



ЭКСПЛИКАЦИЯ ПОМЕЩЕНИЙ

Номер помещения	Наименование	Площадь, м ²	Кат. помещения
Помещения квартир			
1	Гостиная	104.12	
2	Спальня	119.05	
3	Кухня	87.76	
4	Прихожая	48.04	
5	Коридор	19.8	
6	Сан. узел	12.78	
7	Ванная	28.67	
8	Балкон	14.84	
9	Гардеробная	7.38	
итого		442.44	
Общедомовые помещения			
10	Коридор	37.22	
11	Лифтовый холл	26.56	
12	Лестничная клетка	26.70	
13	Тамбур	12.40	
14	Тамбур	9.20	
15	Вестибюль	56.82	
17	Санузел, мойка уборочного инвентаря	7.94	
18	Электрощитовая	13.16	
итого		192,0	

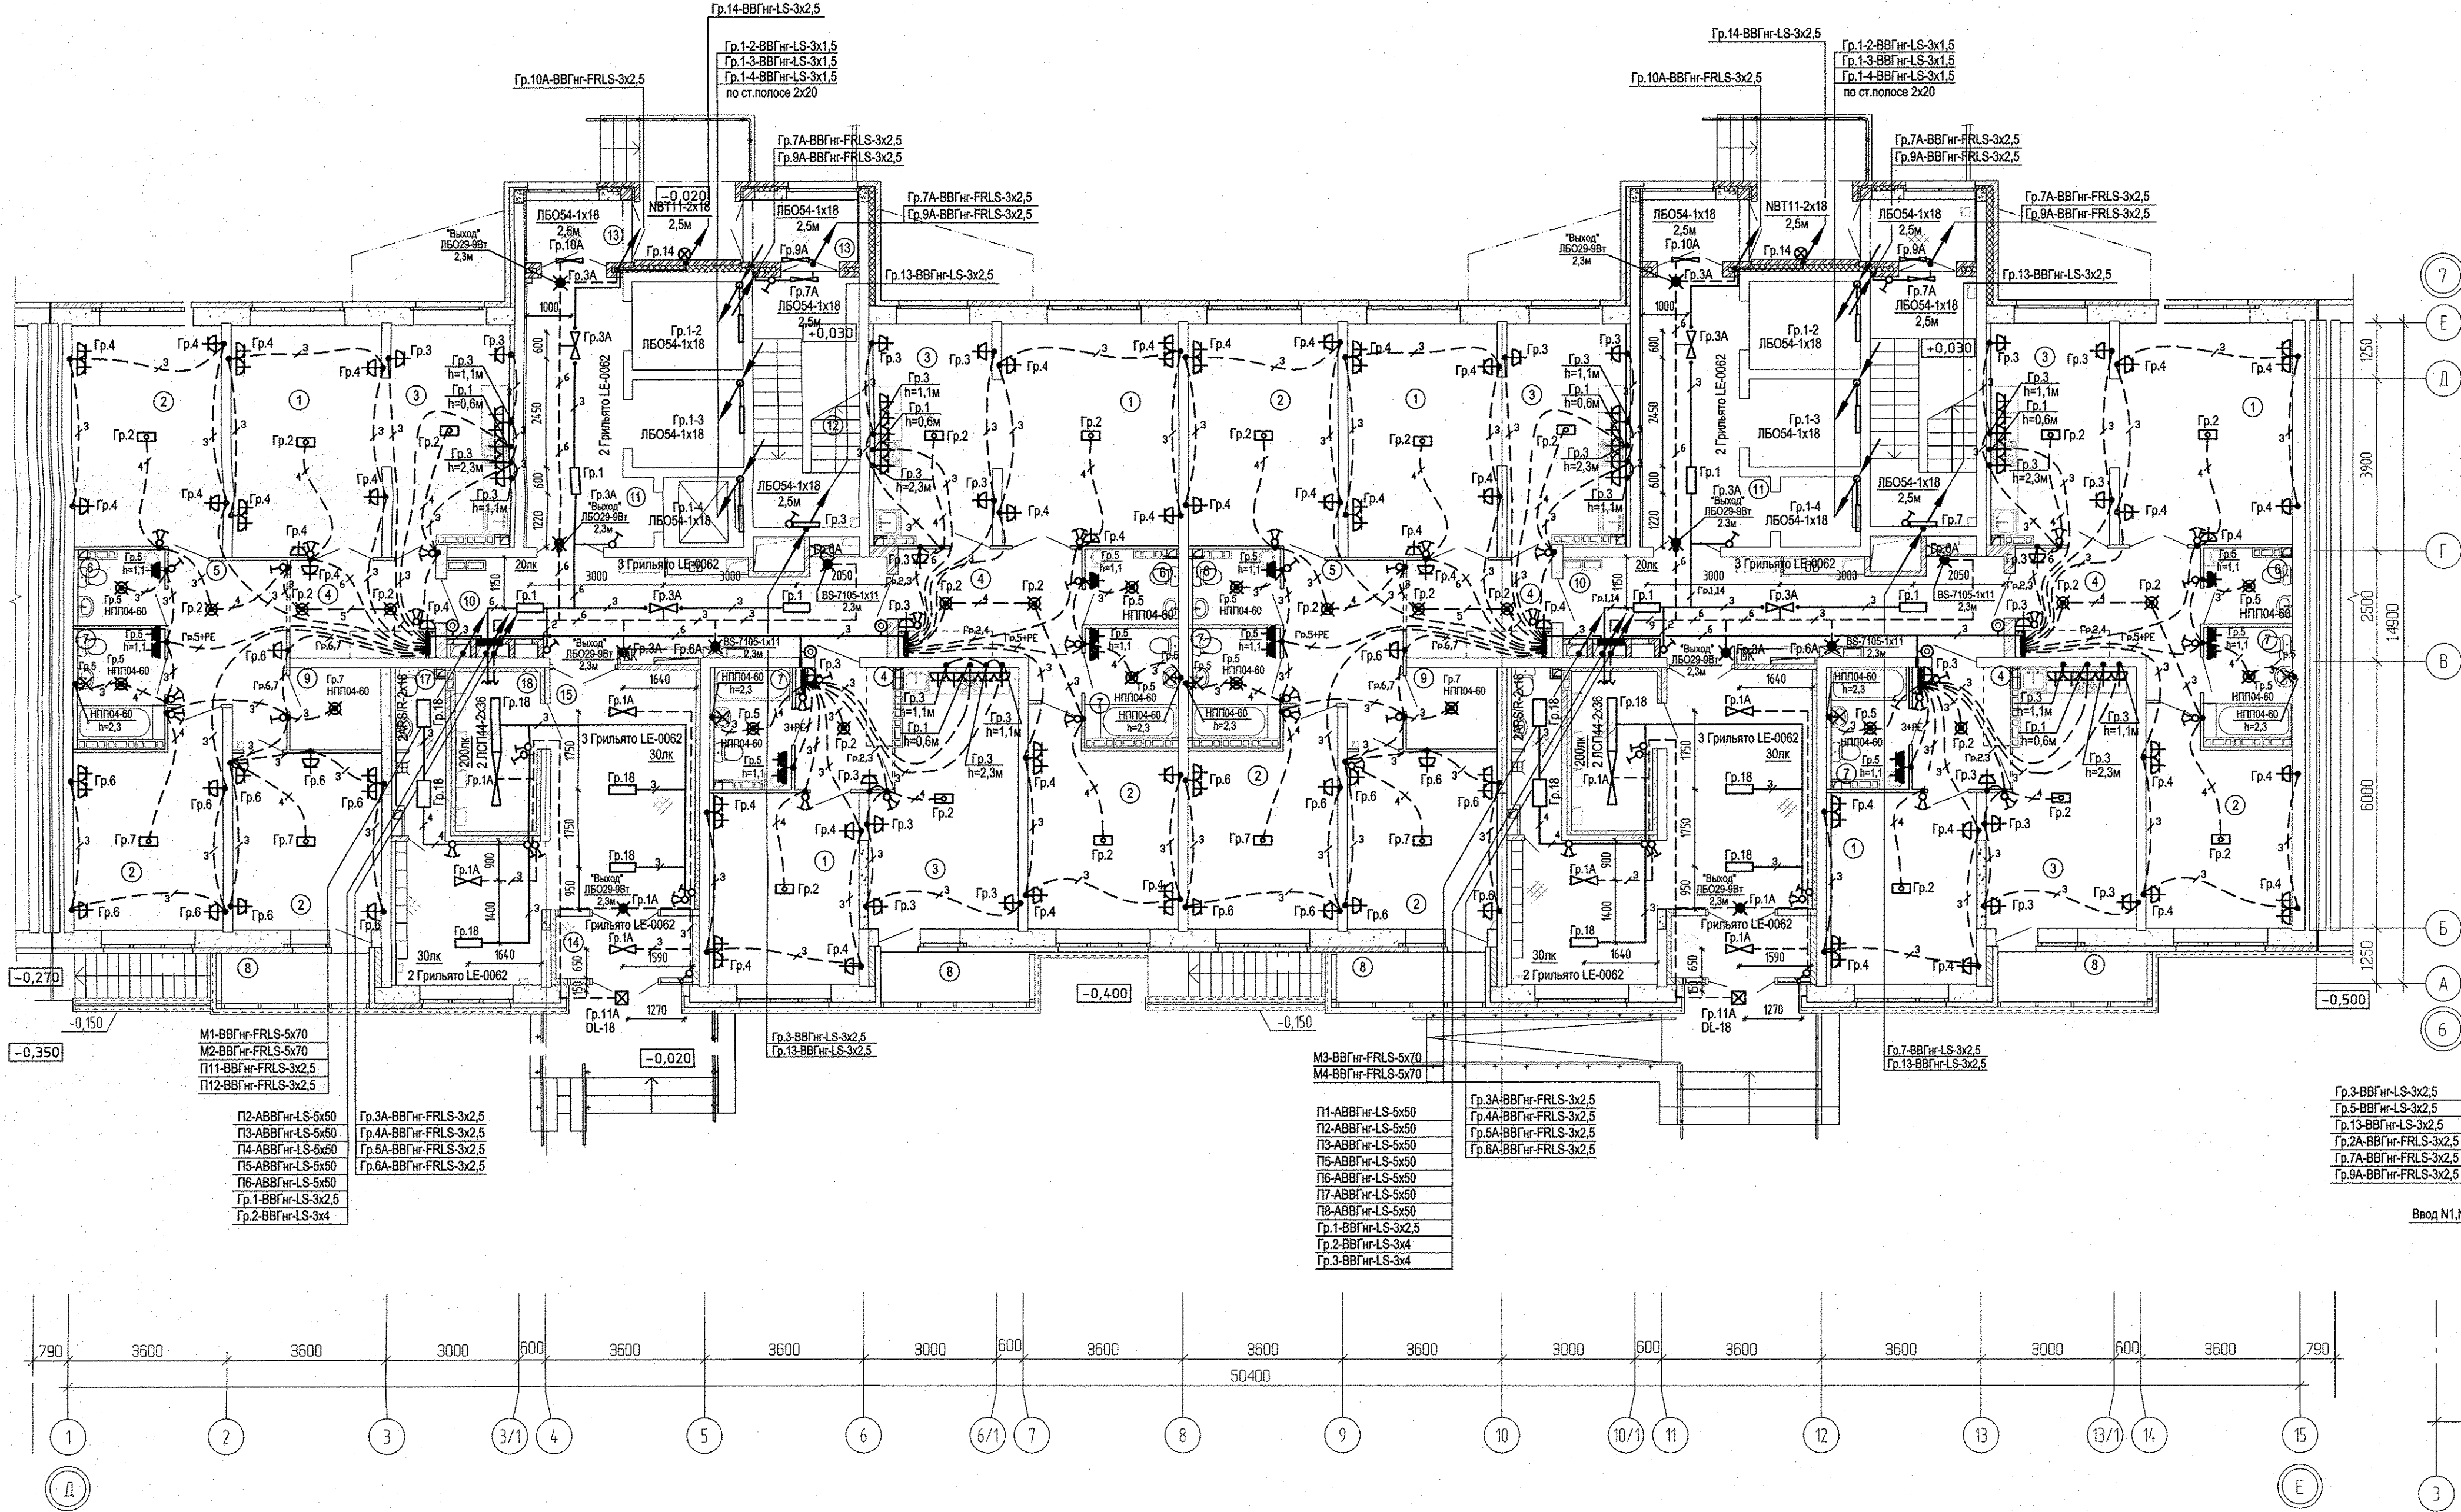


План расположения оборудования и питающих сетей в электрощитовых

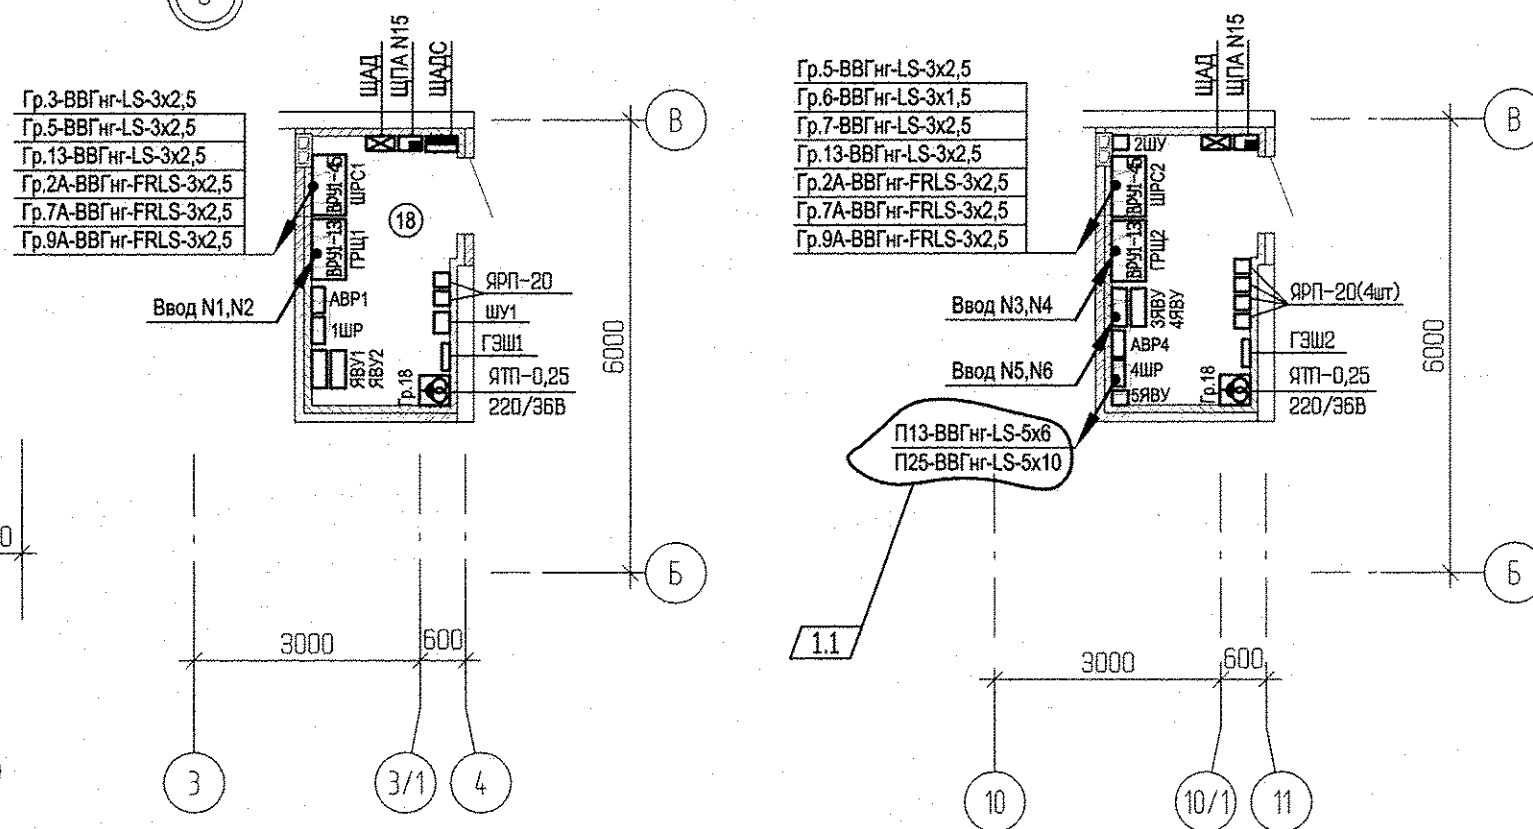

Примечание:
 При прокладке кабелей, питающих рабочие группы и группы систем безопасности (аварийное освещение, системы дымоудаления), через одно отверстие, выполнить разделение цепей несгораемыми перегородками.

5	-	Зам	227-14	18.01.16	18.04.16	
2	-	Зам	227-14	18.01.16	18.01.16	
1	1	-	227-14	06.10.15	06.10.15	
Изм. Колуч. Лист N док. Подпись Дата						
Разработал Карманова			10.04.15		Пусковой комплекс 1	
Гл.инж. Багина			10.04.15		23-27-этажная блок-секция 5Г	
Утвердил Гаранин			10.04.15		План 1 этажа. Расположение электрических сетей	
					Студия Лист Листов	
					р 14	
					АО КОРПОРАЦИЯ АТОМСТРОЙКОМПЛЕКС	

СОГЛАСОВАНО
 15.04.15
 15.04.15
 15.04.15
 Терновая
 Пашаева
 Решетников
 Взам. инв.н
 Подпись и дата
 Инв.н подл.

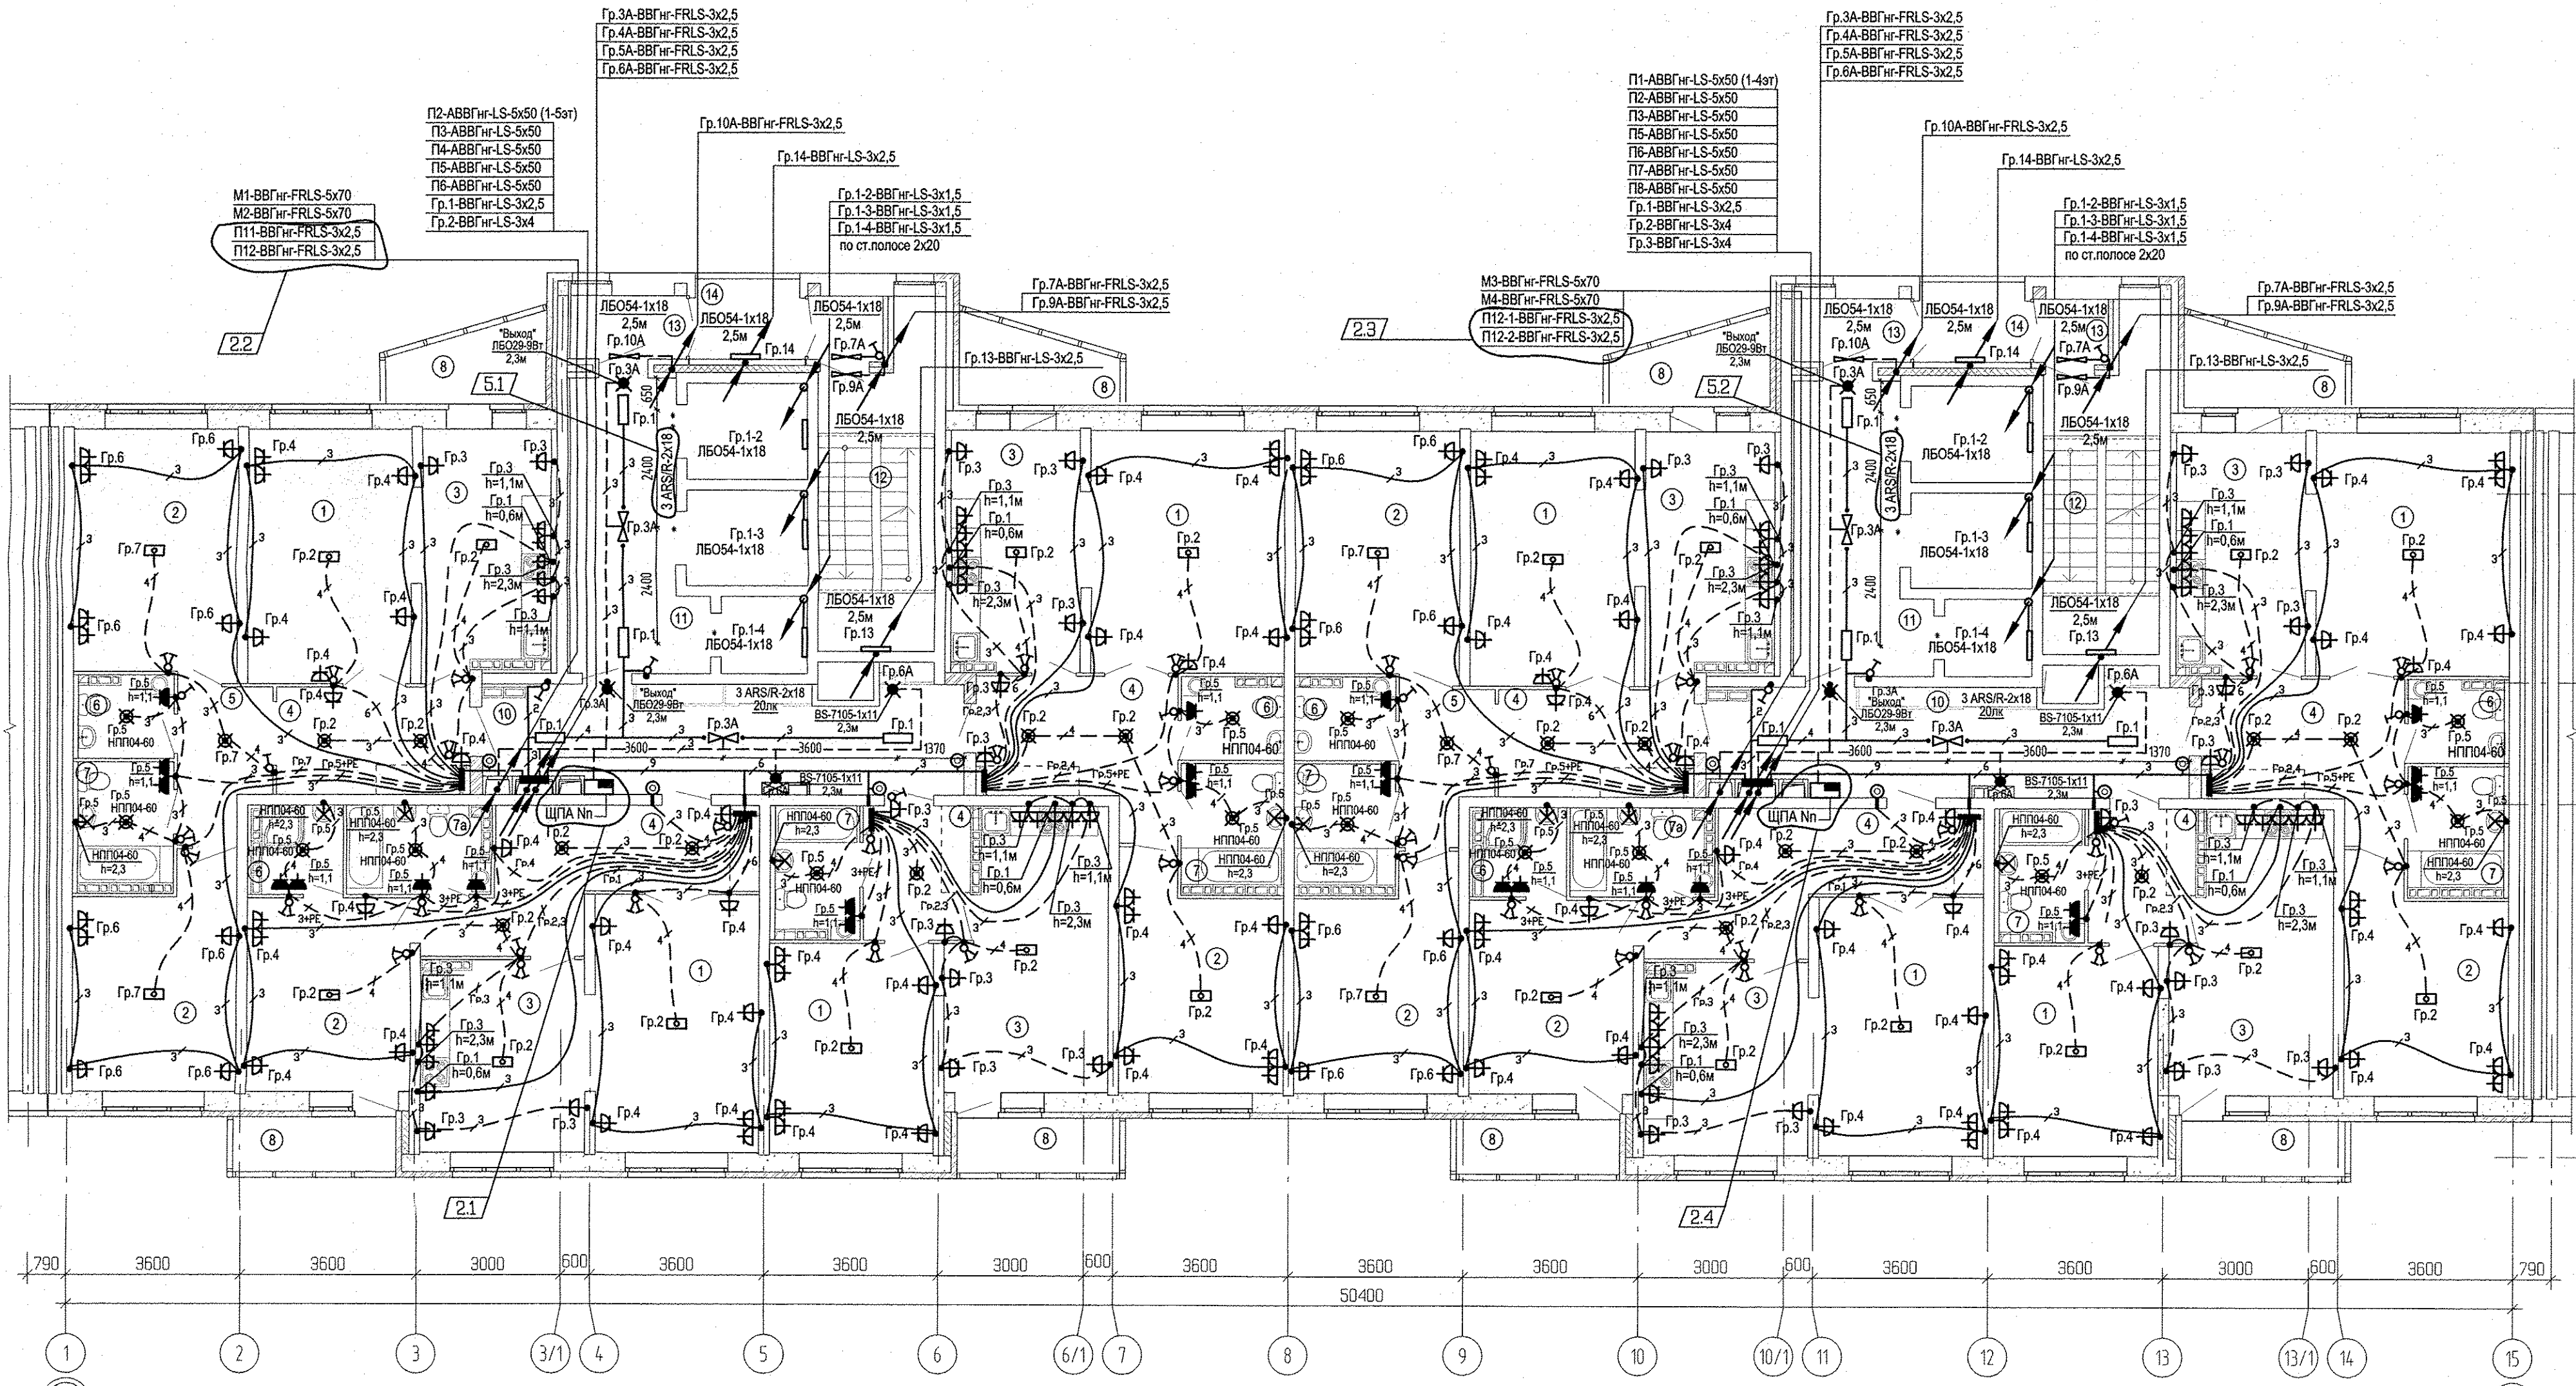

15.04.15	СС	Чижик	Терновая
15.04.15			Пашева
15.04.15			Рашетникова
15.04.15			Вязем. инв.Н
			Подпись и дата
			Инв.Н подл.

ЭКСПЛИКАЦИЯ ПОМЕЩЕНИЙ

Номер помеще-ния	Наименование	Площадь, м ²	Кат. помеще-ния
Помещения квартир			
1	Гостиная	141.86	
2	Спальня	119.41	
3	Кухня	113.84	
4	Прихожая	69.92	
5	Коридор	19.66	
6	Сан. узел	18.67	
7	Ванная	28.62	
7а	Душевая	10.08	
8	Балкон	33.56	
итого		555.82	

Номер помеще-ния	Наименование	Площадь, м ²	Кат. помеще-ния
Общедомовые помещения			
10	Коридор	37.50	
11	Лифтовой холл	28.56	
12	Лестничная клетка	30.50	
13	Тамбур	8.40	
14	Переходная лоджия	6.98	
итого		111.94	

Примечание:
Расположение щитов ШПА по этажам см. раздел АПУ.007-05Г-ПС.

В лифтовых холлах заменить накладные светильники ARS/S на встраиваемые ARS/R со 2-го по 2Б этажи

5	3	-	227-14	30.04.15	Жилой микрорайон в квартале улиц Чкалова-Академика Вонсовского-Амундсена Красноселья в Ленинском районе г.Екатеринбурга. III очередь строительства. Жилой дом со встроенными помещениями, трансформаторной подстанцией и подземными парковками	Студия	Лист	Листов
2	5	-	227-14	18.01.18		Пусковой комплекс 1	Р	15
Изм. Колуч. Лист N док. Подпись Дата				30.04.15		23-27-этажная блок-секция 5Г		
Разработал	Карманова	Проверил	Багина	10.04.15	План 2-6 этажей. Расположение электрических сетей	ВАД КОРПОРАЦИЯ АТОМСТРОЙКОМПЛЕКС		
ГАП	Гаранин	10.04.15						

АПУ.007-05Г-3А

7
Е
Д
Г
В
Б
А
6

2.2

2.3


5.2

2.1

2.4

2.5

5.3

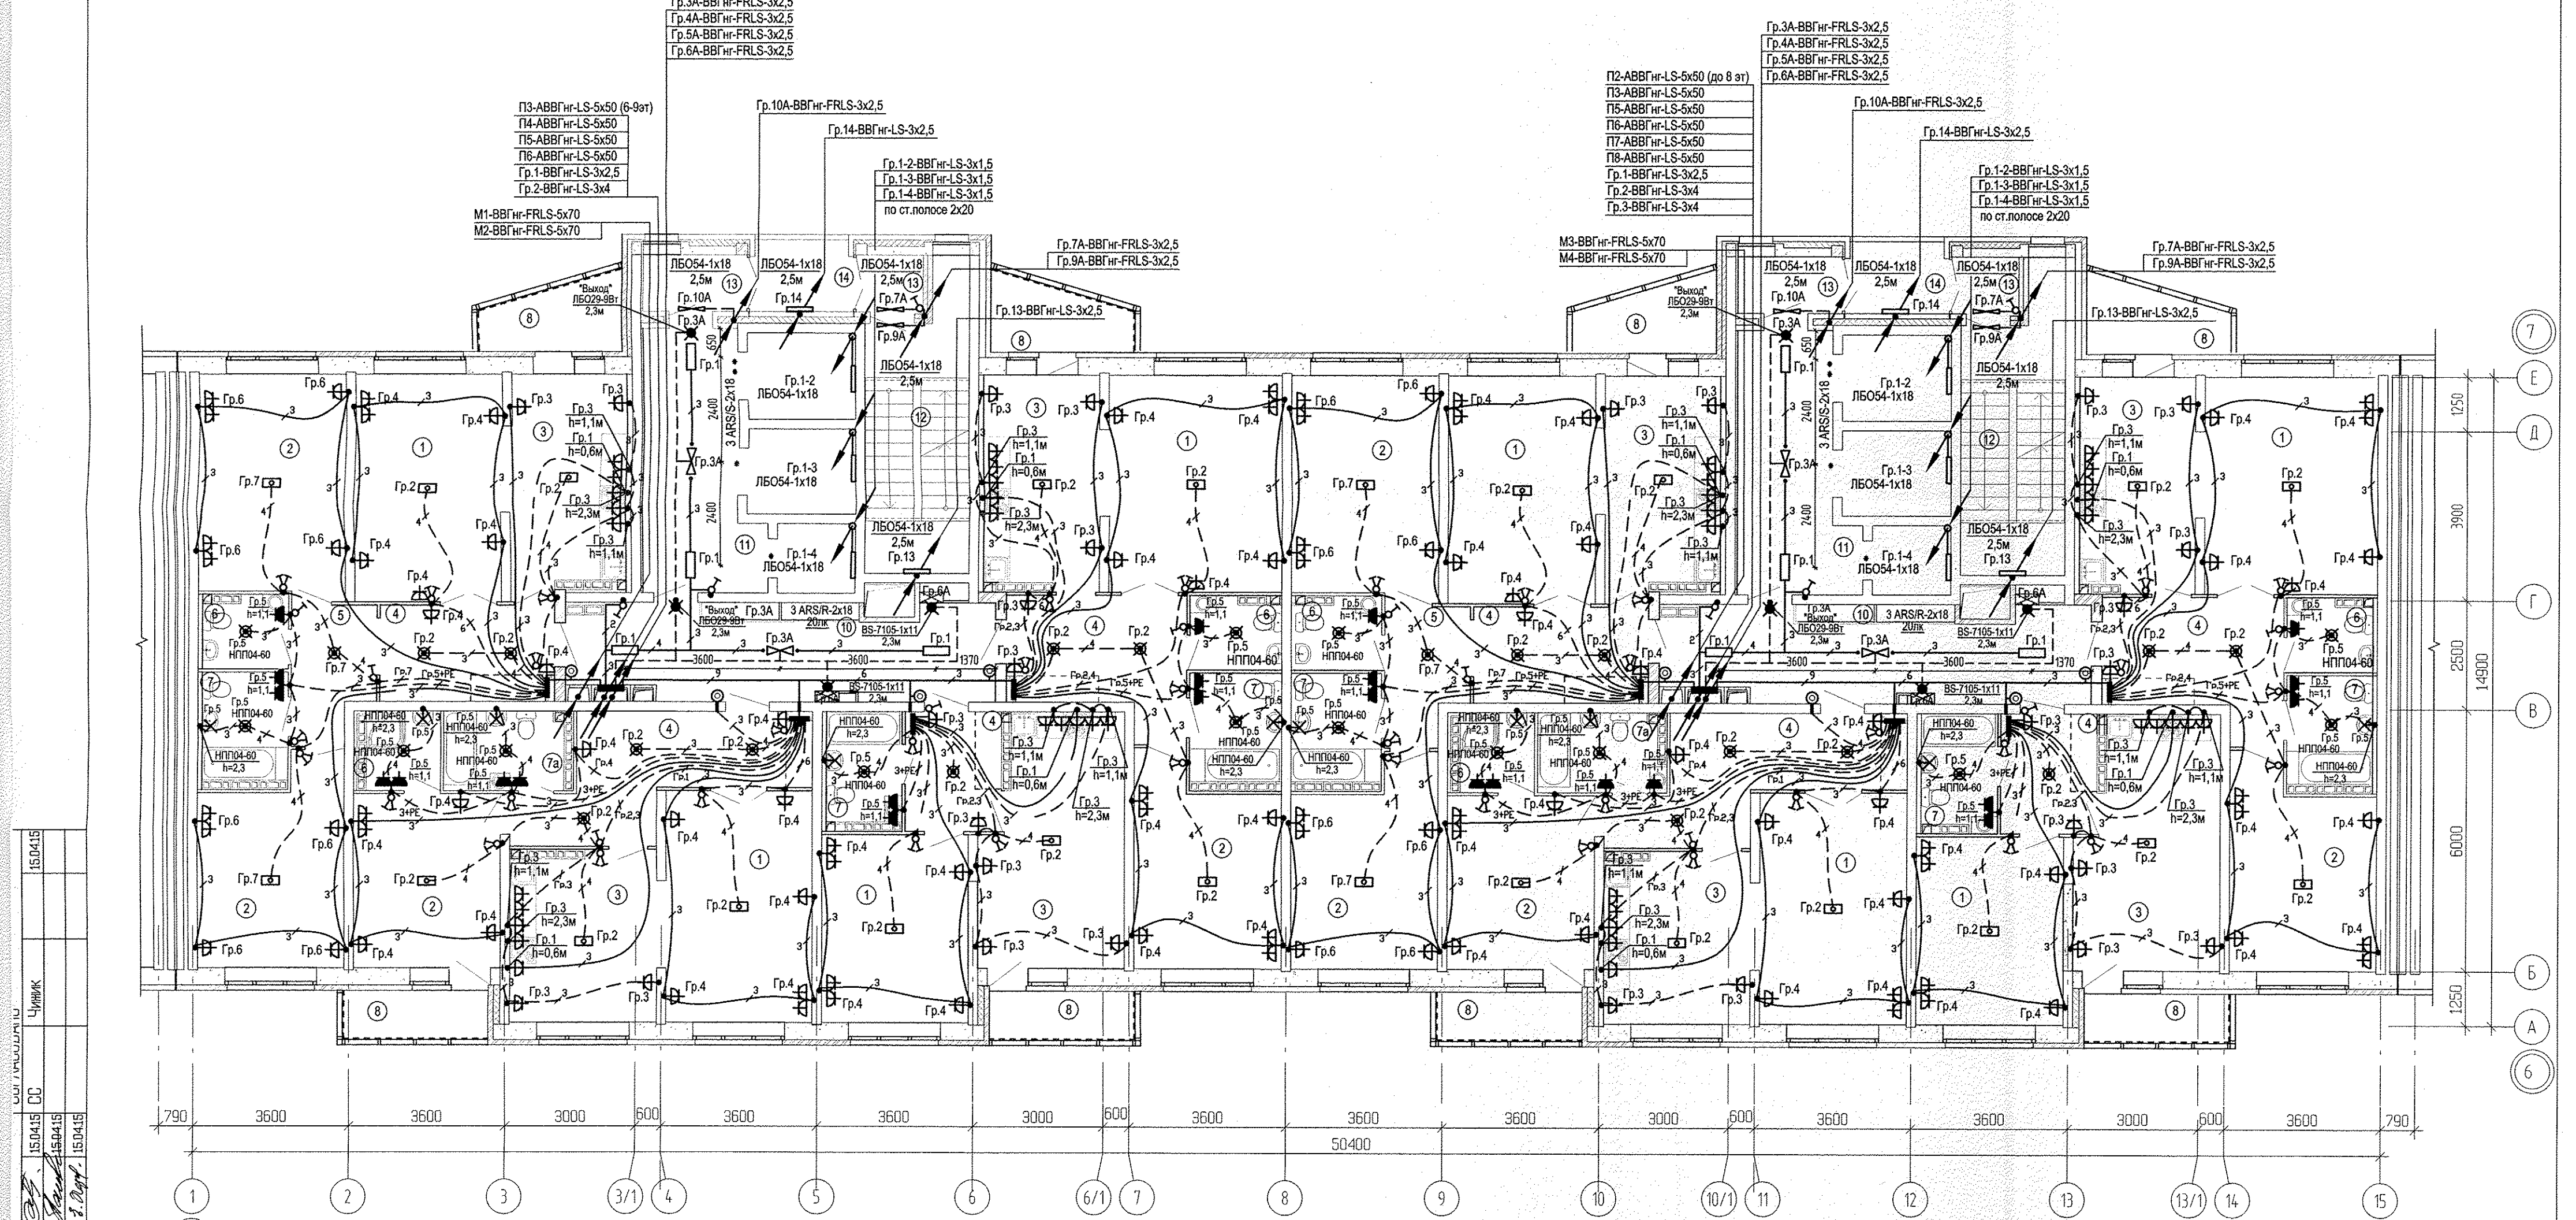

15.04.15
 Терновая
 Пашаева
 Решетникова
 Взам. инв. №1
 Подпись и дата
 Инв. подл.

ЭКСПЛИКАЦИЯ ПОМЕЩЕНИЙ

Номер помещения	Наименование	Площадь, м ²	Кат. помещения
Помещения квартир			
1	Гостиная	141.86	
2	Спальня	119.41	
3	Кухня	113.55	
4	Прихожая	69.92	
5	Коридор	19.66	
6	Сан. узел	18.67	
7	Ванная	26.48	
7а	Душевая	9.94	
8	Балкон	33.56	
итого		555.25	

Номер помещения	Наименование	Площадь, м ²	Кат. помещения
Общедомовые помещения			
10	Коридор	37.50	
11	Лифтовой холл	28.56	
12	Лестничная клетка	30.50	
13	Тамбур	8.40	
14	Переходная лоджия	6.98	
итого		111.94	

АПУ.007-05Г-ЭЛ


Жилой микрорайон в квартале улиц Чкалова-Академика Вонсовского-Амундсена Краснолесья в Ленинском районе г.Екатеринбурга. III очередь строительства. Жилой дом со встроенными помещениями, трансформаторной подстанцией и подземными парковками

Изм.	Колуч.	Лист	№ док.	Подпись	Дата	Пусковой комплекс 1 23-27-этажная блок-секция 5Г	Стадия	Лист	Листов
	Разработал	Карманова	10.04.15				Р	16	
	Гл.спец.	Багина	10.04.15						

План 7, 8 этажей.
Расположение электрических сетей

ГАП Гарант 10.04.15

АО «КОРПОРАЦИЯ АТОМСТРОЙКОМПЛЕКС»

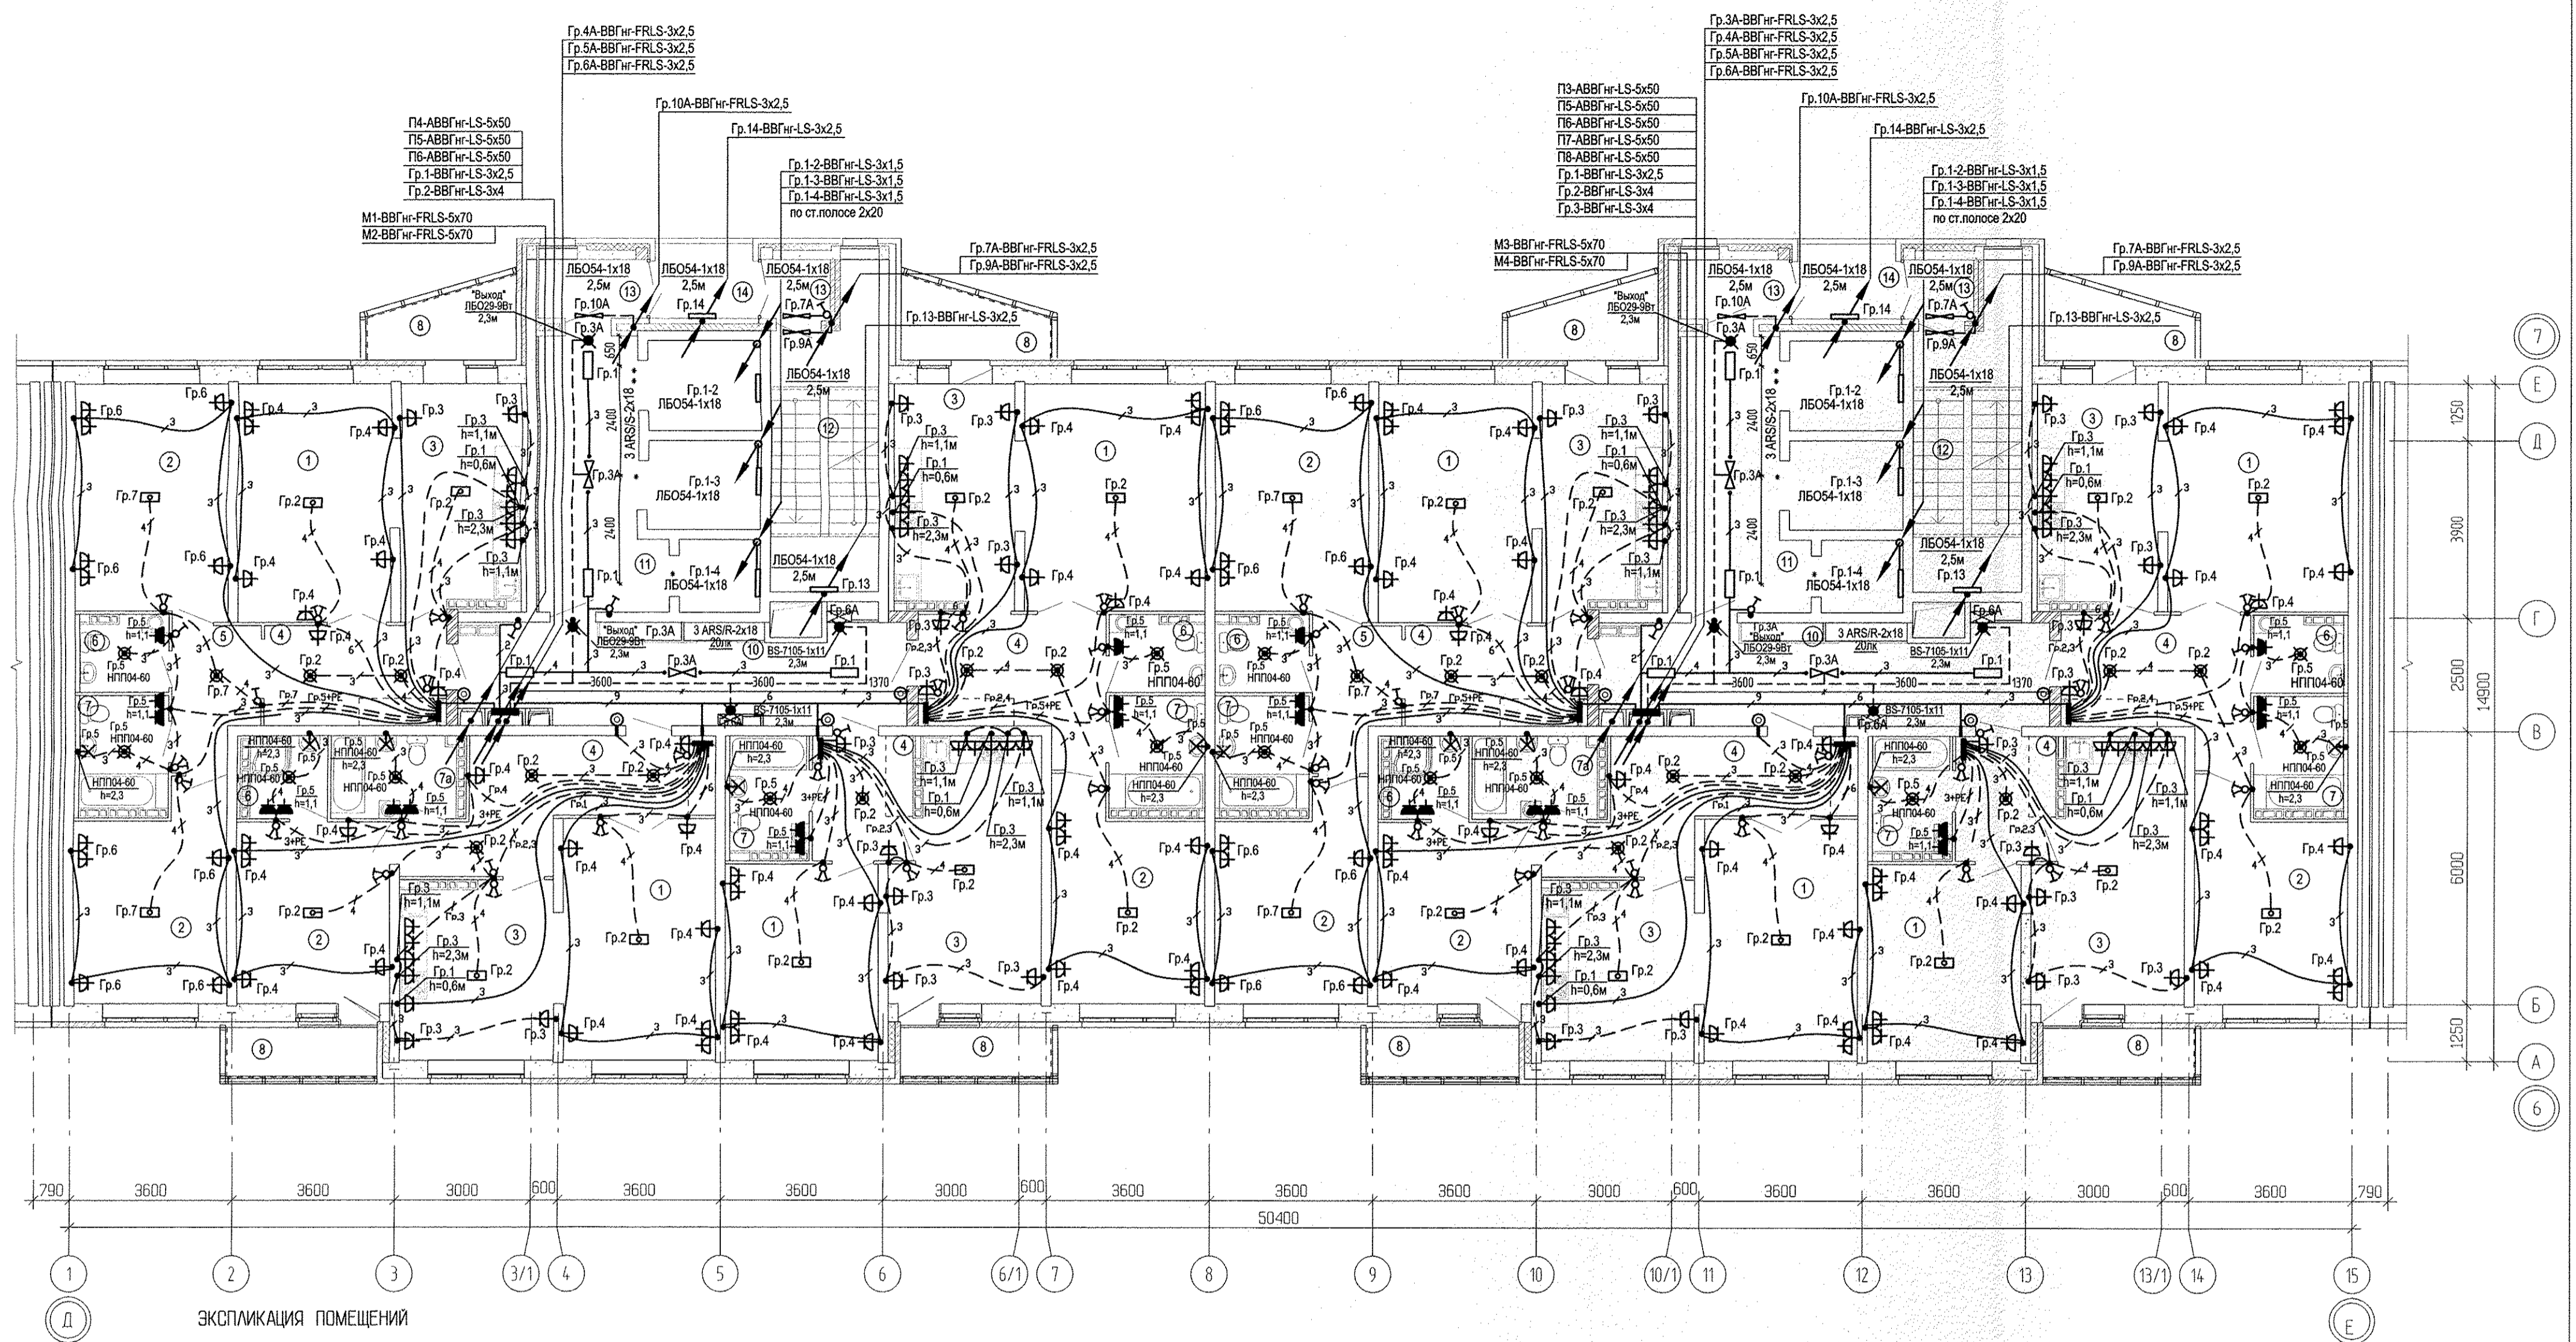

ЭКСПЛИКАЦИЯ ПОМЕЩЕНИЙ

Номер помещения	Наименование	Площадь, м ²	Кат. помещения
Помещения квартир			
1	Гостиная	141.86	
2	Спальня	119.41	
3	Кухня	113.26	
4	Прихожая	69.65	
5	Коридор	19.74	
6	Сан. узел	18.87	
7	Ванная	28.34	
7а	Душевая	9.80	
8	Балкон	33.56	
итого		554.69	
Общедомовые помещения			
10	Коридор	37.50	
11	Лифтовой холл	26.56	
12	Лестничная клетка	30.50	
13	Тамбур	8.40	
14	Переходная лоджия	6.98	
итого		111.94	

АПУ.007-05Г-ЭЛ

Жилой микрорайон в квартале улиц Чкалова-Академика Волосовского-Амундсена Красносельск в Ленинском районе г.Катеринбурга III очередь строительства. Жилой дом со встроенными помещениями, трансформаторной подстанцией и подземными парковками

Изм.	Колуч.	Лист	№ док.	Подпись	Дата
Разработал	Карманова		00.04.19		
Гл. спец.	Багина		00.04.19		

Пусковой комплекс 1
23-27-этажная блок-секция 5Г

Стадия	Лист	Листов
Р	17	

План 9 этажа.
Расположение электрических сетей


ГАП Гаранн *Гаранн* 00.04.19

АО КОРПОРАЦИЯ
АТОМСТРОЙКОМПЛЕКС

Терновая
Пашаева
Решетникова
Взаим.
Иван.
Подпись и дата
Иван.
подп.

15.04.19
15.04.19
15.04.19
СС
СВ
ВК

ЧИМЖК

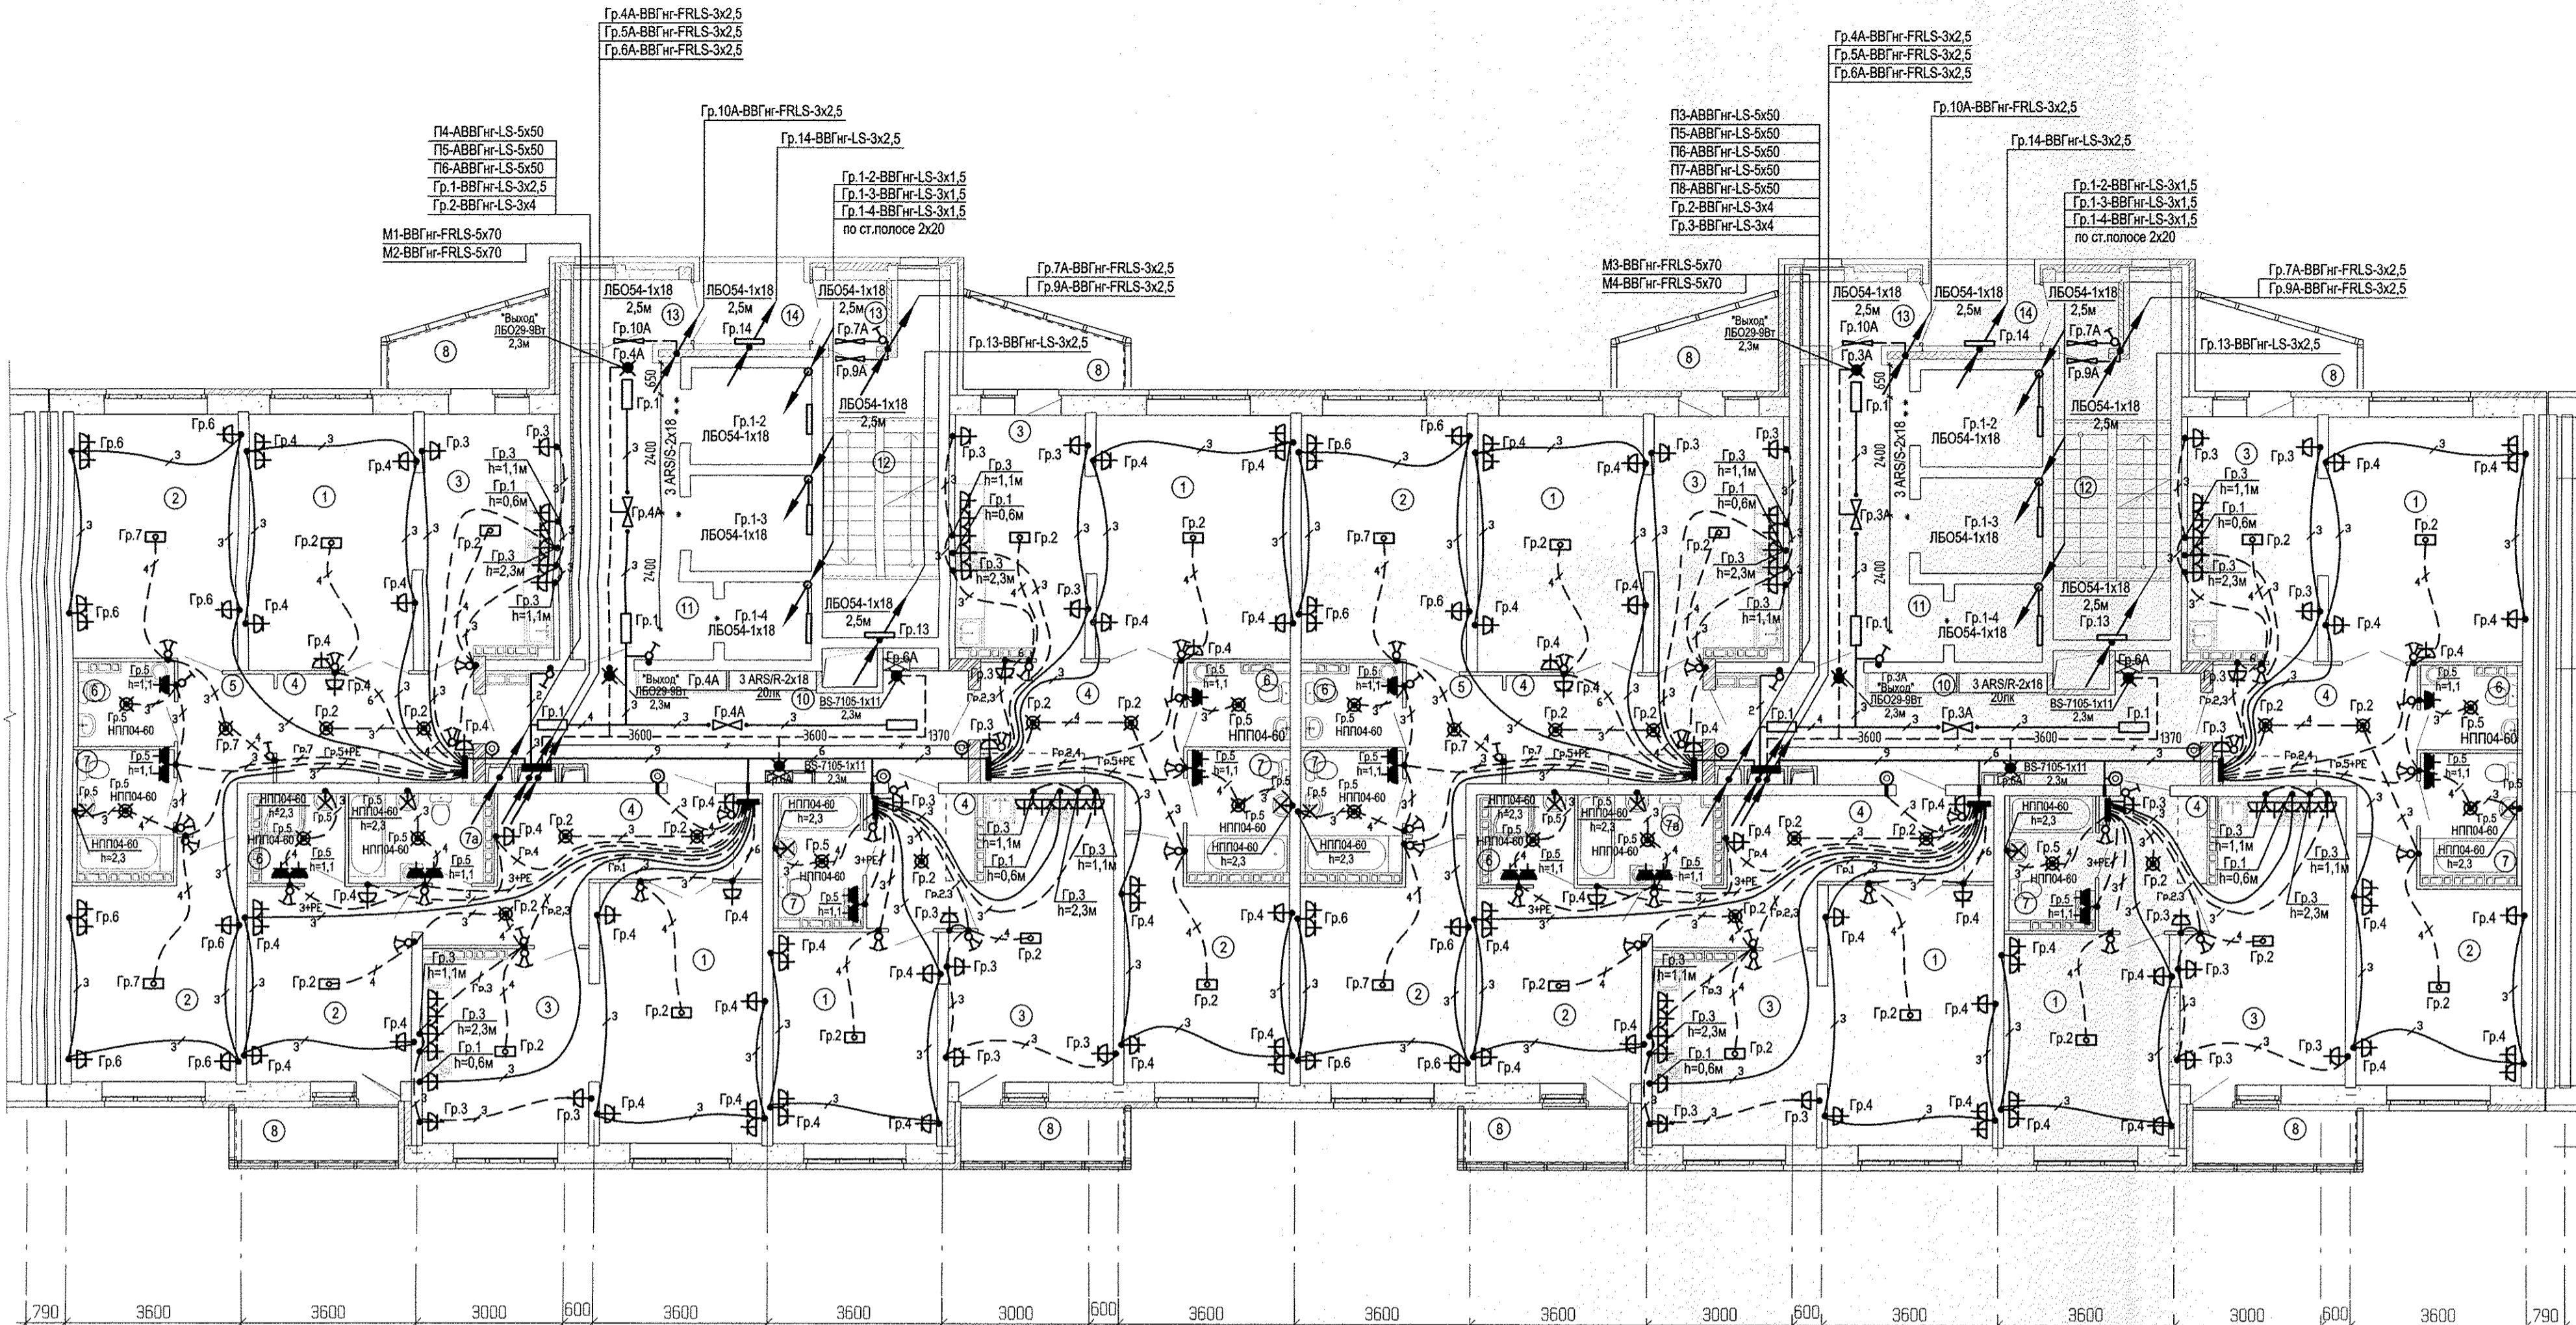

ЭКСПЛИКАЦИЯ ПОМЕЩЕНИЙ

Номер помещения	Наименование	Площадь, м ²	Кат. помещения	Номер помещения	Наименование	Площадь, м ²	Кат. помещения
Помещения квартир				Общедомовые помещения			
1	Гостиная	141.86		10	Коридор	37.50	
2	Спальня	119.41		11	Лифтовой холл	28.56	
3	Кухня	113.26		12	Лестничная клетка	30.50	
4	Прихожая	69.85		13	Тамбур	8.40	
5	Коридор	19.74		14	Переходная лоджия	6.98	
6	Сан узел	18.87		итого		111.94	
7	Ванная	28.34					
7а	Душевая	9.80					
8	Балкон	33.56					
	итого	554.69					

АПУ.007-05Г-ЭА


Жилый микрорайон в квартале улиц Чкалова-Академика Вонсовского-Амундсена Краснолесья в Ленинском районе г.Екатеринбурга. III очередь строительства. Жилый дом со встроенными помещениями, трансформаторной подстанцией и подземными парковками

Изм.	Колуч.	Лист	№ док.	Подпись	Дата	Пусковой комплекс 1 23-27-этажная блок-секция 5Г	Стадия	Лист	Листов
Разработал	Карманова		10.04.15				р	18	
Глоспец	Багина		10.04.15						

План 10 этажа.
Расположение электрических сетей

АО «КОРПОРАЦИЯ АТОМСТРОЙКОМПЛЕКС»

Исполнитель: Терехова Пашаева Решетникова
 Проверено: [подпись]
 Дата: 10.04.15
 Инв. подл. [подпись]

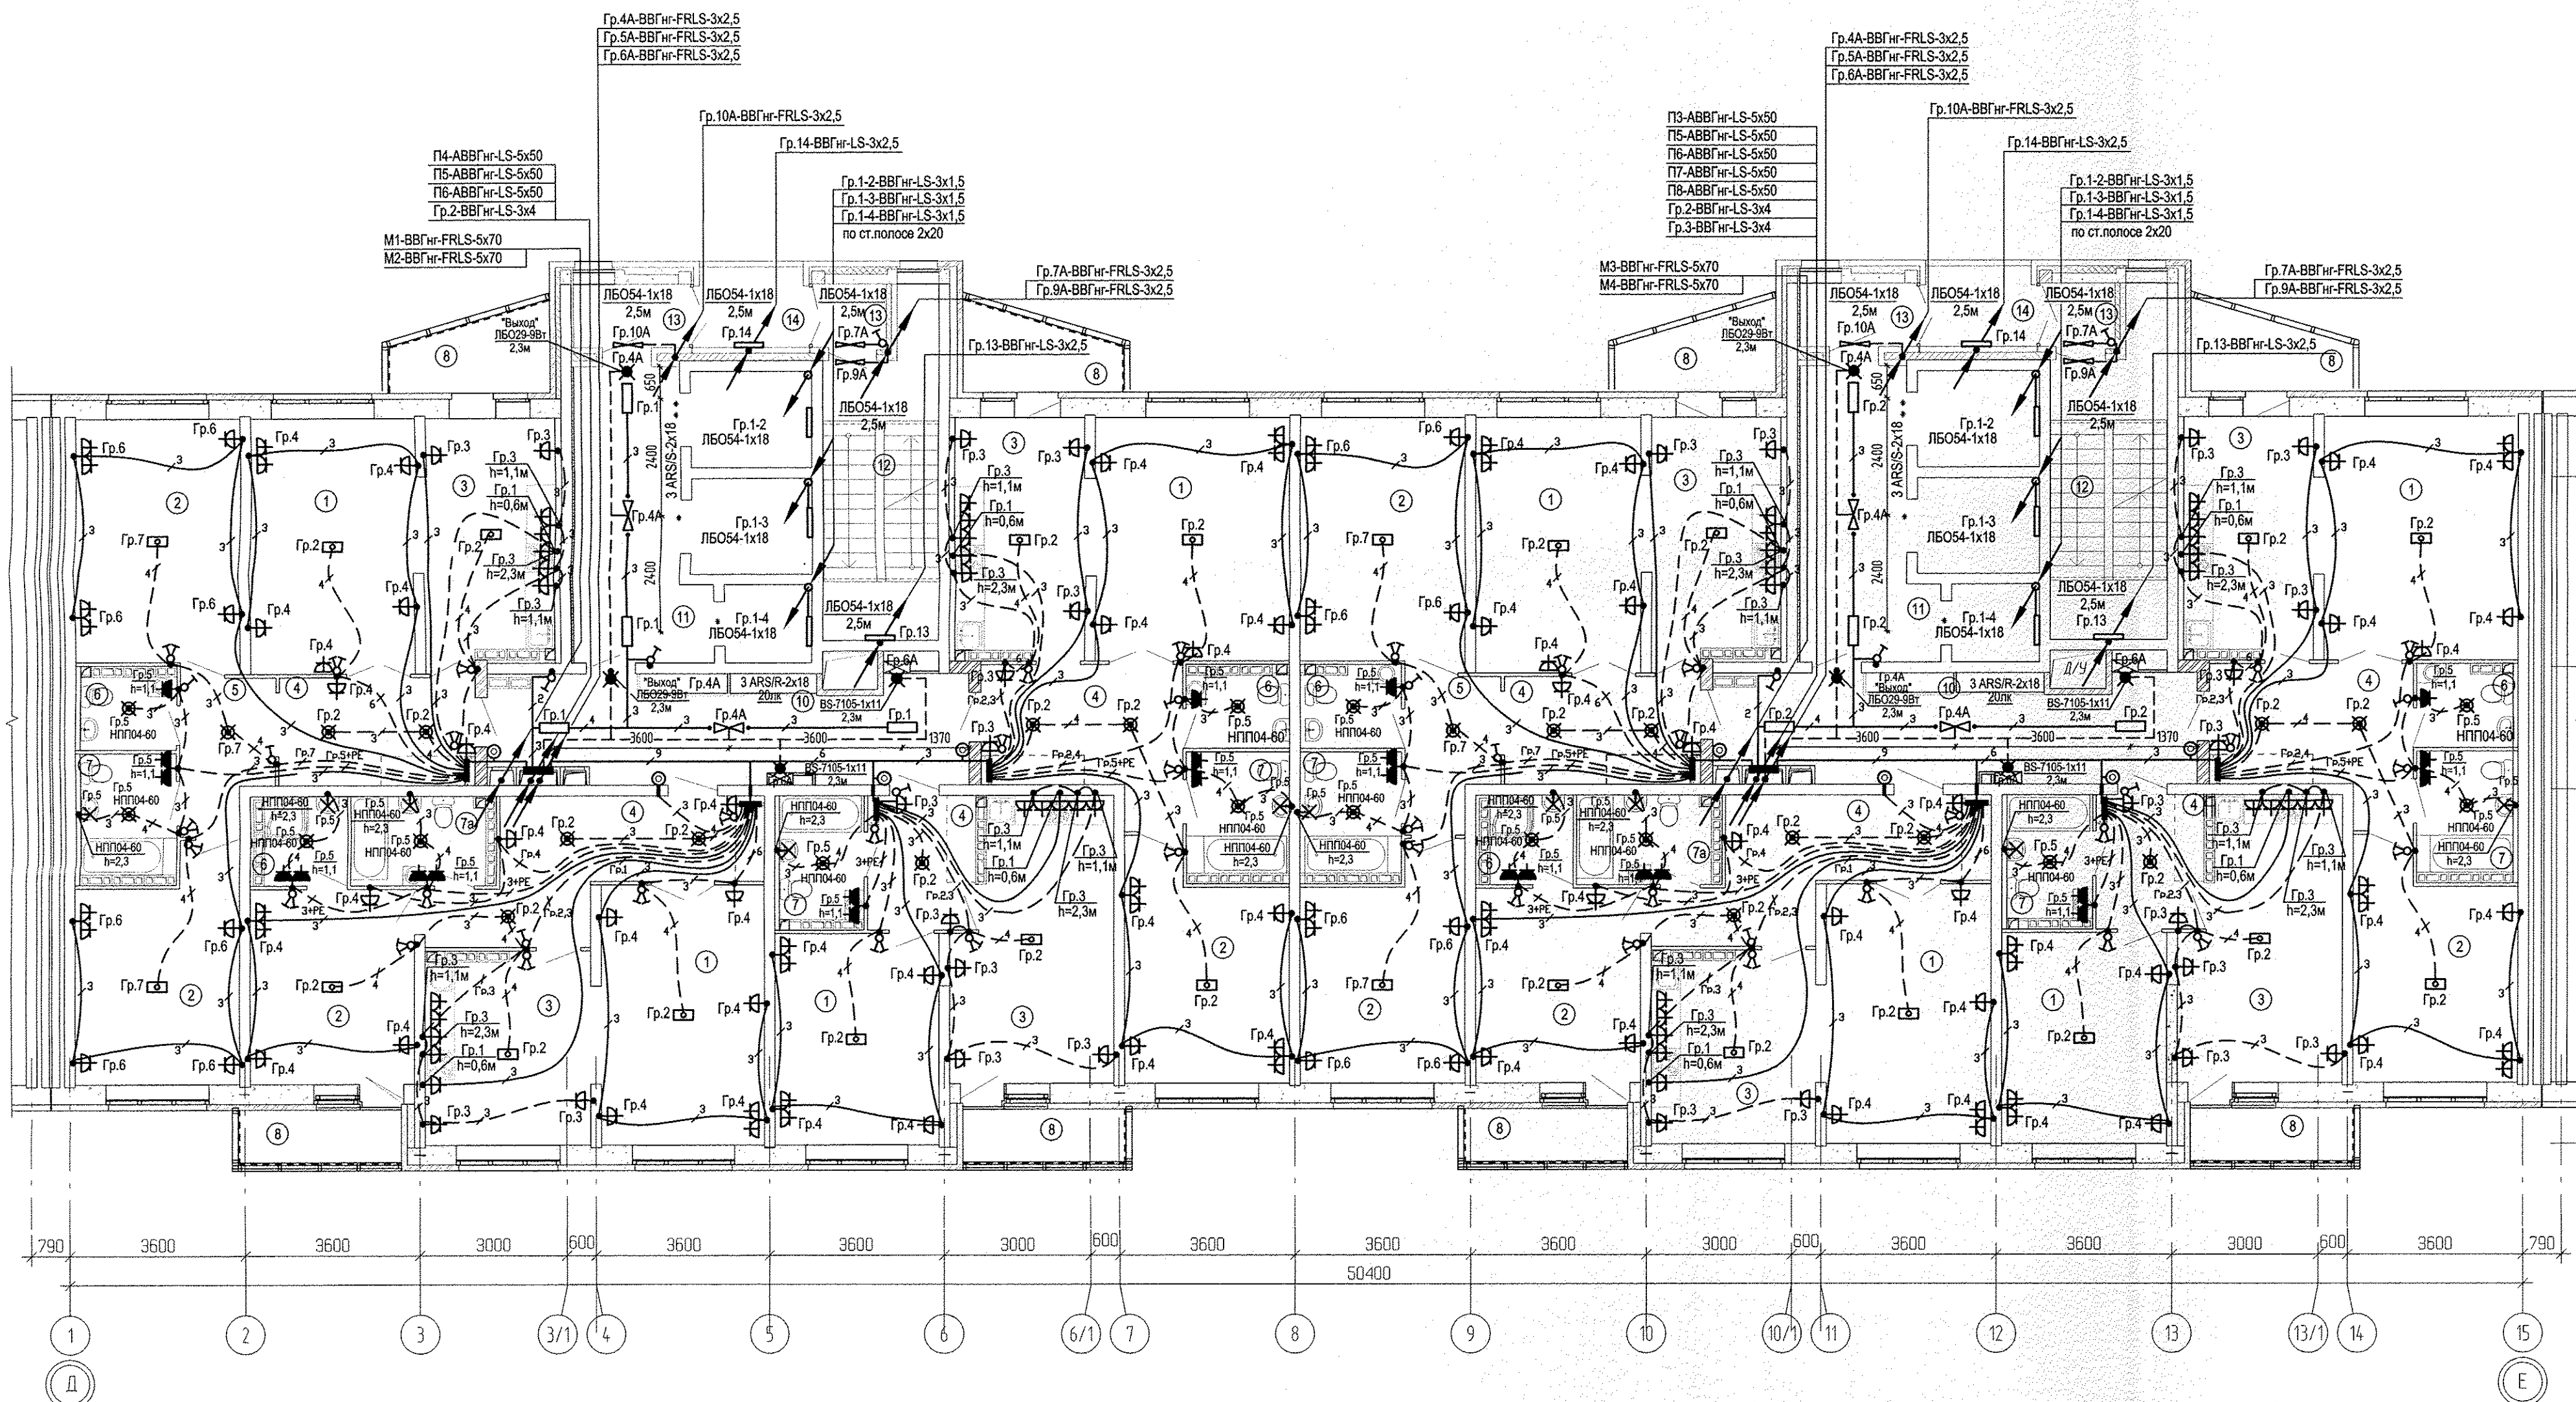

ЭКСПЛИКАЦИЯ ПОМЕЩЕНИЙ

Номер помещения	Наименование	Площадь, м ²	Кат. помещения	Номер помещения	Наименование	Площадь, м ²	Кат. помещения
Помещения квартир				Общедомовые помещения			
1	Гостиная	141.86		10	Коридор	37.50	
2	Спальня	119.41		11	Лифтовой холл	28.56	
3	Кухня	113.26		12	Лестничная клетка	30.50	
4	Прихожая	69.92		13	Тамбур	8.40	
5	Коридор	19.66		14	Переходная лоджия	6.98	
6	Сан. узел	18.39			итого	111.94	
7	Ванная	28.34					
7а	Душевая	9.80					
8	Балкон	33.56					
	итого	554.20					

АПУ.007-05Г-ЭЛ

Жилой микрорайон в квартале улиц Чкалова-Академика Вонсовского-Амундсена-Красноярская в Ленинском районе г.Екатеринбурга. III очередь строительства. Жилой дом со встроенными помещениями, трансформаторной подстанцией и подземными парковками.

Изм.	Колуч.	Лист	№ док.	Подпись	Дата	Пусковой комплекс 1 23-27-этажная блок-секция 5Г	Стадия	Лист	Листов
	Разработал	Карменова			10.04.15		р	19	
	Гл.спец.	Багина			10.04.15				

План 11 этажа.
Расположение электрических сетей

АО «КОРПОРАЦИЯ АТОМСТРОЙКОМПЛЕКС»

15.04.15
15.04.15
15.04.15
15.04.15
15.04.15

Чижик


Терехова
Пашаева
Арешетникова Е. Вит.

АР
ОВ
ВК

Взам. инв.Н

Подпись и дата

Инв.Н подл.

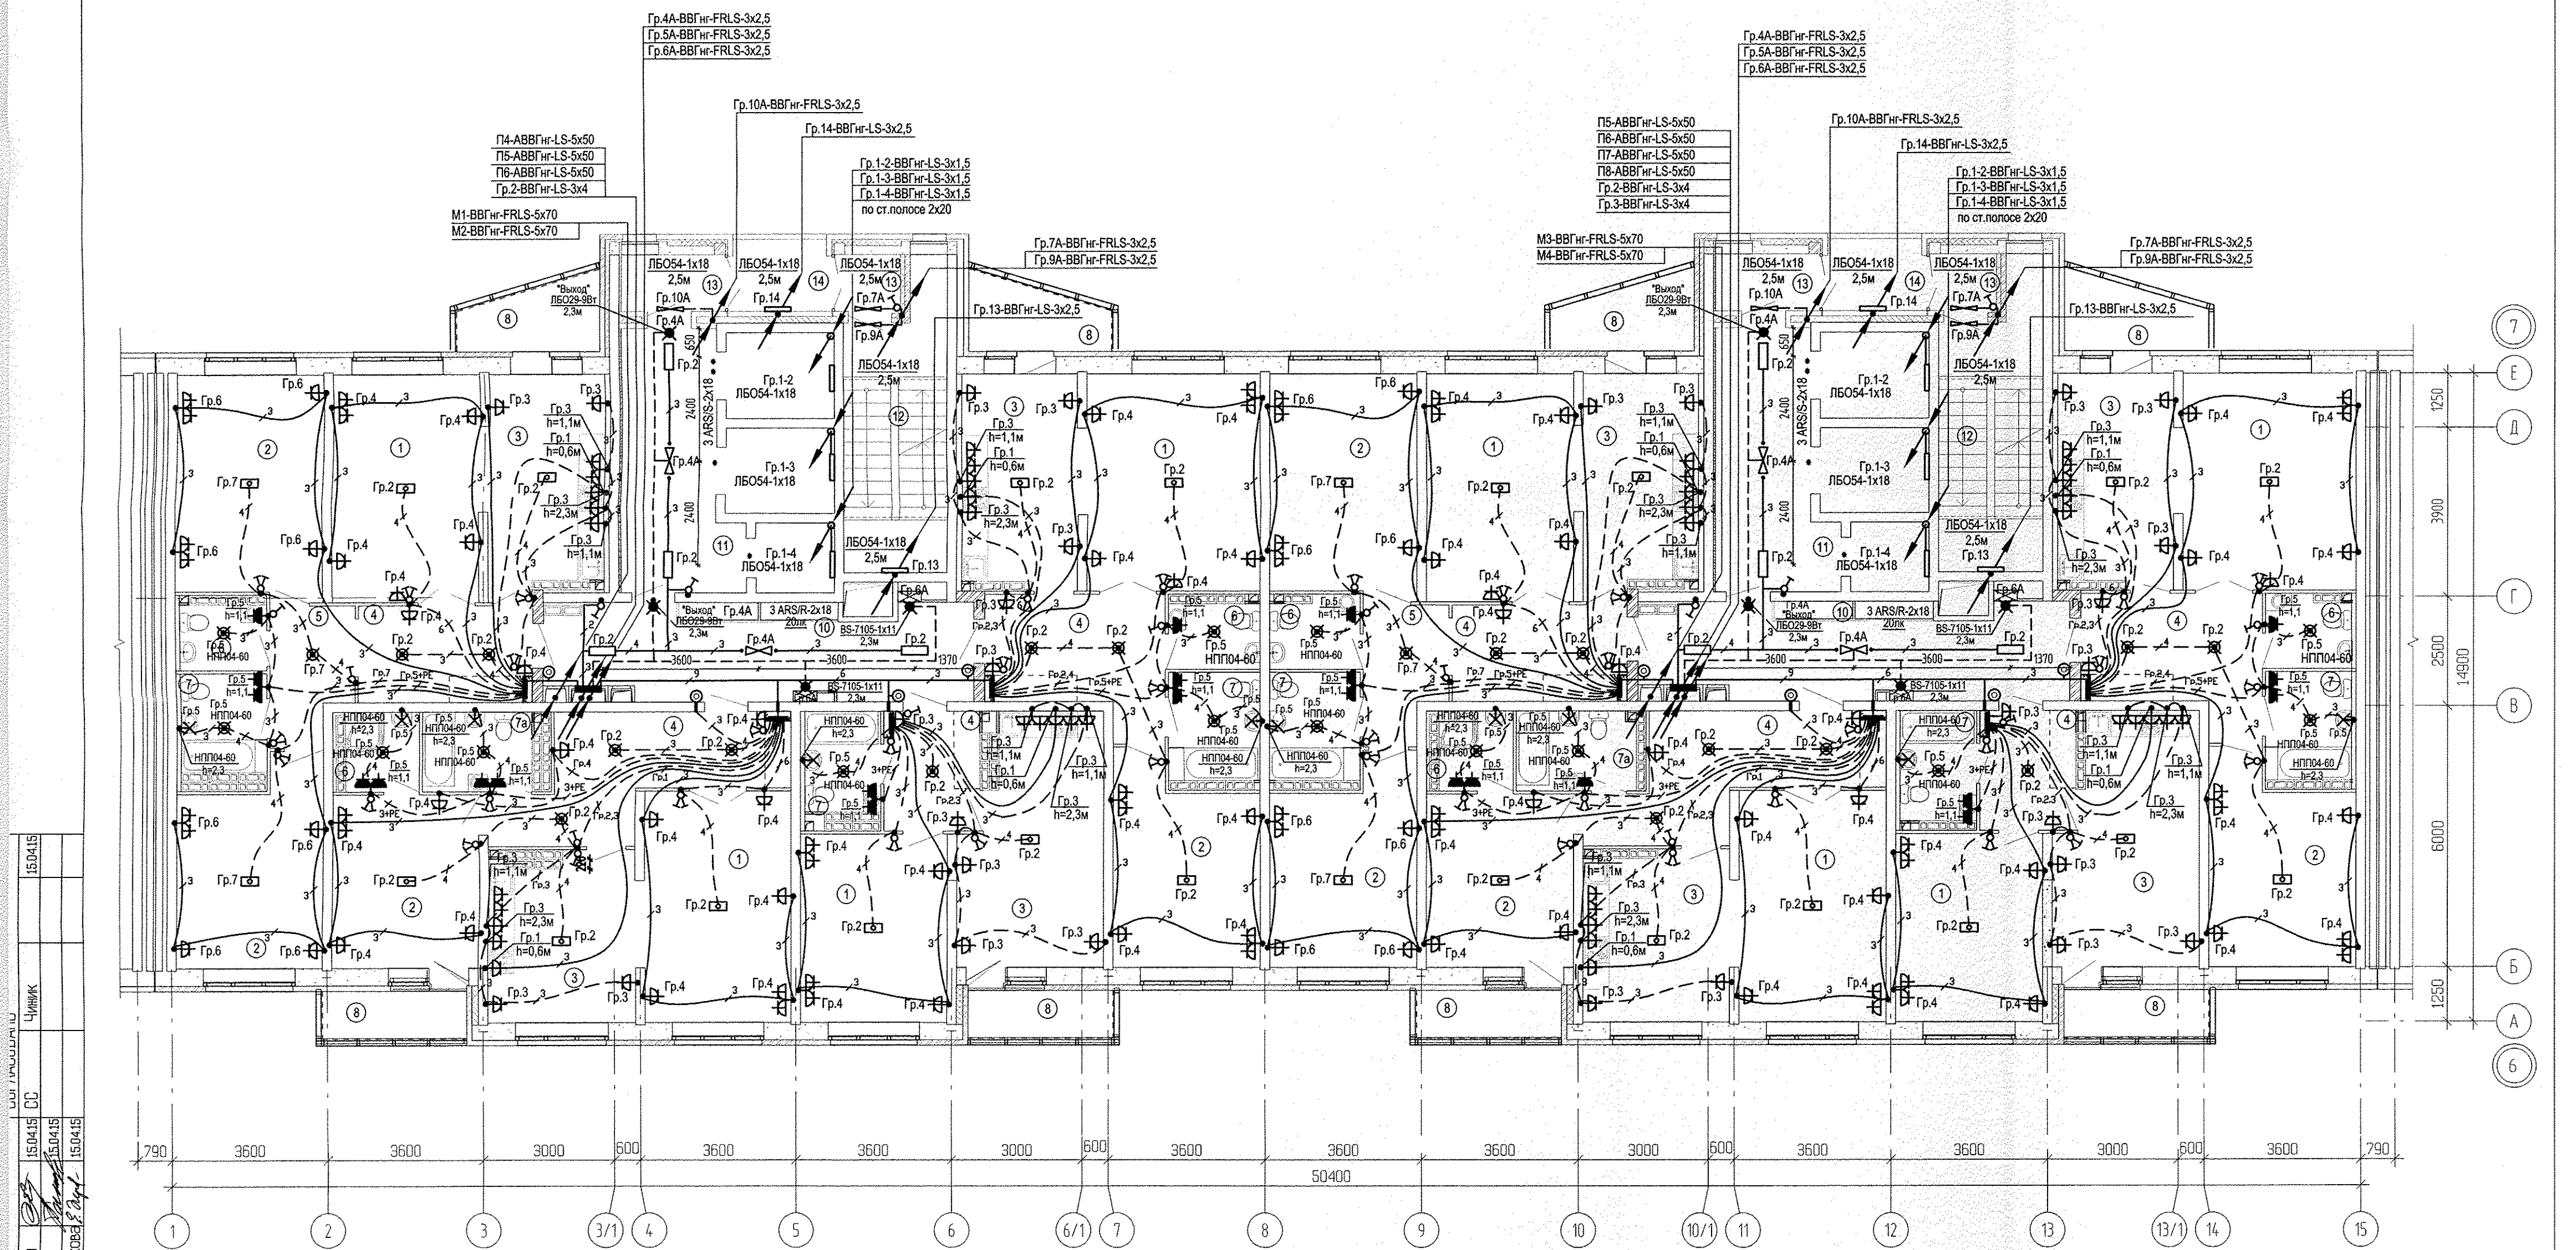

ЭКСПЛИКАЦИЯ ПОМЕЩЕНИЙ

Номер помещения	Наименование	Площадь м ²	Кат. помещения
Помещения квартир			
1	Гостиная	141.86	
2	Спальня	119.41	
3	Кухня	112.48	
4	Прихожая	69.92	
5	Коридор	19.66	
6	Сан. узел	18.39	
7	Ванная	27.53	
7а	Душевая	9.45	
8	Балкон	33.56	
Итого		552.26	

Номер помещения	Наименование	Площадь м ²	Кат. помещения
Общедомовые помещения			
10	Коридор	37.50	
11	Лифтовой холл	28.56	
12	Лестничная клетка	30.50	
13	Тамбур	8.40	
14	Переходная лоджия	6.98	
Итого		111.94	

АПУ.007-05Г-3А

Жилой микрорайон в квартале улиц Чкалова-Академика Воиновского-Амундсена-Краснолесья в Ленинском районе г.Екатеринбурга III очередь строительства. Жилой дом со встроенными помещениями, трансформаторной подстанцией и подземными парковками

Изм.	Колуч.	Лист	№ док.	Подпись	Дата
Разработал	Карманова			<i>Карманова</i>	10.04.15
Глянец	Багина			<i>Багина</i>	10.04.15

Пусковой комплекс 1
23-27-этажная блок-секция 5Г

Стация	Лист	Листов
р	20	

План 12 этажа.
Расположение электрических сетей

АО КОРПОРАЦИЯ
АТОМСТРОЙКОМПЛЕКС

15.04.15
15.04.15
15.04.15
15.04.15


Чижик
СС
АР
ОВ
ВК

Терюнова
Пашаева
Решетникова

Взаим.
инв.Н

Подпись и дата

Инв.Н подл.

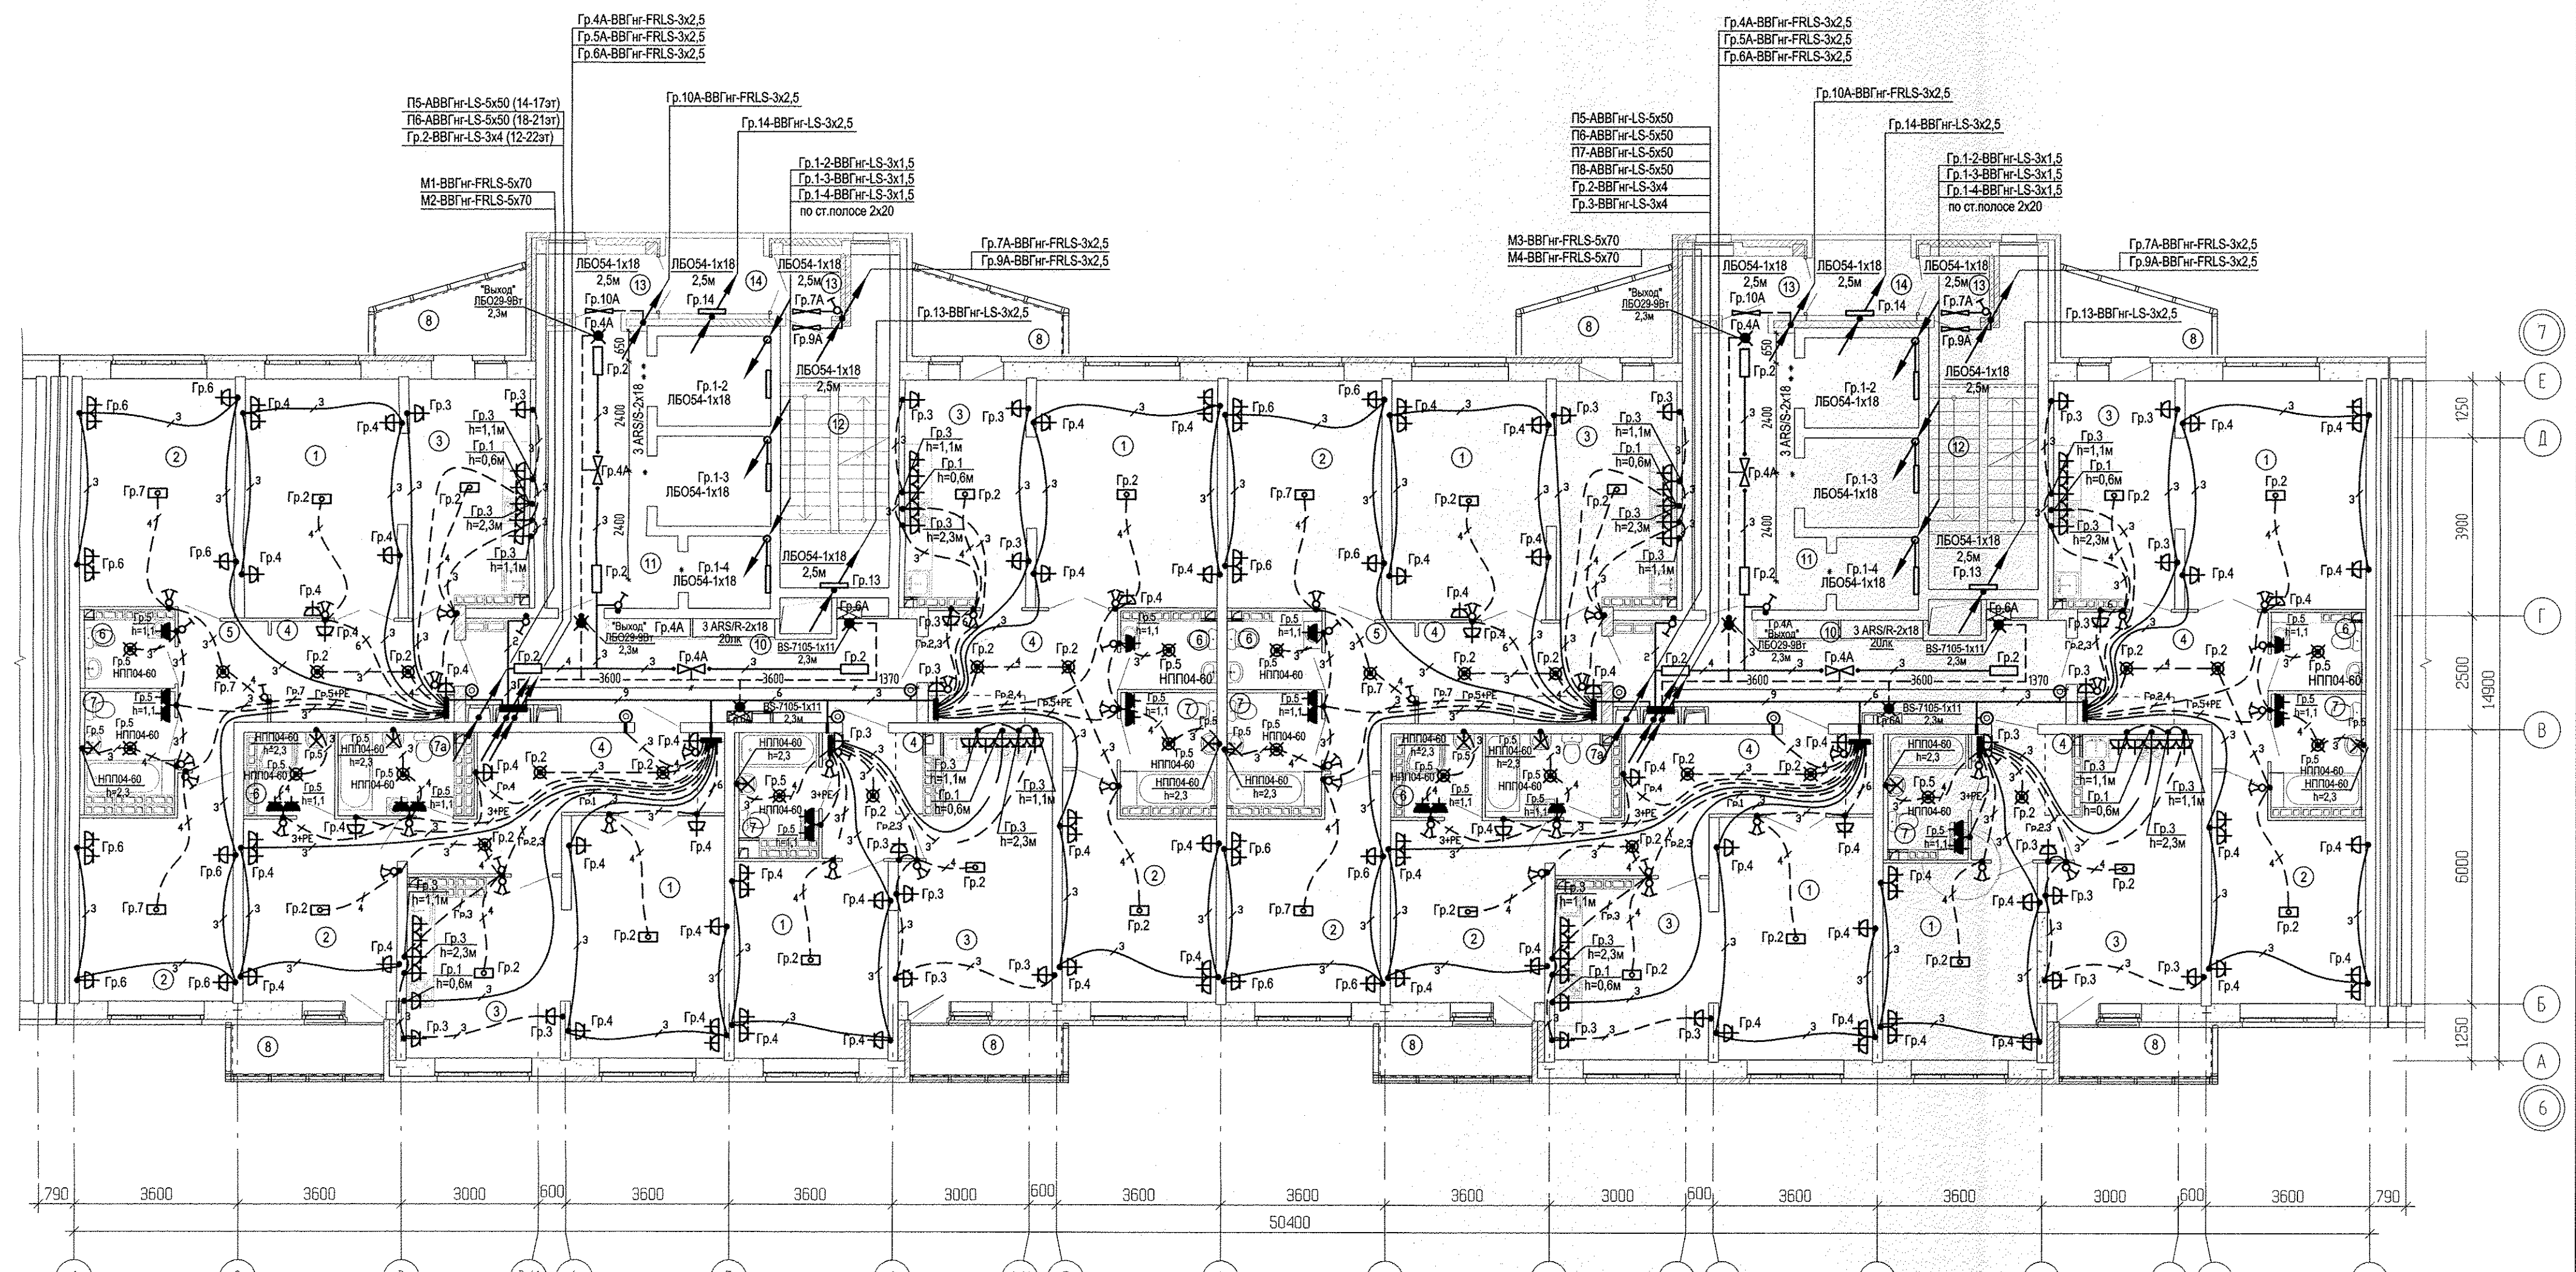

ЭКСПЛИКАЦИЯ ПОМЕЩЕНИЙ

Номер помеще-ния	Наименование	Площадь ,м2	Кат. поме-щения
Помещения квартир			
1	Гостиная	141.86	
2	Спальня	119.41	
3	Кухня	112.12	
4	Прихожая	69.92	
5	Коридор	19.66	
6	Сан. узел	17.91	
7	Ванная	27.53	
7а	Душевая	9.45	
8	Балкон	33.56	
итого		551.42	
Общедомовые помещения			
10	Коридор	37.50	
11	Лифтовой холл	28.56	
12	Лестничная клетка	30.50	
13	Тамбур	8.40	
14	Переходная лоджия	6.98	
итого		111.94	

Имя и дата: Подпись и дата: Взам. инв.№: DV BK 150415 150415 150415 150415 ЧИНИК

АПУ.007-05Г-3А


Жилый микрорайон в квартале улиц Чкалова-Академика Вонсовского-Амундсена Краснолесья в Ленинском районе г.Екатеринбурга III очередь строительства. Жилый дом со встроенными помещениями, трансформаторной подстанцией и подземными парковками

Изм.	Колуч.	Лист	N док.	Подпись	Дата
Разработал	Карманова				10.04.15
Гл.спец.	Багина				10.04.15

Пусковой комплекс 1			Стадия	Лист	Листов
23-27-этажная блок-секция 5Г			р	21	

План 13 этажа.
Расположение электрических сетей

АО КОРПОРАЦИЯ АТОМСТРОЙКОМПЛЕКС

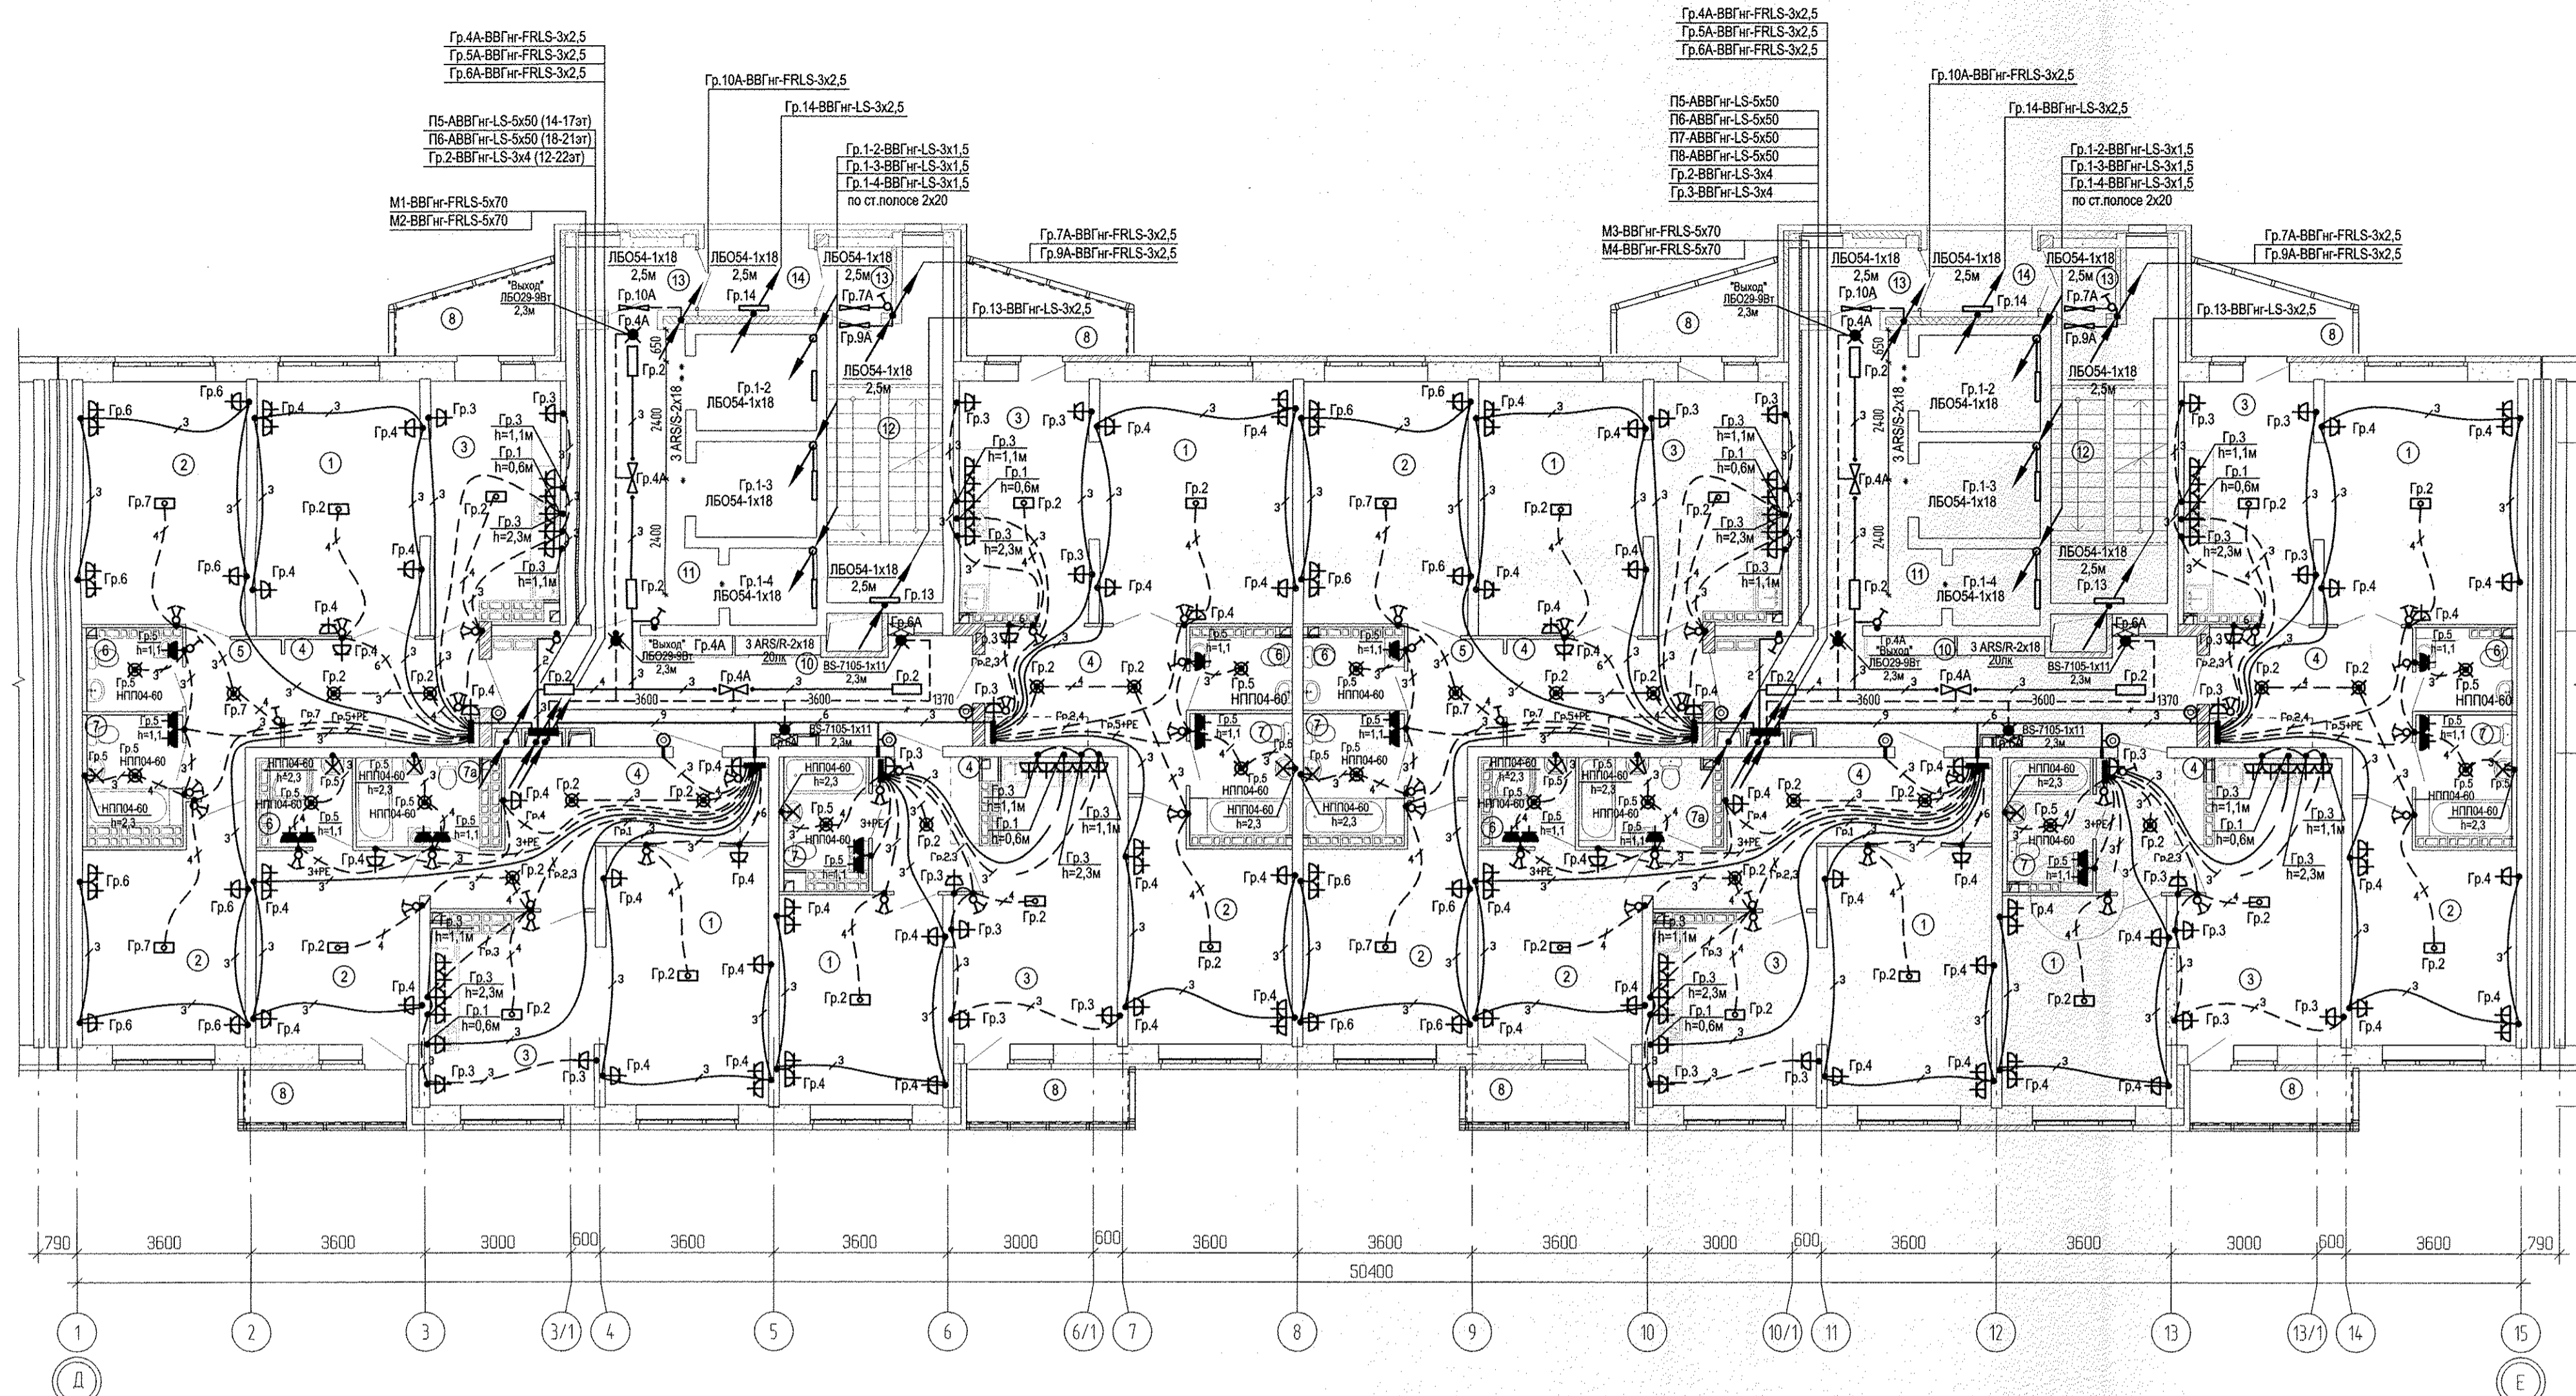


ЭКСПЛИКАЦИЯ ПОМЕЩЕНИЙ

Номер помещения	Наименование	Площадь, м ²	Кат. помещения
Помещения квартир			
1	Гостиная	141.86	
2	Спальня	119.41	
3	Кухня	111.75	
4	Прихожая	69.92	
5	Коридор	19.66	
6	Сан. узел	17.91	
7	Ванная	27.53	
7а	Душевая	9.45	
8	Балкон	33.56	
	итого	551.05	

Номер помещения	Наименование	Площадь, м ²	Кат. помещения
Общедомовые помещения			
10	Коридор	37.50	
11	Лифтовой холл	28.56	
12	Лестничная клетка	30.50	
13	Тамбур	8.40	
14	Переходная лоджия	6.98	
	итого	111.94	

АПУ.007-05Г-ЭЛ							
Жилой микрорайон в квартале улиц Чкалова-Академика Вонсовского-Амундсена Краснолесья в Ленинском районе г.Екатеринбурга. III очередь строительства. Жилой дом со встроенными помещениями, трансформаторной подстанцией и подземными парковками							
Изм.	Колуч.	Лист	№ док.				
Разработал	Карманова	10.04.15					
Гл.спец.	Багина	10.04.15					
Пусковой комплекс 1		Стадия	Лист				
23-27-этажная блок-секция 5Г		р	22				
План 14 этажа.		<table border="1" style="width: 100%;"> <tr> <td colspan="2" style="text-align: center;">ВАО КОРПОРАЦИЯ</td> </tr> <tr> <td colspan="2" style="text-align: center;">АТОМСТРОЙКОМПЛЕКС</td> </tr> </table>		ВАО КОРПОРАЦИЯ		АТОМСТРОЙКОМПЛЕКС	
ВАО КОРПОРАЦИЯ							
АТОМСТРОЙКОМПЛЕКС							
Расположение электрических сетей							
ГАП	Гаранин	10.04.15					

Исполнитель: Терновая Т.А., Пашаева Т.А., Решетникова Е.А.
 Проверил: [подпись]
 Дата: 15.04.15
 Инв.№ подл. [подпись]

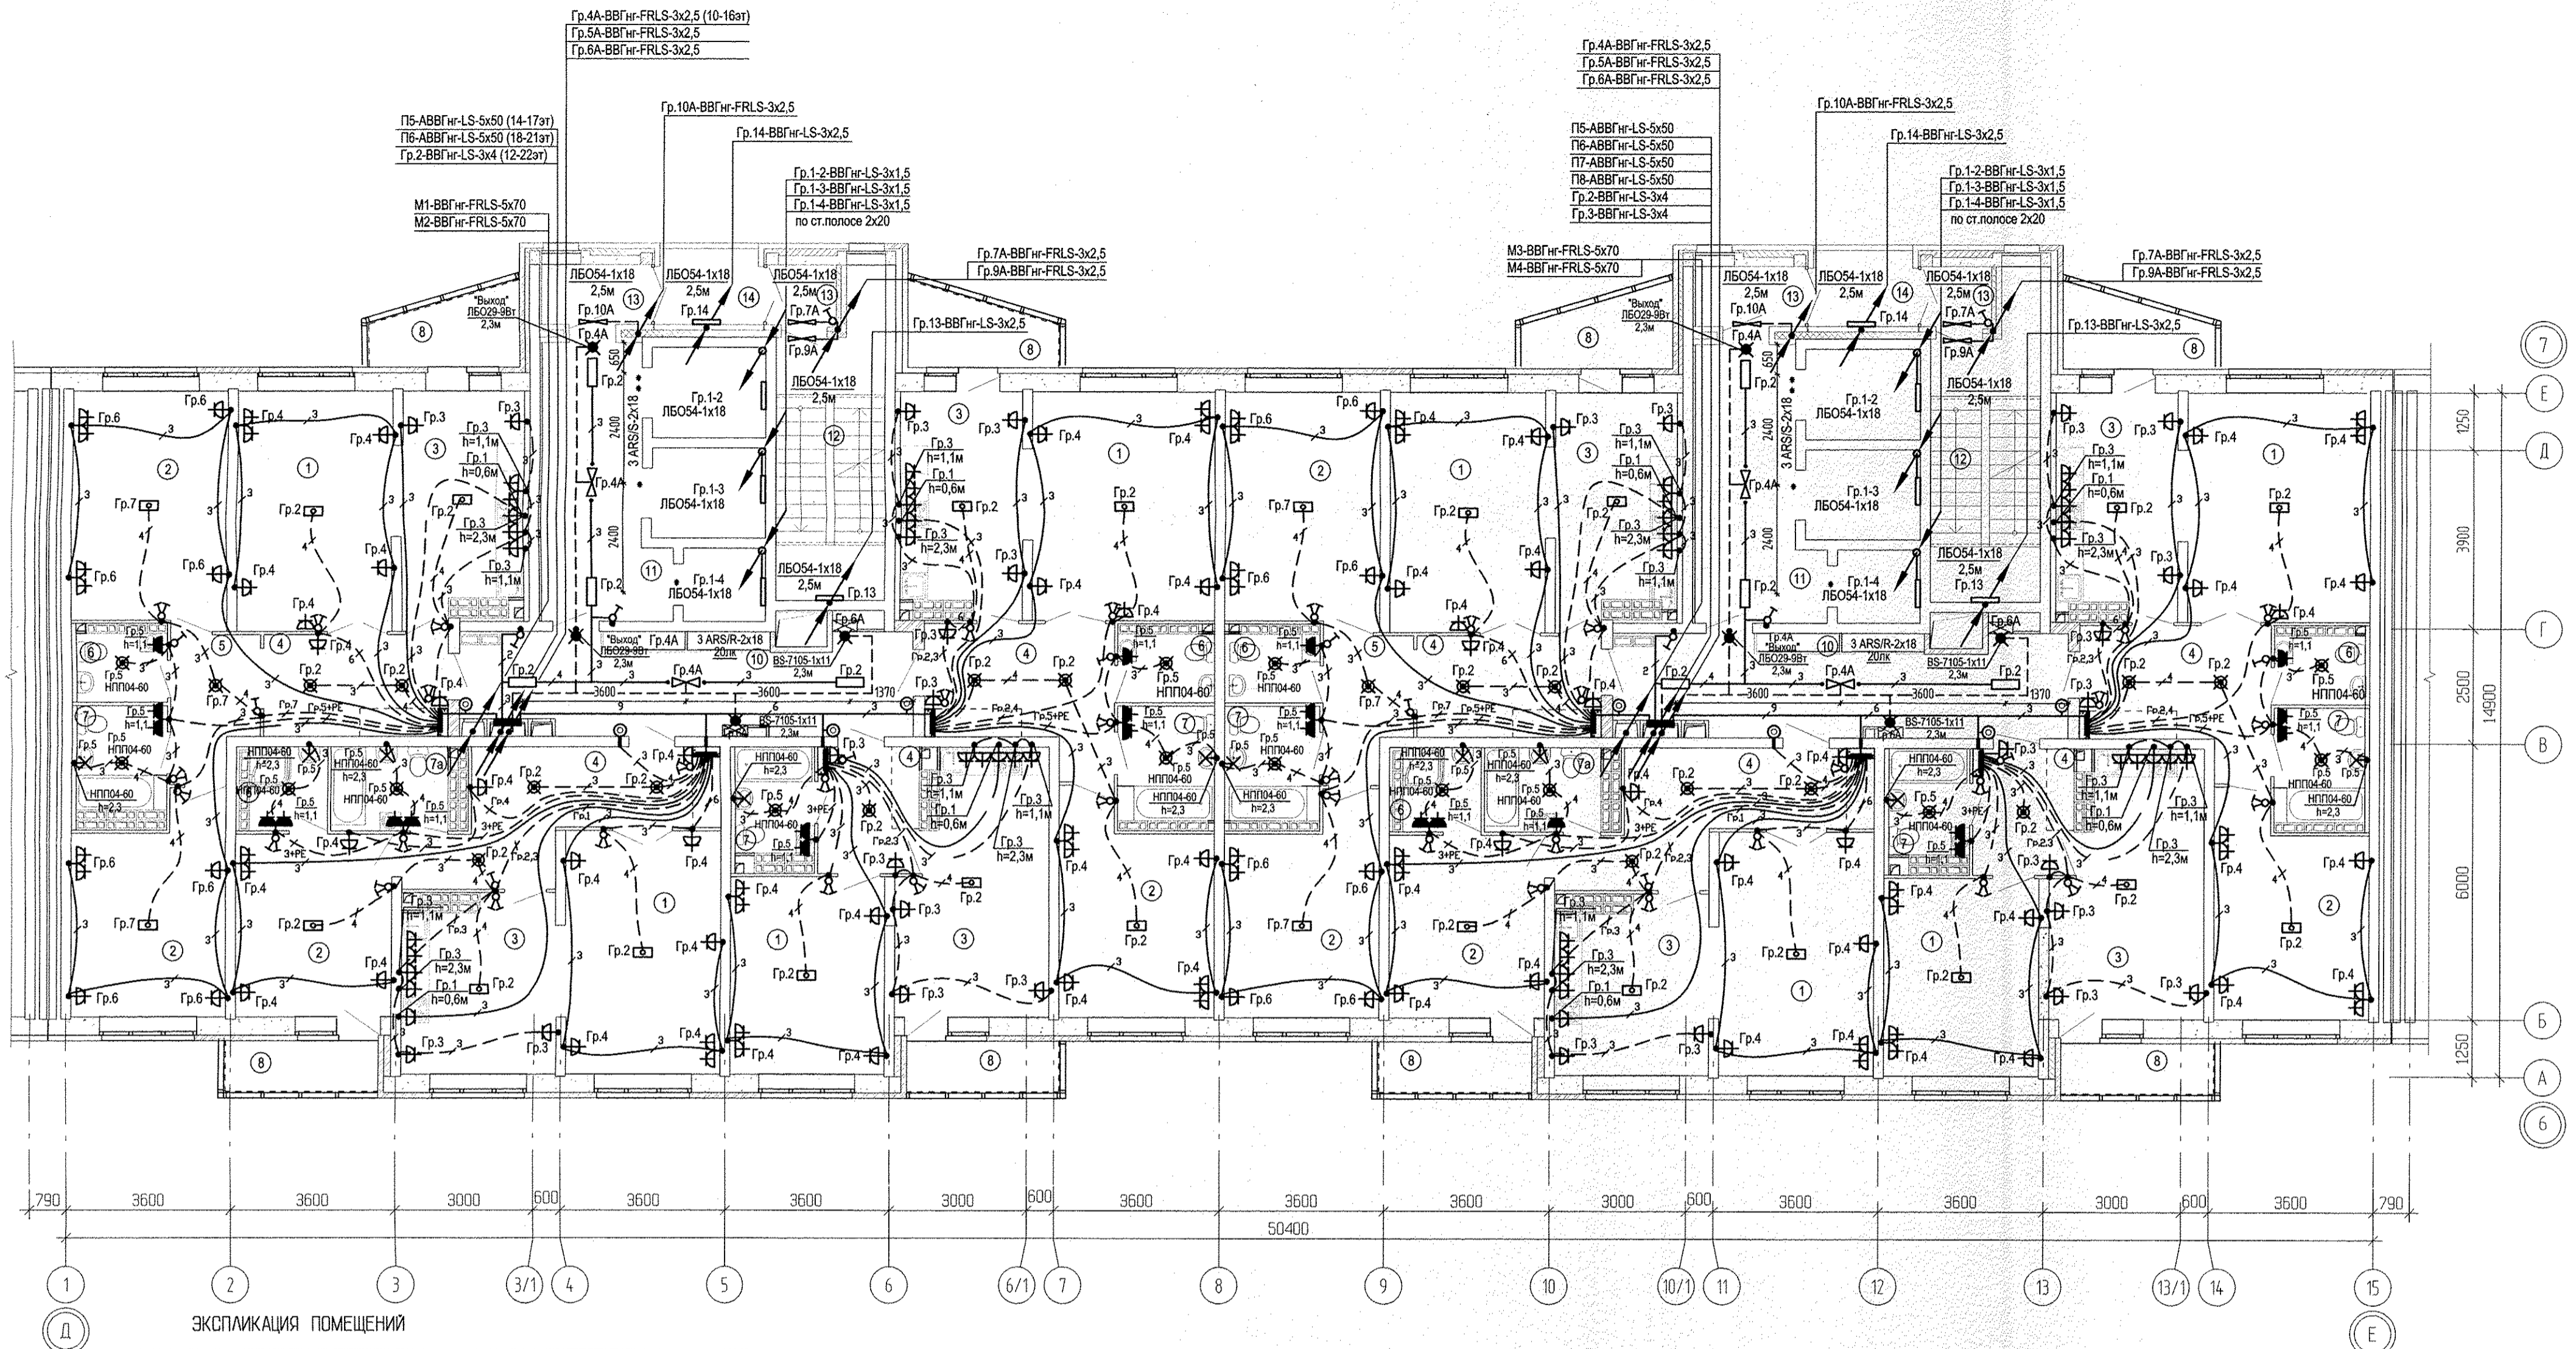

ЭКСПЛИКАЦИЯ ПОМЕЩЕНИЙ

Номер помещения	Наименование	Площадь, м ²	Кат. помещения	Номер помещения	Наименование	Площадь, м ²	Кат. помещения
Помещения квартир				Общедомовые помещения			
1	Гостиная	141.86		10	Коридор	37.50	
2	Спальня	119.41		11	Лифтовой холл	28.56	
3	Кухня	110.24		12	Лестничная клетка	30.50	
4	Прихожая	69.92		13	Тамбур	8.40	
5	Коридор	19.66		14	Переходная лоджия	6.98	
6	Сан. узел	17.91		итого		111.94	
7	Ванная	27.15					
7а	Душевая	9.10					
8	Балкон	33.56					
итого		548.81					

АПУ.007-05Г-3А

Жилой микрорайон в квартале улиц Чкалова-Академика Вонсовского-Амундсена Краснолесья в Ленинском районе г.Екатеринбурга. III очередь строительства. Жилой дом со встроенными помещениями, трансформаторной подстанцией и подземными парковками

Изм.	Колуч.	Лист	№ док.	Подпись	Дата	Пусковой комплекс 1 23-27-этажная блок-секция 5Г	Стация	Лист	Листов
Разработал	Карманова		10.04.15				р	23	
Гл.спец.	Багина		10.04.15						

План 15,16 этажей.
Расположение электрических сетей

АО КОРПОРАЦИЯ
АТОМСТРОЙКОМПЛЕКС

15.04.15
15.04.15
15.04.15
15.04.15

Чурик

Тереховая
Пашаева
Решетникова

Взам. инв.Н
Инв.Н подл.


Подпись и дата

ГАП

Гаранин

15.04.15
 15.04.15
 15.04.15
 15.04.15
 15.04.15
 15.04.15
 15.04.15

Терновая
 Пашева
 Решетникова

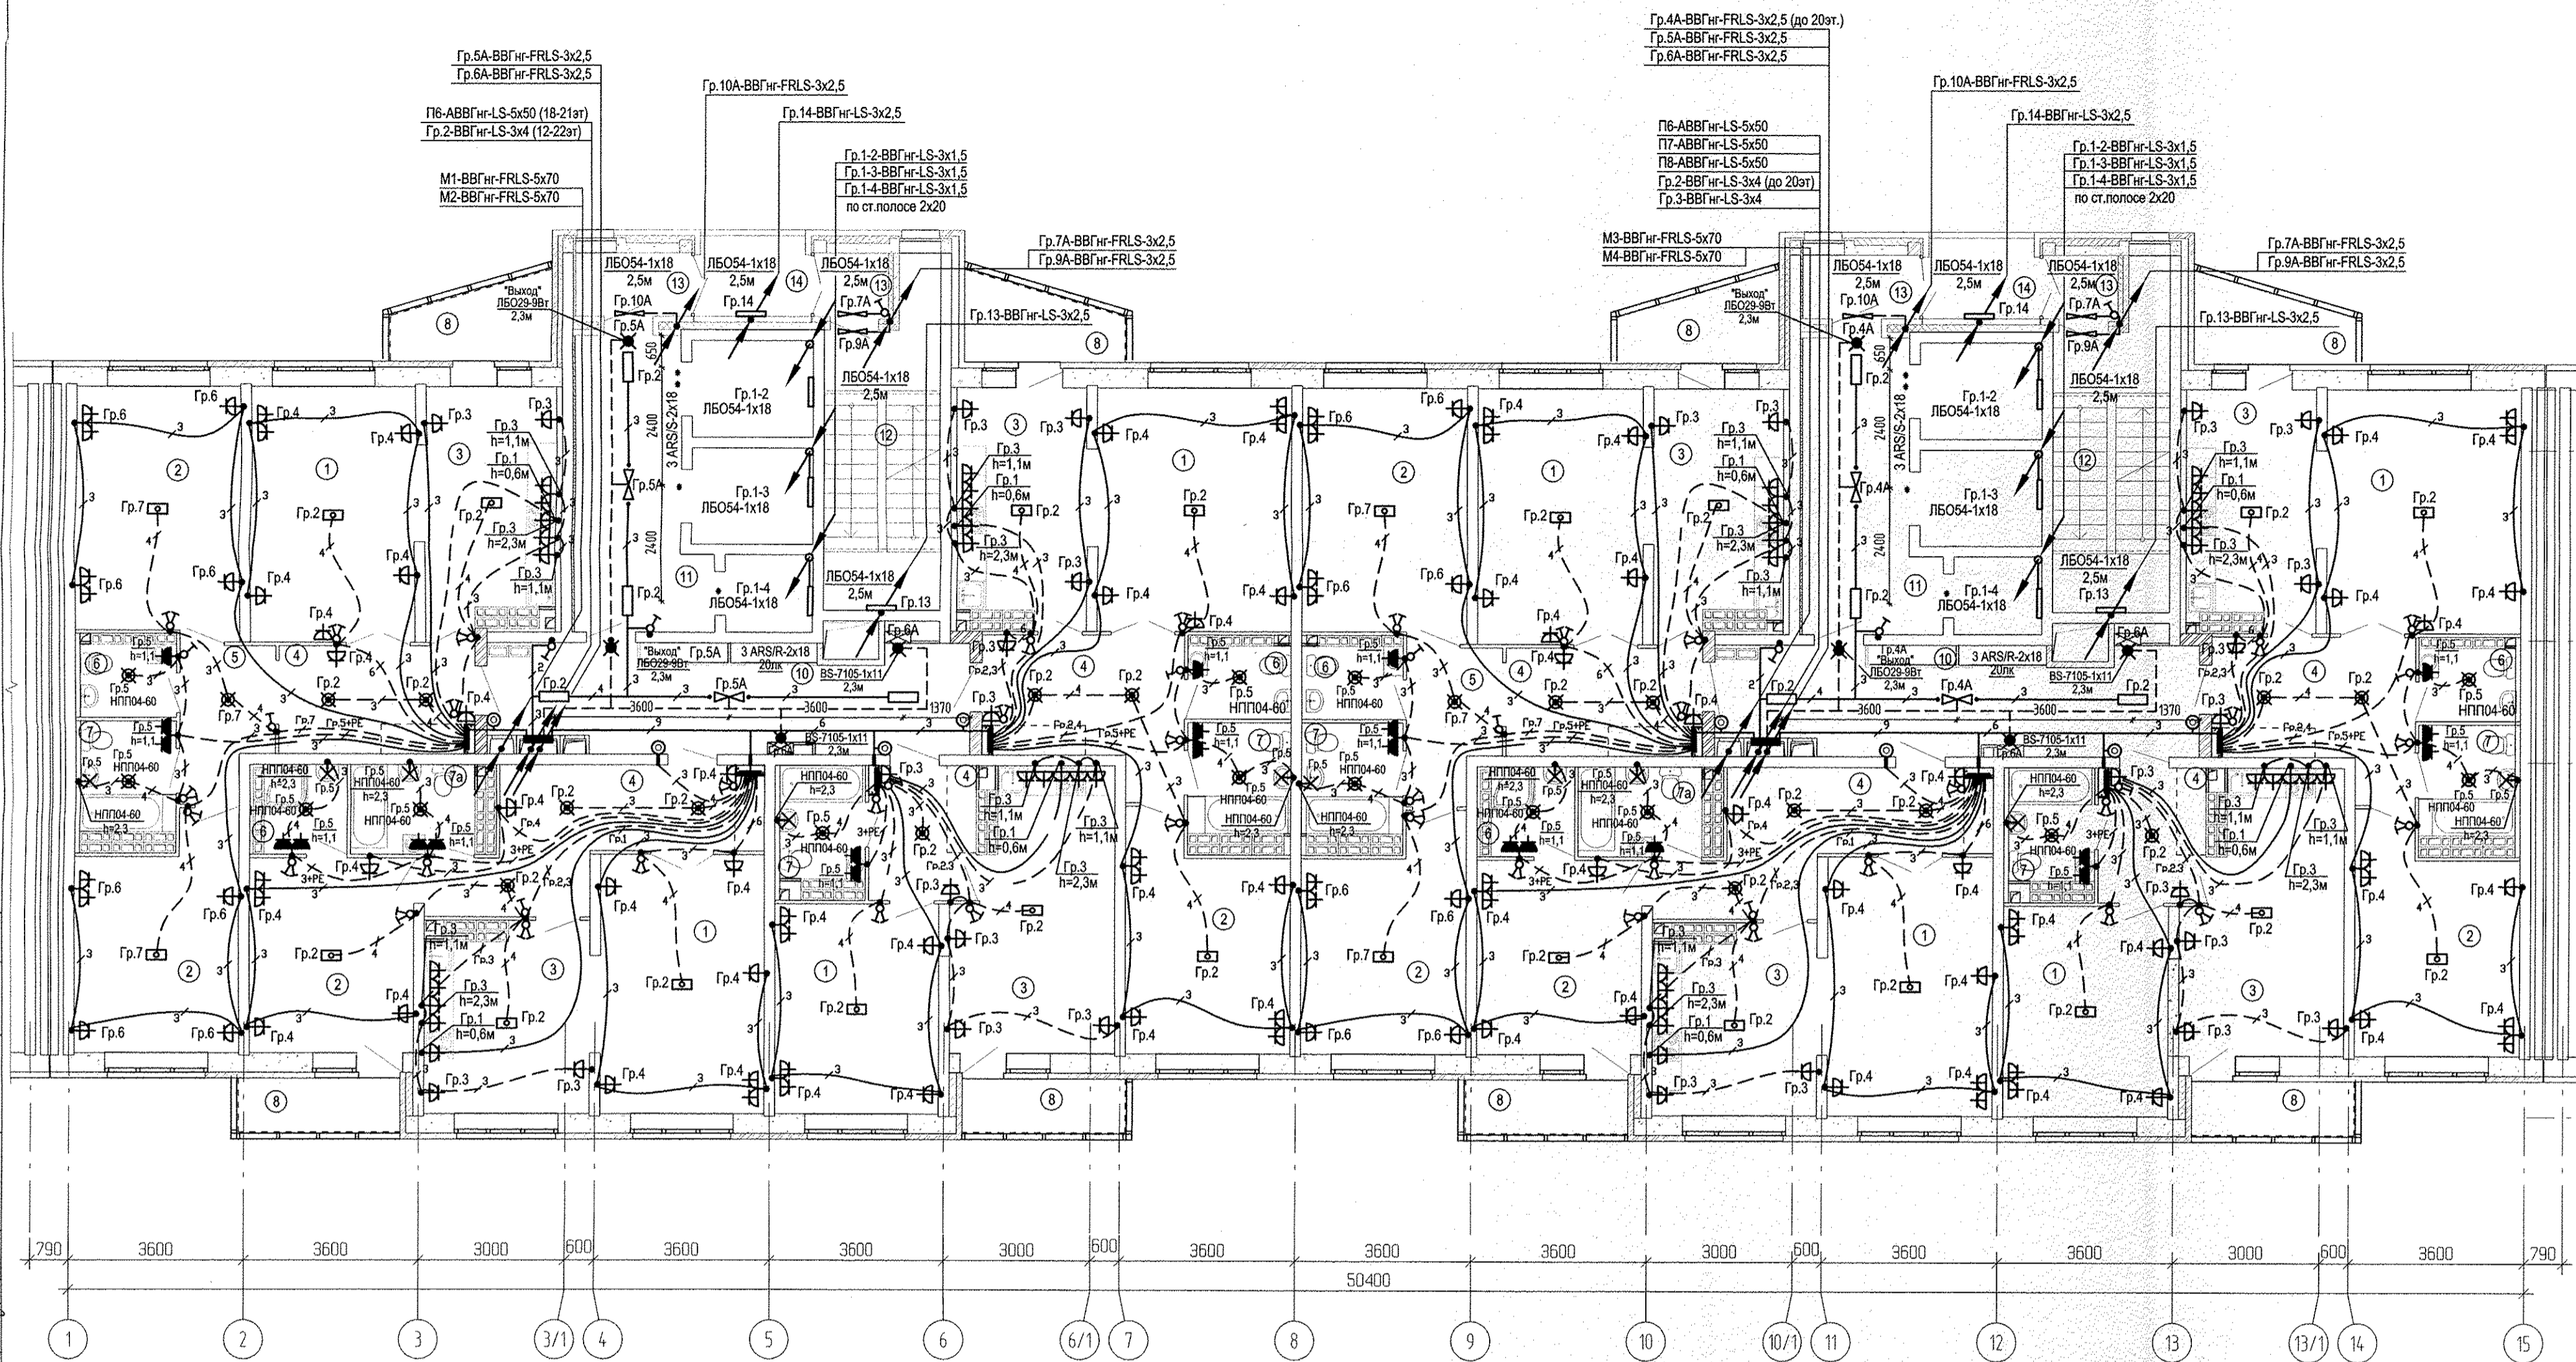

ЭКСПЛИКАЦИЯ ПОМЕЩЕНИЙ

Номер помеще-ния	Наименование	Площадь, м ²	Кат. помеще-ния	Номер помеще-ния	Наименование	Площадь, м ²	Кат. помеще-ния
Помещения квартир				Общедомовые помещения			
1	Гостиная	141.86		10	Коридор	37.50	
2	Спальня	119.41		11	Лифтовой холл	28.56	
3	Кухня	110.24		12	Лестничная клетка	30.50	
4	Прихожая	69.92		13	Тамбур	8.40	
5	Коридор	19.66		14	Переходная лоджия	6.98	
6	Сан. узел	17.91		Итого		111.94	
7	Ванная	25.83					
7а	Душевая	9.10					
8	Балкон	33.56					
Итого		547.49					


APY.007-05Г-ЭА

Жилой микрорайон в квартале улиц Чкалова-Академика Волковского-Амундсена Краснотурьба в Ленинском районе г.Екатеринбурга. III очередь строительства. Жилой дом со встроенными помещениями, трансформаторной подстанцией и подземными парковками

Изм.	Колуч.	Лист	№ док.	Подпись	Дата	Пусковой комплекс 1 23-27-этажная блок-секция 5Г	Стация	Лист	Листов
Разработал	Карманова				10.04.15		Р	24	
Госпец.	Багина				10.04.15				

План 17-20 этажей.
Расположение электрических сетей

ОАО КОРПОРАЦИЯ
АТОМСТРОЙКОМПЛЕКС

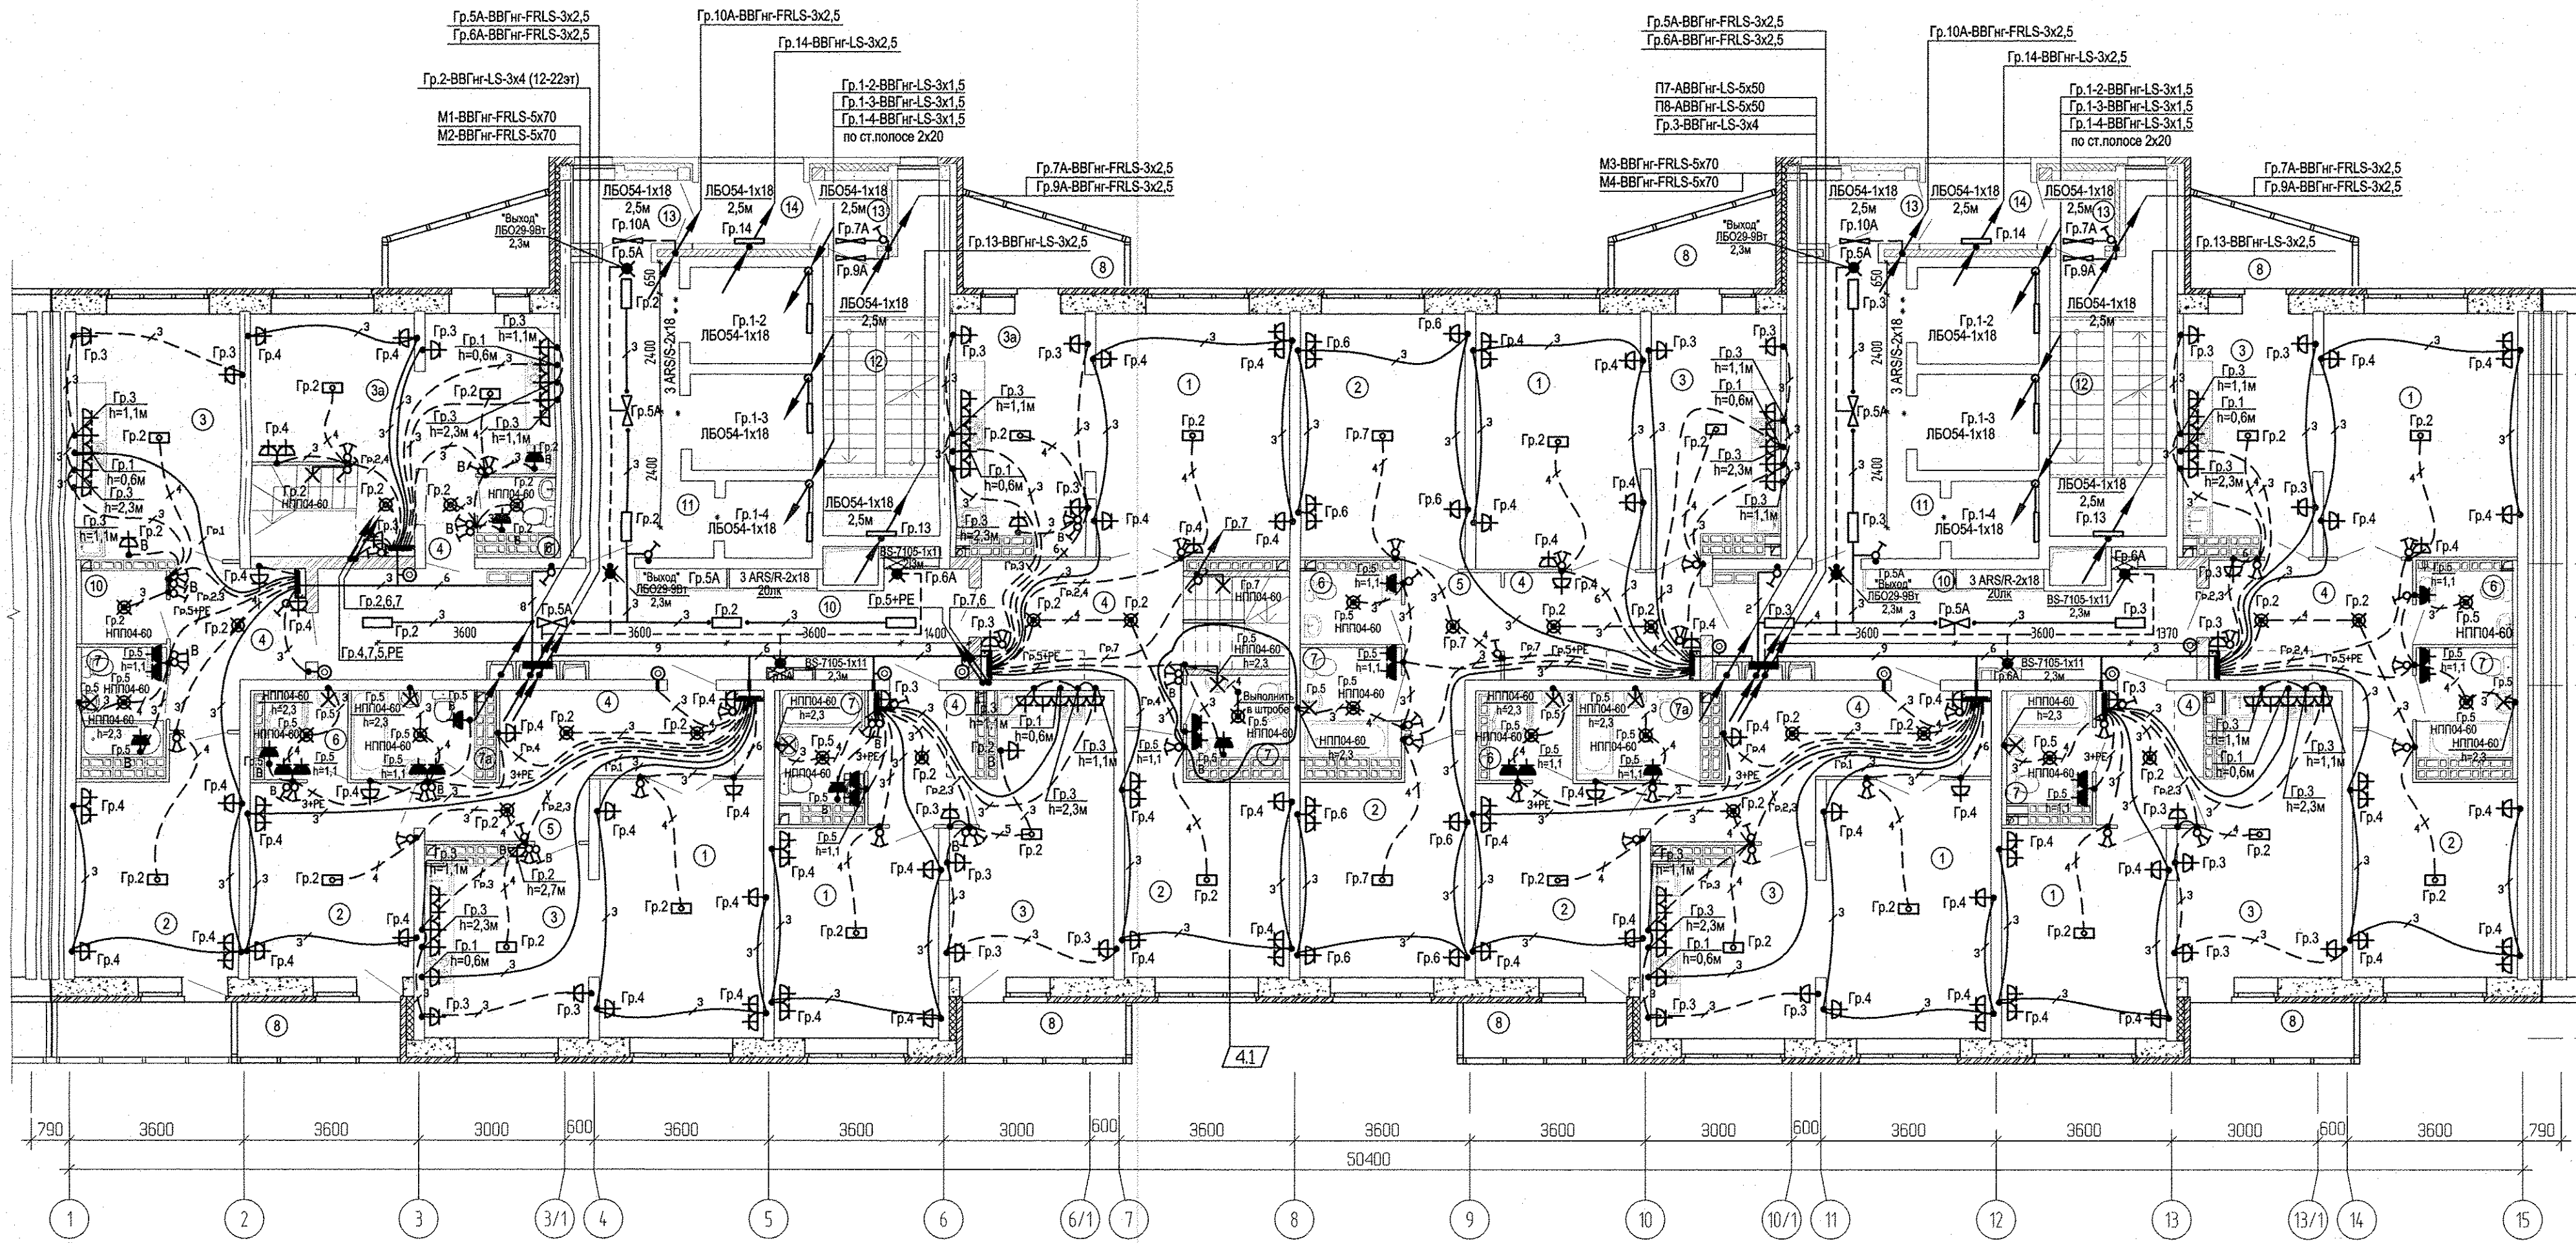

ЭКСПЛИКАЦИЯ ПОМЕЩЕНИЙ

Номер помещения	Наименование	Площадь, м ²	Кат. помещения	Номер помещения	Наименование	Площадь, м ²	Кат. помещения
Помещения квартир				Общедомовые помещения			
1	Гостиная	103.62		11	Коридор	46.44	
2	Спальня	102.73		12	Лифтовой холл	29.04	
3	Кухня	152.97		13	Лестничная клетка	29.68	
4	Прихожая	78.16		14	Тамбур	9.04	
5	Коридор	13.97		15	Переходная лоджия	6.98	
6	Сан. узел	13.43			итого	121.38	
7	Ванная	34.64					
8	Балкон	34.20					
9	Лоджия	3.99					
10	Гардеробная	2.58					
	итого	540.29					

АП.007-05Г-9А

Жилой микрорайон в квартале улиц Чкалова-Академика Вонсовского-Амундсена Краснолесья в Ленинском районе г.Екатеринбурга. III очередь строительства. Жилой дом со встроенными помещениями, трансформаторной подстанцией и подземными парковками

Изм. Колуч Лист N дск Подпись Дата
 Разработал Карманова 10.04.15
 Гл.спец. Багина 10.04.15


Пусковой комплекс 1
 23-27-этажная блок-секция БГ

Стация	Лист	Листов
Р	25	

План 21 этажа.
 Расположение электрических сетей

АО КОРПОРАЦИЯ
 АТОМСТРОЙКОМПЛЕКС

15.04.15
 15.04.15
 15.04.15
 15.04.15
 Чижик
 Подпись и дата
 Инв.№ подл.

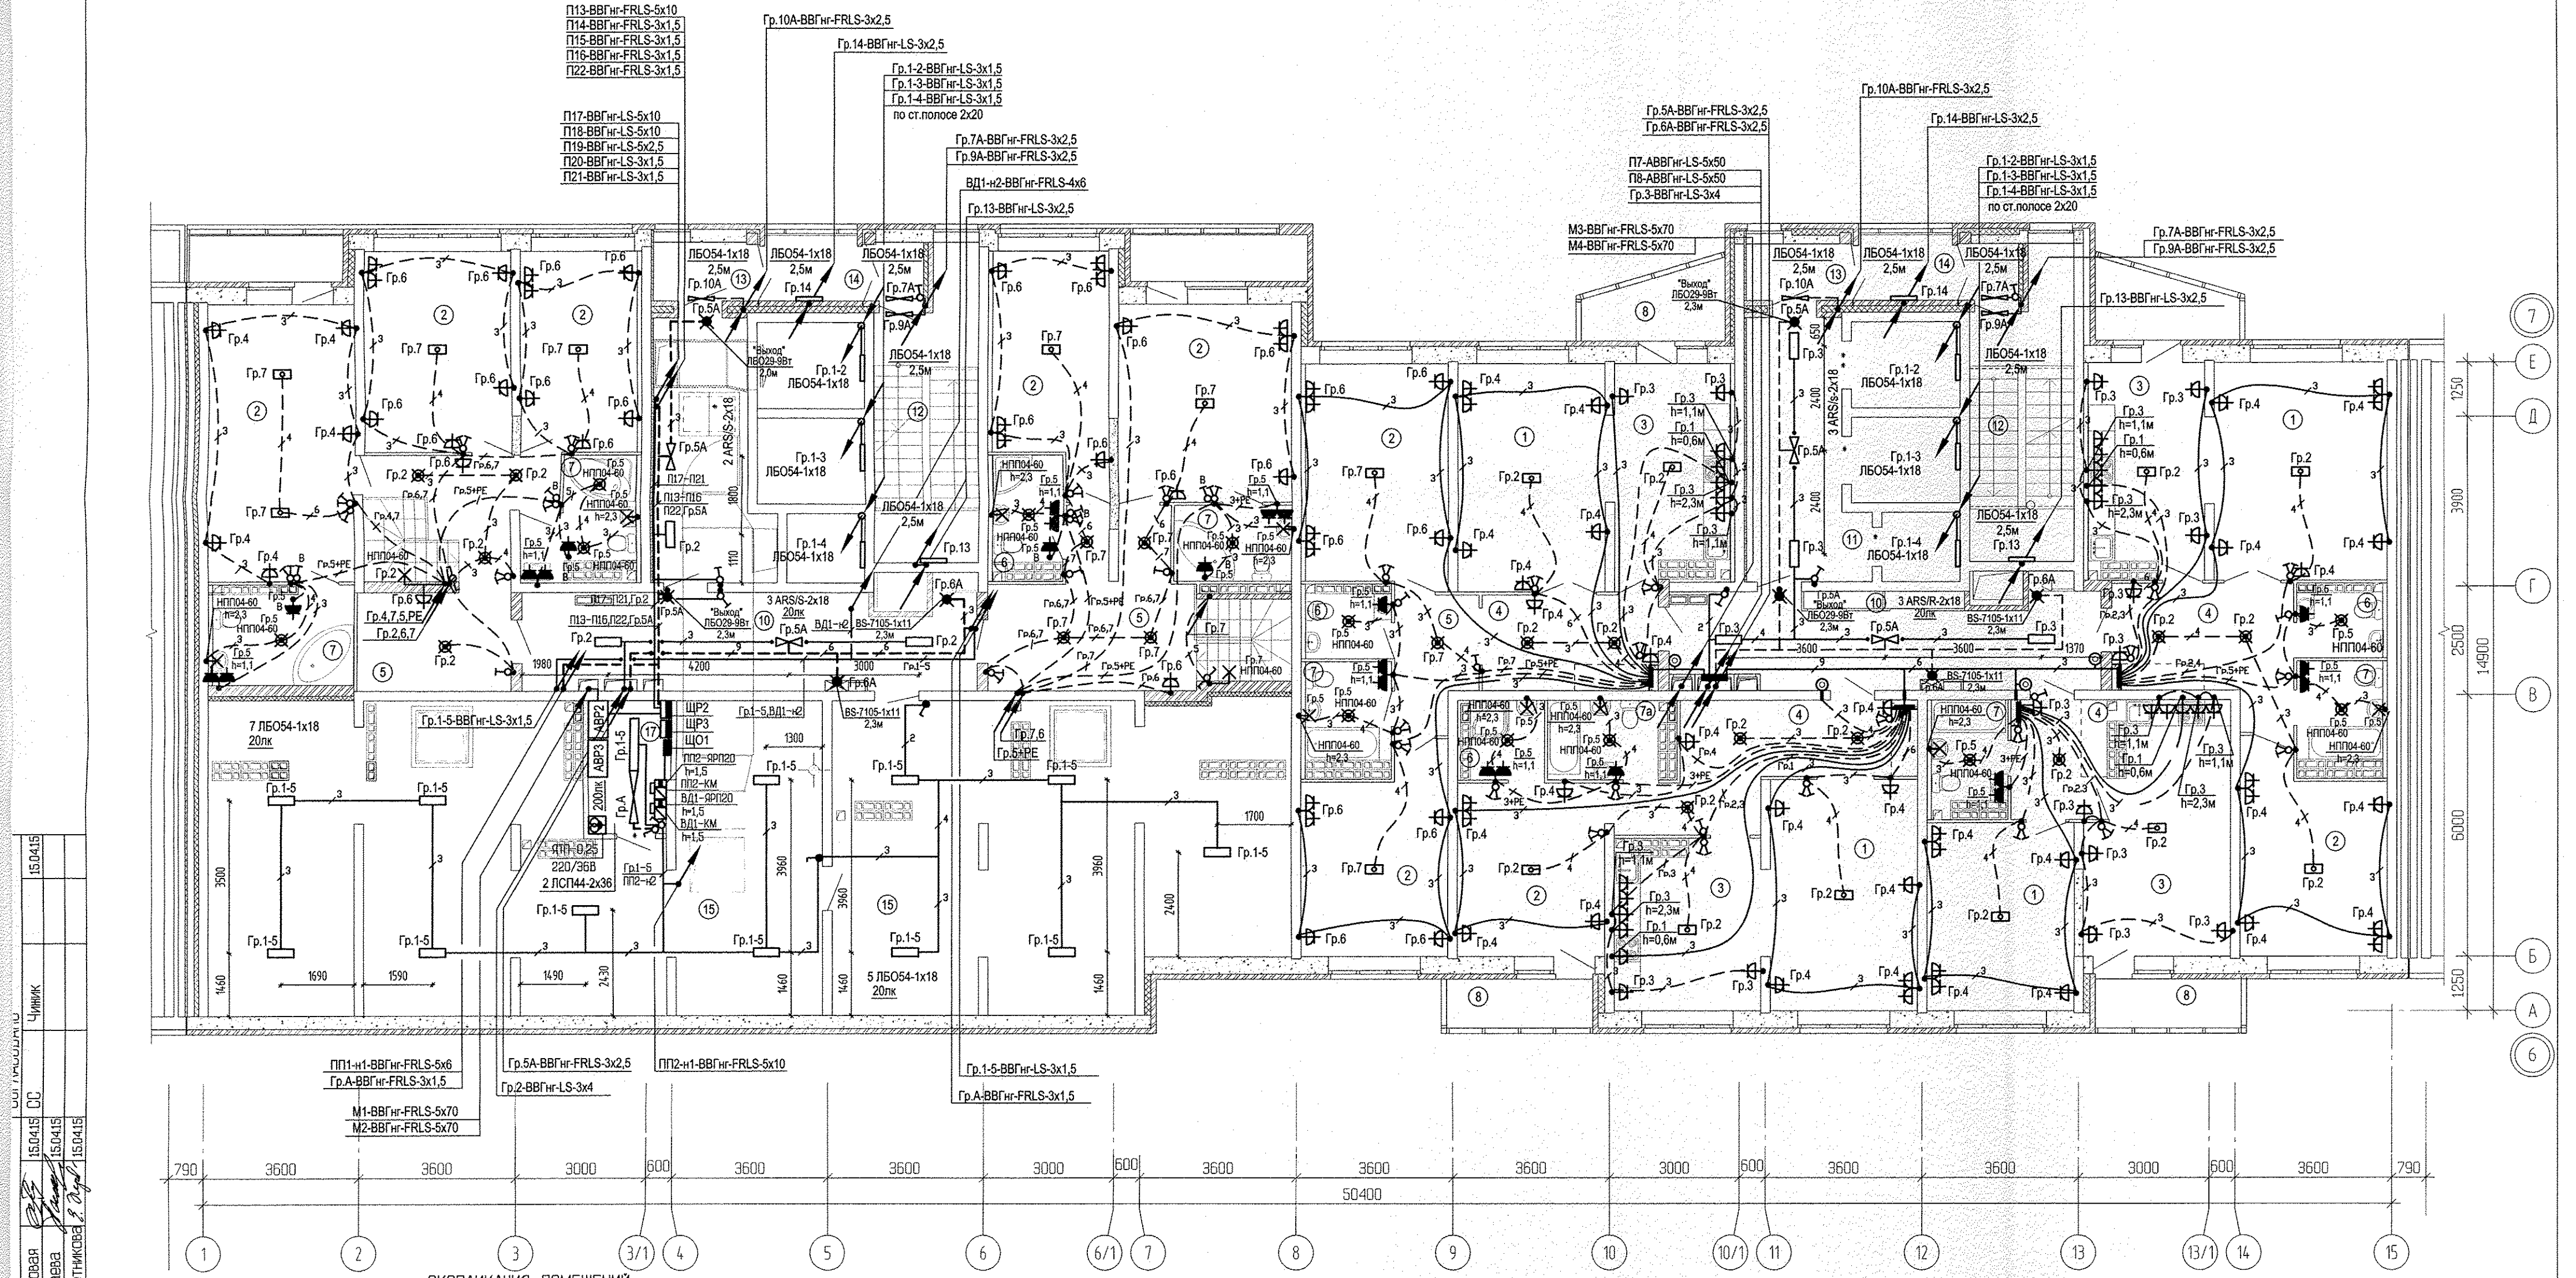

Исполн.	Инв.№	Подпись и дата	Взам. инв.№	СД	15.04.15
Инв.№ подл.	ВК	Решетникова Е. Ю.	ВК	СС	15.04.15
	ОВ	Пашаева	ОВ	СС	15.04.15
	АР	Терехова	АР	СС	15.04.15


ЭКСПЛИКАЦИЯ ПОМЕЩЕНИЙ

Номер помещения	Наименование	Площадь, м ²	Кат. помещения	Номер помещения	Наименование	Площадь, м ²	Кат. помещения
Помещения квартир				Общедомовые помещения			
1	Гостиная	70.93		11	Коридор	51.99	
2	Спальня	141.58		12	Лифтовой холл	29.04	
3	Кухня	54.9		13	Лестничная клетка	29.88	
4	Прихожая	35.15		14	Тамбур	9.04	
5	Коридор	31.51		15	Переходная лоджия	6.98	
6	Сан. узел	12.65		16	Помещение теплого чердака	157.93	
7	Ванная	35.65		17	Электрощитовая	5.71	
8	Балкон	21.91			итого	290.57	
9	Лоджия	4.07					
	итого	408.35					

Примечание:
 При прокладке кабелей, питающих рабочие группы и группы систем безопасности (аварийное освещение, системы дымоудаления), через одно отверстие, выполнить разделение цепей несгораемыми перегородками.

Изм. Колуч.				Лист № док. Подпись Дата				АПУ.007-05Г-ЭЛ		
Разработал Карманова				10.04.15				Жилой микрорайон в квартале улиц Чкалова-Академика Волновского-Амундсена-Красноярская в Ленинском районе г.Екатеринбурга. III очередь строительства. Жилой дом со встроенными помещениями, трансформаторной подстанцией и подземными парковками		
Гл.инж. Багина				10.04.15				Пусковой комплекс 1		
								23-27-этажная блок-секция 5Г		
								Стадия Лист Листов		
								р 26		
ГАП Гаранн				10.04.15				План 22 этажа. Расположение электрических сетей		
								АО КОРПОРАЦИЯ АТОМСТРОЙКОМПЛЕКС		

- П13-ВВГнг-FRLS-5x10
- П14-ВВГнг-FRLS-3x1,5
- П15-ВВГнг-FRLS-3x1,5
- П16-ВВГнг-FRLS-3x1,5
- П22-ВВГнг-FRLS-3x1,5
- П17-ВВГнг-LS-5x10
- П18-ВВГнг-LS-5x10
- П19-ВВГнг-LS-5x2,5
- П20-ВВГнг-LS-3x1,5
- П21-ВВГнг-LS-3x1,5

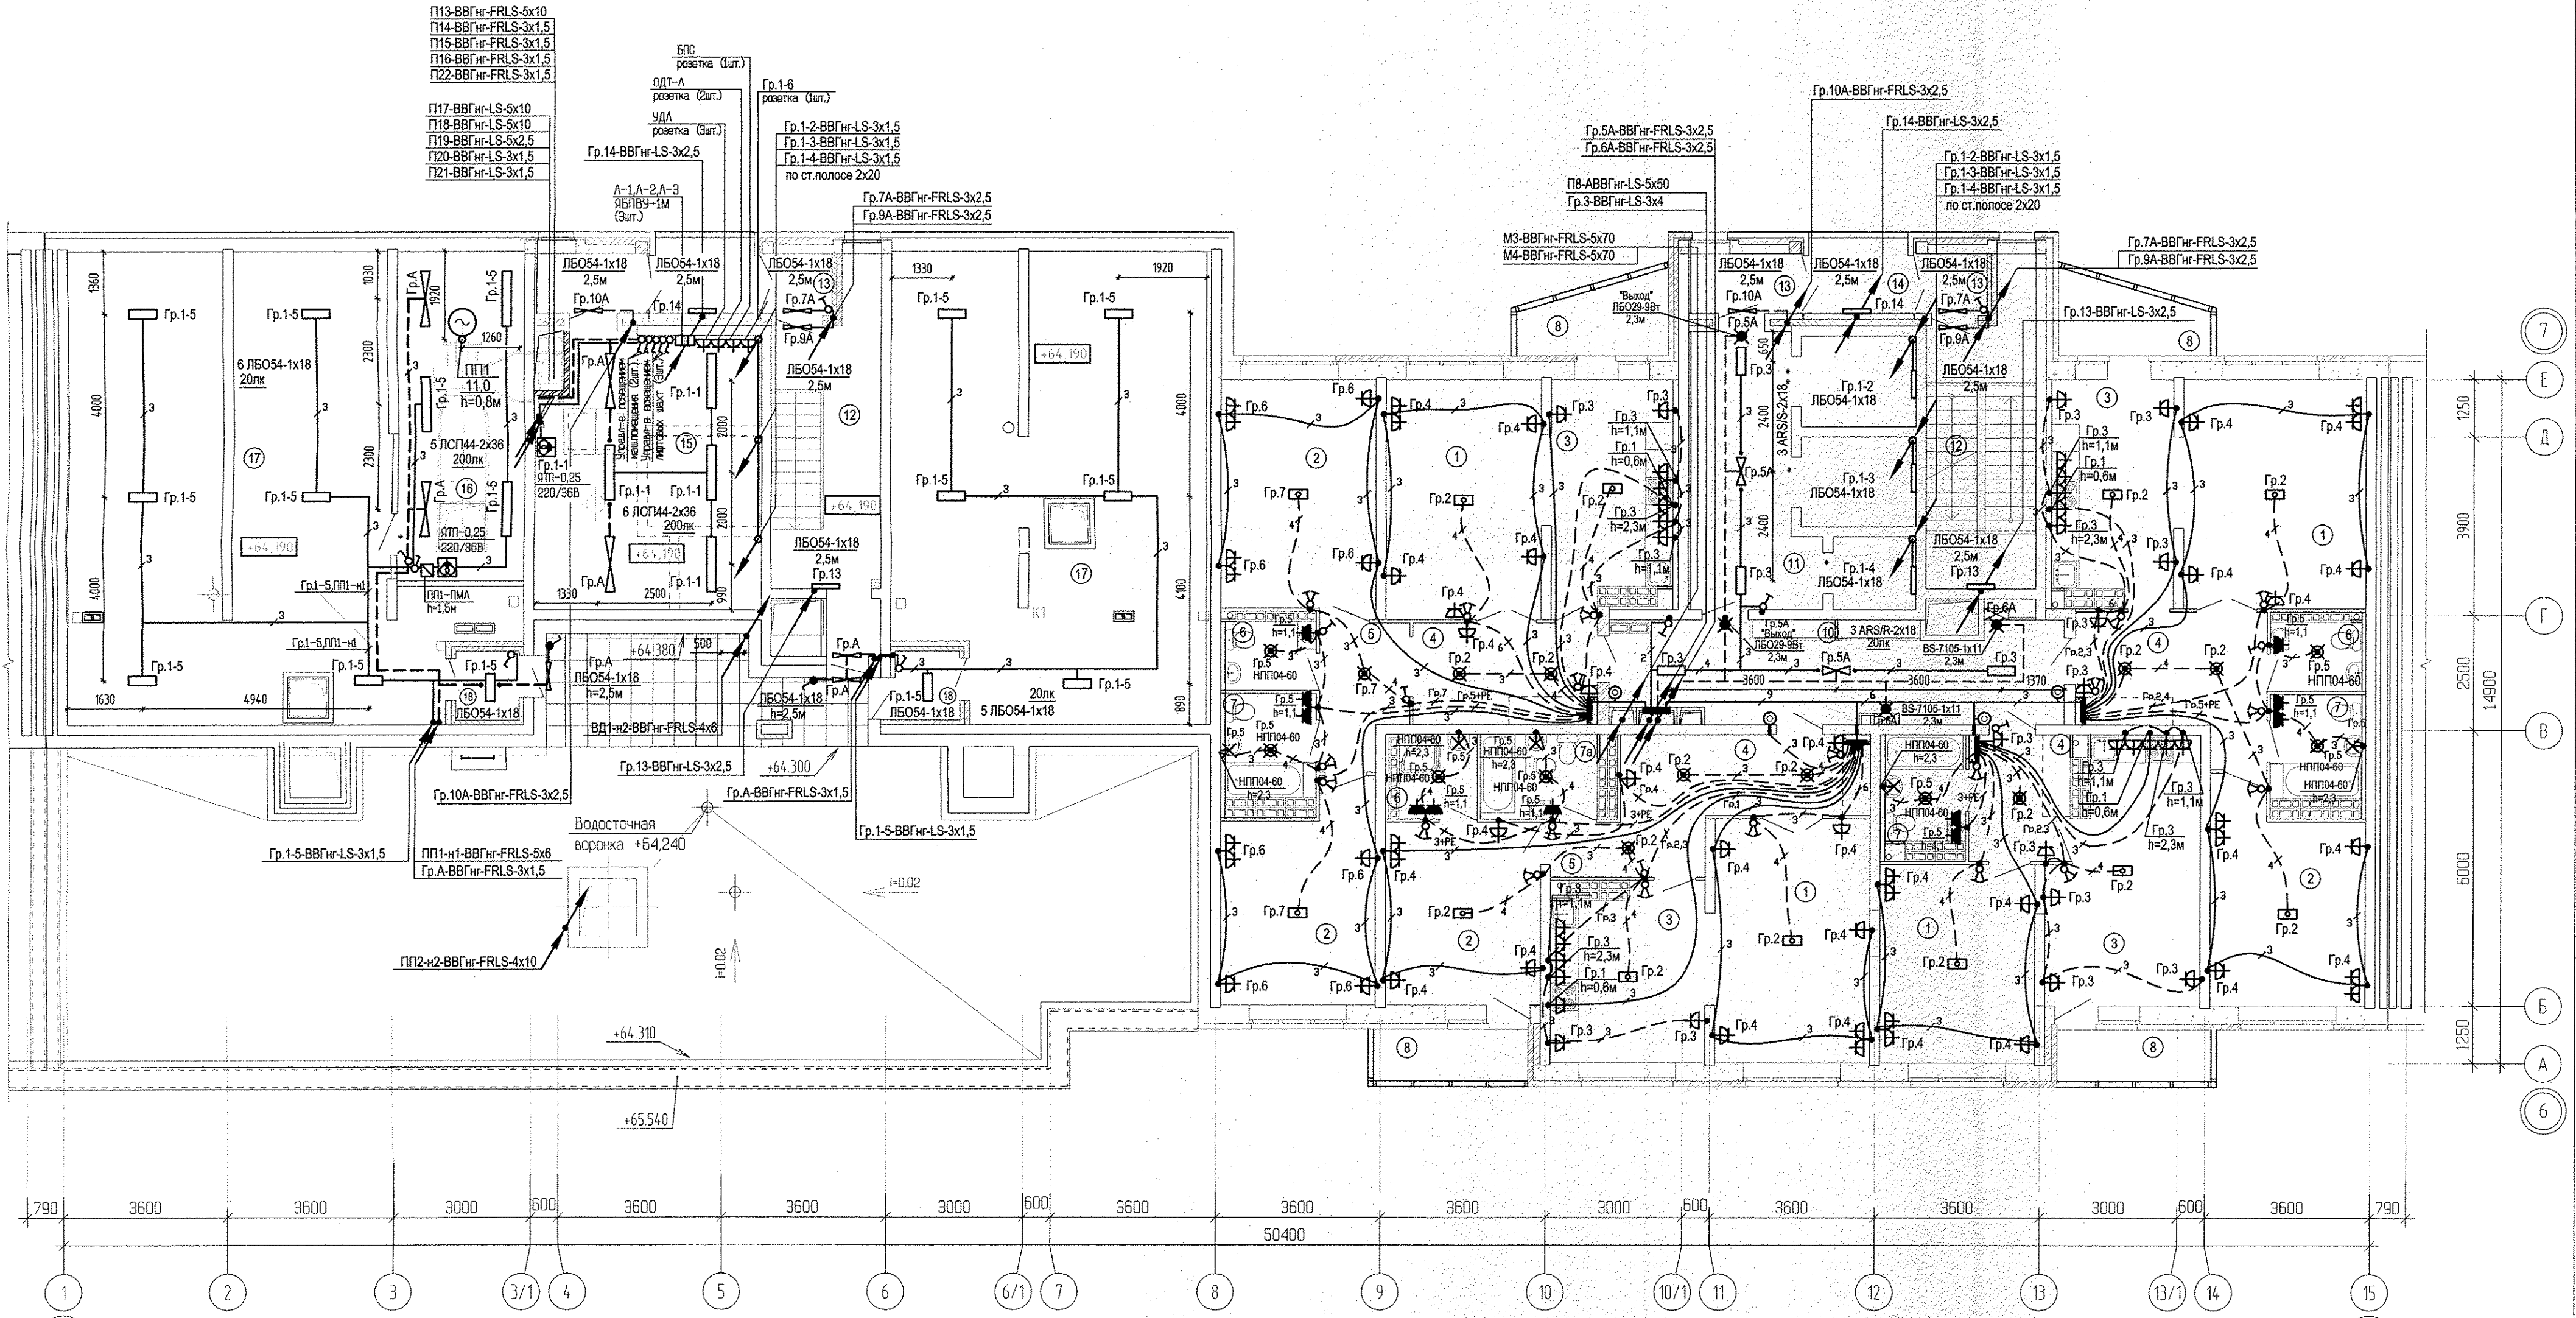


ЭКСПЛИКАЦИЯ ПОМЕЩЕНИЙ

Номер помеще-ния	Наименование	Площадь, м2	Кат. помеще-ния	Номер помеще-ния	Наименование	Площадь, м2	Кат. помеще-ния
Помещения квартир				Общедомовые помещения			
1	Гостиная	70,93		10	Коридор	18,79	
2	Спальня	59,69		11	Лифтовой холл	14,28	
3	Кухня	54,94		12	Лестничная клетка	31,54	
4	Прихожая	34,94		13	Тамбур	9,04	
5	Коридор	9,91		14	Переходная лоджия	6,98	
6	Сан. узел	8,86		15	Машинное помещение лифтов	28,39	
7	Ванная	12,77		16	Венткамера подпора в шахты лифтов	18,12	
7а	Душевая	4,56		17	Помещение теплого чердака	142,18	
8	Балкон	16,78		18	Тамбур	4,08	
	Итого	273,38			Итого	273,40	

Примечание:
При прокладке кабелей, питающих рабочие группы и группы систем безопасности (аварийное освещение, системы дымоудаления), через одно отверстие, выполнить разделение цепей несгораемыми перегородками.

15.04.15	СЧ	Чумак
15.04.15	СС	Чумак
15.04.15	СВ	Терновая
15.04.15	СВ	Пашаева
15.04.15	СВ	Арешетникова
	Взам. инв.Н	
	Инв.Н подл.	

АП.007-05Г-3А					
Жилой микрорайон в квартале улиц Чкалова-Академика Вонсовского-Амундсена-Краснолесья в Ленинском районе г.Екатеринбурга. III очередь строительства. Жилой дом со встроенными помещениями, трансформаторной подстанцией и подземными парковками					
Изм.	Колуч.	Лист	№ док.	Подпись	Дата
Разработал	Карманова	1	00.04.15		00.04.15
Гл.спец.	Багина	1	00.04.15		00.04.15
Пусковой комплекс 1			Стадия	Лист	Листов
23-27-этажная блок-секция 5Г			р	27	
План 23 этажа.			ЗАО КОРПОРАЦИЯ АТОМСТРОЙКОМПЛЕКС		
Расположение электрических сетей					
ГАП	Гаранин		00.04.15		

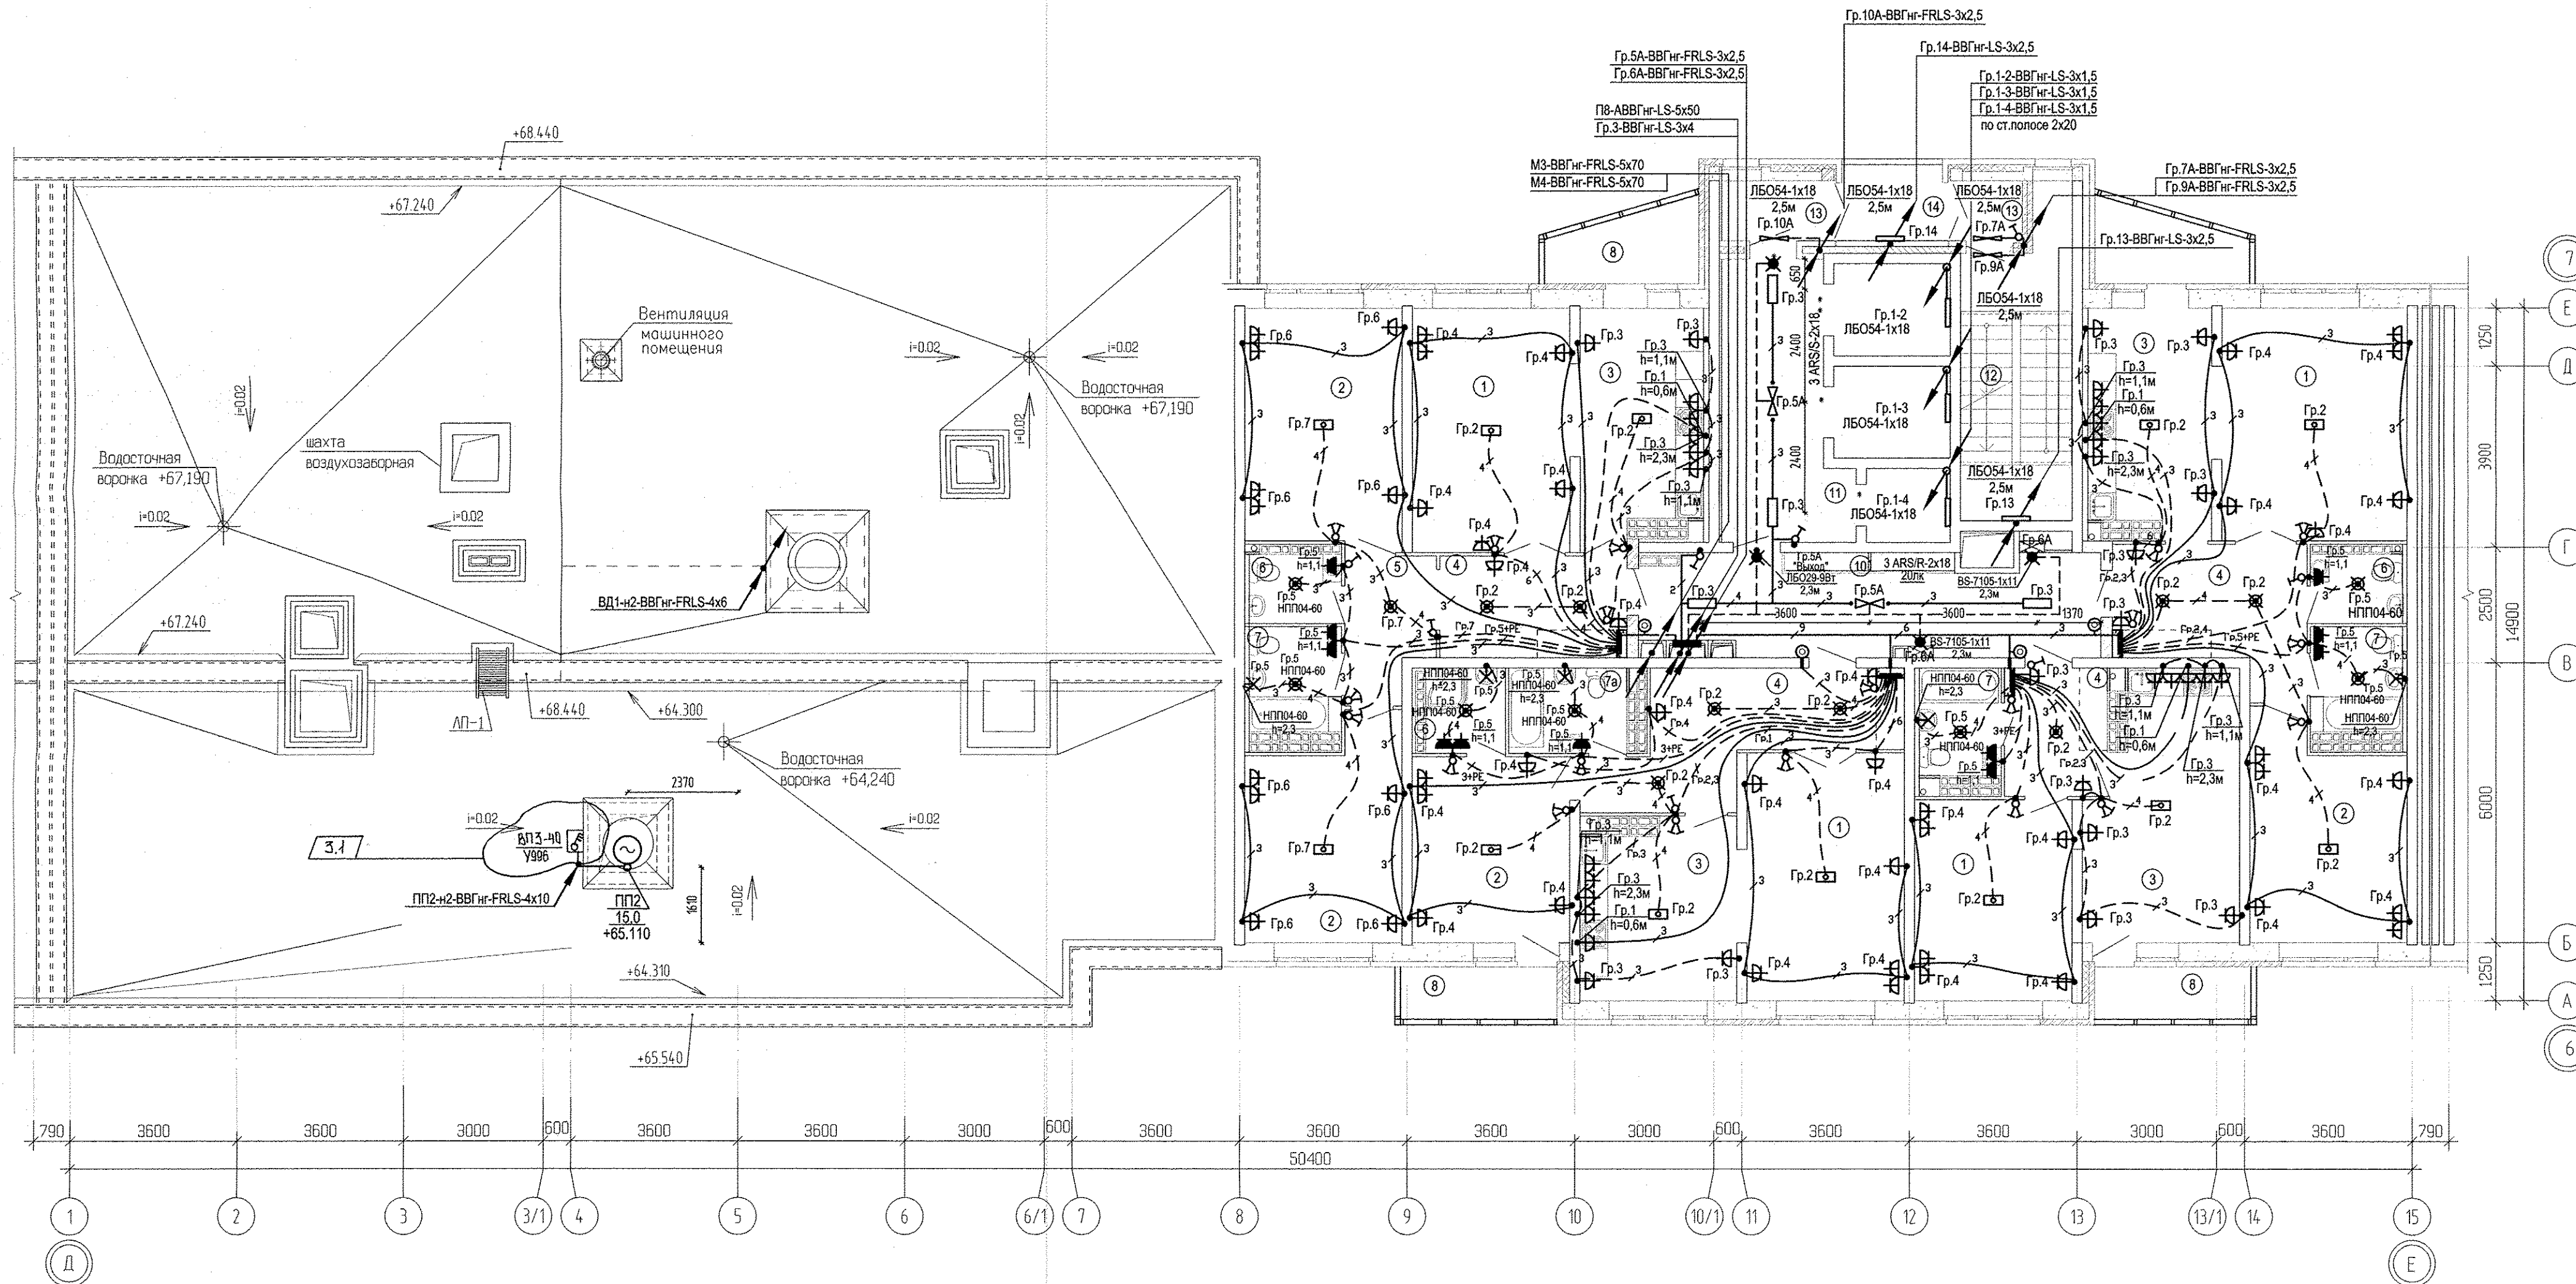


ЭКСПЛИКАЦИЯ ПОМЕЩЕНИЙ

Номер помещения	Наименование	Площадь, м ²	Кат. помещения	Номер помещения	Наименование	Площадь, м ²	Кат. помещения
Помещения квартир				Общедомовые помещения			
1	Гостиная	70.93		11	Коридор	19.29	
2	Спальня	59.77		12	Лифтовой холл	14.52	
3	Кухня	54.90		13	Лестничная клетка	14.94	
4	Прихожая	35.15		14	Тамбур	4.52	
5	Коридор	9.70		15	Переходная лоджия	3.49	
6	Сан. узел	8.70			итого	56.76	
7	Ванная	17.34					
8	Балкон	17.10					
	итого	273.59					

АПУ.007-05Г-3А										
Изм.	Колуч.	Лист	№ док.	Подпись	Дата	Жилой микрорайон в квартале улиц Чкалова-Академика Вансовского-Амундсена-Краснолесья в Ленинском районе г.Екатеринбурга. III очередь строительства. Жилой дом со встроенными помещениями, трансформаторной подстанцией и подземными парковками				
Разработал	Карманова		10.04.15			Пусковой комплекс 1		Стация	Лист	Листов
Гл.спец.	Багина		10.04.15			23-27-этажная блок-секция 5Г		Р	28	
Инв.№ подл.	Гаранин		10.04.15			План 24 этажа. Расположение электрических сетей		ВАО КОРПОРАЦИЯ АТОМСТРОЙКОМПЛЕКС		

Инв.№ подл.	Подпись и дата	Взам. инв.№	АР	15.04.15	СС	15.04.15	Чиник
			ОБ	15.04.15			
			ВК	15.04.15			

Исполн.	Инв.№	Подпись и дата	Взам. инв.№	Лист	Арх.	15.04.15	ДС	15.04.15	ДС	15.04.15	ДС	15.04.15	ДС
Гаранин	15.04.15	15.04.15	15.04.15	15.04.15	15.04.15	15.04.15	15.04.15	15.04.15	15.04.15	15.04.15	15.04.15	15.04.15	15.04.15
Гаранин	15.04.15	15.04.15	15.04.15	15.04.15	15.04.15	15.04.15	15.04.15	15.04.15	15.04.15	15.04.15	15.04.15	15.04.15	15.04.15
Гаранин	15.04.15	15.04.15	15.04.15	15.04.15	15.04.15	15.04.15	15.04.15	15.04.15	15.04.15	15.04.15	15.04.15	15.04.15	15.04.15

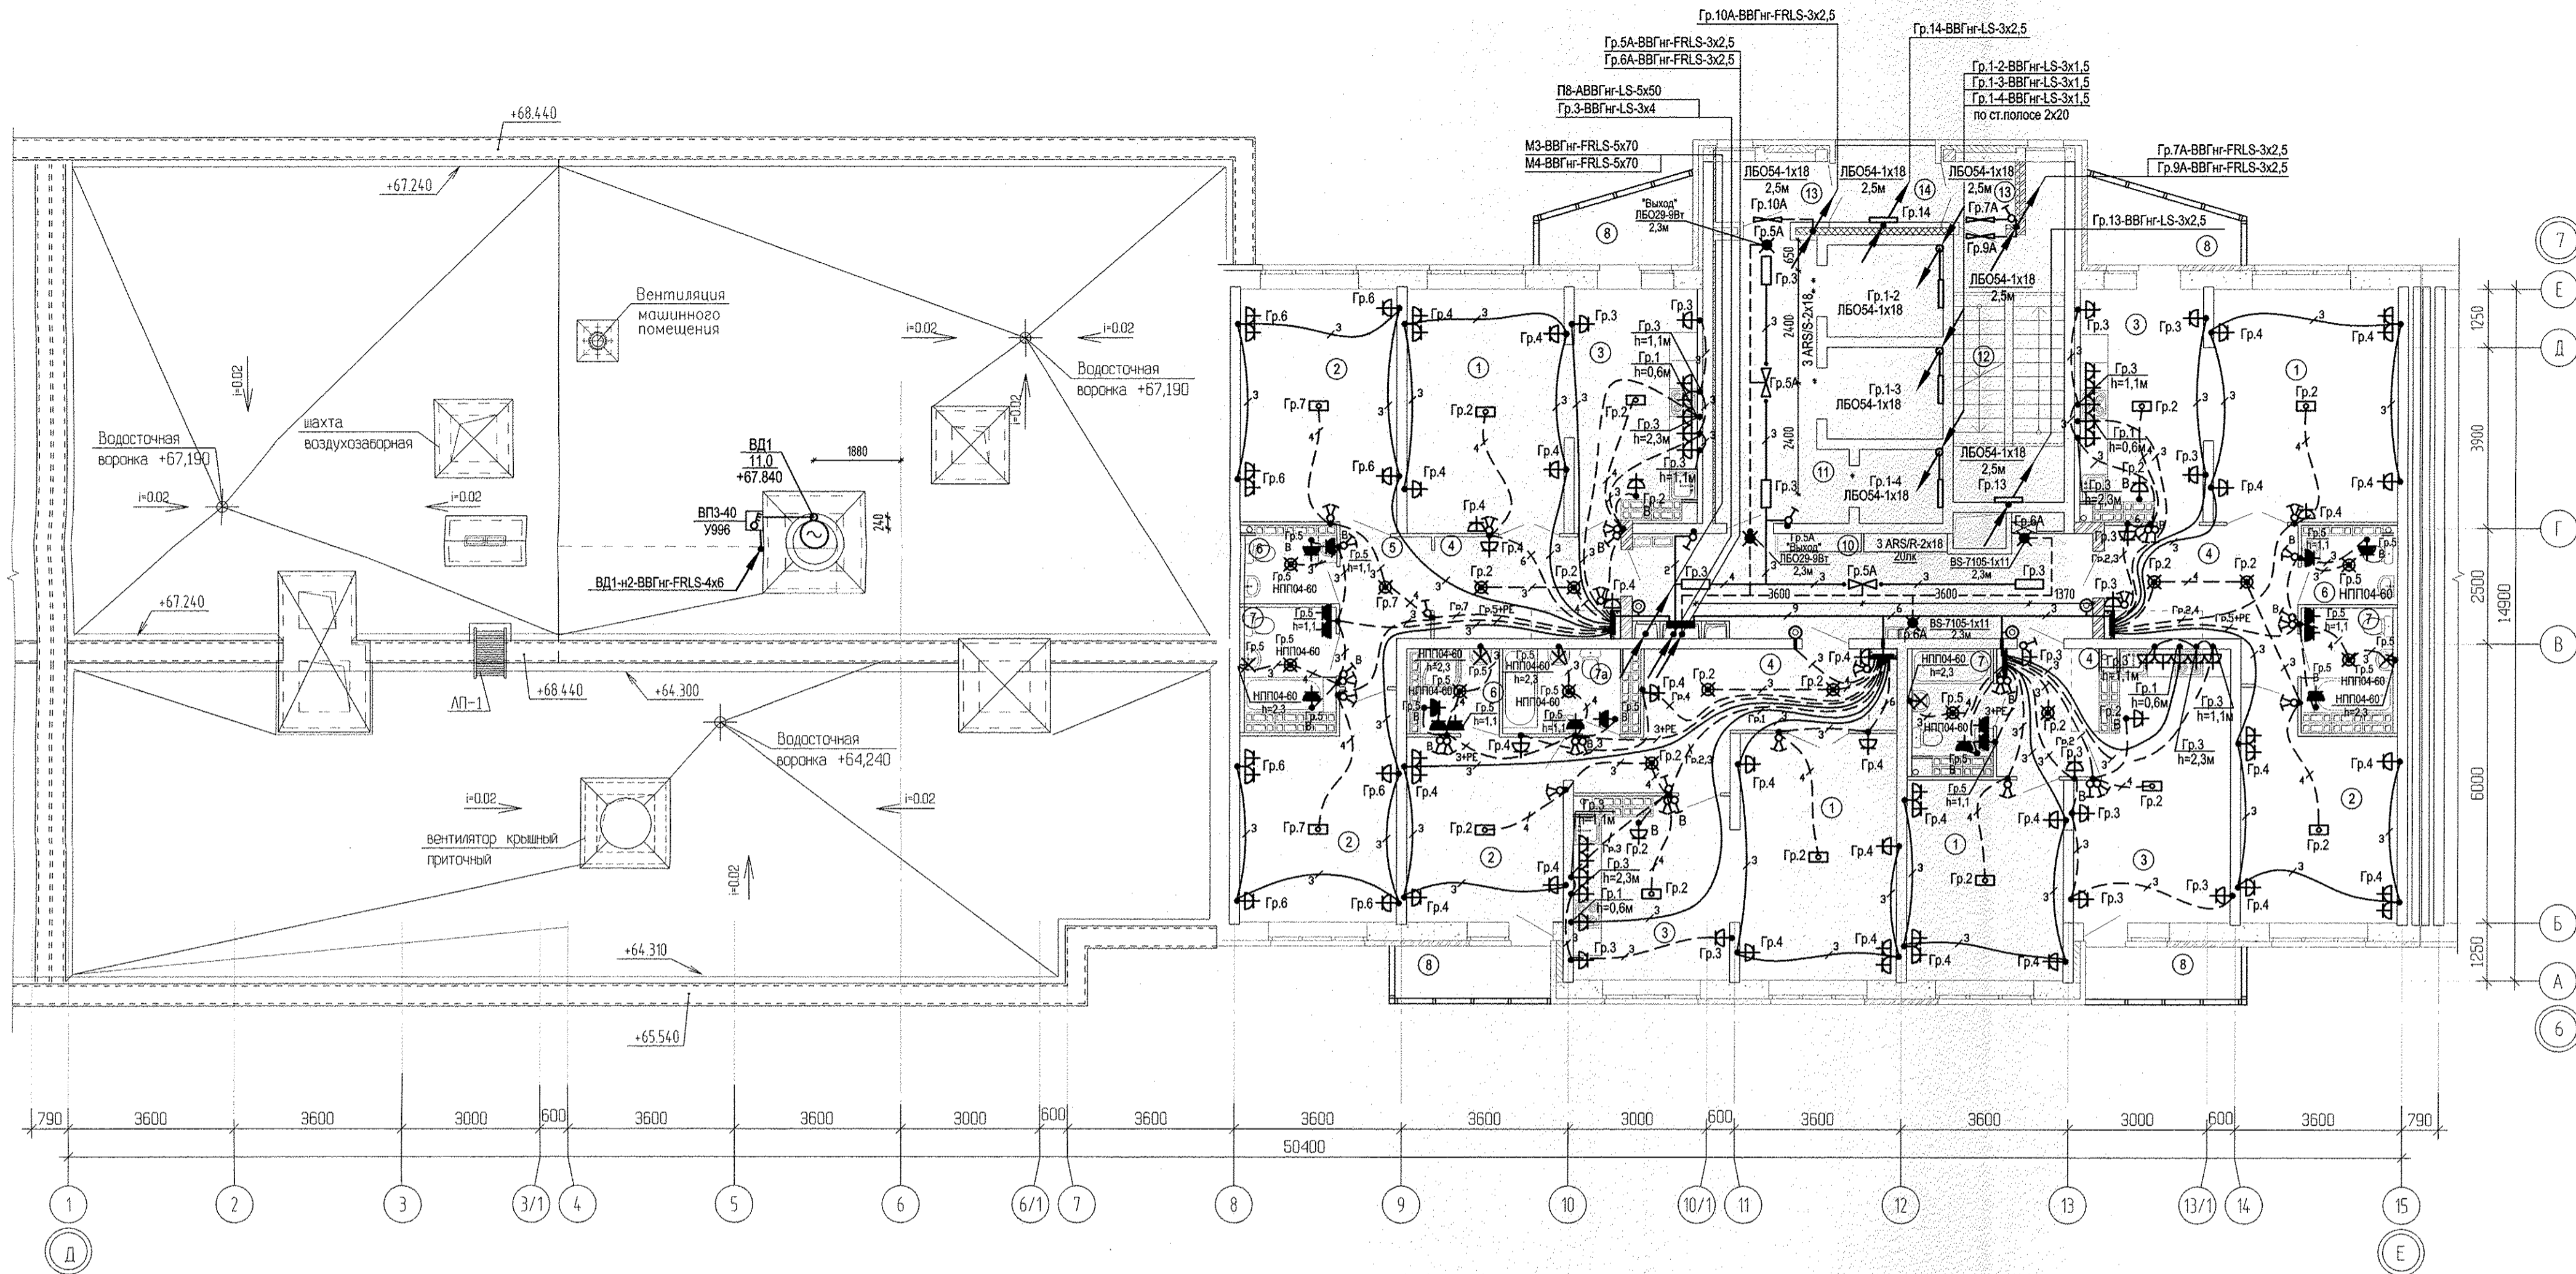

ЭКСПЛИКАЦИЯ ПОМЕЩЕНИЙ

Номер помещения	Наименование	Площадь, м ²	Кат. помещения	Номер помещения	Наименование	Площадь, м ²	Кат. помещения
Помещения квартир				Общедомовые помещения			
1	Гостиная	70.88		10	Коридор	18.01	
2	Спальня	59.77		11	Лифтовой холл	14.05	
3	Кухня	54.9		12	Лестничная клетка	14.94	
4	Прихожая	35.15		13	Тамбур	4.52	
5	Коридор	9.7		14	Переходная лоджия	3.56	
6	Сан. узел	8.7		итого		55.08	
7	Ванная	17.34					
8	Балкон	17.44					
итого		273.88					

ИЗМ. КОЛУЧ. ЛИСТ N ДОК. ПОДПИСЬ ДАТА						АПУ.007-05Г-ЭА			
Разработал	Карманова	10.04.15				Жилой микрорайон в квартале улиц Чкалова-Академика Волковского-Амундсена Краснолесья в Ленинском районе г.Екатеринбурга. III очередь строительства. Жилой дом со встроенными помещениями, трансформаторной подстанцией и подземными парковками			
Госпеч.	Багина	10.04.15				Пусковой комплекс 1	Стация	Лист	Листов
						23-27-этажная блок-секция 5Г	Р	29	
						План 25,26 этажа.	ЗАОККОРПОРАЦИЯ АТОМСТРОЙКОМПЛЕКС		
						Расположение электрических сетей			