
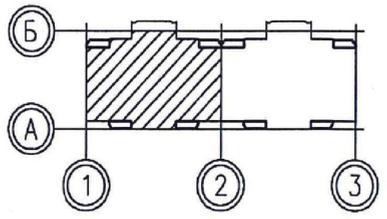


Инв.№ подл.	Подпись и дата	Взам. инв. №	ЭЛ	ВК	Согласована:
					Малышкова
					Копченко

07.001.83/12-01-0В							
Жилые дома со встроенными нежилыми помещениями в квартале ул. Академика Вонсовского-улицы 1а (название условное)-Краснолесья-Анатолия Мехренцева в Ленинском районе г. Екатеринбурга							
Изм.	Колуч	Лист	№ док	Подпись	Дата		
	Разработал	Трошина			12.12		
	Проверил	Римская			12.12		
	Н. контр.	Разумкова			12.12		
Жилой дом №1					Стадия	Лист	Листов
					Р	5	-
План 2 этажа между осями 2-3					ООО "ПКУ "НОВА-СтройПроект"		

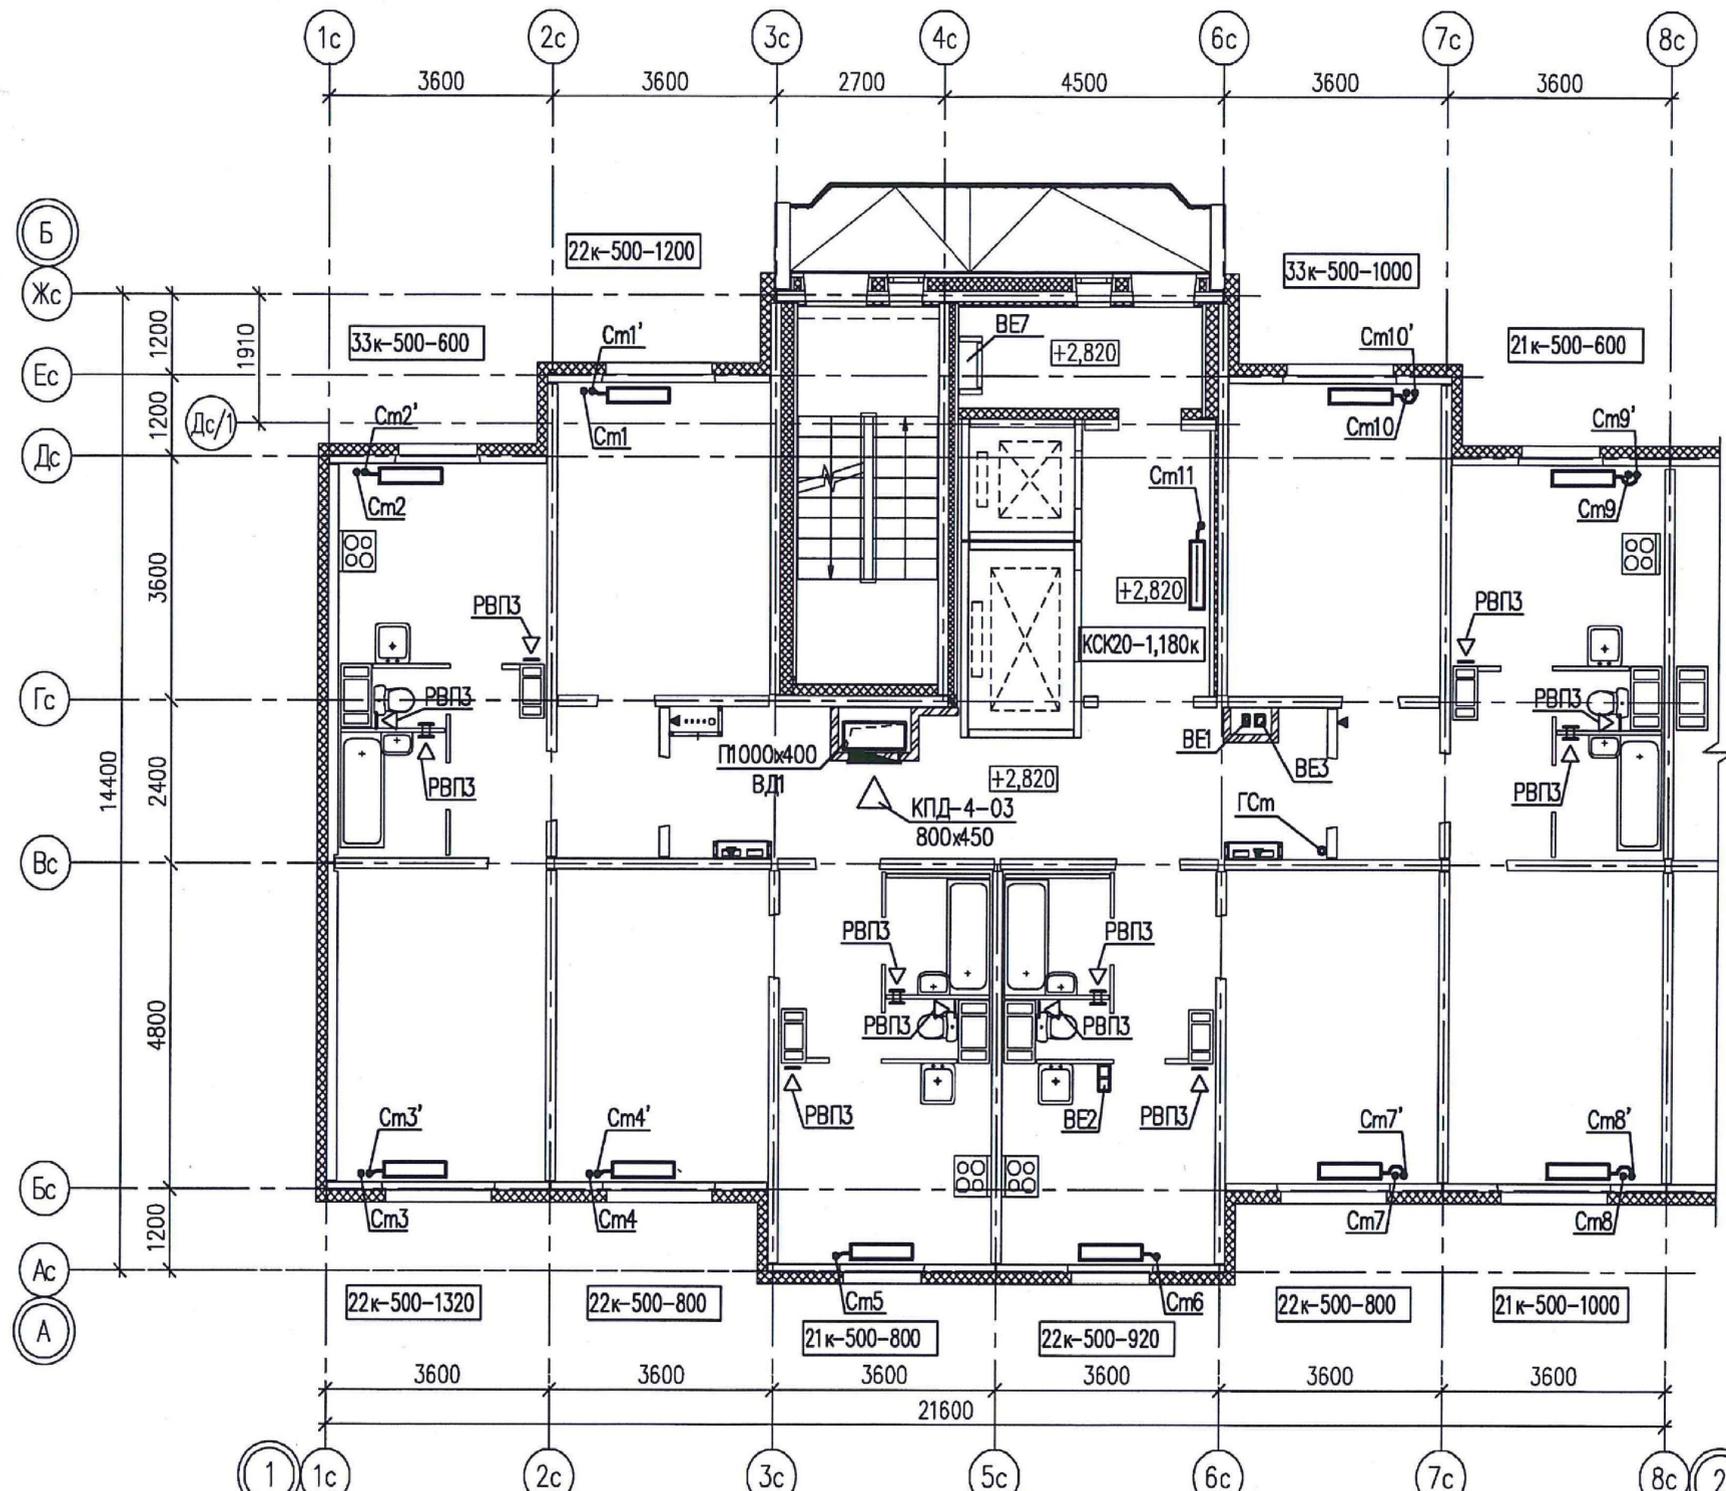


					07.001.83/12-01-0B				
					Жилые дома со встроенными нежилыми помещениями в квартале ул. Академика Вонсовского-улицы 1а (название условное)-Краснолесья-Анатолия Мехренцева в Ленинском районе г.Екатеринбурга				
Изм.	Кол.уч.	Лист	№ док.	Подпись	Дата	Жилой дом №1	Стадия	Лист	Листов
Разработал		Трошина		<i>[Signature]</i>	12.12		Р	4	-
Проверил		Римская		<i>[Signature]</i>	12.12				
Н.контр.		Разумкова		<i>[Signature]</i>	12.12				
План 2 этажа между осями 1-2							ООО "ПКУ "НОВА-СтройПроект"		

Инв.№ подл. Подпись и дата
 Взам. инв. №
 ЭЛ ВК
 Малышкова
 Колпаченко

Согласовано:
 Малышкова
 Колпаченко

Форма № 1
 Распечатано 17.12.2012 08:23
 Дата печати 17.12.2012 08:23
 Путь к файлу: E:\07.001.83\12-01-0B\Листы\4. План 2 этажа между осями 1-2.dwg

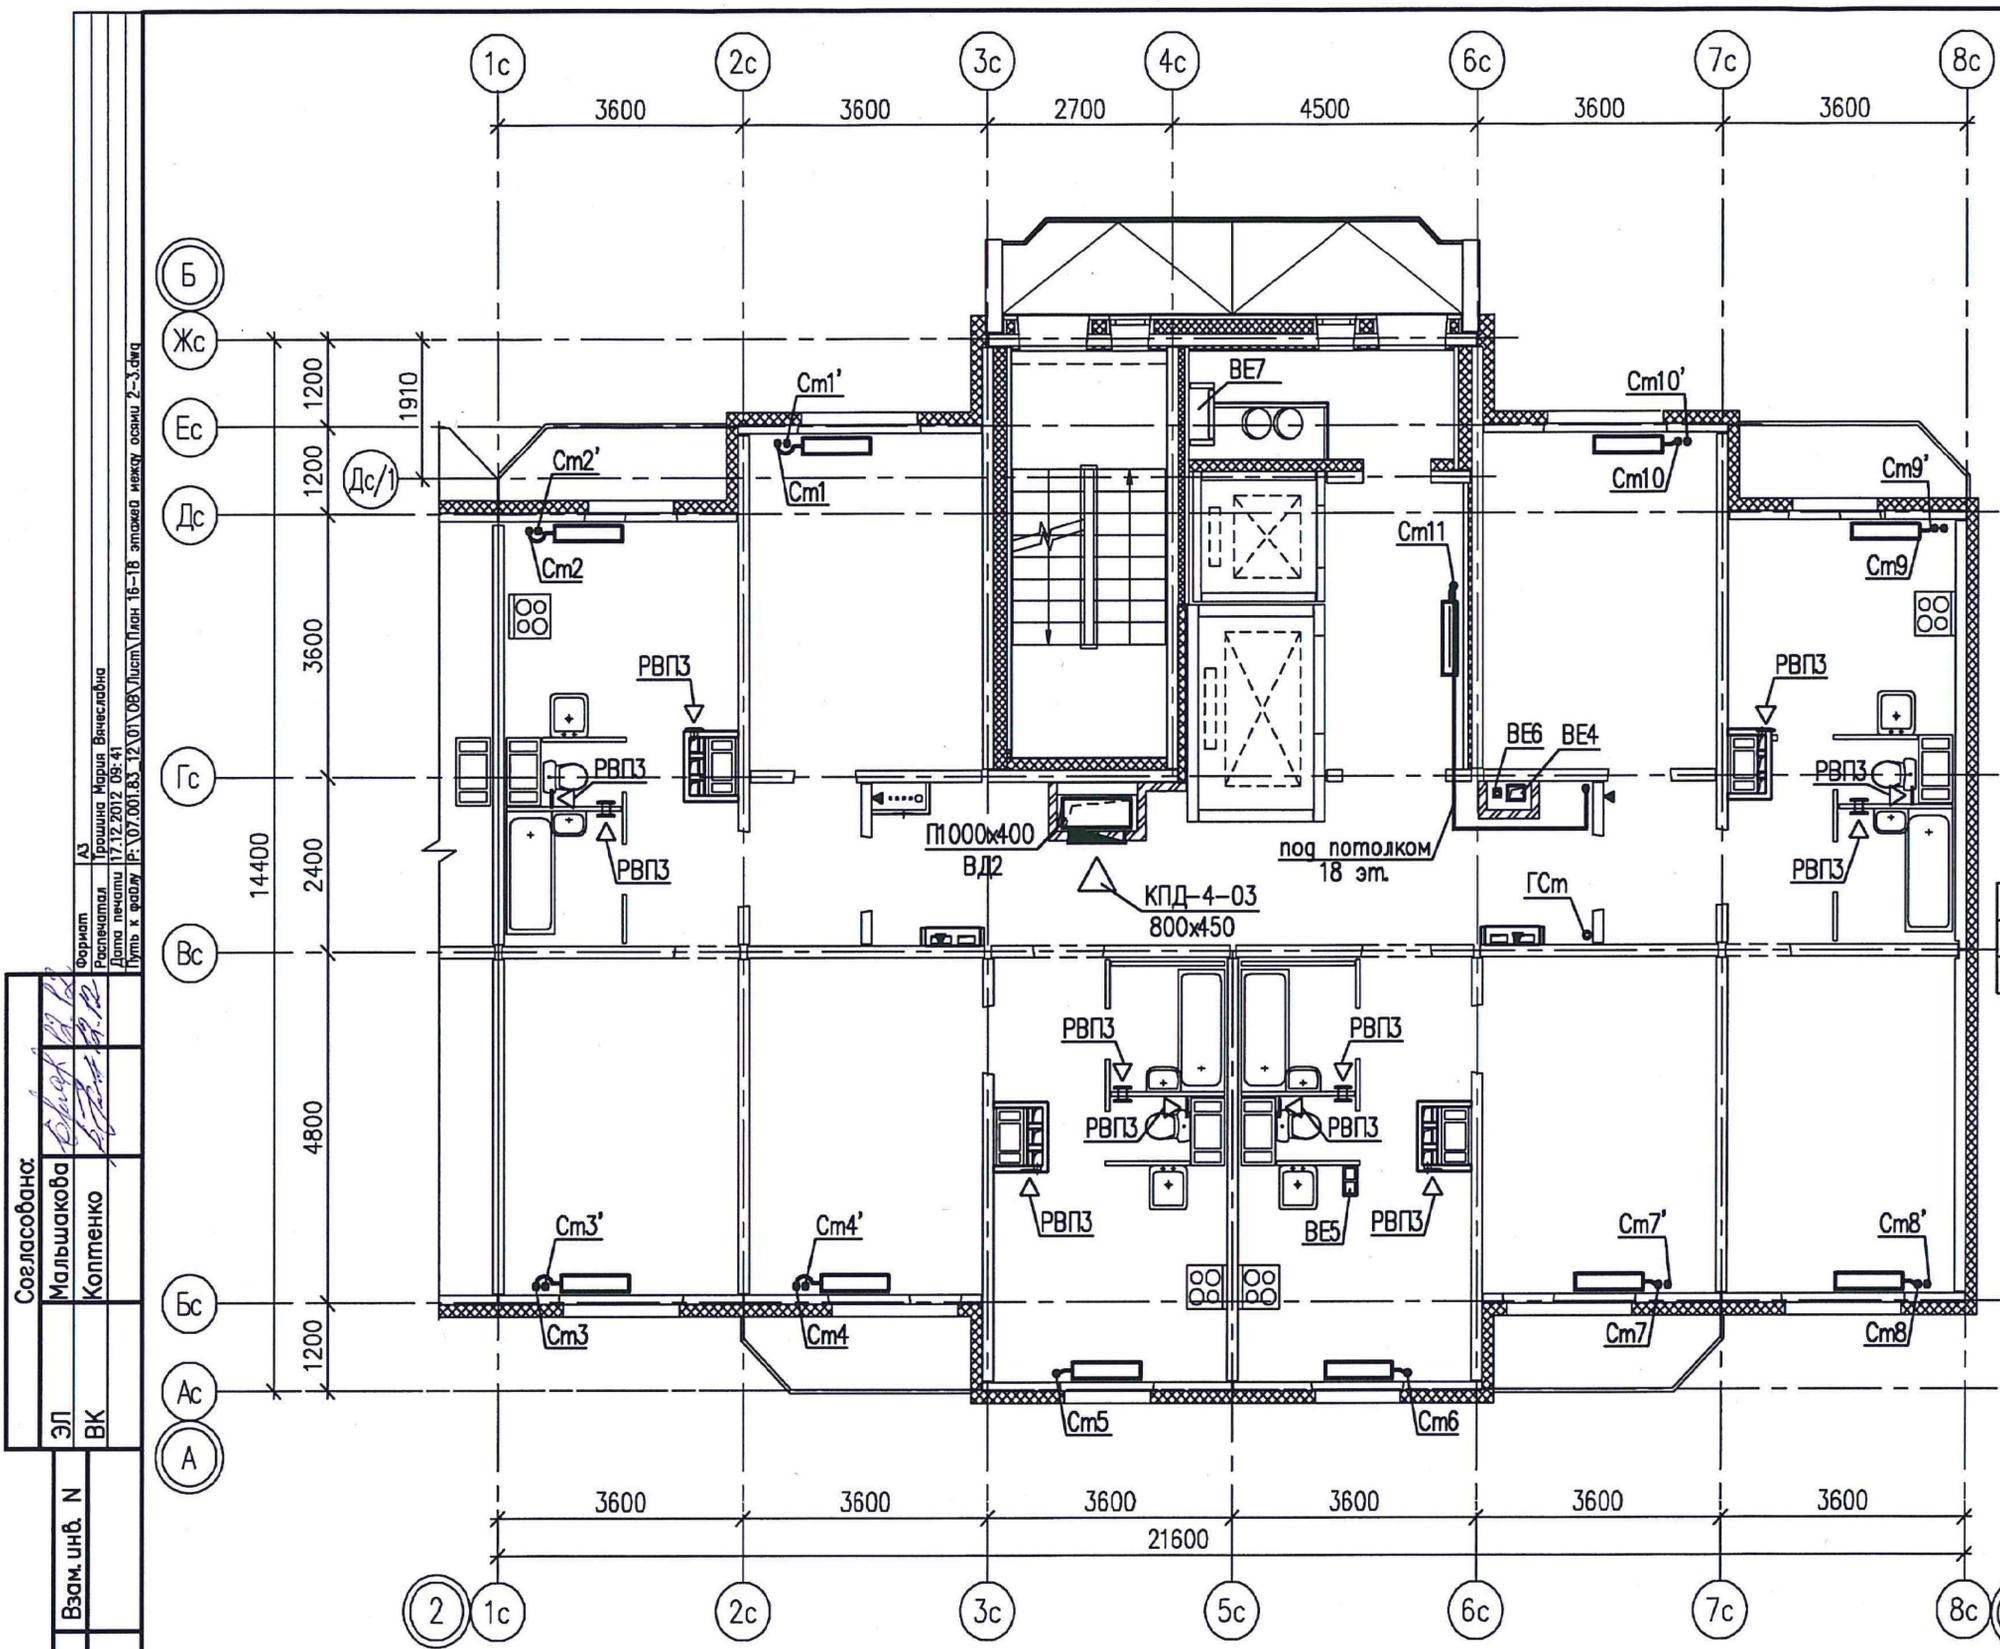


См.1		См.2		См.3		См.4	
18эт	22к-500-920	22к-500-400	22к-500-400	22к-500-720	22к-500-720	22к-500-720	22к-500-720
17эт	22к-500-800	22к-500-400	22к-500-400	22к-500-600	22к-500-600	22к-500-600	22к-500-600
16эт	22к-500-800	22к-500-400	22к-500-400	22к-500-600	22к-500-600	22к-500-600	22к-500-600


См.5		См.6		См.7		См.8	
18эт	21к-500-600	21к-500-600	21к-500-600	22к-500-720	22к-500-720	22к-500-1000	22к-500-1000
17эт	21к-500-400	21к-500-400	21к-500-400	22к-500-600	22к-500-600	22к-500-800	22к-500-800
16эт	21к-500-400	21к-500-400	21к-500-400	22к-500-600	22к-500-600	22к-500-920	22к-500-920

См.9		См.10		См.11	
18эт	22к-500-600	22к-500-920	22к-500-920	КСК20-1,049к	
17эт	22к-500-520	22к-500-720	22к-500-720	КСК20-0,918к	
16эт	22к-500-520	22к-500-720	22к-500-720	КСК20-0,918к	

Согласовано:
 Мальшакова
 Колпентко
 Эл
 ВК
 Взам. инв. N
 Подпись и дата
 Инв. N подл.

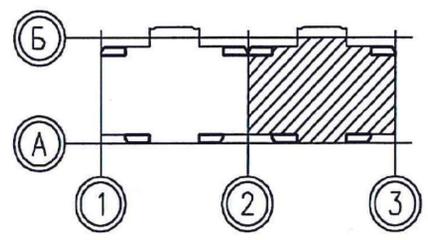


07.001.83/12-01-0B					
Жилые дома со встроенными нежилыми помещениями в квартале ул. Академика Вонсовского-улицы 1а (название условное)-Краснолесья-Анатолия Мехренцева в Ленинском районе г.Екатеринбурга					
Изм.	Колуч	Лист	Ноок	Подпись	Дата
Разработал	Трошина				12.12
Проверил	Римская				12.12
Н. контр.	Разумкова				12.12
Жилой дом №1				Стадия	Лист
				Р	9
План 16-18 этажей между осями 2-3				ООО "ПКУ "НОВА-СтройПроект"	

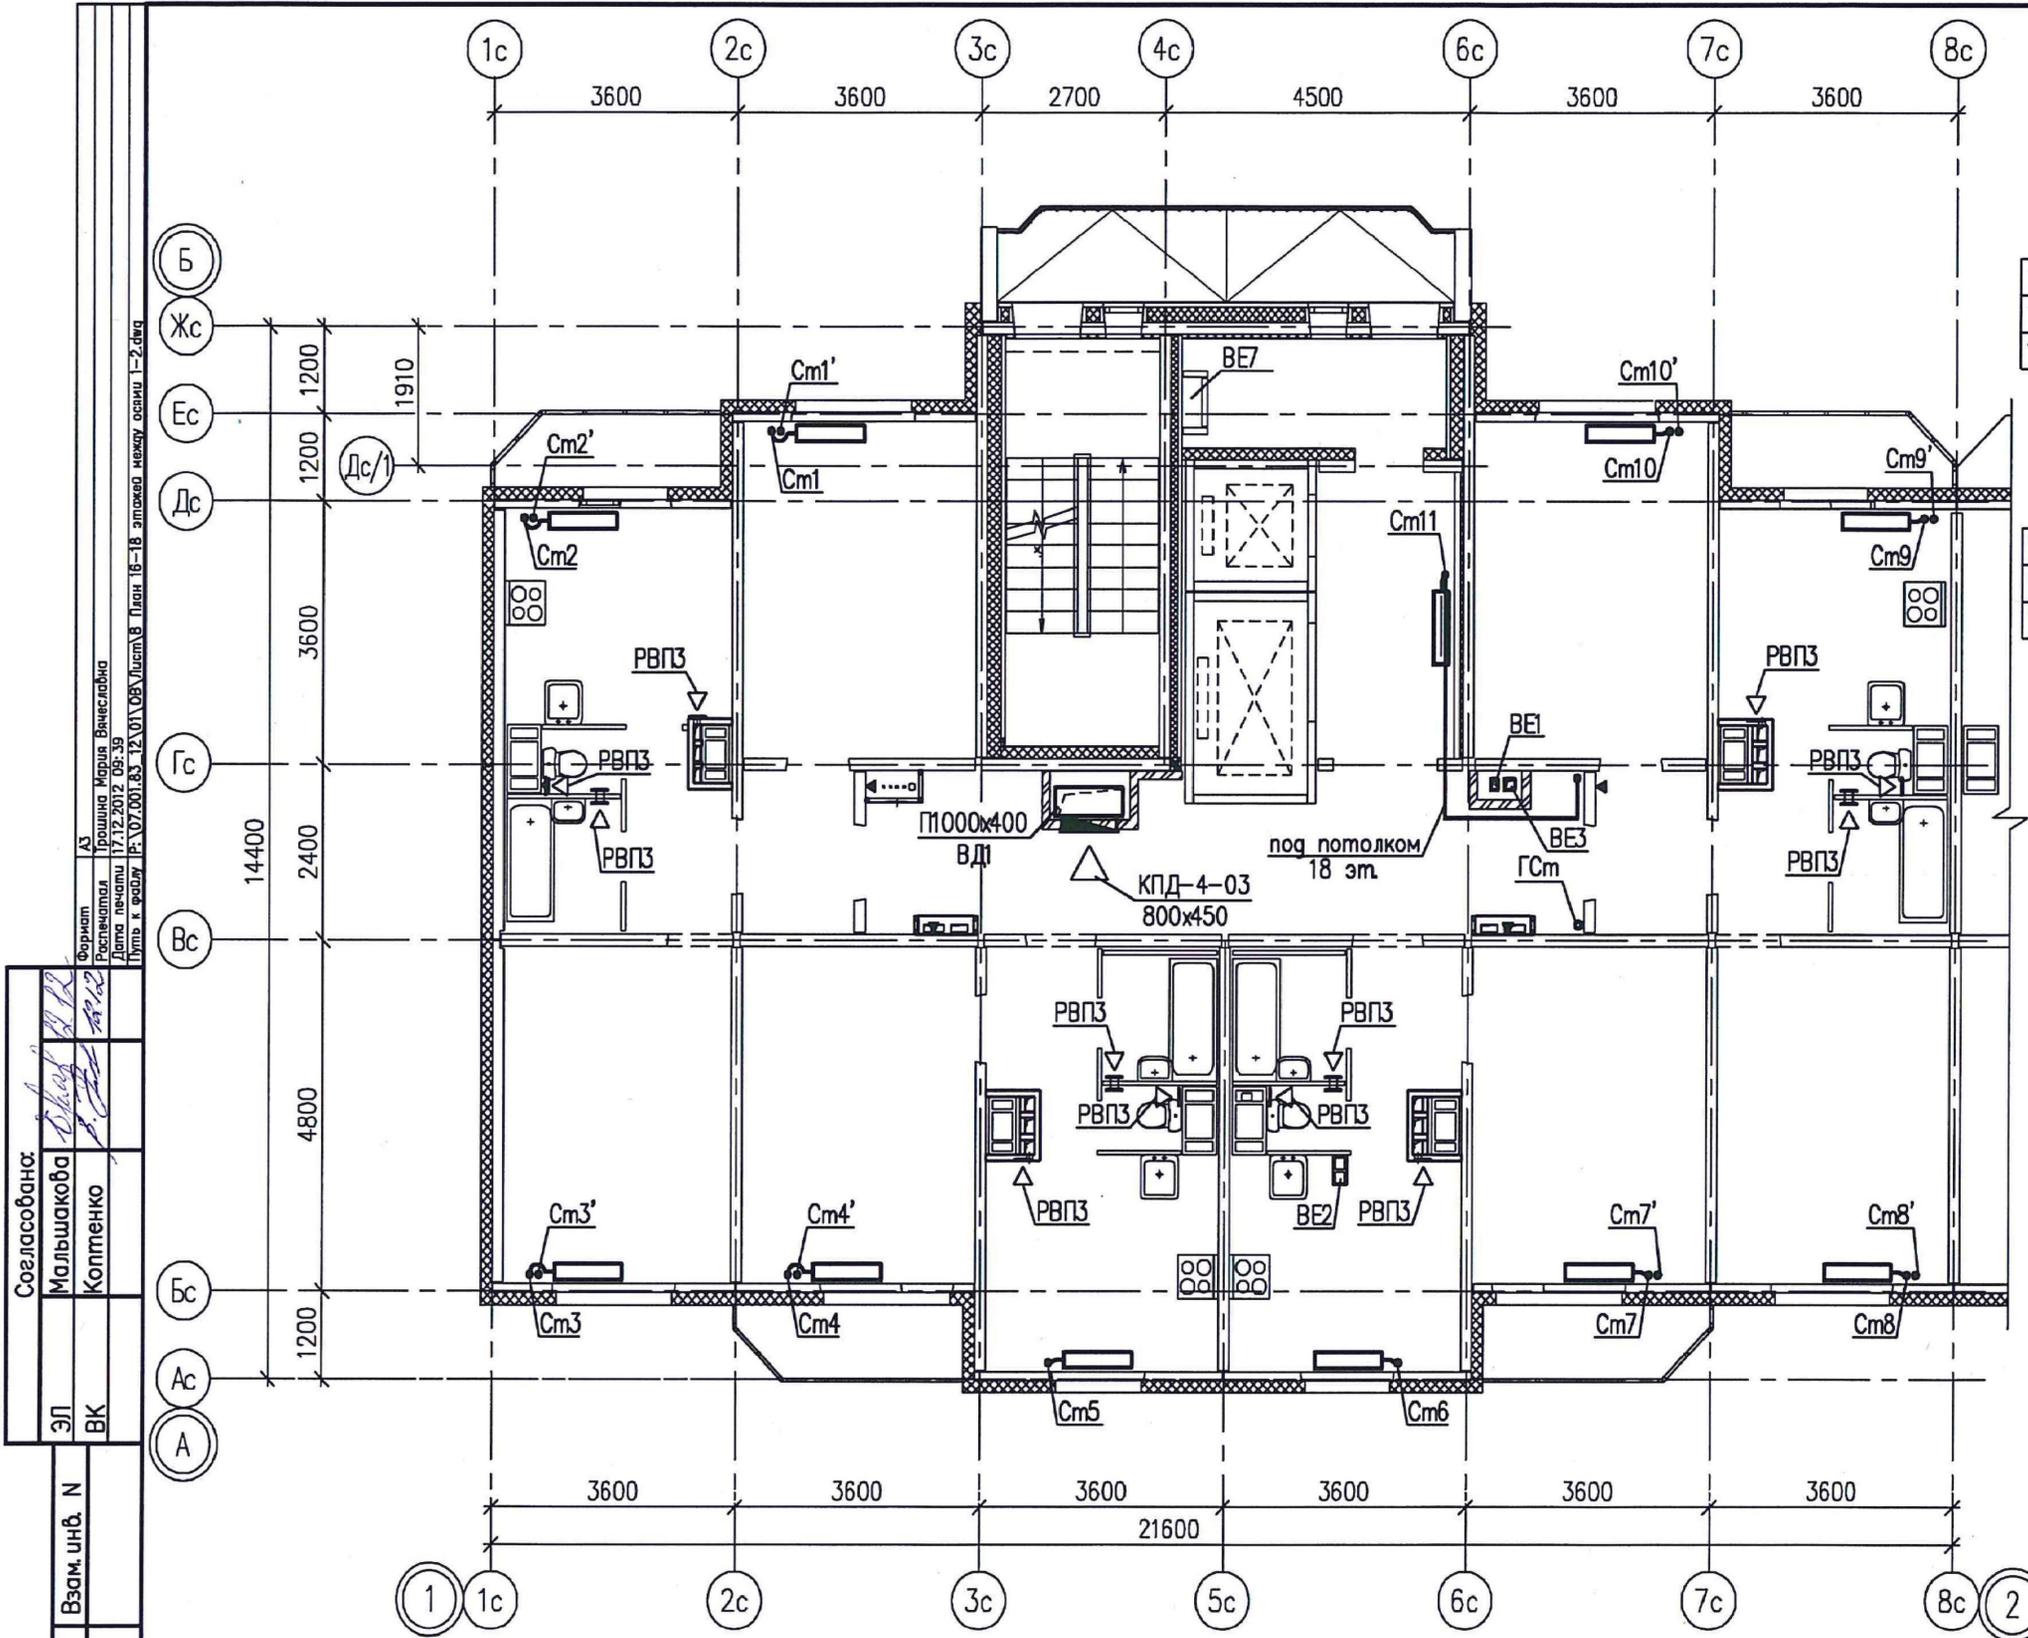

См.1		См.2		См.3		См.4	
18эт	22к-500-920	33к-500-520	33к-500-400	22к-500-1000	22к-500-800	22к-500-920	22к-500-720
17эт	22к-500-800	33к-500-400	33к-500-400	22к-500-800	22к-500-800	22к-500-920	22к-500-600
16эт	22к-500-800	33к-500-400	33к-500-400	22к-500-800	22к-500-800	22к-500-920	22к-500-600
См.5		См.6		См.7		См.8	
18эт	21к-500-600	21к-500-600	21к-500-600	22к-500-720	22к-500-600	21к-500-920	21к-500-720
17эт	21к-500-400	21к-500-400	21к-500-400	22к-500-600	22к-500-600	21к-500-720	21к-500-720
16эт	21к-500-400	21к-500-400	21к-500-400	22к-500-600	22к-500-600	21к-500-720	21к-500-720
См.9		См.10		См.11			
18эт	21к-500-520	22к-500-920	22к-500-920	КСК20-1,049к			
17эт	21к-500-400	22к-500-720	22к-500-720	КСК20-0,918к			
16эт	21к-500-400	22к-500-800	22к-500-800	КСК20-0,918к			

Инв.№ подл.	Подпись и дата	Взам. инв. №	ЭЛ	ВК	Согласовано:
					Малышкова
					Коптенко

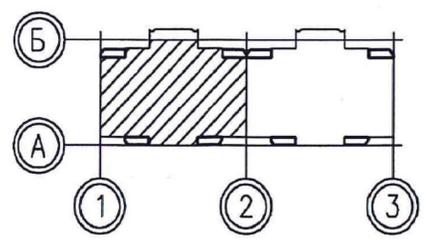

07.001.83/12-01-0В					
Жилые дома со встроенными нежилыми помещениями в квартале ул. Академика Вонсовского-улицы 1а (название условное)-Краснолесья-Анатолия Мехренцева в Ленинском районе г.Екатеринбурга					
Изм.	Колуч	Лист	№ док	Подпись	Дата
Разработал	Трошина				12.12
Проверил	Римская				12.12
Н. контр.	Разумкова				12.12
Жилой дом №1				Стадия	Лист
План 16-18 этажей между осями 1-2				Р	8
				Листов	-
				ООО "ПКУ" НОВА-СтройПроект"	