



План 1 этажа

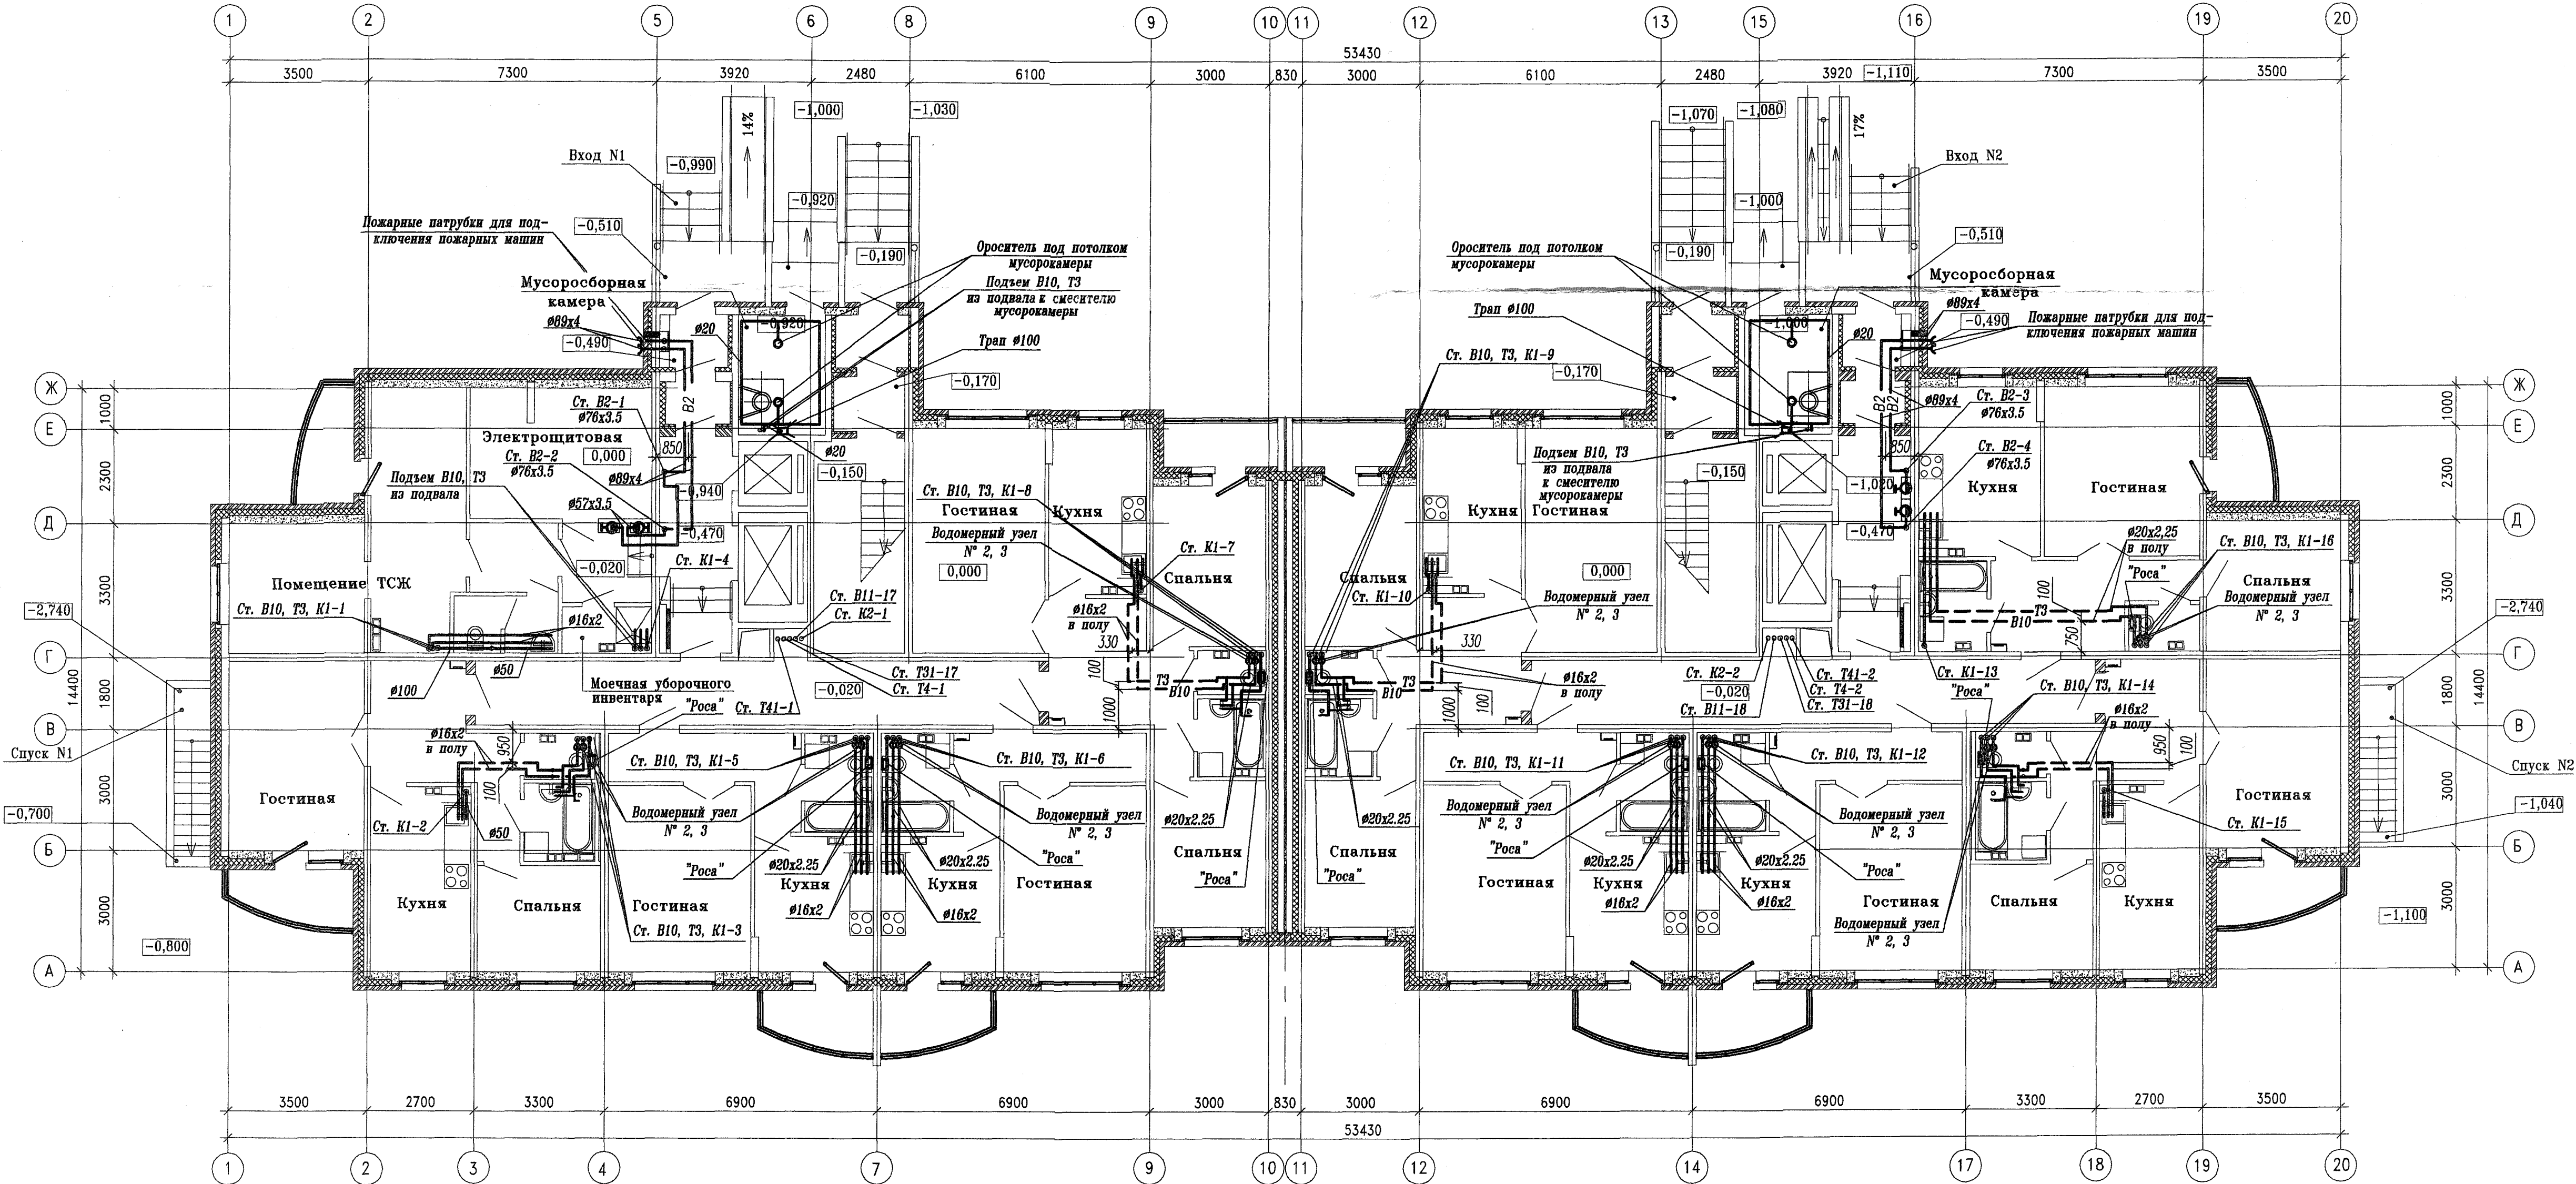

Изм. №	пояс.	Подпись и дата	Взам. инв. №


АПМ.21-10-ВК					
16-ти этажный жилой дом №10 в жилой застройке госпиталя ИОВ в г.Екатеринбурге					
Изм.	Кол.ч.	Лист	№ док.	Подпись	Дата
Гл. спец.	Пирова				05.06
Н. контр.	Конанова				05.06
Проверил	Рябова				05.06
Разработал	Андреева				05.06
Жилой дом				Стадия	Лист
План 1 этажа				Р	3
340				"ИНСТИТУТ ГРАЖДАНСКОГО ПРОЕКТИРОВАНИЯ"	
КОПИРОВАЛ				ФОРМАТ А3х3	

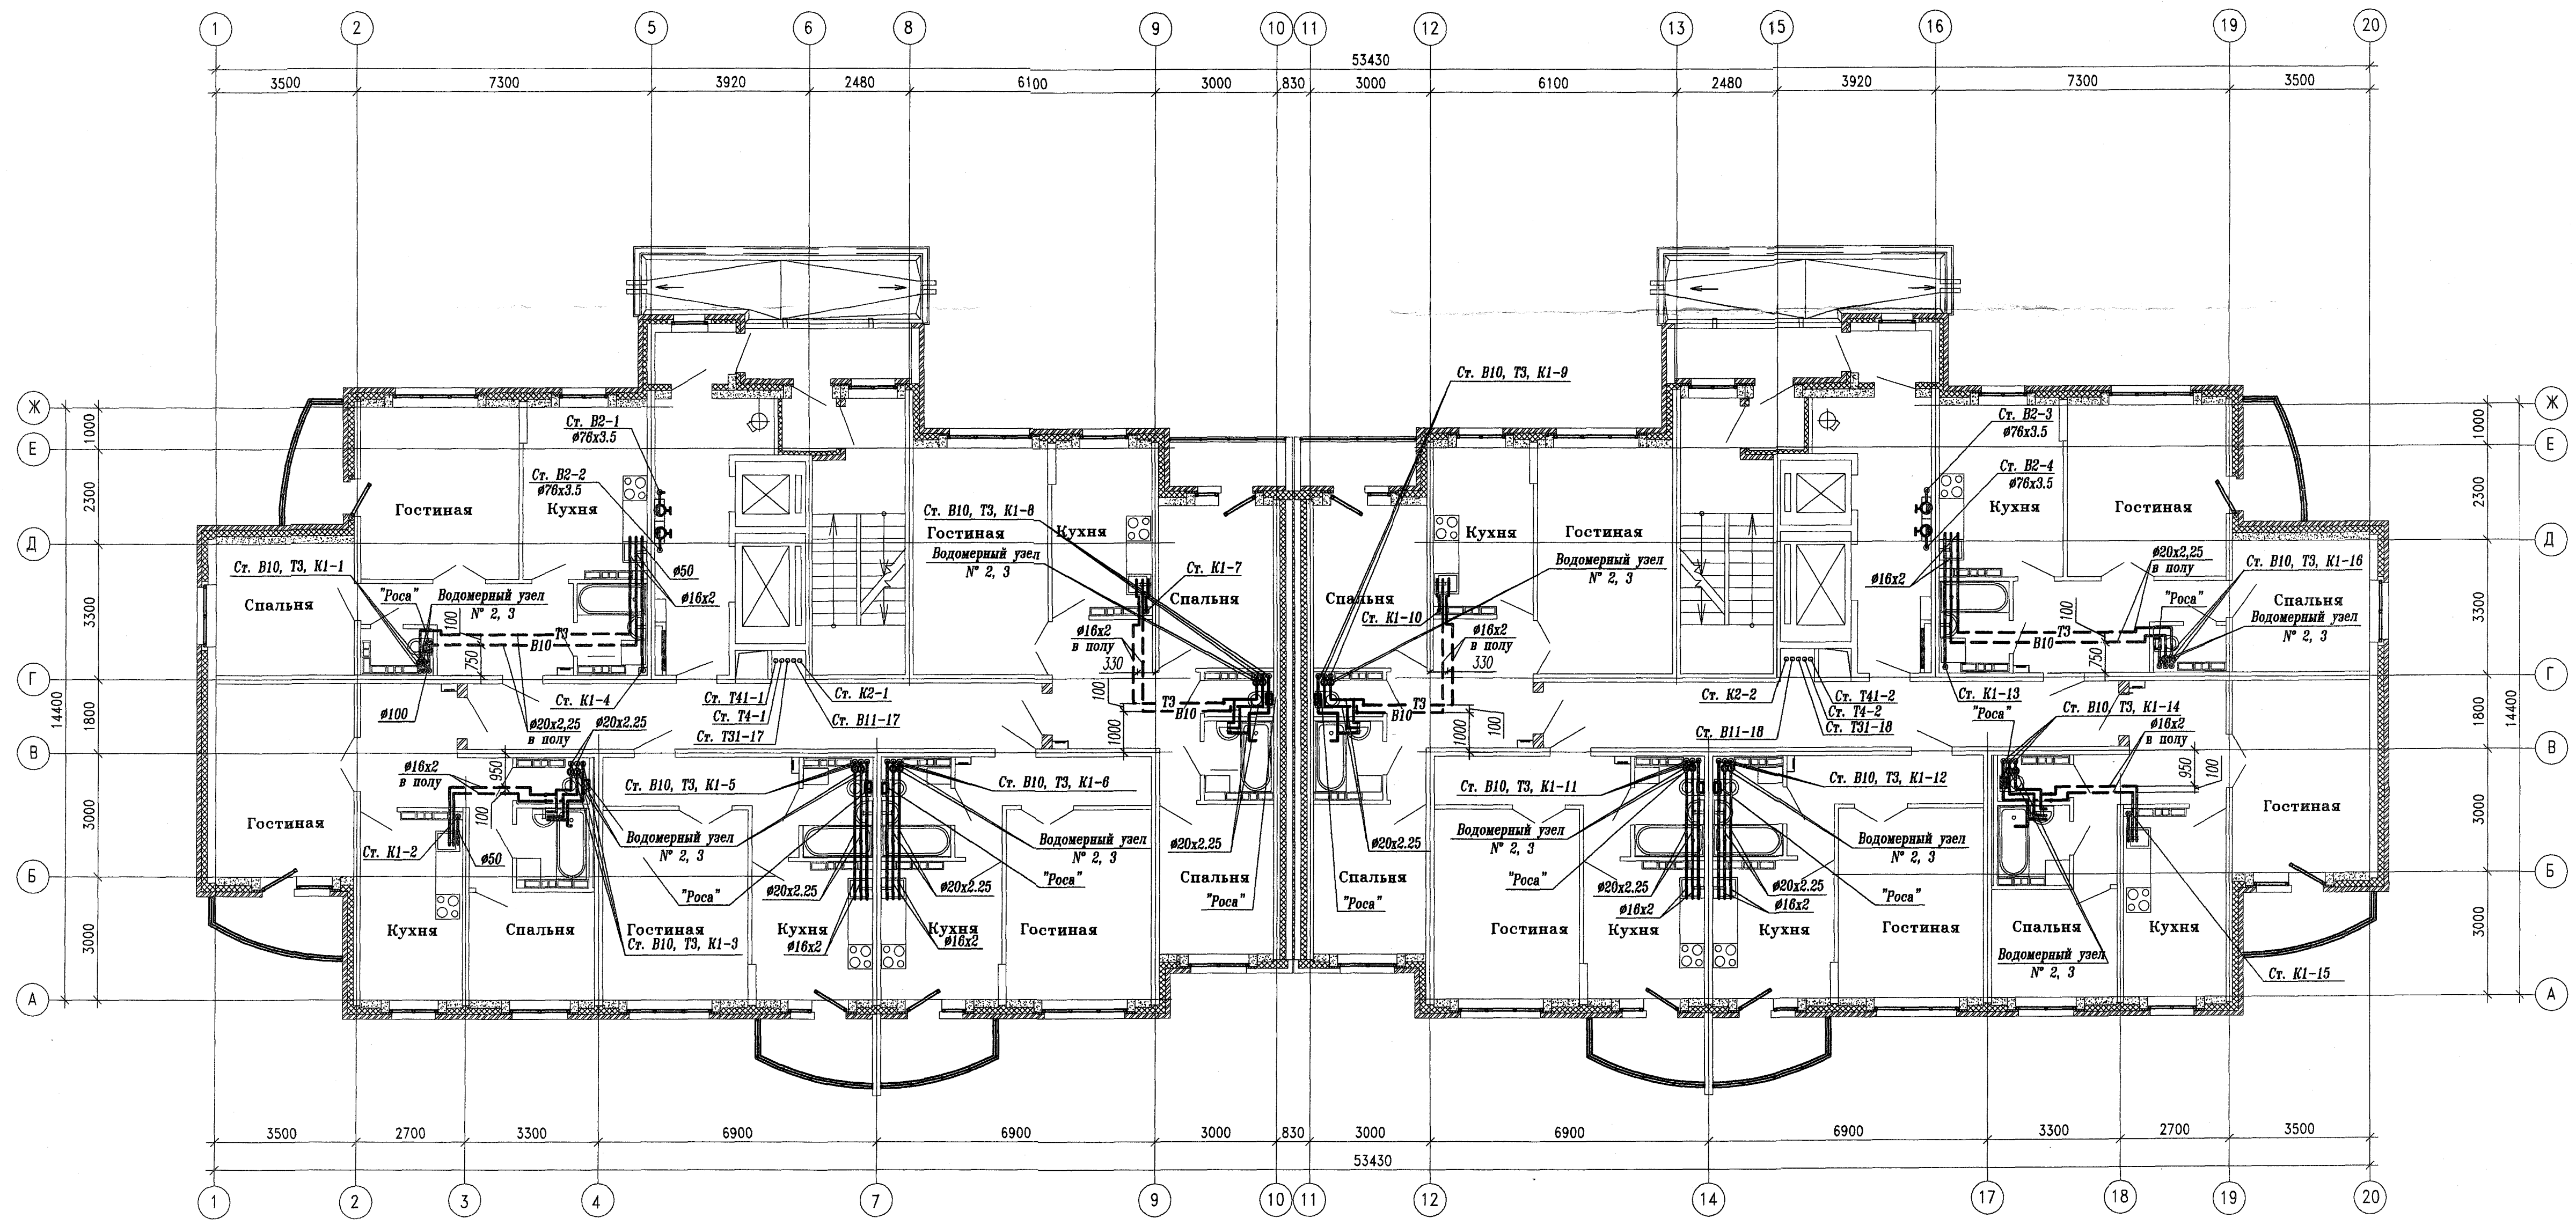

Изм. №	Изм. №	Изм. №
1	2	3
4	5	6
7	8	9
10	11	12
13	14	15
16	17	18
19	20	21


АПМ.21-10-ВК					
16-ти этажный жилой дом №10 в жилой застройке госпиталя ИОВ в г.Екатеринбурге					
Изм.	Кол.	Лист	№ док.	Подпись	Дата
Гл. спец.	Пирова	05.06			
Н. контр.	Кононова	05.06			
Проверил	Рябова	05.06			
Разработал	Андреева	05.06			
Жилой дом				Стация	Лист
План 2-10 этажей				Р	4
				ЗАО "ИНСТИТУТ ГРАЖДАНСКОГО ПРОЕКТИРОВАНИЯ"	
				ФОРМАТ А3х3	

План 11 этажа

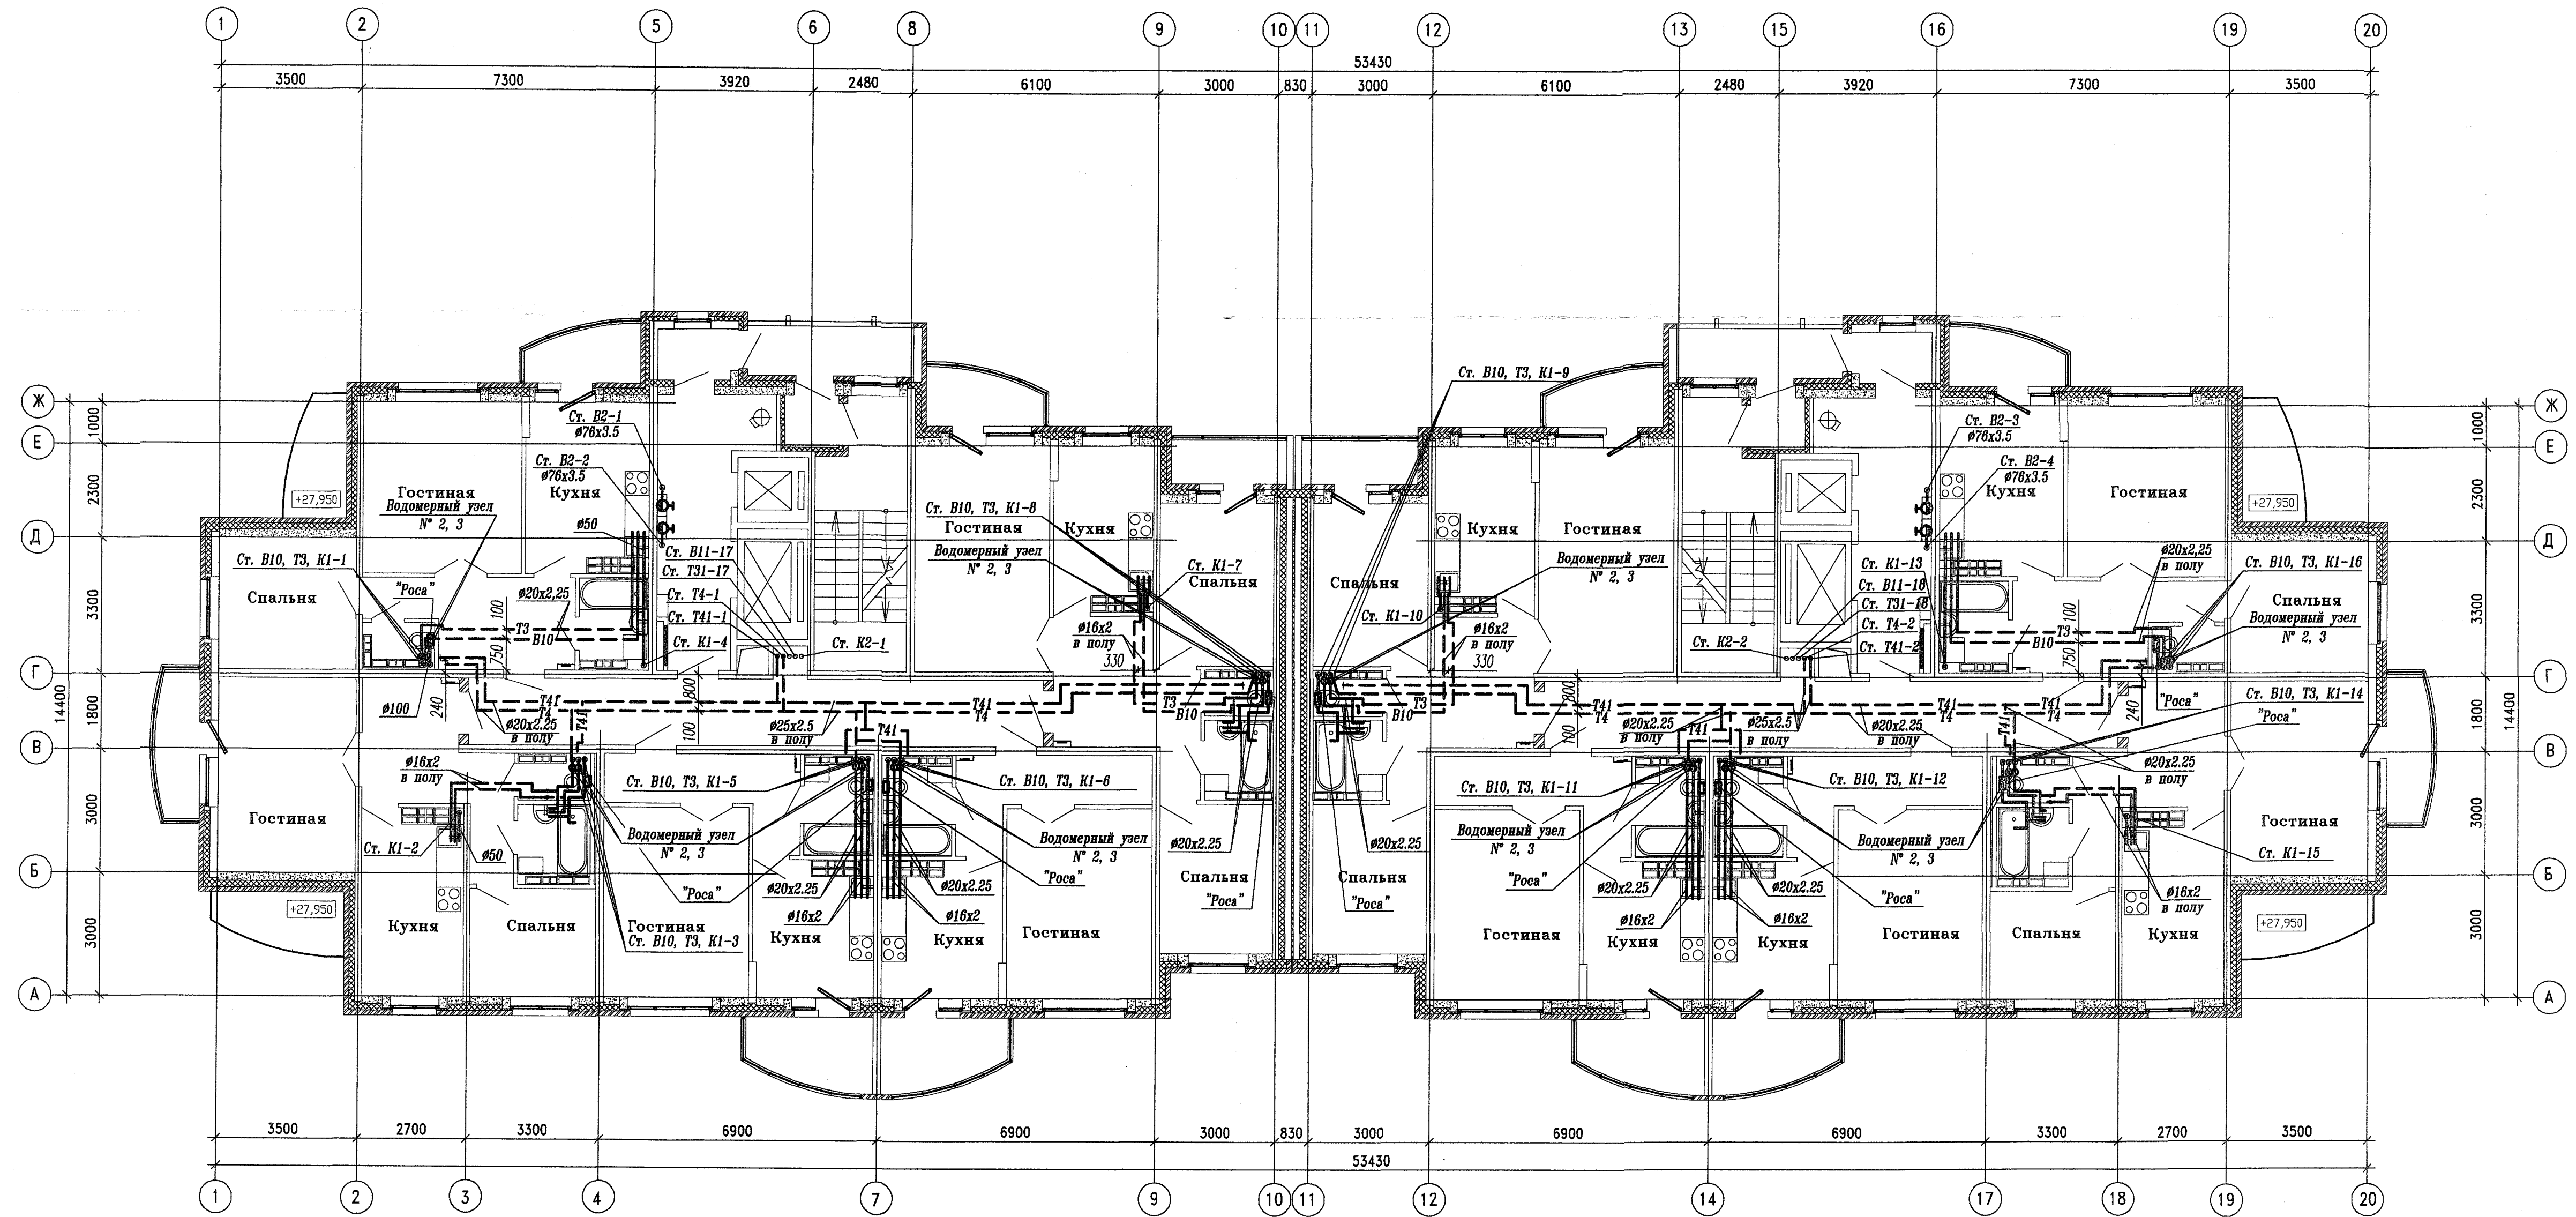

Изд. №	Лист №	Всего листов
1	1	1

АПМ.21-10-ВК					
16-ти этажный жилой дом №10 в жилой застройке госпиталя ИОВ в г.Екатеринбурге					
Изм.	Кол.	Лист	№ док	Подпись	Дата
Жилой дом				Стодия	Лист
План 11 этажа				Р	5
Гл. спец.	Пирова	05.06	340		
Н. контр.	Коронова	05.06	"ИНСТИТУТ ГРАЖДАНСКОГО ПРОЕКТИРОВАНИЯ"		
Проверил	Рябова	05.06	КОПИРОВАЛ		
Разработал	Андреева	05.06	ФОРМАТ А3х3		

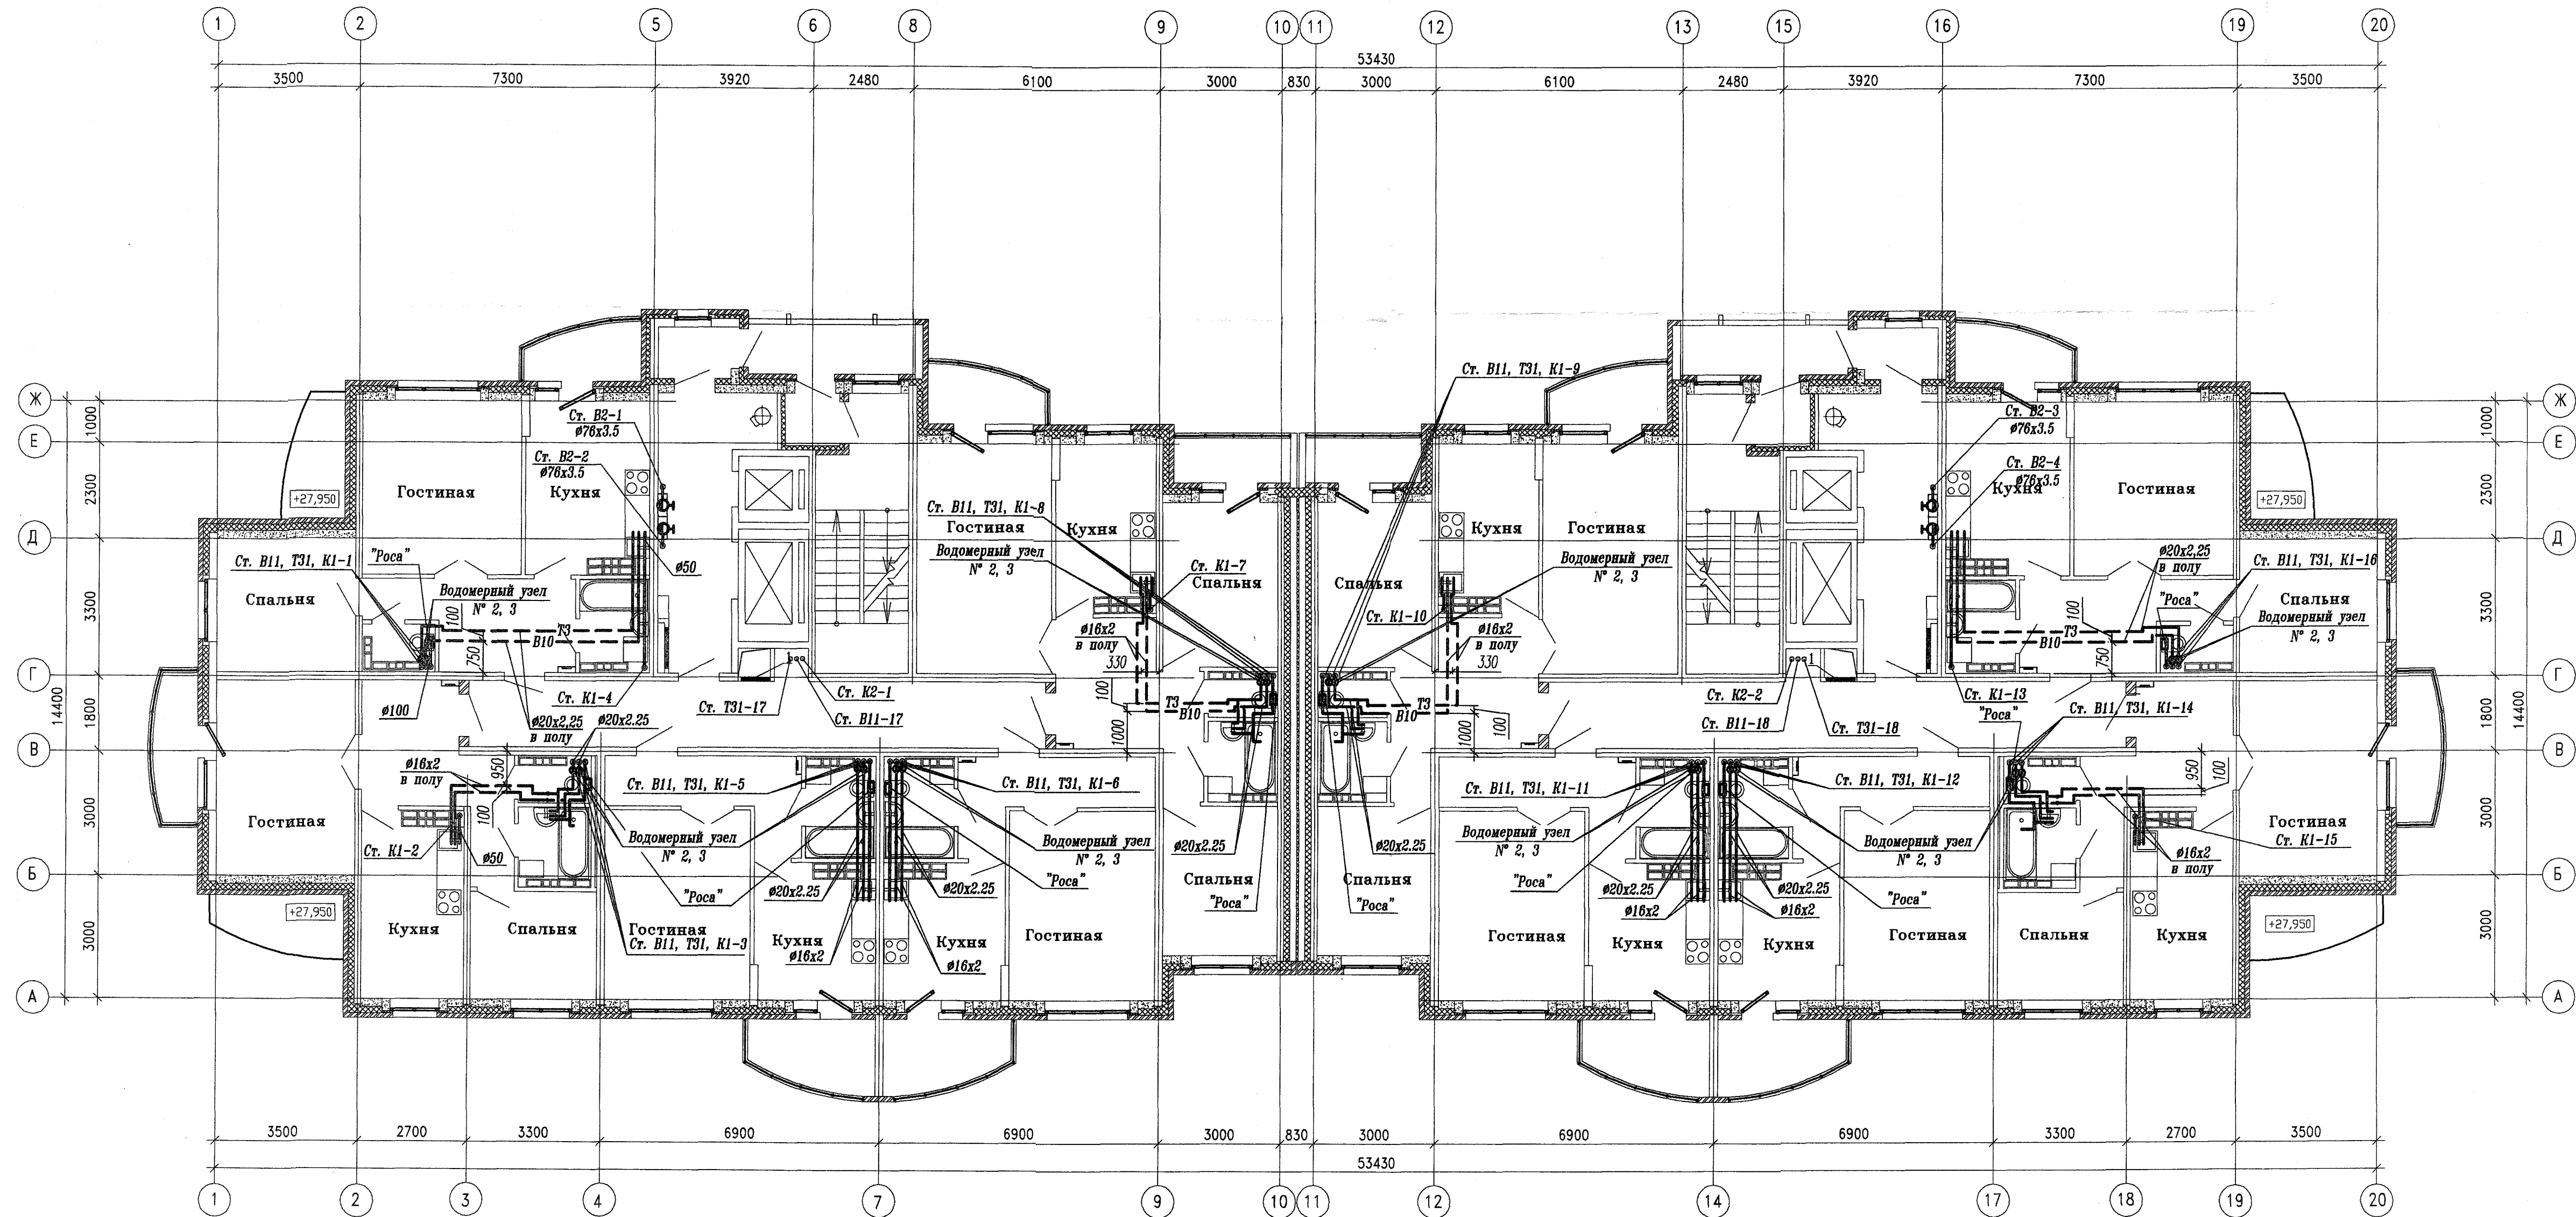

Имя, № подл. Подпись и дата. Взам. инв. №

					АПМ.21-10-ВК		
					16-ти этажный жилой дом №10 в жилой застройке госпиталя ИОВ в г.Екатеринбурге		
Изм.	Колуч.	Лист № док.	Подпись	Дата	Жилой дом	Стация	Лист
Гл. спец.	Пырова	05.06			Р	6	
Н. контр.	Кононова	05.06			План 12-16 этажей		
Проверил	Рябова	05.06					
Разработал	Андреева	05.06			ЗАО "ИНСТИТУТ ГРАЖДАНСКОГО ПРОЕКТИРОВАНИЯ"		
					КОПИРОВАЛ		
					ФОРМАТ А3х3		