


ЭКСПЛИКАЦИЯ ПОМЕЩЕНИЙ


Номер помещения	Наименование	Суммарная площадь на этаж м <sup>2</sup>	Кат. помещ.
ПОМЕЩЕНИЯ КВАРТИР			
1	Общая жилая комната с зоной кухни	2419	
2	Жилая комната, в том числе:	170.51	
2/1	Жилая комната N1		
2/2	Жилая комната N2		
2/3	Жилая комната N3		
3	Кухня	135.20	
4	Санузел	9.71	
5	Ванная	36.52	
6	Прихожая	81.60	
7	Встроенный шкаф	4.17	
8	Балкон	21.62	
9	Лоджия	4.58	
	Итого по жилой части	488.10	
ОБЩЕДОМОВЫЕ ПОМЕЩЕНИЯ			
10	Тамбур	3.08	
11	Тамбур	0.88	
12	Переходная лоджия	5.84	
13	Лестничная клетка тип N1	15.19	
14	Межквартирный коридор	63.82	
15	Лифтовой холл	13.35	
16	Помещение для размещения общедомовых коммуникаций	16.27	
	Итого общедомовые помещения	118.43	

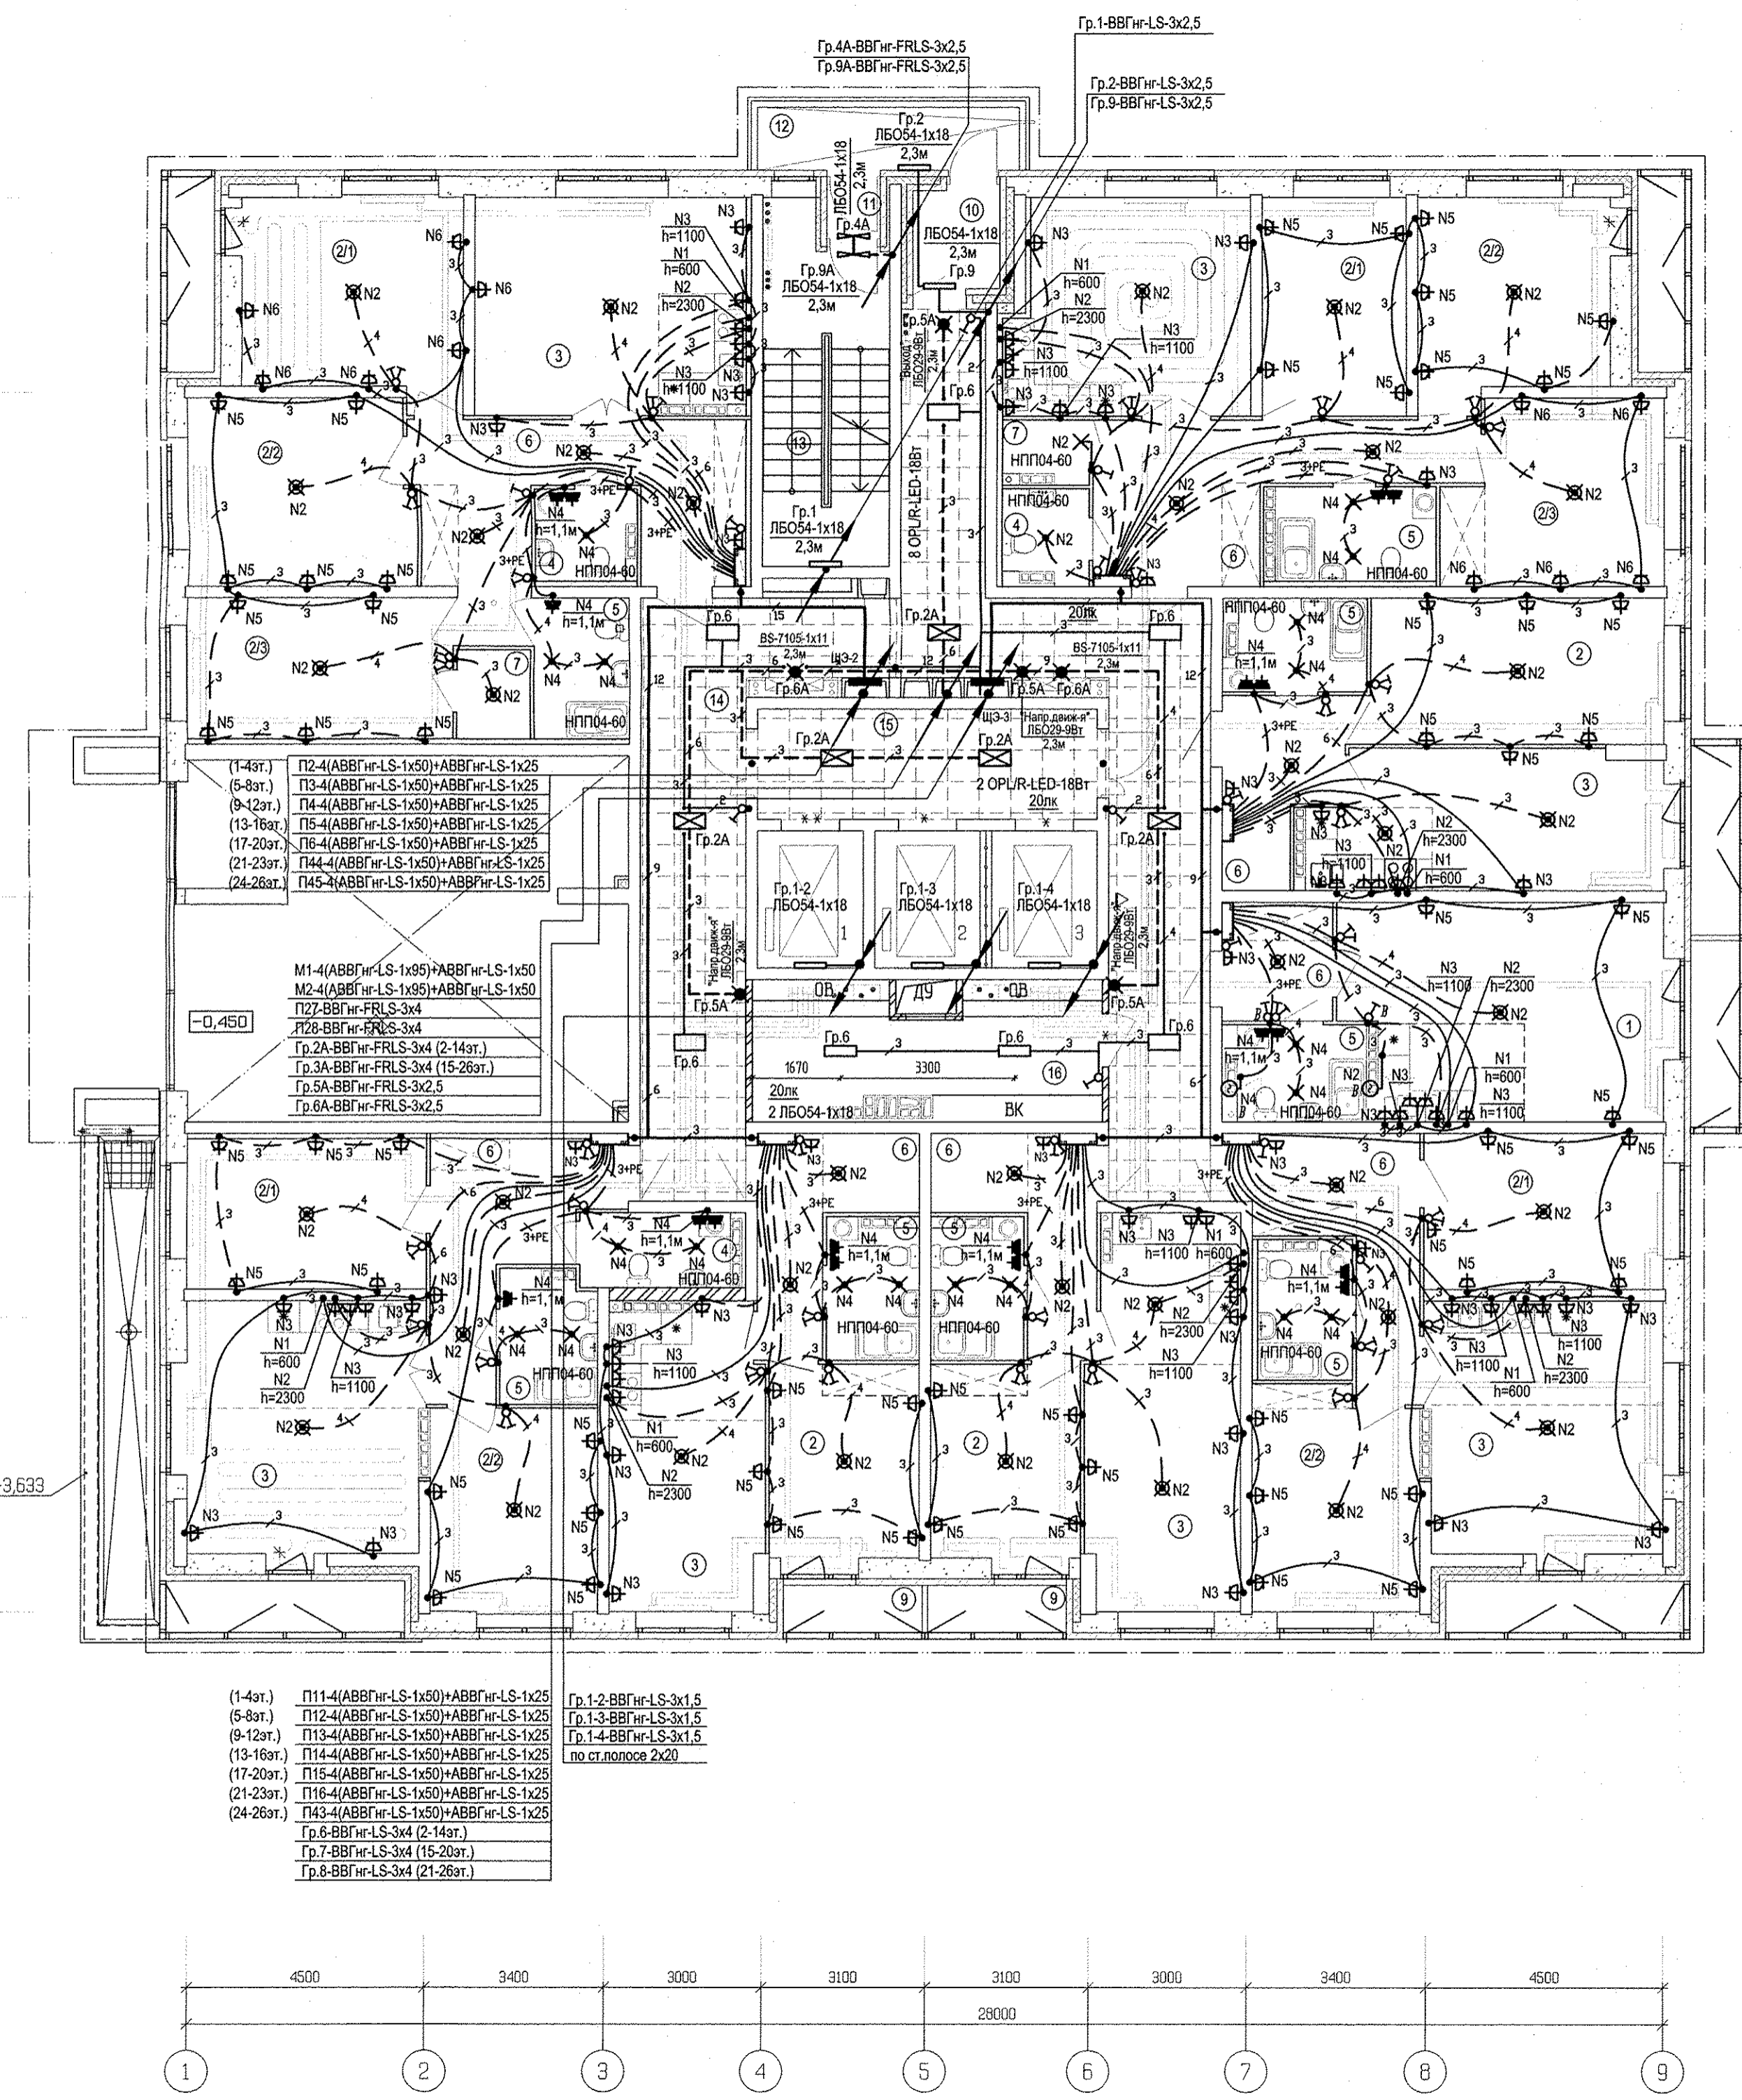

Имя и подп.	Подпись и дата	Взам. инв.Н	Инв.Н
Иванов	25.07.17	Сидорова	25.07.17
Сидорова	25.07.17	Сидорова	25.07.17
Сидорова	25.07.17	Сидорова	25.07.17

АПУ.006-02-ЭЛ			
Жилый комплекс по улицам Амундсена -Разливая в Ленинском районе г.Екатеринбурга			
Зам.	67-18	25.02.18	ДАТА
ИЗМ. КОЛУЧ	ЛИСТ N ДОК.	ПОДПИСЬ	ДАТА
Разработал	Карманова	25.07.17	
Проверил	Каткова	25.07.17	
Н.Контр. Привыткова		25.07.17	
ГАП Чирков		25.07.17	
II этап строительства (пусковой комплекс 2) 27-этажный жилой дом N2		СТАДИЯ	ЛИСТ
		Р	19
План 2 этажа. Расположение электрических сетей.		АО КОРПОРАЦИЯ АТОМСТРОЙКОМПЛЕКС	

И.в.н. подл.	Подпись и дата	И.в.н.	Дата
Н.Контр.	Прибыткова	25.07.17	
Г.АП	Чирков	25.07.17	
Проданчик	Пашаева	25.07.17	
ОБ	Решетникова	25.07.17	
ВК		25.07.17	
СС		25.07.17	
Бороздина		25.07.17	

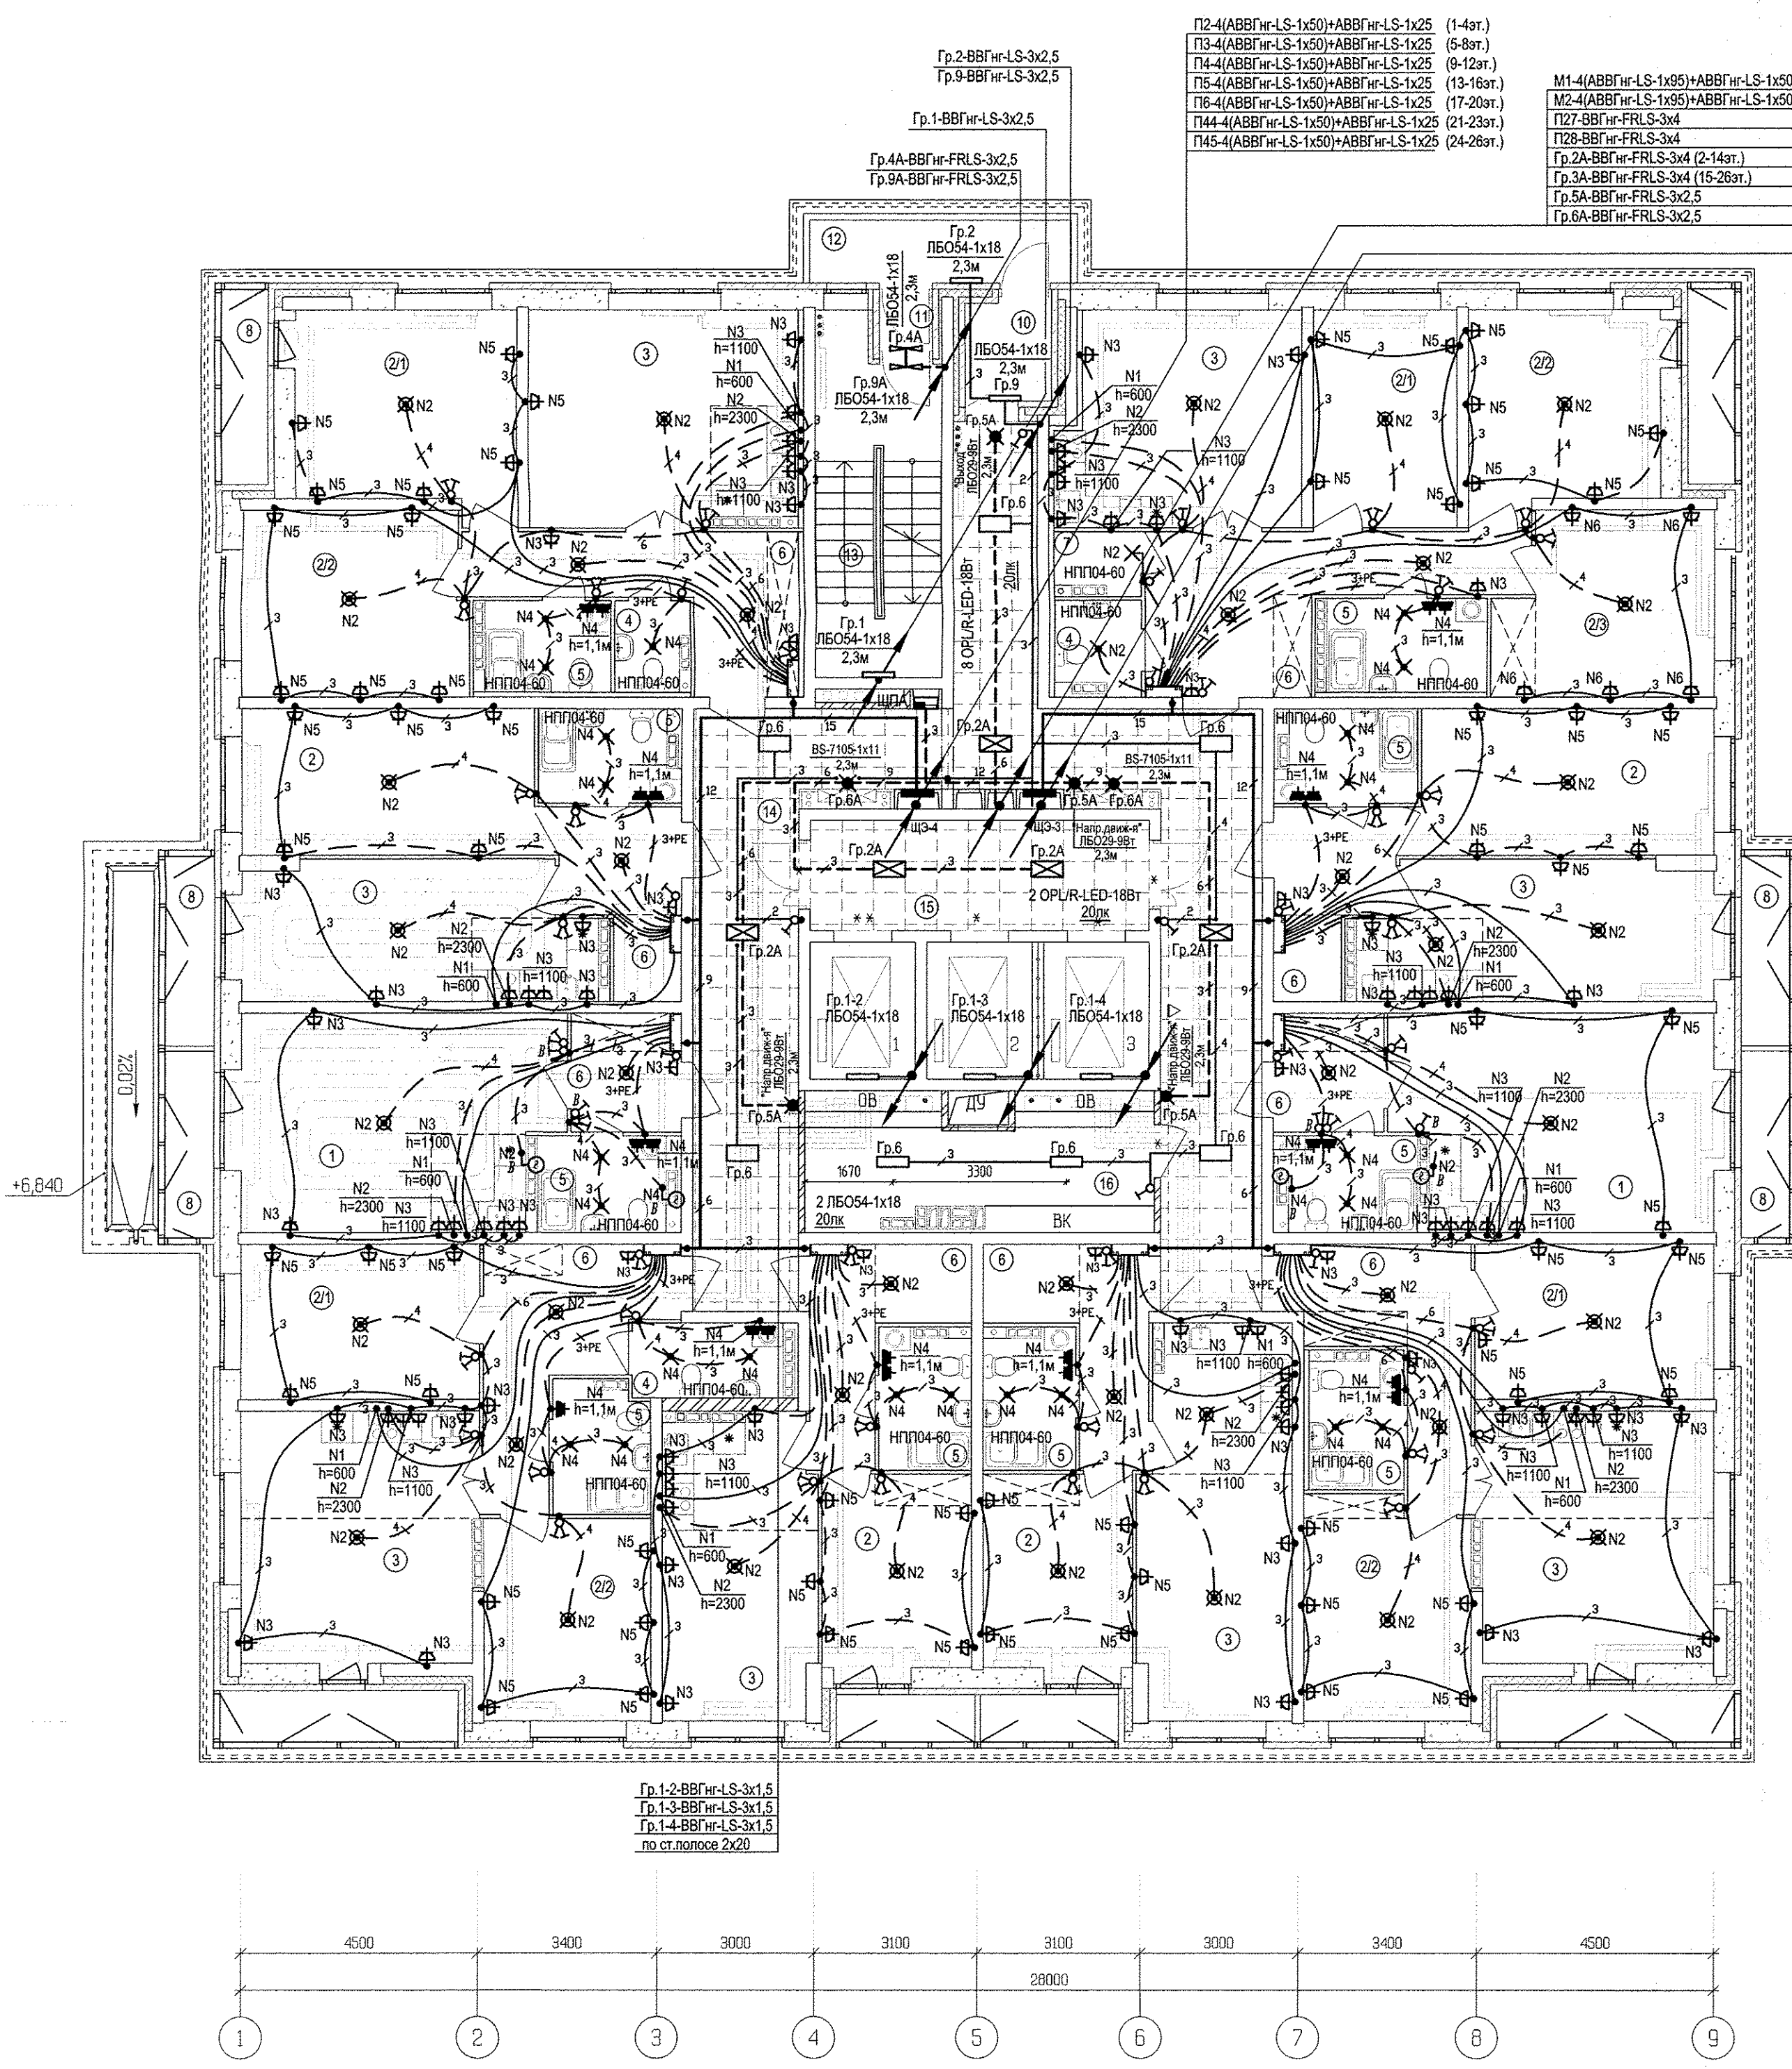

- П2-4(АВВГнг-LS-1x50)+АВВГнг-LS-1x25 (1-4эт.)
- П3-4(АВВГнг-LS-1x50)+АВВГнг-LS-1x25 (5-8эт.)
- П4-4(АВВГнг-LS-1x50)+АВВГнг-LS-1x25 (9-12эт.)
- П5-4(АВВГнг-LS-1x50)+АВВГнг-LS-1x25 (13-16эт.)
- П6-4(АВВГнг-LS-1x50)+АВВГнг-LS-1x25 (17-20эт.)
- П44-4(АВВГнг-LS-1x50)+АВВГнг-LS-1x25 (21-23эт.)
- П45-4(АВВГнг-LS-1x50)+АВВГнг-LS-1x25 (24-26эт.)
- М1-4(АВВГнг-LS-1x95)+АВВГнг-LS-1x50
- М2-4(АВВГнг-LS-1x95)+АВВГнг-LS-1x50
- П27-ВВГнг-FRLS-3x4
- П28-ВВГнг-FRLS-3x4
- Гр.2А-ВВГнг-FRLS-3x4 (2-14эт.)
- Гр.3А-ВВГнг-FRLS-3x4 (15-26эт.)
- Гр.5А-ВВГнг-FRLS-3x2,5
- Гр.6А-ВВГнг-FRLS-3x2,5

- П11-4(АВВГнг-LS-1x50)+АВВГнг-LS-1x25 (1-4эт.)
- П12-4(АВВГнг-LS-1x50)+АВВГнг-LS-1x25 (5-8эт.)
- П13-4(АВВГнг-LS-1x50)+АВВГнг-LS-1x25 (9-12эт.)
- П14-4(АВВГнг-LS-1x50)+АВВГнг-LS-1x25 (13-16эт.)
- П15-4(АВВГнг-LS-1x50)+АВВГнг-LS-1x25 (17-20эт.)
- П16-4(АВВГнг-LS-1x50)+АВВГнг-LS-1x25 (21-23эт.)
- П43-4(АВВГнг-LS-1x50)+АВВГнг-LS-1x25 (24-26эт.)
- Гр.6-ВВГнг-LS-3x4 (2-14эт.)
- Гр.7-ВВГнг-LS-3x4 (15-20эт.)
- Гр.8-ВВГнг-LS-3x4 (21-26эт.)

Гр.1-2-ВВГнг-LS-3x1,5  
 Гр.1-3-ВВГнг-LS-3x1,5  
 Гр.1-4-ВВГнг-LS-3x1,5  
 по ст.полосе 2x2U

ЭКСПЛИКАЦИЯ ПОМЕЩЕНИЙ

Номер помещения	Наименование	Суммарная площадь на этаж м2	Кат. помещения
ПОМЕЩЕНИЯ КВАРТИР			
1	Общая жилая комната с зоной кухни	48.38	
2	Жилая комната, в том числе:	172.85	
2/1	Жилая комната N1		
2/2	Жилая комната N2		
2/3	Жилая комната N3		
3	Кухня	152.23	
4	Санузел	8.81	
5	Ванная	44.81	
6	Прихожая	86.46	
7	Встроенный шкаф	1.85	
8	Балкон	28.08	
9	Лоджия	4.58	
	Итого по жилой части	548.05	
ОБЩЕДОМОВЫЕ ПОМЕЩЕНИЯ			
10	Тамбур	3.08	
11	Тамбур	0.88	
12	Переходная лоджия	5.84	
13	Лестничная клетка тип N1	15.19	
14	Межквартирный коридор	63.82	
15	Лифтовой холл	13.35	
16	Помещение для размещения общедомовых коммуникаций	16.27	
	Итого общедомовые помещения	118.43	

АПУ.006-02-ЭЛ

Жилой комплекс по улицам Амундсена -Разливная в Ленинском районе г.Екатеринбурга		СТАДИЯ		ЛИСТ	ЛИСТОВ
З	Зам	67-18	15.02.18	Р	20
ИЗМ. КОЛУЧ	ЛИСТ N ДОК.ПОДПИСЬ	ДАТА			
Разработал	Карманова	25.07.17			
Проверил	Каткова	25.07.17			
И.Контр.	Прибыткова	25.07.17			
Г.АП	Чирков	25.07.17			

План 3 этажа.  
 Расположение электрических сетей.





- П2-4(АВВГнг-LS-1х50)+АВВГнг-LS-1х25 (1-4эт.)
- П3-4(АВВГнг-LS-1х50)+АВВГнг-LS-1х25 (5-8эт.)
- П4-4(АВВГнг-LS-1х50)+АВВГнг-LS-1х25 (9-12эт.)
- П5-4(АВВГнг-LS-1х50)+АВВГнг-LS-1х25 (13-16эт.)
- П6-4(АВВГнг-LS-1х50)+АВВГнг-LS-1х25 (17-20эт.)
- П44-4(АВВГнг-LS-1х50)+АВВГнг-LS-1х25 (21-23эт.)
- П45-4(АВВГнг-LS-1х50)+АВВГнг-LS-1х25 (24-26эт.)

- М1-4(АВВГнг-LS-1х95)+АВВГнг-LS-1х50
- М2-4(АВВГнг-LS-1х95)+АВВГнг-LS-1х50
- П27-ВВГнг-FRLS-3х4
- П28-ВВГнг-FRLS-3х4
- Гр.2А-ВВГнг-FRLS-3х4 (2-14эт.)
- Гр.3А-ВВГнг-FRLS-3х4 (15-26эт.)
- Гр.5А-ВВГнг-FRLS-3х2,5
- Гр.6А-ВВГнг-FRLS-3х2,5

- П11-4(АВВГнг-LS-1х50)+АВВГнг-LS-1х25 (1-4эт.)
- П12-4(АВВГнг-LS-1х50)+АВВГнг-LS-1х25 (5-8эт.)
- П13-4(АВВГнг-LS-1х50)+АВВГнг-LS-1х25 (9-12эт.)
- П14-4(АВВГнг-LS-1х50)+АВВГнг-LS-1х25 (13-16эт.)
- П15-4(АВВГнг-LS-1х50)+АВВГнг-LS-1х25 (17-20эт.)
- П16-4(АВВГнг-LS-1х50)+АВВГнг-LS-1х25 (21-23эт.)
- П43-4(АВВГнг-LS-1х50)+АВВГнг-LS-1х25 (24-26эт.)
- Гр.6-ВВГнг-LS-3х4 (2-14эт.)
- Гр.7-ВВГнг-LS-3х4 (15-20эт.)
- Гр.8-ВВГнг-LS-3х4 (21-26эт.)

ЭКСПЛИКАЦИЯ ПОМЕЩЕНИЙ

Номер помещения	Наименование	Суммарная площадь на этаж м2	Кат. помещ.
<b>ПОМЕЩЕНИЯ КВАРТИР</b>			
1	Общая жилая комната с зоной кухни	48,38	
2	Жилая комната, в том числе:	172,85	
2/1	Жилая комната N1		
2/2	Жилая комната N2		
2/3	Жилая комната N3		
3	Кухня	152,23	
4	Санузел	8,81	
5	Ванная	44,81	
6	Прихожая	86,46	
7	Встроенный шкаф	1,85	
8	Балкон	28,08	
9	Лоджия	4,58	
	<b>Итого по жилой части</b>	<b>548,05</b>	
<b>ОБЩЕДОМОВЫЕ ПОМЕЩЕНИЯ</b>			
10	Тамбур	3,08	
11	Тамбур	0,88	
12	Переходная лоджия	5,84	
13	Лестничная клетка тип Н1	15,19	
14	Межквартирный коридор	63,82	
15	Лифтовой холл	13,35	
16	Помещение для размещения общедомовых коммуникаций	16,27	
	<b>Итого общедомовые помещения</b>	<b>118,43</b>	

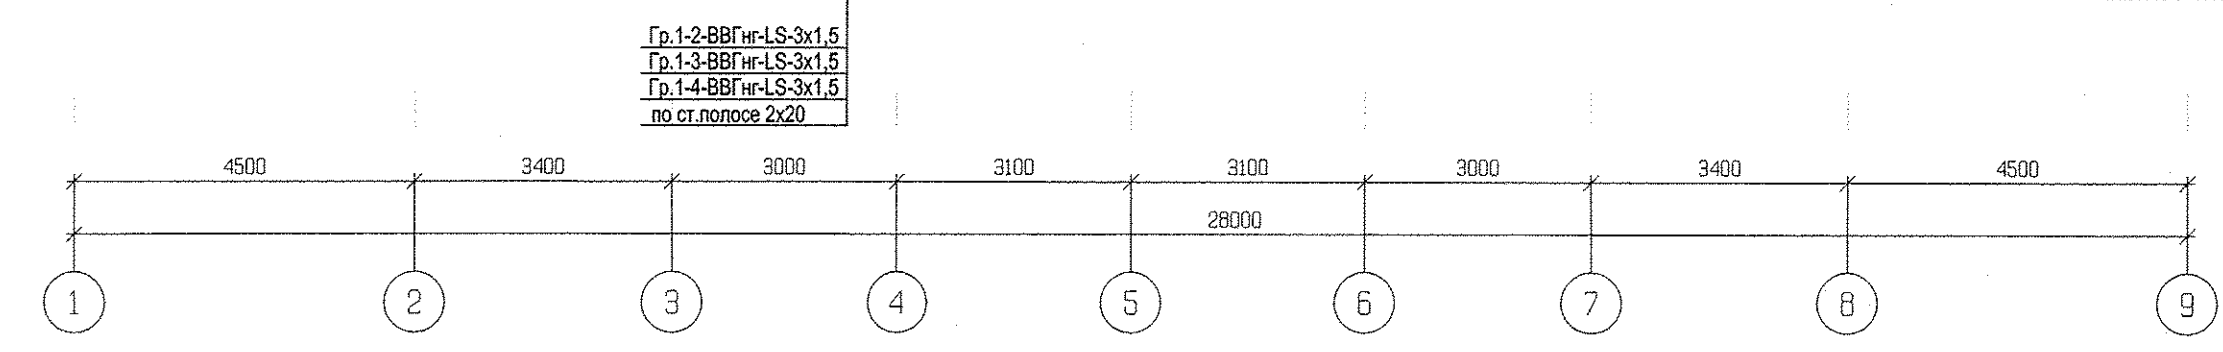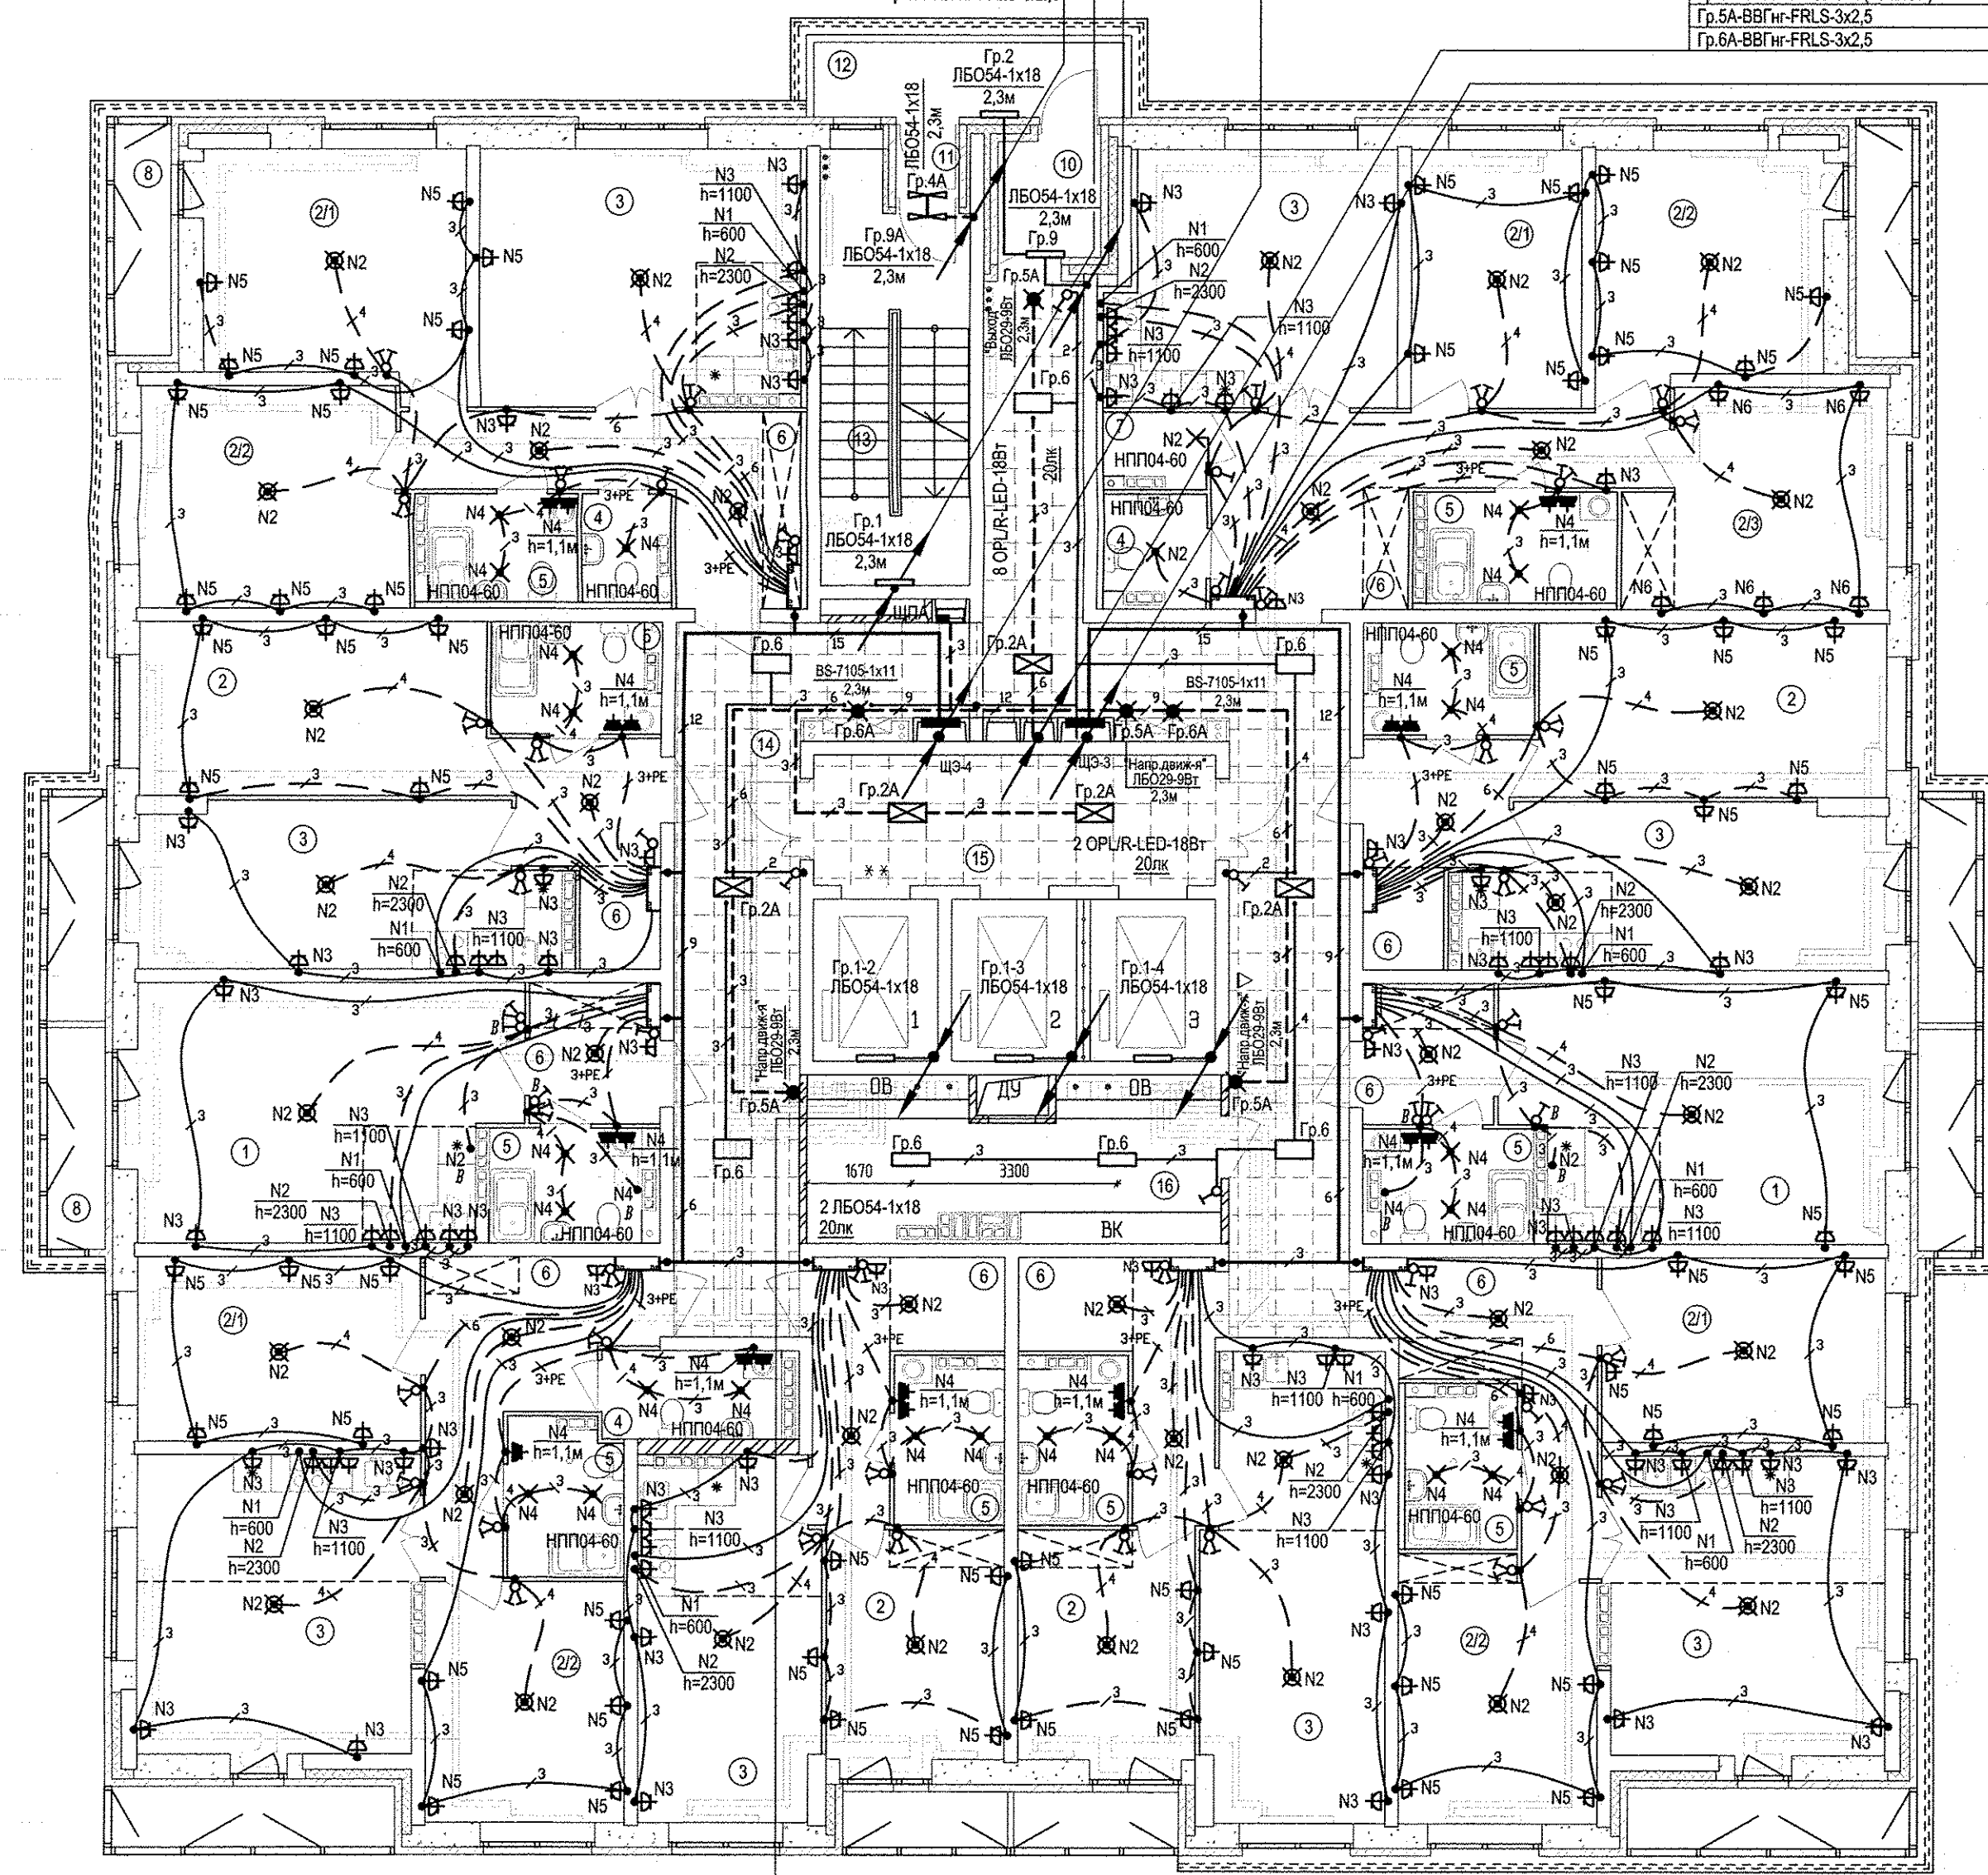


Изм. №	Дата	Подпись	Имя
Взам. №			
ВК	25.07.17	Решетникова	ВК
ОВ	25.07.17	Пашаева	ОВ
АП	25.07.17	Бородина	АП

АПУ.006-02-ЭЛ			
Жилой комплекс по улицам Амундсена -Разлиная в Ленинском районе г.Екатеринбурга			
Изм. КОЛ.УЧ	Лист №	Док. ПОДПИСЬ	ДАТА
3	-	Зам 67-18	25.07.17
Разработал	Карманова	25.07.17	
Проверил	Каткова	25.07.17	
II этап строительства (пусковой комплекс 2) 27-этажный жилой дом N2			СТАДИЯ
			МЛСТ
			МЛСТОВ
			Р
			21
			МЛСТОВ
План 4-7 этажей. Расположение электрических сетей.			
Н.Контр.	Прибыткова	25.07.17	
ГАП	Чирков	25.07.17	

ЭКСПЛИКАЦИЯ ПОМЕЩЕНИЙ


Номер помещения	Наименование	Суммарная площадь на этаж м2	Кат. помещения
ПОМЕЩЕНИЯ КВАРТИР			
1	Общая жилая комната с зоной кухни	48.98	
2	Жилая комната, в том числе:	172.85	
2/1	Жилая комната N1		
2/2	Жилая комната N2		
2/3	Жилая комната N3		
3	Кухня	152.23	
4	Санузел	8.49	
5	Ванная	43.62	
6	Прихожая	86.46	
7	Встроенный шкаф	1.71	
8	Балкон	28.08	
9	Лоджия	4.58	
	Итого по жилой части	546.39	
ОБЩЕДОМОВЫЕ ПОМЕЩЕНИЯ			
10	Тамбур	3.08	
11	Тамбур	0.88	
12	Переходная лоджия	5.84	
13	Лестничная клетка тип N1	15.19	
14	Межквартирный коридор	63.82	
15	Лифтовой холл	13.35	
16	Помещение для размещения общедомовых коммуникаций	16.27	
	Итого общедомовые помещения	118.43	

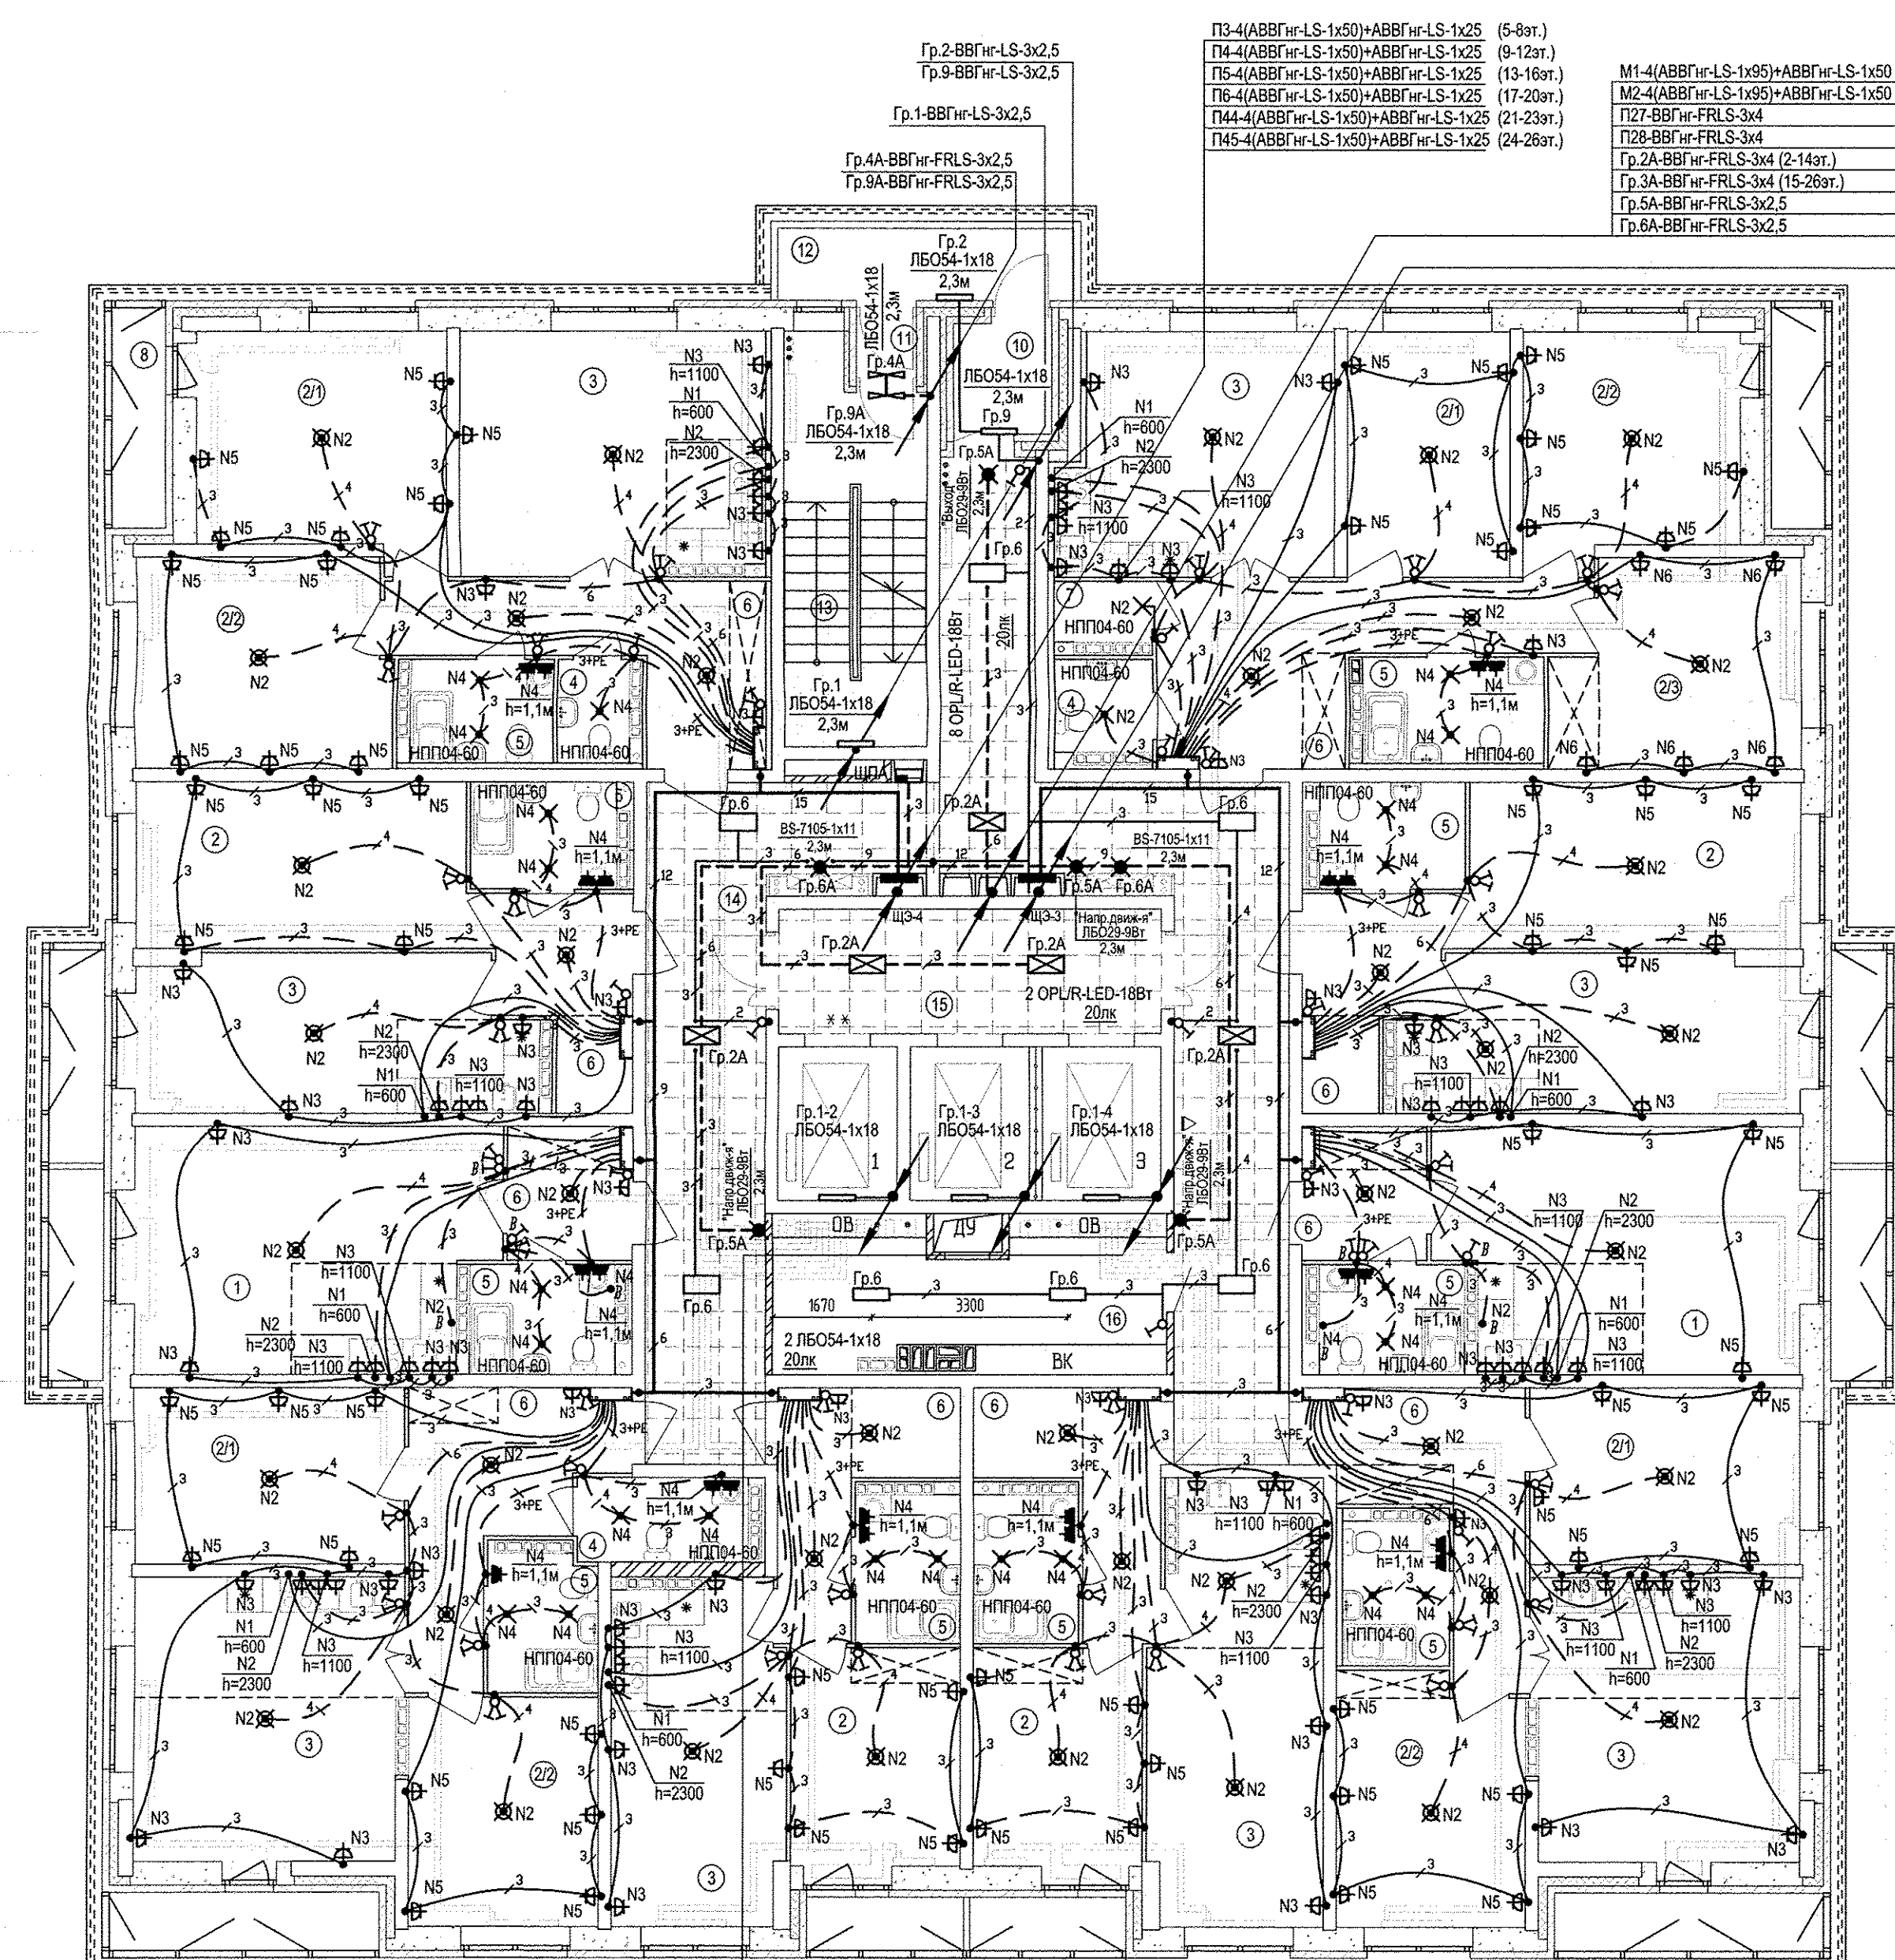

- ПЗ-4(АВВГнг-LS-1х50)+АВВГнг-LS-1х25 (5-8эт.)
- П4-4(АВВГнг-LS-1х50)+АВВГнг-LS-1х25 (9-12эт.)
- П5-4(АВВГнг-LS-1х50)+АВВГнг-LS-1х25 (13-16эт.)
- П6-4(АВВГнг-LS-1х50)+АВВГнг-LS-1х25 (17-20эт.)
- П44-4(АВВГнг-LS-1х50)+АВВГнг-LS-1х25 (21-23эт.)
- П45-4(АВВГнг-LS-1х50)+АВВГнг-LS-1х25 (24-26эт.)
- М1-4(АВВГнг-LS-1х95)+АВВГнг-LS-1х50
- М2-4(АВВГнг-LS-1х95)+АВВГнг-LS-1х50
- П27-ВВГнг-FRLS-3х4
- П28-ВВГнг-FRLS-3х4
- Гр.2А-ВВГнг-FRLS-3х4 (2-14эт.)
- Гр.3А-ВВГнг-FRLS-3х4 (15-26эт.)
- Гр.5А-ВВГнг-FRLS-3х2,5
- Гр.6А-ВВГнг-FRLS-3х2,5

- П12-4(АВВГнг-LS-1х50)+АВВГнг-LS-1х25 (5-8эт.)
- П13-4(АВВГнг-LS-1х50)+АВВГнг-LS-1х25 (9-12эт.)
- П14-4(АВВГнг-LS-1х50)+АВВГнг-LS-1х25 (13-16эт.)
- П15-4(АВВГнг-LS-1х50)+АВВГнг-LS-1х25 (17-20эт.)
- П16-4(АВВГнг-LS-1х50)+АВВГнг-LS-1х25 (21-23эт.)
- П43-4(АВВГнг-LS-1х50)+АВВГнг-LS-1х25 (24-26эт.)
- Гр.6-ВВГнг-LS-3х4 (2-14эт.)
- Гр.7-ВВГнг-LS-3х4 (15-20эт.)
- Гр.8-ВВГнг-LS-3х4 (21-26эт.)

Гр.1-2-ВВГнг-LS-3х1,5  
Гр.1-3-ВВГнг-LS-3х1,5  
Гр.1-4-ВВГнг-LS-3х1,5  
по ст.полосе 2х20

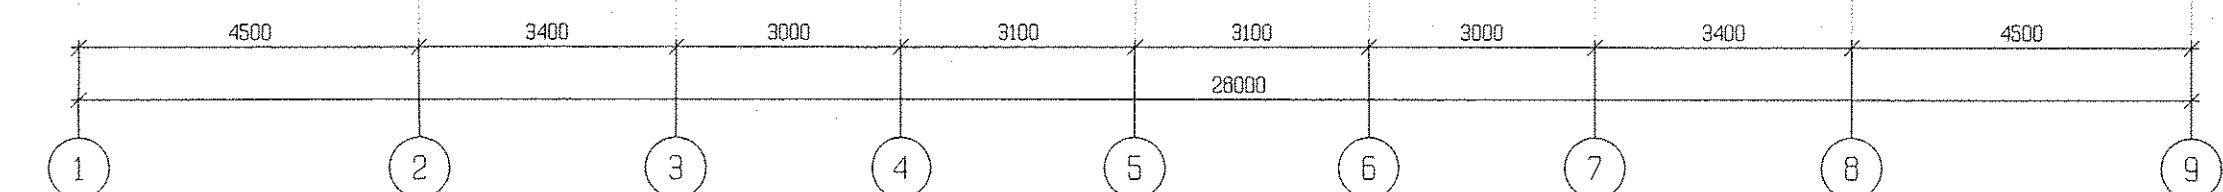

Имя и дата	Подпись и дата	Взам. инвн	Инвн подл.
Решетников	25.07.17	Лашава	25.07.17
ОБ	25.07.17	С.С.	25.07.17
ВК	25.07.17	С.С.	25.07.17

АПУ.006-02-ЭЛ

Жилой комплекс по улицам Амундсена -Разливная в Ленинском районе г.Екатеринбурга

II этап строительства (пусковой комплекс 2) 27-этажный жилой дом №2

Стадия: ЛМСТ ЛМСТОВ

Р 22


План 8-14 этажей. Расположение электрических сетей.

АО «КОРПОРАЦИЯ АТОМСТРОЙКОМПЛЕКС»

Зам	67-18	25.02.18
Изм.	КОЛ.УЧ.ЛИСТ	ИЗМ. ДОК.ПОДПИСЬ
Разработал	Карманова	25.07.17
Проверил	Каткова	25.07.17
Н.Контр.	Прибыткова	25.07.17
ГАП	Чирков	25.07.17

ЭКСПЛИКАЦИЯ ПОМЕЩЕНИЙ

Номер помещения	Наименование	Суммарная площадь на этаж м <sup>2</sup>	Кат. помещения
ПОМЕЩЕНИЯ КВАРТИР			
1	Общая жилая комната с зоной кухни	47.54	
2	Жилая комната, в том числе:	172.85	
2/1	Жилая комната N1		
2/2	Жилая комната N2		
2/3	Жилая комната N3		
3	Кухня	149.70	
4	Санузел	8.49	
5	Ванная	39.82	
6	Прихожая	86.46	
7	Встроенный шкаф	1.35	
8	Балкон	28.08	
9	Лоджия	4.58	
	Итого по жилой части	538.87	
ОБЩЕДОМОВЫЕ ПОМЕЩЕНИЯ			
10	Тамбур	3.08	
11	Тамбур	0.88	
12	Переходная лоджия	5.84	
13	Лестничная клетка тип N1	15.19	
14	Межквартирный коридор	63.82	
15	Лифтовой холл	13.35	
16	Помещение для размещения общедомовых коммуникаций	16.27	
	Итого общедомовые помещения	118.43	

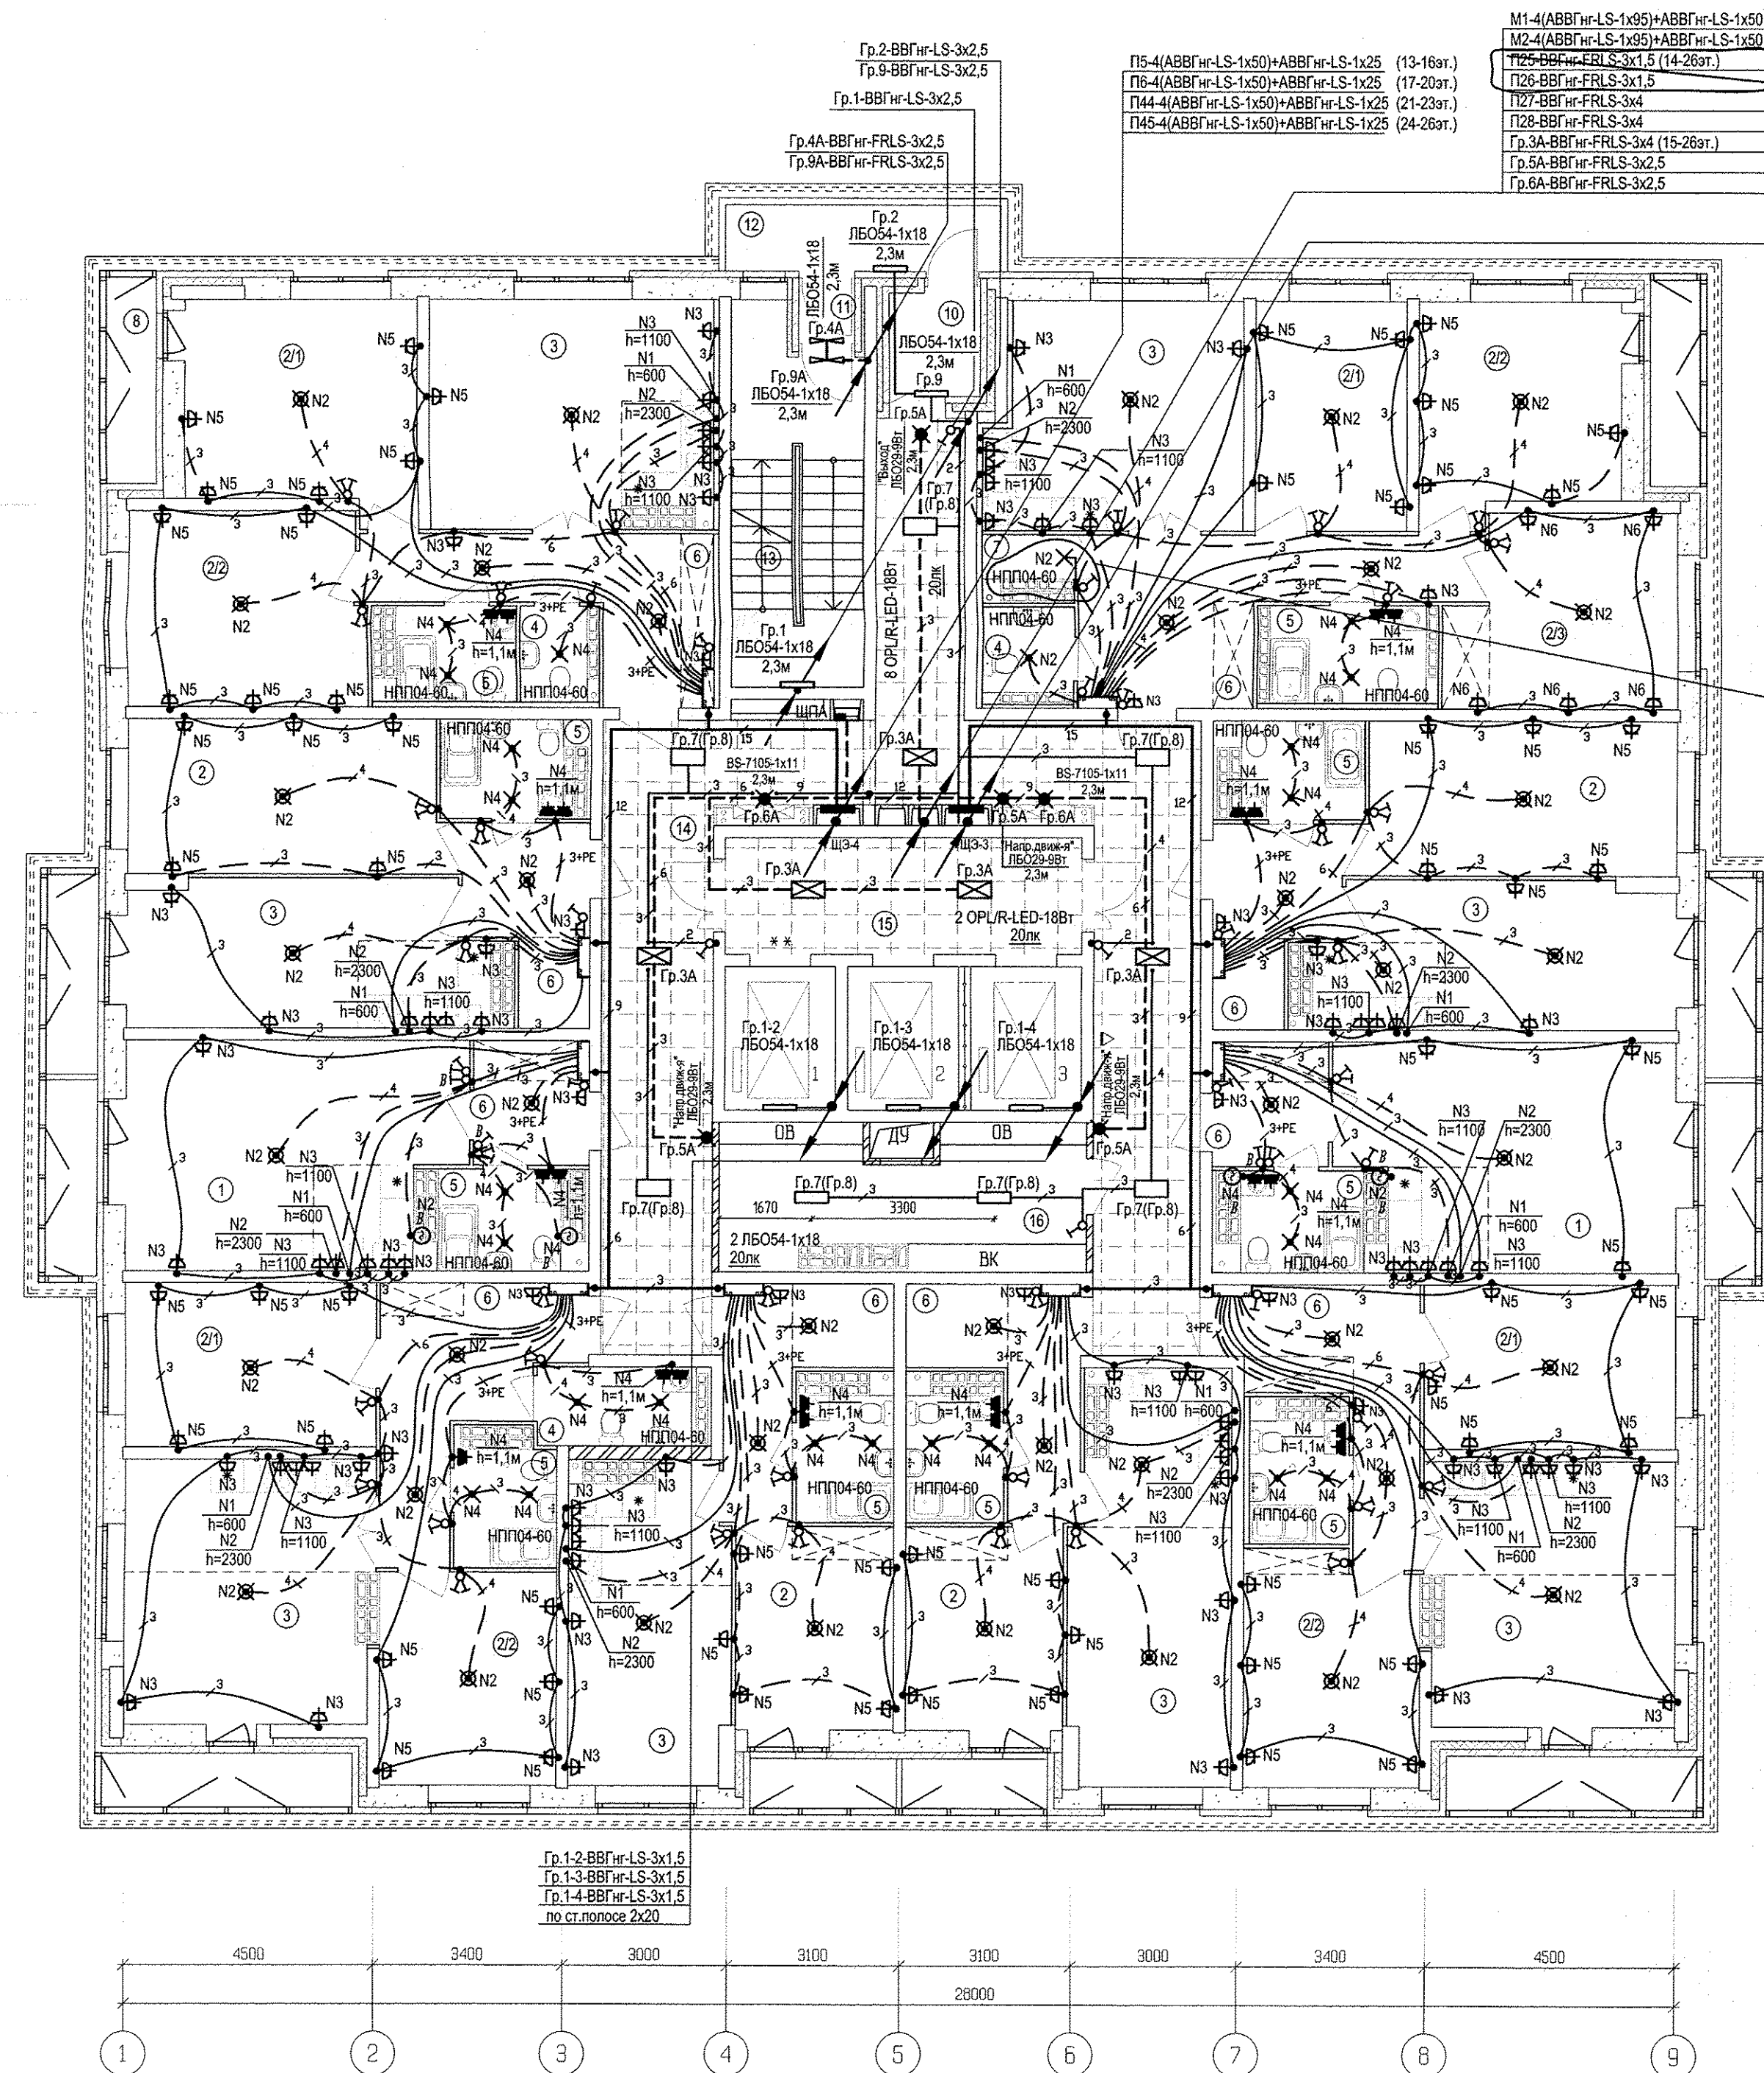

- М1-4(АВВГнг-LS-1х95)+АВВГнг-LS-1х50
- М2-4(АВВГнг-LS-1х95)+АВВГнг-LS-1х50
- П25-ВВГнг-FRLS-3х1,5 (14-26эт.)
- П26-ВВГнг-FRLS-3х1,5
- П27-ВВГнг-FRLS-3х4
- П28-ВВГнг-FRLS-3х4
- Гр.3А-ВВГнг-FRLS-3х4 (15-26эт.)
- Гр.5А-ВВГнг-FRLS-3х2,5
- Гр.6А-ВВГнг-FRLS-3х2,5


- П14-4(АВВГнг-LS-1х50)+АВВГнг-LS-1х25 (13-16эт.)
- П15-4(АВВГнг-LS-1х50)+АВВГнг-LS-1х25 (17-20эт.)
- П16-4(АВВГнг-LS-1х50)+АВВГнг-LS-1х25 (21-23эт.)
- П43-4(АВВГнг-LS-1х50)+АВВГнг-LS-1х25 (24-26эт.)
- Гр.7-ВВГнг-LS-3х4 (15-20эт.)
- Гр.8-ВВГнг-LS-3х4 (21-26эт.)

- Гр.1-2-ВВГнг-LS-3х1,5
- Гр.1-3-ВВГнг-LS-3х1,5
- Гр.1-4-ВВГнг-LS-3х1,5
- по ст.полюсе 2х20

Исполнитель	Бороздина	25.07.17
Проданчик	Пашаева	25.07.17
ОБ	Решетников	25.07.17
ВК		
И.в.Н. подп.		
И.в.Н. инв.Н.		
Взаим.		
Подпись и дата		

АПУ.006-02-ЭЛ				
3	2	-	67-18	25.02.18
2	-	Зам	339-17	23.10.17
ИЗМ. КОЛУЧ ЛИСТ N ДОК. ПОДПИСЬ ДАТА				
Разработал	Карманова	25.07.17	II этап строительства	
Проверил	Каткова	25.07.17	(пусковой комплекс 2)	
			СТАДИЯ	ЛИСТ
			P	23
			ЛИСТОВ	
План 15,17,19,21 этажей.				
Расположение электрических сетей.				
Н.Контр.	Прибыткова	25.07.17	ЗАО КОРПОРАЦИЯ АТОМСТРОЙКОМПЛЕКС	
ГАП	Чирков	25.07.17		

ЭКСПЛИКАЦИЯ ПОМЕЩЕНИЙ

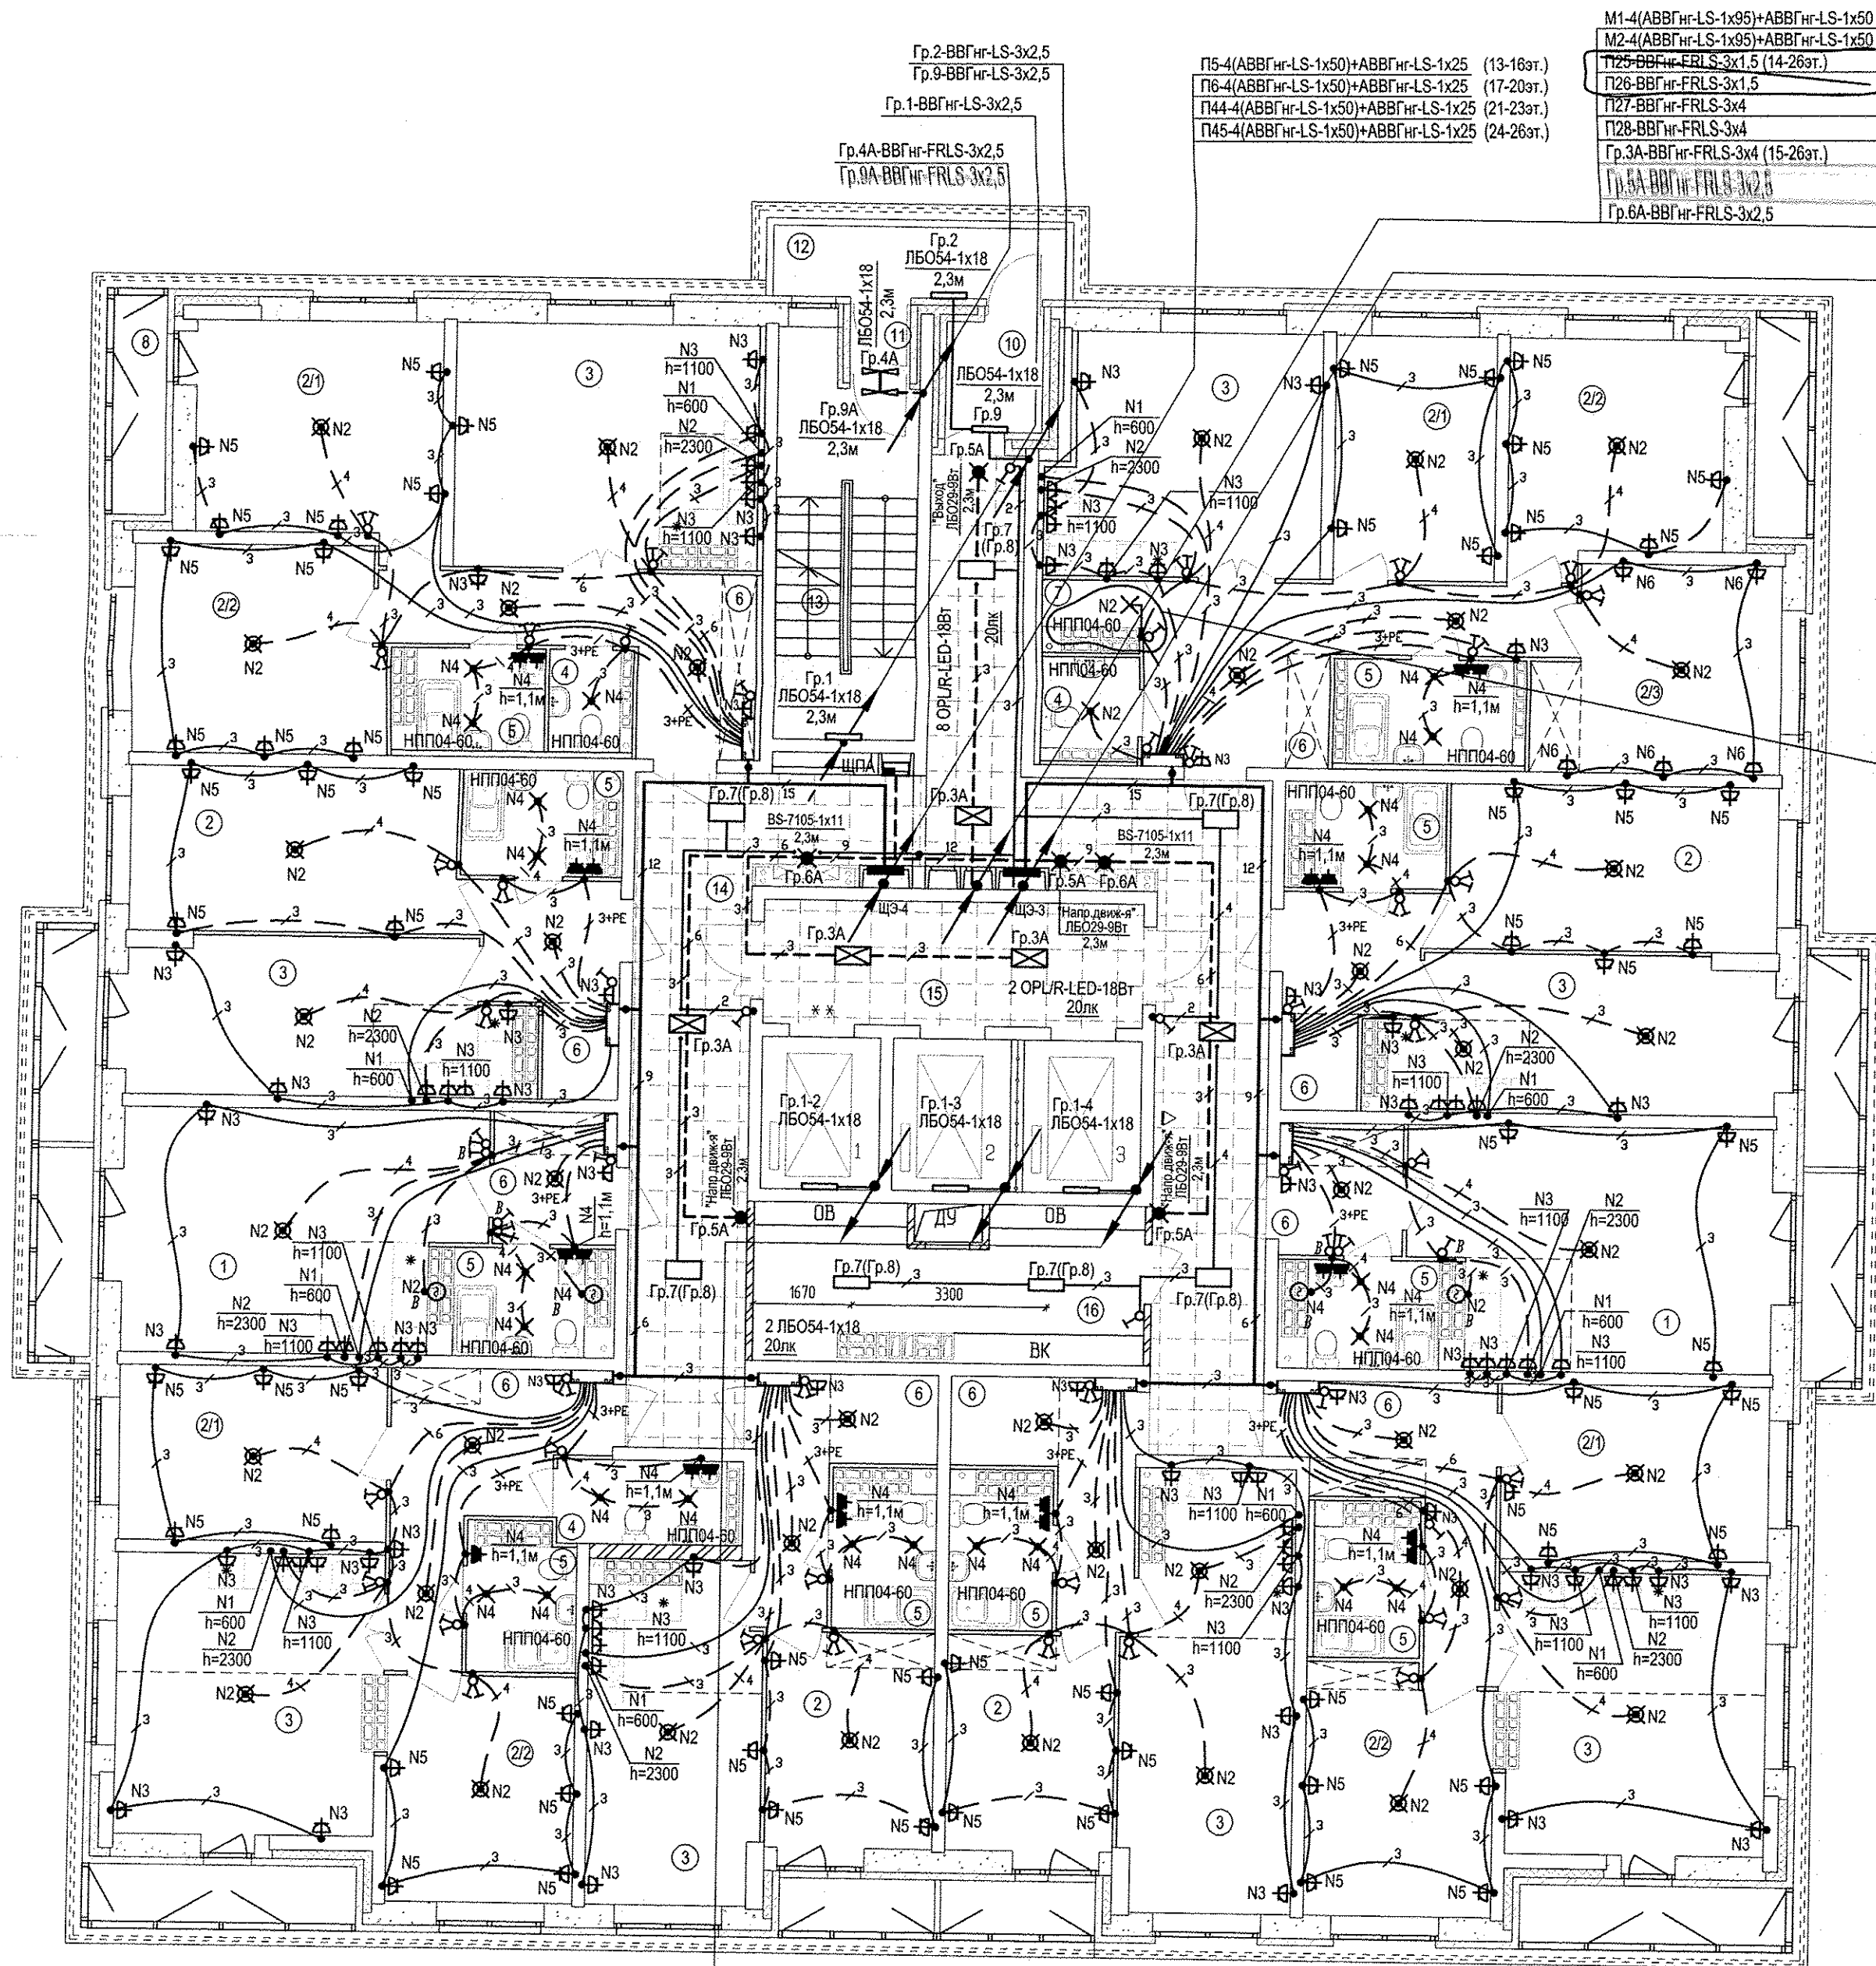

- M1-4(ABBГн-LS-1x95)+ABBГн-LS-1x50
- M2-4(ABBГн-LS-1x95)+ABBГн-LS-1x50
- П25-ВВГнг-FRLS-3x1,5 (14-26эт.)
- П26-ВВГнг-FRLS-3x1,5
- П27-ВВГнг-FRLS-3x4
- П28-ВВГнг-FRLS-3x4
- Гр.3А-ВВГнг-FRLS-3x4 (15-26эт.)
- Гр.5А-ВВГнг-FRLS-3x2,5
- Гр.6А-ВВГнг-FRLS-3x2,5


- П14-4(ABBГн-LS-1x50)+ABBГн-LS-1x25 (13-16эт.)
- П15-4(ABBГн-LS-1x50)+ABBГн-LS-1x25 (17-20эт.)
- П16-4(ABBГн-LS-1x50)+ABBГн-LS-1x25 (21-23эт.)
- П43-4(ABBГн-LS-1x50)+ABBГн-LS-1x25 (24-26эт.)
- Гр.7-ВВГнг-LS-3x4 (15-20эт.)
- Гр.8-ВВГнг-LS-3x4 (21-26эт.)

- Гр.1-2-ВВГнг-LS-3x1,5
- Гр.1-3-ВВГнг-LS-3x1,5
- Гр.1-4-ВВГнг-LS-3x1,5
- по ст.полосе 2x20

Номер помещения	Наименование	Суммарная площадь на этаж м2	Кат. помещ.
ПОМЕЩЕНИЯ КВАРТИР			
1	Общая жилая комната с зоной кухни	47,54	
2	Жилая комната, в том числе:	172,85	
2/1	Жилая комната N1		
2/2	Жилая комната N2		
2/3	Жилая комната N3		
3	Кухня	149,70	
4	Санузел	8,49	
5	Ванная	39,82	
6	Прихожая	86,46	
7	Встроенный шкаф	1,35	
8	Балкон	28,08	
9	Лоджия	4,58	
	Итого по жилой части	538,87	
ОБЩЕДОМОВЫЕ ПОМЕЩЕНИЯ			
10	Тамбур	3,08	
11	Тамбур	0,88	
12	Переходная лоджия	5,84	
13	Лестничная клетка тип Н1	15,19	
14	Межквартирный коридор	63,82	
15	Лифтовой холл	13,35	
16	Помещение для размещения общедомовых коммуникаций	16,27	
	Итого общедомовые помещения	118,43	

25.07.17  
 Бородин  
 25.07.17  
 Пашкова  
 25.07.17  
 Решетникова  
 25.07.17  
 Взам. инв.  
 Инв. подл.  
 Подпись и дата

АПУ.006-02-ЭЛ				
3	2	-	67-18	25.02.16
2	-	Нов	339-17	23.10.17
ИЗМ. КОЛУЧ ЛИСТ И ДОК ПОДПИСЬ ДАТА				
Разработал		Карманова	25.07.17	
Проверил		Каткова	25.07.17	
II этап строительства (пушковой комплекс 2) 27-этажный жилой дом N2				
Н.Контр.		Прибыткова	25.07.17	
ГАП		Чирков	25.07.17	
План 16,18,20 этажей. Расположение электрических сетей.			АО КОРПОРАЦИЯ АТОМСТРОЙКОМПЛЕКС	

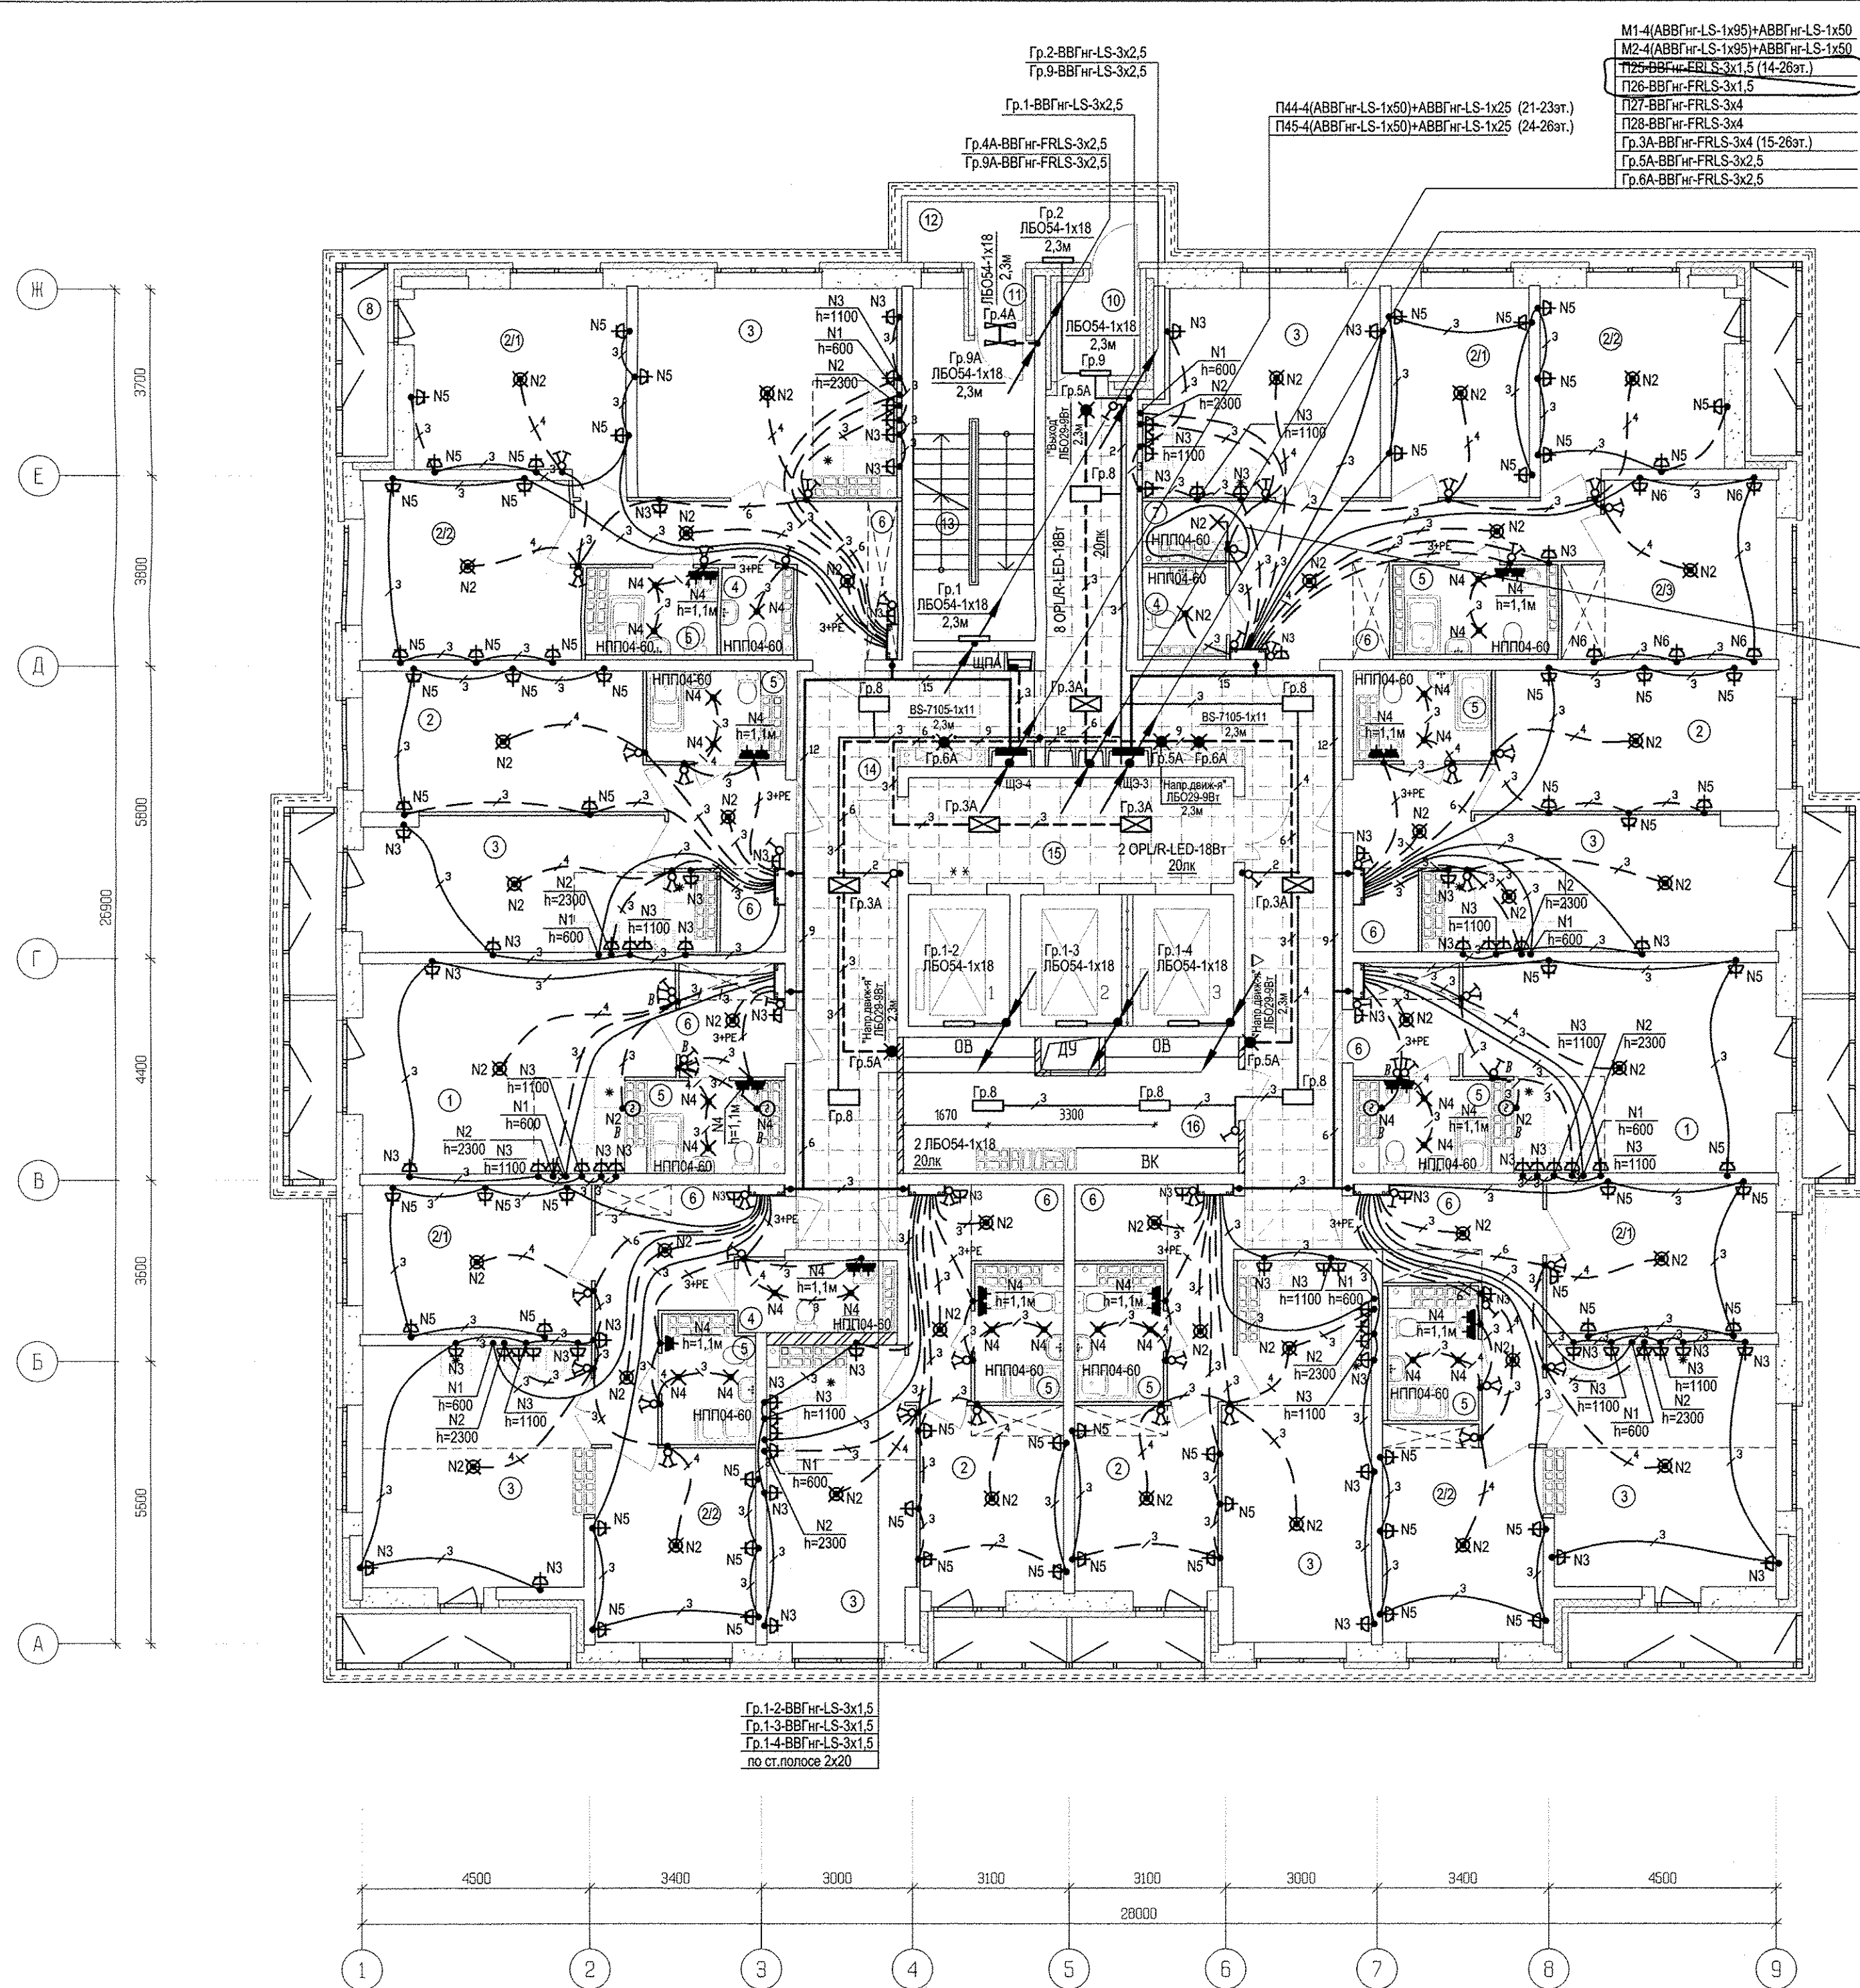

- М1-4(АВВГнг-LS-1x95)+АВВГнг-LS-1x50
- М2-4(АВВГнг-LS-1x95)+АВВГнг-LS-1x50
- П25-ВВГнг-FRLS-3x1,5 (14-26эт.)
- П26-ВВГнг-FRLS-3x1,5
- П27-ВВГнг-FRLS-3x4
- П28-ВВГнг-FRLS-3x4
- Гр.3А-ВВГнг-FRLS-3x4 (15-26эт.)
- Гр.5А-ВВГнг-FRLS-3x2,5
- Гр.6А-ВВГнг-FRLS-3x2,5

3.1

- П16-4(АВВГнг-LS-1x50)+АВВГнг-LS-1x25 (21-23эт.)
- П43-4(АВВГнг-LS-1x50)+АВВГнг-LS-1x25 (24-26эт.)
- Гр.8-ВВГнг-LS-3x4 (21-26эт.)

3.2


ЭКСПЛИКАЦИЯ ПОМЕЩЕНИЙ

Номер помещения	Наименование	Суммарная площадь на этаж м2	Кат. помещ.
ПОМЕЩЕНИЯ КВАРТИР			
1	Общая жилая комната с зоной кухни	47,54	
2	Жилая комната, в том числе:	172,85	
2/1	Жилая комната N1		
2/2	Жилая комната N2		
2/3	Жилая комната N3		
3	Кухня	149,70	
4	Санузел	8,49	
5	Ванная	39,82	
6	Прихожая	86,46	
7	Встроенный шкаф	1,35	
8	Балкон	28,08	
9	Лоджия	4,58	
	Итого по жилой части	538,87	
ОБЩЕДОМОВЫЕ ПОМЕЩЕНИЯ			
10	Тамбур	3,08	
11	Тамбур	0,88	
12	Переходная лоджия	5,84	
13	Лестничная клетка тип N1	15,19	
14	Межквартирный коридор	63,82	
15	Лифтовой холл	13,35	
16	Помещение для размещения общедомовых коммуникаций	16,27	
	Итого общедомовые помещения	118,43	

И.в.Н. подл.	Подпись и дата	Взам. инв.	Дата
АП	Проданчук	АП	25.07.17
ОВ	Пашаева	ОВ	25.07.17
ВК	Решетников	ВК	25.07.17

3	2	-	67-18	25.02.18
2	-	Зам	339-17	23.10.17
ИЗМ. КОЛ.УЧ/ЛИСТ N ДОК.ПОДПИСЬ ДАТА				
Разработал		Карманова	25.07.17	
Проверил		Каткова	25.07.17	
Н.Контр.		Прибыткова	25.07.17	
ГАП		Чирков	25.07.17	

АПУ.006-02-ЭЛ		
Жилой комплекс по улицам Амундсена -Разливная в Ленинском районе г.Екатеринбурга		
II этап строительства (пусковой комплекс 2) 27-этажный жилой дом N2		СТАДИЯ
Р	24	ЛИСТ
План 22,24 этажей. Расположение электрических сетей.		ЛИСТОВ
ЗАО КОРПОРАЦИЯ АТОМСТРОЙКОМПЛЕКС		

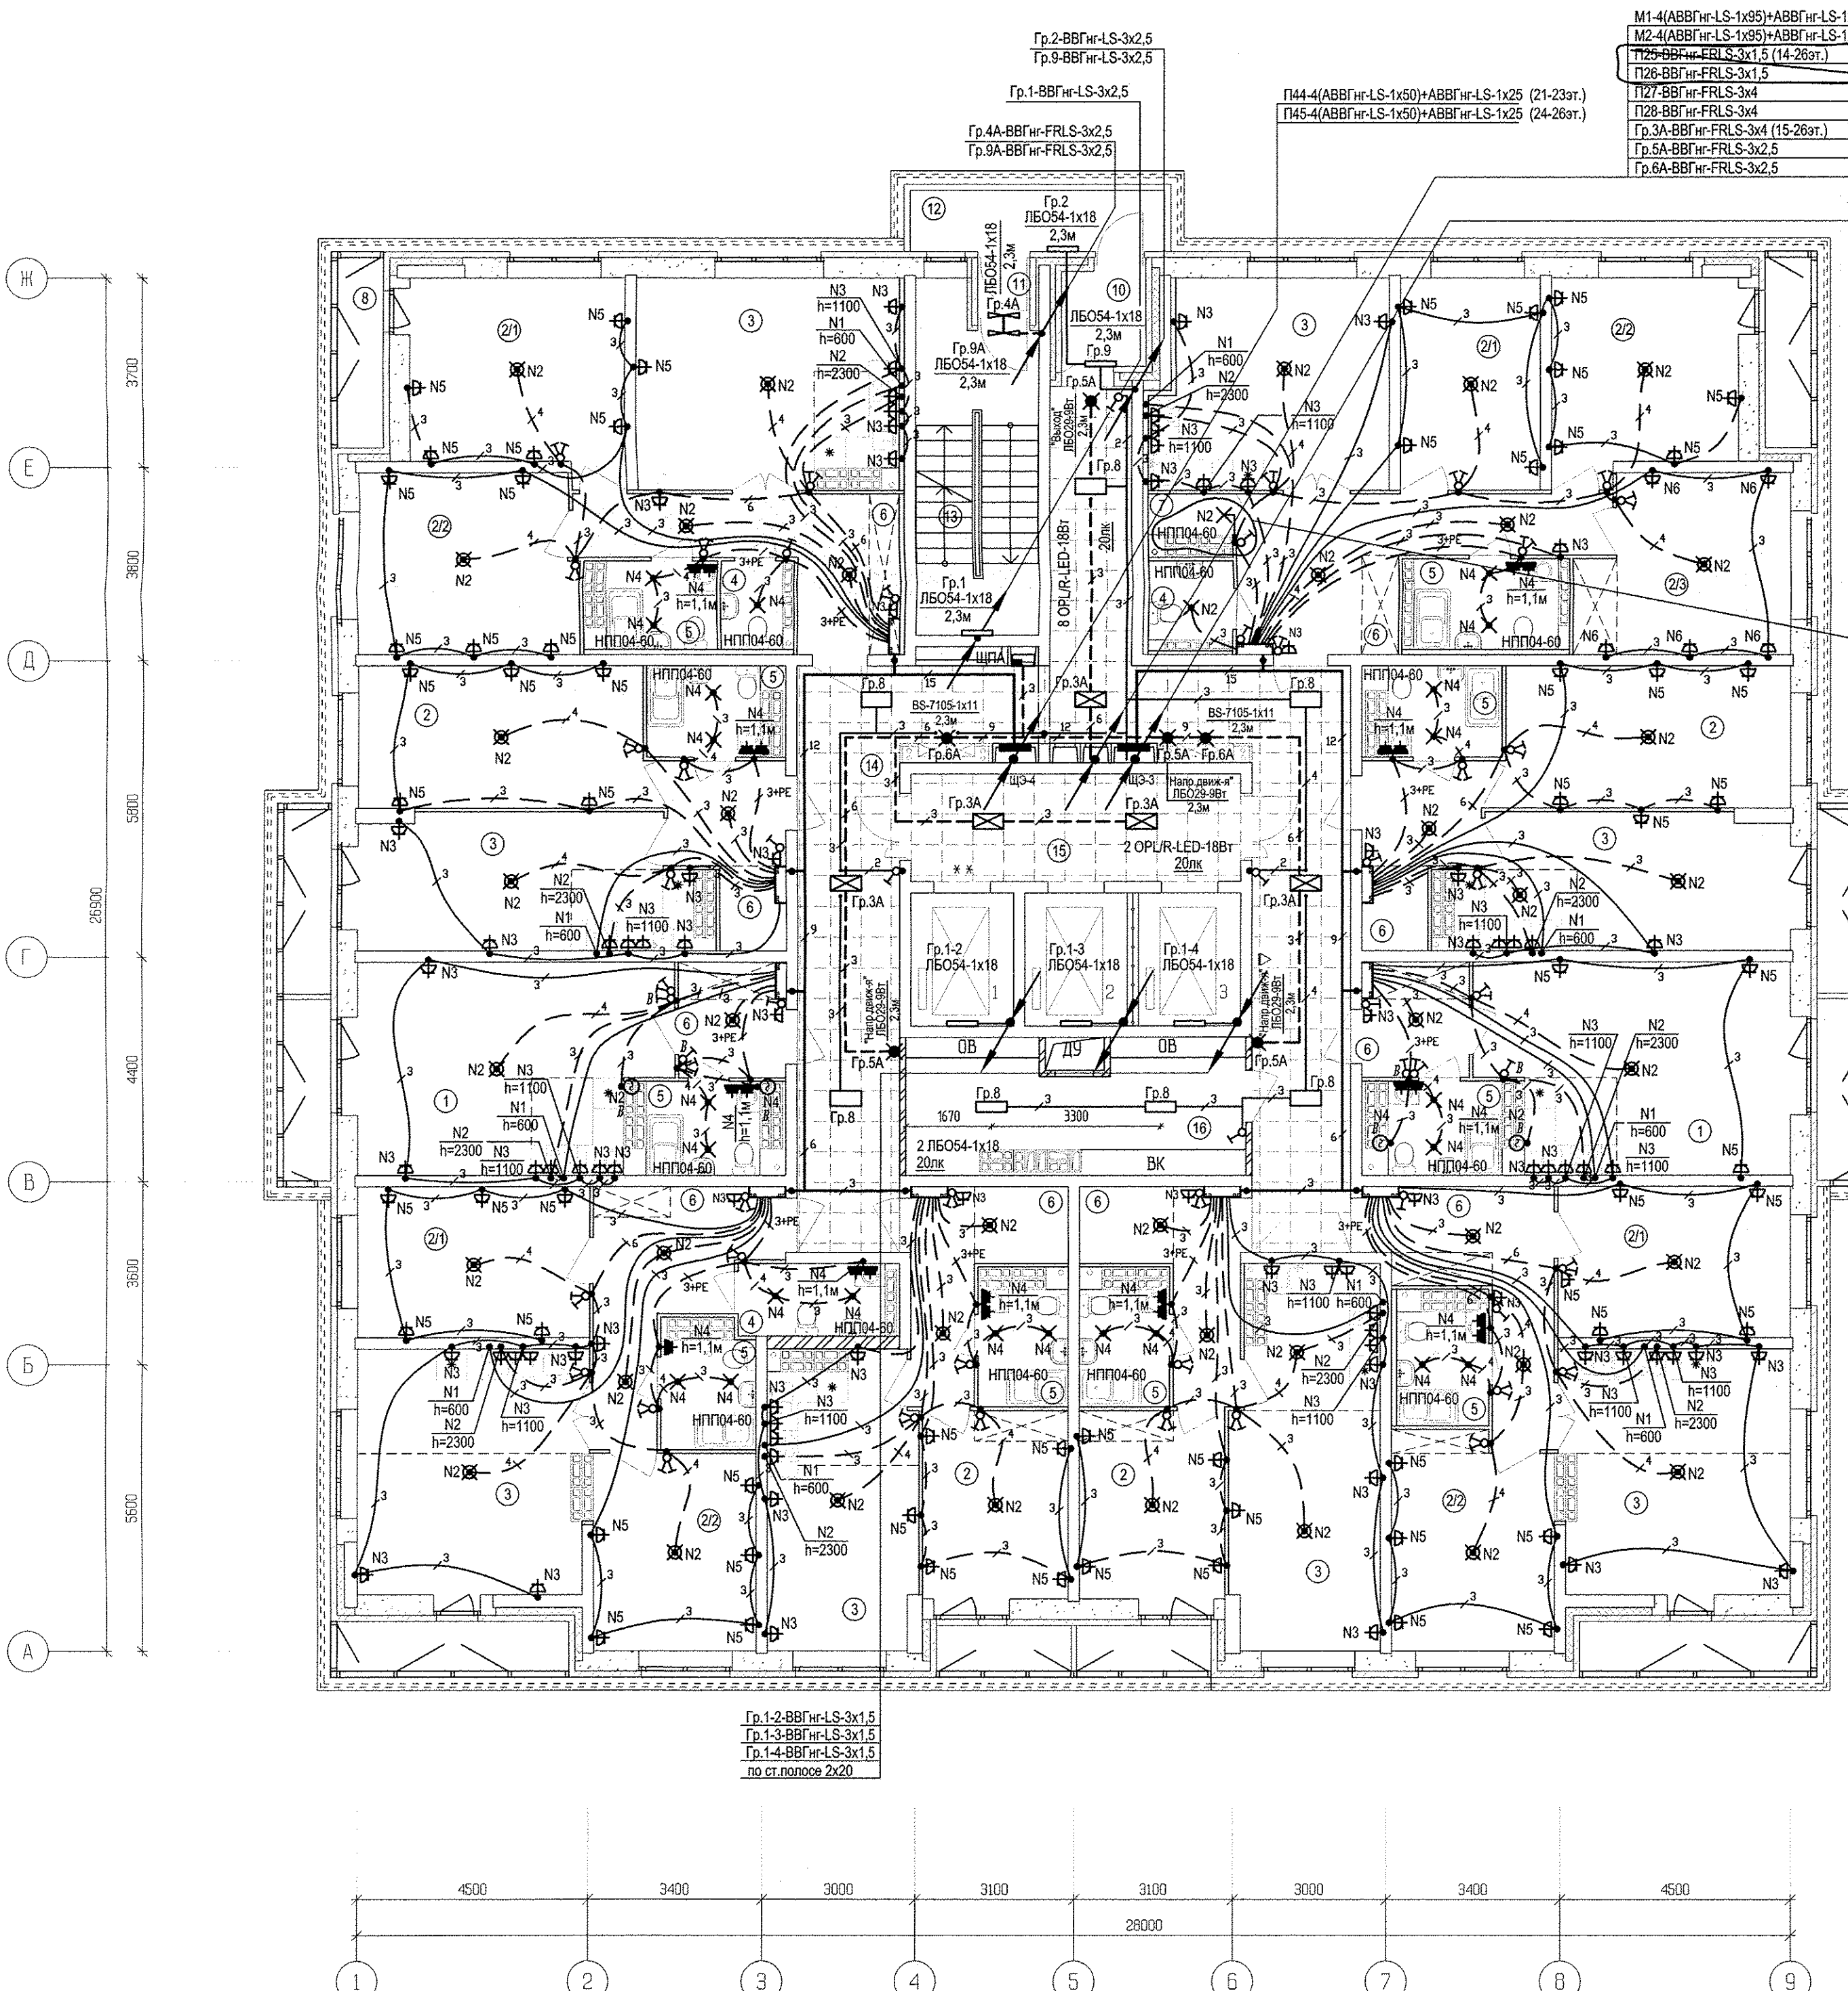

- М1-4(АВВГнг-LS-1х95)+АВВГнг-LS-1х50
- М2-4(АВВГнг-LS-1х95)+АВВГнг-LS-1х50
- П26-ВВГнг-ЕБЛ-LS-3х1,5 (14-26эт.)
- П26-ВВГнг-FRLS-3х1,5
- П27-ВВГнг-FRLS-3х4
- П28-ВВГнг-FRLS-3х4
- Гр.3А-ВВГнг-FRLS-3х4 (15-26эт.)
- Гр.5А-ВВГнг-FRLS-3х2,5
- Гр.6А-ВВГнг-FRLS-3х2,5

ЭКСПЛИКАЦИЯ ПОМЕЩЕНИЙ

Номер помещения	Наименование	Суммарная площадь на этаж м2	Кат. помещения
<b>ПОМЕЩЕНИЯ КВАРТИР</b>			
1	Общая жилая комната с зоной кухни	47,54	
2	Жилая комната, в том числе:	172,85	
2/1	Жилая комната N1		
2/2	Жилая комната N2		
2/3	Жилая комната N3		
3	Кухня	149,70	
4	Санузел	8,49	
5	Ванная	39,82	
6	Прихожая	86,46	
7	Встроенный шкаф	1,35	
8	Балкон	28,08	
9	Лоджия	4,58	
	<b>Итого по жилой части</b>	<b>538,87</b>	
<b>ОБЩЕДОМОВЫЕ ПОМЕЩЕНИЯ</b>			
10	Тамбур	3,08	
11	Тамбур	0,88	
12	Переходная лоджия	5,84	
13	Лестничная клетка тип N1	15,19	
14	Межквартирный коридор	63,82	
15	Лифтовой холл	13,35	
16	Помещение для размещения общедомовых коммуникаций	118,43	
	<b>Итого общедомовые помещения</b>	<b>230,89</b>	

П16-4(АВВГнг-LS-1х50)+АВВГнг-LS-1х25 (21-23эт.)  
 П43-4(АВВГнг-LS-1х50)+АВВГнг-LS-1х25 (24-26эт.)  
 Гр.8-ВВГнг-LS-3х4 (21-26эт.)

3.2

3	2	-	67-18	25.02.18
2	-	Нов	939-17	23.10.17
ИЗМ. КОЛУЧ ЛИСТ N ДОК. ПОДПИСЬ ДАТА				
Разработал		Карманова		
Проверил		Каткова		
Имя N подп. Подпись и дата				
Имя N подп.		Взам. инв.N		
Имя N подп.		Подпись и дата		

АПУ.006-02-3А

Жилой комплекс по улицам Амундсена -Разливная в Ленинском районе г.Екатеринбурга

II этап строительства (пусковой комплекс 2) 27-этажный жилой дом N2


СТАДИЯ	ЛИСТ	ЛИСТОВ
Р	31	

План 23 этажа.  
Расположение электрических сетей.

ООО «АТОМСТРОЙКОМПЛЕКС»



Имя.И.подп.	Подпись и дата	Взам. инв.Н	25.07.17
М.И.И.подп.	Подпись и дата	Инв.Н	25.07.17
Имя.И.подп.	Подпись и дата	Инв.Н	25.07.17
Имя.И.подп.	Подпись и дата	Инв.Н	25.07.17
Имя.И.подп.	Подпись и дата	Инв.Н	25.07.17

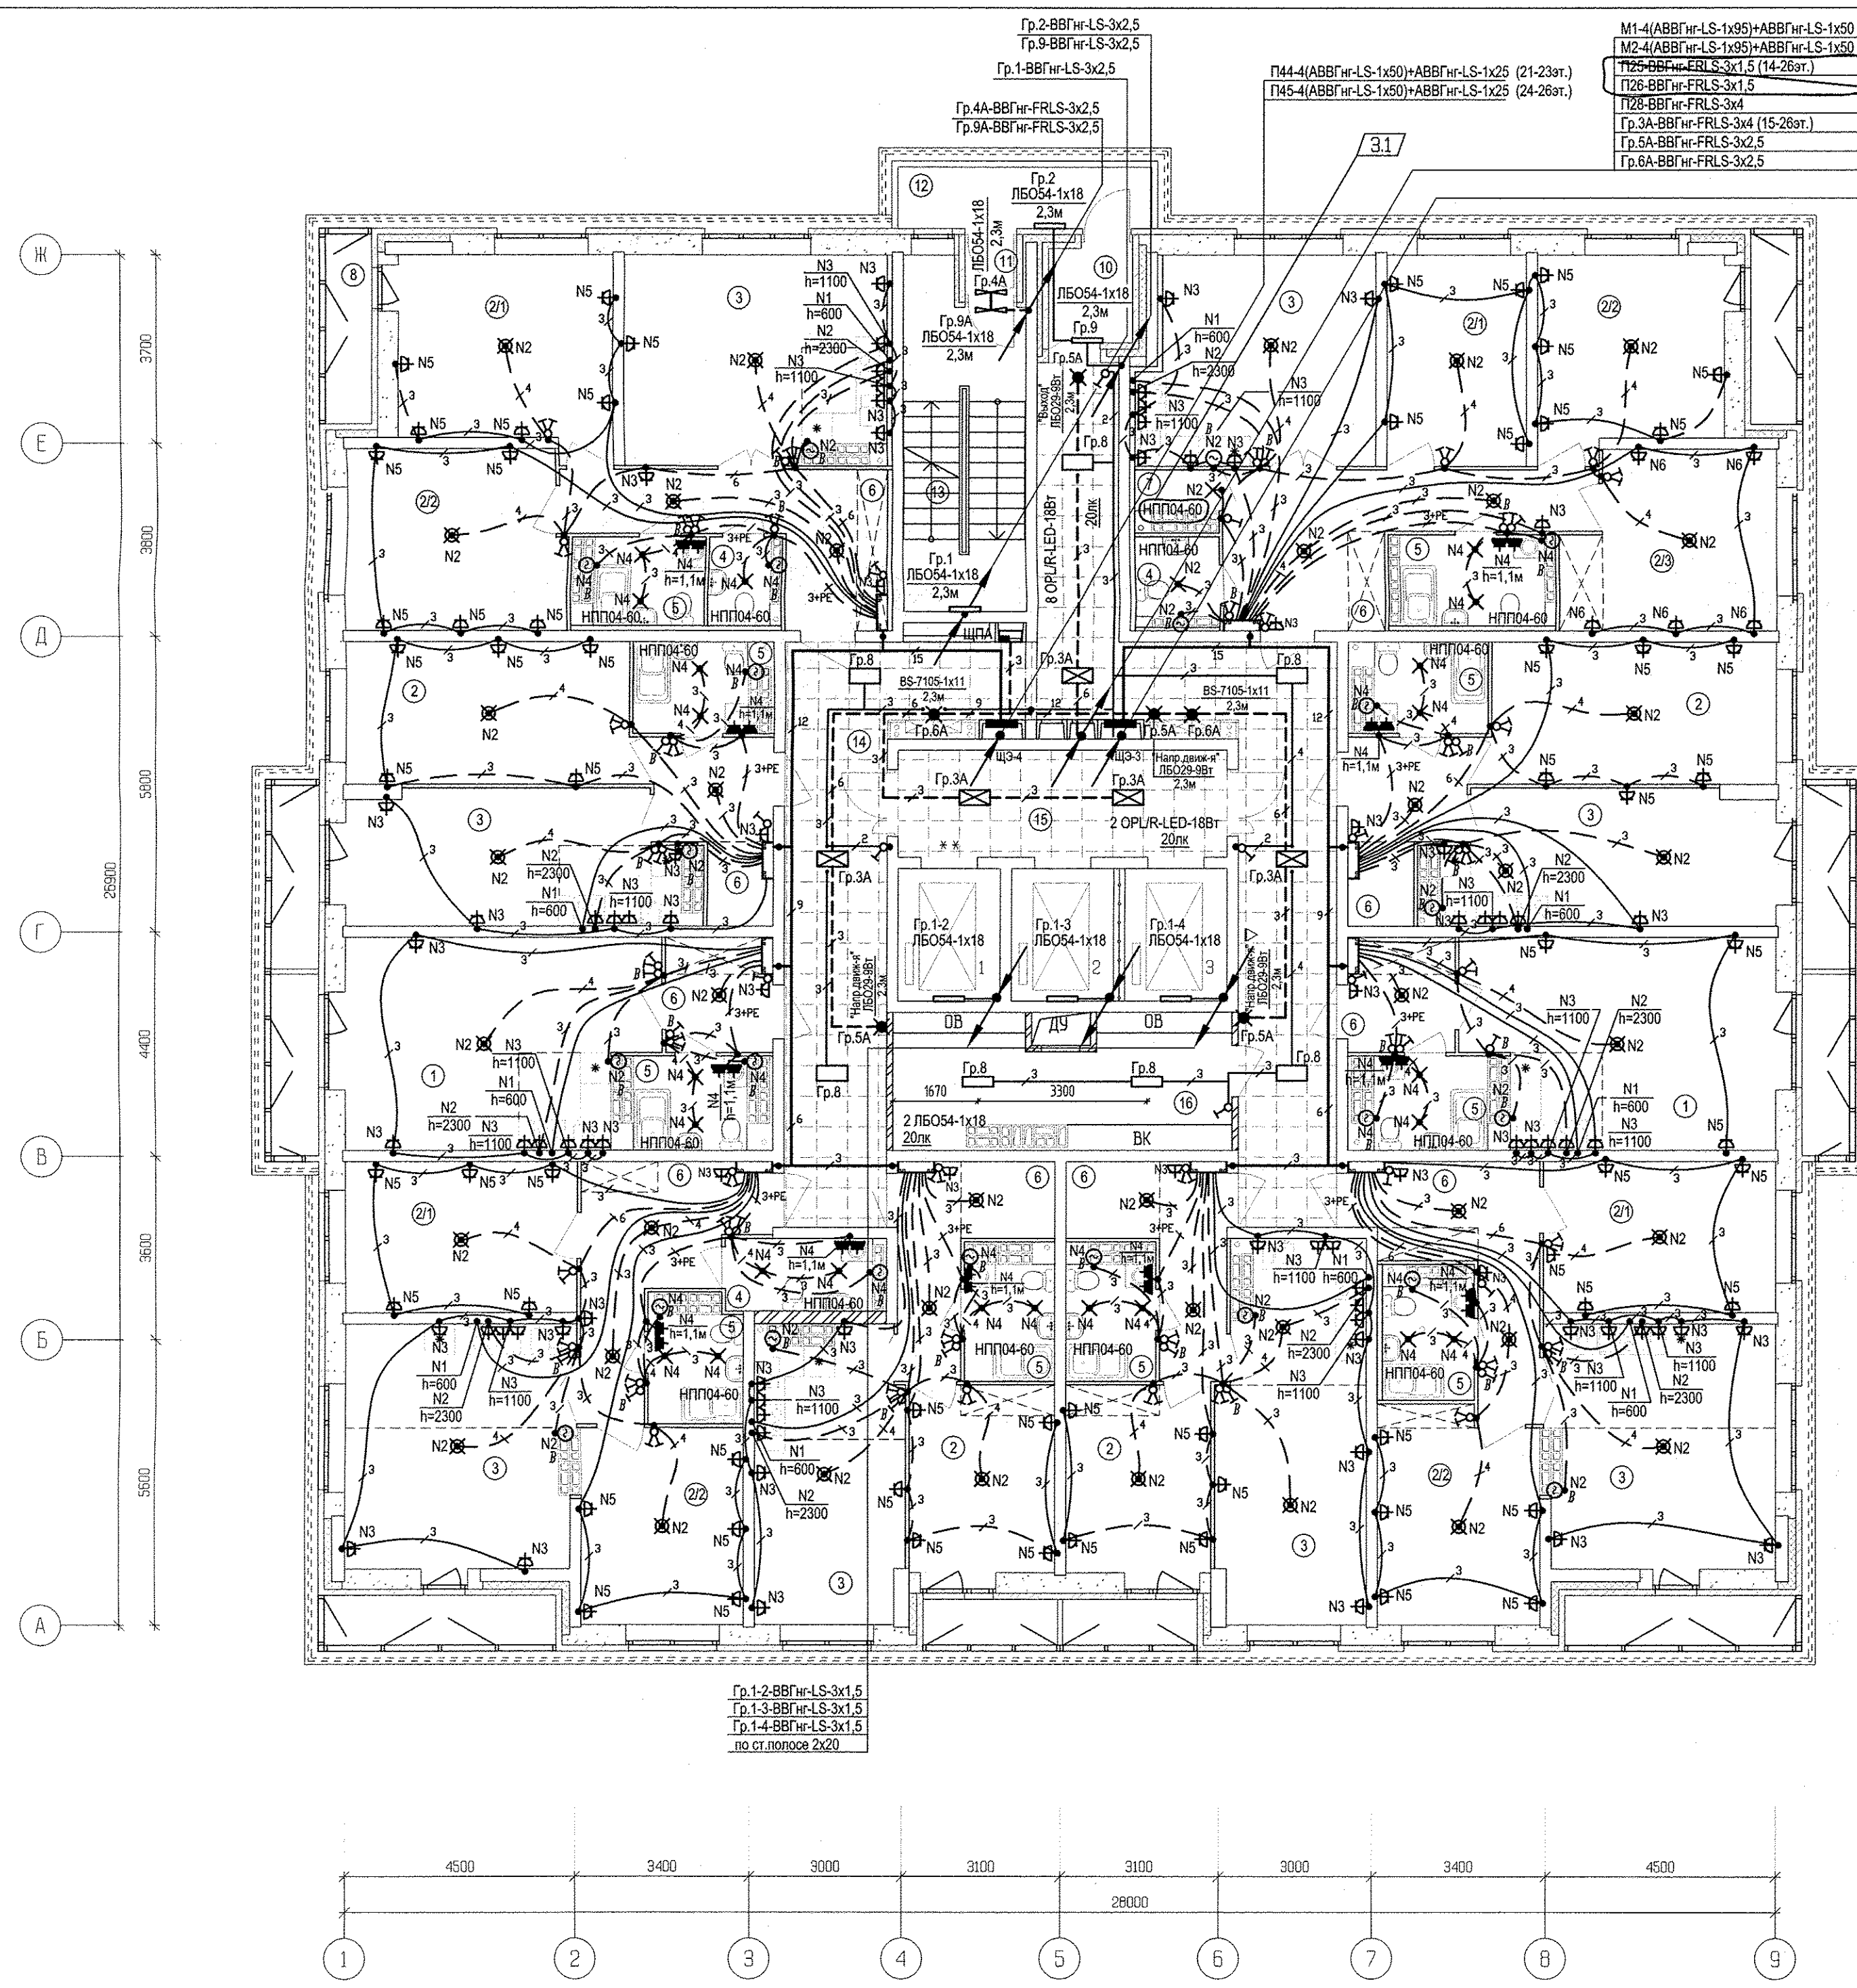

- М1-4(АВВГнг-LS-1x95)+АВВГнг-LS-1x50
- М2-4(АВВГнг-LS-1x95)+АВВГнг-LS-1x50
- П25-ВВГнг-FRLS-3x1,5 (14-26эт.)
- П26-ВВГнг-FRLS-3x1,5
- П28-ВВГнг-FRLS-3x4
- Гр.3А-ВВГнг-FRLS-3x4 (15-26эт.)
- Гр.5А-ВВГнг-FRLS-3x2,5
- Гр.6А-ВВГнг-FRLS-3x2,5

ЭКСПЛИКАЦИЯ ПОМЕЩЕНИЙ

Номер помещения	Наименование	Суммарная площадь на этаж м2	Кат. помещ.
ПОМЕЩЕНИЯ КВАРТИР			
1	Общая жилая комната с зоной кухни	47,54	
2	Жилая комната, в том числе:	172,85	
2/1	Жилая комната N1		
2/2	Жилая комната N2		
2/3	Жилая комната N3		
3	Кухня	149,70	
4	Санузел	8,49	
5	Ванная	39,82	
6	Прихожая	86,46	
7	Встроенный шкаф	1,35	
8	Балкон	28,08	
9	Лоджия	4,58	
	Итого по жилой части	538,87	
ОБЩЕДОМОВЫЕ ПОМЕЩЕНИЯ			
10	Тамбур	3,08	
11	Тамбур	0,88	
12	Переходная лоджия	5,84	
13	Лестничная клетка тип Н1	15,19	
14	Межквартирный коридор	63,82	
15	Лифтовой холл	13,35	
16	Помещение для размещения общедомовых коммуникаций	16,27	
	Итого общедомовые помещения	118,43	

АПУ.006-02-3А			
3	2	67-18	25.02.18
2	-	Зам 899-17	23.10.17
ИЗМ. КОЛ.УЧ.ЛИСТ		ИЗМ. ДОК.ПОДПИСЬ	ДАТА
Разработал	Карманова	25.07.17	
Проверил	Каткова	25.07.17	
И.Контр.	Прибыткова	25.07.17	
ГАП	Чирков	25.07.17	

Жилый комплекс по улицам Амундсена -Разливая в Ленинском районе г.Екатеринбурга


II этап строительства (пусковой комплекс 2) 27-этажный жилой дом N2

План 25 этажа. Расположение электрических сетей.

СТАДИЯ ЛИСТ ЛИСТОВ  
Р 25

ЗАО КОРПОРАЦИЯ АТОМСТРОЙКОМПЛЕКС


Продленник	25.07.17	СС
АР	Бородин	
ОБ	Пашаева	25.07.17
ВК	Решетникова	25.07.17
Взам. инв.Н		
Иная подп.		
Подпись и дата		

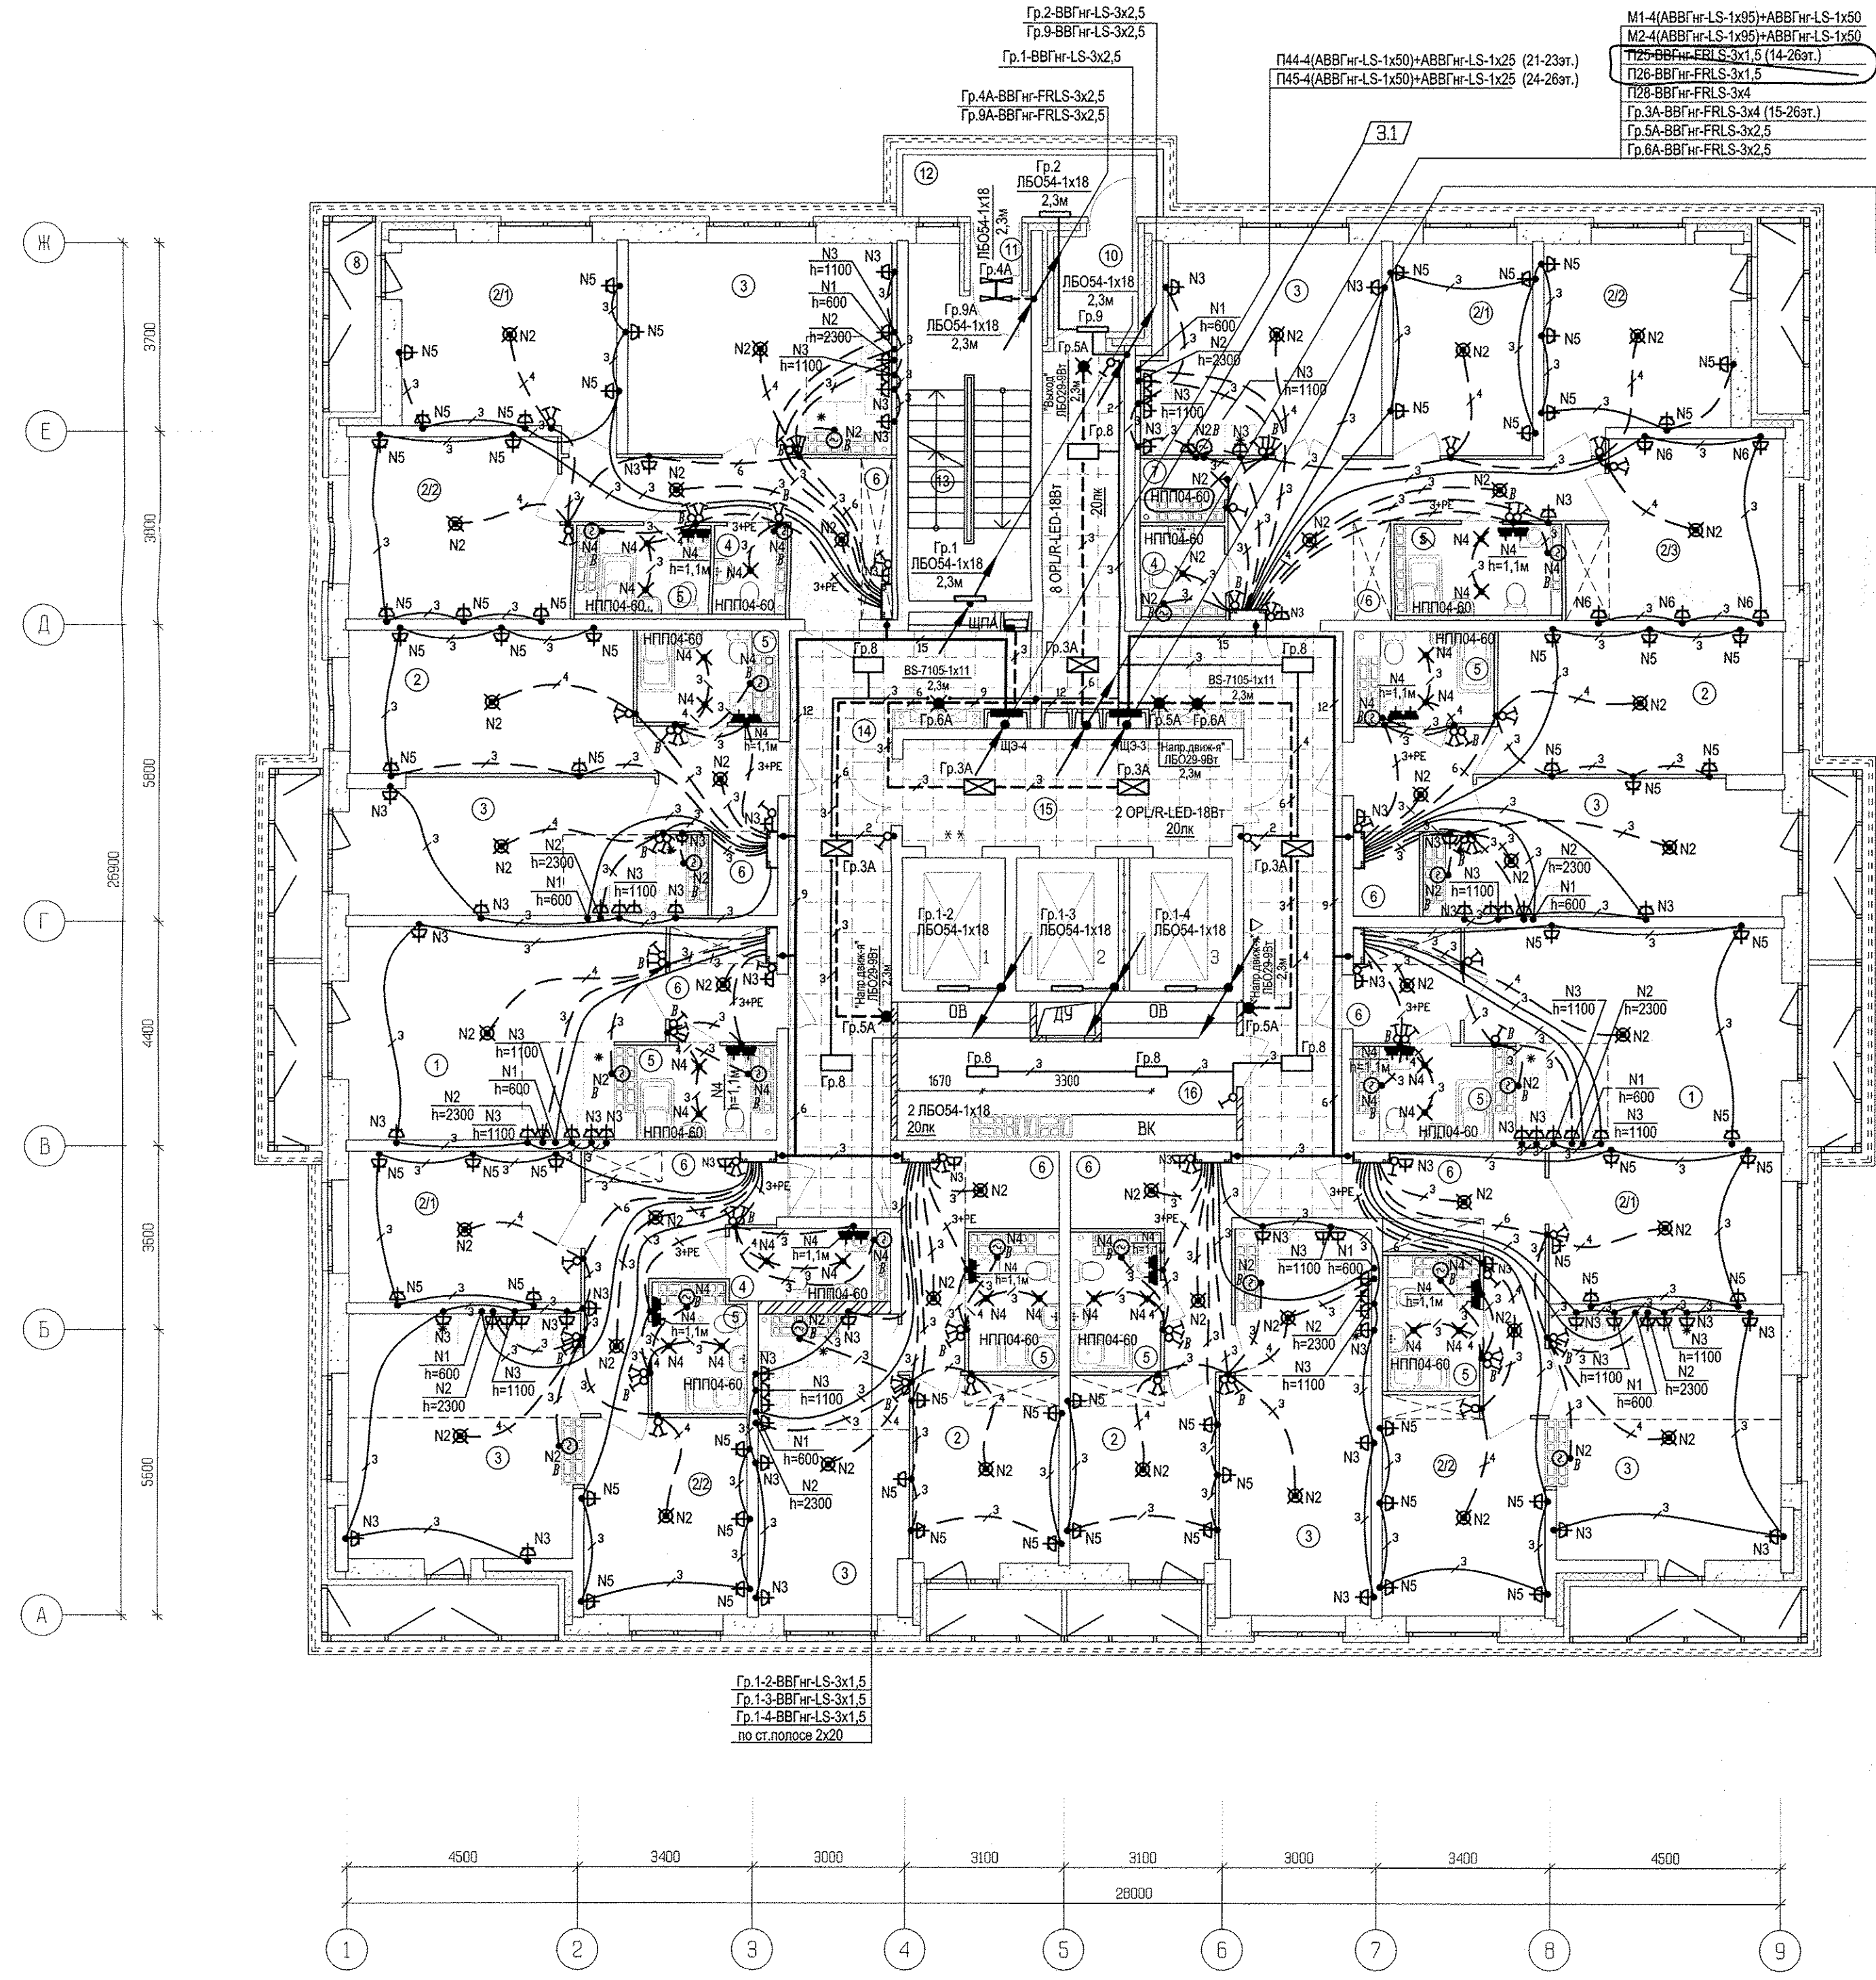

- М1-4(АВВГнг-LS-1х95)+АВВГнг-LS-1х50
- М2-4(АВВГнг-LS-1х95)+АВВГнг-LS-1х50
- П125-ВВГнг-FRLS-3х1,5 (14-26эт.)
- П126-ВВГнг-FRLS-3х1,5
- П128-ВВГнг-FRLS-3х4
- Гр.3А-ВВГнг-FRLS-3х4 (15-26эт.)
- Гр.5А-ВВГнг-FRLS-3х2,5
- Гр.6А-ВВГнг-FRLS-3х2,5

ЭКСПЛИКАЦИЯ ПОМЕЩЕНИЙ

Номер помещения	Наименование	Суммарная площадь на этаж м2	Кат. помещения
ПОМЕЩЕНИЯ КВАРТИР			
1	Общая жилая комната с зоной кухни	47.54	
2	Жилая комната, в том числе:	172.85	
2/1	Жилая комната N1		
2/2	Жилая комната N2		
2/3	Жилая комната N3		
3	Кухня	149.70	
4	Санузел	8.49	
5	Ванная	39.82	
6	Прихожая	86.46	
7	Встроенный шкаф	1.35	
8	Балкон	28.08	
9	Лоджия	4.58	
	Итого по жилой части	538.87	
ОБЩЕДОМОВЫЕ ПОМЕЩЕНИЯ			
10	Тамбур	3.08	
11	Тамбур	0.88	
12	Переходная лоджия	5.84	
13	Лестничная клетка тип N1	15.19	
14	Межквартирный коридор	63.82	
15	Лифтовой холл	13.35	
16	Помещение для размещения общедомовых коммуникаций	16.27	
	Итого общедомовые помещения	118.43	

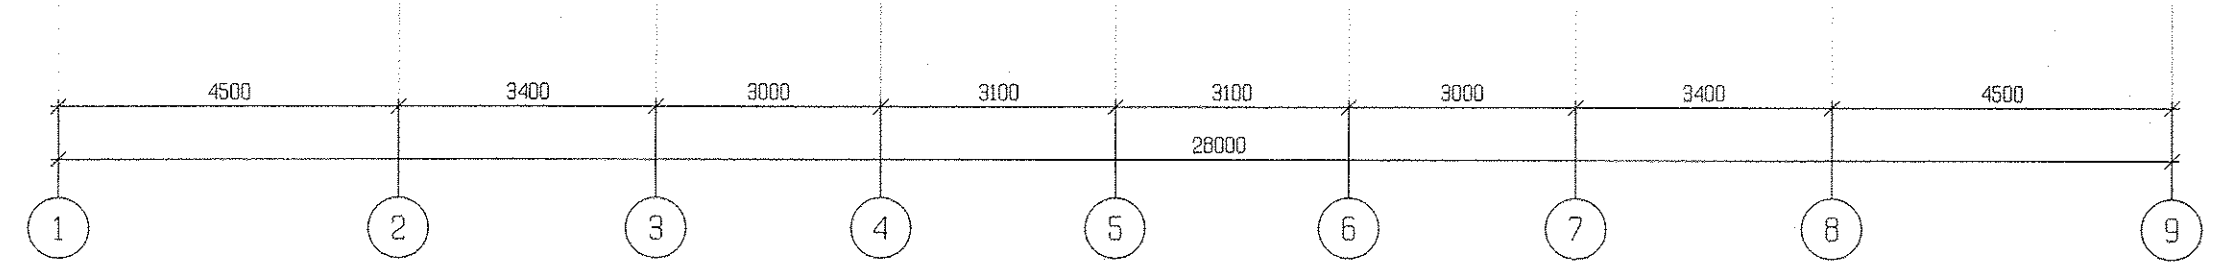

АПУ.006-02-ЭЛ			
3	2	67-18	25.02.18
2	-	Нов 339-17	23.10.17
ИЗМ. КОЛУЧ. ЛИСТ И ДОК. ПОДПИСЬ ДАТА			
Разработал	Карманова	25.07.17	
Проверил	Каткова	25.07.17	
II этап строительства (пусковой комплекс 2) 27-этажный жилой дом N2			
План 26 этажа. Расположение электрических сетей.		СТАДИЯ	ЛИСТ
		Р	32
План 26 этажа. Расположение электрических сетей.			
Н.Контр.	Прибыткова	25.07.17	
ГАП	Чирков	25.07.17	