


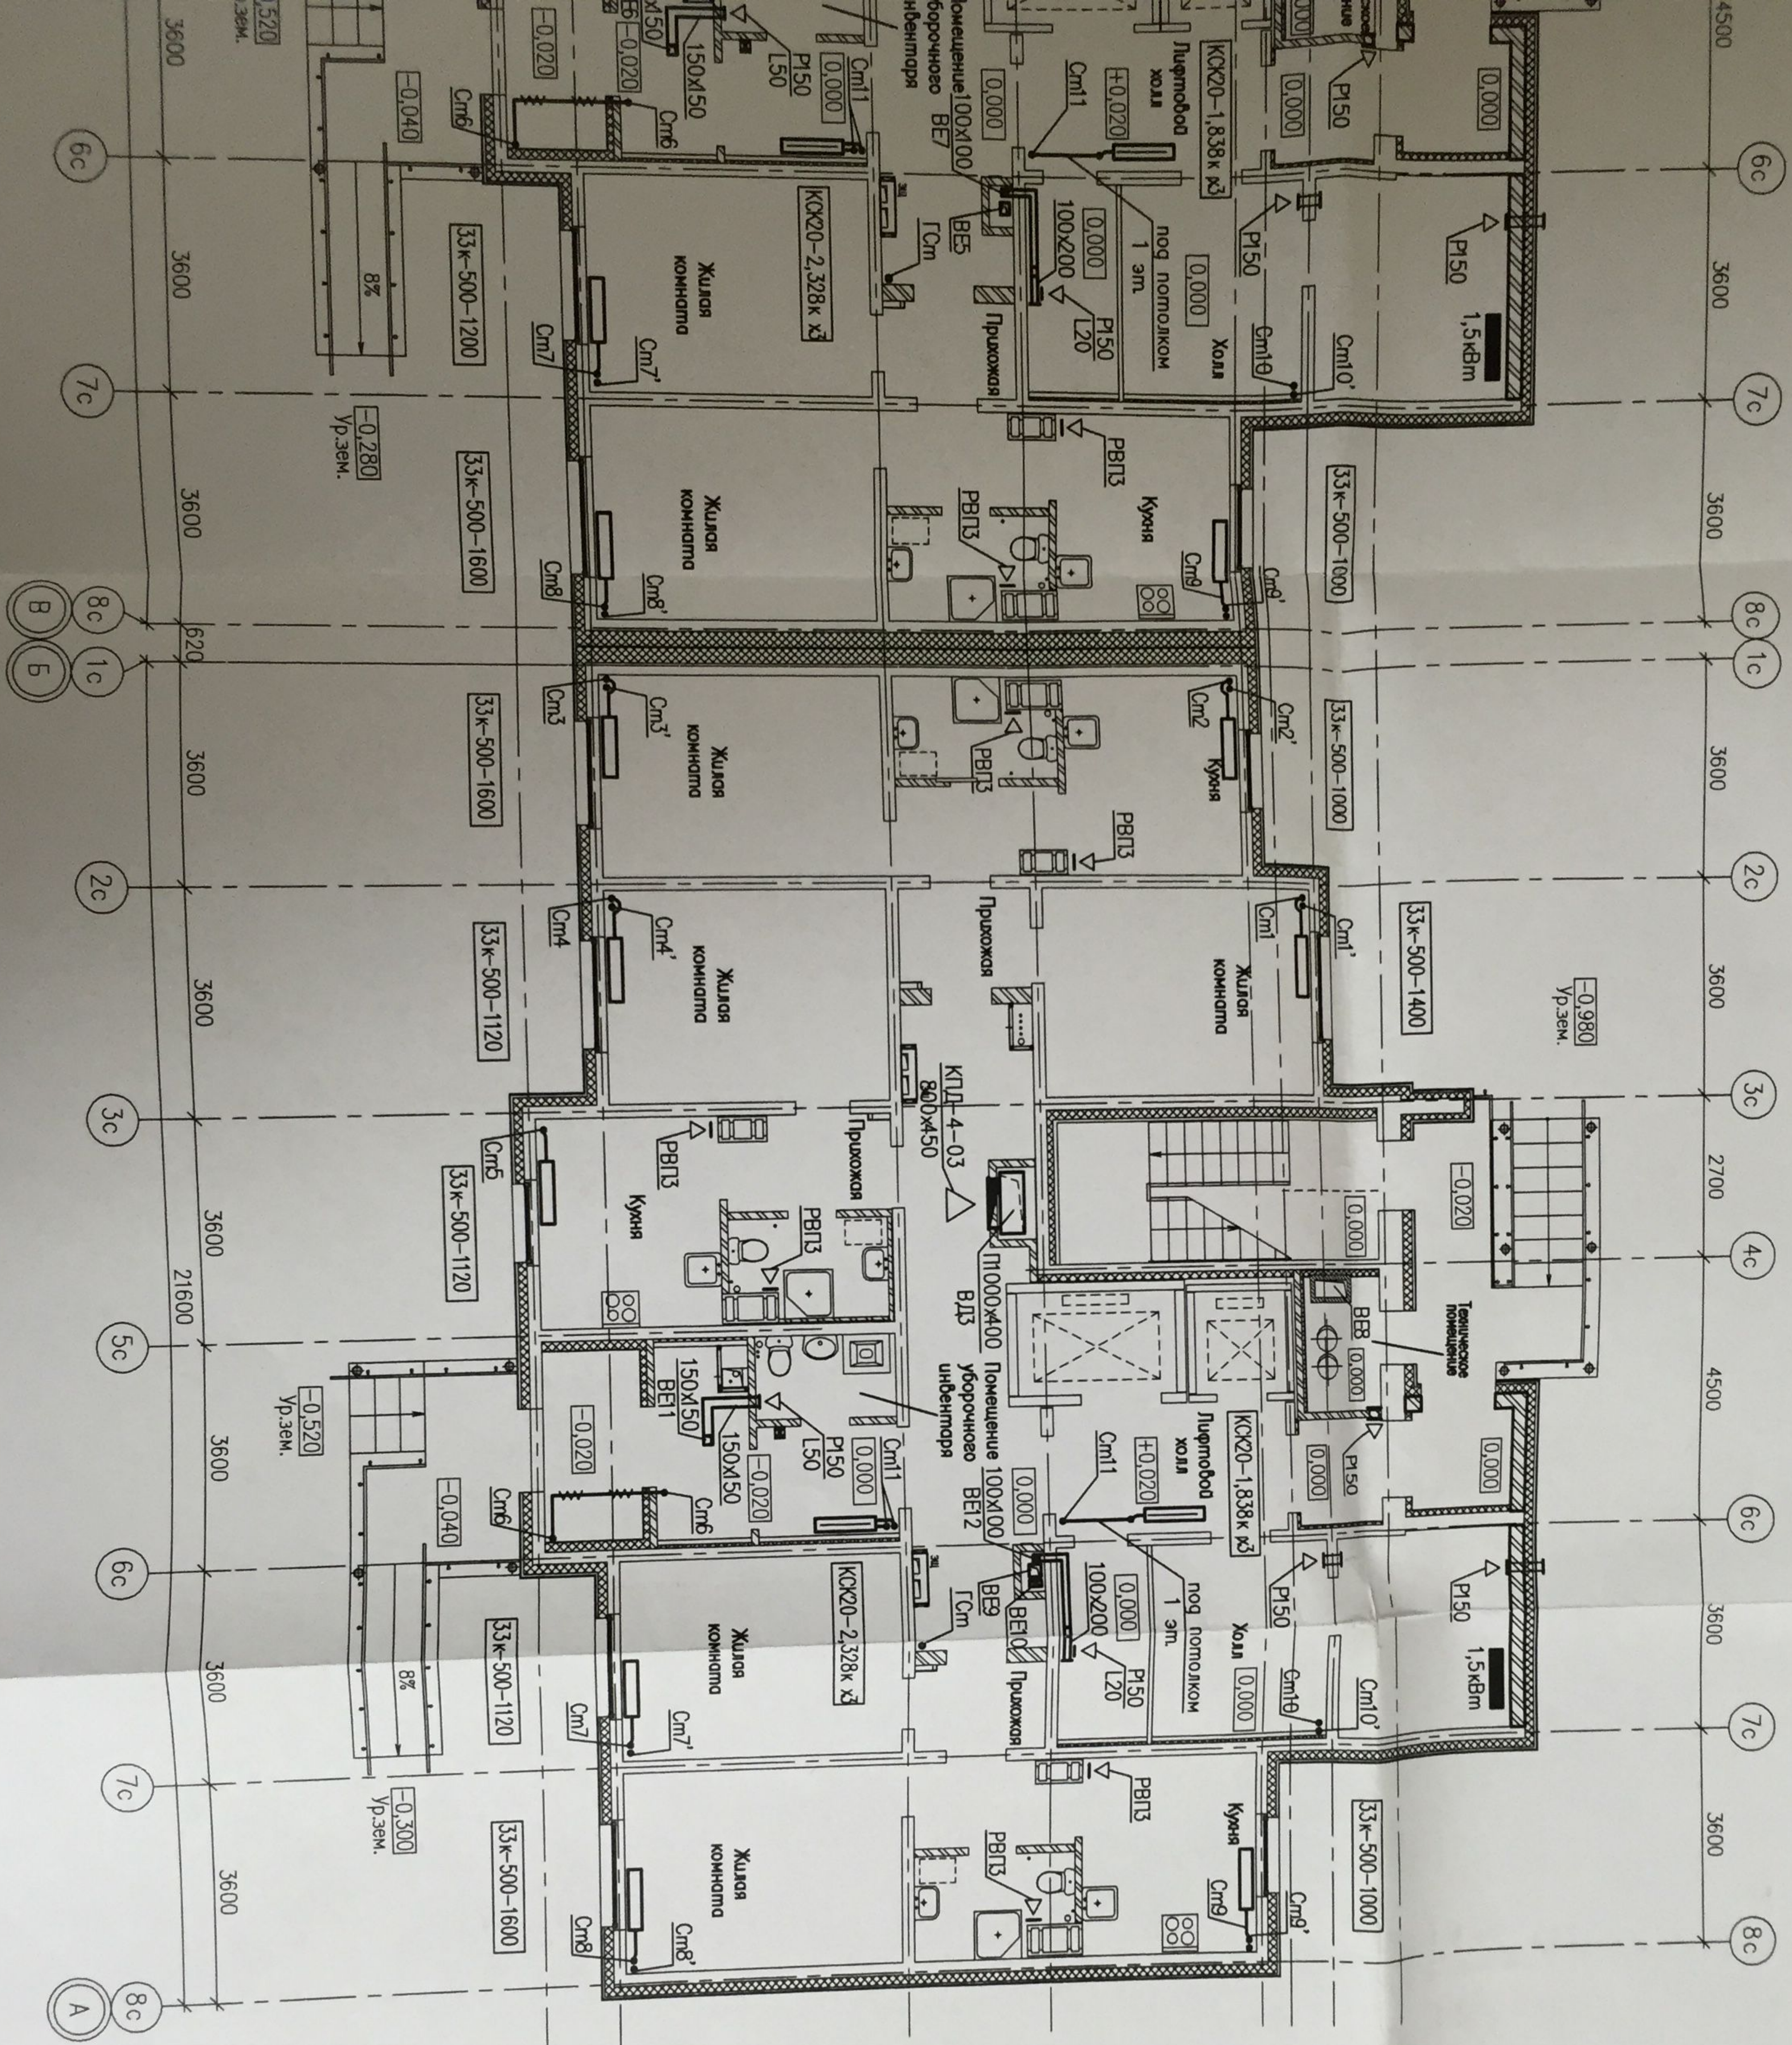


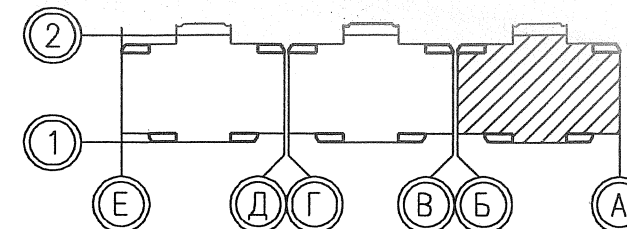

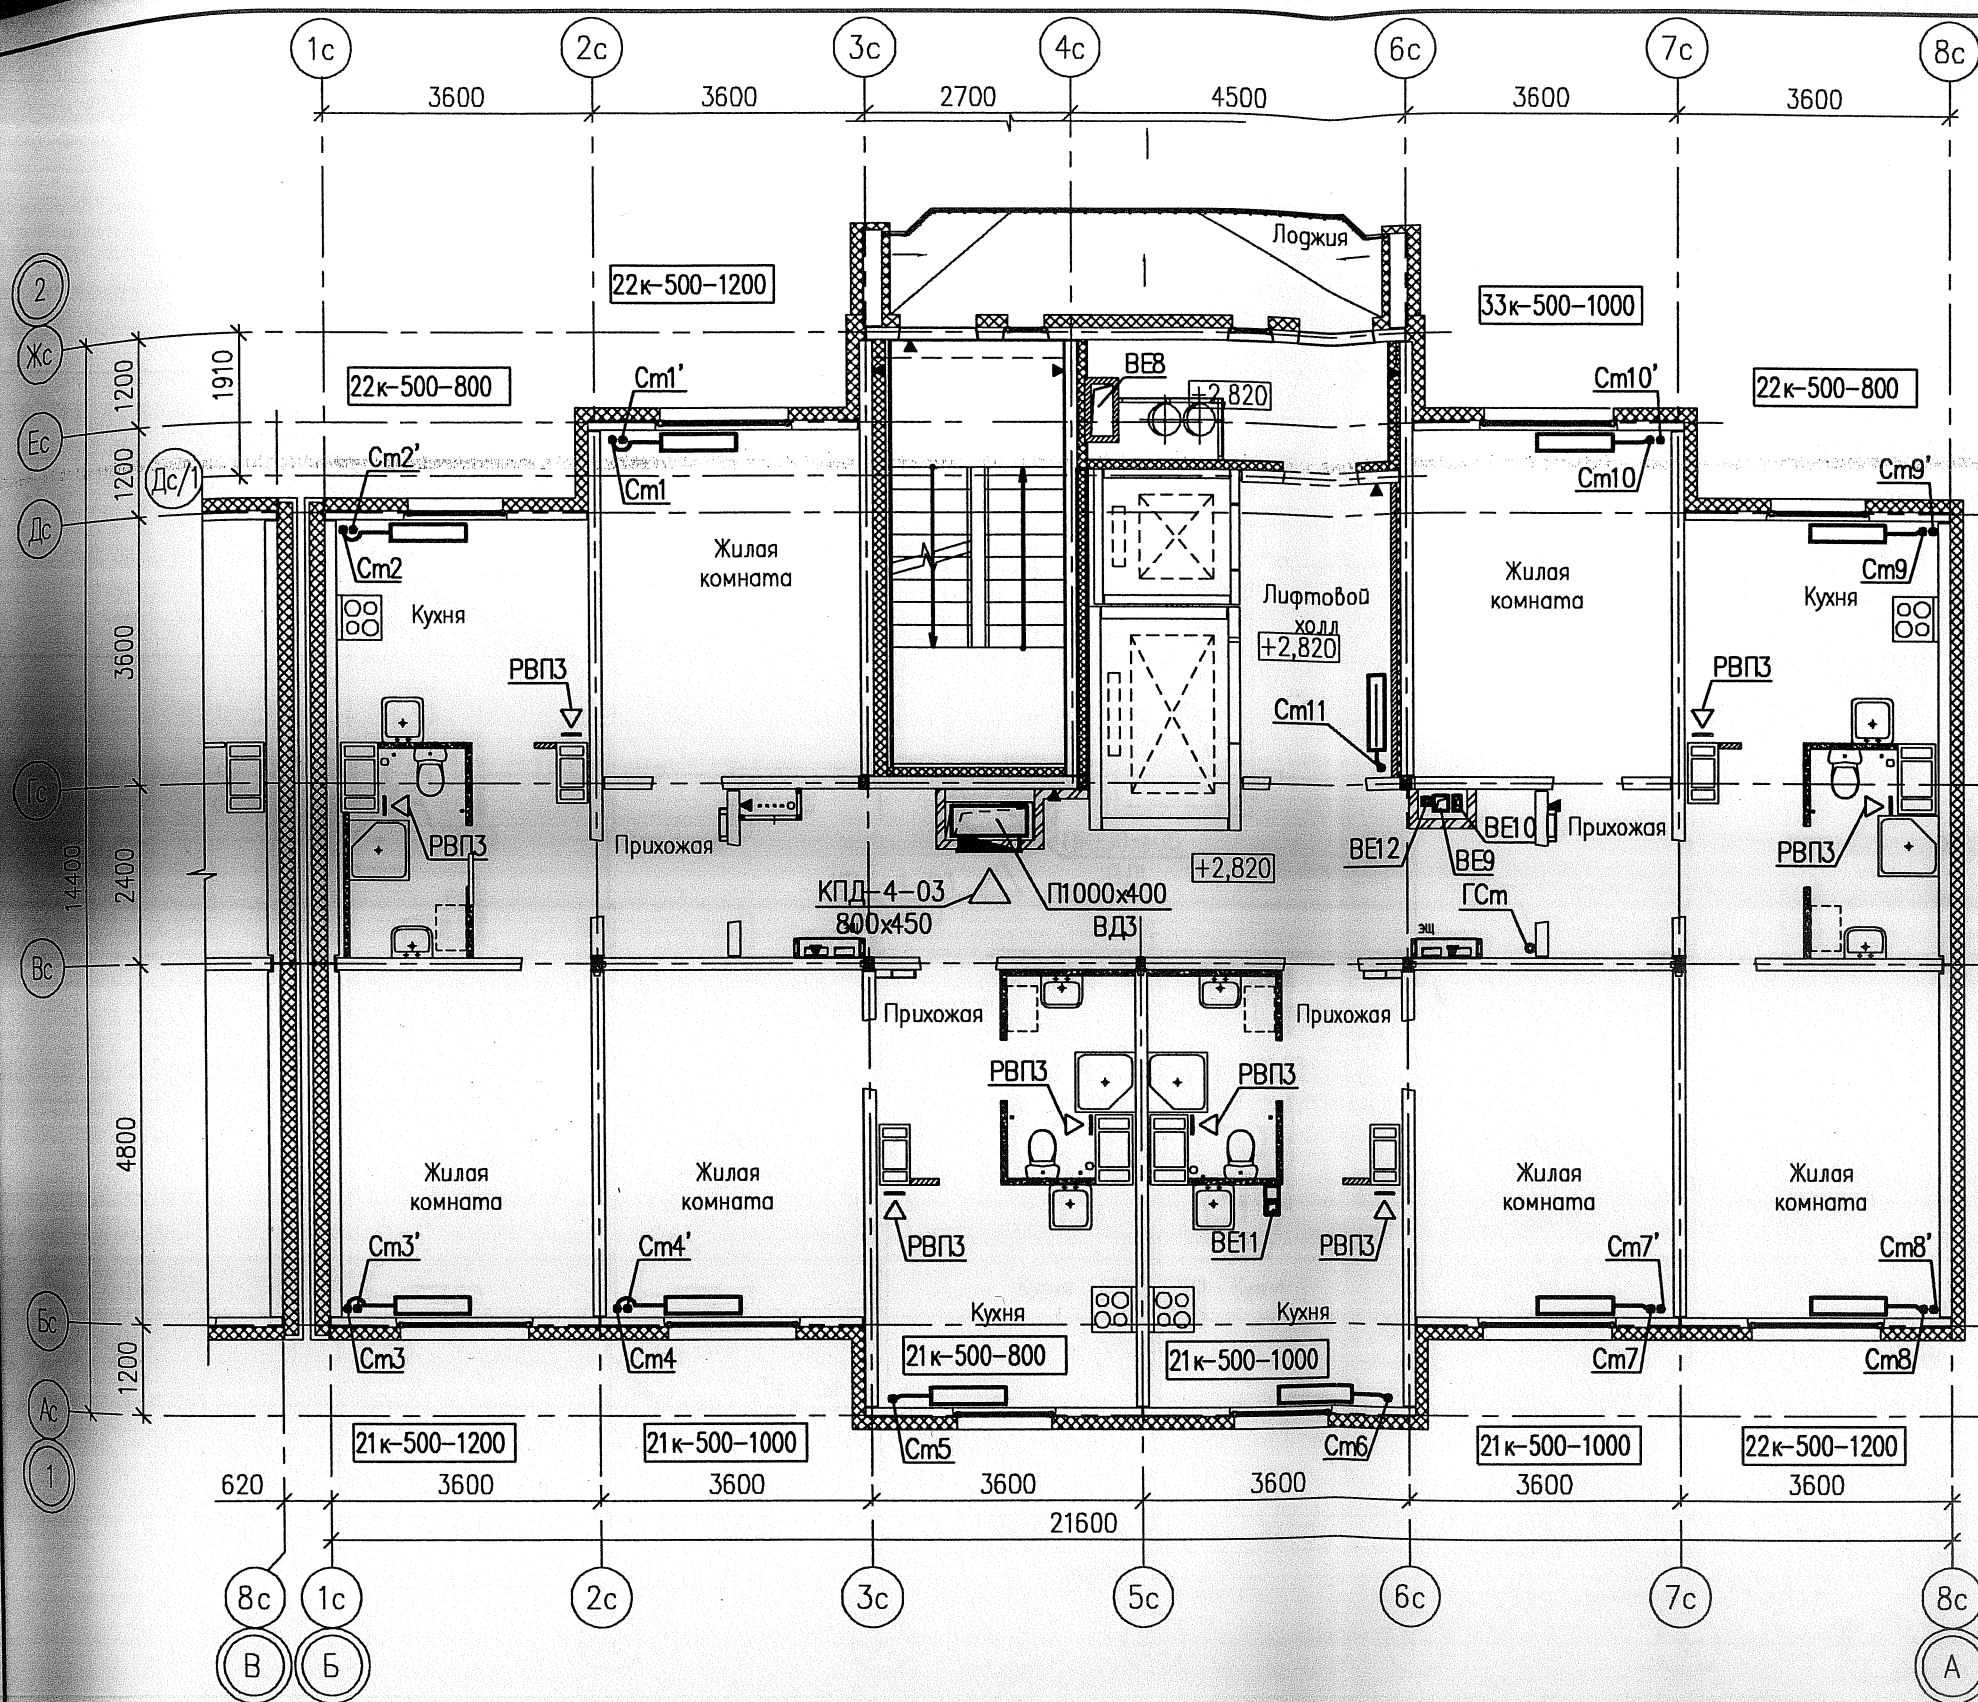

						07.001.29/13-03-0В			
						Жилые дома со встроенными нежилыми помещениями в квартале ул. Академика Вонсовского - улицы 1а (название условное) - Краснолесья - Анатолия Мехренцева в Ленинском районе г.Екатеринбурга. Участок застройки N2.			
Изм.	Колуч.	Лист	№ док.	Подпись	Дата	Жилой дом N3	Стадия	Лист	Листов
Разработал	Трошина				06.13		Р	6	-
Проверил	Римская				06.13				
Н. контр.	Разумкова				06.13				
						План 2 этажа между осями Б-А		ООО "ПКУ "НОВА-СтройПроект"	

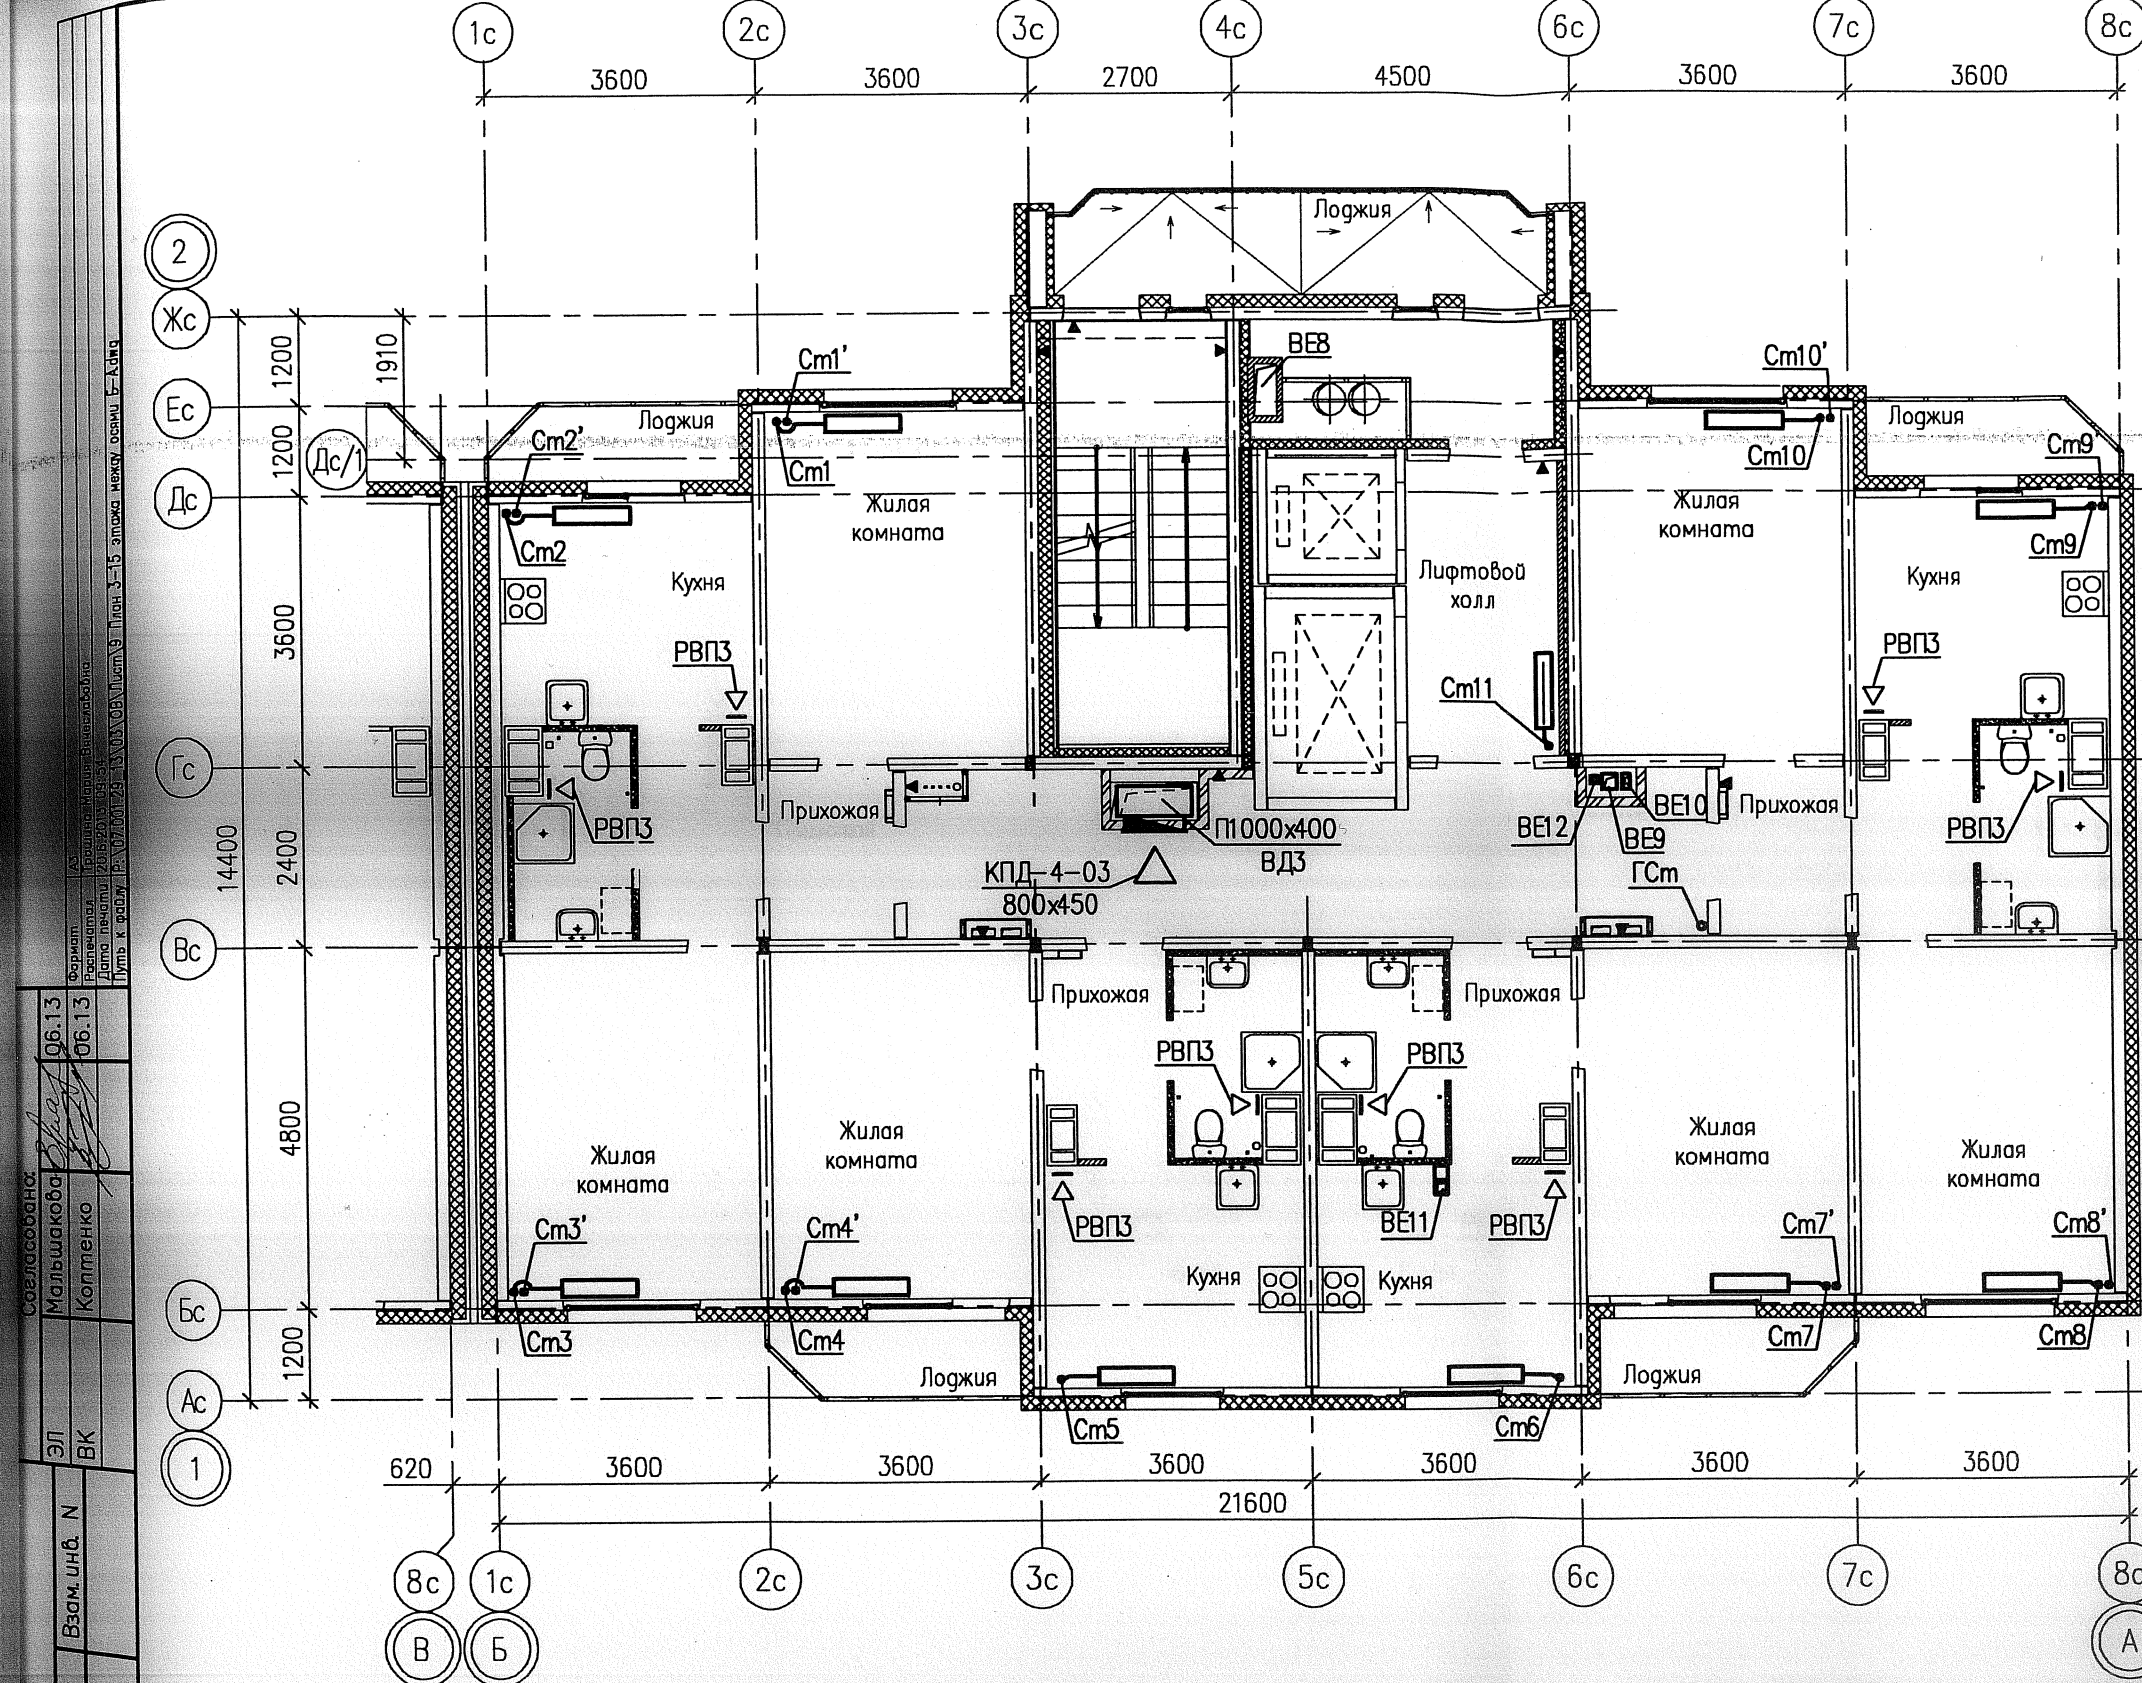


См.1		См.2		См.3		См.4	
15эт	22к-500-920	21к-500-720	21к-500-720	21к-500-1120	21к-500-800	21к-500-800	21к-500-800
14эт	22к-500-920	21к-500-800	21к-500-800	21к-500-1200	21к-500-920	21к-500-920	21к-500-920
13эт	22к-500-1000	21к-500-920	21к-500-920	21к-500-1320	21к-500-920	21к-500-920	21к-500-920
12эт	22к-500-1120	21к-500-1000	21к-500-1000	22к-500-1120	21к-500-1000	21к-500-1000	21к-500-1000
11эт	22к-500-1200	22к-500-920	22к-500-920	22к-500-1320	21к-500-1120	21к-500-1120	21к-500-1120
10эт	33к-500-1000	22к-500-1000	22к-500-1000	33к-500-1000	22к-500-1000	22к-500-1000	22к-500-1000

См.1'		См.2'		См.3'		См.4'	
9эт	21к-500-920	21к-500-720	21к-500-720	21к-500-920	21к-500-720	21к-500-720	21к-500-720
8эт	21к-500-920	21к-500-720	21к-500-720	21к-500-1000	21к-500-720	21к-500-720	21к-500-720
7эт	21к-500-1000	21к-500-800	21к-500-800	21к-500-1000	21к-500-720	21к-500-720	21к-500-720
6эт	22к-500-920	21к-500-920	21к-500-920	21к-500-1120	21к-500-800	21к-500-800	21к-500-800
5эт	22к-500-920	21к-500-920	21к-500-920	21к-500-1200	21к-500-920	21к-500-920	21к-500-920
4эт	22к-500-1000	22к-500-800	22к-500-800	21к-500-1320	21к-500-920	21к-500-920	21к-500-920
3эт	22к-500-1200	22к-500-920	22к-500-920	22к-500-1120	21к-500-1000	21к-500-1000	21к-500-1000

См.5		См.6		См.7		См.8	
15эт	21к-500-400	21к-500-400	21к-500-400	21к-500-800	21к-500-1120	21к-500-1120	21к-500-1120
14эт	21к-500-400	21к-500-400	21к-500-400	21к-500-920	21к-500-1120	21к-500-1120	21к-500-1120
13эт	21к-500-520	21к-500-520	21к-500-520	21к-500-920	21к-500-1000	21к-500-1000	21к-500-1000
12эт	21к-500-520	21к-500-520	21к-500-520	21к-500-1000	22к-500-1000	22к-500-1000	22к-500-1000
11эт	21к-500-520	21к-500-520	21к-500-520	21к-500-1120	22к-500-1120	22к-500-1120	22к-500-1120
10эт	21к-500-520	21к-500-520	21к-500-520	21к-500-1200	33к-500-920	33к-500-920	33к-500-920

См.5		См.6		См.7'		См.8'	
9эт	21к-500-520	21к-500-600	21к-500-600	21к-500-720	21к-500-920	21к-500-920	21к-500-920
8эт	21к-500-600	21к-500-600	21к-500-600	21к-500-720	21к-500-920	21к-500-920	21к-500-920
7эт	21к-500-600	21к-500-600	21к-500-600	21к-500-720	21к-500-1000	21к-500-1000	21к-500-1000
6эт	21к-500-600	21к-500-720	21к-500-720	21к-500-800	21к-500-1120	21к-500-1120	21к-500-1120
5эт	21к-500-720	21к-500-720	21к-500-720	21к-500-800	22к-500-920	22к-500-920	22к-500-920
4эт	21к-500-720	21к-500-720	21к-500-720	21к-500-920	22к-500-1000	22к-500-1000	22к-500-1000
3эт	21к-500-720	21к-500-800	21к-500-800	21к-500-1000	22к-500-1120	22к-500-1120	22к-500-1120

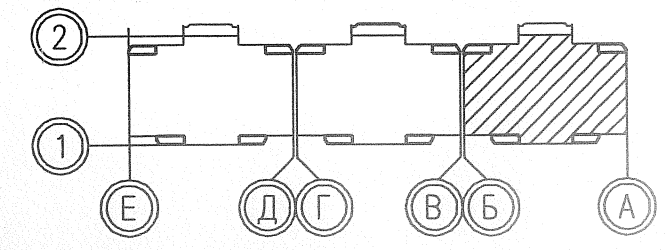

См.9		См.10		См.11	
15эт	21к-500-720	21к-500-1000	21к-500-1000	КСК20-0,918к	КСК20-0,918к
14эт	21к-500-800	21к-500-1120	21к-500-1120	КСК20-0,918к	КСК20-0,918к
13эт	21к-500-920	22к-500-920	22к-500-920	КСК20-0,918к	КСК20-0,918к
12эт	21к-500-1000	22к-500-1000	22к-500-1000	КСК20-0,918к	КСК20-0,918к
11эт	21к-500-1120	22к-500-1120	22к-500-1120	КСК20-1,049к	КСК20-1,049к
10эт	22к-500-1000	22к-500-1200	22к-500-1200	КСК20-1,049к	КСК20-1,049к

См.9'		См.10'		См.11	
9эт	21к-500-720	21к-500-800	21к-500-800	КСК20-1,049к	КСК20-1,049к
8эт	21к-500-720	21к-500-920	21к-500-920	КСК20-1,049к	КСК20-1,049к
7эт	21к-500-800	21к-500-920	21к-500-920	КСК20-1,049к	КСК20-1,049к
6эт	21к-500-800	21к-500-1000	21к-500-1000	КСК20-1,049к	КСК20-1,049к
5эт	21к-500-920	21к-500-1120	21к-500-1120	КСК20-1,180к	КСК20-1,180к
4эт	22к-500-800	22к-500-1000	22к-500-1000	КСК20-1,180к	КСК20-1,180к
3эт	22к-500-920	22к-500-1120	22к-500-1120	КСК20-1,180к	КСК20-1,180к

Изм.	Колуч.	Лист	№ док.	Подпись	Дата
Разработал	Трошина				06.13
Проверил	Римская				06.13
Н. контр.	Разумкова				06.13

07.001.29/13-03-0В



Жилые дома со встроенными нежилыми помещениями в квартале ул. Академика Вонсовского - улицы 1а (название условное) - Краснолесья - Анатолия Мехренцева в Ленинском районе г. Екатеринбурга. Участок застройки N2.

Жилой дом N3

План 3-15 этажей между осями Б-А

Стадия	Лист	Листов
Р	9	-

ООО "ПКУ "НОВА-СтройПроект"

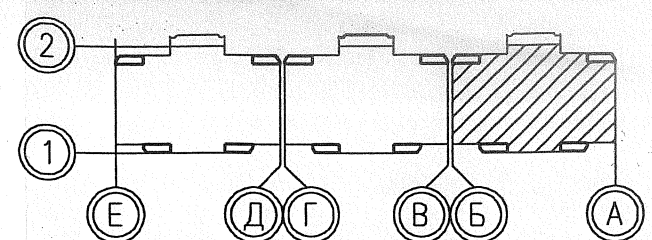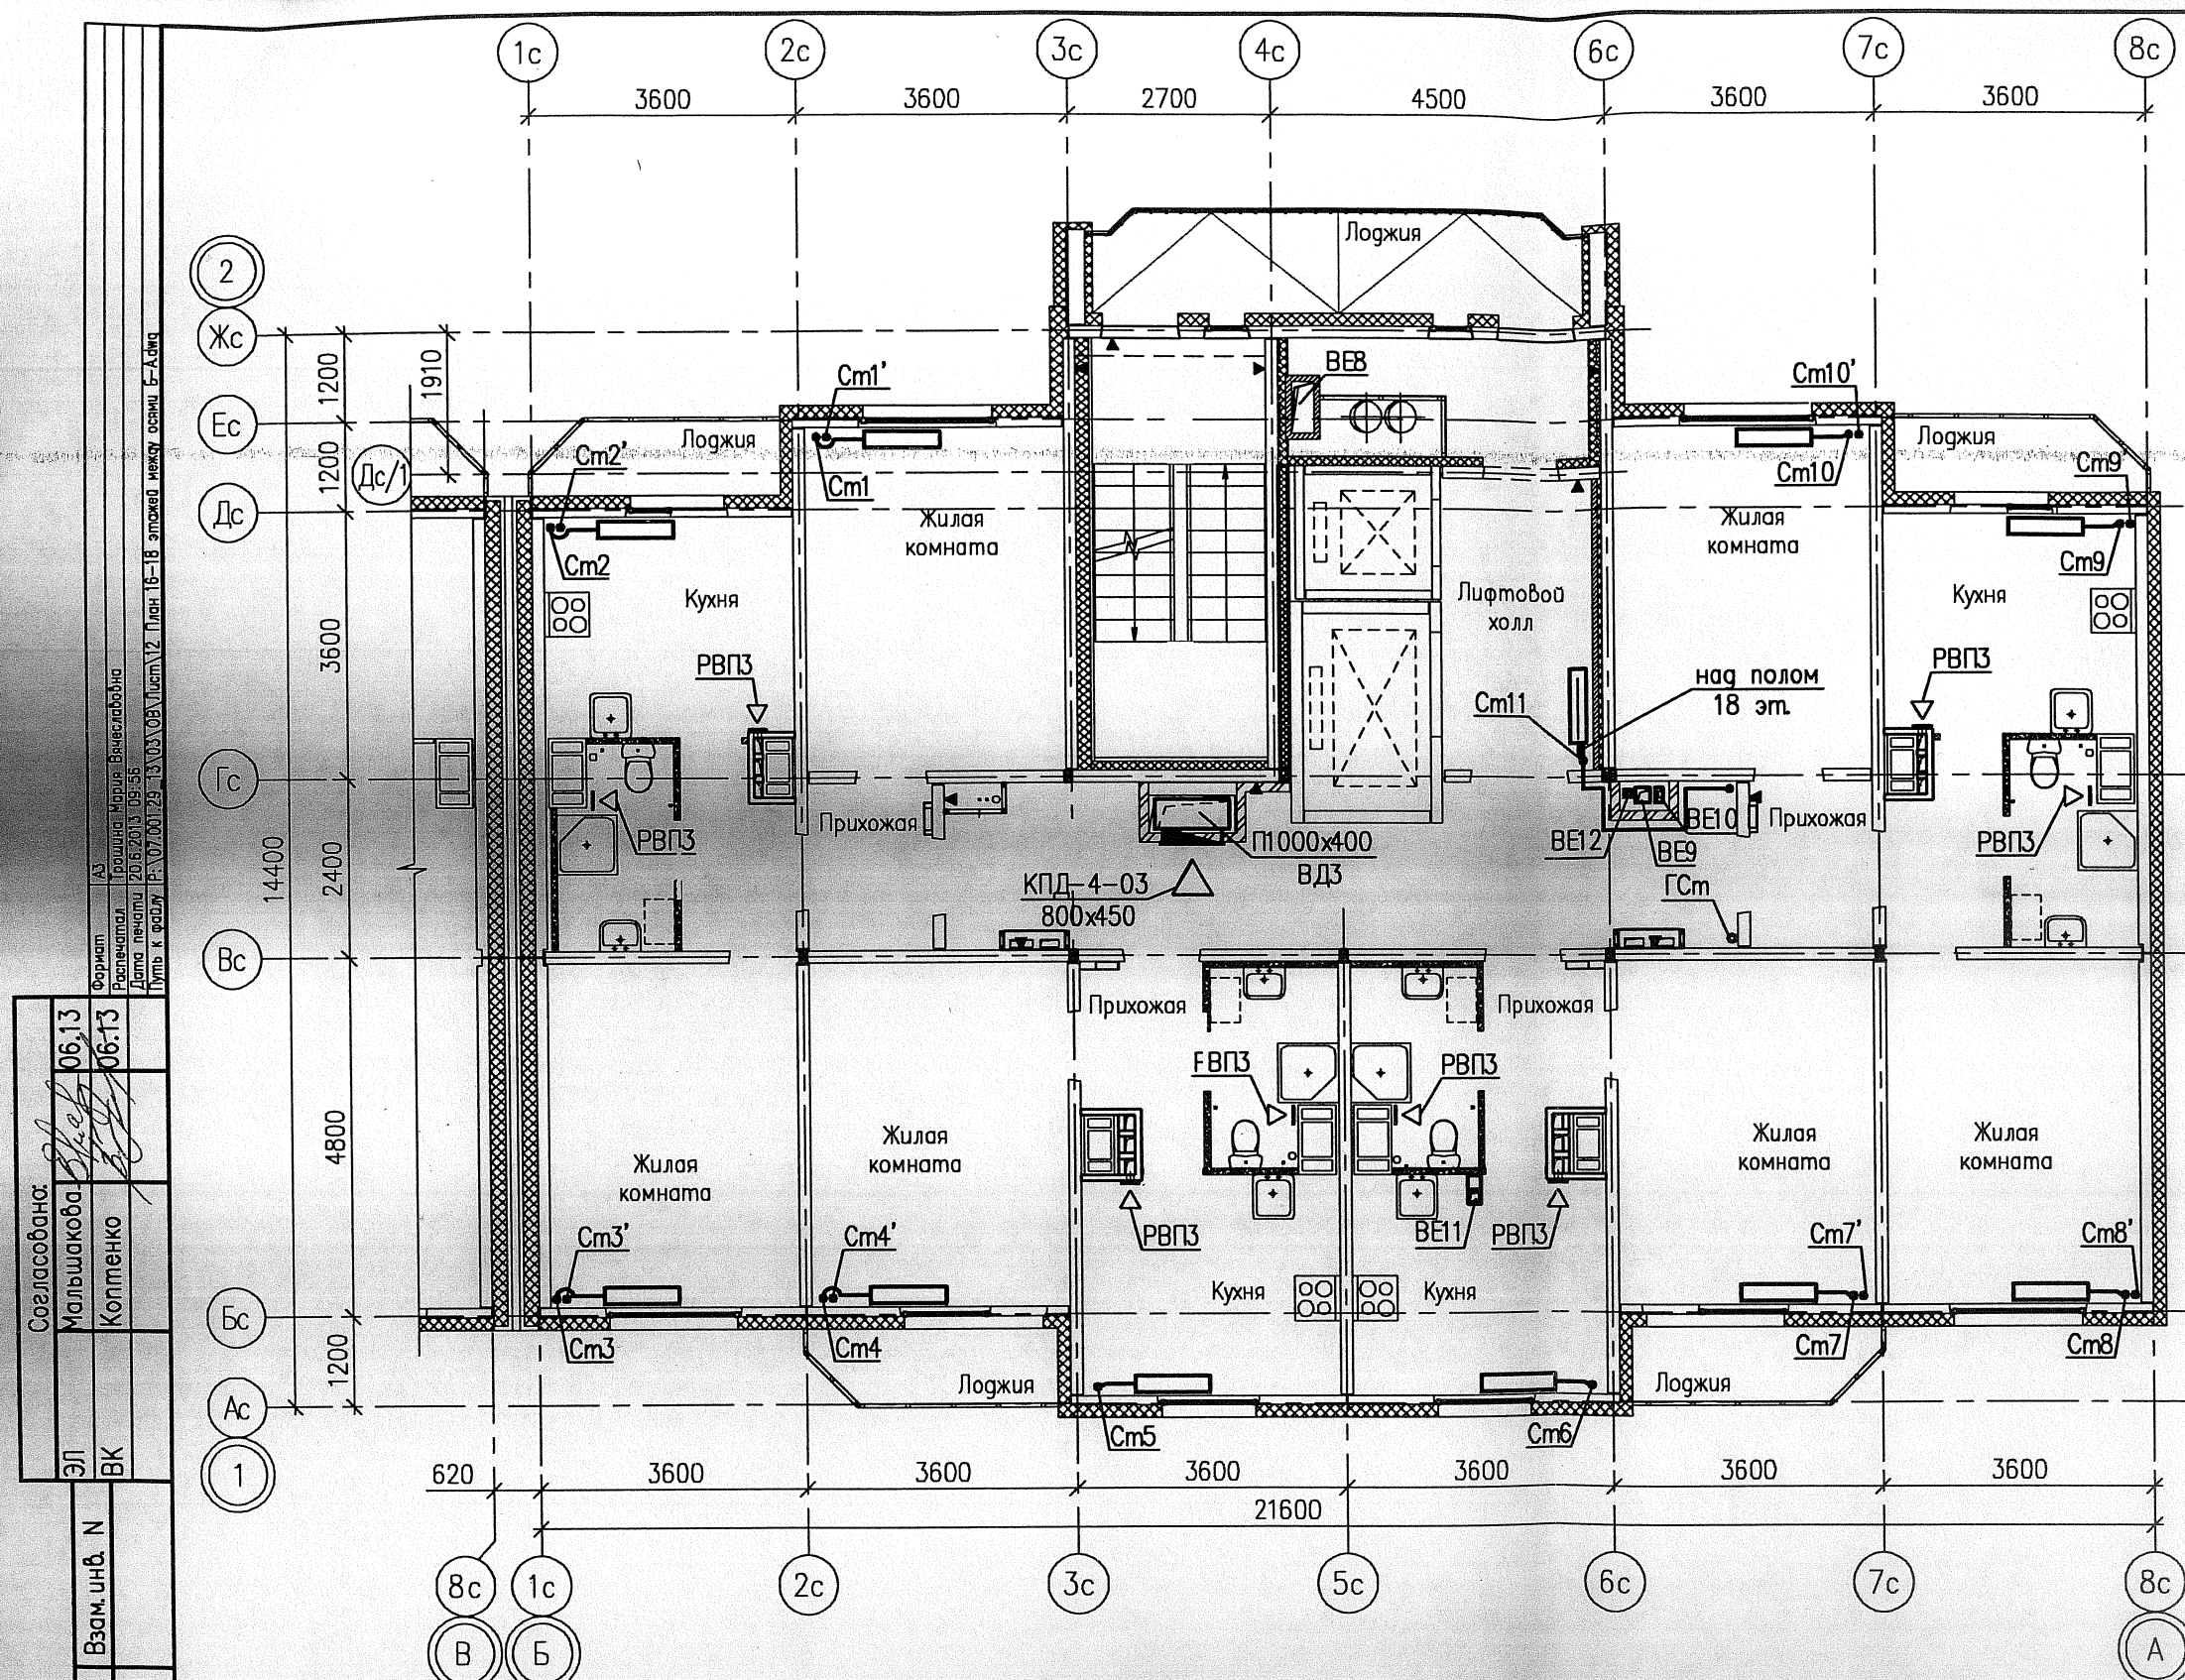

	См.1	См.2	См.3	См.4
18эт	21к-500-1120	21к-500-720	21к-500-1200	21к-500-920
17эт	21к-500-920	21к-500-600	21к-500-1000	21к-500-720
16эт	21к-500-1000	21к-500-720	21к-500-1120	21к-500-720

	См.5	См.6	См.7	См.8
18эт	21к-500-520	21к-500-520	21к-500-920	21к-500-1120
17эт	21к-500-400	21к-500-400	21к-500-720	21к-500-920
16эт	21к-500-400	21к-500-400	21к-500-720	21к-500-1000

	См.9	См.10	См.11
18эт	21к-500-720	21к-500-1120	КСК20-1,049к
17эт	21к-500-600	21к-500-920	КСК20-0,918к
16эт	21к-500-720	21к-500-920	КСК20-0,918к

Согласовано:	06.13
Мальшакова	06.13
Копченко	
ЭП	Взам. инв. N
ВК	
Инв. N	Подпись и дата
подл.	

						07.001.29/13-03-0В			
						Жилые дома со встроенными нежилыми помещениями в квартале ул. Академика Вонсовского - улицы 1а (название условное) - Краснолесья - Анатолия Мехренцева в Ленинском районе г.Екатеринбурга. Участок застройки N2.			
Изм.	Колуч.	Лист	N док.	Подпись	Дата	Жилой дом N3	Стадия	Лист	Листов
Разработал	Трошина				06.13		P	12	-
Проверил	Римская				06.13				
Н. контр.	Разумкова				06.13	План 16-18 этажей между осями Б-А		ООО "ПКУ "НОВА-СтройПроект"	