
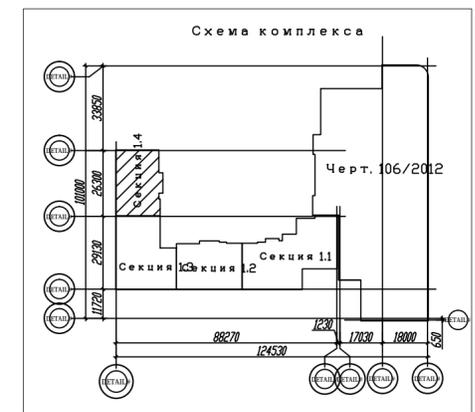


Примечание:

1. Трубопроводы от стен условно отнесены.
2. Устройство внутреннего пожаротушения на плане не показано. Расположение см. аксонометрические схемы системы В1.
3. Условные обозначения систем см. л.9

						96/2012-ВК 3,4			
						Многофункциональный жилой комплекс с помещениями административно-общественного назначения и подземным паркингом по ул.Московской в г. Екатеринбурге			
Изм.	Кол.	Лист	№ док.	Подп.	Дата	Секция 1.3	Стадия	Лист	Листов
Разраб.		Гладкова			07.13		Р	13	
Проверил		Маликова			07.13				
Н. контр.		Клепацкая			07.13	План типового этажа		ООО "АР Проект"	

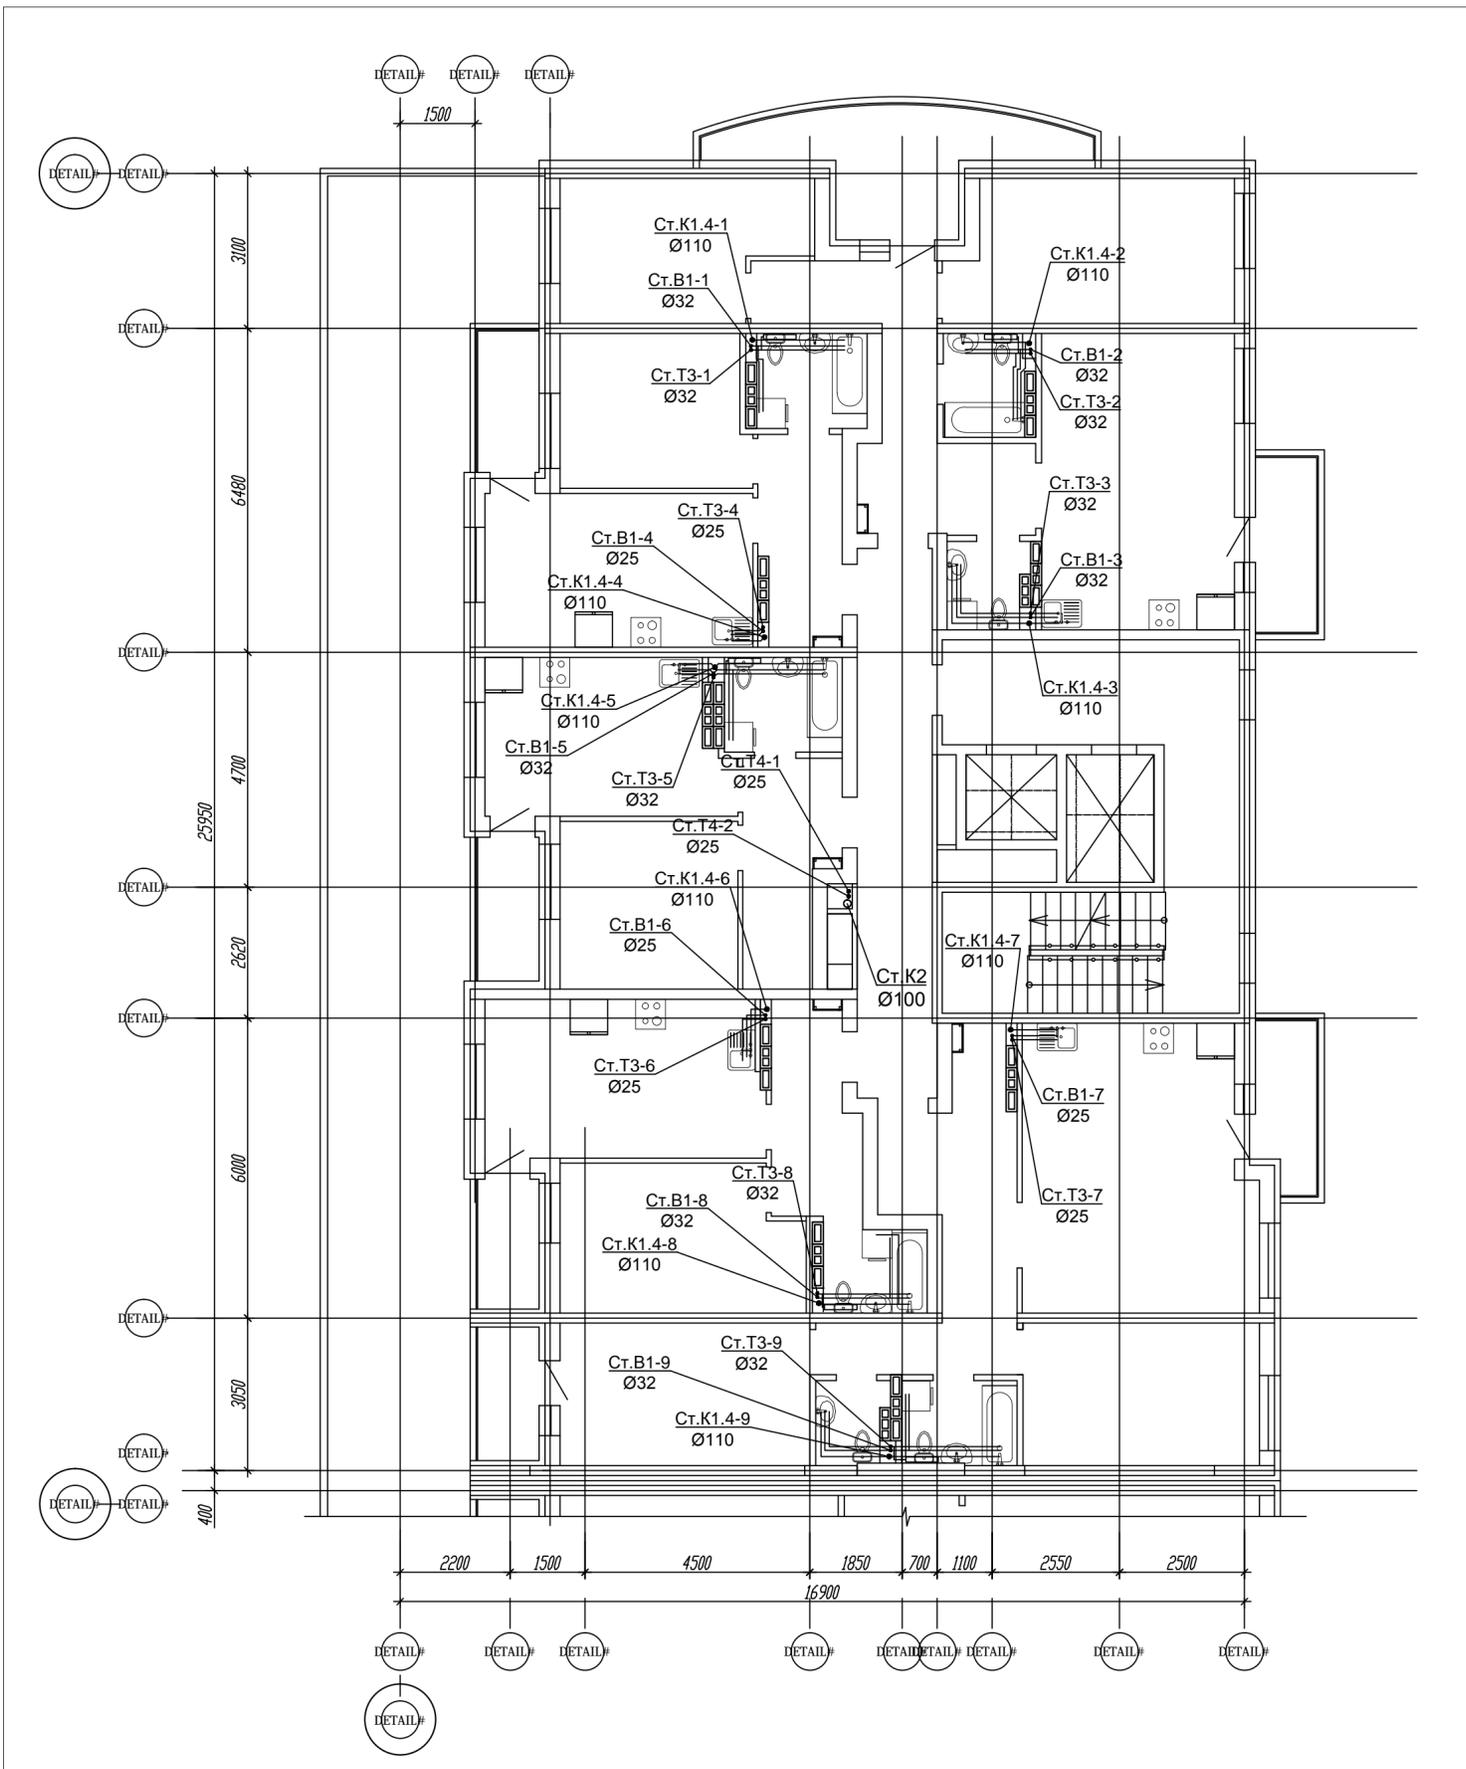

Примечание:

1. Трубопроводы от стен условно отнесены.
2. Устройство внутреннего пожаротушения на плане не показано. Расположение см. аксонометрические схемы системы В1.
3. Условные обозначения систем см. л.9.

						96/2012-БК 3,4			
						Многофункциональный жилой комплекс с помещениями административно-общественного назначения и подземным паркингом по ул.Московской в г. Екатеринбурге			
Изм.	Кол.	Лист	№ док.	Подп.	Дата	Секция 1.4	Стадия	Лист	Листов
Разраб.		Гладкова			07.13		Р	12	
Проверил		Маликова			07.13				
Н. контр.		Клепацкая			07.13	План типового этажа	ООО "АР Проект"		