


Примечание:

○ - светильники типа НП104-60, установлены на высоте 2300мм

Ивб. N подг. Подпись и дата Ивб. инв. N

АПУ2-120-02-01-ЭЛ						
Жилые дома с помещениями общественного назначения на первых этажах и нежилыми вставками, дошкольным образовательным учреждением, подземной двухуровневой автостоянкой по ул. Хрустальногорской-Екатерининской в Верх-Исетском районе г. Екатеринбурга						
Изм.	Кол.уч.	Лист	№ док.	Подпись	Дата	
						Страница Лист Листов
						Р 15
Гл. спец	Гонтаренко				04.13	План 1 этажа в осях 7-8. Расположение сетей электрооборудования квартир
Провер.	Завьялова				04.13	
Разраб.	Горбовская				04.13	
Копировал						Формат А2

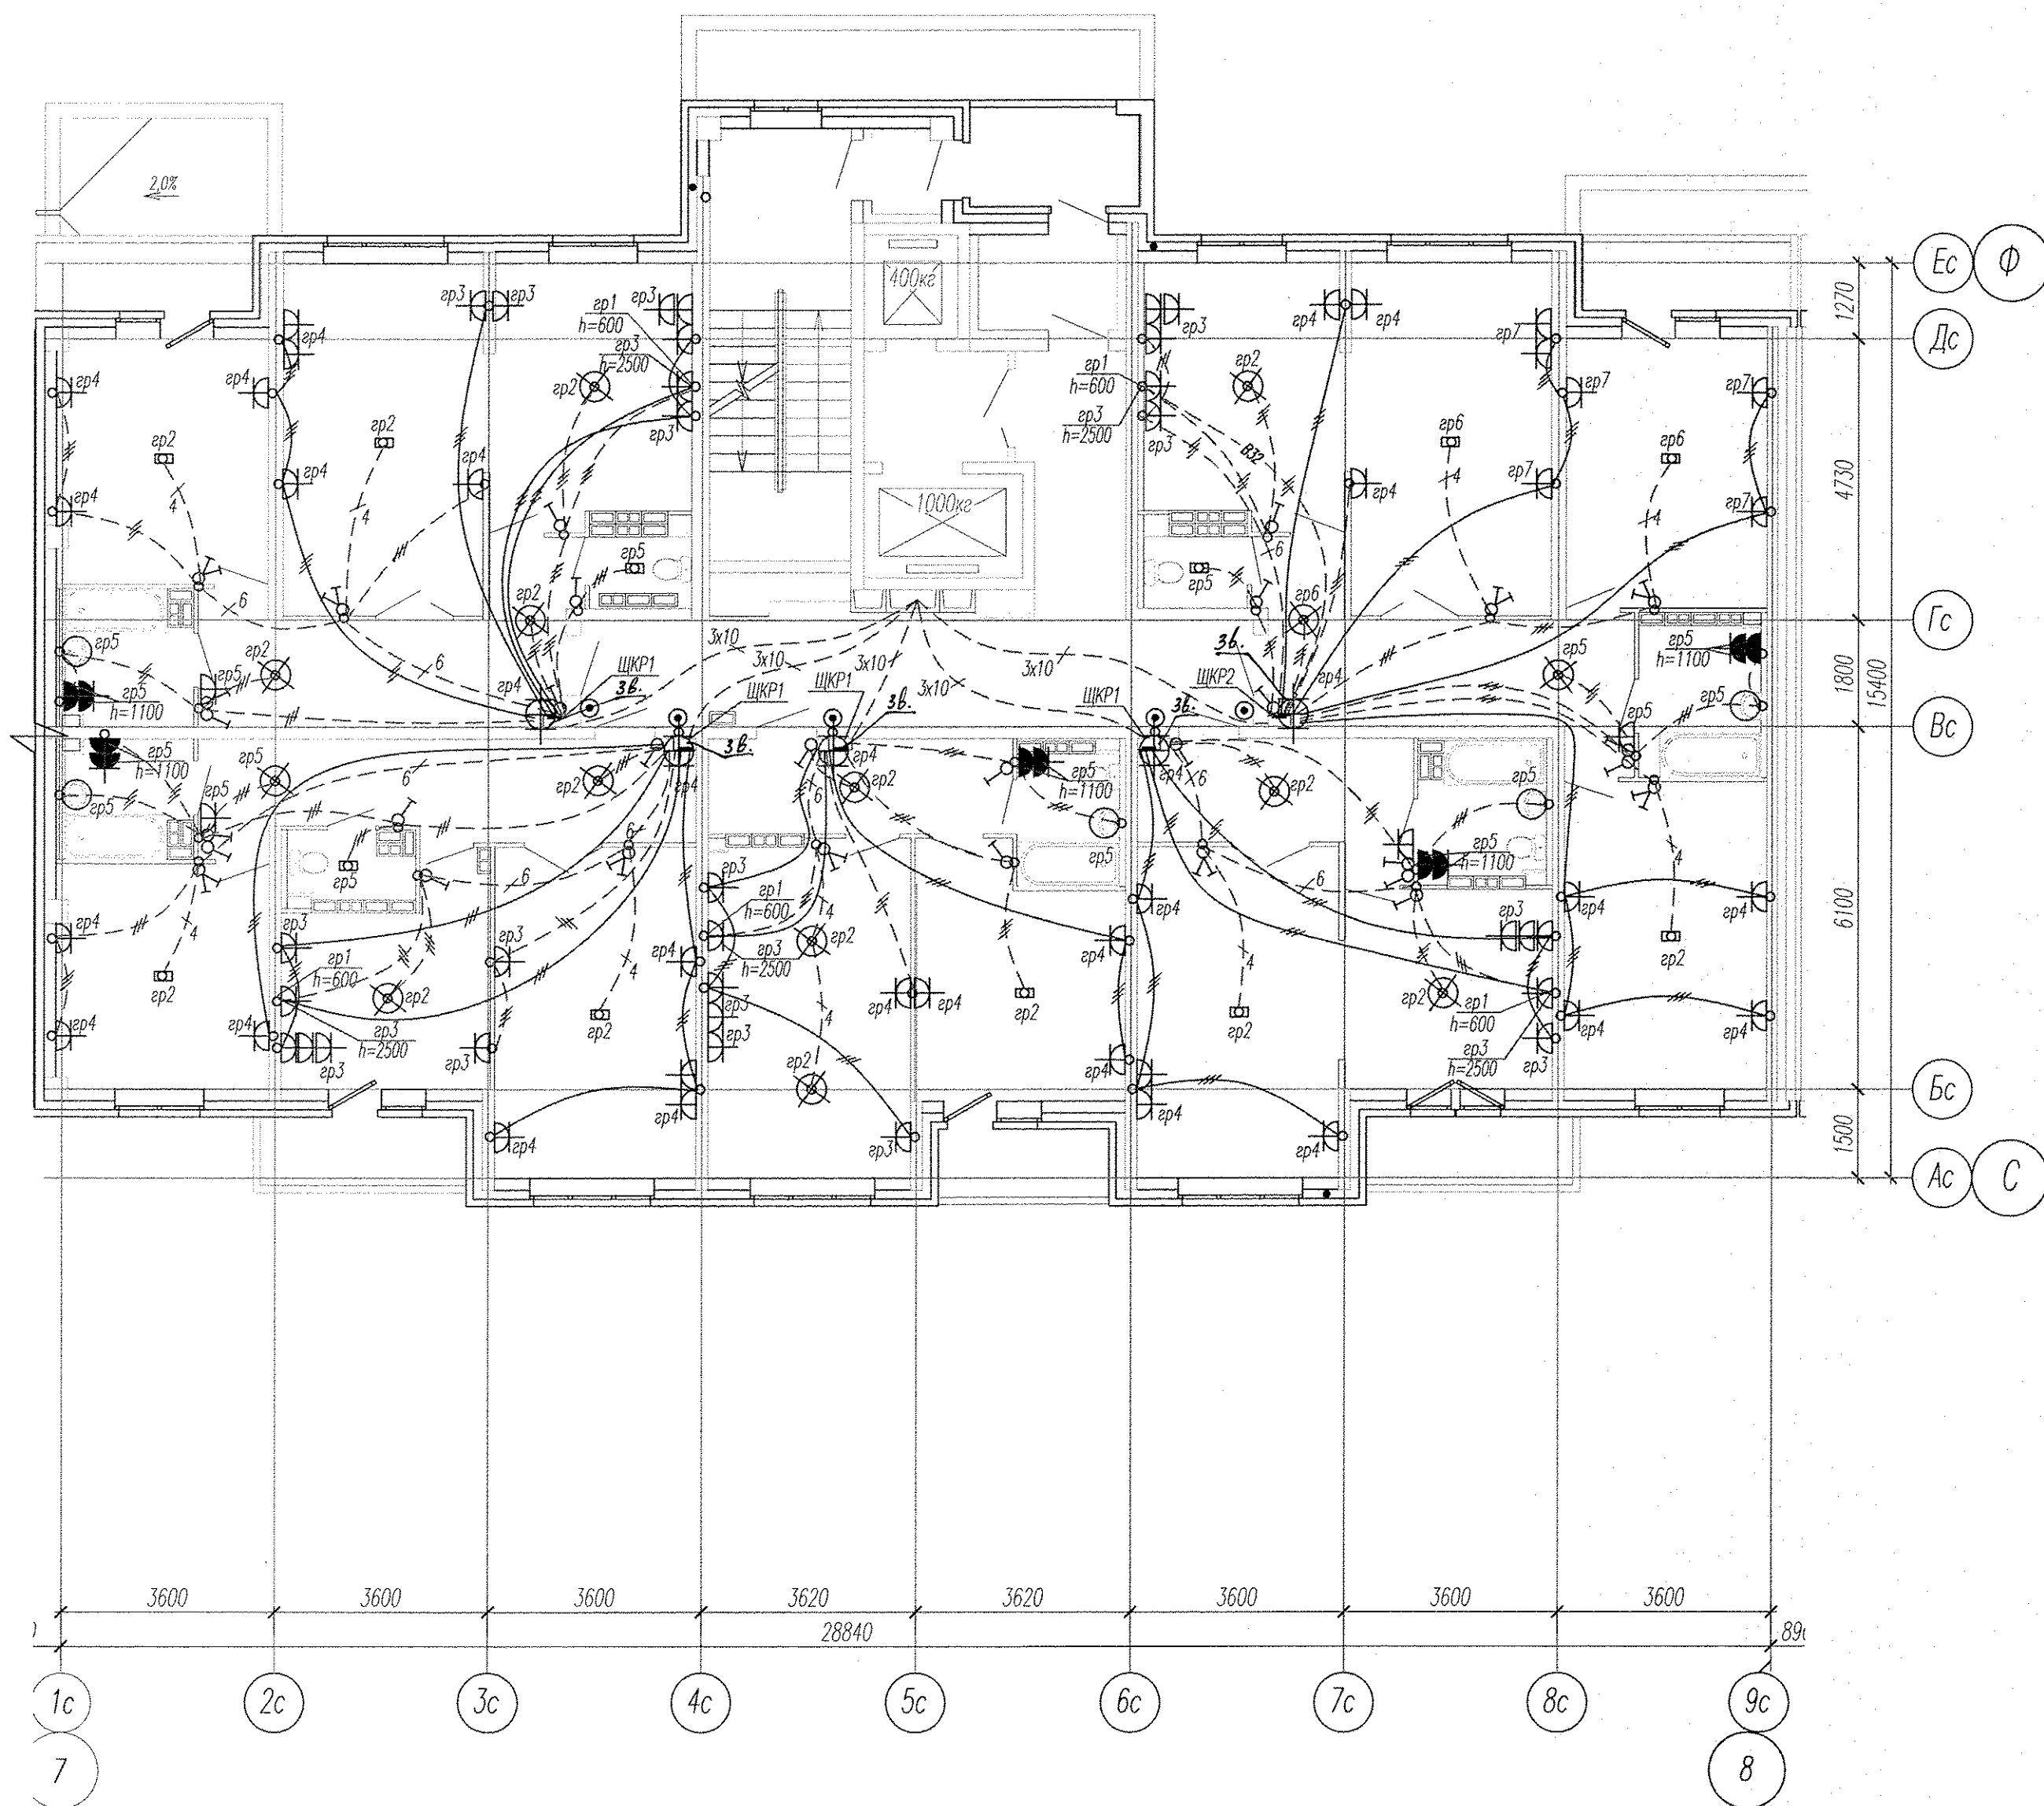

Примечание:


○ - светильники типа НГП104-60, установлены на высоте 2300мм

Инв. № подл. Подпись и дата. Взам. инв. №

АПУ2-120-02-01-ЭЛ					
Жилые дома с помещениями общественного назначения на первых этажах и нежилыми вставками, дошкольным образовательным учреждением, подземной двухуровневой автостоянкой по ул.Хрустальногорской-Екатерининской в Верх-Исетском районе г. Екатеринбурга					
Изм.	Кол.уч.	Лист	№ док.	Подпись	Дата
				Р	18
Гл. спец	Гонтаренко		04.13	План 2-10 этажей в осях 7-8.	
Провер.	Завьялова		04.13	Расположение сетей	
Разраб.	Горбовская		04.13	электрооборудования квартир	
				ЗАО "Корпорация "Атомстройкомплекс"	

Копировал

Формат А2

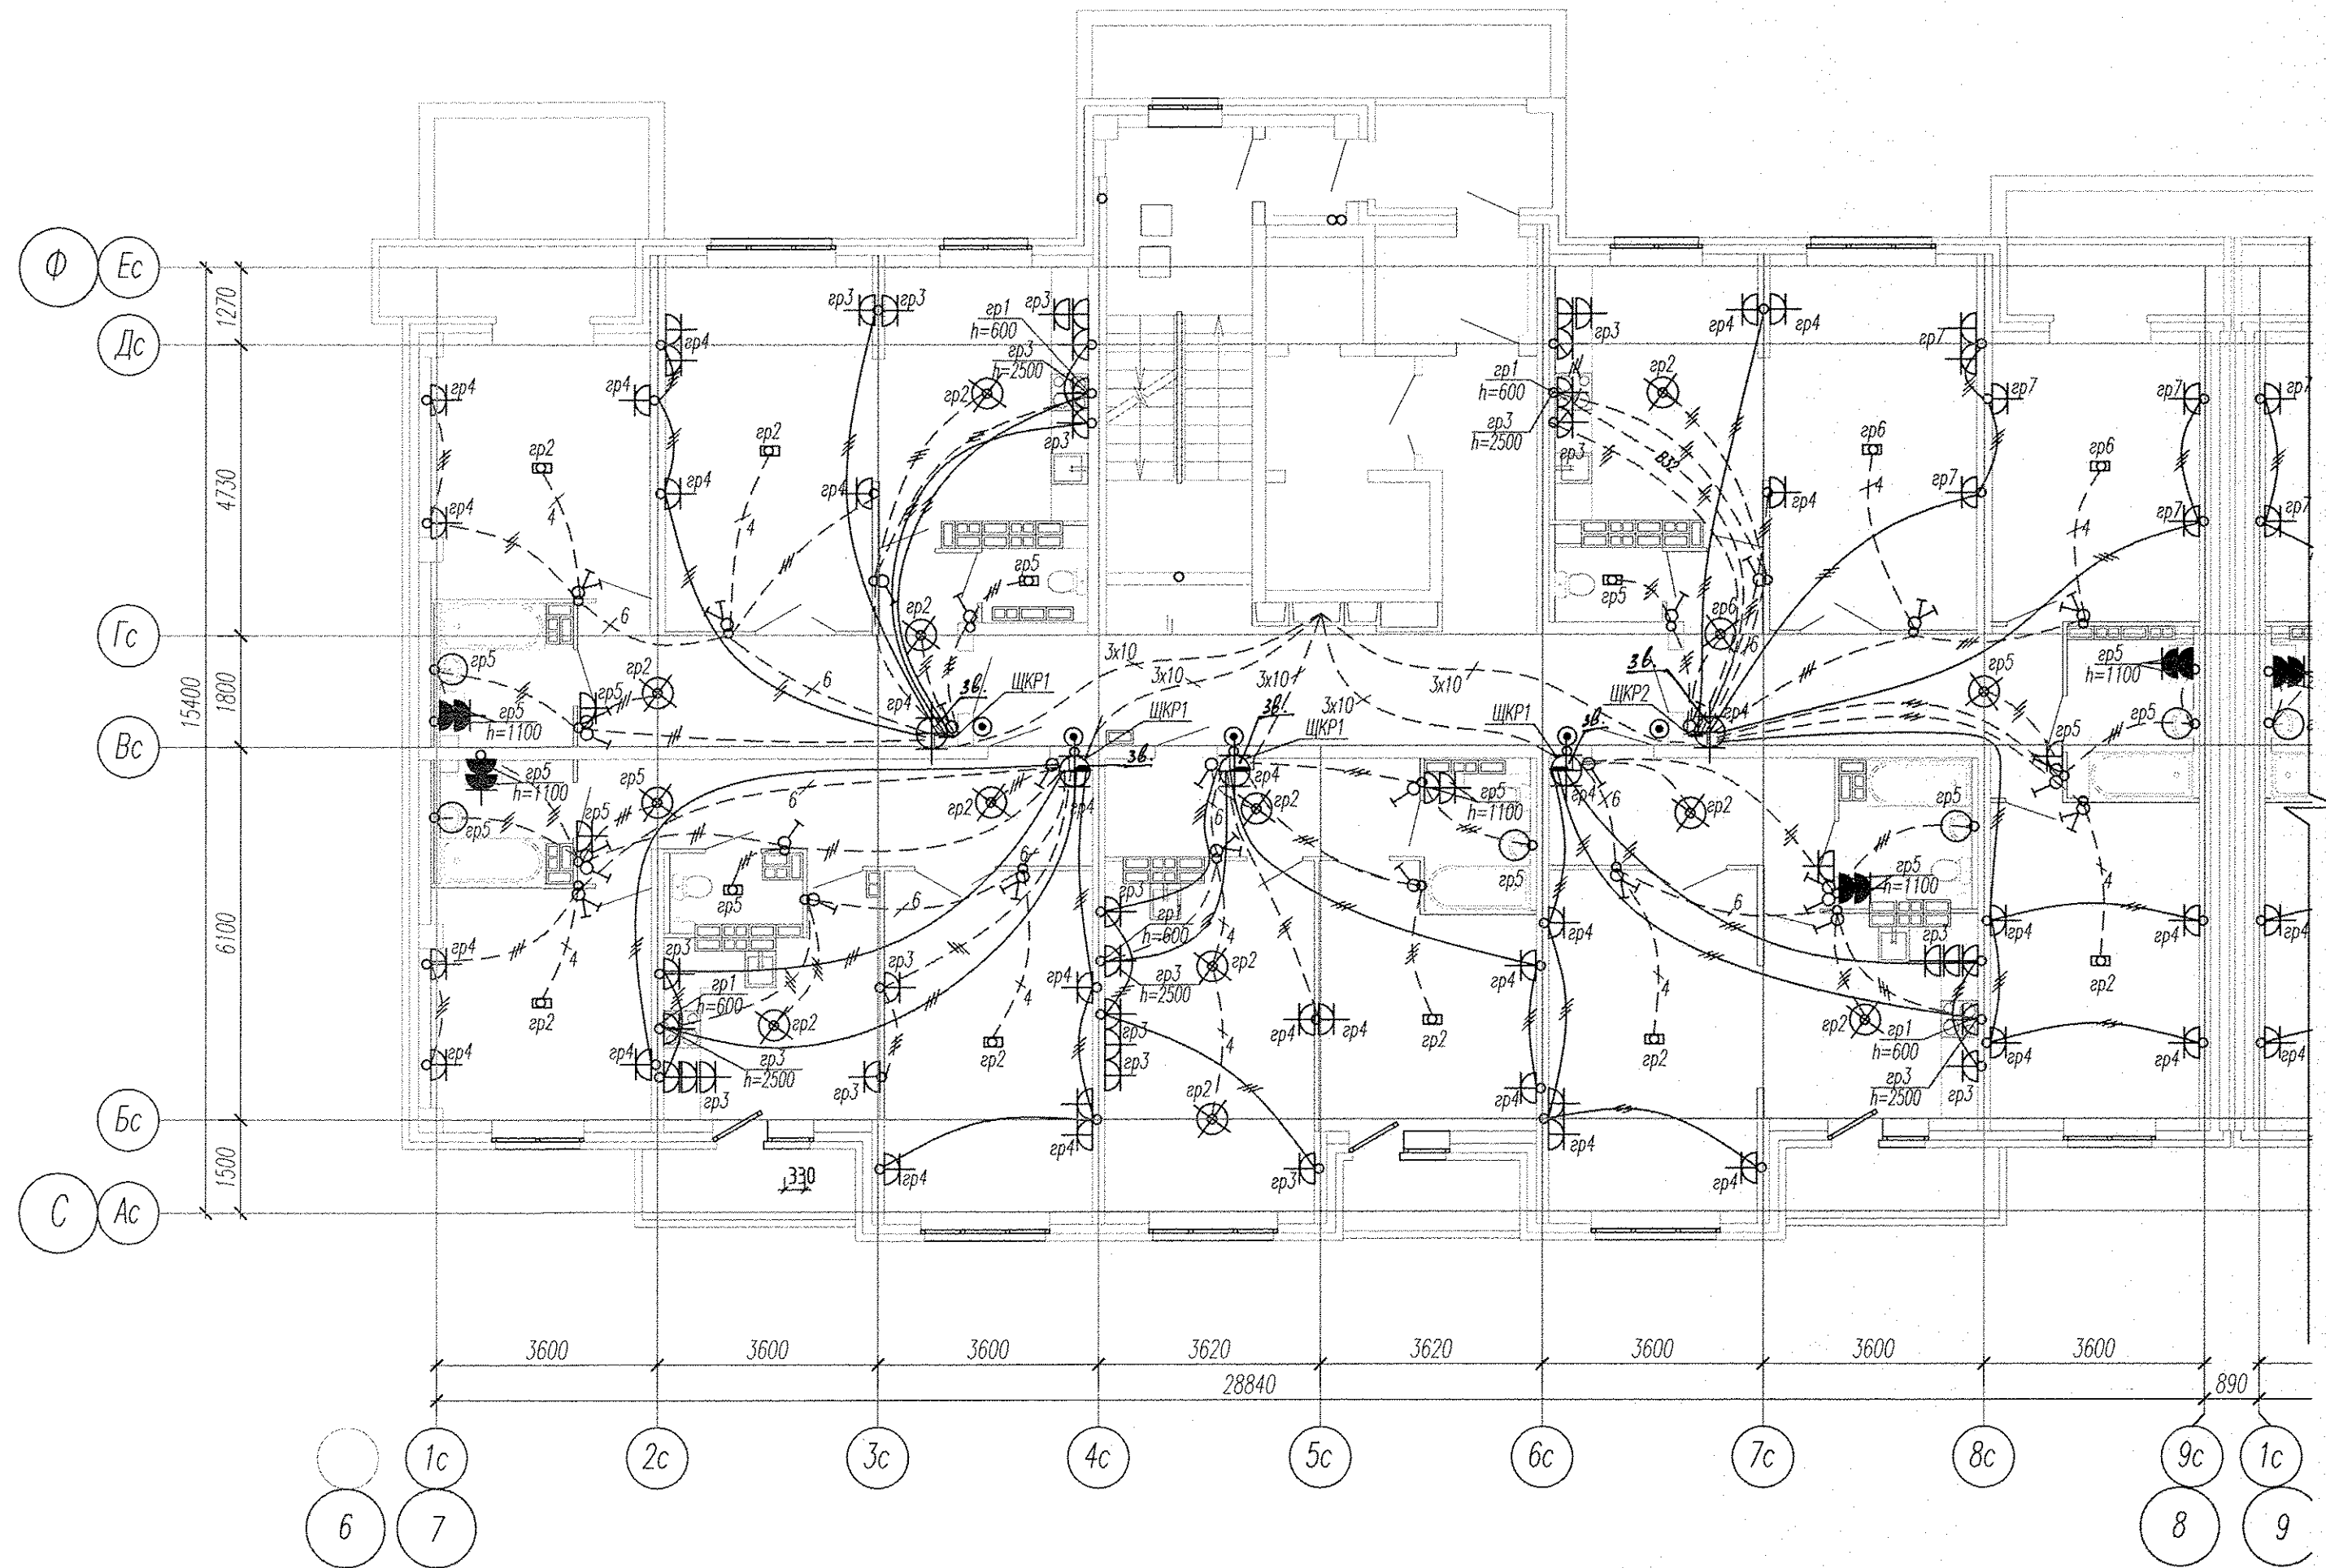

Примечание:


○ — светильники типа ЛПД04-60, установлены на высоте 2300мм

Инв. № подл. Подпись и дата. Взам. инв. №

Изм.						Кол.уч.			Лист			№ док.			Подпись			Дата		
АПУ2-120-02-01-ЭЛ																				
Жилые дома с помещениями общественного назначения на первых этажах и нежилыми вставками, дошкольным образовательным учреждением, подземной двухуровневой автостоянкой по ул.Хрустальногорской-Екатерининской в Верх-Исетском районе г.Екатеринбурга																				
Жилой дом №2 с офисами, выставочным салоном и кафе в нежилых вставках.												Студия			Лист			Листов		
Пусковой комплекс 1												Р			21					
Гл. спец		Гонтаренко		04.13		Провер.		Завьялова		04.13		Разраб.		Горбовская		04.13		План 11-14 этажей в осях 7-8. Расположение сетей электрооборудования квартир		
ЗАО "Корпорация "Атомстройкомплекс"																				

Копировал

Формат А2

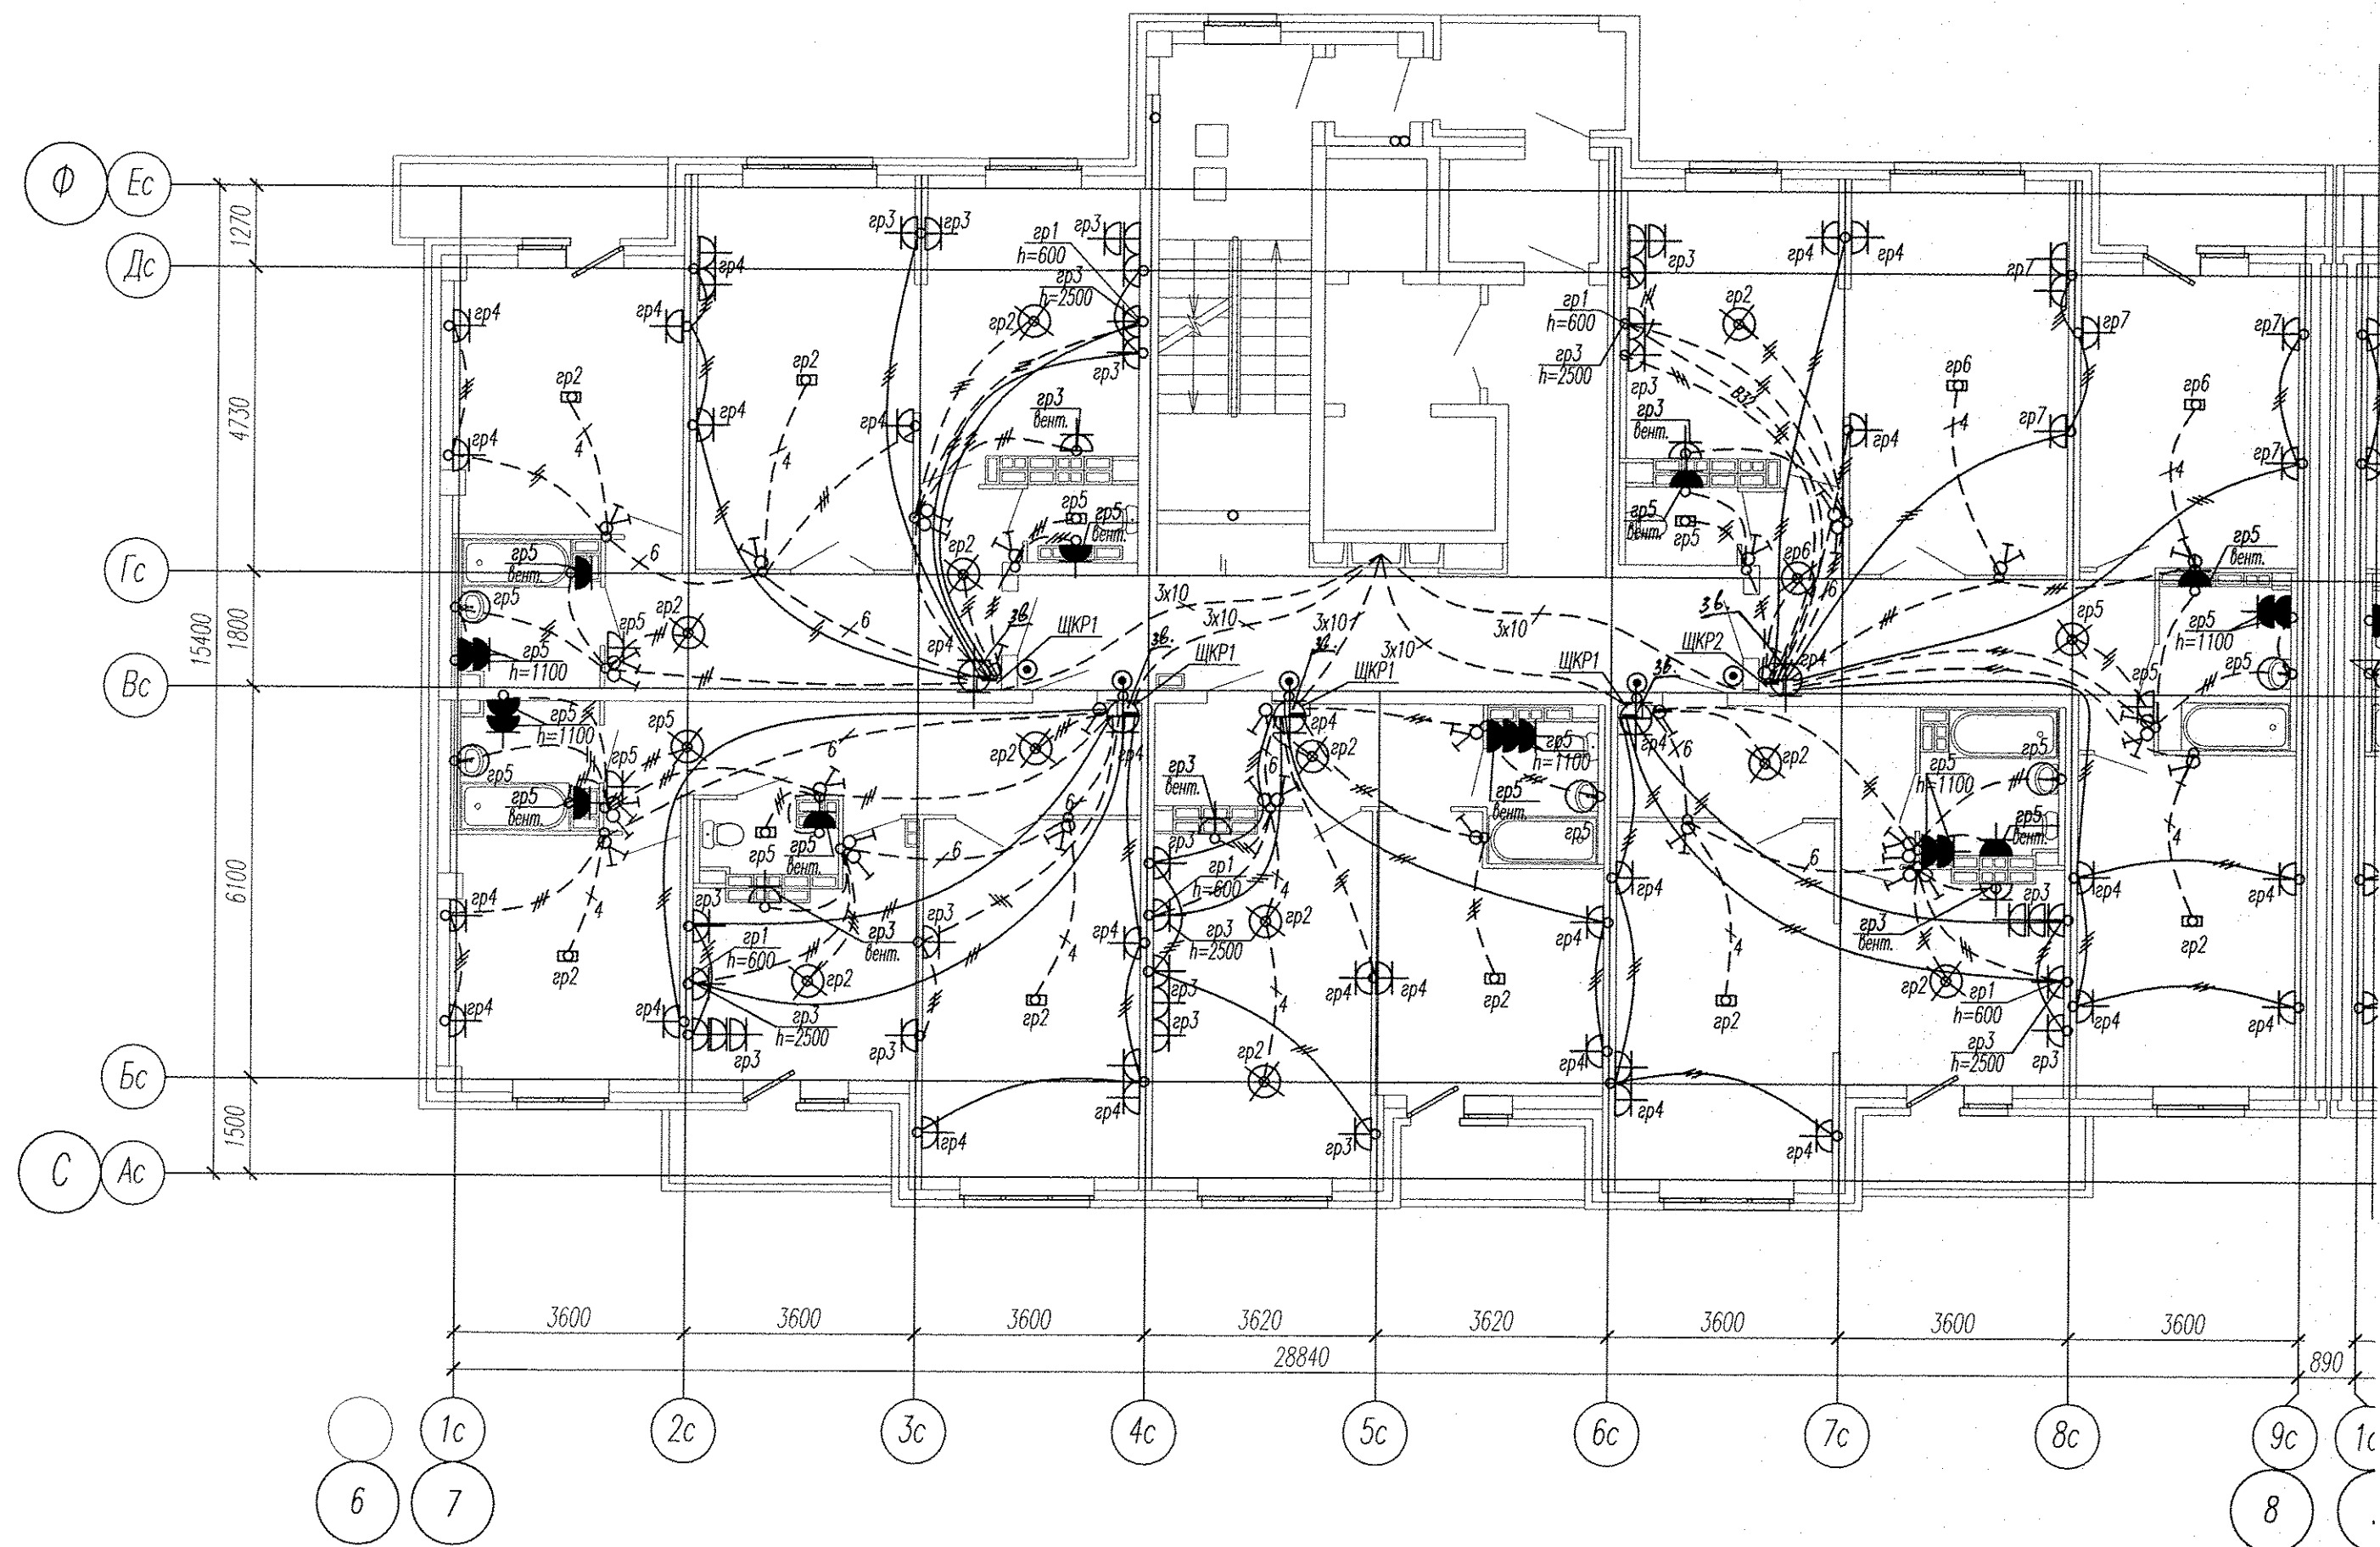

Примечание:


○ — светильники типа НП104-60, установлены на высоте 2300мм

Инв. № подл. Подпись и дата. Взам. инв. №

					АПУ2-120-02-01-ЭЛ		
					Жилые дома с помещениями общественного назначения на первых этажах и нежилыми вставками, дошкольным образовательным учреждением, подземной двухуровневой автостоянкой по ул. Хрустальногорской-Екатерининской в Верх-Исетском районе г. Екатеринбурга		
Изм.	Кол.уч.	Лист	№ док.	Подпись	Дата	Страница	Листов
						Р	24
Жилой дом №2 с офисами, выставочным салоном и кафе в нежилых вставках. Пусковой комплекс 1							
Гл. спец	Гонтаренко				04.13	План 15-16 этажей в осях 7-8.	
Провер.	Завьялова				04.13	Расположение сетей	
Разраб.	Горбовская				04.13	электрооборудования квартир	

Копировал

Формат А2

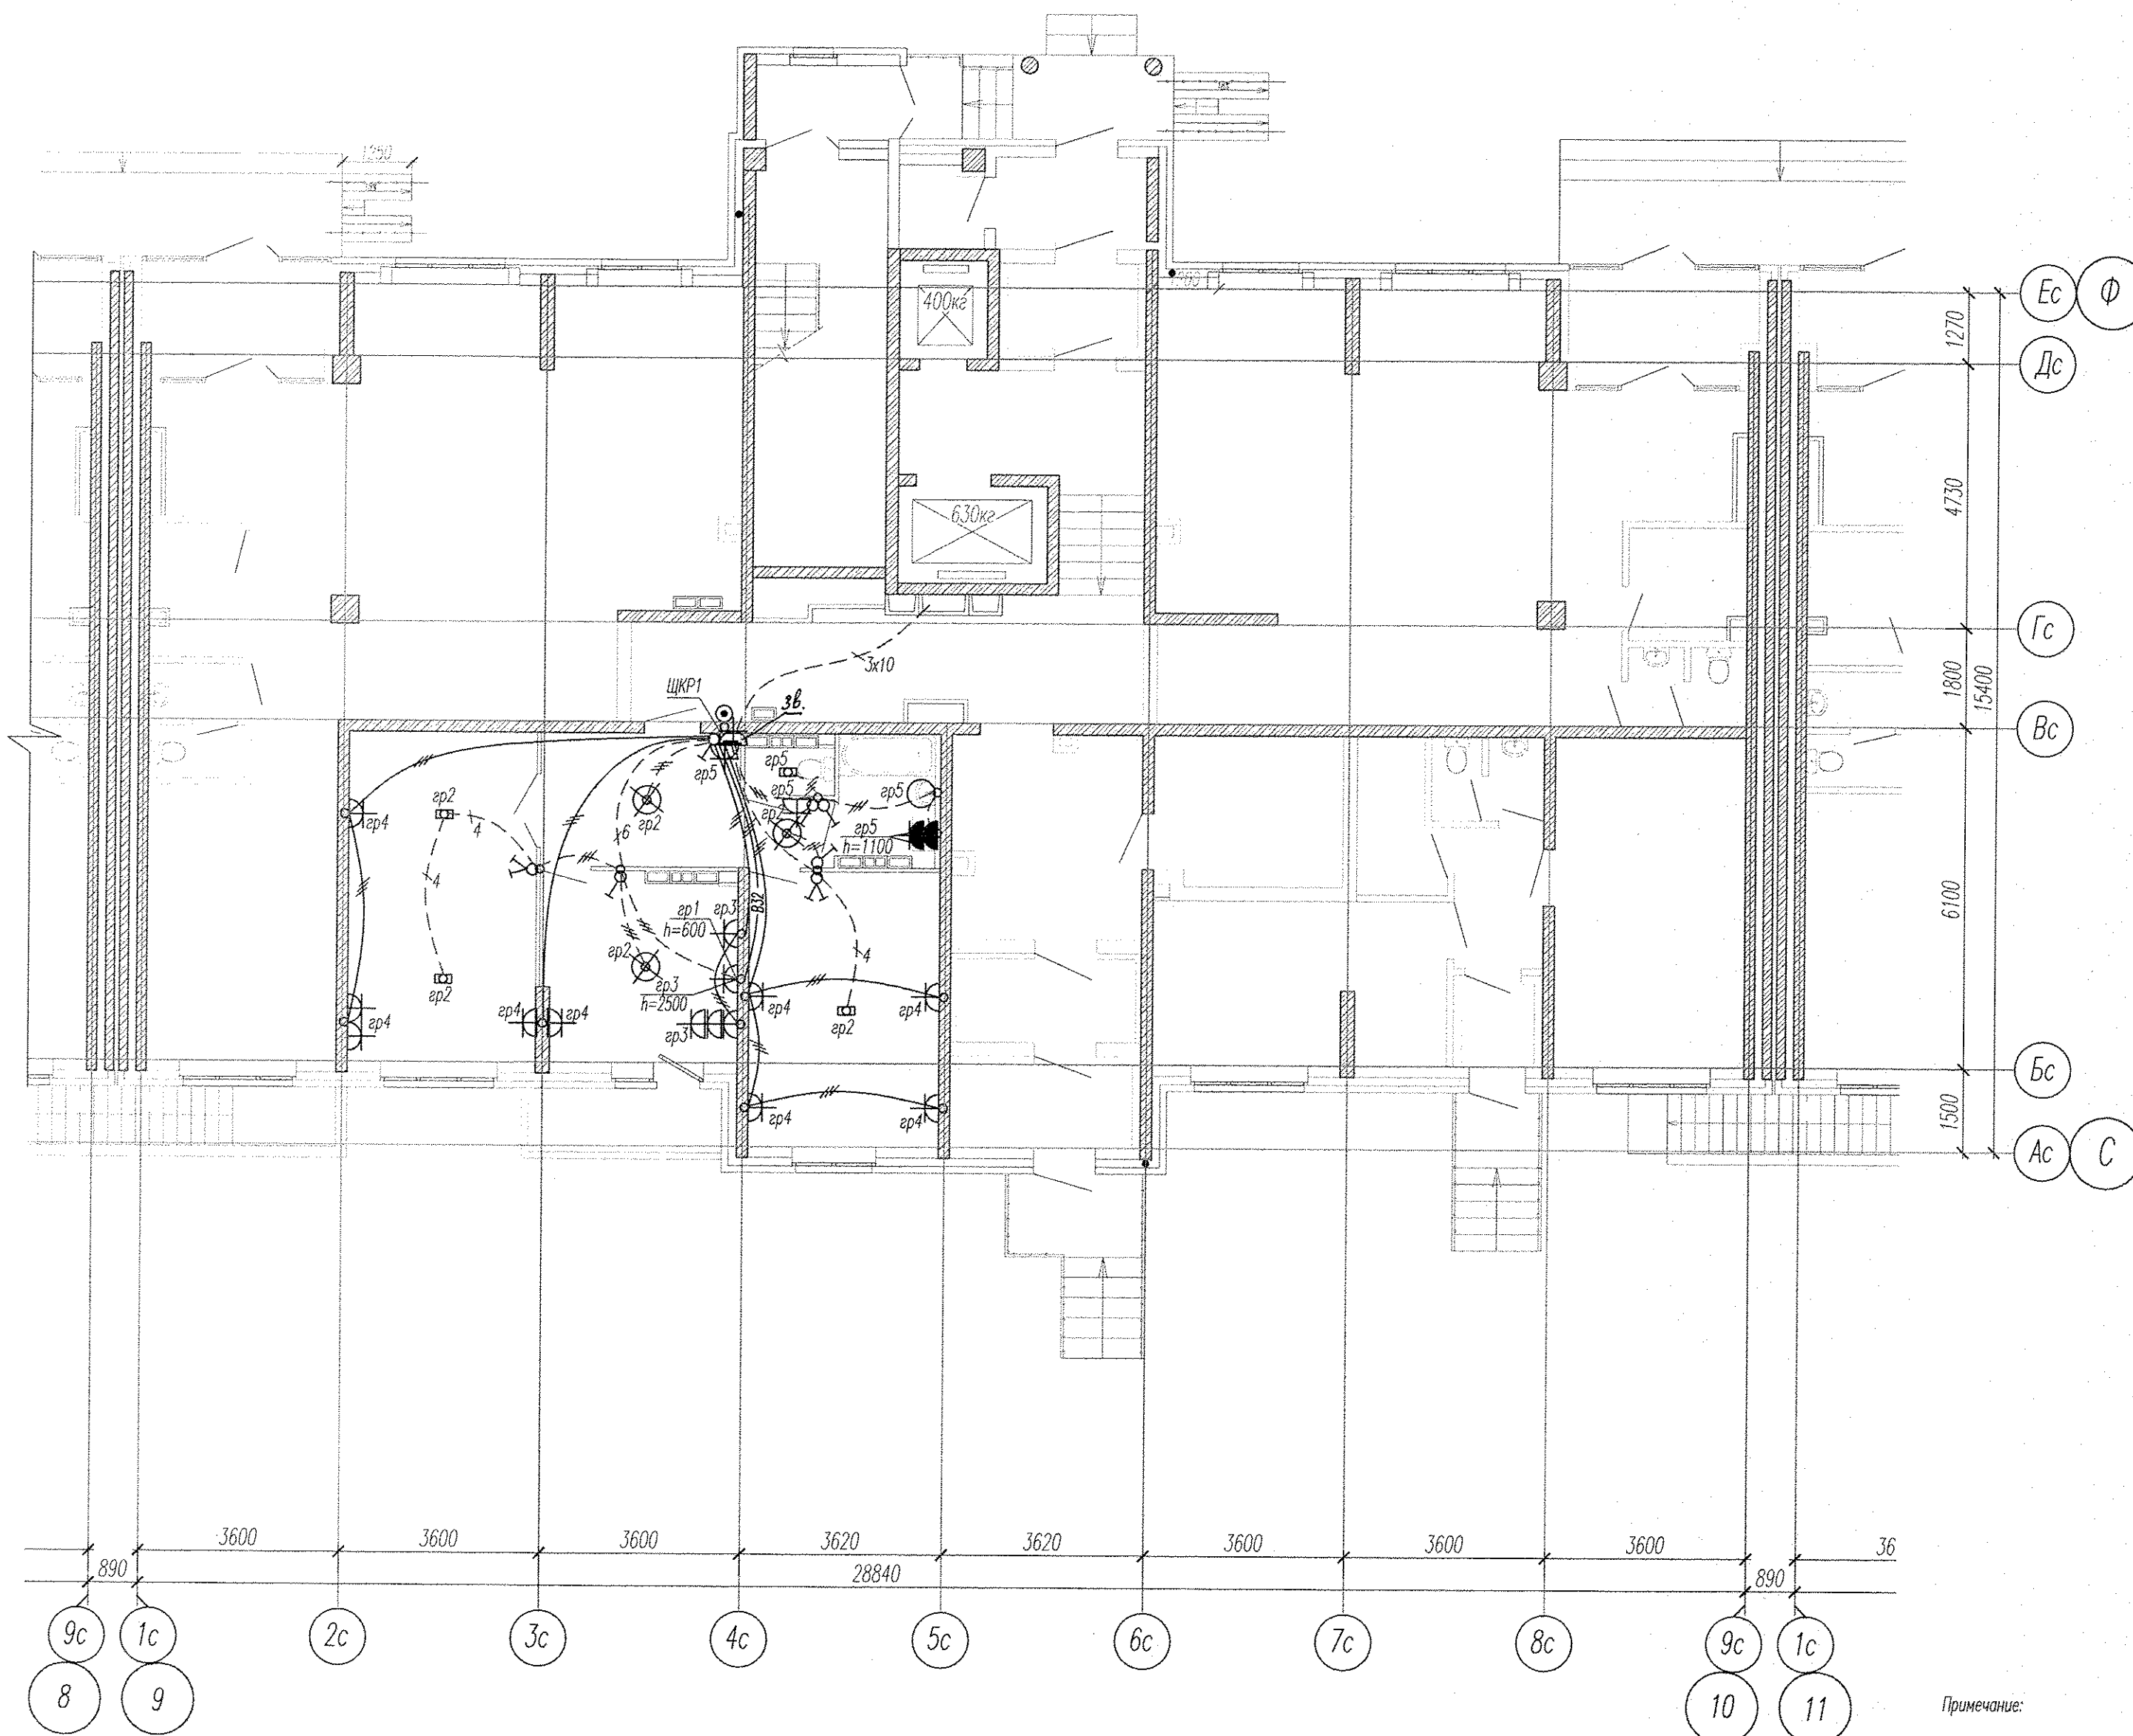


Примечание:

○ - светильники типа НПП04-60, установлены на высоте 2300мм

						АПУ2-120-02-01-ЭЛ		
						Жилые дома с помещениями общественного назначения на первых этажах и нежилыми вставками, дошкольным образовательным учреждением, подземной двухуровневой автостоянкой по ул.Хрустальногорской-Екатерининской в <i>Верх-Исетском районе г.Екатеринбурга</i>		
Изм.	Кол.уч.	Лист	№ док.	Подпись	Дата	Жилой дом №2 с офисами, выставочным <i>Стадия</i> Лист Листов		
						салон и кафе в нежилых вставках. Пусковой комплекс I Р 16		
Гл. спец	Гонтаренко	<i>Гонтаренко</i>			04.13	План 1 этажа в осях 9-10. Расположение сетей электрооборудования квартир		
Провер.	Завьялова	<i>Завьялова</i>			04.13			
Разраб.	Горбовская	<i>Горбовская</i>			04.13			

Копировал

Формат А2

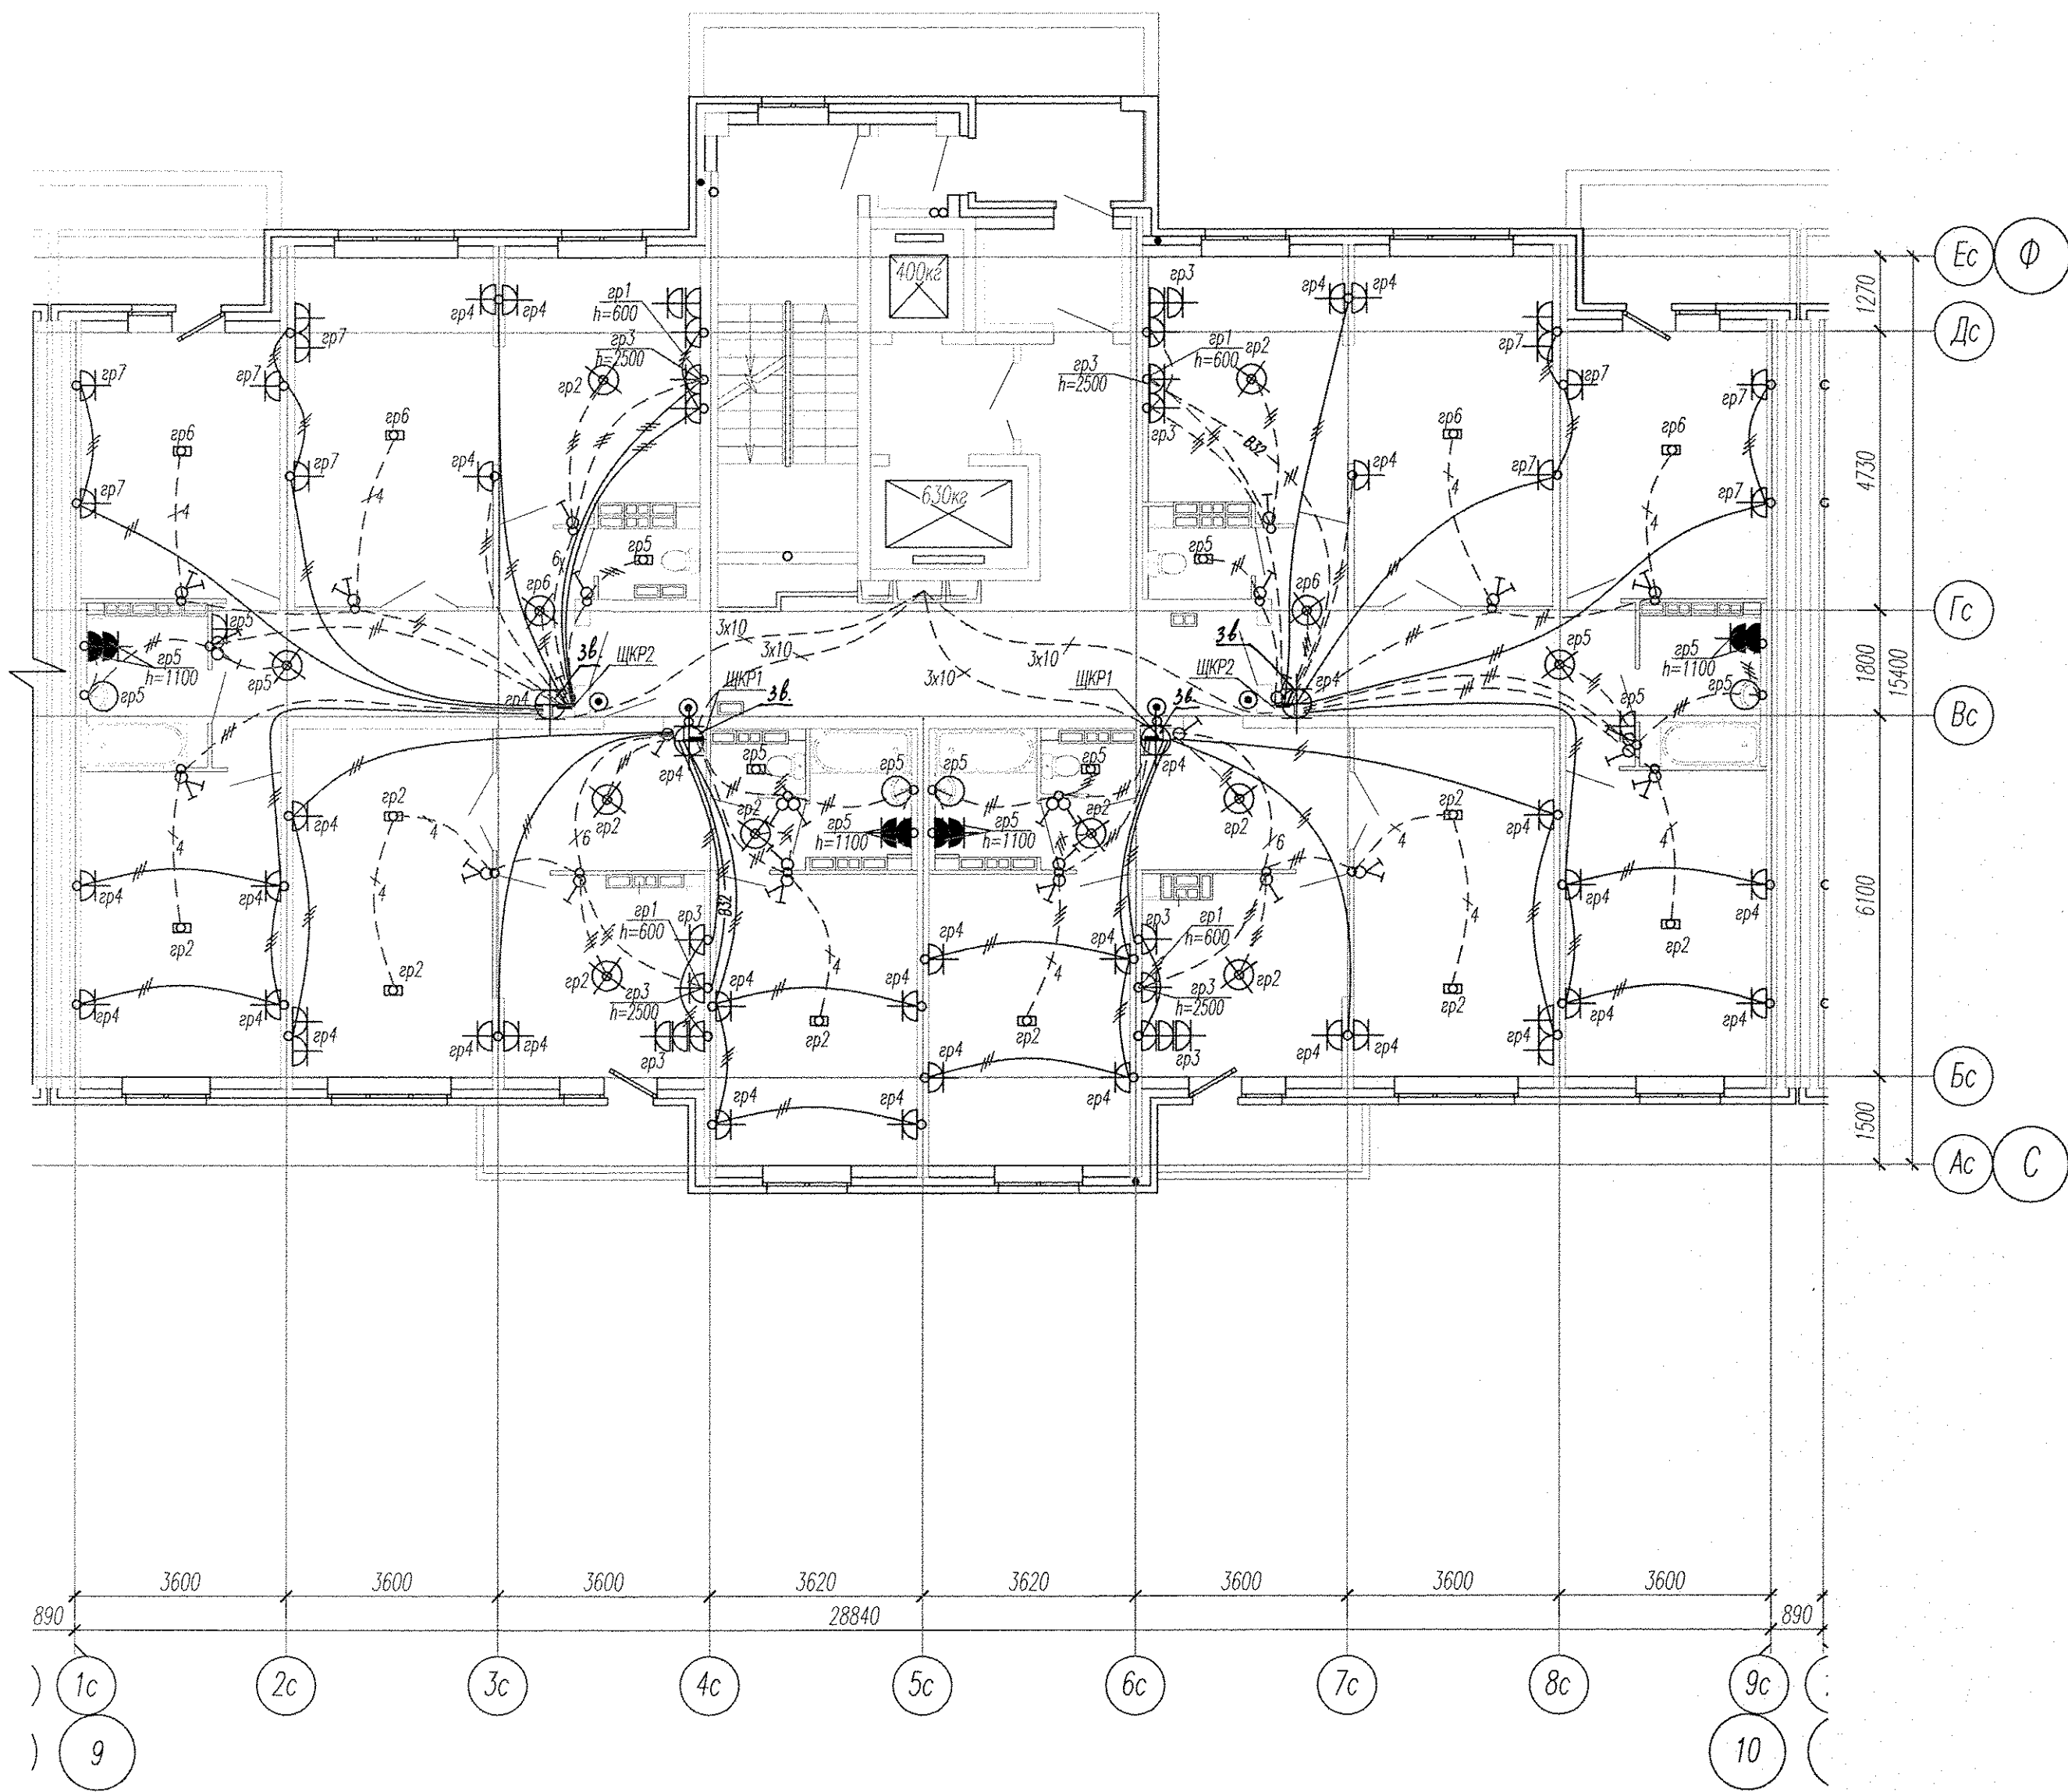


Примечание:

○ — светильники типа НПП04-60, установлены на высоте 2300мм

Инв. № подл. Подпись и дата. Взам. инв. №

АПУ2-120-02-01-ЭЛ					
Жилые дома с помещениями общественного назначения на первых этажах и нежилыми вставками, дошкольным образовательным учреждением, подземной двухуровневой автостоянкой по ул. Хрустальногорской-Екатерининской в Верх-Исетском районе г. Екатеринбурга					
Изм.	Кол.уч.	Лист	№ док.	Подпись	Дата
Жилой дом №2 с офисами, выставочным салоном и кафе в нежилых вставках. Пусковой комплекс 1				Р	19
Гл. спец	Гонтаренко	04.13	План 2-10 этажей в осях 9-10.		
Провер.	Завьялова	04.13	Расположение сетей электрооборудования квартир		
Разраб.	Горбовская	04.13	квартир		
				ЗАО "Корпорация "Атомстройкомплекс"	
				Копировал	
				Формат А2	

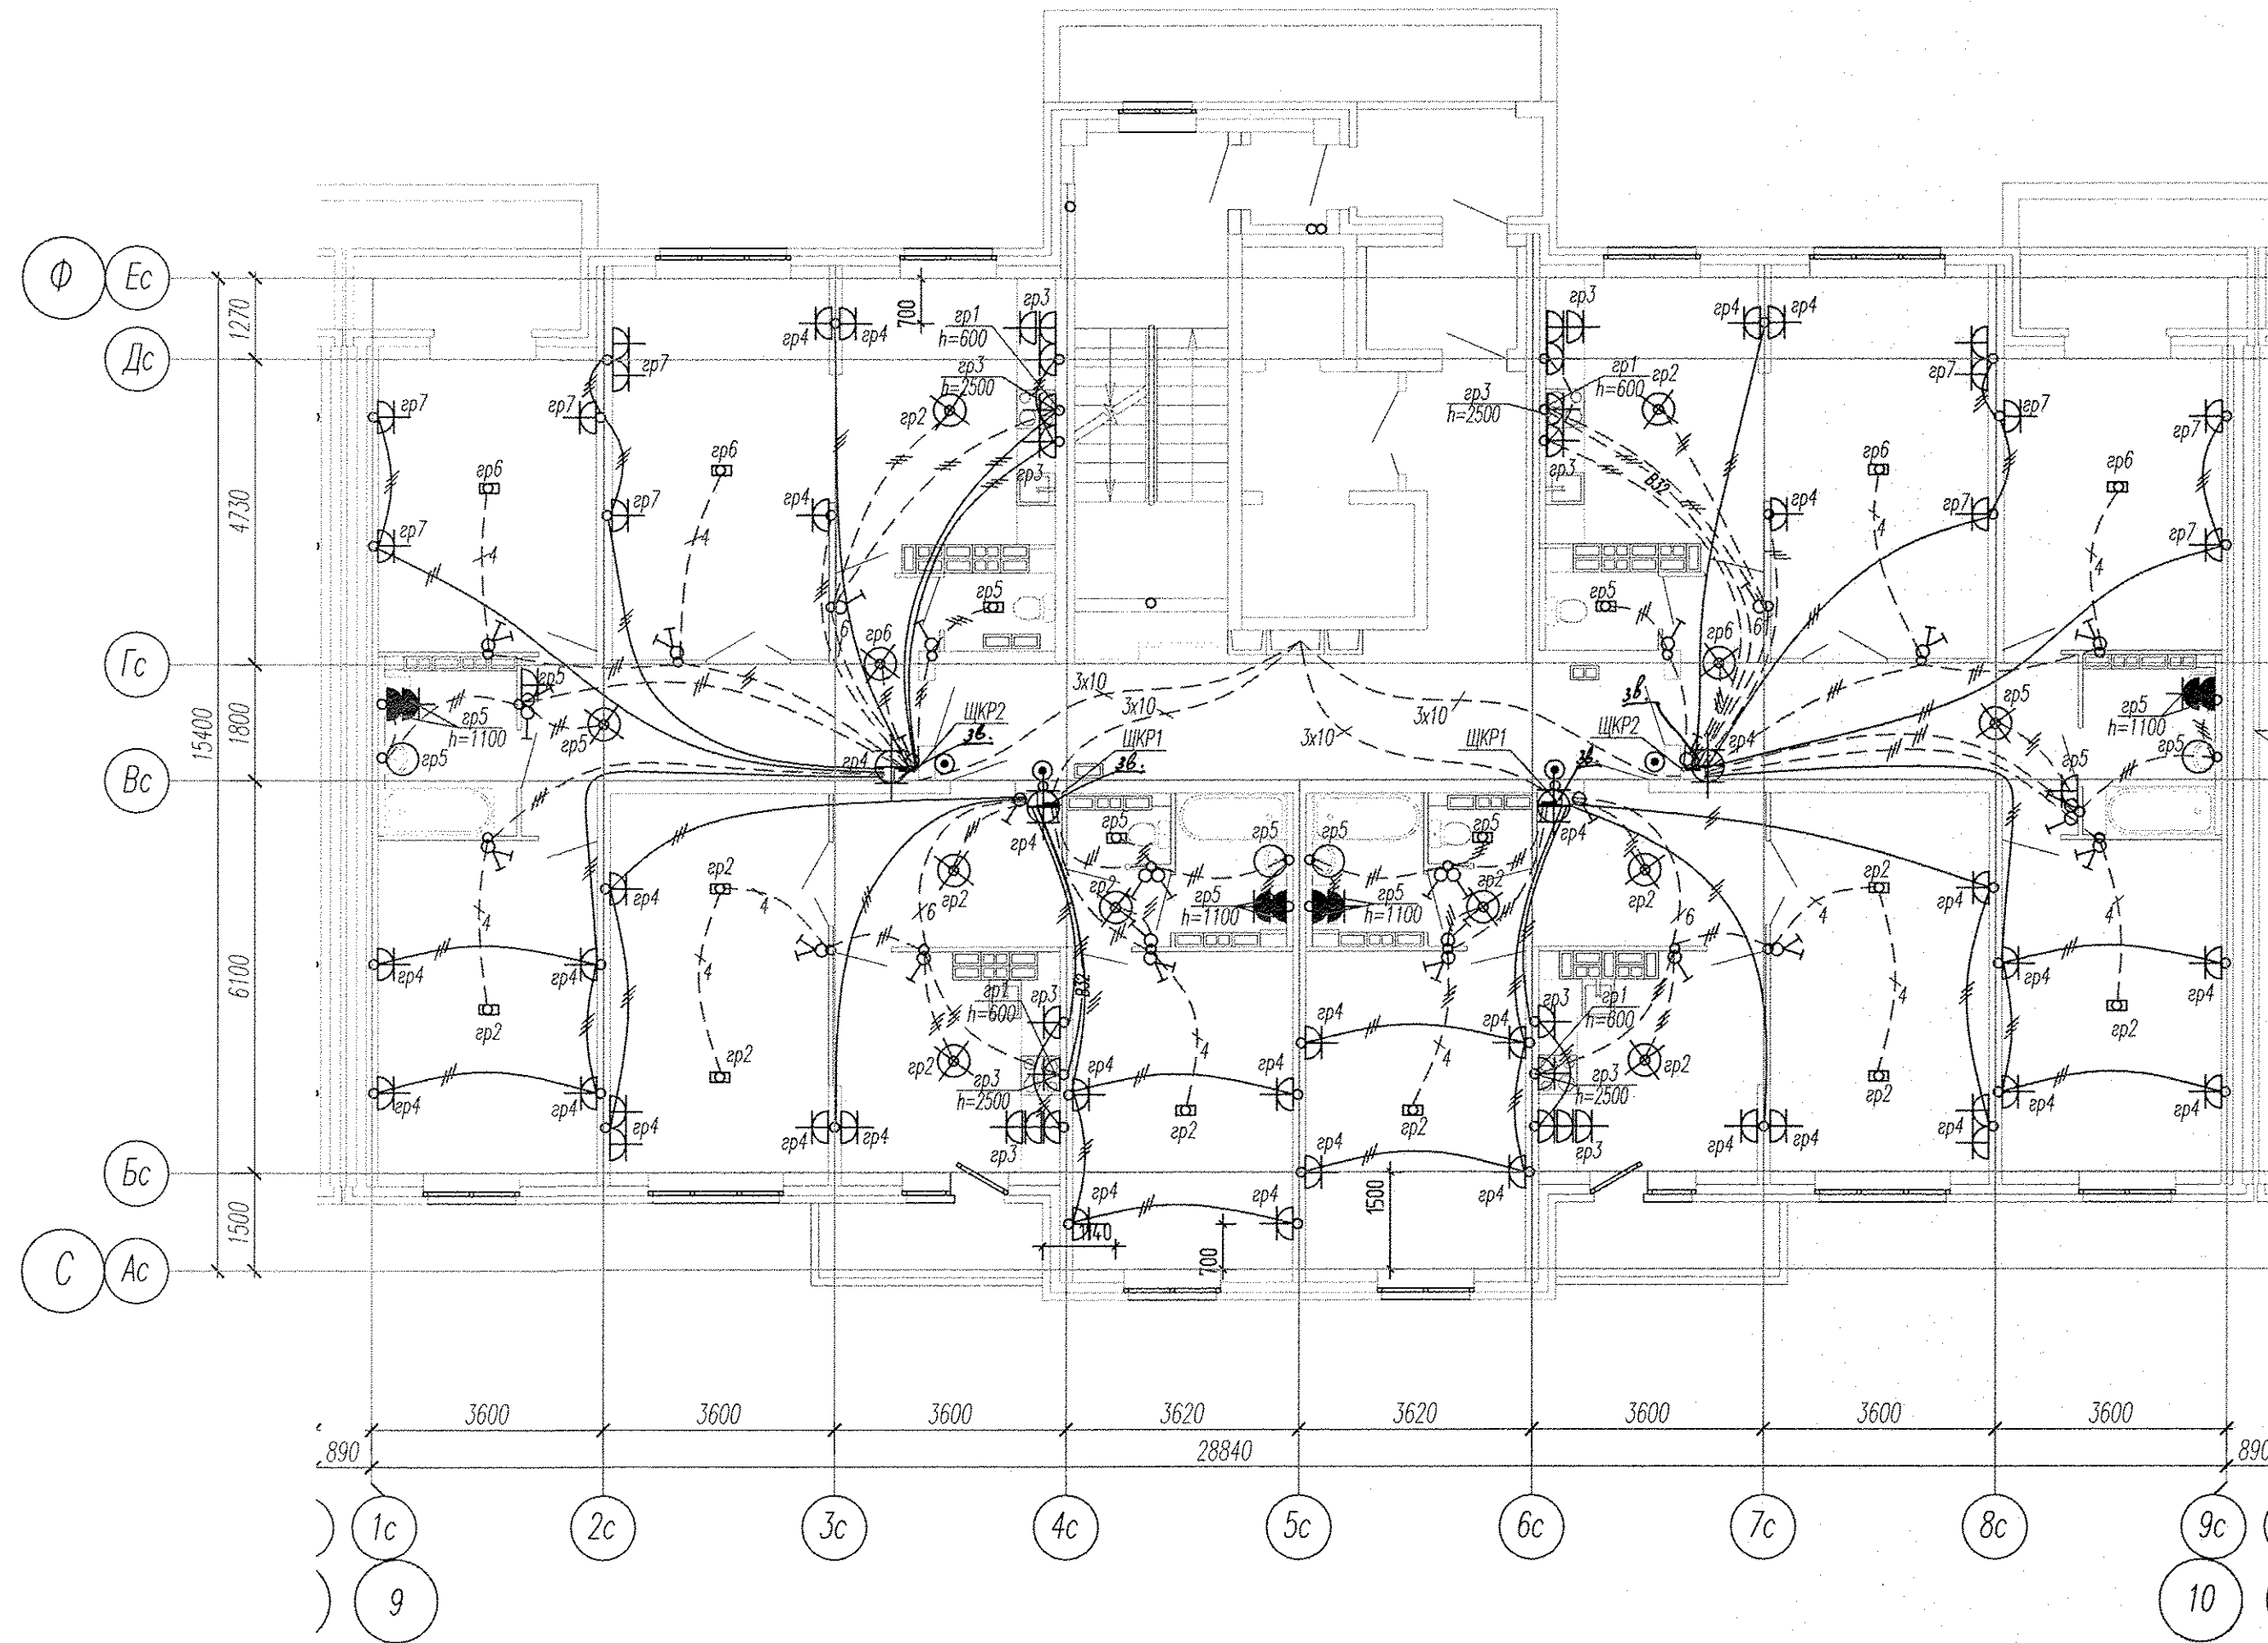

Примечание:


○ - светильники типа НППО4-60, установлены на высоте 2300мм

Инв. № подл. Подпись и дата. Взам. инв. №

АПУ2-120-02-01-ЭЛ						
Жилые дома с помещениями общественного назначения на первых этажах и нежилыми вставками, дошкольным образовательным учреждением, подземной двухуровневой автостоянкой по ул.Хрустальногорской-Екатерининской в Верх-Исетском районе г.Екатеринбурга						
Изм.	Кол.уч.	Лист	№ док.	Подпись	Дата	
						Жилой дом №2 с офисами, выставочным салоном и кафе в нежилых вставках. Пусковой комплекс 1
						Стадия Лист Листов Р 22
Гл. спец	Гонтаренко		04.13			План 11-14 этажей в осях 9-10.
Провер.	Завьялова		04.13			Расположение сетей электрооборудования квартир
Разраб.	Горбовская		04.13			

Копировал

Формат А2

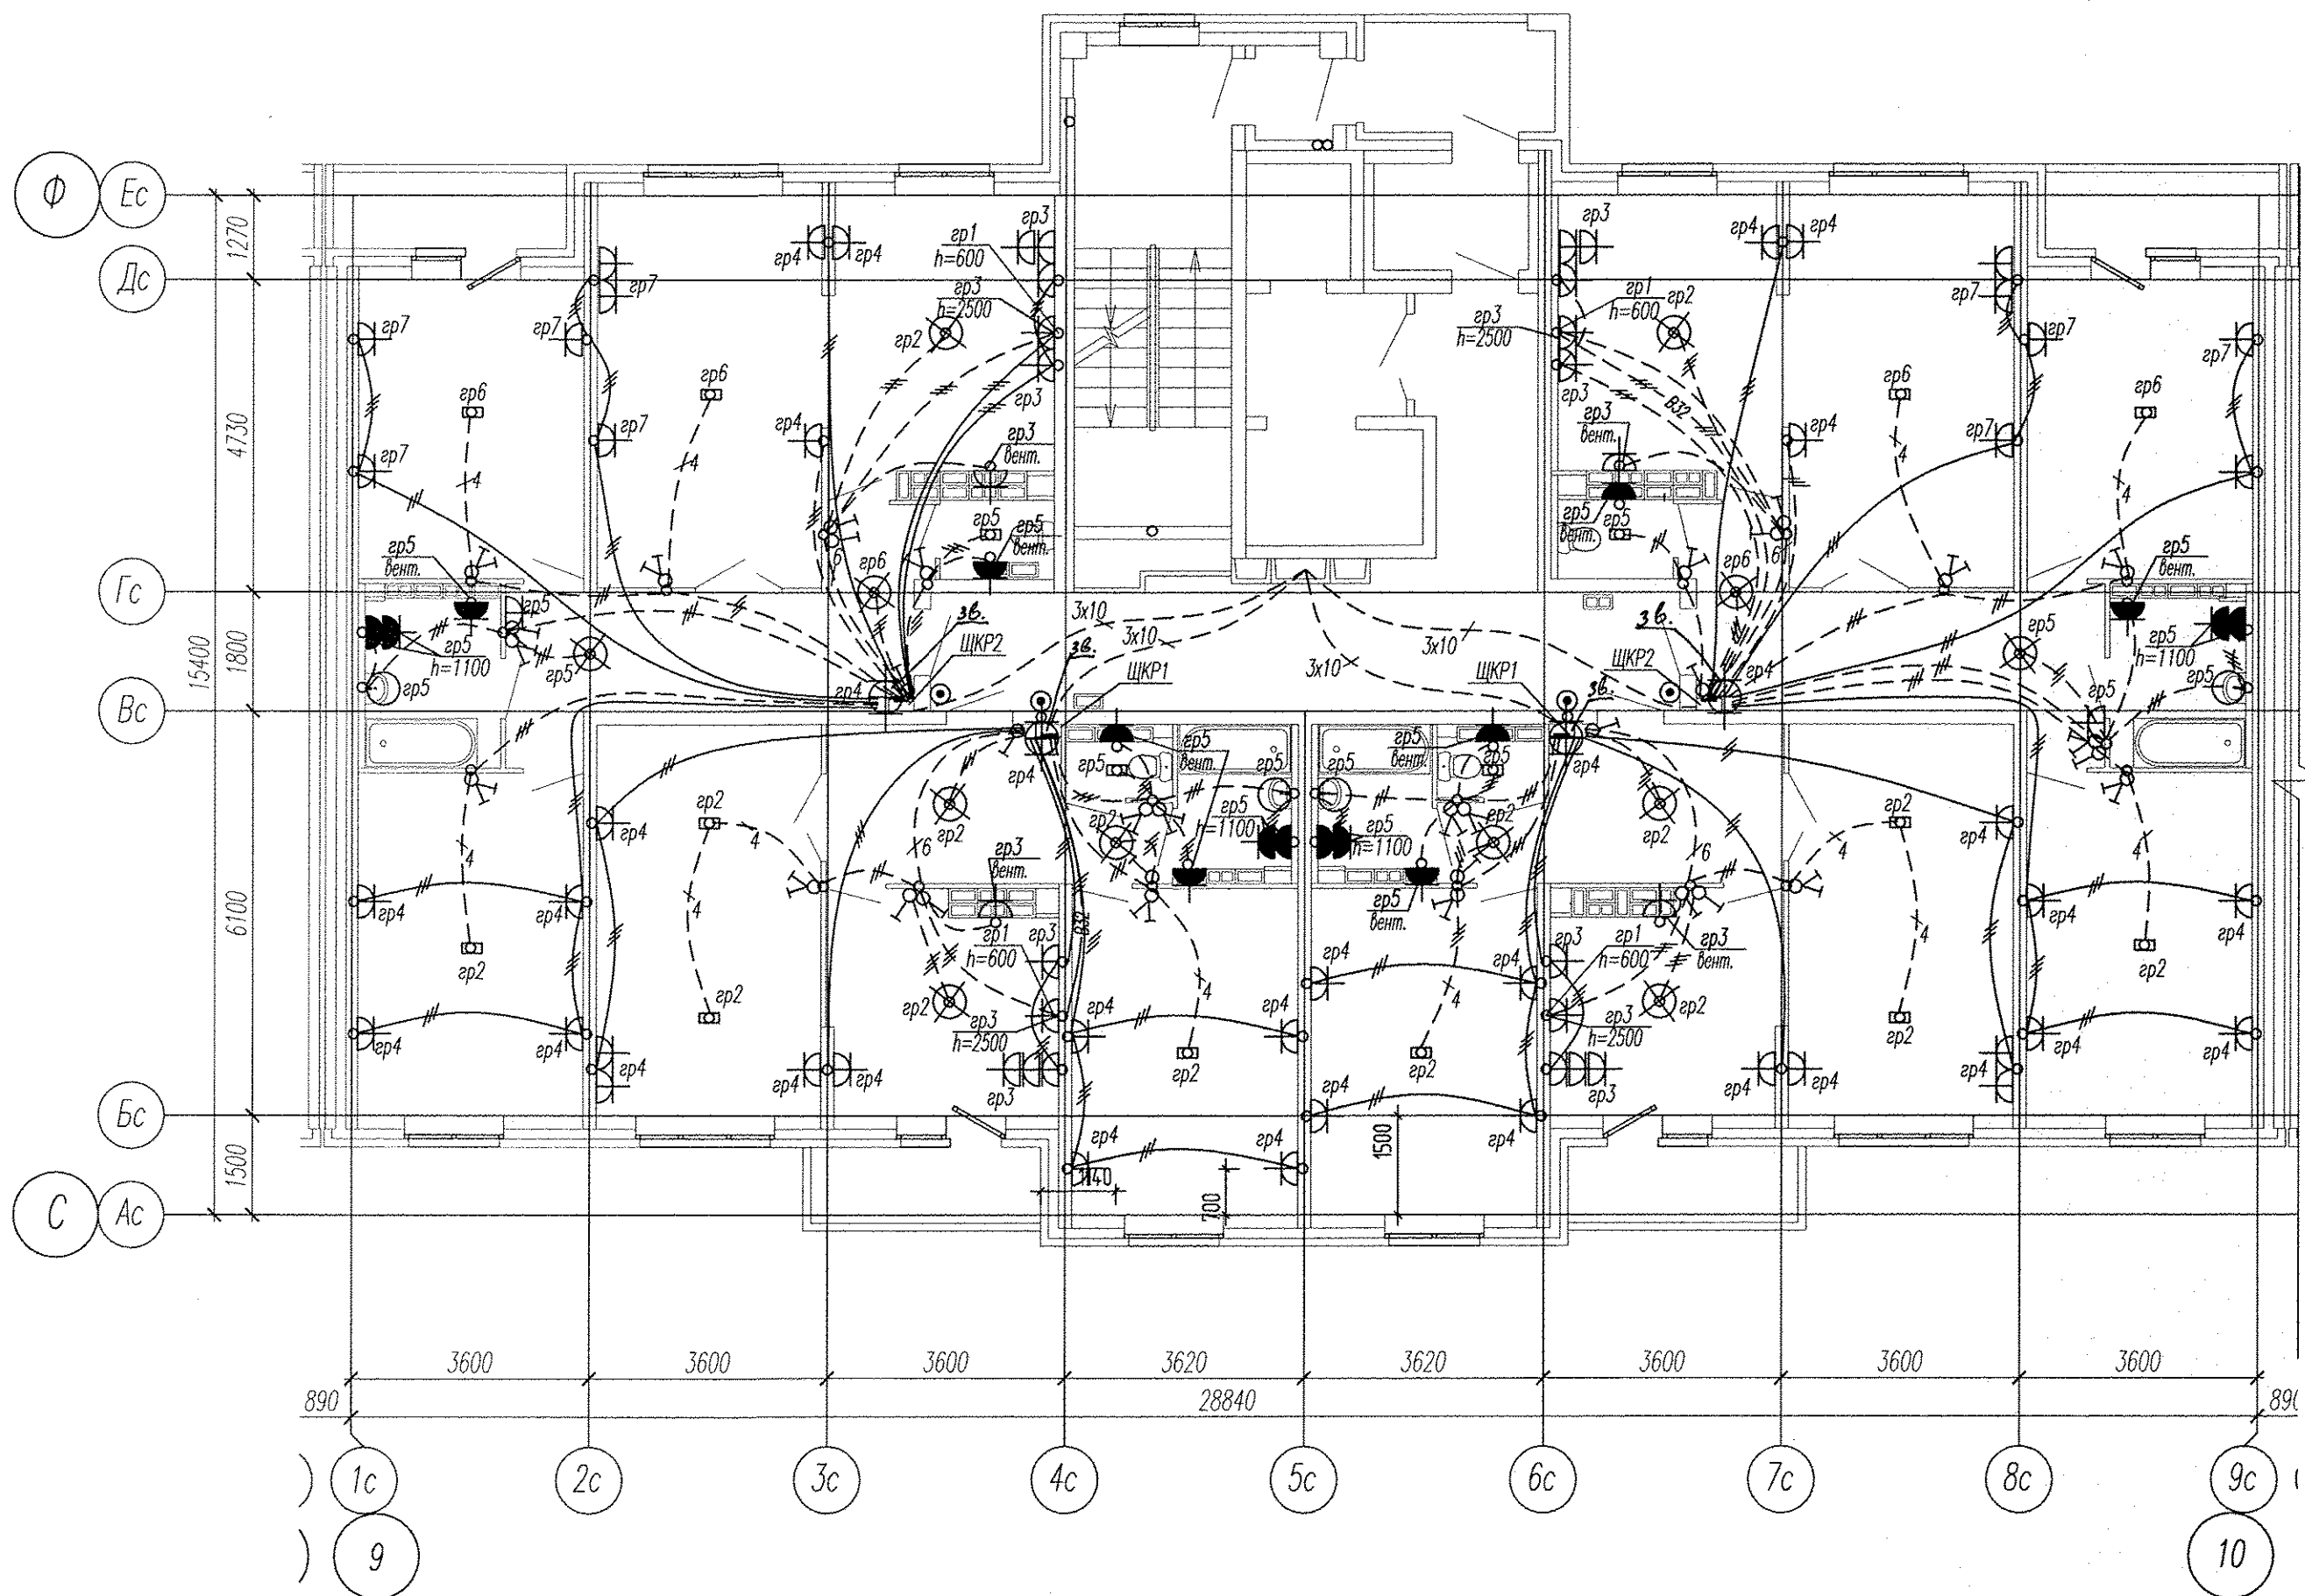


Примечание:

○ — светильники типа НПП04-60, установлены на высоте 2300мм

Инв. N подл. Подпись и дата. Взам. инв. N

АПУ2-120-02-01-ЭЛ					
Жилые дома с помещениями общественного назначения на первых этажах и нежилыми вставками, дошкольным образовательным учреждением, подземной двухуровневой автостоянкой по ул. Хрустальногорской-Екатерининской в Верх-Исетском районе г. Екатеринбурга					
Изм.	Кол.уч.	Лист	№ док.	Подпись	Дата
Жилой дом №2 с офисами, выставочным салоном и кафе в нежилых вставках. Пусковой комплекс 1				Стация	Лист
Пусковой комплекс 1				Р	25
Гл. спец	Гонтаренко	04.13	План 15-16 этажей в осях 9-10.		
Провер.	Завьялова	04.13	Расположение сетей электрооборудования квартир		
Разраб.	Горбовская	04.13	Жилой дом №2 с офисами, выставочным салоном и кафе в нежилых вставках. Пусковой комплекс 1		
				ЗАО "Корпорация "Атомстройкомплекс"	
Копировал				Формат А2	

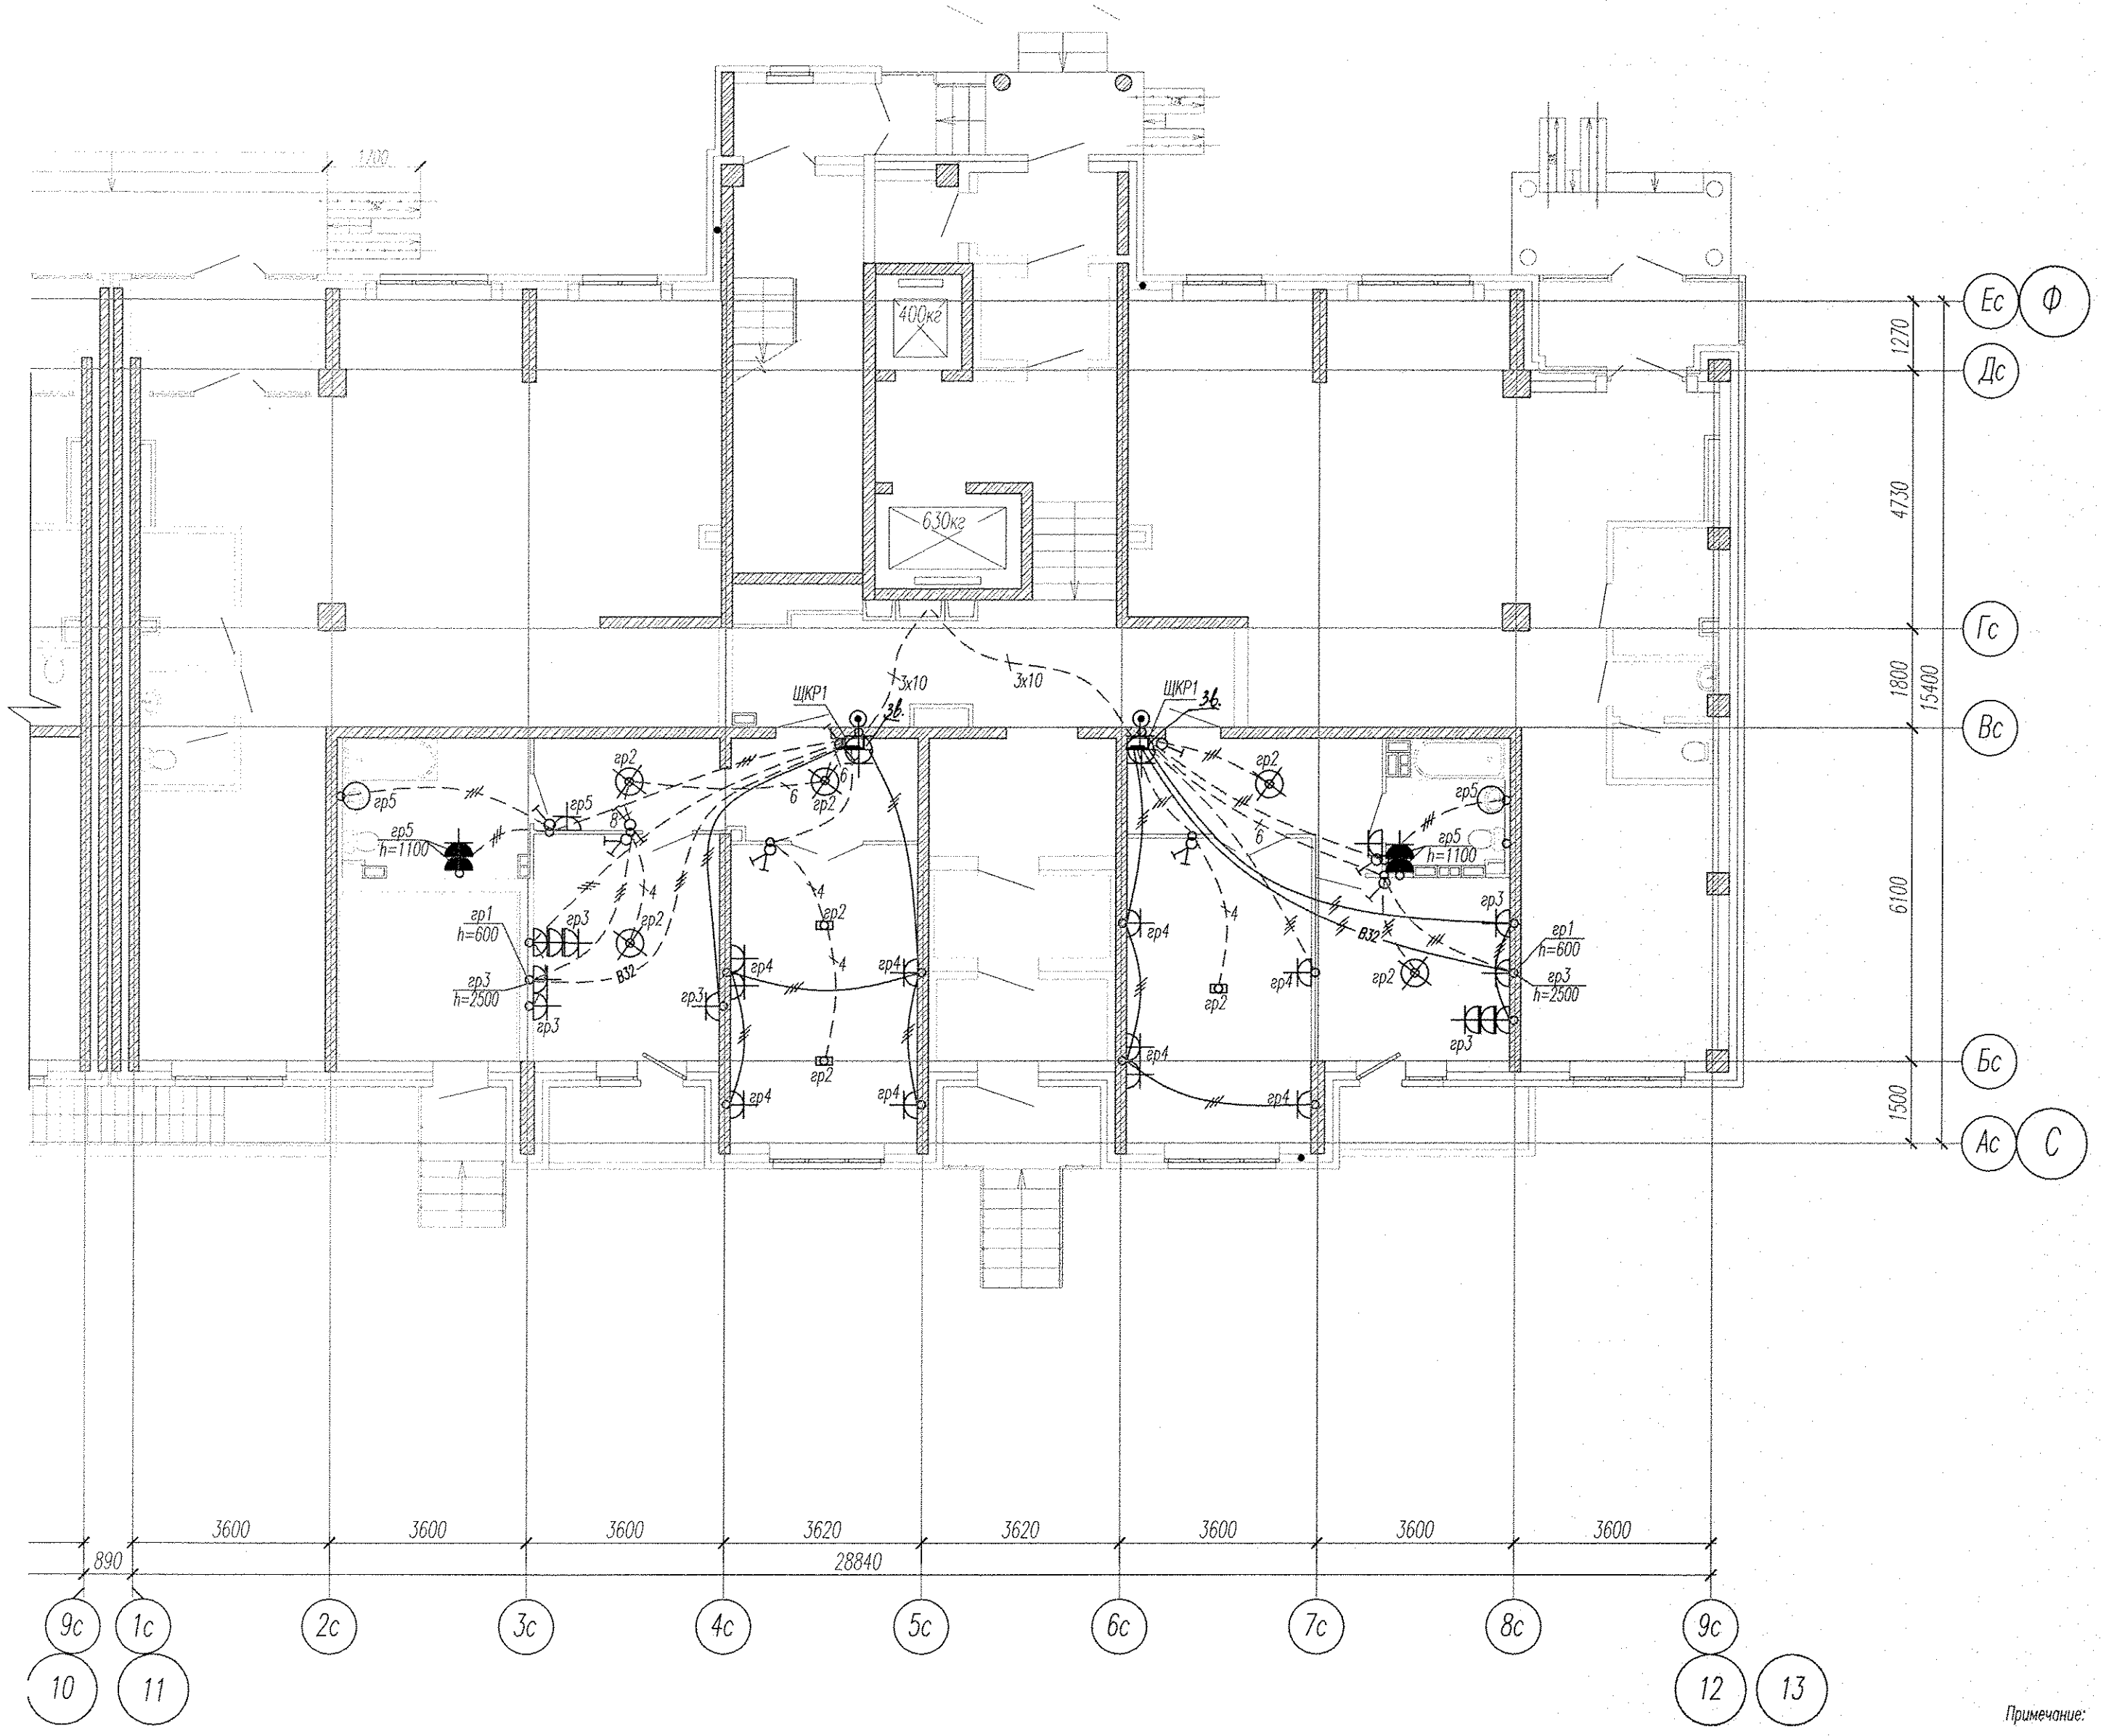

Инв. № подл. Подпись и дата. Взам. инв. №


Примечание:

с - светильники типа НПТ04-60, установлены на высоте 2300мм

АПУ2-120-02-01-ЭЛ						
Жилые дома с помещениями общественного назначения на первых этажах и нежилыми вставками, дошкольным образовательным учреждением, подземной двухуровневой автостоянкой по ул. Хрустальноногорской-Екатерининской в Верх-Исетском районе г. Екатеринбурга						
Изм.	Кол.уч.	Лист	№ док.	Подпись	Дата	
						Жилой дом №2 с офисами, выставочным салоном и кафе в нежилых вставках. Пусковой комплекс 1
						Студия Лист Листов Р 17
Гл. спец	Гонтаренко				04.13	План 1 этажа в осях 11-12. Расположение сетей электрооборудования квартир
Провер.	Завьялова				04.13	
Разраб.	Горбовская				04.13	

Копировал

Формат А2

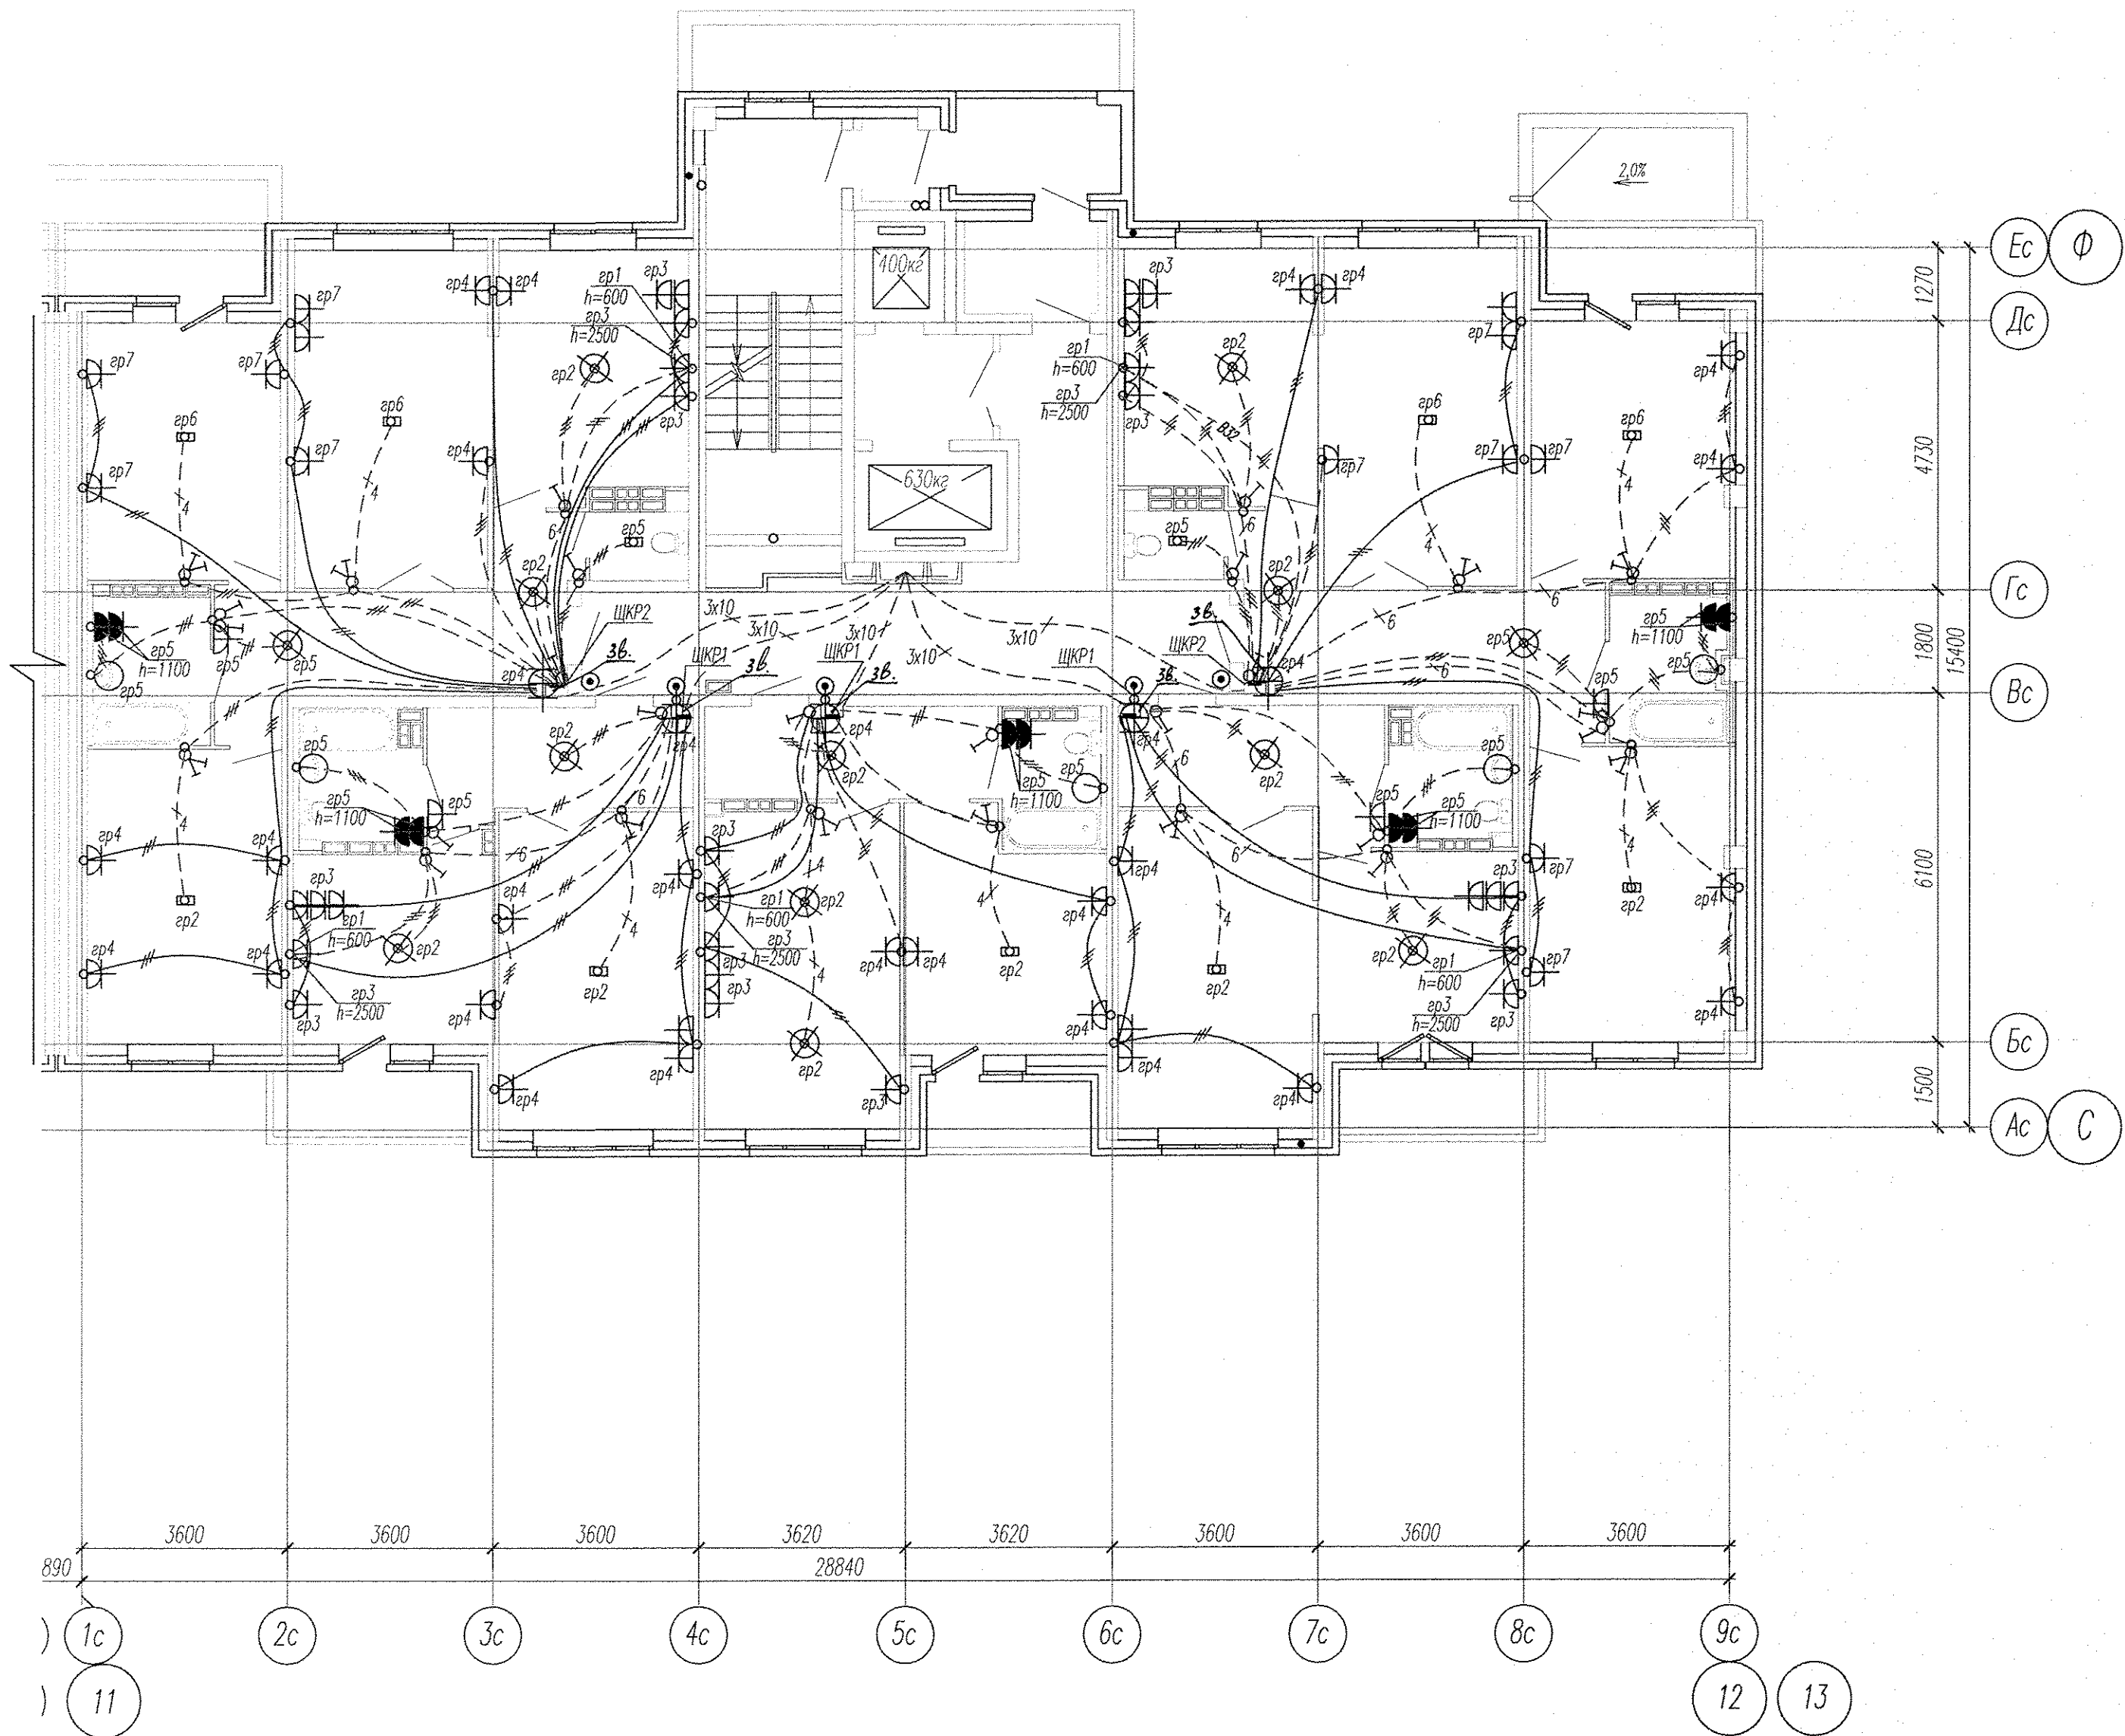

Примечание:


○ - светильники типа НПЛО4-60, установлены на высоте 2300мм

Инв. № подл. Подпись и дата. Взам. инв. №

АПУ2-120-02-01-ЭЛ						
Жилые дома с помещениями общественного назначения на первых этажах и нежилыми вставками, дошкольным образовательным учреждением, подземной двухуровневой автостоянкой по ул.Хрустальногорской-Екатерининской в Верх-Исетском районе г.Екатеринбурга						
Изм.	Кол.уч.	Лист	№ док.	Подпись	Дата	
						Жилой дом №2 с офисами, выставочным салоном и кафе в нежилых вставках. Пусковой комплекс 1
						Р 20
Гл. спец	Гончаренко				04.13	План 2-10 этажей в осях 11-12.
Провер.	Завьялова				04.13	Расположение сетей электрооборудования квартир
Разраб.	Горбовская				04.13	

Копировал

Формат А2

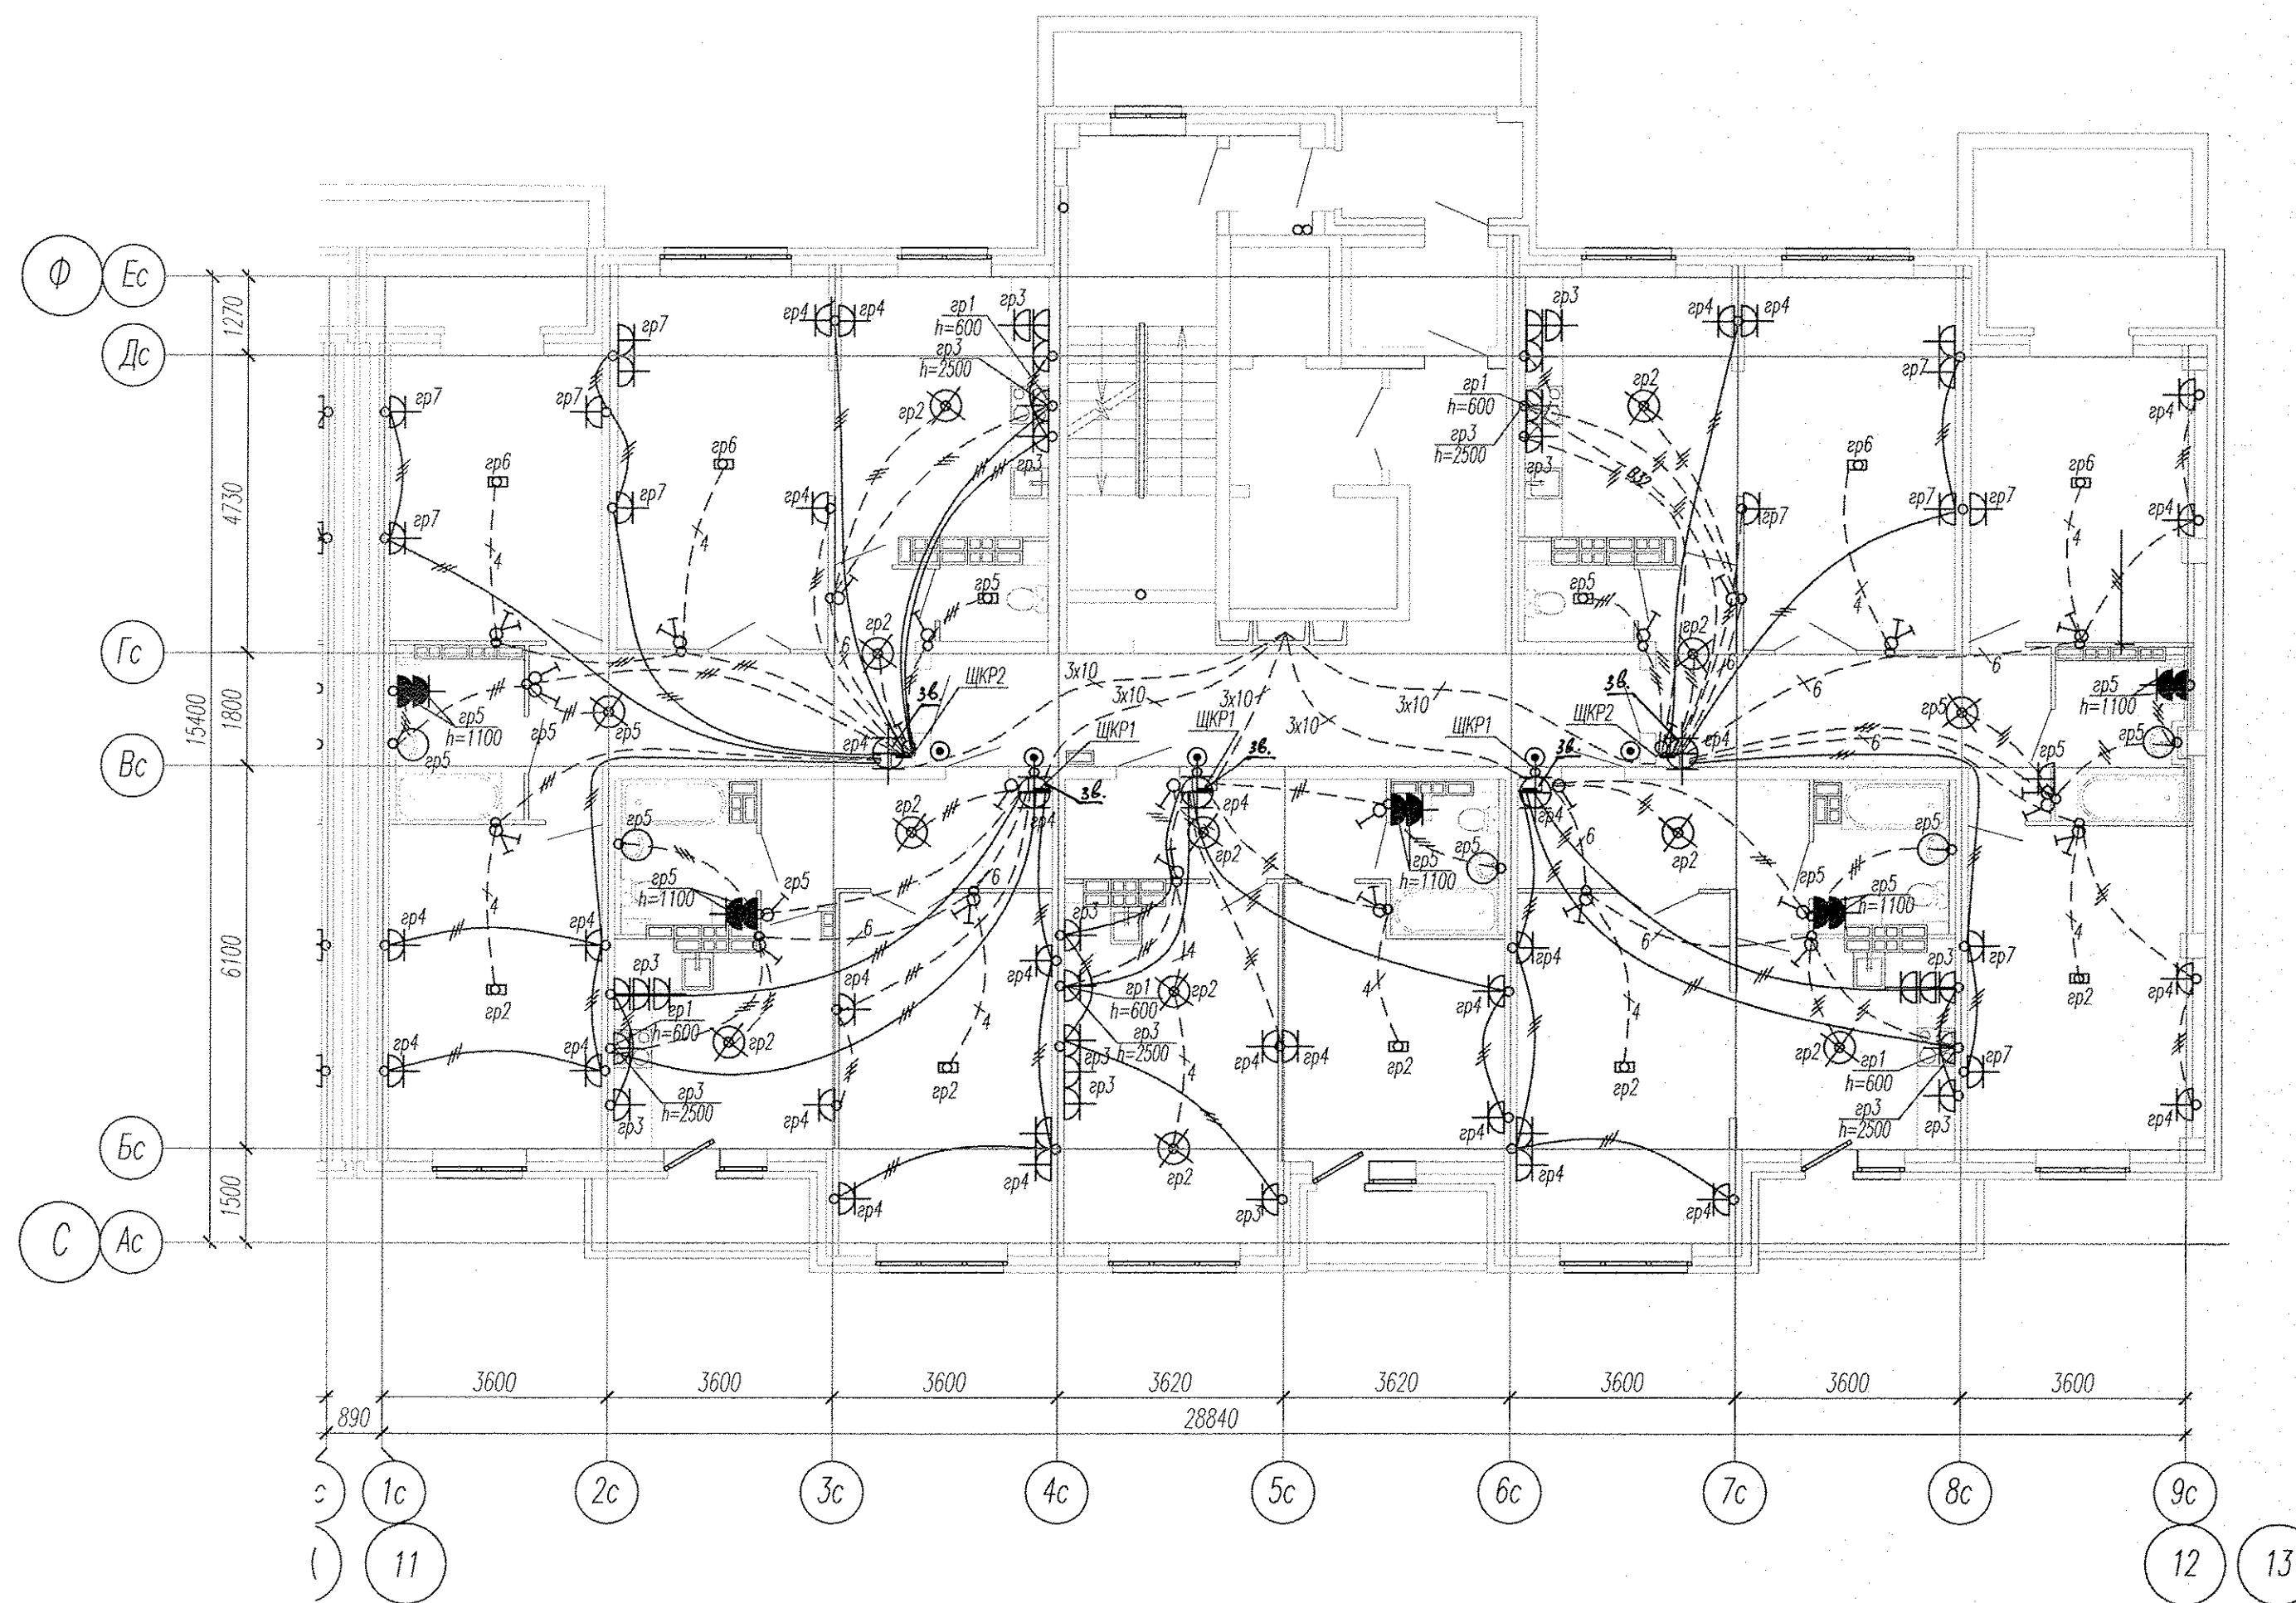

Примечание:


○ - светильники типа НЛТ04-60, установлены на высоте 2300мм

Инв. N подл. Подпись и дата. Взам. инв. N

АПУ2-120-02-01-ЭЛ					
Жилые дома с помещениями общественного назначения на первых этажах и нежилыми вставками, дошкольным образовательным учреждением, подземной двухуровневой автостоянкой по ул.Хрустальногорской-Екатерининской в Верх-Исетском районе г.Екатеринбурга					
Изм.	Кол.уч.	Лист	№ док.	Подпись	Дата
Жилой дом №2 с офисами, выставочным салоном и кафе в нежилых вставках. Пусковой комплекс 1				Р	23
Гл. спец	Гонтаренко		04.13	План 11-14 этажей в осях 11-12.	
Провер.	Завьялова		04.13	Расположение сетей электрооборудования квартир	
Разраб.	Горбовская		04.13	ЗАО "Корпорация "Атомстройкомплекс"	

Копировал

Формат А2

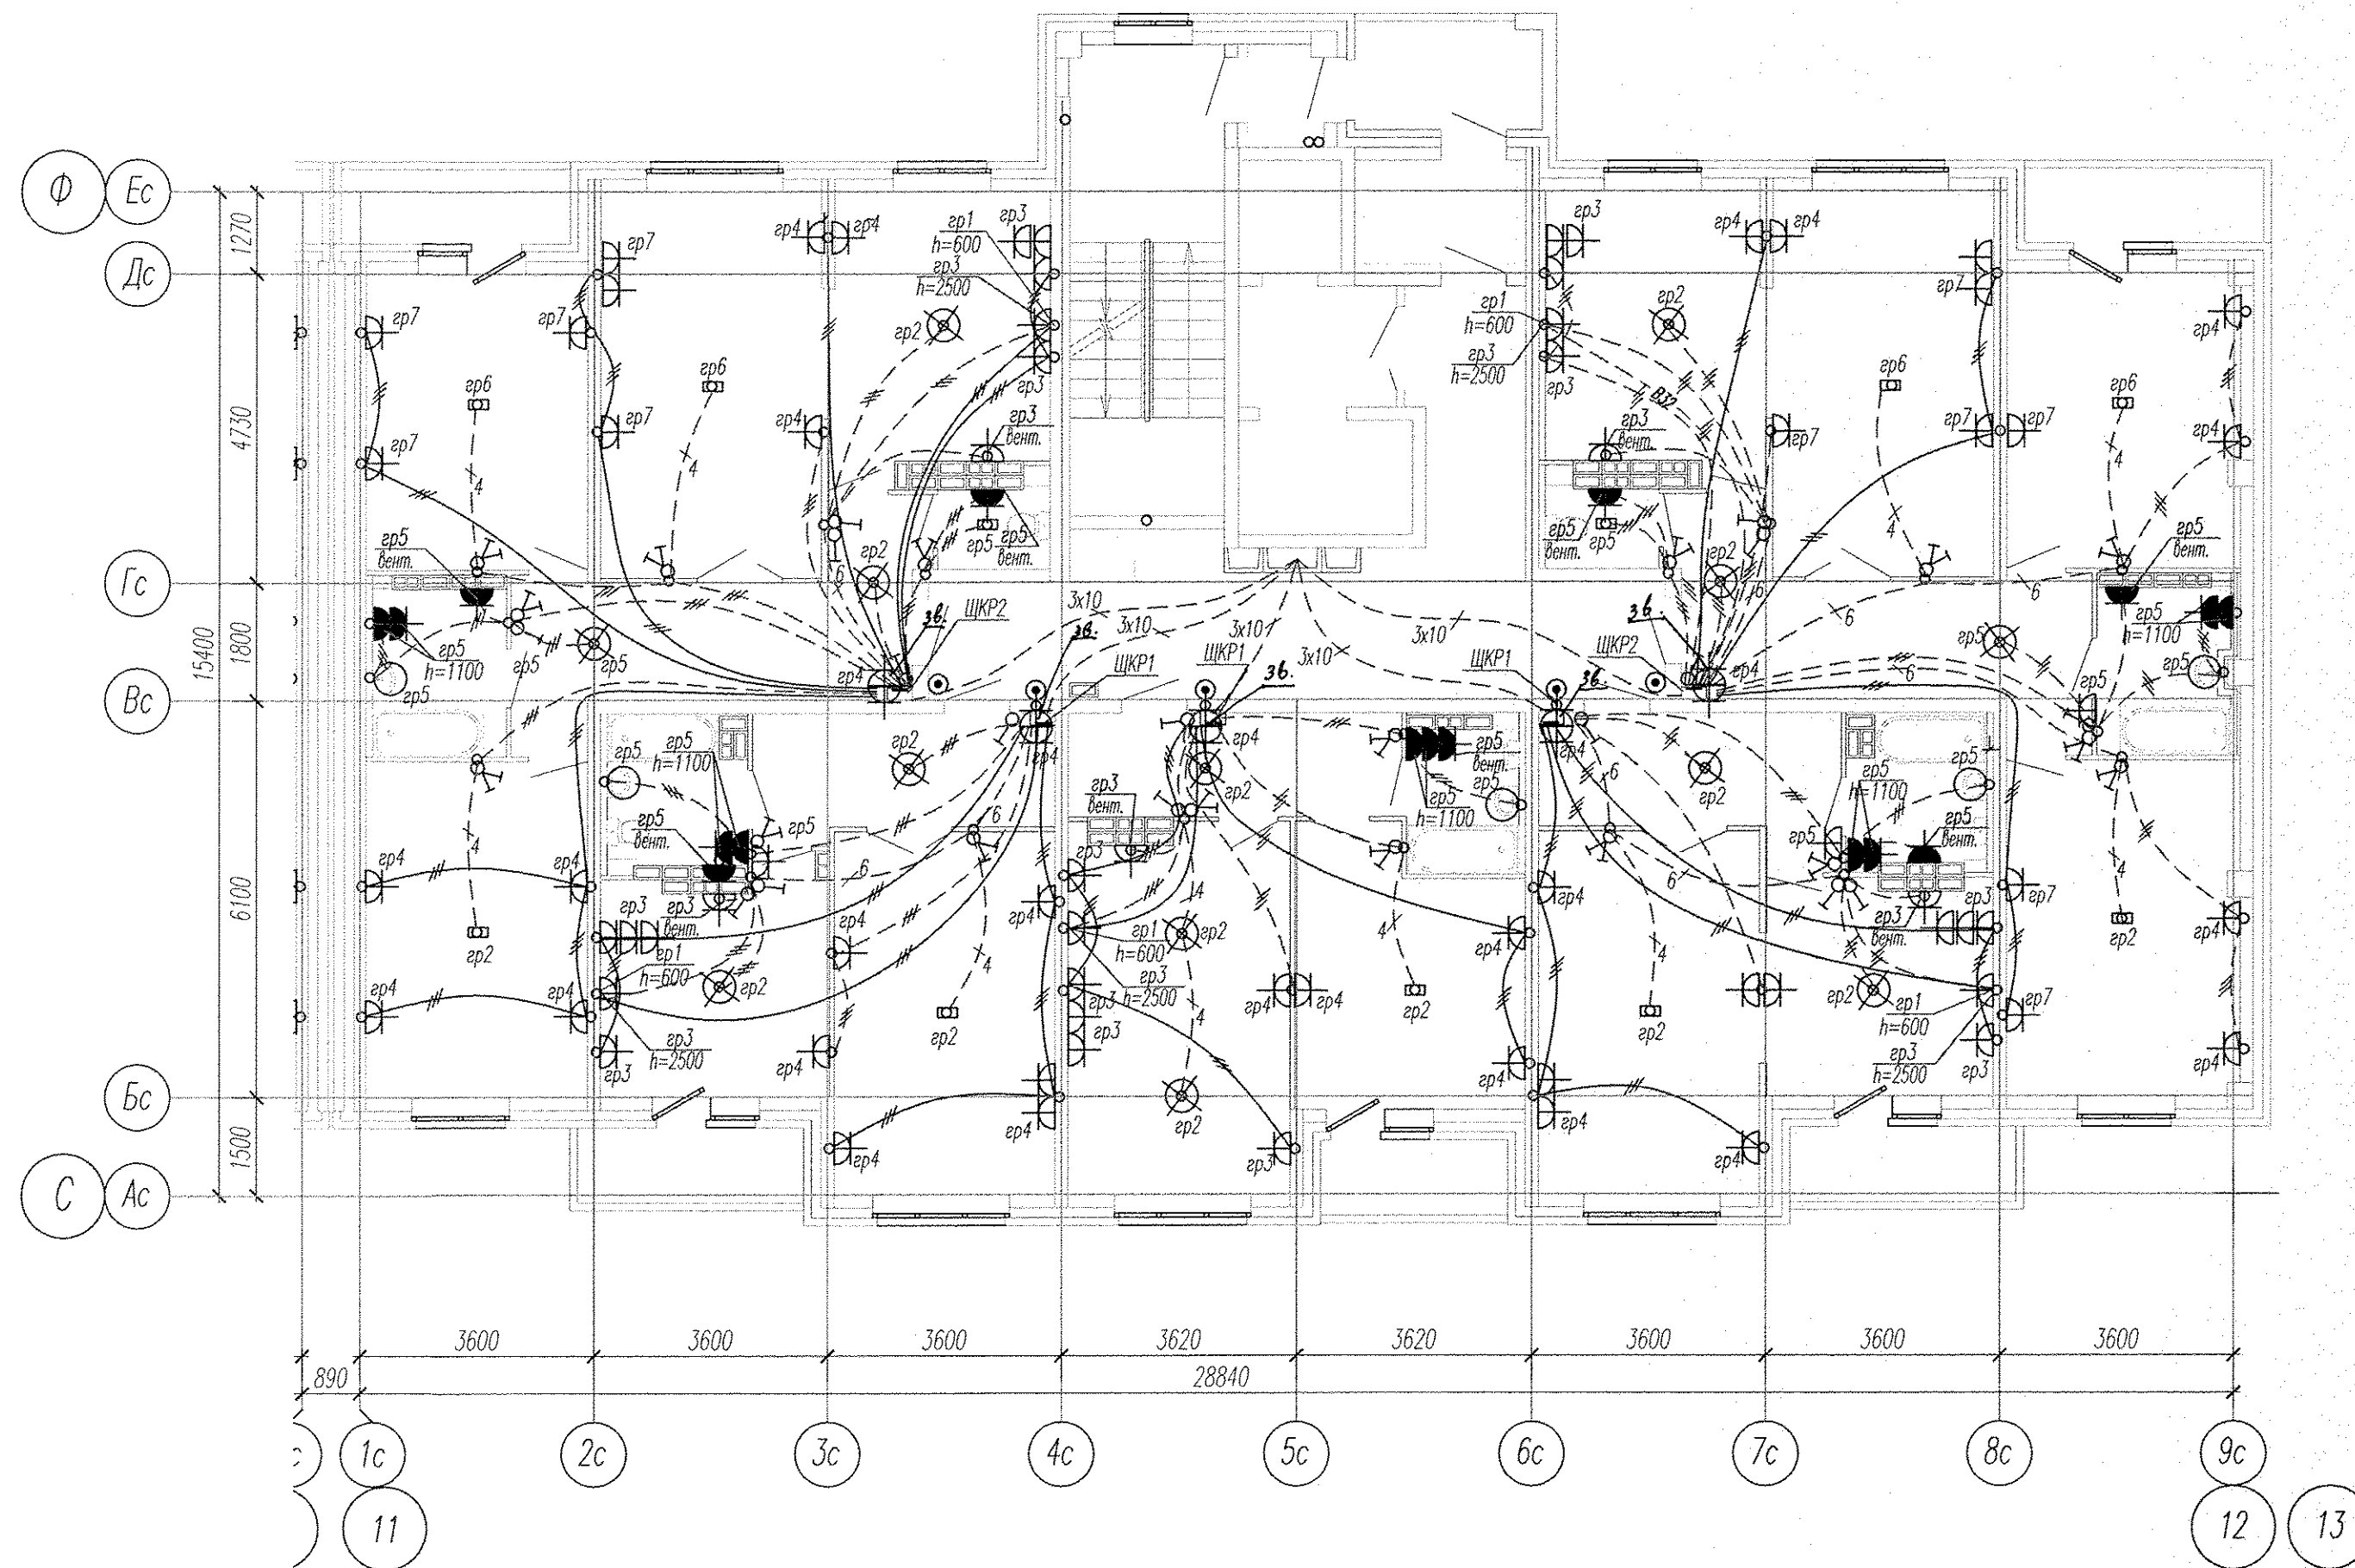

Примечание:

○ - светильники типа НПП04-60, установлены на высоте 2300мм

Инв. № подл. Подпись и дата. Взам. инв. №

Изм.						Кол.уч.			Лист			№ док.			Подпись			Дата		
АПУ2-120-02-01-ЭЛ																				
Жилые дома с помещениями общественного назначения на первых этажах и нежилыми вставками, дошкольным образовательным учреждением, подземной двухуровневой автостоянкой по ул.Хрустальногорской-Екатерининской в Верх-Исетском районе г.Екатеринбурга																				
Жилой дом №2 с офисами, выставочным салоном и кафе в нежилых вставках. Пусковой комплекс 1												Стадия	Лист	Листов						
												Р	26							
Гл. спец		Гончаренко		04.13		План 15-16 этажей в осях 11-12.						ЗАО "Корпорация "Атомстройкомплекс"								
Провер.		Завьялова		04.13		Расположение сетей электрооборудования квартир														
Разраб.		Горбовская		04.13																

Копировал

Формат А2