
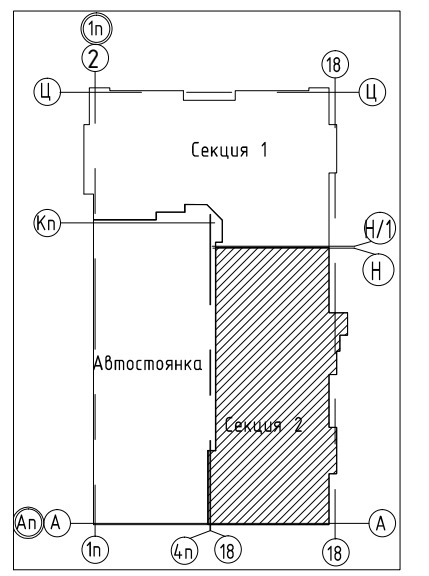




Инв. № подл.	Подп. и дата	Взам. инв. №

23-04-19-01-ВК					
1	-	зам	318-20	<i>[Signature]</i>	05.20
Изм.	Кол.уч	Лист	№ док.	Подпись	Дата
Разработал	Яцун			<i>[Signature]</i>	04.20
Проверил	Яцун			<i>[Signature]</i>	04.20
Н.контроль	Смолина			<i>[Signature]</i>	04.20
Жилой дом с подземной автостоянкой					Стадия
Секция 2. План 1 этажа на отм.0,000, +0,900					Лист
ООО "АЛЬТЕК ПРОЕКТИРОВАНИЕ"					Листов
Формат: А2					Р
11					

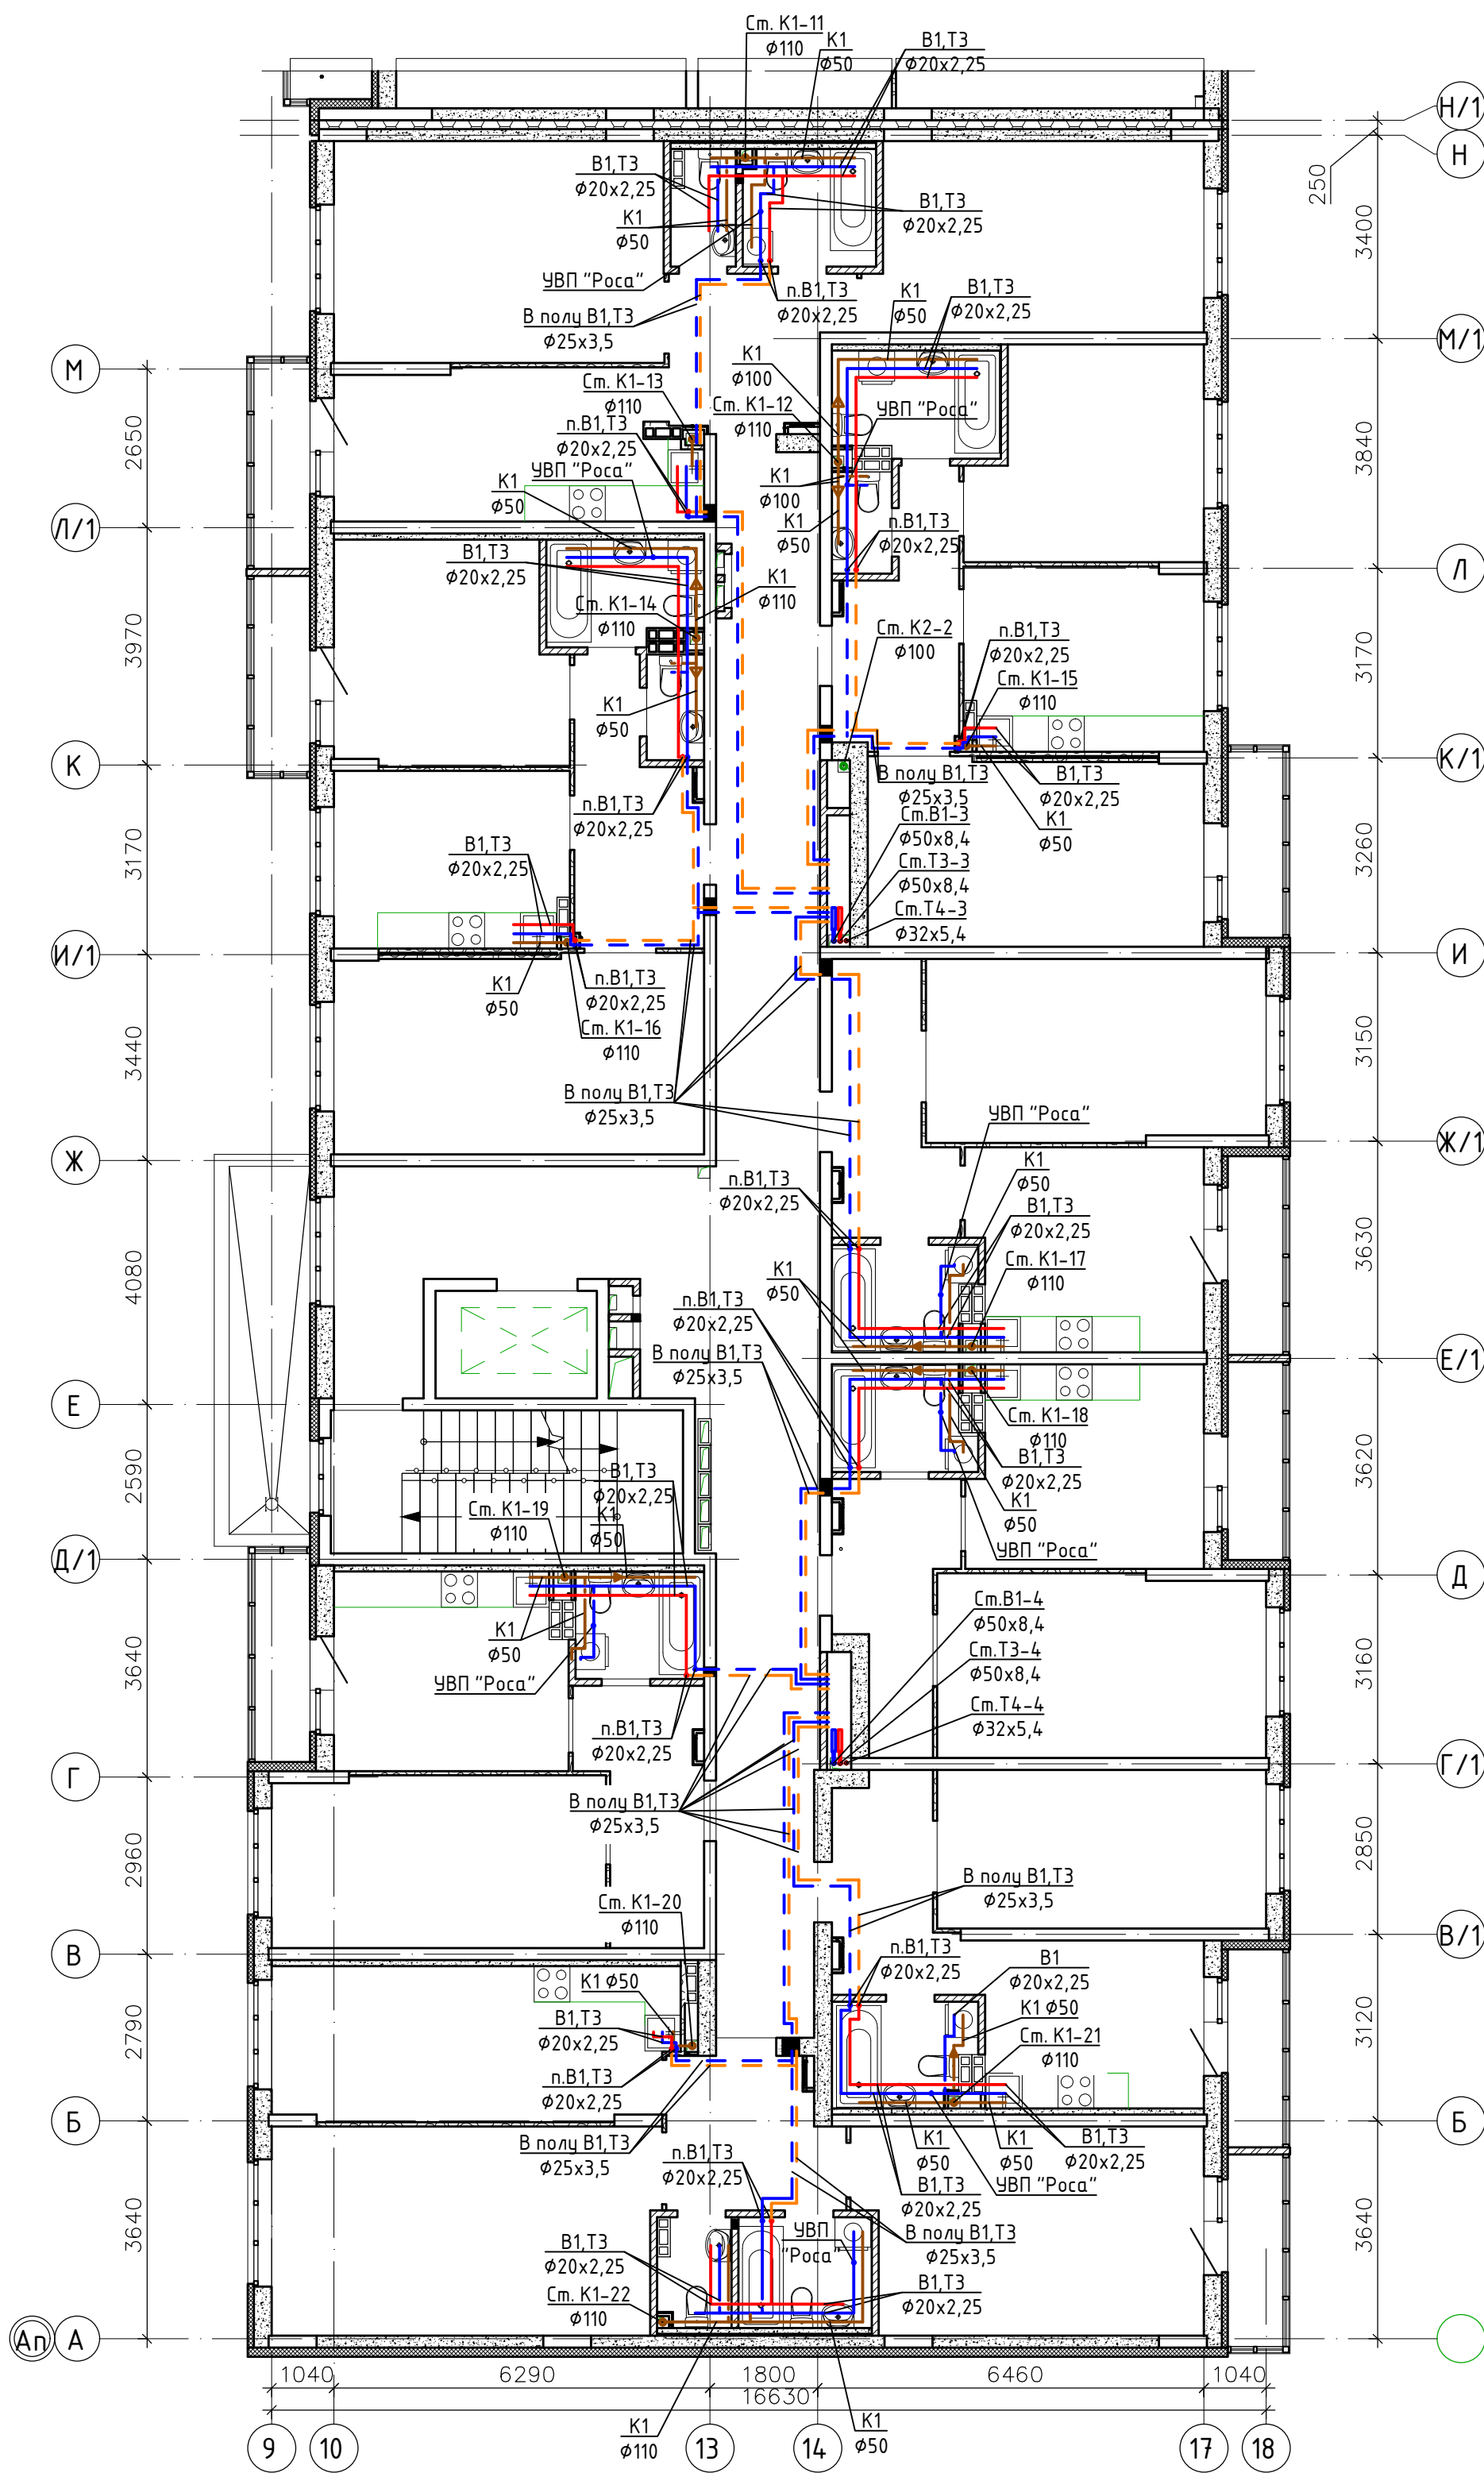

Инв. № подл.	Подп. и дата	Взам. инв. №

23-04-19-01-ВК					
8-этажный жилой дом с подземной автостоянкой, расположенный по адресу: Свердловская область, г. Екатеринбург, Ленинский район, улица Щорса, 56г					
Изм.	Колуч	Лист	№ док.	Подпись	Дата
Разработал	Яцун				04.20
Проверил					04.20
Н.контроль	Смолина				04.20
Жилой дом с подземной автостоянкой			Стадия	Лист	Листов
Секция 2. План 2-3 этажей			Р	12	
ООО "АЛЬТЕК ПРОЕКТИРОВАНИЕ"					

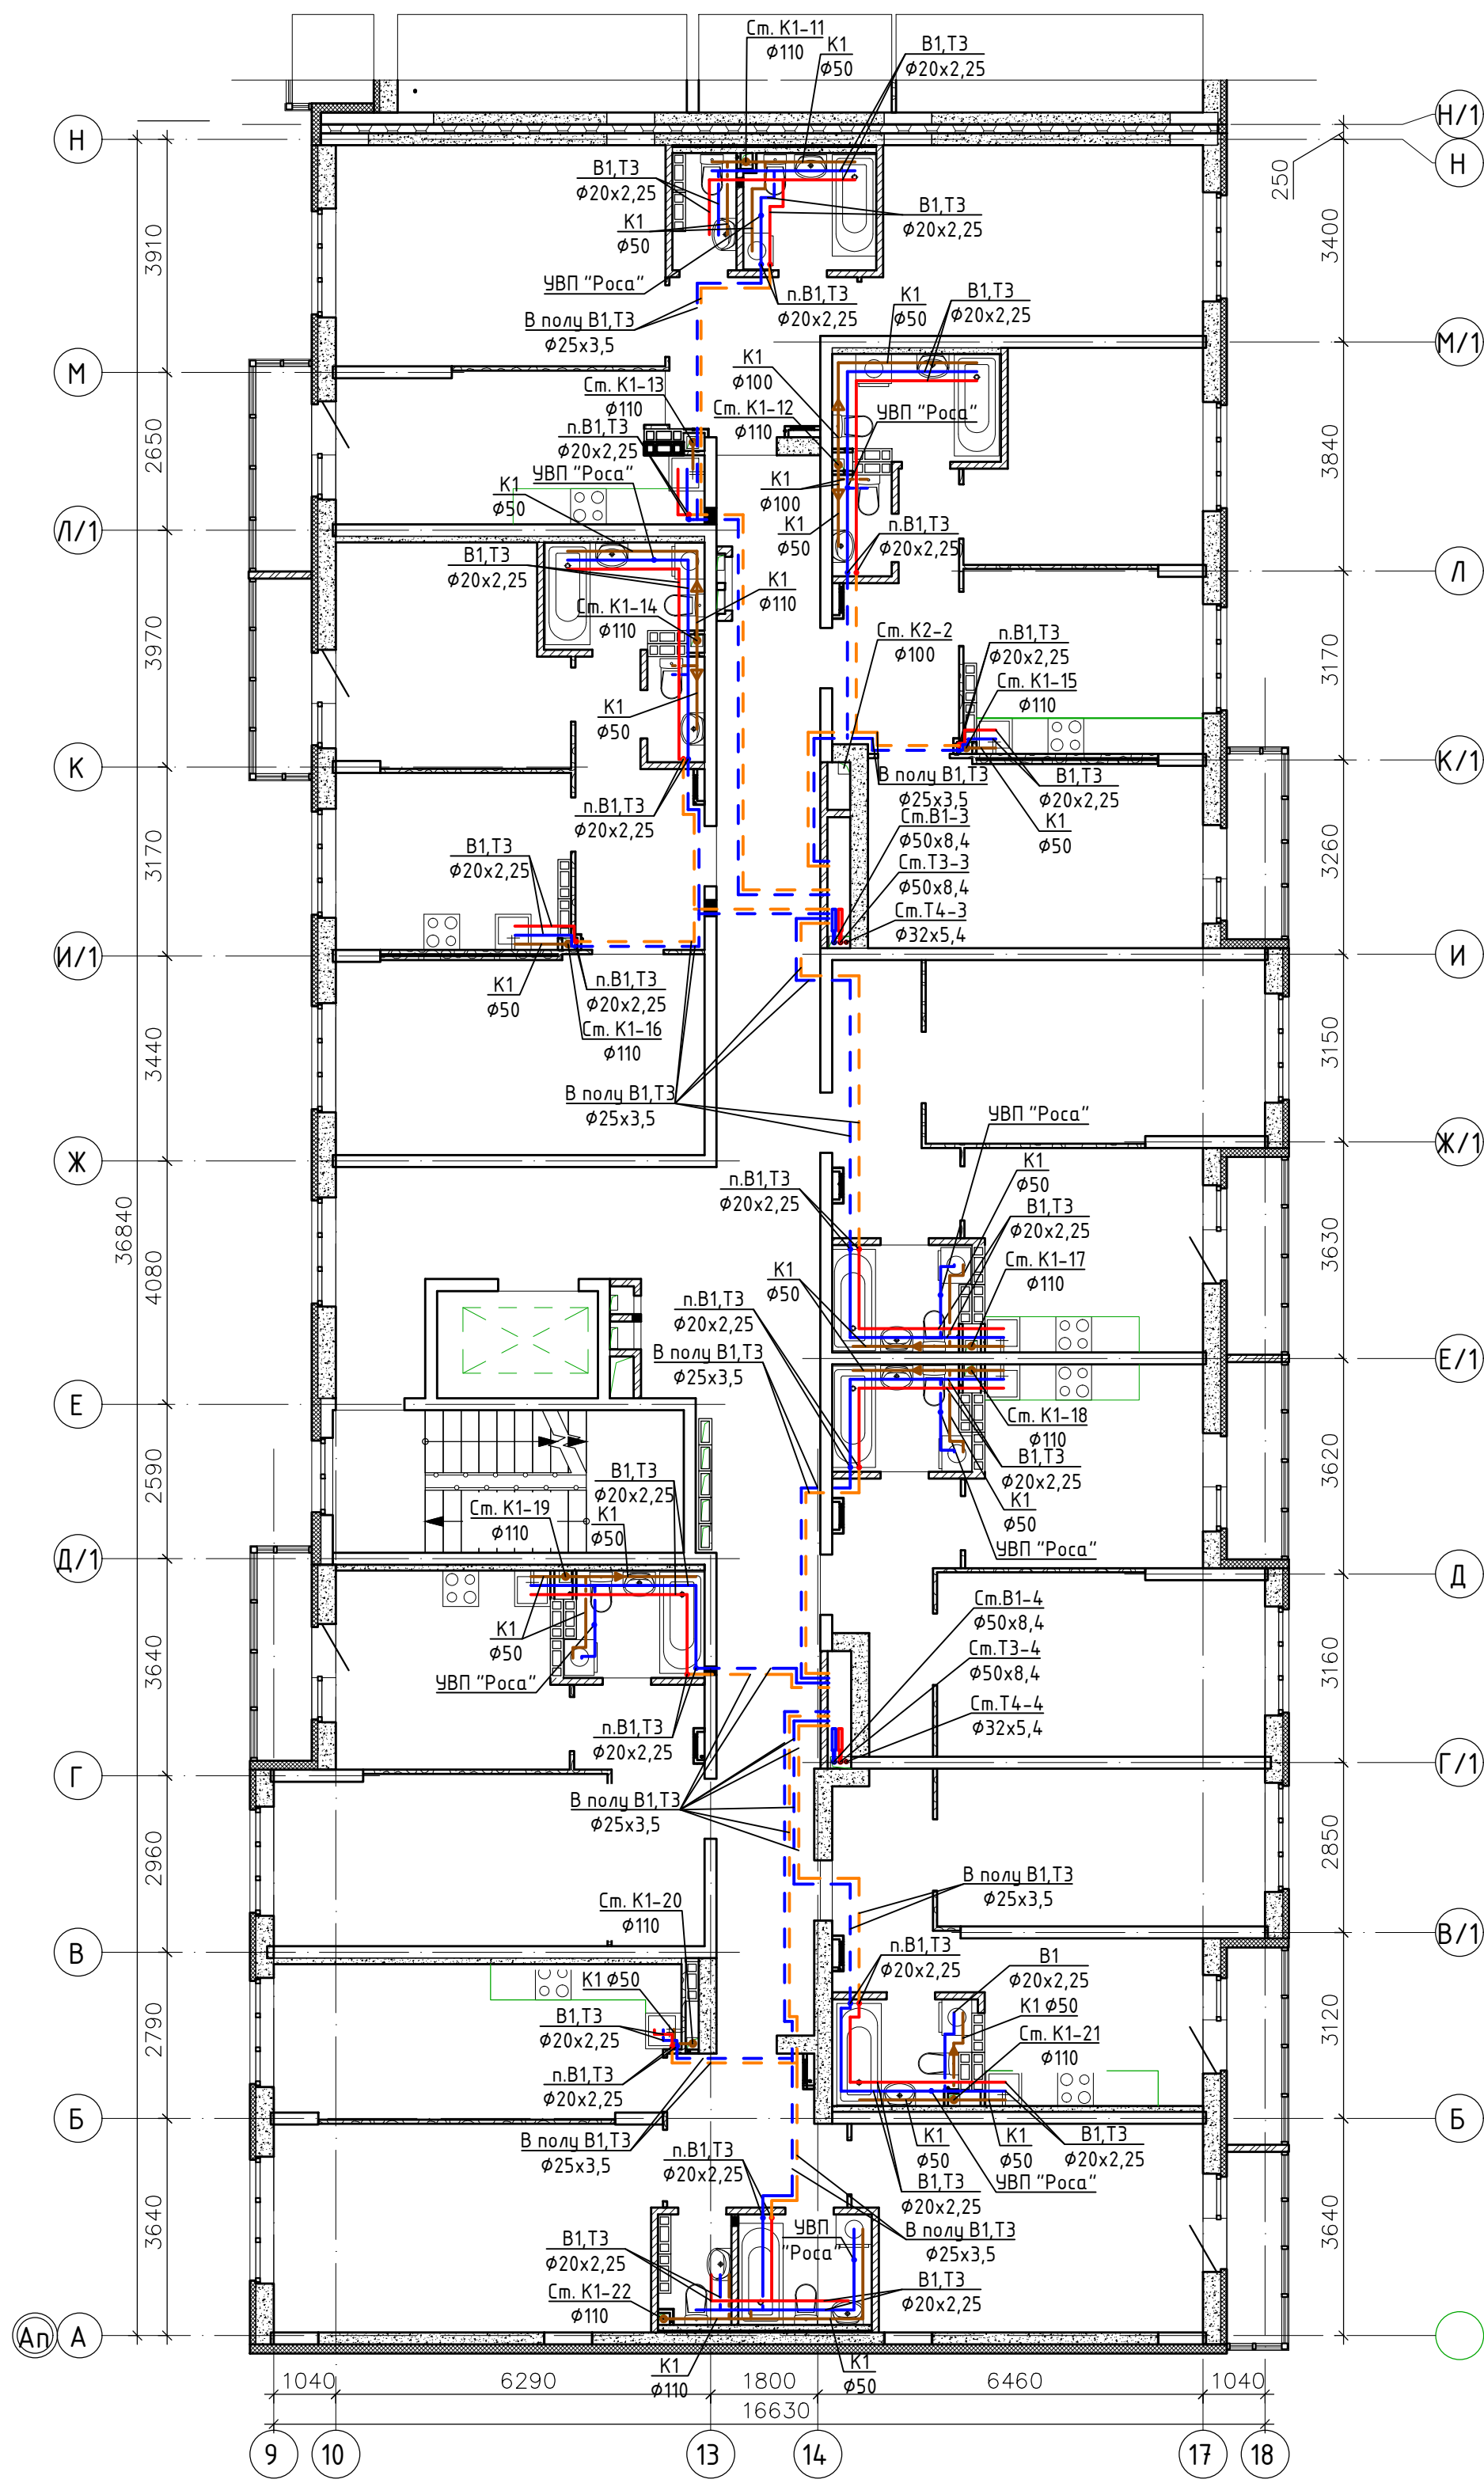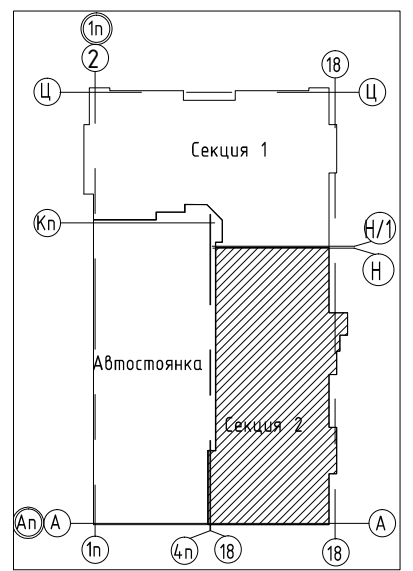

Инв. № подл.	Подп. и дата	Взам. инв. №

23-04-19-01-ВК					
8-этажный жилой дом с подземной автостоянкой, расположенный по адресу: Свердловская область, г. Екатеринбург, Ленинский район, улица Щорса, 56г					
Изм.	Кол.уч	Лист	№ док.	Подпись	Дата
Разработал	Яцун			<i>[Signature]</i>	04.20
Проверил	Яцун			<i>[Signature]</i>	04.20
Н.контроль	Смолина			<i>[Signature]</i>	04.20
Жилой дом с подземной автостоянкой			Стадия	Лист	Листов
Секция 2. План 4-в этажей			Р	13	
ООО "АЛЬТЕК ПРОЕКТИРОВАНИЕ"					