

Исходные данные: X:\АР\Объекты г.р. Земцово\8 марта\Стация РХ\Жилой дом №8\ОСНОВНОЙ КОМПЛЕКТ\Оси типового этажа.dwg

Инв. № подл.	Подп. и дата	Взам. инв. №


Согласовано:

АПУ2-126.1-08-04-ВК					
Многоэтажные жилые дома с нежилыми помещениями, встроенным детским садом, подземной автостоянкой в границах улиц 8 Марта - Авиационной - Союзной - Циолковского в Чкаловском районе г. Екатеринбурга					
Изм.	Колуч.	Лист	№ док.	Подп.	Дата
Жилой дом №8 со встроенными дошкольным образовательным учреждением. Пусковой комплекс №4				Стация	Лист
				Р	45
Л. спец.	Пырова	03.14			
Н. контр.	Рыжкова	03.14			
Проверил	Пырова	03.14			
План типового этажа между осями 1-2, Ас-Лс.				ЗАО "Корпорация"	
Форма 09.02					

Формат

ЭКСПЛИКАЦИЯ ПОМЕЩЕНИЙ

Номер пом.	Наименование	Площадь, м ²	Категория помещений по взрывопож. опасности
101	Лестничная клетка жилых этажей	19,30	
102	Лифтовой холл	13,65	
103	Лестничная клетка ДОУ	13,38	
104	Лестничная клетка ДОУ	12,57	
105	Раздевальная ДОУ	30,64	
106	Помещение охраны ДОУ, диспетчерская ДОУ	9,42	
107	Коридор	3,63	
108	Хранение санок	1,70	
109	Коридор междунэта	2,82	
110	Коридор	32,23	
111	Групповая младшей группы на 20 человек	44,81	
112	Спальня	48,43	
113	Буфетная	7,56	
114	Приемная междунэта	7,50	
115	Изолятор	7,14	
116	Медицинский кабинет	11,5	
117	Процедурный кабинет	10,58	
118	Санузлы изолятора	4,97	
119	Тамбур кухни	2,03	
120	Коридор кухни	24,56	
121	Цех первичной обработки овощей	7,55	
122	Овощной цех	5,77	
123	Мясорубный цех	11,49	
124	Коридор групповой ячейки	8,56	
125	Холодный цех	8,00	
126	Горячий цех	18,98	
127	Кладовая уборочного инвентаря	2,62	
128	Раздаточная	4,41	
129	Техническое помещение	1,95	
130	Моечная кухонной посуды	4,84	
131	Кладовая сухих продуктов	4,53	В3
132	Моечная тары	4,59	
133	Кладовая пищевых отходов	3,39	
134	Туалетная	14,04	
135	Санузел персонала	3,96	
136	Тамбур лестницы	3,55	
137	Тамбур входной	3,18	
138	Хранение санок	2,80	
139	Тамбур лестницы	3,44	
140	Тамбур входной	5,76	
141	Тамбур входной	2,51	
142	Тамбур лифтового холла	2,71	
143	Тамбур	2,34	
Итого помещения ДОУ:		398,88	

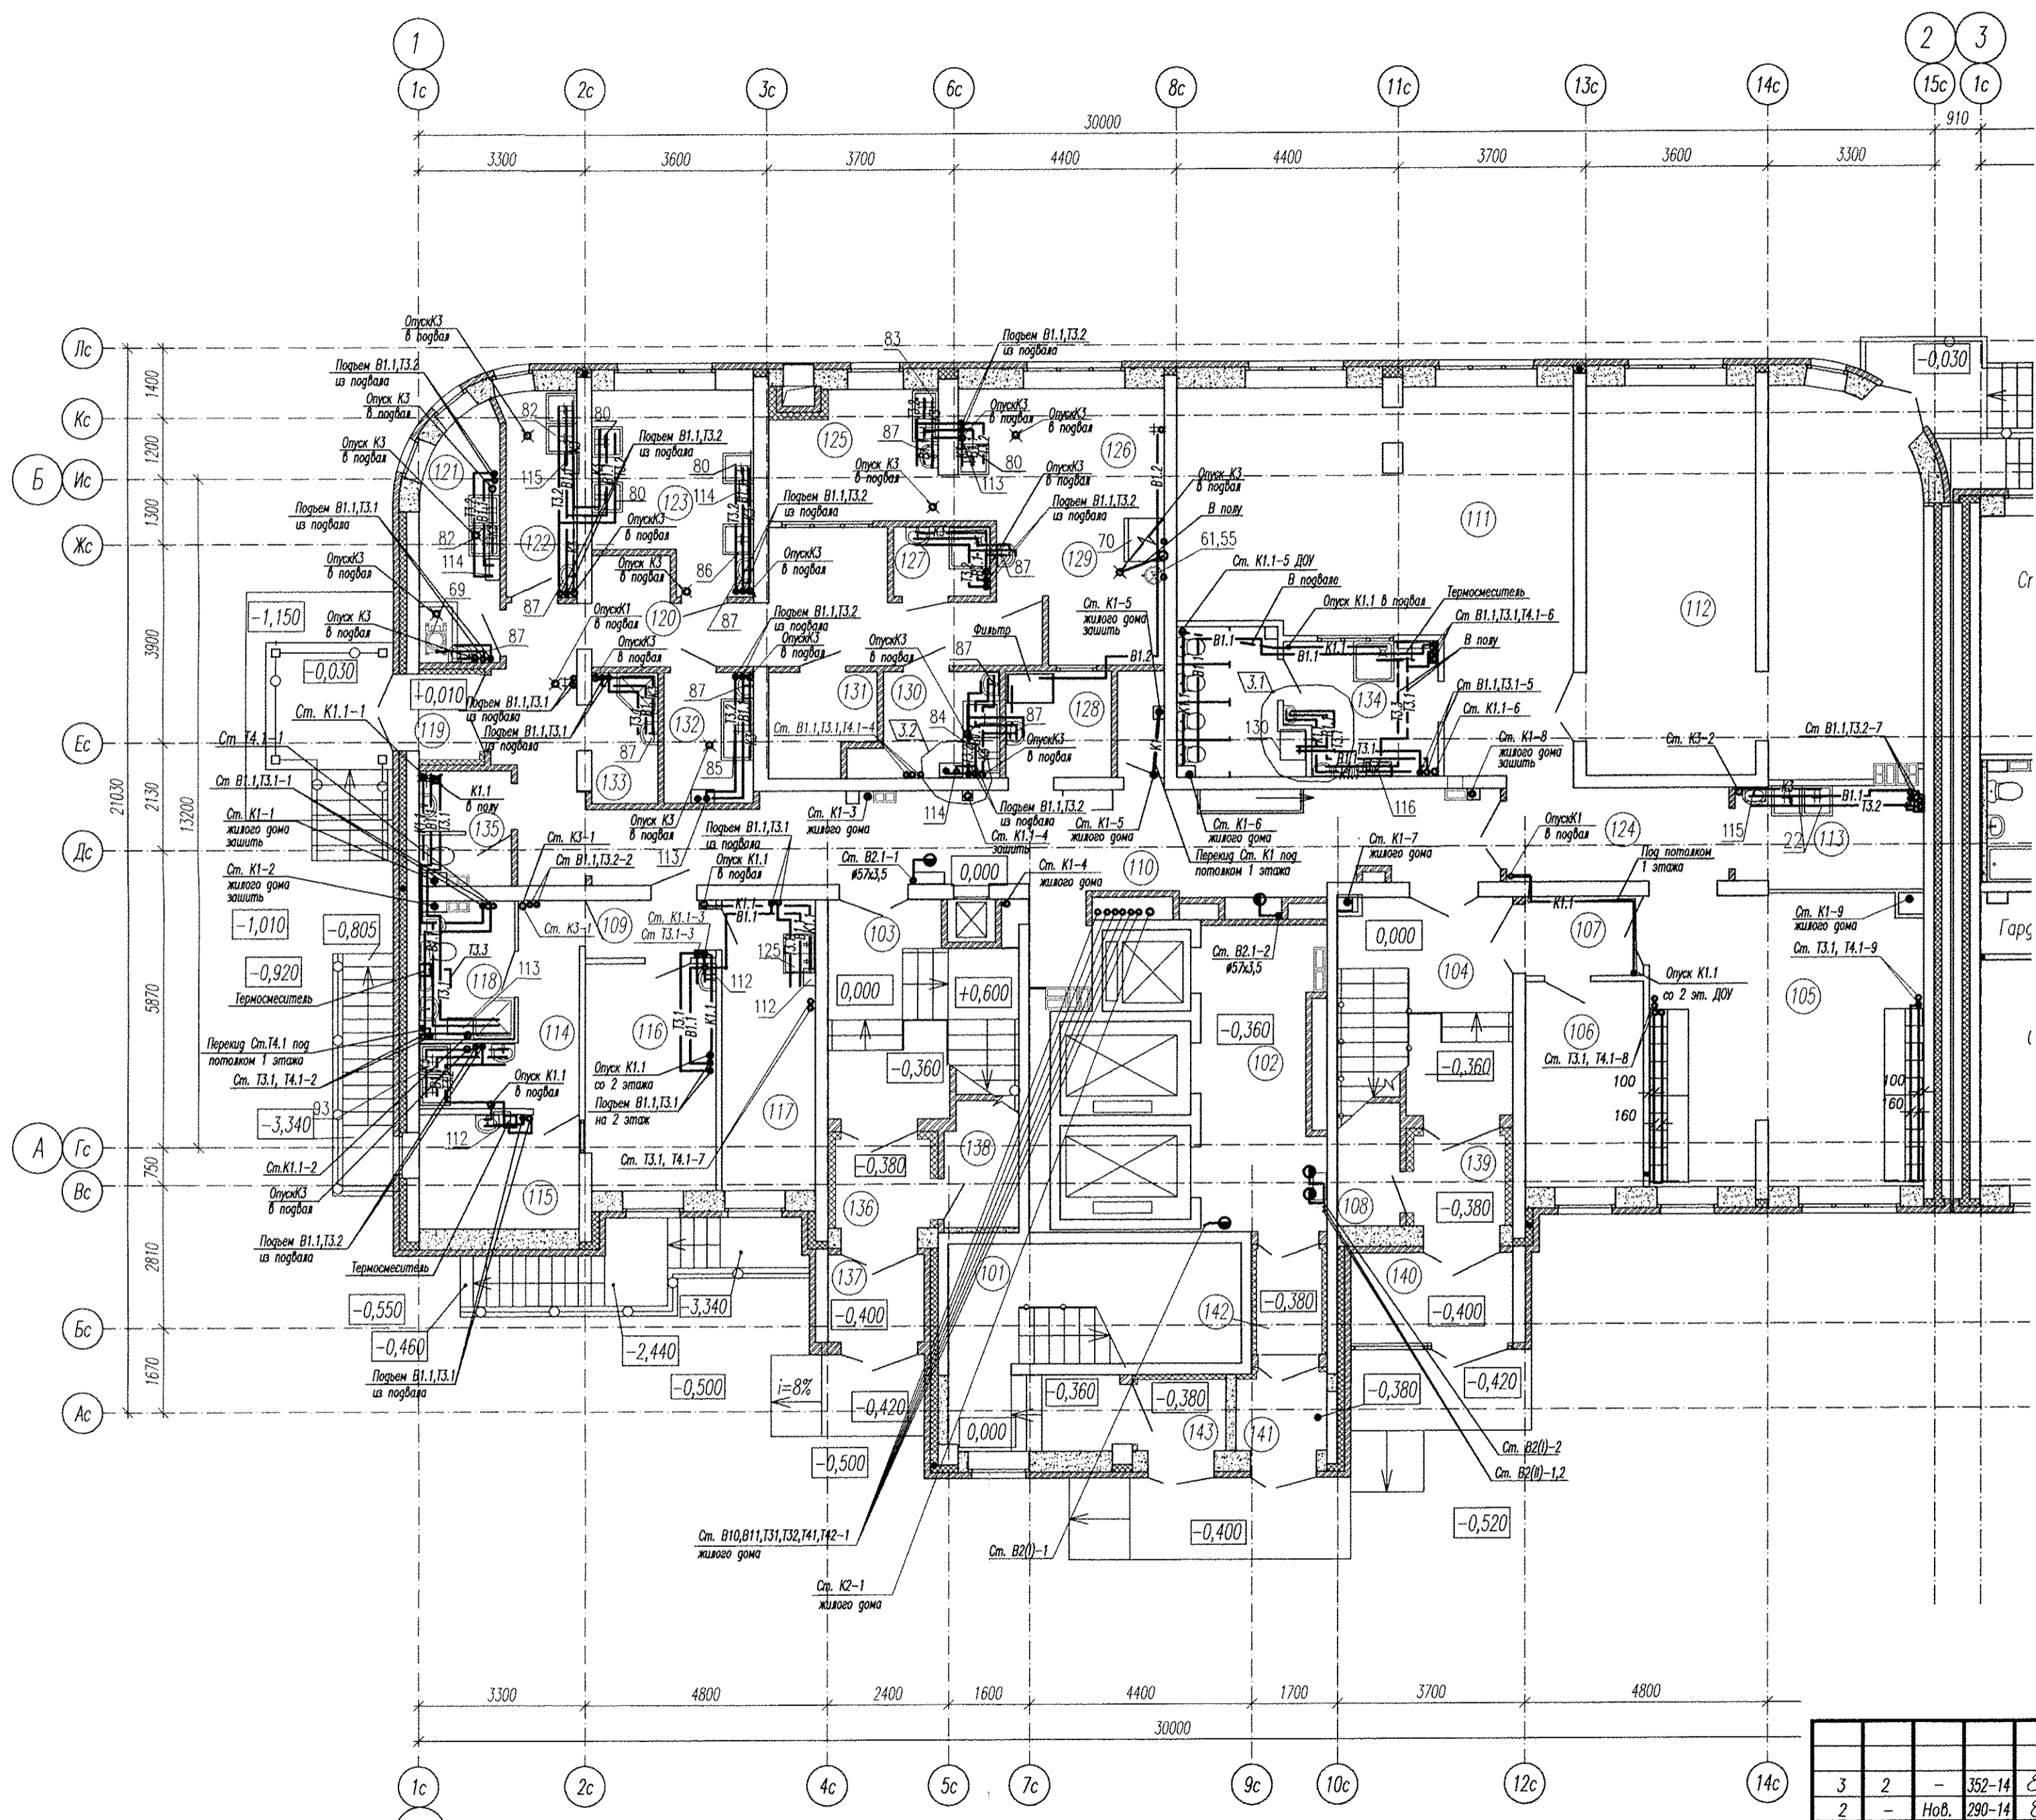

Согласовано:	Подп. и дата	Взам. инв. №
	Инв. № подл.	Подп. и дата

АПУ2-126.1-08-04-ВК					
3	2	-	352-14	ЕПБ	04.14
2	-	Нов.	290-14	ЕПБ	04.14
Изм.	Колуч.	Лист	№ док.	Подп.	Дата
л. спец.	Пырова				03.14
Н. контр.	Рыжкова				03.14
Проверил	Пырова				03.14
Разработал	Рябова				03.14
Многоэтажные жилые дома с нежилыми помещениями, встроенным детским садом, подземной автостоянкой в границах улиц в Марта-Авиационной-Союзной-Циолковского в Чкаловском районе г. Екатеринбург					
Жилой дом №8 со встроенными дошкольным образовательным учреждением. Пусковой комплекс №4					
			Стадия	Лист	Листов
			Р	21	
План 1 этажа между осями 1-2, Ас-Лс.					
				3АО "Корпорация "Атомстройкомплекс"	
Формат А3					