


Экспликация помещений

Номер помещения	Наименование	Площадь, м2	Кат. помещения
Общедомовые помещения			
1	Тамбур	7,30	
2	Лифтовой холл	20,64	
3	Тамбур	20,02	
4	Лестничная клетка	15,73	
6	Служебное помещение	3,87	
7	Электрощитовая	11,49	Д
8	Мойка уборочного инвентаря	2,64	
ИТОГО площадь общедомовых помещений:		80,89	
Дошкольная группа по присмотру и уходу за детьми на 20 мест			
9	Тамбур	1,95	
10	Тамбур	5,35	
11	Коридор	28,25	
12	Групповая	52,09	
13	Тамбур	4,31	
14	Спальня	31,93	
15	Спальня	32,44	
16	Раздевальная	21,00	
17	Туалетная	9,35	
18	Туалетная	8,33	
19	Буфет – раздаточная	13,21	
20	Кладовая чистого белья	5,19	
21	Гардероб персонала	4,94	
22	Санузел	2,10	
23	Мойка уборочного инвентаря	2,45	
24	Коридор	28,65	
25	Кладовая	2,56	В3
ИТОГО площадь помещений:		254,10	
ИТОГО общая площадь: (по внутренним границам нар. стен)		271,54	

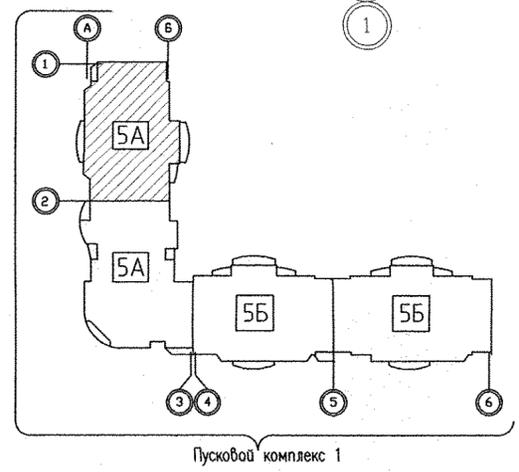

Теплый пол в групповых и спальнях

Контур ТП №1 – Q=1380 Вт, $\phi 16 \times 2,0$; l=76 м, b=300 мм
 Контур ТП №2 – Q=1180 Вт, $\phi 16 \times 2,0$; l=65 м, b=300 мм
 Контур ТП №3 – Q=1180 Вт, $\phi 16 \times 2,0$; l=65 м, b=300 мм
 Контур ТП №4 – Q=1180 Вт, $\phi 16 \times 2,0$; l=65 м, b=300 мм


Условные обозначения:

1 – шкаф для детской одежды (по заданию технологов);
 2 – сушильный шкаф ASKO, патрубок d 100 мм (по заданию технологов).

Примечание:


- Диаметры ответвлений и всю арматуру установленную в системе отопления №6 см. на схеме лист 27.
- Схемы систем вентиляции ВЕ1, ВЕ4, ВЕ5, ВЕ7, ВЕ8, ВЕ10-ВЕ13, ВЕ30 с указанием всех сечений воздуховодов и расходов воздуха см. лист 30.
- Для монтажа и обслуживания оборудования в системе отопления №6 см. узел 2 (лист 27) предусмотрено устройство лючков с замком (дверцы) см. раздел АР.

№ док.	№ док.	Изм.	Лист	Н док.	Подпись	Дата	АПУ.005-05А-0В								
6	1	—	249-15			08.16	Комплекс жилых домов с объектами обслуживания и подземным гаражом по улицам Ирбитской – Даниила Зверева – Вилонова – Раевского в Кировском районе г. Екатеринбург								
4	1	—	249-15			06.16									
1	—	Зам	249-15			11.15									
Изм. Колуч, Лист, Н док., Подпись, Дата															
Разработал: Розожкина							06.15	II Очередь строительства Пусковой комплекс 1. Многосекционный жилой дом №5. 19-26-этажная блок-секция 5А							
Проверил: Пашаева							06.15								
Гл. спец.: Пашаева							06.15								
План 1 этажа в осях 1-2							<table border="1"> <tr> <td>Стация</td> <td>Лист</td> <td>Листов</td> </tr> <tr> <td>Р</td> <td>3</td> <td></td> </tr> </table>			Стация	Лист	Листов	Р	3	
Стация	Лист	Листов													
Р	3														

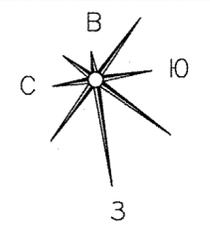

Экспликация помещений


Номер помещения	Наименование	Площадь, м2	Кат. помещения
Помещения квартир			
1	Гостиная	73,01	
2	Спальная	64,70	
3	Кухня	51,14	
4	Прихожая	41,67	
5	Ванная	19,44	
6	Санузел	6,84	
7	Балкон	19,51	
8	Коридор	7,41	
	Итого	283,72	
Общедомовые помещения			
9	Тамбуры	6,46	
10	Лифтовой холл	10,15	
11	Межквартирный коридор	16,17	
12	Незадымляемая лестничная клетка	15,77	
13	Переходная лоджия	19,02	
	Итого площадь общедомовых помещений:	67,57	

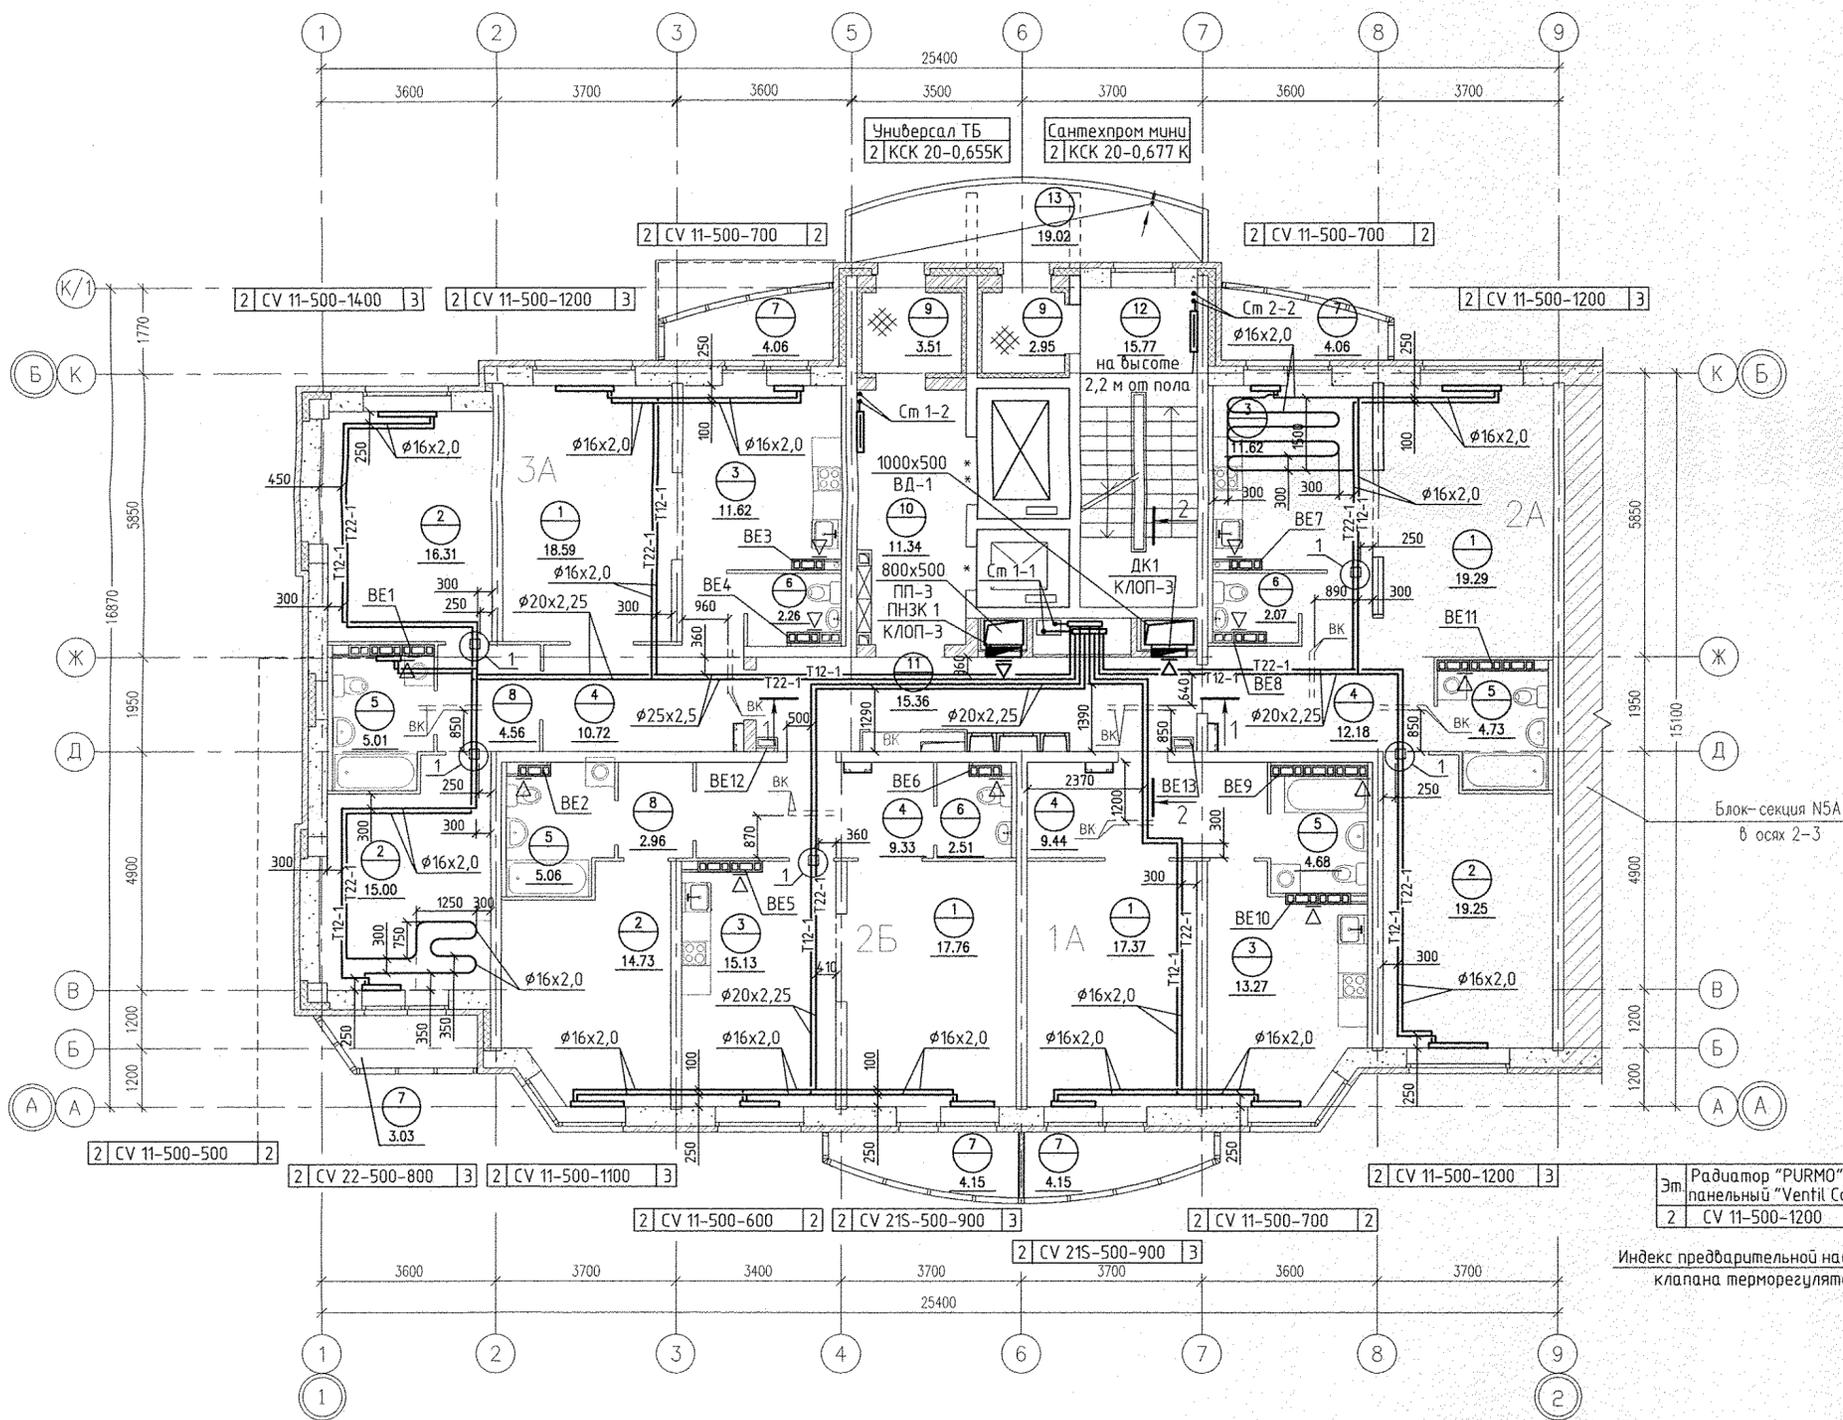

Эт. Радиатор "PURMO" панельный "Ventil Compact" CV 11-500-1200 3

Индекс предварительной настройки клапана терморегулятора

СОГЛАСОВАНО	С.С. Чижик	06.15
СОГЛАСОВАНО	С.П. Решетникова	06.15
СОГЛАСОВАНО	В.И. Вагина	06.15
АР	С.П. Решетникова	06.15
ВК	В.И. Вагина	06.15
ЭП		
Взам. ин.и.п.		
Подпись и дата		
И.и.п. подл.		

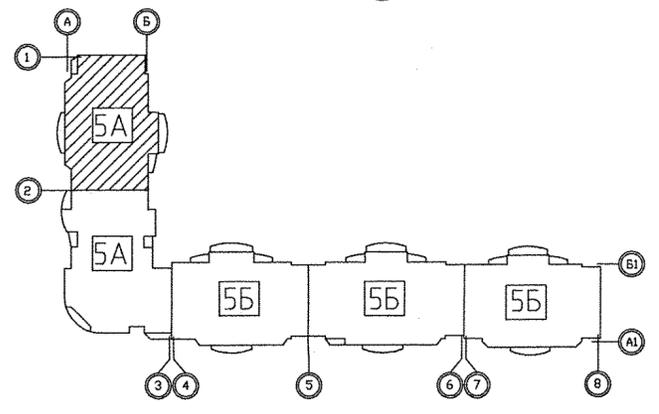


Примечание:

- Схемы вентканалов ВЕ-1... ВЕ-13 см. раздел АР листы 26-29.
- Тип решеток не указанных на плане принять РВП-3 120x200 по ГОСТ 13448-82.
- Все подводы к приборам отопления "Ригто" выполнить трубой металлопластиковой "Унипайп" диаметром 16x2,0 мм.
- Разрез 1-1 - см. лист 5, разрез 2-2 - см. лист 6, АПУ.005-05А-0В.

АПУ.005-05А-0В			
Комплекс жилых домов с объектами обслуживания и подземным гаражом по улицам Ирбитской - Данилы Зверева - Вилюнова - Раевского в Кировском районе г. Екатеринбург			
Изм.	Колуч	Лист N док.	Подпись
Разработал	Рогожина	06.15	
Проверил	Пашаева	06.15	
Гл. спец.	Пашаева	06.15	
ГАП	Чирков	06.15	
План 2 этажа в осях 1-2		Р	4
ЗАО КОРПОРАЦИЯ АТОМСТРОЙКОМПЛЕКС			


Экспликация помещений

Номер помещения	Наименование	Площадь, м2	Кат. помещения
Помещения квартир			
1	Гостиная	73,01	
2	Спальная	64,70	
3	Кухня	51,14	
4	Прихожая	41,67	
5	Ванная	19,44	
6	Санузел	6,84	
7	Балкон	19,51	
8	Коридор	7,41	
Итого		283,72	
Общедомовые помещения			
9	Тамбуры	6,46	
10	Лифтовой холл	10,15	
11	Межквартирный коридор	16,17	
12	Незадымляемая лестничная клетка	15,77	
13	Переходная лоджия	19,02	
ИТОГО площадь общедомовых помещений:		67,57	

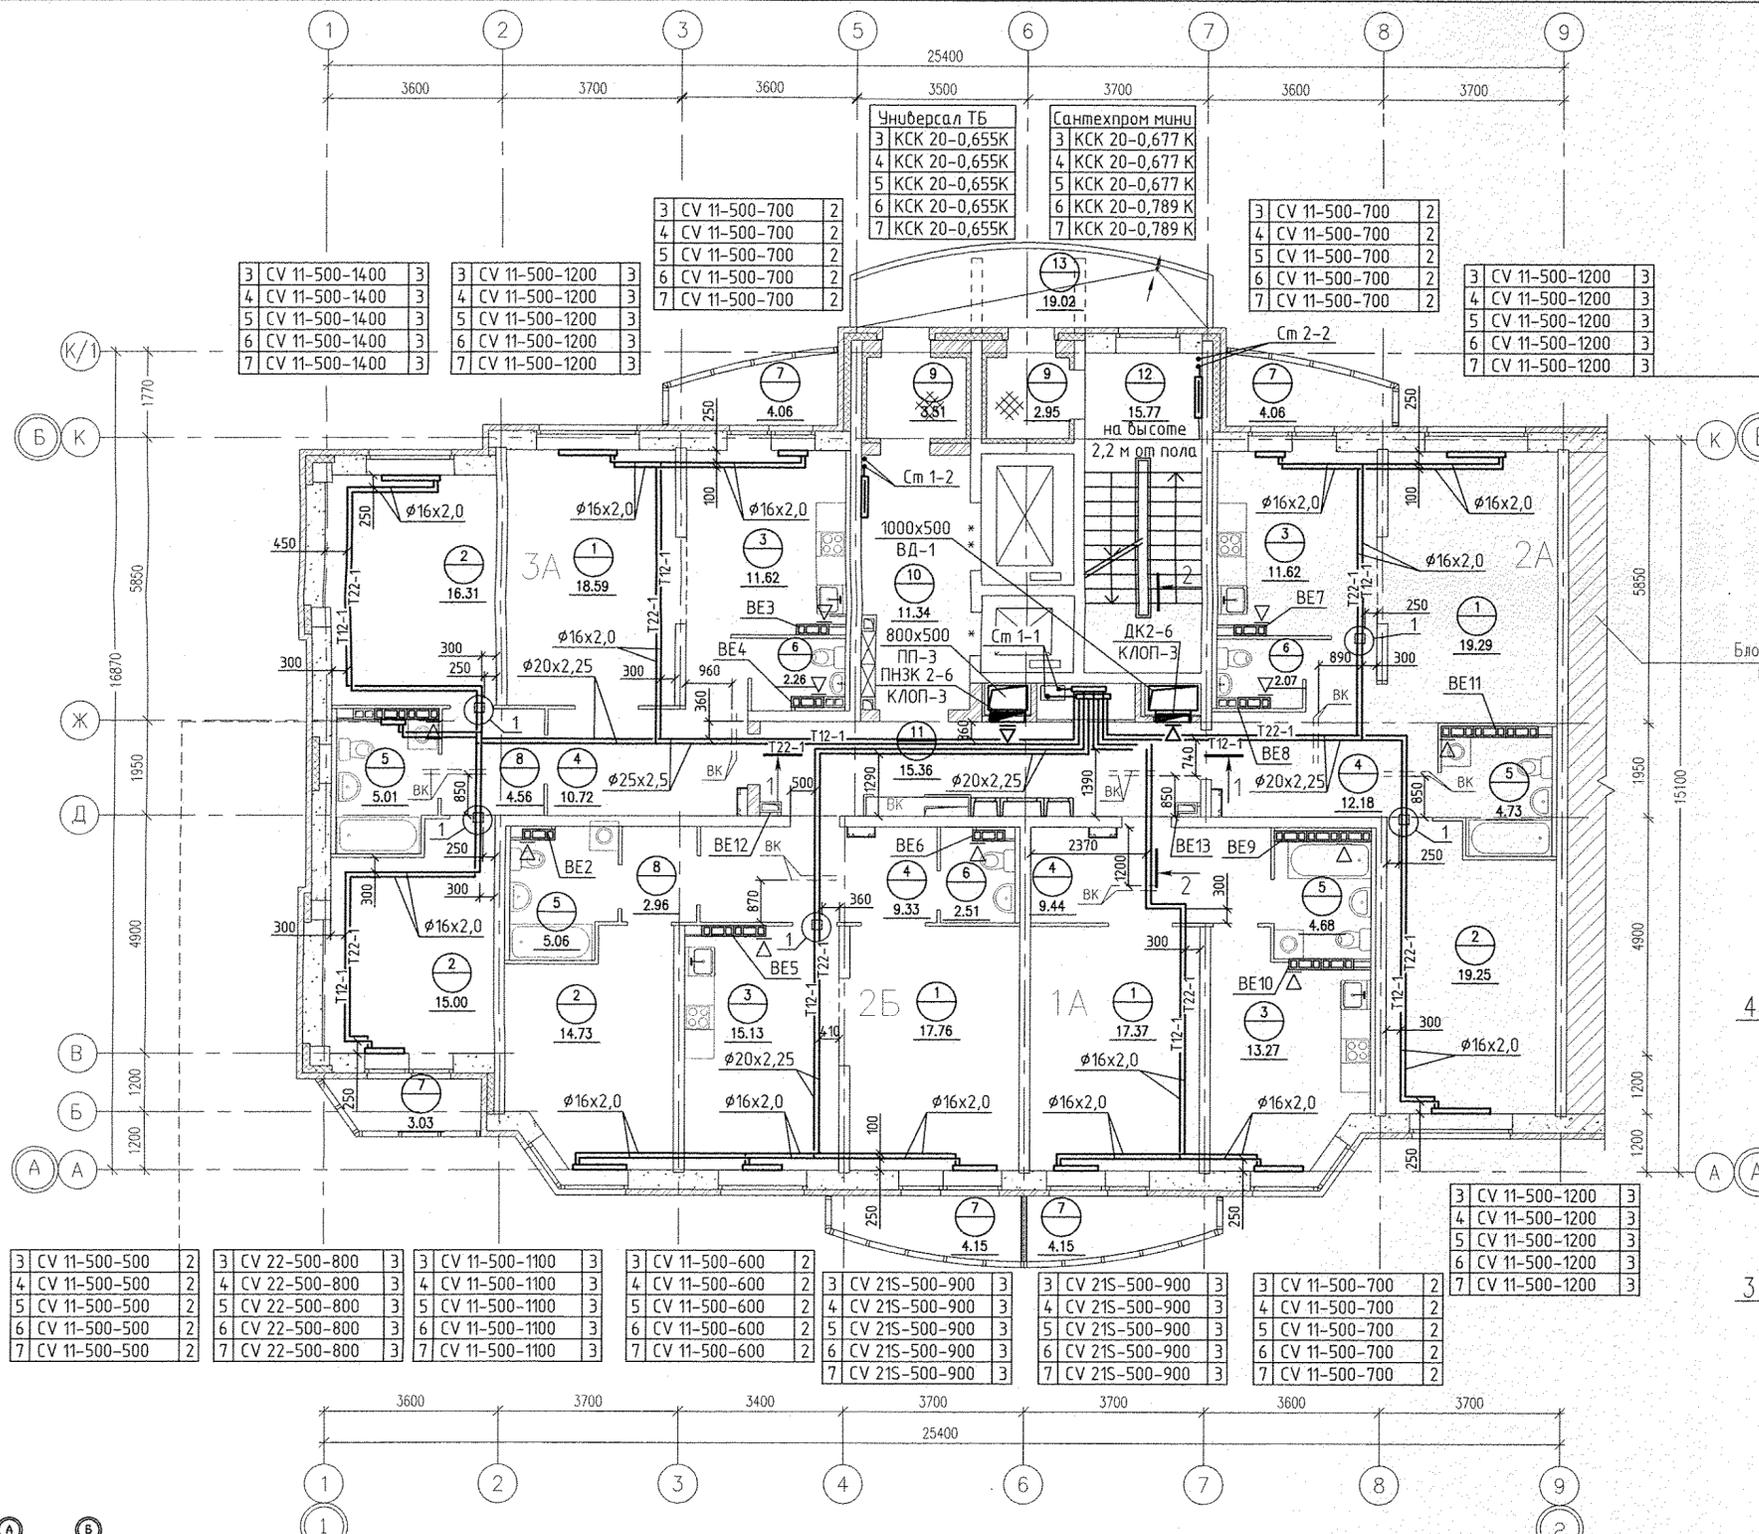

Эм Радиатор "PURMO" панельный "Ventil Compact" 7 CV 11-500-1200 3
 Индекс предварительной настройки клапана терморегулятора

Блок-секция N5A в осях 2-3

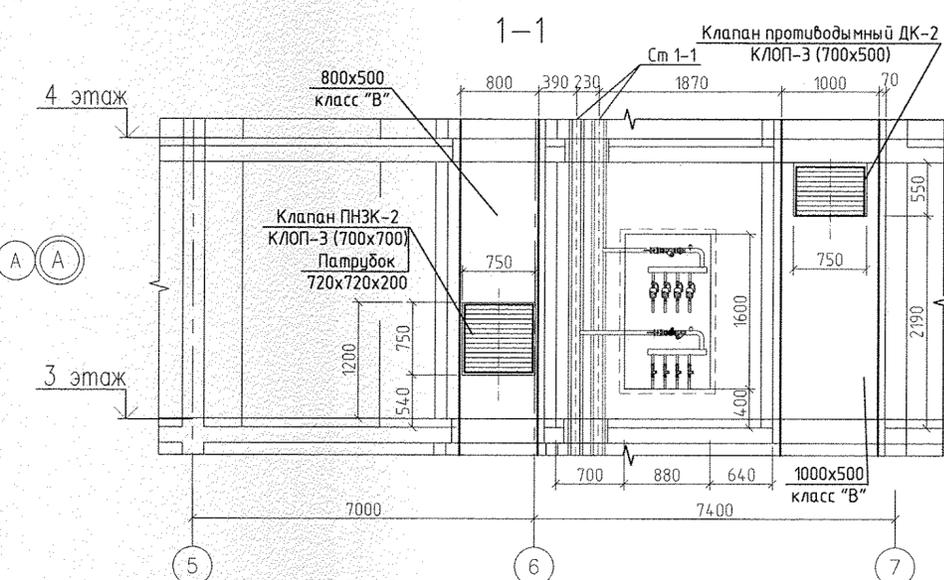


Примечание:

1. Схемы вентканалов ВЕ-1... ВЕ-13 см. раздел АР листы 26-29.
2. Тип решеток не указанных на плане принять РВП-3 120x200 по ГОСТ 13448-82.
3. Все подводы к приборам отопления "Ригто" выполнить трубой металлопластиковой "Унипайп" диаметром 16x2,0 мм.
4. Узел 1 - см. лист 4, разрез 2-2 - см. лист 6, АПУ.005-05А-0В.



АПУ.005-05А-0В				СПАДИЯ		
Комплекс жилых домов с объектами обслуживания и подземным гаражом по улицам Ирбитской - Даниила Зверева - Вилюнова - Раевского в Кировском районе г. Екатеринбург						
Изм.	Колуч.	Лист	№ док.	Подпись	Дата	Листов
Разработал	Рогожина	06	15		06.15	5
Проверил	Пашаева	06	15		06.15	
Гл.спец.	Пашаева	06	15		06.15	
План 3-7 этажей в осях 1-2				ЗАО КОРПОРАЦИЯ АТОМСТРОЙКОМПЛЕКС		
ГАП	Чирков	06	15	Формат А2		

СОГЛАСОВАНО	06.15	Чирков
СОГЛАСОВАНО	06.15	Сидяк
СОГЛАСОВАНО	06.15	Решетникова
СОГЛАСОВАНО	06.15	Базина
Взам. инж.Н		
Подпись и дата		
Инж.Н подл.		

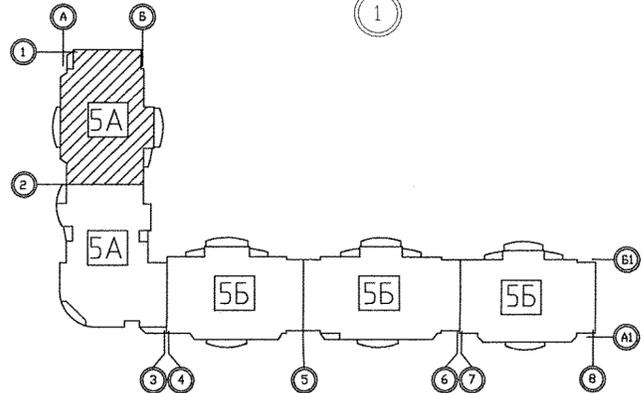


Экспликация помещений

Номер помещения	Наименование	Площадь, м2	Кат. помещения
Помещения квартир			
1	Гостиная	73,01	
2	Спальная	64,70	
3	Кухня	51,14	
4	Прихожая	41,67	
5	Ванная	19,44	
6	Санузел	6,84	
7	Балкон	19,51	
8	Коридор	7,41	
	Итого	283,72	
Общедомовые помещения			
9	Тамбуры	6,46	
10	Лифтовой холл	10,15	
11	Межквартирный коридор	16,17	
12	Незадымляемая лестничная клетка	15,77	
13	Переходная лоджия	19,02	
	ИТОГО площадь общедомовых помещений:	67,57	

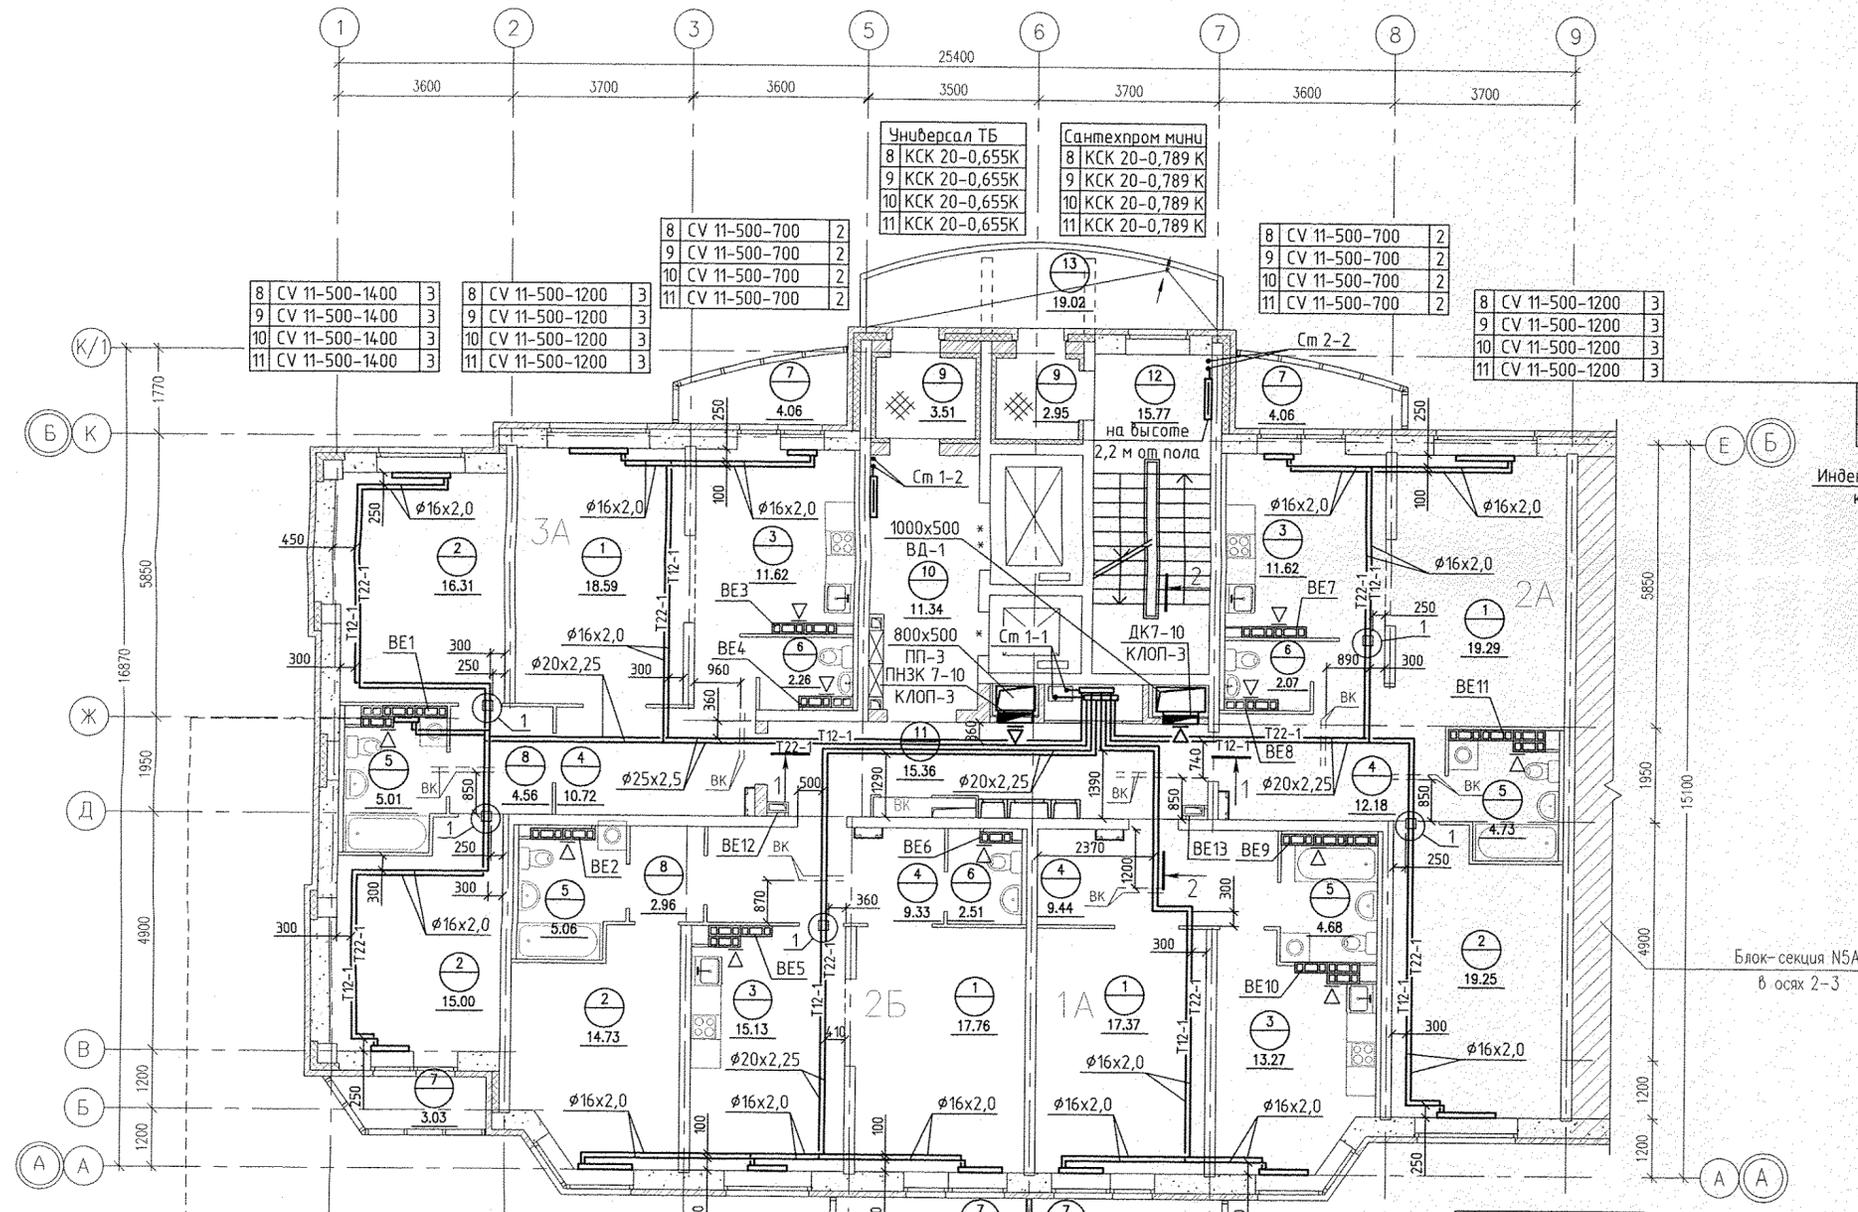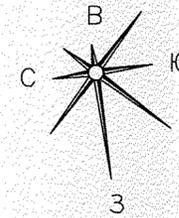

Эм Радиатор "PURMO" панельный "Ventil Compact" CV 11-500-1200 3
Индекс предварительной настройки клапана терморегулятора

Блок-секция N5A в осях 2-3

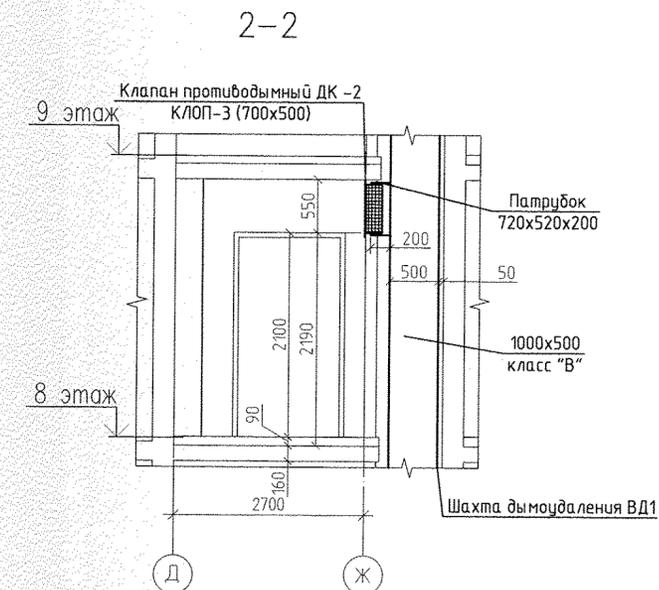


Примечание:


- Схемы вентканалов ВЕ-1...ВЕ-13 см. раздел АР листы 26-29.
- Тип решеток не указанных на плане принять РВП-3 120x200 по ГОСТ 13448-82.
- Все подводки к приборам отопления "Ригто" выполнить трубой металлопластиковой "Унипайп" диаметром 16x2,0 мм.
- Узел 1 - см. лист 4, разрез 1-1 - см. лист 5, АПУ.005-05А-0В.
- Компенсатор К1 - см. схему системы отопления №1, лист 22 АПУ.005-05А-0В.

АПУ.005-05А-0В			
Комплекс жилых домов с объектами обслуживания и подземным гаражом по улицам Ирбитской - Данилы Зверева - Вилонова - Раевского в Кировском районе г. Екатеринбург			
Изм.	Кол.уч.	Лист N док.	Подпись Дата
Разработал	Рогожкина	06.15	
Проверил	Пашаева	06.15	
Гл.спец.	Пашаева	06.15	
II очередь строительства. Пусковой комплекс 1. Многосекционный жилой дом N5. 19-26-этажная блок-секция 5А			Стадия Лист Листов
План 8...11 этажей в осях 1-2			Р 6
ГАП Чирков 06.15			ЗАО КОРПОРАЦИЯ АТОМСТРОЙКОМПЛЕКС

СОГЛАСОВАНО
АР Суслык 06.15
БК Решетникова 06.15
ЭЛ Басина 06.15
Ин.д.Н. подт. Погнись и гата Взам. ин.д.Н.

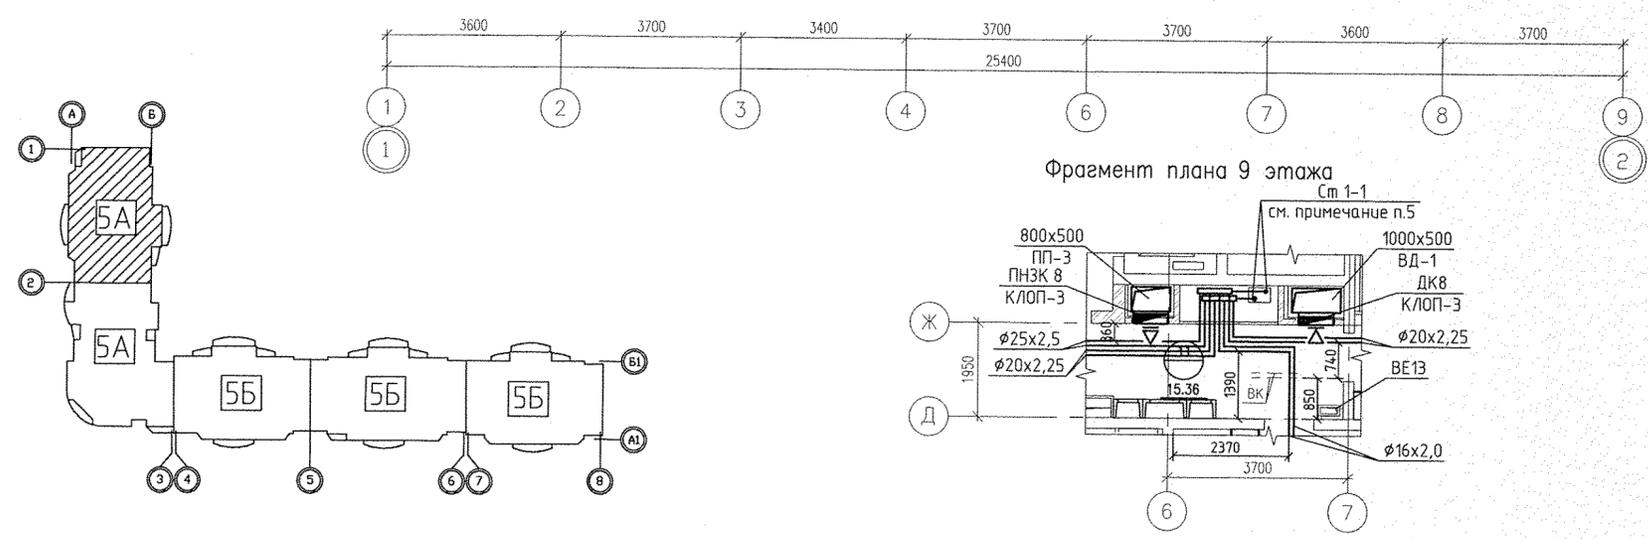


Фрагмент плана 9 этажа

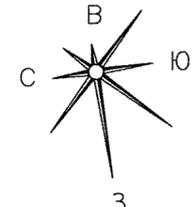

Экспликация помещений

Номер помещения	Наименование	Площадь, м2	Кат. помещения
Помещения квартир			
1	Гостиная	73,01	
2	Спальная	64,70	
3	Кухня	51,14	
4	Прихожая	41,67	
5	Ванная	19,44	
6	Санузел	6,84	
7	Балкон	19,51	
8	Коридор	7,41	
	Итого	283,72	
Общедомовые помещения			
9	Тамбуры	6,46	
10	Лифтовой холл	10,15	
11	Межквартирный коридор	16,17	
12	Незадымляемая лестничная клетка	15,77	
13	Переходная лоджия	19,02	
	ИТОГО площадь общедомовых помещений:	67,57	

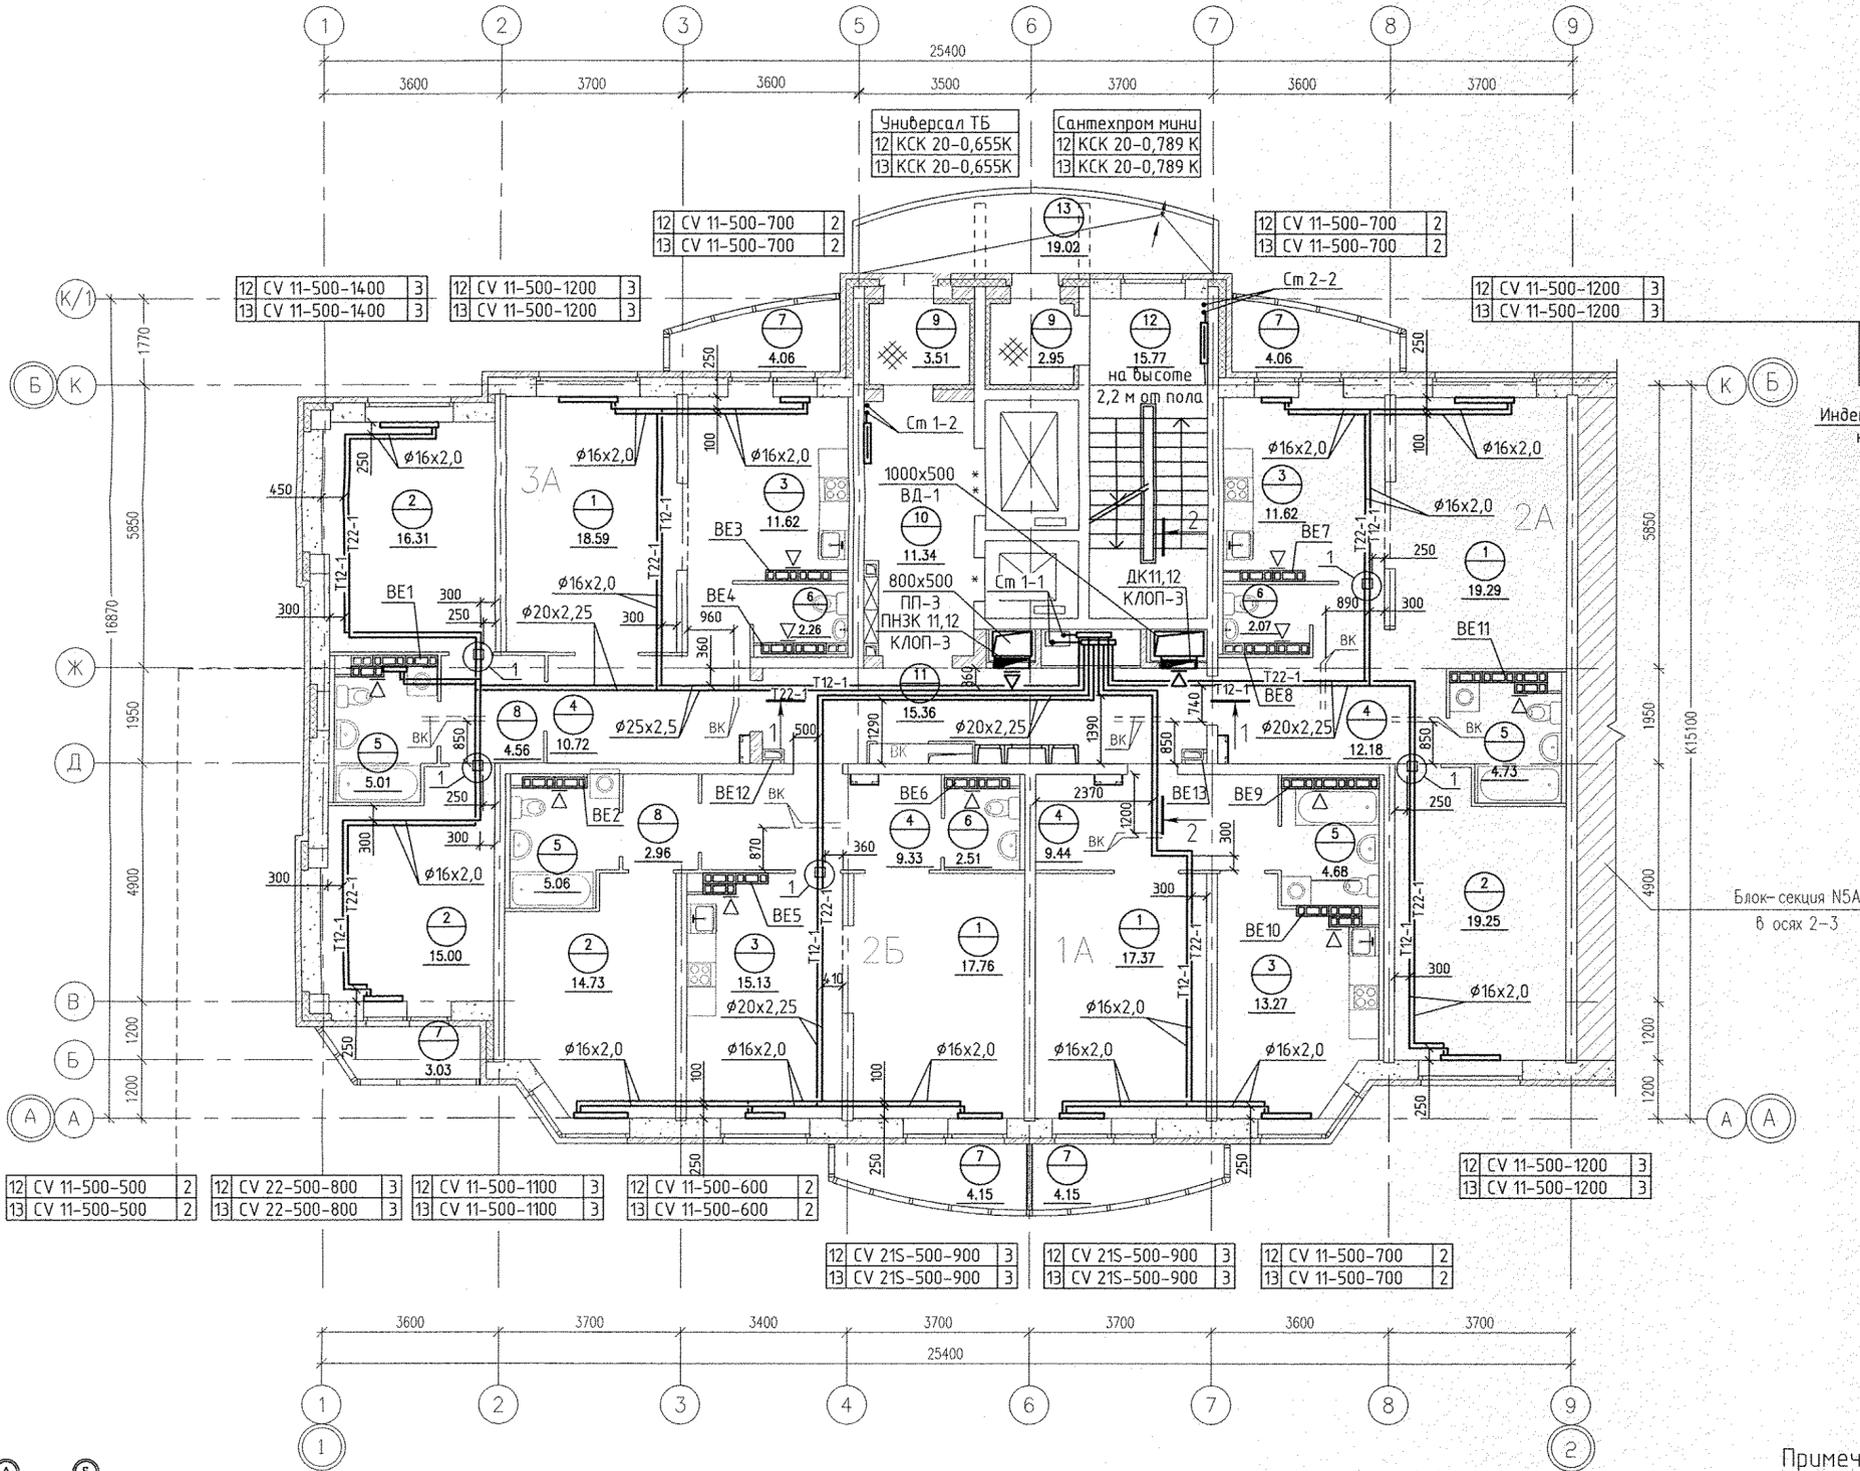

Эм Радиатор "PURMO" панельный "Ventil Compact"
 13 CV 11-500-1200 3
 Индекс предварительной настройки клапана терморегулятора


Блок-секция N5A
 в осях 2-3

СОГЛАСОВАНО
 06.15
 06.15
 06.15
 Чирков
 Решетникова
 Багина
 АР
 ВК
 ЭП
 Взам. инв.Н
 Подпись и дата
 Инв.Н подл.

Примечание:


- Схемы вентканалов ВЕ-1... ВЕ-13 см. раздел АР листы 26-29.
- Тип решеток не указанных на плане принять РВП-3 120x200 по ГОСТ 13448-82.
- Все подводы к приборам отопления "Ригто" выполнить трубой металлопластиковой "Унипайп" диаметром 16x2,0 мм.
- Узел 1 - см. лист 4, разрез 1-1 - см. лист 5, разрез 2-2 - см. лист 6, АПУ.005-05А-0В.

АПУ.005-05А-0В					
Комплекс жилых домов с объектами обслуживания и подземным гаражом по улицам Ирбитской - Даниила Зверева - Вилонова - Раевского в Кировском районе г. Екатеринбург					
Изм.	Кол.уч.	Лист	№ док.	Подпись	Дата
Разработал	Рогожжина				06.15
Проверил	Пашаева				06.15
Гл. спец.	Пашаева				06.15
II очередь строительства. Пусковой комплекс 1. Многосекционный жилой дом №5. 19-26-этажная блок-секция 5А				Стадия	Лист
План 12, 13 этажей в осях 1-2				Р	7
ГАП Чирков				06.15	
				ЗАО КОРПОРАЦИЯ АТОМСТРОЙКОМПЛЕКС	

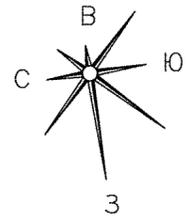

Экспликация помещений

Номер помещения	Наименование	Площадь, м ²	Кат. помещения
Помещения квартир			
1	Гостиная	73,01	
2	Спальная	64,70	
3	Кухня	51,14	
4	Прихожая	41,67	
5	Ванная	19,44	
6	Санузел	6,84	
7	Балкон	19,51	
8	Коридор	7,41	
	Итого	283,72	
Общедомовые помещения			
9	Тамбуры	6,46	
10	Лифтовой холл	10,15	
11	Межквартирный коридор	16,17	
12	Незадымляемая лестничная клетка	15,77	
13	Переходная лоджия	19,02	
ИТОГО	площадь общедомовых помещений:	67,57	

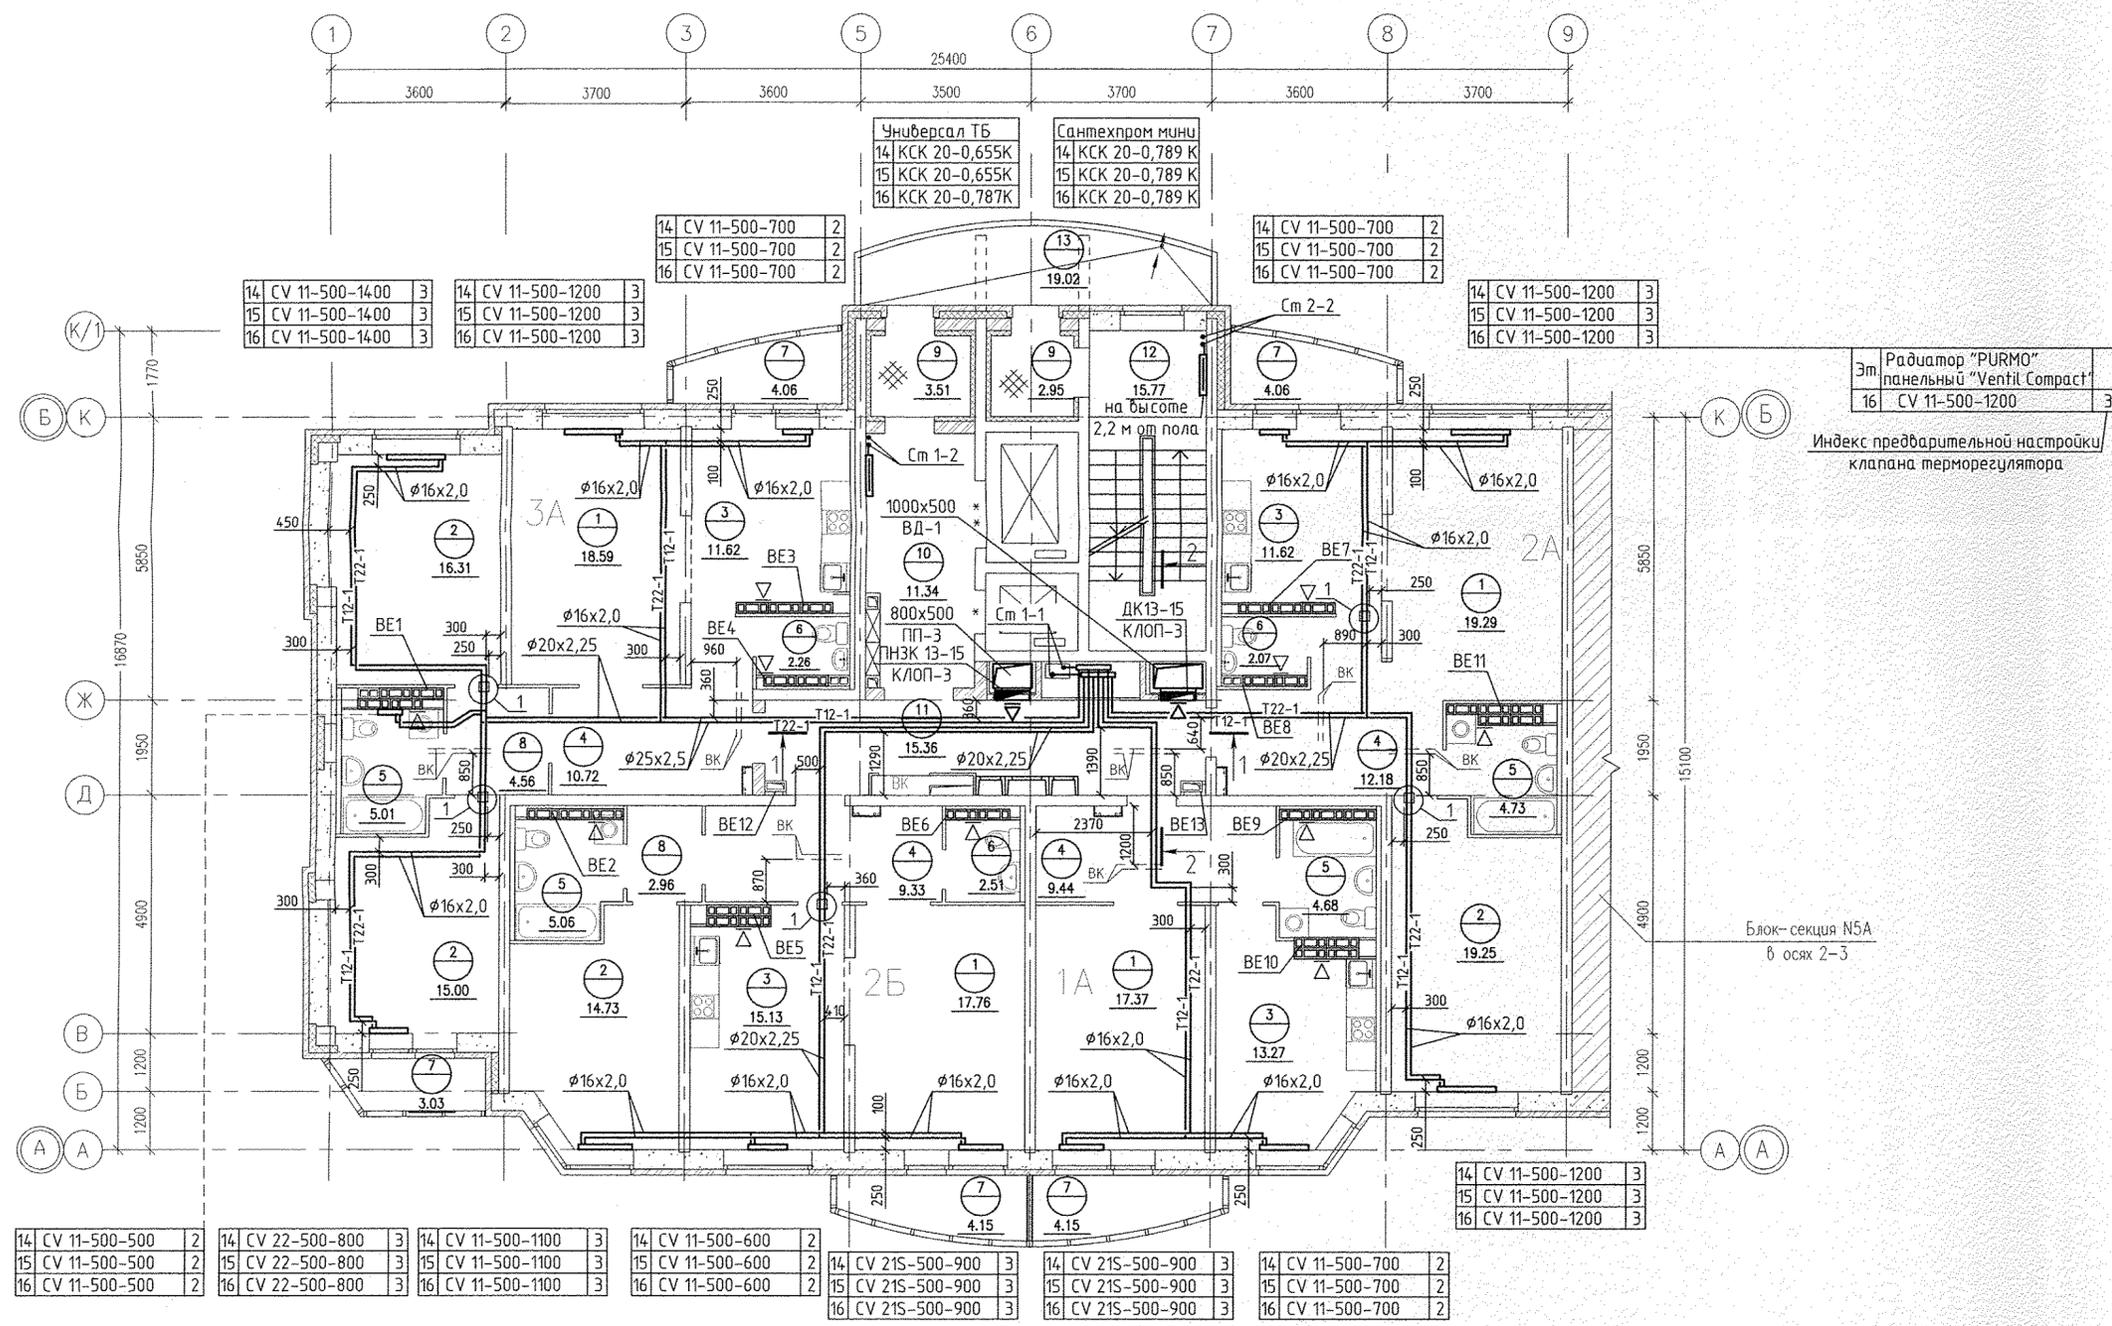

Эм Радиатор "PURMO" панельный "Ventil Compact" 16 CV 11-500-1200 3
Индекс предварительной настройки клапана терморегулятора


Блок-секция №5А
в осях 2-3

СОГЛАСОВАНО	Сделка	06.15
	Чижик	06.15
СОГЛАСОВАНО	Решетникова	06.15
	Богдан	06.15
Инв.Н подл.	Взам. инв.Н	
	Подпись и дата	

Примечание:


- Схемы вентканалов ВЕ-1...ВЕ-13 см. раздел АР листы 26-29.
- Тип решеток не указанных на плане принять РВП-3 120x200 по ГОСТ 13448-82.
- Все подводы к приборам отопления "Ригто" выполнить трубой металлопластиковой "Унипласт" диаметром 16x2,0 мм.
- Узел 1 - см. лист 4, разрез 1-1 - см. лист 5, разрез 2-2 - см. лист 6, АПУ.005-05А-0В.

АПУ.005-05А-0В				
Комплекс жилых домов с объектами обслуживания и подземным гаражом по улицам Ирбитской - Даниила Зверева - Вилюнова - Раевского в Кировском районе г. Екатеринбурга				
Изм.	Колуч.	Лист	№ док.	Подпись
Разработал	Рогожина	06.15		
Проверил	Пашаева	06.15		
Гл.спец.	Пашаева	06.15		
II очередь строительства. Пусковой комплекс 1. Многосекционный жилой дом №5. 19-26-этажная блок-секция 5А				
План 14, 15, 16 этажей в осях 1-2			Стадия	Лист
			Р	8
ЗАО КОРПОРАЦИЯ АТОМСТРОЙКОМПЛЕКС				
ГАП	Чирков	06.15		

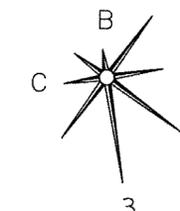

Экспликация помещений



Номер помещения	Наименование	Площадь, м ²	Кат. помещения
Помещения квартир			
1	Гостиная	73,01	
2	Спальная	64,70	
3	Кухня	51,14	
4	Прихожая	41,67	
5	Ванная	19,44	
6	Санузел	6,84	
7	Балкон	19,51	
8	Коридор	7,41	
	Итого	283,72	
Общедомовые помещения			
9	Тамбуры	6,46	
10	Лифтовой холл	10,15	
11	Межквартирный коридор	16,17	
12	Незадымляемая лестничная клетка	15,77	
13	Переходная лоджия	19,02	
	Итого площадь общедомовых помещений:	67,57	

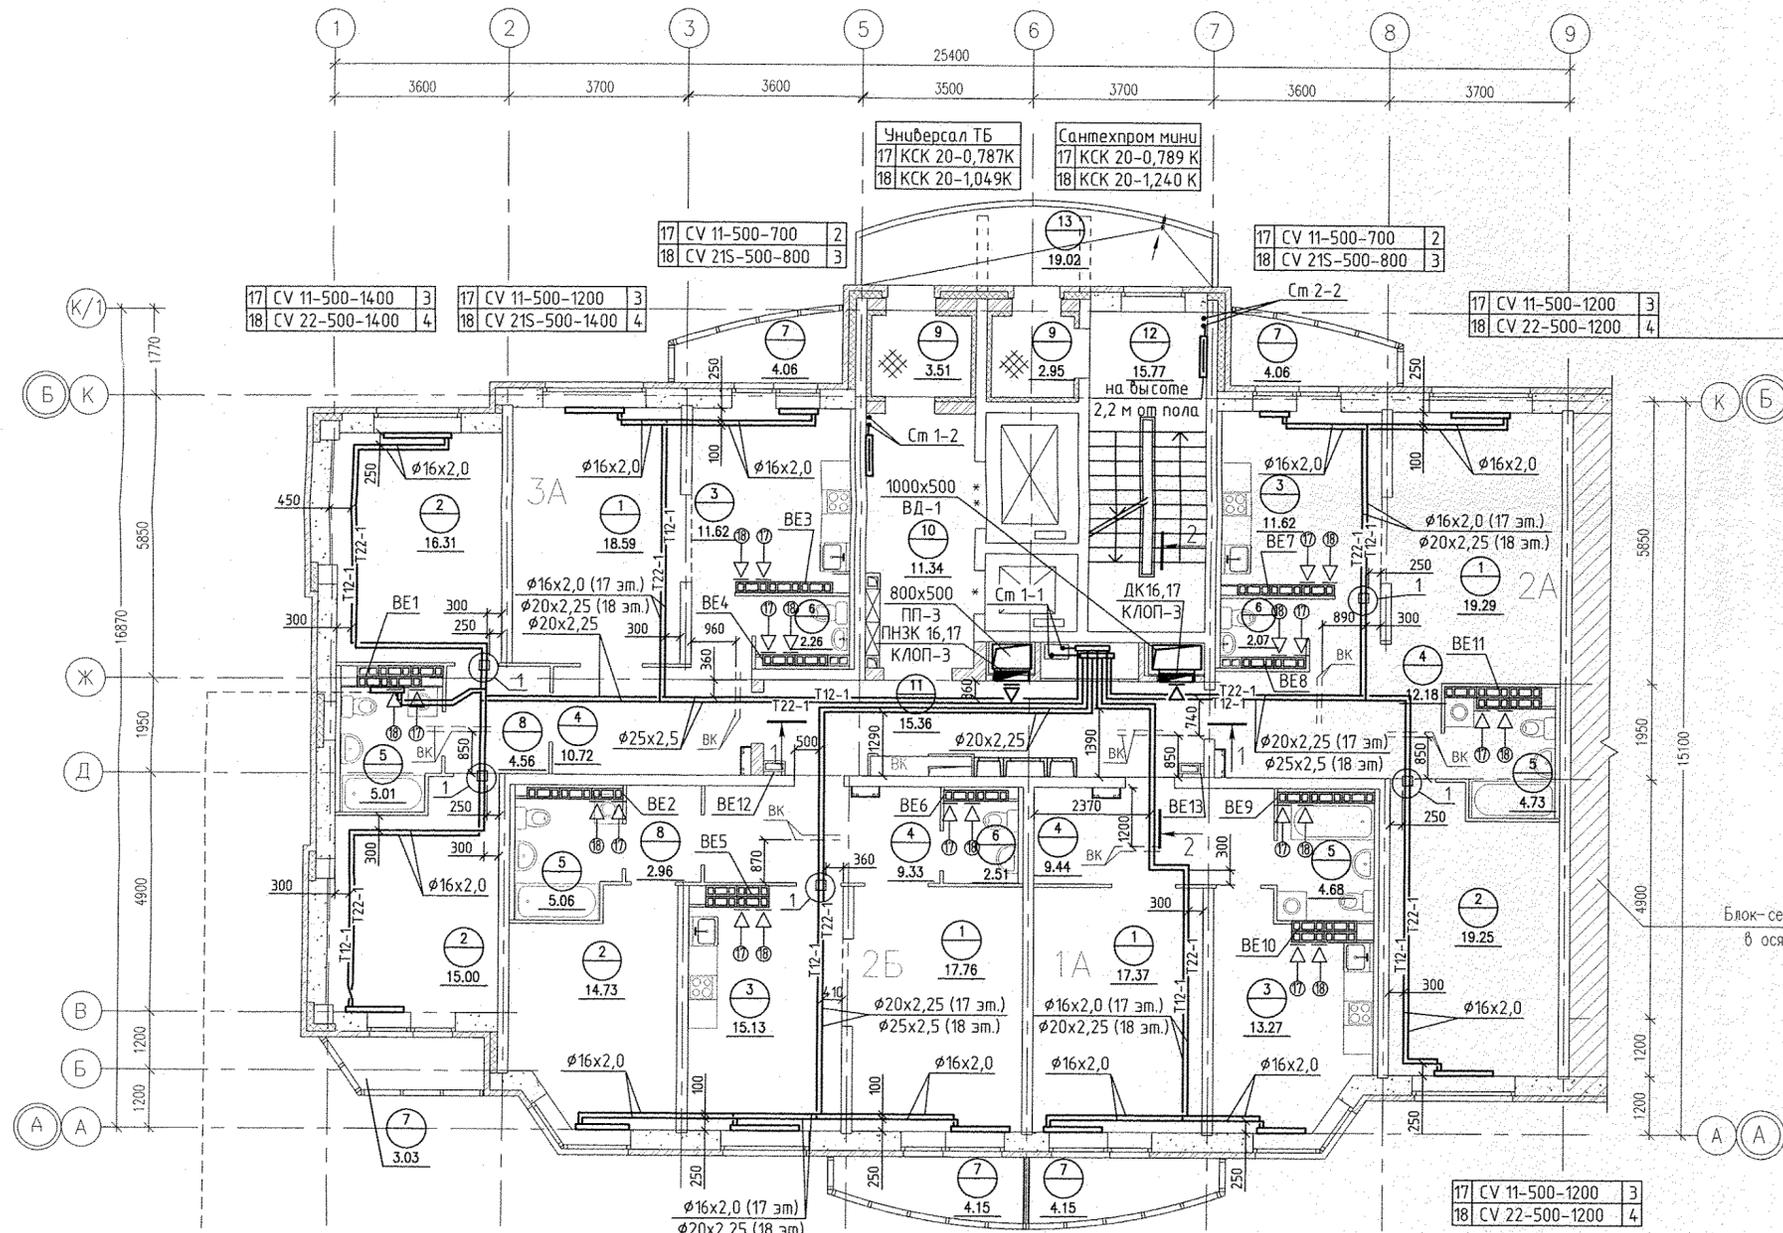

Рadiator "PURMO" панельный "Ventil Compact"
 18 CV 22-500-1200 4
 Индекс предварительной настройки клапана терморегулятора

Блок-секция N5A
 в осях 2-3

СОГЛАСОВАНО	АР	Судьяк	06.15
	ВК	Решетникова	06.15
	ЭЛ	Башина	06.15
	Инж.Н. подл.	Взам. инж.Н.	

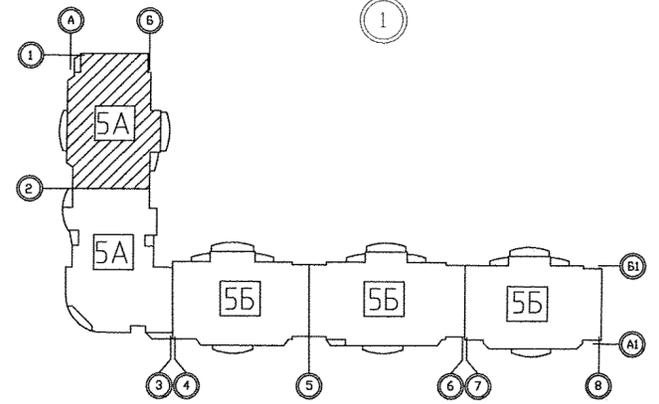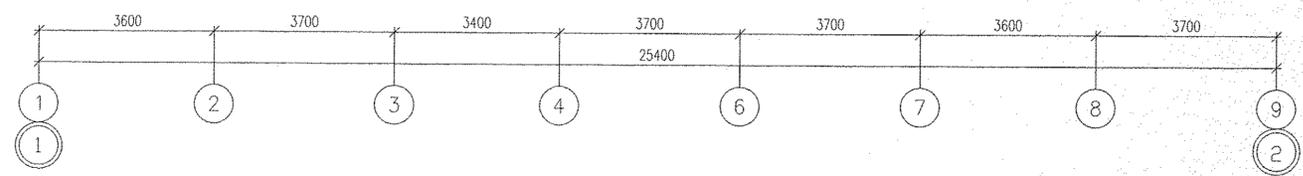

Условные обозначения

- ⊙ - бытовой осевой вентилятор "ВЕНТС 100 Д" на 17 этаже
- ⊙ - бытовой осевой вентилятор "ВЕНТС 100 Д" на 18 этаже

Примечание:

- Схемы вентканалов ВЕ-1... ВЕ-13 см. раздел АР листы 26-29.
- Тип решеток не указанных на плане принять РВП-3 120x200 по ГОСТ 13448-82.
- Все подводы к приборам отопления "Ригто" выполнить трубой металлопластиковой "Унипайп" диаметром 16x2,0 мм.
- Узел 1 - см. лист 4, разрез 1-1 - см. лист 5, разрез 2-2 - см. лист 6, АПУ.005-05А-0В.

				АПУ.005-05А-0В		
				Комплекс жилых домов с объектами обслуживания и подземным гаражом по улицам Ирбитской - Данилы Зверева - Вилонова - Раевского в Кировском районе г. Екатеринбурга		
Изм.	Кол.уч.	Лист	№ док.	Подпись	Дата	
Разработал	Рогожкина				06.15	II очередь строительства. Пусковой комплекс 1. Многосекционный жилой дом N5. 19-26-этажная блок-секция 5А
Проверил	Пашаева				06.15	
Гл.спец.	Пашаева				06.15	
				План 17, 18 этажей в осях 1-2		
ГАП	Чирков				06.15	ЗАО КОРПОРАЦИЯ АТОМСТРОЙКОМПЛЕКС