
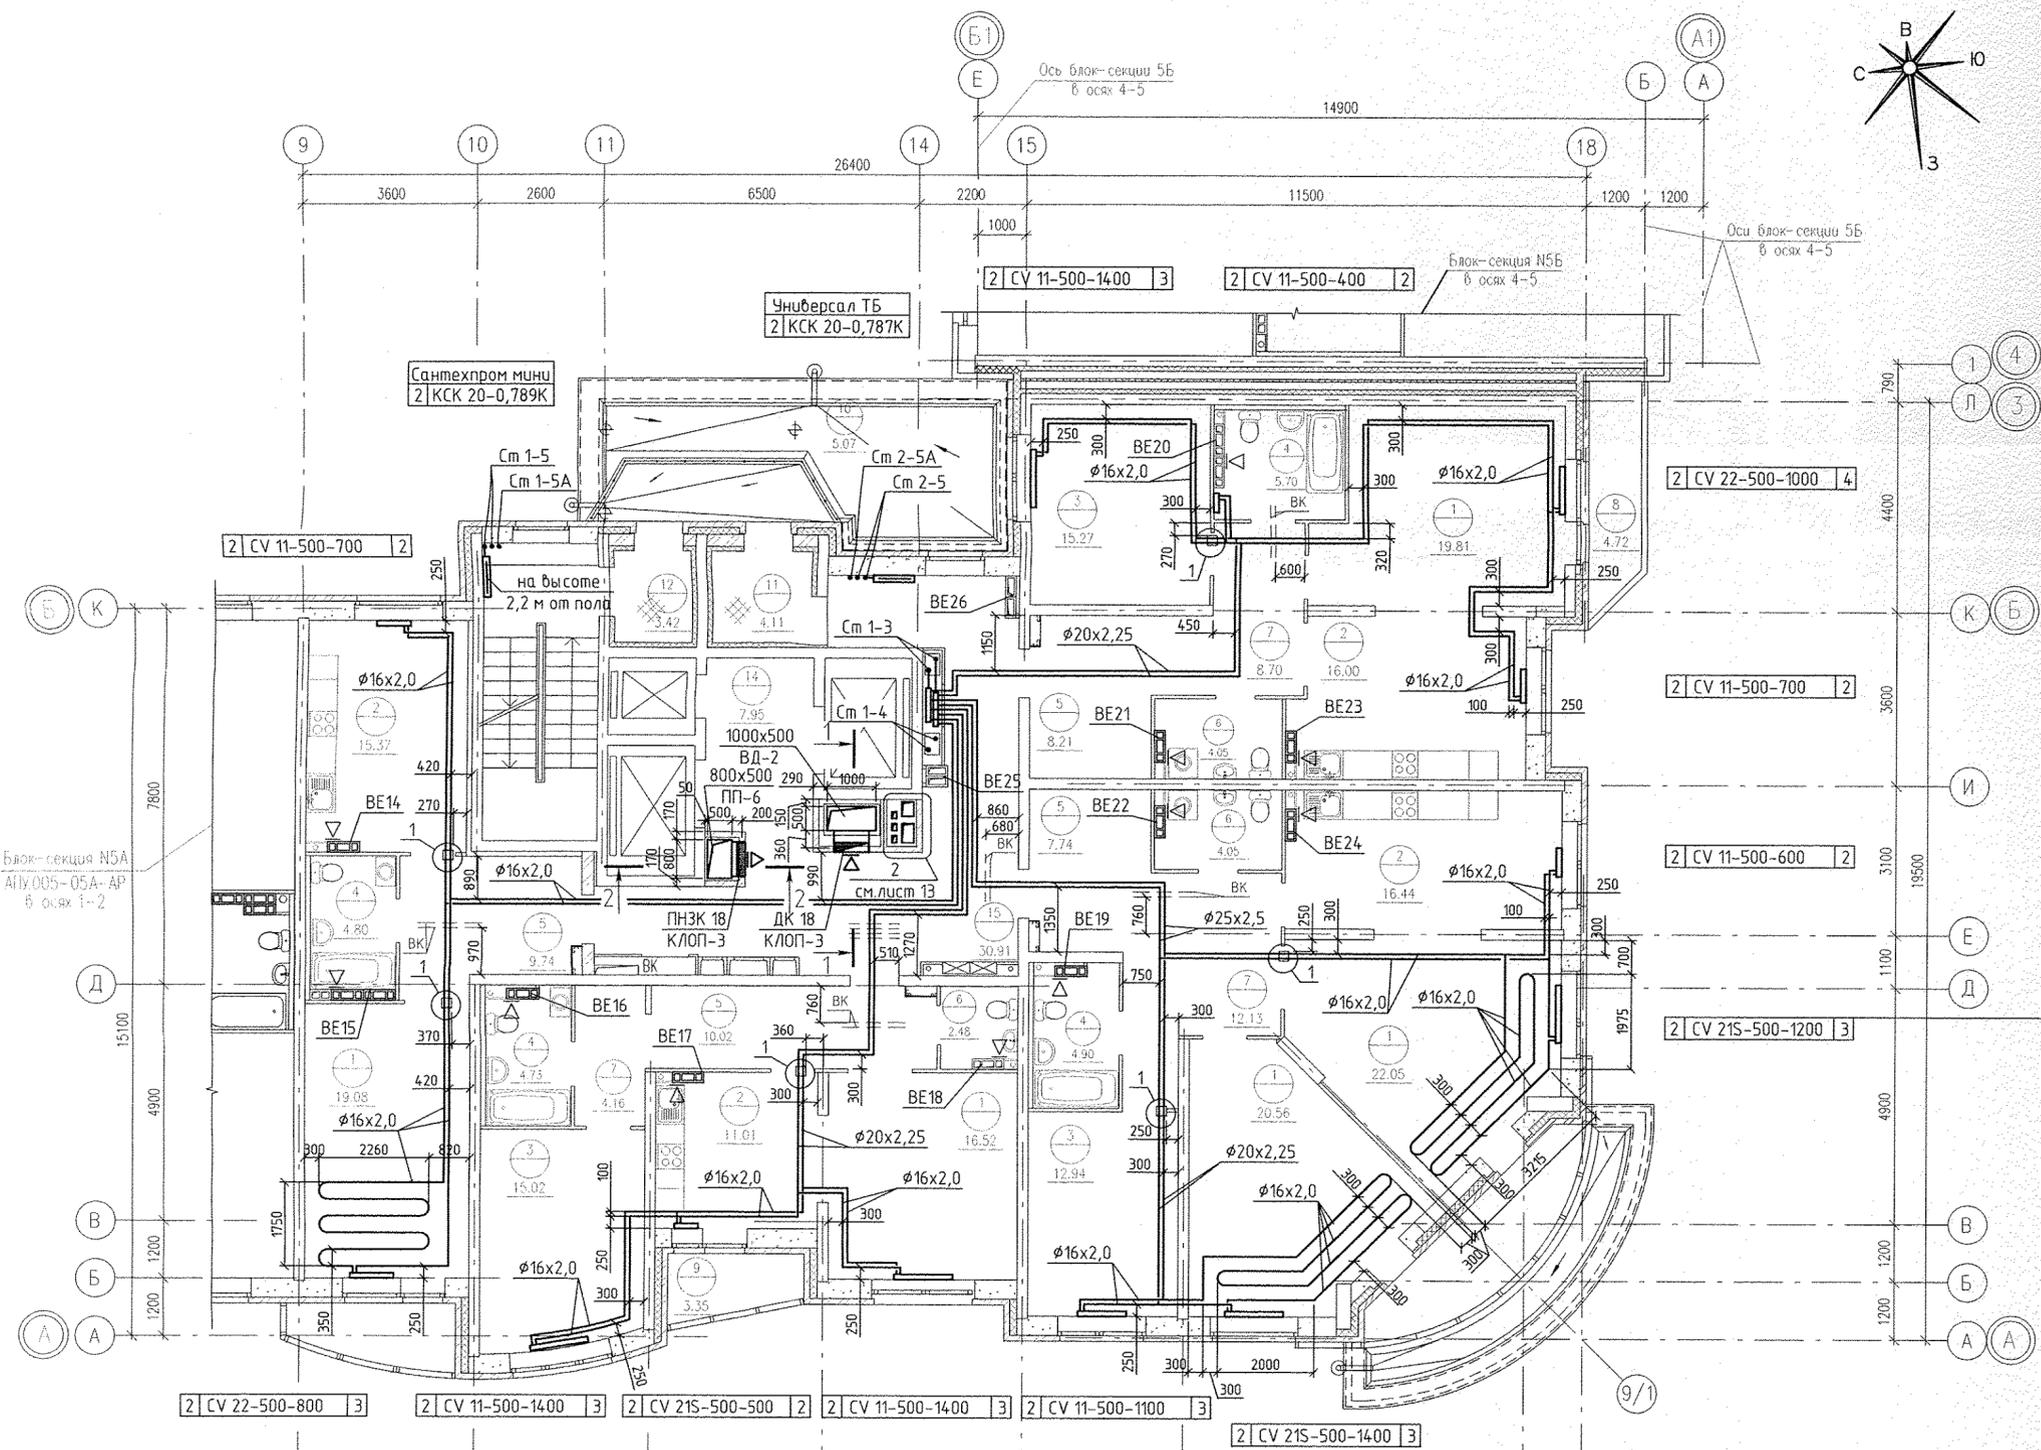



Экспликация помещений (на 1 этаж)

Номер помещения	Наименование	Площадь м2	Кат. помещения
Помещения квартир			
1	Гостиная	77,46	
2	Кухня	58,82	
3	Спальня	63,79	
4	Ванная	20,13	
5	Прихожая	35,71	
6	Сан.узел	10,58	
7	Коридор	24,98	
8	Балкон	16,68	
9	Лоджия	3,35	
Итого по жилой части:		311,50	
Общедомовые помещения			
10	Переходная лоджия	5,07	
11	Тамбур	4,11	
12	Тамбур	3,42	
13	Лестничная клетка	14,45	
14	Лифтовой холл	7,95	
15	Этажный коридор	30,91	
Итого (общедомовые помещения):		65,91	

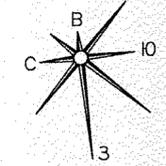

Эм	Радиатор "PURMO" панельный "Ventil Compact"	3
2	CV 21S-500-1200	3




Индекс предварительной настройки клапана терморегулятора

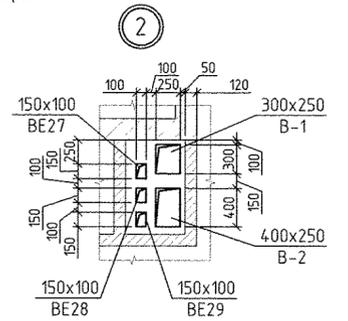

Примечание:

1. Схемы вентканалов VE-14 ... VE-26 см. раздел АР листы 30-33.
2. Тип решеток не указанных на плане принять РВП-3 120x200 по ГОСТ 13448-82.
3. Все подводки к приборам отопления "Ригто" выполнить трубой металлопластиковой "Унипайп" диаметром 16x2,0 мм.
4. Разрез 1-1 - см. лист 15, разрез 2-2 - см. лист 16, АПУ.005-05А-0В.

План козырька на отм. +4,000

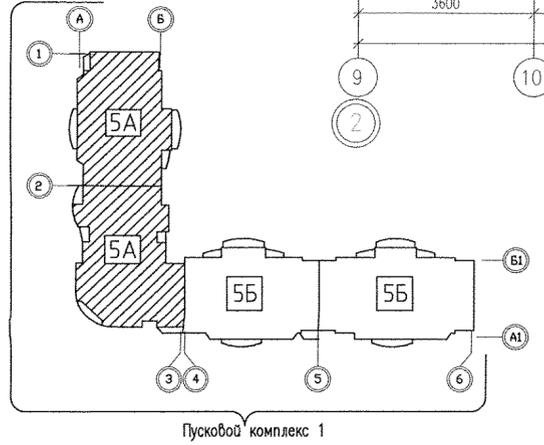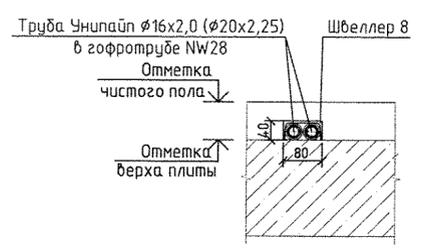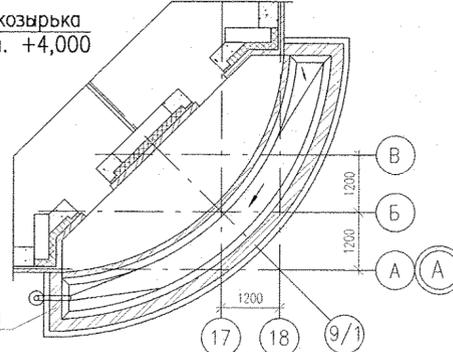

Инв.№ пог.	АР	Сдвлек	06.15
	БК	Решетки/обд	06.15
Подпись и дата	Взам. инв.№	Чирков	06.15
	ЭП	Бакина	06.15

СОГЛАСОВАНО



СОГЛАСОВАНО

АПУ.005-05А-0В			
Комплекс жилых домов с объектами обслуживания и подземным гаражом по улицам Ирбитской - Даниила Зверева - Вилонова - Раевского в Кировском районе г. Екатеринбург			
Изм.	Колуч.	Лист	№ док.
Разработал	Рогожкина	06.15	
Проверил	Пашаева	06.15	
Гл.спец.	Пашаева	06.15	
План 2 этажа в осях 2-3		Стация	Лист
		Р	14
ЗАО КОРПОРАЦИЯ АТОМСТРОЙКОМПЛЕКС			
ГАП	Чирков	06.15	

Формат А2

Экспликация помещений (на 1 этаж)

Номер помещения	Наименование	Площадь м2	Кат. помещения
<u>Помещения квартир</u>			
1	Гостиная	77,46	
2	Кухня	58,26	
3	Спальня	63,79	
4	Ванная	19,71	
5	Прихожая	35,71	
6	Сан.узел	10,58	
7	Коридор	24,98	
8	Балкон	16,68	
9	Лоджия	3,35	
Итого по жилой части:		310,52	
<u>Общедомовые помещения</u>			
10	Переходная лоджия	5,07	
11	Тамбур	4,11	
12	Тамбур	3,42	
13	Лестничная клетка	14,45	
14	Лифтовой холл	7,95	
15	Этажный коридор	30,91	
Итого (общедомовые помещения):		65,91	

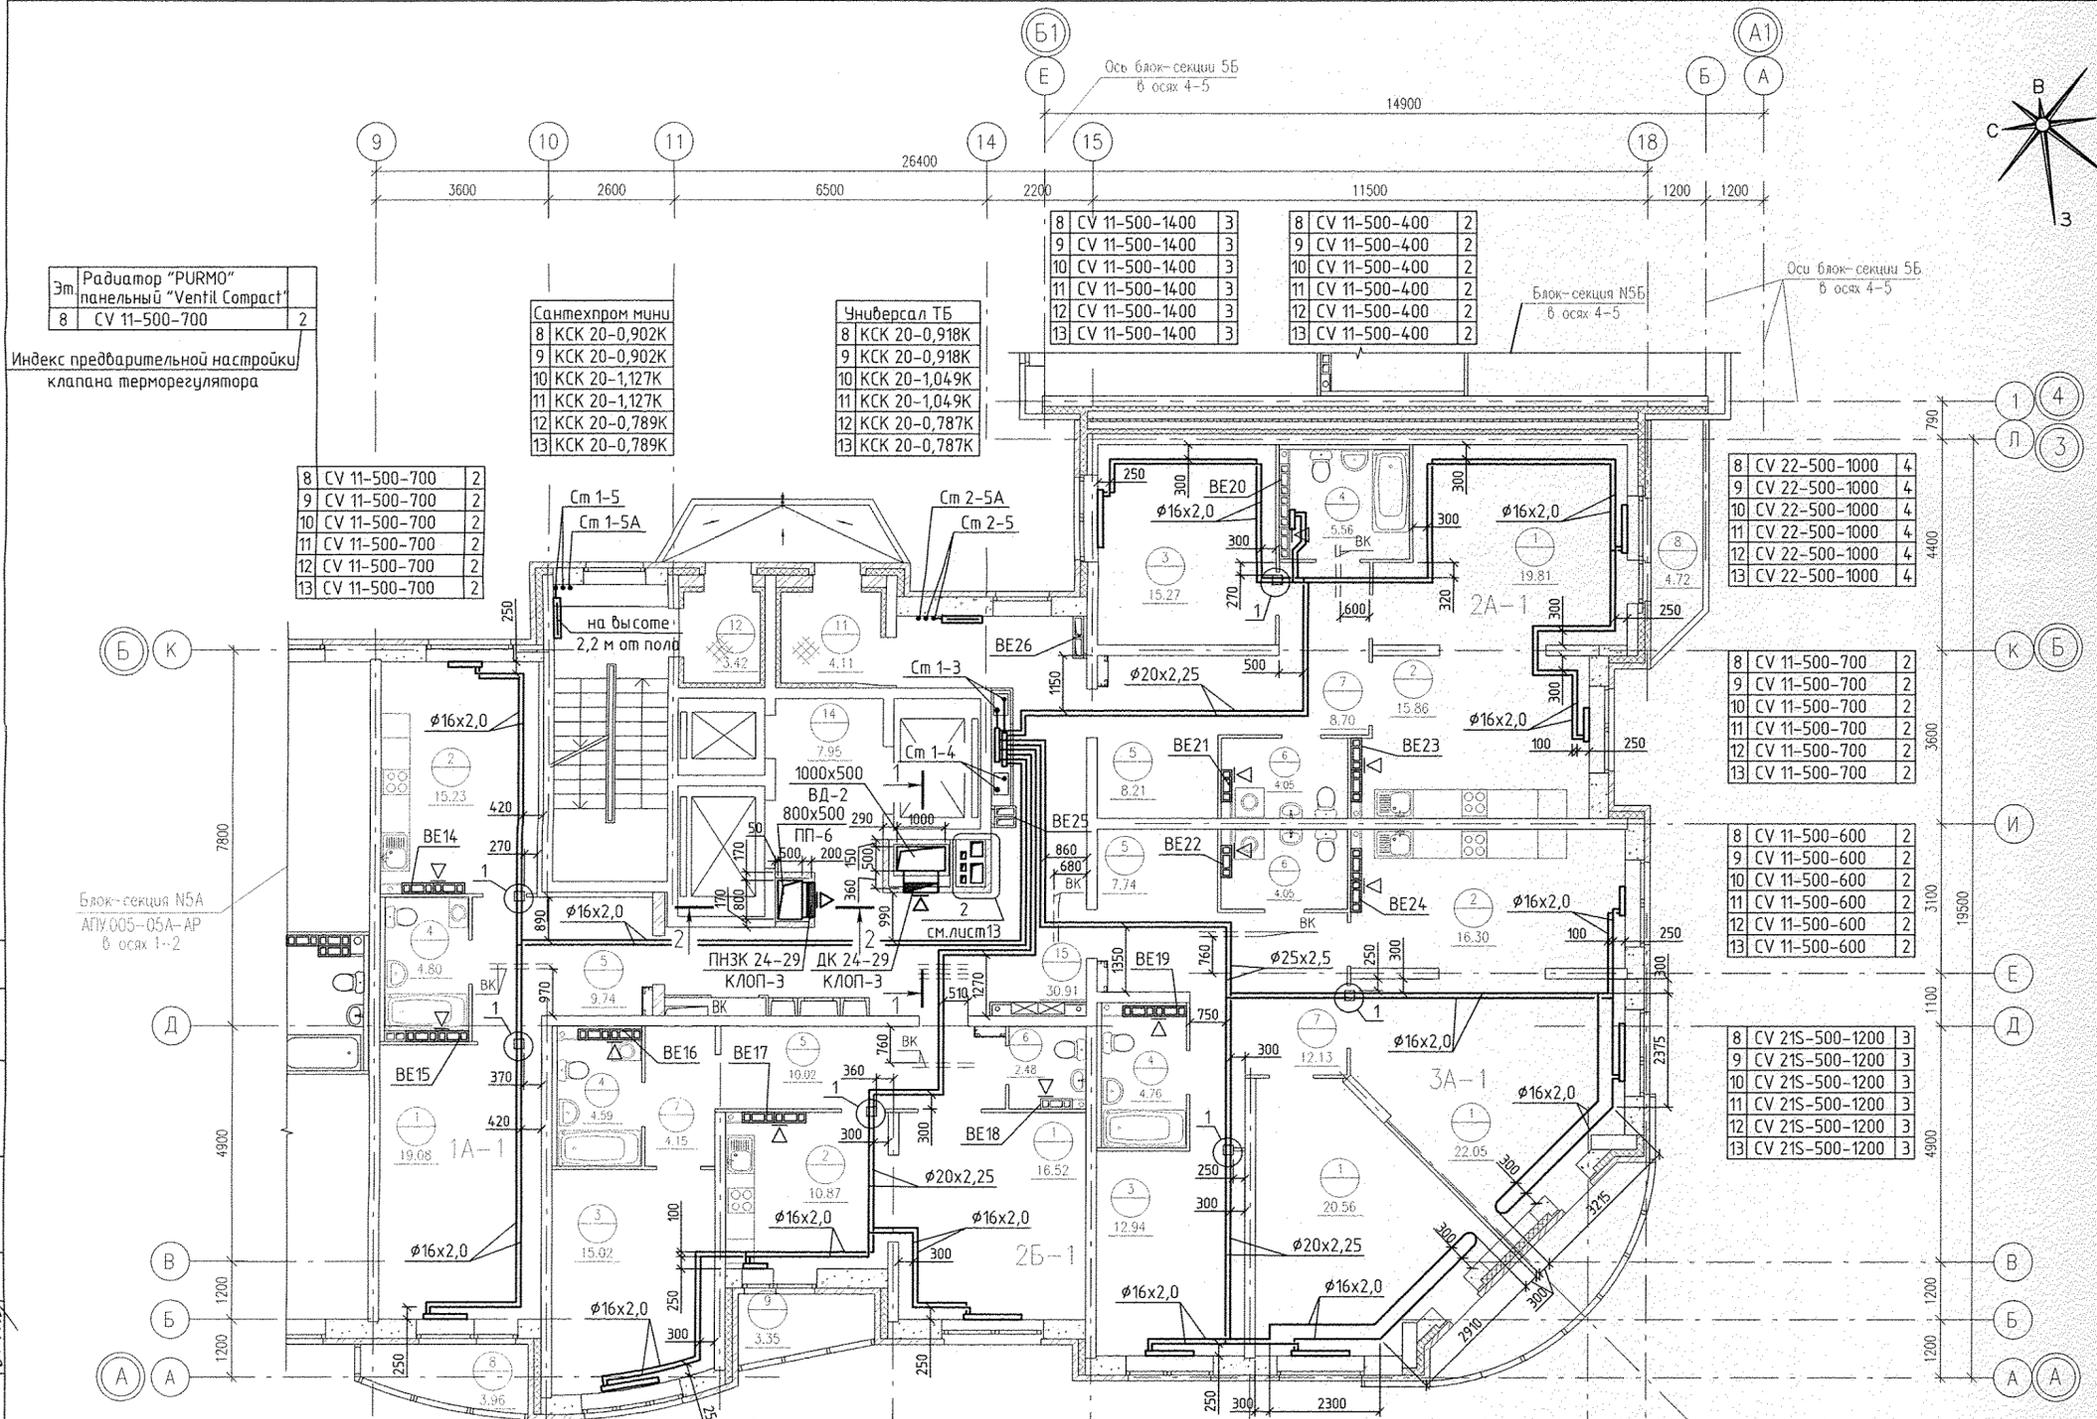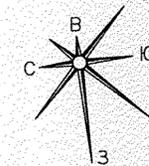

Эт	Радиатор "PURMO" панельный "Ventil Compact"	2
8	CV 11-500-700	2

Индекс предварительной настройки клапана терморегулятора

Сантехпром мины	8 КСК 20-0,902К	2
9 КСК 20-0,902К	2	
10 КСК 20-1,127К	2	
11 КСК 20-1,127К	2	
12 КСК 20-0,789К	2	
13 КСК 20-0,789К	2	

Универсал ТБ	8 КСК 20-0,918К	2
9 КСК 20-0,918К	2	
10 КСК 20-1,049К	2	
11 КСК 20-1,049К	2	
12 КСК 20-0,787К	2	
13 КСК 20-0,787К	2	

8 CV 11-500-700	2
9 CV 11-500-700	2
10 CV 11-500-700	2
11 CV 11-500-700	2
12 CV 11-500-700	2
13 CV 11-500-700	2

8 CV 22-500-1000	4
9 CV 22-500-1000	4
10 CV 22-500-1000	4
11 CV 22-500-1000	4
12 CV 22-500-1000	4
13 CV 22-500-1000	4

8 CV 11-500-700	2
9 CV 11-500-700	2
10 CV 11-500-700	2
11 CV 11-500-700	2
12 CV 11-500-700	2
13 CV 11-500-700	2

8 CV 11-500-600	2
9 CV 11-500-600	2
10 CV 11-500-600	2
11 CV 11-500-600	2
12 CV 11-500-600	2
13 CV 11-500-600	2

8 CV 21S-500-1200	3
9 CV 21S-500-1200	3
10 CV 21S-500-1200	3
11 CV 21S-500-1200	3
12 CV 21S-500-1200	3
13 CV 21S-500-1200	3

8 CV 22-500-800	3
9 CV 22-500-800	3
10 CV 22-500-800	3
11 CV 22-500-800	3
12 CV 22-500-800	3
13 CV 22-500-800	3


8 CV 11-500-1400	3
9 CV 11-500-1400	3
10 CV 11-500-1400	3
11 CV 11-500-1400	3
12 CV 11-500-1400	3
13 CV 11-500-1400	3

8 CV 21S-500-500	2
9 CV 21S-500-500	2
10 CV 21S-500-500	2
11 CV 21S-500-500	2
12 CV 21S-500-500	2
13 CV 21S-500-500	2

8 CV 11-500-1400	3
9 CV 11-500-1400	3
10 CV 11-500-1400	3
11 CV 11-500-1400	3
12 CV 11-500-1400	3
13 CV 11-500-1400	3



8 CV 11-500-1100	3
9 CV 11-500-1100	3
10 CV 11-500-1100	3
11 CV 11-500-1100	3
12 CV 11-500-1100	3
13 CV 11-500-1100	3

8 CV 21S-500-1400	3
9 CV 21S-500-1400	3
10 CV 21S-500-1400	3
11 CV 21S-500-1400	3
12 CV 21S-500-1400	3
13 CV 21S-500-1400	3

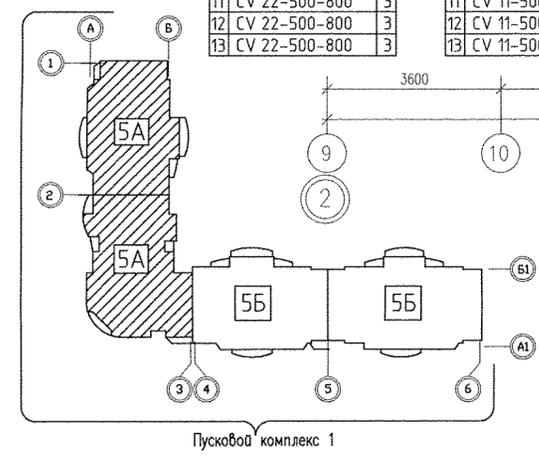


Примечание:

- Схемы вентканалов ВЕ-14 ... ВЕ-26 см. раздел АР листы 30-33.
- Тип решеток не указанных на плане принять РВП-3 120x200 по ГОСТ 13448-82.
- Все подводы к приборам отопления "Ригто" выполнить трубой металлопластиковой "Унипласт" диаметром 16x2,0 мм.
- Узел 1, 2 - см. лист 14, разрез 1-1 - см. лист 15, АПУ.005-05А-0В.
- Компенсатор К1 - см. схему системы отопления №4, лист 25 АПУ.005-05А-0В.

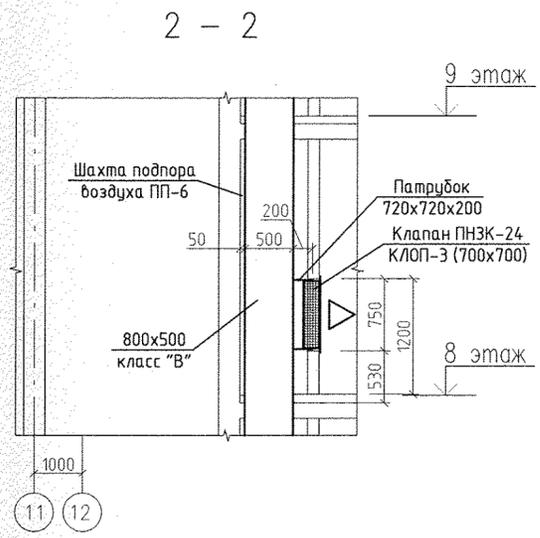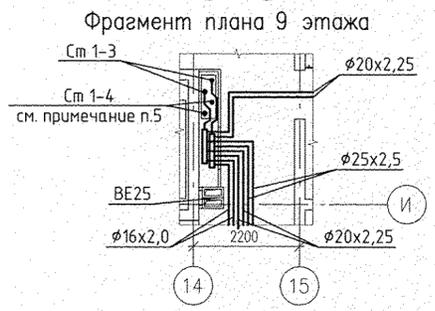

АПУ.005-05А-0В			
Комплекс жилых домов с объектами обслуживания и подземным гаражом по улицам Ирбитской - Данилы Зверева - Вилонова - Раевского в Кировском районе г. Екатеринбург			
II Очередь строительства. Пусковой комплекс 1. Многосекционный жилой дом №5. 19-26-этажная блок-секция 5А		Стадия	Лист
		Р	16
План 8...13 этажей в осях 2-3		ЗАО КОРПОРАЦИЯ АТОМСТРОЙКОМПЛЕКС	
Изм.	Колуч	Лист N док.	Подпись
Разработал	Рогожкина	06.15	
Проверил	Пашаева	06.15	
Гл.спец.	Пашаева	06.15	
Инв.Н. подл.	Чирков	06.15	


Фрагмент плана 19 этажа
(технический чердак)
в осях 9-10

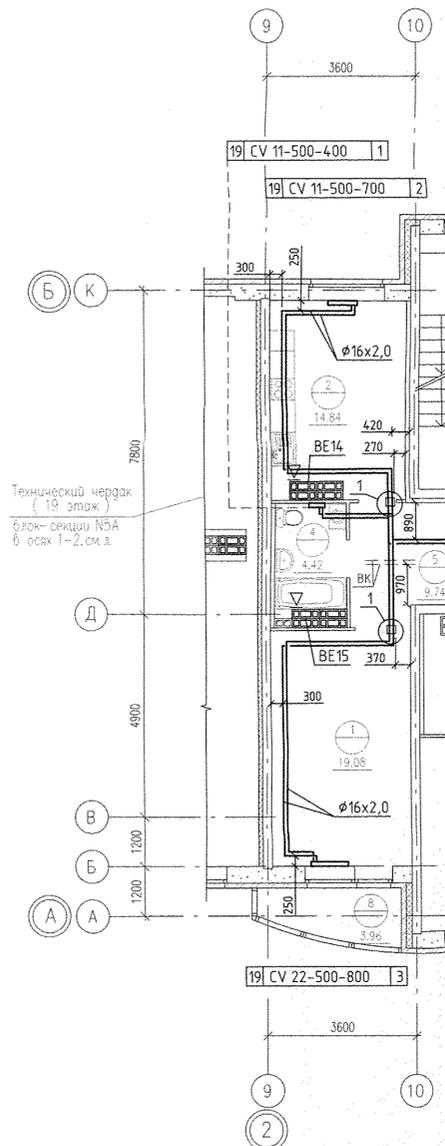


Эт. Радиатор "PURMO" панельный "Ventil Compact" 14 CV 11-500-700 2
Индекс предварительной настройки клапана терморегулятора

14, 18 этаж блок-секции N5A в осях 1-2

см. план 18 этажа

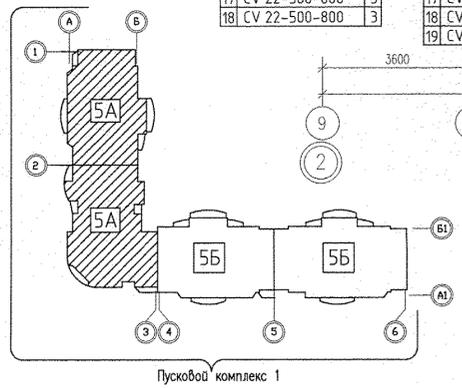

14 CV 22-500-800	3	14 CV 11-500-1400	3	14 CV 21S-500-500	2	14 CV 11-500-1400	3	14 CV 11-500-1100	3	14 CV 21S-500-1400	3
15 CV 22-500-800	3	15 CV 11-500-1400	3	15 CV 21S-500-500	2	15 CV 11-500-1400	3	15 CV 11-500-1100	3	15 CV 21S-500-1400	3
16 CV 22-500-800	3	16 CV 11-500-1400	3	16 CV 21S-500-500	2	16 CV 11-500-1400	3	16 CV 11-500-1100	3	16 CV 21S-500-1400	3
17 CV 22-500-800	3	17 CV 11-500-1400	3	17 CV 21S-500-500	2	17 CV 11-500-1400	3	17 CV 11-500-1100	3	17 CV 21S-500-1400	3
18 CV 22-500-800	3	18 CV 11-500-1400	3	18 CV 21S-500-500	2	18 CV 11-500-1400	3	18 CV 11-500-1100	3	18 CV 21S-500-1400	3
19 CV 22-500-800	3	19 CV 11-500-1400	3	19 CV 21S-500-500	2	19 CV 11-500-1400	3	19 CV 11-500-1100	3	19 CV 21S-500-1400	3

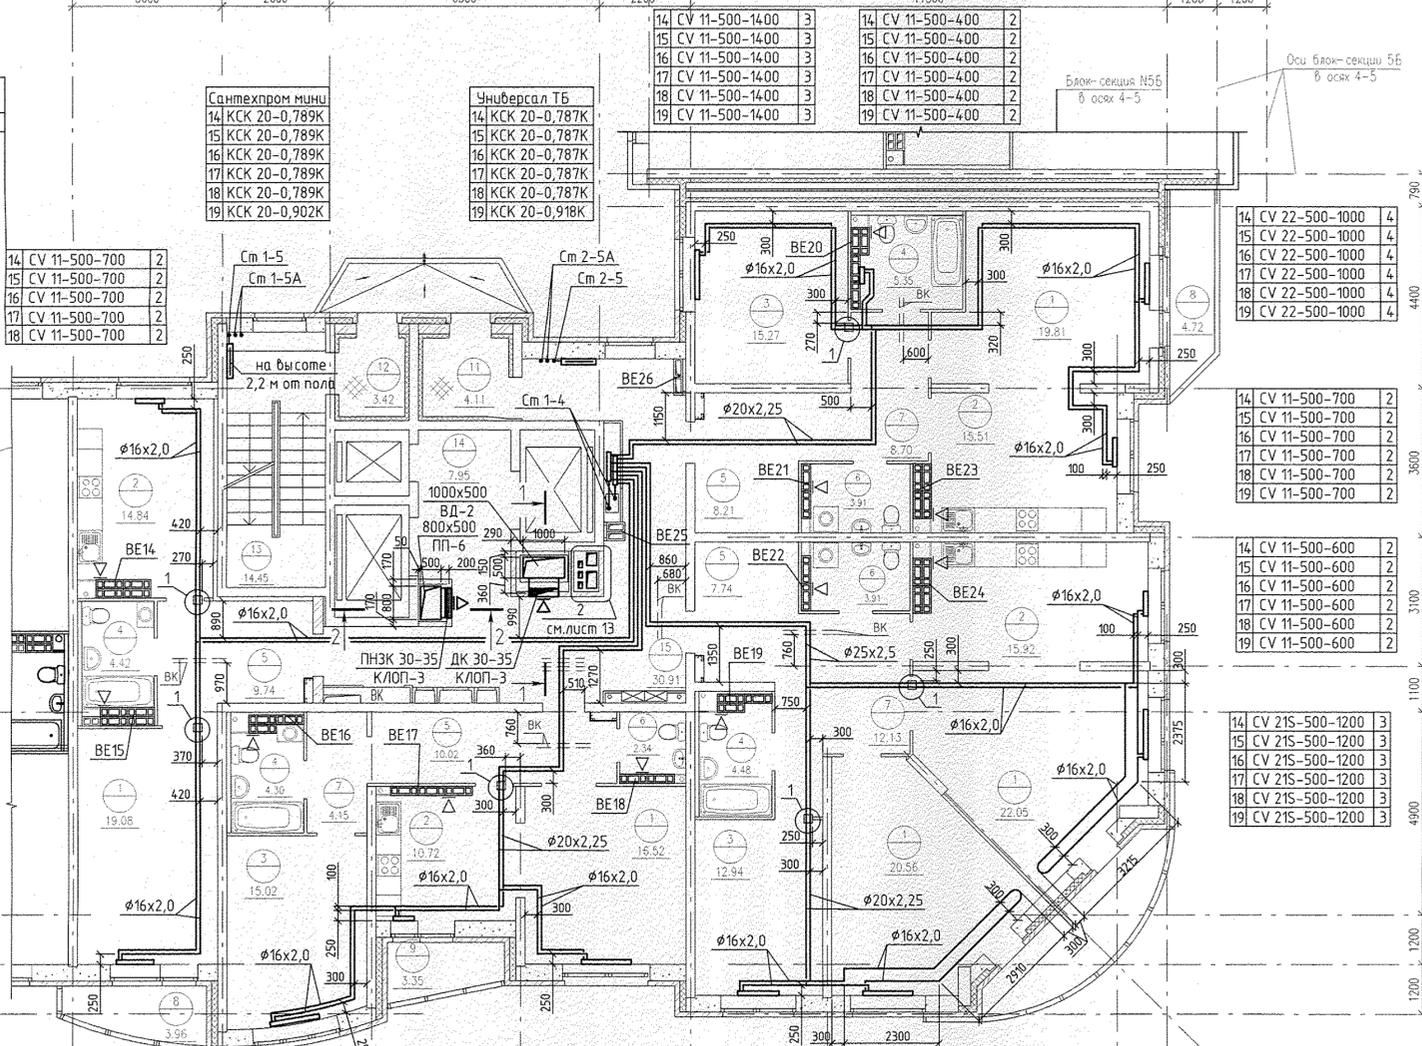


- Примечание:
- Схемы вентканалов BE-14 ... BE-26 см. раздел АР листы 30-33.
 - Тип решеток не указанных на плане принять РВП-3 120x200 по ГОСТ 13448-82.
 - Все подводы к приборам отопления "Ригто" выполнить трубой металлопластиковой "Унипласт" диаметром 16x2,0 мм.
 - Узел 1, 2 - см. лист 14, раздел 1-1 - см. лист 15, раздел 2-2 - см. лист 16, АПУ.005-05А-0В.
 - Компенсатор К2 - см. схему системы отопления №4, лист 25 АПУ.005-05А-0В.

Экспликация помещений (на 1 этаж)

Номер помещения	Наименование	Площадь м2	Кат. помещения
<u>Помещения квартир</u>			
1	Гостиная	77,46	
2	Кухня	56,99	
3	Спальня	63,79	
4	Ванная	18,55	
5	Прихожая	35,71	
6	Сан.узел	10,16	
7	Коридор	24,98	
8	Балкон	16,68	
9	Лоджия	3,35	
Итого по жилой части:		307,67	
<u>Общедомовые помещения</u>			
10	Переходная лоджия	5,07	
11	Тамбур	4,11	
12	Тамбур	3,42	
13	Лестничная клетка	14,45	
14	Лифтовой холл	7,95	
15	Этажный коридор	30,91	
Итого (общедомовые помещения):		65,91	

Фрагмент плана 19 этажа

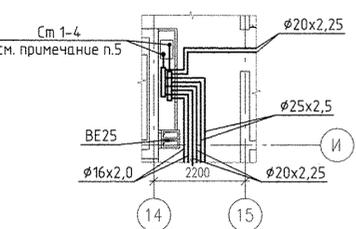

АПУ.005-05А-0В			
Комплекс жилых домов с объектами обслуживания и подземным гаражом по улицам Ирбитской - Даниила Зверева - Вилюнова - Раевского в Кировском районе г. Екатеринбург			
Изм.	Кол.уч.	Лист	№ док.
Разработал	Рожжикова	06.15	
Проверил	Пашаева	06.15	
Гл. спец.	Пашаева	06.15	
II очередь строительства. Пусковой комплекс 1. Многосекционный жилой дом N5. 19-26-этажная блок-секция 5А			
Стadia		Лист	Листов
Р		17	
План 14...19 этажей в осях 2-3			ЗАО КОРПОРАЦИЯ АТОМСТРОЙКОМПЛЕКС
Формат 740x420			

СОГЛАСОВАНО	
АР	Султан
ВК	Решеткин
ЭЛ	Базина
СОГЛАСОВАНО	
Взв. инж.А	Чижов
Подпись и дата	
И.А.И. подп.	Чижов

Экспликация помещений (на 1 этаж)


Номер помещения	Наименование	Площадь м2	Кат. помещения
<u>Помещения квартир</u>			
1	Гостиная	77,46	
2	Кухня	56,76	
3	Спальня	63,79	
4	Ванная	18,13	
5	Прихожая	35,71	
6	Сан.узел	10,16	
7	Коридор	24,98	
8	Балкон	16,68	
9	Лоджия	3,35	
Итого по жилой части:		307,02	
<u>Общедомовые помещения</u>			
10	Переходная лоджия	5,07	
11	Тамбур	4,11	
12	Тамбур	3,42	
13	Лестничная клетка	14,45	
14	Лифтовой холл	7,95	
15	Этажный коридор	30,91	
Итого (общедомовые помещения):		65,91	

Примечание:

- Схемы вентканалов ВЕ-14 ... ВЕ-26 см. раздел АР листы 30-33.
- Тип решеток не указанных на плане принять РВП-3 120x200 по ГОСТ 13448-82.
- Все подводы к приборам отопления "Ригто" выполнить трубой металлопластиковой "Унипайп" диаметром 16x2,0 мм.
- Узел 1, 2 - см. лист 14, разрез 1-1 - см. лист 15, разрез 2-2 - см. лист 16, АПУ.005-05А-0В.

АПУ.005-05А-0В				
Комплекс жилых домов с объектами обслуживания и подземным гаражом по улицам Ирбитской -Даниила Зверева - Вилонова - Раевского в Кировском районе г. Екатеринбург				
Изм.	Колуч.	Лист	№ док.	Подпись
Разработал	Рогожкина	06.15		
Проверил	Пашаева	06.15		
Гл. спец.	Пашаева	06.15		
Изд. №	погр.	Дата		
ГАП	Чирков	06.15		
II Очередь строительства. Пусковой комплекс 1. Многосекционный жилой дом №5. 19-26-этажная блок-секция 5А			Стадия	Лист
План 20...23 этажей в осях 2-3			Р	18
			ЗАО КОРПОРАЦИЯ АТОМСТРОЙКОМПЛЕКС	

Формат А2

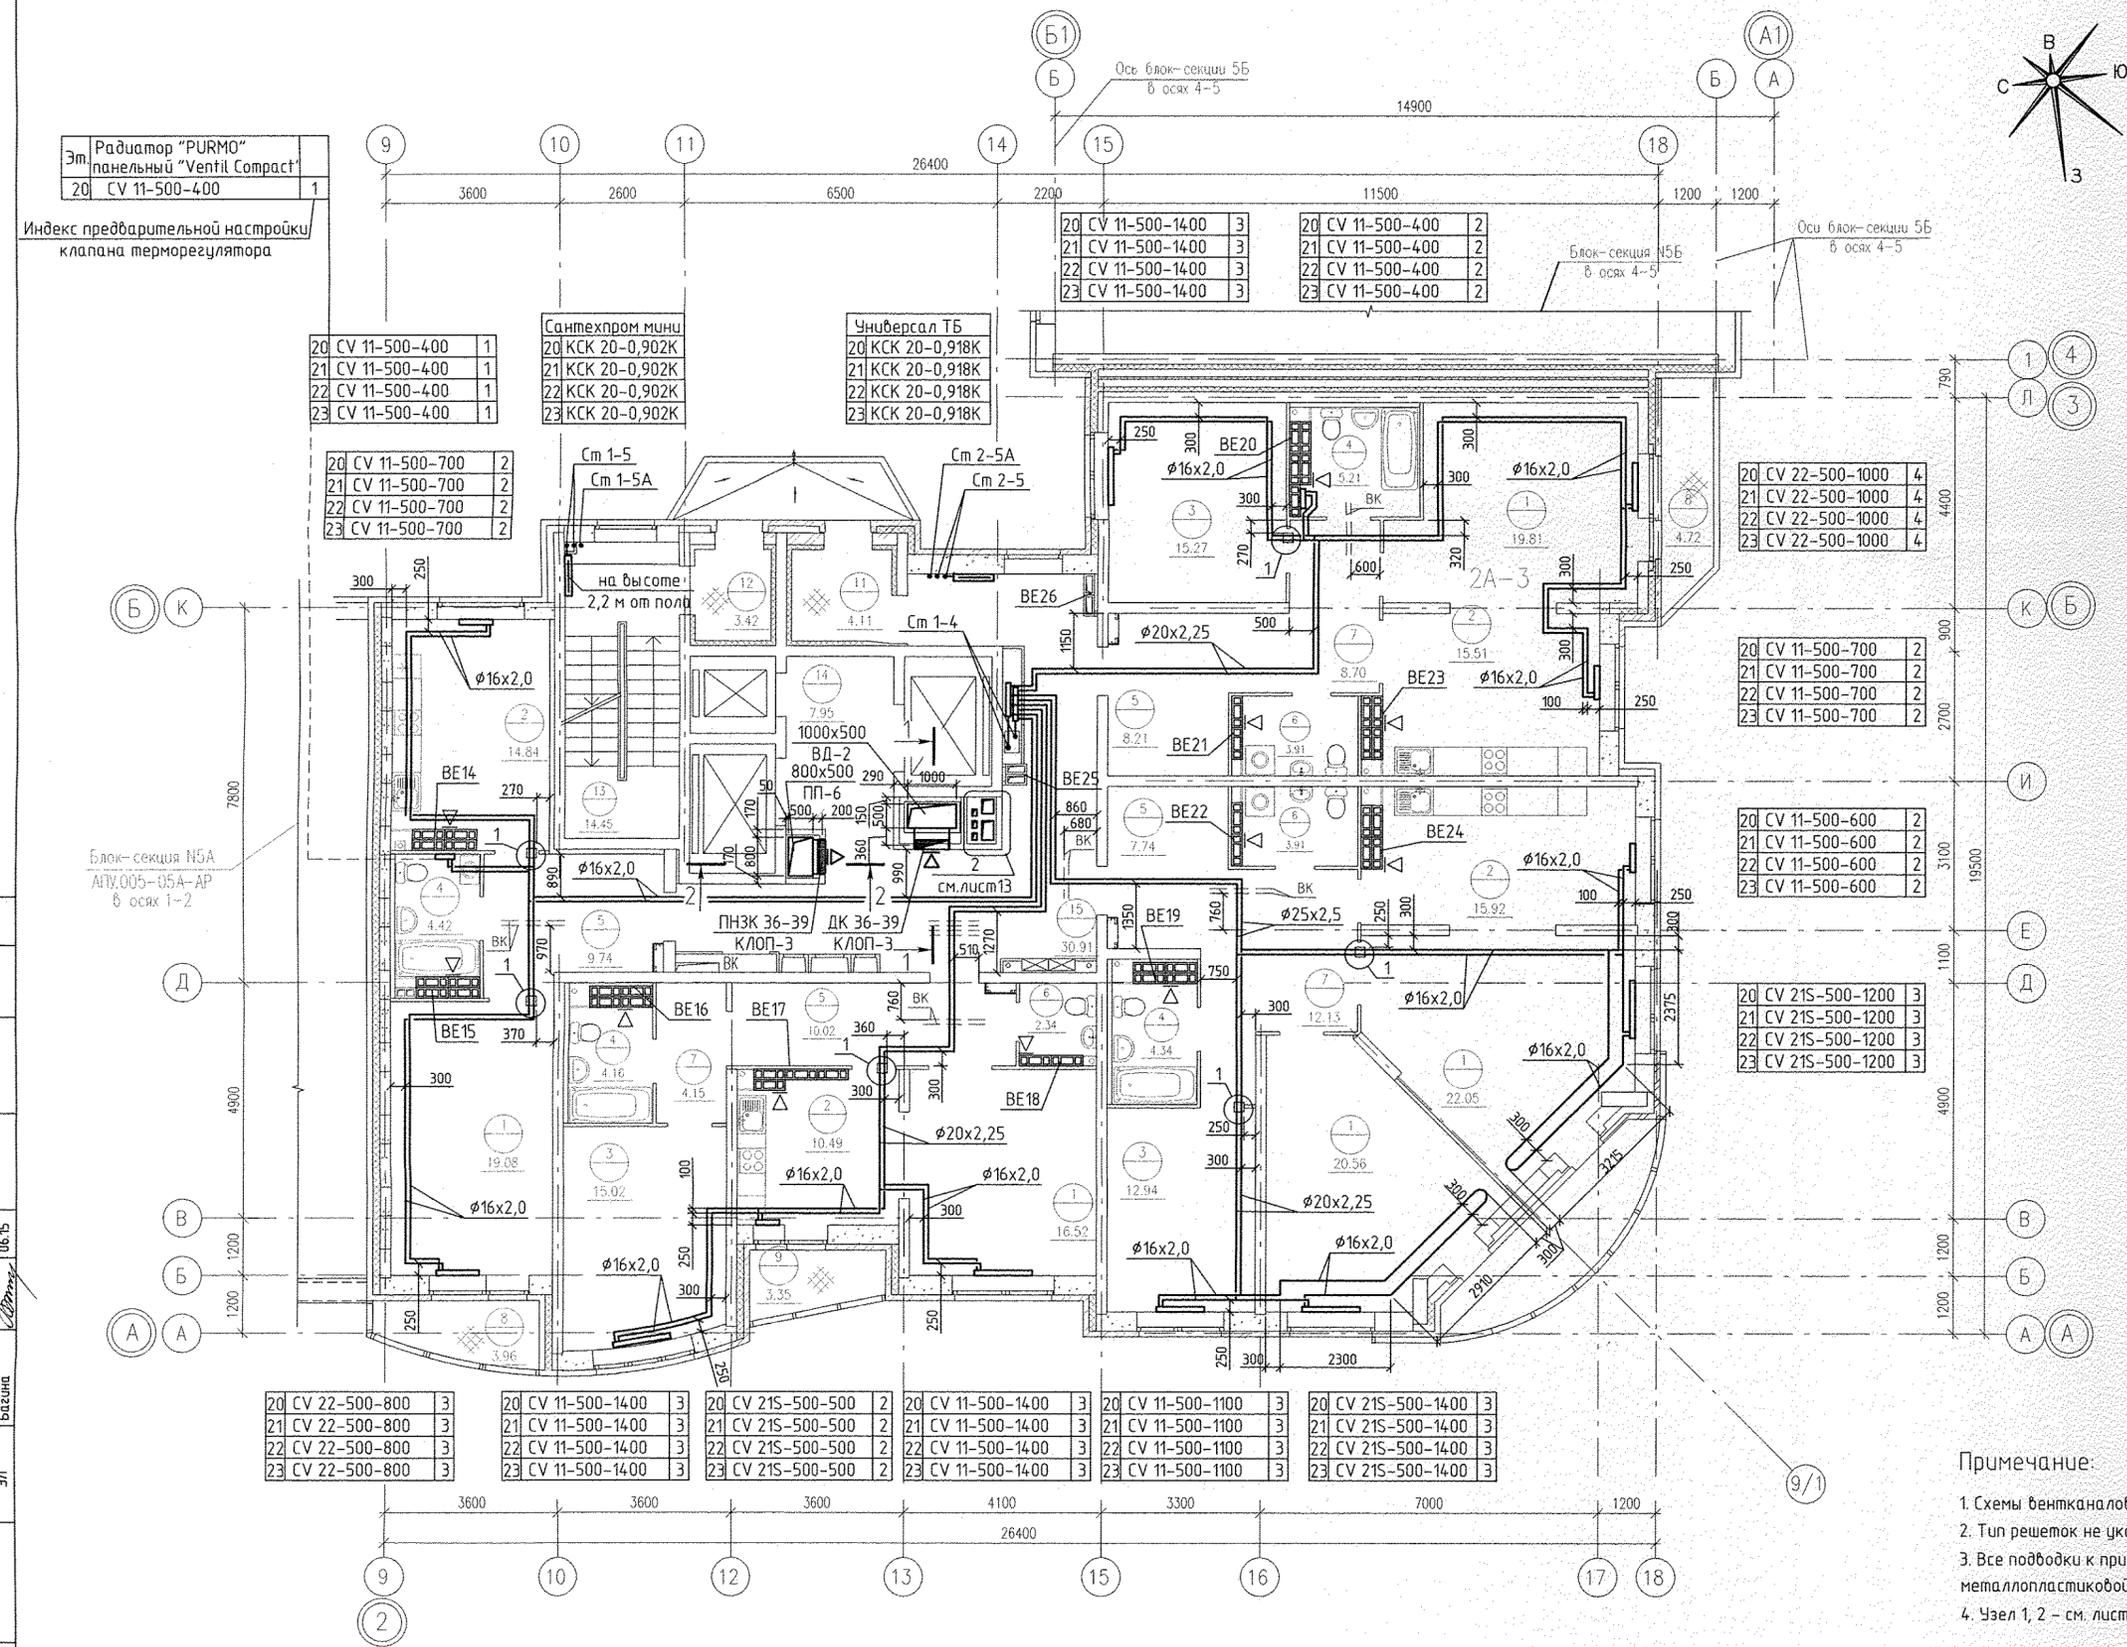

Эт.	Радиатор "PURMO" панельный "Ventil Compact" CV 11-500-400	1
-----	---	---

Индекс предварительной настройки клапана терморегулятора

20	CV 11-500-400	1
21	CV 11-500-400	1
22	CV 11-500-400	1
23	CV 11-500-400	1

Сантехпром мини		
20	КСК 20-0,902К	
21	КСК 20-0,902К	
22	КСК 20-0,902К	
23	КСК 20-0,902К	

Универсал ТБ		
20	КСК 20-0,918К	
21	КСК 20-0,918К	
22	КСК 20-0,918К	
23	КСК 20-0,918К	

20	CV 11-500-1400	3
21	CV 11-500-1400	3
22	CV 11-500-1400	3
23	CV 11-500-1400	3

20	CV 11-500-400	2
21	CV 11-500-400	2
22	CV 11-500-400	2
23	CV 11-500-400	2

20	CV 22-500-1000	4
21	CV 22-500-1000	4
22	CV 22-500-1000	4
23	CV 22-500-1000	4

20	CV 11-500-700	2
21	CV 11-500-700	2
22	CV 11-500-700	2
23	CV 11-500-700	2

20	CV 11-500-600	2
21	CV 11-500-600	2
22	CV 11-500-600	2
23	CV 11-500-600	2

20	CV 21S-500-1200	3
21	CV 21S-500-1200	3
22	CV 21S-500-1200	3
23	CV 21S-500-1200	3

20	CV 22-500-800	3
21	CV 22-500-800	3
22	CV 22-500-800	3
23	CV 22-500-800	3

20	CV 11-500-1400	3
21	CV 11-500-1400	3
22	CV 11-500-1400	3
23	CV 11-500-1400	3

20	CV 21S-500-500	2
21	CV 21S-500-500	2
22	CV 21S-500-500	2
23	CV 21S-500-500	2

20	CV 11-500-1400	3
21	CV 11-500-1400	3
22	CV 11-500-1400	3
23	CV 11-500-1400	3


20	CV 11-500-1100	3
21	CV 11-500-1100	3
22	CV 11-500-1100	3
23	CV 11-500-1100	3

20	CV 21S-500-1400	3
21	CV 21S-500-1400	3
22	CV 21S-500-1400	3
23	CV 21S-500-1400	3

СОГЛАСОВАНО	С.С. Чирков	06.15
СОГЛАСОВАНО	С.С. Чирков	06.15
АР	Сисляк	06.15
ВК	Решетникова	06.15
ЭЛ	Базина	06.15
Изд. №	погр.	Дата
ГАП	Чирков	06.15

Экспликация помещений (на 1 этаж)

Номер помещения	Наименование	Площадь м2	Кат. помещения
Помещения квартир			
1	Гостиная	77,46	
2	Кухня	56,76	
3	Спальня	63,79	
4	Ванная	18,13	
5	Прихожая	35,71	
6	Сан.узел	10,16	
7	Коридор	24,98	
8	Балкон	16,68	
9	Лоджия	3,35	
Итого по жилой части:		307,02	
Общедомовые помещения			
10	Переходная лоджия	5,07	
11	Тамбур	4,11	
12	Тамбур	3,42	
13	Лестничная клетка	14,45	
14	Лифтовой холл	7,95	
15	Этажный коридор	30,91	
Итого (общедомовые помещения):		65,91	

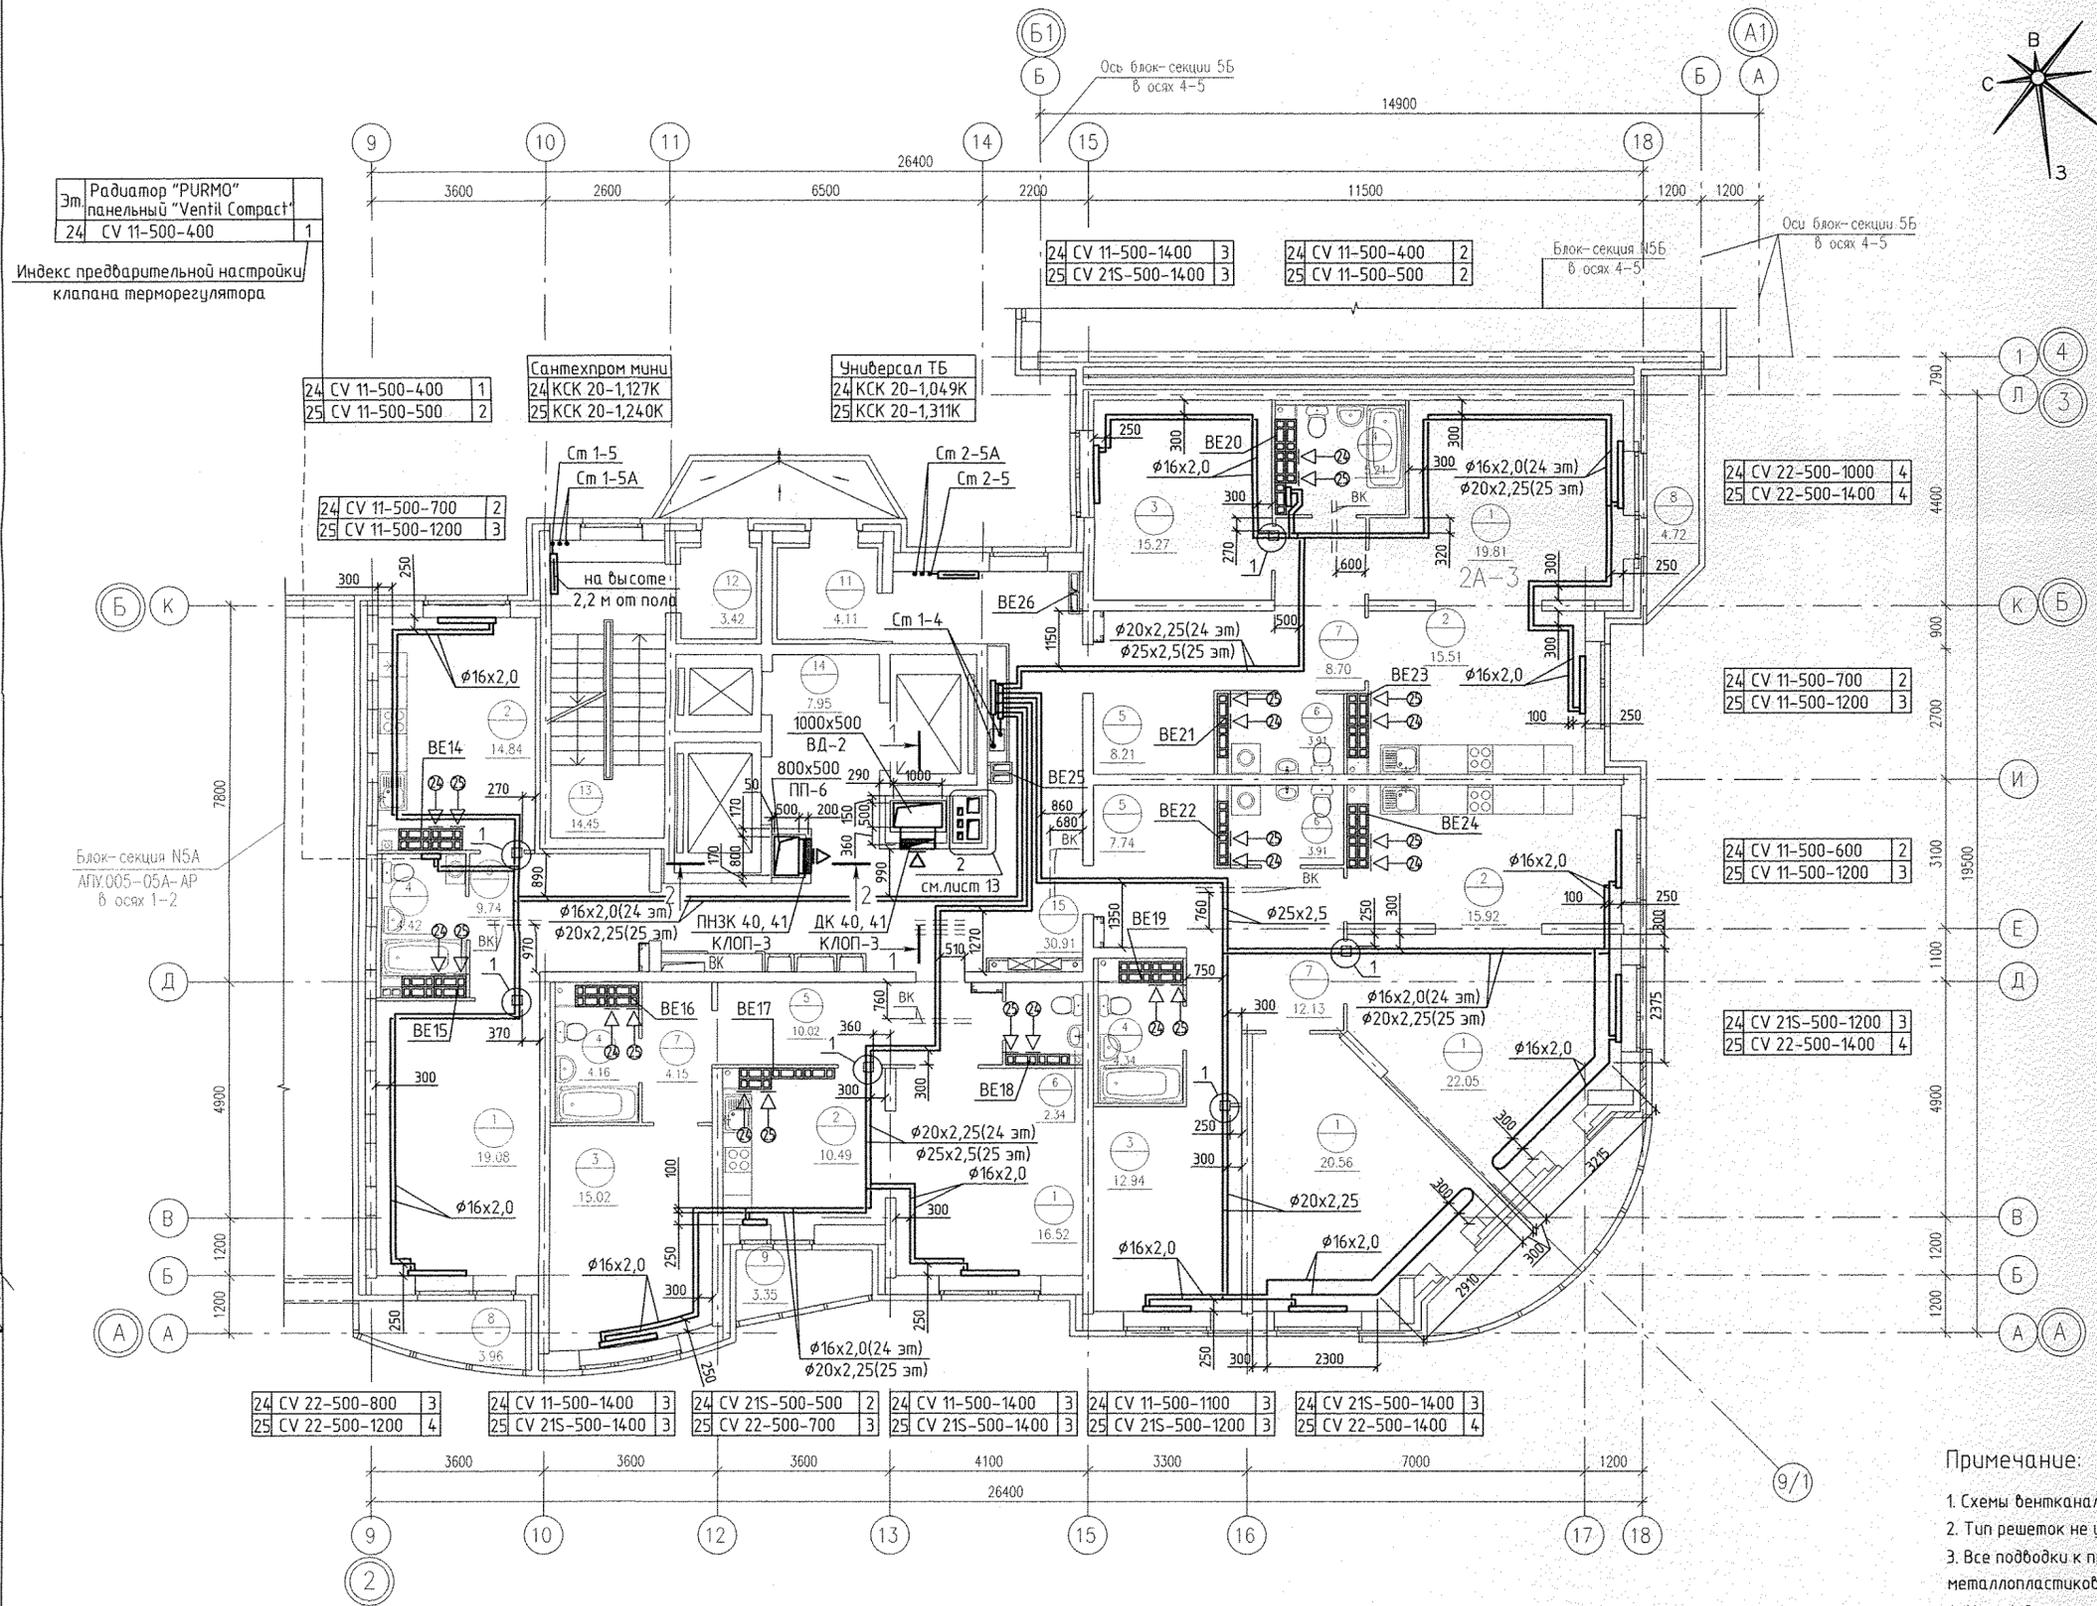

- Примечание:**
- Схемы вентканалов ВЕ-14 ... ВЕ-26 см. раздел АР листы 30-33.
 - Тип решеток не указанных на плане принять РВП-3 120x200 по ГОСТ 13448-82.
 - Все подводы к приборам отопления "Ригто" выполнить трубой металлопластиковой "Унипайп" диаметром 16x2,0 мм.
 - Узел 1, 2 - см. лист 14, разрез 1-1 - см. лист 15, разрез 2-2 - см. лист 16, АПУ.005-05А-0В.

Условные обозначения

 - бытовой осевой вентилятор "ВЕНТС 100 Д" на 24 этаже
 - бытовой осевой вентилятор "ВЕНТС 100 Д" на 25 этаже

СОГЛАСОВАНО	СД	06.15	06.15	06.15
АР	СД	Чижик	СД	Чижик
ВК	Решетникова	06.15	06.15	06.15
ЭЛ	Бакина	06.15	06.15	06.15
Инв.Н. подл.	Взам. инв.Н			
Подпись и дата				

АПУ.005-05А-0В				
Комплекс жилых домов с объектами обслуживания и подземным гаражом по улицам Ирбитской - Даниила Зверева - Вилонова - Раевского в Кировском районе г. Екатеринбурга				
Изм.	Колуч.	Лист	№ док.	Подпись
Разработал	Рогожкина	06.15		
Проверил	Пашаева	06.15		
Гл. спец.	Пашаева	06.15		
II очередь строительства. Пусковой комплекс 1. Многосекционный жилой дом №5. 19-26-этажная блок-секция 5А			Стадия	Лист
План 24, 25 этажей в осях 2-3			Р	19
ГАП			АО КОРПОРАЦИЯ АТОМСТРОЙКОМПЛЕКС	
Чижик			06.15	
Формат А2				