

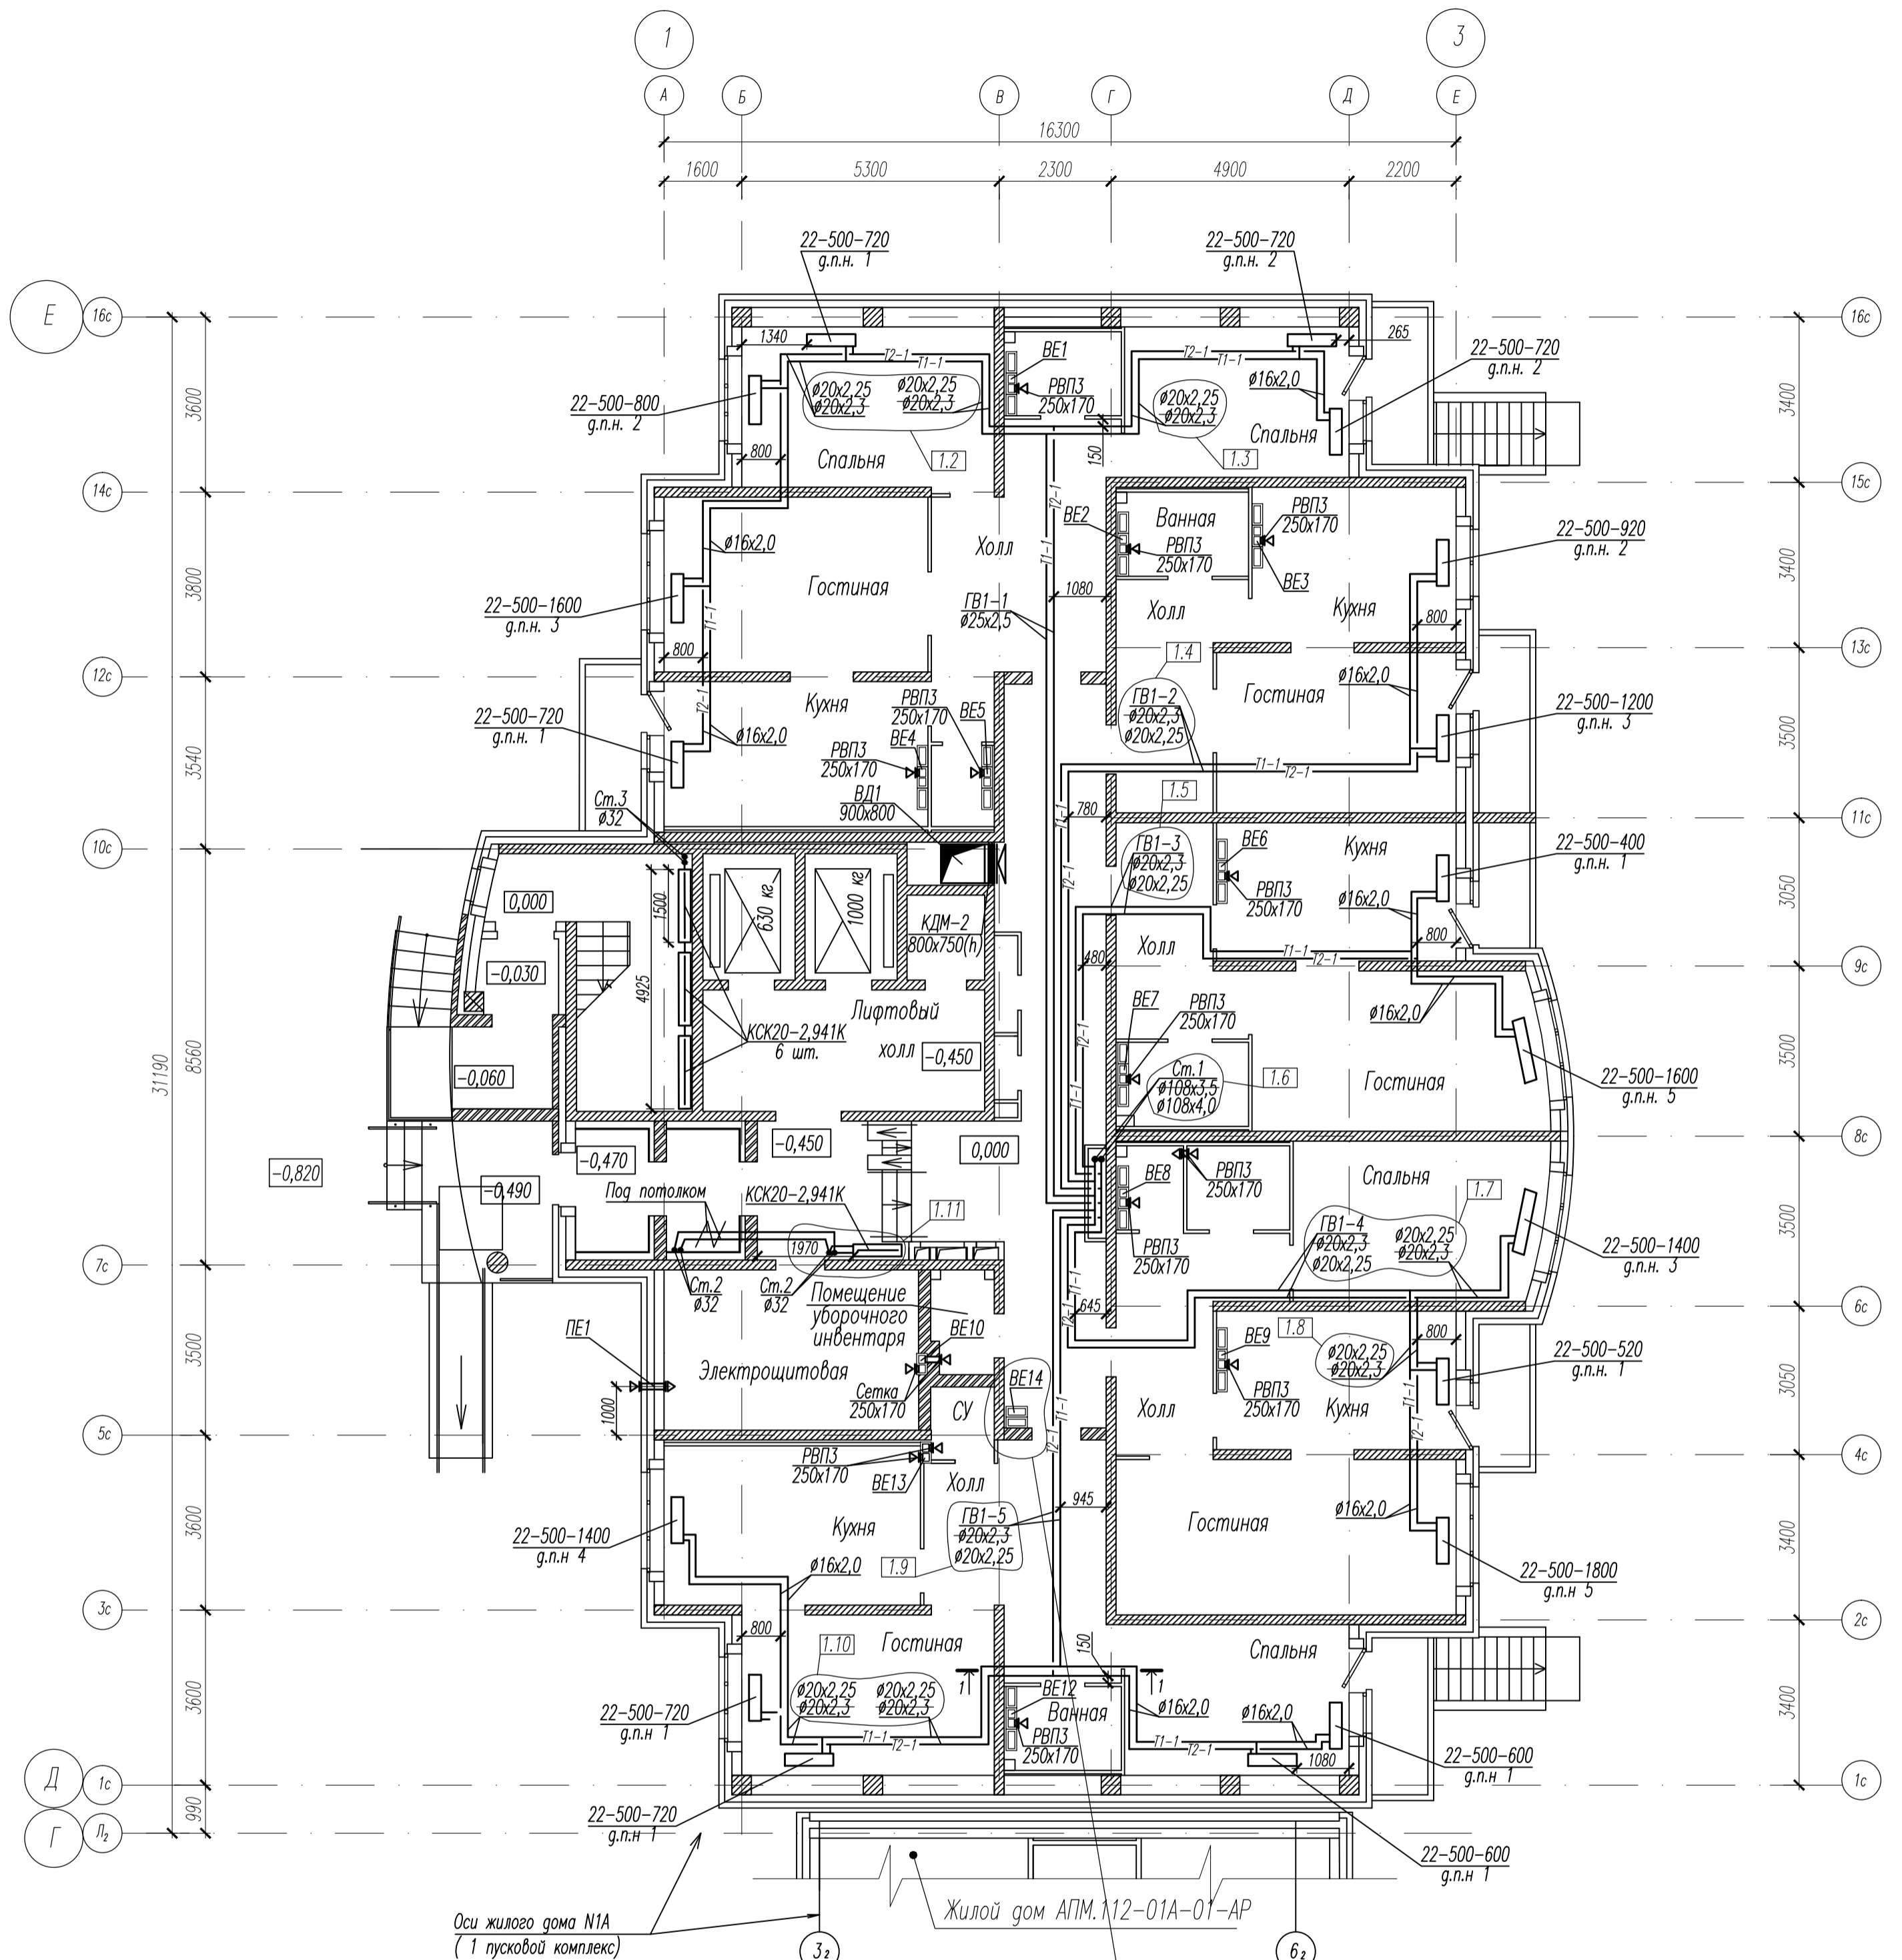


План 1-го этажа

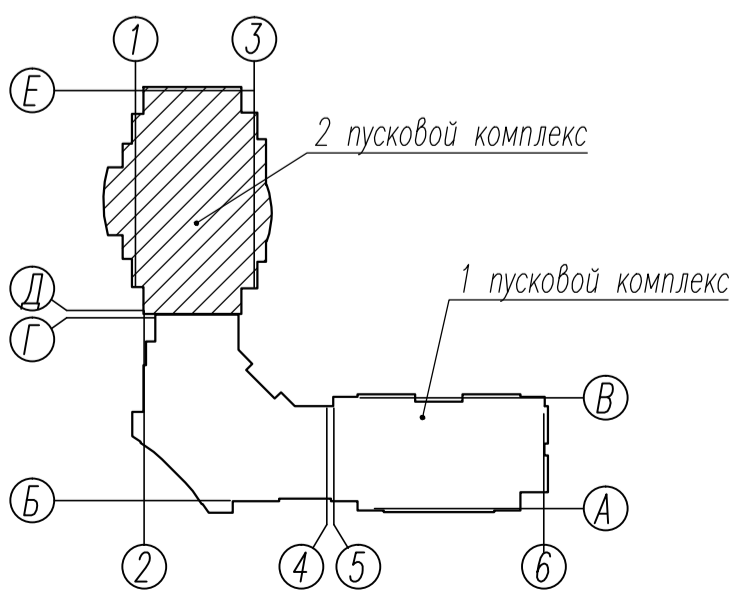


Разрез 1-1

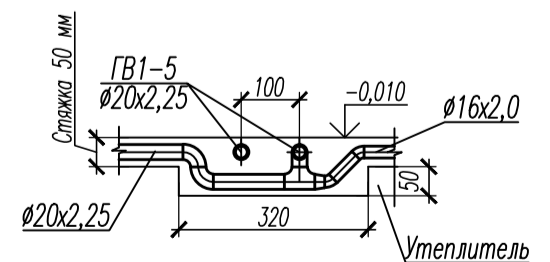



Инв. № подл. Подп. и дата. Взам. инв. №

0707-01А-0В					
1	11	Изм.	-	Три жилых дома со встроенными нежилыми помещениями на 1 этаже, магазином, подземными и наземными автостоянками, трансформаторной подстанцией по ул. Чкалова-Краснолесья в Ленинском районе г.Екатеринбурге	
Изм.	Кол. уч.	Лист	N док.	Подп.	Дата
Жилой дом N 1А 2 пусковой комплекс				Стадия	Лист
				Р	3
				Листов	12
Н.контроль Фомин 11.11				Жилой дом N 1А 2 пусковой комплекс	
Проверил Будилкина 11.11				План 1-го этажа	
Разработал Мартюшева 11.11				ООО "АЛЬТЕК Строй Проект"	

План 2-го этажа

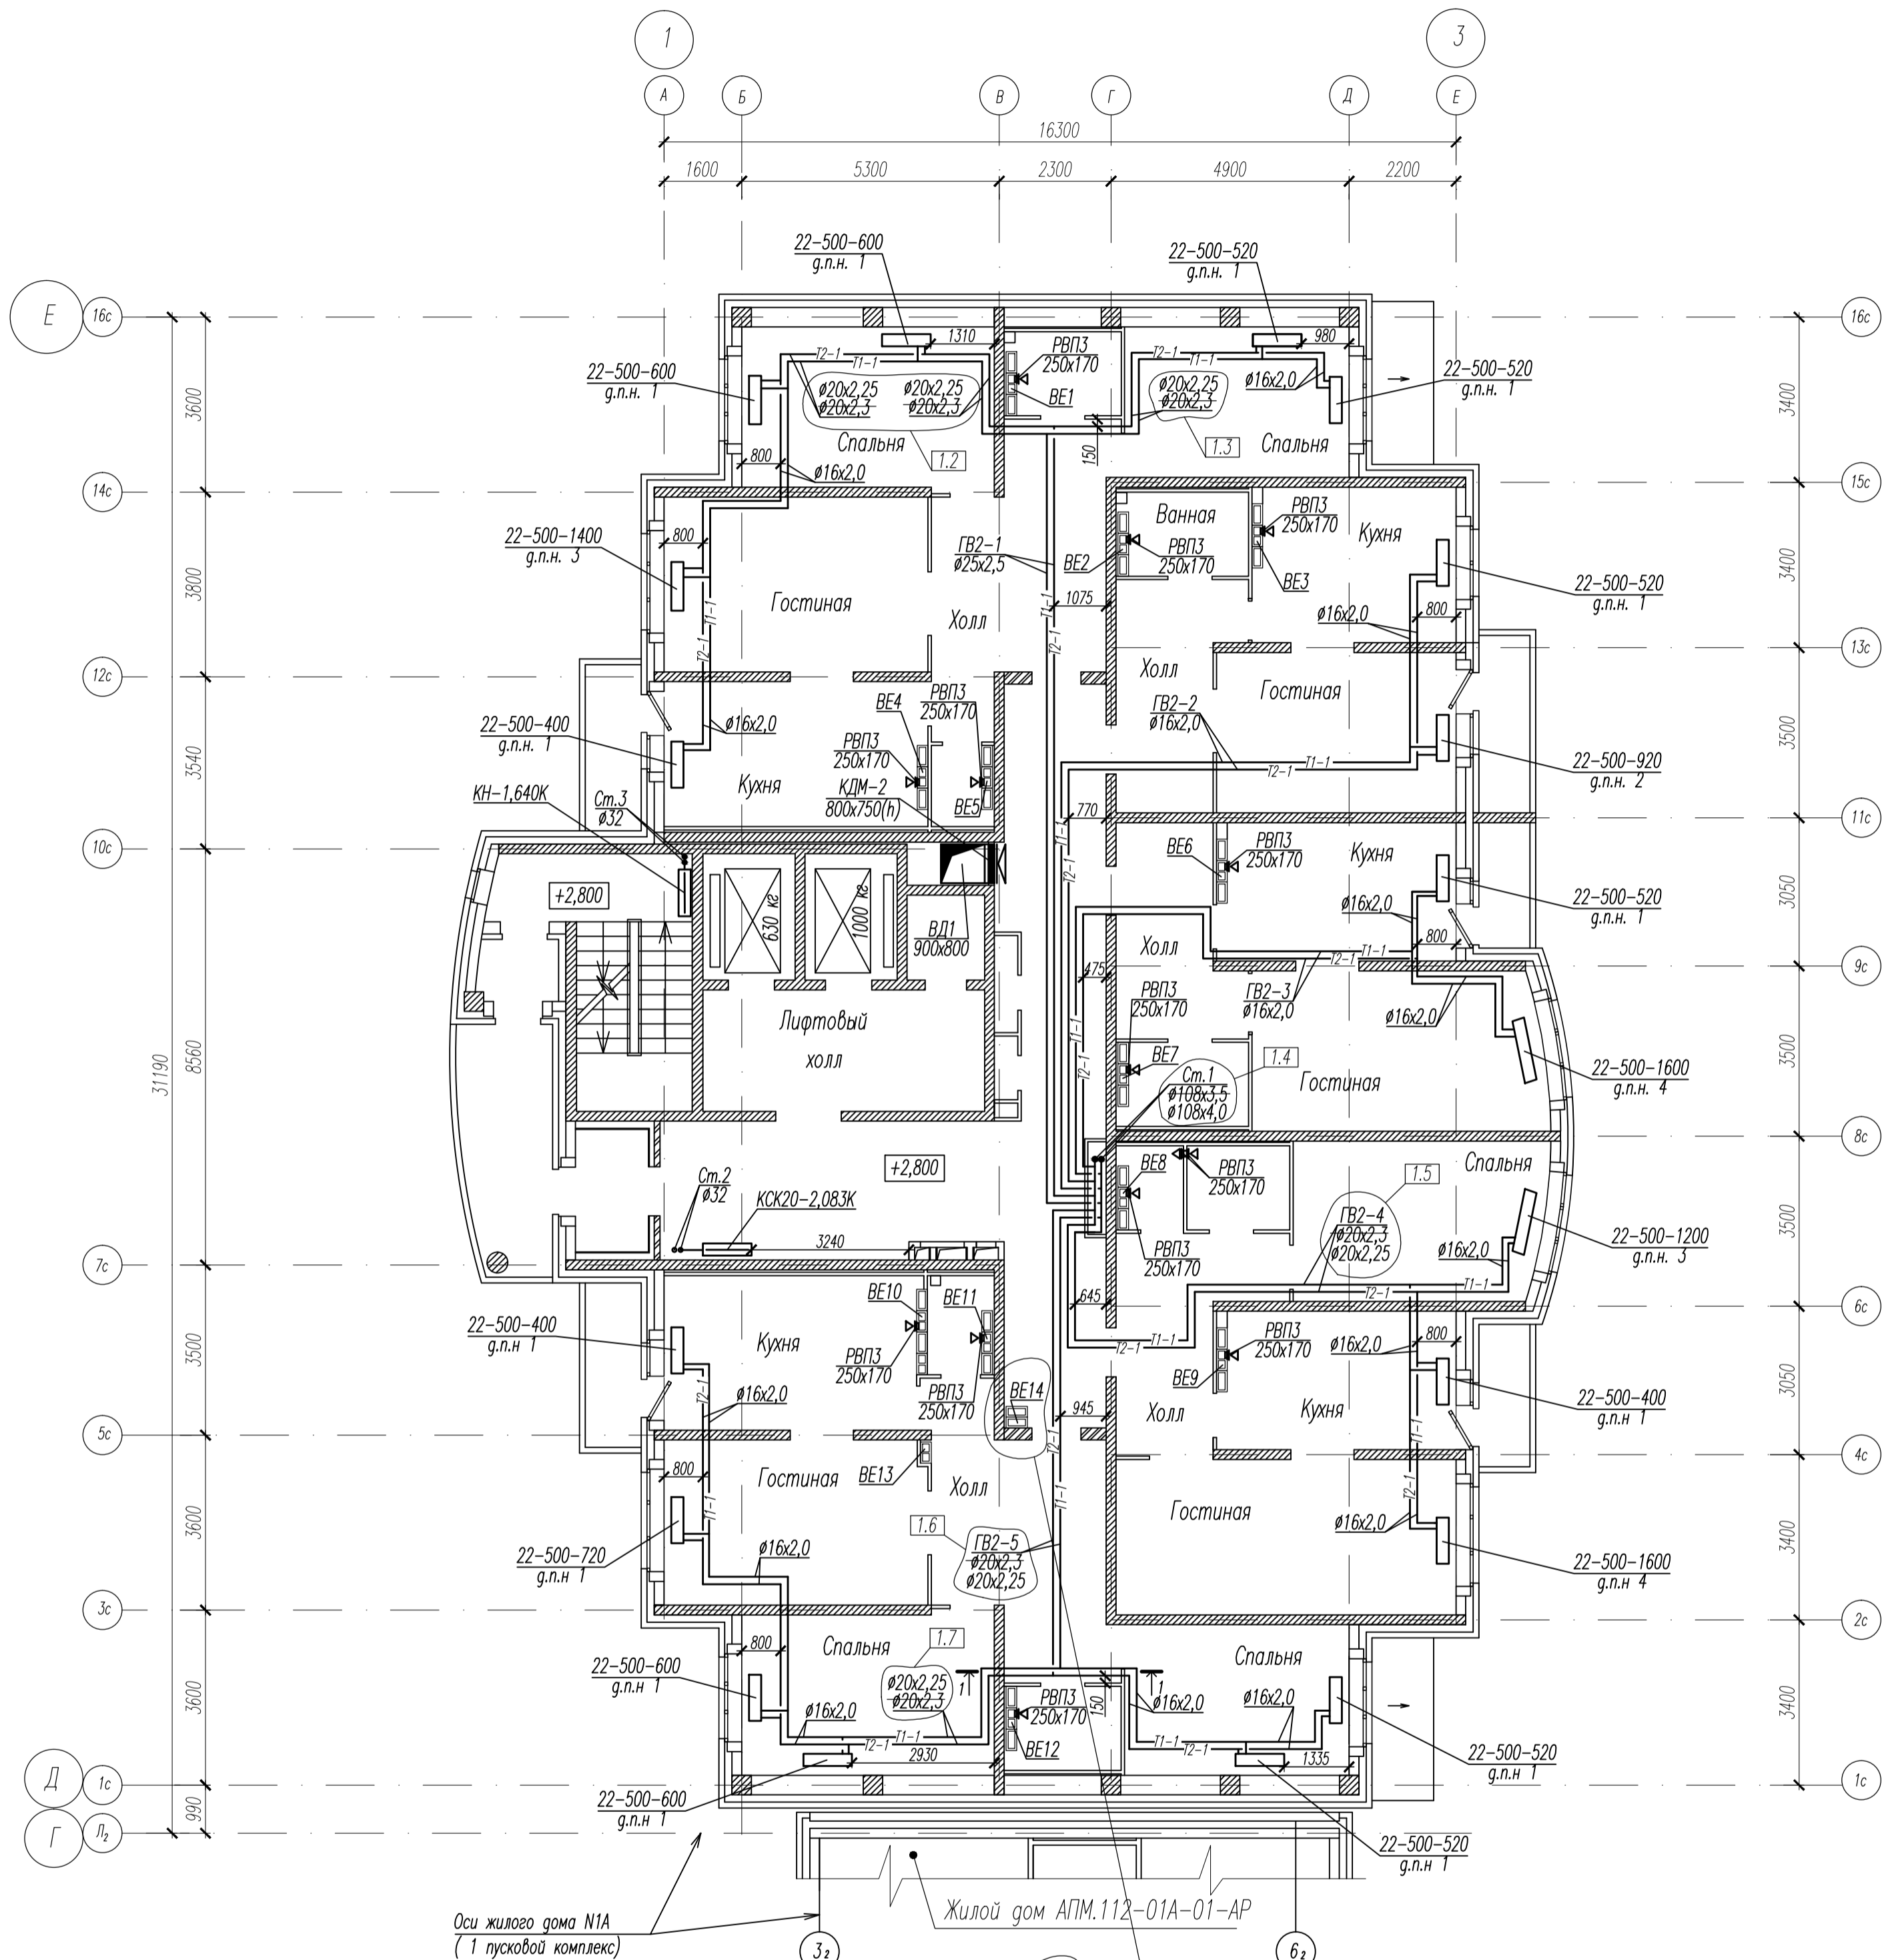

Разрез 1-1

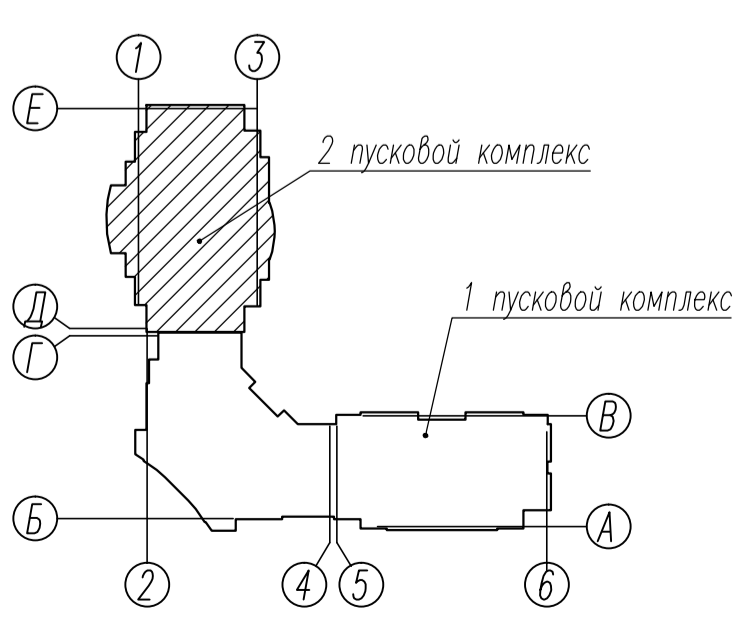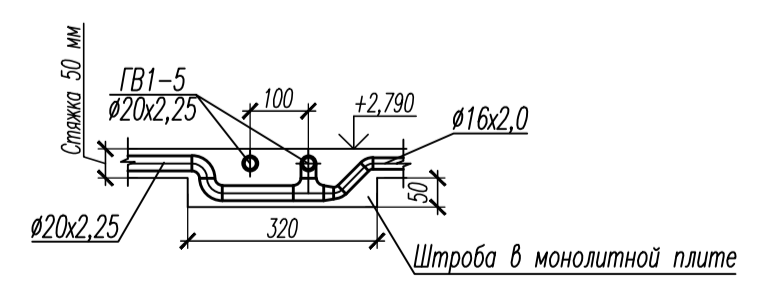



Оси жилого дома N1A  
(1 пусковой комплекс)

Жилой дом АПМ.112-01А-01-АР

Инв. № подл. Подп. и дата. Взам. инв. №




0707-01А-0В					
1	7	Изм.	-		Три жилых дома со встроенными нежилыми помещениями на 1 этаже, магазином, подземными и наземными автостоянками, трансформаторной подстанции по ул. Чкалова-Краснолесья в Ленинском районе г.Екатеринбурге
Изм.	Кол. уч.	Лист	N док.	Подп.	Дата
Жилой дом N 1А 2 пусковой комплекс					Страницы
					Лист
					Листов
Н.контроль Фомин 11.11					
Проверил Будилкина 11.11					
Разработал Мартюшева 11.11					
План 2-го этажа					ООО "АЛЬТЕК Строй Проект"

План 3-13 этажей

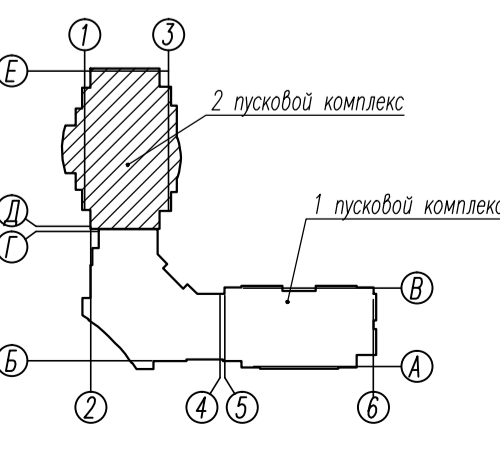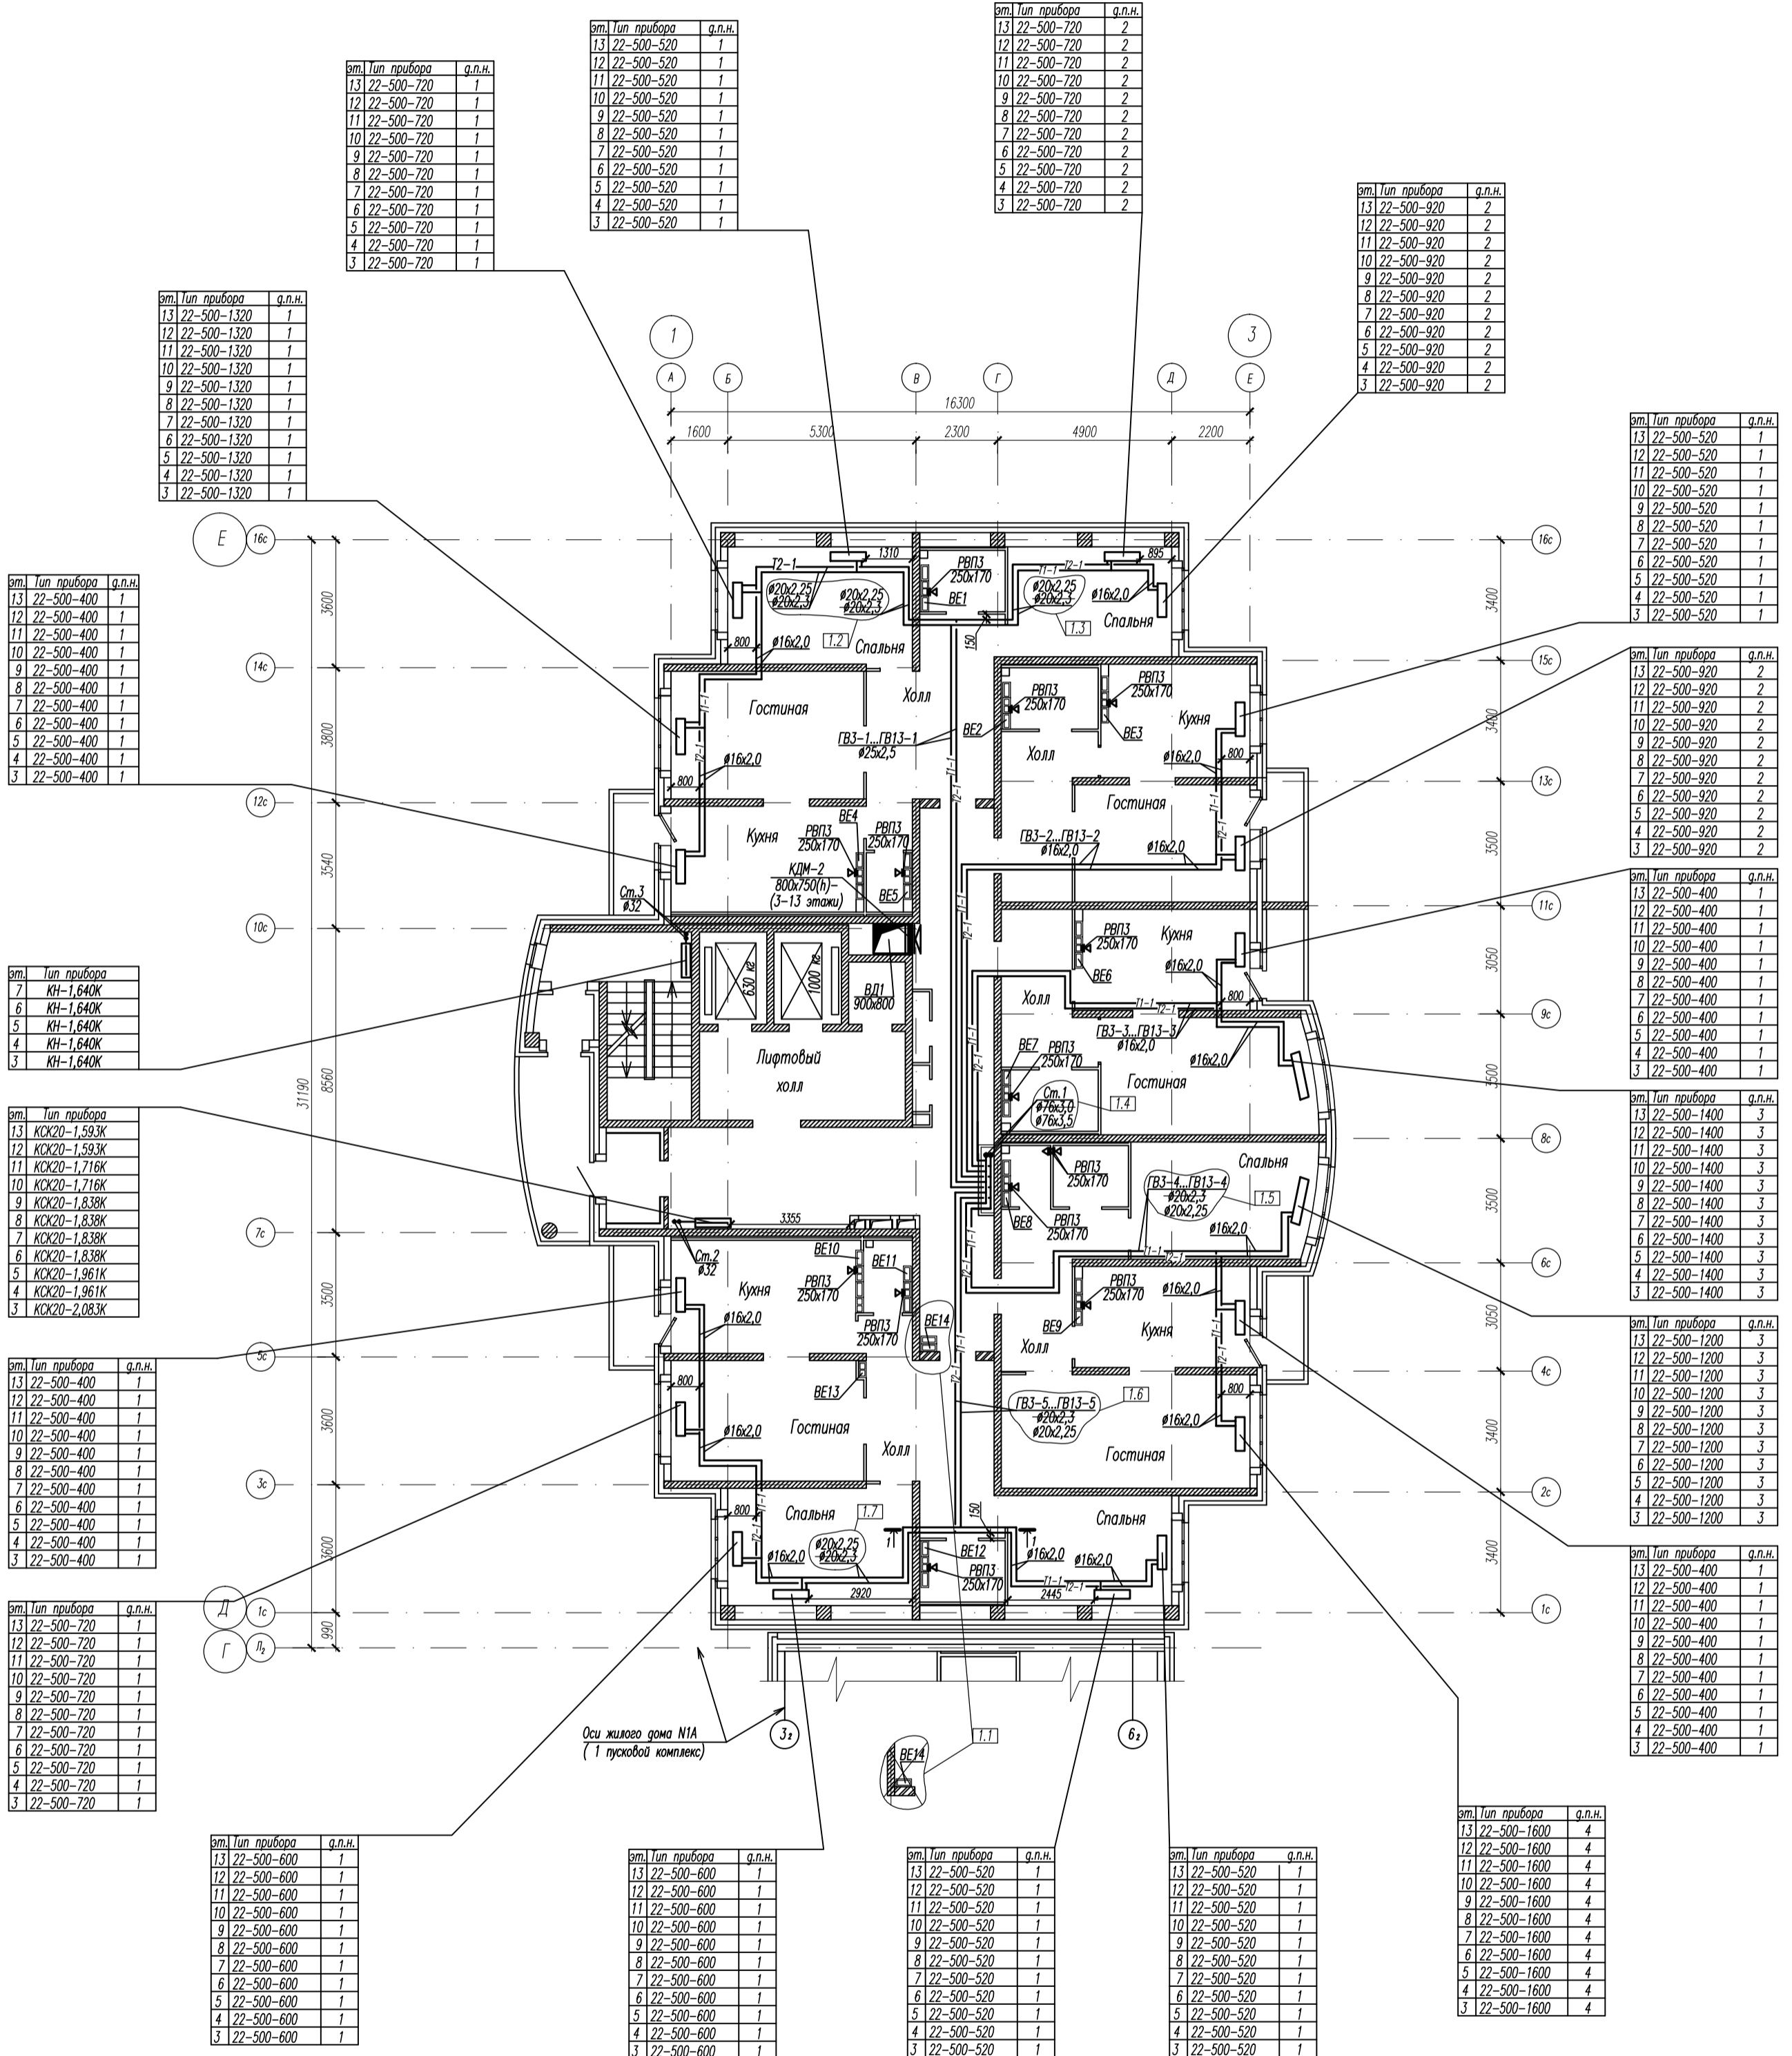


				<b>0707-01А-0В</b>		
				Три жилых дома со встроенными нежилыми помещениями на 1 этаже, магазином, подземными и наземными автостоянками, трансформаторной подстанцией по ул. Чкалова-Красноярская в Ленинском районе г.Екатеринбурга		
				Жилой дом №1А 2 пусковой комплекс		
				План 3-13 этажей		
Изм.	Кол. уч.	Лист	№ док.	Пар.	Дата	Старая Лист Листов
1	7	Изм.	-		11.11	Р 5 12
Н.Контроль	Фомин				11.11	
Проверил	Буршанин				11.11	
Разработал	Мартышева				11.11	

План 14-20 этажей

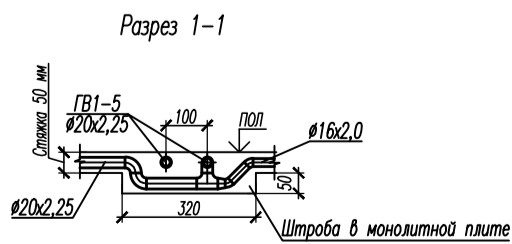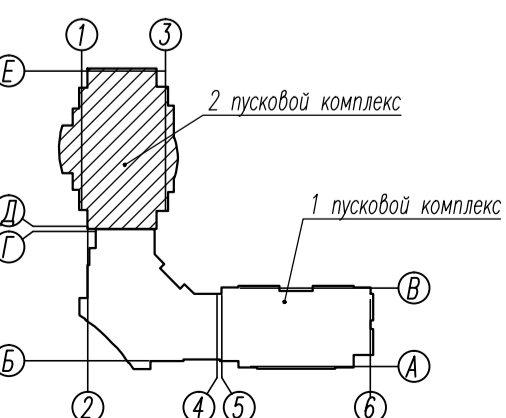
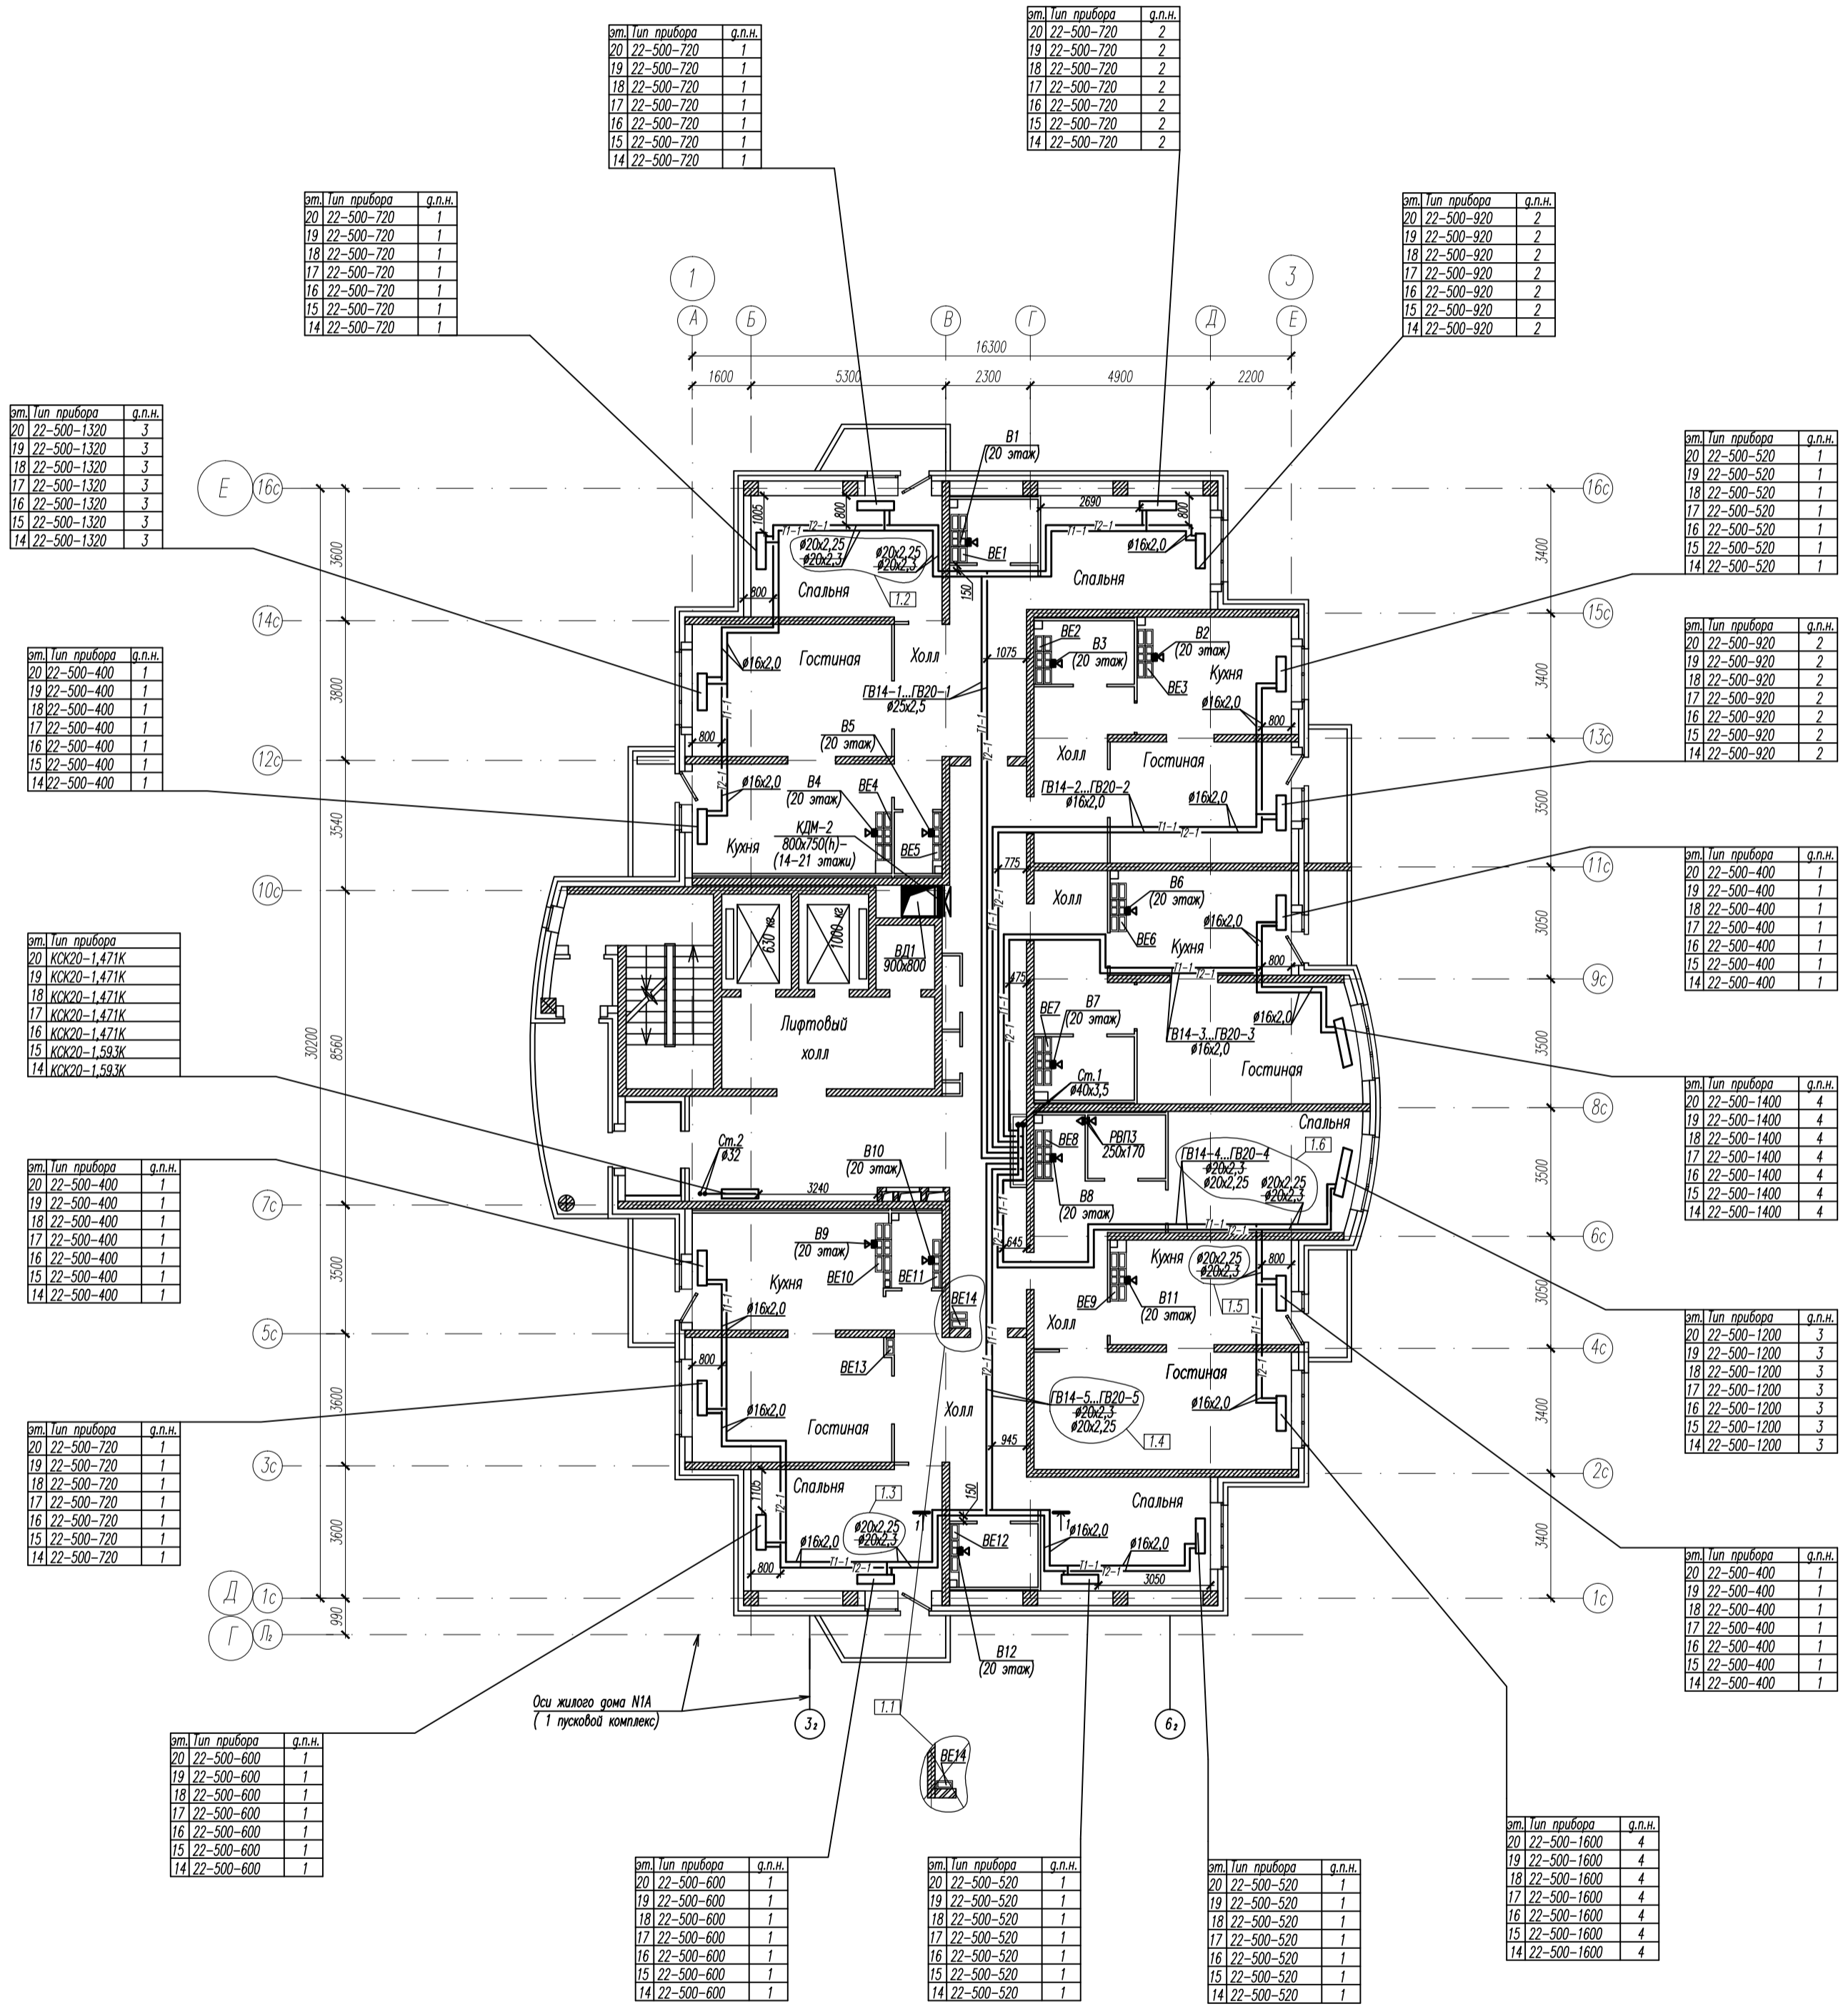


0707-01А-0В				
1	6	Изм.	-	
Изм.	Код. уч.	Лист	№ док.	Пар.
				Дата
Жилой дом № 1А 2 пусковой комплекс				Старая Лист Листов
План 14-20 этажей				Р 6 12
Н.контр.	Фомин			
Проверил	Бурштина			
Разработал	Мартышева			
ООО "АЛЬТЕК Строй Проект"				Формат А1

План 21-го этажа

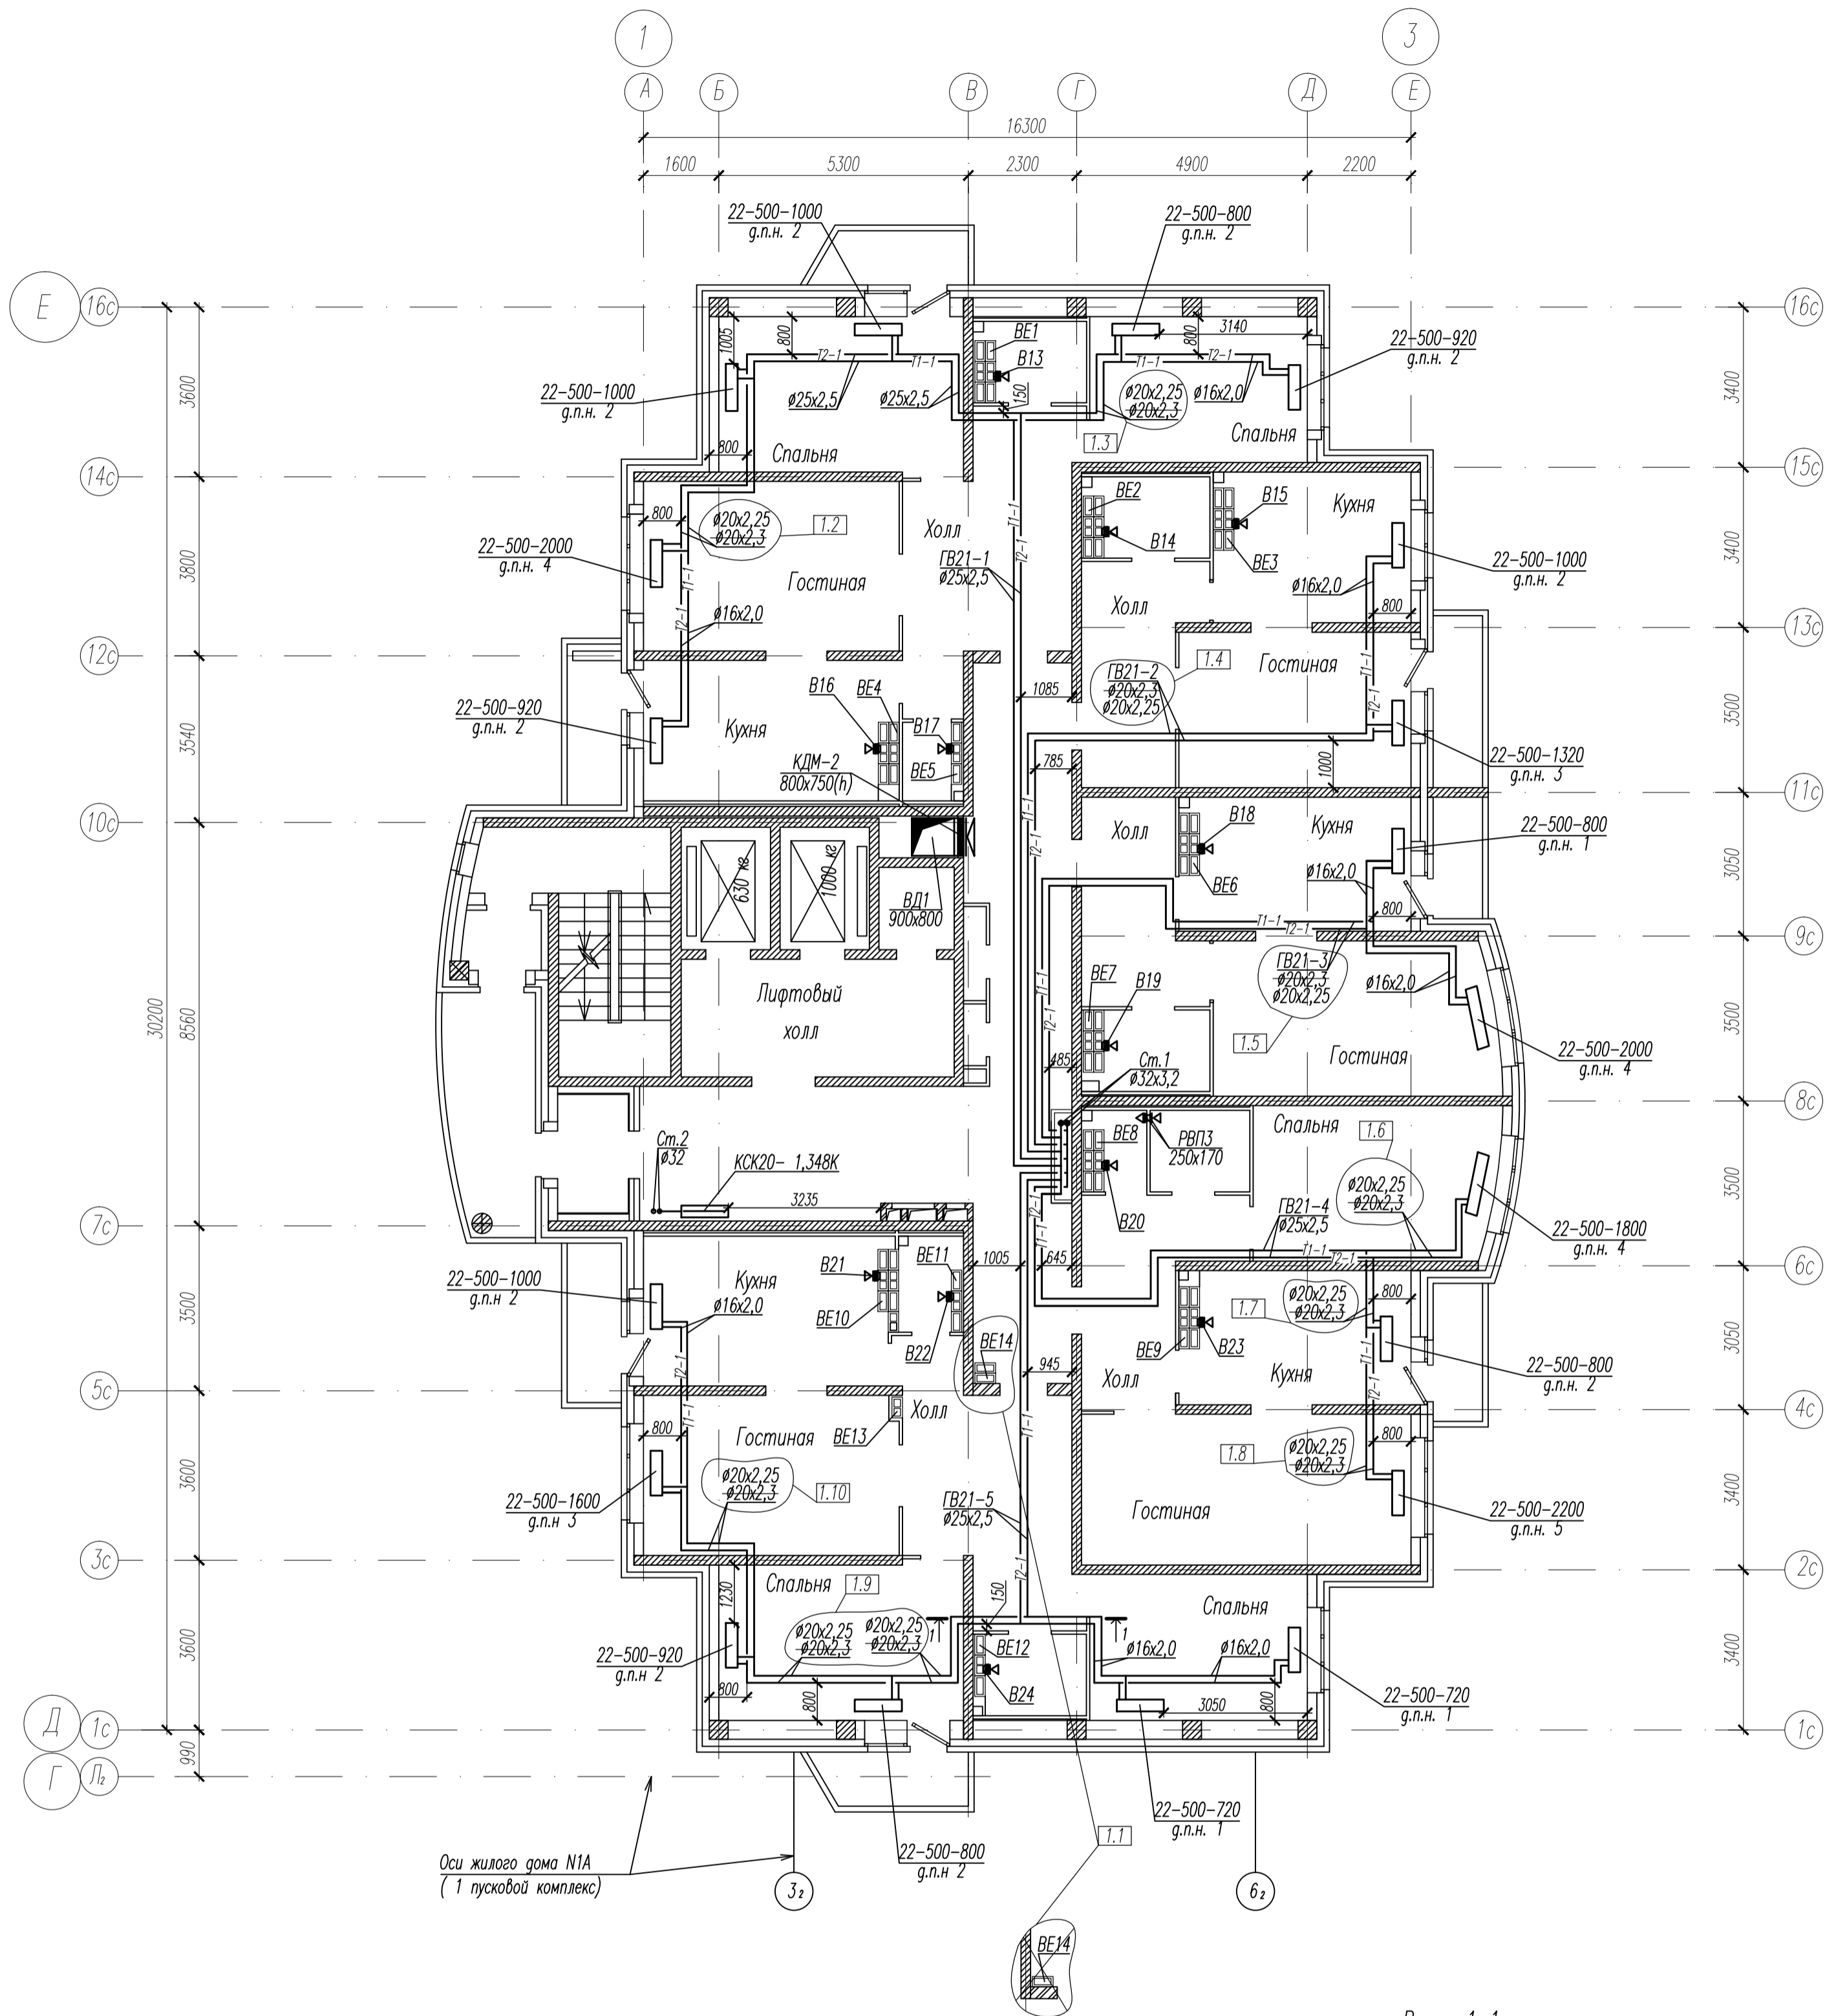

Разрез 1-1

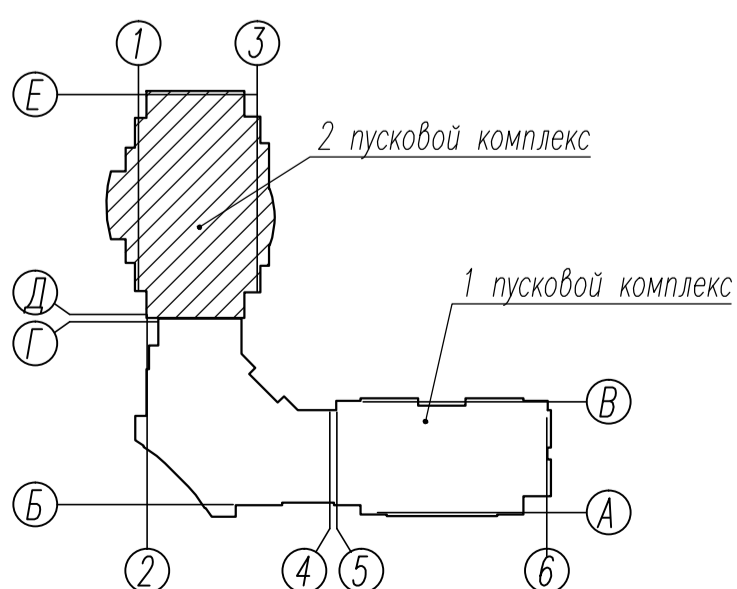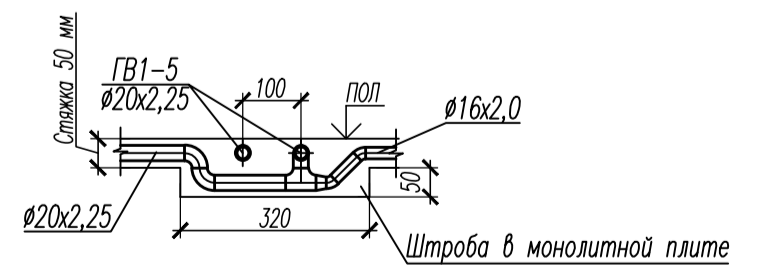

Оси жилого дома N1A  
(1 пусковой комплекс)

Ивл. № подл. Подп. и дата. Взам. инв. №

						0707-01A-0B		
1	10	Изм.	-			Три жилых дома со встроенными нежилыми помещениями на 1 этаже, магазином, подземными и наземными автостоянками, трансформаторной подстанцией по ул. Чкалова-Краснолесья в Ленинском районе г.Екатеринбурге		
Изм.	Кол. уч.	Лист	N док.	Подп.	Дата			
						Жилой дом N 1A 2 пусковой комплекс		
						Стация	Лист	Листов
						P	7	12
Н. контроль Фомин 11.11								
Проверил Будилкина 11.11								
Разработал Мартюшева 11.11								
План 21-го этажа						ООО "АЛЬТЕК Строй Проект"		