

УСЛОВНЫЕ ОБОЗНАЧЕНИЯ
 2 - номер помещения
 207.28 - площадь помещения

ЭКСПЛИКАЦИЯ ПОМЕЩЕНИЙ				ЭКСПЛИКАЦИЯ ПОМЕЩЕНИЙ			
Номер помещения	Наименование	Площадь м ²	Кат. помещения	Номер помещения	Наименование	Площадь м ²	Кат. помещения
Общедомовые помещения				Магазин N3			
1	Тамбур	4,06		19	Тамбур	2,92	
2	Лифтовой холл	35,01		20	Торговый зал	92,43	
3	Комната охраны	5,16		21	Холл	14,33	
4	Санузел	2,23		22	Административные помещения	14,65	
5	Электрощитовая	12,85	Д	23	Санузел	3,09	
6	Лестничная клетка	14,93	ВЗ	24	Мойка уборочного инвентаря	1,41	
7	Тамбур	2,88		итого			
8	Мойка уборочного инвентаря	3,31		Магазин N4			
итого				25	Тамбур	4,33	
				Магазин N1			
				26	Торговый зал	111,21	
9	Тамбур	4,25		27	Холл	5,35	
10	Торговый зал	60,76		28	Административные помещения	12,60	
11	Административные помещения	14,30		29	Санузел	3,41	
12	Мойка уборочного инвентаря	1,70		30	Мойка уборочного инвентаря	1,41	
13	Санузел	3,80		итого			
итого				31	Тамбур	2,91	
				ОФИС N1 (1этаж)			
				32	Тамбур	2,91	
				33	Лестничная клетка	12,54	
				34	Тамбур	4,02	
				35	Коридор	7,59	
				36	Лестничная клетка	11,51	
				37	Санузел	3,78	
				38	Мойка уборочного инвентаря	1,88	
				итого			
				39	Тамбур	2,91	
				40	Лестничная клетка	12,54	
				41	Тамбур	2,49	
				42	Лестничная клетка	13,95	
				43	Тамбур	2,49	
				44	Лестничная клетка	13,95	
- За относительную отм. 0,000 принят уровень верха плиты перекрытия над подвалом, что соответствует абсолютной отм. 245,40.
- Двери обозначенные "Е1-30", "Е1-60" - противопожарные с пределом огнестойкости EI-30/EI-60

СОГЛАСОВАНО
 Инв. N подл. Пост. и дата
 9
 Сторона
 Гущина
 Чирков
 07.11
 07.11

АКБ. 120 - 04 - ВК			
Группа жилых домов со встроенно - пристроенными нежилыми помещениями на первых этажах в границах улиц 8 Марта - Юлиуса Фучика - Чайковского в Чкаловском районе г. Екатеринбурга			
Изм. Кол. уч.	Лист № док.	Подп.	Дата
Пусковой комплекс 4. 26-этажный жилой дом		Стадия	Лист Листов
		Р	4
ГАП	Чирков	07.11	
Гл. спец.	Курчавова	07.11	
Проверил	Курчавова	07.11	
Разработал	Прахова	07.11	
План 1 этажа М1:100			ЗАО КОРПОРАЦИЯ АТОМСТРОЙКОМПЛЕКС
Формат А3х3			

ЭКСПЛИКАЦИЯ ПОМЕЩЕНИЙ

№ п/п	Наименование	Площадь, кв. м	Кат. помещения
1	Лестничная клетка	22,28	
2	Холл	18,03	
3	Коридор	4,76	
4	Помещение для хранения хозяйственных вещей	5,74	
5	Гардеробная	1,42	
6	Равельная комната	58,71	
7	Равельная комната	22,25	
8	Равельная комната	74,79	
9	Равельная комната	18,76	
10	Равельная комната	11,98	
11	Равельная комната	17,14	
12	Коридор	8,08	
13	Коридор	26,06	
14	Гардеробная	6,31	
15	Помещение жилищной техники	5,98	
16	Гардеробная	4,58	
17	Можка уборочного инвентаря	2,52	
18	Санузел	2,48	
19	Подсобное помещение	3,23	
20	Лестничная клетка	16,08	
21	Лоджия	1,80	
22	Лоджия	2,04	
23	Равельная комната	342,95	
24	Равельная комната	373,03	
25	Гардеробная	17,91	
26	Холл	11,43	
27	Коридор	11,82	
28	Санузел	7,77	
29	Санузел	2,91	
30	Ванная комната	5,93	
31	Лестничная клетка	14,97	
32	Лестничная клетка	146,07	
	итого (2этаж)	161,36	
	итого (1и2этаж)	1488	

№ п/п	Изм.	Кол. уц	Лист	№ док.	Подп.	Дата
1	-	Зам.	169-11	08.11		


Имя	Фамилия	Подпись	Дата
ГЛАВ	Курилова	<i>[Подпись]</i>	07.11
Проверил	Курилова	<i>[Подпись]</i>	07.11
Разработал	Пряхова	<i>[Подпись]</i>	07.11

АКСБ.120-04-ВК

Группа жилых домов со встроенно-пристроенными нежилыми помещениями на первых этажах в границах улиц 8 Марта - Юлиуса Фучика - Чайковского в Чкаловском районе г. Екатеринбурга

Пусковой комплекс 4.
26-этажный жилой дом
План 2 этажа М1:100

Формат А3х3


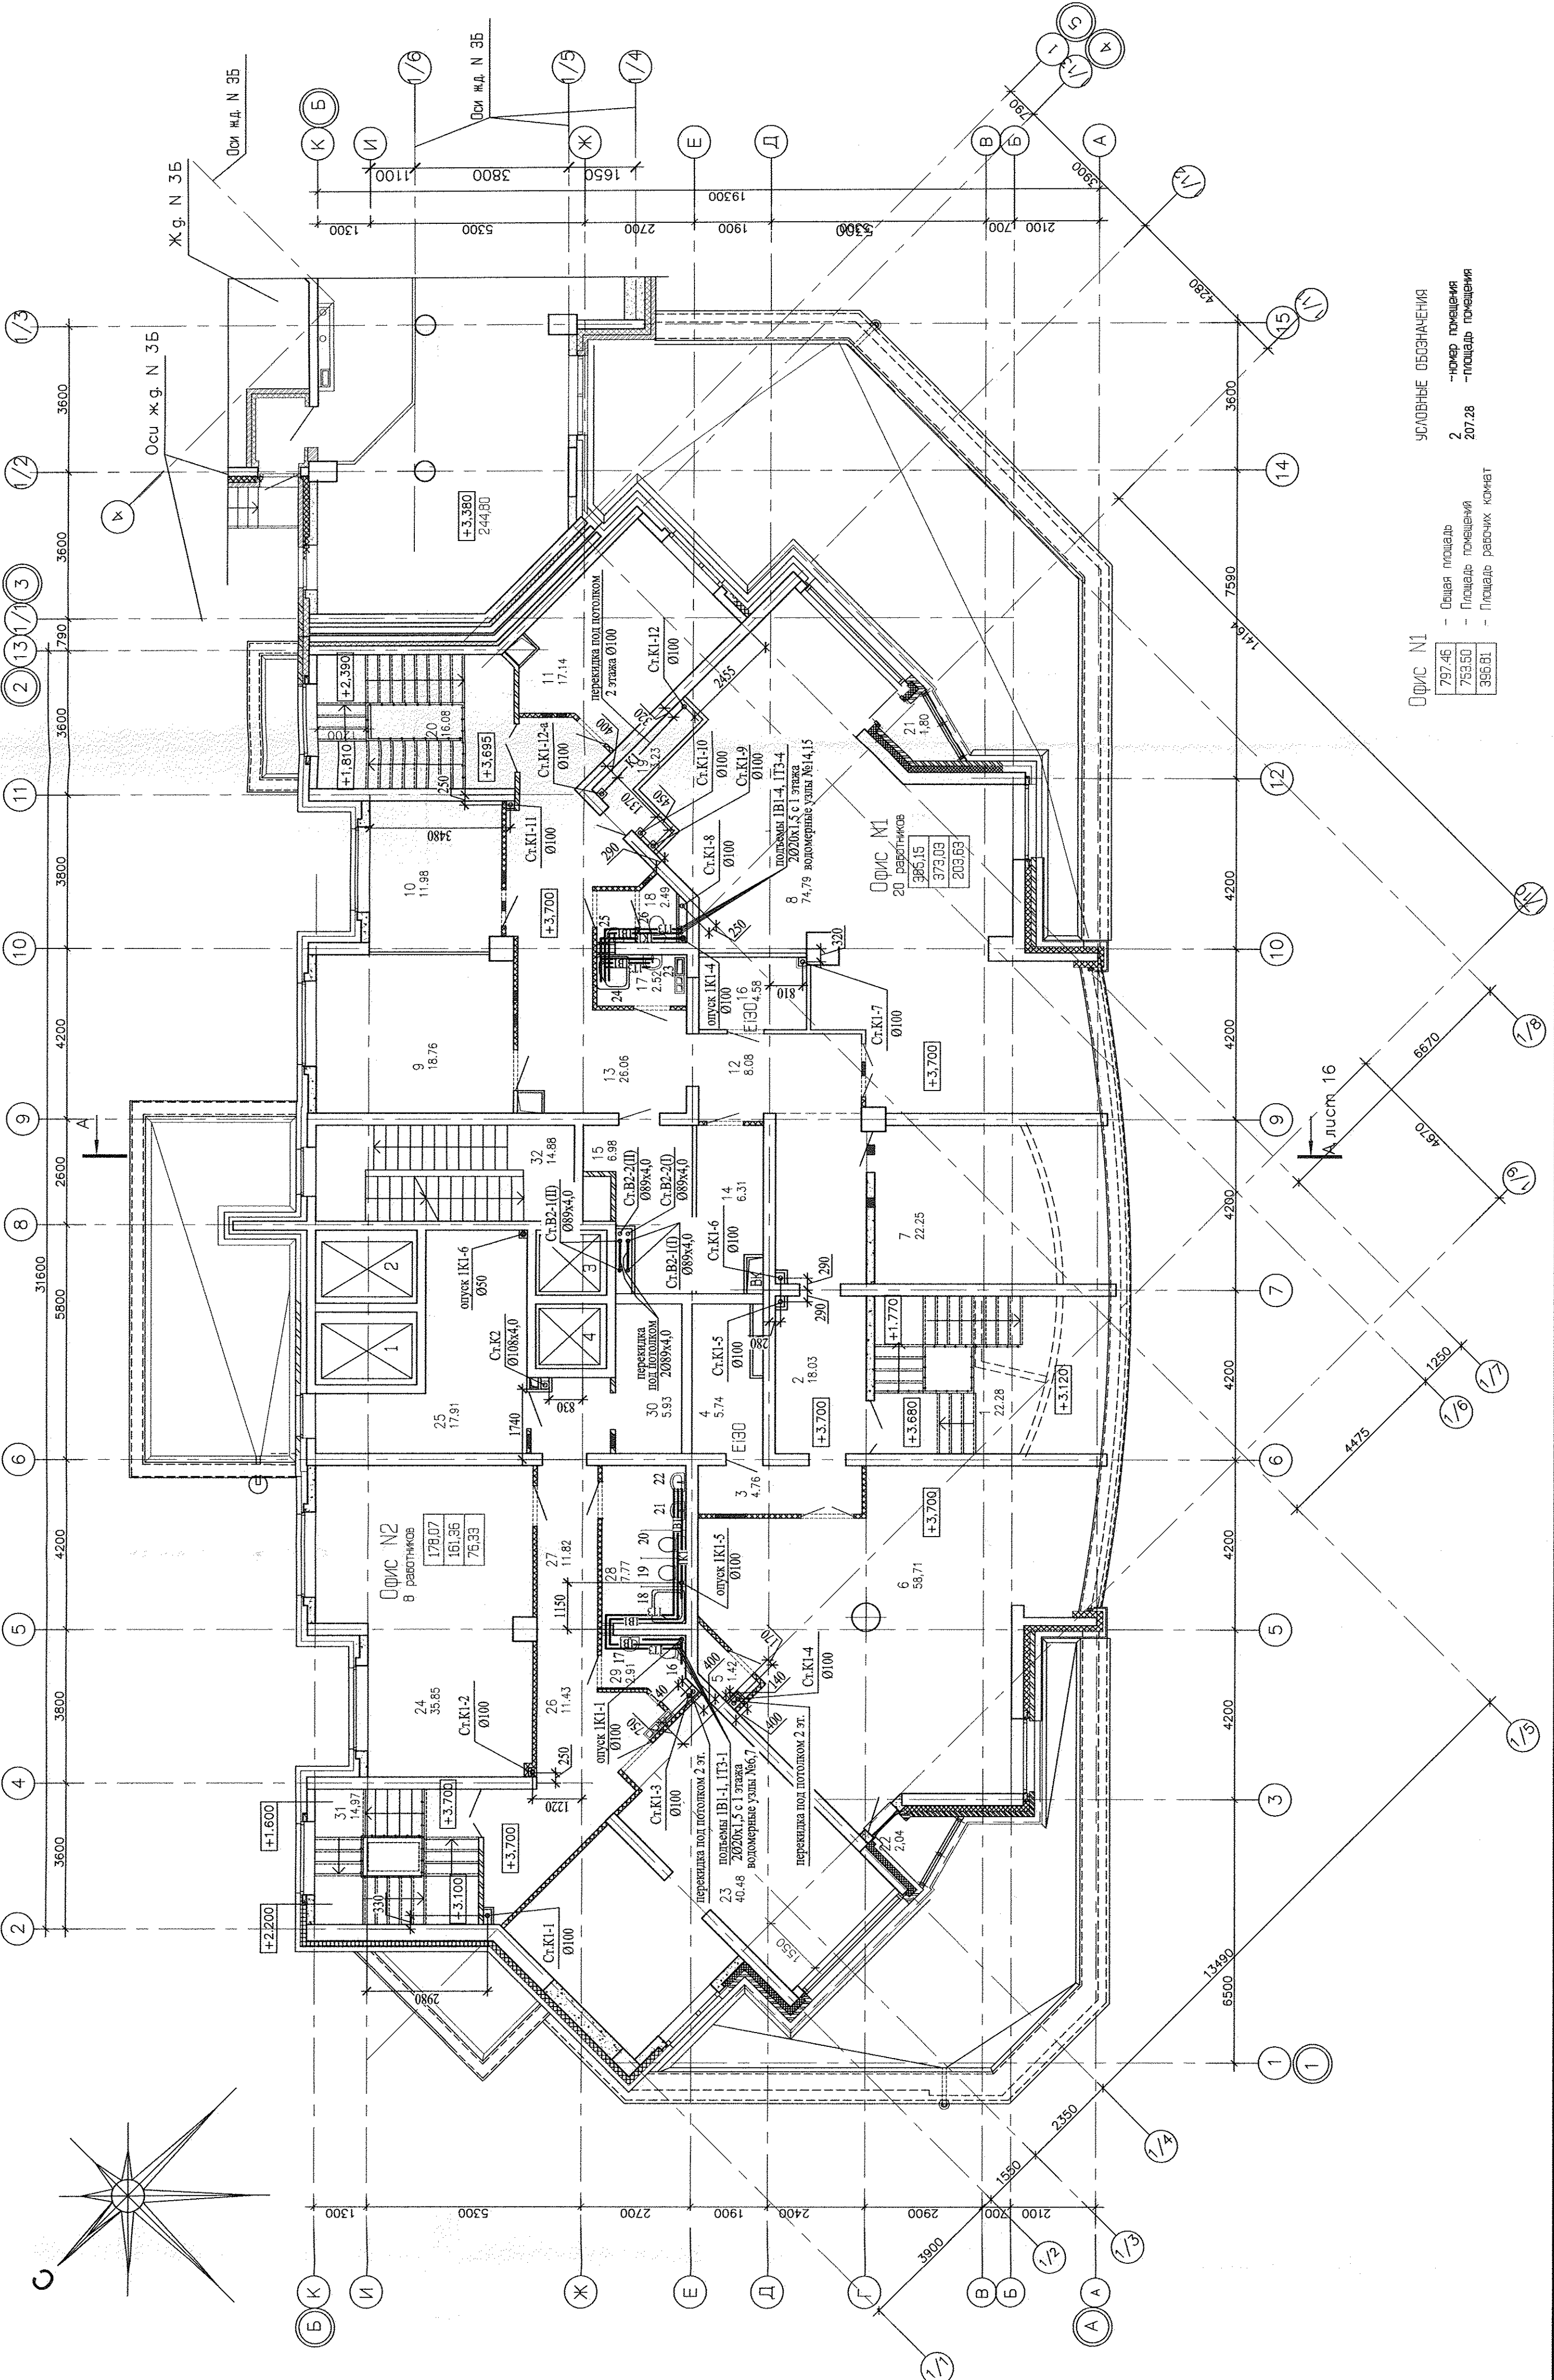


ОФИС М1
20 рабочих мест
395,15
373,03
203,63

ОФИС М2
8 рабочих мест
179,07
161,36
75,33

УСЛОВНЫЕ ОБОЗНАЧЕНИЯ
2 - прерыв. помещения
207,28 - площадь помещений
365,01 - площадь рабочих комнат

Имя	Фамилия	Подпись	Дата
Смрнова	Смрнова	<i>[Подпись]</i>	
Иван	Иван	<i>[Подпись]</i>	
Смрнов	Смрнов	<i>[Подпись]</i>	

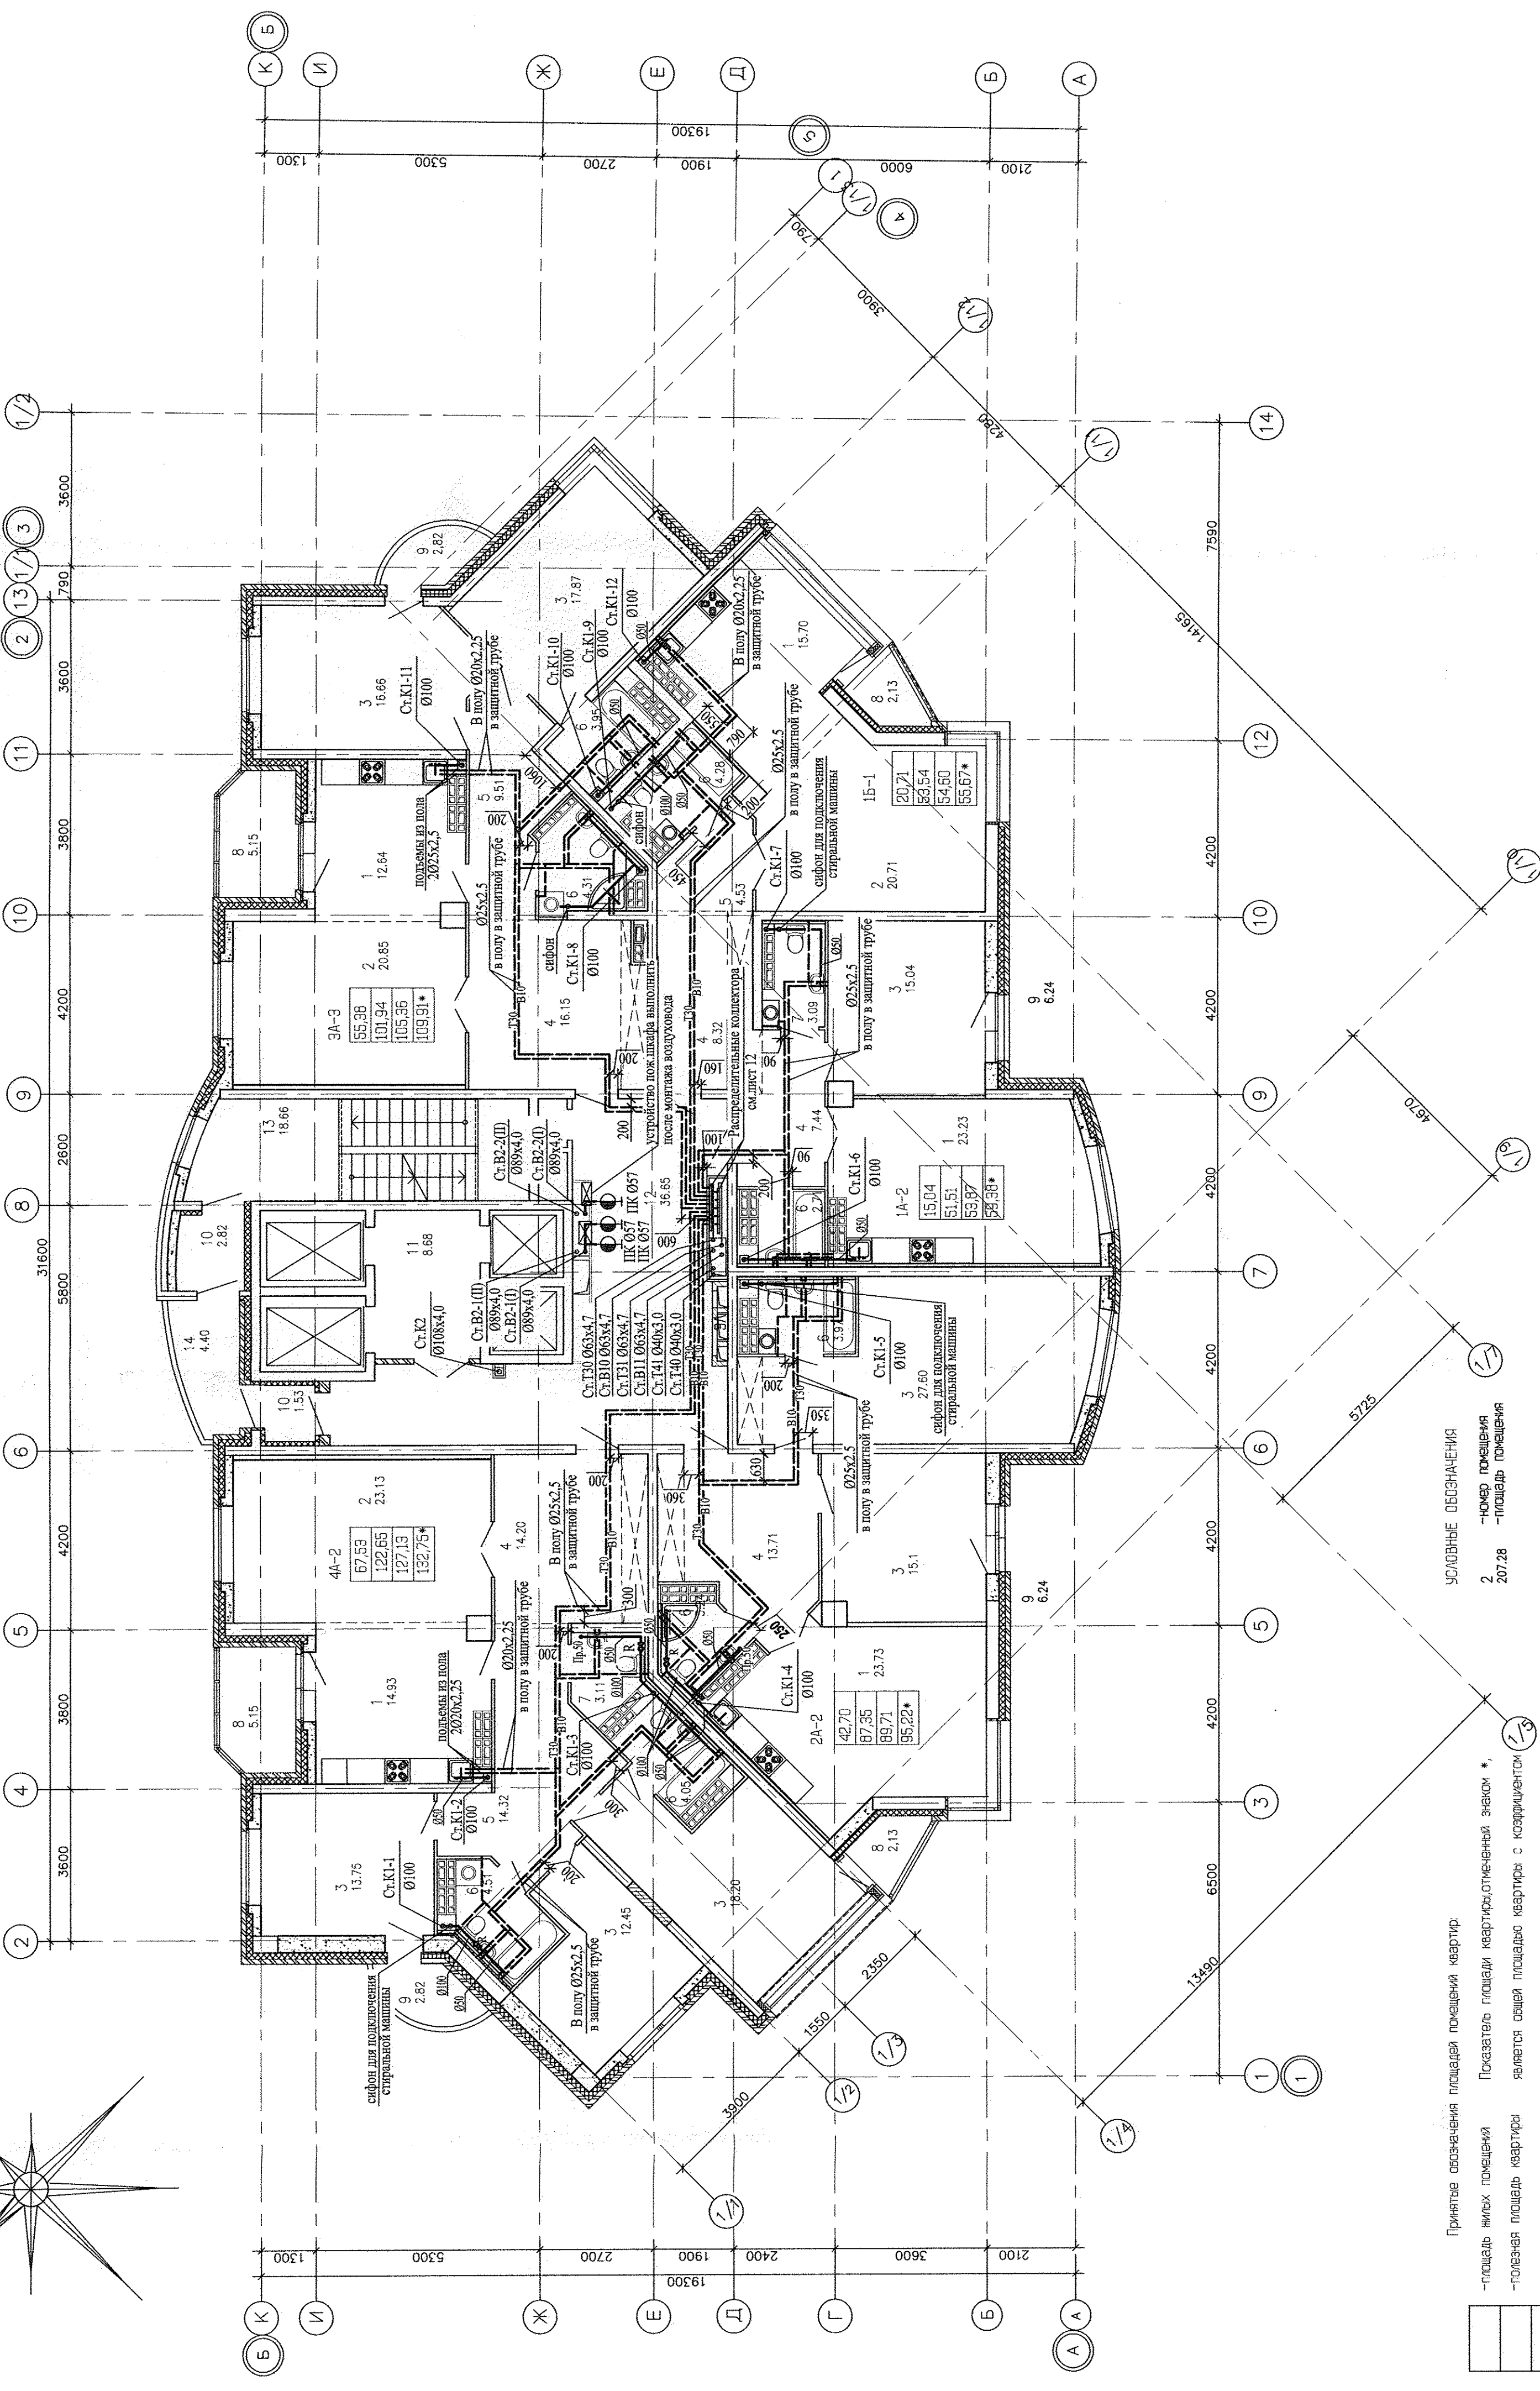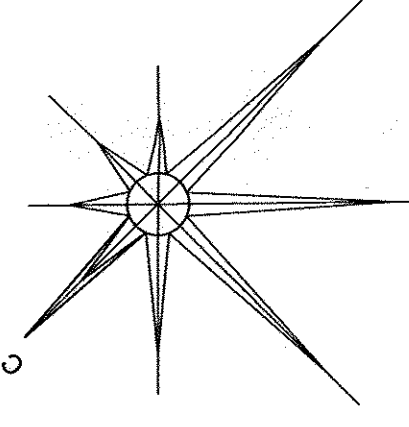

ЭКСПЛИКАЦИЯ ПОМЕЩЕНИЙ

Номер помещения	Наименование	Площадь м ²	Кат. помещения
Помещения квартир			
1	Кухня	69,03	
2	Гостиная	63,92	
3	Спальня	135,92	
4	Прихожая	59,20	
5	Коридор	27,51	
6	Ванная	30,87	
7	Сан. узел	6,03	
8	Лоджия	15,72	
9	Балкон	21,62	
	Итого	449,72	
Общедомовые помещения			
10	Танжур	4,35	
11	Лифтовый холл	6,68	
12	Коридор	36,65	
13	Лестничная клетка	18,66	
14	Переходная лоджия	4,40	
	Итого	72,74	

АКБ. 120 - 04 - ВК		Группа жилых домов со встроенно - пристроенными нежилыми помещениями на первых этажах в границах улиц 8 Марта - Юлдуза Фурманова - Чайковского в Челябинском районе г. Екатеринбурга	
1	Зам. 109-11	08.11	Дата
Изм. Кол. Уч. Лист	№ док. Подп.		
ГАП	Черкова	07.11	Лист Листов
Гл. спец.	Курчавова	07.11	Р 6
Проверил	Курчавова	07.11	Пусковой комплекс 4.
Разработал	Пуховая	07.11	26-этажный жилой дом
			План типового этажа М1:100
			ЗАО КОРПОРАЦИЯ АТОМСТРОЙКОМПЛЕКС

Формат А3:3

Принята условная площадь помещений квартир:

- площадь жилых помещений
- полезная площадь квартир
- общая площадь квартир

Условные обозначения:

- 2 - номер помещения
- 207,28 - площадь помещения

Инв. N подл.	Логн. и гамм	Взам. инв. N	9
Смирнова	Гурина	Чижик	СС
СОТЛАСОВАНО	СОТЛАСОВАНО		