


| | | | |
|-------------|----------------|--------------|-------|
| Инв.№ подл. | Подпись и дата | Взам. инв. № | 02.13 |
| | | ЭЛ | 02.13 |
| Инв.№ подл. | Подпись и дата | Согласована: | |
| | | Мальшинова | |
| Инв.№ подл. | Подпись и дата | Копытено | |
| | | ВК | |

| | | | | | | | | | |
|------------|-----------|------|------|---------|--|--------------|--------------------------|-----------------------------|--------|
| | | | | | 07.001.90/12-06-0В | | | | |
| | | | | | Жилые дома со встроенными нежилыми помещениями с наземной многоуровневой абстосоянкой в квартале ул. Академика Вансовского-улицы 1а (название условное)-Краснолесья-Анатолия Мехренцеба в Ленинском районе г.Екатеринбурга | | | | |
| Изм. | Кодич | Лист | №док | Подпись | Дата | Жилой дом №6 | Стадия | Лист | Листов |
| | | | | | | | Р | 4 | - |
| Разработал | Трошина | | | | 02.13 | | План 1 этажа. Вентиляция | ООО "ПКУ "НОВА-СтройПроект" | |
| Проверил | Римская | | | | 02.13 | | | | |
| Н.контр. | Разумкова | | | | 02.13 | | | | |

| | | | |
|--------------|-------|----------------|-------|
| Согласована | 02.13 | Врач | 02.13 |
| Мальшкова | 02.13 | Инженер | 02.13 |
| Копытченко | | Инженер | |
| ЭЛ | | Взам. инв. N | |
| ВК | | Подпись и дата | |
| Инв. N подл. | | | |

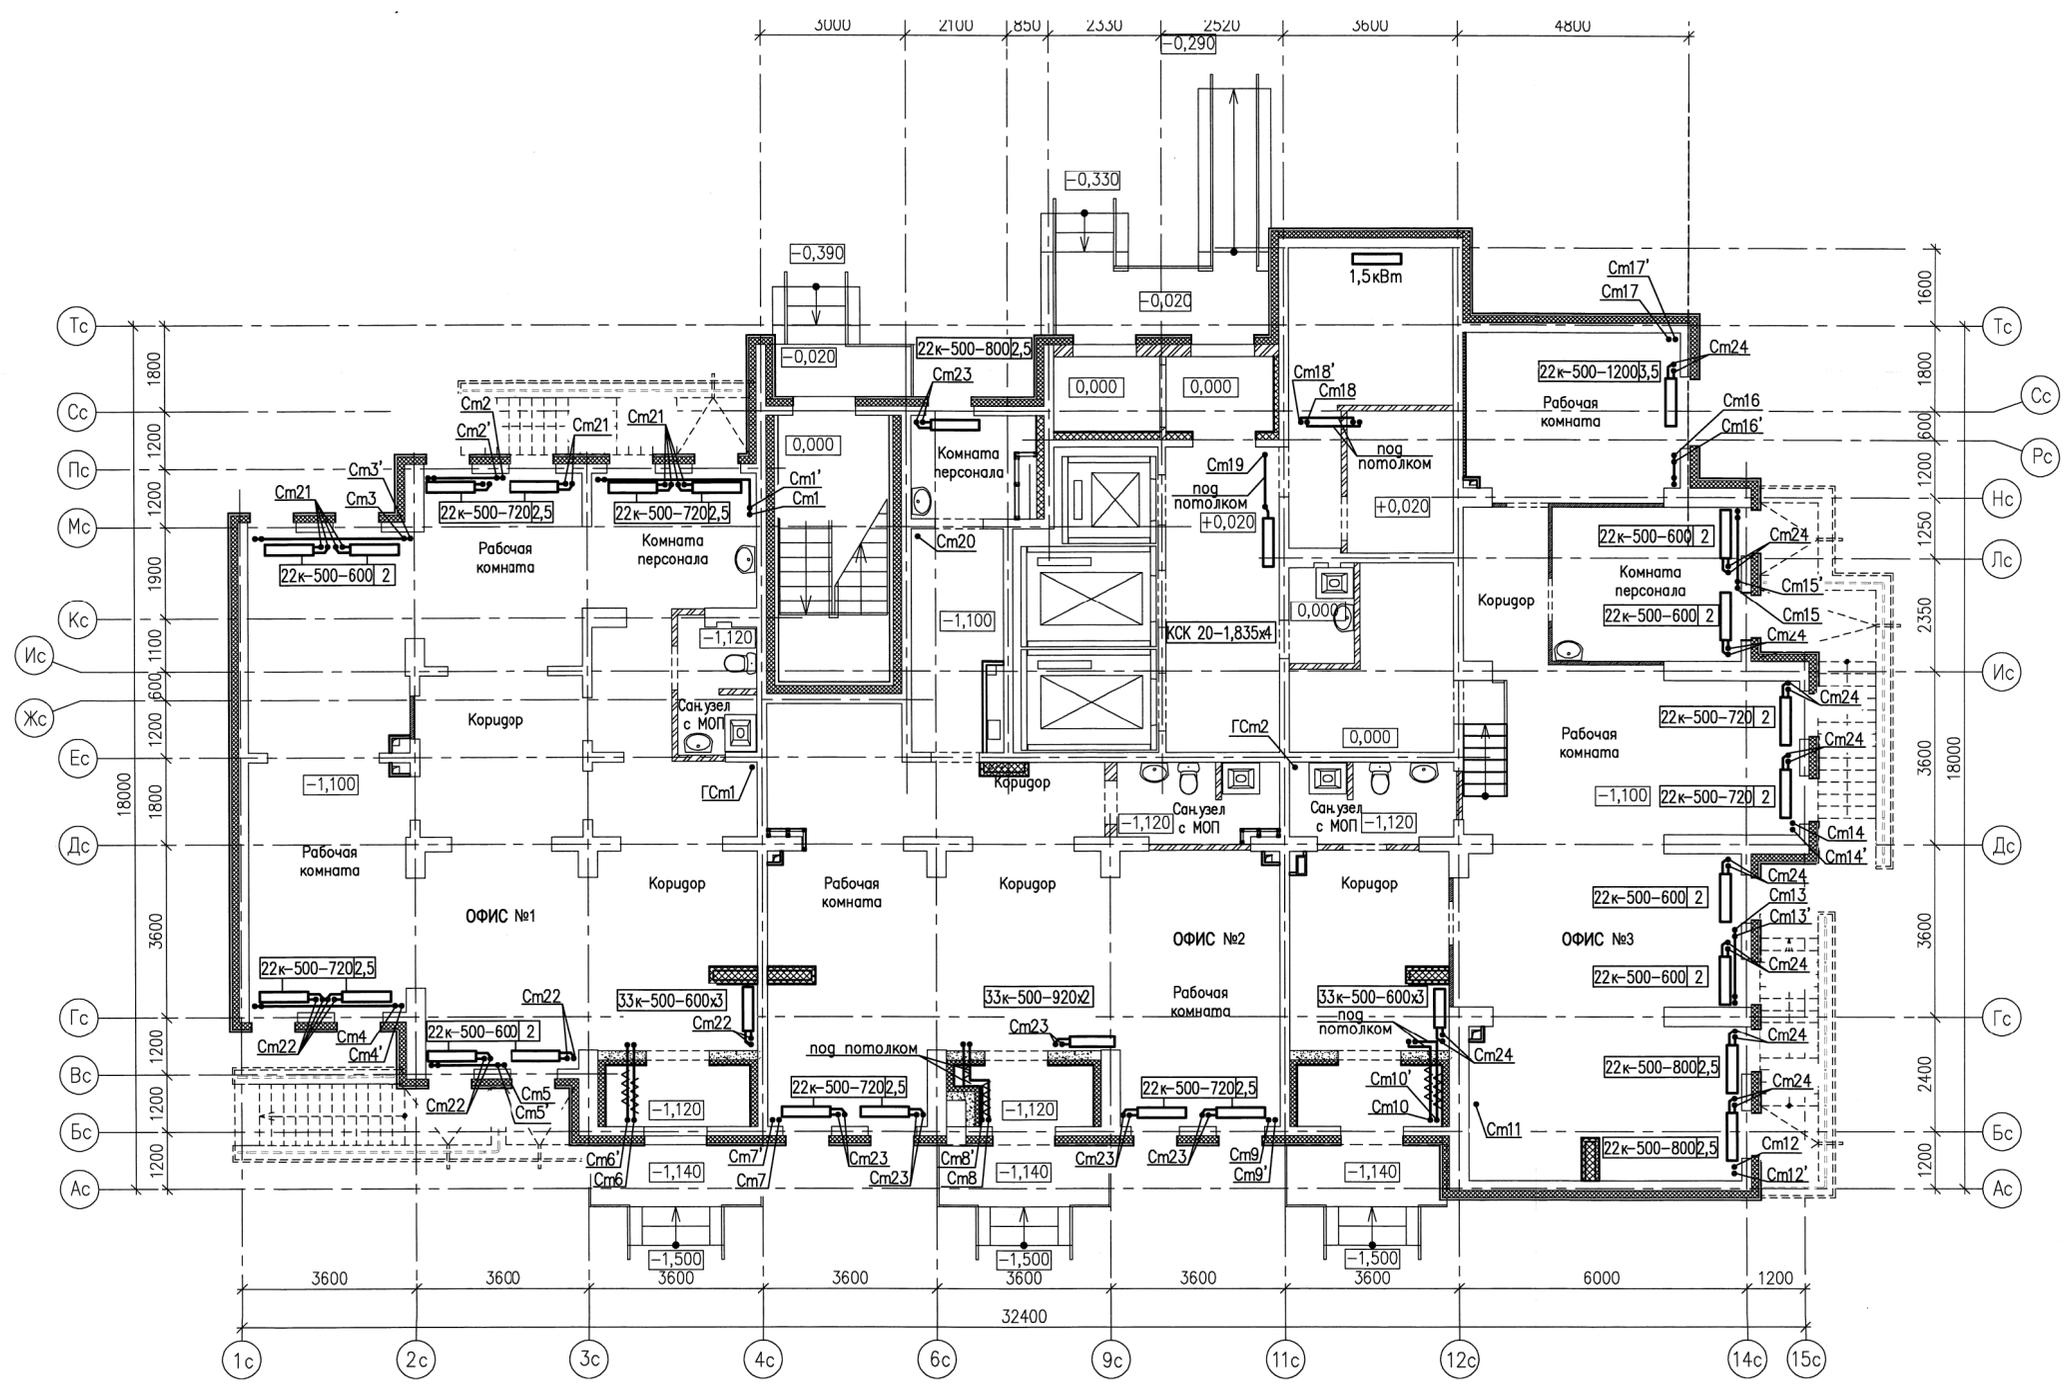


| | | | | |
|--|-----------|------|-----------------------------------|---------|
| 07.001.90/12-06-0В | | | | |
| Жилые дома со встроенными нежилыми помещениями с наземной многоуровневой автостоянкой в квартале ул. Академика Вансовского-улицы 1а (название условное)-Краснолесья-Анатолия Мехренцева в Ленинском районе г.Екатеринбурга | | | | |
| Изм. | Колуч | Лист | № док | Подпись |
| 2 | - | Зам. | 528-13 | 02.13 |
| Разработал | Киселева | Е.И. | | 02.13 |
| Проверил | Римская | | | 02.13 |
| Н.контр. | Разумкова | | | 02.13 |
| Жилой дом №6 | | | Стадия | Лист |
| План 1 этажа. Отопление | | | Р | 5 |
| | | | Листов | - |
| | | | ООО "ЛСР. Строительство-Урал" ПКУ | |


| | | | |
|-------------|----------------|--------------|-------|
| Инв.№ подл. | Подпись и дата | Взам. инв. № | 02.13 |
| ЭЛ | | Мальшова | 02.13 |
| ВК | | Копытено | |

Составлено:
 02.13
 Мальшова
 Копытено

Объект: Жилой дом, Восточный
 Дата проекта: 16.7.2013, 08:20
 Путь к файлу: P:\07\001_90_12\05\05\План 2 этажа.dwg

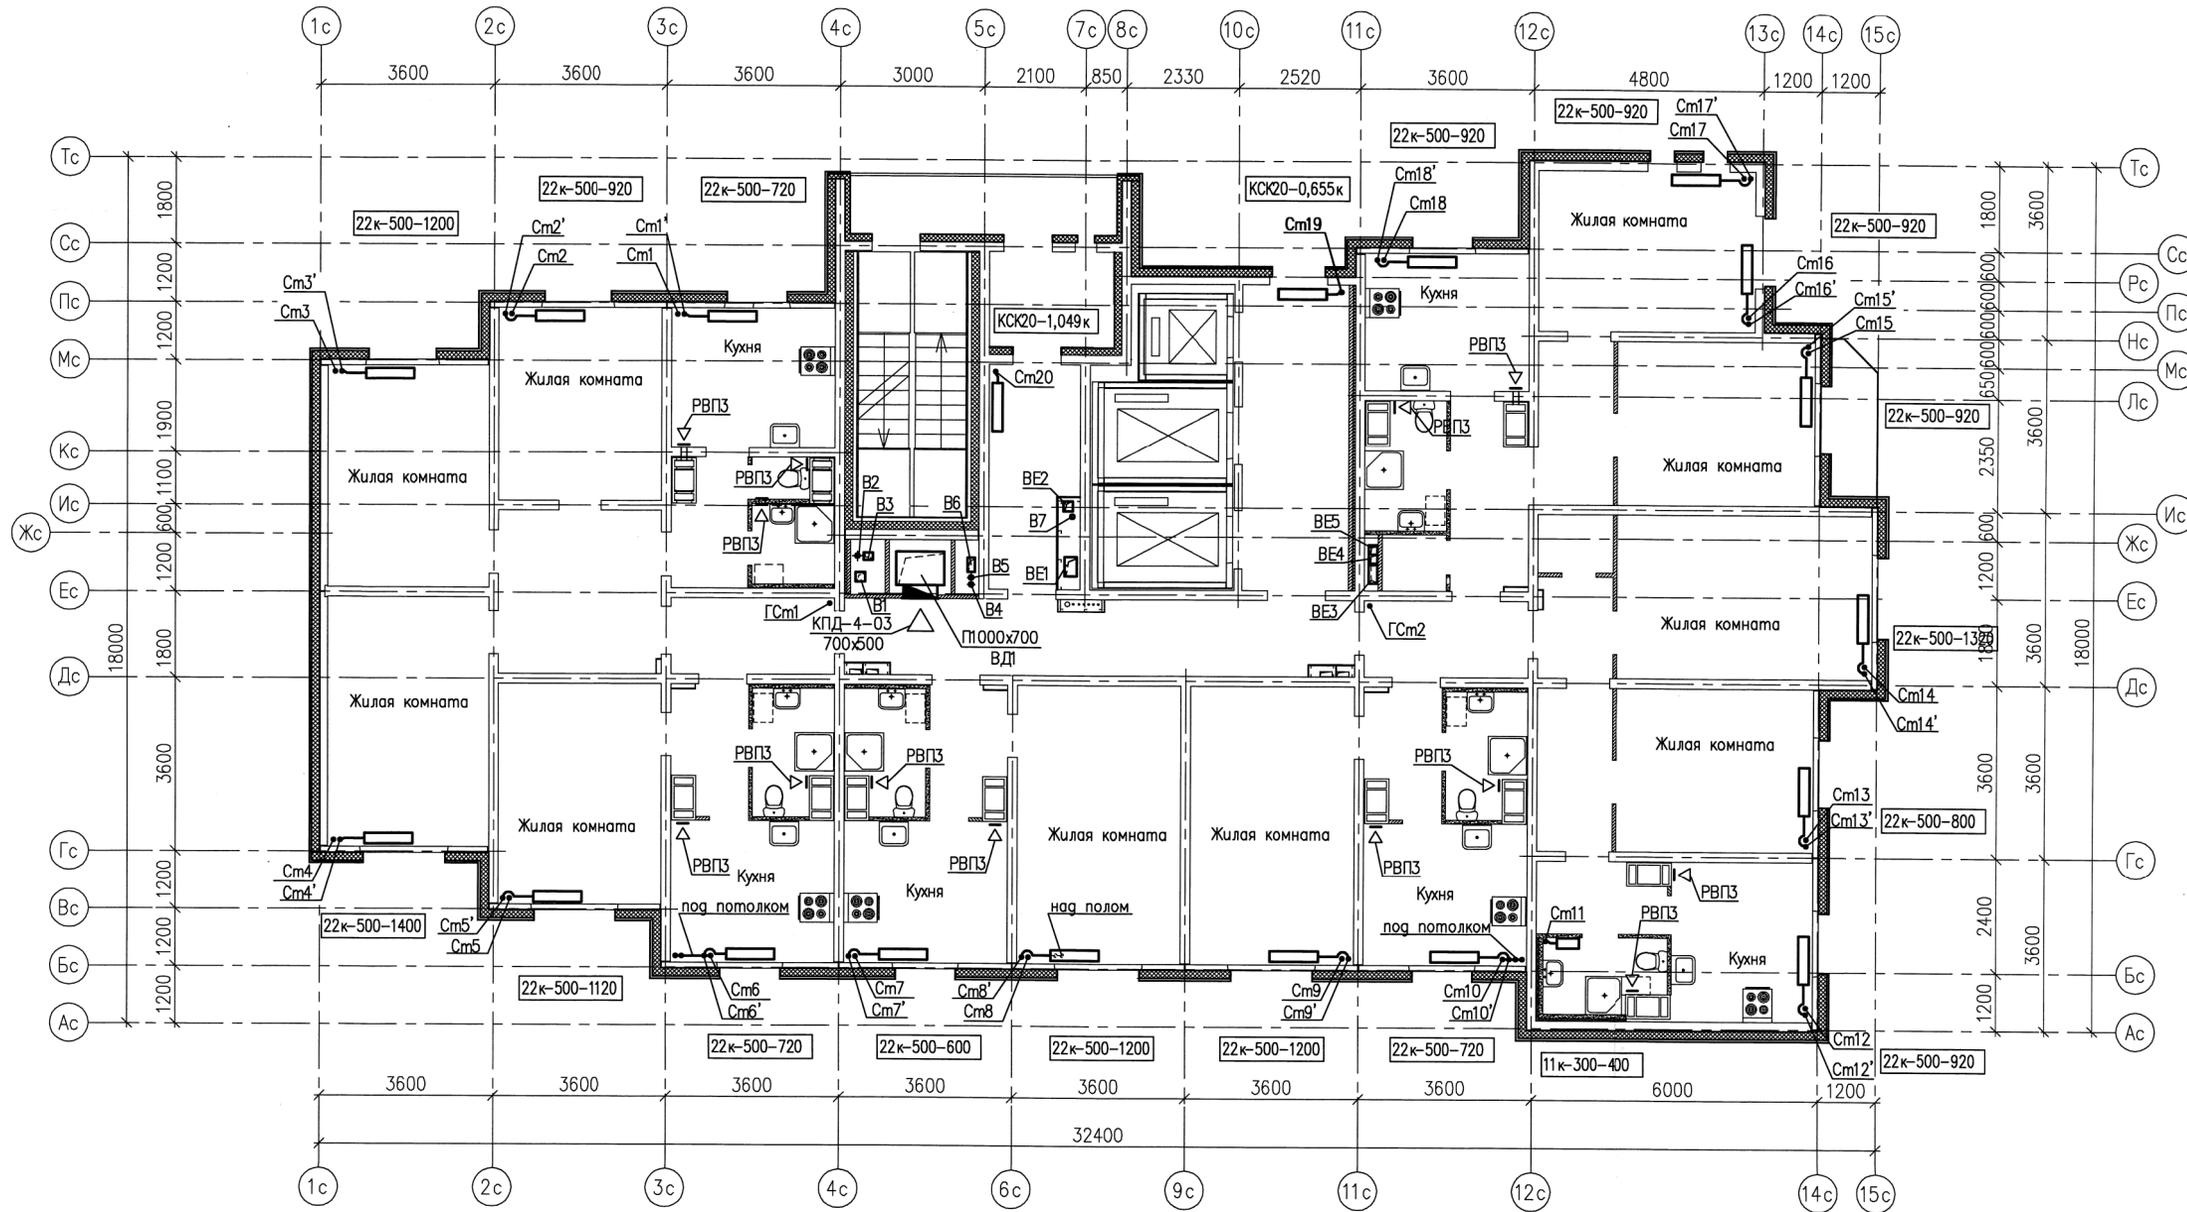


| | | | | |
|--|-----------|-------|-----------------------------------|---------|
| 07.001.90/12-06-0В | | | | |
| Жилые дома со встроенными нежилыми помещениями с наземной многоуровневой автостоянкой в квартале ул. Академика Вонсовского-улицы 1а (название условное)-Краснолесья-Анатолія Мехренцева в Ленинском районе г.Екатеринбурга | | | | |
| 2 | - | 32м | 528-6 | 02.13 |
| Изм. | Колуч. | Лист | № док. | Подпись |
| Разработал | Киселева | 02.13 | | |
| Проверил | Римская | 02.13 | | |
| Н.контр. | Разумкова | 02.13 | | |
| Жилой дом №6 | | | Стация | Лист |
| | | | Р | 6 |
| План 2 этажа | | | ООО "ЛСР. Строительство-Урал" ПКУ | |

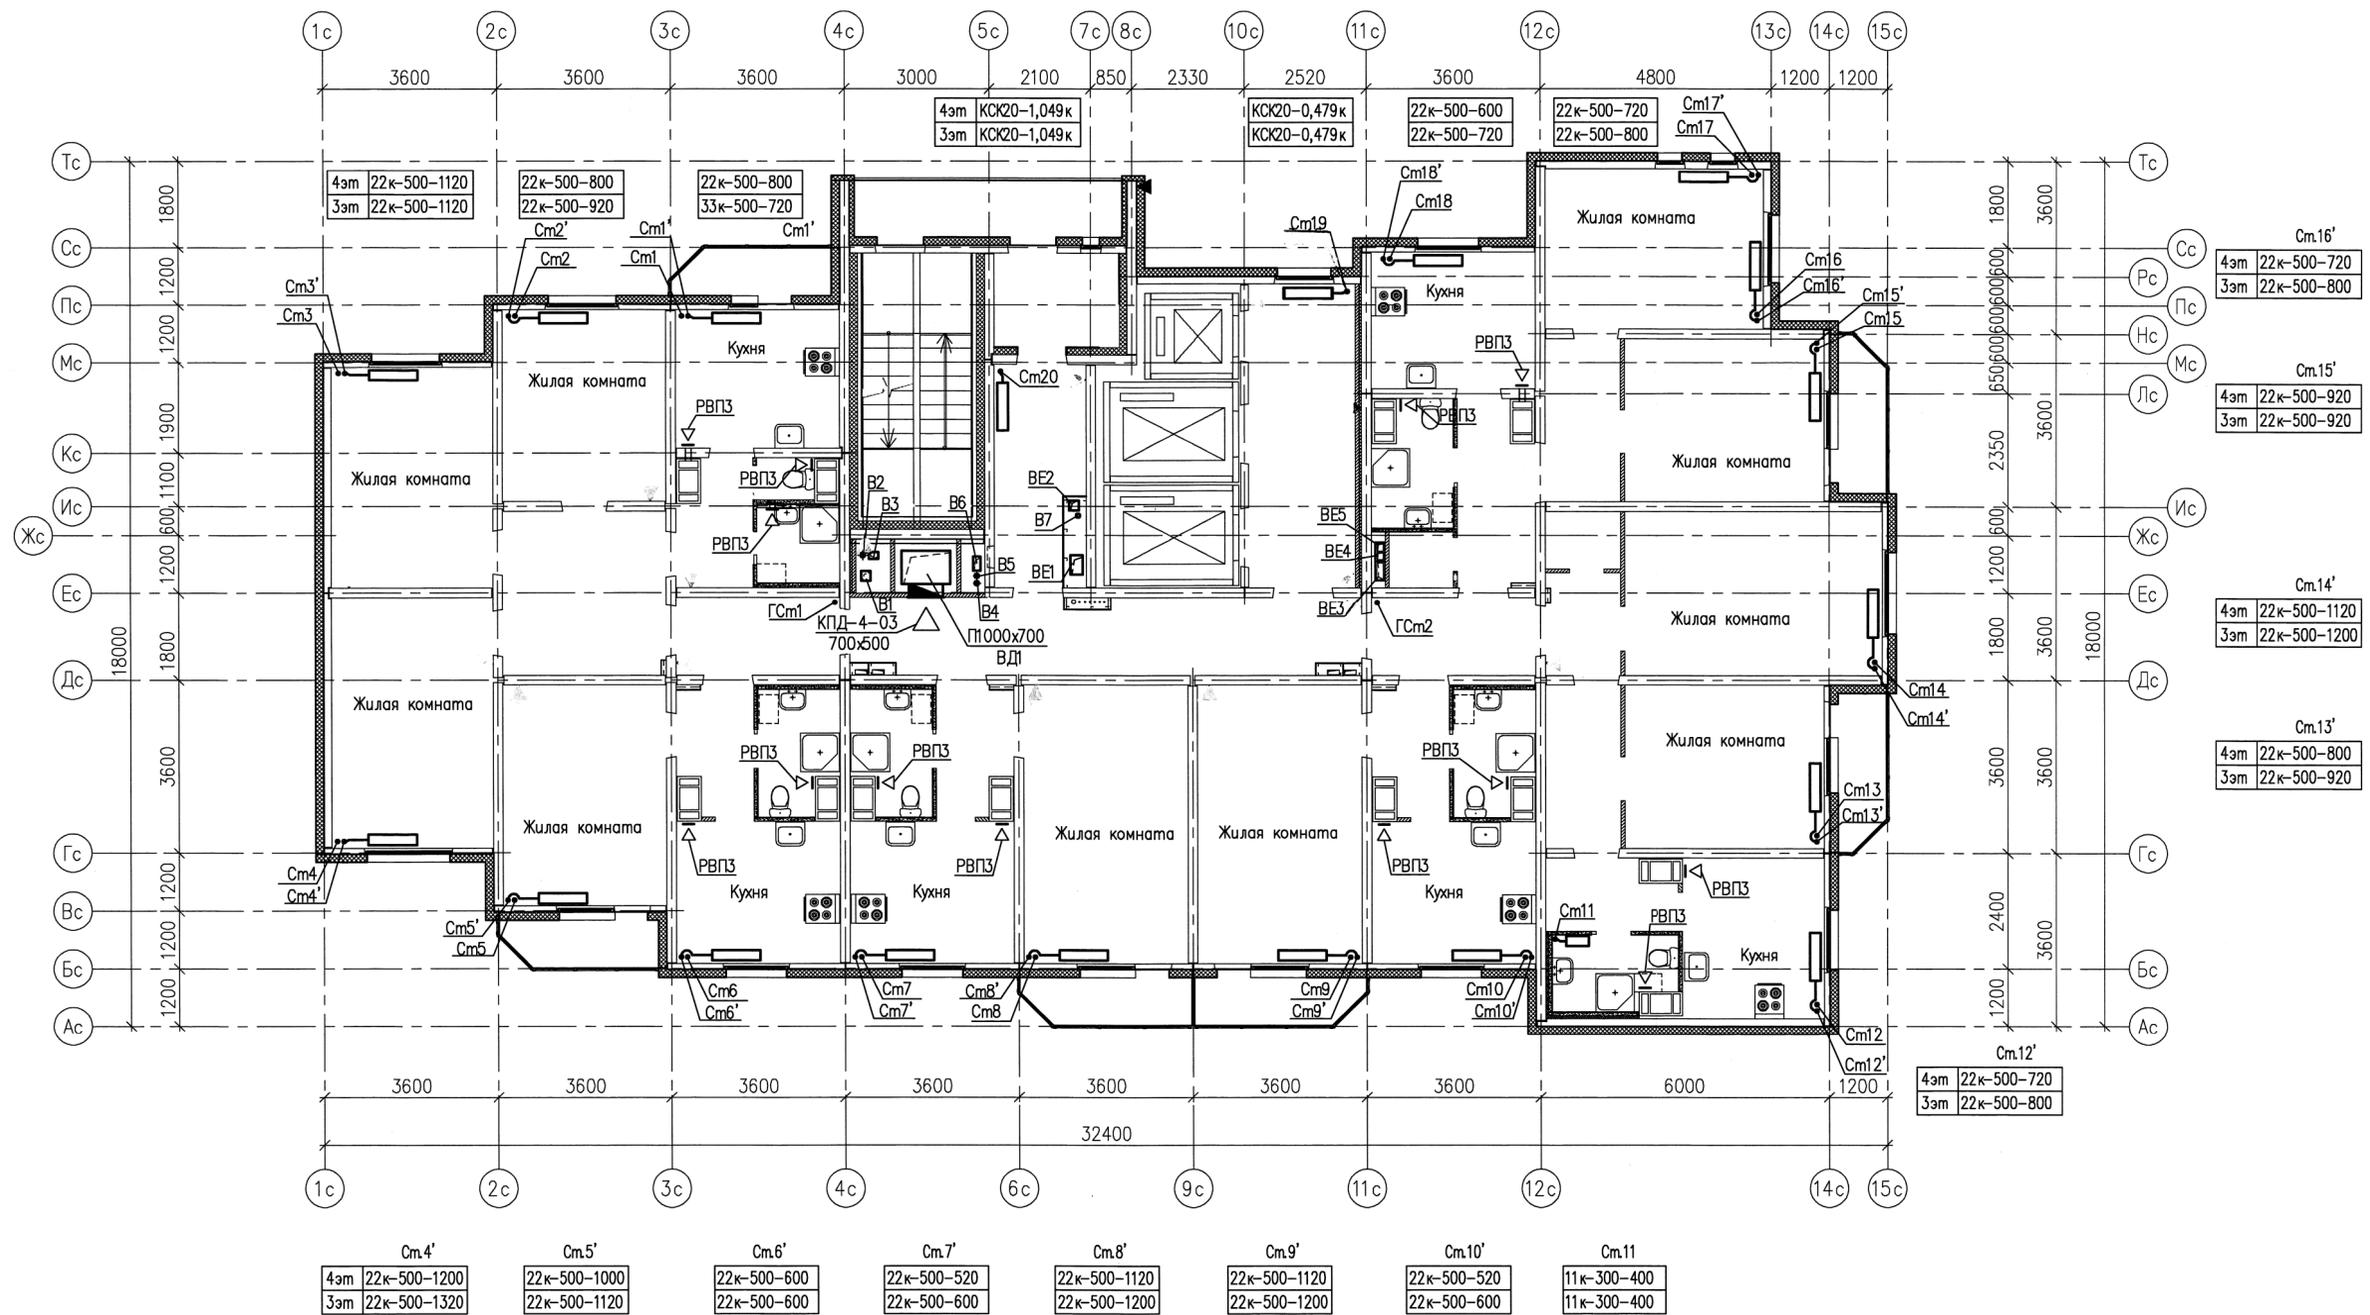

| | | | |
|--------------|-------|----------|--------------|
| Согласована | 02.13 | Матвеева | Взам. инв. N |
| | 02.13 | Копленко | |
| ЭП | | | |
| ВК | | | |
| Инв. N подл. | | | |


| | | | | | | |
|------------|-----------|------|-------|--|-------|--------|
| | | | | 07.001.90/12-06-0В | | |
| | | | | Жилые дома со встроенными нежилыми помещениями с наземной многоуровневой автостоянкой в квартале ул. Академика Вансовского-улицы 1а (название условное)-Краснолесья-Анатолия Мехренцева в Ленинском районе г.Екатеринбурга | | |
| Изм. | Колуч | Лист | N док | Подпись | Дата | Стадия |
| 2 | - | 301 | 521-Б | <i>[Signature]</i> | 02.13 | Лист |
| Разработал | Киселева | | | <i>[Signature]</i> | 02.13 | Листов |
| Проверил | Римская | | | <i>[Signature]</i> | 02.13 | Р |
| N.контр. | Разумкова | | | <i>[Signature]</i> | 02.13 | 7 |
| | | | | Жилой дом N6 | | |
| | | | | План 3-4 этажей | | |
| | | | | ООО "ЛСР. Строительство-Урал" ПКУ | | |

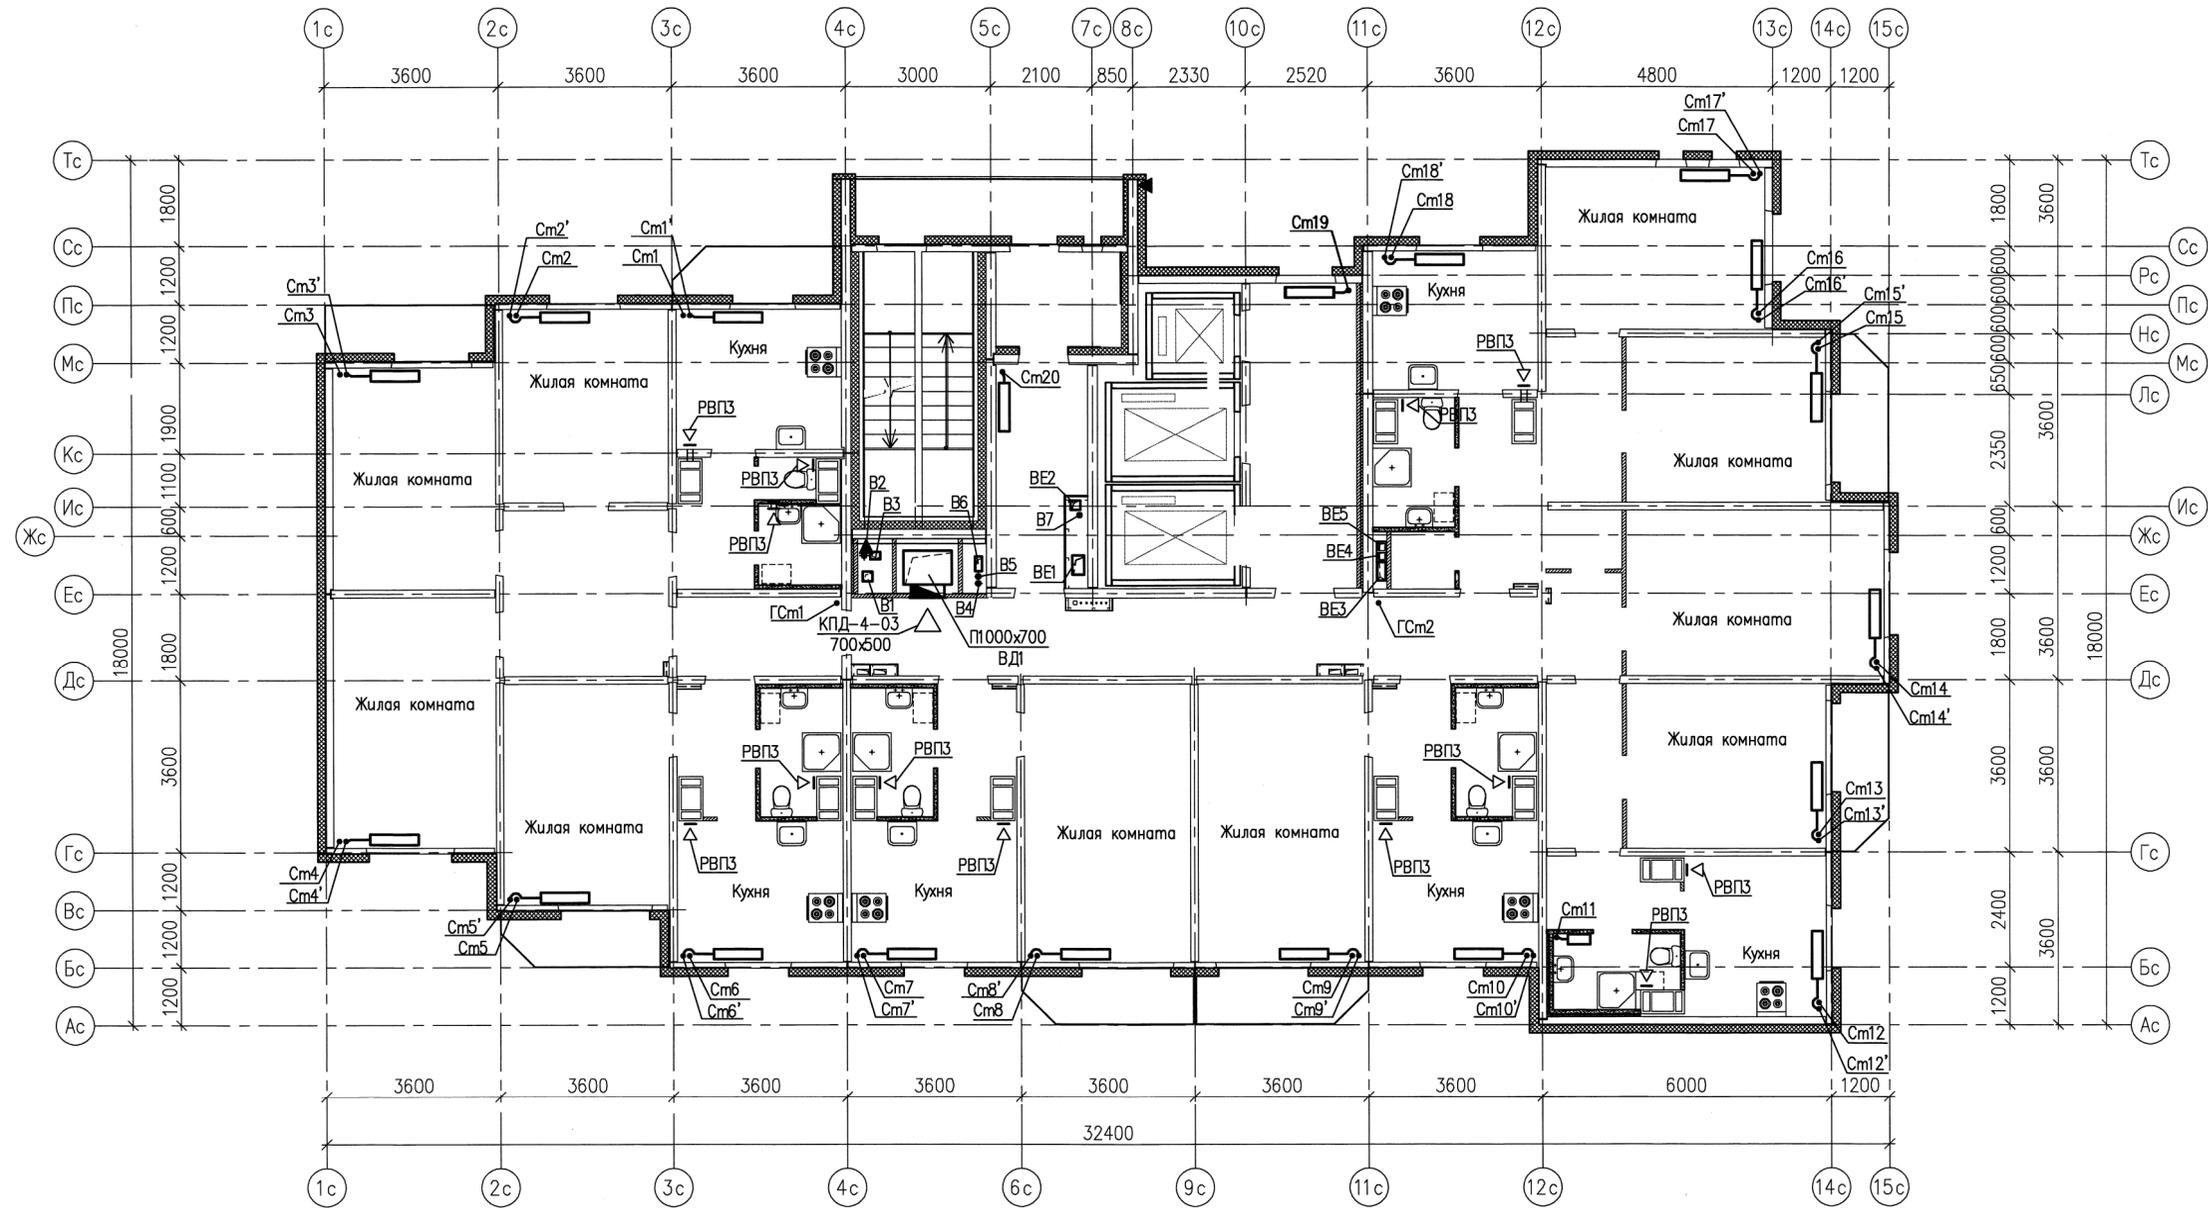

| | См.1' | См.2' | См.3' | См.4' | См.5' | См.6' | См.7' | См.8' | См.9' | См.10' | См.11 | См.12' | См.13' | См.14' | См.15' | См.16' | См.17' | См.18' | См.19 | См.20 |
|------|-------------|-------------|-------------|--------------|-------------|-------------|-------------|--------------|--------------|-------------|-------------|-------------|-------------|--------------|-------------|-------------|-------------|-------------|--------------|--------------|
| 13эт | 22к-500-520 | 22к-500-520 | 22к-500-720 | 22к-500-720 | 22к-500-600 | 22к-500-400 | 22к-500-400 | 22к-500-720 | 22к-500-720 | 22к-500-400 | 11к-300-400 | 22к-500-400 | 22к-500-520 | 22к-500-720 | 22к-500-520 | 22к-500-400 | 22к-500-400 | 22к-500-400 | КСК20-0,400к | КСК20-0,787к |
| 12эт | 22к-500-520 | 22к-500-520 | 22к-500-720 | 22к-500-720 | 22к-500-600 | 22к-500-400 | 22к-500-400 | 22к-500-720 | 22к-500-720 | 22к-500-400 | 11к-300-400 | 22к-500-400 | 22к-500-520 | 22к-500-720 | 22к-500-520 | 22к-500-400 | 22к-500-400 | 22к-500-400 | КСК20-0,400к | КСК20-0,787к |
| 11эт | 22к-500-520 | 22к-500-520 | 22к-500-720 | 22к-500-800 | 22к-500-720 | 22к-500-400 | 22к-500-400 | 22к-500-720 | 22к-500-720 | 22к-500-400 | 11к-300-400 | 22к-500-520 | 22к-500-520 | 22к-500-720 | 22к-500-600 | 22к-500-400 | 22к-500-400 | 22к-500-400 | КСК20-0,400к | КСК20-0,787к |
| 10эт | 22к-500-520 | 22к-500-600 | 22к-500-800 | 22к-500-800 | 22к-500-720 | 22к-500-400 | 22к-500-400 | 22к-500-800 | 22к-500-800 | 22к-500-400 | 11к-300-400 | 22к-500-520 | 22к-500-600 | 22к-500-720 | 22к-500-600 | 22к-500-520 | 22к-500-520 | 22к-500-400 | КСК20-0,400к | КСК20-0,787к |
| 9эт | 22к-500-600 | 22к-500-600 | 22к-500-800 | 22к-500-920 | 22к-500-720 | 22к-500-400 | 22к-500-400 | 22к-500-800 | 22к-500-800 | 22к-500-400 | 11к-300-400 | 22к-500-520 | 22к-500-600 | 22к-500-800 | 22к-500-600 | 22к-500-520 | 22к-500-520 | 22к-500-400 | КСК20-0,400к | КСК20-0,918к |
| 8эт | 22к-500-600 | 22к-500-720 | 22к-500-920 | 22к-500-920 | 22к-500-800 | 22к-500-400 | 22к-500-400 | 22к-500-920 | 22к-500-920 | 22к-500-400 | 11к-300-400 | 22к-500-520 | 22к-500-720 | 22к-500-800 | 22к-500-720 | 22к-500-520 | 22к-500-520 | 22к-500-400 | КСК20-0,400к | КСК20-0,918к |
| 7эт | 22к-500-720 | 22к-500-720 | 22к-500-920 | 22к-500-1000 | 22к-500-800 | 22к-500-520 | 22к-500-400 | 22к-500-920 | 22к-500-920 | 22к-500-400 | 11к-300-400 | 22к-500-600 | 22к-500-720 | 22к-500-920 | 22к-500-720 | 22к-500-520 | 22к-500-520 | 22к-500-520 | КСК20-0,479к | КСК20-0,918к |
| 6эт | 22к-500-720 | 22к-500-720 | 33к-500-720 | 22к-500-1120 | 22к-500-920 | 22к-500-520 | 22к-500-520 | 22к-500-1000 | 22к-500-1000 | 22к-500-520 | 11к-300-400 | 22к-500-600 | 22к-500-720 | 22к-500-920 | 22к-500-720 | 22к-500-600 | 22к-500-600 | 22к-500-520 | КСК20-0,479к | КСК20-0,918к |
| 5эт | 22к-500-800 | 22к-500-800 | 33к-500-800 | 22к-500-1120 | 22к-500-920 | 22к-500-520 | 22к-500-520 | 22к-500-1000 | 22к-500-1120 | 22к-500-520 | 11к-300-400 | 22к-500-720 | 22к-500-800 | 22к-500-1000 | 22к-500-800 | 22к-500-600 | 22к-500-720 | 22к-500-520 | КСК20-0,479к | КСК20-1,049к |

| | | | | | |
|---|-----------|------|--------|----------|-------|
| 07.001.90/12-06-0В | | | | | |
| Жилые дома со встроенными нежилыми помещениями с наземной многуровневой обременяющей в квартале ул. Академика Вонсовского-улицы 1а (название условное)-Краснолесья-Анатолия Мехренцева в Ленинском районе г.Екатеринбурга | | | | | |
| 2 | - | Зам | СЗРБ | 02.13 | |
| Изм. | Код.уч. | Лист | № док. | Подпись | Дата |
| Разработал | Киселева | | | | 02.13 |
| Проверил | Римская | | | | 02.13 |
| Н.контр. | Разумкова | | | | 02.13 |
| Жилой дом №6 | | | | Страница | Лист |
| План 5-13 этажей | | | | Р | 8 |
| ООО "ЛСР. Строительство-Урал" ПКУ | | | | Листов | - |

| | | |
|----------------|------------|-------|
| Создатель: | Мальчинова | 02.13 |
| ЭЛ | Копченко | 02.13 |
| ВК | | |
| Вариант | К | |
| Исполнитель: | Михайлова | |
| Инв.№ подл. | Вариант | |
| Подпись и дата | И.И.И. | |

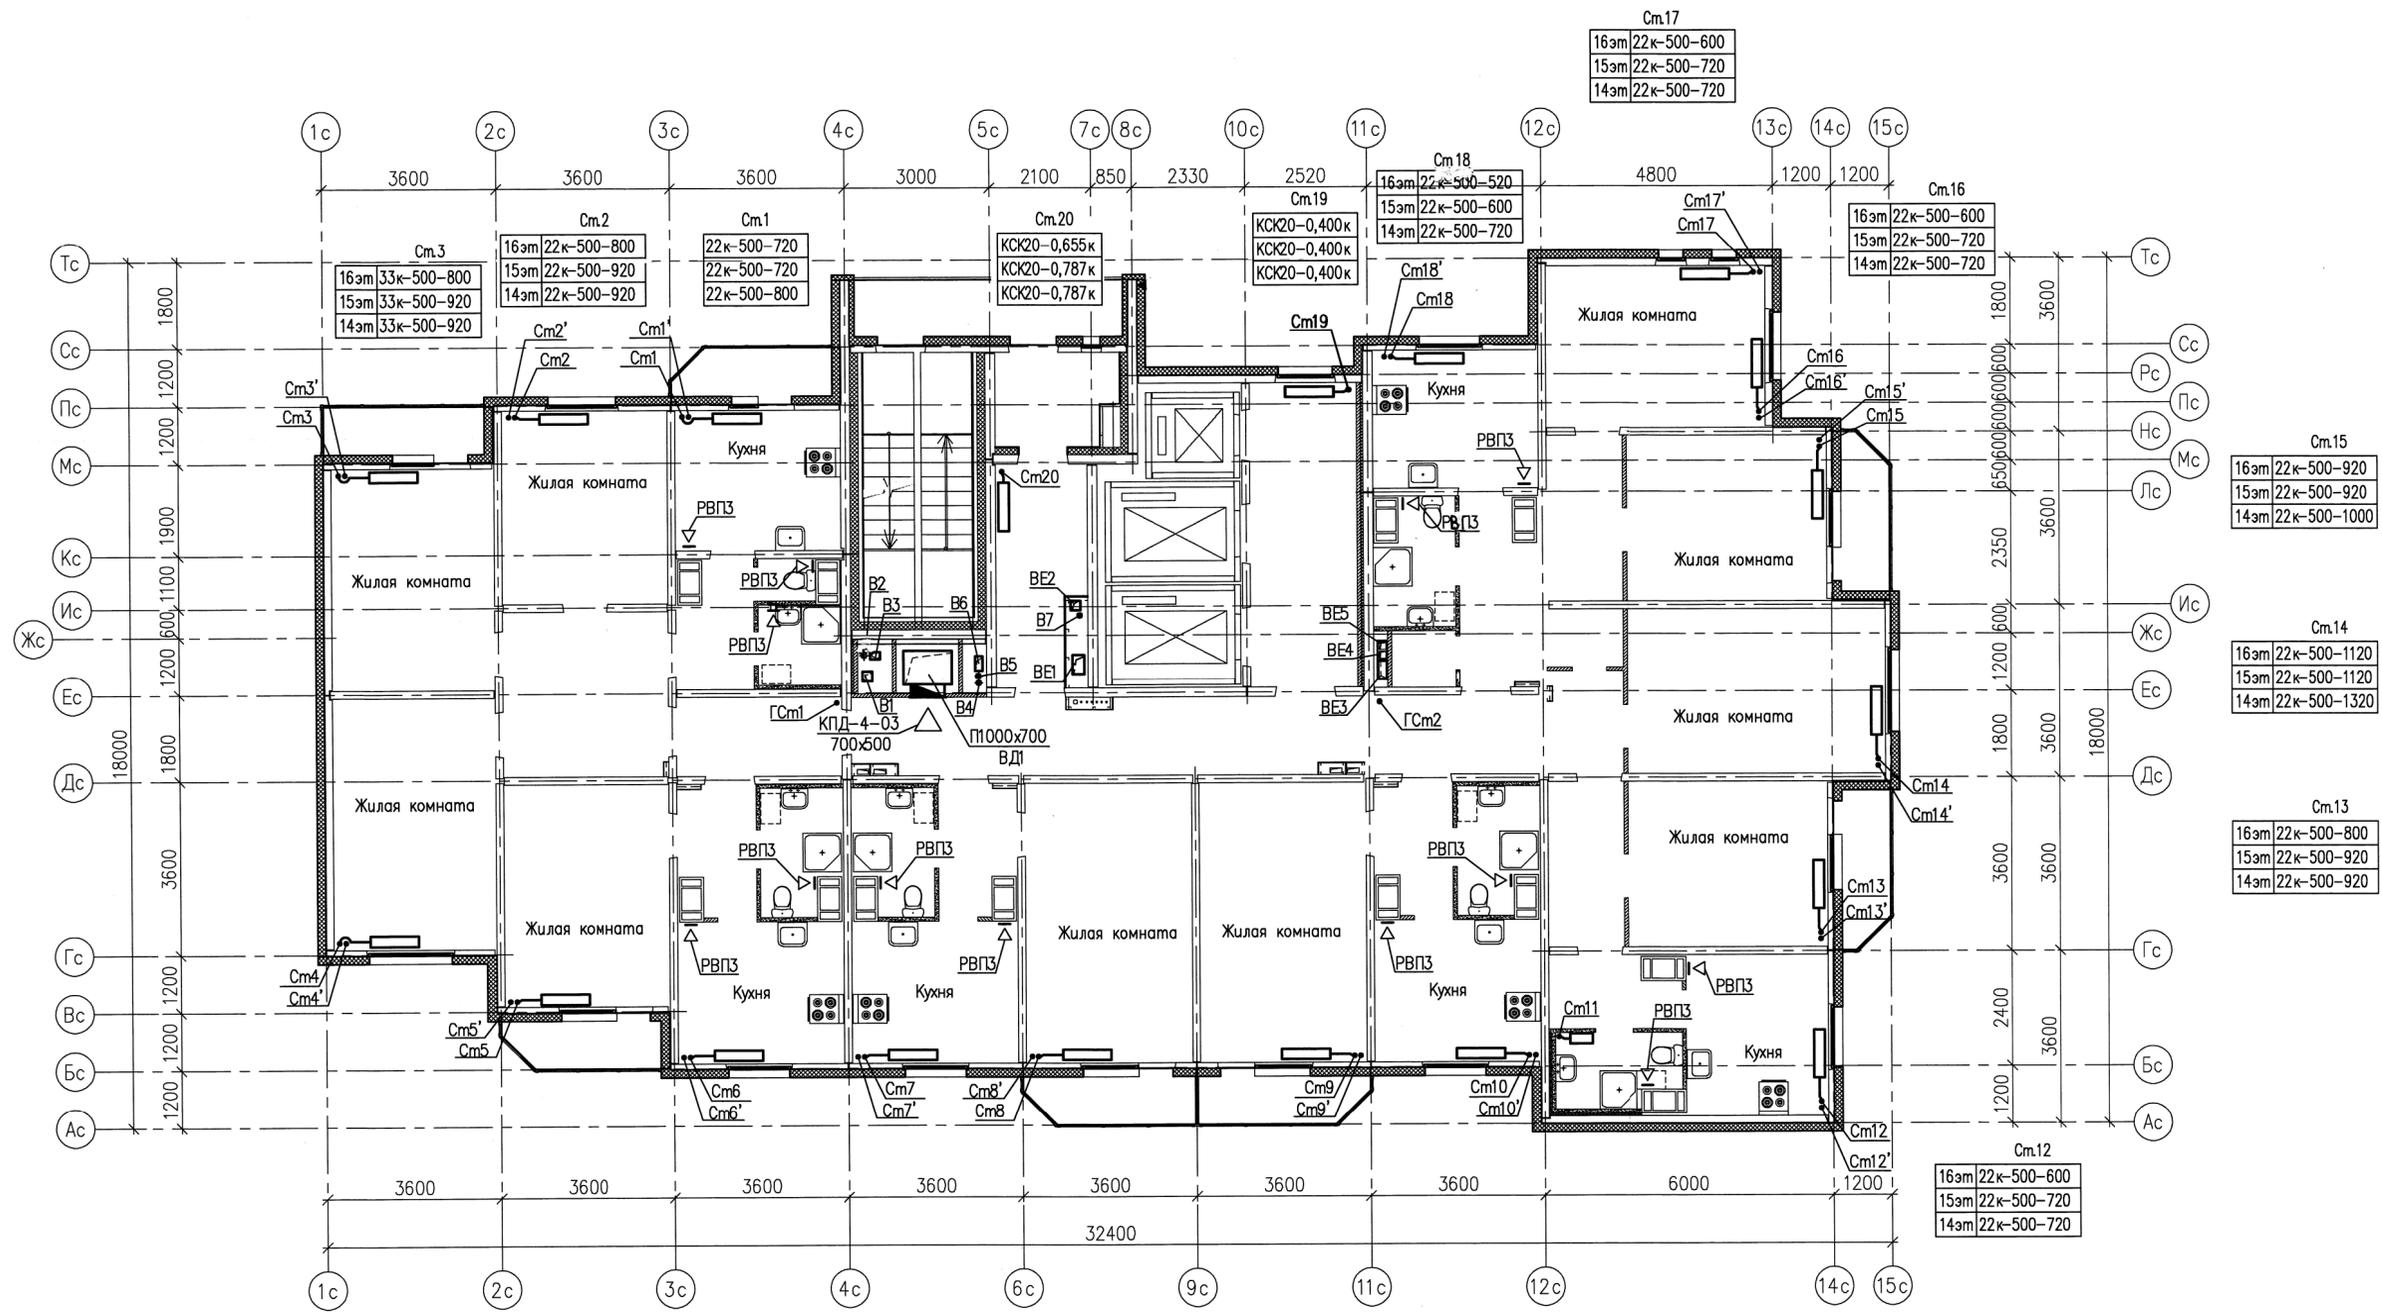

| | |
|----------------|-------|
| Согласовано: | 02.13 |
| Майянаба | 02.13 |
| Коптено | |
| ЭП | |
| ВК | |
| Ин.В.Н. подл. | |
| Взам. инв. N | |
| Подпись и дата | |

| | | | | | | | |
|---|--|---|---|---|---|---|---|
| Cm.4 | Cm.5 | Cm.6 | Cm.7 | Cm.8 | Cm.9 | Cm.10 | Cm.11 |
| 16эт 22к-500-1200 15эт 22к-500-1320 14эт 22к-500-1400 | 22к-500-1000 22к-500-1120 22к-500-1120 | 22к-500-520 22к-500-600 22к-500-600 | 22к-500-520 22к-500-520 22к-500-600 | 22к-500-1120 22к-500-1200 33к-500-920 | 22к-500-1120 22к-500-1200 33к-500-920 | 22к-500-520 22к-500-520 22к-500-600 | 11к-300-400 11к-300-400 11к-300-400 |

| |
|--|
| Cm.12 |
| 16эт 22к-500-600 15эт 22к-500-720 14эт 22к-500-720 |

| |
|---|
| Cm.15 |
| 16эт 22к-500-920 15эт 22к-500-920 14эт 22к-500-1000 |

| |
|---|
| Cm.14 |
| 16эт 22к-500-1120 15эт 22к-500-1120 14эт 22к-500-1320 |

| |
|--|
| Cm.13 |
| 16эт 22к-500-800 15эт 22к-500-920 14эт 22к-500-920 |


| |
|--|
| Cm.17 |
| 16эт 22к-500-600 15эт 22к-500-720 14эт 22к-500-720 |

| | | | | |
|--|-----------|-----------------------------------|-------|---------|
| 07.001.90/12-06-0В | | | | |
| Жилые дома со встроенными нежилыми помещениями с наземной многоуровневой автостоянкой в квартале ул. Академика Вонсовского-улицы 1а (название условное)-Краснолесья-Анатолия Мехренцева в Ленинском районе г.Екатеринбурга | | | | |
| 2 | - | САМ | САМ-Б | 02.13 |
| Изм. | Колуч | Лист | №док | Подпись |
| Разработал | Киселева | | | 02.13 |
| Проверил | Римская | | | 02.13 |
| Н.контр. | Разумкова | | | 02.13 |
| Жилой дом №6 | | Страница | Лист | Листов |
| | | Р | 9 | - |
| План 14-16 этажей | | ООО "ЛСР. Строительство-Урал" ПКУ | | |

| | | |
|-------------|----------------|--------------|
| Инв.№ подл. | Подпись и дата | Взам. инв. № |
| ЭЛ | | |
| БК | | |

| | |
|-------------|-------|
| Составлено: | 02.13 |
| Мальшова | 02.13 |
| Компенко | |

Формат: А3
 Дата печати: 10.07.2013 10:11
 Путь к файлу: P:\02\001\90\12\06\06\Шедм\10_06_шедм_17-19.бвп

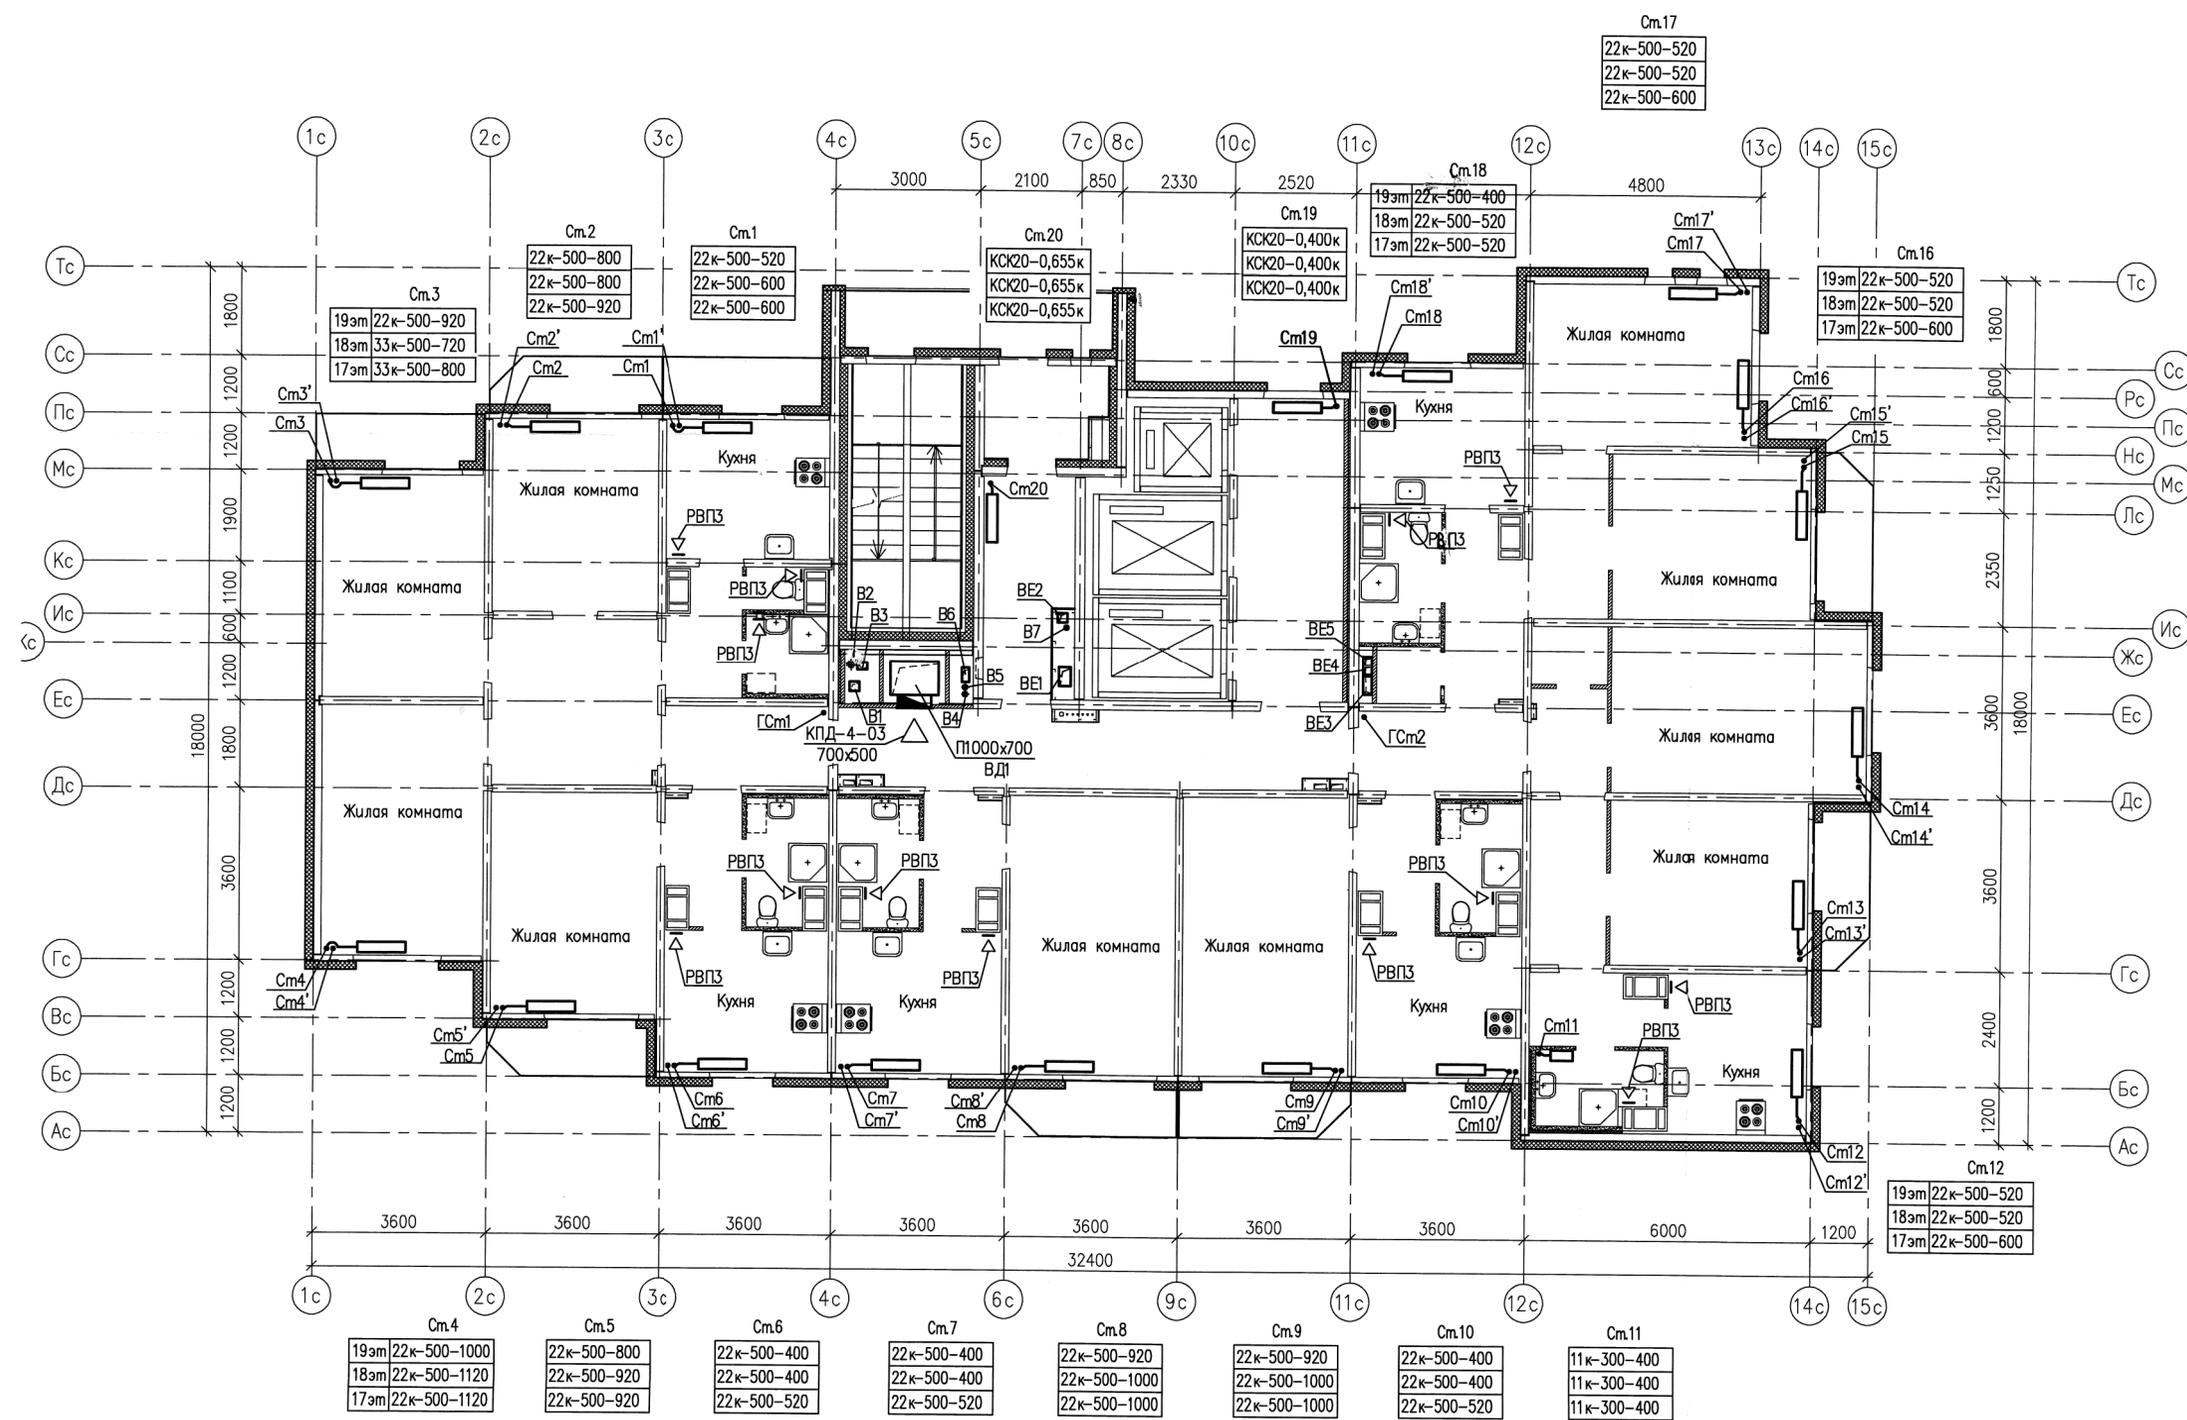

| | |
|-------|-------------|
| Cm.15 | |
| 19эт | 22к-500-720 |
| 18эт | 22к-500-720 |
| 17эт | 22к-500-800 |

| | |
|-------|--------------|
| Cm.14 | |
| 19эт | 22к-500-920 |
| 18эт | 22к-500-920 |
| 17эт | 22к-500-1000 |


| | |
|-------|-------------|
| Cm.13 | |
| 19эт | 22к-500-720 |
| 18эт | 22к-500-720 |
| 17эт | 22к-500-720 |

| | |
|-------------|--|
| Cm.17 | |
| 22к-500-520 | |
| 22к-500-520 | |
| 22к-500-600 | |


| | | | | | | |
|--|-----------|-------|------|-----------------------------------|------|--------|
| 07.001.90/12-06-0B | | | | | | |
| Жилые дома со встроенными нежилыми помещениями с наземной многоуровневой автостоянкой в квартале ул. Академика Вонсовского-улицы 1а (название условное)-Краснолесья-Анатолия Мехренцева в Ленинском районе г.Екатеринбурга | | | | | | |
| Изм. | Кодуч | Лист | №док | Подпись | Дата | |
| Разработал | Киселева | 02.13 | | | | |
| Проверил | Римская | 02.13 | | | | |
| И.контр. | Разумкова | 02.13 | | | | |
| Жилой дом №6 | | | | Стация | Лист | Листов |
| План 17-19 этажей | | | | Р | 10 | - |
| | | | | ООО "ЛСР. Строительство-Урал" ПКУ | | |

| | | | |
|-------------|----------------|--------------|-------|
| Инв.№ подл. | Подпись и дата | Взам. инв. № | 02.13 |
| ЭП | Мальшова | 02.13 | |
| ВК | Копченко | | |

| | | | |
|-------------|----------------|--------------|-------|
| Инв.№ подл. | Подпись и дата | Взам. инв. № | 02.13 |
| ЭП | Мальшова | 02.13 | |
| ВК | Копченко | | |

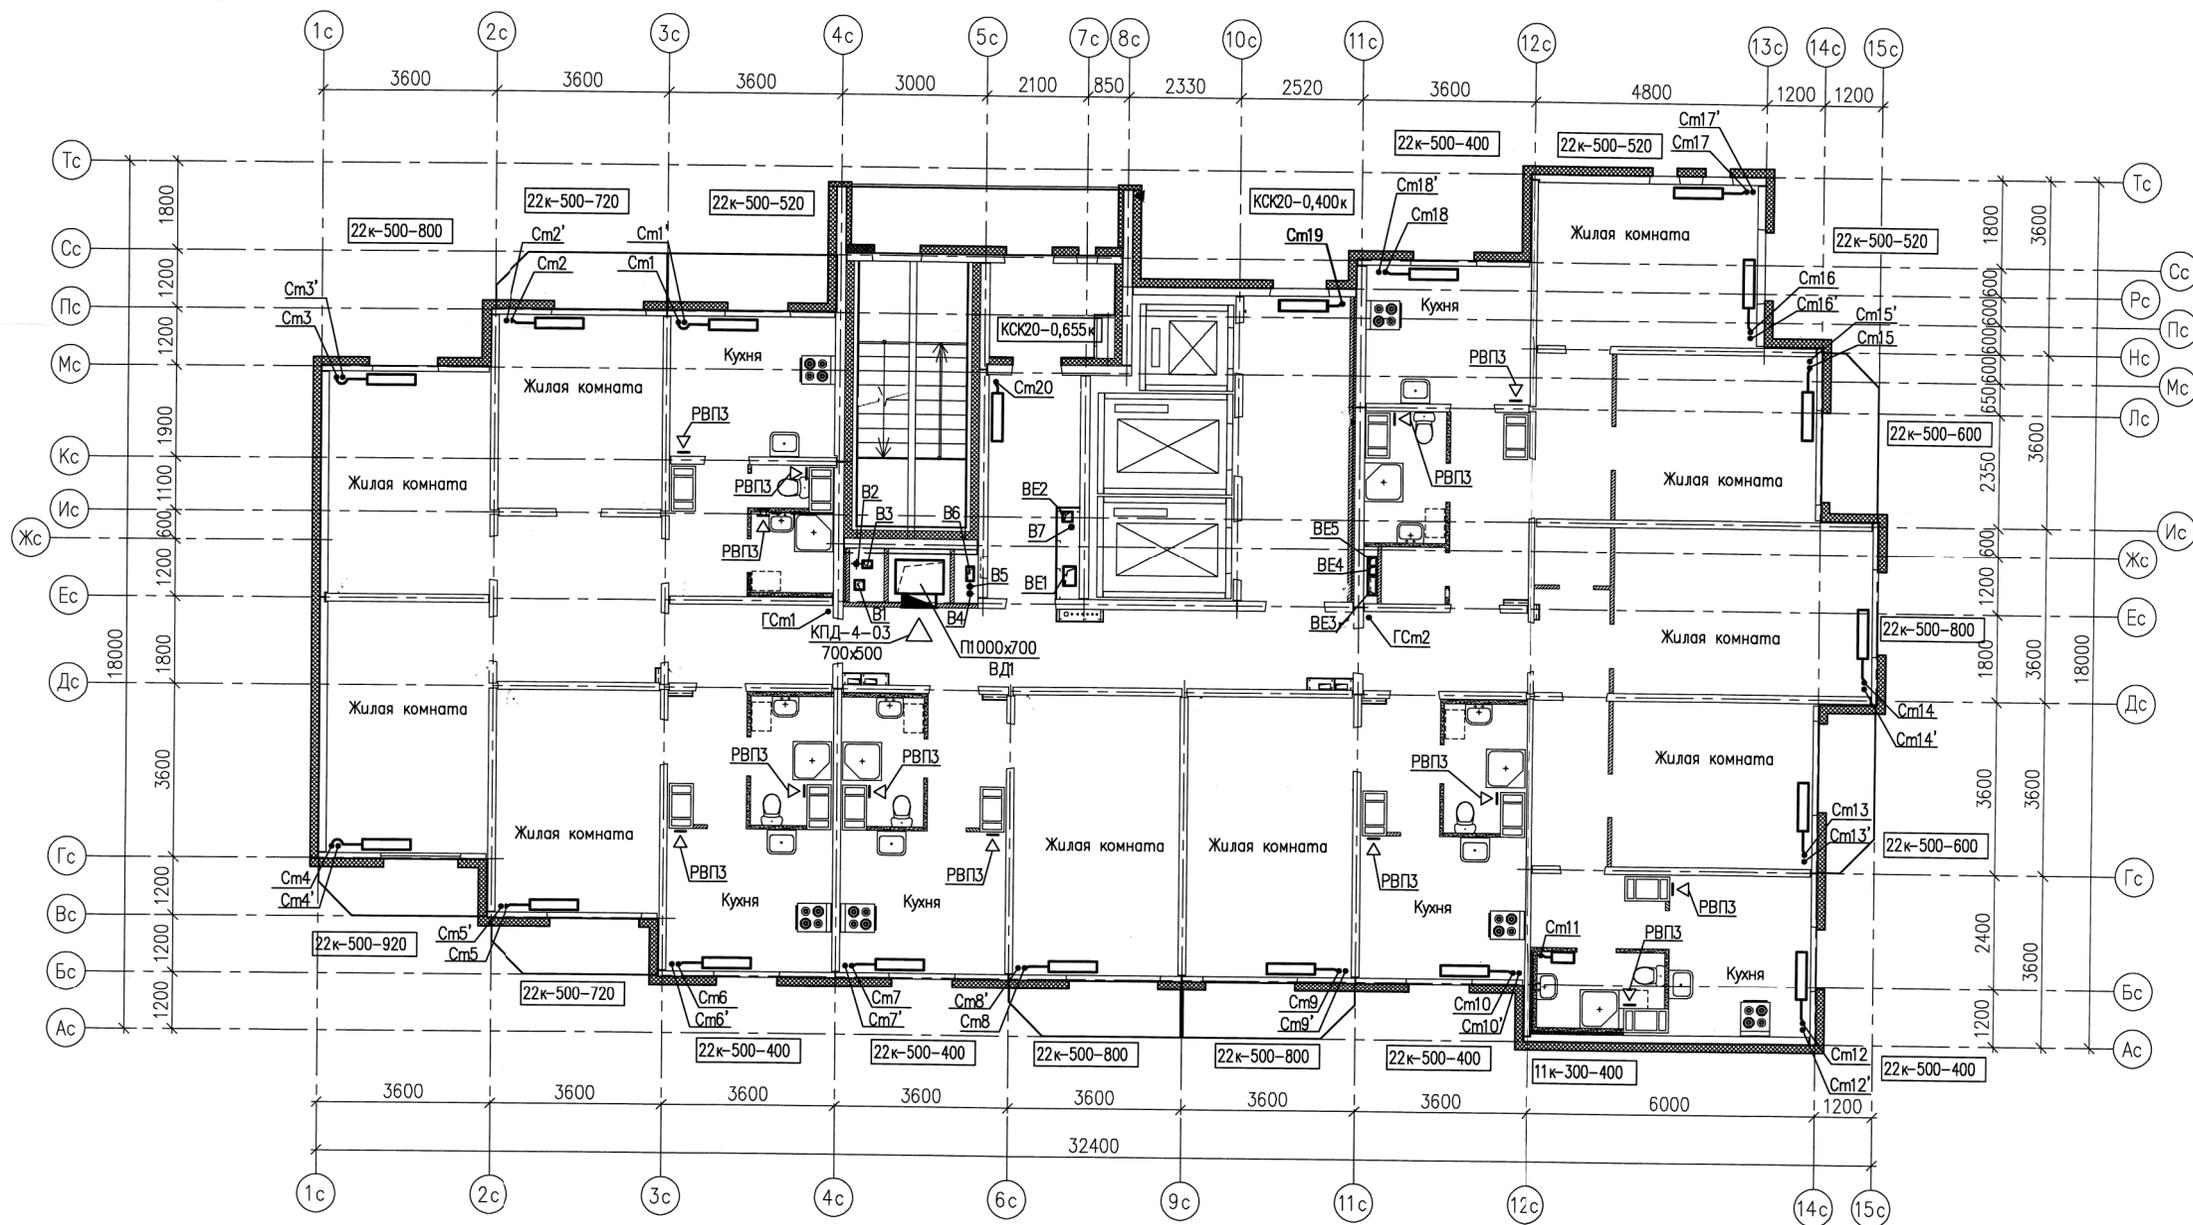




| | | | | | | |
|---|-----------|------|-------|-----------------------------------|-------|--------|
| 07.001.90/12-06-0В | | | | | | |
| Жилые дома со встроенными нежилыми помещениями с наземной многорубежной абстоянкой в квартале ул. Академика Вонсовского-улицы 1а (название условное)-Краснолесья-Анатолия Мехренцева в Ленинском районе г.Екатеринбурга | | | | | | |
| Изм. | Кодуч | Лист | № док | Подпись | Дата | |
| 2 | - | 30м. | 524-В | АМ | 07.13 | |
| Разработал | Киселева | ЧЛ | | | 02.13 | |
| Проверил | Римская | ЧЛ | | | 02.13 | |
| Н.контр. | Разумкова | ЧЛ | | | 02.13 | |
| Жилой дом №6 | | | | Стация | Лист | Листов |
| План 21 этажа | | | | Р | 12 | - |
| | | | | ООО "ЛСР. Строительство-Урал" ПКУ | | |

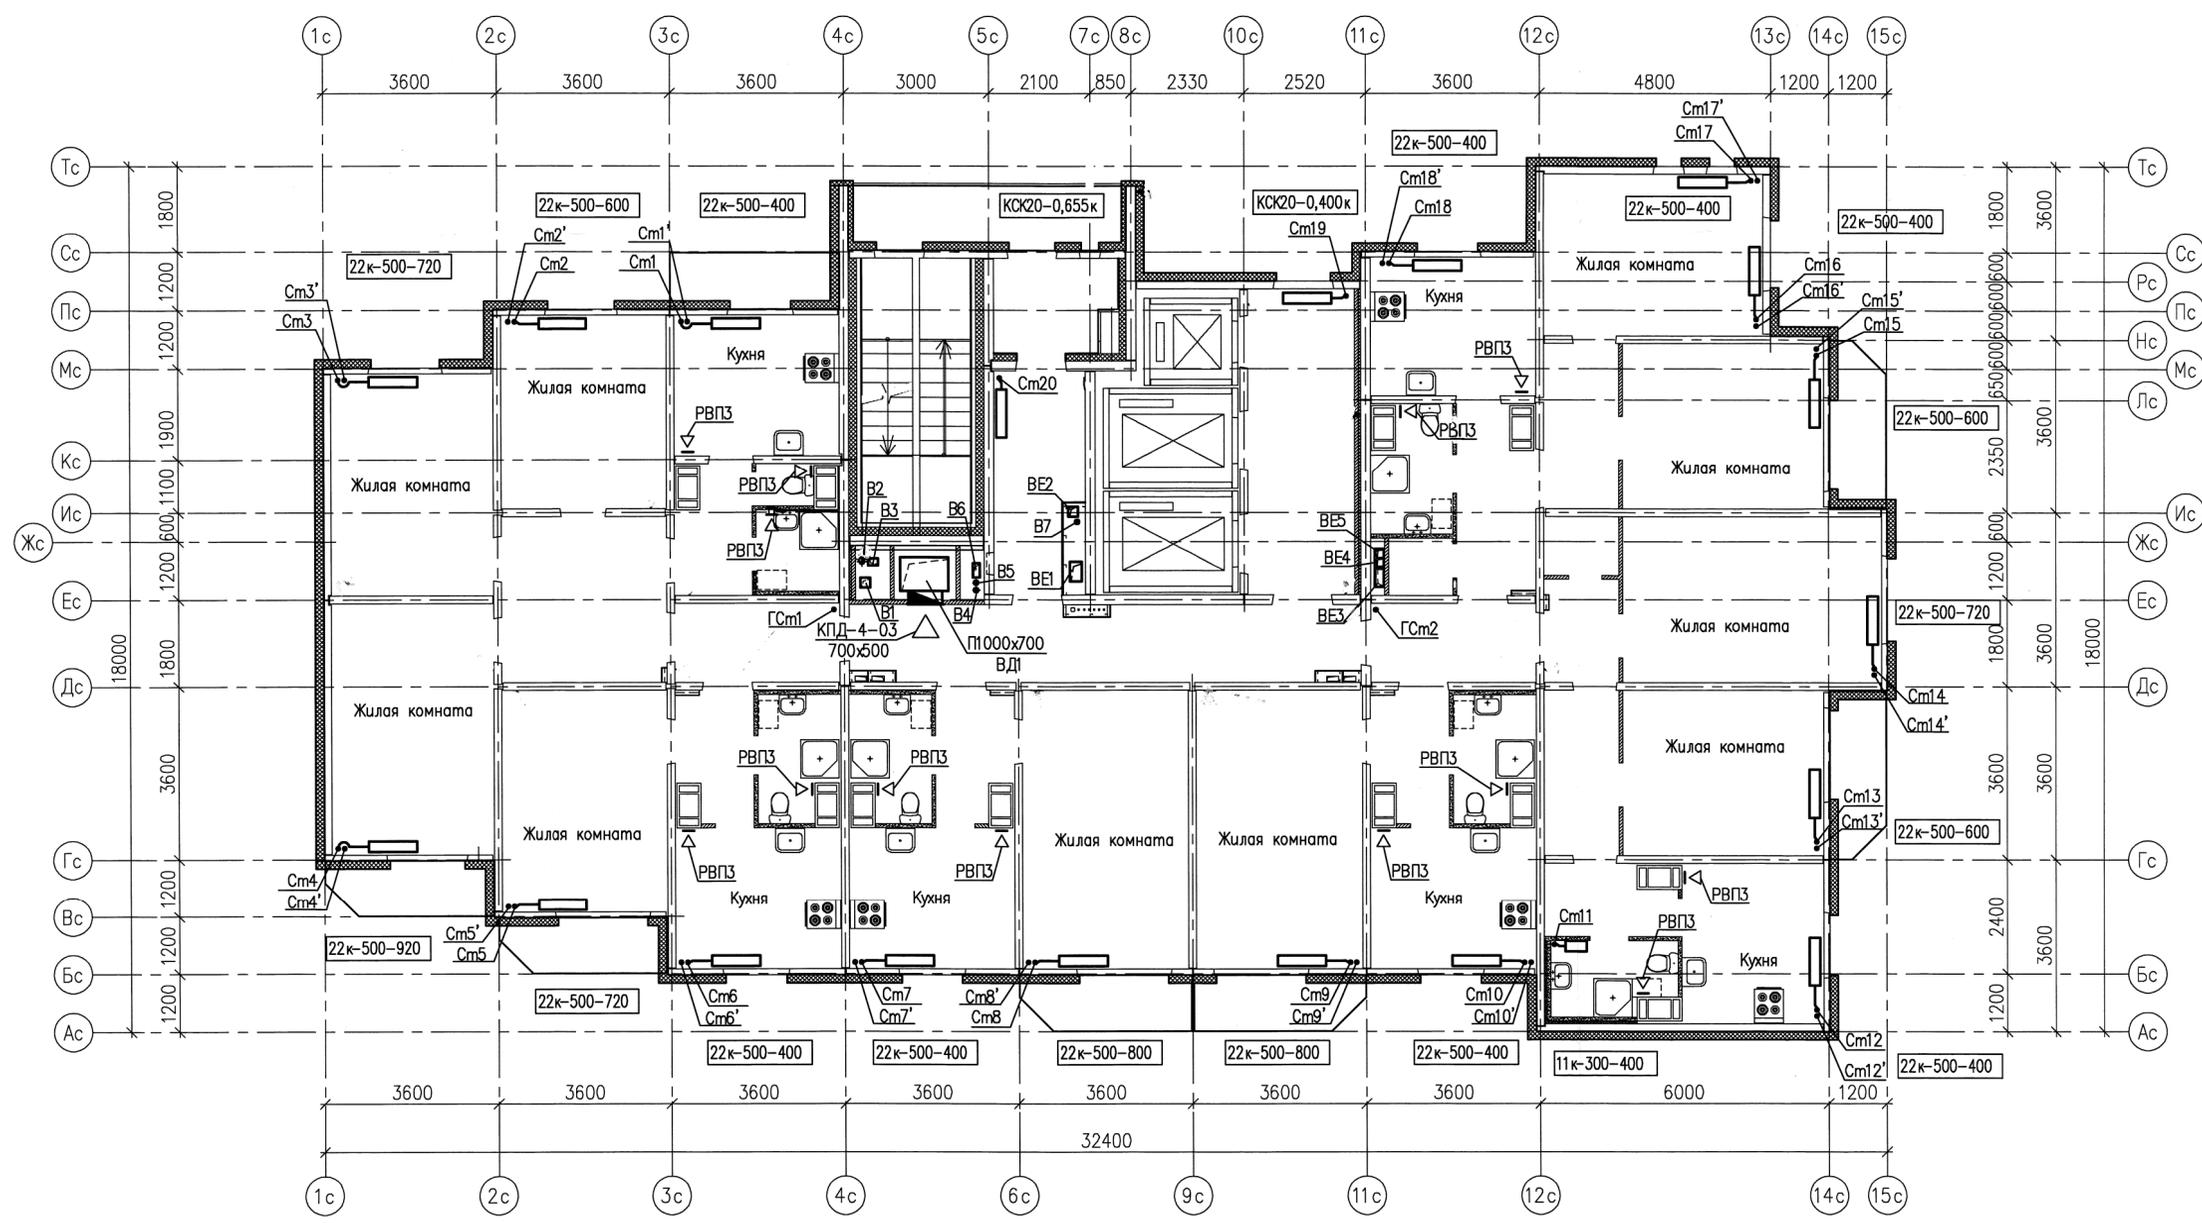

| | | | |
|----------------|----------------|----------------|----------------|
| Согласована: | 02.13 | 02.13 | 02.13 |
| Машинкова | Машинкова | Машинкова | Машинкова |
| Копченко | Копченко | Копченко | Копченко |
| ЭЛ | ЭЛ | ЭЛ | ЭЛ |
| ВК | ВК | ВК | ВК |
| Инв.№ подл. | Инв.№ подл. | Инв.№ подл. | Инв.№ подл. |
| Подпись и дата | Подпись и дата | Подпись и дата | Подпись и дата |
| Взам. инв. № | Взам. инв. № | Взам. инв. № | Взам. инв. № |

| | | | | | |
|--|-----------|-------|-------|-----------------------------------|-------|
| 07.001.90/12-06-0В | | | | | |
| Жилые дома со встроенными нежилыми помещениями с наземной многоуровневой автостоянкой в квартале ул. Академика Вонсовского-улицы 1а (название условное)-Краснолесья-Анатолия Мехренцева в Ленинском районе г.Екатеринбурга | | | | | |
| Изм. | Колуч | Лист | № док | Подпись | Дата |
| Разработала | Киселева | 02.13 | | | 02.13 |
| Проверил | Римская | 02.13 | | | 02.13 |
| Н.контр. | Разумкова | 02.13 | | | 02.13 |
| Жилой дом №6 | | | | Стация | Лист |
| План 22 этажа | | | | Р | 13 |
| | | | | Листов | - |
| | | | | ООО "ЛСР. Строительство-Урал" ПКУ | |

| | | |
|-------------|----------------|--------------|
| Создана: | 02.13 | 02.13 |
| | Мальшкова | Компание |
| ЭЛ | ВК | |
| Инв.Н подл. | Подпись и дата | Взам. инв. N |

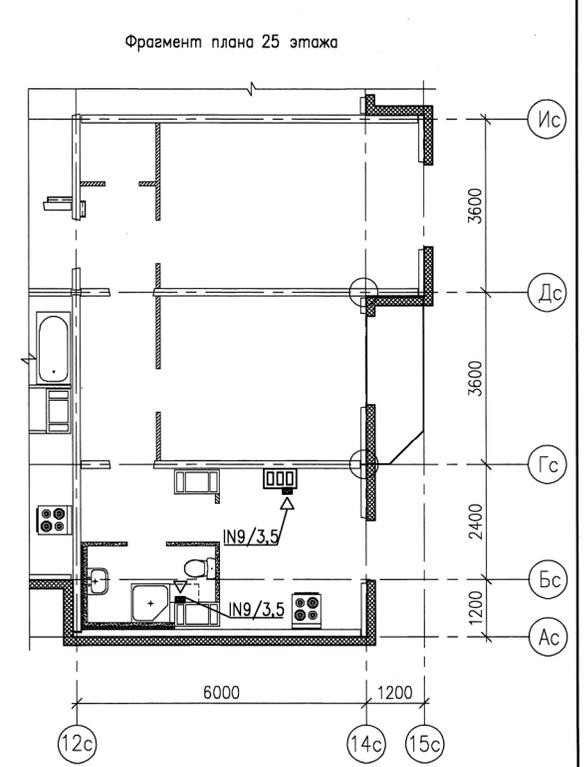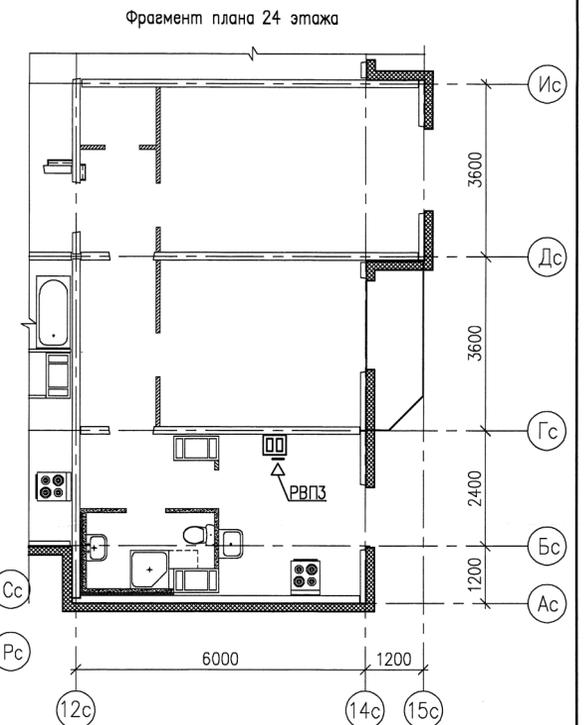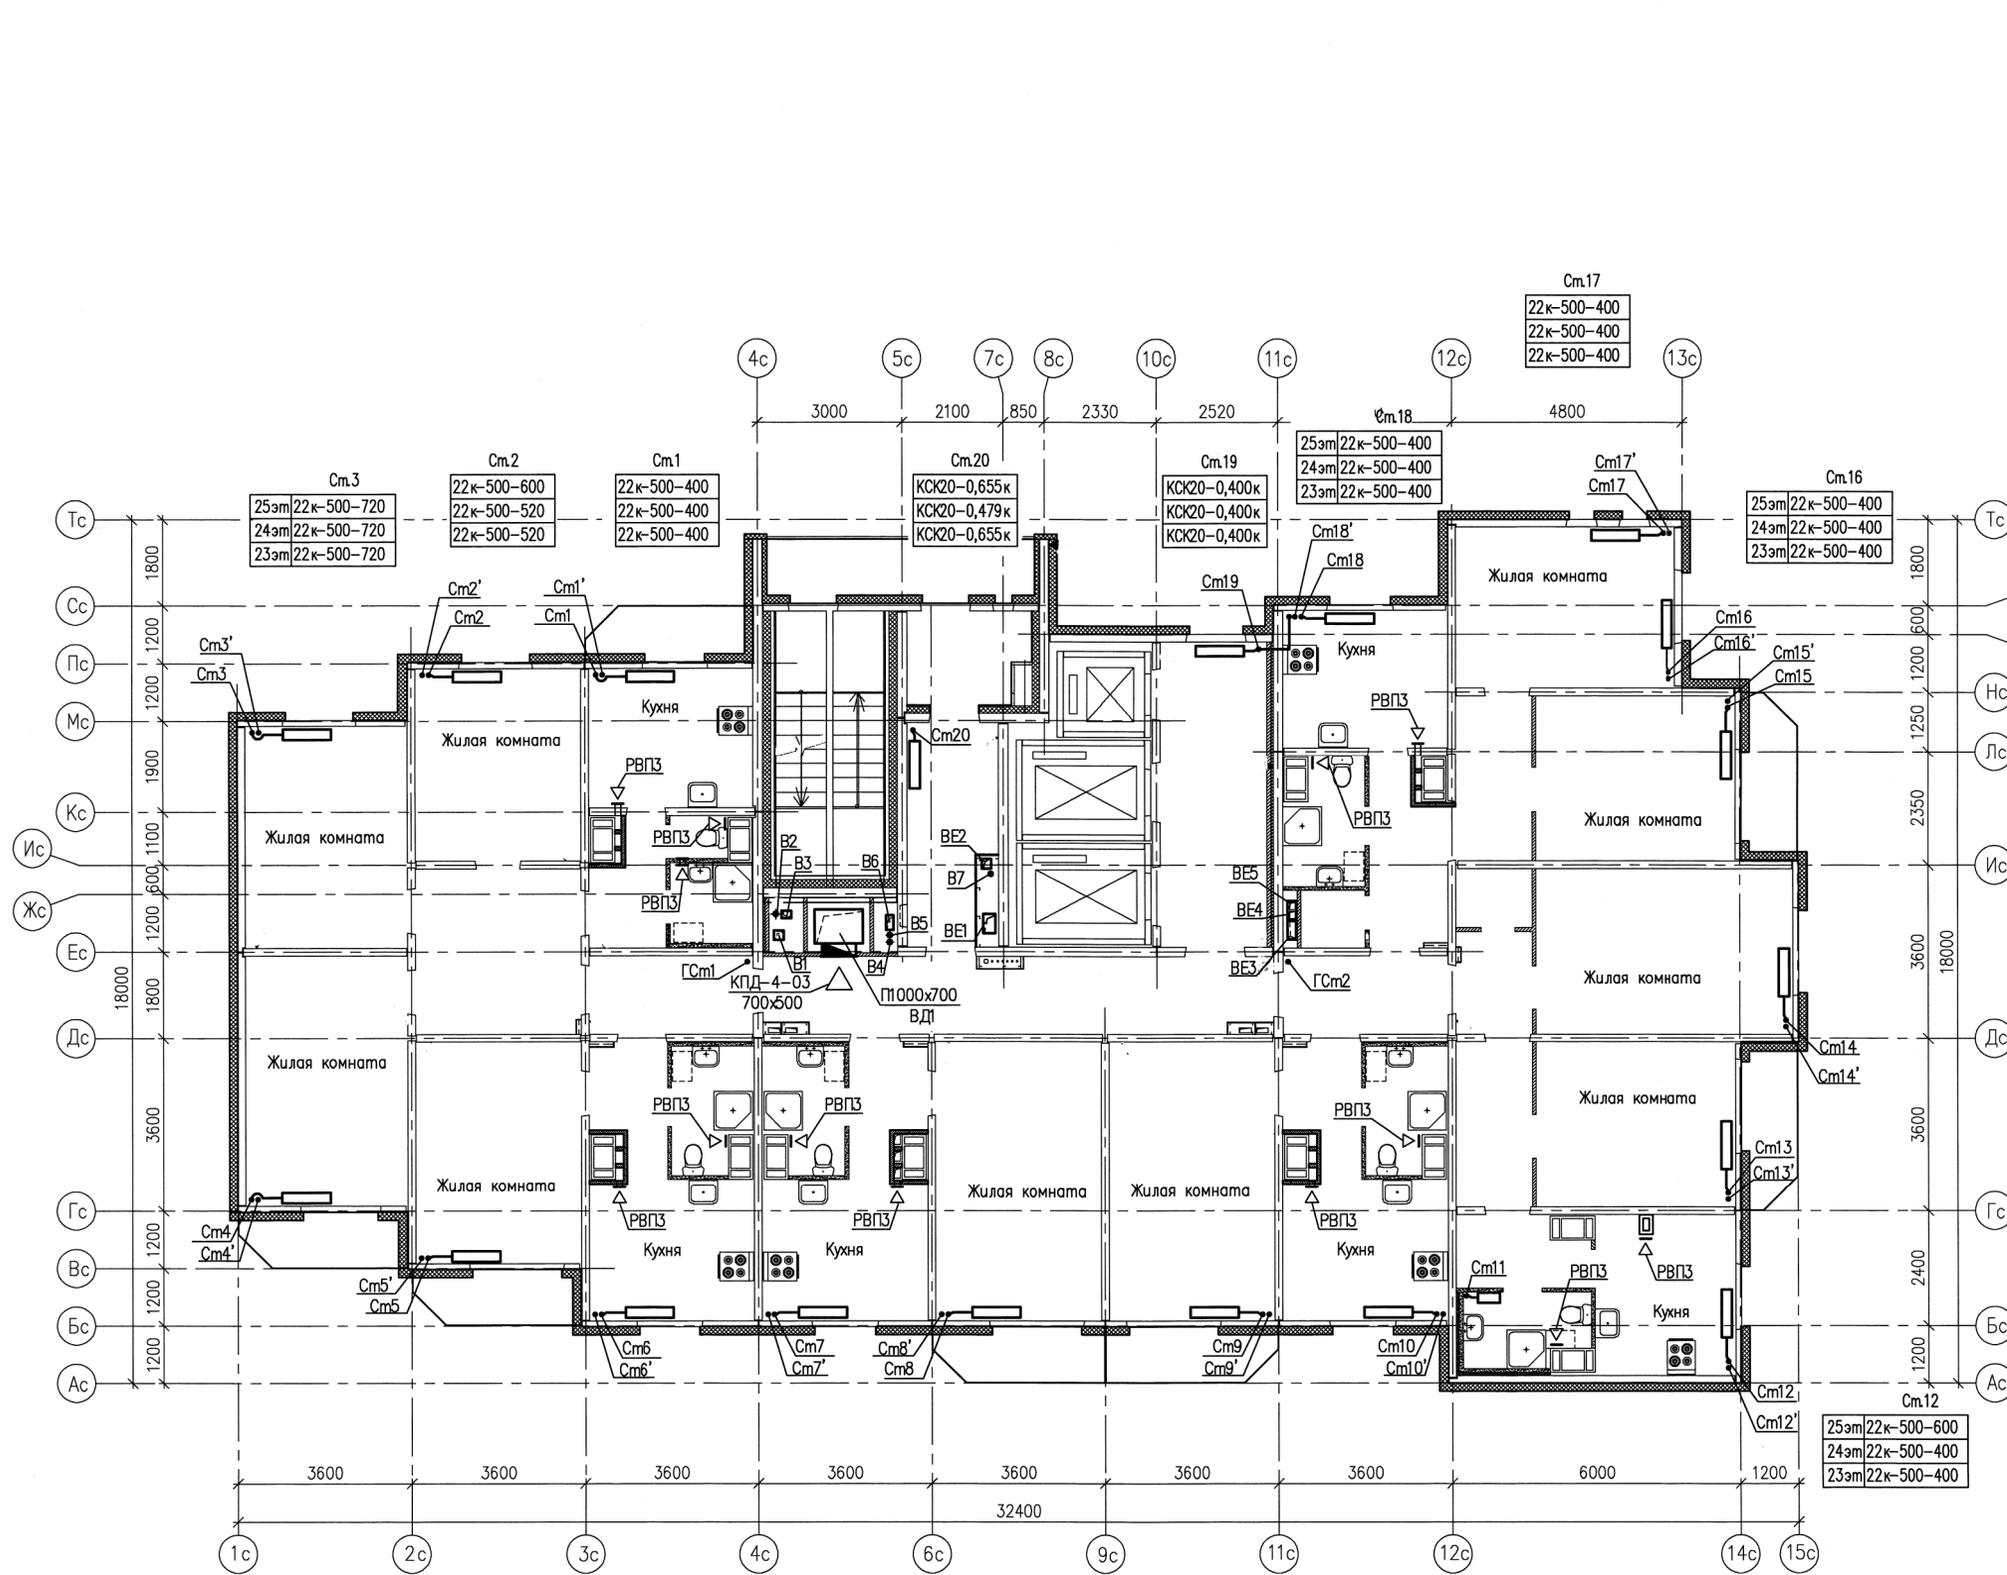

| | | | | | | | |
|------------------|-------------|-------------|-------------|-------------|-------------|-------------|-------------|
| См.4 | См.5 | См.6 | См.7 | См.8 | См.9 | См.10 | См.11 |
| 25эм 22к-500-920 | 22к-500-720 | 22к-500-400 | 22к-500-400 | 22к-500-800 | 22к-500-800 | 22к-500-400 | 11к-300-400 |
| 24эм 22к-500-800 | 22к-500-600 | 22к-500-400 | 22к-500-400 | 22к-500-720 | 22к-500-720 | 22к-500-400 | 11к-300-400 |
| 23эм 22к-500-800 | 22к-500-720 | 22к-500-400 | 22к-500-400 | 22к-500-720 | 22к-500-720 | 22к-500-400 | 11к-300-400 |
| См.13 | См.14 | См.15 | | | | | |
| 25эм 22к-500-600 | 22к-500-800 | 22к-500-600 | | | | | |
| 24эм 22к-500-520 | 22к-500-720 | 22к-500-520 | | | | | |
| 23эм 22к-500-520 | 22к-500-720 | 22к-500-600 | | | | | |

| | | | | |
|--|-----------|-------|-----------------------------------|---------|
| 07.001.90/12-06-0В | | | | |
| Жилые дома со встроенными нежилыми помещениями с наземной многоуровневой автостоянкой в квартале ул. Академика Вонсовского-улицы 1а (название условное)-Краснолесья-Анатолия Мехренцева в Ленинском районе г.Екатеринбурга | | | | |
| 2 | Зам | 02.13 | 02.13 | |
| Изм. | Колуч | Лист | № док | Подпись |
| Разработал | Киселева | 02.13 | | |
| Проверил | Римская | 02.13 | | |
| Н.контр. | Разумкова | 02.13 | | |
| Жилой дом №6 | | | Стация | Лист |
| План 23-25 этажей | | | Р | 14 |
| | | | Листов | - |
| | | | ООО "ЛСР. Строительство-Урал" ПКУ | |