


ЭКСПЛИКАЦИЯ ПОМЕЩЕНИЙ

№ п/п	Наименование	Площадь, м <sup>2</sup>	Кот. помещ.
1	Лестничная клетка	22,28	
2	Холл	18,03	
3	Коридор	4,76	
4	Помещение для хранения лежачих колясок	5,74	
5	Гардеробная	1,42	
6	Рабочая комната	58,71	
7	Рабочая комната	22,25	
8	Рабочая комната	74,79	
9	Рабочая комната	18,76	
10	Рабочая комната	11,98	
11	Рабочая комната	17,14	
12	Коридор	8,08	
13	Коридор	26,06	
14	Гардеробная	6,31	
15	Помещение множительной техники	6,98	
16	Гардеробная	4,58	
17	Мойка уборочного инвентаря	2,52	
18	Сан.узел	2,49	
19	Посробоное помещеие	3,23	
20	Лестничная клетка	16,08	
21	Лоджия	1,80	
22	Лоджия	2,04	
	итого (2этаж)	342,95	
	итого (1и2этаж)	373,03	
	ОФИС N1		
23	Рабочая комната	40,48	
24	Рабочая комната	35,85	
25	Гардеробная	17,91	
26	Холл	11,43	
27	Коридор	11,82	
28	Сан.узел	7,77	
29	Сан.узел	2,91	
30	Венткамера	5,93	
31	Лестничная клетка	14,97	
	итого (2этаж)	149,07	
	итого (1и2этаж)	161,36	
32	Лестничная клетка	14,88	

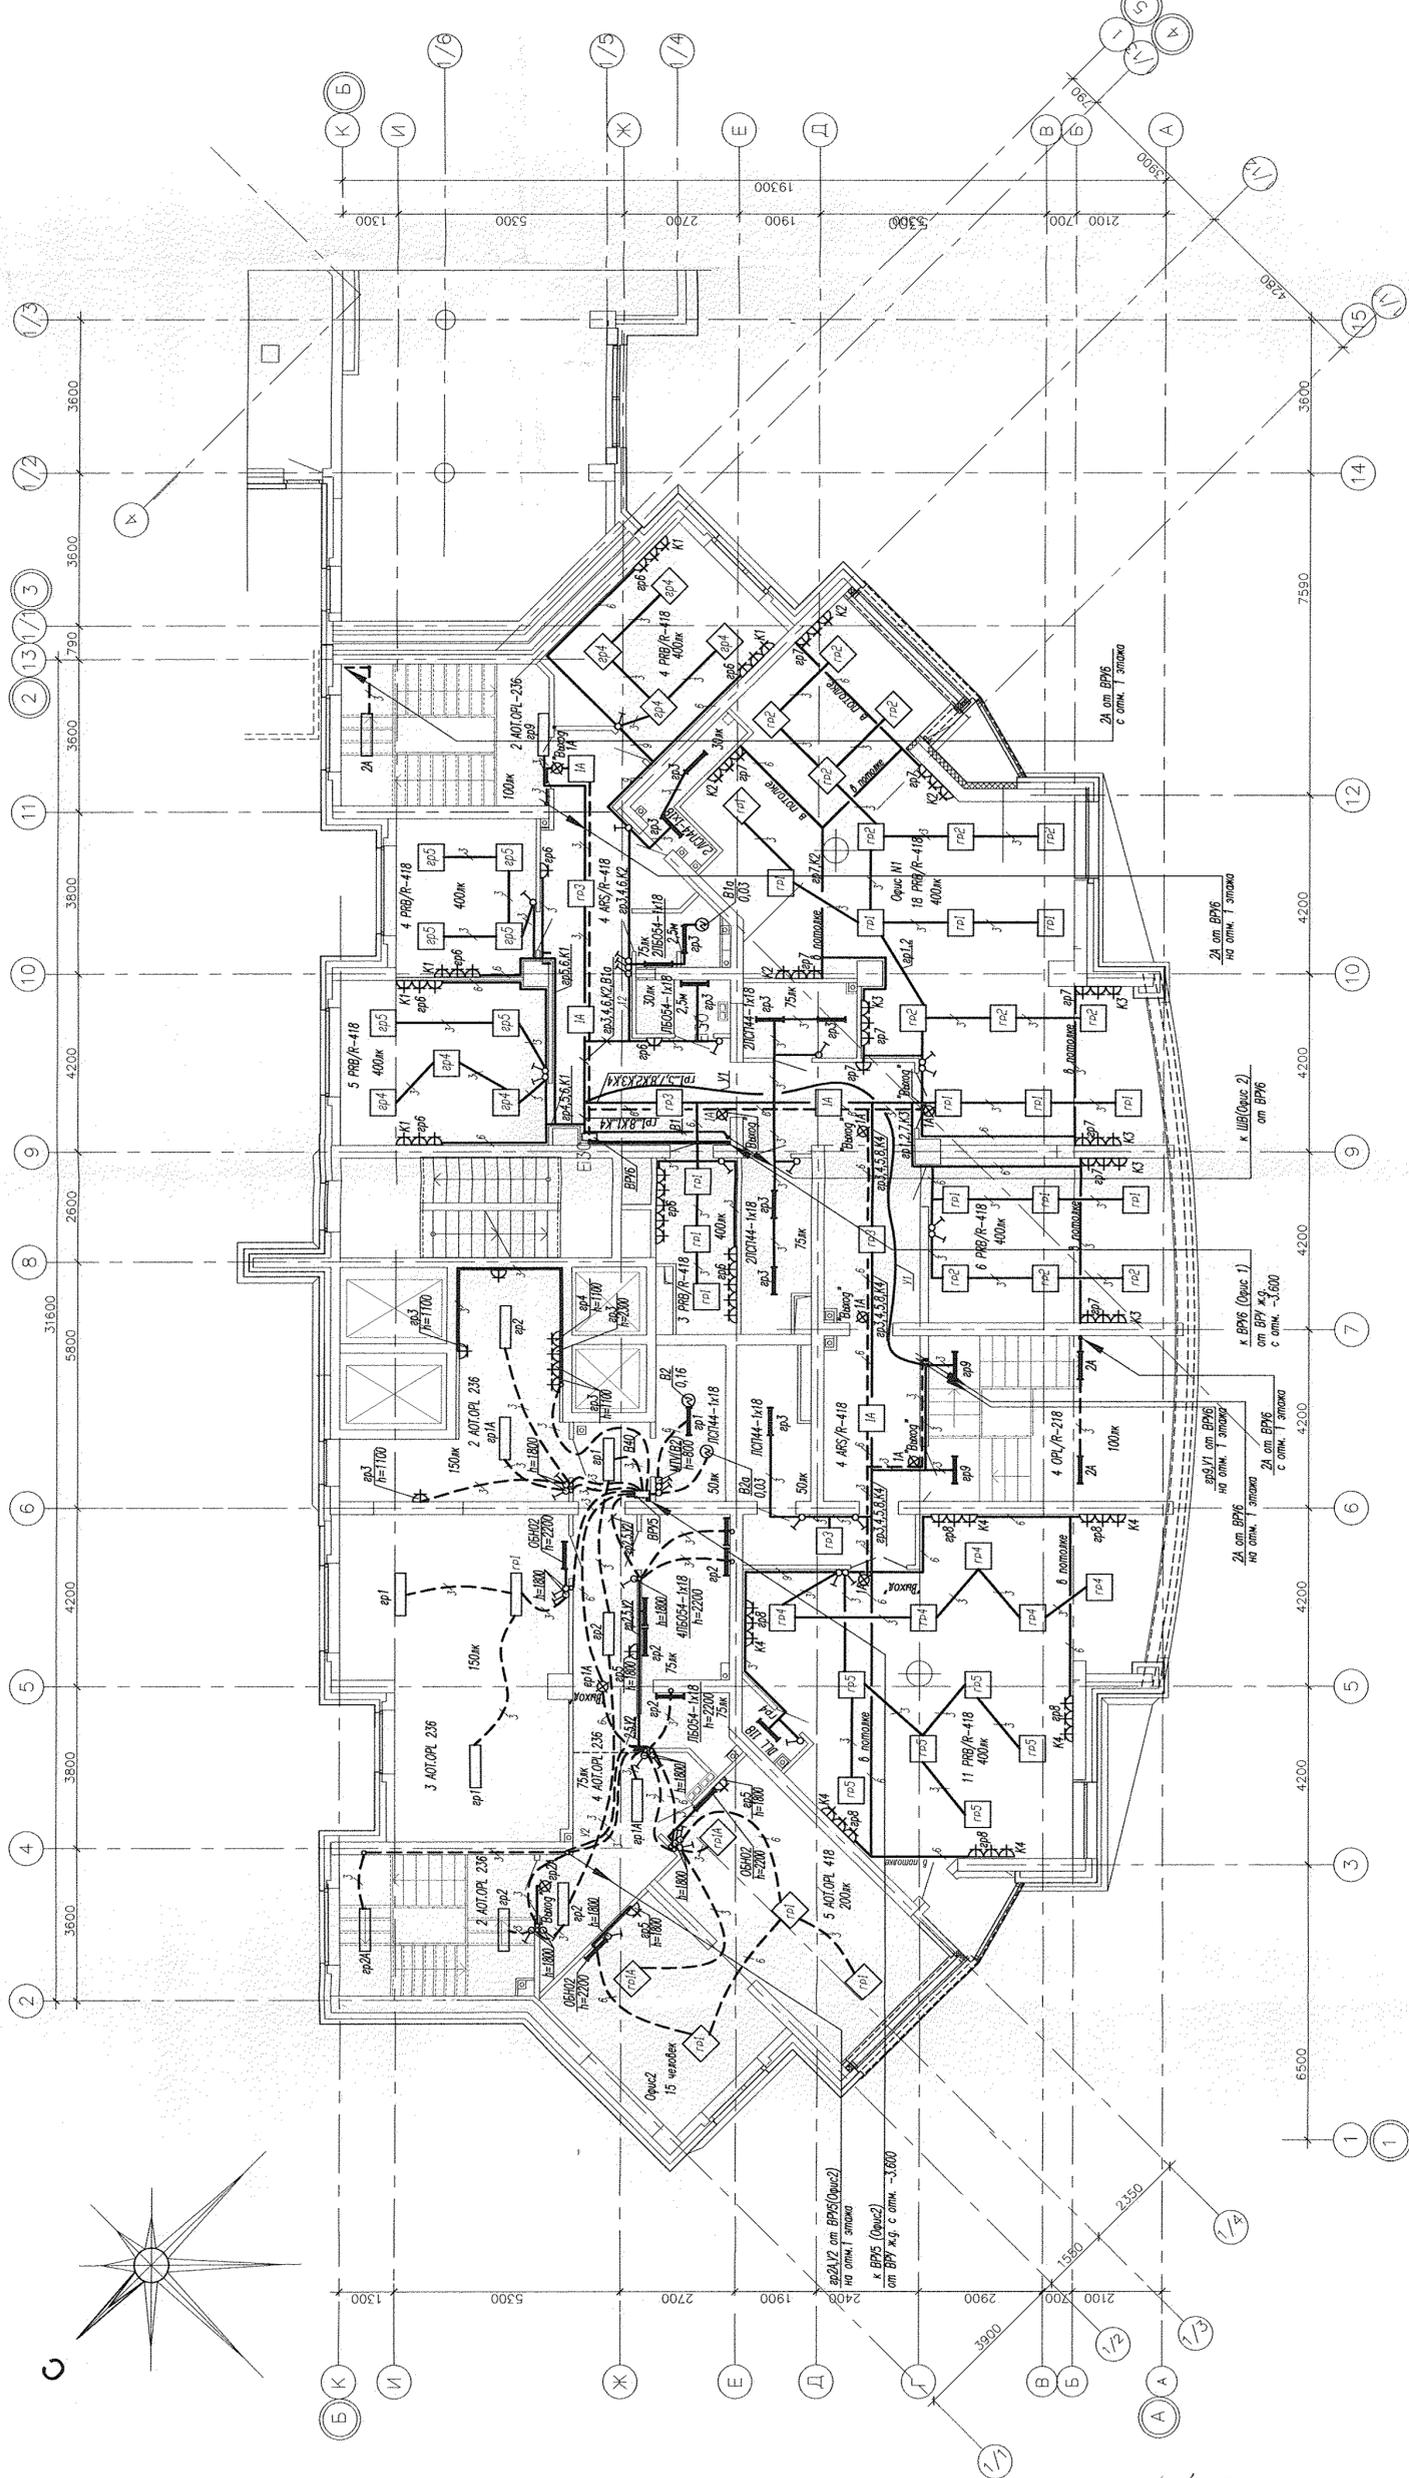

Уч.	Кол.	Лист	№ док.	Подпись	Дата
Г.А.П.	Цирков	14/11			07.11
Г.А.С.	Смирнова	14/11			07.11
Пробер	Смирнова	14/11			07.11
Разраб.	Засьялова	14/11			07.11

АКБ. 120-04-ЭЛ

Группа жилых домов со встроенными нежилыми помещениями на первых этажах в границах улиц в Мирля - Юлуса Фучика - Чардынского в Чаловском районе г. Екатеринбург



Пусковой комплекс 4.  
26-этажная секция

План 2 этажа. Расположение сетей электрооборудования встраиваемых помещений

И.№ п/п подл.	Подпись и дата	Лист	Листов
Вак. ин.№		Р	19

АО «КОРПОРАЦИЯ АТОМСТРОЙКОМПЛЕКС»



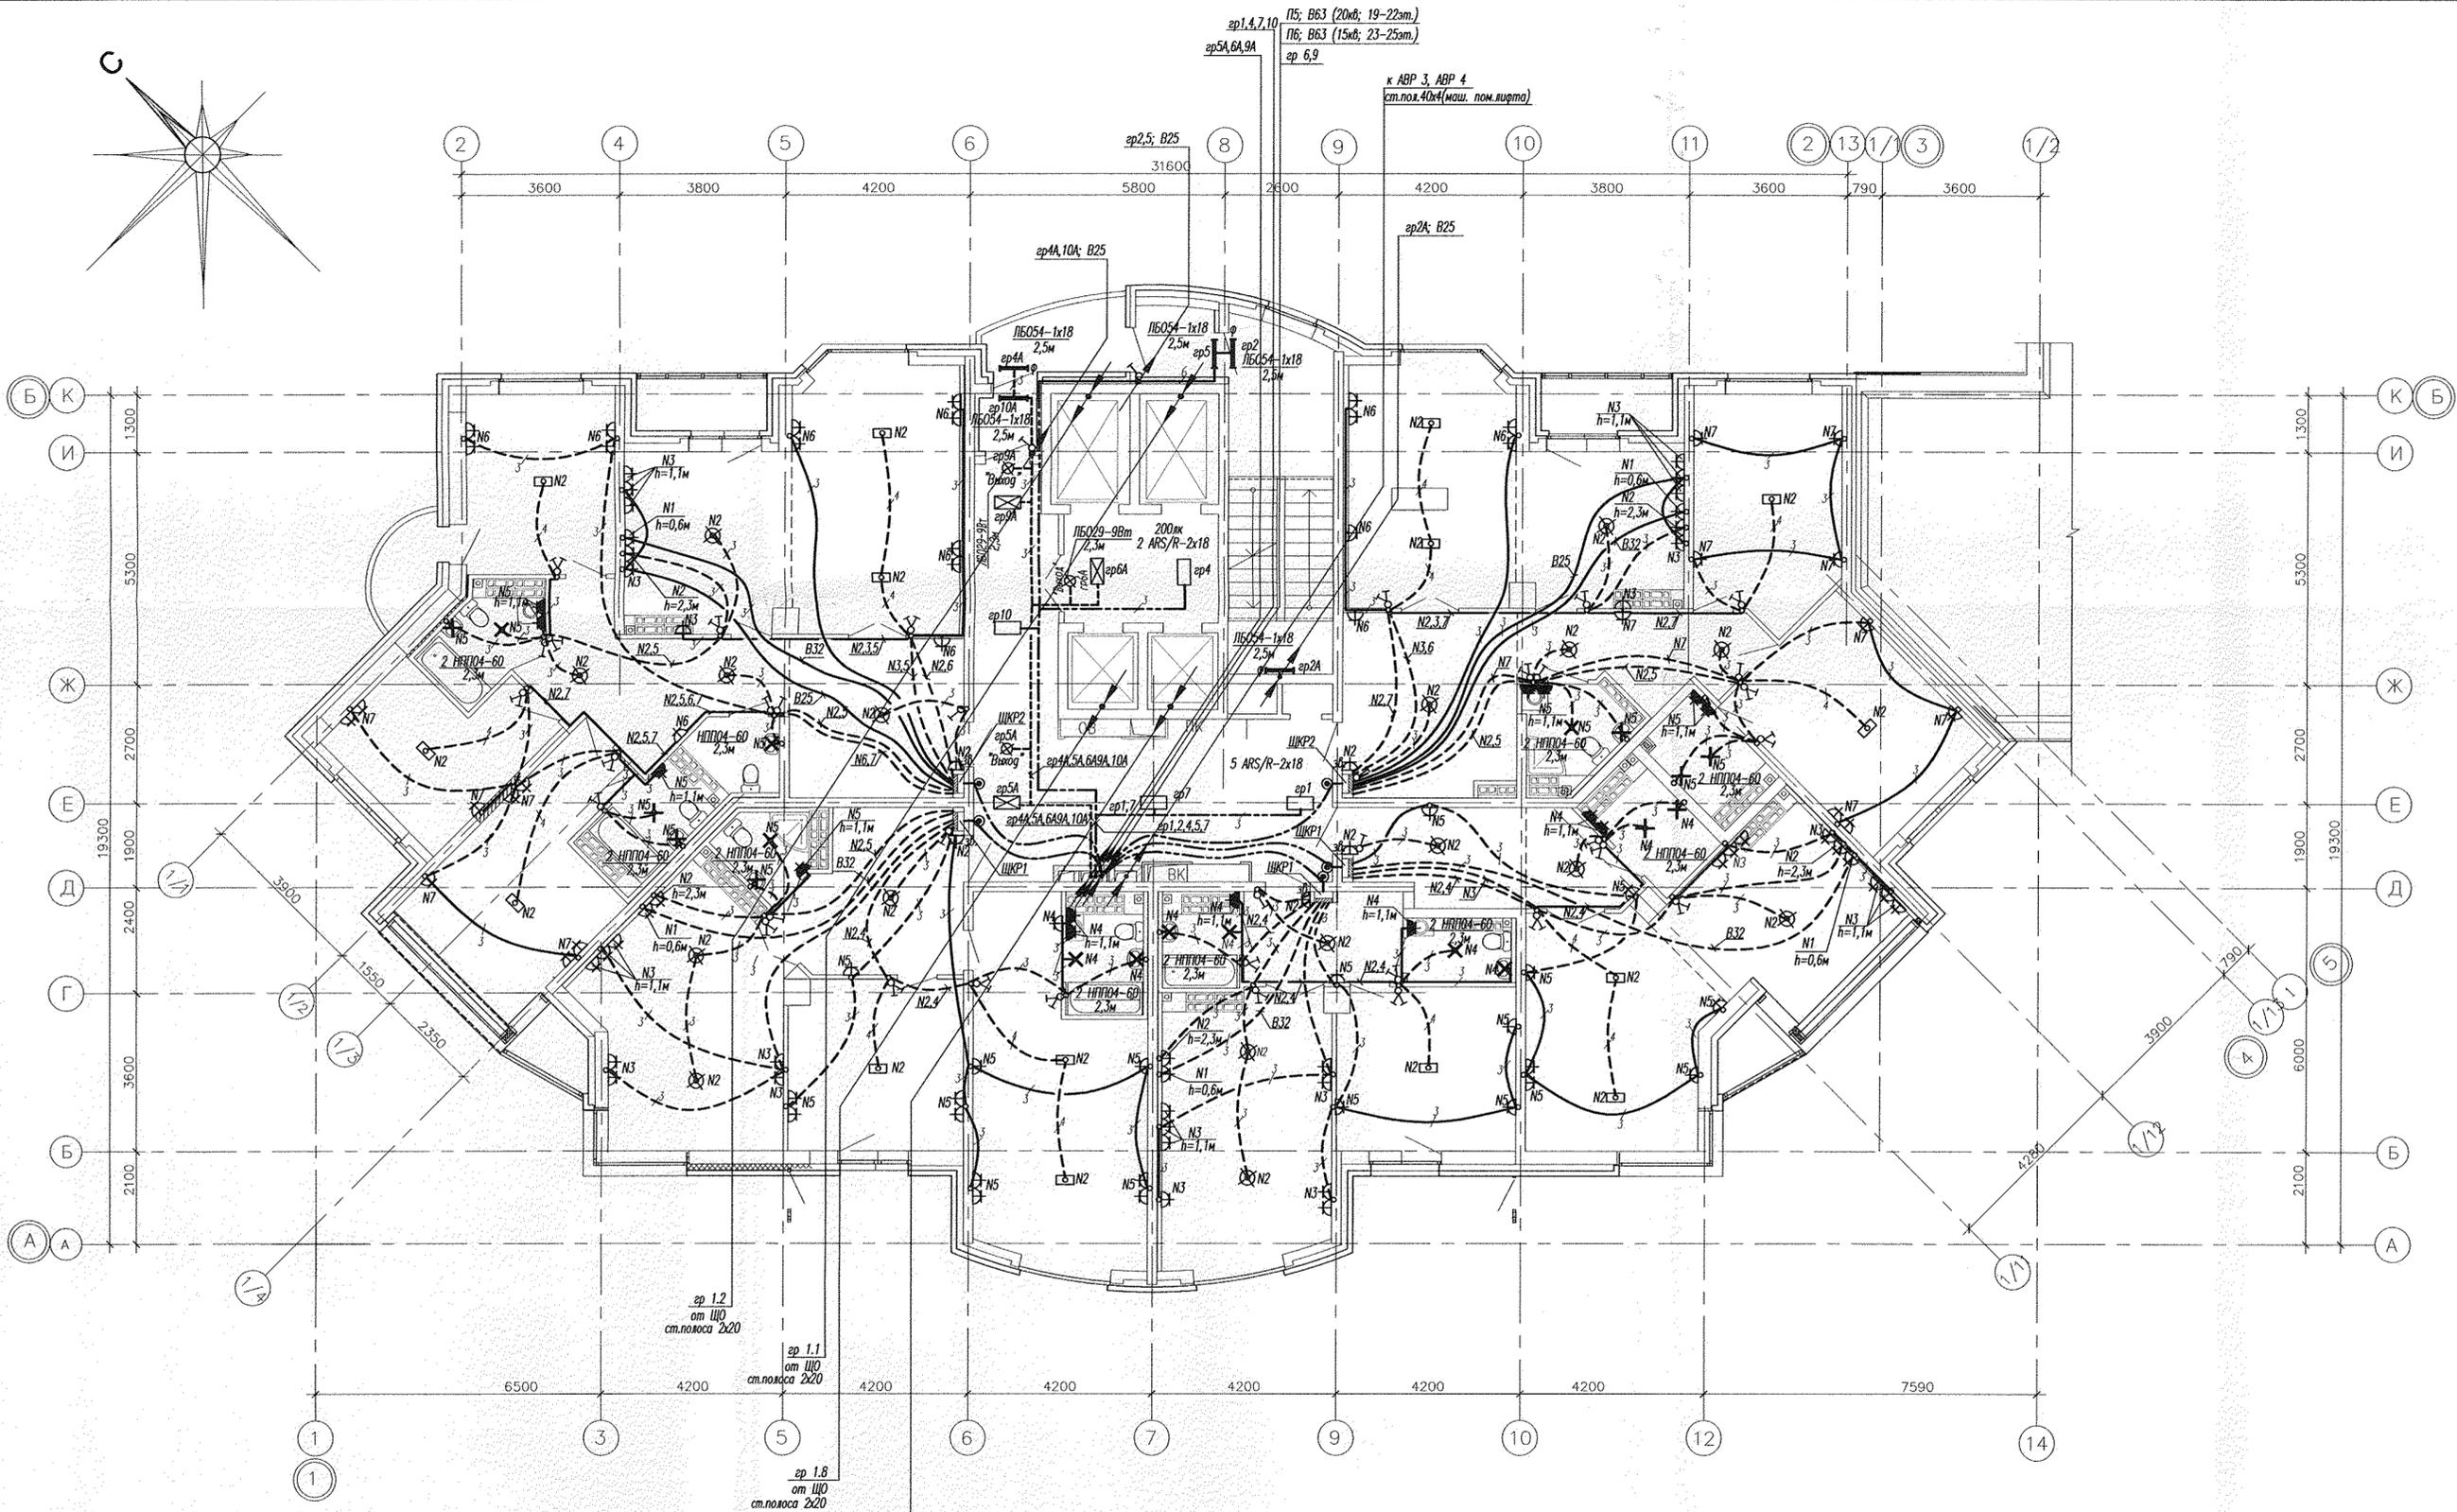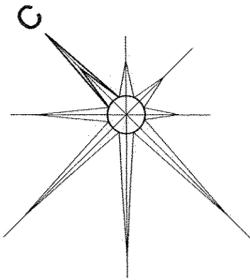



СОГЛАСОВАНО

И.в.в.Н. подл.	Подпись и дата	Взам. ин.в.Н	07.11
АР	Терехова	ВК	07.11
ОВ	Курчабова	ОВ	07.11

				АКБ. 120-04-ЭЛ					
				Группа жилых домов со встроенно-пристроенными нежилыми помещениями на первых этажах в границах улиц 8 Марта - Юлиуса Фучика - Чаковского в Чкаловском районе г. Екатеринбурга					
Изм.	Колуч.	Лист N док	Подпись	Дата	Стадия	Лист			
					Р	25			
				Пусковой комплекс 4. 26-этажная секция					
Г.А.П.	Чирков		07.11	План 21 этажа. Расположение сетей электрооборудования					
Гл. спец.	Смирнова		07.11	<table border="1"> <tr> <td colspan="3">ЗАО КОРПОРАЦИЯ АТОМСТРОЙКОМПЛЕКС</td> </tr> </table>			ЗАО КОРПОРАЦИЯ АТОМСТРОЙКОМПЛЕКС		
ЗАО КОРПОРАЦИЯ АТОМСТРОЙКОМПЛЕКС									
Провер.	Смирнова		07.11						
Разраб.	Забьялова		07.11	Копировал					





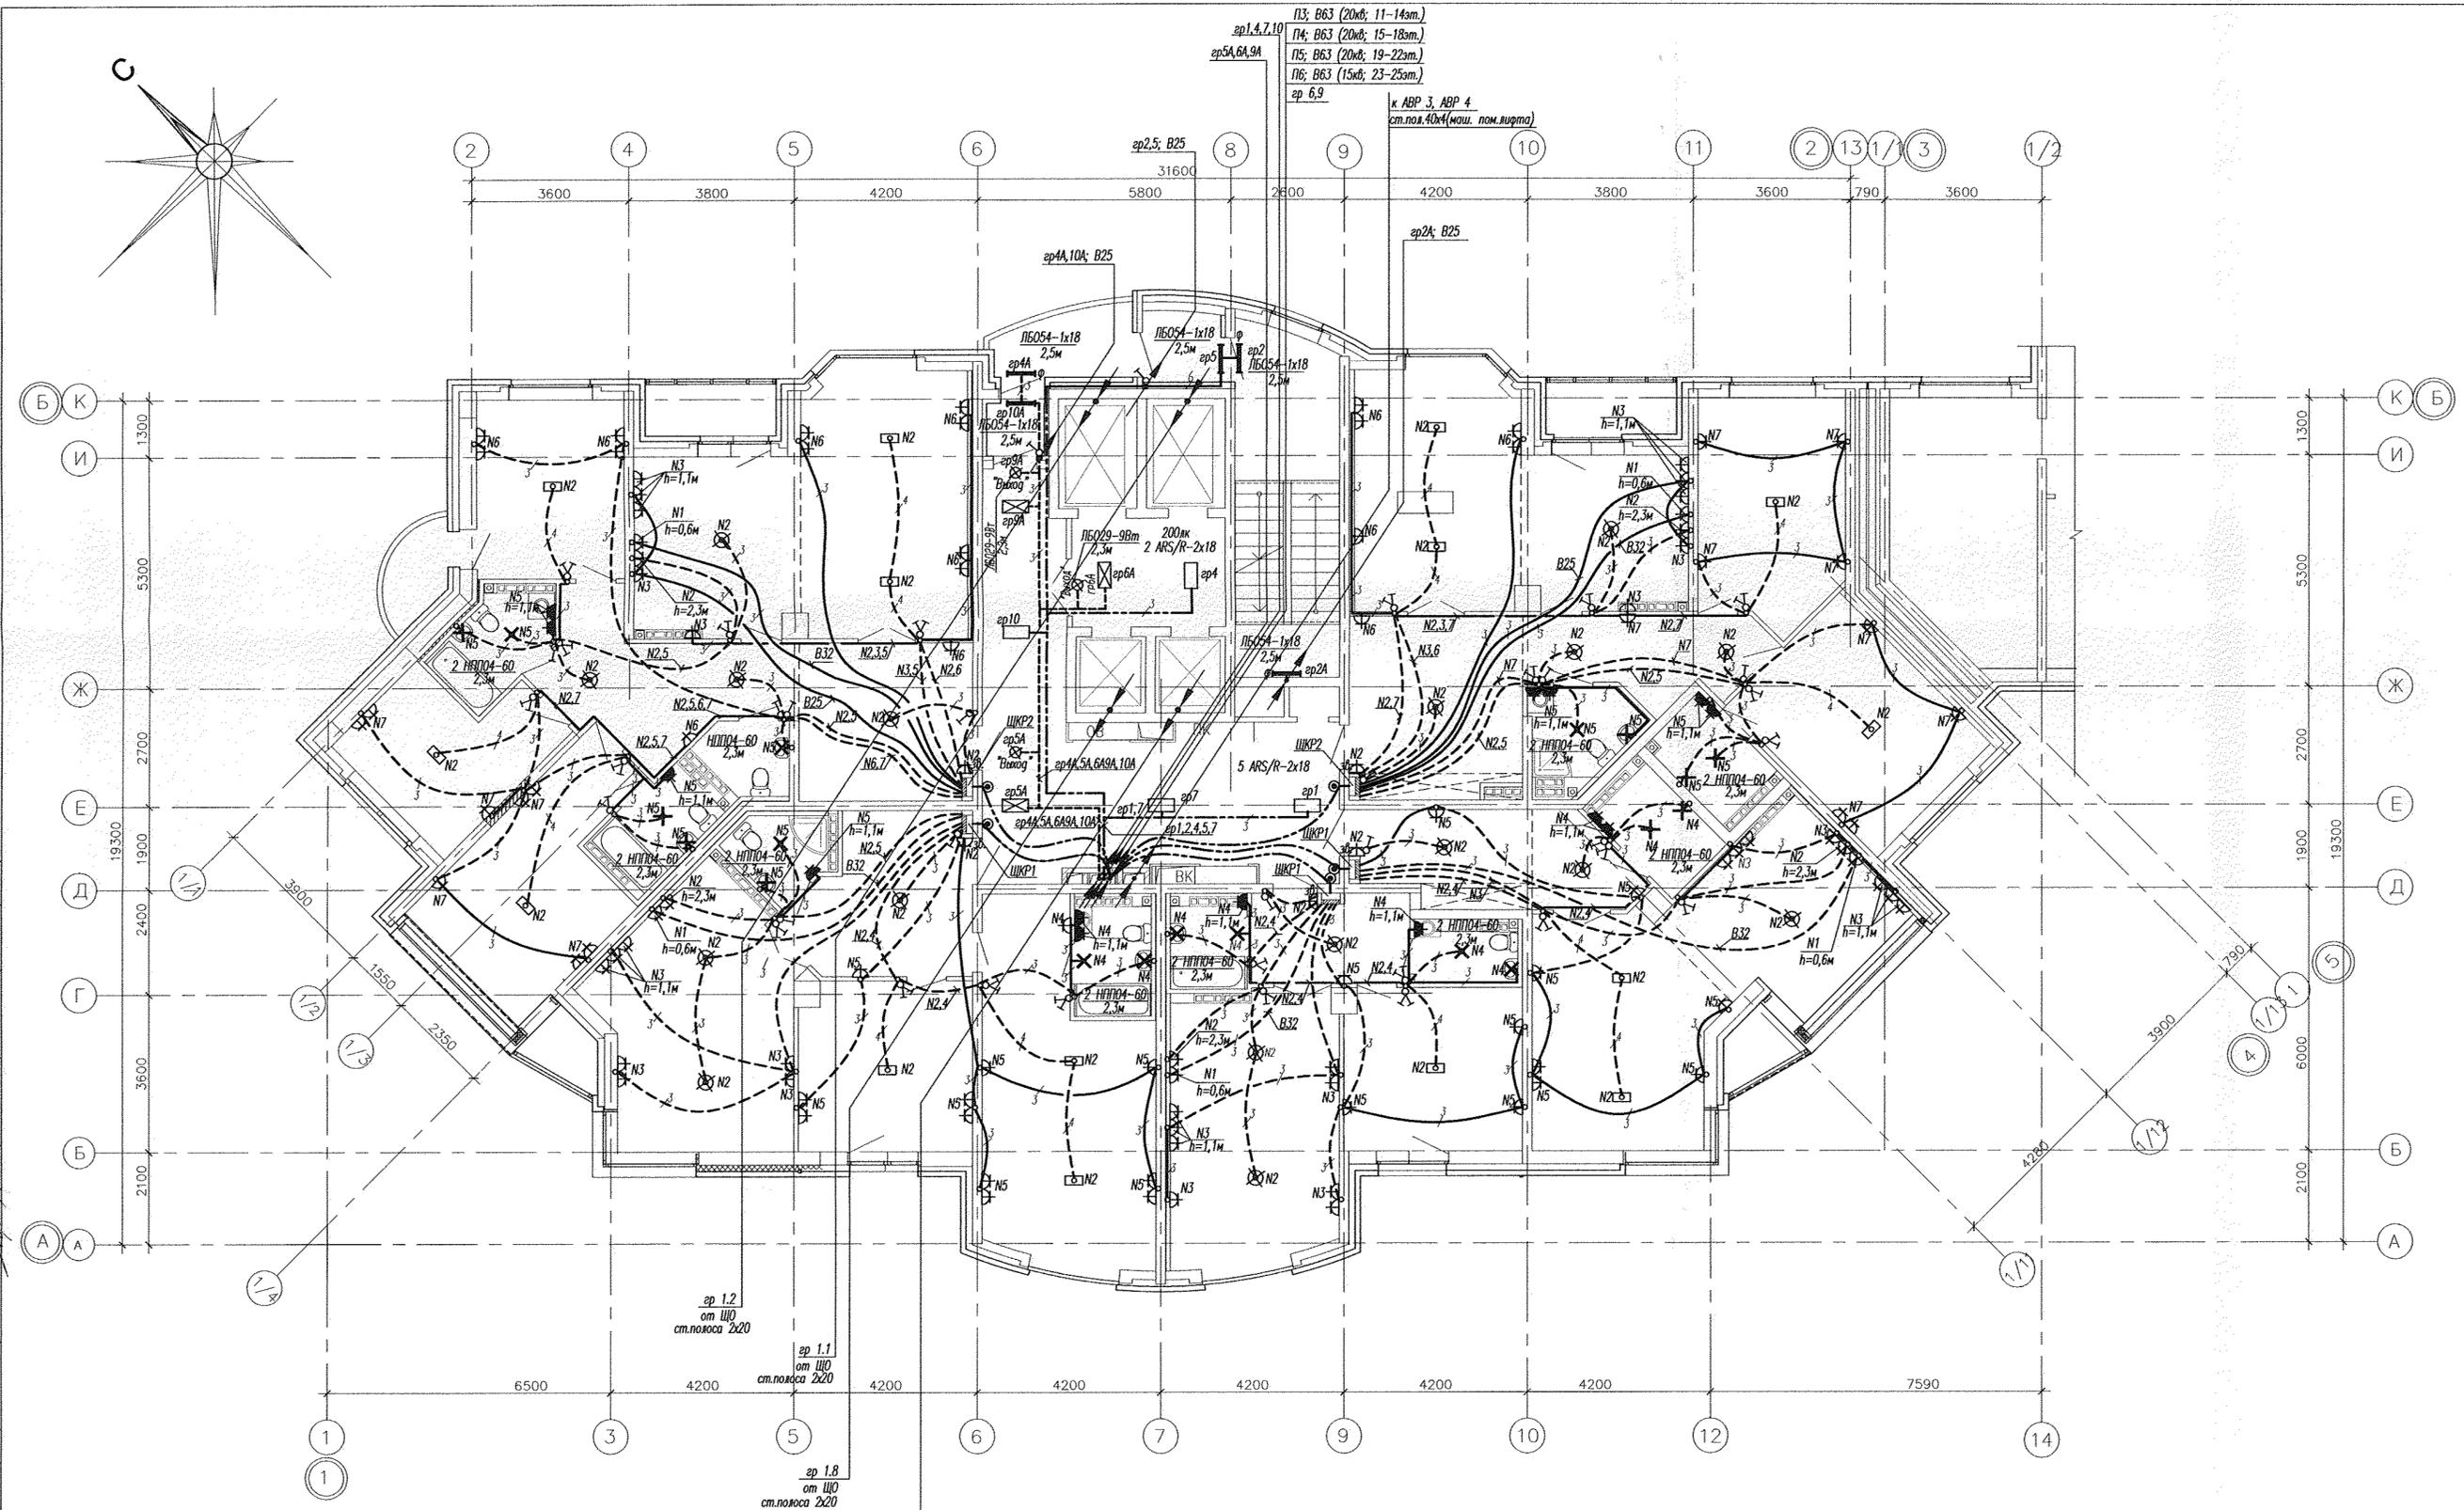
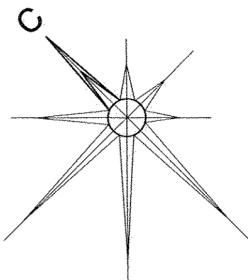


АКБ. 120-04-ЭП				
Группа жилых домов со встроенно-пристроенными нежилыми помещениями на первых этажах в границах улиц 8 Марта - Юлиуса Фучика - Чайковского в Чкаловском районе г. Екатеринбург				
Изм.	Кодч.л.	Лист № док.	Подпись	Дата
Пусковой комплекс 4. 26-этажная секция			Стация	Лист
			Р	23
План 13,14 этажей. Расположение сетей электрооборудования				
Г.А.П.	Чирков		07.11	
Гл. спец.	Смирнова		07.11	
Провер.	Смирнова		07.11	
Разраб.	Завьялова		07.11	

Копировал

A2



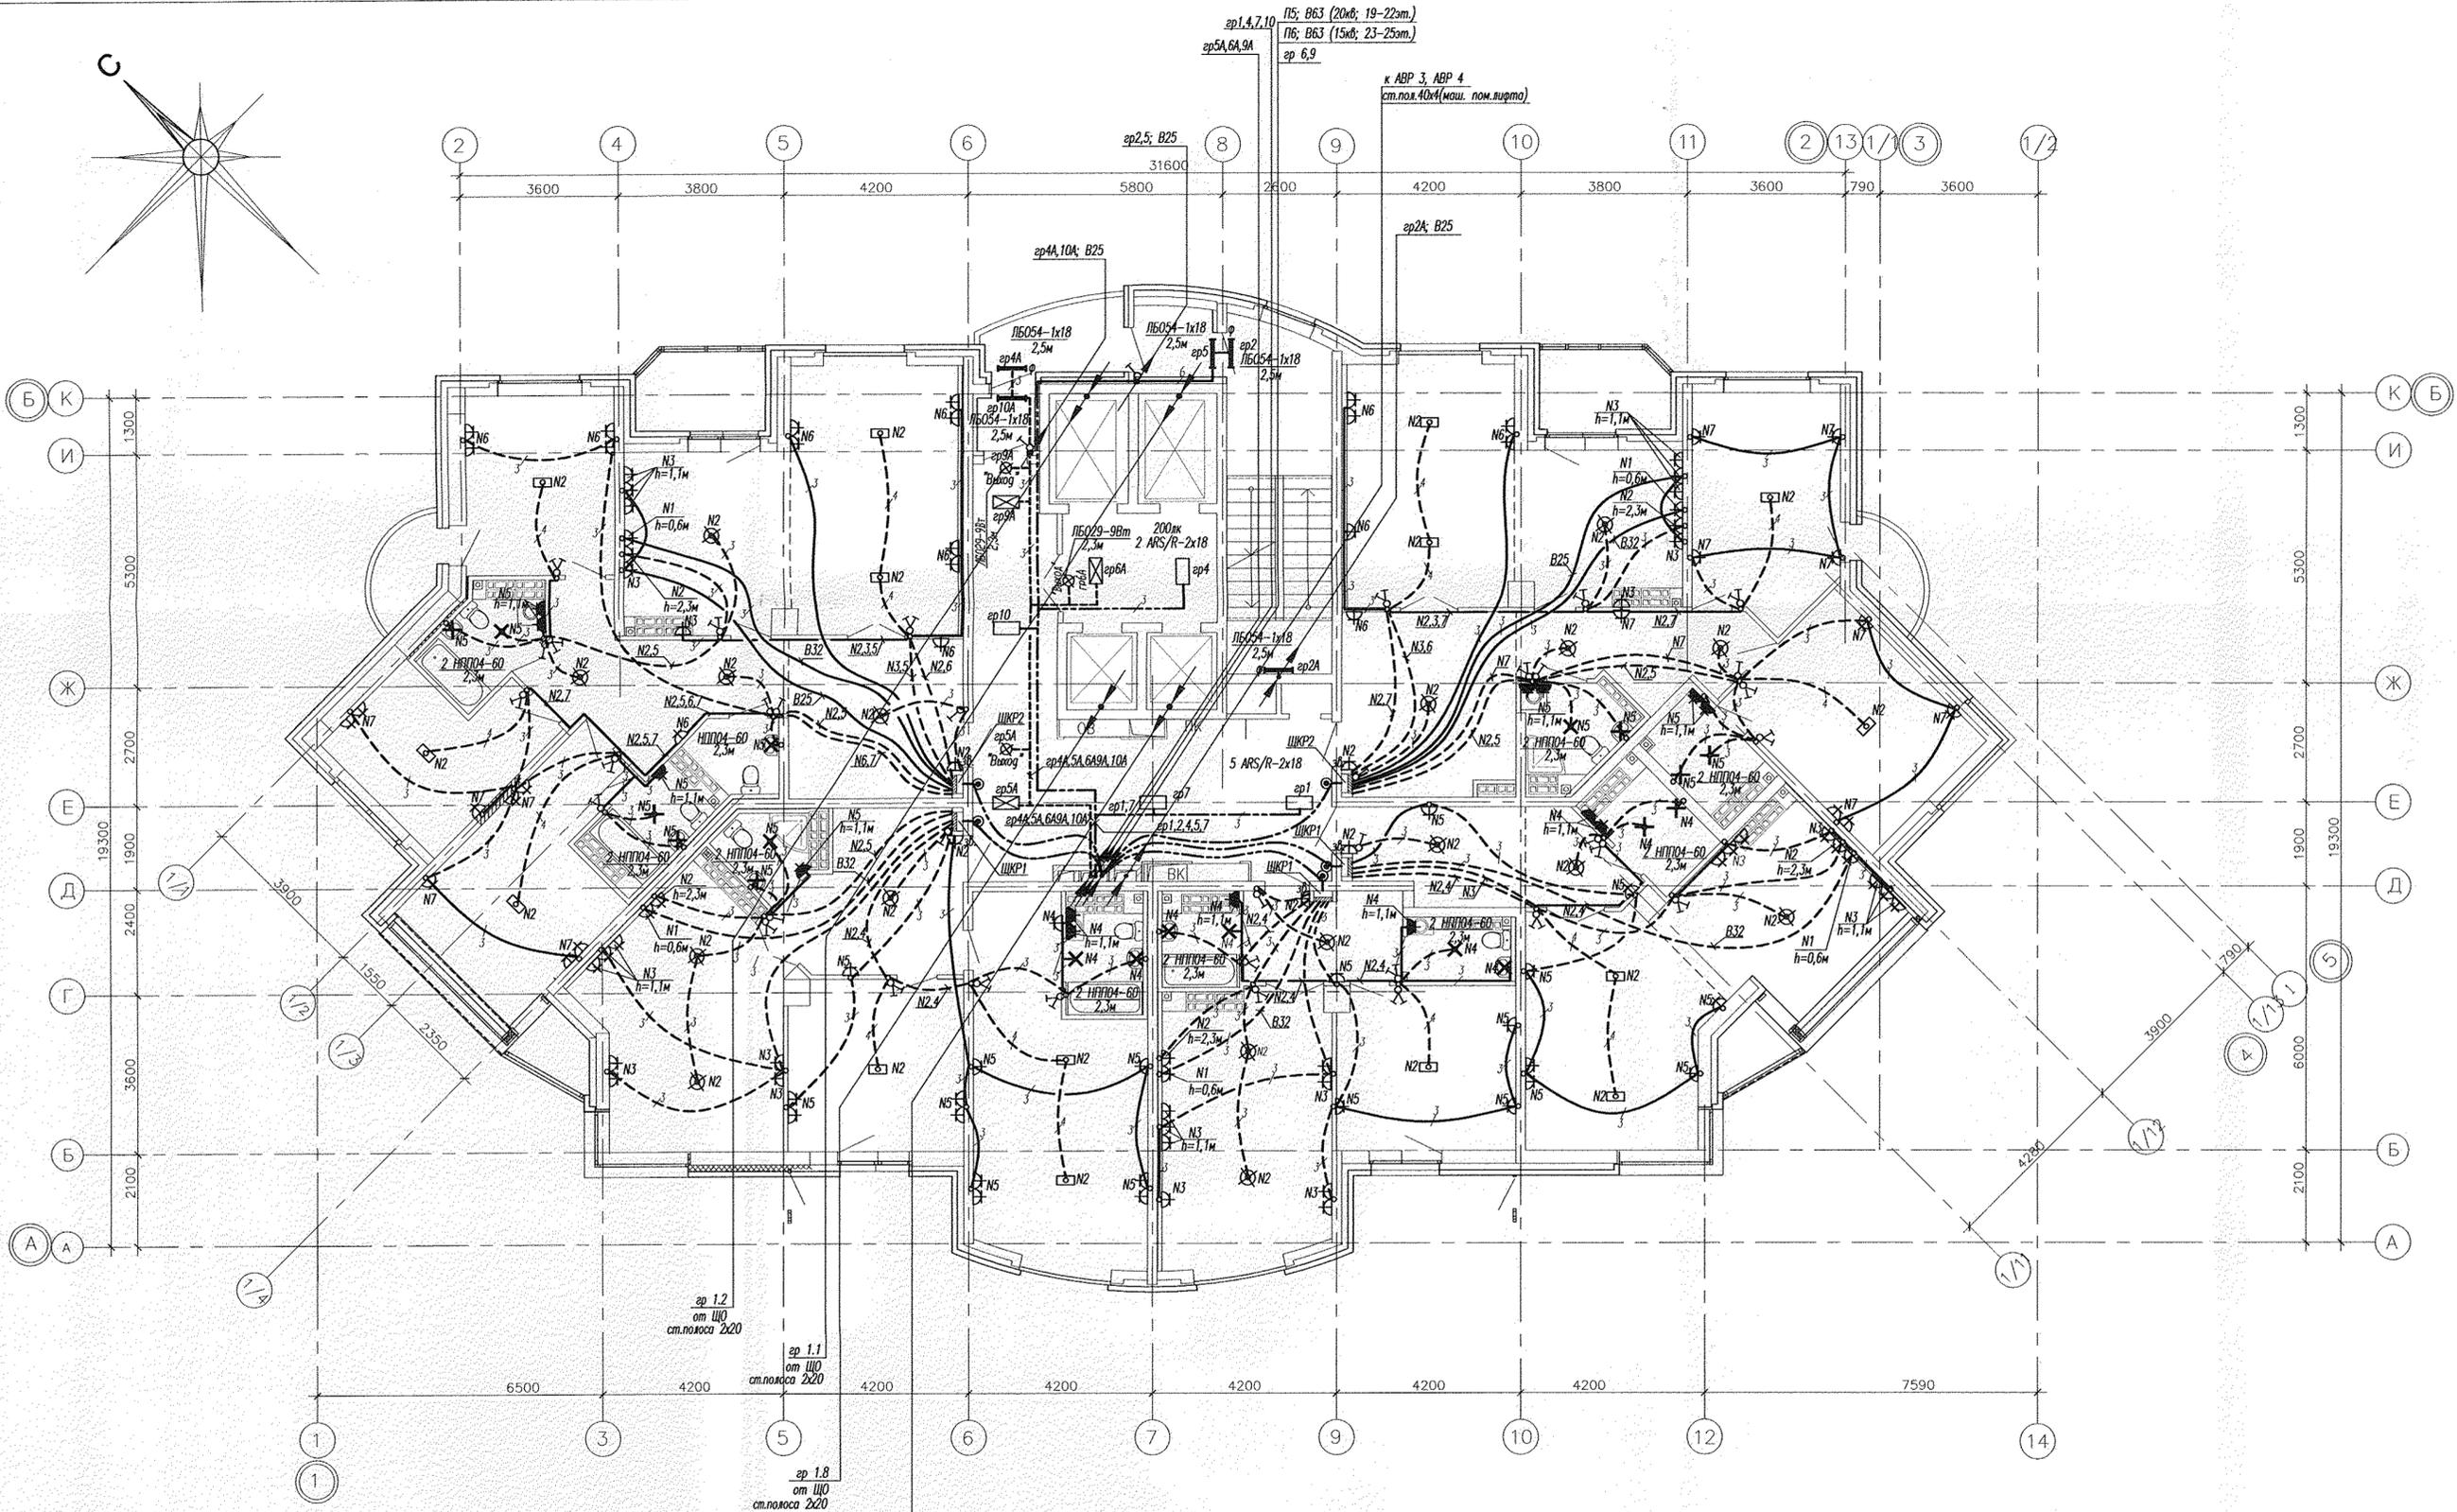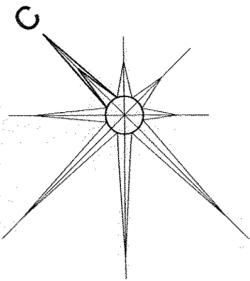


СОГЛАСОВАНО

Ин.в.Н. подл.	Взак. ин.в.Н.	Погр. и дата	Ин.в.Н. подл.

				АКБ. 120-04-ЭЛ		
				Группа жилых домов со встроенно-пристроенными нежилыми помещениями на первых этажах в границах улиц 8 Марта – Юлиуса Фучика – Чайковского в Чкаловском районе г. Екатеринбург		
Изм.	Кол.уч.	Лист	№ док.	Подпись	Дата	
				Пусковой комплекс 4. 26-этажная секция		Стация
						Лист
						Листов
Г.А.П.	Чирков				07.11	
Гл. спец.	Смирнова				07.11	
Провер.	Смирнова				07.11	
Разраб.	Завьялова				07.11	
				План 22,23 этажей. Расположение сетей электрооборудования		
				ЗАО КОРПОРАЦИЯ АТОМСТРОЙКОМПЛЕКС		
				Копировал		A2

ЭКСПЛИКАЦИЯ ПОМЕЩЕНИЙ

Номер помещения	Наименование	Площадь, м <sup>2</sup>	Кот. помещения
1	Помещения квартир		
1	Кухня	89.03	
2	Гостиная	63.92	
3	Спальня	135.82	
4	Прихожая	59.20	
5	Коридор	27.51	
6	Ванная	30.87	
7	Сан. узел	6.03	
8	Лоджия	15.72	
9	Балкон	21.62	
	итого	449.72	
	Общедомовые помещения		
10	Тамбур	4.35	
11	Лифтовой холл	8.68	
12	Коридор	36.65	
13	Лестничная клетка	18.66	
14	Переходная лоджия	4.40	
	итого	72.74	

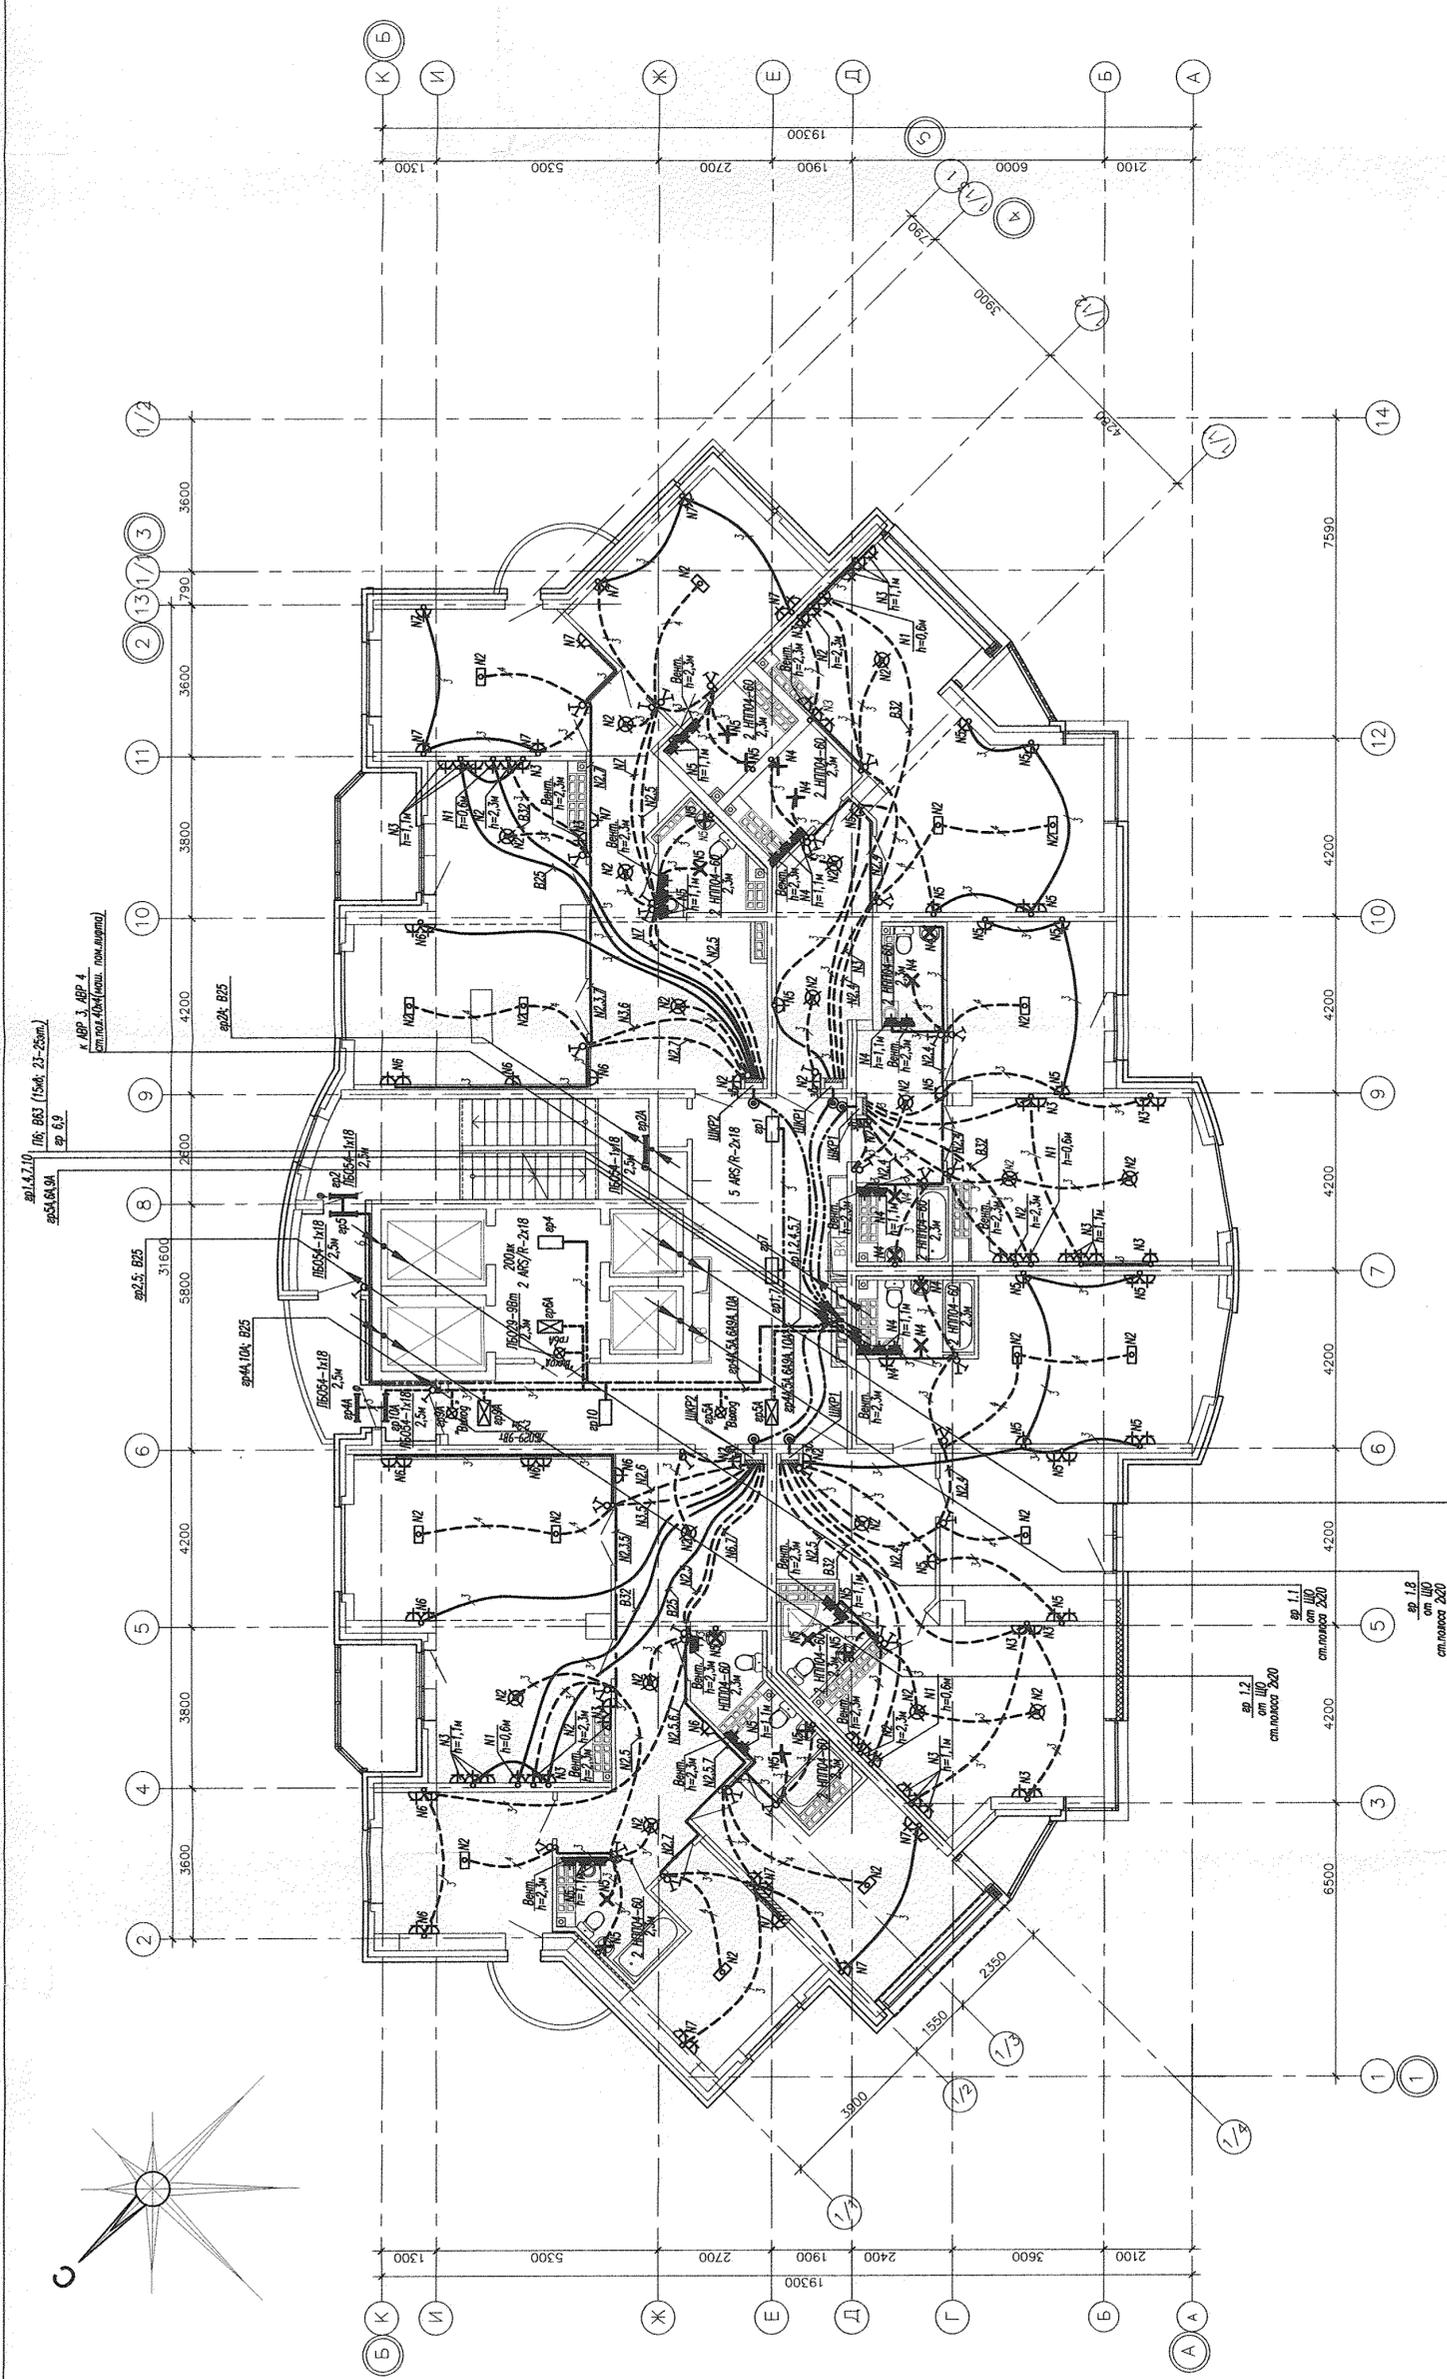

АКБ. 120-04-ЭП		Группа жилых домов со встроенными нежилыми помещениями на первых этажах в границах улиц 8 Марта – Олуса Функа – Чкаловского в Чкаловском районе г. Екатеринбург	
Зач. №	187-11	Дата	12.11
Имя	Колуц Лист Н док	Подпись	
Г. А. П.	Чирков	07.11	
Г. спец.	Смирнова	07.11	
Пробер.	Смирнова	07.11	
Разраб.	Забялова	07.11	
Пусковой комплекс 4.		Лист	Листов
26-этажная секция		Р	27
План 24,25 этажей. Расположение сетей электрооборудования		АТОМСТРОЙКОМПЛЕКС	

Копировал

ИЖНН покл.	Подпись и дата	Взак. инд. №	АФ	07.11	07.11
			БК	07.11	07.11
			ОБ		

СОТЛАСОВАНО