
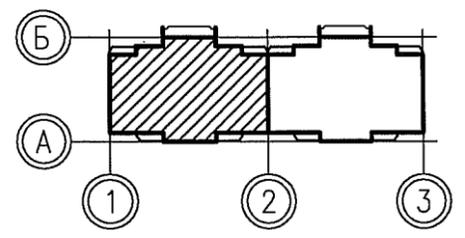


Разработчик: Першакова Наталья Васильевна  
 Дата печати: 26.12.2012 14:32  
 Путь к файлу: P:\07.001.83-12\01\АР2\Модель\АР2.dwg, ось 1-2, Кладочный план 3-14 этажей

Согласовано:

Инв. № подл. Взам. инв. №

Подпись и дата

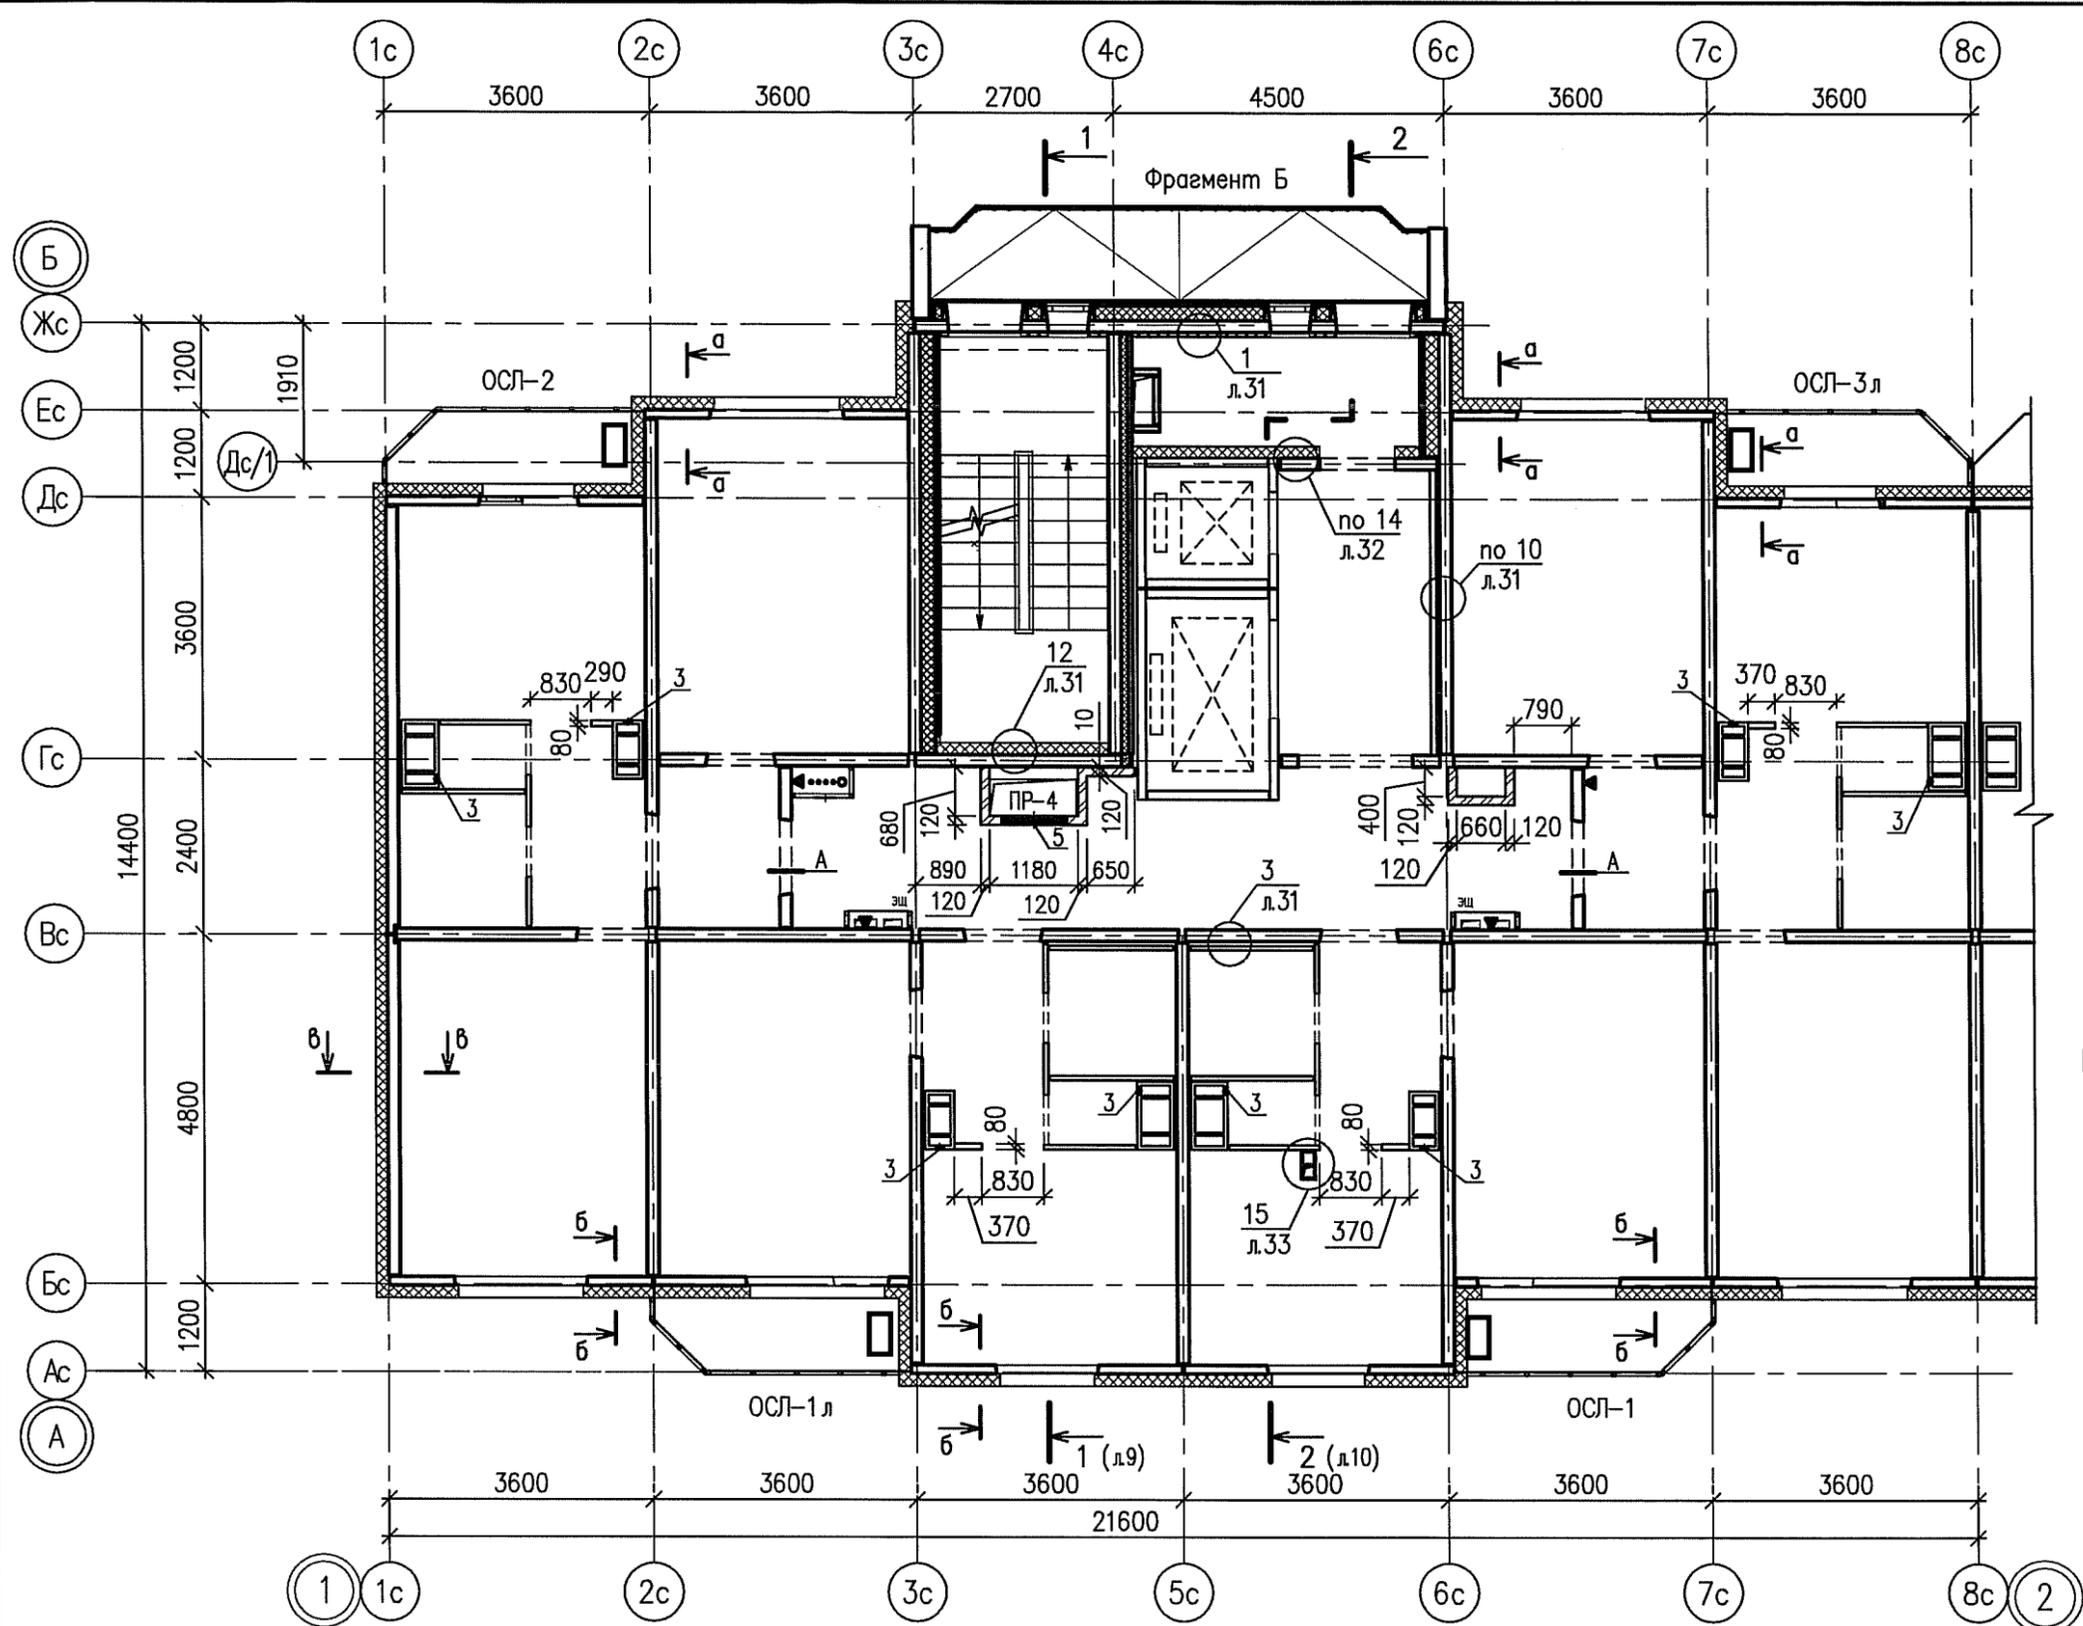

ЭКСПЛИКАЦИЯ ОТВЕРСТИЙ

марка	размеры, мм	низ отв.	назна-чение	примечание
3	120x200(h)	на 0,3м от потолка	ОВ	
5	880x520(h)	на 0,6м от потолка	ОВ	



□ - расположение наружного блока кондиционера внутри лоджии

1. Общие примечания см. лист 5.
2. Ведомость перемычек см. лист 32.
3. Сечения а-а...в-в см. лист 38.
4. Фрагмент Б см. лист 49.
5. Схемы остекления лоджий ОСЛ- см. лист 48.
6. Узел А см. лист 32.

Изм.	Кол.уч.	Лист	№ док.	Подпись	Дата
Разработ.		Першакова		<i>[Signature]</i>	12.12
Проверил		Исупов		<i>[Signature]</i>	12.12
Н. контр.		Черепанова		<i>[Signature]</i>	12.12
ГАП		Черепанова		<i>[Signature]</i>	12.12

07.001.83/12-01-AP2					
Жилые дома со встроенными нежилыми помещениями в квартале ул. Академика Вонсовского-улицы 1а (название условное)-Краснолесья-Анатолия Мехренцева в Ленинском районе г. Екатеринбурга					
Жилой дом N1			Стадия	Лист	Листов
			Р	7	-
Секция между осями 1-2. Кладочный план 3...15 этажей			ООО "ПКУ "НОВА-СтройПроект"		

Проектная организация: ООО "НОВА-СтройПроект"  
 Дата печати: 24.12.2017 12:13  
 Путь к файлу: P:\07.001.83\12\01\AP2\Модель\AP2\_счм\_лст\_1-2\_Кладочный план 16-18 этажа

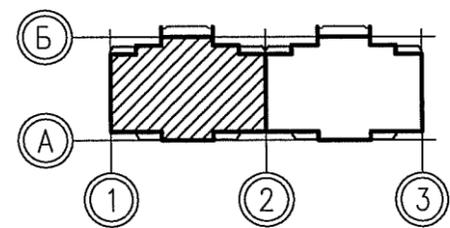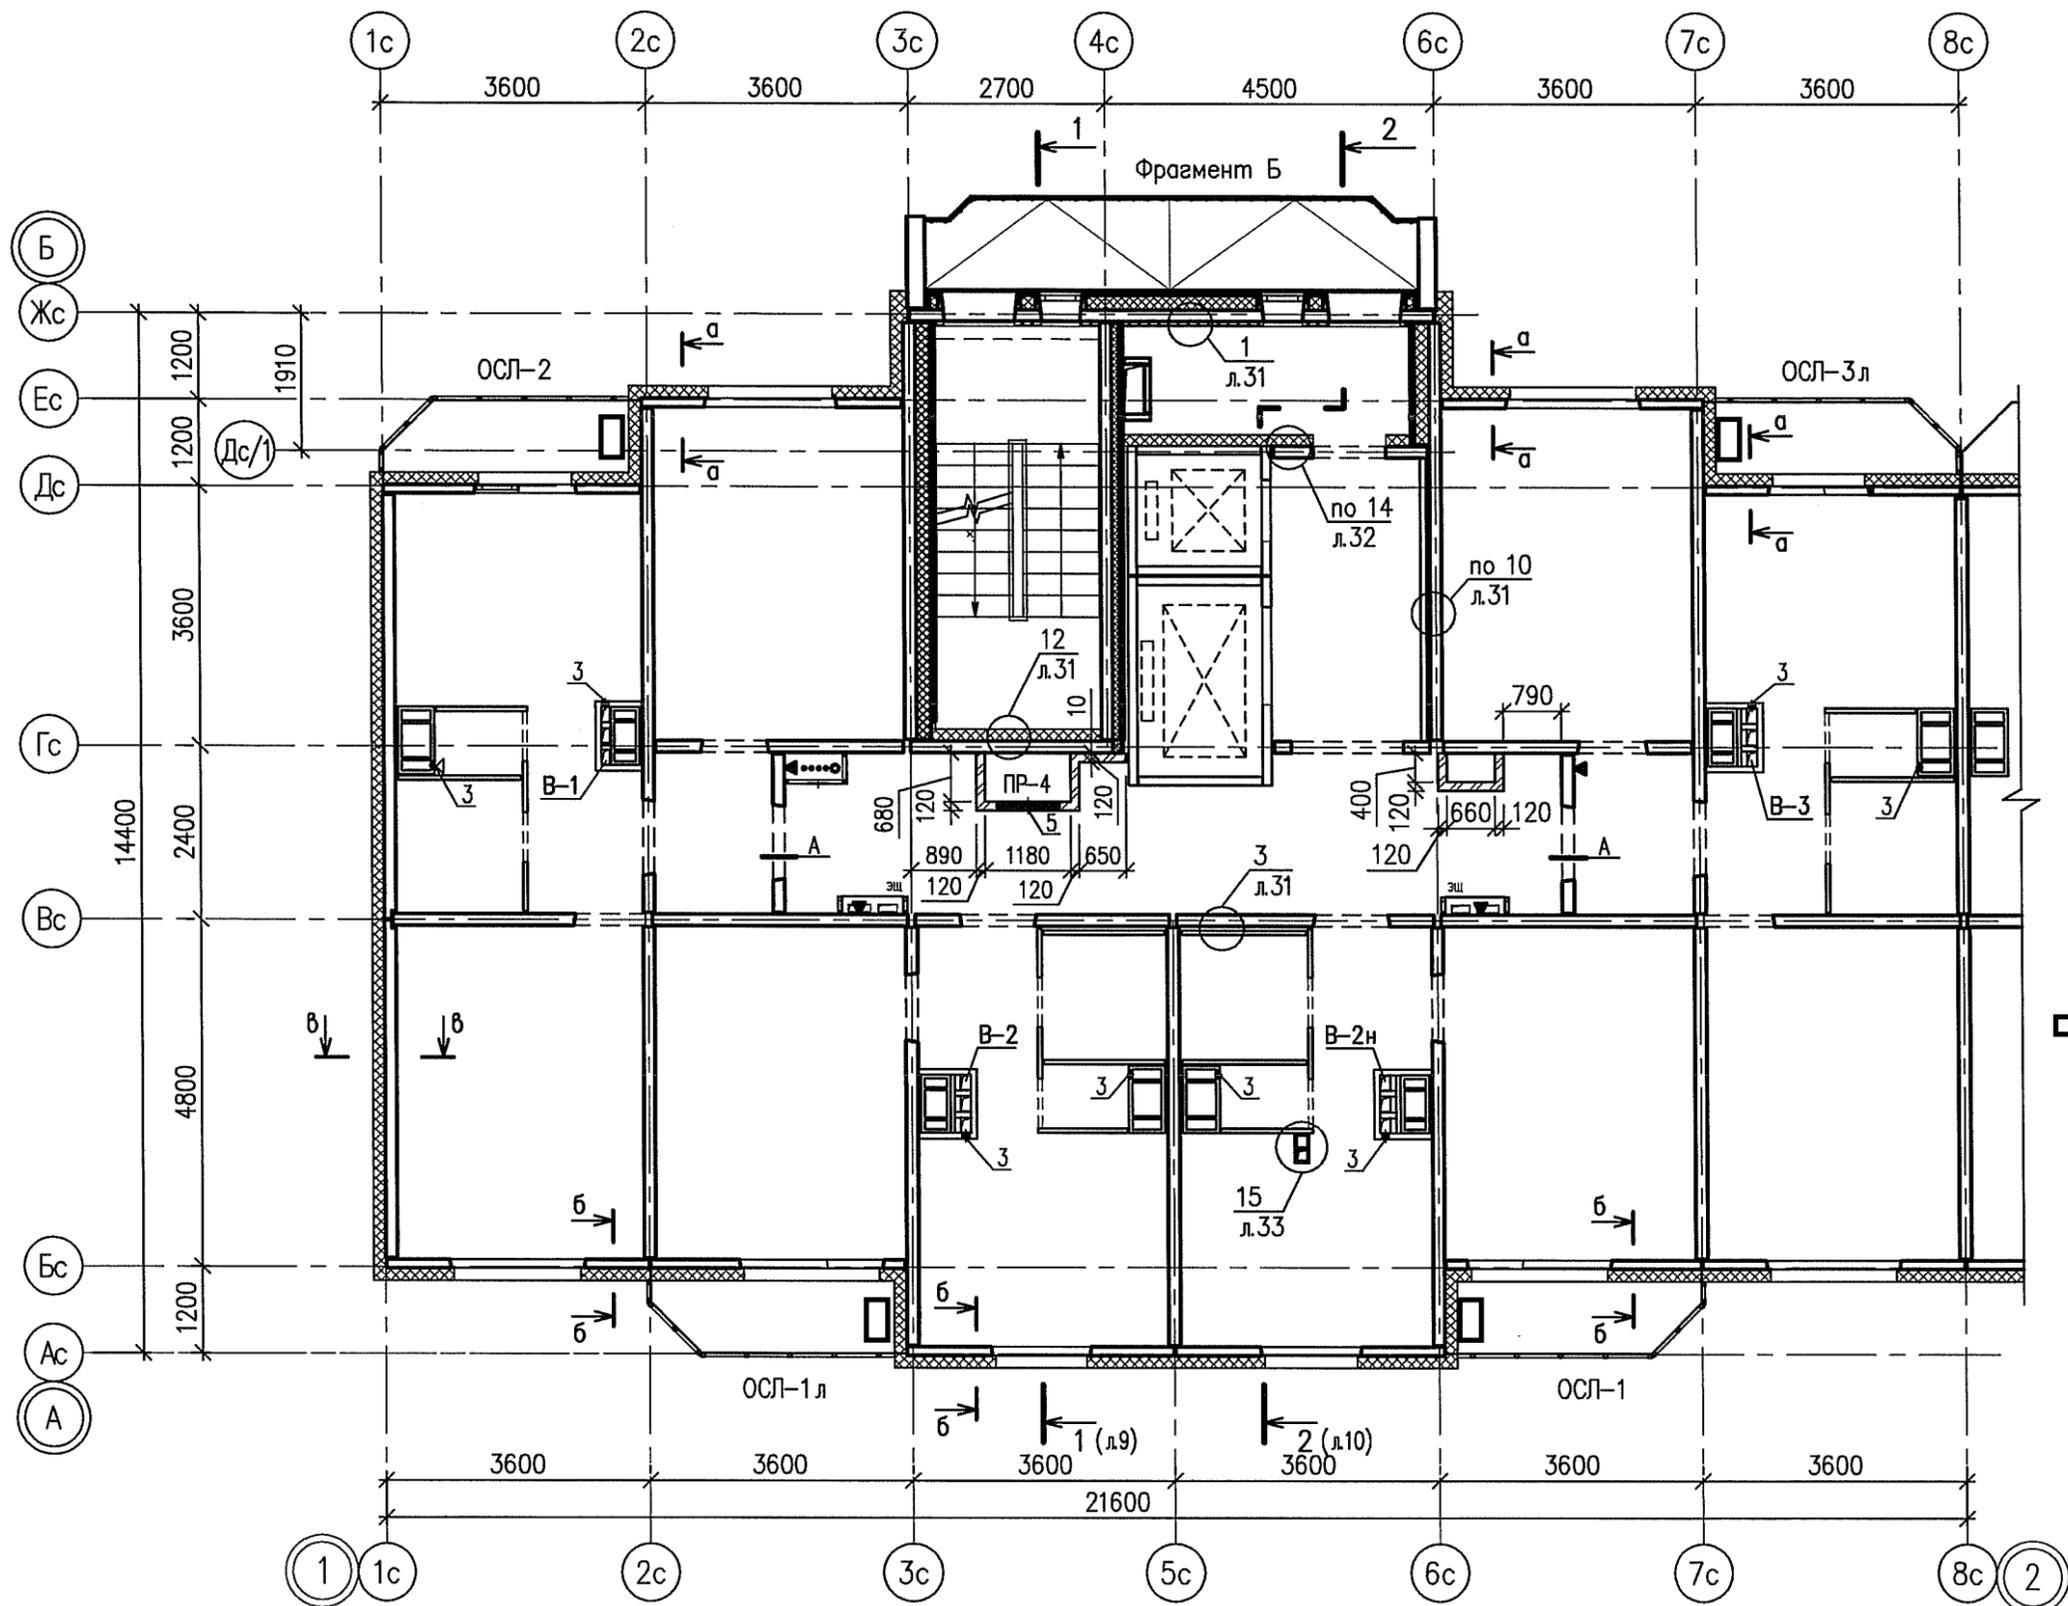

ЭКСПЛИКАЦИЯ ОТВЕРСТИЙ

марка	размеры, мм	низ отв.	назна-чение	примечание
3	120x200(h)	на 0,3м от потолка	ОВ	
5	880x520(h)	на 0,6м от потолка	ОВ	

□ - расположение наружного блока кондиционера внутри лоджии

1. Общие примечания см. лист 5.
2. Ведомость перемычек см. лист 32.
3. Сечения а-а...в-в см. лист 38.
4. Фрагмент Б см. лист 44.
5. Схемы остекления лоджий ОСЛ- см. лист 48.
6. Узел А см. лист 32.

Изм.	Колуч.	Лист	№ док	Подпись	Дата
Разработ.	Першакова			<i>[Signature]</i>	12.12
Проверил	Исупов			<i>[Signature]</i>	12.12
Н.контр.	Черепанова			<i>[Signature]</i>	12.12
ГАП	Черепанова			<i>[Signature]</i>	12.12

07.001.83/12-01-AP2		
Жилые дома со встроенными нежилыми помещениями в квартале ул. Академика Вонсовского-улицы 1а (название условное)-Краснолесья-Анатолия Мехренцева в Ленинском районе г.Екатеринбурга		
Жилой дом N1	Стадия	Листов
	Р	8 -
Секция между осями 1-2. Кладочный план 16...18 этажей	ООО "ПКУ "НОВА-СтройПроект"	



Согласовано:

Инв.№ подл. | Подпись и дата | Взам. инв. №

Расчетная Першакова Наталья Васильевна  
 Дата печати 26.12.2012 14:33  
 Путь к файлу P:\07.001.83\12\01\AP2\Модель\AP2\_дом\_осл\_2-3\_Кладочный план\_3-14.эпс

Согласовано:

Инв.Н подл. Подпись и дата Взам.инв. N

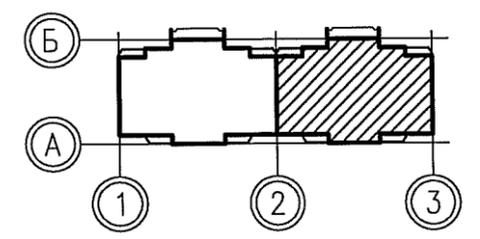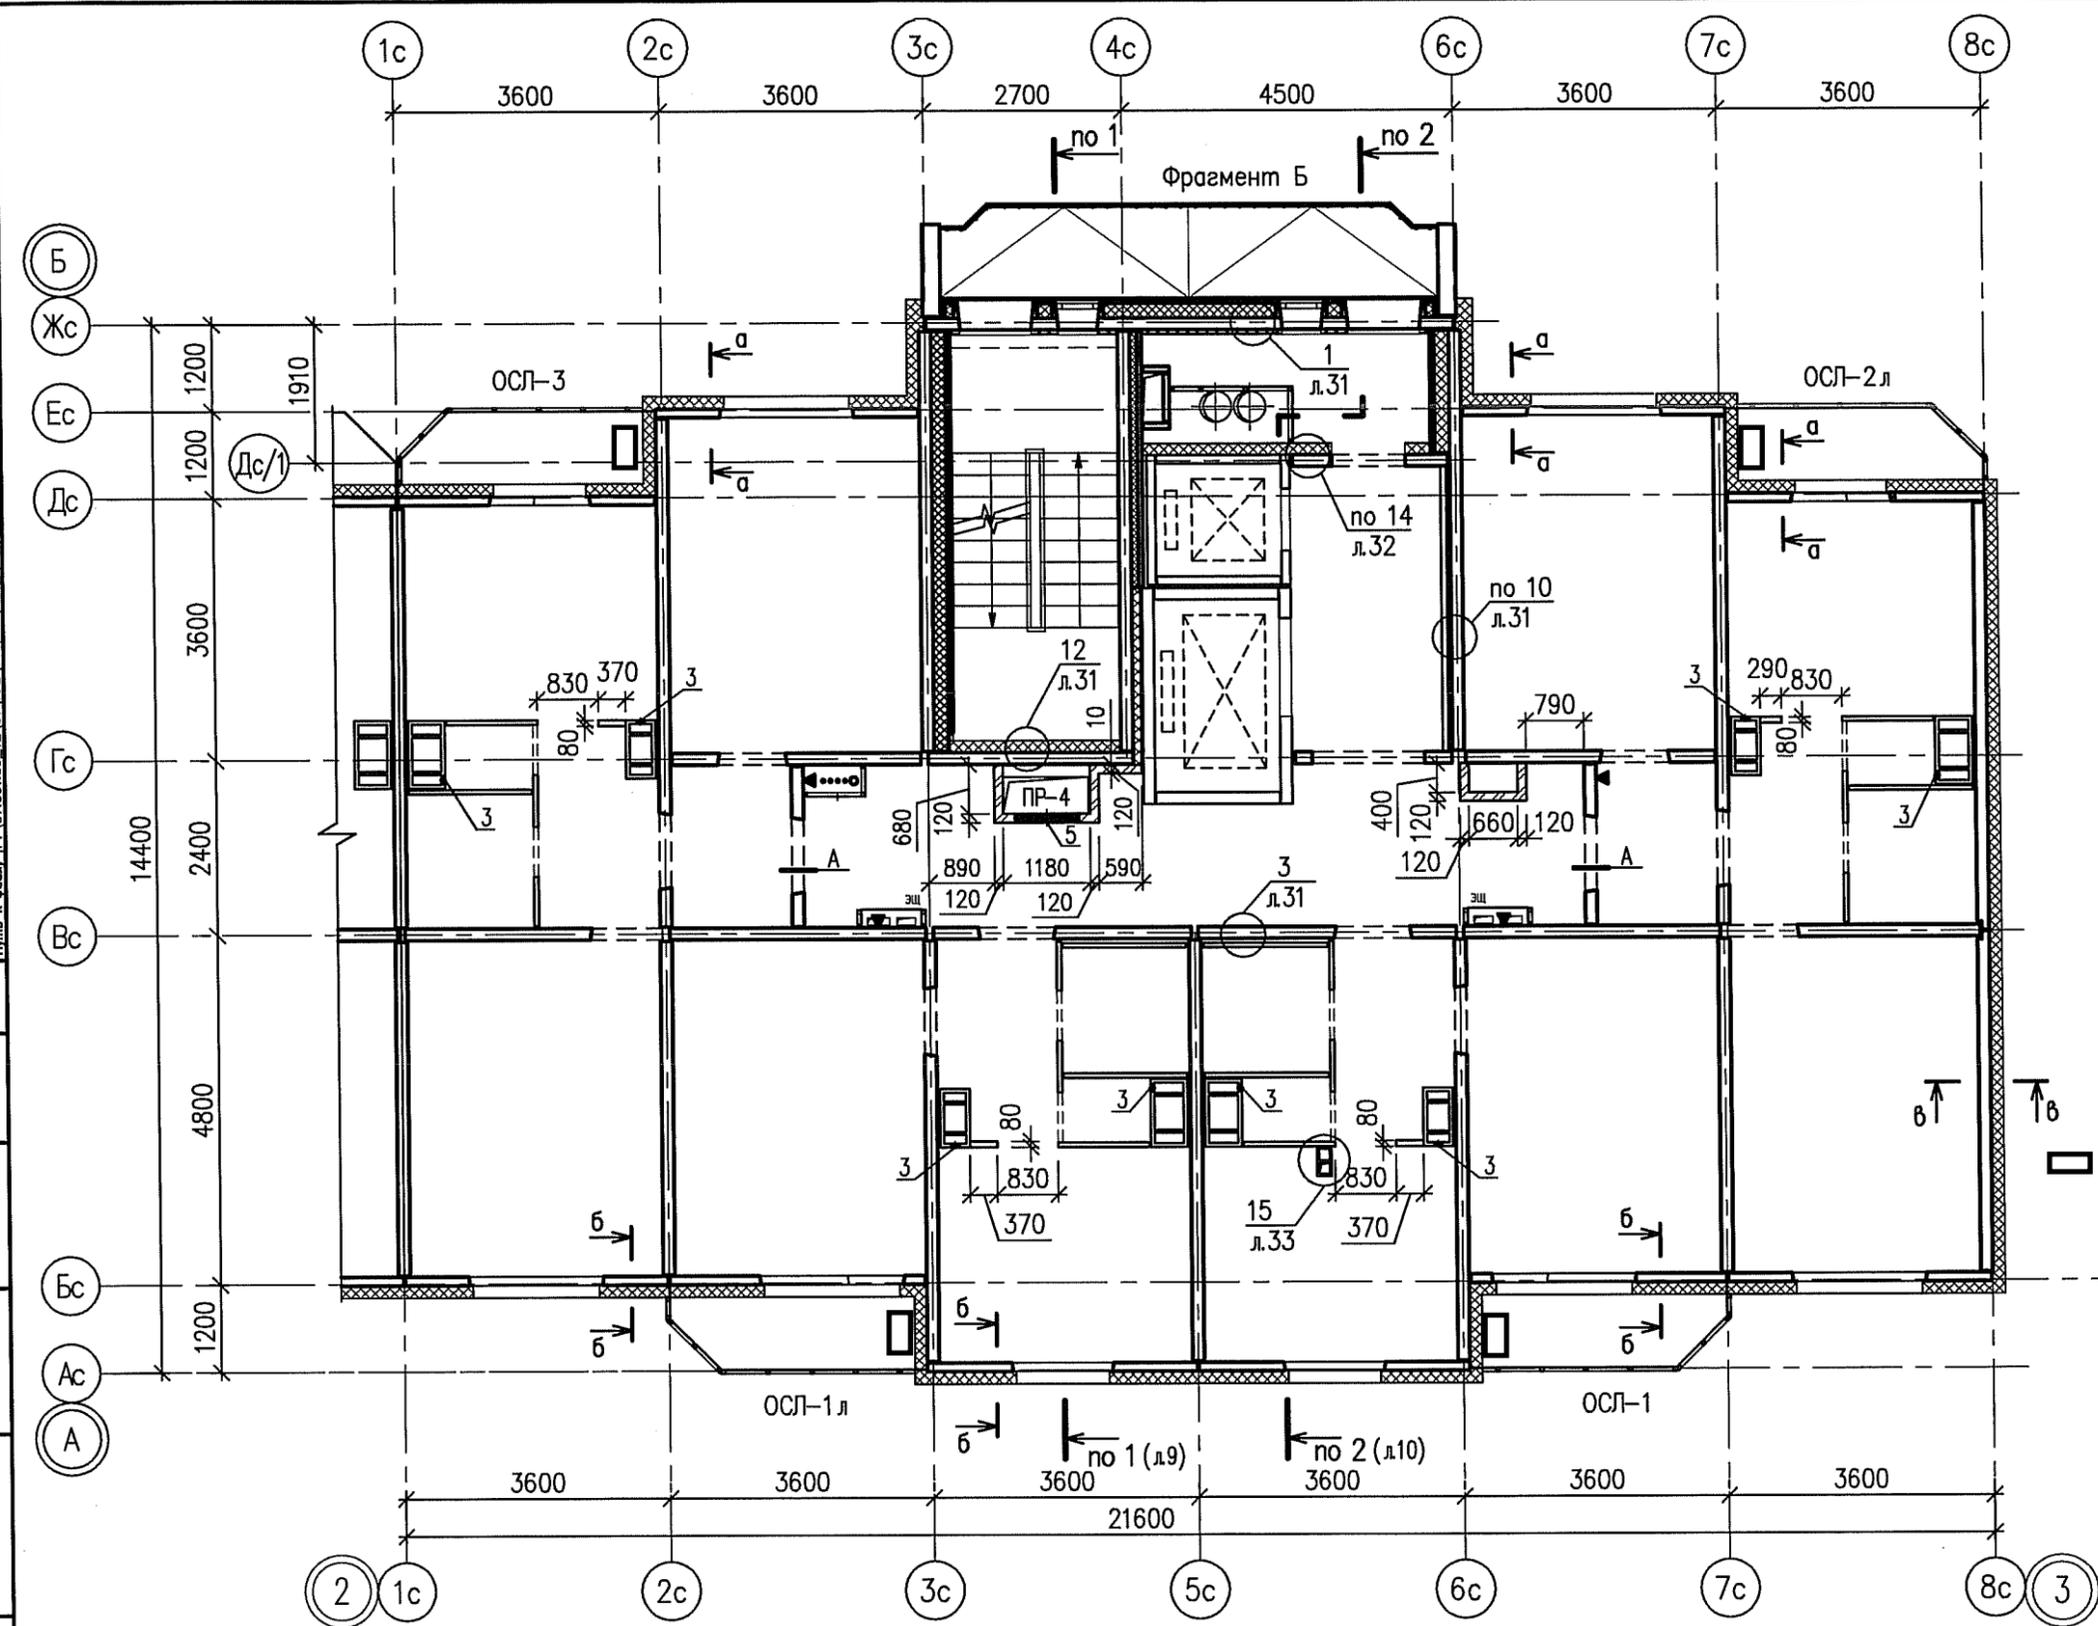

ЭКСПЛИКАЦИЯ ОТВЕРСТИЙ

марка	размеры, мм	низ отв.	назначе-ние	примечание
3	120x200(h)	на 0,3м от потолка	ОВ	
5	880x520(h)	на 0,6м от потолка	ОВ	



- расположение наружного блока кондиционера внутри лоджии

1. Общие примечания см. лист 5.
2. Ведомость перемычек см. лист 32.
3. Сечения а-а...в-в см. лист 38.
4. Фрагмент Б см. лист 49.
5. Схемы остекления лоджий ОСЛ- см. лист 48.
6. Узел А см. лист 32.

Изм.	Кол.уч.	Лист	№ док.	Подпись	Дата
Разработ.		Першакова		<i>[Signature]</i>	12.12
Проверил		Исупов		<i>[Signature]</i>	12.12
Н.контр.		Черепанова		<i>[Signature]</i>	12.12
ГАП		Черепанова		<i>[Signature]</i>	12.12

07.001.83/12-01-AP2				
Жилые дома со встроенными нежилыми помещениями в квартале ул. Академика Вонсовского-улицы 1а (название условное)-Краснолесья-Анатолия Мехренцева в Ленинском районе г.Екатеринбурга				
Жилой дом N1			Стадия	Лист
			Р	21
Секция между осями 2-3. Кладочный план 3...15 этажей			ООО "ПКУ "НОВА-СтройПроект"	

Проект: Першакова Наталья Васильевна  
 Дата печати: 24.12.2012 12:17  
 Путь к файлу: P:\07.001.83\12\01\AP2\Модель\AP2\_эри\_оси 2-3\_Кладочный план 16-18.эри.dwg

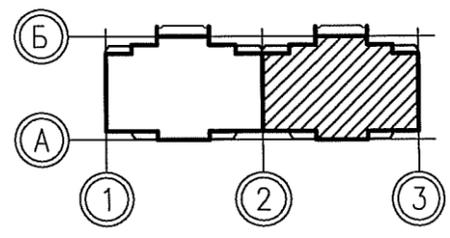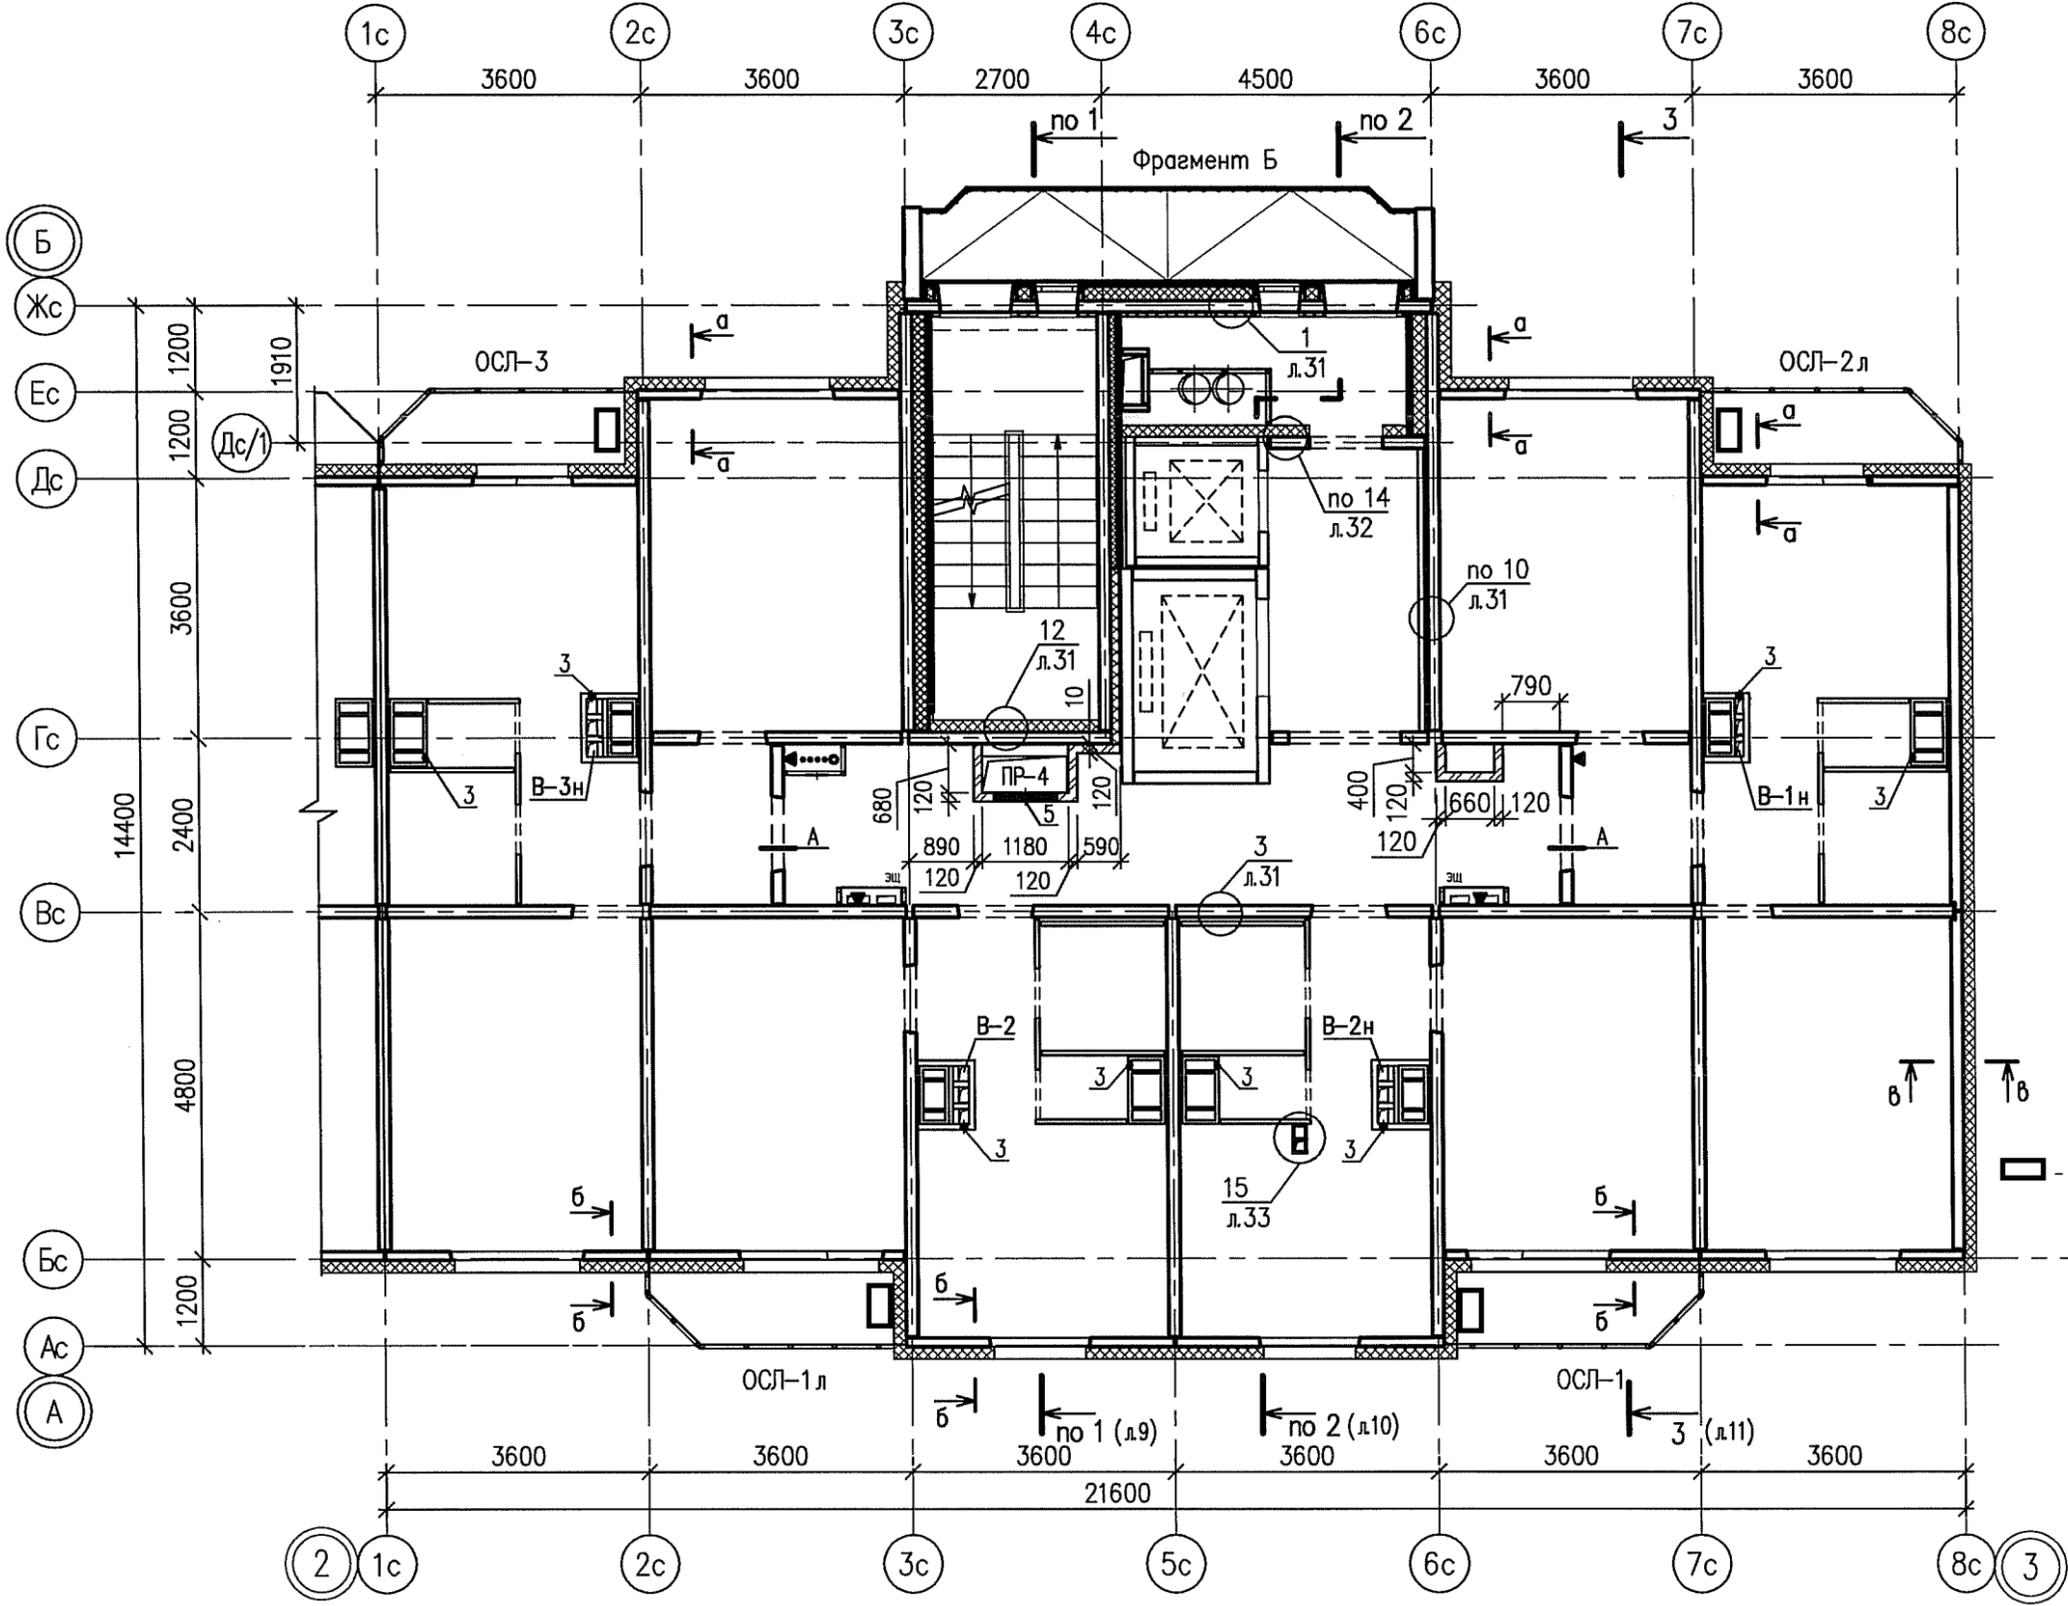

ЭКСПЛИКАЦИЯ ОТВЕРСТИЙ

марка	размеры, мм	низ отв.	назначе- ние	примечание
3	120x200(h)	на 0,3м от потолка	ОВ	
5	880x520(h)	на 0,6м от потолка	ОВ	

▭ - расположение наружного блока кондиционера внутри лоджии

1. Общие примечания см. лист 5.
2. Ведомость перемычек см. лист 32.
3. Сечения а-а...в-в см. лист 38.
4. Фрагмент Б см. лист 44.
5. Схемы остекления лоджий ОСЛ- см. лист 48.
6. Узел А см. лист 32.

Изм.	Кол.уч.	Лист	№ док.	Подпись	Дата
Разработ.		Першакова		<i>[Signature]</i>	12.12
Проверил		Исупов		<i>[Signature]</i>	12.12
Н.контр.		Черепанова		<i>[Signature]</i>	12.12
ГАП		Черепанова		<i>[Signature]</i>	12.12

07.001.83/12-01-AP2					
Жилые дома со встроенными нежилыми помещениями в квартале ул. Академика Вонсовского-улицы 1а (название условное)- -Краснолесья-Анатолия Мехренцева в Ленинском районе г. Екатеринбурга					
Жилой дом N1			Стадия	Лист	Листов
			Р	22	-
Секция между осями 2-3. Кладочный план 16...18 этажей			ООО "ПКУ "НОВА- СтройПроект"		

Согласовано:

Инв.№ подл. Подпись и дата Взам. инв. №