



Компоновочная схема

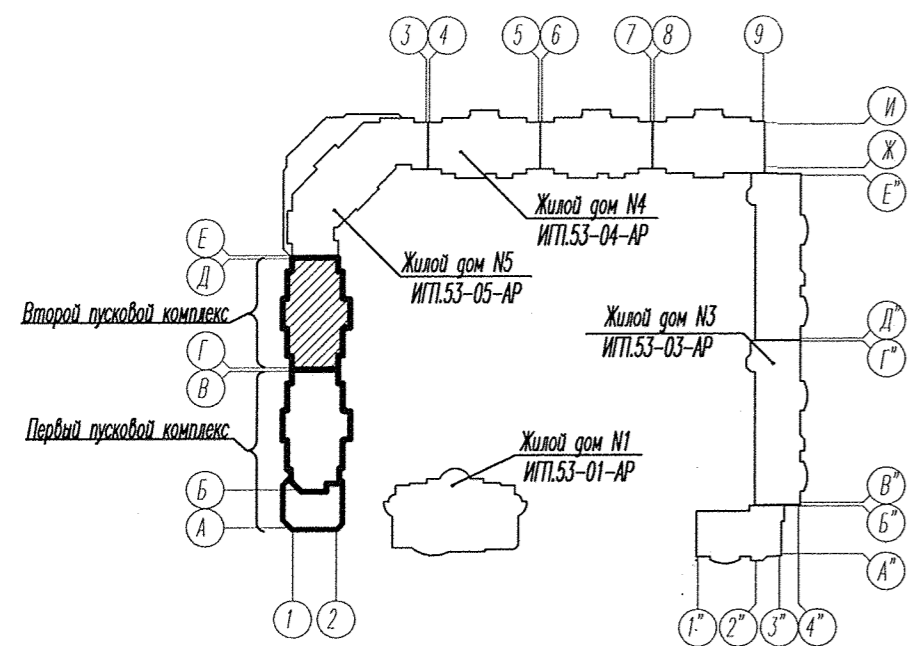


Взам. инв. №  
Изм. № подл.  
Подпись и дата

				АП42-53-02-02-ВК		
				Жилой комплекс со встроенно-пристроенными объектами общественного назначения и подземной автостоянкой в квартале ул. Московская-Островского-Айвазовского в Ленинском районе г.Екатеринбурга.		
Изм.	Кол.ч.	Лист	Идок.	Подпись	Дата	
				Жилой дом N2 с выставочными салонами 2 пусковой комплекс	Стадия	Лист
					Р	5
				План 2-9 этажей		
				3АО "Корпорация "Атомстройкомплекс" Формат А2		
Гл. спец.	Пырова	<i>[Signature]</i>	04.14			
Н.контр.	Пырова	<i>[Signature]</i>	04.14			
Проверил	Пырова	<i>[Signature]</i>	04.14			
Разраб.	Иванченко	<i>[Signature]</i>	04.14			

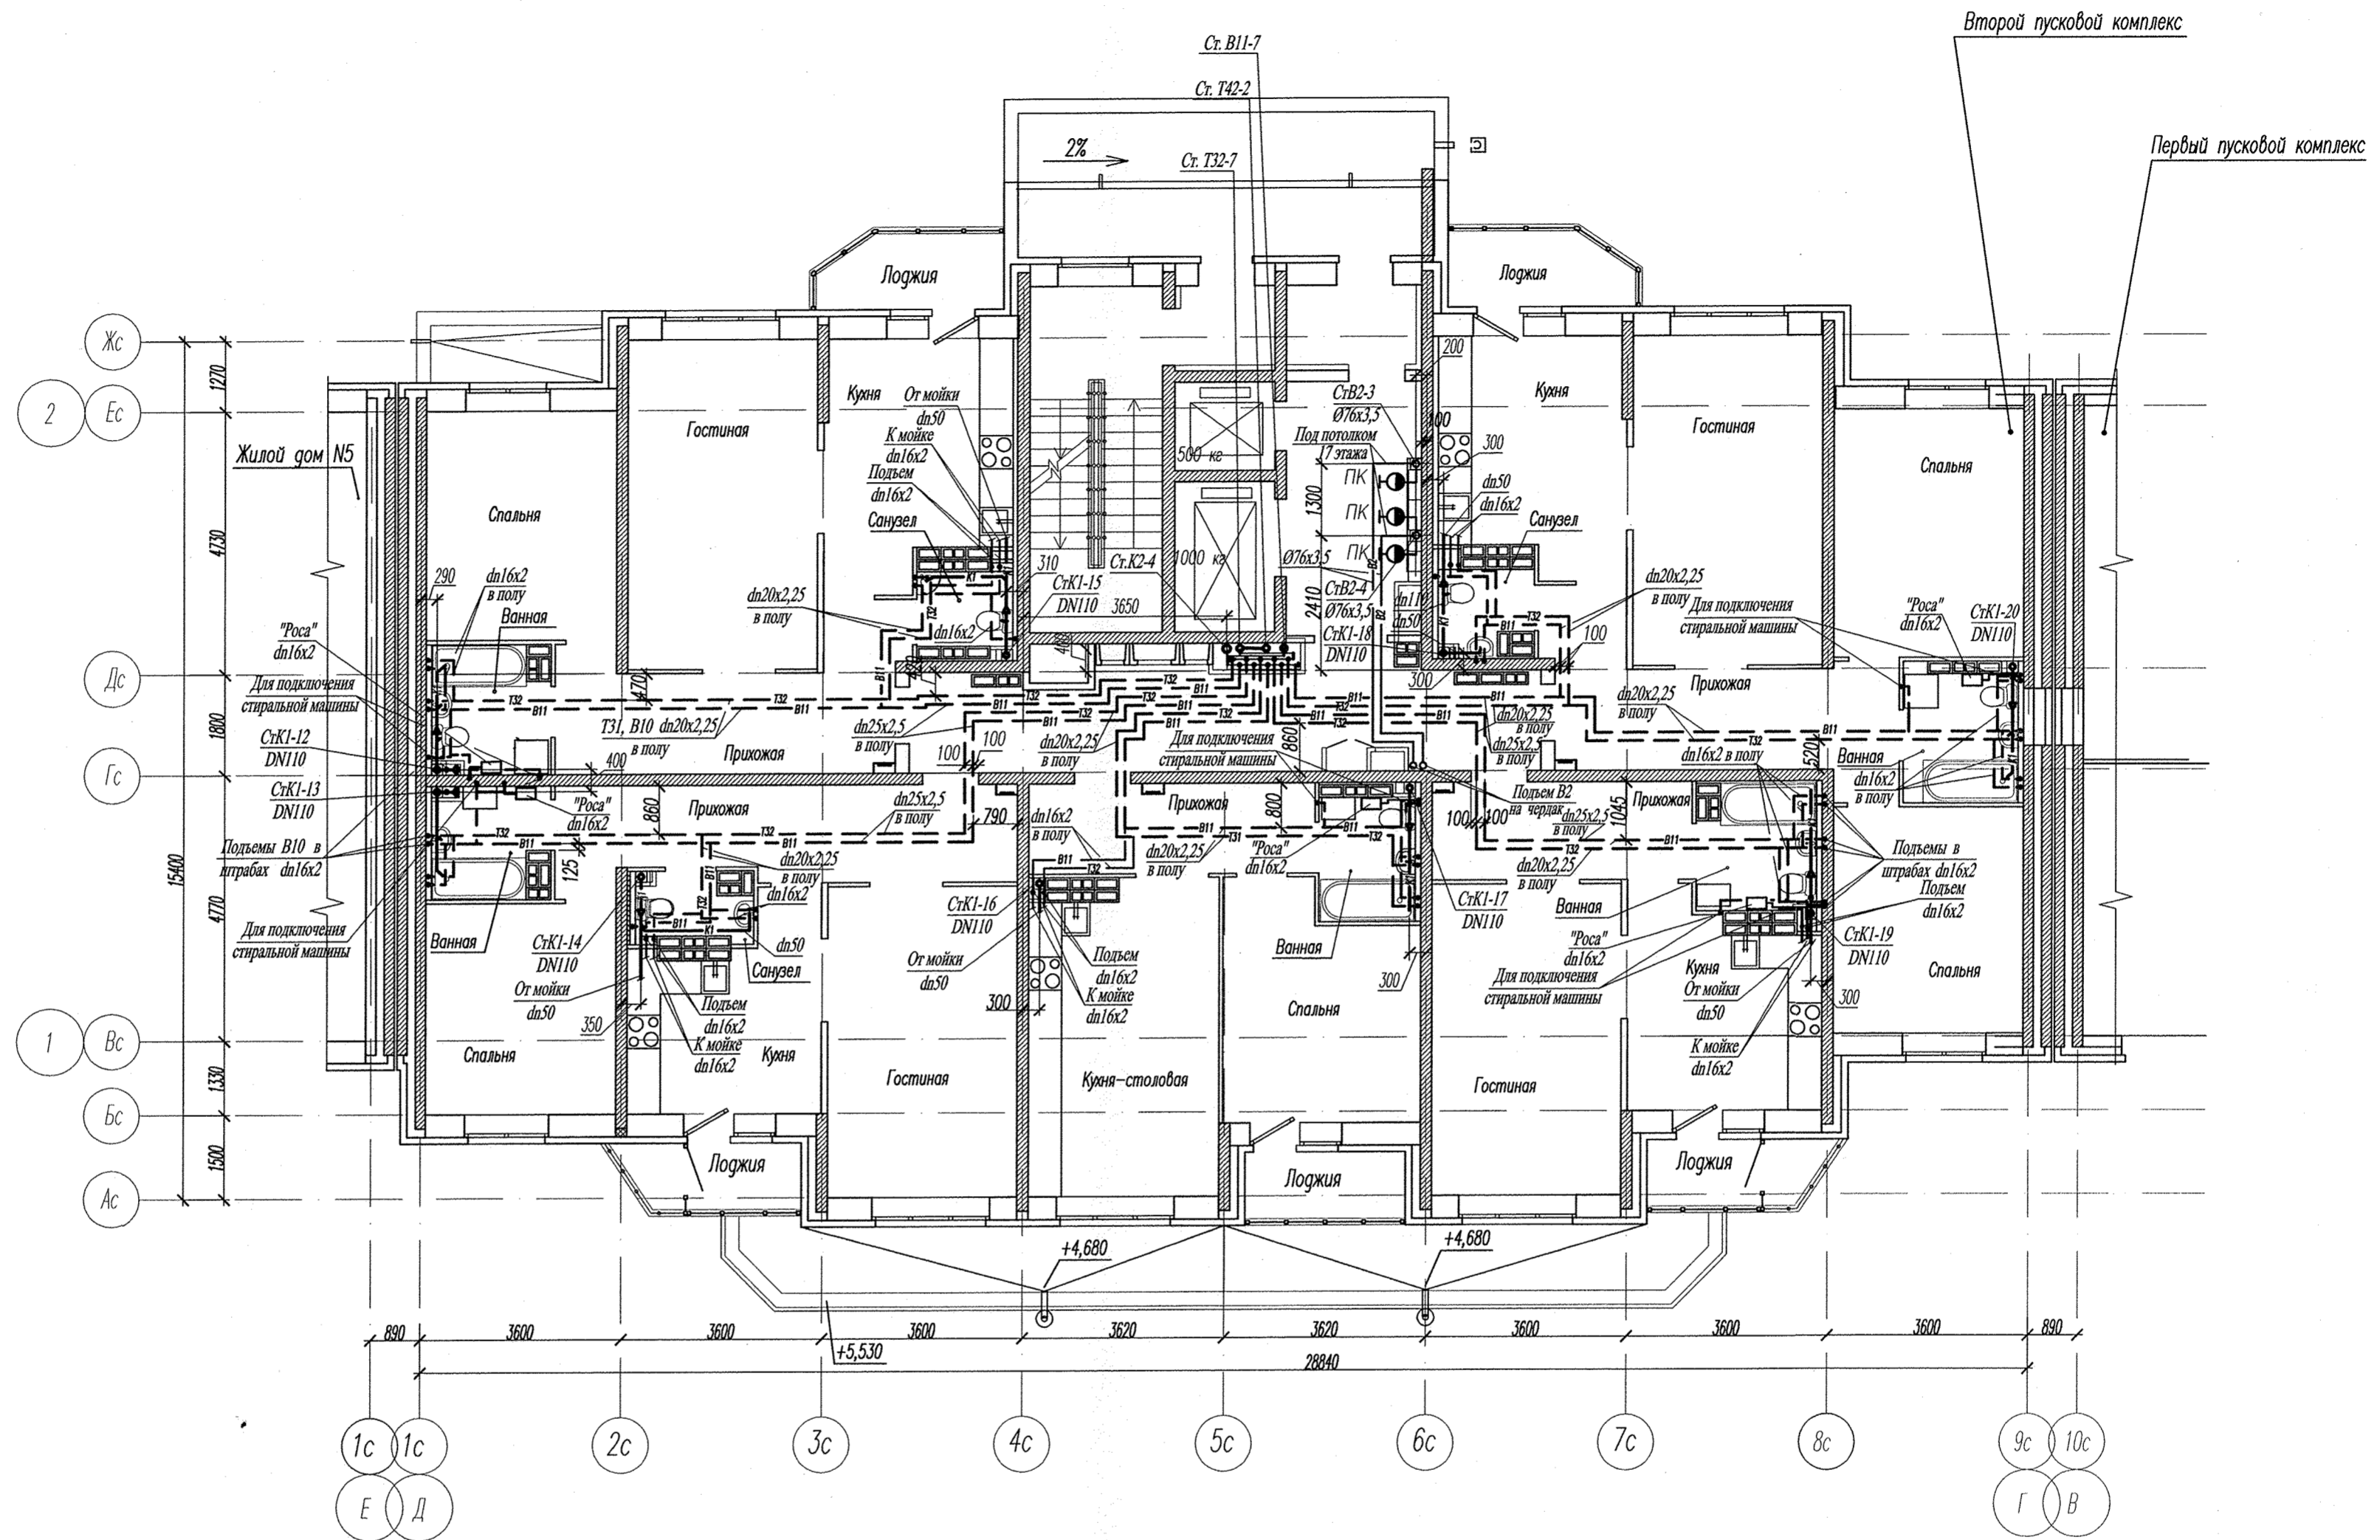

Компоновочная схема


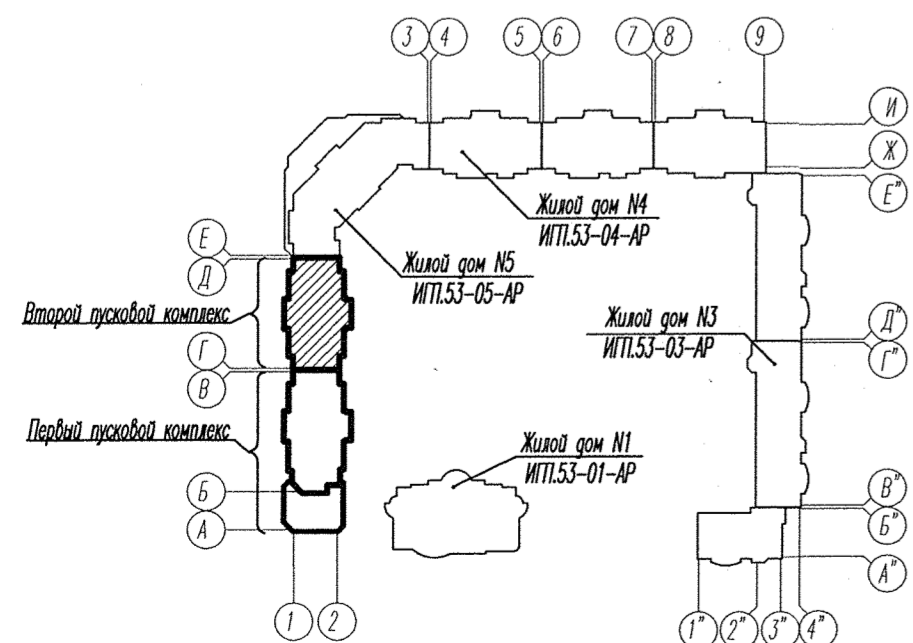


Изм. № подл. Подпись и дата. Взам. инв. №

АПУ2-53-02-02-ВК					
Жилой комплекс со встроенно-пристроенными объектами общественного назначения и подземной адвостоянкой в квартале ул. Московская-Островского-Айвазовского в Ленском районе г.Екатеринбурга.					
Изм.	Колуч.	Лист	Идок.	Подпись	Дата
Жилой дом N2 с выставочными салонами 2 пусковой комплекс				Стадия	Лист
				Р	6
Гл. спец.	Пырова	04.14			
Н. контр.	Пырова	04.14			
Проверил	Пырова	04.14			
Разраб.	Иванченко	04.14			
План 10-17 этажей				ЗАО "Корпорация "Атомстройкомплекс" Формат А2	

Экспликация помещений

Номер помещения	Наименование	Площадь, м <sup>2</sup>	Кот. помещения
Жилой дом №5:			
1	Тамбур	7,95	
2	Тамбур	3,58	
3	Вестибюль	10,09	
4	Помещение уборочного инвентаря	3,31	Д
5	Электрощитовая	11,9	Г
6	Тамбур	4,28	
7	Лестничная клетка П1	14,63	
	Всего:	55,74	
Магазин продовольственных товаров:			
8	Тамбур	8,45	
9	Гардеробная	266,60	
10	Коридор	68,28	
11	Автомобильный дебаркадер	47,03	В2
12	Эваторация	19,91	
13	Помещение мойки и хранения пара	5,95	
14	Кадровая обшеш и фронтал	7,68	В3
15	Электрощитовая магазина	5,00	Г
16	Мусорокамера	14,29	В3
17	Лестничная клетка П3	12,92	
18	Тамбур	5,16	
19	Лестничная клетка П2	20,25	
20	Гардероб персонала женской	21,69	
21	Гардероб персонала мужской	4,58	
22	Солария	3,94	
23	Солария	3,29	
24	Помещение уборочного инвентаря	4,94	Д
25	Кадровая бюро-буфетных извешей	16,04	В3
26	Кадровая бухгалтерия и замороженных продуктов	23,52	
27	Кадровая бухгалтерия извешей	26,96	В3
28	Коридор	16,13	
29	Менская инвентаря	4,23	
30	Кадровая бухгалтерия извешей	14,89	В3
31	Кадровая бухгалтерия материалов	6,85	В3
32	Помещение фотобюро астрономических извешей	10,52	
33	Помещение фотобюро общае	9,48	
34	Тамбур	3,33	
	Всего:	651,91	
Магазин промышленных товаров:			
35	Автомобильный дебаркадер	40,89	В2
36	Помещение хранения отвозов упаковок	6,79	В3
37	Лестничная клетка П4	14,63	
	Всего:	62,31	

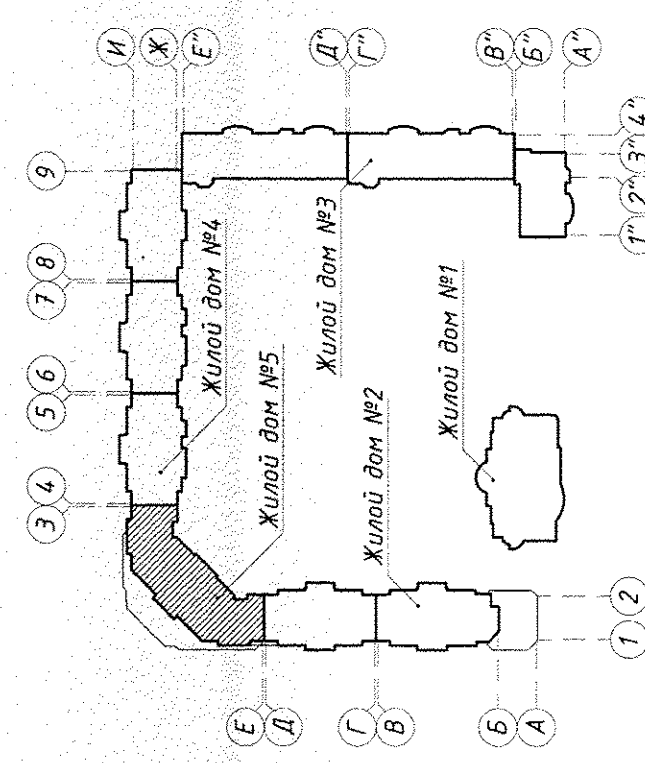
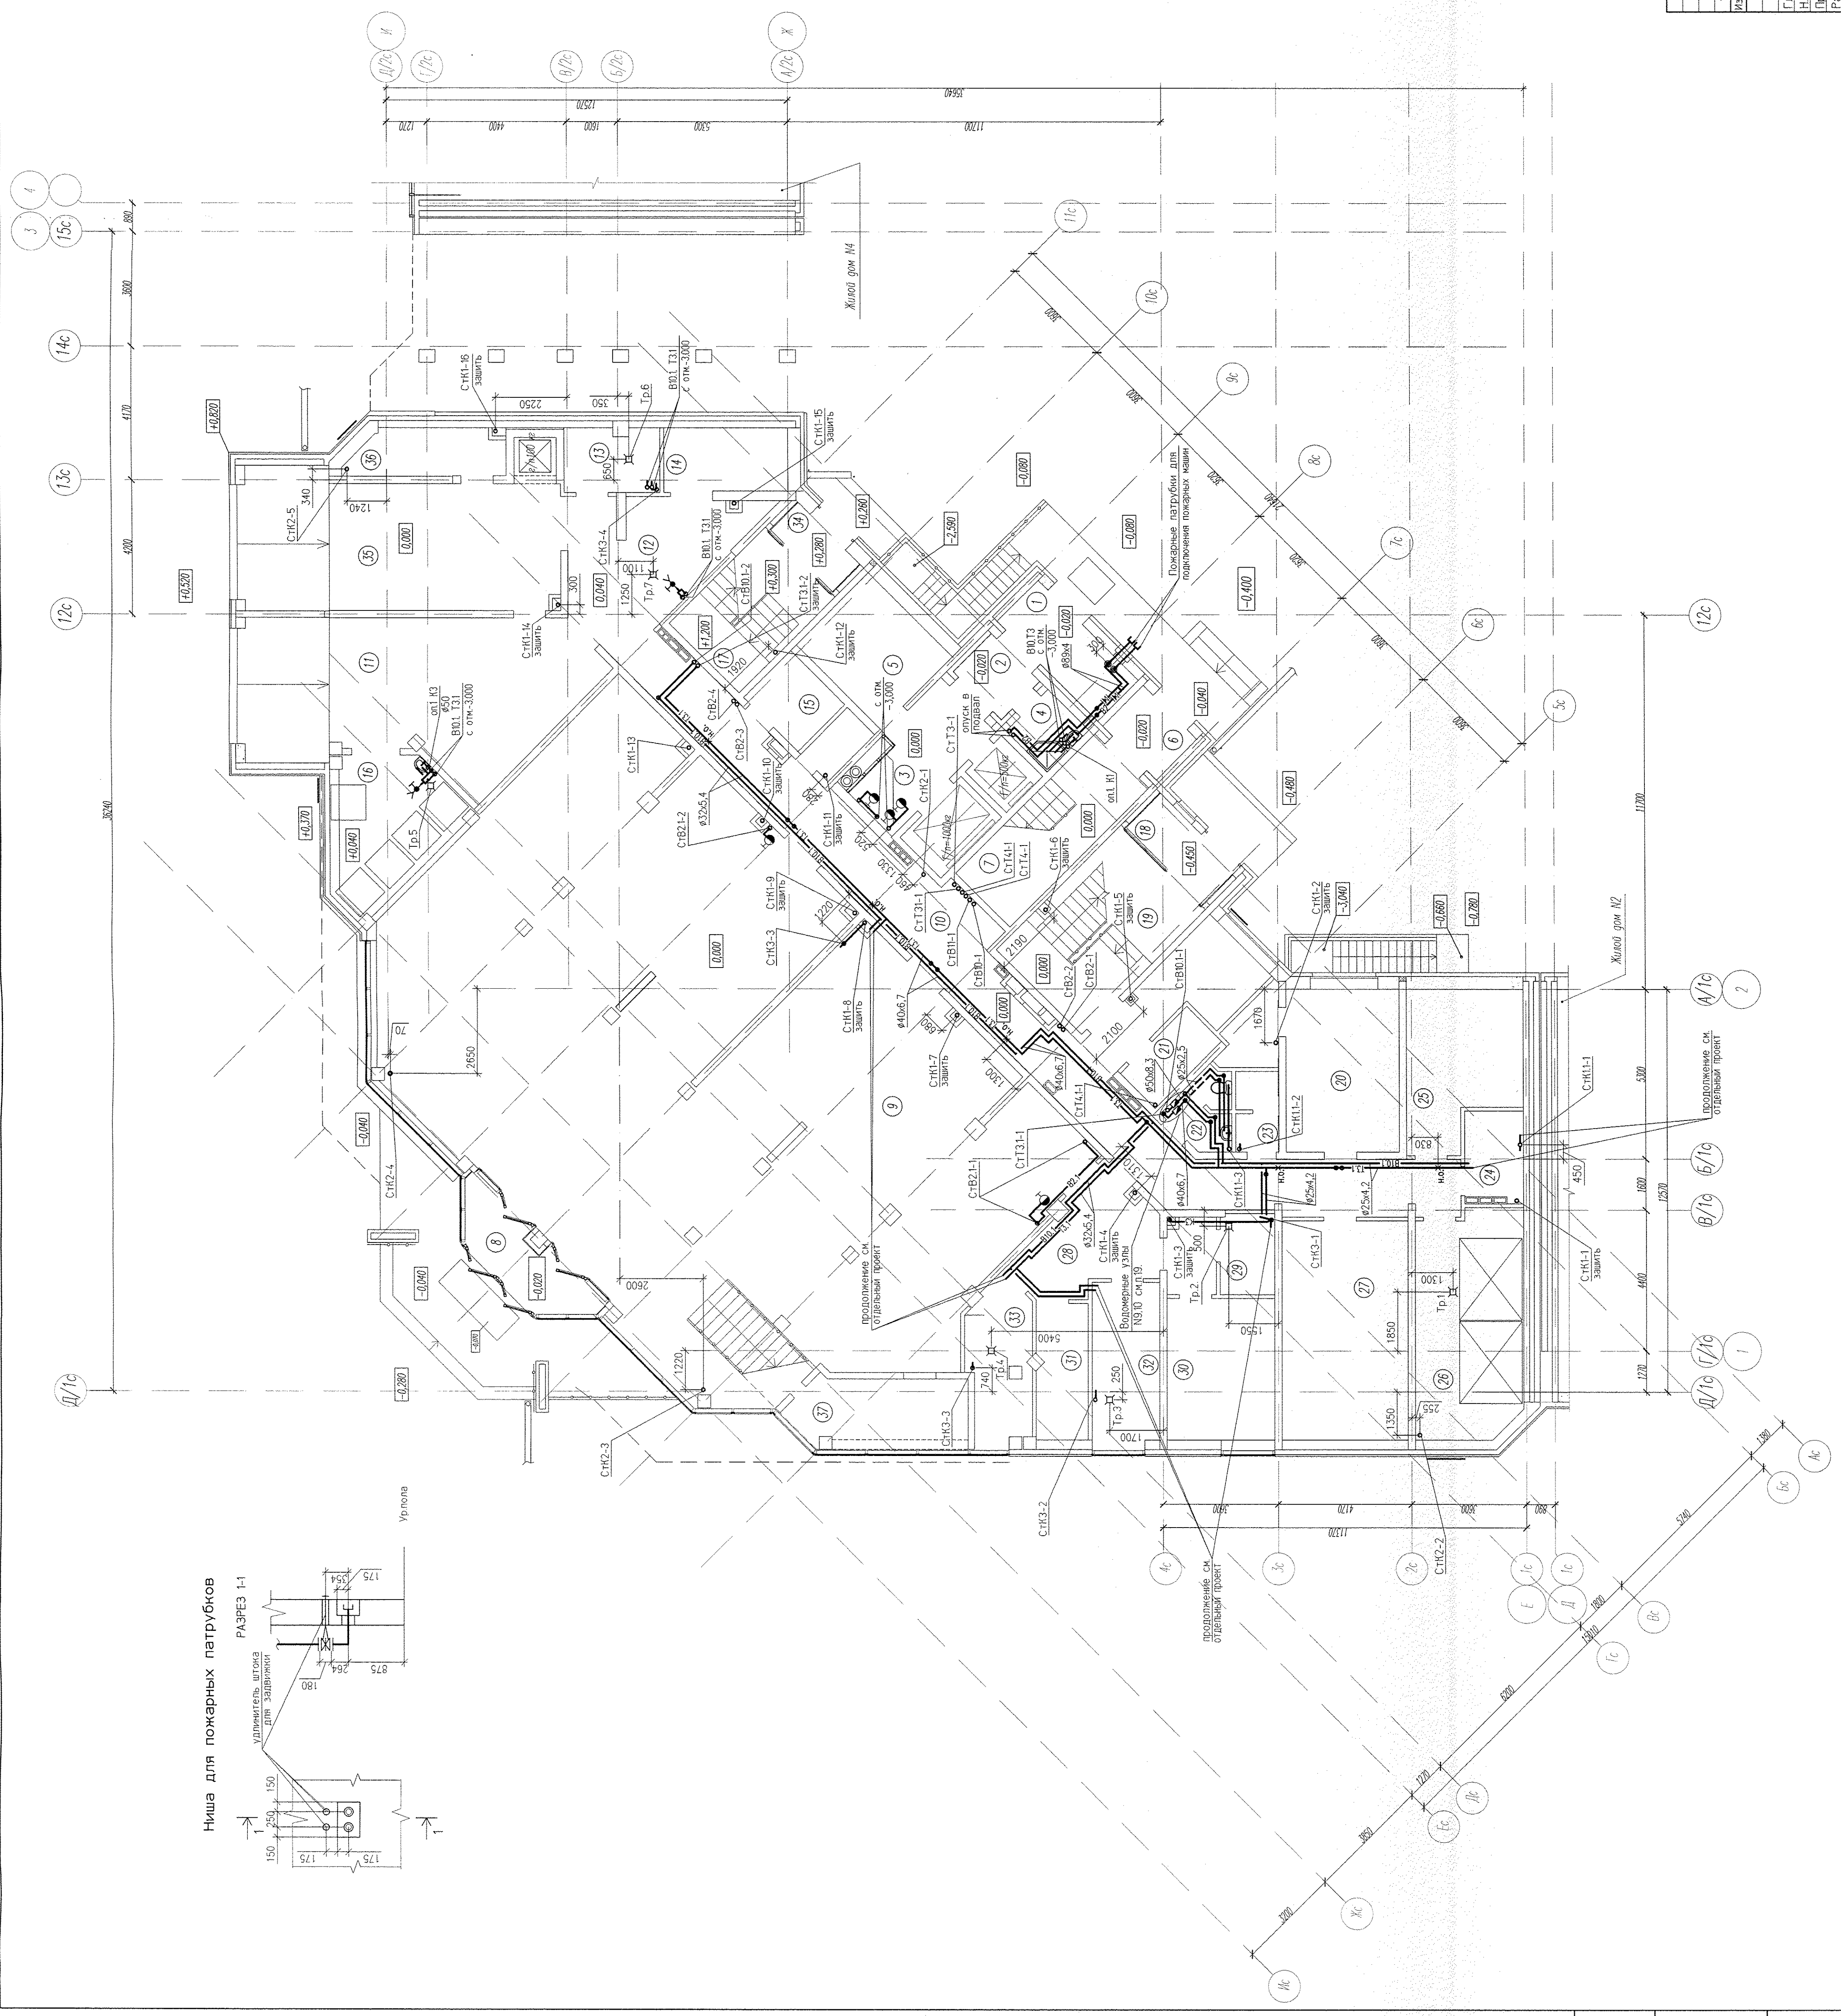


№ п/п	№в.	Имя	Подпись	Дата	Страна	Лист	Листов
1	658-14	Иван	[Подпись]	07.14	Р	3	3
		Госпел	[Подпись]	07.14			
		Никитр	[Подпись]	07.14			
		Проверил	[Подпись]	07.14			
		Разраб.	[Подпись]	07.14			

АПУ2-53-05-ВК  
 Жилой дом №5 с магазином  
 План 1 этажа. Ниша для пожарных патрубков  
 "Корпорация "Атомстройкомплекс"  
 Формат А1

Экспликация помещений



№№ помещений	Наименование	Площадь, м <sup>2</sup>	Кат. помещений
38	Магазин промышленных товаров:	3,42	
39	Лестничная клетка Л4	81,30	
40	Технический этаж	22,24	
41	Лестничная клетка Л3	26,96	Б3
42	Торговый зал	429,34	
43	Коридор	88,57	
44	Зеркальная	22,51	
45	Кладовая	19,49	Б3
46	Кладовая	6,71	Б3
47	Комната приема пищи	23,52	
48	Буфетная	15,37	
49	Электротехническая	4,51	
50	Кладовая лифтового и спидерджи	18,91	Б3
51	Лестничная клетка Л2	25,65	
52	Гардероб персонала женский с душевой	21,69	
53	Гардероб персонала мужской	4,58	
54	Санузлы	3,94	
55	Санузел	3,29	
56	Административное помещение	16,04	
57	Помещение уборочного инвентаря	4,94	Д
	Всего:	822,88	
	Жилой дом №5:		
58	Лестничная клетка Л1	14,51	

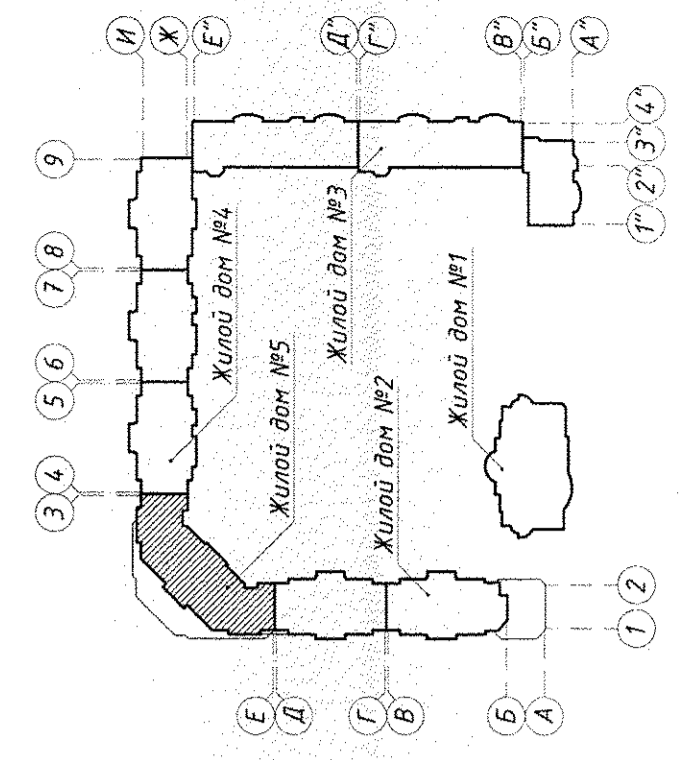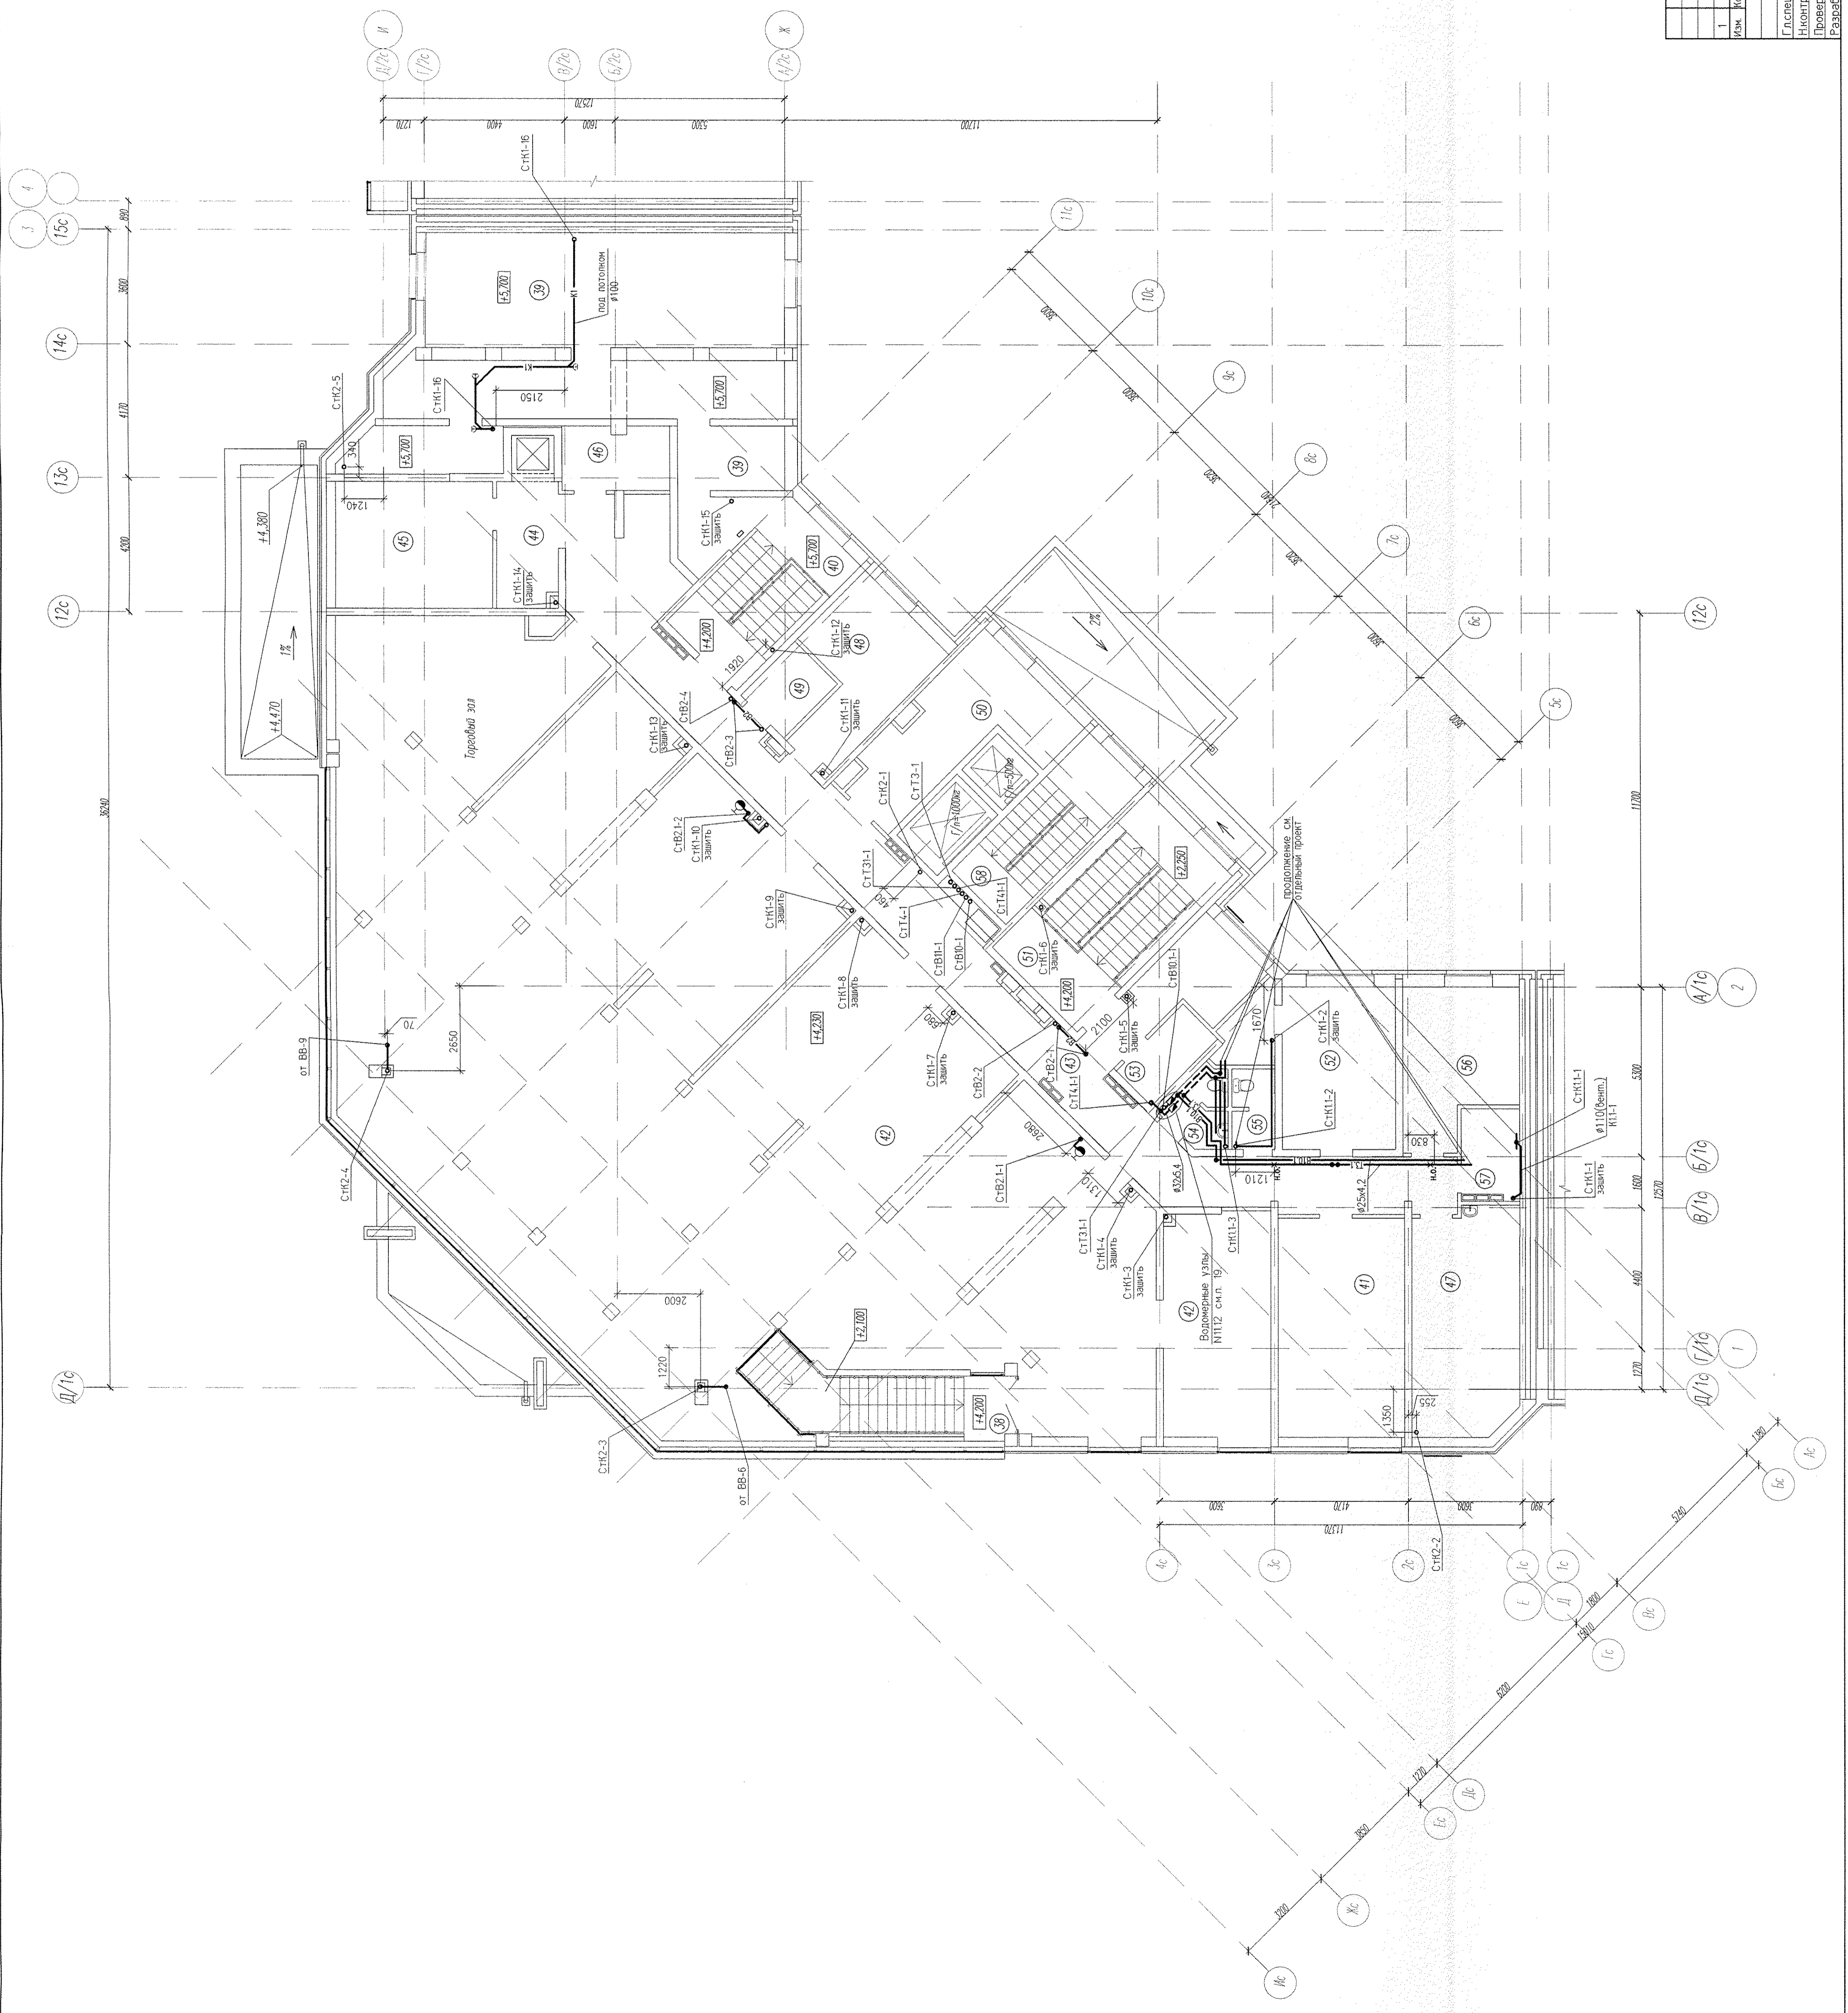

АПУ2-53-05-ВК

Исполнитель	Иванов	07/14	Жилой комплекс со встроенно-пристроенными объектами общественного назначения
Дизайнер	Иванов	07/14	Жилой дом №5 с магазином
Проверил	Иванов	07/14	Жилой дом №5 с магазином
Состав	Иванов	07/14	Жилой дом №5 с магазином
Лист	4		
Страна	Р		
Корпорация	ЗАО		
План	План 2 этажа		
Комплекс	"Атомстройкомплекс"		

План 3 этажа

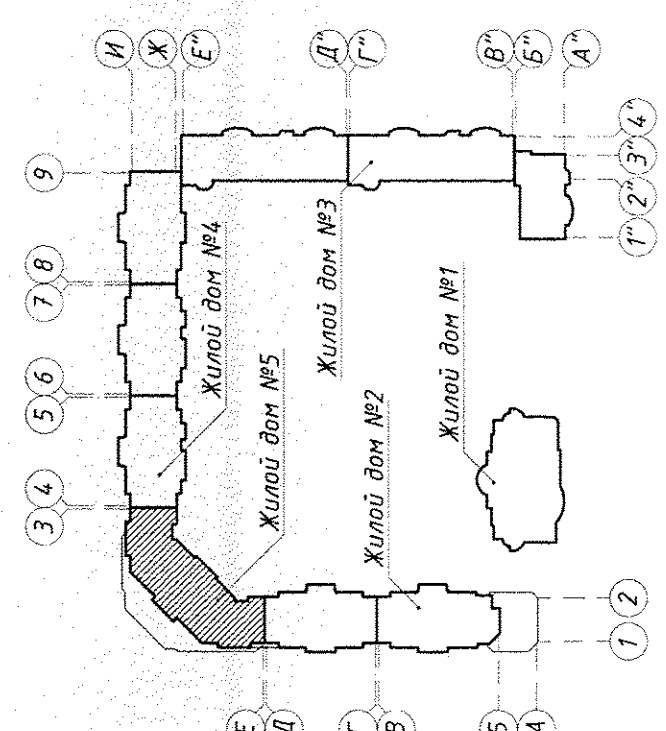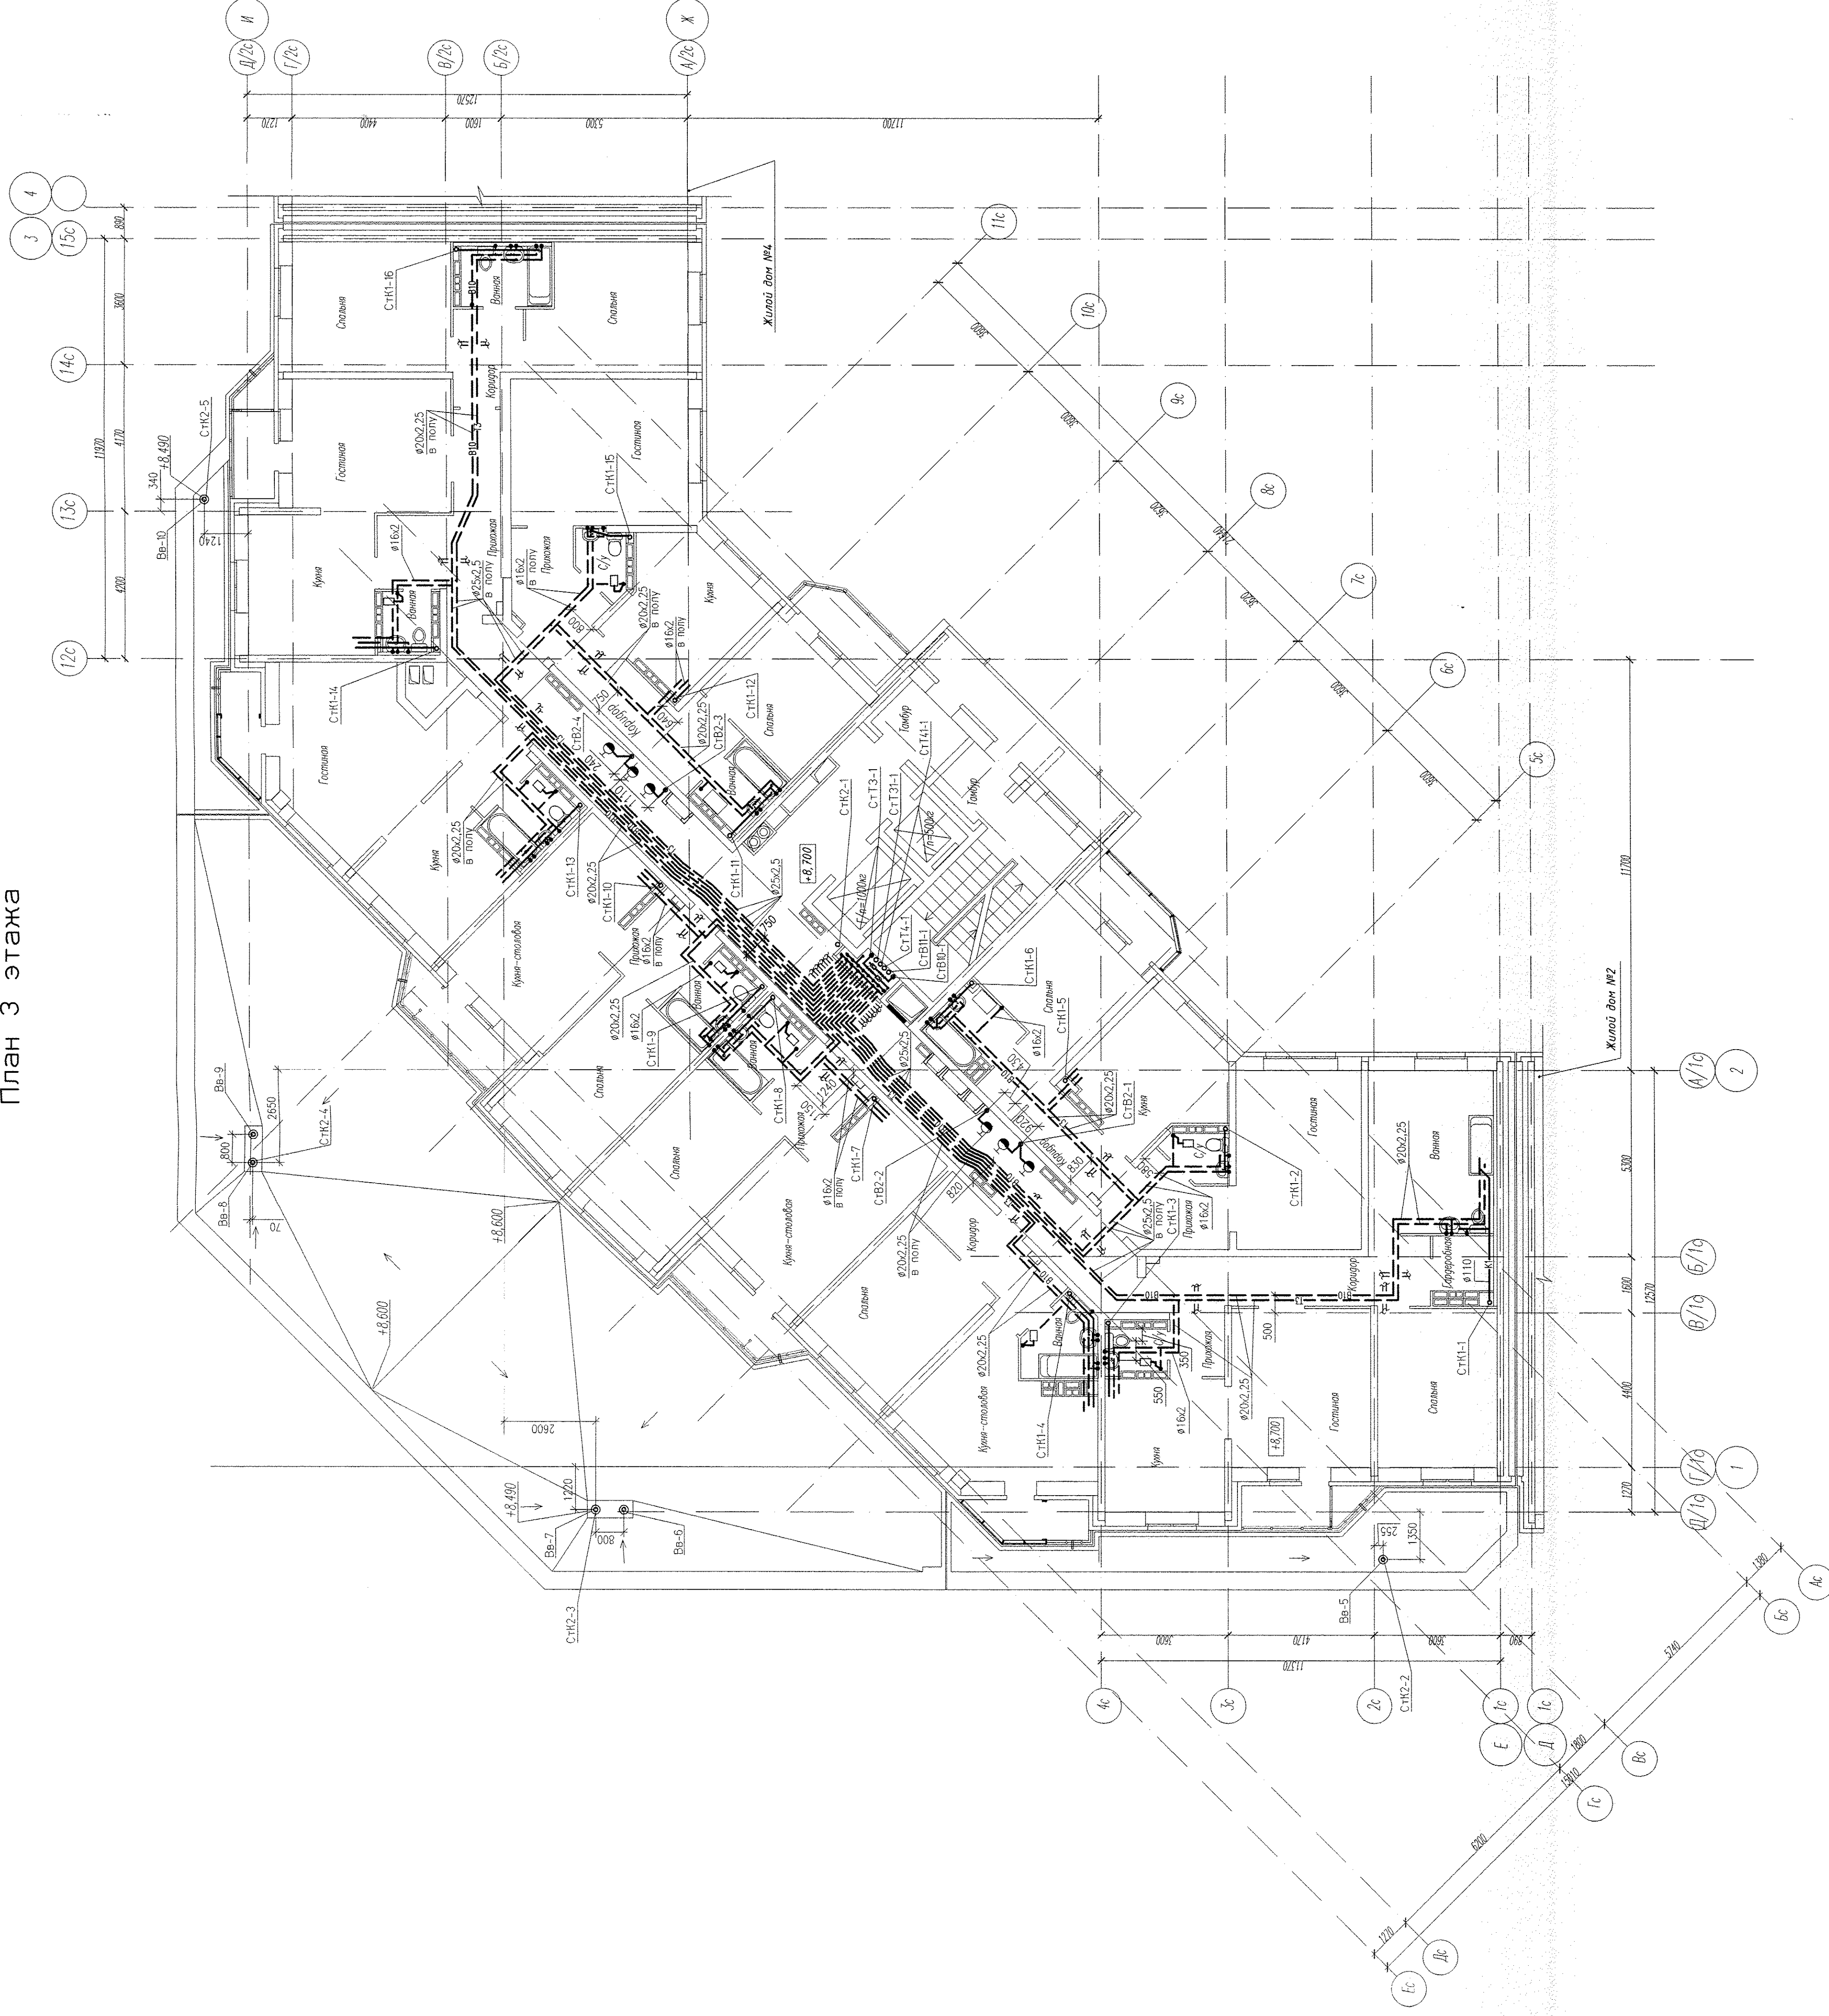

№№ погн. / год и дата / Взам.№№

Лист		Старая		Новая	
№	Дата	№	Дата	№	Дата
1	15.08.14	1	07.14	Р	5
Иж. Колл.	Лист	Иж. Колл.	Лист	Иж. Колл.	Лист
Г.Л.С.Р.	Пырова	Г.Л.С.Р.	Пырова	Г.Л.С.Р.	Пырова
Н.К.О.Т.	Рыжова	Н.К.О.Т.	Рыжова	Н.К.О.Т.	Рыжова
П.С.В.Р.И.П.	Пырова	П.С.В.Р.И.П.	Пырова	П.С.В.Р.И.П.	Пырова
Р.З.В.С.	Назимова	Р.З.В.С.	Назимова	Р.З.В.С.	Назимова

АПУ2-53-05-ВК

Жилой комплекс со встроенно-пристроенными объектами общественного назначения в микрорайоне г. Екатеринбург  
 Жилой дом №5 с магазином  
 ЗАО "Корпорация "Атомстройкомплекс"  
 План 3 этажа  
 Формат А1

