



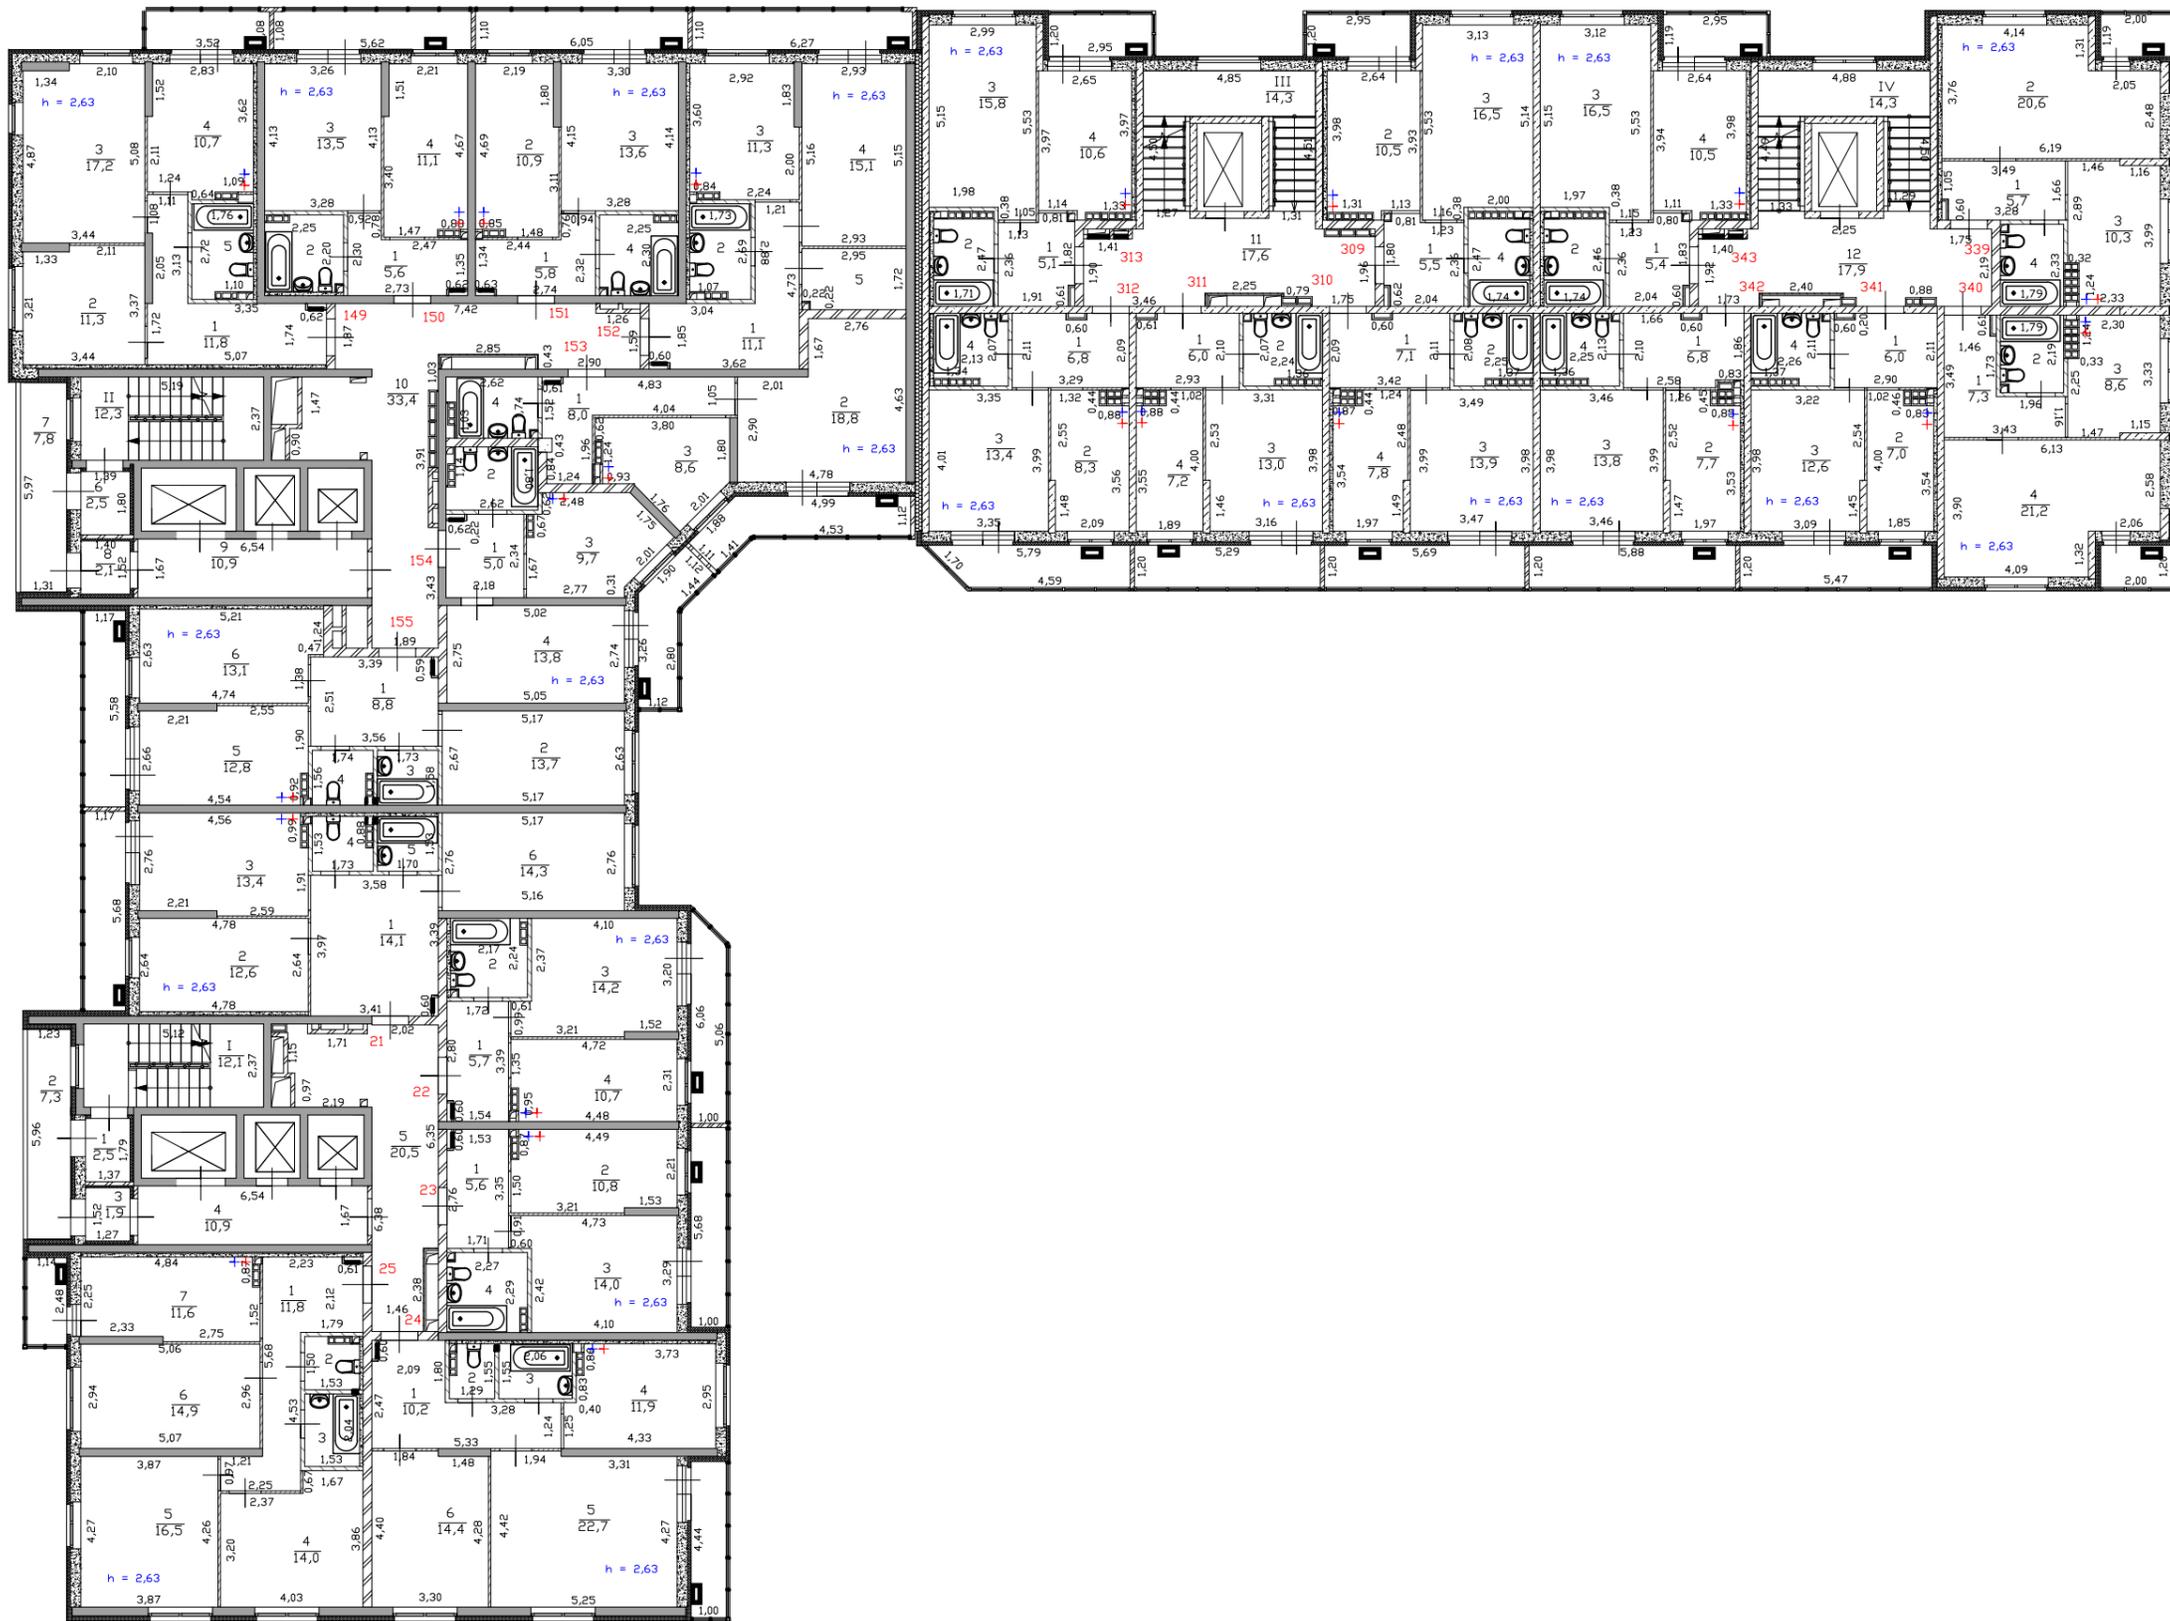

Лист №	План 2-5 этажа многоквартирного жилого дома, расположенного по адресу: Свердловская область, г. Екатеринбург, ул. Чайковского д.78		МАСШТАБ 1:200
ДАТА	ИСПОЛНИТЕЛИ	ФАМИЛИЯ, ИМЯ, ОТЧЕСТВО	ПОДПИСЬ
07.09.2021 г.	ВЫПОЛНИЛ	Ивашова Ю.С.	

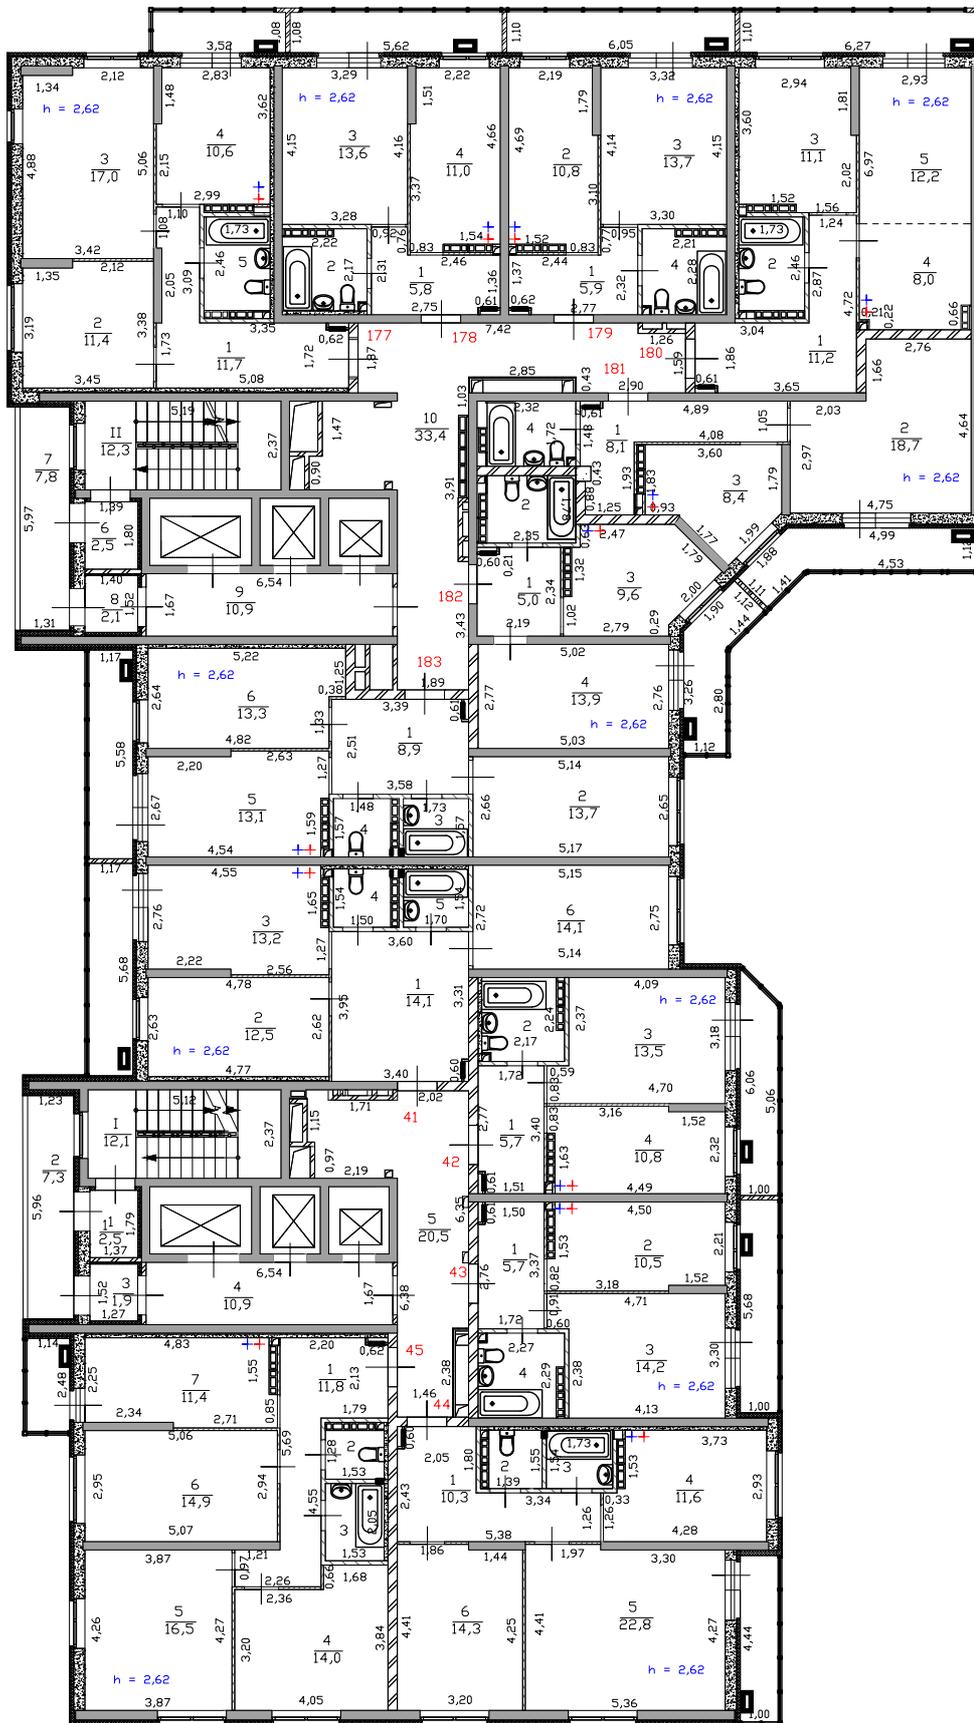

Лист №	План 6-7 этажа многоквартирного жилого дома, расположенного по адресу: Свердловская область, г. Екатеринбург, ул. Чайковского д.78		МАСШТАБ 1:200
ДАТА	ИСПОЛНИТЕЛИ	ФАМИЛИЯ, ИМЯ, ОТЧЕСТВО	ПОДПИСЬ
07.09.2021 г.	ВЫПОЛНИЛ	Ивашова Ю.С.	



Лист №	План 8-25 этажа многоквартирного жилого дома, расположенного по адресу: Свердловская область, г. Екатеринбург, ул. Чайковского д.78		МАСШТАБ 1:200
ДАТА	ИСПОЛНИТЕЛИ	ФАМИЛИЯ, ИМЯ, ОТЧЕСТВО	ПОДПИСЬ
07.09.2021 г.	ВЫПОЛНИЛ	Ивашова Ю.С.	