


1. Лист с местами возможной установки наружных блоков кондиционеров выдается для ТСЖ.
2. При размещении наружных блоков кондиционеров в местах, отличных от указанных, решение согласовать с проектировщиками. Места прохода в наружных монолитных железобетонных стенах в обязательном порядке согласовывать с проектной организацией.
3. Наружные блоки кондиционеров установить на 100 мм ниже оконного проема, оси наружных блоков располагать строго по центру оконных проемов.
4. На 2 и 3 этажах возможна установка кондиционеров в уровне кровли за парапет козырька.

■ – рекомендуемые места установки наружных блоков кондиционеров

Инв.№ подл.	
Подпись и дата	
Взам. инв.№	

ИГП. 53-02-01-АР					
Жилой комплекс со встроенно-пристроенными объектами общественного назначения и подземной автопарковкой в квартале ул. Московская – Островского – Айвазовского в Ленинском районе г. Екатеринбурга					
Изм.	Кол.уч.	Лист	Нрк.	Подпись	Дата
Жилой дом №2 с офисными помещениями и аптекой. 1 пусковой комплекс				Стадия	Лист
				Р	
План типового этажа				ЗАО "Институт Гражданского Проектирования" Формат А3	
ГАП	Ширяева				
Н.контр.	Ряжкова				
Зав.гр.	Неустров				
Разраб.	Романченко				

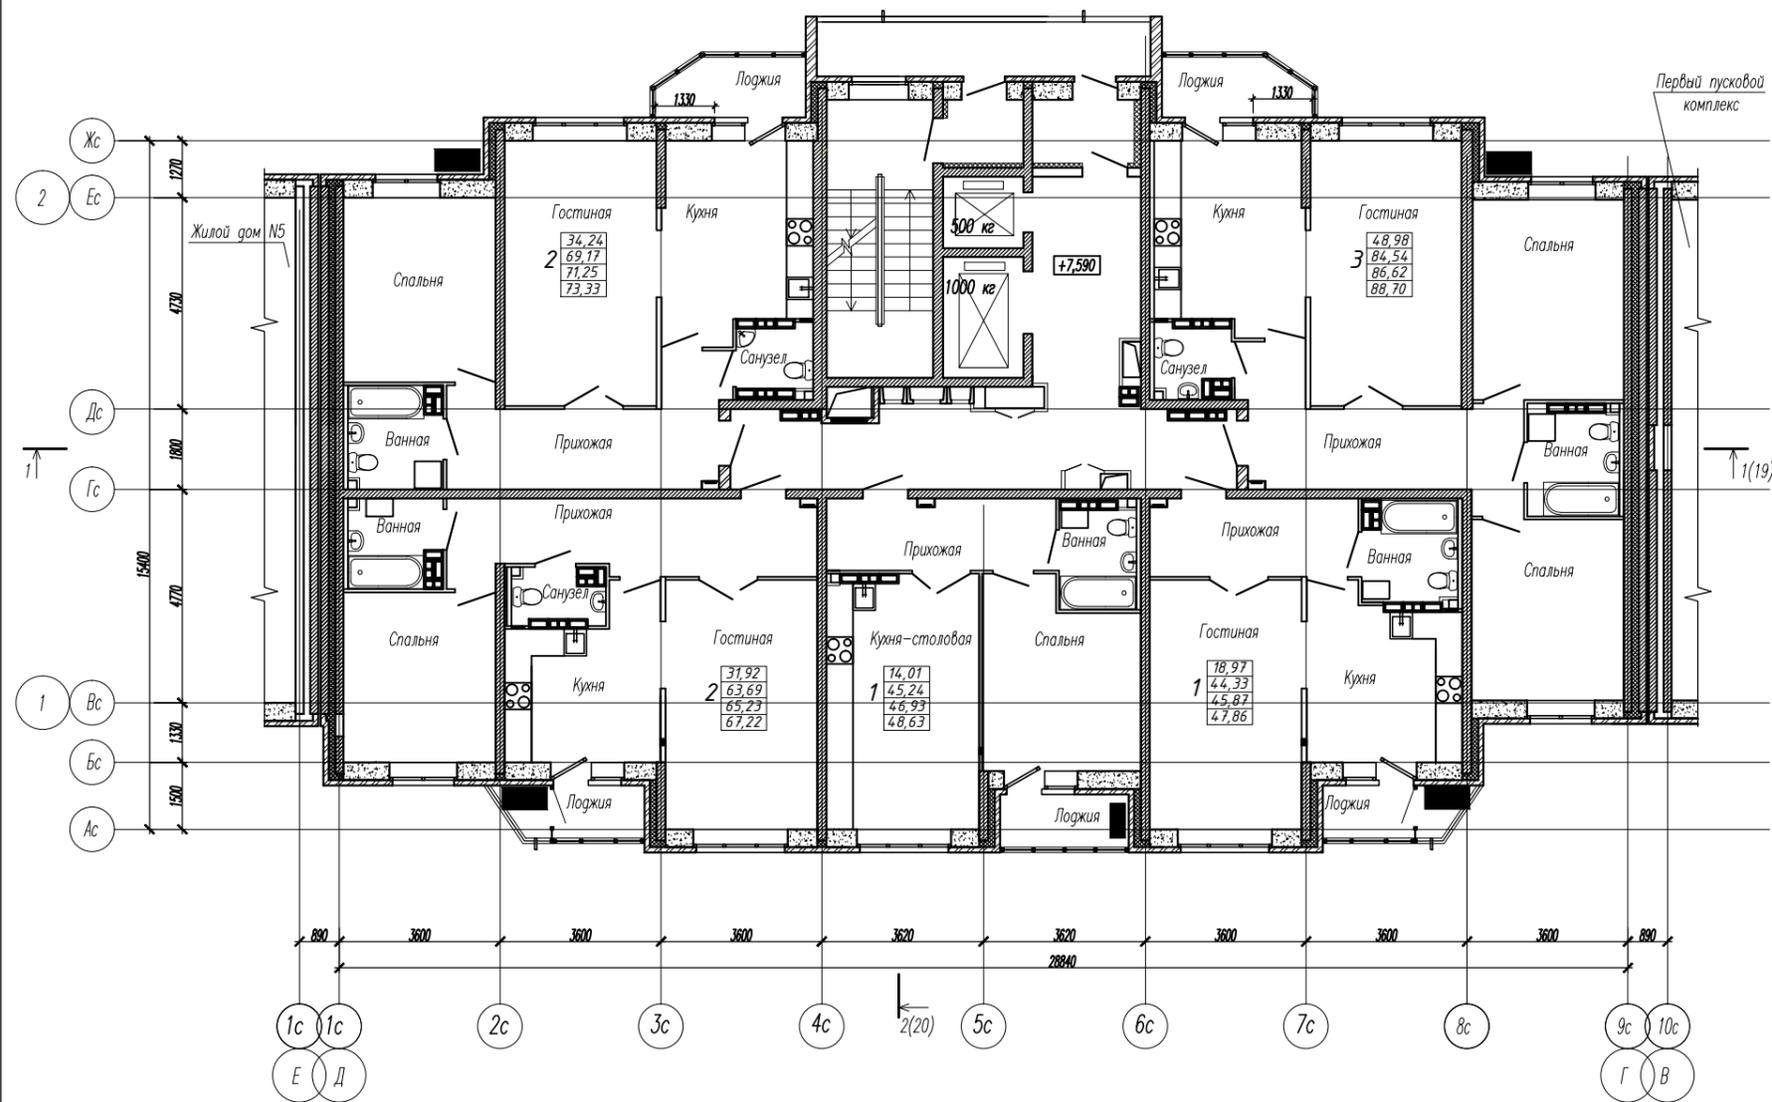


1. Лист с местами возможной установки наружных блоков кондиционеров выдается для ТСЖ.
2. При размещении наружных блоков кондиционеров в местах, отличных от указанных, решение согласовать с проектировщиками. Места прохода в наружных монолитных железобетонных стенах в обязательном порядке согласовывать с проектной организацией.
3. Наружные блоки кондиционеров установить на 100 мм ниже оконного проема, оси наружных блоков располагать строго по центру оконных проемов.
4. На 2 этаже возможна установка кондиционеров в уровне кровли за парапет козырька.

■ — рекомендуемые места установки наружных блоков кондиционеров

Инв.№ подл.	
Подпись и дата	
Взам. инв.№	

АПУ2-53-02-02-АР-АН					
Жилой комплекс со встроенно-пристроенными объектами общественного назначения и подземной автостоянкой в квартале ул.Московская-Островского-Айвазовского в Ленинском районе г.Екатеринбурга					
Изм.	Кол.уч.	Лист	Ндок.	Подпись	Дата
ГАП		Ширяева			
Н.контр.		Рыжкова			
Зав. гр.		Неустроев			
Разраб.		Романченко			
				Жилой дом №2 с офисными помещениями. 2 пусковой комплекс	Стадия Р
				План типового этажа	Лист Листов
				3АО "Корпорация "Атомстройкомплекс" Формат А3	

Схема установки наружных блоков кондиционеров

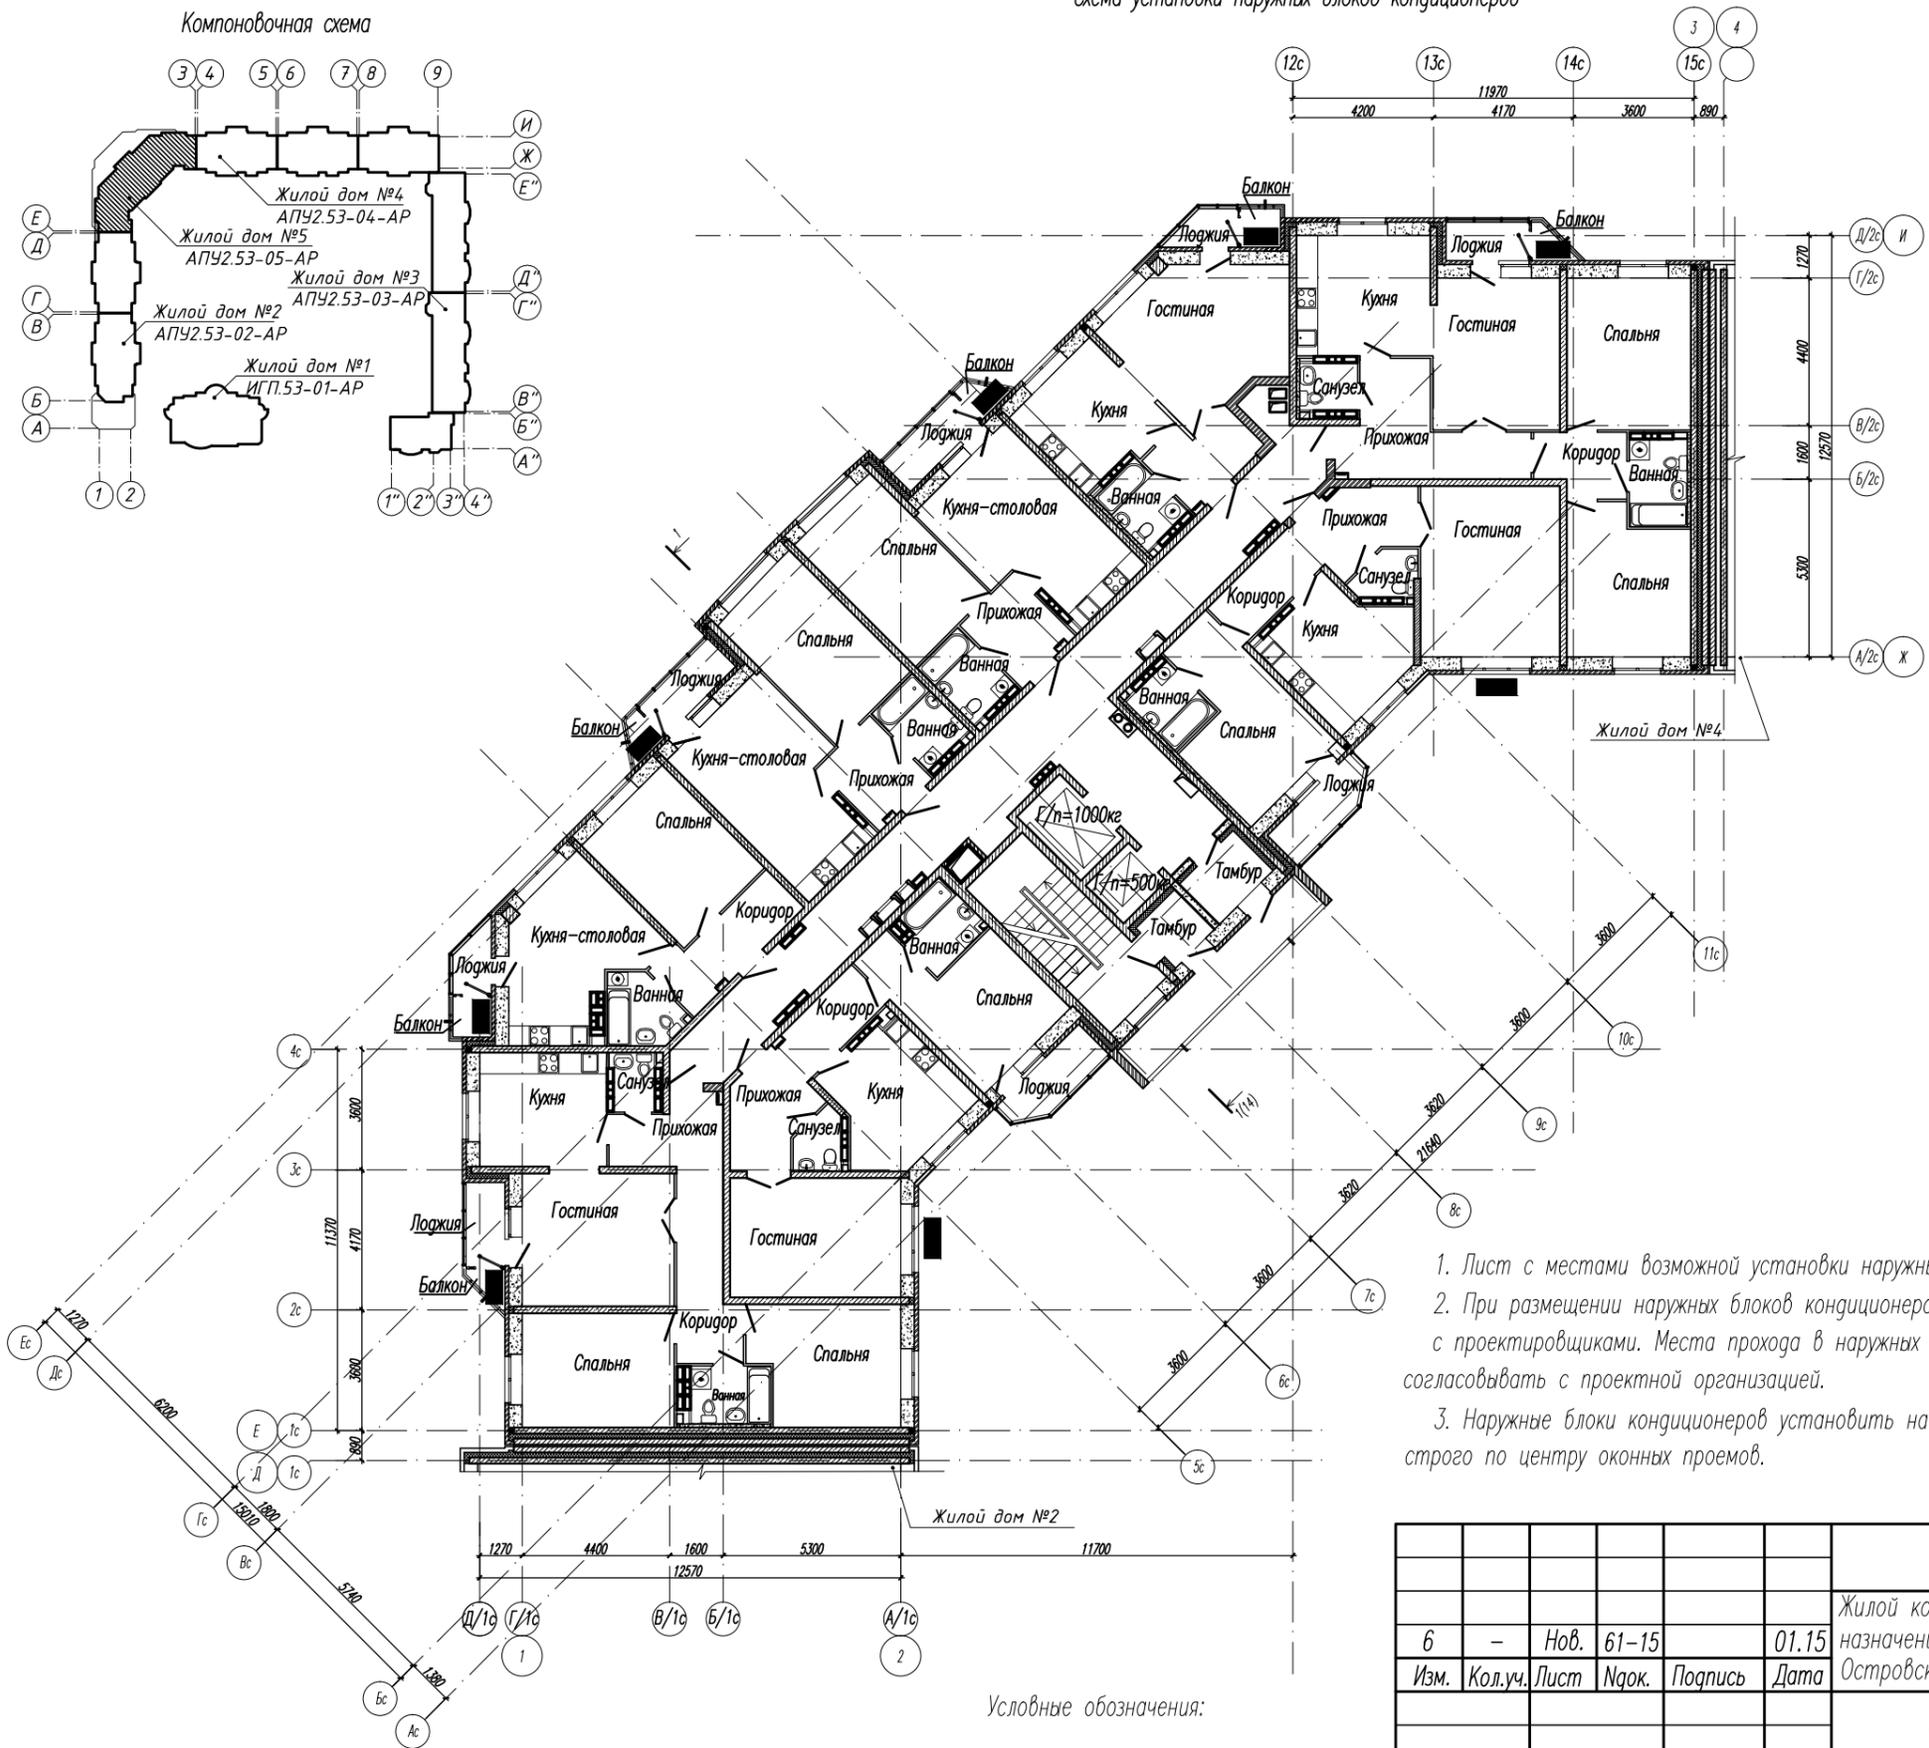

1. Лист с местами возможной установки наружных блоков кондиционеров выдается для ТСЖ.
2. При размещении наружных блоков кондиционеров в местах, отличных от указанных, решение согласовать с проектировщиками. Места прохода в наружных монолитных железобетонных стенах в обязательном порядке согласовывать с проектной организацией.
3. Наружные блоки кондиционеров установить на 100 мм ниже оконного проема, оси наружных блоков располагать строго по центру оконных проемов.

Условные обозначения:  
 ■ — рекомендуемые места установки наружных блоков кондиционеров

Взам. инв.№  
 Подпись и дата  
 Инв.№ подл.

АПУ2-53-05-АР				
6	-	Нов.	61-15	01.15
Изм.	Кол.уч.	Лист	Подп.	Дата
Жилой дом №5 с магазином.				Стадия
				Лист
				Листов
ГАП	Ширяева		01.15	3А0 "Корпорация "Атомстройкомплекс" Формат А3
Н.контр.	Ряжкова			
Зав.гр.	Неустров			
Разраб.	Талашманова Н			