


УСЛОВНЫЕ ОБОЗНАЧЕНИЯ
 ▲ - см. п. 2
 ⊠ - БК, наружный блок кондиционера
 ~ - гребень

АО КОРПОРАЦИЯ АТОМСТРОЙКОМПЛЕКС		Схема установки наружных блоков кондиционеров, на 2...4 этажах		05.11	Разработка Неустоева
СТАДИЯ		ПСКОВОЙ КОМПЛЕКС 4		05.11	Проверка Бушова
ЛИСТ		15-17 этажный гребенчатый жидкой гом		05.11	Г. А. П. Гаранин
ЛИСТОВ		4			
Жилые гомы повышенной этажности с торгово-офисными помещениями, присоединенным гетким садом и подземным паркингом по улице Московской-Кудрявцева-Щелковская в Ленинском районе г. Екатеринбург					
Изм. Кол. ун. Лист № гок. Подпись Дата					
АКБ.122-02-АРИ					


1. Смотреть совместно с планами смежных работ.
 2. На ганных участках вытрафить, заменить остекление
 на жалюзийную решетку из профиля ПП-60/27,
 с полимерным покрытием в цвет вытрафить (RAL 5014).

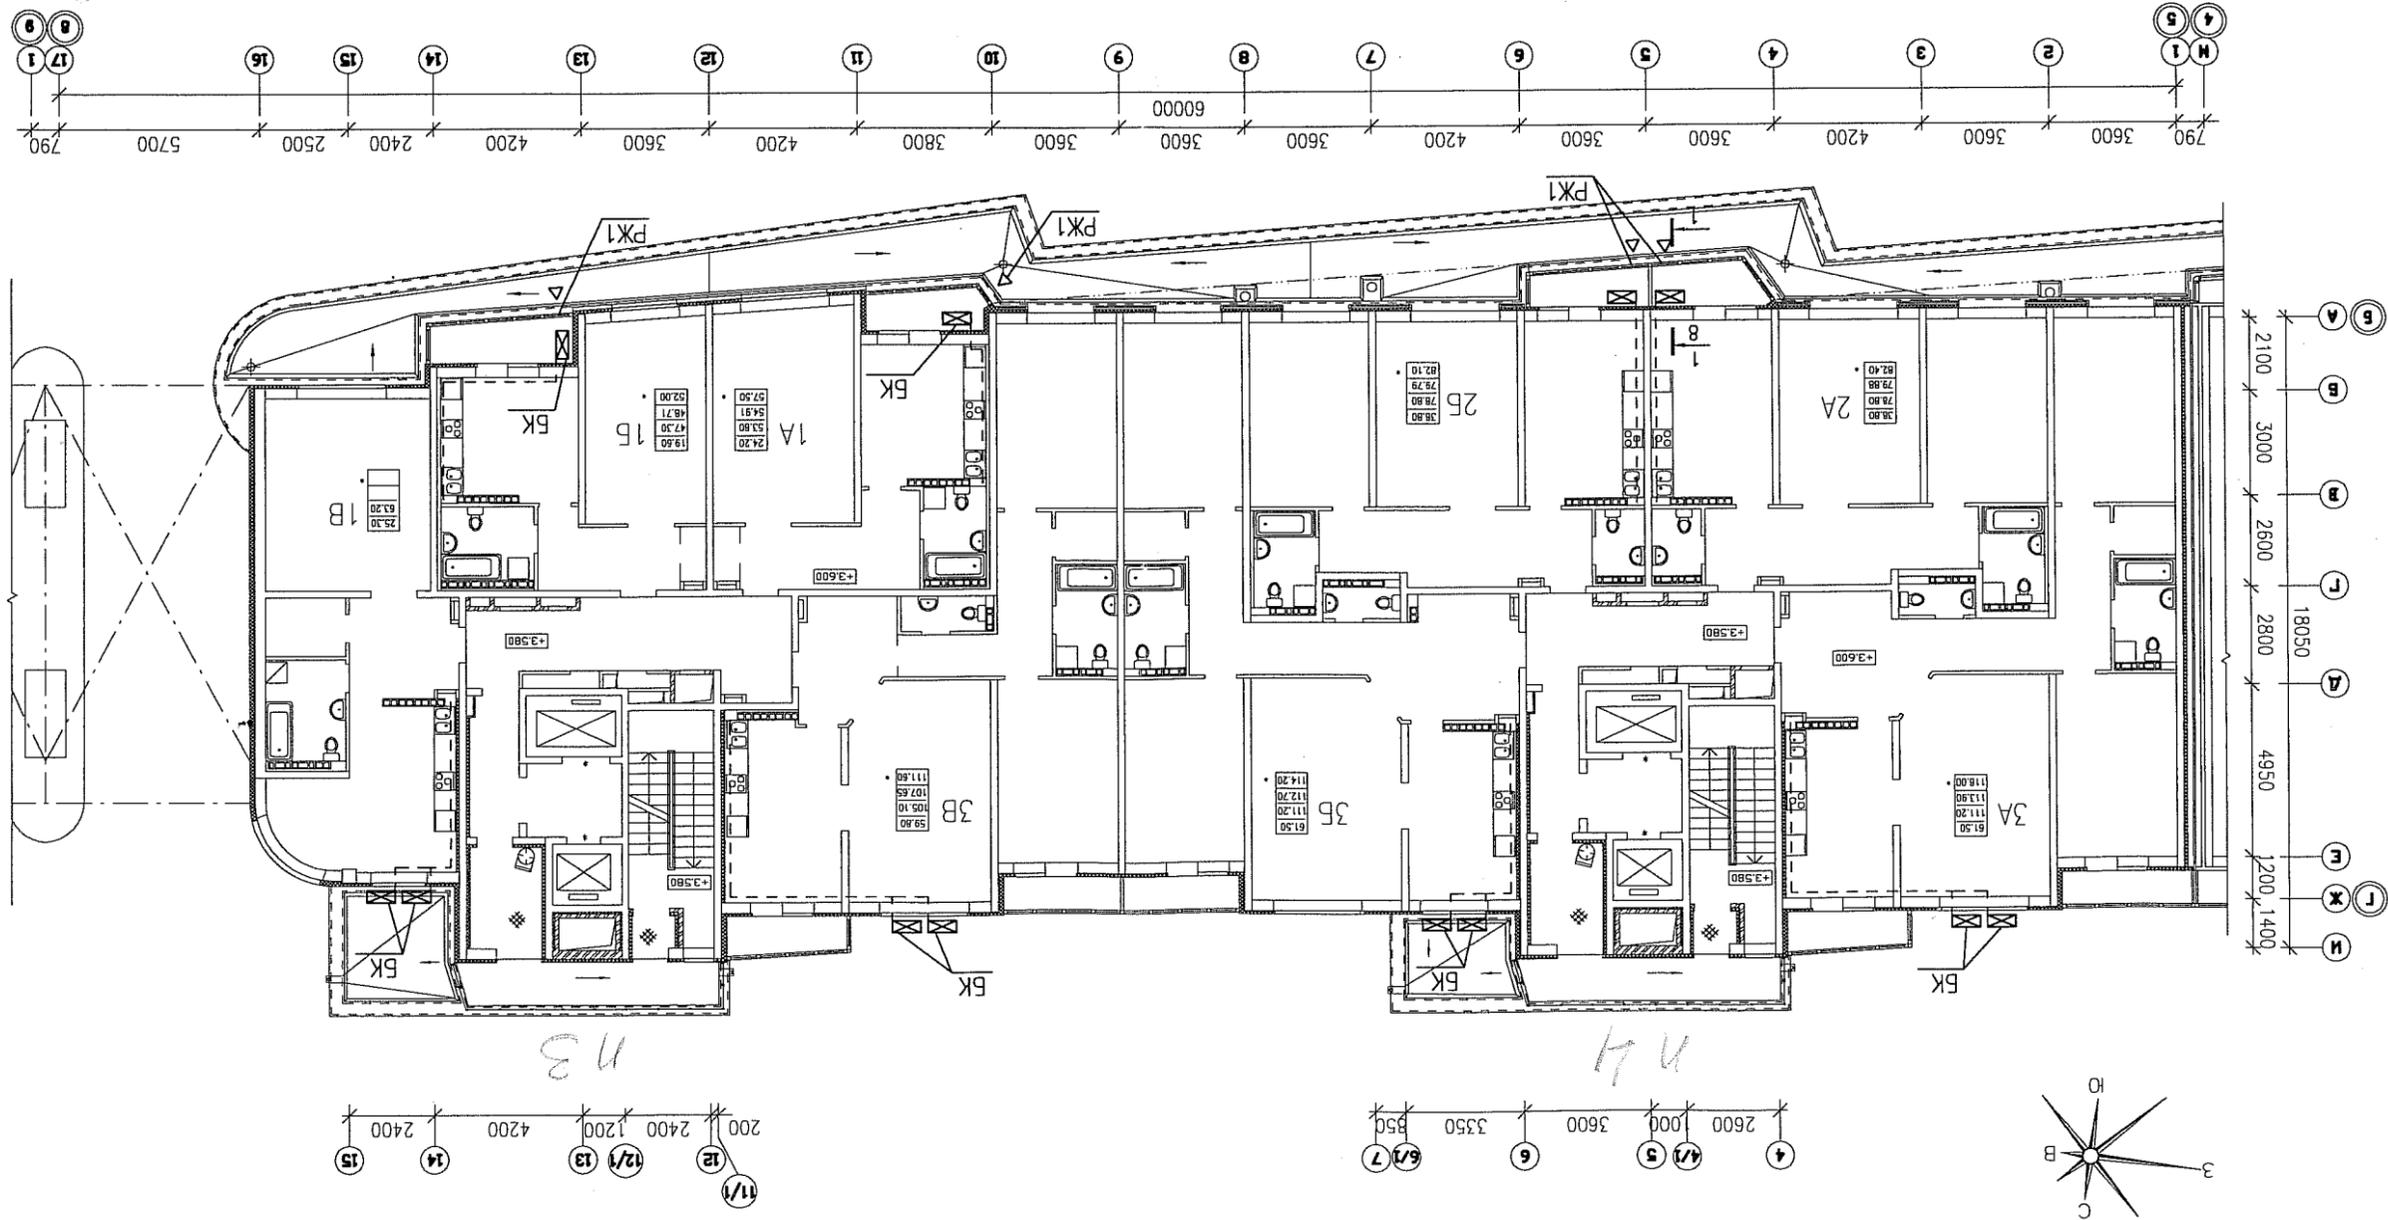

АО КОРПОРАЦИЯ АТОМСТРОЙКОМПЛЕКС		Схема установки наружных блоков кондиционеров, на 5 этаже		05.11	Разработка Неустроева
СТАДИЯ		15-17 этажный блочеконный		05.11	Проверка Бушева
ЛИСТ		жилой дом		05.11	ГАП Гаранин
ЛИСТ		ЛСКОВОЙ КОМПЛЕКС 4			
ЛИСТ		Московской-Кудряшова-Щедкина в Ленинском районе г. Екатеринбург		Изм.	Кол.ч.
ЛИСТ		Жилые дома повышенной этажности с морозо-офисными помещениями, присоединяем гетким садом и подземным паркингом по улице		№ гок.	Лист
ЛИСТ		Жилые дома повышенной этажности с морозо-офисными помещениями, присоединяем гетким садом и подземным паркингом по улице		Датум	
ЛИСТ		Жилые дома повышенной этажности с морозо-офисными помещениями, присоединяем гетким садом и подземным паркингом по улице			
ЛИСТ		Жилые дома повышенной этажности с морозо-офисными помещениями, присоединяем гетким садом и подземным паркингом по улице			
ЛИСТ		Жилые дома повышенной этажности с морозо-офисными помещениями, присоединяем гетким садом и подземным паркингом по улице			
ЛИСТ		Жилые дома повышенной этажности с морозо-офисными помещениями, присоединяем гетким садом и подземным паркингом по улице			


АКВ.122-02-АРИ

1. Общие указания и условные обозначения см.л.4

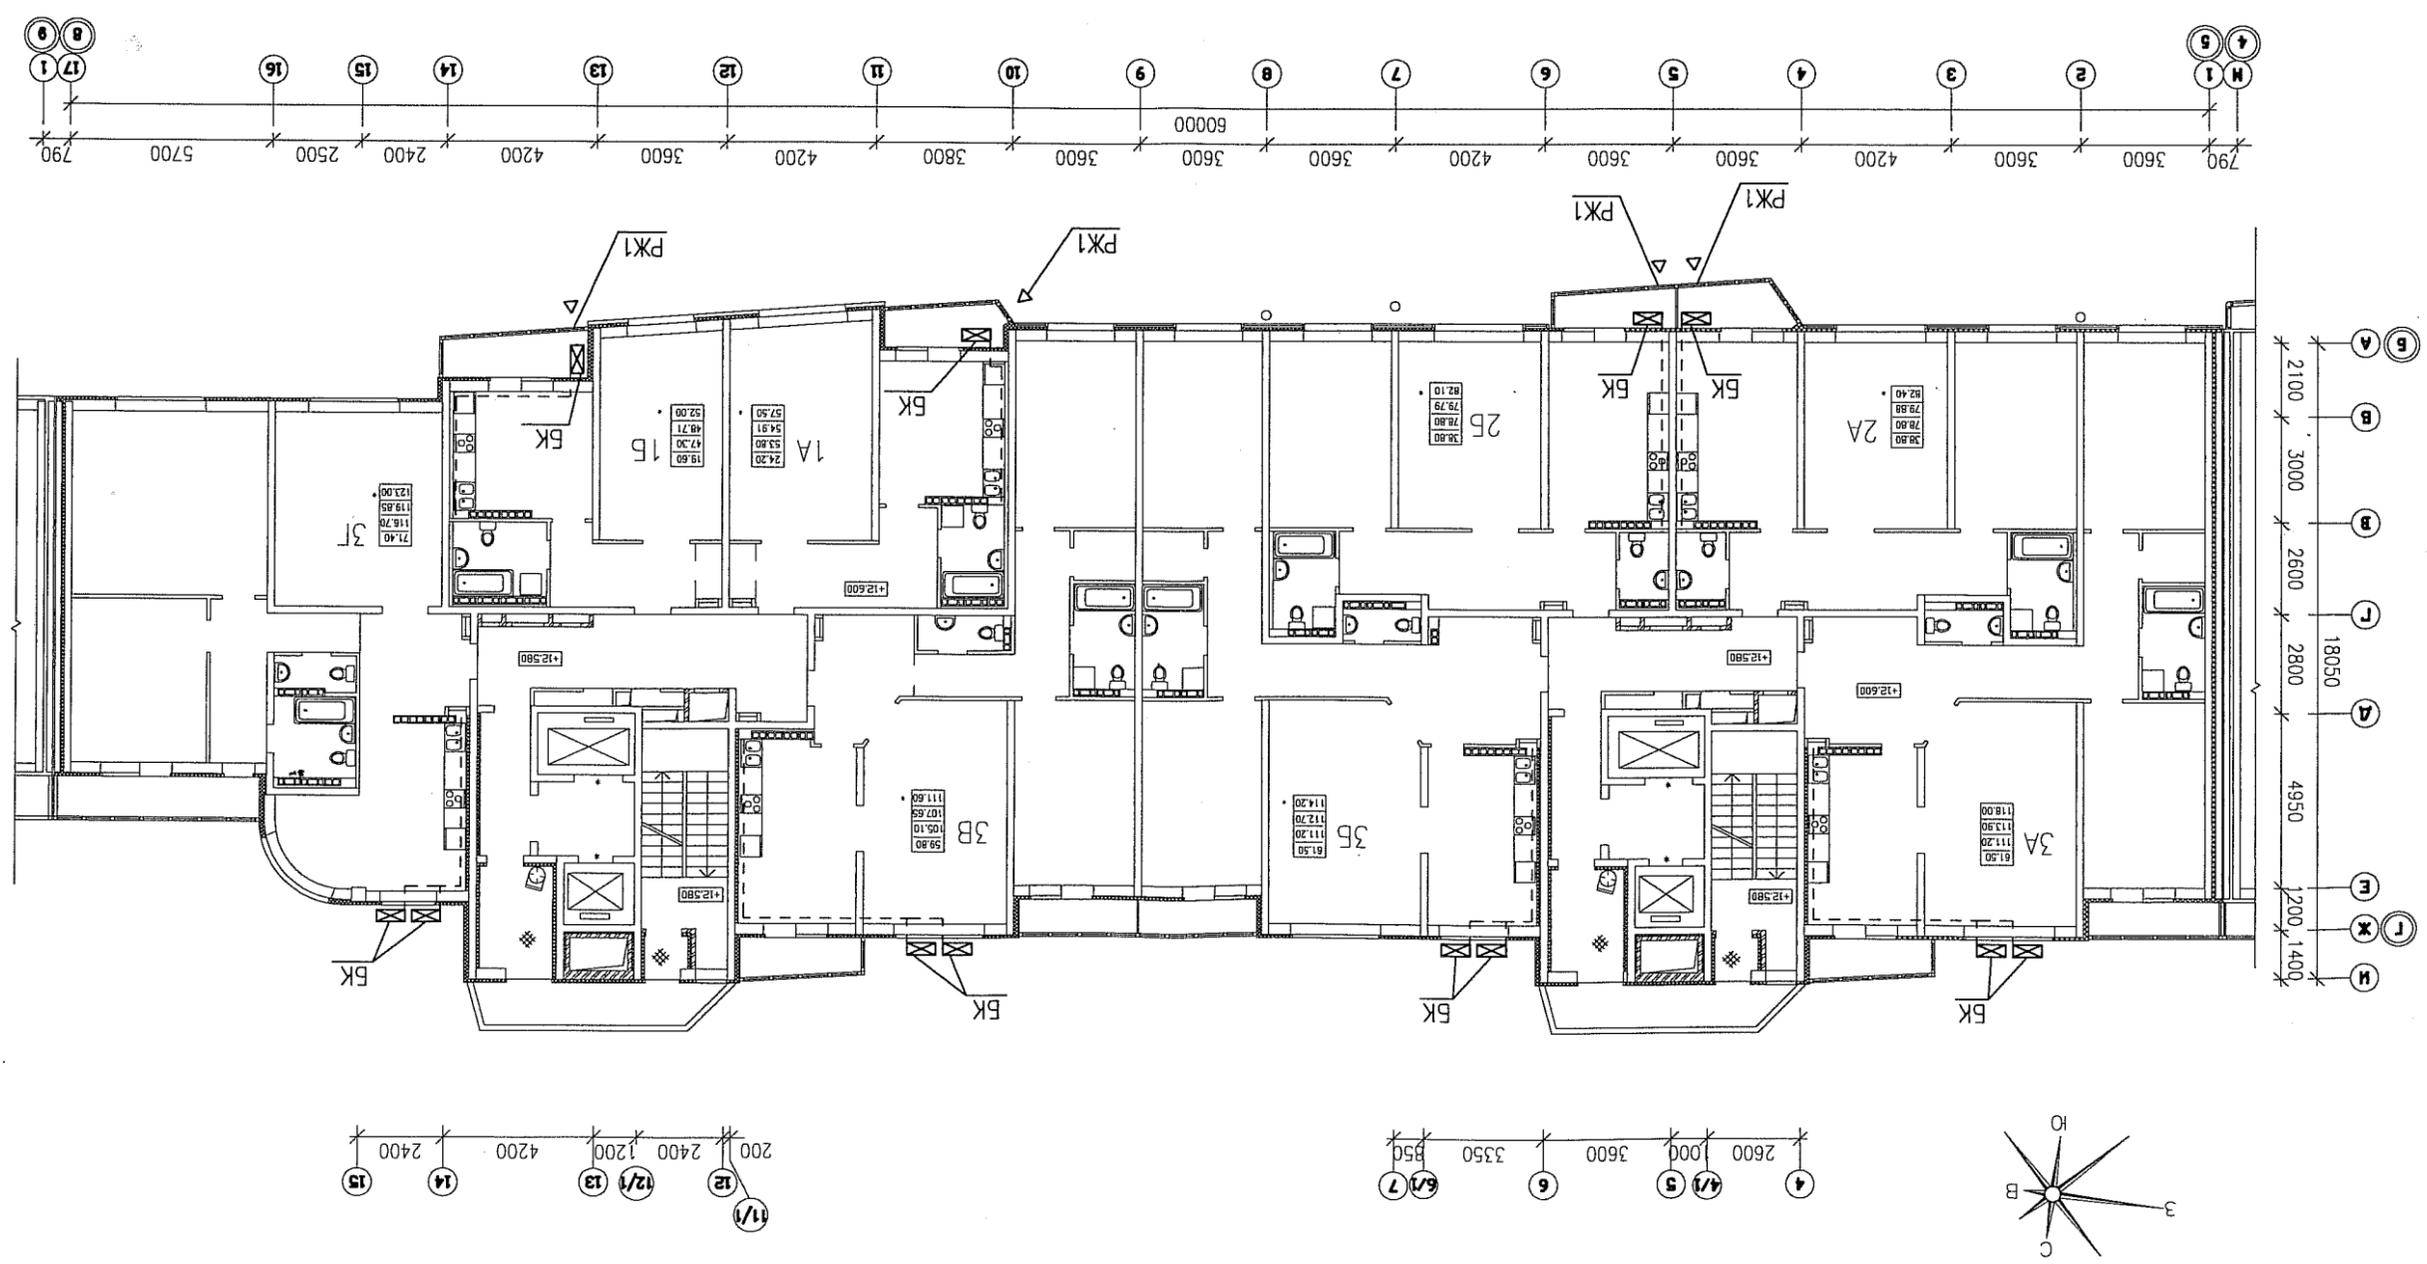


АО «КОРПОРАЦИЯ АТОМСТРОЙКОМПЛЕКС»		Схема установки наружных блоков кондиционеров, на 6...15 этажах		05.11	Неустраива	Работы
СТАДИЯ Р		15-17 этажи в двухсекционных жилых домах		05.11	Бушева	Поберу
ЛИСТ 6		ЛПСКОВОЙ КОМПЛЕКС 4		05.11	Гаранин	Г А П
ЛИСТ		Московской-Кудышевской-Шедкина в Ленинском районе г. Екатеринбург			Исм. Кол.уч. Лист	№ гок. Подпись Дата
		Жилые дома повышенной этажности с торгово-офисными помещениями, пристроенным гетским садом и подземным паркингом по улице				
		АКБ.122-02-АРИ				

1. Общее указание и условные обозначения см.л.4.

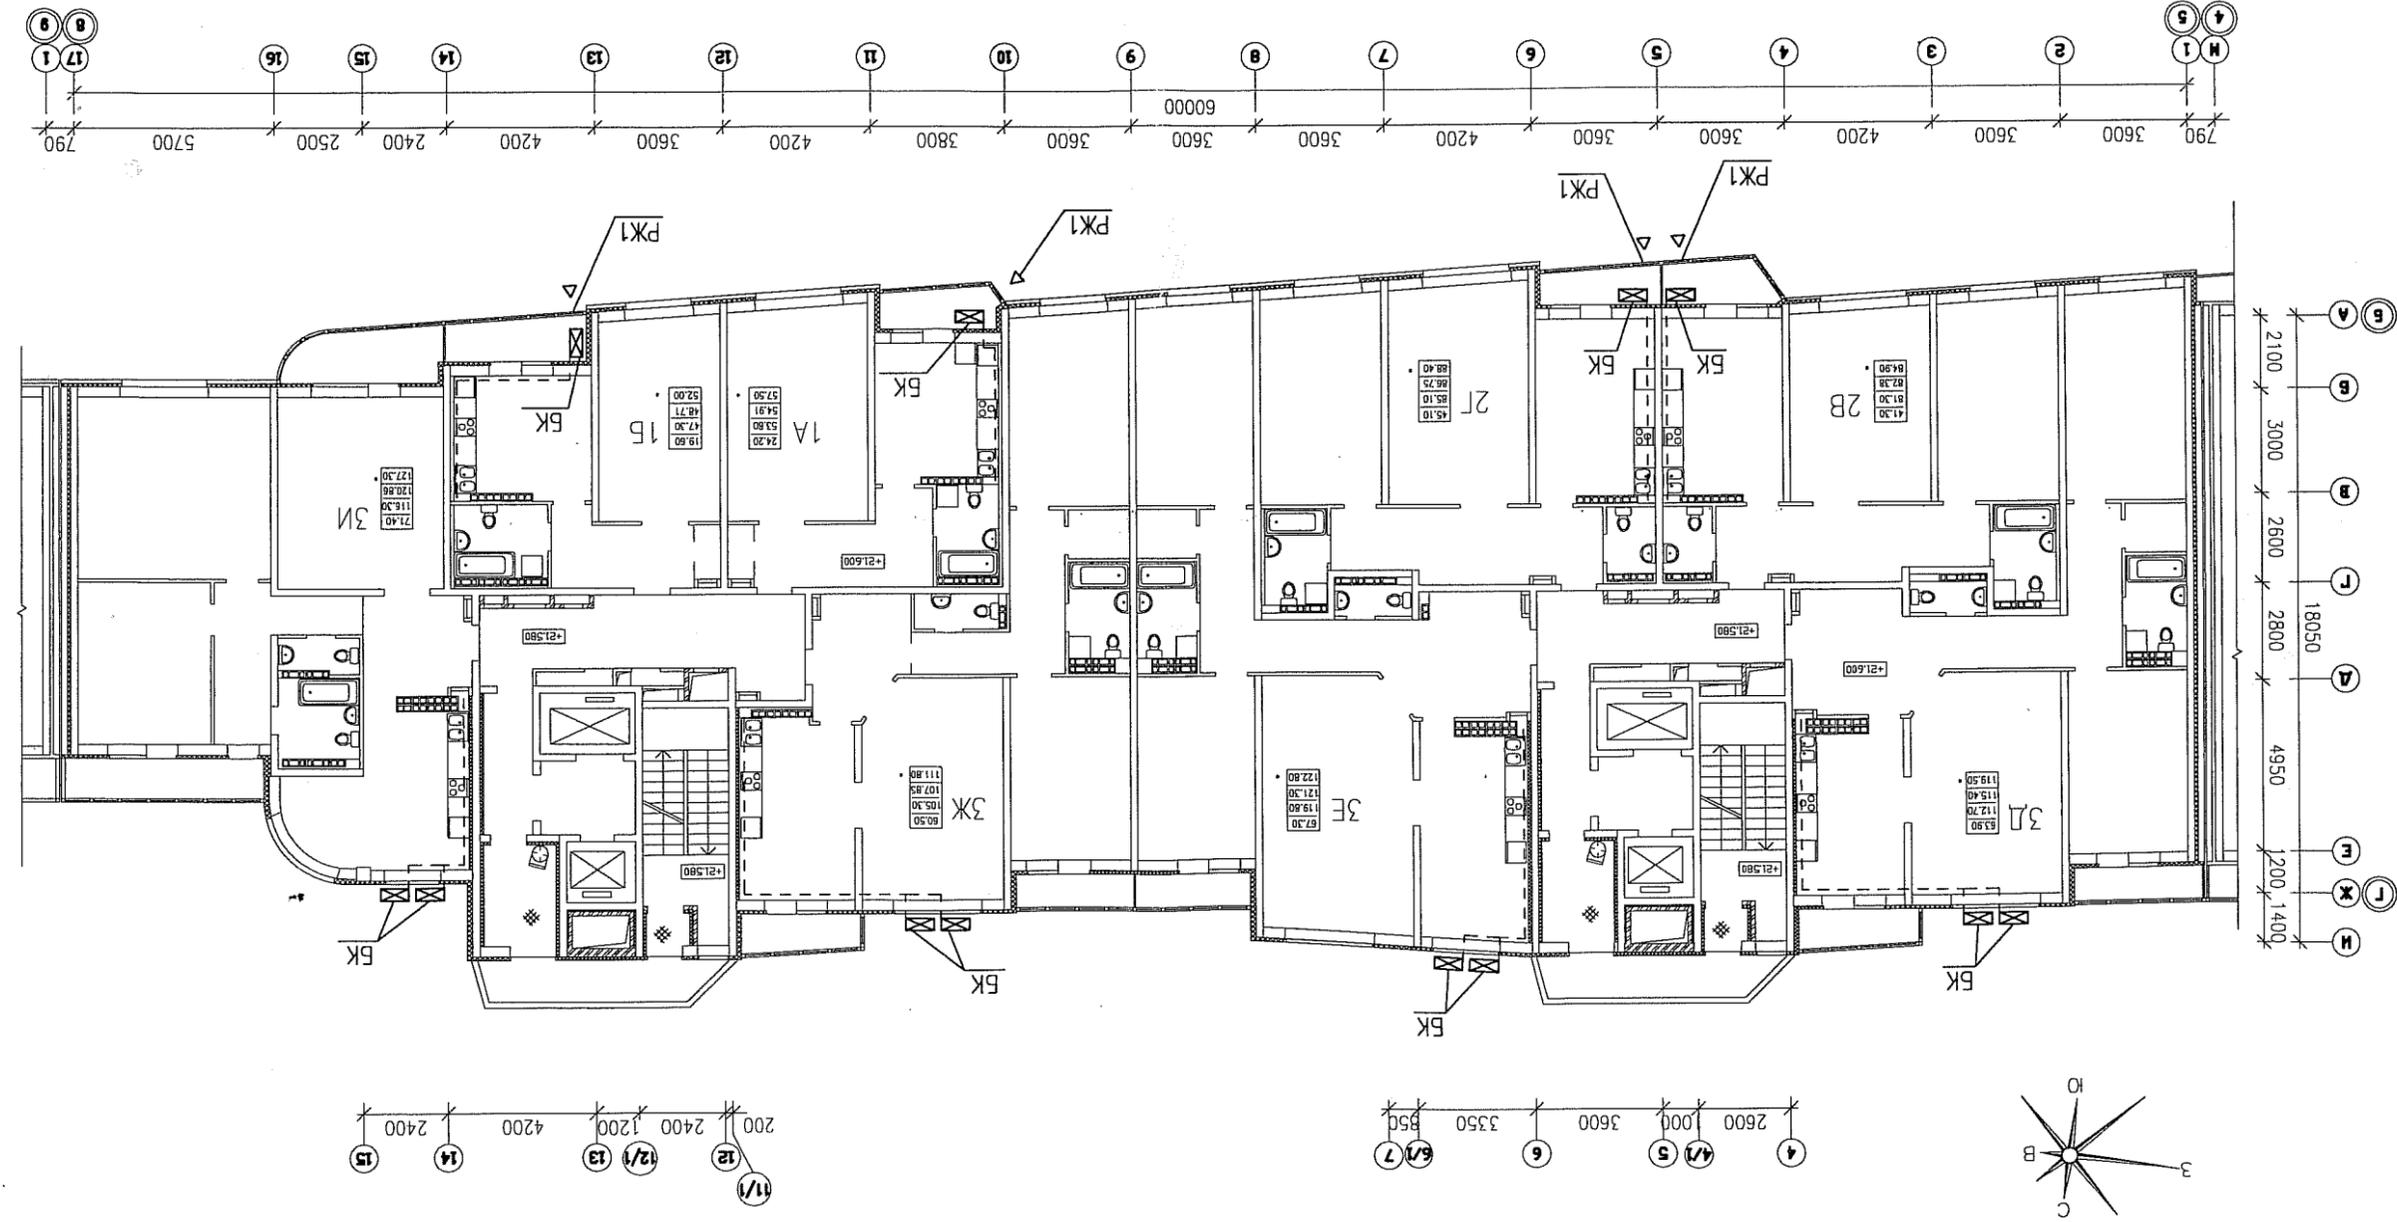

СОГЛАСОВАНО

ИНВ. N ПОДЛ. ПОДПИСЬ И ДАТА ВЗАМ. ИНВ. N

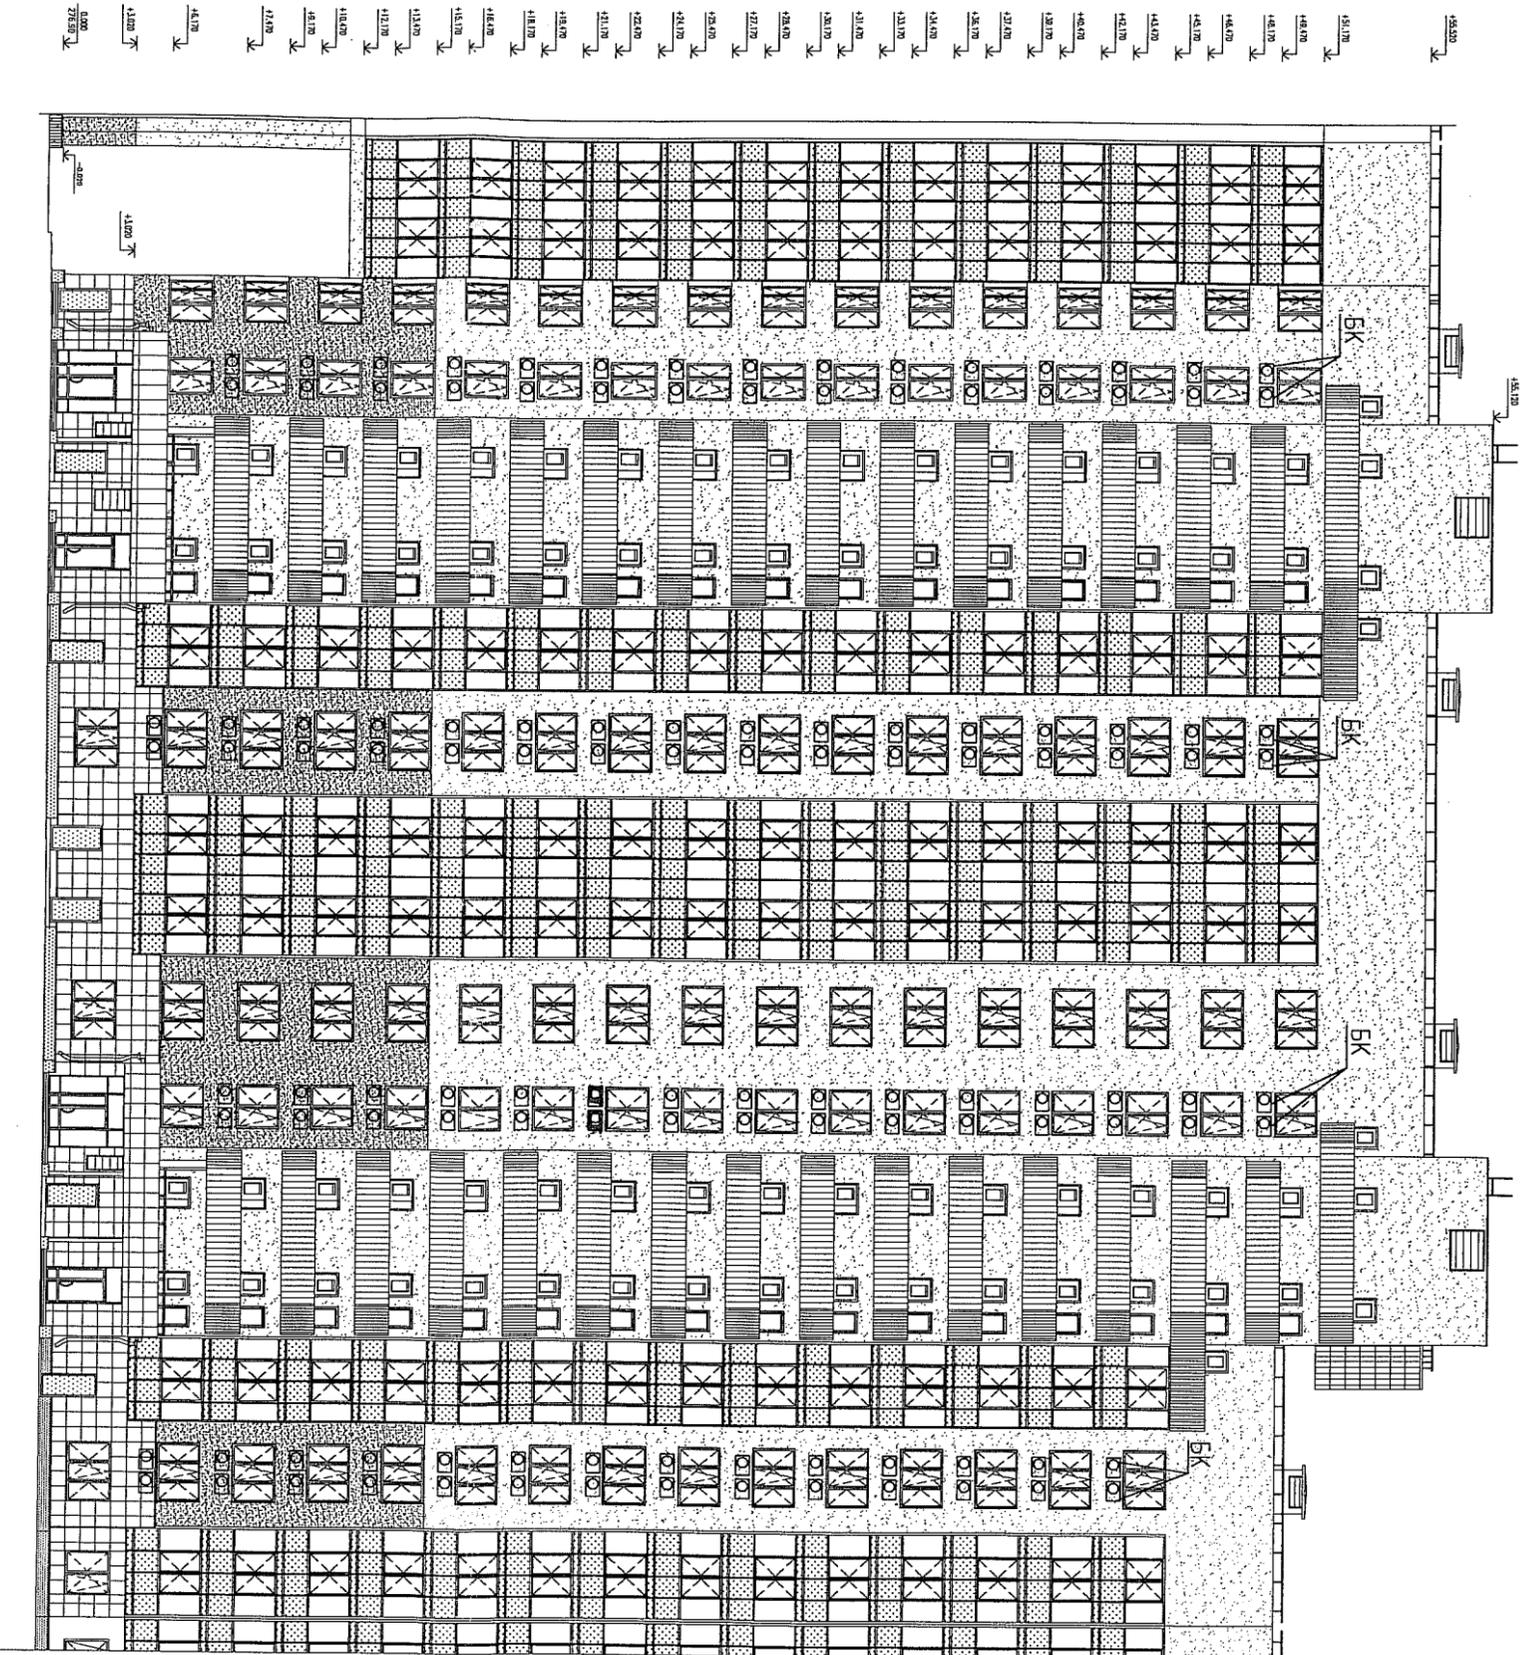

АКБ. 122-02-АРИ

Жилые дома повышенной этажности с торговля-офисными помещениями, пристроенным герметичным садом и подземным паркингом по улице Московской-Кудрявцева-Шейнкманна в Ленинском районе г. Екатеринбург

ПУСКОВОЙ КОМПЛЕКС 4
15-17 этажный г/всекционный
жилой дом

СТАДИЯ	ЛИСТ	ЛИСТОВ
Р	3	

Изм.	Кол.уч.	Лист	N гок.	Подпись	Дата
Г А П	Гаранин	05.11			
Проверил	Бушуба	05.11			
Разработал	Неустроева	05.11			

Схема расположения наружных блоков кондиционеров (БК). Фосог 17-1

ЗАО КОРПОРАЦИЯ
АТОМСТРОЙКОМПЛЕКС