


План 1-го этажа

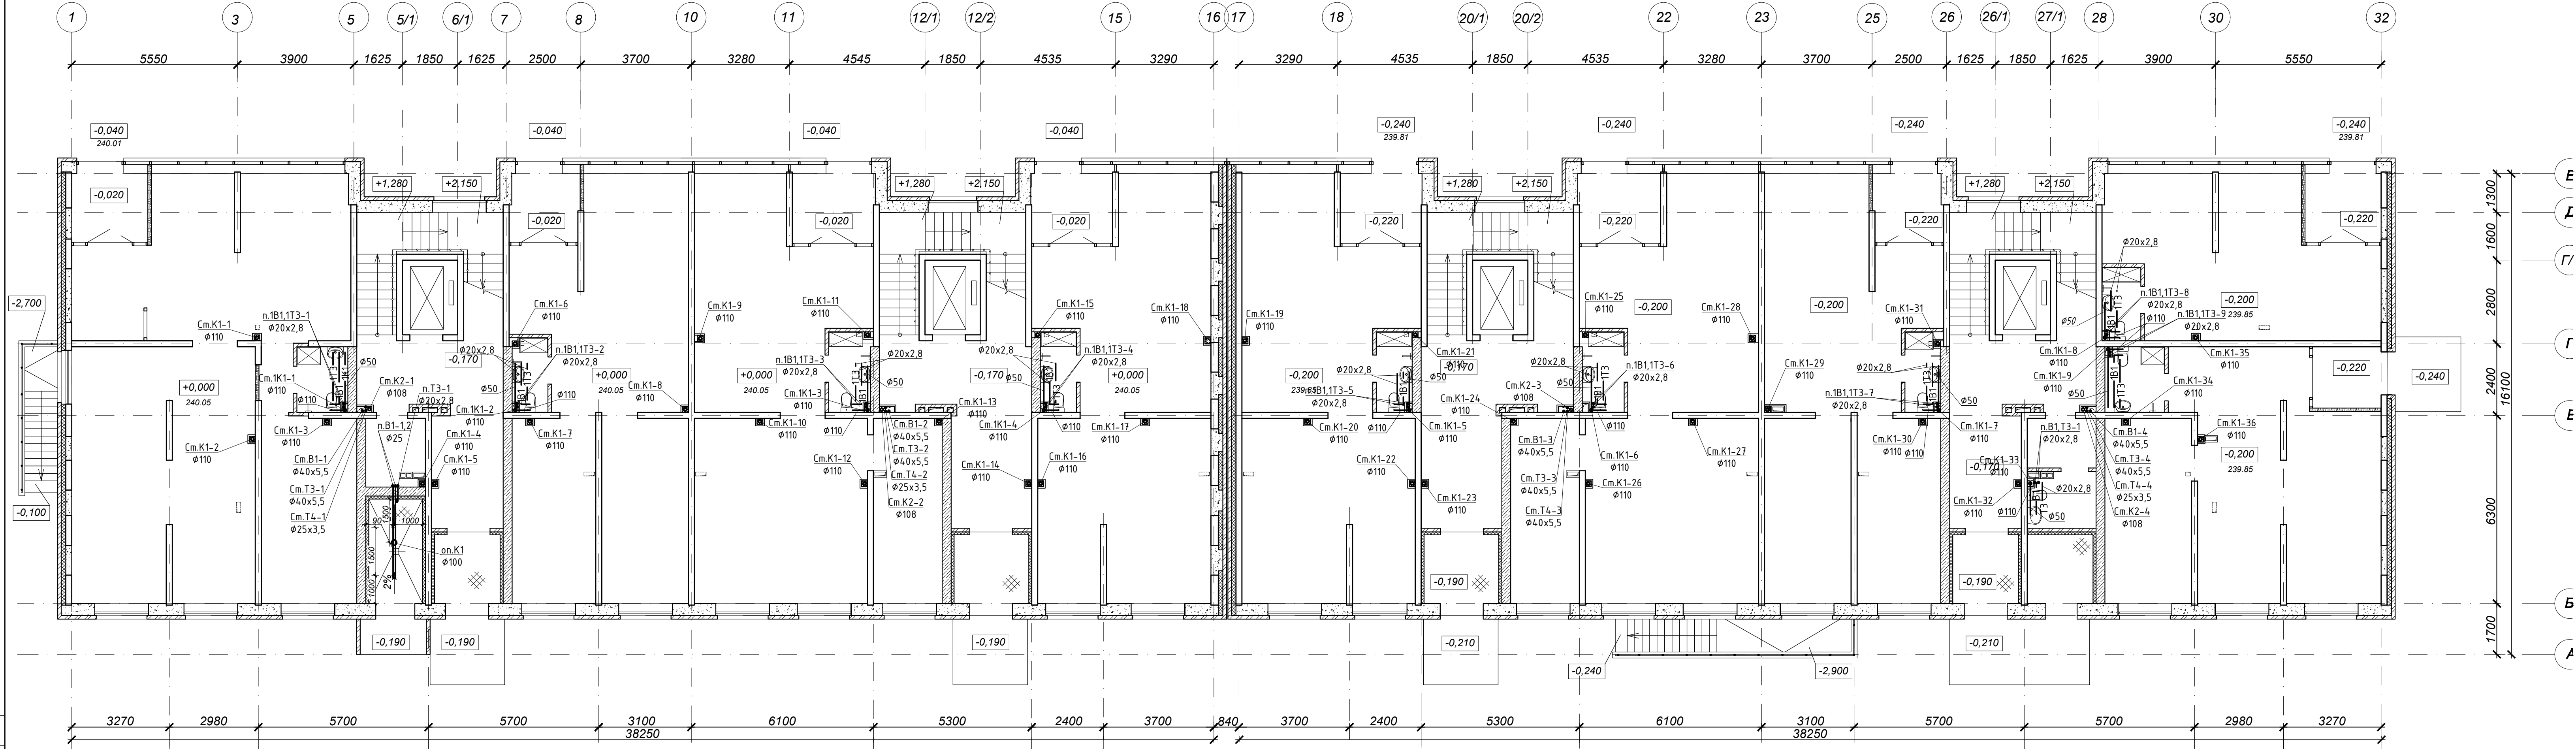

Согласовано
Вариант №
Полн. и дата
Лист № покл.

Экспликация помещений

| Номер помещ. | Наименование | Площадь м ² | Кат. пом. |
|------------------------------|------------------------------|------------------------|-----------|
| ОБЩЕДОМОВЫЕ ПОМЕЩЕНИЯ | | | |
| 1 | Тамбур | 20,88 | |
| 2 | Вестибюль | 88,65 | |
| 3 | Лестничная клетка | 54,2 | |
| 4 | Электрощитовая | 9,02 | ВЗ |
| 5 | Комната уборочного инвентаря | 3,94 | |
| 6 | Мусоросборная камера | 6,09 | В1 |
| Итого: | | 182,78 | |

| ОФИС №1 | | |
|---------------|-------------------------------------|---------------|
| 8 | Тамбур | 5,38 |
| 9 | Санузел | 3,50 |
| 9.1 | Офисное помещение | 88,01 |
| 9.1 | Вестибюль | 7,74 |
| 9.2 | Коридор | 2,43 |
| 9.3 | Помещение для копировальной техники | 18,40 |
| Итого: | | 125,55 |

| ОФИС №3 | | |
|---------------|-------------------|--------------|
| 13 | Тамбур | 6,25 |
| 14 | Санузел | 3,52 |
| 15 | Офисное помещение | 84,85 |
| Итого: | | 94,62 |

| ОФИС №4 | | |
|---------------|-------------------|--------------|
| 16 | Тамбур | 6,17 |
| 17 | Санузел | 3,02 |
| 18 | Офисное помещение | 70,34 |
| Итого: | | 79,53 |


| ОФИС №7 | | |
|---------------|-------------------|--------------|
| 25 | Тамбур | 5,23 |
| 26 | Санузел | 2,96 |
| 27 | Офисное помещение | 71,43 |
| Итого: | | 79,62 |

| ОФИС №5 | | |
|---------------|-------------------|--------------|
| 19 | Тамбур | 6,03 |
| 20 | Санузел | 3,02 |
| 21 | Офисное помещение | 70,48 |
| Итого: | | 79,53 |

| ОФИС №8 | | |
|---------------|-------------------|--------------|
| 28 | Тамбур | 5,38 |
| 29 | Санузел | 3,00 |
| 30 | Офисное помещение | 41,37 |
| Итого: | | 49,75 |

| ОФИС №9 | | |
|---------------|-------------------|---------------|
| 31 | Тамбур | 4,54 |
| 32 | Санузел | 4,17 |
| 33 | Офисное помещение | 65,38 |
| Итого: | | 74,09 |
| Итого: | | 939,74 |

| | | | |
|---|-------------|-------|----------------------|
| 121-Р-10.17-ВК | | | |
| Многоэтажные жилые дома с встроенно-пристроенными помещениями общественного назначения и автостоянками по ул. Чайковского в Чкаловском районе г. Екатеринбург | | | |
| 1 | Зам. | 05-18 | 05-18 |
| Изм. | Кол.уч. | Лист | № док. |
| Разраб. | Панов | Подп. | Дата |
| Проверил | Яценко | Дата | |
| ГАП | Яценко | Дата | |
| Н. контр. | Шеломенцева | Дата | |
| 1 этап строительства 6-ти этажный жилой дом | | | Ставия Лист Листов |
| План 1 этажа с сетями водоснабжения и водоотведения | | | Р 4 |
| | | | 000 "Уралстроймолит" |

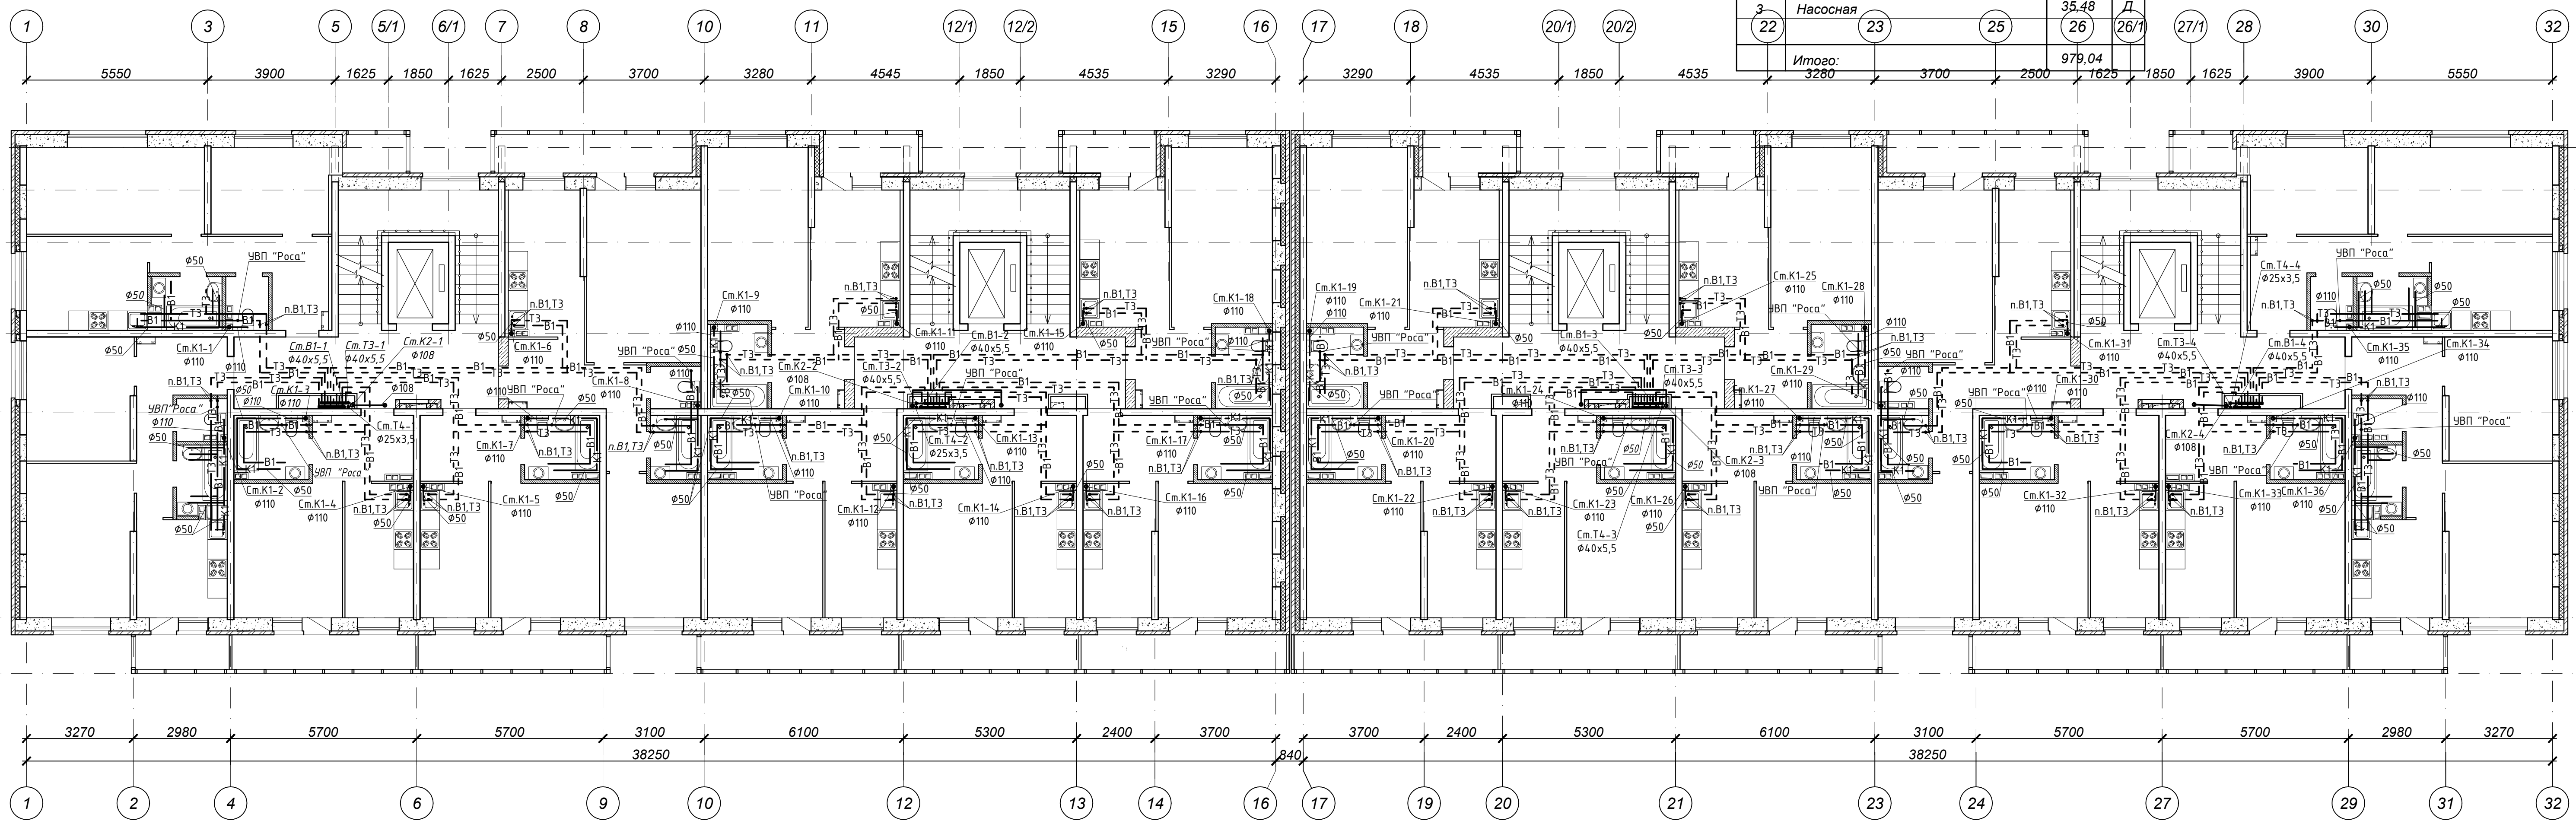


| | | | |
|--------|----------|--------|------|
| 2 | ИТП | 50,74 | Д |
| 3 | Насосная | 35,48 | Д |
| 22 | | 26 | 26/1 |
| Итого: | | 979,04 | |

Экспликация помещений

| Номер помещ. | Наименование | Площадь м ² | Кат. пом. |
|------------------------------|---------------------------------------|------------------------|-----------|
| ПОМЕЩЕНИЯ КВАРТИР | | | |
| 1 | Гостиная | 296,76 | |
| 2 | Спальня | 66,60 | |
| 3 | Кухня | 182,16 | |
| 4 | Прихожая | 137,16 | |
| 5 | Санузел | 68,28 | |
| 6 | Ванная комната | 17,86 | |
| 7 | Лоджия | 94,45 | |
| | Итого: | 863,27 | |
| ОБЩЕДОМОВЫЕ ПОМЕЩЕНИЯ | | | |
| 8 | Межквартирный коридор | 70,20 | |
| 9 | Лестничная клетка | 54,20 | |
| | Итого (общедомовые помещения): | 124,40 | |
| | Итого: | 987,67 | |

| | | | | | | |
|-----------|-------------|------|--------|---|----------------------|------|
| | | | | 121-Р-10.17-ВК | | |
| | | | | Многоэтажные жилые дома с встроенно-пристроенными помещениями общественного назначения и автостоянками по ул. Чайковского в Чкаловском районе г. Екатеринбург | | |
| 1 | - | Зам. | 05-18 | 05.18 | | |
| Изм. | Кол.уч. | Лист | № док. | Подп. | Дата | |
| Разраб. | Панов | | | | 12.17 | |
| Проверил | Яценко | | | | 12.17 | |
| ГАП | Яценко | | | | 12.17 | |
| Н. контр. | Шеломенцева | | | | 12.17 | |
| | | | | 1 этап строительства | Стадия | Лист |
| | | | | 6-ти этажный жилой дом | Р | 5 |
| | | | | План 2-5 этажа с сетями водоснабжения и водоотведения | 000 "Уралстроймолит" | |

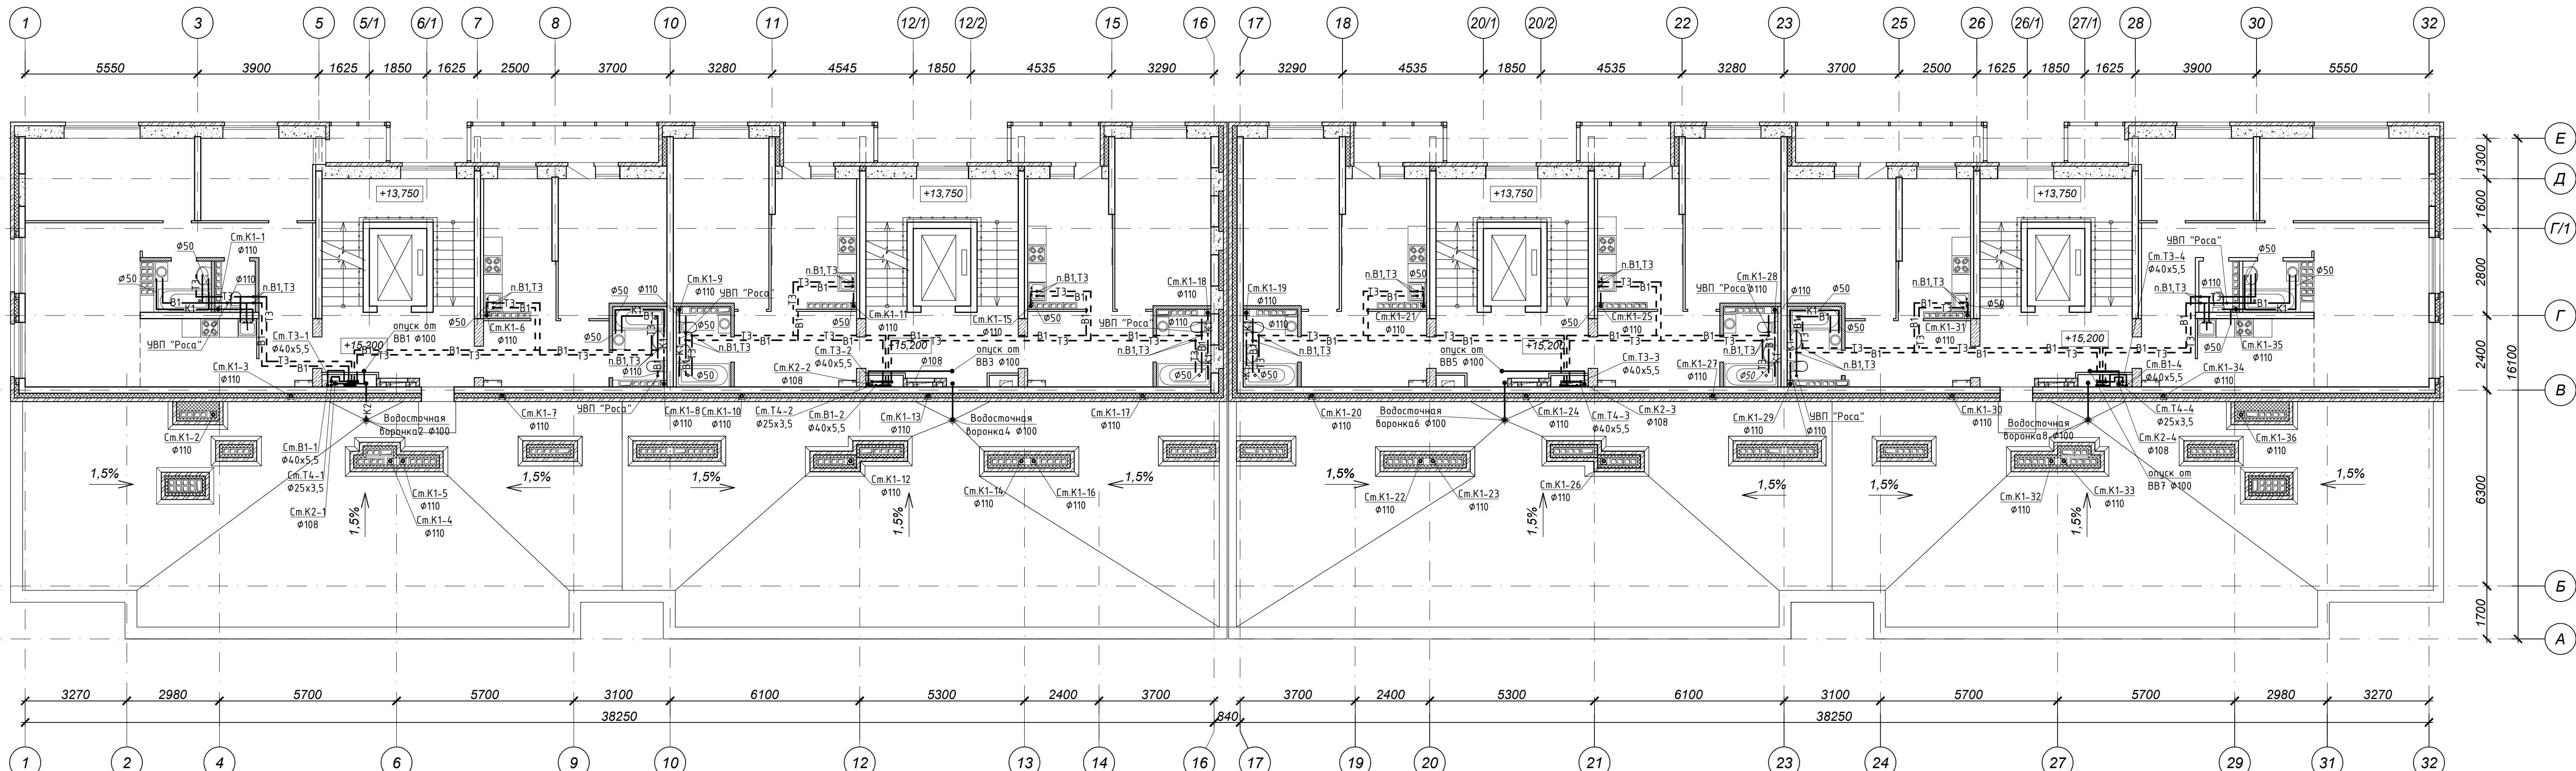

Экспликация помещений

| Номер помещ. | Наименование | Площадь м ² | Кат. пом. |
|------------------------------|---------------------------------------|------------------------|-----------|
| ПОМЕЩЕНИЯ КВАРТИР | | | |
| 1 | Гостиная | 132,84 | |
| 2 | Спальня | 46,82 | |
| 3 | Кухня | 62,08 | |
| 3а | Кухня-ниша | 16,5 | |
| 4 | Прихожая | 80,20 | |
| 5 | Санузел | 26,98 | |
| 6 | Ванная комната | 5,82 | |
| 7 | Лоджия | 30,06 | |
| | Итого: | 384,80 | |
| ОБЩЕДОМОВЫЕ ПОМЕЩЕНИЯ | | | |
| 8 | Межквартирный коридор | 42,58 | |
| 9 | Лестничная клетка | 54,20 | |
| | Итого (общедомовые помещения): | 96,78 | |
| | Итого: | 481,58 | |

| | | | | | | |
|-----------|-------------|------|--------|---|------------------------|------|
| | | | | 121-Р-10.17-ВК | | |
| | | | | Многоэтажные жилые дома с встроенно-пристроенными помещениями общественного назначения и автостоянками по ул. Чайковского в Чкаловском районе г. Екатеринбург | | |
| 1 | - | Зам. | 05-18 | 05.18 | | |
| Изм. | Кол.уч. | Лист | № док. | Подп. | Дата | |
| Разраб. | Панов | | | | 12.17 | |
| Проверил | Яценко | | | | 12.17 | |
| ГАП | Яценко | | | | 12.17 | |
| Н. контр. | Шеломенцева | | | | 12.17 | |
| | | | | 1 этап строительства | Стадия | Лист |
| | | | | 6-ти этажный жилой дом | Р | 6 |
| | | | | План 6 этажа с сетями водоснабжения и водоотведения | 000 "Уралстроймонолит" | |