

ЭКСПЛИКАЦИЯ ПОМЕЩЕНИЙ			
Номер помещения	Наименование	Площадь, м2	Кот. помещения
ПОМЕЩЕНИЯ МАГАЗИНА ПРОМТОВАРОВ			
101	Тамбур	4.70	
102	Торговый зал	114.50	
103	Помещение хранения товара	9.80	В3
104	Помещение хранения товара	14.70	В3
105	Коридор	13.30	
106	Подсобное помещение	9.60	
107	Административное помещение	18.90	
108	Помещение персонала	6.60	
109	Санузел	3.10	
110	Помещение уборочного инвентаря	2.30	
111	Тамбур	2.70	
Итого помещений магазина:		200.20	
Общая площадь:		214.30	
ПОМЕЩЕНИЯ ОФИСА			
112	Тамбур	4.70	
113	Помещение офиса	92.10	
114	Тамбур	2.10	
115	Помещение уборочного инвентаря	2.30	
116	Санузел	1.90	
Итого помещений офиса:		103.10	
Общая площадь:		107.80	
ПОМЕЩЕНИЯ УПРАВЛЯЮЩЕЙ КОМПАНИИ			
117	Тамбур	2.50	
118	Административное помещение	6.50	
119	Коридор	9.70	
120	Помещение диспетчера	14.60	
121	Административное помещение	33.00	
122	Подсобное помещение	14.70	
123	Помещение для хранения ртутных ламп	3.10	
124	Помещение уборочного инвентаря	3.20	
125	Санузел	2.60	
Итого помещений офиса:		89.90	
Общая площадь:		100.80	
ОБЩЕДОМОВЫЕ ПОМЕЩЕНИЯ			
126	Тамбур	3.30	
127	Тамбур	4.50	
128	Лифтовый холл	33.00	
129	Коридор	8.10	
130	Санузел	2.90	
131	Электрощитовая	11.60	Д
132	Помещение охраны	9.20	
133	Тамбур	2.50	
134	Лестничная клетка	7.20	
Итого общедомовых помещений:		82.30	

СОГЛАСОВАНО
 ВК
 Исполн. Инженер
 Подпись и дата
 Инв. подл.

АКБ.173-01-0В

Многоэтажное жилое здание со встроенно-пристроенными помещениями и отдельно стоящими зданиями общественного назначения, распределительного пункта, трансформаторных подстанций, аренажных насосных станций, пожарных депо, детских дошкольных образовательных учреждений в границах улиц Уральских рабочих - Кенесова - Кироварской - Красных Борцов в Орджоникидзевском районе г. Екатеринбург

Пусковой комплекс 1.
27-этажный жилой дом


План 1 этажа

СТАДИЯ Лист Листов
 Р 3

Г А П Гаранн 02.11
 Гл. спец. Гушин 02.11
 Проверил Гушин 02.11
 Разработал Гушина 02.11

АО КОРПОРАЦИЯ
 АТОМСТРОЙКОМПЛЕКС

Формат А2

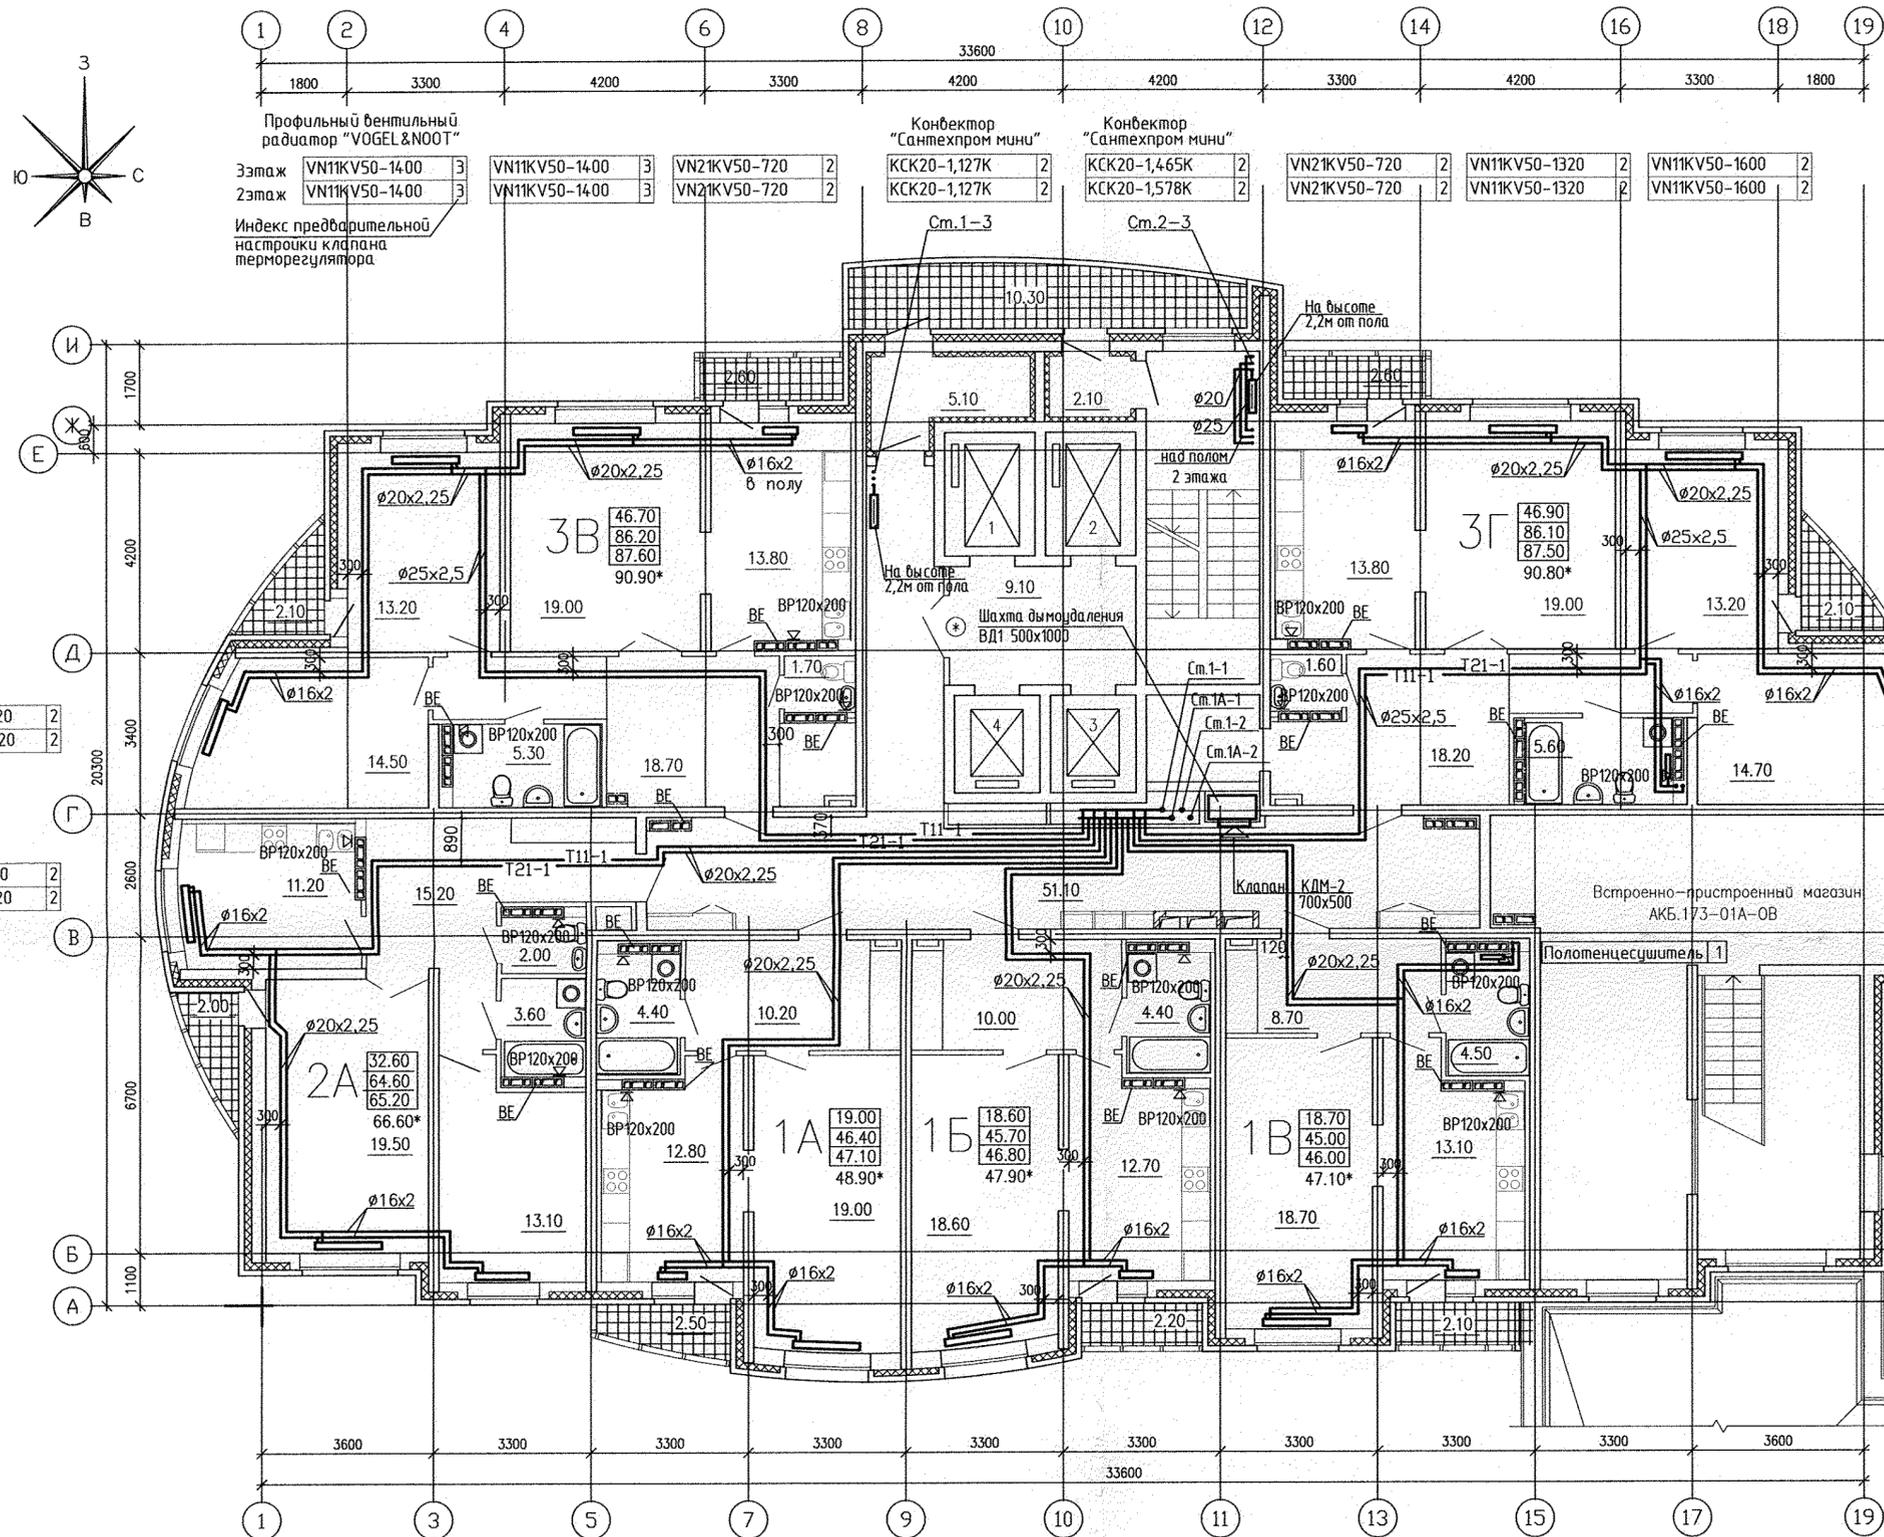

Профильный вентильный радиатор "VOGEL & NOOT"
 Этаж VN11KV50-1400 3
 2этаж VN11KV50-1400 3
 Индекс предварительной настройки клапана терморегулятора

Конвектор "Сантехпром мини"
 КСК20-1,127К 2
 КСК20-1,127К 2
 Конвектор "Сантехпром мини"
 КСК20-1,465К 2
 КСК20-1,578К 2

3этаж VN11KV50-1120 2
 2этаж VN11KV50-1320 2

3этаж VN11KV50-800 2
 2этаж VN11KV50-1120 2

3этаж VN21KV50-1120 5
 2этаж VN21KV50-1120 5

Полотенцесушитель 1


3этаж VN21KV50-1400 4 VN11KV50-1000 2 VN21KV50-600 1 VN11KV50-1400 2 VN11KV50-1400 2 VN21KV50-600 2 VN11KV50-1320 2 VN21KV50-720 2
 2этаж VN21KV50-1400 4 VN11KV50-1120 2 VN21KV50-600 1 VN11KV50-1400 2 VN11KV50-1400 2 VN21KV50-600 2 VN11KV50-1400 2 VN21KV50-720 2

АКБ.173-01-0В			
Многоэтажные жилые дома со встроенно-пристроенными помещениями и отдельно стоящими зданиями общественного назначения, распределительного пункта, трансформаторных подстанций, фидерных насосных станций, подземных автомобильных и велосипедных стоянок образовательного учреждения в границах улиц Уральская районная - Кузнецова - Кировоградская-Красных Борцов в Орджоникидзевском районе г. Екатеринбург			
Изм.	Кол.уч.	Лист N док.	Подпись Дата
Гусковой комплекс 1. 27-этажный жилой дом		Стация	Лист Листов
		Р	4
План 2.3 этажей		ЗАО КОРПОРАЦИЯ АТОМСТРОЙКОМПЛЕКС	
Г А П	Гаранин	02.11	
Гл. спец.	Гущин	02.11	
Проверил	Гущин	02.11	
Разработал	Гущина	02.11	

СОГЛАСОВАНО
 Кзырова
 Смирнова
 Чижик
 02.11
 02.11
 02.11
 02.11
 Взам. инв. №
 Эл
 СС
 Подпись и дата
 Инв.№ подл.

ЭКСПЛИКАЦИЯ ПОМЕЩЕНИЙ

Номер помещения	Наименование	Площадь м2	Кат. помещения
ПОМЕЩЕНИЯ КВАРТИР			
1	Гостиная	133.20	
2	Спальня	81.80	
3	Кухня	88.30	
4	Прихожая	96.70	
5	Ванная	31.20	
6	Сан. узел	7.20	
7	Балкон	9.90	
8	Лоджия	11.00	
9	Гардеробная	4.20	
Итого помещений квартир:		463.50	
ОБЩЕДОМОВЫЕ ПОМЕЩЕНИЯ			
10	Коридор	35.90	
11	Коридор	11.30	
12	Лифтовый холл	9.60	
13	Тамбур	5.00	
14	Тамбур	2.10	
15	Лестничная клетка	17.60	
16	Переходной балкон	10.00	
Итого общедомовых помещений:		91.5	

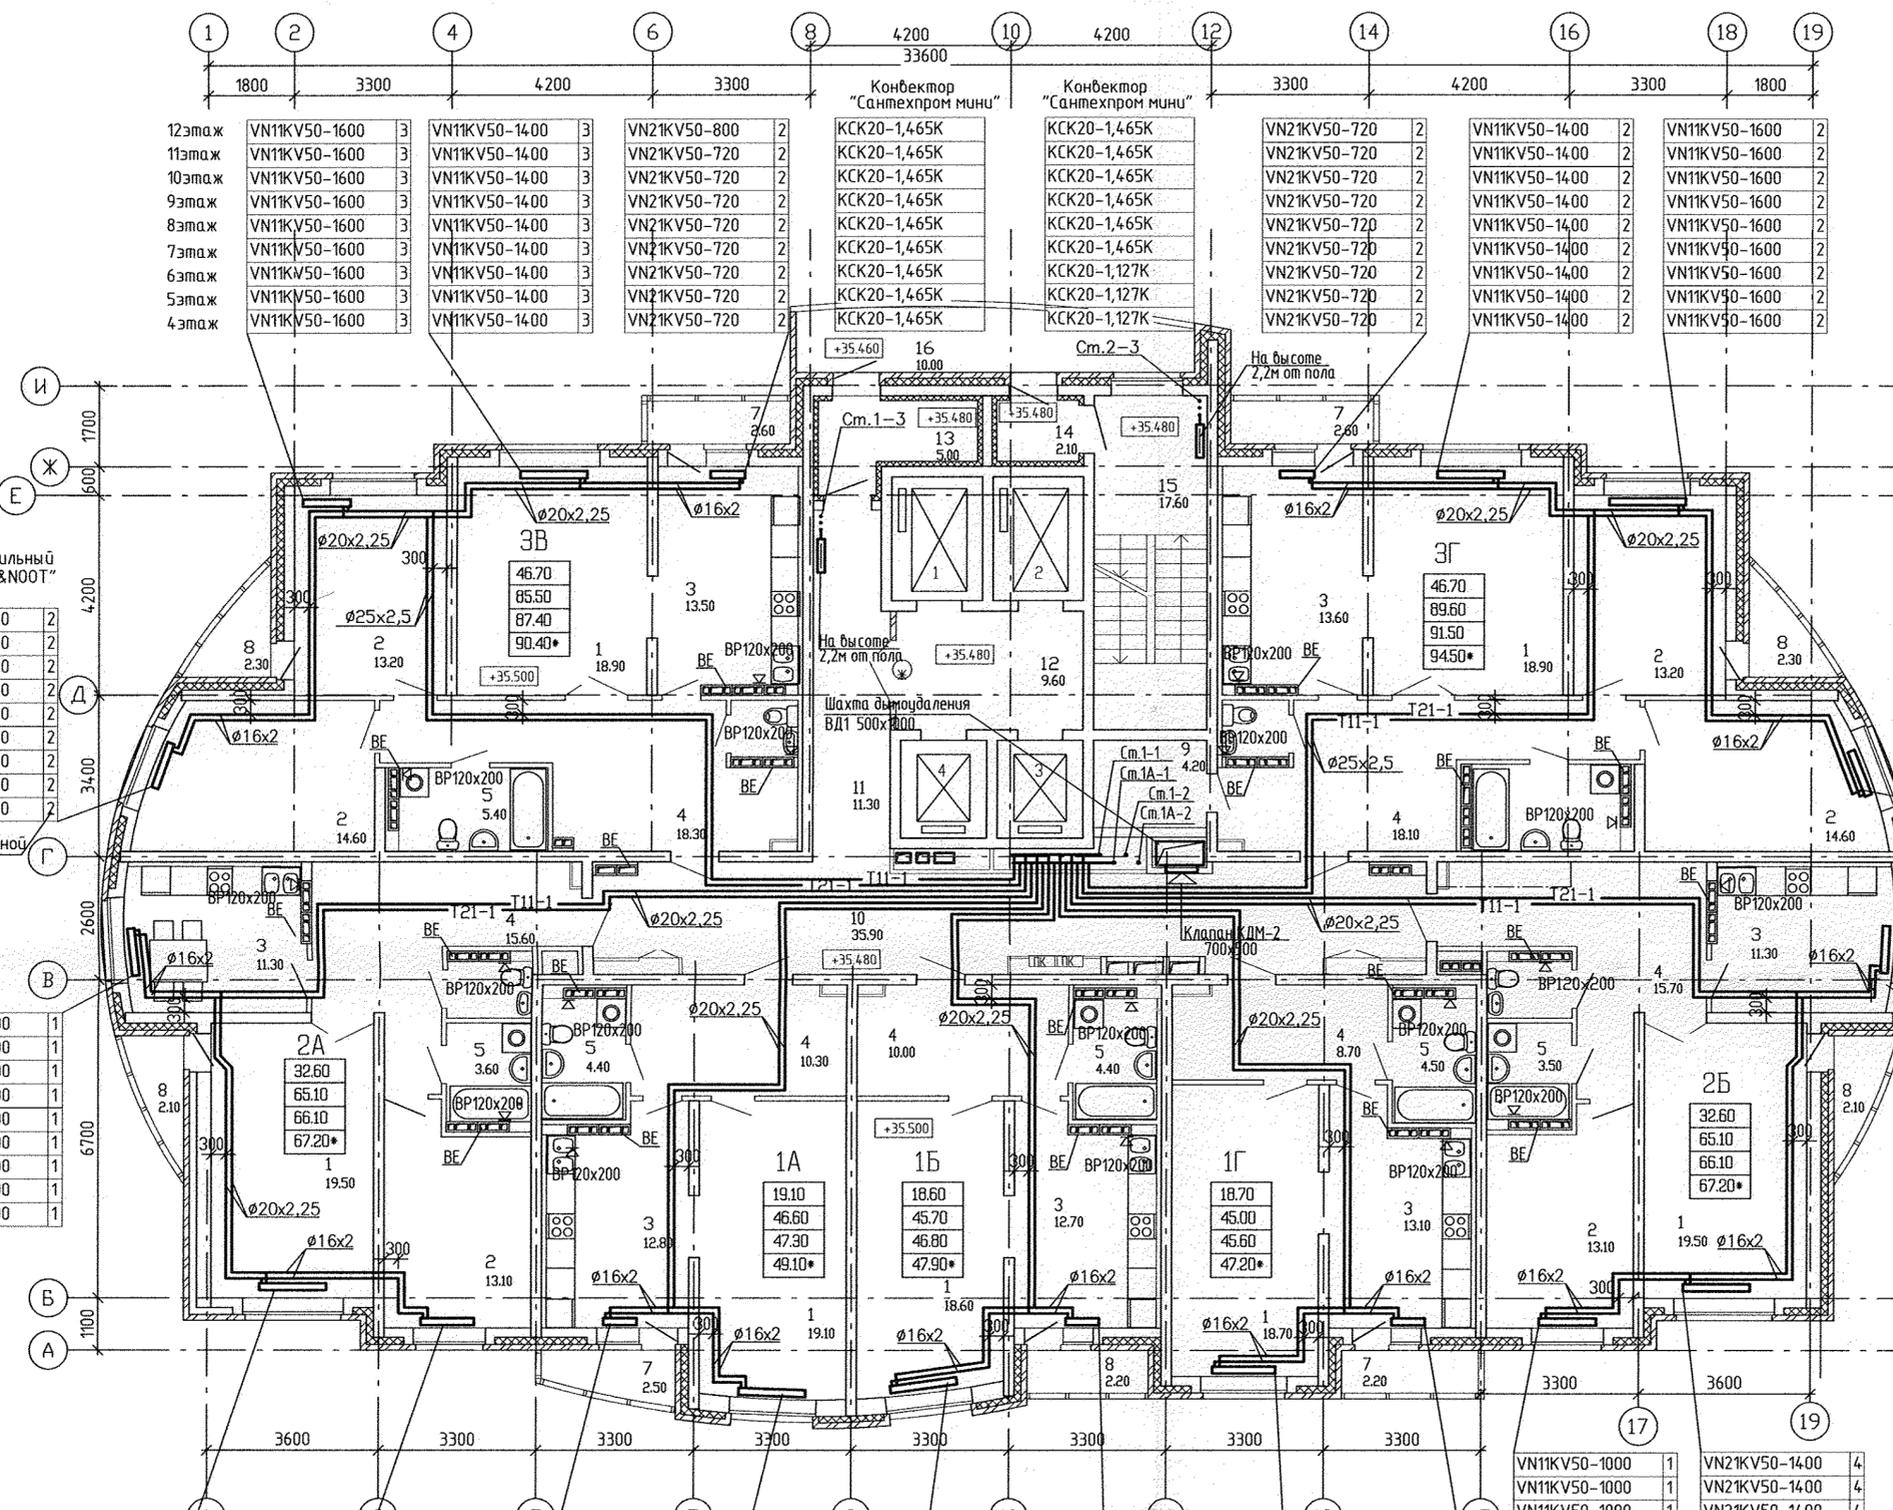

Профильный вентильный радиатор "VOGEL & NOOT"

12этаж VN11KV50-1120 2
11этаж VN11KV50-1120 2
10этаж VN11KV50-1120 2
9этаж VN11KV50-1120 2
8этаж VN11KV50-1120 2
7этаж VN11KV50-1120 2
6этаж VN11KV50-1120 2
5этаж VN11KV50-1120 2
4этаж VN11KV50-1120 2

Индекс предварительной настройки клапана терморегулятора

12этаж VN11KV50-800 1
11этаж VN11KV50-800 1
10этаж VN11KV50-800 1
9этаж VN11KV50-800 1
8этаж VN11KV50-800 1
7этаж VN11KV50-800 1
6этаж VN11KV50-800 1
5этаж VN11KV50-800 1
4этаж VN11KV50-800 1

12этаж VN21KV50-920 2
11этаж VN21KV50-920 2
10этаж VN21KV50-920 2
9этаж VN21KV50-920 2
8этаж VN21KV50-920 2
7этаж VN21KV50-920 2
6этаж VN21KV50-920 2
5этаж VN21KV50-920 2
4этаж VN21KV50-920 2

12этаж VN11KV50-920 1
11этаж VN11KV50-920 1
10этаж VN11KV50-920 1
9этаж VN11KV50-920 1
8этаж VN11KV50-920 1
7этаж VN11KV50-920 1
6этаж VN11KV50-920 1
5этаж VN11KV50-920 1
4этаж VN11KV50-920 1

VN11KV50-1000 1
VN11KV50-1000 1
VN11KV50-1000 1
VN11KV50-1000 1
VN11KV50-1000 1
VN11KV50-1000 1
VN11KV50-1000 1
VN11KV50-1000 1
VN11KV50-1000 1
VN11KV50-1000 1

VN21KV50-1400 4
VN21KV50-1400 3

12этаж VN21KV50-1400 3
11этаж VN21KV50-1400 4
10этаж VN21KV50-1400 3
9этаж VN21KV50-1400 3
8этаж VN21KV50-1400 3
7этаж VN21KV50-1400 3
6этаж VN21KV50-1400 3
5этаж VN21KV50-1400 3
4этаж VN21KV50-1400 3

VN11KV50-1120 2
VN11KV50-1120 2

VN21KV50-600 1
VN21KV50-600 1

VN11KV50-1400 2
VN11KV50-1400 2

VN11KV50-1400 2
VN11KV50-1400 2
VN11KV50-1400 2
VN11KV50-1400 2
VN11KV50-1400 2
VN11KV50-1400 2
VN11KV50-1400 2
VN11KV50-1400 2
VN11KV50-1400 2
VN11KV50-1400 2

VN21KV50-600 1
VN21KV50-600 1

VN11KV50-1320 2
VN11KV50-1320 2

VN21KV50-600 1
VN21KV50-600 1

АКБ.173-01-0В

Многоэтажные жилые дома со встроенно-пристроенными помещениями и отдельно стоящими зданиями общественного назначения, распределительного пункта, трансформаторных подстанций, дренажных насосных станций, подземных объектов и детского дошкольного образовательного учреждения в границах улиц Уральских рабочих - Кузнецова - Курбатовской - Красных берцов в Орджоникидзевском районе г. Екатеринбург

Изм.	Колуч.	Лист	№ док.	Подпись	Дата
Г А П	Гаранин				02.11
Гл. спец.	Гудин				02.11
Проверил	Гущин				02.11
Разработал	Гущина				02.11

Имя	Лист	Листов
Пусковой комплекс 1. 27-этажный жилой дом	Р	5
План 4...12 этажей		

ЗАОККОРПОРАЦИЯ
АТОМСТРОЙКОМПЛЕКС

СОГЛАСОВАНО

ВК Курбатов 02.11
ЭВ Спервава 02.11
СС Чижик 02.11

Ваш. инв.Н


Подпись и дата

Имя и подл.

ЭКСПЛИКАЦИЯ ПОМЕЩЕНИЙ

Номер помещения	Наименование	Площадь, м2	Кат. помещения
ПОМЕЩЕНИЯ КВАРТИР			
1	Гостиная	139.90	
2	Спальня	81.80	
3	Кухня	92.00	
4	Прихожая	96.70	
5	Ванная	29.20	
6	Сан. узел	7.20	
7	Балкон	8.10	
8	Лоджия	11.40	
9	Гардеробная	4.20	
Итого помещений квартир:		470.50	
ОБЩЕДОМОВЫЕ ПОМЕЩЕНИЯ			
10	Коридор	35.90	
11	Коридор	11.30	
12	Лифтовый холл	9.60	
13	Тамбур	5.00	
14	Тамбур	2.10	
15	Лестничная клетка	17.60	
16	Переходной балкон	10.00	
Итого общедомовых помещений:		91.5	

VN11KV50-1400	2	19 этаж
VN11KV50-1400	2	18 этаж
VN11KV50-1400	2	17 этаж
VN11KV50-1400	2	16 этаж
VN11KV50-1400	2	15 этаж
VN11KV50-1400	2	14 этаж
VN11KV50-920	1	19 этаж
VN11KV50-920	1	18 этаж
VN11KV50-920	1	17 этаж
VN11KV50-920	1	16 этаж
VN11KV50-920	1	15 этаж
VN11KV50-920	1	14 этаж
VN11KV50-1600	3	19 этаж
VN11KV50-1600	3	18 этаж
VN11KV50-1600	3	17 этаж
VN11KV50-1600	3	16 этаж
VN11KV50-1600	3	15 этаж
VN11KV50-1600	3	14 этаж

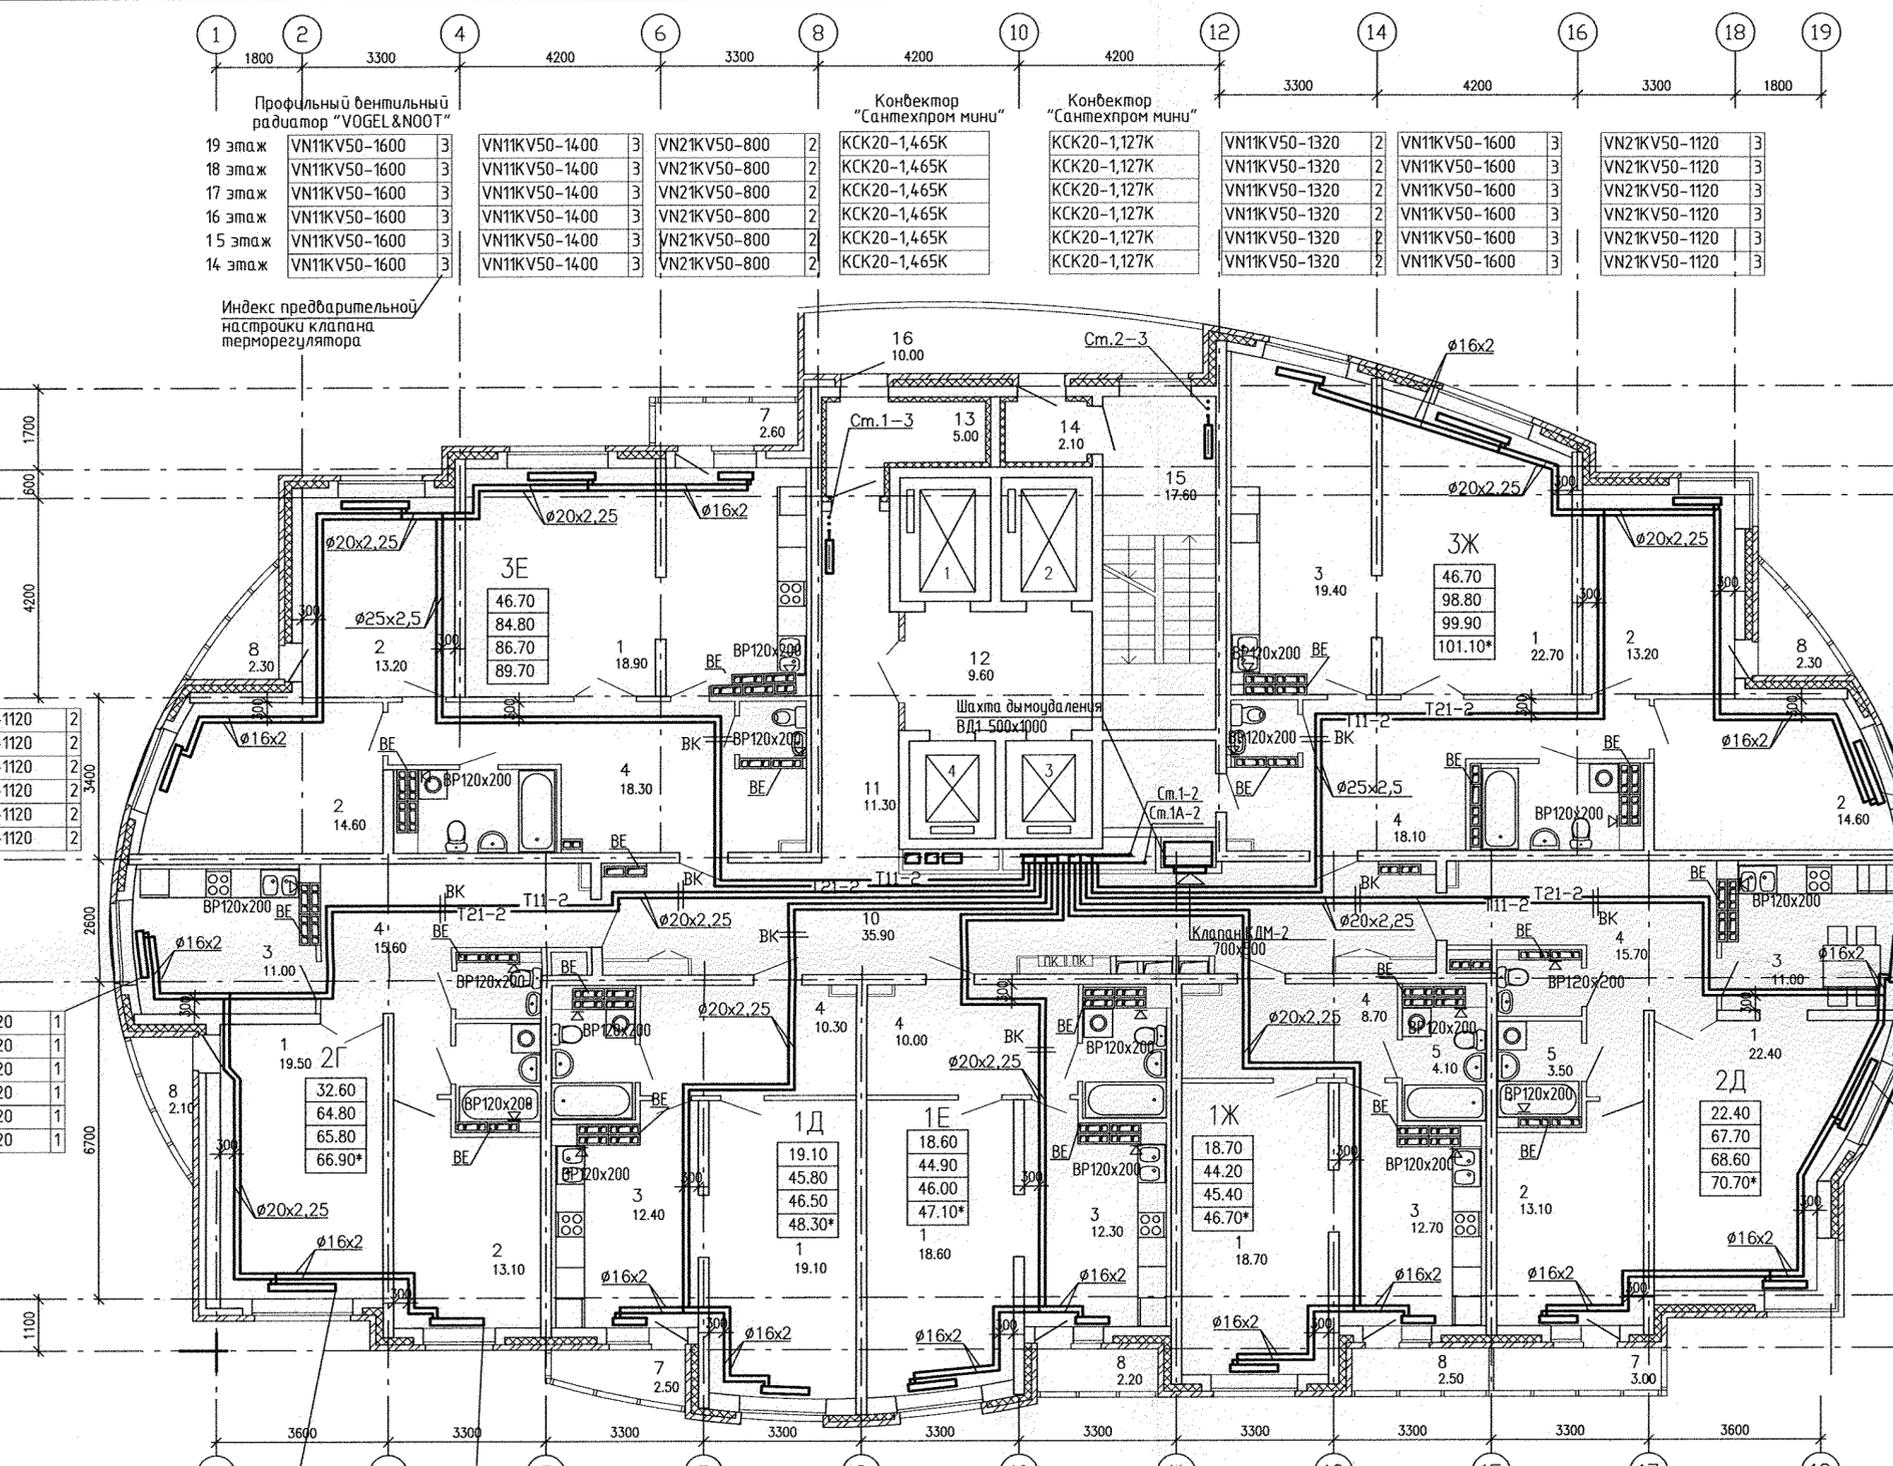

19 этаж	VN21KV50-1400	5	VN11KV50-1120	2	VN21KV50-720	2	VN11KV50-1400	2	VN11KV50-1400	2	VN21KV50-600	1	VN11KV50-1320	2	VN21KV50-600	1	VN21KV50-720	2	VN11KV50-920	2
18 этаж	VN21KV50-1400	5	VN11KV50-1120	2	VN21KV50-720	2	VN11KV50-1400	2	VN11KV50-1400	2	VN21KV50-600	1	VN11KV50-1320	2	VN21KV50-600	1	VN21KV50-720	2	VN11KV50-920	2
17 этаж	VN21KV50-1400	5	VN11KV50-1120	2	VN21KV50-720	2	VN11KV50-1400	2	VN11KV50-1400	2	VN21KV50-600	1	VN11KV50-1320	2	VN21KV50-600	1	VN21KV50-720	2	VN11KV50-920	2
16 этаж	VN21KV50-1400	5	VN11KV50-1120	2	VN21KV50-720	2	VN11KV50-1400	2	VN11KV50-1400	2	VN21KV50-600	1	VN11KV50-1320	2	VN21KV50-600	1	VN21KV50-720	2	VN11KV50-920	2
15 этаж	VN21KV50-1400	5	VN11KV50-1120	2	VN21KV50-720	2	VN11KV50-1400	2	VN11KV50-1400	2	VN21KV50-600	1	VN11KV50-1320	2	VN21KV50-600	1	VN21KV50-720	2	VN11KV50-920	2
14 этаж	VN21KV50-1400	5	VN11KV50-1120	2	VN21KV50-720	2	VN11KV50-1400	2	VN11KV50-1400	2	VN21KV50-600	1	VN11KV50-1320	2	VN21KV50-600	1	VN21KV50-720	2	VN11KV50-920	2

АКБ.173-01-0В			
Многоэтажные жилые дома со встроенно-пристроенными помещениями и отдельно стоящими зданиями общественного назначения, распределительного пункта, трансформаторных подстанций, артезианских скважин, подземных водопроводов и действующего дошкольного образовательного учреждения в границах улиц Уральских рабочих - Кузнецкая - Кировоборова - Красных берцов (Орджоникидзевский район г. Екатеринбург)			
Изм.	Кол.уч.	Лист N док.	Подпись Дата
Пусковой комплекс 1. 27-этажный жилой дом		Стация	Лист Листов
		Р	7
Г.А.П.	Гаранин	03.11	
Гл. спец.	Гущин	03.11	
Проверил	Гущин	03.11	
Разработал	Гущина	03.11	
План 14...19 этажей		ЗАО КОРПОРАЦИЯ АТОМСТРОЙКОМПЛЕКС	
Формат А2			



СОГЛАСОВАНО

ВК Кляшова 03.11
 Эл Смирнова 03.11
 СС Чурик 03.11

Взам. инв.н

Подпись и дата

Иная подл.

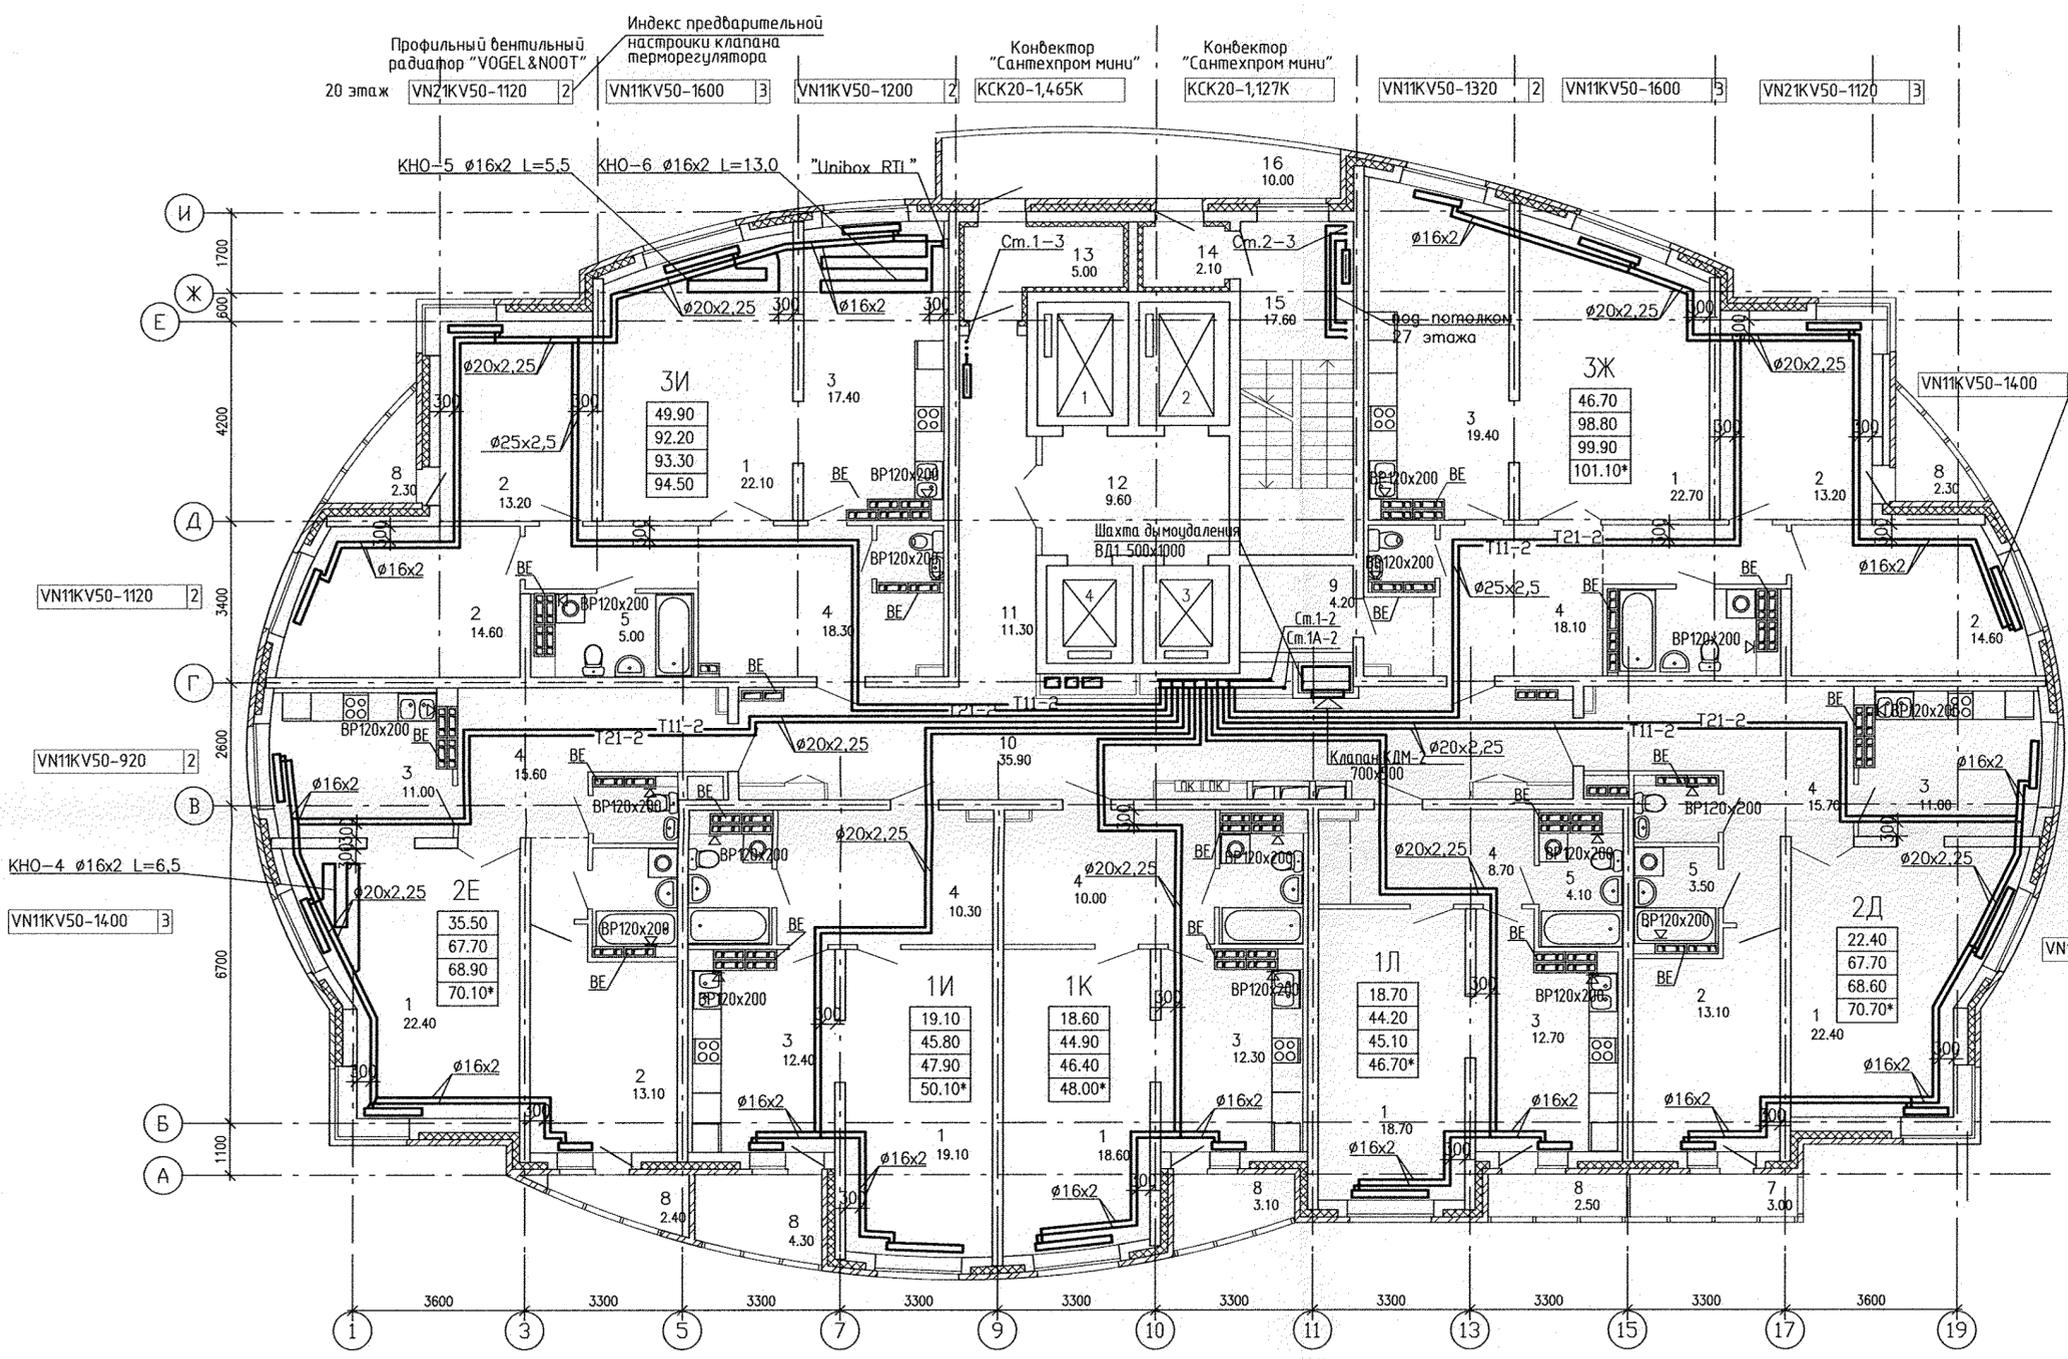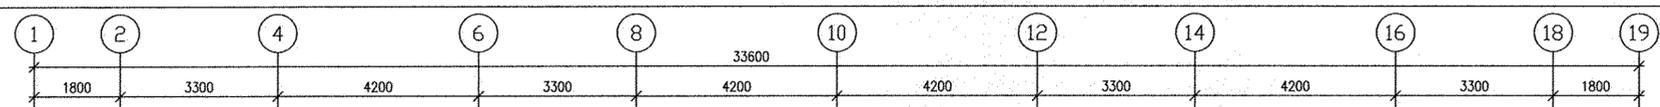

ЭКСПЛИКАЦИЯ ПОМЕЩЕНИЙ

Номер помещения	Наименование	Площадь, м2	Кат. помещения
ПОМЕЩЕНИЯ КВАРТИР			
1	Гостиная	146.00	
2	Спальня	81.80	
3	Кухня	96.20	
4	Прихожая	96.70	
5	Ванная	29.20	
6	Сан. узел	7.20	
7	Балкон	3.00	
8	Лоджия	16.90	
9	Гардеробная	4.20	
Итого помещений квартир:		481.2	
ОБЩЕДОМОВЫЕ ПОМЕЩЕНИЯ			
10	Коридор	35.90	
11	Коридор	11.30	
12	Лифтовый холл	9.60	
13	Тамбур	5.00	
14	Тамбур	2.10	
15	Лестничная клетка	17.60	
16	Переходной балкон	10.00	
Итого общедомовых помещений:		91.5	

СОГЛАСОВАНО
 ВК Курякова 03.11
 ЗЛ Смирнова 03.11
 СС Чижик 03.11
 Инв.н подл. Подпись и дата

20 этаж VN11KV50-1000 2 VN21KV50-720 2 VN21KV50-720 2 VN11KV50-1400 2 VN11KV50-1400 2 VN21KV50-600 1 VN11KV50-1320 2 VN21KV50-600 1 VN21KV50-720 2 VN11KV50-920 2

АКБ.173-01-0В

Многоэтажные жилые дома со встроенно-пристроенными помещениями и отдельно стоящими зданиями общественного назначения, распределительного пункта, трансформаторных подстанций, агрежанных насосных станций, подземных автозаправок и детского дошкольного образовательного учреждения в границах улиц Уральских рабочих - Кузнецова - Кироборской-Красных Борцов в Орджоникидзевском районе г. Екатеринбург


Изм.	Кол.уч.	Лист N док.	Подпись	Дата
Г А П	Гаранин		<i>[Signature]</i>	02.11
Гл. спец.	Гушин		<i>[Signature]</i>	02.11
Проверил	Гушин		<i>[Signature]</i>	02.11
Разработал	Гушина		<i>[Signature]</i>	02.11

Лусковой комплекс 1.
27-этажный жилой дом

Стация	Лист	Листов
Р	8	

ЗАО КОРПОРАЦИЯ
АТОМСТРОЙКОМПЛЕКС

Формат А2

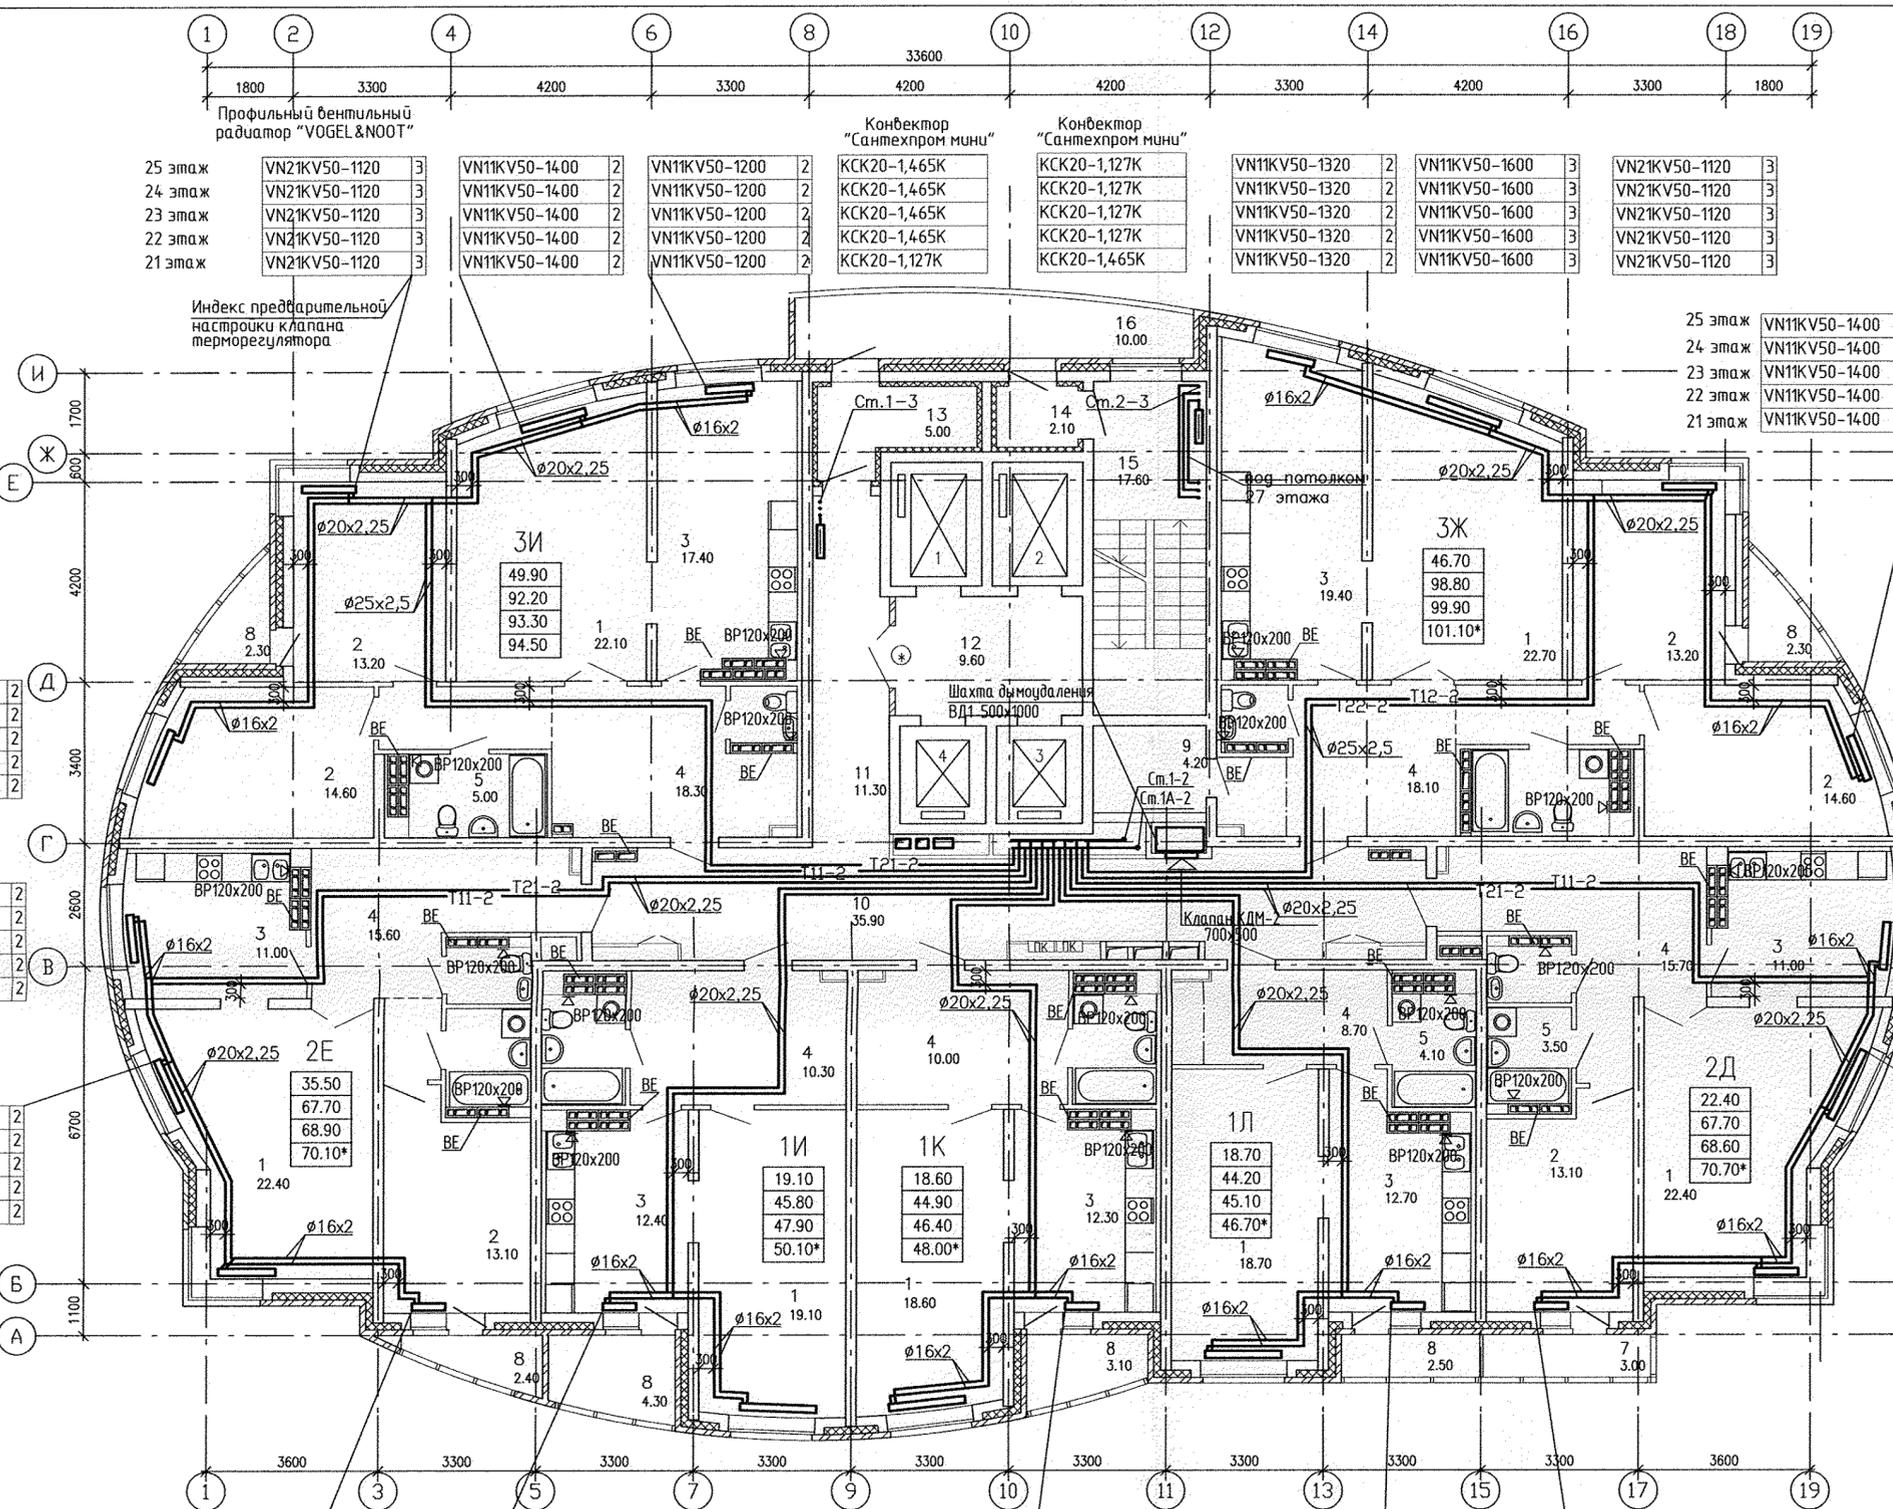

ЭКСПЛИКАЦИЯ ПОМЕЩЕНИЙ

Номер помещения	Наименование	Площадь, м2	Кат. помещения
ПОМЕЩЕНИЯ КВАРТИР			
1	Гостиная	146.00	
2	Спальня	81.80	
3	Кухня	96.20	
4	Прихожая	96.70	
5	Ванная	29.20	
6	Сан. узел	7.20	
7	Балкон	3.00	
8	Лоджия	16.90	
9	Гардеробная	4.20	
Итого помещений квартир:		481.2	
ОБЩЕДОМОВЫЕ ПОМЕЩЕНИЯ			
10	Коридор	35.90	
11	Коридор	11.30	
12	Лифтовый холл	9.60	
13	Тамбур	5.00	
14	Тамбур	2.10	
15	Лестничная клетка	17.60	
16	Переходной балкон	10.00	
Итого общедомовых помещений:		91.5	

VN11KV50-920	2	25 этаж
VN11KV50-920	2	24 этаж
VN11KV50-920	2	23 этаж
VN11KV50-920	2	22 этаж
VN11KV50-920	2	21 этаж
VN11KV50-1600	2	25 этаж
VN11KV50-1600	2	24 этаж
VN11KV50-1600	2	23 этаж
VN11KV50-1600	2	22 этаж
VN11KV50-1600	2	21 этаж

СОГЛАСОВАНО
 ВК Курилова 03.11
 ЭЛ Смирнова 03.11
 СС Цыжик 03.11
 Взам. инв.н.
 Подпись и дата
 Инв.н. подл.

25 этаж	VN11KV50-920	2	VN21KV50-720	2	VN21KV50-600	2	VN11KV50-1400	2	VN11KV50-1400	2	VN21KV50-600	1	VN11KV50-1320	2	VN21KV50-600	1	VN21KV50-720	2	VN11KV50-920	2
24 этаж	VN11KV50-920	2	VN21KV50-720	2	VN21KV50-600	2	VN11KV50-1400	2	VN11KV50-1400	2	VN21KV50-600	1	VN11KV50-1320	2	VN21KV50-600	1	VN21KV50-720	2	VN11KV50-920	2
23 этаж	VN11KV50-920	2	VN21KV50-720	2	VN21KV50-600	2	VN11KV50-1400	2	VN11KV50-1400	2	VN21KV50-600	1	VN11KV50-1320	2	VN21KV50-600	1	VN21KV50-720	2	VN11KV50-920	2
22 этаж	VN11KV50-920	2	VN21KV50-720	2	VN21KV50-600	2	VN11KV50-1400	2	VN11KV50-1400	2	VN21KV50-600	1	VN11KV50-1320	2	VN21KV50-600	1	VN21KV50-720	2	VN11KV50-920	2
21 этаж	VN11KV50-920	2	VN21KV50-720	2	VN21KV50-600	2	VN11KV50-1400	2	VN11KV50-1400	2	VN21KV50-600	1	VN11KV50-1320	2	VN21KV50-600	1	VN21KV50-720	2	VN11KV50-920	2

На 25 этаже вместо решеток установить бытовые вентиляторы

АКБ.173-01-0В

Многоэтажные жилые дома со встроенно-пристроенными помещениями и отдельно стоящими зданиями общественного назначения, распределительного пункта, трансформаторных подстанций, дренажных насосных станций, подземных автозаправок и детского дошкольного образовательного учреждения в границах улиц Уральских рабочих - Курецкая - Кароборзской - Красных Борцов в Орджоникидзевском районе г. Екатеринбург

Изм.	Кол.уч.	Лист N док.	Подпись	Дата


Пусковой комплекс 1.
27-этажный жилой дом

Страница	Лист	Листов
Р	9	

План 21...25 этажей

ЗАО КОРПОРАЦИЯ
АТОМСТРОЙКОМПЛЕКС

Формат А2

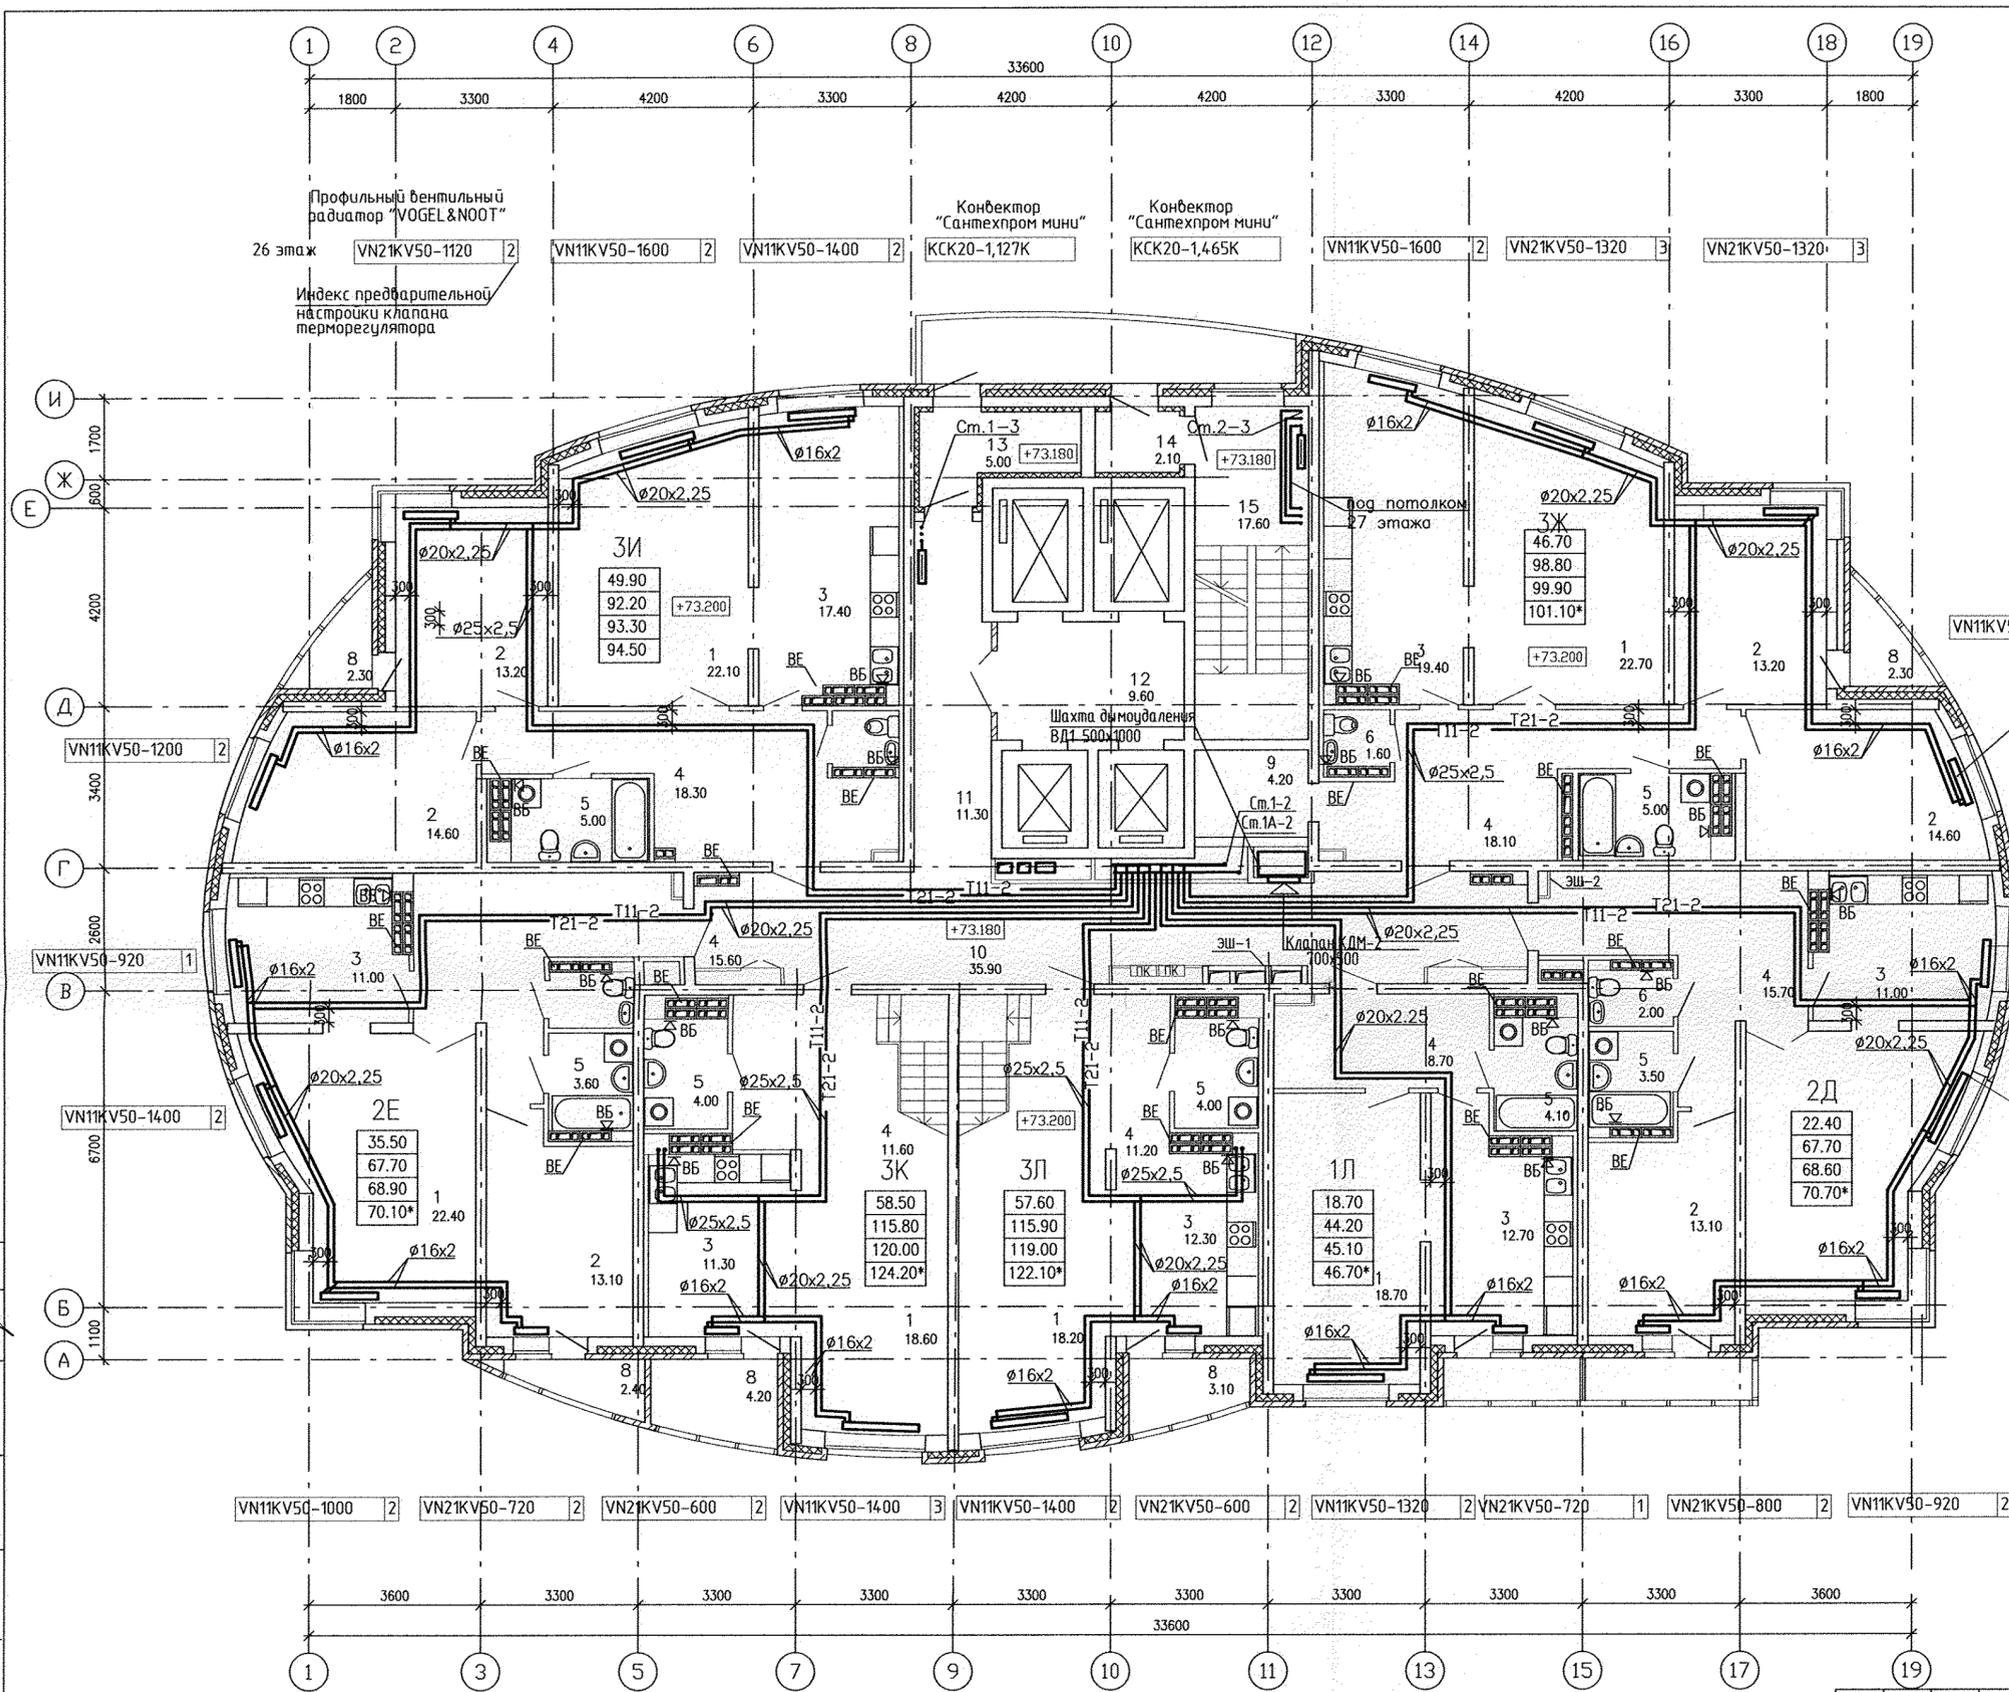


ЭКСПЛИКАЦИЯ ПОМЕЩЕНИЙ

Номер помещения	Наименование	Площадь, м ²	Кот. помещения
ПОМЕЩЕНИЯ КВАРТИР			
1	Гостиная	146.00	
2	Спальня	81.80	
3	Кухня	96.20	
4	Прихожая	96.70	
5	Ванная	29.20	
6	Сан. узел	7.20	
7	Балкон	3.00	
8	Лоджия	16.90	
9	Гардеробная	4.20	
Итого помещений квартир:		481.2	
ОБЩЕДОМОВЫЕ ПОМЕЩЕНИЯ			
10	Коридор	35.90	
11	Коридор	11.30	
12	Лифтовый холл	9.60	
13	Тамбур	5.00	
14	Тамбур	2.10	
15	Лестничная клетка	17.60	
16	Переходной балкон	9.7	
Итого общедомовых помещений:		91.2	

Условное обозначение:
 ∞ ВБ вентилятор бытовой

С О Г Л А С О В А Н О	03.11
Кривоного	03.11
Смирнова	03.11
Чижик	03.11
ВК	
ЭЛ	
СС	
Имя и дата	
Имя и подл.	

АКБ.173-01-0В			
Многоэтажные жилые дома со встроенно-пристроенными помещениями и отдельно стоящими зданиями общественной назначения, распределительного пункта, трансформаторных подстанций, дренажных насосных станций, подземных дебетовых и дельтавого дождевого образовательно-учреждения в границах улиц Уральских рабочих - Кузнецова - Кировоградской-Красных Барьер в Орджоникидзевском районе г. Екатеринбург			
Изм.	Кол.уч.	Лист N док.	Подпись Дата
Г А П	Гаранин	03.11	
Гл. спец.	Гущин	03.11	
Проверил	Гущин	03.11	
Разработал	Гущина	03.11	
Пусковой комплекс 1. 27-этажный жилой дом			Стация Лист Листов Р 10
План 26 этажа			ЗАО КОРПОРАЦИЯ АТОМСТРОЙКОМПЛЕКС
Формат А2			

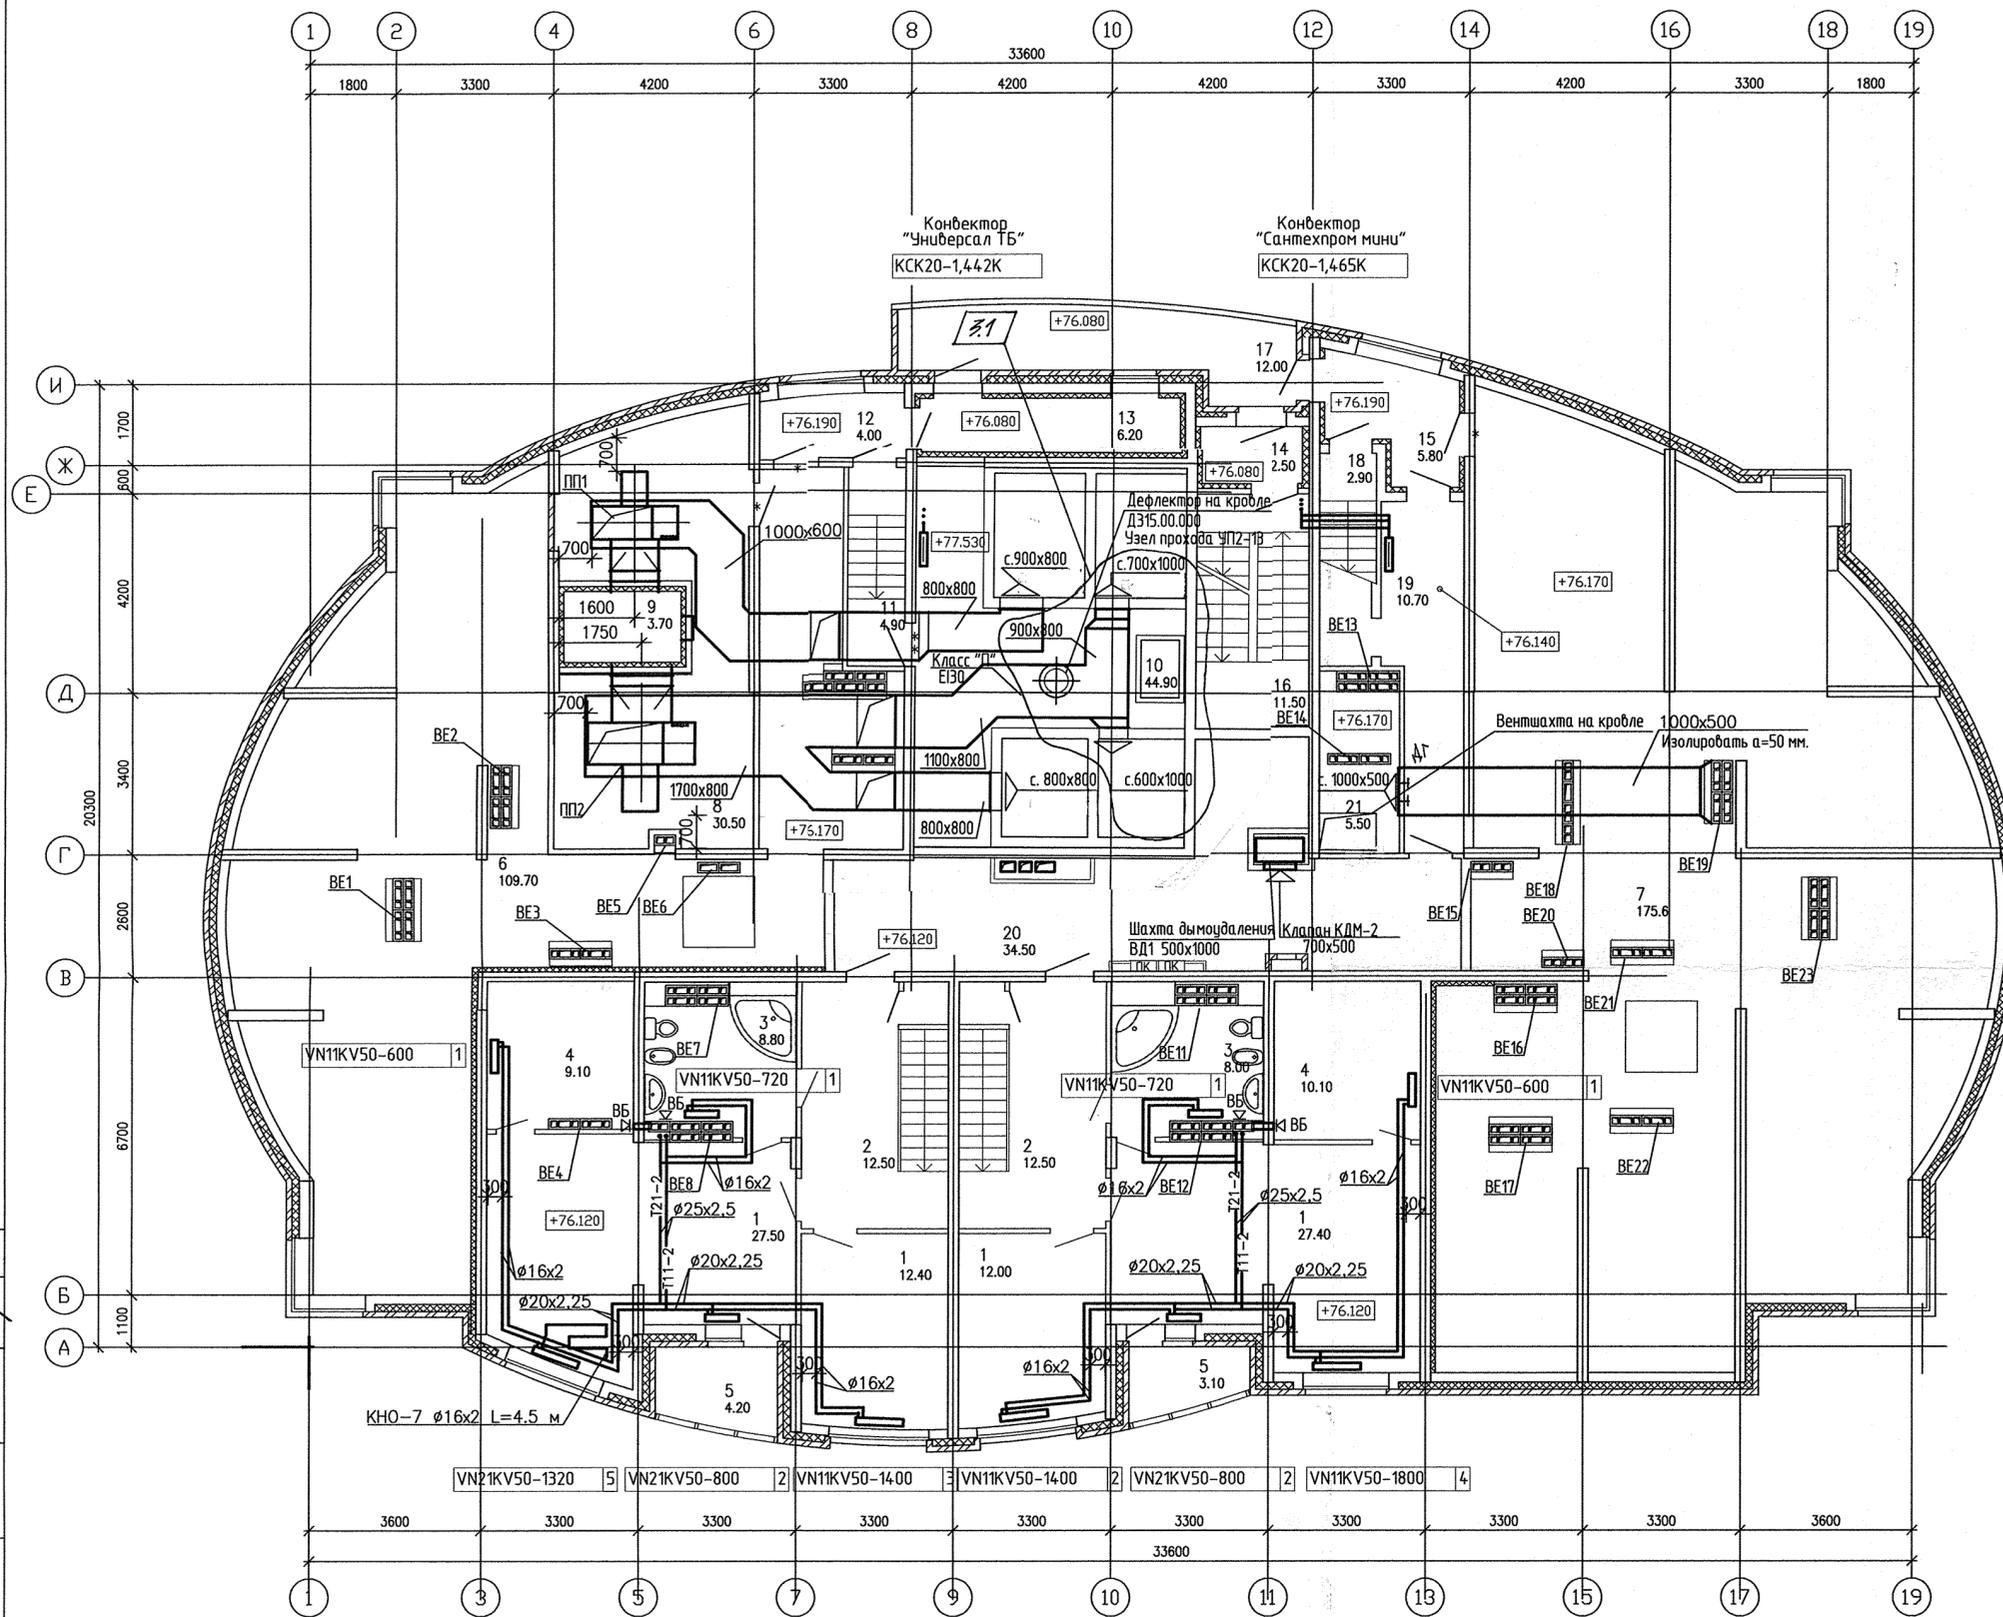

ЭКСПЛИКАЦИЯ ПОМЕЩЕНИЙ

Номер помещения	Наименование	Площадь, м ²	Кат. помещения
ПОМЕЩЕНИЯ КВАРТИР			
1	Спальня	79.30	
2	Прихожая	25.00	
3	Ванная	16.80	
4	Гардеробная	19.20	
5	Лоджия	7.30	
Итого помещений квартир:		147.60	
ОБЩЕДОМОВЫЕ ПОМЕЩЕНИЯ			
6	Теплый чердак	109.70	
7	Теплый чердак	175.60	
8	Венткамера	30.50	В
9	Воздухозаборный отсек	3.70	
10	Машинное помещение	44.90	В4
11	Лестничная клетка	4.90	
12	Тамбур	4.00	
13	Тамбур	6.20	
14	Тамбур	2.50	
15	Тамбур	5.80	
16	Лестничная клетка	11.50	
17	Переходная лоджия	12.00	
18	Лестничная клетка	2.90	
19	Коридор	10.70	
20	Коридор	34.50	
21	Тех.помещение	5.50	
Итого помещений:		464.90	
Общая площадь:		500.00	

СОГЛАСОВАНО
 ВК Кирякова 03.11
 ЗЛ Смирнова 03.11
 ЦХЖК
 Подпись и дата
 Инв.Н. подл.

АКБ.173-01-0В

Многоэтажные жилые дома со встроенно-пристроенными помещениями и отдельно стоящими зданиями общественного назначения, распределительного пункта, трансформаторных подстанций, зданий носовых станций, подземных фильтровальных и дефиционных дождевого образования, учреждений в границах улиц Уральских рабочих - Курецкая - Кировградская - Красных борцов в Орджоникидзевском районе г. Екатеринбург

Пусковой комплекс 1.
27-этажный жилой дом

План 27 этажа

Изм.	3	Лист	1	Листов	11
Кол.уч.	1	Лист	1	Листов	11
№ док.	95-11	№ док.	95-11	№ док.	95-11
Подпись	<i>[Signature]</i>	Подпись	<i>[Signature]</i>	Подпись	<i>[Signature]</i>
Дата	05.12	Дата	05.12	Дата	05.12

Г.А.П. Гарант 03.11
 Г.л. спец. Гуцин 03.11
 Проверил Гуцин 03.11
 Разработал Гуцина 03.11

СТАГИЯ Лист Листов
 Р 11

ЗАО КОРПОРАЦИЯ
АТОМСТРОЙКОМПЛЕКС

Формат А2