


Поз.	Наименование	Площадь, м ²	Кат. по- меще- ния
01	Гамбур	7,69	
02	Лестничная клетка	31,99	
03	Лестница подвала	2,49	
04	Коридор	14,15	
05	Коридор	21,5	
06	ПУИ	1,33	
Общий итог		79,15	

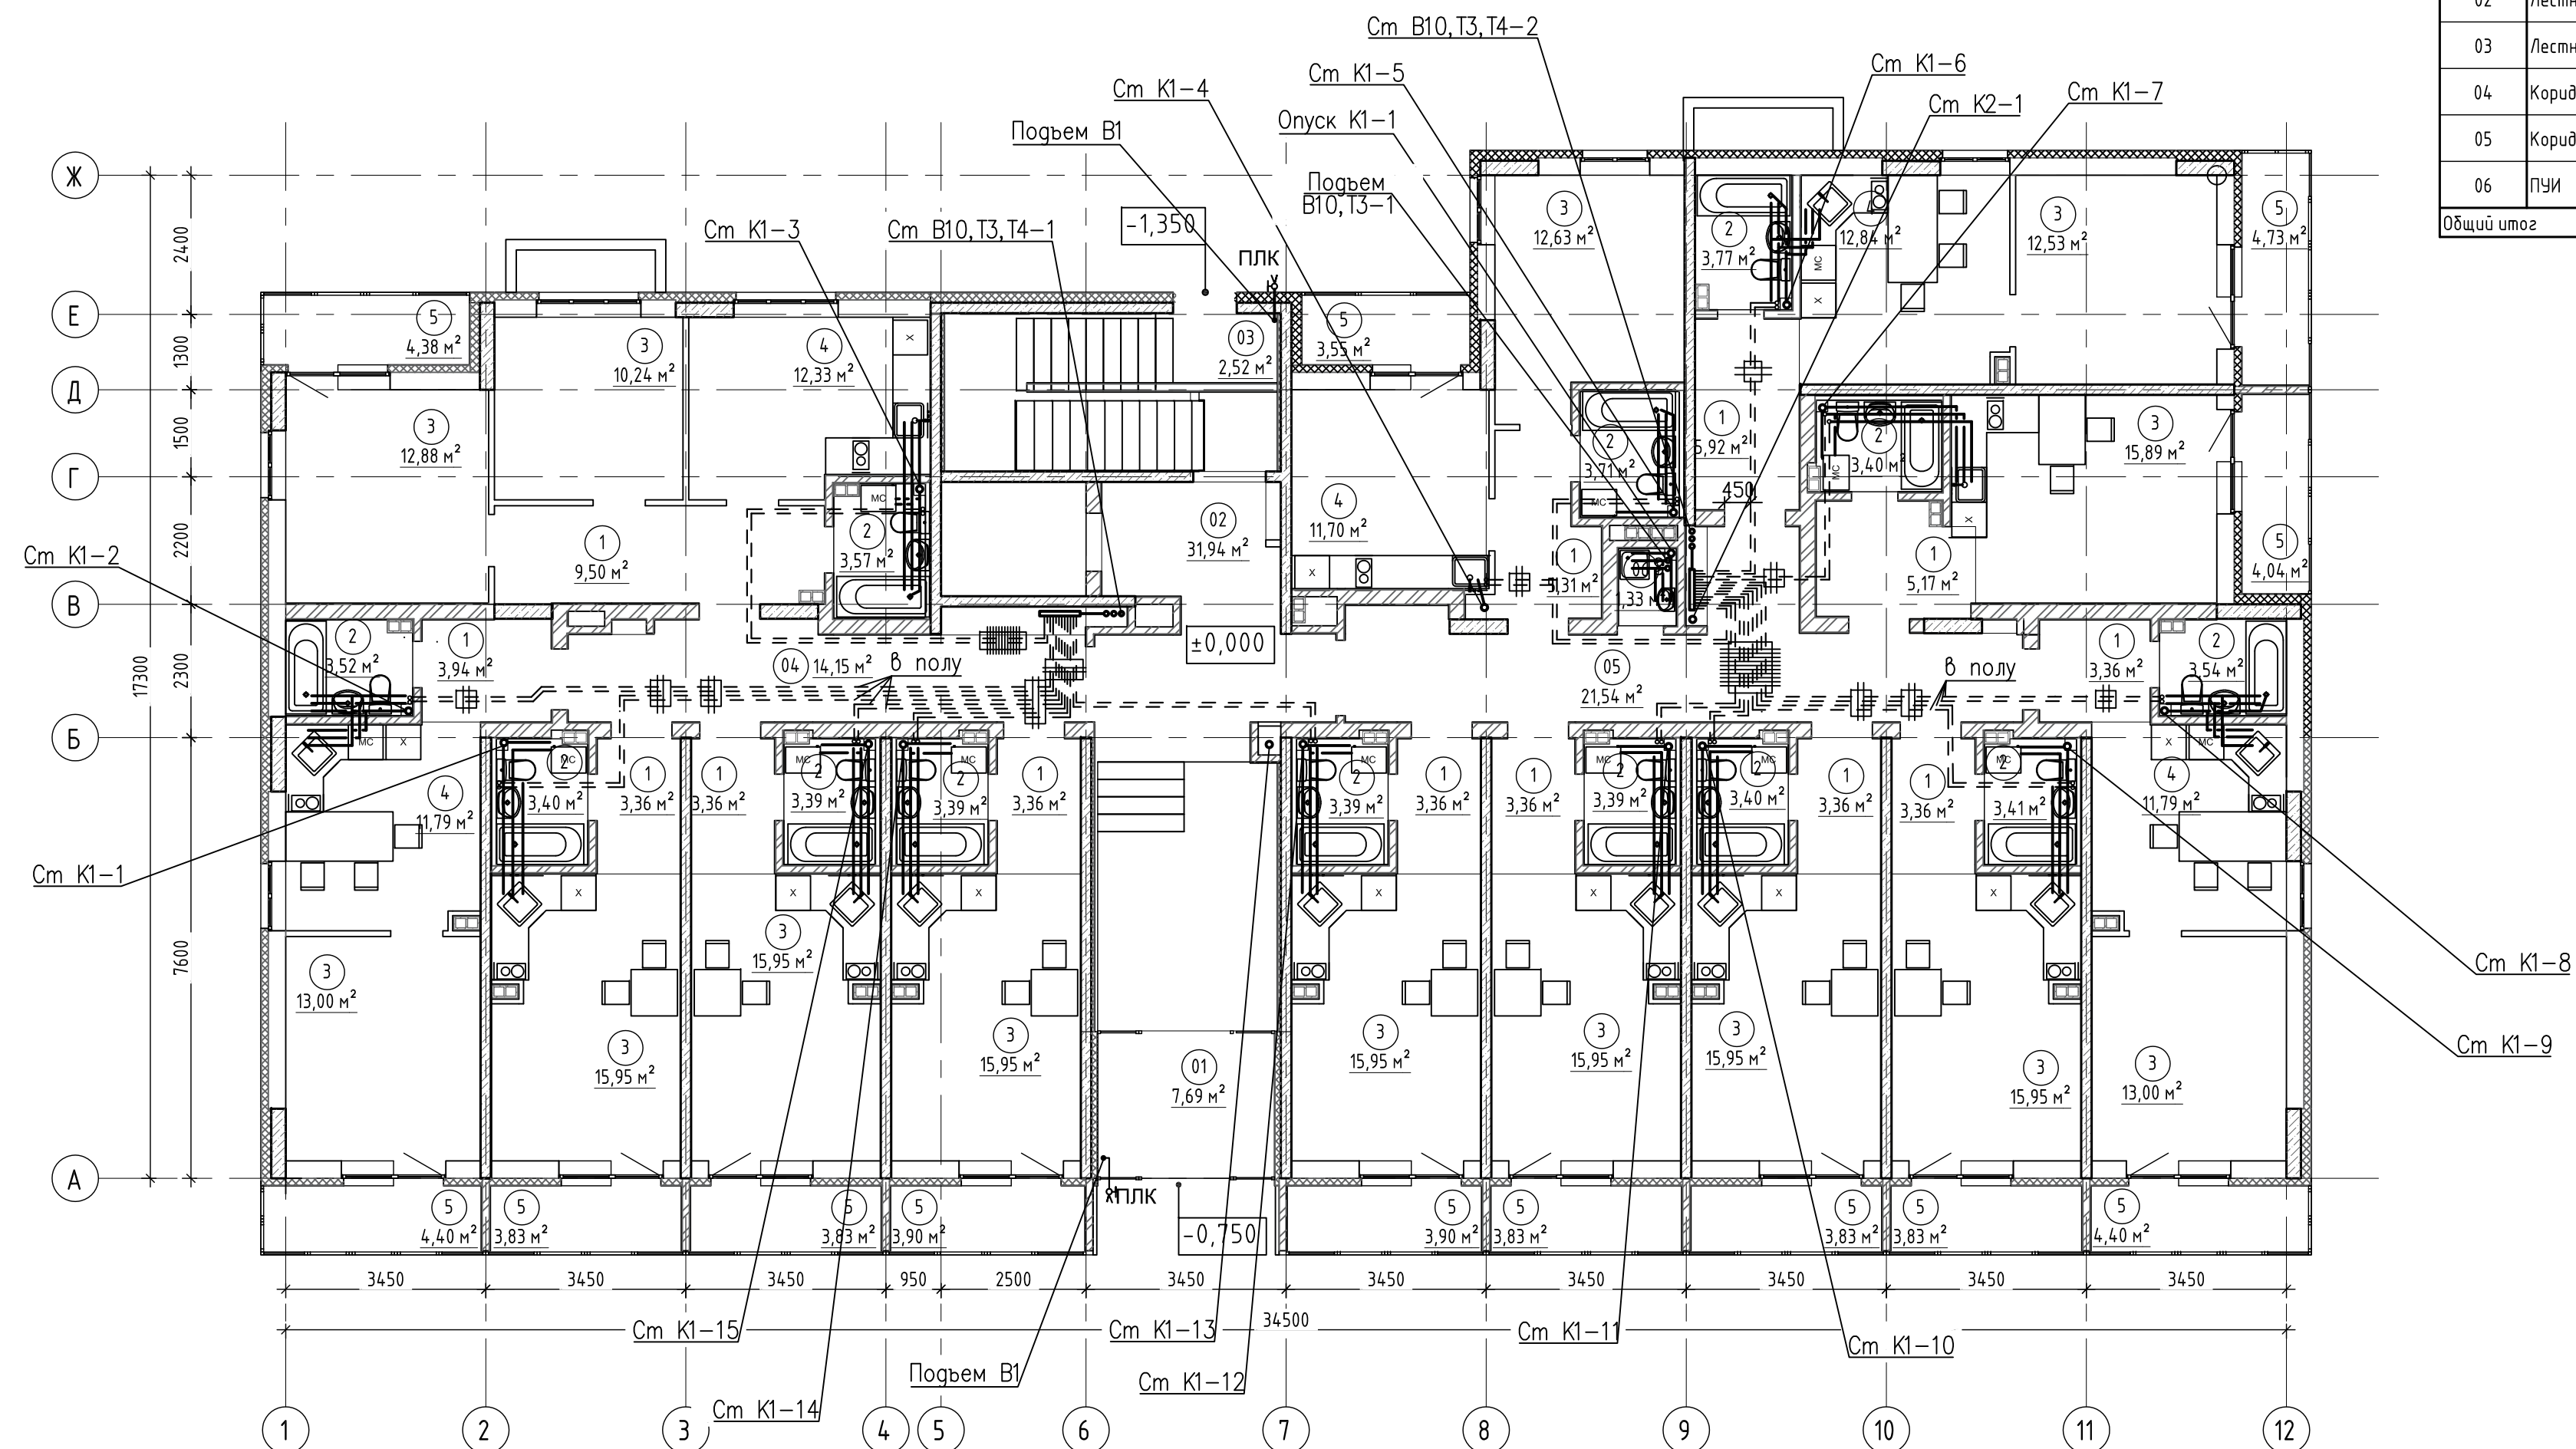

						19.ПФ.29-ВК		
						Жилой дом по улице Отто Шмидта, 44 в г. Екатеринбурге		
ИЗМ.	КОЛ.УЧ	ЛИСТ	И ДОК.	ПОДПИСЬ	ДАТА	СТАДИЯ	ЛИСТ	ЛИСТОВ
Разработал	Васильчикова			Василь	09.20			
Проверил	Колобова			Колобова	09.20			
И.контр.	Князев			Князев	09.20			
						План 1 этажа		
						ВОСТ●КПРОЕКТ г.Екатеринбург		

Формат А2