




Инв. N подл.	Взам. инв. N	Подпись и дата	Взам. инв. N	Подпись и дата
АР	БК	ЭП	АР	БК
Чижик	Терлюбаев	Решетникова	Басина	
12.15.00	12.15.00	12.15.00	12.15.00	

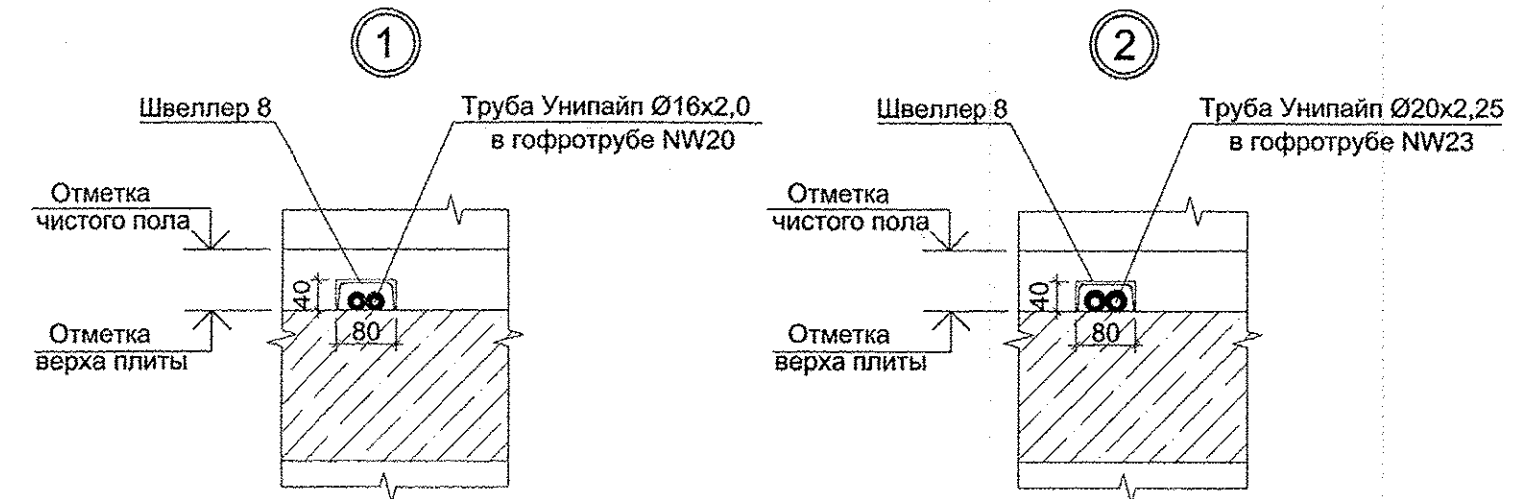


Примечание:  
1. Все подводки к приборам отопления "Ритмо" выполнить трубой металлопластиковой "Унипайп" диаметром 16x2.0 мм

АПУ.007-05Е-0В				
Жилой микрорайон в квартале улиц Чкалова-Академика Вонсовского-Амундсена-Краснолесья в Ленинском районе г.Екатеринбурга. III очередь строительства. Жилой дом со встроенными помещениями, трансформаторной подстанцией и подземными парковками				
Изм.	Кол.уч.	Лист N док.	Подпись	Дата
Пусковой комплекс 3			Стадия	Лист
18-этажная блок-секция 5Е			Р	3
План 1 этажа			ЗАО КОРПОРАЦИЯ АТОМСТРОЙКОМПЛЕКС	
ГАП	Гаранин	12.15		
Гл. спец.	Пашаева	12.15		
Проверил	Пашаева	12.15		
Разработал	Ракова	12.15		

Номер помещения	Наименование	Площадь, м <sup>2</sup>	Кат. помещения
Помещения квартир			
1	Гостиная	64.71	
2	Спальня	64.09	
3	Кухня	69.27	
4	Прихожая	38.24	
5	Коридор	11.40	
6	Сан. узел	6.04	
7	Ванная	17.39	
8	Балкон	8.55	
9	Лоджия	10.47	
	итого	290.16	
Общедомовые помещения			
10	Коридор	19.57	
11	Лифтовой холл	10.03	
12	Тамбур	2.29	
13	Переходная лоджия	3.43	
15	Лестничная клетка	16.40	
	итого	54.71	
	итого помещений по типовому этажу	344.87	

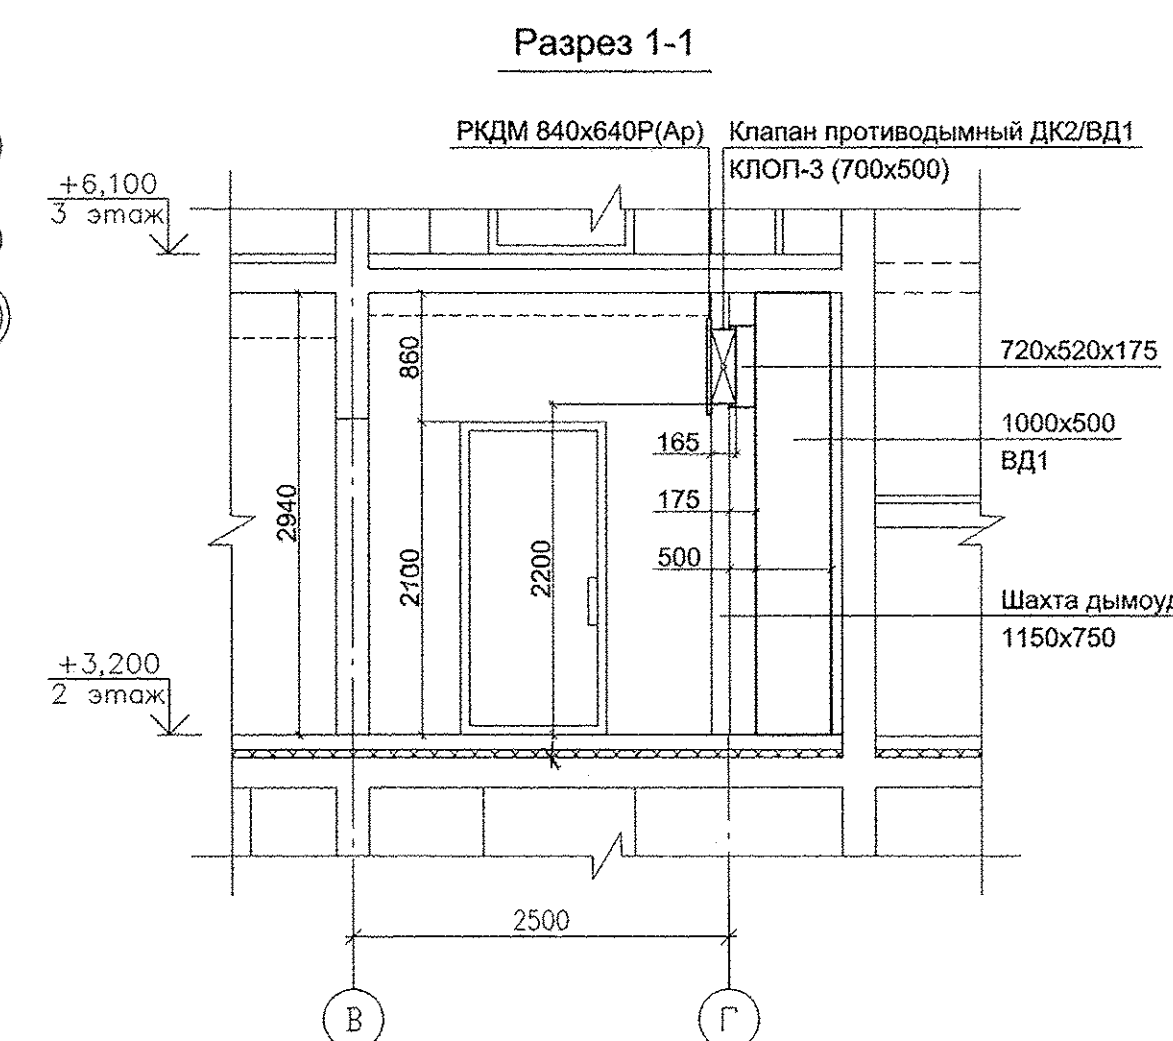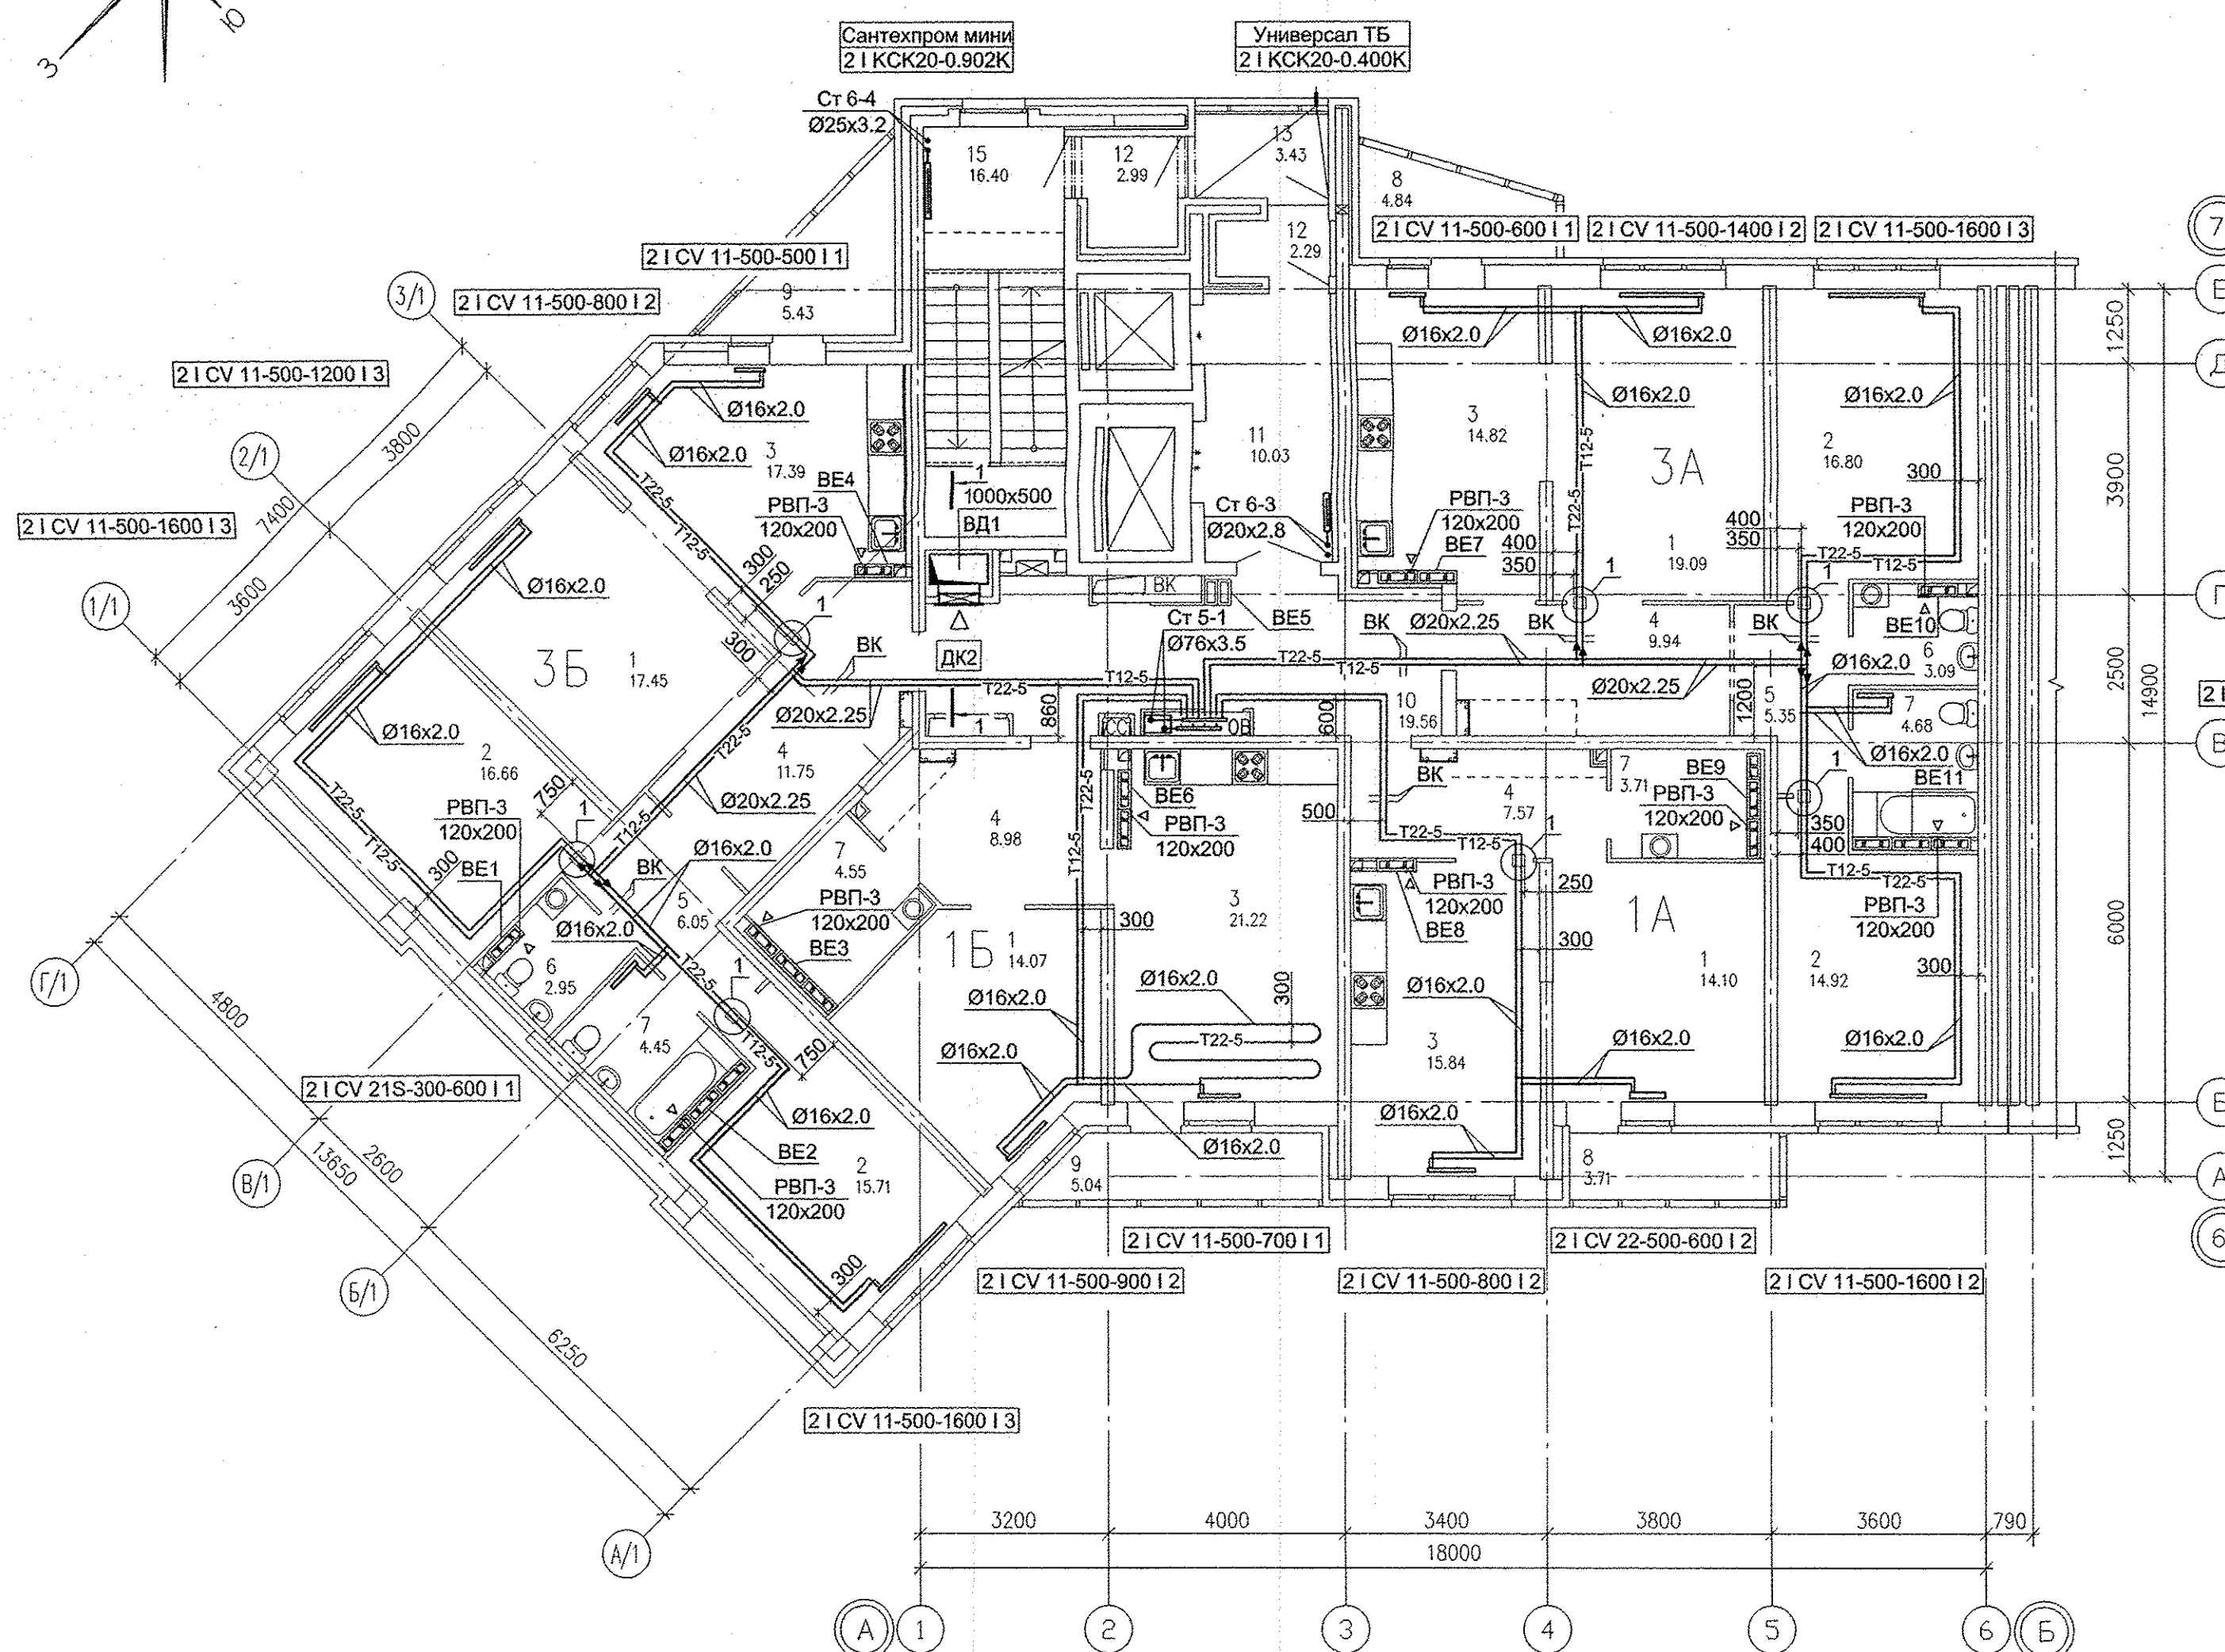


Примечание:  
1. Все подводки к приборам отопления "Ригто" выполнить трубой металлопластиковой "Унипайп" диаметром 16x2.0 мм

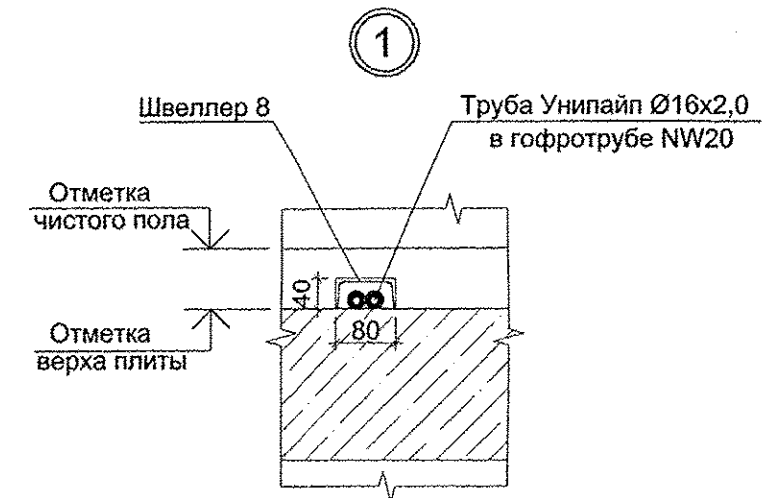


Инв. N подл.	Вам. инв. N	Погрись и дата	С.И. ПИЛАНСОВА
АР	ВК	ЭП	С.И. ПИЛАНСОВА
Терюбая	Решетникова	Басина	С.И. ПИЛАНСОВА
12.15	12.15	12.15	12.15
Чижик			

АПУ.007-05Е-0В			
Жилой микрорайон в квартале улиц Чкалова-Академика Вонсовского-Амундсена-Краснолесья в Ленинском районе г. Екатеринбург III очередь строительства. Жилой дом со встроенными помещениями, трансформаторной подстанцией и подземными парковками			
Изм.	Колуч	Лист N док	Подпись
Дата	Дата	Дата	Дата
Пусковой комплекс 3 18-этажная блок-секция 5Е			Стация
План 2 этажа			Лист
ГАП			Листов
Гаранин	Пашаева	12.15	Р
Г.л. спец	Пашаева	12.15	4
Проверил	Пашаева	12.15	
Разработал	Ракова	12.15	



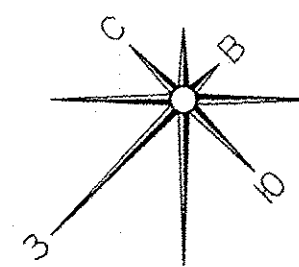


Номер помещения	Наименование	Площадь, м <sup>2</sup>	Кат. помещ.
Помещения квартир			
1	Гостиная	64.71	
2	Спальня	64.09	
3	Кухня	69.27	
4	Прихожая	38.24	
5	Коридор	11.40	
6	Сан. узел	6.04	
7	Ванная	17.39	
8	Балкон	8.55	
9	Лоджия	10.47	
итого		290.16	
Общедомовые помещения			
10	Коридор	19.57	
11	Лифтовой холл	10.03	
12	Тамбур	2.29	
13	Переходная лоджия	3.43	
15	Лестничная клетка	16.40	
итого		54.71	
итого помещений по типовому этажу		344.87	

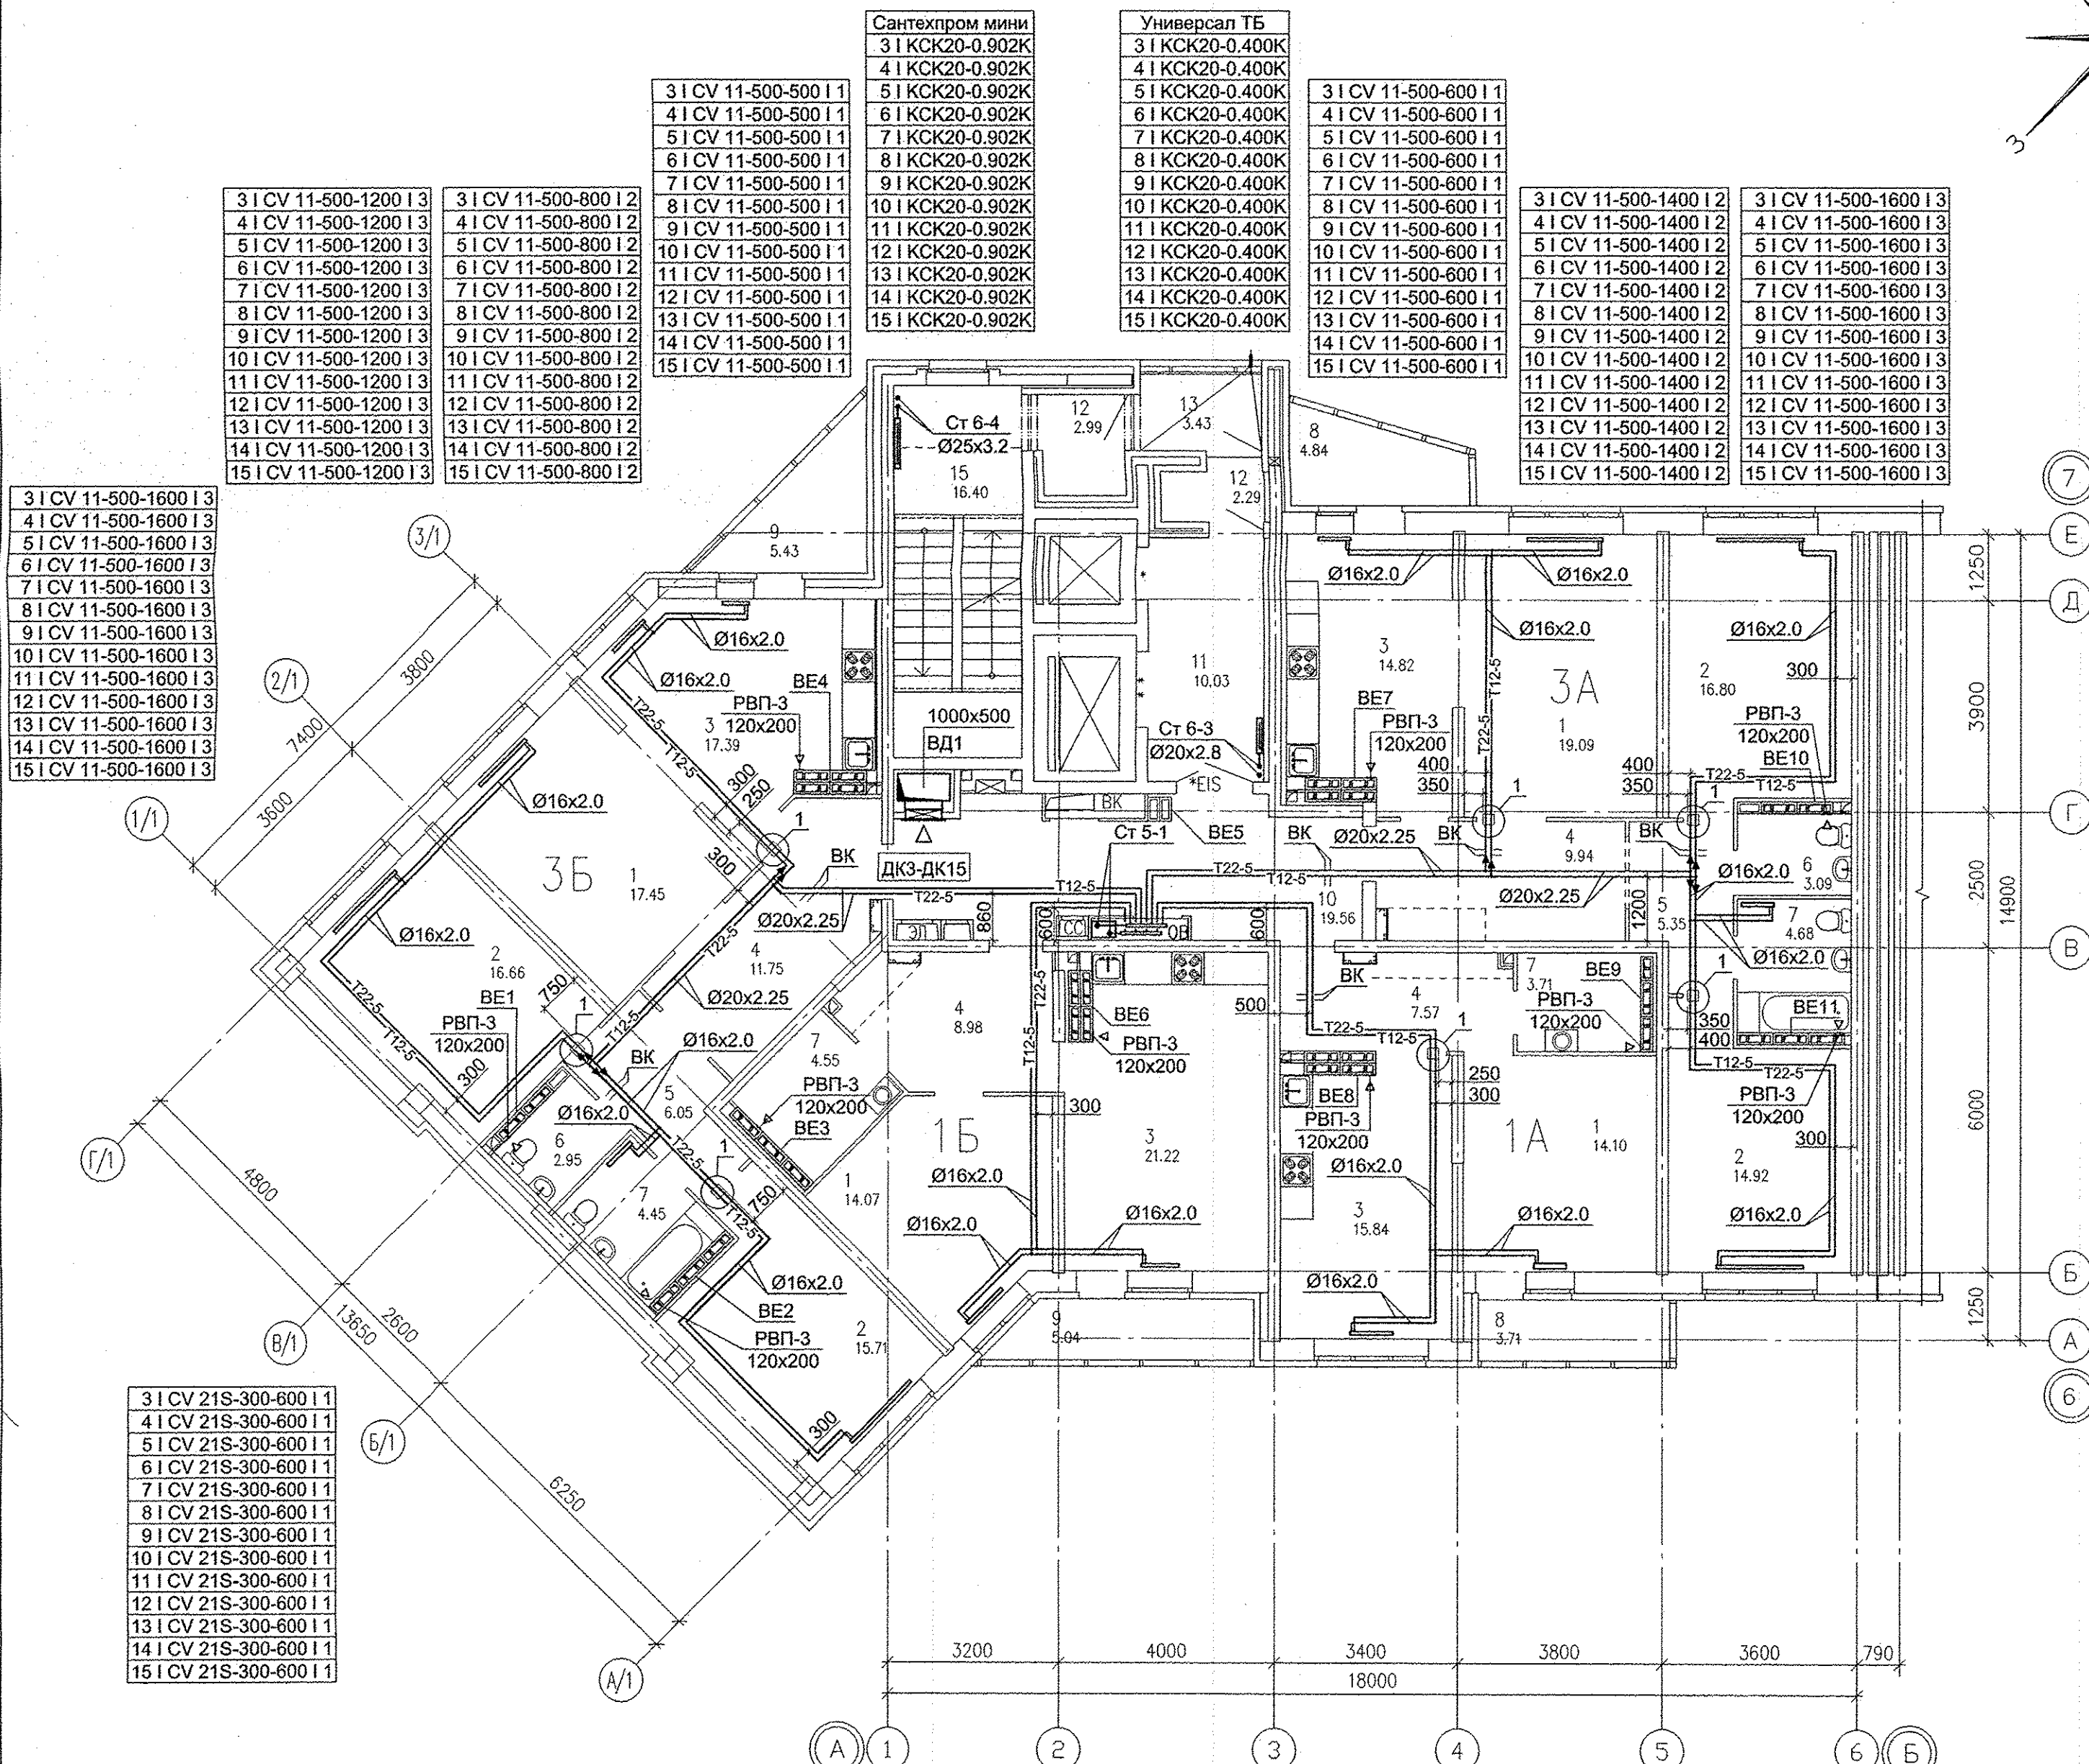

3   CV 21S-300-600   1
4   CV 21S-300-600   1
5   CV 21S-300-600   1
6   CV 21S-300-600   1
7   CV 21S-300-600   1
8   CV 21S-300-600   1
9   CV 21S-300-600   1
10   CV 21S-300-600   1
11   CV 21S-300-600   1
12   CV 21S-300-600   1
13   CV 21S-300-600   1
14   CV 21S-300-600   1
15   CV 21S-300-600   1

3   CV 11-500-1600   2
4   CV 11-500-1600   2
5   CV 11-500-1600   2
6   CV 11-500-1600   2
7   CV 11-500-1600   2
8   CV 11-500-1600   2
9   CV 11-500-1600   2
10   CV 11-500-1600   2
11   CV 11-500-1600   2
12   CV 11-500-1600   2
13   CV 11-500-1600   2
14   CV 11-500-1600   2
15   CV 11-500-1600   2

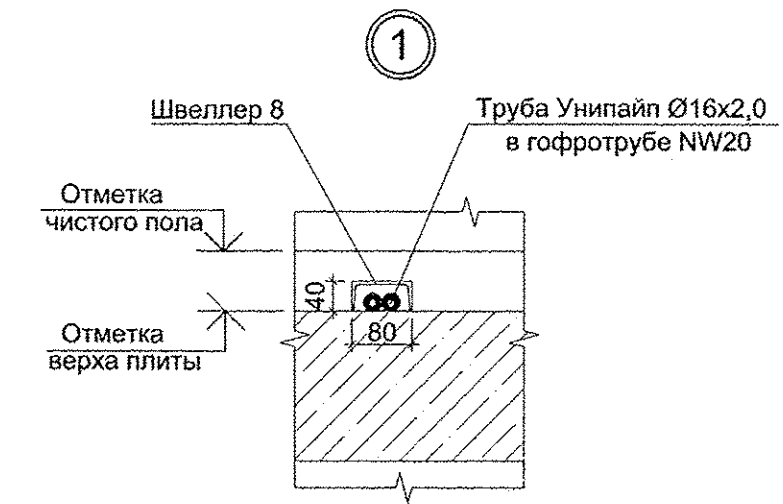



Примечание:  
1. Все подводы к приборам отопления "Ригто" выполнить трубой металлопластиковой "Унипайп" диаметром 16х2,0 мм

АПУ.007-05Е-0В			
Жилой микрорайон в квартале улиц Чкалова-Академика Вонсовского-Амундсена-Краснолесья в Ленинском районе г.Екатеринбурга. III очередь строительства. Жилой дом со встроенными помещениями, трансформаторной подстанцией и подземными парковками			
Изм.	Колуч	Лист № док	Подпись
Пусковой комплекс 3 18-этажная блок-секция 5Е			Страница Лист Листов Р 5
Инв. № подл.	Получить и дата	Проверил	Разработал
План 3-15 этажей			ЗАО КОРПОРАЦИЯ АТОМСТРОЙКОМПЛЕКС

Инв. № подл.	Получить и дата	Проверил	Разработал
АР	Взам. инв.№	Решетникова	Рахова
Циклик	12.15	12.15	12.15
Циклик	12.15	12.15	12.15
Циклик	12.15	12.15	12.15
Циклик	12.15	12.15	12.15

3   CV 11-500-1600   3	3   CV 11-500-900   2	3   CV 11-500-700   1	3   CV 11-500-800   2	3   CV 22-500-600   2
4   CV 11-500-1600   3	4   CV 11-500-900   2	4   CV 11-500-700   1	4   CV 11-500-800   2	4   CV 22-500-600   2
5   CV 11-500-1600   3	5   CV 11-500-900   2	5   CV 11-500-700   1	5   CV 11-500-800   2	5   CV 22-500-600   2
6   CV 11-500-1600   3	6   CV 11-500-900   2	6   CV 11-500-700   1	6   CV 11-500-800   2	6   CV 22-500-600   2
7   CV 11-500-1600   3	7   CV 11-500-900   2	7   CV 11-500-700   1	7   CV 11-500-800   2	7   CV 22-500-600   2
8   CV 11-500-1600   3	8   CV 11-500-900   2	8   CV 11-500-700   1	8   CV 11-500-800   2	8   CV 22-500-600   2
9   CV 11-500-1600   3	9   CV 11-500-900   2	9   CV 11-500-700   1	9   CV 11-500-800   2	9   CV 22-500-600   2
10   CV 11-500-1600   3	10   CV 11-500-900   2	10   CV 11-500-700   1	10   CV 11-500-800   2	10   CV 22-500-600   2
11   CV 11-500-1600   3	11   CV 11-500-900   2	11   CV 11-500-700   1	11   CV 11-500-800   2	11   CV 22-500-600   2
12   CV 11-500-1600   3	12   CV 11-500-900   2	12   CV 11-500-700   1	12   CV 11-500-800   2	12   CV 22-500-600   2
13   CV 11-500-1600   3	13   CV 11-500-900   2	13   CV 11-500-700   1	13   CV 11-500-800   2	13   CV 22-500-600   2
14   CV 11-500-1600   3	14   CV 11-500-900   2	14   CV 11-500-700   1	14   CV 11-500-800   2	14   CV 22-500-600   2
15   CV 11-500-1600   3	15   CV 11-500-900   2	15   CV 11-500-700   1	15   CV 11-500-800   2	15   CV 22-500-600   2

Номер помещения	Наименование	Площадь, м <sup>2</sup>	Кот. помеще-ния
Помещения квартир			
1	Гостиная	64.71	
2	Спальня	64.09	
3	Кухня	69.27	
4	Прихожая	38.24	
5	Коридор	11.40	
6	Сан. узел	6.04	
7	Ванная	17.39	
8	Балкон	8.55	
9	Лоджия	10.47	
	итого	290.16	
Общедомовые помещения			
10	Коридор	19.57	
11	Лифтовой холл	10.03	
12	Тамбур	2.29	
13	Переходная лоджия	3.43	
15	Лестничная клетка	16.40	
	итого	54.71	
	итого помещений по типовому этажу	344.87	

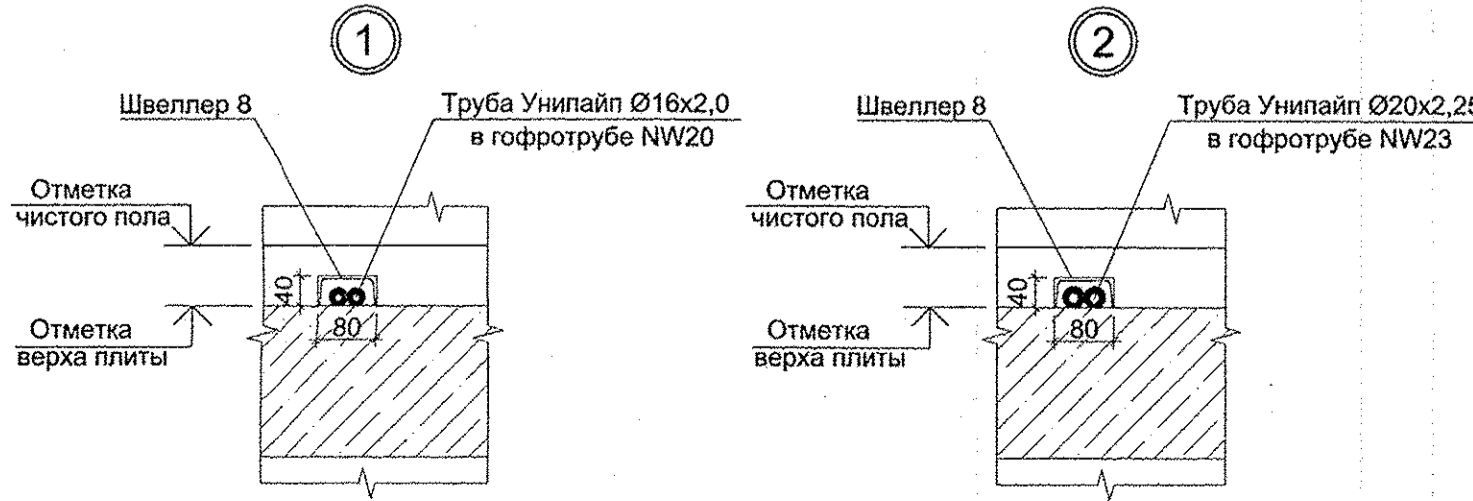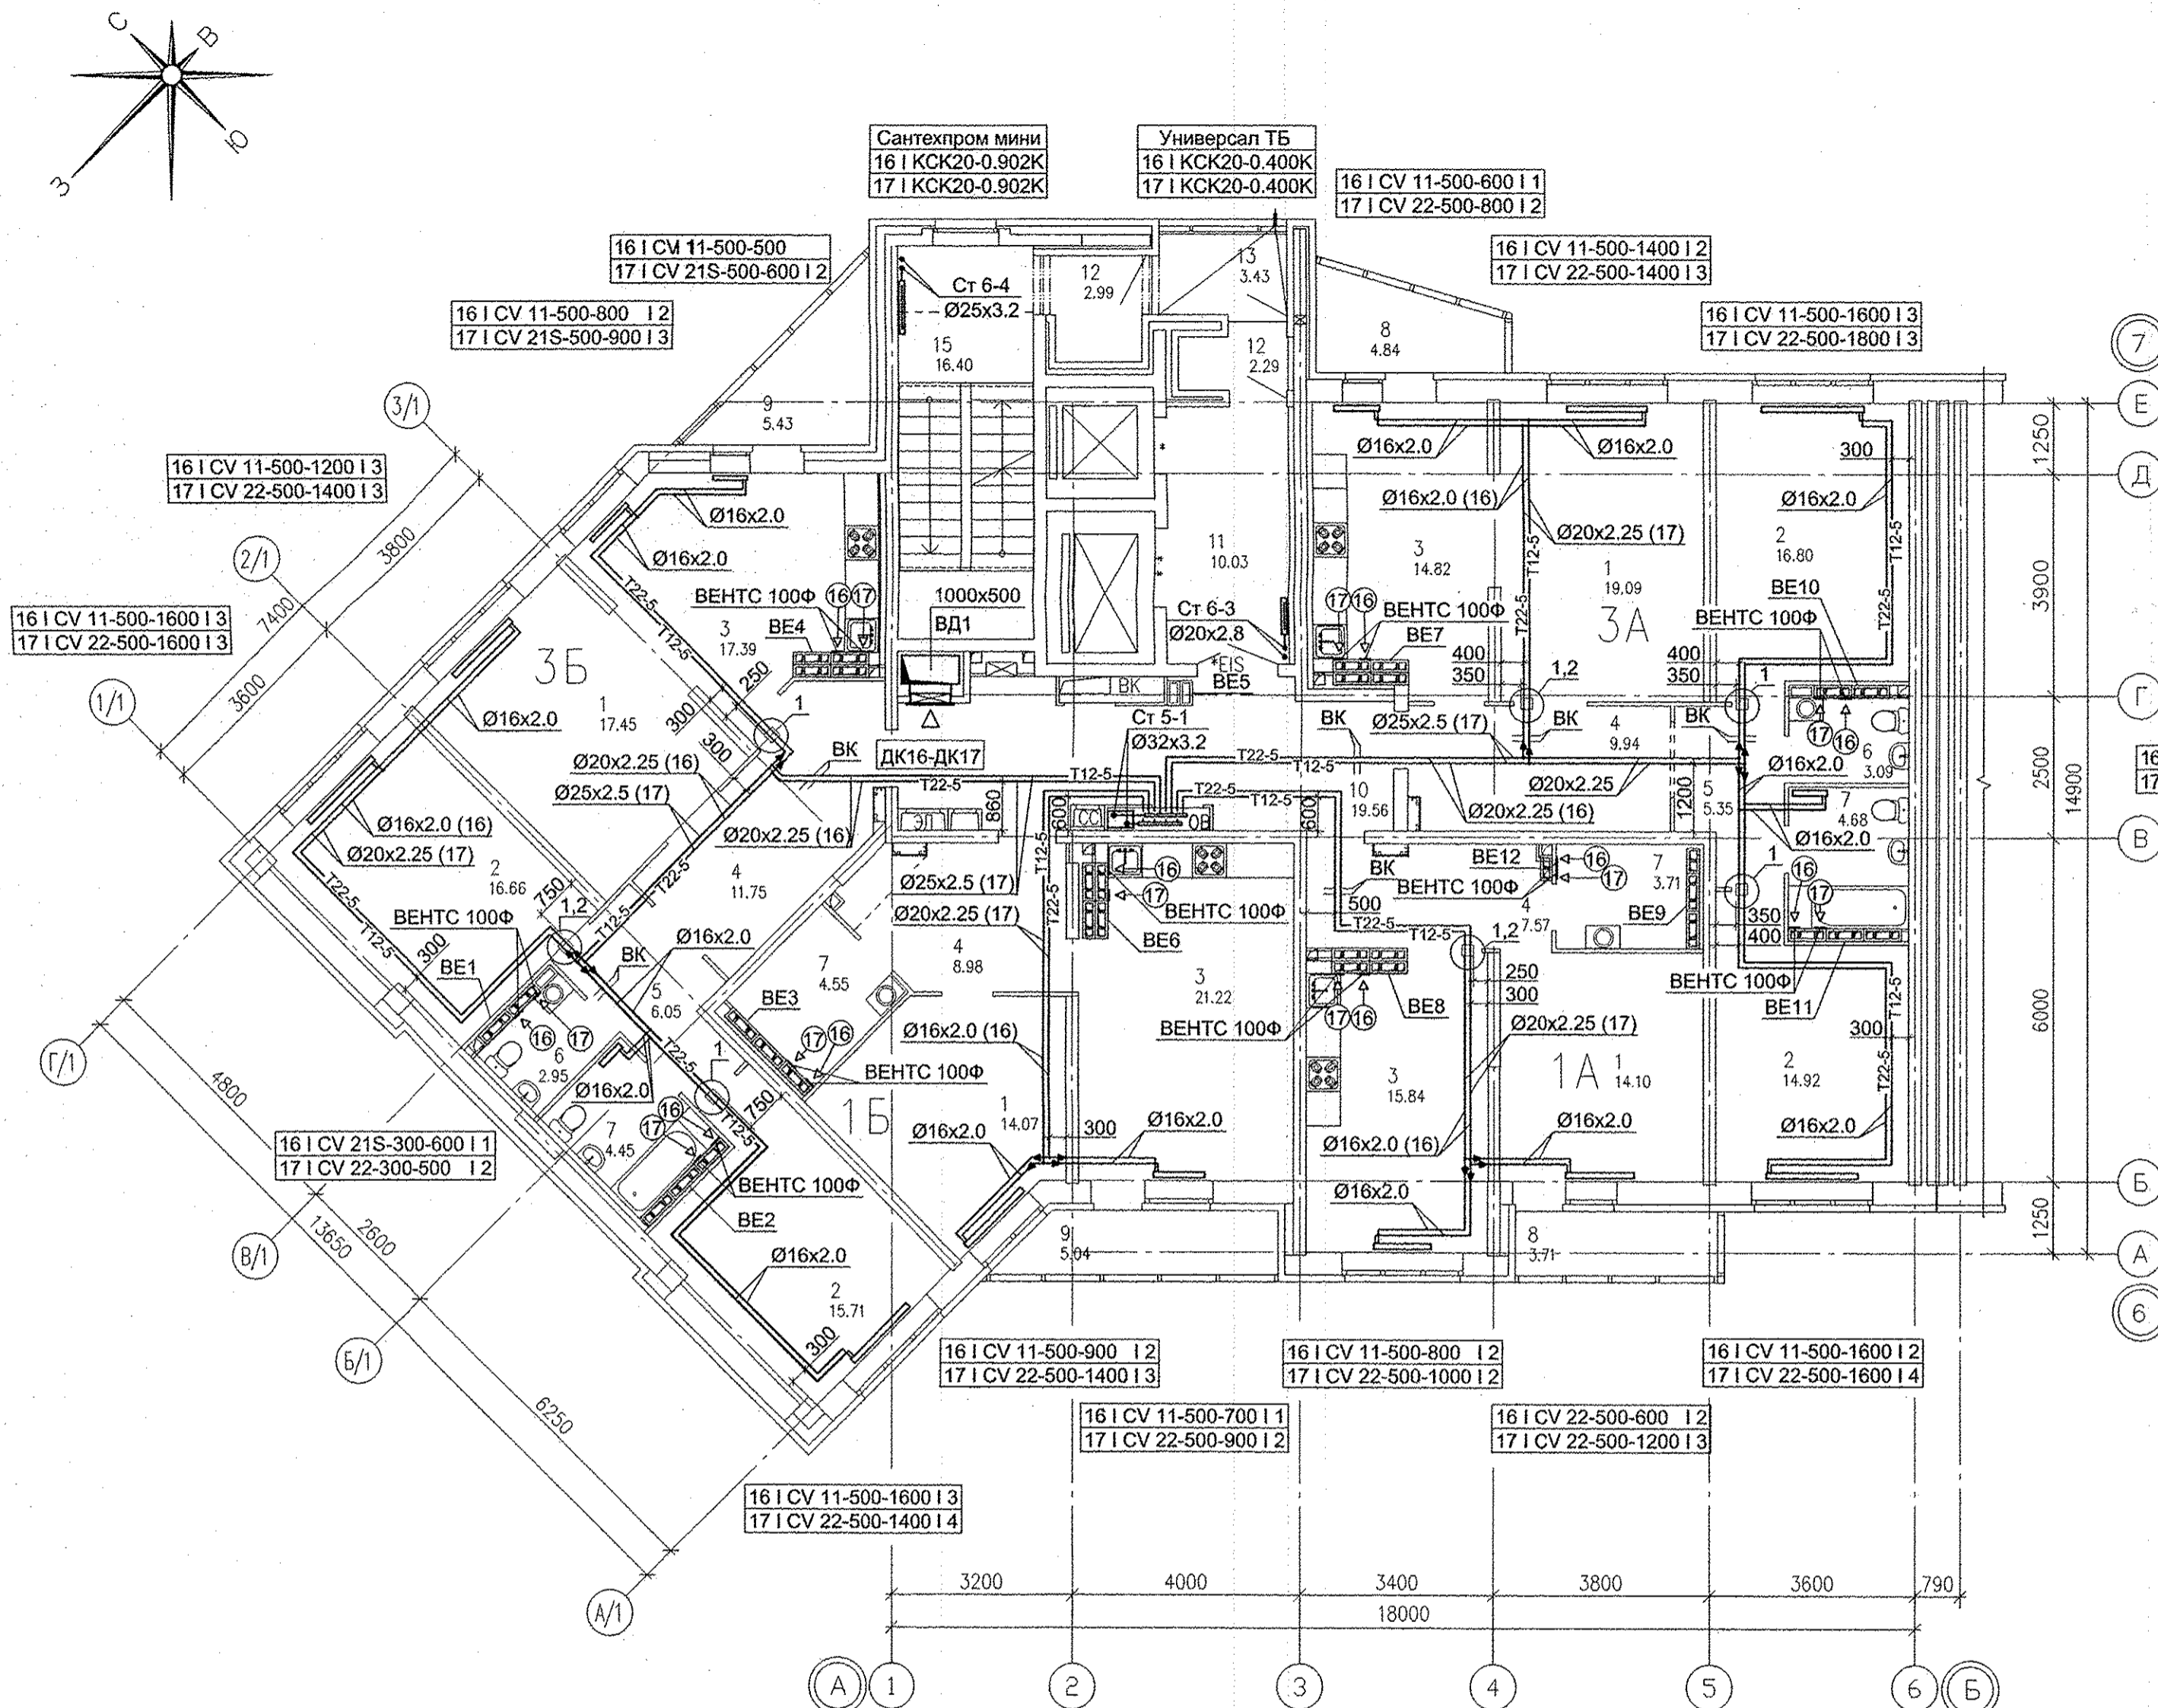

Примечание:  
1. Все подводы к приборам отопления "Руго" выполнить трубой металлопластиковой "Унипайп" диаметром 16x2.0 мм

Инв. N подл.	Подпись и дата	Взам. инв. N	АР	12.15
		Терновая	Цыжик	12.15
		Решетникова		12.15
		Башина		12.15

АПУ.007-05Е-0В			
Жилой микрорайон в квартале улиц Чкалова-Академика Вонсовского-Амундсена-Краснолесья в Ленинском районе г.Екатеринбурга. III очередь строительства. Жилой дом со встроенными помещениями, трансформаторной подстанцией и подземными парковками			
Изм.	Кол.уч.	Лист N док.	Подпись Дата
Пусковой комплекс 3 18-этажная блок-секция 5Е			Стация Лист Листов Р 6
ГАП	Гаранин	12.15	
Гл. спец.	Пашаева	12.15	
Проверил	Пашаева	12.15	
Разработал	Ракова	12.15	
План 16, 17 этажей			ЗАО КОРПОРАЦИЯ АТОМСТРОЙКОМПЛЕКС