


ЭКСПЛИКАЦИЯ ПОМЕЩЕНИЙ			
Номер помещения	Наименование	Площадь, м2	Кот. помещения
ПОМЕЩЕНИЯ КВАРТИР			
1	ГОСТИНАЯ		
2	СПАЛЬНАЯ		
3	КУХНЯ		
4	ПРИХОЖАЯ		
5	ВАННАЯ		
6	САН. УЗЕЛ		
7	БАЛКОН		
8	ЛОДЖИЯ		
9	ГАРДЕРОБНАЯ		
ОБЩЕДОМОВЫЕ ПОМЕЩЕНИЯ			
K1	КОРИДОР 1	26,14	
K2	КОРИДОР 2	8,50	
ЛК	ЛИФТОВОЙ ХОЛЛ	9,67	
T1	ТАМБУР 1	5,11	
T2	ТАМБУР 2	2,63	
T3	ТАМБУР 3	3,56	
Л1	ЛЕСТНИЦА N 1	16,70	
ВСТРОЕННЫЕ ПОМЕЩЕНИЯ			
ДОШКОЛЬНОЕ УЧРЕЖДЕНИЕ Д1			
1.Д1.Т1	ТАМБУР 1	3,64	
1.Д1.В	ВЕСТИБУЛЬ	5,40	
1.Д1.Р1	РАЗДЕВАЛЬНАЯ 1	14,47	
1.Д1.Г1	ГРУППОВАЯ 1	31,91	
1.Д1.С1	ТУАЛЕТНАЯ 1	20,52	
1.Д1.Б1	БУФЕТНАЯ 1	6,88	
1.Д1.Р2	РАЗДЕВАЛЬНАЯ 2	18,11	
1.Д1.Г2	ГРУППОВАЯ 2	32,20	
1.Д1.С2	ТУАЛЕТНАЯ 2	15,11	
1.Д1.Б2	БУФЕТНАЯ 2	8,0	
1.Д1.Т2	ТАМБУР 2	2,1	
1.Д1.К	КОРИДОР	27,10	
1.Д1.П	ПОМЕЩЕНИЕ ПЕРСОНАЛА	7,3	
1.Д1.С3	ТУАЛЕТНАЯ ПЕРСОНАЛА	3,0	
1.Д1.У	УБОРОЧНЫЙ ИНВЕНТАРЬ	4,6	

СОГЛАСОВАНО:

инв. № поэта, Подпись и дата, Вып. инв. №

ОТМЕТКИ ПОЛА 2 ЭТАЖА	
2 ЭТАЖ	+4,100
	+3,600

				Б2.192.0912-01-ВК		
МНОГОЭТАЖНЫЕ ЖИЛЬЕ ДОМА С ВСТРОЕННО-ПРИСТРОЕННЫМИ ПОМЕЩЕНИЯМИ ОБЩЕСТВЕННОГО НАЗНАЧЕНИЯ И ПОДЗЕМНО-НАДЗЕМНОЙ АВТОСТОЯНОК ПО УЛ. ПЕХОТИНЦЕВ В ЖЕЛЕЗНОДОРОЖНОМ Р-НЕ Г. ЕКАТЕРИНБУРГА						
Изм.	№ уч.	Лист	№ док.	Подпись	Дата	
				ЖИЛОЙ ДОМ N1		стадия
				ПЛАН 2 ЭТАЖА		лист
				БИ-ПЛАН		листов
Н.контр.	Андреева	01.14				
проверил	Кармацкий	01.14				
разработал	Алексеевко	01.14				

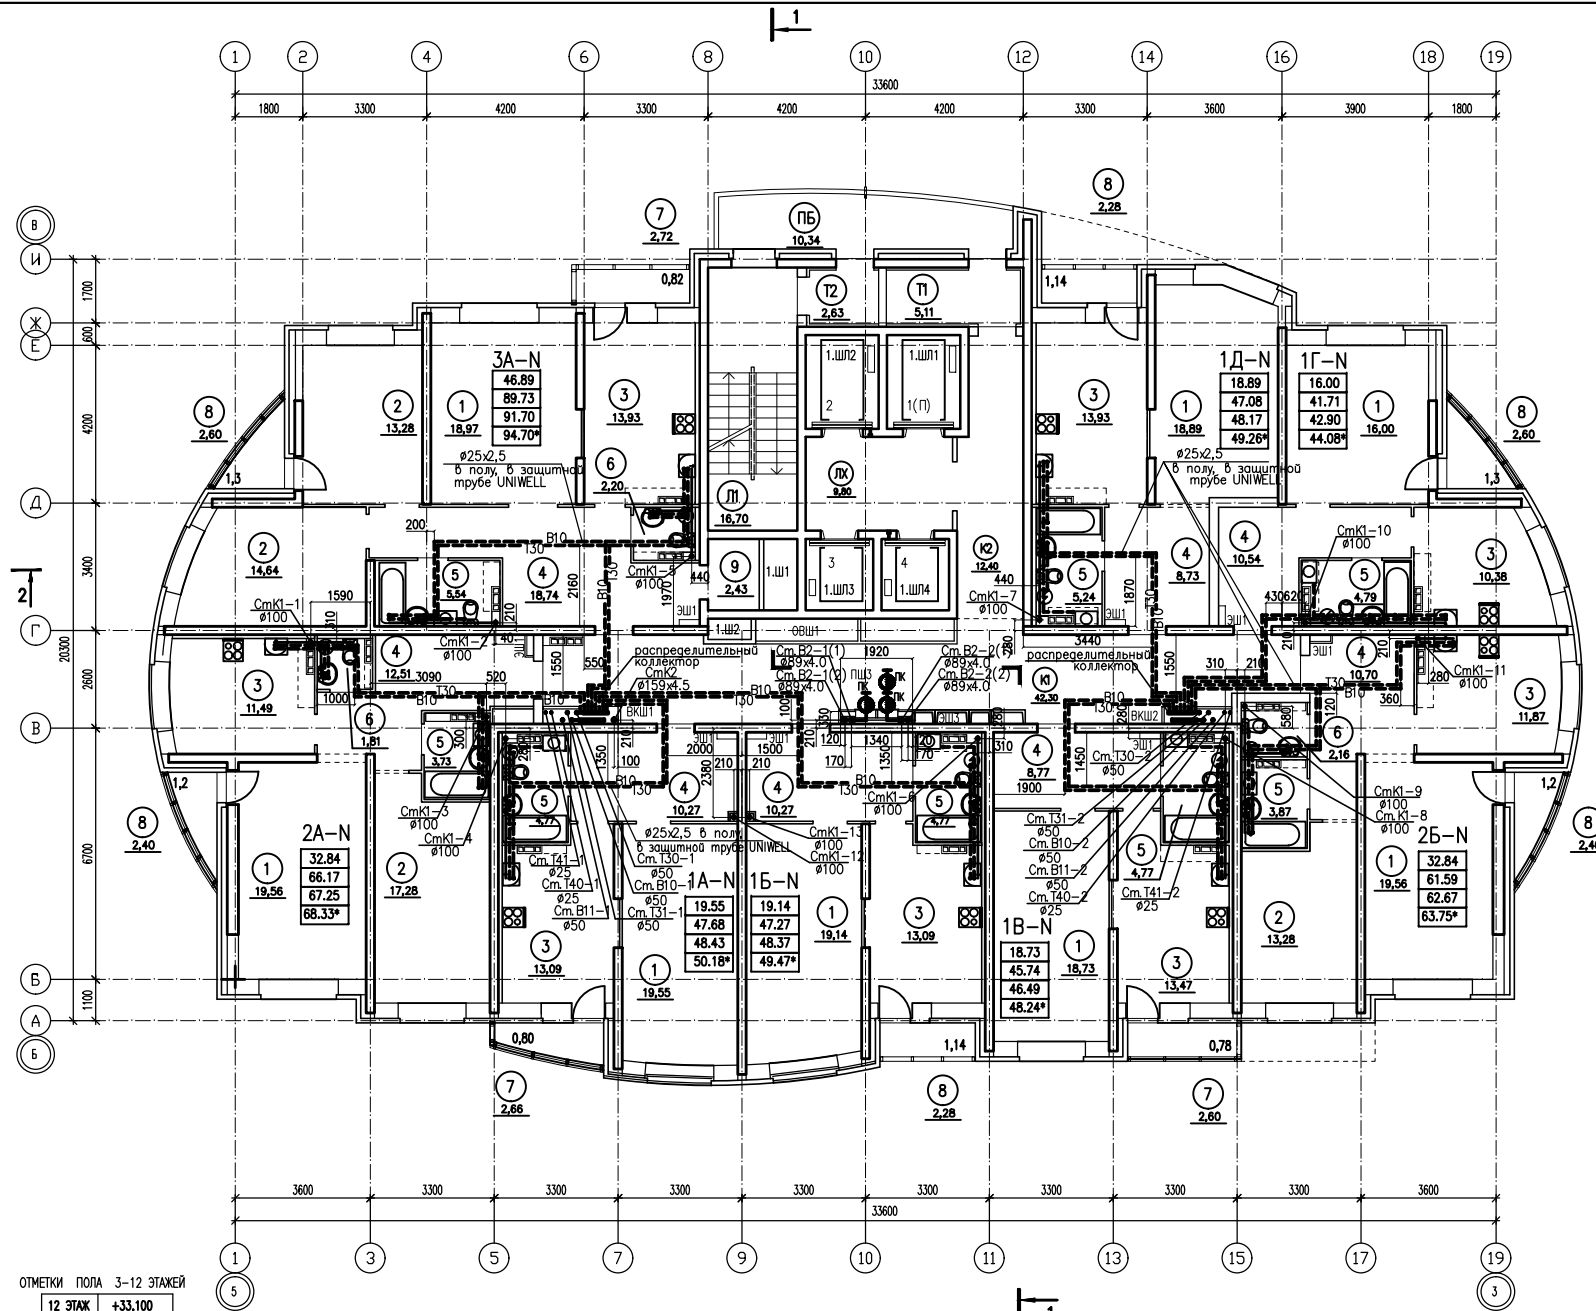

ЭКСПЛИКАЦИЯ ПОМЕЩЕНИЙ			
Номер помещения	Наименование	Площадь, м ²	Кот. помещения
ПОМЕЩЕНИЯ КВАРТИР			
1	ГОСТИНАЯ		
2	СПАЛЬНАЯ		
3	КУХНЯ		
4	ПРИХОЖАЯ		
5	ВАННАЯ		
6	САН. УЗЕЛ		
7	БАЛКОН		
8	ЛОДЖИЯ		
9	ГАРДЕРОБНАЯ		
ОБЩЕДОМОВЫЕ ПОМЕЩЕНИЯ			
К1	КОРИДОР 1	42,30	
К2	КОРИДОР 2	12,40	
ЛК	ЛИФТОВОЙ ХОЛЛ	9,67	
T1	ТАМБУР 1	5,11	
T2	ТАМБУР 2	2,63	
Л1	ЛЕСТНИЦА N 1	16,70	
ПБ	ПЕРЕХОДНОЙ БАЛКОН	10,34	
ШЛ	ШАХТЫ ЛИФТОВ	16,59	
Ш	ШАХТЫ ВЕНТИЛЯЦИИ		


ОТМЕТКИ ПОЛА 3-12 ЭТАЖЕЙ

12 ЭТАЖ	+33,100
11 ЭТАЖ	+30,200
10 ЭТАЖ	+27,300
9 ЭТАЖ	+24,400
8 ЭТАЖ	+21,500
7 ЭТАЖ	+18,600
6 ЭТАЖ	+15,700
5 ЭТАЖ	+12,800
4 ЭТАЖ	+9,900
3 ЭТАЖ	+7,000

Б2.192.0912-01-ВК			
МНОГОЭТАЖНЫЕ ЖИЛЬЕ ДОМА С ВСТРОЕННО-ПРИСТРОЕННЫМИ ПОМЕЩЕНИЯМИ ОБЩЕСТВЕННОГО НАЗНАЧЕНИЯ И ПОДЗЕМНО-НАДЗЕМНОЙ АВТОСТОЯНОК ПО УЛ. ПЕХОТИНЦЕВ В ЖЕЛЕЗНОДОРОЖНОМ Р-НЕ Г. ЕКАТЕРИНБУРГА			
Изм.	N уч.	Лист	Нгод.
			Дата
ЖИЛОЙ ДОМ 1		стадия	лист
		Р	7
Н.контр	Андреева	01.14	
проверил	Кормацкий	01.14	
разработал	Алексеевко	01.14	
ПЛАН 3-12 ЭТАЖА		БИ-ПЛАН	

СОГЛАСОВАНО:

инв. N поэтаж. / Подпись и дата / Взам. инв. N

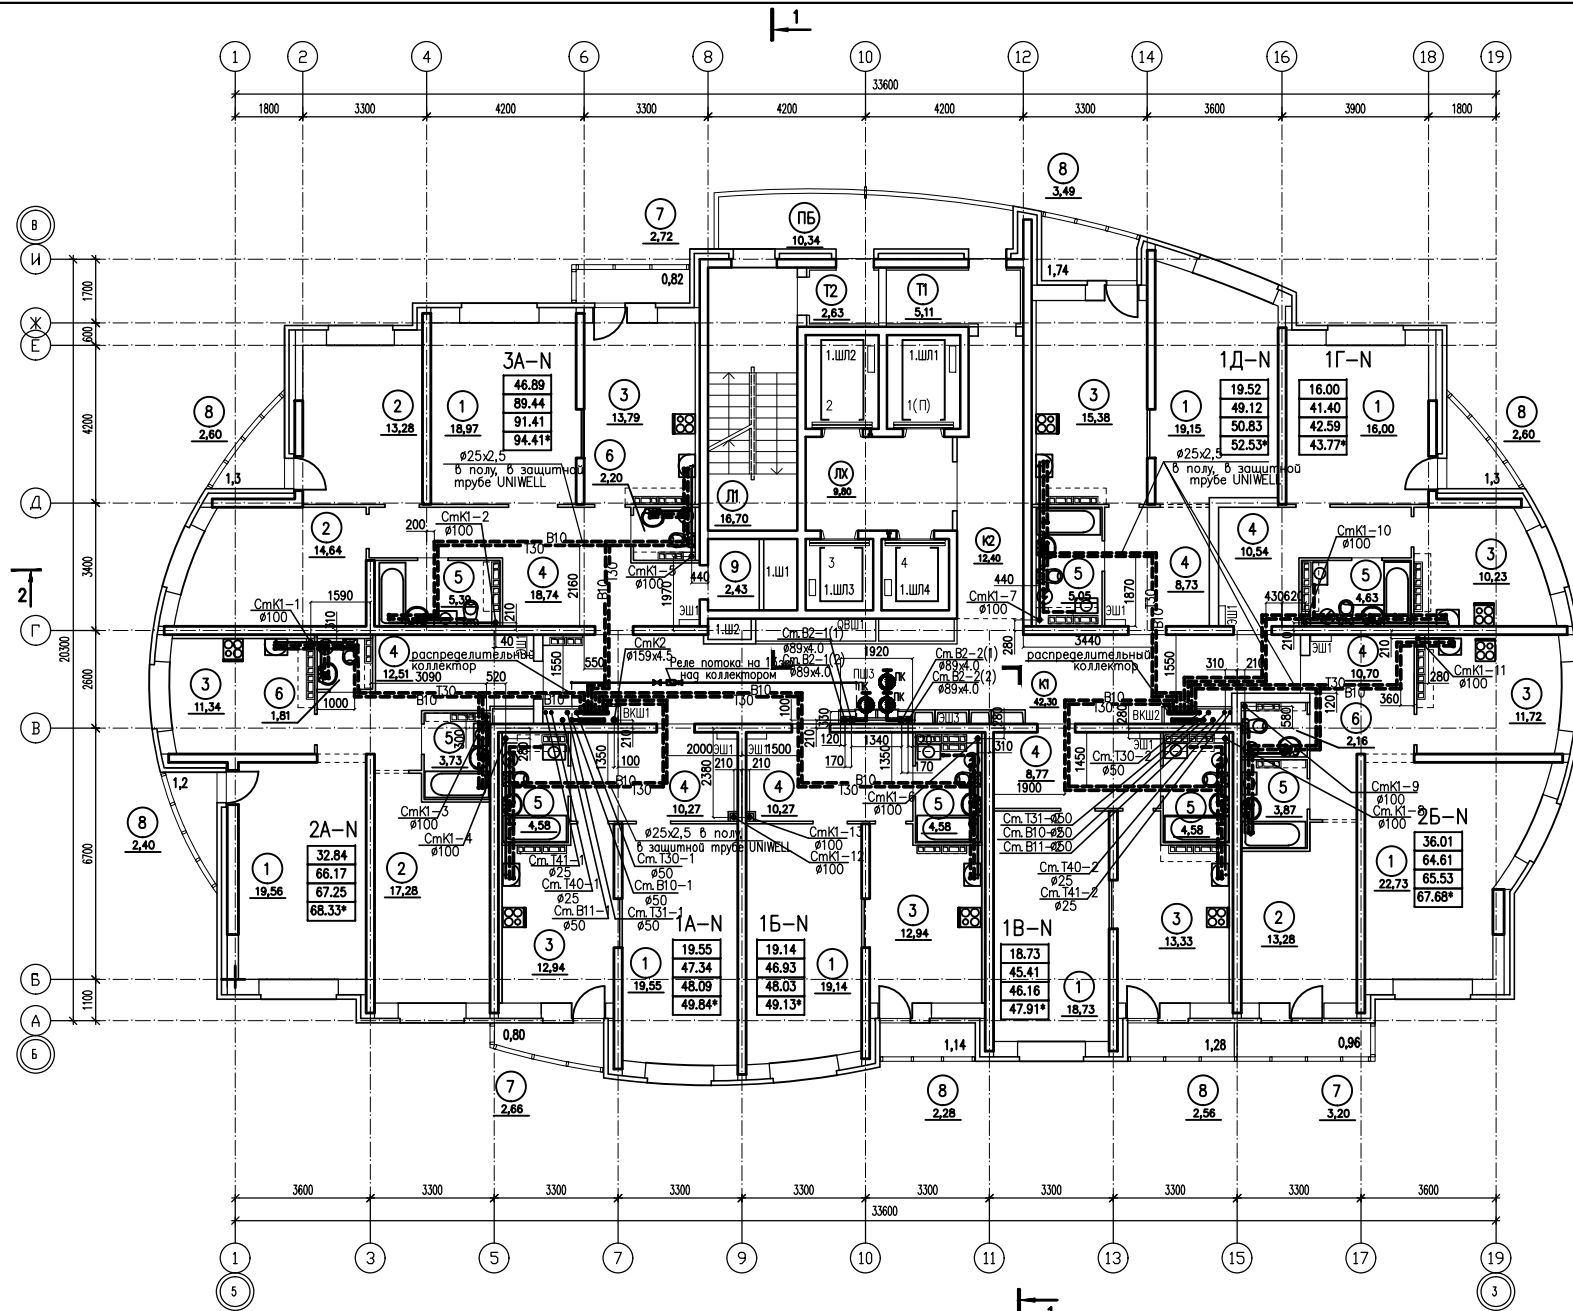

ЭКСПЛИКАЦИЯ ПОМЕЩЕНИЙ			
НОМЕР ПО ПЛАНУ	НАИМЕНОВАНИЕ	ПЛОЩАДЬ М2	КАТЕГОРИЯ ПОМЕЩЕНИЯ
ПОМЕЩЕНИЯ КВАРТИР			
1	ГОСТИНАЯ		
2	СПАЛЬНАЯ		
3	КУХНЯ		
4	ПРИХОЖАЯ		
5	ВАННАЯ		
6	САН. УЗЕЛ		
7	БАЛКОН		
8	ЛОДЖИЯ		
9	ГАРДЕРОБНАЯ		
ОБЩЕДОМОВЫЕ ПОМЕЩЕНИЯ			
К1	КОРИДОР 1	42,30	
К2	КОРИДОР 2	12,40	
ЛК	ЛИФТОВОЙ ХОЛЛ	9,80	
Т1	ТАМБУР 1	5,11	
Т2	ТАМБУР 2	2,63	
Л1	ЛЕСТНИЦА N 1	16,70	
ПБ	ПЕРЕХОДНОЙ БАЛКОН	10,34	
ШЛ	ШАХТЫ ЛИФТОВ	16,59	
Ш	ШАХТЫ ВЕНТИЛЯЦИИ		


ОТМЕТКИ ПОЛА 13 ЭТАЖА
13 ЭТАЖ +36,000

				Б2.192.0912-01-ВК		
				МНОГОЭТАЖНЫЕ ЖИЛЬЕ ДОМА С ВСТРОЕННО-ПРИСТРОЕННЫМИ ПОМЕЩЕНИЯМИ ОБЩЕСТВЕННОГО НАЗНАЧЕНИЯ И ПОДЗЕМНО-НАДЗЕМНОЙ АВТОСТОЯНОК ПО УЛ. ПЕХОТИНЦЕВ В ЖЕЛЕЗНОДОРОЖНОМ Р-НЕ Г. ЕКАТЕРИНБУРГА		
Изм.	№	уч.	Лист	№	подп.	Дата
				ЖИЛОЙ ДОМ 1		стадия
				ПЛАН 13 ЭТАЖА		лист
				БИ-ПЛАН		листов
Н.контр.	Андреева		01.14			
проверил	Кармацкий		01.14			
разработал	Алексеевко		01.14			

СОГЛАСОВАНО:
инж. И. позд.
Подпись и дата
Взам. инж. И.

СОГЛАСОВАНО:

инв. № подл. Подпись и дата Вых. инв. №

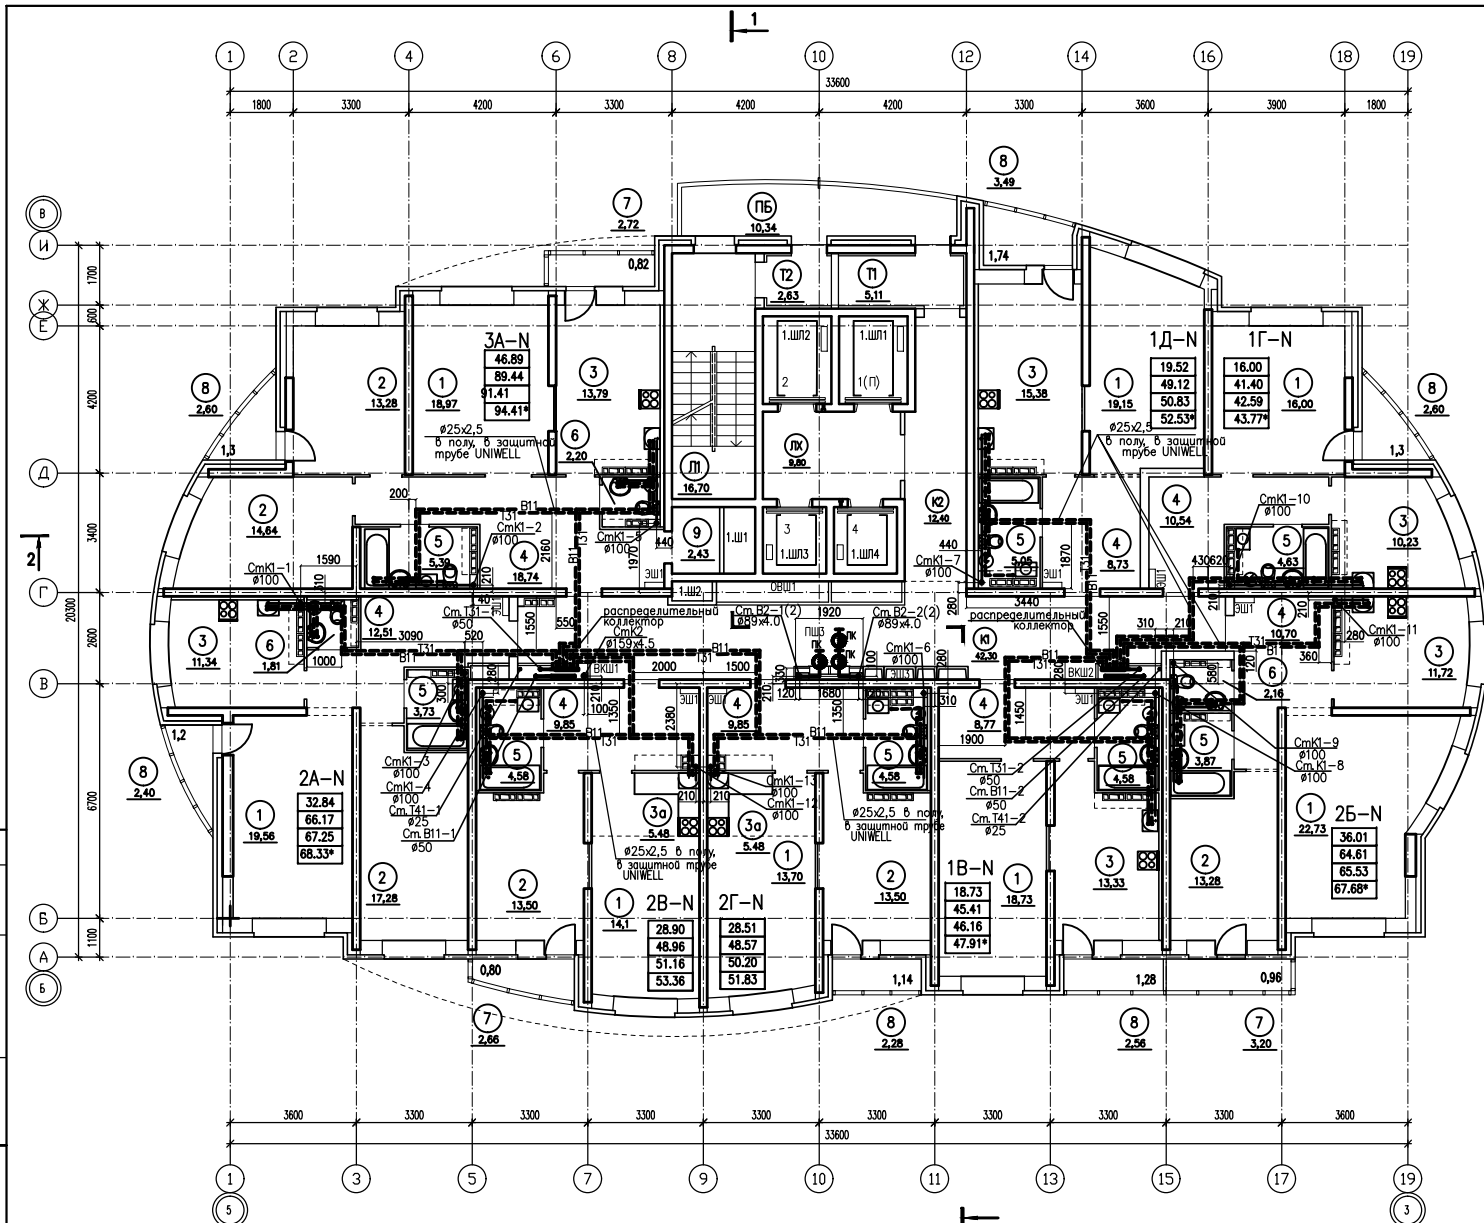

ОТМЕТКИ ПОЛА 14-19 ЭТАЖЕЙ


19 ЭТАЖ	+53,400
18 ЭТАЖ	+50,500
17 ЭТАЖ	+47,600
16 ЭТАЖ	+44,700
15 ЭТАЖ	+41,800
14 ЭТАЖ	+38,900

ЭКСПЛИКАЦИЯ ПОМЕЩЕНИЙ

НОМЕР ПО ПЛАНУ	НАИМЕНОВАНИЕ	ПЛОЩАДЬ КВ2	КАТЕГОРИЯ ПОМЕЩЕНИЯ
ПОМЕЩЕНИЯ КВАРТИР			
1	ГОСТИНАЯ		
2	СПАЛЬНАЯ		
3	КУХНЯ		
3а	КУХНЯ-НИША		
4	ПРИХОЖАЯ		
5	ВАННАЯ		
6	САН. УЗЕЛ		
7	БАЛКОН		
8	ЛОДЖИЯ		
9	ГАРДЕРОБНАЯ		
ОБЩЕДОМОВЫЕ ПОМЕЩЕНИЯ			
К1	КОРИДОР 1	42,30	
К2	КОРИДОР 2	12,40	
ЛК	ЛИФТОВОЙ ХОЛЛ	9,80	
Т1	ТАМБУР 1	5,11	
Т2	ТАМБУР 2	2,63	
Л1	ЛЕСТНИЦА N 1	16,70	
ЛБ	ПЕРЕХОДНОЙ БАЛКОН	10,34	
ШЛ	ШАХТЫ ЛИФТОВ	16,59	
Ш	ШАХТЫ ВЕНТИЛЯЦИИ		

				Б2.192.0912-01-ВК		
				МНОГОЭТАЖНЫЕ ЖИЛЫЕ ДОМА С ВСТРОЕННО-ПРИСТРОЕННЫМИ ПОМЕЩЕНИЯМИ ОБЩЕСТВЕННОГО НАЗНАЧЕНИЯ И ПОДЗЕМНО-НАДЗЕМНОЙ АВТОСТОЯНОК ПО УЛ. ПЕХОТНИЦЕВ В ЖЕЛЕЗНОДОРОЖНОМ Р-НЕ Г. ЕКАТЕРИНБУРГА		
Изм.	№ уч.	Лист	№рок	Подпись	Дата	
				ЖИЛОЙ ДОМ 1	стадия	лист
					Р	9
				ПЛАН 14-19 ЭТАЖА	БИ-ПЛАН	
И.контр.	Андреева		01.14			
проверил	Кармакши		01.14			
разработал	Алексеевко		01.14			

формат А2

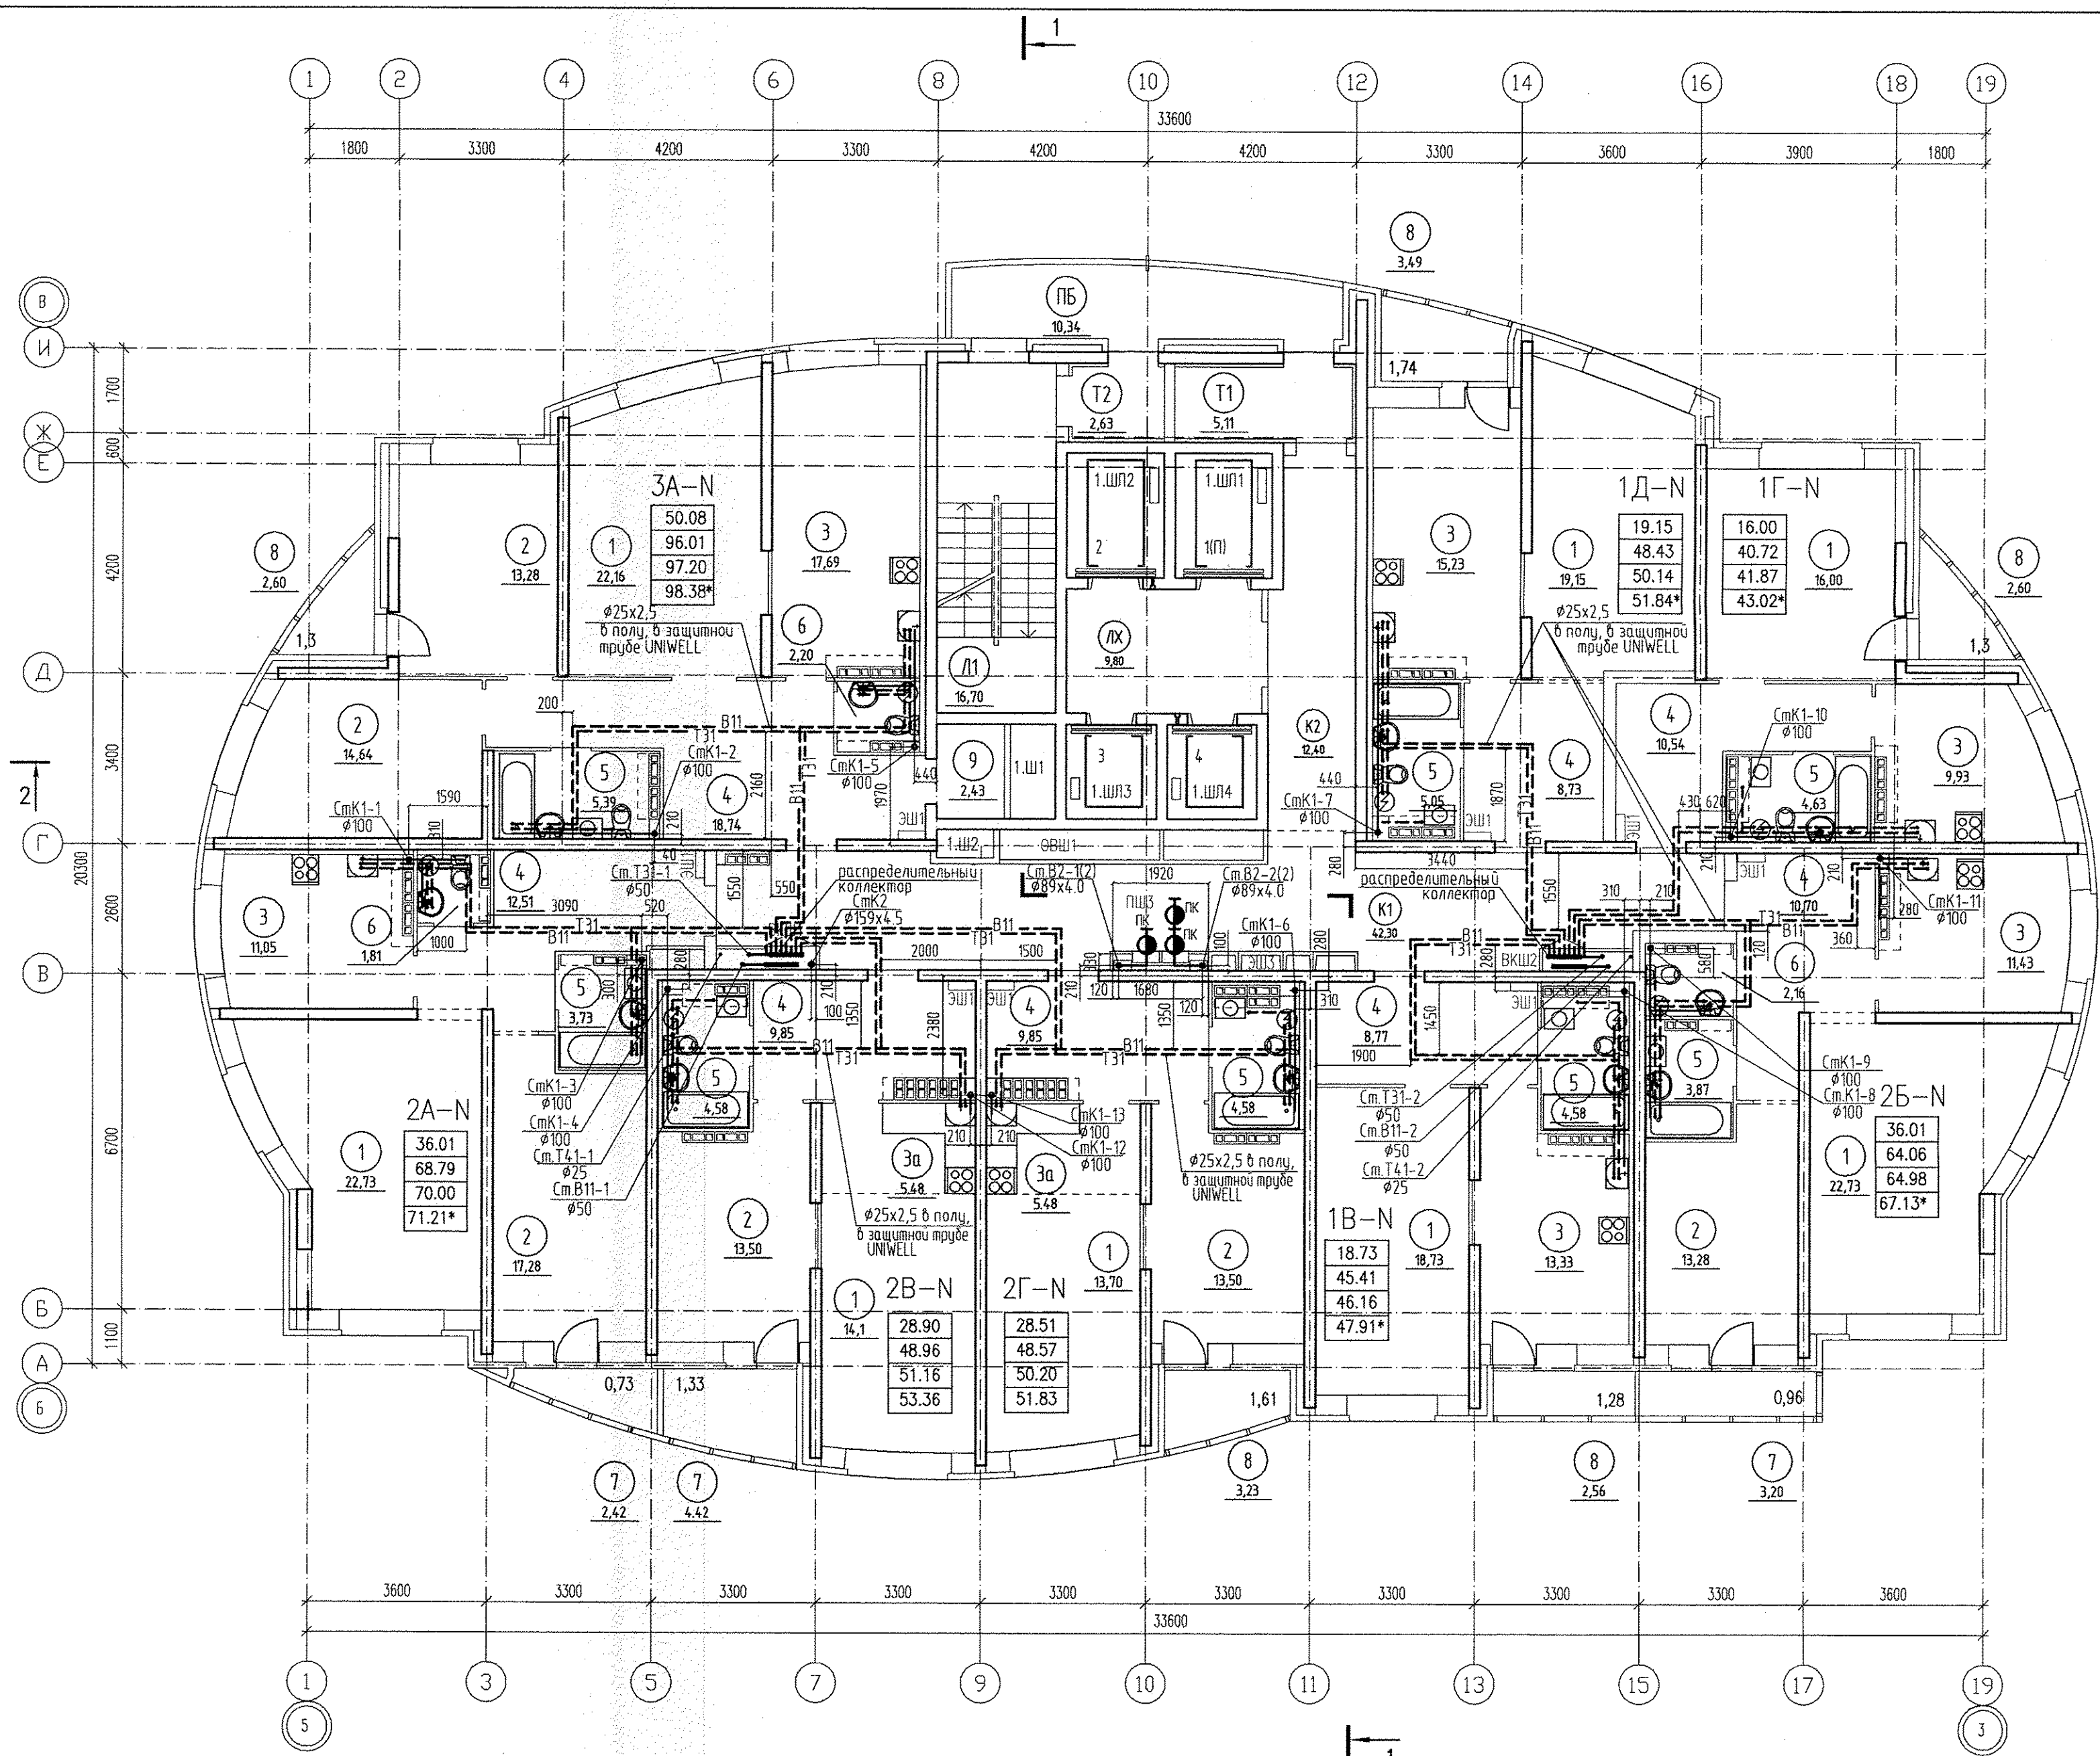

ЭКСПЛИКАЦИЯ ПОМЕЩЕНИЙ


НОМЕР ПО ПЛАНУ	НАИМЕНОВАНИЕ	ПЛОЩАДЬ М2	КАТЕГОРИЯ ПОМЕЩЕНИЯ
ПОМЕЩЕНИЯ КВАРТИР			
1	ГОСТИНАЯ		
2	СПАЛЬНАЯ		
3	КУХНЯ		
3а	КУХНЯ-НИША		
4	ПРИХОЖАЯ		
5	ВАННАЯ		
6	САН. УЗЕЛ		
7	БАЛКОН		
8	ПОДЖИЯ		
9	ГАРДЕРОБНАЯ		
ОБЩЕДОМОВЫЕ ПОМЕЩЕНИЯ			
К1	КОРИДОР 1	42,30	
К2	КОРИДОР 2	12,40	
ЛХ	ЛИФТОВОЙ ХОЛЛ	9,80	
Т1	ТАМБУР 1	5,11	
Т2	ТАМБУР 2	2,63	
Л1	ЛЕСТНИЦА N 1	16,70	
ПБ	ПЕРЕХОДНОЙ БАЛКОН	10,34	
ШЛ	ШАХТЫ ЛИФТОВ	16,59	
Ш	ШАХТЫ ВЕНТИЛЯЦИИ		

ОТМЕТКИ ПОЛА 20-25 ЭТАЖЕЙ

25 ЭТАЖ	+70,800
24 ЭТАЖ	+67,900
23 ЭТАЖ	+65,000
22 ЭТАЖ	+62,100
21 ЭТАЖ	+59,200
20 ЭТАЖ	+56,300


62.192.0912-01-ВК			
1	10-14	02.15	МНОГОЭТАЖНЫЕ ЖИЛЫЕ ДОМА С ВСТРОЕННО-ПРИСТРОЕННЫМИ ПОМЕЩЕНИЯМИ ОБЩЕСТВЕННОГО НАЗНАЧЕНИЯ И ПОДЗЕМНО-НАДЗЕМНОЙ АВТОСТОЯНОК ПО УЛ. ПЕХОТИНЦЕВ В ЖЕЛЕЗНОДОРОЖНОМ Р-НЕ Г. ЕКАТЕРИНБУРГА
Изм.	№ уч. Лист	№ ак	Подпись
ЖИЛОЙ ДОМ 1			стадия лист листов
ПЛАН 20-25 ЭТАЖЕЙ			Р 10
Н.контр	Андреева	01.14	БИ-ПЛАН
проверил	Кармацкий	01.14	
разработал	Алексеев	01.14	

ОТМЕЧКИ ПОДА 26 ЭТАЖА
+73,700

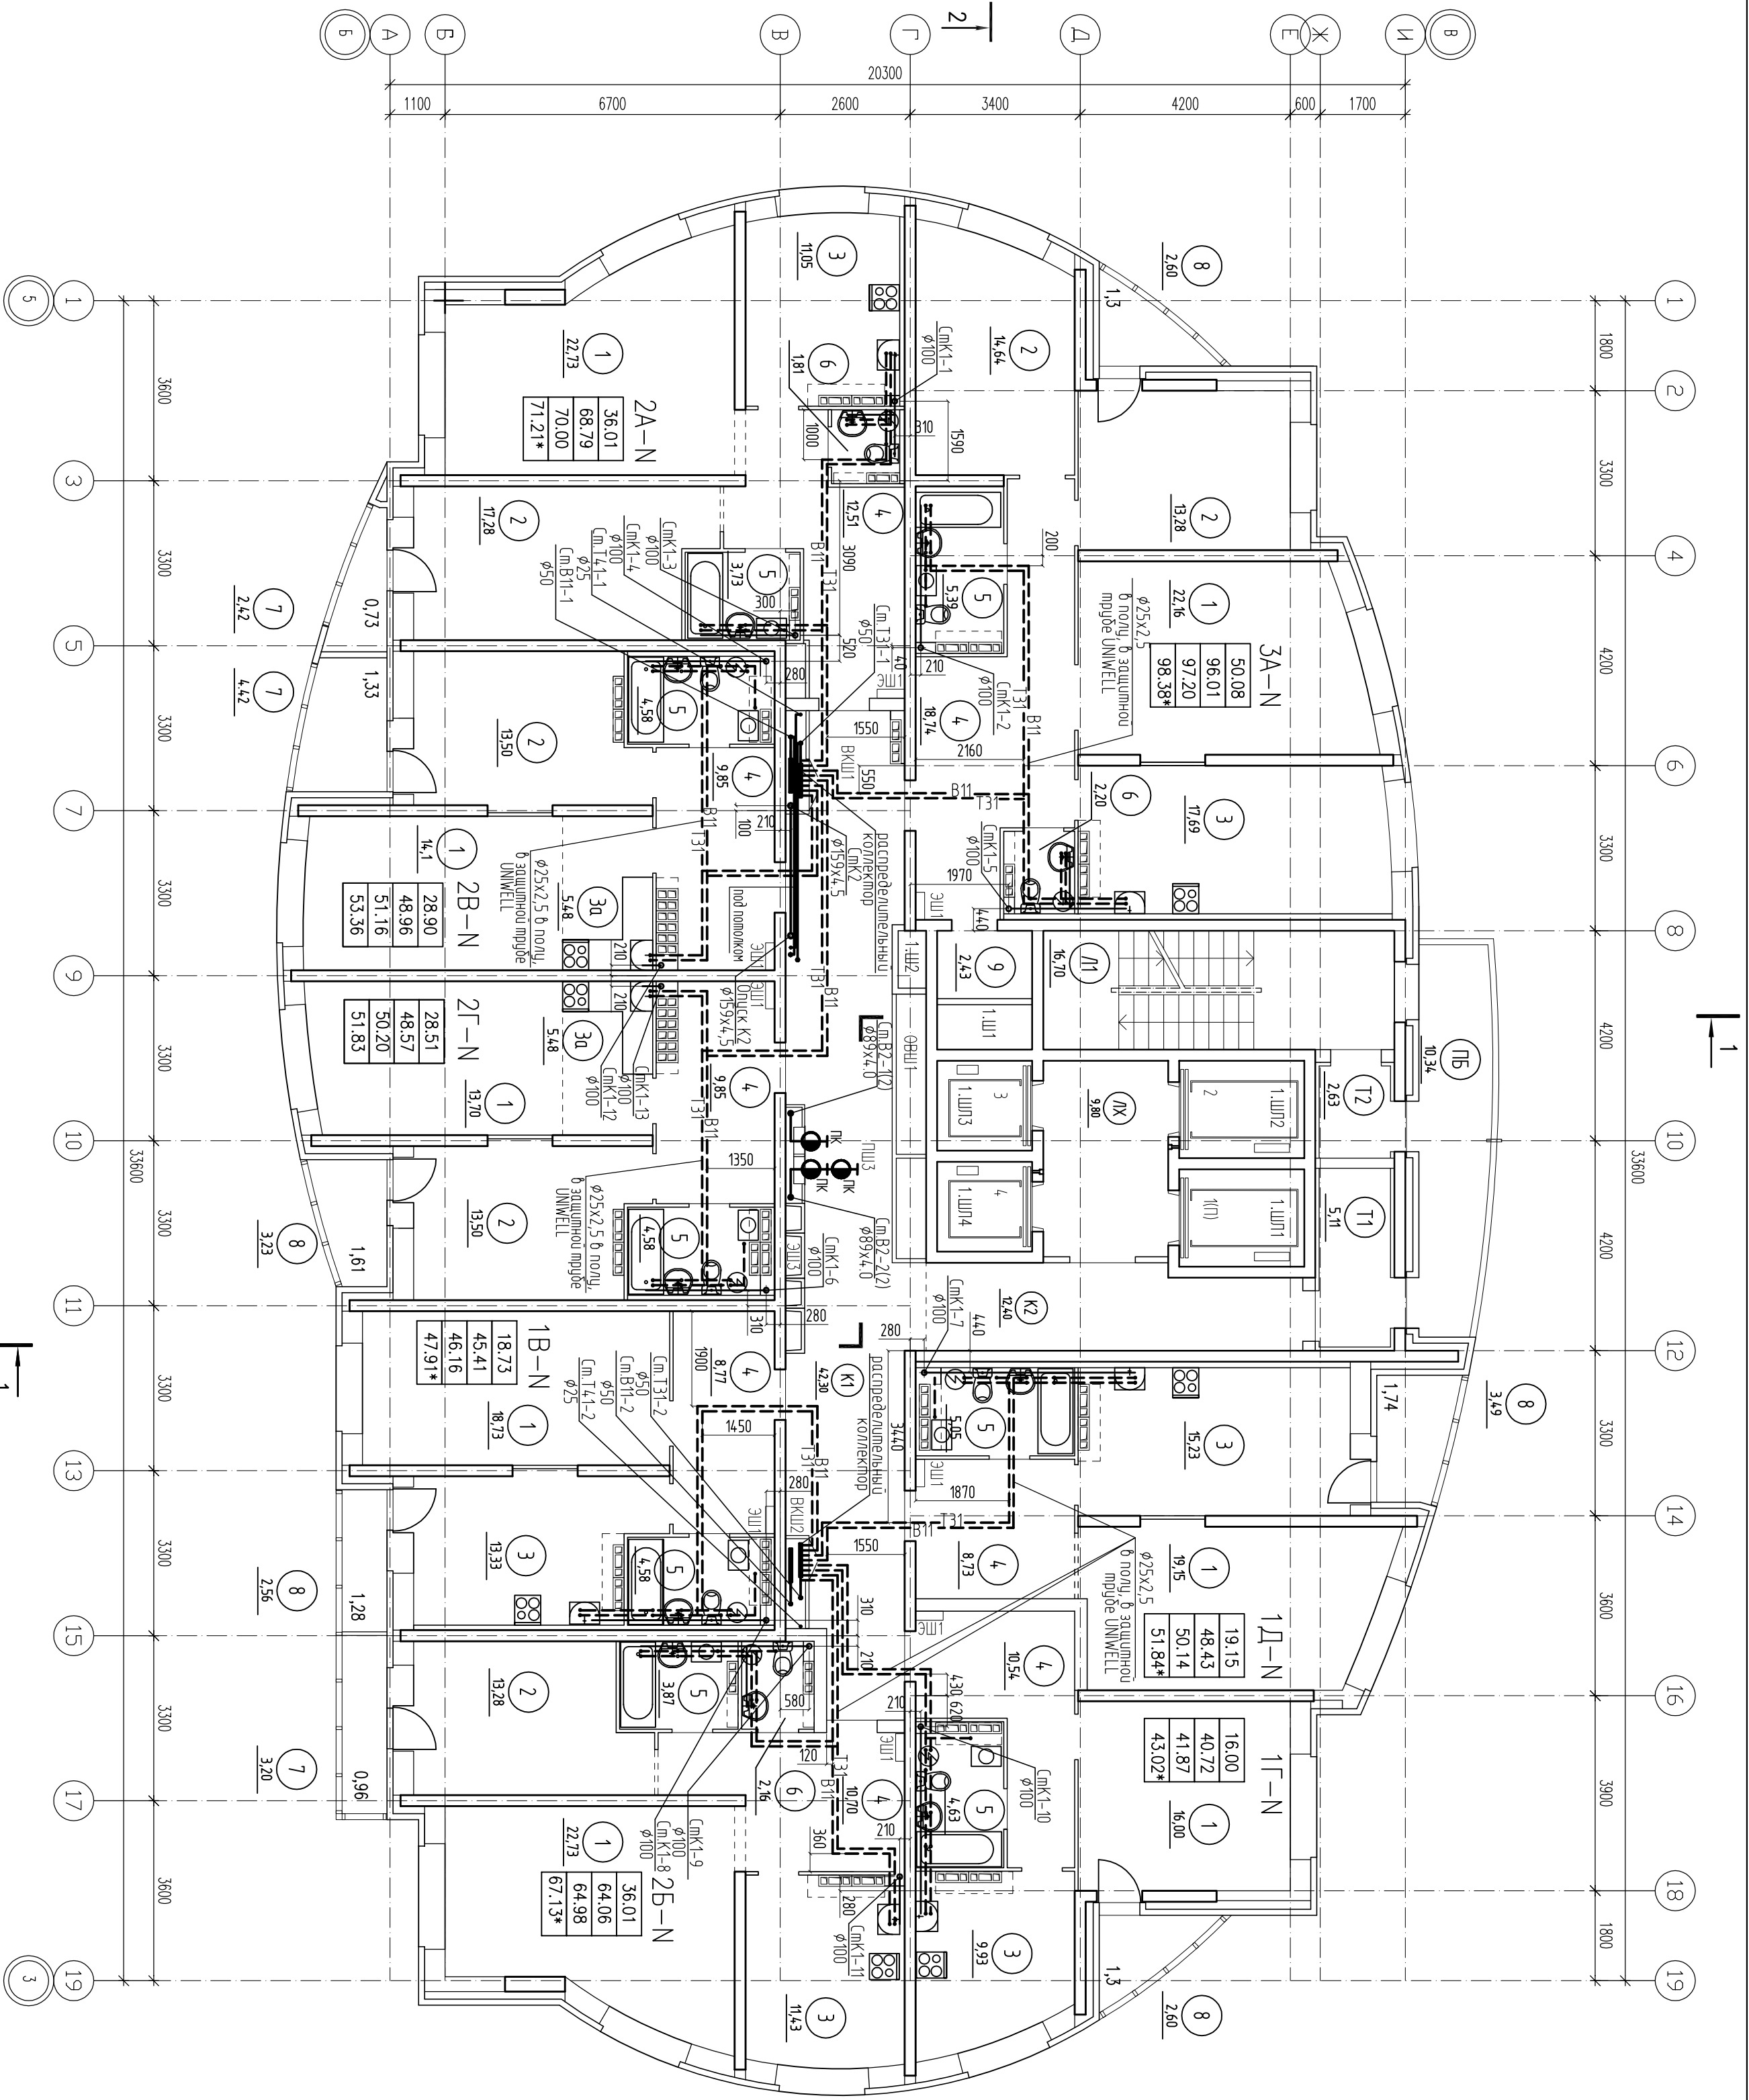


ЭКСПЛИКАЦИЯ ПОМЕЩЕНИЙ

НОМЕР ПО ПЛАНУ	НАИМЕНОВАНИЕ	ПЛОЩАДЬ М ²	КАТЕГОРИЯ ПОМЕЩЕНИЯ
1	ПОМЕЩЕНИЯ КВАРТИР		
1	ГОСТИНАЯ		
2	СПАЛЬНАЯ		
3	КУХНЯ		
3а	КУХНЯ-НИША		
4	ПРИХОЖАЯ		
5	ВАННАЯ		
6	САН. УЗЕЛ		
7	БАЛКОН		
8	ЛОДЖИЯ		
9	ГАРДЕРОБНАЯ		
ОБЩЕДОМОВЫЕ ПОМЕЩЕНИЯ			
К1	КОРИДОР 1	42,30	
К2	КОРИДОР 2	12,40	
ЛК	ЛИФТОВОЙ ХОД	9,80	
Т1	ТАМБУР 1	5,11	
Т2	ТАМБУР 2	2,63	
Л1	ЛЕСНИЦА N 1	16,70	
ЛБ	ПЕРЕХОДНОЙ БАЛКОН	10,34	
ШП	ШАХТА ЛИФТОВ	16,59	
Ш	ШАХТА ВЕНТИЛЯЦИИ		

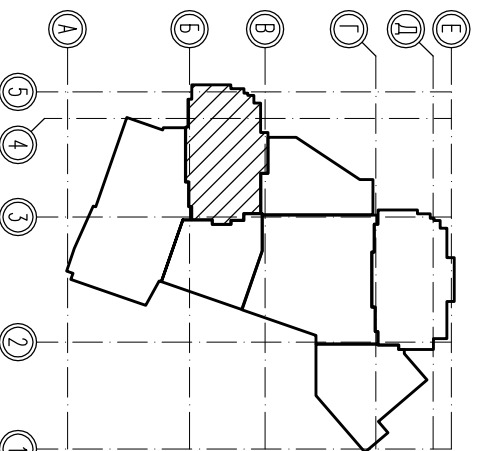

Е2.192.0912-01-ВК

Исполнр	Андреева	02.15	МНОГОЭТАЖНЫЕ ЖИЛЫЕ ДОМА С ВОССТАНОВИТЕЛЬНО-ПРИСТРОЕННЫМИ ПОМЕЩЕНИЯМИ ОБЩЕСТВЕННОГО НАЗНАЧЕНИЯ И ПОДЪЕМНО-НАДЪЕМНОЙ АВТОСТОЯНКОЙ ПО УЛ. ПЕХОТИНЦЕВ В ЖЕЛЕЗНОДОРОЖНОМ Р-НЕ Г. ЕКАТЕРИНБУРГА	этажность	листом	листами	
проектир	Кармакшид	02.15		ЖИЛОЙ ДОМ 1	Р	10,1	
разработал	Алексеевко	02.15		ПЛАН 26 ЭТАЖА			БИ-П/ДАН

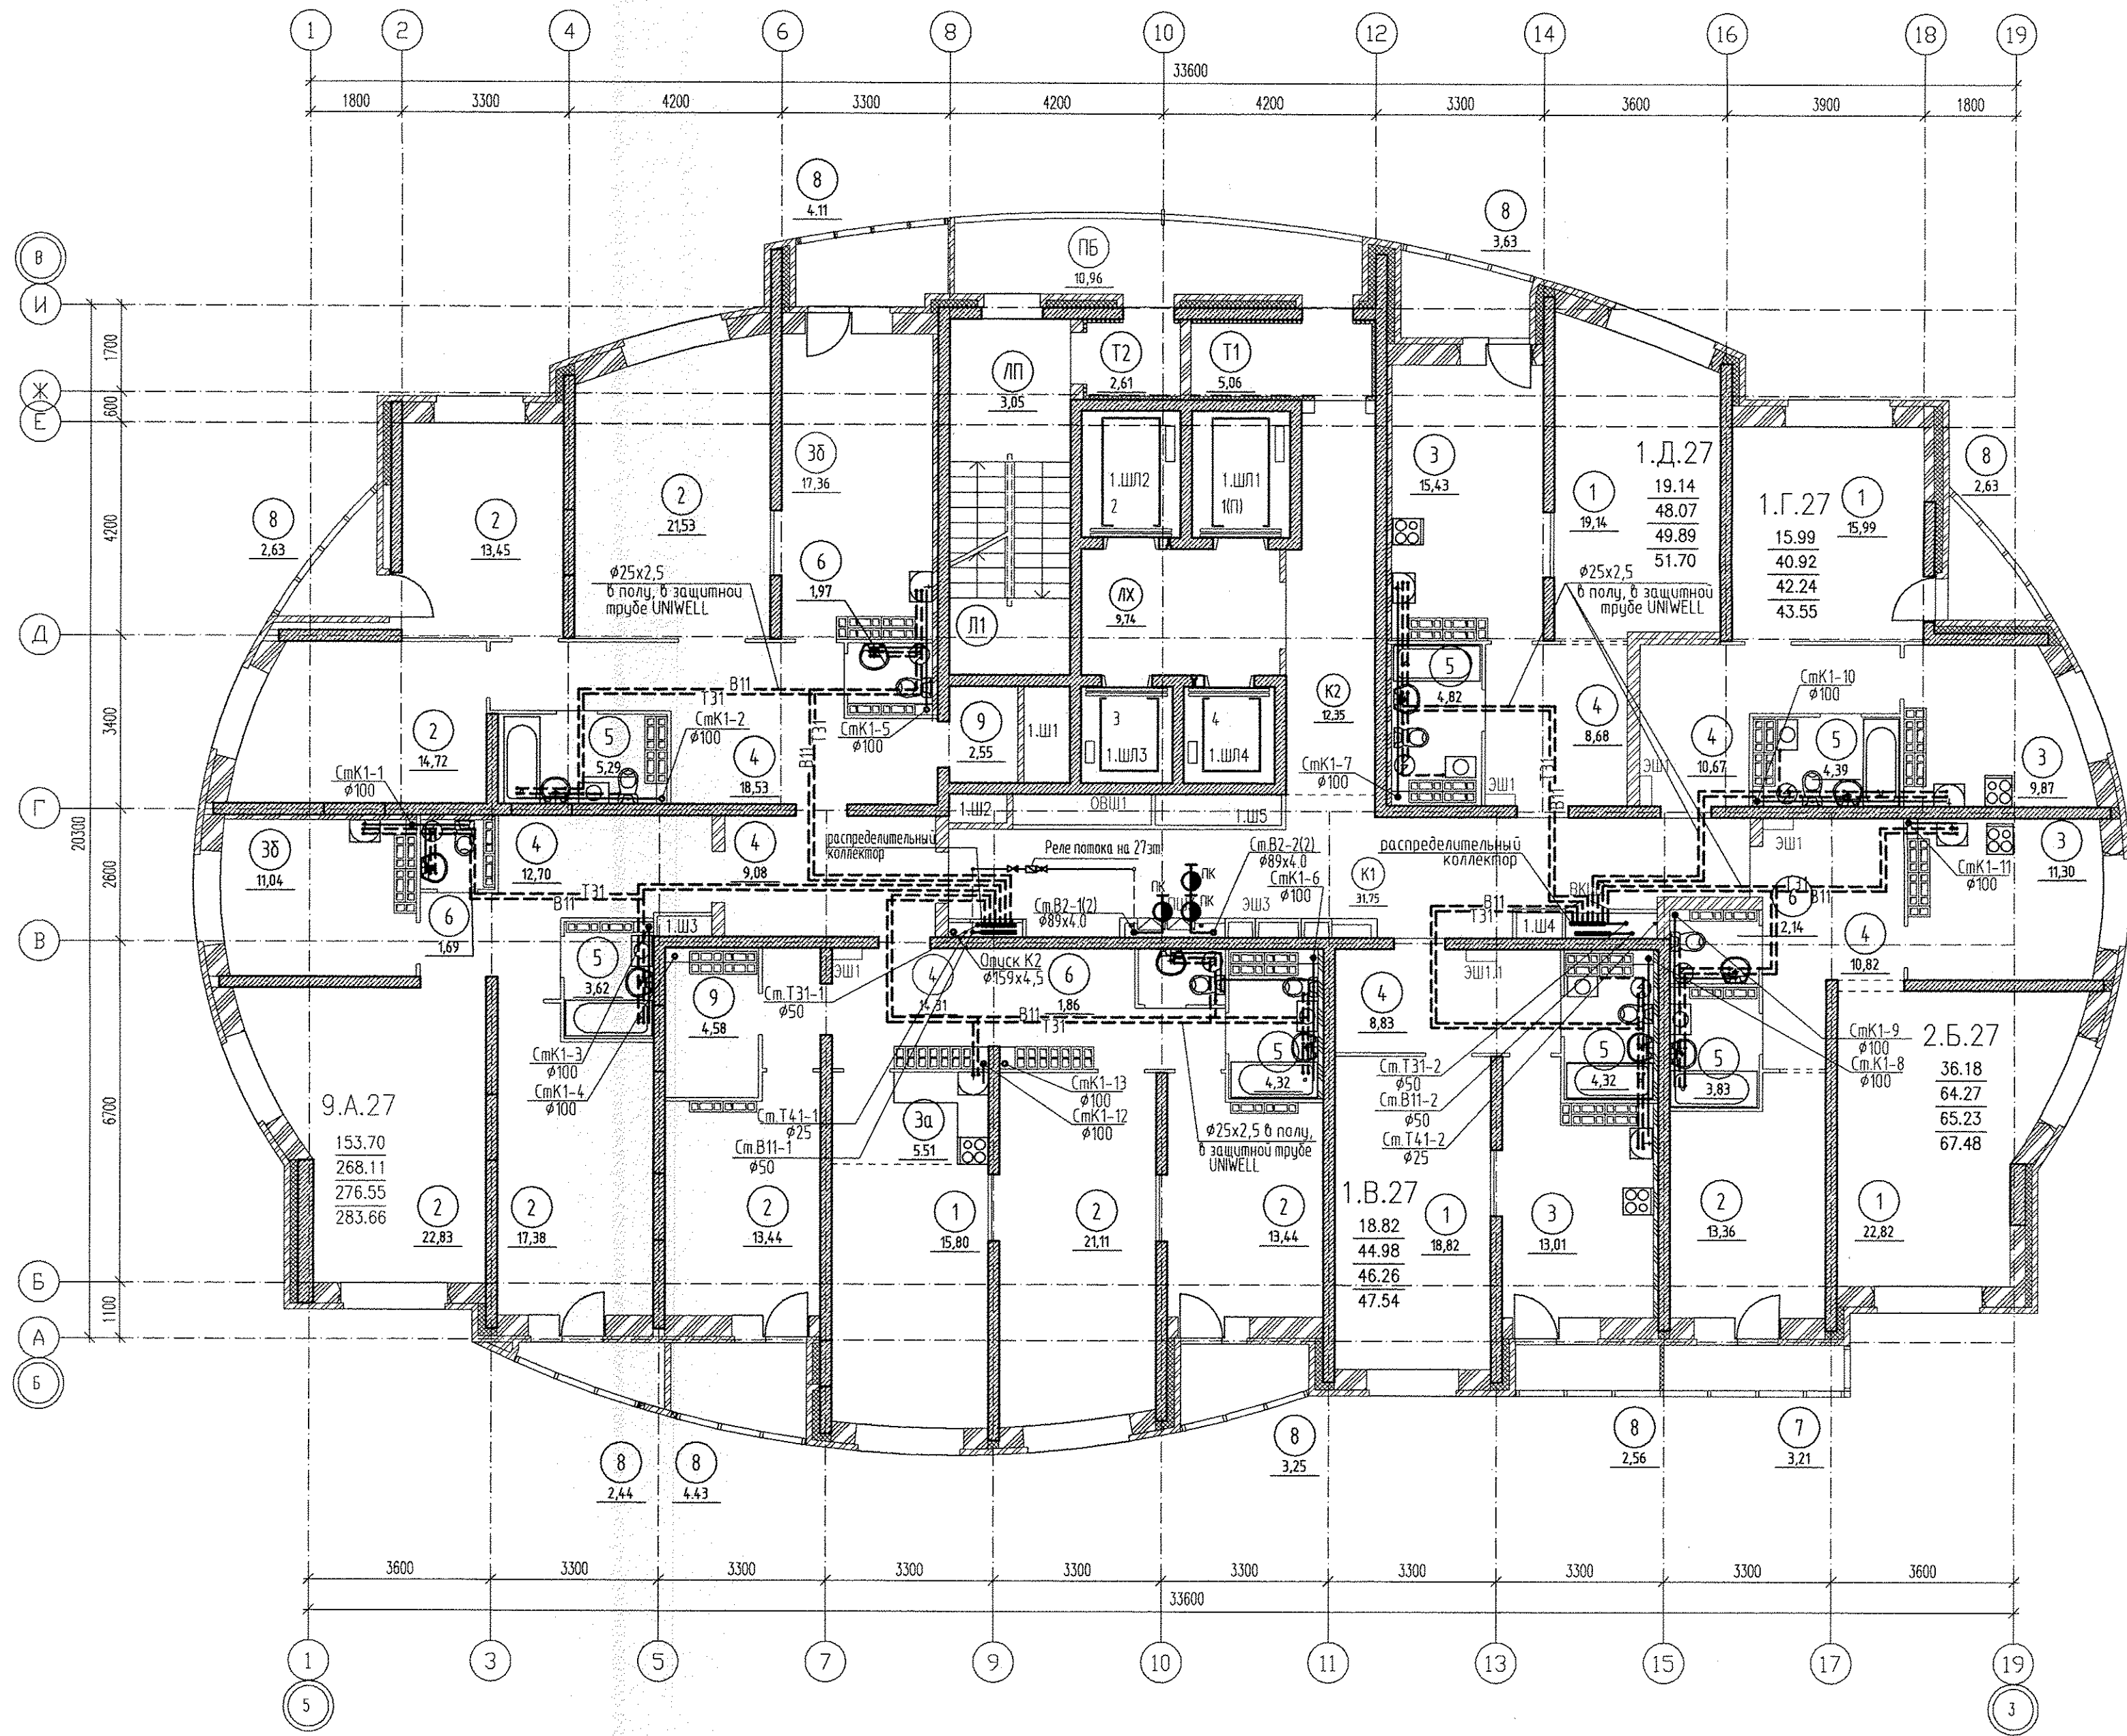

ЭКСПЛИКАЦИЯ ПОМЕЩЕНИЙ

НОМЕР ПО ПЛАНУ	НАИМЕНОВАНИЕ	ПЛОЩАДЬ М2	КАТЕГОРИЯ ПОМЕЩЕНИЯ
ПОМЕЩЕНИЯ КВАРТИР			
1	ГОСТИНАЯ		
2	СПАЛЬНАЯ		
3	КУХНЯ		
3а	КУХНЯ-НИША		
3б	ПОДСОБНОЕ ПОМЕЩЕНИЕ		
4	ПРИХОЖАЯ (КОРИДОР)		
5	ВАННАЯ		
6	САН. УЗЕЛ		
7	БАЛКОН		
8	ЛОДЖИЯ		
9	ГАРДЕРОБНАЯ		
ОБЩЕДОМОВЫЕ ПОМЕЩЕНИЯ			
К1	КОРИДОР 1	31,75	
К2	КОРИДОР 2	12,35	
ЛХ	ЛИФТОВОЙ ХОЛЛ	9,74	
Т1	ТАМБУР 1	5,06	
Т2	ТАМБУР 2	2,61	
Л1	ЛЕСТНИЦА N 1	16,6	
ЛП	ЛЕСТНИЧНАЯ ПЛОЩАДКА		
ПБ	ПЕРЕХОДНОЙ БАЛКОН	10,96	
ШЛ	ШАХТЫ ЛИФТОВ		
Ш	ШАХТЫ ВЕНТИЛЯЦИИ		

ОТМЕТКА ПОЛА 27 ЭТАЖА
27 ЭТАЖ +76,600

62.192.0912-01-ВК			
1	зам	10-14	02.15
МНОГОЭТАЖНЫЕ ЖИЛЫЕ ДОМА С ВСТРОЕННО-ПРИСТРОЕННЫМИ ПОМЕЩЕНИЯМИ ОБЩЕСТВЕННОГО НАЗНАЧЕНИЯ И ПОДЗЕМНО-НАДЗЕМНОЙ АВТОСТОЯНОК ПО УЛ. ПЕХОТИНЦЕВ В ЖЕЛЕЗНОДОРОЖНОМ Р-НЕ Г. ЕКАТЕРИНБУРГА			
Изм. N	уч.	Лист	Игол
		стадия	лист
			листов
Н.контр	Андреева	02.15	
проверил	Кармацкий	02.15	
разработал	Алексеев	02.15	
ЖИЛОЙ ДОМ 1		Р	11
ПЛАН 27 ЭТАЖА		БИ-ПЛАН	