

Экспликация встроенных помещений.

Номер помещения	Наименование	Площадь, м ²	Кат. помещения
Выставочный салон-магазин №1			
1	Выставочный зал	210.90	
2	Санузел с мойкой уборочного инвентаря	6.19	
Итого		217.09	
Выставочный салон-магазин №2			
1	Выставочный зал	157.42	
2	Санузел	4.45	
3	Помещение уборочного инвентаря	2.44	
Итого		164.31	
Выставочный салон-магазин №3			
1	Выставочный зал	84.83	
2	Санузел с мойкой уборочного инвентаря	4.76	
Итого		89.59	
Выставочный салон-магазин №4			
1	Выставочный зал	110.80	
2	Санузел с мойкой уборочного инвентаря	3.67	
Итого		114.47	
Итого встроенных помещений		585.46	

Экспликация помещений квартир


Номер помещения	Наименование	Площадь, м ²	Кат. помещения
1	Общая комната с зоной кухни	13.39	
2	Спальня	98.39	
3	Кухня	74.11	
4	Санузел	2.39	
5	Ванная	18.07	
6	Санузел с душевой	6.57	
7	Прихожая	34.24	
8	Встроенный шкаф	1.62	
12	Лоджия	9.86	
13	Балкон	3.73	
Итого		262.37	
Общая площадь квартир на этаже, см.п.		254.83	

Экспликация общедомовых помещений

Номер помещения	Наименование	Площадь, м ²	Кат. помещения
14	Тамбур	3.33	
15	Тамбур	7.35	
16	Вестибюль	71.03	
17	Вестибюль	19.32	
18	Холл	21.07	
19	Помещение для хранения велосипедов	20.23	
20	Техническое помещение	4.10	
21	Помещение уборочного инвентаря	3.79	
22	Электрощитовая	20.50	
23	Лестничная клетка №1 (Тип Н1)	18.44	
24	Тамбур	5.56	
25	Межквартирный коридор	35.76	
26	Лестничная клетка №3	14.35	
27	Тамбур	3.70	
28	Тамбур	4.49	
29	Лестничная клетка №2 (Тип Н2)	16.25	
30	Тамбур	3.86	
Итого		273.13	

В соответствии с заданием на проектирование в квартирах АСК установлен один унитаз и один умывальник.
 В квартирах УРРАН в ванной установлен унитаз, умывальник, ванна, на кухне - мойка.
 В квартирах БСК в ванной установлен унитаз, умывальник, ванна.
 Санитарно-технические приборы, которые устанавливаются отражены сплошной линией, которые не устанавливаются - пунктиром.

АПУ-092-15А-ВК					
2	зам.	222-21	Мельникова	06.21	
Изм.	Калуж	Лист	№ док	Дата	
Разработал	Шкляр			02.21	
Проверил	Алексеевко			02.21	
Гл. спец.	Алексеевко			02.21	
ГИП	Прибыткова			02.21	
Н.контр.	Евсиков			02.21	
Жилой микрорайон в квартале улиц Чапаева-Академика Вансовского-Амурского-Красноярска в Ленинском районе г. Екатеринбург. В очередь строительства IV и V этажи 18-этажной двухсекционной жилой дома со встроенно-пристроенными помещениями на I этаже и подземным паркингом					
IV этап строительства. 18-этажная секция					
Статус	Лист	Листов			
Р	3				
План 1 этажа					
АО "Корпорация "Атомстройкомплекс"					

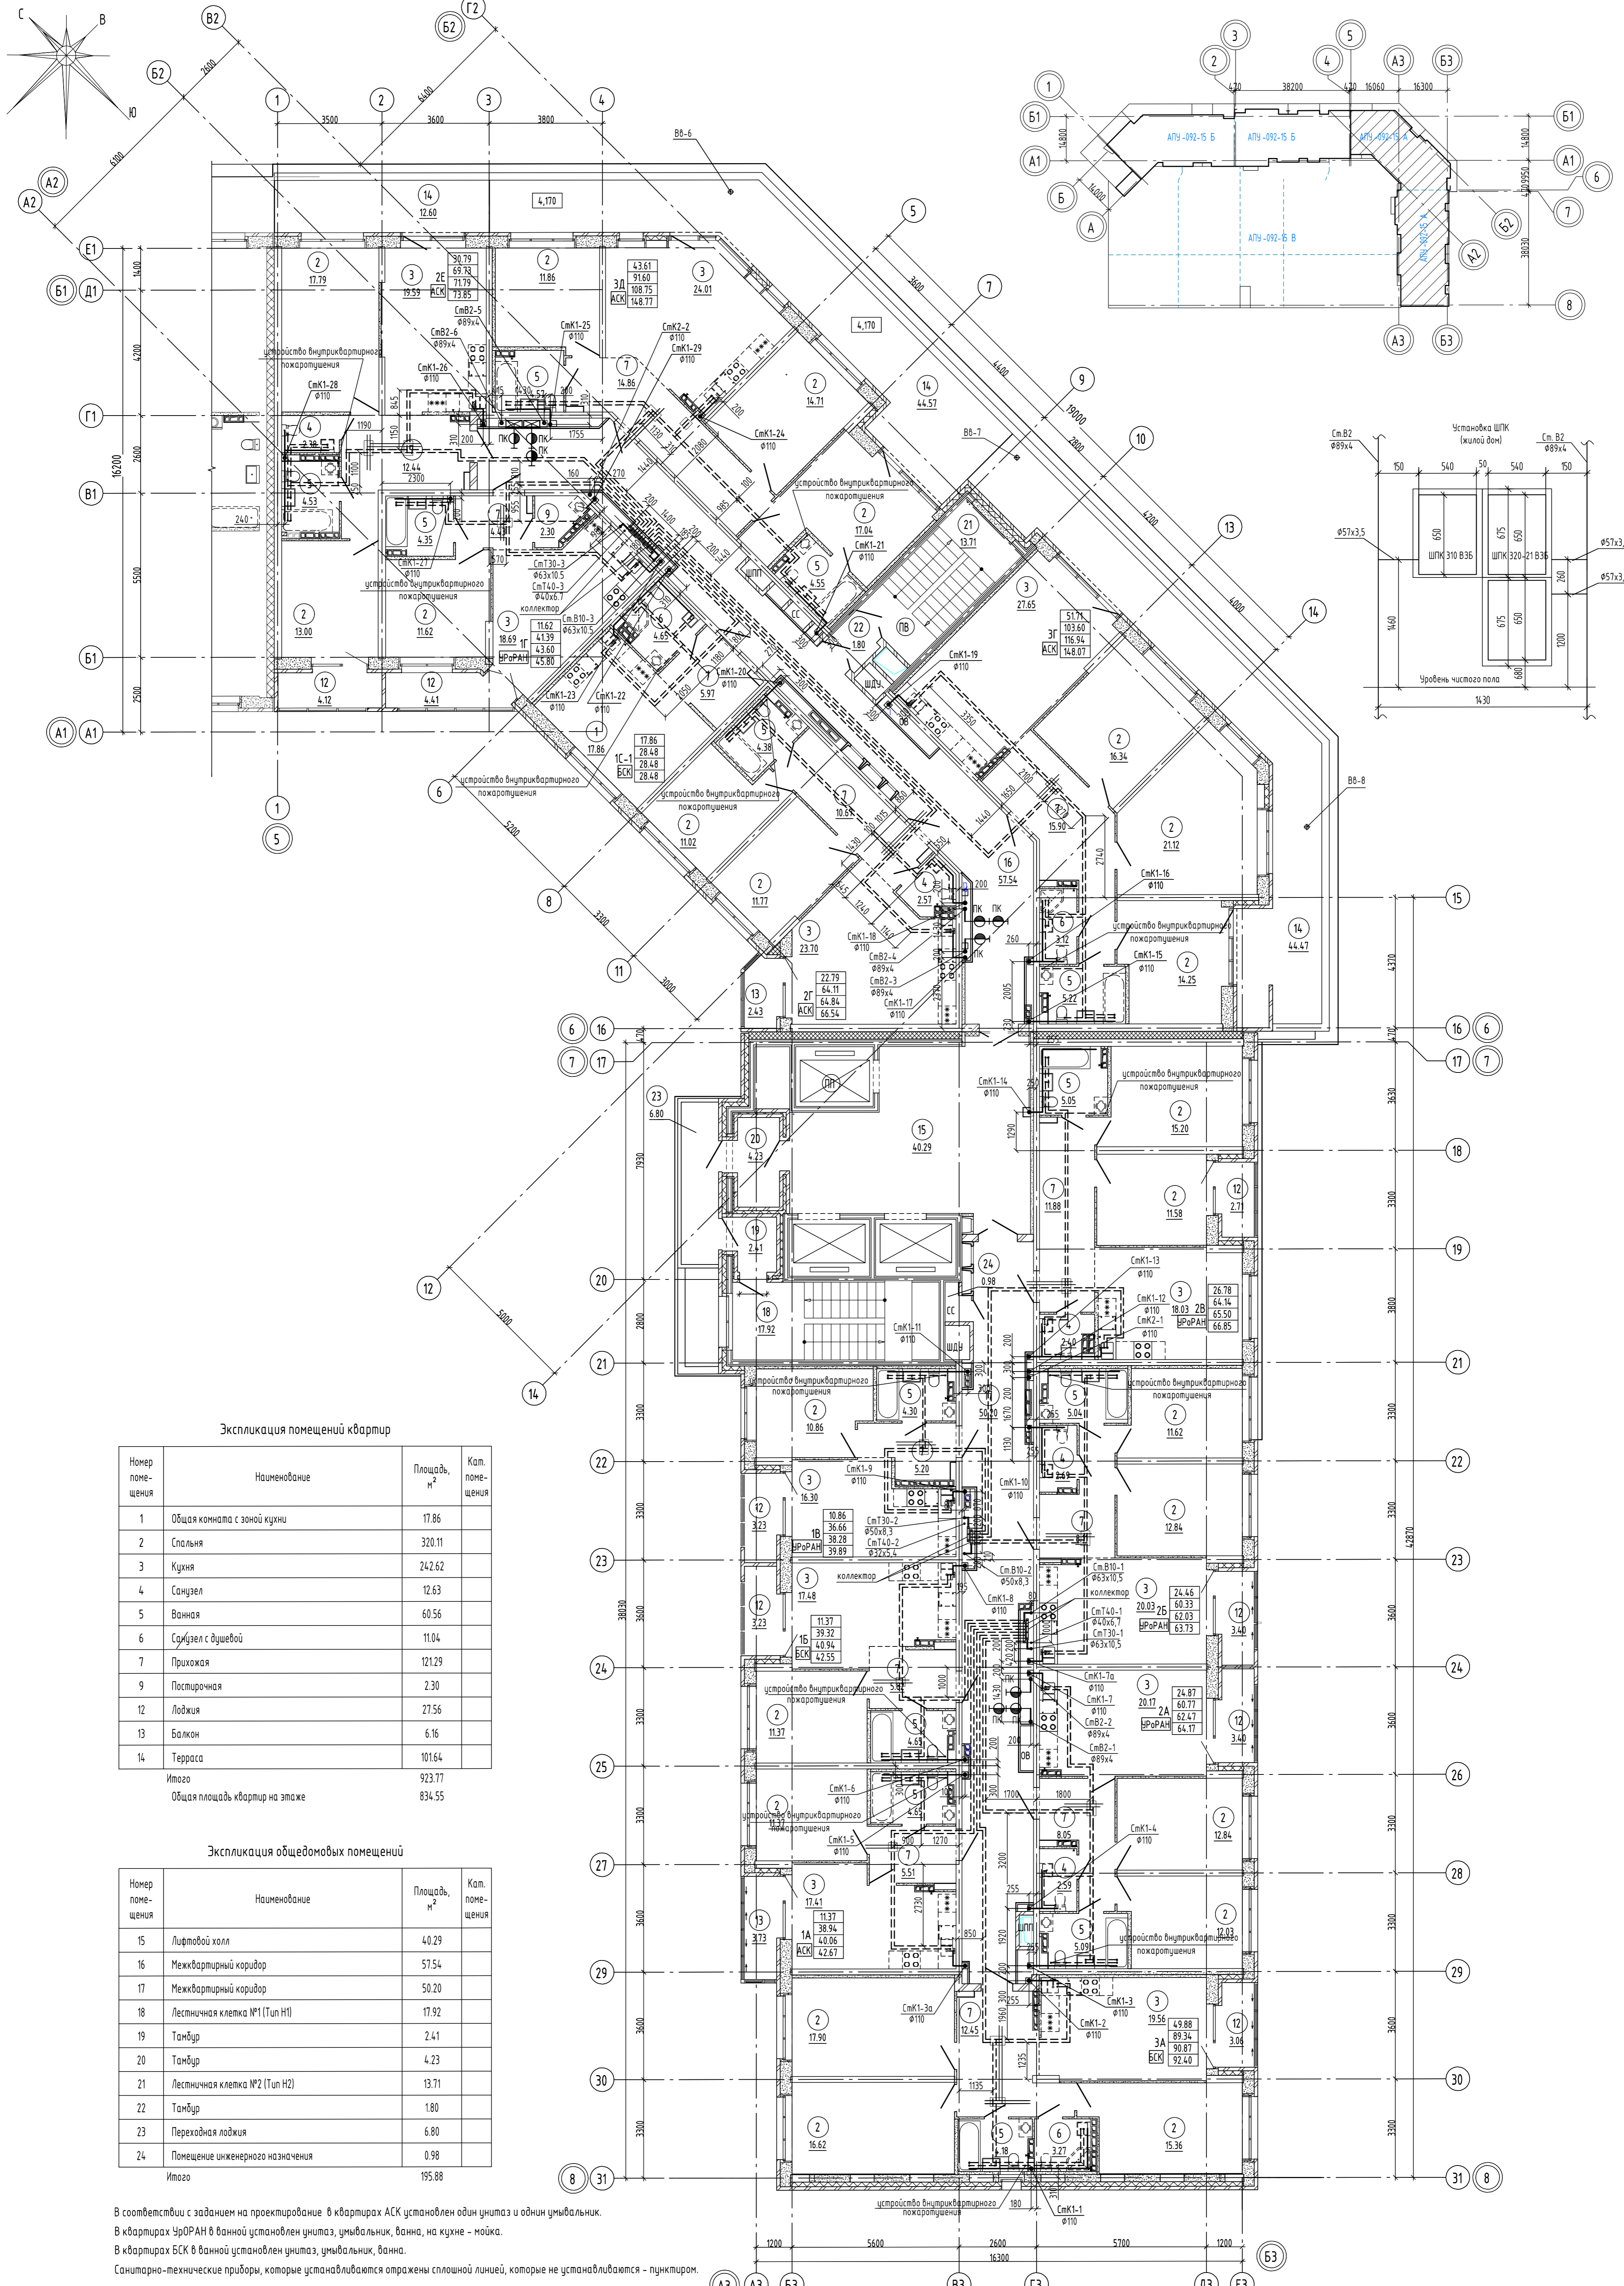

Экспликация помещений квартир

Номер помещения	Наименование	Площадь, м ²	Кат. помещения
1	Общая комната с зоной кухни	17.86	
2	Спальня	320.11	
3	Кухня	24.26	
4	Санузел	12.63	
5	Ванная	60.56	
6	Санузел с душевой	11.04	
7	Прихожая	121.29	
9	Постирочная	2.30	
12	Лоджия	27.56	
13	Балкон	6.16	
14	Терраса	101.64	
Итого		923.77	
Общая площадь квартир на этаже		834.55	

Экспликация общедомовых помещений

Номер помещения	Наименование	Площадь, м ²	Кат. помещения
15	Лифтовой холл	40.29	
16	Межквартирный коридор	57.54	
17	Межквартирный коридор	50.20	
18	Лестничная клетка №1 (Тип Н1)	17.92	
19	Тамбур	2.41	
20	Тамбур	4.23	
21	Лестничная клетка №2 (Тип Н2)	13.71	
22	Тамбур	1.80	
23	Переходная лоджия	6.80	
24	Помещение инженерного назначения	0.98	
Итого		195.88	

В соответствии с заданием на проектирование в квартирах АСК установлен один унитаз и один умывальник.
 В квартирах УРОРАН в ванной установлен унитаз, умывальник, ванна, на кухню - мойка.
 В квартирах БСК в ванной установлен унитаз, умывальник, ванна.
 Санитарно-технические приборы, которые устанавливаются отражены сплошной линией, которые не устанавливаются - пунктиром.

АПУ-092-15А-ВК

Изм.	Кол.ч	Лист	№ док.	Подп.	Дата
Разработал	Шкляр				02.2
Проверил	Алексенко				02.2
Гл. спец.	Алексенко				02.2
ГИП	Прибыткова				02.2
Инж.пр.	Евсиков				02.2

Жилой микрорайон в квартале ул. Чапаева - Академика Ванюкова - Амурского - Красная в Ленинском районе г. Екатеринбург. В очередь строительства IV и V этажи 18-этажной двухсекционной жилой дом со встроенно-пристроенными помещениями на 1 этаже и подземной паркингом.


IV этап строительства.
18-этажная секция

План 2 этажа

Стадия	Лист	Листов
Р	4	

АО "Корпорация "Атомстройкомплекс"

Составлено: Подп. и дата: Взам. инв. №: Инв. № подл.

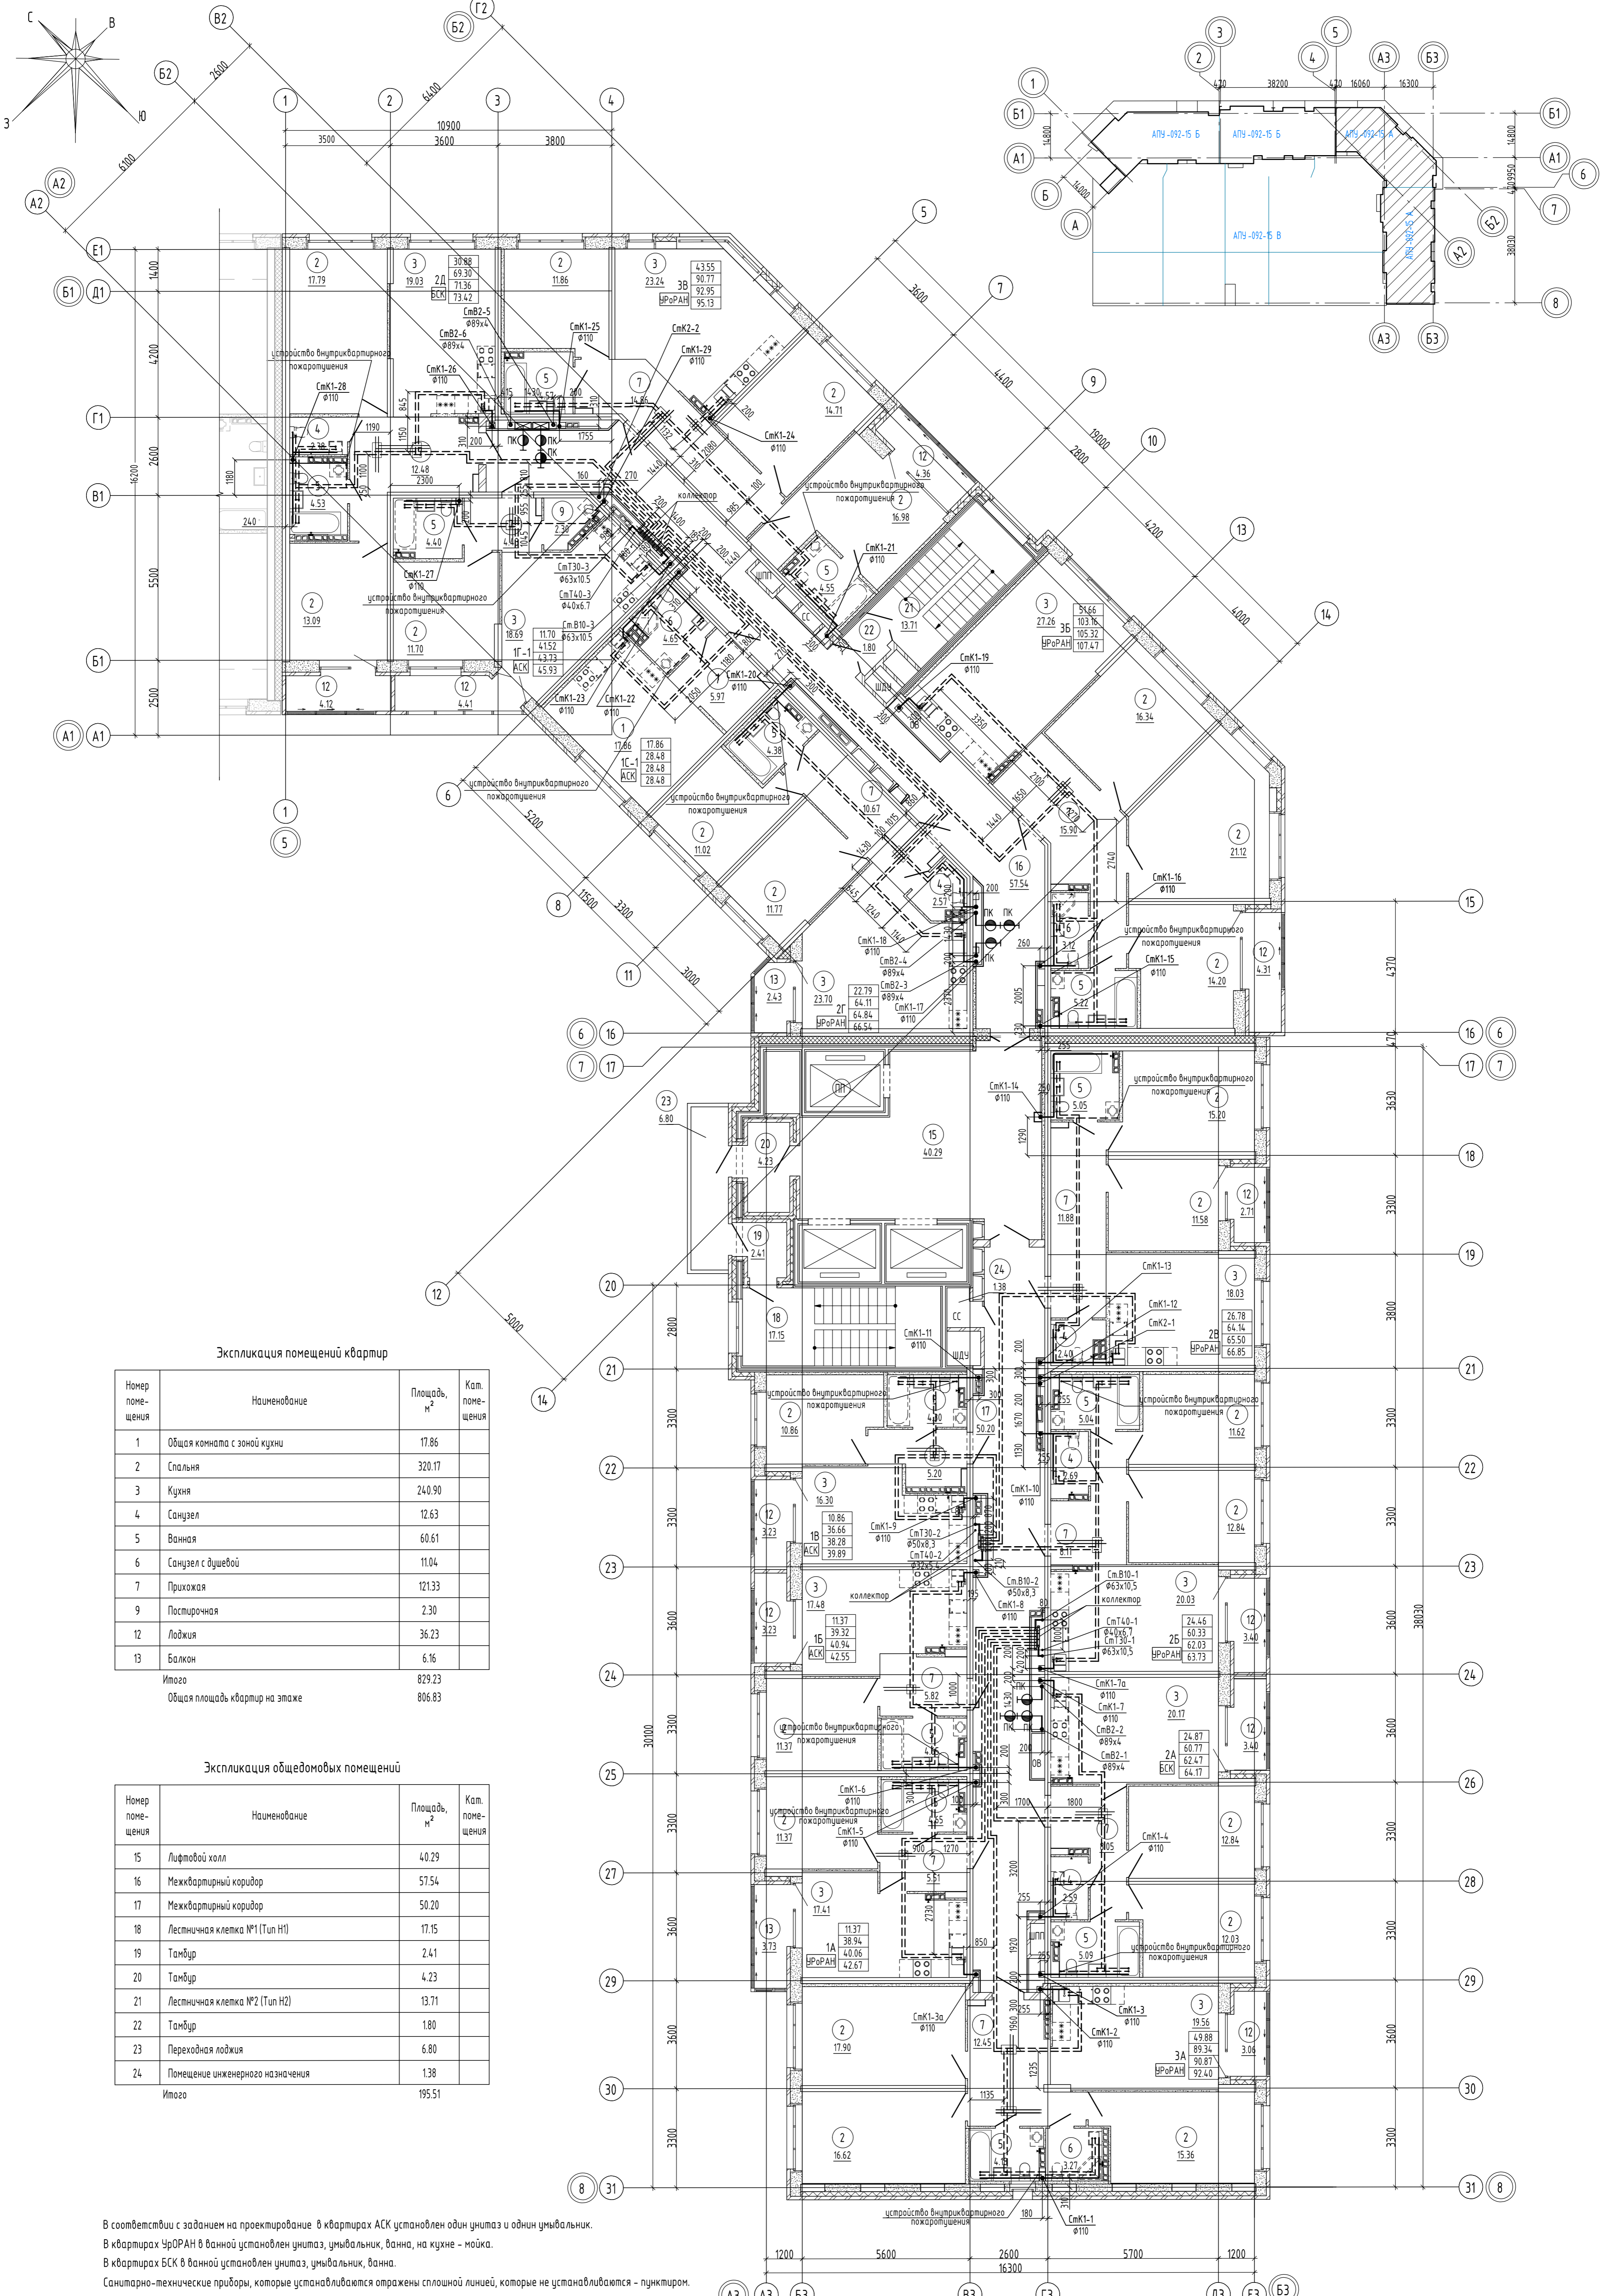

Экспликация помещений квартиры


Номер помещения	Наименование	Площадь, м ²	Кот. помещения
1	Общая комната с зоной кухни	17.86	
2	Спальня	320.17	
3	Кухня	240.90	
4	Санузел	12.63	
5	Ванная	60.61	
6	Санузел с душевой	11.04	
7	Прихожая	121.33	
9	Постирочная	2.30	
12	Лоджия	36.23	
13	Балкон	6.16	
Итого		829.23	
Общая площадь квартир на этаже		806.63	

Экспликация общедомовых помещений

Номер помещения	Наименование	Площадь, м ²	Кот. помещения
15	Лифтовой холл	40.29	
16	Межквартирный коридор	57.54	
17	Межквартирный коридор	50.20	
18	Лестничная клетка №1 (Тип Н1)	17.15	
19	Тамбур	2.41	
20	Тамбур	4.23	
21	Лестничная клетка №2 (Тип Н2)	13.71	
22	Тамбур	1.80	
23	Переходная лоджия	6.80	
24	Помещение инженерного назначения	1.38	
Итого		195.51	

В соответствии с заданием на проектирование в квартирах АСК установлен один унитаз и один умывальник.
 В квартирах УрОРАН в ванной установлен унитаз, умывальник, ванна, на кухне - мойка.
 В квартирах БСК в ванной установлен унитаз, умывальник, ванна.
 Санитарно-технические приборы, которые устанавливаются отражены сплошной линией, которые не устанавливаются - пунктиром.

ИЗМ.					АПУ-092-15А-ВК		
Изм.	Кол.ч.	Лист	№ док.	Подп.	Дата		
Разработал	Шклар				02.21		
Проверил	Алексенко				02.21		
Гл. спец.	Алексенко				02.21		
ГИП	Придыктова				02.21		
Н.контр.	Евсиков				02.21		
Жилой микрорайон в квартале улиц Чапаева-Академика Ваносковского-Амурского-Красноярска в Ленинском районе г. Екатеринбург. В очередь строительства IV и V этажи 18-этажной двухсекционной жилой дома со встроенно-пристроенными помещениями на 1 этаже и подземным паркингом						IV этап строительства. 18-этажная секция	
План 3 этажа						Стадия	Лист
						P	5
						АО "Корпорация "Атомстройкомплекс"	

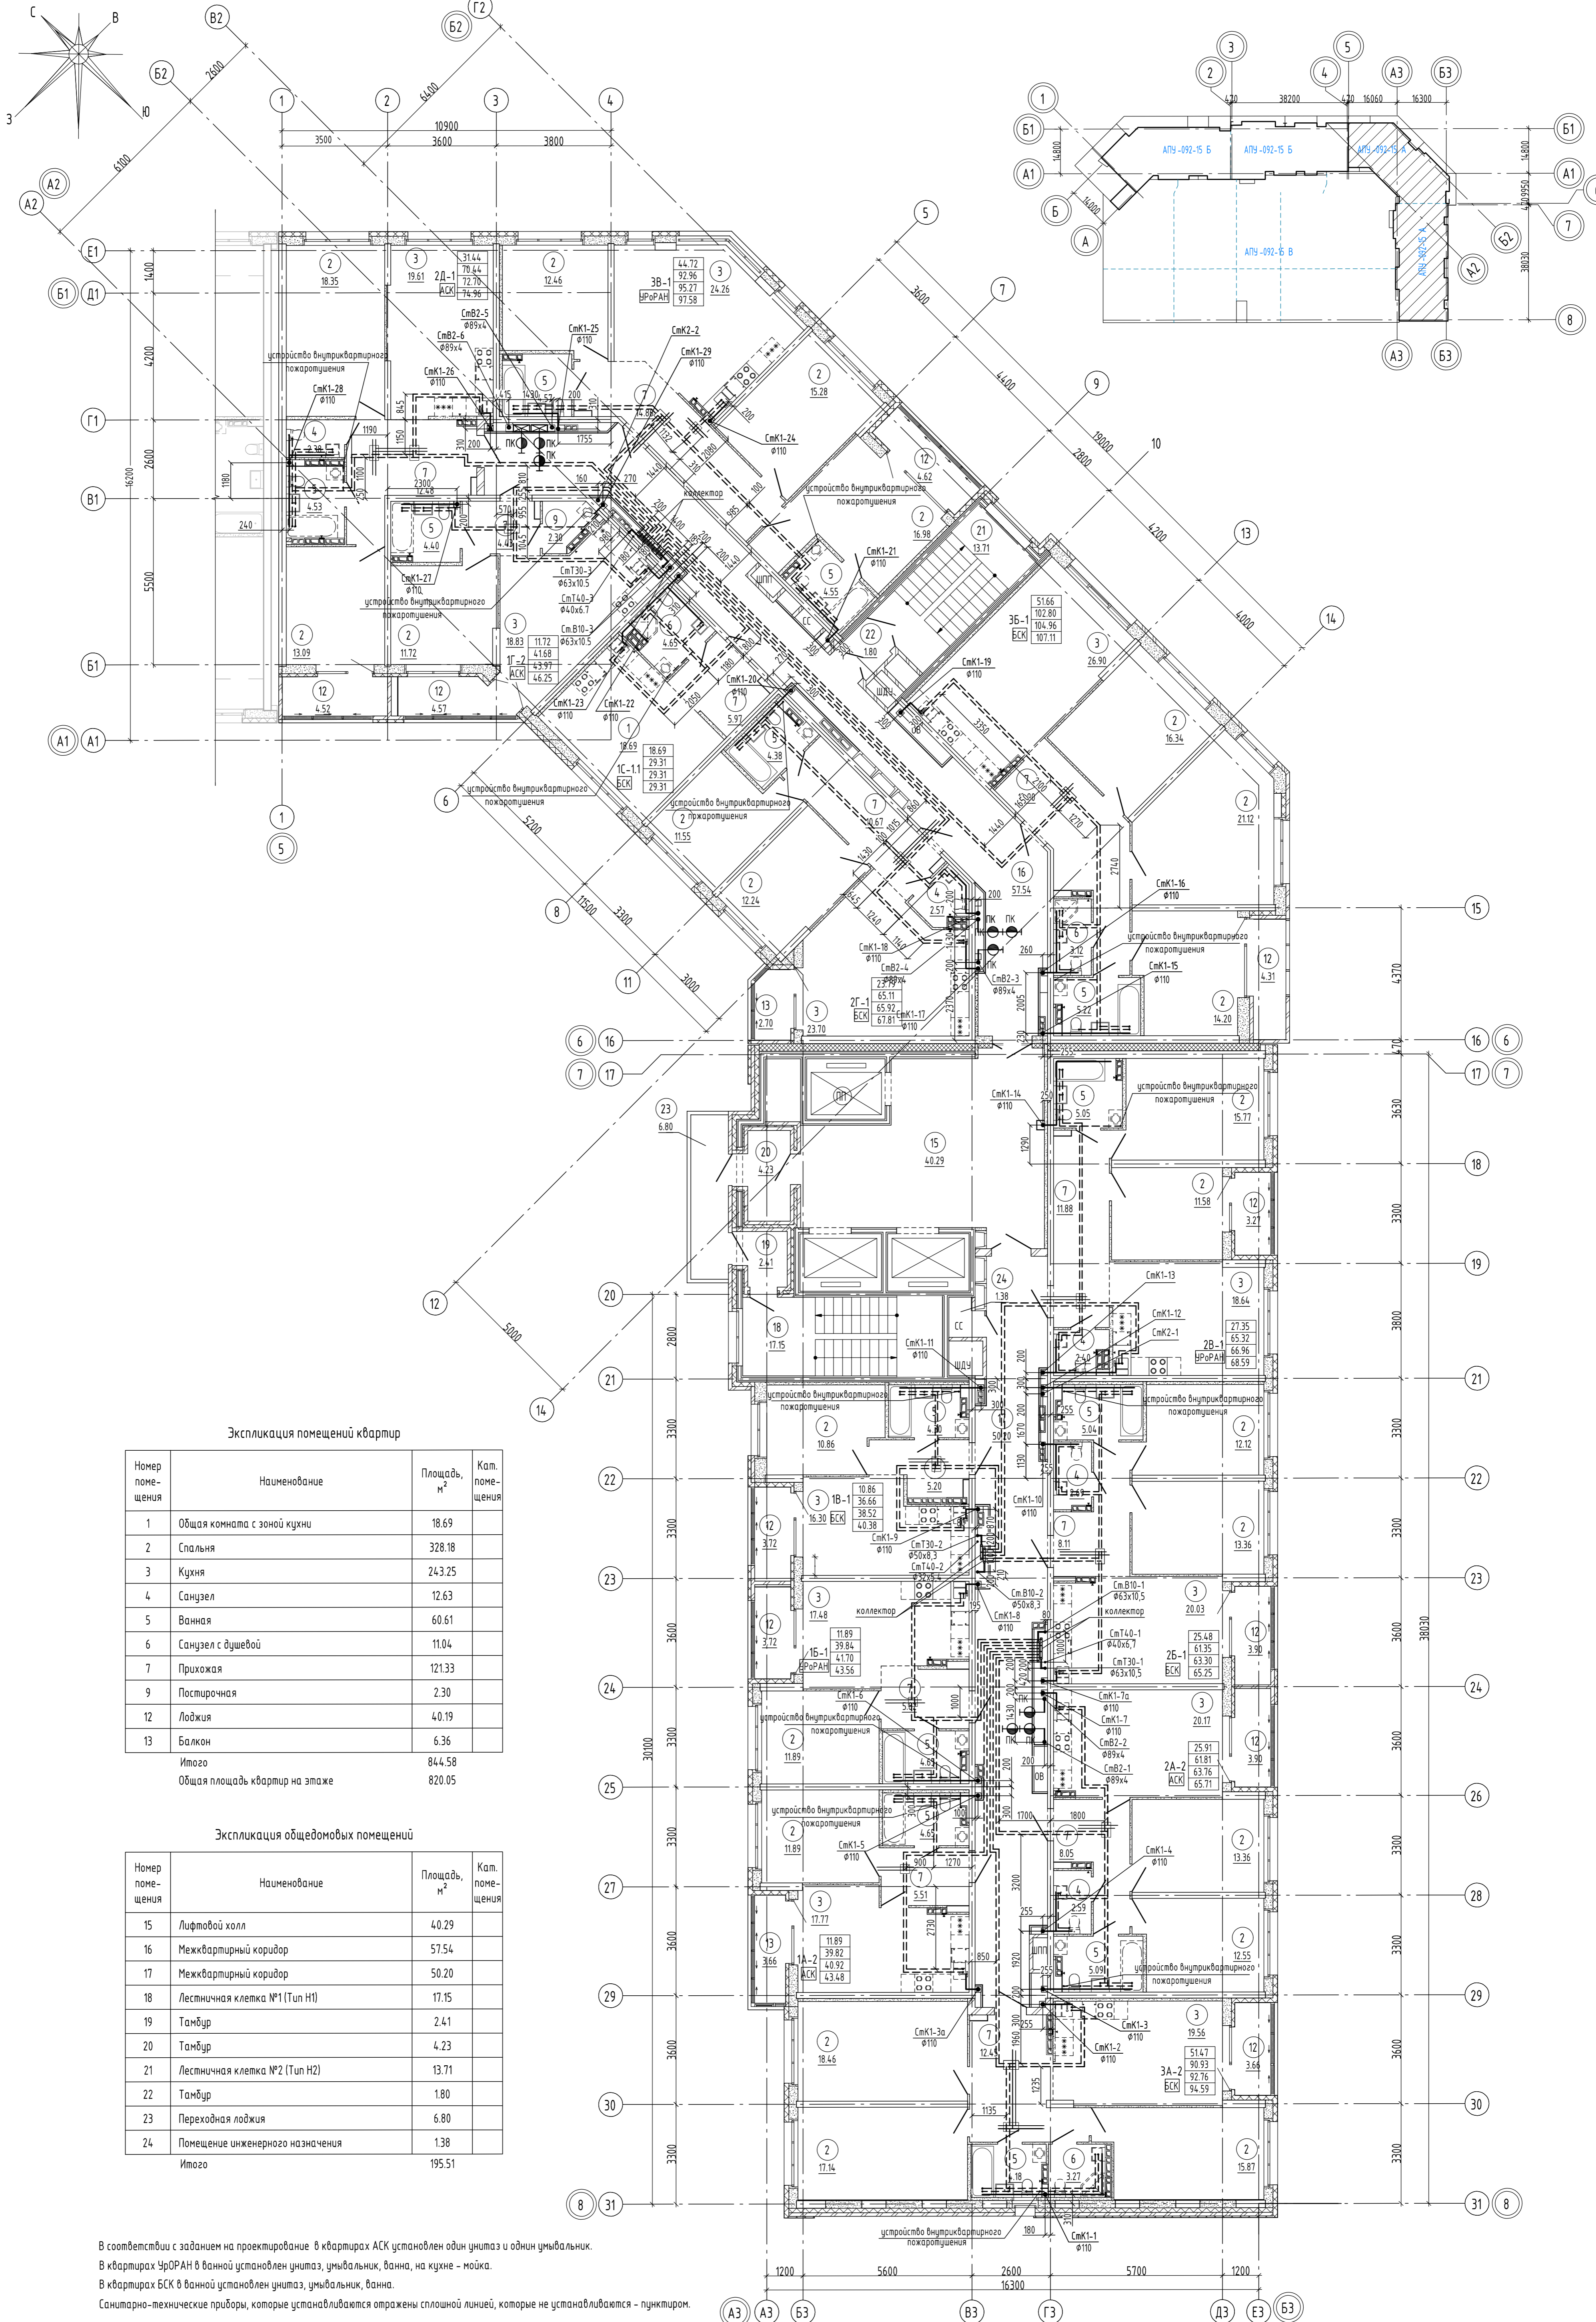

Экспликация помещений квартир


Номер помещения	Наименование	Площадь, м ²	Кат. помещения
1	Общая комната с зоной кухни	18.69	
2	Спальня	328.18	
3	Кухня	24.25	
4	Санузел	12.63	
5	Ванная	60.61	
6	Санузел с душевой	11.04	
7	Прихожая	121.33	
9	Постирочная	2.30	
12	Лоджия	40.19	
13	Балкон	6.36	
Итого		844.58	
Общая площадь квартир на этаже		820.05	

Экспликация общедомовых помещений

Номер помещения	Наименование	Площадь, м ²	Кат. помещения
15	Лифтовой холл	40.29	
16	Межквартирный коридор	57.54	
17	Межквартирный коридор	50.20	
18	Лестничная клетка №1 (Тип Н1)	17.15	
19	Тамбур	2.41	
20	Тамбур	4.23	
21	Лестничная клетка №2 (Тип Н2)	13.71	
22	Тамбур	1.80	
23	Переходная лоджия	6.80	
24	Помещение инженерного назначения	1.38	
Итого		195.51	

В соответствии с заданием на проектирование в квартирах АСК установлен один унитаз и один умывальник.
 В квартирах УРОРАН в ванной установлен унитаз, умывальник, ванна, на кухне - мойка.
 В квартирах БСК в ванной установлен унитаз, умывальник, ванна.
 Санитарно-технические приборы, которые устанавливаются отражены сплошной линией, которые не устанавливаются - пунктиром.

АПУ-092-15А-ВК				
Изм.	Кол.ч	Лист	№ док.	Дата
Разработал	Шклар			02.21
Проверил	Алексенко			02.21
Гл. спец.	Алексенко			02.21
ГИП	Приемыкова			02.21
Н.контр.	Евсиков			02.21
Жилой микрорайон в квартале ул. Чапаева - Академика Вансовского - Амурского - Красная в Ленинском районе г. Екатеринбург. В очередь строительства IV и V этапы 18-этажной двухсекционной жилой дом со встроенно-пристроенными помещениями на 1 этаже и подземным паркингом				
IV этап строительства. 18-этажная секция				
Статус	Лист	Листов		
Р	6			
План 4 этажа				
АО "Корпорация "Атомстройкомплекс"				

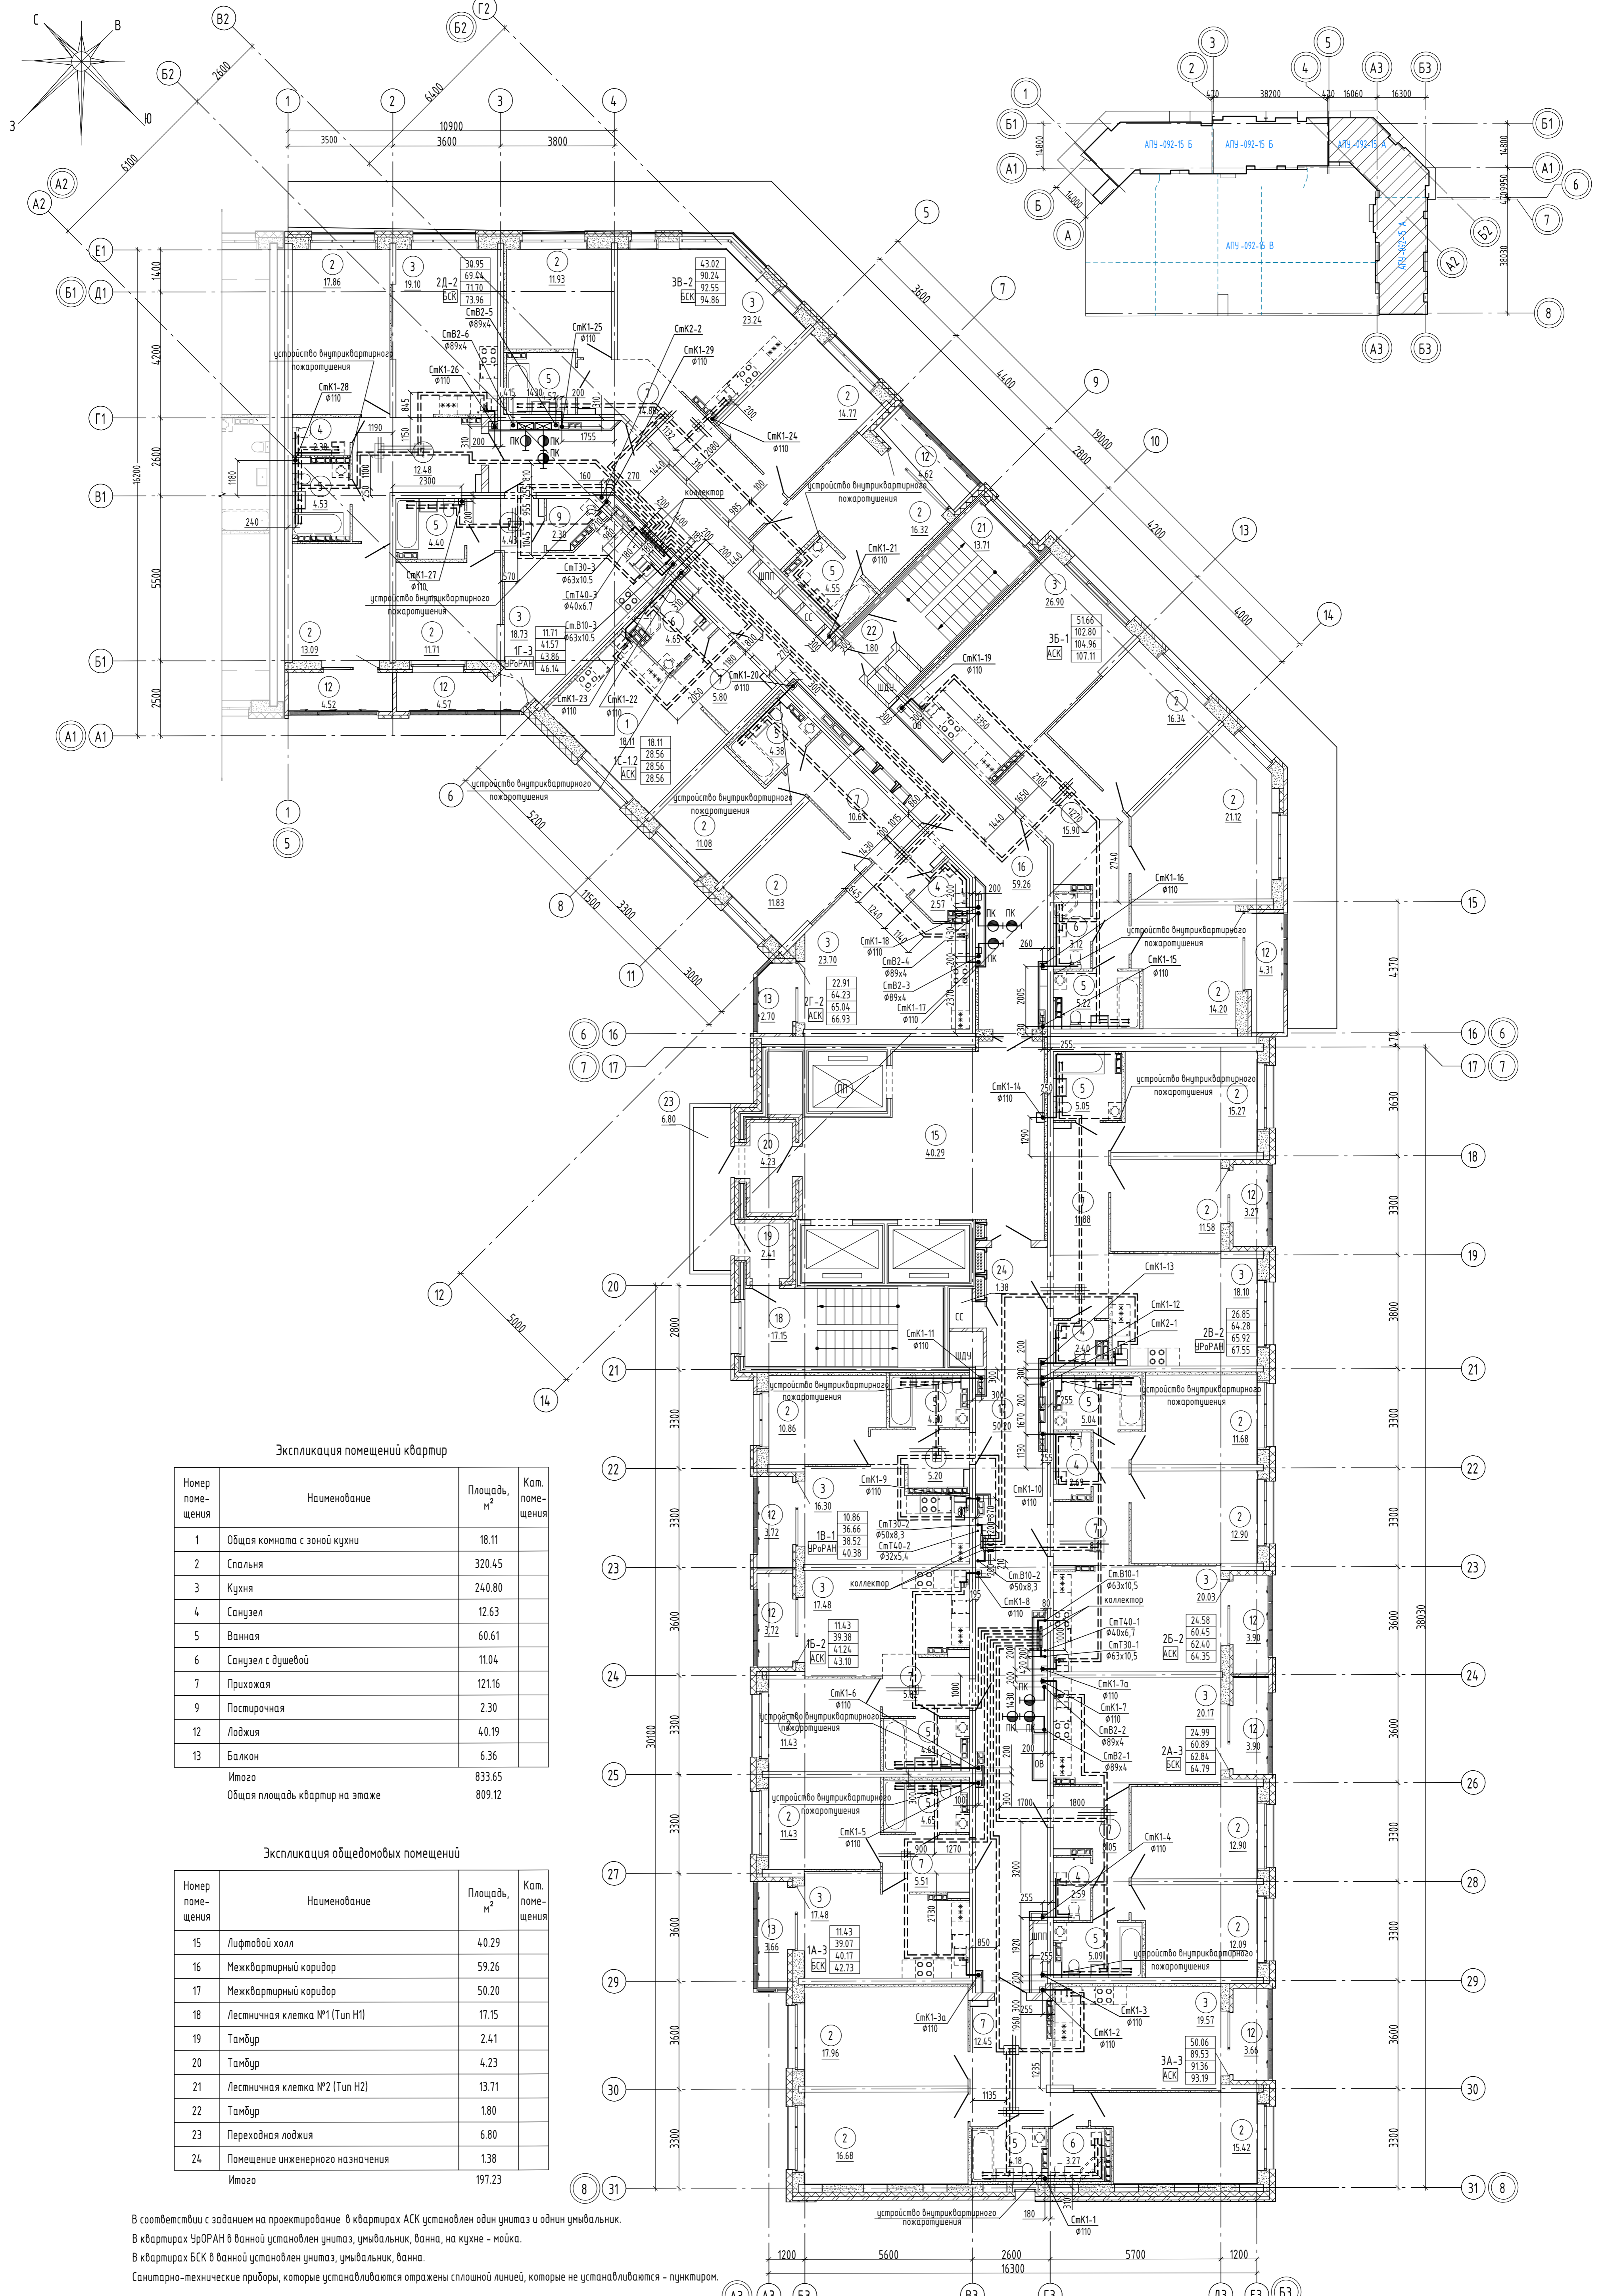

Экспликация помещений квартир

Номер помещения	Наименование	Площадь, м ²	Кат. помещения
1	Общая комната с зоной кухни	18.11	
2	Спальня	320.45	
3	Кухня	240.80	
4	Санузел	12.63	
5	Ванная	60.61	
6	Санузел с душевой	11.04	
7	Прихожая	121.16	
9	Пасторная	2.30	
12	Лоджия	40.19	
13	Балкон	6.36	
Итого		833.65	
Общая площадь квартир на этаже		809.12	


Экспликация общедомовых помещений

Номер помещения	Наименование	Площадь, м ²	Кат. помещения
15	Лифтовой холл	40.29	
16	Межквартирный коридор	59.26	
17	Межквартирный коридор	50.20	
18	Лестничная клетка №1 (Туп H1)	17.15	
19	Тамбур	2.41	
20	Тамбур	4.23	
21	Лестничная клетка №2 (Туп H2)	13.71	
22	Тамбур	1.80	
23	Переходная лоджия	6.80	
24	Помещение инженерного назначения	1.38	
Итого		197.23	

В соответствии с заданием на проектирование в квартирах АСК установлен один унитаз и один умывальник.
 В квартирах УрОРАН в ванной установлен унитаз, умывальник, ванна, на кухне - мойка.
 В квартирах БСК в ванной установлен унитаз, умывальник, ванна.
 Санитарно-технические приборы, которые устанавливаются отражены сплошной линией, которые не устанавливаются - пунктиром.

АПУ-092-15А-ВК				
Изм.	Кал.	Лист	№ док.	Подп.
Разработал	Шкляр			02.2
Проверил	Алексенко			02.2
Гл. спец.	Алексенко			02.2
ГИП	Придыкко			02.2
Н.контр.	Евсиков			02.2
Жилой микрорайон в квартале улиц Чапаева - Академика Ваносковского - Амурского - Красная в Ленинском районе г. Екатеринбург. В очередь строительства IV и V этапы 18-этажной двухсекционной жилой дом со встроенно-пристроенными помещениями на 1 этаже и подземным паркингом				
IV этап строительства. 18-этажная секция				
Стадия	Лист	Листов		
P	7			
План 5 этажа				
АО "Корпорация "Атомстройкомплекс"				

Составлено: _____
 Проверено: _____
 Дата: _____

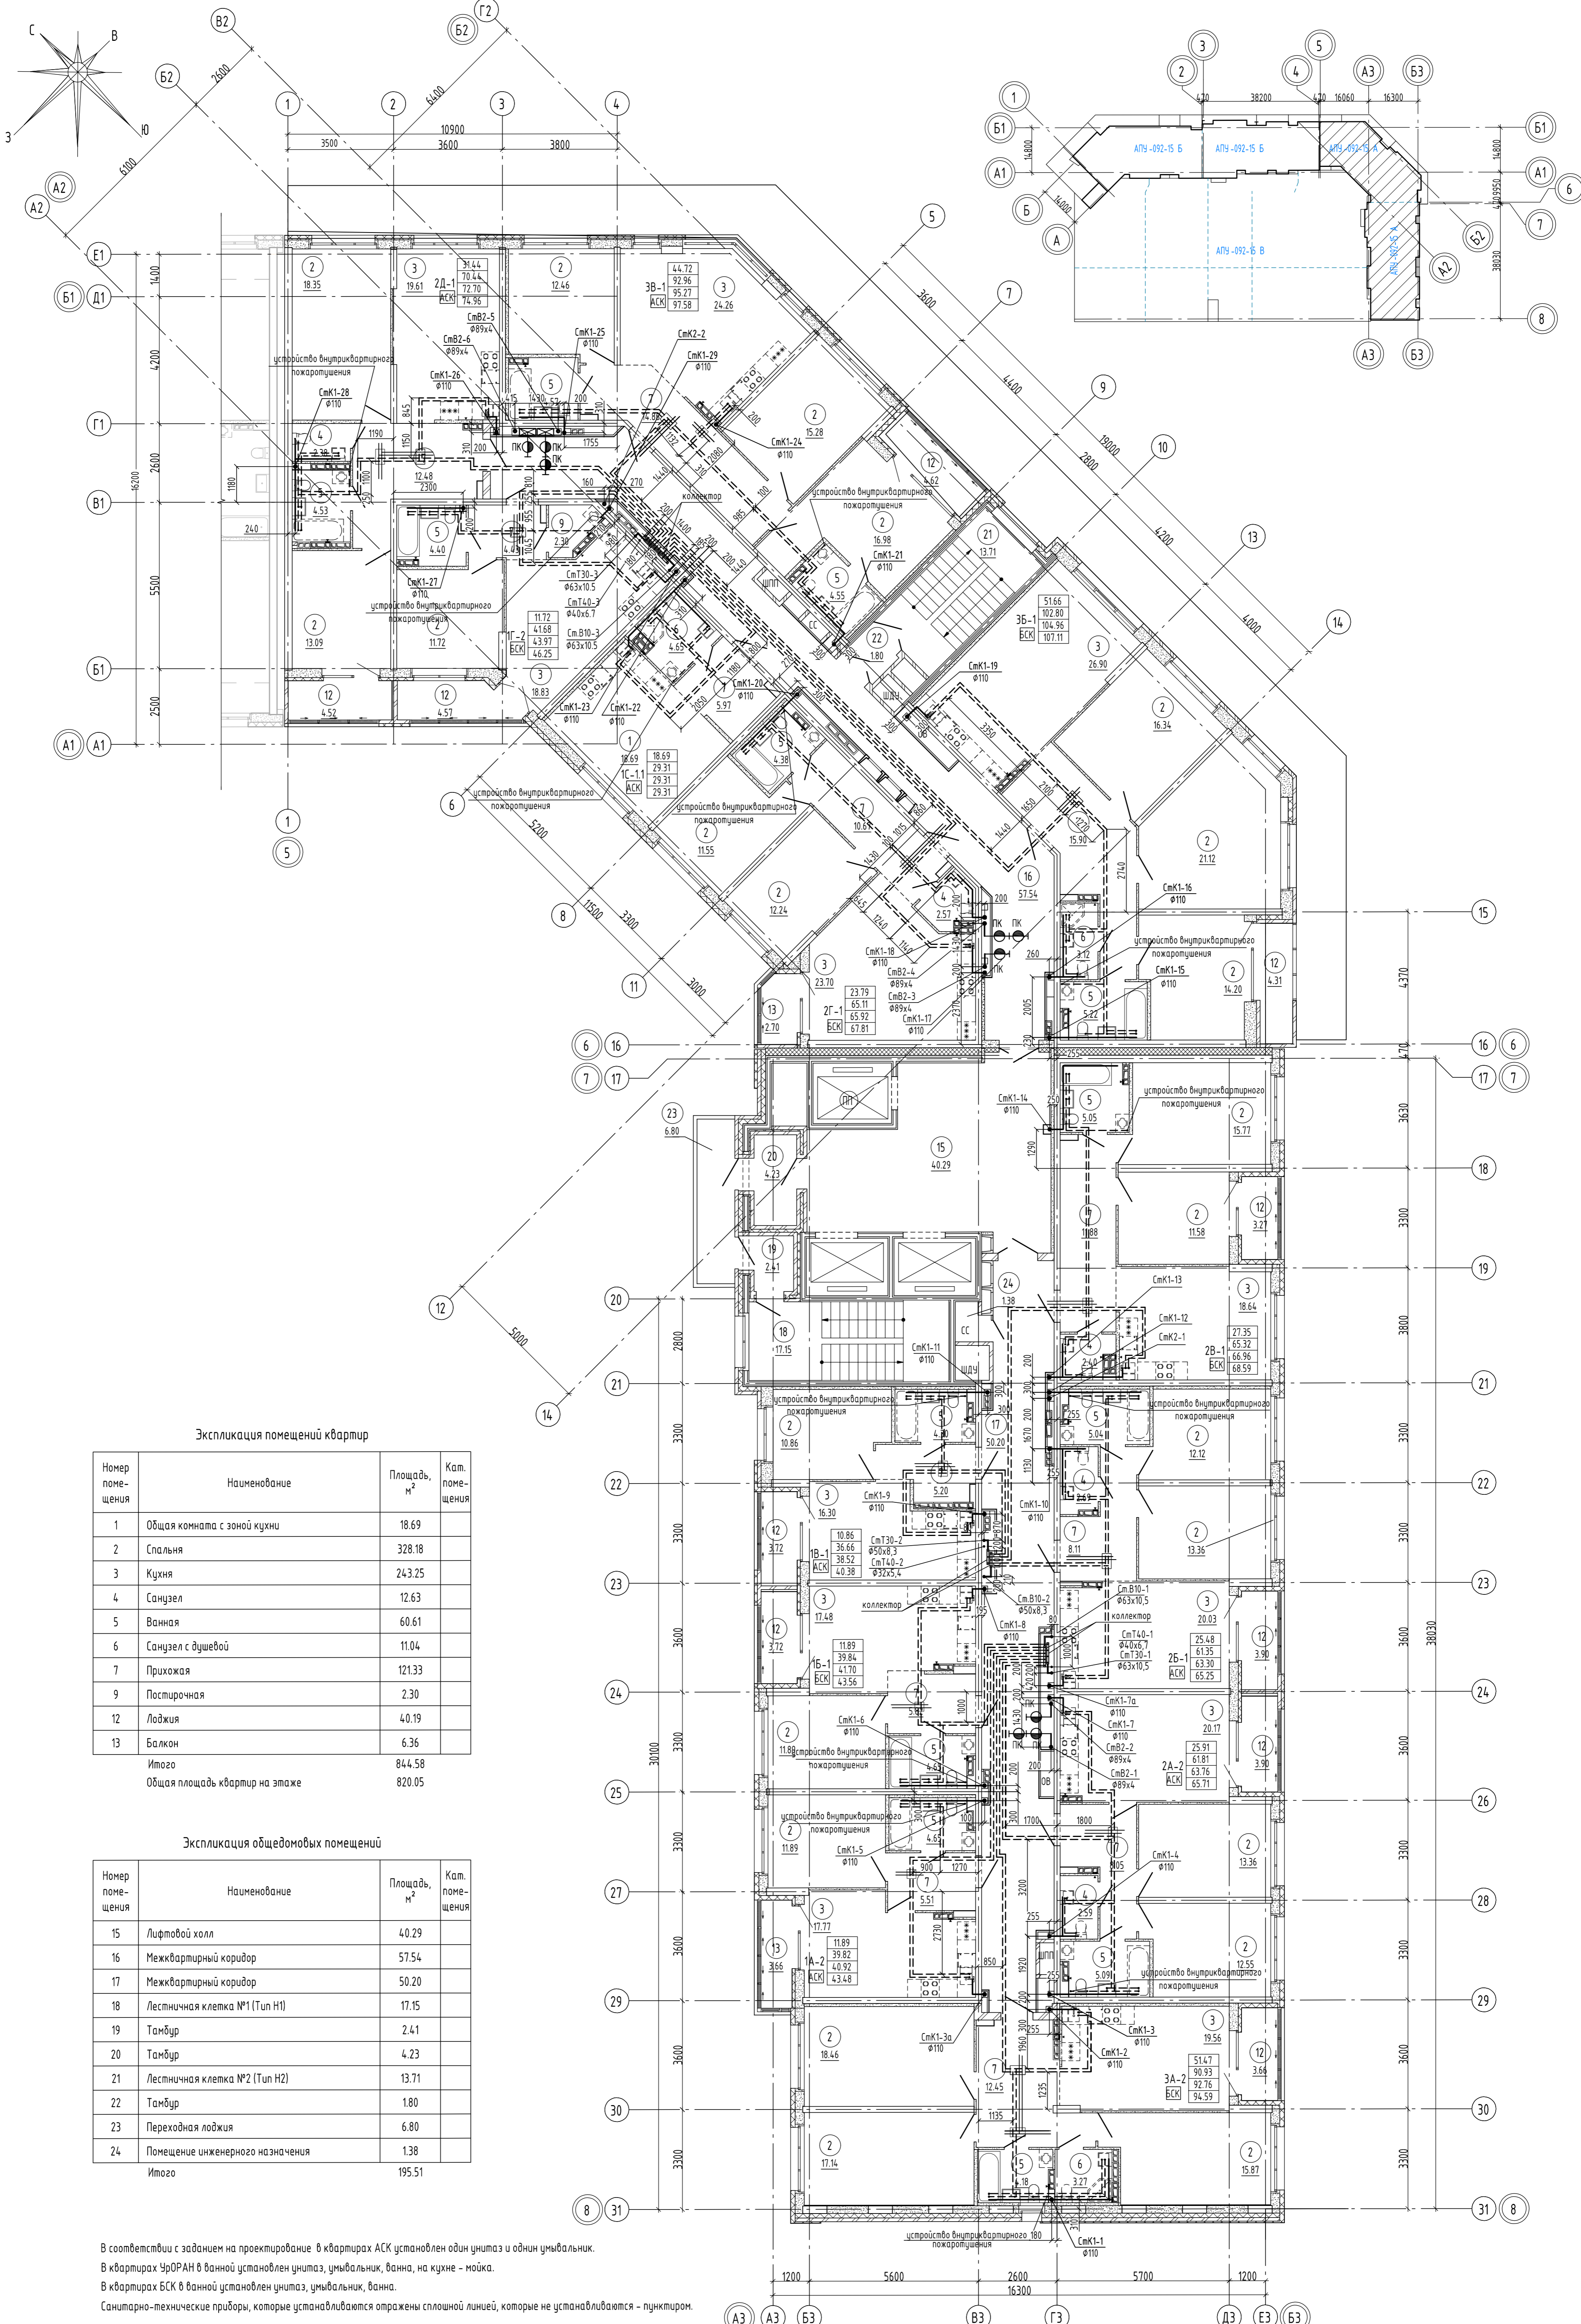

Экспликация помещений квартир

Номер помещения	Наименование	Площадь, м ²	Кат. помещения
1	Общая комната с зоной кухни	18.69	
2	Спальня	328.18	
3	Кухня	24.3.25	
4	Санузел	12.63	
5	Ванная	60.61	
6	Санузел с душевой	11.04	
7	Прихожая	12.133	
9	Посторонняя	2.30	
12	Лоджия	40.19	
13	Балкон	6.36	
Итого		844.58	
Общая площадь квартир на этаже		820.05	

Экспликация общедомовых помещений

Номер помещения	Наименование	Площадь, м ²	Кат. помещения
15	Лифтовой холл	40.29	
16	Межквартирный коридор	57.54	
17	Межквартирный коридор	50.20	
18	Лестничная клетка №1 (Тип Н1)	17.15	
19	Тамбур	2.41	
20	Тамбур	4.23	
21	Лестничная клетка №2 (Тип Н2)	13.71	
22	Тамбур	1.80	
23	Переходная лоджия	6.80	
24	Помещение инженерного назначения	1.38	
Итого		195.51	

В соответствии с заданием на проектирование в квартирах АСК установлен один унитаз и один умывальник.
 В квартирах УРОРАН в ванной установлен унитаз, умывальник, ванна, на кухне - мойка.
 В квартирах БСК в ванной установлен унитаз, умывальник, ванна.
 Санитарно-технические приборы, которые устанавливаются отражены сплошной линией, которые не устанавливаются - пунктиром.

АПУ-092-15А-ВК


Изм.	Кол.ч.	Лист	№ док.	Подп.	Дата
Разработана	Шклар				02.2
Проверен	Алексенко				02.2
Гл. спец.	Алексенко				02.2
ГИП	Прибыткова				02.2
Н.контр.	Евсиков				02.2

Жилой микрорайон в квартале улиц Чапаева-Академика Ванновского-Амундсена-Красноярская в Ленинском районе г. Екатеринбург. Угловое строительство. IV и V этажи. 18-этажный двухсекционный жилой дом со встроенно-пристроенными помещениями на 1 этаже и подземным паркингом.

IV этап строительства. 18-этажная секция	Стадия	Лист	Листов
	Р	8	

План 6 этажа

АО "Корпорация "Атомстройкомплекс"

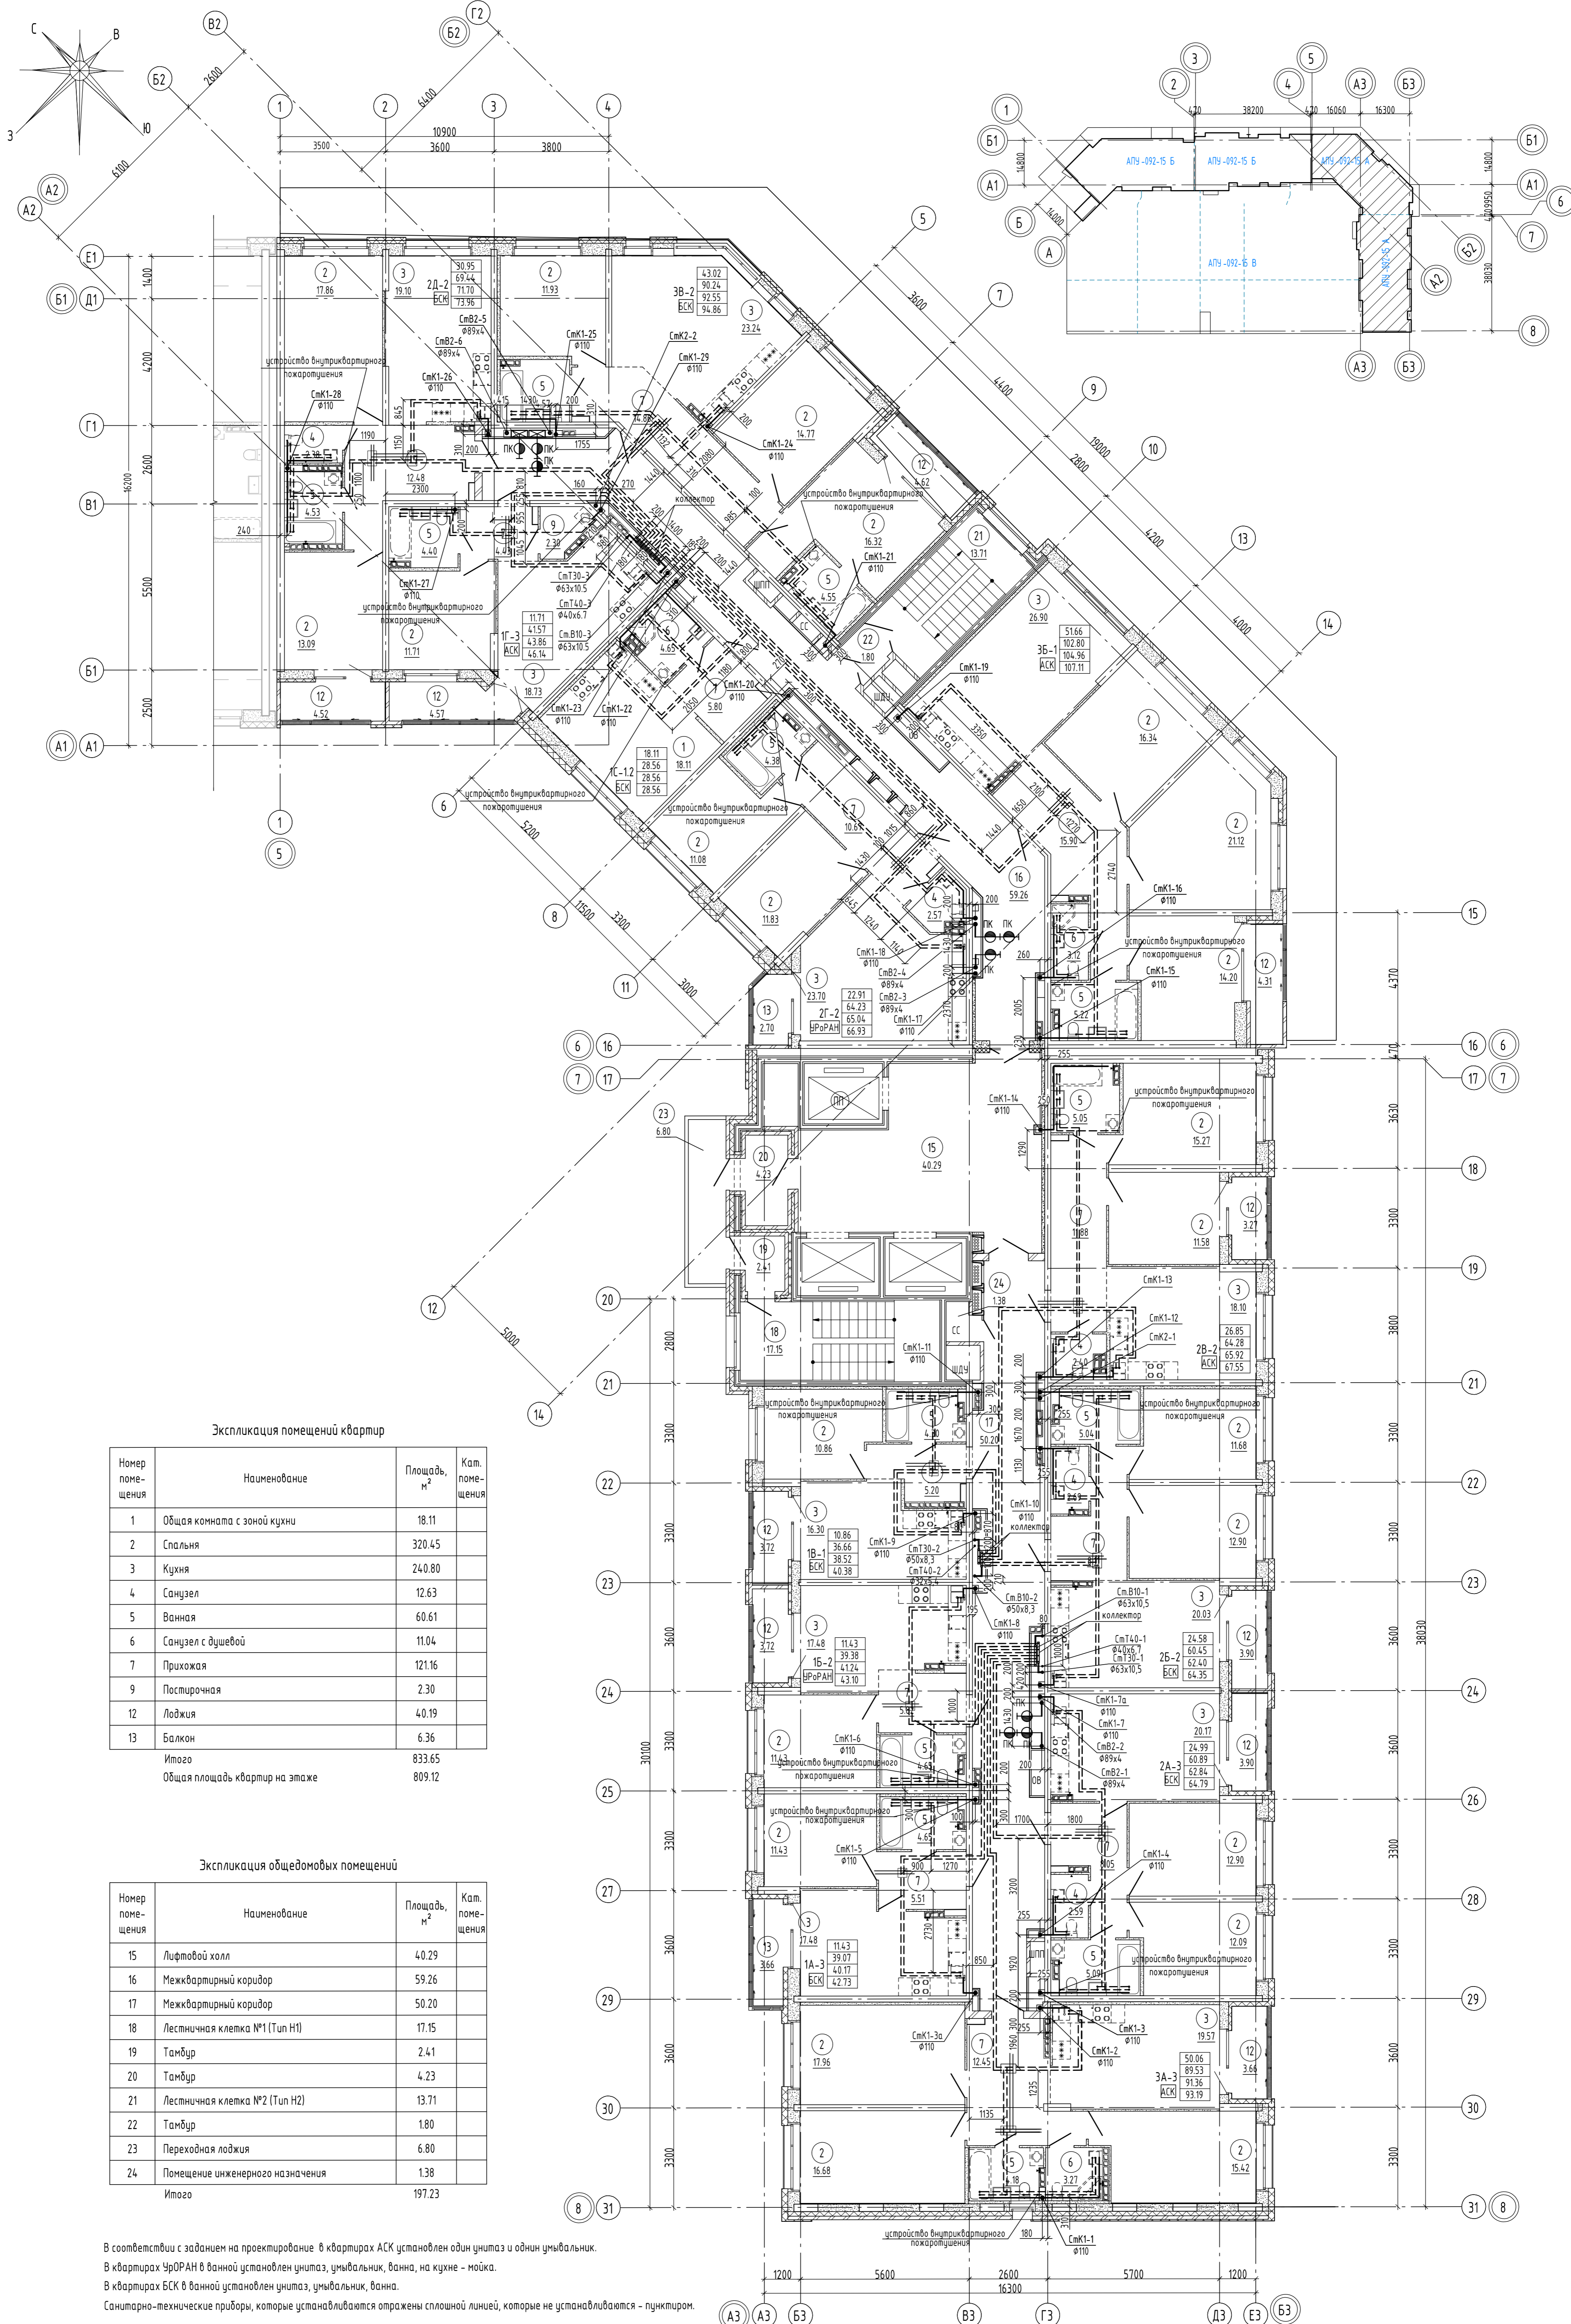

Экспликация помещений квартир

Номер помещения	Наименование	Площадь, м ²	Кат. помещения
1	Общая комната с зоной кухни	18.11	
2	Спальня	320.45	
3	Кухня	240.80	
4	Санузел	12.63	
5	Ванная	60.61	
6	Санузел с душевой	11.04	
7	Прихожая	121.16	
9	Постирочная	2.30	
12	Лоджия	40.19	
13	Балкон	6.36	
Итого		833.65	
Общая площадь квартир на этаже		809.12	


Экспликация общедомовых помещений

Номер помещения	Наименование	Площадь, м ²	Кат. помещения
15	Лифтовой холл	40.29	
16	Межквартирный коридор	59.26	
17	Межквартирный коридор	50.20	
18	Лестничная клетка №1 (Тип Н1)	17.15	
19	Тамбур	2.41	
20	Тамбур	4.23	
21	Лестничная клетка №2 (Тип Н2)	13.71	
22	Тамбур	1.80	
23	Переходная лоджия	6.80	
24	Помещение инженерного назначения	1.38	
Итого		197.23	

В соответствии с заданием на проектирование в квартирах АСК установлен один унитаз и один умывальник.
 В квартирах УрОРАН в ванной установлен унитаз, умывальник, ванна, на кухне - мойка.
 В квартирах БСК в ванной установлен унитаз, умывальник, ванна.
 Санитарно-технические приборы, которые устанавливаются отражены сплошной линией, которые не устанавливаются - пунктиром.

АПУ-092-15А-ВК							
Изм.	Кал.ц	Лист	№ док.	Подп.	Дата		
Разработал	Шклар				02.21		
Проверил	Алексенко				02.21		
Гл. спец.	Алексенко				02.21		
ГИП	Прибыткова				02.21		
Н.контр.	Евсиков				02.21		
IV этап строительства. 18-этажная секция					Стация	Лист	Листов
План 7 этажа					Р	9	1
АО "Корпорация "Атомстройкомплекс"							

Составлено: _____
 Проверено: _____
 Подп. и дата: _____
 М.П. № подл.: _____

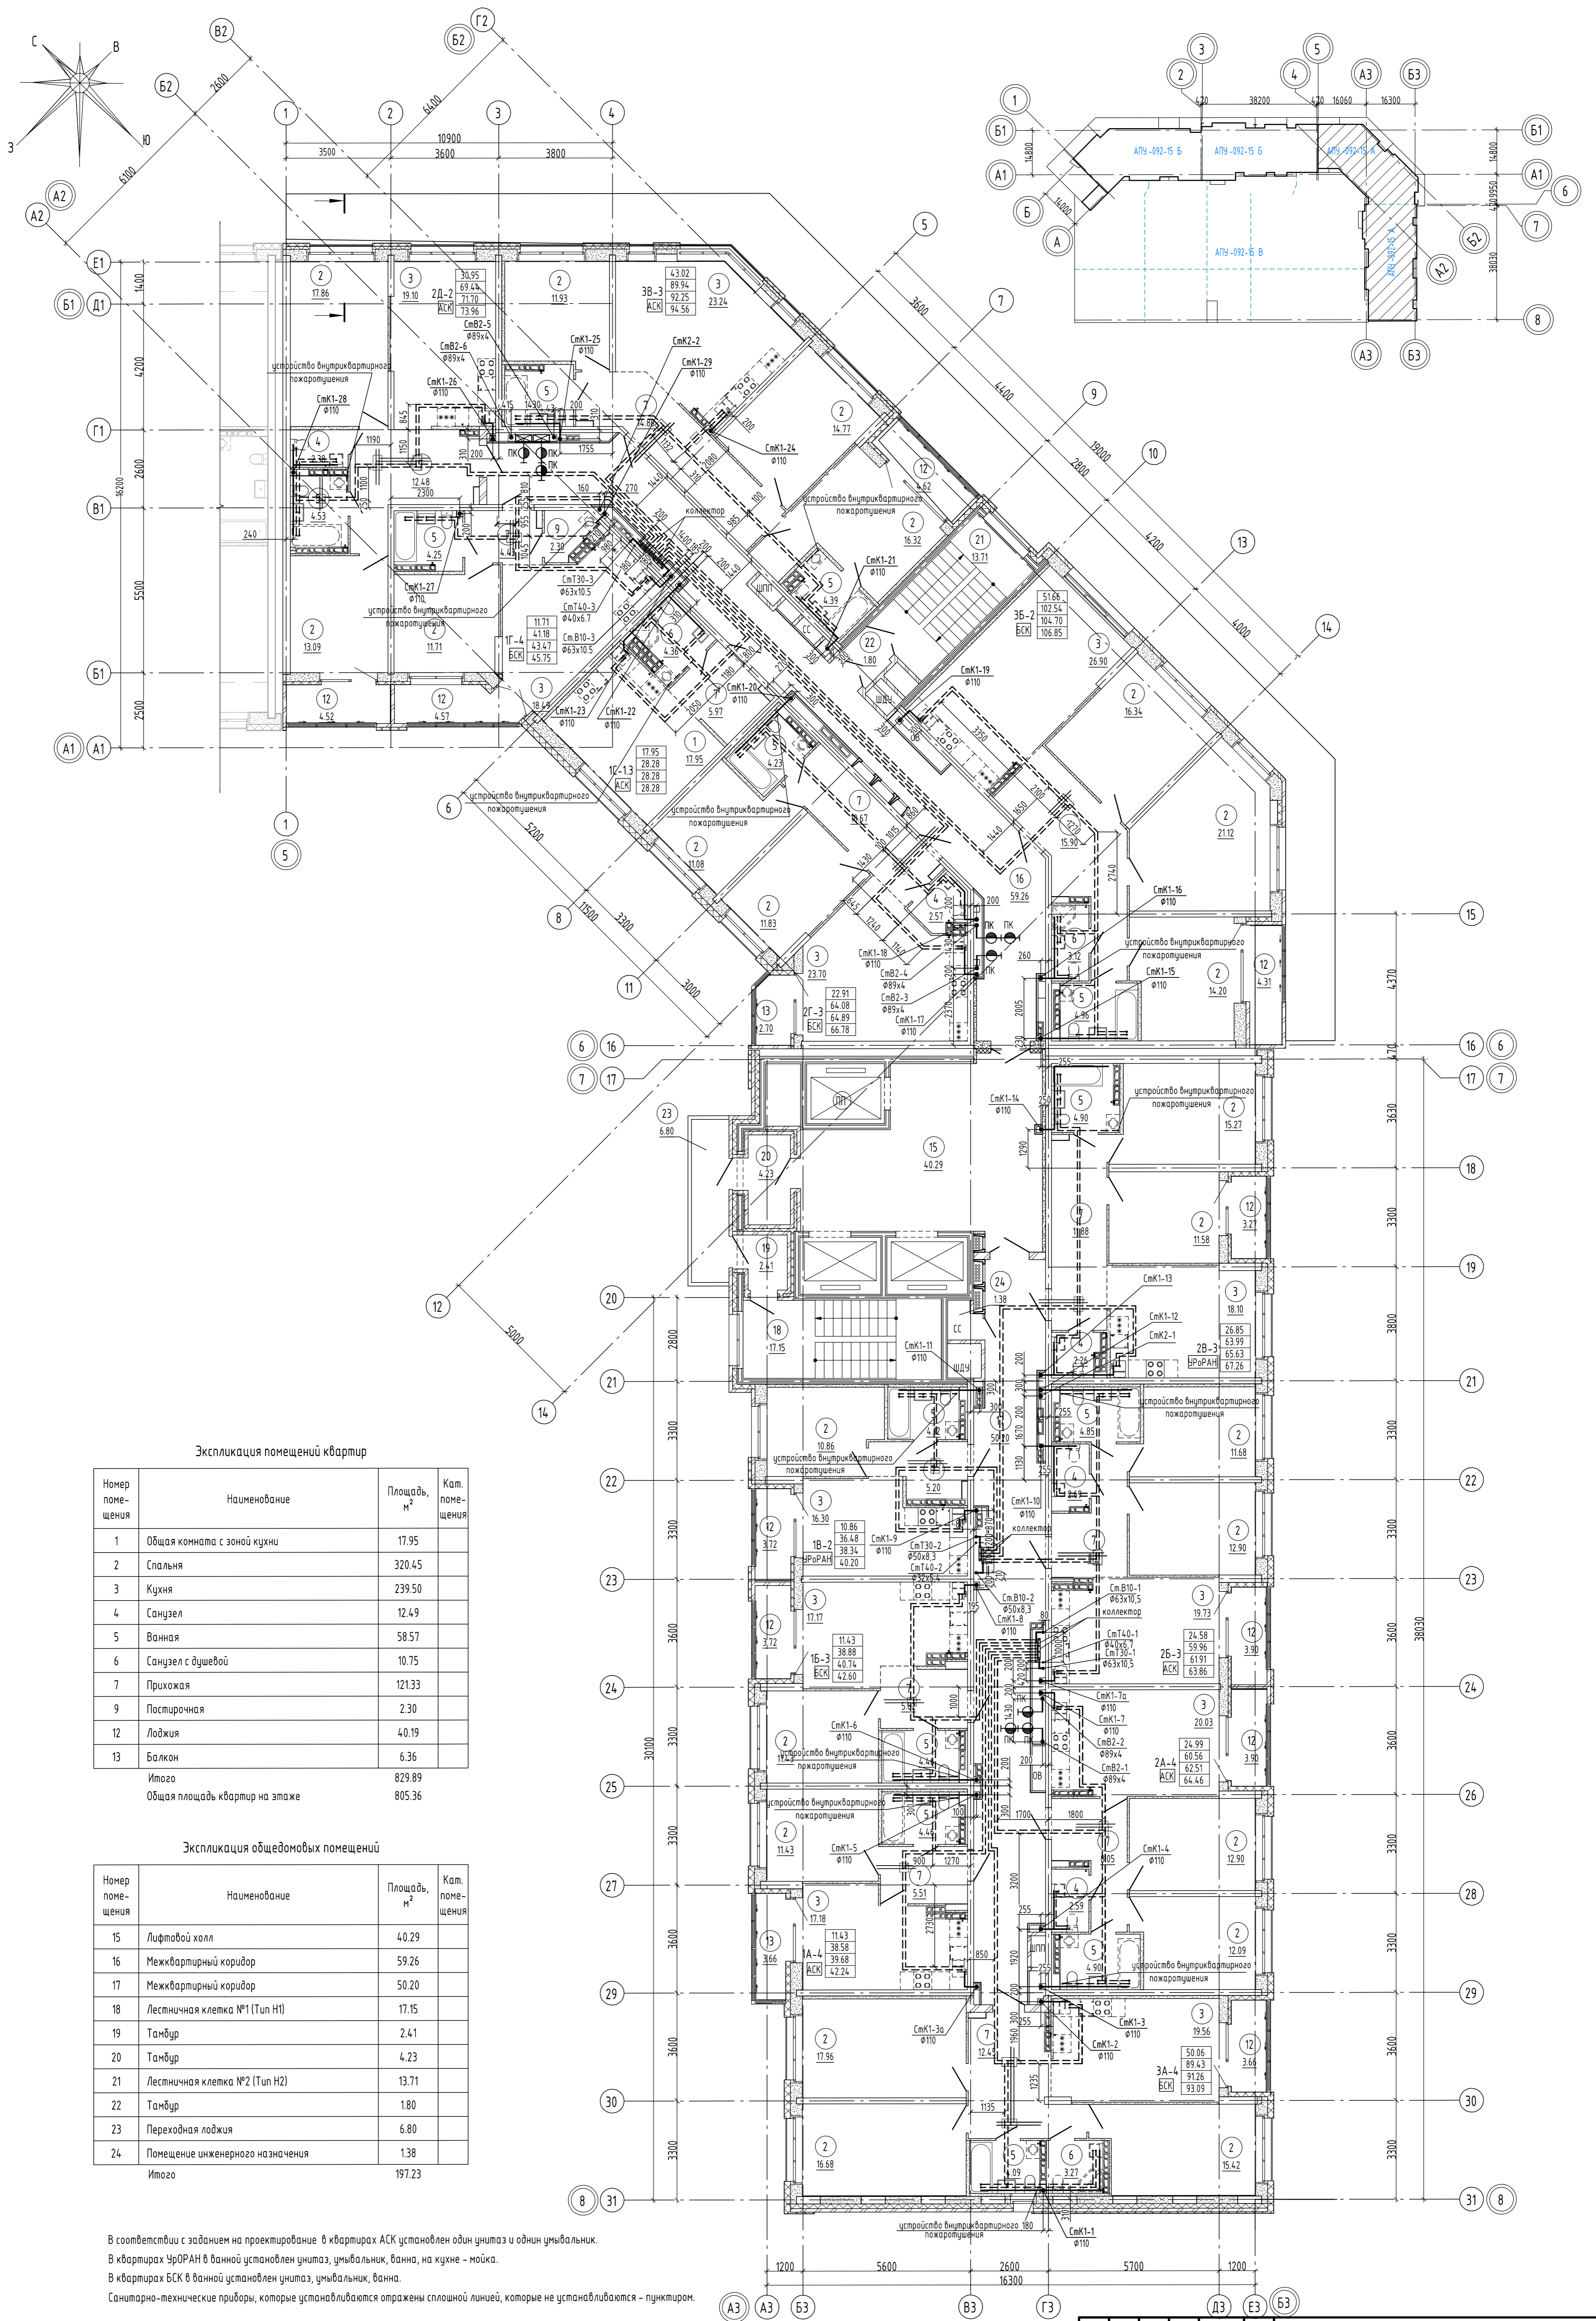

Экспликация помещений квартир

Номер помещения	Наименование	Площадь, м ²	Кат. помещения
1	Общая комната с зоной кухни	17.95	
2	Спальня	320.45	
3	Кухня	239.50	
4	Санузел	12.49	
5	Ванная	58.57	
6	Санузел с душевой	10.75	
7	Прихожая	121.33	
9	Постирочная	2.30	
12	Лоджия	4.09	
13	Балкон	6.36	
Итого		829.89	
Общая площадь квартир на этаже		805.36	

Экспликация общедомовых помещений

Номер помещения	Наименование	Площадь, м ²	Кат. помещения
15	Лифтовой холл	4.029	
16	Межквартирный коридор	59.26	
17	Межквартирный коридор	50.20	
18	Лестничная клетка №1 (Тип Н1)	17.15	
19	Тамбур	2.41	
20	Тамбур	4.23	
21	Лестничная клетка №2 (Тип Н2)	13.71	
22	Тамбур	1.80	
23	Переходная лоджия	6.80	
24	Помещение инженерного назначения	1.38	
Итого		197.23	

В соответствии с заданием на проектирование в квартирах АСК установлен один унитаз и один умывальник.
 В квартирах УРОРАН в ванной установлен унитаз, умывальник, ванна, на кухне - мойка.
 В квартирах БСК в ванной установлен унитаз, умывальник, ванна.
 Санитарно-технические приборы, которые устанавливаются отражены сплошной линией, которые не устанавливаются - пунктиром.


АПУ-092-15А-ВК

Изм.	Кол.ч.	Лист	№ док.	Подп.	Дата
Разработал	Шкляр				02.21
Проверил	Алексенко				02.21
Гл. спец.	Алексенко				02.21
ГИП	Прибыткова				02.21
Н.контр.	Евсиков				02.21

Жилой микрорайон в квартале ул. Чапаева - Академика Вановского - Амурская - Красная в Ленинском районе г. Екатеринбург. В очередь строительства IV и V этажи 18-этажной двухсекционной жилой дом с встроенно-пристроенными помещениями на 1 этаже и подземным паркингом

IV этап строительства. 18-этажная секция		Стадия	Лист	Листов
План в этажа		P	10	

АО "Корпорация "Атомстройкомплекс"

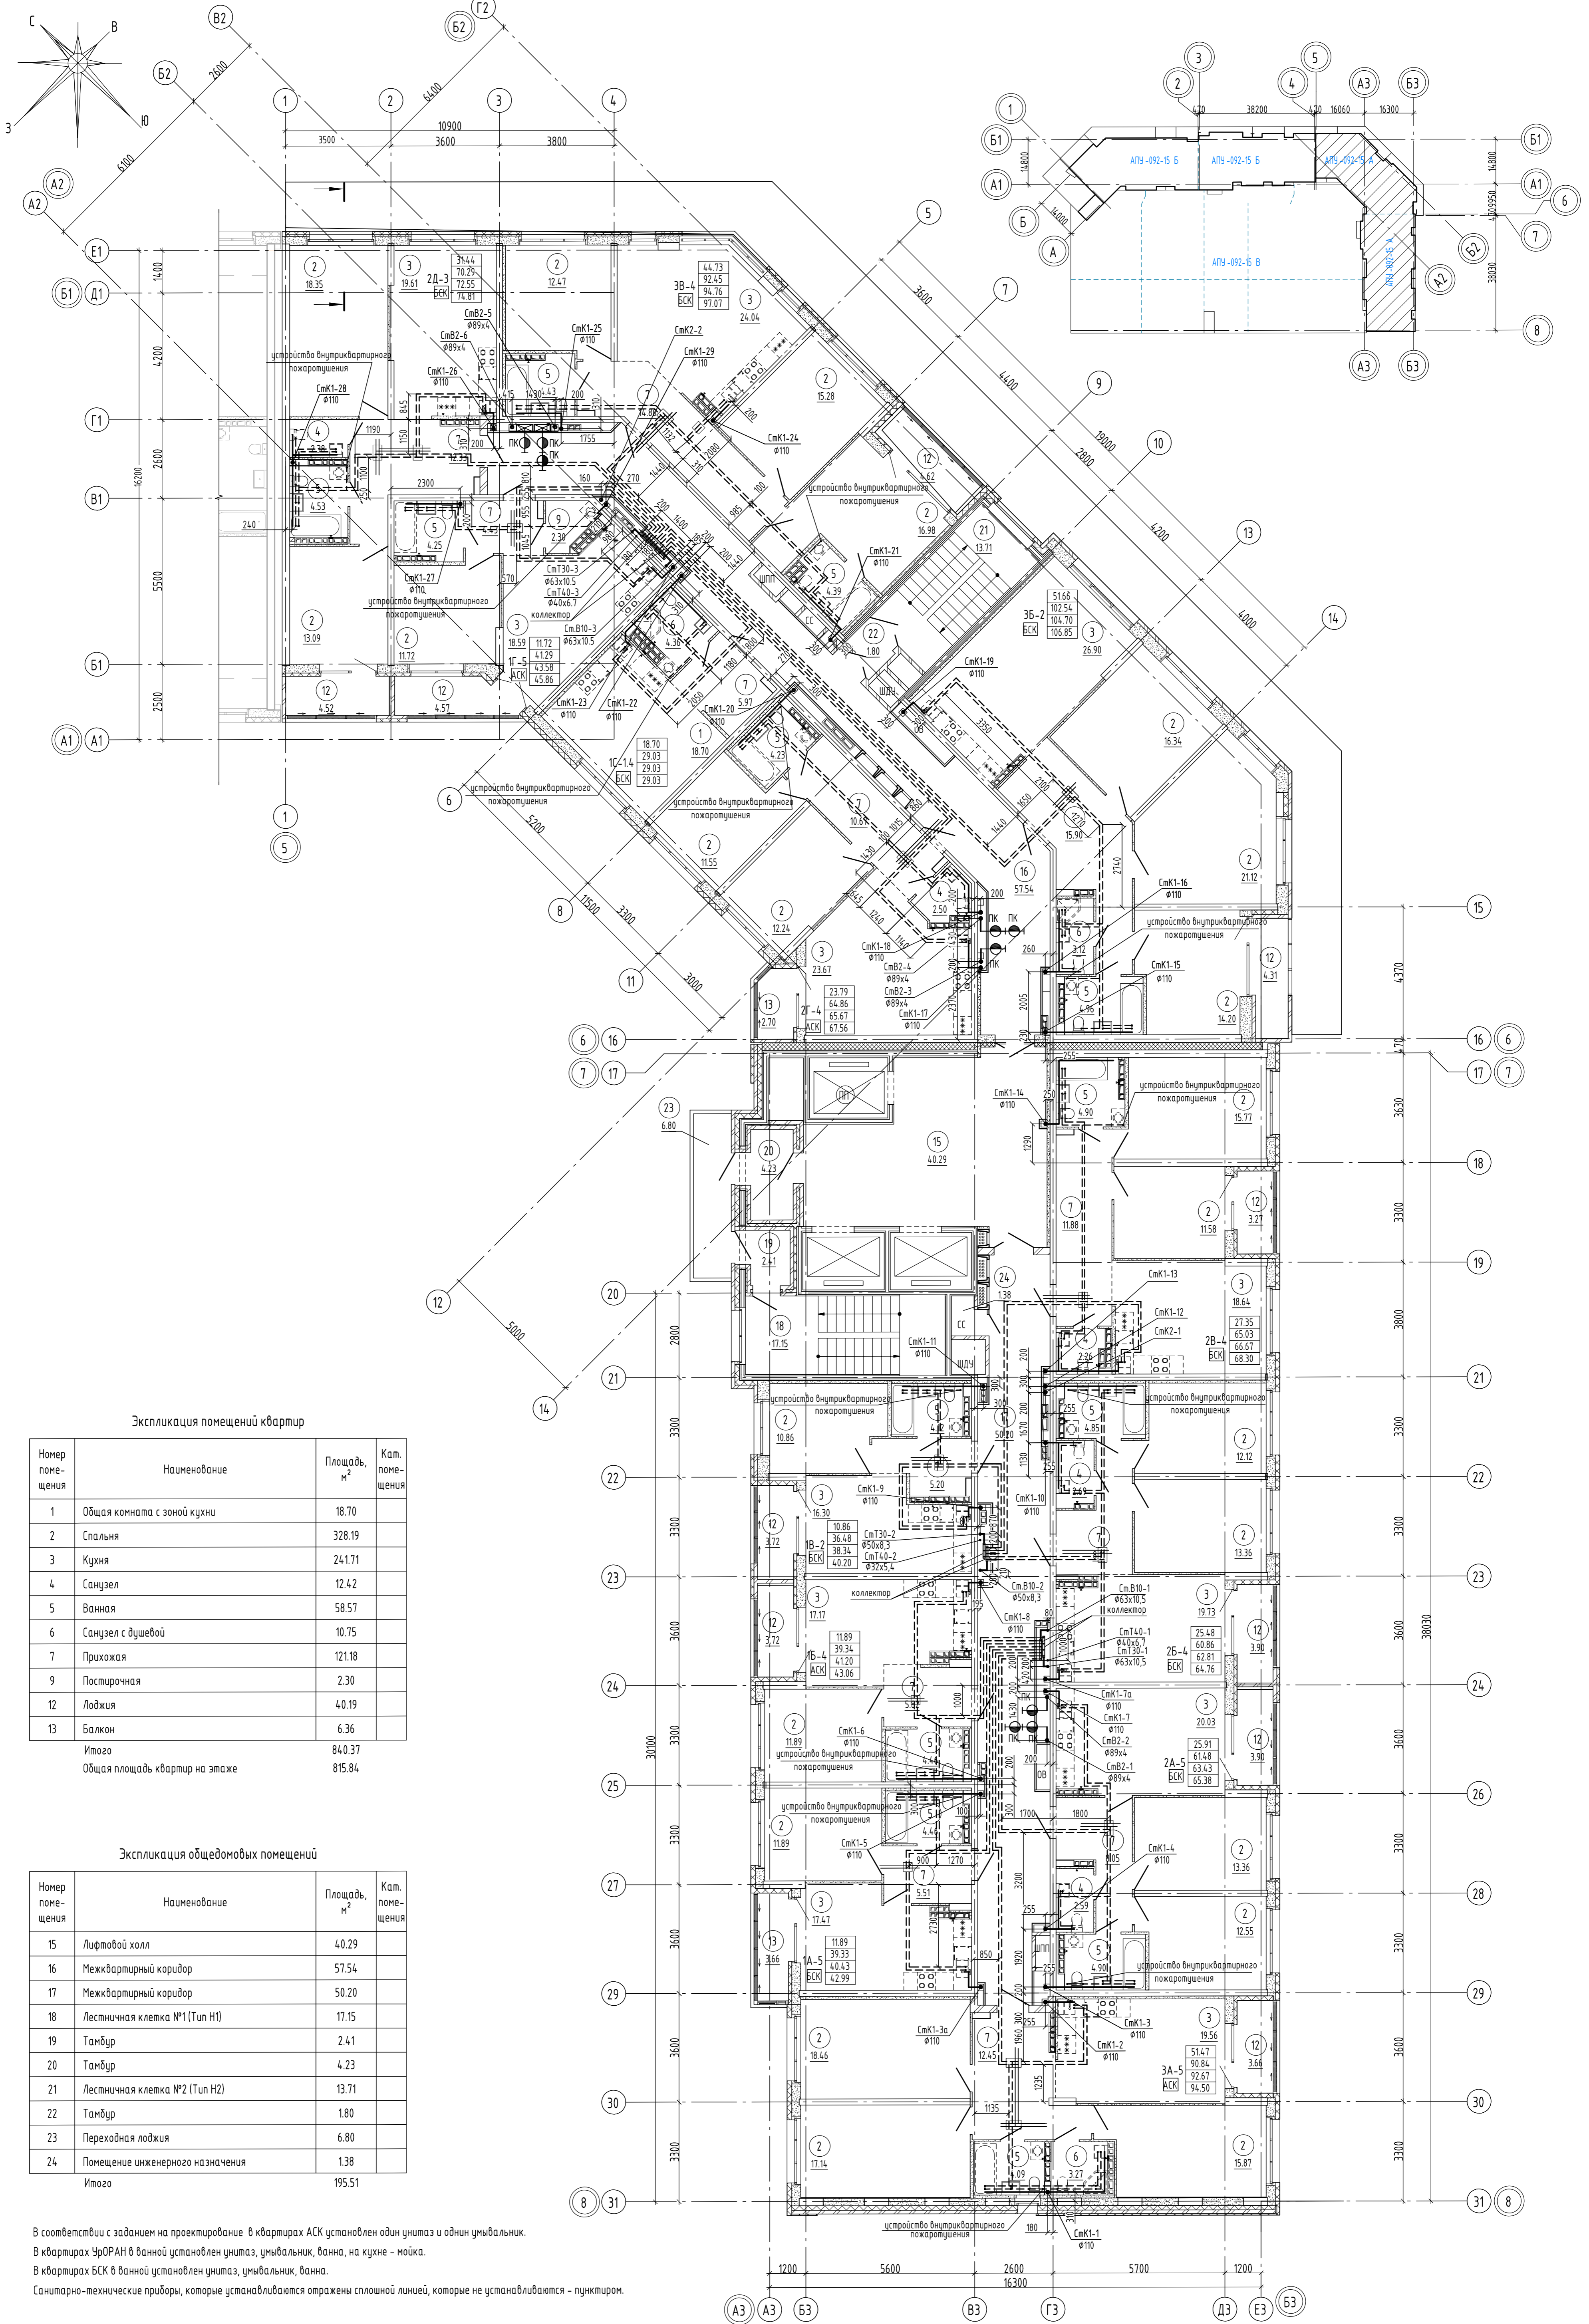

Экспликация помещений квартир

Номер помещения	Наименование	Площадь, м²	Кат. помещения
1	Общая комната с зоной кухни	18.70	
2	Спальня	328.19	
3	Кухня	24.171	
4	Санузел	12.42	
5	Ванная	58.57	
6	Санузел с душевой	10.75	
7	Прихожая	121.18	
9	Постирочная	2.30	
12	Лоджия	40.19	
13	Балкон	6.36	
Итого		840.37	
Общая площадь квартир на этаже		815.84	

Экспликация общедомовых помещений

Номер помещения	Наименование	Площадь, м²	Кат. помещения
15	Лифтовой холл	40.29	
16	Межквартирный коридор	57.54	
17	Межквартирный коридор	50.20	
18	Лестничная клетка №1 (Тип Н1)	17.15	
19	Тамбур	2.41	
20	Тамбур	4.23	
21	Лестничная клетка №2 (Тип Н2)	13.71	
22	Тамбур	1.80	
23	Переходная лоджия	6.80	
24	Помещение инженерного назначения	1.38	
Итого		195.51	


В соответствии с заданием на проектирование в квартирах АСК установлен один унитаз и один умывальник.
 В квартирах ЧРПРАН в ванной установлен унитаз, умывальник, ванна, на кухне - мойка.
 В квартирах БСК в ванной установлен унитаз, умывальник, ванна.
 Санитарно-технические приборы, которые устанавливаются отражены сплошной линией, которые не устанавливаются - пунктиром.

ИЗМ.					АПУ-092-15А-ВК		
Изм.	Кол.ч.	Лист	№ док.	Подп.	Дата		
Разработал	Шклар				02.21		
Проверил	Алексенко				02.21		
Гл. спец.	Алексенко				02.21		
ГИП	Прибыткова				02.21		
Инж.пр.	Евсиков				02.21		

Жилой микрорайон в квартале улиц Чкалова-Академика Вансовского-Амурского-Красноярска в Ленинском районе г. Екатеринбург. В очередь строительства IV и V этажи 18-этажного двухсекционного жилого дома со встроенно-пристроенными помещениями на 1 этаже и подземным паркингом

IV этап строительства. 18-этажная секция		Стадия	Лист	Листов
План 9 этажа		Р	11	

АО "Корпорация "Атомстройкомплекс"

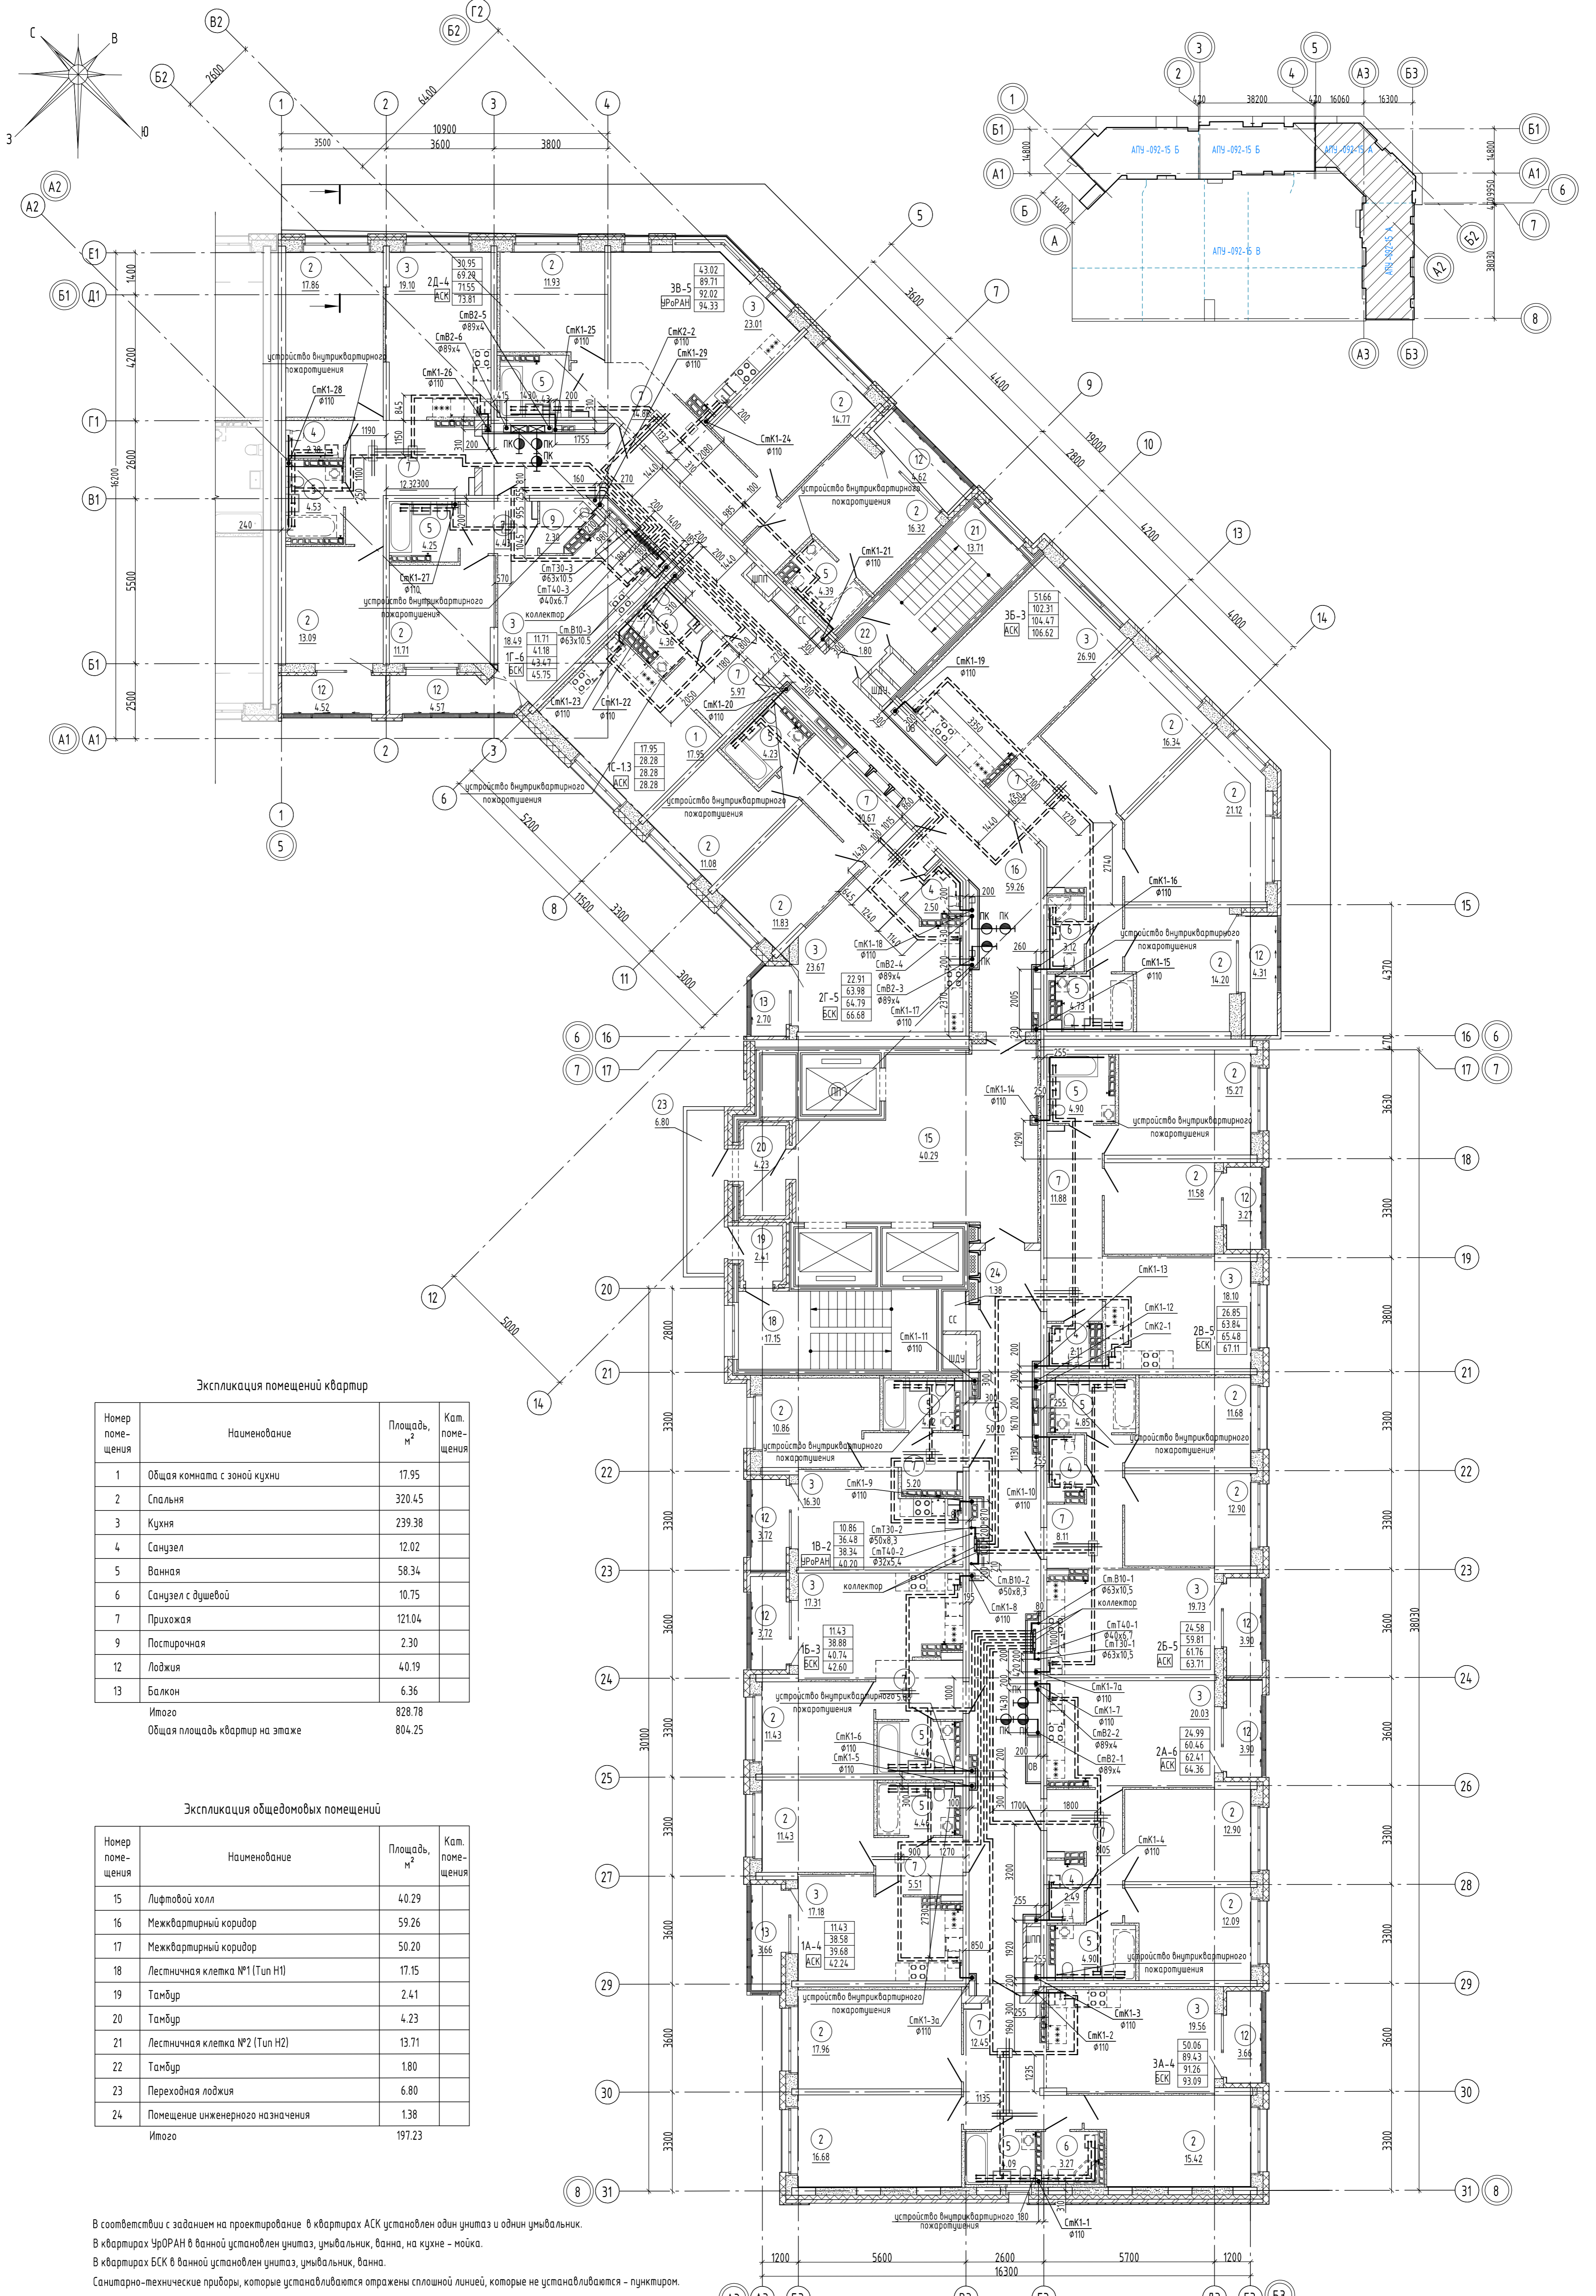

Экспликация помещений квартир

Номер помещения	Наименование	Площадь, м ²	Кат. помещения
1	Общая комната с зоной кухни	17.95	
2	Спальня	320.45	
3	Кухня	239.38	
4	Санузел	12.02	
5	Ванная	58.34	
6	Санузел с душевой	10.75	
7	Прихожая	121.04	
9	Посторонняя	2.30	
12	Лоджия	40.19	
13	Балкон	6.36	
Итого		828.78	
Общая площадь квартир на этаже		804.25	


Экспликация общедомовых помещений

Номер помещения	Наименование	Площадь, м ²	Кат. помещения
15	Лифтовой холл	40.29	
16	Межквартирный коридор	59.26	
17	Межквартирный коридор	50.20	
18	Лестничная клетка №1 (Тип Н1)	17.15	
19	Тамбур	2.41	
20	Тамбур	4.23	
21	Лестничная клетка №2 (Тип Н2)	13.71	
22	Тамбур	1.80	
23	Переходная лоджия	6.80	
24	Помещение инженерного назначения	1.38	
Итого		197.23	

В соответствии с заданием на проектирование в квартирах АСК установлен один унитаз и один умывальник.
 В квартирах УРАН в данной установлен унитаз, умывальник, ванна, на кухне - мойка.
 В квартирах БСК в данной установлен унитаз, умывальник, ванна.
 Санитарно-технические приборы, которые устанавливаются отражены сплошной линией, которые не устанавливаются - пунктиром.

АПУ-092-15А-ВК				
Жилой микрорайон в квартале ул. Чапаева-Академика Ванюшкова-Амурского-Красноярска в Ленинском районе г. Екатеринбург. В очередь строительства IV и V этапы 18-этажный двухсекционный жилой дом со встроенно-пристроенными помещениями на 1 этаже и подземным паркингом				
Изм.	Кал. уч.	Лист	№ док.	Дата
Разработал	Шкляр			02.21
Проверил	Алексенко			02.21
Гл. спец.	Алексенко			02.21
ГИП	Прибыткова			02.21
Инж.пр.	Евсиков			02.21
IV этап строительства. 18-этажная секция			Стадия	Лист
План 10 этажа			Р	12
АО "Корпорация "Атомстройкомплекс"				

Составлено: _____
 Проверено: _____
 Подпись: _____
 Дата: _____

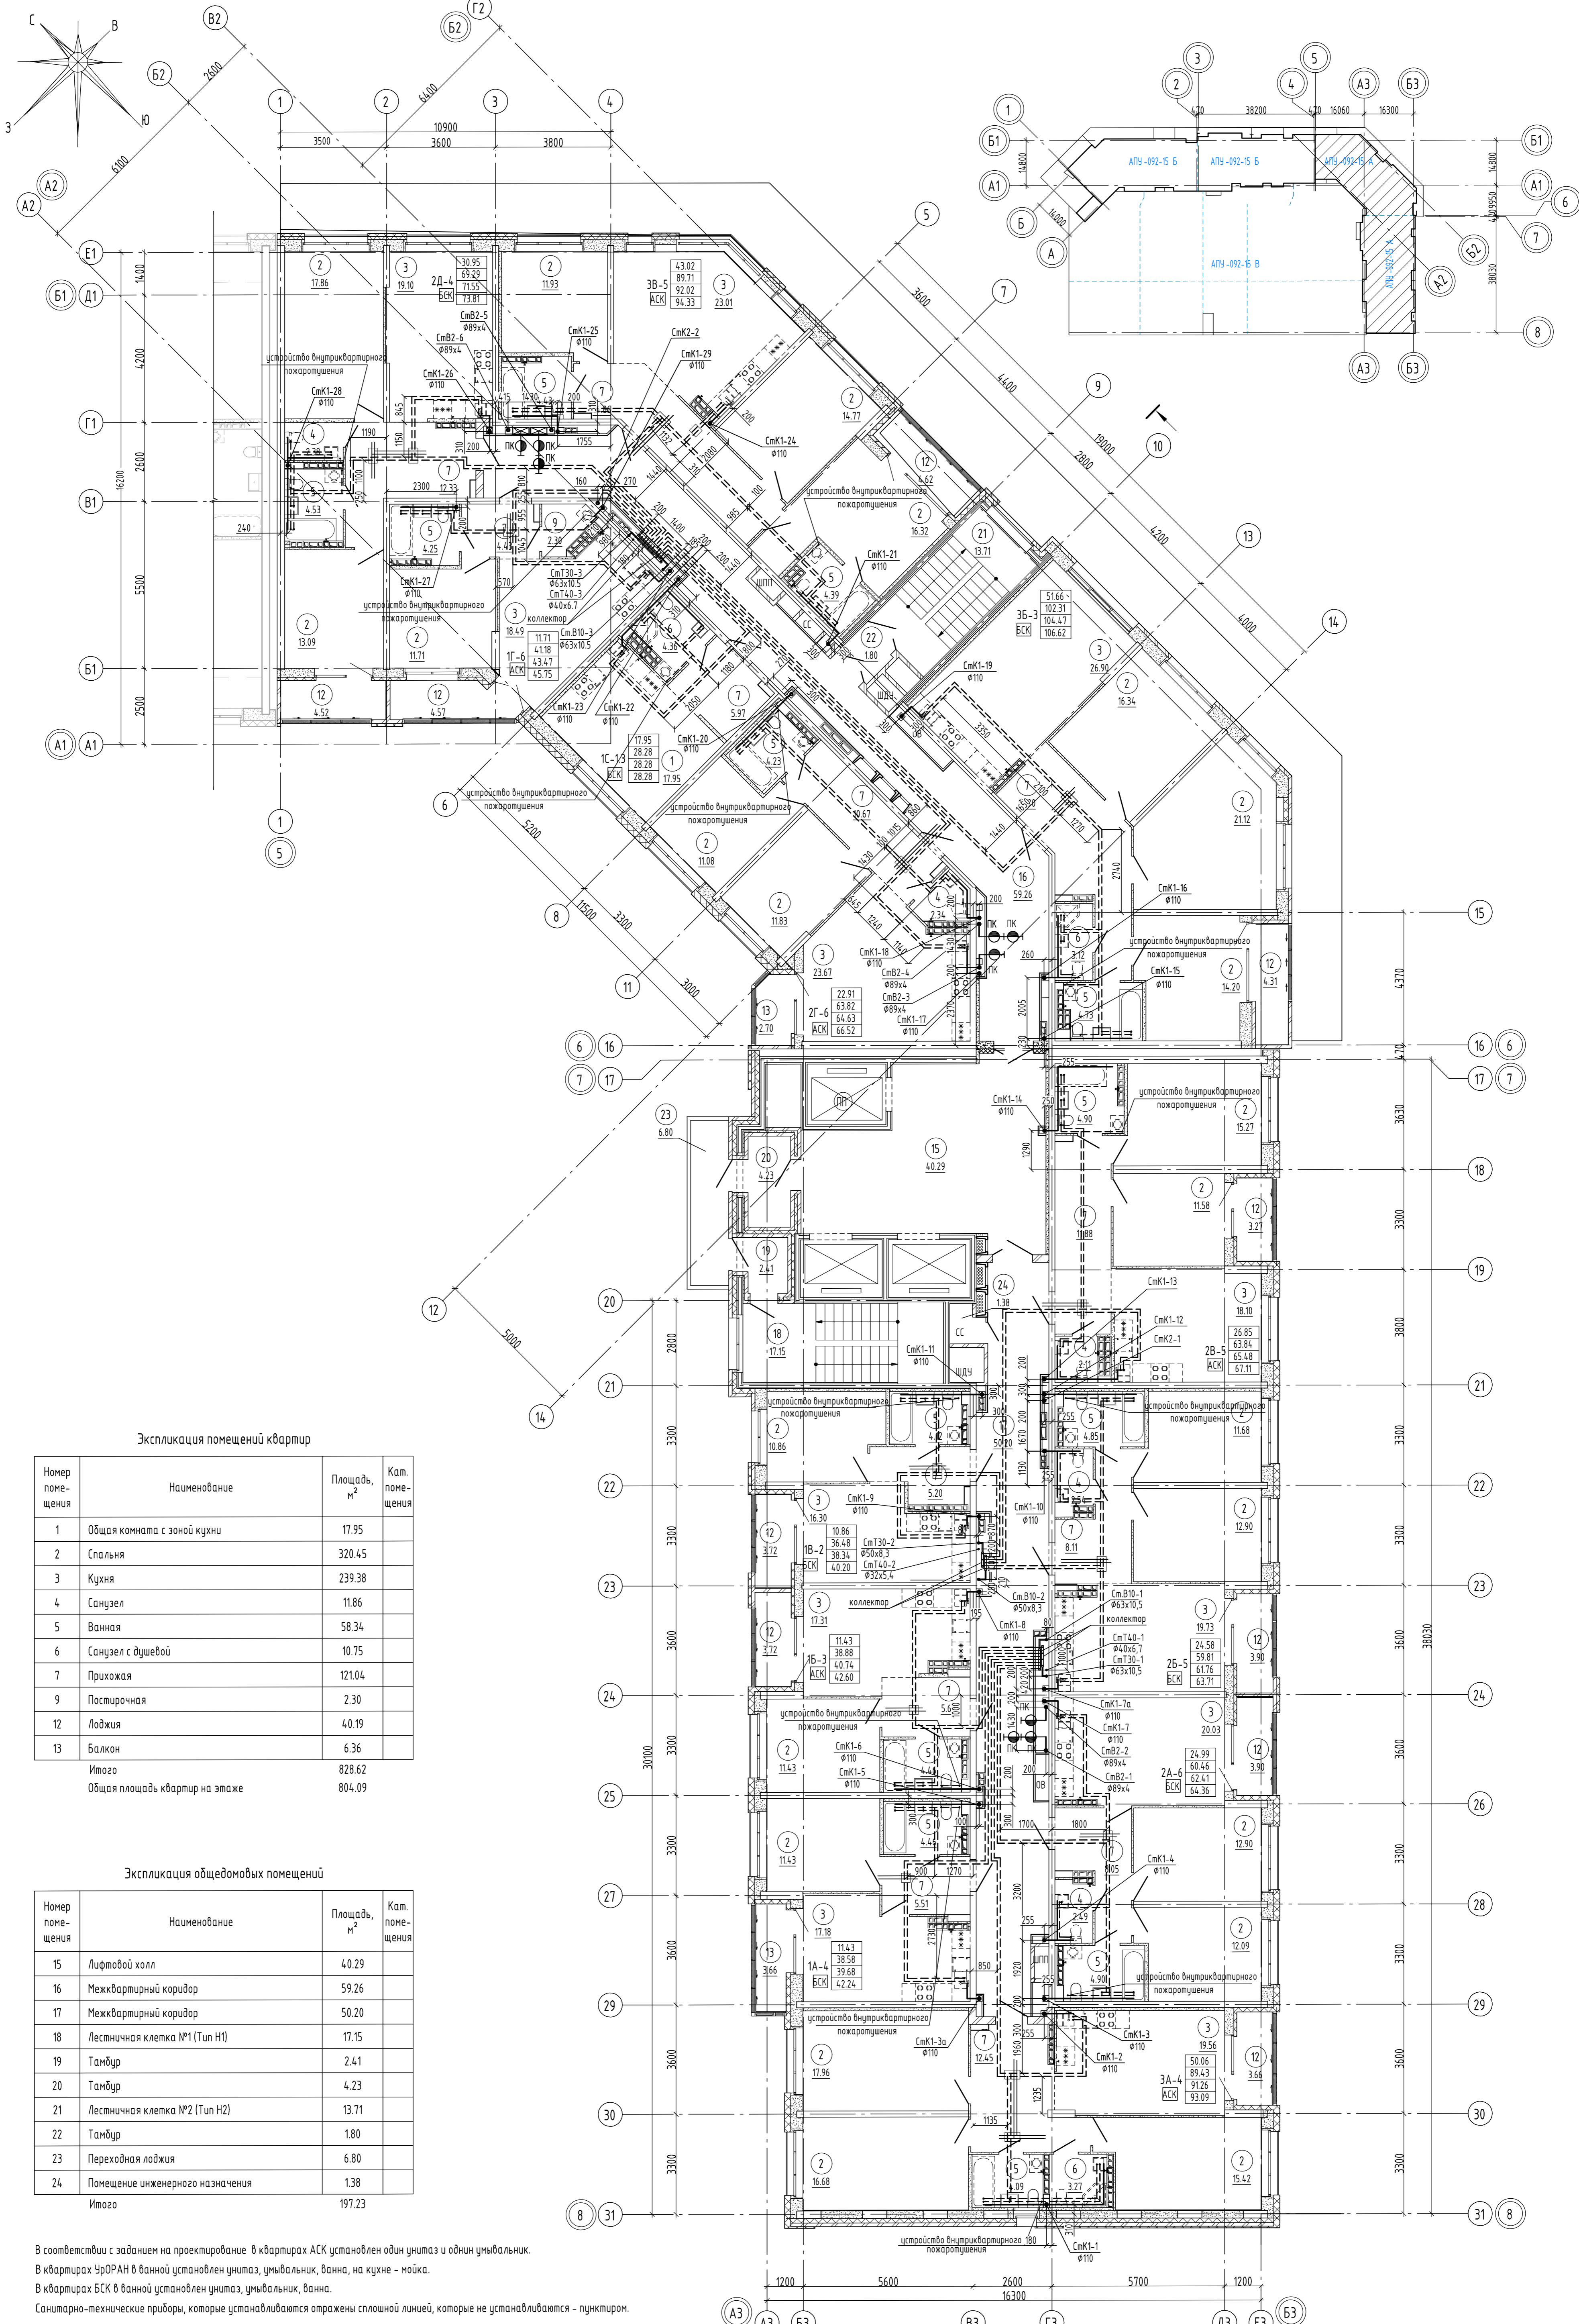

Экспликация помещений квартир

Номер помещения	Наименование	Площадь, м ²	Кат. помещения
1	Общая комната с зоной кухни	17.95	
2	Спальня	320.45	
3	Кухня	239.38	
4	Санузел	11.86	
5	Ванная	58.34	
6	Санузел с душевой	10.75	
7	Прихожая	121.04	
9	Постирочная	2.30	
12	Лоджия	4.019	
13	Балкон	6.36	
Итого		828.62	
Общая площадь квартир на этаже		804.09	


Экспликация общедомовых помещений

Номер помещения	Наименование	Площадь, м ²	Кат. помещения
15	Лифтовой холл	4.029	
16	Межквартирный коридор	59.26	
17	Межквартирный коридор	50.20	
18	Лестничная клетка №1 (Тип Н1)	17.15	
19	Тамбур	2.41	
20	Тамбур	4.23	
21	Лестничная клетка №2 (Тип Н2)	13.71	
22	Тамбур	1.80	
23	Переходная лоджия	6.80	
24	Помещение инженерного назначения	1.38	
Итого		197.23	

В соответствии с заданием на проектирование в квартирах АСК установлен один унитаз и один умывальник.
 В квартирах УРОРАН в ванной установлен унитаз, умывальник, ванна, на кухне - мойка.
 В квартирах БСК в ванной установлен унитаз, умывальник, ванна.
 Санитарно-технические приборы, которые устанавливаются отражены сплошной линией, которые не устанавливаются - пунктиром.

АПУ-092-15А-ВК					
Изм.	Кол.ч.	Лист	№ док.	Подп.	Дата
Разработал	Шкляр				02.21
Проверил	Алексенко				02.21
Гл. спец.	Алексенко				02.21
ГИП	Прибыткова				02.21
Н.контр.	Евсиков				02.21
Жилой микрорайон в квартале улиц Чапаева-Академика Ваносковского-Амундсена-Красноярь в Ленинском районе г. Екатеринбург. В очередь строительства IV и V этапы 18-этажной двухсекционной жилой дом со встроенно-пристроенными помещениями на 1 этаже и подземным паркингом					
IV этап строительства. 18-этажная секция					
Стадия	Лист	Листов			
P	13				
План 11 - 12 этажей					
АО "Корпорация "Атомстройкомплекс"					

Составлено: []
 Проверено: []
 Дата: []

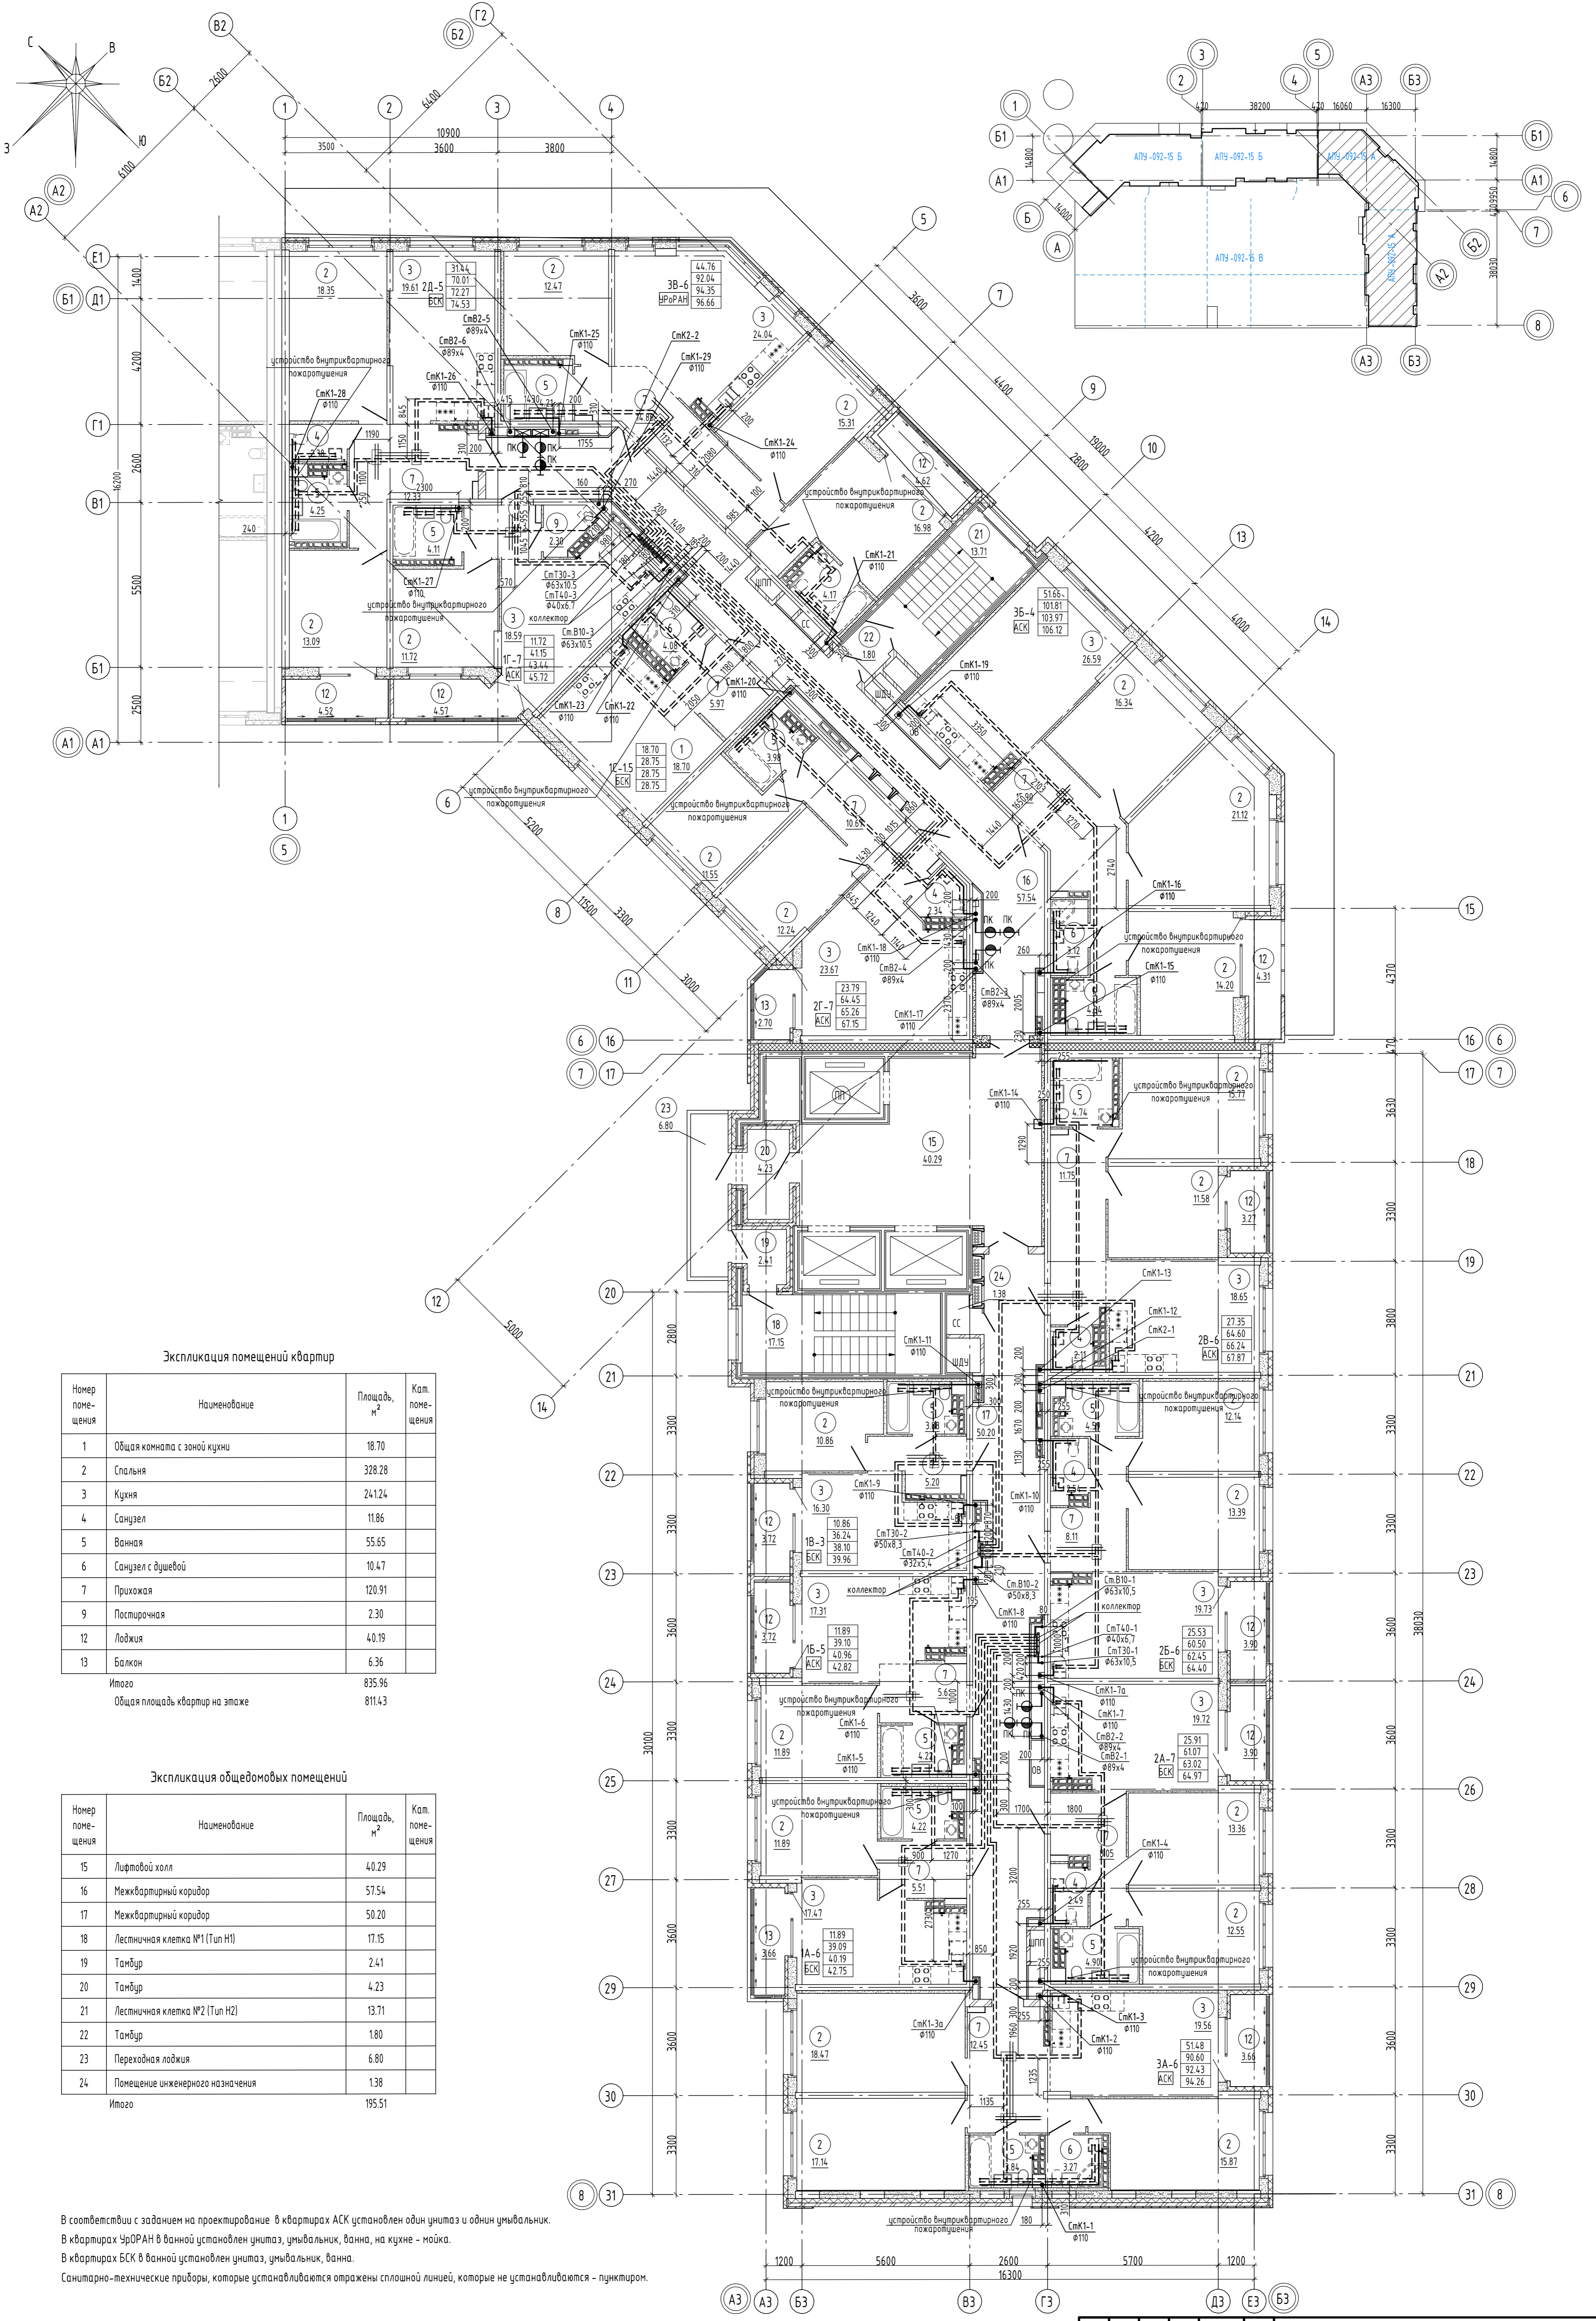

Экспликация помещений квартир


Номер помещения	Наименование	Площадь, м ²	Кат. помещения
1	Общая комната с зоной кухни	18.70	
2	Спальня	328.28	
3	Кухня	24.124	
4	Санузел	11.86	
5	Ванная	55.65	
6	Санузел с душевой	10.47	
7	Прихожая	120.91	
9	Постирочная	2.30	
12	Лоджия	40.19	
13	Балкон	6.36	
Итого		835.96	
Общая площадь квартир на этаже		811.43	

Экспликация общедомовых помещений

Номер помещения	Наименование	Площадь, м ²	Кат. помещения
15	Лифтовой холл	40.29	
16	Межквартирный коридор	57.54	
17	Межквартирный коридор	50.20	
18	Лестничная клетка №1 (Тип Н1)	17.15	
19	Тамбур	2.41	
20	Тамбур	4.23	
21	Лестничная клетка №2 (Тип Н2)	13.71	
22	Тамбур	1.80	
23	Переходная лоджия	6.80	
24	Помещение инженерного назначения	1.38	
Итого		195.51	

В соответствии с заданием на проектирование в квартирах АСК установлен один унитаз и один умывальник.
 В квартирах УрОРАН в ванной установлен унитаз, умывальник, ванна, на кухне - мойка.
 В квартирах БСК в ванной установлен унитаз, умывальник, ванна.
 Санитарно-технические приборы, которые устанавливаются отражены сплошной линией, которые не устанавливаются - пунктиром.

АПУ-092-15А-ВК					
Изм.	Кол. изм.	Лист	№ док.	Подп.	Дата
Разработал	Шклар				02.22
Проверил	Алексенко				02.22
Гл. спец.	Алексенко				02.22
ГИП	Придытко				02.22
Н. контр.	Евсиков				02.22
Жилой микрорайон в квартале ул. Чапаева - Академика Ванюкова - Амурская - Красная в Ленинском районе г. Екатеринбург. В очередь строительства IV и V этажи 18-этажного двухсекционного жилого дома со встроенно-пристроенными помещениями на 1 этаже и подземным паркингом					
IV этап строительства. 18-этажная секция					
Стадия	Лист	Листов			
Р	14				
План 13 этажа					
АО "Корпорация "Атомстройкомплекс"					

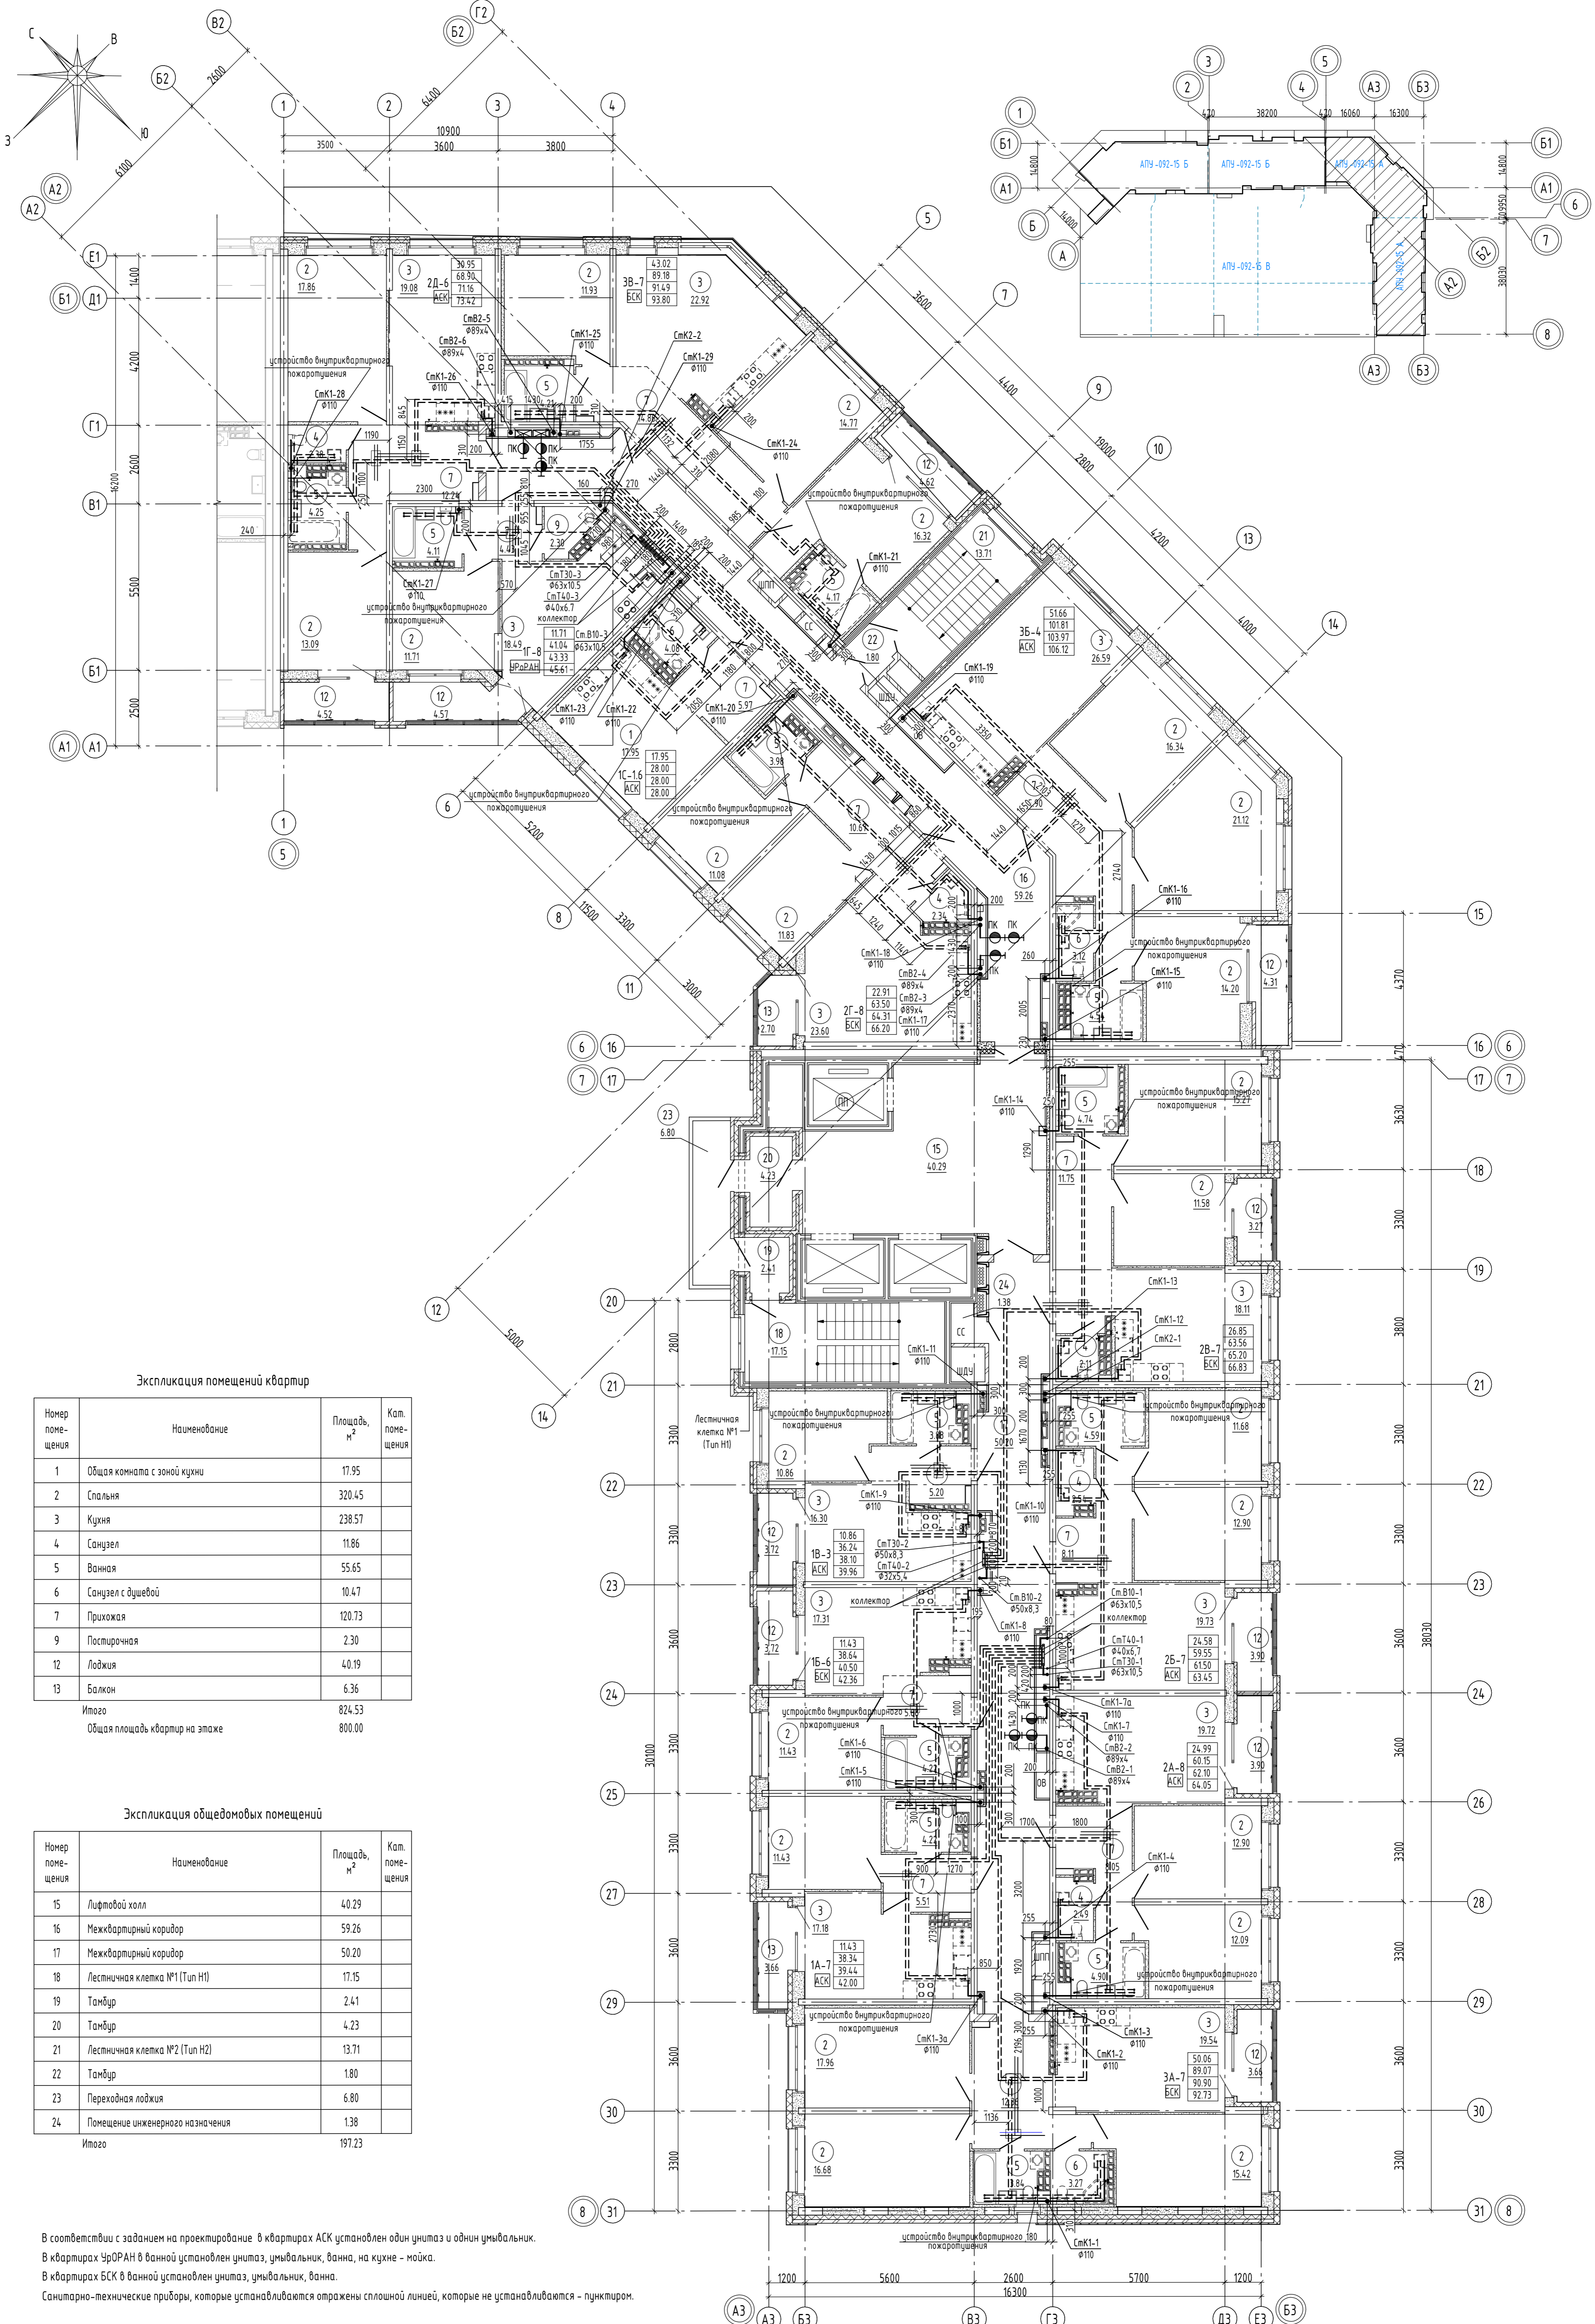

Экспликация помещений квартир



Номер помещения	Наименование	Площадь, м ²	Кат. помещения
1	Общая комната с зоной кухни	17.95	
2	Спальня	320.45	
3	Кухня	238.57	
4	Санузел	11.86	
5	Ванная	55.65	
6	Санузел с душевой	10.47	
7	Прихожая	120.73	
9	Постирочная	2.30	
12	Лоджия	40.19	
13	Балкон	6.36	
Итого		824.53	
Общая площадь квартир на этаже		800.00	

Экспликация общедомовых помещений

Номер помещения	Наименование	Площадь, м ²	Кат. помещения
15	Лифтовой холл	40.29	
16	Межквартирный коридор	59.26	
17	Межквартирный коридор	50.20	
18	Лестничная клетка №1 (Тип Н1)	17.15	
19	Тамбур	2.41	
20	Тамбур	4.23	
21	Лестничная клетка №2 (Тип Н2)	13.71	
22	Тамбур	1.80	
23	Переходная лоджия	6.80	
24	Помещение инженерного назначения	1.38	
Итого		197.23	

В соответствии с заданием на проектирование в квартирах АСК установлен один унитаз и один умывальник.
 В квартирах УрОРАН в ванной установлен унитаз, умывальник, ванна, на кухне - мойка.
 В квартирах БСК в ванной установлен унитаз, умывальник, ванна.
 Санитарно-технические приборы, которые устанавливаются отражены сплошной линией, которые не устанавливаются - пунктиром.

АПУ-092-15А-ВК				
Изм.	Кол.ч.	Лист	№ док.	Дата
Разработал	Шкляр			02.22
Проверил	Алексенко			02.22
Гл. спец.	Алексенко			02.22
ГИП	Приемыкова			02.22
Н.контр.	Евсиков			02.22
Жилой микрорайон в квартале ул. Чапаева - Академика Вансовского - Амурского - Красилевых в Ленинском районе г. Екатеринбург. В очередь строительства IV и V этажи 18-этажной двухсекционной жилой дом со встроенно-пристроенными помещениями на 1 этаже и подземным паркингом				
IV этап строительства. 18-этажная секция				
Стадия	Лист	Листов		
P	15			
План 14-15 этажей				
АО "Корпорация "Атомстройкомплекс"				

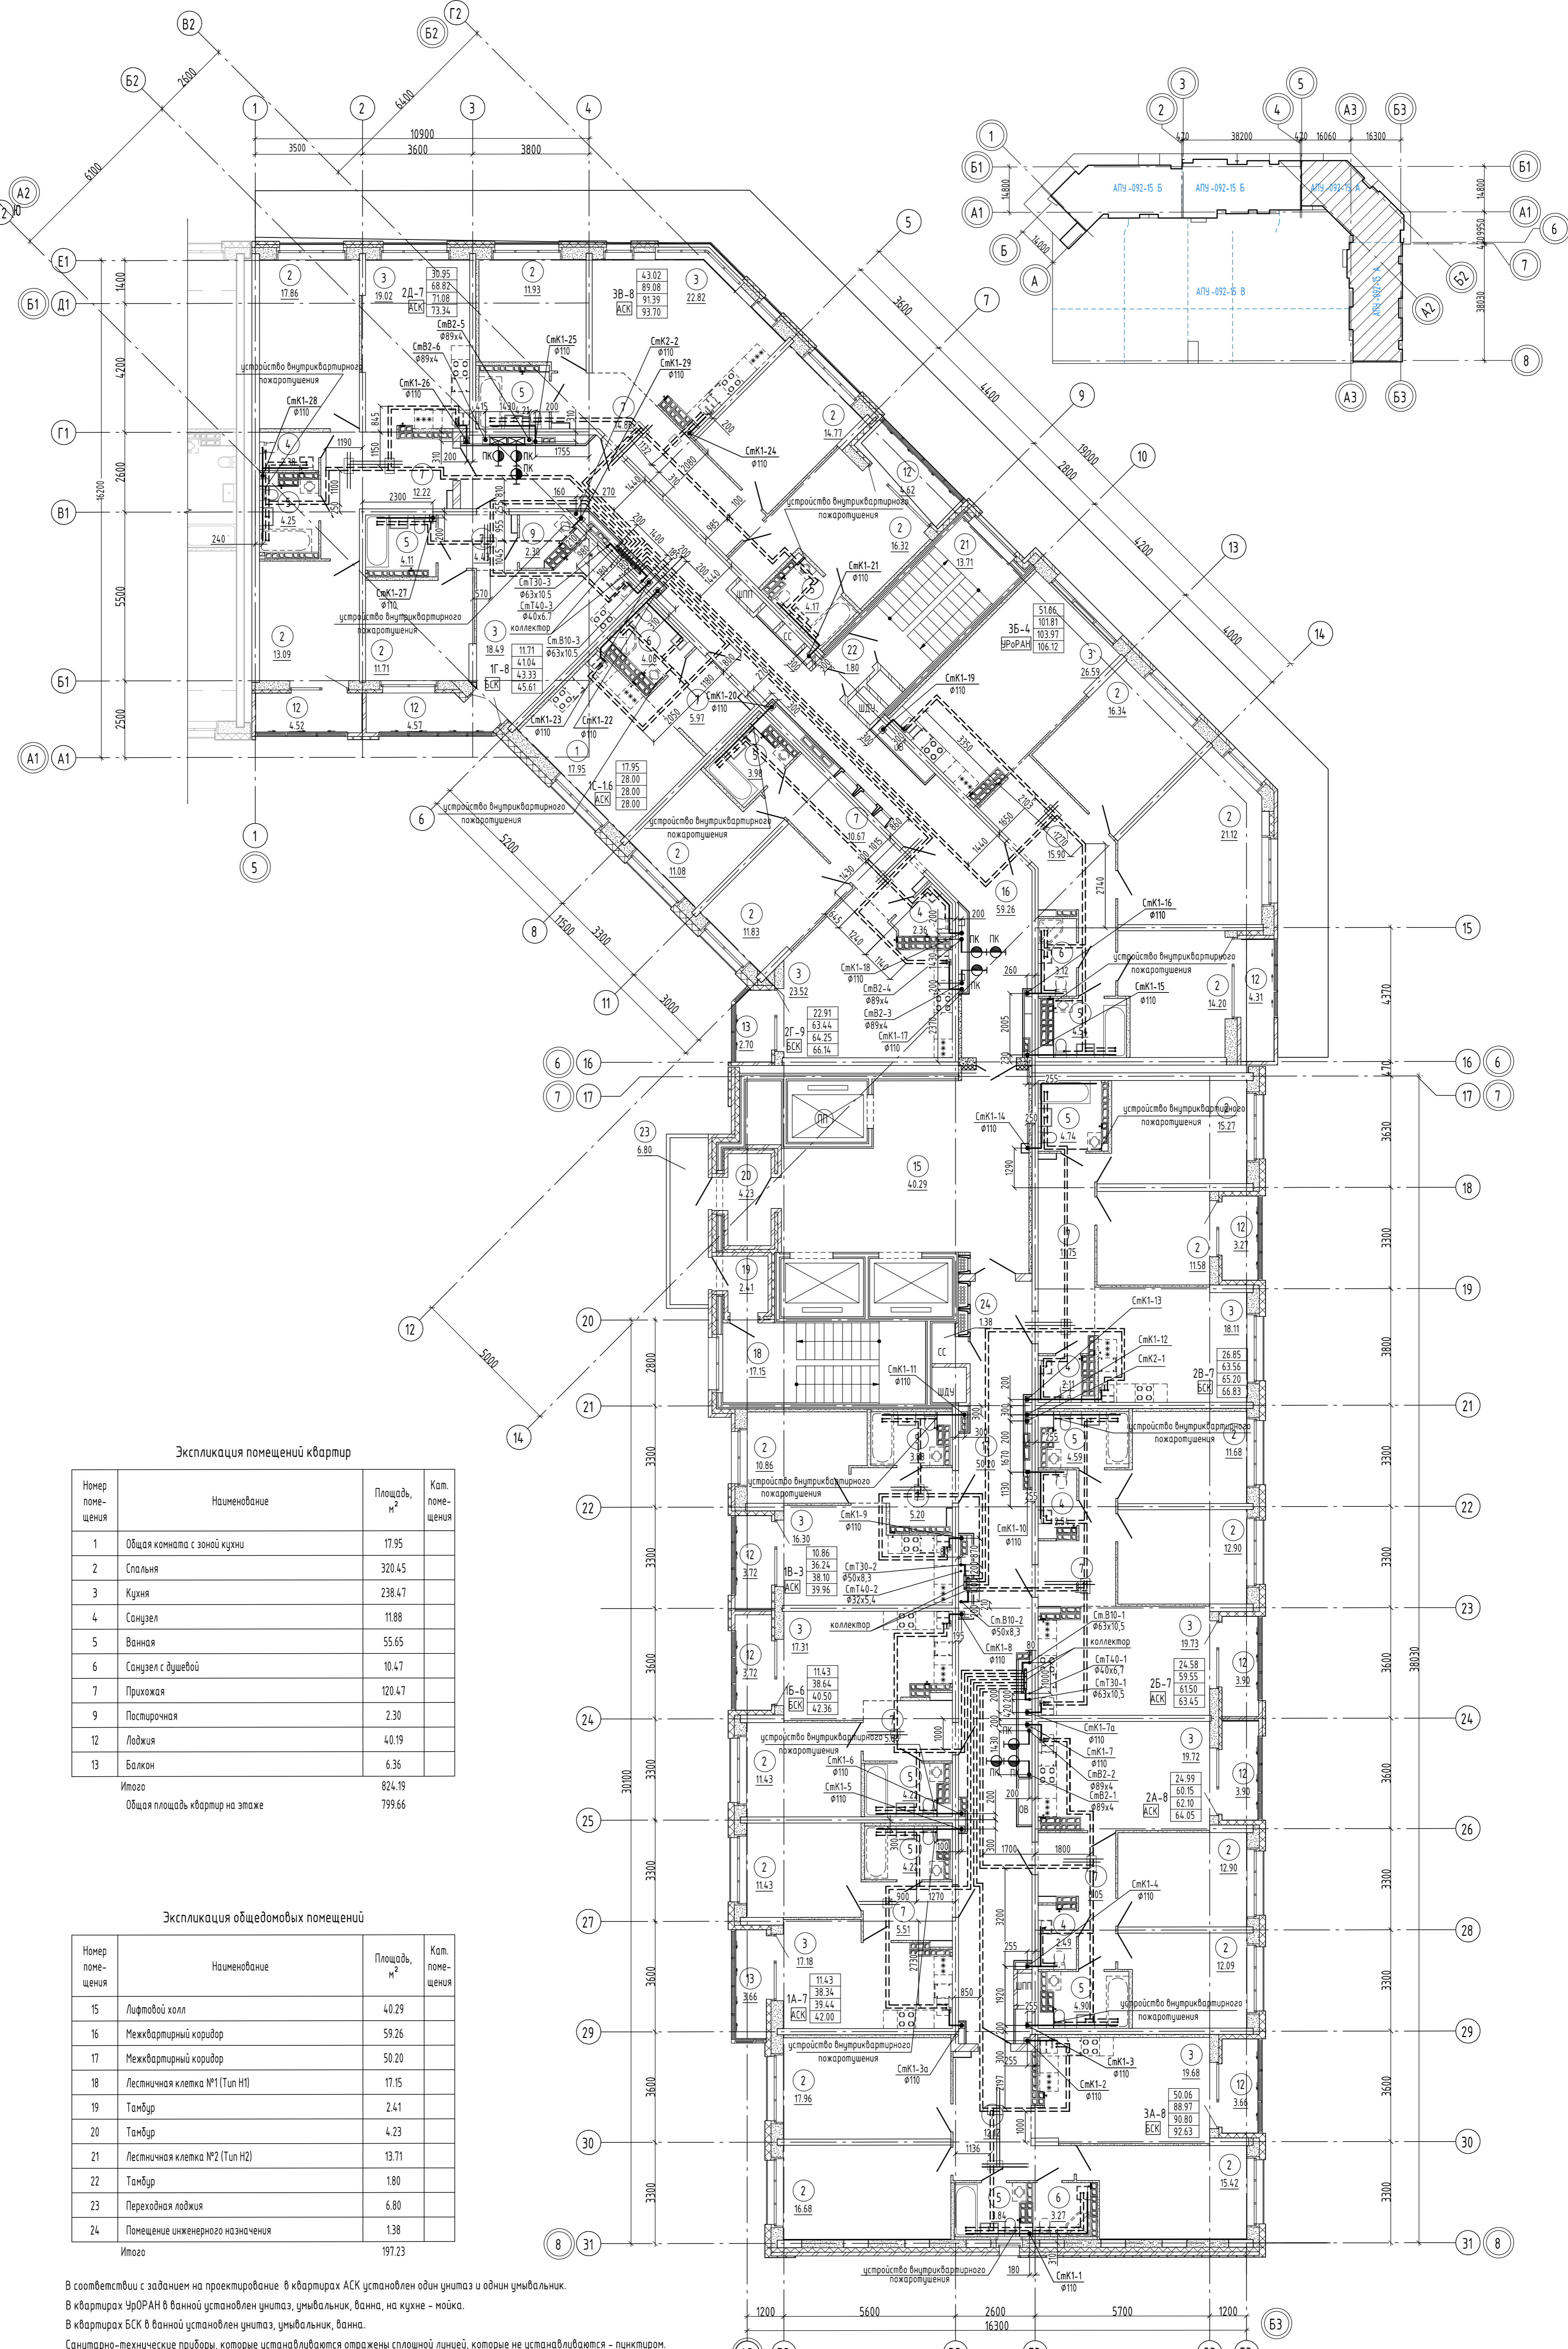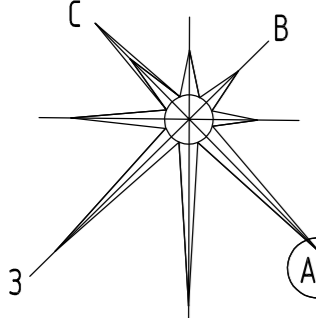

Экспликация помещений квартир

Номер помещения	Наименование	Площадь, м ²	Кол. помещения
1	Общая комната с зоной кухни	17.95	
2	Спальня	320.45	
3	Кухня	238.47	
4	Санузел	11.88	
5	Ванная	55.65	
6	Санузел с душевой	10.47	
7	Прихожая	120.47	
9	Постирочная	2.30	
12	Лоджия	40.19	
13	Балкон	6.36	
Итого		824.19	
Общая площадь квартир на этаже		799.66	


Экспликация общедомовых помещений

Номер помещения	Наименование	Площадь, м ²	Кол. помещения
15	Лифтовый холл	40.29	
16	Межквартирный коридор	59.26	
17	Межквартирный коридор	50.20	
18	Лестничная клетка №1 (Тип Н1)	17.15	
19	Тамбур	2.41	
20	Тамбур	4.23	
21	Лестничная клетка №2 (Тип Н2)	13.71	
22	Тамбур	1.80	
23	Переходная лоджия	6.80	
24	Помещение инженерного назначения	1.38	
Итого		197.23	

В соответствии с заданием на проектирование в квартирах АСК установлен один унитаз и один умывальник.
 В квартирах УРОРАН в ванной установлен унитаз, умывальник, ванна, на кухне - мойка.
 В квартирах БСК в ванной установлен унитаз, умывальник, ванна.
 Санитарно-технические приборы, которые устанавливаются отражены сплошной линией, которые не устанавливаются - пунктиром.

АПУ-092-15А-ВК					
Жилой микрорайон в квартале ул. Чапаева - Академика Вансовского - Амурского - Красная в Ленинском районе г. Екатеринбург. В очередь строительства IV и V этажи 18-этажной двухсекционной жилой дом со встроенно-пристроенными помещениями на 1 этаже и подземным паркингом					
Изм.	Кол. изм.	Лист	№ док.	Подп.	Дата
Разработана	Шклар				02.22
Проверил	Алексеев				02.22
Гл. спец.	Алексеев				02.22
ГИП	Прибыткова				02.22
Н. контр.	Евсиков				02.22
IV этап строительства. 18-этажная секция					
План 16 этажа					
Стадия	Лист	Листов			
Р	16				
АО "Корпорация "Атомстройкомплекс"					

Составлено: Подп. и дата: Взам. штамп №: М.П. № подл.

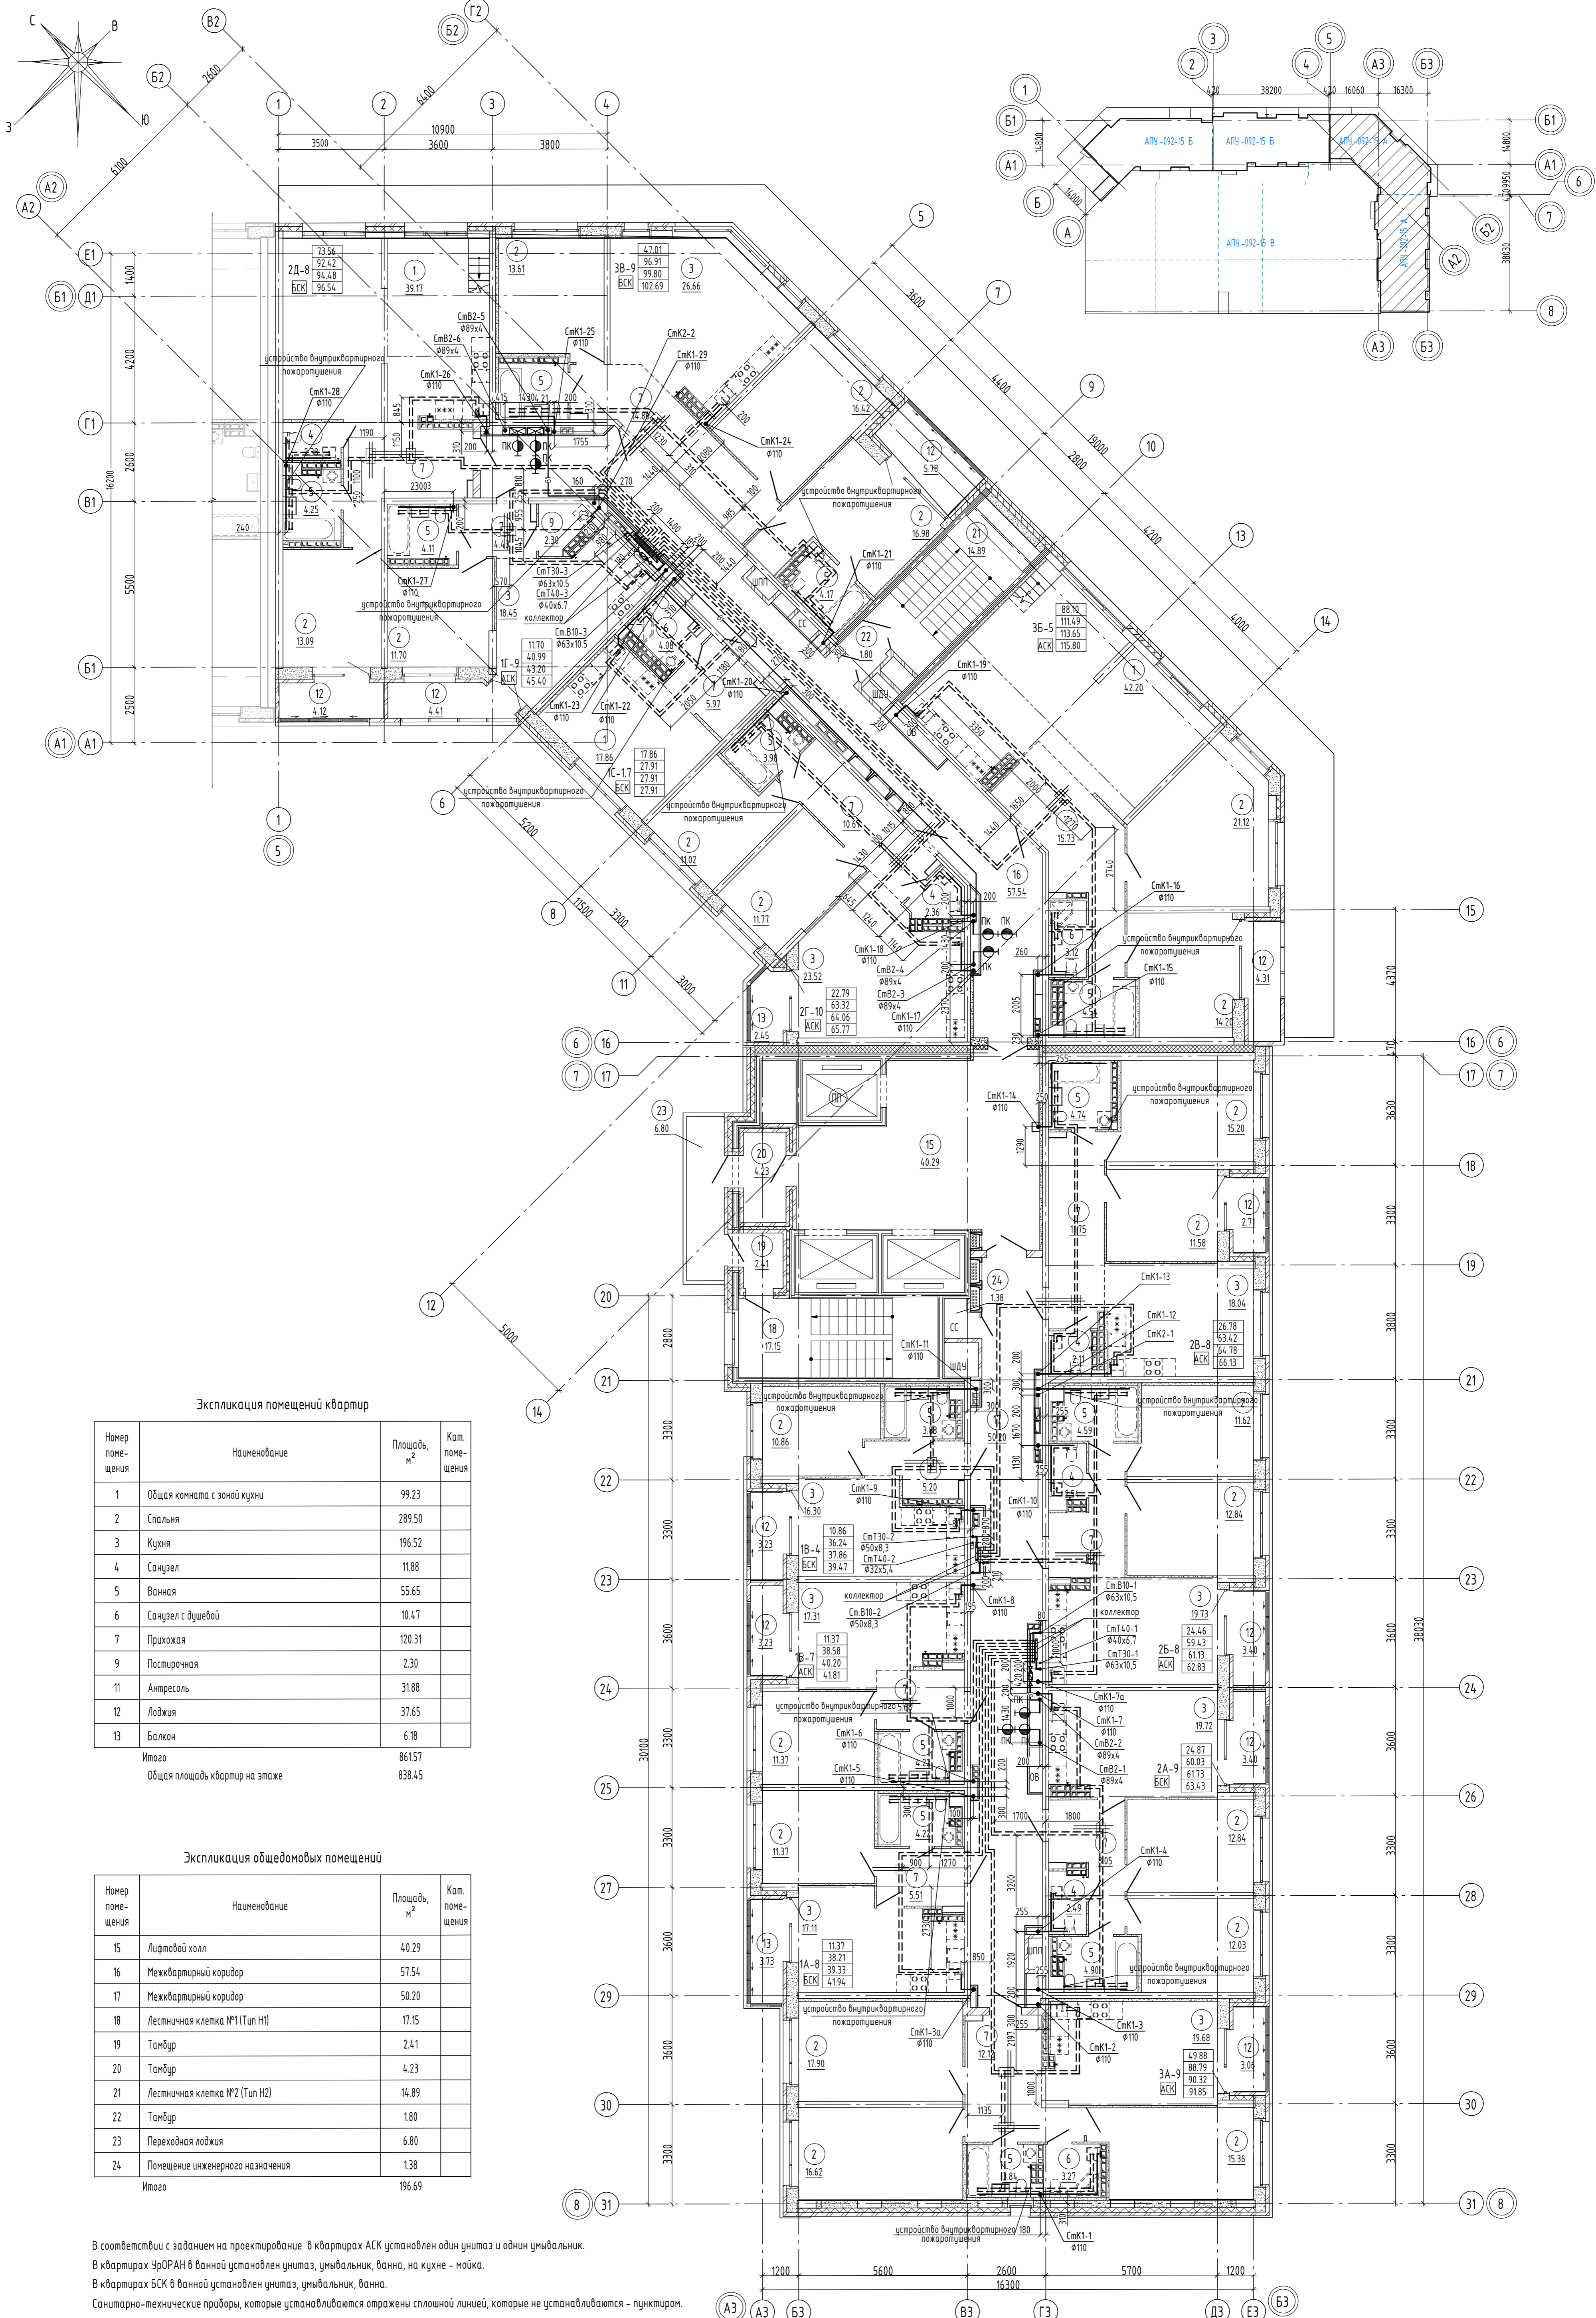

Экспликация помещений квартир

Номер помещения	Наименование	Площадь, м ²	Кат. помещения
1	Общая комната с зоной кухни	99.23	
2	Спальня	289.50	
3	Кухня	196.52	
4	Санузел	11.88	
5	Ванная	55.65	
6	Санузел с душевой	10.47	
7	Прихожая	120.31	
9	Постирочная	2.30	
11	Антресоль	31.88	
12	Лоджия	37.65	
13	Балкон	6.18	
Итого		861.57	
Общая площадь квартир на этаже		838.45	

Экспликация общедомовых помещений

Номер помещения	Наименование	Площадь, м ²	Кат. помещения
15	Лифтовой холл	40.29	
16	Межквартирный коридор	57.54	
17	Межквартирный коридор	50.20	
18	Лестничная клетка №1 (Тип Н1)	17.15	
19	Тамбур	2.41	
20	Тамбур	4.23	
21	Лестничная клетка №2 (Тип Н2)	14.89	
22	Тамбур	1.80	
23	Переходная лоджия	6.80	
24	Помещение инженерного назначения	1.38	
Итого		196.69	

В соответствии с заданием на проектирование в квартирах АСК установлен один унитаз и один умывальник.
 В квартирах УРОРАН в ванной установлен унитаз, умывальник, ванна, на кухне - мойка.
 В квартирах БСК в ванной установлен унитаз, умывальник, ванна.
 Санитарно-технические приборы, которые устанавливаются отражены сплошной линией, которые не устанавливаются - пунктиром.

АПУ-092-15А-ВК				
Изм.	Кол. уч.	Лист	№ док.	Подп.
Разработал	Шкляр			02.2
Проверил	Алексенко			02.2
Гл. спец.	Алексенко			02.2
ГИП	Прибыткова			02.2
Н.контр.	Евсиков			02.2
Жилой микрорайон в квартале ул. Чапаева - Академика Вансовского - Амурская - Красная в Ленинском районе г. Екатеринбург. В очередь строительства IV и V этажи 18-этажного двухсекционного жилого дома со встроенно-пристроенными помещениями на 1 этаже и подземным паркингом				
IV этап строительства. 18-этажная секция				
Стадия	Лист	Листов		
Р	17			
План 17 этажа				
АО "Корпорация "Атомстройкомплекс"				