
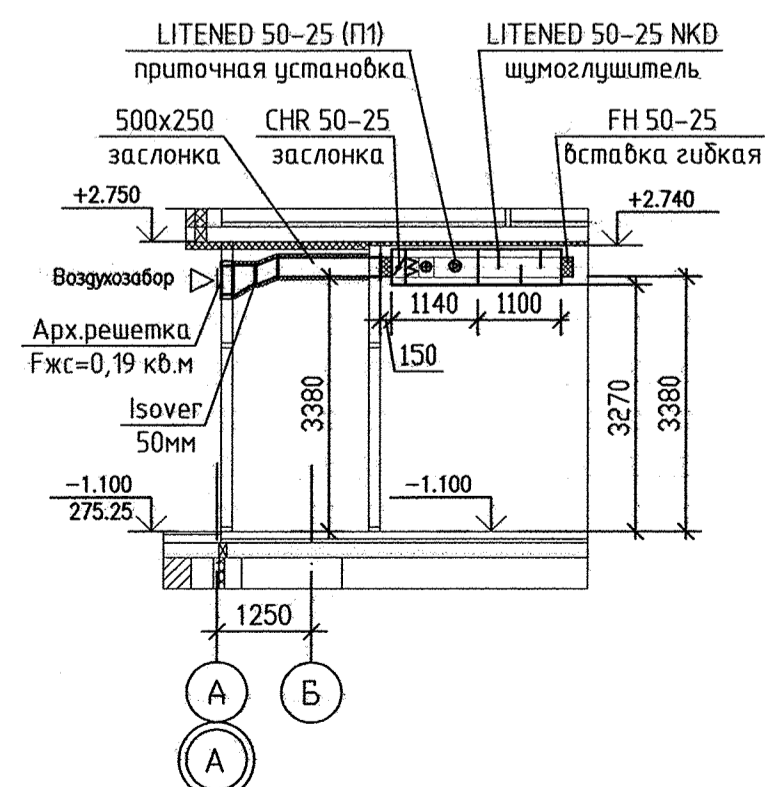


ЭКСПЛИКАЦИЯ ПОМЕЩЕНИЙ


Номер помещения	Наименование	Площадь, м2	Кат. помещения
Общедомовые помещения			
1	Тамбур	9.27	
2	Холл	19.30	
2а	Помещение с мойкой уборочного инвентаря	3.14	
3	Помещение охраны	4.65	
4	Сан.узел	2.20	
5	Коридор	16.24	
6	Электрощитовая	5.70	Д
7	Лестничная клетка	16.53	
итого		77.03	
Выставочный салон-магазин №9			
8	Тамбур	5.66	
9	Выставочный зал	51.30	
10	Помещение администрации	24.88	
11	Кладовая временного хранения тары	5.86	В3
12	Коридор	2.40	
13	Сан.узел	3.75	
Всего помещений салона-магазина №9		93.85	
Общая площадь салона-магазина №9		97.60	
Выставочный салон-магазин №10			
14	Тамбур	5.50	
15	Выставочный зал	98.60	
16	Помещение администрации	30.37	
17	Кладовая временного хранения тары	5.14	В3
18	Коридор	6.97	
19	Сан.узел с мойкой уборочного инвентаря	5.90	
Всего помещений салона-магазина №10		152.48	
Общая площадь салона-магазина №10		159.00	

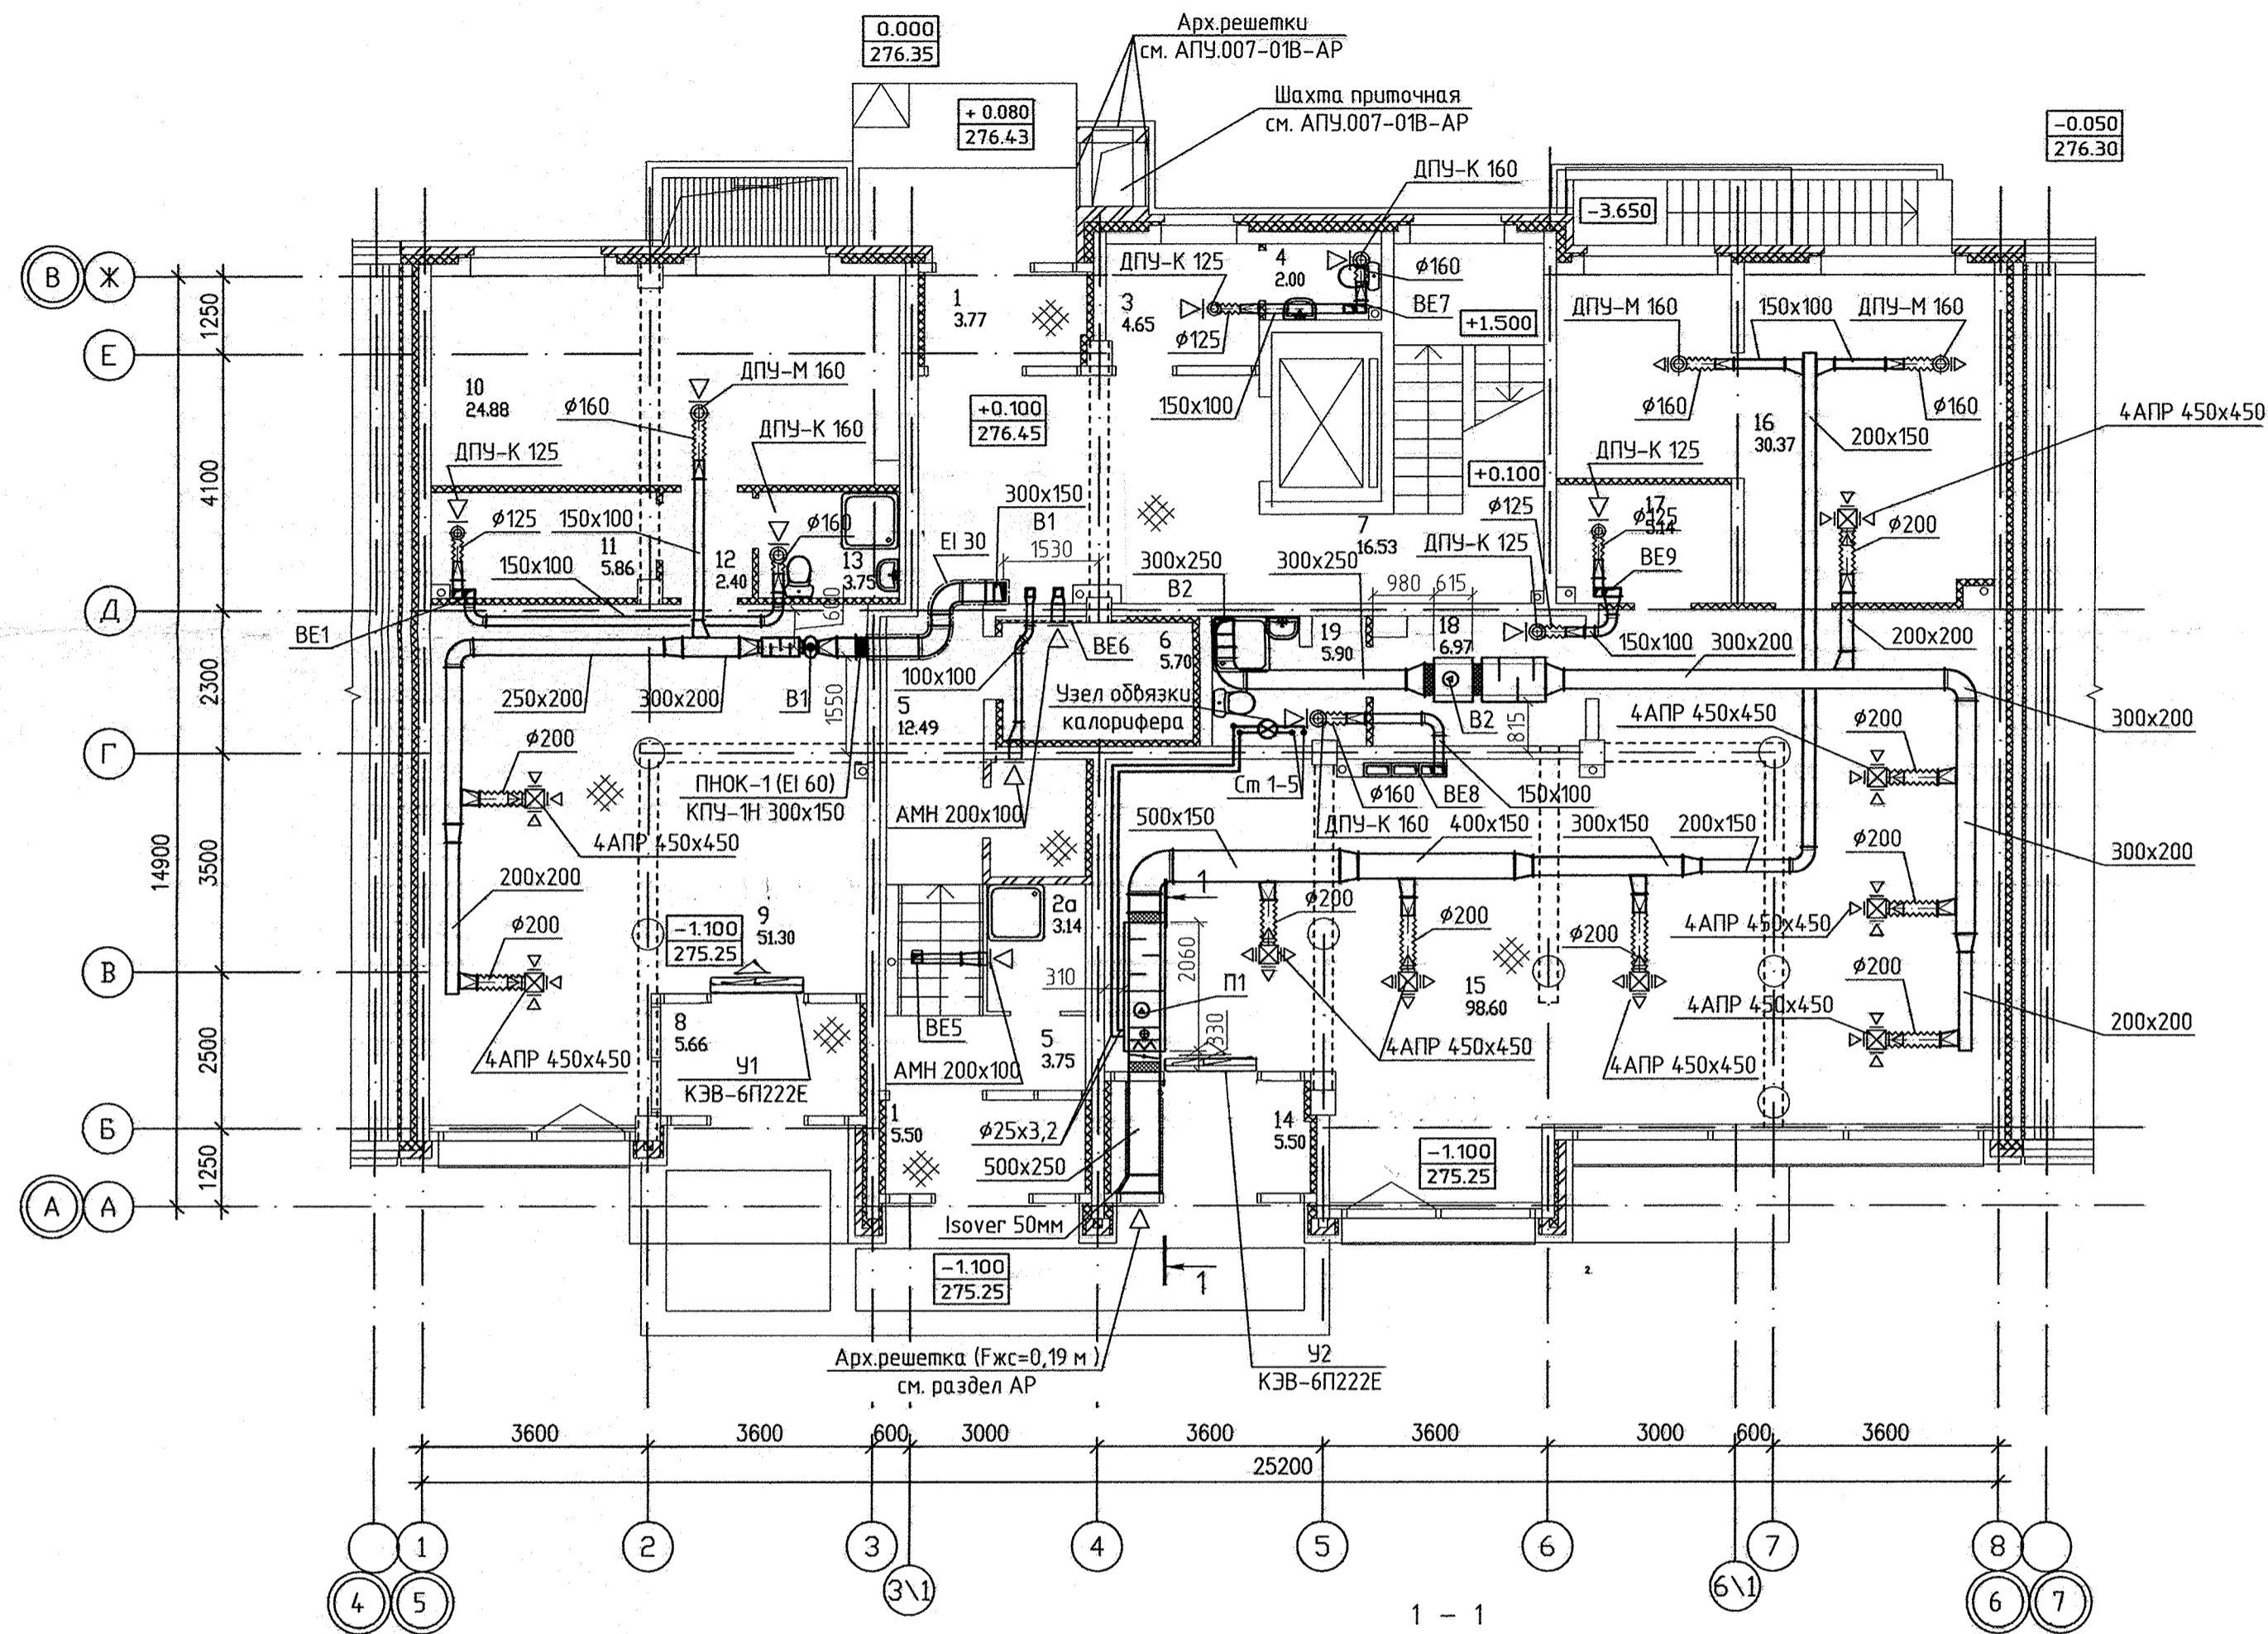

Примечание
План с нанесением систем отопления см. лист 3


АПУ.007-01В-ОВ			
Жилой микрорайон в квартале улиц Чкалова-Академика Вансовского-Амурского-Краснослезья в Ленинском районе г.Екатеринбурга. I очередь строительства. Жилой дом со встроенно-пристроенными помещениями, трансформаторной подстанцией и подземными парковками.			
Изм.	Кол.уч.	Лист № док.	Подпись
Пусковой комплекс 2. 6-этажная блок-секция 1В			Стадия Лист Листов Р 4
Гл. архит.	Гаранин	10.12	ЗАО КОРПОРАЦИЯ АТОМСТРОЙКОМПЛЕКС
Гл. спец.	Пашаева	10.12	
Проверил	Пашаева	10.12	
Разработал	Рогожкина	10.12	
План 1 этажа Вентиляция. Разрез 1-1			

СОГЛАСОВАНО
АР ВЗ ЭЛ
Взм. инж.н
Подпись и дата
Имя и пол.

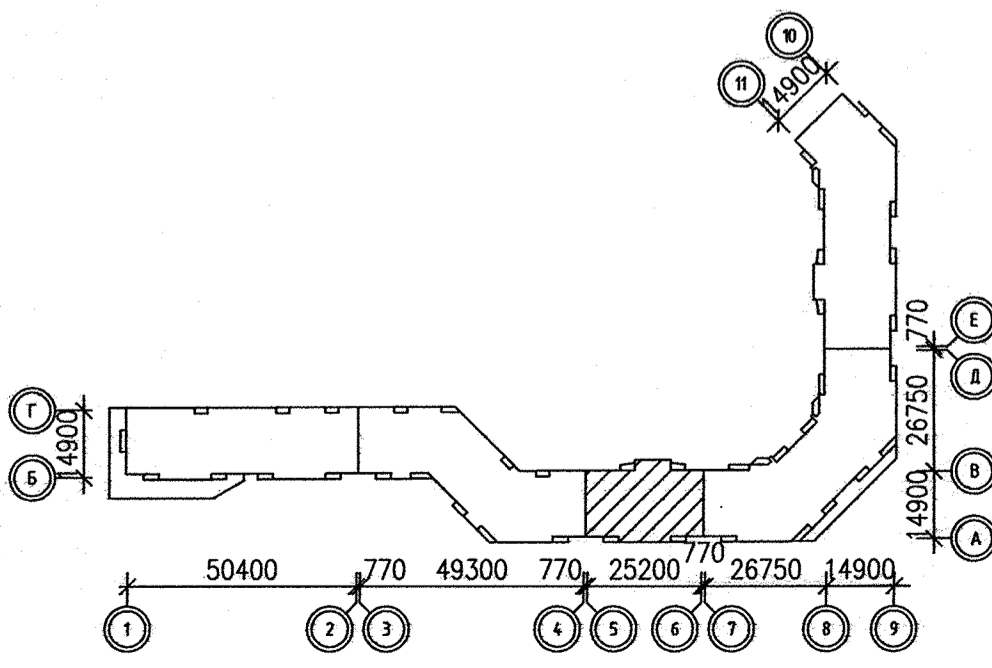

ЭКСПЛИКАЦИЯ ПОМЕЩЕНИЙ

Номер помещения	Наименование	Площадь, м2	Кат. помещения
Общедомовые помещения			
1	Тамбур	9.27	
2	Холл	19.30	
2а	Помещение с мойкой уборочного инвентаря	3.14	
3	Помещение охраны	4.65	
4	Сан.узел	2.20	
5	Коридор	16.24	
6	Электрощитовая	5.70	Д
7	Лестничная клетка	16.53	
итого		77.03	
Выставочный салон-магазин №9			
8	Тамбур	5.66	
9	Выставочный зал	51.30	
10	Помещение администрации	24.88	
11	Кладовая временного хранения тары	5.86	В3
12	Коридор	2.40	
13	Сан.узел	3.75	
Всего помещений салона-магазина №9		93.85	
Общая площадь салона-магазина №9		97.60	
Выставочный салон-магазин №10			
14	Тамбур	5.50	
15	Выставочный зал	98.60	
16	Помещение администрации	30.37	
17	Кладовая временного хранения тары	5.14	В3
18	Коридор	6.97	
19	Сан.узел с мойкой уборочного инвентаря	5.90	
Всего помещений салона-магазина №10		152.48	
Общая площадь салона-магазина №10		159.00	

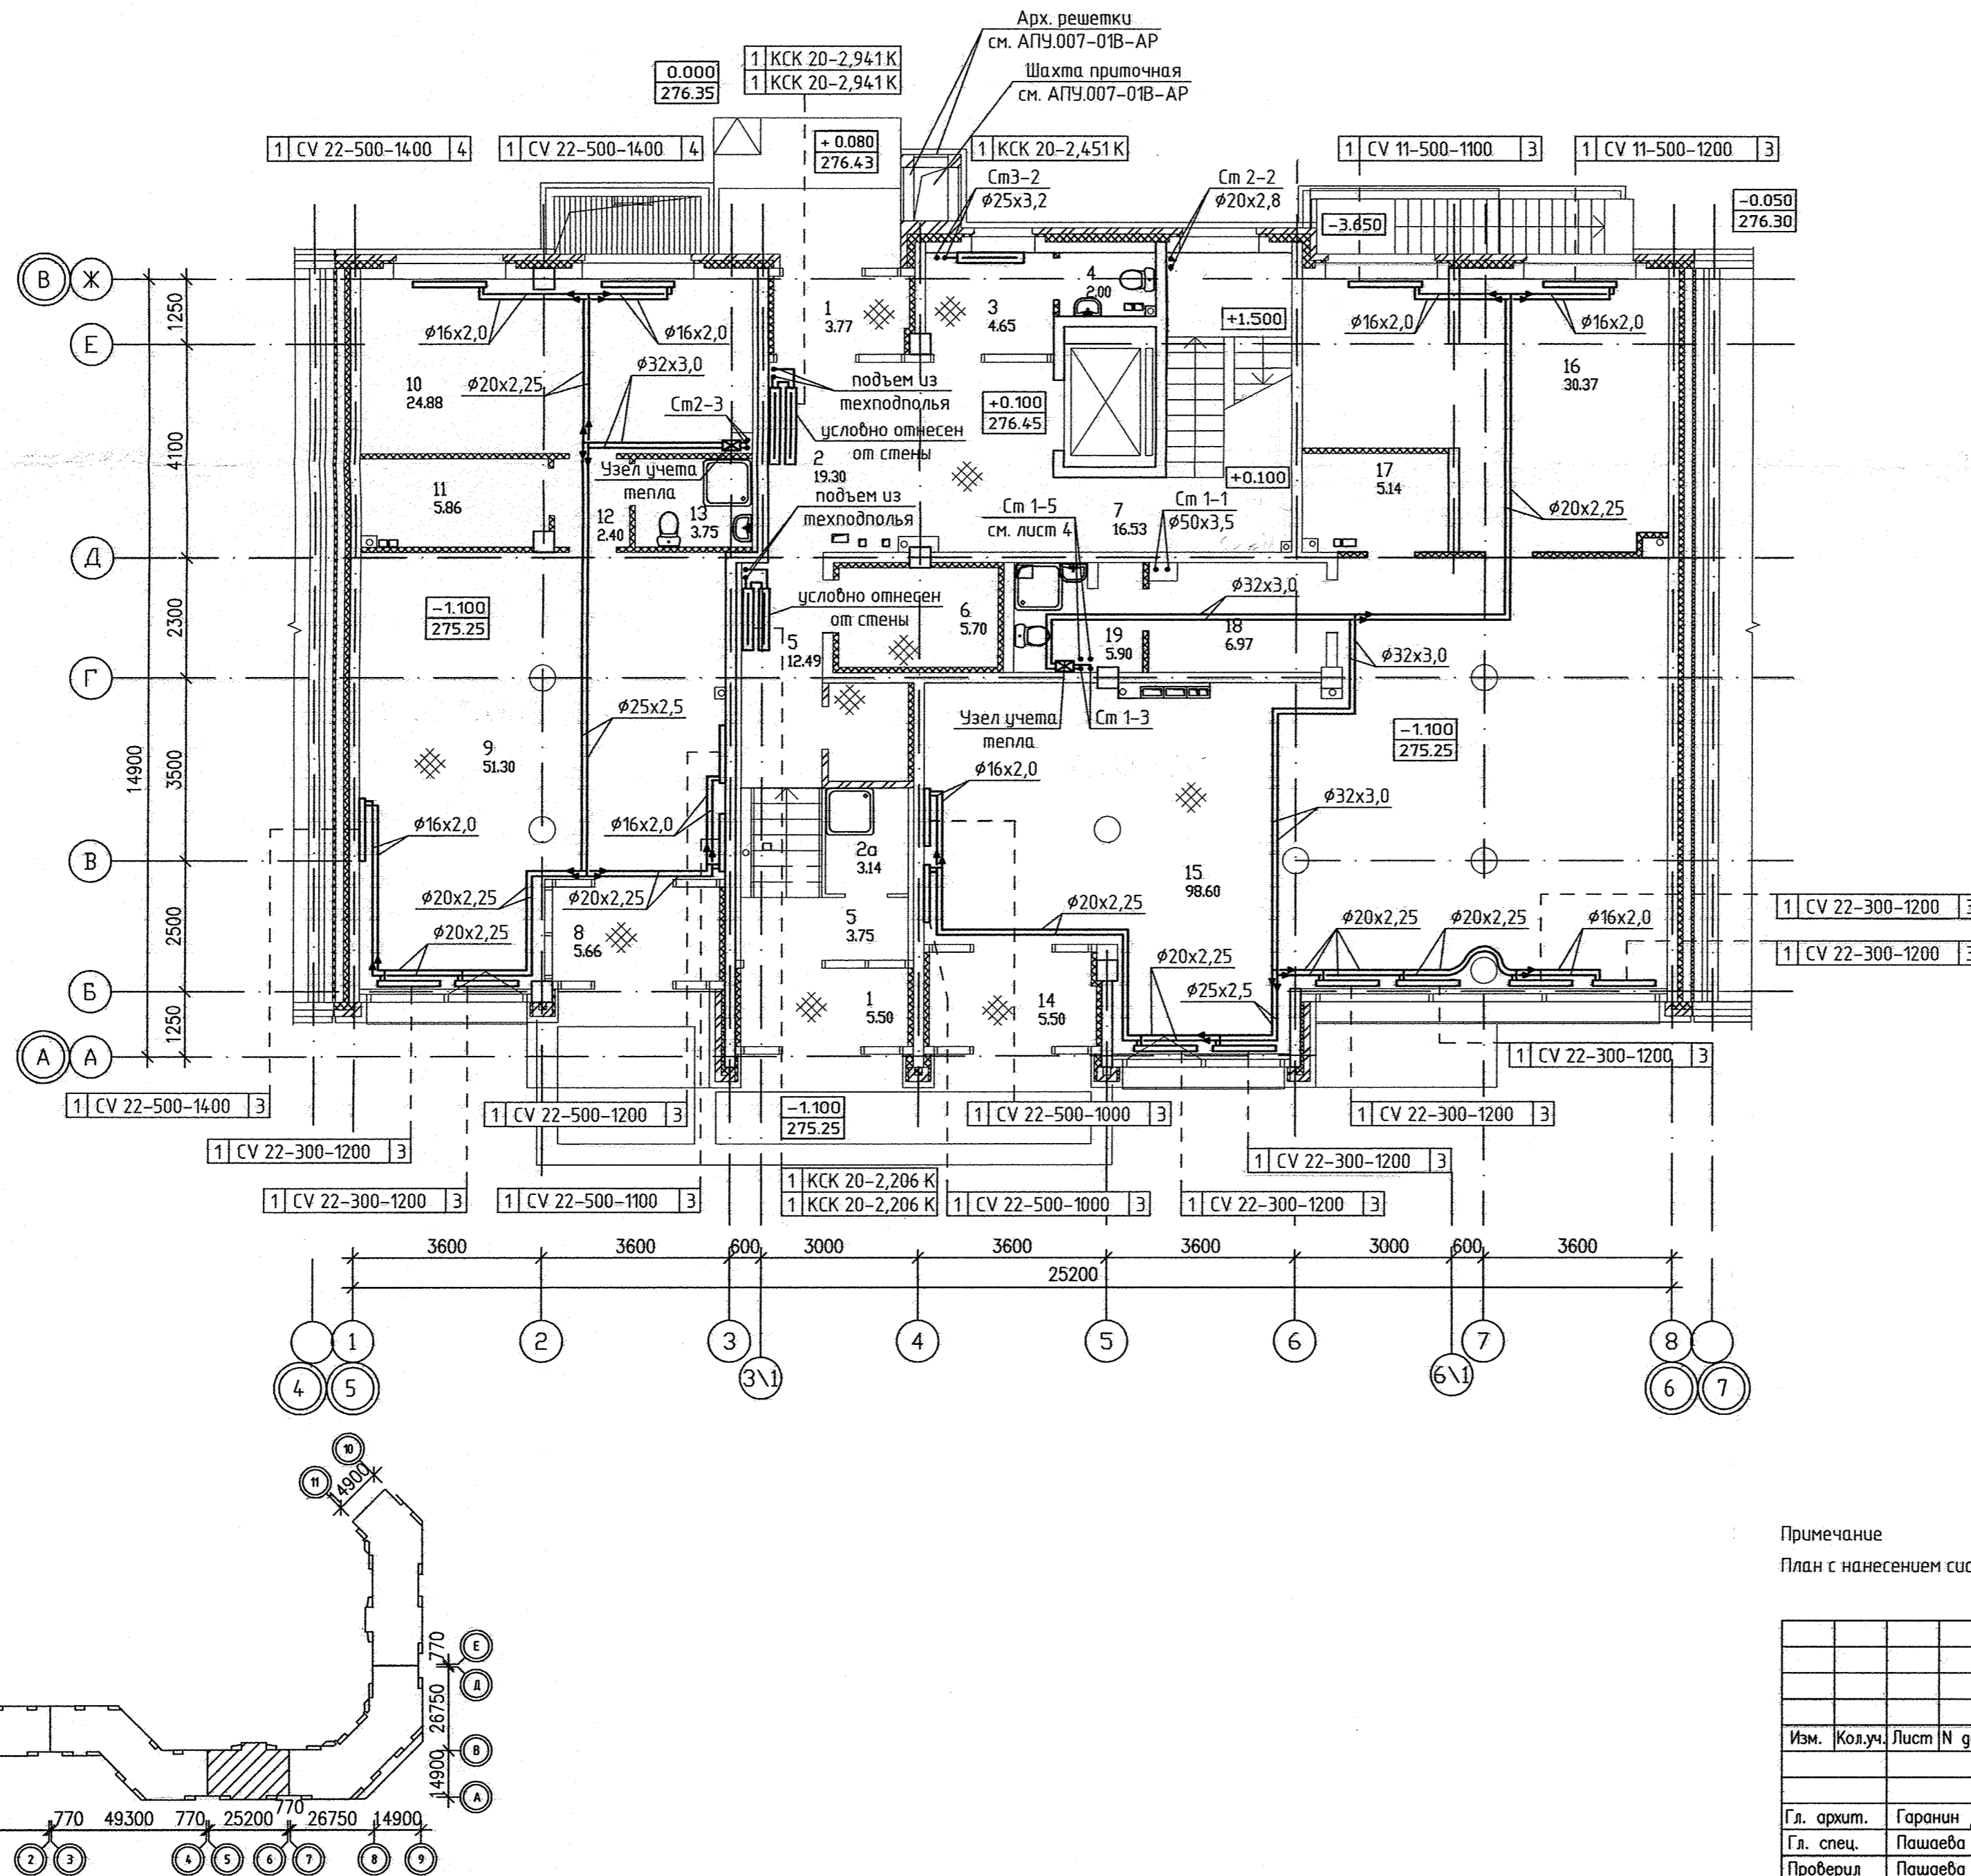

Примечание
План с нанесением систем вентиляции см. лист 4


Изм.		Кол.уч.	Лист	№ док.	Подпись	Дата	АПУ.007-01В-ОВ		
Жилой микрорайон в квартале улиц Чкалова-Академика Вансовского-Амурсена-Краснолесья в Ленинском районе г.Екатеринбурга. I очередь строительства Жилой дом со встроенно-пристроенными помещениями, трансформаторной подстанцией и подземными парковками							Стадия	Лист	Листов
Пусковой комплекс 2. 6-этажная блок-секция 1В							Р	3	
План 1 этажа Отопление							ЗАО КОРПОРАЦИЯ АТОМСТРОЙКОМПЛЕКС		
Гл. архит.	Гаранин					10.12			
Гл. спец.	Пашаева					10.12			
Проверил	Пашаева					10.12			
Разработал	Рогожкина					10.12			

СОГЛАСОВАНО
АР Вязуева 10.12
ВК Крышова 10.12
ЗЛ Смирнова 10.12


Иван подл.
Взам. инв.Н
Подпись и дата

ЭКСПЛИКАЦИЯ ПОМЕЩЕНИЙ

Номер помещения	Наименование	Площадь, м ²	Кат. помещения
Помещения квартир			
1	Гостиная	74.69	
2	Спальня	60.52	
3	Кухня	56.86	
4	Прихожая	34.97	
5	Коридор	9.92	
6	Сан. узел	9.86	
7	Ванная	18.58	
8	Балкон	14.20	
итого		280.26	
Общедомовые помещения			
10	Лифтовой холл	16.07	
11	Лестничная клетка	16.53	
12	Коридор	17.22	
итого		49.82	

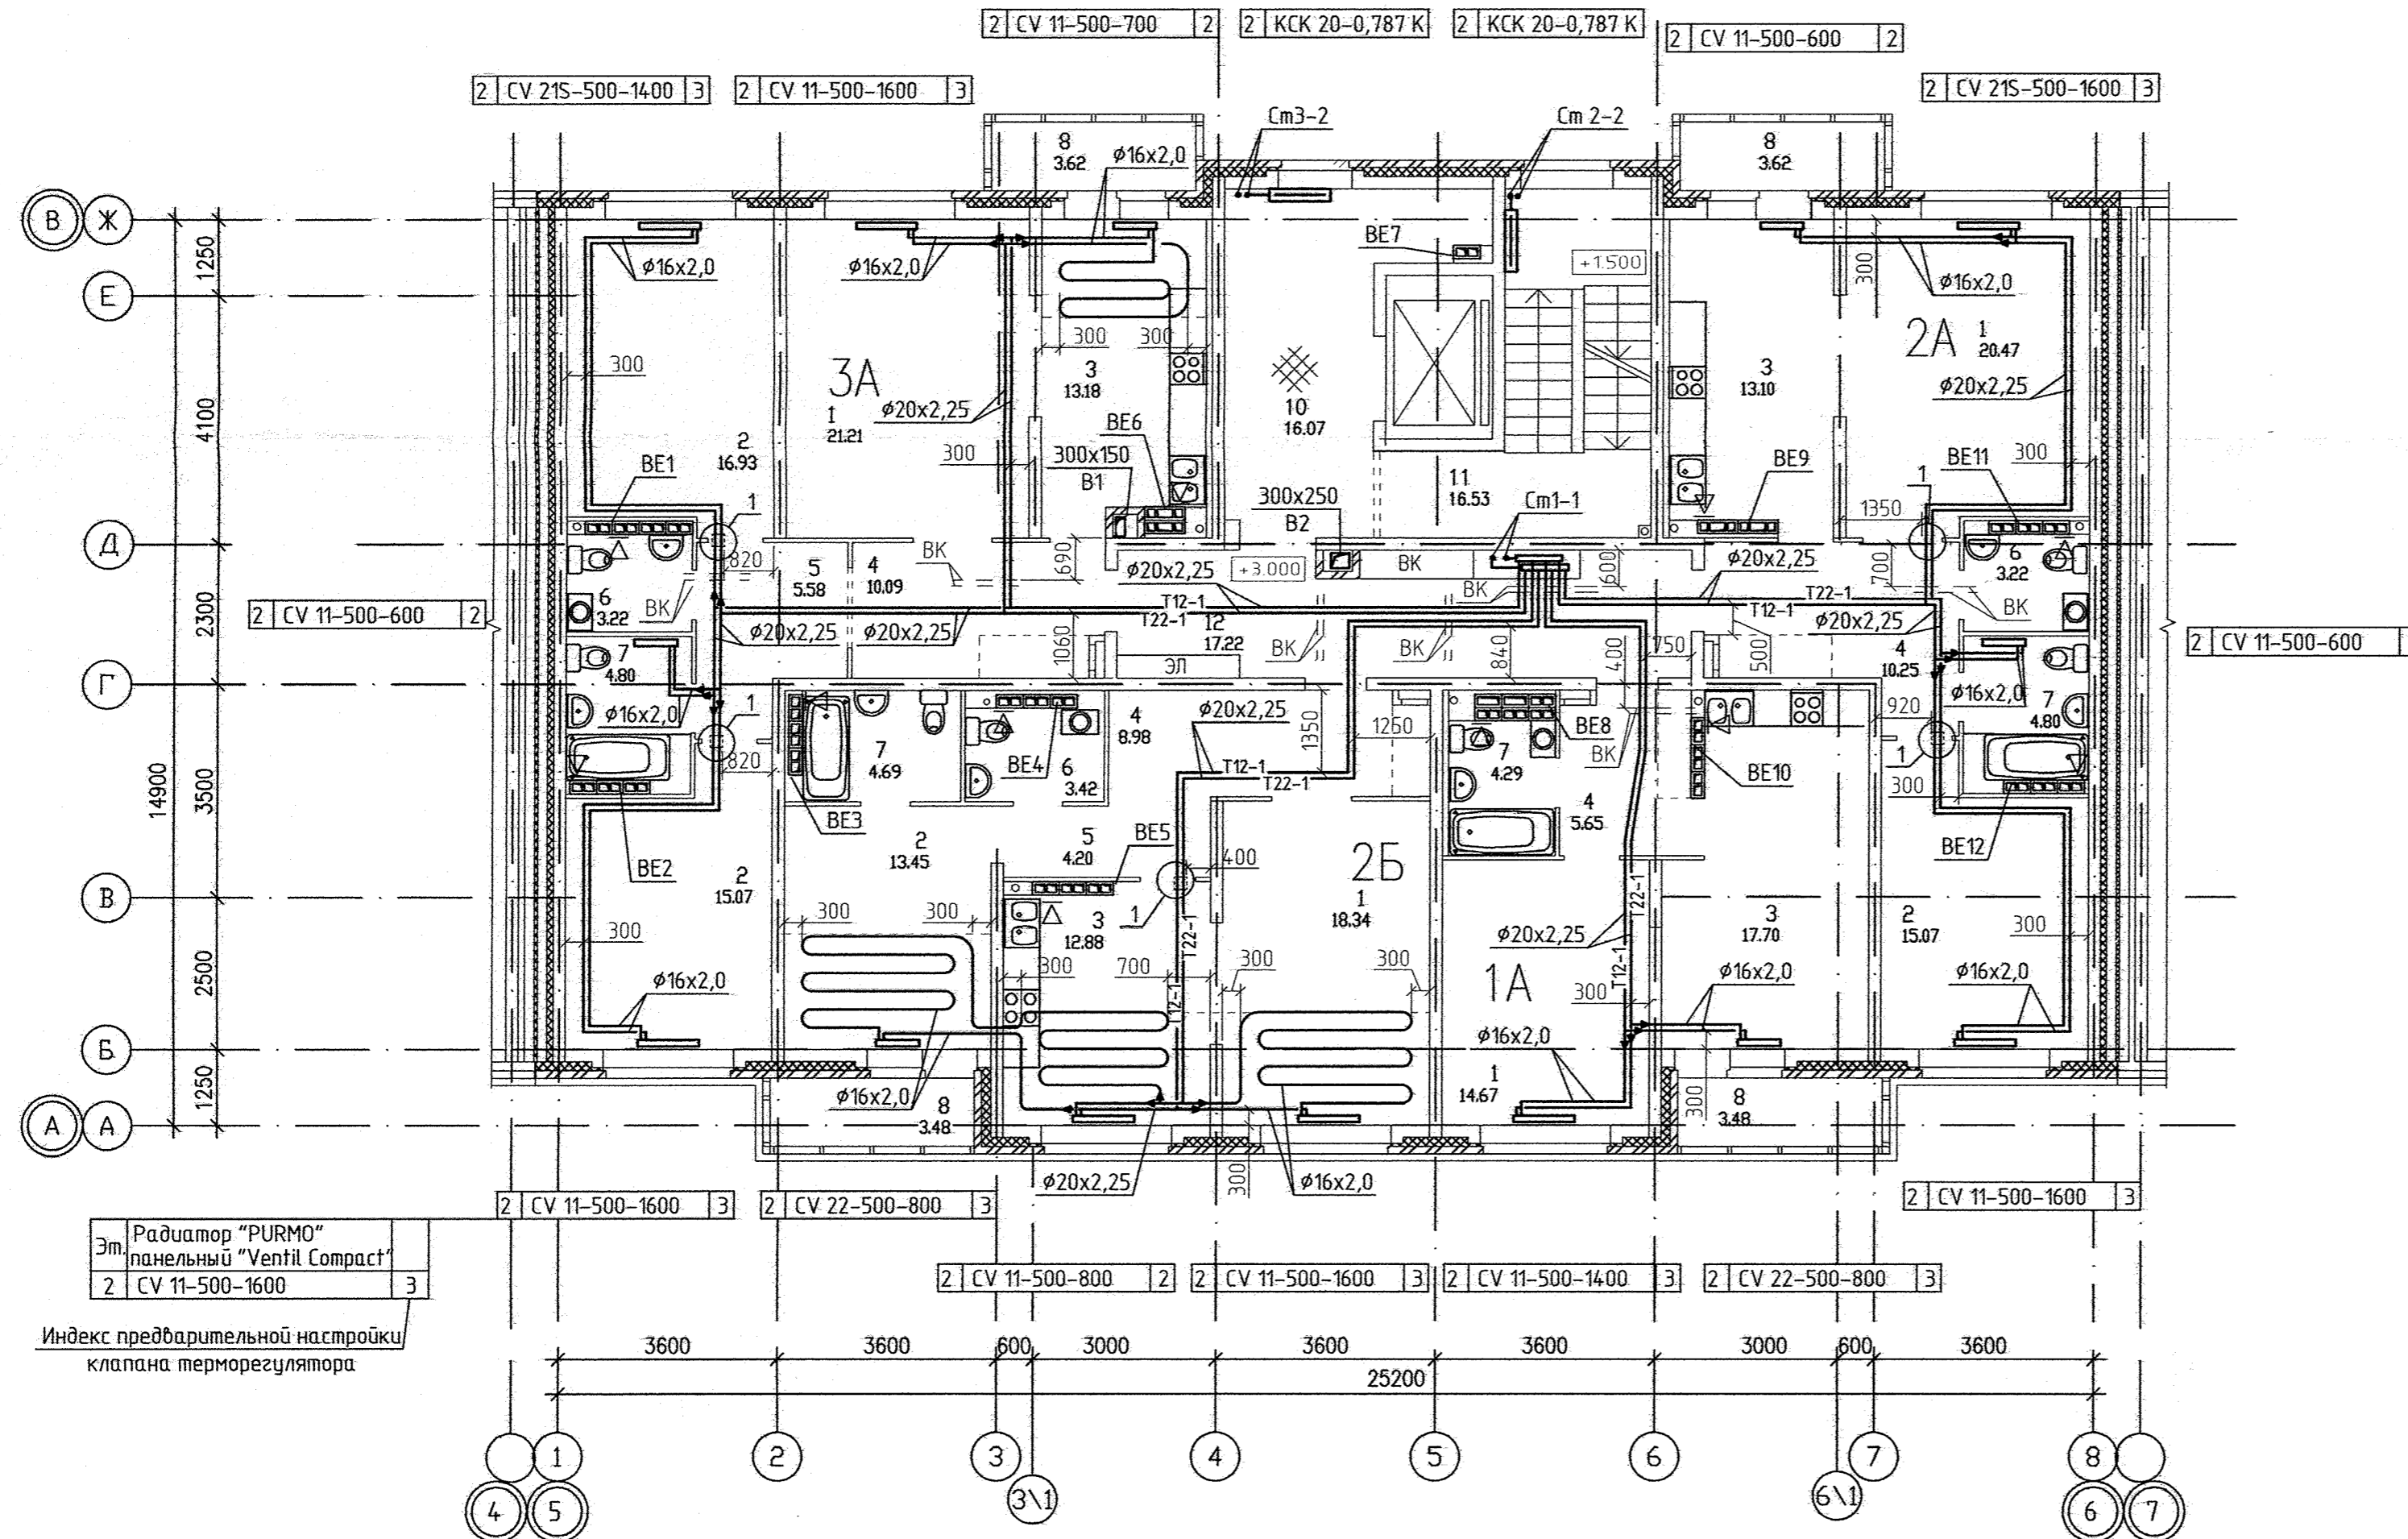


Эм Радиатор "PURMO" панельный "Ventil Compact" 2 CV 11-500-1600 3
 Индекс предварительной настройки клапана терморегулятора

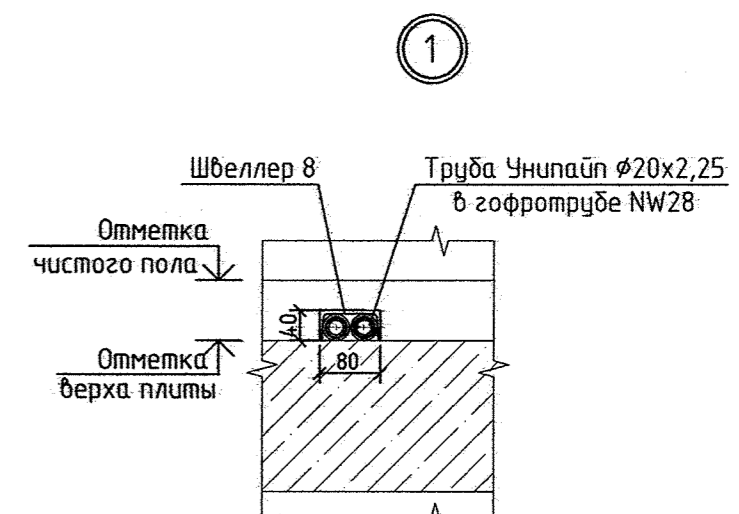

Примечание:
 Тип решеток не указанных на плане принять РВП-3 120x200 по ГОСТ 13448-82.



АПУ.007-01В-0В				
Жилой микрорайон в квартале улиц Чкалова-Академика Вонсовского-Амундсена-Краснолесья в Ленинском районе г.Екатеринбурга 1 очередь строительства. Жилой дом со встроенно-пристроенными помещениями, трансформаторной подстанцией и подземными парковками.				
Изм.	Кол.уч.	Лист N док.	Подпись	Дата
Пусковой комплекс 2. 6-этажная блок-секция 1В			Стадия	Лист
			Р	5
План 2 этажа			ЗАО КОРПОРАЦИЯ АТОМСТРОЙКОМПЛЕКС	
Гл. архит.	Гаранин	<i>[Signature]</i>	10.12	
Гл. спец.	Пашаева	<i>[Signature]</i>	10.12	
Проверил	Пашаева	<i>[Signature]</i>	10.12	
Разработал	Рогожкина	<i>[Signature]</i>	10.12	

СОГЛАСОВАНО
 Чухлик
 10.12
 10.12
 10.12
 10.12

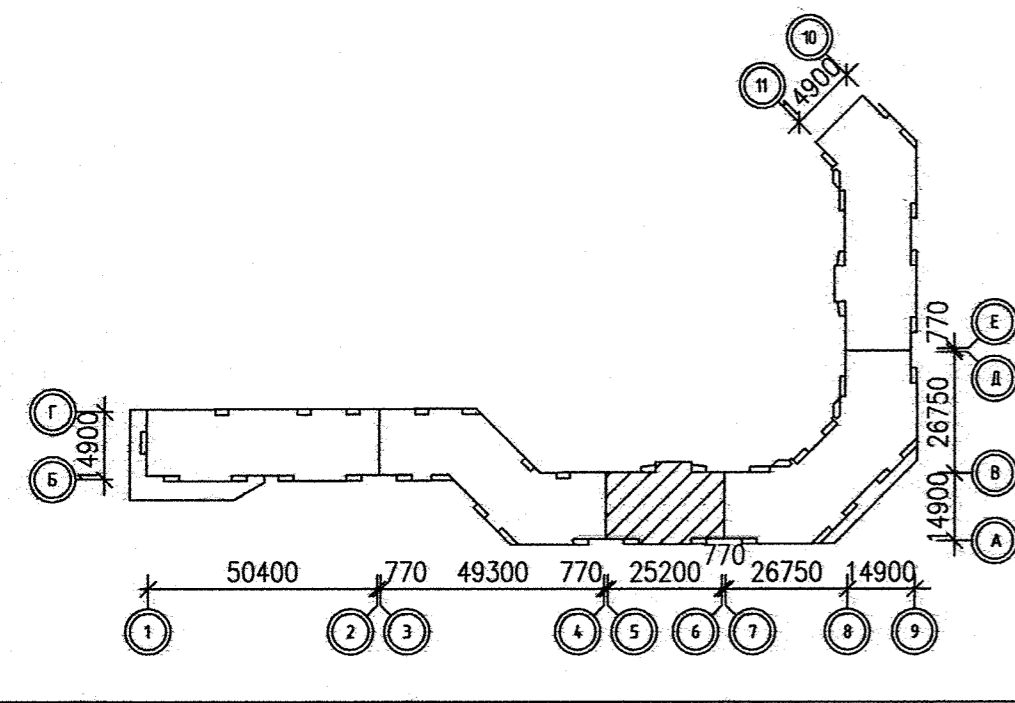

ЭКСПЛИКАЦИЯ ПОМЕЩЕНИЙ


Номер помещения	Наименование	Площадь, м2	Кат. помещения
Помещения квартиры			
1	Гостиная	74.69	
2	Спальня	60.52	
3	Кухня	56.86	
4	Прихожая	34.97	
5	Коридор	9.92	
6	Сан. узел	9.86	
7	Ванная	18.58	
8	Балкон	14.20	
итого		280.26	
Общедомовые помещения			
10	Лифтовой холл	16.07	
11	Лестничная клетка	16.53	
12	Коридор	17.22	
итого		49.82	

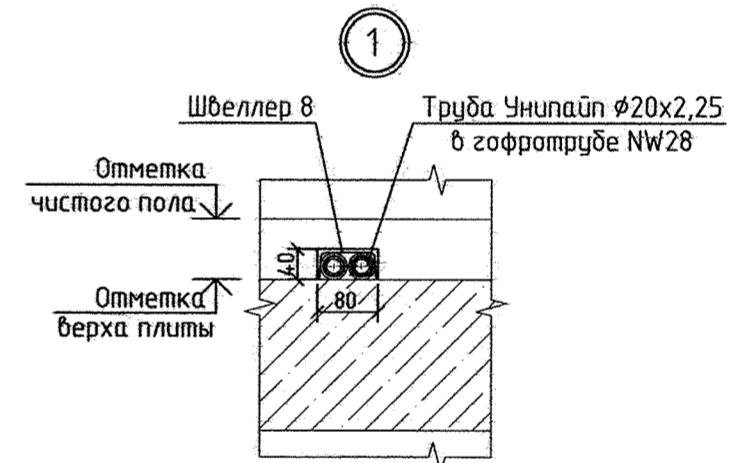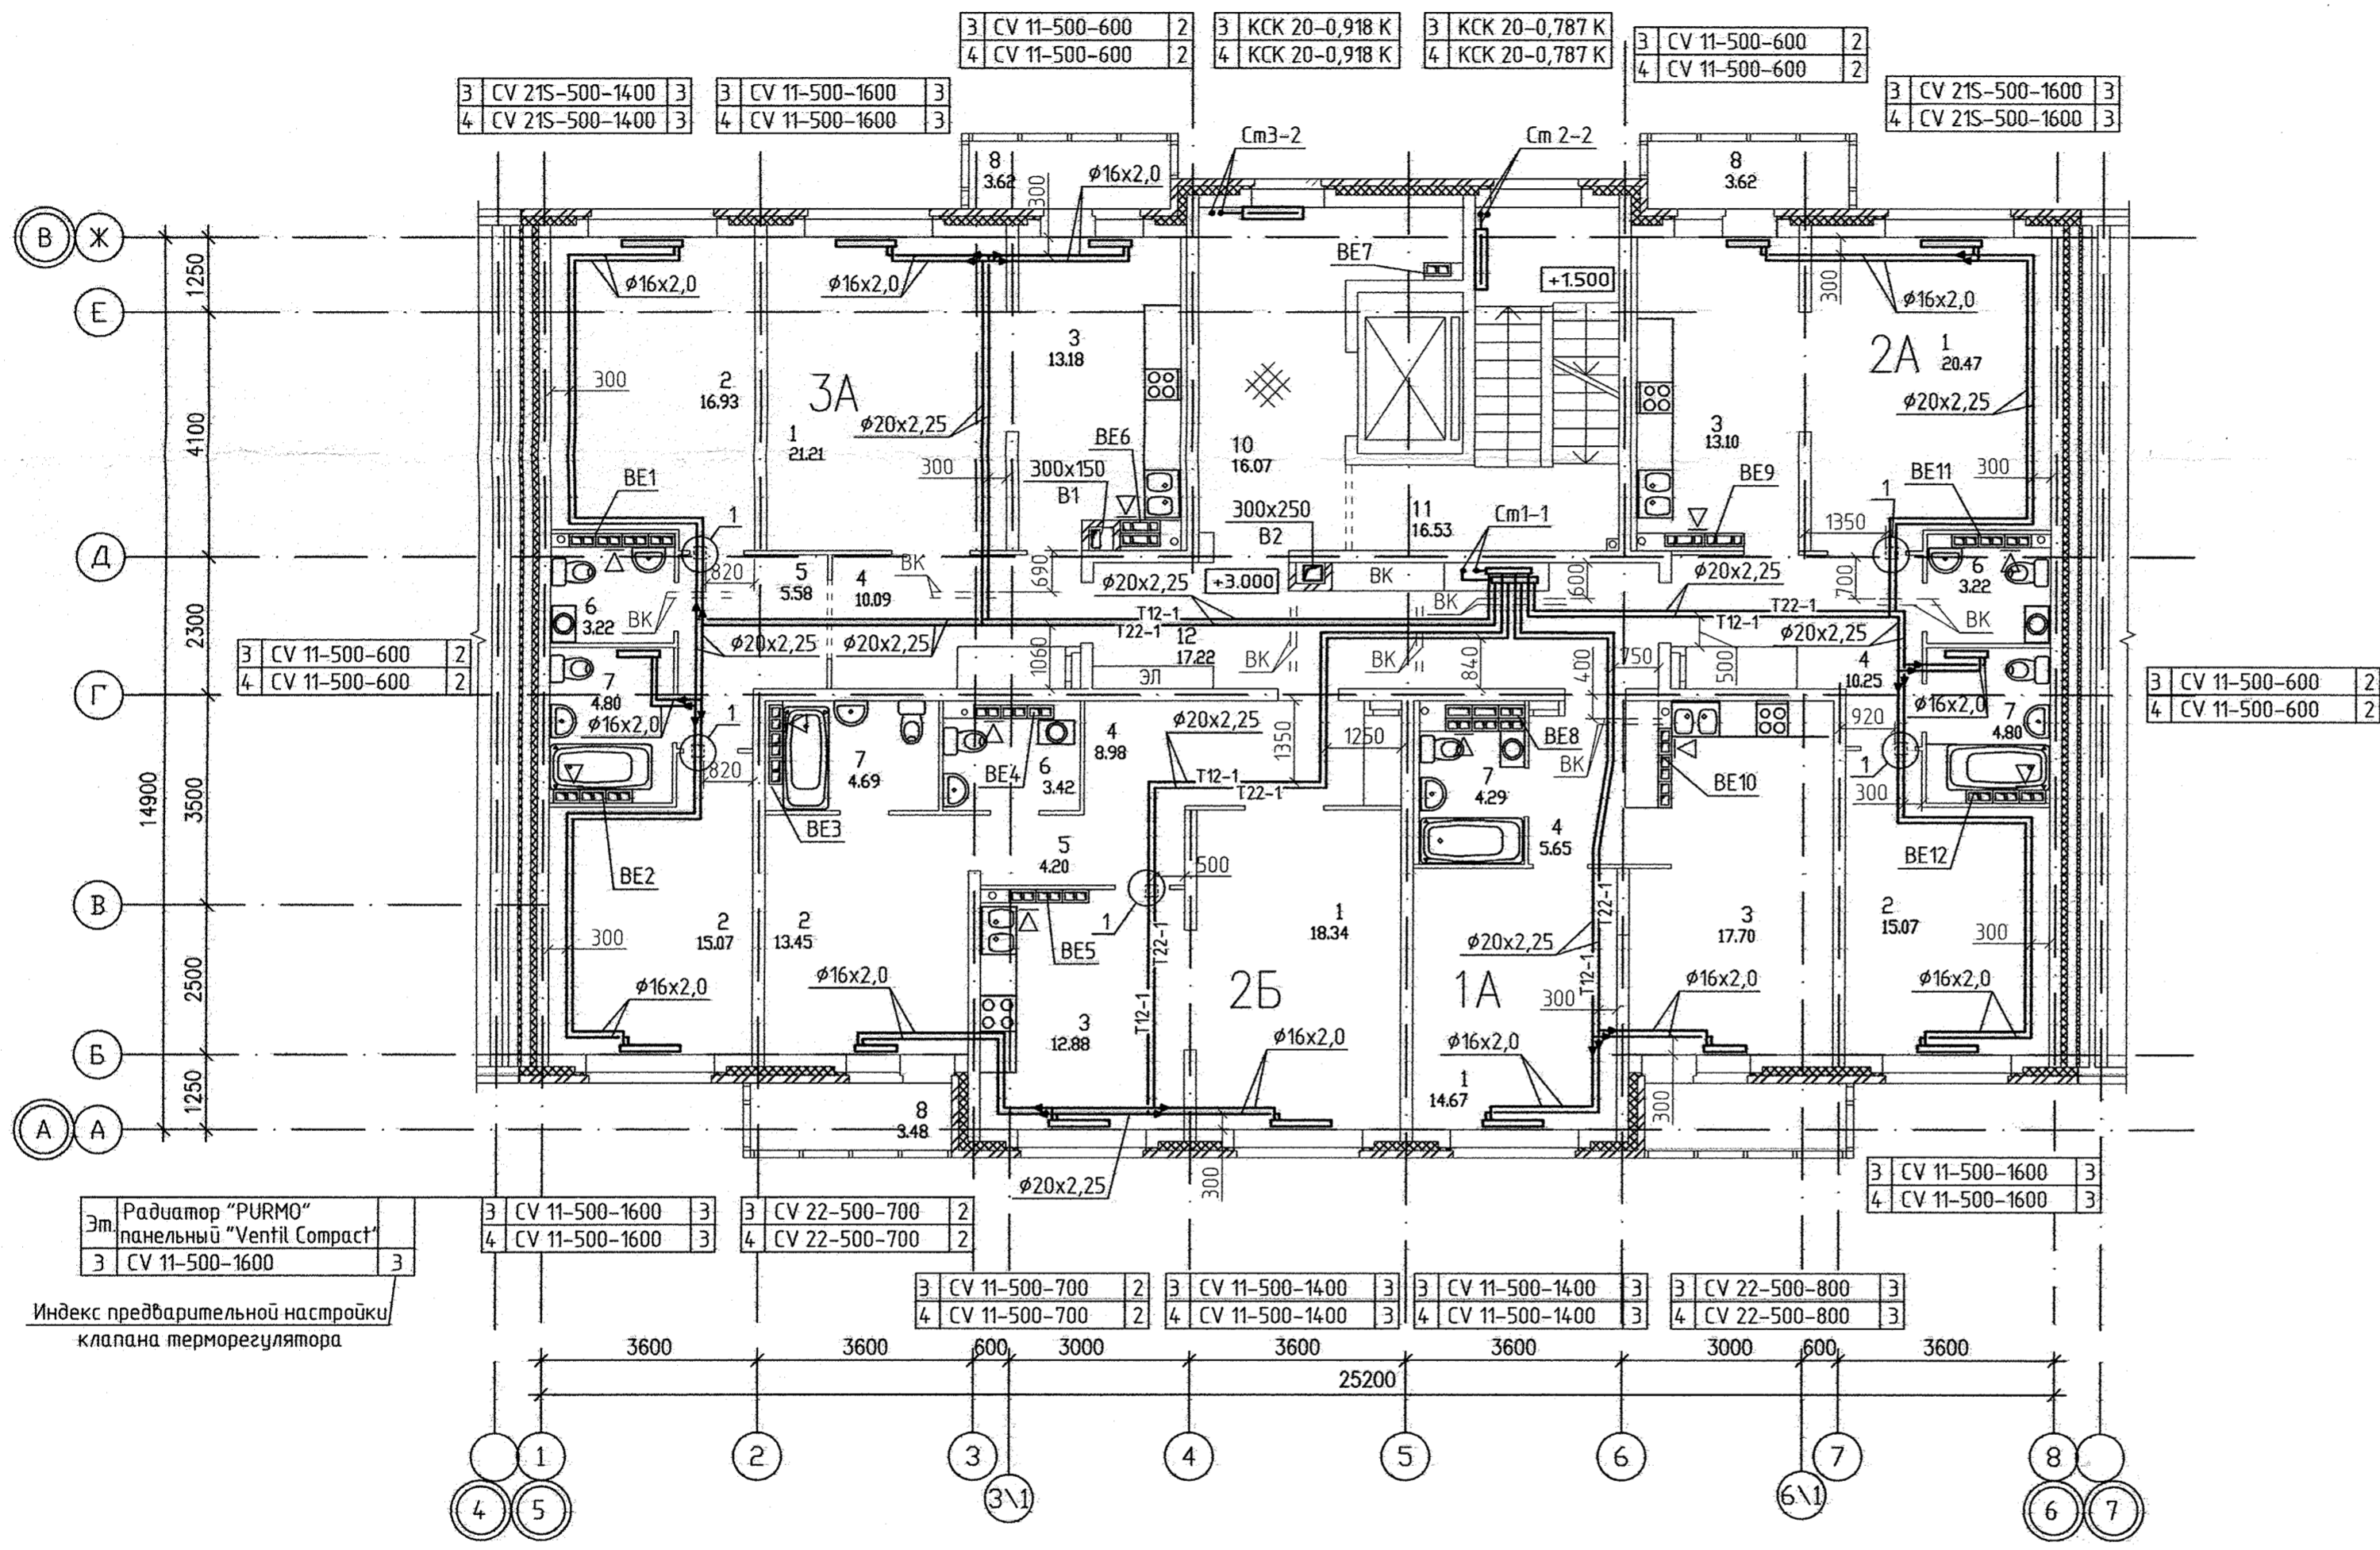

Примечание:
Тип решеток не указанных на плане принять РВП-Э 120x200 по ГОСТ 13448-82.



АПУ.007-01В-0В			
Жилой микрорайон в квартале улиц Чаглова-Академика Вансовского-Амундсена-Краснолесья в Ленинском районе г.Екатеринбурга. I очередь строительства. Жилой дом со встроенно-пристроенными помещениями, трансформаторной подстанцией и подземными парковками.			
Изм.	Кол.уч.	Лист N док.	Подпись
			Дата
Пусковой комплекс 2.		Стадия	Лист
6-этажная блок-секция 1В		Р	6
План 3, 4 этажей		ЗАО КОРПОРАЦИЯ АТОМСТРОЙКОМПЛЕКС	
Гл. архит.	Гаранин	10.12	
Гл. спец.	Пашаева	10.12	
Проверил	Пашаева	10.12	
Разработал	Рогожкина	10.12	

СОГЛАСОВАНО
 СС Чижик 10.12
 Взм. инв.и/н
 Подпись и дата
 Инв.и/н подл.

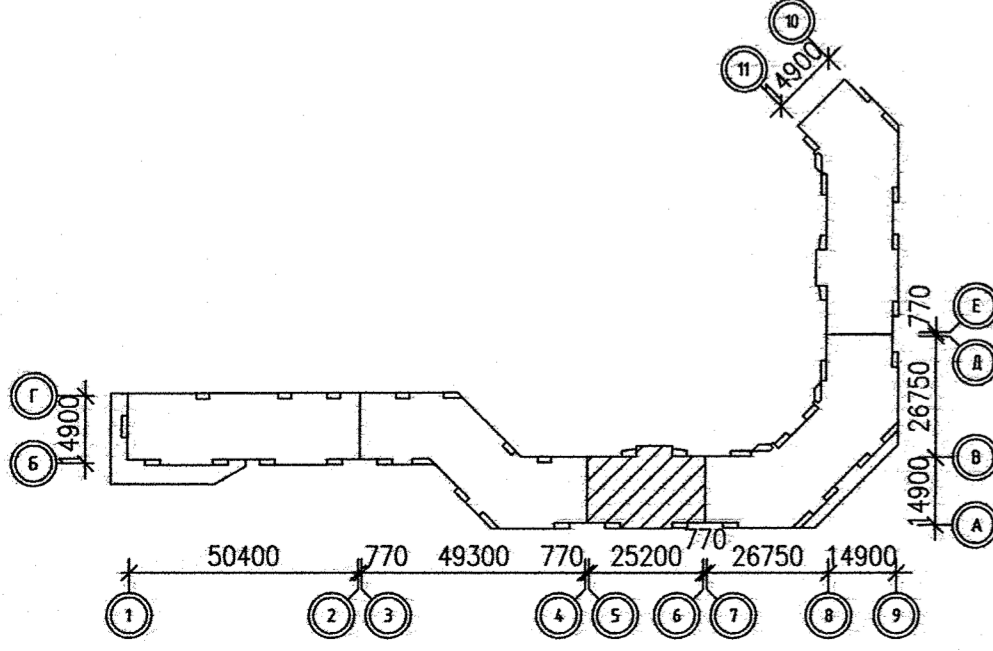

ЭКСПЛИКАЦИЯ ПОМЕЩЕНИЙ


Номер помещения	Наименование	Площадь, м2	Кат. помещения
Помещения квартир			
1	Гостиная	74.69	
2	Спальня	60.52	
3	Кухня	56.86	
4	Прихожая	34.97	
5	Коридор	9.92	
6	Сан. узел	9.86	
7	Ванная	18.58	
8	Балкон	14.20	
итого		280.26	
Общедомовые помещения			
10	Лифтовой холл	16.07	
11	Лестничная клетка	16.53	
12	Коридор	17.22	
итого		49.82	

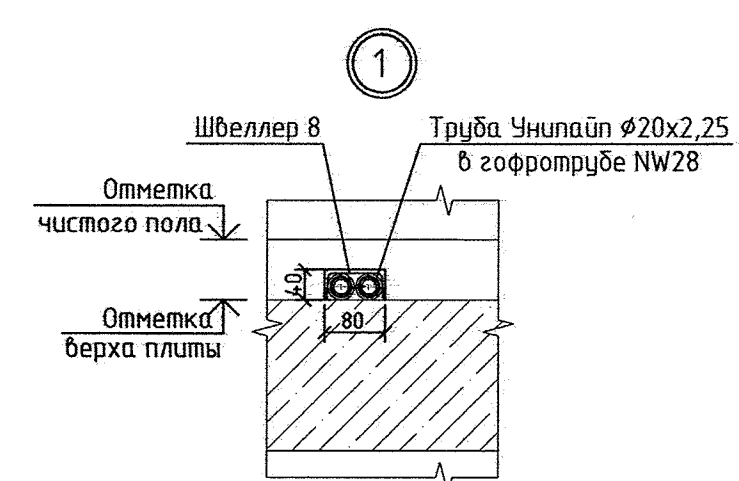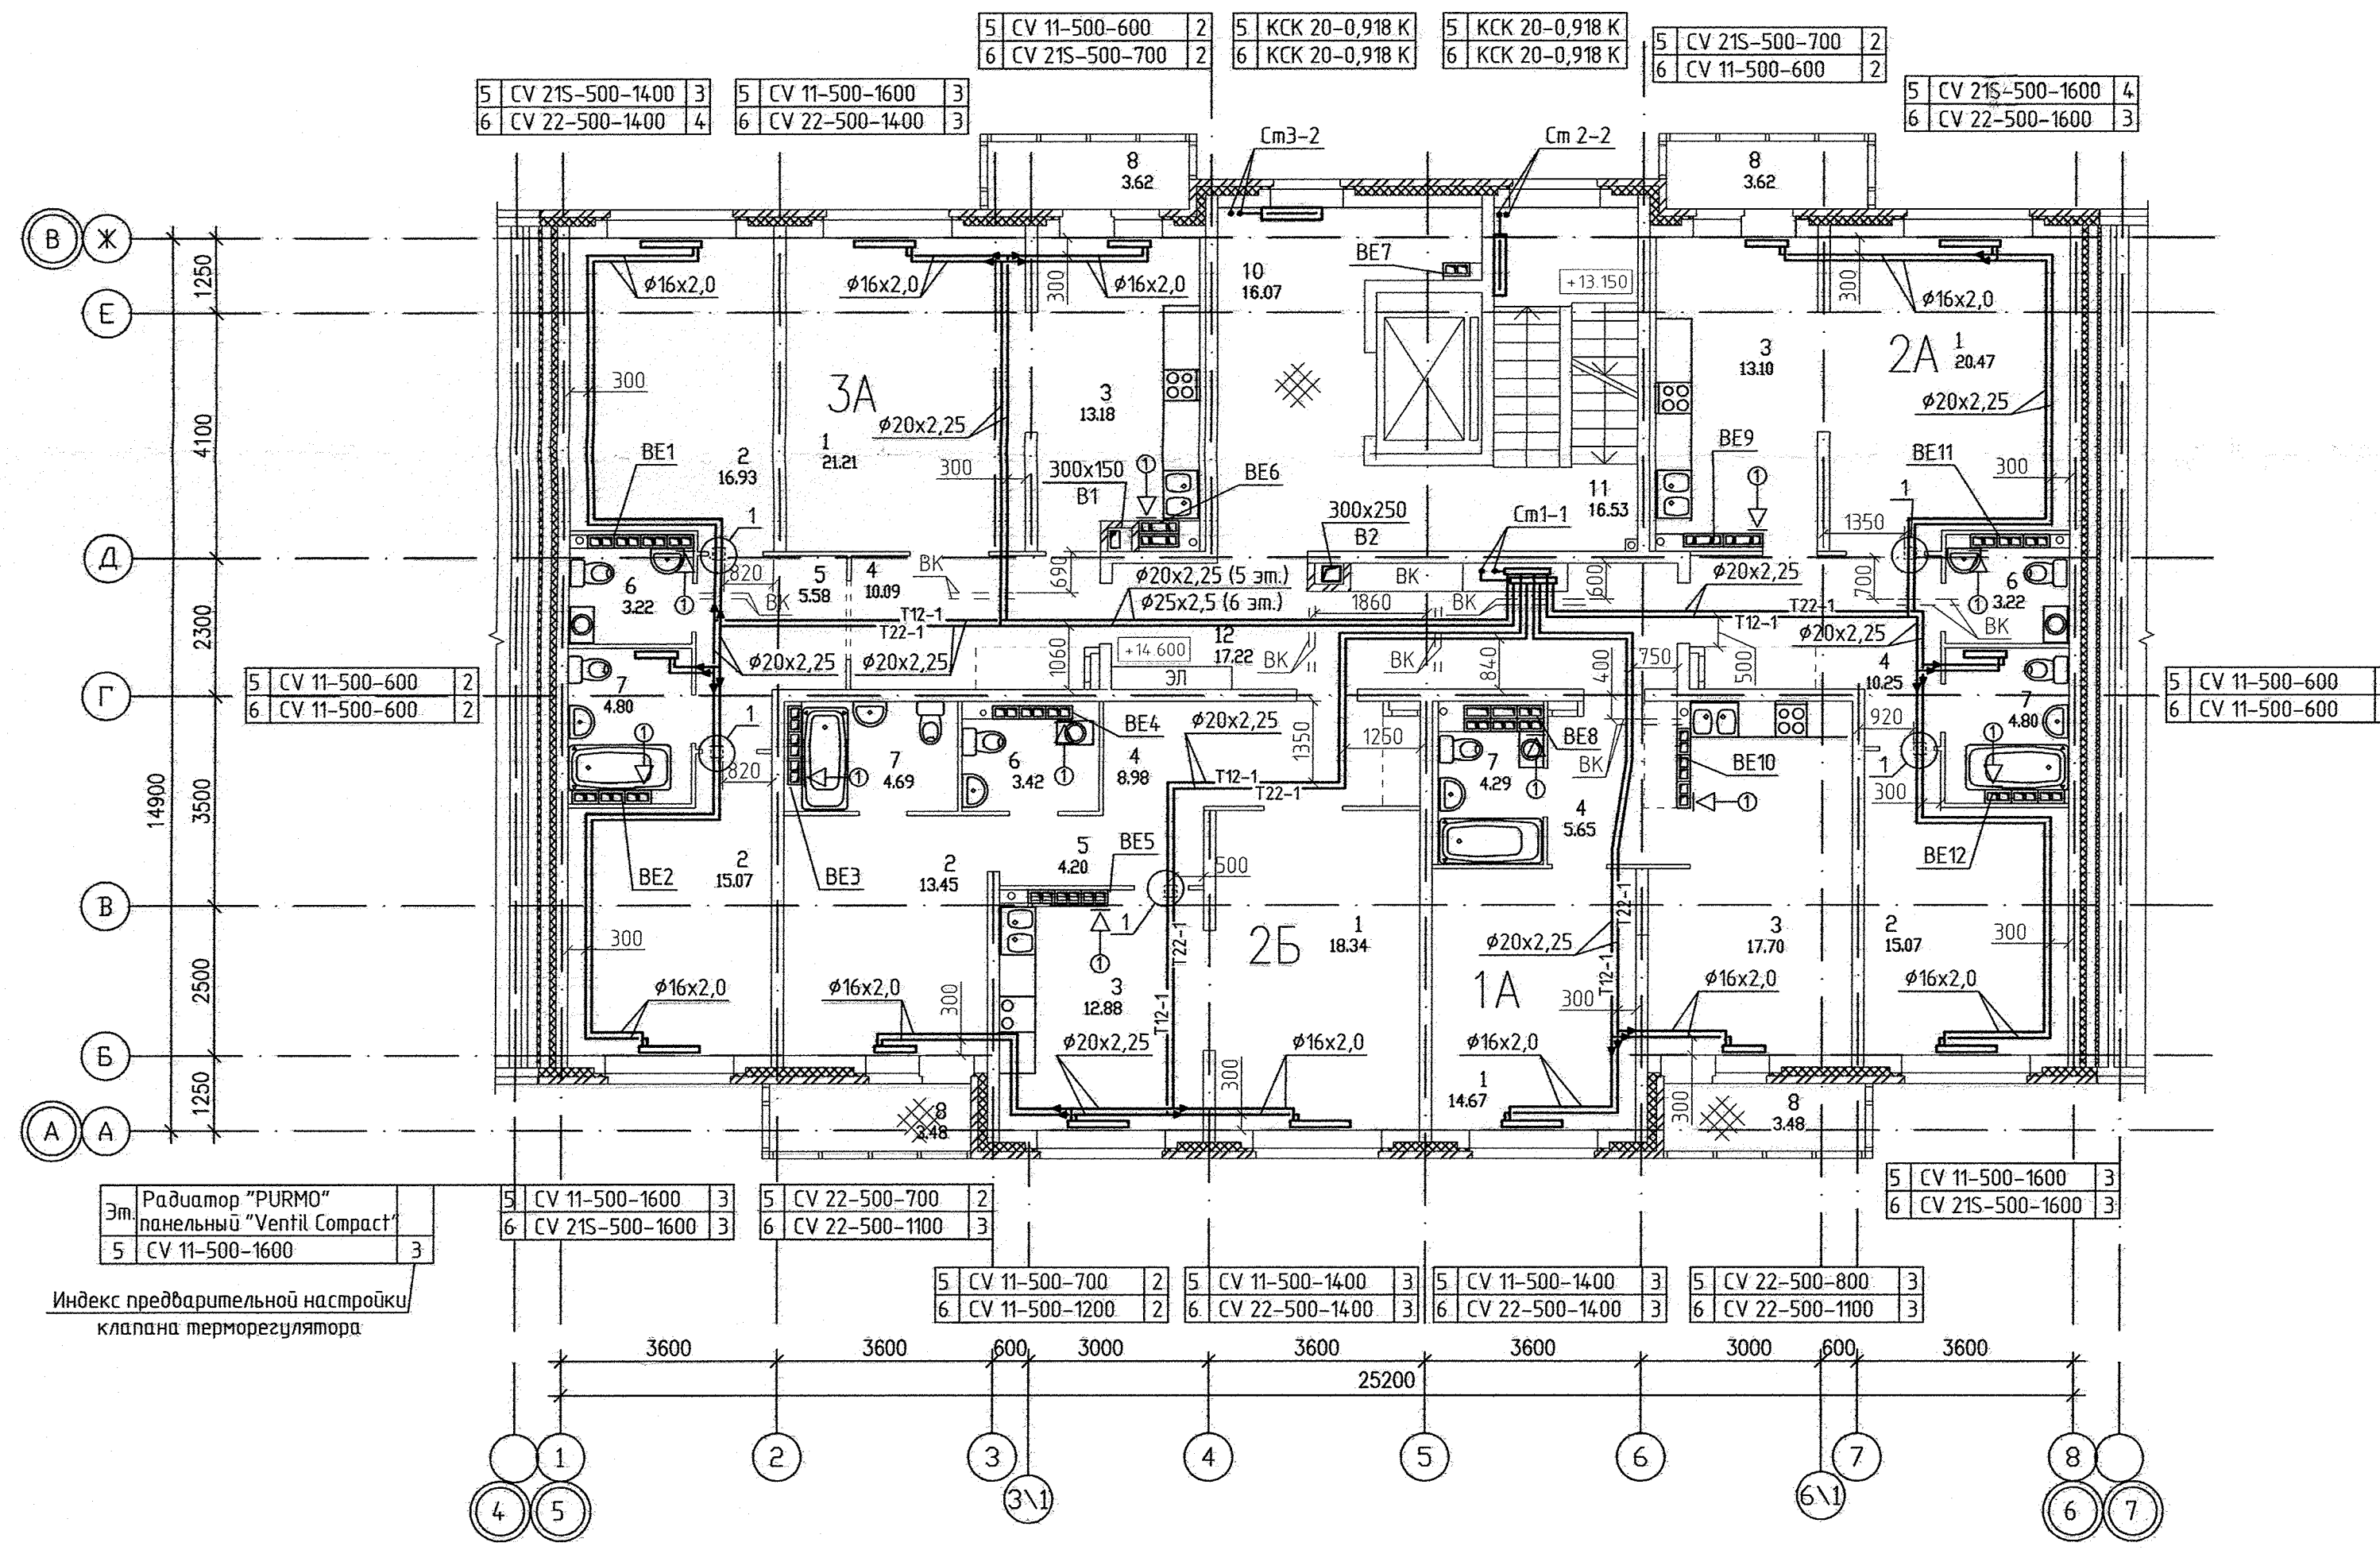

Эт	Рadiator "PURMO" панельный "Ventil Compact"	5 CV 11-500-1600	3	5 CV 22-500-700	2
		6 CV 21S-500-1600	3	6 CV 22-500-1100	3
		5 CV 11-500-1600	3		

Индекс предварительной настройки клапана терморегулятора

Условные обозначения
 ← ⊕ - бытовой осевой вентилятор "ВЕНТС 100 Д"

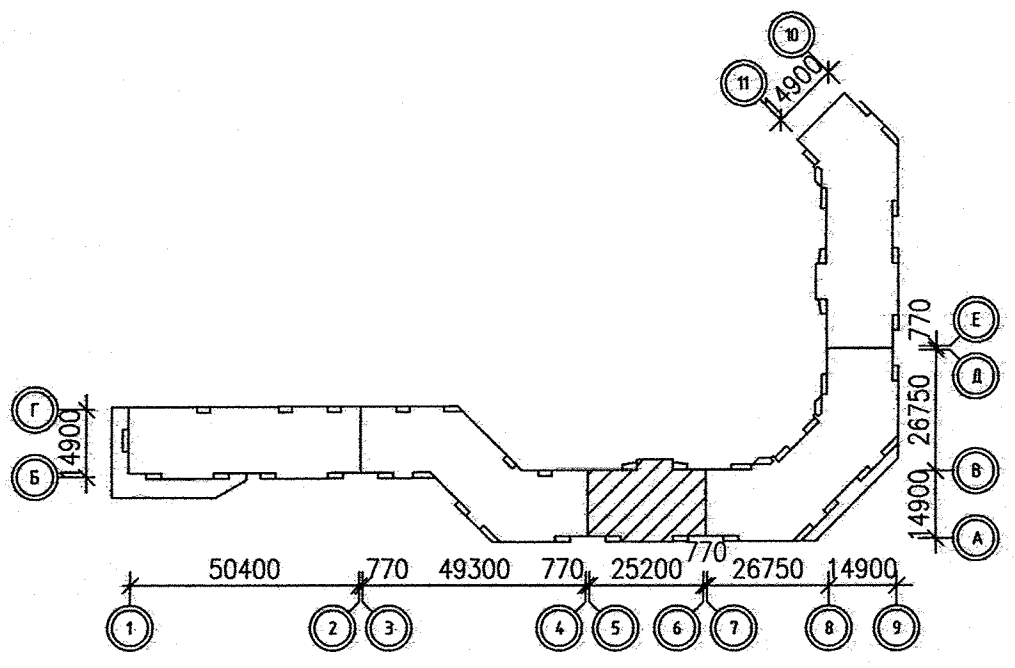

АПУ.007-01В-ОВ			
Жилой микрорайон в квартале улиц Чкалова-Академика Вансовского-Амурского-Красноярская в Ленинском районе г.Екатеринбурга. I очередь строительства			
Жилой дом со встроенно-пристроенными помещениями, трансформаторной подстанцией и подземными парковками.			
Изм.	Кол.уч.	Лист N док.	Подпись Дата
Пусковой комплекс 2.		Стадия	Лист
6-этажная блок-секция 1В		Р	7
План 5, 6 этажей		ЗАО КОРПОРАЦИЯ АТОМСТРОЙКОМПЛЕКС	
Гл. архит.	Гаранин	10.12	
Гл. спец.	Пашаева	10.12	
Проверил	Пашаева	10.12	
Разработал	Рогожкина	10.12	

СОГЛАСОВАНО
 СС Чижик
 Взам. инв.Н
 Подпись и дата
 Инв.Н подл.