


Экспликация помещений квартир

| Номер помещения | Наименование | Площадь, м² | Кат. помещения |
|--|-----------------------------|-------------|----------------|
| 1 | Общая комната с зоной кухни | 18.90 | |
| 2 | Спальня | 331.04 | |
| 3 | Кухня | 294.26 | |
| 4 | Санузел | 10.00 | |
| 5 | Ванная | 74.52 | |
| 6 | Санузел с душевой | 6.51 | |
| 7 | Прихожая | 123.52 | |
| 8 | Встроенный шкаф | 6.29 | |
| 9 | Постирочная | 2.25 | |
| 10 | Гардеробная | 5.08 | |
| 12 | Лоджия | 4.025 | |
| 13 | Балкон | 8.41 | |
| Итого | | 921.03 | |
| Общая площадь квартир на этаже, см.п.1 | | 895.03 | |


Экспликация общедомовых помещений

| Номер помещения | Наименование | Площадь, м² | Кат. помещения |
|-----------------|----------------------------------|-------------|----------------|
| 15 | Лифтовой холл | 42.96 | |
| 16 | Межквартирный коридор | 45.21 | |
| 17 | Межквартирный коридор | 70.13 | |
| 18 | Лестничная клетка №1 (1ul H1) | 16.13 | |
| 19 | Тамбур | 3.35 | |
| 20 | Тамбур | 5.45 | |
| 21 | Переходная лоджия | 5.90 | |
| 22 | Лестничная клетка №2 (1ul H2) | 14.07 | |
| 23 | Тамбур | 1.65 | |
| 24 | Помещение инженерного назначения | 0.97 | |
| Итого | | 205.82 | |

В соответствии с заданием на проектирование в квартирах АСК установлен один унитаз и один умывальник.
 В квартирах ЧРПАН в ванной установлен унитаз, умывальник, ванна, на кухне - мойка.
 В квартирах БСК в ванной установлен унитаз, умывальник, ванна.
 Санитарно-технические приборы, которые устанавливаются отражены сплошной линией, которые не устанавливаются - пунктиром.

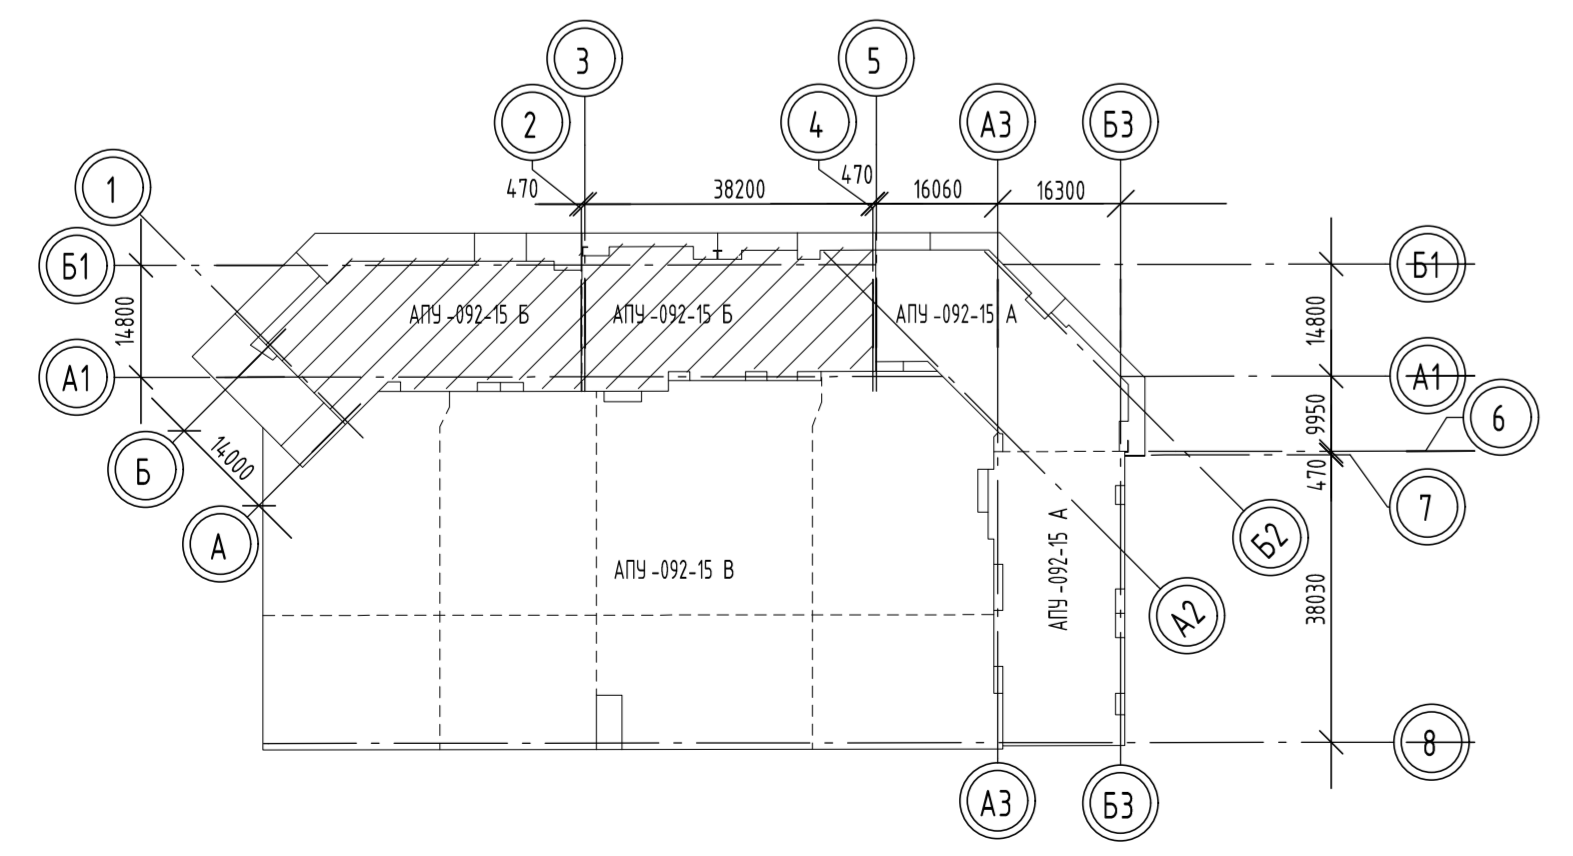

| АПУ-092-156-БК | | | | |
|---|----------|--------|--------|----------|
| Жилой микрорайон в квартале улиц Чкалова-Лавочкина-Воскобойско-Андреевна-Красноярцев в Ленинском районе г. Екатеринбург. В очередь строительства IV и V этажи 18-этажной двухсекционной жилой дом со встроенно-пристроенными помещениями на I этаже и подземным паркингом | | | | |
| Изм. | Кол. | Лист | № док. | Дата |
| Разработал | Шкляр | Жилищ | | 30.05.21 |
| Проверил | Алексеев | | | 30.05.21 |
| Гл. спец. | Алексеев | | | 30.05.21 |
| ГИП | Пробитов | | | 30.05.21 |
| Инкомпр. | Евсиков | | | 30.05.21 |
| IV этап строительства 18-этажная секция | | | | |
| Стандия | Лист | Листов | | |
| Р | 6 | | | |
| АО "Корпорация "Атомстройинвест" | | | | |
| Формат А2x3 | | | | |




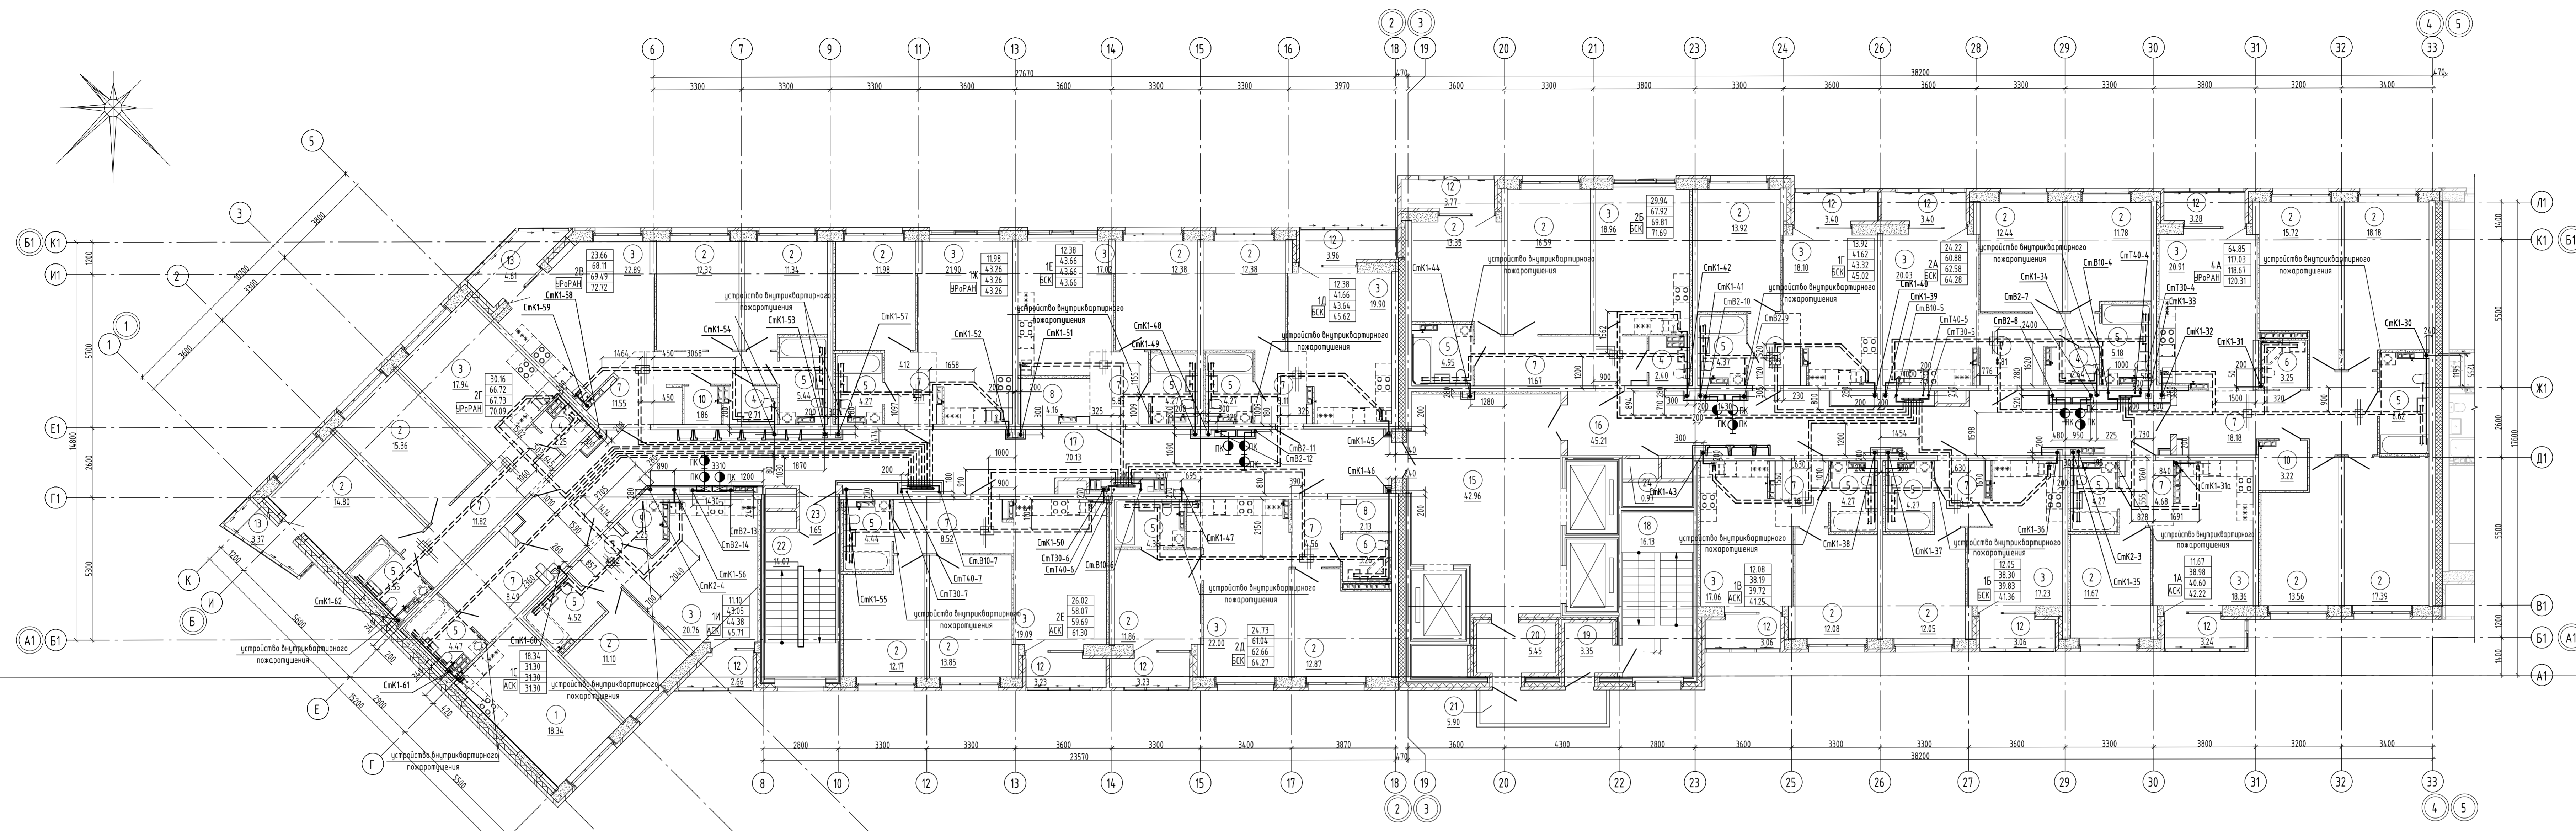


Экспликация помещений квартир

| Номер помещения | Наименование | Площадь, м ² | Кат. помещения |
|---|-----------------------------|-------------------------|----------------|
| 1 | Общая комната с зоной кухни | 18.34 | |
| 2 | Спальня | 32.14 | |
| 3 | Кухня | 292.15 | |
| 4 | Санузел | 10.00 | |
| 5 | Ванная | 74.52 | |
| 6 | Санузел с душевой | 6.51 | |
| 7 | Прихожая | 123.51 | |
| 8 | Встроенный шкаф | 6.29 | |
| 9 | Постирочная | 2.25 | |
| 10 | Гардеробная | 5.08 | |
| 12 | Лоджия | 36.29 | |
| 13 | Балкон | 7.98 | |
| Итого | | 904.06 | |
| Общая площадь квартир на этаже, см. л.1 | | 880.34 | |

Экспликация общедомовых помещений

| Номер помещения | Наименование | Площадь, м ² | Кат. помещения |
|-----------------|----------------------------------|-------------------------|----------------|
| 15 | Лифтовой холл | 42.96 | |
| 16 | Межквартирный коридор | 45.21 | |
| 17 | Межквартирный коридор | 70.13 | |
| 18 | Лестничная клетка №1 (Туп Н1) | 16.13 | |
| 19 | Тамбур | 3.35 | |
| 20 | Тамбур | 5.45 | |
| 21 | Переходная лоджия | 5.90 | |
| 22 | Лестничная клетка №2 (Туп Н2) | 16.07 | |
| 23 | Тамбур | 1.65 | |
| 24 | Помещение инженерного назначения | 0.97 | |
| Итого | | 205.82 | |

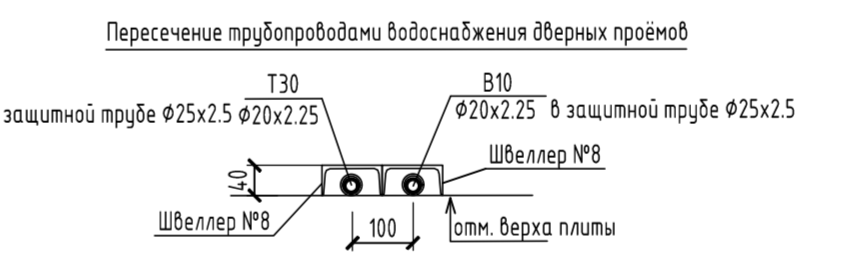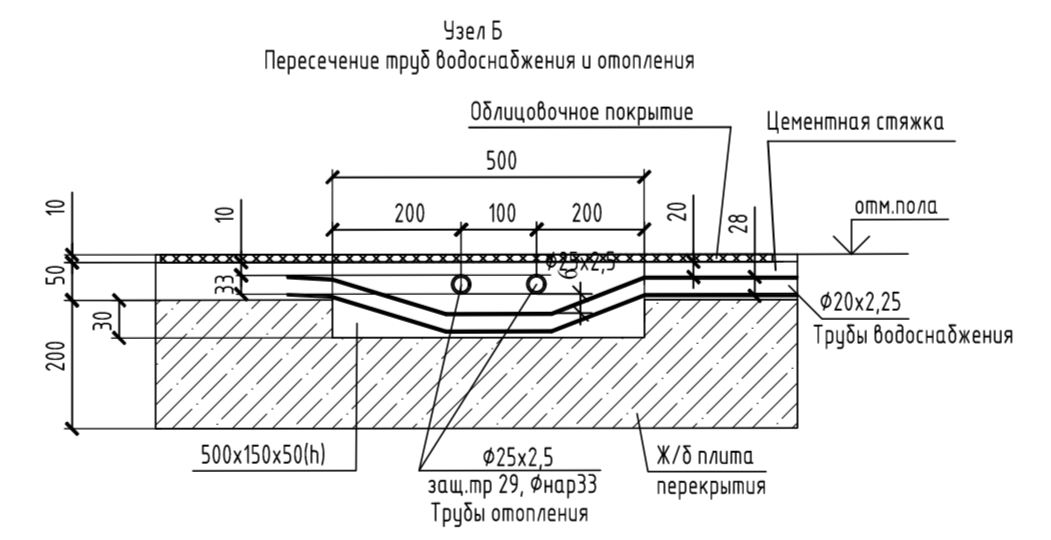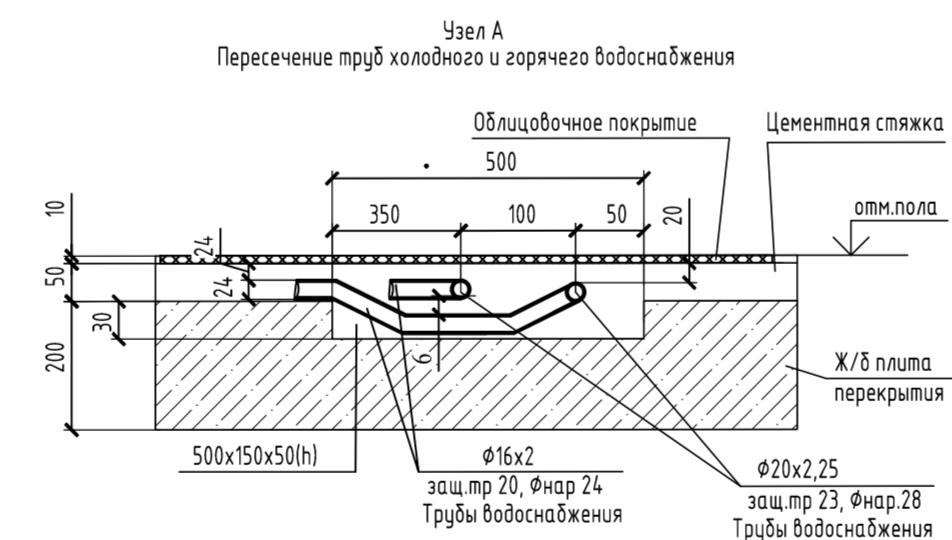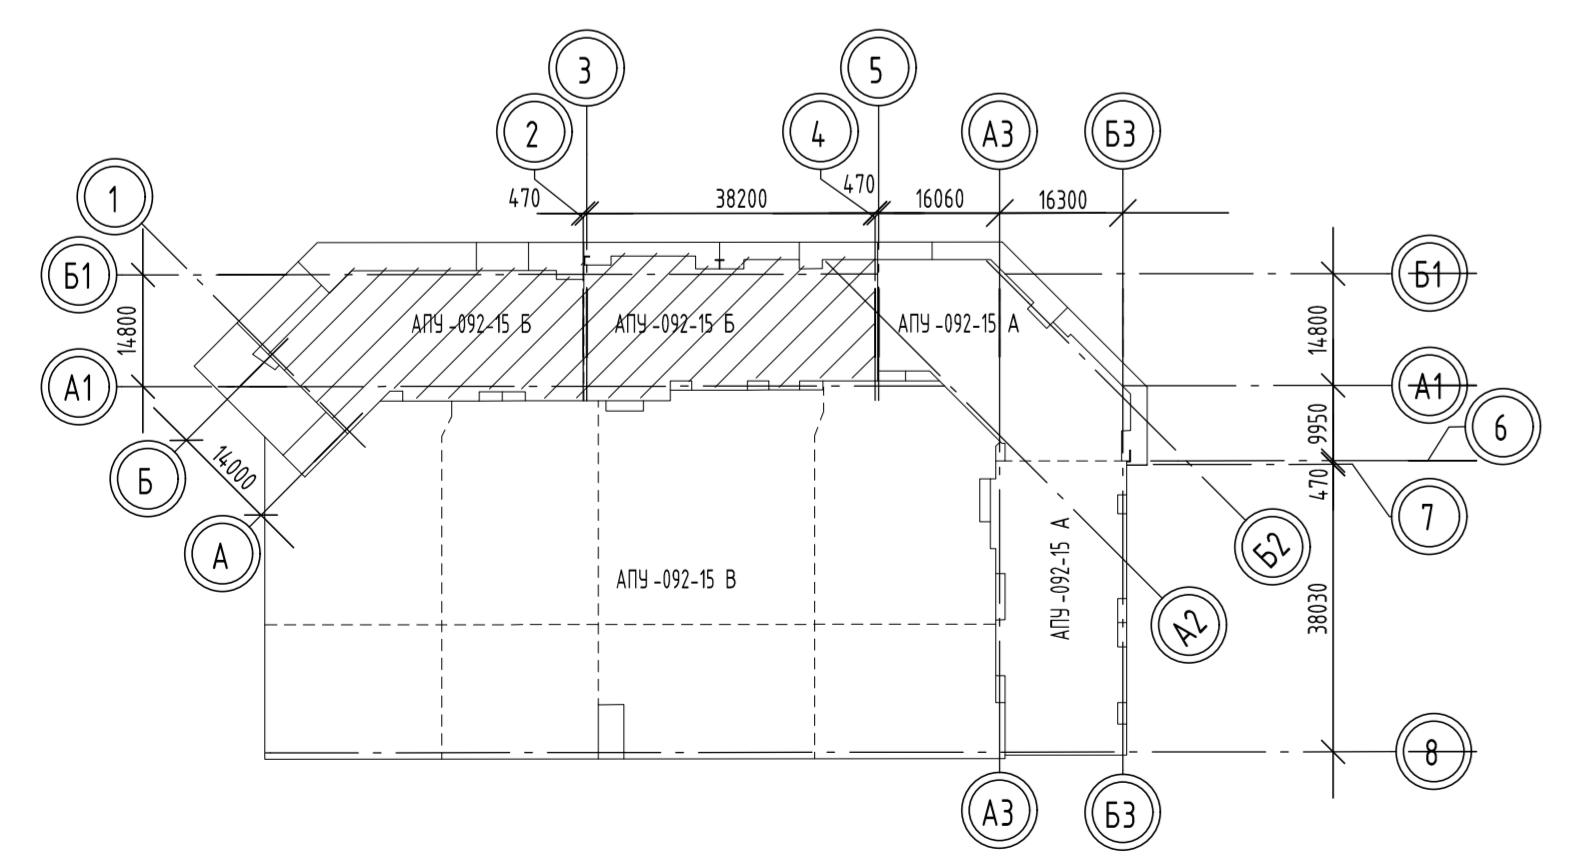

В соответствии с заданием на проектирование в квартирах АСК установлен один унитаз и один умывальник.
 В квартирах УрОРАН в ванной установлен унитаз, умывальник, ванна, на кухне - мойка.
 В квартирах БСК в ванной установлен унитаз, умывальник, ванна.
 Санитарно-технические приборы, которые устанавливаются опрессованы сплошной линией, которые не устанавливаются - пунктиром.


| АПУ-092-15Б-ВК | | | | |
|---|-----------|------|--------|----------|
| Жилой микрорайон в квартале улиц Чапаева-Лавочкина-Востокского-Анучина-Красноярца в Ленинском районе г. Екатеринбург. У чертёж строительства IV и V этажи 18-этажной двухсекционной жилой дом со встроенно-пристроенными помещениями на 3 этаже и подземным паркингом | | | | |
| Изм. | Кол. | Лист | № док. | Дата |
| Разработчик | Шквар | Иван | | 30.05.21 |
| Гл. спец. | Алексеева | | | 30.05.21 |
| ГИП | Пробитова | | | 30.05.21 |
| Н.компр. | Евсиков | | | 30.05.21 |
| IV этап строительства 18-этажной секция | | | | |
| П | | 5 | | |
| АО "Корпорация "Атомстройиндекс" | | | | |

Экспликация помещений квартир


| Номер помещения | Наименование | Площадь, м ² | Кат. помещения |
|--|-----------------------------|-------------------------|----------------|
| 1 | Общая комната с зоной кухни | 18.90 | |
| 2 | Спальня | 331.04 | |
| 3 | Кухня | 294.26 | |
| 4 | Санузел | 10.00 | |
| 5 | Ванная | 74.52 | |
| 6 | Санузел с душевой | 6.51 | |
| 7 | Прихожая | 123.52 | |
| 8 | Встроенный шкаф | 6.29 | |
| 9 | Пастерчатая | 2.25 | |
| 10 | Гардеробная | 5.08 | |
| 12 | Лоджия | 40.25 | |
| 13 | Балкон | 8.41 | |
| Итого | | 921.03 | |
| Общая площадь квартир на этаже, см.п.1 | | 895.03 | |

Экспликация общедомовых помещений


| Номер помещения | Наименование | Площадь, м ² | Кат. помещения |
|-----------------|----------------------------------|-------------------------|----------------|
| 15 | Лифтовой холл | 42.96 | |
| 16 | Межквартирный коридор | 45.21 | |
| 17 | Межквартирный коридор | 70.13 | |
| 18 | Лестничная клетка №1 (тип Н1) | 16.13 | |
| 19 | Тандыр | 3.35 | |
| 20 | Тандыр | 5.45 | |
| 21 | Переходная лоджия | 5.90 | |
| 22 | Лестничная клетка №2 (тип Н2) | 14.08 | |
| 23 | Тандыр | 1.65 | |
| 24 | Помещение инженерного назначения | 0.97 | |
| Итого | | 205.83 | |

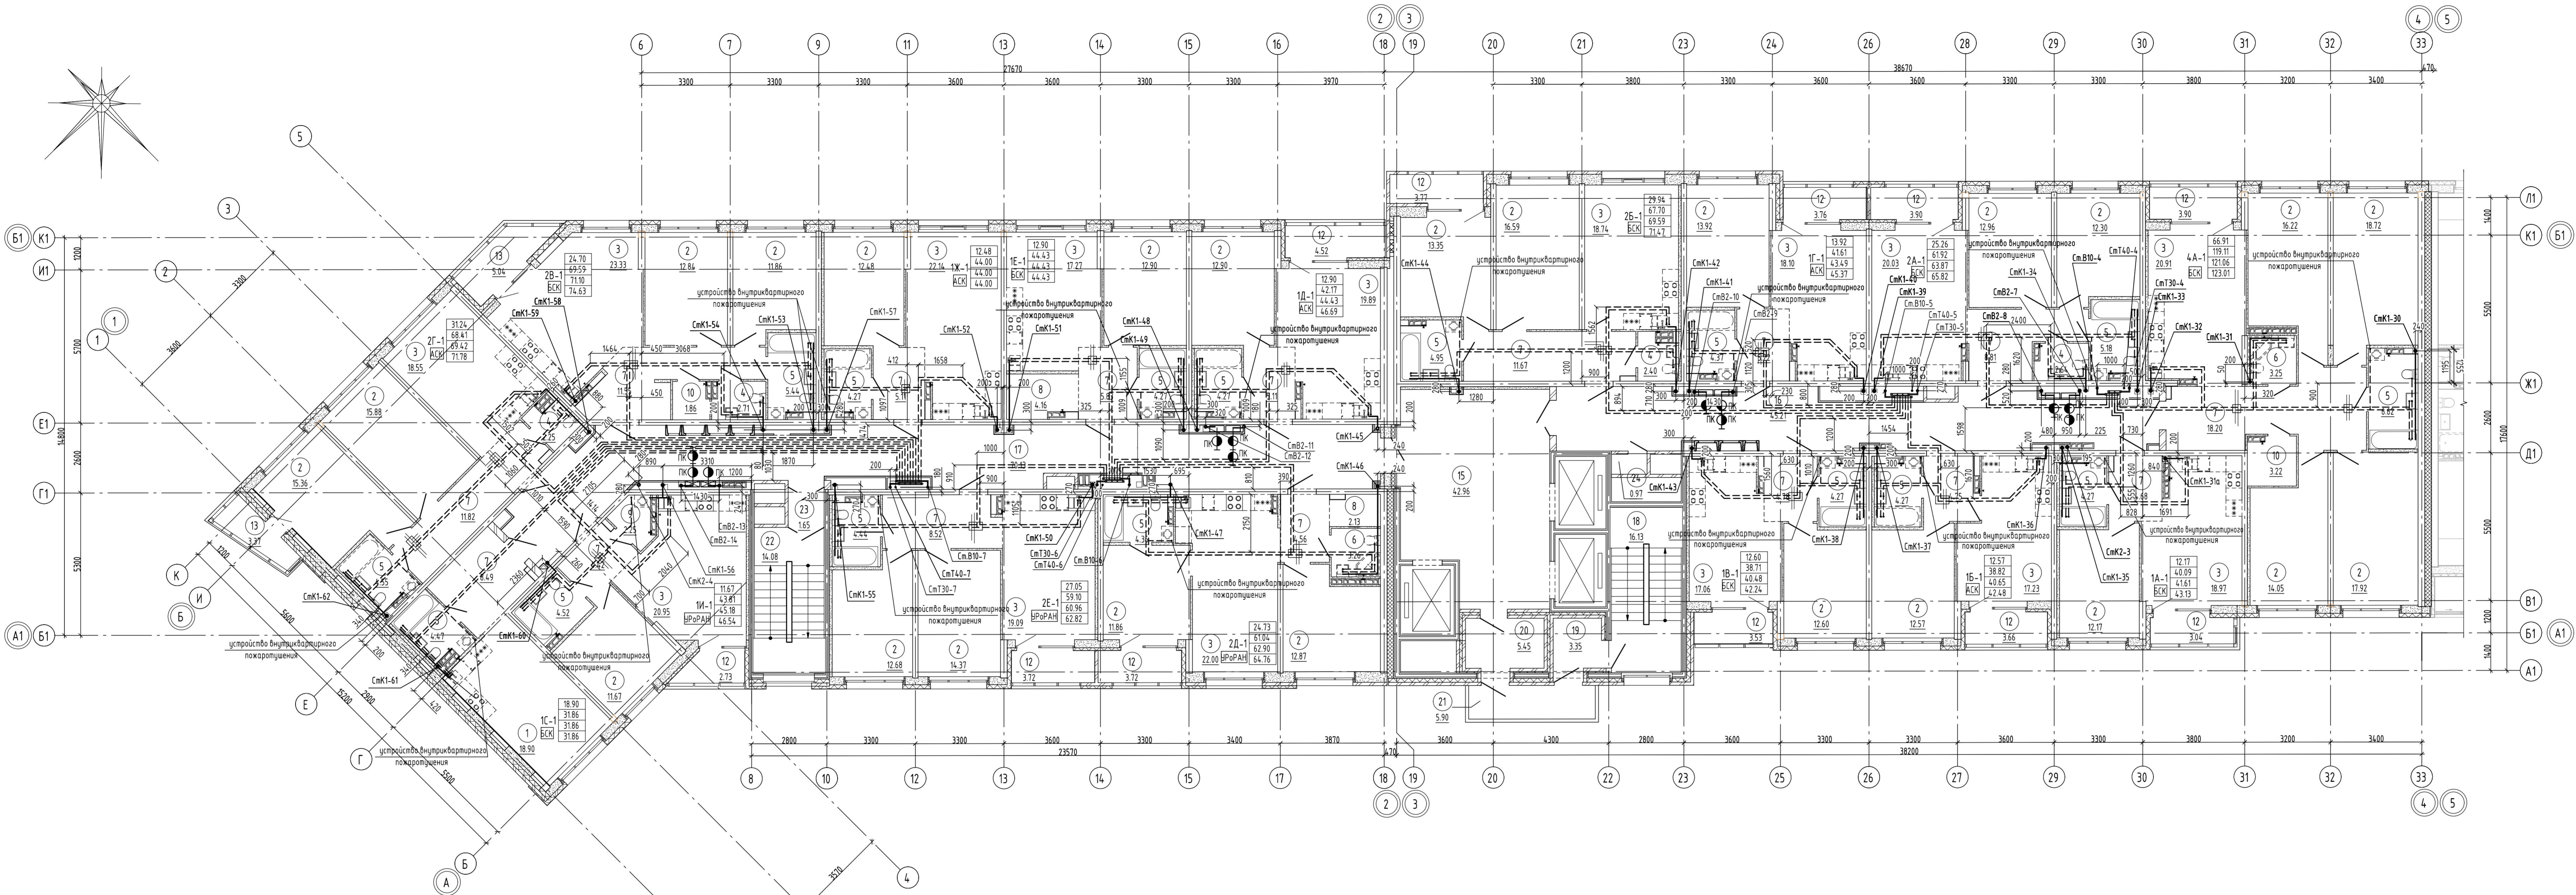

В соответствии с заданием на проектирование в квартирах АСК установлен один унитаз и один умывальник.
 В квартирах ЦОРАН в ванной установлен унитаз, умывальник, ванна, на кухне - мойка.
 В квартирах БСК в ванной установлен унитаз, умывальник, ванна.
 Санитарно-технические приборы, которые устанавливаются отражены сплошной линией, которые не устанавливаются - пунктиром.

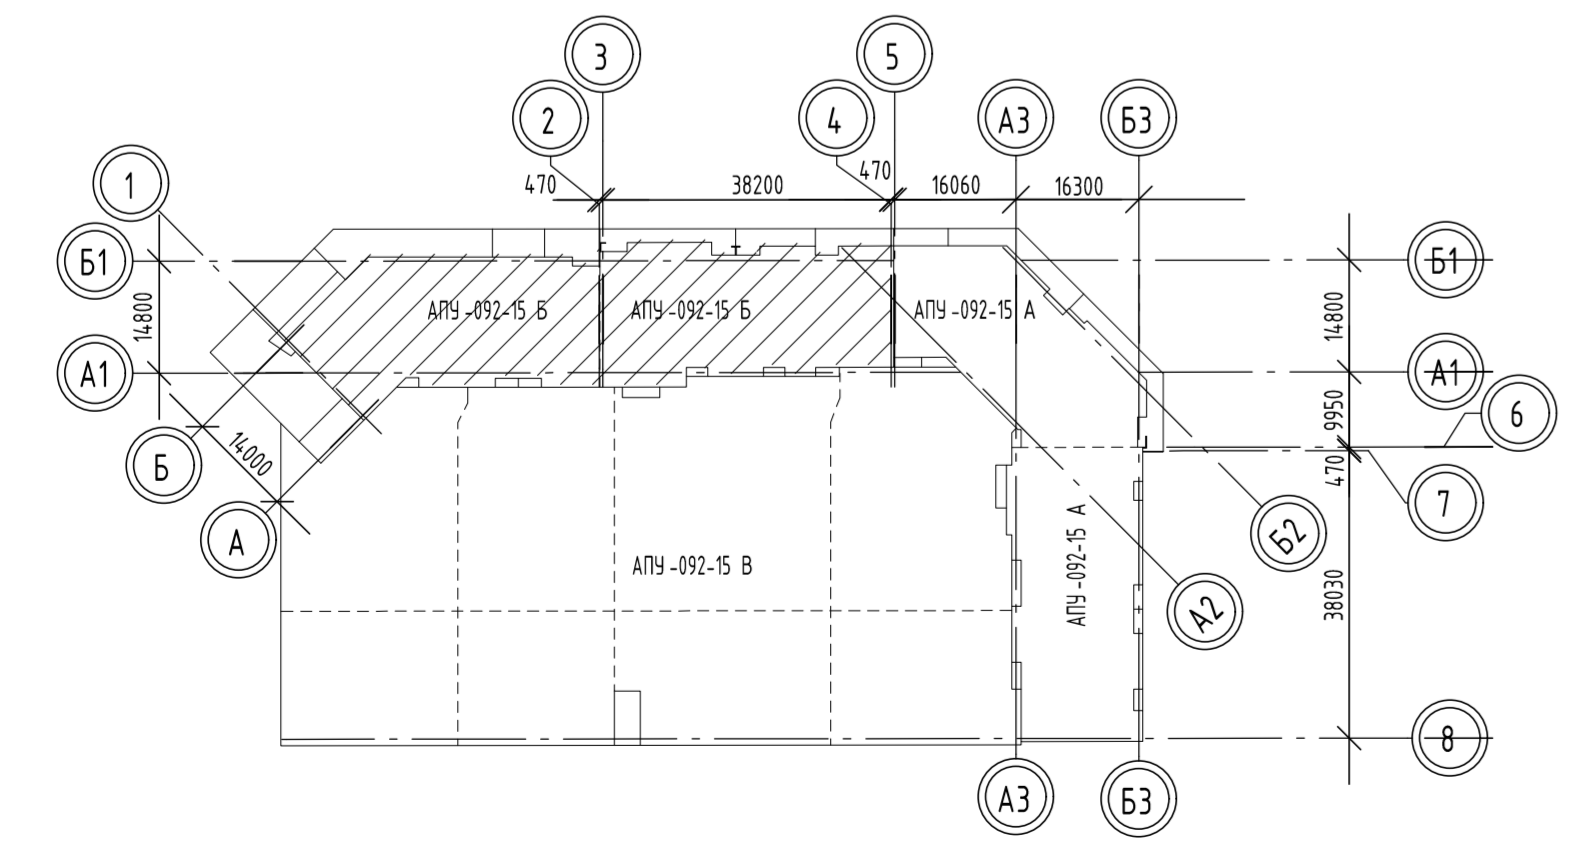

| АПУ-092-156-ВК | | | | |
|---|-----------|----------------------------------|----------|--------|
| Жилой микрорайон в квартале улиц Чкалова-Лавочкина-Восходского-Андреева-Красноярца в Ленинском районе г. Екатеринбург. У очередь строительства IV и V этапы 18-этажной двухсекционной жилой дом со встроенно-пристроенными помещениями на 1 этаже и подземным паркингом | | | | |
| Изм. | Кол. | Лист | № док. | Дата |
| Разработчик | Шквар | Иванов | 00.05.21 | |
| Проектировщик | Алексеева | 00.05.21 | | |
| Гл. спец. | Алексеева | 00.05.21 | | |
| ГИП | Пробитова | 00.05.21 | | |
| Н.контр. | Евскаев | 00.05.21 | | |
| IV этап строительства | | Специальность | Лист | Листов |
| 18-этажная секция | | Р | 8 | |
| План 6 этажа | | АО "Корпорация "Атомстройинвест" | | |




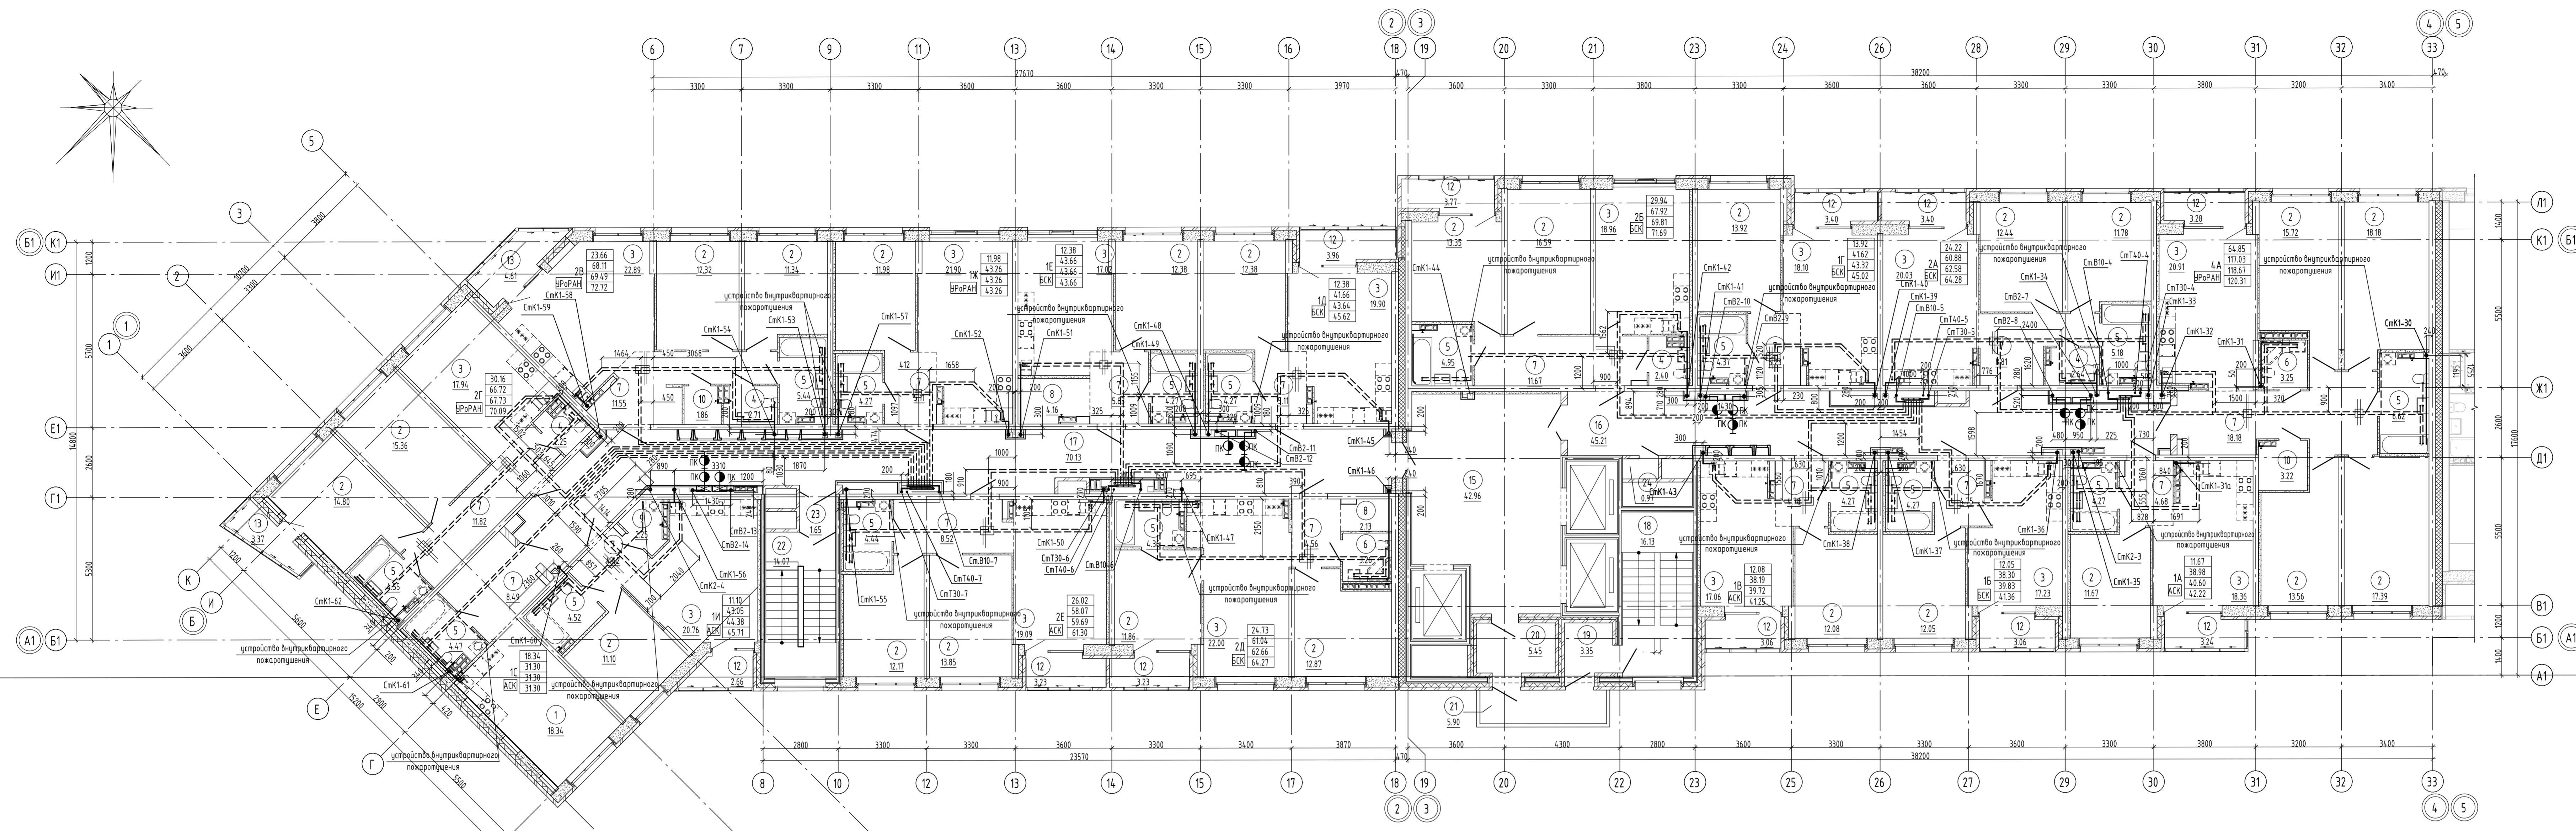


Экспликация помещений квартир

| Номер помещения | Наименование | Площадь, м ² | Кат. помещения |
|--|-----------------------------|-------------------------|----------------|
| 1 | Общая комната с зоной кухни | 18.34 | |
| 2 | Спальня | 32.14 | |
| 3 | Кухня | 292.15 | |
| 4 | Санузел | 10.00 | |
| 5 | Ванная | 74.52 | |
| 6 | Санузел с душевой | 6.51 | |
| 7 | Прихожая | 123.51 | |
| 8 | Встроенный шкаф | 6.29 | |
| 9 | Постирочная | 2.25 | |
| 10 | Гардеробная | 5.08 | |
| 12 | Лоджия | 36.29 | |
| 13 | Балкон | 7.98 | |
| Итого | | 904.06 | |
| Общая площадь квартир на этаже, см.л.1 | | 880.34 | |


Экспликация общедомовых помещений

| Номер помещения | Наименование | Площадь, м ² | Кат. помещения |
|-----------------|----------------------------------|-------------------------|----------------|
| 15 | Лифтовой холл | 42.96 | |
| 16 | Межквартирный коридор | 45.21 | |
| 17 | Межквартирный коридор | 70.13 | |
| 18 | Лестничная клетка №1 (Туп Н1) | 16.13 | |
| 19 | Тамбур | 3.35 | |
| 20 | Тамбур | 5.45 | |
| 21 | Переходная лоджия | 5.90 | |
| 22 | Лестничная клетка №2 (Туп Н2) | 16.07 | |
| 23 | Тамбур | 1.65 | |
| 24 | Помещение инженерного назначения | 0.97 | |
| Итого | | 205.82 | |

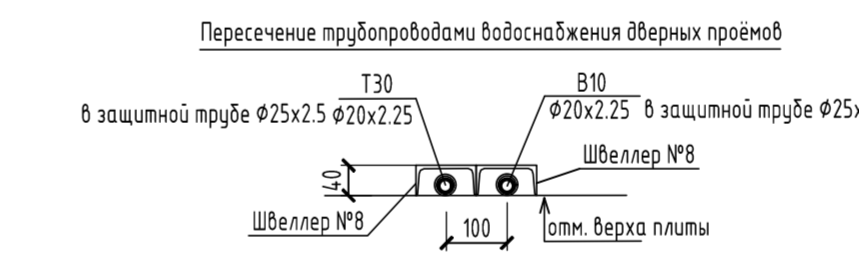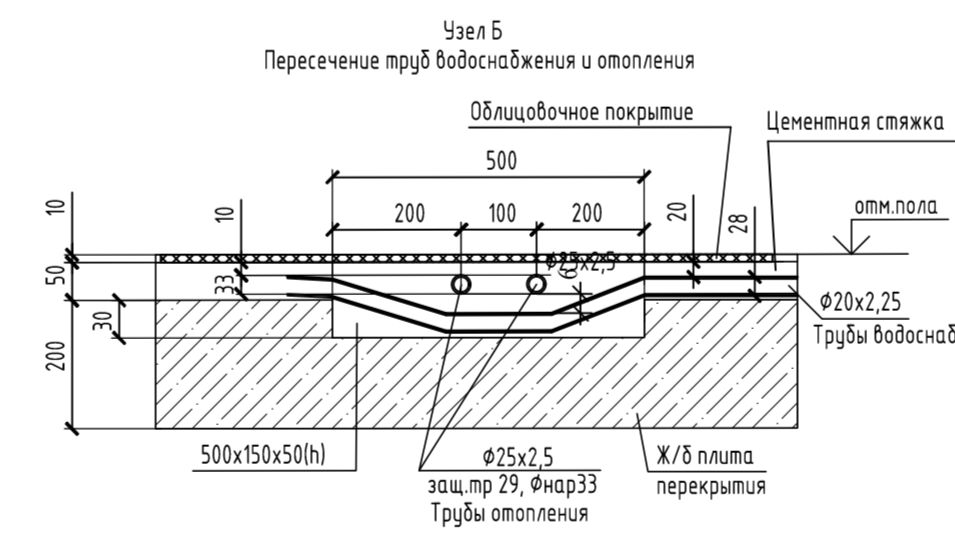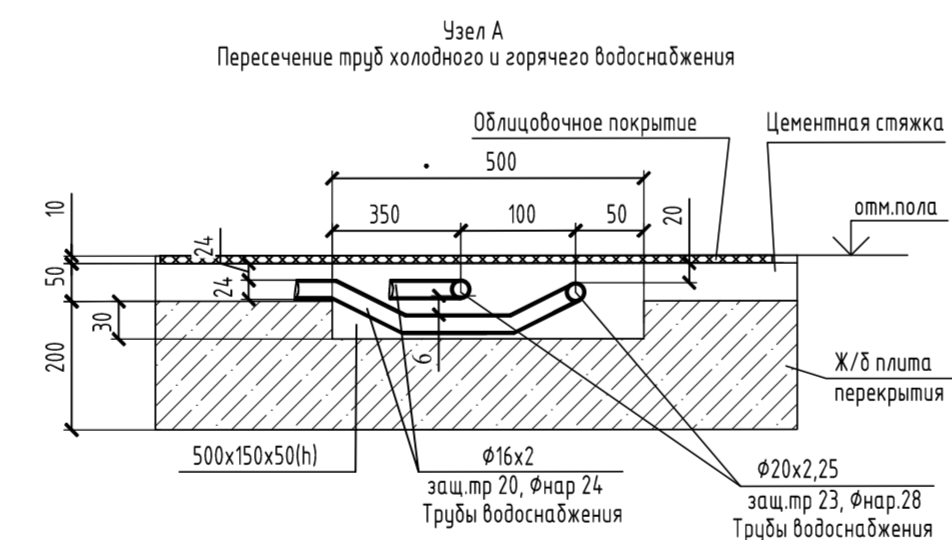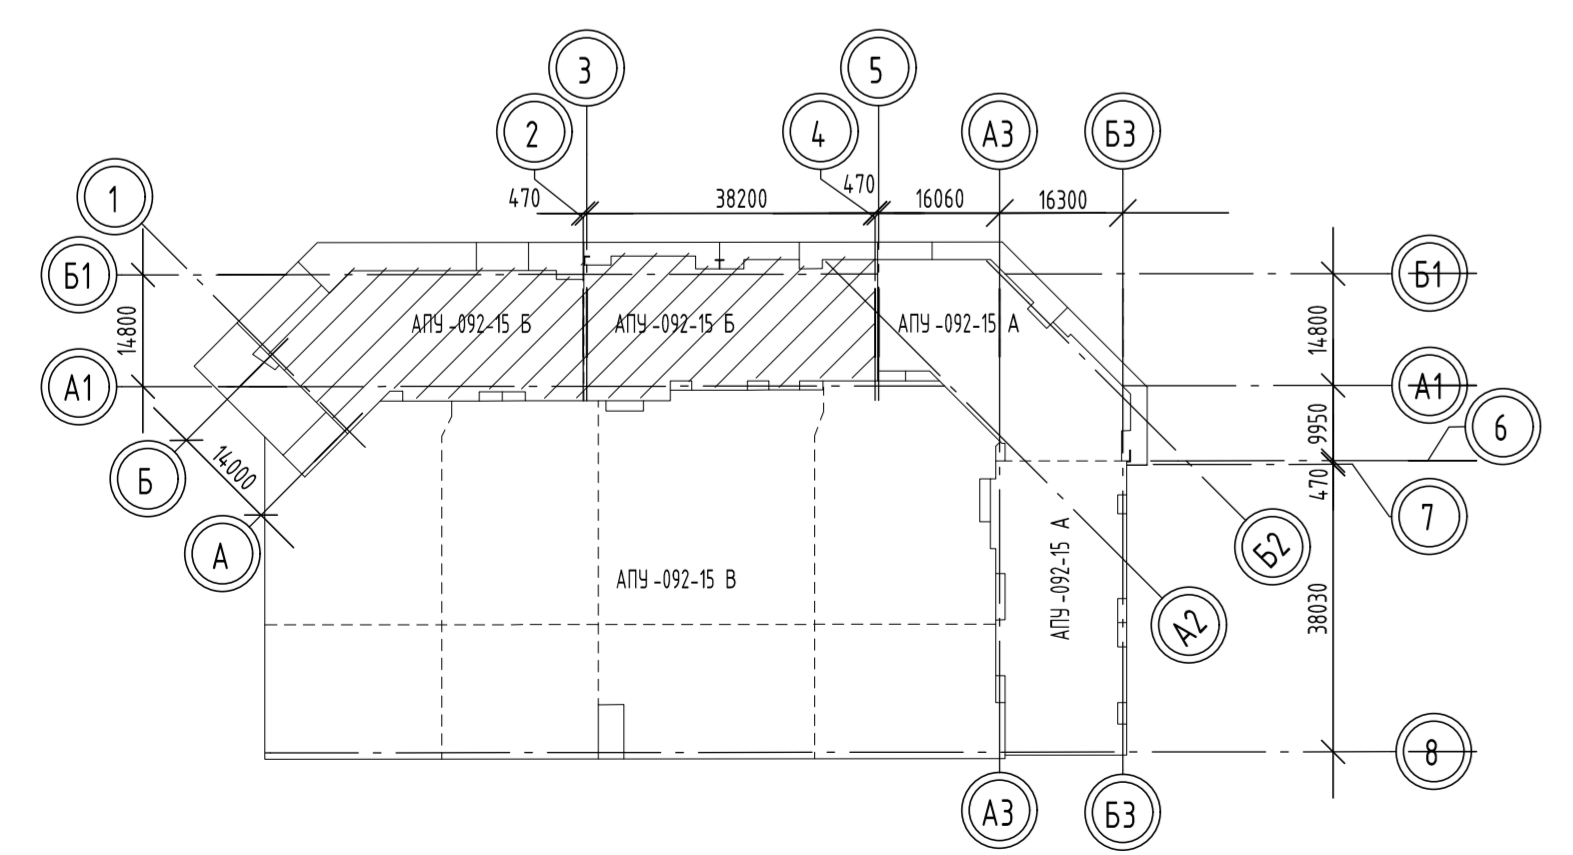

В соответствии с заданием на проектирование в квартирах АСК установлен один унитаз и один умывальник.
 В квартирах УрОРАН в ванной установлен унитаз, умывальник, ванна, на кухне - мойка.
 В квартирах БСК в ванной установлен унитаз, умывальник, ванна.
 Санитарно-технические приборы, которые устанавливаются опрессованы сплошной линией, которые не устанавливаются - пунктиром.

| АПУ-092-15Б-ВК | | | | |
|--|-----------|------|--------|----------|
| Жилой микрорайон в квартале улиц Чапаева-Лавочкина-Востокского-Анучина-Красноярца в Ленинском районе г. Екатеринбург. У оврагов строительства IV и V этажи 18-этажный двухсекционный жилой дом со встроенно-пристроенными помещениями на 1 этаже и подземным паркингом | | | | |
| Изм. | Кол. | Лист | № док. | Дата |
| Разработчик | Шквар | Иван | | 30.05.21 |
| Гл. спец. | Алексеев | | | 30.05.21 |
| ГИП | Пробитова | | | 30.05.21 |
| Н.компр. | Евсиков | | | 30.05.21 |
| IV этап строительства 18-этажная секция | | | | |
| П | | 5 | | |
| АО "Корпорация "Атомстройинвест" | | | | |

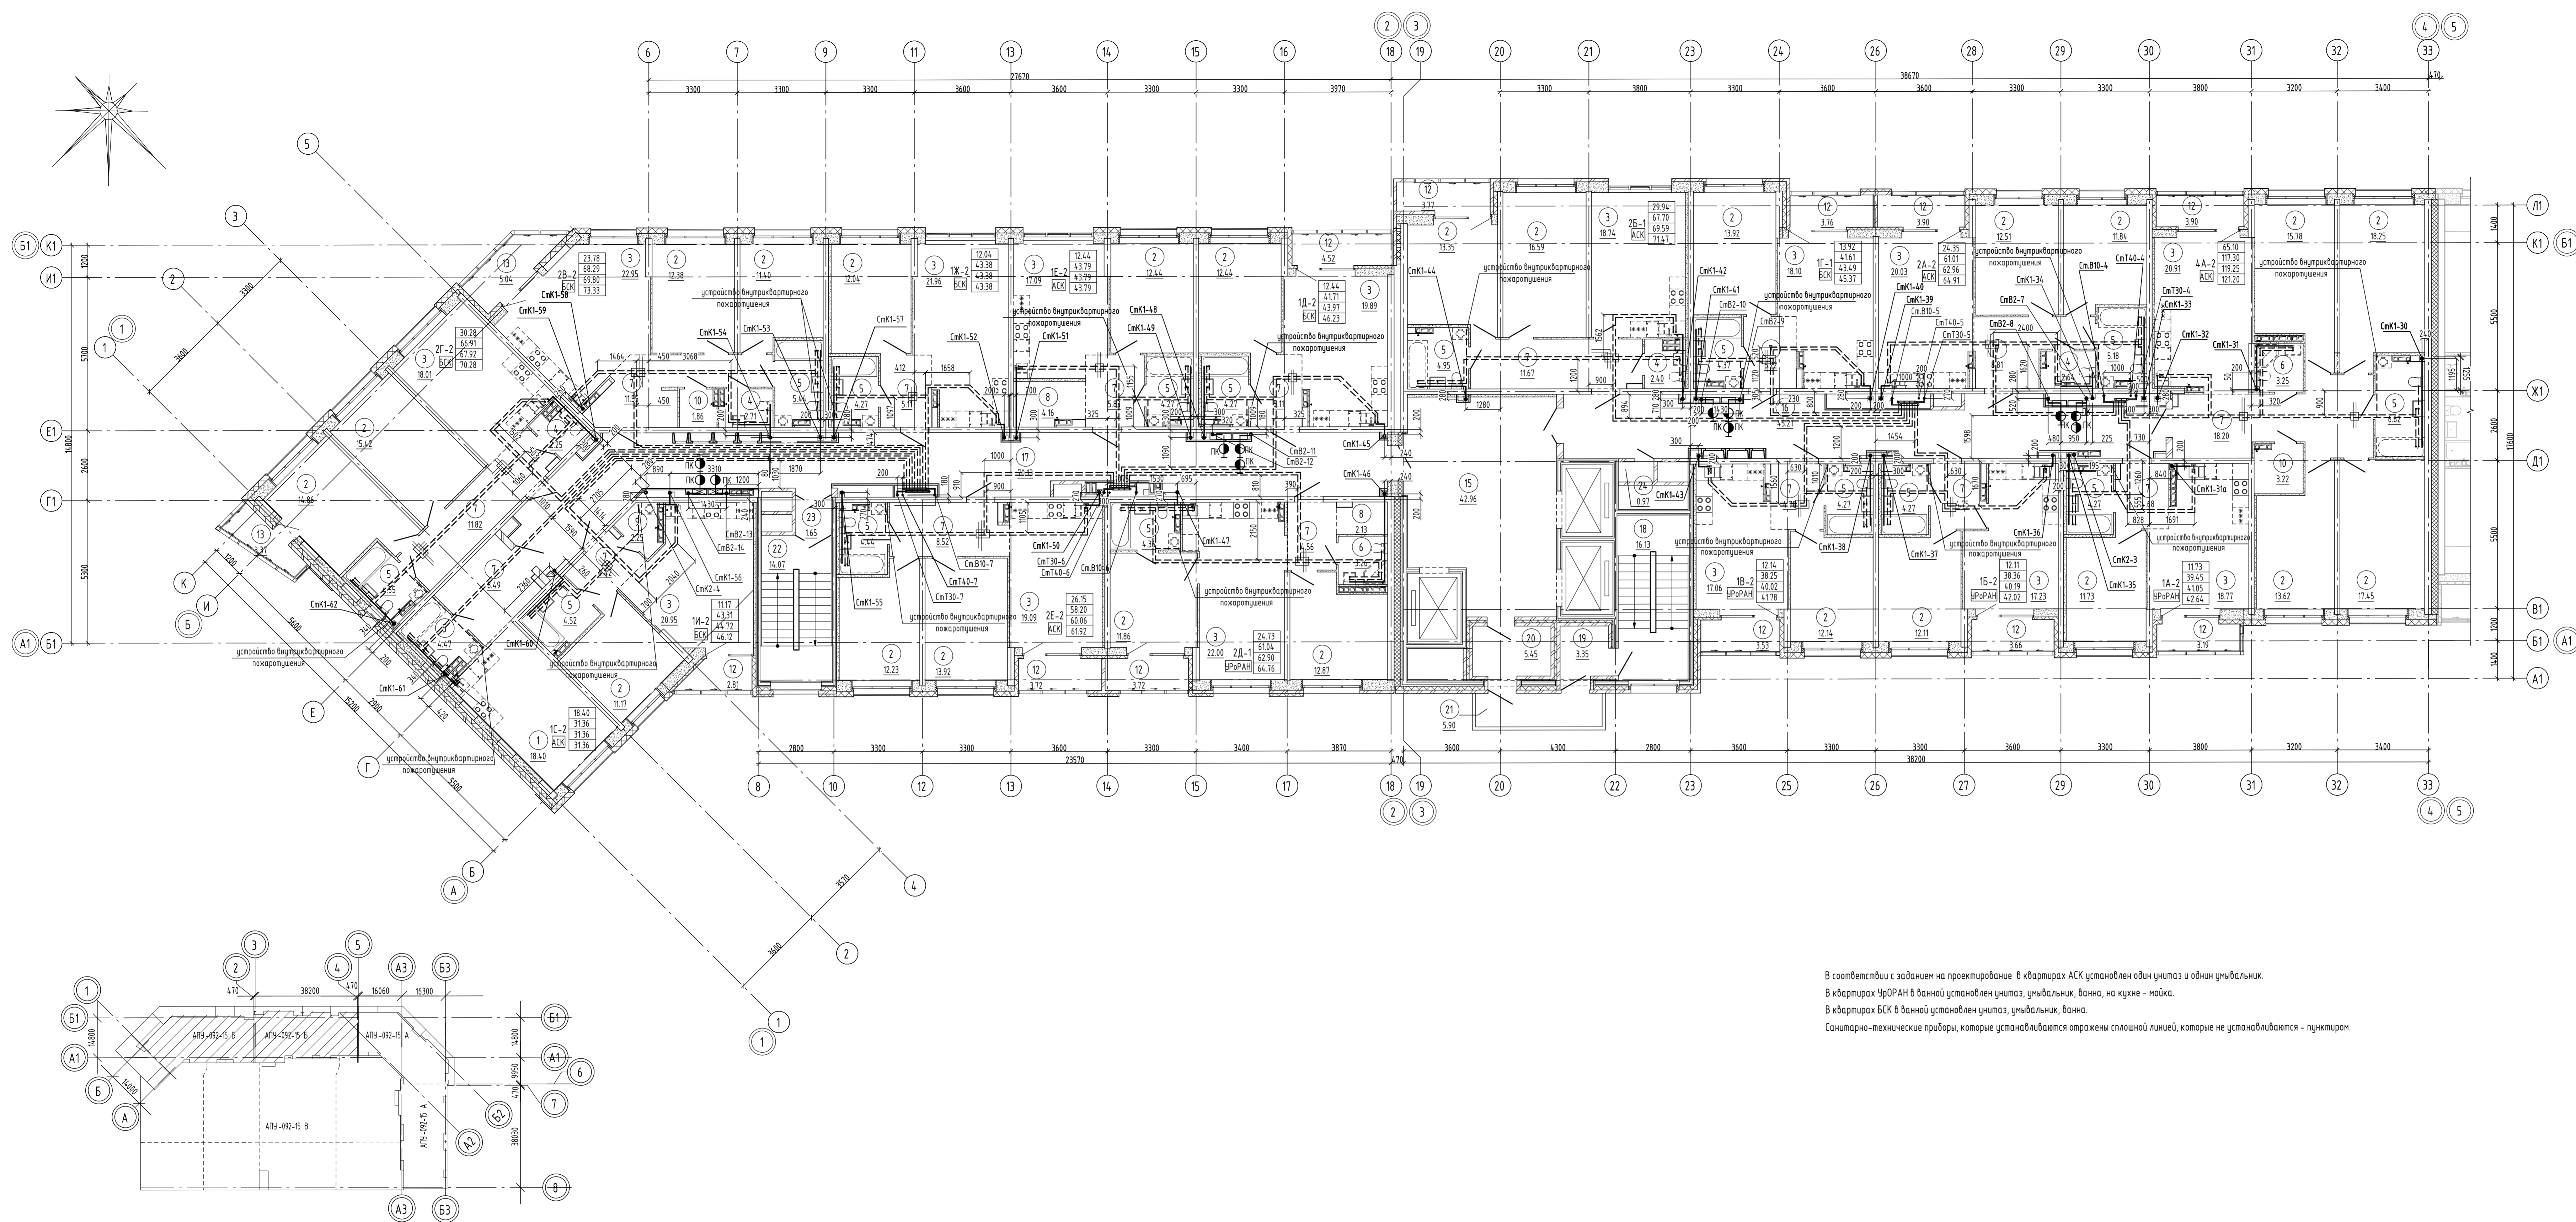

Экспликация помещений квартир



| Номер помещения | Наименование | Площадь, м ² | Кол. помещений |
|---------------------------------------|-----------------------------|-------------------------|----------------|
| 1 | Общая комната с зоной кухни | 18.40 | |
| 2 | Спальня | 322.32 | |
| 3 | Кухня | 292.78 | |
| 4 | Санузел | 10.00 | |
| 5 | Ванная | 74.52 | |
| 6 | Санузел с душевой | 6.51 | |
| 7 | Прихожая | 123.52 | |
| 8 | Встроенный шкаф | 6.29 | |
| 9 | Постирочная | 2.25 | |
| 10 | Гардеробная | 5.08 | |
| 12 | Лоджия | 40.48 | |
| 13 | Балкон | 8.41 | |
| Итого | | 910.56 | |
| Общая площадь квартир на этаже, м.п.1 | | 884.45 | |

Экспликация общеэтомных помещений

| Номер помещения | Наименование | Площадь, м ² | Кол. помещений |
|-----------------|----------------------------------|-------------------------|----------------|
| 15 | Лифтовой холл | 42.96 | |
| 16 | Межквартирный коридор | 45.21 | |
| 17 | Межквартирный коридор | 70.13 | |
| 18 | Лестничная клетка №1 (Тип Н1) | 16.13 | |
| 19 | Тамбур | 3.35 | |
| 20 | Тамбур | 5.45 | |
| 21 | Переходная лоджия | 5.90 | |
| 22 | Лестничная клетка №2 (Тип Н2) | 14.07 | |
| 23 | Тамбур | 1.65 | |
| 24 | Помещение инженерного назначения | 0.97 | |
| Итого | | 205.82 | |

В соответствии с заданием на проектирование в квартирах АСК установлен один унитаз и один умывальник.
 В квартирах ЧОРАН в ванной установлен унитаз, умывальник, ванна, на кухне - мойка.
 В квартирах БСК в ванной установлен унитаз, умывальник, ванна.
 Санитарно-технические приборы, которые устанавливаются отражены сплошной линией, которые не устанавливаются - пунктиром.

| АП9-092-15Б-ВК | | | | |
|--|-----------|------|--------|----------|
| Жилой микрорайон в квартале улиц Чкалова-Лавочкина-Воскобойского-Андреевского-Красноярцев в Ленинском районе г. Екатеринбург. У очередь строительства IV и V этажи 18-этажной двухсекционной жилой дом со встроенно-пристроенными помещениями на 1 этаже и подземным паркингом | | | | |
| Изм. | Кол. | Лист | № док. | Дата |
| Разработчик | Шклер | Лист | № док. | 30.05.21 |
| Проектировщик | Алексеев | Лист | № док. | 30.05.21 |
| Гл. спец. | Алексеев | Лист | № док. | 30.05.21 |
| ГИП | Продумова | Лист | № док. | 30.05.21 |
| Инж.пр. | Евсиков | Лист | № док. | 30.05.21 |
| IV этап строительства 18-этажной секция | | | | |
| Станция | Лист | Лист | | |
| Р | 7 | | | |
| План 5 этажа | | | | |
| АО "Корпорация "Атомстройинвест" | | | | |
| Формат А2х3 | | | | |

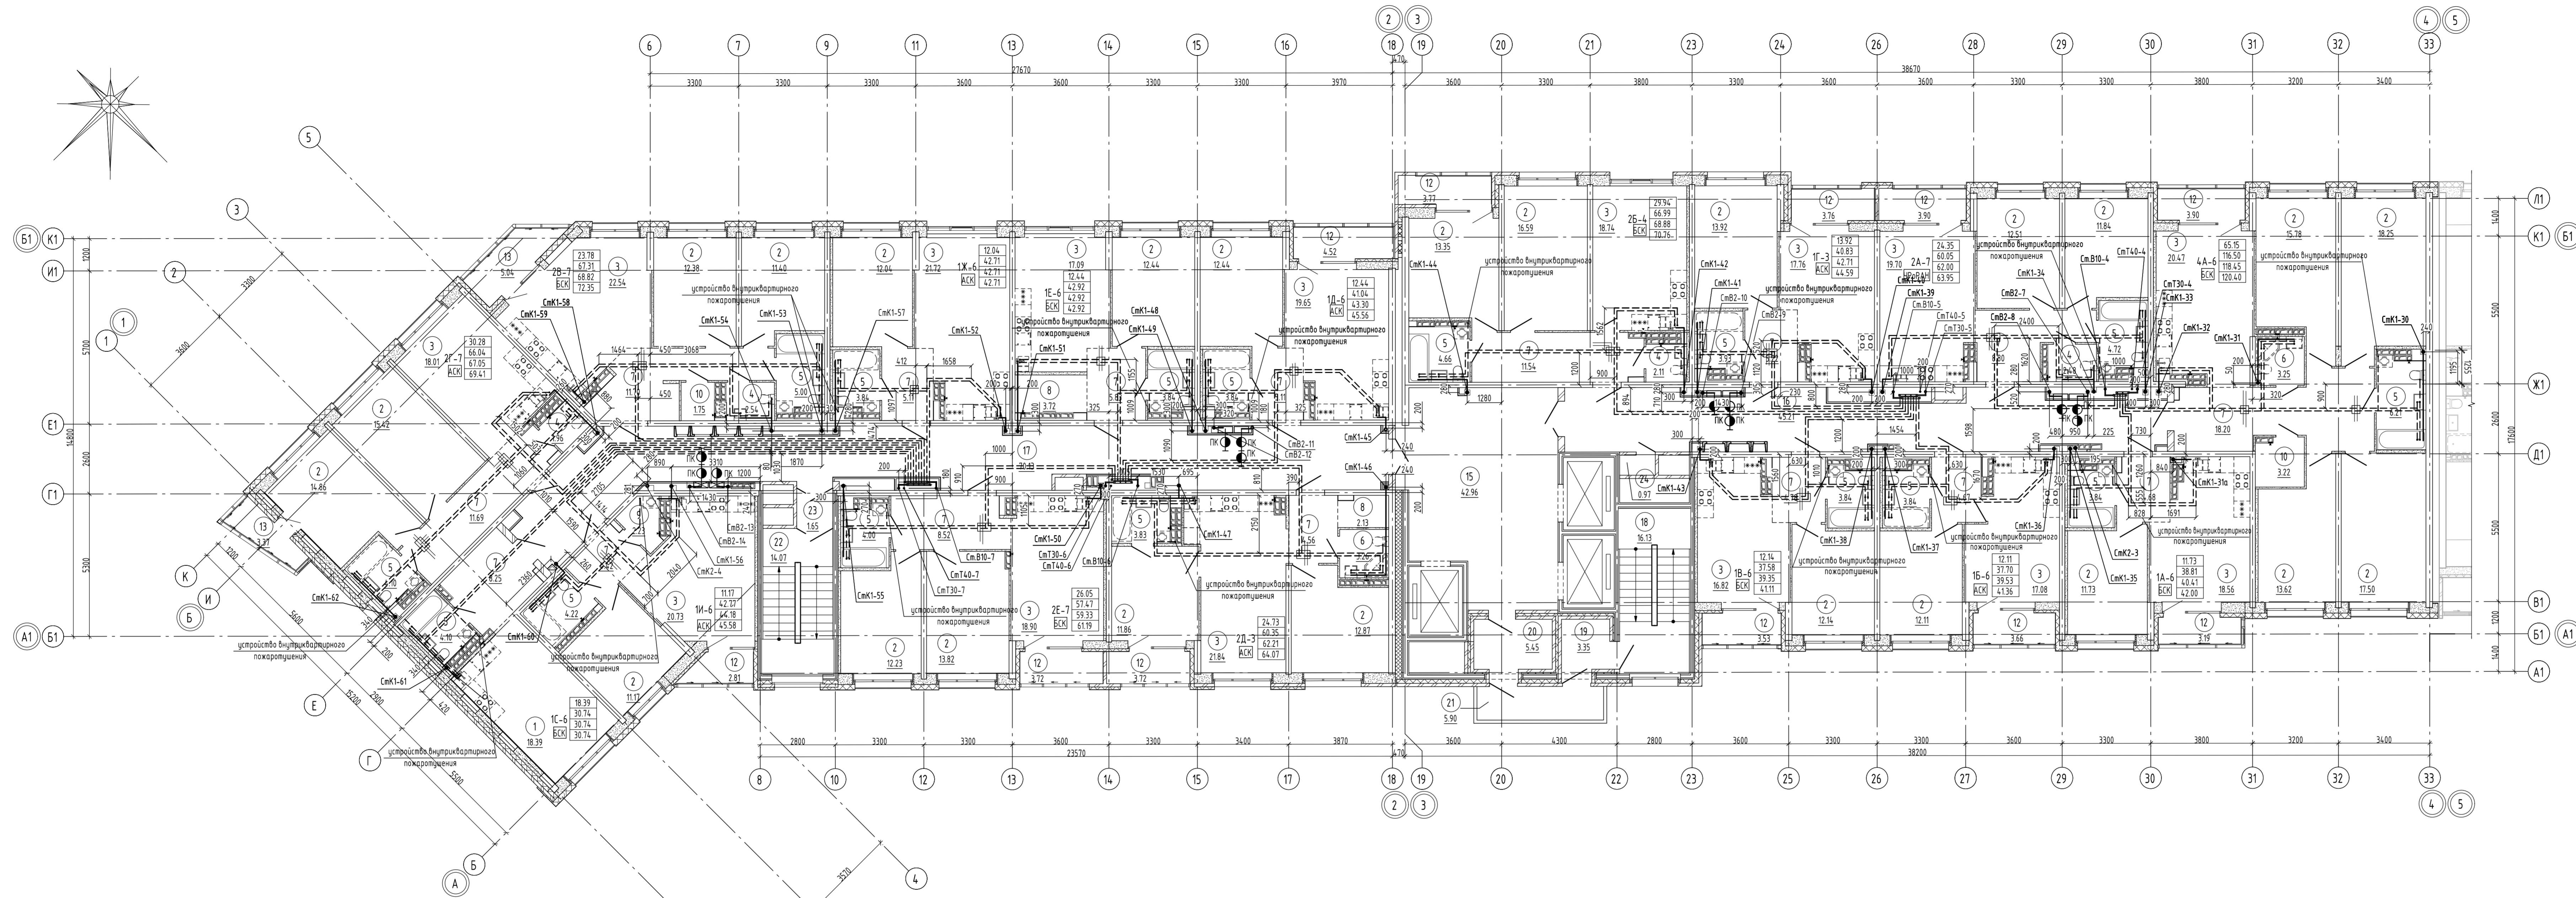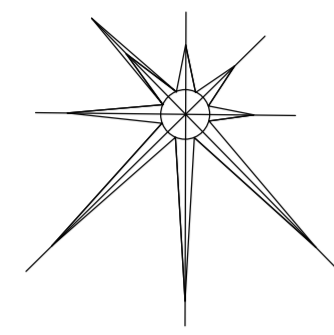


Экспликация помещений квартир

| Номер помещения | Наименование | Площадь, м ² | Кат. помещения |
|--|-----------------------------|-------------------------|----------------|
| 1 | Общая комната с зоной кухни | 18.39 | |
| 2 | Спальня | 322.27 | |
| 3 | Кухня | 289.61 | |
| 4 | Санузел | 9.09 | |
| 5 | Ванная | 67.81 | |
| 6 | Санузел с душевой | 6.51 | |
| 7 | Прихожая | 123.08 | |
| 8 | Встроенный шкаф | 5.85 | |
| 9 | Постирочная | 2.23 | |
| 10 | Гардеробная | 4.97 | |
| 12 | Лоджия | 40.48 | |
| 13 | Балкон | 8.41 | |
| Итого | | 898.70 | |
| Общая площадь квартир на этаже, см.п.1 | | 872.59 | |


Экспликация общедомовых помещений

| Номер помещения | Наименование | Площадь, м ² | Кат. помещения |
|-----------------|----------------------------------|-------------------------|----------------|
| 15 | Лифтовой холл | 42.96 | |
| 16 | Межквартирный коридор | 45.21 | |
| 17 | Межквартирный коридор | 70.13 | |
| 18 | Лестничная клетка №1 (Тип Н1) | 16.13 | |
| 19 | Тамбур | 3.35 | |
| 20 | Тамбур | 5.45 | |
| 21 | Переходная лоджия | 5.90 | |
| 22 | Лестничная клетка №2 (Тип Н2) | 14.07 | |
| 23 | Тамбур | 1.65 | |
| 24 | Помещение инженерного назначения | 0.97 | |
| Итого | | 205.82 | |

В соответствии с заданием на проектирование в квартирах АСК установлен один унитаз и один умывальник.
 В квартирах УрОРАН в ванной установлен унитаз, умывальник, ванна, на кухне - мойка.
 В квартирах БСК в ванной установлен унитаз, умывальник, ванна.
 Санитарно-технические приборы, которые устанавливаются отражены сплошной линией, которые не устанавливаются - пунктиром.

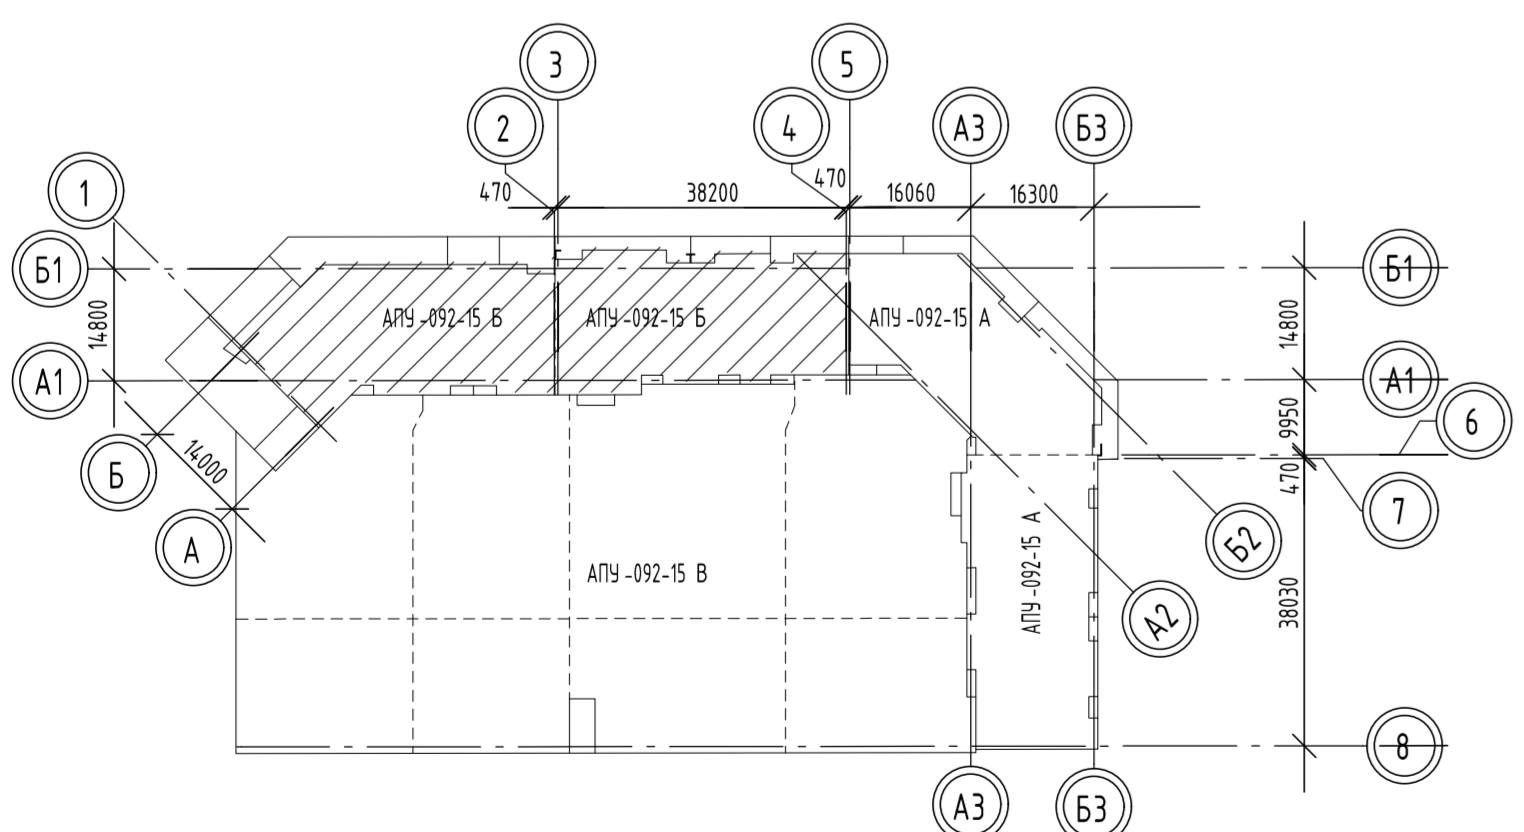

| АПН-092-15Б-ВК | | | | |
|---|-----------|----------------------------------|----------|--------|
| Жилой микрорайон в квартале улиц Чкалова-Лавочкина-Воскобойского-Анучина-Красноярцев в Ленинском районе г. Екатеринбург. У очередь строительства IV и V этажи 18-этажной двухсекционной жилой дом со встроенно-пристроенными помещениями на 1 этаже и подземным паркингом | | | | |
| Изм. | Кол. | Лист | № док. | Дата |
| Разработчик | Шквар | Иванов | 30.05.21 | |
| Проектировщик | Алексеев | 30.05.21 | | |
| Гл. спец. | Алексеев | 30.05.21 | | |
| ГИП | Прибылова | 30.05.21 | | |
| Н.контр. | Евсиков | 30.05.21 | | |
| IV этап строительства | | Стадия | Лист | Листов |
| 18-этажная секция | | Р | 16 | |
| План 14 этажа | | АО "Корпорация "Атомстройинвест" | | |

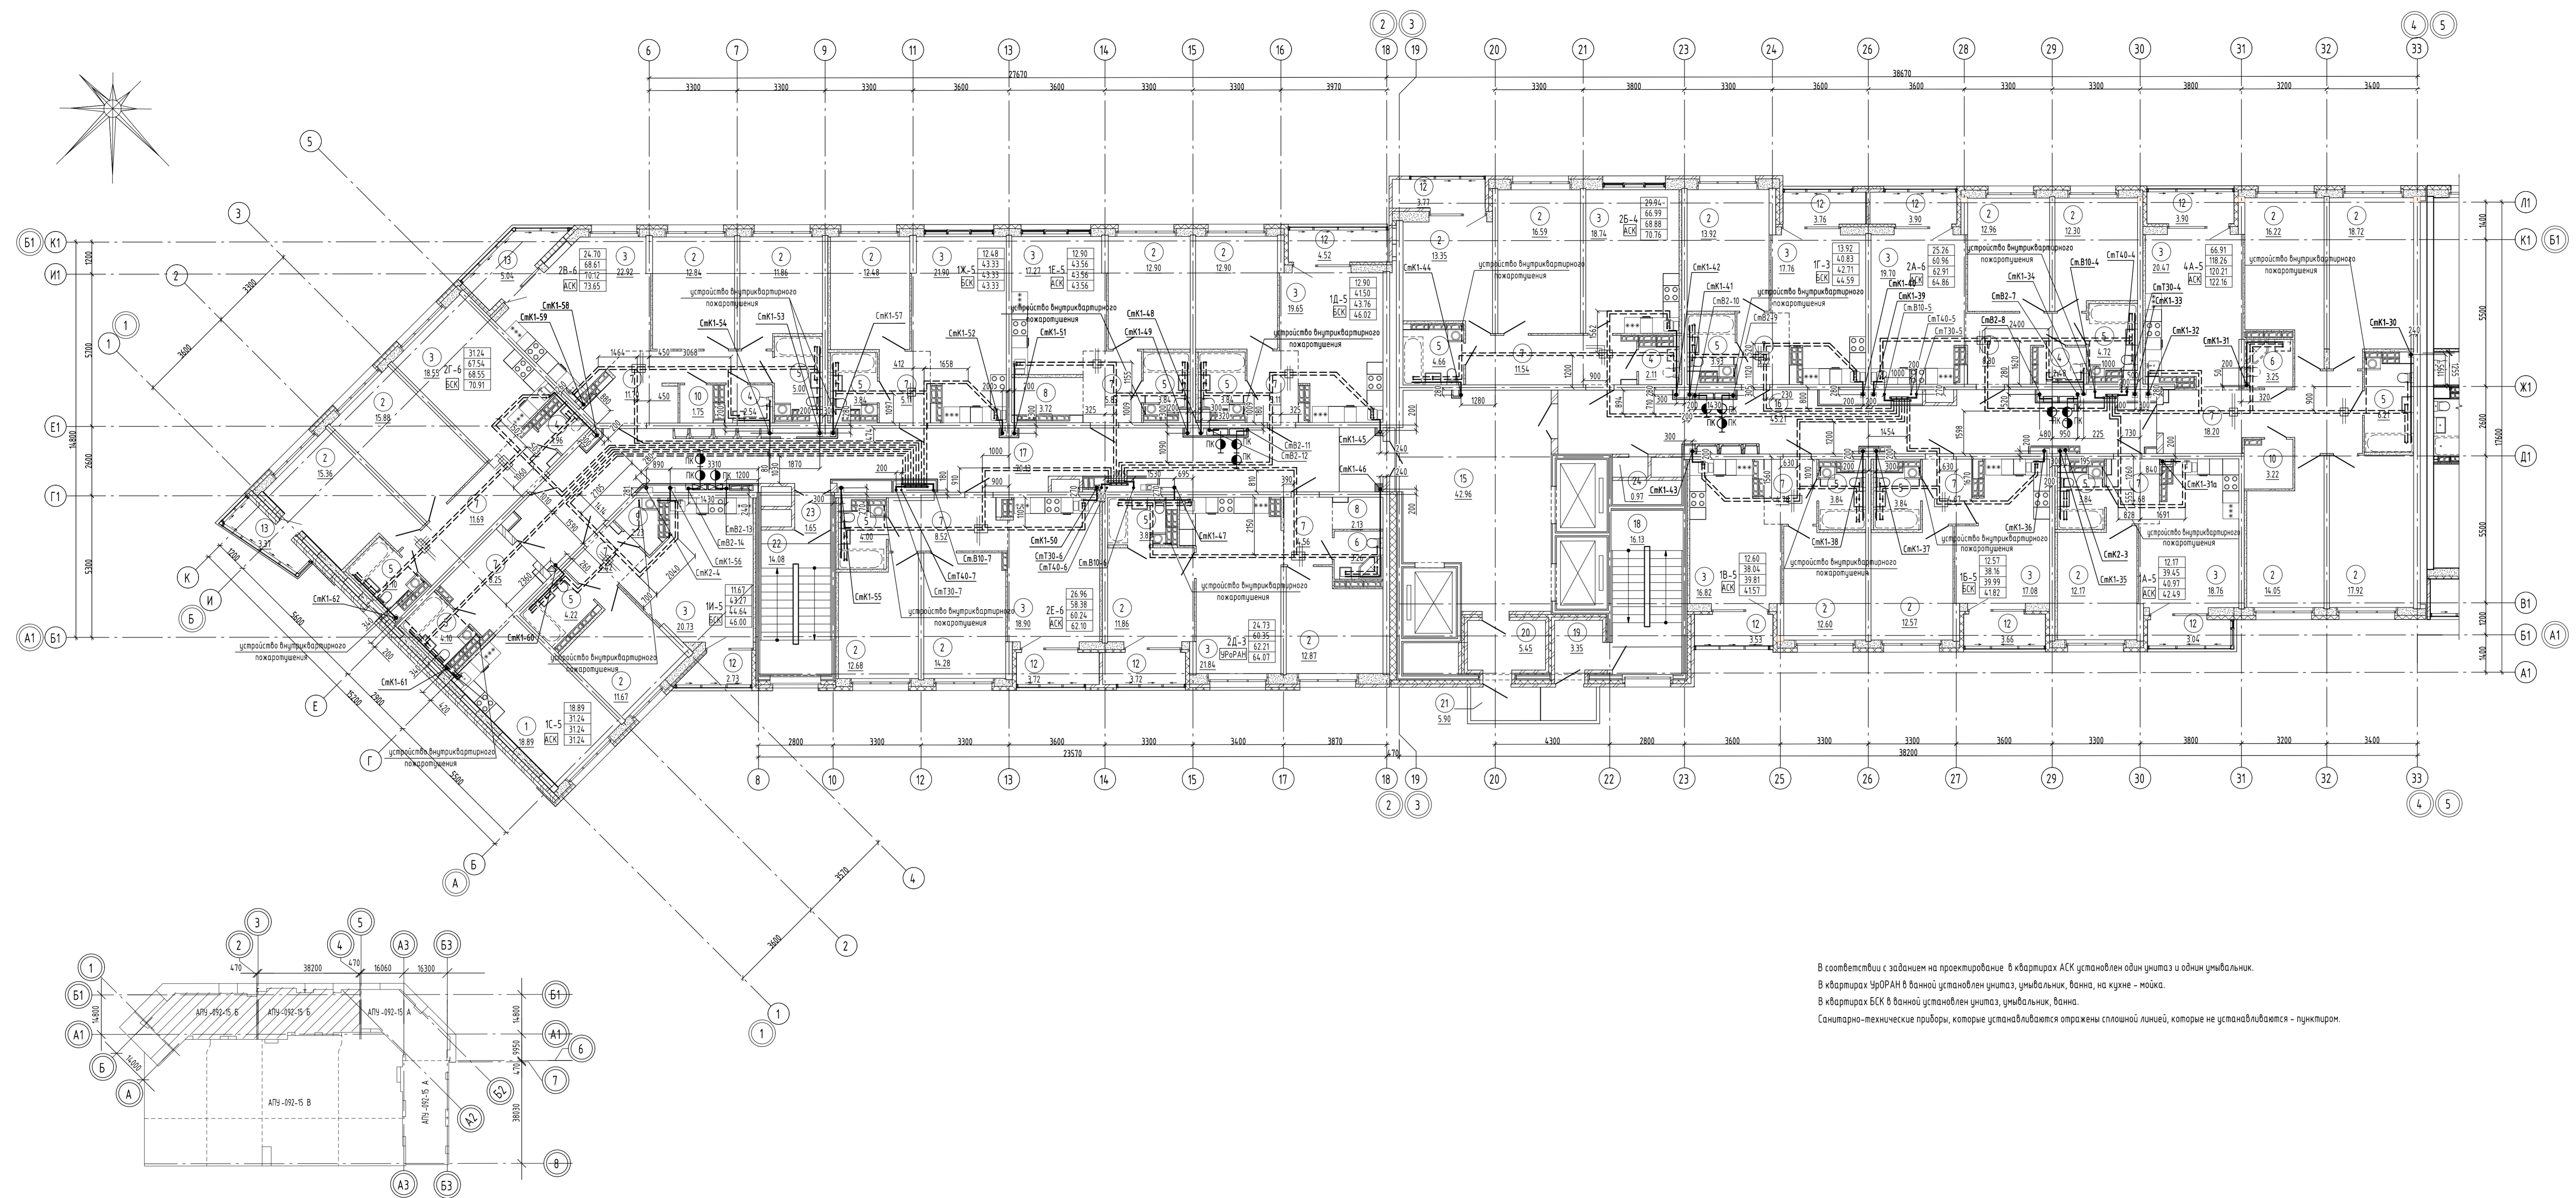

Экспликация помещений квартир

| Номер помещения | Наименование | Площадь, м ² | Кат. помещения |
|--------------------------------------|-----------------------------|-------------------------|----------------|
| 1 | Общая комната с зоной кухни | 18.89 | |
| 2 | Спальня | 330.95 | |
| 3 | Кухня | 291.09 | |
| 4 | Санузел | 9.09 | |
| 5 | Ванная | 67.81 | |
| 6 | Санузел с душевой | 6.51 | |
| 7 | Прихожая | 123.08 | |
| 8 | Встроенный шкаф | 5.85 | |
| 9 | Постирочная | 2.23 | |
| 10 | Гардеробная | 4.97 | |
| 12 | Лоджия | 40.25 | |
| 13 | Балкон | 8.41 | |
| Итого | | 909.13 | |
| Общая площадь квартир на этаже, см.1 | | 883.13 | |


Экспликация общеобщевых помещений

| Номер помещения | Наименование | Площадь, м ² | Кат. помещения |
|-----------------|----------------------------------|-------------------------|----------------|
| 15 | Лифтовой холл | 42.96 | |
| 16 | Межквартирный коридор | 45.21 | |
| 17 | Межквартирный коридор | 70.13 | |
| 18 | Лестничная клетка №1 (Тип Н1) | 16.13 | |
| 19 | Танбур | 3.35 | |
| 20 | Танбур | 5.45 | |
| 21 | Переходная лоджия | 5.90 | |
| 22 | Лестничная клетка №2 (Тип Н2) | 14.08 | |
| 23 | Танбур | 1.65 | |
| 24 | Помещение инженерного назначения | 0.97 | |
| Итого | | 205.83 | |

В соответствии с заданием на проектирование в квартирах АСК установлен один унитаз и один умывальник.
 В квартирах ЧРПРАН в ванной установлен унитаз, умывальник, ванна, на кухне - мойка.
 В квартирах БСК в ванной установлен унитаз, умывальник, ванна.
 Санитарно-технические приборы, которые устанавливаются отражены сплошной линией, которые не устанавливаются - пунктиром.

Составлено
 Проверено
 Взам. инв. №
 Инв. № подл.

| АПУ-092-156-ВК | | | | |
|--|----------|--------|--------|----------|
| Жилой микрорайон в квартале улиц Чкалова-Лавочкина-Востокского-Анучина-Красноярца в Ленинском районе г. Екатеринбург. У очередь строительства IV и V этапы 18-этажный двухсекционный жилой дом со встроенно-пристроенными помещениями на I этаже и подземным паркингом | | | | |
| Изм. | Кол. | Лист | № док. | Дата |
| Разработчик | Шквар | Иван | | 30.05.21 |
| Проверил | Алексеев | | | 30.05.21 |
| Гл. спец. | Алексеев | | | 30.05.21 |
| ГИП | Прибылов | | | 30.05.21 |
| Инкомпр. | Евсиков | | | 30.05.21 |
| IV этап строительства | | | | |
| 18-этажная секция | | | | |
| План 13 этажа | | | | |
| Страница | Лист | Листов | | |
| Р | 15 | | | |
| АО "Корпорация "Атомстройинвест" | | | | |

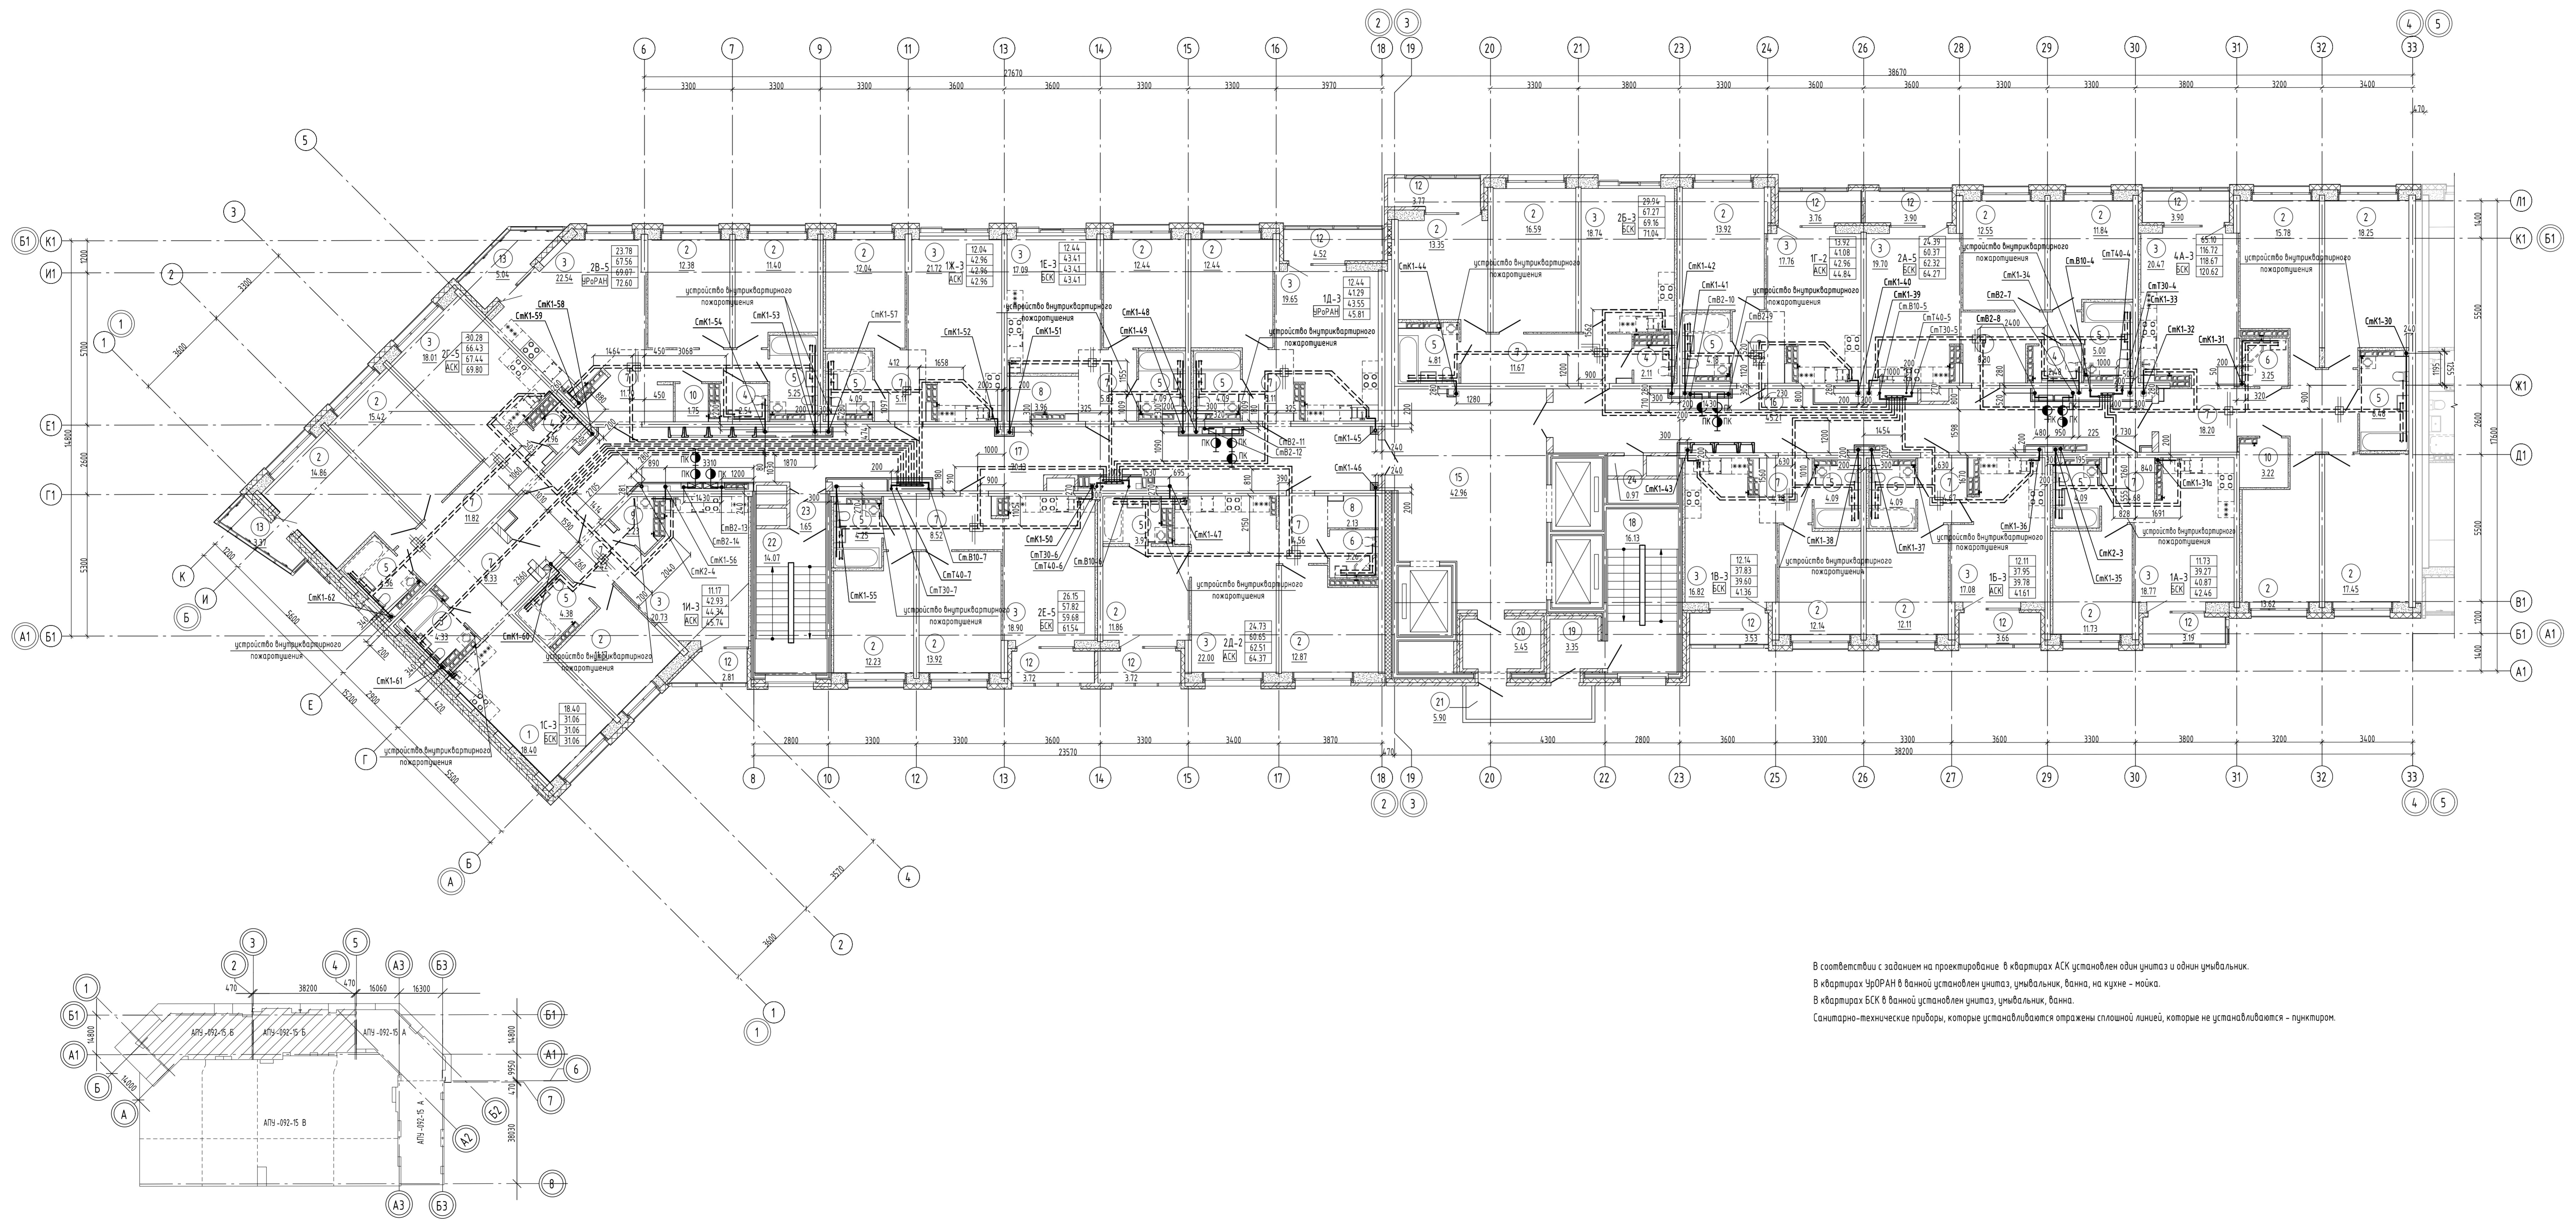


Экспликация помещений квартиры

| Номер помещения | Наименование | Площадь, м² | Кат. помещения |
|-----------------|-----------------------------|-------------|----------------|
| 1 | Общая комната с зоной кухни | 18.40 | |
| 2 | Спальня | 322.36 | |
| 3 | Кухня | 289.98 | |
| 4 | Санузел | 9.09 | |
| 5 | Ванная | 71.55 | |
| 6 | Санузел с душевой | 6.51 | |
| 7 | Прихожая | 123.42 | |
| 8 | Встроенный шкаф | 6.09 | |
| 9 | Постирочная | 2.23 | |
| 10 | Гардеробная | 4.97 | |
| 12 | Лоджия | 40.48 | |
| 13 | Балкон | 8.41 | |
| Итого | | 903.49 | |

В соответствии с заданием на проектирование в квартирах АСК установлен один унитаз и один умывальник.
 В квартирах ЧЗОРАН в ванной установлен унитаз, умывальник, ванна, на кухне - мойка.
 В квартирах БСК в ванной установлен унитаз, умывальник, ванна.
 Санитарно-технические приборы, которые устанавливаются опражены сплошной линией, которые не устанавливаются - пунктиром.

Содержание
 Лист 14 из 14
 Взам. инв. №
 Ил. № 092-15-В

| АПЧ-092-15Б-ВК | | | | |
|---|-----------|----------------------------------|----------|----------|
| Жилой микрорайон в квартале улиц Чкалова-Лавочкина-Воскобойско-Андреевна-Красноярцев в Ленинском районе г. Екатеринбург. У очередь строительства IV и V этапы 18-этажный двухсекционный жилой дом со встроенно-пристроенными помещениями на 1 этаже и подземным паркингом | | | | |
| Изм. | Кол. | Лист | № док. | Дата |
| Разработчик | Шкляр | 14 | 092-15-В | 30.05.21 |
| Проектировщик | Алексеев | 14 | 092-15-В | 30.05.21 |
| Гл. спец. | Алексеев | 14 | 092-15-В | 30.05.21 |
| ГИП | Пробитова | 14 | 092-15-В | 30.05.21 |
| Инж.пр. | Евсиков | 14 | 092-15-В | 30.05.21 |
| IV этап строительства | | Специальность | Р | Лист 14 |
| План 12 этажа | | АО "Корпорация "Атомстройинвест" | | |
| Формат А2х3 | | | | |

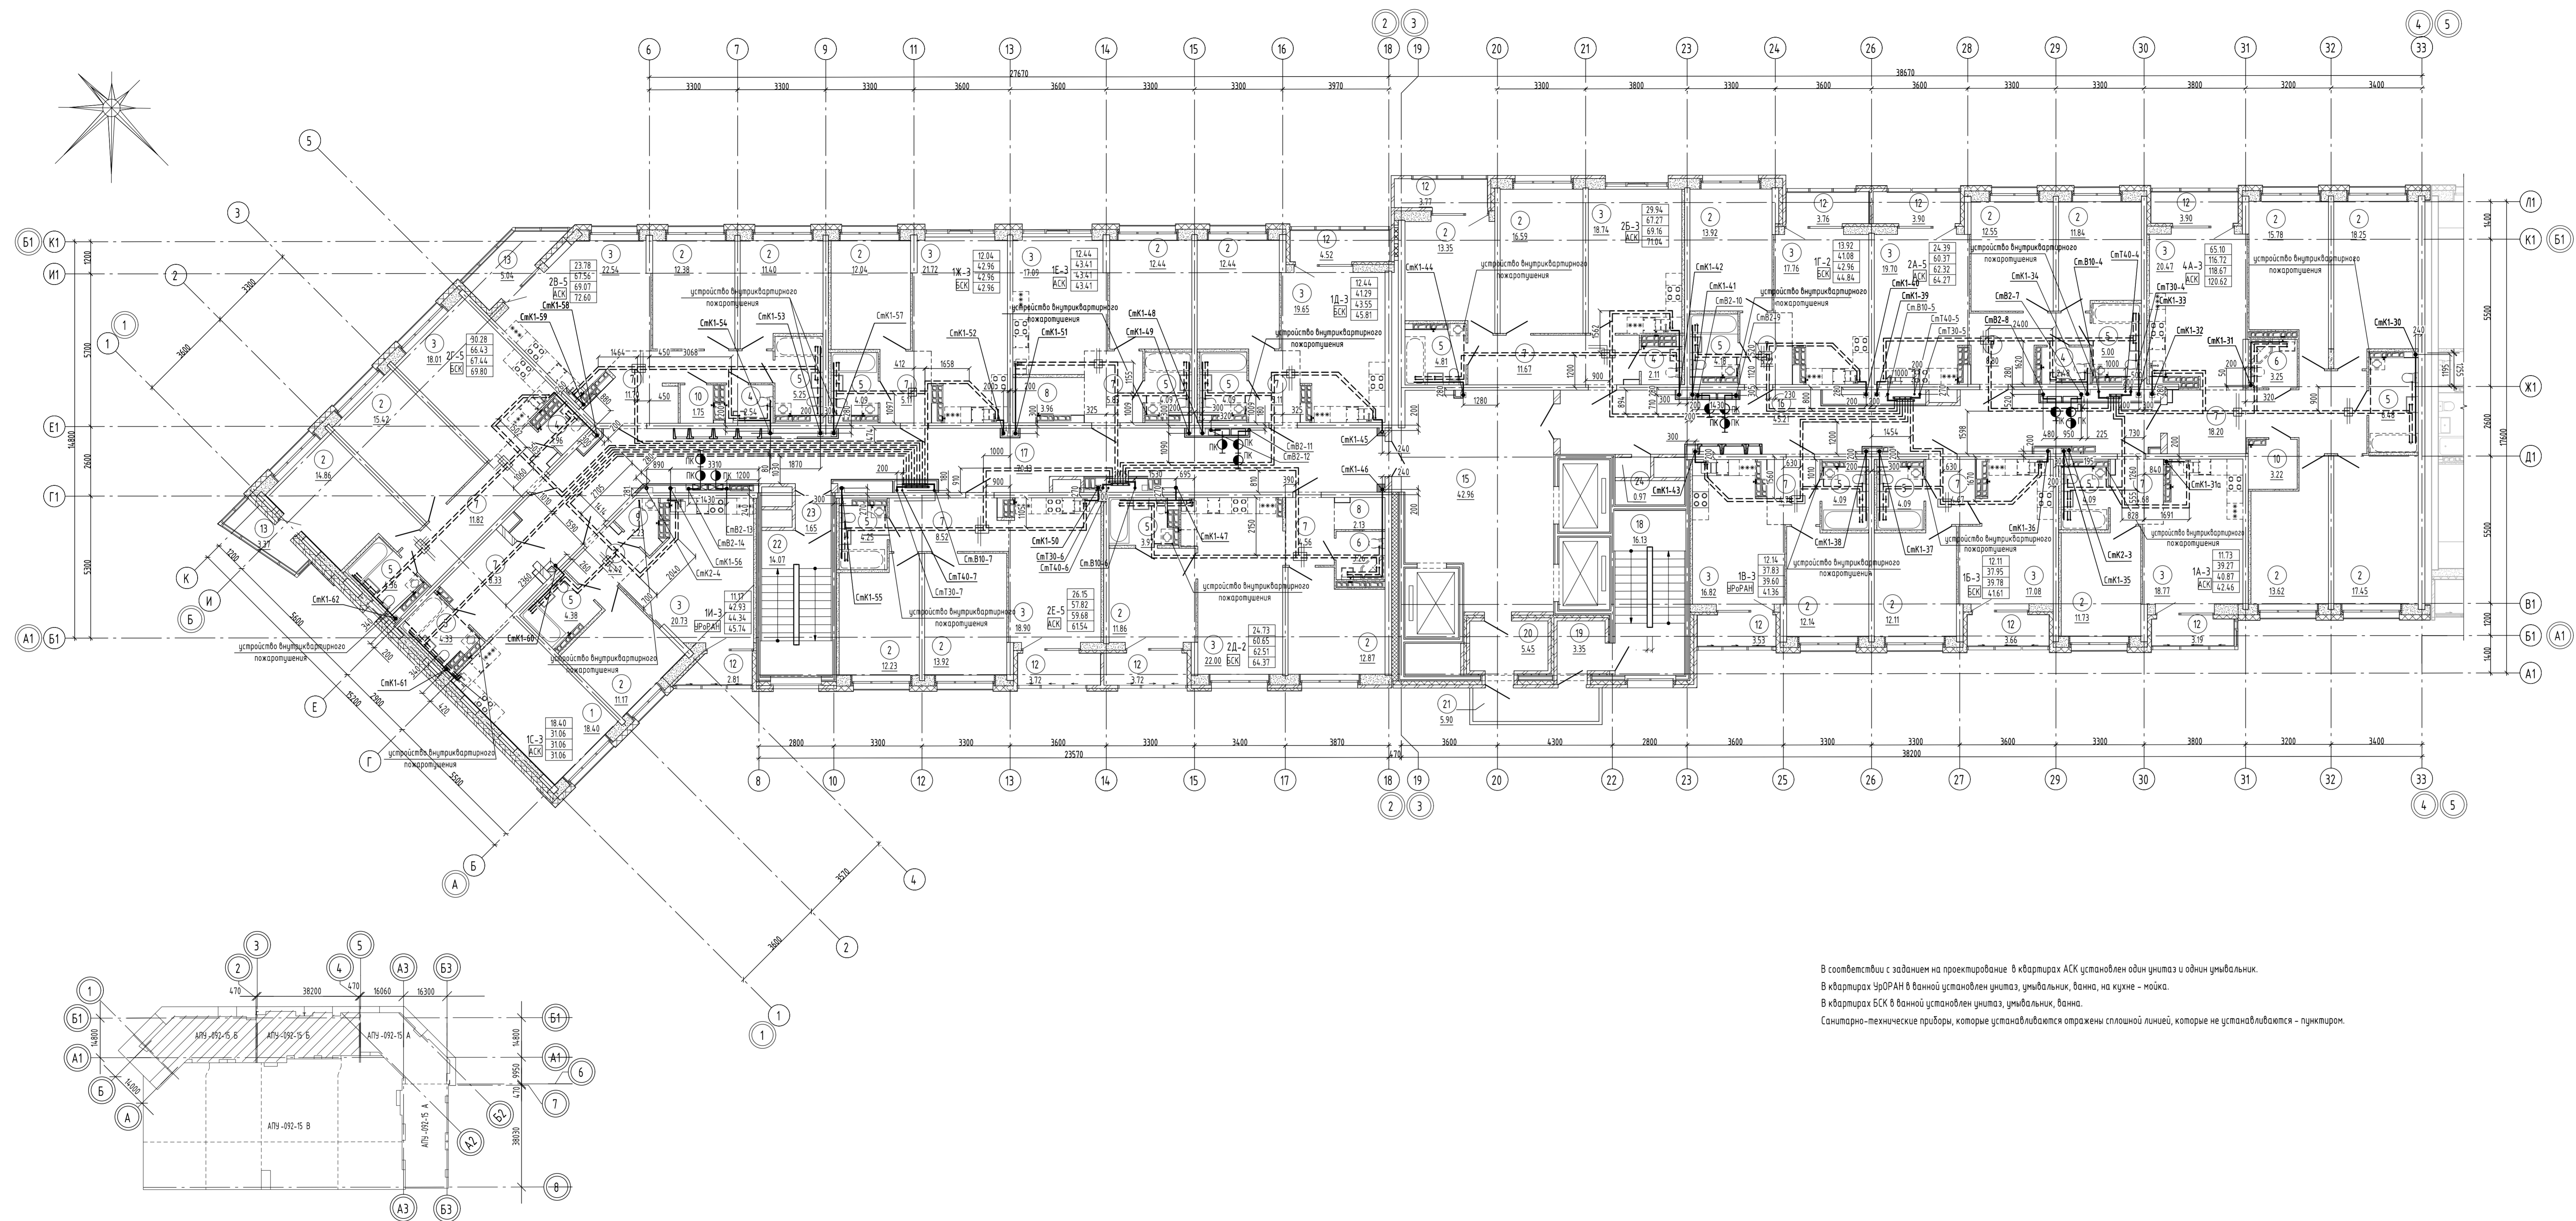

Экспликация помещений квартир


| Номер помещения | Наименование | Площадь, м ² | Кол. помещений |
|--|-----------------------------|-------------------------|----------------|
| 1 | Общая комната с зоной кухни | 18.40 | |
| 2 | Спальня | 322.36 | |
| 3 | Кухня | 289.98 | |
| 4 | Санузел | 9.09 | |
| 5 | Ванная | 71.55 | |
| 6 | Санузел с душевой | 6.51 | |
| 7 | Прихожая | 123.42 | |
| 8 | Встроенный шкаф | 6.09 | |
| 9 | Пасторная | 2.23 | |
| 10 | Гардеробная | 4.97 | |
| 12 | Лоджия | 4.0.4.8 | |
| 13 | Балкон | 8.41 | |
| Итого | | 903.4.9 | |
| Общая площадь квартир на этаже, см.п.1 | | 877.38 | |

Экспликация общепомежных помещений

| Номер помещения | Наименование | Площадь, м ² | Кол. помещений |
|-----------------|----------------------------------|-------------------------|----------------|
| 15 | Лифтовой холл | 42.96 | |
| 16 | Межквартирный коридор | 45.21 | |
| 17 | Межквартирный коридор | 70.13 | |
| 18 | Лестничная клетка №1 (Тип Н1) | 16.13 | |
| 19 | Тамбур | 3.35 | |
| 20 | Тамбур | 5.45 | |
| 21 | Переходная лоджия | 5.90 | |
| 22 | Лестничная клетка №2 (Тип Н2) | 14.07 | |
| 23 | Тамбур | 1.65 | |
| 24 | Помещение инженерного назначения | 0.97 | |
| Итого | | 205.82 | |

В соответствии с заданием на проектирование в квартирах АСК установлен один унитаз и один умывальник.
 В квартирах ЧУОРАН в ванной установлен унитаз, умывальник, ванна, на кухне - мойка.
 В квартирах БСК в ванной установлен унитаз, умывальник, ванна.
 Санитарно-технические приборы, которые устанавливаются открыты сплошной линией, которые не устанавливаются - пунктиром.

| АПЧ-092-156-ВК | | | | |
|--|----------|--------|----------|------|
| Жилой микрорайон в квартале улиц Чкалова-Лавочкина-Воскресенско-Андреевско-Красноярских в Ленинском районе г. Екатеринбург. У очередь строительства IV и V этажи 18-этажный двухсекционный жилой дом со встроенно-пристроенными помещениями на I этаже и подземным паркингом | | | | |
| Изм. | Кол. | Лист | № док. | Дата |
| Разработчик | Шклер | Иванов | 30.05.21 | |
| Проектировщик | Алексеев | Иванов | 30.05.21 | |
| Гл. спец. | Алексеев | Иванов | 30.05.21 | |
| Проектировщик | Иванов | Иванов | 30.05.21 | |
| Н.компр. | Евсиков | Иванов | 30.05.21 | |
| IV этап строительства 18-этажная секция | | | | |
| Стандия | Лист | Листов | | |
| Р | 13 | | | |
| План 11 этажа | | | | |
| АО "Корпорация "Атомстройинвест" | | | | |
| Формат А2х3 | | | | |

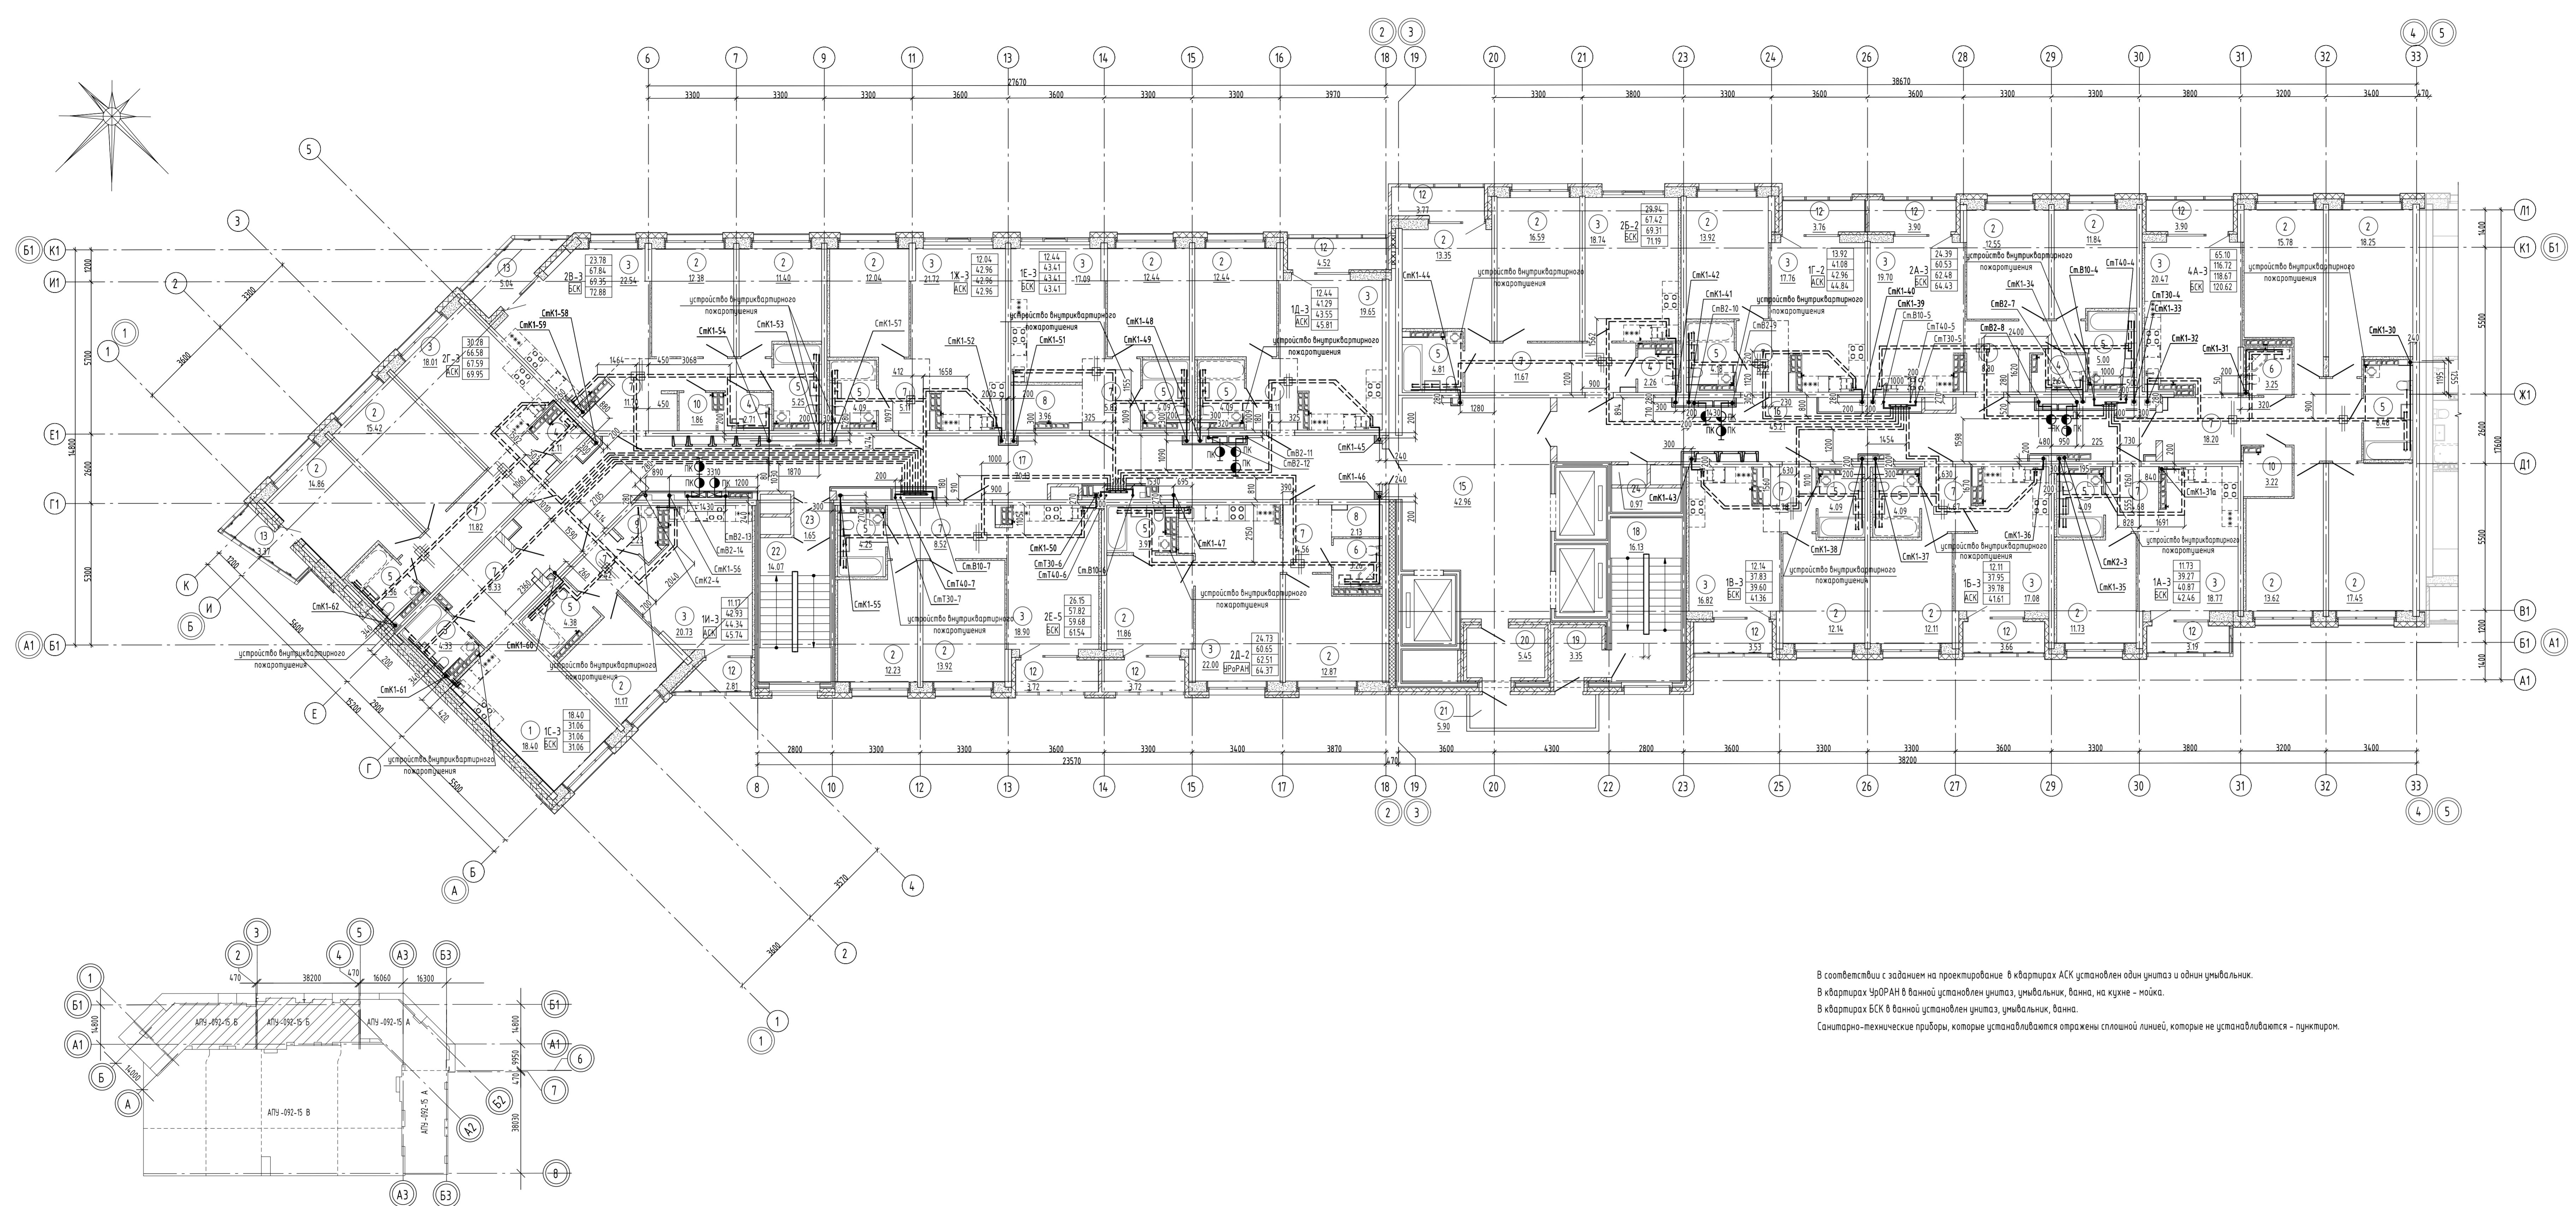

Экспликация помещений квартиры

| Номер помещения | Наименование | Площадь, м² | Кат. помещения |
|---|-----------------------------|-------------|----------------|
| 1 | Общая комната с зоной кухни | 18.40 | |
| 2 | Спальня | 322.36 | |
| 3 | Кухня | 289.98 | |
| 4 | Санузел | 9.72 | |
| 5 | Ванная | 71.55 | |
| 6 | Санузел с душевой | 6.51 | |
| 7 | Прихожая | 123.42 | |
| 8 | Встроенный шкаф | 6.09 | |
| 9 | Постирочная | 2.23 | |
| 10 | Гардеробная | 5.08 | |
| 12 | Лоджия | 40.48 | |
| 13 | Балкон | 8.41 | |
| Итого | | 904.23 | |
| Общая площадь квартиры на этаже, см.п.1 | | 878.12 | |


Экспликация общедомовых помещений

| Номер помещения | Наименование | Площадь, м² | Кат. помещения |
|-----------------|----------------------------------|-------------|----------------|
| 15 | Лифтовой холл | 42.96 | |
| 16 | Межквартирный коридор | 45.21 | |
| 17 | Межквартирный коридор | 70.13 | |
| 18 | Лестничная клетка №1 (Тип Н1) | 16.13 | |
| 19 | Тамбур | 3.35 | |
| 20 | Тамбур | 5.45 | |
| 21 | Переходная лоджия | 5.90 | |
| 22 | Лестничная клетка №2 (Тип Н2) | 14.07 | |
| 23 | Тамбур | 1.65 | |
| 24 | Помещение инженерного назначения | 0.97 | |
| Итого | | 205.82 | |

В соответствии с заданием на проектирование в квартирах АСК установлен один унитаз и один умывальник.
 В квартирах ЧОРАН в ванной установлен унитаз, умывальник, ванна, на кухне - мойка.
 В квартирах БСК в ванной установлен унитаз, умывальник, ванна.
 Санитарно-технические приборы, которые устанавливаются отражены сплошной линией, которые не устанавливаются - пунктиром.

Составлено
 Проверено
 Взам. инв. №
 Инв. № подл.
 Подп. и дата

| АПУ-092-156-ВК | | | | |
|--|-----------|---------|---------|------|
| Жилой микрорайон в квартале ул. Чкалова - Лавочкина Новосибирско-Анжеринская в Ленинском районе г. Екатеринбург. У очередь строительства IV и V этапы. 18-этажный двухсекционный жилой дом со встроенно-пристроенными помещениями на 1 этаже и подземным паркингом | | | | |
| Изм. | Кол. | Лист | № док. | Дата |
| Разработчик | Шквар | Иван | 80.05.2 | |
| Проектировщик | Алексеев | 80.05.2 | | |
| Гл. спец. | Алексеев | 80.05.2 | | |
| ГИП | Пробитова | 80.05.2 | | |
| Инкомпр. | Евсиков | 80.05.2 | | |
| IV этап строительства | | | | |
| 18-этажная секция | | | | |
| План 10 этажа | | | | |
| Состав | Лист | Листов | | |
| Р | 12 | | | |
| АО "Корпорация "Атомстройинвест" | | | | |
| Формат А2x3 | | | | |

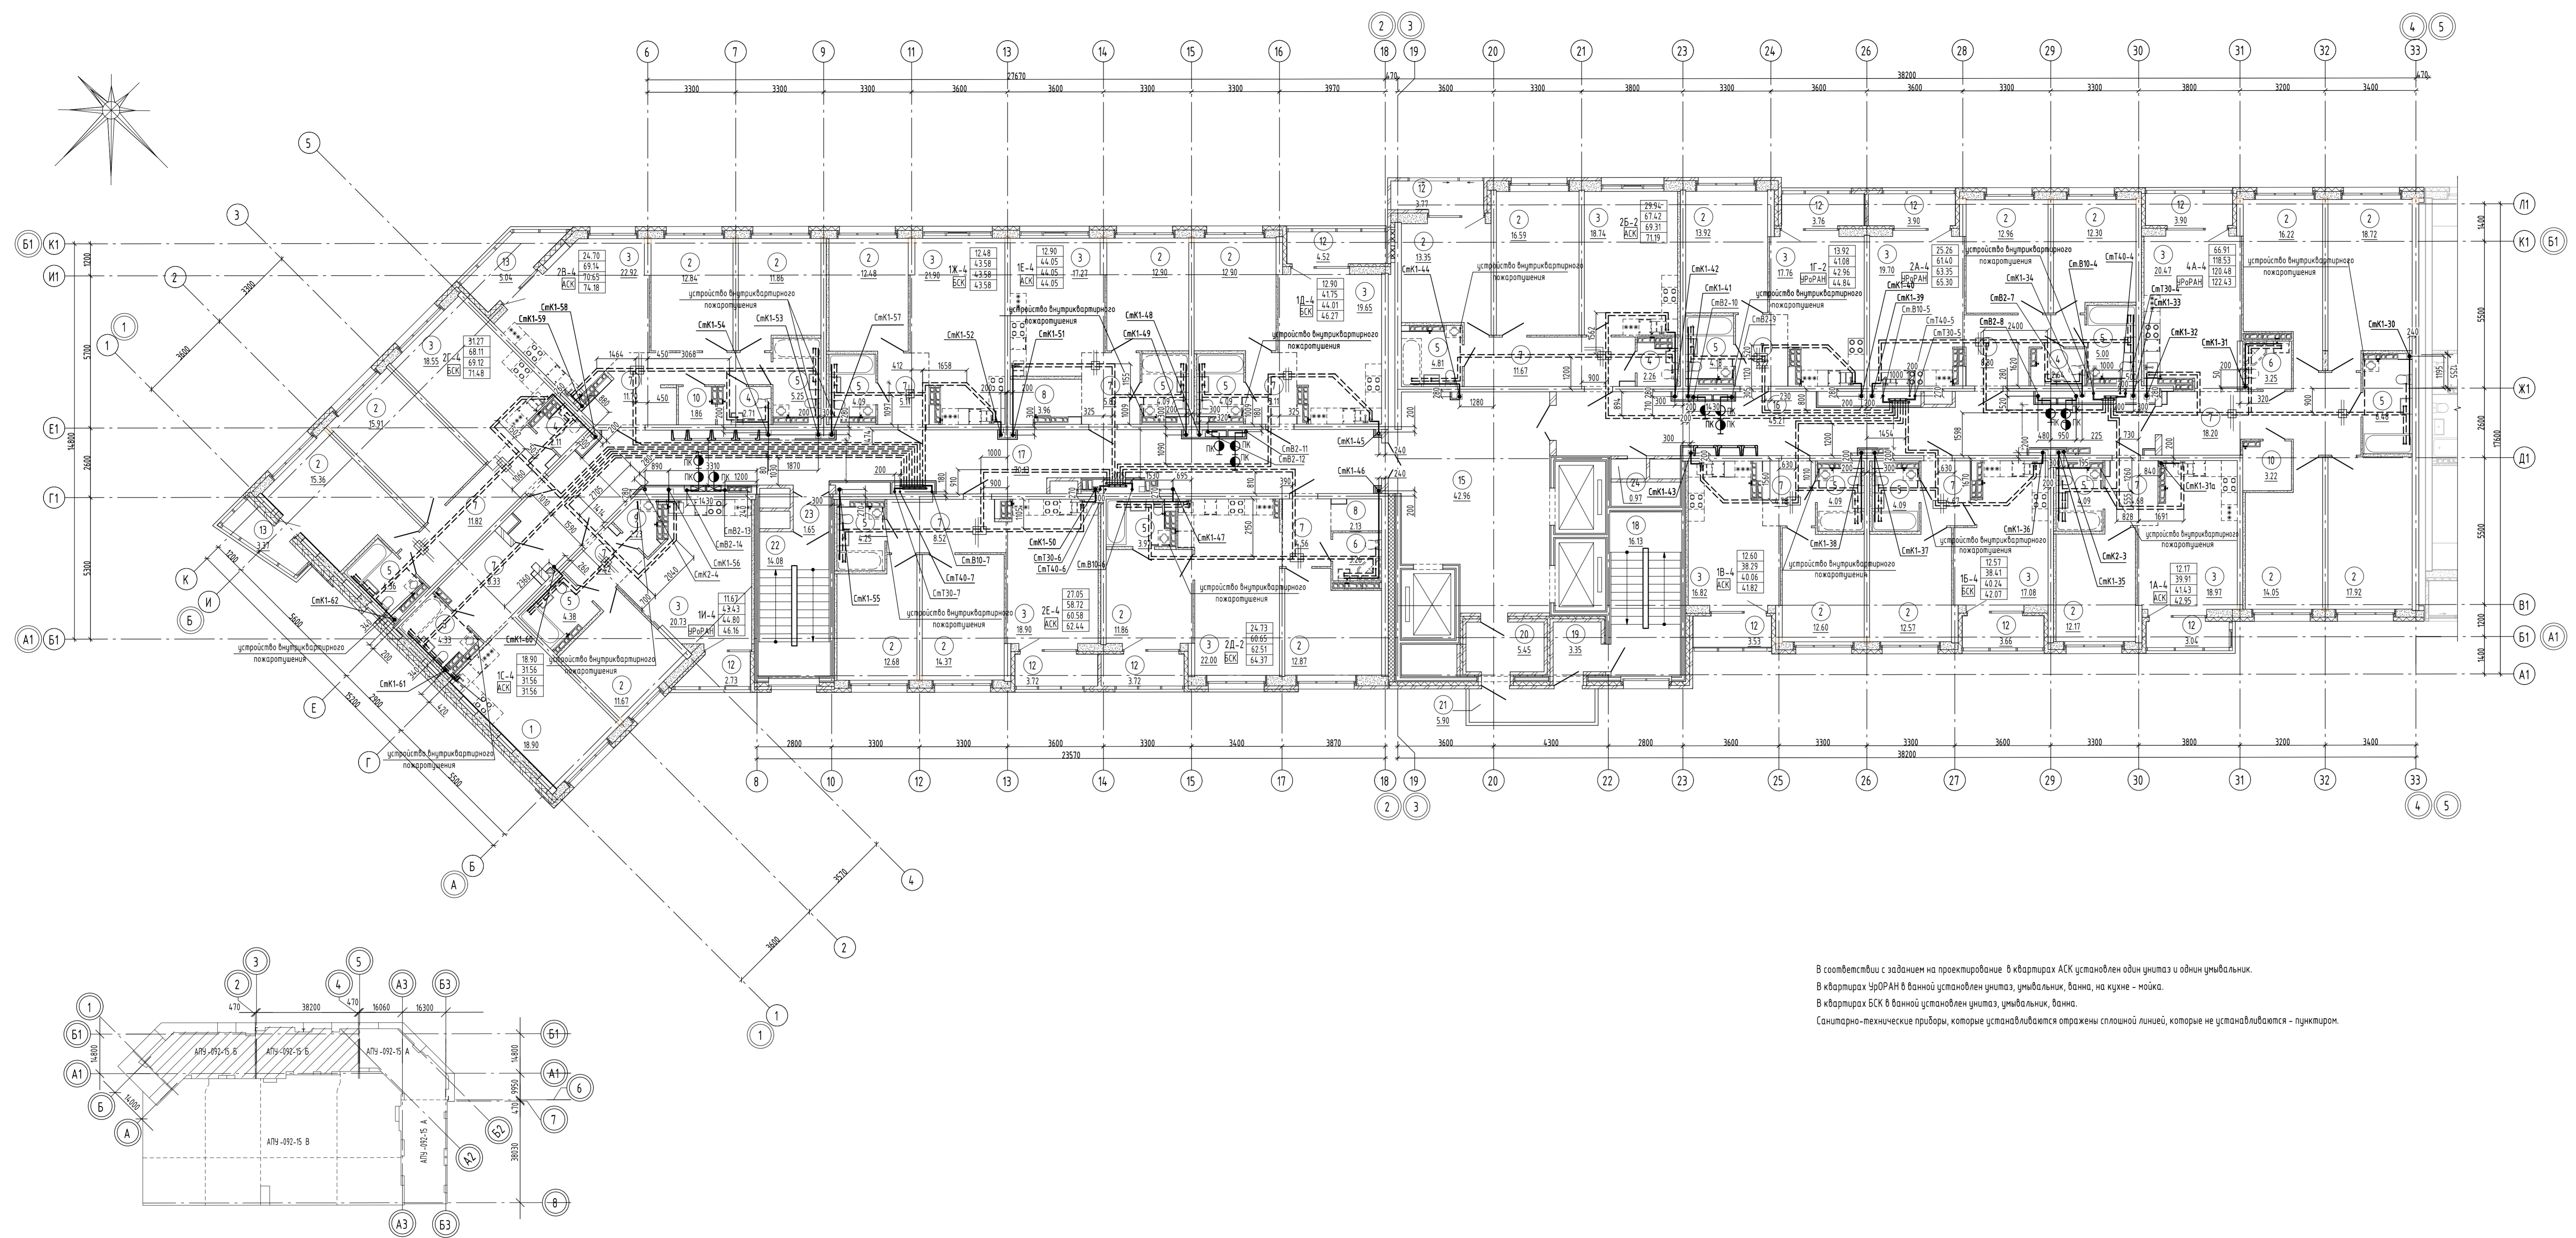

Экспликация помещений квартир

| Номер помещения | Наименование | Площадь, м² | Кат. помещения |
|--|-----------------------------|-------------|----------------|
| 1 | Общая комната с зоной кухни | 18.90 | |
| 2 | Спальня | 331.07 | |
| 3 | Кухня | 291.46 | |
| 4 | Санузел | 9.72 | |
| 5 | Ванная | 71.55 | |
| 6 | Санузел с душевой | 6.51 | |
| 7 | Прихожая | 123.42 | |
| 8 | Встроенный шкаф | 6.09 | |
| 9 | Постирочная | 2.23 | |
| 10 | Гардеробная | 5.08 | |
| 12 | Лоджия | 40.25 | |
| 13 | Балкон | 8.41 | |
| Итого | | 914.69 | |
| Общая площадь квартир на этаже, см.п.1 | | 888.69 | |


Экспликация общедомовых помещений

| Номер помещения | Наименование | Площадь, м² | Кат. помещения |
|-----------------|----------------------------------|-------------|----------------|
| 15 | Лифтовой холл | 42.96 | |
| 16 | Межквартирный коридор | 45.21 | |
| 17 | Межквартирный коридор | 70.13 | |
| 18 | Лестничная клетка №1 (Тип Н1) | 16.13 | |
| 19 | Тамбур | 3.35 | |
| 20 | Тамбур | 5.45 | |
| 21 | Переходная лоджия | 5.90 | |
| 22 | Лестничная клетка №2 (Тип Н2) | 14.08 | |
| 23 | Тамбур | 1.65 | |
| 24 | Помещение инженерного назначения | 0.97 | |
| Итого | | 205.83 | |

В соответствии с заданием на проектирование в квартирах АСК установлен один унитаз и один умывальник.
 В квартирах УРАН в ванной установлен унитаз, умывальник, ванна, на кухне - мойка.
 В квартирах БСК в ванной установлен унитаз, умывальник, ванна.
 Санитарно-технические приборы, которые устанавливаются отражены сплошной линией, которые не устанавливаются - пунктиром.

Содержание
 Лист № 11
 Взам. инв. №
 Дата: 30.05.24

| АПУ-092-156-ВК | | | | |
|--|------------|--------|----------|----------|
| Жилой микрорайон в квартале ул. Чкалова - Алексеевского - Анискина - Красносельская в Ленинском районе г. Екатеринбург. У очередь строительства IV и V этапы 18-этажной двухсекционной жилой дом со встроенно-пристроенными помещениями на 1 этаже и подземным паркингом | | | | |
| Изм. | Кол. | Лист | № док. | Дата |
| Разработчик | Шклер | 11 | 30.05.24 | 30.05.24 |
| Гл. спец. | Алексеевко | 11 | 30.05.24 | 30.05.24 |
| Г.И.П. | Пробиткина | 11 | 30.05.24 | 30.05.24 |
| Инкомпр. | Евскаев | 11 | 30.05.24 | 30.05.24 |
| IV этап строительства 18-этажная секция | | | | |
| Состав | Лист | Листов | | |
| Р | 11 | | | |
| АО "Корпорация "Атомстройинвест" | | | | |
| Формат А2х3 | | | | |

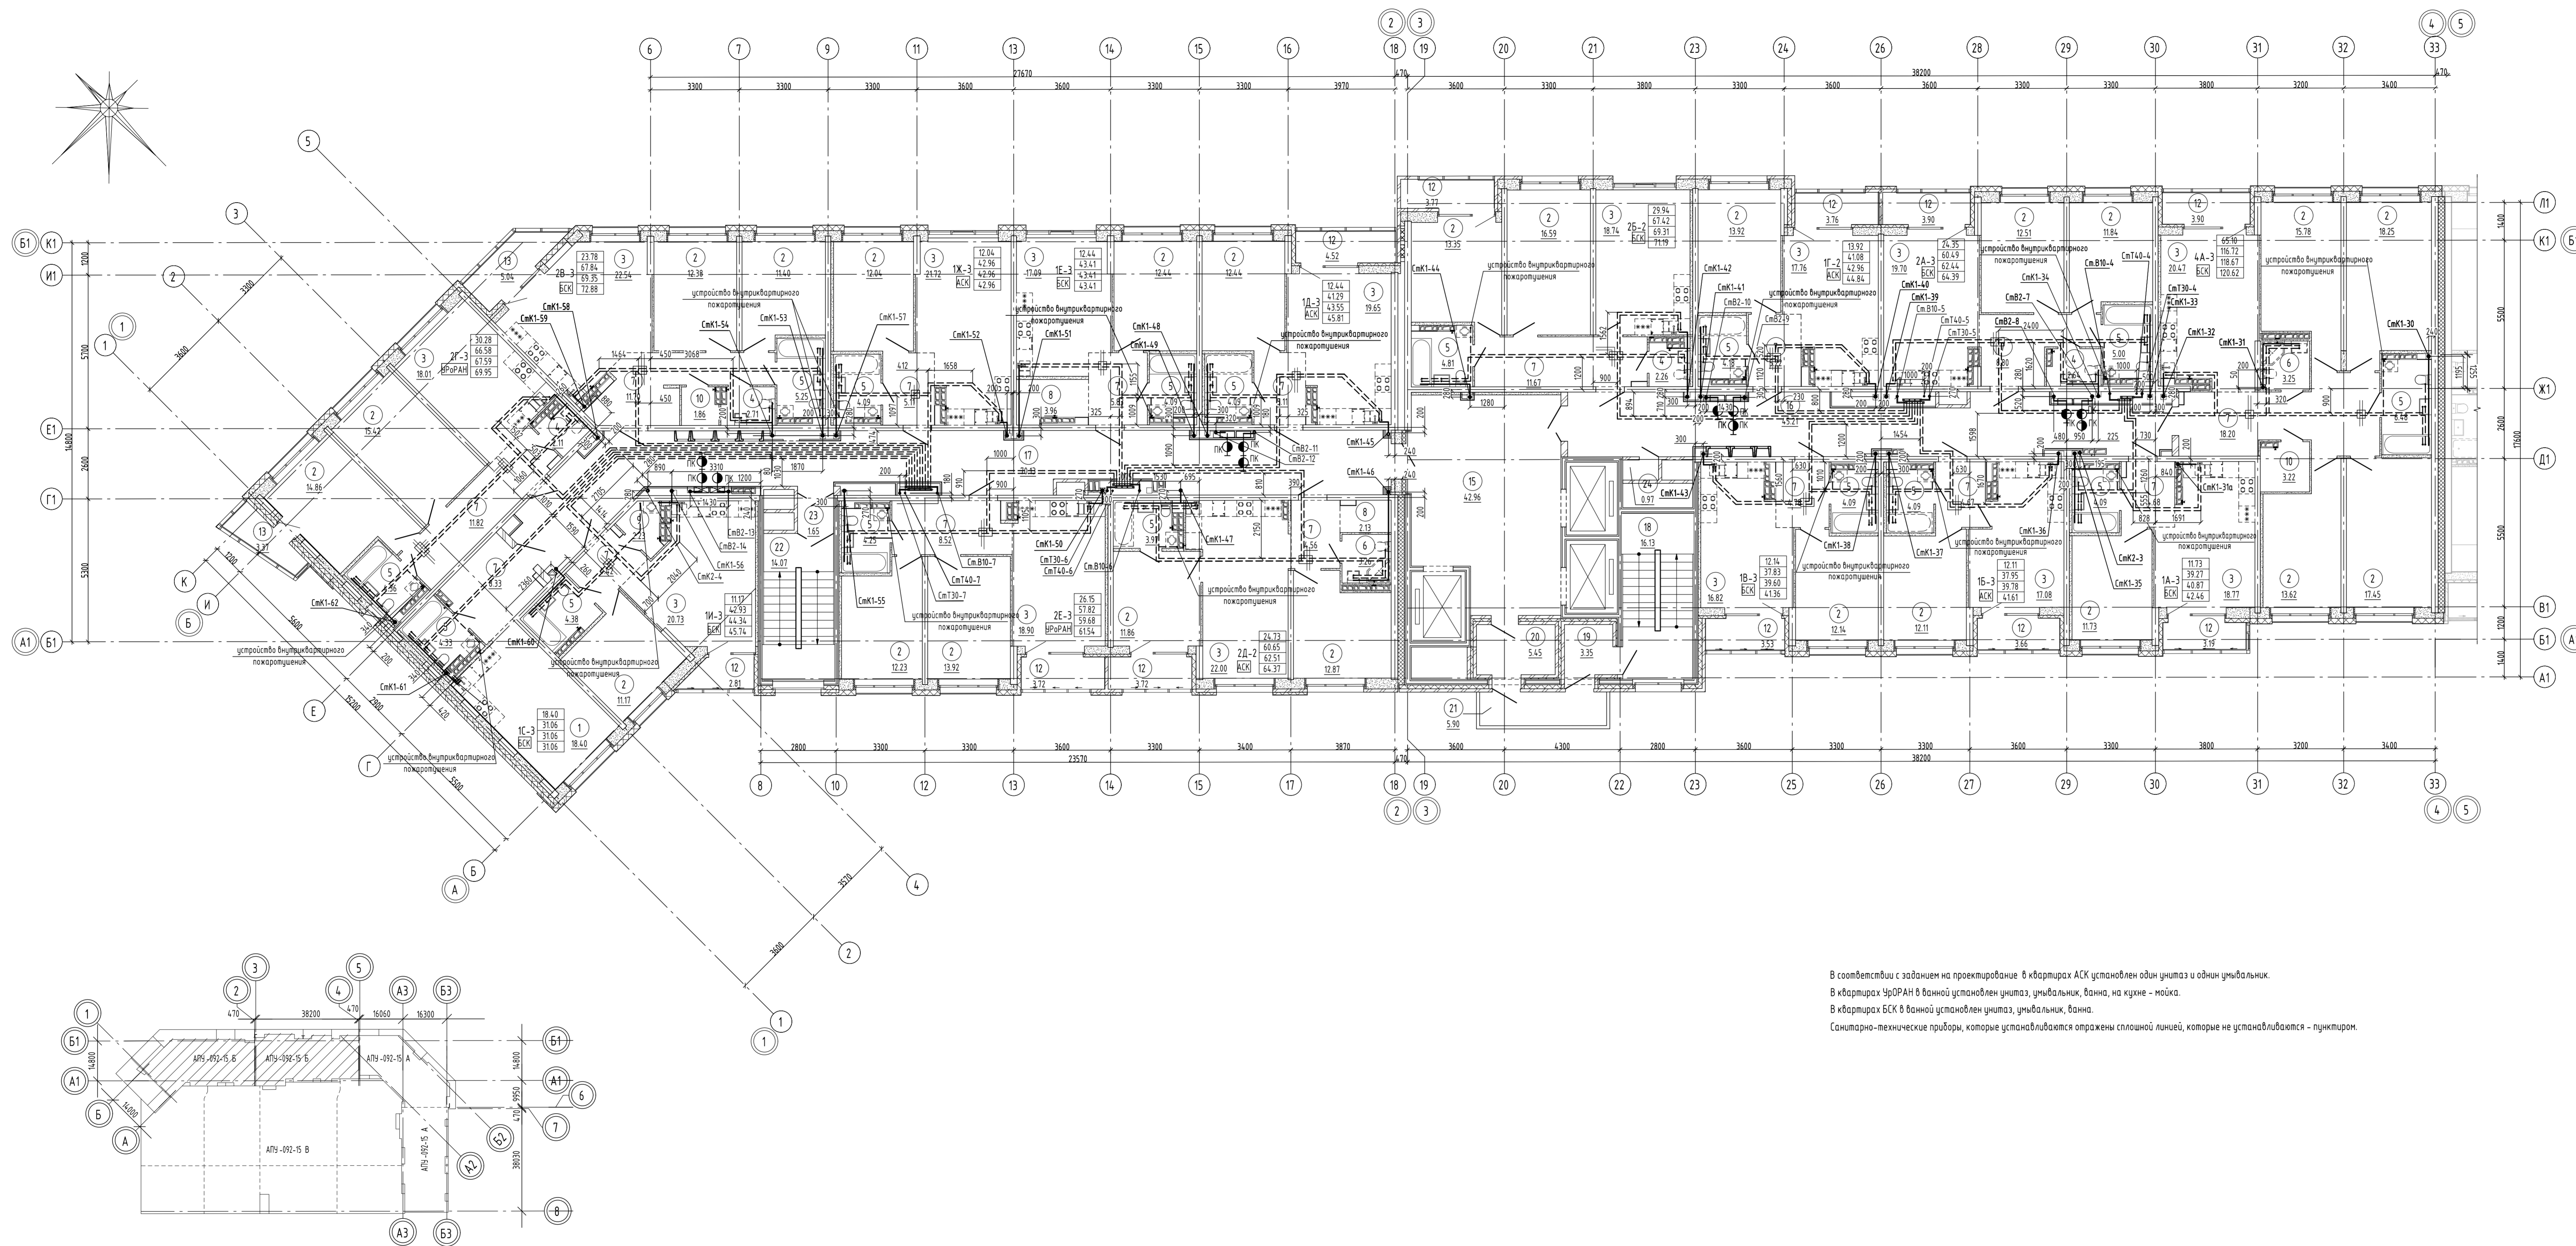

Экспликация помещений квартир

| Номер помещения | Наименование | Площадь, м ² | Кат. помещения |
|--|-----------------------------|-------------------------|----------------|
| 1 | Общая комната с зоной кухни | 18.40 | |
| 2 | Спальня | 322.32 | |
| 3 | Кухня | 289.98 | |
| 4 | Санузел | 9.72 | |
| 5 | Ванная | 71.55 | |
| 6 | Санузел с душевой | 6.51 | |
| 7 | Прихожая | 123.42 | |
| 8 | Встроенный шкаф | 6.09 | |
| 9 | Поспирочная | 2.23 | |
| 10 | Гардеробная | 5.08 | |
| 12 | Лоджия | 40.48 | |
| 13 | Балкон | 8.41 | |
| Итого | | 904.19 | |
| Общая площадь квартир на этаже, см.п.1 | | 878.08 | |

Экспликация общеобщественных помещений

| Номер помещения | Наименование | Площадь, м ² | Кат. помещения |
|-----------------|----------------------------------|-------------------------|----------------|
| 15 | Лифтовой холл | 42.96 | |
| 16 | Межквартирный коридор | 45.21 | |
| 17 | Межквартирный коридор | 70.13 | |
| 18 | Лестничная клетка №1 (Тип Н1) | 16.13 | |
| 19 | Тамбур | 3.35 | |
| 20 | Тамбур | 5.45 | |
| 21 | Переходная лоджия | 5.90 | |
| 22 | Лестничная клетка №2 (Тип Н2) | 14.07 | |
| 23 | Тамбур | 1.65 | |
| 24 | Помещение инженерного назначения | 0.97 | |
| Итого | | 205.82 | |

В соответствии с заданием на проектирование в квартирах АСК установлен один унитаз и один утильбак.
 В квартирах УрОРАН в ванной установлен унитаз, утильбак, ванна, на кухне - мойка.
 В квартирах БСК в ванной установлен унитаз, утильбак, ванна.
 Санитарно-технические приборы, которые устанавливаются отражены сплошной линией, которые не устанавливаются - пунктиром.

Содержание
 Имя, Ф.И.О.
 Должность
 Взам. инв. №


| АПУ-092-156-ВК | | | | |
|--|-----------|---------|---------|------|
| Жилой микрорайон в квартале улиц Чкалова-Лавочкина-Воеводского-Андреева-Красноярцев в Ленинском районе г. Екатеринбург. У очередь строительства IV и V этажи 18-этажной двухсекционной жилой дом со встроенно-пристроенными помещениями на I этаже и подземным паркингом | | | | |
| Изм. | Кол. | Лист | № док. | Дата |
| Разработчик | Шквар | Жилищ | 80.05.2 | |
| Проектировщик | Алексеев | 80.05.2 | | |
| Гл. спец. | Алексеев | 80.05.2 | | |
| ГИП | Пробитова | 80.05.2 | | |
| Инкомпр. | Евсиков | 80.05.2 | | |
| IV этап строительства | | | | |
| Состав | Лист | Листов | | |
| Р | 10 | | | |
| План в этажа | | | | |
| АО "Корпорация "Атомстройинвест" | | | | |
| Формат А2х3 | | | | |

Экспликация помещений квартир


| Номер помещения | Наименование | Площадь, м ² | Кат. помещения |
|--|-----------------------------|-------------------------|----------------|
| 1 | Общая комната с зоной кухни | 18.40 | |
| 2 | Спальня | 322.32 | |
| 3 | Кухня | 292.78 | |
| 4 | Санузел | 10.00 | |
| 5 | Ванная | 74.52 | |
| 6 | Санузел с душевой | 6.51 | |
| 7 | Прихожая | 123.52 | |
| 8 | Встроенный шкаф | 6.29 | |
| 9 | Посторонняя | 2.25 | |
| 10 | Гардеробная | 5.08 | |
| 12 | Лоджия | 40.48 | |
| 13 | Балкон | 8.41 | |
| Итого | | 910.56 | |
| Общая площадь квартир на этаже, см.п.1 | | 884.45 | |

Экспликация общедомовых помещений


| Номер помещения | Наименование | Площадь, м ² | Кат. помещения |
|-----------------|----------------------------------|-------------------------|----------------|
| 15 | Лифтовой холл | 42.96 | |
| 16 | Межквартирный коридор | 45.21 | |
| 17 | Межквартирный коридор | 70.13 | |
| 18 | Лестничная клетка №1 (Тип Н1) | 16.13 | |
| 19 | Тамбур | 3.35 | |
| 20 | Тамбур | 5.45 | |
| 21 | Переходная лоджия | 5.90 | |
| 22 | Лестничная клетка №2 (Тип Н2) | 14.07 | |
| 23 | Тамбур | 1.65 | |
| 24 | Помещение инженерного назначения | 0.97 | |
| Итого | | 205.82 | |

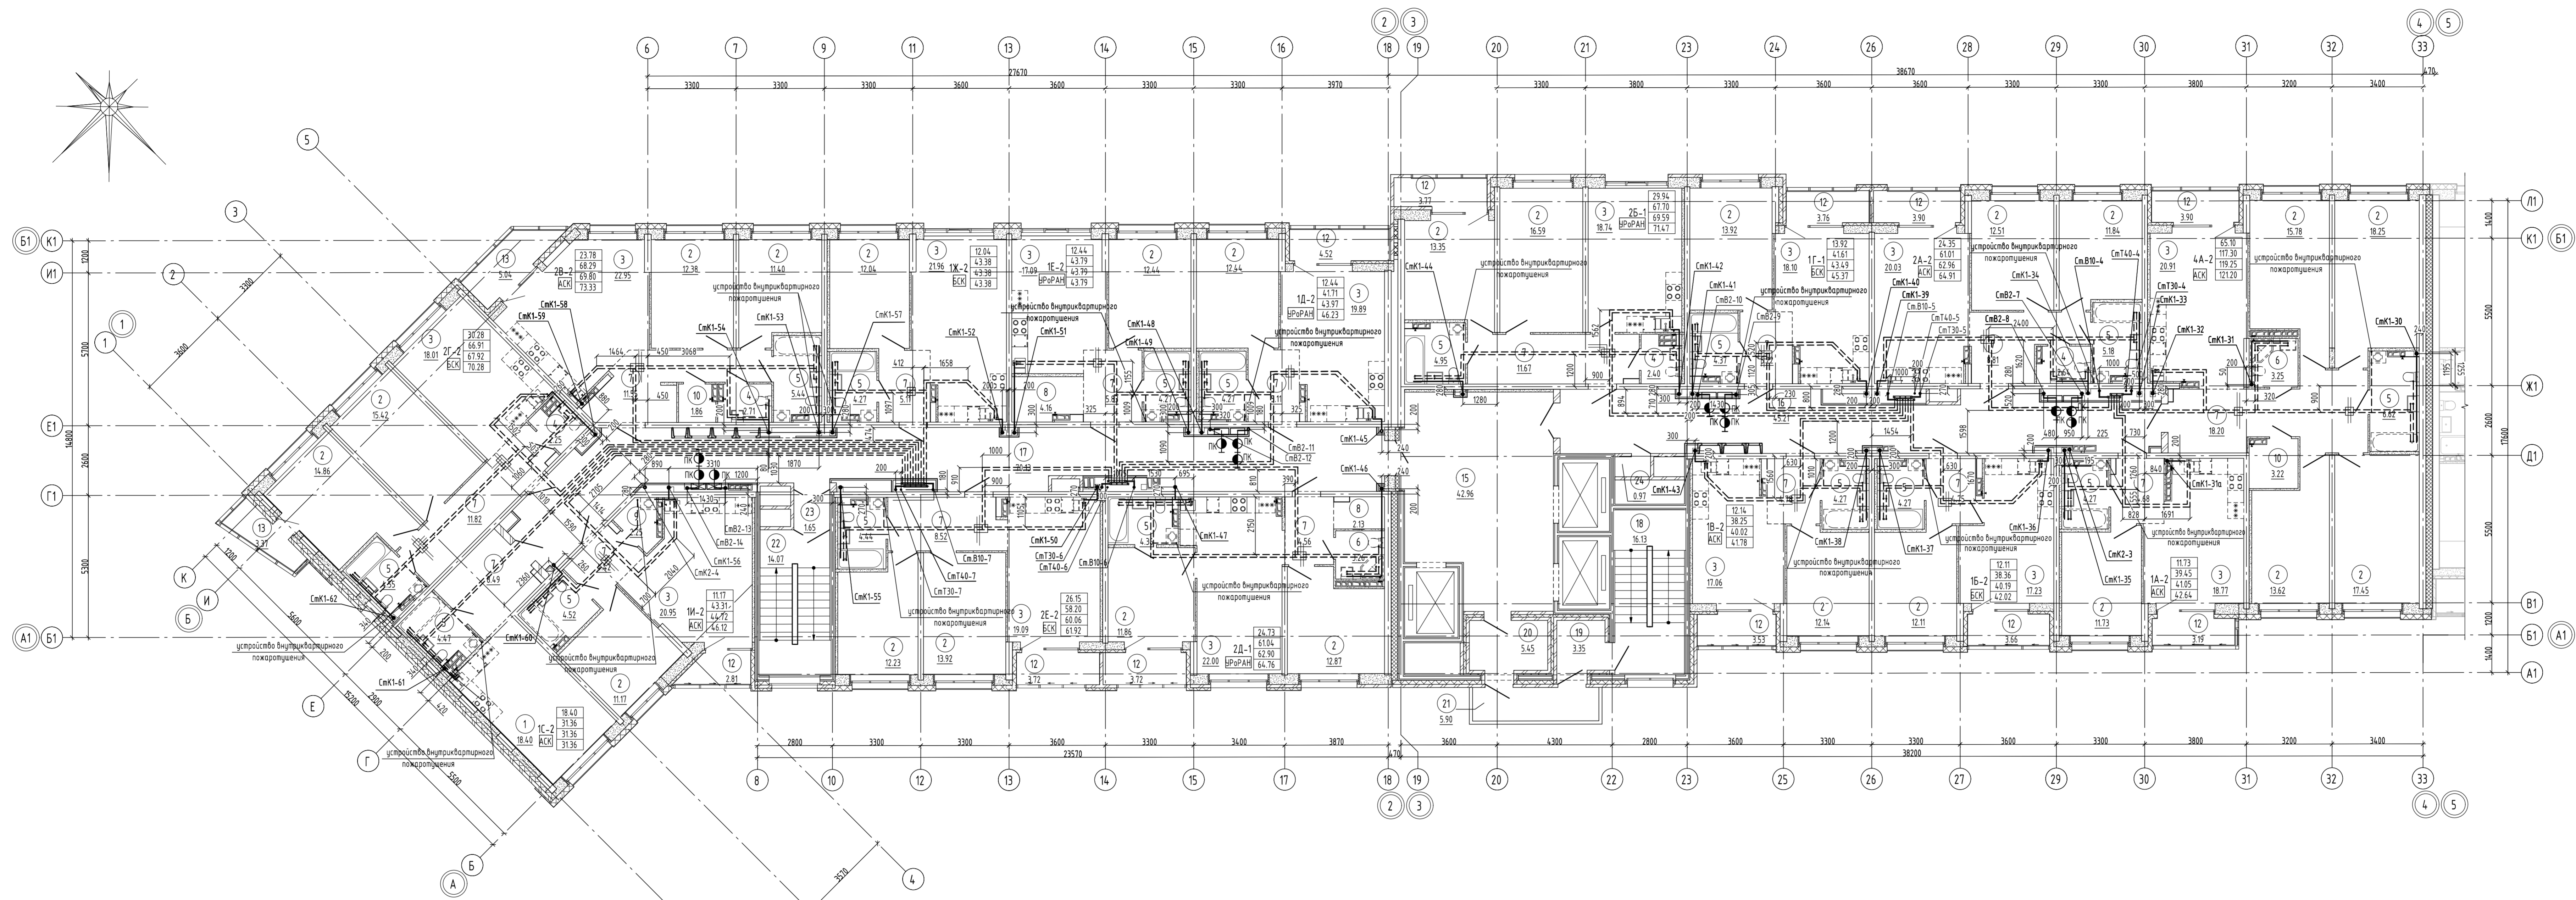

В соответствии с заданием на проектирование в квартирах АСК установлен один унитаз и один умывальник.
 В квартирах УрОРАН в ванной установлен унитаз, умывальник, ванна, на кухне - мойка.
 В квартирах БСК в ванной установлен унитаз, умывальник, ванна.
 Санитарно-технические приборы, которые устанавливаются отражены сплошной линией, которые не устанавливаются - пунктиром.

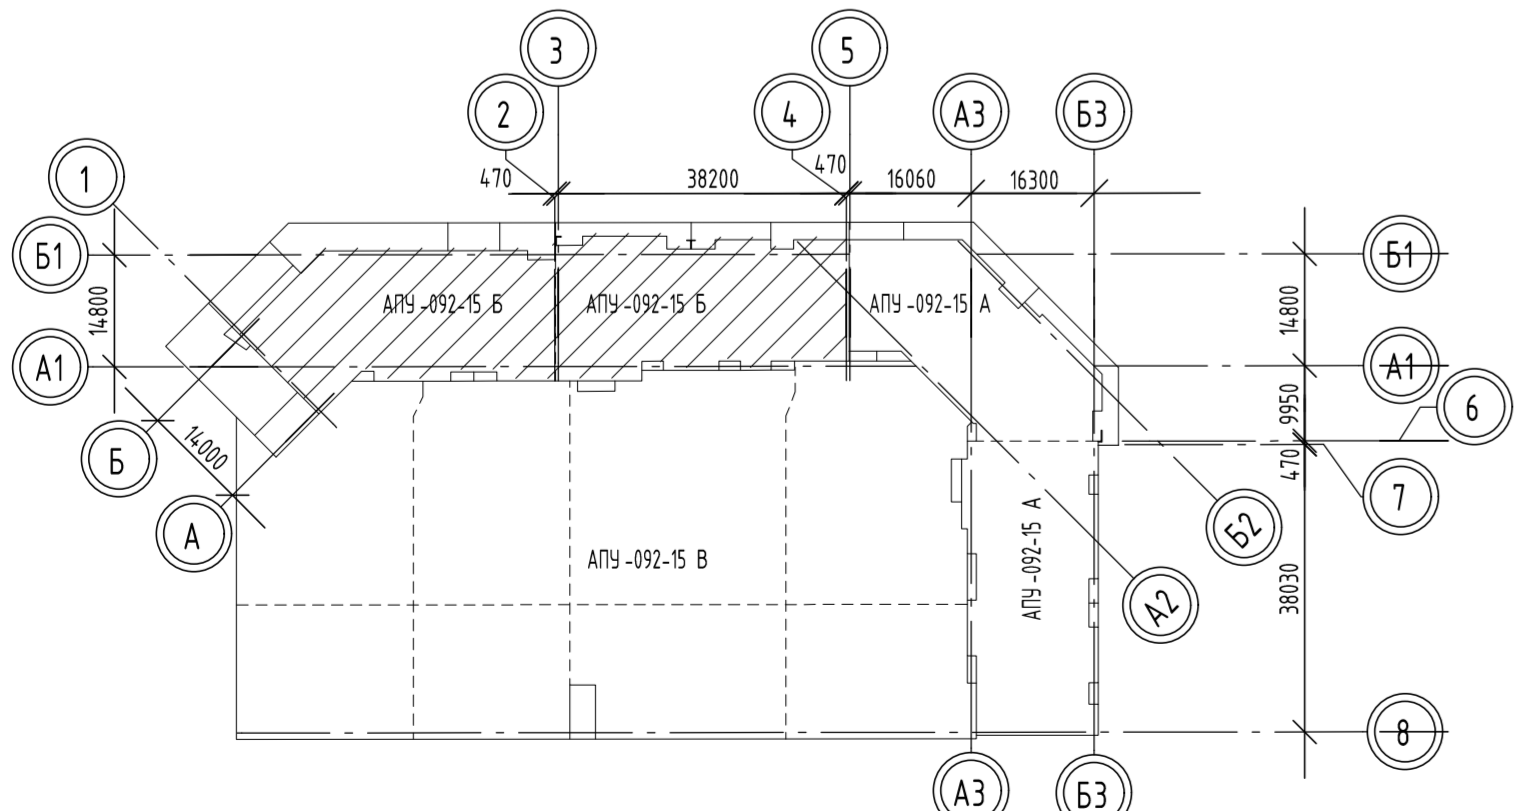

| АПУ-092-156-ВК | | | | |
|---|----------|----------------------------------|--------|----------|
| Жилой микрорайон в квартале улиц Чкалова-Александровских-Восходского-Андреева-Красноярцев в Ленинском районе г. Екатеринбург. У чертёж строительства IV и V этажи 18-этажной двухсекционной жилой дом со встроенно-пристроенными помещениями на 3 этаже и подземным паркингом | | | | |
| Изм. | Кол. | Лист | № док. | Дата |
| Разработчик | Шквар | Иван | | 30.05.21 |
| Проектировщик | Алексеев | Александр | | 30.05.21 |
| Гл. спец. | Алексеев | Александр | | 30.05.21 |
| ГИП | Прядкина | Евгения | | 30.05.21 |
| Н.контр. | Евсиков | Евгений | | 30.05.21 |
| IV этап строительства | | Специальность | Лист | Листов |
| 18-этажная секция | | Р | 9 | |
| План 7 этажа | | АО "Корпорация "Атомстройинвест" | | |

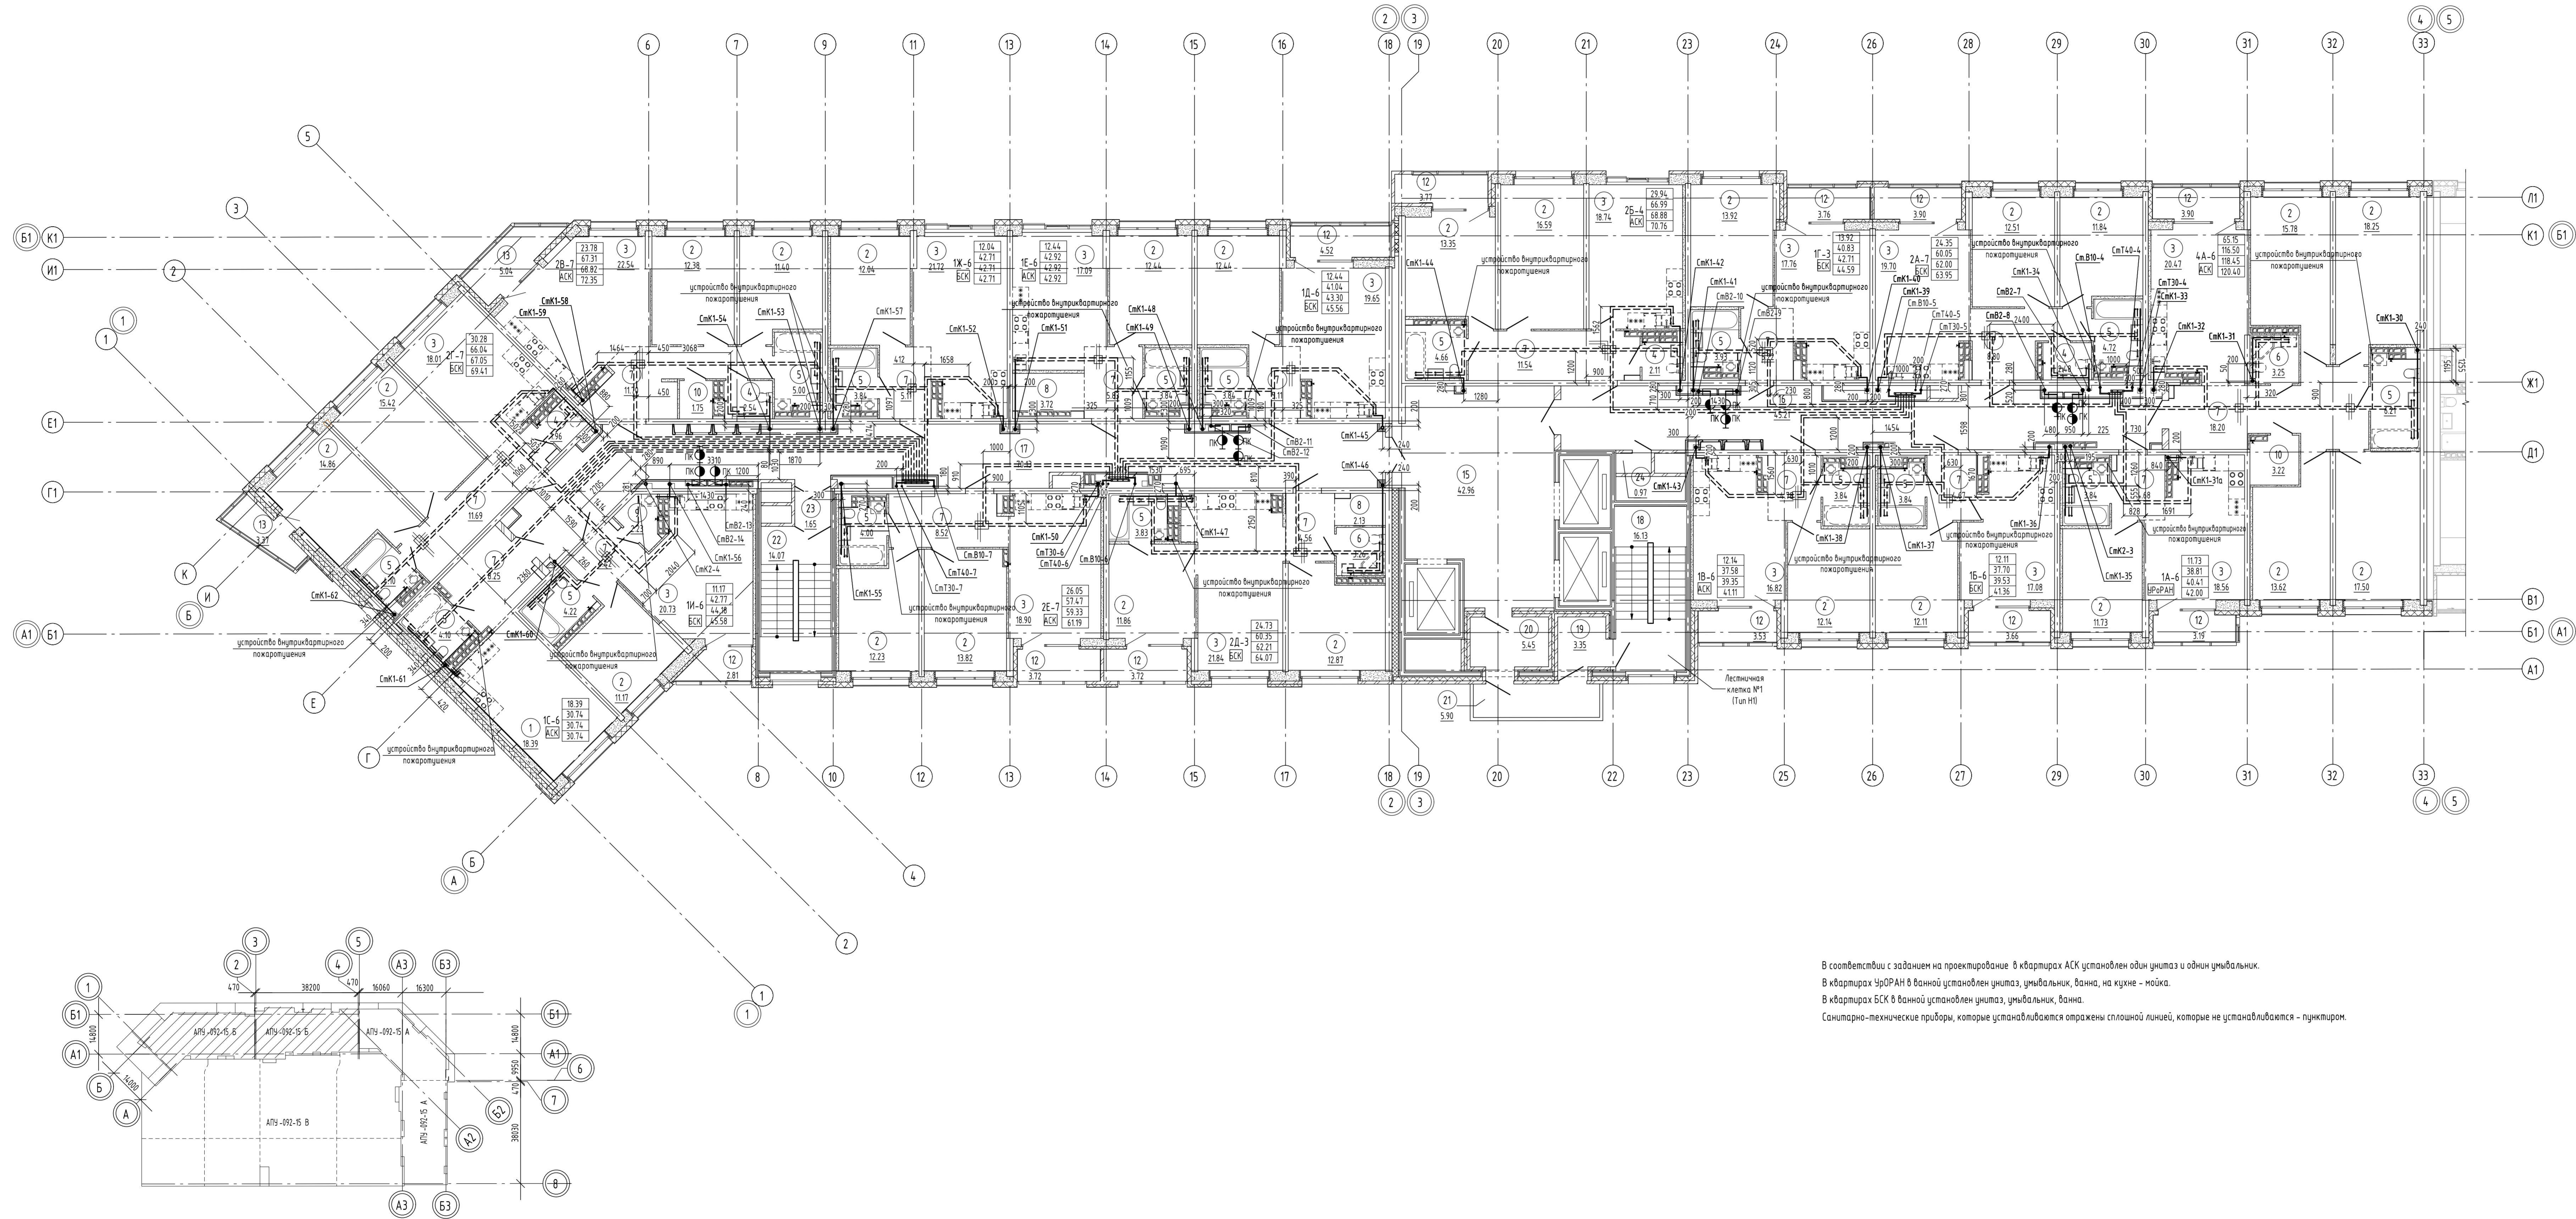

Экспликация помещений квартир

| Номер помещения | Наименование | Площадь, м ² | Кол. помещения |
|--------------------------------------|-----------------------------|-------------------------|----------------|
| 1 | Общая комната с зоной кухни | 18.39 | |
| 2 | Спальня | 322.27 | |
| 3 | Кухня | 289.61 | |
| 4 | Санузел | 9.09 | |
| 5 | Ванная | 67.81 | |
| 6 | Санузел с душевой | 6.51 | |
| 7 | Прихожая | 123.08 | |
| 8 | Встроенный шкаф | 5.85 | |
| 9 | Постирочная | 2.23 | |
| 10 | Гардеробная | 4.97 | |
| 12 | Лоджия | 40.48 | |
| 13 | Балкон | 8.41 | |
| Итого | | 898.70 | |
| Общая площадь квартир на этаже, см.1 | | 872.59 | |


Экспликация общеобщевых помещений

| Номер помещения | Наименование | Площадь, м ² | Кол. помещения |
|-----------------|----------------------------------|-------------------------|----------------|
| 15 | Лифтовой холл | 42.96 | |
| 16 | Межквартирный коридор | 45.21 | |
| 17 | Межквартирный коридор | 70.13 | |
| 18 | Лестничная клетка №1 (Тип Н1) | 16.13 | |
| 19 | Тамбур | 3.35 | |
| 20 | Тамбур | 5.45 | |
| 21 | Переходная лоджия | 5.90 | |
| 22 | Лестничная клетка №2 (Тип Н2) | 14.07 | |
| 23 | Тамбур | 1.65 | |
| 24 | Помещение инженерного назначения | 0.97 | |
| Итого | | 205.82 | |

В соответствии с заданием на проектирование в квартирах АСК установлен один умный и один умный. В квартирах УРРАН в ванной установлен умный, умный, ванна, на кухне - мойка. В квартирах БСК в ванной установлен умный, умный, ванна. Санитарно-технические приборы, которые устанавливаются отражены сплошной линией, которые не устанавливаются - пунктиром.

Составлено
Взам. инв. №
Лист 17 из 17
И.в. № 024

| АПУ-092-15Б-ВК | | | | |
|--|-----------|--------|--------|------|
| Жилой микрорайон в квартале улицы Чкалова-Лавочкина Новосибирско-Анжеринского в Ленинском районе г. Екатеринбург. У очередь строительства IV и V этажи 18-этажный двухсекционный жилой дом со встроенно-пристроенными помещениями на I этаже и подземным паркингом | | | | |
| Изм. | Кол. изм. | Лист | № док. | Дата |
| Разработчик | Шклер | 17 | 00 | 05.2 |
| Проектировщик | Алексеев | 17 | 00 | 05.2 |
| Гл. спец. | Алексеев | 17 | 00 | 05.2 |
| ГИП | Прядымова | 17 | 00 | 05.2 |
| Инкомпр. | Евсиков | 17 | 00 | 05.2 |
| IV этап строительства 18-этажная секция | | | | |
| Состав | Лист | Листов | | |
| Р | 17 | | | |
| АО "Корпорация "Атомстройинвест" | | | | |
| Формат А2х3 | | | | |

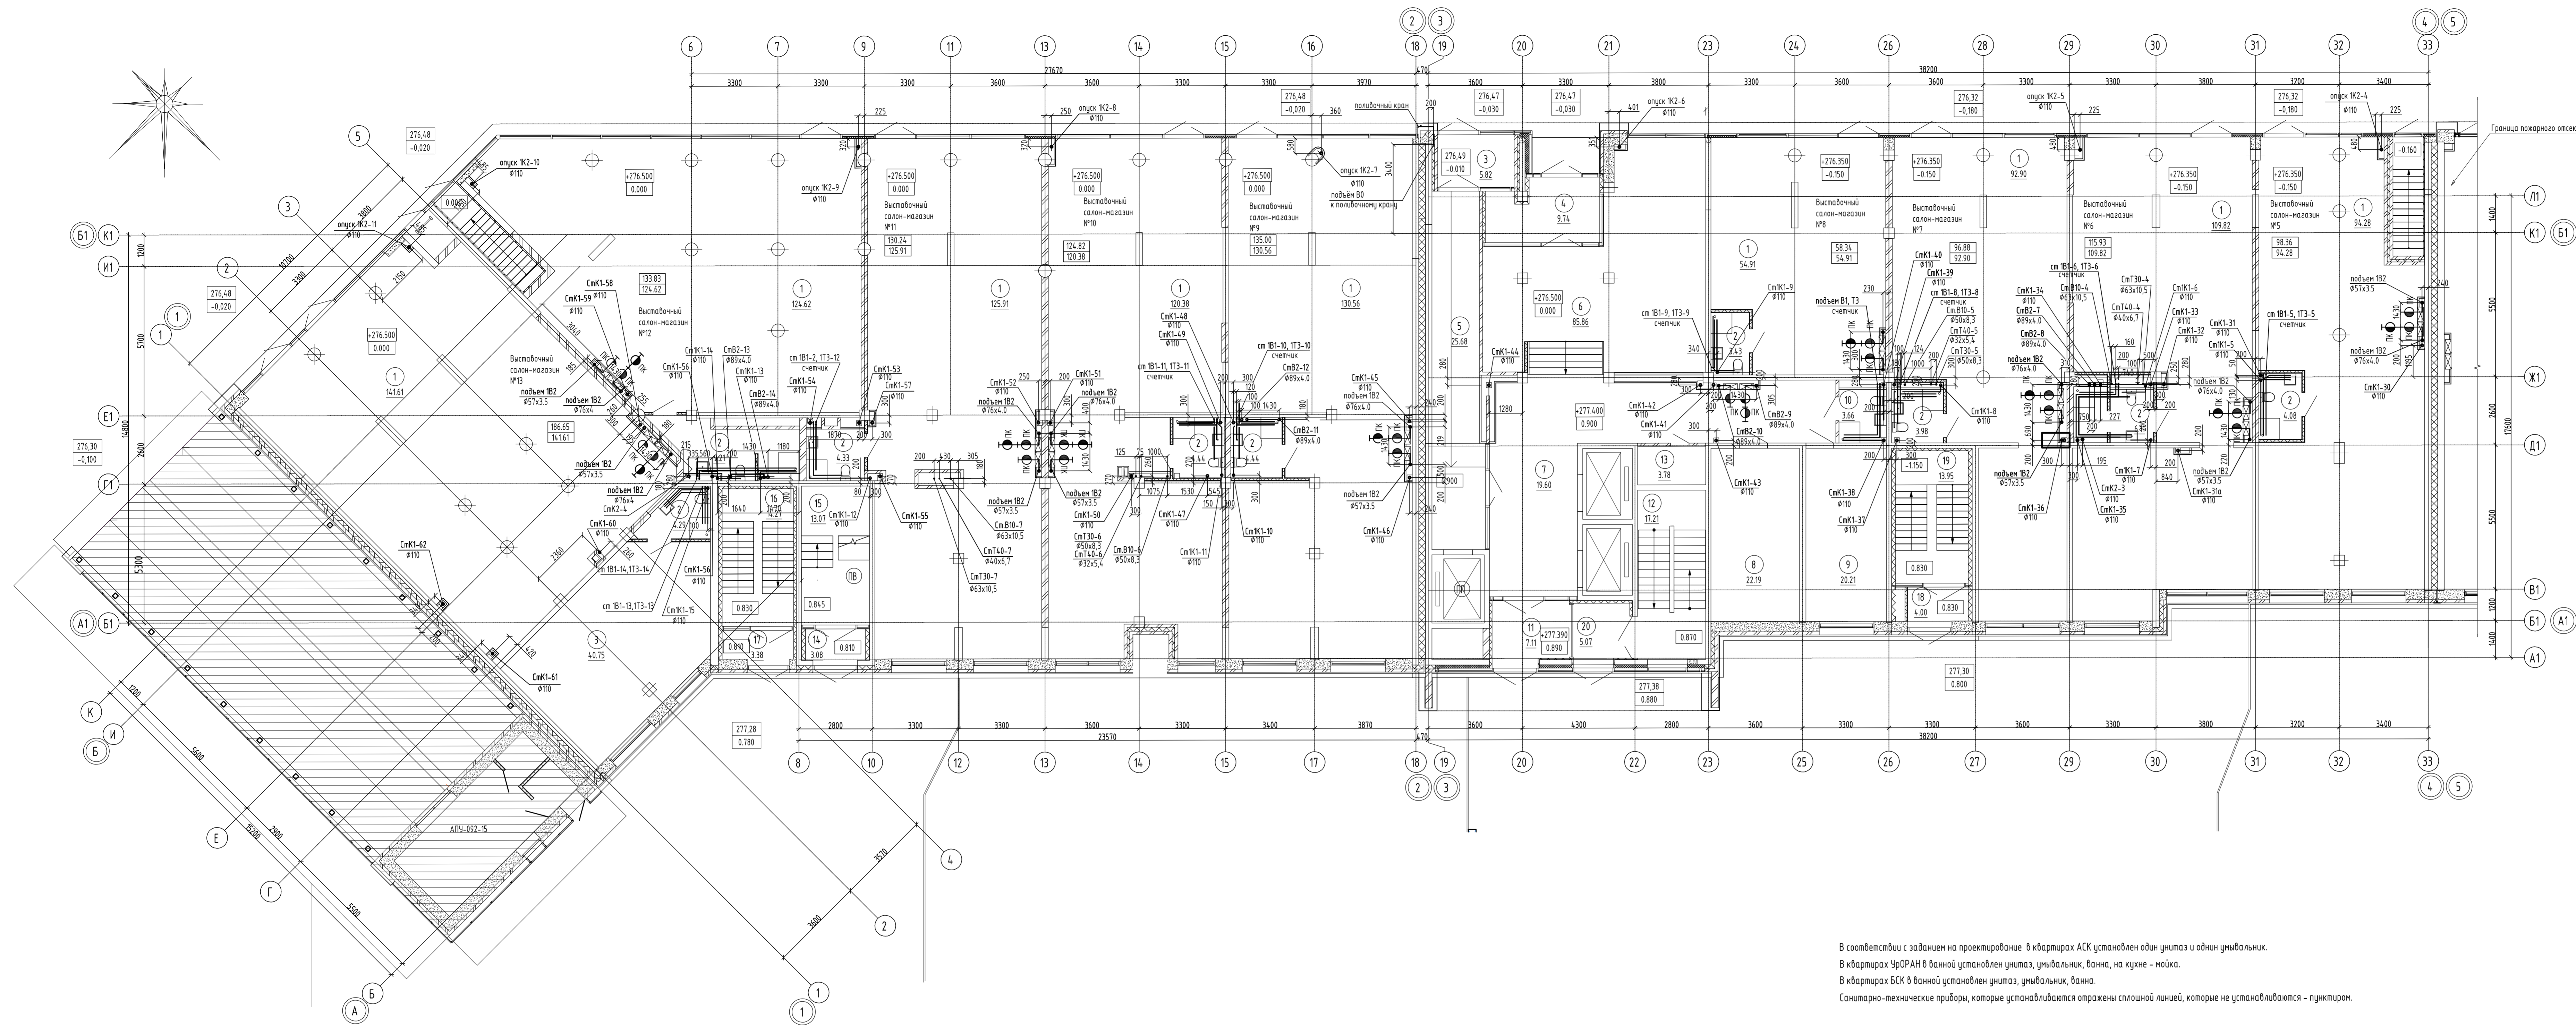

Экспликация встроенных помещений.

| Номер помещения | Наименование | Площадь, м ² | Кол. помещения |
|--------------------------------------|---------------------------------------|-------------------------|----------------|
| Выставочный салон-магазин №5 | | | |
| 1 | Выставочный зал | 94.28 | |
| 2 | Санузел с мойкой уборочного инвентаря | 4.08 | |
| Итого | | | |
| | | 98.36 | |
| Выставочный салон-магазин №6 | | | |
| 1 | Выставочный зал | 109.82 | |
| 2 | Санузел с мойкой уборочного инвентаря | 6.11 | |
| Итого | | | |
| | | 115.93 | |
| Выставочный салон-магазин №7 | | | |
| 1 | Выставочный зал | 92.90 | |
| 2 | Санузел с мойкой уборочного инвентаря | 3.98 | |
| Итого | | | |
| | | 96.88 | |
| Выставочный салон-магазин №8 | | | |
| 1 | Выставочный зал | 54.91 | |
| 2 | Санузел с мойкой уборочного инвентаря | 3.43 | |
| Итого | | | |
| | | 58.34 | |
| Выставочный салон-магазин №9 | | | |
| 1 | Выставочный зал | 130.56 | |
| 2 | Санузел с мойкой уборочного инвентаря | 4.44 | |
| Итого | | | |
| | | 135.00 | |
| Выставочный салон-магазин №10 | | | |
| 1 | Выставочный зал | 120.38 | |
| 2 | Санузел с мойкой уборочного инвентаря | 4.44 | |
| Итого | | | |
| | | 124.82 | |
| Выставочный салон-магазин №11 | | | |
| 1 | Выставочный зал | 125.91 | |
| 2 | Санузел с мойкой уборочного инвентаря | 4.33 | |
| Итого | | | |
| | | 130.24 | |
| Выставочный салон-магазин №12 | | | |
| 1 | Выставочный зал | 124.62 | |
| 2 | Санузел с мойкой уборочного инвентаря | 9.21 | |
| Итого | | | |
| | | 133.83 | |
| Выставочный салон-магазин №13 | | | |
| 1 | Выставочный зал | 14.161 | |
| 2 | Санузел с мойкой уборочного инвентаря | 4.29 | |
| 3 | Зона подвозки товара | 4.0.75 | |
| Итого | | | |
| | | 186.65 | |
| | | 1080.05 | |


В соответствии с заданием на проектирование в квартирах АСК установлен один унитаз и один умывальник.
 В квартирах УРРАН в ванной установлен унитаз, умывальник, ванна, на кухне - мойка.
 В квартирах БСК в ванной установлен унитаз, умывальник, ванна.
 Санитарно-технические приборы, которые устанавливаются отражены сплошной линией, которые не устанавливаются - пунктиром.

Экспликация общедомовых помещений

| Номер помещения | Наименование | Площадь, м ² | Кол. помещения |
|-----------------|------------------------------------|-------------------------|----------------|
| 3 | Тамбур | 5.82 | |
| 4 | Тамбур | 9.74 | |
| 5 | Вестибиль | 25.68 | |
| 6 | Вестибиль | 85.86 | |
| 7 | Холл | 19.60 | |
| 8 | Электрощитовая | 22.19 | |
| 9 | Помещение для хранения велосипедов | 20.21 | |
| 10 | Помещение уборочного инвентаря | 3.66 | |
| 11 | Тамбур | 7.11 | |
| Итого | | | |
| | | 277.68 | |

Экспликация общедомовых помещений

| Номер помещения | Наименование | Площадь, м ² | Кол. помещения |
|-----------------|-------------------------------|-------------------------|----------------|
| 12 | Лестничная клетка №1 (Тип Н1) | 17.21 | |
| 13 | Техническое помещение | 3.78 | |
| 14 | Тамбур | 3.08 | |
| 15 | Лестничная клетка №2 (Тип Н2) | 13.07 | |
| 16 | Лестничная клетка №3 | 14.27 | |
| 17 | Тамбур | 3.38 | |
| 18 | Тамбур | 4.00 | |
| 19 | Лестничная клетка №4 | 13.95 | |
| 20 | Тамбур | 5.07 | |
| Итого | | | |
| | | 277.68 | |

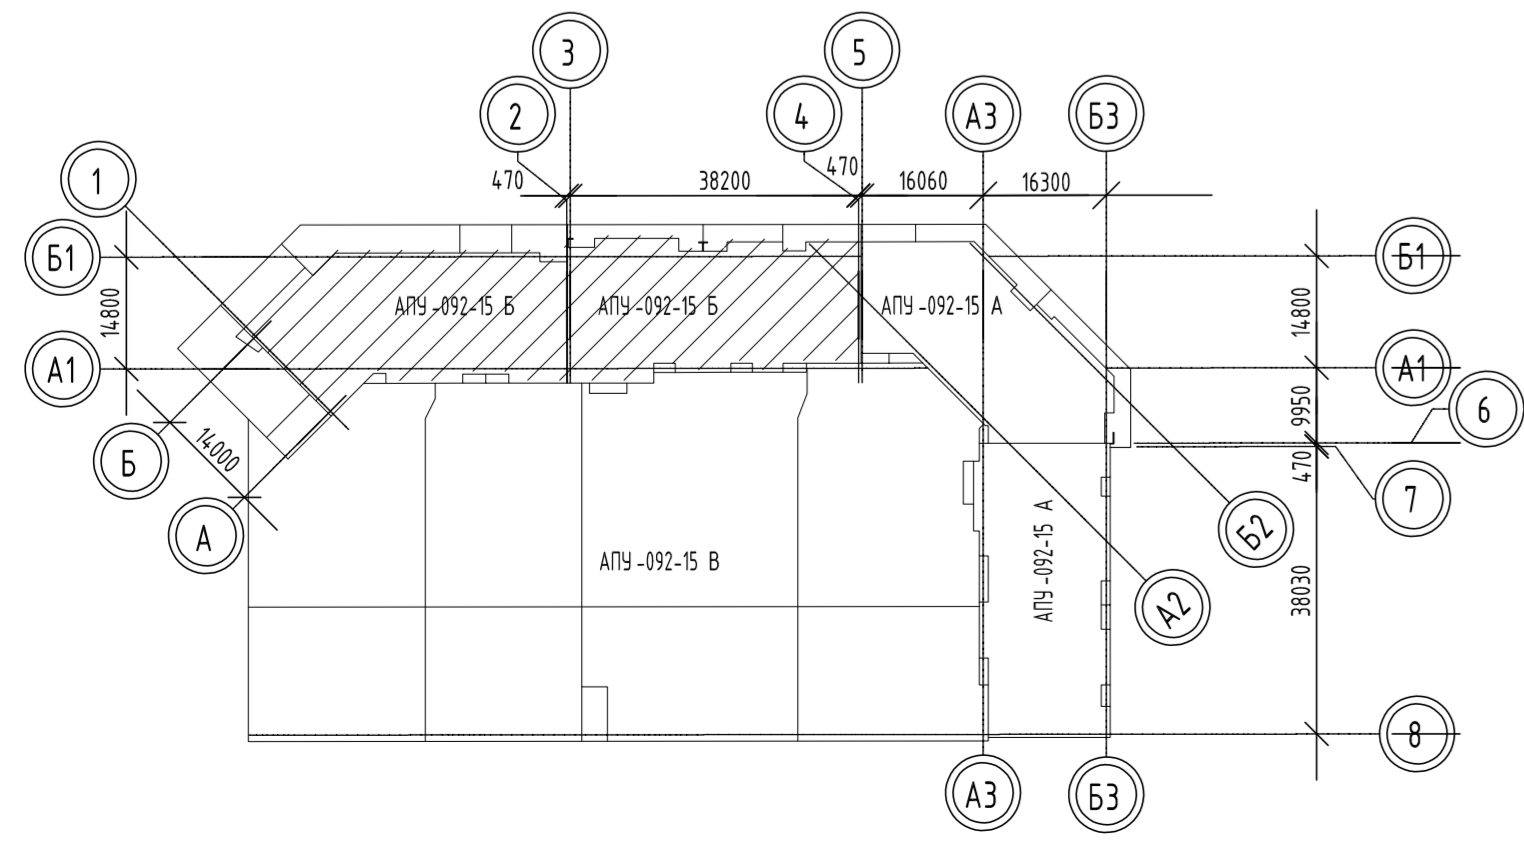

| АПУ-092-156-БК | | | | | |
|--|---------------|---------------|---------|-------|------|
| Жилой микрорайон в квартале улиц Чапаева-Лавочкина-Воскресенского-Андреяса-Красноярцев в Ленинском районе г. Екатеринбург. Углубленные строительные, IV и V этажи. 18-этажная двухсекционная жилая дом со встроенно-пристроенными помещениями на I этаже и подземным паркингом | | | | | |
| Изм. | Кол. | Лист | № док. | Подп. | Дата |
| Разработчик | Шквар | Шквар | 30.05.2 | | |
| Гл. спец. | Алексеева | Алексеева | 30.05.2 | | |
| Гл.проектировщик | Прядильникова | Прядильникова | 30.05.2 | | |
| Инкомпр. | Евскаев | Евскаев | 30.05.2 | | |
| IV этап строительства 18-этажная секция | | | | | |
| План 1 этажа | | | | | |
| Состав | | | Лист | | |
| Р 3 | | | Листов | | |
| АО "Корпорация "Атомстройинвест" | | | | | |