
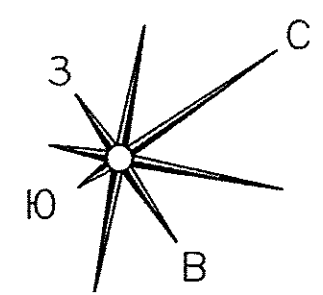




СОГЛАСОВАНО
 Чирков
 01.13
 01.13
 СОГЛАСОВАНО
 Малькова
 Смирнова
 Курчабова
 01.13
 01.13
 Взам. инв.№
 Подпись и дата
 Инв.№ подл.

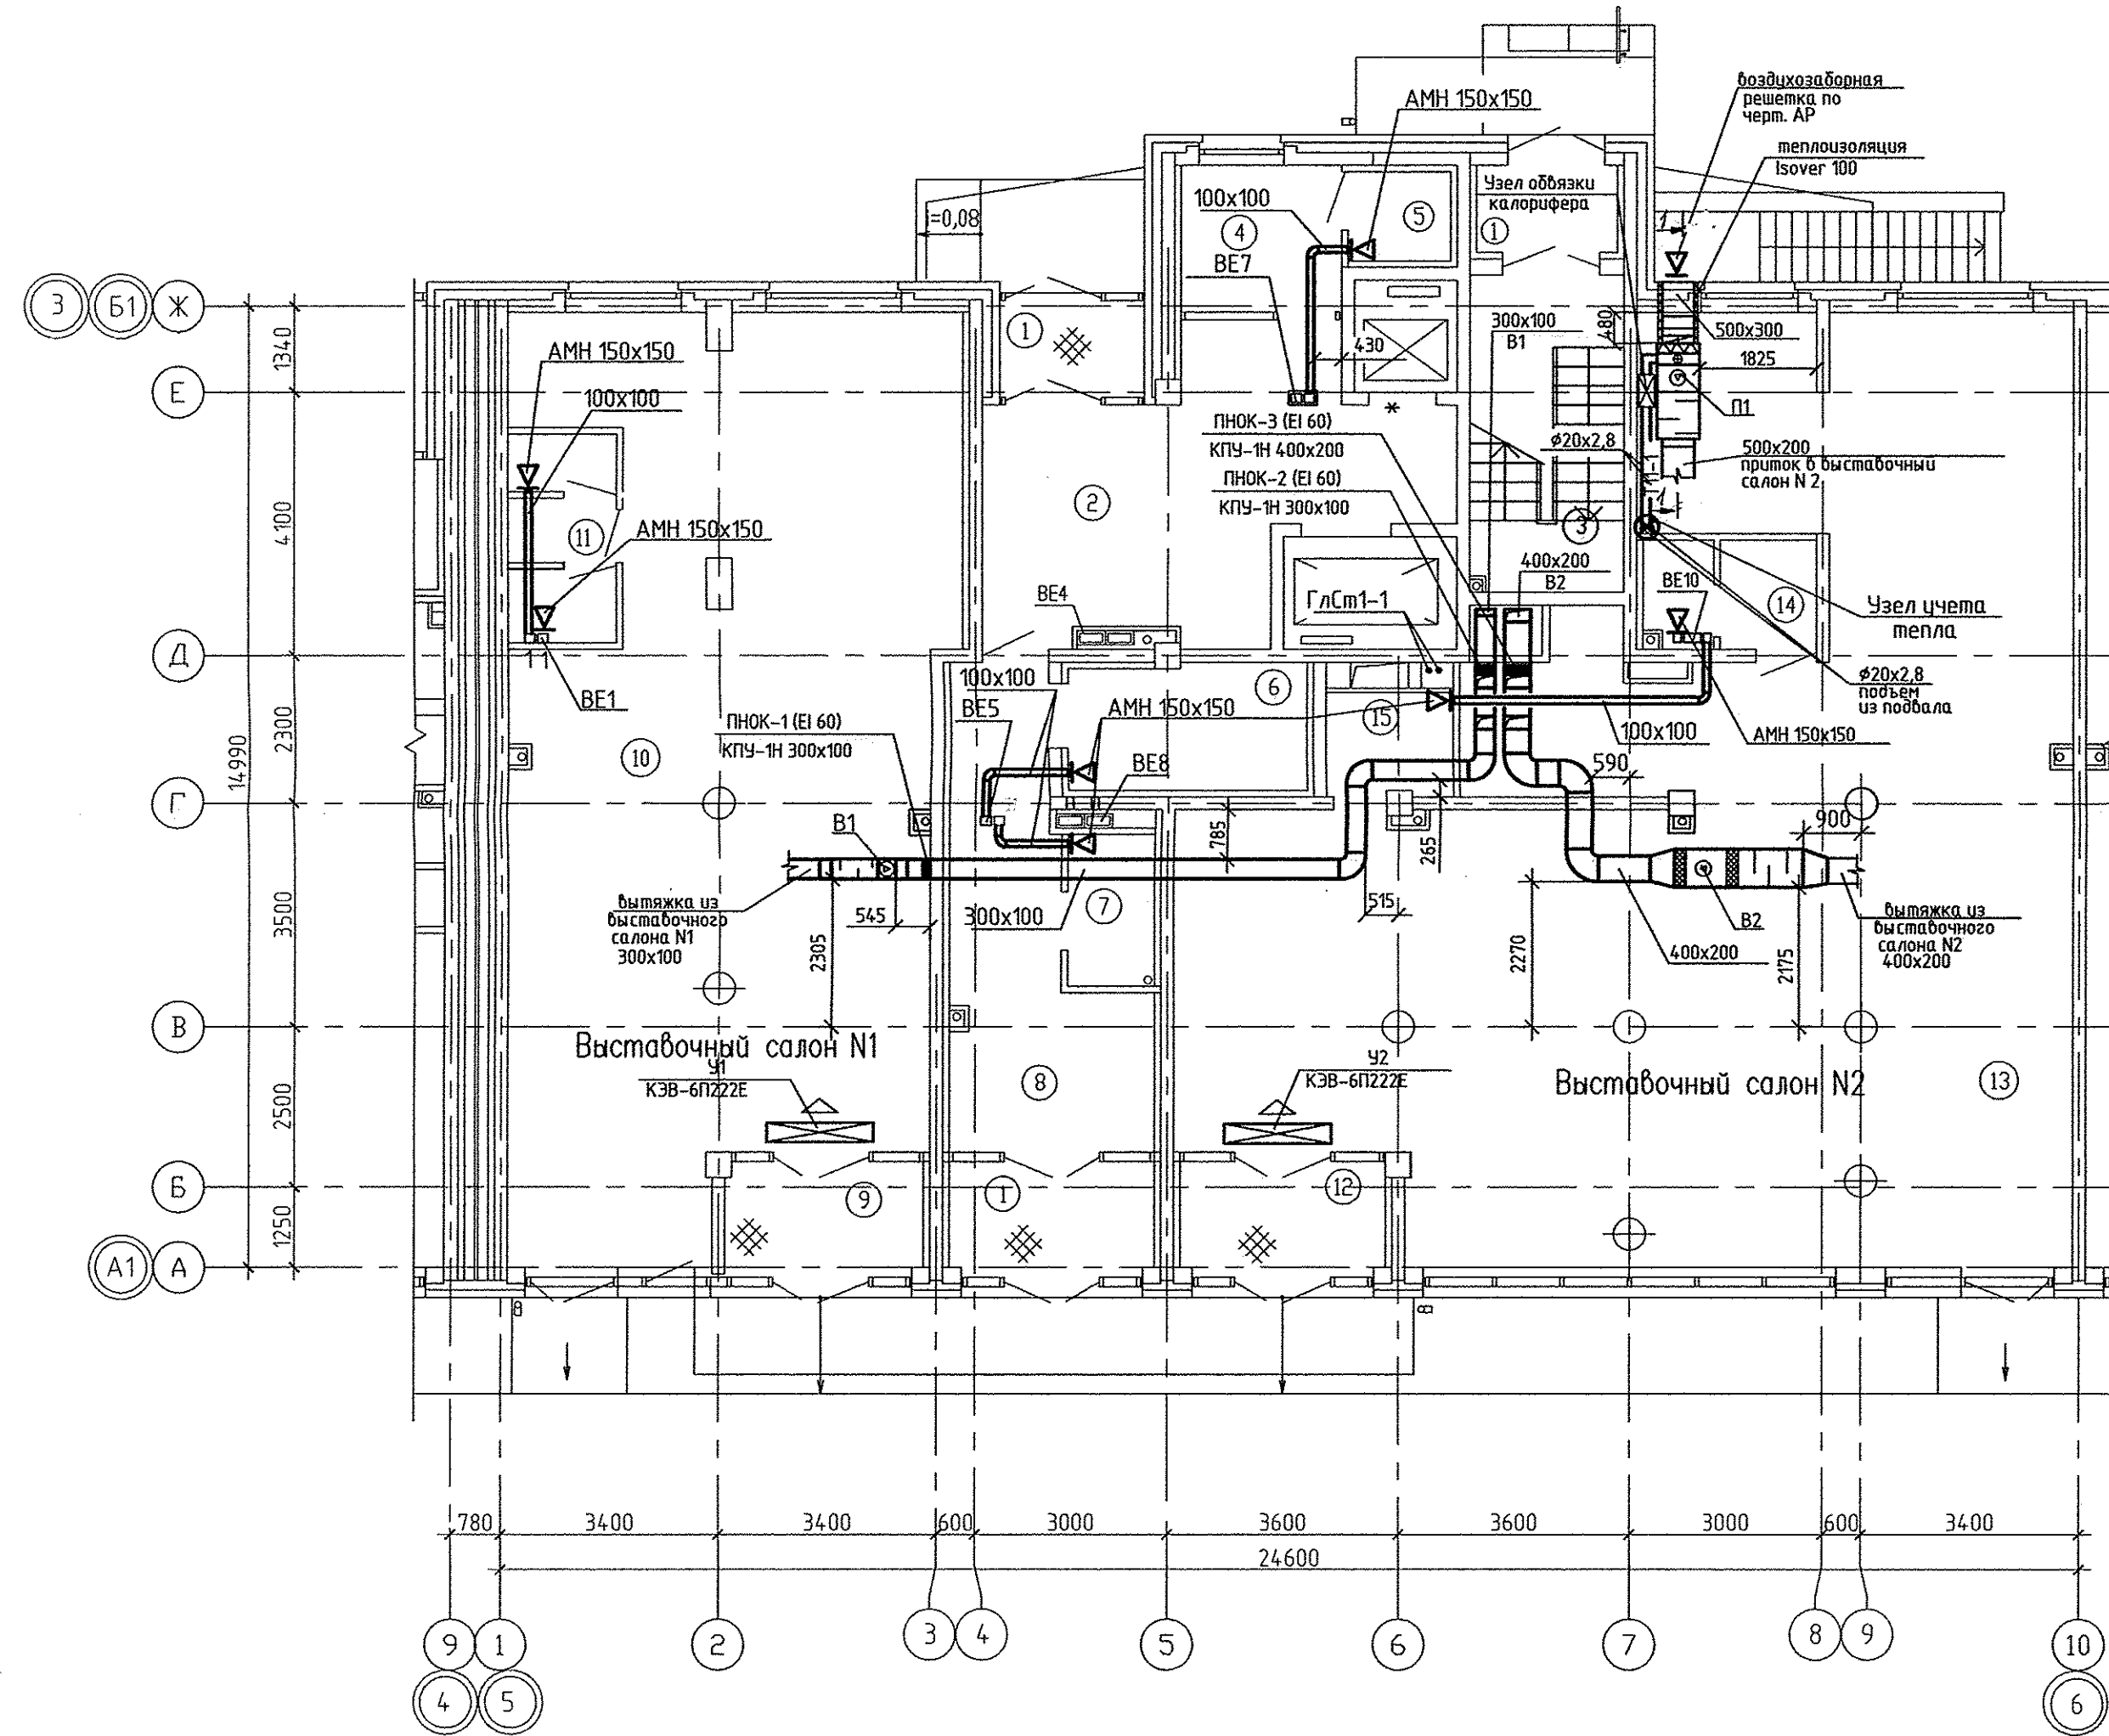

Экспликация помещений

Номер помещения	Наименование	Площадь м2	Кат. помещения
Общедомовые помещения			
1	Тамбуры	12,17	
2	Лифтовой холл	25,43	
3	Лестничная клетка	11,65	
4	Помещение охраны	5,86	
5	Сан.узел	2,24	
6	Электрощитовая	7,15	Д
7	Мойка уборочного инвентаря	3,44	В4
8	Коридор	16,64	
ИТОГО площадь общедомовых помещений:		84,58	
Выставочный салон N1			
9	Тамбур	5,66	
10	Выставочный зал	86,71	
11	Сан.узел, мойка уборочного инвентаря	5,02	В4
ИТОГО площадь помещений выст.салона N1:		97,39	
ИТОГО общая площадь выст.салона N1:		100,7	
Выставочный салон N2			
12	Тамбур	5,61	
13	Выставочный зал	143,78	
14	Сан.узел	4,21	
15	Мойка уборочного инвентаря	3,12	В4
ИТОГО площадь помещений выст.салона N2:		156,72	
ИТОГО общая площадь выст.салона N2:		164,0	

1-1

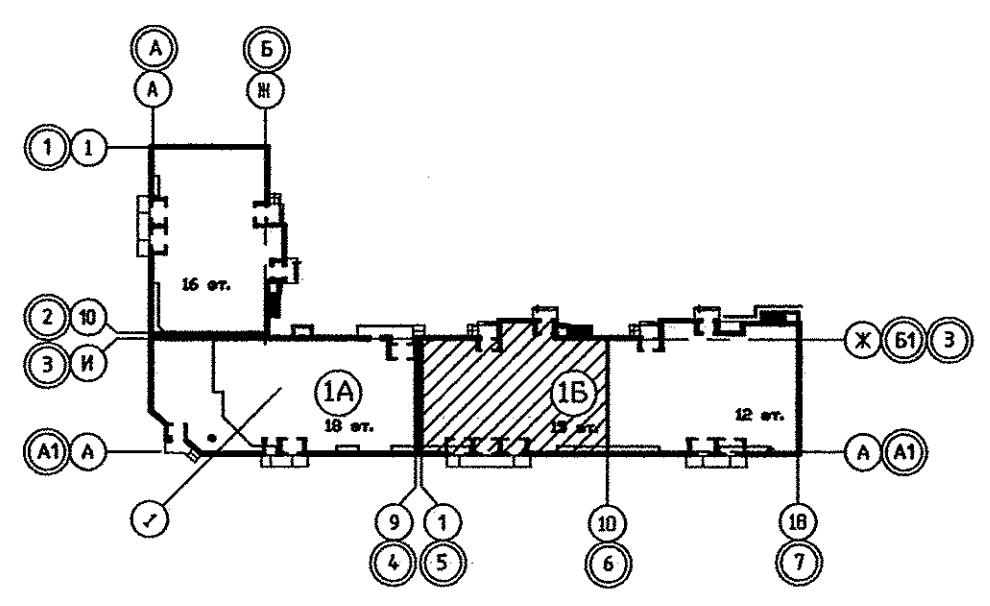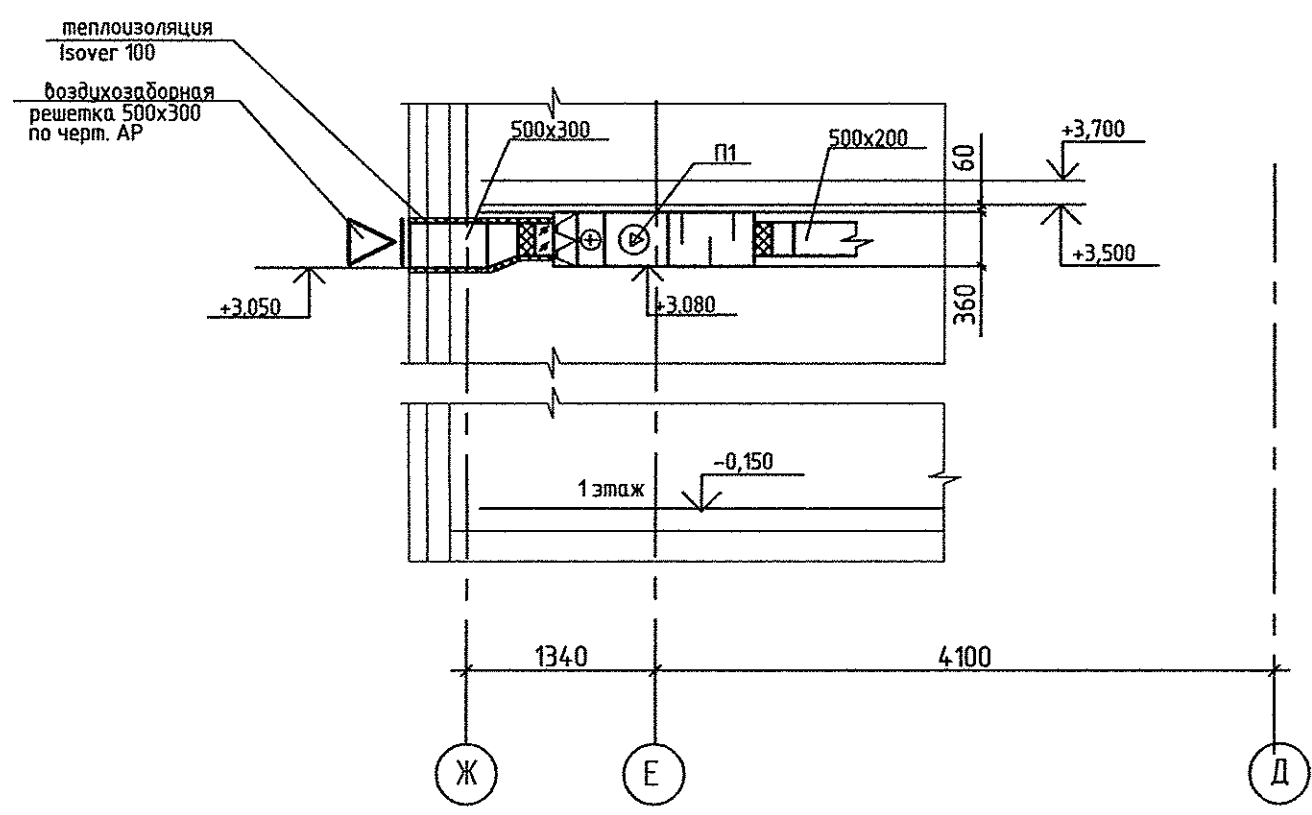


Примечание

1. Тип решеток не указанных на плане принять РВП-3 120x200 по ГОСТ 13448-82.
2. Разводка воздуховодов выставочного салона N1 и N2 будет выполнена отдельным проектом собственником помещения

АПВ.012-01Б-0В				
Жилой дом переменной этажности со встроенно-пристроенными объектами общественного назначения и подземной автостоянкой в границах улиц Победы-Бакинских комиссаров-Никитина в Орджоникидзевском районе г. Екатеринбурга				
Изм.	Код.уч.	Лист № док.	Подпись	Дата
12-15-этажная блок-секция 1Б			СТАДИЯ	ЛИСТ
12-15-этажная блок-секция 1Б			Р	6
Гл.арх	Чирков	01.13		
Гл.спец	Пашаева	01.13		
Проверил	Пашаева	01.13		
Разработал	Кинякина	01.13		
Вентиляция План 1 этажа в осях 5-6 Разрез 1-1				
ЭАО КОРПОРАЦИЯ АТОМСТРОЙКОМПЛЕКС				


СОГЛАСОВАНО
 Чижик
 СС
 Мельникова
 Смирнова
 Курчабова
 ВК
 Вак. инв. №
 Подпись и дата
 Инв. № подл.

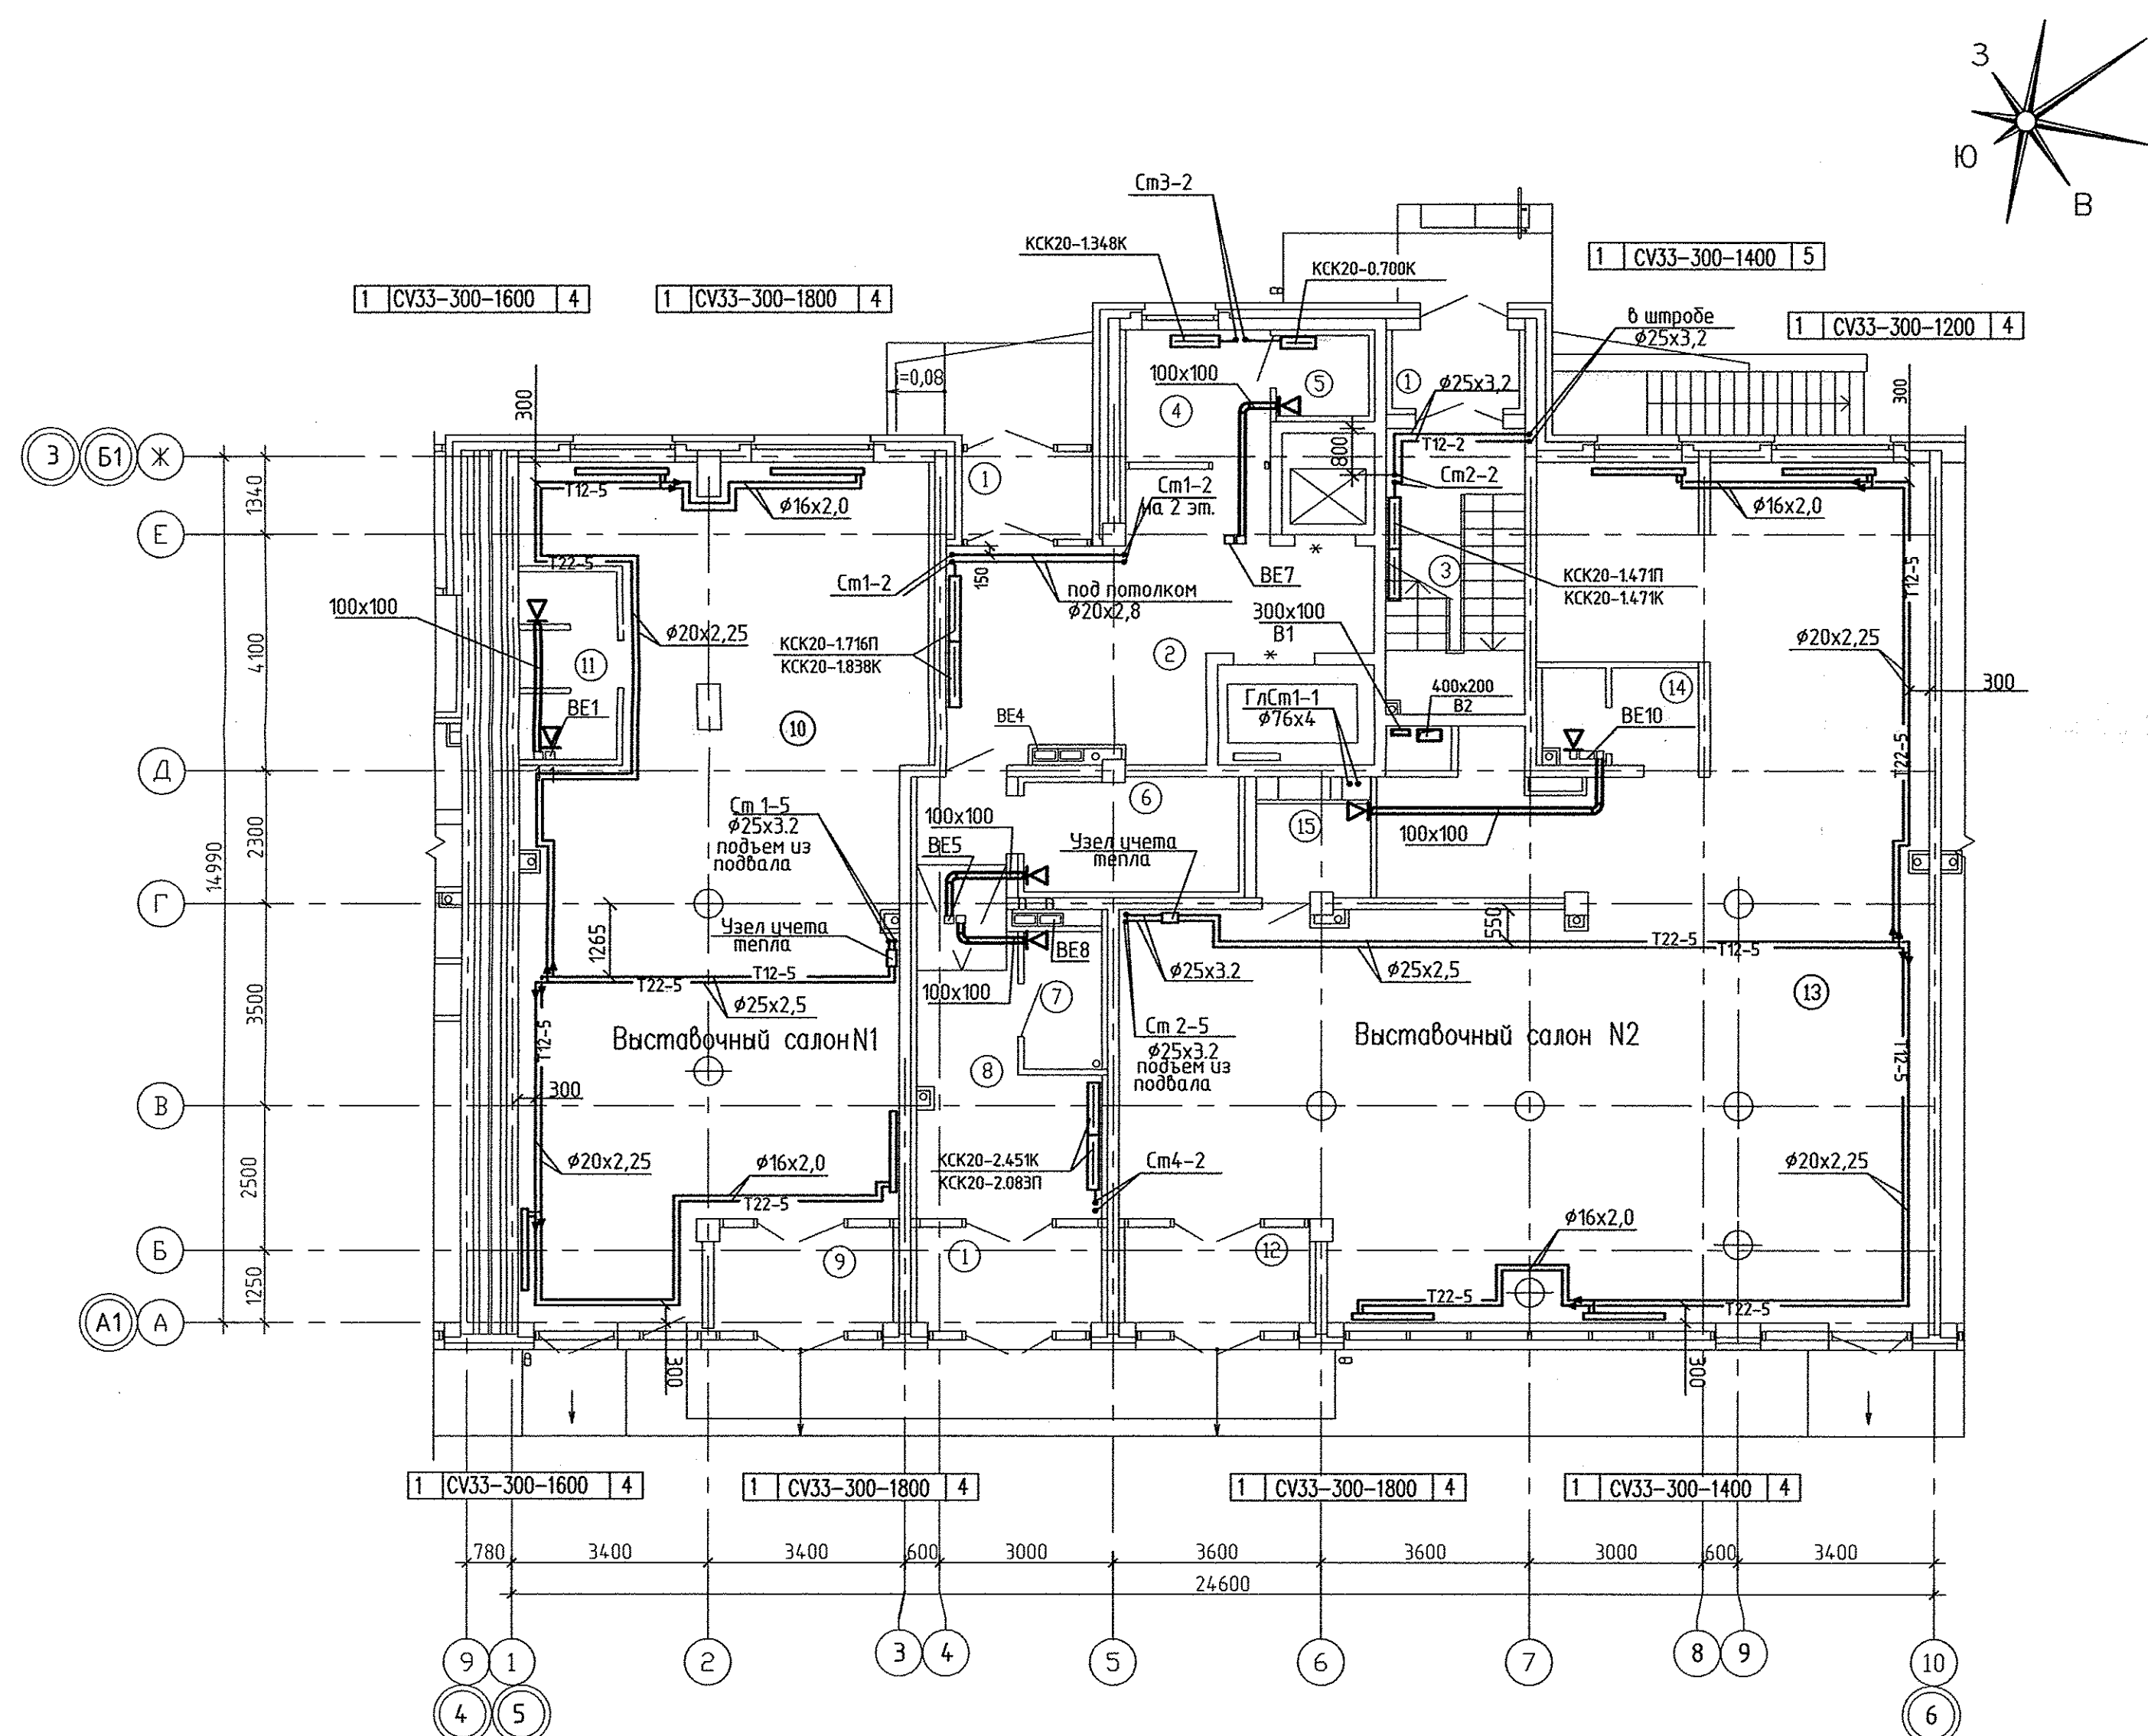


Экспликация помещений

Номер помещения	Наименование	Площадь, м2	Кат. помещения
Общедомовые помещения			
1	Тамбуры	12,17	
2	Лифтовой холл	25,43	
3	Лестничная клетка	11,65	
4	Помещение охраны	5,86	
5	Сан.узел	2,24	
6	Электрощитовая	7,15	Д
7	Мойка уборочного инвентаря	3,44	В4
8	Коридор	16,64	
ИТОГО площадь общедомовых помещений:		84,58	
Выставочный салон N1			
9	Тамбур	5,66	
10	Выставочный зал	86,71	
11	Сан.узел, мойка уборочного инвентаря	5,02	В4
ИТОГО площадь помещений выст.салона N1:		97,39	
ИТОГО общая площадь выст.салона N1:		100,7	
Выставочный салон N2			
12	Тамбур	5,61	
13	Выставочный зал	143,78	
14	Сан.узел	4,21	
15	Мойка уборочного инвентаря	3,12	В4
ИТОГО площадь помещений выст.салона N2:		156,72	
ИТОГО общая площадь выст.салона N2:		164,0	

Эт. Радиатор "PURMO" панельный "Ventil Compact"
 1 CV33-300-1600 4
 Индекс предварительной настройки клапана терморегулятора


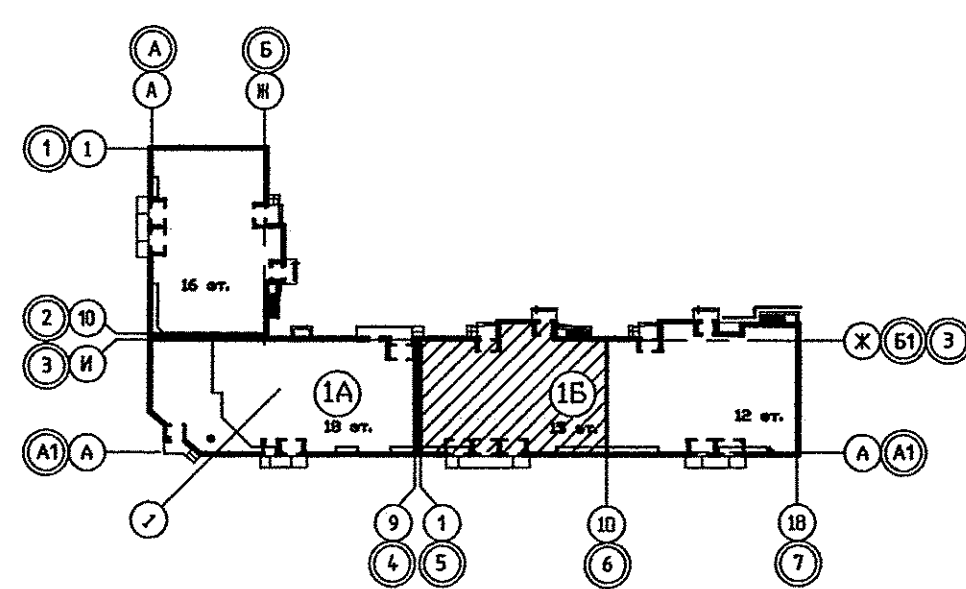


АПУ.012-01Б-0В			
Жилой дом переменной этажности со встроенно-пристроенными объектами общественного назначения и подземной автостоянкой в границах улиц Победы-Бакинских комиссаров-Никитина в Орджоникидзевском районе г. Екатеринбург			
Изм.	Код.уч.	Лист № док.	Подпись Дата
Гл. арх.	Чирков	01.13	
Гл. спец.	Пашаева	01.13	
Проверил	Пашаева	01.13	
Разработал	Кинякина	01.13	
12-15-этажная блок-секция 1Б			СТАДИЯ ЛИСТ ЛИСТОВ Р 4
Отопление План 1 этажа в осях 5-6			ЗАО КОРПОРАЦИЯ АТОМСТРОЙКОМПЛЕКС

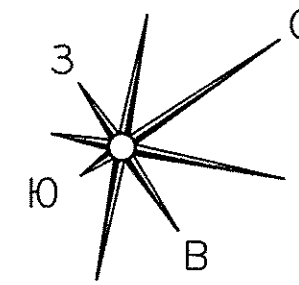


Экспликация помещений

Номер помещения	Наименование	Площадь, м2	Кат. помещения
Помещения квартир			
1	Гостиная	71,84	
2	Спальная	56,18	
3	Кухня	57,71	
4	Прихожая	34,32	
5	Коридор	9,86	
6	Сан.узел	8,87	
7	Ванная	17,72	
8	Балкон	16,50	
	Итого	273,00	
Общедомовые помещения			
10	Лифтовой холл	5,27	
11	Незадымляемая лестничная клетка	15,64	
12	Межквартирный коридор	22,99	
13	Тамбуры	5,12	
14	Переходная лоджия	4,53	
ИТОГО	площадь общедомовых помещений	53,55	

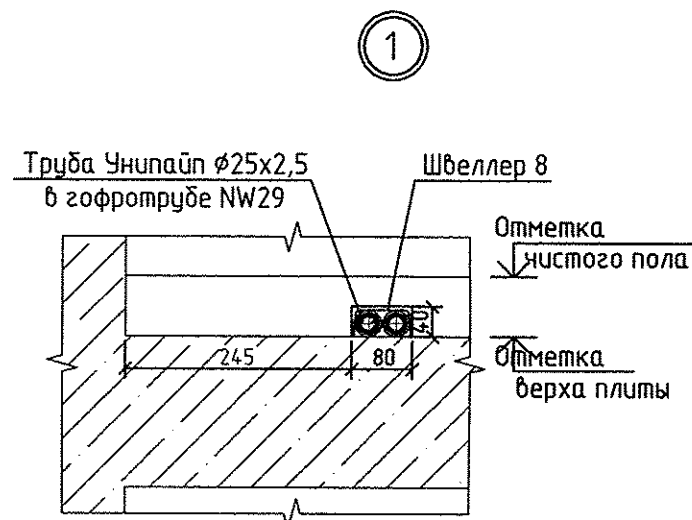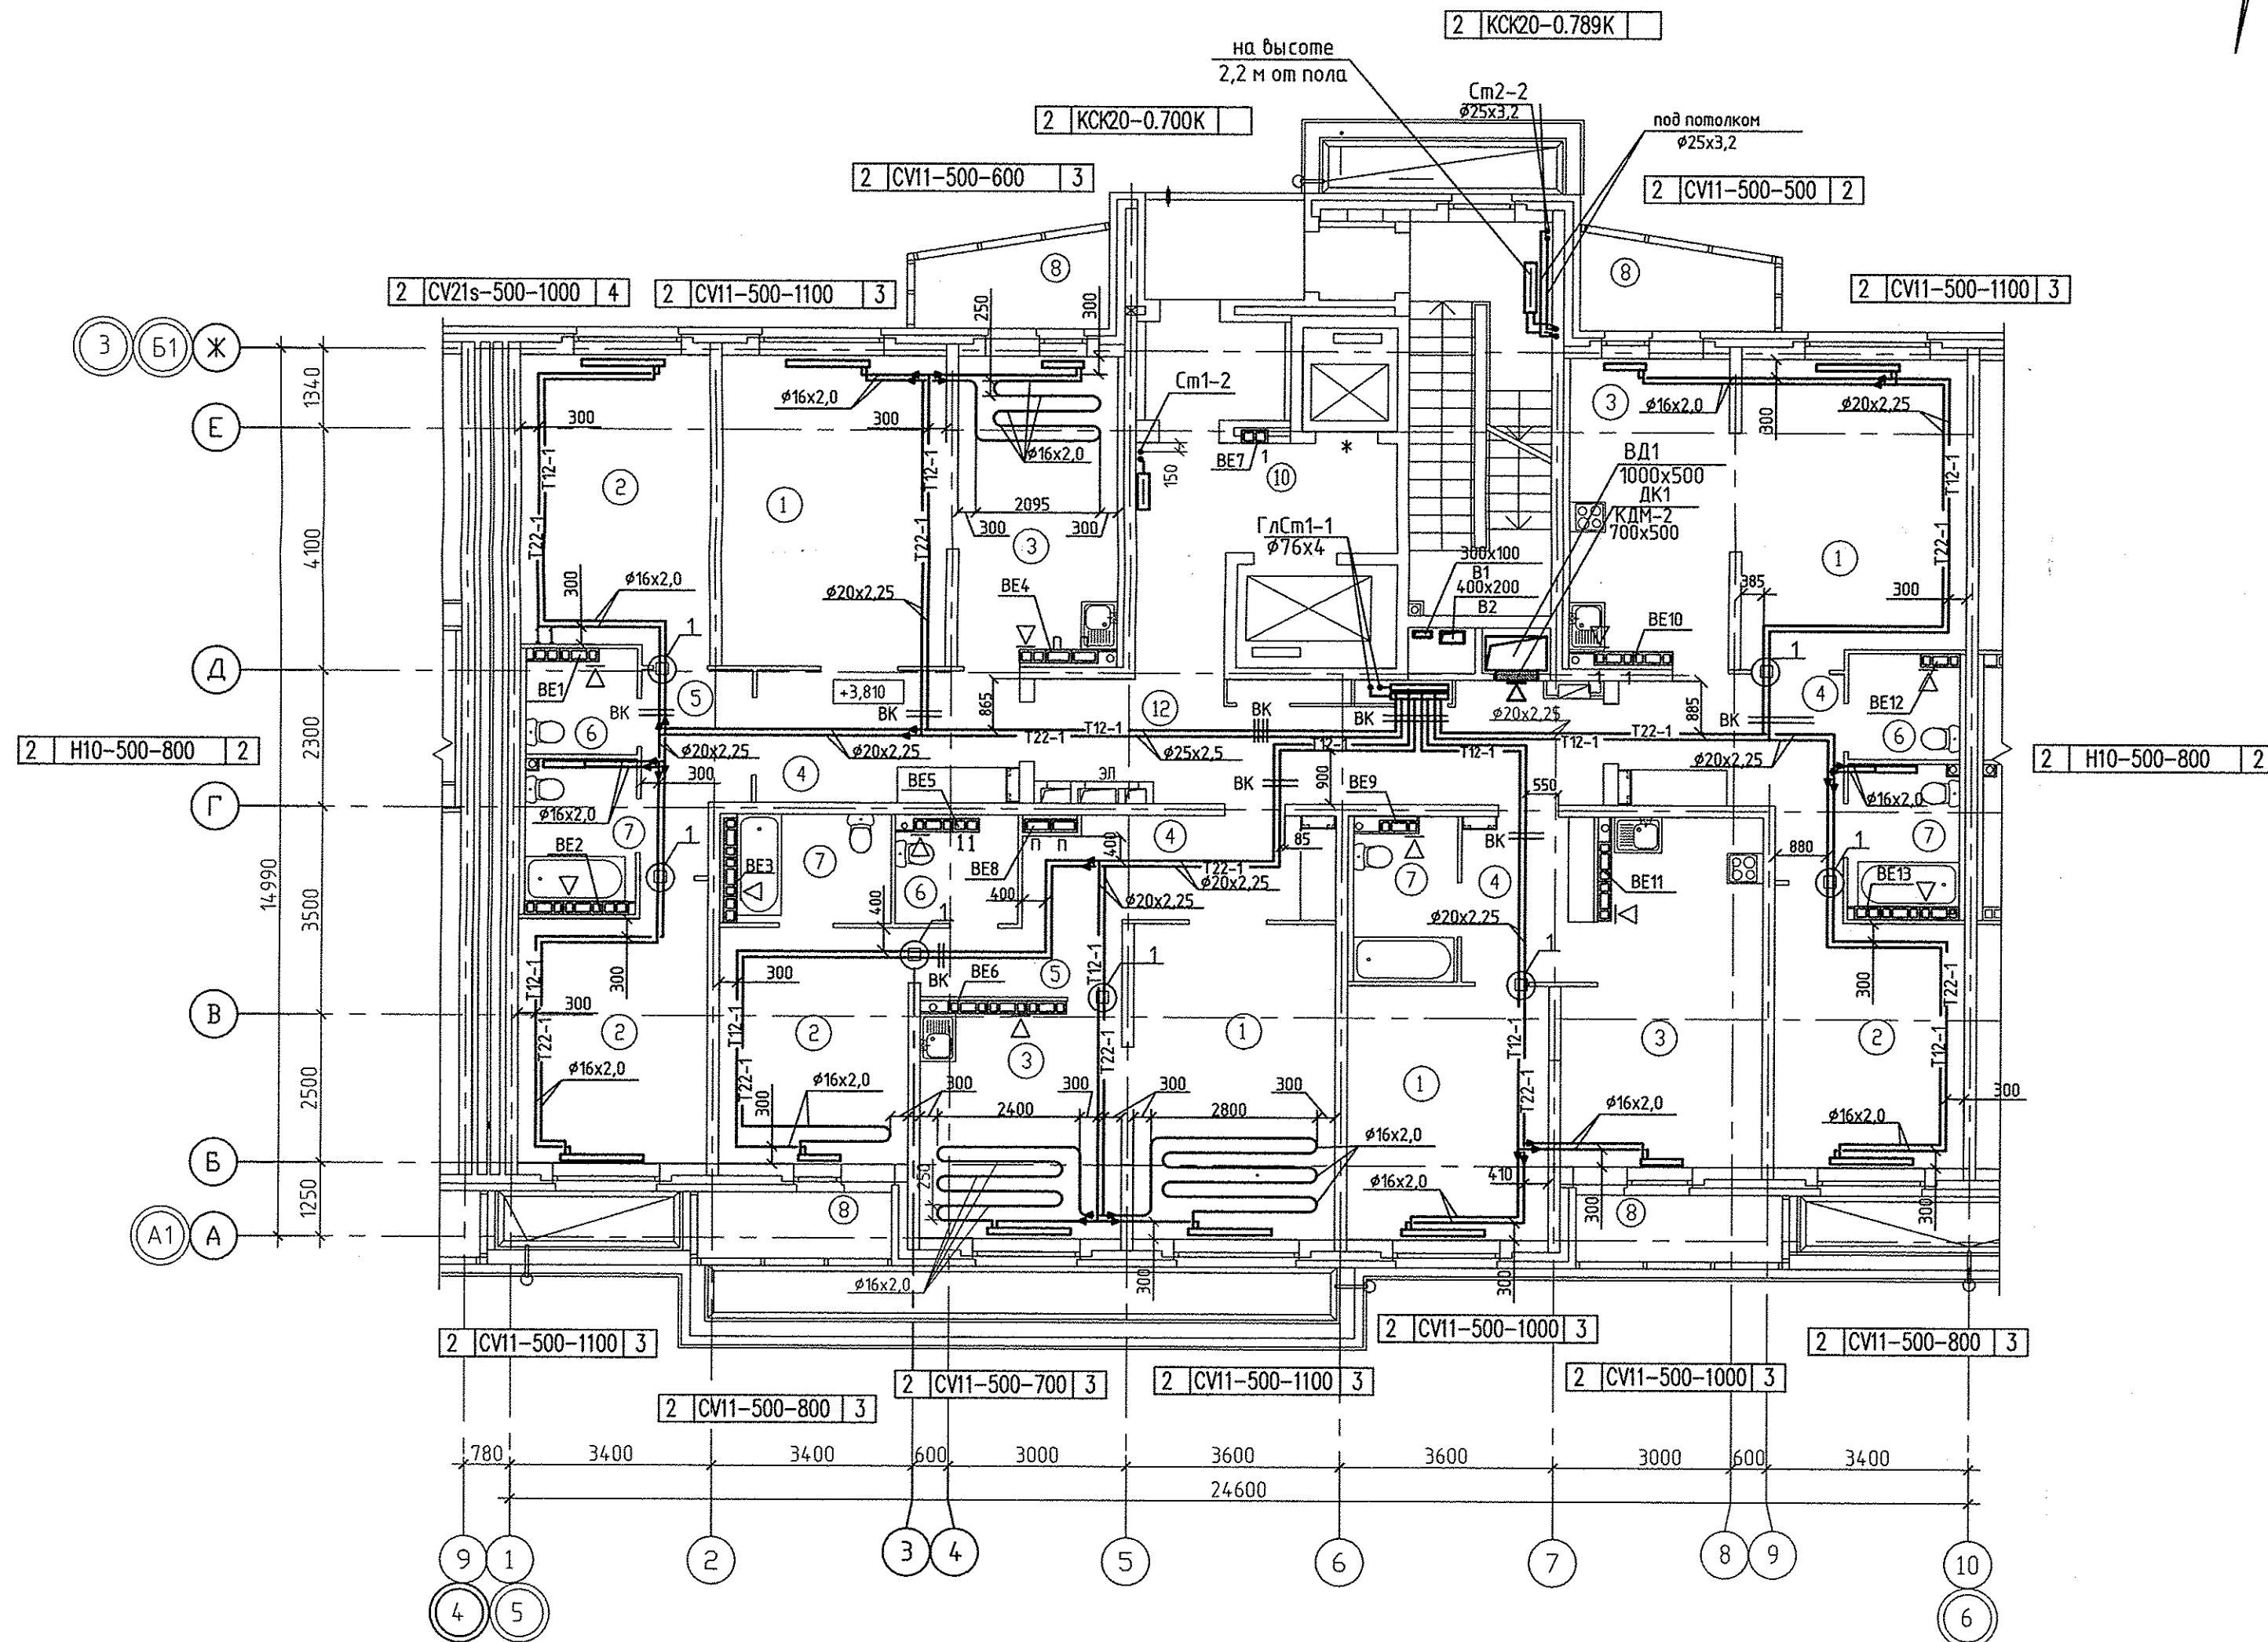

Эт.	Радиатор "PURMO" панельный "Ventil Compact"	4
2	CV21s-500-1000	4

Индекс предварительной настройки клапана терморегулятора

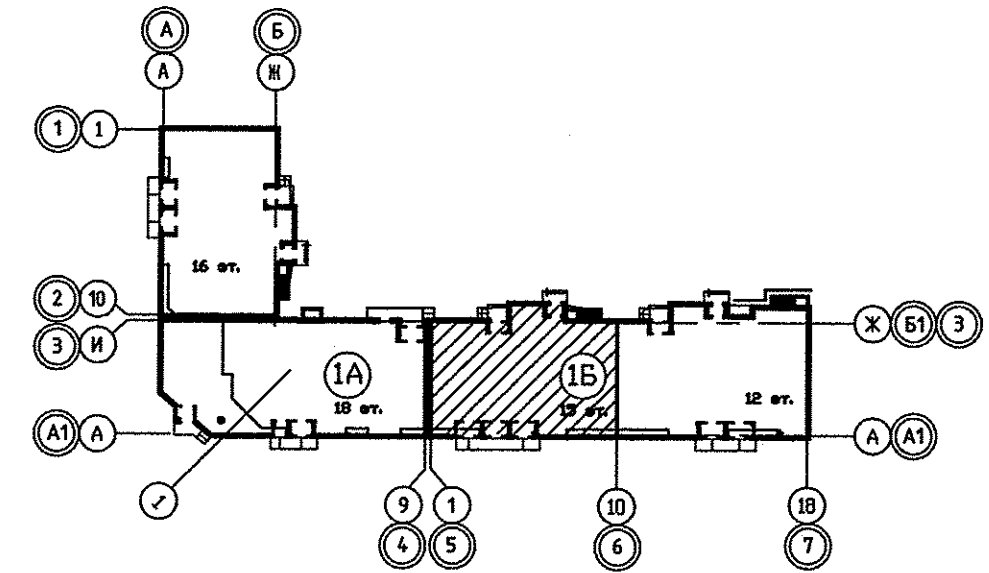


Примечание
1. Тип решеток не указанных на плане принять РВП-3 120x200 по ГОСТ 13448-82.

АПУ.012-01Б-0В						СТАДИЯ	ЛИСТ	ЛИСТОВ
Жилой дом переменной этажности со встроенно-пристроенными объектами общественного назначения и подземной автостоянкой в границах улиц Победы-Бакинских комиссаров-Никитина в Орджоникизевском районе г. Екатеринбурга						Р	8	
12-15-этажная блок-секция 1Б								
Гл.арх	Чирков			01.13				
Гл.спец	Пашаева			01.13				
Проверил	Пашаева			01.13				
Разработал	Кинякина			01.13				
План 2 этажа в осях 5-6								

СОГЛАСОВАНО
 Чирков
 02.13
 01.13



СОГЛАСОВАНО
 Малкова
 Смирнова
 Курякова
 Эл
 ВК

Взам. инв.л.
 Подпись и дата
 Инв.л. подл.

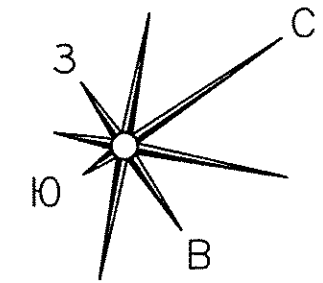


Экспликация помещений
(на 1 этаж)

Номер помещения	Наименование	Площадь, м2	Кат. помещения
Помещения квартир			
1	Гостиная	71,84	
2	Спальная	56,18	
3	Кухня	56,96	
4	Прихожая	34,32	
5	Коридор	9,86	
6	Сан.узел	8,87	
7	Ванная	17,63	
8	Балкон	16,50	
	Итого	272,16	
Общедомовые помещения			
10	Лифтовой холл	5,27	
11	Незадымляемая лестничная клетка	15,64	
12	Межквартирный коридор	22,99	
13	Тамбуры	5,12	
14	Переходная лоджия	4,53	
	ИТОГО площадь общедомовых помещений	53,55	

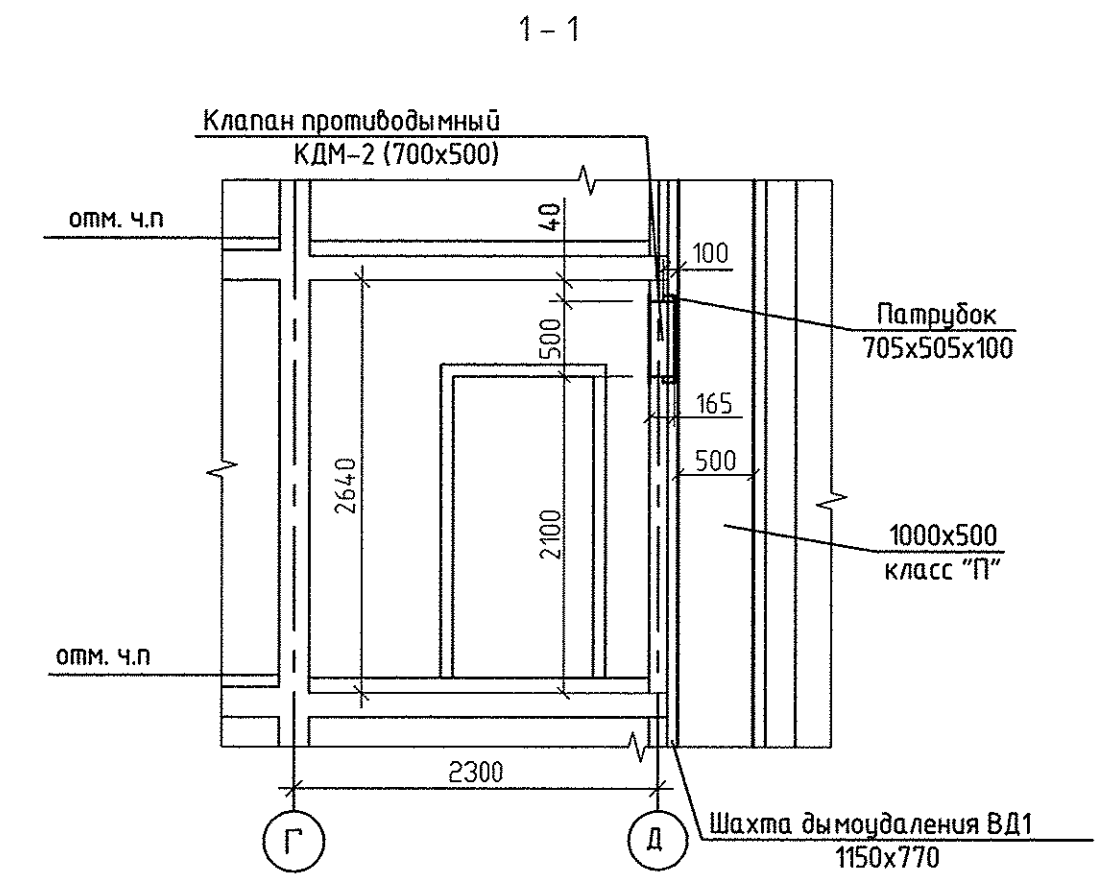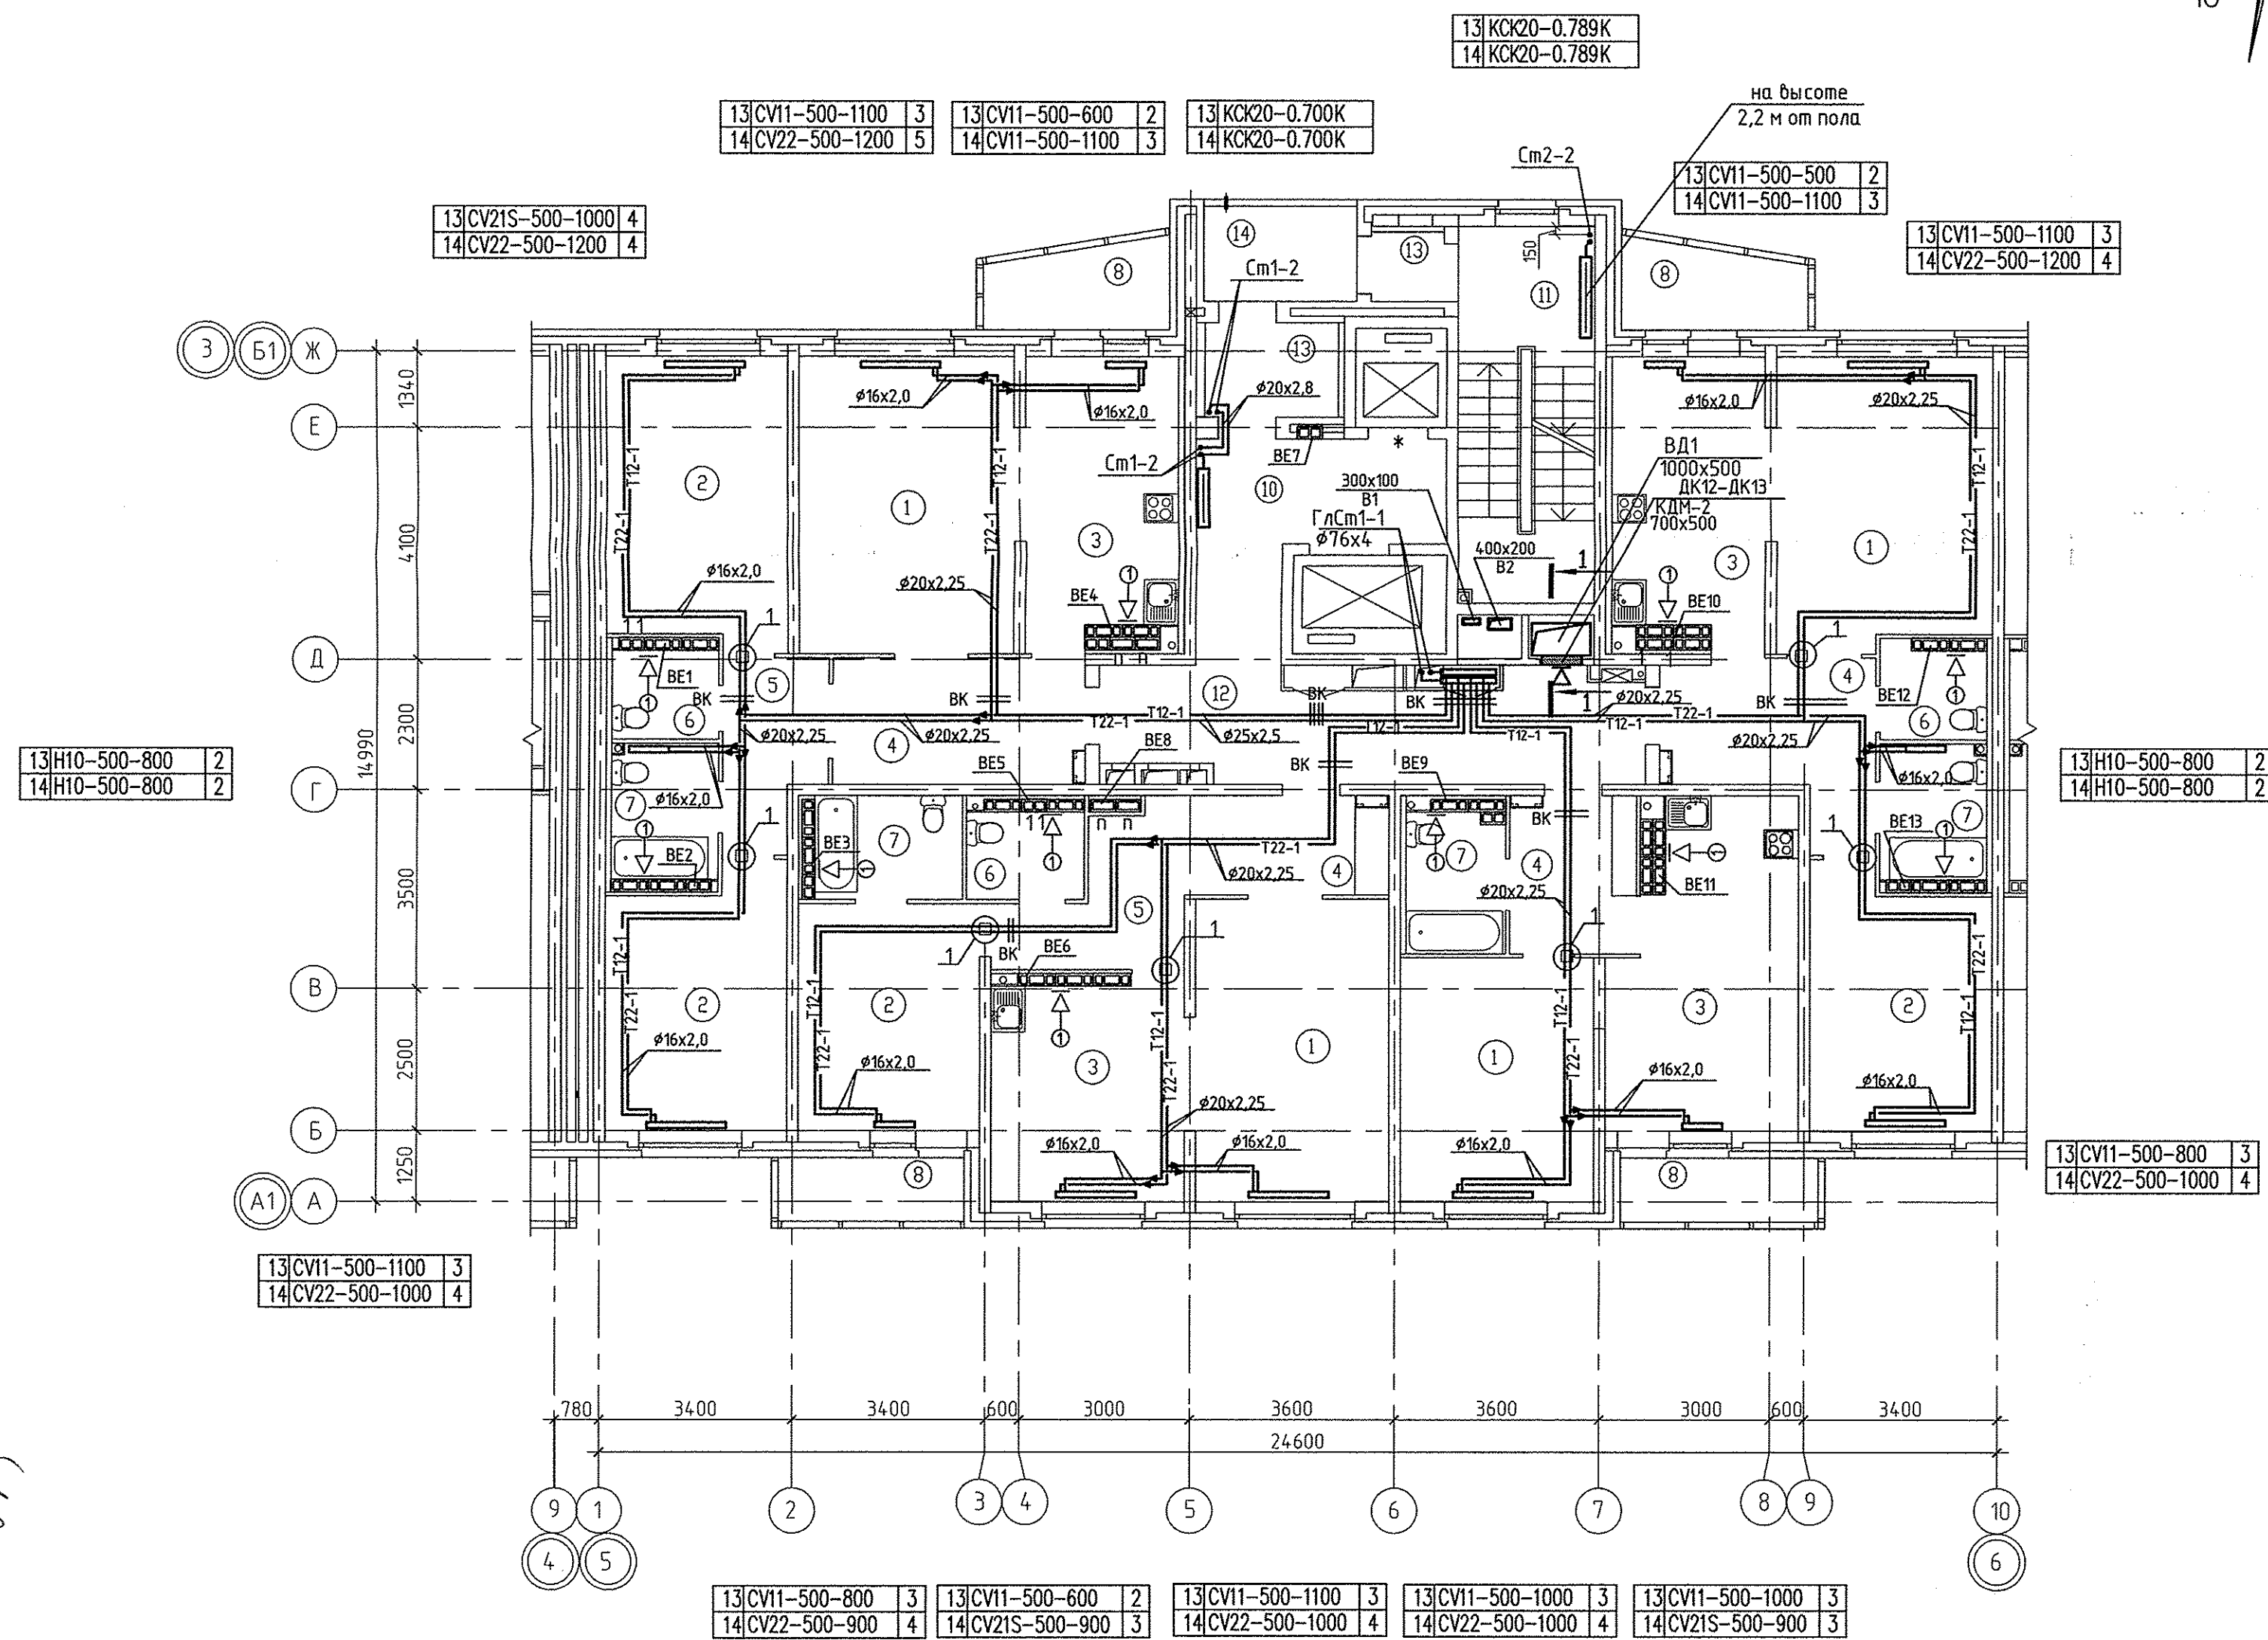

- Примечание
1. Привязки трубопроводов см. лист 8
 2. Узел 1 см. лист 8

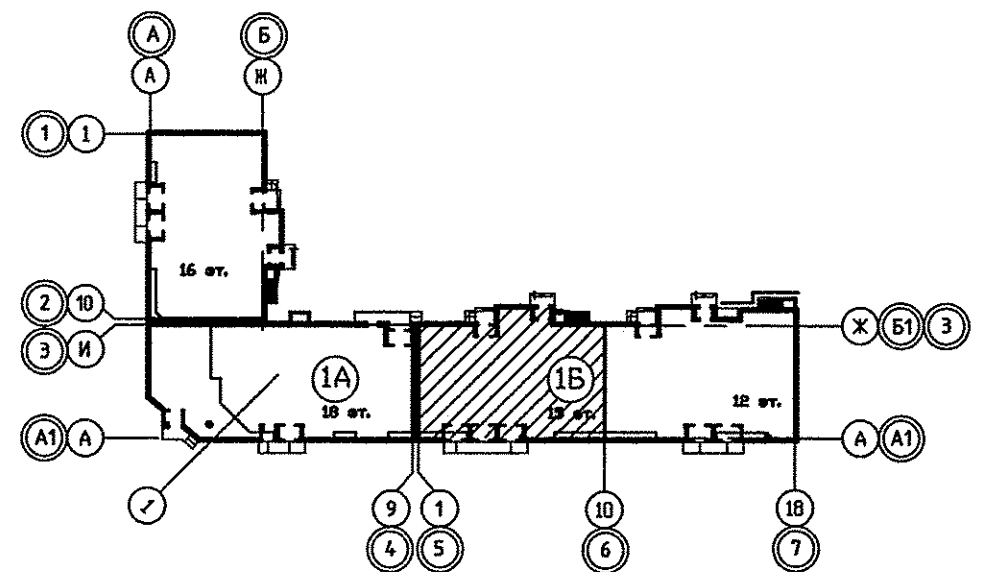

Эт	Рadiator "PURMO" панельный "Ventil Compact"	4
14	CV22-500-1200	4

Индекс предварительной настройки клапана терморегулятора

Условные обозначения

← ⊕ - бытовой осевой вентилятор "ВЕНТС 100 Д"

АПУ.012-01Б-0В			
Жилой дом переменной этажности со встроенно-пристроенными объектами общественного назначения и подземной автостоянкой в границах улиц Победы-Бакинских комиссаров-Никитина в Орджоникидзевском районе г. Екатеринбург			
Изм.	Код.уч.	Лист № док.	Подпись Дата
Гл.арх	Чирков	01.13	
Гл.спец	Пашаева	01.13	
Проверил	Пашаева	01.13	
Разработал	Кинякина	01.13	
12-15-этажная блок-секция 1Б			СТАДИЯ
План 13, 14 этажей в осях 5-6 Разрез 1-1			ЛИСТ
12			ЛИСТОВ
12			
ЗАКОННОСТЬ АТОМСТРОЙКОМПЛЕКС			
ФОРМАТ А2			

СОГЛАСОВАНО
 СС
 Чирков
 02.13
 05.13
 Малькова
 Смирнова
 Курчабова
 Взм. инв.№
 Погрис и дата
 Инв.№ подл.