

- Общие указания по составу и выполнению стен см. л. 6.
- Детали устройства шкафов для инженерных коммуникаций (марки ШК и ЭШ), шахты дымоудаления (марки ШДУ) см. л. 60
- Схемы окон, балконных дверей см. л. 82.
- Схемы остекления и балконов ОА-1.0А-8н, ОА-1.0Б-2н см. л. 83.
- Спецификацию элементов заполнения оконных и дверных проемов см. л. 84.
- Экспликацию полов см. л. 85. Ведомость отделки помещений см. л. 86.
- Площади помещений посчитаны согласно требованиям СНиП.
- Знаком * обозначены противопожарные двери класса EI 30, согласно СНиП 21-01-97*.
- ЗС-зашивка стоек коммуникаций, выполнить из листа ГКЛВ-А-3000x1200x12,5
ГОСТ 6266-97, по каркасу системы "ТИГИ KNAUF", стойки - профиль ПС 50/50, направляющие - профиль ПН 50/40. Установить локчи в местах ревизии на 3, 5, 7, 10, 13, 16, 19, 22, 25 эт, согласно чертежам раздела ВК.
- На данном участке выполнить утепление потолка минеральной ватой Лайт Баттс 100 мм и зашивку ГКЛВО-А-ПК-3000x1200x12,5
ГОСТ 6266-97 в 1 слой по металлическому каркасу из профиля "ТИГИ-KNAUF".
- В лифтовом холле и межквартирном коридоре выполнить подвесной потолок типа "Armstrong", см. ведомость отделки помещений, л. 86
- На данном участке предусмотреть устройство теплых полов, см. л. 9 л. 85

ЭКСПЛИКАЦИЯ ПОМЕЩЕНИЙ

Номер помещения	Наименование	Площадь, м ²	Кат. помещения
Помещения квартир			
1	Кухня	87,98	
2	Гостиная	65,99	
3	Спальня	134,18	
4	Прихожая	64,33	
5	Коридор	23,73	
6	Ванная	34,80	
7	Сан. узел	6,38	
8	Лоджия	20,40	
9	Балкон	5,09	
итого		442,88	

ЭКСПЛИКАЦИЯ ПОМЕЩЕНИЙ

Номер помещения	Наименование	Площадь, м ²	Кат. помещения
Общедомовые помещения			
10	Тамбур	3,98	
11	Лифтовой холл	8,68	
12	Коридор	36,30	
13	Лестничная клетка	18,66	
14	Переходная лоджия	4,54	
итого		72,16	

- 15,04 - Жилая площадь квартиры
- 50,11 - Площадь квартиры
- 52,99 - Общая площадь квартиры с приведенными коэффициентами летних помещений 0,5 и 0,9
- 56,21* - Жилая площадь квартиры с приведенным коэффициентом летних помещений 1,0

- Обозначения условные графические
- 6/5 - номер помещения
 - тип пола
 - 17,62 - площадь пола
 - Д-13 - тип двери
 - утолнение потолка (см. п.10)

АКБ. 120 - 04 - АР

Группа жилых домов со встроенно-пристроенными нежилыми помещениями на первых этажах в границах улиц 8 Марта - Юлиуса Фучика - Чайковского в Чкаловском районе г. Екатеринбурга

Пусовой комплекс 4.
26-этажная секция

План 3-14 этажа

СТАДИЯ	ЛИСТ	ЛИСТОВ
Р	72	



Формат А2

СОГЛАСОВАНО


Взаим. межд.

Подпись и дата

Меню подл.

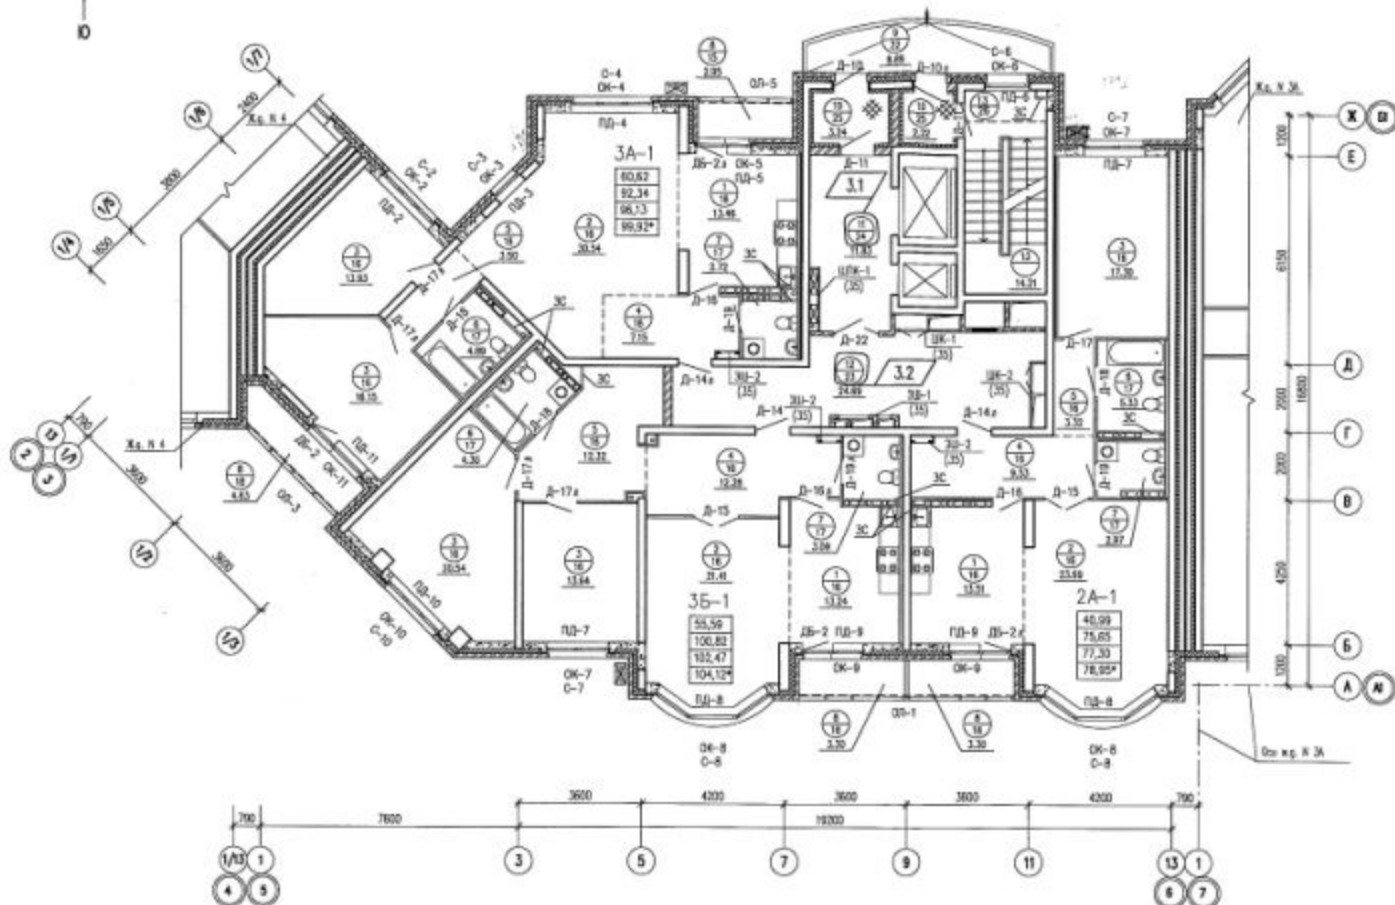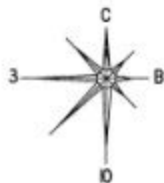

ЭКСПЛИКАЦИЯ ПОМЕЩЕНИЙ		
№ по плану	Назначение	Площадь, кв. м
Помещения квартир		
1	Кухня	43,21
2	Гостиная	75,64
3	Спальня	81,58
4	Прихожая	28,90
5	Коридор	18,14
6	Ванная	14,52
7	Санузлы	8,78
8	Лоджия	14,15
	Итого	282,80
Общественные помещения		
9	Переходная лоджия	8,89
10	Тамбур	5,46
11	Лифтовый холл	11,63
12	Коридор	24,68
13	Лестничная клетка	14,21
	Итого	65,08

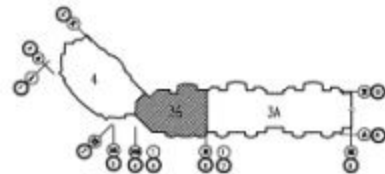


- 16,82 - Жилая площадь квартиры
- 36,85 - Площадь квартиры
- 31,54 - Общая площадь квартиры с прилегающей территорией лоджии помещений 0,5 и 0,3
- 35,04* - Общая площадь квартиры с прилегающей территорией лоджии помещений 1,0


☒ - Место установки кондиционера

1. Низ блока кондиционера должен быть на 150 мм выше верха плиты перекрытия
2. Наружные отводы для кондиционеров выполнить минимальными.

АКС 120 - 035 - AP			
Группа жилых домов со встроенно-пристроенными нежилыми помещениями на первом этаже в здании ул. В. Маршала - Сухова Фучина - Чкаловская в Челябинском районе г. Екатеринбург			
Пусковой комплекс 3.		ЭТАЖИ	ЭЛС
Первый этаж		P	74
20-этажный секция			
Схема плана 3...8 этажей с расстановкой кондиционеров			
Проработан	Система	11.11	АТОМСТРОЙКОМПЛЕКС
Разработана	Проектирование	11.11	

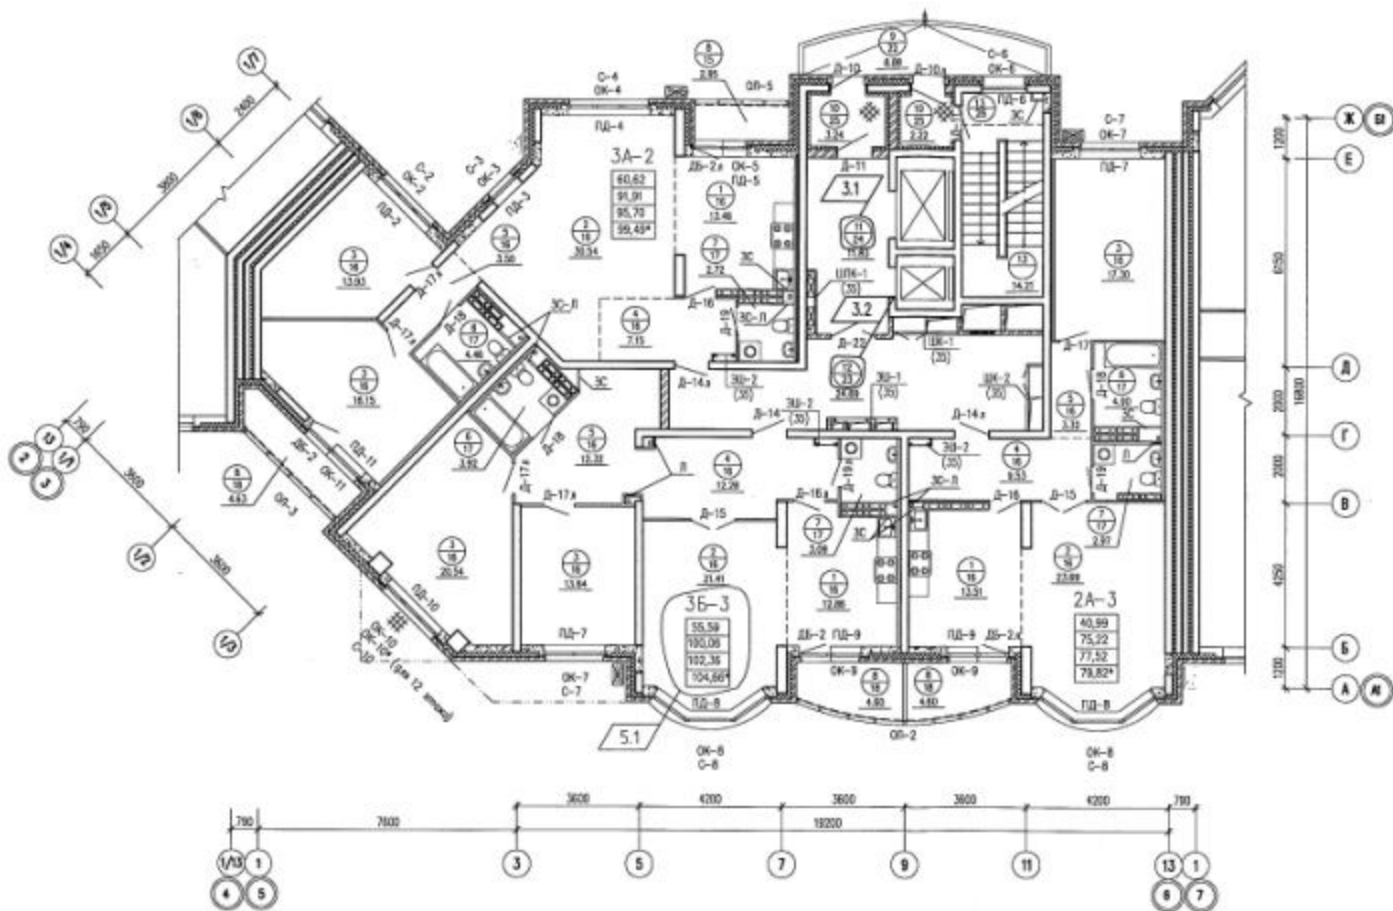

ЭКВИВАЛЕНТ ПОМЕЩЕНИЙ		
Номер помещения	Назначение	Площадь, кв. м
Помещения этажа		
1	Бюро	36,83
2	Гостиная	75,04
3	Спальня	81,56
4	Прихожая	28,96
5	Коридор	10,14
6	Ванная	13,28
7	Санузлы	8,76
8	Лоджия	16,78
	Итого:	261,87
Общедомовые помещения		
9	Перекрытия лоджии	8,69
10	Тамбур	5,46
11	Лестничная клетка	11,83
12	Коридор	24,69
13	Лестничная клетка	14,21
	Итого:	65,08



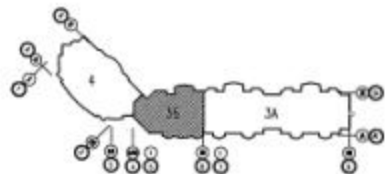


- 16,82 - Жилая площадь этажа
- 36,09 - Площадь этажа
- 37,54 - Общая площадь этажа с прилегающими координатными сетками 0,5 и 0,5
- 38,04* - Общая площадь этажа с прилегающими координатными сетками 1,0


☒ - Место установки кондиционера

1. Низ блока кондиционера должен быть на 150 мм выше верха плиты перекрытия
2. Наружные отводы для кондиционеров выполнить минимальными.

АКБ 120 - 035 - AP			
6	1	10/05/2011	02.12
5	1	10/05/2011	11.11
2	1	10/05/2011	11.11
ИЕМ	КОПИ	ЛМС	И. ДОС
Группа жилых домов со встроенно-пристроенными помещениями по адресу: г. Москва, ул. 8 Марта - Южная, д. 10/11, стр. 10/11, 10/12, 10/13			
Лестничная клетка 2			
Лоджия этаж 25-этажного здания			
Г. А. П.	Чарков	11.11	СТАВЯН
Брусьев	Систем	11.11	ЛМС
Разработчик	Проектировщик	11.11	ЛМС
Схема плана 9...12 этажей с установкой кондиционеров			
АОС КОМПЛЕКС "АТОМСТРОЙКОМПЛЕКС"			

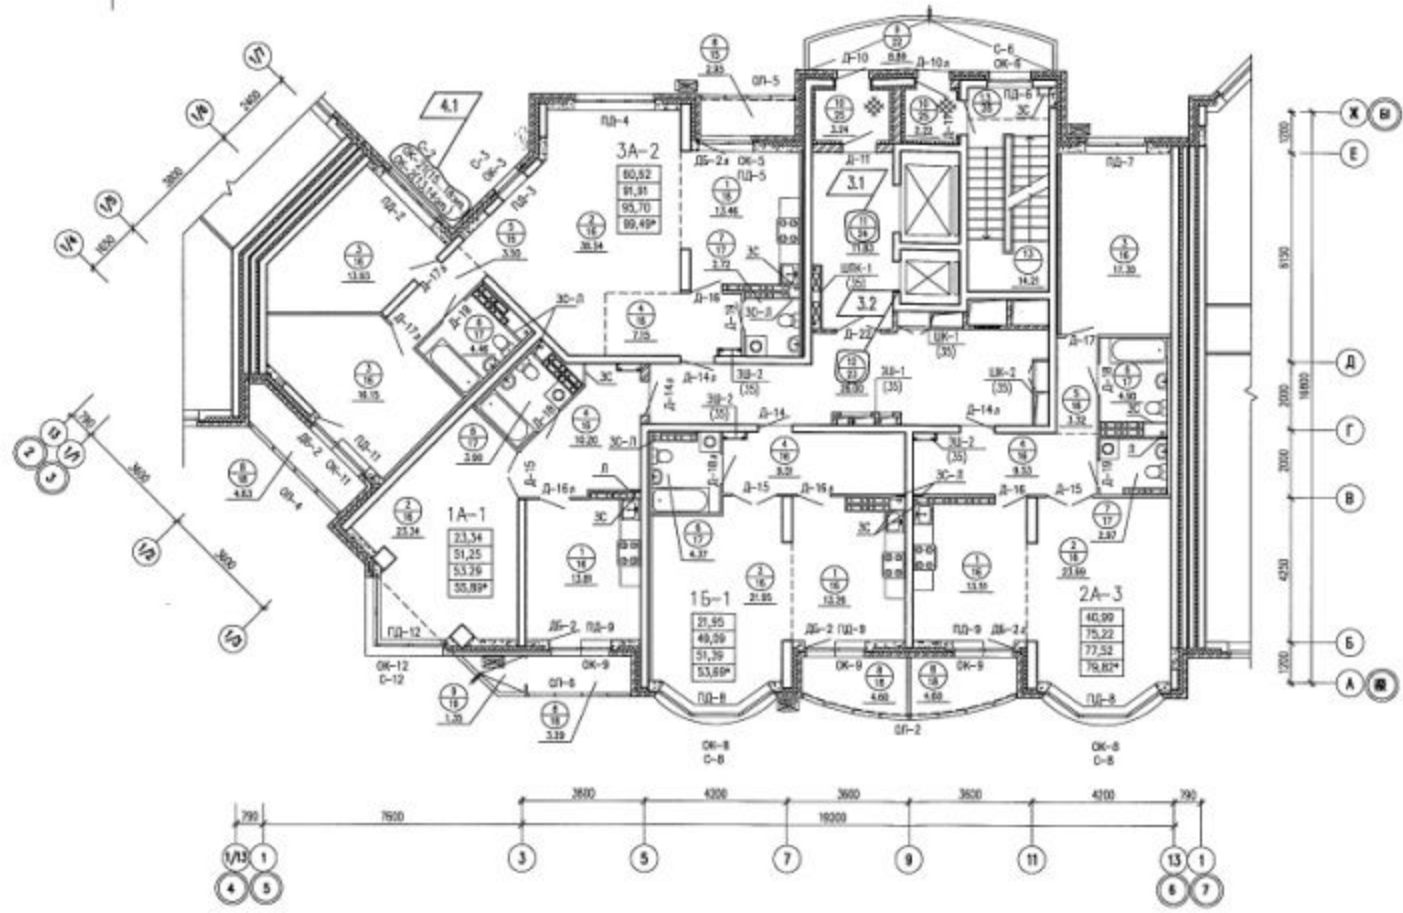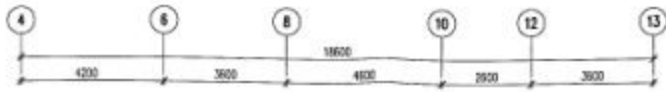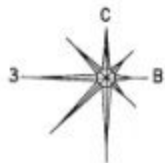

ЭКВИВАЛЕНТ ПОМЕЩЕНИЙ		
Номер помещения	Наименование	Площадь, кв. м
Помещения общего пользования		
1	Кухня	46,23
2	Гостиная	96,52
3	Спальня	47,38
4	Прихожая	36,39
5	Коридор	6,82
6	Ванная	17,63
7	Санузлы	5,89
8	Лоджия	20,07
9	Балкон	1,35
	Итого	288,89
Общедомовые помещения		
9	Переходные коридоры	4,89
10	Тамбур	5,46
11	Лифтовый холл	11,83
12	Коридор	26,00
13	Лестничная клетка	14,21
	Итого	63,39

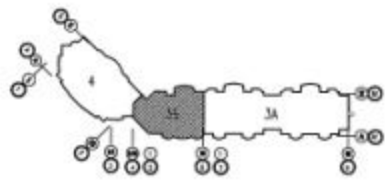

- 16,82 - Жилая лоджия-терраса
- 36,03 - Тамбуры
- 37,54 - Общие площади коридора с коэффициентом зачисления этажа помещений 0,5 и 0,3
- 38,04* - Общие площади коридора с коэффициентом зачисления этажа помещений 1,0

1. Общие условия и обозначения условные приведены см. л. 56
2. Лестничная клетка на 15 этаже


X - Место установки кондиционера

1. Низ блока кондиционера должен быть на 150 мм выше верха плиты перекрытия
2. Наружные отводы для кондиционеров выполнить минимальными.

		АКБ 120 - 036 - AP	
б	Изд. 100-11	06.13	Группа жилых домов со встроенно-пристроенными помещениями на первом этаже 5-этажного дома в Микрорайоне Овчинко-Чайковского в Челябинском районе в Екатеринбурге
ИЗМ.	КОЛ. ЛИСТ	Н. ДОК. ПОДПИСИ ДАТА	
Г. А. П.	Черный	06.13	Пусковой комплект 3. Первый этаж 20-этажного здания
Проектировщик	Судин	06.13	Схема плана 13...19 этажей с расстановкой кондиционеров
Разработчик	Прокорюк	06.13	
		АТОМСТРОЙКОМПЛЕКС	

СОГЛАСОВАНО


КЖ
ОВ
ВК
Взам. инж.н.
Взам. инж.н.
Подпись и дата
Инф. код.

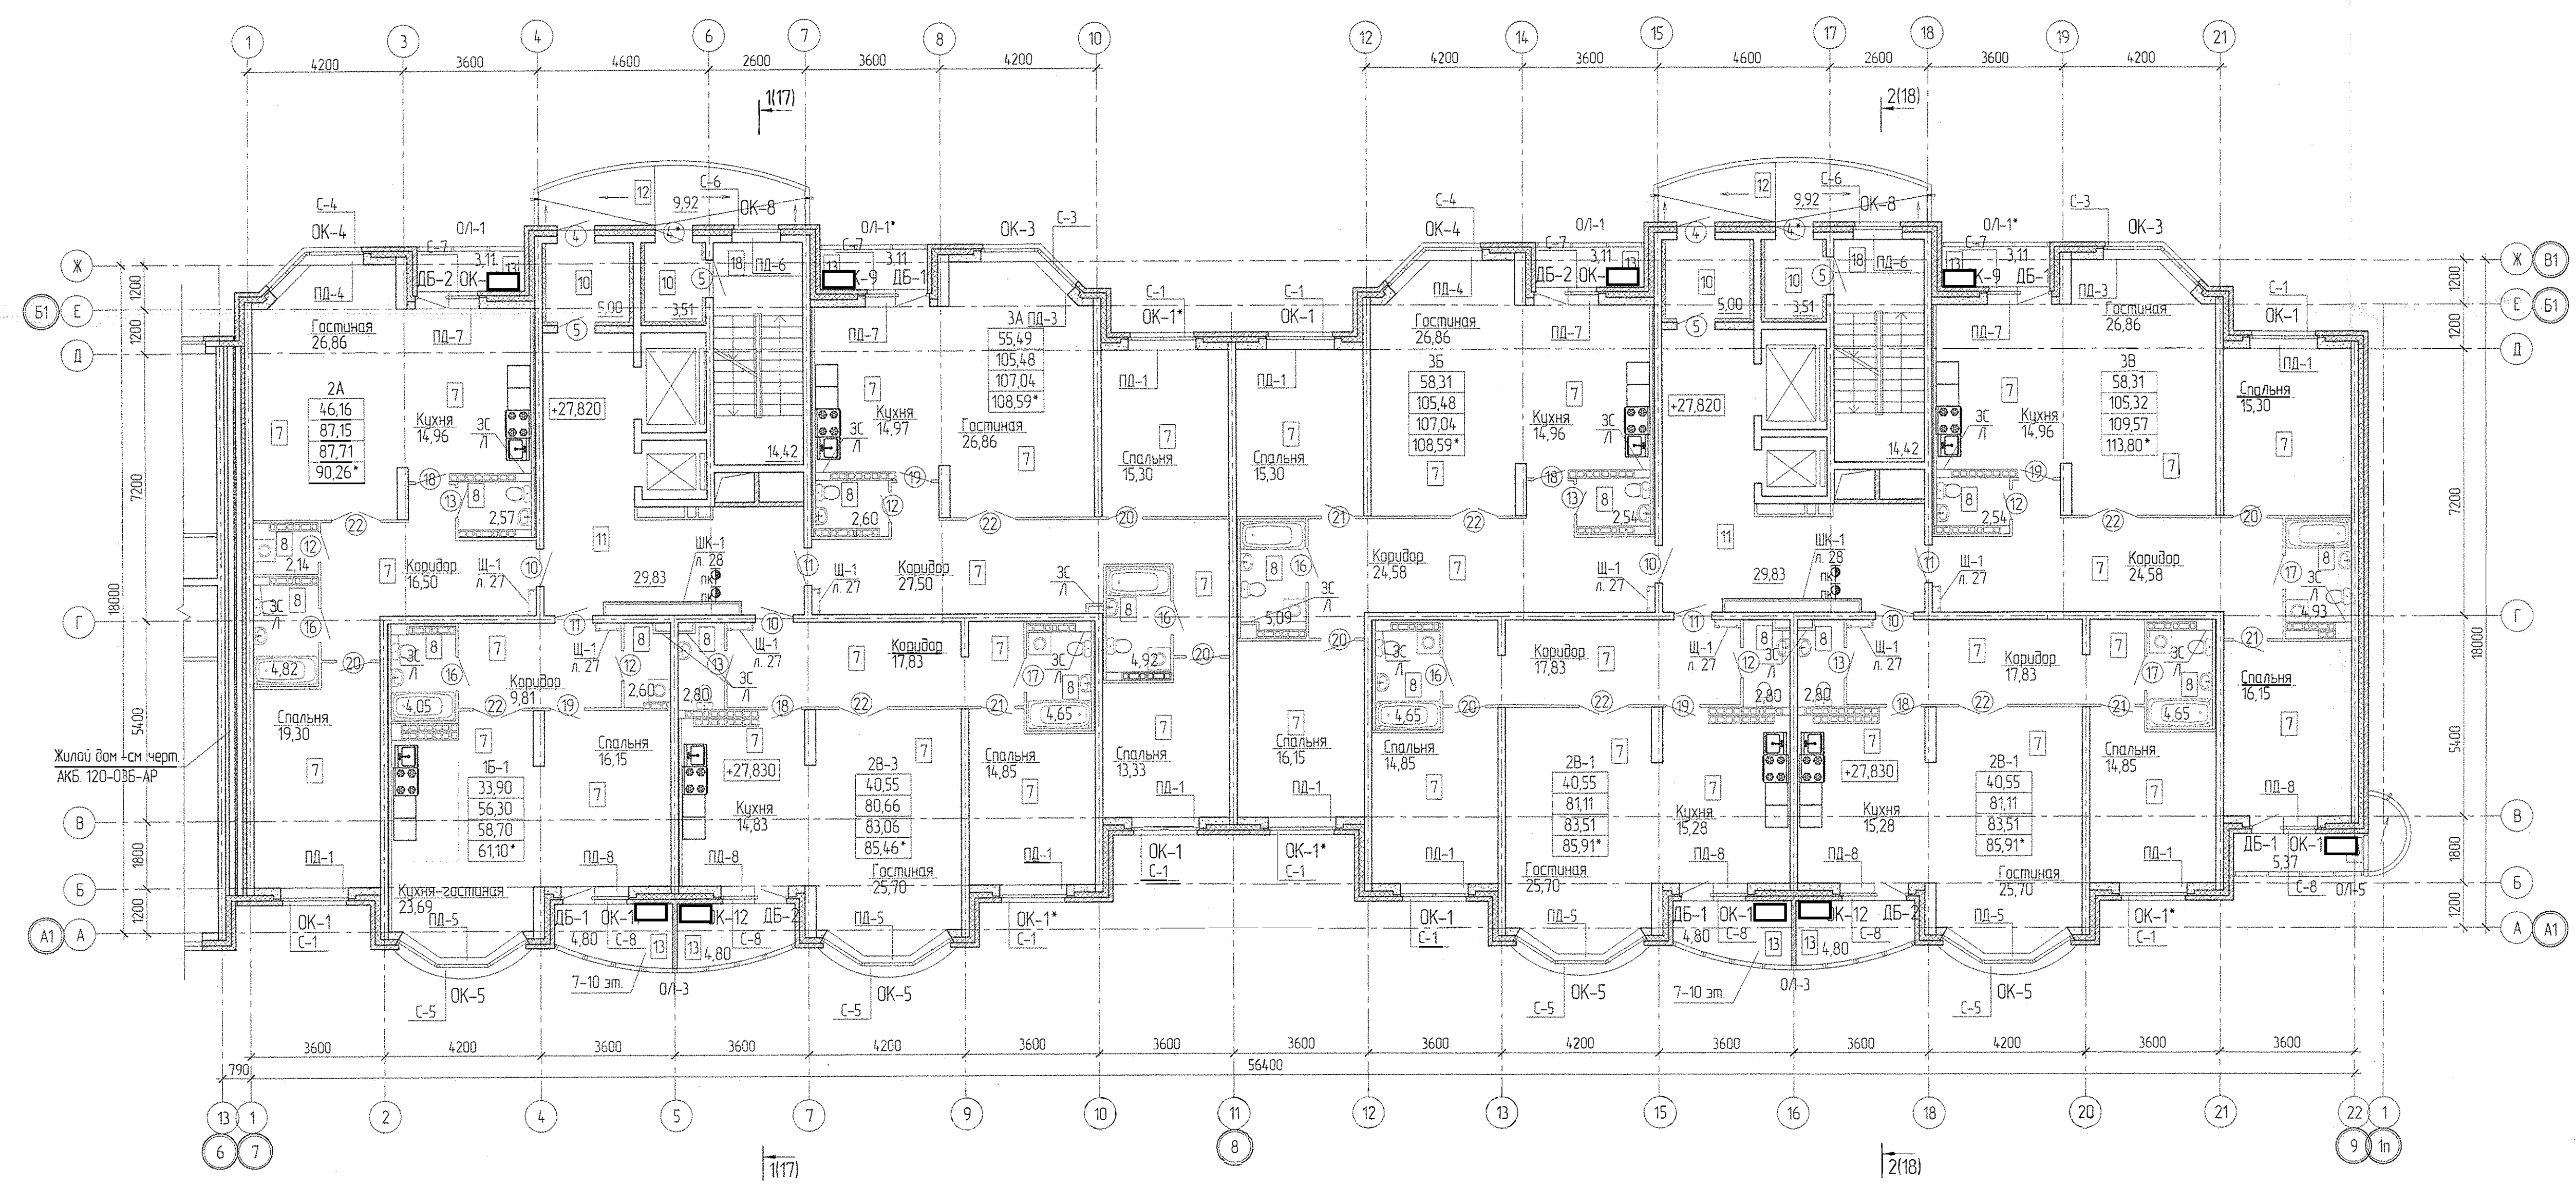


- УСЛОВНЫЕ ОБОЗНАЧЕНИЯ
- PK - пожарный кран
 - 1 - тип пола
 - 13 - тип двери
 - ЗС - Заделка инженерных коммуникаций (ЗС) из влагостойкого листа ГКЛ по металлическому каркасу из профиля ПС
 - Л - Устройство технологического люка 400x400(н) "Белтинтегра" металлический, низ на высоте 800мм от пола
 - Щ-1 - щит электрический квартирный
 - * - Заделку инженерных коммуникаций (ЗС) выполнять с учетом установленного оборудования.

- Принятые обозначения площадей помещений квартир
- [штрихованная область] - жилая площадь кв.
 - [белая область] - общая площадь кв.
 - [штрихованная область с пунктиром] - общая площадь кв, включая лоджия (с коэф. 0.5)
 - [штрихованная область с точками] - общая площадь кв, включая лоджия (с коэф. 1)

1. Общие указания см. лист 27.

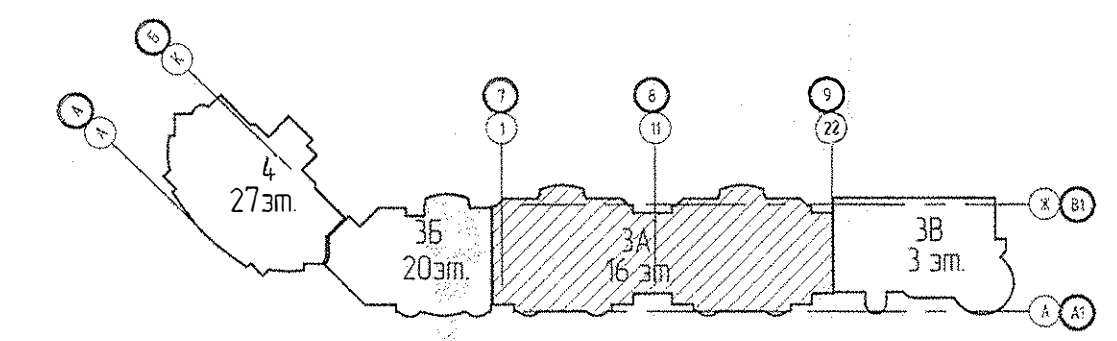


АКБ 120-03А-АР					
2	-	Нов.		10.11	
Изм.	№	уч.	Лист	№ док.	Дата
Группа жилых домов со встроенно-пристроенными нежилыми помещениями на первых этажах в границах улиц 8 Марта - Юлиуса Фучика - Чайковского в Каляевском районе г. Екатеринбург					
Пусковой комплекс 3					
Первый этап					
16-этажный 2х-секционный жилой дом					
ГАП	Энгельгардт			10.11	Лист
Н. контр.	Спирина			10.11	Лист
Проверил	Энгельгардт			10.11	Лист
Разработ.	Ефремова			10.11	Лист
план 2-10 этажа					
ОСА					

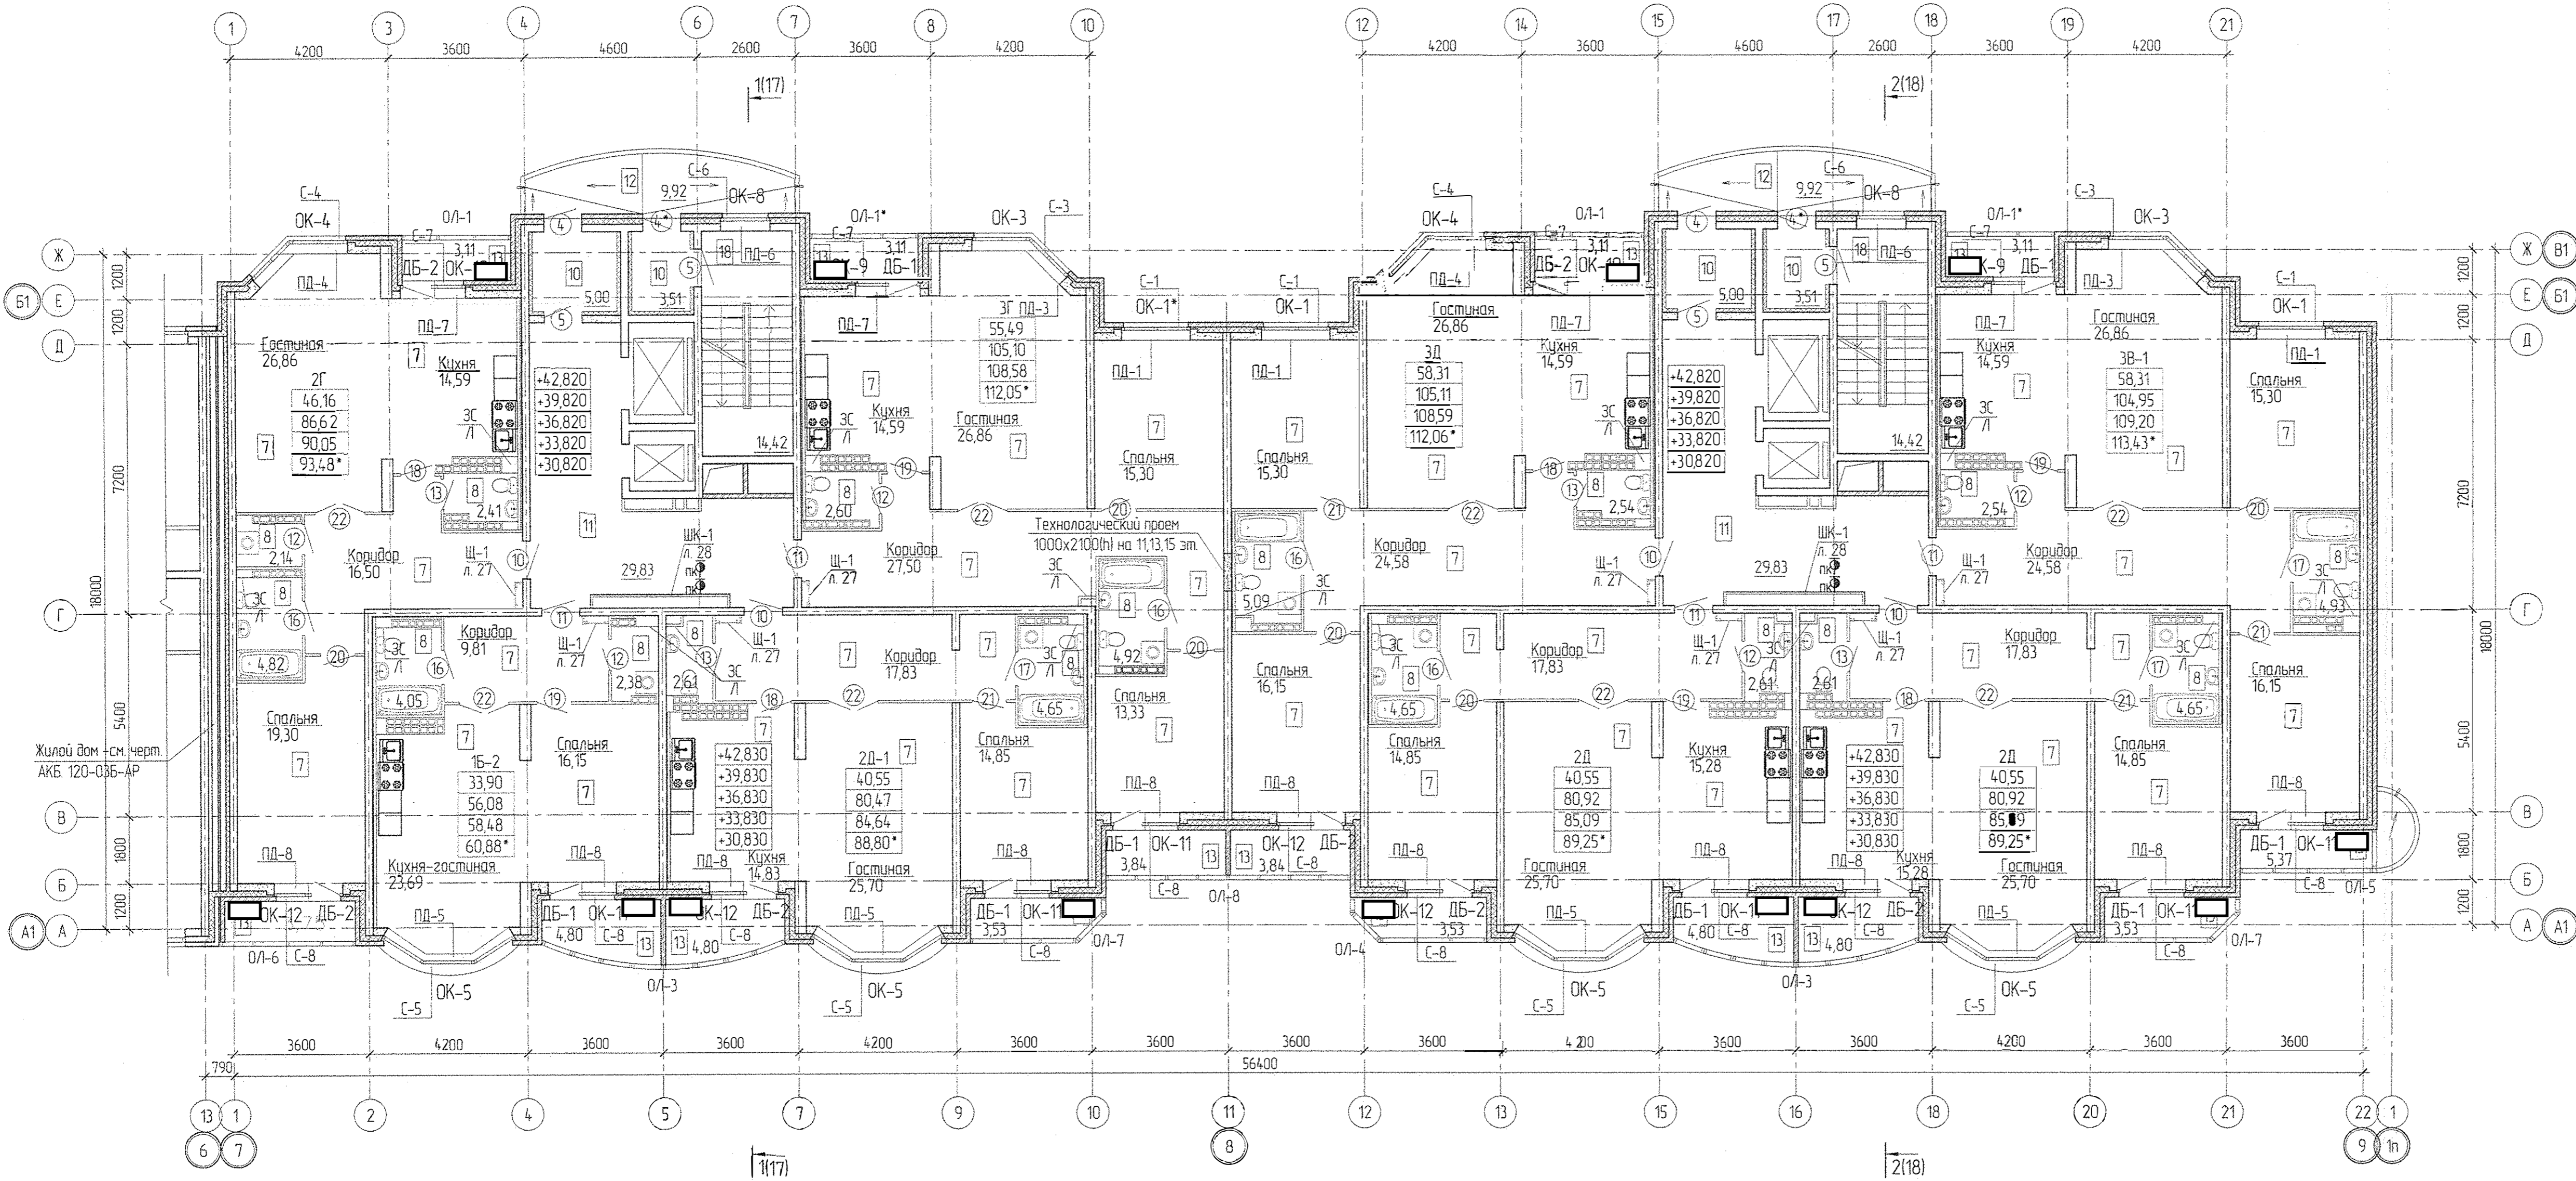

- УСЛОВНЫЕ ОБОЗНАЧЕНИЯ**
- PKT - пожарный кран
 - 1 - тип пола
 - 13 - тип двери
- ЗС Л - Заделка инженерных коммуникаций (ЗС) из влагостойкого листа ГКЛ по металлическому каркасу из профиля ПС
 Устройство технологического лака 400x400(мм) "Белинтегера" металлический, низ на высоте 800мм от пола
- Щ-1 - щит электрический квартирный
 * Заделку инженерных коммуникаций (ЗС) выполнять с учетом установленного оборудования.
- Принятые обозначения площадей помещений квартир:**
- жилая площадь кв.
 - общая площадь кв.
 - общая площадь кв., включая лоджия (с коэф. 0.5)
 - общая площадь кв., включая лоджия (с коэф. 1)

1. Общие указания см. лист 27.

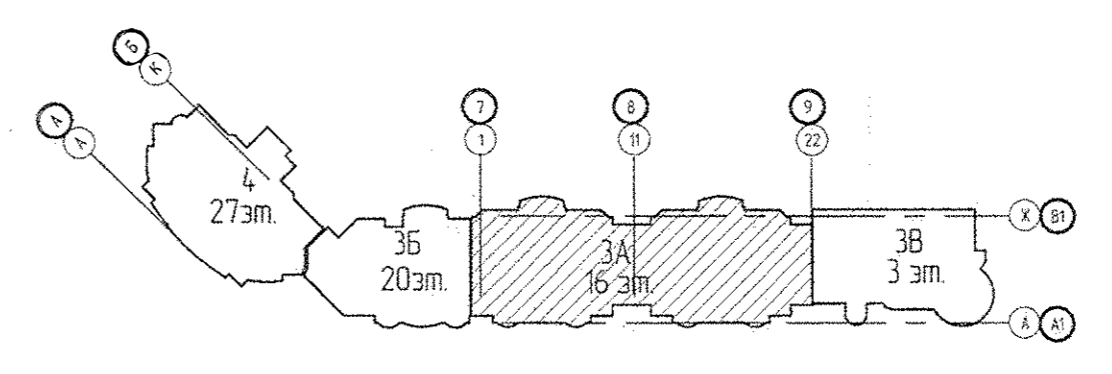

АКБ. 120-03А-АР					
2	-	Наб.	10.11	Группа жилых домов со встроенно-пристроенными нежилыми помещениями на первых этажах в границах улиц 8 Марта - Юлиуса Фучика - Чайковского в Чкаловском районе г. Екатеринбург	
Изм. №	уч.	Лист	№ док.	Подпись	Дата
Пусковой комплекс 3				Стандия	Лист
Первый этап				Р	31
Г.АП	Энгельгардт	10.11	16-этажный 2х-секционный жилой дом		
Н. контр.	Спирина	10.11	план 11-15 этажей		
Проверил	Энгельгардт	10.11	проект ОСА		
Разработ.	Еремцова	10.11			

СОГЛАСОВАНО

КХ

ОБ

ВК

Взам. инж.н.

Подпись и дата

Инв.№ подл.