

Экспликация помещений

Номер помещ.	Наименование	Площадь м <sup>2</sup>	Кат. пом.
<b>ОБЩЕДОМОВЫЕ ПОМЕЩЕНИЯ</b>			
1	Тамбур	20,88	
2	Вестибюль	87,8	
3	Лестничная клетка	54,2	
4	Электрощитовая	4,88	ВЗ
5	Комната уборочного инвентаря	3,49	
6	Мусоросборная камера	6,09	В1
<b>Итого:</b>			
<b>ОФИС №1</b>			
7	Тамбур	5,38	
8	Санузел	3,50	
9	Офисное помещение	88,01	
9.1	Вестибюль	7,74	
9.2	Коридор	2,40	
9.3	Помещение для копировальной техники	18,40	

Экспликация помещений

Номер помещ.	Наименование	Площадь м <sup>2</sup>	Кат. пом.
<b>Итого:</b>		<b>125,43</b>	
<b>ОФИС №2</b>			
10	Тамбур	5,23	
11	Санузел	2,72	
12	Офисное помещение	71,81	
<b>Итого:</b>			
<b>ОФИС №3</b>			
13	Тамбур	6,03	
14	Санузел	3,02	
15	Офисное помещение	84,97	
<b>Итого:</b>			
<b>ОФИС №4</b>			
16	Тамбур	6,03	
17	Санузел	3,02	
18	Офисное помещение	70,48	

Экспликация помещений

Номер помещ.	Наименование	Площадь м <sup>2</sup>	Кат. пом.
<b>Итого:</b>		<b>79,53</b>	
<b>ОФИС №5</b>			
19	Тамбур	6,03	
20	Санузел	3,02	
21	Офисное помещение	70,48	
<b>Итого:</b>			
<b>ОФИС №6</b>			
22	Тамбур	6,03	
23	Санузел	3,02	
24	Офисное помещение	84,97	
<b>Итого:</b>			
<b>ОФИС №7</b>			
25	Тамбур	5,23	
26	Санузел	2,96	
27	Офисное помещение	71,63	

Экспликация помещений


Номер помещ.	Наименование	Площадь м <sup>2</sup>	Кат. пом.
<b>Итого:</b>		<b>79,82</b>	
<b>ОФИС №8</b>			
28	Тамбур	5,38	
29	Санузел	3,00	
30	Офисное помещение	41,32	
<b>Итого:</b>			
<b>ОФИС №9</b>			
31	Тамбур	4,77	
32	Санузел	4,17	
33	Офисное помещение	65,33	
<b>Итого:</b>			
<b>938,28</b>			

Условные обозначения:

- Монолитный железобетон
- Наружные 2-х слойные стены, толщиной 520мм (см. п. 2.1 общих указаний).
- Внутренние стены из БГМ, толщиной 300 мм, γ = 500 кг/м<sup>3</sup>.
- Стены и перегородки кирпичные
- Утеплитель (См. состав стен)
- Внутренние перегородки из силикатного полнотелого блока завода "SiMat", толщиной 70мм.
- Внутренние перегородки из силикатного полнотелого блока завода "SiMat", толщиной 115мм.
- Деформационный шов
- Внутренние перегородки из ГКЛВ по системе "ТИГИ-KNAUF" (профиль ПН75, ПС75), толщиной 100мм с внутренним звукоизоляционным слоем из минераловатной плиты плотностью не менее 40 кг/м<sup>3</sup>.
- № помещения
- Утепление, звукоизоляция потолка.
- Противопожарные двери класса EI 30

**Примечание:**  
Решетки вентиляционные расположены на отм. 150 мм от потолка.

121 - Р - 10.17 - ОВ					
Многоэтажные жилые дома с встроенно-пристроенными помещениями общественного назначения и автостоянками по ул. Чайковского в Чкаловском районе г. Екатеринбург					
1 этап строительства. 6-ти этажный жилой дом.			Стация	Лист	Листов
			Р	3	
Изм.	Коп.уч.	Лист	Испол.	Дата	
Н. контр.	Шеломенцев			12.17	
ГАП	Яценко			12.17	
Провер.	Прокотчук			12.17	
Разработ.	Чекашева			12.17	
Вентиляция. План 1-го этажа.					ООО "Уралстроймонолит"

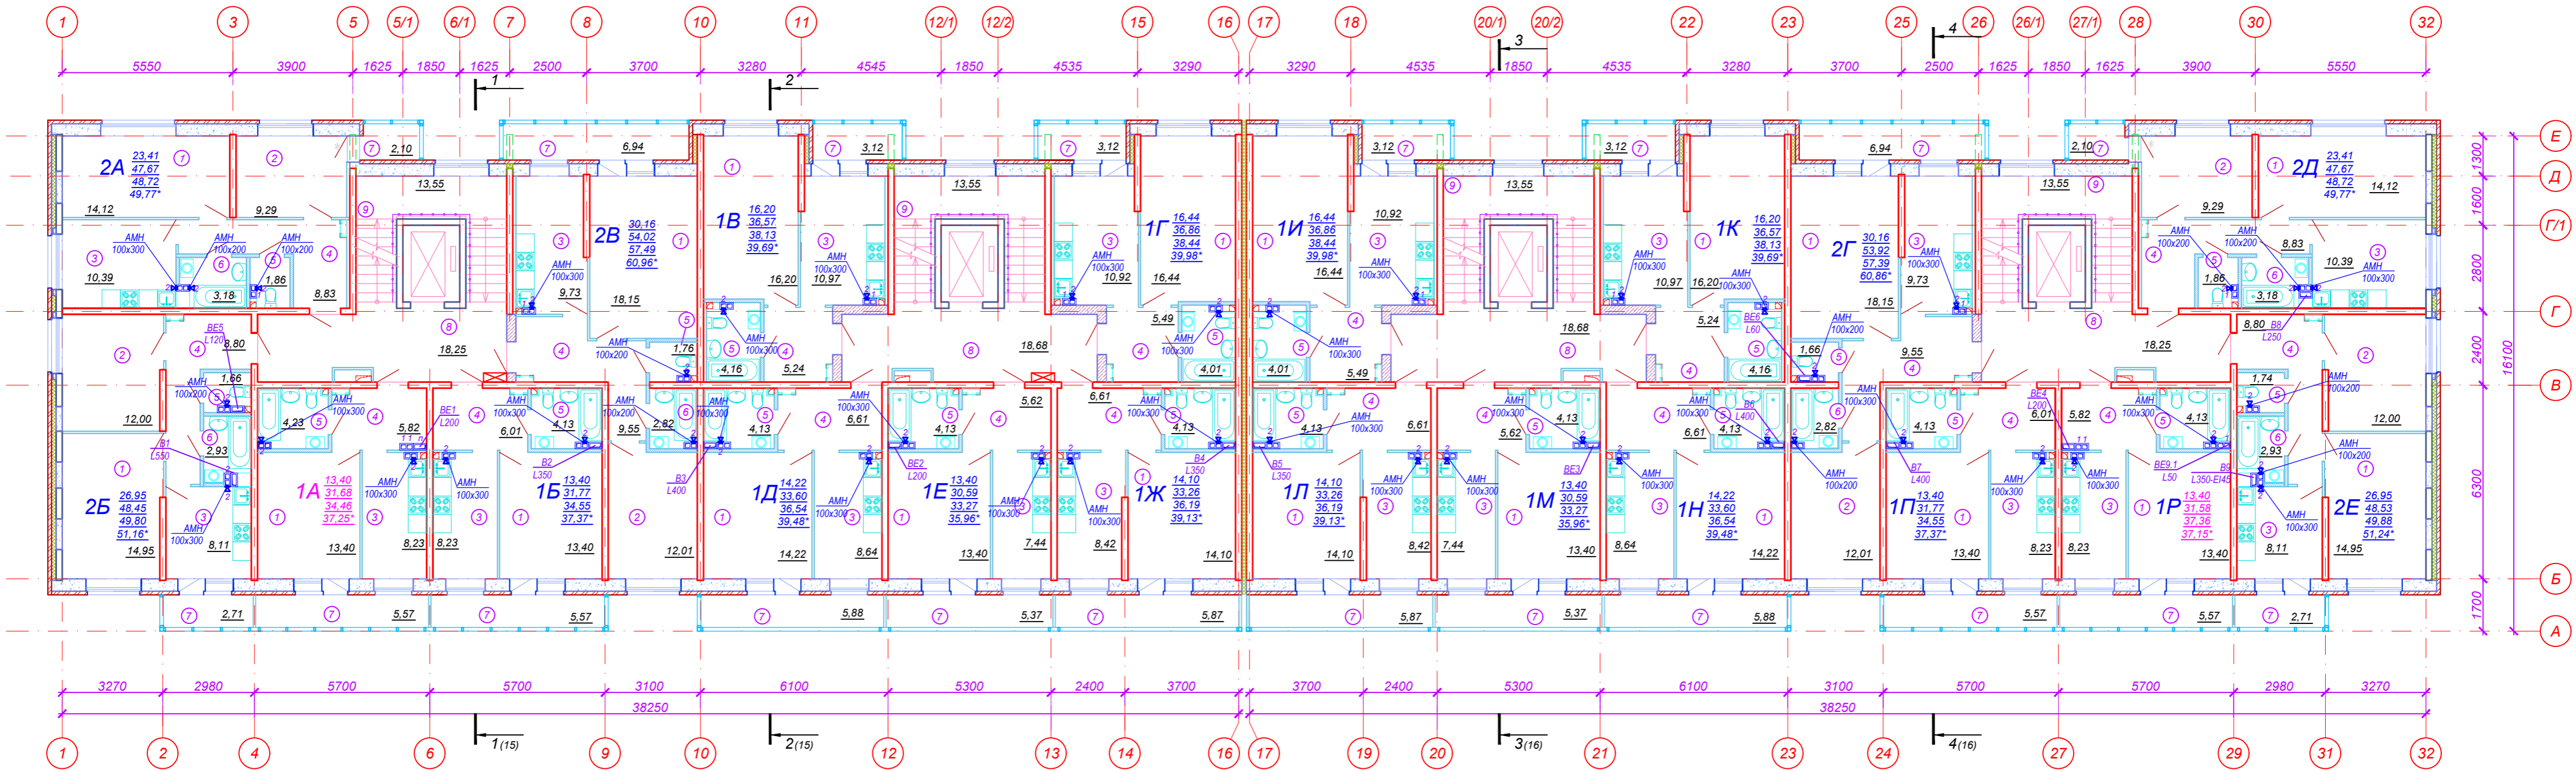

**Экспликация помещений**

Номер помещ.	Наименование	Площадь м <sup>2</sup>	Кат. пом.
<b>ПОМЕЩЕНИЯ КВАРТИР</b>			
1	Гостиная	296,76	
2	Спальня	66,60	
3	Кухня	182,16	
4	Прихожая	137,16	
5	Санузел	68,28	
6	Ванная комната	17,86	
7	Лоджия	92,50	
Итого:		861,32	
<b>ОБЩЕДОМОВЫЕ ПОМЕЩЕНИЯ</b>			
8	Межквартирный коридор	73,86	
9	Лестничная клетка	54,20	
Итого (общедомовые помещения):		128,06	
Итого:		989,38	

**Принятые обозначения площадей помещений квартир:**


2А а - Маркировка квартир с указанием площадей, где:  
 а - жилая площадь квартир,  
 б - площадь квартир без учета площадей лоджий и балконов,  
 в - общая площадь квартир, включая площади лоджий и балконов с понижающими коэффициентами: для лоджий - 0,5, для балконов - 0,3,  
 г - общая площадь квартир, включая площади лоджий и балконов с приведенным коэффициентом: для лоджий - 1,0, для балконов - 1,0.

**Примечание:**  
 Решетки вентиляционные расположены на отм. 150 мм от потолка.

- Общие указания и условные обозначения см. л. 45.
- Узел 1 см. л.
- Люк металлический П1 производство ЗАО "Белинтеер" 200x400 (h)мм, установить в соответствии с разделом ВК и данным чертежом, учтен в спецификации на л.

121 - Р - 10.17 - ОВ					
Многоэтажные жилые дома с встроенно-пристроенными помещениями общественного назначения и автостоянками по ул. Чайковского в Чкаловском районе г. Екатеринбург					
Изм.	Кол.уч.	Лист	Недоп.	Подпись	Дата
1 этап строительства. 6-ти этажный жилой дом.				Стадия	Лист
				Р	4
Н. контр.	Шеломенцева	12.17			
Провер.	Прокотчук	12.17			
Разработ.	Чекашева	12.17			
Вентиляция. План 2-го этажа.				ООО "Уралстроймолиит"	



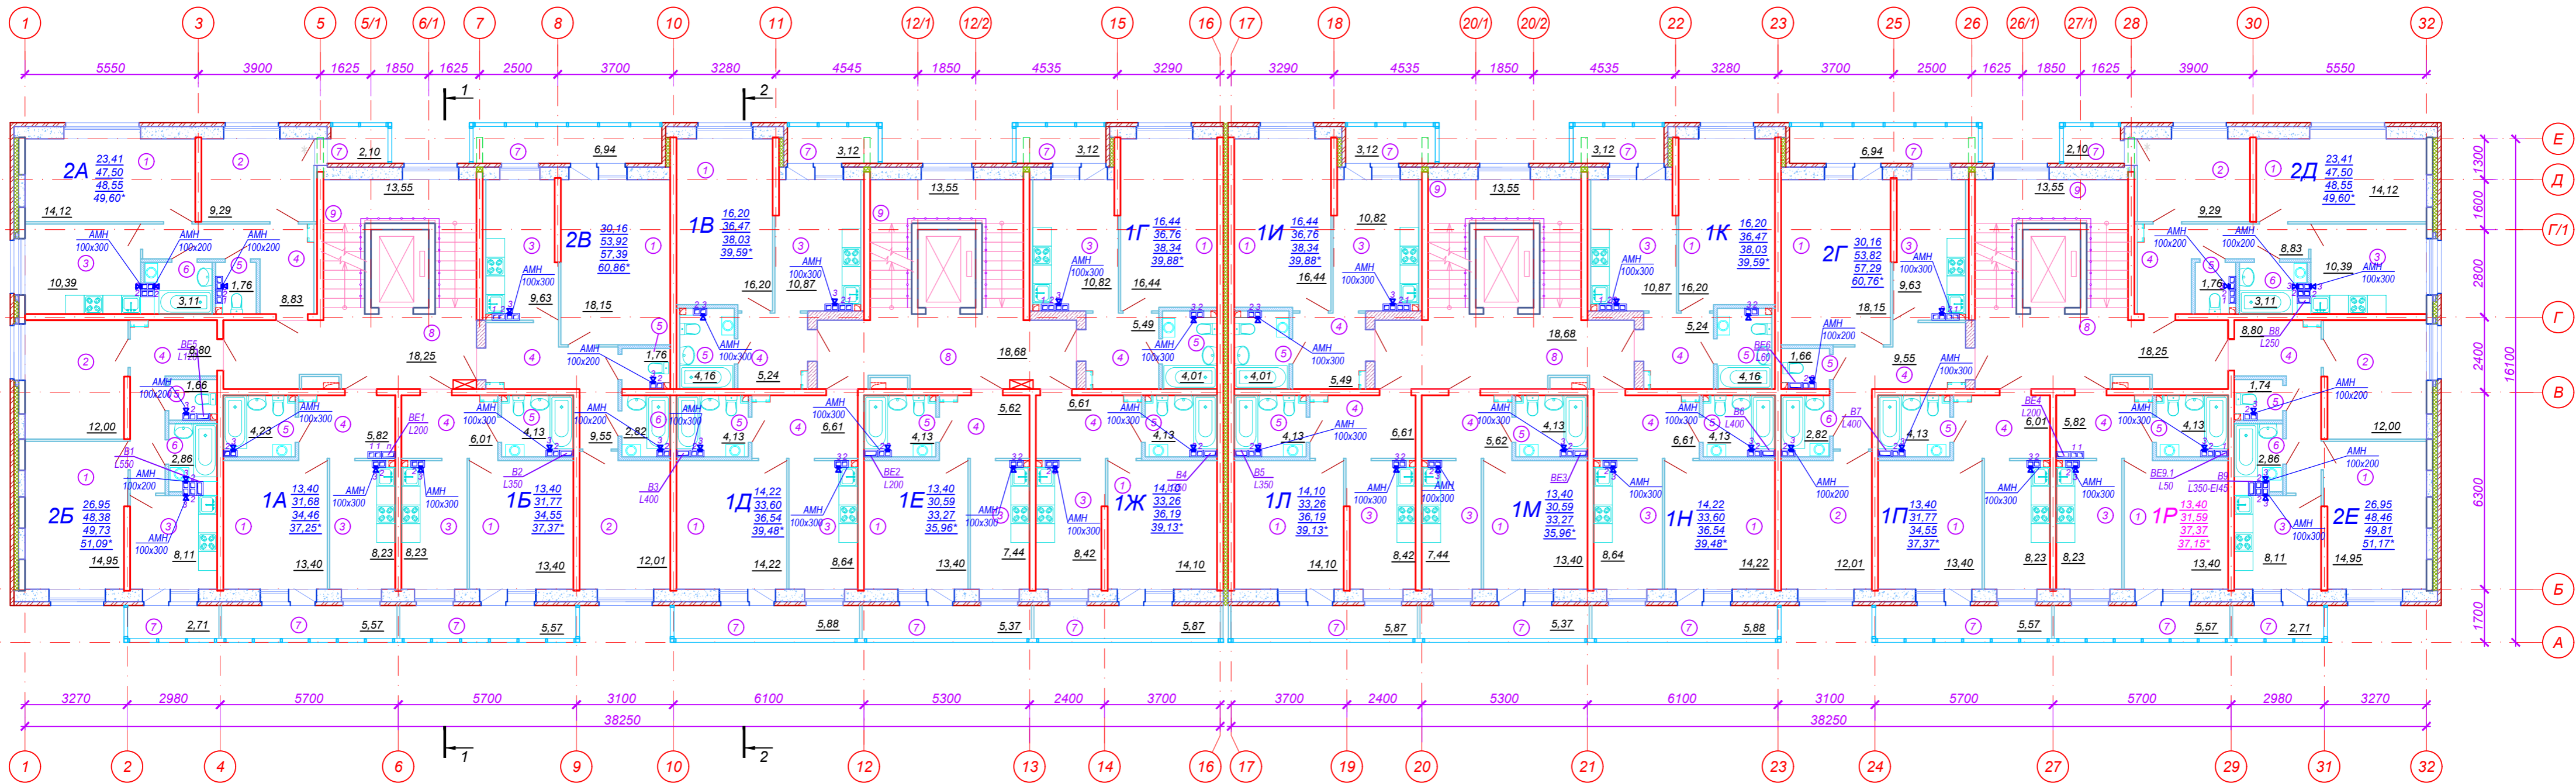

**Экспликация помещений**


Номер помещ.	Наименование	Площадь м <sup>2</sup>	Кат. пом.
<b>ПОМЕЩЕНИЯ КВАРТИР</b>			
1	Гостиная	296,6	
2	Спальня	66,60	
3	Кухня	181,56	
4	Прихожая	137,16	
5	Санузел	68,08	
6	Ванная комната	17,58	
7	Лоджия	92,50	
	<b>Итого:</b>	<b>860,24</b>	
<b>ОБЩЕДОМОВЫЕ ПОМЕЩЕНИЯ</b>			
8	Межквартирный коридор	73,86	
9	Лестничная клетка	54,20	
	<b>Итого (общедомовые помещения):</b>	<b>128,06</b>	
	<b>Итого:</b>	<b>988,30</b>	

**Принятые обозначения площадей помещений квартир:**

- 2А — а — Маркировка квартир с указанием площадей, где:  
 а - жилая площадь квартир,  
 б - площадь квартир без учета площадей лоджий и балконов,  
 в - общая площадь квартир, включая площади лоджий и балконов с понижающими коэффициентами: для лоджий - 0,5, для балконов - 0,3,  
 г\* - общая площадь квартир, включая площади лоджий и балконов с приведенным коэффициентом: для лоджий - 1,0, для балконов - 1,0.

**Примечание:**  
 Решетки вентиляционные расположены на отм. 150 мм от потолка.

121 - Р - 10.17 - ОВ					
Многоэтажные жилые дома с встроенно-пристроенными помещениями общественного назначения и автостоянками по ул. Чайковского в Чкаловском районе г. Екатеринбург					
Изм.	Кол.уч.	Лист	Неодк.	Подпись	Дата
1 этап строительства. 6-ти этажный жилой дом.				Стадия	Лист
				Р	5
Н.контр.	Шеломенцева			12.17	
ГАП	Яценко			12.17	
Провер.	Прокотчук			12.17	
Разработ.	Чекашева			12.17	
Вентиляция. План 3-го этажа.				ООО "Уралстройнолит"	

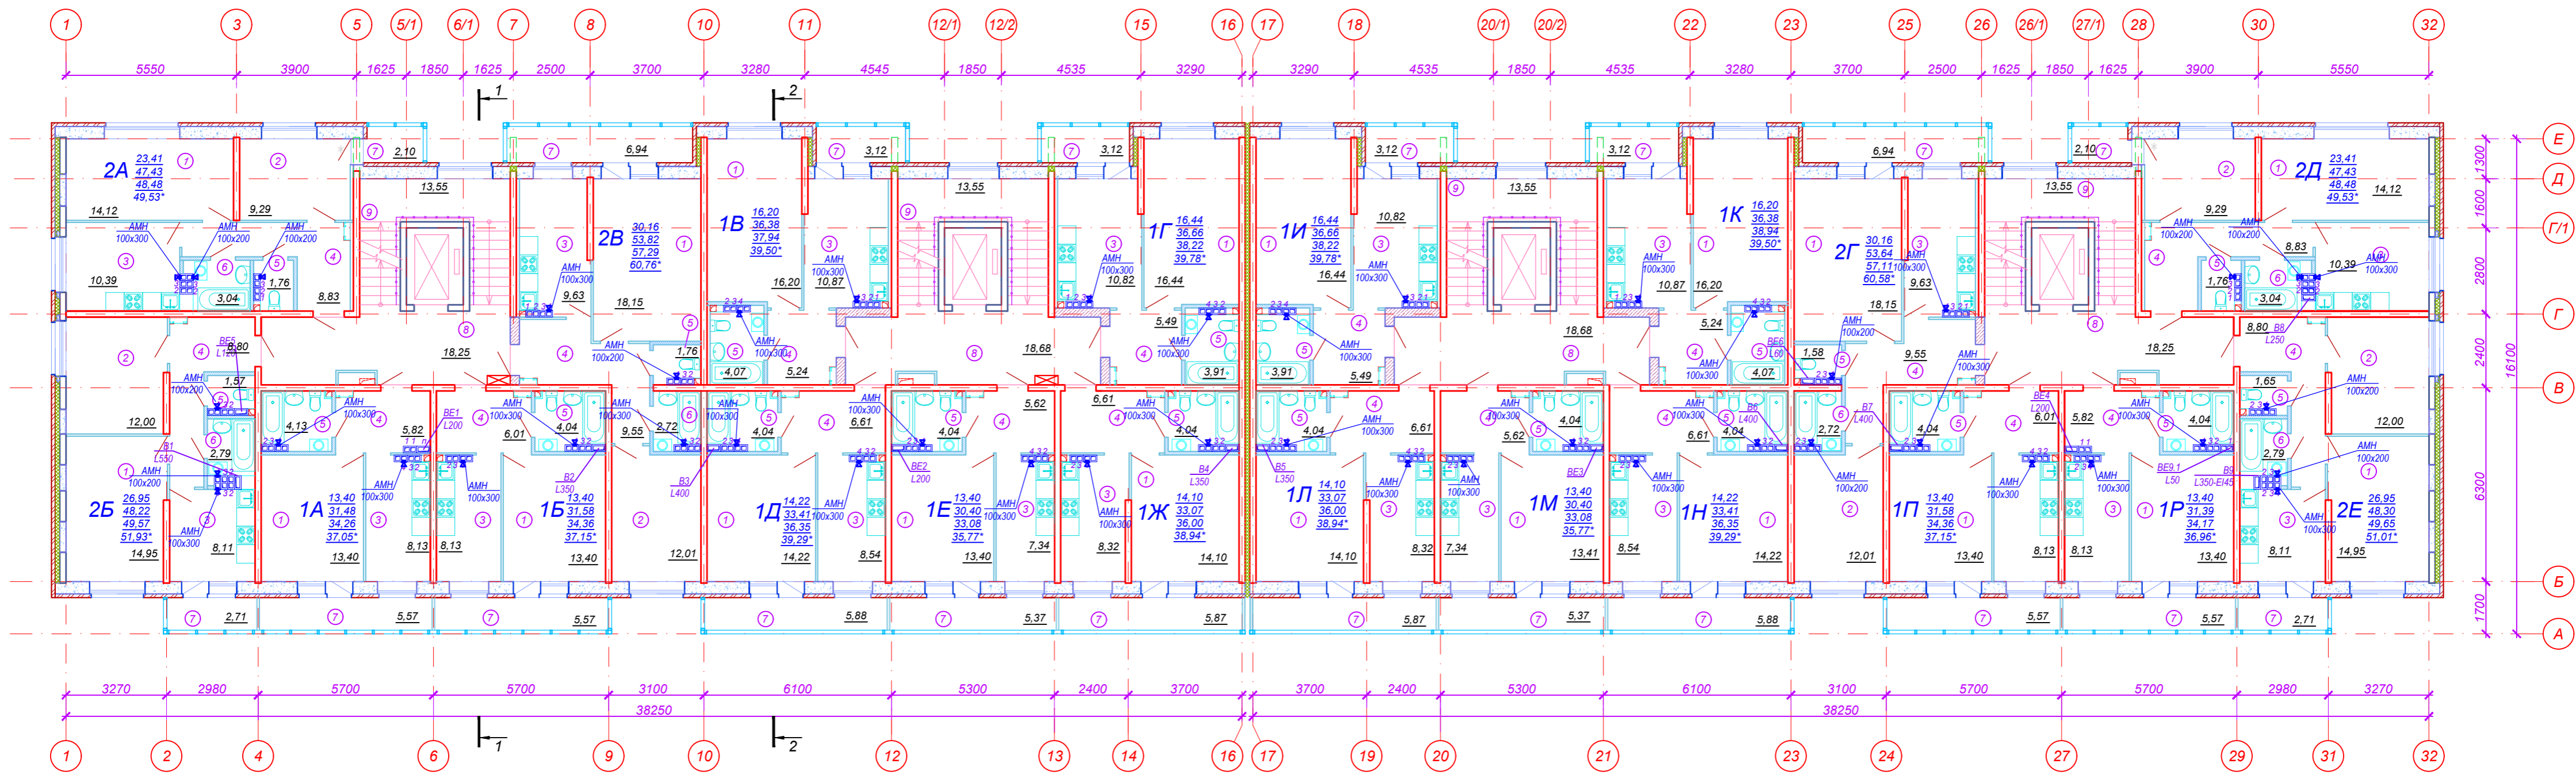

**Экспликация помещений**

Номер помещ.	Наименование	Площадь м <sup>2</sup>	Кат. пом.
<b>ПОМЕЩЕНИЯ КВАРТИР</b>			
1	Гостиная	296,76	
2	Спальня	66,6	
3	Кухня	180,56	
4	Прихожая	135,38	
5	Санузел	66,53	
6	Ванная комната	17,10	
7	Лоджия	92,50	
	<b>Итого:</b>	<b>855,43</b>	
<b>ОБЩЕДОМОВЫЕ ПОМЕЩЕНИЯ</b>			
8	Межквартирный коридор	73,86	
9	Лестничная клетка	54,20	
	<b>Итого (общедомовые помещения):</b>	<b>128,06</b>	
	<b>Итого:</b>	<b>983,92</b>	


**Принятые обозначения площадей помещений квартир:**

- 2А — а — Маркировка квартир с указанием площадей, где:  
 а - жилая площадь квартир,  
 б - площадь квартир без учета площадей лоджий и балконов,  
 в - общая площадь квартир, включая площади лоджий и балконов с понижающими коэффициентами: для лоджий - 0,5, для балконов - 0,3,  
 г - общая площадь квартир, включая площади лоджий и балконов с приведенным коэффициентом: для лоджий - 1,0, для балконов - 1,0.

**Примечание:**  
 Решетки вентиляционные расположены на отст. 150 мм от потолка.

					121 - Р - 10.17 - ОБ				
					Многоэтажные жилые дома с встроенно-пристроенными помещениями общественного назначения и автостоянками по ул. Чайковского в Чкаловском районе г. Екатеринбург				
Изм.	Кол.уч.	Лист	Недоч.	Подпись	Дата	1 этап строительства. 6-ти этажный жилой дом.	Стадия	Лист	Листов
							Р	6	
Н.контр.	Шеломенцева				12.17	Вентиляция. План 4-го этажа.	ООО "Уралстройнолит"		
Провер.	Прокопчук				12.17				
Разработ.	Чекашева				12.17				



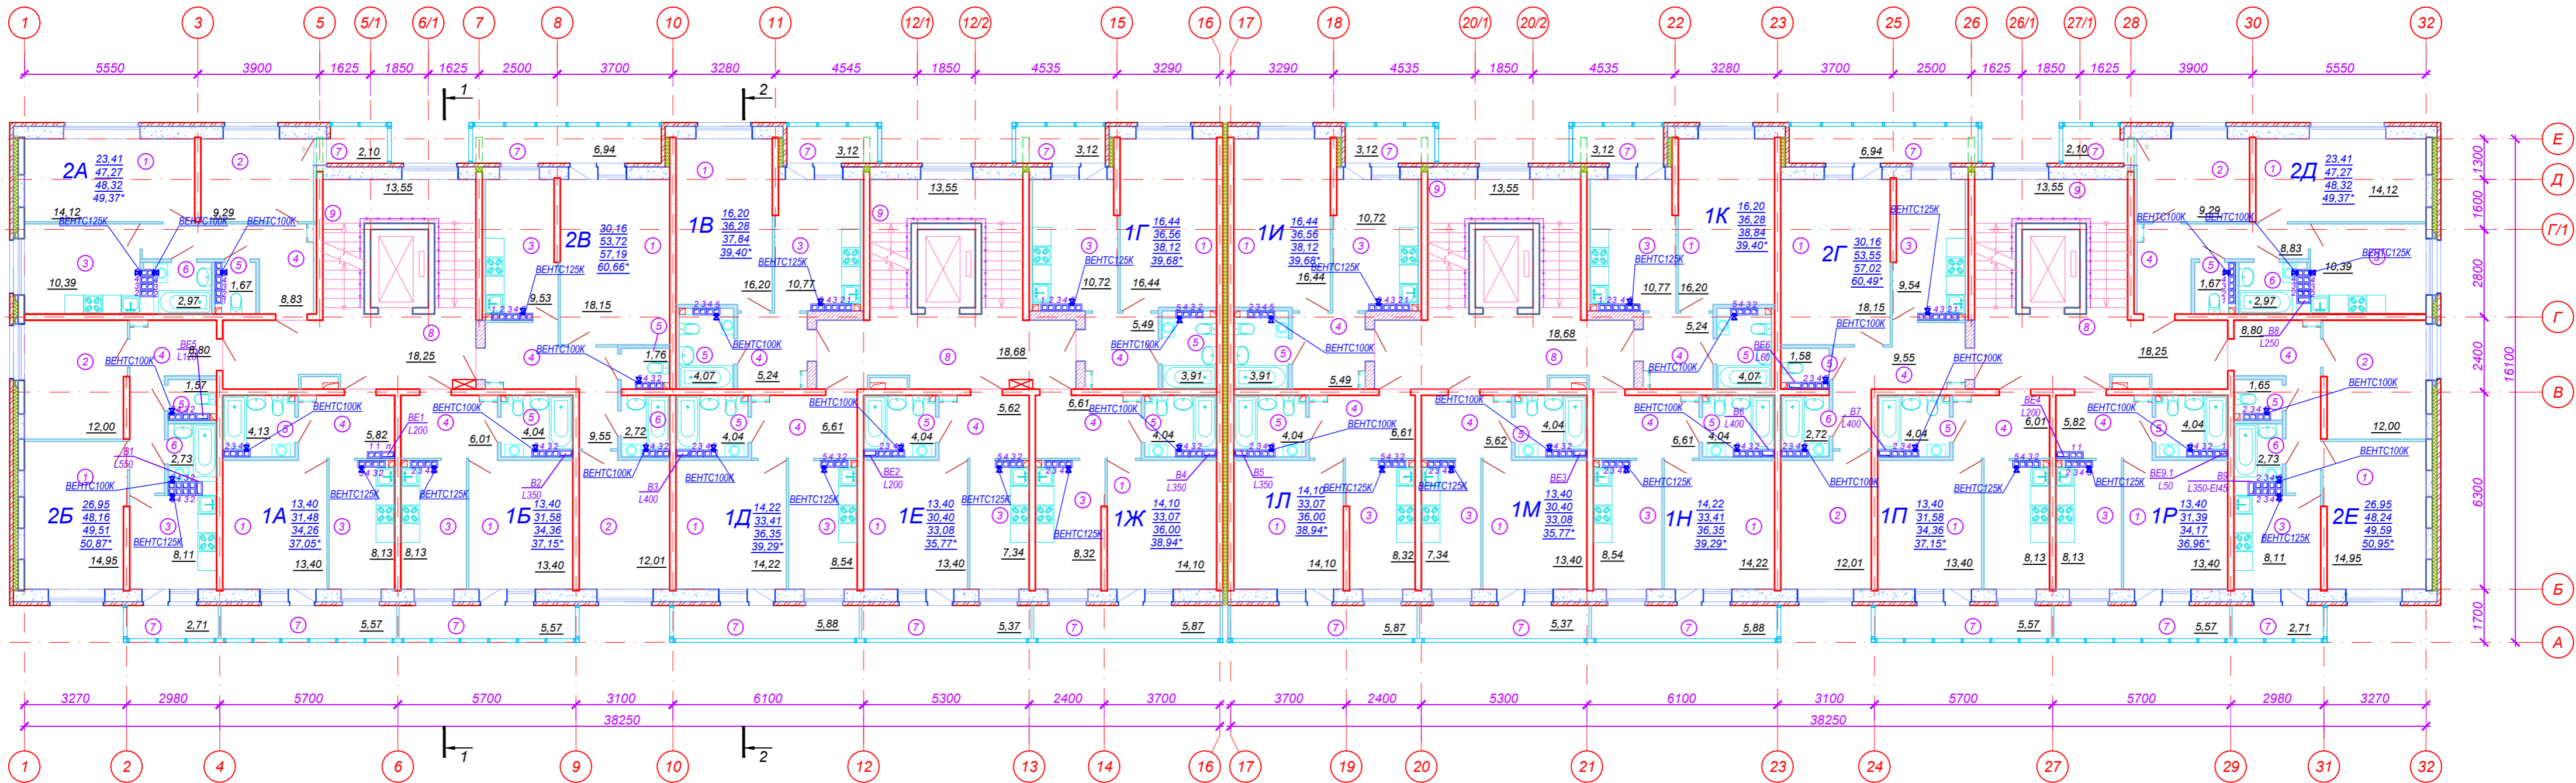


**Экспликация помещений**

Номер помещ.	Наименование	Площадь м <sup>2</sup>	Кат. пом.
<b>ПОМЕЩЕНИЯ КВАРТИР</b>			
1	Гостиная	296,76	
2	Спальня	74,73	
3	Кухня	171,84	
4	Прихожая	137,16	
5	Санузел	66,35	
6	Ванная комната	16,84	
7	Лоджия	92,5	
	<b>Итого:</b>	<b>856,18</b>	
<b>ОБЩЕДОМОВЫЕ ПОМЕЩЕНИЯ</b>			
8	Межквартирный коридор	73,86	
9	Лестничная клетка	54,20	
	<b>Итого (общедомовые помещения):</b>	<b>128,06</b>	
	<b>Итого:</b>	<b>984,24</b>	

**Принятые обозначения площадей помещений квартир:**

- 2А
- а - жилая площадь квартир;
  - б - площадь квартир без учета площадей лоджий и балконов;
  - в - общая площадь квартир, включая площади лоджий и балконов с понижающими коэффициентами: для лоджий - 0,5, для балконов - 0,3;
  - г\* - общая площадь квартир, включая площади лоджий и балконов с приведенным коэффициентом: для лоджий - 1,0, для балконов - 1,0.

121 - Р - 10.17 - ОВ				
Многоэтажные жилые дома с встроенно-пристроенными помещениями общественного назначения и автостоянками по ул. Чайковского в Чкаловском районе г. Екатеринбург				
Изм.	Коп.уч.	Лист	Неодк.	Дата
1 этап строительства. 6-ти этажный жилой дом.			Стадия	Лист
			Р	7
Н.контр.	Шеломенцева		12.17	
ГАП	Яценко		12.17	
Провер.	Прокотчук		12.17	
Разработ.	Чекашева		12.17	
Вентиляция. План 5-го этажа.				ООО "Уралстройнолит"

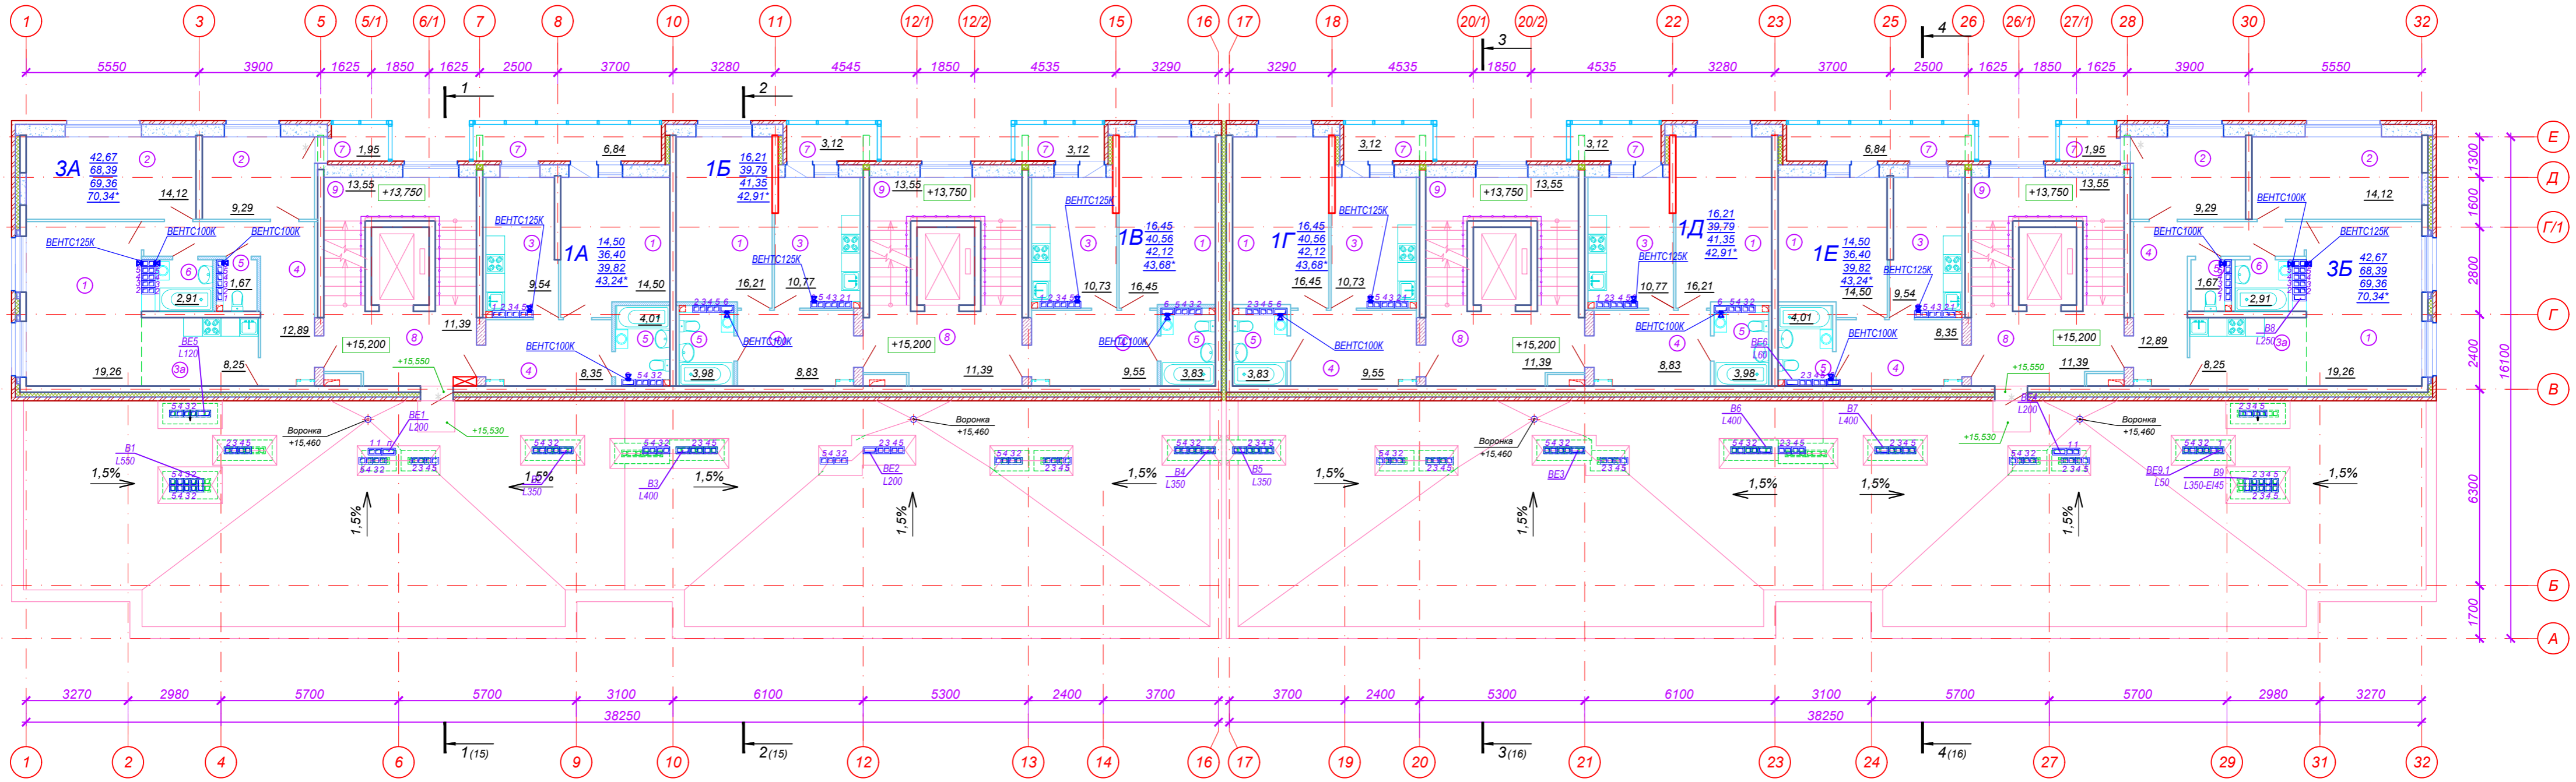

**Экспликация помещений**


Номер помещ.	Наименование	Площадь м <sup>2</sup>	Кат. пом.
<b>ПОМЕЩЕНИЯ КВАРТИР</b>			
1	Гостиная	132,84	
2	Спальня	46,82	
3	Кухня	62,08	
3а	Кухня-ниша	16,5	
4	Прихожая	79,24	
5	Санузел	26,98	
6	Ванная комната	5,82	
7	Лоджия	30,06	
	<b>Итого:</b>	<b>383,84</b>	
<b>ОБЩЕДОМОВЫЕ ПОМЕЩЕНИЯ</b>			
8	Межквартирный коридор	45,56	
9	Лестничная клетка	54,20	
	<b>Итого (общедомовые помещения):</b>	<b>99,76</b>	
	<b>Итого:</b>	<b>483,60</b>	

**Принятые обозначения площадей помещений квартир:**

- 2А
- а - Маркировка квартир с указанием площадей, где:
  - а - жилая площадь квартир,
  - б - площадь квартир без учета площадей лоджий и балконов,
  - в - общая площадь квартир, включая площади лоджий и балконов с понижающими коэффициентами: для лоджий - 0,5, для балконов - 0,3,
  - г\* - общая площадь квартир, включая площади лоджий и балконов с приведенным коэффициентом: для лоджий - 1,0, для балконов - 1,0.

<b>121 - Р - 10.17 - ОВ</b>					
Многоэтажные жилые дома с встроенно-пристроенными помещениями общественного назначения и автостоянками по ул. Чайковского в Чкаловском районе г. Екатеринбурга					
Изм.	Кол.уч.	Лист	Неодк.	Подпись	Дата
1 этап строительства. 6-ти этажный жилой дом.				Стадия	Лист
				Р	8
Н.контр.	Шеломенцева			12.17	
ГАП	Яценко			12.17	
Провер.	Прокотчук			12.17	
Разработ.	Чекашева			12.17	
Вентиляция. План 6-го этажа.				ООО "Уралстройнолит"	



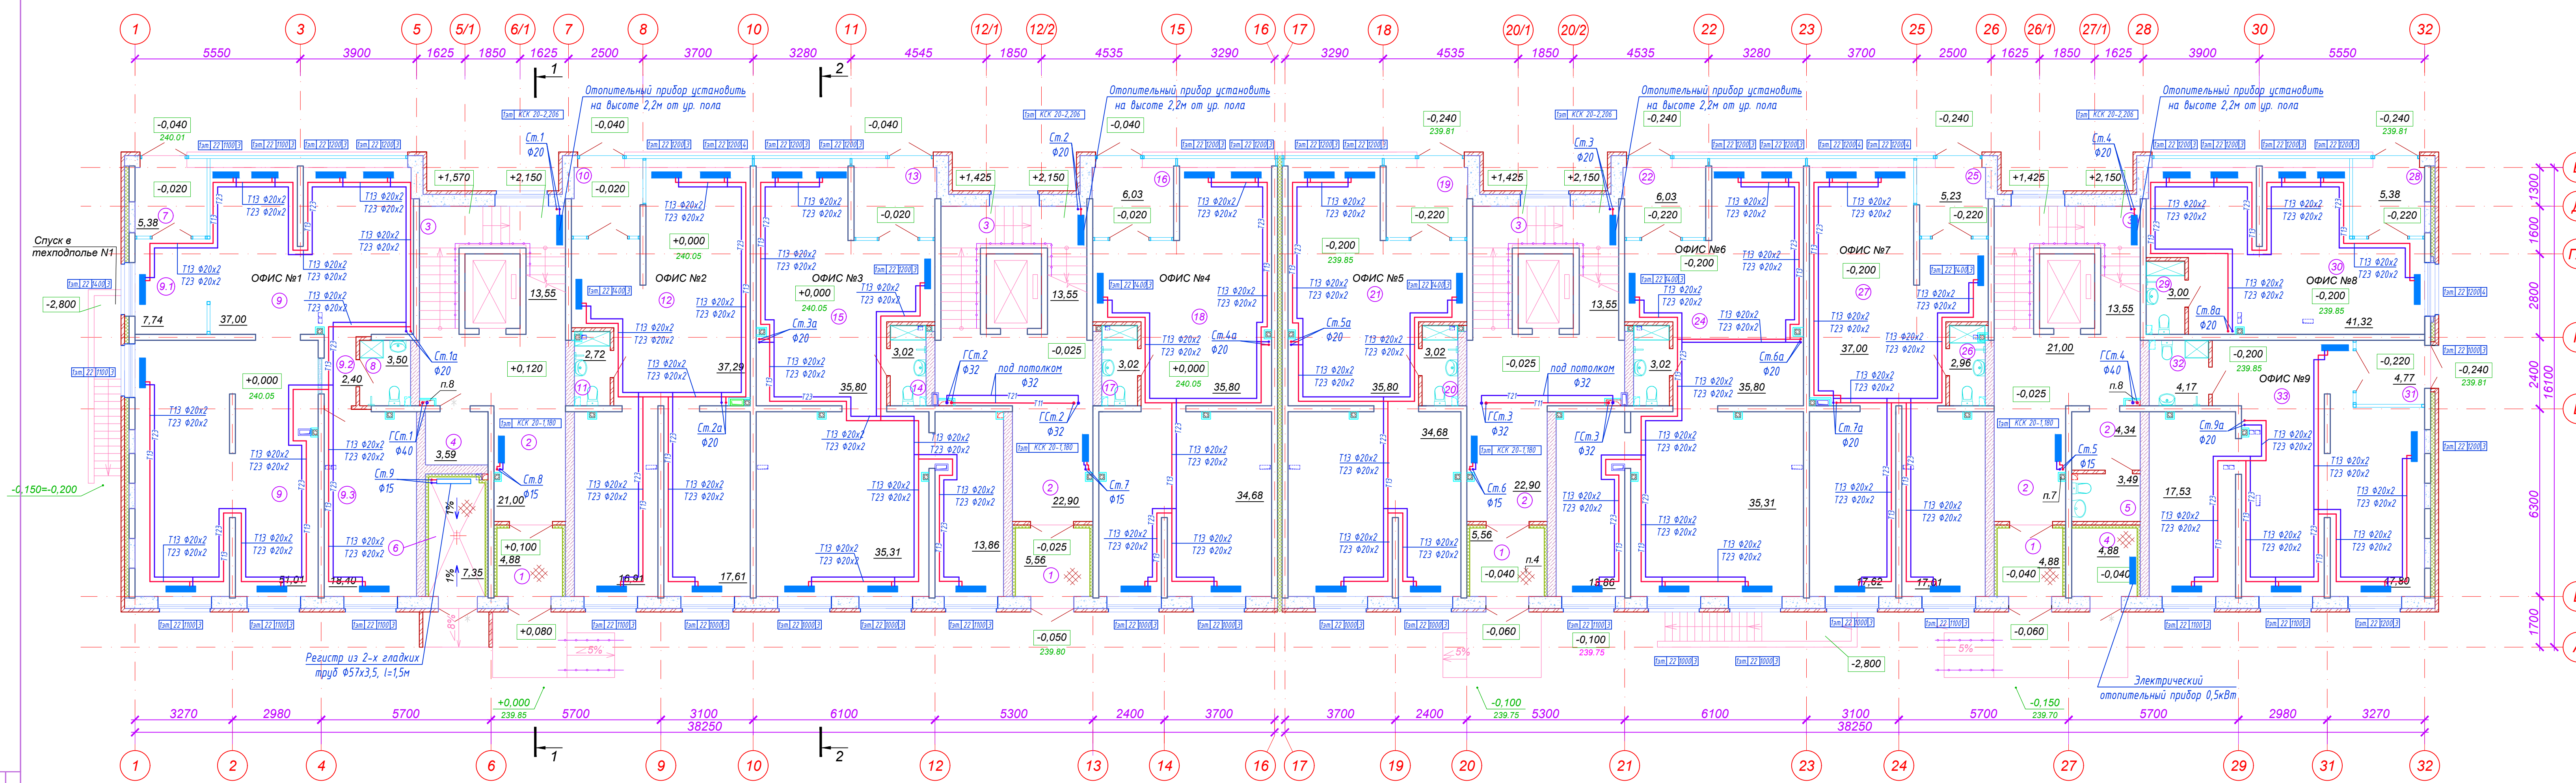

Экспликация помещений

Номер помещ.	Наименование	Площадь м <sup>2</sup>	Кат. пом.
<b>ОБЩЕДОМОВЫЕ ПОМЕЩЕНИЯ</b>			
1	Тамбур	20,88	
2	Вестибюль	87,8	
3	Лестничная клетка	54,2	
4	Электрощитовая	8,47	В3
5	Комната уборочного инвентаря	3,49	
6	Мусоросборная камера	7,35	В1
Итого:		182,19	
<b>ОФИС №1</b>			
7	Тамбур	5,38	
8	Санузел	3,50	
9	Офисное помещение	88,01	
9.1	Вестибюль	7,74	
9.2	Коридор	2,40	
9.3	Помещение для копировальной техники	18,40	

Экспликация помещений


Номер помещ.	Наименование	Площадь м <sup>2</sup>	Кат. пом.
Итого:		125,43	
<b>ОФИС №2</b>			
10	Тамбур	5,23	
11	Санузел	2,72	
12	Офисное помещение	71,81	
Итого:		79,77	
<b>ОФИС №3</b>			
13	Тамбур	6,03	
14	Санузел	3,02	
15	Офисное помещение	84,97	
Итого:		94,02	
<b>ОФИС №4</b>			
16	Тамбур	6,03	
17	Санузел	3,02	
18	Офисное помещение	70,48	

Экспликация помещений

Номер помещ.	Наименование	Площадь м <sup>2</sup>	Кат. пом.
Итого:		79,53	
<b>ОФИС №5</b>			
19	Тамбур	6,03	
20	Санузел	3,02	
21	Офисное помещение	70,48	
Итого:		79,53	
<b>ОФИС №6</b>			
22	Тамбур	6,03	
23	Санузел	3,02	
24	Офисное помещение	84,97	
Итого:		94,02	
<b>ОФИС №7</b>			
25	Тамбур	5,23	
26	Санузел	2,96	
27	Офисное помещение	71,63	

Экспликация помещений


Номер помещ.	Наименование	Площадь м <sup>2</sup>	Кат. пом.
Итого:		79,82	
<b>ОФИС №8</b>			
28	Тамбур	5,38	
29	Санузел	3,00	
30	Офисное помещение	41,32	
Итого:		49,70	
<b>ОФИС №9</b>			
31	Тамбур	4,77	
32	Санузел	4,17	
33	Офисное помещение	65,33	
Итого:		74,27	
Итого:		938,28	

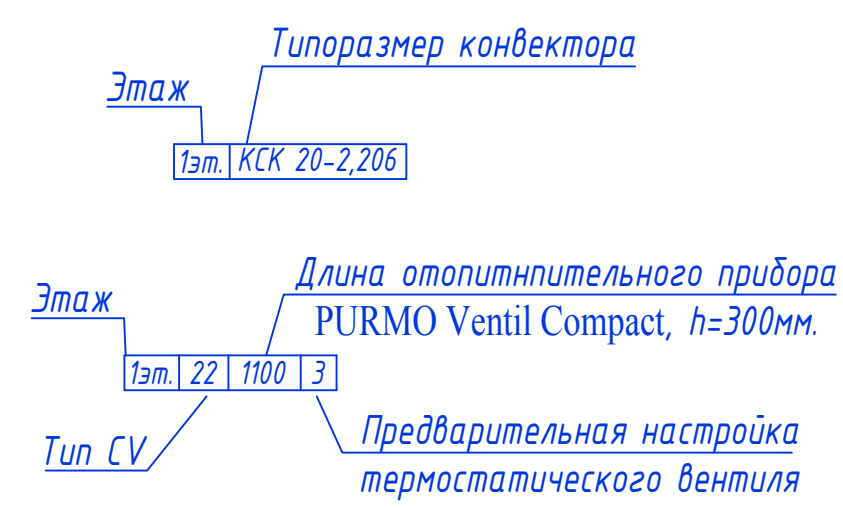

**Примечание:**  
 1. Трубопроводы на плане условно отнесены от стен.  
 2. При пересечении стен, перегородок, перекрытий трубы проложить в гильзах, заполнить минватой, зачеканить асбестоцементным раствором.  
 3. На лестничных клетках отопительные приборы установить на высоте 2,2 м. от уровня пола

121-Р-10.17 - 0В1																
Многоэтажные жилые дома с встроенно-пристроенными помещениями общественного назначения и автостоянками по ул. Чайковского в Чкаловском районе г. Екатеринбург																
Отопление 6 этажного четырехсекционного жилого дома и автостоянки.																
Изм.	Колуч.	Лист	№ док.	Дата												
1	-	Зам.	18-19	04.18												
<table border="1"> <tr> <td>Н.контр.</td> <td>Шеломенцева</td> <td>12.17</td> </tr> <tr> <td>Г.АП</td> <td>Яценко</td> <td>12.17</td> </tr> <tr> <td>Провер.</td> <td>Прокопчик</td> <td>12.17</td> </tr> <tr> <td>Разработ.</td> <td>Кайбарда</td> <td>12.17</td> </tr> </table>					Н.контр.	Шеломенцева	12.17	Г.АП	Яценко	12.17	Провер.	Прокопчик	12.17	Разработ.	Кайбарда	12.17
Н.контр.	Шеломенцева	12.17														
Г.АП	Яценко	12.17														
Провер.	Прокопчик	12.17														
Разработ.	Кайбарда	12.17														
Стадия			Лист	Листов												
Р			3	13												
План 1-го этажа.				000												
				"Уралстроймолит"												
Формат А3х3																




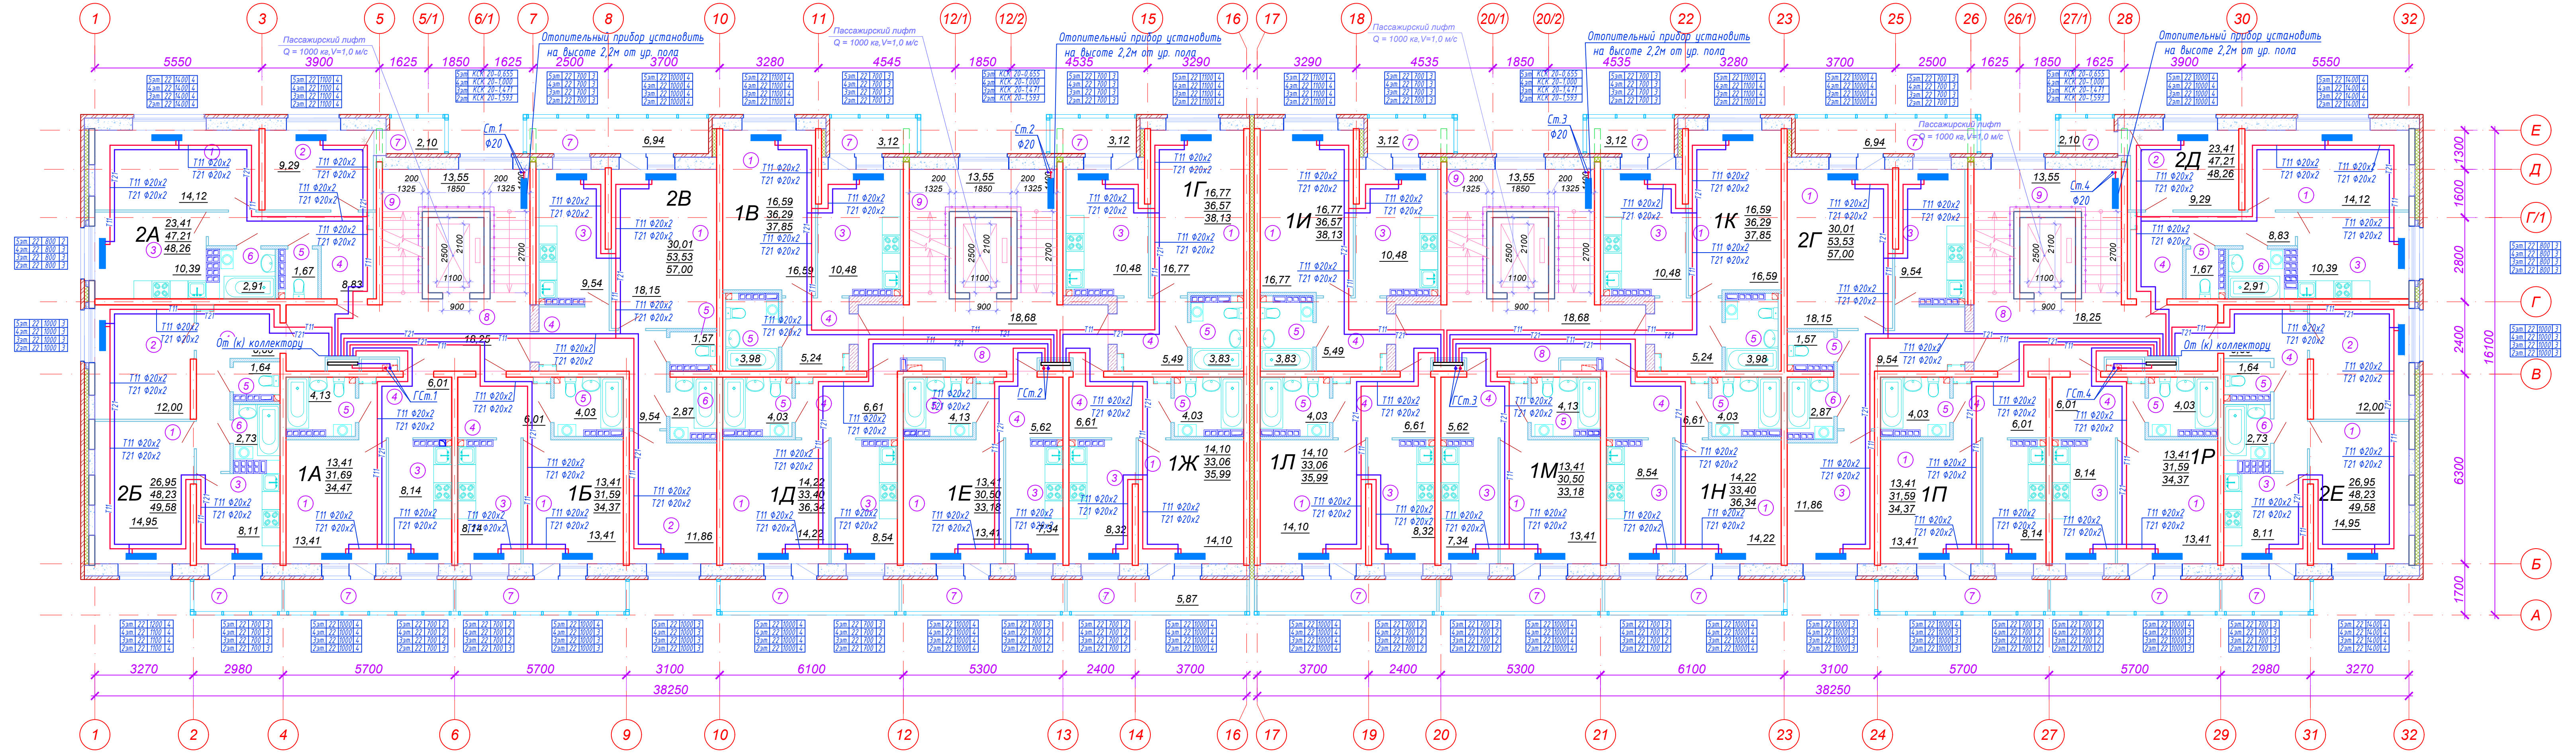

**Экспликация помещений**


Номер помещ.	Наименование	Площадь м <sup>2</sup>	Кат. пом.
<b>ПОМЕЩЕНИЯ КВАРТИР</b>			
1	Гостиная	298,26	
2	Спальня	66,30	
3	Кухня	178,96	
4	Прихожая	137,52	
5	Санузел	66,08	
6	Ванная комната	17,02	
7	Лоджия	92,50	
<b>Итого:</b>		<b>856,64</b>	
<b>ОБЩЕДОМОВЫЕ ПОМЕЩЕНИЯ</b>			
8	Межквартирный коридор	73,86	
9	Лестничная клетка	54,20	
<b>Итого (общедомовые помещения):</b>		<b>128,06</b>	
<b>Итого:</b>		<b>984,70</b>	

- Примечание:**
- Трубопроводы на плане условно отнесены от стен.
  - При пересечении стен, перегородок, перекрытий трубы проложить в гильзах, заполнить минватой, зачеканить асбестоцементным раствором.
  - Металлопластиковые трубопроводы проложить в конструкции пола в защитной гофре
  - На лестничных клетках отопительные приборы установить на высоте 2,2 м. от уровня пола

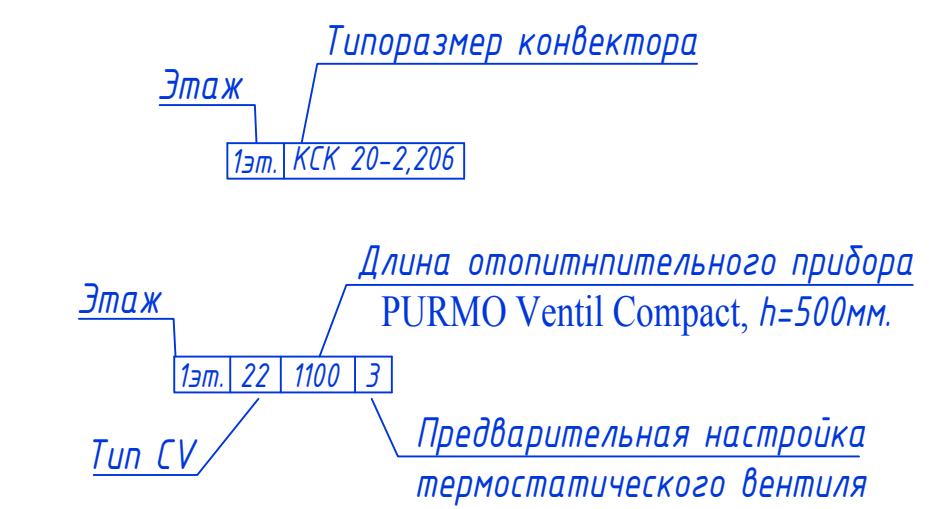

				121-Р-10.17 - 0В1		
Многоэтажные жилые дома с встроенно-пристроенными помещениями общественного назначения и автостоянками по ул. Чайковского в Чкаловском районе г. Екатеринбург						
				Стация	Лист	Листов
				Р	4	13
Н.контр.	Шеломенцева		12.17			
ГАП	Яценко		12.17			
Провер.	Прокопчик		12.17			
Разработ.	Кабарда		12.17			
				000		
				"Уралстроймолит"		
План 2-го...5-го этажей.						
Формат А3х3						



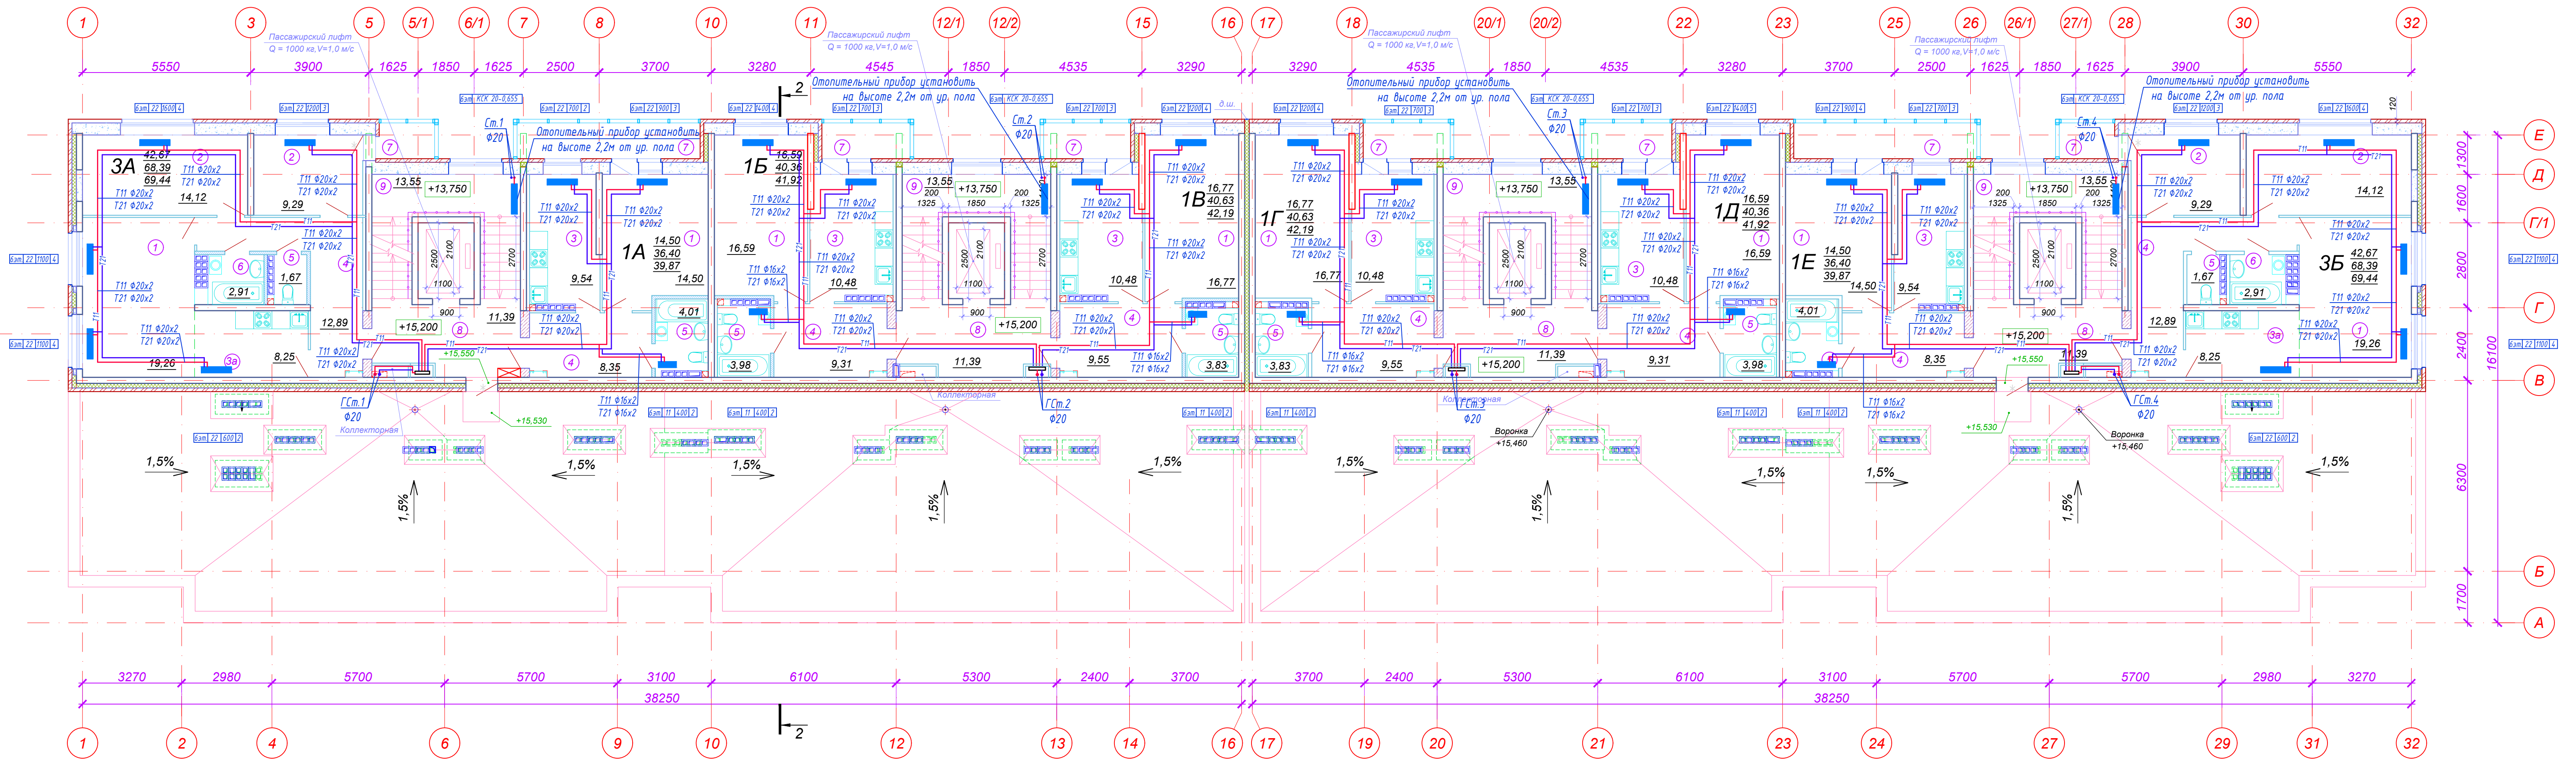


**Экспликация помещений**

Номер помещ.	Наименование	Площадь м <sup>2</sup>	Кат. пом.
<b>ПОМЕЩЕНИЯ КВАРТИР</b>			
1	Гостиная	134,24	
2	Спальня	46,82	
3	Кухня	61,00	
3а	Кухня-ниша	16,50	
4	Прихожая	80,20	
5	Санузел	26,98	
6	Ванная комната	5,82	
7	Лоджия	30,56	
	<b>Итого:</b>	<b>402,12</b>	
<b>ОБЩЕДОМОВЫЕ ПОМЕЩЕНИЯ</b>			
8	Межквартирный коридор	45,56	
9	Лестничная клетка	54,20	
	<b>Итого (общедомовые помещения):</b>	<b>99,76</b>	
	<b>Итого:</b>	<b>501,88</b>	

**Примечание:**

1. Трубопроводы на плане условно отнесены от стен.
2. При пересечении стен, перегородок, перекрытий трубы проложить в гильзах, заполнить минватой, зачеканить асбестоцементным раствором.
3. Металлопластиковые трубопроводы проложить в конструкции пола в защитной гофре
4. На лестничных клетках отопительные приборы установить на высоте 2,2 м от уровня пола

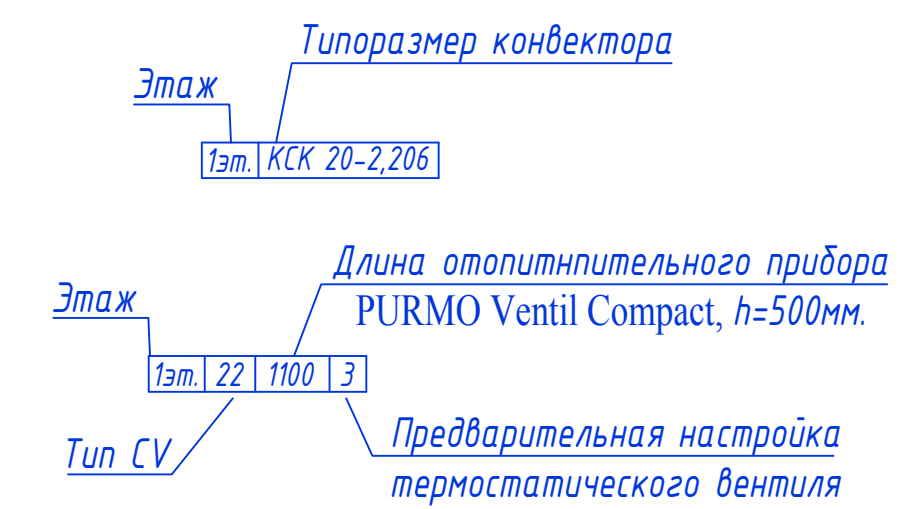

121-Р-10.17 - 0В1				
1	-	Зам.	18-18	04.18
Изм.	Колуч.	Лист	№ док.	Подпись
Многоэтажные жилые дома с встроенно-пристроенными помещениями общественного назначения и автостоянками по ул. Чайковского в Чкаловском районе г. Екатеринбург				
Отопление 6 этажного четырехсекционного жилого дома и автостоянки.				
Н.контр.	Шеломенцева			12.17
Г.АП	Яценко			12.17
Провер.	Прокопчик			12.17
Разработ.	Кабарда			12.17
План 6-го этажа.				000
"Уралстроймонолит"				Лист 5
Формат А3х3				Листов 13