

Примечание



1. Тип решеток не указанных на плане принять РВП-3 120x200 по ГОСТ 13448-82.
2. Разводка воздуховодов магазина промышленных товаров N1, магазина промышленных товаров N2, выставочного салона N3 будет выполнена отдельным проектом собственником помещения

Изм.	Кол.уч.	Лист N док.	Подпись	Дата
			Чирков	12.12
			Пашаева	12.12
			Пашаева	12.12
			Княкина	12.12


АПУ.012-01А-0В		
Жилой дом переменной этажности со встроенно-пристроенными объектами общественного назначения и подземной автостоянкой в границах улиц Победы-Бакинских комиссаров-Никитина в Орджоникидзевском районе г. Екатеринбурга		
16-18-этажная блок-секция 1А	СТАДИЯ	ЛИСТ
	Р	7
Вентиляция План 1 этажа в осях 3-4 Разрезы 1-1, 2-2		
АТОМСТРОЙКОМПЛЕКС		

Экспликация помещений			
Номер помещения	Наименование	Площадь, м2	Кат. помещения
Общедомовые помещения			
1	Тамбуры	17,02	
2	Помещение охраны	3,59	
3	Лифтовой холл	20,20	
4	Лестничная клетка	13,79	
5	Санузел с мойкой уборочного инвентаря	2,86	В4
6	Электрощитовая	9,45	Д
ИТОГО площадь общедомовых помещений:		71,58	
Магазин N1			
7	Тамбур	4,58	
8	Торговый зал	134,79	
9	Сан.узел, мойка уборочного инвентаря	4,9	В4
ИТОГО площадь помещений магазина N1:		144,27	
ИТОГО общая площадь магазина N1:		148,3	
Магазин N2			
10	Тамбур	2,95	
11	Торговый зал	76,42	
12	Помещение администрации	13,63	
13	Сан.узел	3,56	
14	Мойка уборочного инвентаря	2,66	В4
15	Кладовая	4,14	В2
ИТОГО площадь помещений магазина N2:		103,36	
ИТОГО общая площадь магазина N2:		110,20	
Выставочный салон N3			
16	Тамбур	5,04	
17	Выставочный зал	121,66	
18	Сан.узел, мойка уборочного инвентаря	5,40	В4
ИТОГО площадь помещений вист.салона N3:		132,1	
ИТОГО общая площадь вист.салона N3:		136,7	

Чирков
 Милькова
 Смирнова
 Курчаева
 Взам. инв.Н
 Подпись и дата
 Инв.Н подл.

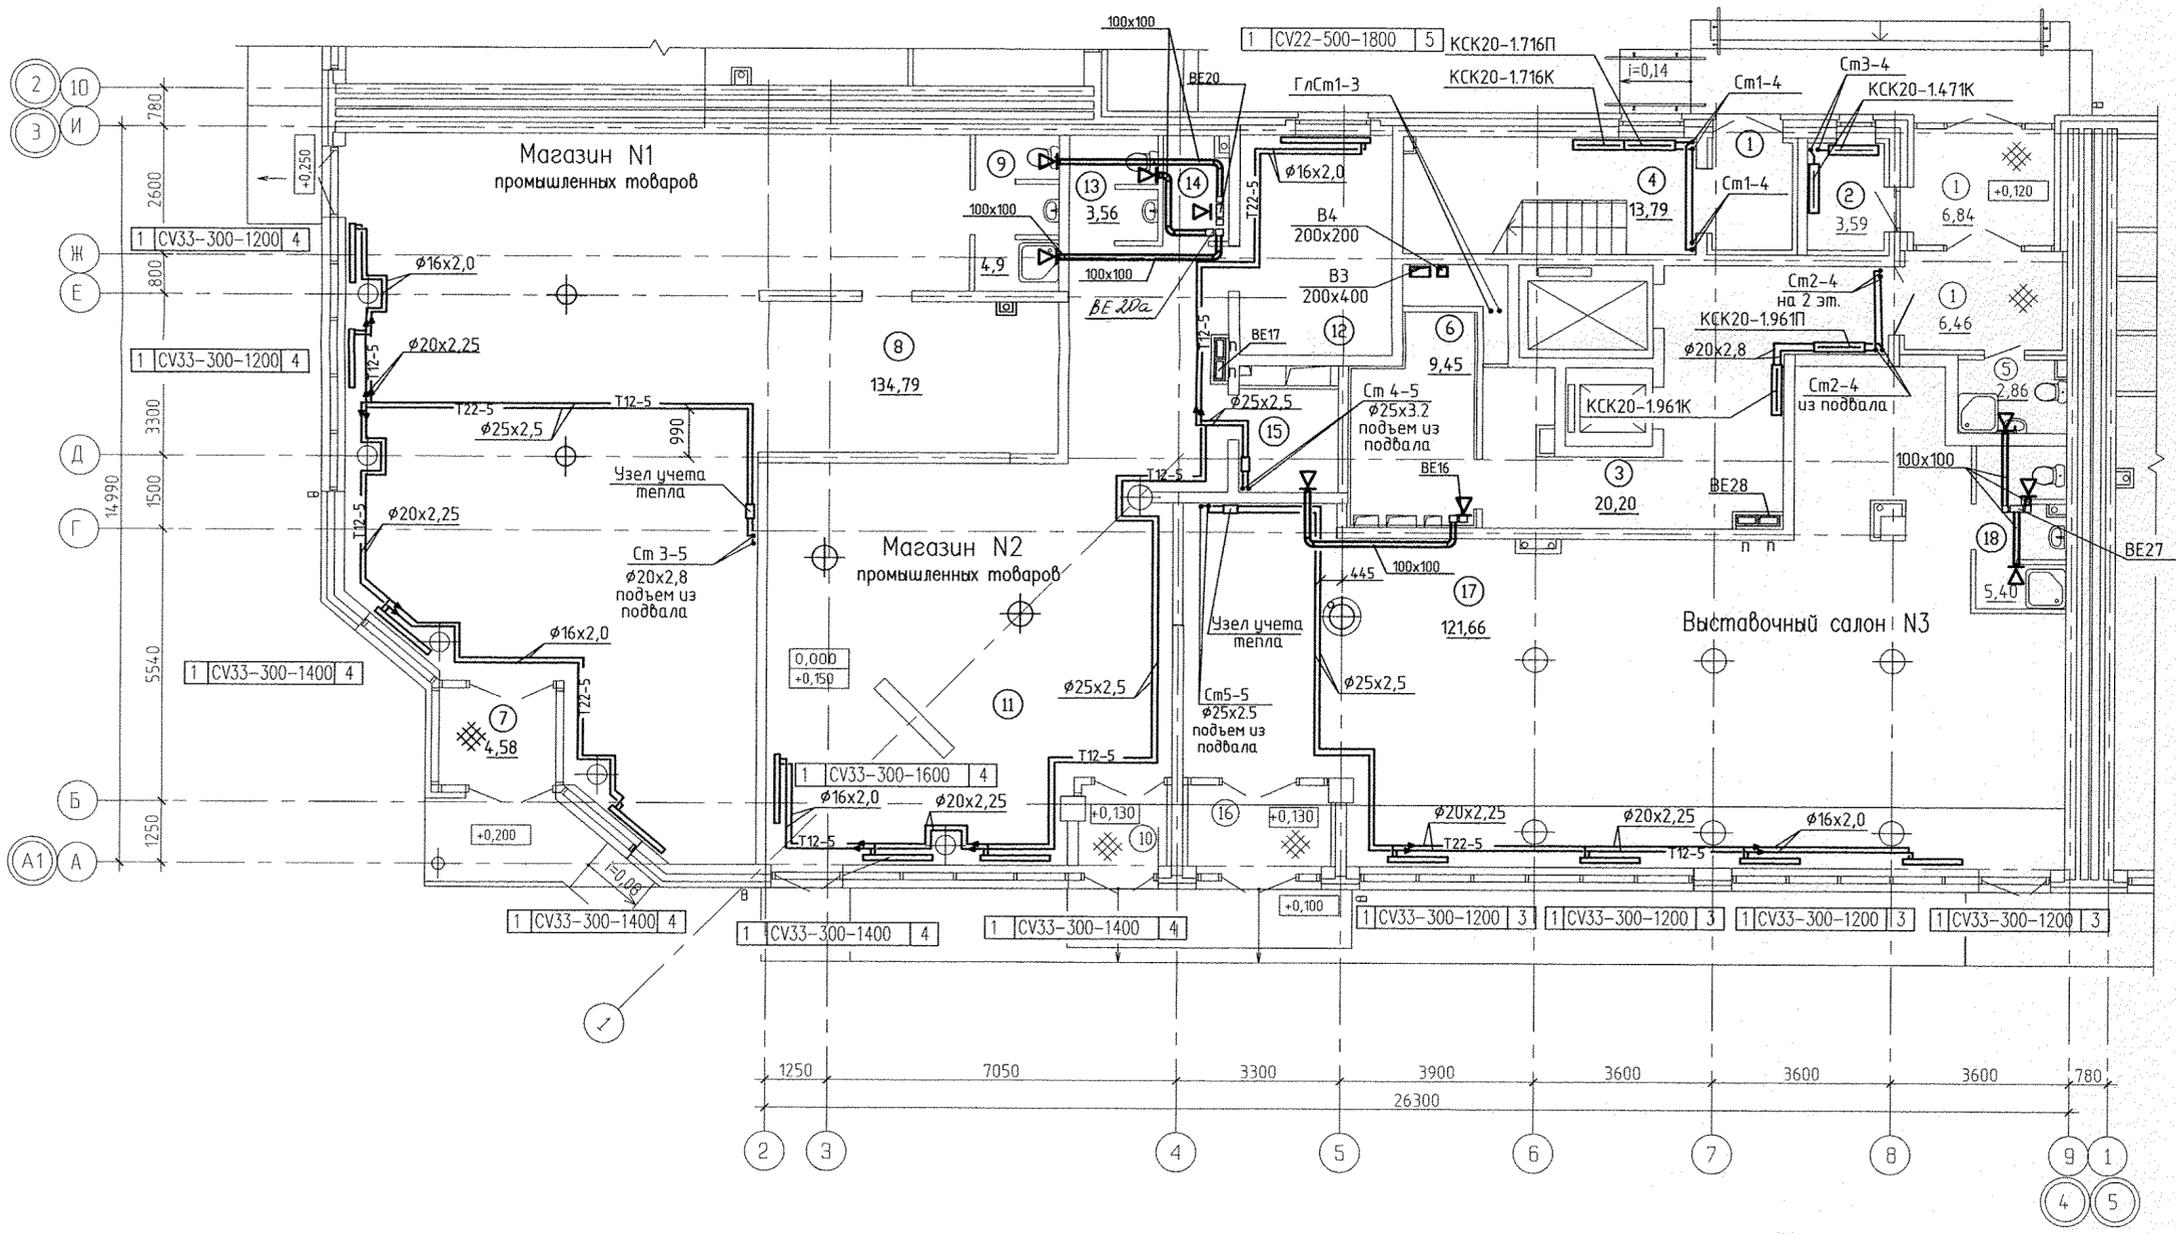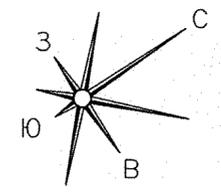

Экспликация помещений			
Номер помещения	Наименование	Площадь, м2	Кат. помещения
Общедомовые помещения			
1	Тамбуры	17,02	
2	Помещение охраны	3,59	
3	Лифтовой холл	20,20	
4	Лестничная клетка	13,79	
5	Санузел с мойкой уборочного инвентаря	2,86	В4
6	Электрощитовая	9,45	Д
ИТОГО площадь общедомовых помещений:		71,58	
Магазин N1			
7	Тамбур	4,58	
8	Торговый зал	134,79	
9	Сан.узел, мойка уборочного инвентаря	4,9	В4
ИТОГО площадь помещений магазина N1:		144,27	
ИТОГО общая площадь магазина N1:		148,3	
Магазин N2			
10	Тамбур	2,95	
11	Торговый зал	76,42	
12	Помещение администрации	13,63	
13	Сан.узел	3,56	
14	Мойка уборочного инвентаря	2,66	В4
15	Кладовая	4,14	В2
ИТОГО площадь помещений магазина N2:		103,36	
ИТОГО общая площадь магазина N2:		110,20	
Выставочный салон N3			
16	Тамбур	5,04	
17	Выставочный зал	121,66	
18	Сан.узел, мойка уборочного инвентаря	5,40	В4
ИТОГО площадь помещений вист.салона N3:		132,1	
ИТОГО общая площадь вист.салона N3:		136,7	



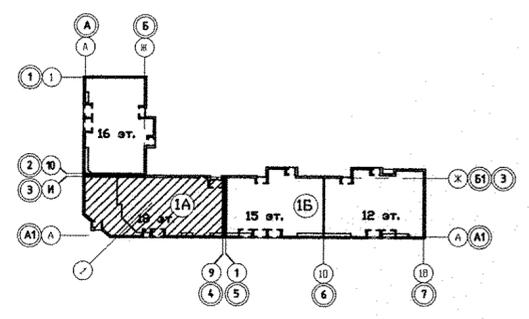


АПУ.012-01А-ОВ				
Жилой дом переменной этажности со встроенно-пристроенными объектами общественного назначения и подземной автостоянкой в границах улиц Победы-Бакинских комиссаров-Никитина в Орджоникидзевском районе г. Екатеринбурга				
Изм.	Кол.уч.	Лист N док.	Подпись	Дата
Гл.арх.	Чирков			12.12
Гл.спец.	Пашаева			12.12
Проверил	Пашаева			12.12
Разработал	Княкина			12.12
16-18-этажная блок-секция 1А			СТАДИЯ	ЛИСТ
Отопление			Р	5
План 1 этажа			ЛИСТОВ	
в осях 3-4				

Цирков
 Молькова
 Смирнова
 Курякова
 АР
 ЭЛ
 ВК
 Взам. инв.№
 Подпись и дата
 Инв.№ подл.


Экспликация помещений

Номер помещения	Наименование	Площадь, м ²	Кат. помещения
Помещения квартир			
1	Гостиная	70,39	
2	Спальная	44,86	
3	Кухня	53,64	
4	Прихожая	34,80	
5	Коридор	10,31	
6	Сан.узел	3,64	
7	Ванная	18,32	
8	Балкон	8,64	
9	Лоджия	3,13	
10	Кладовая	2,10	
	Итого	249,83	
Общедомовые помещения			
11	Лифтовой холл	11,77	
12	Незадымляемая лестничная клетка	13,79	
13	Межквартирный коридор	24,69	
14	Тамбуры	7,49	
15	Переходная лоджия	4,69	
ИТОГО	площадь общедомовых помещений:	62,43	

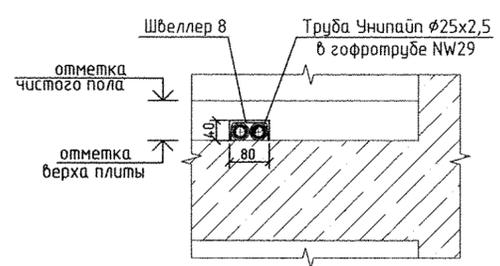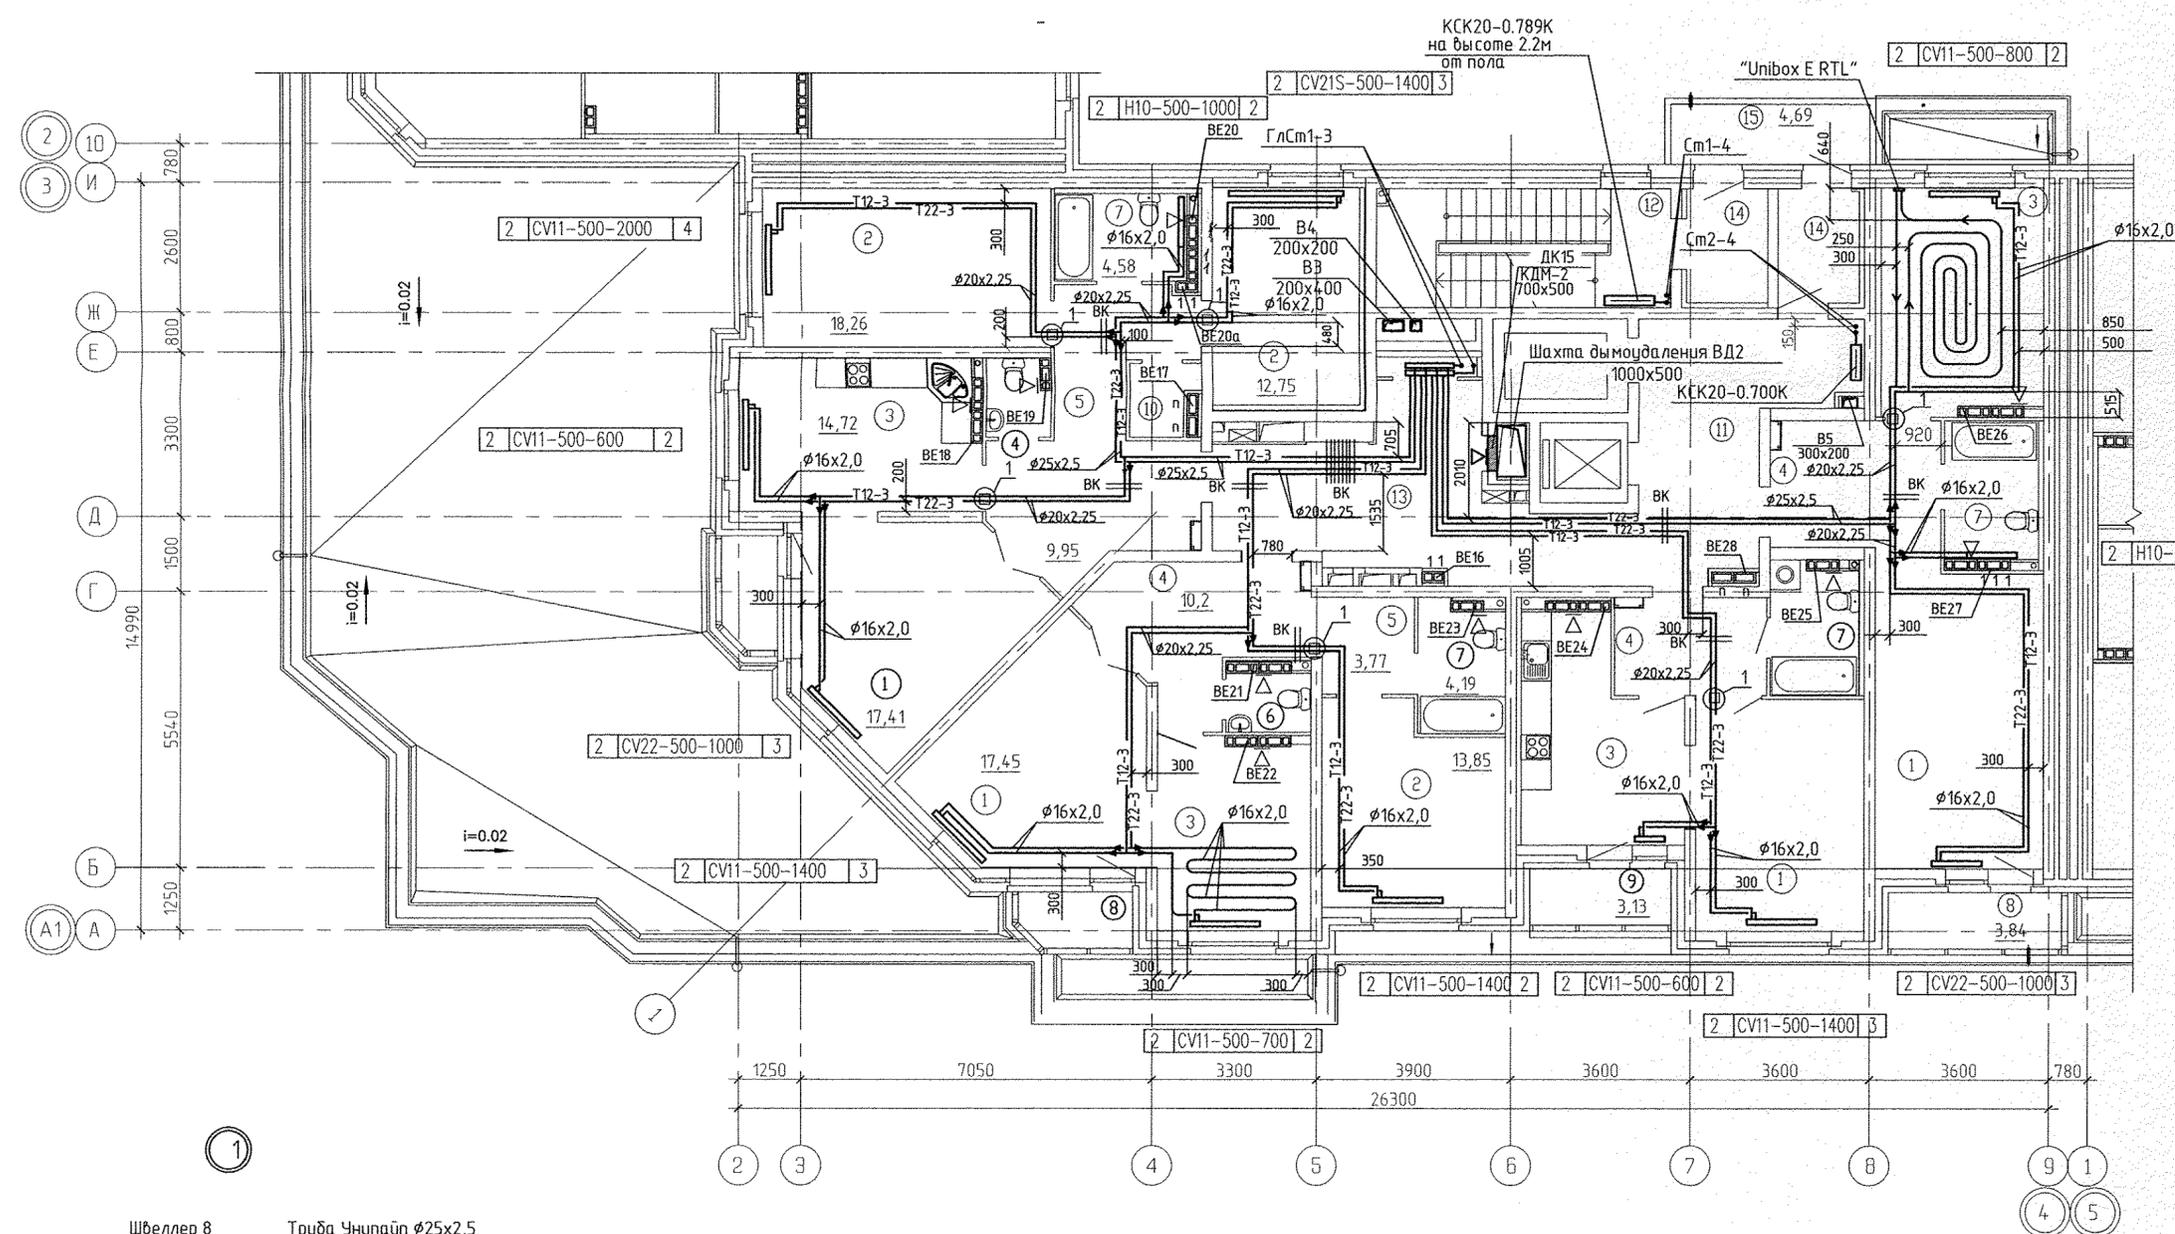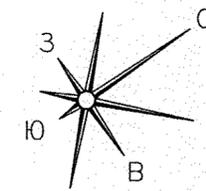

Эт.	Радиатор "PURMO" панельный "Ventil Compact"	3
2	CV21s-500-1100	

Индекс предварительной настройки клапана терморегулятора

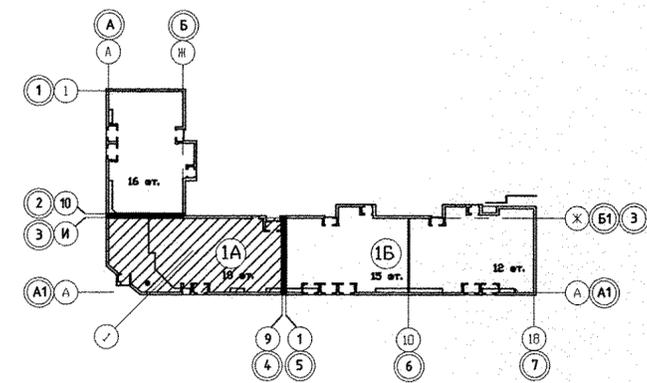


Примечание

1. Тип решеток не указанных на плане принять РВП-3 120x200 по ГОСТ 13448-82.

АПУ.012-01А-ОВ				
Жилой дом переменной этажности со встроенно-пристроенными объектами общественного назначения и подземной автостоянкой в границах улиц Победы-Бакинских комиссаров-Никитина в Орджоникидзевском районе г. Екатеринбурга				
Изм.	Кол.уч.	Лист N док.	Подпись	Дата
16-18-этажная блок-секция 1А			СТАДИЯ	ЛИСТ
План 2 этажа в осях 3-4			Р	9
Гл.арх	Чирков			12.12
Гл.спец	Пашаева			12.12
Проверил	Пашаева			12.12
Разработал	Кинякина			12.12



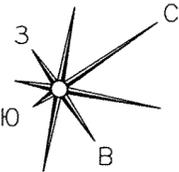


3	И10-500-1000	2	3	CV21s-500-1400	3	3	КСК20-0.789К	3	КСК20-0.700К	3	3	CV11-500-1000	2
4	И10-500-1000	2	4	CV21s-500-1400	3	4	КСК20-0.789К	4	КСК20-0.700К	4	4	CV11-500-1000	2
5	И10-500-1000	2	5	CV21s-500-1400	3	5	КСК20-0.789К	5	КСК20-0.700К	5	5	CV11-500-1000	2
6	И10-500-1000	2	6	CV21s-500-1400	3	6	КСК20-0.789К	6	КСК20-0.700К	6	6	CV11-500-1000	2
7	И10-500-1000	2	7	CV21s-500-1400	3	7	КСК20-0.789К	7	КСК20-0.700К	7	7	CV11-500-1000	2
8	И10-500-1000	2	8	CV21s-500-1400	3	8	КСК20-0.789К	8	КСК20-0.700К	8	8	CV11-500-1000	2
9	И10-500-1000	2	9	CV21s-500-1400	3	9	КСК20-0.789К	9	КСК20-0.700К	9	9	CV11-500-1000	2
10	И10-500-1000	2	10	CV21s-500-1400	3	10	КСК20-0.789К	10	КСК20-0.700К	10	10	CV11-500-1000	2
11	И10-500-1000	2	11	CV21s-500-1400	3	11	КСК20-0.789К	11	КСК20-0.700К	11	11	CV11-500-1000	2
12	И10-500-1000	2	12	CV21s-500-1400	3	12	КСК20-0.789К	12	КСК20-0.700К	12	12	CV11-500-1000	2
13	И10-500-1000	2	13	CV21s-500-1400	3	13	КСК20-0.789К	13	КСК20-0.700К	13	13	CV11-500-1000	2
14	И10-500-1000	2	14	CV21s-500-1400	3	14	КСК20-0.789К	14	КСК20-0.700К	14	14	CV11-500-1000	2
15	И10-500-1000	2	15	CV21s-500-1400	3	15	КСК20-0.789К	15	КСК20-0.700К	15	15	CV11-500-1000	2

3	CV11-500-2000	4
4	CV11-500-2000	4
5	CV11-500-2000	4
6	CV11-500-2000	4
7	CV11-500-2000	4
8	CV11-500-2000	4
9	CV11-500-2000	4
10	CV11-500-2000	4
11	CV11-500-2000	4
12	CV11-500-2000	4
13	CV11-500-2000	4
14	CV11-500-2000	4
15	CV11-500-2000	4

3	CV11-500-600	2
4	CV11-500-600	2
5	CV11-500-600	2
6	CV11-500-600	2
7	CV11-500-600	2
8	CV11-500-600	2
9	CV11-500-600	2
10	CV11-500-600	2
11	CV11-500-600	2
12	CV11-500-600	2
13	CV11-500-600	2
14	CV11-500-600	2
15	CV11-500-600	2

3	CV22-500-1000	3
4	CV22-500-1000	3
5	CV22-500-1000	3
6	CV22-500-1000	3
7	CV22-500-1000	3
8	CV22-500-1000	3
9	CV22-500-1000	3
10	CV22-500-1000	3
11	CV22-500-1000	3
12	CV22-500-1000	3
13	CV22-500-1000	3
14	CV22-500-1000	3
15	CV22-500-1000	3

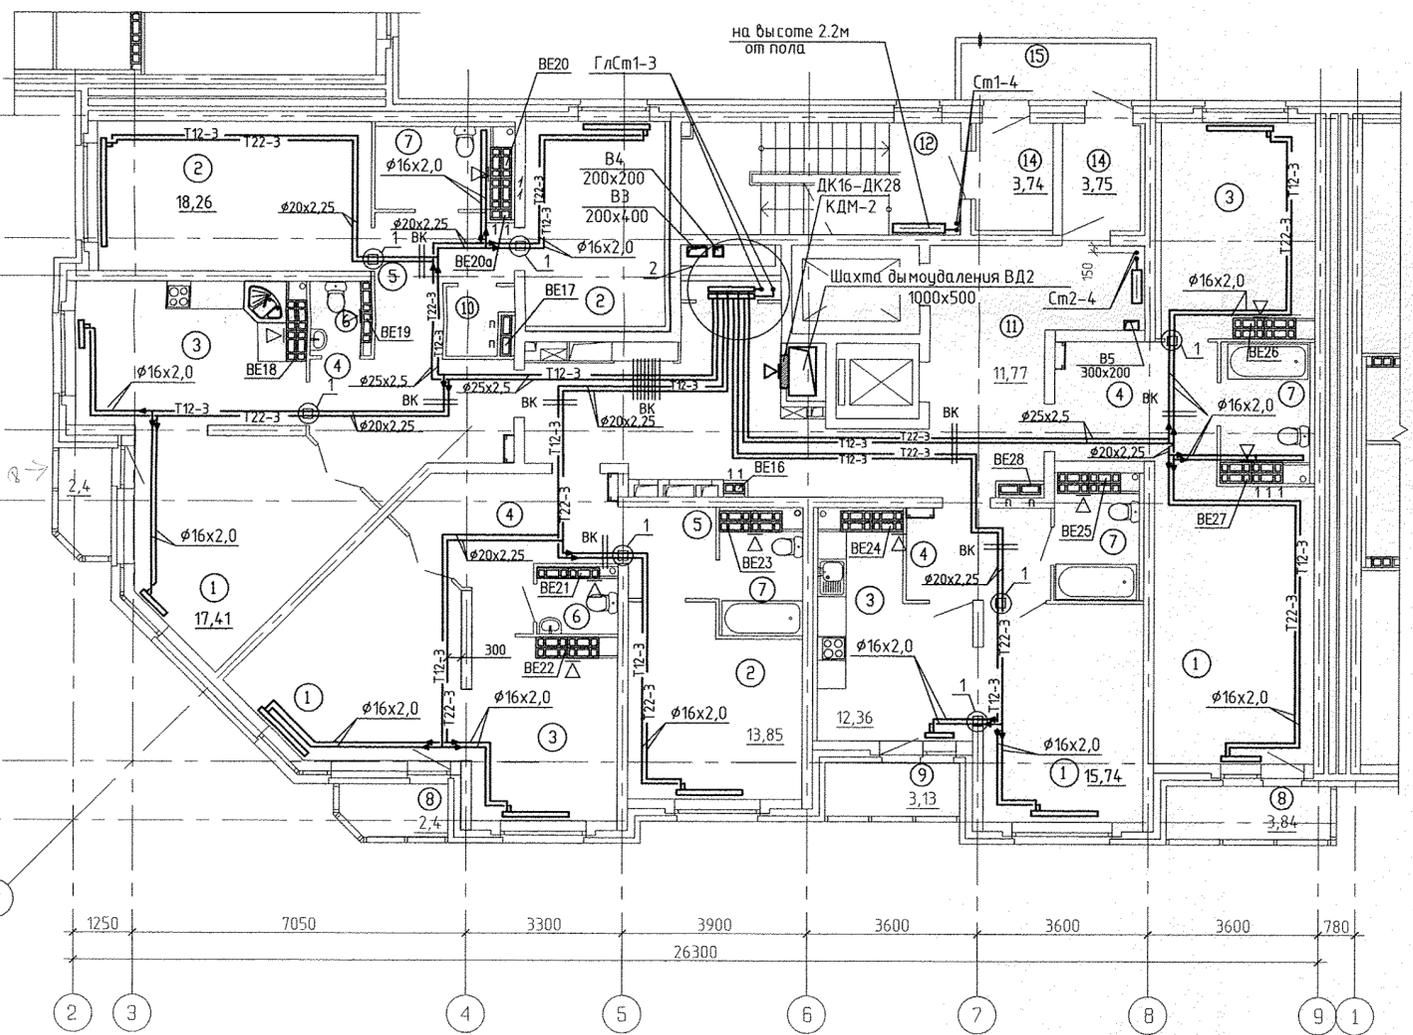

3	И10-500-1000	2
4	И10-500-1000	2
5	И10-500-1000	2
6	И10-500-1000	2
7	И10-500-1000	2
8	И10-500-1000	2
9	И10-500-1000	2
10	И10-500-1000	2
11	И10-500-1000	2
12	И10-500-1000	2
13	И10-500-1000	2
14	И10-500-1000	2
15	И10-500-1000	2

3	CV22-500-1000	3
4	CV22-500-1000	3
5	CV22-500-1000	3
6	CV22-500-1000	3
7	CV22-500-1000	3
8	CV22-500-1000	3
9	CV22-500-1000	3
10	CV22-500-1000	3
11	CV22-500-1000	3
12	CV22-500-1000	3
13	CV22-500-1000	3
14	CV22-500-1000	3
15	CV22-500-1000	3

3	CV11-500-1400	3
4	CV11-500-1400	3
5	CV11-500-1400	3
6	CV11-500-1400	3
7	CV11-500-1400	3
8	CV11-500-1400	3
9	CV11-500-1400	3
10	CV11-500-1400	3
11	CV11-500-1400	3
12	CV11-500-1400	3
13	CV11-500-1400	3
14	CV11-500-1400	3
15	CV11-500-1400	3

3	CV11-500-600	2
4	CV11-500-600	2
3	CV11-500-1400	3
4	CV11-500-1400	3
5	CV11-500-1400	3
6	CV11-500-1400	3
7	CV11-500-1400	3
8	CV11-500-1400	3
9	CV11-500-1400	3
10	CV11-500-1400	3
11	CV11-500-1400	3
12	CV11-500-1400	3
13	CV11-500-1400	3
14	CV11-500-1400	3
15	CV11-500-1400	3

3	CV11-500-600	2
4	CV11-500-600	2
3	CV11-500-1400	3
4	CV11-500-1400	3
5	CV11-500-1400	3
6	CV11-500-1400	3
7	CV11-500-1400	3
8	CV11-500-1400	3
9	CV11-500-1400	3
10	CV11-500-1400	3
11	CV11-500-1400	3
12	CV11-500-1400	3
13	CV11-500-1400	3
14	CV11-500-1400	3
15	CV11-500-1400	3

Экспликация помещений

Номер помещения	Наименование	Площадь, м2	Кат. помещения		
Помещения квартир					
1	Гостиная	70,39			
2	Спальная	44,86			
3	Кухня	52,13			
4	Прихожая	34,80			
5	Коридор	10,31			
6	Сан.узел	3,64			
7	Ванная	16,75			
8	Балкон	8,64			
9	Лоджия	3,13			
10	Кладовая	2,10			
Итого				246,75	
Общедомовые помещения					
11	Лифтовой холл	11,77			
12	Незадымляемая лестничная клетка	13,79			
13	Межквартирный коридор	24,69			
14	Тамбуры	7,49			
15	Переходная лоджия	4,69			
ИТОГО площадь общедомовых помещений:				62,43	

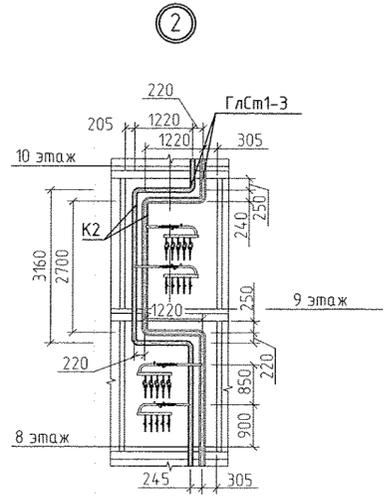

Примечание
 1. Тип решеток не указанных на плане принять РВП-3 120x200 по ГОСТ 13448-82.
 2. Привязки трубопроводов см. лист 9
 3. Узел 1 см. лист 9



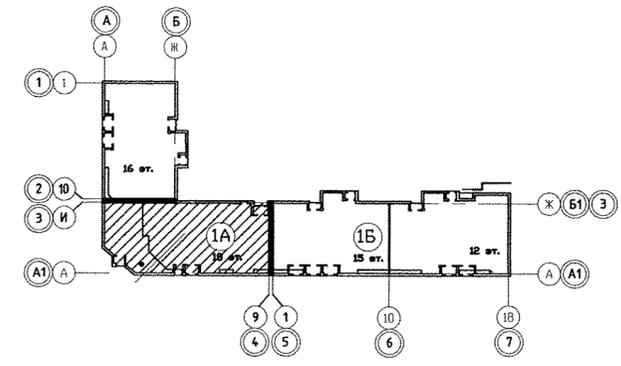


Изм.						Лист № док			Подпись		Дата					
Гл. арх						Чирков					12.12					
Гл. спец						Пашаева					12.12					
Проверил						Пашаева					12.12					
Разработал						Кинякина					12.12					
Жилой дом переменной этажности со встроенно-пристроенными объектами общественного назначения и подземной автостоянкой в границах улиц Победы-Бакинских комиссаров-Никитина в Орджоникидзевском районе г. Екатеринбурга											СТАДИЯ		ЛИСТ		ЛИСТОВ	
16-18-этажная блок-секция 1А											Р		11			
План 3-15 этажей в осях 3-4																

Инв. № подл.
 Подпись и дата
 Взам. инв. №
 АР
 ЭП
 ВК
 Малекова
 Смирнова
 Курчабова
 Чижик
 СС


Экспликация помещений

Номер помещения	Наименование	Площадь, м2	Кат. помещения
Помещения квартир			
1	Гостиная	70,39	
2	Спальная	44,86	
3	Кухня	52,13	
4	Прихожая	34,80	
5	Коридор	10,31	
6	Сан.узел	3,64	
7	Ванная	16,75	
8	Балкон	17,40	
9	Лоджия	3,13	
10	Кладовая	2,10	
	Итого	255,51	
Общедомовые помещения			
11	Лифтовой холл	11,77	
12	Незадымляемая лестничная клетка	13,79	
13	Межквартирный коридор	24,69	
14	Тамбуры	7,49	
15	Переходная лоджия	4,69	
ИТОГО	площадь общедомовых помещений:	62,43	

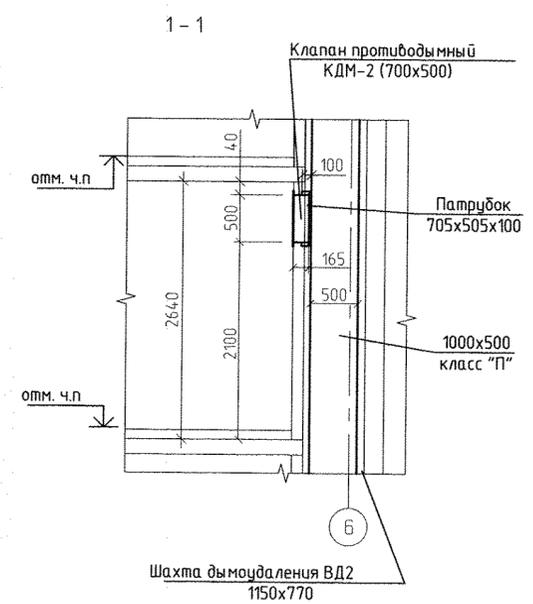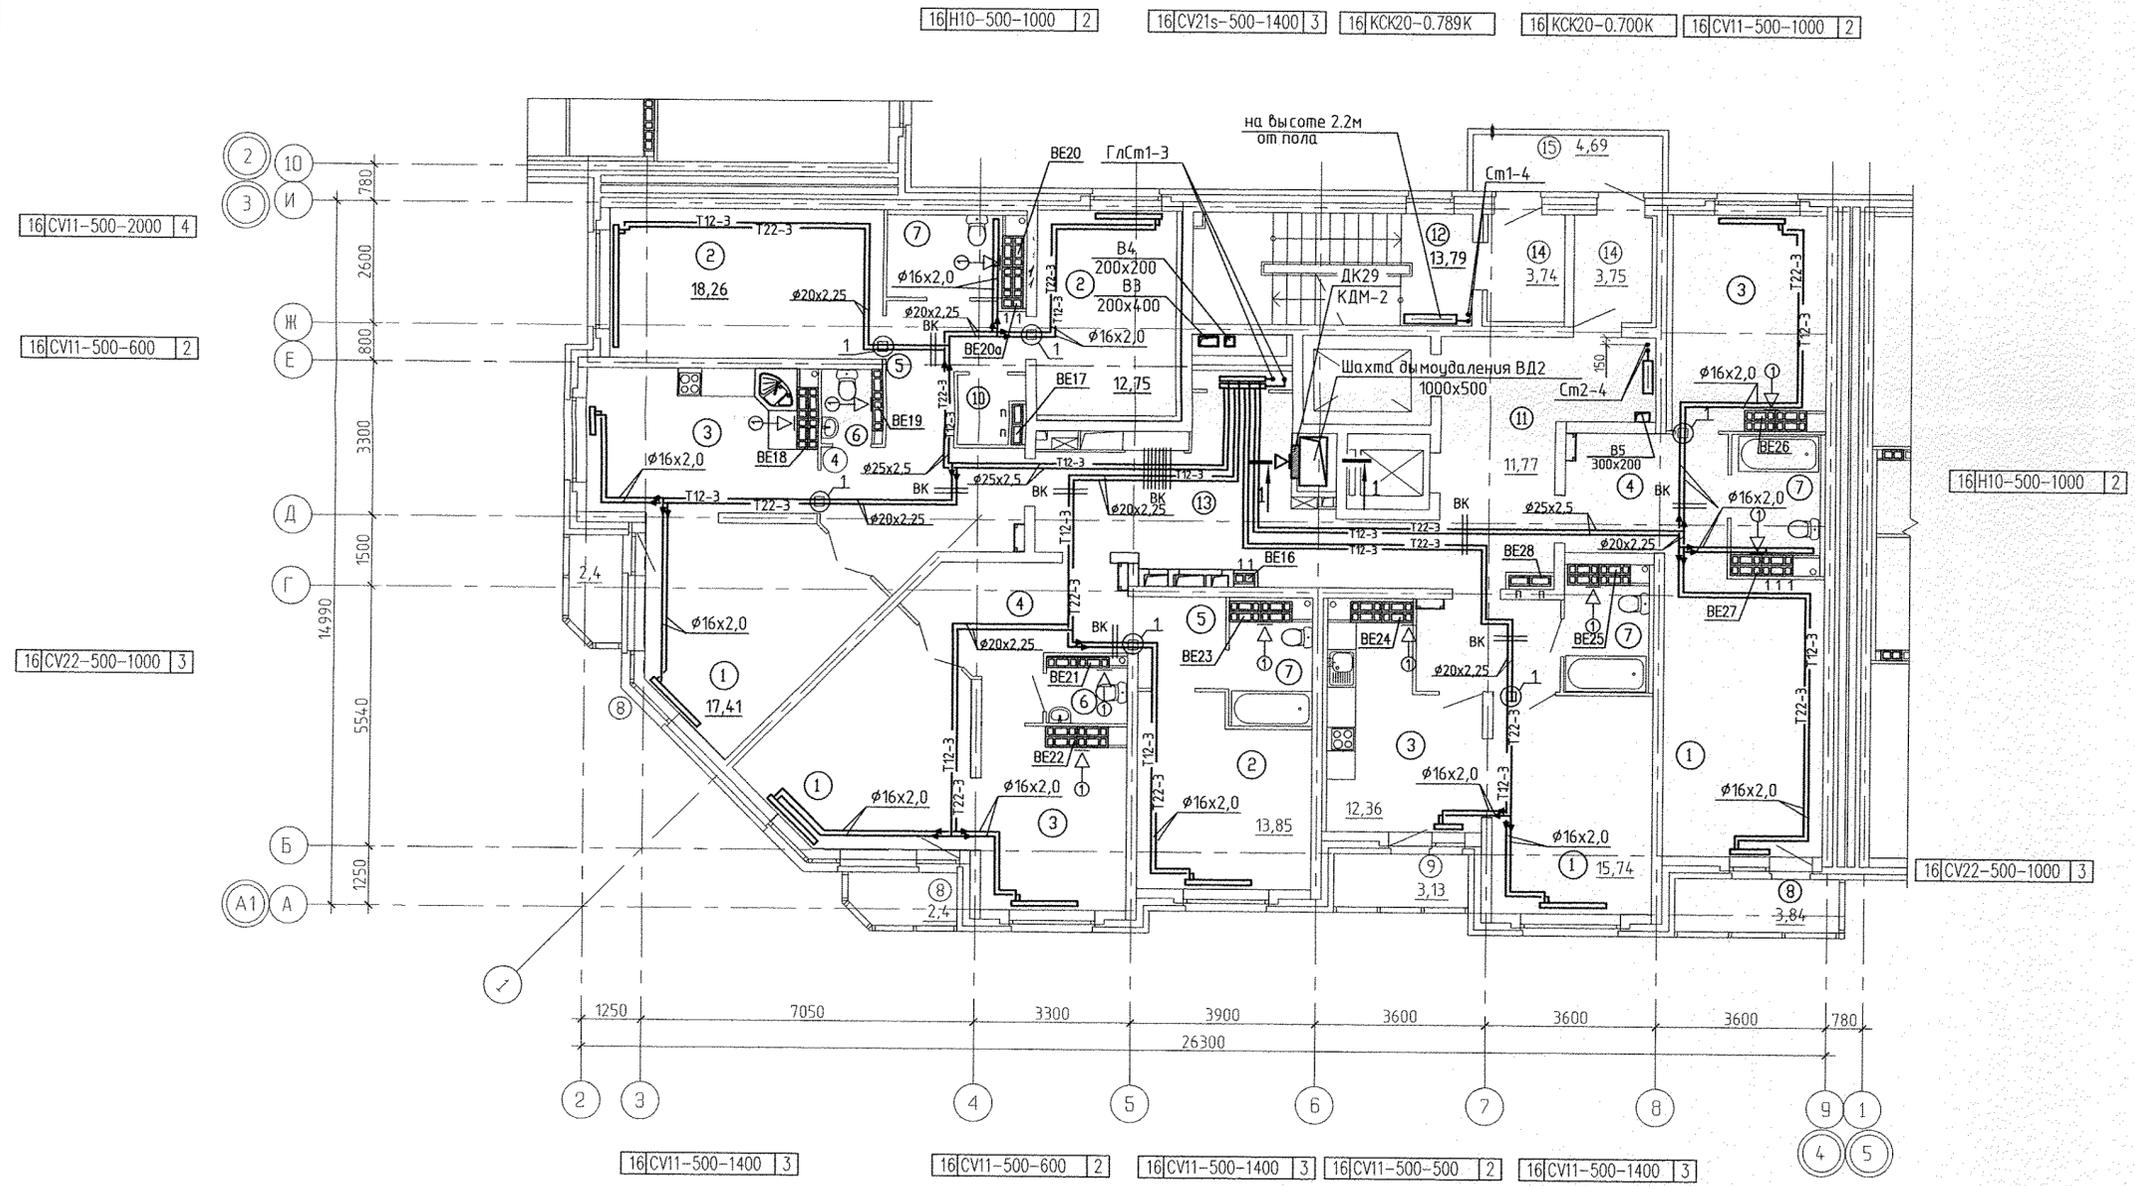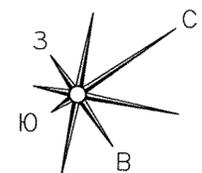

Примечание
 1. Тип решеток не указанных на плане принять РВП-3 120x200 по ГОСТ 13448-82.
 2. Привязки трубопроводов см. лист 9
 3. Узел 1 см. лист 9

Условные обозначения
 ←⊙ - бытовой осевой вентилятор "ВЕНТС 100 Д"

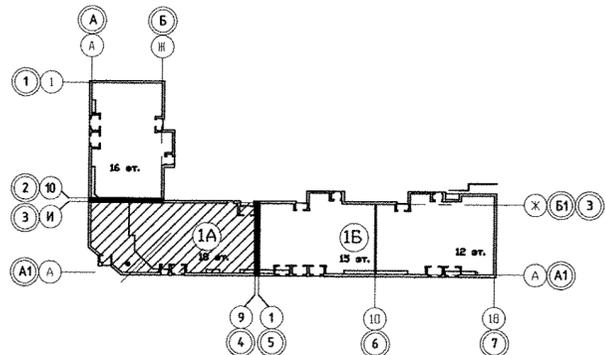

Изм.	Кол.уч.	Лист	№ док.	Подпись	Дата
Гл.арх	Чирков	12.12			
Гл.спец	Пашаева	12.12			
Проверил	Пашаева	12.12			
Разработал	Кинякина	12.12			

АПУ.012-01А-0В

Жилой дом переменной этажности со встроенно-пристроенными объектами общественного назначения и подземной автомобильной стоянкой в границах улиц Победы-Баккинских комиссаров-Никитина в Орджоникидзевском районе г. Екатеринбурга

16-18-этажная блок-секция 1А	СТАДИЯ	ЛИСТ	ЛИСТОВ
	Р	13	




План 16 этажа
в осях 3-4

АО КОРПОРАЦИЯ
АТОМСТРОЙКОМПЛЕКС

СОГЛАСОВАНО
 Чирков
 Мельникова
 Смирнова
 Курякова
 Вазм. инж.Н.
 Подпись и дата
 Инв.№ подл.

Экспликация помещений

Номер помещения	Наименование	Площадь, м2	Кат. помещения
Помещения квартир			
1	Гостиная	70,39	
2	Спальная	44,86	
3	Кухня	52,13	
4	Прихожая	34,80	
5	Коридор	10,31	
6	Сан.узел	3,64	
7	Ванная	16,75	
8	Балкон	17,40	
9	Лоджия	3,13	
10	Кладовая	2,10	
Итого		255,51	
Общедомовые помещения			
11	Лифтовой холл	11,77	
12	Незадымляемая лестничная клетка	13,79	
13	Межквартирный коридор	24,69	
14	Тамбуры	7,49	
15	Переходная лоджия	4,69	
ИТОГО	площадь общедомовых помещений:	62,43	

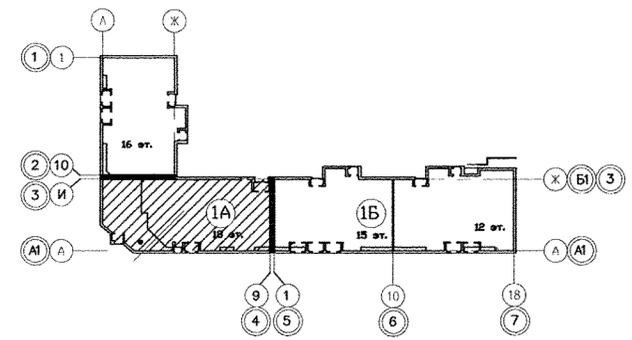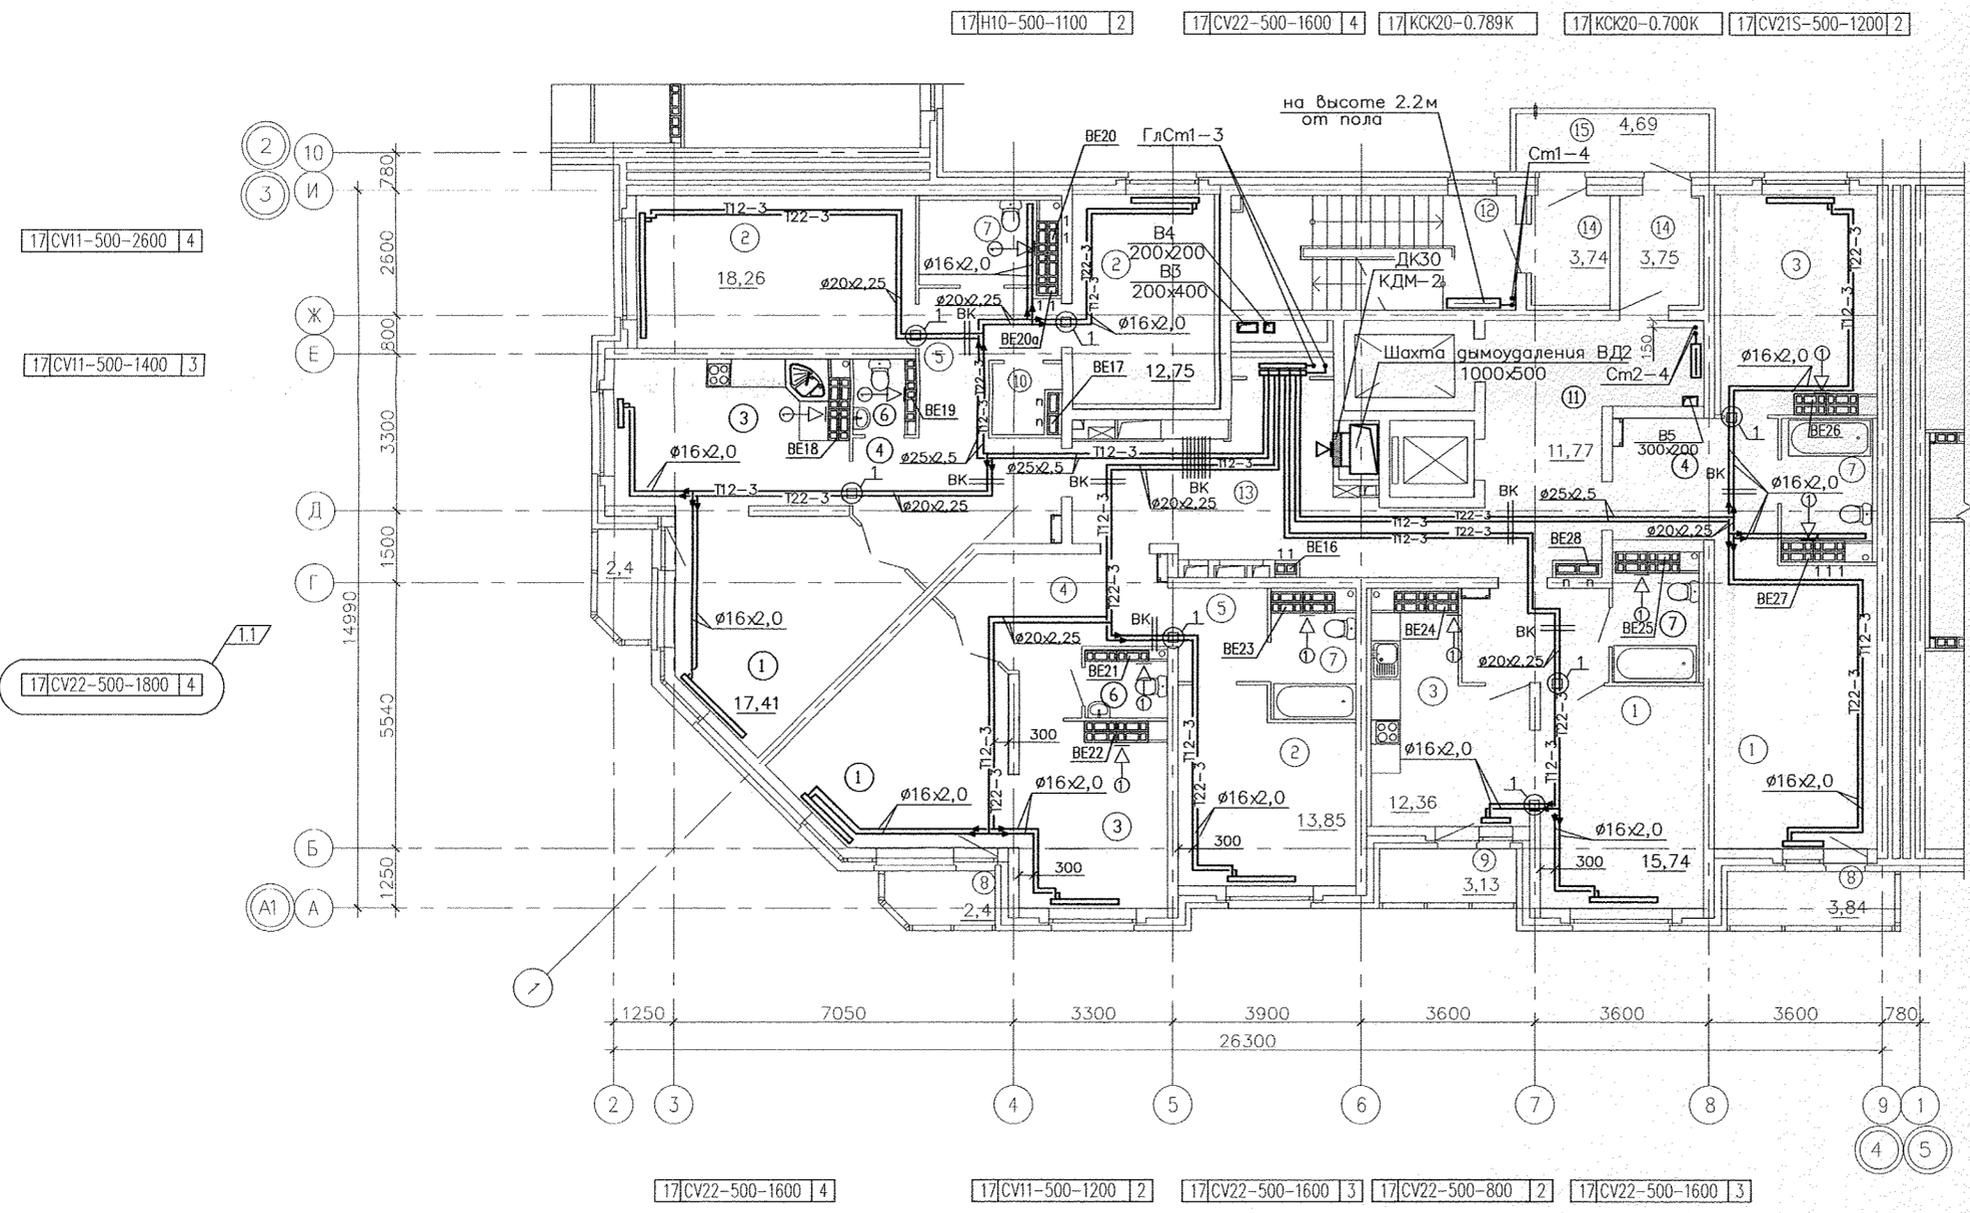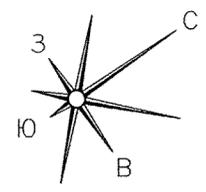

Условные обозначения
 ◀⊙ — бытовой осевой вентилятор "ВЕНТС 100 Д"

- Примечание
 1. Привязки трубопроводов см. лист 9
 2. Узел 1 см. лист 9

АПУ.012-01А-ОВ				
1	2	54-13	СМ	СМ
Изм.	Кодуч.	Лист № док.	Подпись	Дата
Жилой дом переменной этажности со встроенно-пристроенными объектами общественного назначения и подземной обремененной в границах улиц Победы-Бакинских комиссаров-Никитина в Орджоникизевском районе г. Екатеринбурга				
16-18-этажная блок-секция 1А			СТАДИЯ	ЛИСТ
			Р	14
План 17 этажа в осях 3-4				
ЗАО КОРПОРАЦИЯ АТОМСТРОЙКОМПЛЕКС				

СОГЛАСОВАНО
 Чирков
 Матькова
 Смирнова
 Курчаева
 Взам. инв.№
 Подпись и дата
 Инв.№ подл.