


Номер помещения	Наименование	Площадь, м ²	Кат. помещения
Секция 1Е. МОП			
1.205	Лифтовый холл	9,1	
1.206	Тамбур	2,4	
1.207	Тамбур	2,6	
1.208	Коридор	20,1	
1.209	Лестничная клетка	20,4	
1.238	Переходная лоджия	4,7	

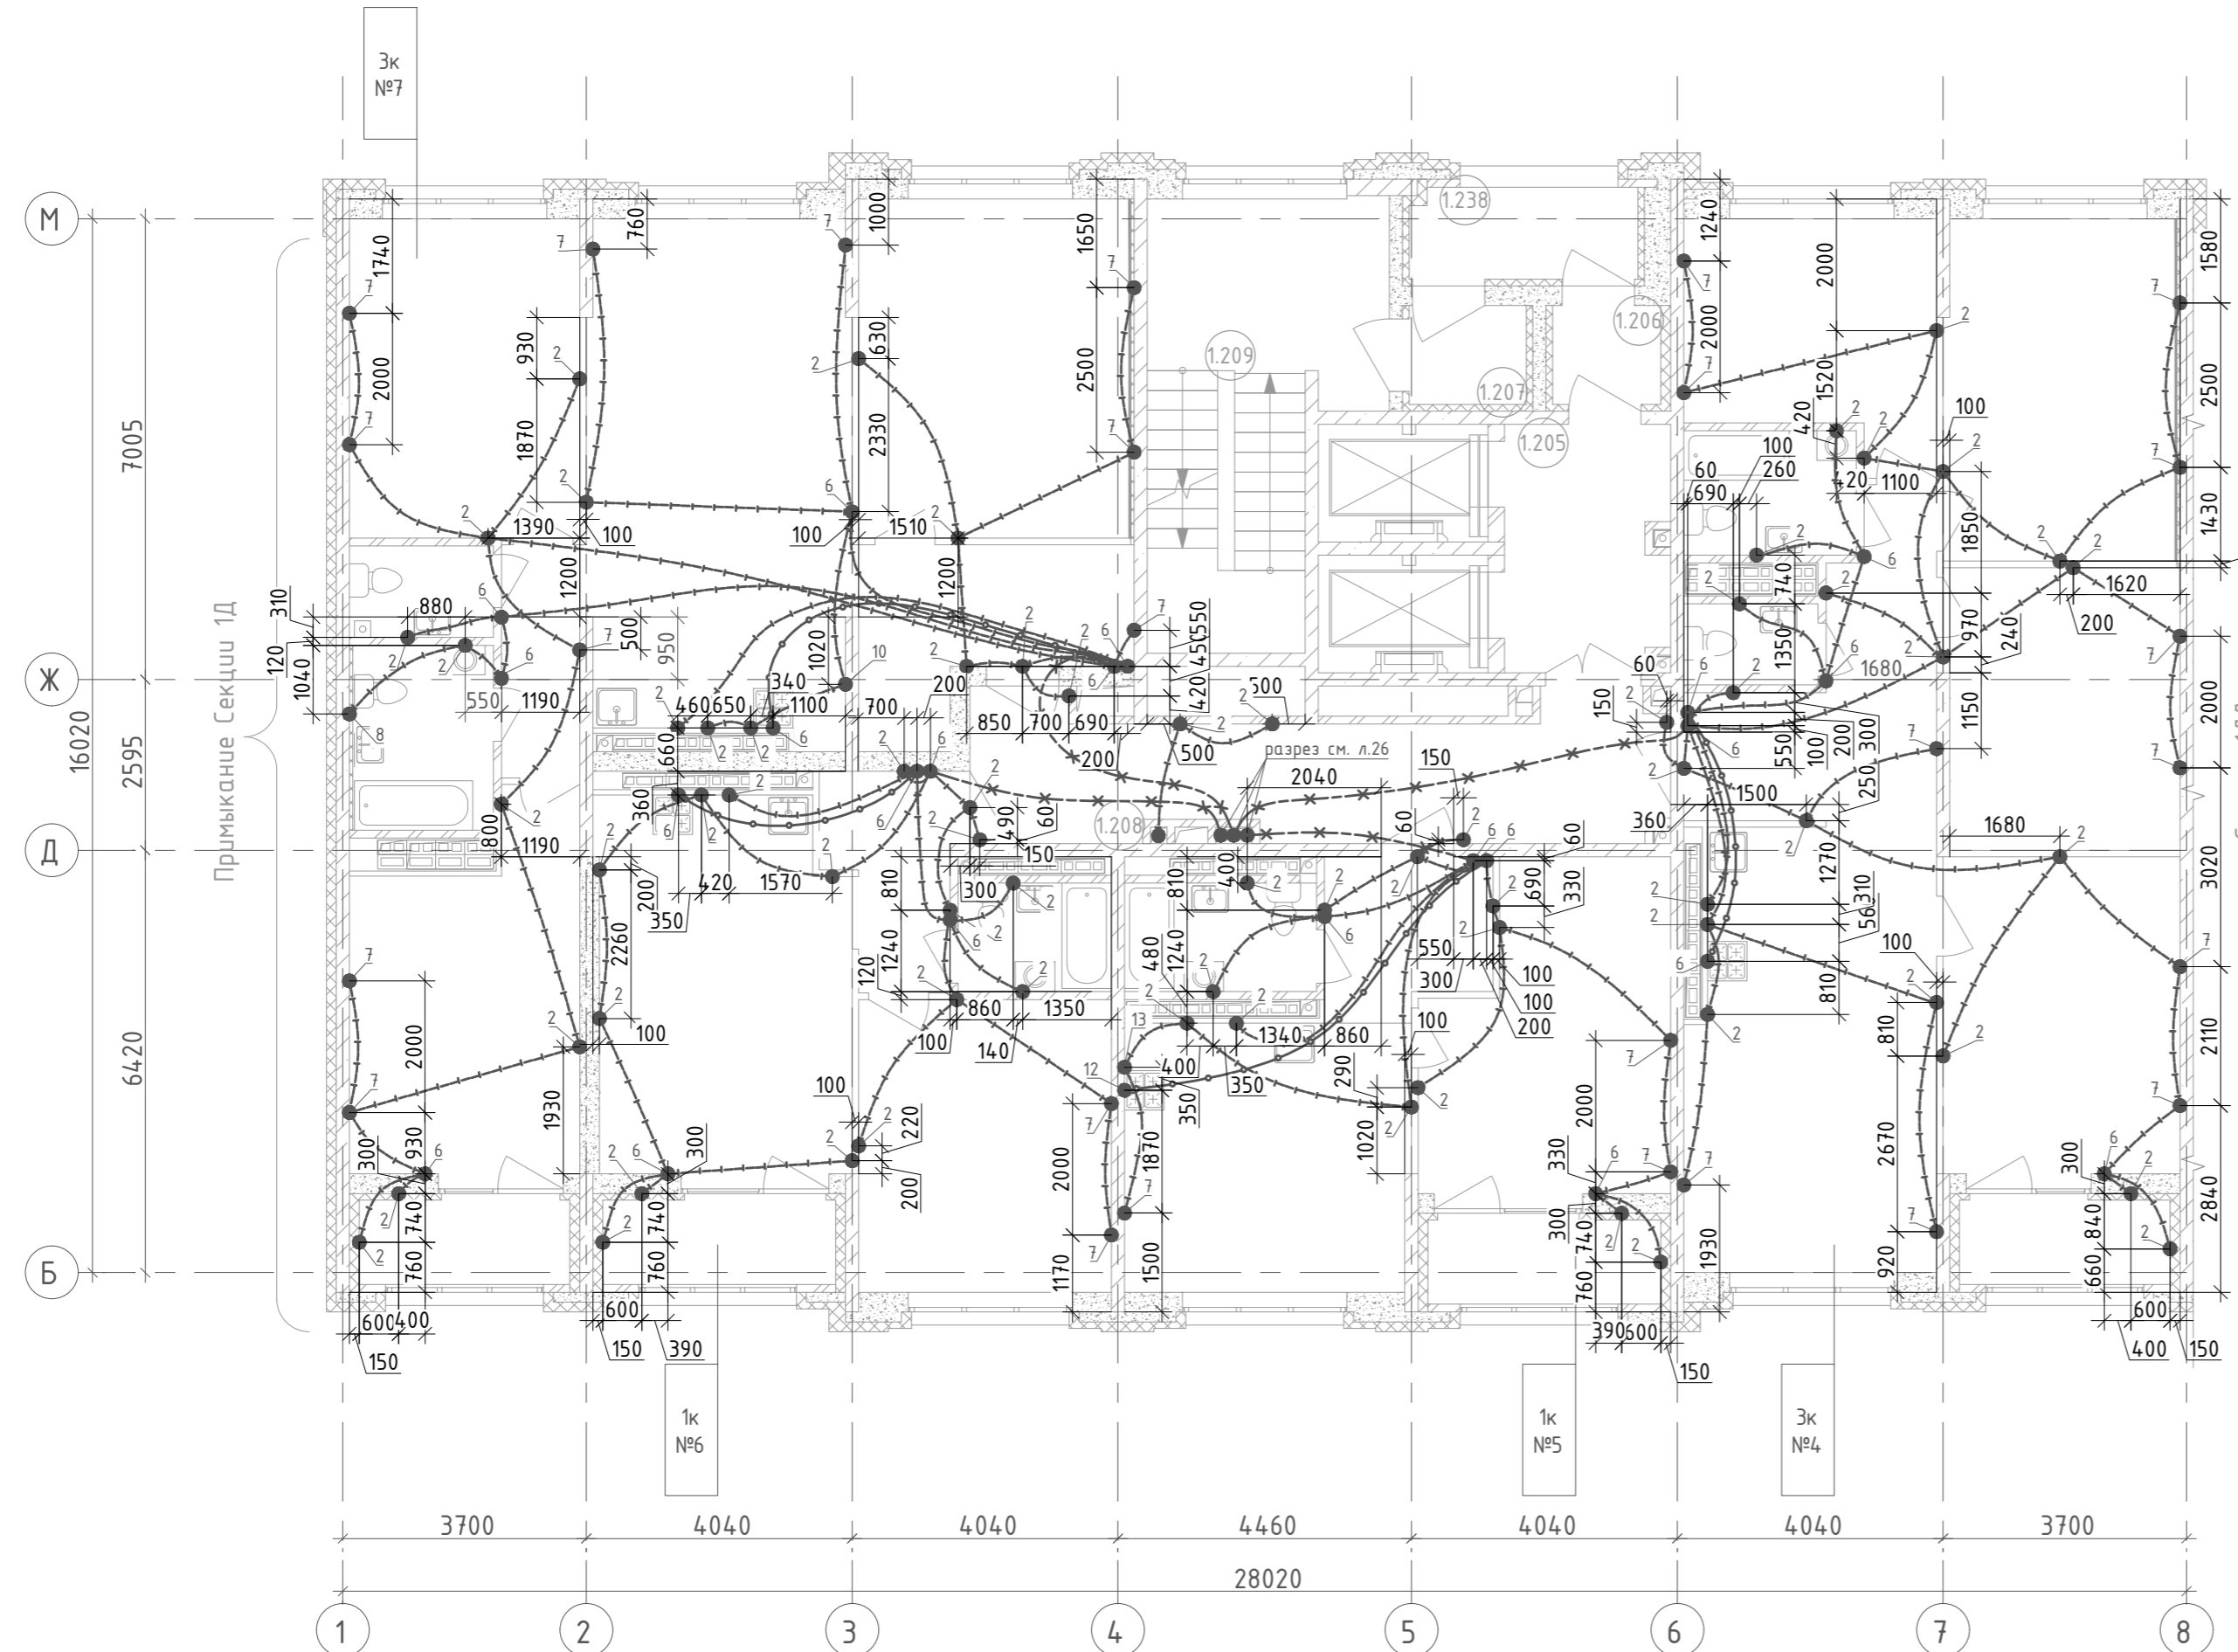

Ведомость узлов установки электрического оборудования				
15-18 этаж		К-во этажей: 4		
Поз.	Обозначение	Наименование	К-во на эт.	Кол. на группу эт.
2	123-2021-1Е/ЛЛ-ЭЛ.КЖ Чз.2	Установка замоноличиваемой коробки КУ1301 в потолочное перекрытие	68	272
6	123-2021-1Е/ЛЛ-ЭЛ.КЖ Чз.6	Установка замоноличиваемой коробки КР1301 в потолочное перекрытие	22	88
7	123-2021-1Е/ЛЛ-ЭЛ.КЖ Чз.7	Установка замоноличиваемой коробки КУ1301 в монолитную стену на высоте 400мм	26	104
8	123-2021-1Е/ЛЛ-ЭЛ.КЖ Чз.8	Установка замоноличиваемой коробки КУ1301 в монолитную стену на высоте 1100мм	1	4
10	123-2021-1Е/ЛЛ-ЭЛ.КЖ Чз.10	Установка замоноличиваемой коробки КУ1301 в монолитную стену на высоте 1200мм	1	4
12	123-2021-1Е/ЛЛ-ЭЛ.КЖ Чз.12	Установка замоноличиваемой коробки КР1301 в монолитную стену на высоте 450мм	1	4
13	123-2021-1Е/ЛЛ-ЭЛ.КЖ Чз.13	Установка замоноличиваемой коробки КУ1301 в монолитную стену на высоте 2000мм	1	4
-	-	Труба П25, м	425	1700
-	-	Труба П32, м	40	160
-	-	Труба П40, м	30	120

- 1 ● Узел замоноличиваемой проводки
- x---x---x---x--- Разводка труб в монолитной плите потолка, Ø40мм, питание квартирного щита
- o—o—o—o—o—o— Разводка труб в монолитной плите потолка, Ø32мм, питание плиты
- +—+—+—+—+—+— Разводка труб в монолитной плите потолка Ø25мм, розеточная сеть
- Разводка труб в монолитной плите потолка Ø25мм, освещение

На планах привязка ответственных коробок указана ориентировочно. Коробки устанавливать между стержнями арматуры, не перерезая и не отгибая последние. Зазор между краем коробки и арматурным стержнем должен быть не менее 30мм. Трубную разводку в монолите прокладывать, не нарушая арматуру плиты.

Взам. инв. №
Подпись и дата
Инв. № подл.

123-2021-1Е/ЛЛ-ЭЛ.КЖ					
1	Зам	1043-22	<i>Иван</i>	08.22	
Изм.	Кол. уч.	Лист	N док.	Подпись	Дата
Разработал	Федоровых			<i>Фед</i>	08.22
Проверил	Ивонин			<i>Ив</i>	08.22
Н.Контр.	Ситчихина			<i>Сит</i>	08.22
Трубная разводка под электрооборудование. План 15-18 этажа. Секция 1Е					
			Стадия	Лист	Листов
			Р	16	
ИП Реутт Д.Г.					