

Экспликация встроенных помещений.

Номер помещения	Наименование	Площадь, м <sup>2</sup>	Кат. помещения
<b>Выставочный салон-магазин №1</b>			
1	Выставочный зал	210.90	
2	Санузел с мойкой уборочного инвентаря	6.19	
Итого		217.09	
<b>Выставочный салон-магазин №2</b>			
1	Выставочный зал	157.42	
2	Санузел	4.45	
3	Помещение уборочного инвентаря	2.44	
Итого		164.31	
<b>Выставочный салон-магазин №3</b>			
1	Выставочный зал	84.83	
2	Санузел с мойкой уборочного инвентаря	4.76	
Итого		89.59	
<b>Выставочный салон-магазин №4</b>			
1	Выставочный зал	110.80	
2	Санузел с мойкой уборочного инвентаря	3.67	
Итого		114.47	
Итого встроенных помещений		585.46	

Экспликация помещений квартир

Номер помещения	Наименование	Площадь, м <sup>2</sup>	Кат. помещения
1	Общая комната с зоной кухни	13.39	
2	Спальня	98.39	
3	Кухня	74.11	
4	Санузел	2.39	
5	Ванная	18.07	
6	Санузел с душевой	6.57	
7	Прихожая	34.24	
8	Встроенный шкаф	1.62	
12	Лоджия	9.86	
13	Балкон	3.73	
Итого		262.37	
Общая площадь квартир на этаже, см.п.1		254.83	

Экспликация общедомовых помещений




Номер помещения	Наименование	Площадь, м <sup>2</sup>	Кат. помещения
14	Тамбур	3.33	
15	Тамбур	7.35	
16	Вестибиль	71.03	
17	Вестибиль	19.32	
18	Холл	21.07	
19	Помещение для хранения велосипедов	20.23	
20	Техническое помещение	4.10	
21	Помещение уборочного инвентаря	3.79	
22	Электрощитовая	20.50	
23	Лестничная клетка №1 (Тип Н1)	18.44	
24	Тамбур	5.56	
25	Межквартирный коридор	35.76	
26	Лестничная клетка №3	14.35	
27	Тамбур	3.70	
28	Тамбур	4.49	
29	Лестничная клетка №2 (Тип Н2)	16.25	
30	Тамбур	3.86	
Итого		273.13	

В соответствии с заданием на проектирование в квартирах АСК установлен один унитаз и один умывальник.  
 В квартирах УРРАН в ванной установлен унитаз, умывальник, ванна, на кухне - мойка.  
 В квартирах БСК в ванной установлен унитаз, умывальник, ванна.  
 Санитарно-технические приборы, которые устанавливаются отражены сплошной линией, которые не устанавливаются - пунктиром.

<b>АПУ-092-15А-ВК</b>					
2	зам.	222-21	Мельникова	06.21	
Изм.	Калужский	№ док.	Подп.	Дата	
Разработал	Шкляр			02.21	
Проверил	Алексеевко			02.21	
Гл. спец.	Алексеевко			02.21	
ГИП	Прибыткова			02.21	
Н.контр.	Евсиков			02.21	
Жилой микрорайон в квартале улиц Чапаева-Академика Вансовского-Амурского-Красноярска в Ленинском районе г. Екатеринбург. В очередь строительства IV и V этажи 18-этажной двухсекционной жилой дома со встроенно-пристроенными помещениями на I этаже и подземным паркингом					
IV этап строительства. 18-этажная секция					
Статус	Лист	Листов			
Р	3				
План 1 этажа					
АО "Корпорация "Атомстройкомплекс"					

Экспликация помещений

Номер помещения	Наименование	Кот. помещения	Площадь, м <sup>2</sup>
1	Тамбур -шка		18.6
2	Тамбур		6.3
3	Лифтовой холл		19.2
4	Насосная	Д	26.4
5	ИТП	Д	60.40
6	Текстиляр		42.6
7	Лестничная клетка		20.5
8	Теплопункт		344.6
9	Теплопункт		112.3
10	Итого общедомовых помещений		634.3
11	Общая площадь		641.0
Помещения магазина №4			
12	Тамбур -шка		15.9
13	Тамбур		5.5
14	Вентилера прилонная дебаркадера	Д	18.0
15	Машина помещения	Д	10.4
16	Вентилера (порт в тамбур- шка)	Д	12.3
17	Кладовая	В3	58.8
18	Дебаркадер		42.8
19	Лестничная клетка		15.9
20	Помещение временного хранения мусора по лоджии	В3	10.9
21	Итого помещений магазина №4 по лоджии		190.5
22	Общая площадь		219.3
Помещения магазина №5			
23	Вентилера прилонная	Д	15.6
24	Итого помещений магазина №5 по лоджии		15.6
25	Общая площадь		15.6
Помещения выставочного зала			
26	Тамбур		2.90
27	Выставочный зал		162.80
28	Арк. помещения		13.60
29	Вентилера		11.00
30	Помещение ИТП		1.40
31	Сирена		4.40
32	Итого помещений выставочного зала		196.10
33	Общая площадь		199.0
34	Насосная (вспомогательная)	Д	32.9
35	Лестничная клетка (выход из паркинга)		11.2
36	Прилонная вентилера паркинга		17.5

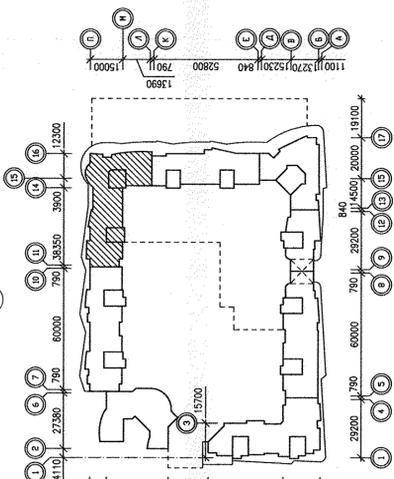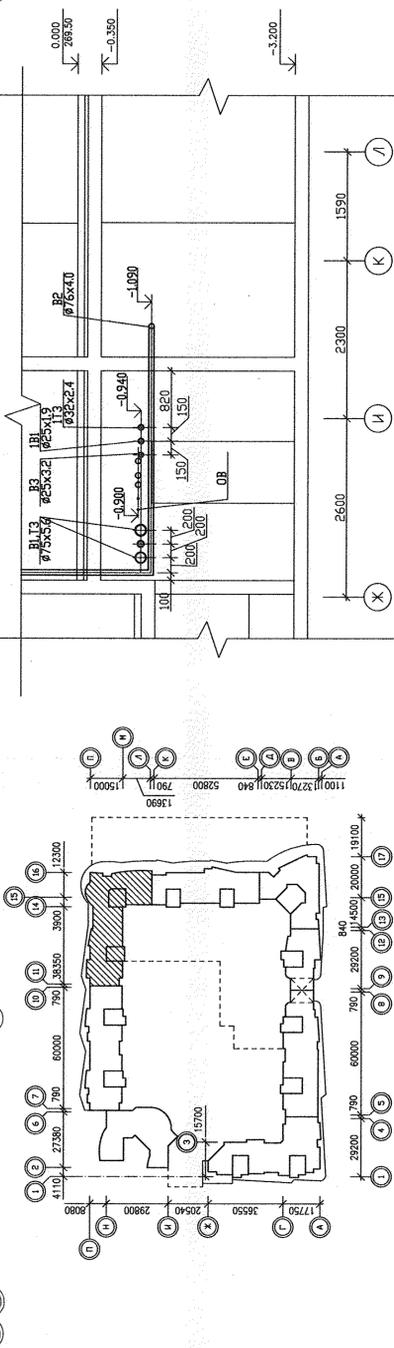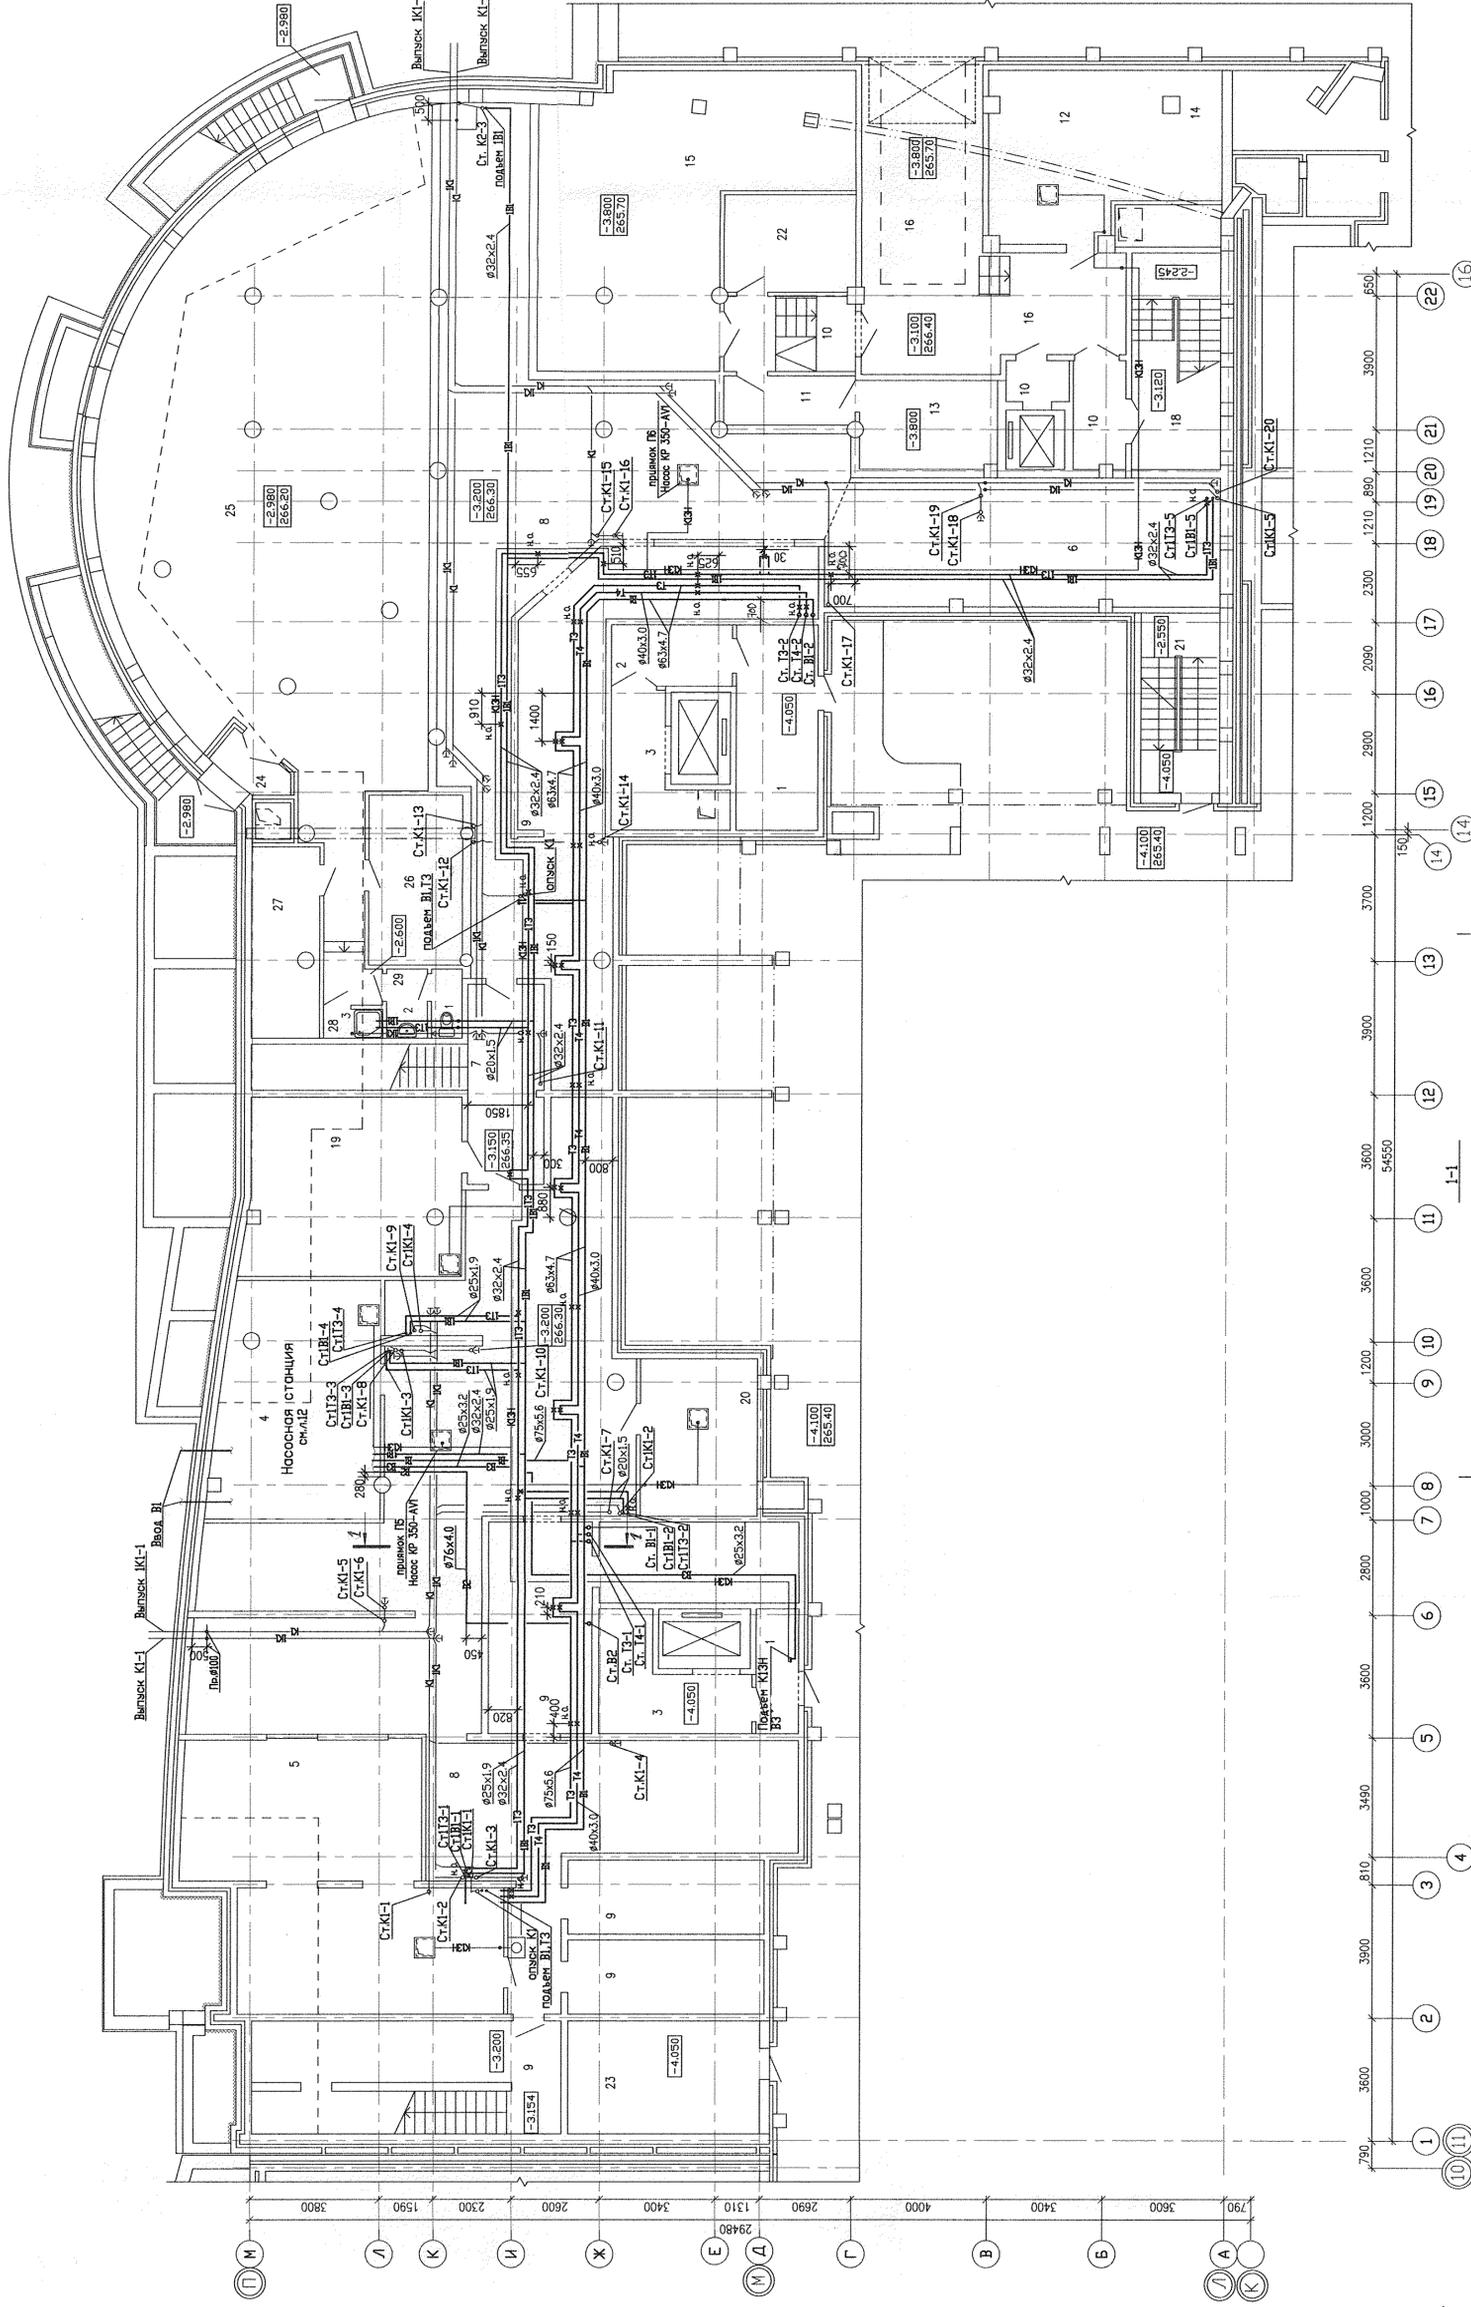

ИМБ Н ПОЛИТ		ПОЛИТБС И ДИНА		ВЗАН ИМБ Н	
08	Подпись	08	Подпись	08	Подпись
09	Число	09	Число	09	Число
10	Дата	10	Дата	10	Дата
11	Лист	11	Лист	11	Лист
12	Лист	12	Лист	12	Лист
13	Лист	13	Лист	13	Лист
50	Лист	50	Лист	50	Лист

Жилые дома повышенной этажности, с офисно-торговыми помещениями, пристроенными детским садом и подземным паркингом по улице Москвитин-Кудашева-Шереметьева в Ленинском районе г. Волгограда

11-12 этажный блочеконный жилой дом

План теплоточлы с сетями В.1,3,4,1В.1,3,В2

АКБ.122-01В-ВК

ИМБ Н ПОЛИТ ПОЛИТБС И ДИНА ВЗАН ИМБ Н

08 Подпись 08 Подпись 08 Подпись

09 Число 09 Число 09 Число

10 Дата 10 Дата 10 Дата

11 Лист 11 Лист 11 Лист

12 Лист 12 Лист 12 Лист

13 Лист 13 Лист 13 Лист

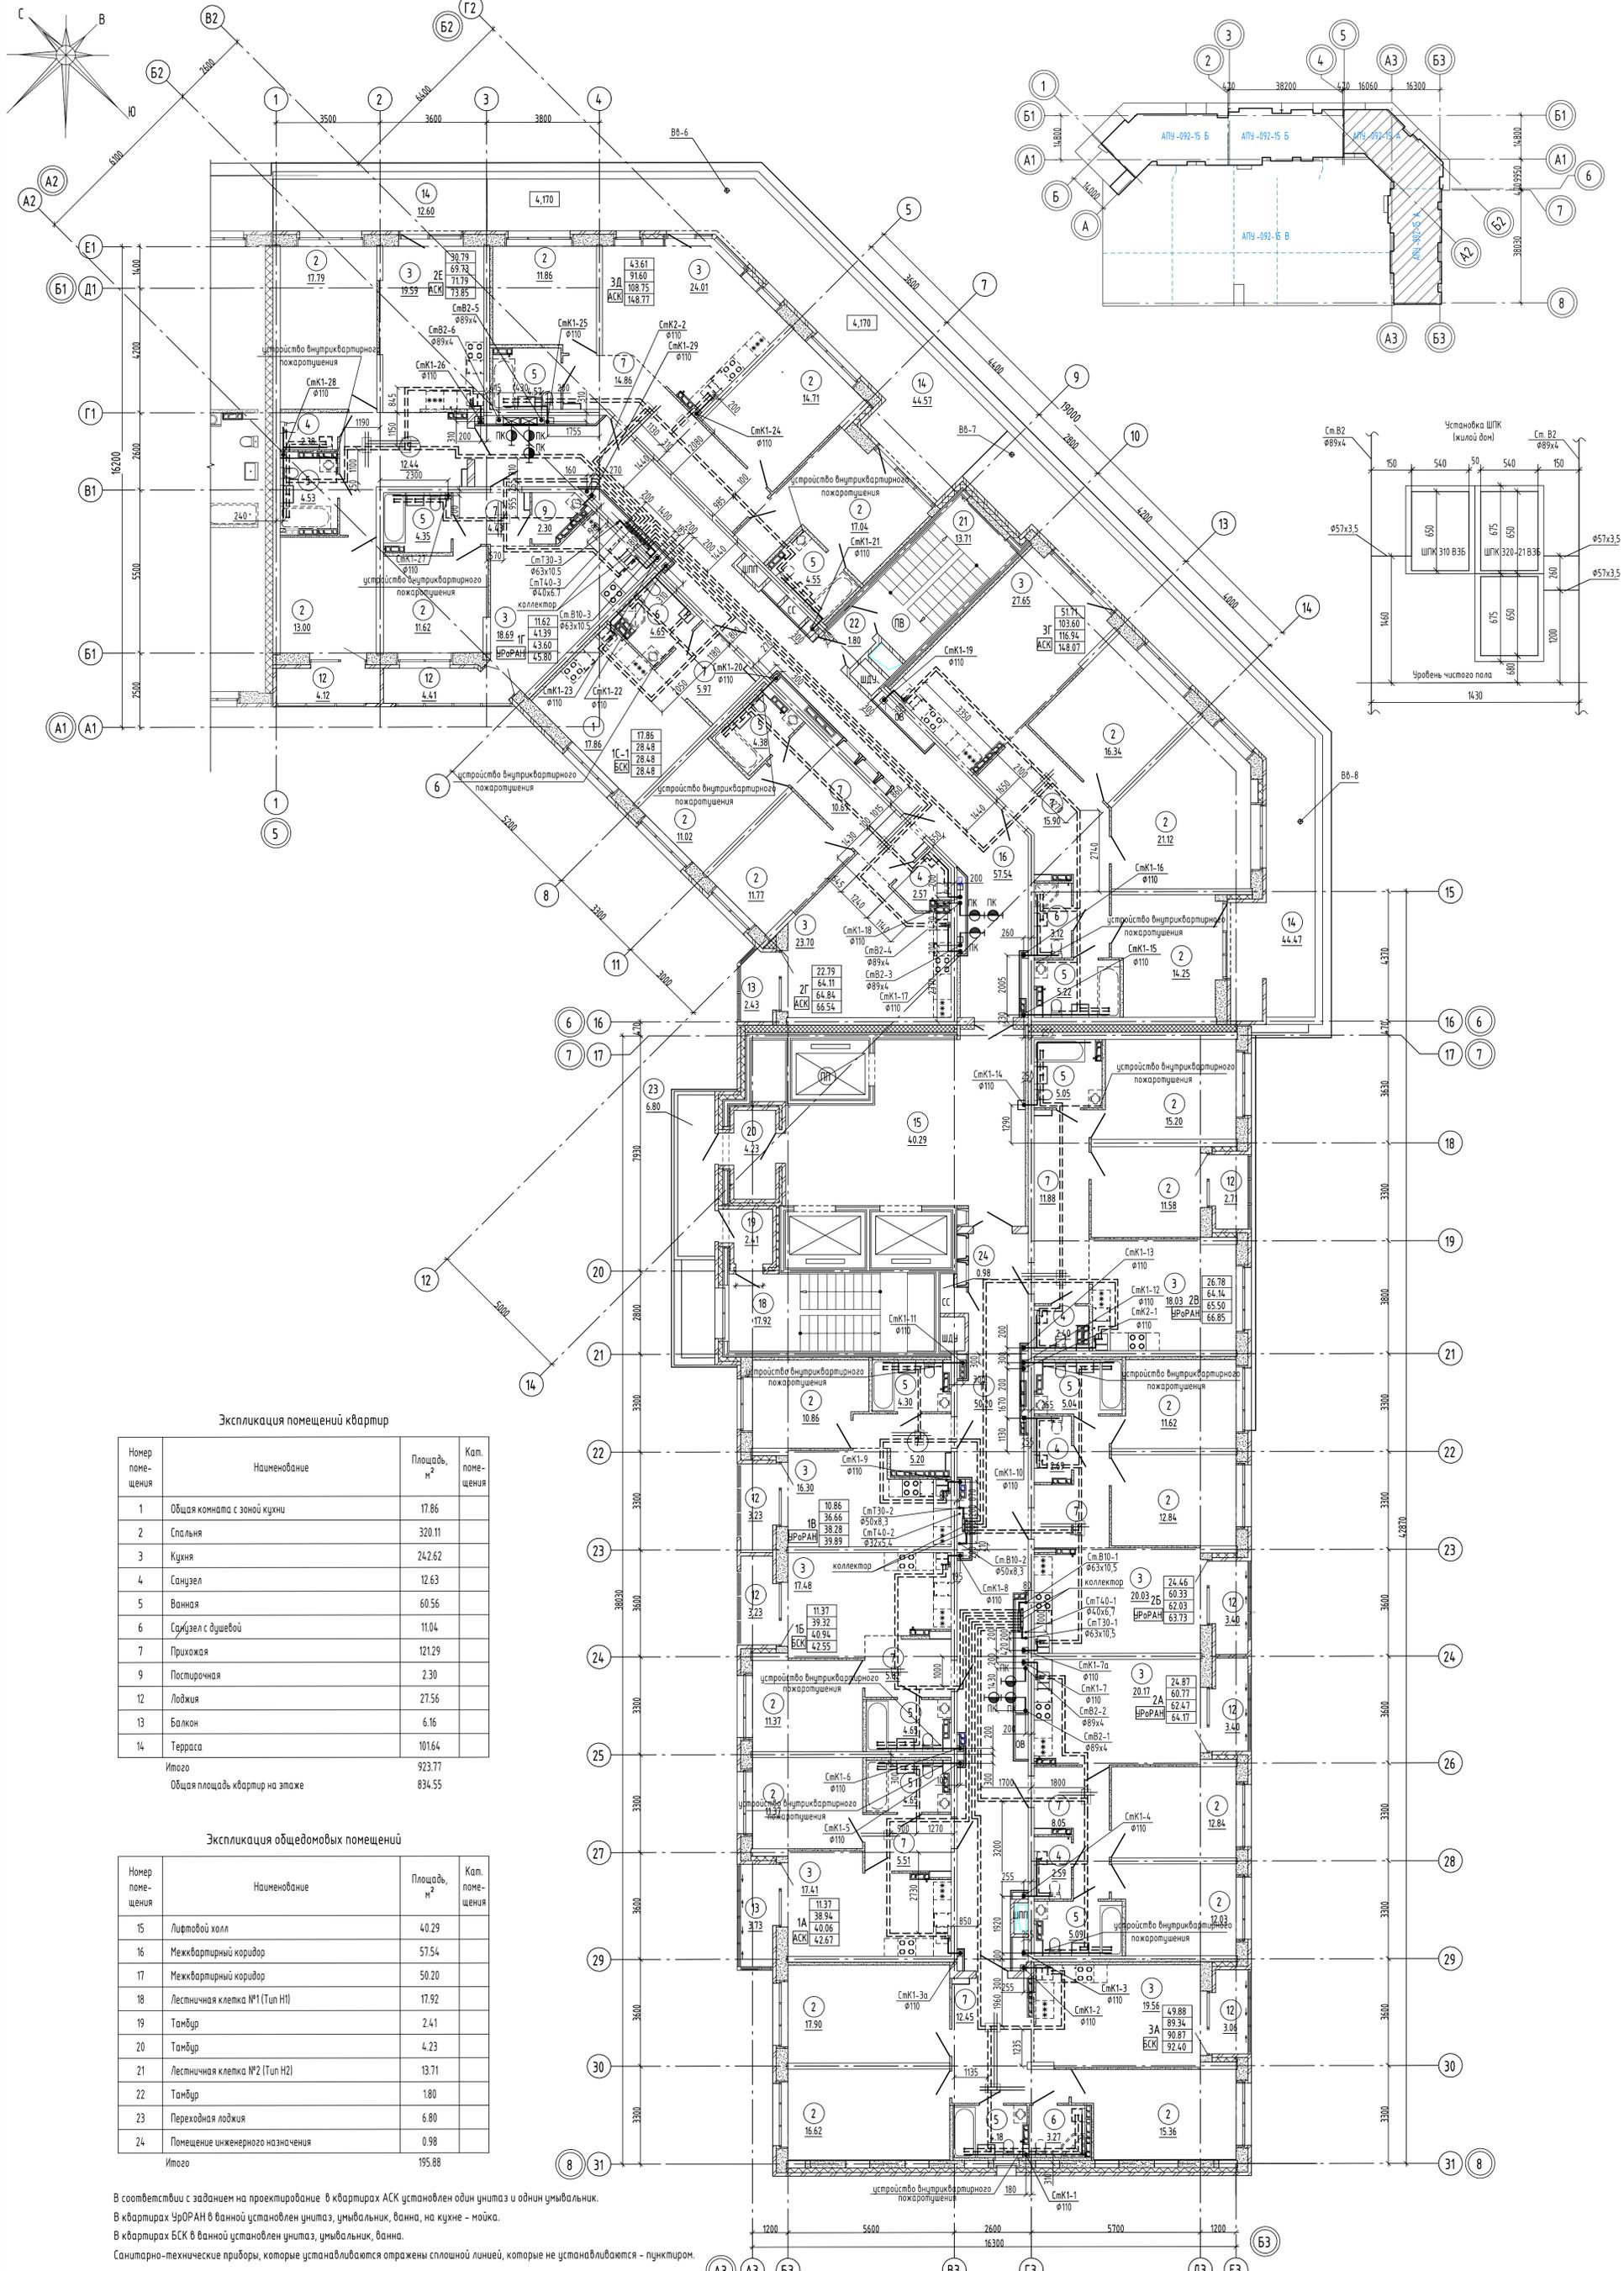

Экспликация помещений квартир

Номер помещения	Наименование	Площадь, м <sup>2</sup>	Кат. помещения
1	Общая комната с зоной кухни	17.86	
2	Спальня	320.11	
3	Кухня	24.26	
4	Санузел	12.63	
5	Ванная	60.56	
6	Санузел с душевой	11.04	
7	Прихожая	121.29	
9	Постирочная	2.30	
12	Лоджия	27.56	
13	Балкон	6.16	
14	Терраса	101.64	
Итого		923.77	
Общая площадь квартир на этаже		834.55	


Экспликация общедомовых помещений

Номер помещения	Наименование	Площадь, м <sup>2</sup>	Кат. помещения
15	Лифтовой холл	40.29	
16	Межквартирный коридор	57.54	
17	Межквартирный коридор	50.20	
18	Лестничная клетка №1 (Тип Н1)	17.92	
19	Тамбур	2.41	
20	Тамбур	4.23	
21	Лестничная клетка №2 (Тип Н2)	13.71	
22	Тамбур	1.80	
23	Переходная лоджия	6.80	
24	Помещение инженерного назначения	0.98	
Итого		195.88	

В соответствии с заданием на проектирование в квартирах АСК установлен один унитаз и один умывальник.  
 В квартирах УРОРАН в ванной установлен унитаз, умывальник, ванна, на кухню - мойка.  
 В квартирах БСК в ванной установлен унитаз, умывальник, ванна.  
 Санитарно-технические приборы, которые устанавливаются отражены сплошной линией, которые не устанавливаются - пунктиром.

<b>АПУ-092-15А-ВК</b>				
Жилой микрорайон в квартале ул. Чапаева - Академика Ванюкова - Амурского - Красноярска в Ленинском районе г. Екатеринбург. В очередь строительства IV и V этажи 18-этажной двухсекционной жилой дом со встроенно-пристроенными помещениями на 1 этаже и подземным паркингом				
Изм.	Кол.	Лист	№ док.	Подп.
Разработал	Шкляр			02.2
Проверил	Алексенко			02.2
Гл. спец.	Алексенко			02.2
ГИП	Прибыткова			02.2
Инж. контр.	Евсиков			02.2
IV этап строительства. 18-этажная секция			Стадия	Лист
План 2 этажа			P	4
			АО "Корпорация "Атомстройкомплекс"	

Составлено: \_\_\_\_\_  
 Проверено: \_\_\_\_\_  
 Подп. и дата: \_\_\_\_\_  
 Инв. № подл.: \_\_\_\_\_

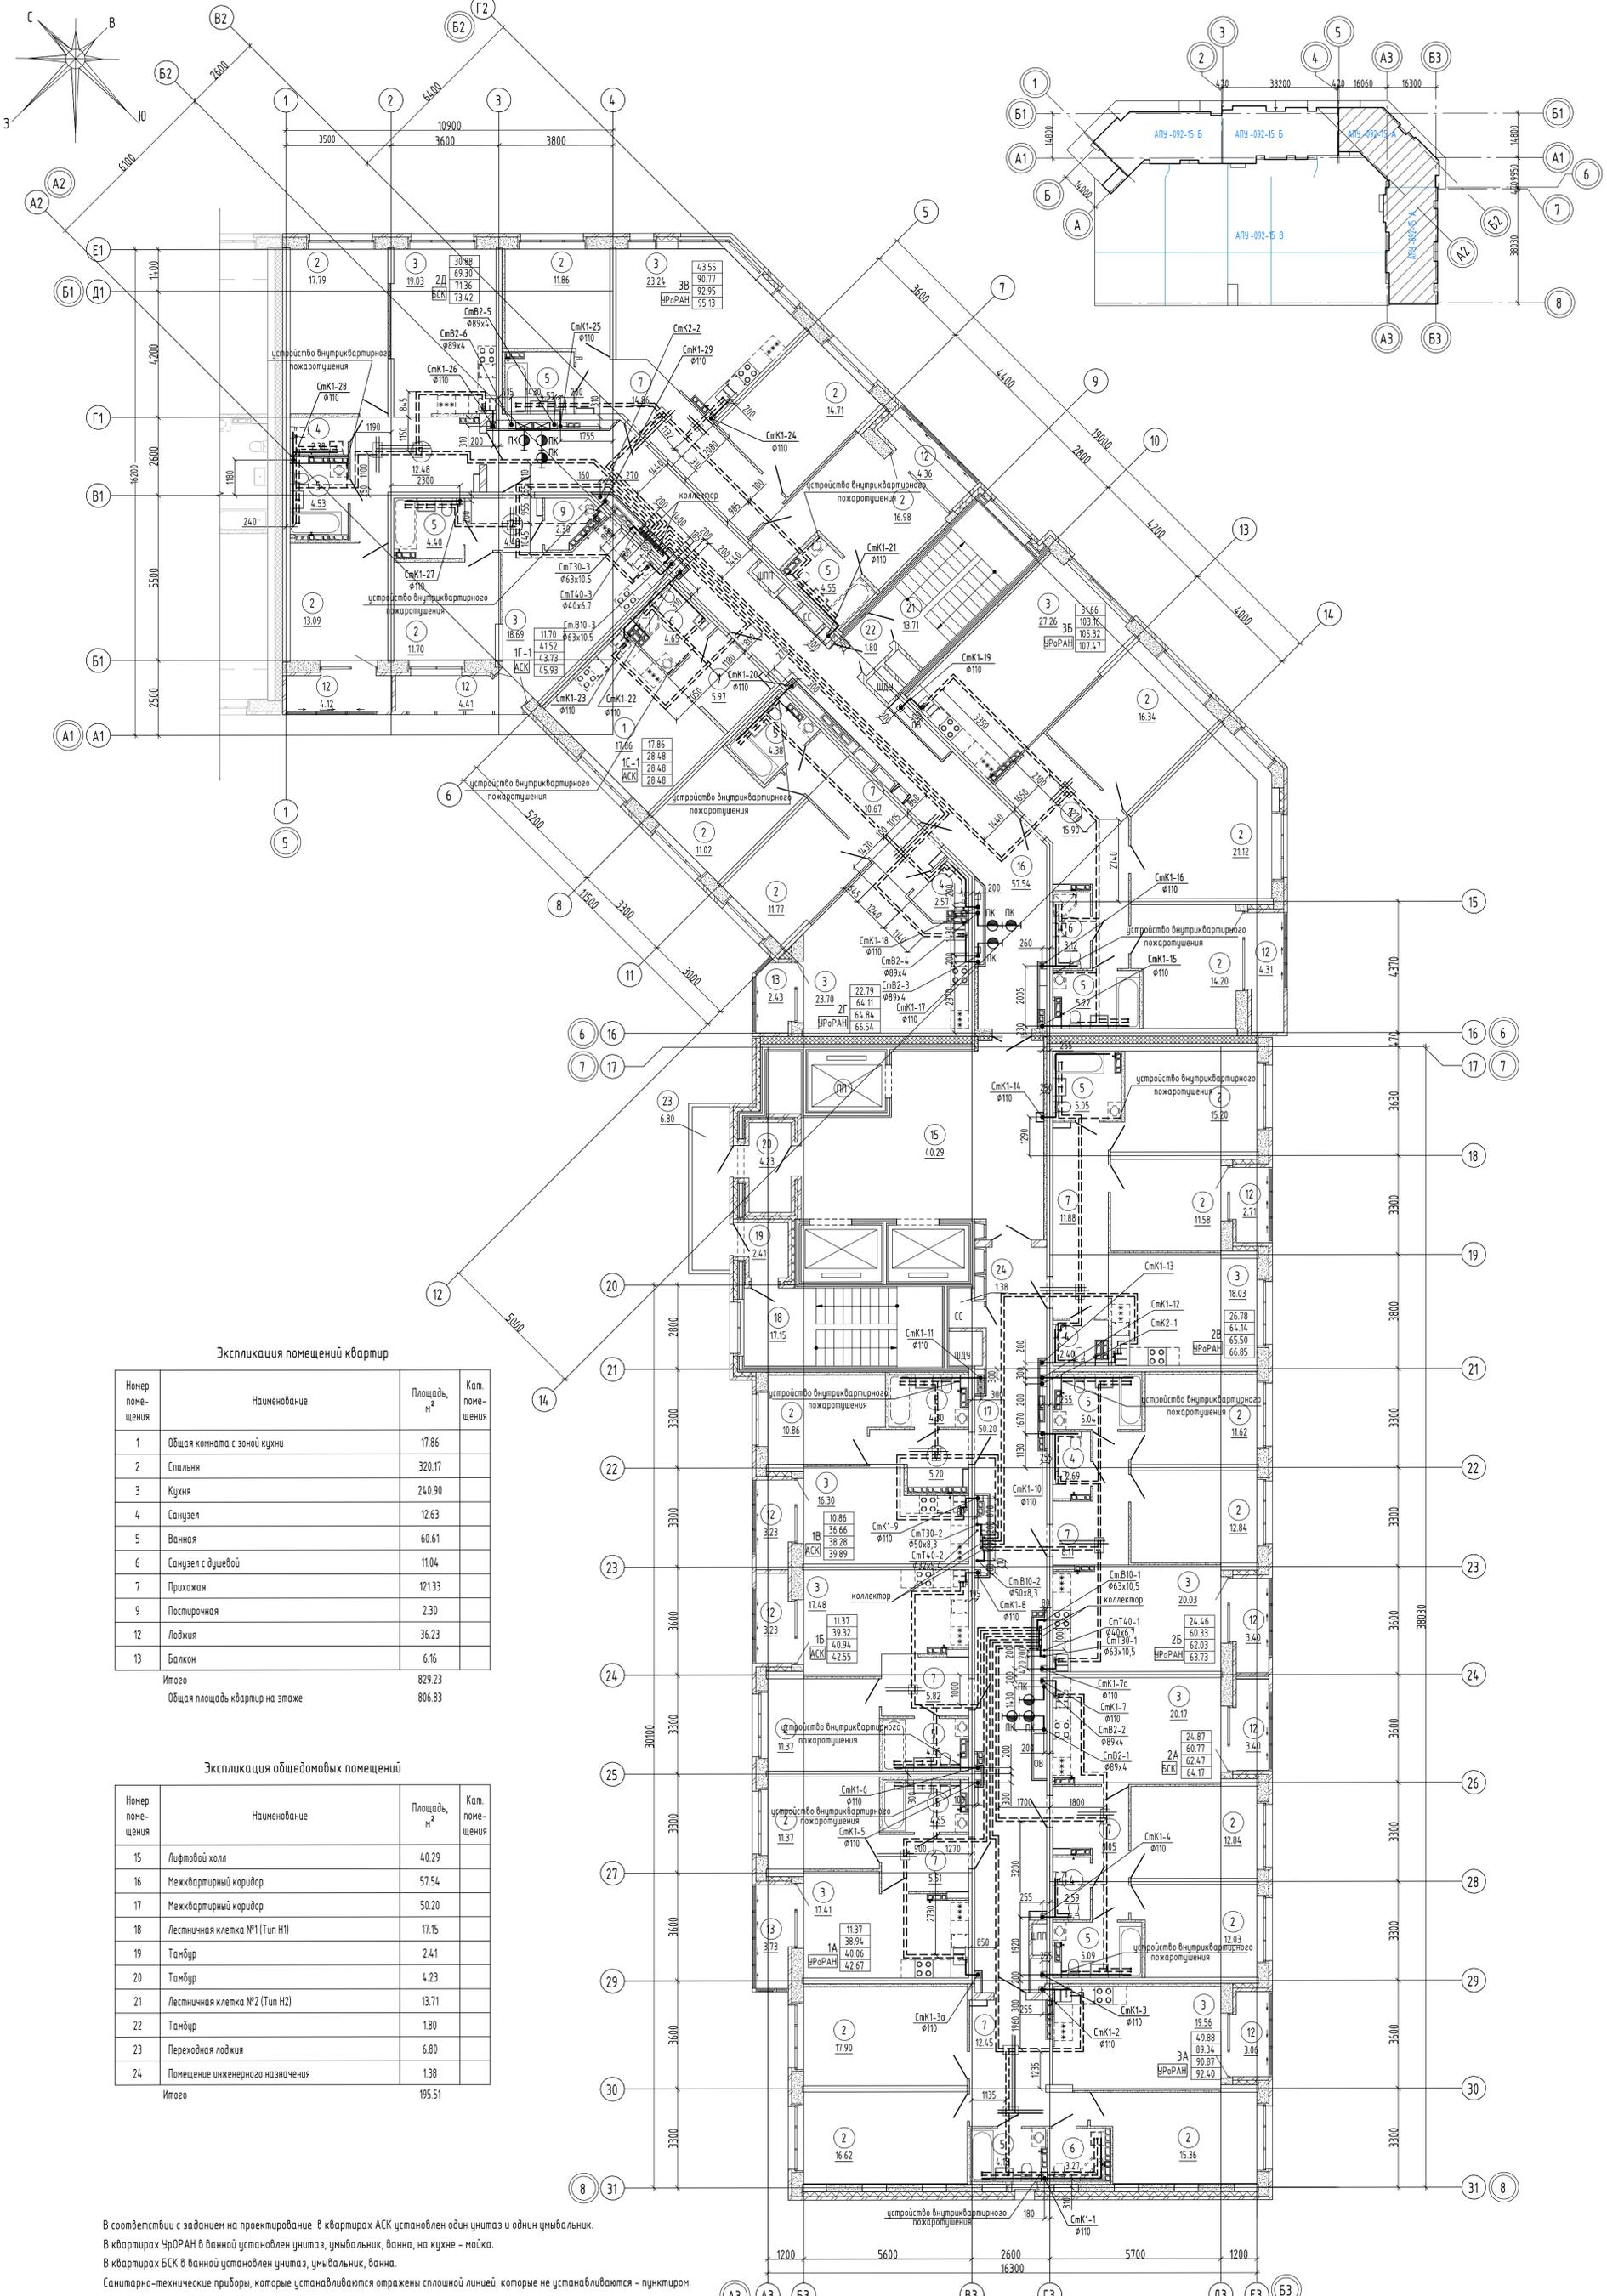

Экспликация помещений квартиры


Номер помещения	Наименование	Площадь, м <sup>2</sup>	Кот. помещения
1	Общая комната с зоной кухни	17.86	
2	Спальня	320.17	
3	Кухня	240.90	
4	Санузел	12.63	
5	Ванная	60.61	
6	Санузел с душевой	11.04	
7	Прихожая	121.33	
9	Постирочная	2.30	
12	Лоджия	36.23	
13	Балкон	6.16	
Итого		829.23	
Общая площадь квартир на этаже		806.63	

Экспликация общедомовых помещений

Номер помещения	Наименование	Площадь, м <sup>2</sup>	Кот. помещения
15	Лифтовой холл	40.29	
16	Межквартирный коридор	57.54	
17	Межквартирный коридор	50.20	
18	Лестничная клетка №1 (Тип Н1)	17.15	
19	Тамбур	2.41	
20	Тамбур	4.23	
21	Лестничная клетка №2 (Тип Н2)	13.71	
22	Тамбур	1.80	
23	Переходная лоджия	6.80	
24	Помещение инженерного назначения	1.38	
Итого		195.51	

В соответствии с заданием на проектирование в квартирах АСК установлен один унитаз и один унитазик.  
 В квартирах УрОРАН в ванной установлен унитаз, унитазик, ванна, на кухне - мойка.  
 В квартирах БСК в ванной установлен унитаз, унитазик, ванна.  
 Санитарно-технические приборы, которые устанавливаются отражены сплошной линией, которые не устанавливаются - пунктиром.

АПУ-092-15А-ВК				
Изм.	Кол.ч.	Лист	№рек.	Дата
Разработал	Шклар			02.2
Проверил	Алексенко			02.2
Гл. спец.	Алексенко			02.2
ГИП	Прибыткова			02.2
Н.контр.	Евсиков			02.2
Жилой микрорайон в квартале улиц Чапаева-Академика Ваносковского-Амурского-Красноя в Ленинском районе г. Екатеринбург. В очередь строительства IV и V этажи 18-этажной двухсекционной жилой дома со встроенно-пристроенными помещениями на 1 этаже и подземным паркингом				
IV этап строительства. 18-этажная секция				
Стадия	Лист	Листов		
P	5			
План 3 этажа				
АО "Корпорация "Атомстройкомплекс"				

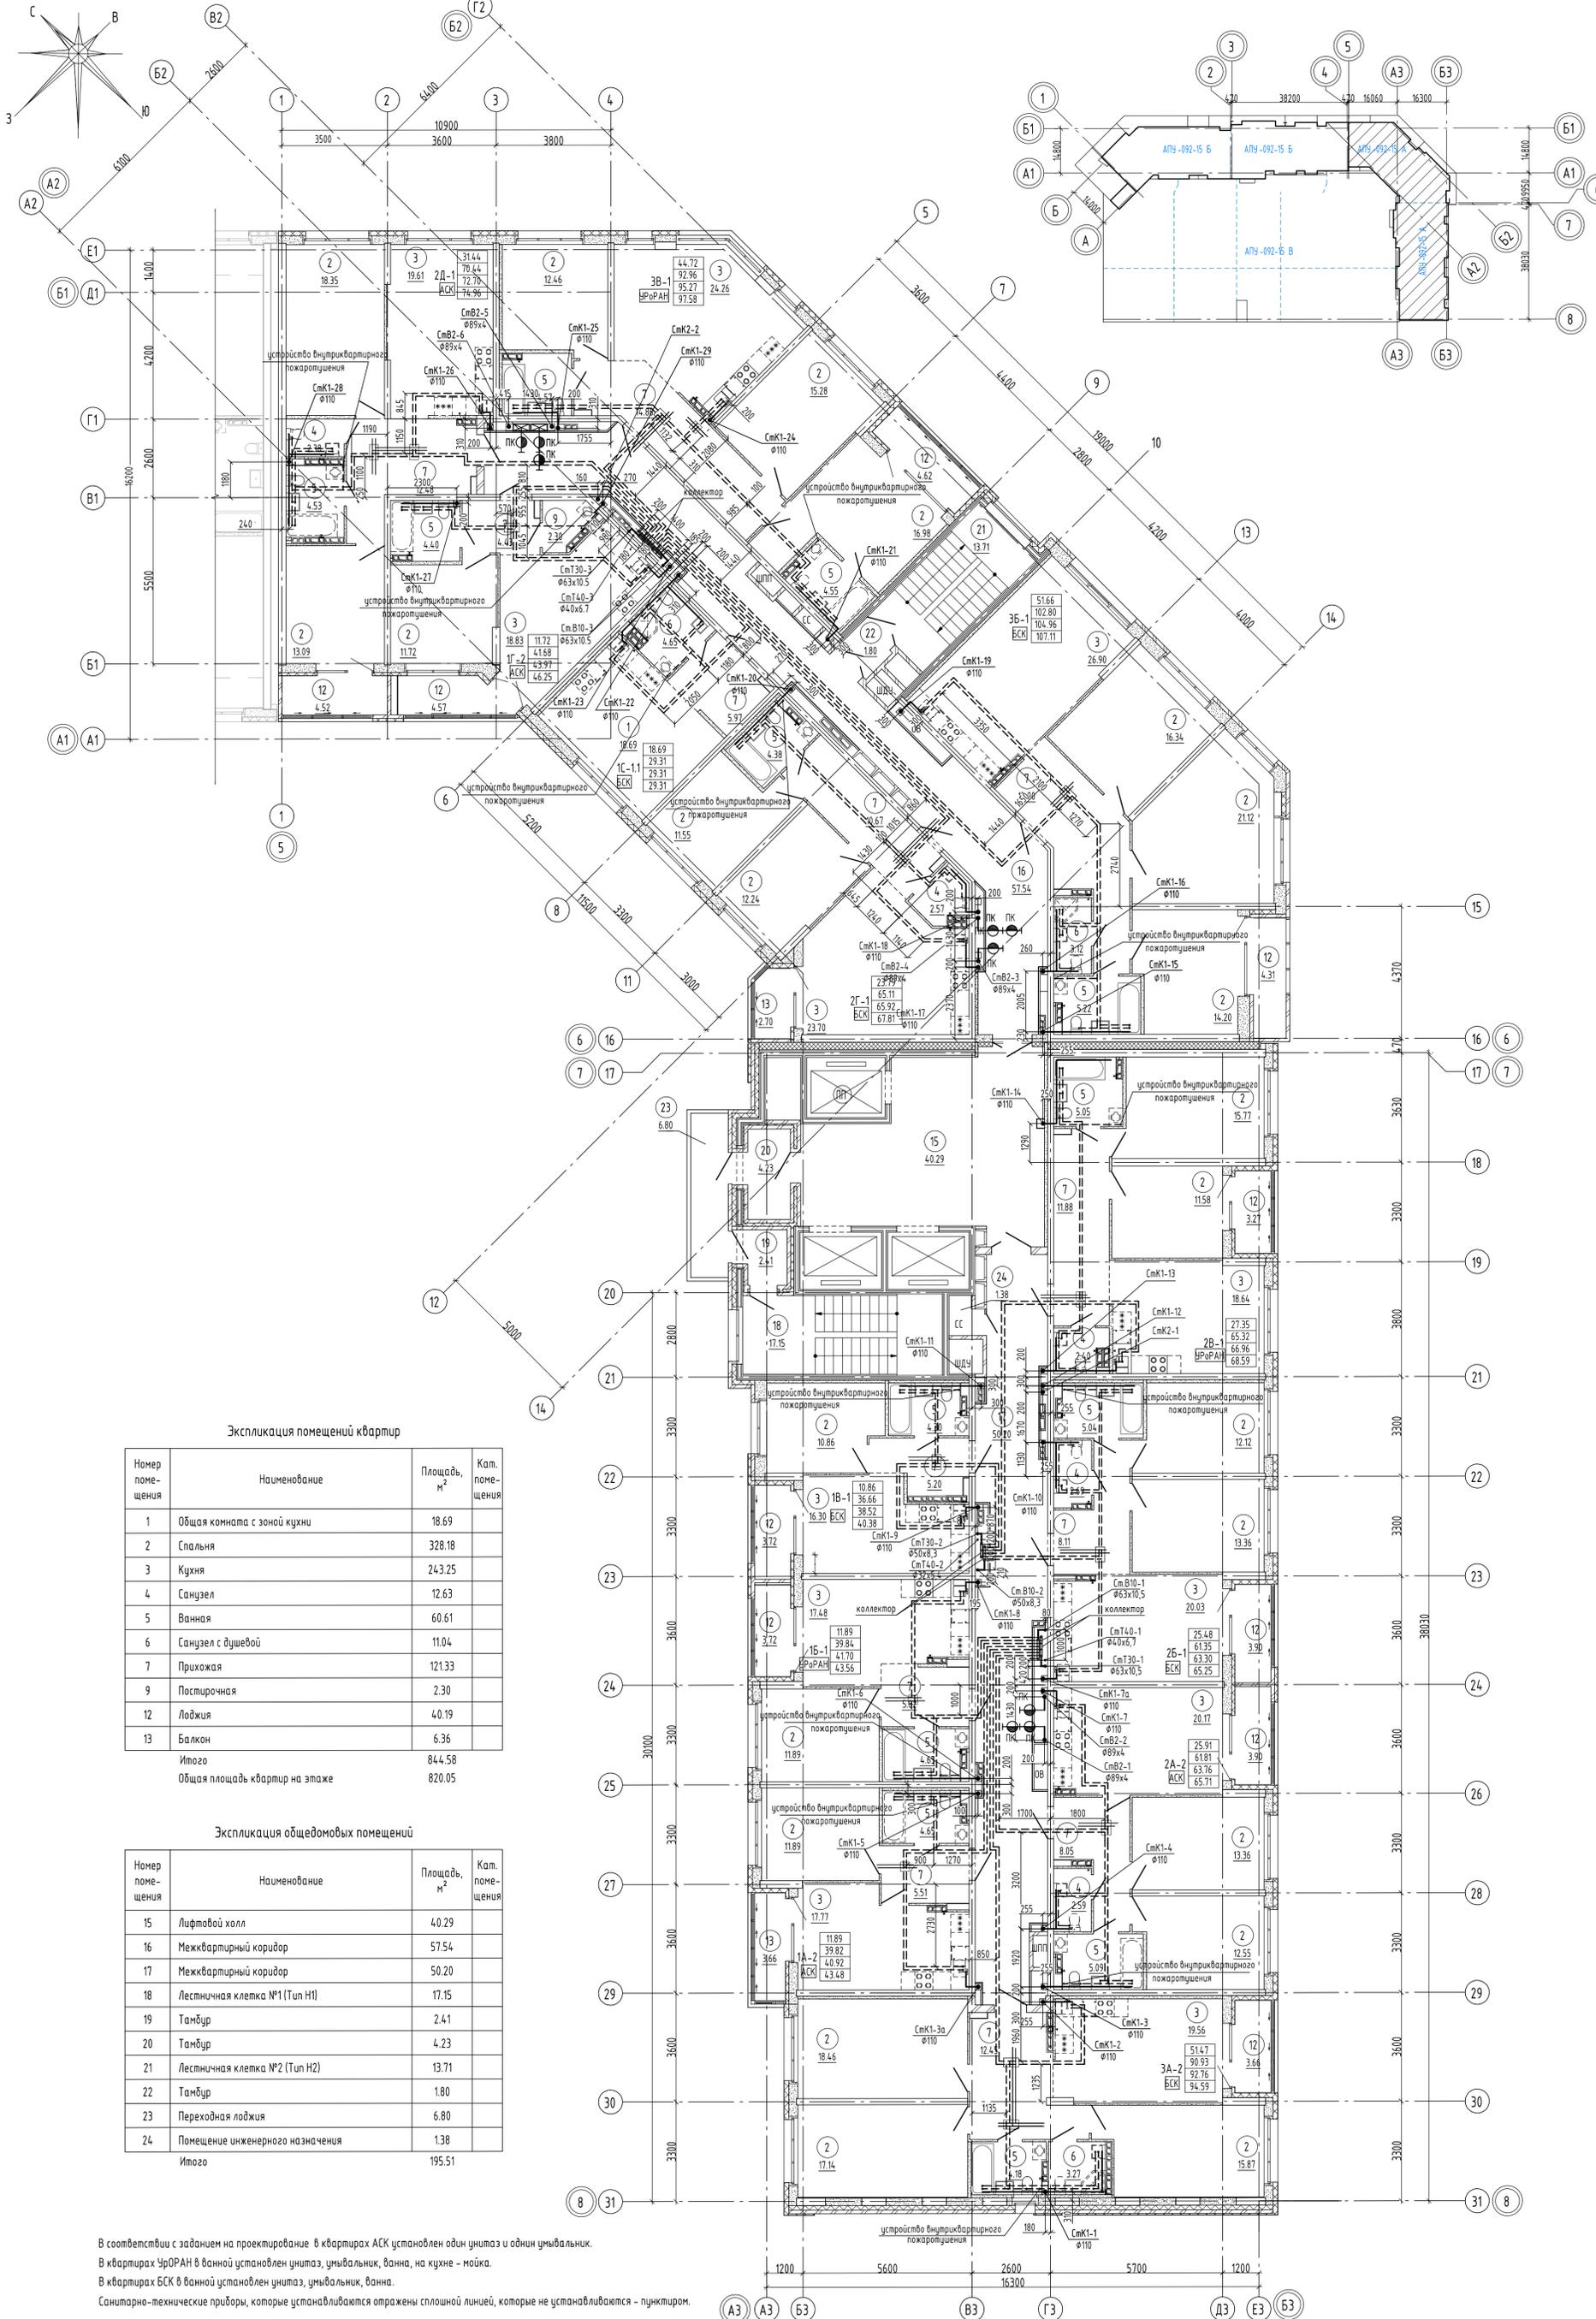

Экспликация помещений квартир


Номер помещения	Наименование	Площадь, м <sup>2</sup>	Кат. помещения
1	Общая комната с зоной кухни	18.69	
2	Спальня	328.18	
3	Кухня	24.25	
4	Санузел	12.63	
5	Ванная	60.61	
6	Санузел с душевой	11.04	
7	Прихожая	121.33	
9	Постирочная	2.30	
12	Лоджия	40.19	
13	Балкон	6.36	
<b>Итого</b>		<b>844.58</b>	
Общая площадь квартир на этаже		820.05	

Экспликация общедомовых помещений

Номер помещения	Наименование	Площадь, м <sup>2</sup>	Кат. помещения
15	Лифтовой холл	40.29	
16	Межквартирный коридор	57.54	
17	Межквартирный коридор	50.20	
18	Лестничная клетка №1 (Тип Н1)	17.15	
19	Тамбур	2.41	
20	Тамбур	4.23	
21	Лестничная клетка №2 (Тип Н2)	13.71	
22	Тамбур	1.80	
23	Переходная лоджия	6.80	
24	Помещение инженерного назначения	1.38	
<b>Итого</b>		<b>195.51</b>	

В соответствии с заданием на проектирование в квартирах АСК установлен один унитаз и один умывальник.  
 В квартирах УРОРАН в ванной установлен унитаз, умывальник, ванна, на кухне - мойка.  
 В квартирах БСК в ванной установлен унитаз, умывальник, ванна.  
 Санитарно-технические приборы, которые устанавливаются отражены сплошной линией, которые не устанавливаются - пунктиром.

<b>АПУ-092-15А-ВК</b>				
Жилой микрорайон в квартале ул. Чапаева-Академика Вансовского-Амурского-Красноярска в Ленинском районе г. Екатеринбург. В очередь строительства IV и V этапы 18-этажной двухсекционной жилой дом со встроенно-пристроенными помещениями на 1 этаже и подземным паркингом				
Изм.	Кол.ч.	Лист	№ док.	Дата
Разработал	Шкляр			02.21
Проверил	Алексенко			02.21
Гл. спец.	Алексенко			02.21
ГИП	Приемыкова			02.21
Н.контр.	Евсиков			02.21
IV этап строительства. 18-этажная секция			Статус	Лист
План 4 этажа			Р	6
			АО "Корпорация "Атомстройкомплекс"	

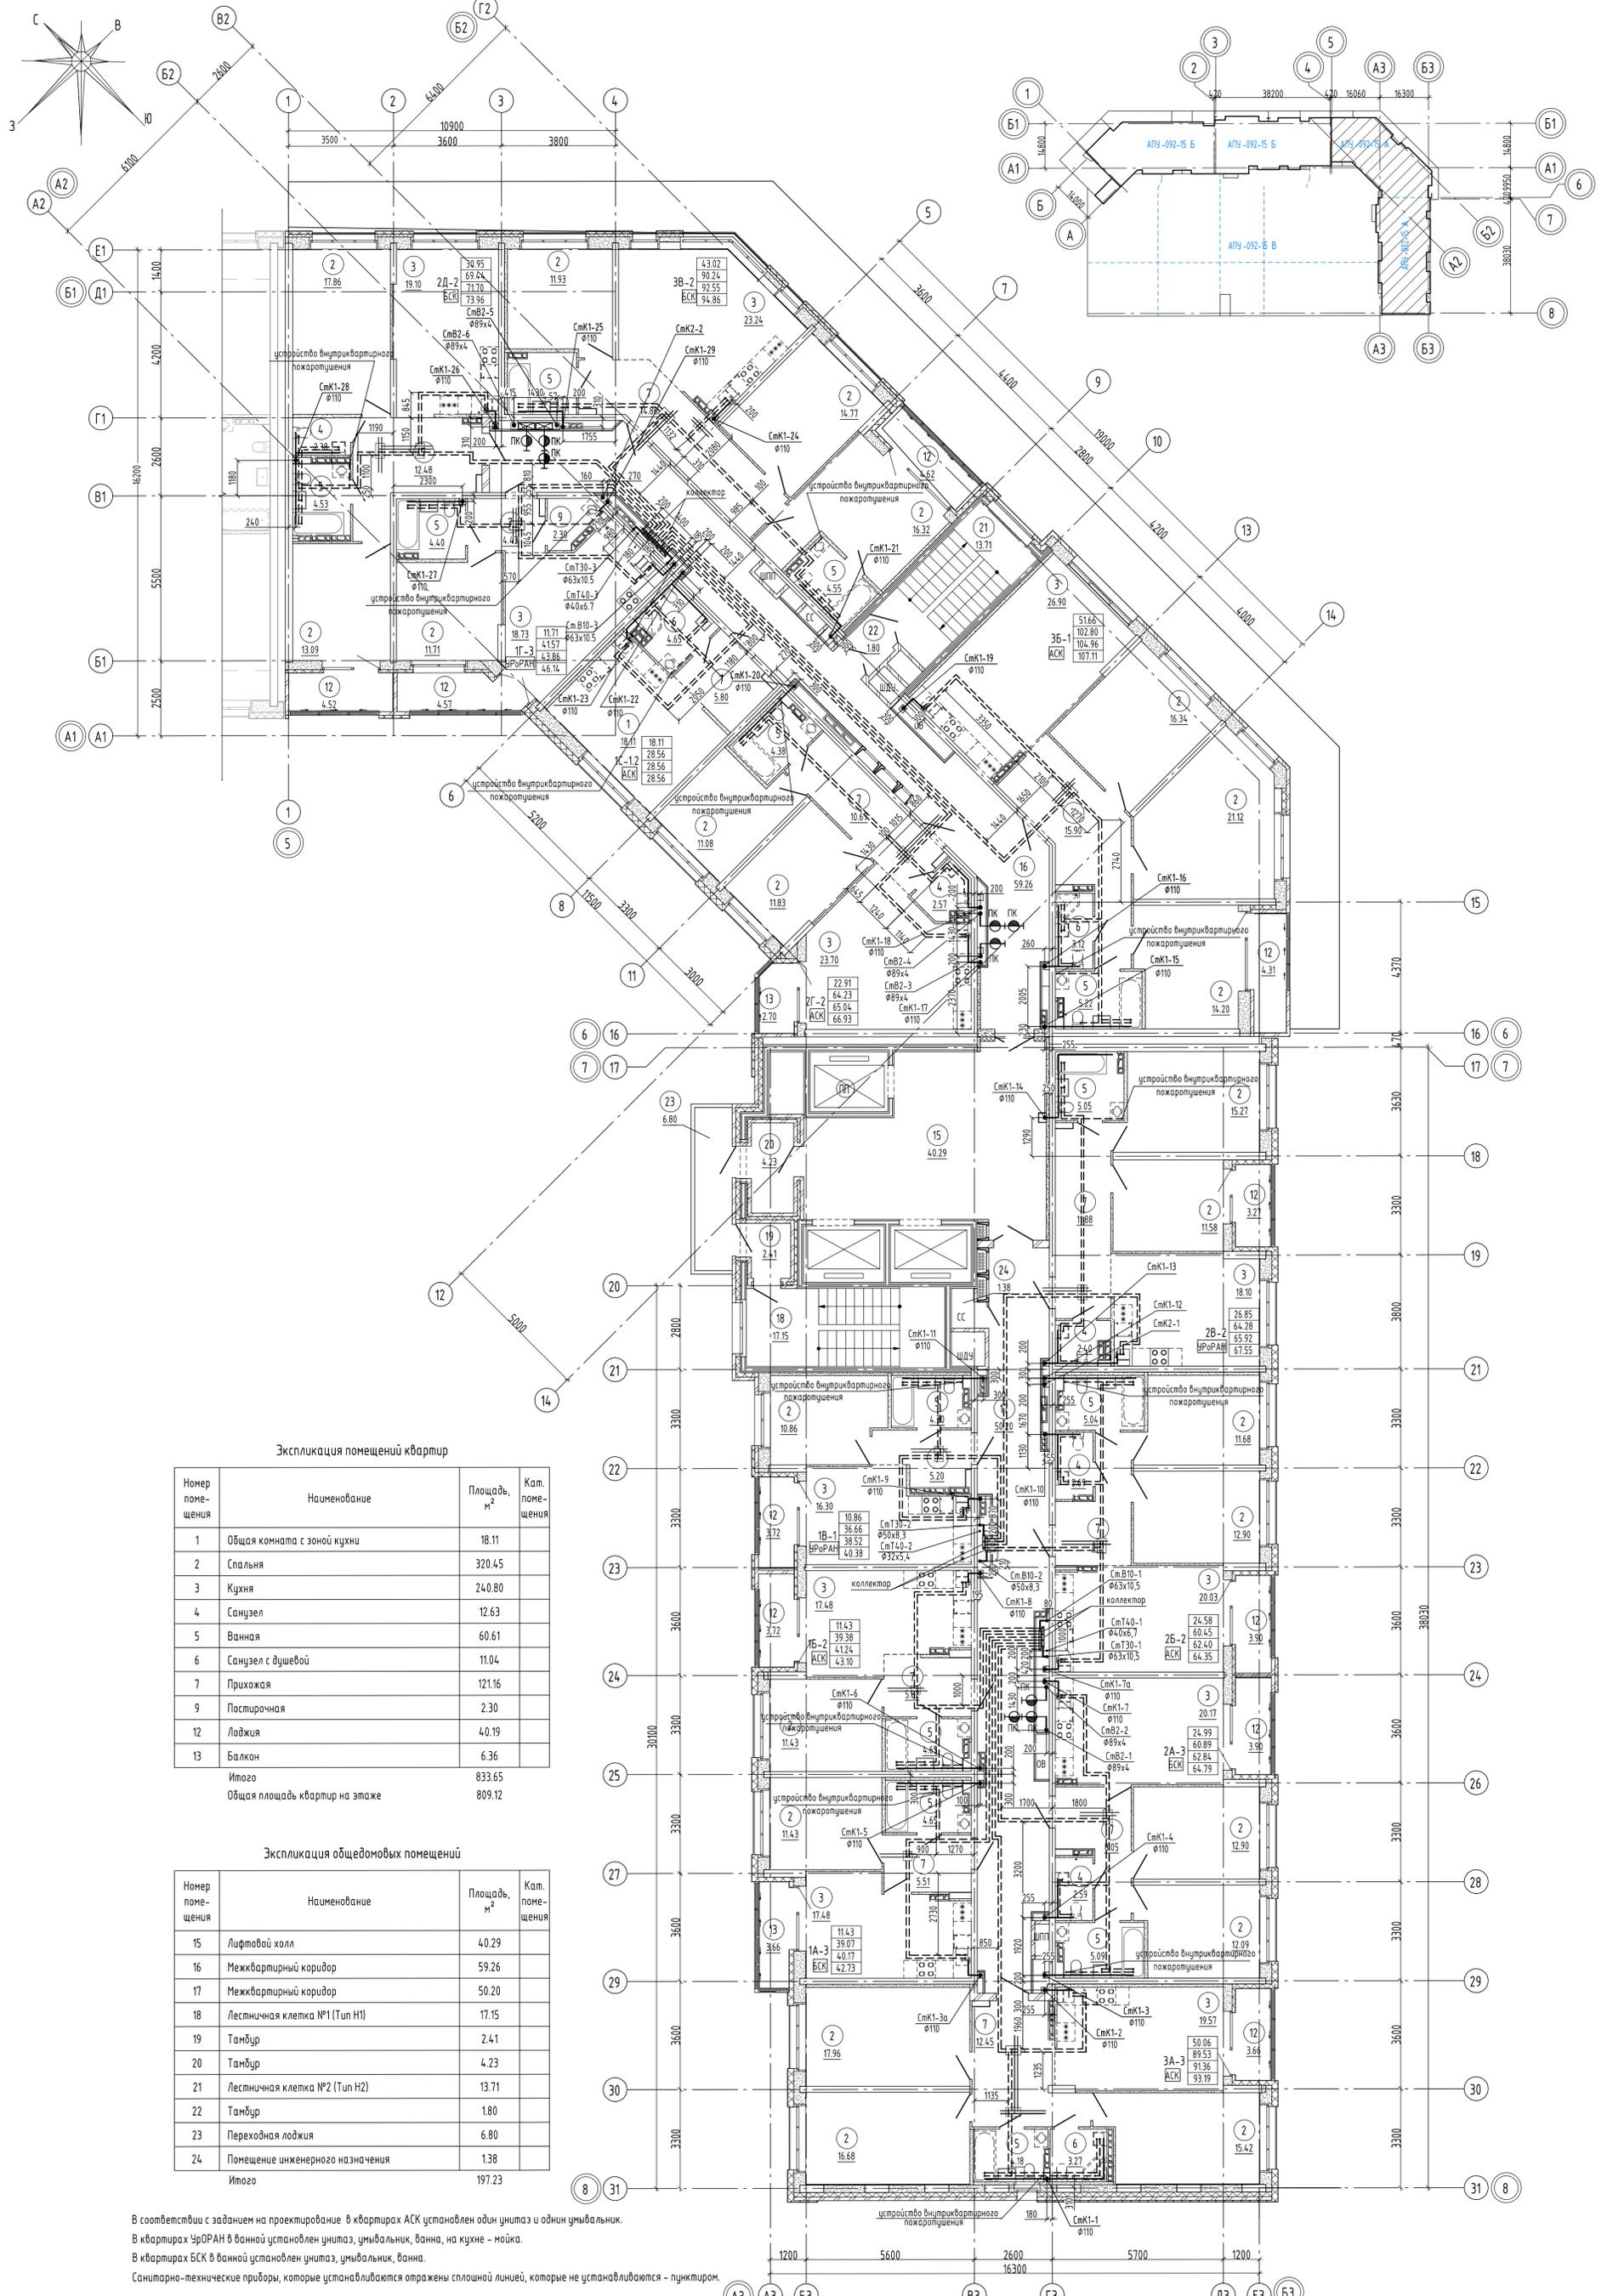

**Экспликация помещений квартир**

Номер помещения	Наименование	Площадь, м <sup>2</sup>	Кат. помещения
1	Общая комната с зоной кухни	18.11	
2	Спальня	320.45	
3	Кухня	240.80	
4	Санузел	12.63	
5	Ванная	60.61	
6	Санузел с душевой	11.04	
7	Прихожая	121.16	
9	Пасторная	2.30	
12	Лоджия	40.19	
13	Балкон	6.36	
Итого		833.65	
Общая площадь квартир на этаже		809.12	


**Экспликация общедомовых помещений**

Номер помещения	Наименование	Площадь, м <sup>2</sup>	Кат. помещения
15	Лифтовой холл	40.29	
16	Межквартирный коридор	59.26	
17	Межквартирный коридор	50.20	
18	Лестничная клетка №1 (Туп H1)	17.15	
19	Тамбур	2.41	
20	Тамбур	4.23	
21	Лестничная клетка №2 (Туп H2)	13.71	
22	Тамбур	1.80	
23	Переходная лоджия	6.80	
24	Помещение инженерного назначения	1.38	
Итого		197.23	

В соответствии с заданием на проектирование в квартирах АСК установлен один унитаз и один умывальник.  
 В квартирах УрОРАН в ванной установлен унитаз, умывальник, ванна, на кухне - мойка.  
 В квартирах БСК в ванной установлен унитаз, умывальник, ванна.  
 Санитарно-технические приборы, которые устанавливаются отражены сплошной линией, которые не устанавливаются - пунктиром.

<b>АПУ-092-15А-ВК</b>					
Изм.	Кал.	Лист	№ док.	Подп.	Дата
Разработал	Шкляр				02.2
Проверил	Алексенко				02.2
Гл. спец.	Алексенко				02.2
ГИП	Приемыкова				02.2
Н.контр.	Евсиков				02.2
Жилой микрорайон в квартале улиц Чапаева - Академика Ваносковского - Амурского - Красная в Ленинском районе г. Екатеринбург. В очередь строительства IV и V этапы 18-этажной двухсекционной жилой дом со встроенно-пристроенными помещениями на 1 этаже и подземным паркингом					
IV этап строительства. 18-этажная секция					
Стадия	Лист	Листов			
P	7				
План 5 этажа					
АО "Корпорация "Атомстройкомплекс"					

Составлено: \_\_\_\_\_, Проверено: \_\_\_\_\_, Подпись: \_\_\_\_\_, Дата: \_\_\_\_\_

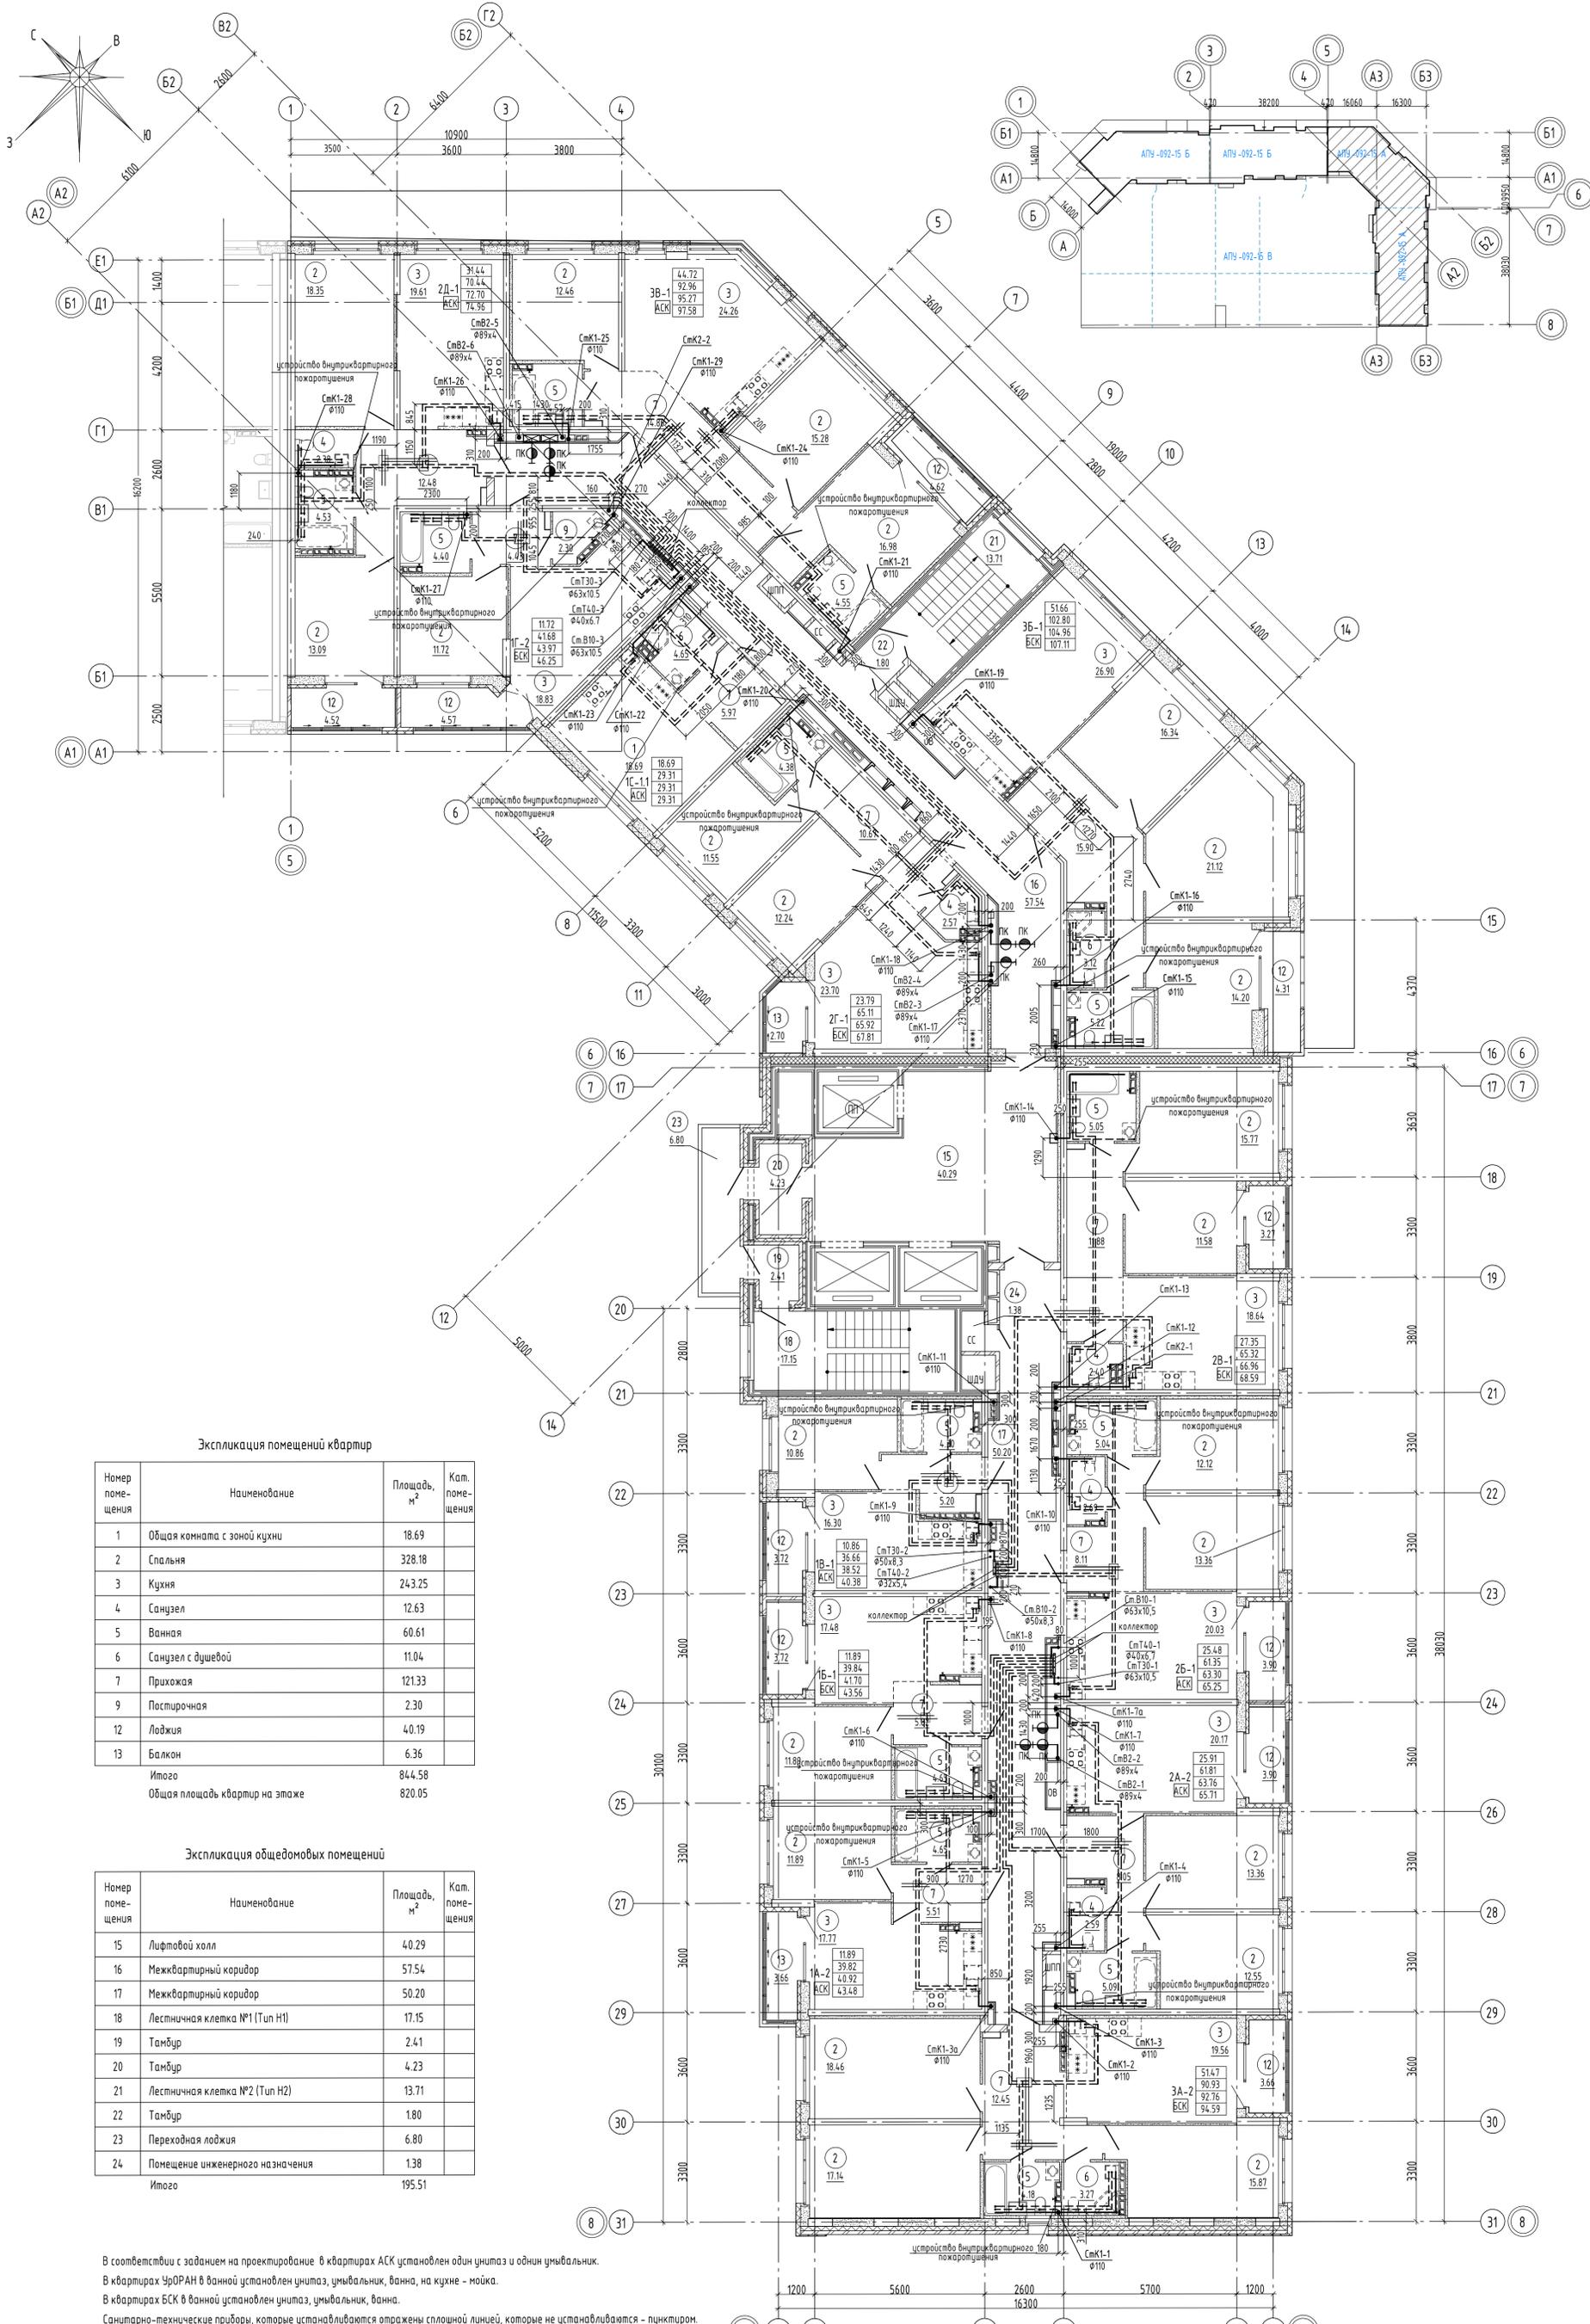

Экспликация помещений квартир


Номер помещения	Наименование	Площадь, м <sup>2</sup>	Кат. помещения
1	Общая комната с зоной кухни	18.69	
2	Спальня	328.18	
3	Кухня	24.3.25	
4	Санузел	12.63	
5	Ванная	60.61	
6	Санузел с душевой	11.04	
7	Прихожая	12.133	
9	Посторонняя	2.30	
12	Лоджия	40.19	
13	Балкон	6.36	
Итого		844.58	
Общая площадь квартир на этаже		820.05	

Экспликация общедомовых помещений

Номер помещения	Наименование	Площадь, м <sup>2</sup>	Кат. помещения
15	Лифтовой холл	40.29	
16	Межквартирный коридор	57.54	
17	Межквартирный коридор	50.20	
18	Лестничная клетка №1 (Тип Н1)	17.15	
19	Тамбур	2.41	
20	Тамбур	4.23	
21	Лестничная клетка №2 (Тип Н2)	13.71	
22	Тамбур	1.80	
23	Переходная лоджия	6.80	
24	Помещение инженерного назначения	1.38	
Итого		195.51	

В соответствии с заданием на проектирование в квартирах АСК установлен один унитаз и один умывальник.  
 В квартирах УРОРАН в ванной установлен унитаз, умывальник, ванна, на кухне - мойка.  
 В квартирах БСК в ванной установлен унитаз, умывальник, ванна.  
 Санитарно-технические приборы, которые устанавливаются отражены сплошной линией, которые не устанавливаются - пунктиром.

АПУ-092-15А-ВК				
Изм.	Кал.ц.	Лист	№ док.	Подп.
Разработал	Шклар			02.2
Проверил	Алексенко			02.2
Гл. спец.	Алексенко			02.2
ГИП	Прибыткова			02.2
Н.контр.	Евсиков			02.2
Жилой микрорайон в квартале улиц Чапаева-Академика Ванновского-Амундсена-Красноярска в Ленинском районе г. Екатеринбург. У очереди строительства IV и V этажи 18-этажный двухсекционный жилой дом со стропено-присроенными помещениями на 1 этаже и подземным паркингом				
IV этап строительства. 18-этажная секция				
Стадия	Лист	Листов		
P	8			
План 6 этажа				
АО "Корпорация "Атомстройкомплекс"				

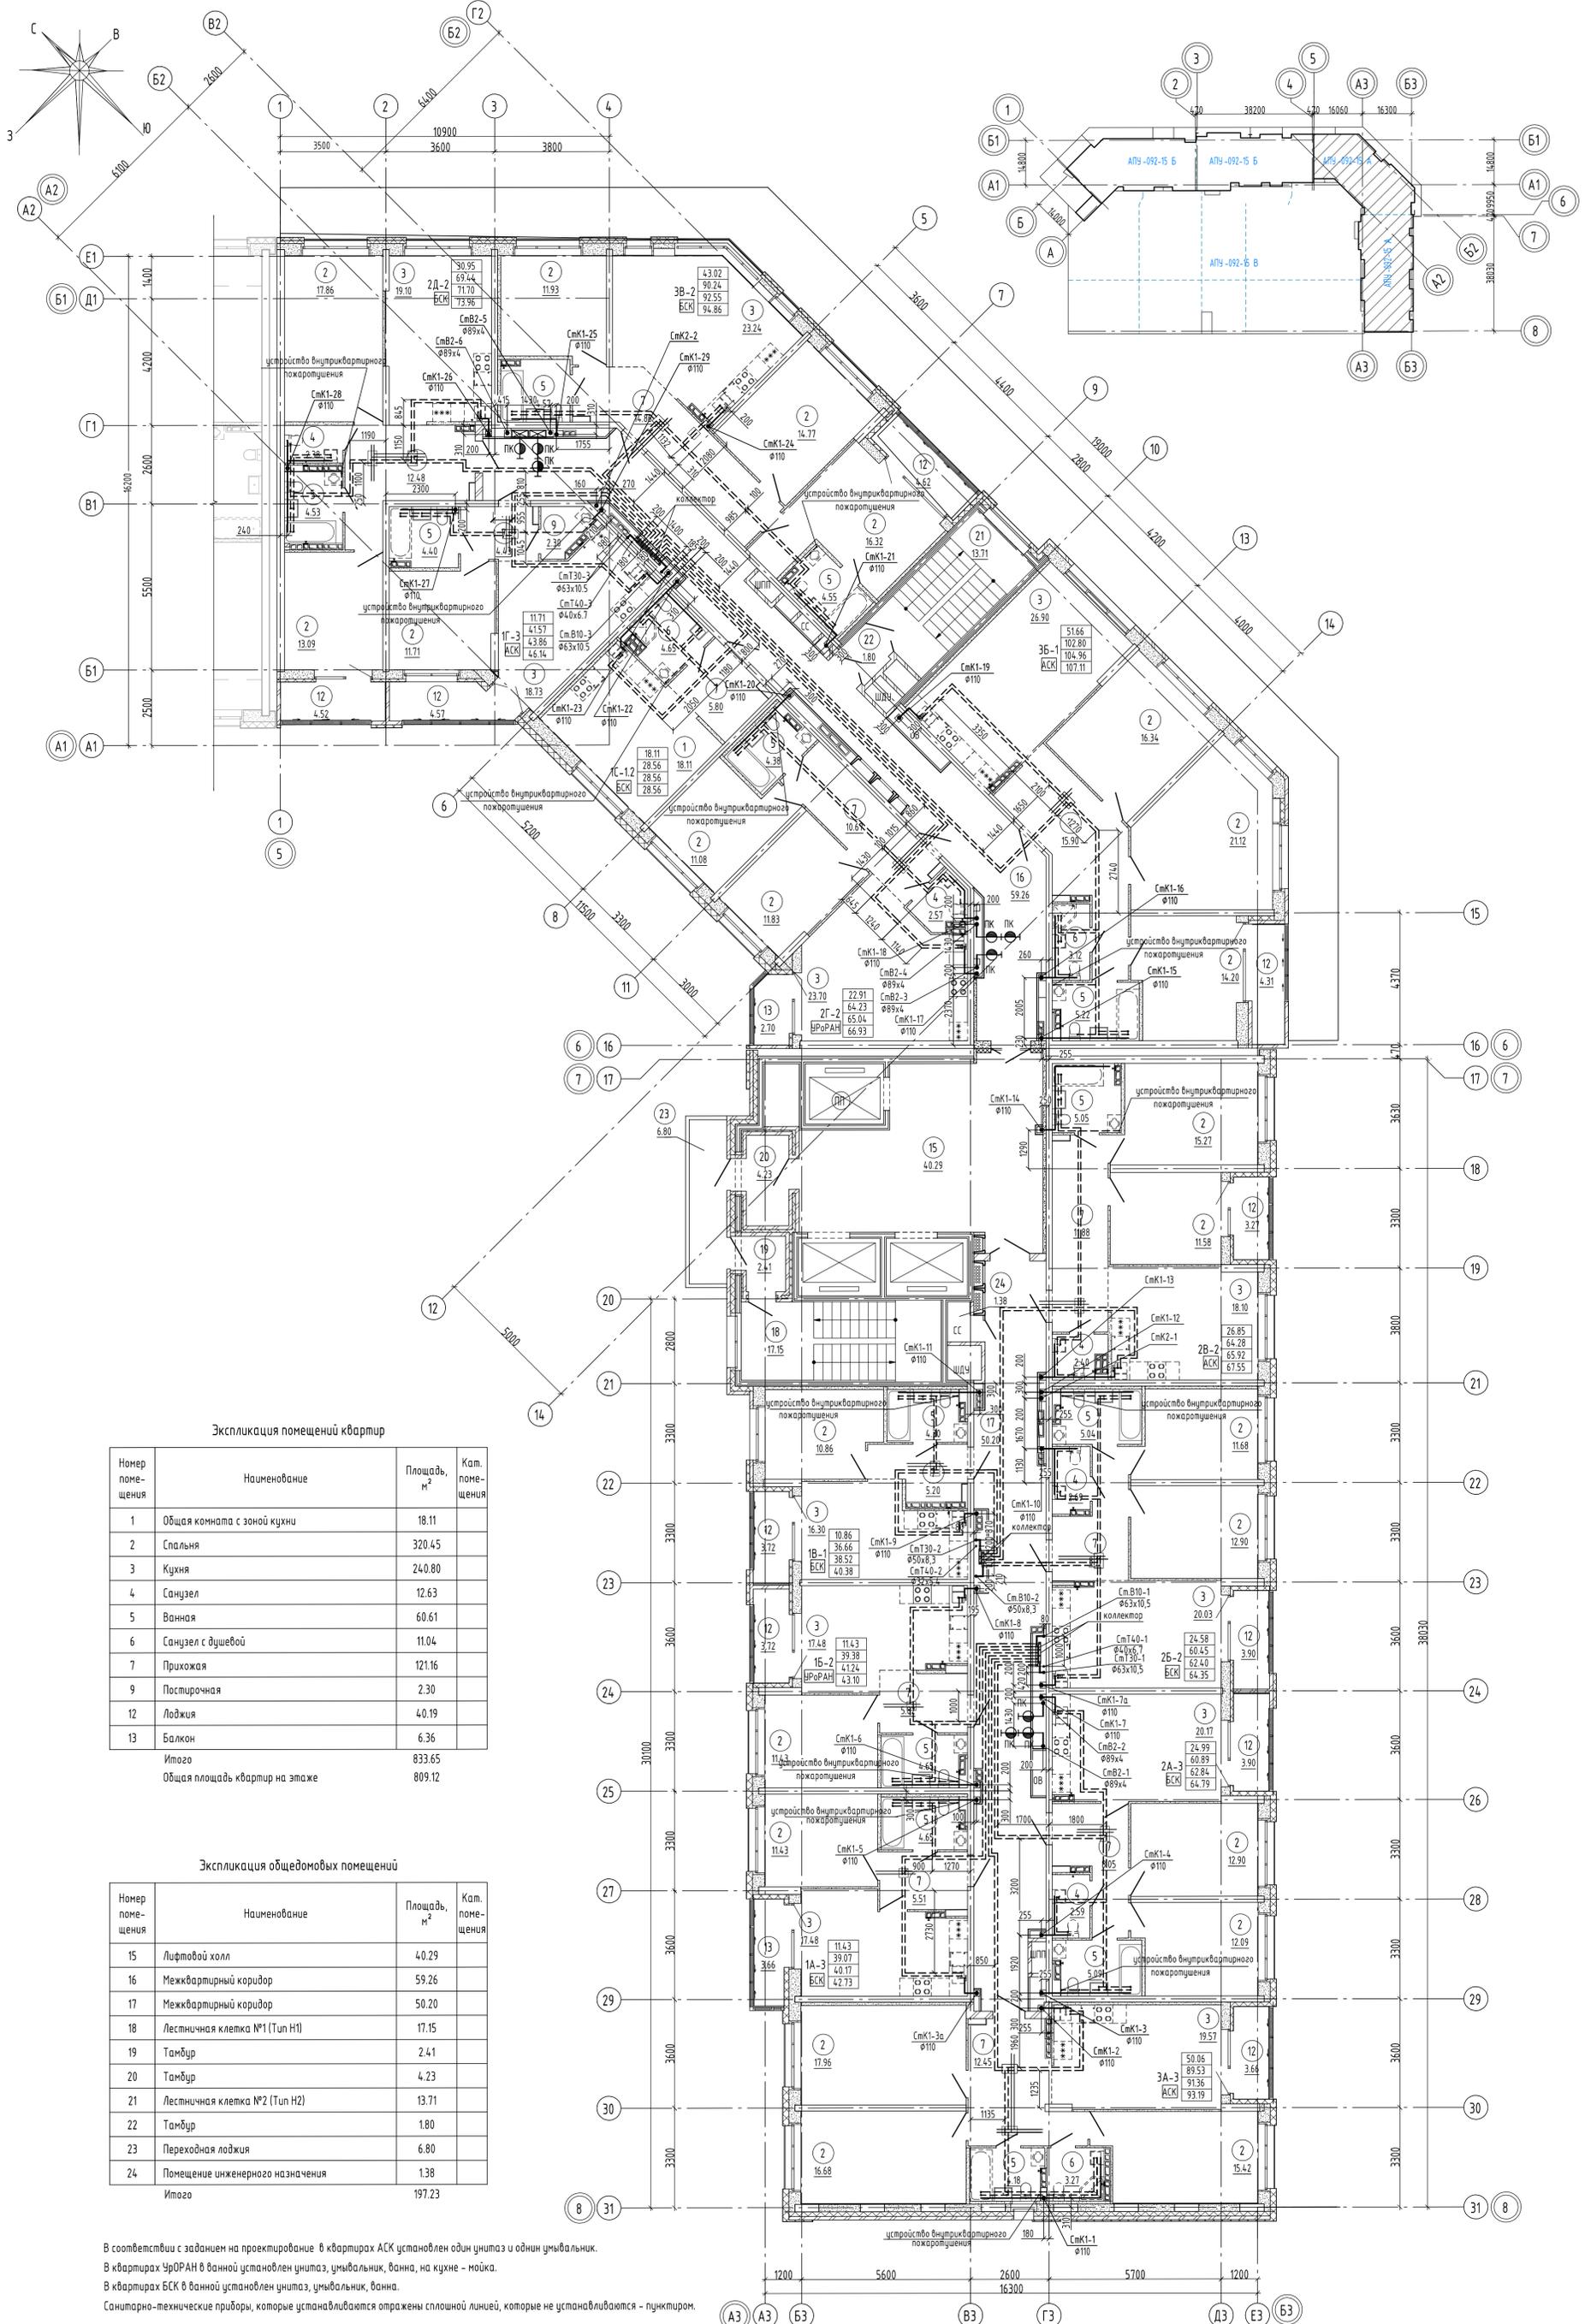

Экспликация помещений квартир

Номер помещения	Наименование	Площадь, м <sup>2</sup>	Кат. помещения
1	Общая комната с зоной кухни	18.11	
2	Спальня	320.45	
3	Кухня	240.80	
4	Санузел	12.63	
5	Ванная	60.61	
6	Санузел с душевой	11.04	
7	Прихожая	121.16	
9	Постирочная	2.30	
12	Лоджия	40.19	
13	Балкон	6.36	
Итого		833.65	
Общая площадь квартир на этаже		809.12	


Экспликация общедомовых помещений

Номер помещения	Наименование	Площадь, м <sup>2</sup>	Кат. помещения
15	Лифтовой холл	40.29	
16	Межквартирный коридор	59.26	
17	Межквартирный коридор	50.20	
18	Лестничная клетка №1 (Тип Н1)	17.15	
19	Тамбур	2.41	
20	Тамбур	4.23	
21	Лестничная клетка №2 (Тип Н2)	13.71	
22	Тамбур	1.80	
23	Переходная лоджия	6.80	
24	Помещение инженерного назначения	1.38	
Итого		197.23	

В соответствии с заданием на проектирование в квартирах АСК установлен один унитаз и один умывальник.  
 В квартирах УрОРАН в ванной установлен унитаз, умывальник, ванна, на кухне - мойка.  
 В квартирах БСК в ванной установлен унитаз, умывальник, ванна.  
 Санитарно-технические приборы, которые устанавливаются отражены сплошной линией, которые не устанавливаются - пунктиром.

АПУ-092-15А-БК

Жилой микрорайон в квартале улиц Чапаева-Академика Виноградова-Амурского-Красноярска в Ленинском районе г. Екатеринбург. В очередь строительства IV и V этапы 18-этажный двухсекционный жилой дом со встроенно-пристроенными помещениями на 1 этаже и подземным паркингом					
Изм.	Кал.ц.	Лист	№ док.	Подп.	Дата
Разработал	Шклар				02.21
Проверил	Алексенко				02.21
Гл. спец.	Алексенко				02.21
ГИП	Прибыткова				02.21
Н.контр.	Евсиков				02.21
IV этап строительства. 18-этажная секция					
План 7 этажа					
Стадия	Лист	Листов			
Р	9		АО "Корпорация "Атомстройкомплекс"		

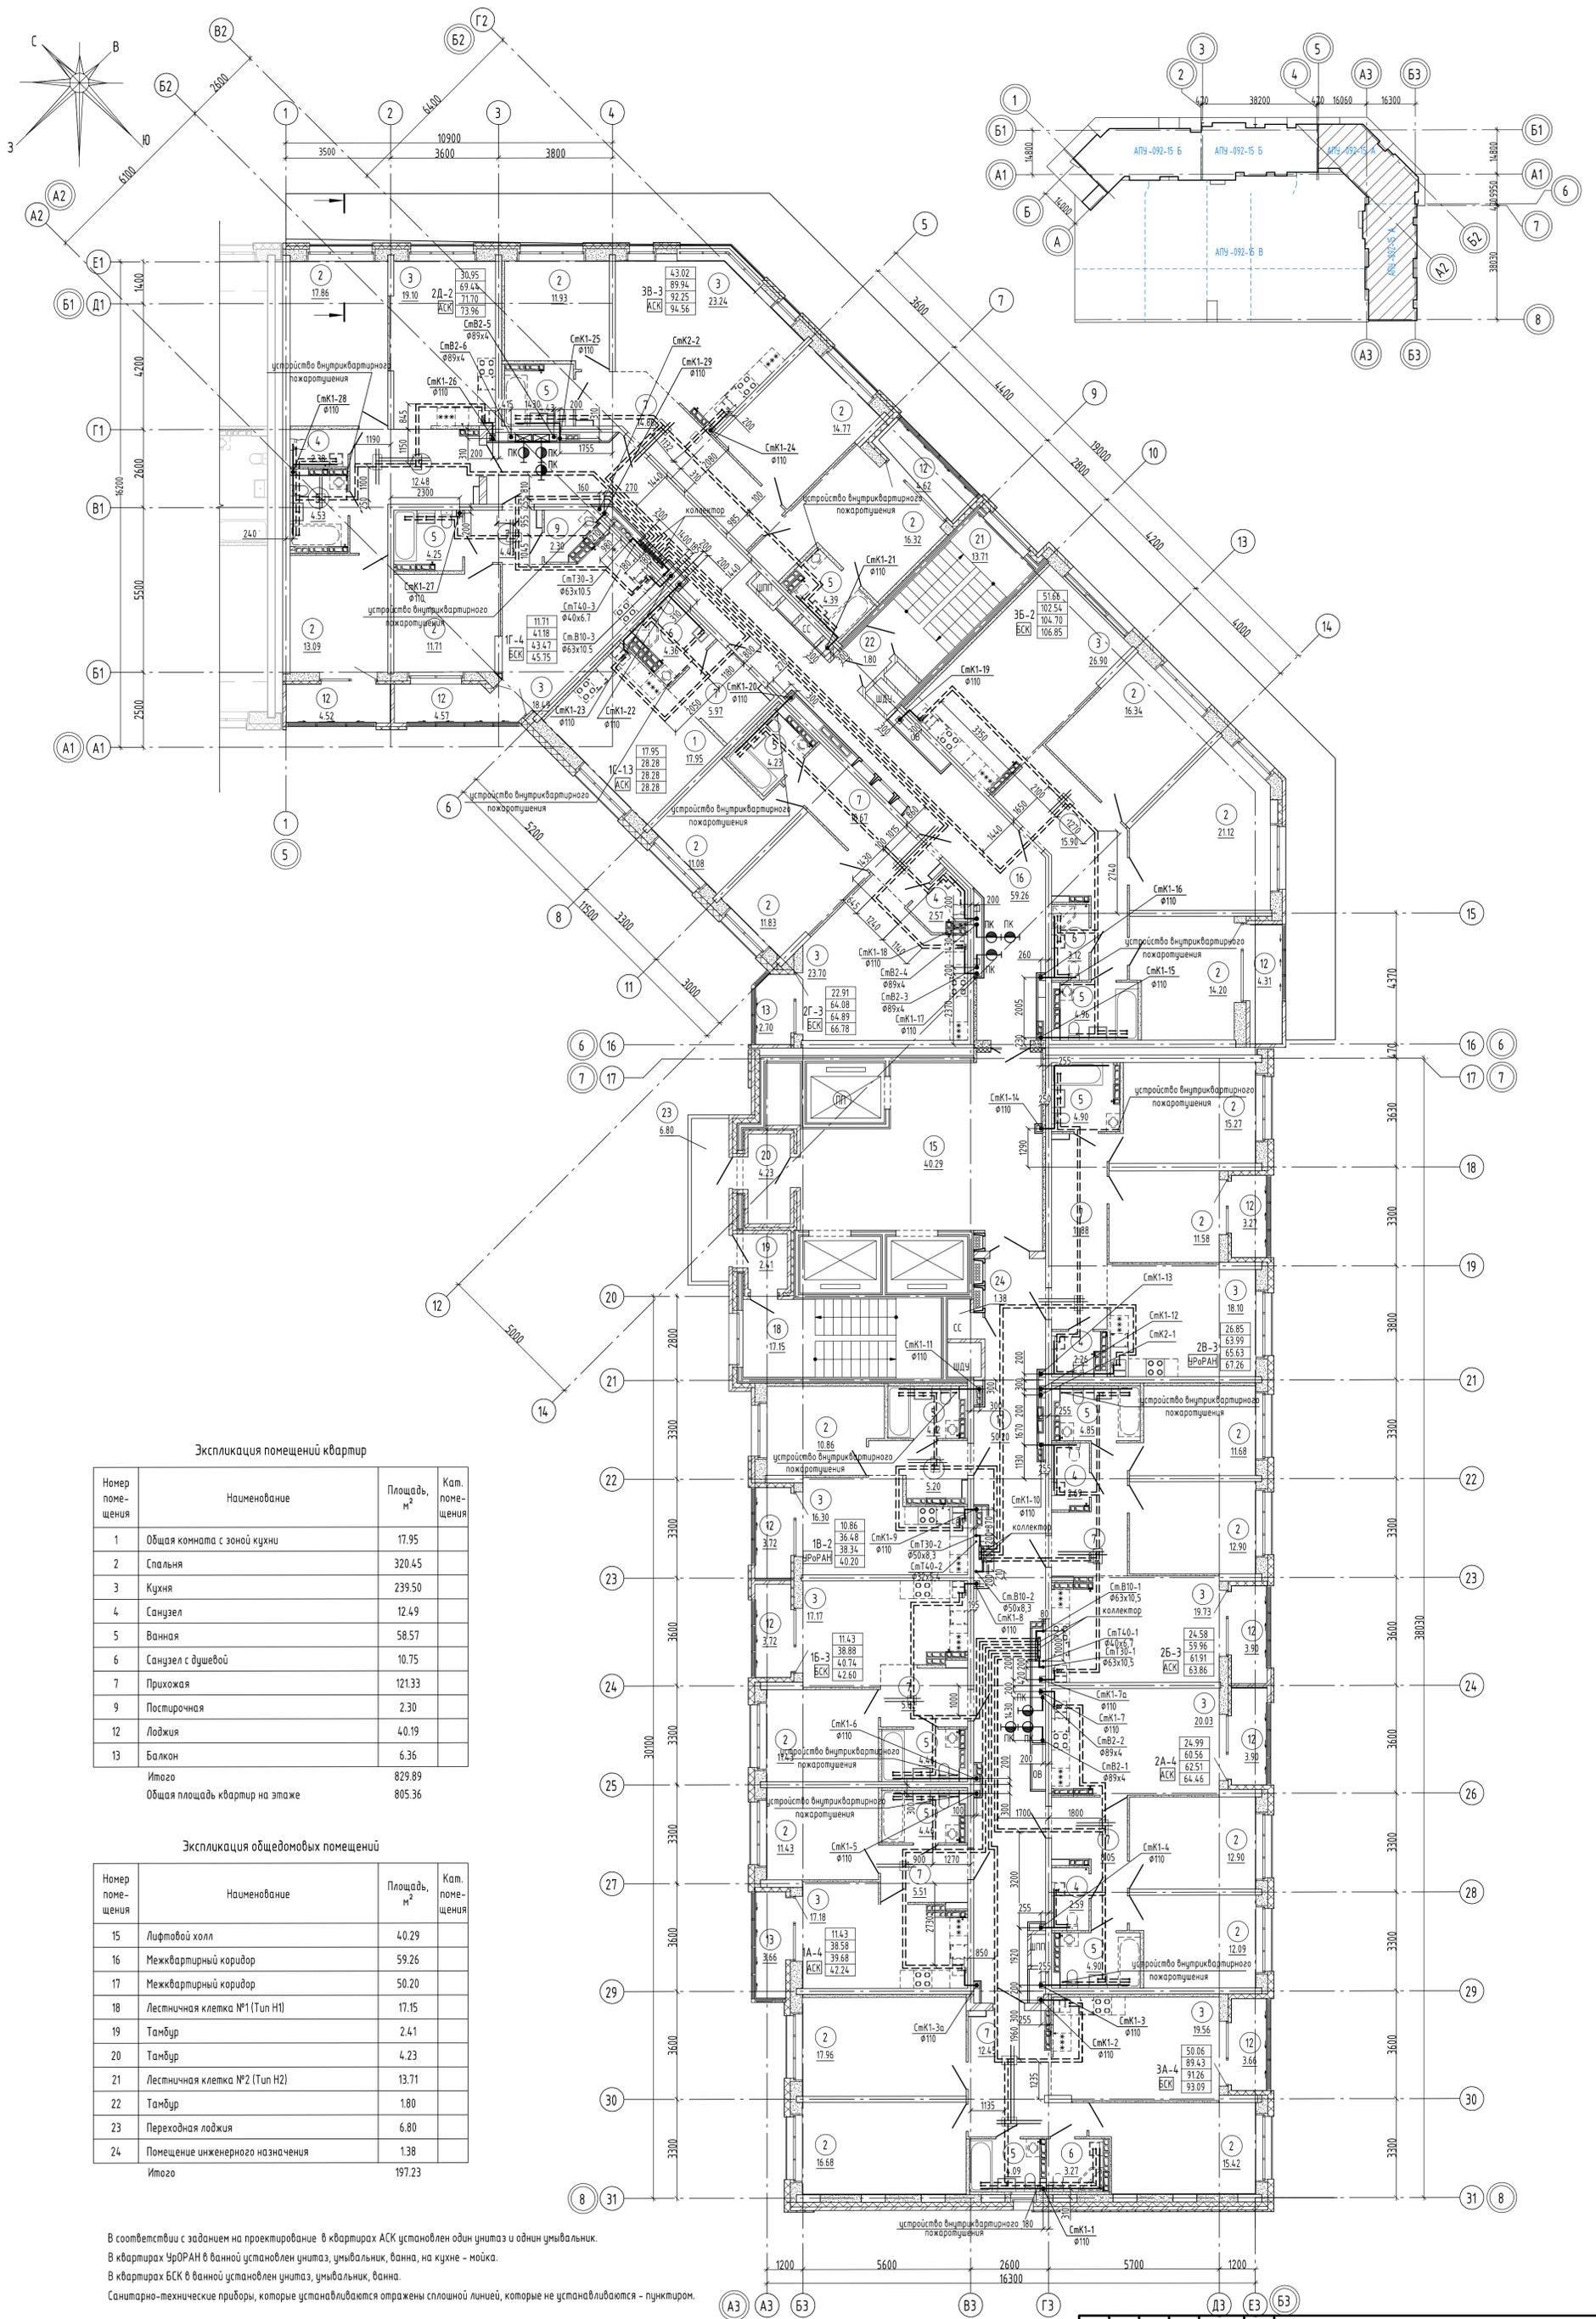

Экспликация помещений квартир

Номер помещения	Наименование	Площадь, м <sup>2</sup>	Кат. помещения
1	Общая комната с зоной кухни	17.95	
2	Спальня	320.45	
3	Кухня	239.50	
4	Санузел	12.49	
5	Ванная	58.57	
6	Санузел с душевой	10.75	
7	Прихожая	121.33	
9	Постирочная	2.30	
12	Лоджия	4.09	
13	Балкон	6.36	
Итого		829.89	
Общая площадь квартир на этаже		805.36	

Экспликация общедомовых помещений

Номер помещения	Наименование	Площадь, м <sup>2</sup>	Кат. помещения
15	Лифтовой холл	4.029	
16	Межквартирный коридор	59.26	
17	Межквартирный коридор	50.20	
18	Лестничная клетка №1 (Тип Н1)	17.15	
19	Тамбур	2.41	
20	Тамбур	4.23	
21	Лестничная клетка №2 (Тип Н2)	13.71	
22	Тамбур	1.80	
23	Переходная лоджия	6.80	
24	Помещение инженерного назначения	1.38	
Итого		197.23	

В соответствии с заданием на проектирование в квартирах АСК установлен один унитаз и один умывальник.  
 В квартирах УРОРАН в ванной установлен унитаз, умывальник, ванна, на кухне - мойка.  
 В квартирах БСК в ванной установлен унитаз, умывальник, ванна.  
 Санитарно-технические приборы, которые устанавливаются отражены сплошной линией, которые не устанавливаются - пунктиром.


**АПУ-092-15А-ВК**

Жилой микрорайон в квартале ул. Чапаева - Академика Ванюковского - Амурского - Красная в Ленинском районе г. Екатеринбург. В очередь строительства IV и V этажи 18-этажной двухсекционной жилой дом со встроенно-пристроенными помещениями на 1 этаже и подземный паркинг

Изм.	Кол.ч.	Лист	№ док.	Подп.	Дата
Разработал	Шкляр				02.21
Проверил	Алексенко				02.21
Гл. спец.	Алексенко				02.21
ГИП	Прибыткова				02.21
Н.контр.	Евсиков				02.21

IV этап строительства. 18-этажная секция		Стадия	Лист	Листов
План в этажа		Р	10	

АО "Корпорация "Атомстройкомплекс"

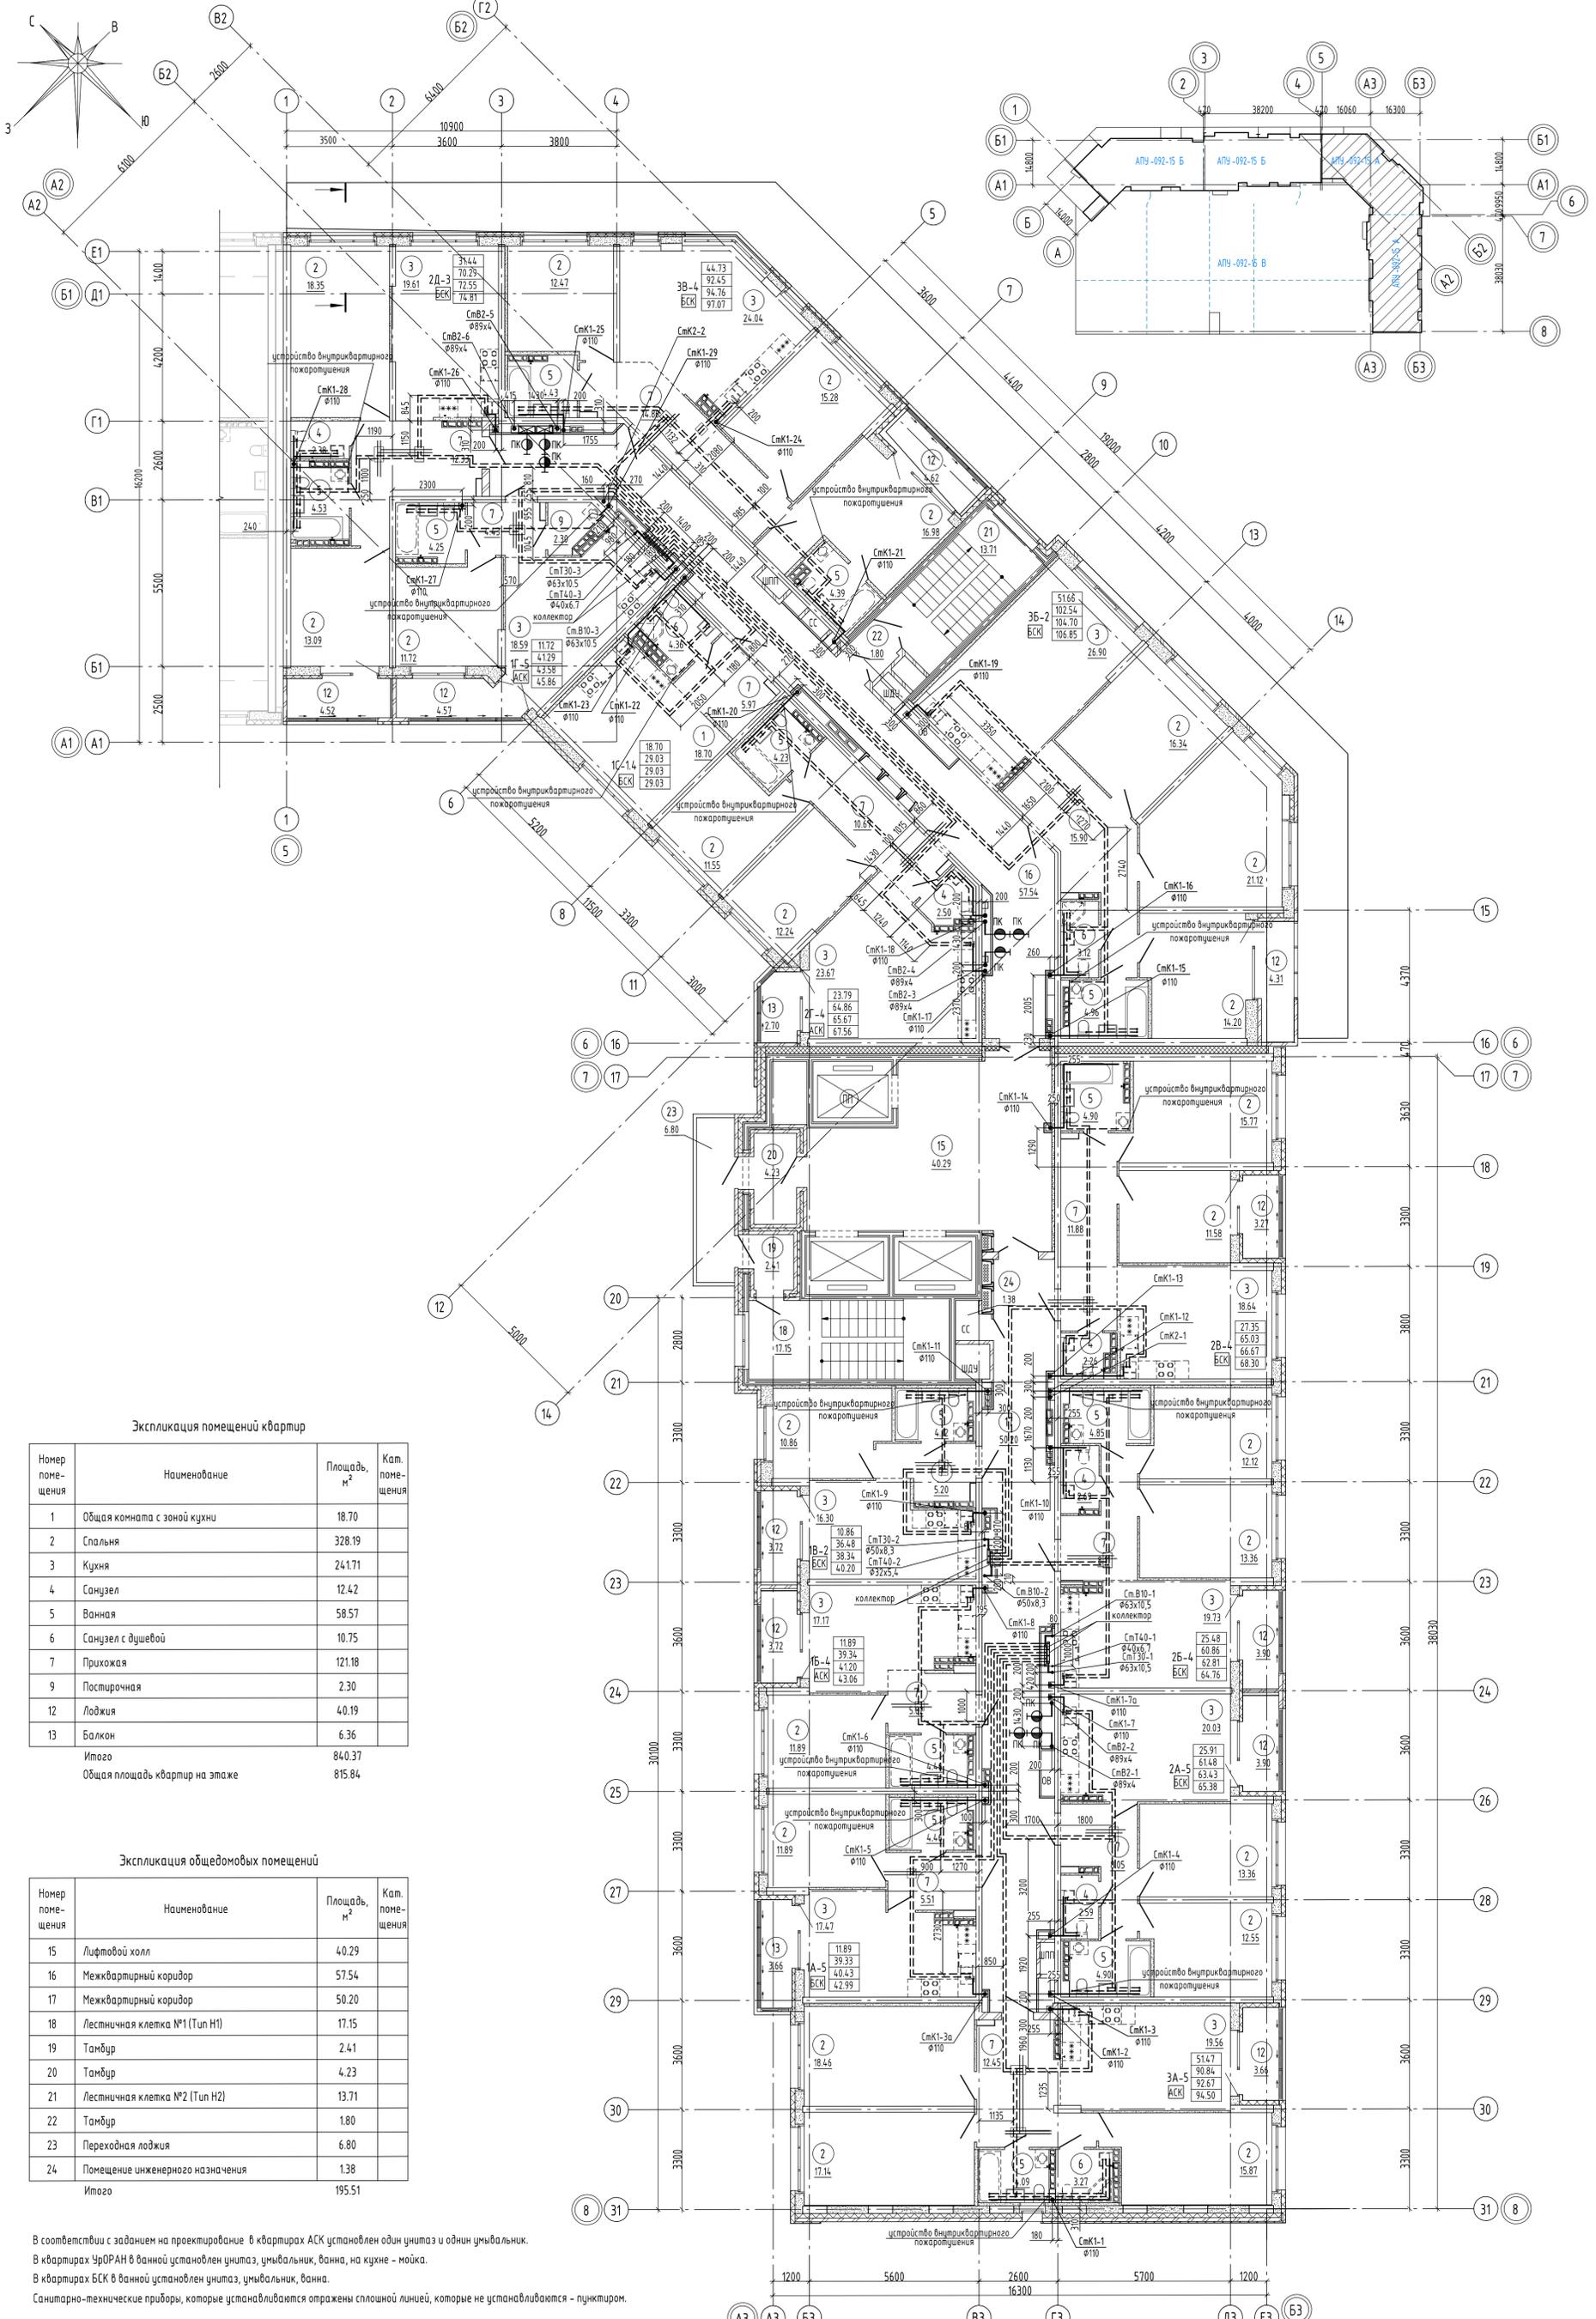

Экспликация помещений квартир

Номер помещения	Наименование	Площадь, м <sup>2</sup>	Кат. помещения
1	Общая комната с зоной кухни	18.70	
2	Спальня	328.19	
3	Кухня	24.171	
4	Санузел	12.42	
5	Ванная	58.57	
6	Санузел с душевой	10.75	
7	Прихожая	121.18	
9	Постирочная	2.30	
12	Лоджия	40.19	
13	Балкон	6.36	
Итого		840.37	
Общая площадь квартир на этаже		815.84	

Экспликация общедомовых помещений

Номер помещения	Наименование	Площадь, м <sup>2</sup>	Кат. помещения
15	Лифтовой холл	40.29	
16	Межквартирный коридор	57.54	
17	Межквартирный коридор	50.20	
18	Лестничная клетка №1 (Тип Н1)	17.15	
19	Тамбур	2.41	
20	Тамбур	4.23	
21	Лестничная клетка №2 (Тип Н2)	13.71	
22	Тамбур	1.80	
23	Переходная лоджия	6.80	
24	Помещение инженерного назначения	1.38	
Итого		195.51	


В соответствии с заданием на проектирование в квартирах АСК установлен один унитаз и один умывальник.  
 В квартирах ЧРПРАН в ванной установлен унитаз, умывальник, ванна, на кухне - мойка.  
 В квартирах БСК в ванной установлен унитаз, умывальник, ванна.  
 Санитарно-технические приборы, которые устанавливаются отражены сплошной линией, которые не устанавливаются - пунктиром.

ИЗМ.					АПУ-092-15А-ВК		
Изм.	Кол.ч.	Лист	№ док.	Подп.	Дата		
Разработал	Шклар				02.21		
Проверил	Алексенко				02.21		
Гл. спец.	Алексенко				02.21		
ГИП	Прибыткова				02.21		
Инж.пр.	Евсиков				02.21		

Жилой микрорайон в квартале улиц Чкалова-Академика Ваносского-Амундсена-Красноярска в Ленинском районе г. Екатеринбург. В очередь строительства IV и V этажи 18-этажной двухсекционной жилой дом со встроенно-пристроенными помещениями на 1 этаже и подземным паркингом

IV этап строительства. 18-этажная секция		Стадия	Лист	Листов
План 9 этажа		Р	11	

АО "Корпорация "Атомстройкомплекс"

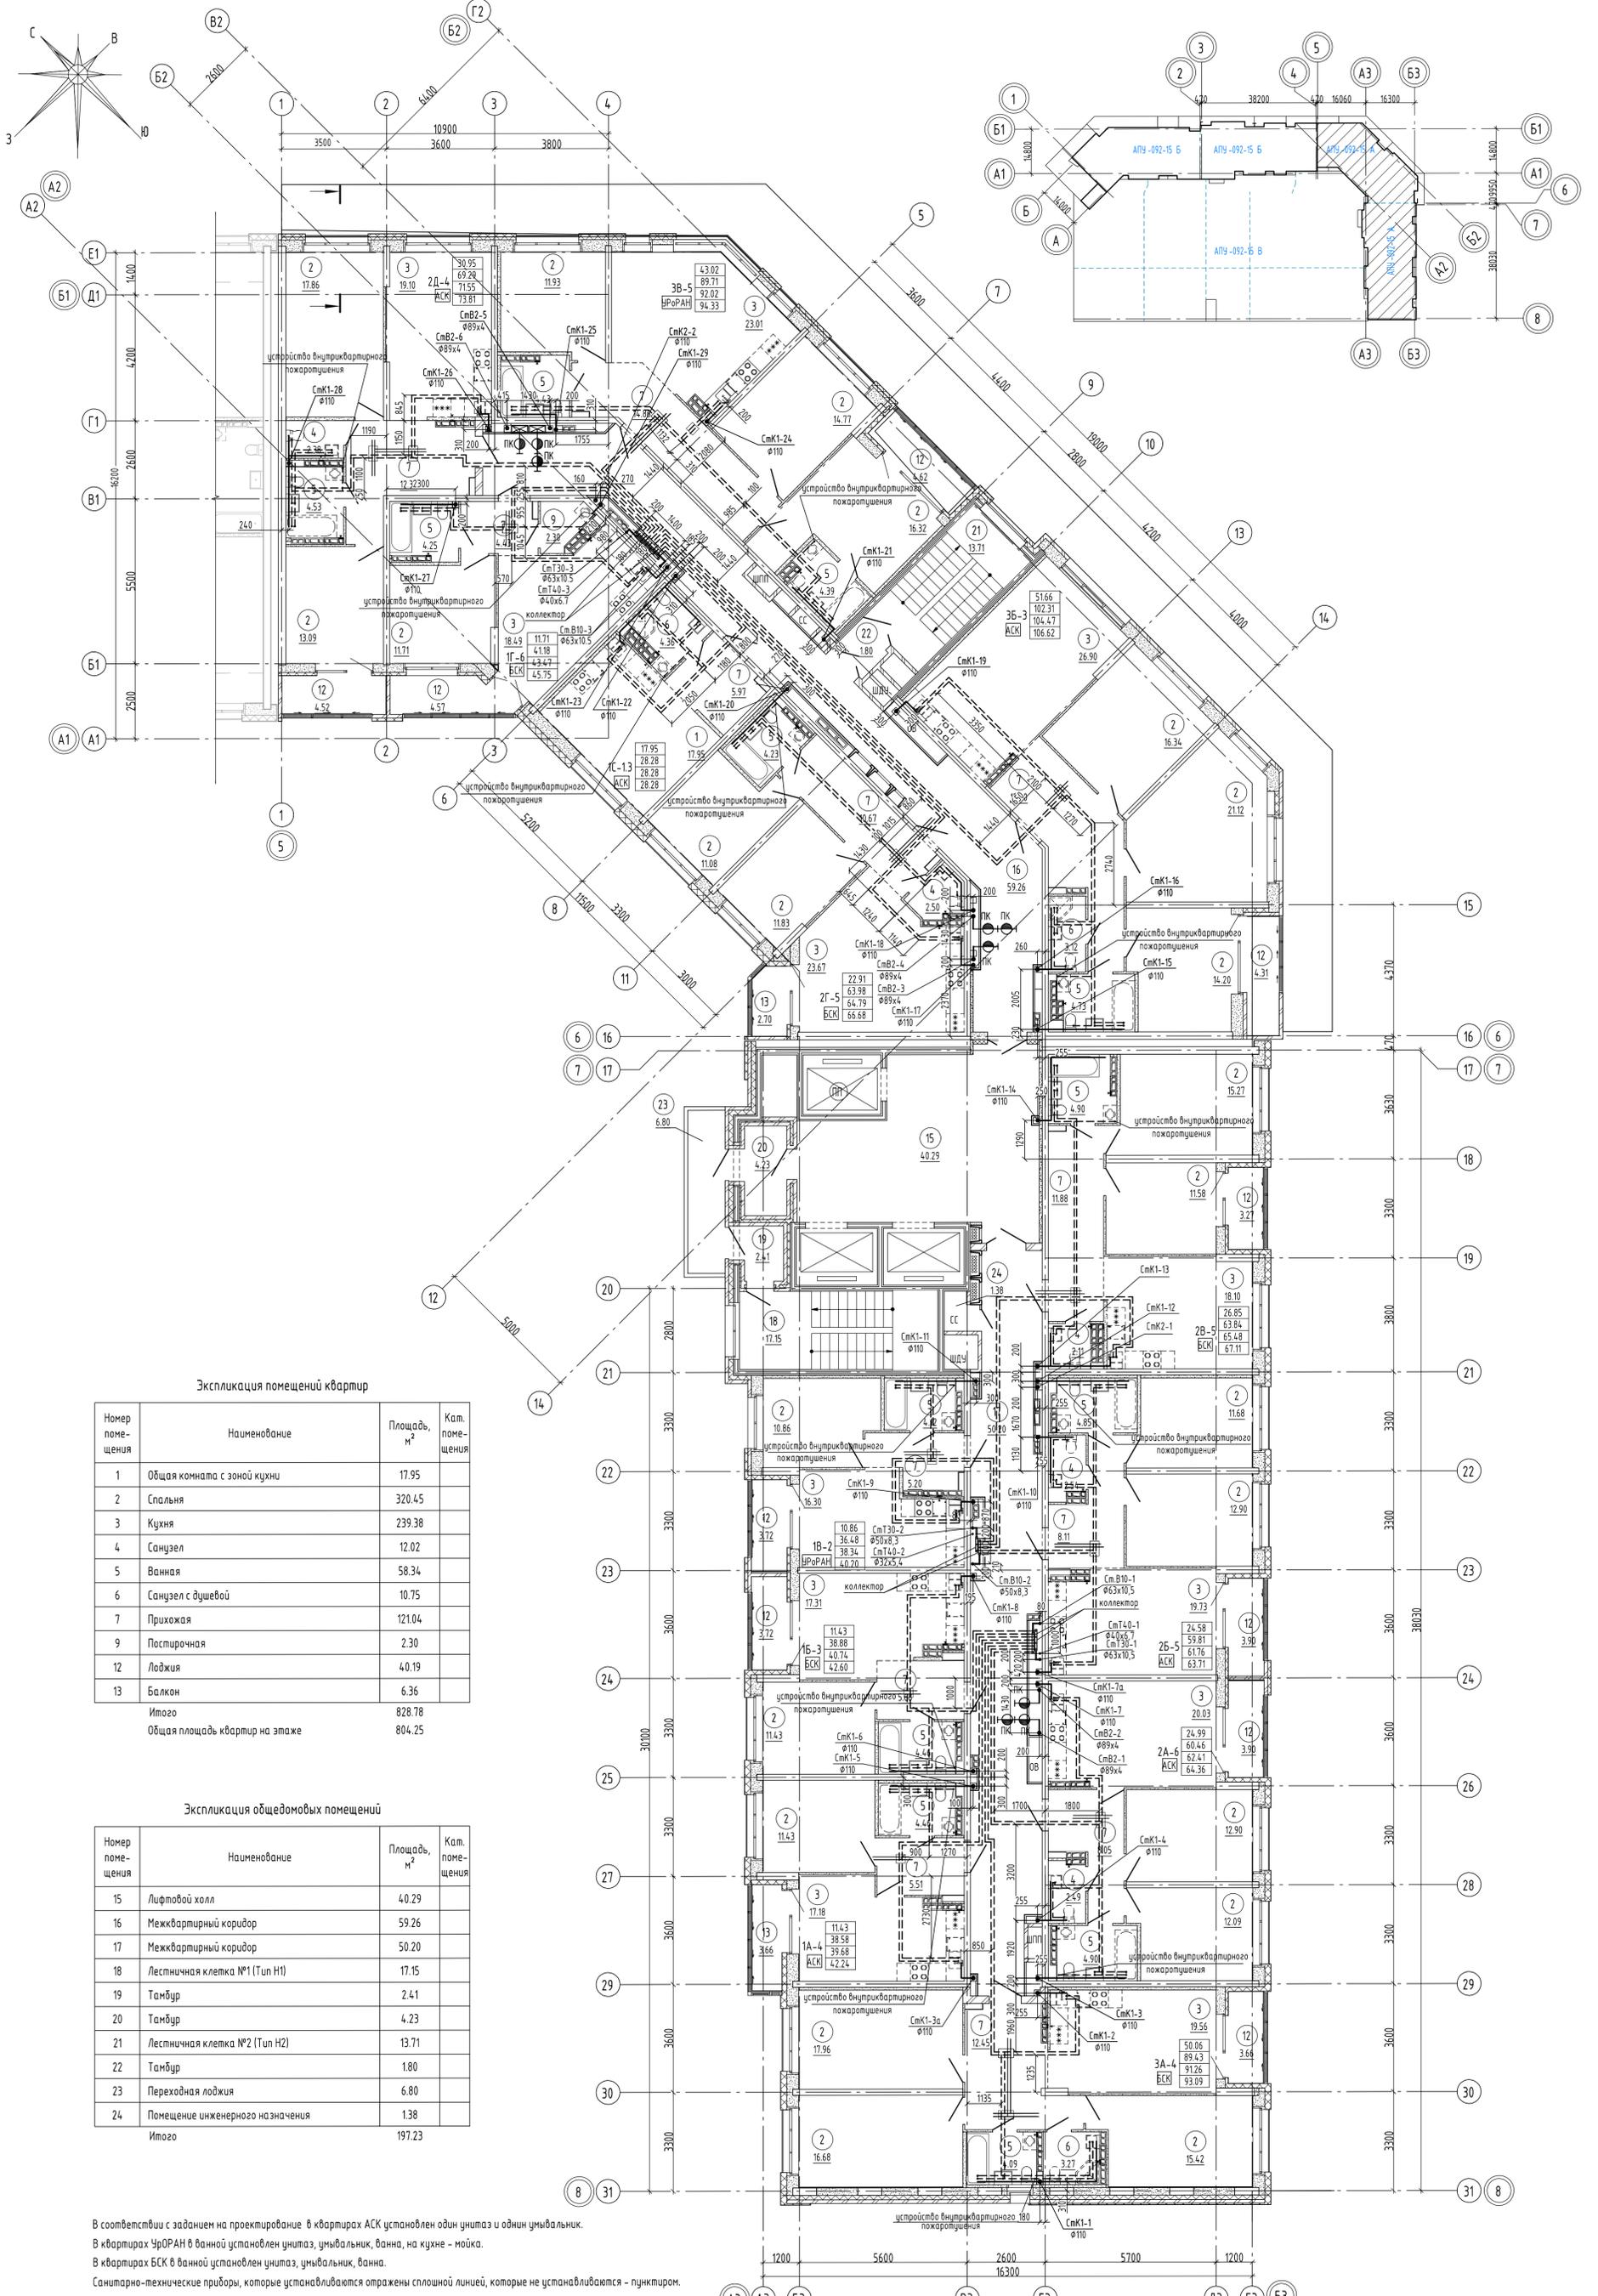

Экспликация помещений квартир

Номер помещения	Наименование	Площадь, м <sup>2</sup>	Кат. помещения
1	Общая комната с зоной кухни	17.95	
2	Спальня	320.45	
3	Кухня	239.38	
4	Санузел	12.02	
5	Ванная	58.34	
6	Санузел с душевой	10.75	
7	Прихожая	121.04	
9	Посторонняя	2.30	
12	Лоджия	40.19	
13	Балкон	6.36	
Итого		828.78	
Общая площадь квартир на этаже		804.25	

Экспликация общедомовых помещений

Номер помещения	Наименование	Площадь, м <sup>2</sup>	Кат. помещения
15	Лифтовой холл	40.29	
16	Межквартирный коридор	59.26	
17	Межквартирный коридор	50.20	
18	Лестничная клетка №1 (Тип Н1)	17.15	
19	Тамбур	2.41	
20	Тамбур	4.23	
21	Лестничная клетка №2 (Тип Н2)	13.71	
22	Тамбур	1.80	
23	Переходная лоджия	6.80	
24	Помещение инженерного назначения	1.38	
Итого		197.23	

В соответствии с заданием на проектирование в квартирах АСК установлен один унитаз и один умывальник.  
 В квартирах УРАН в данной установлен унитаз, умывальник, ванна, на кухне - мойка.  
 В квартирах БСК в данной установлен унитаз, умывальник, ванна.  
 Санитарно-технические приборы, которые устанавливаются отражены сплошной линией, которые не устанавливаются - пунктиром.

**АПУ-092-15А-ВК**

Изм.	Кол.ч.	Лист	№ док.	Подп.	Дата
Разработал	Шкляр				02.21
Проверил	Алексенко				02.21
Гл. спец.	Алексенко				02.21
ГИП	Прибыткова				02.21
Инж.пр.	Евсиков				02.21

Жилой микрорайон в квартале улиц Чапаева-Академика Ваносовского-Амундсена-Красноярская в Ленинском районе г. Екатеринбург. В очередь строительства IV и V этажи 18-этажного двухсекционного жилого дома со встроенно-пристроенными помещениями на 1 этаже и подземным паркингом


IV этап строительства.  
18-этажная секция

План 10 этажа

Стадия	Лист	Листов
Р	12	

АО "Корпорация "Атомстройкомплекс"

Составлено: \_\_\_\_\_  
 Проверено: \_\_\_\_\_  
 Подп. и дата: \_\_\_\_\_  
 Инж.пр. № подл.: \_\_\_\_\_

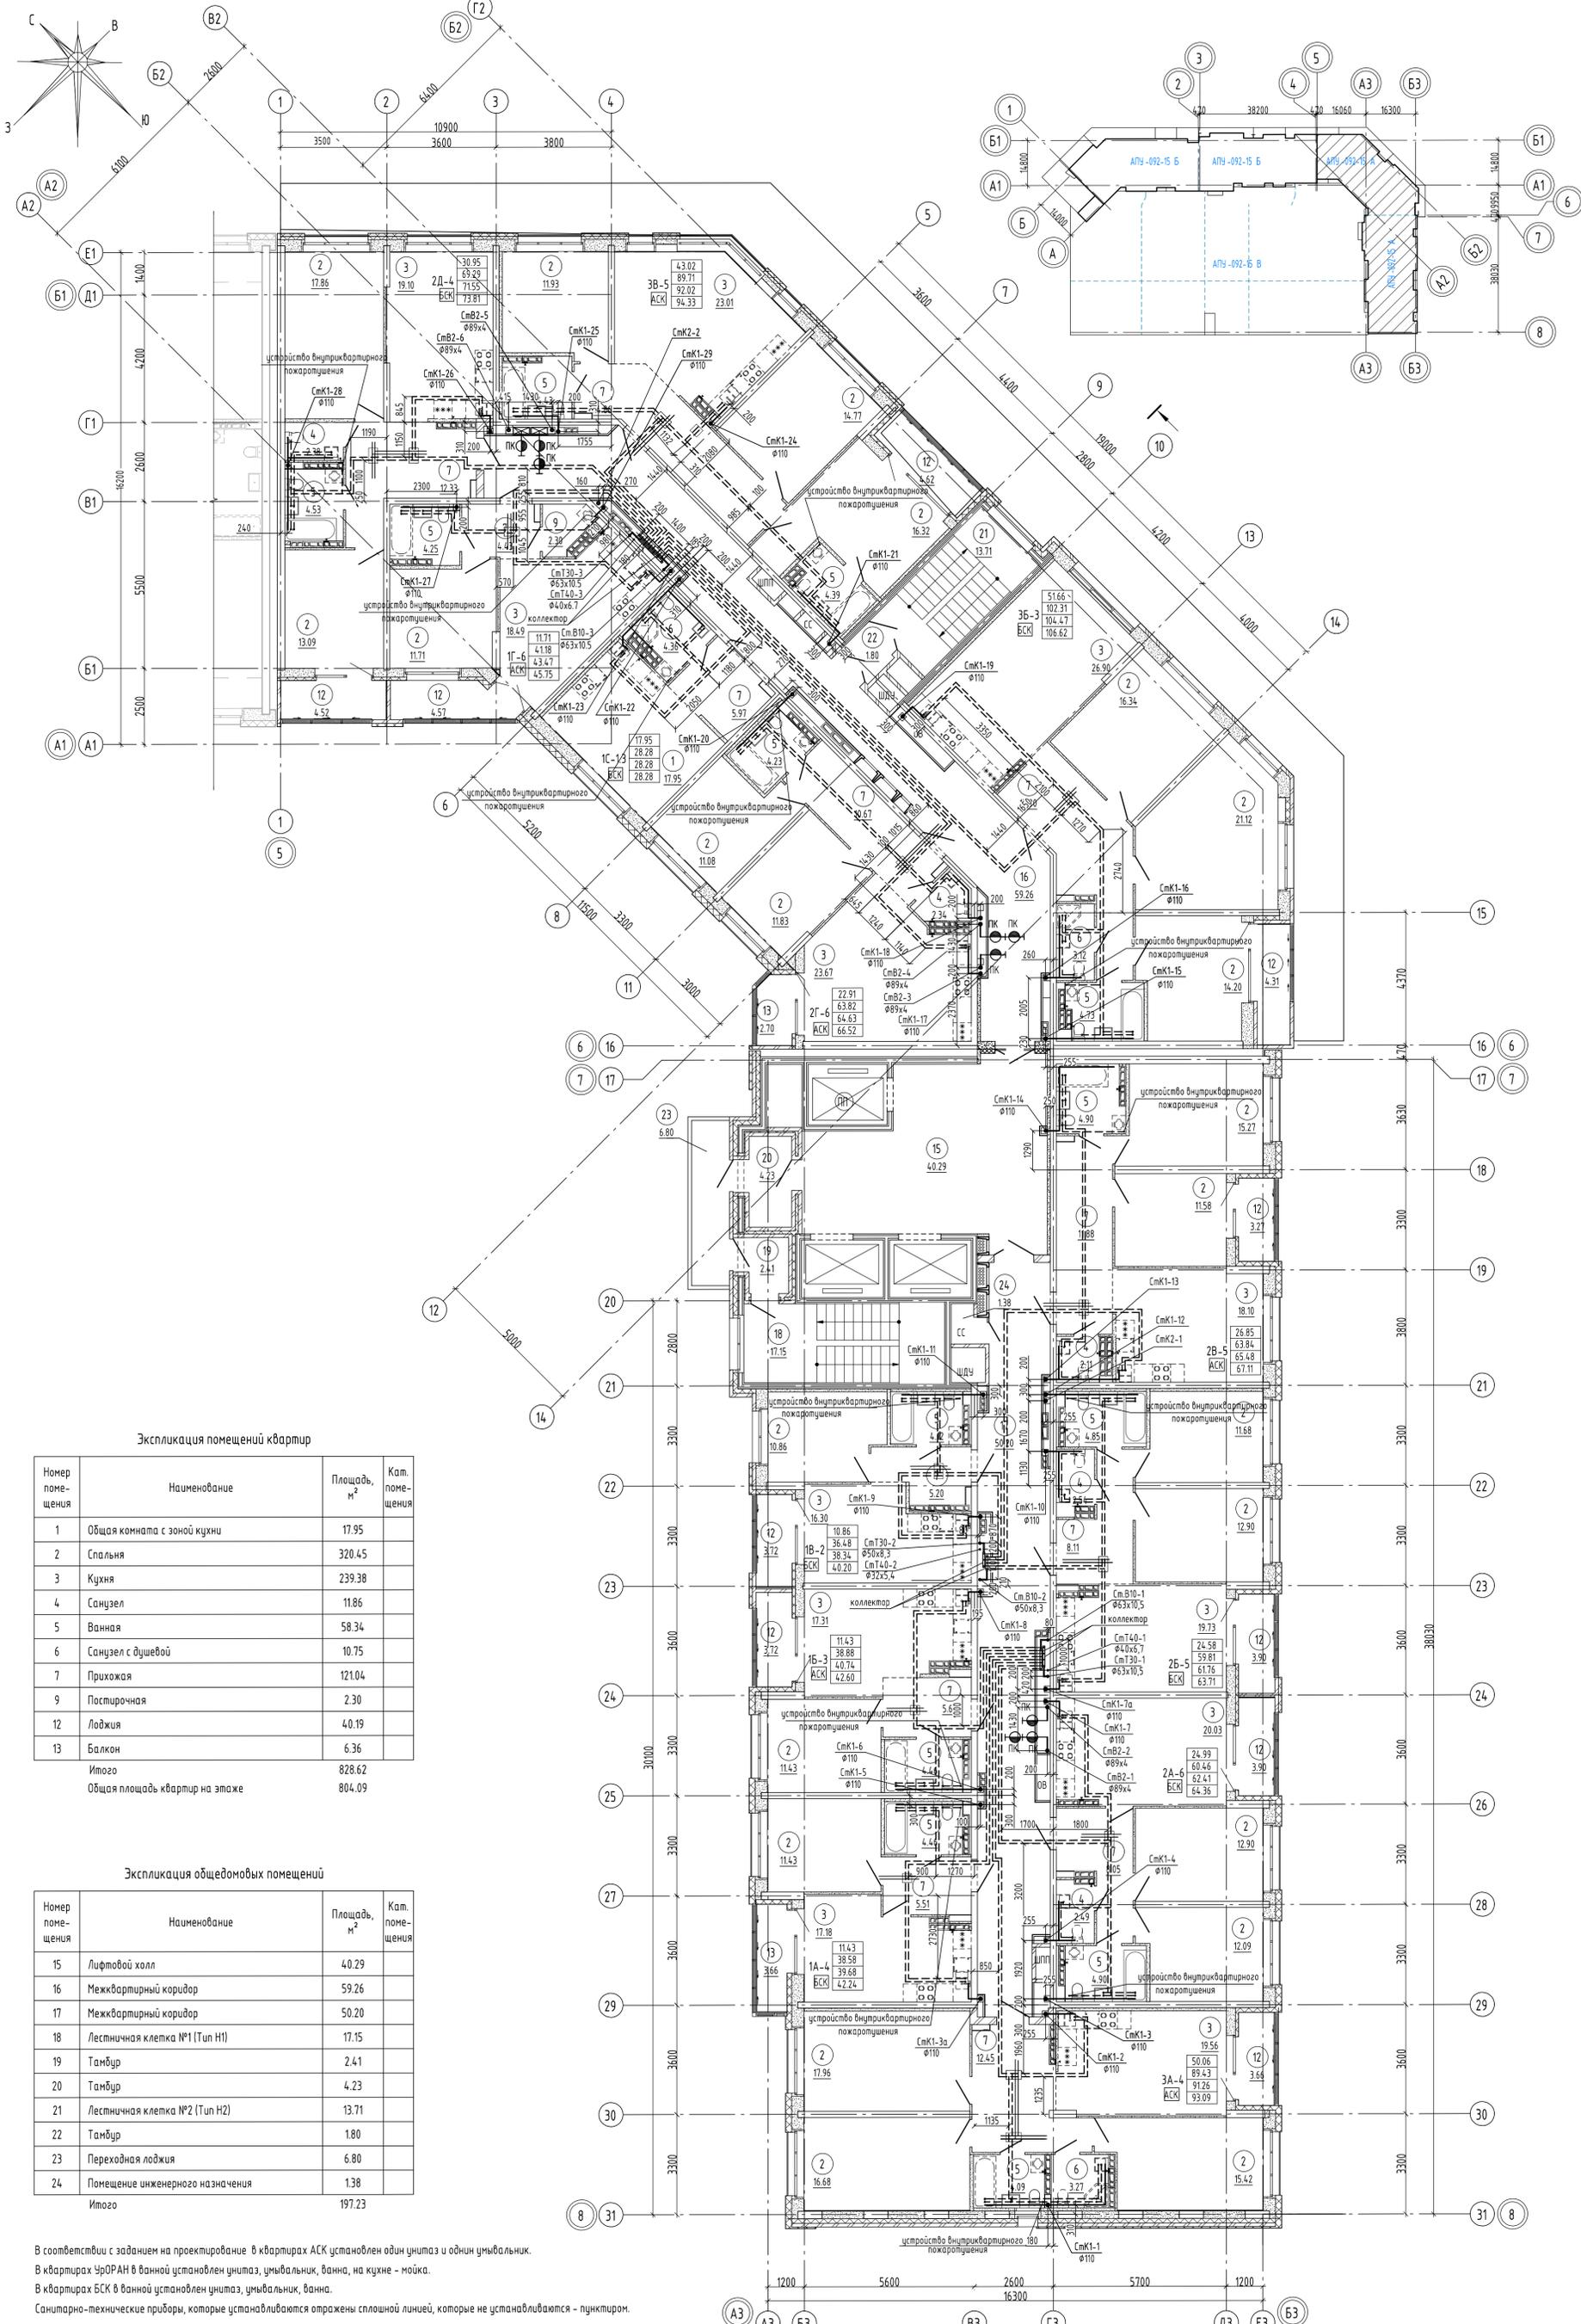

Экспликация помещений квартир

Номер помещения	Наименование	Площадь, м <sup>2</sup>	Кат. помещения
1	Общая комната с зоной кухни	17.95	
2	Спальня	320.45	
3	Кухня	239.38	
4	Санузел	11.86	
5	Ванная	58.34	
6	Санузел с душевой	10.75	
7	Прихожая	121.04	
9	Постирочная	2.30	
12	Лоджия	4.019	
13	Балкон	6.36	
Итого		828.62	
Общая площадь квартир на этаже		804.09	


Экспликация общедомовых помещений

Номер помещения	Наименование	Площадь, м <sup>2</sup>	Кат. помещения
15	Лифтовой холл	4.029	
16	Межквартирный коридор	59.26	
17	Межквартирный коридор	50.20	
18	Лестничная клетка №1 (Тип Н1)	17.15	
19	Тамбур	2.41	
20	Тамбур	4.23	
21	Лестничная клетка №2 (Тип Н2)	13.71	
22	Тамбур	1.80	
23	Переходная лоджия	6.80	
24	Помещение инженерного назначения	1.38	
Итого		197.23	

В соответствии с заданием на проектирование в квартирах АСК установлен один унитаз и один умывальник.  
 В квартирах УРОРАН в ванной установлен унитаз, умывальник, ванна, на кухне - мойка.  
 В квартирах БСК в ванной установлен унитаз, умывальник, ванна.  
 Санитарно-технические приборы, которые устанавливаются отражены сплошной линией, которые не устанавливаются - пунктиром.

АПУ-092-15А-ВК					
Изм.	Кол.ч.	Лист	№ док.	Подп.	Дата
Разработал	Шклар				02.21
Проверил	Алексенко				02.21
Гл. спец.	Алексенко				02.21
ГИП	Прибыткова				02.21
Н.контр.	Евсиков				02.21
Жилой микрорайон в квартале улиц Чапаева-Академика Ваносковского-Амундсена-Красноярь в Ленинском районе г. Екатеринбург. В очередь строительства IV и V этажи 18-этажной двухсекционной жилой дом со встроенно-пристроенными помещениями на 1 этаже и подземным паркингом					
IV этап строительства. 18-этажная секция					
Стадия	Лист	Листов			
P	13				
План 11 - 12 этажей					
АО "Корпорация "Атомстройкомплекс"					

Составлено: [ ]  
 Проверено: [ ]  
 Подпись: [ ]  
 Дата: [ ]

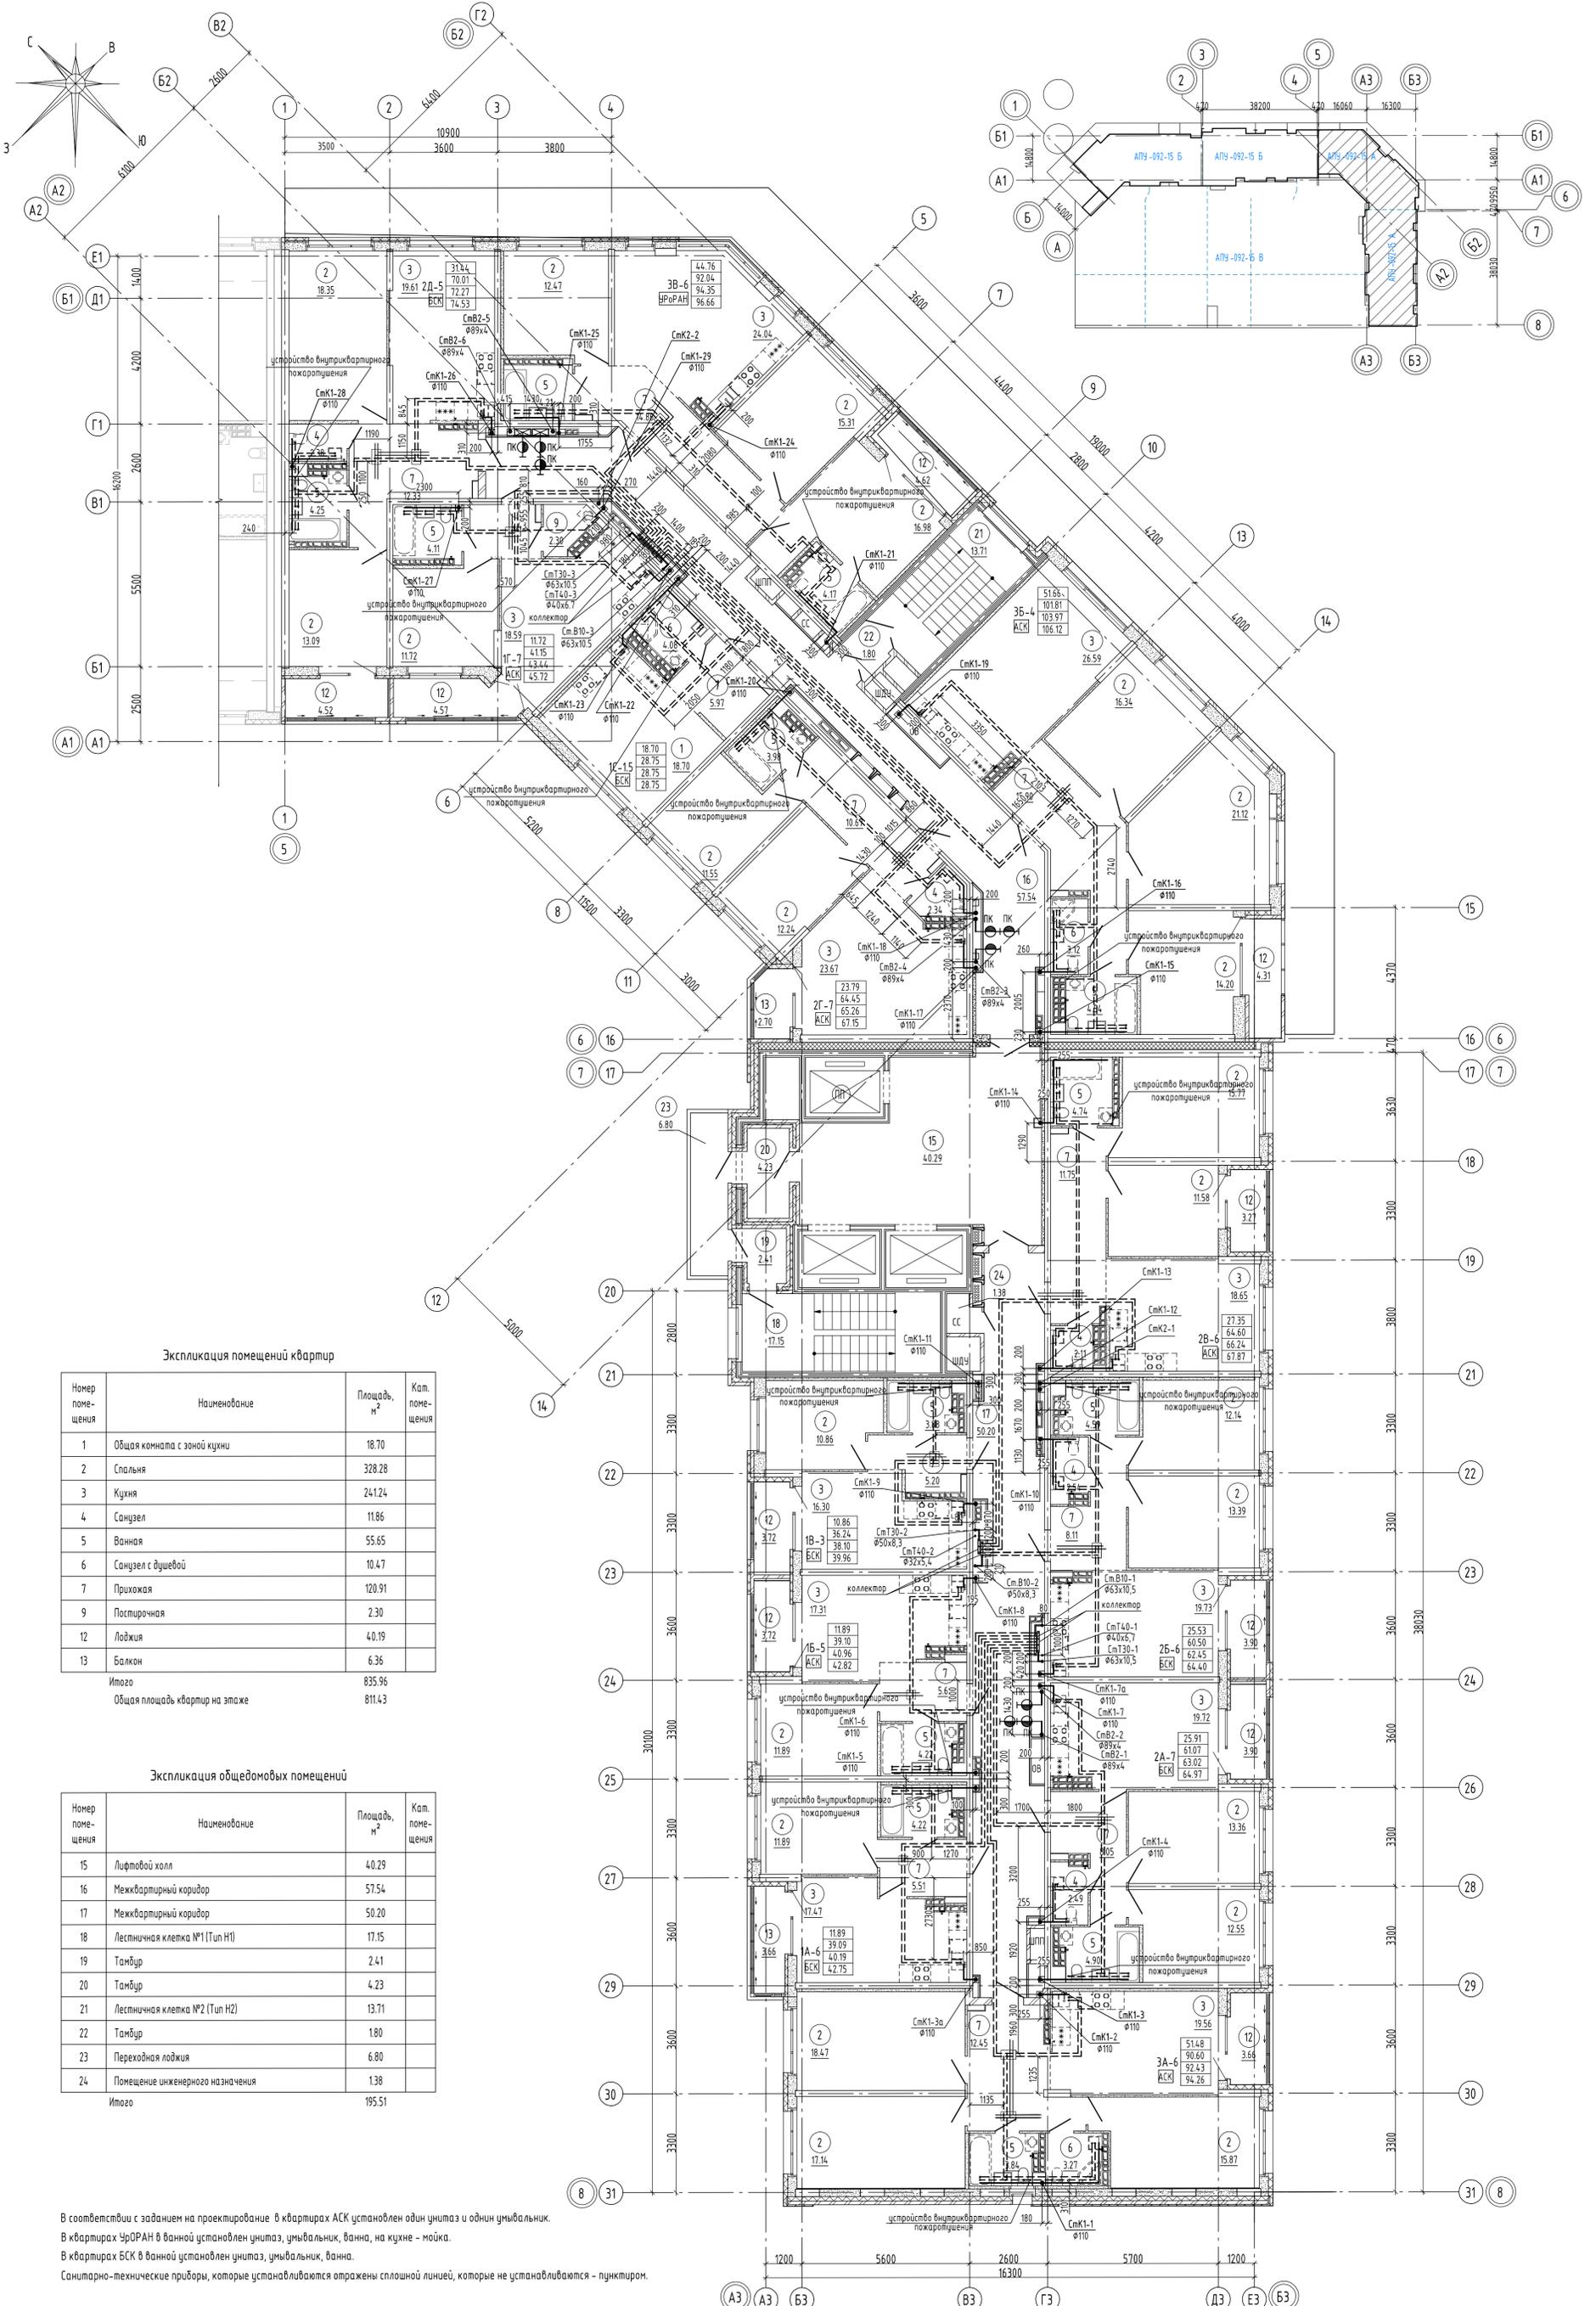

Экспликация помещений квартир

Номер помещения	Наименование	Площадь, м <sup>2</sup>	Кат. помещения
1	Общая комната с зоной кухни	18.70	
2	Спальня	328.28	
3	Кухня	24.124	
4	Санузел	11.86	
5	Ванная	55.65	
6	Санузел с душевой	10.47	
7	Прихожая	120.91	
9	Постирочная	2.30	
12	Лоджия	40.19	
13	Балкон	6.36	
Итого		835.96	
Общая площадь квартир на этаже		811.43	


Экспликация общедомовых помещений

Номер помещения	Наименование	Площадь, м <sup>2</sup>	Кат. помещения
15	Лифтовой холл	40.29	
16	Межквартирный коридор	57.54	
17	Межквартирный коридор	50.20	
18	Лестничная клетка №1 (Тип Н1)	17.15	
19	Тамбур	2.41	
20	Тамбур	4.23	
21	Лестничная клетка №2 (Тип Н2)	13.71	
22	Тамбур	1.80	
23	Переходная лоджия	6.80	
24	Помещение инженерного назначения	1.38	
Итого		195.51	

В соответствии с заданием на проектирование в квартирах АСК установлен один унитаз и один умывальник.  
 В квартирах УРОРАН в ванной установлен унитаз, умывальник, ванна, на кухне - мойка.  
 В квартирах БСК в ванной установлен унитаз, умывальник, ванна.  
 Санитарно-технические приборы, которые устанавливаются отражены сплошной линией, которые не устанавливаются - пунктиром.

АПУ-092-15А-ВК					
Изм.	Кол. изм.	Лист	№ док.	Подп.	Дата
Разработал	Шклар				02.22
Проверил	Алексенко				02.22
Гл. спец.	Алексенко				02.22
ГИП	Прибыткова				02.22
Н. контр.	Евсиков				02.22
Жилой микрорайон в квартале ул. Чапаева - Академика Вансовского - Амундсена - Красная в Ленинском районе г. Екатеринбург. В очередь строительства IV и V этажи 18-этажного двухсекционного жилого дома со встроенно-пристроенными помещениями на 1 этаже и подземным паркингом					
IV этап строительства. 18-этажная секция				Стадия	Лист
План 13 этажа				P	14
				АО "Корпорация "Атомстройкомплекс"	

Составлено  
 Взам. шифр №  
 Подп. и дата  
 Шифр № подл.

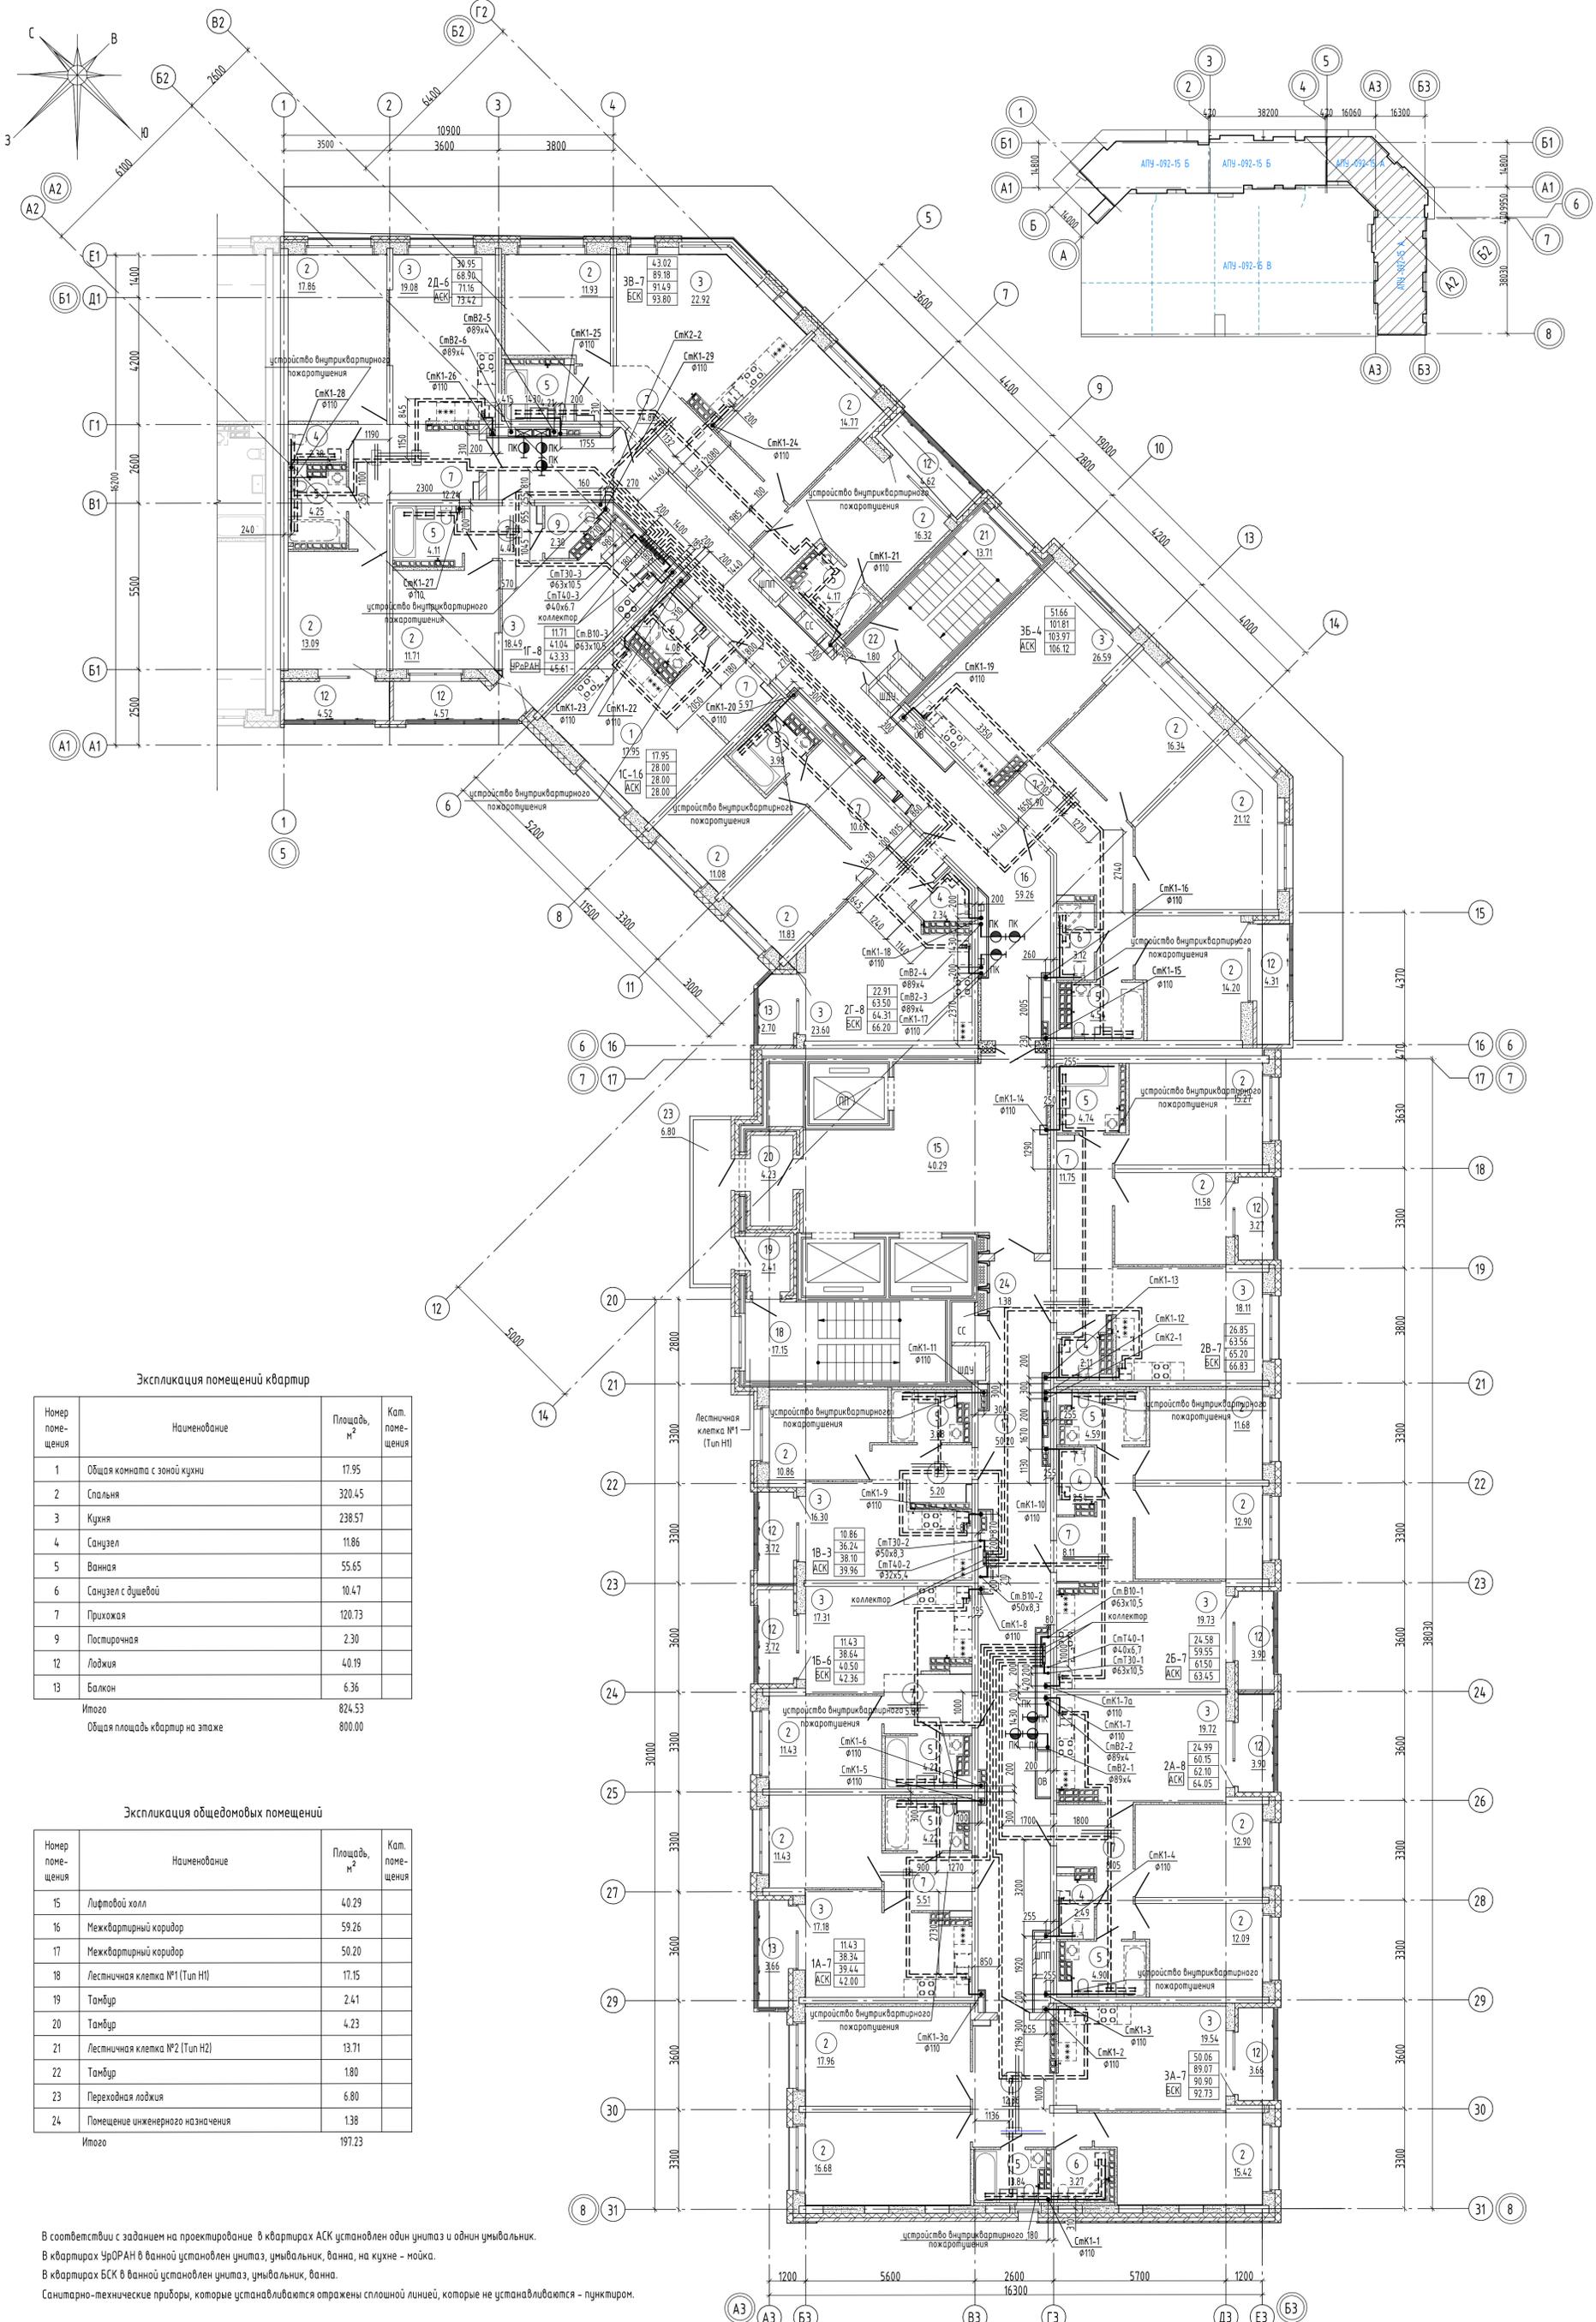

Экспликация помещений квартиры



Номер помещения	Наименование	Площадь, м <sup>2</sup>	Кат. помещения
1	Общая комната с зоной кухни	17.95	
2	Спальня	320.45	
3	Кухня	238.57	
4	Санузел	11.86	
5	Ванная	55.65	
6	Санузел с душевой	10.47	
7	Прихожая	120.73	
9	Постирочная	2.30	
12	Лоджия	40.19	
13	Балкон	6.36	
Итого		824.53	
Общая площадь квартир на этаже		800.00	

Экспликация общедомовых помещений

Номер помещения	Наименование	Площадь, м <sup>2</sup>	Кат. помещения
15	Лифтовой холл	40.29	
16	Межквартирный коридор	59.26	
17	Межквартирный коридор	50.20	
18	Лестничная клетка №1 (Тип Н1)	17.15	
19	Тамбур	2.41	
20	Тамбур	4.23	
21	Лестничная клетка №2 (Тип Н2)	13.71	
22	Тамбур	1.80	
23	Переходная лоджия	6.80	
24	Помещение инженерного назначения	1.38	
Итого		197.23	

В соответствии с заданием на проектирование в квартирах АСК установлен один унитаз и один умывальник.  
 В квартирах УрОРАН в ванной установлен унитаз, умывальник, ванна, на кухне - мойка.  
 В квартирах БСК в ванной установлен унитаз, умывальник, ванна.  
 Санитарно-технические приборы, которые устанавливаются отражены сплошной линией, которые не устанавливаются - пунктиром.

<b>АПУ-092-15А-ВК</b>					
Жилой микрорайон в квартале ул. Чапаева - Академика Вансовского - Амурского - Красилевых в Ленинском районе г. Екатеринбург. В очереди строительства IV и V этажи 18-этажной двухсекционной жилой дом со встроенно-пристроенными помещениями на 1 этаже и подземным паркингом					
Изм.	Кол.ч.	Лист	№ док.	Подп.	Дата
Разработал	Шкляр				02.22
Проверил	Алексеев				02.22
Гл. спец.	Алексеев				02.22
ГИП	Приемыкова				02.22
Н.контр.	Евсиков				02.22
IV этап строительства, 18-этажная секция			Статус	Лист	Листов
План 14-15 этажей			P	15	
АО "Корпорация "Атомстройкомплекс"					

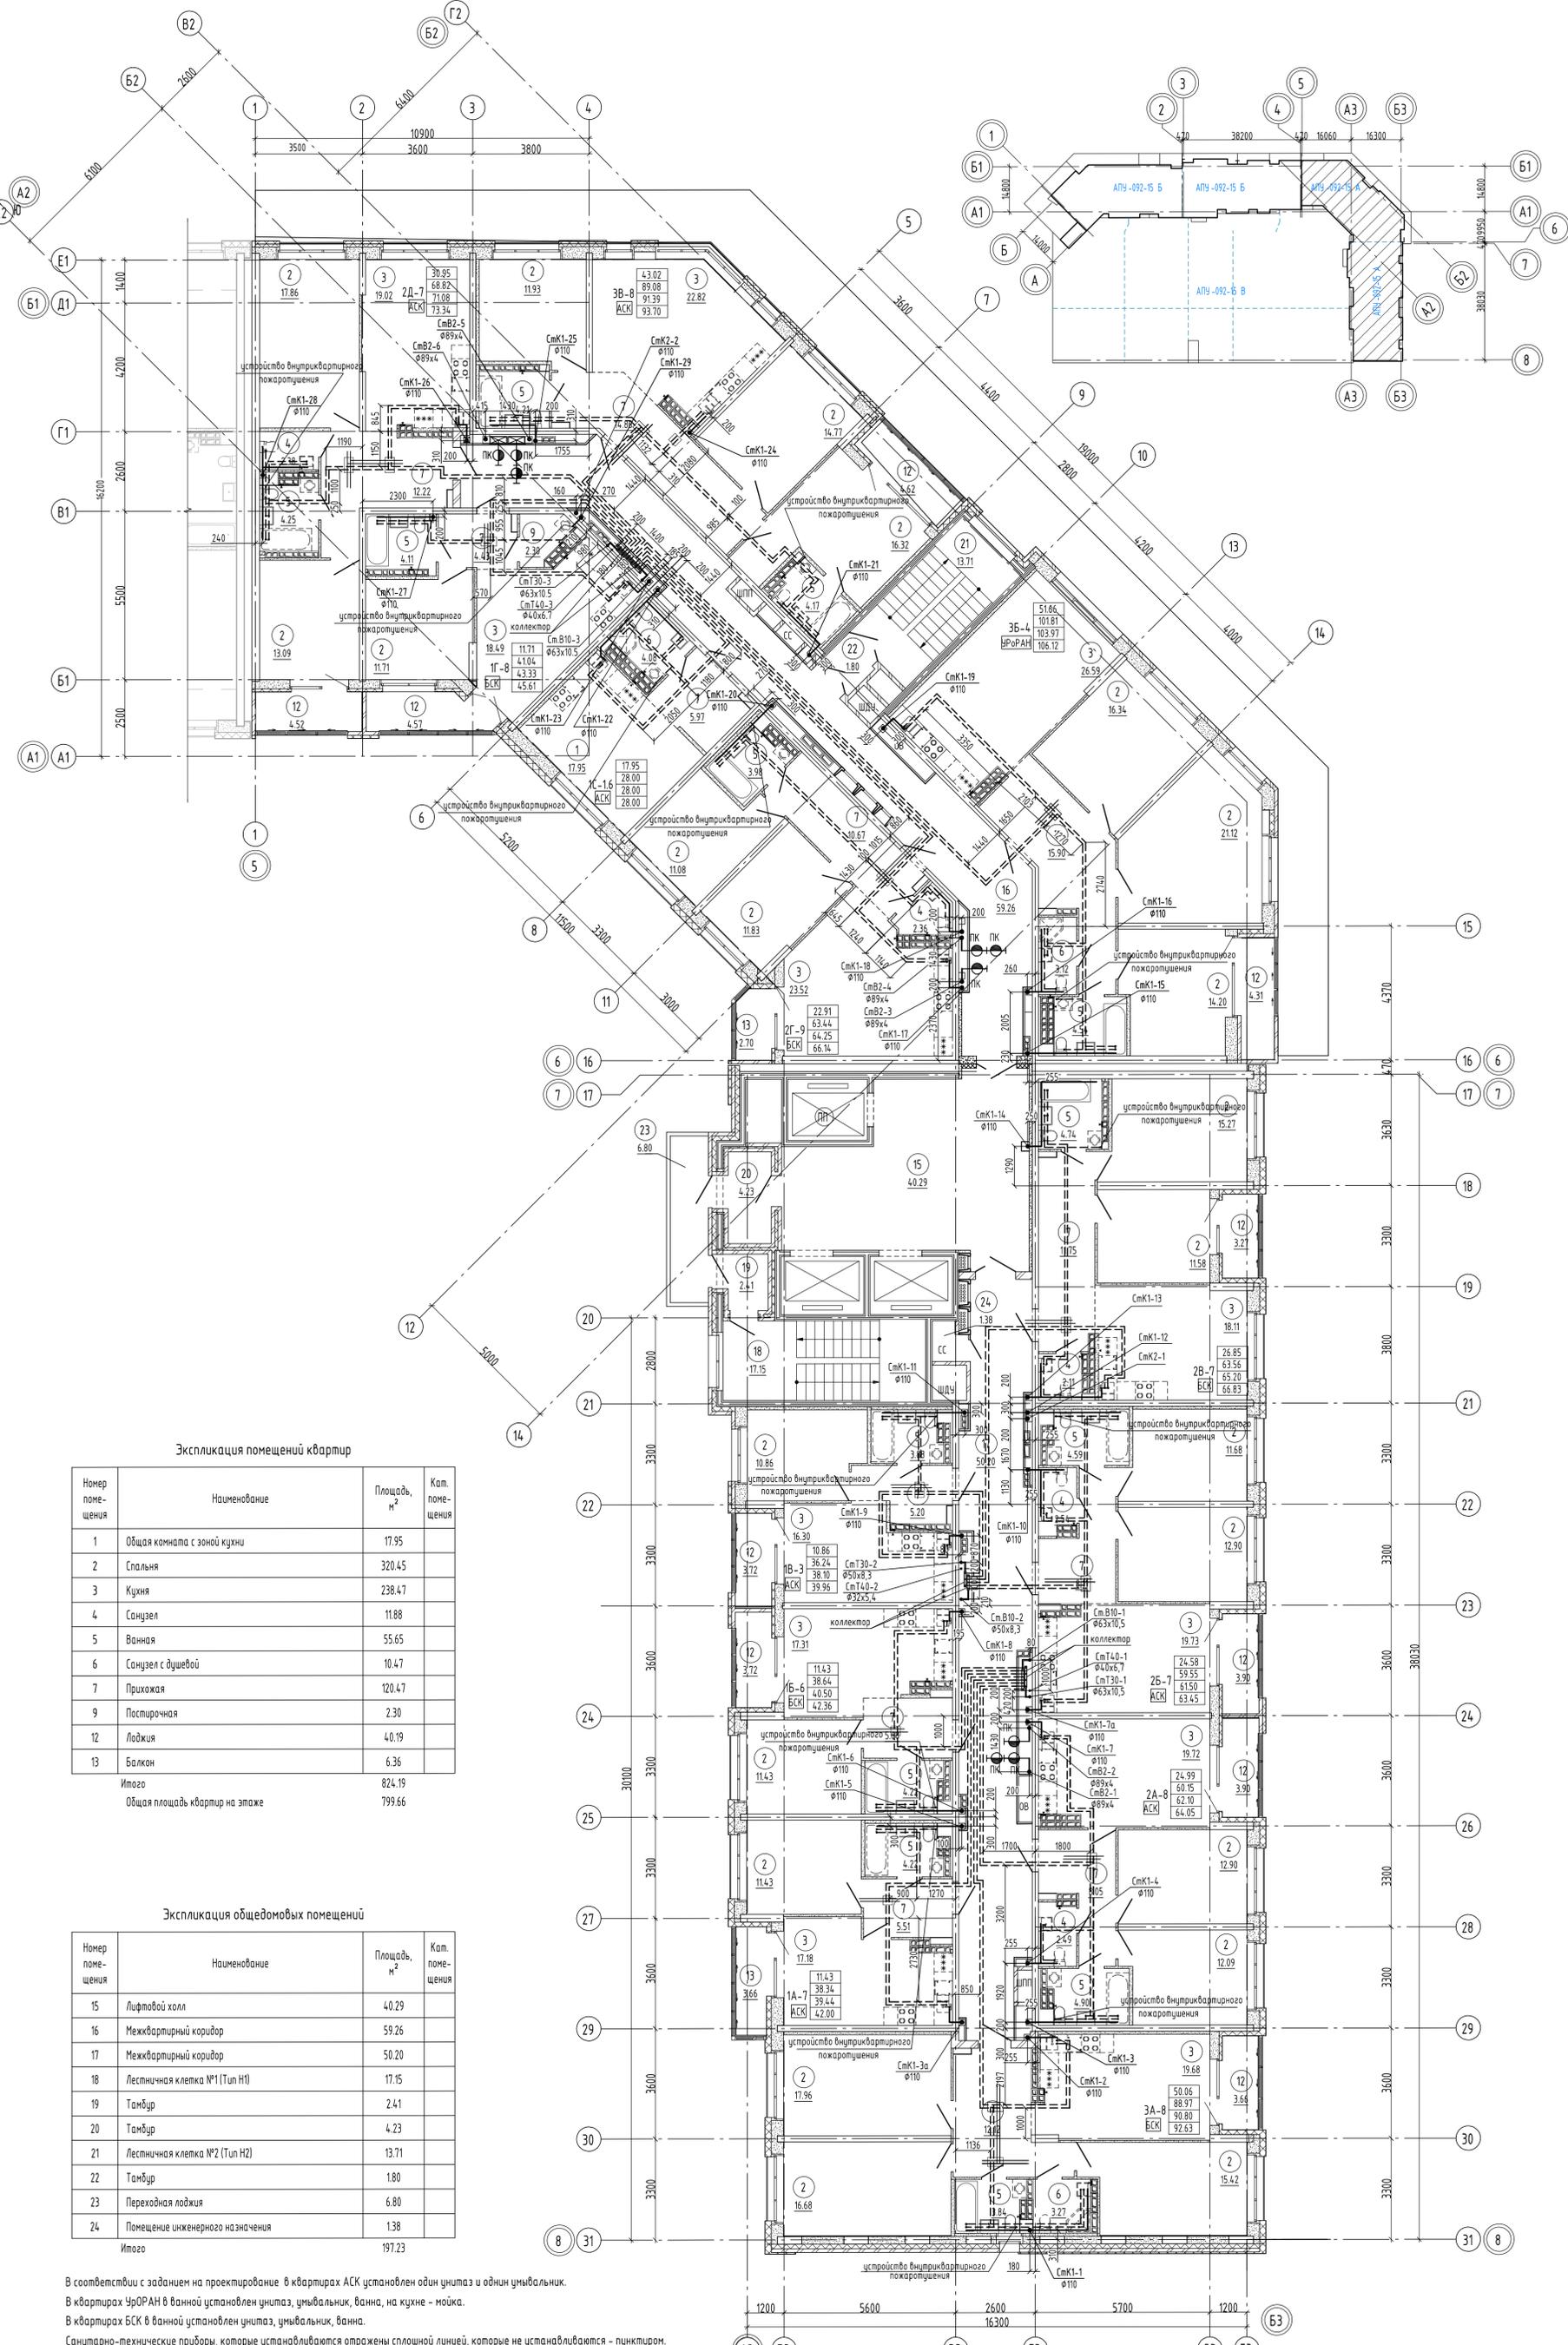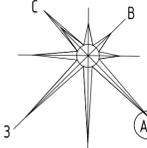

Экспликация помещений квартир

Номер помещения	Наименование	Площадь, м <sup>2</sup>	Кол. помещения
1	Общая комната с зоной кухни	17.95	
2	Спальня	320.45	
3	Кухня	238.47	
4	Санузел	11.88	
5	Ванная	55.65	
6	Санузел с душевой	10.47	
7	Прихожая	120.47	
9	Постирочная	2.30	
12	Лоджия	40.19	
13	Балкон	6.36	
Итого		824.19	
Общая площадь квартир на этаже		799.66	


Экспликация общедомовых помещений

Номер помещения	Наименование	Площадь, м <sup>2</sup>	Кол. помещения
15	Лифтовой холл	40.29	
16	Межквартирный коридор	59.26	
17	Межквартирный коридор	50.20	
18	Лестничная клетка №1 (Тип Н1)	17.15	
19	Тамбур	2.41	
20	Тамбур	4.23	
21	Лестничная клетка №2 (Тип Н2)	13.71	
22	Тамбур	1.80	
23	Переходная лоджия	6.80	
24	Помещение инженерного назначения	1.38	
Итого		197.23	

В соответствии с заданием на проектирование в квартирах АСК установлен один унитаз и один умывальник.  
 В квартирах УРОРАН в ванной установлен унитаз, умывальник, ванна, на кухне - мойка.  
 В квартирах БСК в ванной установлен унитаз, умывальник, ванна.  
 Санитарно-технические приборы, которые устанавливаются отражены сплошной линией, которые не устанавливаются - пунктиром.

АПУ-092-15А-ВК					
Изм.	Кол. лист	Лист	№ док.	Подп.	Дата
Разработана	Шклар				02.22
Проверена	Алексеевко				02.22
Гл. спец.	Алексеевко				02.22
ГИП	Прибыткова				02.22
Н.контр.	Евсиков				02.22
Жилой микрорайон в квартале ул. Чапаева - Академика Вановского - Амурского - Красная в Ленинском районе г. Екатеринбург. В очередь строительства IV и V этажи 18-этажной двухсекционной жилой дом со встроенно-пристроенными помещениями на 1 этаже и подземным паркингом					
IV этап строительства. 18-этажная секция					
Стадия	Лист	Листов			
P	16				
План 16 этажа					
АО "Корпорация "Атомстройкомплекс"					

Составлено: [ ]  
 Проверено: [ ]  
 Подп. и дата: [ ]  
 Лист № подл.: [ ]

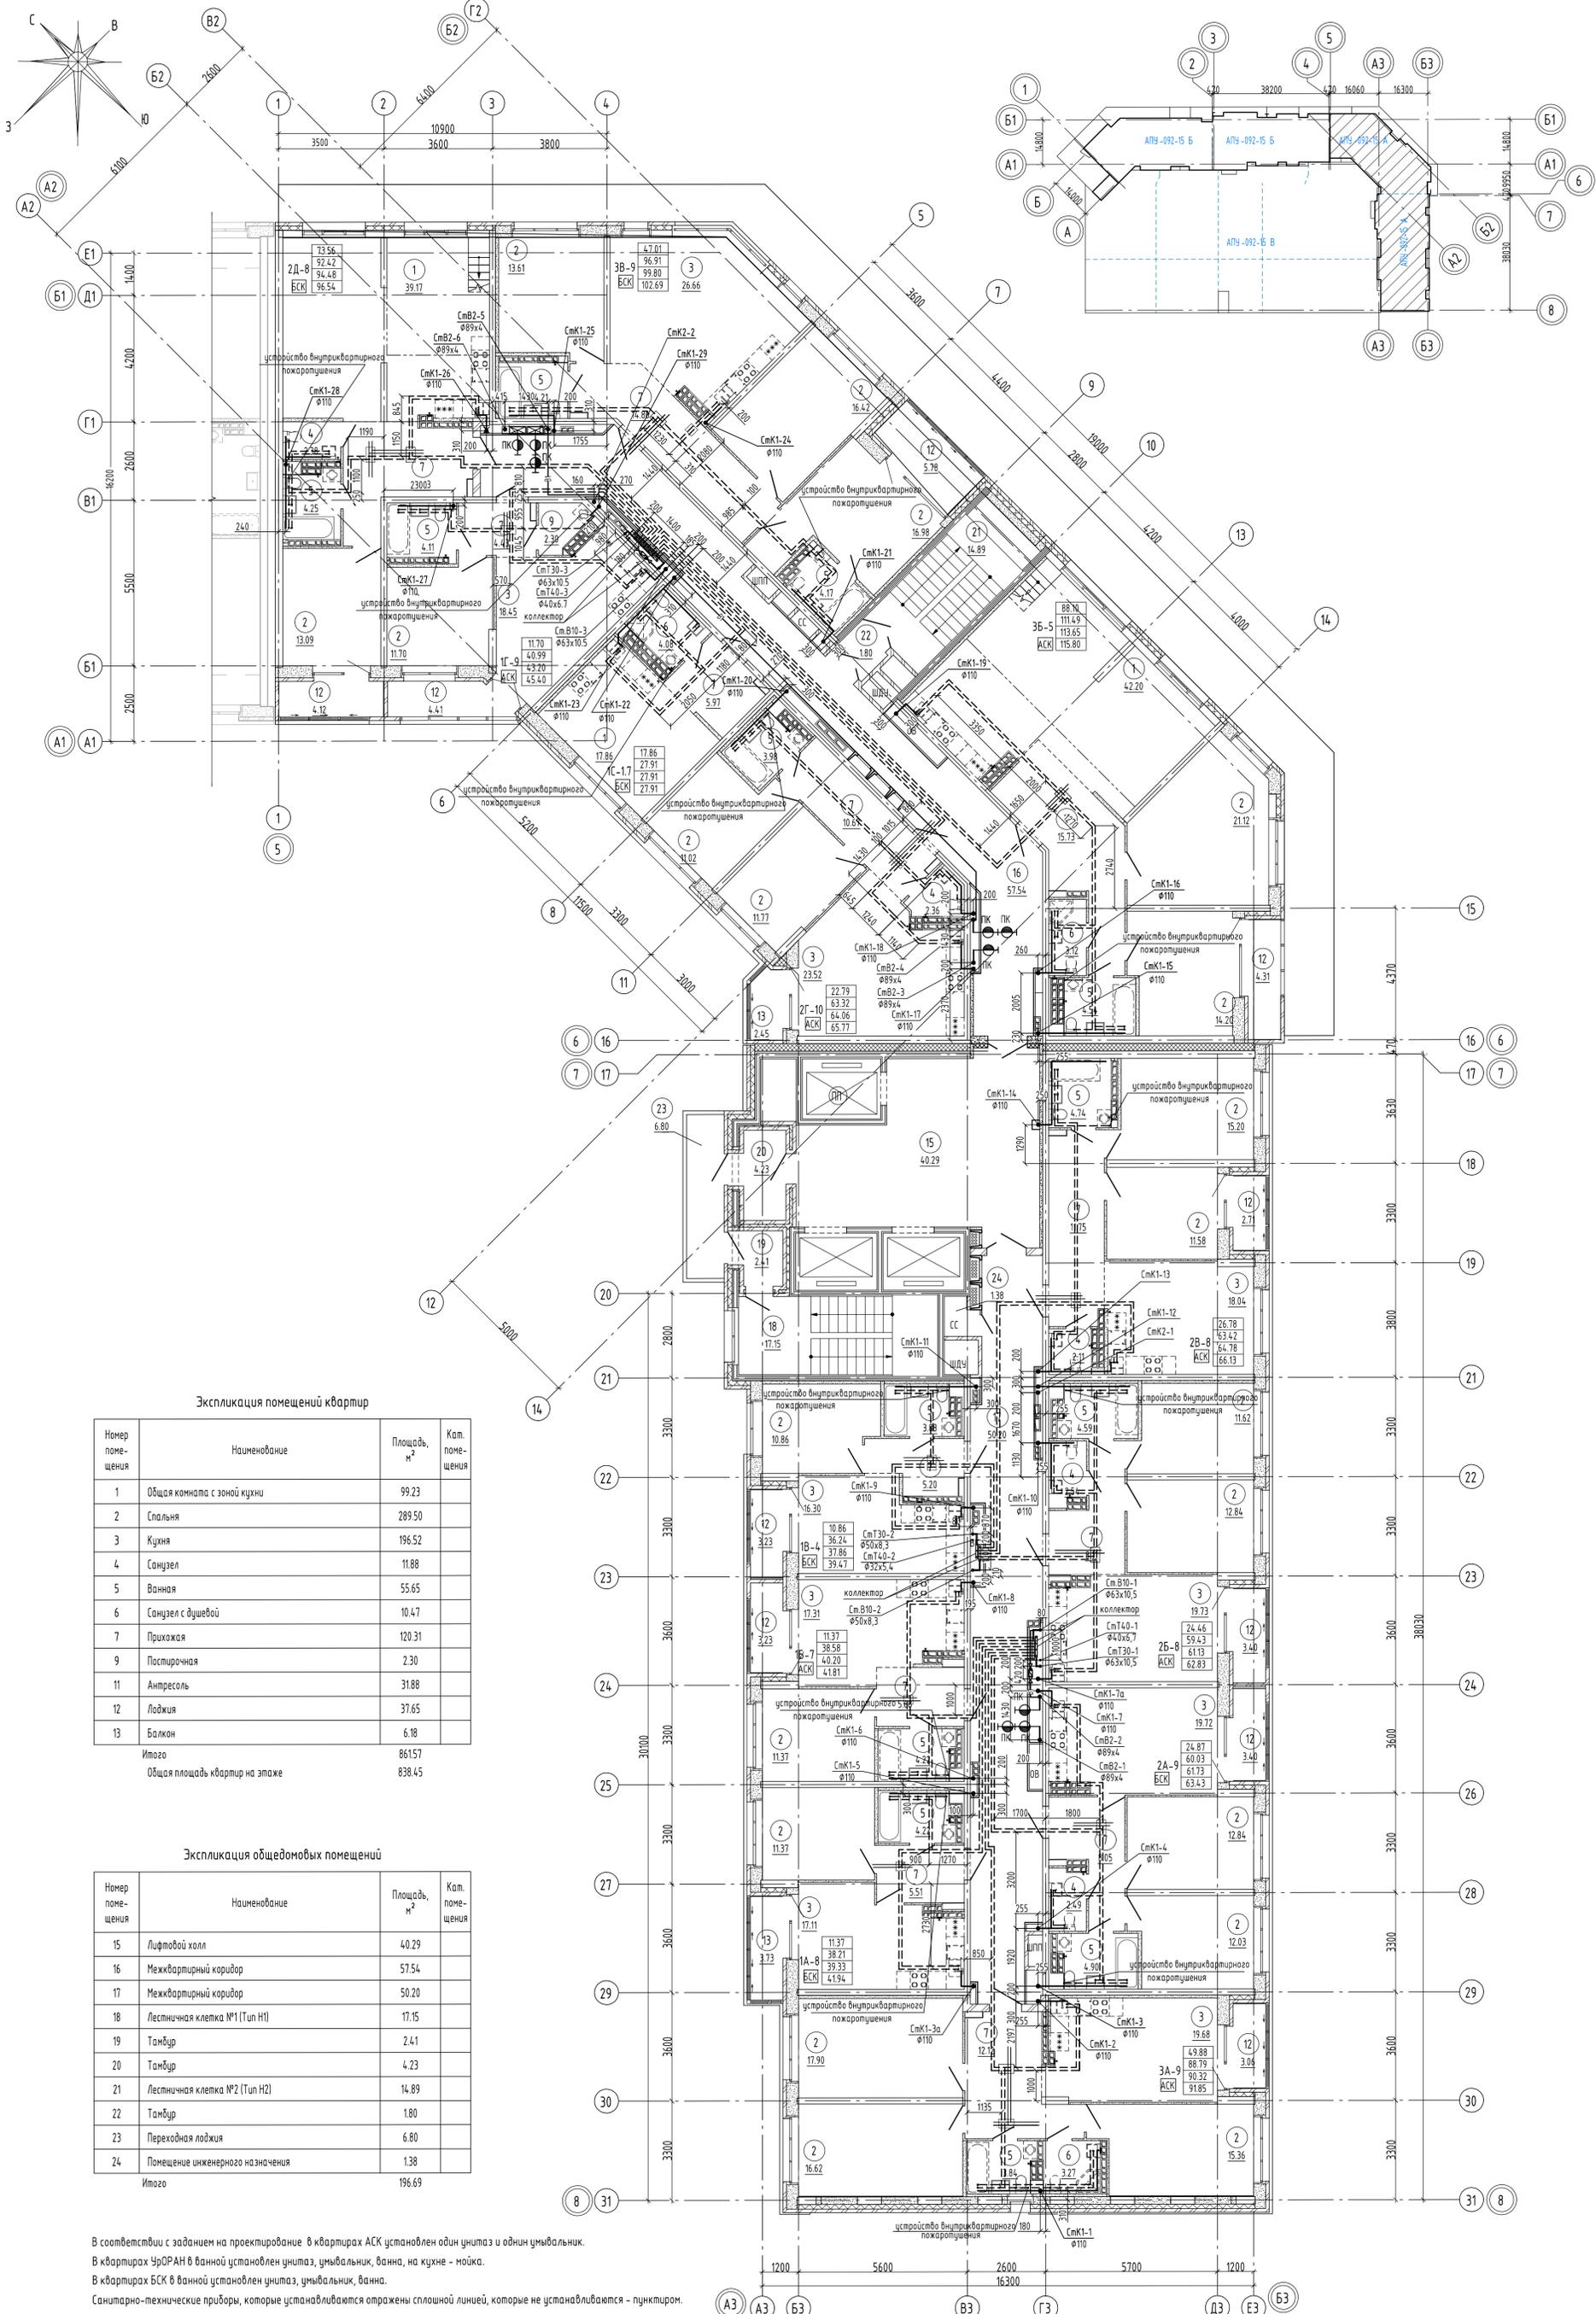

**Экспликация помещений квартир**

Номер помещения	Наименование	Площадь, м <sup>2</sup>	Кат. помещения
1	Общая комната с зоной кухни	99.23	
2	Спальня	289.50	
3	Кухня	196.52	
4	Санузел	11.88	
5	Ванная	55.65	
6	Санузел с душевой	10.47	
7	Прихожая	120.31	
9	Постирочная	2.30	
11	Антресоль	31.88	
12	Лоджия	37.65	
13	Балкон	6.18	
<b>Итого</b>		<b>861.57</b>	
Общая площадь квартир на этаже		838.45	


**Экспликация общедомовых помещений**

Номер помещения	Наименование	Площадь, м <sup>2</sup>	Кат. помещения
15	Лифтовой холл	40.29	
16	Межквартирный коридор	57.54	
17	Межквартирный коридор	50.20	
18	Лестничная клетка №1 (Тип Н1)	17.15	
19	Тамбур	2.41	
20	Тамбур	4.23	
21	Лестничная клетка №2 (Тип Н2)	14.89	
22	Тамбур	1.80	
23	Переходная лоджия	6.80	
24	Помещение инженерного назначения	1.38	
<b>Итого</b>		<b>196.69</b>	

В соответствии с заданием на проектирование в квартирах АСК установлен один унитаз и один умывальник.  
 В квартирах УРОРАН в ванной установлен унитаз, умывальник, ванна, на кухне - мойка.  
 В квартирах БСК в ванной установлен унитаз, умывальник, ванна.  
 Санитарно-технические приборы, которые устанавливаются отражены сплошной линией, которые не устанавливаются - пунктиром.

АПУ-092-15А-ВК					
Изм.	Кол.чт.	Лист	№ док.	Подп.	Дата
Разработал	Шклар				02.22
Проверил	Алексенко				02.22
Гл. спец.	Алексенко				02.22
ГИП	Прибыткова				02.22
Инж.пр.	Евсиков				02.22
Жилой микрорайон в квартале ул. Чапаева - Академика Вансовского - Амурского - Красилевская в Ленинском районе г. Екатеринбург. В очередь строительства IV и V этажи 18-этажного двухсекционного жилого дома со встроенно-пристроенными помещениями на 1 этаже и подземным паркингом					
IV этап строительства. 18-этажная секция					
Стадия	Лист	Листов			
Р	17				
План 17 этажа					
АО "Корпорация "Атомстройкомплекс"					

Составлено: \_\_\_\_\_  
 Проверено: \_\_\_\_\_  
 Подпись: \_\_\_\_\_  
 Дата: \_\_\_\_\_

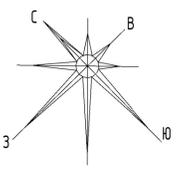


Экспликация помещений квартир

Номер помещения	Наименование	Площадь, м²	Кат. помещения
1	Общая комната с зоной кухни	99.23	
2	Спальня	289.50	
3	Кухня	196.52	
4	Санузел	11.88	
5	Ванная	55.65	
6	Санузел с душевой	10.47	
7	Прихожая	120.31	
9	Постирочная	2.30	
11	Антресоль	31.88	
12	Лоджия	37.65	
13	Балкон	6.18	
Итого		861.57	


Экспликация общедомовых помещений

Номер помещения	Наименование	Площадь, м²	Кат. помещения
15	Лифтовой холл	40.29	
16	Межквартирный коридор	57.54	
17	Межквартирный коридор	50.20	
18	Лестничная клетка №1 (Тип Н1)	17.15	
19	Тамбур	2.41	
20	Тамбур	4.23	
21	Лестничная клетка №2 (Тип Н2)	14.09	
22	Тамбур	1.80	
23	Переходная лоджия	6.80	
24	Помещение инженерного назначения	1.38	
Итого		196.69	

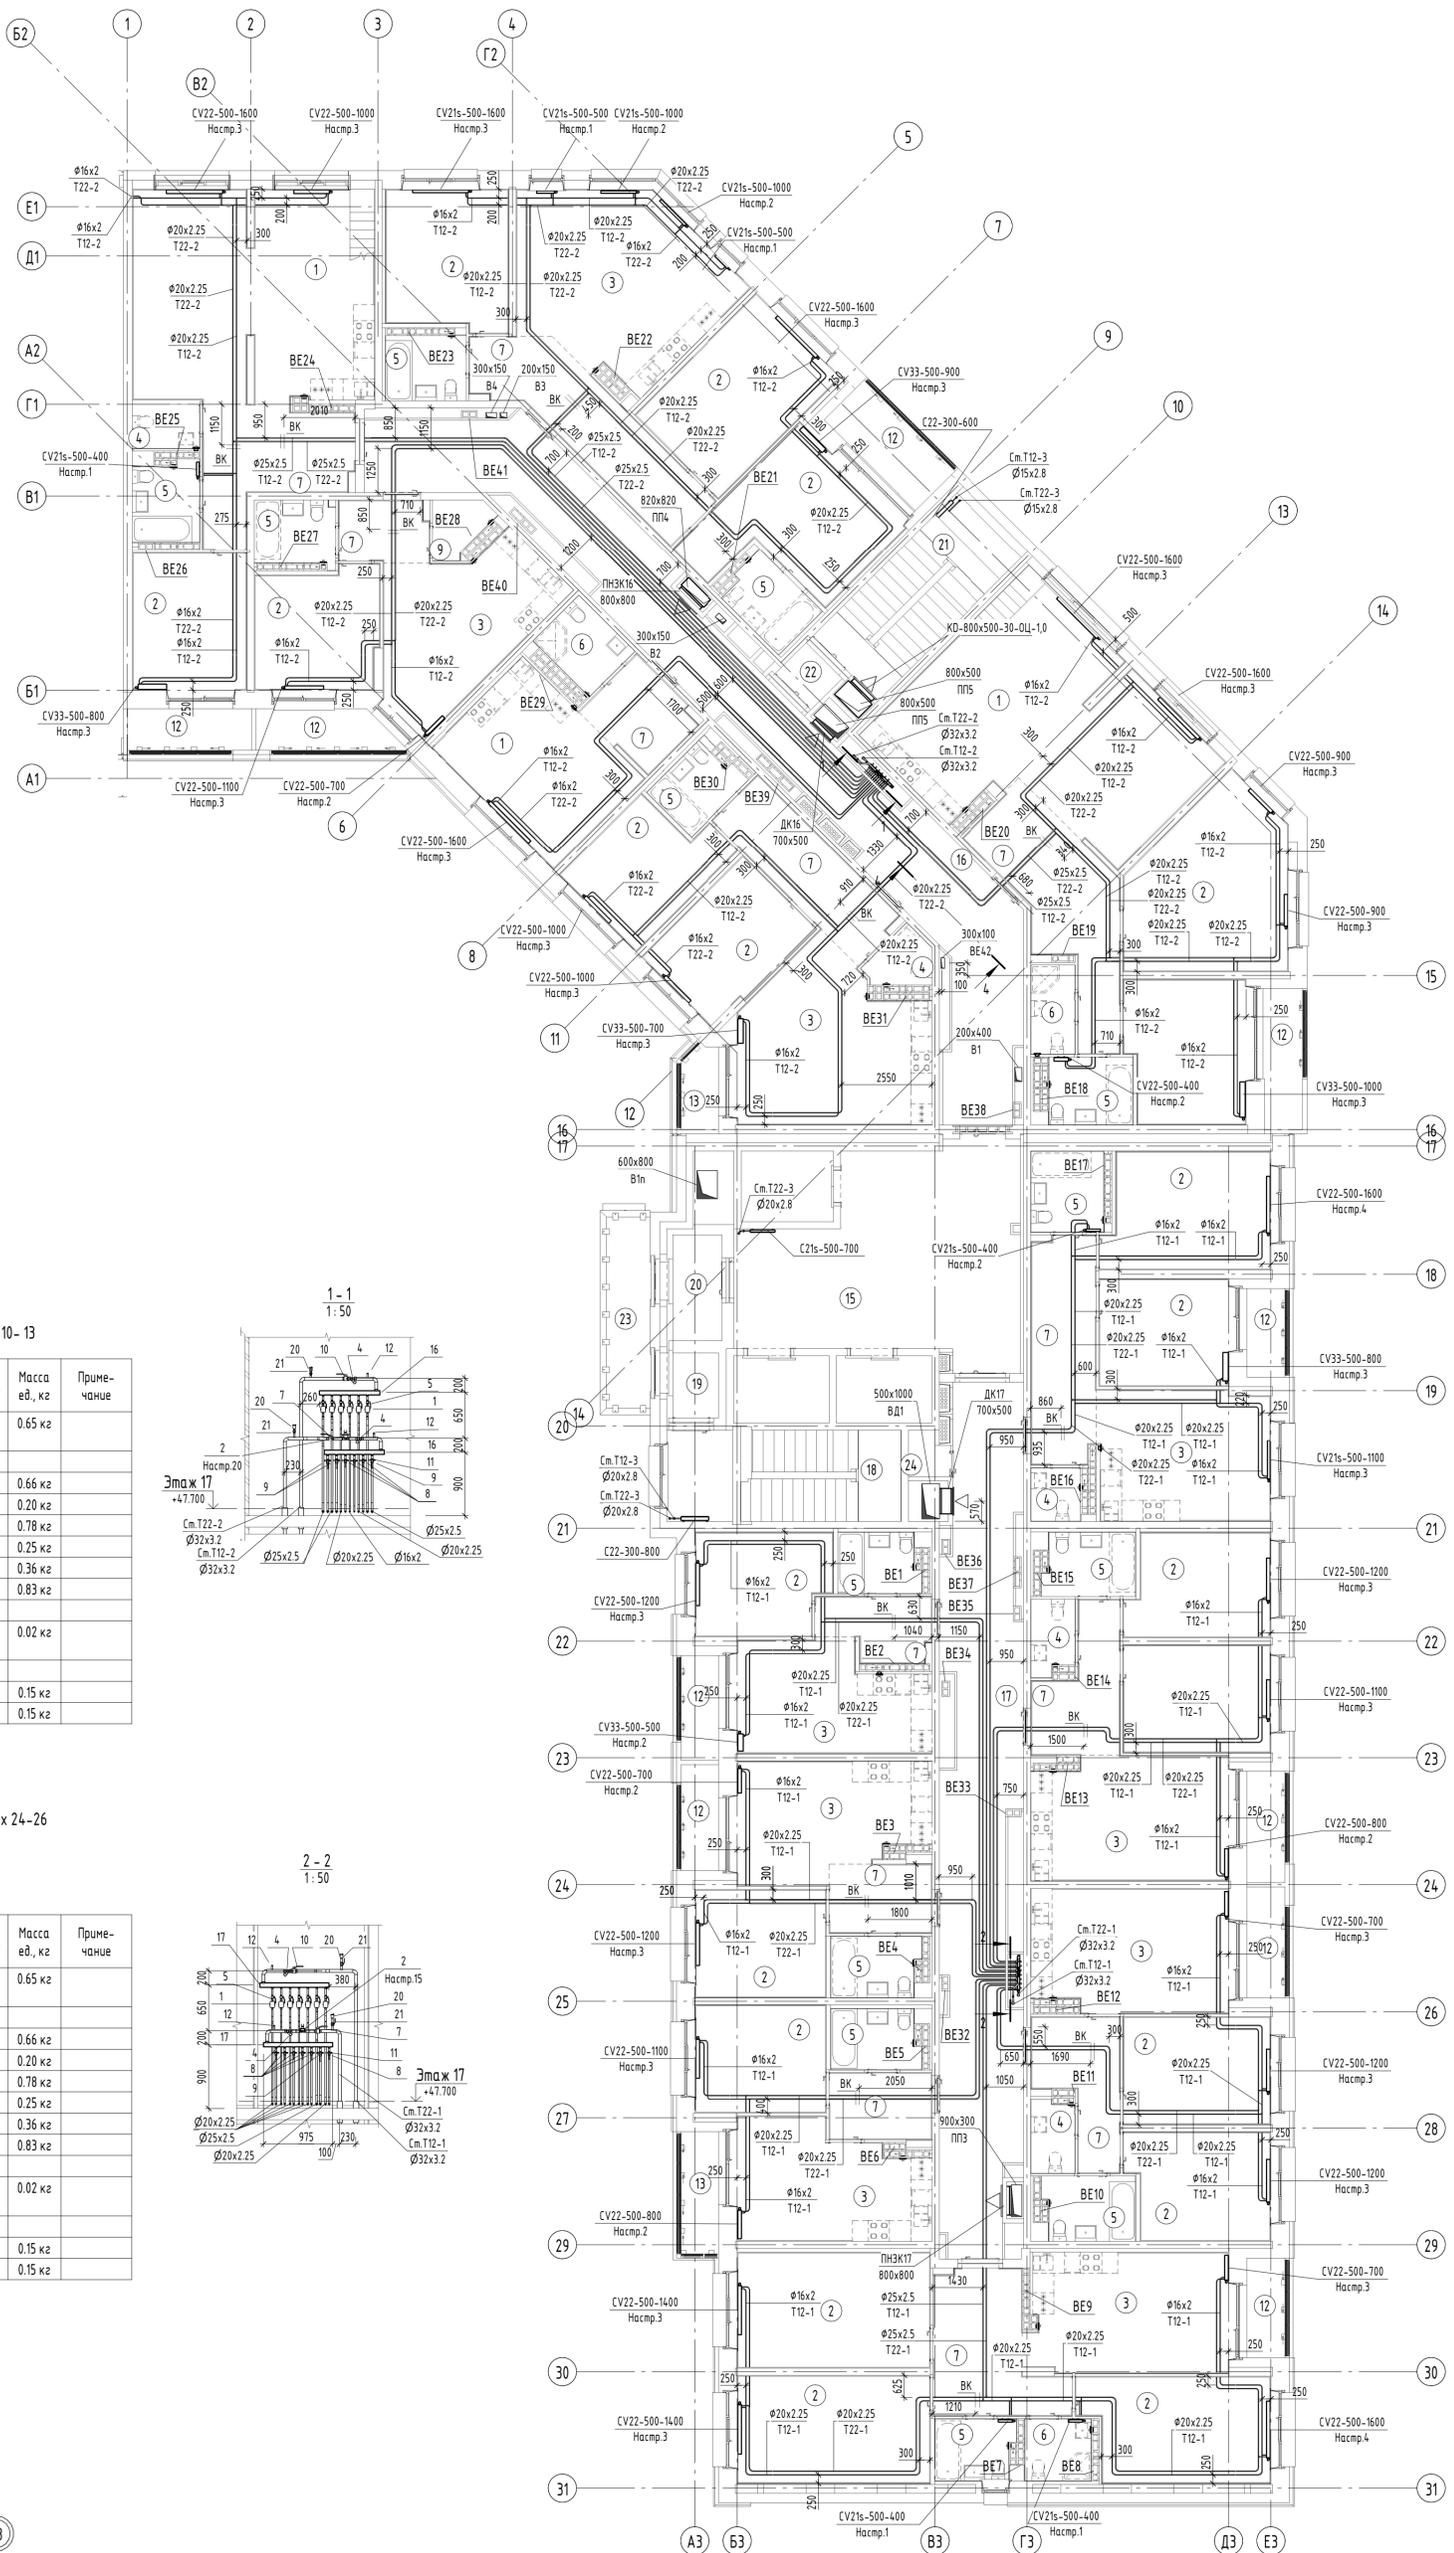


Спецификация по этажному распределительному коллектору на 17 этаже в осях 10-13

Поз.	Обозначение	Наименование	Кол.	Масса ед., кг	Примечание
1	ТУ 4218-001-13174411-2016	Теплосчетчик SANEXT-15-0.6-П-М-BUS Ø15	6	0.65 кг	
2	ГОСТ 9697-87	Клапан АРТ 20-60 кПа Ø32	1		
4	ГОСТ 9697-87	Фильтр FVR Ø32	2	0.66 кг	
5		Кран шаровой BVR Ø15	6	0.20 кг	
7		Кран шаровой BVR Ø32	1	0.78 кг	
8		Кран шаровой BVR-D Ø15	3	0.25 кг	
9		Кран шаровой BVR-D Ø20	3	0.36 кг	
10		Кран шаровой BVR-D Ø32	1	0.83 кг	
11		Адаптер для импульсной трубки	7		
12	ТУ 36-710-82	Кран воздухоотпускной типа "Маевского" D.0016 Ø15	2	0.02 кг	
16	ГОСТ-3262-75	Коллектор 50x3.5	2		
20		Воздухоотводчик Airvent Ø15	2	0.15 кг	
21		Кран шаровой 11827n1 Ø15	2	0.15 кг	

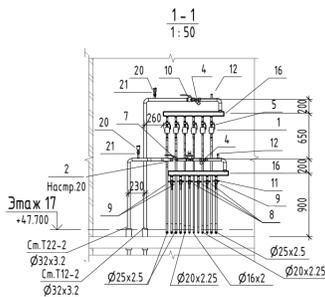


Спецификация по этажному распределительному коллектору на 17 этаже в осях 24-26

Поз.	Обозначение	Наименование	Кол.	Масса ед., кг	Примечание
1	ТУ 4218-001-13174411-2016	Теплосчетчик SANEXT-15-0.6-П-М-BUS Ø15	7	0.65 кг	
2	ГОСТ 9697-87	Клапан АРТ 5-25 кПа Ø25	1		
4	ГОСТ 9697-87	Фильтр FVR Ø32	2	0.66 кг	
5		Кран шаровой BVR Ø15	7	0.20 кг	
7		Кран шаровой BVR Ø32	1	0.78 кг	
8		Кран шаровой BVR-D Ø15	6	0.25 кг	
9		Кран шаровой BVR-D Ø20	1	0.36 кг	
10		Кран шаровой BVR-D Ø32	1	0.83 кг	
11		Адаптер для импульсной трубки	8		
12	ТУ 36-710-82	Кран воздухоотпускной типа "Маевского" D.0016 Ø15	2	0.02 кг	
17	ГОСТ-3262-75	Коллектор 50x3.5	2		
20		Воздухоотводчик Airvent Ø15	2	0.15 кг	
21		Кран шаровой 11827n1 Ø15	2	0.15 кг	

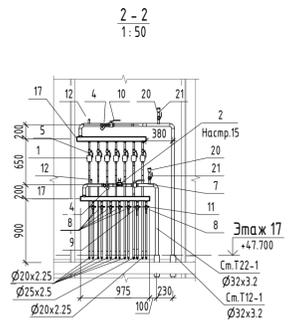

- Примечание:
1. Все подводки к приборам отопления "Ритмо" выполнять трубой металлопластиковой "MLC Уролог" Ø16x2.0 мм.
  2. Все трубы металлопластиковые, проложенные в межквартирном коридоре от коллектора до квартиры, прокладываясь в теплоизоляции Super Protect толщиной 6 мм.
  3. Приборы отопления, установленные в ванной, выполнять с нижним условным подсоединением в соответствии см. размеры 1-1, 2-2 на листе 4, 3-3 на листе 15, р. разрез 4-4 на листе 10.
  4. Все арматуры устанавливать в системах отопления см. на схемах соответствующих систем.
  5. Тип решеток не указанная на плане принять решетчатые вентиляционные 150x200 мм.
  6. Схемы вентканалов ВЕ-1...ВЕ-41 см. АПУ-092-015А-АР листы 31-38.
  7. Для защиты трубопроводов проложенных в полу в дверном проеме (внутриквартирные двери) установить швеллер в.

\* - уточнить на месте монтажа

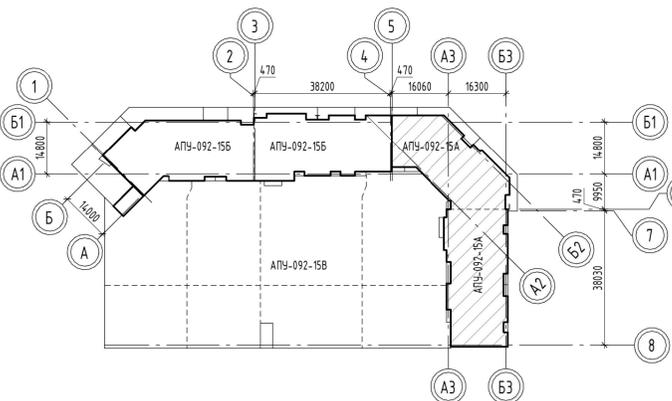

АПУ-092-015А-0В			
2	Зем.	124-21	06.21
Изм.	Кол.ч	Лист	№ док.
Разработ	Розажица	С.С.С.	04.21
Проверил	Пашаева	С.С.С.	04.21
Нач. отдела	Пашаева	С.С.С.	04.21
Н.контр.	Евсиков	С.С.С.	04.21

Жилой микрорайон в квартале улиц Чапаева-Академика Ванюковского-Амурская-Красноярская в Ленинском районе г. Екатеринбург. В очередь строительства IV и V этажи 18-этажной двухсекционной жилой дом со встроенно-пристроенными помещениями на 1-ом этаже и подземным паркингом

IV этап строительства 18-этажной секция

Стадия Лист Листов

Р 19

АО "Корпорация "Атомстройкомплекс"

Формат А1

Составлено: [Имя], [Подпись], [Дата]

Проверено: [Имя], [Подпись], [Дата]

Утверждено: [Имя], [Подпись], [Дата]

Согласовано: [Имя], [Подпись], [Дата]