



Фрагмент плана электрощитовой М1:50

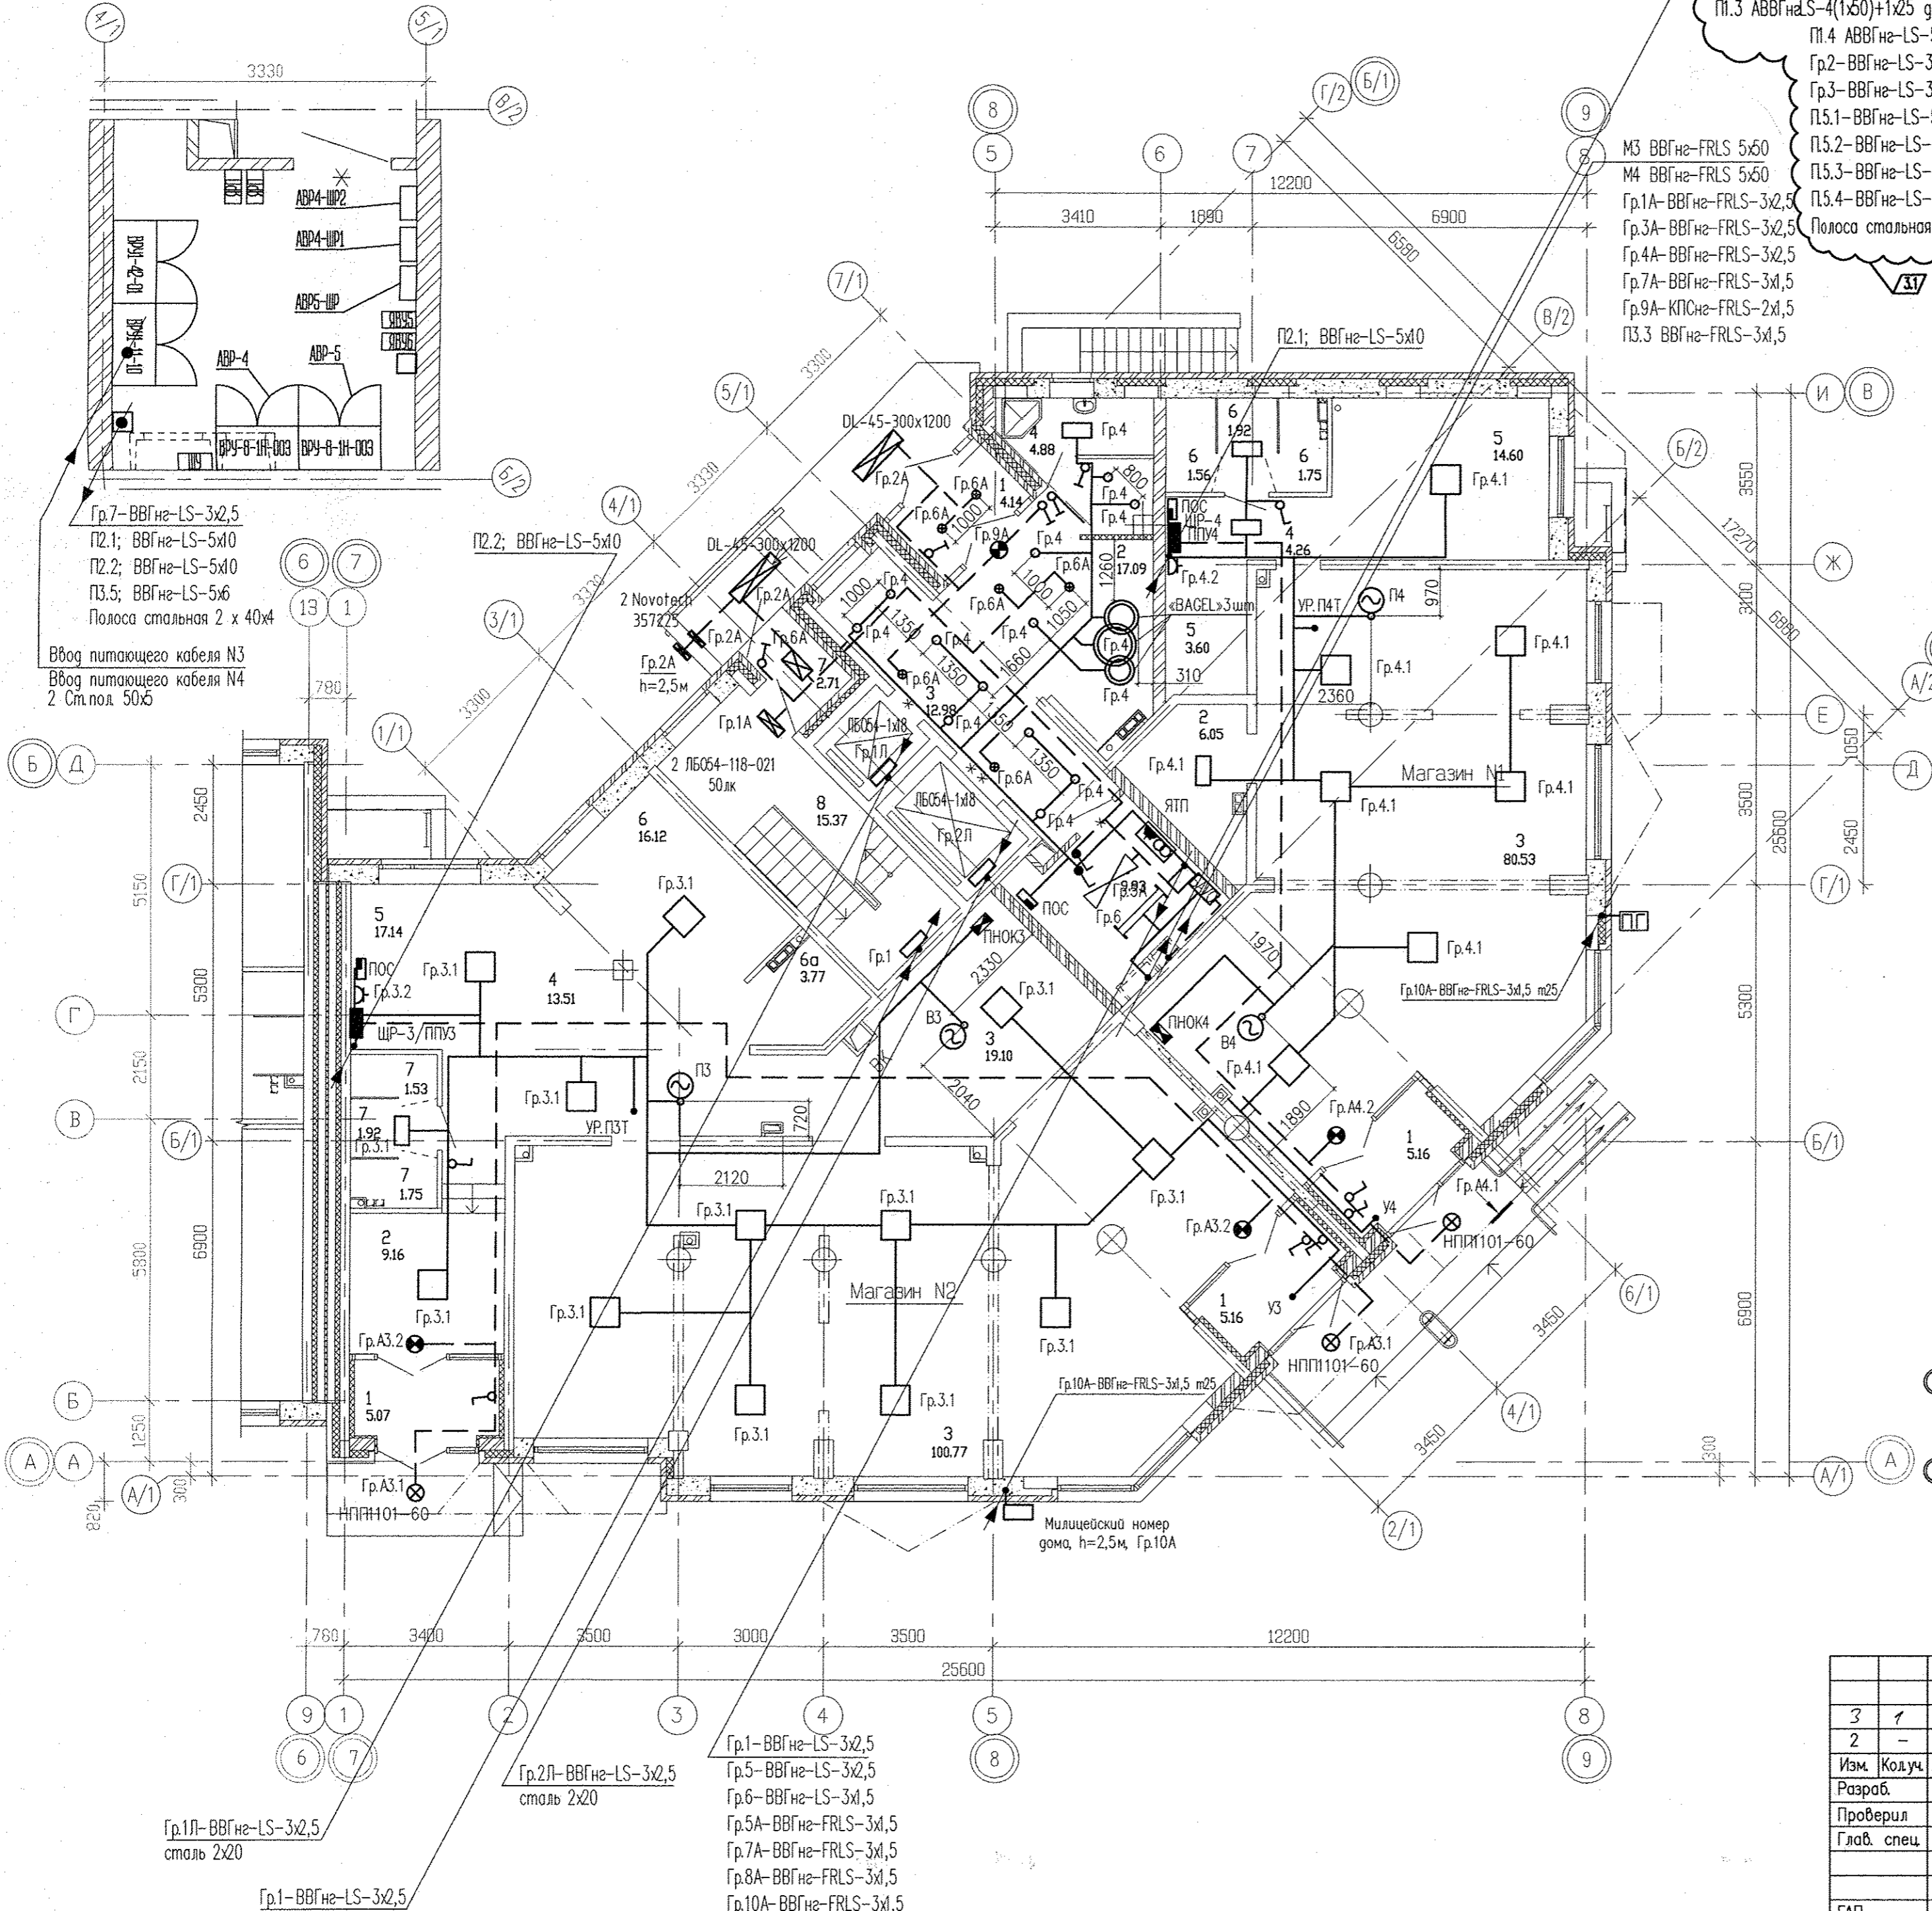


П1.1 АВВГнг-LS-4(1x50)+1x25 до 4 этажа
 П1.2 АВВГнг-LS-4(1x50)+1x25 до 7 этажа
 П1.3 АВВГнг-LS-4(1x50)+1x25 до 10 этажа
 П1.4 АВВГнг-LS-5x50
 Гр.2-ВВГнг-LS-3x2,5
 Гр.3-ВВГнг-LS-3x2,5
 П1.5-ВВГнг-LS-5x6
 П1.5.2-ВВГнг-LS-3x1,5
 П1.5.3-ВВГнг-LS-3x1,5
 П1.5.4-ВВГнг-LS-5x4,0
 Полоса стальная 40x4
 М3 ВВГнг-FRLS 5x50
 М4 ВВГнг-FRLS 5x50
 Гр.1А-ВВГнг-FRLS-3x2,5
 Гр.3А-ВВГнг-FRLS-3x2,5
 Гр.4А-ВВГнг-FRLS-3x2,5
 Гр.7А-ВВГнг-FRLS-3x1,5
 Гр.9А-КПСнг-FRLS-2x1,5
 П3.3 ВВГнг-FRLS-3x1,5

Экспликация помещений

№	Наименование	Площадь м2	Кат. помещения	Освещенность, лк	Тип и количество светильников
Магазин промышленных товаров N1					
1	Тамбур	5,16			
2	Кладовая	6,02	B2		1 ARS/S-2x18
3	Торговый зал	80,53			6 ARS/S-4x18
4	Коридор	4,26			1 ARS/S-2x18
5	Помещение администрации	14,60			1 ARS/S-4x18
6	Санузел с мойкой уборочного инвентаря	5,23			1 ARS/S-2x18
Итого площадь магазина N1:		115,83			
Итого общая площадь магазина N1 (по внутренним границам нар.стен)		122,14			
Магазин промышленных товаров N2					
1	Тамбур	5,16			
1а	Тамбур	5,07			
2	Вестибюль-загрузочная	9,16			1 ARS/S-4x18
3	Торговый зал	119,87			8 ARS/S-4x18
4	Коридор	13,51			2 ARS/S-2x18
5	Кладовая	17,14	B2		1 ARS/S-4x18
6	Помещение администрации	16,12			1 ARS/S-4x18
6а	Гардероб	3,77			1 ARS/S-2x18
7	Санузел с мойкой уборочного инвентаря	5,20			1 ARS/S-2x18
Итого площадь магазина N2:		195,00			
Итого общая площадь магазина N2 (по внутренним границам нар.стен)		206,00			
Общедомовые помещения					
1	Тамбур	4,14		50	2 ZOCCO LED12
2	Вестибюль	17,09		100	6 ZOCCO LED12
3	Лифтовой холл	12,98		100	10 ZOCCO LED12
5	Санузел с мойкой уборочного инвентаря	3,60		75	1 НПП1301-1x18
6	Электрощитовая	9,93	Д	75	2 ЛСП44-2x36
7	Тамбур	2,71		200	1 ARS/R-2x18
8	Лестничная клетка	15,37		50	2 ЛБ054-118-021
Итого(общедомовые помещения):		70,70			

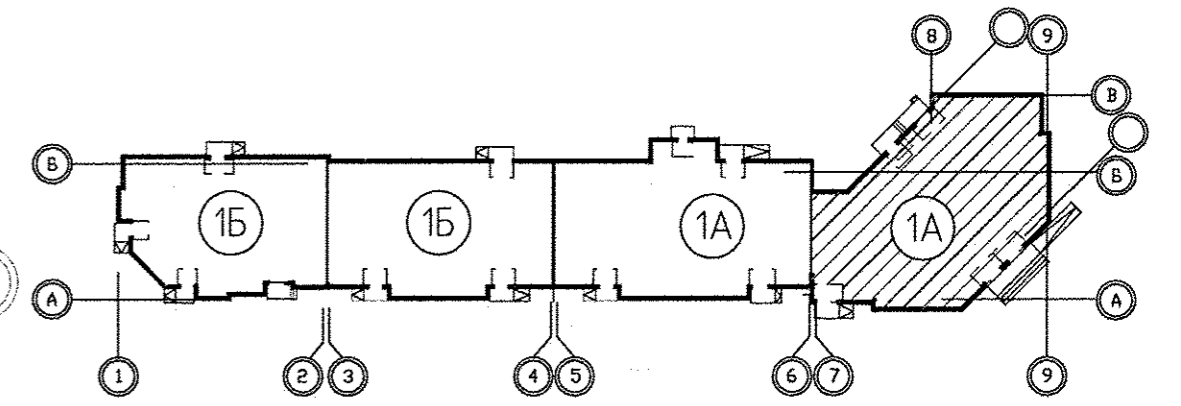


АПУ.031-01А-ЭП					
3	1	-	3/2-16	2	11.16
2	-	Зам.	285-16	10.16	
Изм.	Кодуч	Лист	№доку	Подпись	Дата
Разраб.	Кокоулин			06.16	
Проверил	Бунтури			06.16	
Глав. спец.	Бодрова			06.16	
Жилой комплекс со встроенными объектами общественного назначения и подземной автостоянкой в квартале улиц Бакинских Комиссаров-Калинина-Уральских рабочих-пер.Сосновый в Орджоникидзевском районе г. Екатеринбург					
Пусковой комплекс 1.					
Многосекционный жилой дом N 1.					
11-14-этажная блок-секция 1А					
План 1 этажа в осях 7-9.					
Расположение электрических сетей.					
ГАП	Чирков			06.16	
Стадия	Лист	Листов			
Р	26				
ЗАО КОРПОРАЦИЯ АТОМСТРОЙКОМПЛЕКС					

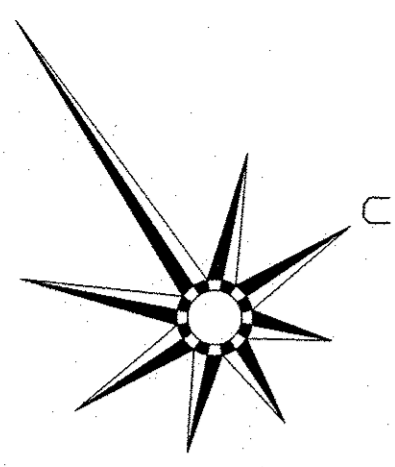


Экспликация помещений
в осях 7-9

Номер помещения	Наименование	Площадь, м2	Кат. помещения
<u>Помещения квартир</u>			
1	Гостиная	107,54	
2	Спальная	42,82	
3	Кухня	71,14	
4	Прихожая	45,27	
5	Коридор	10,60	
6	Сан.узел	7,57	
7	Ванная	24,73	
8	Балкон	12,91	
ИТОГО (жилая часть) :		322,58	
<u>Общедомовые помещения</u>			
10	Лифтовой холл	15,27	
11	Межквартирный коридор	33,37	
12	Незадымляемая лестн. клетка	15,37	
ИТОГО (общедомовые помещения) :		64,01	

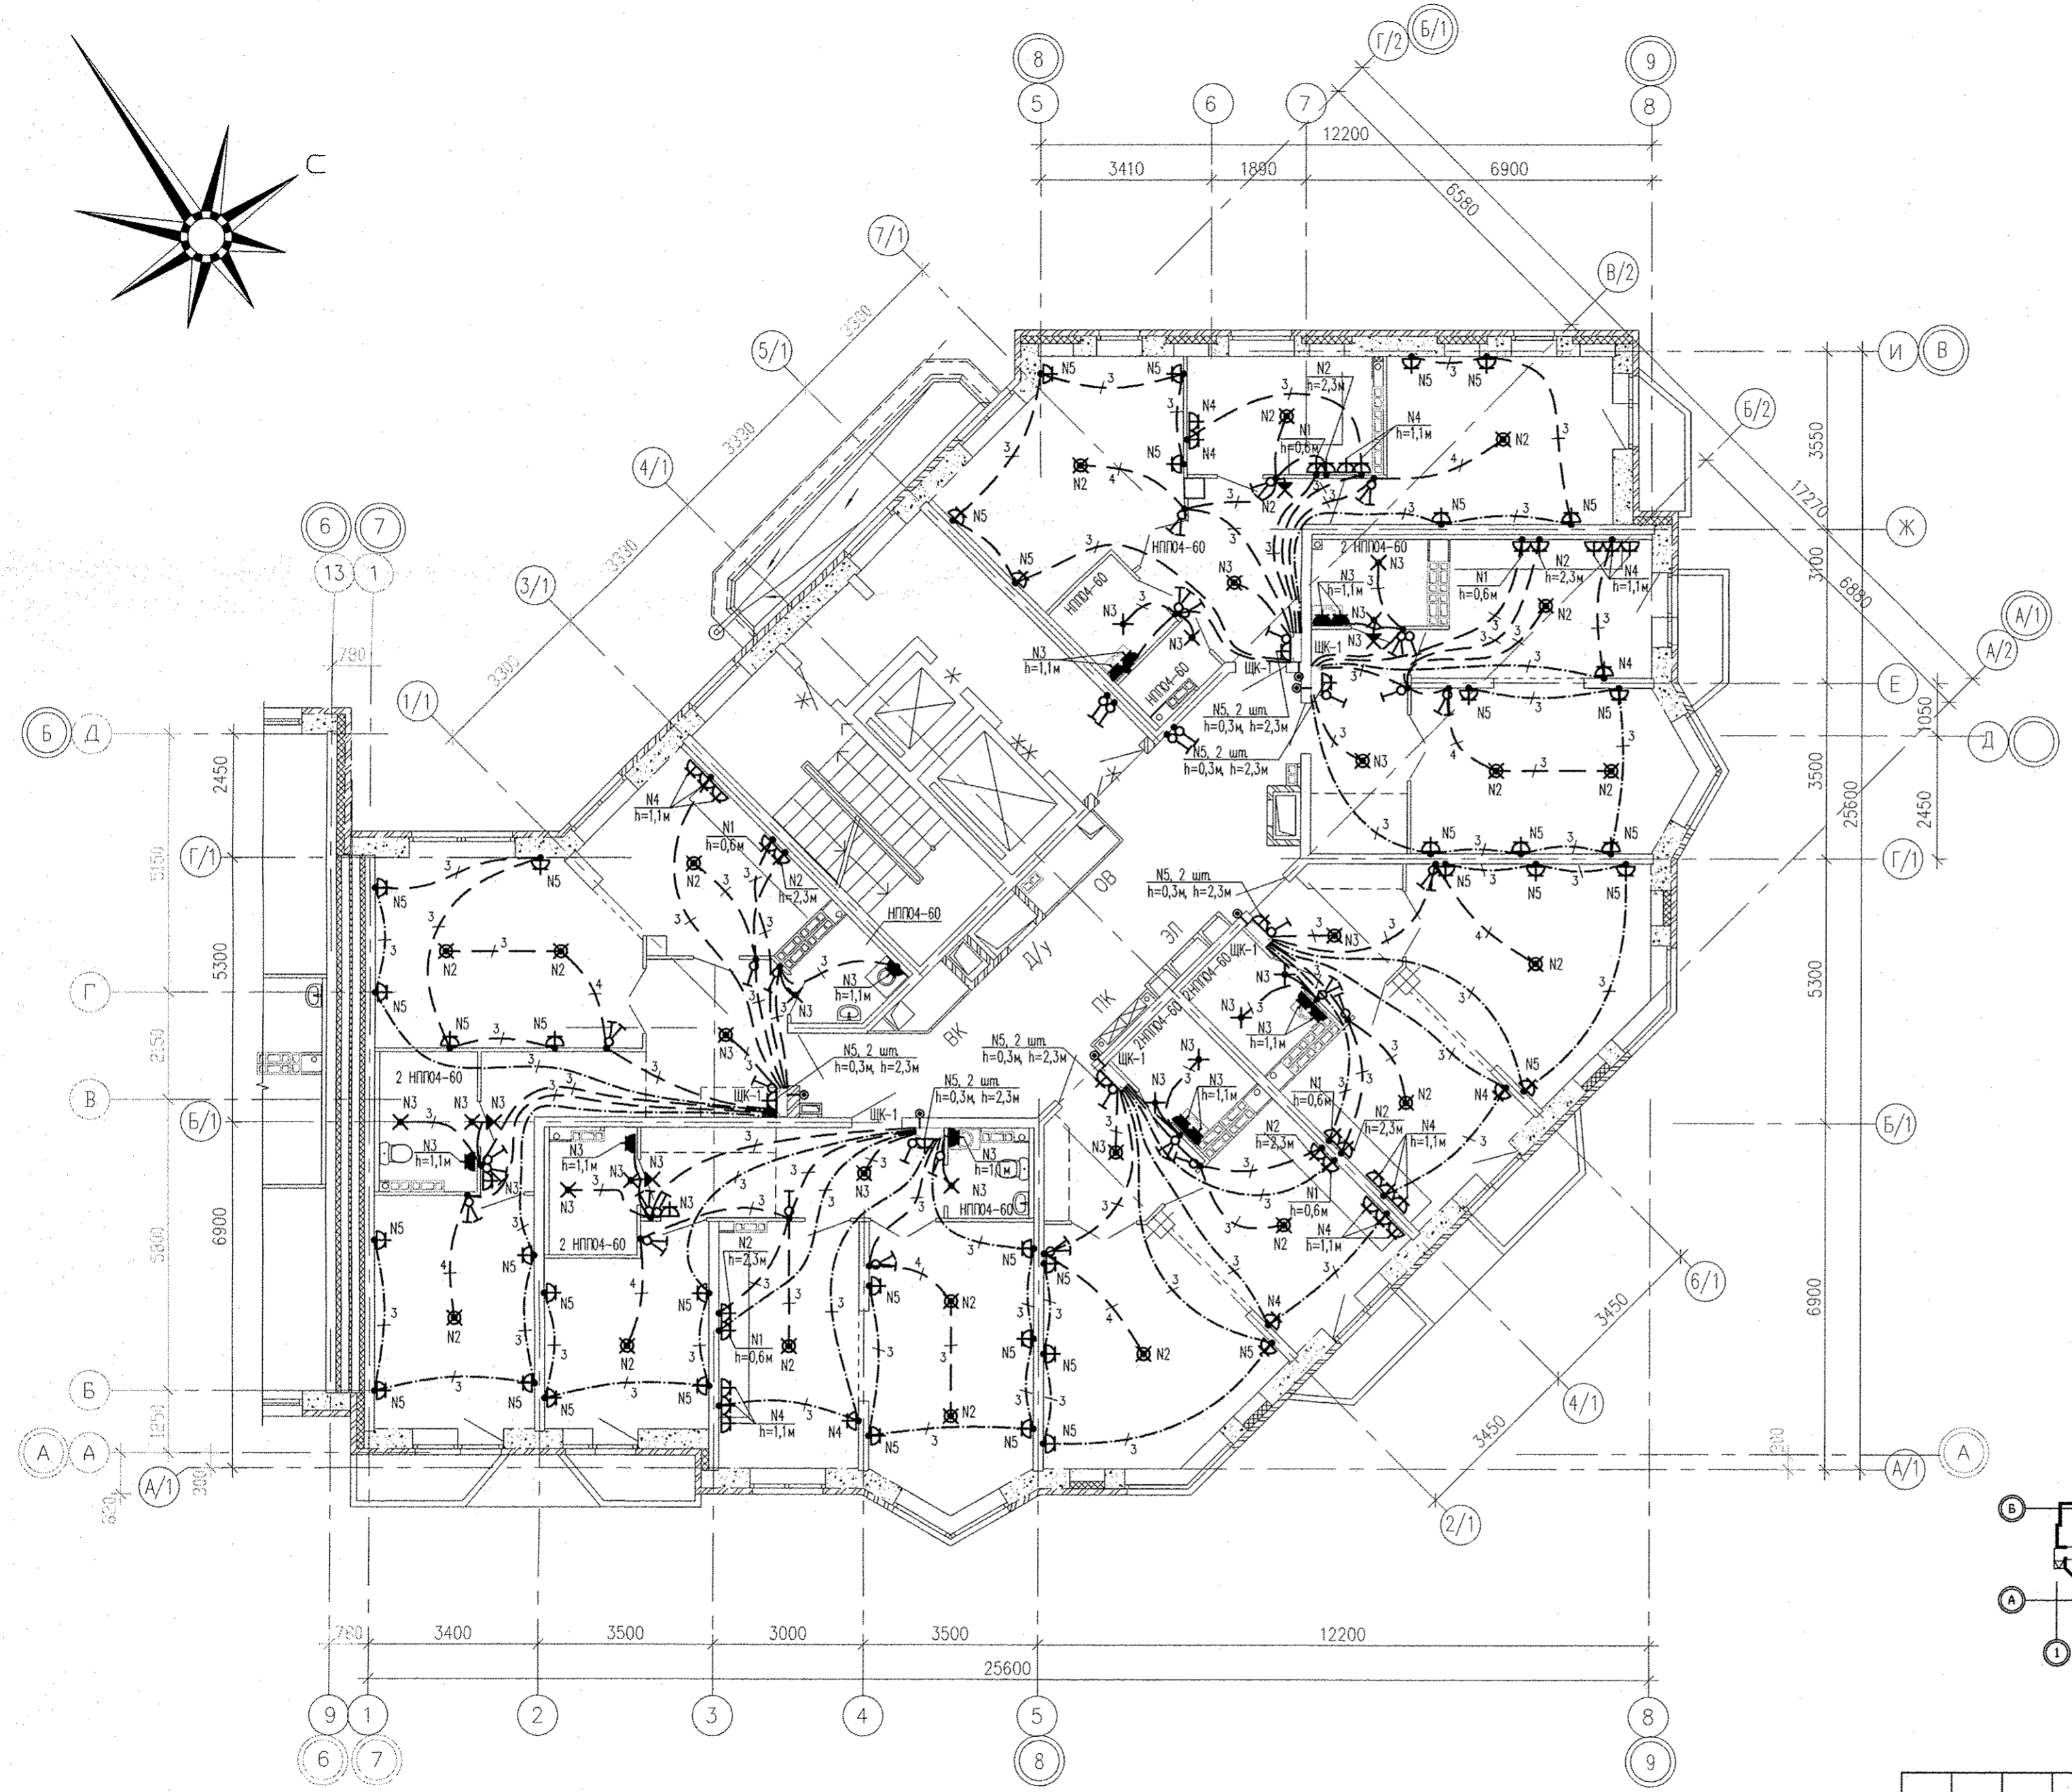

В квартирах № 1-5, 7-9, 11, 13-15, 17, 19-21, 23, 25-27, 31-33, 37-39, 43-45, 49-51, 55-57, 61-63, 67-69:

- 1) подключить на кухне электроплиты через разъем РШ-ВШ.
- 2) установить в ванной комнате электрический полотенцесушитель.

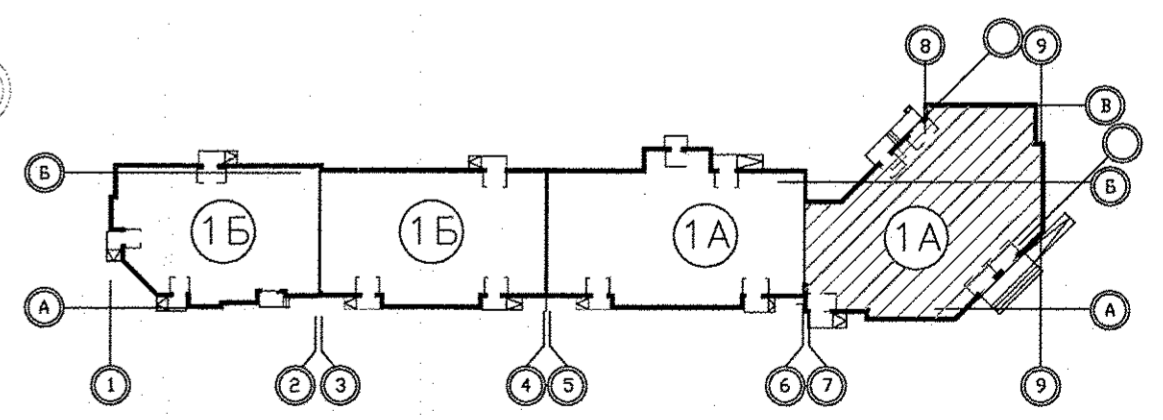

Примечания:
1. Электроосвещение и кабельные трассы в МОП см. лист 29


АПУ.031-01А-ЭЛ						
1	Зам.	189-16	<i>Чирков</i>	07.16	Жилой комплекс со встроенными объектами общественного назначения и подземной автостоянкой в квартале улиц Бакинских Комиссаров-Калинина-Уральских рабочих-пер.Сосновый в Орджоникидзевском районе г. Екатеринбурга	
Изм.	Колуч.	Лист	№ док.	Подпись		Дата
Разраб.	Кокоулин			<i>Чирков</i>		06.16
Проверил	Бунтури			<i>Чирков</i>		06.16
Глав. спец.	Богрова			<i>Чирков</i>	06.16	Пусковой комплекс 1.
Многосекционный жилой дом N 1.						Стация
11-14-этажная блок-секция 1А						Лист
						Листов
План 3, 4 этажей в осях 7-9.						27
Расположение электрических сетей.						
ГАП	Чирков			06.16	ЗАО КОРПОРАЦИЯ АТОМСТРОЙКОМПЛЕКС	

Экспликация помещений 8 этажа
в осях 7-9

Номер помещения	Наименование	Площадь, м ²	Кат. помещения
<u>Помещения квартир</u>			
1	Гостиная	107,62	
2	Спальная	42,82	
3	Кухня	70,99	
4	Прихожая	45,27	
5	Коридор	10,60	
6	Сан.узел	7,17	
7	Ванная	24,40	
8	Балкон	12,91	
ИТОГО (жилая часть):		321,54	
<u>Общедомовые помещения</u>			
10	Лифтовой холл	15,27	
11	Межквартирный коридор	33,37	
12	Незадымляемая лестн. клетка	15,37	
ИТОГО (общедомовые помещения):		64,01	

В квартирах № 1-5, 7-9, 11, 13-15, 17, 19-21, 23, 25-27, 31-33, 37-39, 43-45, 49-51, 55-57, 61-63, 67-69:

- 1) подключить на кухне электроплиты через разъем РШ-ВШ.
- 2) установить в ванной комнате электрический полотенцесушитель.

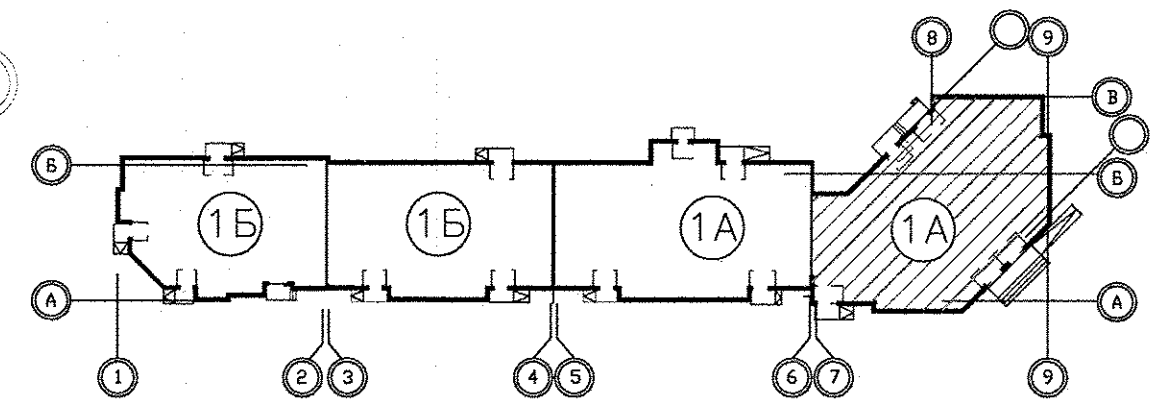

Примечания:
1. Электроосвещение и кабельные трассы в МОП см. лист 29


АПУ.031-01А-ЭЛ											
1	-	Зам. 189-16	<i>Вас</i>	07.16	Жилой комплекс со встроенными объектами общественного назначения и подземной автостоянкой в квартале улиц Бакинских Комиссаров-Калинина-Уральских рабочих-пер.Сосновый в Орджоникидзевском районе г. Екатеринбурга						
Изм.	Кодуч	Лист	№ док	Подпись		Дата					
Разраб.	Косолин	<i>Вас</i>		06.16		Пусковой комплекс 1.					
Проверил	Бунтури	<i>Сте</i>		06.16		Многосекционный жилой дом N 1.					
Глав. спец.	Бодрова	<i>Тор</i>		06.16	11-14-этажная блок-секция 1А						
План 12 этажа в осях 7-9. Расположение электрических сетей.					<table border="1"> <tr> <td>Стадия</td> <td>Лист</td> <td>Листов</td> </tr> <tr> <td>Р</td> <td>28</td> <td></td> </tr> </table>	Стадия	Лист	Листов	Р	28	
Стадия	Лист	Листов									
Р	28										
ГАП	Чирков			06.16	<table border="1"> <tr> <td colspan="2" style="text-align: center;">ЗАО КОРПОРАЦИЯ АТОМСТРОЙКОМПЛЕКС</td> </tr> </table>	ЗАО КОРПОРАЦИЯ АТОМСТРОЙКОМПЛЕКС					
ЗАО КОРПОРАЦИЯ АТОМСТРОЙКОМПЛЕКС											

Экспликация помещений
в осях 7-9

Номер помещения	Наименование	Площадь, м ²	Кат. помещения
<u>Помещения квартир</u>			
1	Гостиная	107,54	
2	Спальная	42,82	
3	Кухня	71,14	
4	Прихожая	45,27	
5	Коридор	10,60	
6	Сан.узел	7,57	
7	Ванная	24,73	
8	Балкон	12,91	
ИТОГО (жилая часть):		322,58	
<u>Общедомовые помещения</u>			
10	Лифтовой холл	15,27	
11	Межквартирный коридор	33,37	
12	Незадымляемая лестн. клетка	15,37	
ИТОГО (общедомовые помещения):		64,01	

В квартирах № 1-5, 7-9, 11, 13-15, 17, 19-21, 23, 25-27, 31-33, 37-39, 43-45, 49-51, 55-57, 61-63, 67-69:

- 1) подключить на кухне электроплиты через разъем РШ-ВШ.
- 2) установить в ванной комнате электрический полотенцесушитель.

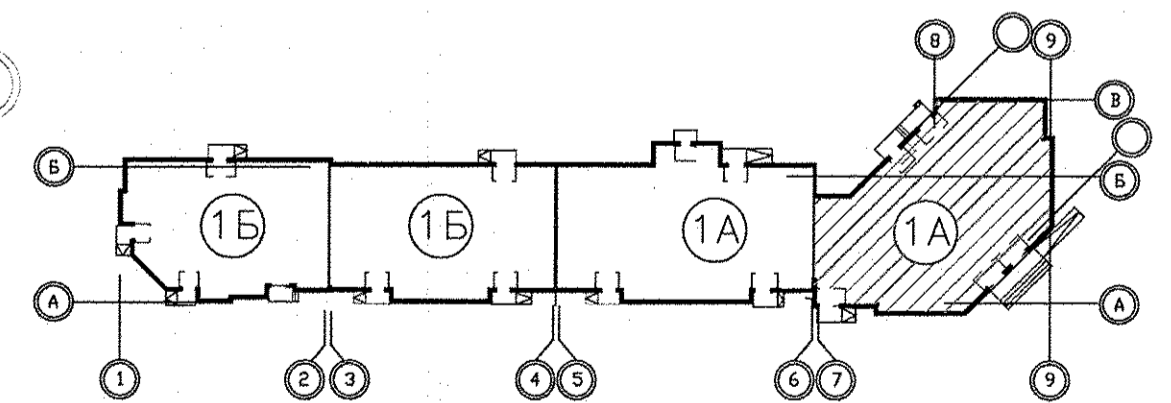

Примечания:
1. Электроосвещение и кабельные трассы в МОП см. лист 29


АПУ.031-01А-ЭЛ					
1	—	Нов.	189-16	<i>Чирков</i>	07.16
Изм.	Колуч.	Лист	№ док	Подпись	Дата
Разраб.	Кокоулин			<i>Чирков</i>	06.16
Проверил	Бунтури			<i>Богрובה</i>	06.16
Глав. спец.	Богрובה			<i>Чирков</i>	06.16
Жилой комплекс со встроенными объектами общественного назначения и подземной автостоянкой в квартале улиц Бакинских Комиссаров-Калинина-Уральских рабочих-пер.Сосновый в Орджоникизевском районе г. Екатеринбурга					
Пусковой комплекс 1.					
Многосекционный жилой дом № 1.					
11-14-этажная блок-секция 1А					
План 2, 5 этажей в осях 7-9.				Расположение электрических сетей.	
ГАП	Чирков				06.16
				СТАЖИЯ	
				Лист	
				Листов	
				Р 41	
ЗАО КОРПОРАЦИЯ АТОМСТРОЙКОМПЛЕКС					

Экспликация помещений
в осях 7-9

Номер помещения	Наименование	Площадь, м2	Кат. помещения
<u>Помещения квартир</u>			
1	Гостиная	107,54	
2	Спальная	42,82	
3	Кухня	71,14	
4	Прихожая	45,27	
5	Коридор	10,60	
6	Сан.узел	7,57	
7	Ванная	24,73	
8	Балкон	12,91	
ИТОГО (жилая часть):		322,58	
<u>Общедомовые помещения</u>			
10	Лифтовой холл	15,27	
11	Межквартирный коридор	33,37	
12	Незадымляемая лестн. клетка	15,37	
ИТОГО (общедомовые помещения):		64,01	

В квартирах № 1-5, 7-9, 11, 13-15, 17, 19-21, 23, 25-27, 31-33, 37-39, 43-45, 49-51, 55-57, 61-63, 67-69:


- 1) подключить на кухне электроплиты через разъем РШ-ВШ.
- 2) установить в ванной комнате электрический полотенцесушитель.

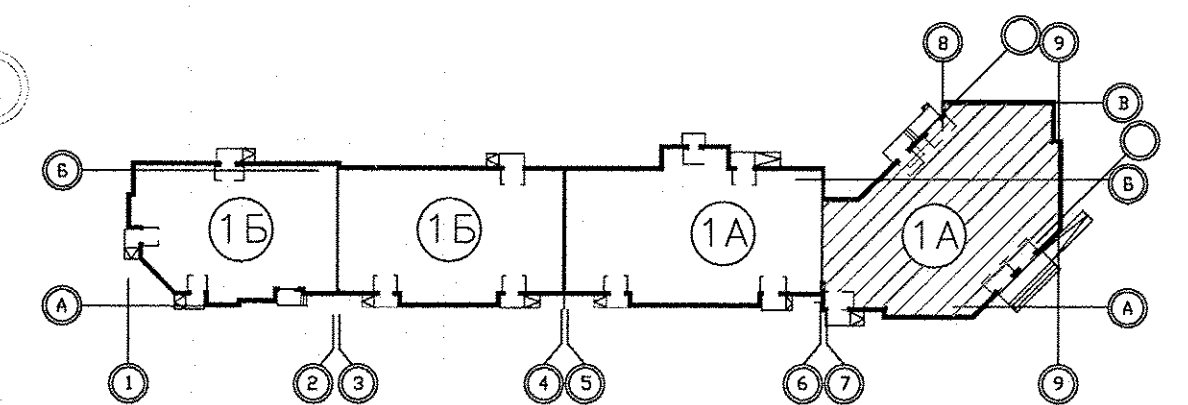

Примечания:


1. Электроосвещение и кабельные трассы в МОП см. лист 29

АПУ.031-01А-ЭЛ					
1	Изм.	Код.уч.	Лист	№докум.	Дата
				189-16	07.16
				Подпись	Дата
				Коколин	06.16
				Бунтури	06.16
				Бодрова	06.16
Жилой комплекс со встроенными объектами общественного назначения и подземной автостоянкой в квартале улиц Бакинских Комиссаров-Калинина-Уральских рабочих-пер.Сосновый в Орджоникидзевском районе г. Екатеринбург					
Пусковой комплекс 1.					
Многосекционный жилой дом № 1.					
11-14-этажная блок-секция 1А					
План 7, 9 этажей в осях 7-9.					
Расположение электрических сетей.					
ГАП	Чирков				06.16
				СТАЖИЯ	ЛИСТ
				Р	42
				ЗАО КОРПОРАЦИЯ АТОМСТРОЙКОМПЛЕКС	

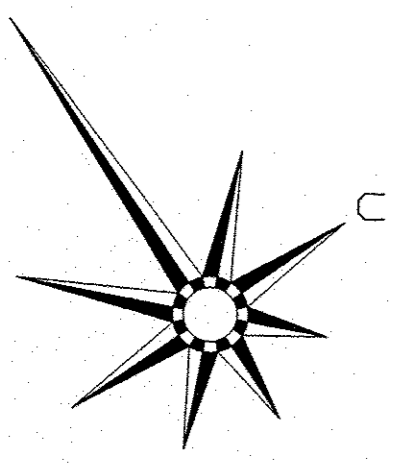


Экспликация помещений
в осях 7-9

Номер помещения	Наименование	Площадь, м2	Кат. помещения
<u>Помещения квартир</u>			
1	Гостиная	107,54	
2	Спальная	42,82	
3	Кухня	71,14	
4	Прихожая	45,27	
5	Коридор	10,60	
6	Сан.узел	7,57	
7	Ванная	24,73	
8	Балкон	12,91	
ИТОГО (жилая часть) :		322,58	
<u>Общедомовые помещения</u>			
10	Лифтовой холл	15,27	
11	Межквартирный коридор	33,37	
12	Незадымляемая лестн. клетка	15,37	
ИТОГО (общедомовые помещения) :		64,01	

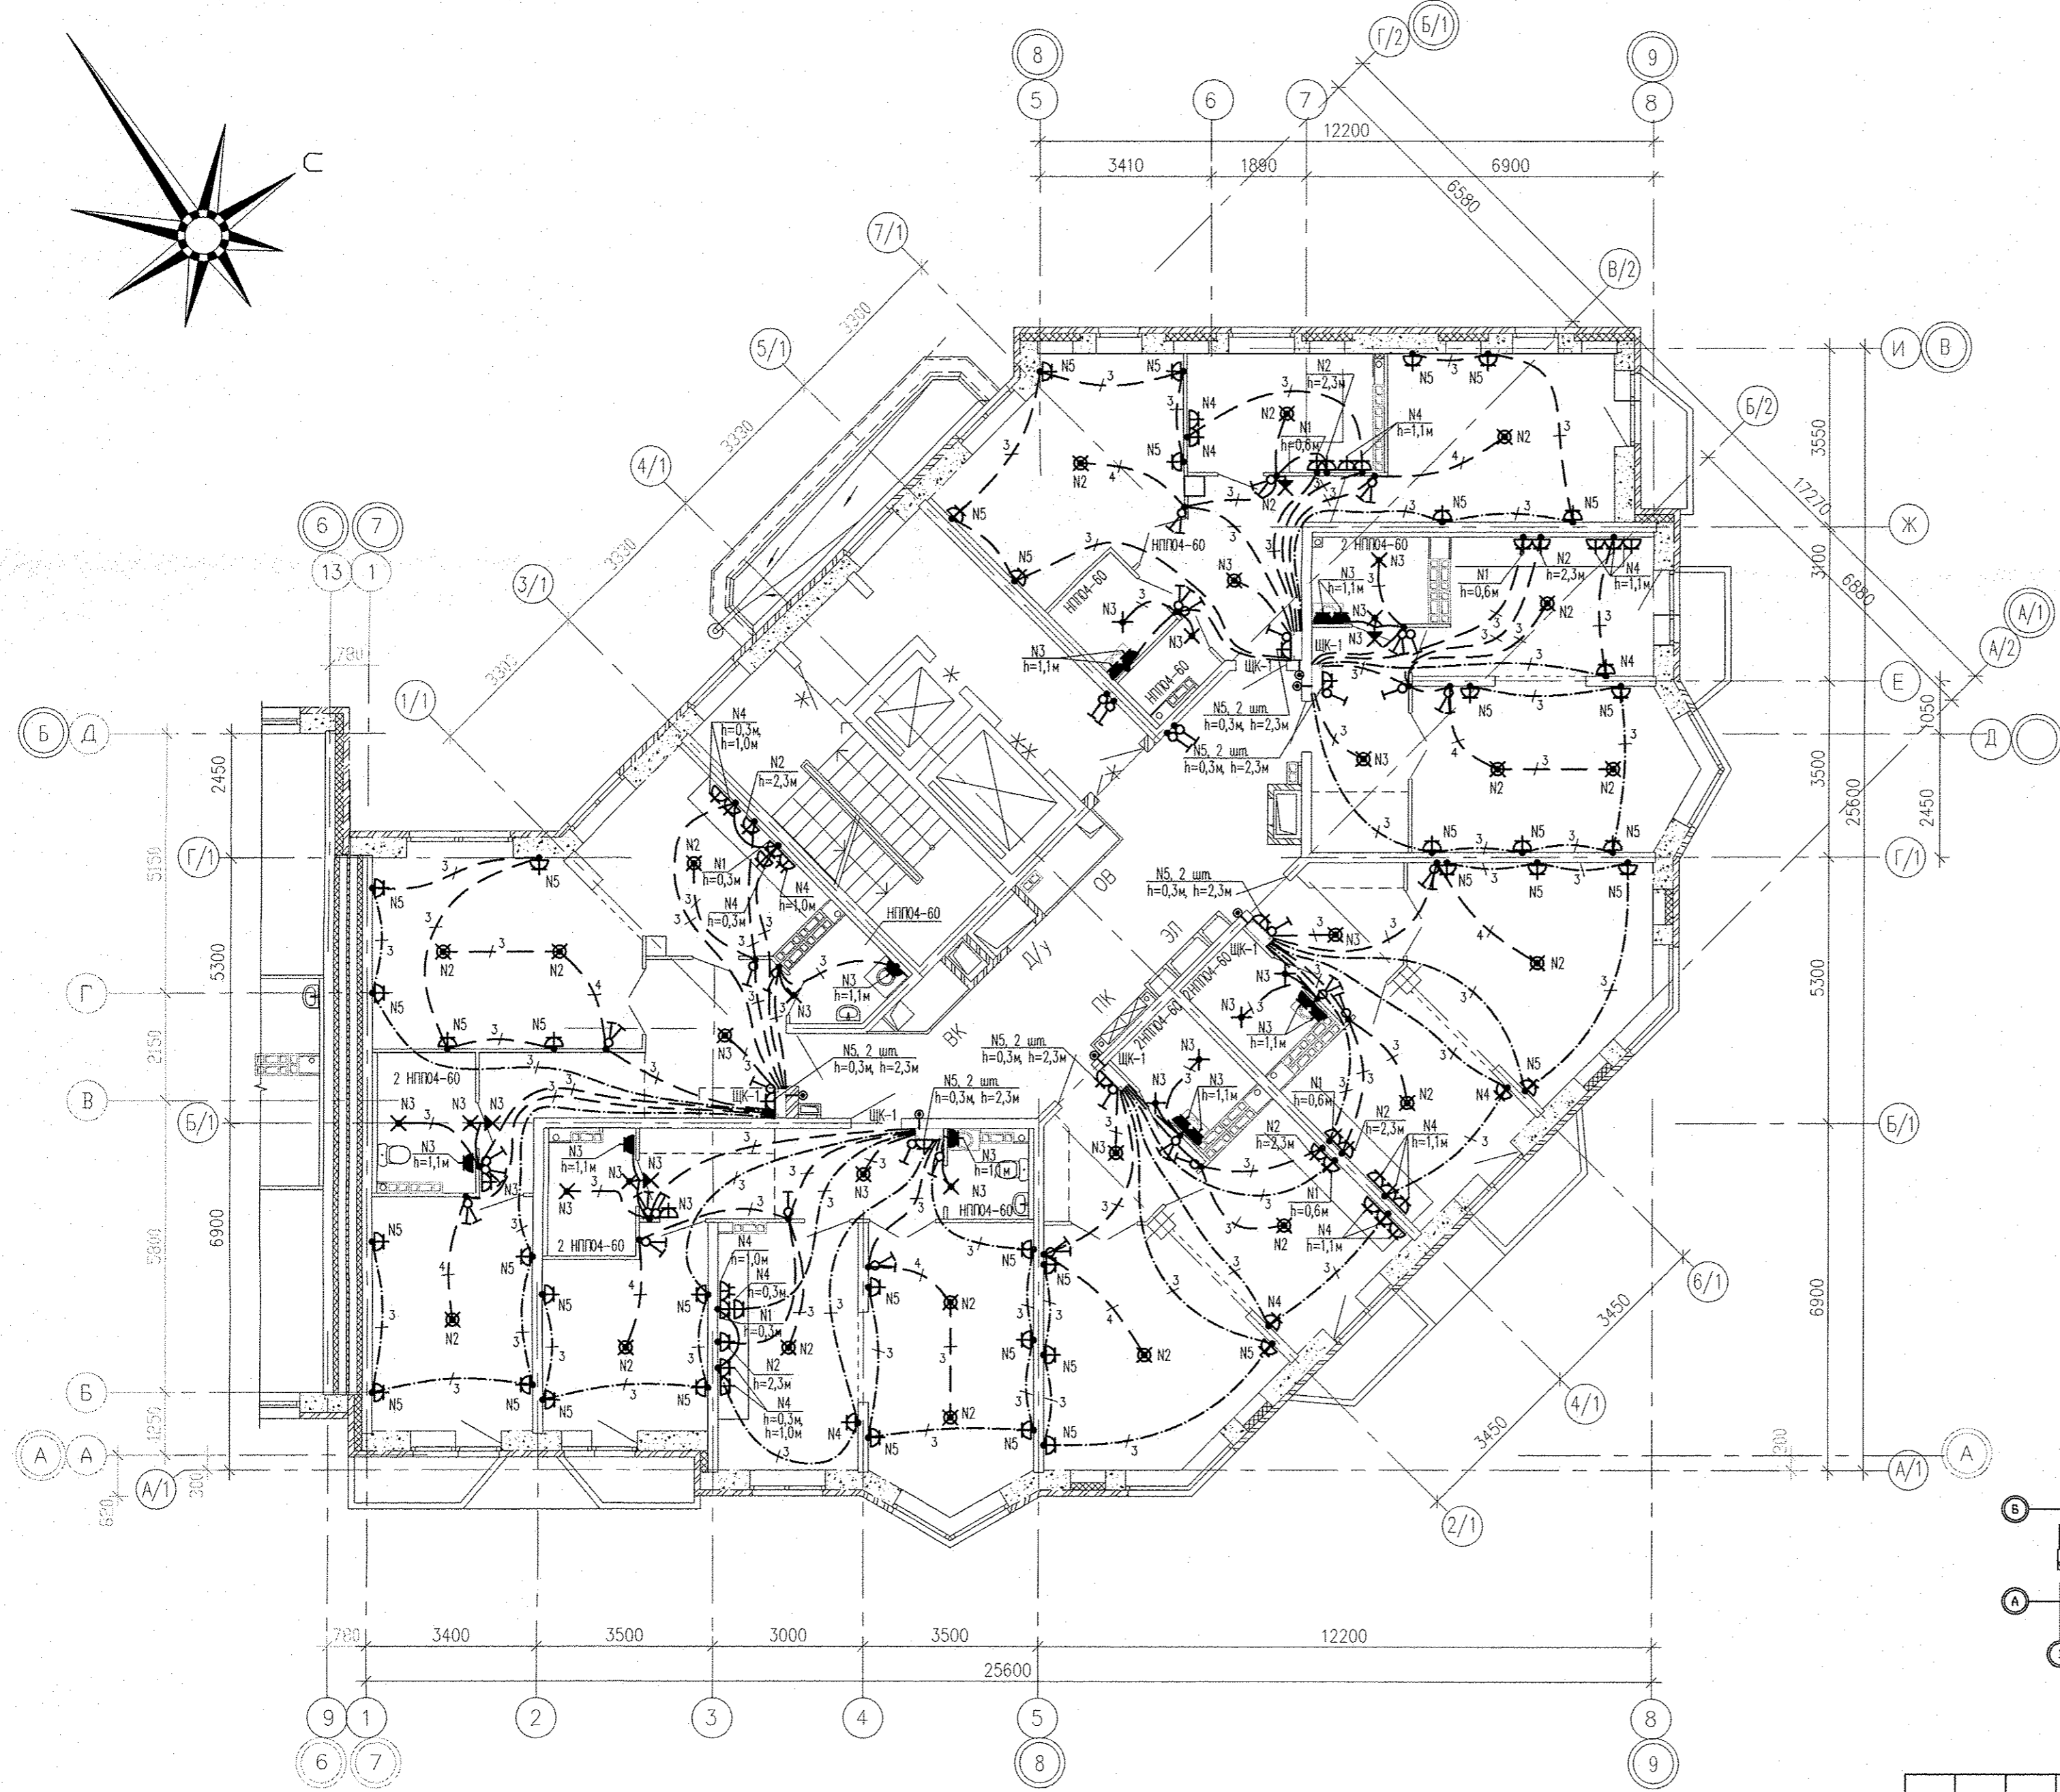

В квартирах № 1-5, 7-9, 11, 13-15, 17, 19-21, 23, 25-27, 31-33, 37-39, 43-45, 49-51, 55-57, 61-63, 67-69:

- 1) подключить на кухне электроплиты через разъем РШ-ВШ.
- 2) установить в ванной комнате электрический полотенцесушитель.

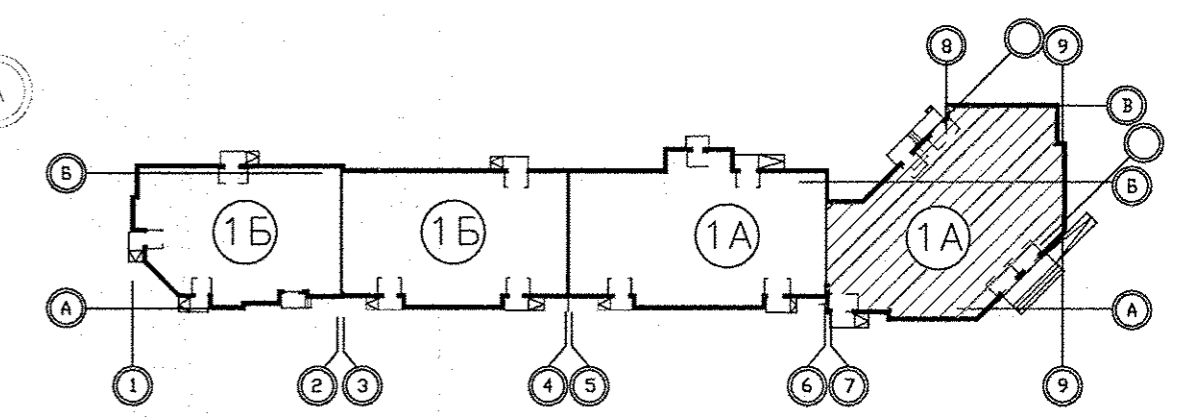

Примечания:
1. Электроосвещение и кабельные трассы в МОП см. лист 29

АПУ.031-01А-ЭЛ					
1	-	Нов.	189-16	<i>Чирков</i>	07.16
Изм.	Кодуч.	Лист	№ док.	Подпись	Дата
Разраб.	Кокоулин			<i>Чирков</i>	06.16
Проверил	Бунтури			<i>Чирков</i>	06.16
Глав. спец.	Бодрова			<i>Чирков</i>	06.16
Имя.Н.подл.	Взнос. инв.№	Подпись и дата	Жилой комплекс со встроенными объектами общественного назначения и подземной автостоянкой в квартале улиц Бакинских Комиссаров-Калинина-Уральских рабочих-пер.Сосновый в Орджоникидзевском районе г. Екатеринбург		
Согласовано	Согласовано	Согласовано	Пусковой комплекс 1.		
ВК	Решетниково	06.16	СВ	06.16	СЗ
СВ	Чухач	06.16	СВ	06.16	СЗ
СЗ	Саслык	06.16	СВ	06.16	СЗ
СЗ	Саслык	06.16	СВ	06.16	СЗ
Многосекционный жилой дом N 1. 11-14-этажная блок-секция 1А					
План 6, 8, 10, 11 этажей в осях 7-9. Расположение электрических сетей.					
ГАП	Чирков			06.16	


ЗАО КОРПОРАЦИЯ АТОМСТРОЙКОМПЛЕКС

Экспликация помещений 8 этажа
в осях 7-9

Номер помеще-ния	Наименование	Площадь, м2	Кат. помеще-ния
<u>Помещения квартир</u>			
1	Гостиная	107,62	
2	Спальная	42,82	
3	Кухня	70,99	
4	Прихожая	45,27	
5	Коридор	10,60	
6	Сан.узел	7,17	
7	Ванная	24,40	
8	Балкон	12,91	
ИТОГО (жилая часть):		321,54	
<u>Общедомовые помещения</u>			
10	Лифтовой холл	15,27	
11	Межквартирный коридор	33,37	
12	Незадымляемая лестн. клетка	15,37	
ИТОГО (общедомовые помещения):		64,01	

В квартирах № 1-5, 7-9, 11, 13-15, 17, 19-21, 23, 25-27, 31-33, 37-39, 43-45, 49-51, 55-57, 61-63, 67-69:

- 1) подключить на кухне электроплиты через разъем РШ-ВШ.
- 2) установить в ванной комнате электрический полотенцесушитель.

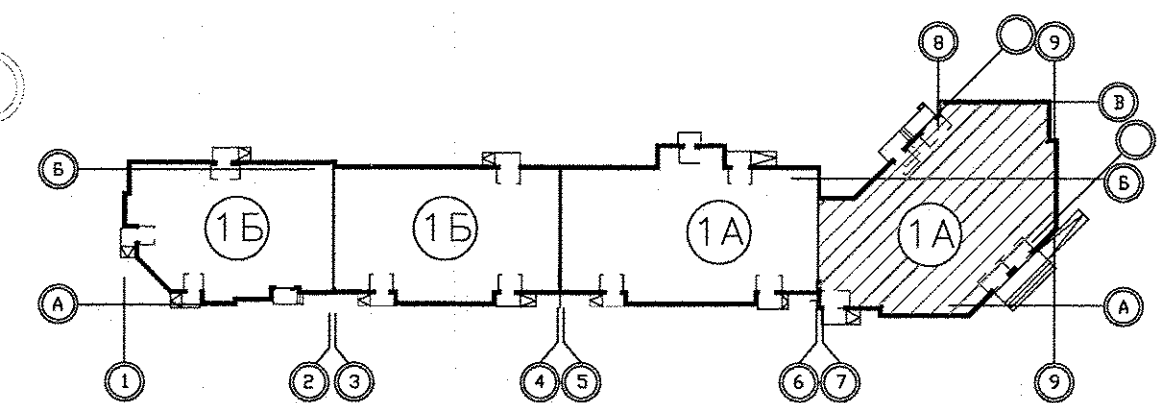

Примечания:

1. Электроосвещение и кабельные трассы в МОП см. лист 29

АПУ.031-01А-ЭЛ						
1	-	Нов.	189-16	<i>Вас</i>	07.16	
Изм.	Кодуч	Лист	№ док	Подпись	Дата	
Разраб.	Кокоулин			<i>Вас</i>	06.16	
Проверил	Бунтури			<i>Вас</i>	06.16	
Глав. спец.	Богрова			<i>Вас</i>	06.16	
Исполн.	Чирков				06.16	
Жилой комплекс со встроенными объектами общественного назначения и подземной автостоянкой в квартале улиц Бакнинских Комиссаров-Калинина-Уральских рабочих-пер.Сосновый в Орджоникизевском районе г. Екатеринбурга						
Пусковой комплекс 1.				Стация	Лист	Листов
Многосекционный жилой дом № 1.				Р	44	
11-14-этажная блок-секция 1А						
План 13 этажа в осях 7-9. Расположение электрических сетей.						
ЗАО КОРПОРАЦИЯ АТОМСТРОЙКОМПЛЕКС						