




Экспликация помещений

Номер помещения	Наименование	Площадь, м2	Кат. помещения
Общедомовые помещения			
1	Тамбуры	12,17	
2	Лифтовой холл	25,43	
3	Лестничная клетка	11,65	
4	Помещение охраны	5,86	
5	Санузел	2,24	
6	Электрощитовая	7,15	Д
7	Мойка уборочного инвентаря	3,44	В4
8	Коридор	16,64	
ИТОГО площадь общедомовых помещений:		84,58	
Выставочный салон N1			
9	Тамбур	5,66	
10	Выставочный зал	86,71	
11	Санузел, мойка уборочного инвентаря	5,02	В4
ИТОГО площадь помещений выст.салона N1:		97,39	
ИТОГО общая площадь выст.салона N1:		100,7	
Выставочный салон N2			
12	Тамбур	5,61	
13	Выставочный зал	143,78	
14	Санузел	4,21	
15	Мойка уборочного инвентаря	3,12	В4
ИТОГО площадь помещений выст.салона N2:		156,72	
ИТОГО общая площадь выст.салона N2:		164,0	

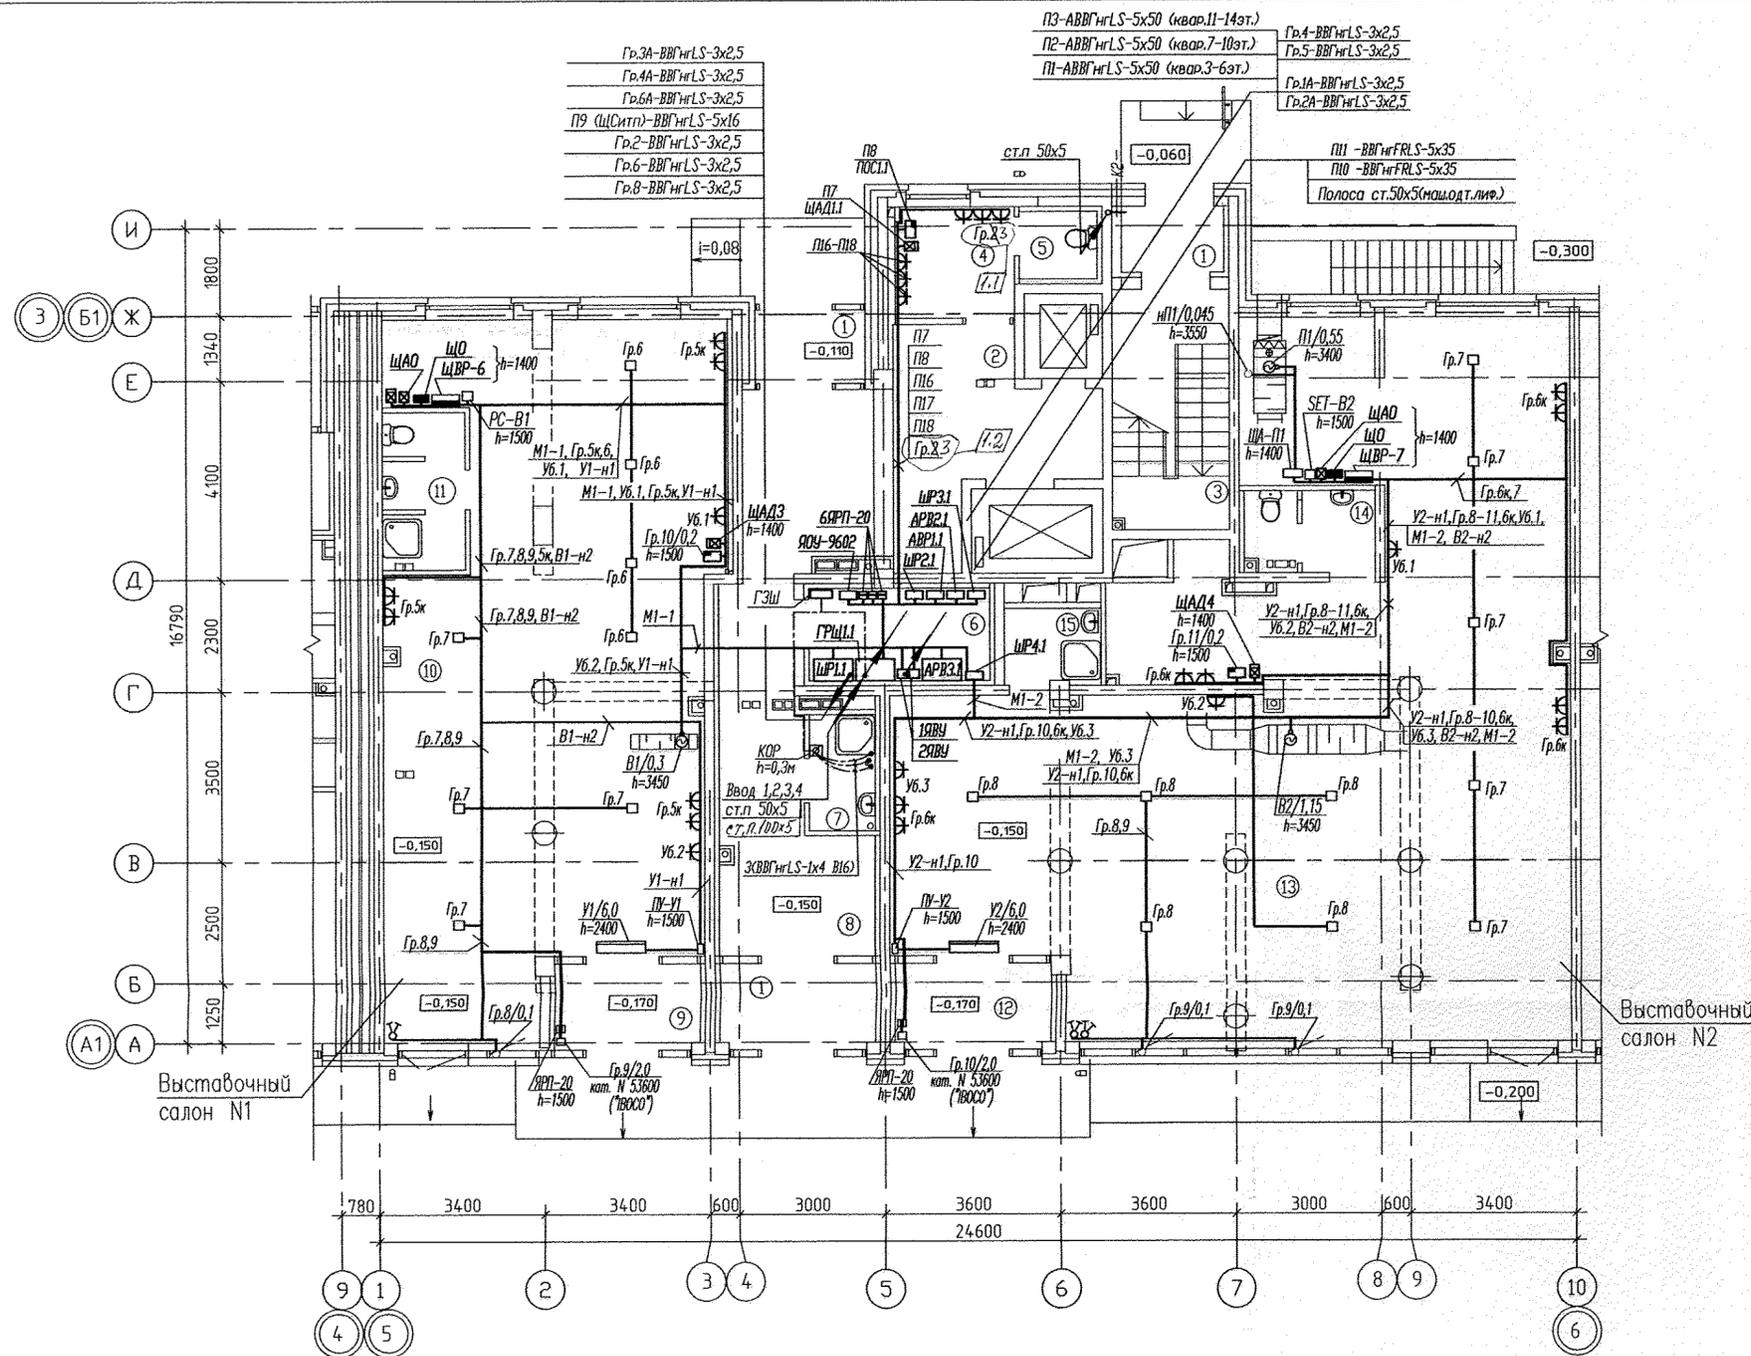

Выставочный салон N2


Информ. подл.
Подпись и дата
Взам. инв. №
АР
Об
ВК
Чирков
Пашаева
Курчаева
04.13
03.13

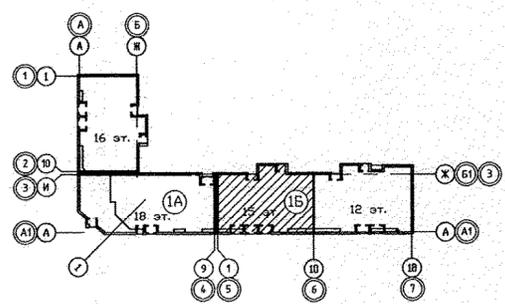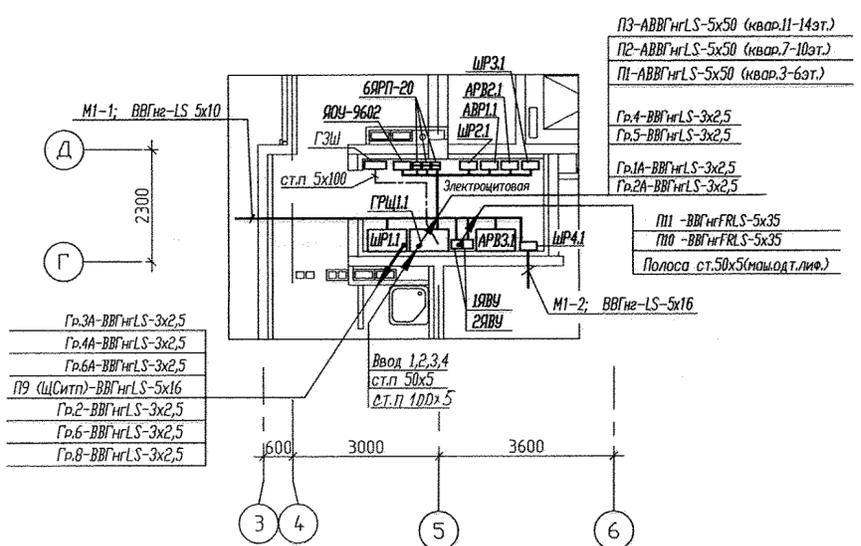

АПУ.012-01Б-ЭЛ			
1	2	30-13	05.13
Изм.	Кол.уч.	Лист N док	Подпись Дата
Жилой дом переменной этажности со встроенно-пристроенными объектами общественного назначения и подземной автостоянкой в границах улиц Победы-Бакинских комиссаров-Никитина в Орджоникидзевском районе г. Екатеринбург			
12-15-этажная блок-секция 1Б		СТАДИЯ	ЛИСТ
		Р	14
Гл.инж.	Смирнова	12.12	План 1 этажа в осях 5-Б, Расположение питающих и групповых сетей жилого дома, сетей электрооборудования выставочных салонов.
Проверил	Багина	12.12	
Разработал	Бунтури	12.12	
ЗАО КОРПОРАЦИЯ АТОМСТРОЙКОМПЛЕКС		Формат А2	

Экспликация помещений


Номер помещения	Наименование	Площадь, м2	Кат. помещения
Общедомовые помещения			
1	Тамбуры	12,17	
2	Лифтовой холл	25,43	
3	Лестничная клетка	11,65	
4	Помещение охраны	5,86	
5	Сан.узел	2,24	
6	Электрощитовая	7,15	Д
7	Мойка уборочного инвентаря	3,44	В4
8	Коридор	16,64	
ИТОГО площадь общедомовых помещений:		84,58	
Выставочный салон N1			
9	Тамбур	5,66	
10	Выставочный зал	86,71	
11	Сан.узел, мойка уборочного инвентаря	5,02	В4
ИТОГО площадь помещений выст.салона N1:		97,39	
ИТОГО общая площадь выст.салона N1:		100,7	
Выставочный салон N2			
12	Тамбур	5,61	
13	Выставочный зал	143,78	
14	Сан.узел	4,21	
15	Мойка уборочного инвентаря	3,12	В4
ИТОГО площадь помещений выст.салона N2:		156,72	
ИТОГО общая площадь выст.салона N2:		164,0	

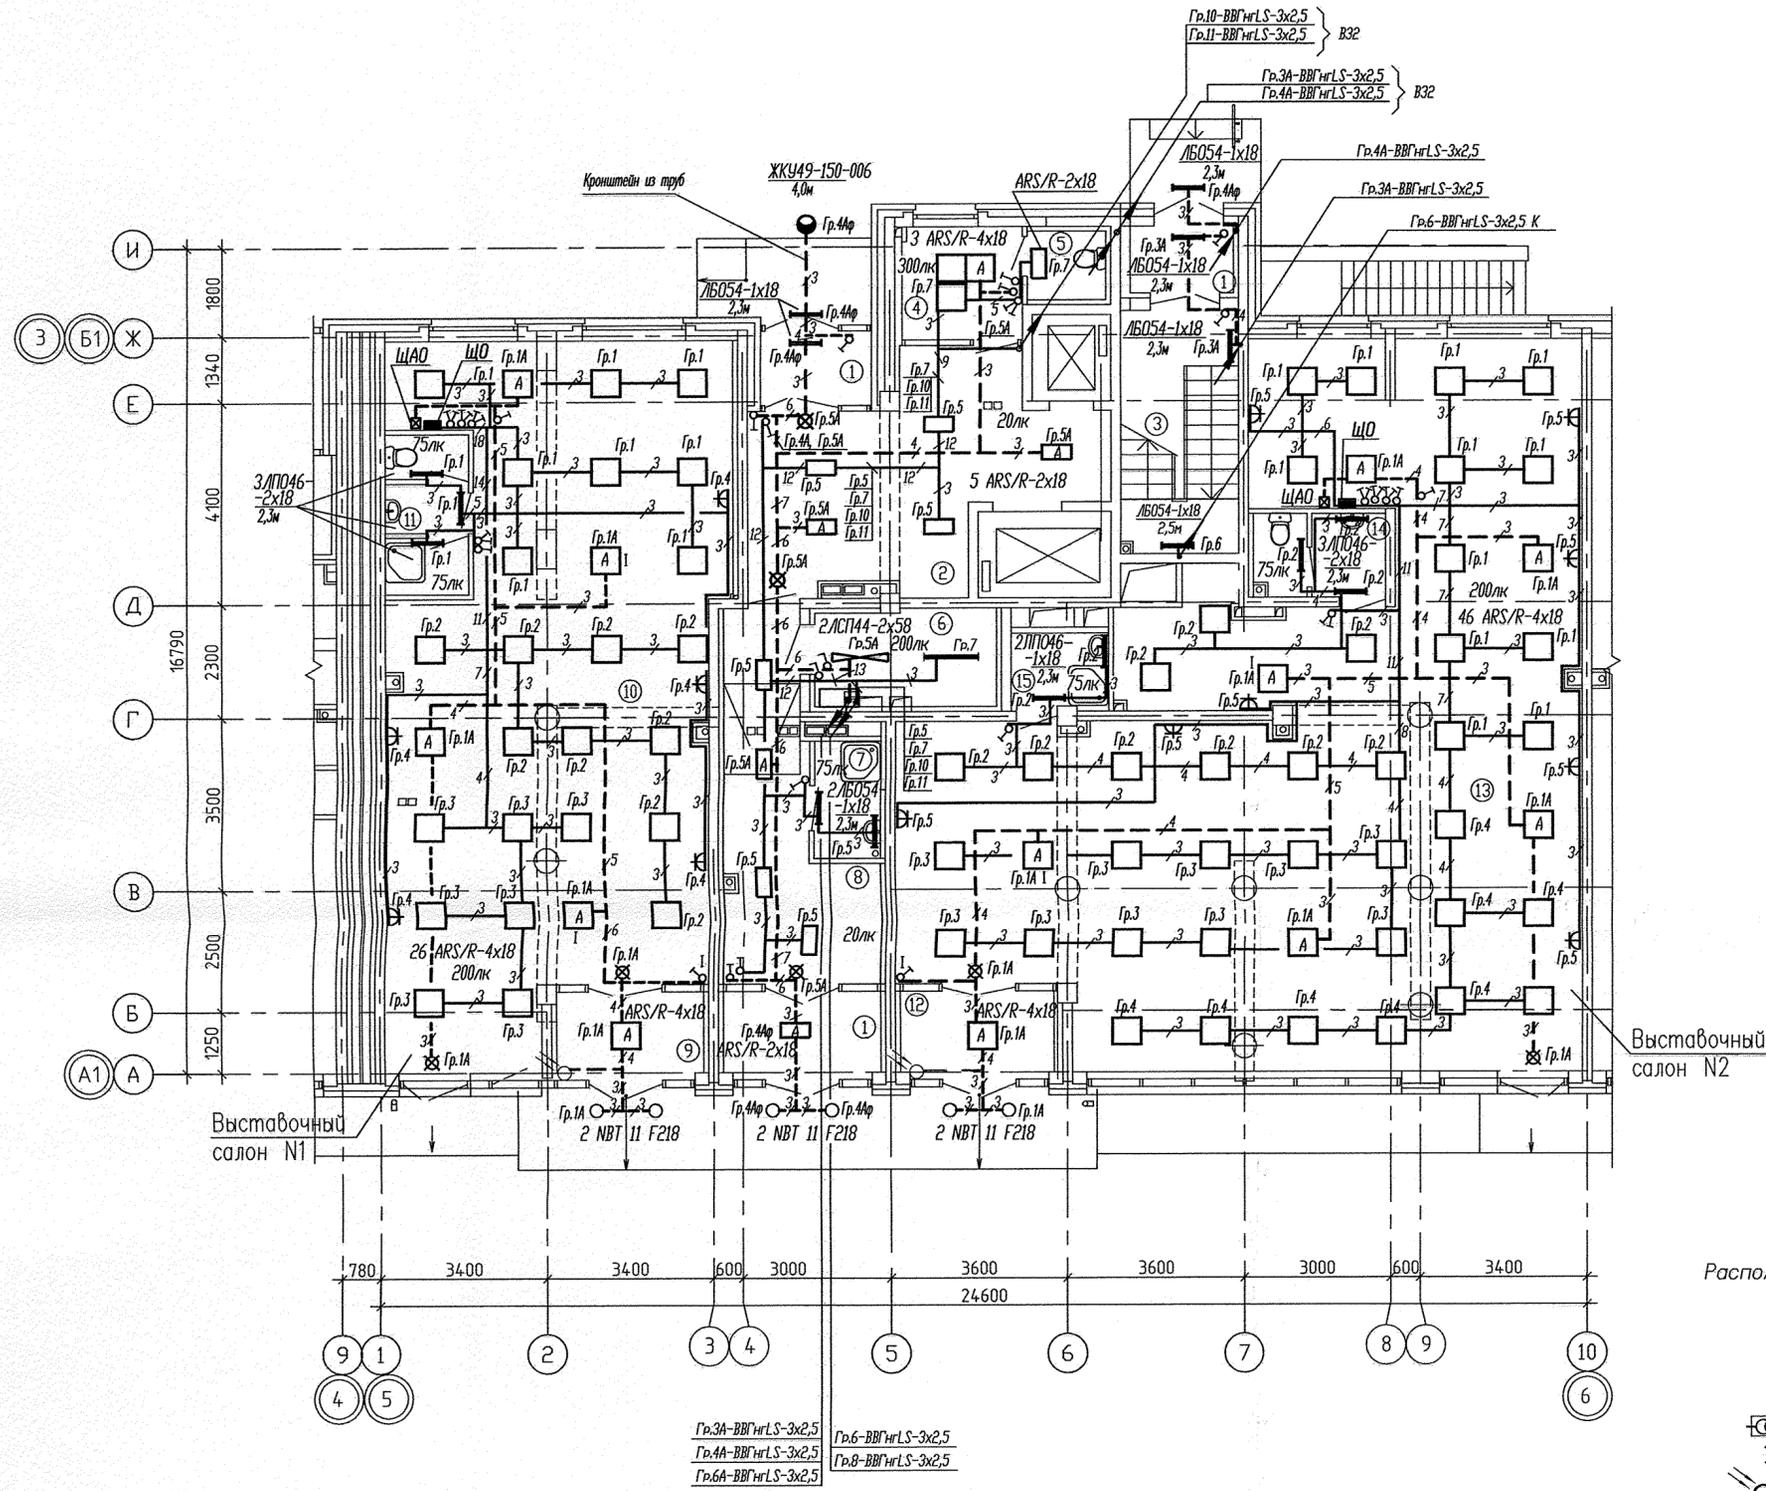

Примечание:
Расположение встраиваемых светильников уточнить по раскладке плит потолка.

Условные обозначения:

- ящик силовой с понижающим трансформатором 220/36В, ЯТП-0,25
- световой указатель "Выход" ЛВ029, h=2,3м
- фотореле ФТ-1

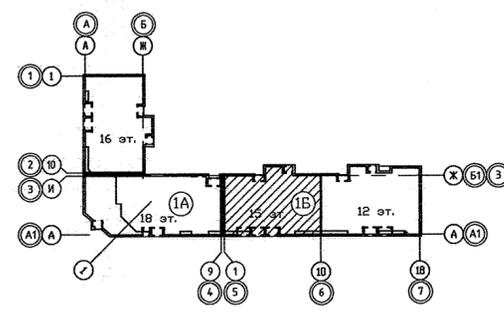


АПУ.012-01Б-ЭЛ					
Изм.	Кодуч	Лист	№ док.	Подпись	Дата
Жилой дом переменной этажности со встроенно-пристроенными объектами общественного назначения и подземной автостоянкой в границах улиц Победы-Бакинских комиссаров-Никитина в Орджоникидзевском районе г. Екатеринбург					
12-15-этажная блок-секция 1Б				СТADIЯ	ЛИСТ
				Р	15
Гл.спец.	Смирнова			12.12	
Проверил	Багина			12.12	
Разработал	Бунтури			12.12	
План 1 этажа в осях 5-6. Расположение сетей электроосвещения.					
Формат А2					

СОГЛАСОВАНО
 Цырик
 Пашева
 Курятова
 Чирков
 Пашева
 Курятова
 Вах. инв.Н
 Подпись и дата
 Инв.Н подл.

Экспликация помещений

Номер помещения	Наименование	Площадь, м2	Кат. помещения
Помещения квартир			
1	Гостиная	71,84	
2	Спальная	56,18	
3	Кухня	57,71	
4	Прихожая	34,32	
5	Коридор	9,86	
6	Сан.узел	8,87	
7	Ванная	17,72	
8	Балкон	16,50	
	Итого	273,00	
Общедомовые помещения			
10	Лифтовой холл	5,27	
11	Незадымляемая лестничная клетка	15,64	
12	Межквартирный коридор	22,99	
13	Тамбуры	5,12	
14	Переходная лоджия	4,53	
	ИТОГО площадь общедомовых помещений:	53,55	

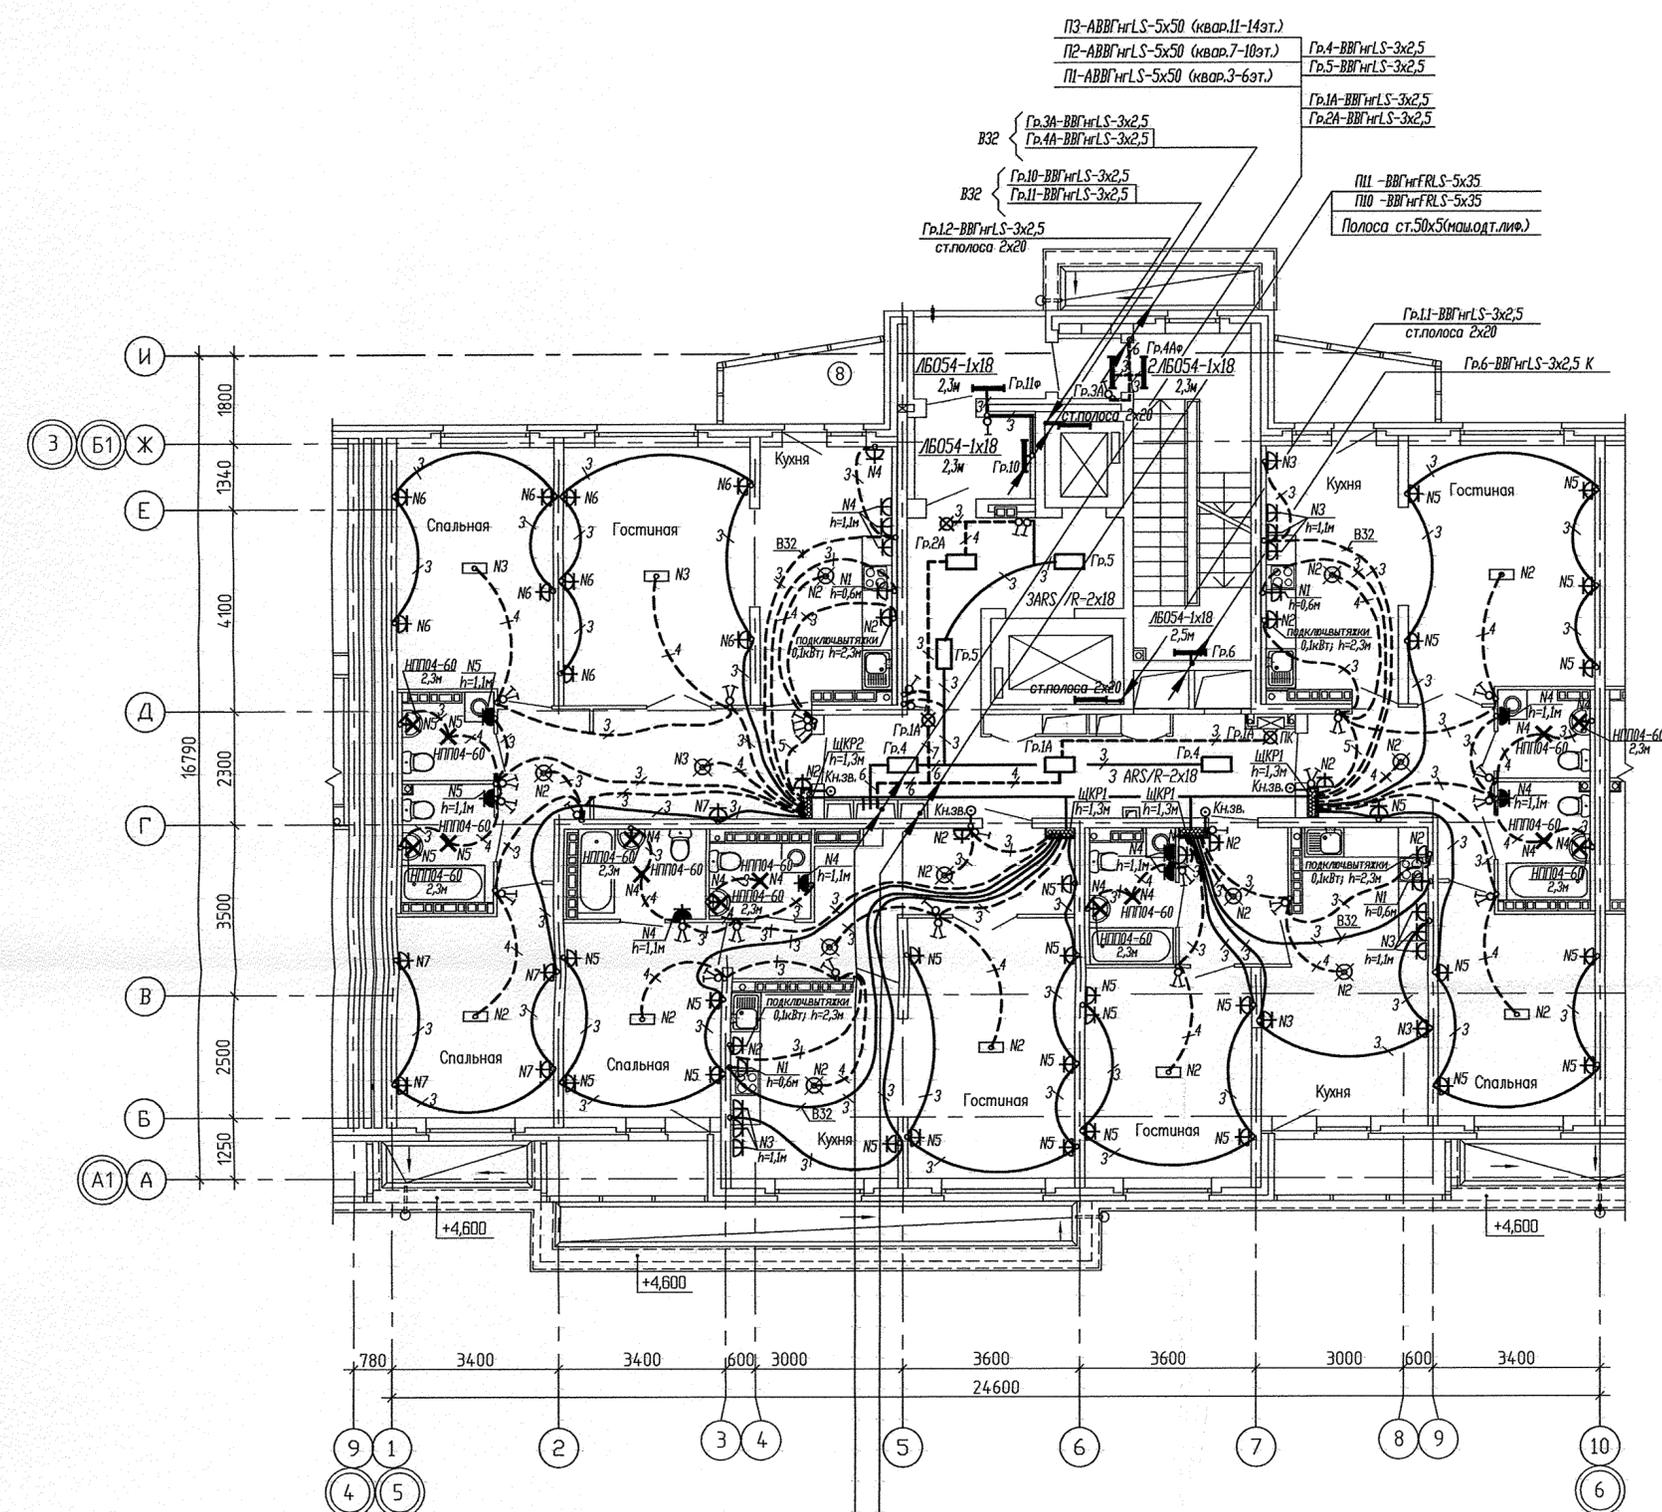


☒ - световой указатель "Выход" ЛБ029, h=2,3м

СОГЛАСОВАНО
 ОС
 Чижик
 В.В. 03.08.
 Курчабова

СОГЛАСОВАНО
 АР
 Чирков
 Пашаева
 ВК


Инв.№ подл.
 Подпись и дата

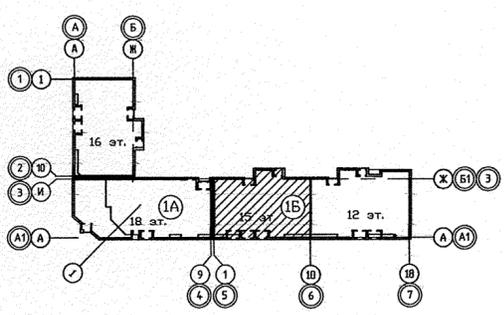

АПУ.012-01Б-ЭЛ										
Жилой дом переменной этажности со встроенно-пристроенными объектами общественного назначения и подземной автостоянкой в границах улиц Победы-Бакинских комиссаров-Никитина в Орджоникидзевском районе г. Екатеринбург										
Изм.	Кол.уч.	Лист	№ док.	Подпись						
		12-15-этажная блок-секция 1Б								
Гл.спец.	Смирнова	12.12								
Проверил	Багина	12.12								
Разработал	Бунтури	12.12								
План 2 этажа в осях 5-6 Расположение сетей электрооборудования.				<table border="1"> <tr> <th>СТАДИЯ</th> <th>ЛИСТ</th> <th>ЛИСТОВ</th> </tr> <tr> <td>Р</td> <td>16</td> <td></td> </tr> </table>	СТАДИЯ	ЛИСТ	ЛИСТОВ	Р	16	
СТАДИЯ	ЛИСТ	ЛИСТОВ								
Р	16									
				ЗАО КОРПОРАЦИЯ АТОМСТРОЙКОМПЛЕКС						
Формат А2										


Экспликация помещений
(на 1 этаж)

Номер помещения	Наименование	Площадь, м2	Кат. помещения
Помещения квартир			
1	Гостиная	71,84	
2	Спальная	56,18	
3	Кухня	56,96	
4	Прихожая	34,32	
5	Коридор	9,86	
6	Сан.узел	8,87	
7	Ванная	17,63	
8	Балкон	16,50	
	Итого	272,16	
Общедомовые помещения			
10	Лифтовой холл	5,27	
11	Незадымляемая лестничная клетка	15,64	
12	Межквартирный коридор	22,99	
13	Тамбуры	5,12	
14	Переходная лоджия	4,53	
ИТОГО	площадь общедомовых помещений:	53,55	

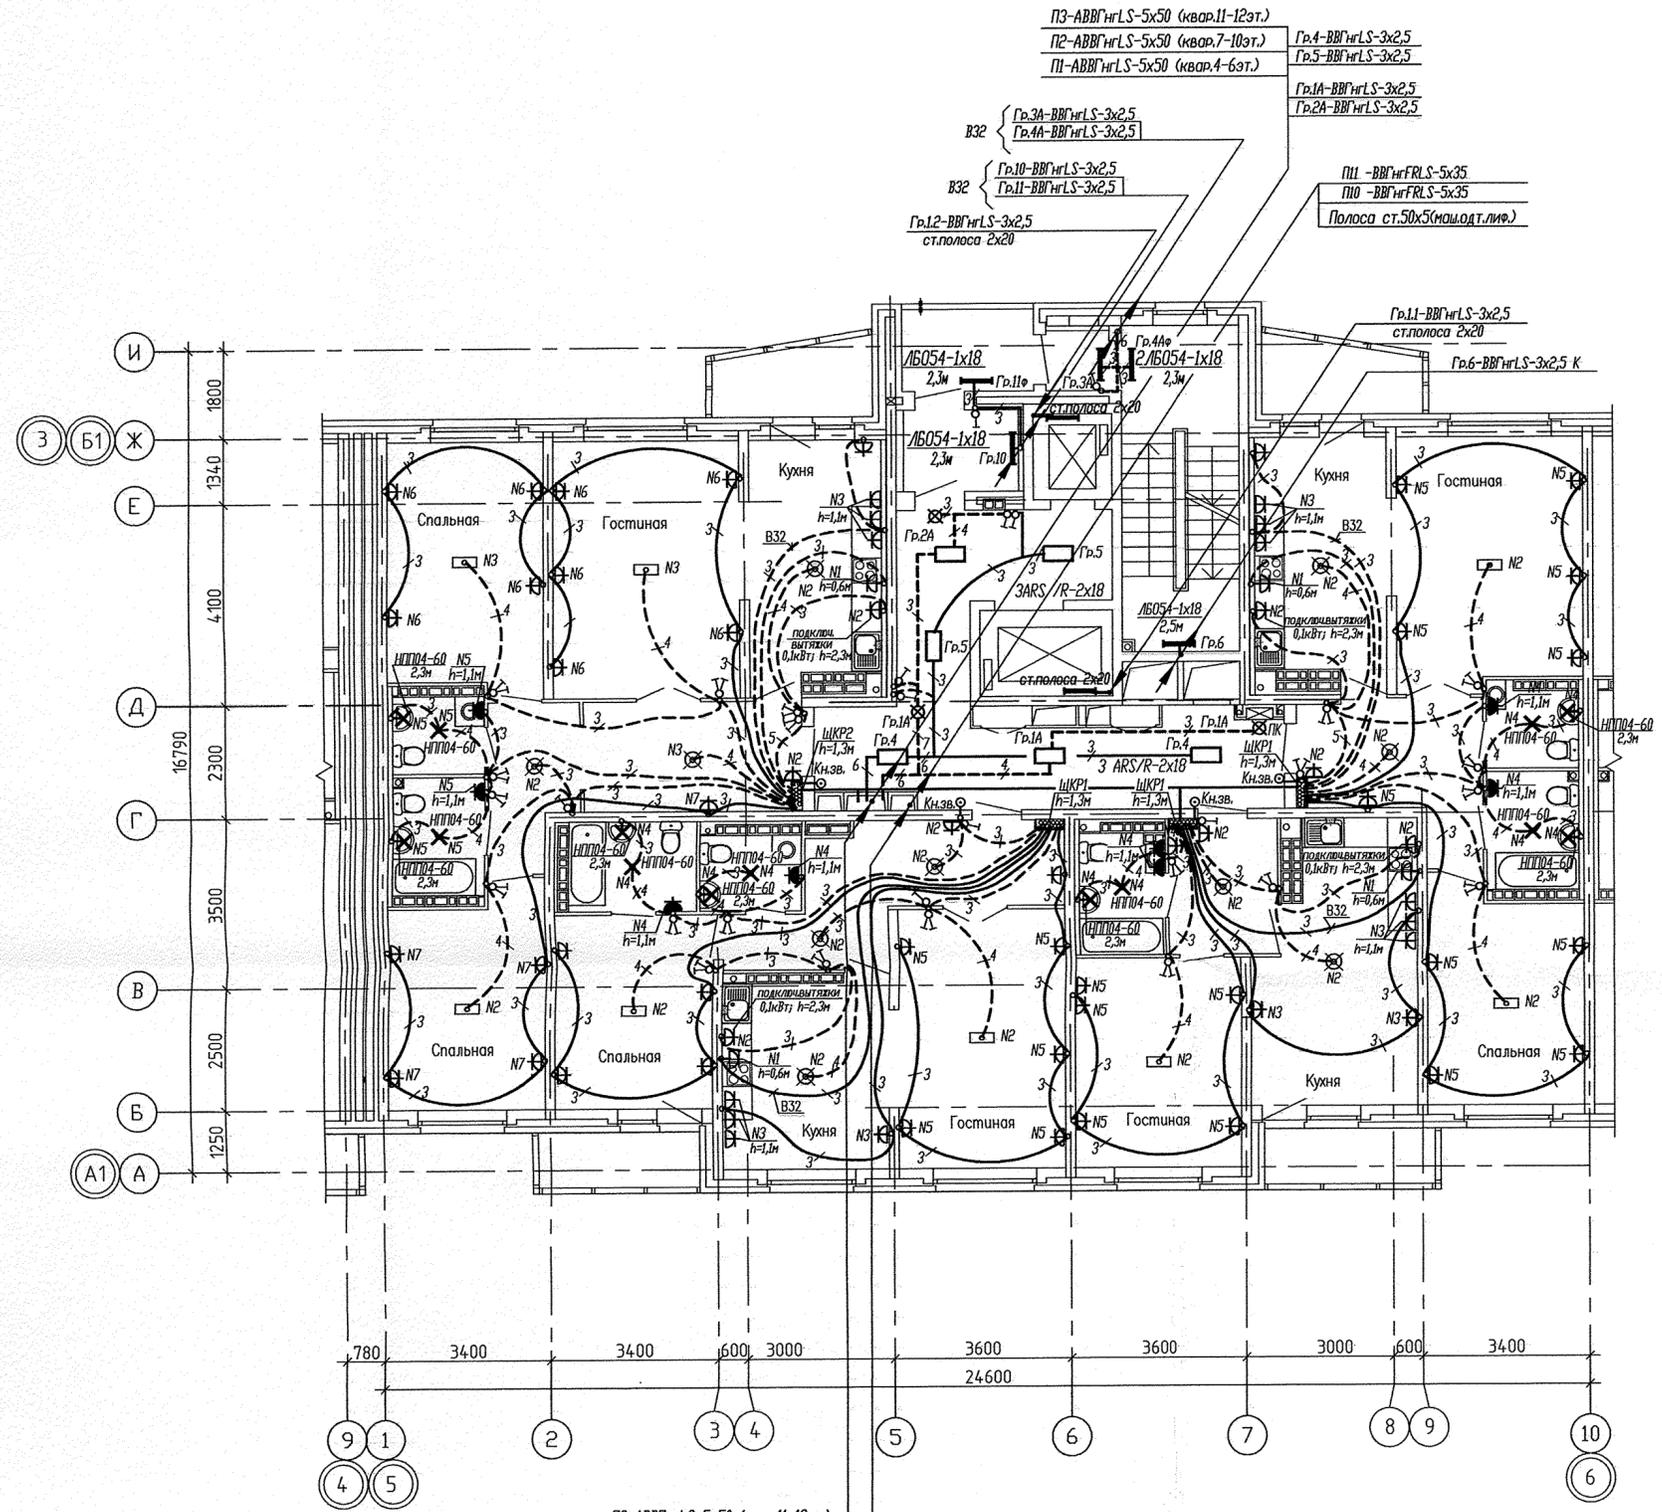

☒ - световой указатель "Выход" ЛБ029, h=2,3м

СОГЛАСОВАНО	СС	Чижик	02.13
СОГЛАСОВАНО	АР	Чирков	
	ОВ	Пашаева	02.12
	ВК	Курчаева	
Инв.№ подл.	Взам. инв.№		
Подпись и дата			

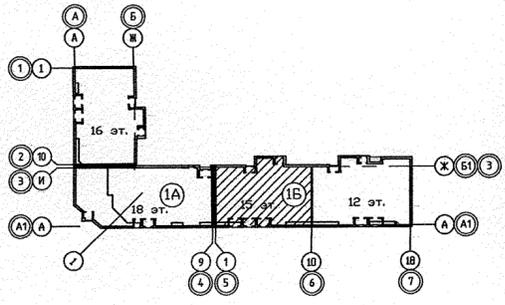

АПУ.012-01Б-ЭЛ					
Жилой дом переменной этажности со встроенно-пристроенными объектами общественного назначения и подземной автостоянкой в границах улиц Победы-Бакинских комиссаров-Никитина в Орджоникидзевском районе г. Екатеринбург					
Изм.	Код.уч.	Лист N док.	Подпись	Дата	
12-15-этажная блок-секция 1Б				СТАДИЯ	ЛИСТ
				Р	17
Госпец.	Смирнова		12.12	План 3-12 этажей в осях 5-6 Расположение сетей электрооборудования.	
Проверил	Багина		12.12		
Разработал	Бунтури		12.12		
АОМСТРОЙКОМПЛЕКС				Формат А2	

