


ЭКСПЛИКАЦИЯ ПОМЕЩЕНИЙ

Номер помещения	Наименование	Площадь, м2	Кат. помещения
ПОМЕЩЕНИЯ КВАРТИР			
1	Жилая комната	164,23	
1а	Общая жилая комната с зоной кухни	18,42	
2	Кухня	104,47	
3	Прихожая	58,05	
4	Санузел	35,91	
4а	Постирочная	3,54	
5	Лоджия	6,87	
5а	Балкон	8,30	
Итого помещений квартир:		399,79	
ОБЩЕДОМОВЫЕ ПОМЕЩЕНИЯ			
6	Тамбур	3,74	
7	Вестибюль	72,37	
8	Коридор	58,65	
9	Лифтовой холл	13,36	
10	Помещение для общедомовых коммуникаций	8,58	
11	Электрощитовая	24,77	В4
12	Тамбур	1,69	
13	Лестничная клетка	12,09	
Итого общедомовых помещений:		195,25	
14	Лестница паркинга	18,29	

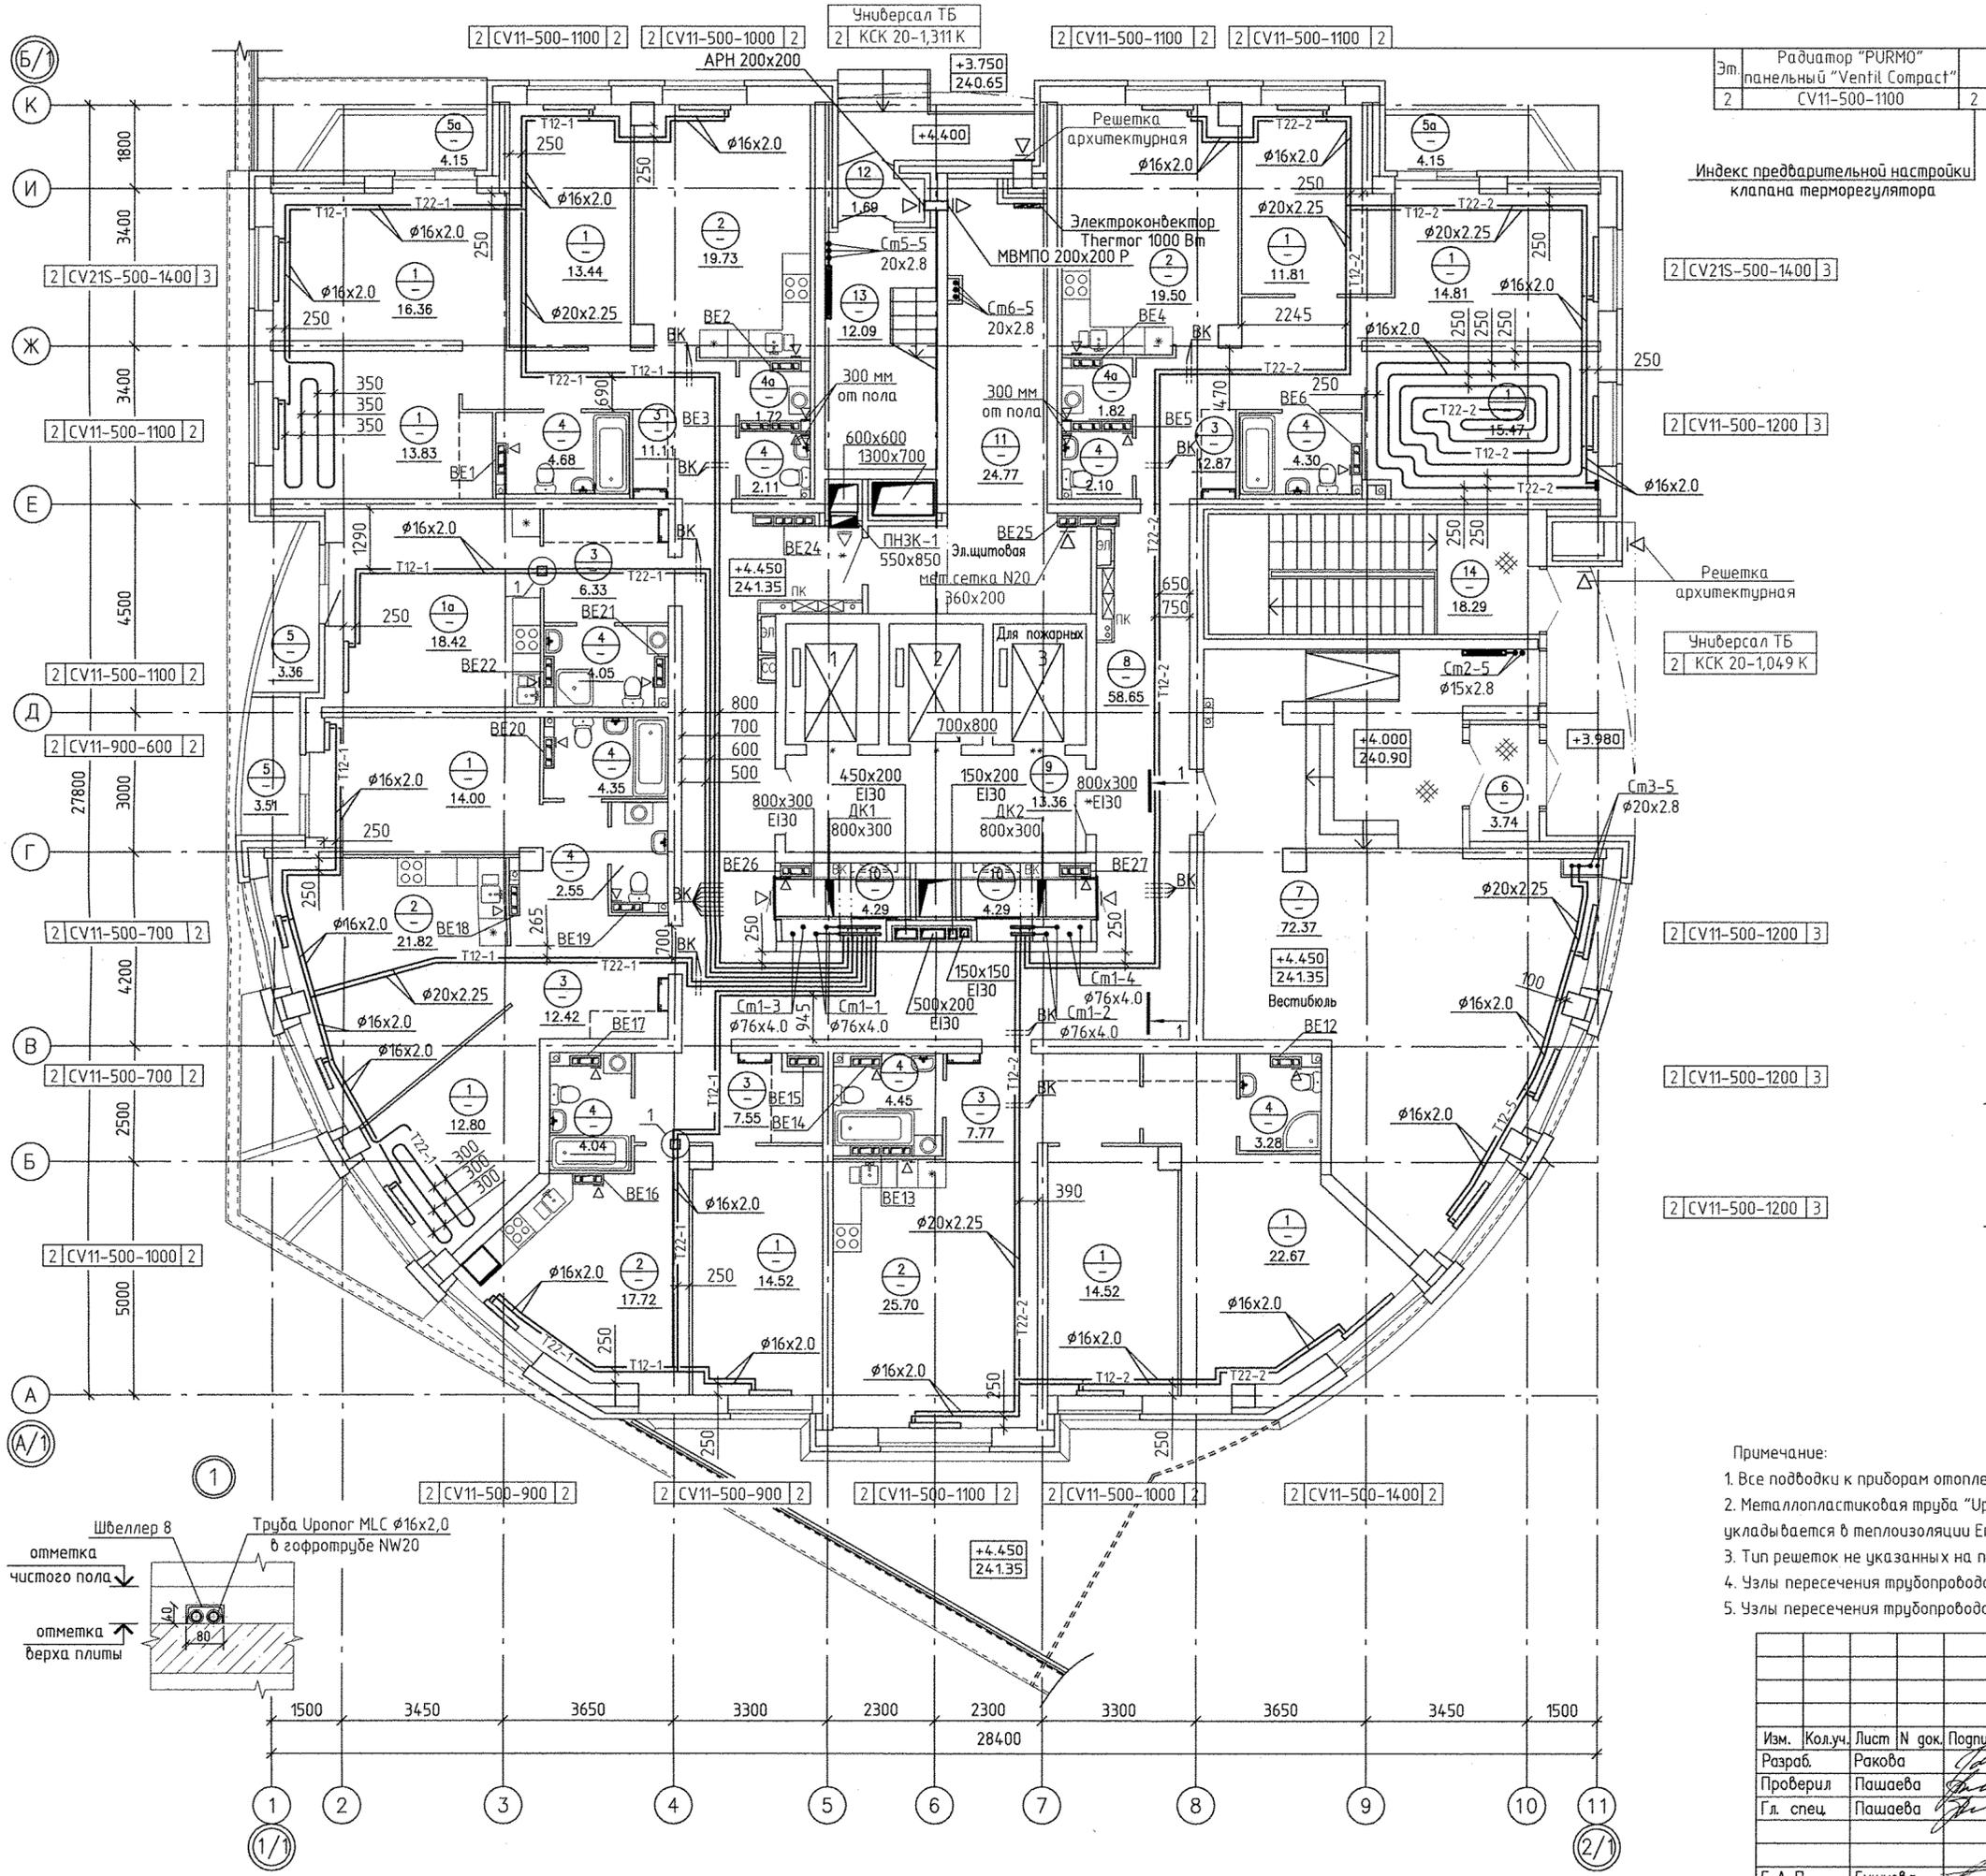

Эм	Радиатор "PURMO" панельный "Ventil Compact"	2
2	CV11-500-1100	2

Индекс предварительной настройки клапана терморегулятора

2	CV21S-500-1400	3
---	----------------	---


2	CV11-500-1200	3
---	---------------	---

2	КСК 20-1,049 К	
---	----------------	--


2	CV11-500-1200	3
---	---------------	---

2	CV11-500-1200	3
---	---------------	---

2	CV11-500-1200	3
---	---------------	---

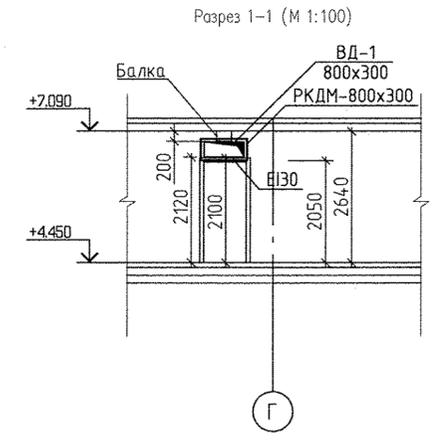


- Примечание:
- Все подводки к приборам отопления "Ригто" выполнить трубой металлопластиковой "Урогел МЛС"  $\phi 16 \times 2,0$  мм.
  - Металлопластиковая труба "Урогел МЛС", проложенная в межквартирном коридоре от коллектора до квартиры, укладывается в теплоизоляции Energoflex Super Protect толщиной 9мм.
  - Тип решеток не указанных на плане принять регулируемые вентиляционные решетки 150x200.
  - Узлы пересечения трубопроводов отопления и водоснабжения см. на схеме лист 33.
  - Узлы пересечения трубопроводов отопления при поворотах и ответвлениях см. на схеме лист 34.

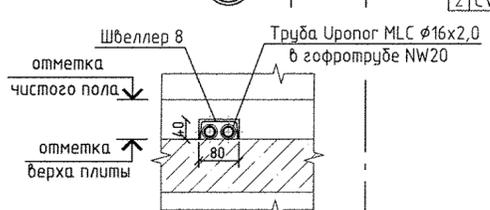

АПУ.052-012-0В					
Застройка по ул.Просторной - Павлодарской в Чкаловском районе г. Екатеринбурга (участок N2). Жилые дома со встроенно-пристроенными помещениями общественного назначения, трансформаторной подстанцией и подземной автостоянкой.					
Изм.	Колуч.	Лист	N док.	Подпись	Дата
Разраб.	Ракова	26			26.08.19
Проверил	Пашаева	26			26.08.19
Гл. спец.	Пашаева	26			26.08.19
27-этажный жилой дом N12					
План 2-го этажа				Стация	Лист
				Р	4
				Листов	35
АО КОРПОРАЦИЯ АТОМСТРОЙКОМПЛЕКС					
Инж.К. подл.	Г А П	Бушуева			26.08.19


08.19  
08.19  
Бушуева  
Алексеевко  
Вашк. инж.К.  
Подпись и дата  
Инж.К. подл.

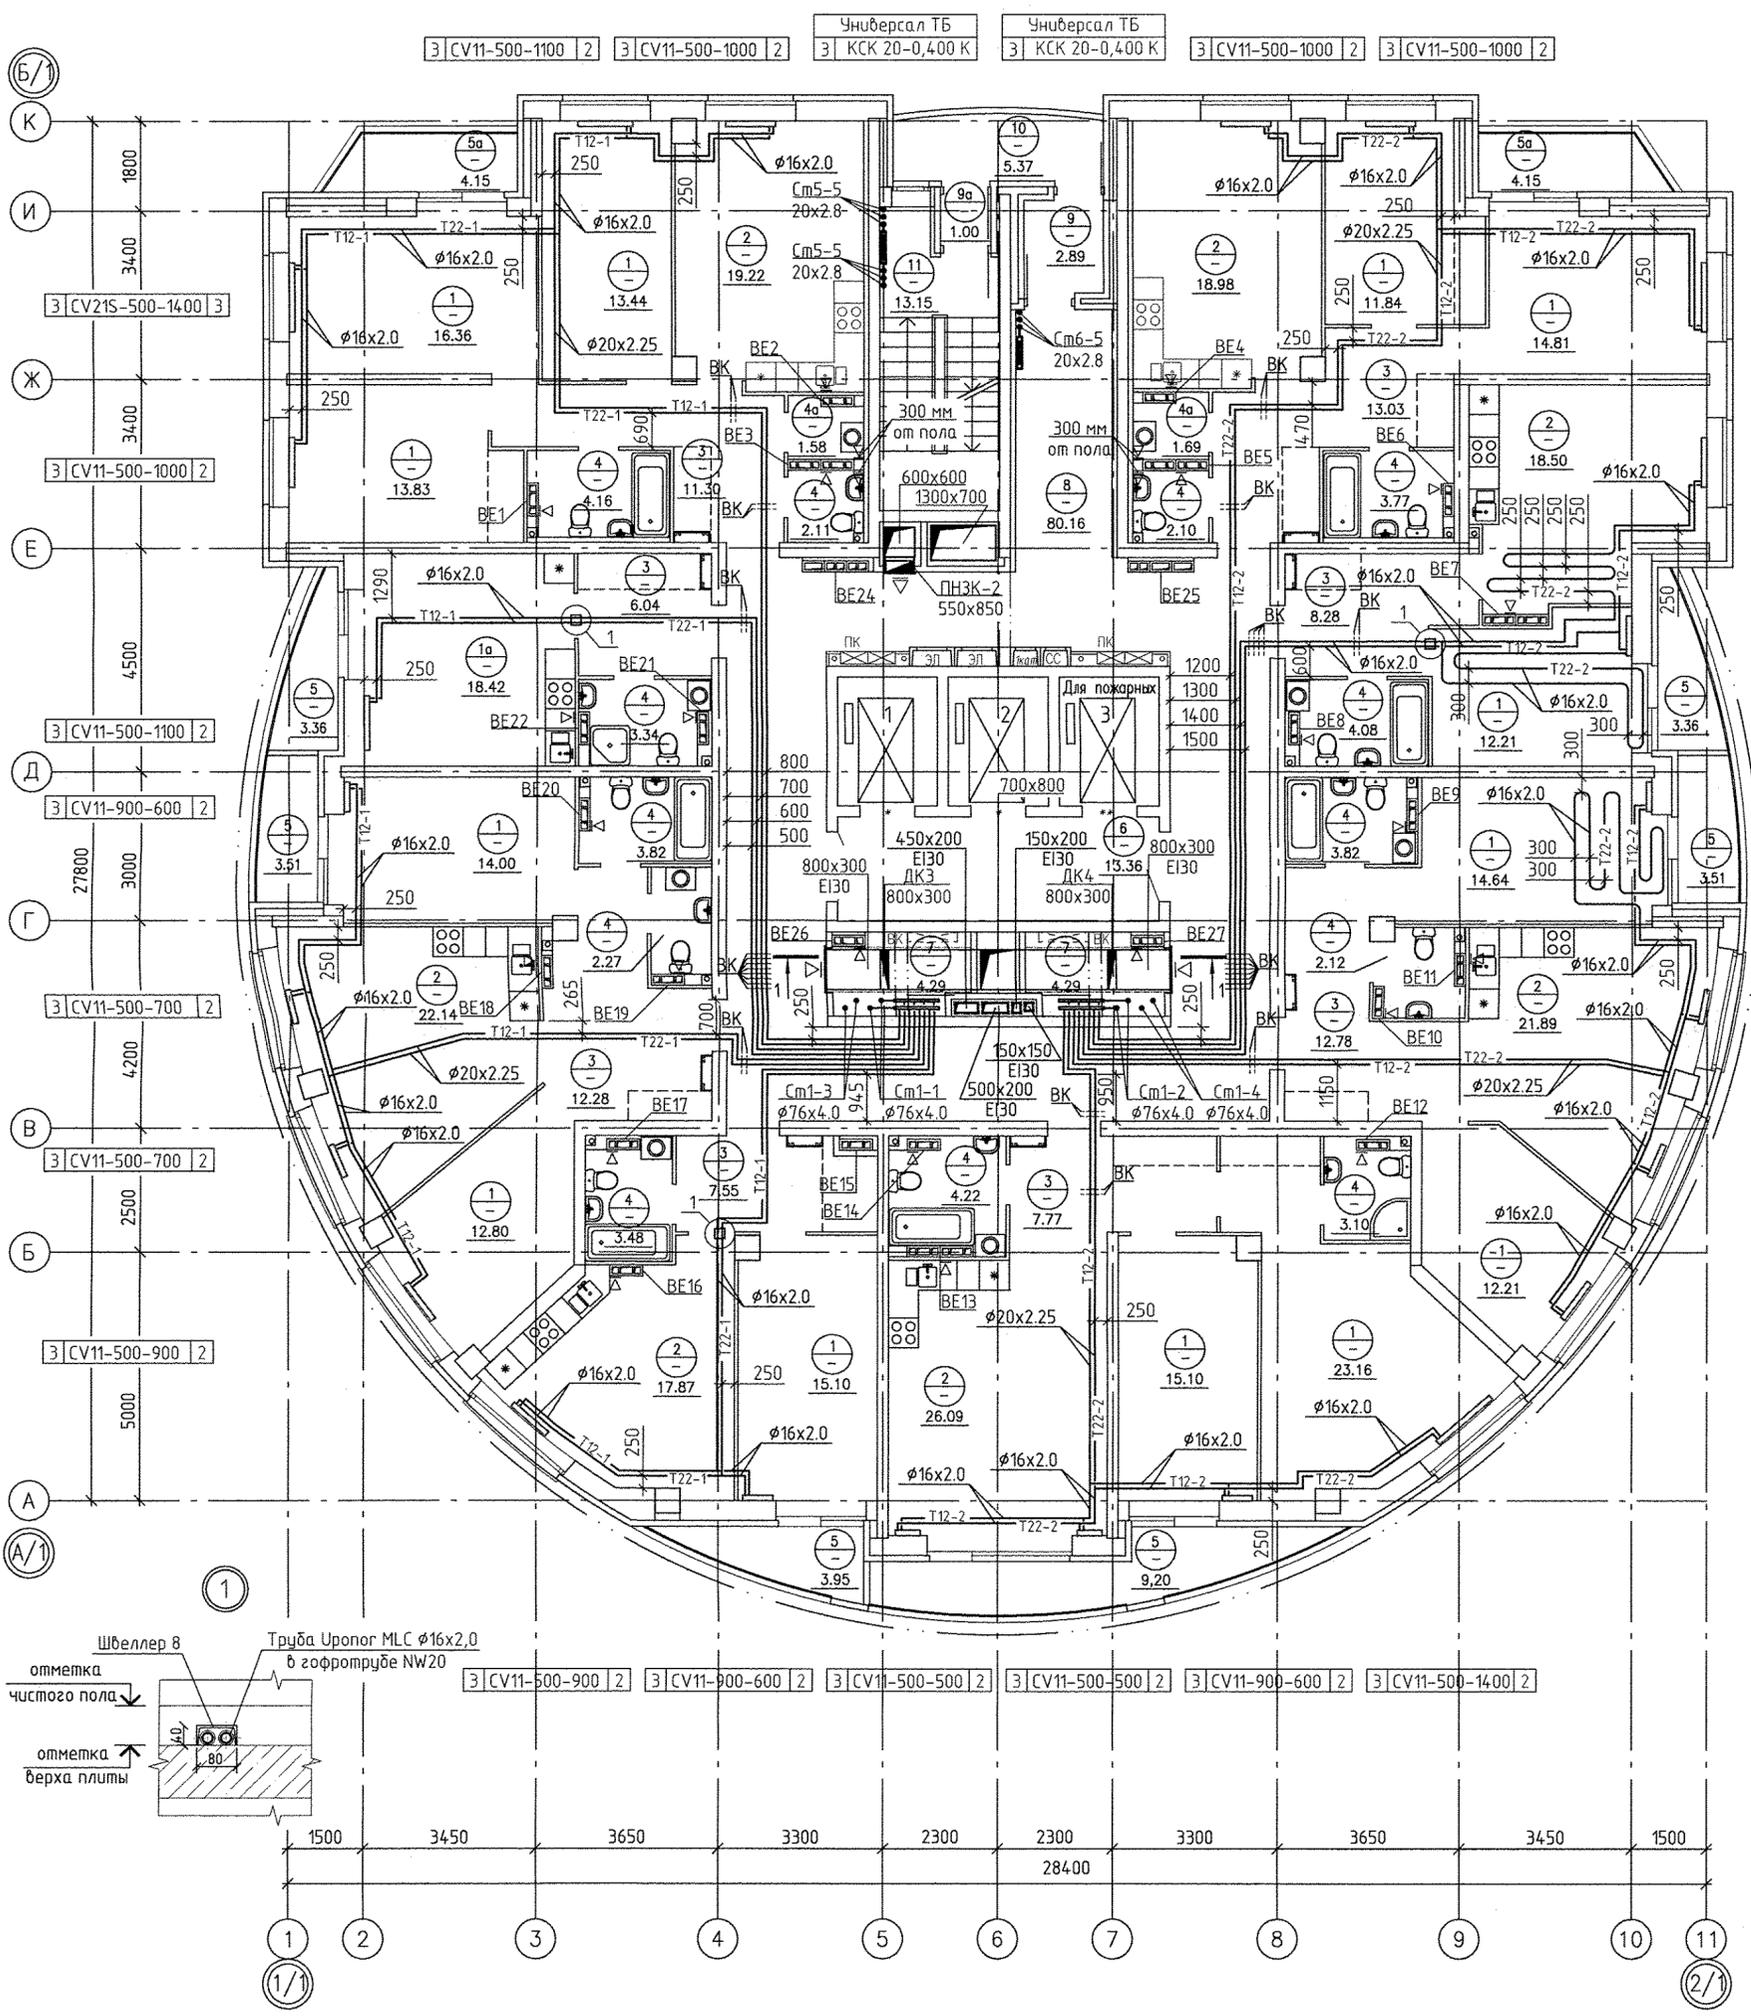

ЭКСПЛИКАЦИЯ ПОМЕЩЕНИЙ

Номер помещения	Наименование	Площадь, м2	Кат. помещения
ПОМЕЩЕНИЯ КВАРТИР			
1	Жилая комната	189,50	
1а	Общая жилая комната с зоной кухни	18,42	
2	Кухня	144,69	
3	Прихожая	79,03	
4	Санузел	42,39	
4а	Постирочная	3,27	
5	Лоджия	26,69	
5а	Балкон	8,30	
Итого помещений квартир:		512,29	
ОБЩЕДОМОВЫЕ ПОМЕЩЕНИЯ			
6	Лифтовый холл	13,36	
7	Помещение для общедомовых коммуникаций	8,58	
8	Коридор	80,54	
9	Тамбур	2,89	
9а	Тамбур	1,00	
10	Переходная лоджия	5,37	
11	Лестничная клетка	13,15	
Итого общедомовых помещений:		124,89	

Разрез 1-1

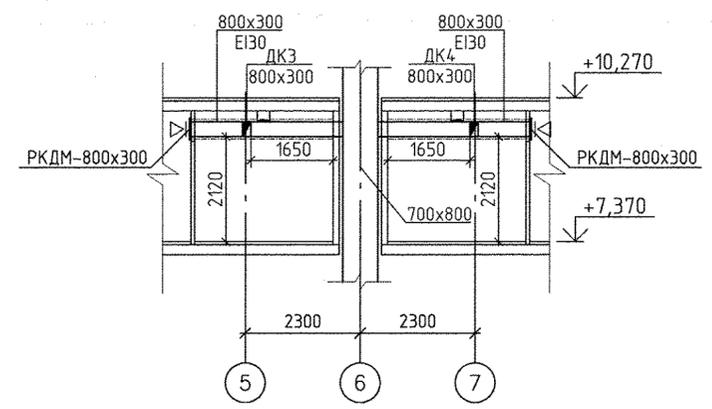

Примечание:



1. Все подводы к приборам отопления "Ригто" выполнить трубой металлопластиковой "Урогел МЛС"  $\phi 16 \times 2,0$  мм.
2. Металлопластиковая труба "Урогел МЛС", проложенная в межквартирном коридоре от коллектора до квартиры, укладывается в теплоизоляции Energoflex Super Protect толщиной 9мм.
3. Тип решеток не указанных на плане принять регулируемые вентиляционные решетки 150x200.
4. Узлы пересечения трубопроводов отопления и водоснабжения см. на схеме лист 33.
5. Узлы пересечения трубопроводов отопления при поворотах и ответвлениях см. на схеме лист 34.

АПУ.052-012-ОВ					
Застройка по ул.Просторной - Павлодарской в Чкаловском районе г. Екатеринбург (участок N2). Жилые дома со встроенно-пристроенными помещениями общественного назначения, трансформаторной подстанцией и подземной автостоянкой.					
Изм.	Колуч.	Лист	N док.	Подпись	Дата
Разраб.	Ракова				26.08.19
Проверил	Пашаева				26.08.19
Гл. спец.	Пашаева				26.08.19
27-этажный жилой дом N12					
План 3-го этажа					
АО КОРПОРАЦИЯ АТОМСТРОЙКОМПЛЕКС					

ЭКСПЛИКАЦИЯ ПОМЕЩЕНИЙ

Номер помещения	Наименование	Площадь, м2	Кат. помещения
ПОМЕЩЕНИЯ КВАРТИР			
1	Жилая комната	189,50	
1а	Общая жилая комната с зоной кухни	18,42	
2	Кухня	144,69	
3	Прихожая	79,03	
4	Санузел	42,39	
4а	Постирочная	3,27	
5	Лоджия	26,69	
5а	Балкон	8,30	
Итого помещений квартир:		512,29	
ОБЩЕДОМОВЫЕ ПОМЕЩЕНИЯ			
6	Лифтовый холл	13,36	
7	Помещение для общедомовых коммуникаций	8,58	
8	Коридор	80,54	
9	Тамбур	2,89	
9а	Тамбур	1,00	
10	Переходная лоджия	5,37	
11	Лестничная клетка	13,15	
Итого общедомовых помещений:		124,89	

Фрагмент плана 7 и 8 этажа

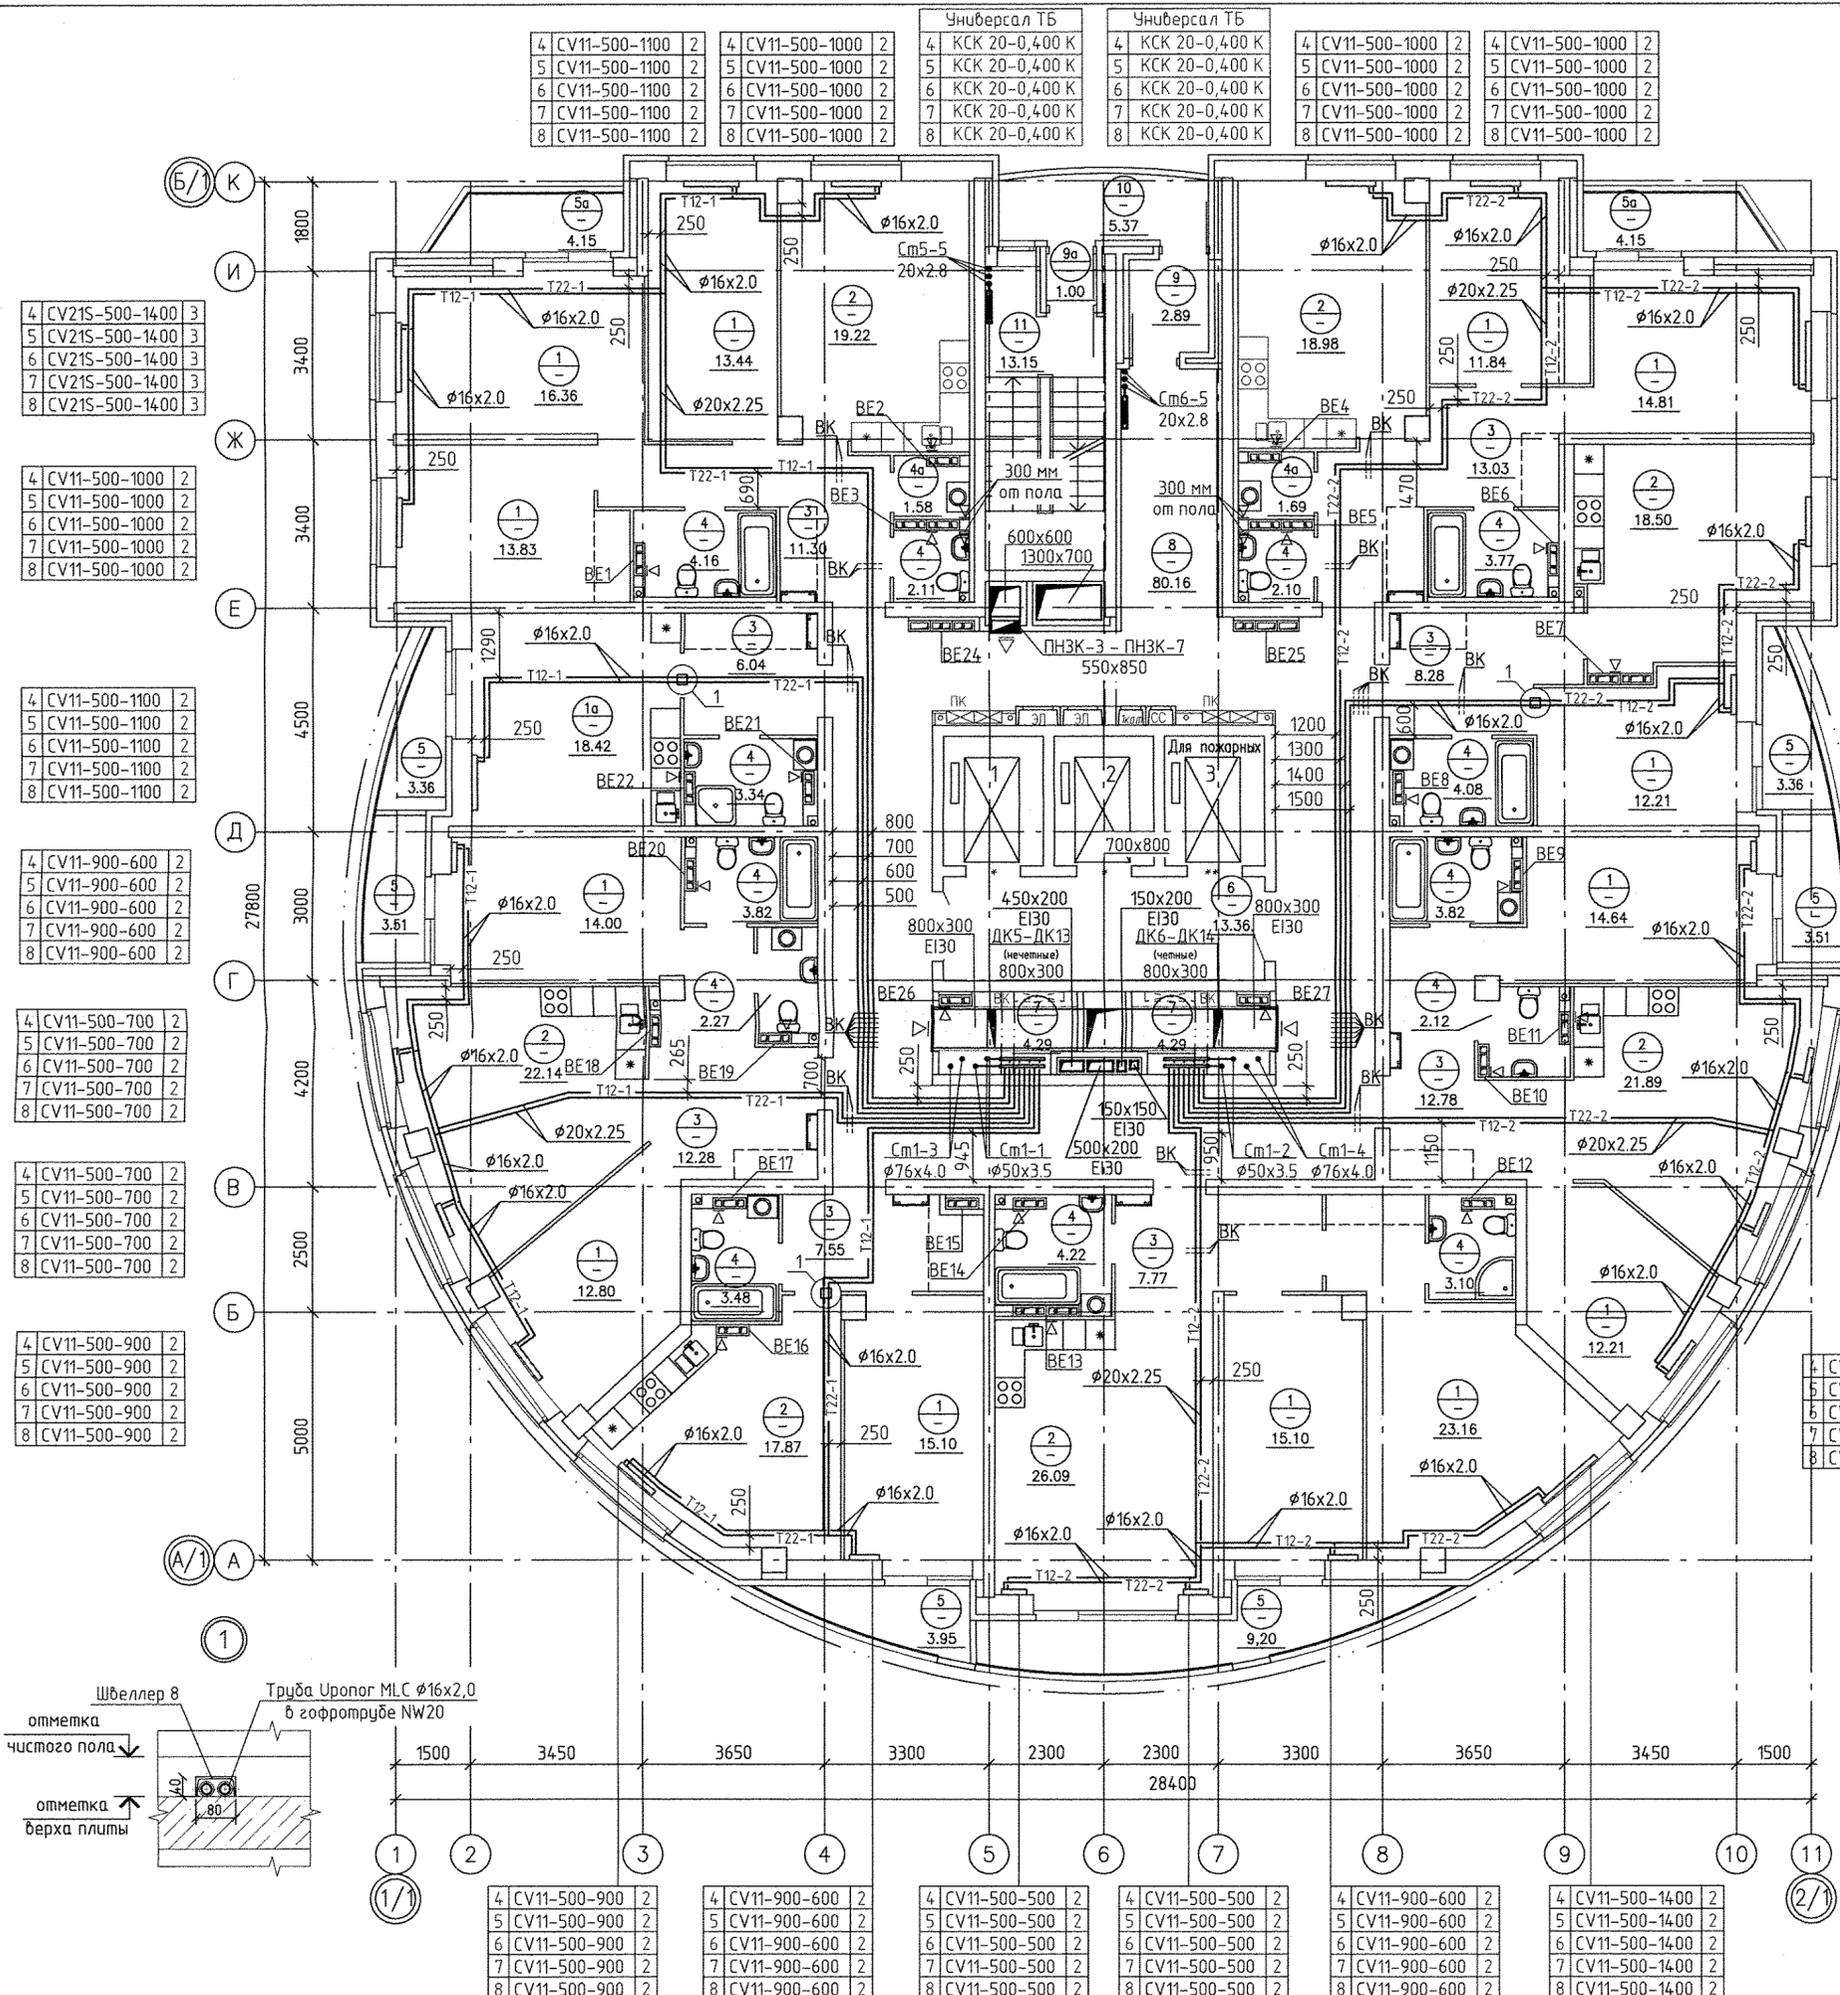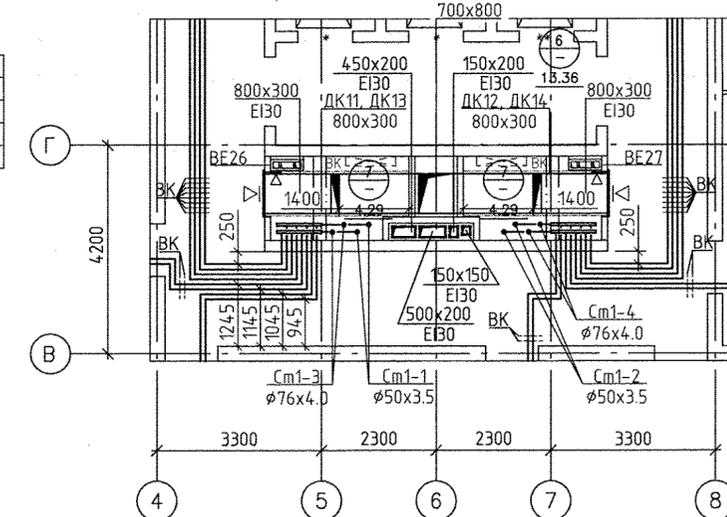

4 CV21S-500-1400 3	4 CV11-500-1000 2	4 CV11-500-900 2	4 CV11-500-700 2	4 CV11-500-900 2
5 CV21S-500-1400 3	5 CV11-500-1000 2	5 CV11-900-600 2	5 CV11-500-700 2	5 CV11-500-900 2
6 CV21S-500-1400 3	6 CV11-500-1000 2	6 CV11-900-600 2	6 CV11-500-700 2	6 CV11-500-900 2
7 CV21S-500-1400 3	7 CV11-500-1000 2	7 CV11-900-600 2	7 CV11-500-700 2	7 CV11-500-900 2
8 CV21S-500-1400 3	8 CV11-500-1000 2	8 CV11-900-600 2	8 CV11-500-700 2	8 CV11-500-900 2

Примечание:

1. Все подводы к приборам отопления "Ритмо" выполнить трубой металлопластиковой "Урогел MLC"  $\phi 16 \times 2,0$  мм.
2. Металлопластиковая труба "Урогел MLC", проложенная в межквартирном коридоре от коллектора до квартиры, укладывается в теплоизоляции Energoflex Super Protect толщиной 9мм.
3. Тип решеток не указанных на плане принять регулируемые вентиляционные решетки 150x200.
4. Узлы пересечения трубопроводов отопления и водоснабжения см. на схеме лист 33.
5. Узлы пересечения трубопроводов отопления при поворотах и отблвениях см. на схеме лист 34.

АПУ.052-012-0В

Застройка по ул.Просторной - Павлодарской в Чкаловском районе г. Екатеринбург (участок N2). Жилые дома со встроенно-пристроенными помещениями общественного назначения, трансформаторной подстанции и подземной автостоянкой.					
Изм.	Колуч.	Лист	№ док.	Подпись	Дата
	Разроб.	Ракова			26.08.19
	Проверил	Пашаева			26.08.19
	Гл. спец.	Пашаева			26.08.19
27-этажный жилой дом N12					
План 4-8 этажа					
Изм.	Колуч.	Лист	№ док.	Подпись	Дата
	Г А П	Бушуева			26.08.19




08.19  
Бушуева / Алексеевко  
Васк шп/Н  
Подопись и дата  
Инф/Н подл.




ЭКСПЛИКАЦИЯ ПОМЕЩЕНИЙ

Номер помещения	Наименование	Площадь, м2	Кат. помещения
ПОМЕЩЕНИЯ КВАРТИР			
1	Жилая комната	189,50	
1а	Общая жилая комната с зоной кухни	18,42	
2	Кухня	144,69	
3	Прихожая	79,03	
4	Санузел	42,39	
4а	Постирочная	3,27	
5	Лоджия	26,69	
5а	Балкон	8,30	
Итого помещений квартир:		512,29	
ОБЩЕДОМОВЫЕ ПОМЕЩЕНИЯ			
6	Лифтовый холл	13,36	
7	Помещение для общедомовых коммуникаций	8,58	
8	Коридор	80,54	
9	Тамбур	2,89	
9а	Тамбур	1,00	
10	Переходная лоджия	5,37	
11	Лестничная клетка	13,15	
Итого общедомовых помещений:		124,89	

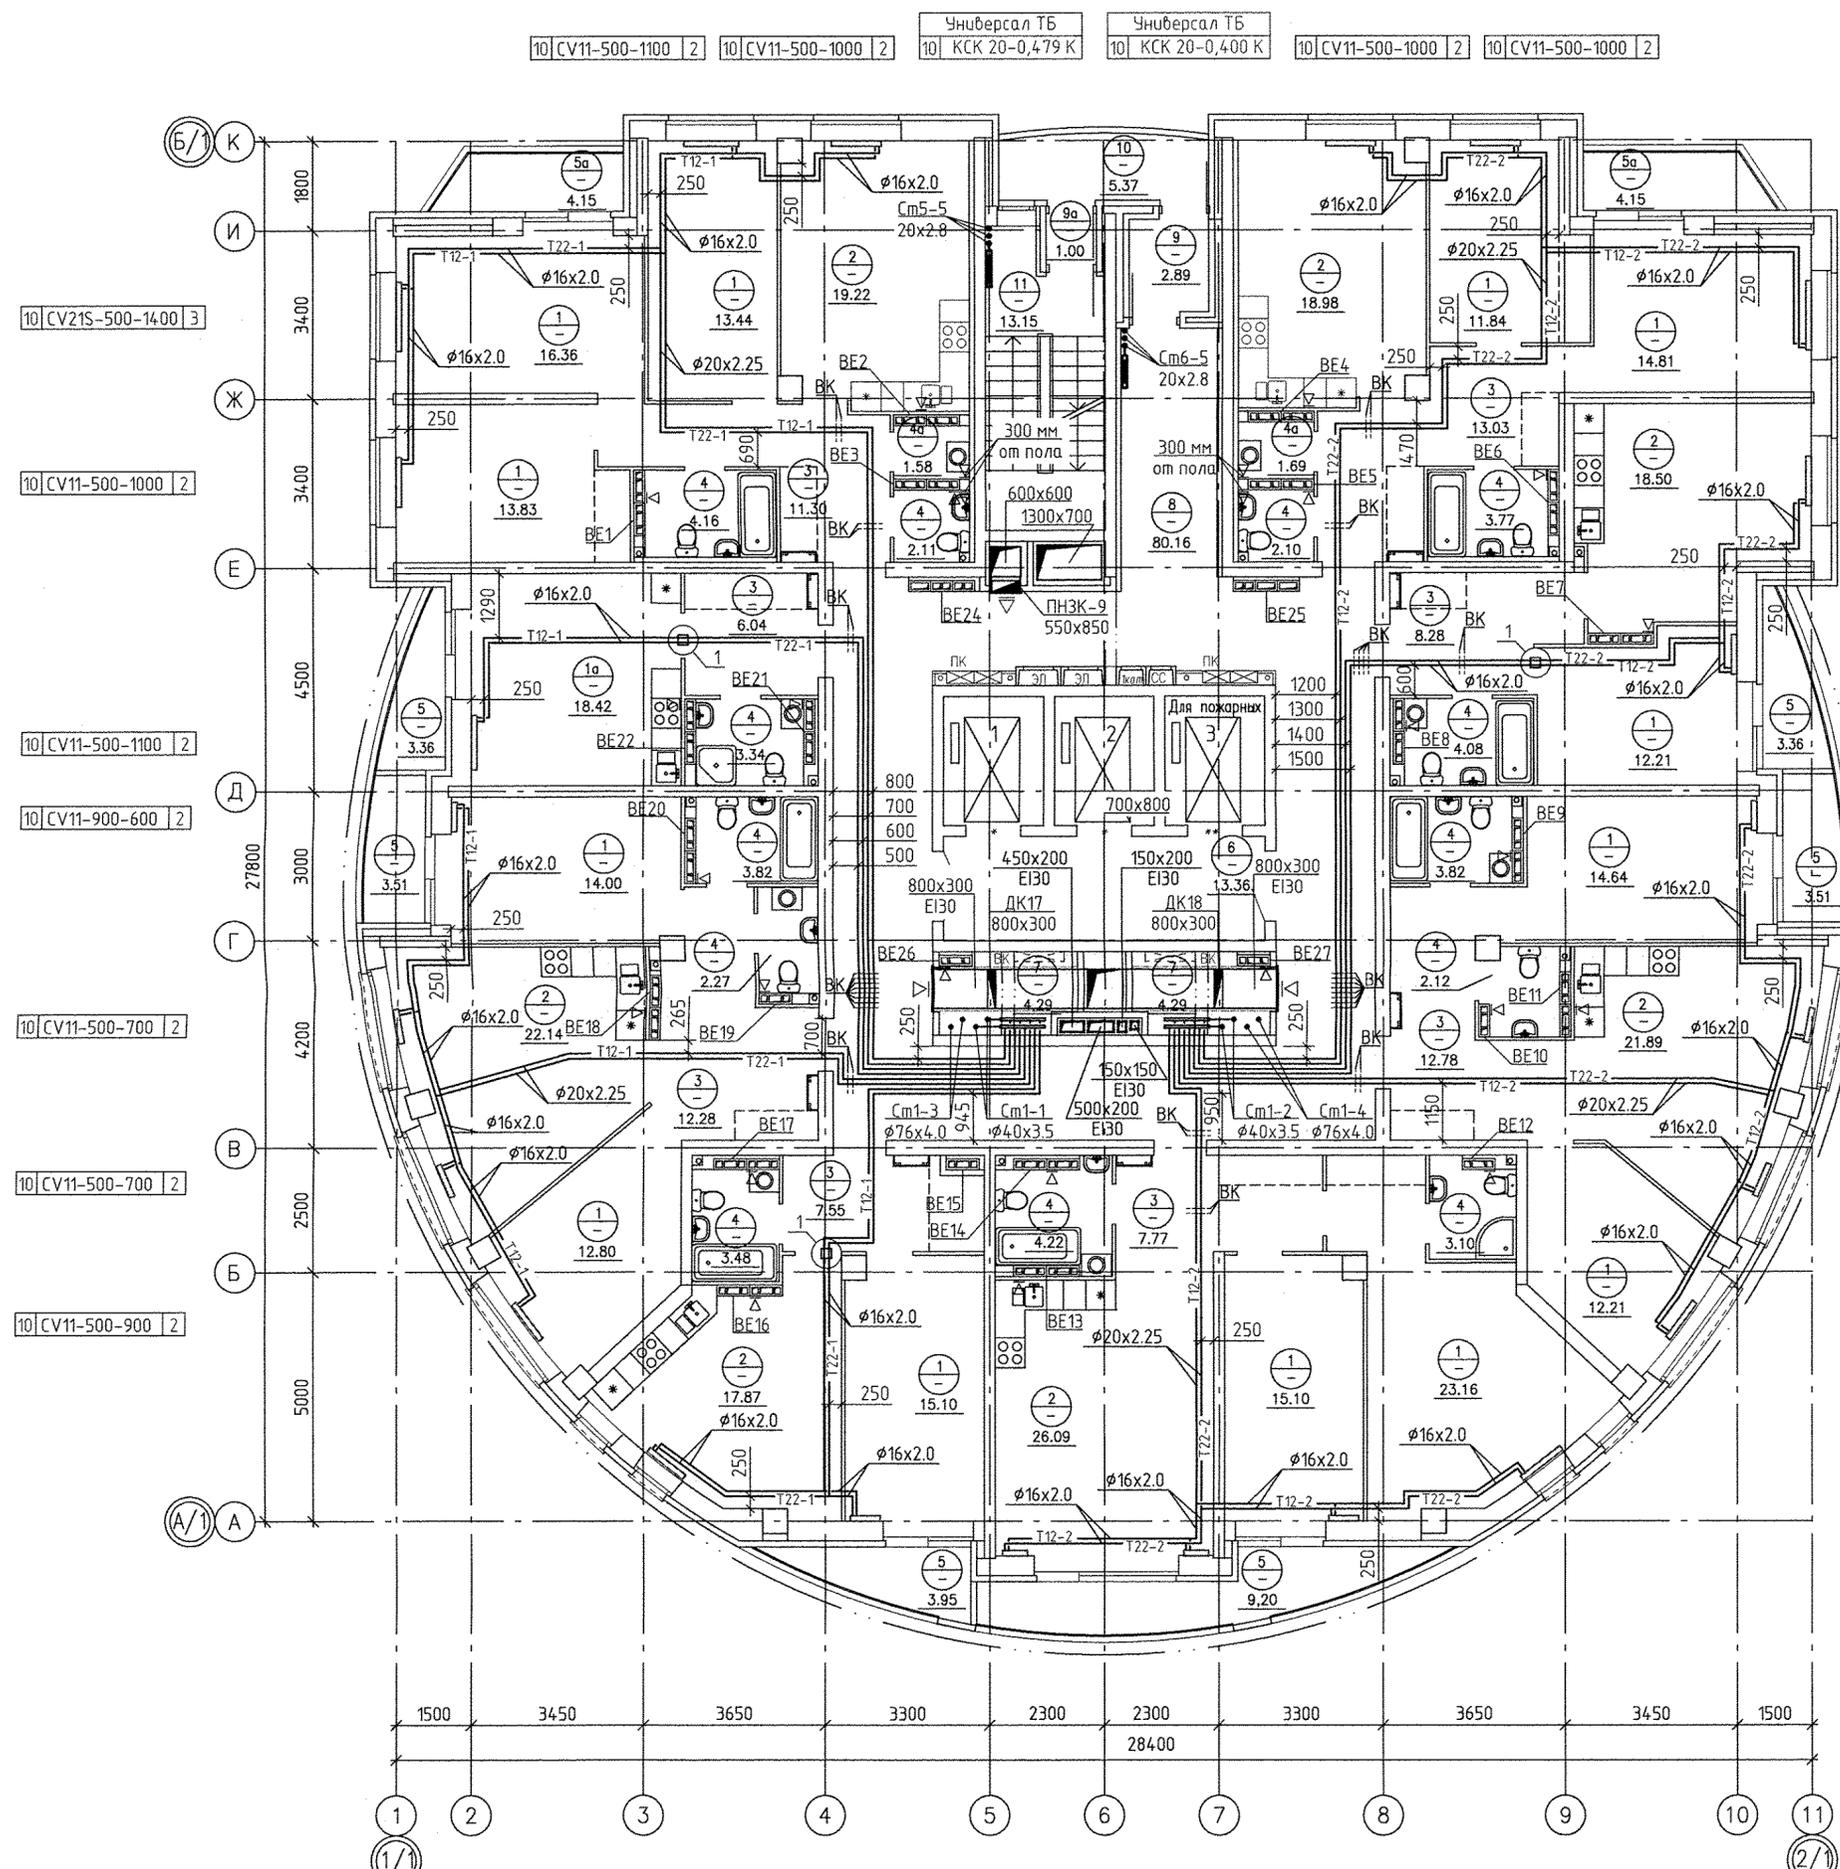

- 10 CV21S-500-1400 3
- 10 CV11-500-1000 2
- 10 CV11-500-1100 2
- 10 CV11-900-600 2
- 10 CV11-500-700 2
- 10 CV11-500-700 2
- 10 CV11-500-700 2
- 10 CV11-500-900 2

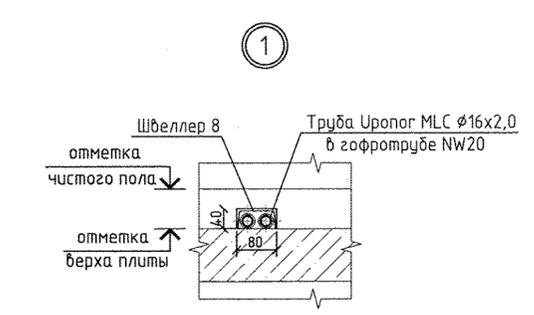

- Примечание:
1. Все подводы к приборам отопления "Риго" выполнить трубой металлопластиковой "Уролог МЛС"  $\phi 16 \times 2,0$  мм.
  2. Металлопластиковая труба "Уролог МЛС", проложенная в межквартирном коридоре от коллектора до квартиры, укладывается в теплоизоляции Energoflex Super Protect толщиной 9мм.
  3. Тип решеток не указанных на плане принять регулируемые вентиляционные решетки 150x200.
  4. Узлы пересечения трубопроводов отопления и водоснабжения см. на схеме лист 33.
  5. Узлы пересечения трубопроводов отопления при поворотах и отводах см. на схеме лист 34.


АПУ.052-012-0В					
Застройка по ул.Просторной - Павловской в Чкаловском районе г. Екатеринбурга (участок N2). Жилые дома со встроенно-пристроенными помещениями общественного назначения, трансформаторной подстанцией и подземной автостоянкой.					
Изм.	Кол.ч.	Лист	№ док.	Подпись	Дата
Разраб.	Ракова				26.08.19
Проверил	Пашаева				26.08.19
Гл. спец.	Пашаева				26.08.19
27-этажный жилой дом N12					
План 10-го этажа					
			Стадия	Лист	Листов
			Р	8	35
АО КОРПОРАЦИЯ АТОМСТРОЙКОМПЛЕКС					

08.19  
08.19  
Бушуева  
Алексеевко  
Взвх. инб.Н  
Григорьев  
Инф.М.подл.




ЭКСПЛИКАЦИЯ ПОМЕЩЕНИЙ

Номер помещения	Наименование	Площадь, м2	Кат. помещения
ПОМЕЩЕНИЯ КВАРТИР			
1	Жилая комната	189,50	
1а	Общая жилая комната с зоной кухни	18,42	
2	Кухня	144,69	
3	Прихожая	79,03	
4	Санузел	42,39	
4а	Постирочная	3,27	
5	Лоджия	26,69	
5а	Балкон	8,30	
Итого помещений квартир:		512,29	
ОБЩЕДОМОВЫЕ ПОМЕЩЕНИЯ			
6	Лифтовый холл	13,36	
7	Помещение для общедомовых коммуникаций	8,58	
8	Коридор	80,54	
9	Тамбур	2,89	
9а	Тамбур	1,00	
10	Переходная лоджия	5,37	
11	Лестничная клетка	13,15	
Итого общедомовых помещений:		124,89	

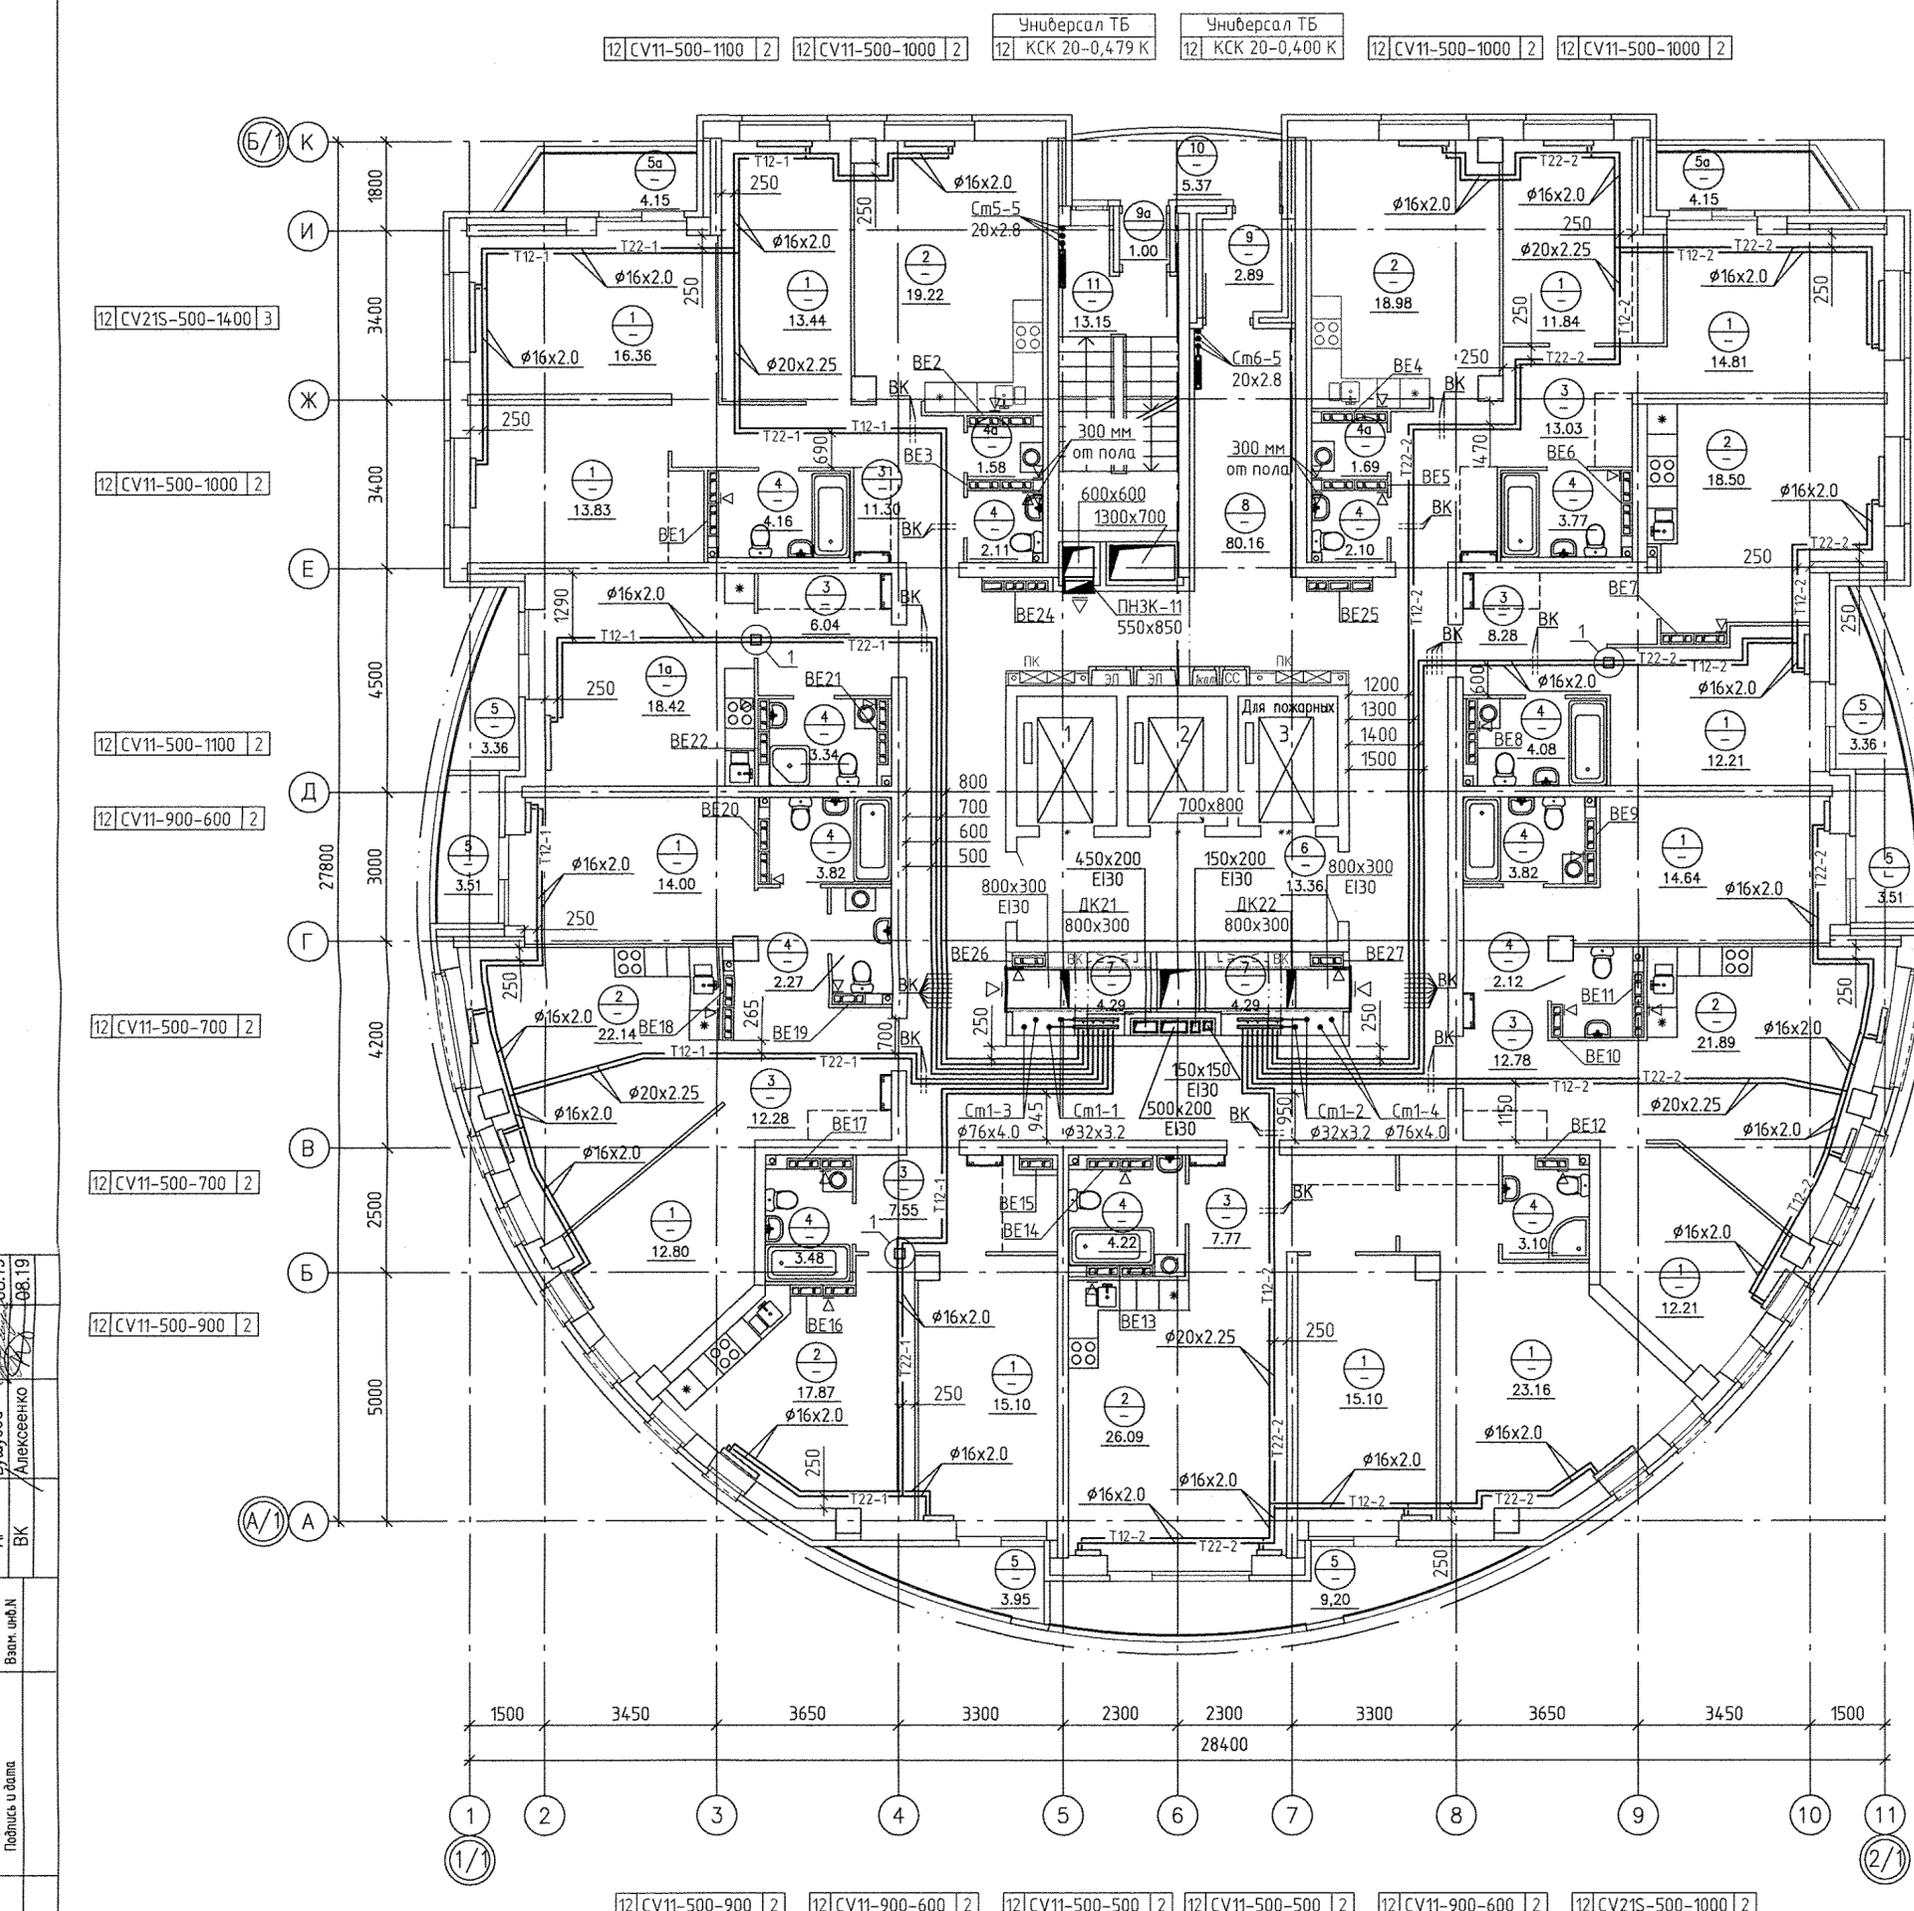

- 12 CV21S-500-1400 3
- 12 CV11-500-1000 2
- 12 CV11-500-1000 2
- 12 CV11-500-900 2
- 12 CV11-900-600 2
- 12 CV11-500-700 2
- 12 CV11-500-700 2
- 12 CV11-500-900 2

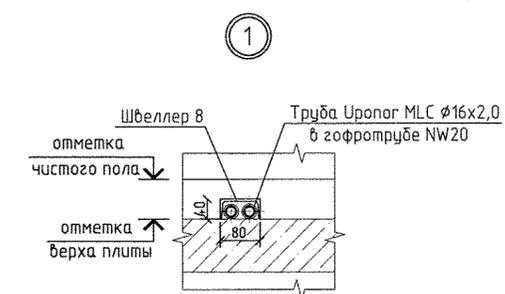

- Примечание:
1. Все подводки к приборам отопления "Риго" выполнить трубой металлопластиковой "Урогел МЛС"  $\phi 16 \times 2,0$  мм.
  2. Металлопластиковая труба "Урогел МЛС", проложенная в межквартирном коридоре от коллектора до квартиры, укладывается в теплоизоляции Energoflex Super Protect толщиной 9мм.
  3. Тип решеток не указанных на плане принять регулируемые вентиляционные решетки 150x200.
  4. Узлы пересечения трубопроводов отопления и водоснабжения см. на схеме лист 33.
  5. Узлы пересечения трубопроводов отопления при подборах и ответвлениях см. на схеме лист 34.


АПУ.052-012-0В					
Застройка по ул.Просторной - Павлодарской в Чкаловском районе г. Екатеринбурга (участок N2). Жилые дома со встроенно-пристроенными помещениями общественного назначения, трансформаторной подстанцией и подземной автостоянкой.					
Изм.	Колуч.	Лист N док.	Подпись	Дата	
Разраб.	Ракова			26.08.19	Стация
Проверил	Пашаева			26.08.19	Лист
Гл. спец.	Пашаева			26.08.19	Листов
27-этажный жилой дом N12					Р
План 12-го этажа					10
					35
Г А П Бушуева					26.08.19

Инв.№ подл. Взам. инв.№ Подпись и дата 08.19 08.19




ЭКСПЛИКАЦИЯ ПОМЕЩЕНИЙ

Номер помещения	Наименование	Площадь, м2	Кат. помещения
ПОМЕЩЕНИЯ КВАРТИР			
1	Жилая комната	189,50	
1а	Общая жилая комната с зоной кухни	18,42	
2	Кухня	144,69	
3	Прихожая	79,03	
4	Санузел	42,39	
4а	Постирочная	3,27	
5	Лоджия	26,69	
5а	Балкон	8,30	
Итого помещений квартир:		512,29	
ОБЩЕДОМОВЫЕ ПОМЕЩЕНИЯ			
6	Лифтовый холл	13,36	
7	Помещение для общедомовых коммуникаций	8,58	
8	Коридор	80,54	
9	Тамбур	2,89	
9а	Тамбур	1,00	
10	Переходная лоджия	5,37	
11	Лестничная клетка	13,15	
Итого общедомовых помещений:		124,89	

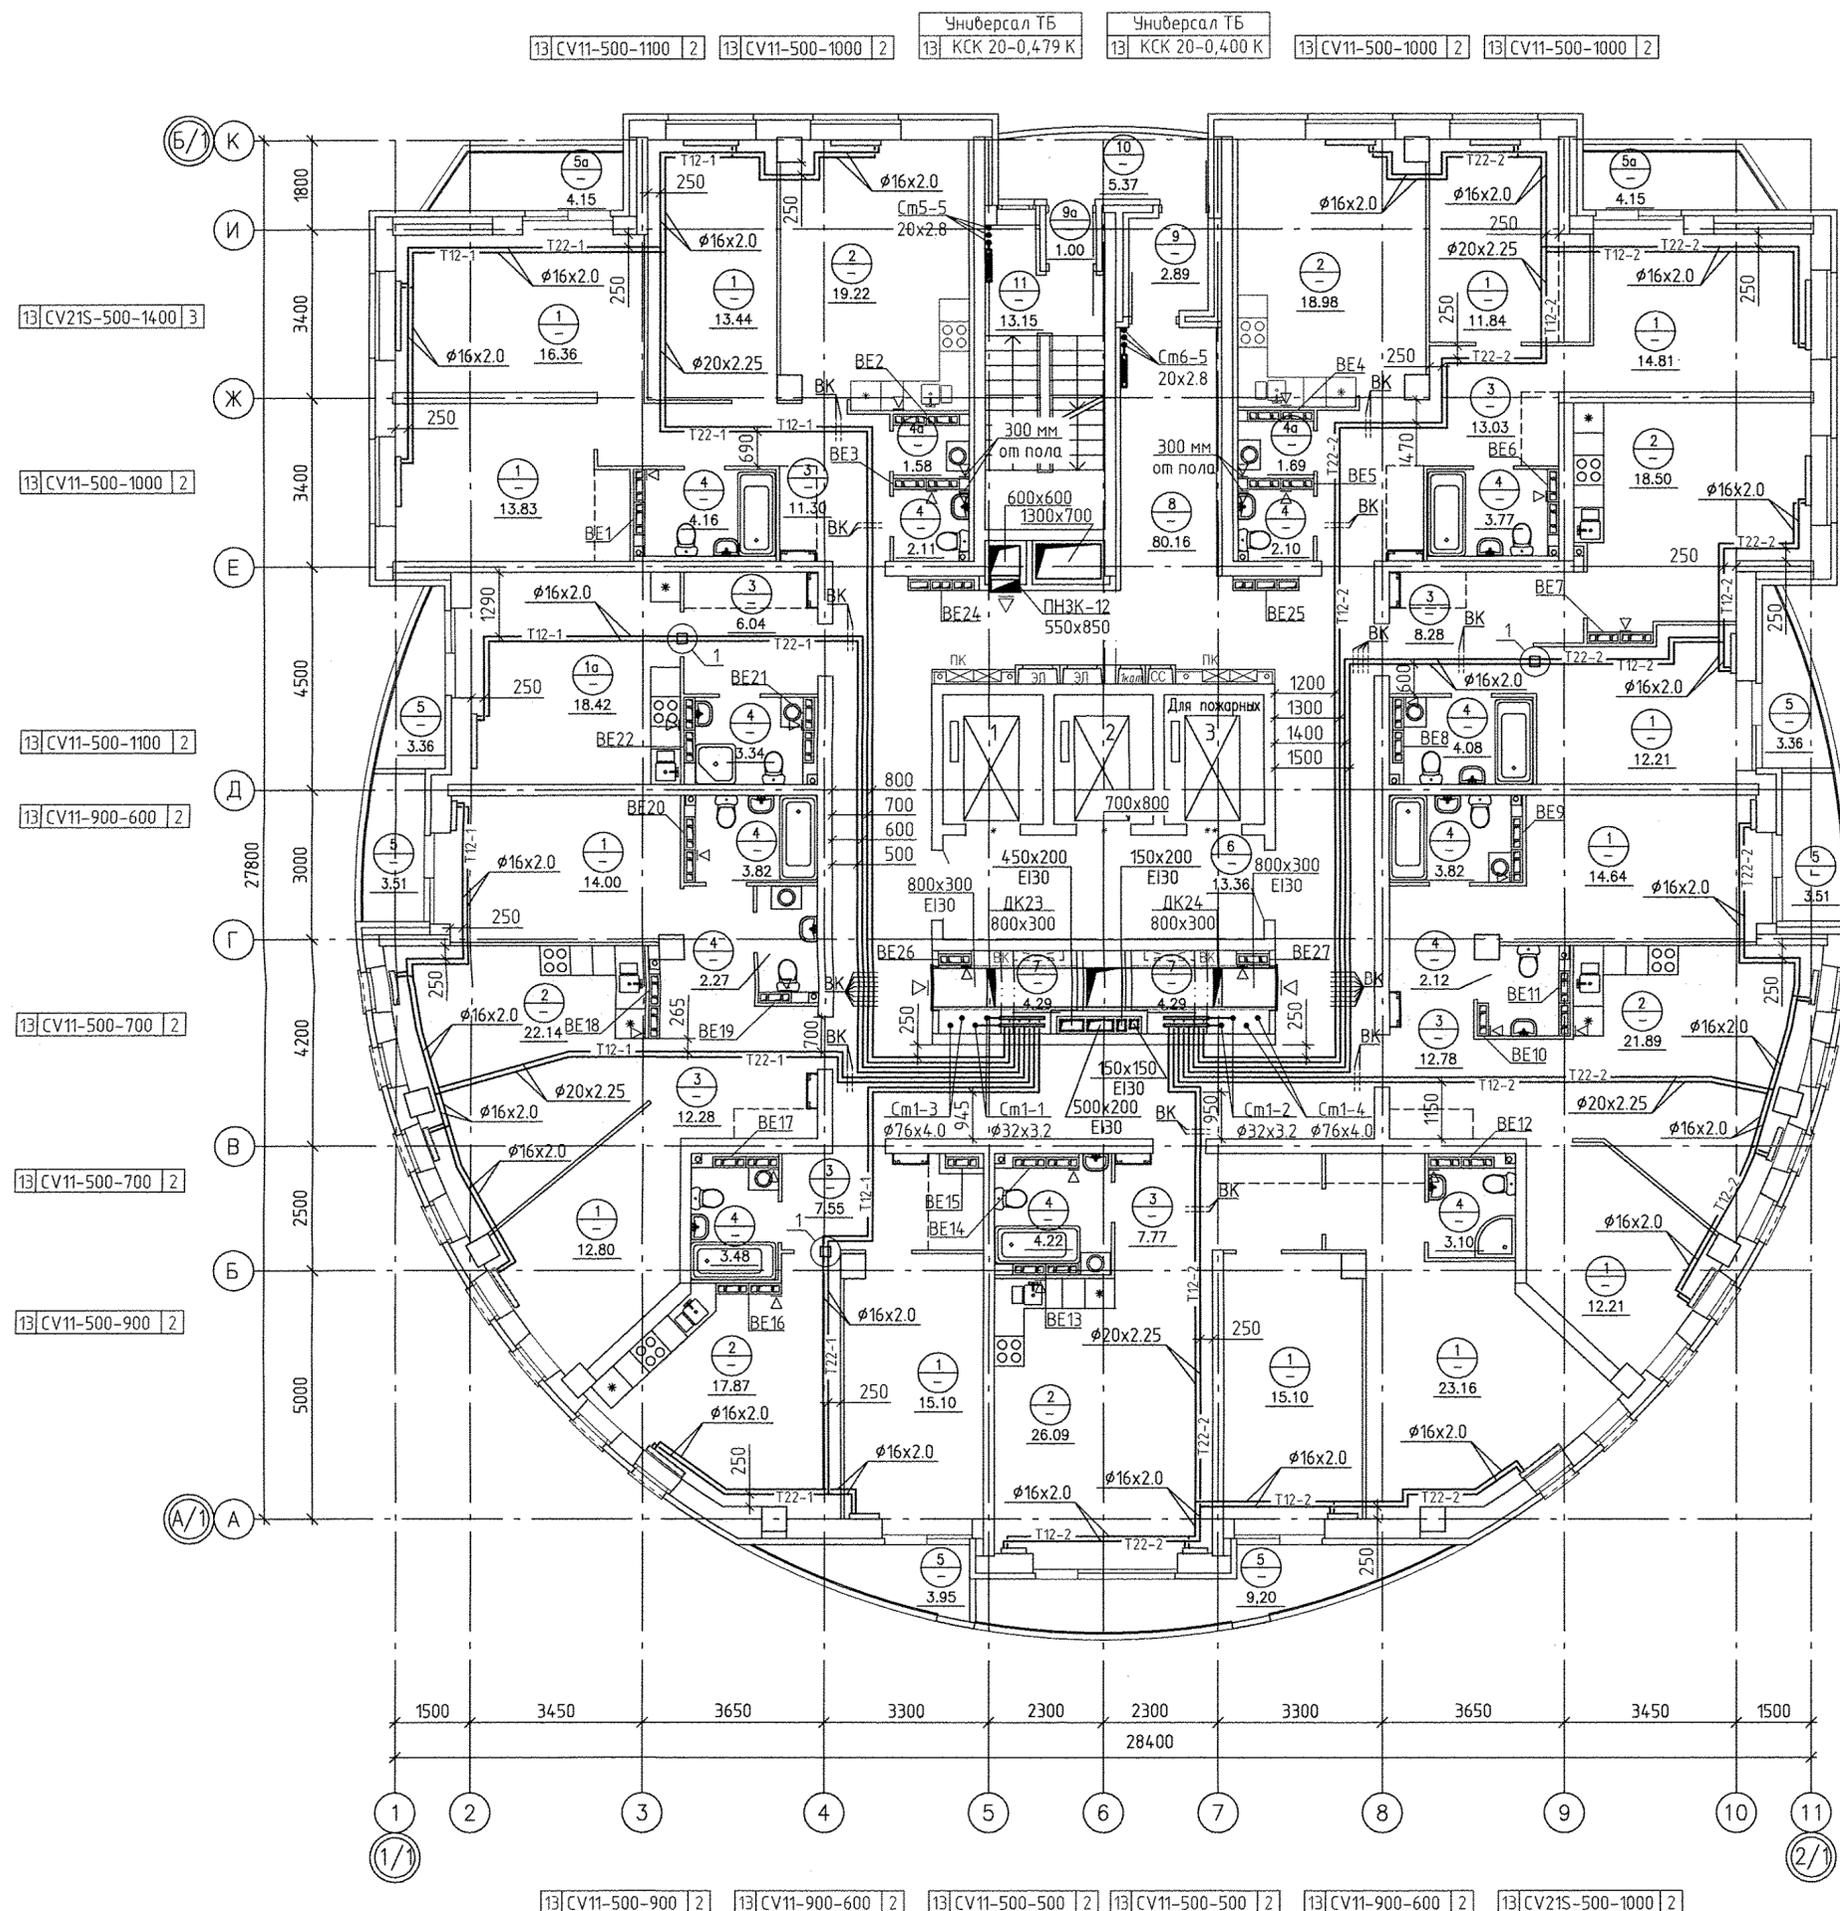

- 13 CV21S-500-1400 3
- 13 CV11-500-1000 2
- 13 CV11-500-1000 2
- 13 CV11-500-900 2
- 13 CV11-900-600 2
- 13 CV11-500-700 2
- 13 CV11-500-700 2
- 13 CV11-500-700 2
- 13 CV11-500-900 2

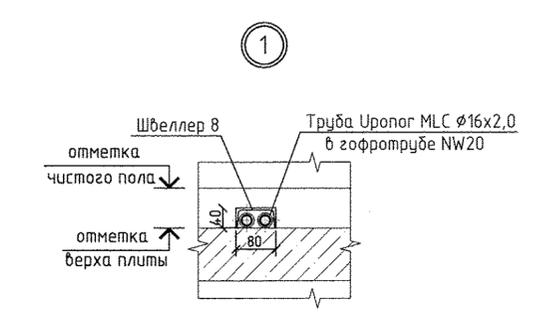


- Примечание:
1. Все подводы к приборам отопления "Ритмо" выполнить трубой металлопластиковой "Урог МЛС" Ø16x2,0 мм.
  2. Металлопластиковая труба "Урог МЛС", проложенная в межквартирном коридоре от коллектора до квартиры, укладывается в теплоизоляции Energoflex Super Protect толщиной 9мм.
  3. Тип решеток не указанных на плане принять регулируемые вентиляционные решетки 150x200.
  4. Узлы пересечения трубопроводов отопления и водоснабжения см. на схеме лист 33.
  5. Узлы пересечения трубопроводов отопления при поворотах и отводах см. на схеме лист 34.

АПУ.052-012-0В					
Застройка по ул.Просторной - Павлодарской в Чкаловском районе г. Екатеринбург (участок N2). Жилые дома со встроенно-пристроенными помещениями общественного назначения, трансформаторной подстанцией и подземной автостоянкой.					
Изм.	Колуч.	Лист	N док.	Подпись	Дата
Разработчик	Раква	26	08	19	
Проверил	Пашаева	26	08	19	
Гл. спец.	Пашаева	26	08	19	
27-этажный жилой дом N12				Стадия	Лист
План 13-го этажа				Р	35
Г А П Бушуева				26	08
				АО КОРПОРАЦИЯ АТОМСТРОЙКОМПЛЕКС	


08.19  
08.19  
Бушуева  
Александренко  
Васк. м.п.Н  
Подпись и дата  
Инв.№ подл.

ЭКСПЛИКАЦИЯ ПОМЕЩЕНИЙ

Номер помещения	Наименование	Площадь, м2	Кат. помещения
ПОМЕЩЕНИЯ КВАРТИР			
1	Жилая комната	189,50	
1а	Общая жилая комната с зоной кухни	18,42	
2	Кухня	144,69	
3	Прихожая	79,03	
4	Санузел	42,39	
4а	Постирочная	3,27	
5	Лоджия	26,69	
5а	Балкон	8,30	
Итого помещений квартир:		512,29	
ОБЩЕДОМОВЫЕ ПОМЕЩЕНИЯ			
6	Лифтовый холл	13,36	
7	Помещение для общедомовых коммуникаций	8,58	
8	Коридор	80,54	
9	Тамбур	2,89	
9а	Тамбур	1,00	
10	Переходная лоджия	5,37	
11	Лестничная клетка	13,15	
Итого общедомовых помещений:		124,89	

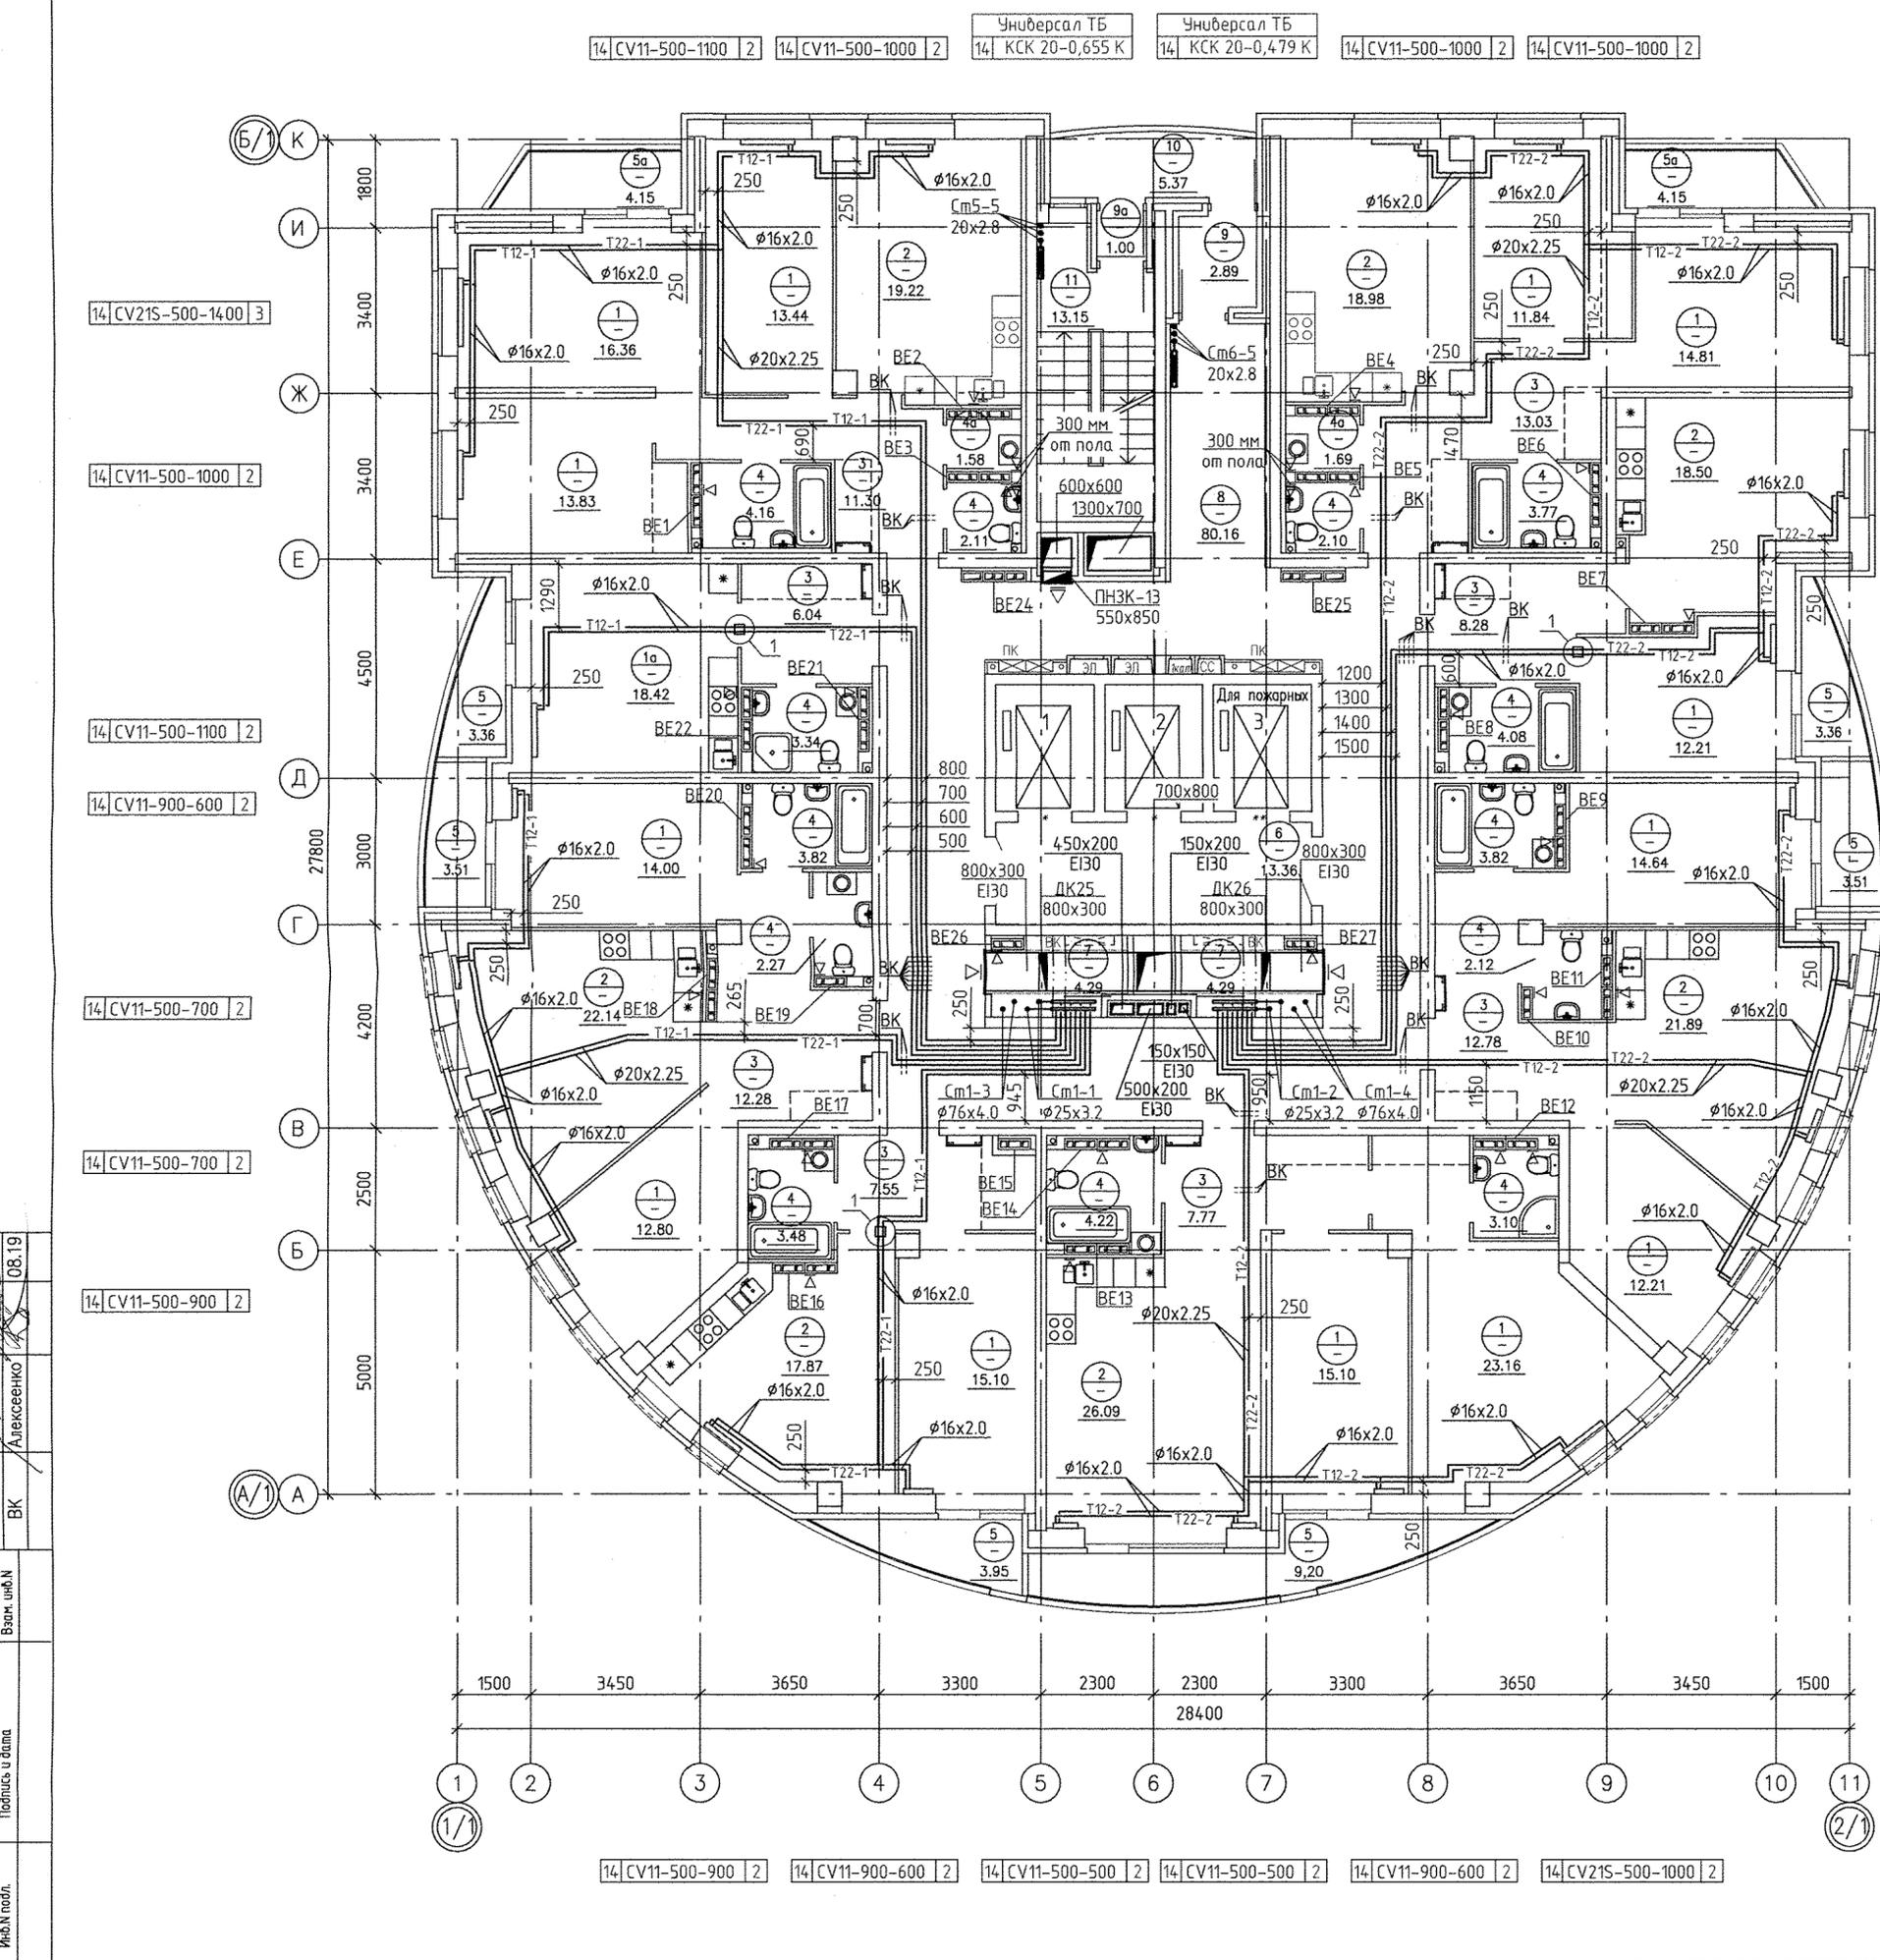

- 14 CV21S-500-1400 | 3
- 14 CV11-500-1000 | 2
- 14 CV11-500-1000 | 2
- 14 CV11-500-900 | 2
- 14 CV11-900-600 | 2
- 14 CV11-500-700 | 2
- 14 CV11-500-700 | 2
- 14 CV11-500-700 | 2
- 14 CV11-500-900 | 2

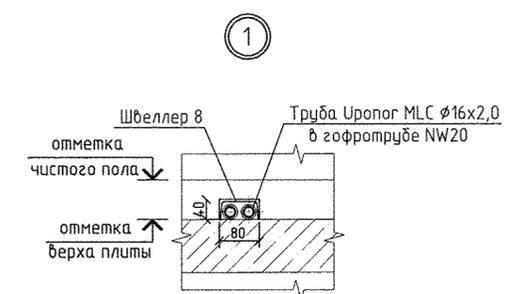

- Примечание:
1. Все подводы к приборам отопления "Ригто" выполнить трубой металлопластиковой "Урог МЛС"  $\phi 16 \times 2,0$  мм.
  2. Металлопластиковая труба "Урог МЛС", проложенная в межквартирном коридоре от коллектора до квартиры, укладывается в теплоизоляции Energoflex Super Protect толщиной 9мм.
  3. Тип решеток не указанных на плане принять регулируемые вентиляционные решетки 150x200.
  4. Узлы пересечения трубопроводов отопления и водоснабжения см. на схеме лист 33.
  5. Узлы пересечения трубопроводов отопления при поворотах и ответвлениях см. на схеме лист 34.

АПУ.052-012-0В						
Застройка по ул.Просторной - Павлодарской в Чкаловском районе г. Екатеринбурга (участок N2). Жилые дома со встроенно-пристроенными помещениями общественного назначения, трансформаторной подстанции и подземной автостоянкой.						
Изм.	Колуч.	Лист N док.	Подпись	Дата	Статус	Лист
Разраб.	Ракова			26.08.19	27-этажный жилой дом N12	Р
Проверил	Пашаева			26.08.19		
Гл. спец.	Пашаева			26.08.19		
План 14-го этажа						Лист
Г А П Бушуева						35




08.19  
08.19  
Бушуева  
Алексеев  
АР  
БК  
Валк. ш/Н  
Подпись и дата  
Исполн. подл.



ЭКСПЛИКАЦИЯ ПОМЕЩЕНИЙ


Номер помещения	Наименование	Площадь, м2	Кат. помещения
ПОМЕЩЕНИЯ КВАРТИР			
1	Жилая комната	189,50	
1а	Общая жилая комната с зоной кухни	18,42	
2	Кухня	144,69	
3	Прихожая	79,03	
4	Санузел	42,39	
4а	Постирочная	3,27	
5	Лоджия	26,69	
5а	Балкон	8,30	
Итого помещений квартир:		512,29	
ОБЩЕДОМОВЫЕ ПОМЕЩЕНИЯ			
6	Лифтовый холл	13,36	
7	Помещение для общедомовых коммуникаций	8,58	
8	Коридор	80,54	
9	Тамбур	2,89	
9а	Тамбур	1,00	
10	Переходная лоджия	5,37	
11	Лестничная клетка	13,15	
Итого общедомовых помещений:		124,89	

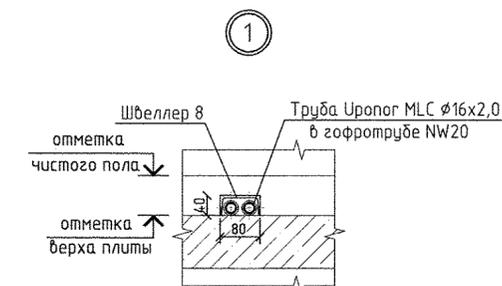

Примечание:

1. Все подводки к приборам отопления "Руго" выполнять трубой металлопластиковой "Урог МЛС"  $\phi 16 \times 2,0$  мм.
2. Металлопластиковая труба "Урог МЛС", проложенная в межквартирном коридоре от коллектора до квартиры, укладывается в теплоизоляции Energoflex Super Protect толщиной 9мм.
3. Тип решеток не указанных на плане принять регулируемые вентиляционные решетки 150x200.
4. Узлы пересечения трубопроводов отопления и водоснабжения см. на схеме лист 33.
5. Узлы пересечения трубопроводов отопления при поворотах и отводениях см. на схеме лист 34.

Изм.				Кол.уч.				Лист № док.				Подпись				Дата			
АПУ.052-012-0В																			
Застройка по ул.Просторной - Павлодарской в Чкаловском районе г. Екатеринбурга (участок N2). Жилые дома со встроенно-пристроенными помещениями общественного назначения, трансформаторной подстанции и подземной автостоянкой.																			
27-этажный жилой дом N12												Студия	Лист	Листов					
План 16-го этажа												Р	14	35					
АО КОРПОРАЦИЯ АТОМСТРОЙКОМПЛЕКС																			

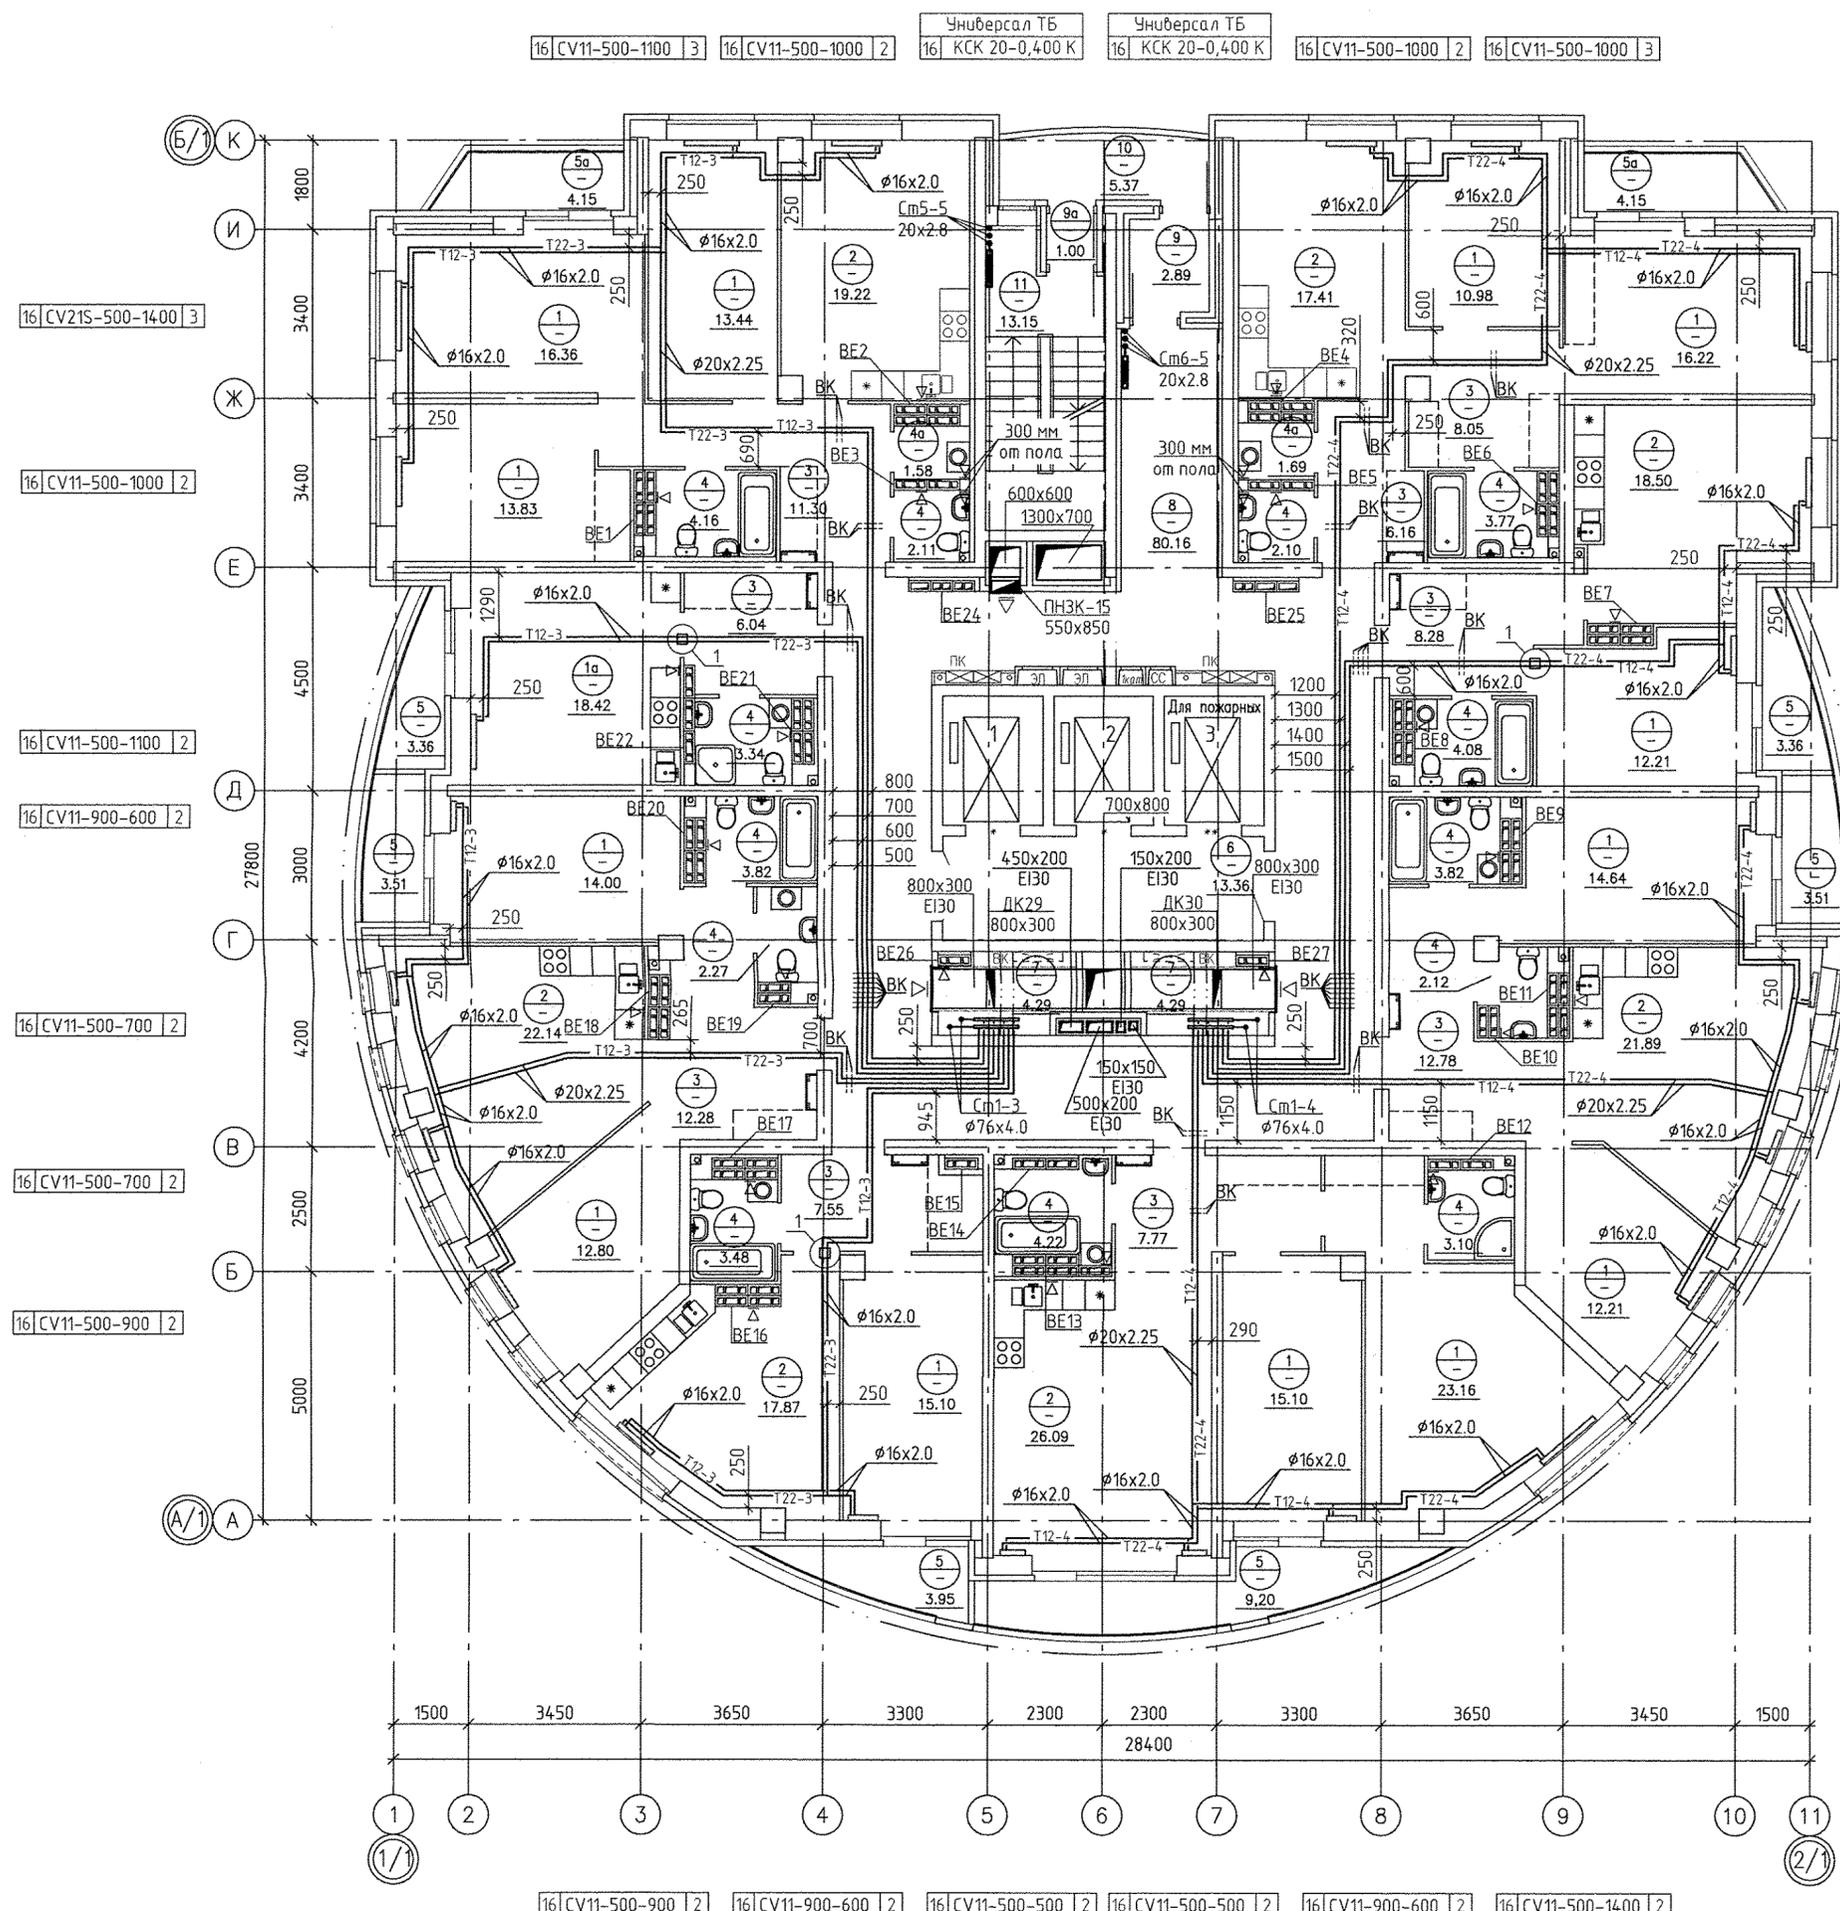


Инв.№ подл.  
Взак. инв.№  
АР Бушуева 08.19  
БК Алексеевко 08.19


Подпись и дата

ЭКСПЛИКАЦИЯ ПОМЕЩЕНИЙ

Номер помещения	Наименование	Площадь, м2	Кат. помещения
ПОМЕЩЕНИЯ КВАРТИР			
1	Жилая комната	189,50	
1а	Общая жилая комната с зоной кухни	18,42	
2	Кухня	144,69	
3	Прихожая	79,03	
4	Санузел	42,39	
4а	Постирочная	3,27	
5	Лоджия	26,69	
5а	Балкон	8,30	
Итого помещений квартир:		512,29	
ОБЩЕДОМОВЫЕ ПОМЕЩЕНИЯ			
6	Лифтовый холл	13,36	
7	Помещение для общедомовых коммуникаций	8,58	
8	Коридор	80,54	
9	Тамбур	2,89	
9а	Тамбур	1,00	
10	Переходная лоджия	5,37	
11	Лестничная клетка	13,15	
Итого общедомовых помещений:		124,89	

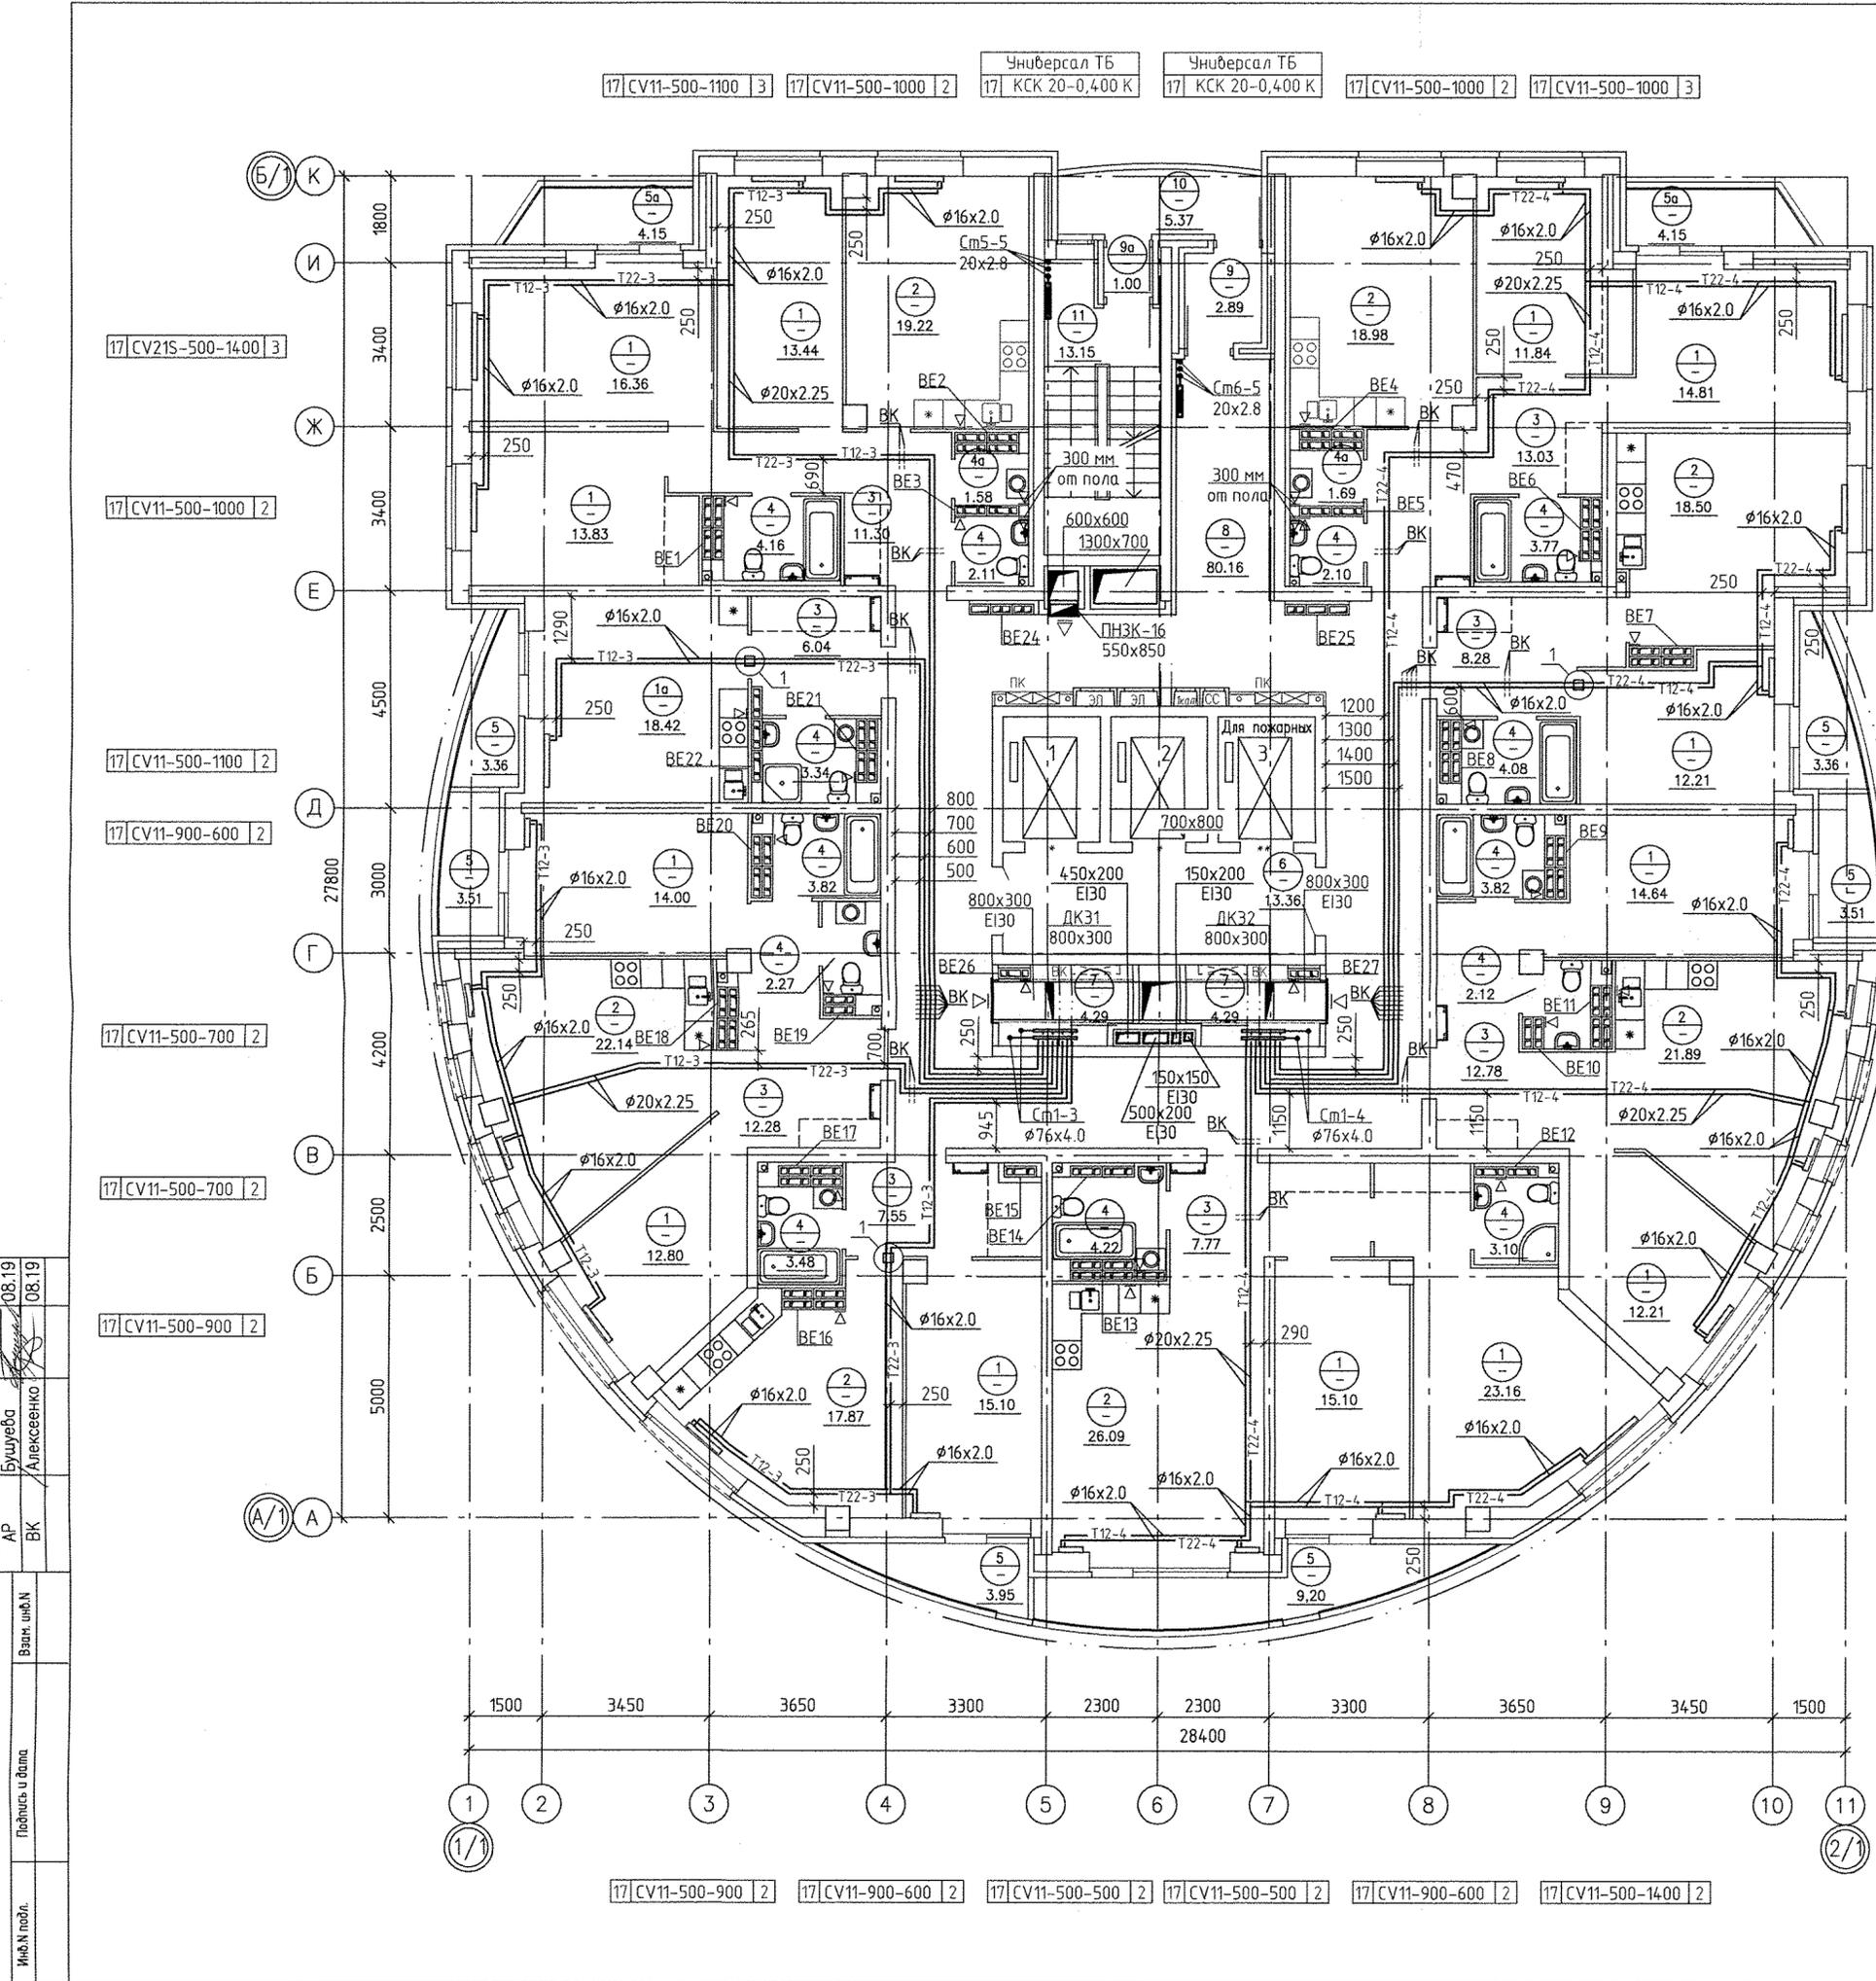

- 17 CV21S-500-1400 3
- 17 CV11-500-1000 2
- 17 CV11-500-1100 2
- 17 CV11-900-600 2
- 17 CV11-500-700 2
- 17 CV11-500-700 2
- 17 CV11-500-700 2
- 17 CV11-500-900 2

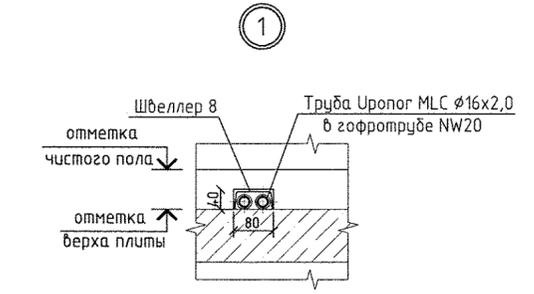

- Примечание:
1. Все подводы к приборам отопления "Ригто" выполнить трубой металлопластиковой "Урог МЛС"  $\phi 16 \times 2,0$  мм.
  2. Металлопластиковая труба "Урог МЛС", проложенная в межквартирном коридоре от коллектора до квартиры, укладывается в теплоизоляции Energoflex Super Protect толщиной 9мм.
  3. Тип решеток не указанных на плане принять регулируемые вентиляционные решетки 150x200.
  4. Узлы пересечения трубопроводов отопления и водоснабжения см. на схеме лист 33.
  5. Узлы пересечения трубопроводов отопления при поворотах и ответвлениях см. на схеме лист 34.

АПУ.052-012-0В					
Застройка по ул.Просторной - Павлодарской в Чкаловском районе г. Екатеринбург (участок N2). Жилые дома со встроенно-пристроенными помещениями общественного назначения, трансформаторной подстанцией и подземной автостоянкой.					
Изм.	Колуч.	Лист N док.	Подпись	Дата	
Разраб.	Ракова			26.08.19	
Проверил	Пашаева			26.08.19	
Гл. спец.	Пашаева			26.08.19	
27-этажный жилой дом N12					Страница
План 17-го этажа					Лист
					Листов
Г А П Бушуева					Р 15 35


08.19 08.19  
 Бушуева  
 Алексеев  
 Взам. инв.Н  
 Подпись и дата  
 Инв.Н подл.



ЭКСПЛИКАЦИЯ ПОМЕЩЕНИЙ

Номер помещения	Наименование	Площадь, м2	Кат. помеще-ния
ПОМЕЩЕНИЯ КВАРТИР			
1	Жилая комната	189,50	
1а	Общая жилая комната с зоной кухни	18,42	
2	Кухня	144,69	
3	Прихожая	79,03	
4	Санузел	42,39	
4а	Постирочная	3,27	
5	Лоджия	26,69	
5а	Балкон	8,30	
Итого помещений квартир:		512,29	
ОБЩЕДОМОВЫЕ ПОМЕЩЕНИЯ			
6	Лифтовый холл	13,36	
7	Помещение для общедомовых коммуникаций	8,58	
8	Коридор	80,54	
9	Тамбур	2,89	
9а	Тамбур	1,00	
10	Переходная лоджия	5,37	
11	Лестничная клетка	13,15	
Итого общедомовых помещений:		124,89	


Фрагмент плана 20-го этажа

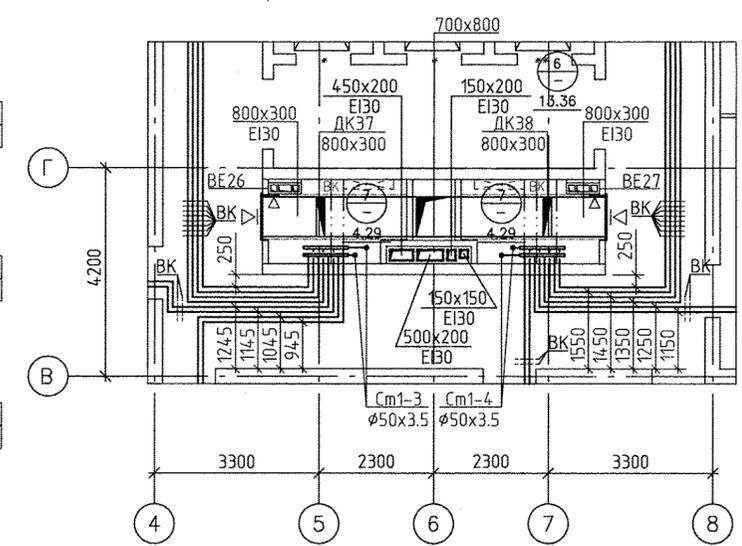

Примечание:

1. Все подводы к приборам отопления "Ригто" выполнить трубой металлопластиковой "Уролог MLC"  $\phi 16 \times 2,0$  мм.
2. Металлопластиковая труба "Уролог MLC", проложенная в межквартирном коридоре от коллектора до квартиры, укладывается в теплоизоляции Energoflex Super Protect толщиной 9мм.
3. Тип решеток не указанных на плане принять регулируемые вентиляционные решетки 150x200.
4. Узлы пересечения трубопроводов отопления и водоснабжения см. на схеме лист 33.
5. Узлы пересечения трубопроводов отопления при поворотах и ответвлениях см. на схеме лист 34.

АПУ.052-012-0В					
Застройка по ул.Просторной - Павловской в Чкаловском районе г. Екатеринбурга (участок N2). Жилые дома со встроенно-пристроенными помещениями общественного назначения, трансформаторной подстанцией и подземной автостоянкой.					
Изм.	Колуч.	Лист	N док.	Подпись	Дата
Разработал	Ракова				26.08.19
Проверил	Пашаева				26.08.19
Гл. спец.	Пашаева				26.08.19
27-этажный жилой дом N12					
План 19, 20 этажа				Стация	Лист
				P	17
				Листов	35
АО КОРПОРАЦИЯ АТОМСТРОЙКОМПЛЕКС					
Исполн. подл.	Г А П	Бушуева			26.08.19

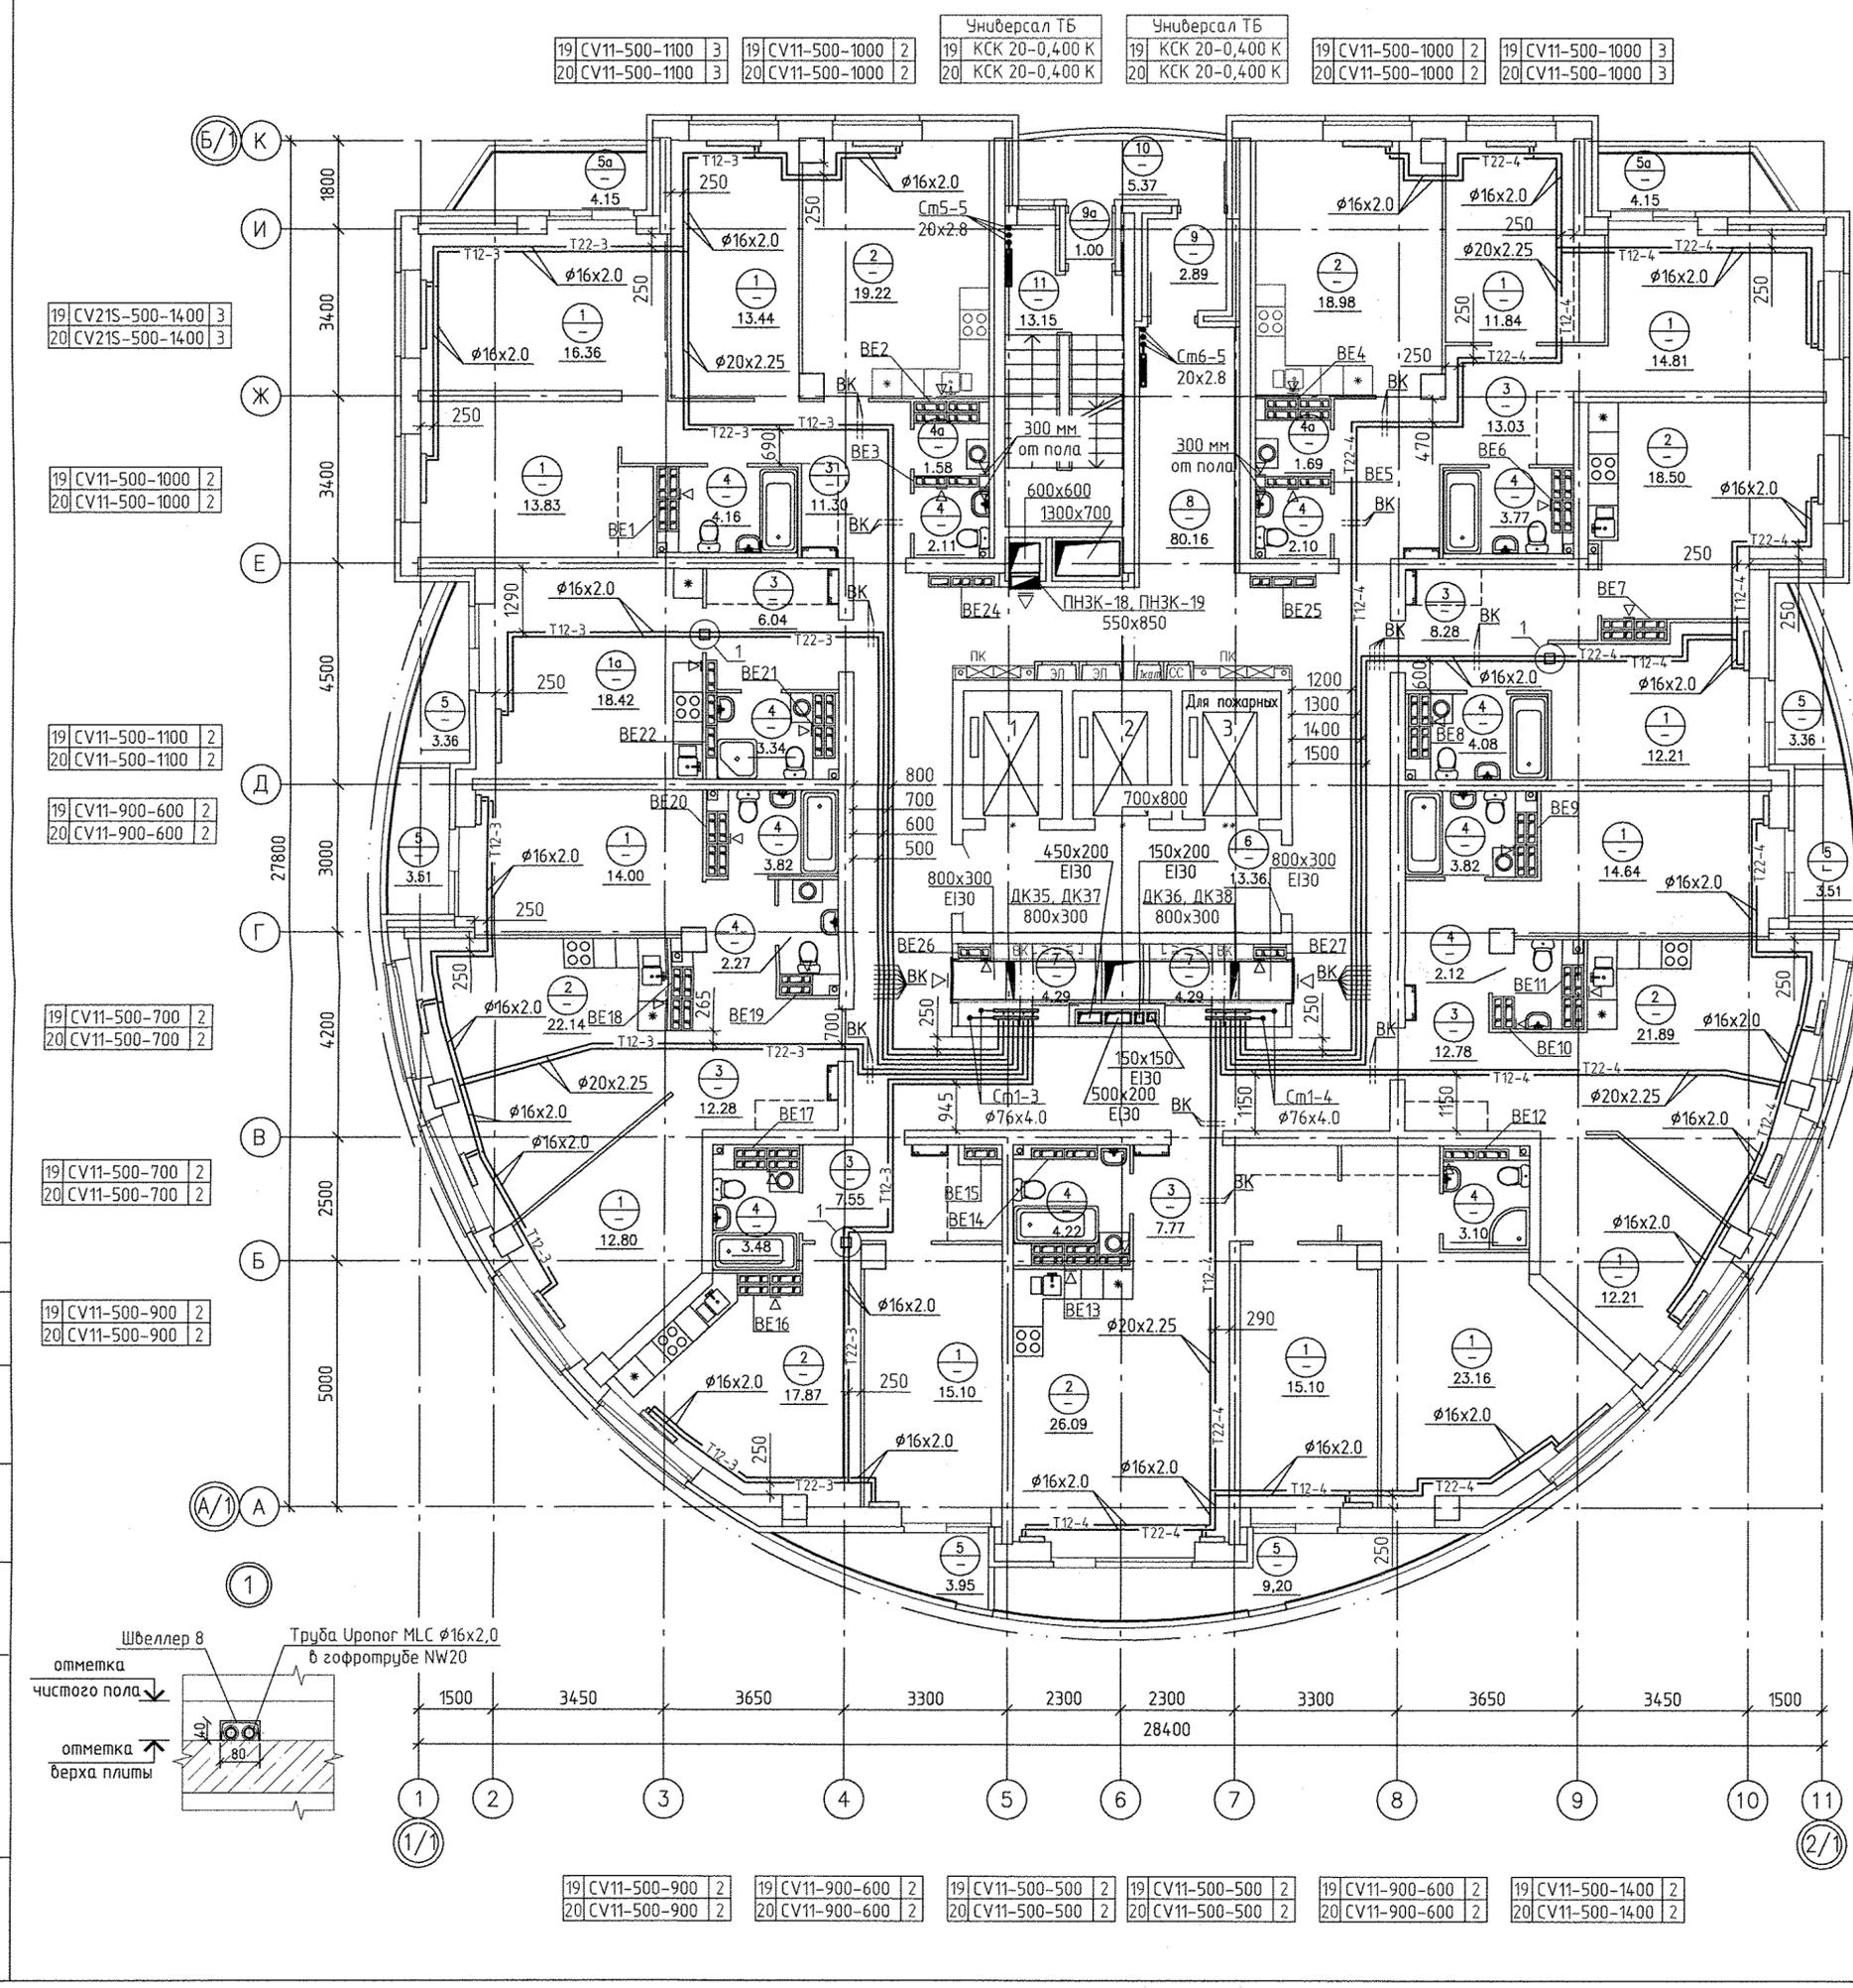

08.19  
08.19  
Бушуева  
Алексеевко  
Вакс шпН  
Получить и дата  
Инв.Н подл.









ЭКСПЛИКАЦИЯ ПОМЕЩЕНИЙ

Номер помещения	Наименование	Площадь, м2	Кат. помещения
ПОМЕЩЕНИЯ КВАРТИР			
1	Жилая комната	189,50	
1а	Общая жилая комната с зоной кухни	18,42	
2	Кухня	144,69	
3	Прихожая	79,03	
4	Санузел	42,39	
4а	Постирочная	3,27	
5	Лоджия	26,69	
5а	Балкон	8,30	
Итого помещений квартир:		512,29	
ОБЩЕДОМОВЫЕ ПОМЕЩЕНИЯ			
6	Лифтовый холл	13,36	
7	Помещение для общедомовых коммуникаций	8,58	
8	Коридор	80,54	
9	Тамбур	2,89	
9а	Тамбур	1,00	
10	Переходная лоджия	5,37	
11	Лестничная клетка	13,15	
Итого общедомовых помещений:		124,89	

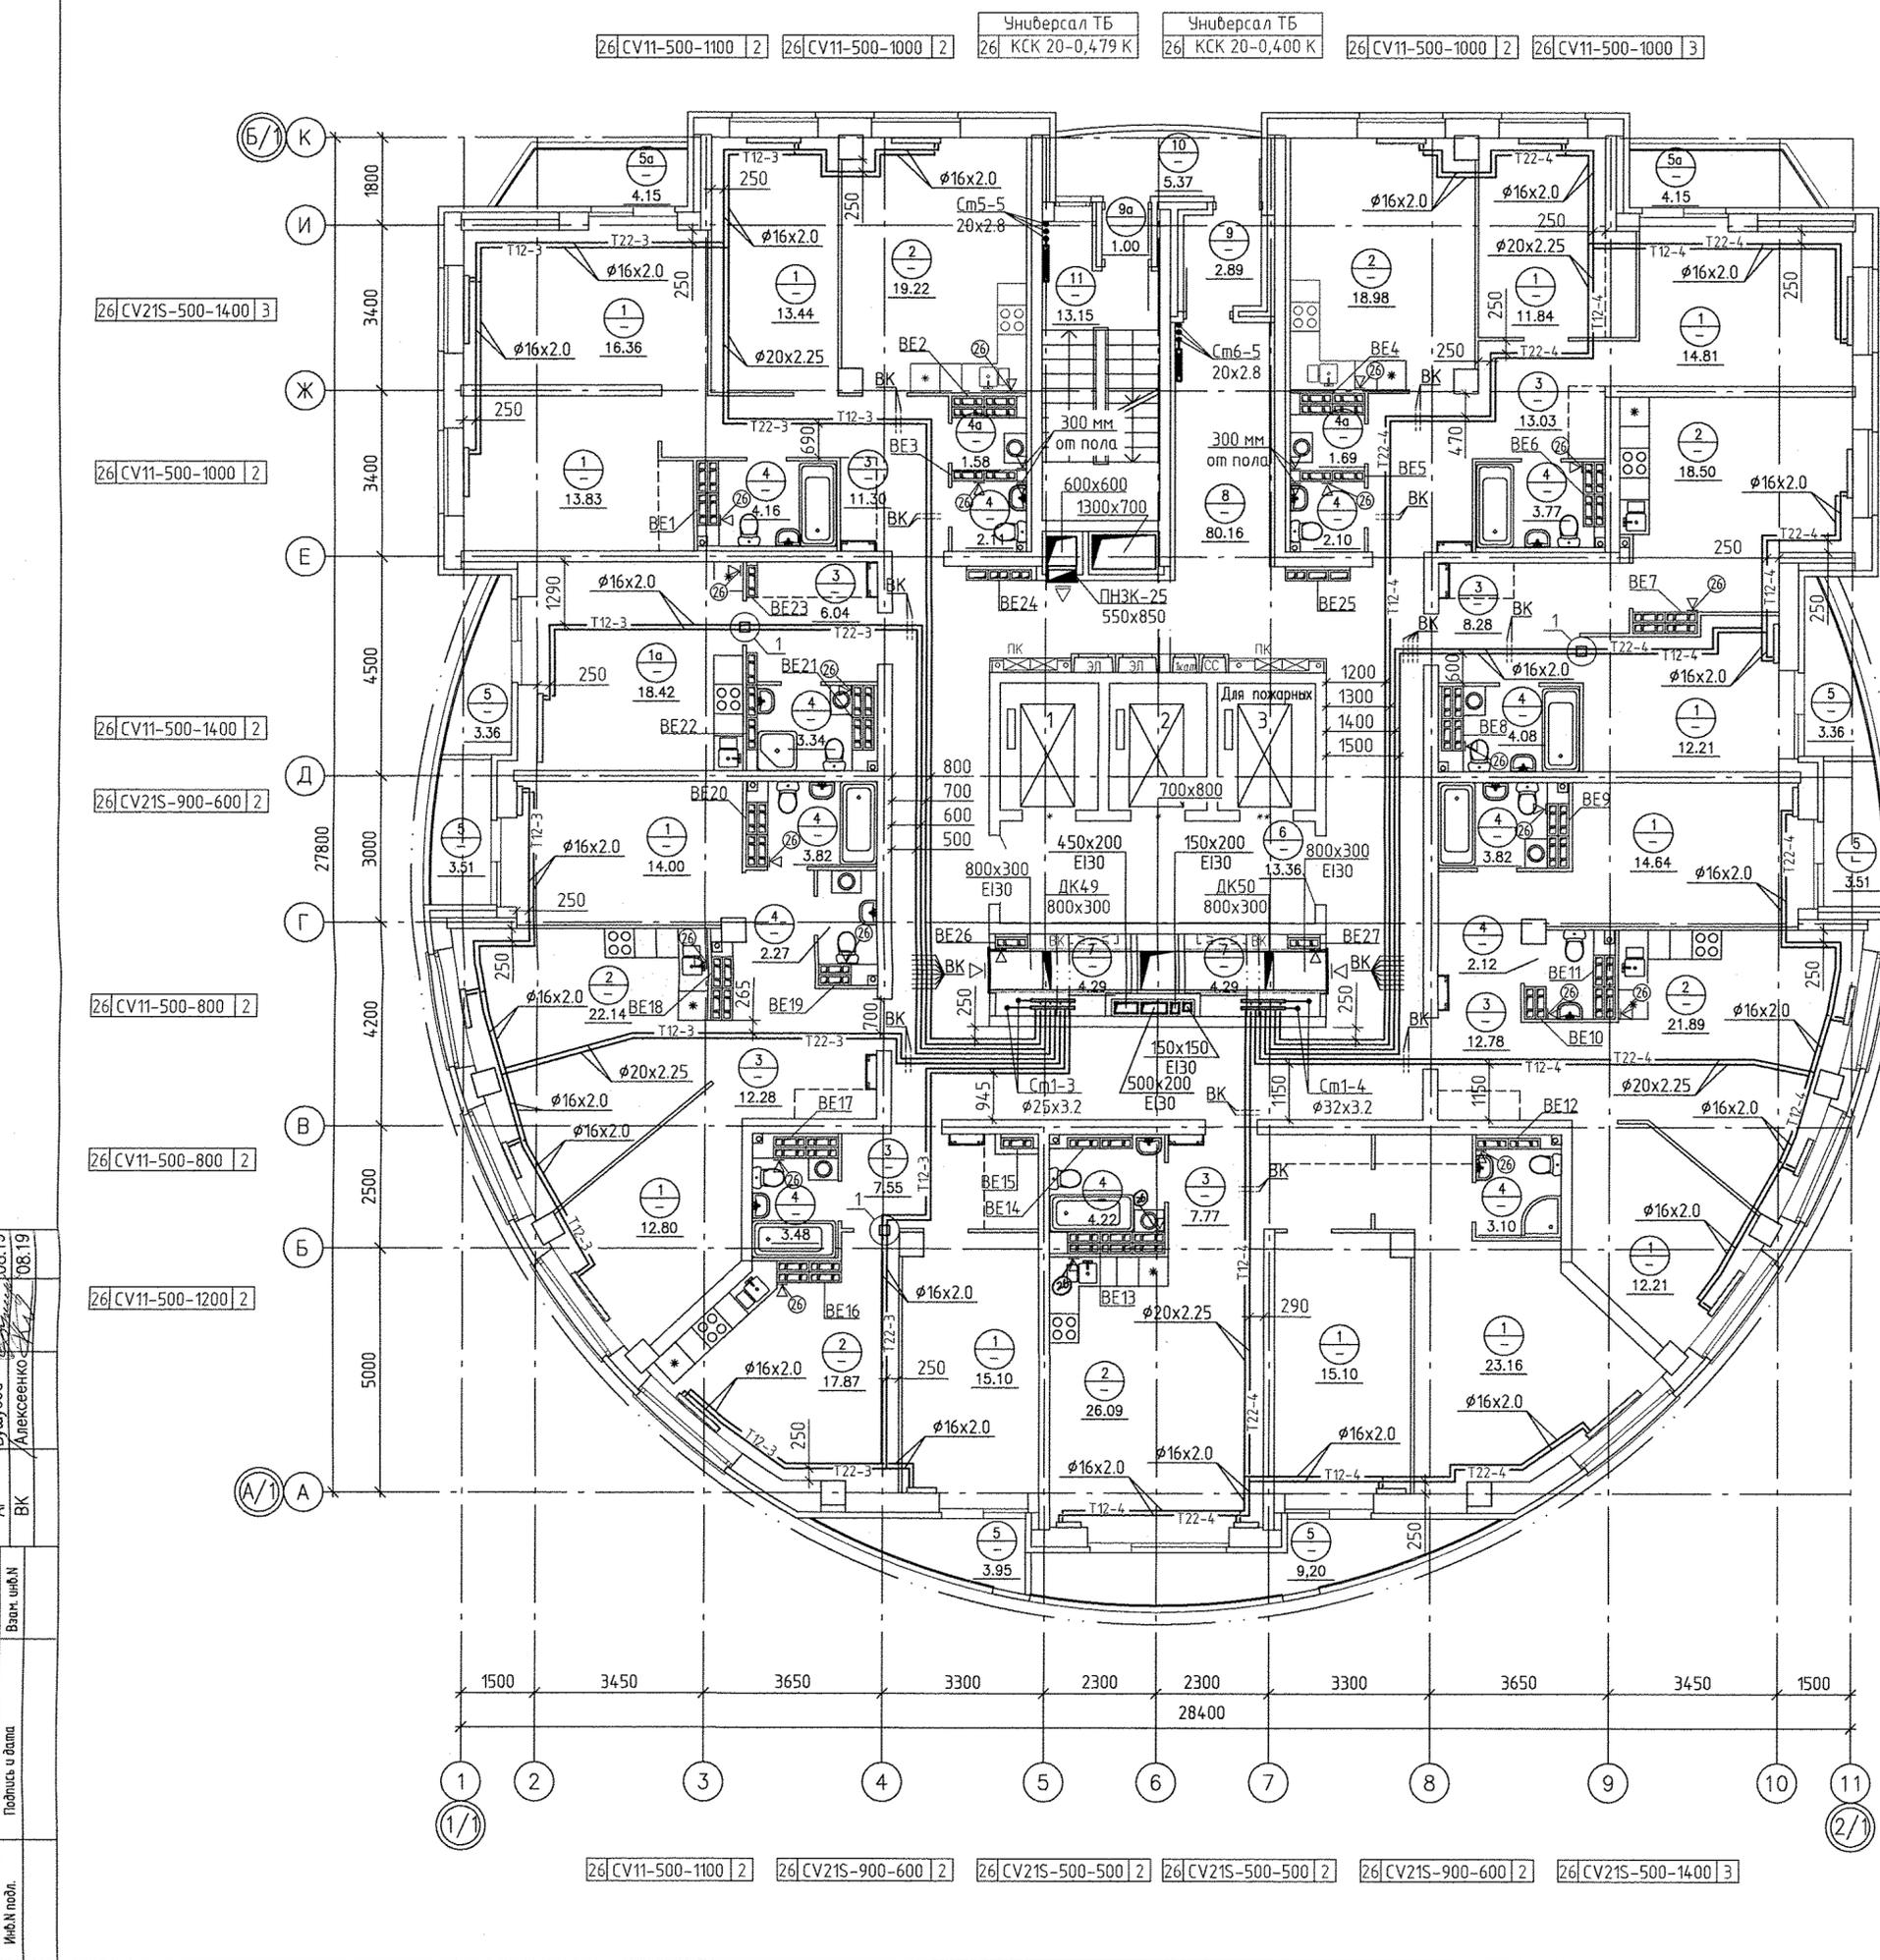

26 CV21S-500-1400 | 3  
 26 CV11-500-1000 | 2  
 26 CV21S-500-800 | 2  
 26 CV21S-900-600 | 2  
 26 CV11-500-800 | 2  
 26 CV11-500-800 | 2  
 26 CV11-500-1200 | 2  
 26 CV11-500-1100 | 2  
 26 CV21S-900-600 | 2  
 26 CV21S-500-500 | 2  
 26 CV21S-500-500 | 2  
 26 CV21S-900-600 | 2  
 26 CV21S-500-1400 | 3

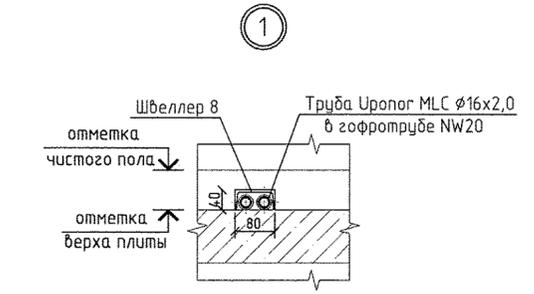

Условные обозначения  
 ⏻ - бытовой осевой вентилятор "ВЕНТС 100 МЗ К" на 26 этаже


- Примечание:
1. Все подводы к приборам отопления "Руго" выполнить трубой металлопластиковой "Урог МЛС"  $\phi 16 \times 2,0$  мм.
  2. Металлопластиковая труба "Урог МЛС", проложенная в межквартирном коридоре от коллектора до квартиры, укладывается в теплоизоляции Energoflex Super Protect толщиной 9мм.
  3. Тип решеток не указанных на плане принять регулируемые вентиляционные решетки 150x200.
  4. Узлы пересечения трубопроводов отопления и водоснабжения см. на схеме лист 33.
  5. Узлы пересечения трубопроводов отопления при поворотах и ответвлениях см. на схеме лист 34.

АПУ.052-012-0В					
Застройка по ул.Просторной - Павлодарской в Чкаловском районе г. Екатеринбург (участок N2). Жилые дома со встроенно-пристроенными помещениями общественного назначения, трансформаторной подстанцией и подземной автостоянкой.					
Изм.	Колуч.	Лист N док.	Подпись	Дата	
Разраб.	Ракова			26.08.19	
Проверил	Пашаева			26.08.19	
Гл. спец.	Пашаева			26.08.19	
27-этажный жилой дом N12					Страница
План 26-го этажа					Лист
Г А П Бушуева					Листов
26.08.19					Р 21 35
АО КОРПОРАЦИЯ АТОМСТРОЙКОМПЛЕКС					

Инв.№ подл.  
 Подпись и дата  
 Взам. инв.№  
 Бушуева 08.19  
 Алексеевко 08.19


ЭКСПЛИКАЦИЯ ПОМЕЩЕНИЙ

Номер помещения	Наименование	Площадь, м2	Кат. помещения
ПОМЕЩЕНИЯ КВАРТИР			
1	Жилая комната	85,75	
2	Кухня	38,20	
3	Прихожая	24,36	
4	Санузел	12,14	
4а	Постирочная	3,26	
5	Лоджия	-	
5а	Балкон	8,30	
Итого помещений квартир:		172,01	
ОБЩЕДОМОВЫЕ ПОМЕЩЕНИЯ			
6	Лифтовой холл	13,36	
7	Помещение для общедомовых коммуникаций	8,58	
8	Коридор	49,69	
9	Тамбур	2,71	
9а	Тамбур	1,00	
10	Переходная лоджия	5,37	
11	Лестничная клетка	13,71	
12	Техническое помещение	12,45	
13	Техническое помещение	195,74	
14	Техническое помещение	194,98	
15	Техническое помещение	15,04	
16	Тамбур	15,04	
Итого общедомовых помещений:		512,63	

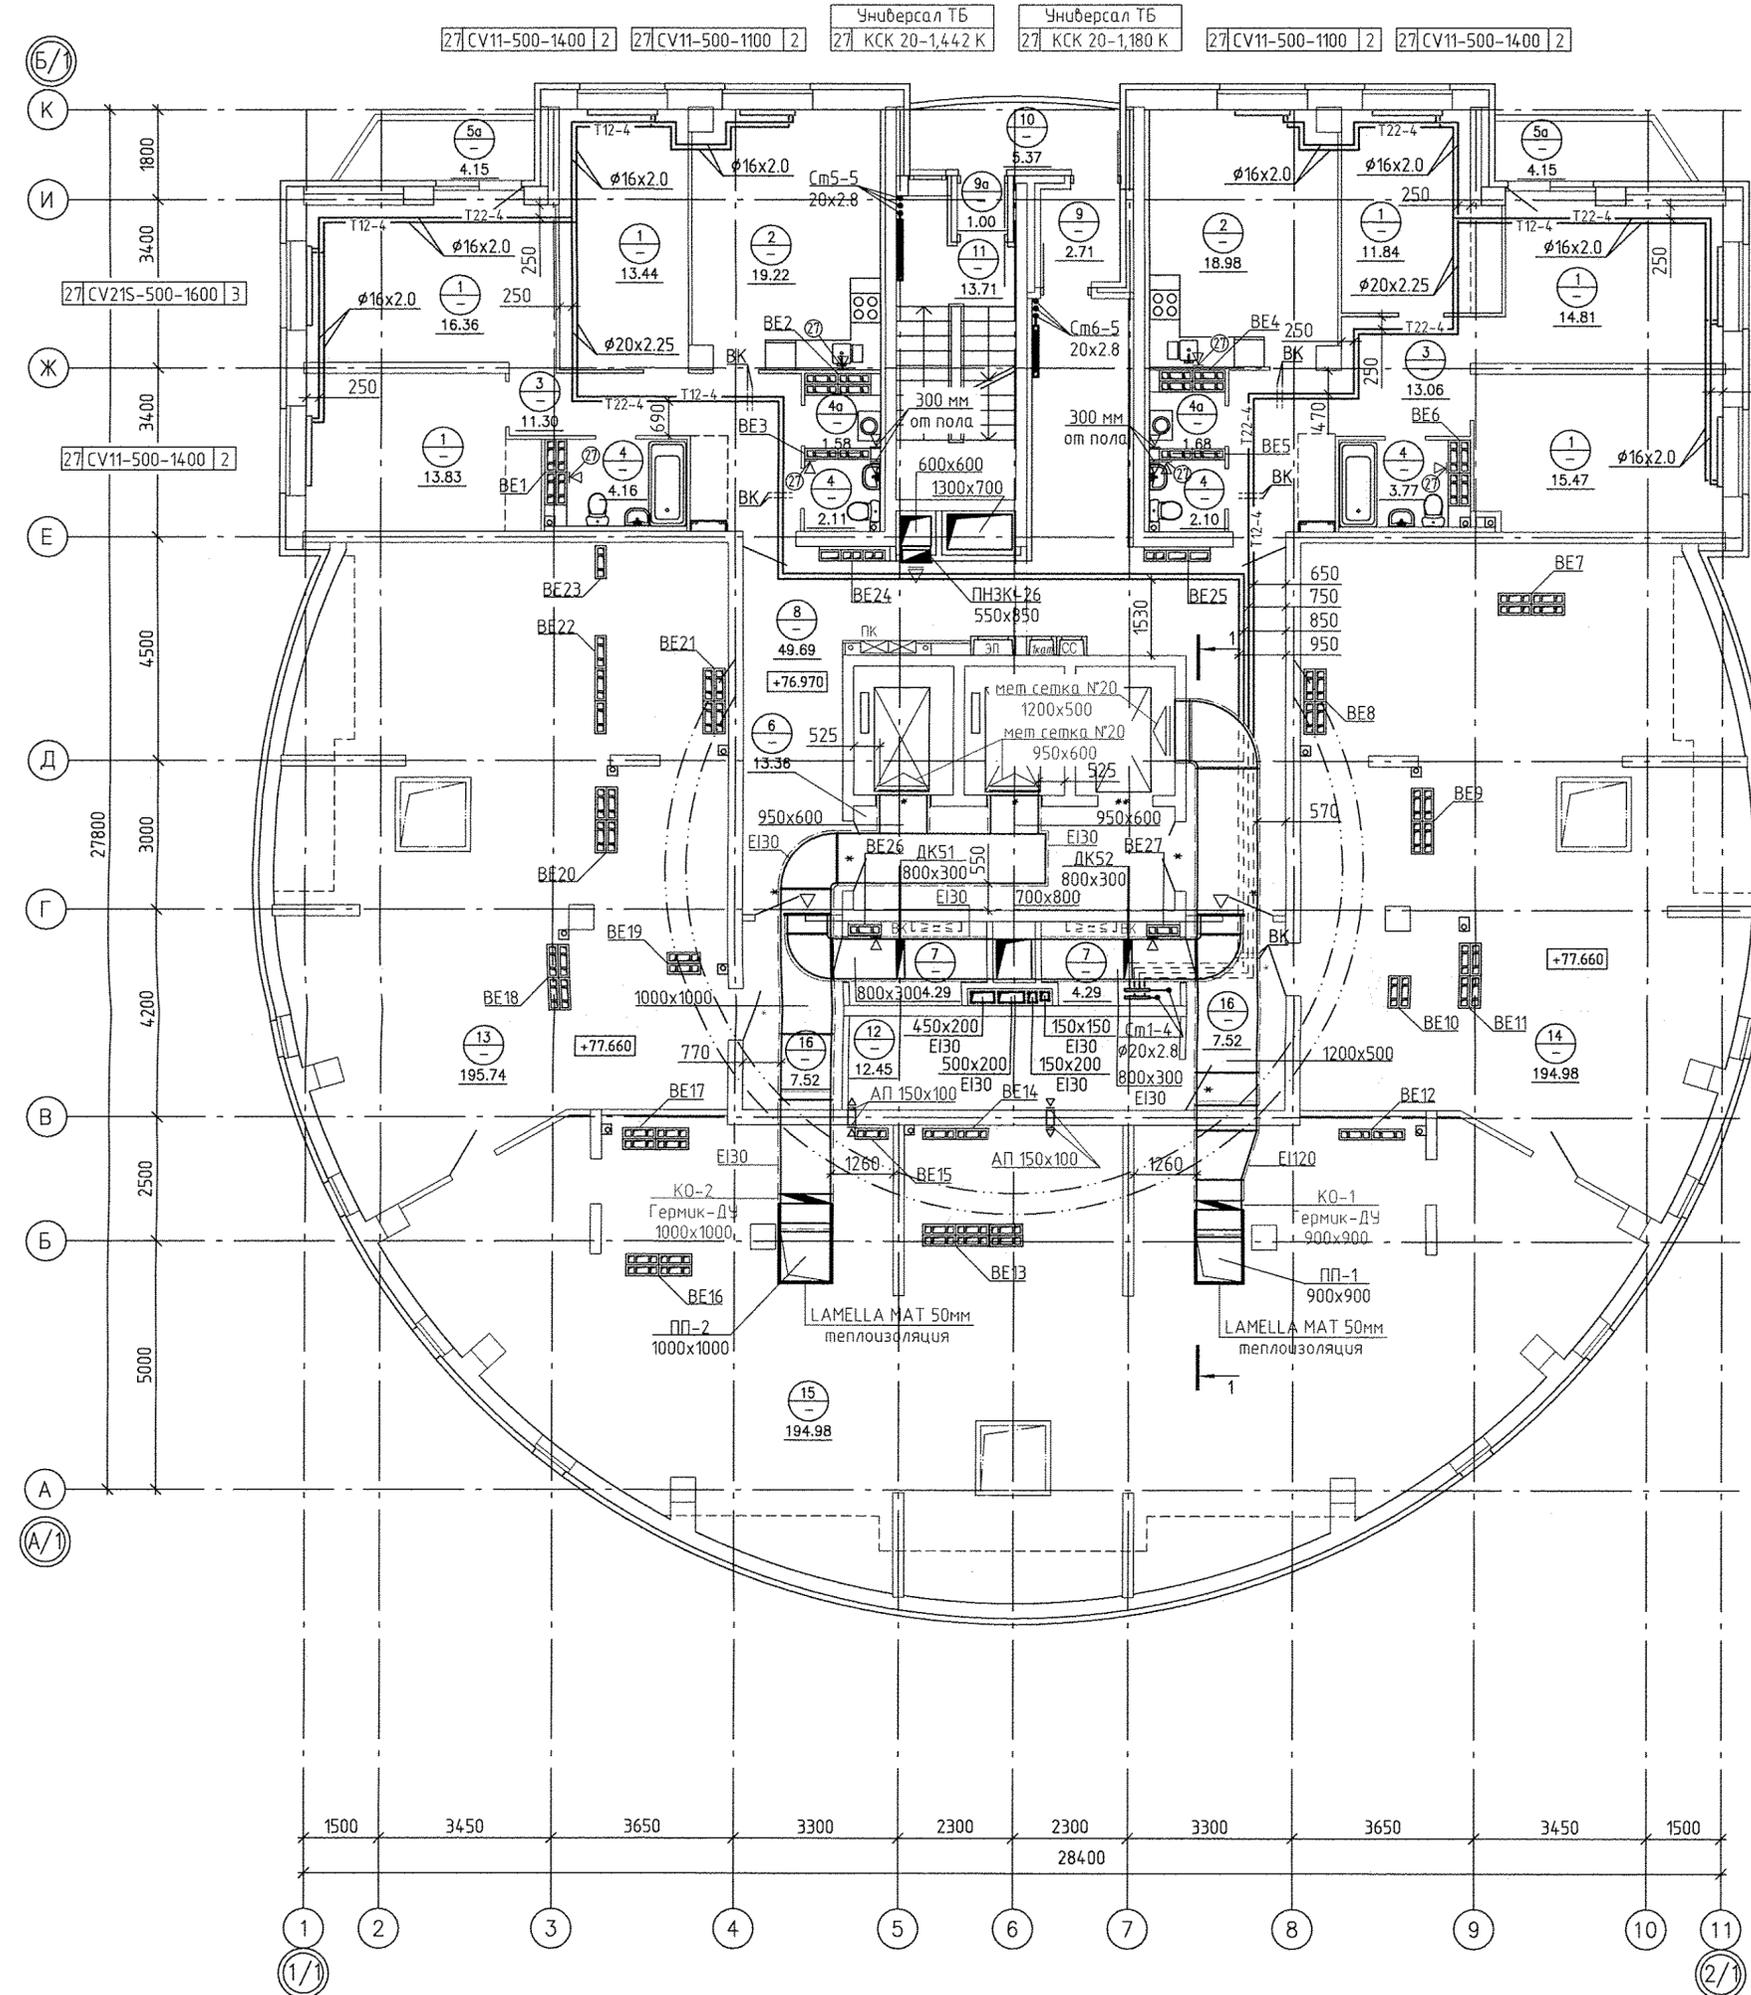

27 CV21S-500-1600 3

27 CV11-500-1400 2

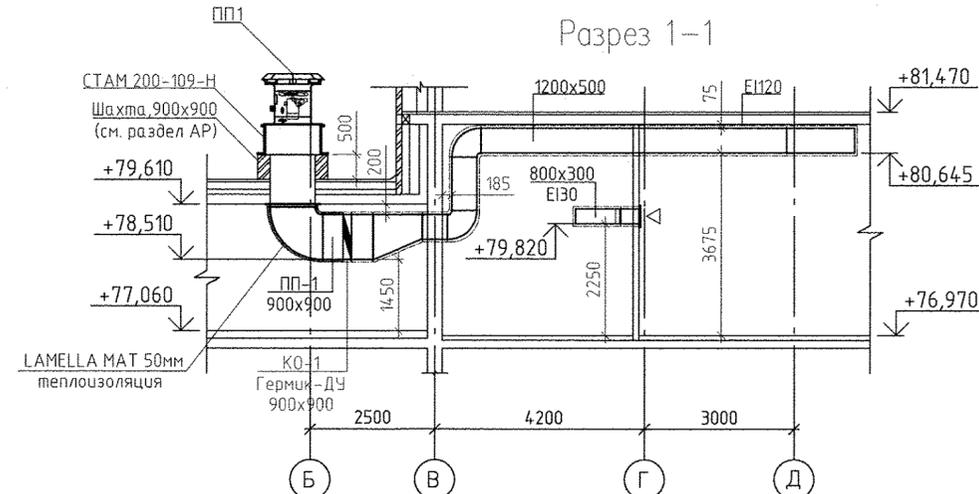

Словные обозначения

⊙ - бытовая осевая вентилятор "ВЕНТС 100 МЗ К" на 27 этаже

Примечание:

1. Все подводы к приборам отопления "Ригто" выполнить трубой металлопластиковой "Уропог МЛС"  $\phi 16 \times 2,0$  мм.
2. Металлопластиковая труба "Уропог МЛС", проложенная в межквартирном коридоре от коллектора до квартиры, укладывается в теплоизоляции Energoflex Super Protect толщиной 9мм.
3. Тип решеток не указанных на плане принять регулируемые вентиляционные решетки 150x200.
4. Узлы пересечения трубопроводов отопления и водоснабжения см. на схеме лист 33.
5. Узлы пересечения трубопроводов отопления при поворотах и ответвлениях см. на схеме лист 34.

АПУ.052-012-0В					
Застройка по ул.Просторной - Павлодарской в Чкаловском районе г. Екатеринбург (участок N2). Жилые дома со встроенно-пристроенными помещениями общественного назначения, трансформаторной подстанцией и подземной автостоянкой.					
Изм.	Колуч.	Лист N док.	Подпись	Дата	Статус
Разраб.	Ракова			26.08.19	Лист
Проверил	Пашаева			26.08.19	Листов
Гл. спец.	Пашаева			26.08.19	Р 22 35
План 27-го этажа					АО КОРПОРАЦИЯ АТОМСТРОЙКОМПЛЕКС
Г А П	Бушуева			26.08.19	

08.19 08.19  
Бушуева  
Алексеев  
Васк. инж.Н  
Подпись и дата  
Инв.№ подл.