
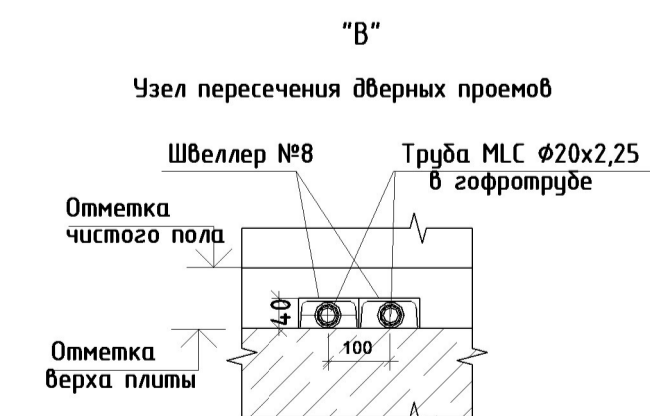
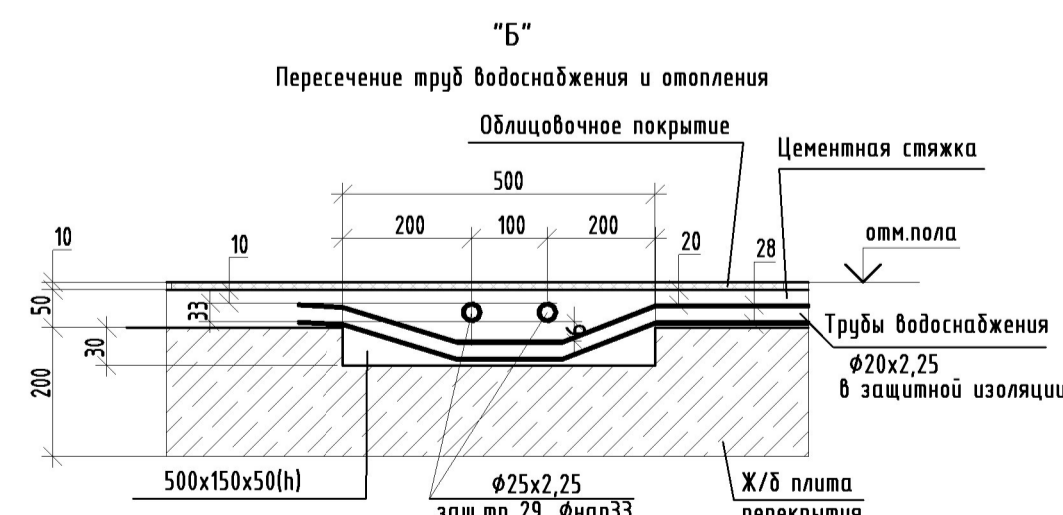



Экспликация помещений 2-го этажа

Номер помещения	Наименование	Площадь, м <sup>2</sup>	Кат. помещения
1	Жилая комната	178.65	
1а	Общая жилая комната с зоной кухни	18.39	
2	Кухня	157.54	
3	Прихожая	54.19	
4	Санузел	52.52	
4а	Постирочная	155	
5	Коридор	13.06	
6	Гардеробная	15.60	
7	Лоджия	22.67	
7а	Балкон	8.46	
8	Тамбур	15.90	
9	Техническое помещение	8.74	
10	Лифтовой холл	13.47	
11	Лестничная клетка Н2	16.00	
12	Коридор	60.86	
Итого		637.60	

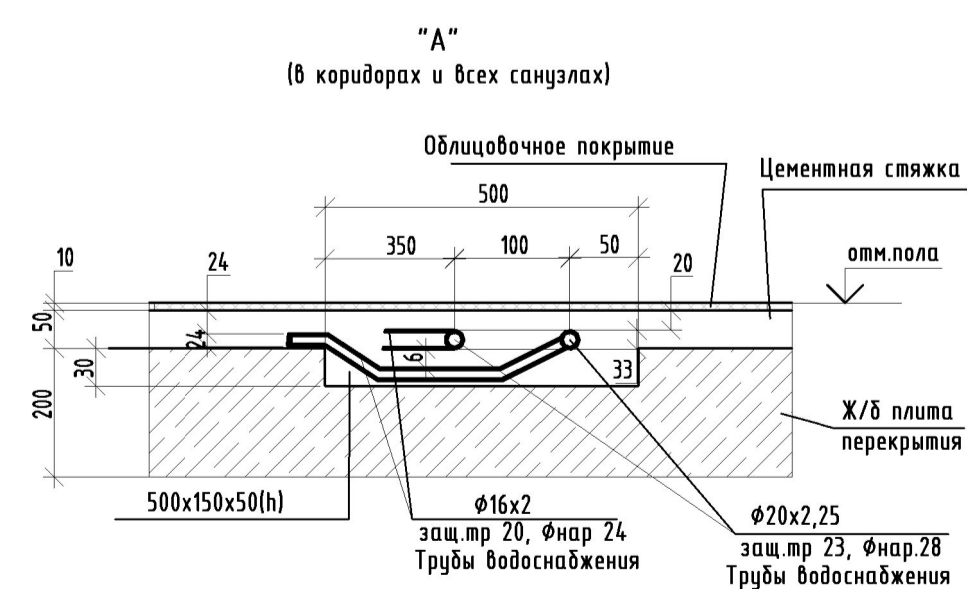

Примечание: 1) Подвозки поддоков систем ВК к приборам и спланировка разработаны в разделе АПУ.074-00-ИИ.  
2) Устанавливаются приборы показанные на плане: толстыми линиями. Поддоки выполнены по всем приборам.

ИЗМЕНЕНИЯ				АПУ.074-00-ВК		
1	Изм.	173-20	05.20	Застройка по ул. Просторной - Павлодарской в Чкаловском районе г. Екатеринбург.		
Изм. Кол.ч. Лист № док. Подп. Дата				Жилой дом со встроенно-пристроенными помещениями общественного назначения № 8.		
Разработал	Калачев	04.20	27-этажный жилой дом	Стация	Лист	Листов
Проверил	Алексеев	04.20		Р	6	
Гл. спец.	Алексеев	04.20		АО "Корпорация "Атомстройкомплекс"		
ГИП	Ташлыков	04.20				
Н.контр.	Евсиков	04.20	План 2 этажа с сетями водоснабжения			


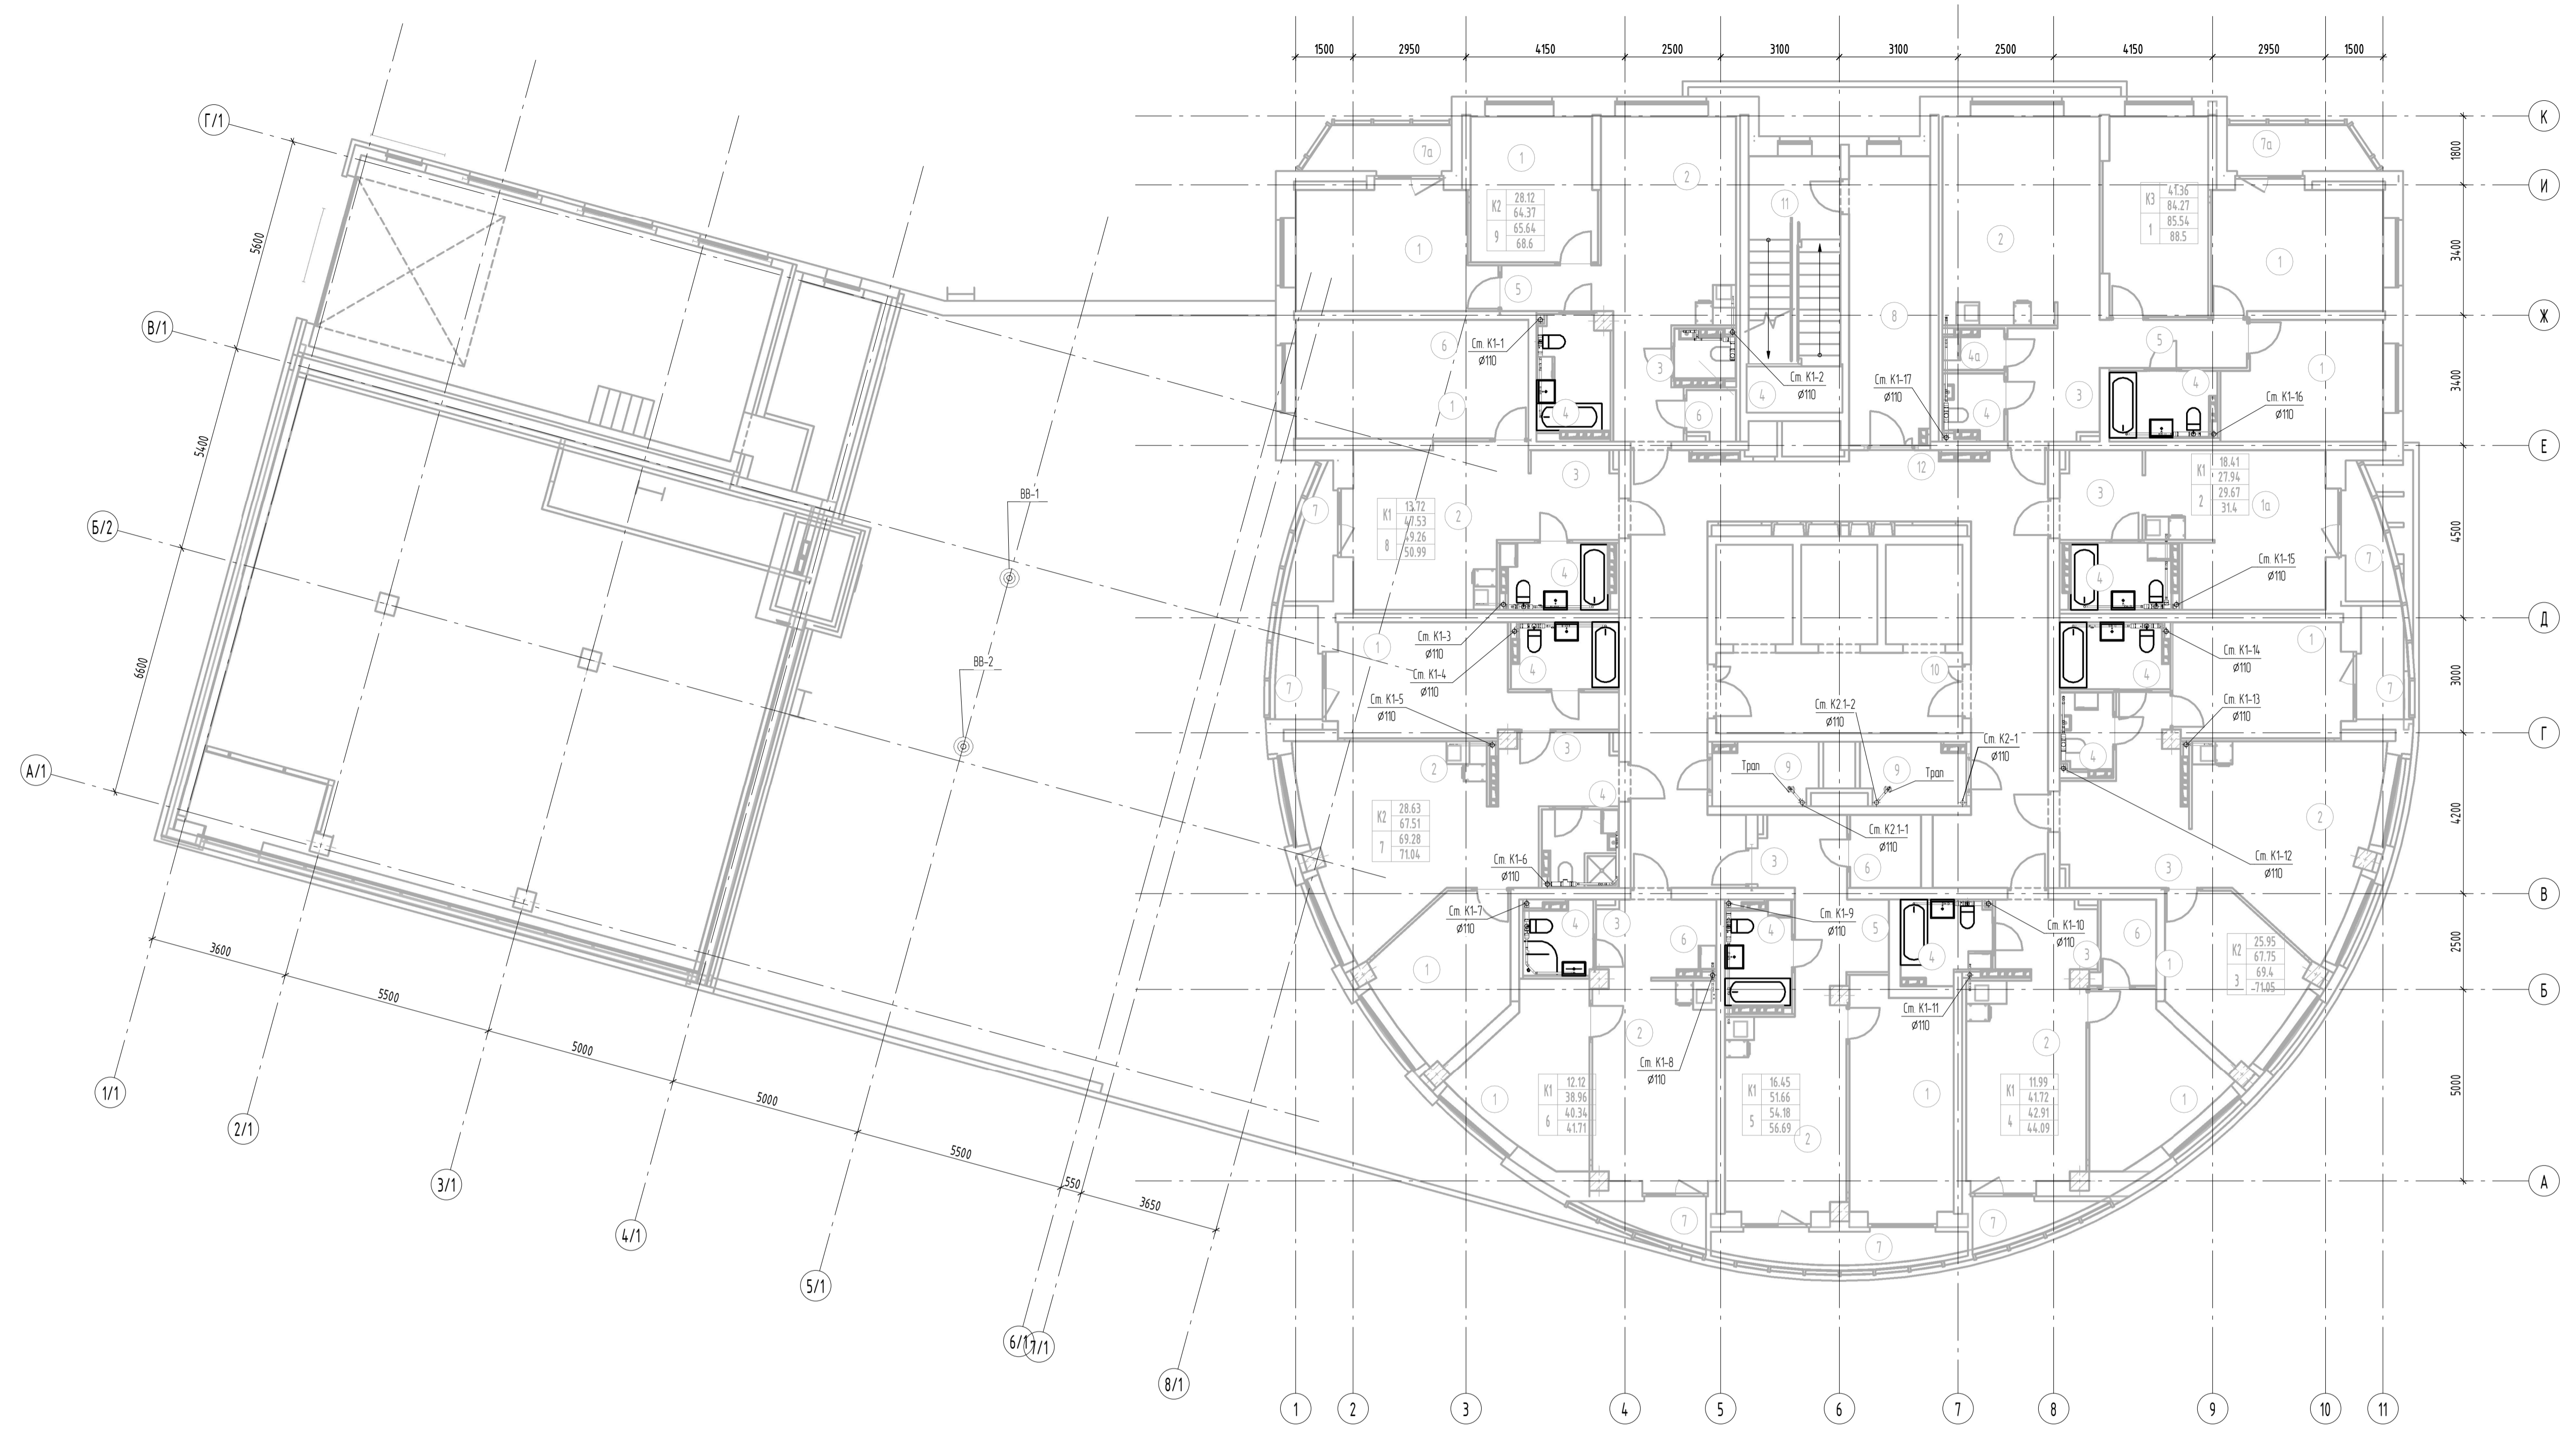


Экспликация помещений 2-го этажа

Номер помещения	Наименование	Площадь, м2	Кат. помещения
1	Жилая комната	178.65	
1а	Общая жилая комната с зоной кухни	18.39	
2	Кухня	157.54	
3	Прихожая	54.19	
4	Санузел	52.52	
4а	Постирочная	155	
5	Коридор	13.06	
6	Гардеробная	15.60	
7	Лоджия	22.67	
7а	Балкон	8.46	
8	Тамбур	15.89	
9	Техническое помещение	8.74	
10	Лифтовой холл	13.47	
11	Лестничная клетка Н2	16.00	
12	Коридор	60.86	
Итого		637.59	

Примечание: 1) Подборы поддонов систем ВК к приборам и стр. машинок разработаны в разрезе АПУ.074-00-АИ  
2) Устанавливаются приборы показанные на плане постыми линиями. Поддоны выполнены на фсн приборам

АПУ.074-00-ВК					
Застройка по ул. Просторной - Павлодарской в Чкаловском районе г. Екатеринбург.					
Жилой дом со встроенно-пристроенными помещениями общественного назначения № 8.					
27-этажный жилой дом			Стация	Лист	Листов
План 2 этажа с сетями канализации			Р	7	
Изм.	Кол.ч.	Лист	№ док.	Подп.	Дата
Разработал	Калачев				04.20
Проверил	Алексеев				04.20
Гл. спец.	Алексеев				04.20
ГИП	Ташлыков				04.20
Инж.пр.	Евсиков				04.20
АО "Корпорация "Атомстройкомплекс"					
Формат А1					

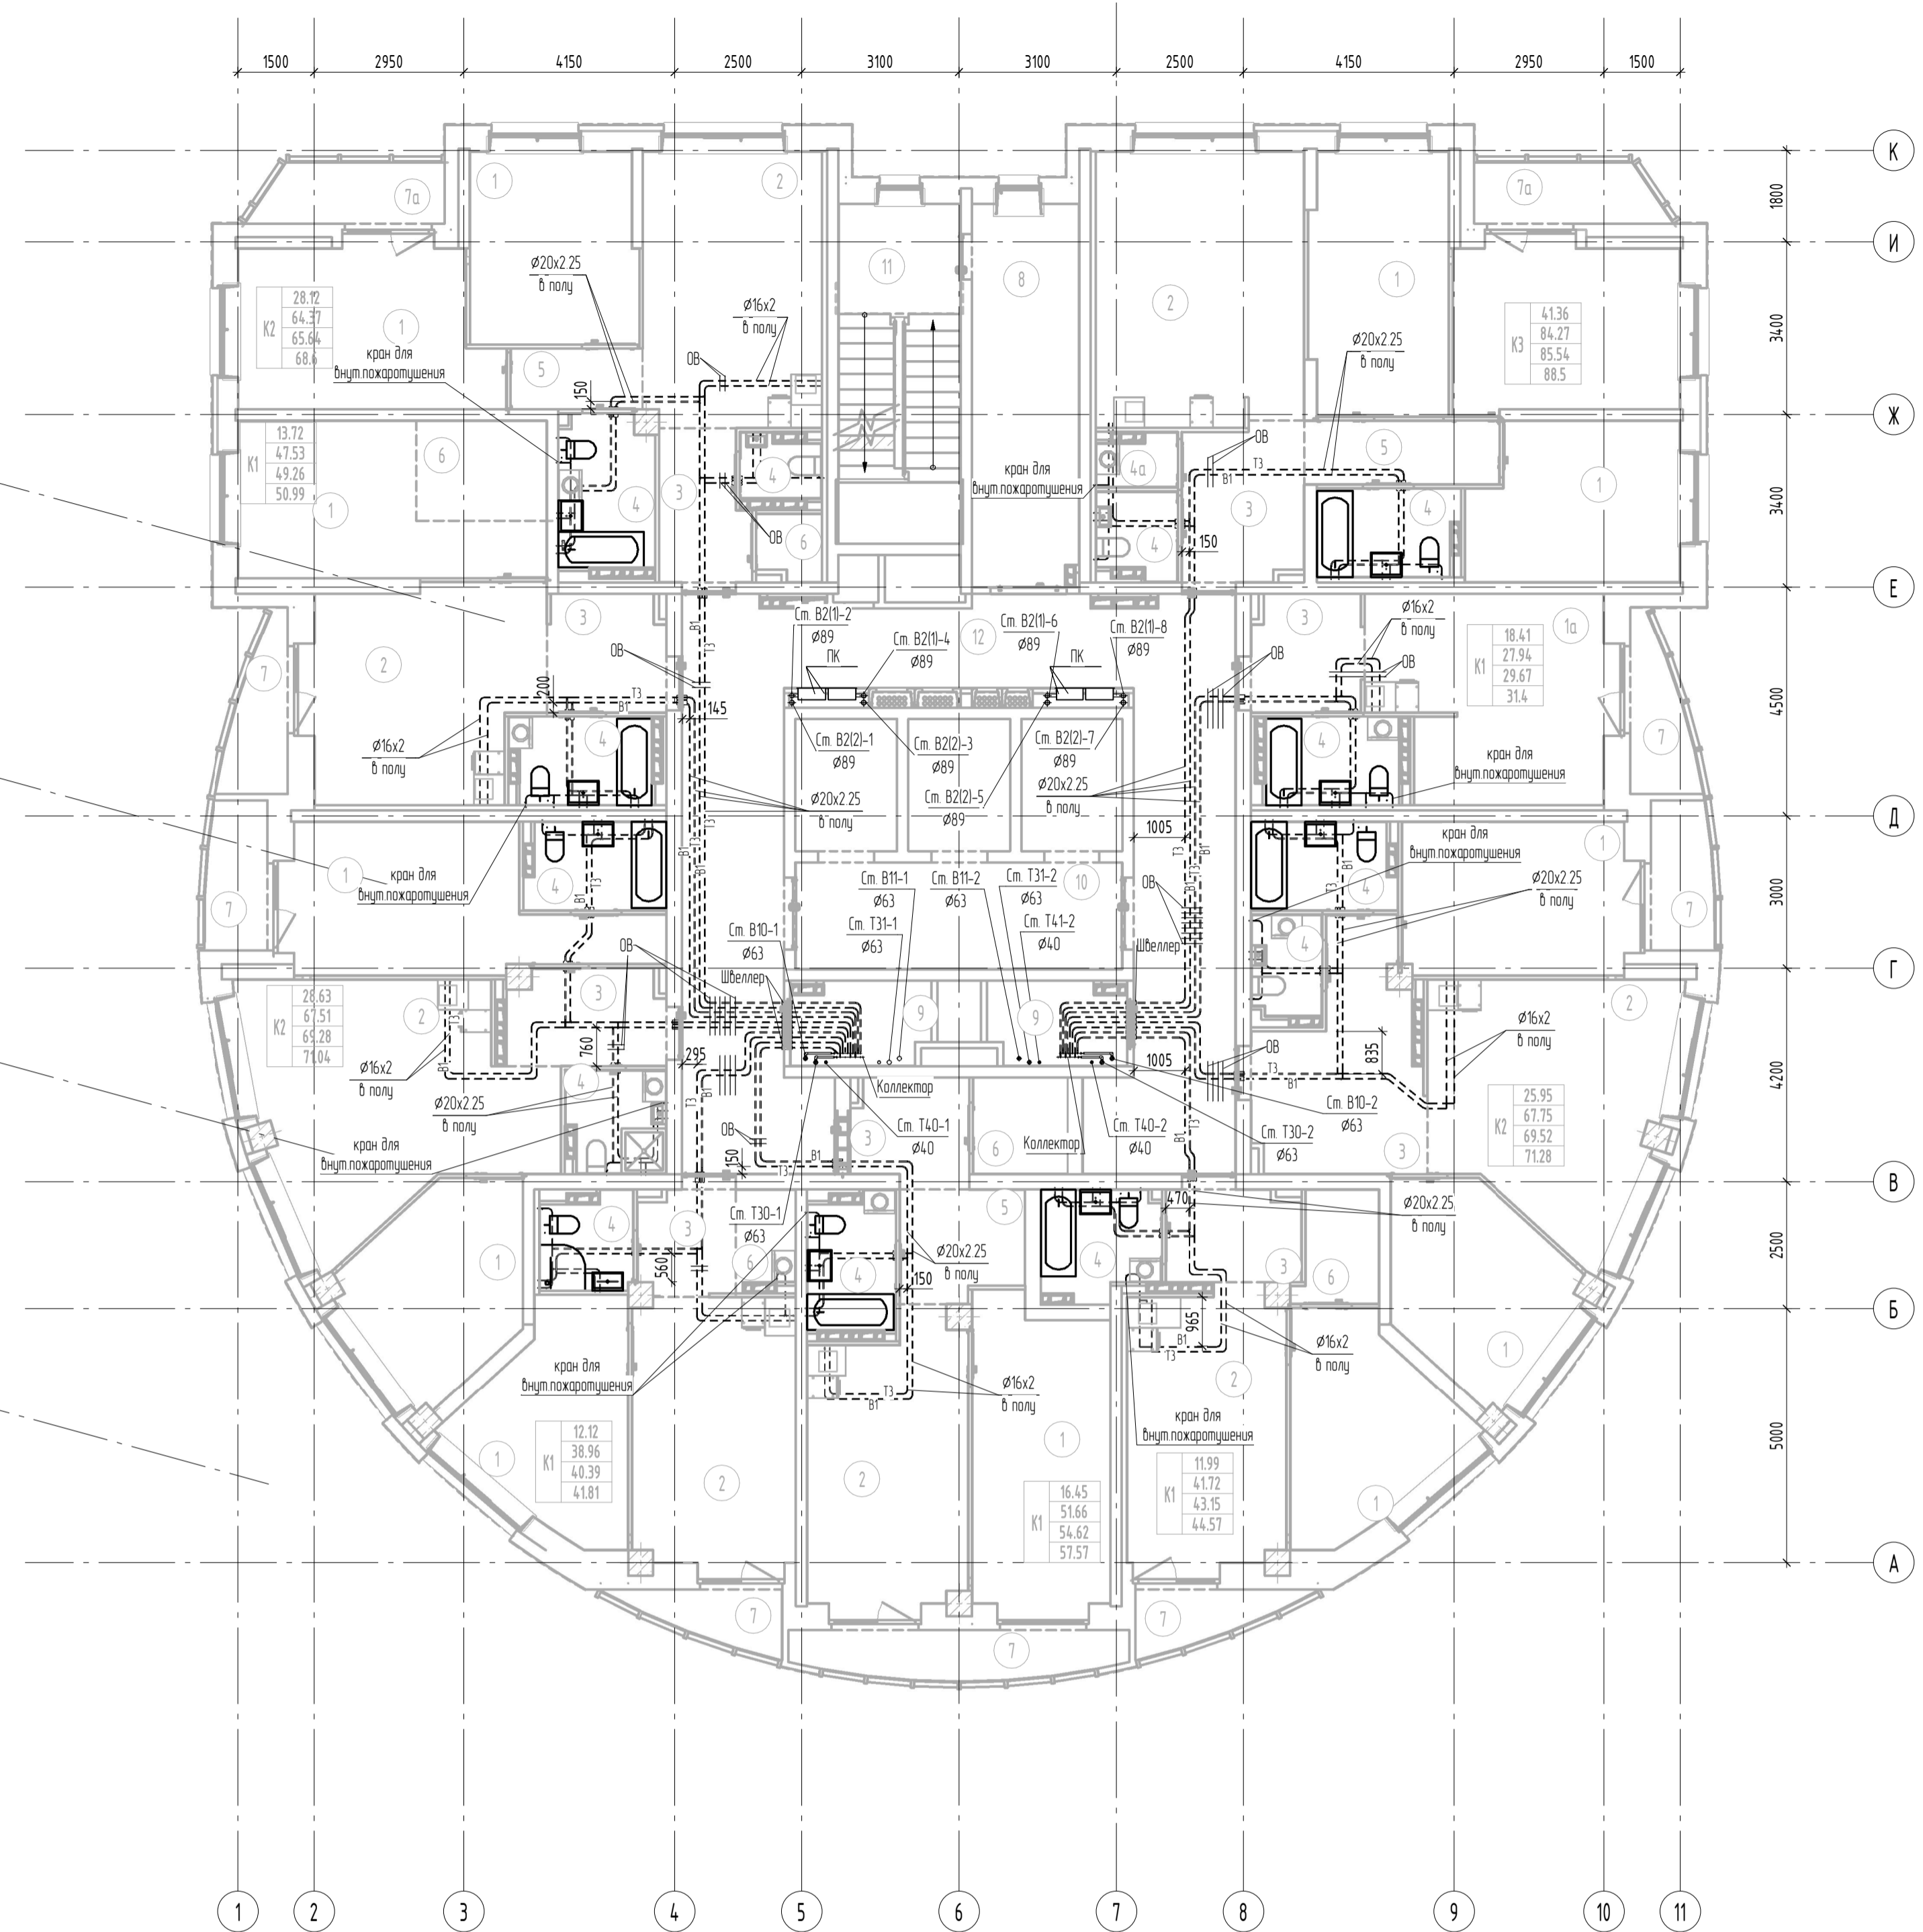
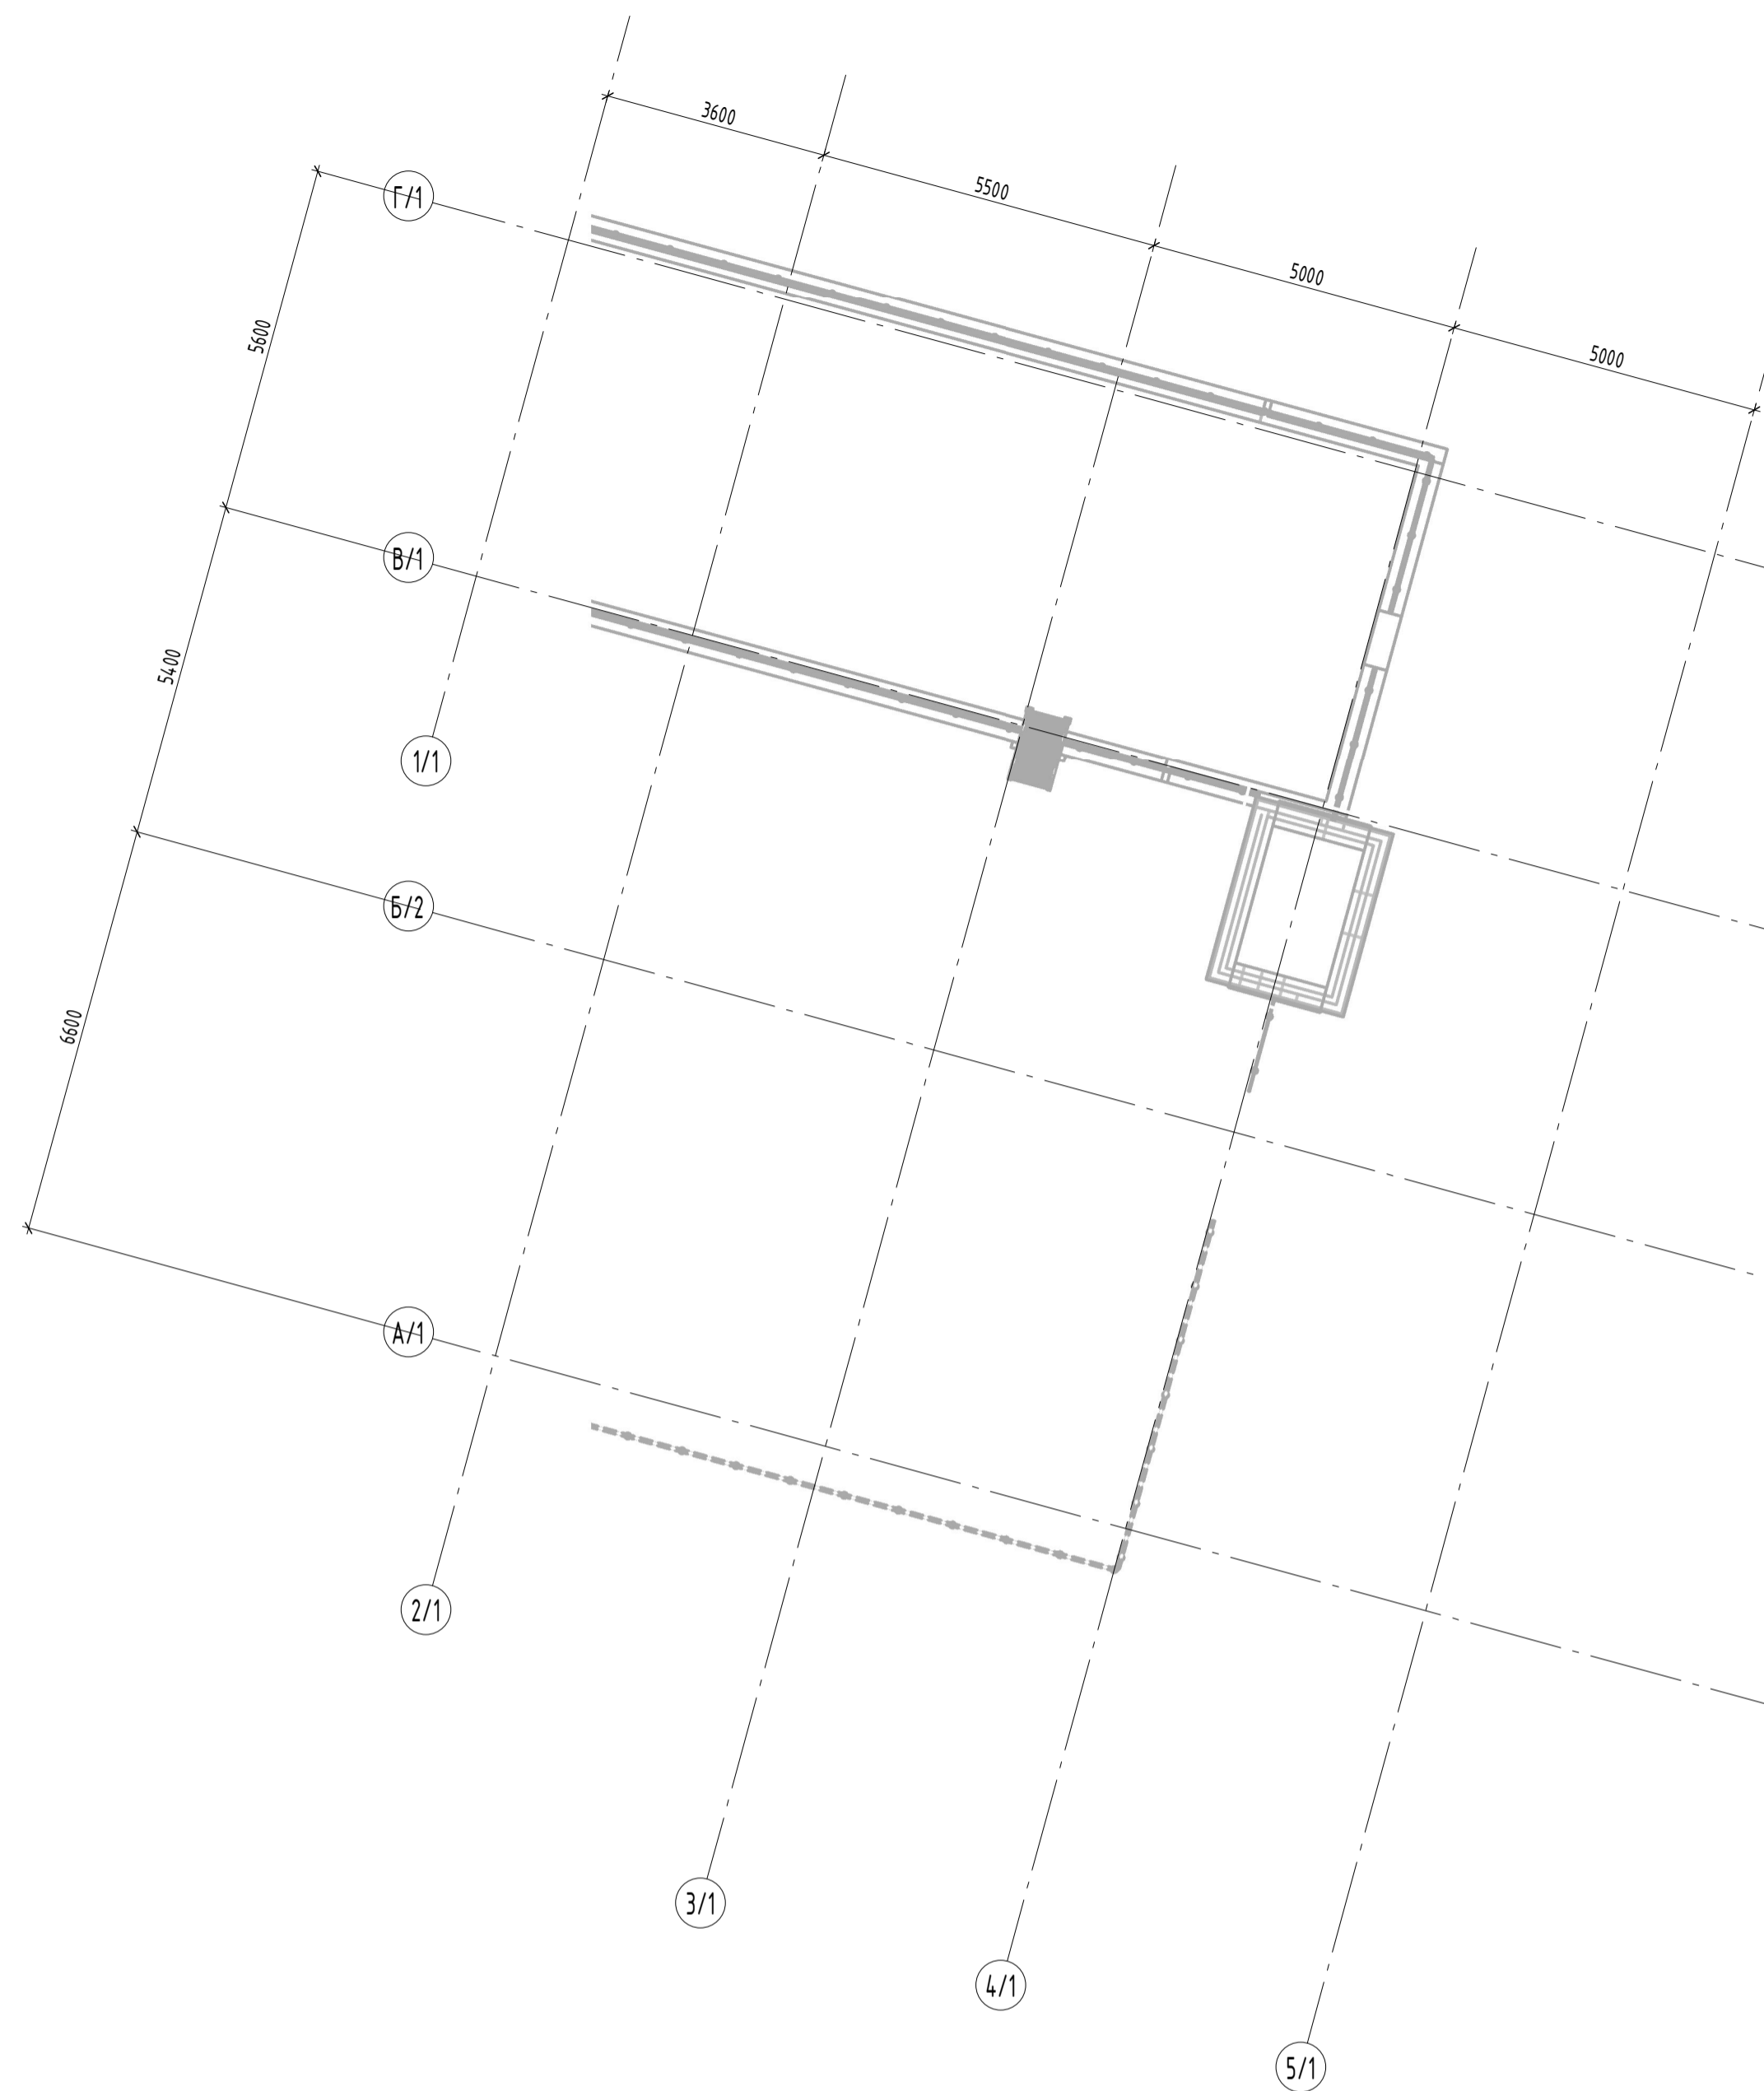


Экспликация помещений 3-го этажа

Номер помещения	Наименование	Площадь, м2	Кат. помещения
Помещения квартир (на этаж)			
1	Жилая комната	178.64	
1а	Общая жилая комната с зоной кухни	18.39	
2	Кухня	157.53	
3	Прихожая	54.20	
4	Санузел	52.52	
4а	Постирочная	155	
5	Коридор	13.06	
6	Гардеробная	15.60	
7	Лоджия	25.55	
7а	Балкон	8.46	
Общедомовые помещения			
8	Тандур	15.90	
9	Техническое помещение	8.74	
10	Лифтовой холл	13.47	
11	Лестничная клетка №2	16.00	
12	Коридор	60.86	
Итого		640.47	

Примечание: 1) Поданы поддоки систем ВК и приборов и строительных работами в разделе АПУ.074-00-ВК  
 2) Указываются приборы показанные на плане поэтажными линиями. Поддоки выложены на всех приборах  
 3) Углы пересечения труб ВК, труб ВК с трубами ОВ, с дверями приемы показаны на узлах А,Б,В на листе 6

АПУ.074-00-ВК					
1	Изм.	173-20	05.20	Застройка по ул. Просторной - Павлодарской в Чкаловском районе г. Екатеринбург. Жилой дом со встроенно-пристроенными помещениями общественного назначения № 8. 27-этажный жилой дом План 3 этажа с сетями водоснабжения	
Изм.	Кол.чт.	Лист № док.	Подп.		
Разработал	Калачев	04.20			
Проверил	Алексеев	04.20			
Гл. спец.	Алексеев	04.20			
ГИП	Ташлыков	04.20		АО "Корпорация "Атомстройкомплекс"	
Н.контр.	Евсиков	04.20			
Стадия		Лист	Листов		
Р		8			

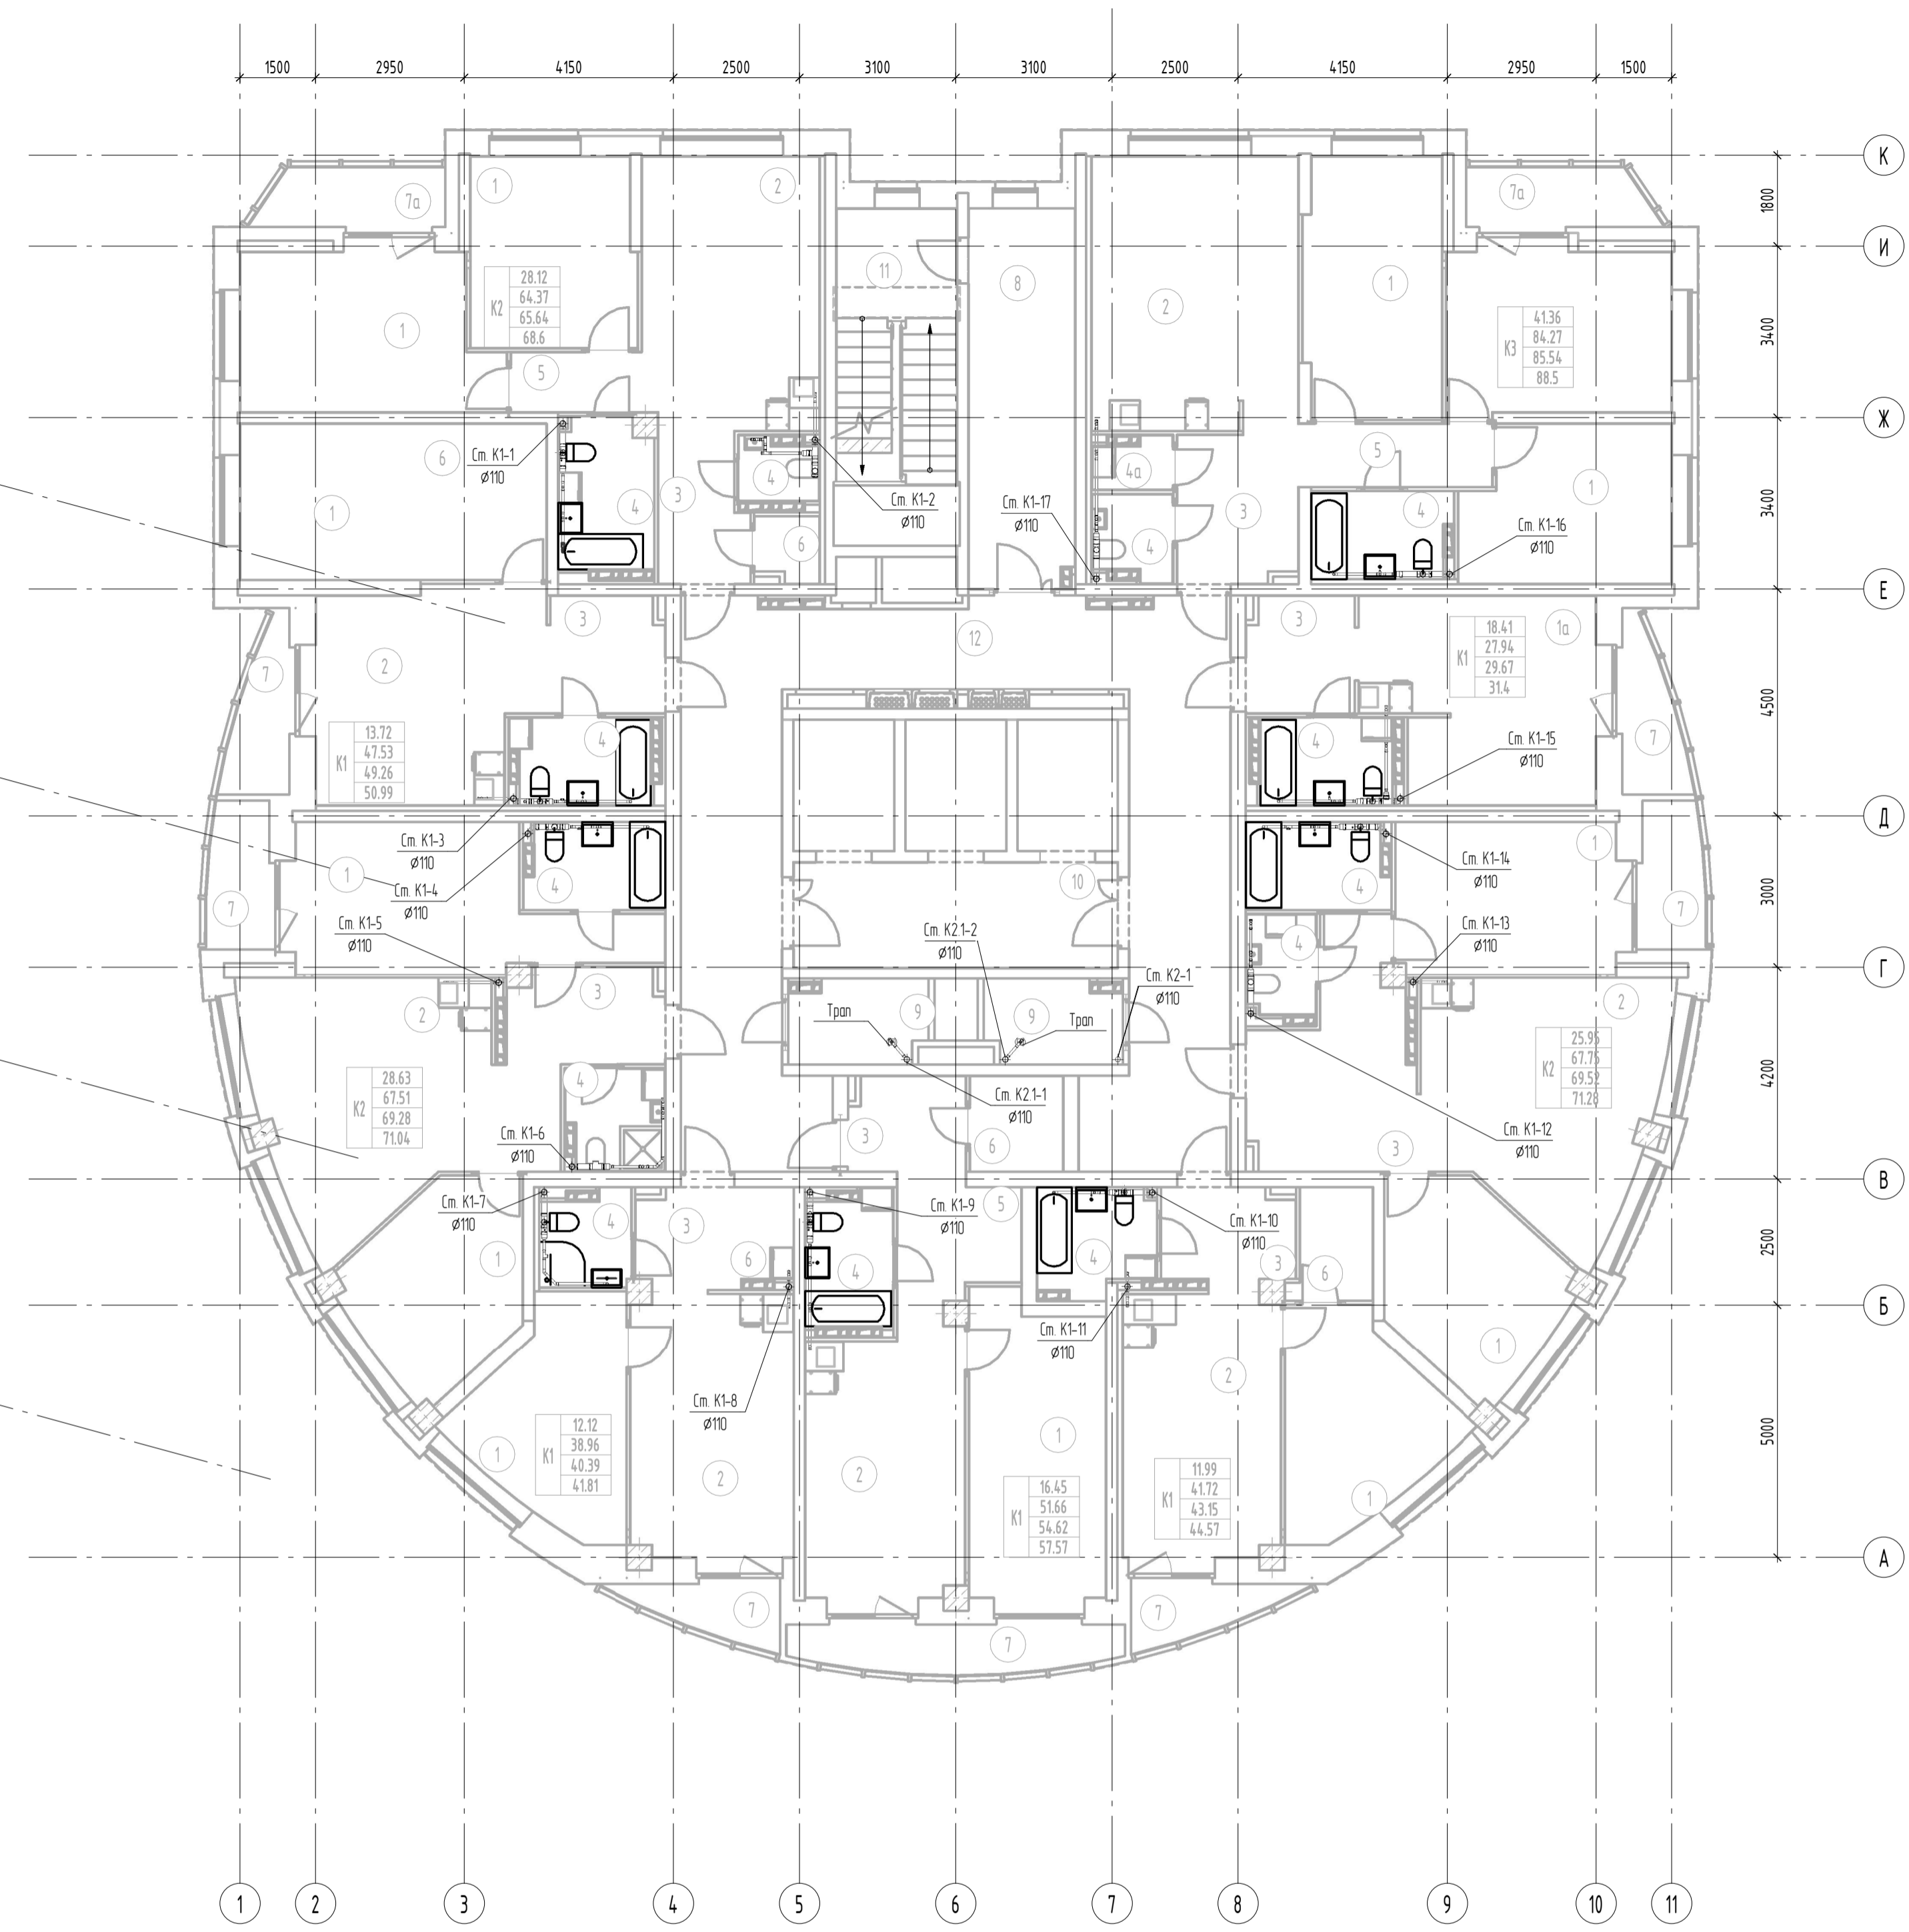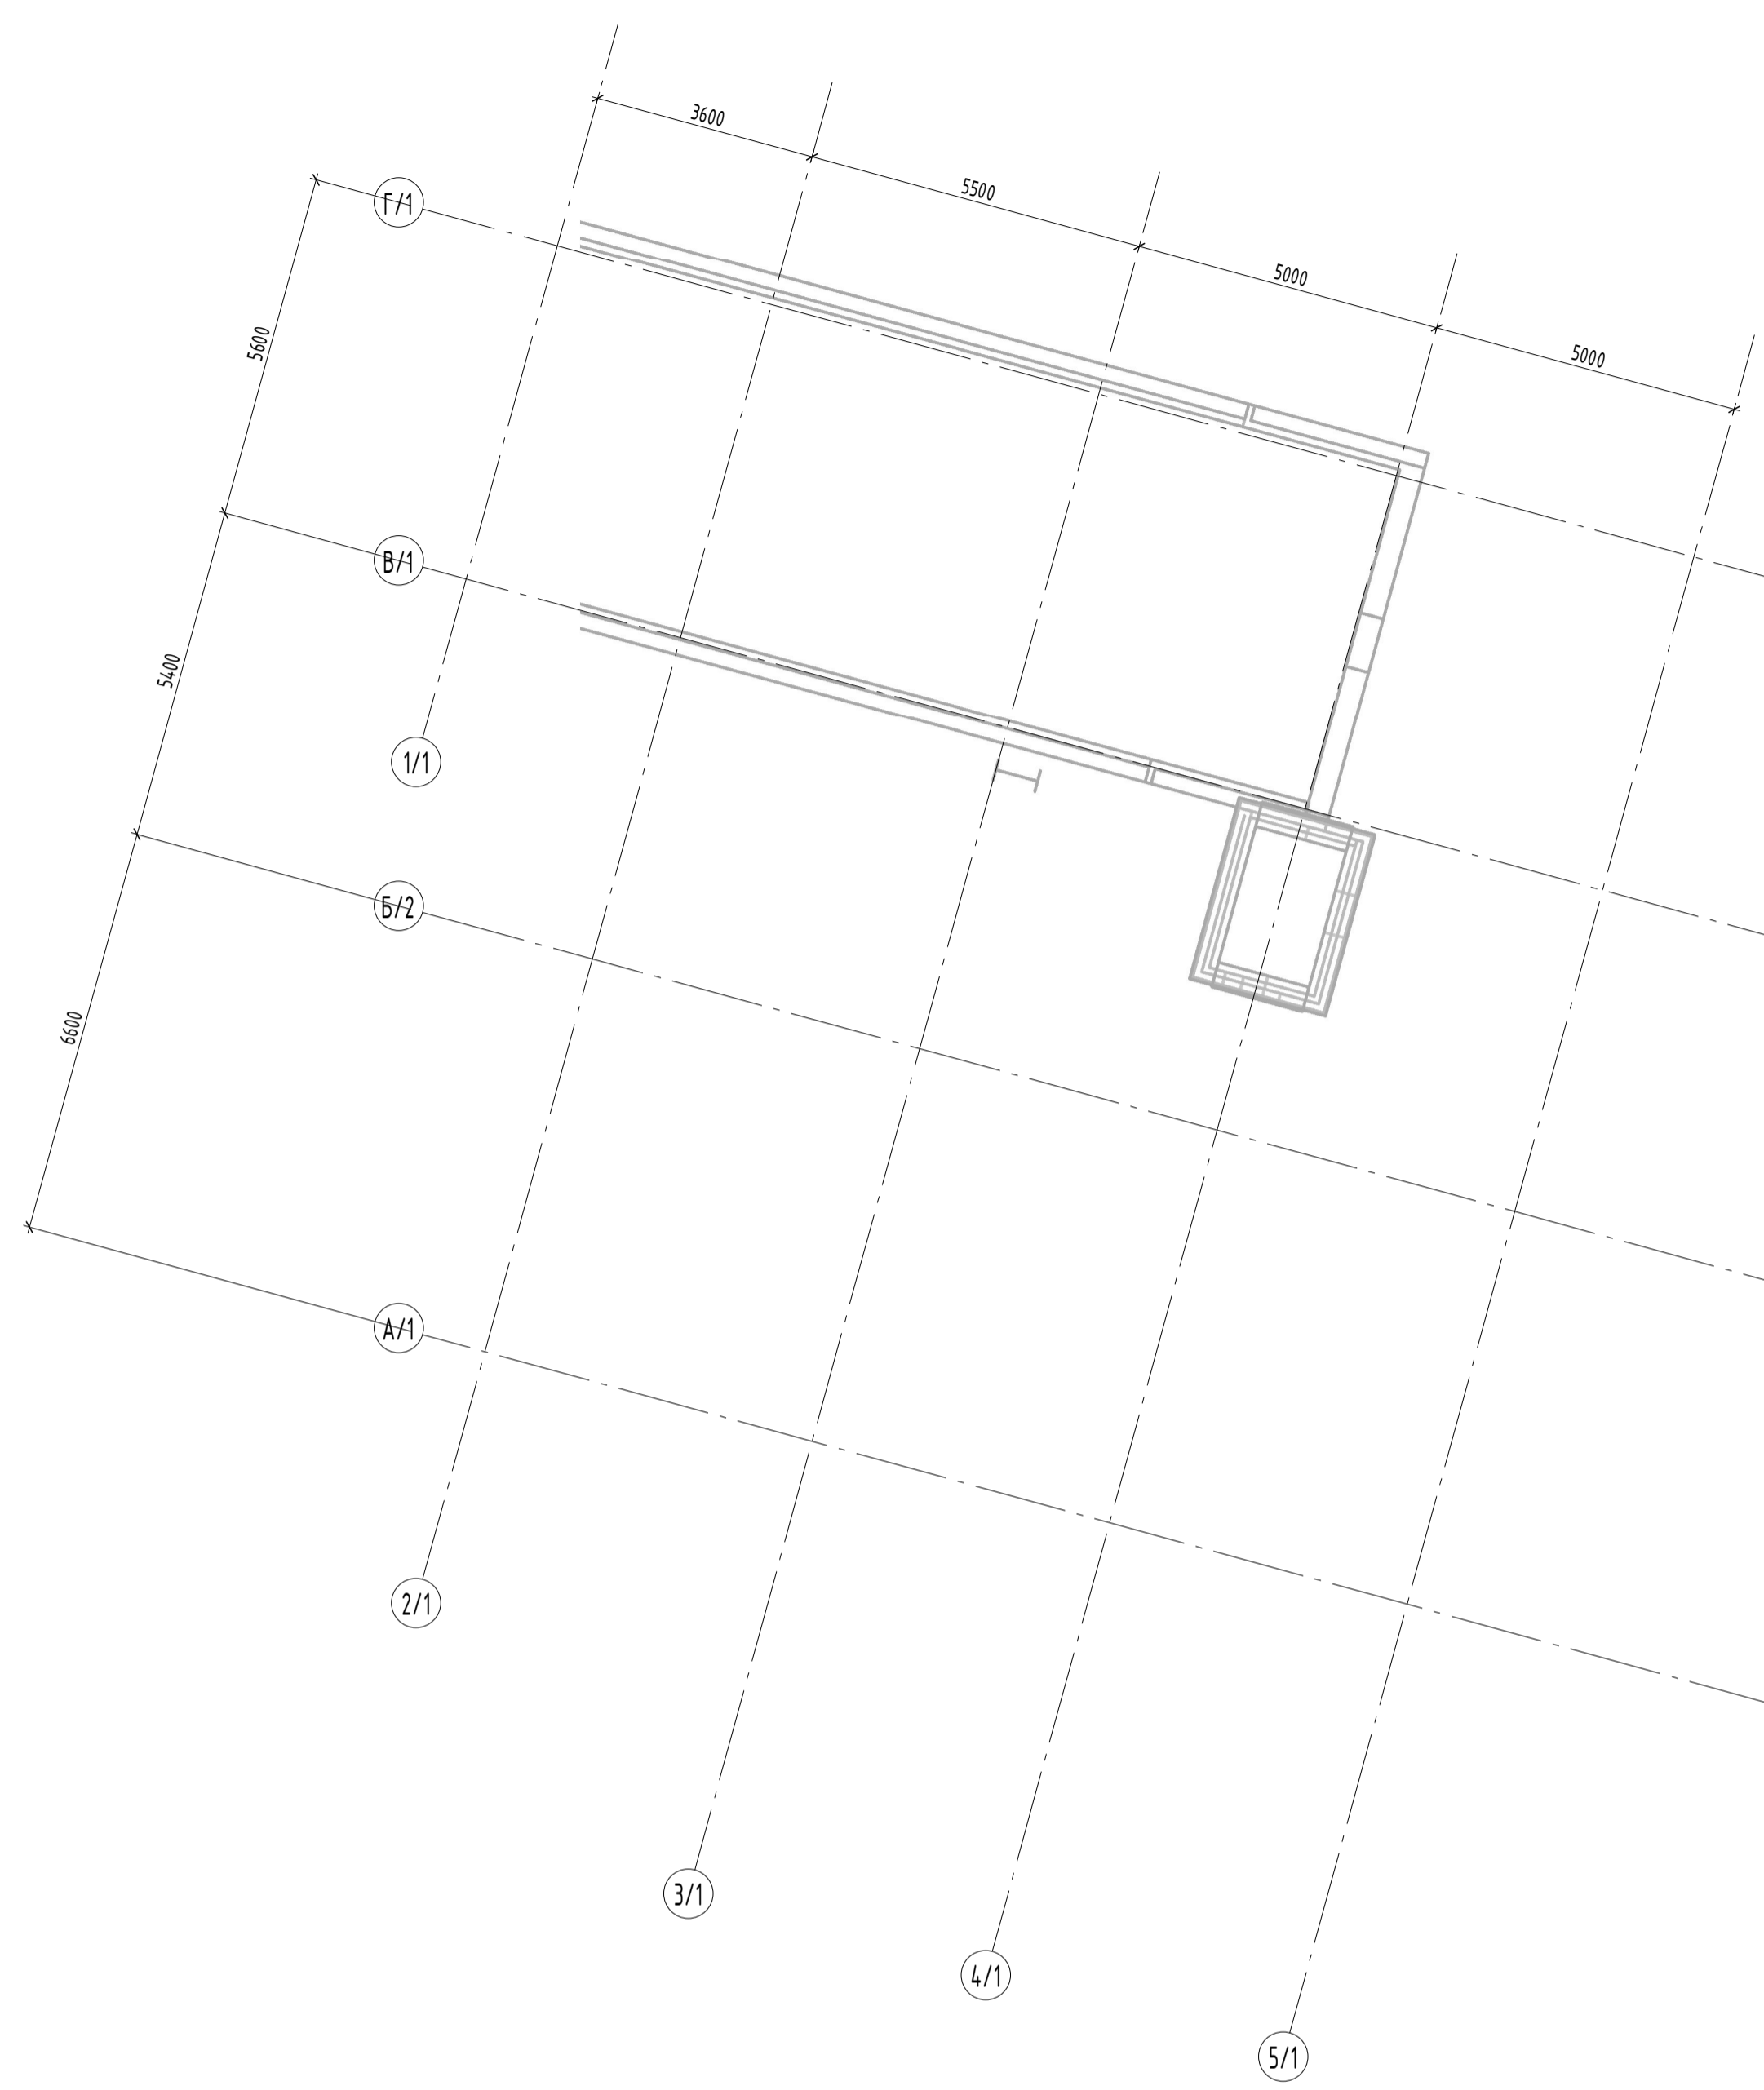

Экспликация помещений 3-го этажа


Номер помещения	Наименование	Площадь, м2	Кат. помещения
<b>Помещения квартир (на этаж)</b>			
1	Жилая комната	178.64	
1a	Общая жилая комната с зоной кухни	18.39	
2	Кухня	157.53	
3	Прихожая	54.20	
4	Санузел	52.52	
4a	Постирочная	155	
5	Коридор	13.06	
6	Гардеробная	15.60	
7	Лоджия	25.55	
7a	Балкон	8.46	
<b>Общедомовые помещения</b>			
8	Тандыр	15.89	
9	Техническое помещение	8.74	
10	Лифтовой холл	13.47	
11	Лестничная клетка Н2	16.00	
12	Коридор	60.86	
<b>Итого</b>		<b>640.46</b>	

Примечание: 1) Приблизки поддож систем ВК и грибов и стиральных разработаны в разделе АПУ.074-00-АИ  
2) Устанавливаются грибки показанные на плане толстыми линиями. Поддожы выгнаны на всем грибовом

АПУ.074-00-ВК					
Застройка по ул. Просторной - Павловской в Чкаловском районе г. Екатеринбург. Жилой дом со встроенно-пристроенными помещениями общественного назначения № 8.					
Изм.	Кол.чч.	Лист	№ док.	Подп.	Дата
Разработал	Калачев	1	04.20	Калачев	04.20
Проверил	Алексеев	2	04.20	Алексеев	04.20
Гл.спец	Алексеев	3	04.20	Алексеев	04.20
ГИП	Ташьяков	4	04.20	Ташьяков	04.20
Н.контр.	Евсиков	5	04.20	Евсиков	04.20
27-этажный жилой дом			Стация	Лист	Листов
План 3 этажа с сетями канализации			Р	9	
АО "Корпорация "Атомстройкомплекс"					Формат А1

Экспликация помещений 4-го этажа

Номер помещения	Наименование	Площадь, м2	Кат. помещения
1	Жилая комната	180.10	
1а	Общая жилая комната с зоной кухни	18.23	
2	Кухня	157.54	
3	Прихожая	53.04	
4	Санузел	52.52	
4а	Постирочная	155	
5	Коридор	13.06	
6	Гардеробная	15.32	
7	Лоджия	25.55	
7а	Балкон	8.46	
8	Тамбур	15.90	
9	Техническое помещение	8.74	
10	Лифтовой холл	13.47	
11	Лестничная клетка Н2	16.00	
12	Коридор	60.86	
Итого		640.34	

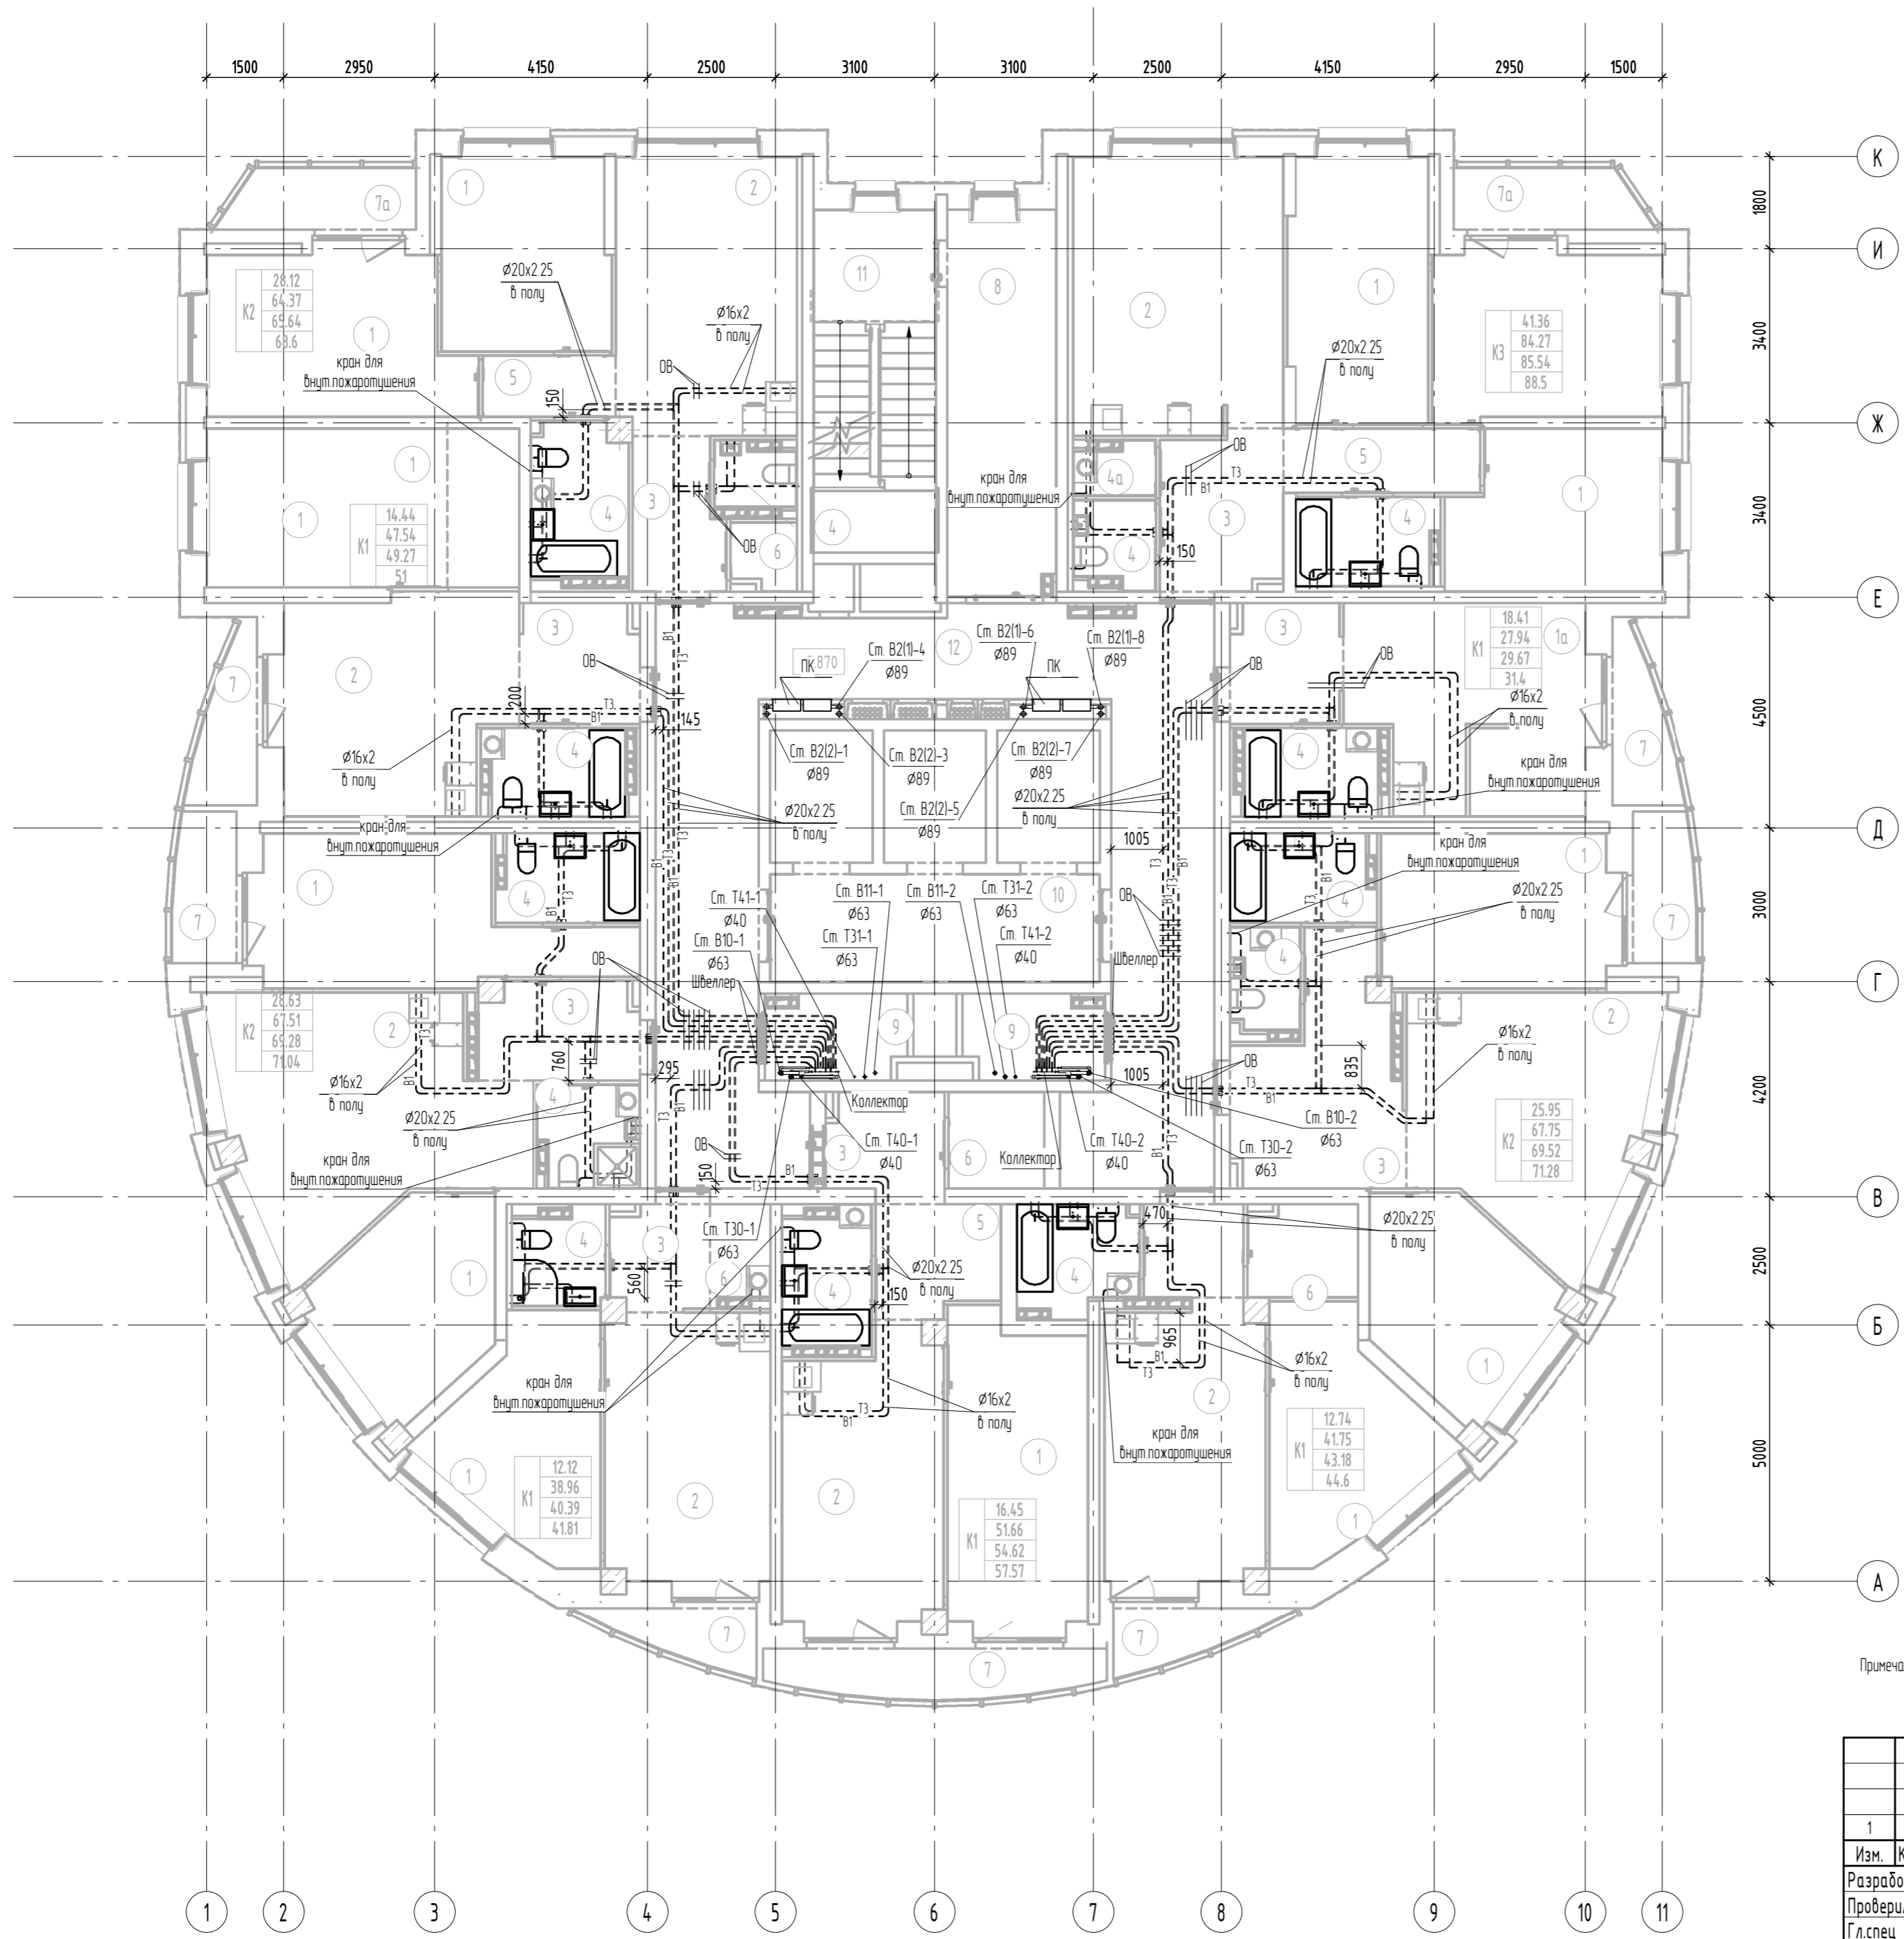


Примечание: 1) Привязки подбоек систем ВК к приборам и стир.машин разработаны в разделе АПУ.074-00-АИ  
 2) Устанавливаются приборы показанные на плане толстыми линиями. Подводки выполнены ко всем приборам  
 3) Узлы пересечения труб ВК, труб ВК с трубами ОВ, с дверными проемами показаны на узлах А,Б,В на листе 6

АПУ.074-00-ВК				
Застройка по ул. Просторной- Павлодарской в Чкаловском районе г. Екатеринбурга. Жилой дом со встроенно-пристроенными помещениями общественного назначения № 8.				
1	Изм.	173-20	05.20	
Разработал	Калачев	Проверил	Алексеев	04.20
Гл.спец	Алексеев	ГИП	Ташлыков	04.20
Н.контр	Евсиков			04.20
27-этажный жилой дом		Стандия	Лист	Листов
План 4 этажа с сетями водоснабжения		Р	10	
АО "Корпорация "Атомстройкомплекс"		Формат А2		

Инв. № подл.	Подп. и дата	Взам. инв. №	Согласовано
АР	Бушуева Пашева	ЭП	Каткова Бородина
ОВ		СС	

Экспликация помещений 4-го этажа

Номер помещения	Наименование	Площадь, м2	Кат. помещения
1	Жилая комната	180.10	
1а	Общая жилая комната с зоной кухни	18.23	
2	Кухня	157.54	
3	Прихожая	53.04	
4	Санузел	52.52	
4а	Постирочная	155	
5	Коридор	13.06	
6	Гардеробная	15.32	
7	Лоджия	25.55	
7а	Балкон	8.46	
8	Тамбур	15.89	
9	Техническое помещение	8.74	
10	Лифтовой холл	13.47	
11	Лестничная клетка Н2	16.00	
12	Коридор	60.86	
Итого		640.33	

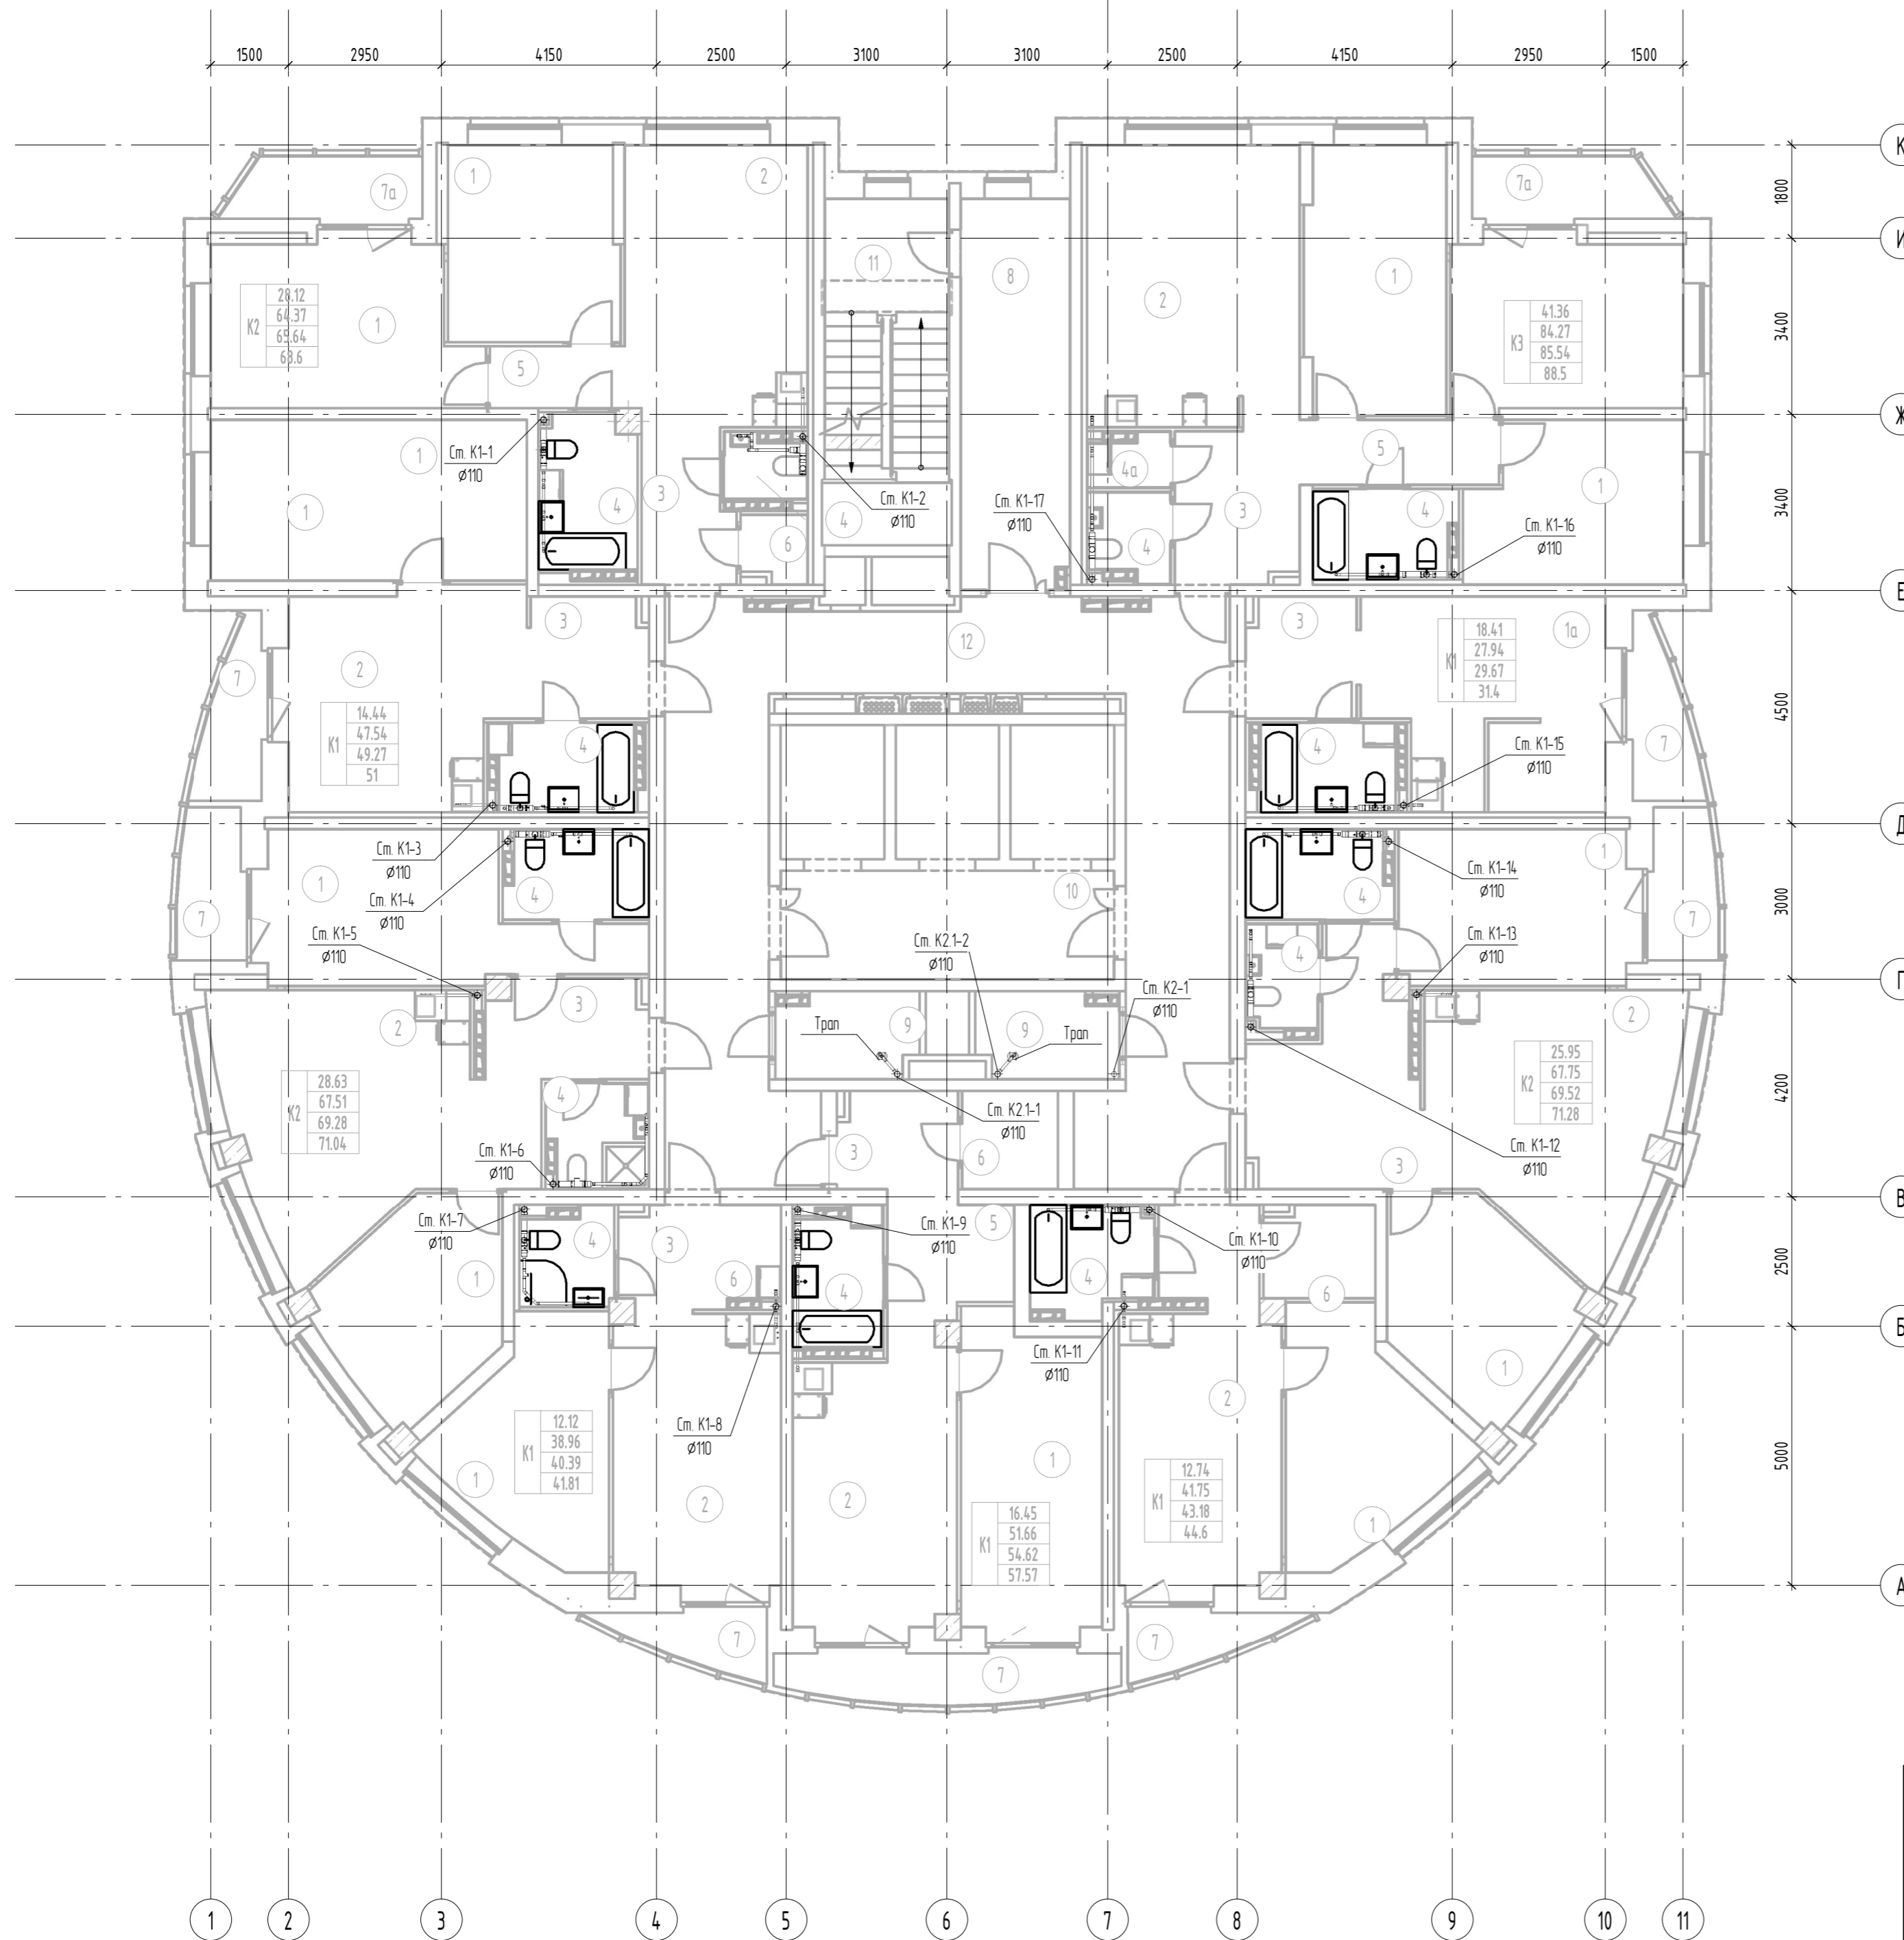


Примечание: 1. Прибылки подводов систем ВК к приборам и стиральным машинам разработаны в разделе АПУ.074-00-АМ  
2. Устанавливаются приборы показанные на плане толстыми линиями. Подводки выполнены ко всем приборам

АПУ.074-00-ВК					
Застройка по ул. Просторной-Павлодарской в Чкаловском районе г. Екатеринбурга. Жилой дом со встроенно-пристроенными помещениями общественного назначения № 8.					
Изм.	Кол.ч.	Лист	№ док.	Подп.	Дата
Разработал	Калачев			<i>КА</i>	04.20
Проверил	Алексеев			<i>АА</i>	04.20
Гл. спец	Алексеев			<i>АА</i>	04.20
ГИП	Ташлыков			<i>ТТ</i>	04.20
Н.контр	Евсиков			<i>ЕЕ</i>	04.20
27-этажный жилой дом				Стация	Лист
				Р	11
План 4 этажа с сетями канализации				АО "Корпорация "Атомстройкомплекс"	
Формат А2					

Инв. № подл.	Лист	Листов	Взам. инв. №	Согласовано	ЭП	Каткова	Бороздина
				АР			
				ОБ		Бушуева	Пашева

Экспликация помещений 5-го этажа

Номер помещения	Наименование	Площадь, м2	Кат. помещения
1	Жилая комната	180.10	
1а	Общая жилая комната с зоной кухни	18.23	
2	Кухня	157.54	
3	Прихожая	53.04	
4	Санузел	52.52	
4а	Постирочная	155	
5	Коридор	13.06	
6	Гардеробная	15.32	
7	Лоджия	25.55	
7а	Балкон	8.46	
8	Тамбур	15.90	
9	Техническое помещение	8.74	
10	Лифтовой холл	13.47	
11	Лестничная клетка Н2	16.00	
12	Коридор	60.87	
Итого		640.35	

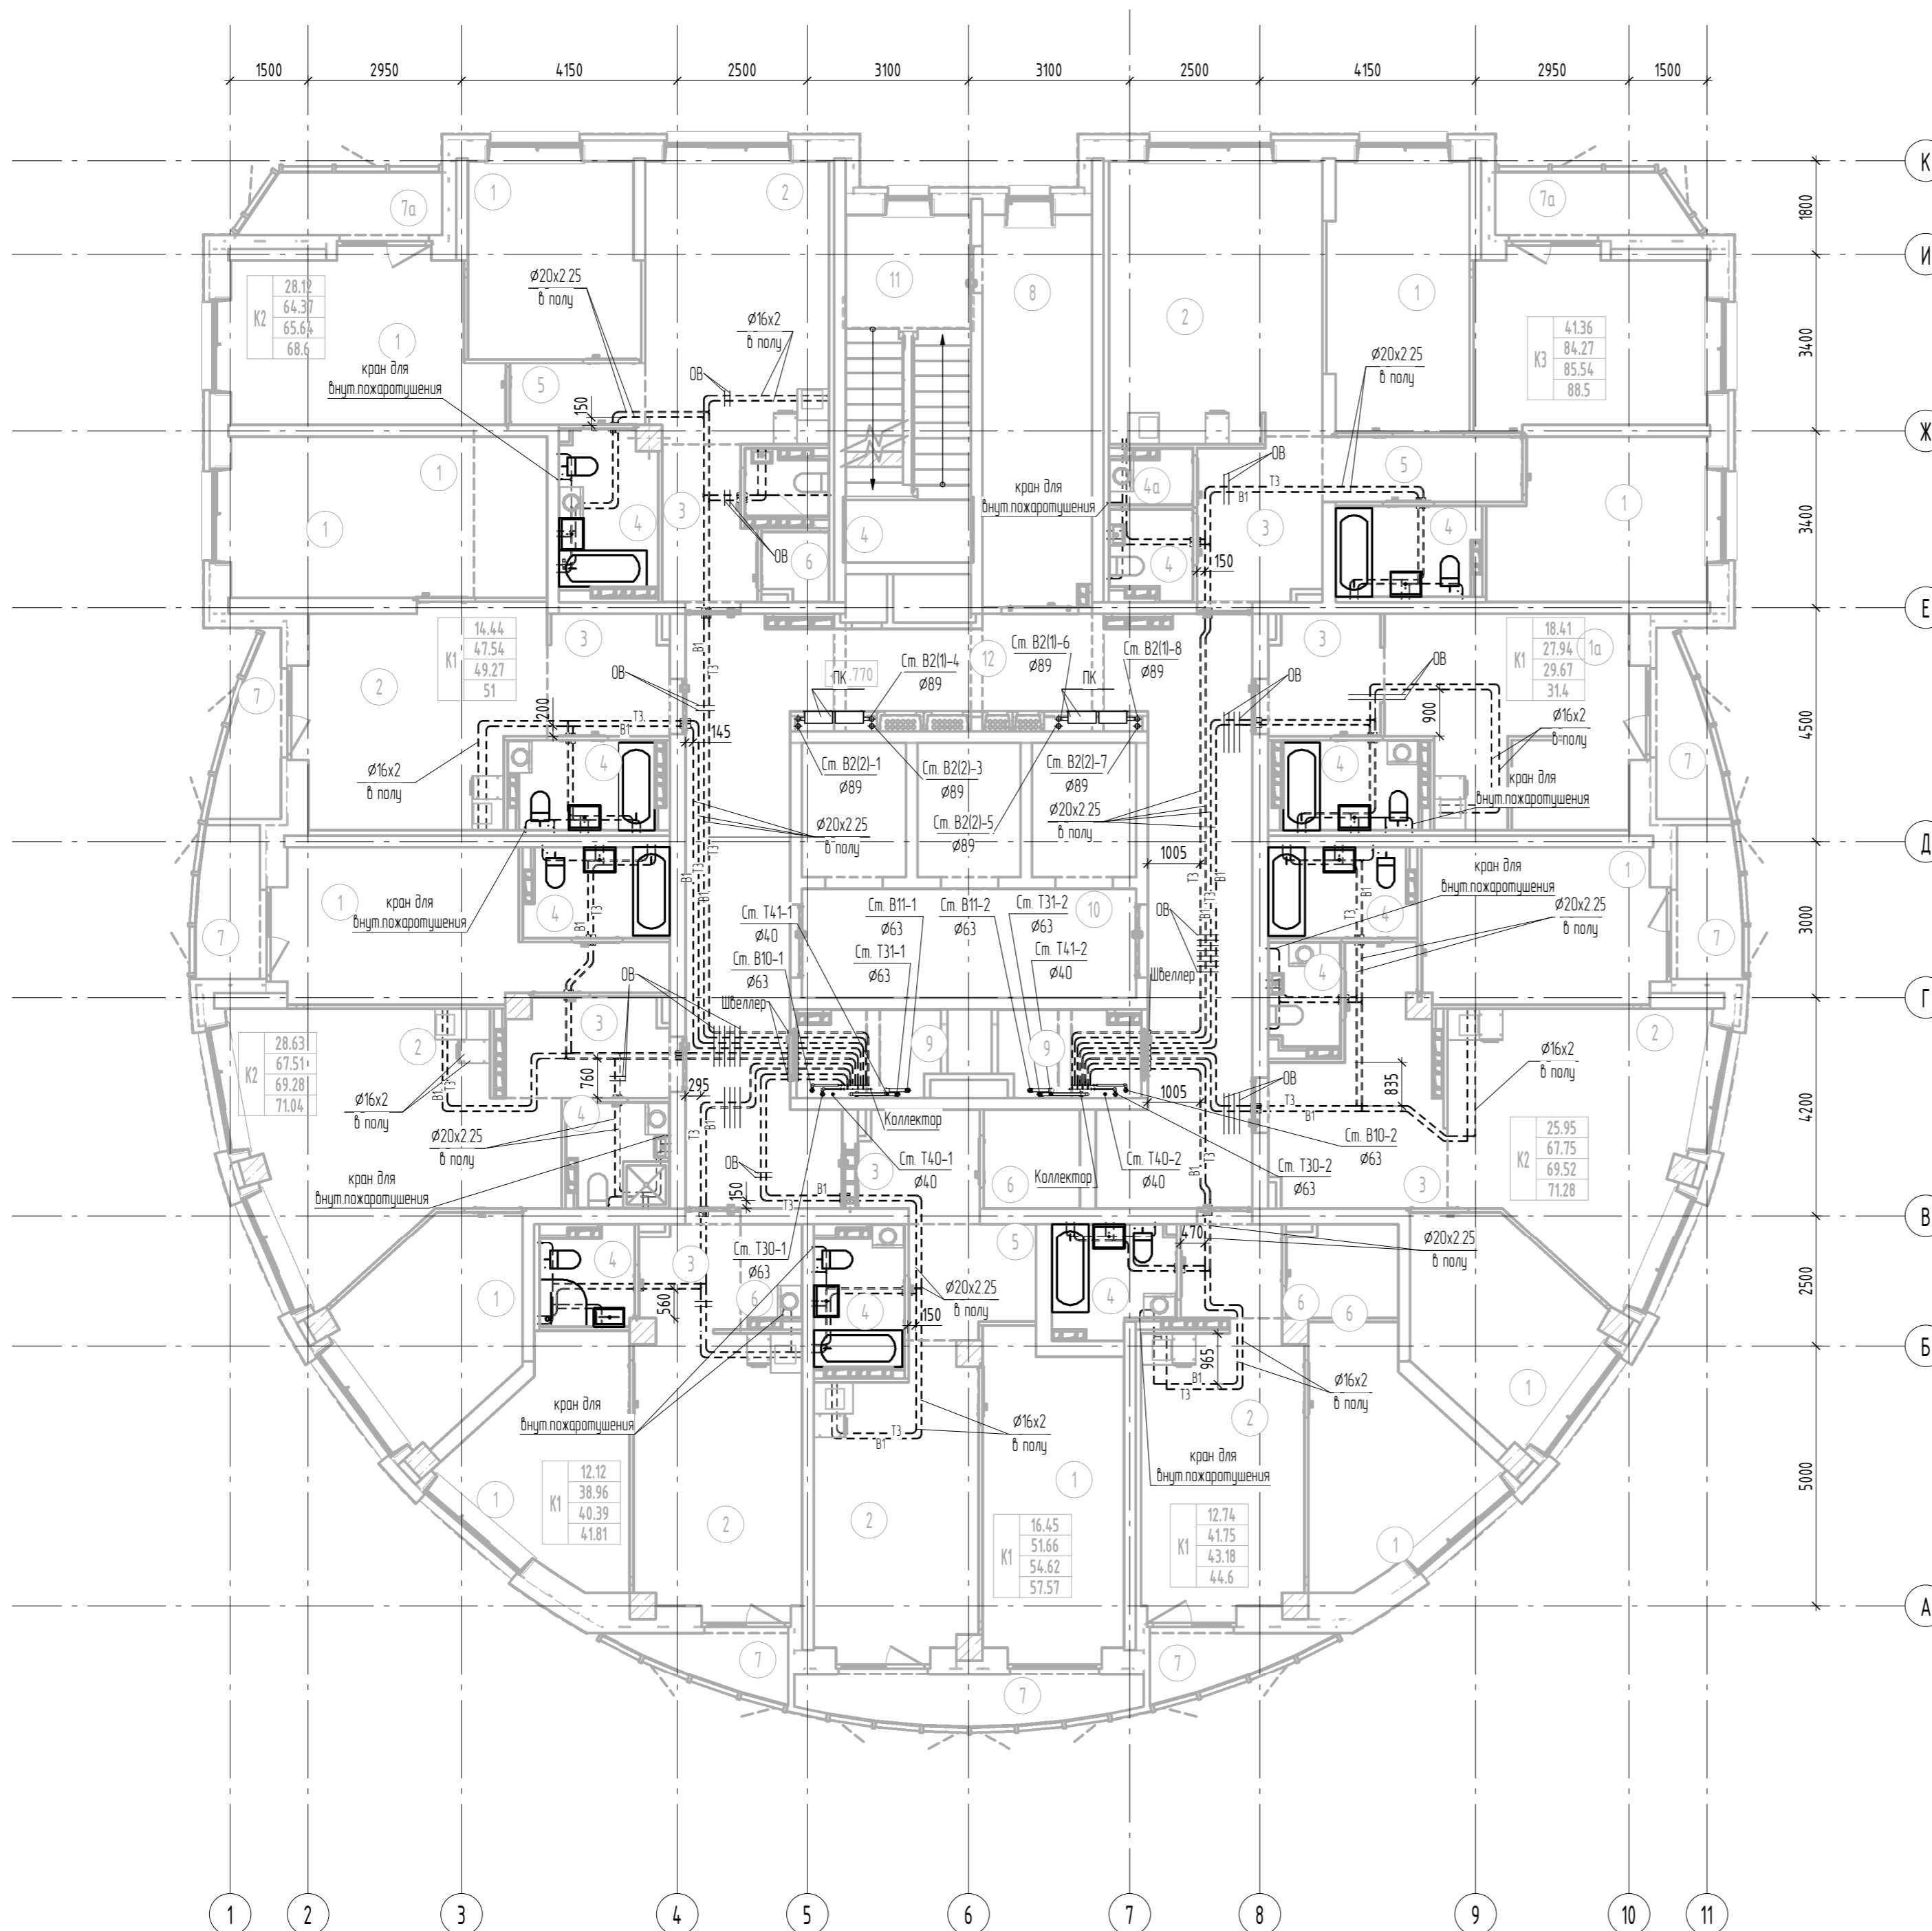


Примечание: 1 Прибылки подводов систем ВК к приборам и стиральным разработаны в разделе АПУ 074-00-АИ  
 2 Устанавливаются приборы показанные на плане толстыми линиями. Подводки выполнены ко всем приборам  
 3 Узлы пересечения труб ВК, труб ВК с трубами ОВ, с обверными проемами показаны на узлах А,Б,В на листе 6

АПУ.074-00-ВК				
Застройка по ул. Просторной- Павлодарской в Чкаловском районе г. Екатеринбурга. Жилой дом со встроенно-пристроенными помещениями общественного назначения № 8.				
1	Изм.	173-20	05.20	
Разработал	Калачев	Проверил	Алексеев	04.20
Гл. спец	Алексеев	ГИП	Ташлыков	04.20
Н.контр	Евсиков			04.20
27-этажный жилой дом			Лист	Листов
П			12	
План 5 этажа с сетями водоснабжения			АО "Корпорация "Атомстройкомплекс"	
Формат А2				

Согласовано	ЭП	СС
Каткова	Борядина	
Бушуева	Пашева	
Взам. инв. №	АР	ОВ
Инв. № подл.	Подп. и дата	

Экспликация помещений 5-го этажа

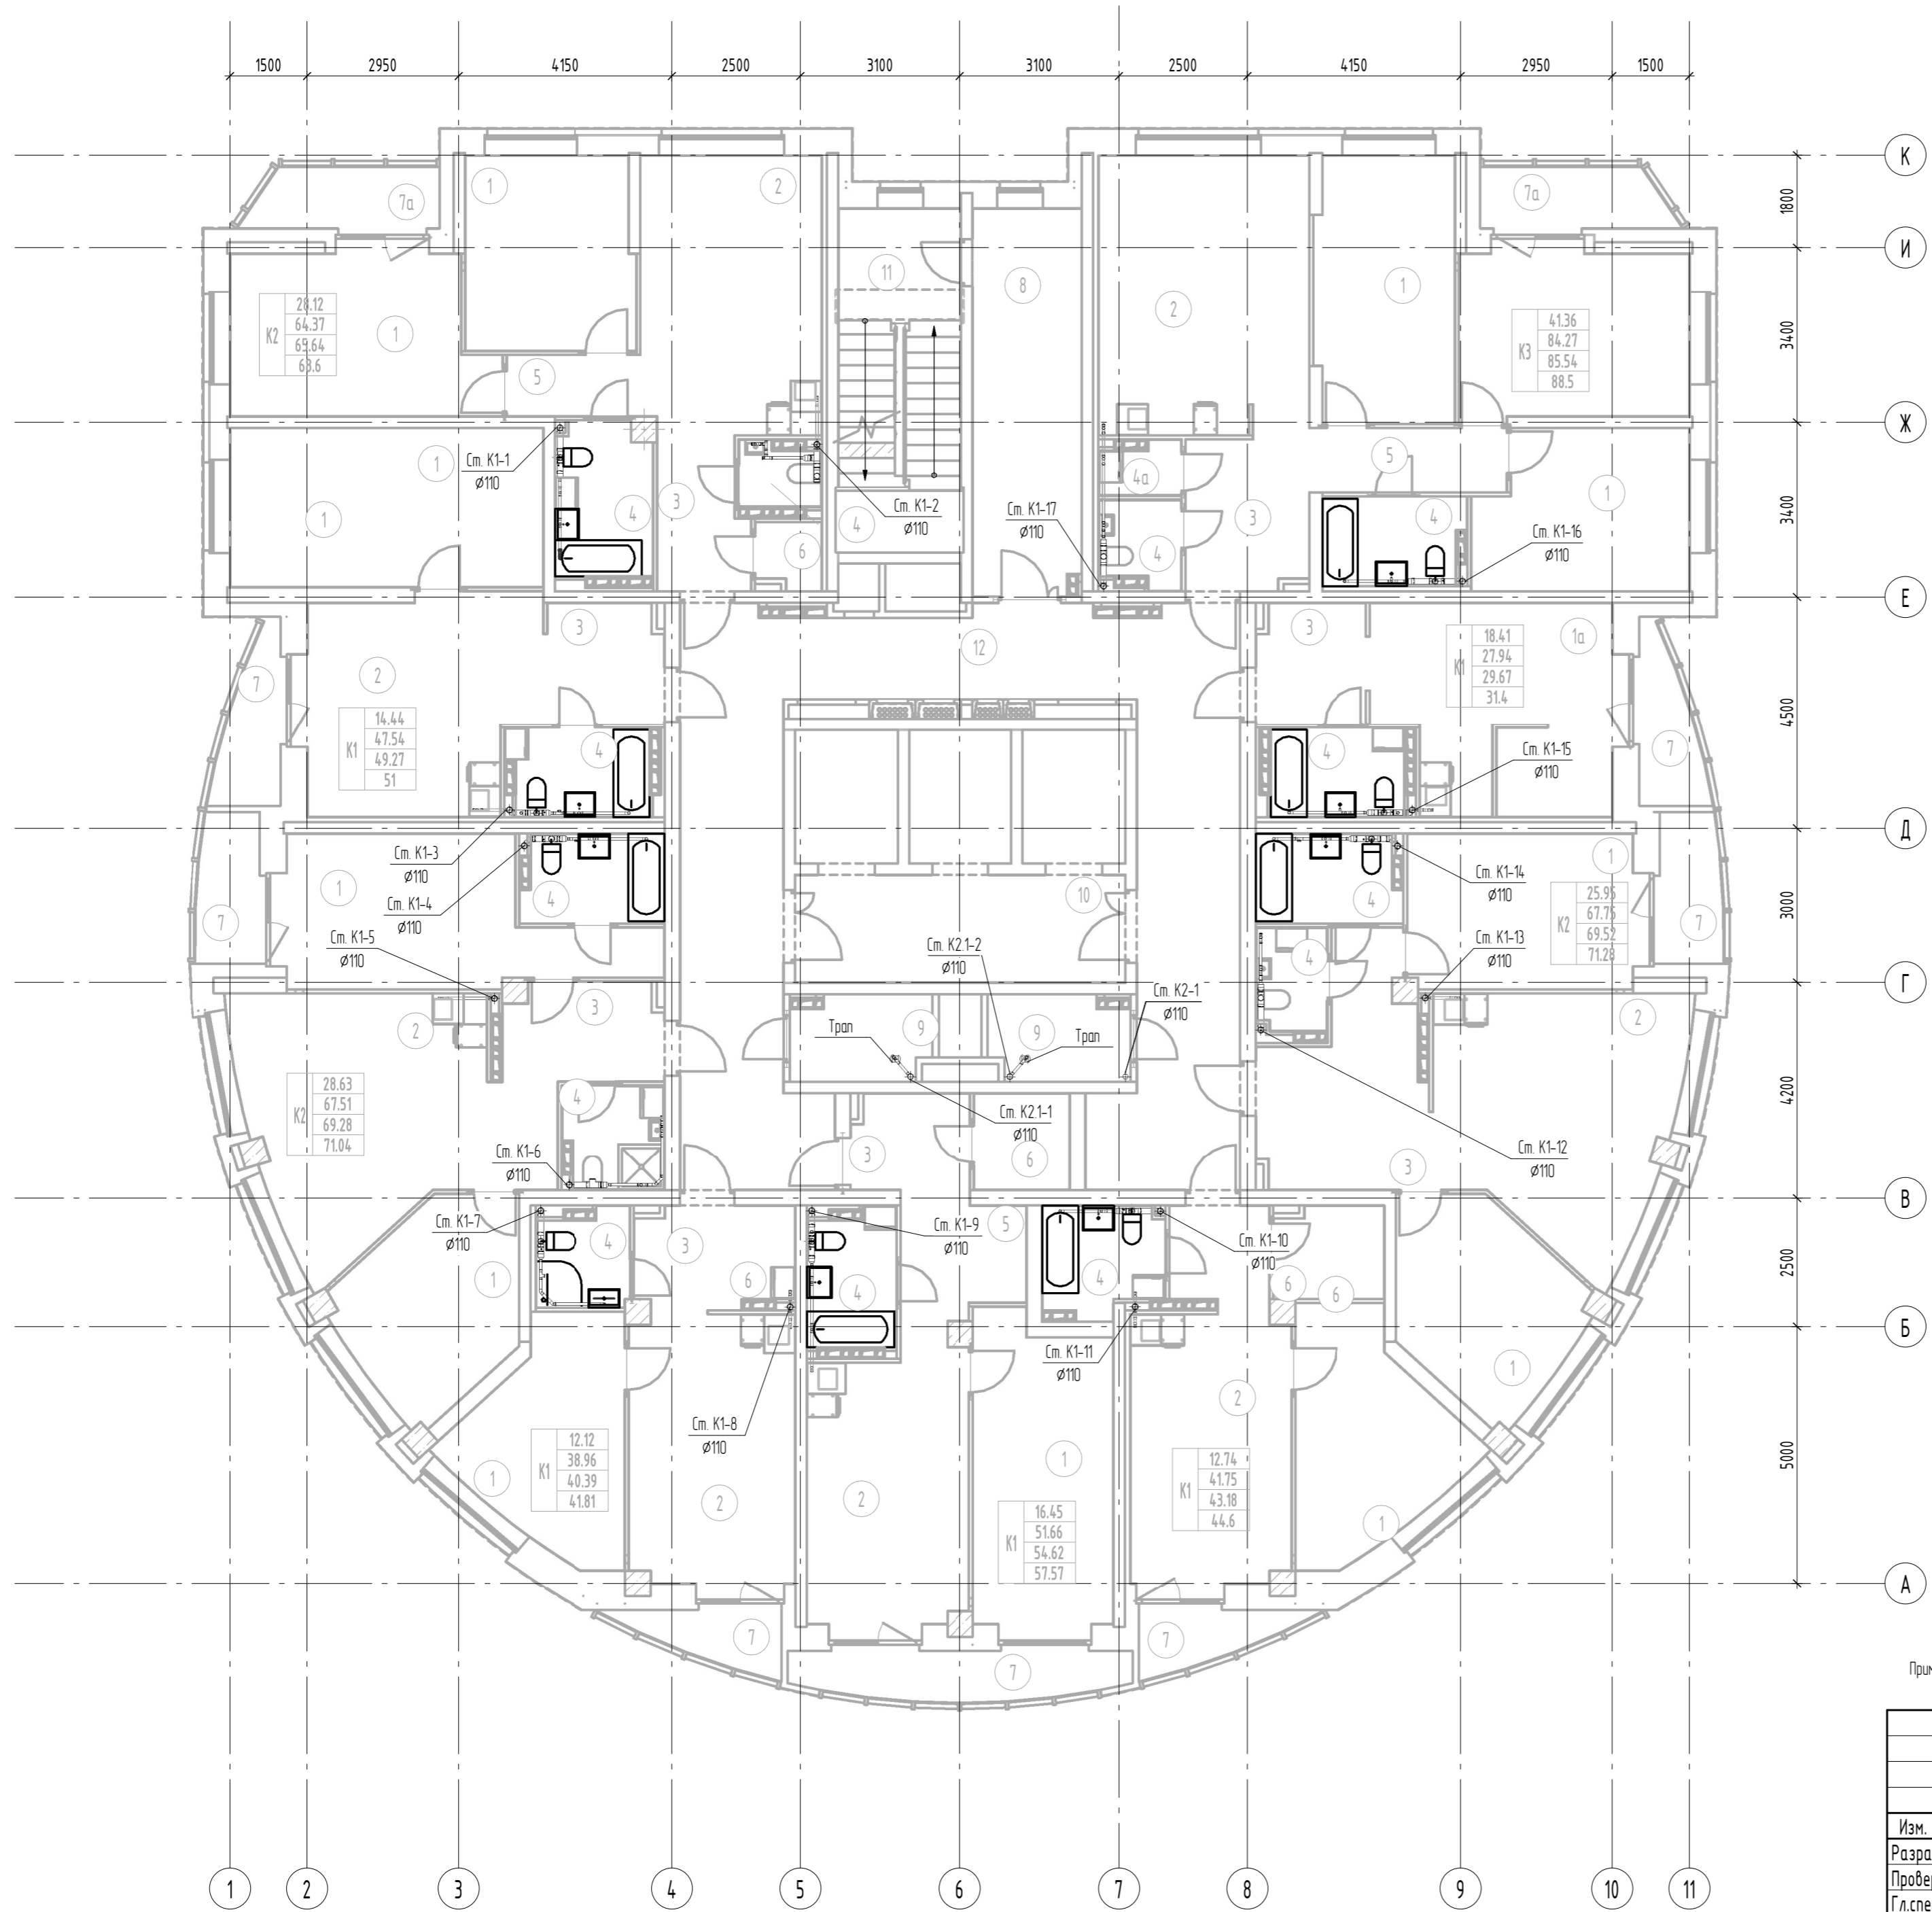

Номер помещения	Наименование	Площадь, м2	Кат. помещения
1	Жилая комната	180.10	
1а	Общая жилая комната с зоной кухни	18.23	
2	Кухня	157.54	
3	Прихожая	53.04	
4	Санузел	52.52	
4а	Постирочная	1.55	
5	Коридор	13.06	
6	Гардеробная	15.32	
7	Лоджия	25.55	
7а	Балкон	8.46	
8	Тамбур	15.89	
9	Техническое помещение	8.74	
10	Лифтовой холл	13.47	
11	Лестничная клетка Н2	16.00	
12	Коридор	60.87	
Итого		640.34	

Примечание: 1.Привязки подвоек систем ВК к приборам и стиральным машинам разработаны в разделе АПУ.074-00-АИ  
2.Устанавливаются приборы показанные на плане толстыми линиями. Подводки выполнены ко всем приборам.


АПУ.074-00-ВК				
Застройка по ул. Просторной- Павлодарской в Чкаловском районе г. Екатеринбурга.				
Жилой дом со встроенно-пристроенными помещениями общественного назначения № 8.				
Изм.	Кол.ч.	Лист	№ док.	Подп.
Разработал	Калачев	04.20		
Проверил	Алексеев	04.20		
Гл. спец	Алексеев	04.20		
ГИП	Ташлыков	04.20		
Н.контр	Евсиков	04.20		
27-этажный жилой дом			Стация	Лист
			Р	13
План 5 этажа с сетями канализации			АО "Корпорация "Атомстройкомплекс"	

Инв. № подл.	Лист	и дата	Взам. инв. №	Согласовано
АР	ОВ	Бушуева Пашева	ЭП	Каткова Бородина



Экспликация помещений 6-го этажа

Номер помещения	Наименование	Площадь, м2	Кат. помещения
1	Жилая комната	178.27	
1а	Общая жилая комната с зоной кухни	18.46	
2	Кухня	157.58	
3	Прихожая	54.31	
4	Санузел	52.52	
4а	Пастирочная	1.55	
5	Коридор	13.47	
6	Гардеробная	15.60	
7	Лоджия	25.55	
7а	Балкон	8.46	
8	Тамбур	15.90	
9	Техническое помещение	8.74	
10	Лифтовой холл	13.47	
11	Лестничная клетка Н2	16.00	
12	Коридор	60.87	
Итого		640.75	

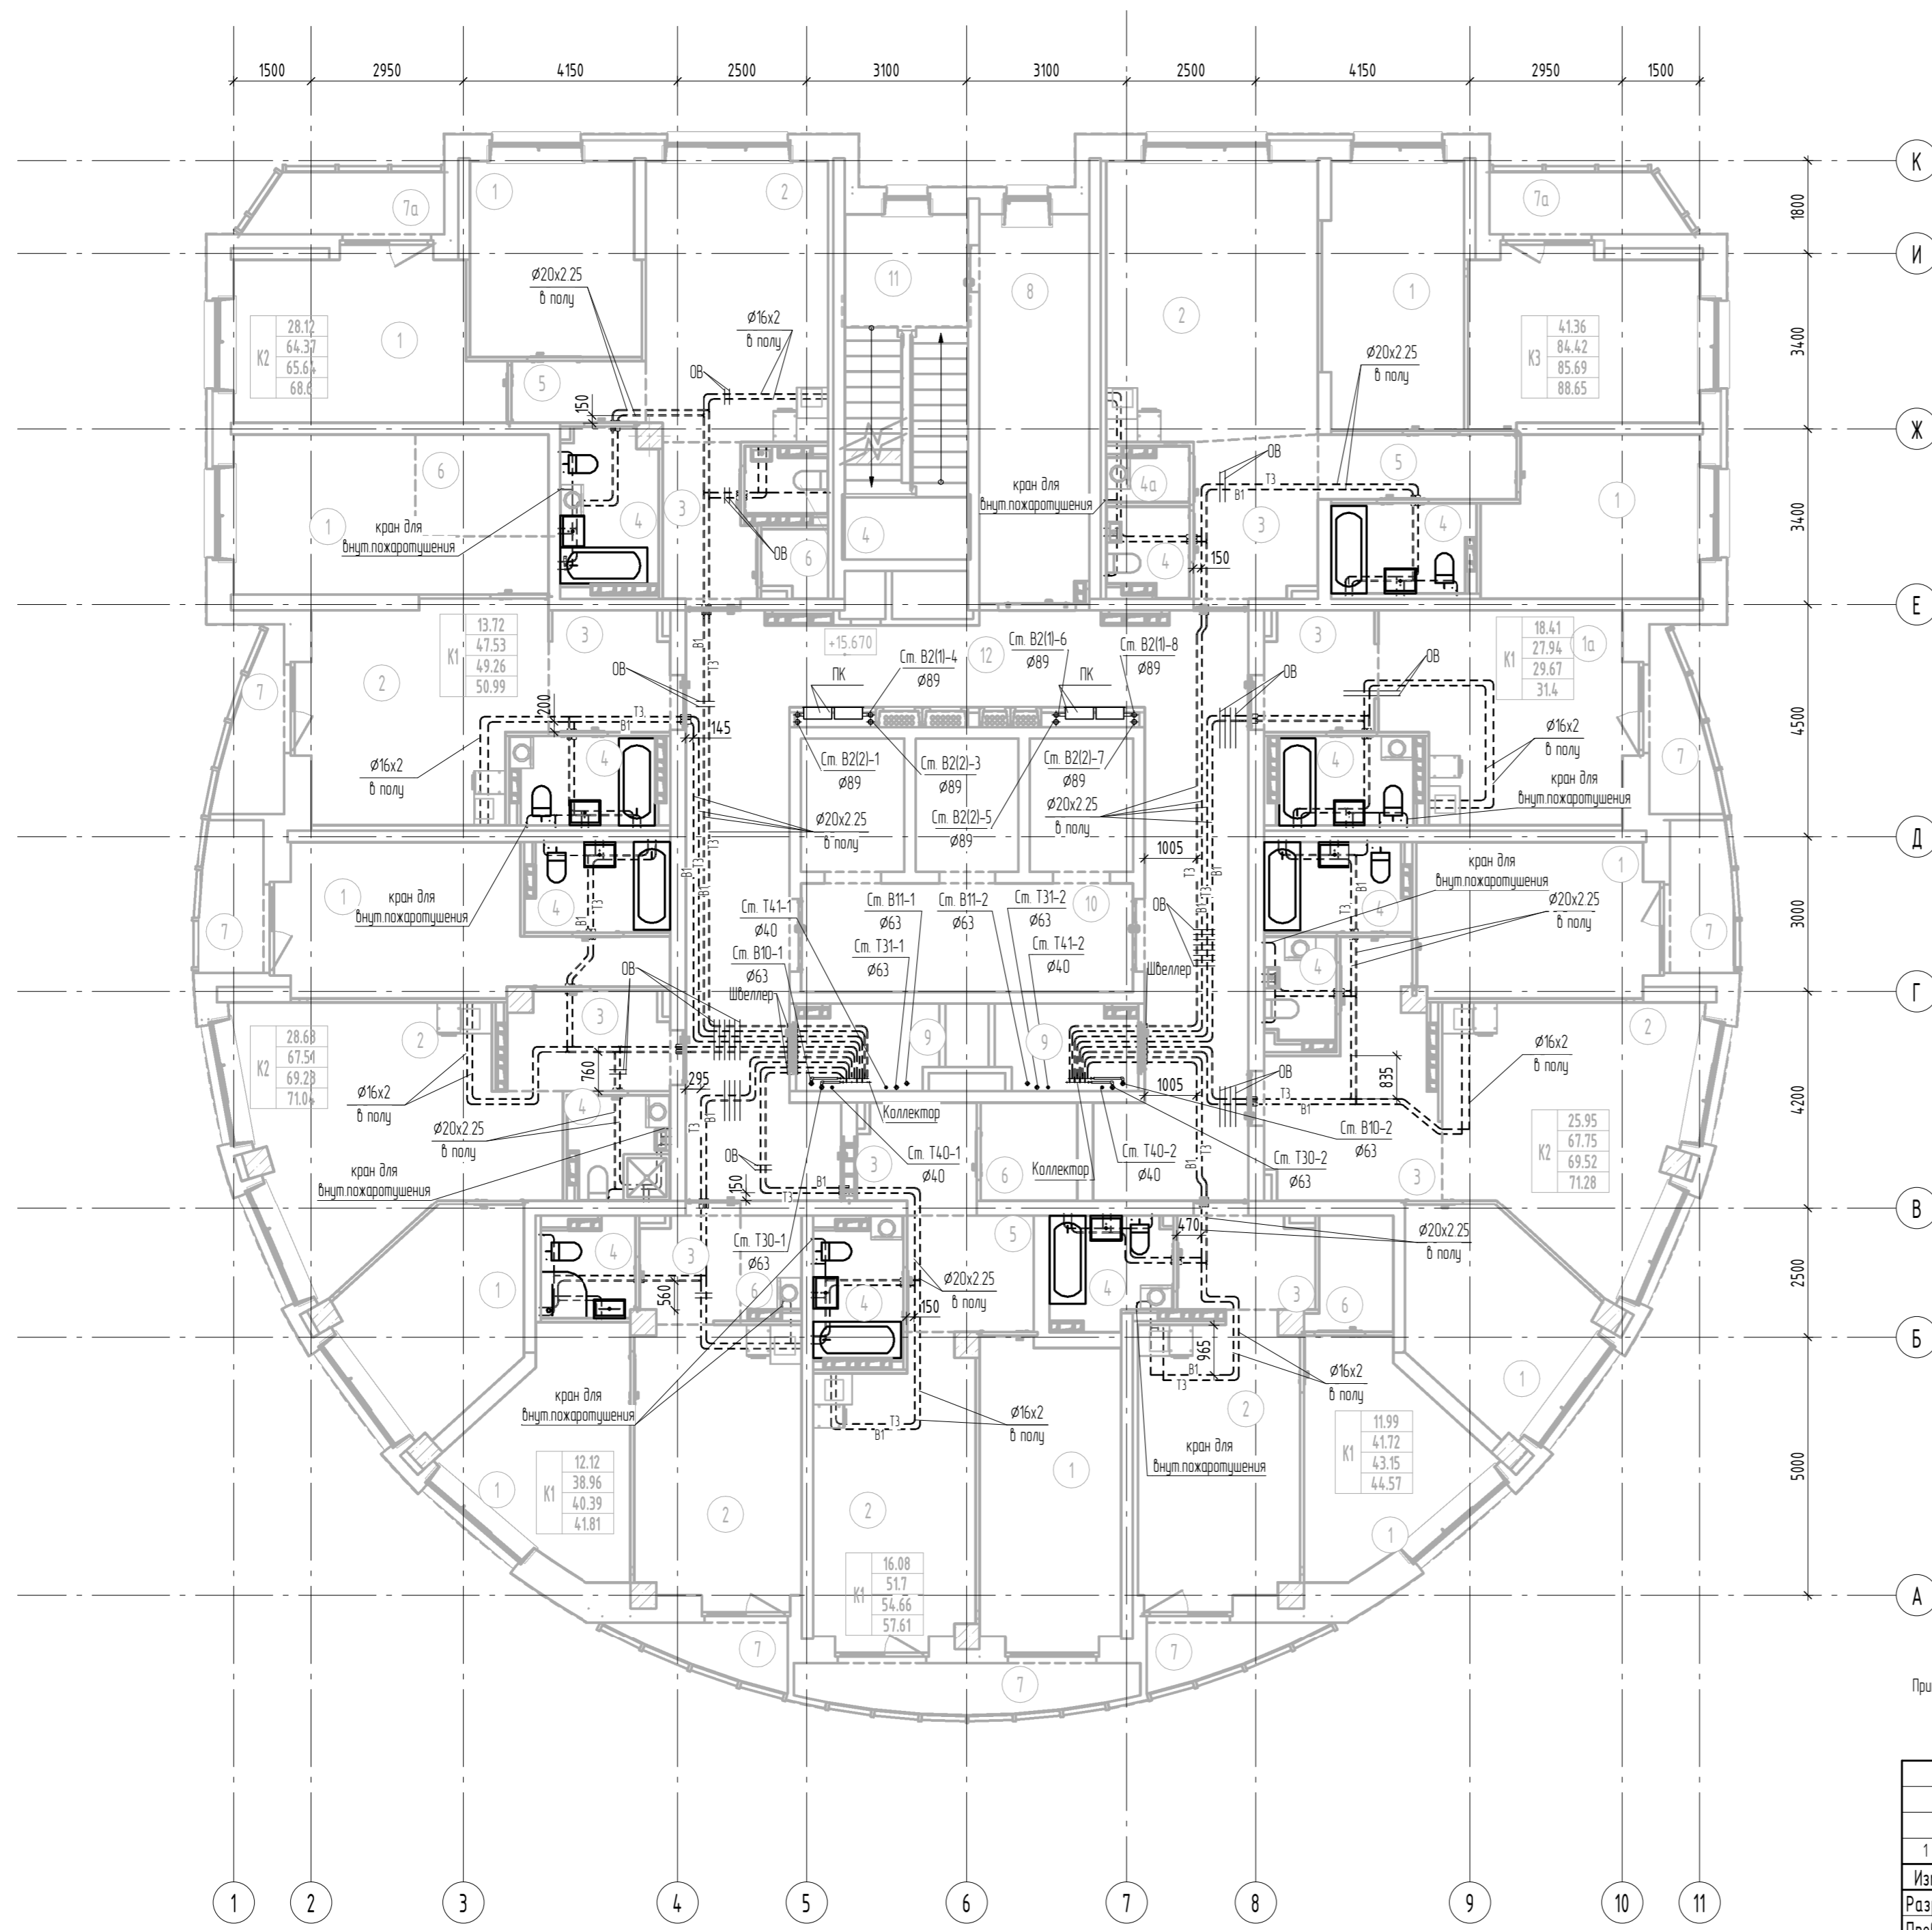


Примечание: 1 Прибылки подводки систем ВК к приборам и стиральной машине разработаны в разделе АПУ 074-00-ВК  
 2 Устанавливаются приборы показанные на плане толстыми линиями. Подводки выполнены ко всем приборам  
 3 Узлы пересечения труб ВК, труб ВК с трубами ОВ, с дверными проемами показаны на узлах А,Б,В на листе 6

АПУ.074-00-ВК				
1	Изм.	173-20	05.20	
Застройка по ул. Просторной-Павловдарской в Чкаловском районе г. Екатеринбурга. Жилой дом со встроенно-пристроенными помещениями общественного назначения № 8.				
Разработал	Калачев	Проверил	Алексеев	04.20
Гл. спец	Алексеев	ГИП	Ташлыков	04.20
Н.контр	Евсиков			04.20
27-этажный жилой дом			Лист	14
План 6 этажа с сетями водоснабжения			АО "Корпорация "Атомстройкомплекс"	

Согласовано	ЭП	СС
Каткова	Бороздина	
Бушуева	Пашева	
Взам. инв. №	АР	ОВ
Инв. № подл.	Подп. и дата	

Экспликация помещений 6-го этажа

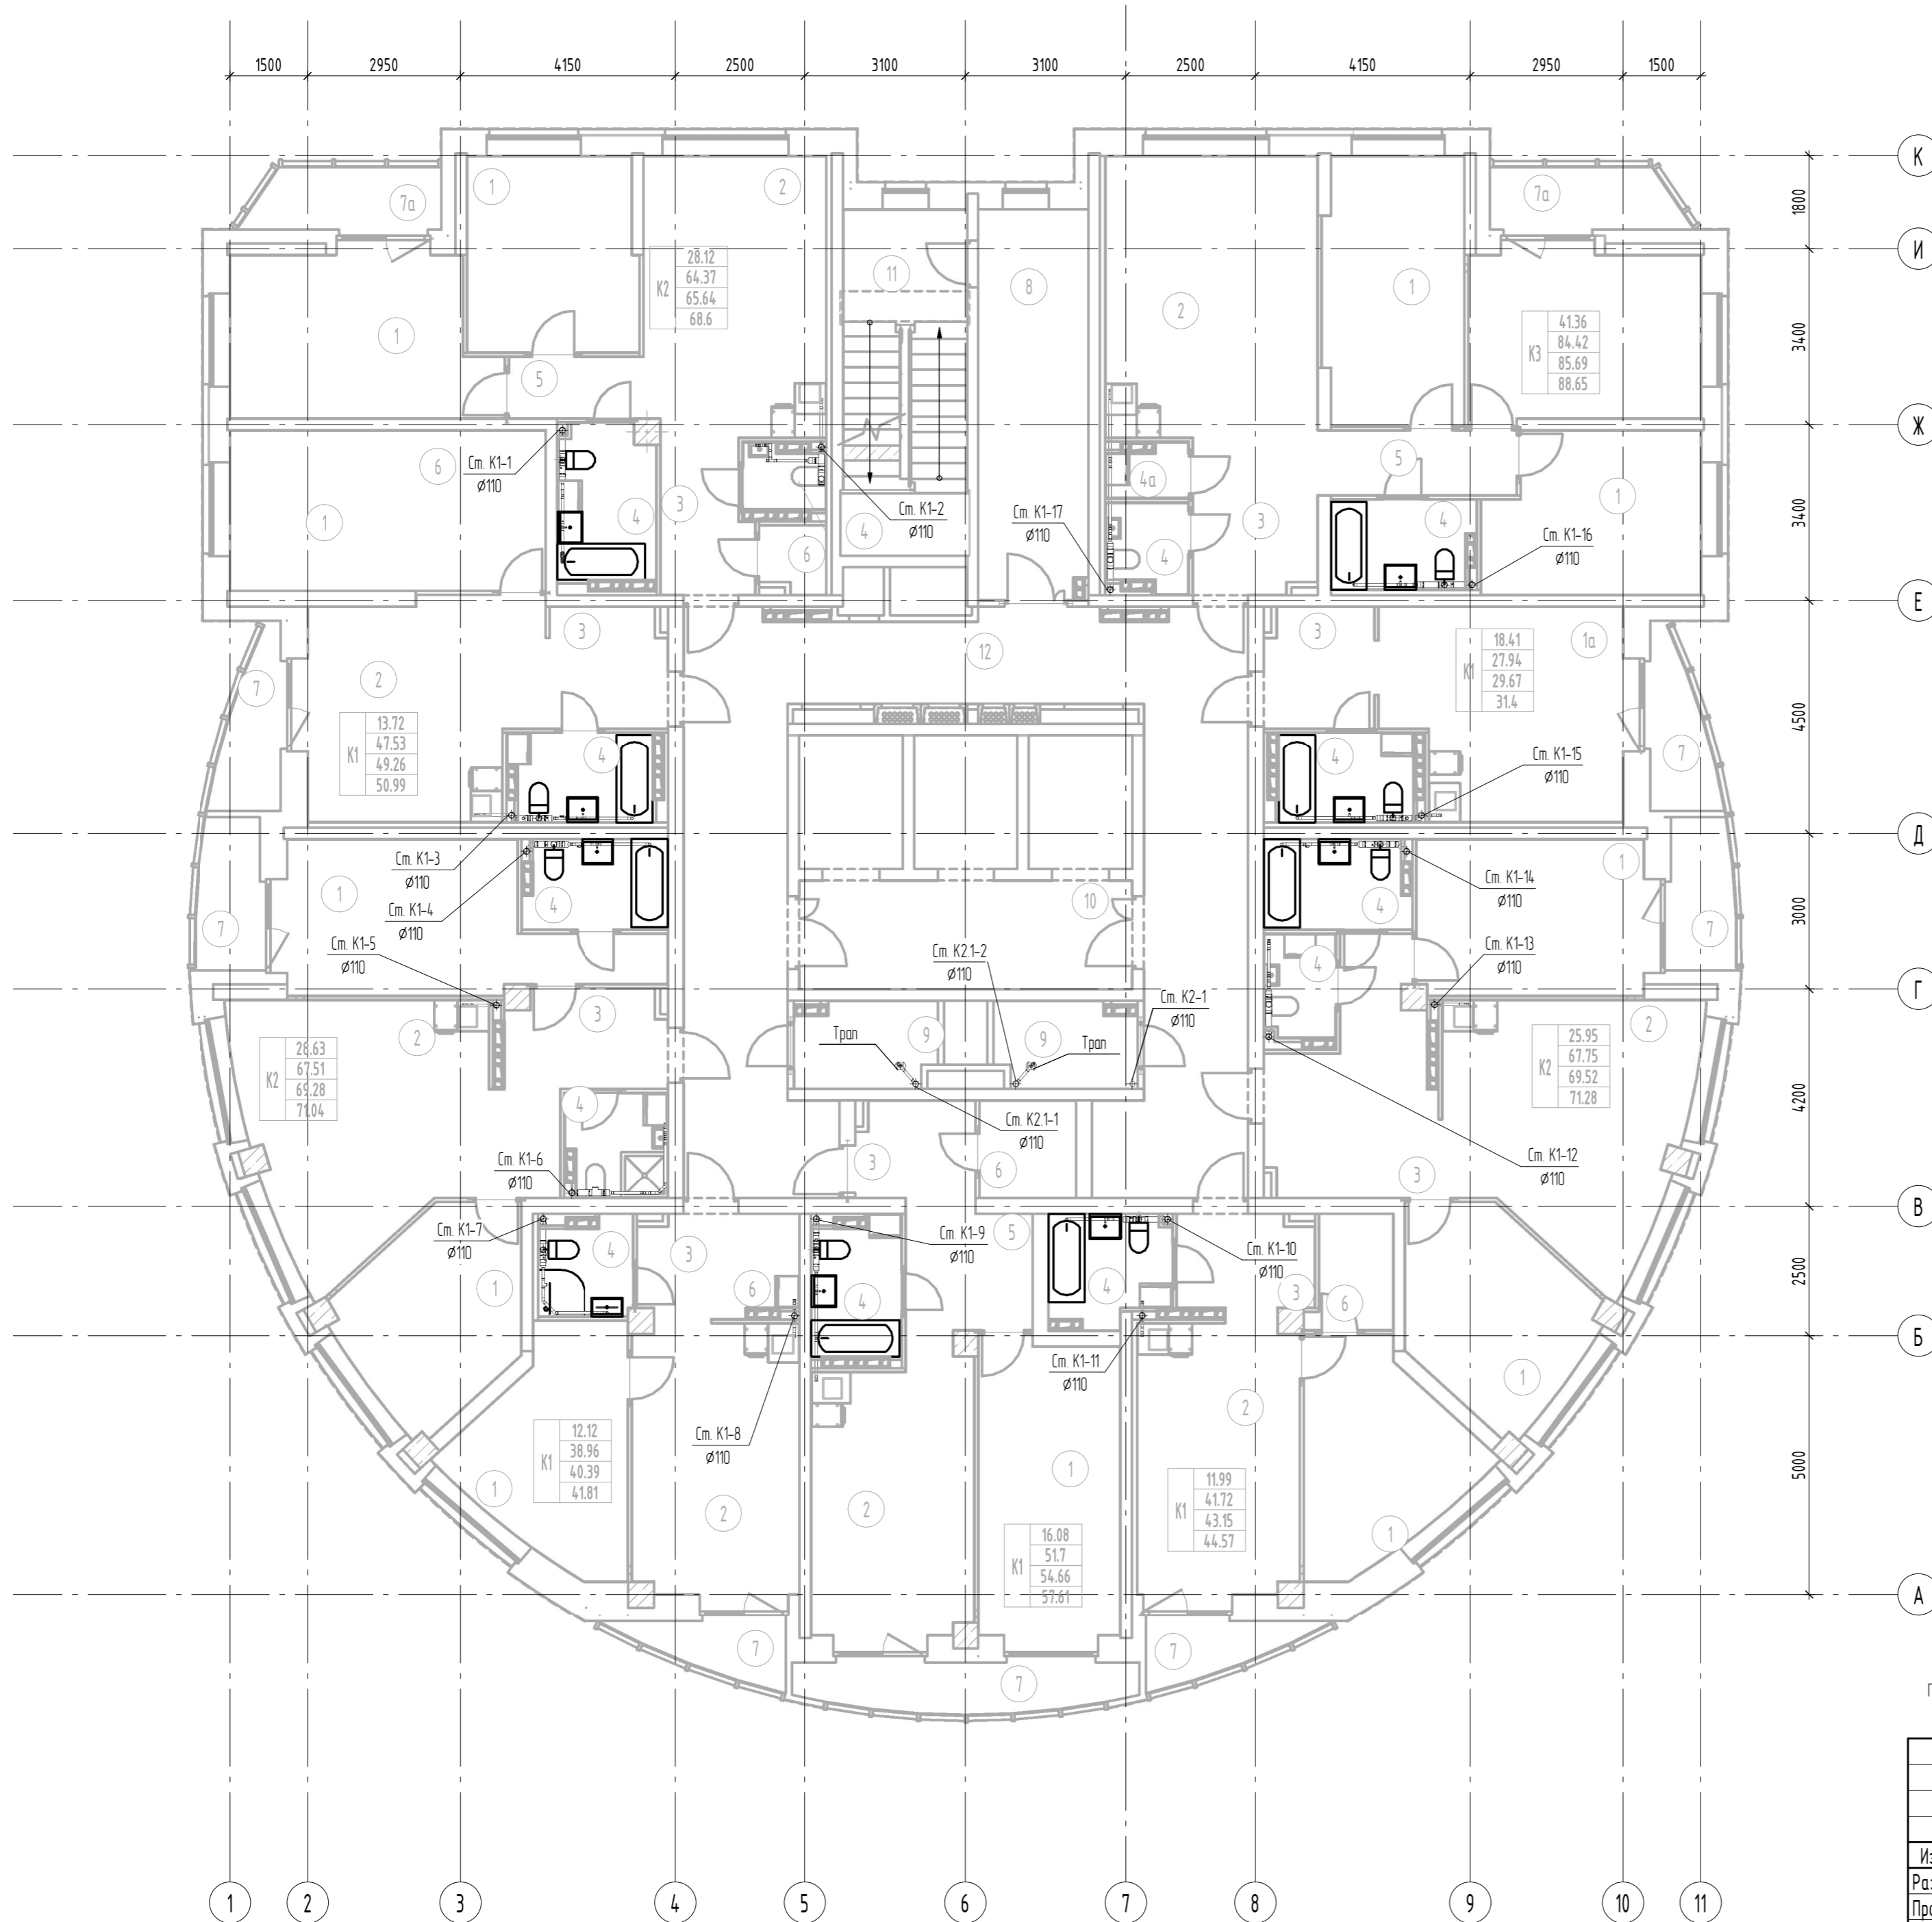

Номер помещения	Наименование	Площадь, м2	Кат. помещения
1	Жилая комната	178.27	
1а	Общая жилая комната с зоной кухни	18.46	
2	Кухня	157.58	
3	Прихожая	54.31	
4	Санузел	52.52	
4а	Постирочная	155	
5	Коридор	13.47	
6	Гардеробная	15.60	
7	Лоджия	25.55	
7а	Балкон	8.46	
8	Тамбур	15.89	
9	Техническое помещение	8.74	
10	Лифтовой холл	13.47	
11	Лестничная клетка №2	16.00	
12	Коридор	60.87	
Итого		640.74	


Примечание: 1) Привязки подвадок систем ВК к приборам и стир.машин разработаны в разделе АПУ.074-00-АИ  
2) Устанавливаются приборы показанные на плане толстыми линиями. Подвадки выполнены ко всем приборам.

АПУ.074-00-ВК				
Застройка по ул. Просторной-Павлодарской в Чкаловском районе г. Екатеринбурга. Жилой дом со встроенно-пристроенными помещениями общественного назначения № 8.				
Изм.	Кол.ч.	Лист	№ док.	Подп.
Разработал	Калачев			04.20
Проверил	Алексеевко			04.20
Гл. спец	Алексеевко			04.20
ГИП	Ташлыков			04.20
Н.контр	Евсиков			04.20
27-этажный жилой дом			Стадия	Лист
			Р	15
План 6 этажа с сетями канализации			АО "Корпорация "Атомстройкомплекс"	
Формат А2				

Инв. № подл.	Лист	Листов	Взам. инв. №	Согласовано
АР	АР	АР	ЭП	ЭП
ОВ	ОВ	ОВ	СС	СС
	Бушуева	Каткова		Бородина
	Пашева	Бородина		

Экспликация помещений 7-го этажа

Номер помещения	Наименование	Площадь, м2	Кат. помещения
1	Жилая комната	178.27	
1а	Общая жилая комната с зоной кухни	18.46	
2	Кухня	157.58	
3	Прихожая	54.31	
4	Санузел	52.52	
4а	Пастирочная	1.55	
5	Коридор	13.47	
6	Гардеробная	15.60	
7	Лоджия	25.55	
7а	Балкон	8.46	
8	Тамбур	15.90	
9	Техническое помещение	8.74	
10	Лифтовой холл	13.47	
11	Лестничная клетка Н2	16.00	
12	Коридор	60.87	
Итого		640.75	

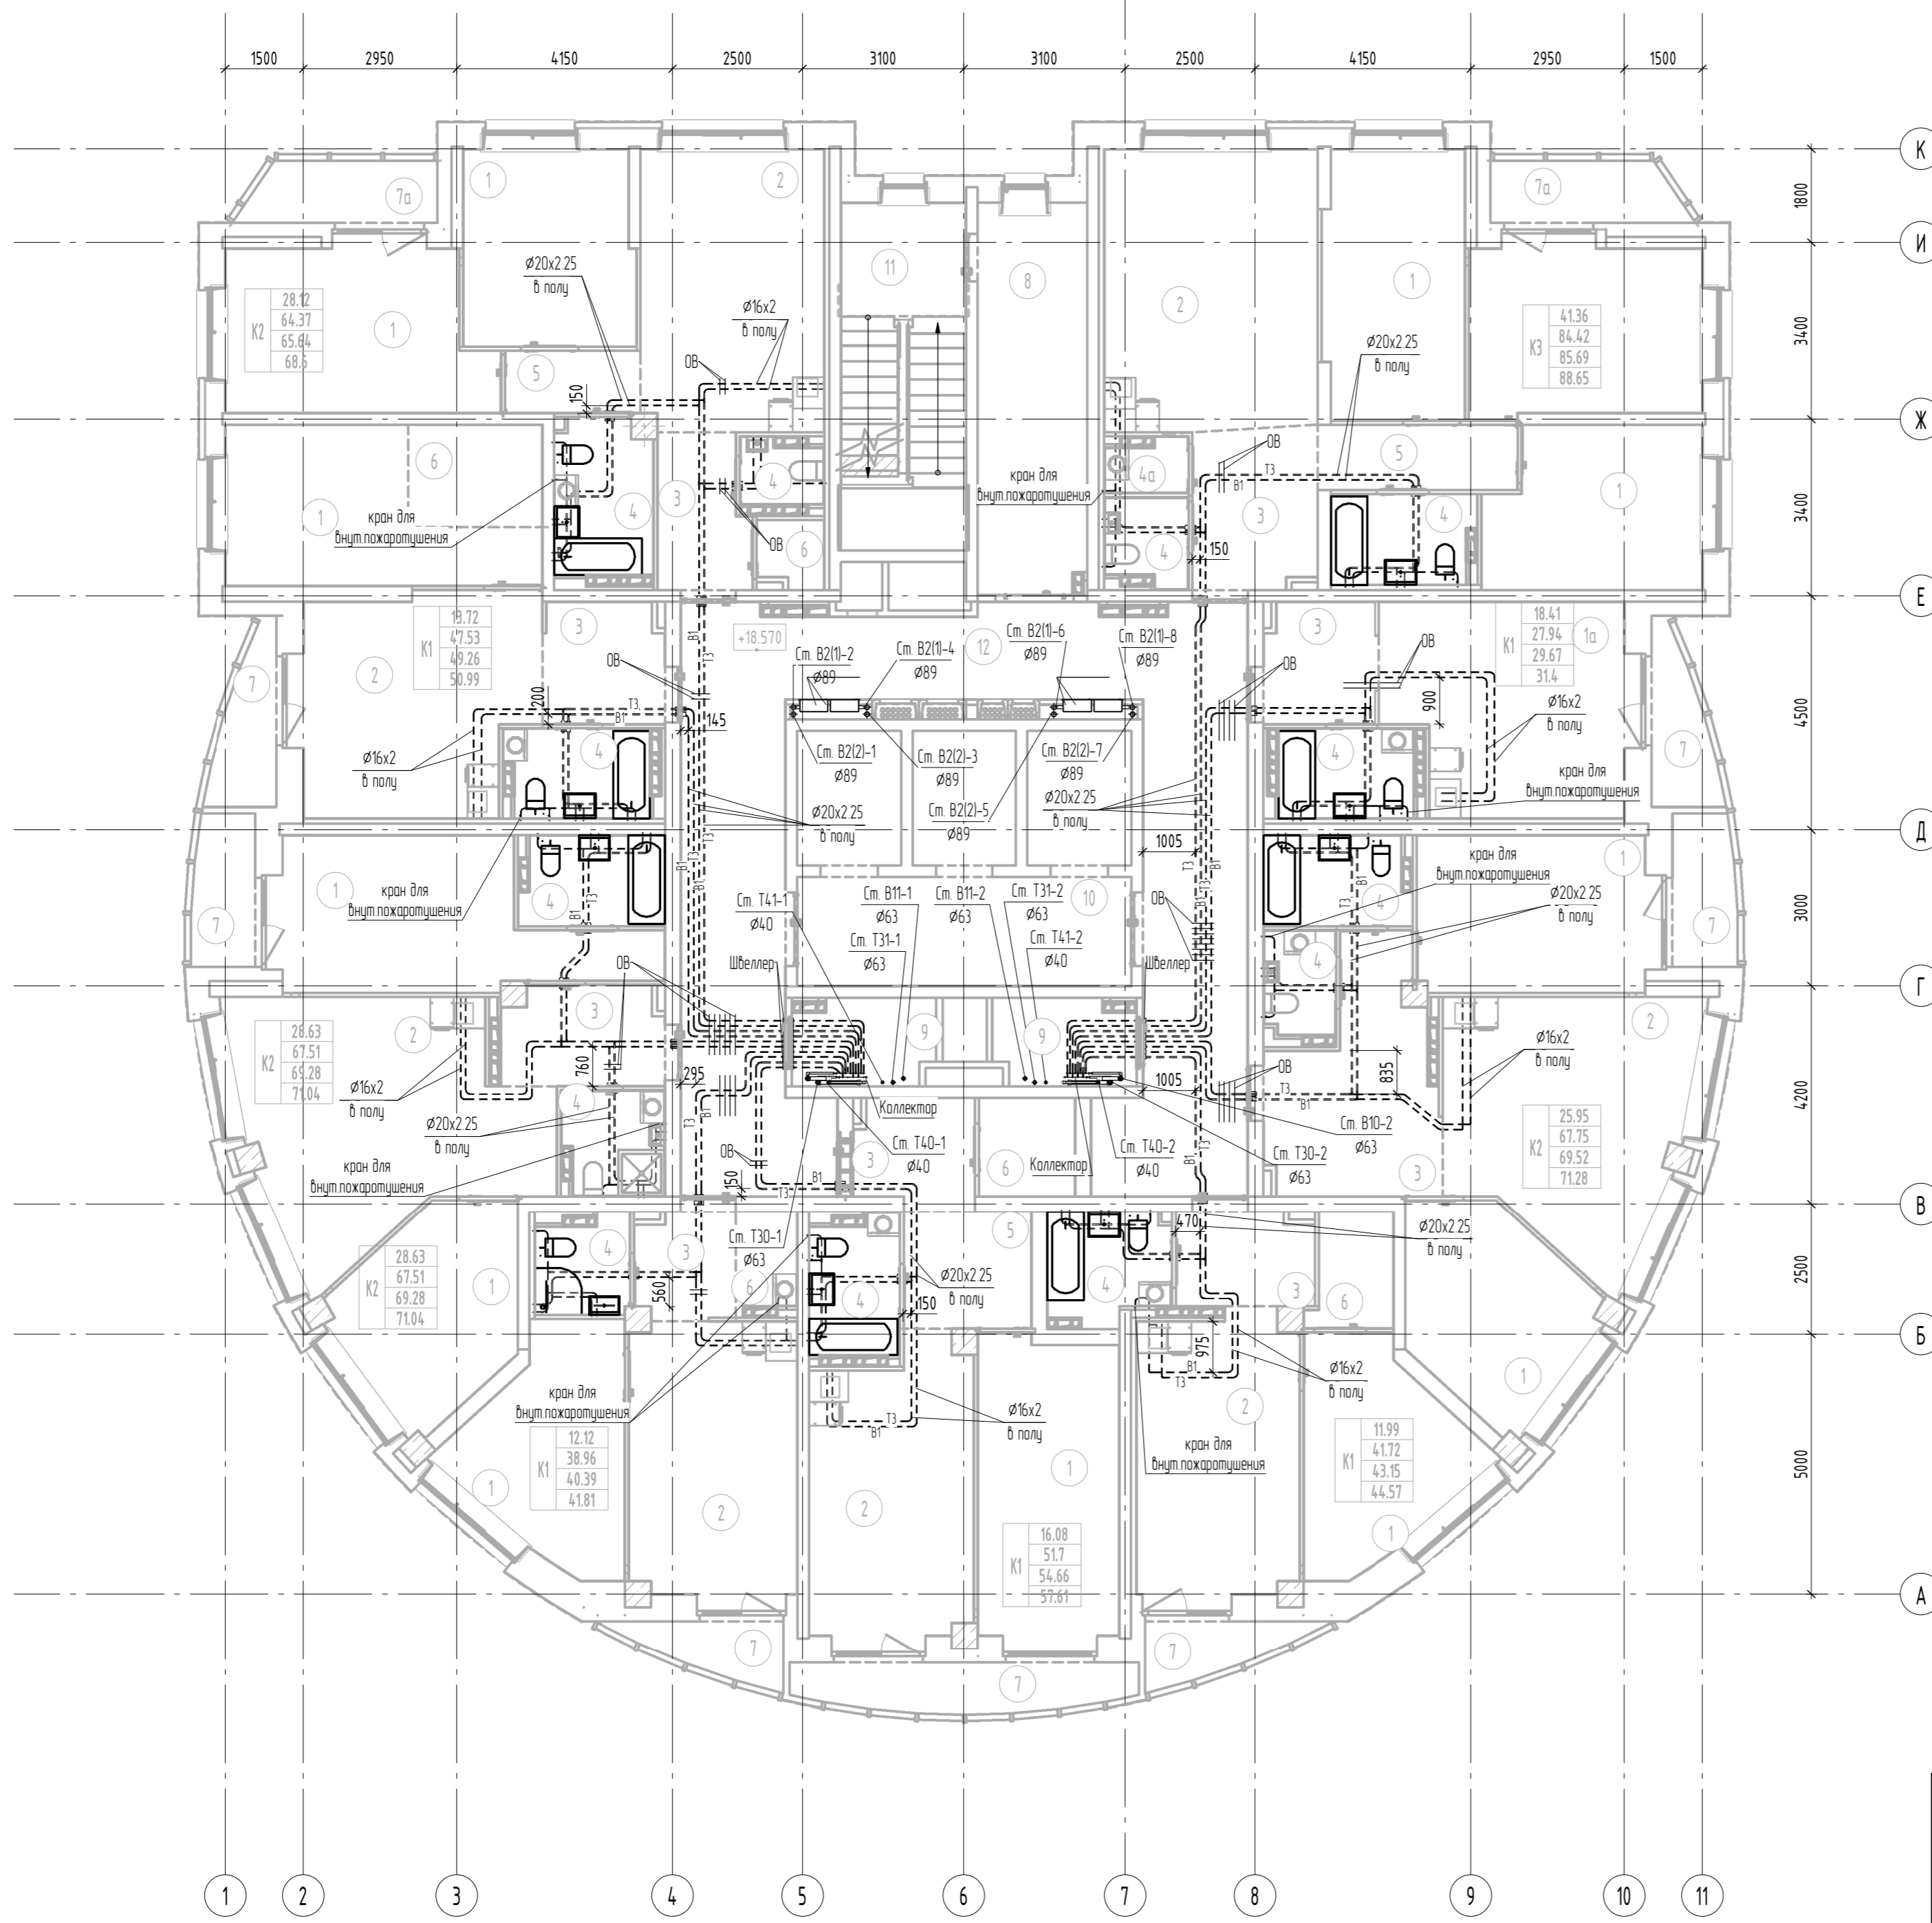


Примечание: 1.Привязки подводов систем ВК к приборам и стир.машинам разработаны в разделе АПУ.074-00-АИ  
 2.Устанавливаются приборы показанные на плане толстыми линиями. Подводки выполнены ко всем приборам.  
 3.Узлы пересечения труб ВК, труб ВК с трубами ОВ, с обратными приемами показаны на узлах А,Б,В на листе 6

Инв. № подл.	Подп. и дата	Взам. инв. №	Согласовано	
			АР	ОВ
Инв. № подл.	Подп. и дата	Взам. инв. №	Бушуева	Каткова
			Пашева	Бородина
Инв. № подл.	Подп. и дата	Взам. инв. №	ЭП	СС

АПУ.074-00-ВК				
1	Изм.	173-20	05.20	
Застройка по ул. Просторной-Павлодарской в Чкаловском районе г. Екатеринбург. Жилой дом со встроенно-пристроенными помещениями общественного назначения № 8.				
Разработал	Калачев	Проверил	Алексеев	04.20
Гл.спец	Алексеев	ГИП	Ташлыков	04.20
Н.контр	Евсиков			04.20
27-этажный жилой дом			Стация	Лист
			Р	16
План 7 этажа с сетями водоснабжения			АО "Корпорация "Атомстройкомплекс"	
Формат А2				

Экспликация помещений 7-го этажа

Номер помещения	Наименование	Площадь, м2	Кат. помещения
1	Жилая комната	178.27	
1а	Общая жилая комната с зоной кухни	18.46	
2	Кухня	157.58	
3	Прихожая	54.31	
4	Санузел	52.52	
4а	Пастирочная	155	
5	Коридор	13.47	
6	Гардеробная	15.60	
7	Лоджия	25.55	
7а	Балкон	8.46	
8	Тамбур	15.89	
9	Техническое помещение	8.74	
10	Лифтовой холл	13.47	
11	Лестничная клетка Н2	16.00	
12	Коридор	60.87	
Итого		640.74	

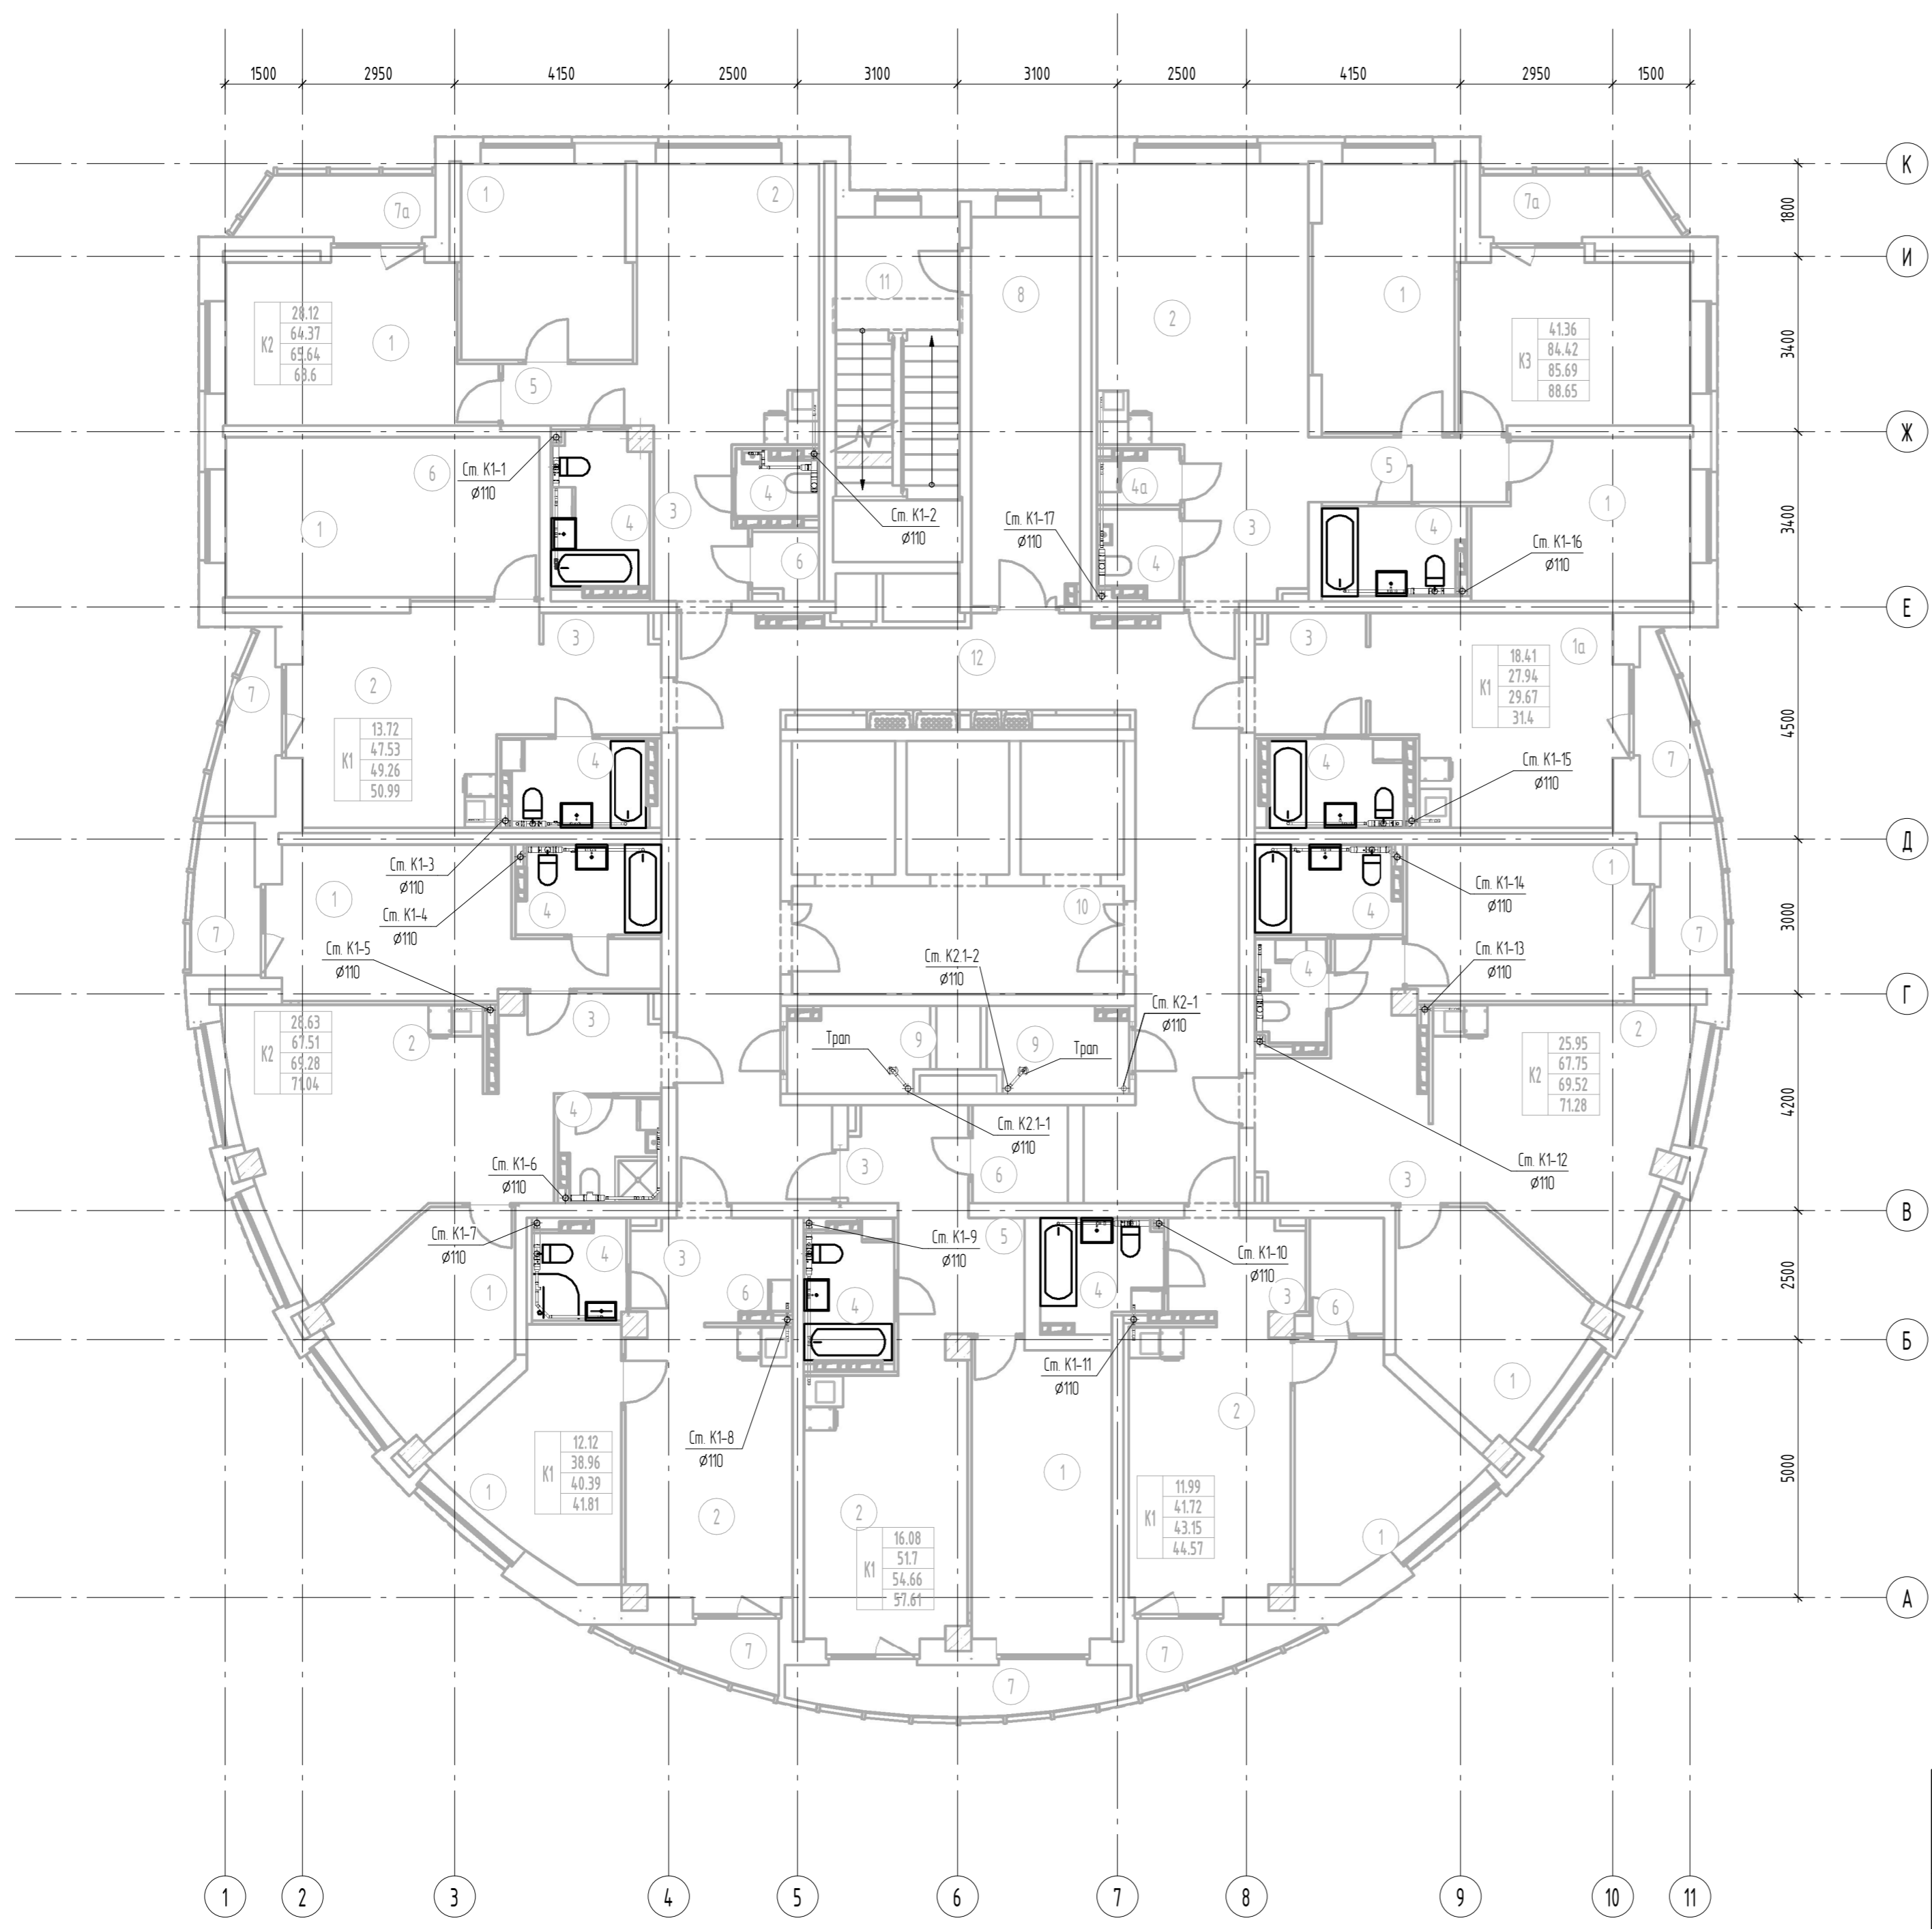


Примечание: 1.Привязки подвадок систем ВК к приборам и стиральным машинам разработаны в разделе АПУ.074-00-АИ  
2.Устанавливаются приборы показанные на плане толстыми линиями. Подвадки выполнены ко всем приборам.

АПУ.074-00-ВК					
Застройка по ул. Просторной- Павлодарской в Чкаловском районе г. Екатеринбург. Жилой дом со встроенно-пристроенными помещениями общественного назначения № 8.					
Изм.	Кол.ч.	Лист	№ док.	Подп.	Дата
Разработал	Калачев			<i>Калачев</i>	04.20
Проверил	Алексеев			<i>Алексеев</i>	04.20
Гл.спец	Алексеев			<i>Алексеев</i>	04.20
ГИП	Ташлыков			<i>Ташлыков</i>	04.20
Н.контр	Евсиков			<i>Евсиков</i>	04.20
27-этажный жилой дом				Стация	Лист
				Р	17
План 7 этажа с сетями канализации				АО "Корпорация "Атомстройкомплекс"	
Формат А2					

Инв. № подл.	Взам. инв. №	Лист	Листов
АР	ОВ	Б	17
Создано	Согласовано	ЭП	СС
Бушуева	Каткова	Бородина	
Пашева			

Экспликация помещений 8-го этажа

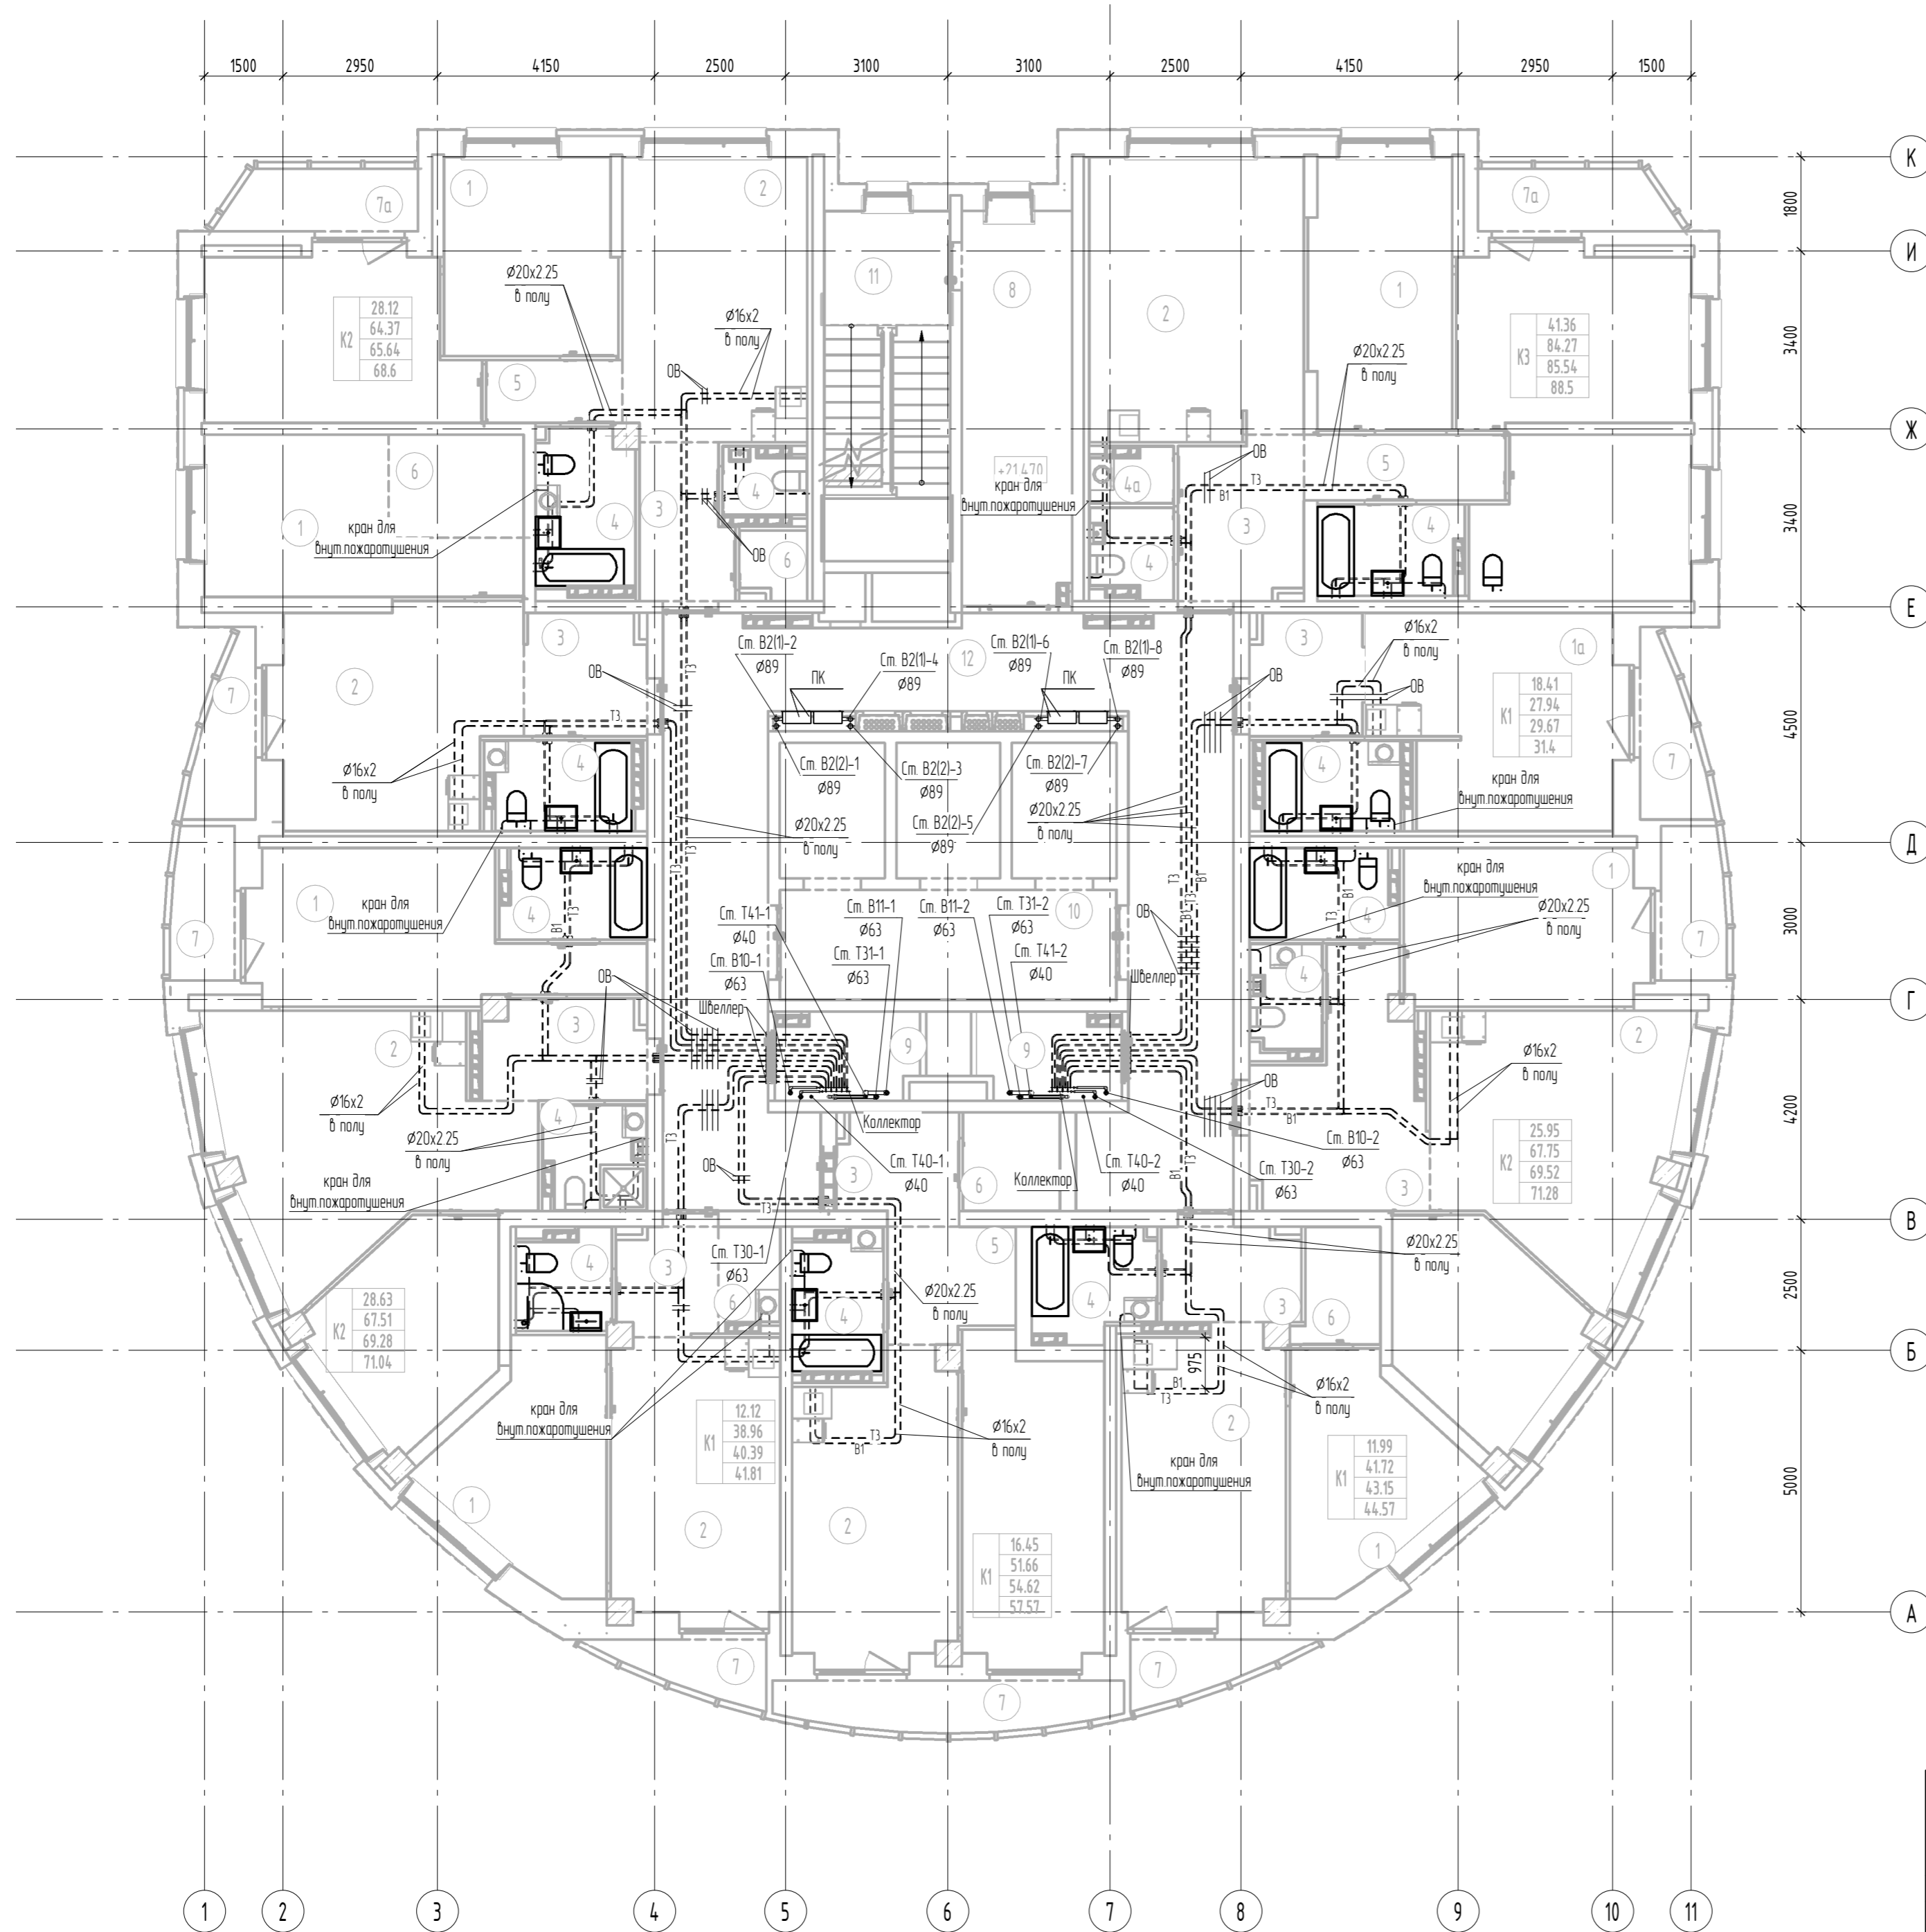

Номер помещения	Наименование	Площадь, м2	Кат. помещения
1	Жилая комната	178.64	
1а	Общая жилая комната с зоной кухни	18.39	
2	Кухня	157.54	
3	Прихожая	54.19	
4	Санузел	52.52	
4а	Постирочная	1.55	
5	Коридор	13.06	
6	Гардеробная	15.60	
7	Лоджия	25.55	
7а	Балкон	8.46	
8	Тамбур	15.90	
9	Техническое помещение	8.74	
10	Лифтовой холл	13.47	
11	Лестничная клетка Н2	16.00	
12	Коридор	60.87	
Итого		640.48	


Примечание: 1. Приборы подбора систем ВК к приборам и стиральным машинам разработаны в разделе АПУ.074-00-АИ  
 2. Устанавливаются приборы показанные на плане толстыми линиями. Подборки выполнены ко всем приборам  
 3. Узлы пересечения труб ВК, труб с трубами ОВ, с дверными проемами показаны на узлах А,Б,В на листе 6

АПУ.074-00-ВК					
Застройка по ул. Просторной-Павлодарской в Чкаловском районе г. Екатеринбурга. Жилой дом со встроенно-пристроенными помещениями общественного назначения № 8.					
1	Изм.	173-20	05.20		
Разработал	Калачев	Проверил	Алексеев	Дата	04.20
Гл. спец	Алексеев	ГИП	Ташлыков	Дата	04.20
Н.контр	Евсиков	Дата	04.20		
27-этажный жилой дом				Стация	Лист
				Р	18
План 8 этажа с сетями водоснабжения				АО "Корпорация "Атомстройкомплекс"	

Согласовано	Каткова	Бороздина
ЭП	СС	
Взам. инв. №	Инв. № подл.	Подп. и дата
АР	Об	
Бушуева	Пашева	

Экспликация помещений 8-го этажа

Номер помещения	Наименование	Площадь, м2	Кат. помещения
1	Жилая комната	178.64	
1а	Общая жилая комната с зоной кухни	18.39	
2	Кухня	157.54	
3	Прихожая	54.19	
4	Санузел	52.52	
4а	Постирочная	155	
5	Коридор	13.06	
6	Гардеробная	15.60	
7	Лоджия	25.55	
7а	Балкон	8.46	
8	Тамбур	15.89	
9	Техническое помещение	8.74	
10	Лифтовой холл	13.47	
11	Лестничная клетка Н2	16.00	
12	Коридор	60.87	
Итого		640.47	

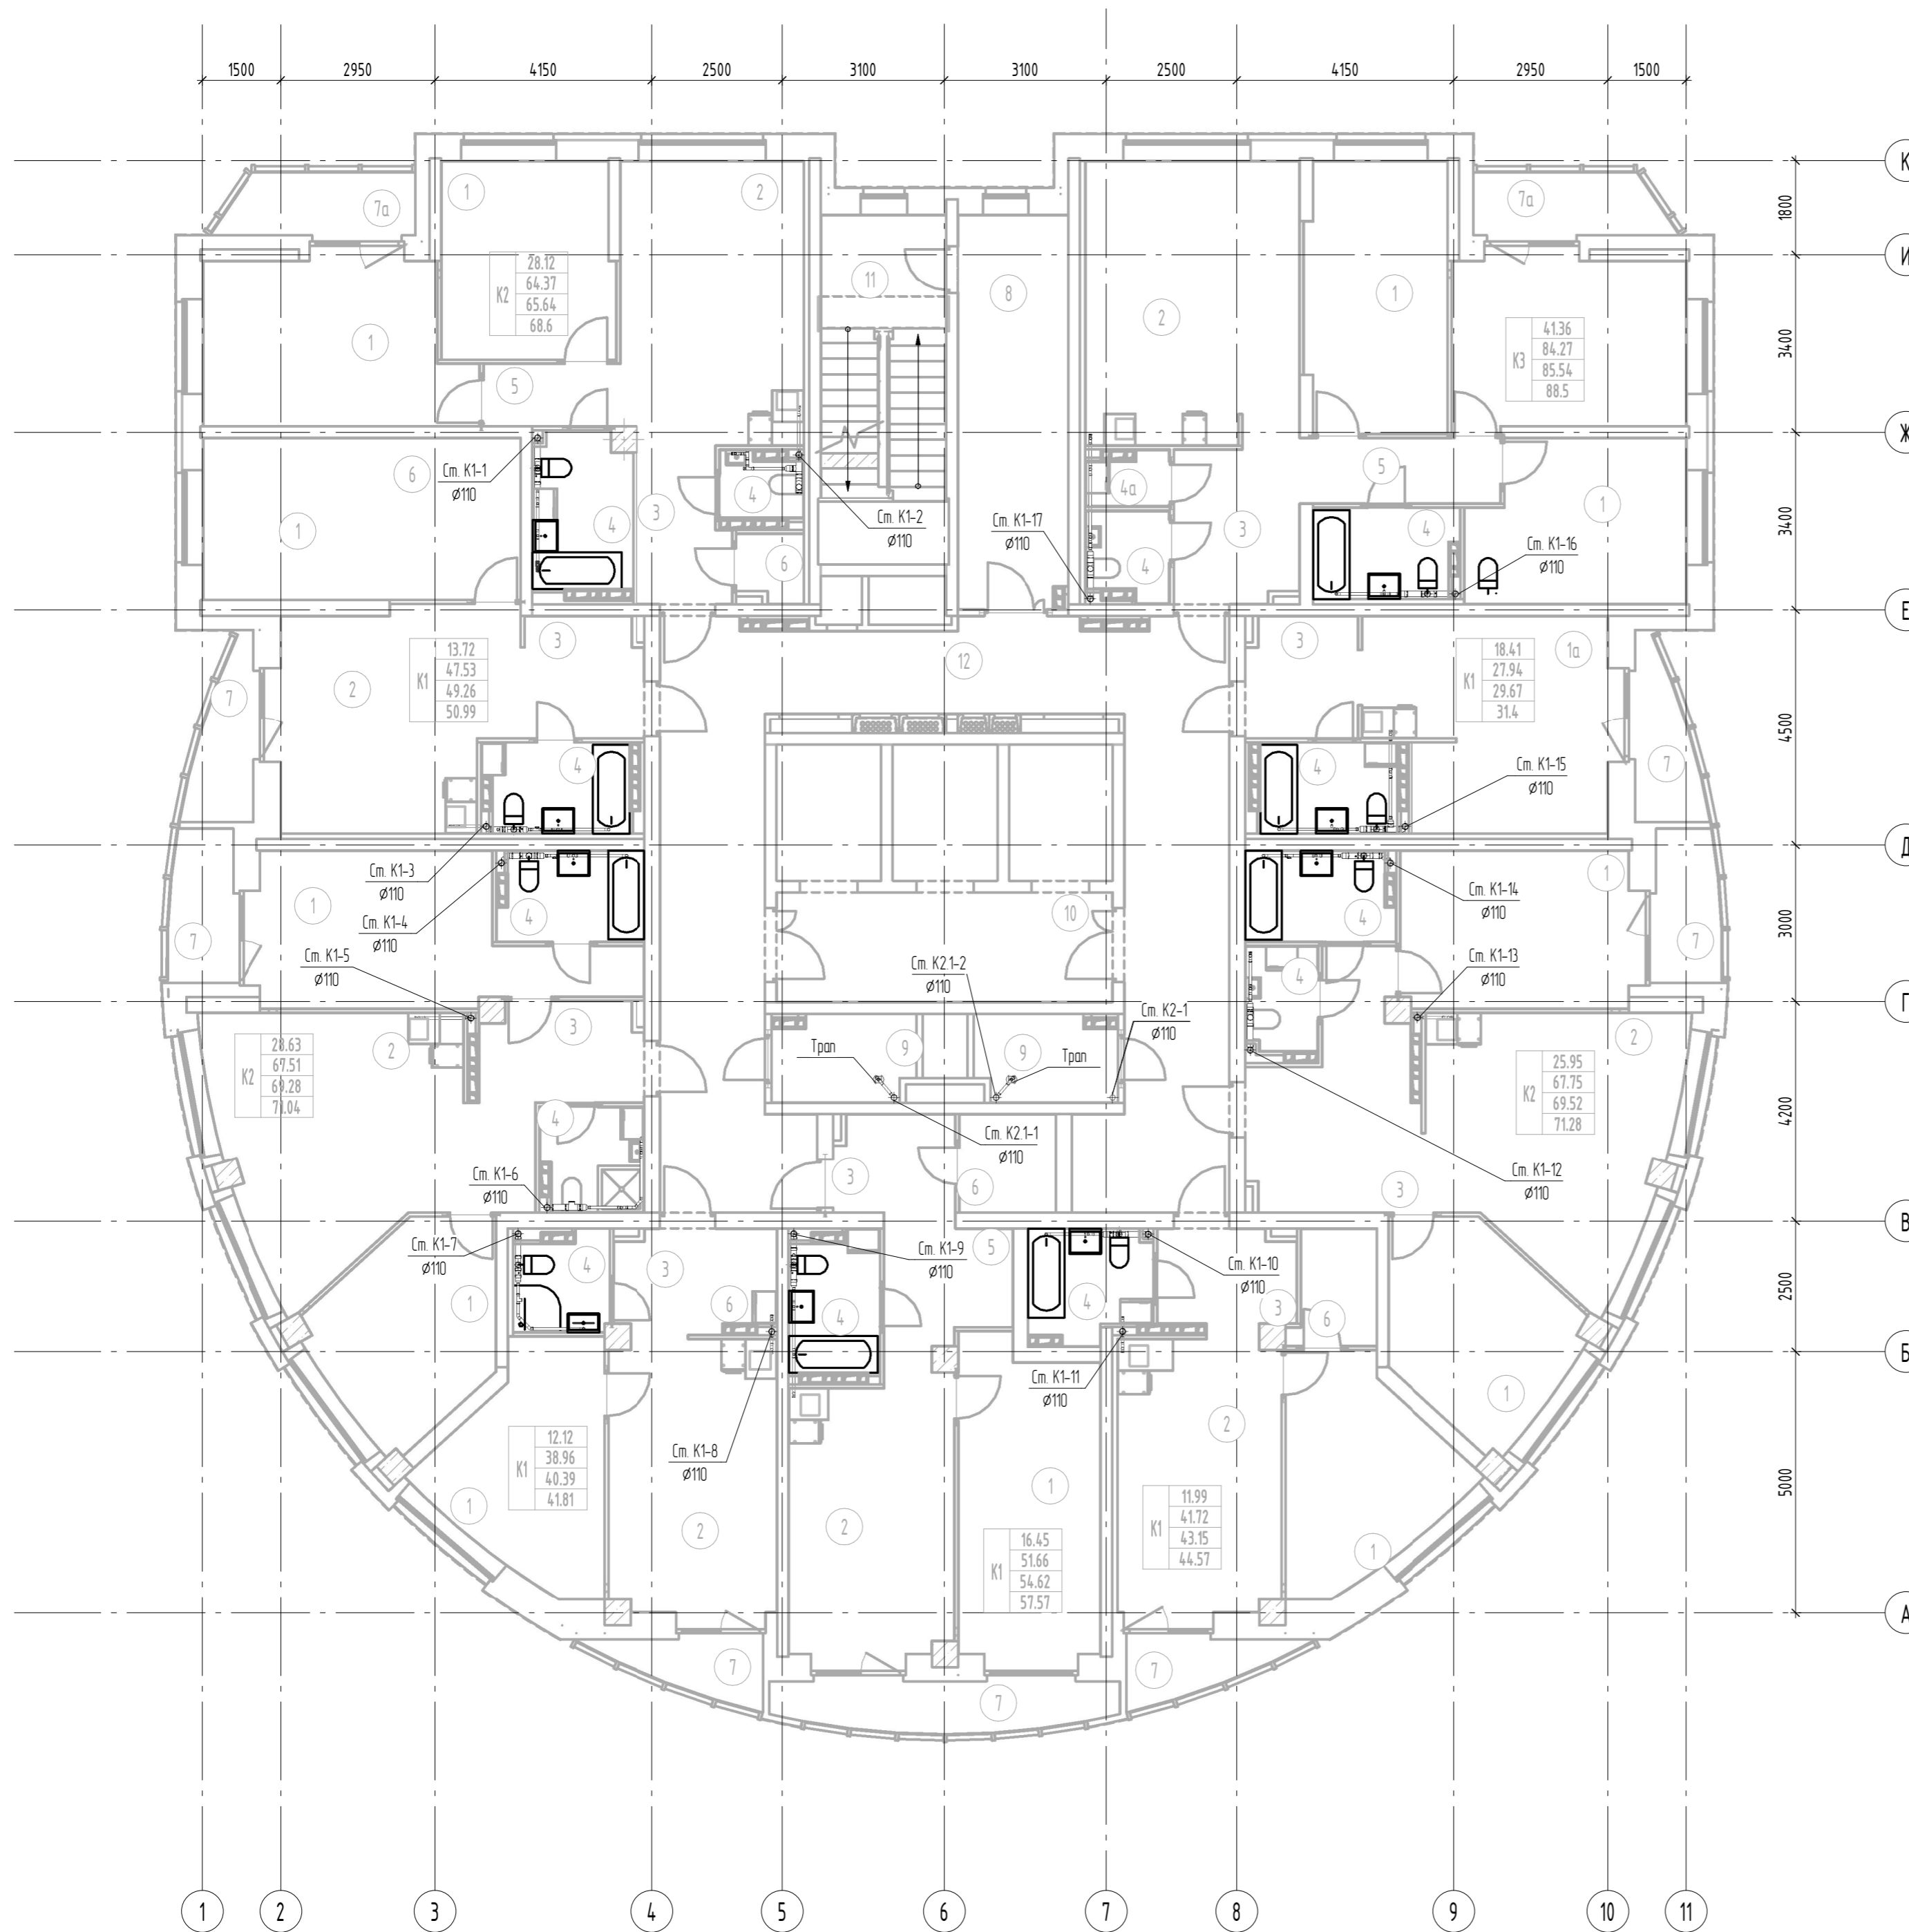


Примечание: 1 Приборы подвозки систем ВК и приборам и стиральным машинам разработаны в разделе АПУ 074-00-АМ  
2 Устанавливаются приборы показанные на плане толстыми линиями. Подводки выполнены ко всем приборам

АПУ.074-00-ВК					
Застройка по ул. Просторной-Павлодарской в Чкаловском районе г. Екатеринбург.					
Жилой дом со встроенно-пристроенными помещениями общественного назначения № 8.					
Изм.	Кол.уч.	Лист	№ док.	Подп.	Дата
Разработал	Калачев			<i>Калачев</i>	04.20
Проверил	Алексеев			<i>Алексеев</i>	04.20
Гл. спец	Алексеев			<i>Алексеев</i>	04.20
ГИП	Ташлыков			<i>Ташлыков</i>	04.20
Н.контр	Евсиков			<i>Евсиков</i>	04.20
27-этажный жилой дом				Стадия	Лист
				Р	19
План 8 этажа с сетями канализации				АО "Корпорация "Атомстройкомплекс"	

Инв. № подл.	Лист	Лист	Согласовано	
			ЭП	СС
Взам. инв. №	Лист	Лист	Согласовано	
			ЭП	СС
Лист	Лист	Лист	Согласовано	
			ЭП	СС
Лист	Лист	Лист	Согласовано	
			ЭП	СС

Экспликация помещений 9-го этажа

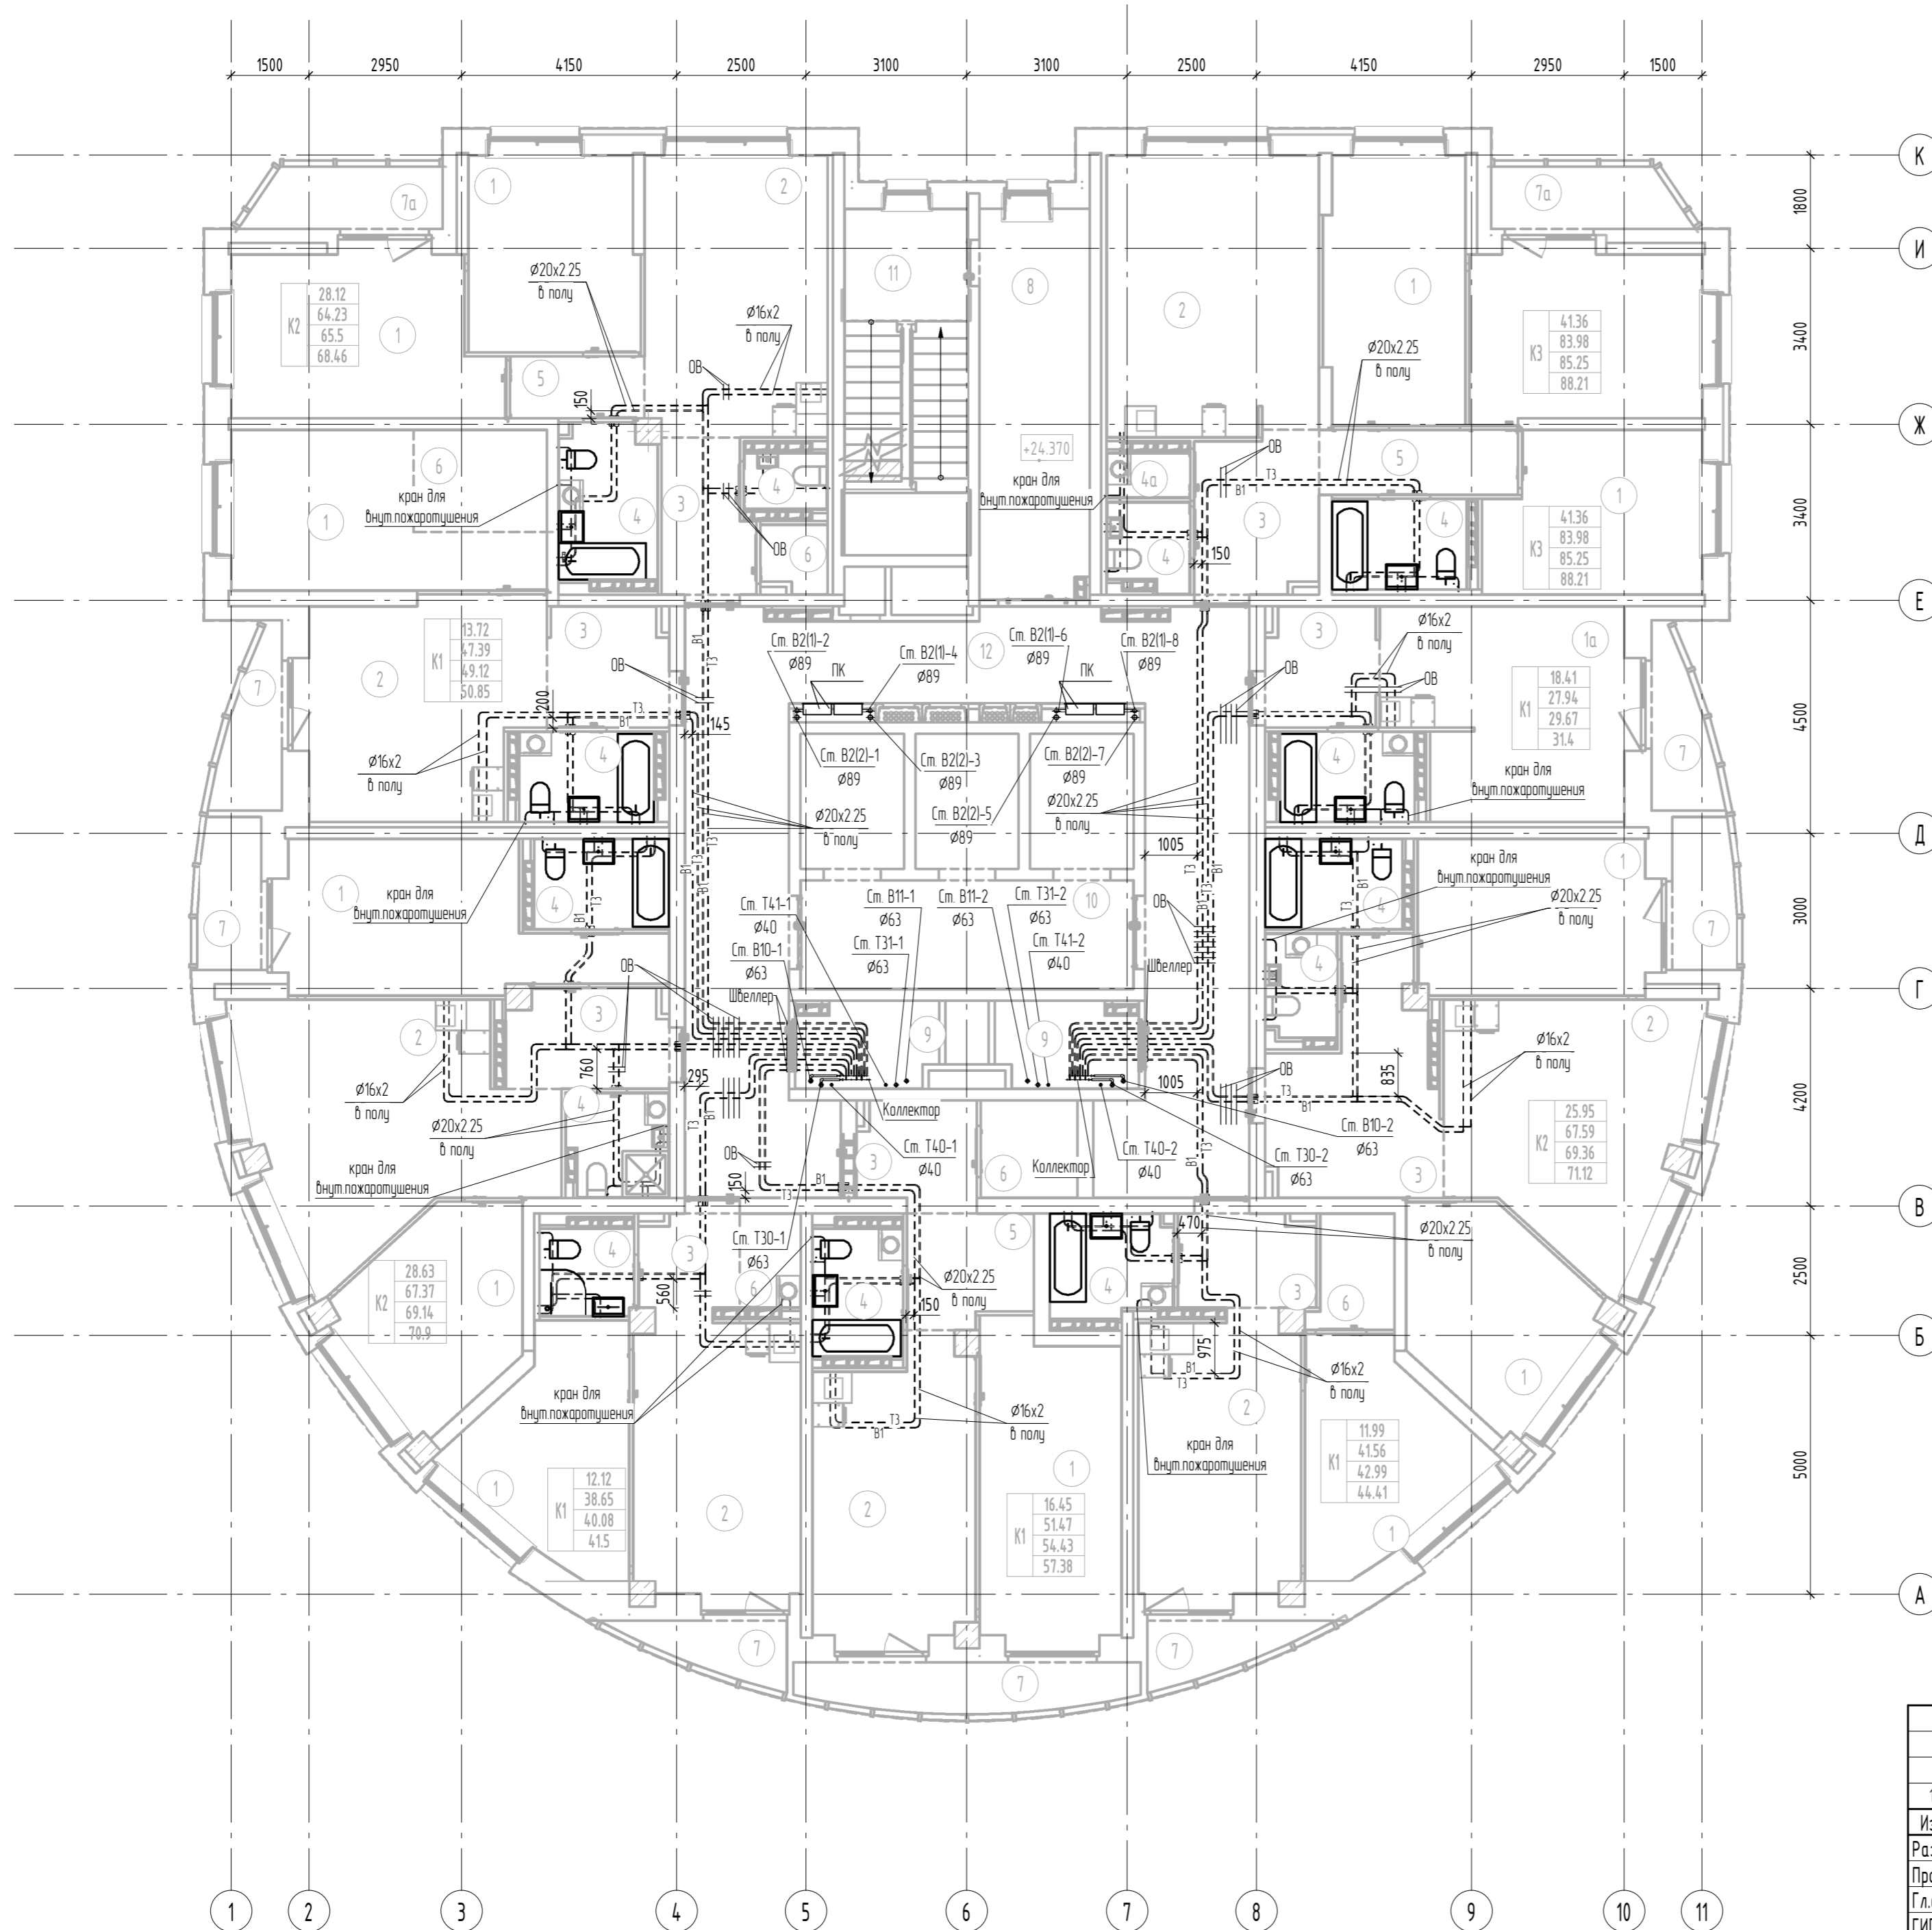

Номер помещения	Наименование	Площадь, м2	Кат. помещения
1	Жилая комната	178.64	
1а	Общая жилая комната с зоной кухни	18.39	
2	Кухня	157.53	
3	Прихожая	54.08	
4	Санузел	51.27	
4а	Постирочная	1.41	
5	Коридор	13.06	
6	Гардеробная	15.60	
7	Лоджия	25.70	
7а	Балкон	8.46	
8	Тамбур	15.90	
9	Техническое помещение	8.74	
10	Лифтовой холл	13.47	
11	Лестничная клетка Н2	16.00	
12	Коридор	60.87	
Итого		639.12	


Примечание: 1.Привязки поддоков систем ВК к приборам и стир.машинам разработаны в разделе АПУ.074-00-АИ  
 2.Устанавливаются приборы показанные на плане толстыми линиями. Поддожки выполнены ко всем приборам  
 3.Узлы пересечения труб ВК, труб ВК с трубами ОВ, с дверными проемами показаны на узлах А,Б,В на листе 6

Согласовано	Каткова	Бороздина
ЭП	СС	
Составлено	Бушueva	Пашева
АР	ОВ	
Взам. инв. №		
Подп. и дата		
Инв. № подл.		

АПУ.074-00-ВК				
1	Изм.	173-20	05.20	
Застройка по ул. Просторной- Павлодарской в Чкаловском районе г. Екатеринбурга. Жилой дом со встроенно-пристроенными помещениями общественного назначения № 8.				
Разработал	Калачев	Проверил	Алексееенко	04.20
Гл.спец	Алексееенко	ГИП	Ташлыков	04.20
Н.контр	Евсиков			04.20
27-этажный жилой дом			Стация	Лист
			Р	20
План 9 этажа с сетями водоснабжения			АО "Корпорация "Атомстройкомплекс"	
Формат А2				

Экспликация помещений 9-го этажа

Номер помещения	Наименование	Площадь, м2	Кат. помещения
1	Жилая комната	178.64	
1а	Общая жилая комната с зоной кухни	18.39	
2	Кухня	157.53	
3	Прихожая	54.08	
4	Санузел	51.27	
4а	Постирочная	14.1	
5	Коридор	13.06	
6	Гардеробная	15.60	
7	Лоджия	25.70	
7а	Балкон	8.46	
8	Тамбур	15.89	
9	Техническое помещение	8.74	
10	Лифтовой холл	13.47	
11	Лестничная клетка Н2	16.00	
12	Коридор	60.87	
Итого		639.11	

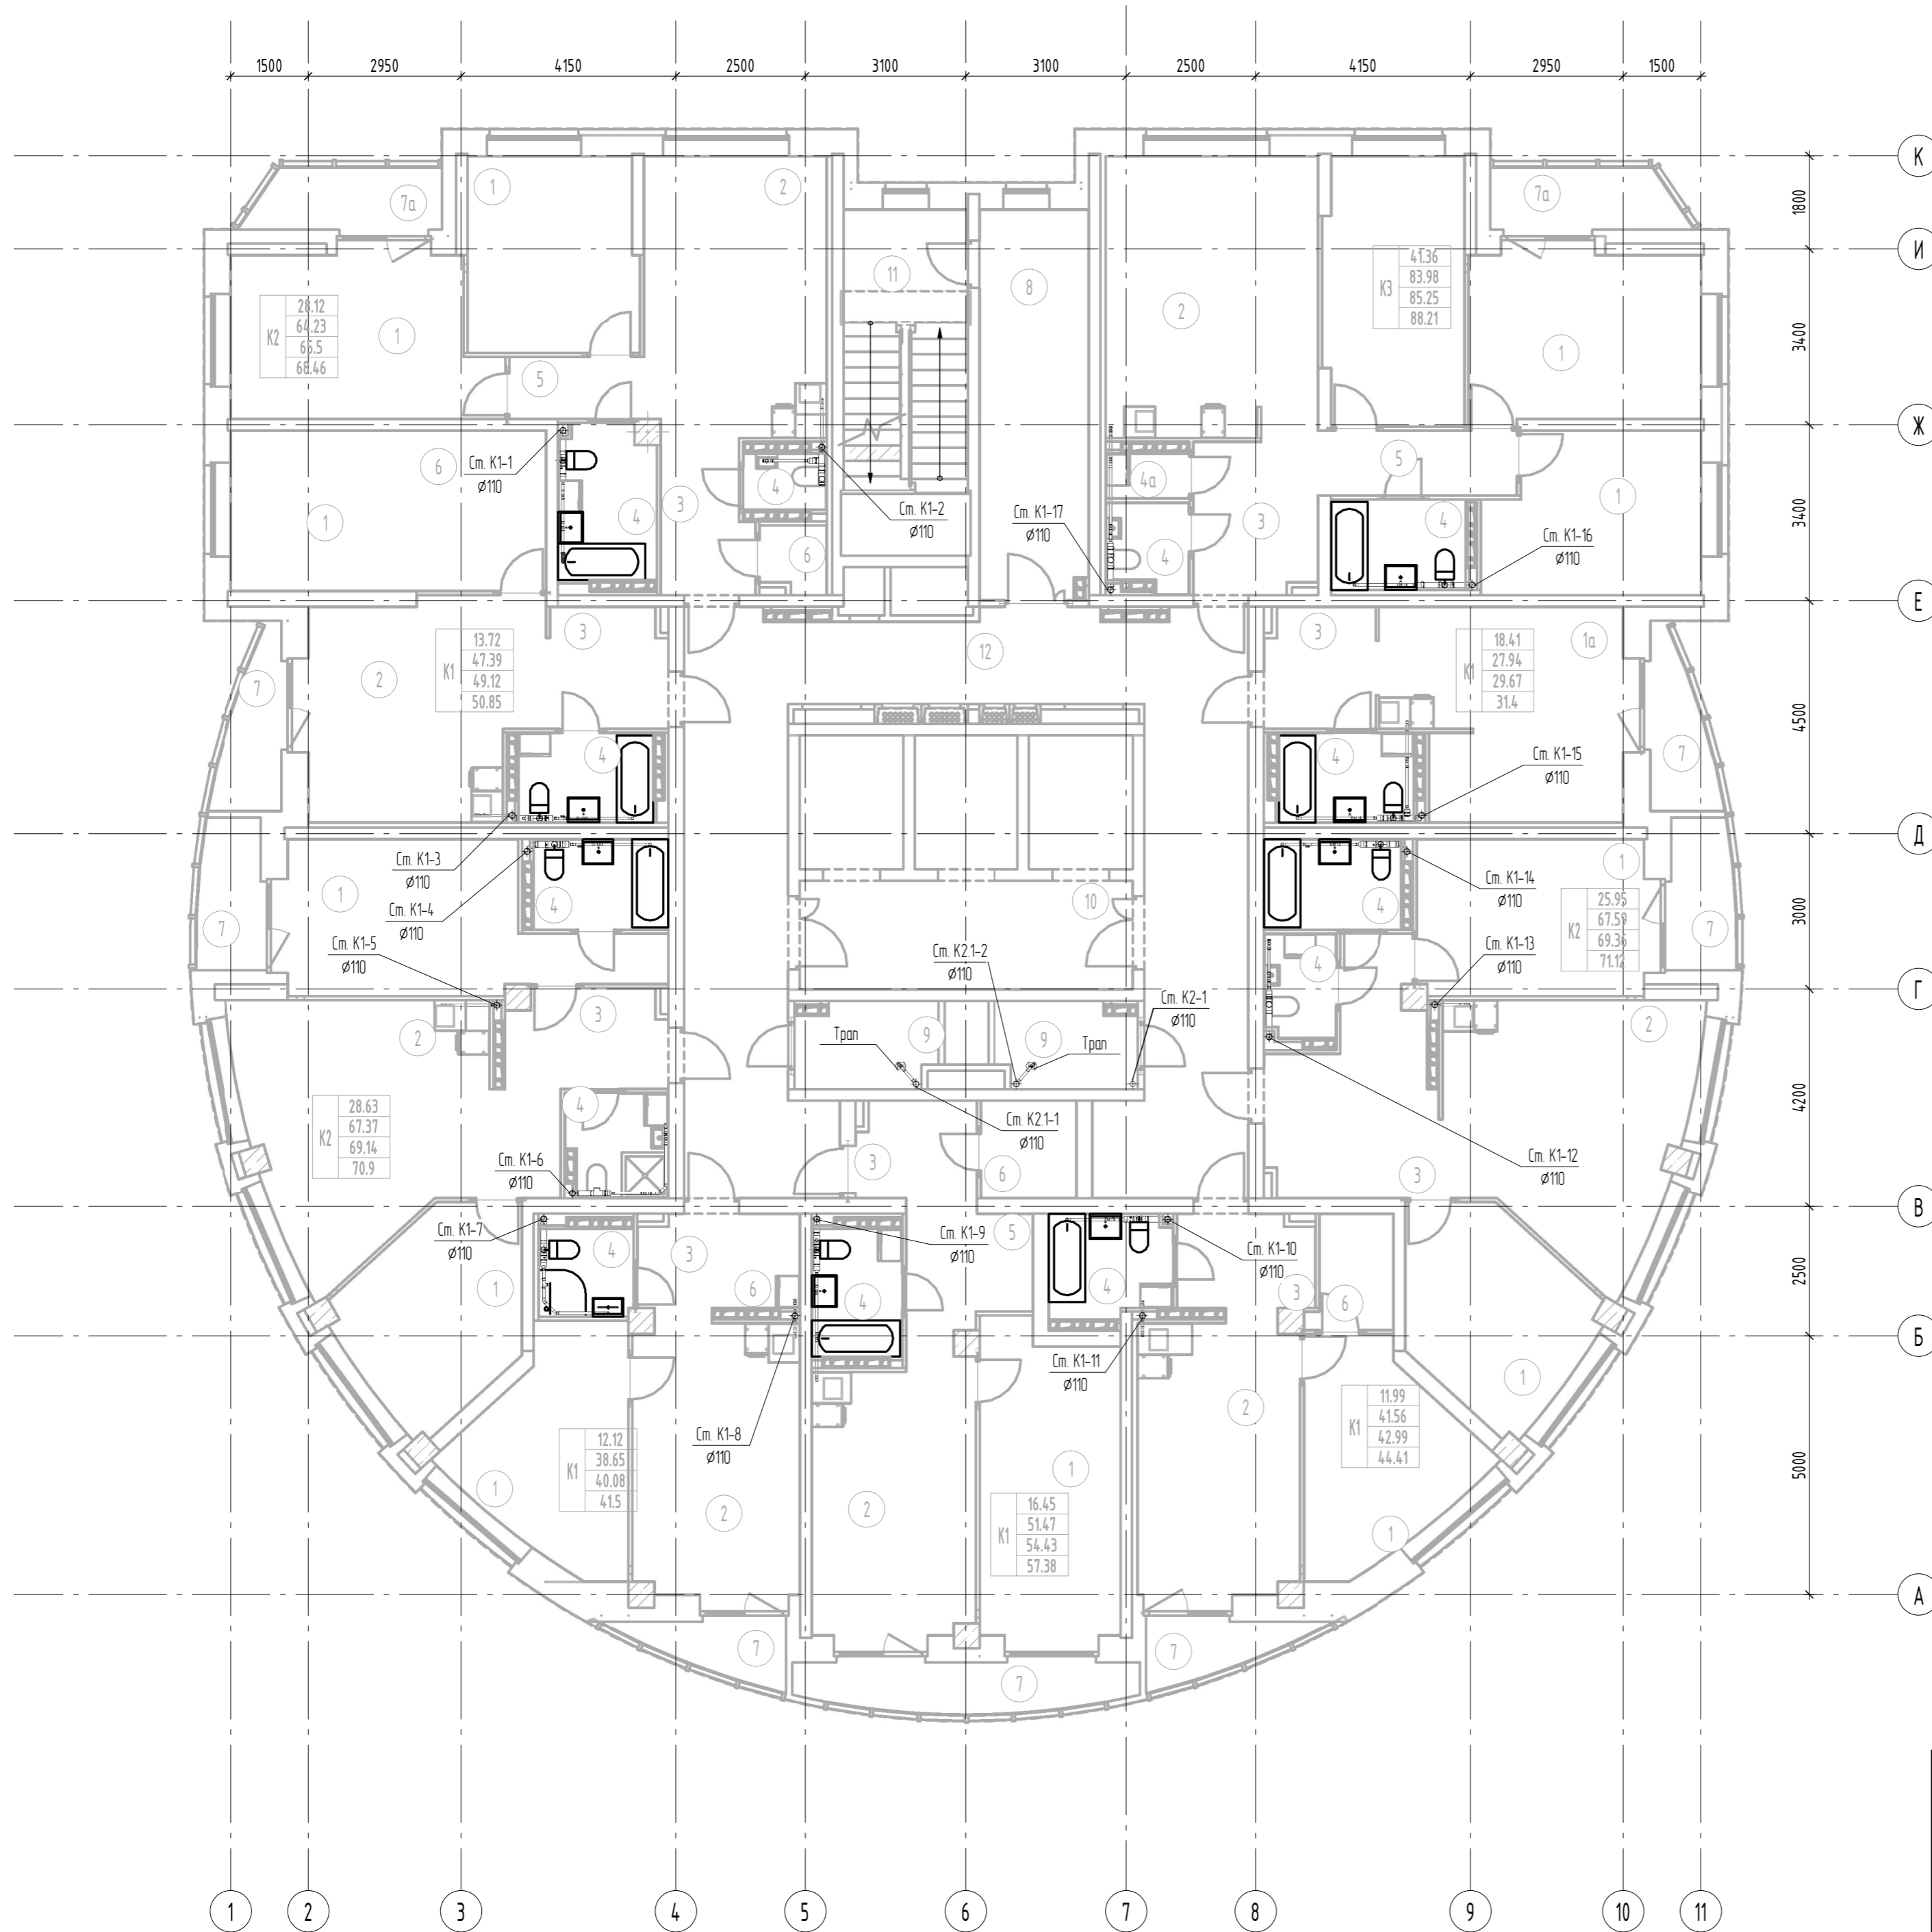

Примечание: 1) Привязки подводов систем ВК к приборам и стиральным машинам разработаны в разделе АПУ.074-00-АИ  
2) Устанавливаются приборы показанные на плане толстыми линиями. Подводки выполнены ко всем приборам


АПУ.074-00-ВК					
Застройка по ул. Просторной-Павлодарской в Чкаловском районе г. Екатеринбурга. Жилой дом со встроенно-пристроенными помещениями общественного назначения № 8.					
Изм.	Кол.ч.	Лист	№ док.	Подп.	Дата
Разработал	Калачев			<i>КА</i>	04.20
Проверил	Алексеевко			<i>АА</i>	04.20
Гл. спец	Алексеевко			<i>АА</i>	04.20
ГИП	Ташлыков			<i>ТТ</i>	04.20
Н.контр	Евсиков			<i>ЕЕ</i>	04.20
27-этажный жилой дом				Стация	Лист
				Р	21
План 9 этажа с сетями канализации				АО "Корпорация "Атомстройкомплекс"	

Инв. № подл.	Лист	Листов	Взам. инв. №	Согласовано
АР	Об	Об	ЭП	СС
Бушуева	Пашева	Каткова	Бородина	



Экспликация помещений 10-го этажа

Номер помещения	Наименование	Площадь, м <sup>2</sup>	Кат. помещения
1	Жилая комната	181.06	
1а	Общая жилая комната с зоной кухни	18.23	
2	Кухня	157.54	
3	Прихожая	52.92	
4	Санузел	51.27	
4а	Постирочная	1.41	
5	Коридор	13.06	
6	Гардеробная	15.32	
7	Лоджия	25.70	
7а	Балкон	8.46	
8	Тамбур	15.90	
9	Техническое помещение	8.74	
10	Лифтовой холл	13.47	
11	Лестничная клетка Н2	16.00	
12	Коридор	60.87	
Итого		639.95	

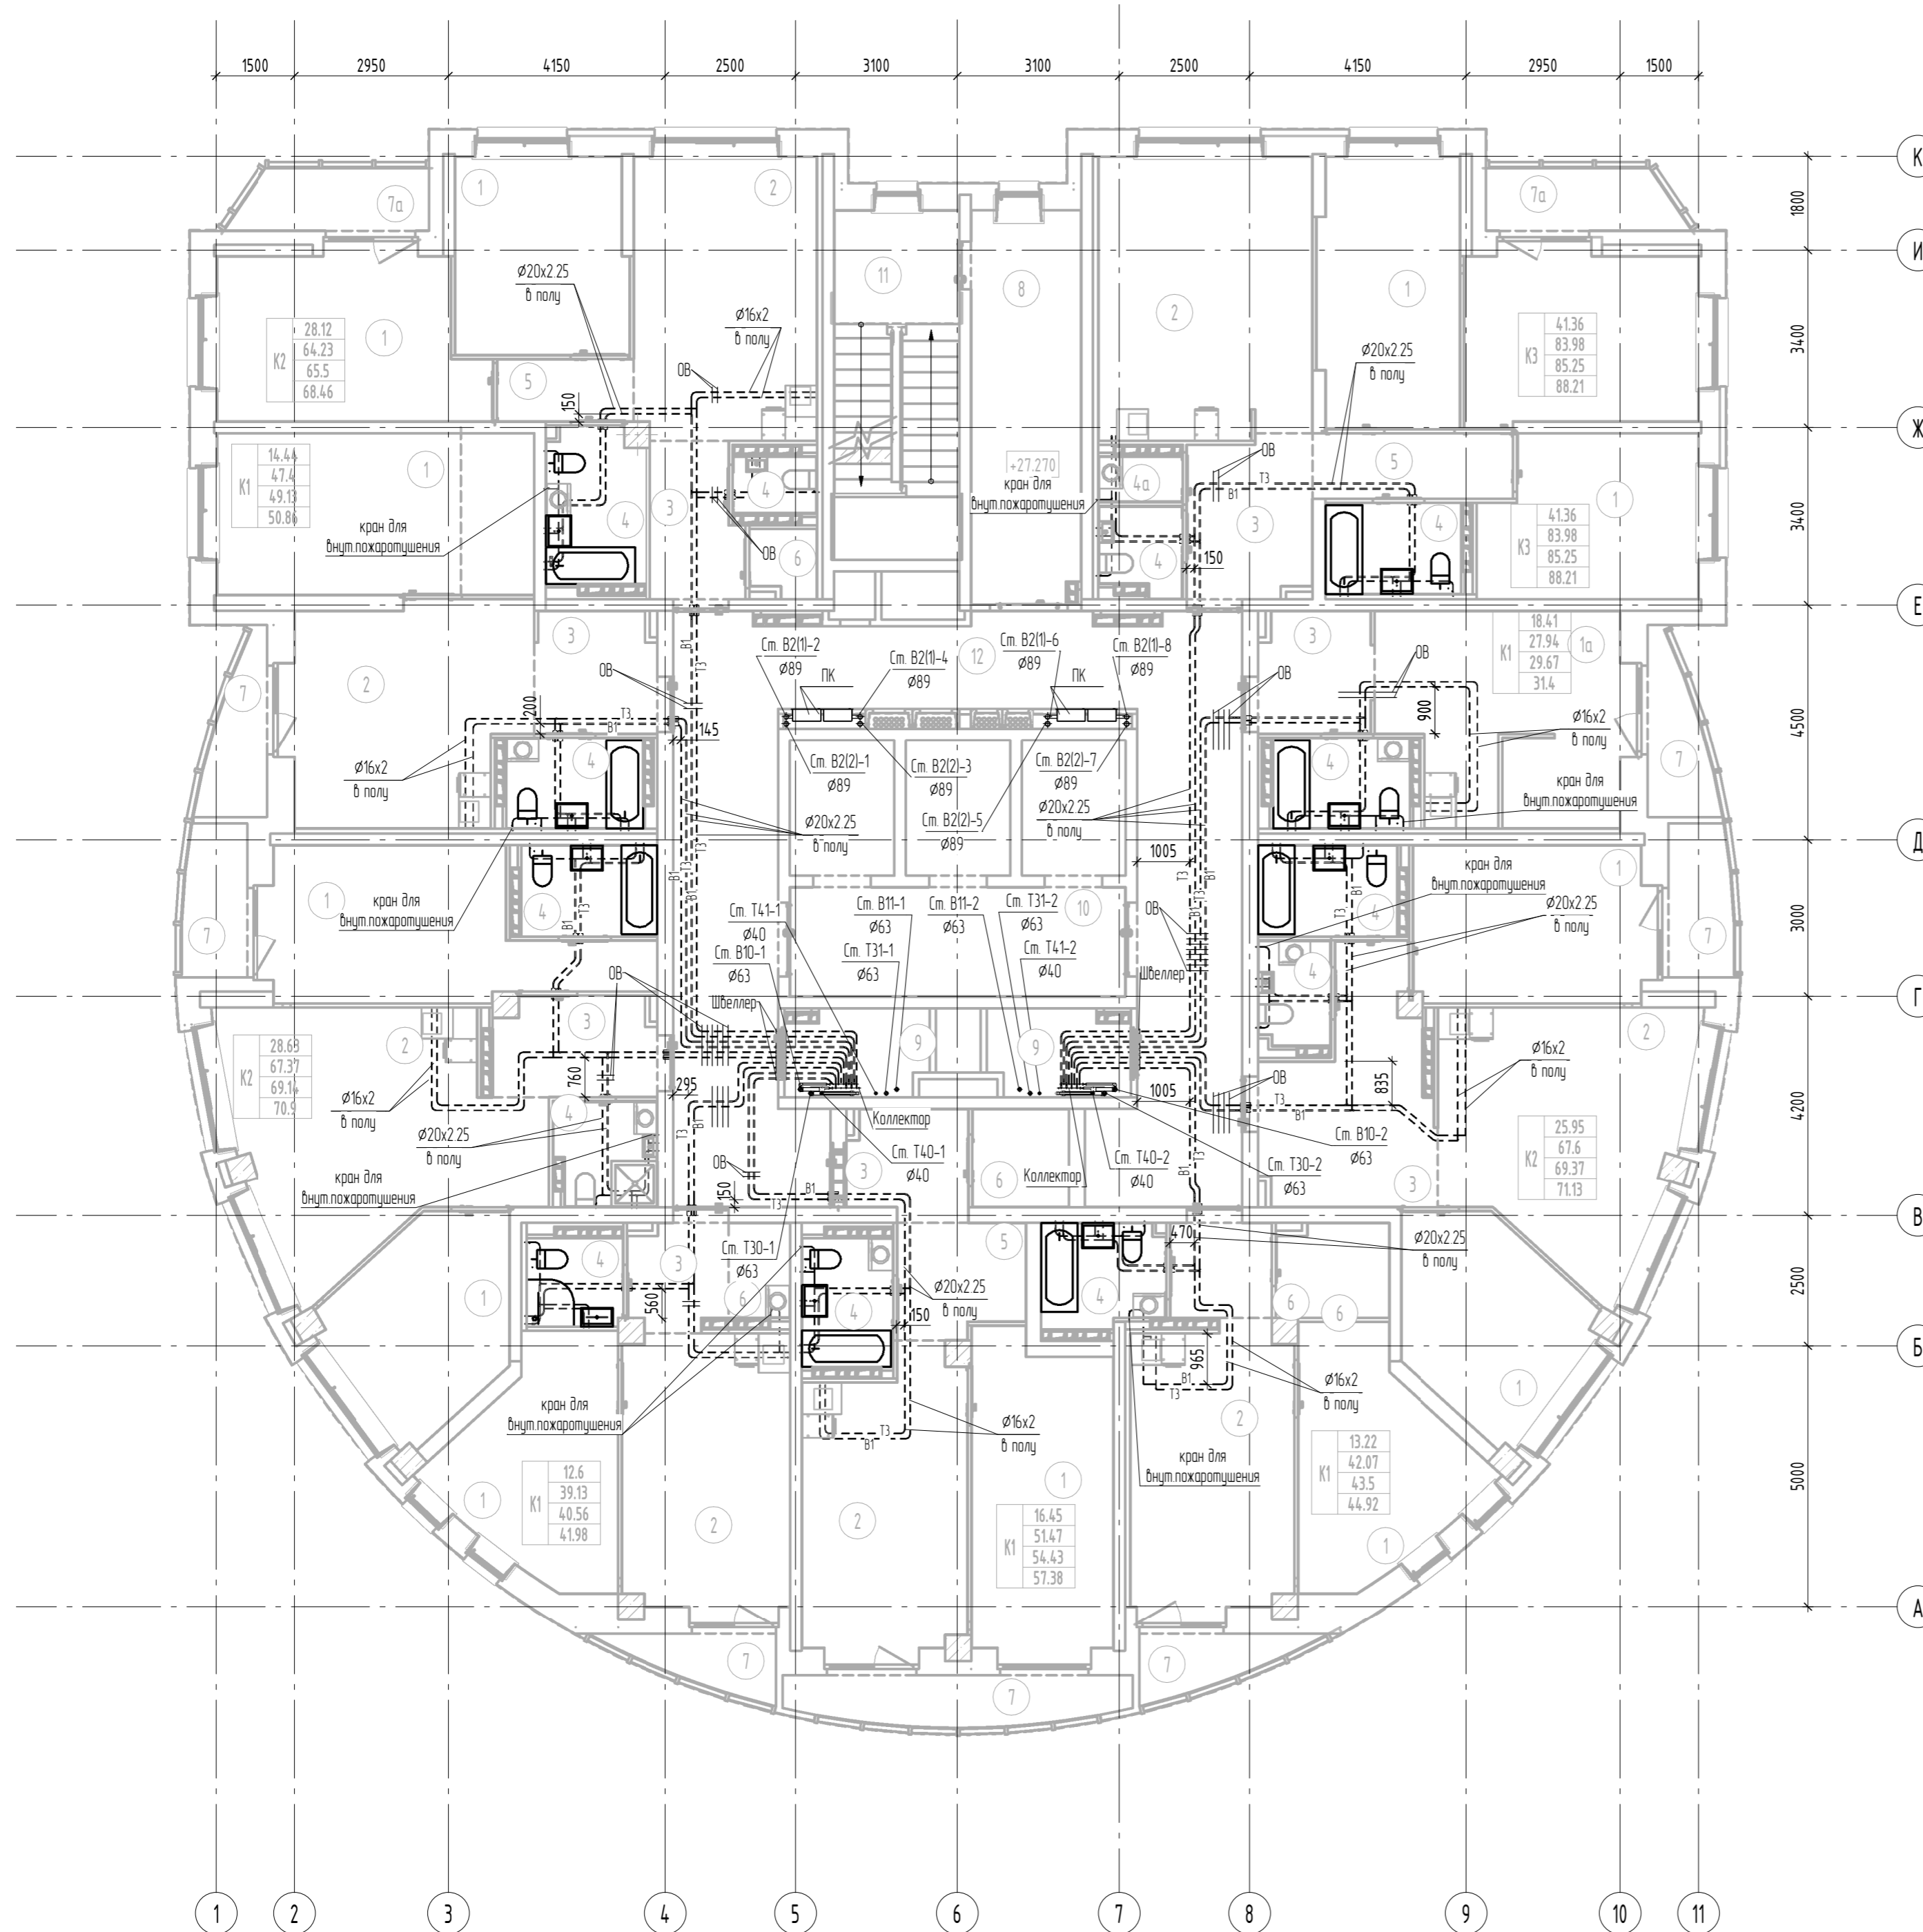


Примечание: 1) Прибылки подводок систем ВК к приборам и стир.машин разработаны в разделе АПУ.074-00-АИ  
 2) Устанавливаются приборы показанные на плане толстыми линиями. Подводки выполнены ко всем приборам.  
 3) Узлы пересечения труб ВК, труб ВК с трубами ОВ, с дверными проемами показаны на узлах А,Б,В на листе 6

АПУ.074-00-ВК				
Застройка по ул. Просторной-Павлодарской в Чкаловском районе г. Екатеринбурга. Жилой дом со встроенно-пристроенными помещениями общественного назначения № 8.				
Изм.	Кол.уч.	Лист	№ док.	Подп.
Разработал	Калачев	Лист	№ док.	Дата
Проверил	Алексеев	Лист	№ док.	Дата
Гл.спец	Алексеев	Лист	№ док.	Дата
ГИП	Ташлыков	Лист	№ док.	Дата
Н.контр	Евсиков	Лист	№ док.	Дата
27-этажный жилой дом			Стация	Лист
План 10 этажа с сетями водоснабжения			Р	22
			Листов	
			АО "Корпорация "Атомстройкомплекс"	
Формат А2				

Согласовано	ЭП	СС
Каткова	Бороздина	
Бушуева	Пашева	
Взам. инв. №	АР	ОВ
Инв. № подл.	Подп. и дата	

Экспликация помещений 10-го этажа

Номер помещения	Наименование	Площадь, м2	Кат. помещения
1	Жилая комната	181.06	
1а	Общая жилая комната с зоной кухни	18.23	
2	Кухня	157.54	
3	Прихожая	52.92	
4	Санузел	51.27	
4а	Постирочная	14.1	
5	Коридор	13.06	
6	Гардеробная	15.32	
7	Лоджия	25.70	
7а	Балкон	8.46	
8	Тамбур	15.89	
9	Техническое помещение	8.74	
10	Лифтовой холл	13.47	
11	Лестничная клетка Н2	16.00	
12	Коридор	60.87	
Итого		639.94	

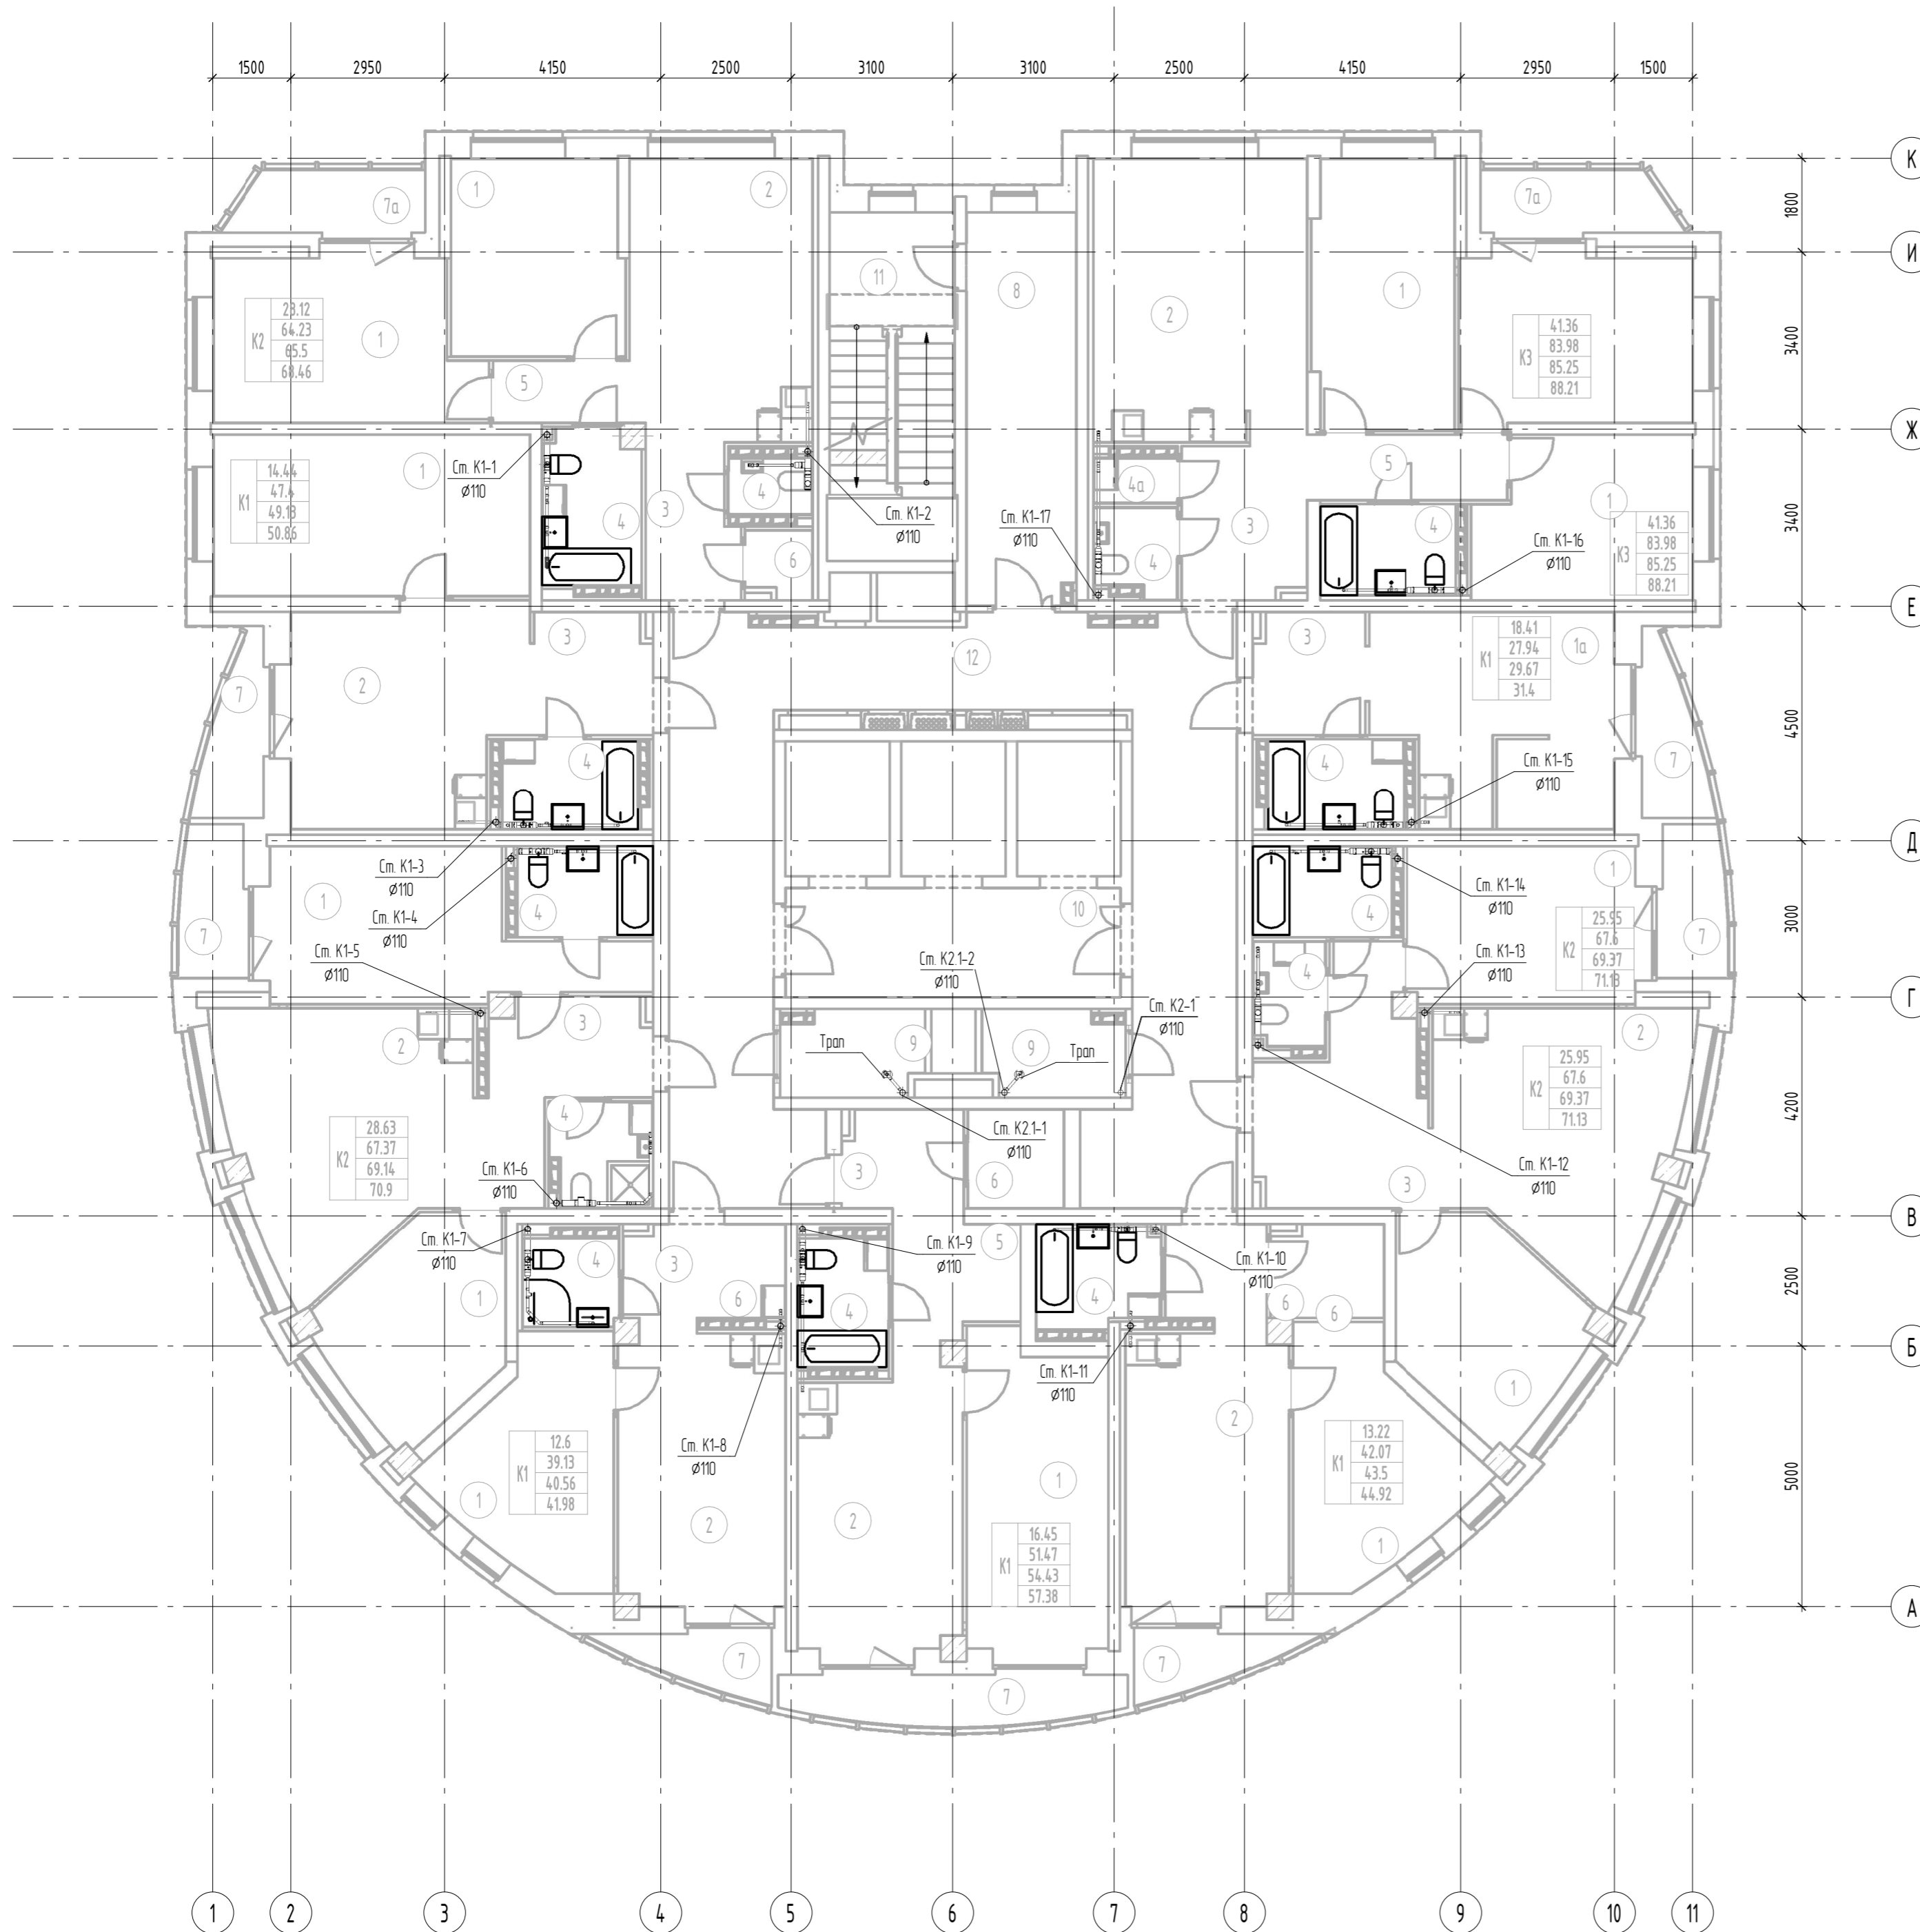


Примечание: 1) Привязки подводов систем ВК к приборам и стирмашинам разработаны в разделе АПУ 074-00-АИ  
2) Устанавливаются приборы показанные на плане толстыми линиями. Подводки выполнены ко всем приборам.

АПУ.074-00-ВК					
Застройка по ул. Просторной-Павлодарской в Чкаловском районе г. Екатеринбург.					
Жилой дом со встроенно-пристроенными помещениями общественного назначения № 8.					
Изм.	Кол.ч.	Лист	№ док.	Подп.	Дата
Разработал	Калачев			<i>Калачев</i>	04.20
Проверил	Алексеев			<i>Алексеев</i>	04.20
Гл. спец	Алексеев			<i>Алексеев</i>	04.20
ГИП	Ташлыков			<i>Ташлыков</i>	04.20
Н.контр	Евсиков			<i>Евсиков</i>	04.20
27-этажный жилой дом				Стация	Лист
				Р	23
План 10 этажа с сетями канализации				АО "Корпорация "Атомстройкомплекс"	

Инв. № подл.	Лист	Итого	Взам. инв. №	Согласовано
АР	08	08	АР	ЭП
Об	08	08	Об	СС
				Каткова
				Бороздина
				Бушуева
				Пашева

Экспликация помещений 11-го этажа

Номер помещения	Наименование	Площадь, м <sup>2</sup>	Кат. помещения
1	Жилая комната	18177	
1а	Общая жилая комната с зоной кухни	18.23	
2	Кухня	15754	
3	Прихожая	52.92	
4	Санузел	51.27	
4а	Постирочная	14.1	
5	Коридор	13.06	
6	Гардеробная	15.32	
7	Лоджия	25.70	
7а	Балкон	8.46	
8	Тамбур	15.90	
9	Техническое помещение	8.74	
10	Лифтовой холл	13.47	
11	Лестничная клетка Н2	16.00	
12	Коридор	60.87	
Итого		640.66	

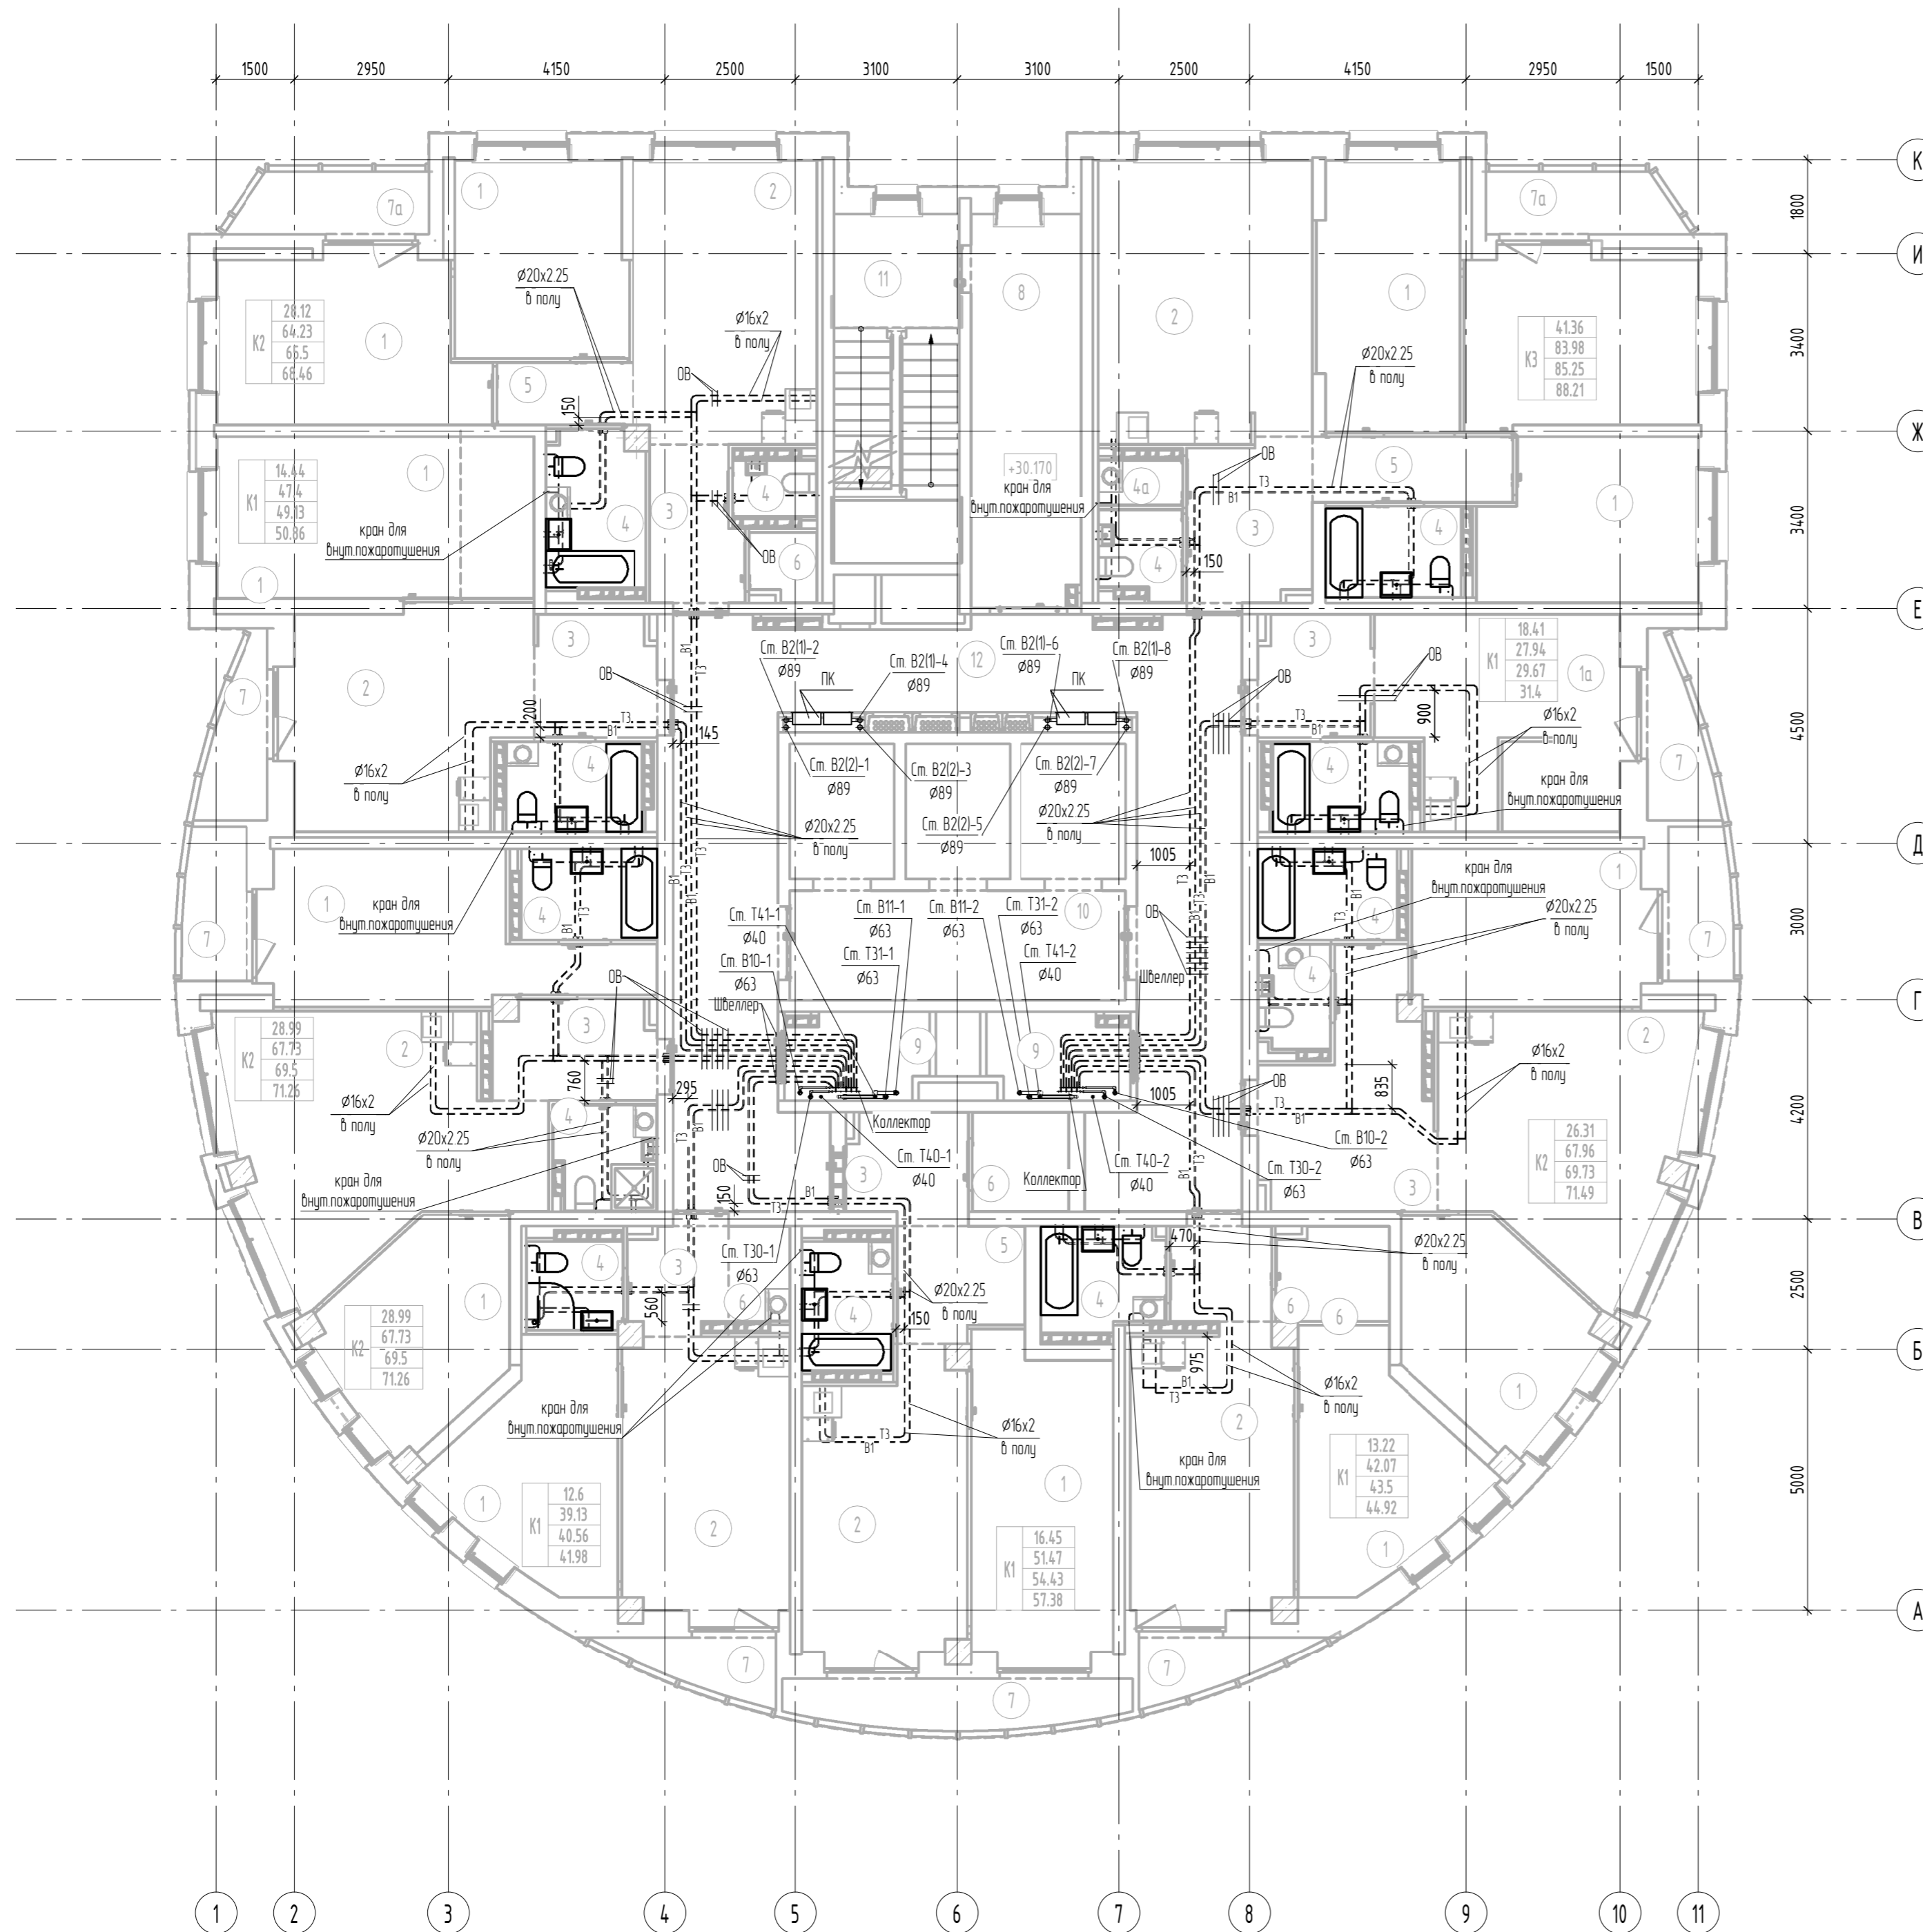


Примечание: 1 Приборы подбора систем ВК к приборам и стиральным разработаны в разделе АПУ.074-00-АИ  
 2 Устанавливаются приборы показанные на плане толстыми линиями. Подводки выполнены ко всем приборам  
 3 Узлы пересечения труб ВК, труб ВК с трубами ОВ, с отверстиями проемами показаны на узлах А,Б,В на листе 6

АПУ.074-00-ВК				
Застройка по ул. Просторной-Павлодарской в Чкаловском районе г. Екатеринбурга. Жилой дом со встроенно-пристроенными помещениями общественного назначения № 8.				
1	Изм.	173-20	05.20	
Разработал	Калачев	Проверил	Алексеев	04.20
Гл. спец	Алексеев	ГИП	Ташлыков	04.20
Н.контр	Евсиков			04.20
27-этажный жилой дом		Стация	Лист	Листов
		Р	24	
План 11 этажа с сетями водоснабжения		АО "Корпорация "Атомстройкомплекс"		

Согласовано	Каткова	Бороздина
ЭП	Бороздина	СС
Создано	Бушueva	Пашева
АР	Пашева	ОВ
Взам. инв. №		
Инв. № подл.		
Подп. и дата		

Экспликация помещений 11-го этажа

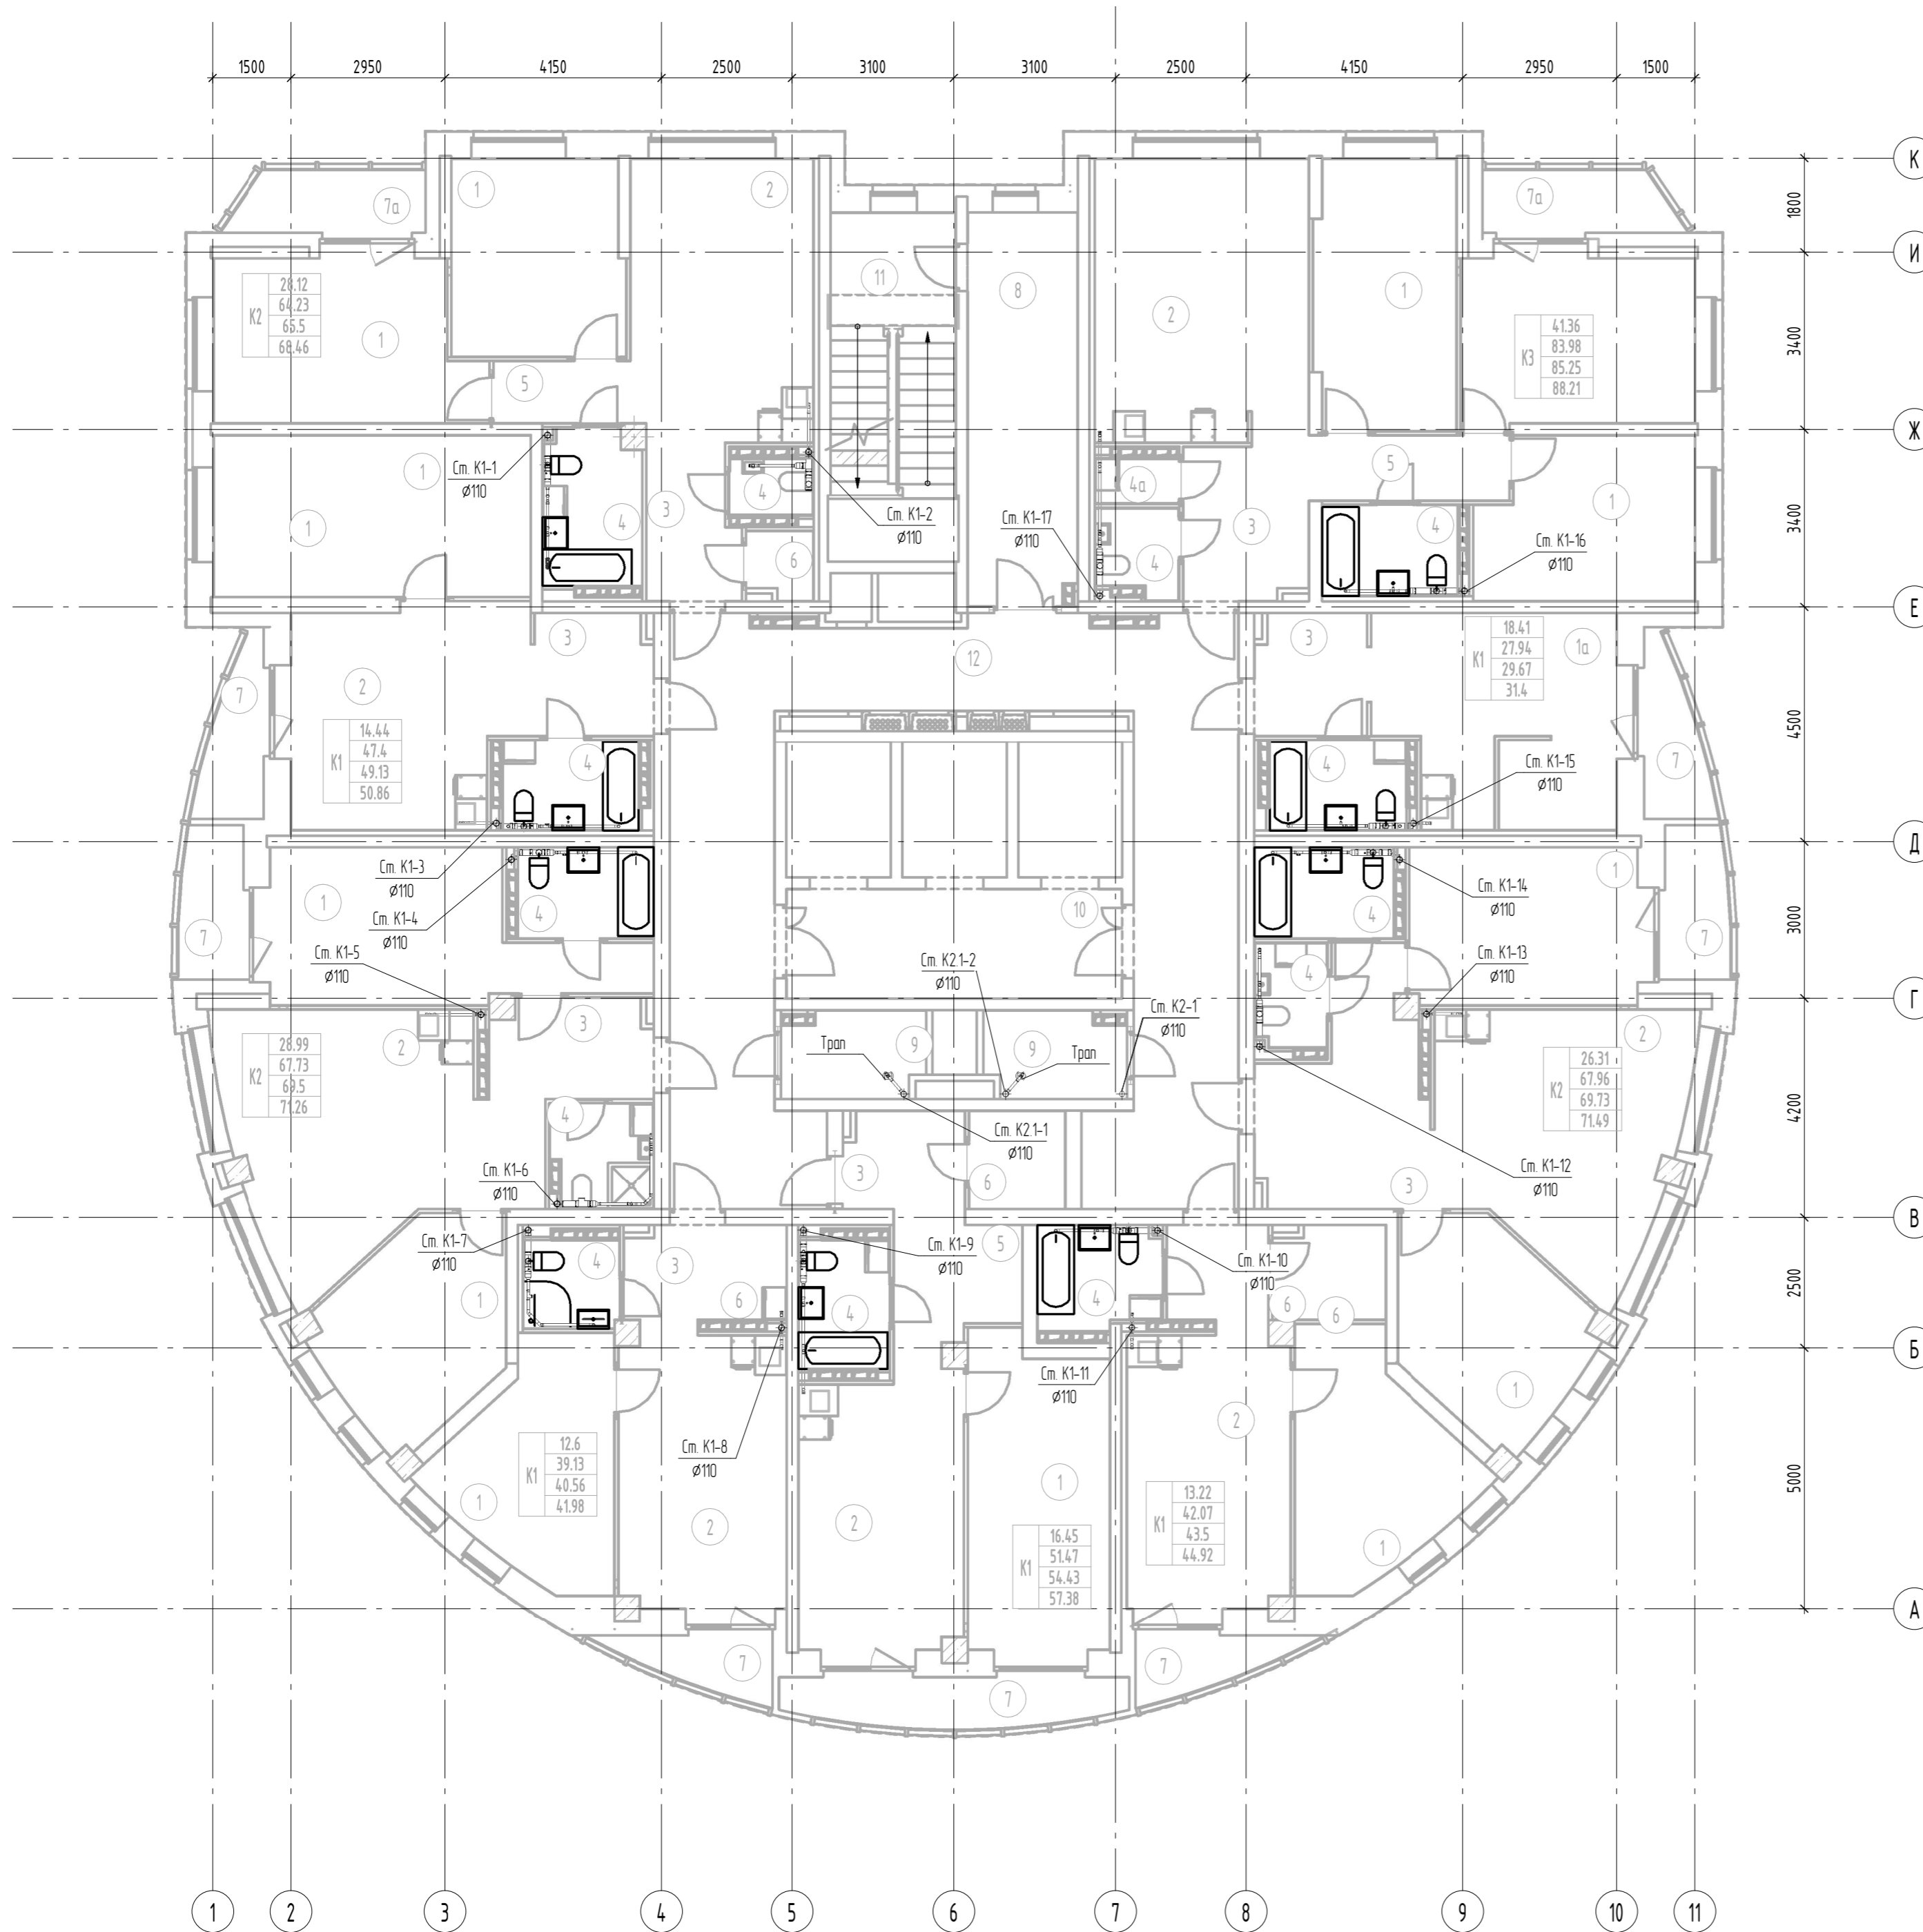

Номер помещения	Наименование	Площадь, м2	Кат. помещения
1	Жилая комната	181.77	
1а	Общая жилая комната с зоной кухни	18.23	
2	Кухня	157.54	
3	Прихожая	52.92	
4	Санузел	51.27	
4а	Постирочная	1.41	
5	Коридор	13.06	
6	Гардеробная	15.32	
7	Лоджия	25.70	
7а	Балкон	8.46	
8	Тамбур	15.89	
9	Техническое помещение	8.74	
10	Лифтовой холл	13.47	
11	Лестничная клетка №2	16.00	
12	Коридор	60.87	
Итого		640.65	


Примечание: 1) Привязки подводов систем ВК к приборам и стиральным машинам разработаны в разделе АПУ.074-00-АИ  
2) Устанавливаются приборы показанные на плане толстыми линиями. Подводки выполнены ко всем приборам.

АПУ.074-00-ВК				
Застройка по ул. Просторной-Павлодарской в Чкаловском районе г. Екатеринбурга. Жилой дом со встроенно-пристроенными помещениями общественного назначения № 8.				
Изм.	Кол.ч.	Лист	№ док.	Подп.
Разработал	Калачев	25	04.20	КА
Проверил	Алексееенко	25	04.20	АА
Гл. спец	Алексееенко	25	04.20	АА
ГИП	Ташлыков	25	04.20	ТТ
Н.контр	Евсиков	25	04.20	ЕЕ
27-этажный жилой дом			Стация	Лист
			Р	25
План 11 этажа с сетями канализации			АО "Корпорация "Атомстройкомплекс"	
Формат А2				

Инв. № подл.	Лист	Листов
Взам. инв. №	Взам. инв. №	Взам. инв. №
АР	БШ	БШ
СЗ	СЗ	СЗ
Согласовано	Согласовано	Согласовано
Каткова	Каткова	Каткова
Бородина	Бородина	Бородина
Бушueva	Бушueva	Бушueva
Пашева	Пашева	Пашева

Экспликация помещений 12-го этажа

Номер помещения	Наименование	Площадь, м2	Кат. помещения
1	Жилая комната	179.93	
1а	Общая жилая комната с зоной кухни	18.46	
2	Кухня	158.29	
3	Прихожая	54.19	
4	Санузел	51.27	
4а	Постирачная	1.41	
5	Коридор	13.47	
6	Гардеробная	15.60	
7	Лоджия	25.70	
7а	Балкон	8.46	
8	Тамбур	15.90	
9	Техническое помещение	8.74	
10	Лифтовой холл	13.47	
11	Лестничная клетка Н2	16.00	
12	Коридор	60.87	
Итого		641.76	

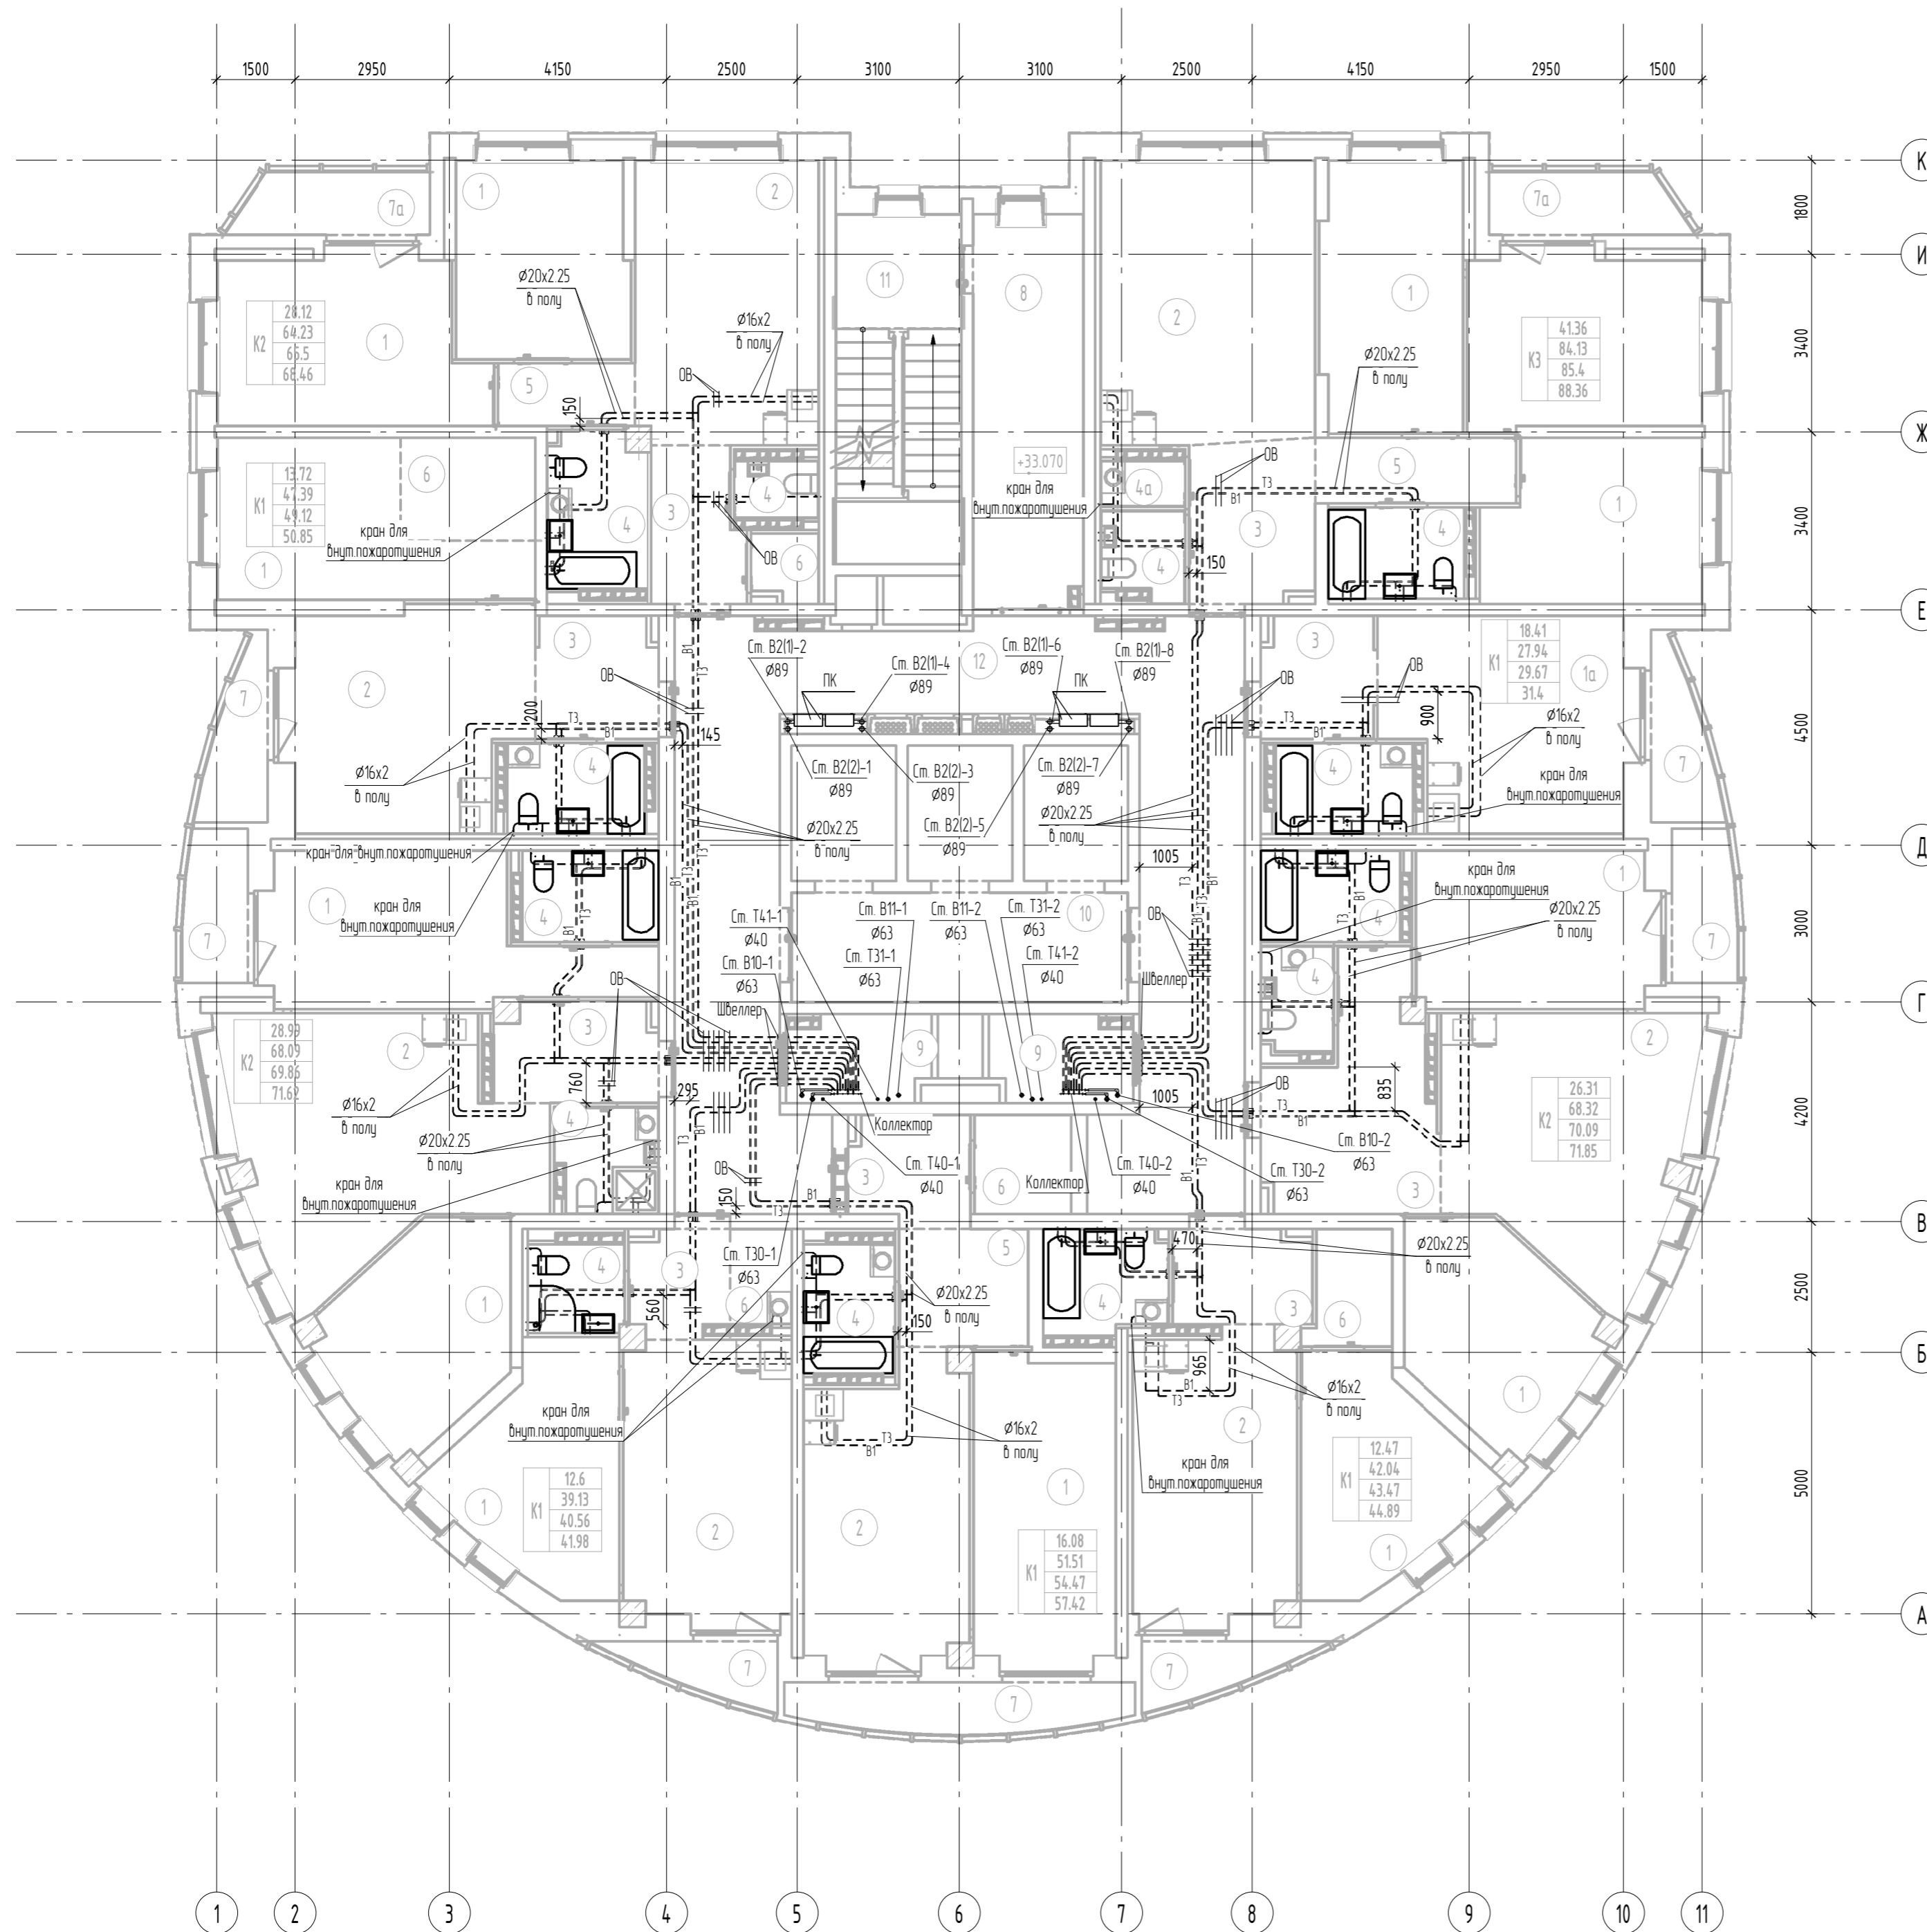


Примечание: 1.Привязки подводов систем ВК к приборам и стир.машинам разработаны в разделе АПУ 074-00-АИ  
 2.Устанавливаются приборы показанные на плане толстыми линиями Подводки выполнены ко всем приборам  
 3.Узлы пересечения труб ВК, труб ВК с трубами ОВ, с дверными проемами показаны на узлах А,Б,В на листе 6

АПУ.074-00-ВК				
Застройка по ул. Просторной- Павлодарской в Чкаловском районе г. Екатеринбурга. Жилой дом со встроенно-пристроенными помещениями общественного назначения № 8.				
1	Изм.	173-20	05.20	
Разработал	Калачев	Проверил	Алексееенко	04.20
Гл.спец	Алексееенко	ГИП	Ташлыков	04.20
Н.контр	Евсиков			04.20
27-этажный жилой дом			Стация	Лист
			Р	26
План 12 этажа с сетями водоснабжения			АО "Корпорация "Атомстройкомплекс"	

Инв. № подл.	Подп. и дата	Взам. инв. №	Согласовано
АР	Бушуева Пашева	ЭП	Каткова Бородина
ОВ		СС	

Экспликация помещений 12-го этажа

Номер помещения	Наименование	Площадь, м2	Кат. помещения
1	Жилая комната	179.93	
1а	Общая жилая комната с зоной кухни	18.46	
2	Кухня	158.29	
3	Прихожая	54.19	
4	Санузел	51.27	
4а	Постирачная	14.1	
5	Коридор	13.47	
6	Гардеробная	15.60	
7	Лоджия	25.70	
7а	Балкон	8.46	
8	Тамбур	15.89	
9	Техническое помещение	8.74	
10	Лифтовой холл	13.47	
11	Лестничная клетка Н2	16.00	
12	Коридор	60.87	
Итого		641.75	

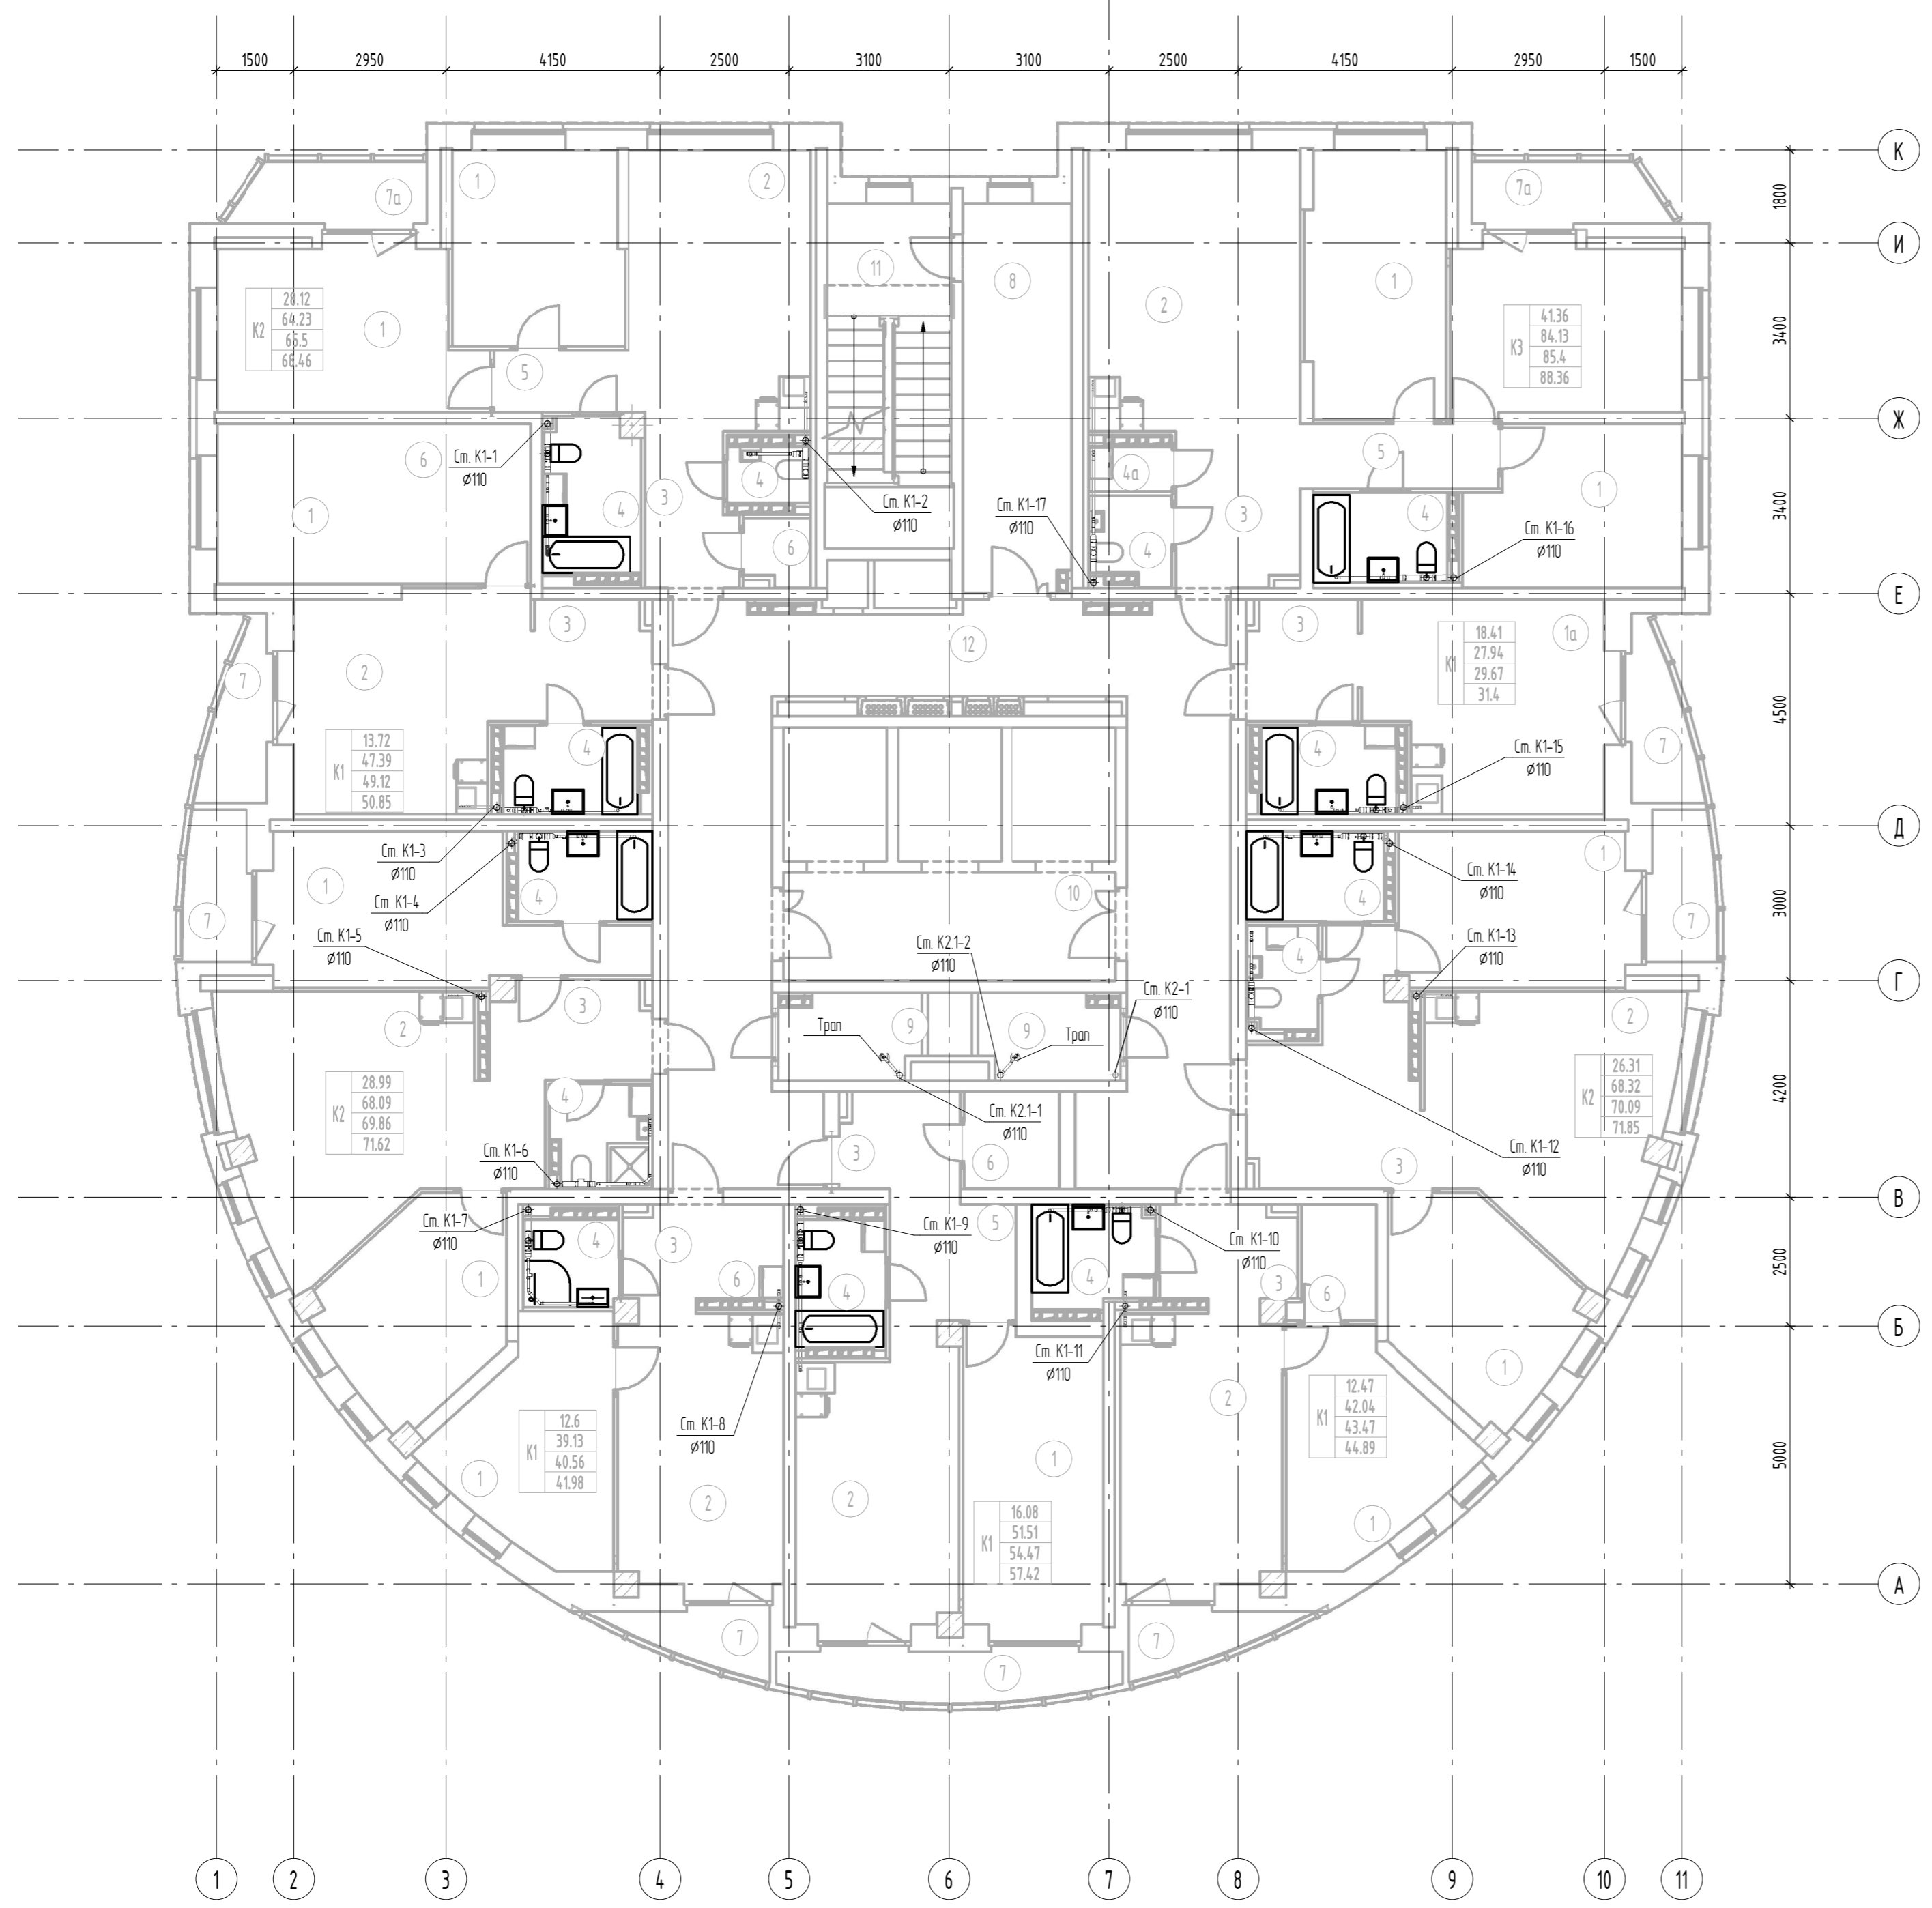


Примечание: 1) Привязки подводяк систем ВК к приборам и стир.машинам разработаны в разделе АПУ 074-00-АИ  
 2) Устанавливаются приборы показанные на плане толстыми линиями. Подводки выполнены ко всем приборам

АПУ.074-00-ВК					
Застройка по ул. Просторной-Павлодарской в Чкаловском районе г. Екатеринбург.					
Жилой дом со встроенно-пристроенными помещениями общественного назначения № 8.					
Изм.	Кол.ч.	Лист	№ док.	Подп.	Дата
Разработал	Калачев			<i>КА</i>	04.20
Проверил	Алексеев			<i>АА</i>	04.20
Гл. спец	Алексеев			<i>АА</i>	04.20
ГИП	Ташлыков			<i>ТТ</i>	04.20
Н.контр	Евсиков			<i>ЕЕ</i>	04.20
27-этажный жилой дом				Стация	Лист
				Р	27
План 12 этажа с сетями канализации				АО "Корпорация "Атомстройкомплекс"	
Формат А2					

Инв. № подл.	Лист	Дата	Взам. инв. №	Согласовано
АР	ОВ		ЭП	СС
Бушуева	Пашева		Каткова	Бородина

Экспликация помещений 13-го этажа

Номер помещения	Наименование	Площадь, м2	Кат. помещения
1	Жилая комната	179.93	
1а	Общая жилая комната с зоной кухни	18.46	
2	Кухня	159.05	
3	Прихожая	54.19	
4	Санузел	51.27	
4а	Постирочная	14.1	
5	Коридор	13.47	
6	Гардеробная	15.60	
7	Лоджия	25.70	
7а	Балкон	8.46	
8	Тамбур	15.90	
9	Техническое помещение	8.74	
10	Лифтовой холл	13.47	
11	Лестничная клетка Н2	16.00	
12	Коридор	60.87	
Итого		642.52	

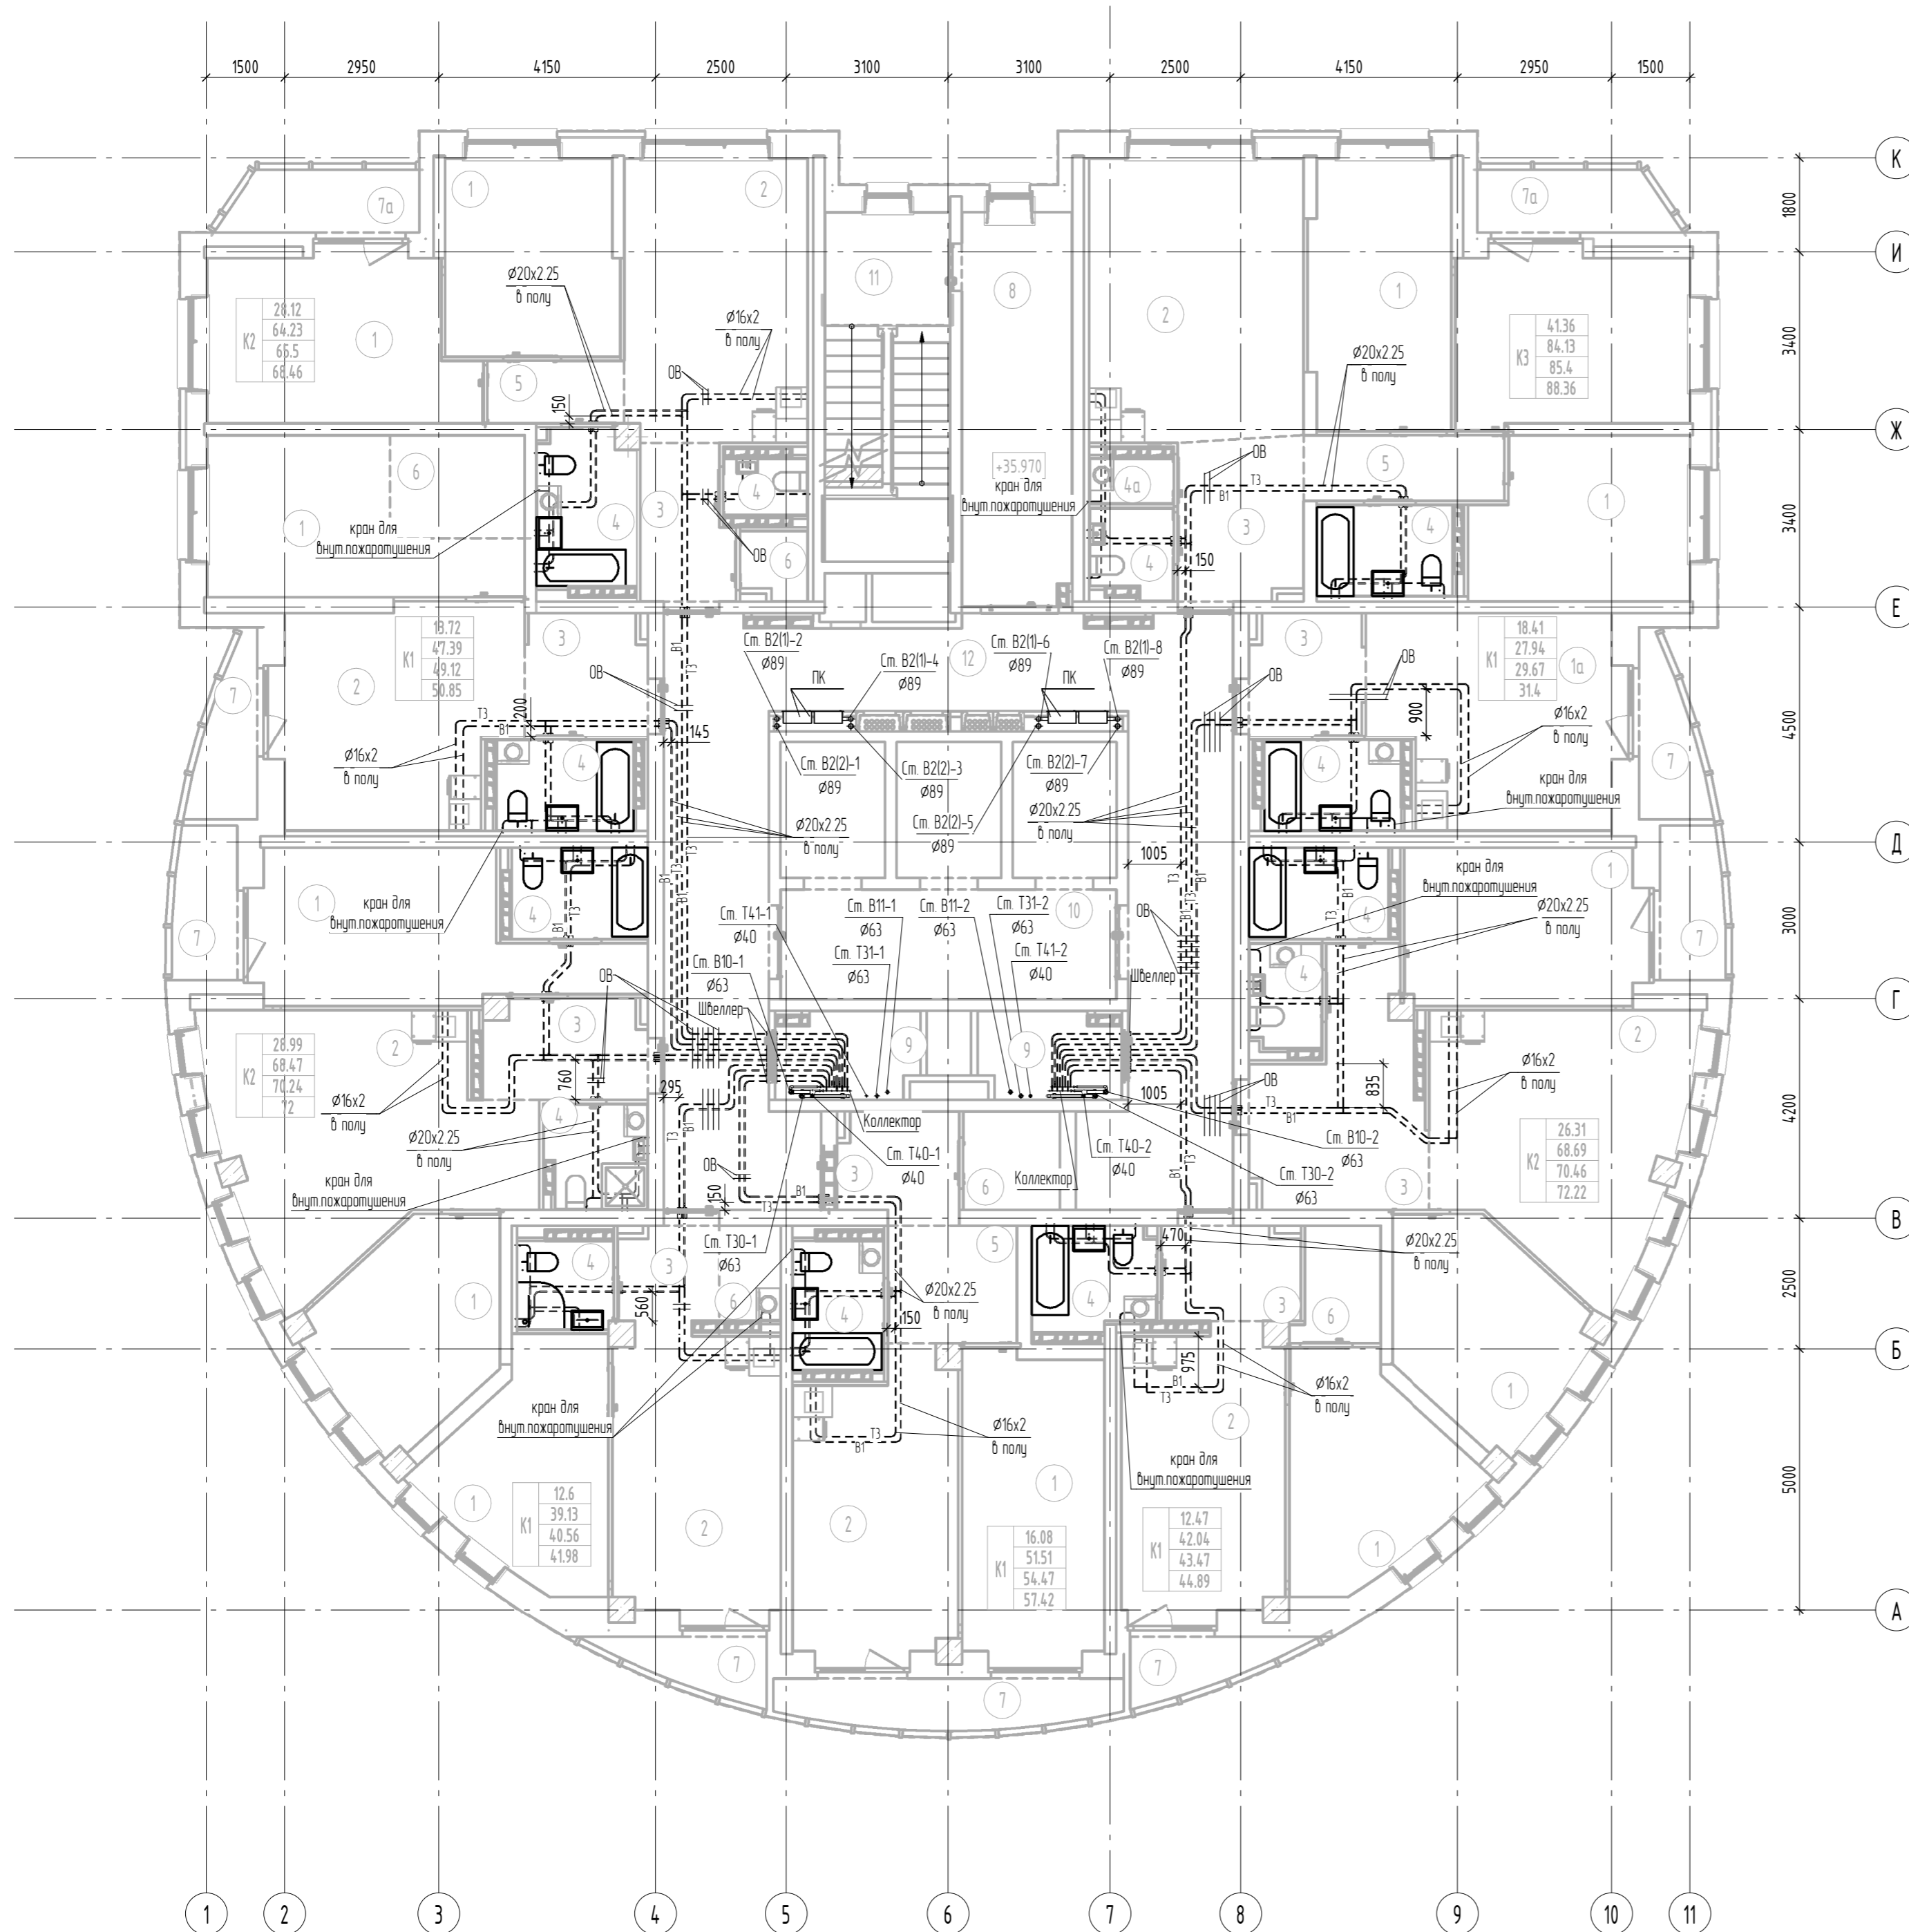


Примечание: 1) Привязки подводов систем ВК к приборам и стир.машинам разработаны в разделе АПУ.074-00-АИ  
 2) Устанавливаются приборы показанные на плане толстыми линиями. Подводки выполнены ко всем приборам.  
 3) Узлы пересечения труб ВК, труб ВК с трубами ОВ, с дверными проемами показаны на узлах А,Б,В на листе 6

АПУ.074-00-ВК				
Застройка по ул. Просторной-Павлодарской в Чкаловском районе г. Екатеринбурга. Жилой дом со встроенно-пристроенными помещениями общественного назначения № 8.				
1	Изм.	173-20	05.20	
Разработал	Калачев	Проверил	Алексеев	04.20
Гл.спец	Алексеев	ГИП	Ташлыков	04.20
Н.контр	Евсиков			04.20
27-этажный жилой дом			Стация	Лист
			Р	28
План 13 этажа с сетями водоснабжения			АО "Корпорация "Атомстройкомплекс"	
Формат А2				

Согласовано	Каткова	Бороздина
ЭП	СС	
Создано	Бушueva	Пашева
АР	ОВ	
Взам. инв. №		
Лист		
Лист		
Лист		

Экспликация помещений 13-го этажа

Номер помещения	Наименование	Площадь, м2	Кат. помещения
1	Жилая комната	179.93	
1а	Общая жилая комната с зоной кухни	18.46	
2	Кухня	159.05	
3	Прихожая	54.19	
4	Санузел	51.27	
4а	Постирочная	14.1	
5	Коридор	13.47	
6	Гардеробная	15.60	
7	Лоджия	25.70	
7а	Балкон	8.46	
8	Тамбур	15.89	
9	Техническое помещение	8.74	
10	Лифтовой холл	13.47	
11	Лестничная клетка Н2	16.00	
12	Коридор	60.87	
Итого		64251	

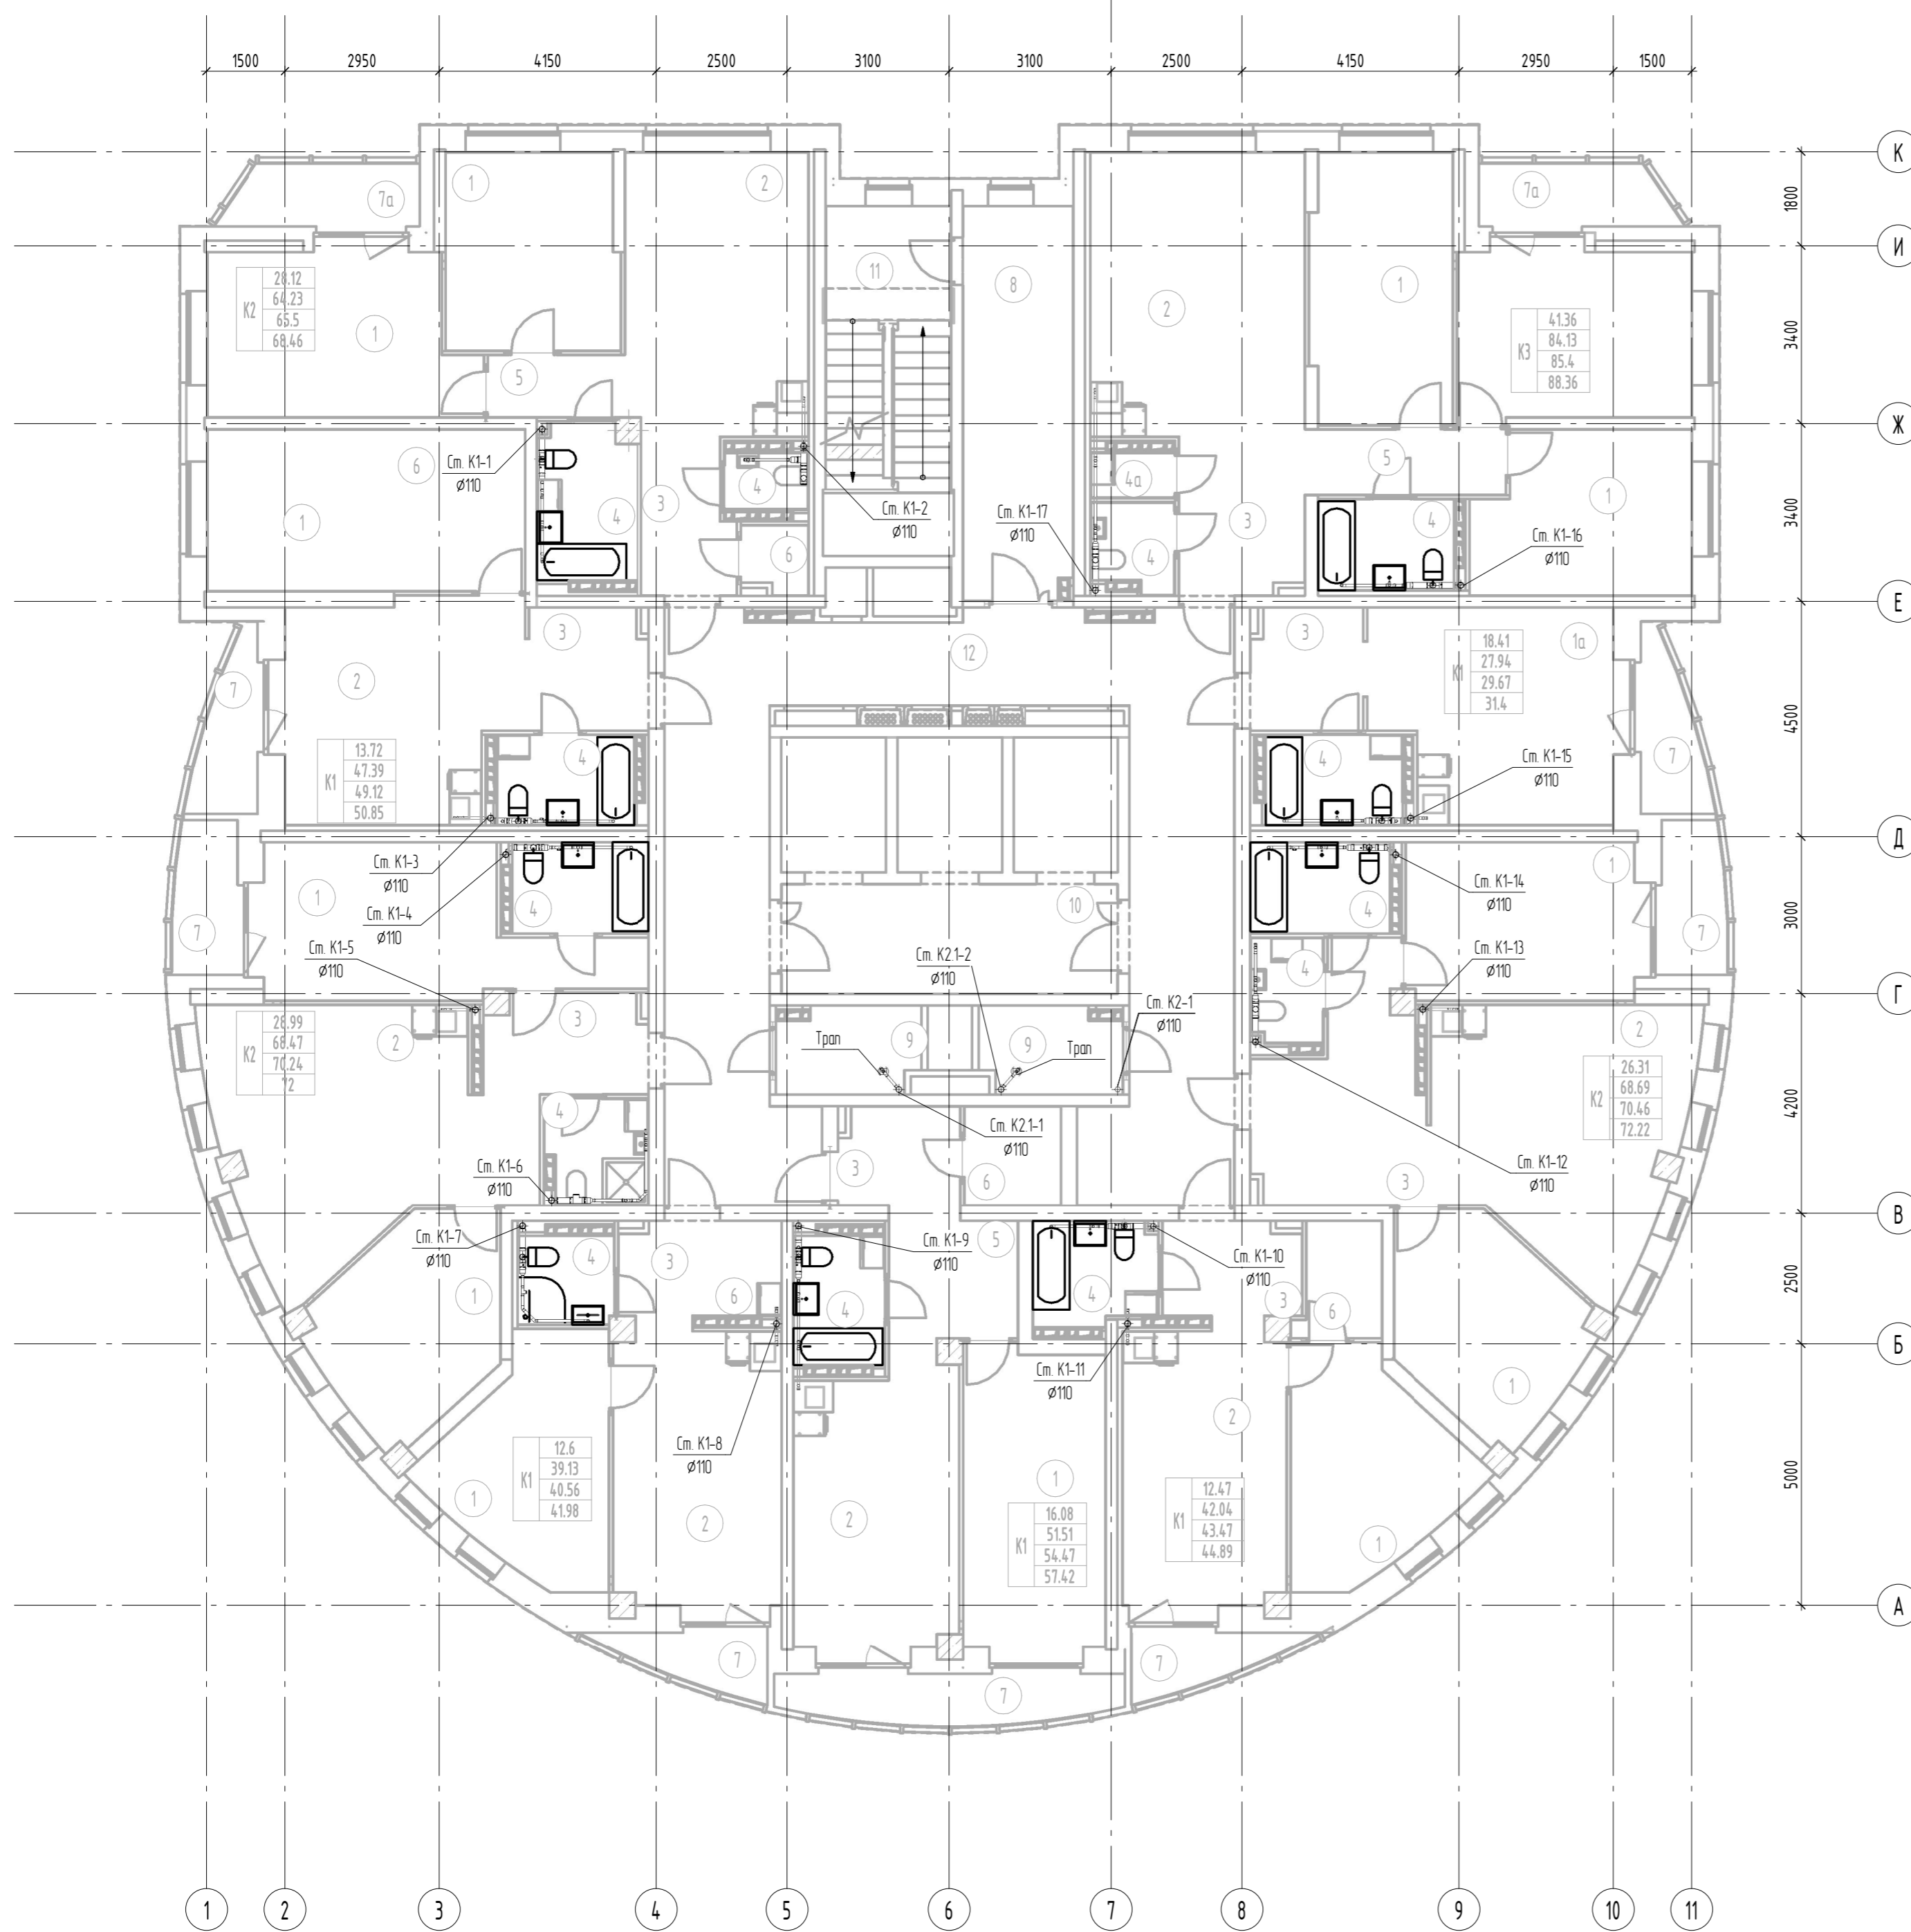

Примечание: 1Привязки поддоков систем ВК к приборам и стир.машин разработаны в разделе АПУ.074-00-АИ  
2 Устанавливаются приборы показанные на плане толстыми линиями. Поддожки выполнены ко всем приборам


АПУ.074-00-ВК				
Застройка по ул. Просторной- Павлодарской в Чкаловском районе г. Екатеринбург.				
Жилой дом со встроенно-пристроенными помещениями общественного назначения № 8.				
Изм.	Кол.ч.	Лист	№ док.	Подп.
Разработал	Калачев	29	04.20	КА
Проверил	Алексеев	29	04.20	АА
Гл.спец	Алексеев	29	04.20	АА
ГИП	Ташлыков	29	04.20	ТТ
Н.контр	Евсиков	29	04.20	ЕЕ
27-этажный жилой дом			Стация	Лист
			Р	29
План 13 этажа с сетями канализации			АО "Корпорация "Атомстройкомплекс"	

Инв. № подл.	Лист	Листов	Взам. инв. №	Согласовано
АР	Б	1	АР	ЭП
ОВ	Пашева		Каткова	СС
	Бороздина			



Экспликация помещений 14-го этажа

Номер помещения	Наименование	Площадь, м <sup>2</sup>	Кат. помещения
1	Жилая комната	180.31	
1а	Общая жилая комната с зоной кухни	18.39	
2	Кухня	159.00	
3	Прихожая	54.08	
4	Санузел	51.27	
4а	Постирочная	14.1	
5	Коридор	13.06	
6	Гардеробная	15.60	
7	Лоджия	25.68	
7а	Балкон	8.46	
8	Тамбур	15.90	
9	Техническое помещение	8.74	
10	Лифтовой холл	13.47	
11	Лестничная клетка Н2	16.00	
12	Коридор	60.87	
Итого		642.24	

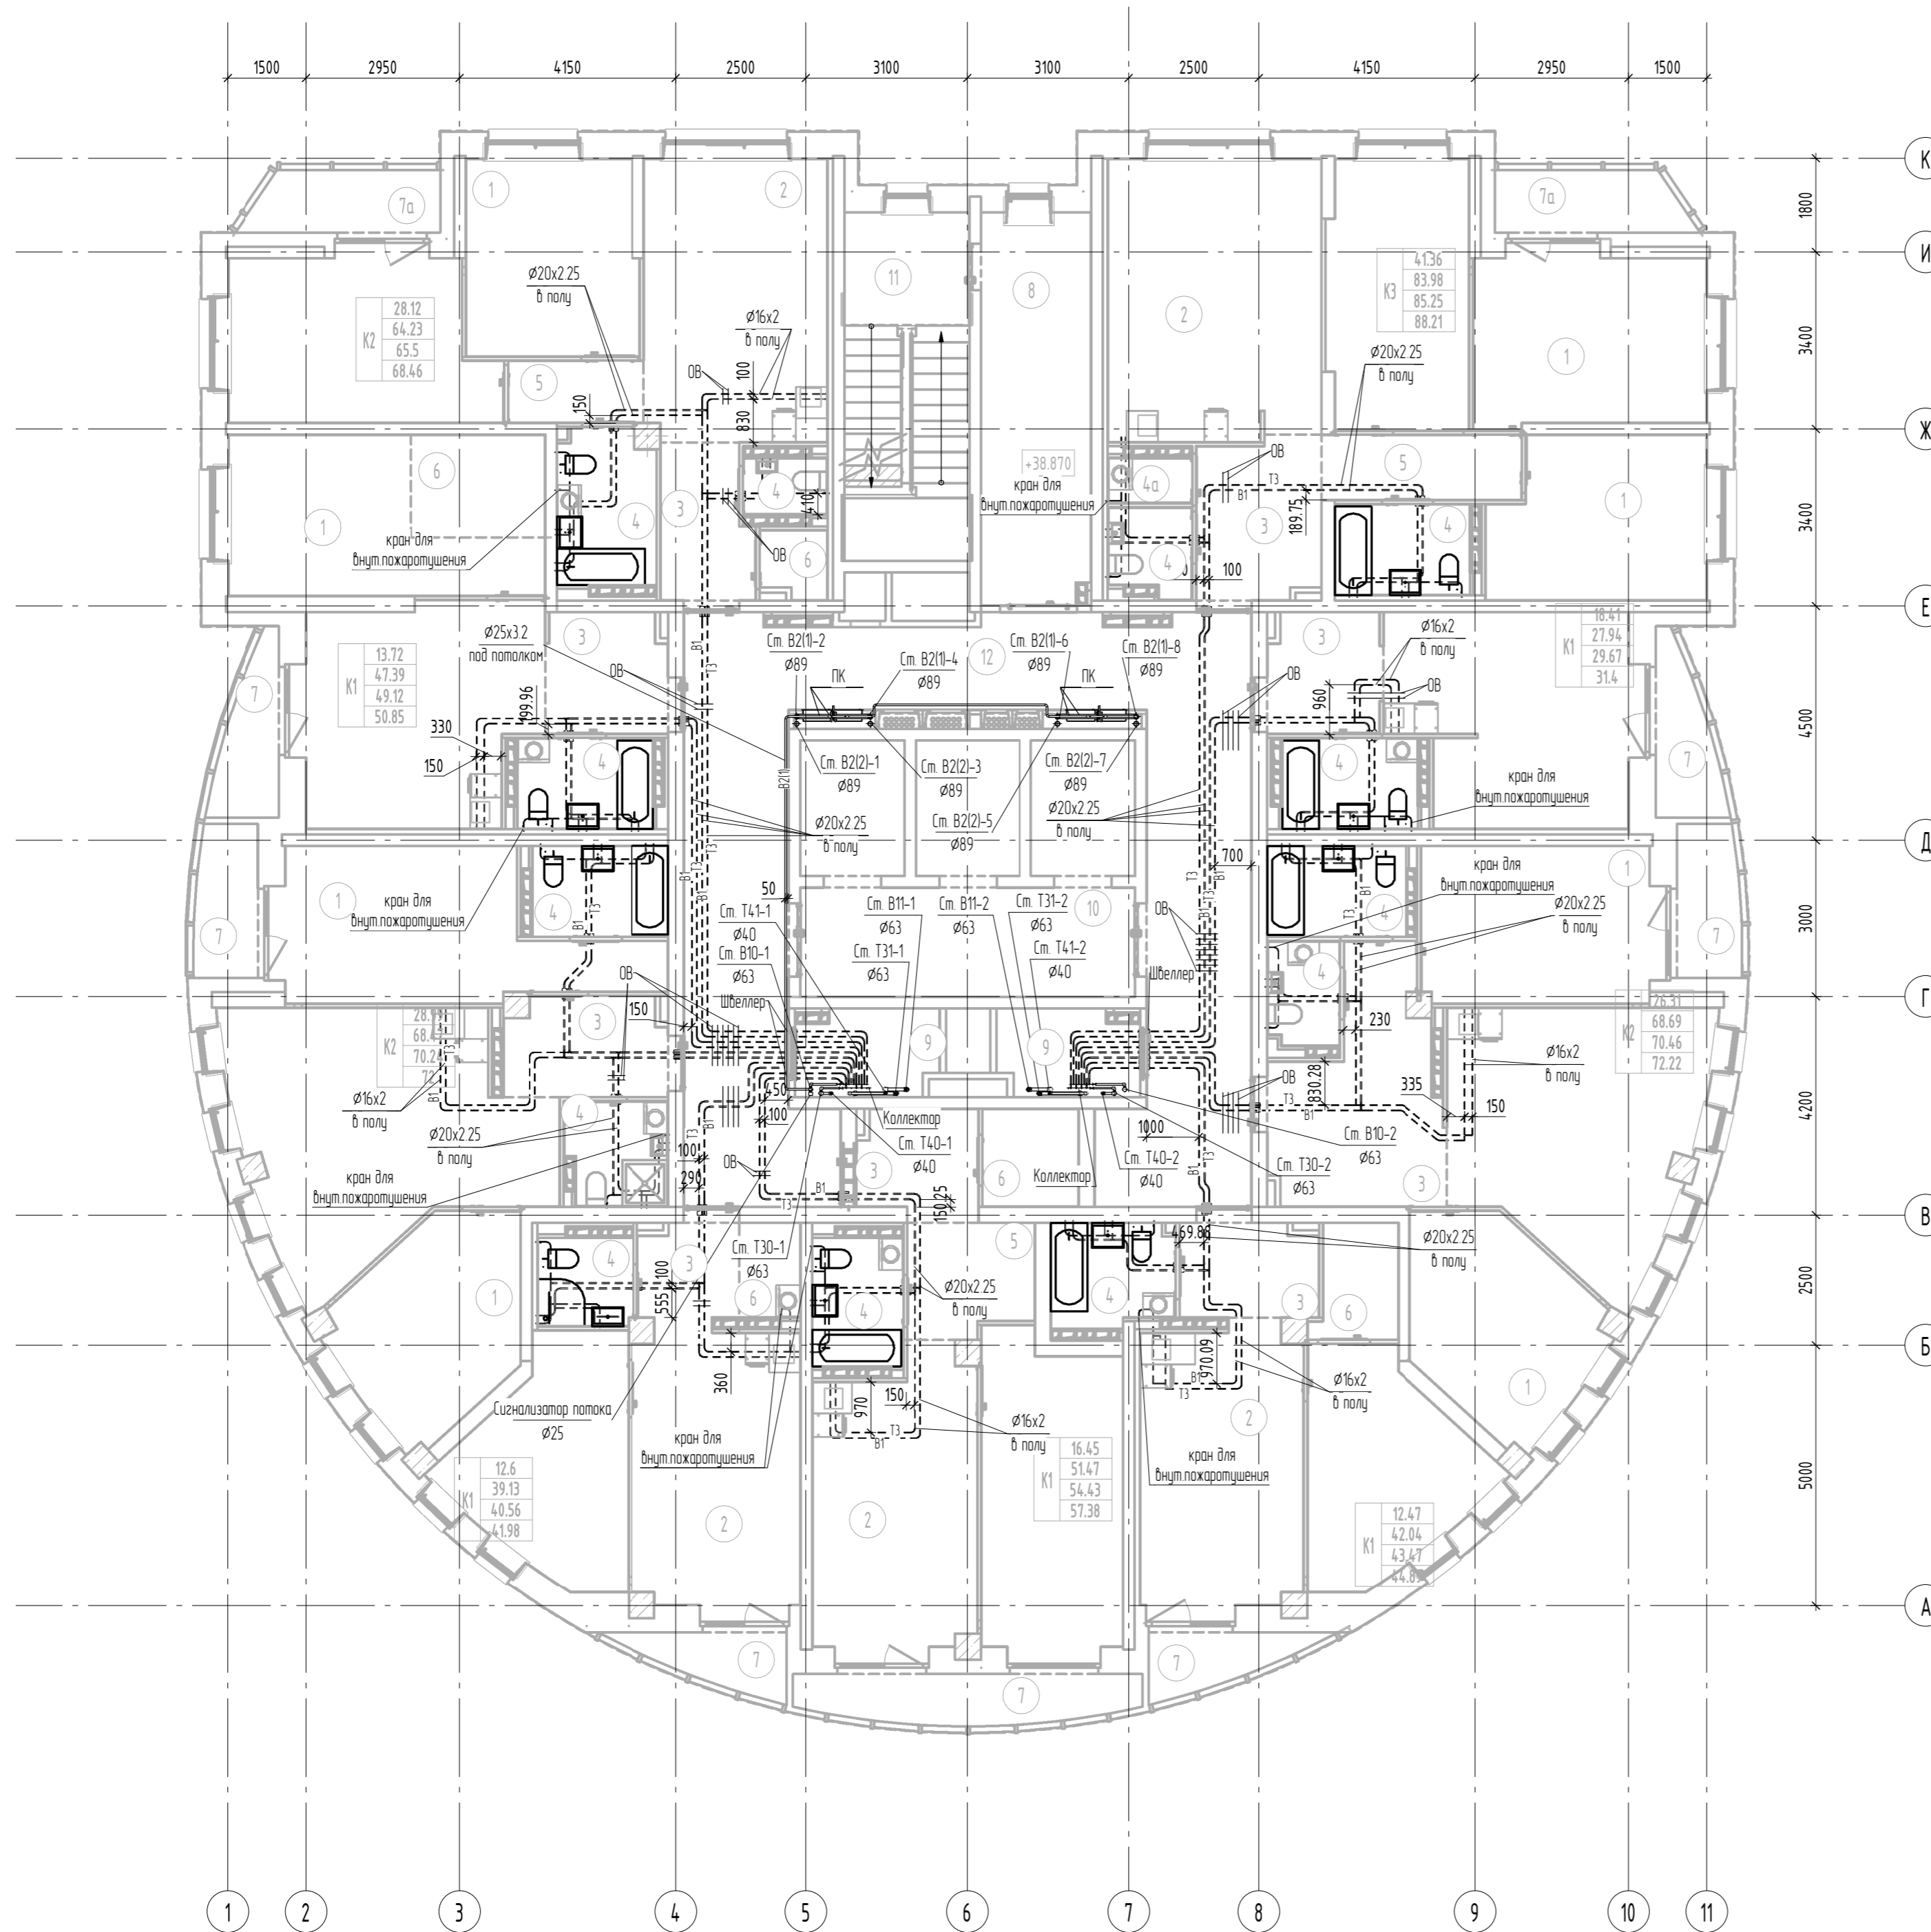


Примечание: 1 Привязки подвадок систем ВК к приборам и стиральным машинам разработаны в разделе АПУ.074-00-АИ  
 2 Устанавливаются приборы показанные на плане толстыми линиями. Подвадки выполнены ко всем приборам.  
 3 Узлы пересечения труб ВК, труб ВК с трубами ОВ, с дверными проемами показаны на узлах А,Б,В на листе 6

АПУ.074-00-ВК				
Застройка по ул. Просторной-Павлодарской в Чкаловском районе г. Екатеринбурга. Жилой дом со встроенно-пристроенными помещениями общественного назначения № 8.				
1	Изм.	173-20	05.20	
Разработал	Калачев	Проверил	Алексеевко	04.20
Гл. спец	Алексеевко	ГИП	Ташлыков	04.20
Н.контр	Евсиков			04.20
27-этажный жилой дом			Стадия	Лист
			Р	30
План 14 этажа с сетями водоснабжения			АО "Корпорация "Атомстройкомплекс"	

Согласовано	ЭП	Каткова	Бородина
Взам. инв. №	АР	Бушueva	Пашева
Инв. № подл.	Об		
Подп. и дата			

Экспликация помещений 14-го этажа

Номер помещения	Наименование	Площадь, м2	Кат. помещения
1	Жилая комната	180.31	
1а	Общая жилая комната с зоной кухни	18.39	
2	Кухня	159.00	
3	Прихожая	54.08	
4	Санузел	51.27	
4а	Постирочная	1.41	
5	Коридор	13.06	
6	Гардеробная	15.60	
7	Лоджия	25.68	
7а	Балкон	8.46	
8	Тамбур	15.89	
9	Техническое помещение	8.74	
10	Лифтовой холл	13.47	
11	Лестничная клетка Н2	16.00	
12	Коридор	60.87	
Итого		642.23	

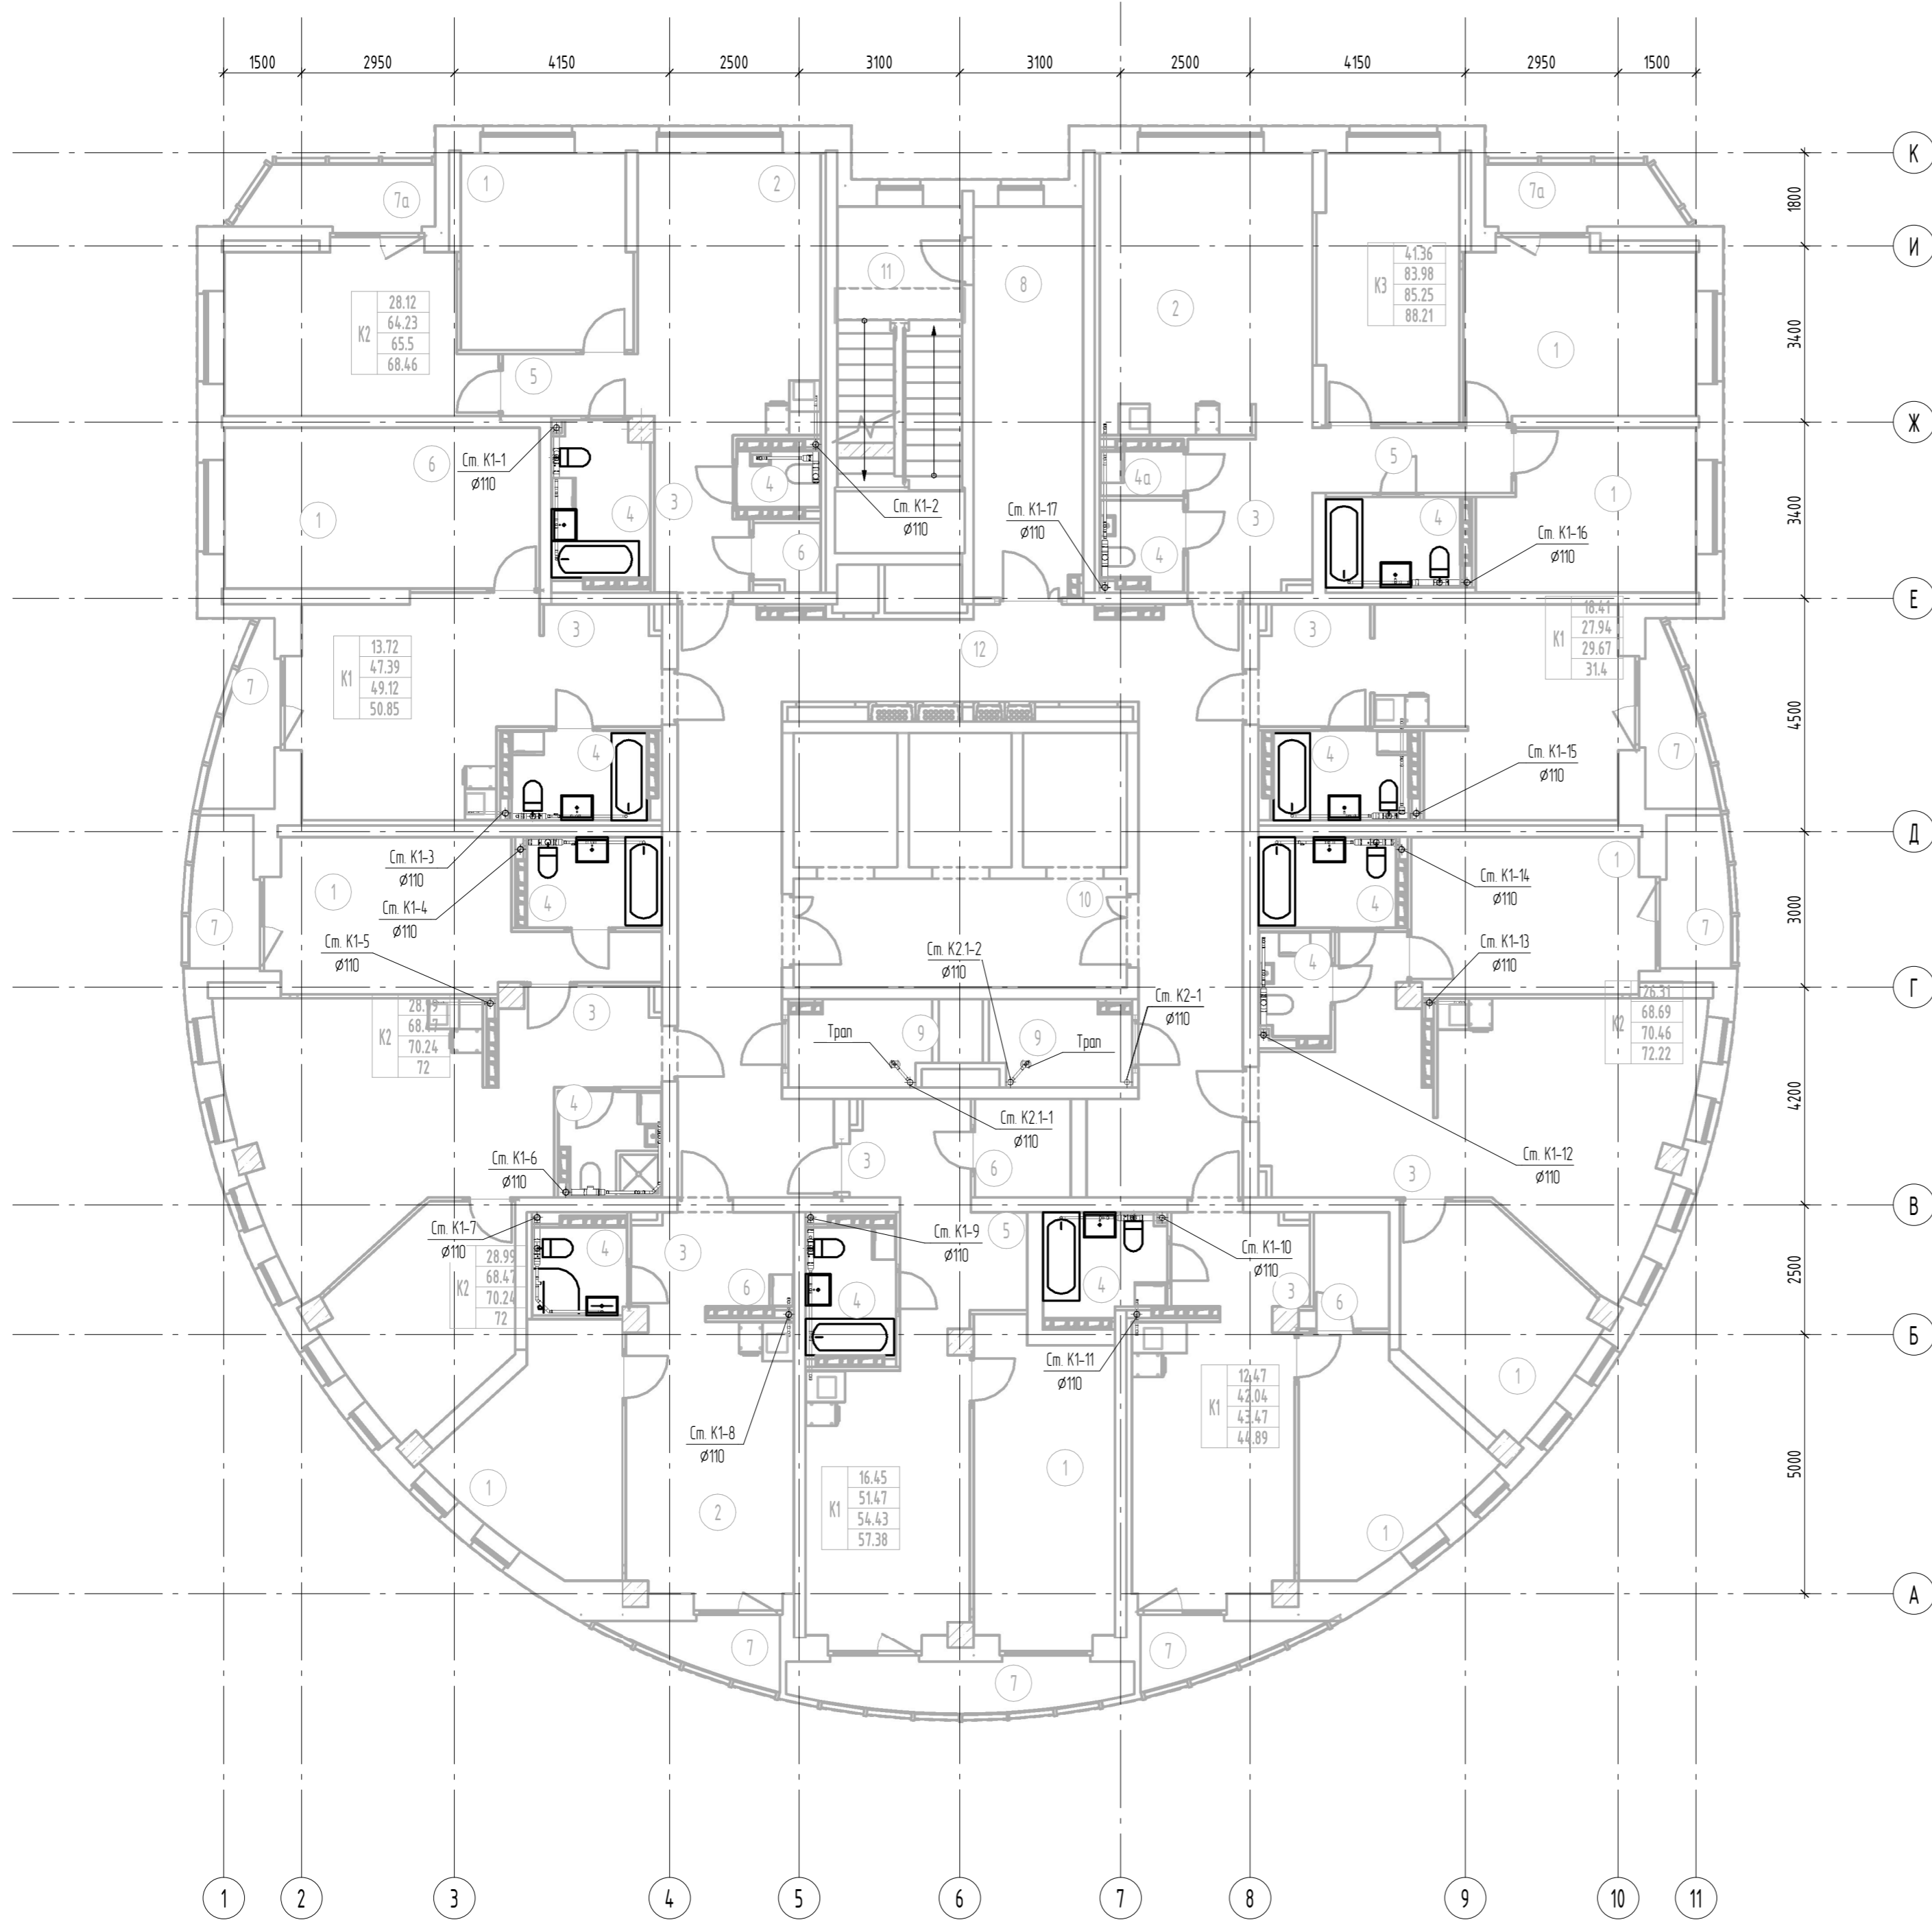


Примечание: 1 Прибылки подвадок систем ВК к приборам и стиральным машинам разработаны в разделе АПУ.074-00-АИ  
2 Устанавливаются приборы показанные на плане толстыми линиями. Подвадки выполнены ко всем приборам.

АПУ.074-00-ВК					
Застройка по ул. Просторной- Павлодарской в Чкаловском районе г. Екатеринбурга. Жилой дом со встроенно-пристроенными помещениями общественного назначения № 8.					
Изм.	Кол.ч.	Лист	№ док.	Подп.	Дата
Разработал	Калачев			<i>Калачев</i>	04.20
Проверил	Алексеев			<i>Алексеев</i>	04.20
Гл. спец	Алексеев			<i>Алексеев</i>	04.20
ГИП	Ташлыков			<i>Ташлыков</i>	04.20
Н.контр	Евсиков			<i>Евсиков</i>	04.20
27-этажный жилой дом				Стация	Лист
				Р	31
План 14 этажа с сетями канализации				АО "Корпорация "Атомстройкомплекс"	
Формат А2					

Инв. № подл.	Лист	Согласовано		Лист
		АП	СС	
Взам. инв. №	Лист	Согласовано		Лист
		БШ	ПШ	
Подп. и дата	Лист	Согласовано		Лист
		БШ	ПШ	
Кат. инв.	Лист	Согласовано		Лист
		БШ	ПШ	

Экспликация помещений 15-го этажа

Номер помещения	Наименование	Площадь, м2	Кат. помещения
1	Жилая комната	179.90	
1а	Общая жилая комната с зоной кухни	17.99	
2	Кухня	154.74	
3	Прихожая	55.40	
4	Санузел	48.39	
4а	Постирочная	14.1	
5	Коридор	13.06	
6	Гардеробная	15.60	
7	Лоджия	25.68	
7а	Балкон	8.46	
8	Тамбур	15.90	
9	Техническое помещение	8.74	
10	Лифтовой холл	13.47	
11	Лестничная клетка Н2	16.00	
12	Коридор	60.87	
Итого		635.61	

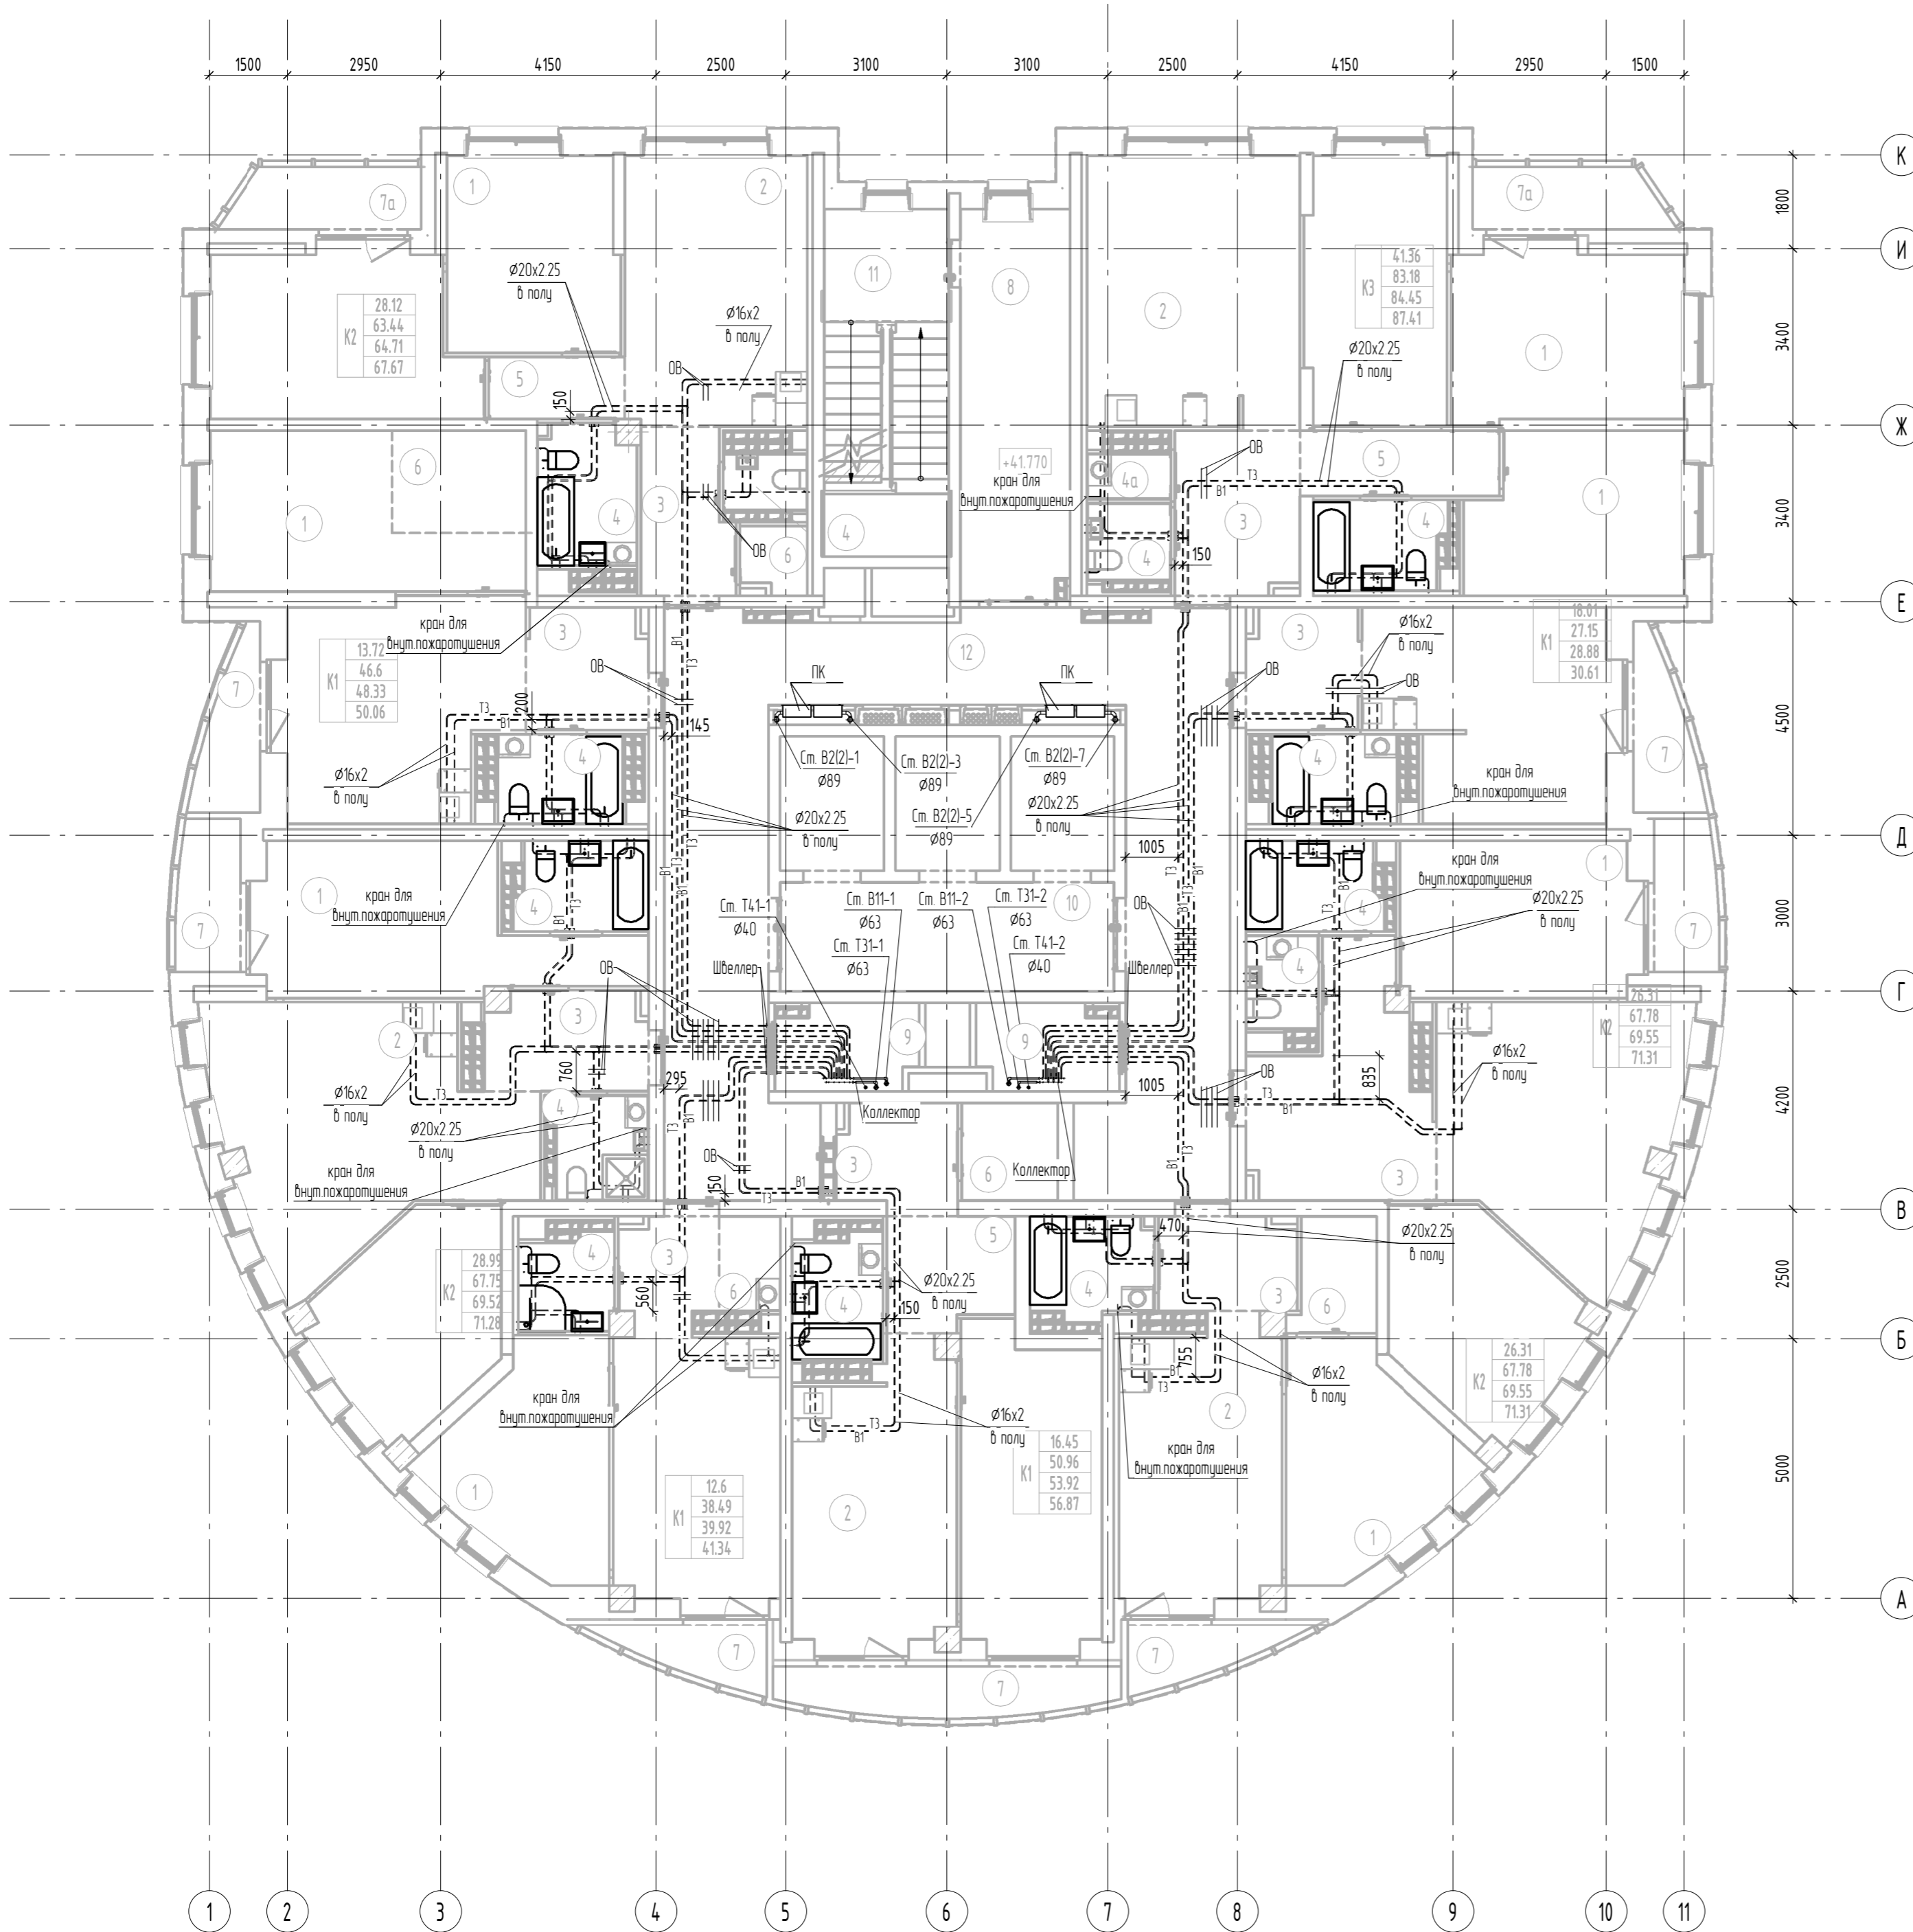


Примечание: 1.Привязки подводов систем ВК к приборам и стиральным машинам разработаны в разделе АПУ 074-00-АИ  
 2.Устанавливаются приборы показанные на плане толстыми линиями. Подводки выполнены ко всем приборам.  
 3.Узлы пересечения труб ВК, труб ВК с трубами ОВ, с отверстиями проемами показаны на узлах А,Б,В на листе 6

АПУ.074-00-ВК				
Застройка по ул. Просторной-Павлодарской в Чкаловском районе г. Екатеринбурга. Жилой дом со встроенно-пристроенными помещениями общественного назначения № 8.				
1	Изм.	173-20	05.20	
Разработал	Калачев	Проверил	Алексееенко	04.20
Гл.спец	Алексееенко	ГИП	Ташлыков	04.20
Н.контр	Евсиков			04.20
27-этажный жилой дом			Стация	Лист
			Р	32
План 15 этажа с сетями водоснабжения			АО "Корпорация "Атомстройкомплекс"	

Инв. № подл.	Подп. и дата	Взам. инв. №	Согласовано
АР	Бушуева Пашева	ЭП	Каткова Бородина
ОВ		СС	

Экспликация помещений 15-го этажа

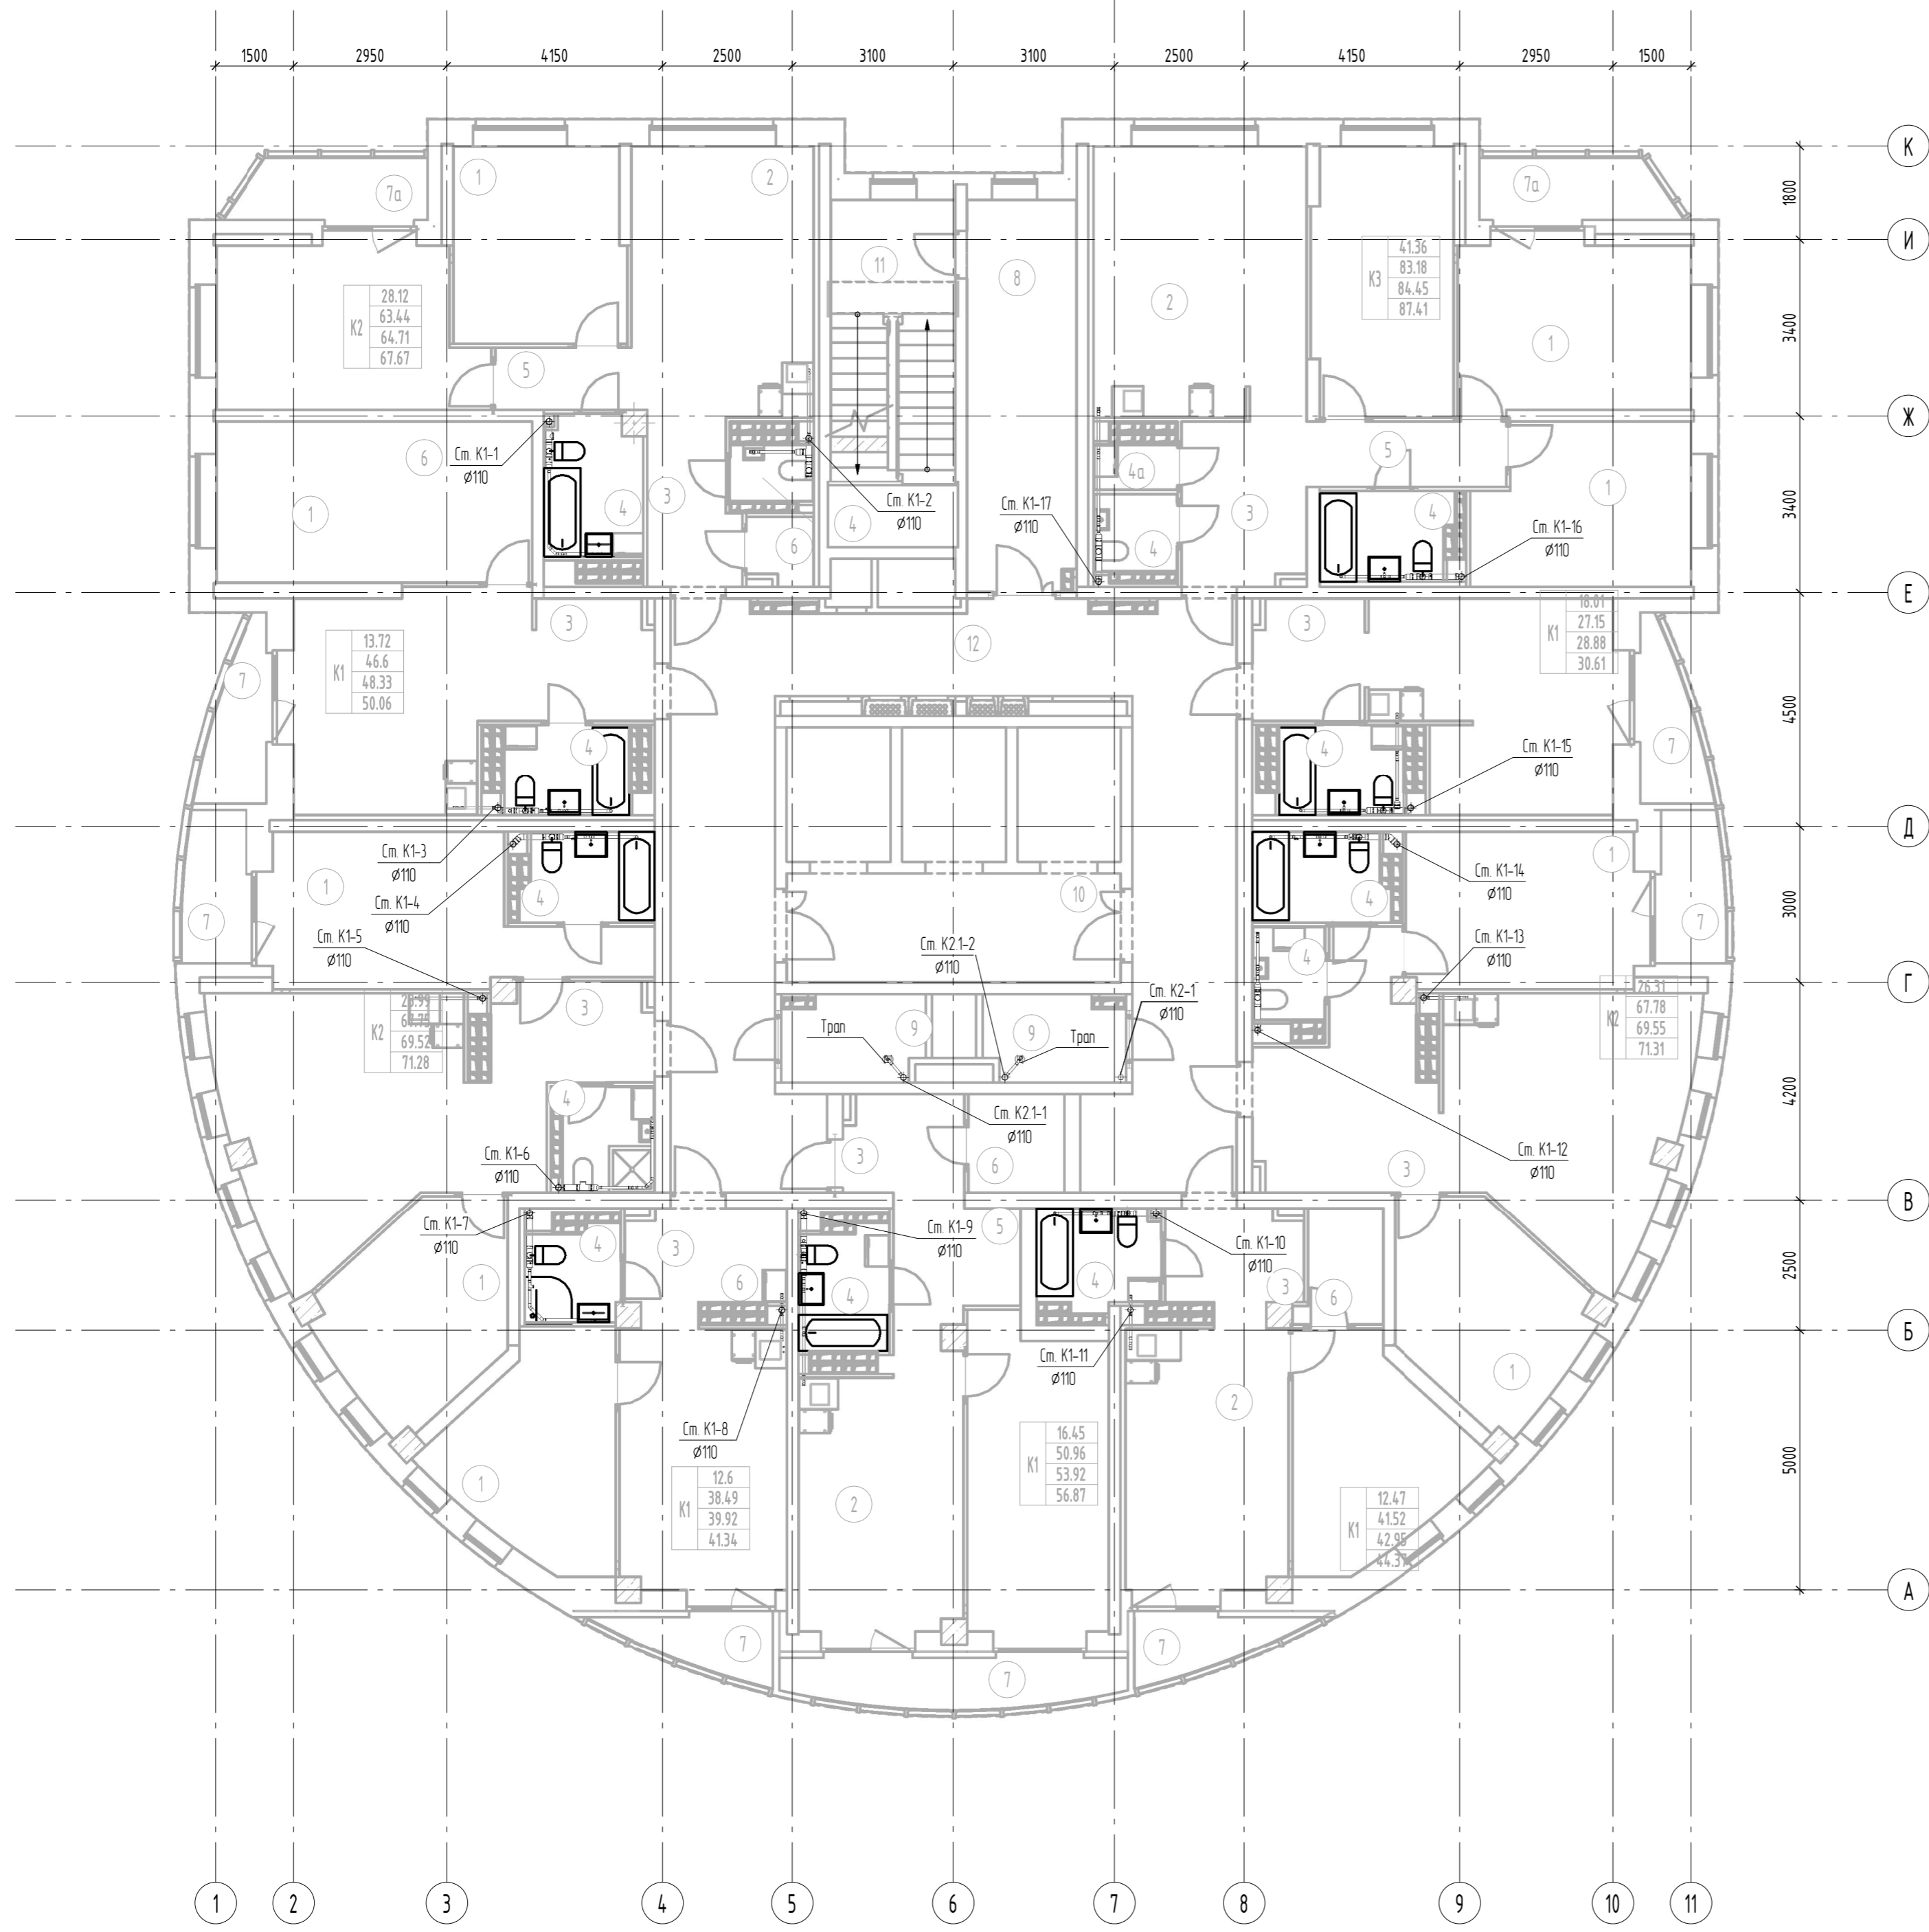

Номер помещения	Наименование	Площадь, м2	Кат. помещения
1	Жилая комната	179.90	
1а	Общая жилая комната с зоной кухни	17.99	
2	Кухня	154.74	
3	Прихожая	55.40	
4	Санузел	48.39	
4а	Постирочная	14.1	
5	Коридор	13.06	
6	Гардеробная	15.60	
7	Лоджия	25.68	
7а	Балкон	8.46	
8	Тамбур	15.89	
9	Техническое помещение	8.74	
10	Лифтовой холл	13.47	
11	Лестничная клетка Н2	16.00	
12	Коридор	60.87	
Итого		635.60	


Примечание: 1. Приязыки подводов систем ВК к приборам и стир.машинам разработаны в разделе АПУ.074-00-АИ  
2. Устанавливаются приборы показанные на плане толстыми линиями. Подводки выполнены ко всем приборам.

АПУ.074-00-ВК					
Застройка по ул. Просторной-Павлодарской в Чкаловском районе г. Екатеринбурга.					
Жилой дом со встроенно-пристроенными помещениями общественного назначения № 8.					
Изм.	Кол.ч.	Лист	№ док.	Подп.	Дата
Разработал	Калачев			<i>КА</i>	04.20
Проверил	Алексеевко			<i>АА</i>	04.20
Гл. спец	Алексеевко			<i>АА</i>	04.20
ГИП	Ташлыков			<i>ТТ</i>	04.20
Н.контр	Евсиков			<i>ЕЕ</i>	04.20
27-этажный жилой дом				Стация	Лист
				Р	33
План 15 этажа с сетями канализации				АО "Корпорация "Атомстройкомплекс"	

Инв. № подл.	Лист	Дата	Взам. инв. №	Согласовано
ОВ	ПАШЕВА		ЭП	КАТКОВА
АР	БУШУЕВА		СС	БОРОДИНА

Экспликация помещений 16-го этажа

Номер помещения	Наименование	Площадь, м2	Кат. помещения
1	Жилая комната	181.36	
1а	Общая жилая комната с зоной кухни	18.06	
2	Кухня	154.75	
3	Прихожая	54.25	
4	Санузел	48.39	
4а	Постирочная	14.1	
5	Коридор	13.06	
6	Гардеробная	15.32	
7	Лоджия	25.53	
7а	Балкон	8.46	
8	Тамбур	15.90	
9	Техническое помещение	8.74	
10	Лифтовой холл	13.47	
11	Лестничная клетка Н2	16.00	
12	Коридор	60.87	
Итого		635.57	

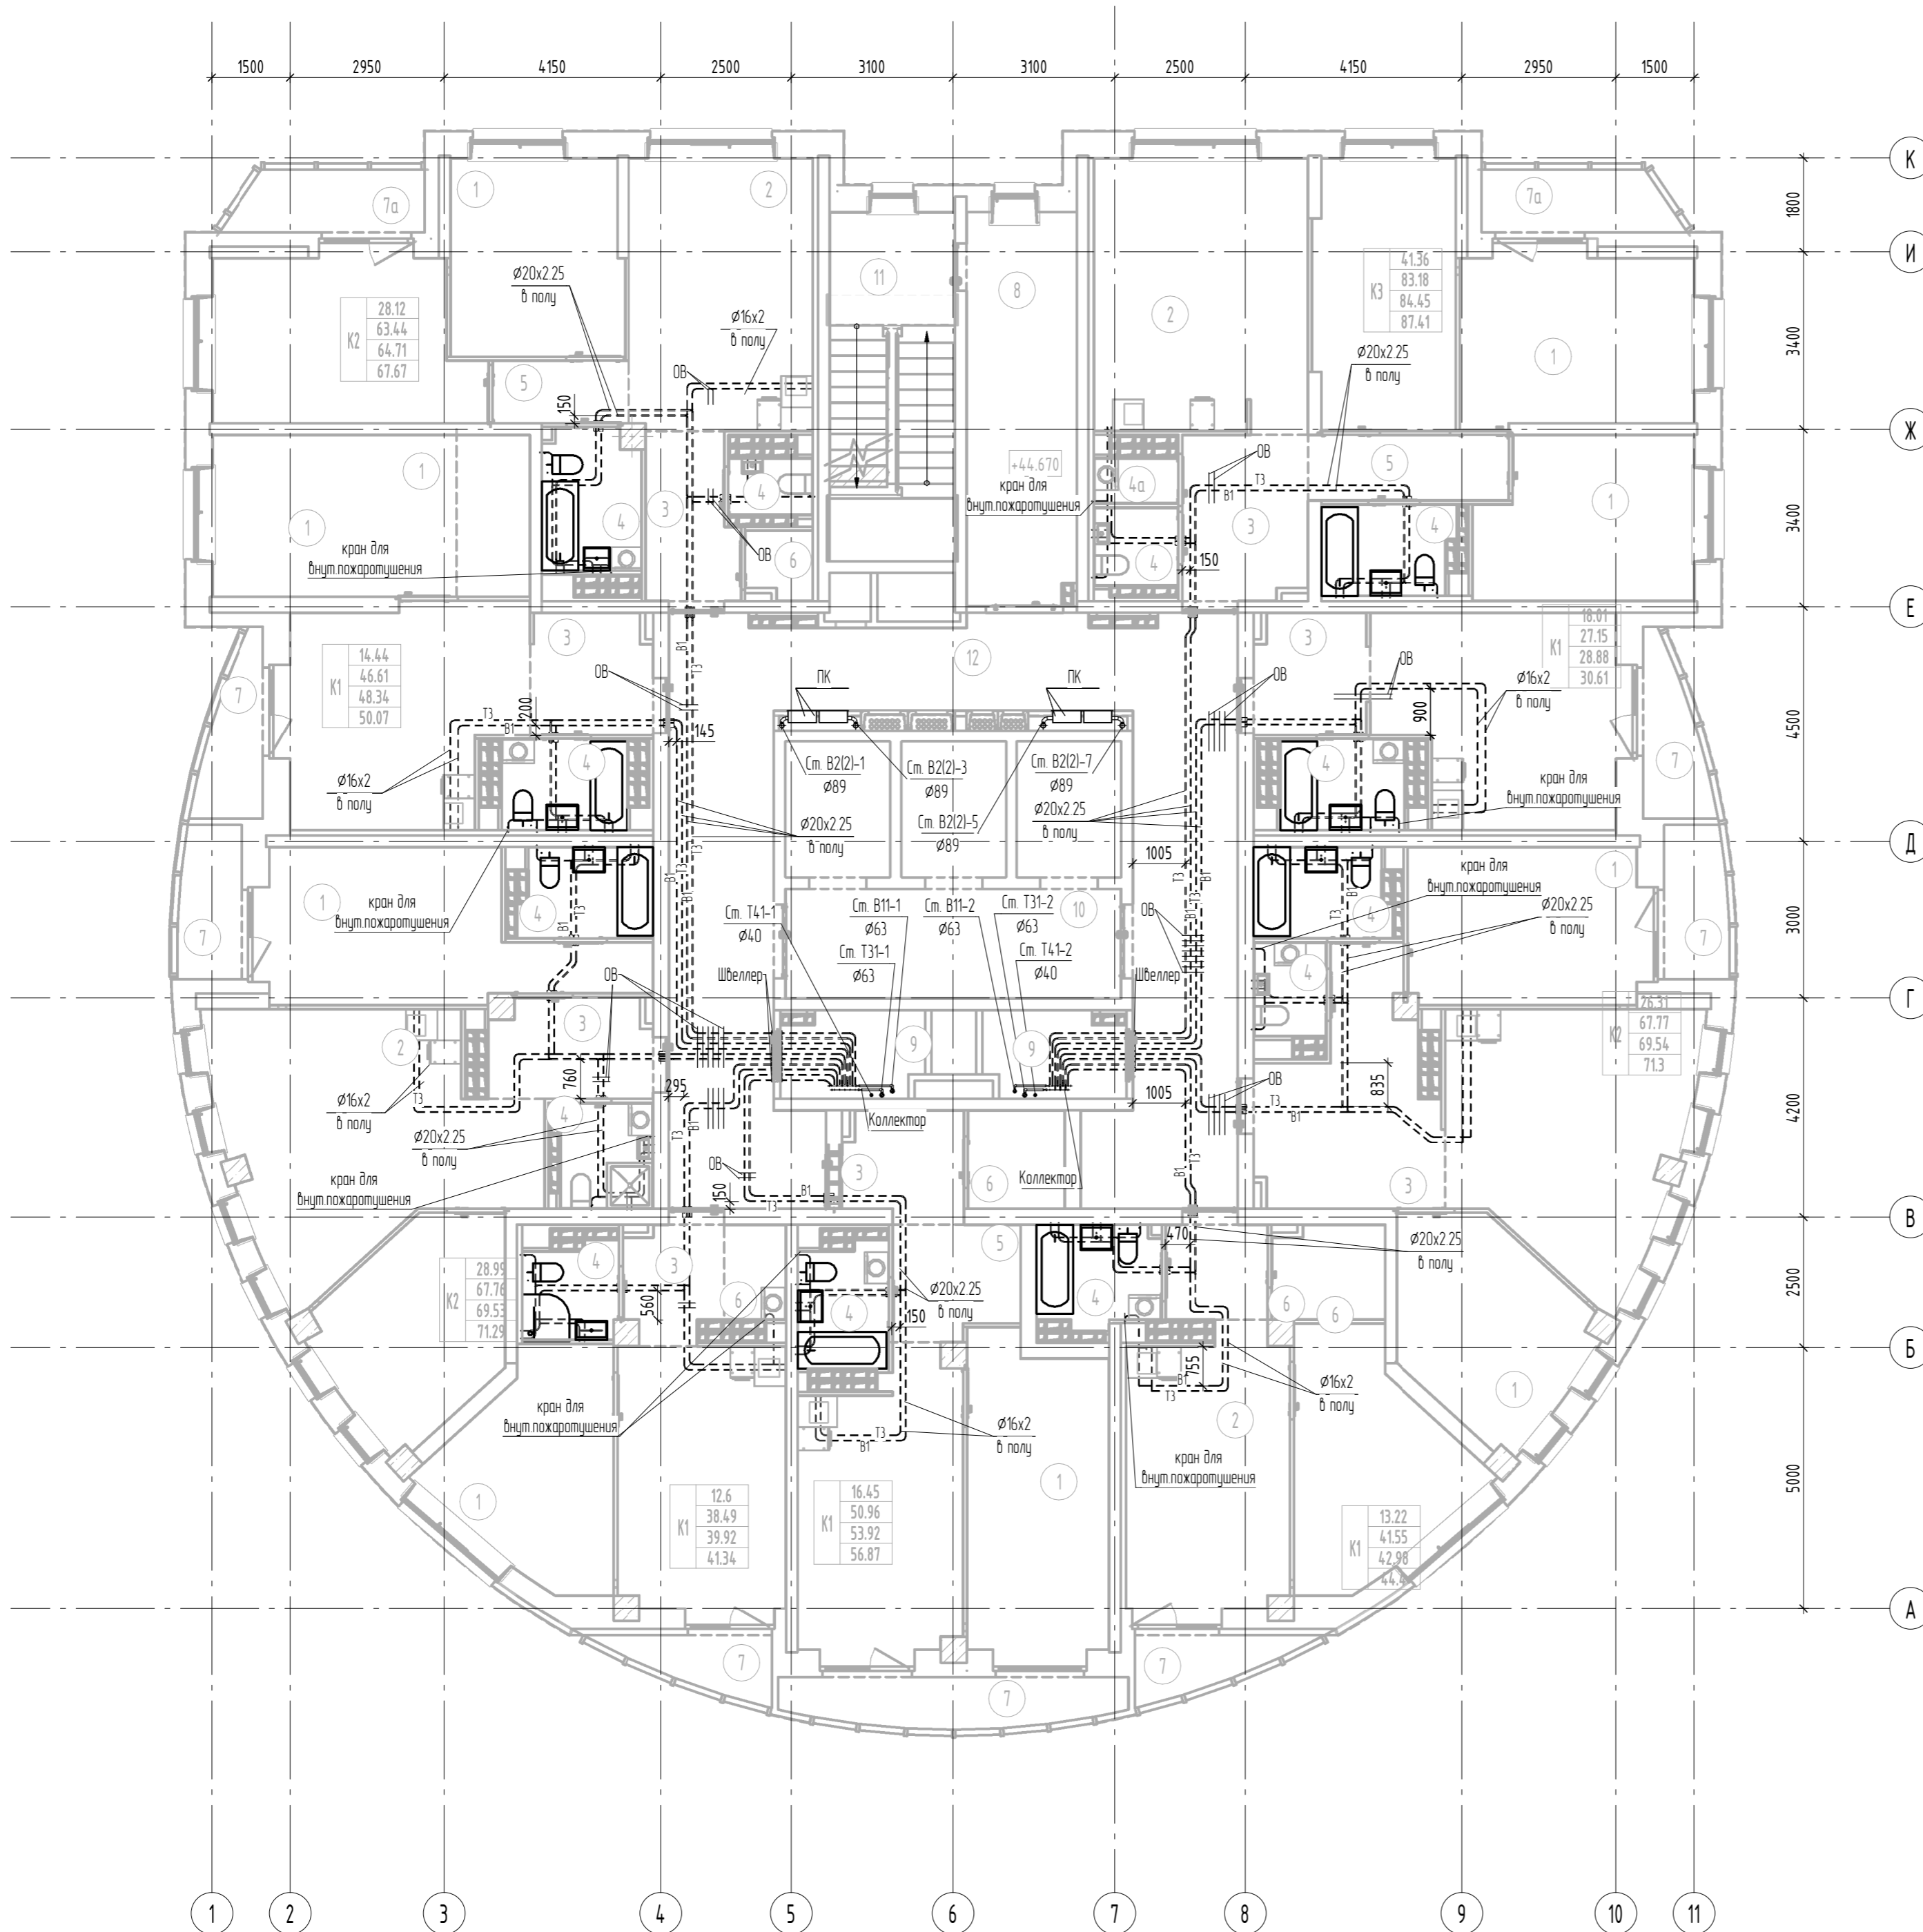


Примечание: 1) Прибылки подводок систем ВК к приборам и стир.машине разработаны в разделе АПУ.074-00-АИ  
 2) Устанавливаются приборы показанные на плане толстыми линиями. Подводки выполнены ко всем приборам.  
 3) Узлы пересечения труб ВК, труб ВК с трубами ОВ, с дверными проемами показаны на узлах А,Б,В на листе 6

АПУ.074-00-ВК					
Застройка по ул. Просторной- Павлодарской в Чкаловском районе г. Екатеринбурга. Жилой дом со встроенно-пристроенными помещениями общественного назначения № 8.					
1	Изм.	173-20	05.20		
Разработал	Калачев	Проверил	Алексеевко	Дата	04.20
Гл. спец	Алексеевко	ГИП	Ташлыков	Дата	04.20
Н.контр	Евсиков	Дата	04.20		
27-этажный жилой дом				Стация	Лист
				Р	34
План 16 этажа с сетями водоснабжения				АО "Корпорация "Атомстройкомплекс"	

Согласовано	Каткова	Бороздина
ЭП	СС	
Сделано	Бушueva	Пашева
АР	ОВ	
Взам. инв. №		
Подп. и дата		
Инв. № подл.		

Экспликация помещений 16-го этажа

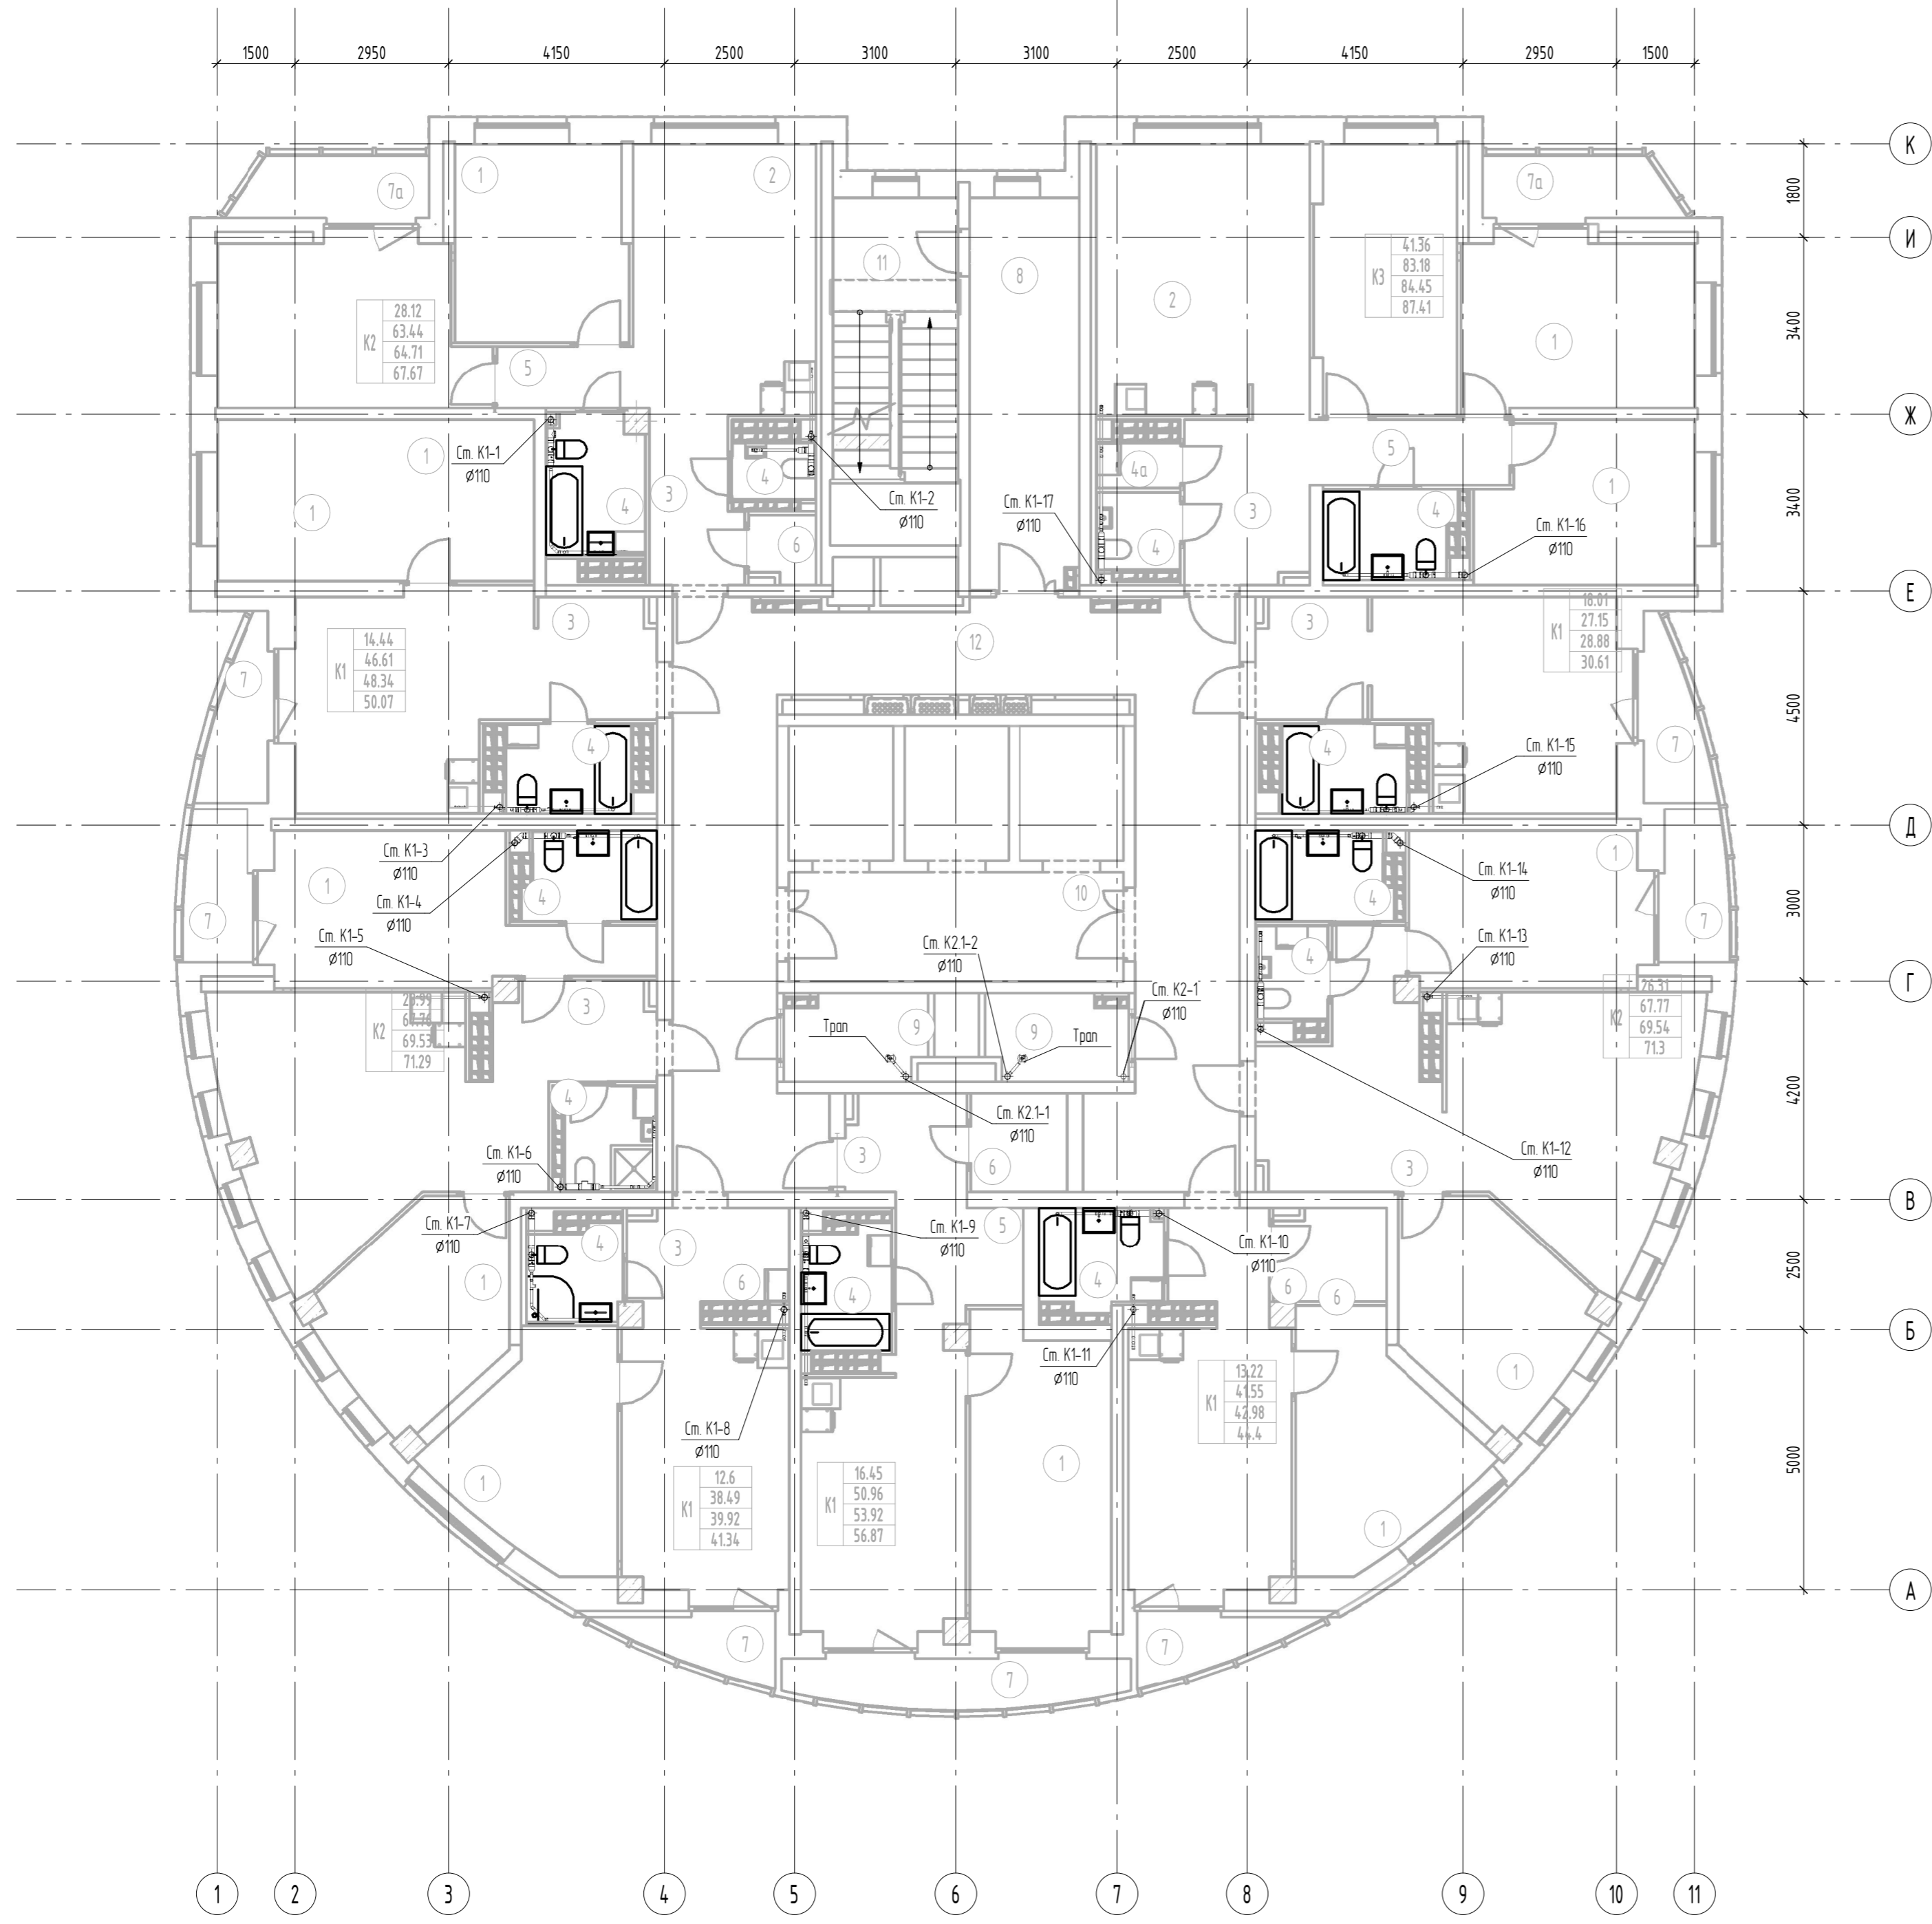

Номер помещения	Наименование	Площадь, м2	Кат. помещения
1	Жилая комната	181.36	
1а	Общая жилая комната с зоной кухни	18.06	
2	Кухня	154.75	
3	Прихожая	54.25	
4	Санузел	48.39	
4а	Постирочная	1.41	
5	Коридор	13.06	
6	Гардеробная	15.32	
7	Лоджия	25.53	
7а	Балкон	8.46	
8	Тамбур	15.89	
9	Техническое помещение	8.74	
10	Лифтовой холл	13.47	
11	Лестничная клетка Н2	16.00	
12	Коридор	60.87	
Итого		635.56	


Примечание: 1.Привязки подвоек систем ВК к приборам и стирмашинам разработаны в разделе АПУ.074-00-АИ  
2.Устанавливаются приборы показанные на плане толстыми линиями. Подвои выполнены ко всем приборам.

АПУ.074-00-ВК					
Застройка по ул. Просторной- Павлодарской в Чкаловском районе г. Екатеринбурга. Жилой дом со встроенно-пристроенными помещениями общественного назначения № 8.					
Изм.	Кол.уч.	Лист	№ док.	Подп.	Дата
Разработал	Калачев			<i>КА</i>	04.20
Проверил	Алексеев			<i>АА</i>	04.20
Гл.спец	Алексеев			<i>АА</i>	04.20
ГИП	Ташлыков			<i>ТТ</i>	04.20
Н.контр	Евсиков			<i>ЕЕ</i>	04.20
27-этажный жилой дом				Стадия	Лист
				Р	35
План 16 этажа с сетями канализации				АО "Корпорация "Атомстройкомплекс"	

Инв. № подл.	Лист	Листов	Взам. инв. №	Согласовано	Каткова	Борова
АР	ОВ	СС	ЭП	ЭП	Борова	Борова
Полн. и дата	Бушева	Пашева				

Экспликация помещений 17-го этажа

Номер помещения	Наименование	Площадь, м2	Кат. поме- ...
1	Жилая комната	181.36	
1а	Общая жилая комната с зоной кухни	18.06	
2	Кухня	154.75	
3	Прихожая	54.25	
4	Санузел	48.39	
4а	Постирочная	1.41	
5	Коридор	13.06	
6	Гардеробная	15.32	
7	Лоджия	25.53	
7а	Балкон	8.46	
8	Тамбур	15.90	
9	Техническое помещение	8.74	
10	Лифтовой холл	13.47	
11	Лестничная клетка Н2	16.00	
12	Коридор	60.87	
Итого		635.57	

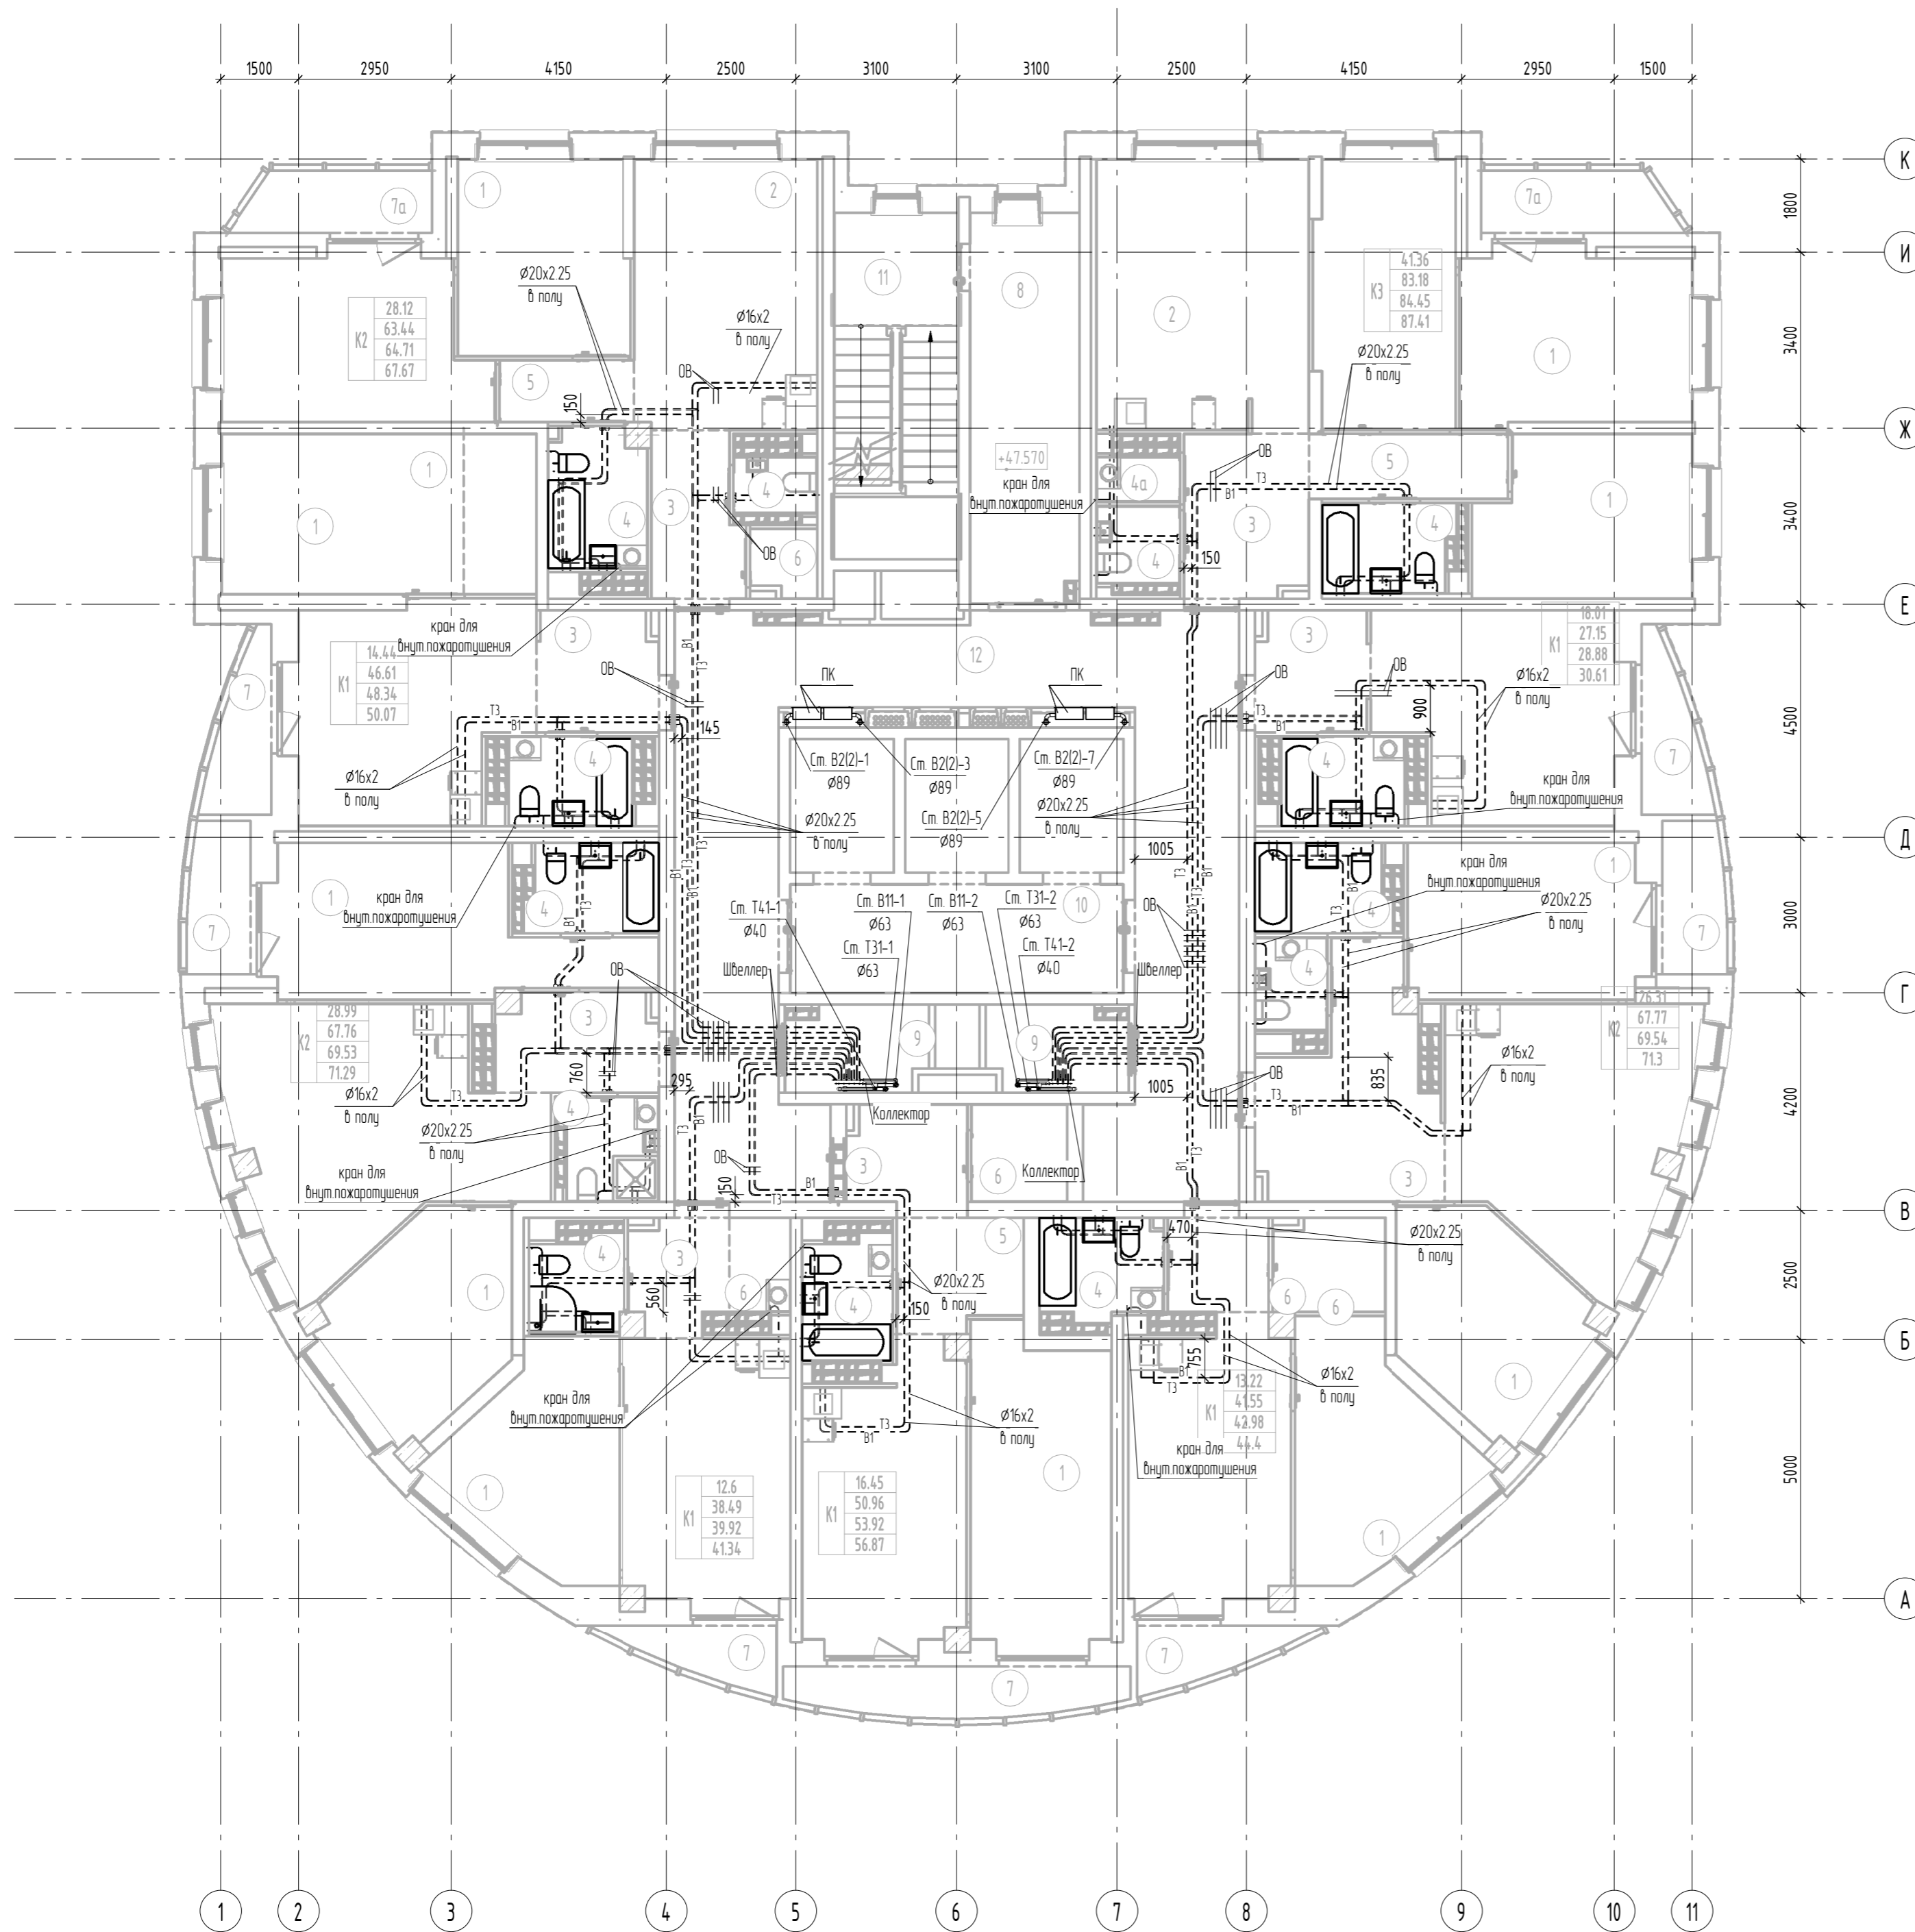


Примечание: 1 Привязки подвадок систем ВК к приборам и стир.машинам разработаны в разделе АПУ.074-00-ВК  
 2 Устанавливаются приборы показанные на плане толстыми линиями. Подвадки выполнены ко всем приборам  
 3 Узлы пересечения труб ВК, труб ВК с трубами ОВ, с дверными проемами показаны на узлах А,Б,В на листе 6

АПУ.074-00-ВК				
Застройка по ул. Просторной- Павлодарской в Чкаловском районе г. Екатеринбурга. Жилой дом со встроенно-пристроенными помещениями общественного назначения № 8.				
1	Изм.	173-20	05.20	
Разработал	Калачев	Проверил	Алексеев	04.20
Гл. спец	Алексеев	ГИП	Ташлыков	04.20
Н.контр	Евсиков			04.20
27-этажный жилой дом			Лист	Листов
Р			36	
План 17 этажа с сетями водоснабжения			АО "Корпорация "Атомстройкомплекс"	
Формат А2				

Инв. № подл.	Подп. и дата	Взам. инв. №	Согласовано
АР	Бушueva	ЭП	Каткова
ОВ	Пашева	СС	Бородина

Экспликация помещений 17-го этажа

Номер помещения	Наименование	Площадь, м2	Кат. поме- -...
1	Жилая комната	181.36	
1а	Общая жилая комната с зоной кухни	18.06	
2	Кухня	154.75	
3	Прихожая	54.25	
4	Санузел	48.39	
4а	Пастирочная	14.1	
5	Коридор	13.06	
6	Гардеробная	15.32	
7	Лоджия	25.53	
7а	Балкон	8.46	
8	Тамбур	15.89	
9	Техническое помещение	8.74	
10	Лифтовой холл	13.47	
11	Лестничная клетка Н2	16.00	
12	Коридор	60.87	
Итого		635.56	

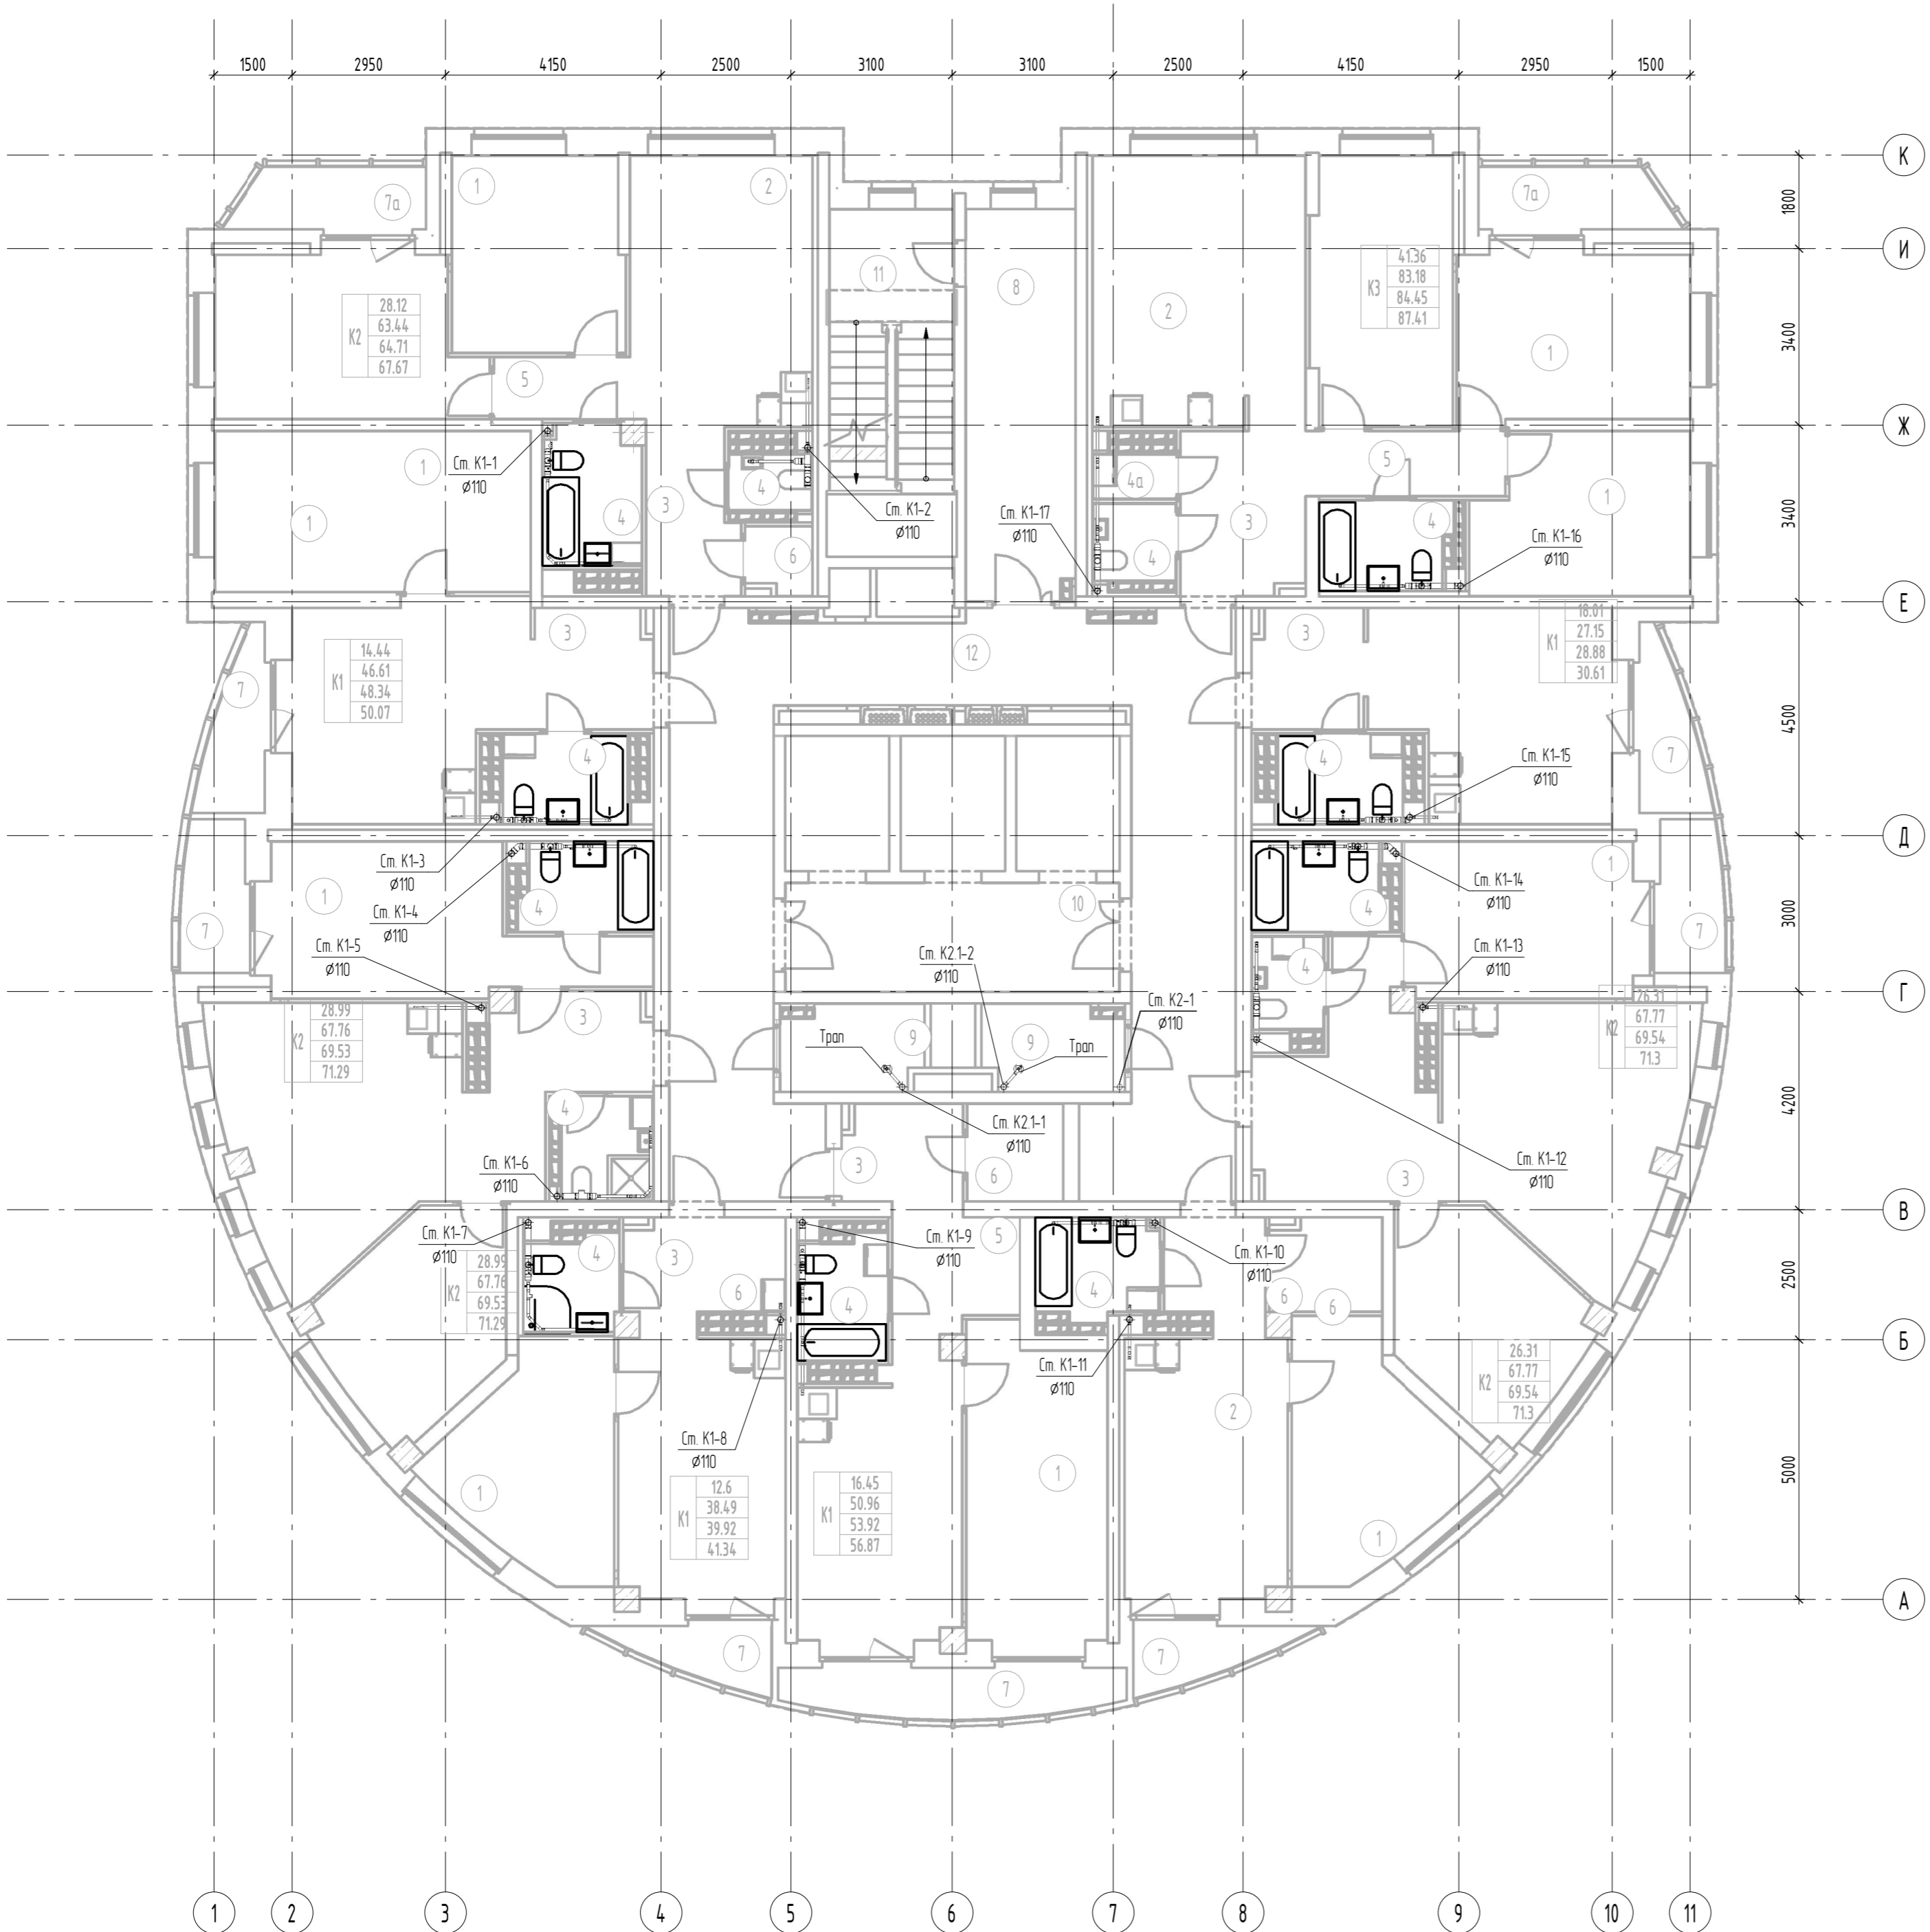

Примечание: 1) Прибылки подводок систем ВК к приборам и стир.машинам разработаны в разделе АПУ.074-00-АИ  
2) Устанавливаются приборы показанные на плане толстыми линиями. Подводки выполнены ко всем приборам


АПУ.074-00-ВК					
Застройка по ул. Просторной- Павлодарской в Чкаловском районе г. Екатеринбурга. Жилой дом со встроенно-пристроенными помещениями общественного назначения № 8.					
Изм.	Кол.ч.	Лист	№ док.	Подп.	Дата
Разработал	Калачев			<i>КА</i>	04.20
Проверил	Алексееенко			<i>АА</i>	04.20
Гл. спец	Алексееенко			<i>АА</i>	04.20
ГИП	Ташлыков			<i>ТТ</i>	04.20
Н.контр	Евсиков			<i>ЕЕ</i>	04.20
27-этажный жилой дом				Стация	Лист
				Р	37
План 17 этажа с сетями канализации				АО "Корпорация "Атомстройкомплекс"	
Формат А2					

Инв. № подл.	Подп. и дата	Согласовано	
		АП	Каткова
Взам. инв. №	Бухгалтер	ЭП	
		ОВ	Бородина



Экспликация помещений 18-го этажа

Номер помещения	Наименование	Площадь, м <sup>2</sup>	Кат. помещения
1	Жилая комната	179.53	
1а	Общая жилая комната с зоной кухни	18.06	
2	Кухня	154.88	
3	Прихожая	55.41	
4	Санузел	48.39	
4а	Постирочная	1.41	
5	Коридор	13.47	
6	Гардеробная	15.60	
7	Лоджия	25.53	
7а	Балкон	8.46	
8	Тамбур	15.90	
9	Техническое помещение	8.74	
10	Лифтовой холл	13.47	
11	Лестничная клетка Н2	16.00	
12	Коридор	60.87	
Итого		635.72	

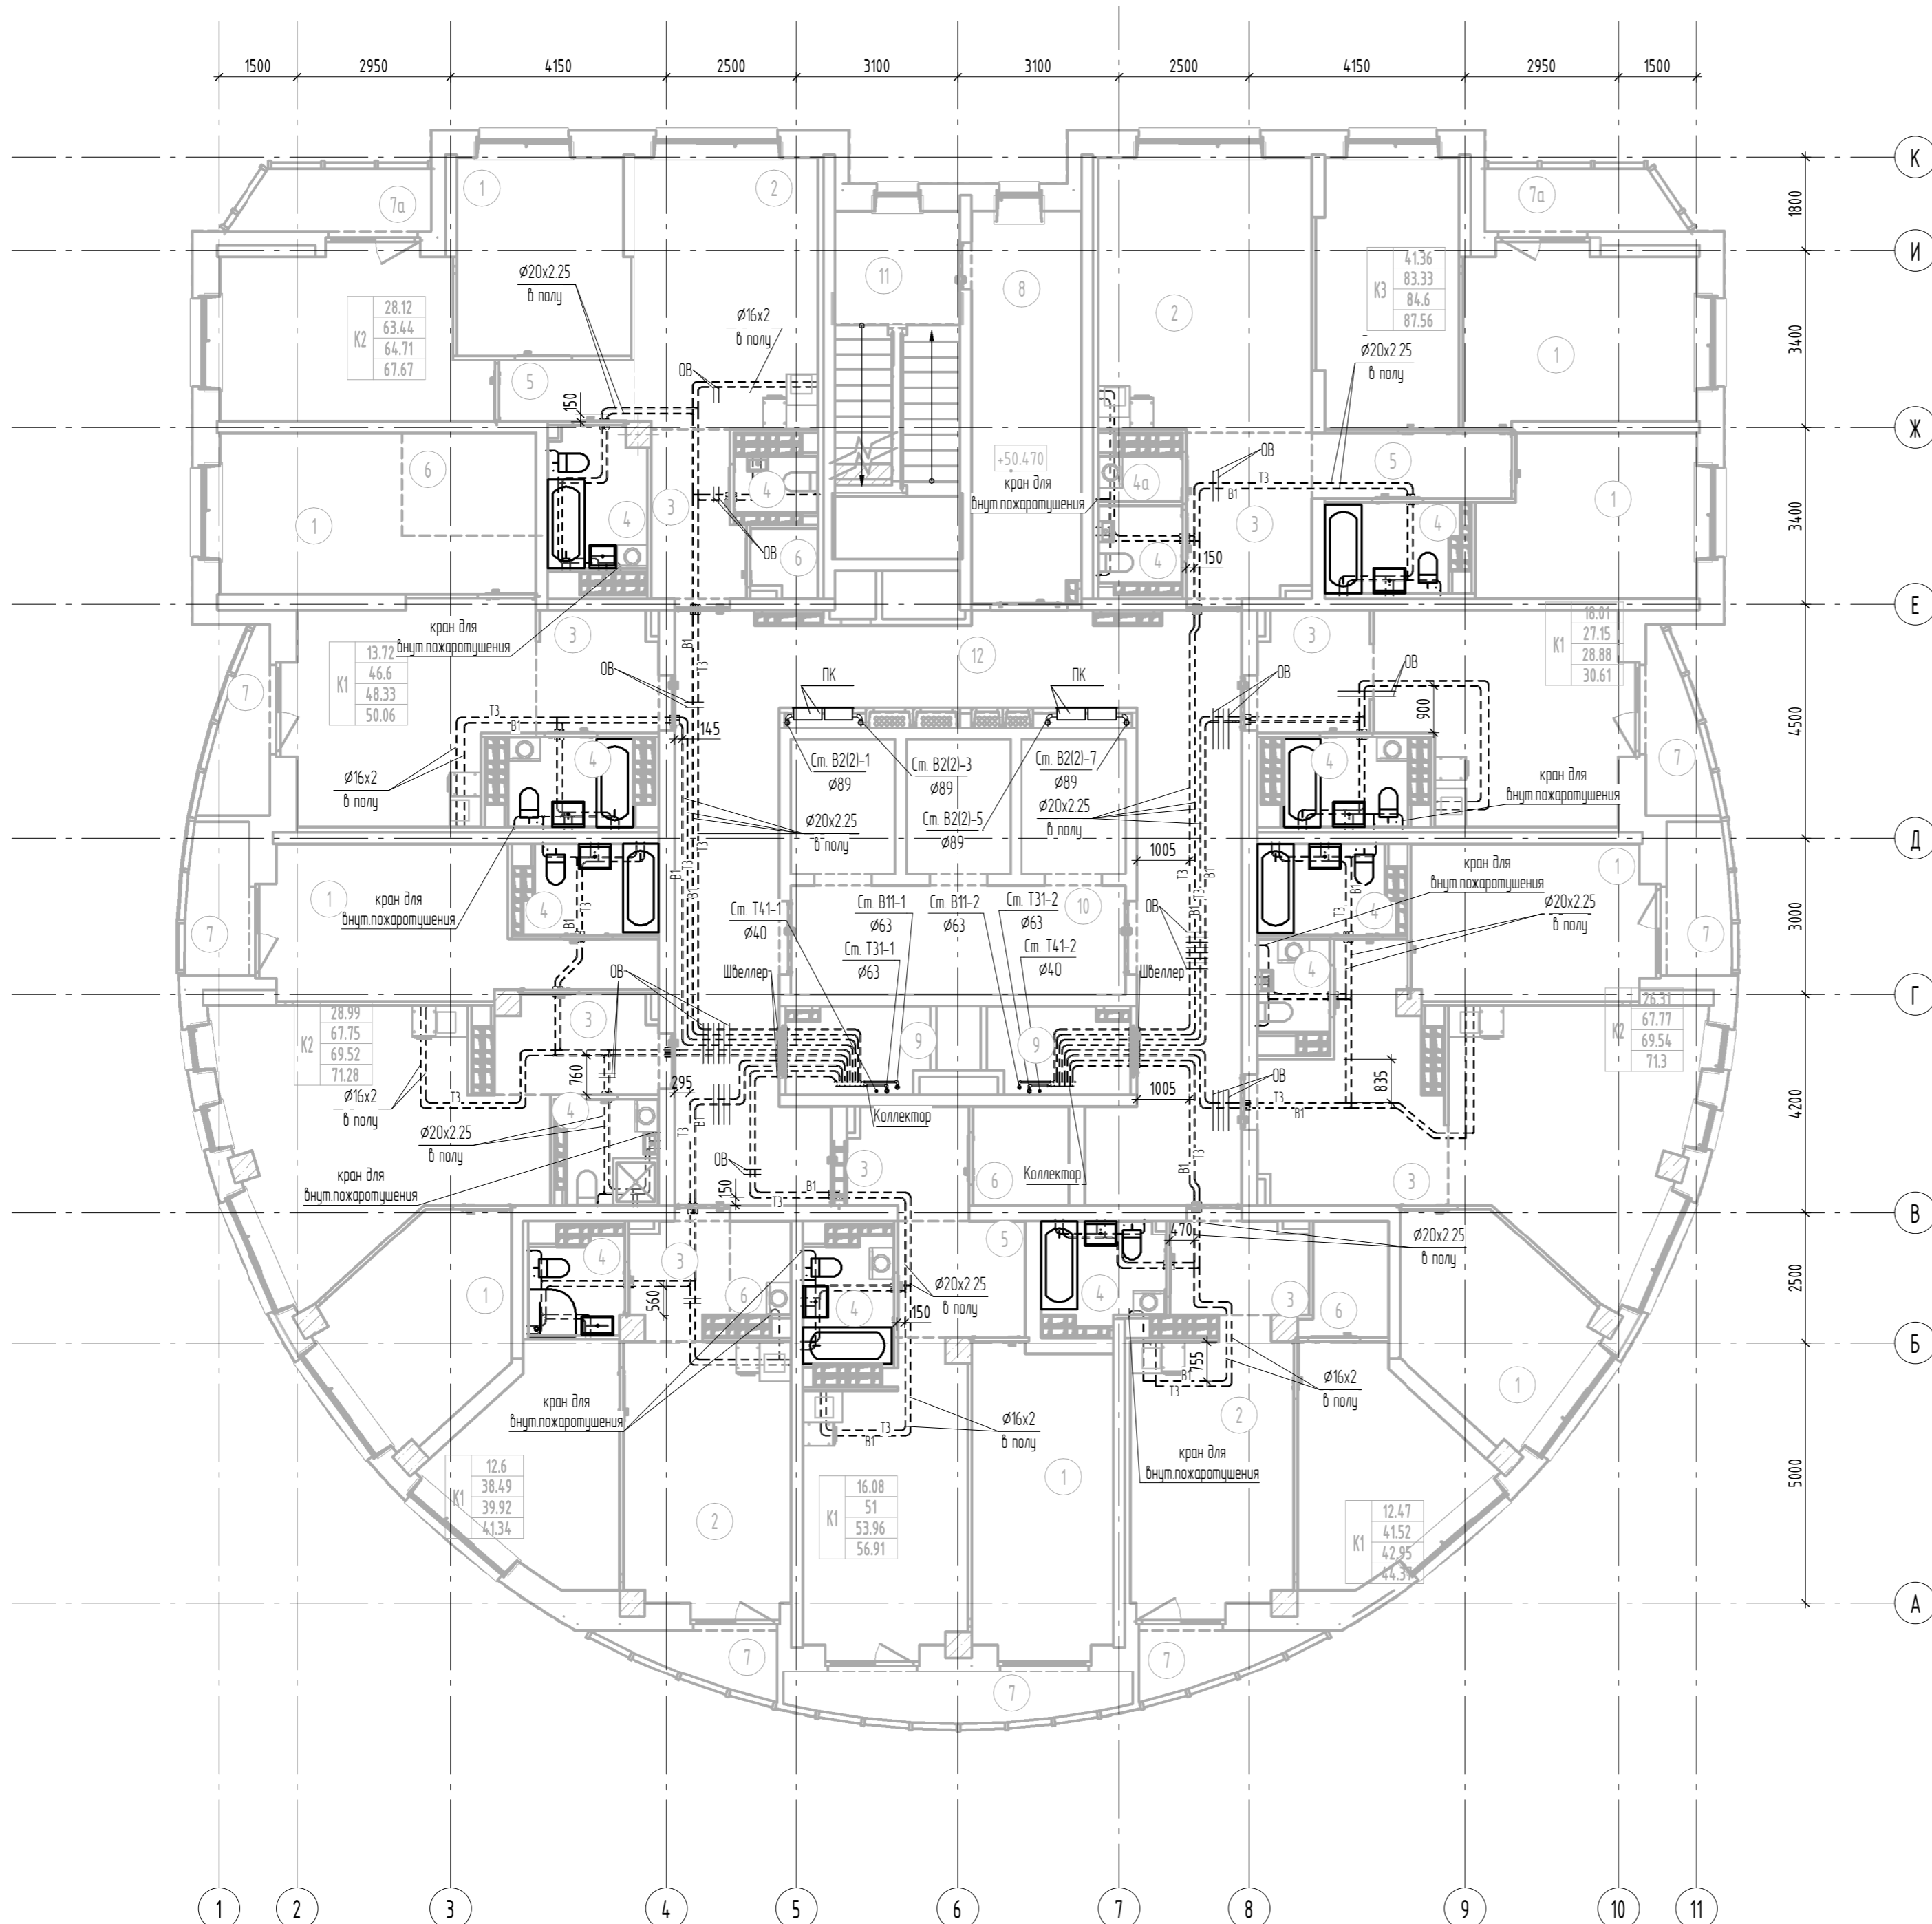


Примечание: 1.Привязки подводов систем ВК к приборам и стир.машинам разработаны в разделе АПУ.074-00-АИ  
 2.Устанавливаются приборы показанные на плане толстыми линиями Подводки выполнены ко всем приборам  
 3.Узлы пересечения труб ВК, труб ВК с трубами ОВ, с дверными проемами показаны на узлах А,Б,В на листе 6

Инв. № подл.	Подп. и дата	Взам. инв. №	Согласовано	
			АР	ОВ
Инв. № подл.	Подп. и дата	Взам. инв. №	Бушуева	Каткова
			Пашева	Бородина
Инв. № подл.	Подп. и дата	Взам. инв. №	ЭП	СС

АПУ.074-00-ВК				
Застройка по ул. Просторной- Павлодарской в Чкаловском районе г. Екатеринбург.				
Жилой дом со встроенно-пристроенными помещениями общественного назначения № 8.				
1	Изм.	173-20	05.20	
Разработал	Калачев	Проверил	Алексеев	04.20
Гл.спец	Алексеев	ГИП	Ташлыков	04.20
Н.контр	Евсиков			04.20
27-этажный жилой дом			Стация	Лист
			Р	38
План 18 этажа с сетями водоснабжения			АО "Корпорация "Атомстройкомплекс"	
Формат А2				

Экспликация помещений 18-го этажа

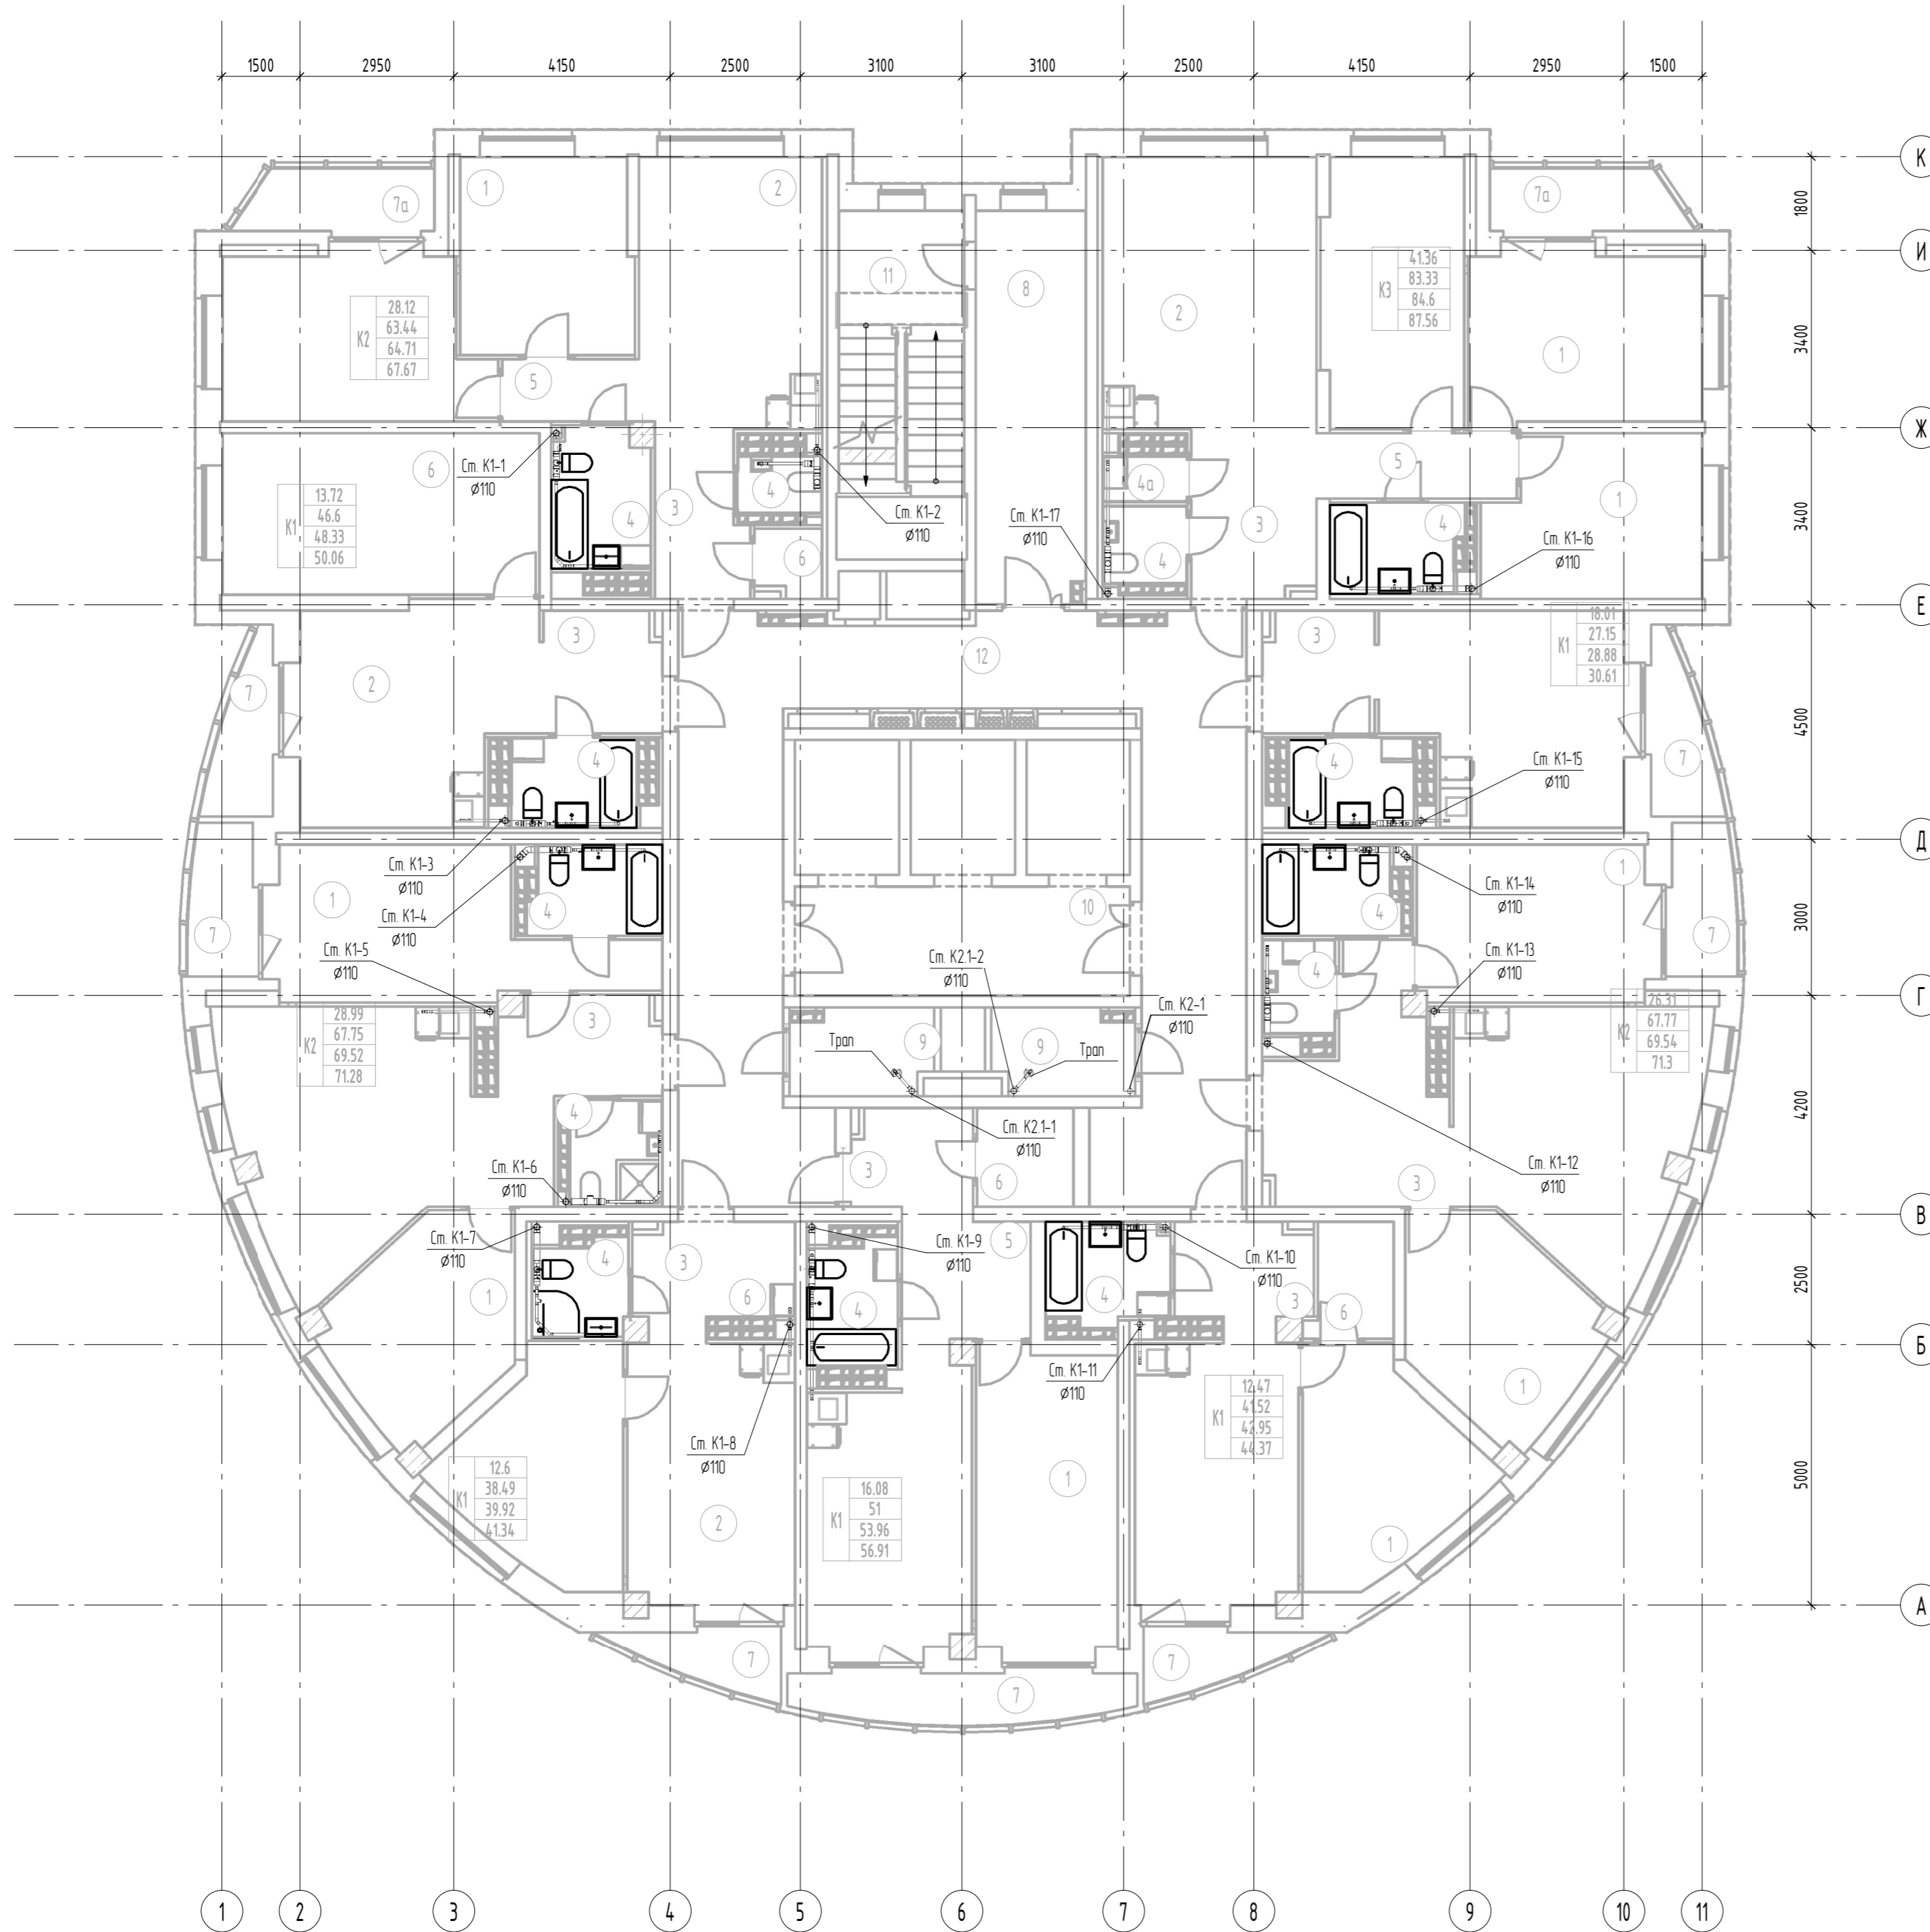

Номер помещения	Наименование	Площадь, м2	Кат. помещения
1	Жилая комната	179.53	
1а	Общая жилая комната с зоной кухни	18.06	
2	Кухня	154.88	
3	Прихожая	55.41	
4	Санузел	48.39	
4а	Постирочная	14.1	
5	Коридор	13.47	
6	Гардеробная	15.60	
7	Лоджия	25.53	
7а	Балкон	8.46	
8	Тамбур	15.89	
9	Техническое помещение	8.74	
10	Лифтовой холл	13.47	
11	Лестничная клетка Н2	16.00	
12	Коридор	60.87	
Итого		635.71	


Примечание: 1) Приборы подвода систем ВК к приборам и стиральным машинам разработаны в разделе АПУ.074-00-АИ  
 2) Устанавливаются приборы показанные на плане толстыми линиями. Подводки выполнены ко всем приборам.

АПУ.074-00-ВК				
Застройка по ул. Просторной-Павлодарской в Чкаловском районе г. Екатеринбурга. Жилой дом со встроенно-пристроенными помещениями общественного назначения № 8.				
Изм.	Кол.уч.	Лист	№ док.	Подп.
Разработал	Калачев	04.20		
Проверил	Алексеев	04.20		
Гл. спец	Алексеев	04.20		
ГИП	Ташлыков	04.20		
Н.контр	Евсиков	04.20		
27-этажный жилой дом			Стация	Лист
			Р	39
План 18 этажа с сетями канализации			АО "Корпорация "Атомстройкомплекс"	
Формат А2				

Инв. № подл.	Лист	Дата	Взам. инв. №	Согласовано
АР	08		ЭП	Каткова
ОВ			СС	Бородина
				Бушueva
				Пашева

Экспликация помещений 19-го этажа

Номер помещения	Наименование	Площадь, м2	Кат. помещения
1	Жилая комната	179.53	
1а	Общая жилая комната с зоной кухни	18.06	
2	Кухня	154.88	
3	Прихожая	55.41	
4	Санузел	48.39	
4а	Постирочная	14.1	
5	Коридор	13.47	
6	Гардеробная	15.60	
7	Лоджия	25.53	
7а	Балкон	8.46	
8	Тамбур	15.90	
9	Техническое помещение	8.74	
10	Лифтовой холл	13.47	
11	Лестничная клетка Н2	16.00	
12	Коридор	60.87	
Итого		635.72	

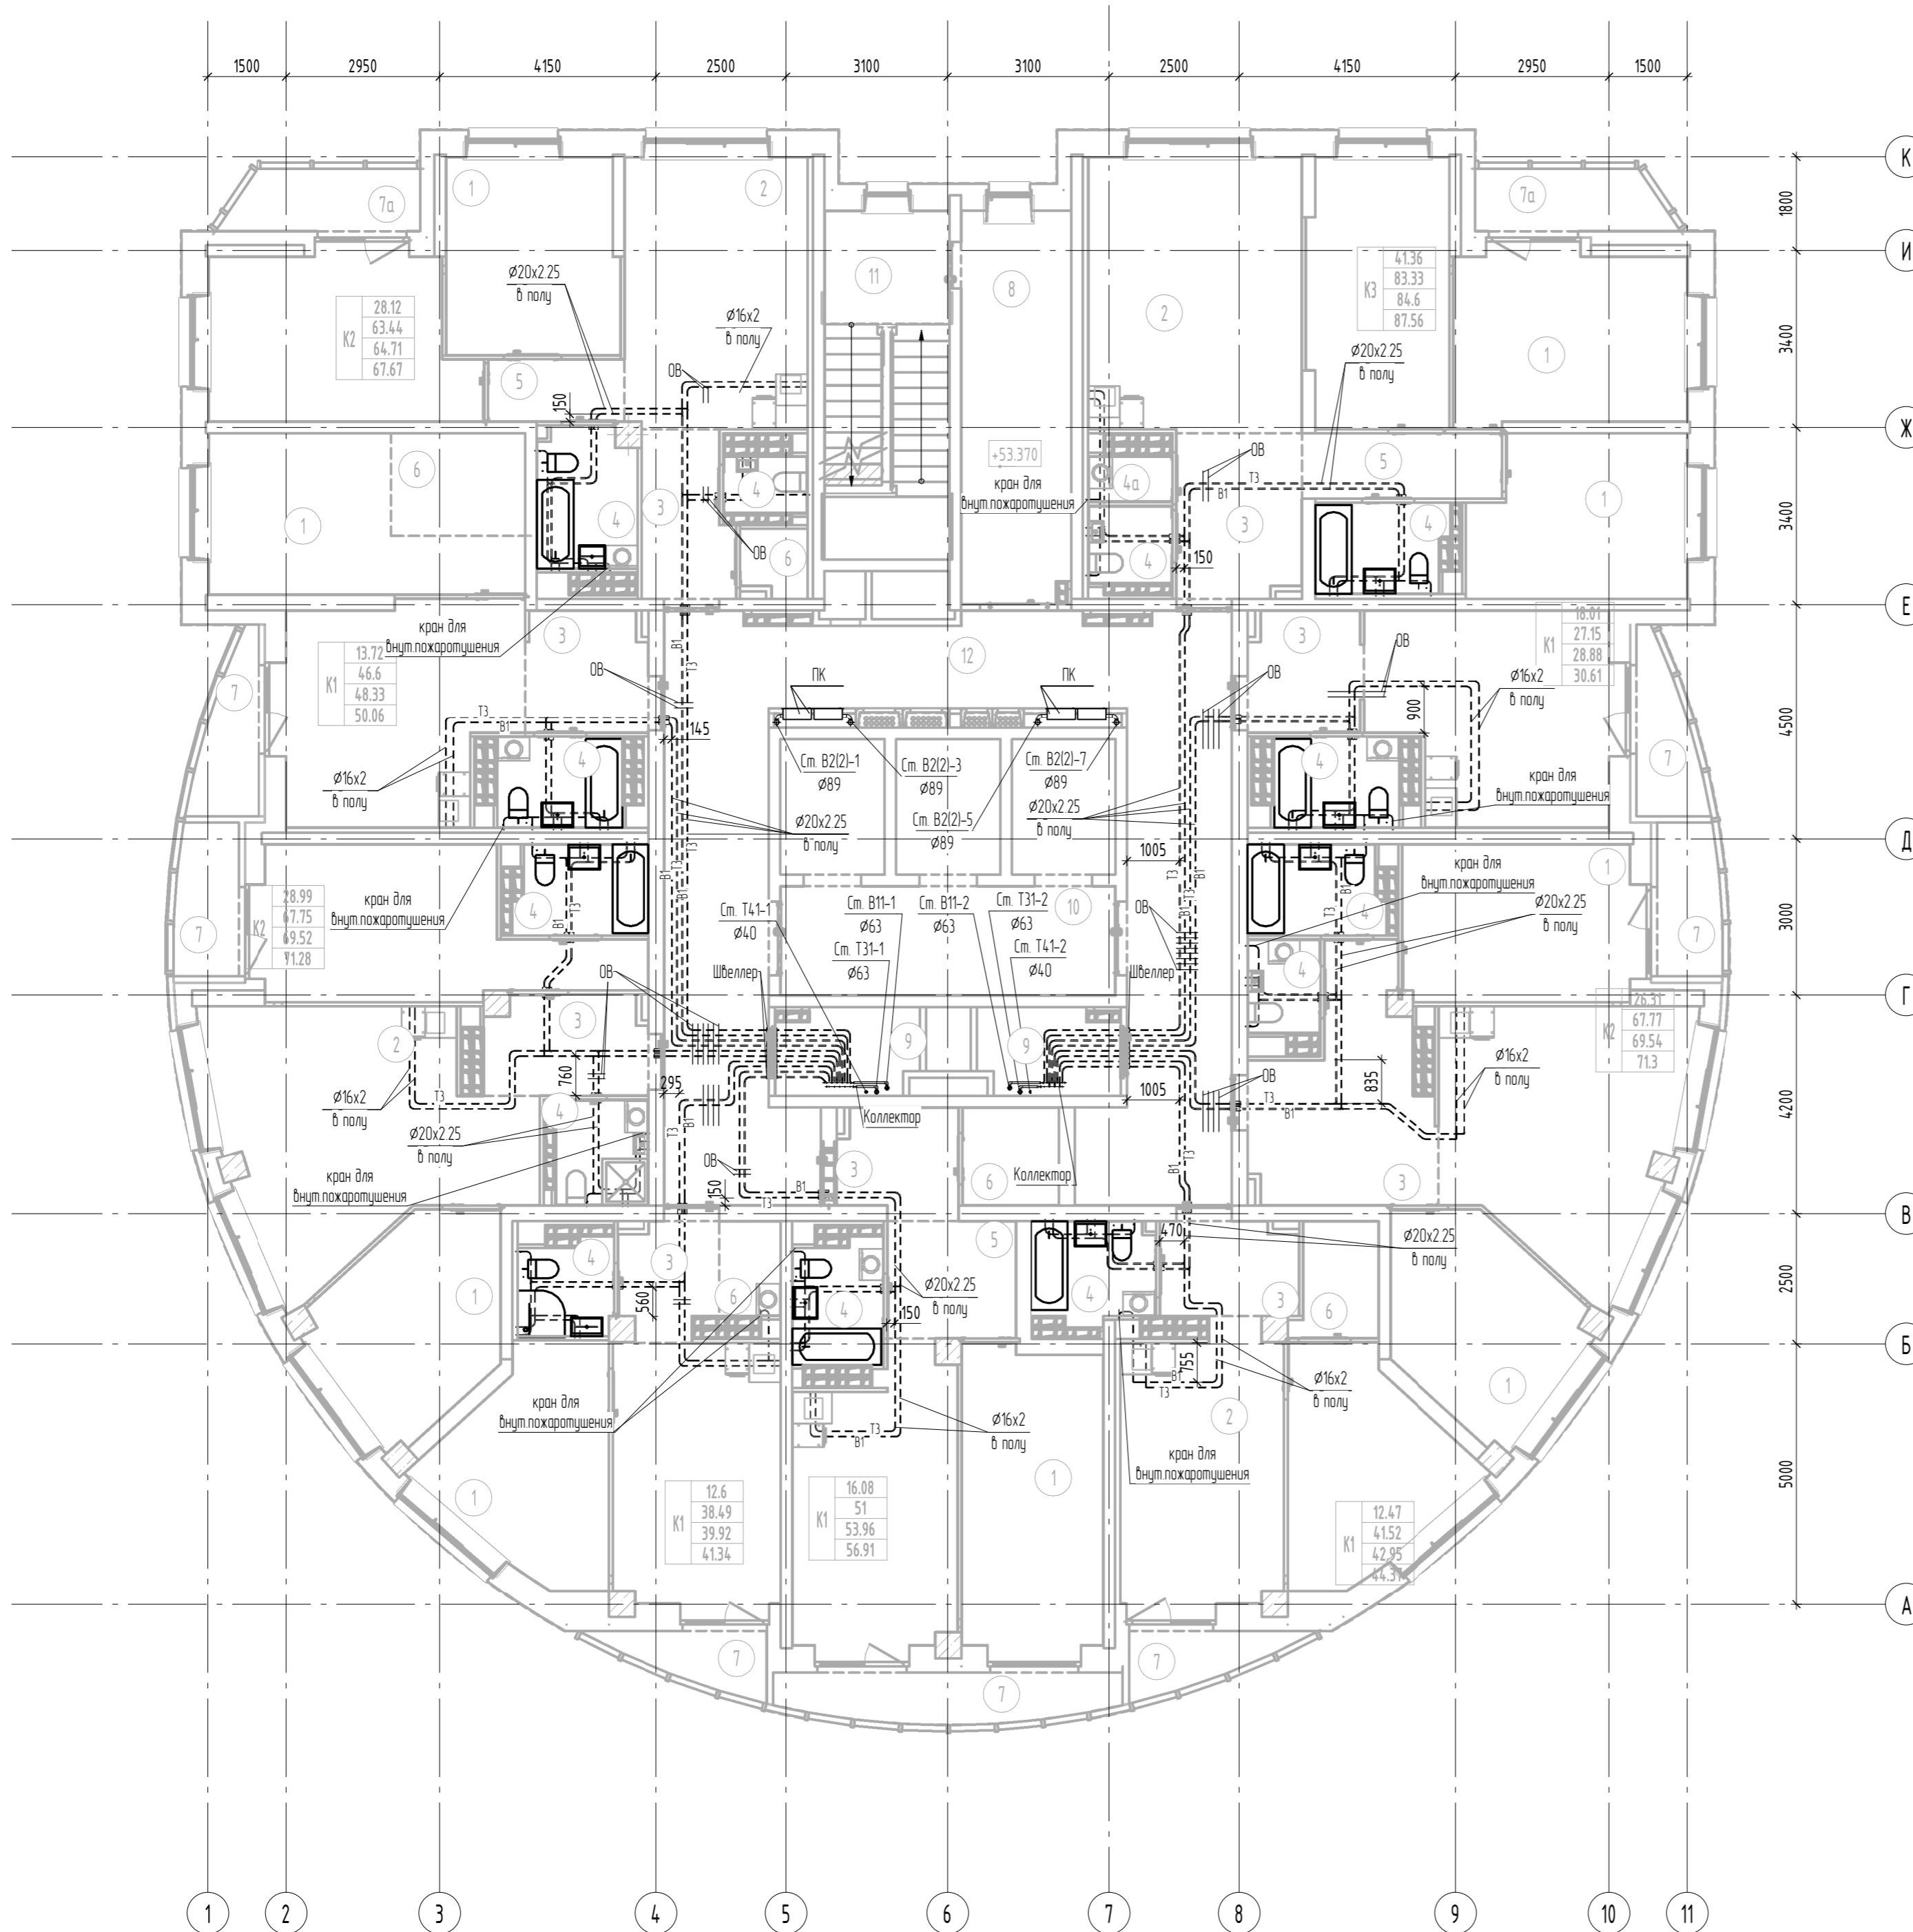


Примечание: 1 Прибылки подводов систем ВК к приборам и стир.машинам разработаны в разделе АПУ.074-00-АИ  
 2 Устанавливаются приборы показанные на плане толстыми линиями. Подводки выполнены ко всем приборам.  
 3 Узлы пересечения труб ВК, труб ВК с трубами ОВ, с обратными приемами показаны на узлах А,Б,В на листе 6

АПУ.074-00-ВК					
Застройка по ул. Просторной-Павлодарской в Чкаловском районе г. Екатеринбурга. Жилой дом со встроенно-пристроенными помещениями общественного назначения № 8.					
1	Изм.	173-20	<i>К.А.</i>	05.20	
Разработал	Калачев		<i>К.А.</i>	04.20	
Проверил	Алексеев		<i>А.А.</i>	04.20	
Гл. спец.	Алексеев		<i>А.А.</i>	04.20	
ГИП	Ташлыков		<i>Т.А.</i>	04.20	
Н.контр.	Евсиков		<i>Е.В.</i>	04.20	
27-этажный жилой дом			Стадия	Лист	Листов
			Р	40	
План 19 этажа с сетями водоснабжения			АО "Корпорация "Атомстройкомплекс"		
Формат А2					

Согласовано	Каткова	Бороздина
ЭП	СС	
Сделано	Бушueva	Пашева
АР	ОВ	
Взам. инв. №		
Подп. и дата		
Инв. № подл.		

Экспликация помещений 19-го этажа

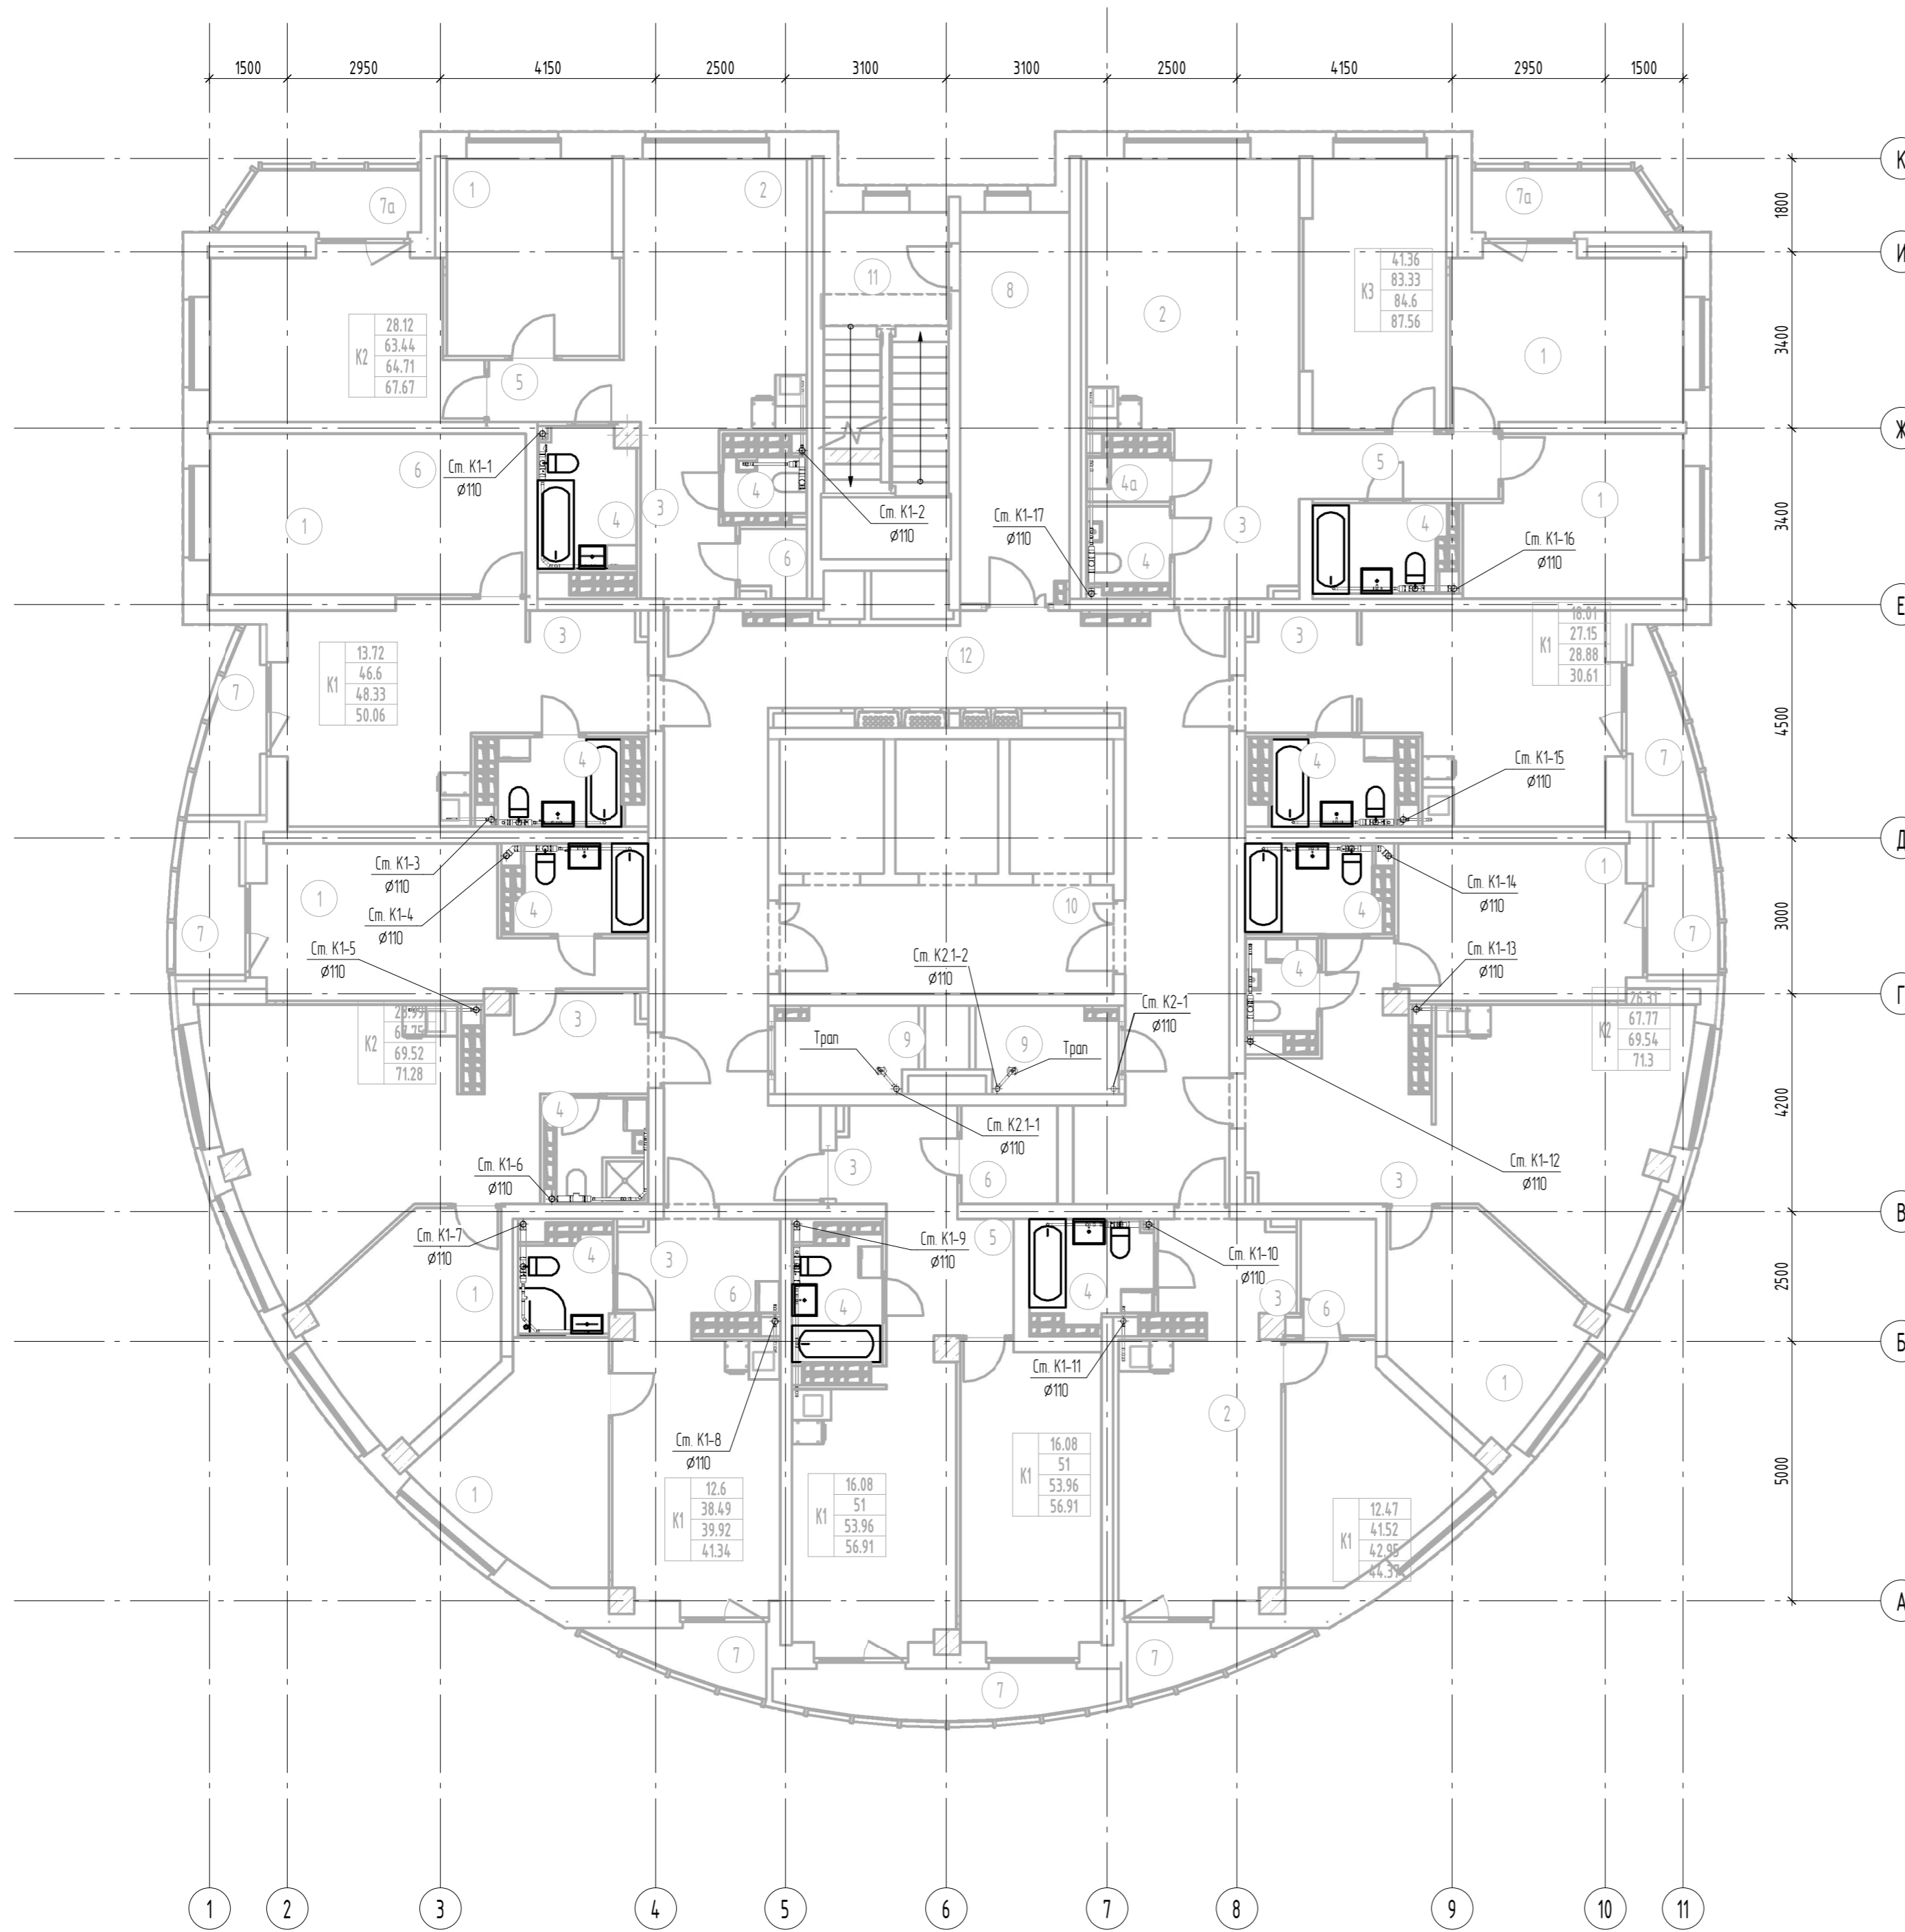

Номер помещения	Наименование	Площадь, м2	Кат. помещения
1	Жилая комната	179.53	
1а	Общая жилая комната с зоной кухни	18.06	
2	Кухня	154.88	
3	Прихожая	55.41	
4	Санузел	48.39	
4а	Постирочная	14.1	
5	Коридор	13.47	
6	Гардеробная	15.60	
7	Лоджия	25.53	
7а	Балкон	8.46	
8	Тамбур	15.89	
9	Техническое помещение	8.74	
10	Лифтовой холл	13.47	
11	Лестничная клетка Н2	16.00	
12	Коридор	60.87	
Итого		635.71	


Примечание: 1) Привязки подводов систем ВК к приборам и стиральным машинам разработаны в разделе АПУ.074-00-АИ  
2) Устанавливаются приборы показанные на плане толстыми линиями. Подводки выполнены ко всем приборам

АПУ.074-00-ВК					
Застройка по ул. Просторной-Павлодарской в Чкаловском районе г. Екатеринбурга.					
Жилой дом со встроенно-пристроенными помещениями общественного назначения № 8.					
Изм.	Кол.ч.	Лист	№ док.	Подп.	Дата
Разработал	Калачев			<i>Калачев</i>	04.20
Проверил	Алексеев			<i>Алексеев</i>	04.20
Гл. спец	Алексеев			<i>Алексеев</i>	04.20
ГИП	Ташлыков			<i>Ташлыков</i>	04.20
Н.контр	Евсиков			<i>Евсиков</i>	04.20
27-этажный жилой дом				Студия	Лист
				Р	41
План 19 этажа с сетями канализации				АО "Корпорация "Атомстройкомплекс"	
Формат А2					

Инв. № подл.	Лист	Полн. и дата	Взам. инв. №	Согласовано	
				ЭП	СС
Об	Ар	Пашева	Бушueva	Каткова	
				Бородина	

Экспликация помещений 20-го этажа

Номер помещения	Наименование	Площадь, м2	Кот. помещения
1	Жилая комната	179.90	
1а	Общая жилая комната с зоной кухни	17.99	
2	Кухня	154.74	
3	Прихожая	55.40	
4	Санузел	48.39	
4а	Постирочная	14.1	
5	Коридор	13.06	
6	Гардеробная	15.60	
7	Лоджия	25.55	
7а	Балкон	8.46	
8	Тамбур	15.90	
9	Техническое помещение	8.74	
10	Лифтовой холл	13.47	
11	Лестничная клетка Н2	16.00	
12	Коридор	60.87	
Итого		635.48	

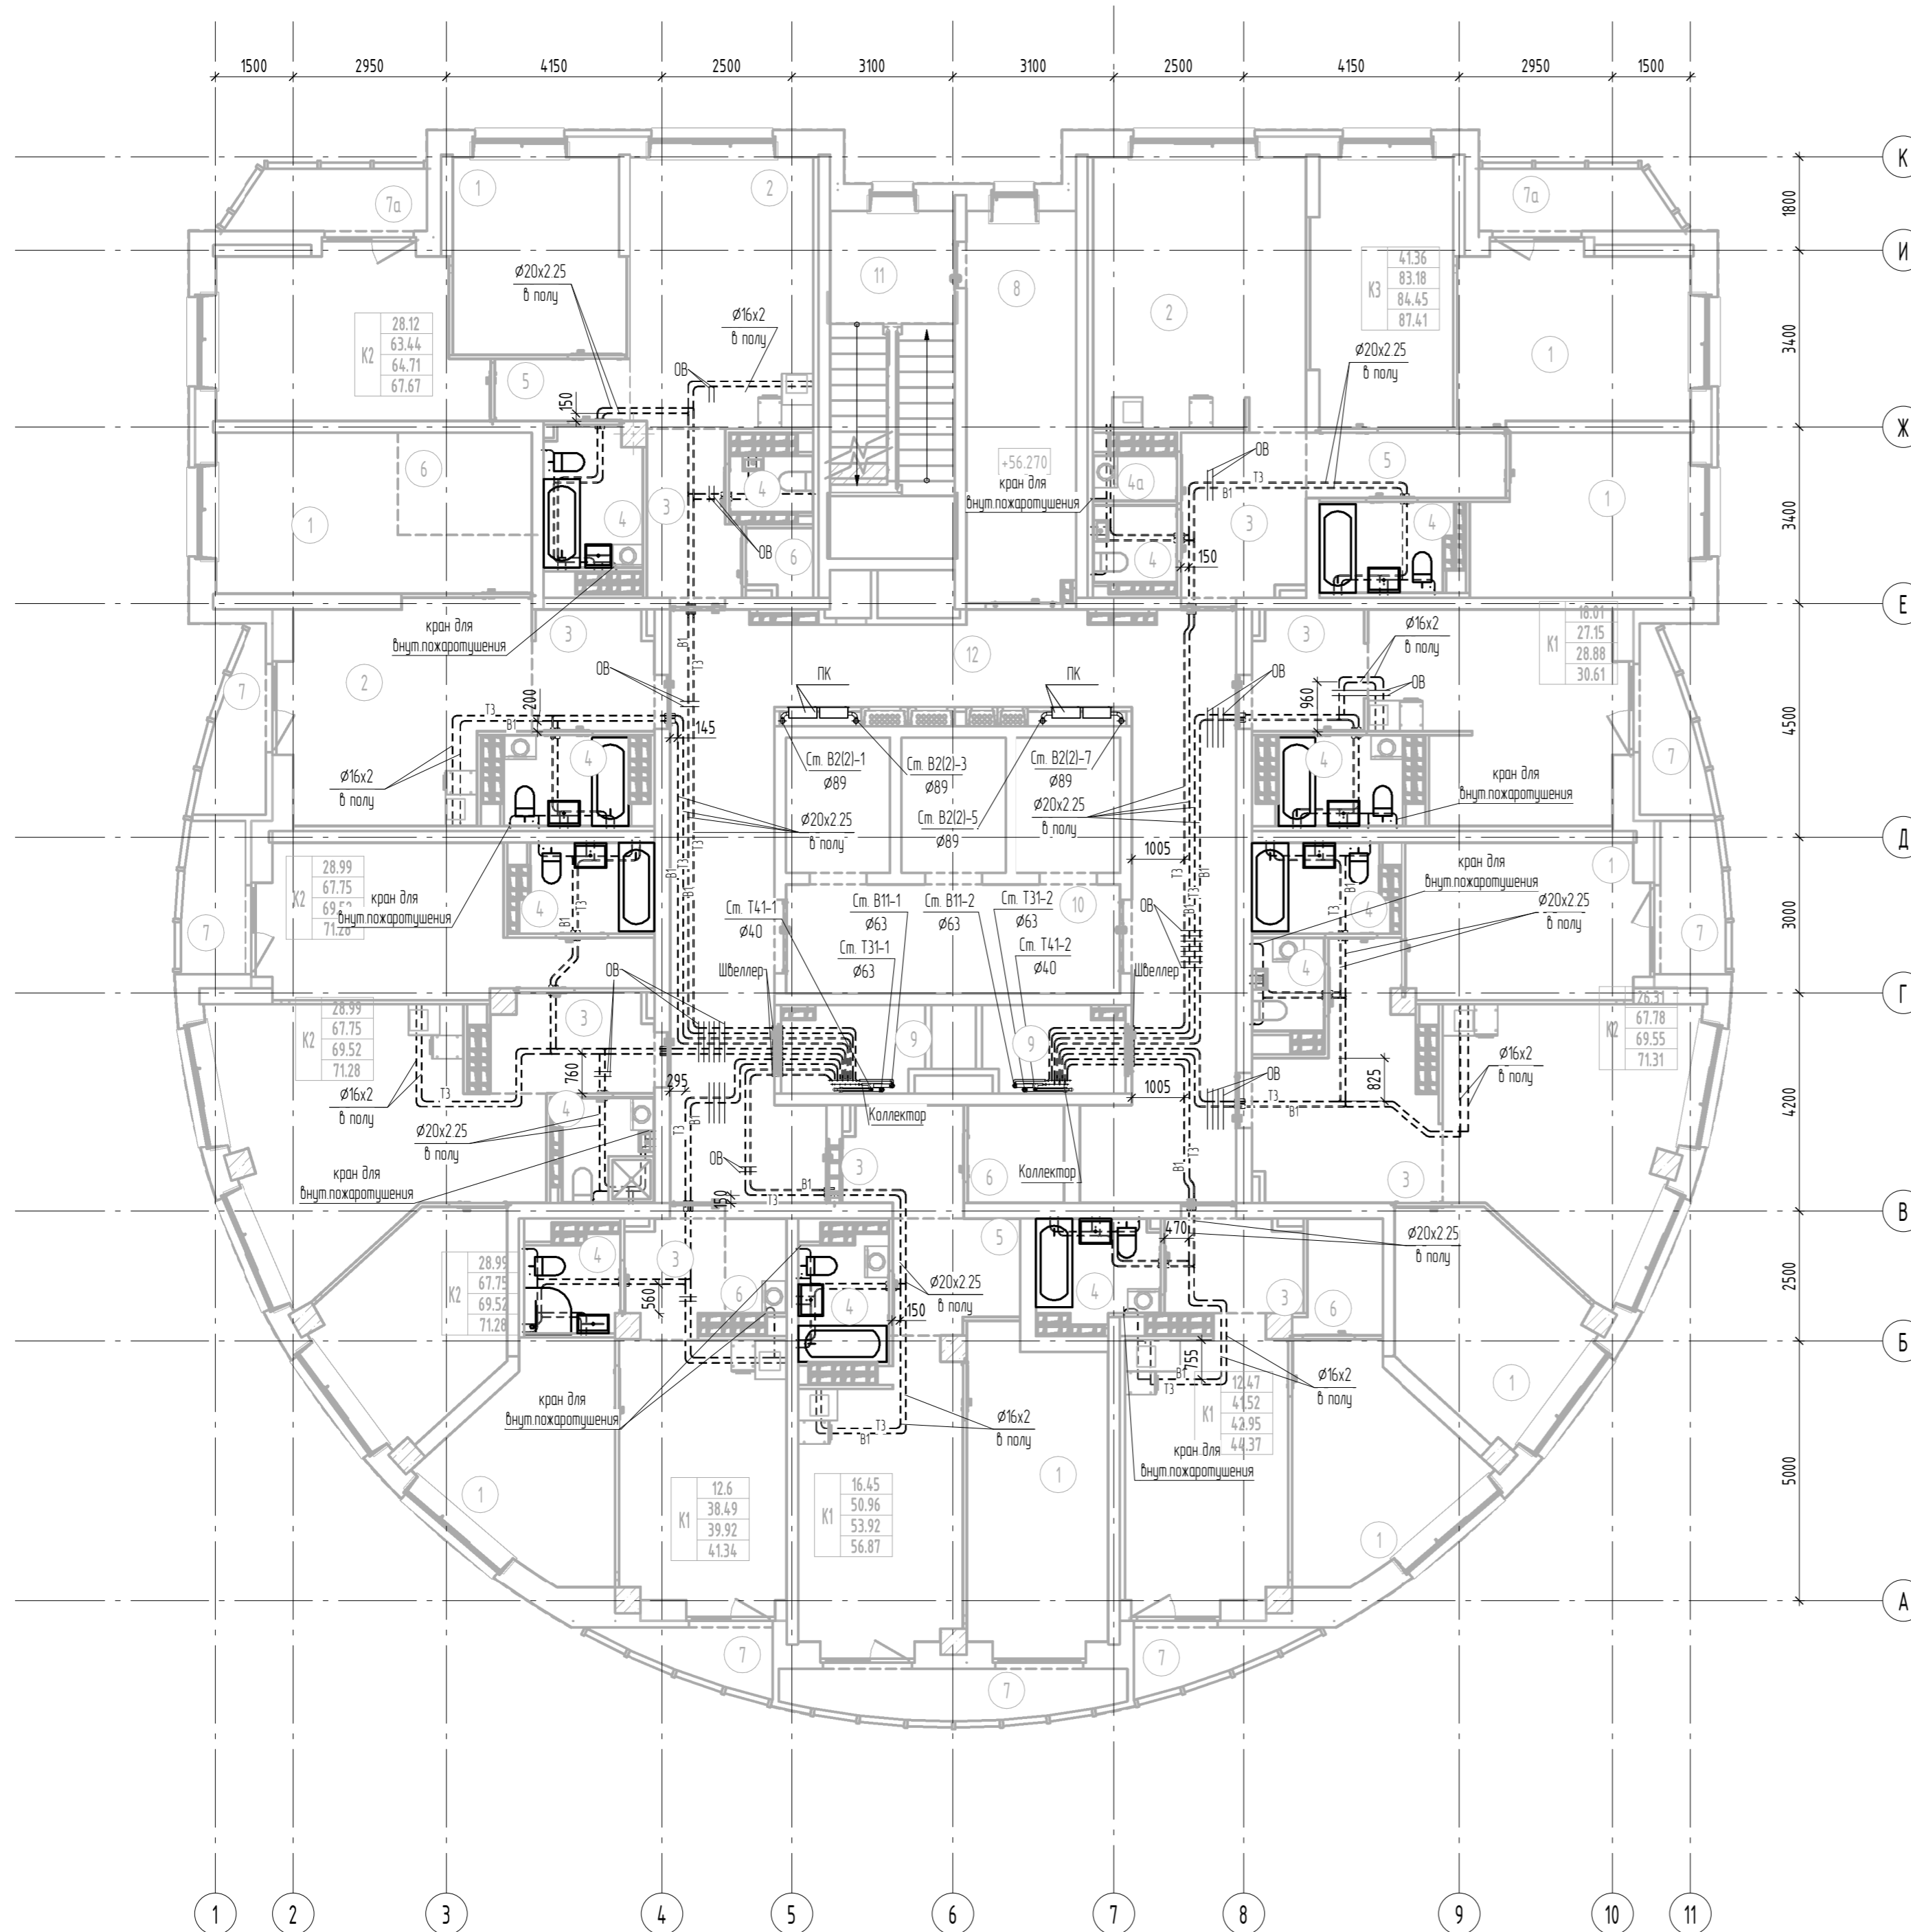


Примечание: 1) Привязки подводок систем ВК к приборам и стиральным машинам разработаны в разделе АПУ.074-00-АИ  
 2) Устанавливаются приборы показанные на плане толстыми линиями. Подводки выполнены ко всем приборам.  
 3) Узлы пересечения труб ВК, труб ВК с трубами ОВ, с дверными проемами показаны на узлах А,Б,В на листе 6

АПУ.074-00-ВК				
Застройка по ул. Просторной-Павлодарской в Чкаловском районе г. Екатеринбурга. Жилой дом со встроенно-пристроенными помещениями общественного назначения № 8.				
Изм.	Кол.ч.	Лист	№ док.	Подп.
Разработал	Калачев	Лист	№ док.	Дата
Проверил	Алексеев	Лист	№ док.	Дата
Гл. спец	Алексеев	Лист	№ док.	Дата
ГИП	Ташлыков	Лист	№ док.	Дата
Н.контр	Евсиков	Лист	№ док.	Дата
27-этажный жилой дом			Стандия	Лист
План 20 этажа с сетями водоснабжения			Р	42
АО "Корпорация "Атомстройкомплекс"			Листов	

Согласовано	Каткова	Бородина
ЭП	СС	
Создано	Бушueva	Пашева
АР	ОВ	
Взам. инв. №		
Подп. и дата		
Инв. № подл.		

Экспликация помещений 20-го этажа

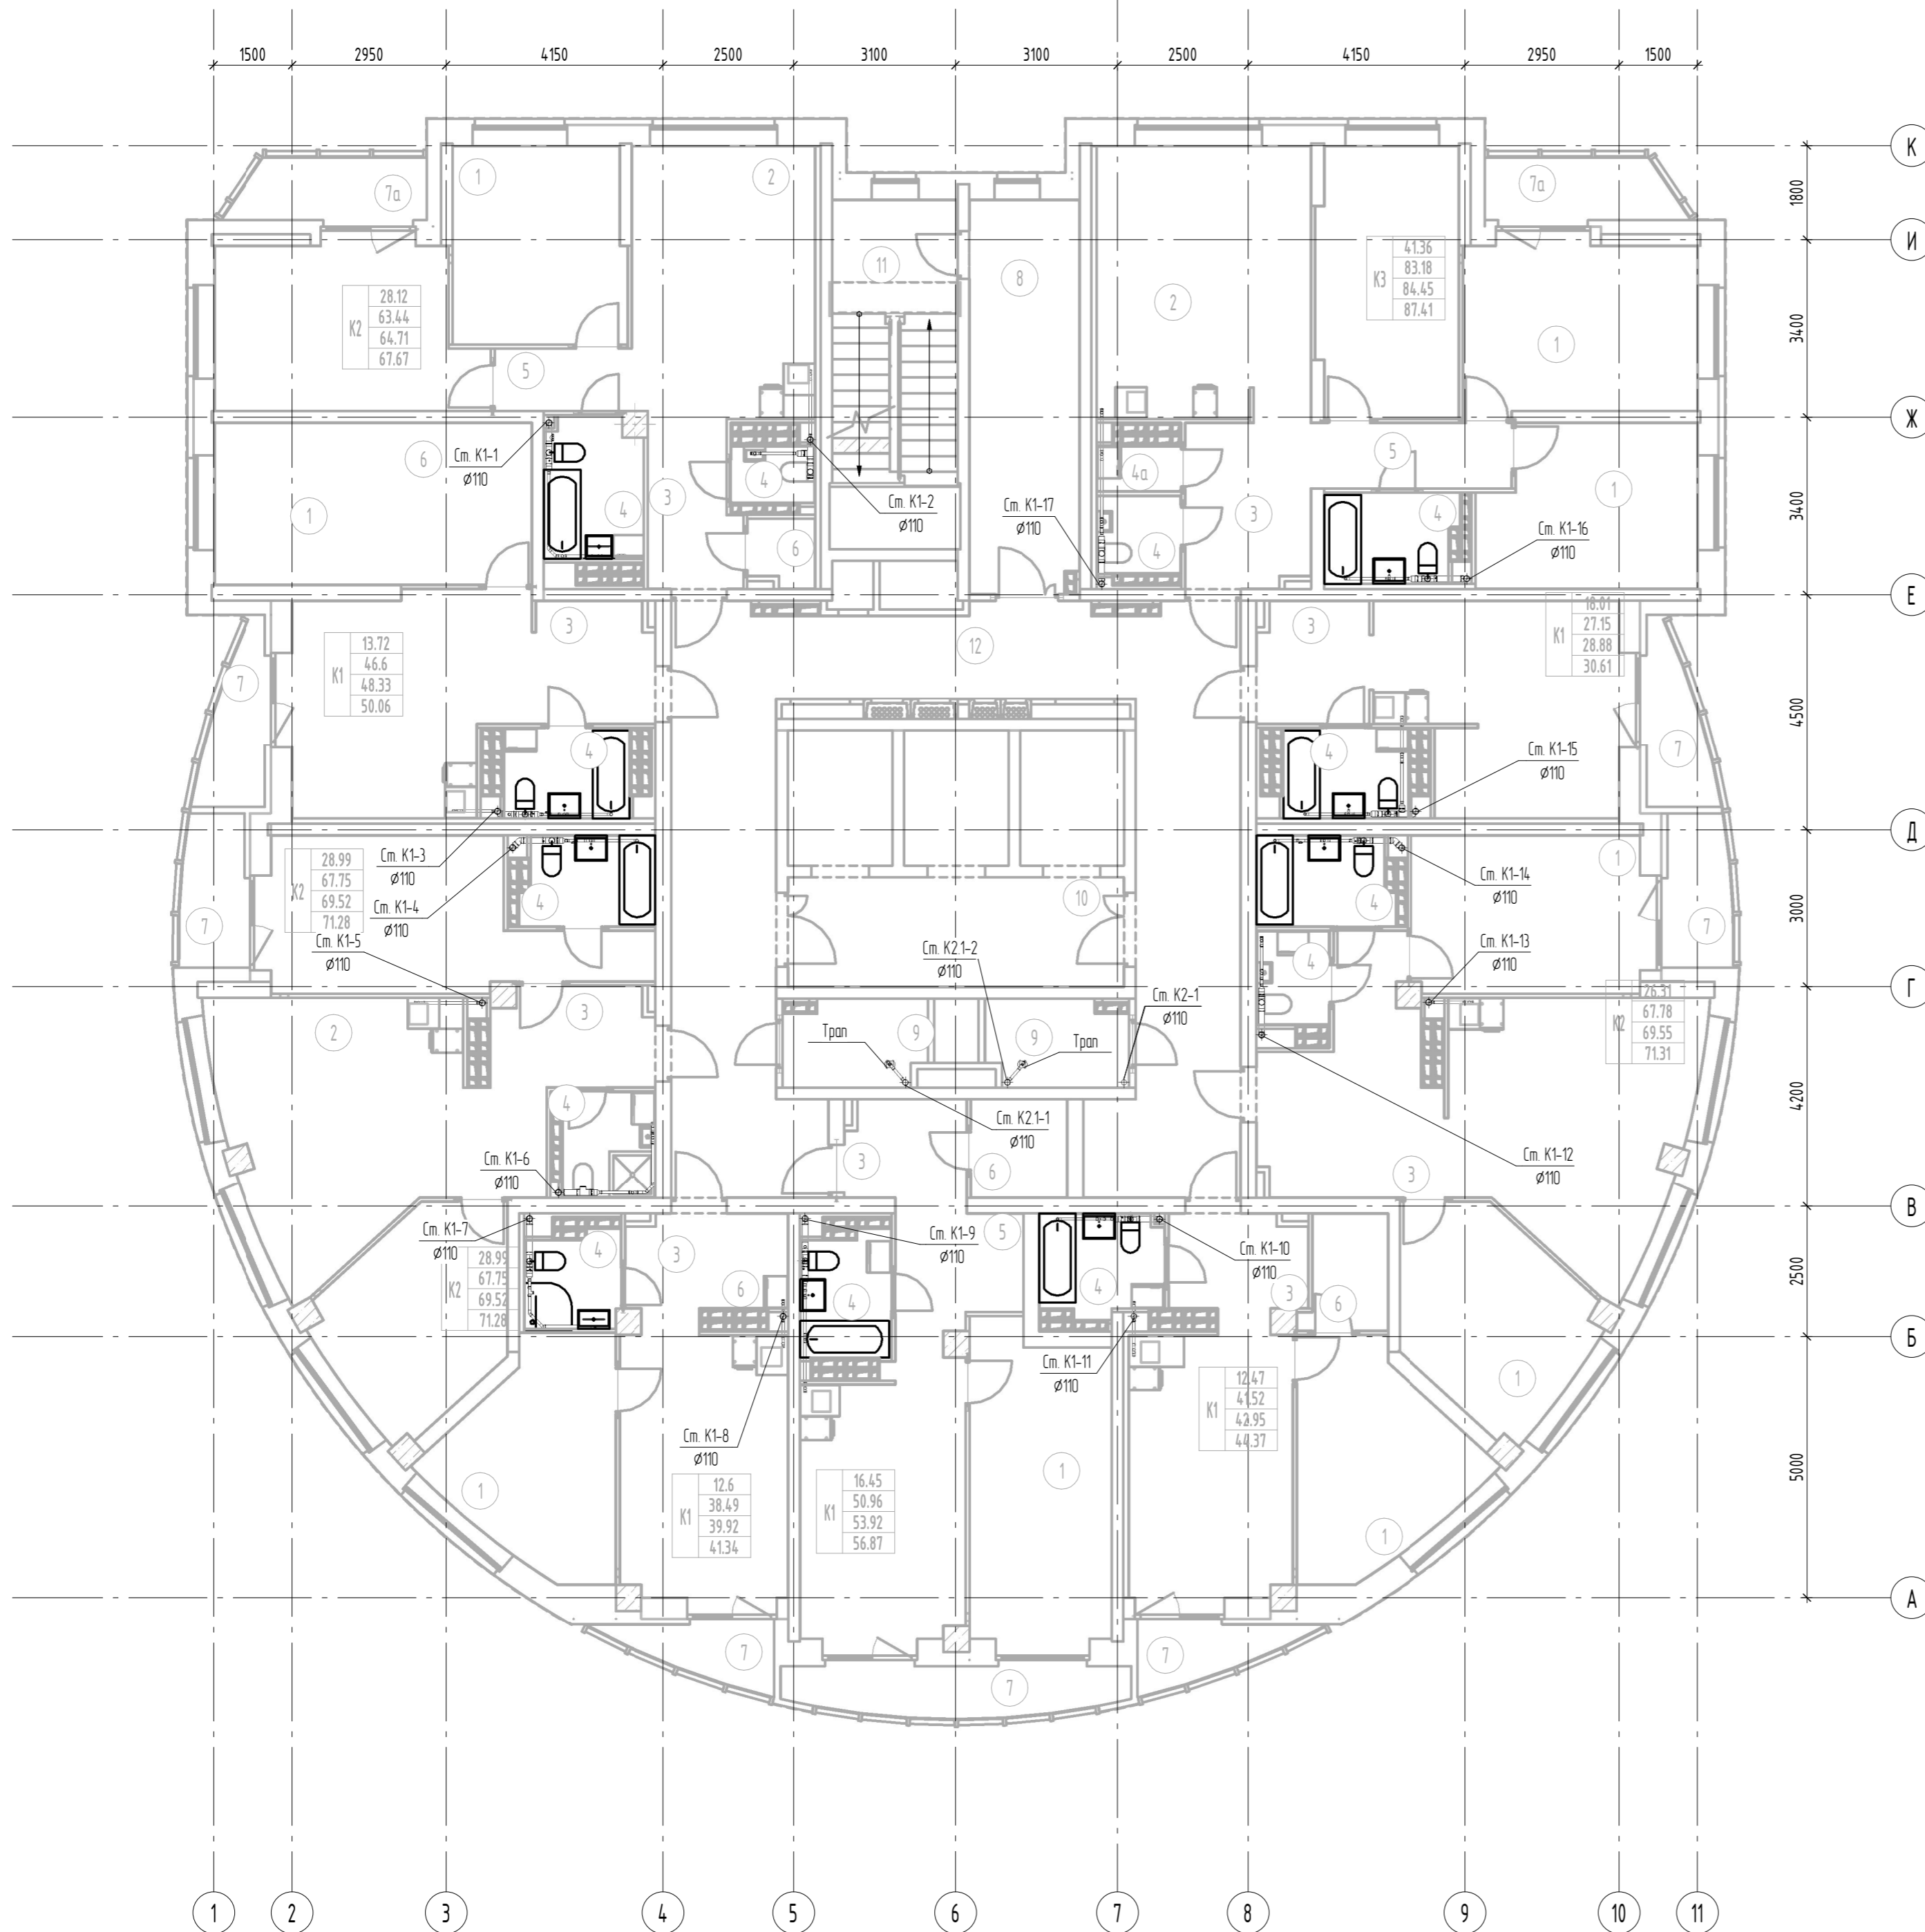

Номер помещения	Наименование	Площадь, м2	Кат. помещения
1	Жилая комната	179.90	
1а	Общая жилая комната с зоной кухни	17.99	
2	Кухня	154.74	
3	Прихожая	55.40	
4	Санузел	48.39	
4а	Постирочная	14.1	
5	Коридор	13.06	
6	Гардеробная	15.60	
7	Лоджия	25.55	
7а	Балкон	8.46	
8	Тамбур	15.89	
9	Техническое помещение	8.74	
10	Лифтовой холл	13.47	
11	Лестничная клетка Н2	16.00	
12	Коридор	60.87	
Итого		635.47	


Примечание: 1Привязки подвоек систем ВК к приборам и стир.машинам разработаны в разделе АПУ.074-00-АИ  
2 Устанавливаются приборы показанные на плане. Толстыми линиями. Подводки выполнены ко всем приборам

АПУ.074-00-ВК					
Застройка по ул. Просторной- Павлодарской в Чкаловском районе г. Екатеринбурга.					
Жилой дом со встроенно-пристроенными помещениями общественного назначения № 8.					
Изм.	Кол.уч.	Лист	№ док.	Подп.	Дата
Разработал	Калачев			<i>КА</i>	04.20
Проверил	Алексеев			<i>АА</i>	04.20
Гл.спец	Алексеев			<i>АА</i>	04.20
ГИП	Ташлыков			<i>ТА</i>	04.20
Н.контр	Евсиков			<i>ЕВ</i>	04.20
27-этажный жилой дом				Стация	Лист
				Р	43
План 20 этажа с сетями канализации				АО "Корпорация "Атомстройкомплекс"	
Формат А2					

Инв. № подл.	Лист	и дата	Взам. инв. №	Согласовано
АР	ОВ	Бушуева Пашева	ЭП	Каткова Бородина

Экспликация помещений 21-го этажа

Номер помещения	Наименование	Площадь, м2	Кат. помещения
1	Жилая комната	179.90	
1а	Общая жилая комната с зоной кухни	17.99	
2	Кухня	154.73	
3	Прихожая	55.40	
4	Санузел	47.51	
4а	Постирочная	141	
5	Коридор	13.06	
6	Гардеробная	15.60	
7	Лоджия	25.55	
7а	Балкон	8.46	
8	Тамбур	15.90	
9	Техническое помещение	8.74	
10	Лифтовой холл	13.47	
11	Лестничная клетка Н2	16.00	
12	Коридор	60.87	
Итого		634.59	

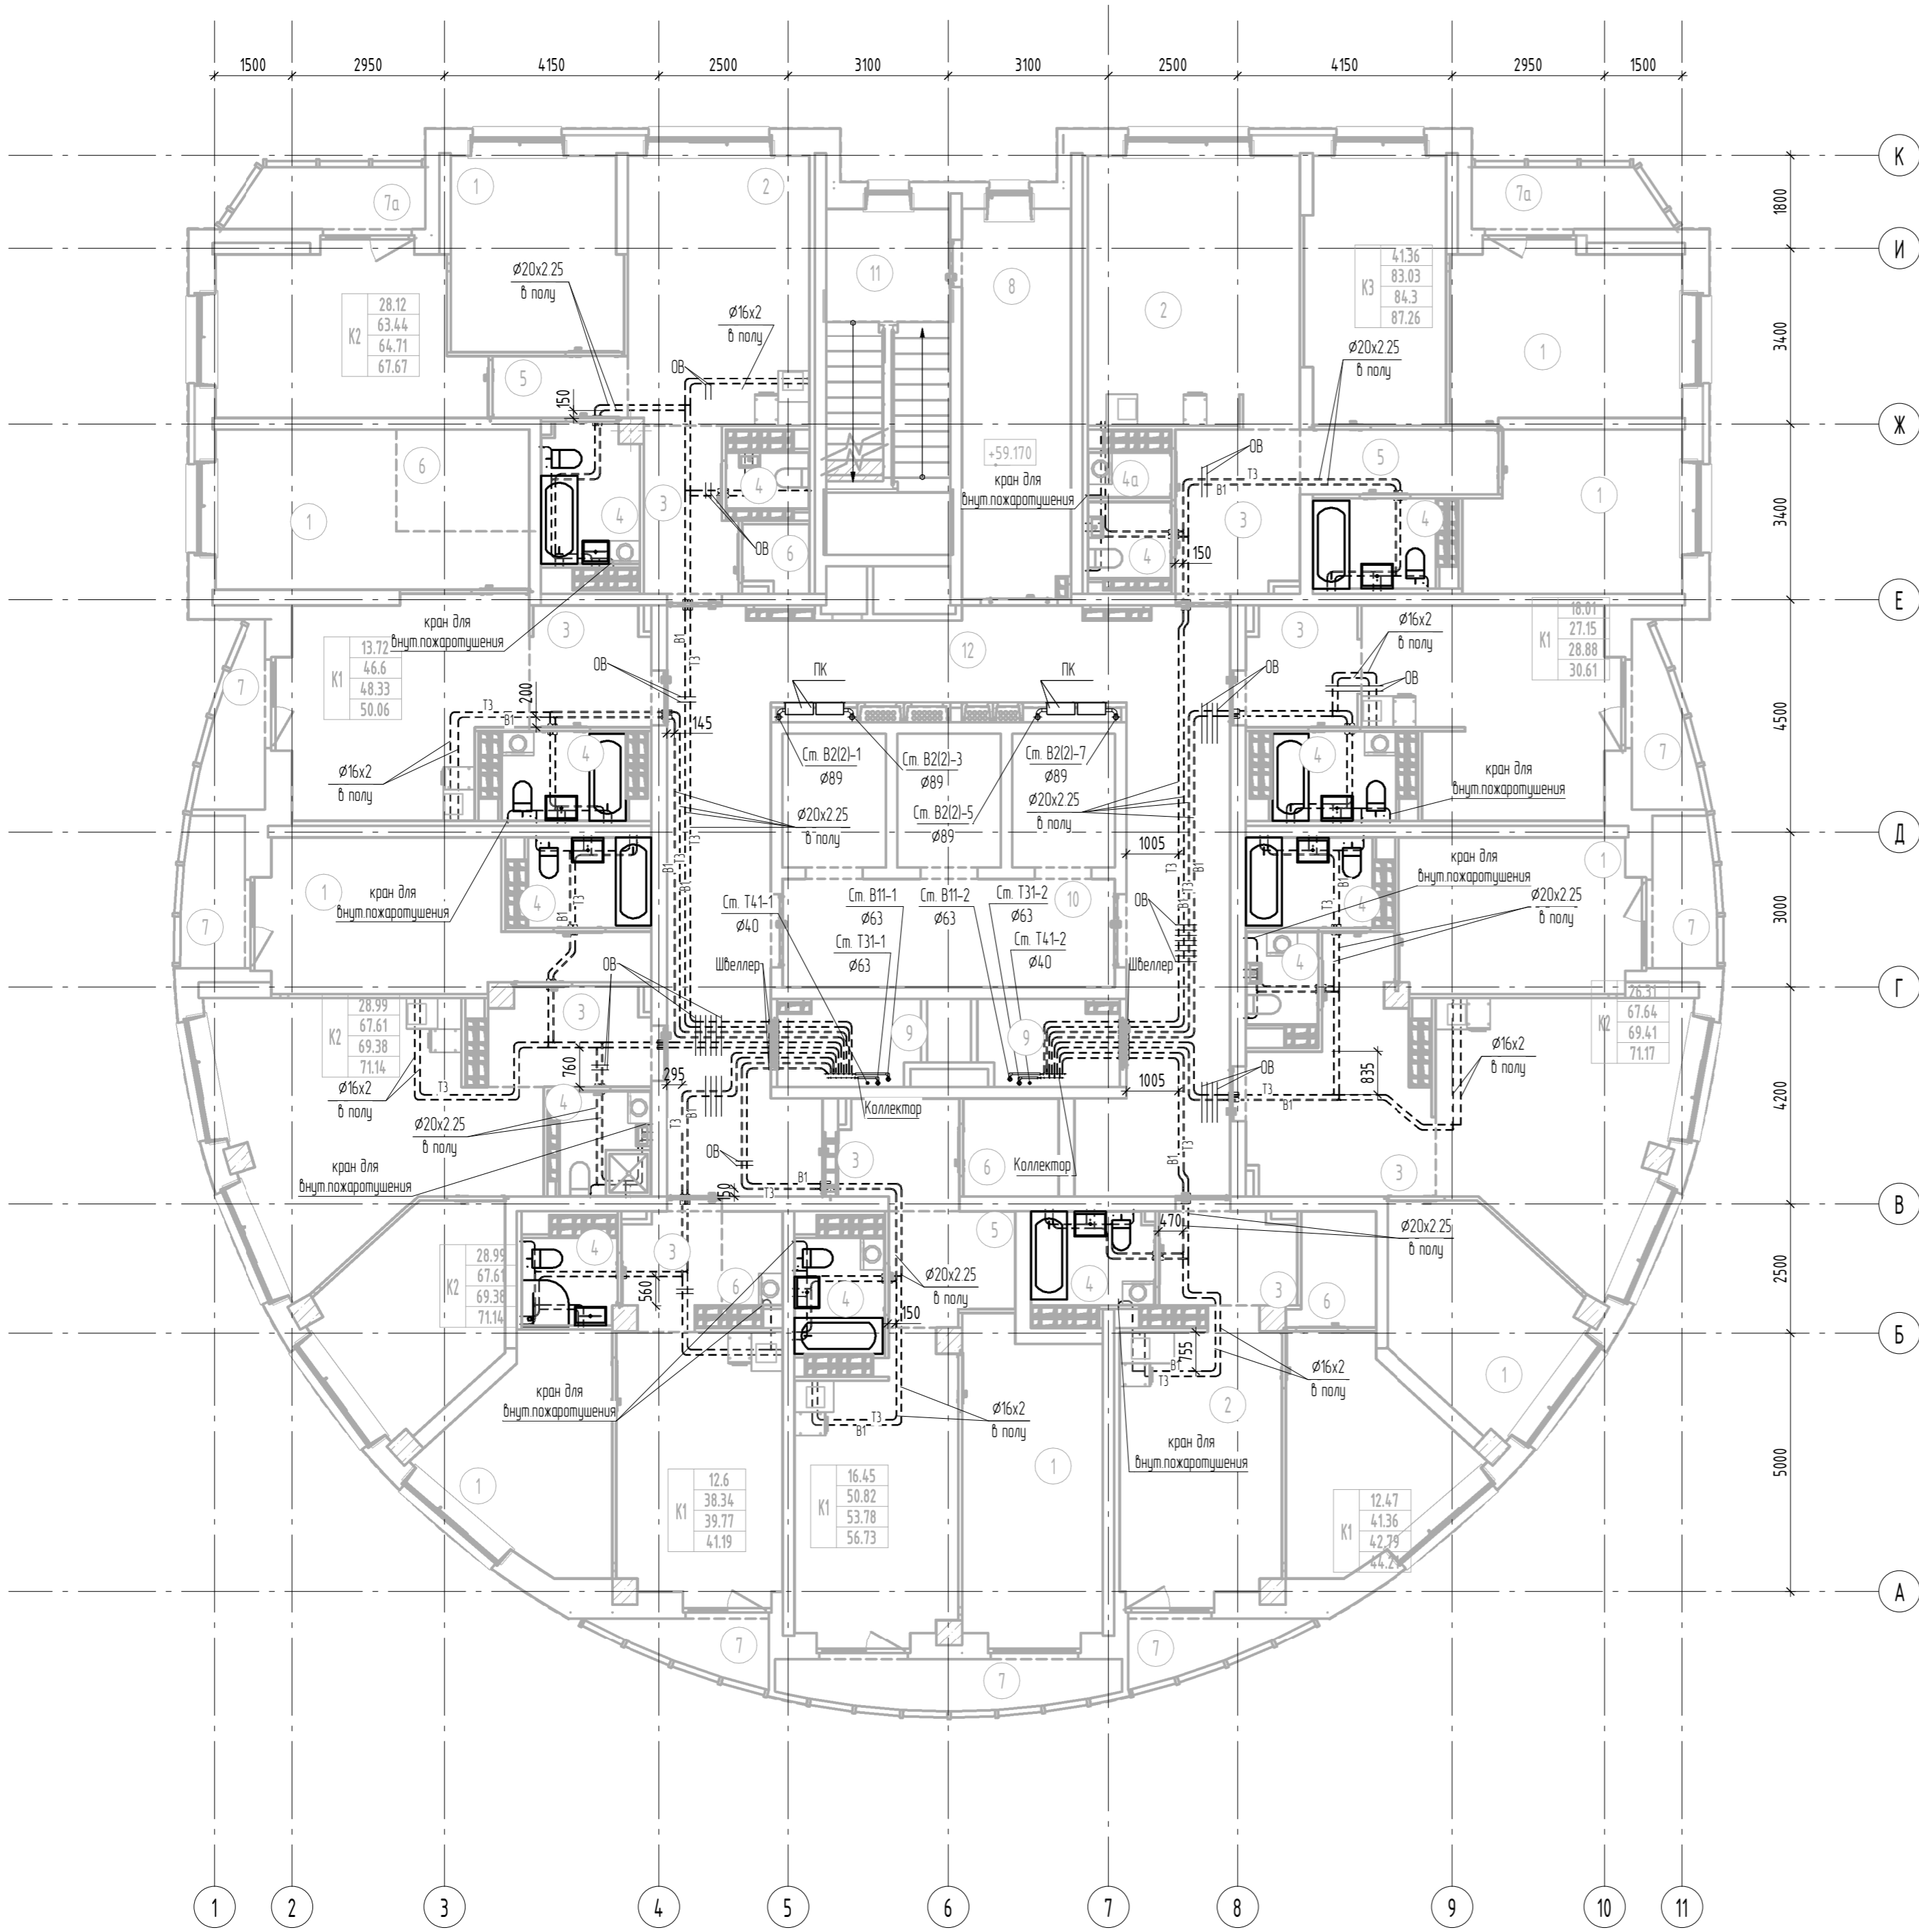


Примечание: 1) Привязки подвадок систем ВК к приборам и стиральным машинам разработаны в разделе АПУ.074-00-АИ  
 2) Устанавливаются приборы показанные на плане толстыми линиями. Подвадки выполнены ко всем приборам  
 3) Узлы пересечения труб ВК, труб ВК с трубами ОВ, с дверными проемами показаны на узлах А,Б,В на листе 6

АПУ.074-00-ВК					
Застройка по ул. Просторной-Павлодарской в Чкаловском районе г. Екатеринбурга. Жилой дом со встроенно-пристроенными помещениями общественного назначения № 8.					
1	Изм.	173-20	05.20		
Разработал	Калачев	Проверил	Алексеенко	Дата	04.20
Гл. спец	Алексеенко	ГИП	Ташлыков	Дата	04.20
Н.контр	Евсиков	Дата	04.20		
27-этажный жилой дом				Стация	Лист
				Р	44
План 21 этажа с сетями водоснабжения				АО "Корпорация "Атомстройкомплекс"	

Инв. № подл.	Подп. и дата	Взам. инв. №	Согласовано
АР	Бушуева Пашева	ЭП	Каткова Бородина
ОВ		СС	

Экспликация помещений 21-20 этажа

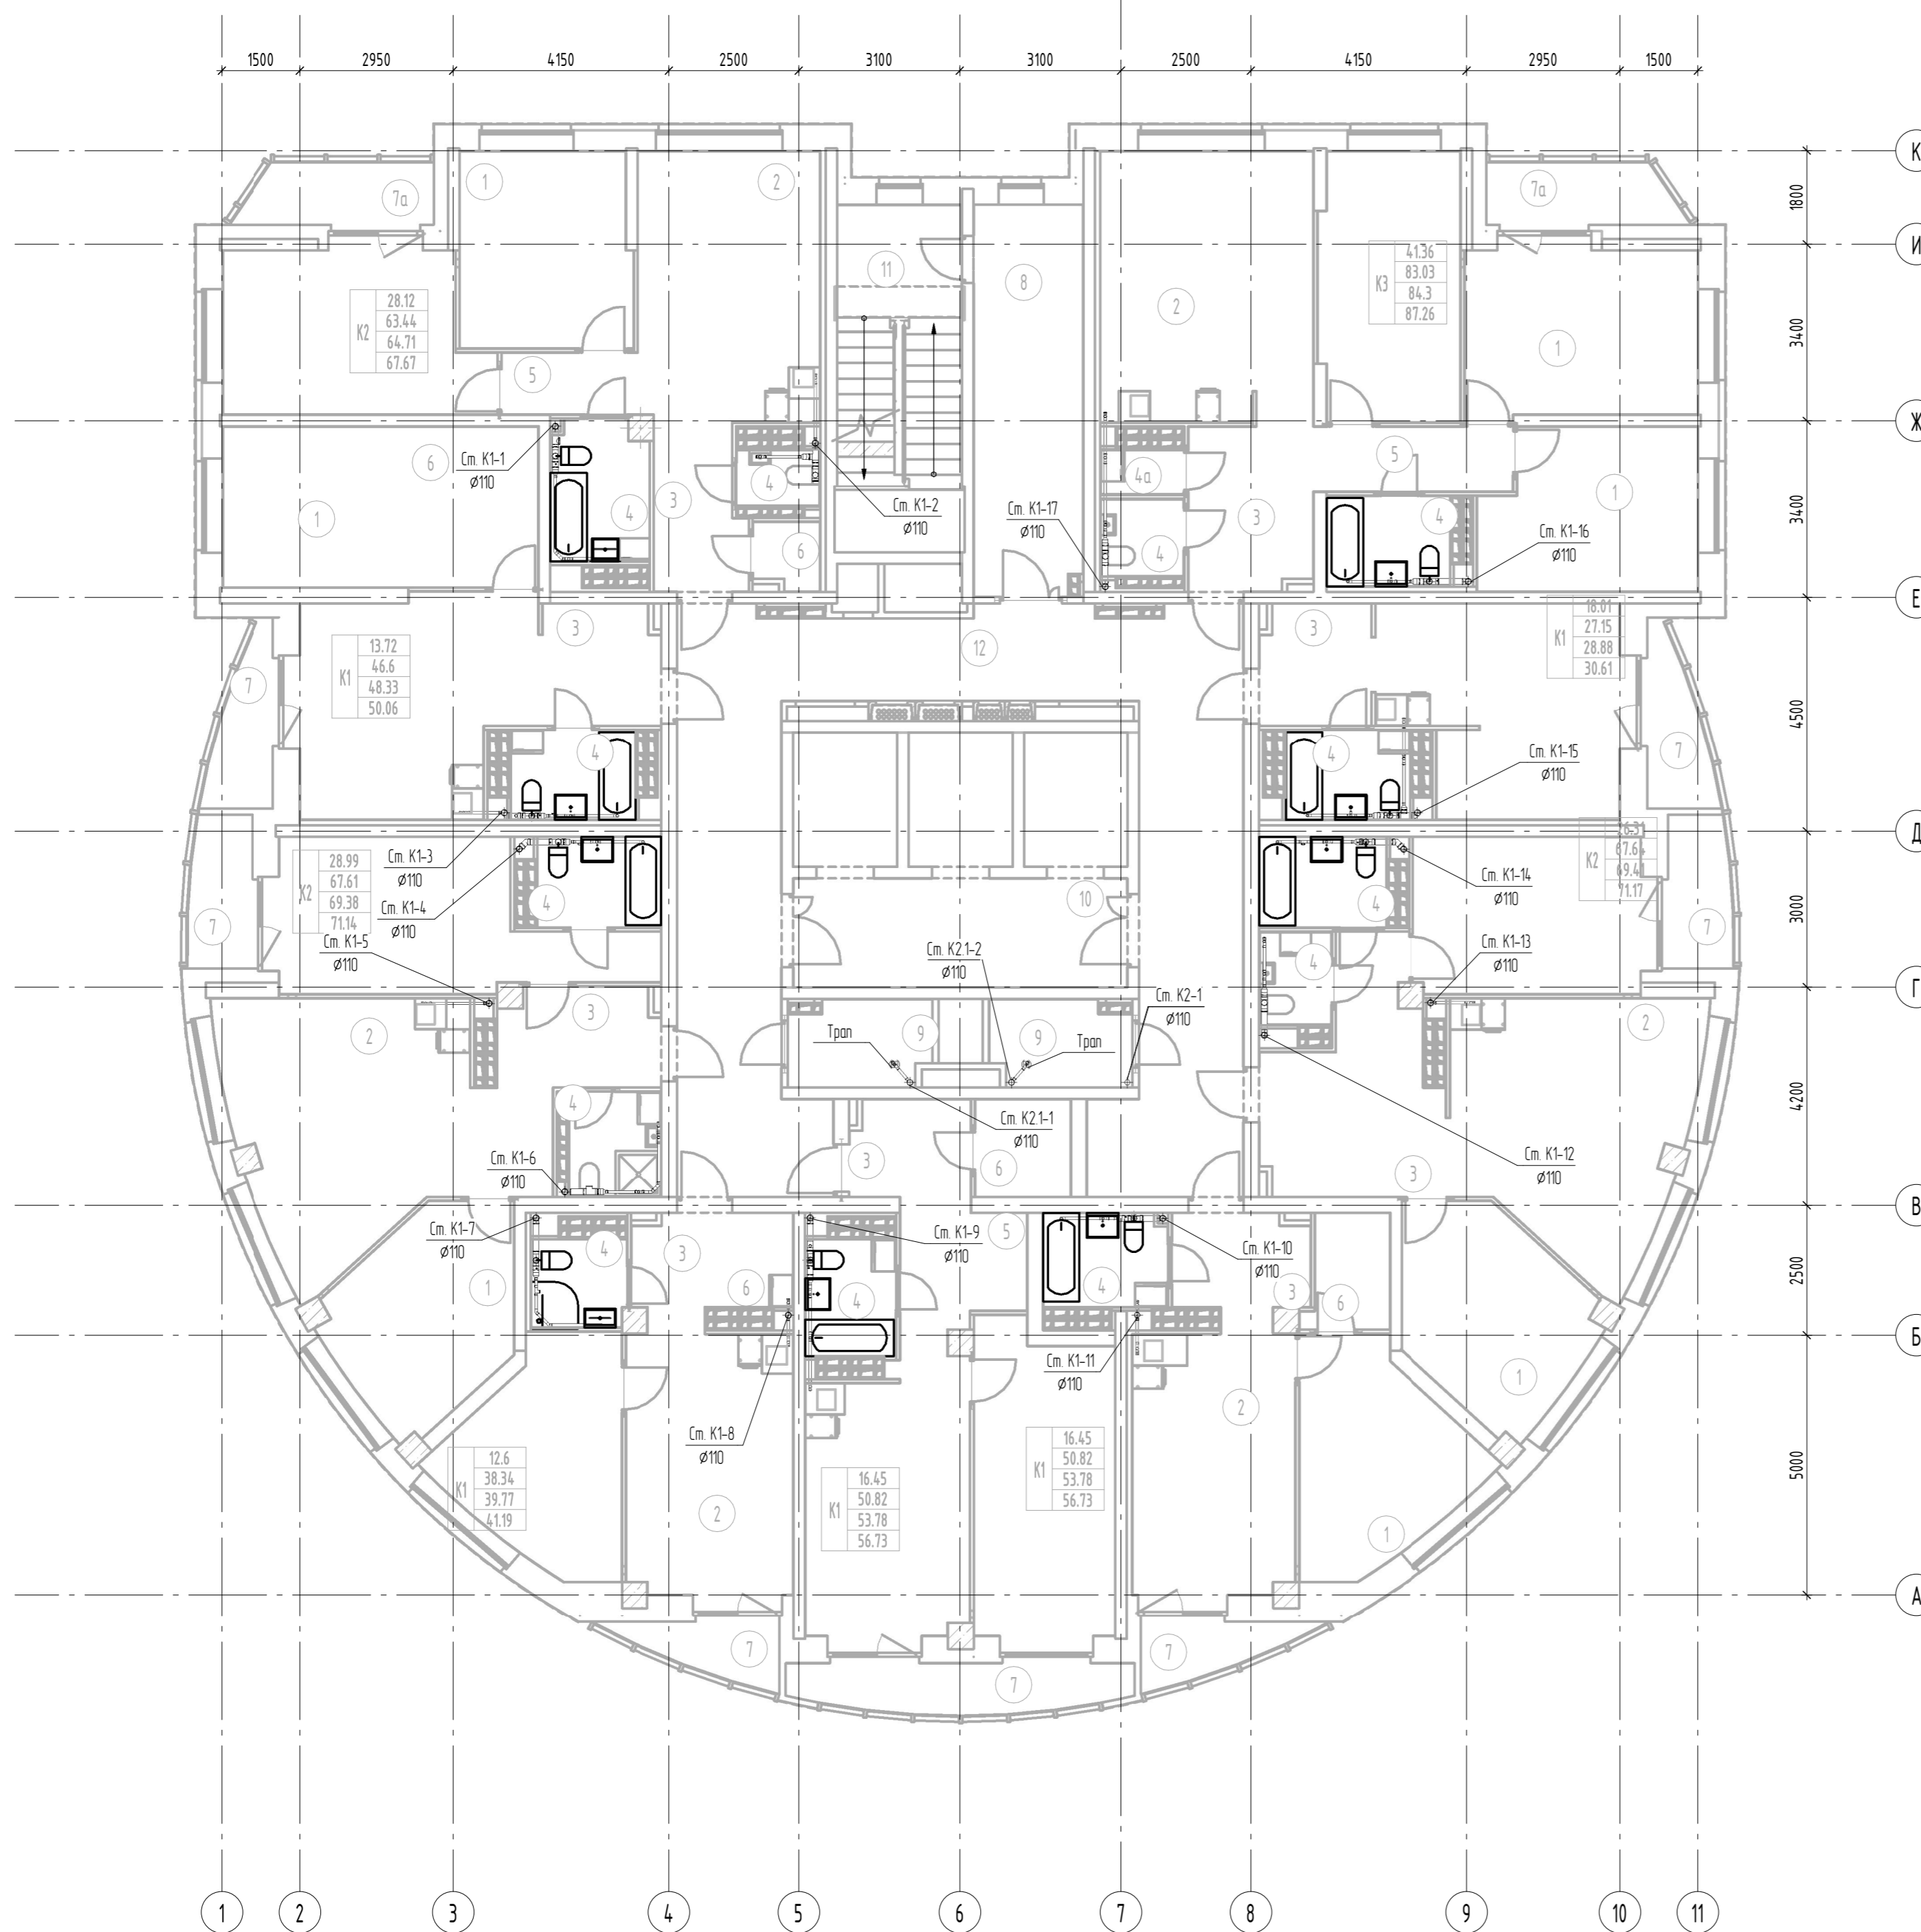

Номер помещения	Наименование	Площадь, м2	Кат. помещения
1	Жилая комната	179.90	
1а	Общая жилая комната с зоной кухни	17.99	
2	Кухня	154.73	
3	Прихожая	55.40	
4	Санузел	47.51	
4а	Постирочная	14.1	
5	Коридор	13.06	
6	Гардеробная	15.60	
7	Лоджия	25.55	
7а	Балкон	8.46	
8	Тамбур	15.89	
9	Техническое помещение	8.74	
10	Лифтовой холл	13.47	
11	Лестничная клетка Н2	16.00	
12	Коридор	60.87	
Итого		634.58	

Примечание: 1) Привязки поддоков систем ВК к приборам и стиральным машинам разработаны в разделе АПУ 074-00-АИ  
2) Устанавливаются приборы показанные на плане толстыми линиями. Поддоки выполнены ко всем приборам.


АПУ.074-00-ВК				
Застройка по ул. Просторной-Павлодарской в Чкаловском районе г. Екатеринбурга.				
Жилой дом со встроенно-пристроенными помещениями общественного назначения № 8.				
Изм.	Кол.уч.	Лист	№ док.	Подп.
Разработал	Калачев			04.20
Проверил	Алексеев			04.20
Гл. спец	Алексеев			04.20
ГИП	Ташлыков			04.20
Н.контр	Евсиков			04.20
27-этажный жилой дом			Стация	Лист
			Р	45
План 21 этажа с сетями канализации			АО "Корпорация "Атомстройкомплекс"	
Формат А2				

Инв. № подл.	Лист	и дата	Взам. инв. №	Согласовано
ОВ	ПАШЕВА		АР	ЭП
	БУШУЕВА		КАТКОВА	БОРОДИНА



Экспликация помещений 22-го этажа

Номер помещения	Наименование	Площадь, м2	Кат. помещения
1	Жилая комната	181.36	
1а	Общая жилая комната с зоной кухни	18.06	
2	Кухня	154.74	
3	Прихожая	54.25	
4	Санузел	47.51	
4а	Постирочная	14.1	
5	Коридор	13.06	
6	Гардеробная	15.32	
7	Лоджия	25.55	
7а	Балкон	8.46	
8	Тамбур	15.90	
9	Техническое помещение	8.74	
10	Лифтовой холл	13.47	
11	Лестничная клетка Н2	16.00	
12	Коридор	60.87	
Итого		634.70	

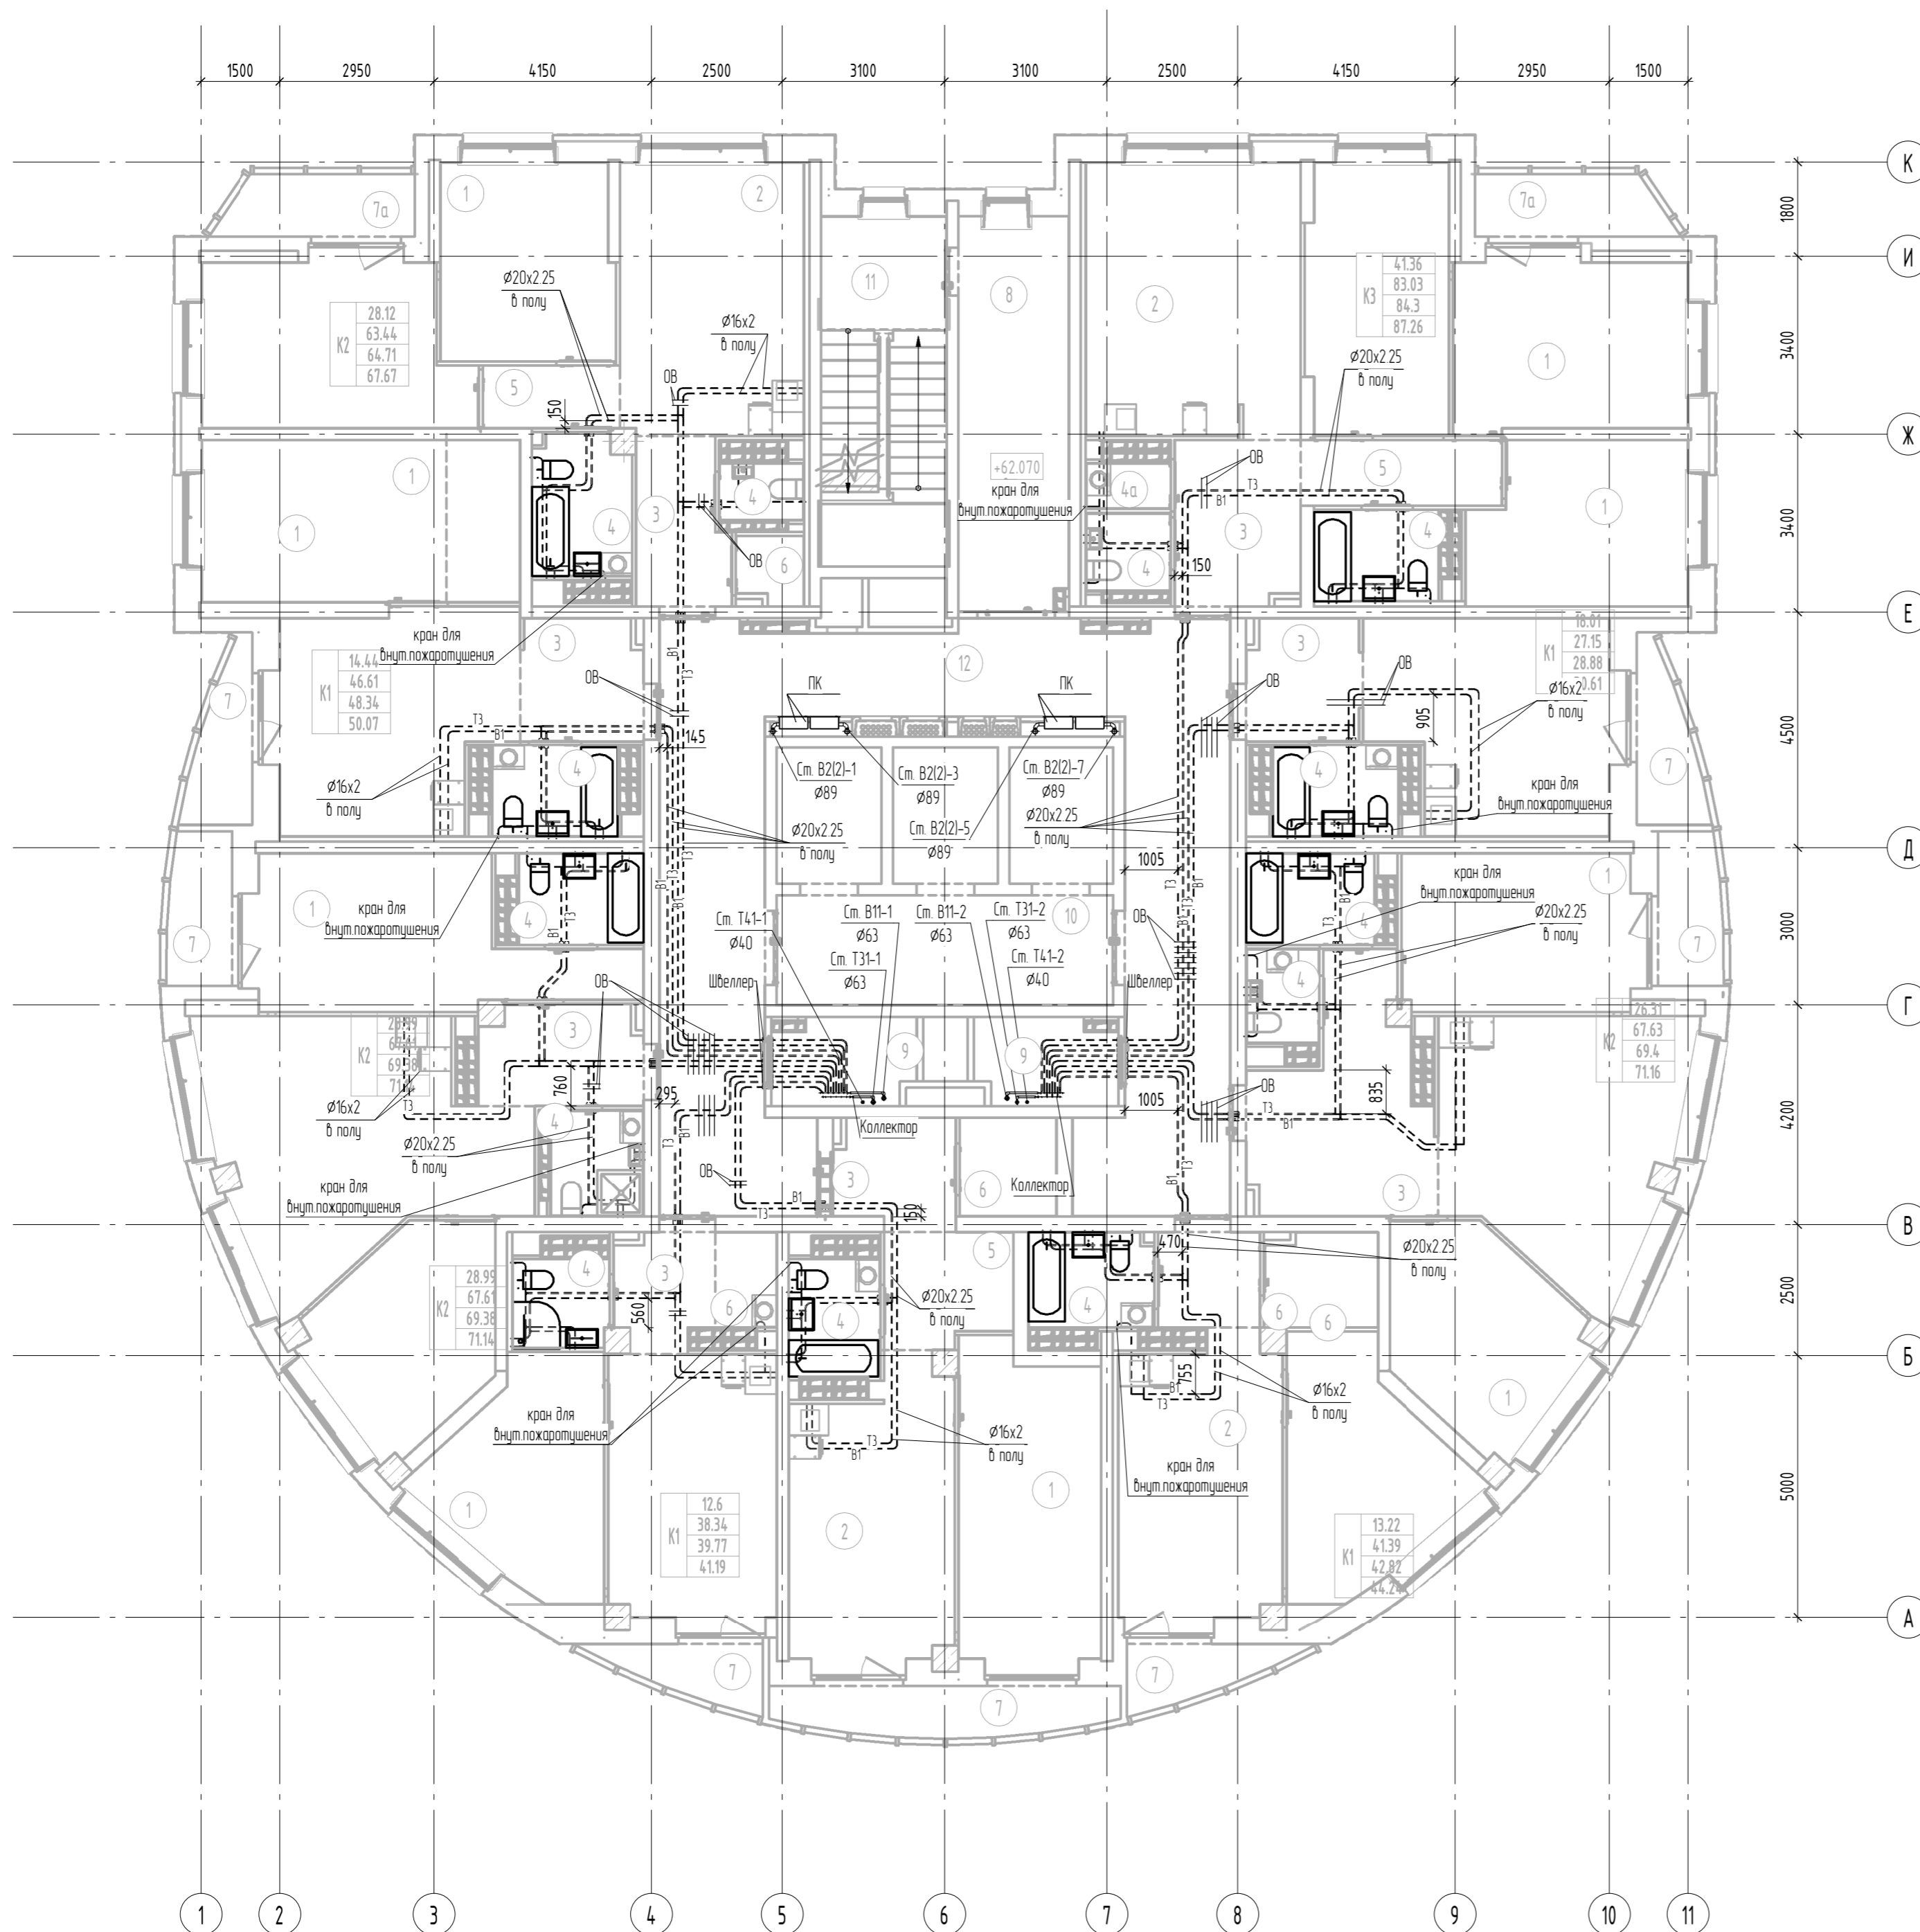


Примечание: 1) Привязки подводов систем ВК к приборам и стиральным машинам разработаны в разделе АПУ.074-00-АИ  
 2) Устанавливаются приборы показанные на плане толстыми линиями. Подводки выполнены ко всем приборам.  
 3) Узлы пересечения труб ВК, труб ВК с трубами ОВ, с дверными проемами показаны на узлах А,Б,В на листе 6

АПУ.074-00-ВК				
Застройка по ул. Просторной-Павлодарской в Чкаловском районе г. Екатеринбурга. Жилой дом со встроенно-пристроенными помещениями общественного назначения № 8.				
Изм.	Кол.уч.	Лист	№ док.	Подп.
1		Изм	173-20	05.20
Разработал	Калачев	Проверил	Алексеев	04.20
Гл.спец	Алексеев	ГИП	Ташлыков	04.20
Н.контр	Евсиков			04.20
27-этажный жилой дом			Стадия	Лист
			Р	46
План 22 этажа с сетями водоснабжения			АО "Корпорация "Атомстройкомплекс"	
Формат А2				

Инв. № подл.	Подп. и дата	Взам. инв. №	Согласовано
АР	Бушуева	АР	ЭП
ОВ	Пашева	ОВ	СС
			Каткова
			Бородина

Экспликация помещений 22-го этажа

Номер помещения	Наименование	Площадь, м <sup>2</sup>	Кат. помещения
1	Жилая комната	181.36	
1а	Общая жилая комната с зоной кухни	18.06	
2	Кухня	154.74	
3	Прихожая	54.25	
4	Санузел	47.51	
4а	Постирочная	141	
5	Коридор	13.06	
6	Гардеробная	15.32	
7	Лоджия	25.55	
7а	Балкон	8.46	
8	Тамбур	15.89	
9	Техническое помещение	8.74	
10	Лифтовой холл	13.47	
11	Лестничная клетка И2	16.00	
12	Коридор	60.87	
Итого		634.69	

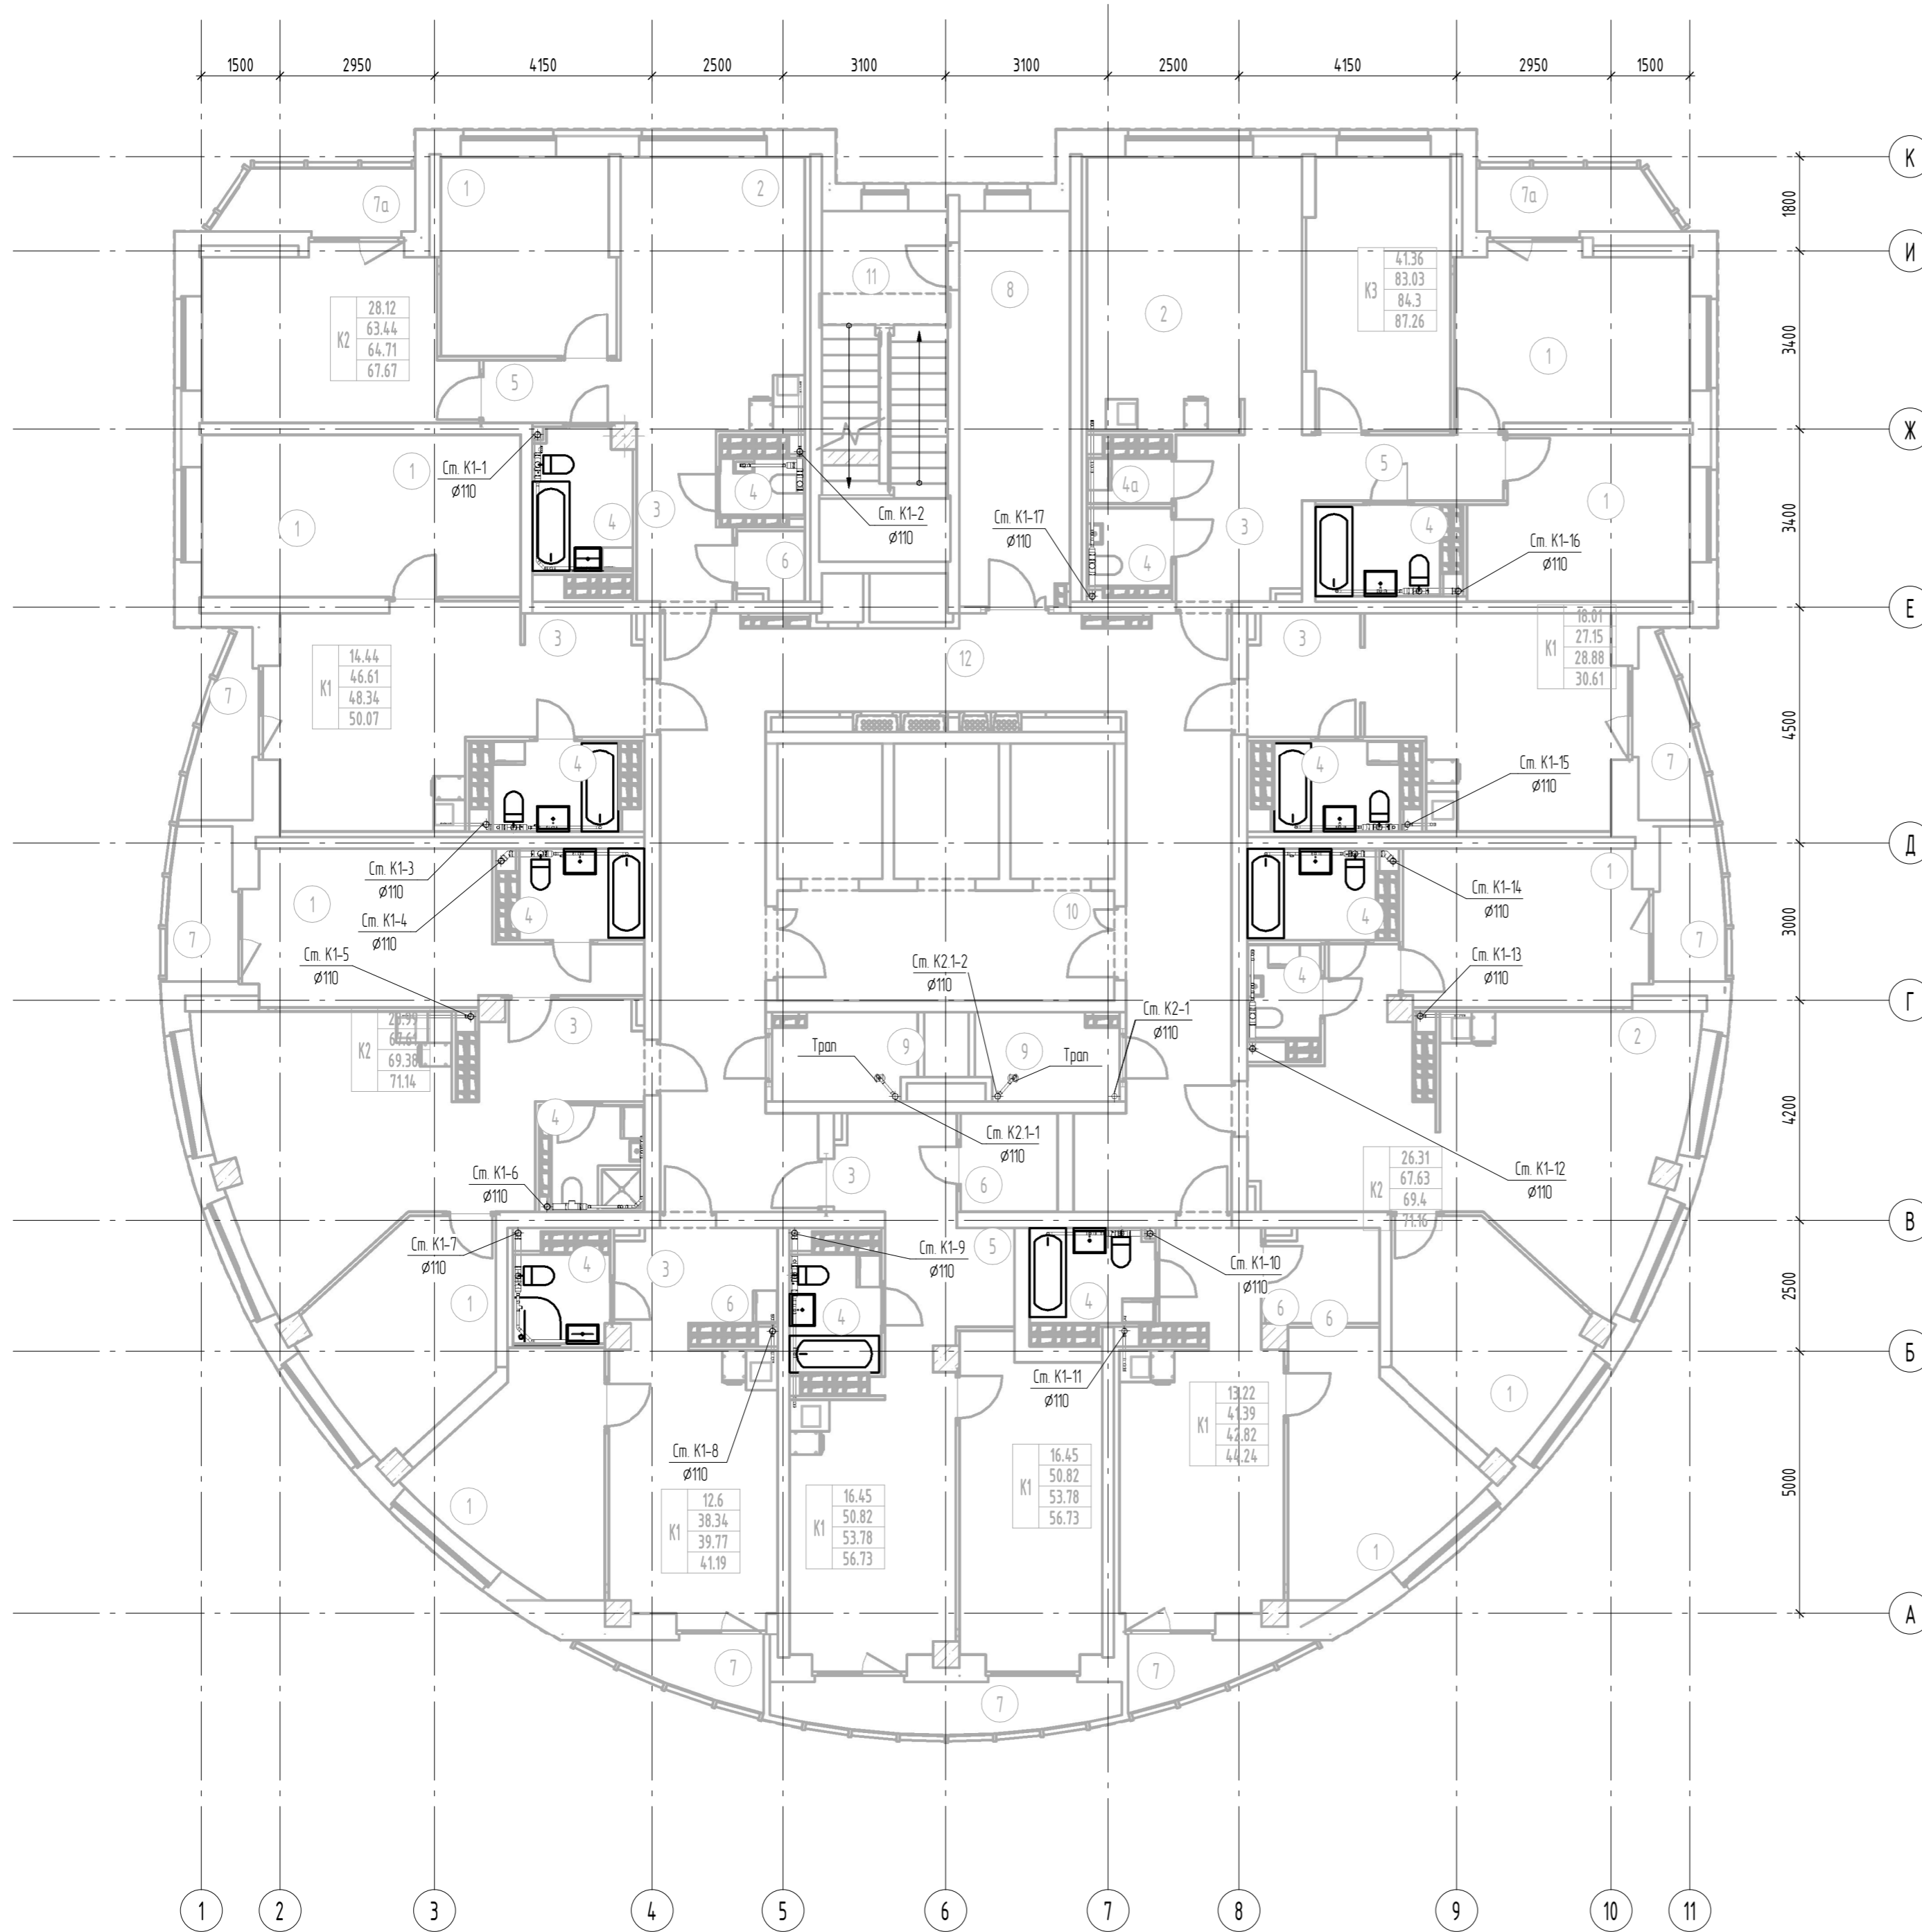


Примечание: 1) Привязки подвадок систем ВК к приборам и стир.машин разработаны в разделе АПУ.074-00-АИ  
2) Устанавливаются приборы показанные на плане толстыми линиями. Подвадки выполнены ко всем приборам.

АПУ.074-00-ВК					
Застройка по ул. Просторной-Павлодарской в Чкаловском районе г. Екатеринбурга. Жилой дом со встроенно-пристроенными помещениями общественного назначения № 8.					
Изм.	Кол.ч.	Лист	№ док.	Подп.	Дата
Разработал	Калачев			<i>Калачев</i>	04.20
Проверил	Алексеев			<i>Алексеев</i>	04.20
Гл. спец	Алексеев			<i>Алексеев</i>	04.20
ГИП	Ташлыков			<i>Ташлыков</i>	04.20
Н.контр	Евсиков			<i>Евсиков</i>	04.20
27-этажный жилой дом				Стация	Лист
				Р	47
План 22 этажа с сетями канализации				АО "Корпорация "Атомстройкомплекс"	
Формат А2					

Инв. № подл.	Подп. и дата	Взам. инв. №	Согласовано
АР	Бушуева Пашева	ЭП	Каткова Бородина
ОВ		СС	

Экспликация помещений 23-го этажа

Номер помещения	Наименование	Площадь, м <sup>2</sup>	Кат. помещения
1	Жилая комната	181.36	
1а	Общая жилая комната с зоной кухни	18.06	
2	Кухня	154.74	
3	Прихожая	54.25	
4	Санузел	47.51	
4а	Постирочная	14.1	
5	Коридор	13.06	
6	Гардеробная	15.32	
7	Лоджия	25.55	
7а	Балкон	8.46	
8	Тамбур	15.90	
9	Техническое помещение	8.74	
10	Лифтовой холл	13.47	
11	Лестничная клетка Н2	16.00	
12	Коридор	60.87	
Итого		634.70	

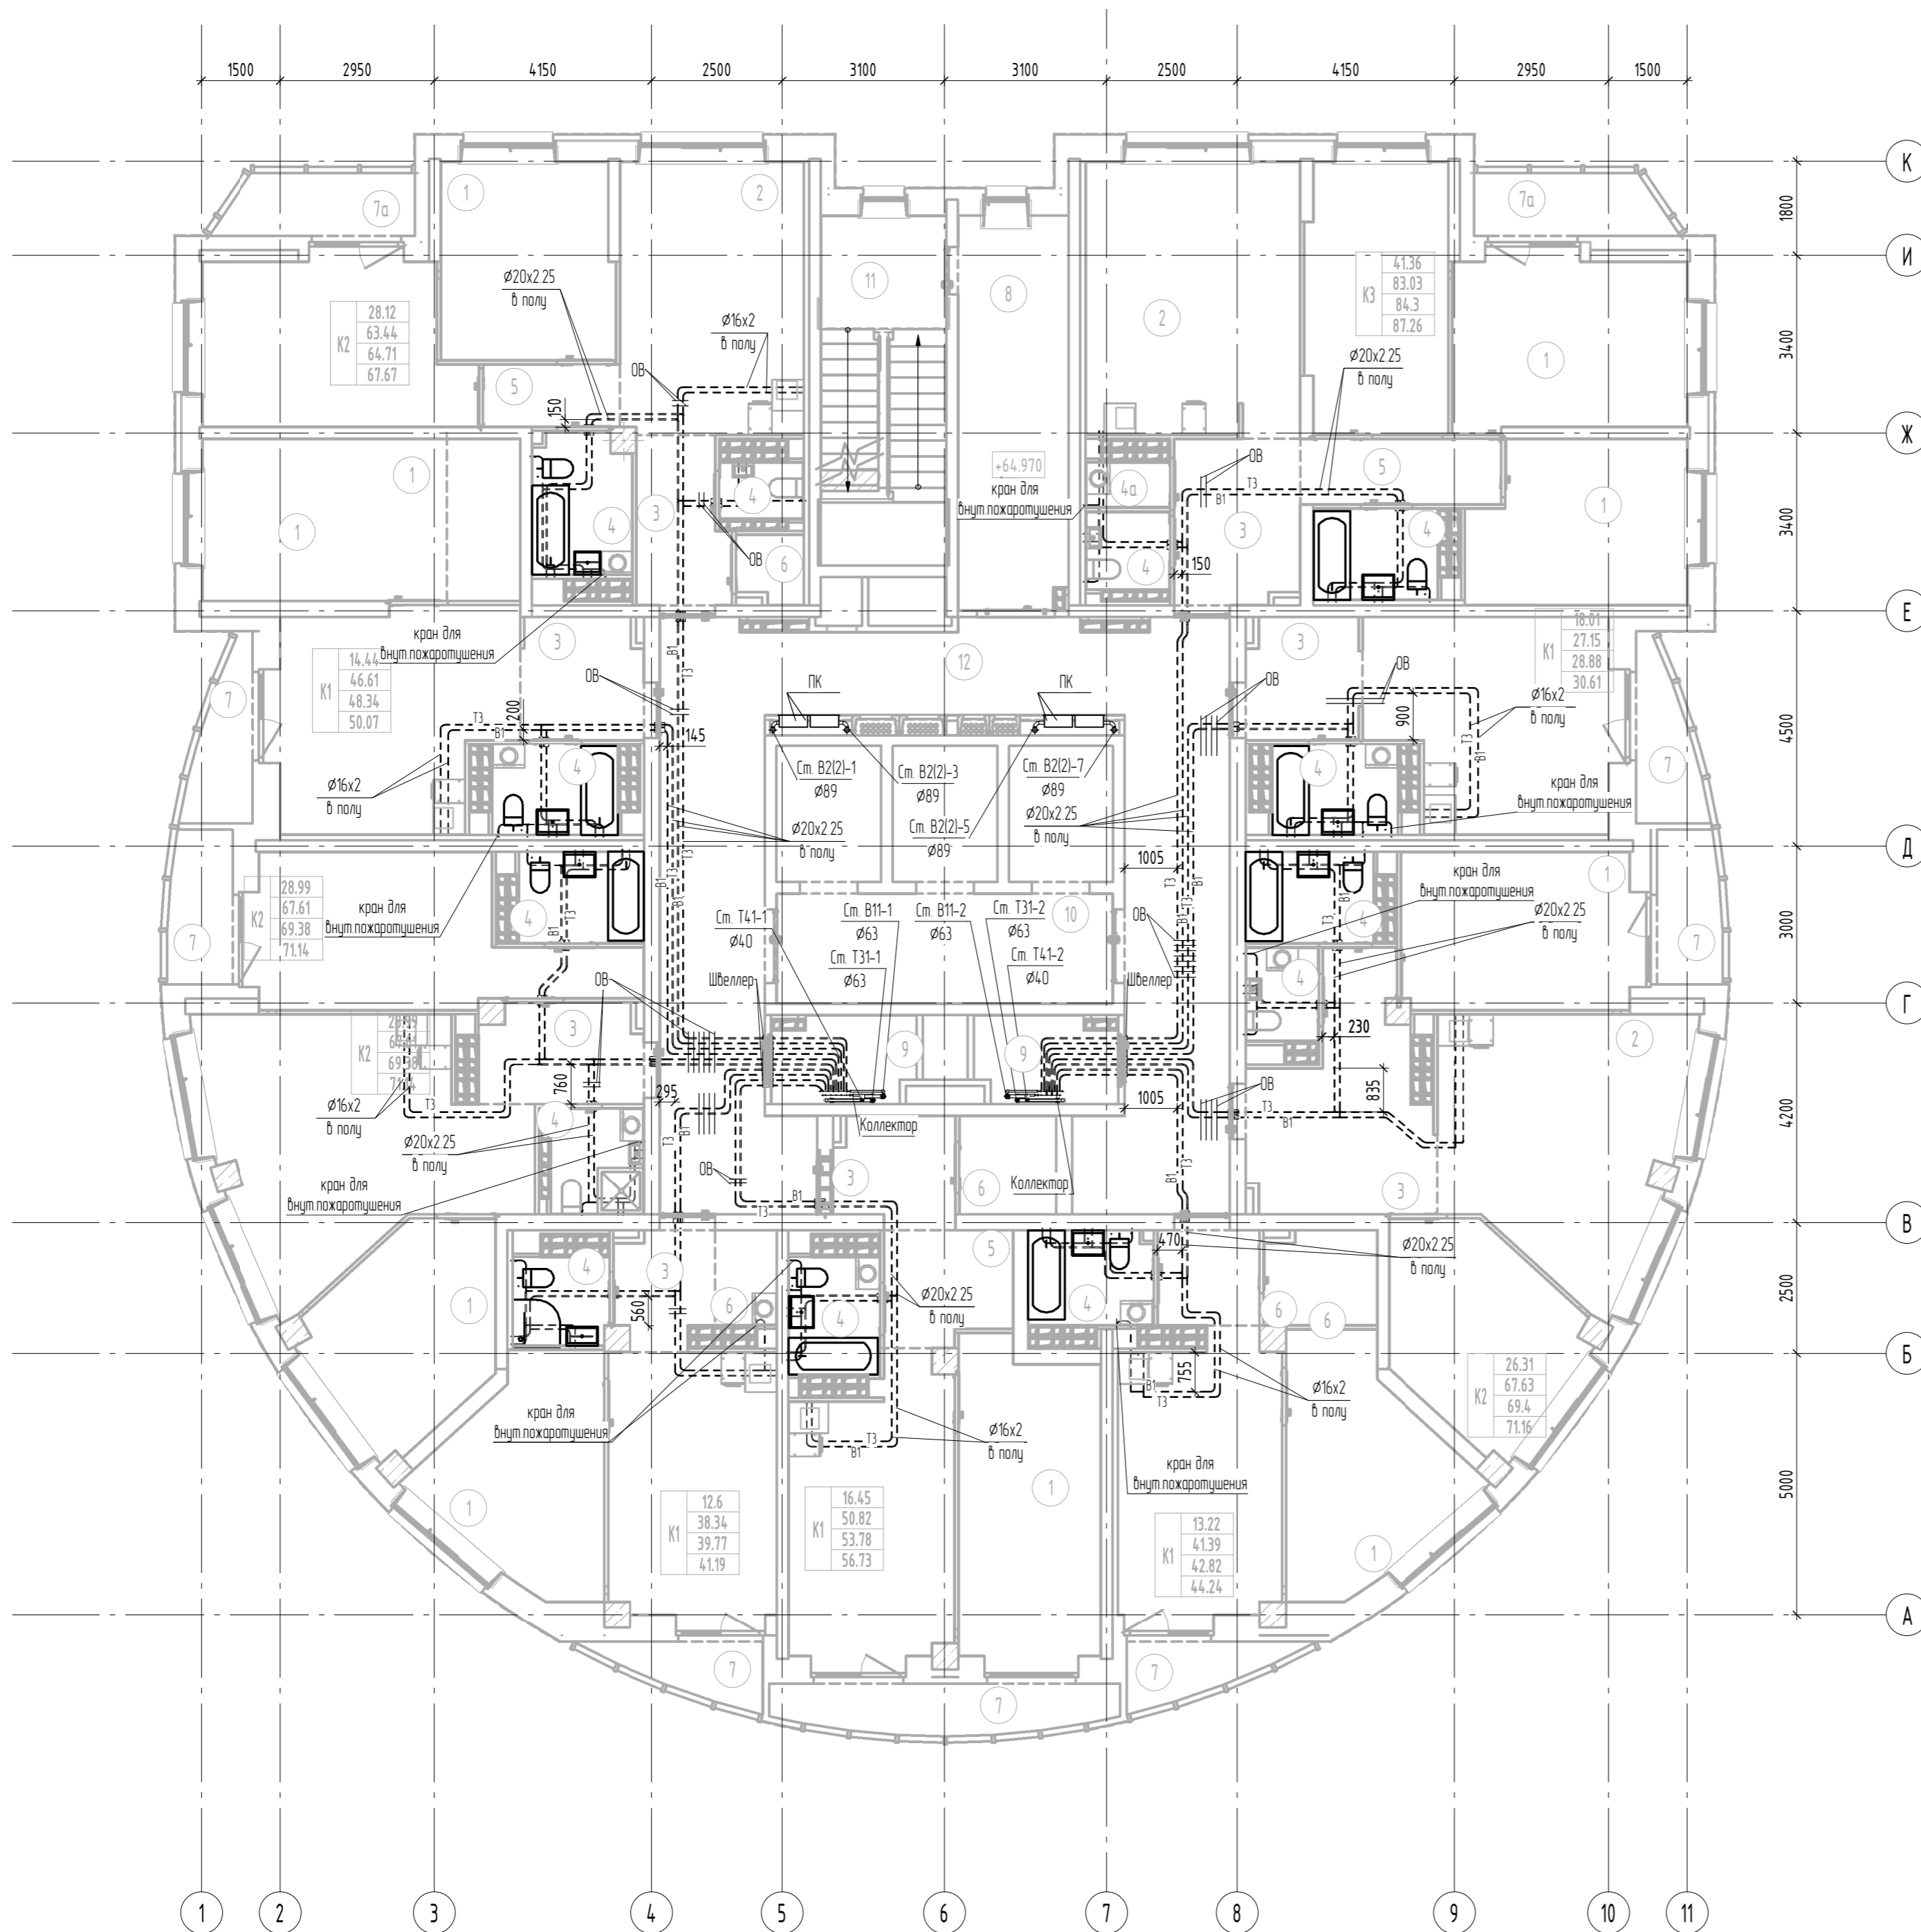


Примечание: 1) Приемы подвода систем ВК к приборам и стиральным машинам разработаны в разделе АПУ.074-00-АИ  
 2) Устанавливаются приборы показанные на плане толстыми линиями. Подводки выполнены ко всем приборам.  
 3) Узлы пересечения труб ВК, труб ВК с трубами ОВ, с дверными проемами показаны на узлах А,Б,В на листе 6

АПУ.074-00-ВК				
Застройка по ул. Просторной-Павлодарской в Чкаловском районе г. Екатеринбурга. Жилой дом со встроенно-пристроенными помещениями общественного назначения № 8.				
Изм.	Кол.уч.	Лист	№ док.	Подп.
Разработал	Калачев	04.20		
Проверил	Алексеевко	04.20		
Гл.спец	Алексеевко	04.20		
ГИП	Ташлыков	04.20		
Н.контр	Евсиков	04.20		
27-этажный жилой дом			Стадия	Лист
			Р	48
План 23 этажа с сетями водоснабжения			АО "Корпорация "Атомстройкомплекс"	

Инв. № подл.	Подп. и дата	Взам. инв. №	Согласовано
АР	Бушуева	ЭП	Каткова
ОВ	Пашева	СС	Бородина

Экспликация помещений 23-го этажа

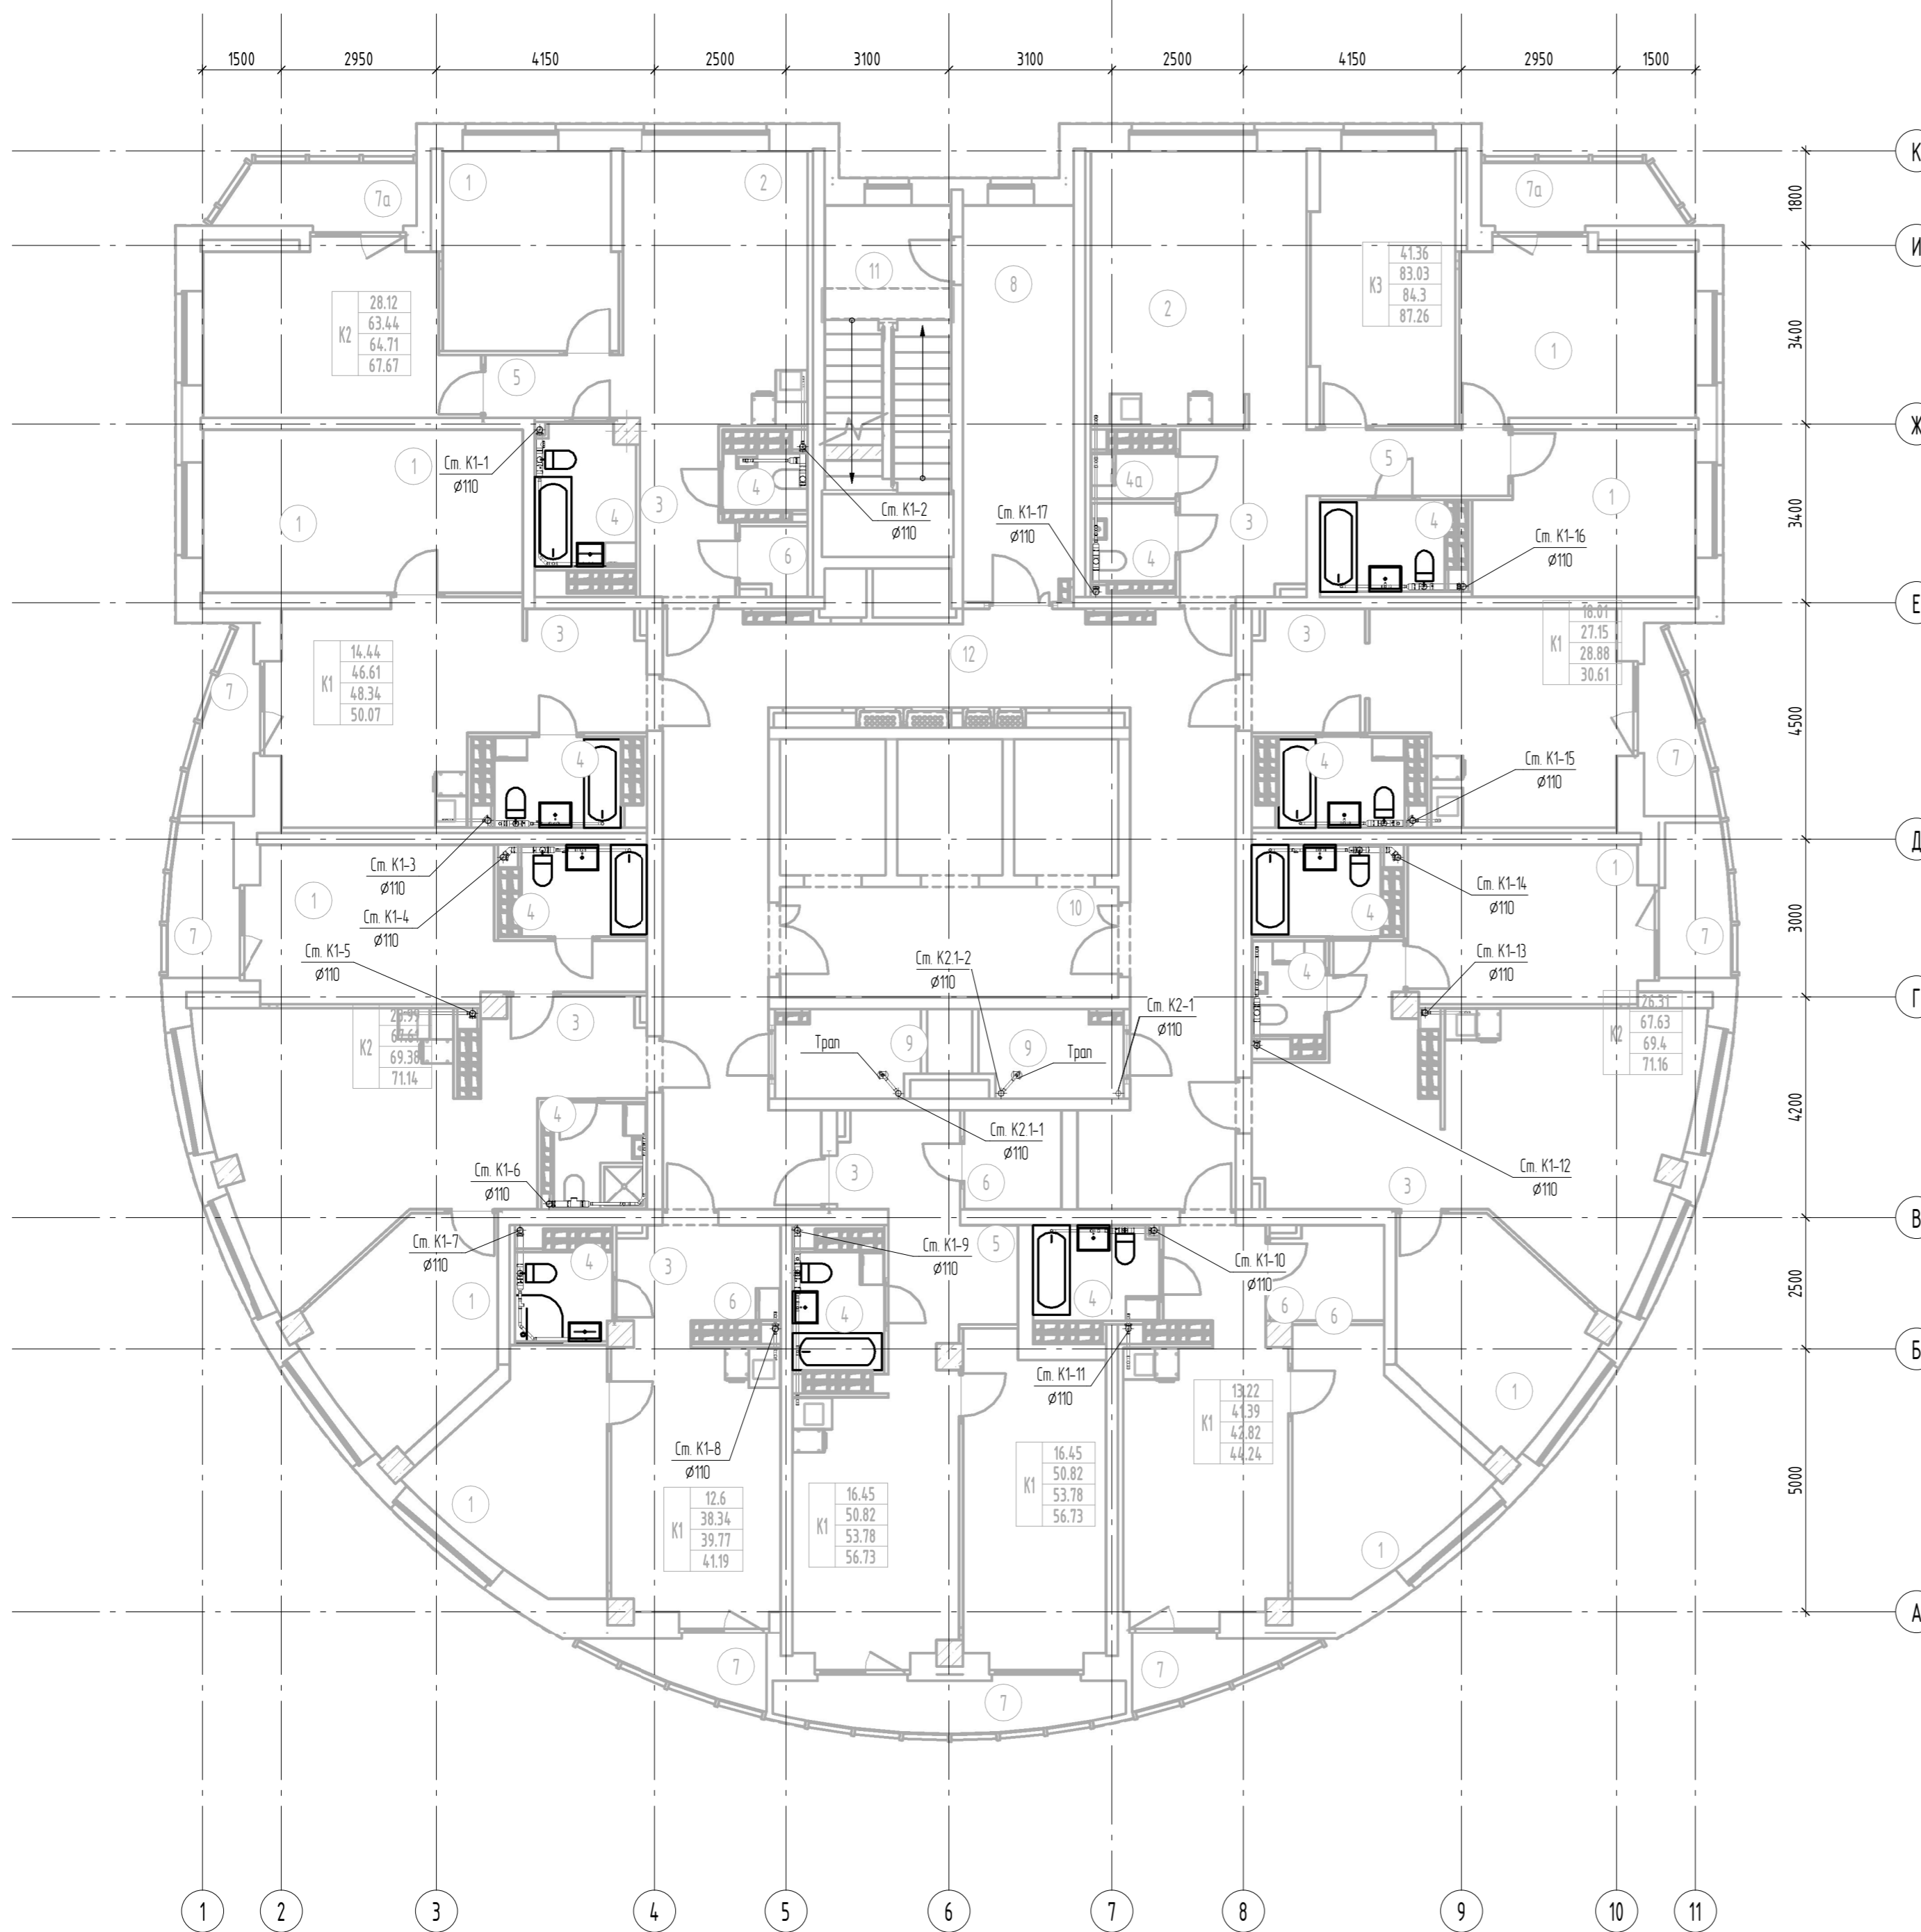

Номер помещения	Наименование	Площадь, м2	Кат. помещения
1	Жилая комната	181.36	
1а	Общая жилая комната с зоной кухни	18.06	
2	Кухня	154.74	
3	Прихожая	54.25	
4	Санузел	47.51	
4а	Постирочная	14.1	
5	Коридор	13.06	
6	Гардеробная	15.32	
7	Лоджия	25.55	
7а	Балкон	8.46	
8	Тамбур	15.89	
9	Техническое помещение	8.74	
10	Лифтовой холл	13.47	
11	Лестничная клетка Н2	16.00	
12	Коридор	60.87	
Итого		634.69	


Инв. № подл.	Подп. и дата	Взам. инв. №	Согласовано
АР	Бушуева	АР	ЭП
ОВ	Пашева	ОВ	СС
			Каткова
			Бородина

Примечание: 1) Привязки подводов систем ВК к приборам и стир.машинам разработаны в разделе АПУ.074-00-АИ  
2) Устанавливаются приборы показанные на плане толстыми линиями. Подводки выполнены ко всем приборам

<b>АПУ.074-00-ВК</b>					
Застройка по ул. Просторной-Павлодарской в Чкаловском районе г. Екатеринбурга. Жилой дом со встроенно-пристроенными помещениями общественного назначения № 8.					
Изм.	Кол.уч.	Лист	№ док.	Подп.	Дата
Разработал		Калачев		<i>КА</i>	04.20
Проверил		Алексеев		<i>АА</i>	04.20
Гл. спец		Алексеев		<i>АА</i>	04.20
ГИП		Ташлыков		<i>ТА</i>	04.20
Н.контр		Евсиков		<i>ЕВ</i>	04.20
27-этажный жилой дом				Стация	Лист
План 23 этажа с сетями канализации				Р	49
Листов				АО "Корпорация "Атомстройкомплекс"	
Формат А2					

Экспликация помещений 24-го этажа

Номер помещения	Наименование	Площадь, м <sup>2</sup>	Кат. помещения
1	Жилая комната	179.53	
1а	Общая жилая комната с зоной кухни	18.06	
2	Кухня	154.88	
3	Прихожая	55.41	
4	Санузел	47.51	
4а	Постирочная	1.41	
5	Коридор	13.47	
6	Гардеробная	15.60	
7	Лоджия	25.55	
7а	Балкон	8.46	
8	Тамбур	15.90	
9	Техническое помещение	8.74	
10	Лифтовой холл	13.47	
11	Лестничная клетка Н2	16.00	
12	Коридор	60.87	
Итого		634.86	

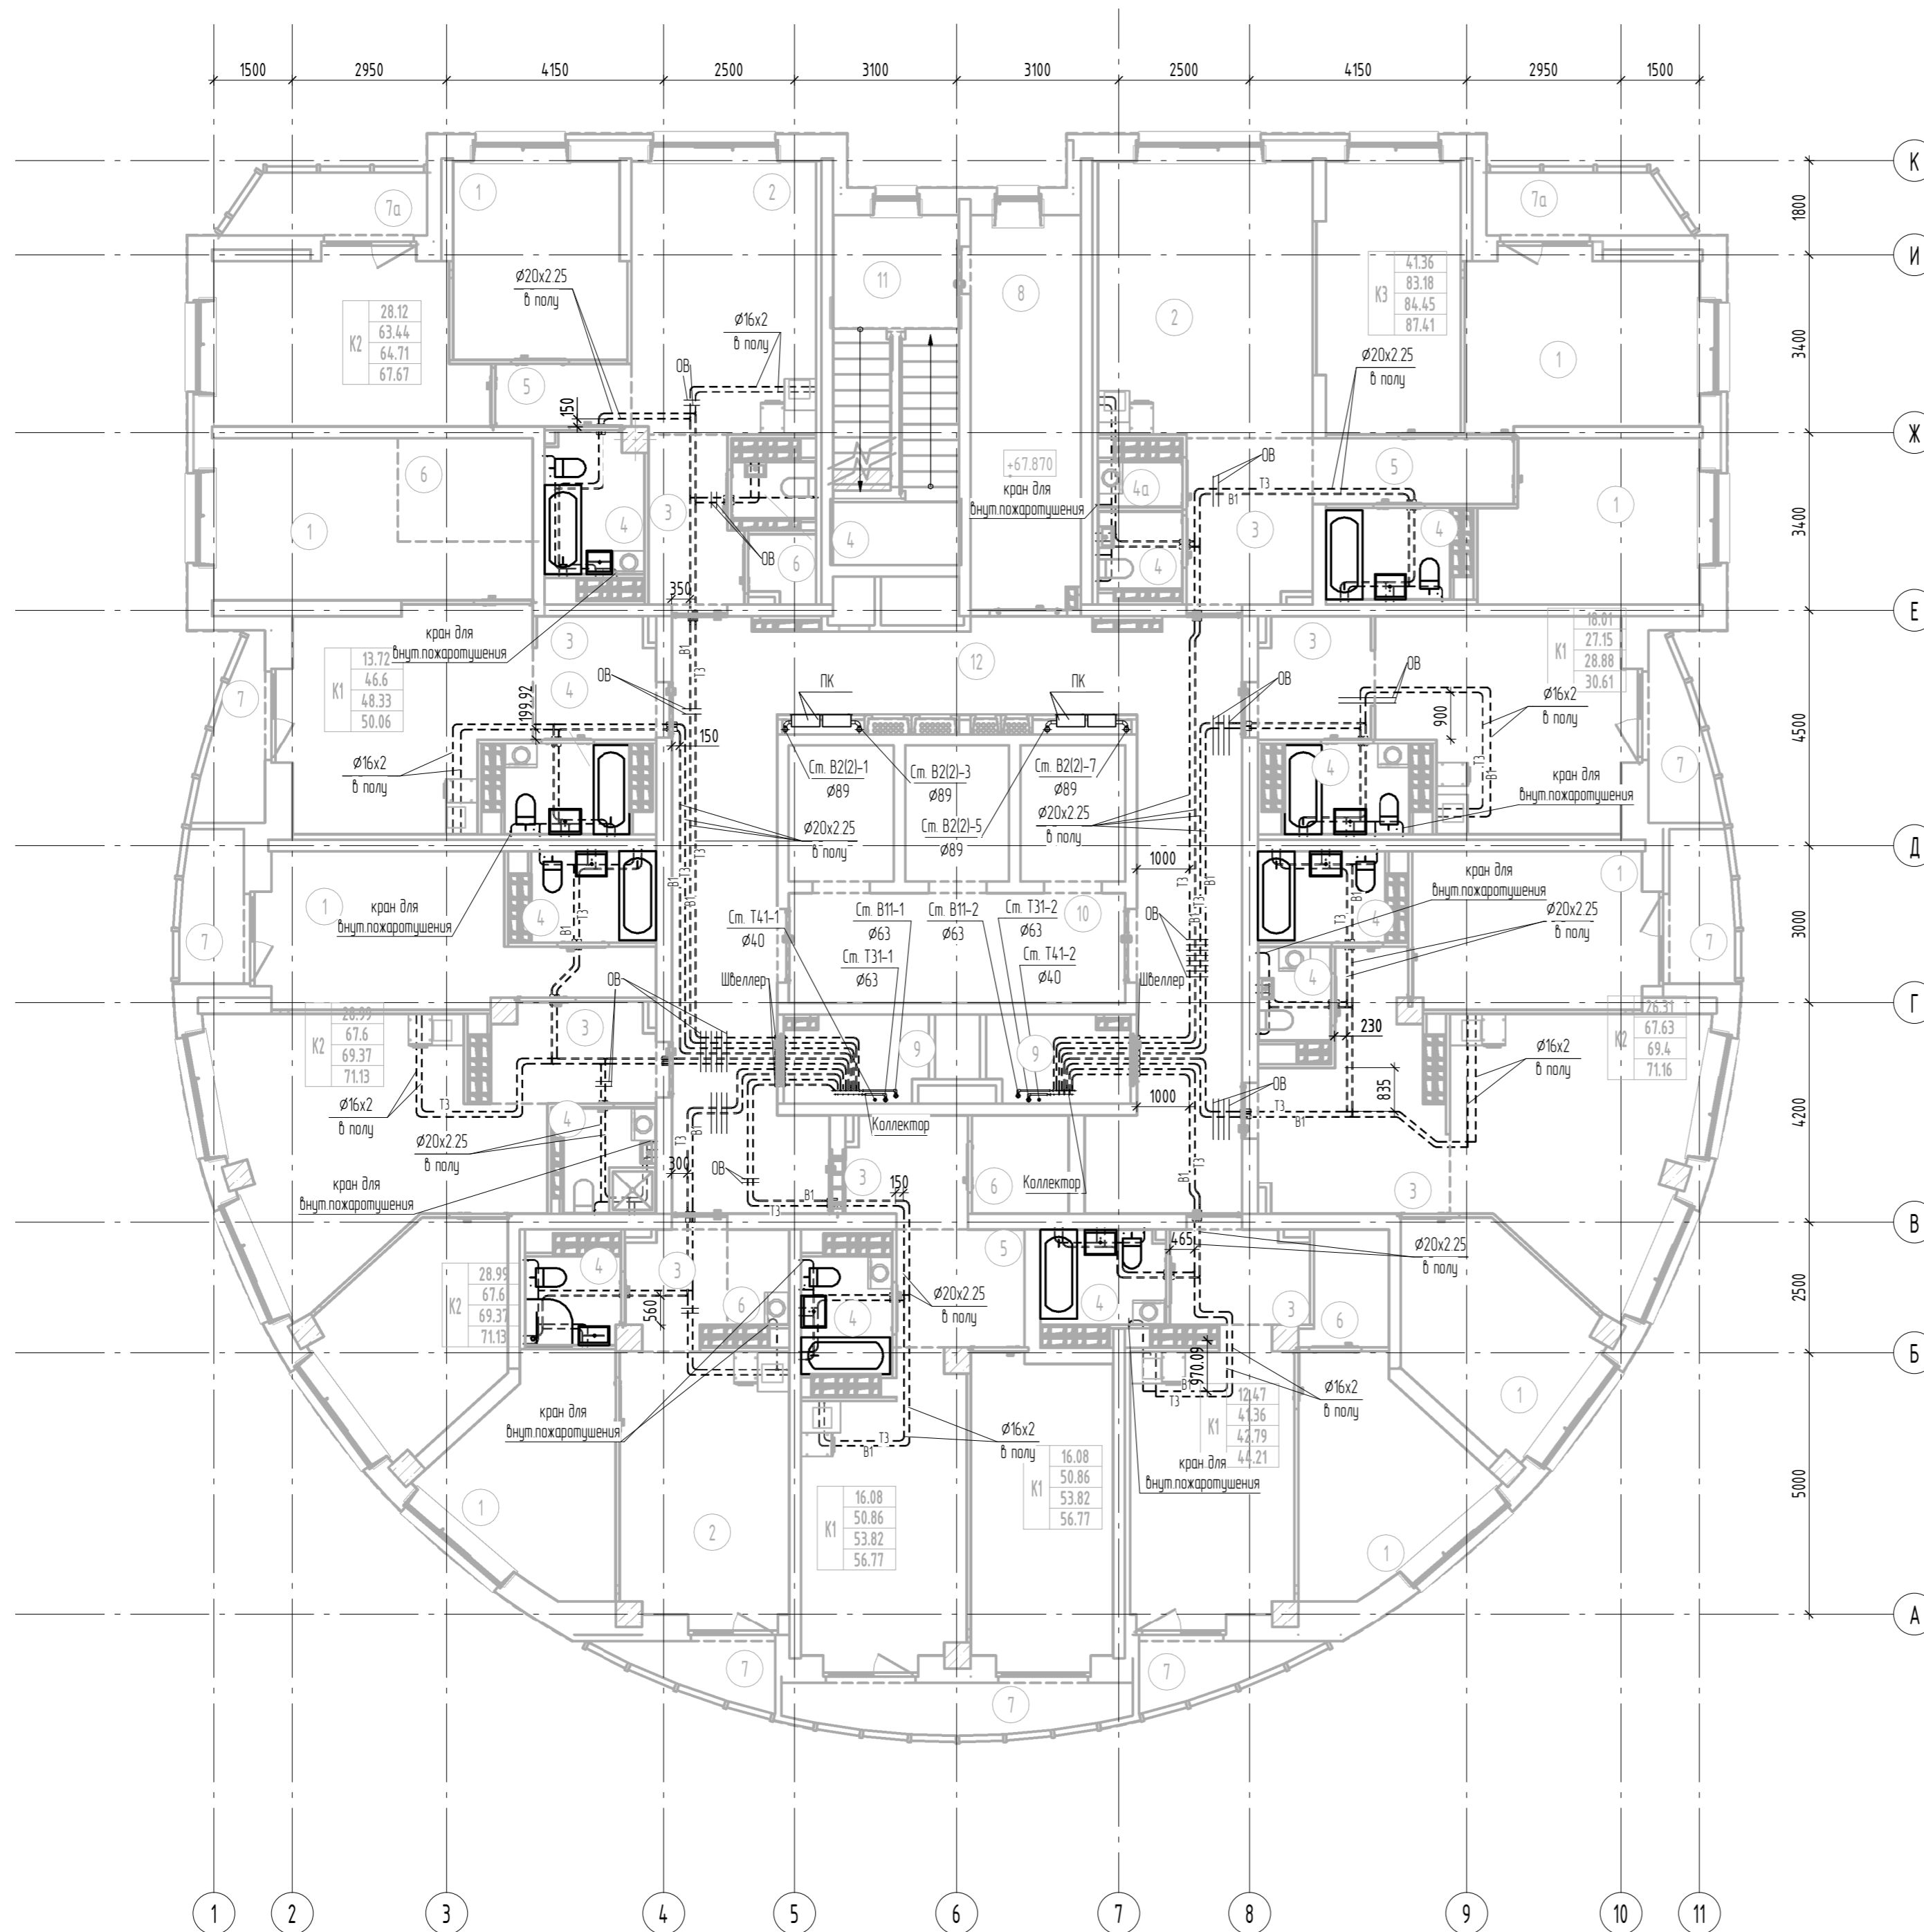


Примечание: 1. Привязки подводов систем ВК к приборам и стиральным машинам разработаны в разделе АПУ.074-00-АИ  
 2. Устанавливаются приборы показанные на плане толстыми линиями. Подводки выполнены ко всем приборам  
 3. Узлы пересечения труб ВК, труб ВК с трубами ОВ, с обверными проемами показаны на узлах А,Б,В на листе 6

АПУ.074-00-ВК					
Застройка по ул. Просторной-Павлодарской в Чкаловском районе г. Екатеринбурга. Жилой дом со встроенно-пристроенными помещениями общественного назначения № 8.					
1	Изм.	173-20	05.20		
Разработал	Калачев	Проверил	Алексееенко	Дата	04.20
Гл. спец	Алексееенко	ГИП	Ташлыков	Дата	04.20
Н.контр	Евсиков	Дата	04.20		
27-этажный жилой дом				Стация	Лист
				Р	50
План 24 этажа с сетями водоснабжения				АО "Корпорация "Атомстройкомплекс"	

Инв. № подл.	Подп. и дата	Взам. инв. №	Согласовано
АР	Бушуева	ЭП	Каткова
ОВ	Пашева	СС	Бордына

Экспликация помещений 24-го этажа

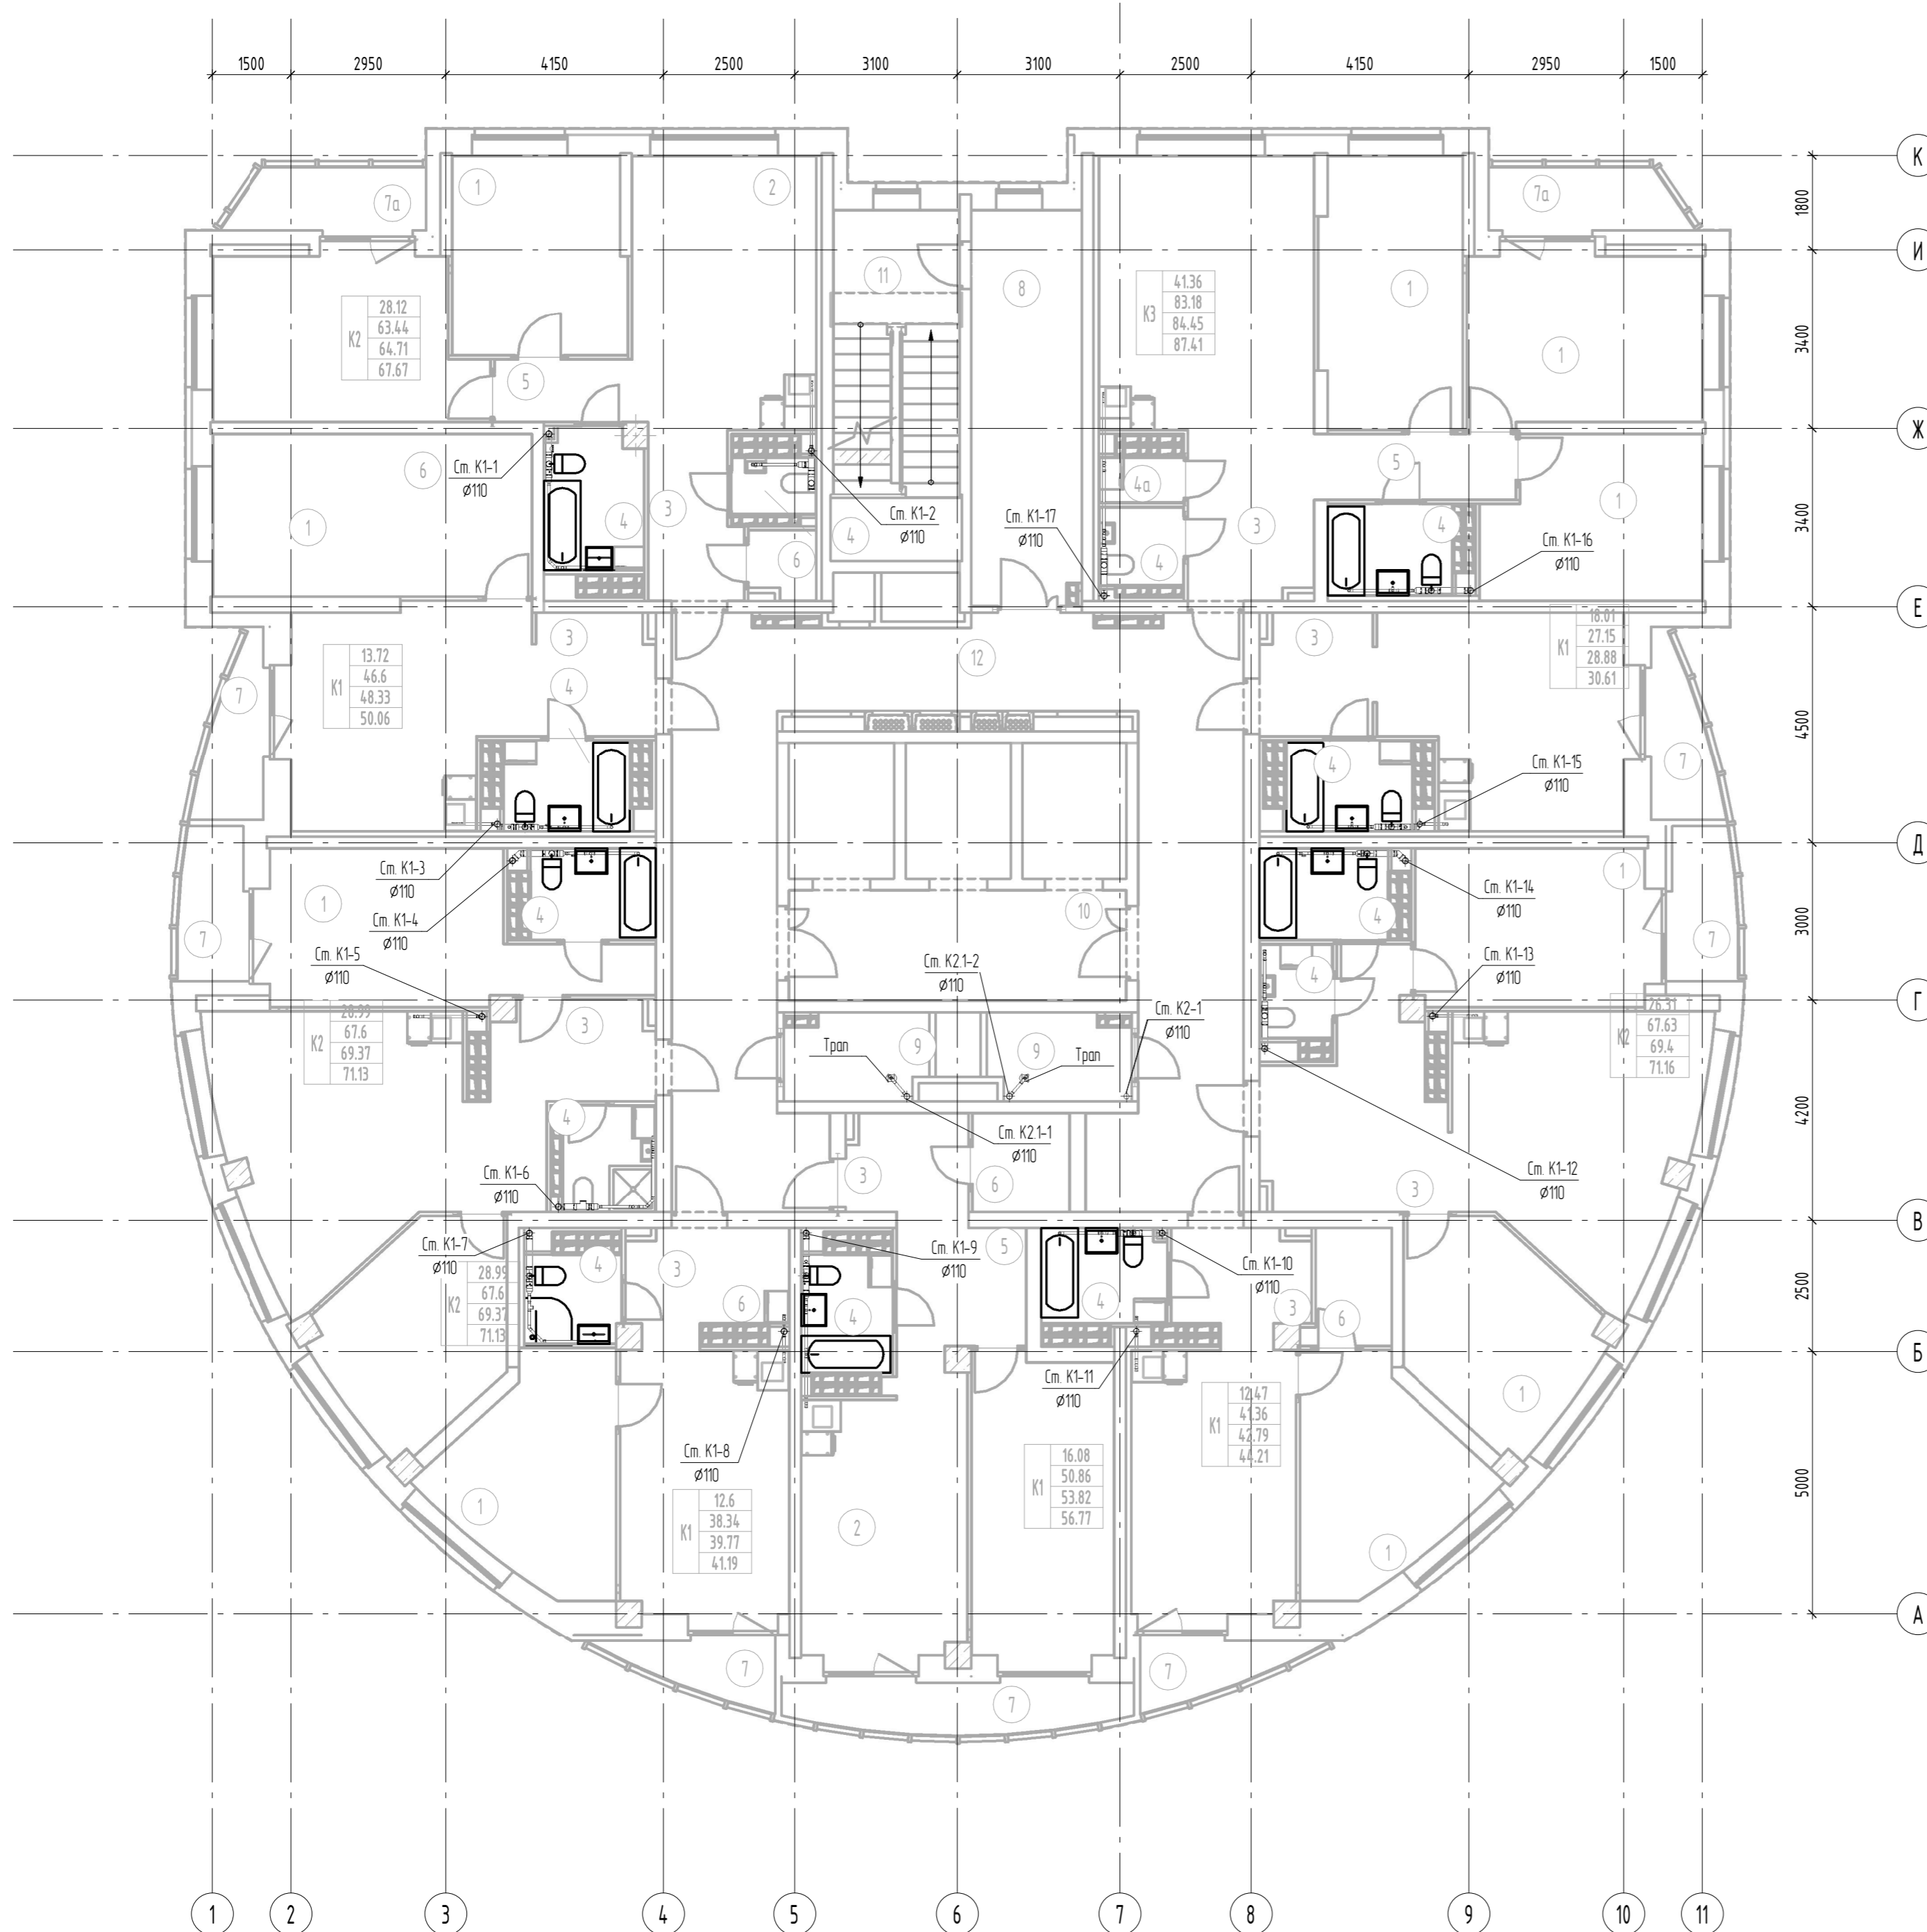

Номер помещения	Наименование	Площадь, м2	Кат. помещения
1	Жилая комната	179.53	
1а	Общая жилая комната с зоной кухни	18.06	
2	Кухня	154.88	
3	Прихожая	55.41	
4	Санузел	47.51	
4а	Постирочная	14.1	
5	Коридор	13.47	
6	Гардеробная	15.60	
7	Лоджия	25.55	
7а	Балкон	8.46	
8	Тамбур	15.89	
9	Техническое помещение	8.74	
10	Лифтовой холл	13.47	
11	Лестничная клетка H2	16.00	
12	Коридор	60.87	
Итого		634.85	


Примечание: 1) Приборы поддонок систем ВК к приборам и стир.машинам разработаны в разделе АПУ.074-00-АИ  
 2) Устанавливаются приборы показанные на плане толстыми линиями. Поддонок выполнены ко всем приборам

АПУ.074-00-ВК					
Застройка по ул. Просторной-Павлодарской в Чкаловском районе г. Екатеринбурга. Жилой дом со встроенно-пристроенными помещениями общественного назначения № 8.					
Изм.	Кол.уч.	Лист	№ док.	Подп.	Дата
Разработал	Калачев			<i>Калачев</i>	04.20
Проверил	Алексеев			<i>Алексеев</i>	04.20
Гл.спец	Алексеев			<i>Алексеев</i>	04.20
ГИП	Ташлыков			<i>Ташлыков</i>	04.20
Н.контр	Евсиков			<i>Евсиков</i>	04.20
27-этажный жилой дом				Стация	Лист
				Р	51
План 24 этажа с сетями канализации				АО "Корпорация "Атомстройкомплекс"	

Инв. № подл.	Лист	Дата	Взам. инв. №	Согласовано
АР	ОВ		ЭП	СС
Бушуева	Пашева		Каткова	Бородина

Экспликация помещений 25-го этажа

Номер помещения	Наименование	Площадь, м <sup>2</sup>	Кат. помещения
1	Жилая комната	179.53	
1а	Общая жилая комната с зоной кухни	18.06	
2	Кухня	154.88	
3	Прихожая	55.41	
4	Санузел	47.51	
4а	Постирочная	14.1	
5	Коридор	13.47	
6	Гардеробная	15.60	
7	Лоджия	25.55	
7а	Балкон	8.46	
8	Тамбур	15.90	
9	Техническое помещение	8.74	
10	Лифтовой холл	13.47	
11	Лестничная клетка Н2	16.00	
12	Коридор	60.87	
Итого		634.86	

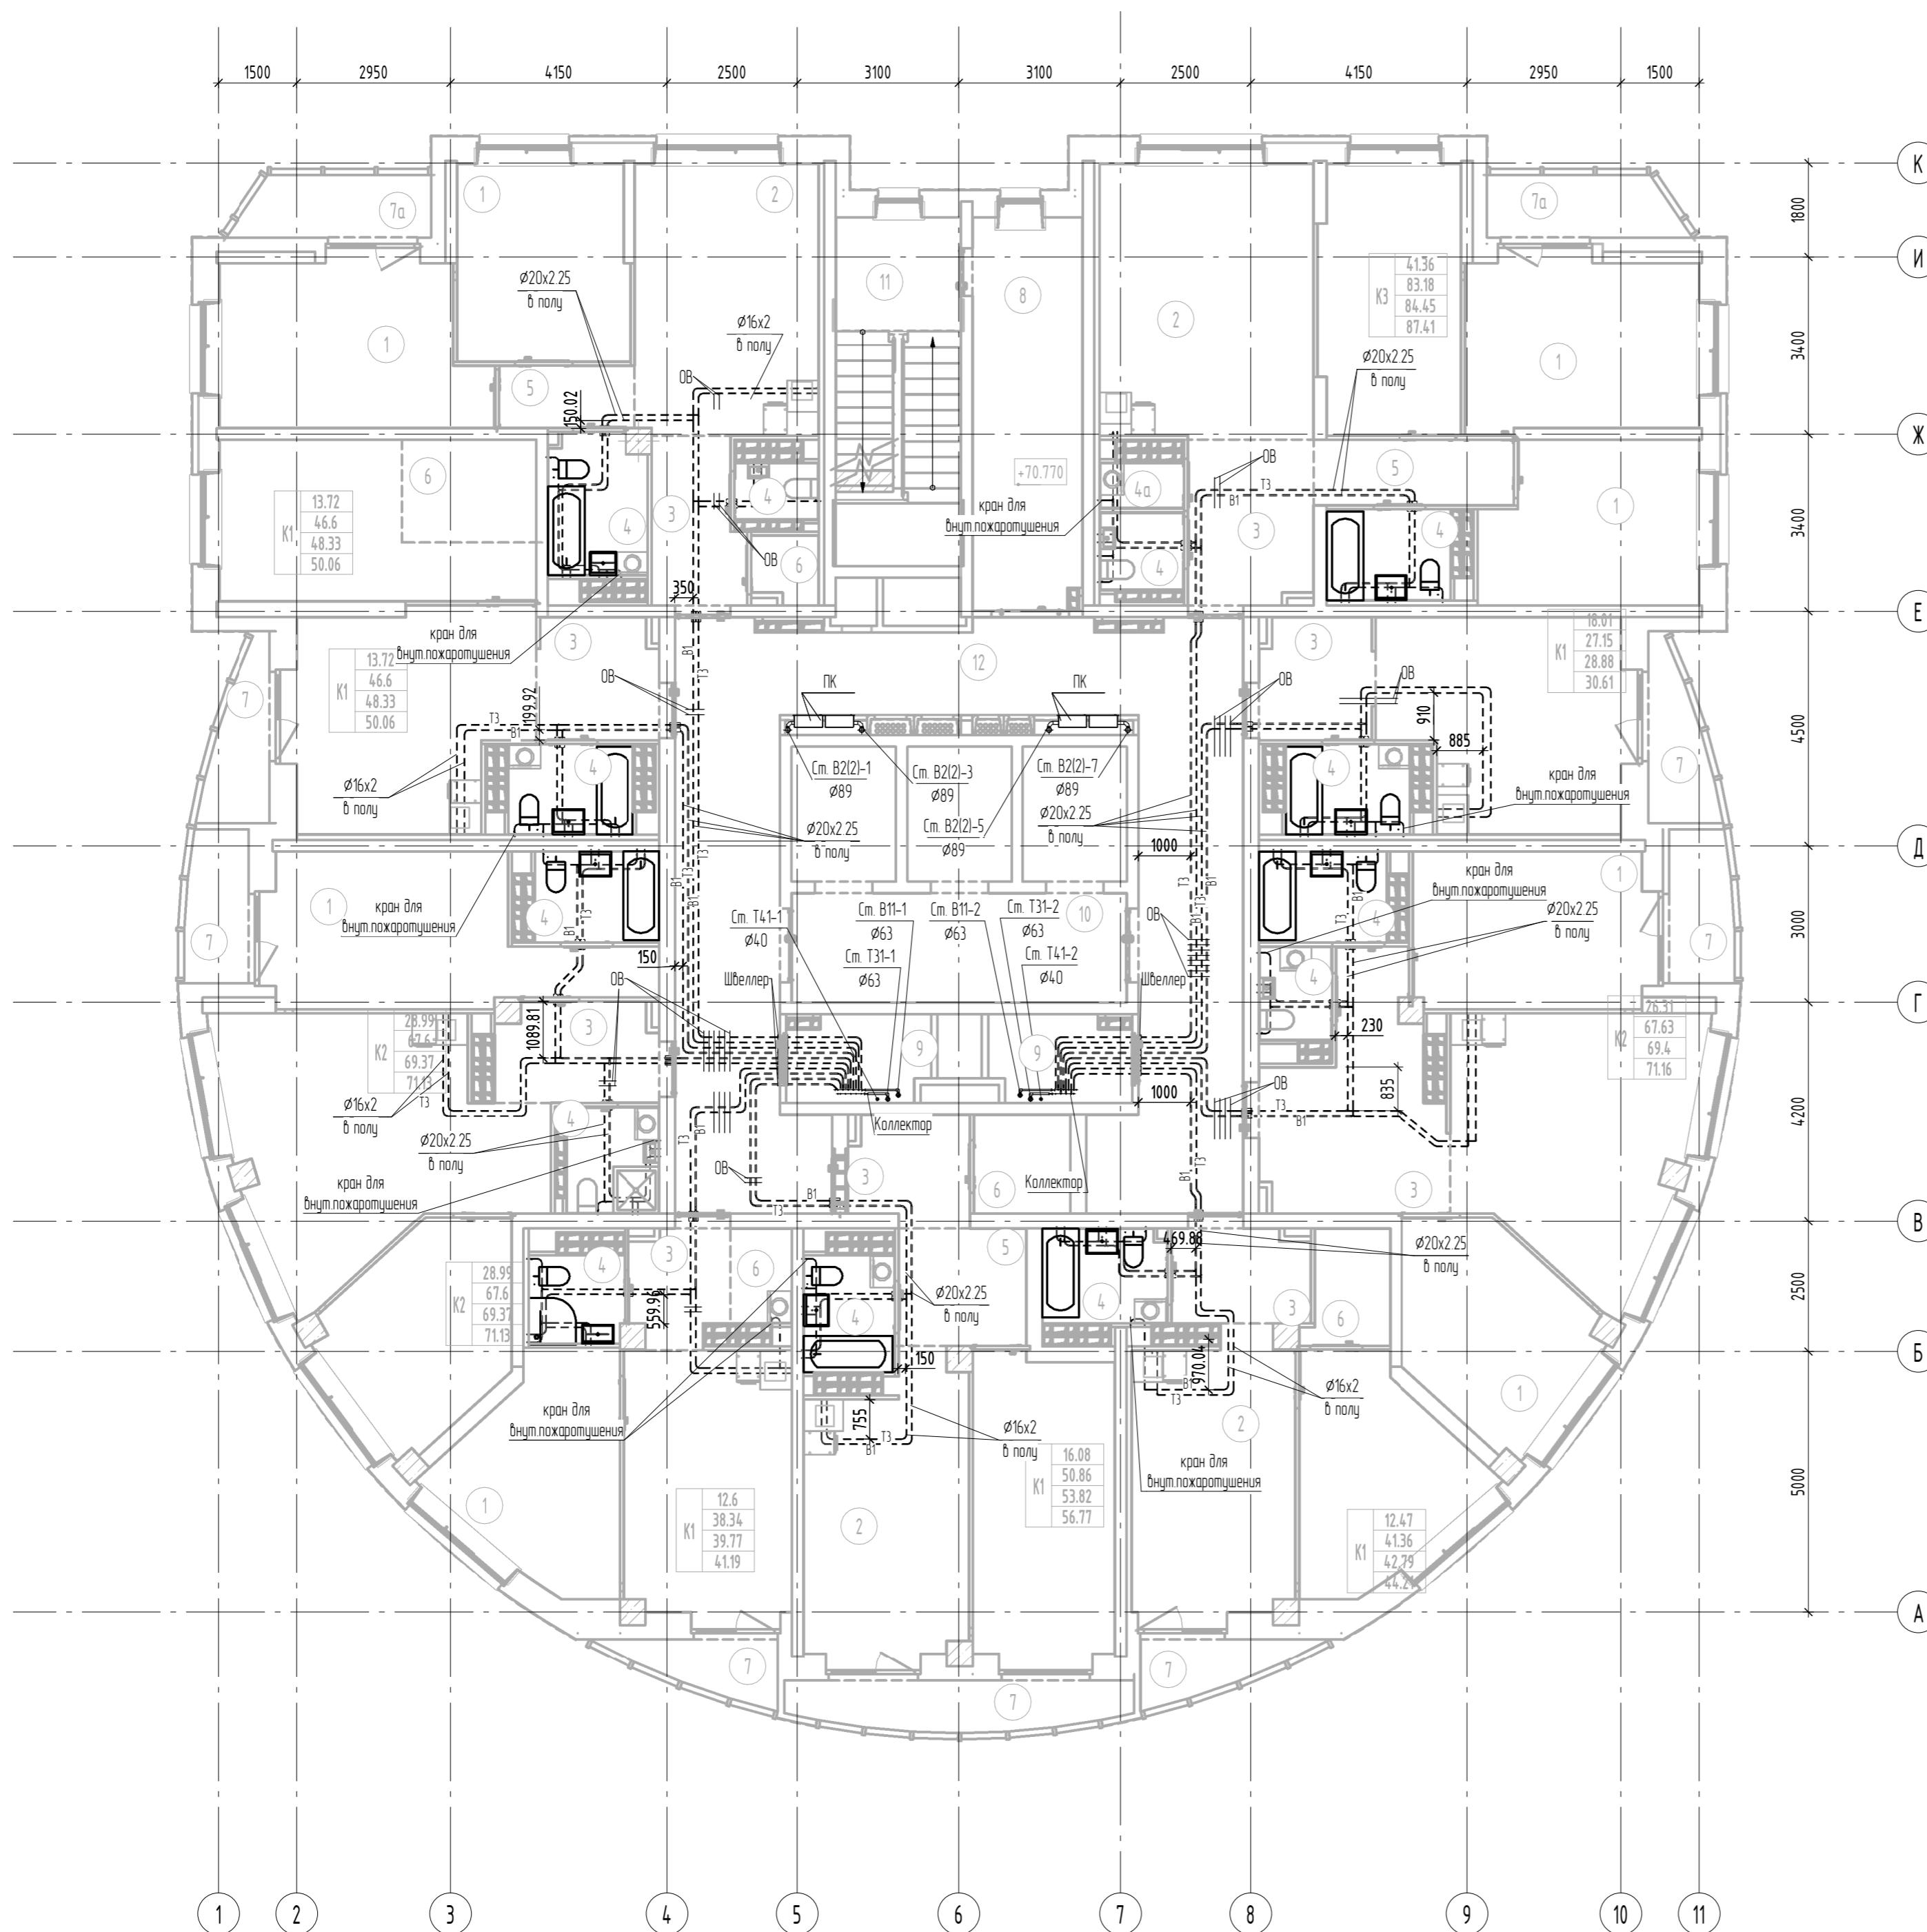


Примечание: 1) Привязки подводов систем ВК к приборам и стир.машин разработаны в разделе АПУ.074-00-АИ  
2) Узлы пересечения труб ВК, труб ВК с трубами ОВ, с дверными проемами показаны на узлах А,Б,В на листе 6

АПУ.074-00-ВК					
Застройка по ул. Просторной-Павлодарской в Чкаловском районе г. Екатеринбурга. Жилой дом со встроенно-пристроенными помещениями общественного назначения № 8.					
1	Изм.	173-20	05.20		
Разработал	Калачев	Проверил	Алексеев	Дата	04.20
Гл.спец	Алексеев	ГИП	Ташлыков	Дата	04.20
Н.контр	Евсиков	Дата	04.20		
27-этажный жилой дом				Стация	Лист
				Р	52
План 25 этажа с сетями водоснабжения				АО "Корпорация "Атомстройкомплекс"	

Инв. № подл.	Подп. и дата	Взам. инв. №	Согласовано
АР	Бушуева Пашева	ЭП	Каткова Бородина
ОВ		СС	

Экспликация помещений 25-го этажа

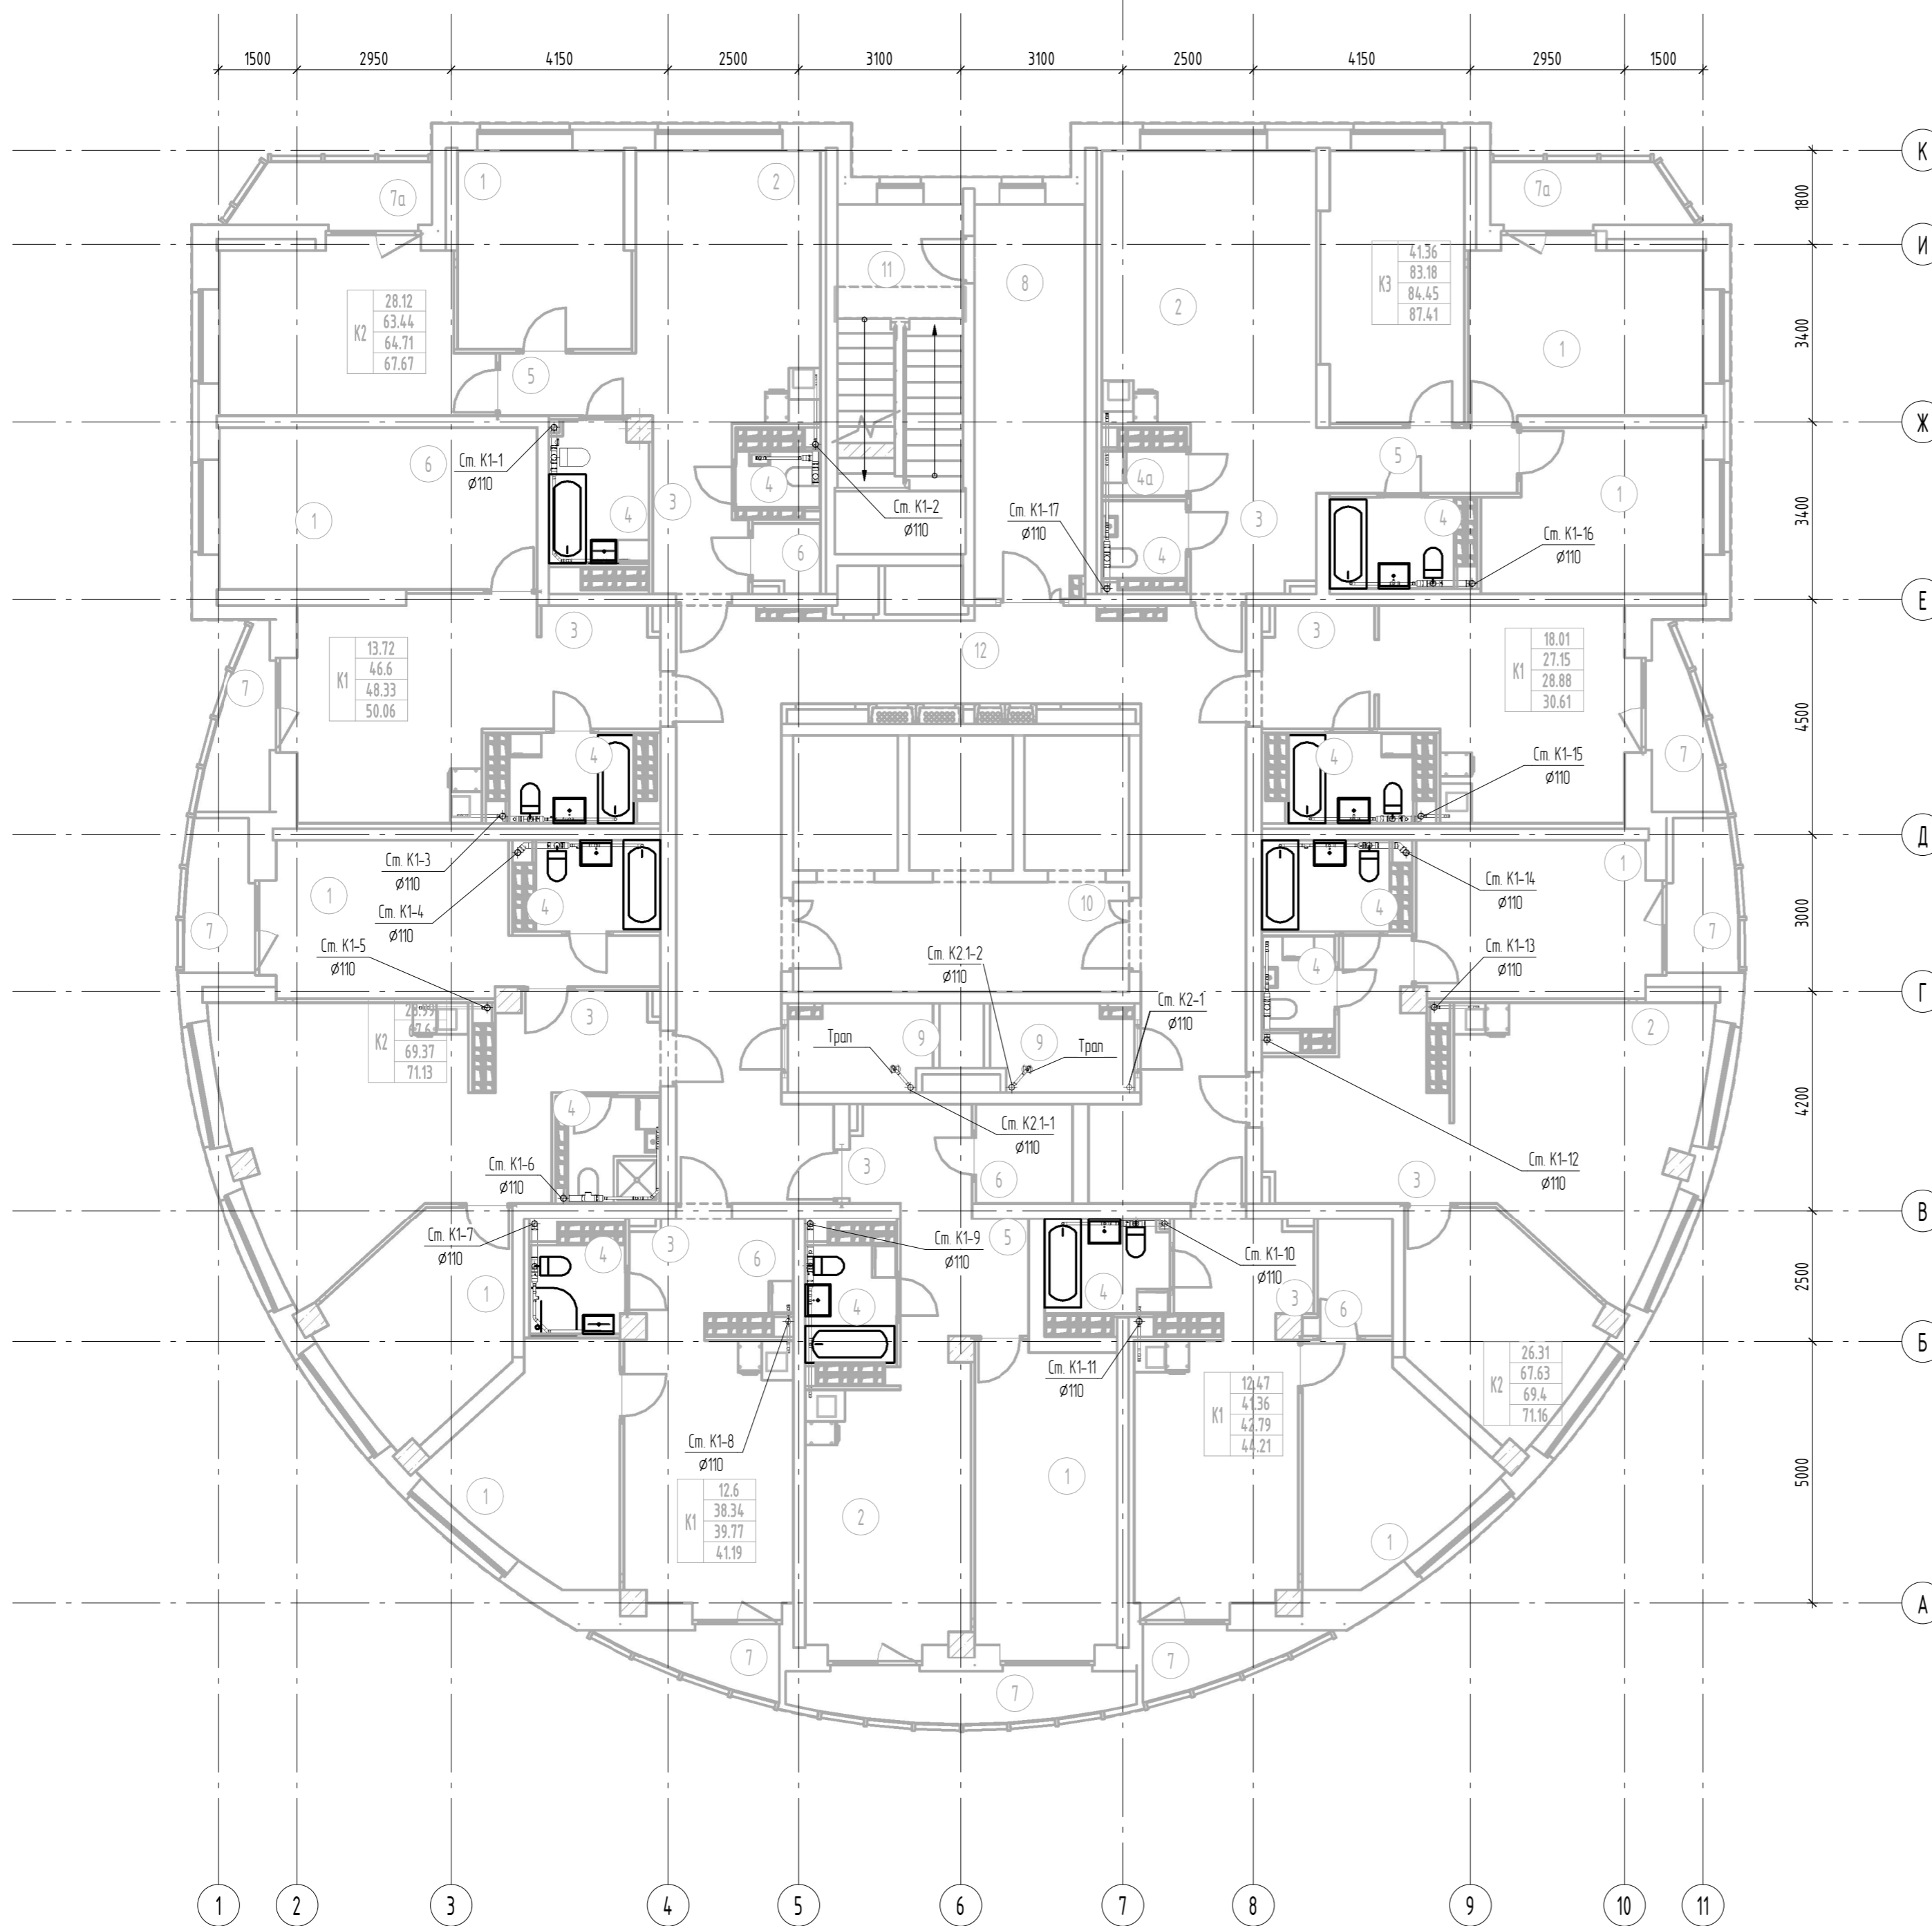

Номер помещения	Наименование	Площадь, м <sup>2</sup>	Кат. помещения
1	Жилая комната	179.53	
1а	Общая жилая комната с зоной кухни	18.06	
2	Кухня	154.88	
3	Прихожая	55.41	
4	Санузел	47.51	
4а	Постирочная	14.1	
5	Коридор	13.47	
6	Гардеробная	15.60	
7	Лоджия	25.55	
7а	Балкон	8.46	
8	Тамбур	15.89	
9	Техническое помещение	8.74	
10	Лифтовой холл	13.47	
11	Лестничная клетка Н2	16.00	
12	Коридор	60.87	
Итого		634.85	

Примечание: 1.Привязки подвадок систем ВК к приборам и стир.машинам разработаны в разделе АПУ.074-00-АИ  
2.Устанавливаются приборы показанные на плане толстыми линиями. Подвадки выполнены ко всем приборам.


АПУ.074-00-ВК					
Застройка по ул. Просторной- Павлодарской в Чкаловском районе г. Екатеринбурга.					
Жилой дом со встроенно-пристроенными помещениями общественного назначения № 8.					
Изм.	Кол.чч.	Лист	№ док.	Подп.	Дата
Разработал	Калачев			<i>Калачев</i>	04.20
Проверил	Алексееенко			<i>Алексееенко</i>	04.20
Гл.спец	Алексееенко			<i>Алексееенко</i>	04.20
ГИП	Ташлыков			<i>Ташлыков</i>	04.20
Н.контр	Евсиков			<i>Евсиков</i>	04.20
27-этажный жилой дом				Стадия	Лист
				Р	53
План 25 этажа с сетями канализации				АО "Корпорация "Атомстройкомплекс"	
Формат А2					

Инв. № подл.	Лист	Листов	Подп. и дата	Взам. инв. №	Согласовано
ОВ	ПАШЕВА	СС	ПАШЕВА	ЭП	КАТКОВА
АР	БОРДИНА	СС	БОРДИНА	ЭП	БОРДИНА



Экспликация помещений 26-го этажа

Номер помещения	Наименование	Площадь, м2	Кат. помещения
1	Жилая комната	179.90	
1а	Общая жилая комната с зоной кухни	17.99	
2	Кухня	154.74	
3	Прихожая	55.40	
4	Санузел	47.51	
4а	Постирочная	141	
5	Коридор	13.06	
6	Гардеробная	15.60	
7	Лоджия	25.55	
7а	Балкон	8.46	
8	Тамбур	15.90	
9	Техническое помещение	8.74	
10	Лифтовой холл	13.47	
11	Лестничная клетка Н2	16.00	
12	Коридор	60.87	
Итого		634.60	

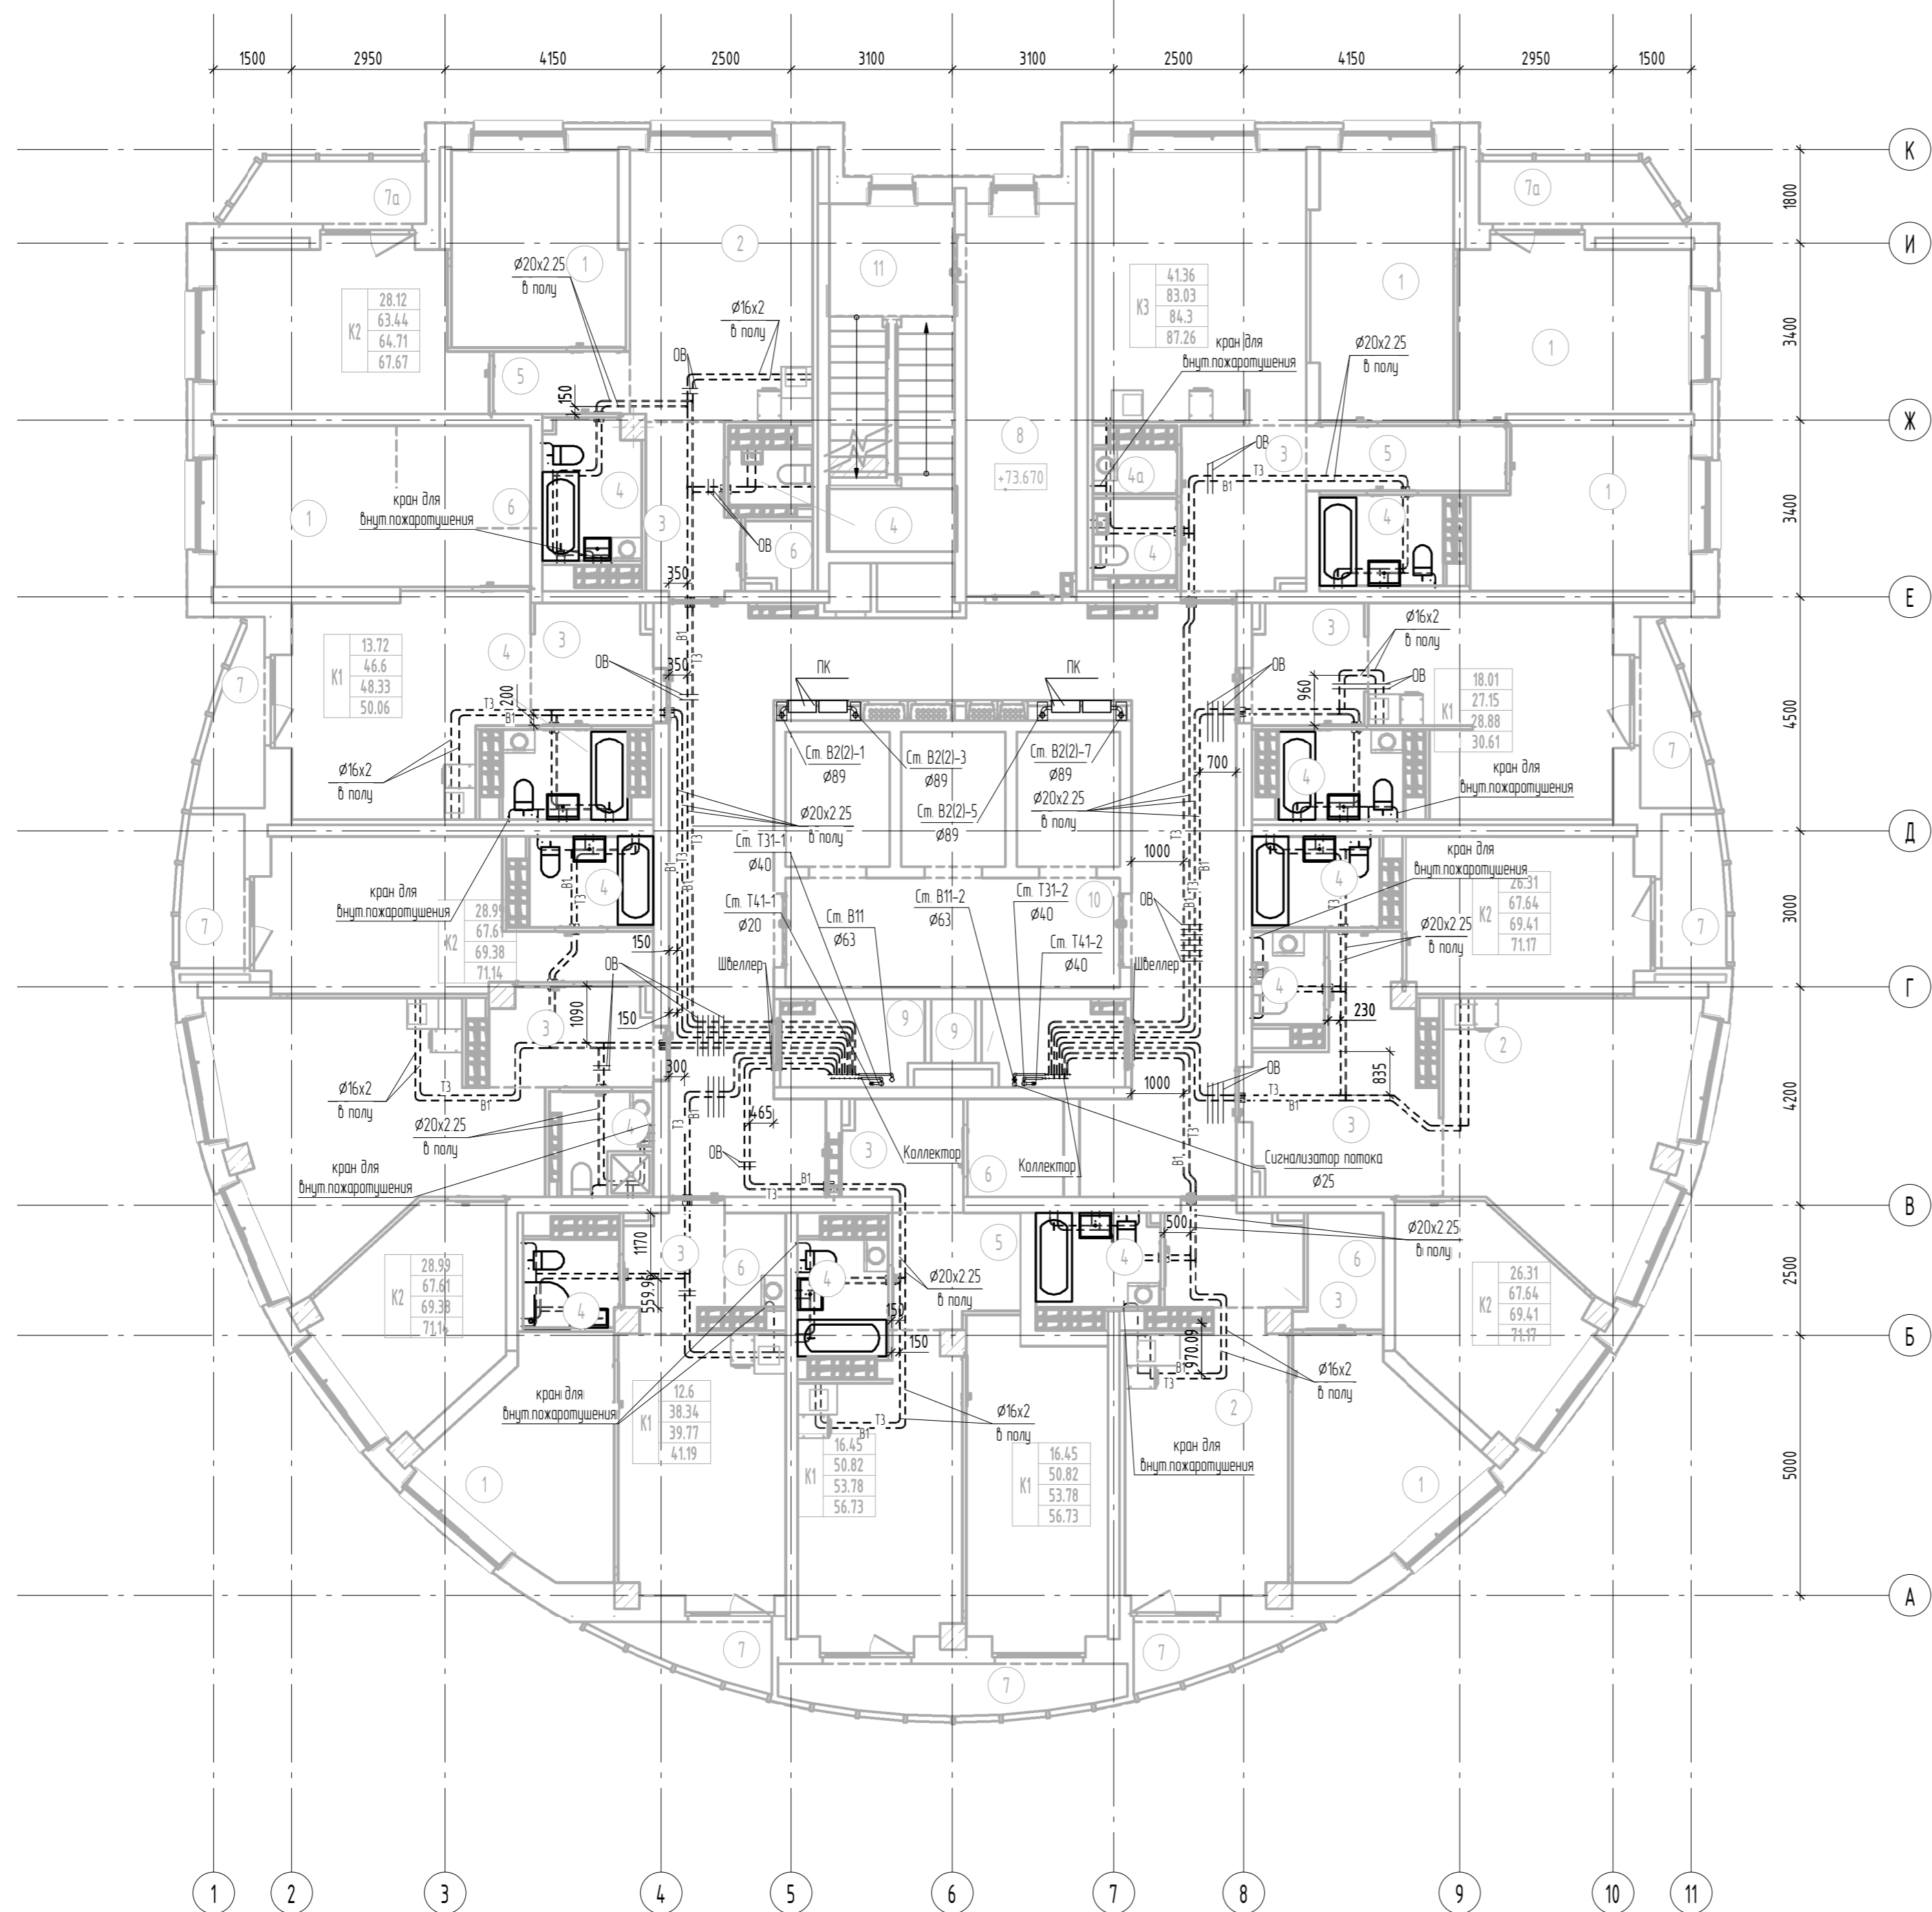


Примечание: 1 Прибылки подводок систем ВК к приборам и стиральным машинам разработаны в разделе АПУ.074-00-АИ  
 2 Устанавливаются приборы показанные на плане толстыми линиями. Подводки выполнены ко всем приборам  
 3 Узлы пересечения труб ВК, труб ВК с трубами ОВ, с дверными проемами показаны на узлах А,Б,В на листе 6

АПУ.074-00-ВК				
Застройка по ул. Просторной-Павлодарской в Чкаловском районе г. Екатеринбург.				
Жилой дом со встроенно-пристроенными помещениями общественного назначения № 8.				
Изм.	Кол.ч.	Лист	№ док.	Дата
Разработал	Калачев			04.20
Проверил	Алексеев			04.20
Гл. спец	Алексеев			04.20
ГИП	Ташлыков			04.20
Н.контр	Евсиков			04.20
27-этажный жилой дом			Стация	Лист
			Р	54
План 26 этажа с сетями водоснабжения			АО "Корпорация "Атомстройкомплекс"	
Формат А2				

Согласовано	ЭП	Каткова	Бородина
Сделано	ЭП	Бушueva	Пашева
Взам. инв. №	АР	ОВ	
Инв. № подл.	Подл. и дата		

Экспликация помещений 26-го этажа

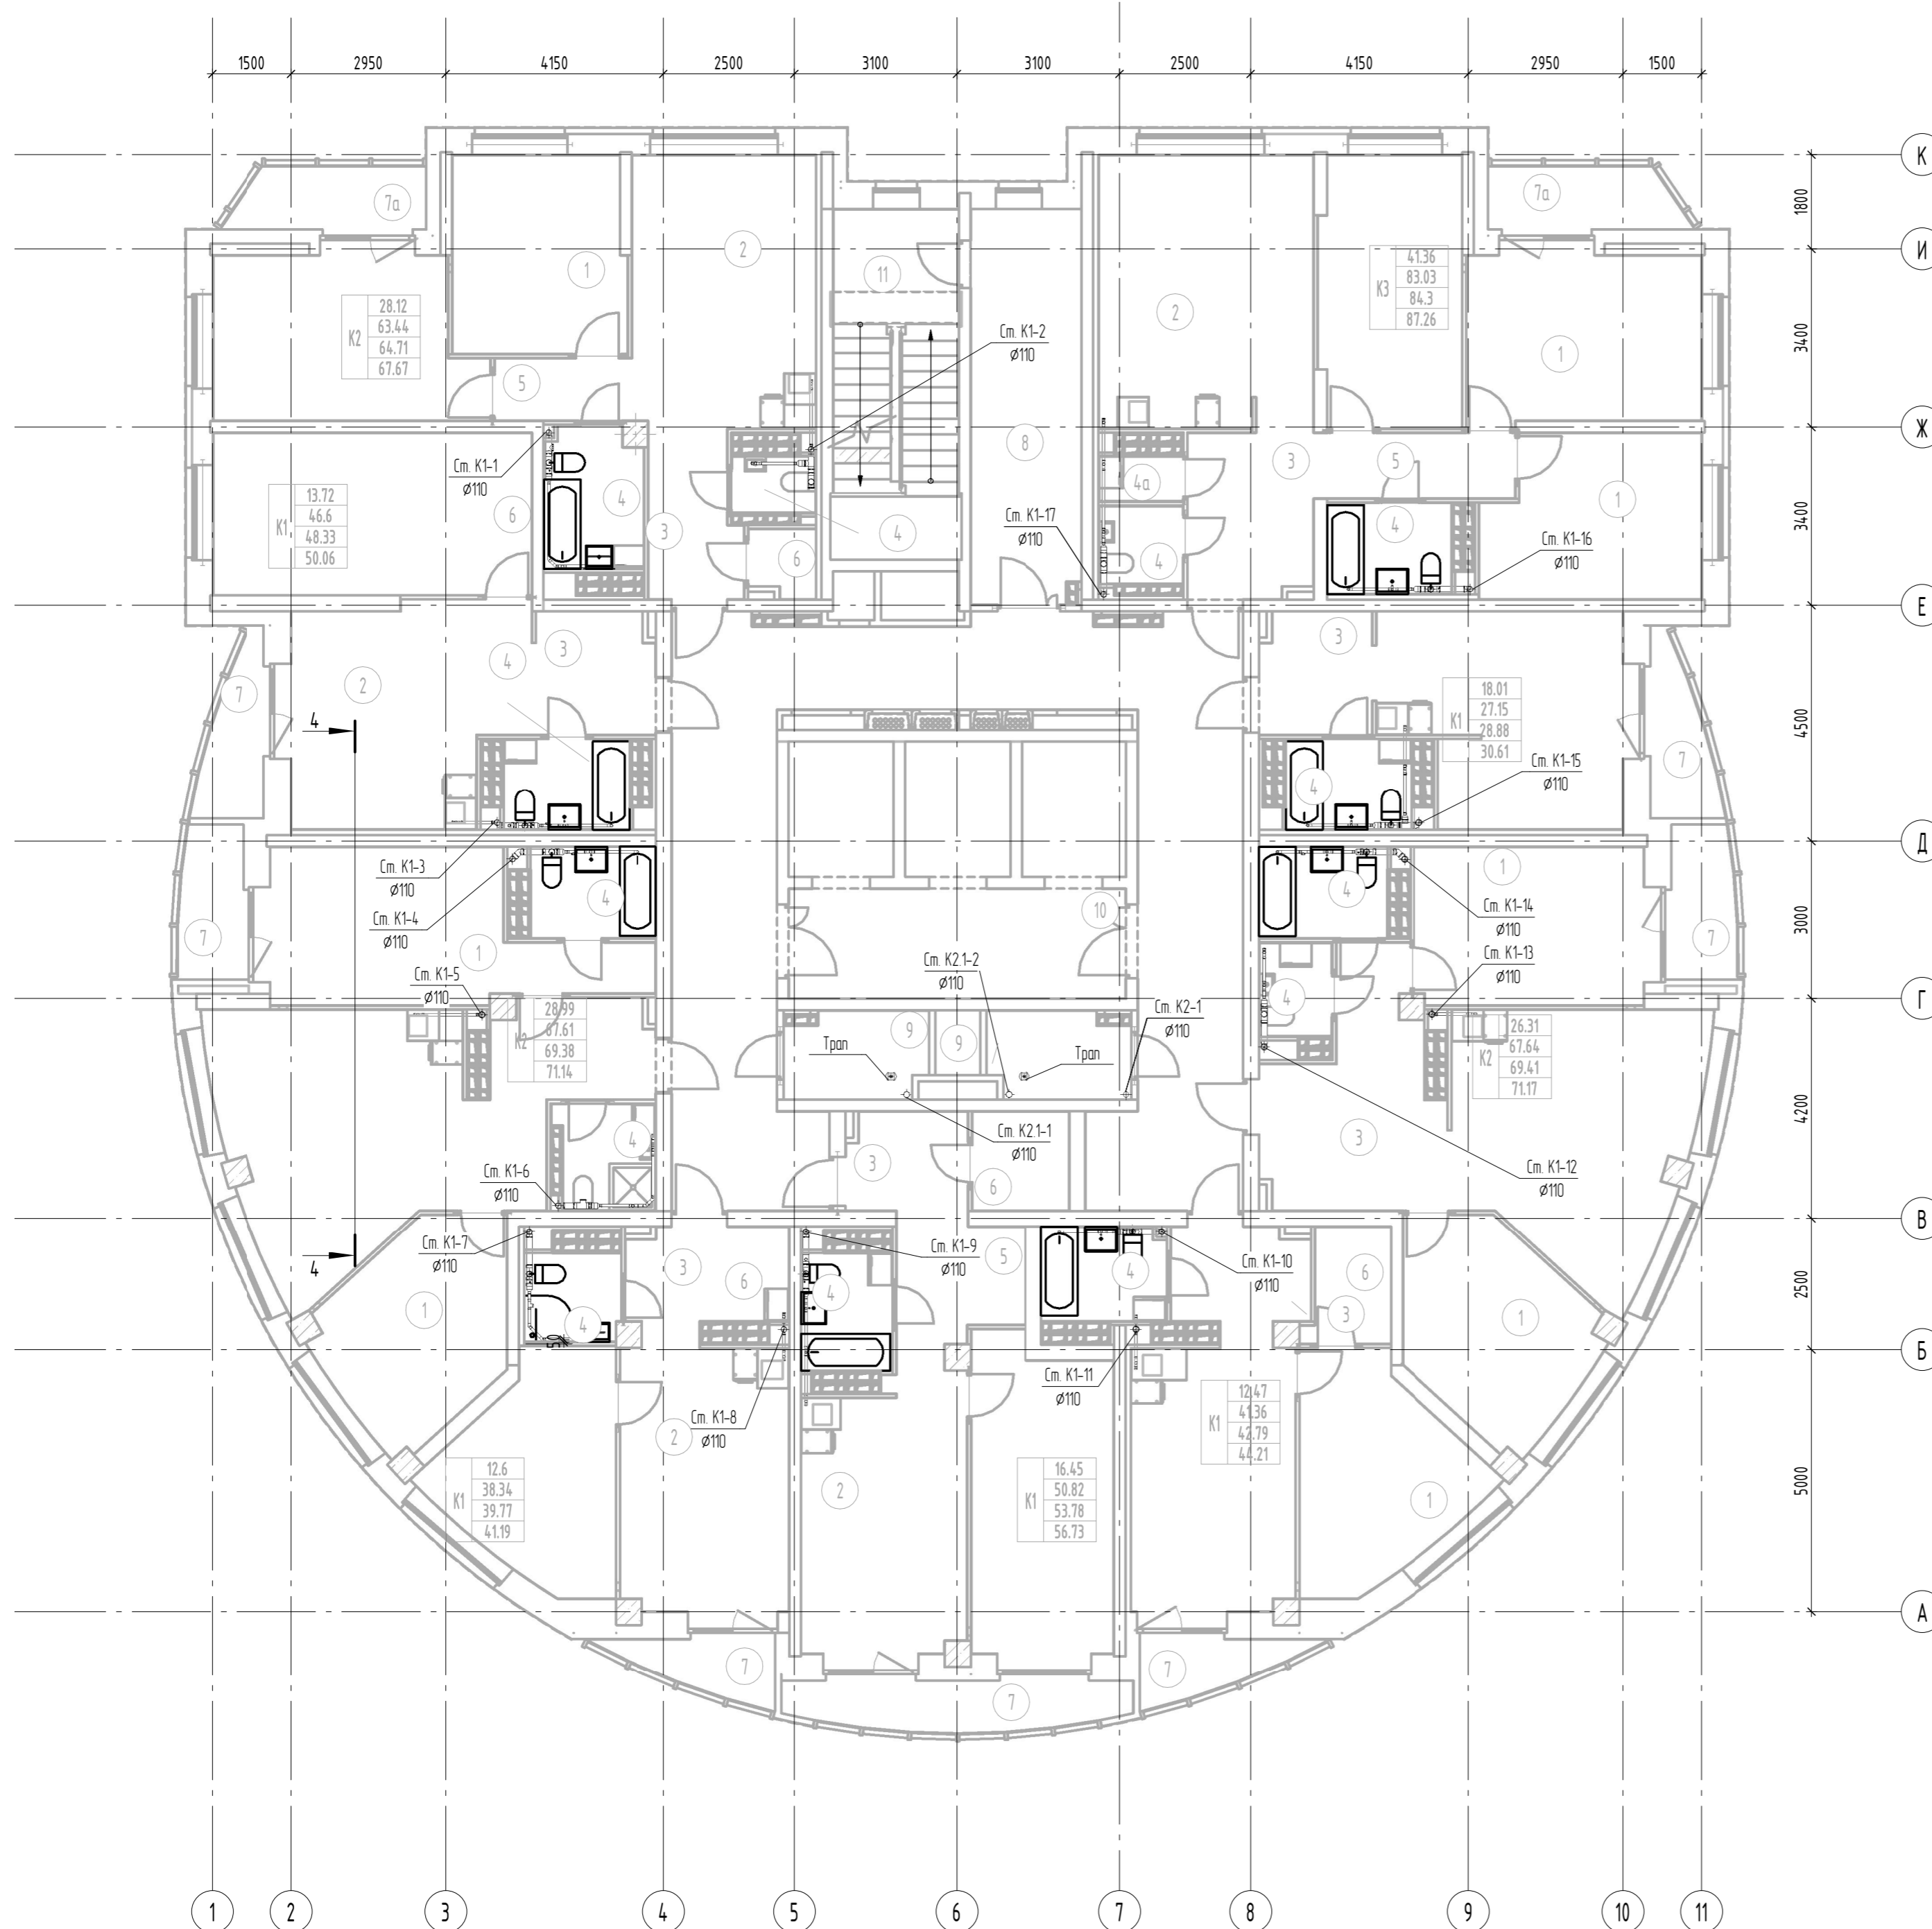

Номер помещения	Наименование	Площадь, м2	Кат. помещения
1	Жилая комната	179.90	
1а	Общая жилая комната с зоной кухни	17.99	
2	Кухня	154.74	
3	Прихожая	55.40	
4	Санузел	47.51	
4а	Постирочная	14.1	
5	Коридор	13.06	
6	Гардеробная	15.60	
7	Лоджия	25.55	
7а	Балкон	8.46	
8	Тамбур	15.89	
9	Техническое помещение	8.74	
10	Лифтовой холл	13.47	
11	Лестничная клетка №2	16.00	
12	Коридор	60.87	
Итого		634.59	

Примечание: 1) Привязки подводов систем ВК к приборам и стиральным машинам разработаны в разделе АПУ.074-00-АИ.  
2) Устанавливаются приборы показанные на плане толстыми линиями. Подводки выполнены ко всем приборам.

АПУ.074-00-ВК					
Застройка по ул. Просторной-Павлодарской в Чкаловском районе г. Екатеринбурга. Жилой дом со встроенно-пристроенными помещениями общественного назначения № 8.					
Изм.	Кол.ч.	Лист	№ док.	Подп.	Дата
Разработал	Калачев	5		КА	04.20
Проверил	Алексеев	6		АА	04.20
Гл. спец	Алексеев	7		АА	04.20
ГИП	Ташлыков	8		ТТ	04.20
Н.контр	Евсиков	9		ЕЕ	04.20
27-этажный жилой дом				Стация	Лист
				Р	55
План 26 этажа с сетями канализации				АО "Корпорация "Атомстройкомплекс"	

Инв. № подл.	Лист	Листов	Взам. инв. №	Согласовано
АР	АР	АР	ЭП	ЭП
ОВ	ОВ	ОВ	СС	СС
	Бушуева	Каткова		Бородина
	Пашева	Бородина		