



Экспликация помещений

Номер помещения	Наименование	Площадь м2	Кат. помещ.
Общедомовые помещения			
1	Тамбуры	17,02	
2	Помещение охраны	3,59	
3	Лифтовой холл	20,20	
4	Лестничная клетка	13,79	
5	Санузел с мойкой уборочного инвентаря	2,86	B4
6	Электрощитовая	9,45	D
ИТОГО площадь общедомовых помещений:		71,58	
Магазин N1			
7	Тамбур	4,58	
8	Торговый зал	134,79	
9	Санузел, мойка уборочного инвентаря	4,9	B4
ИТОГО площадь помещений магазина N1:		144,27	
ИТОГО общая площадь магазина N1:		148,3	
Магазин N2			
10	Тамбур	2,95	
11	Торговый зал	76,42	
12	Помещение администрации	13,63	
13	Санузел	3,56	
14	Мойка уборочного инвентаря	2,66	B4
15	Кладовая	4,14	B2
ИТОГО площадь помещений магазина N2:		103,36	
ИТОГО общая площадь магазина N2:		110,20	
Выставочный салон N3			
16	Тамбур	5,04	
17	Выставочный зал	121,66	
18	Санузел, мойка уборочного инвентаря	5,40	B4
ИТОГО площадь помещений выст.салона N3:		132,1	
ИТОГО общая площадь выст.салона N3:		136,7	

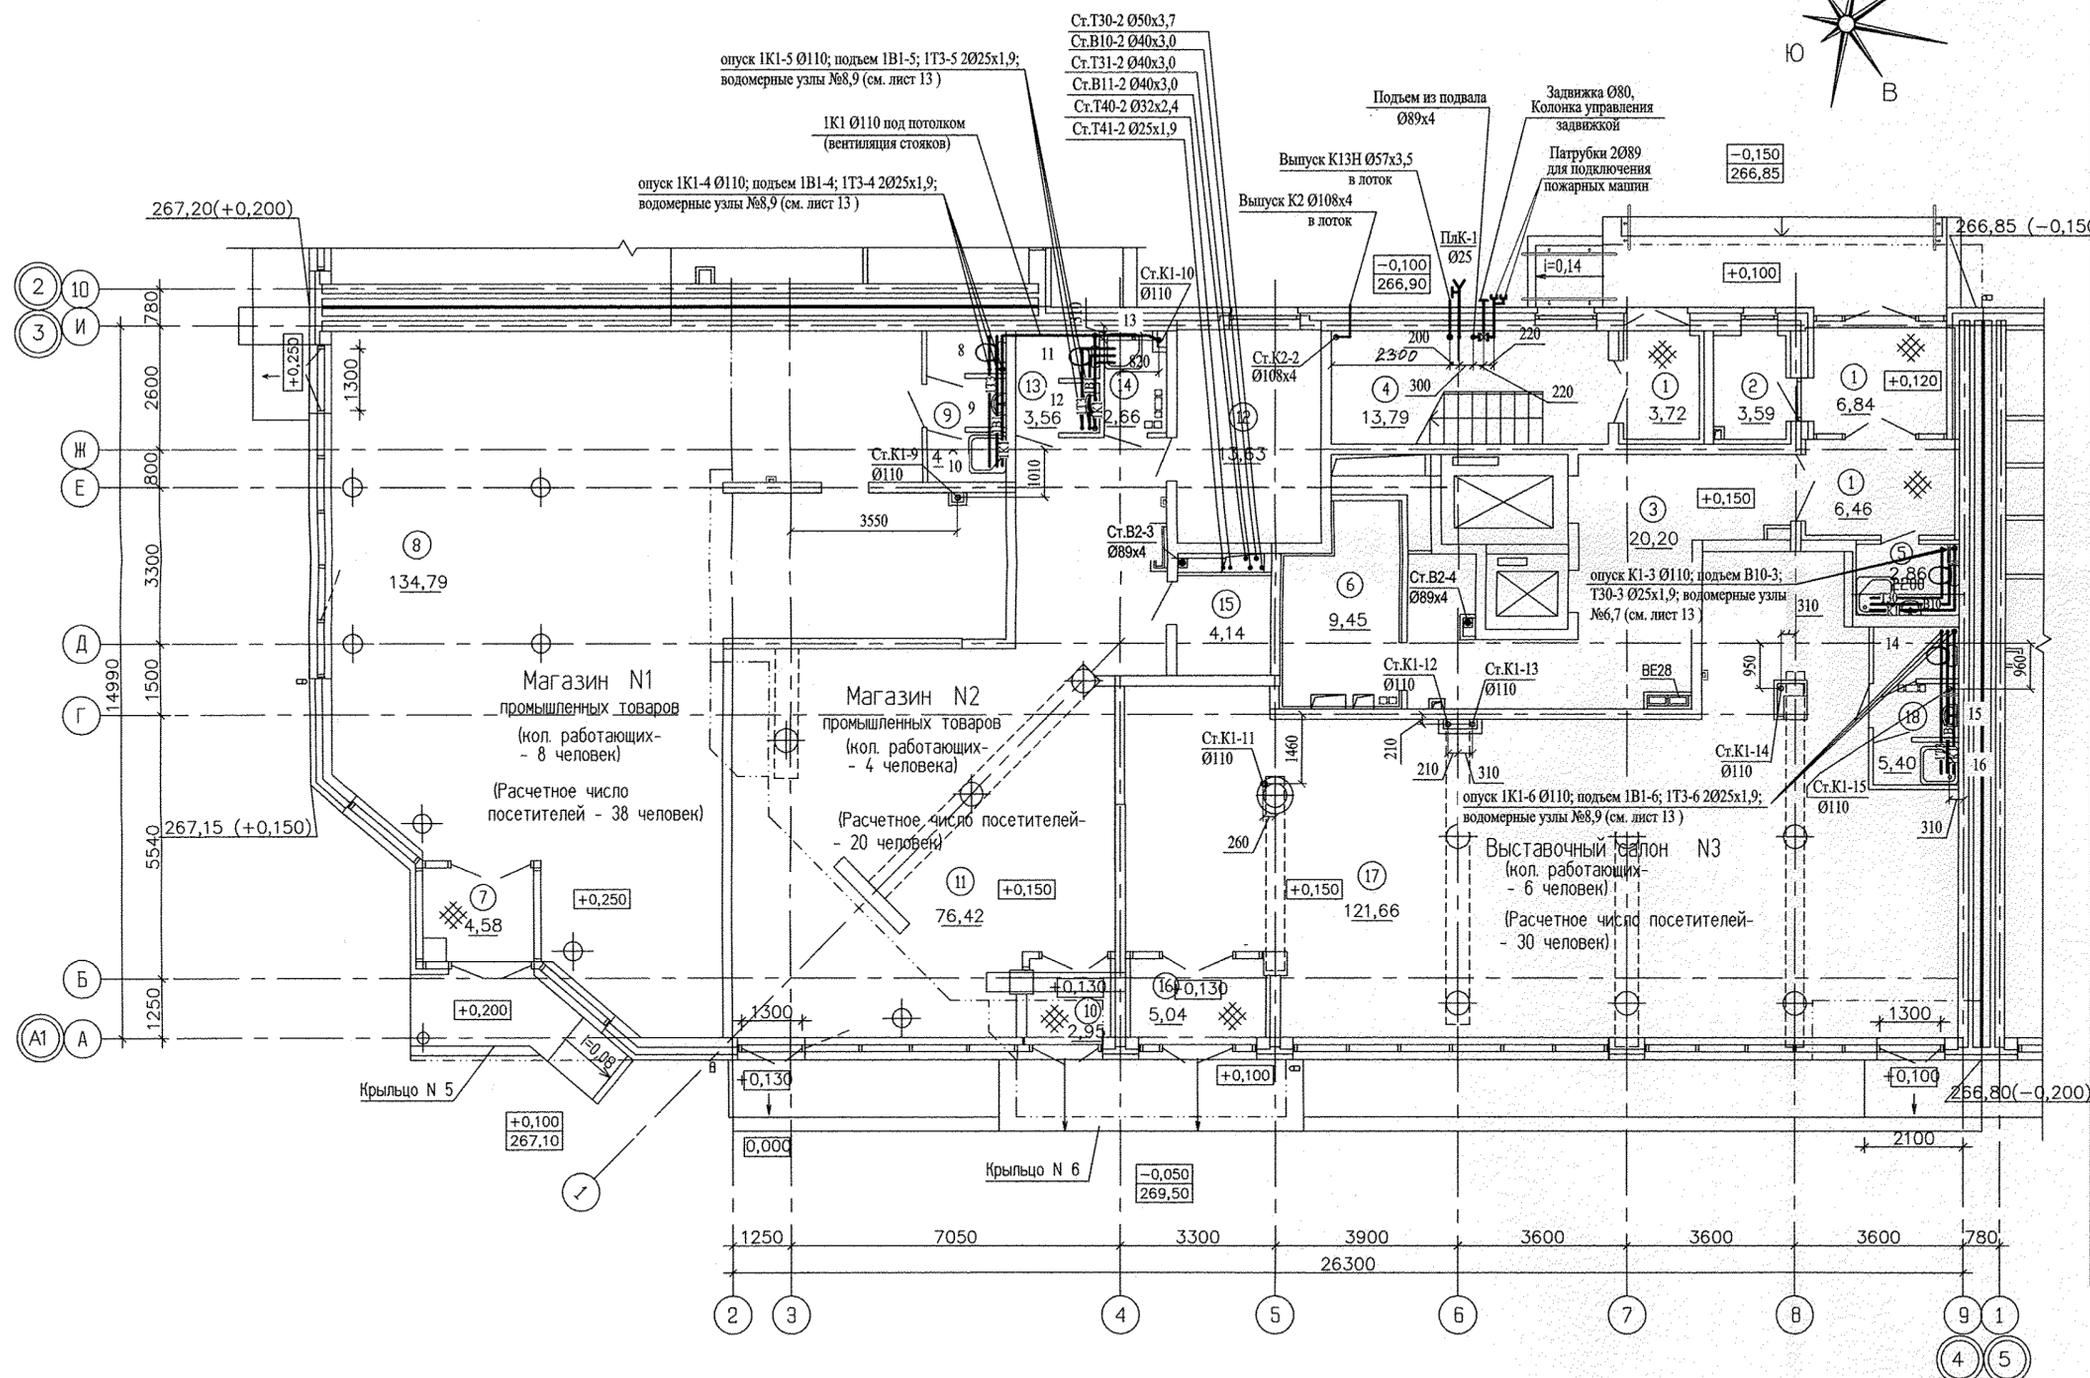


1. За относительную отметку 0,000 принят уровень верха монолитной конструкции перекрытия над подвалом жилой части секции в осях 1-2, соответствующий абсолютной отметке 267,00.

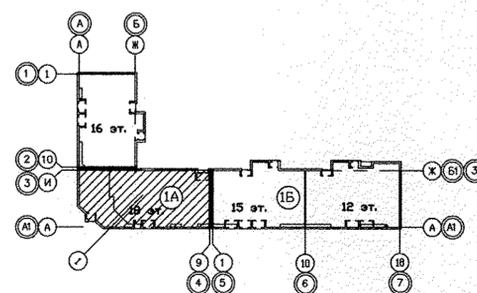

АПУ.012-01А-ВК			
Жилой дом переменной этажности со встроенно-пристроенными объектами общественного назначения и подземной автостоянкой в границах улиц Победы-Бакинских комиссаров-Никитина в Орджоникидзевском районе г. Екатеринбург			
Изм.	Кол.уч.	Лист	N док. Подпись Дата
16-18-этажная блок-секция 1А			СТАДИЯ ЛИСТ ЛИСТОВ
			P 5
Г.А.П.	Чирков		12.12
Глав. спец.	Курчавова		12.12
Проверил	Курчавова		12.12
Разработал	Прахова		12.12
План 1 этажа в осях 3-4. М 1:100			ЗАО КОРПОРАЦИЯ АТОМСТРОЙКОМПЛЕКС


формат А2

СОГЛАСОВАНО
 ОБ Пашаева 12.12
 СС Чижик 12.12
 ЭП Смирнова 12.12
 Взам. инв.Н
 Подпись и дата
 Инв.Н подл.

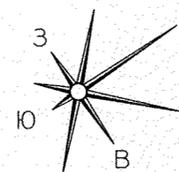

Экспликация помещений
(на 1 этаж)


Номер помещения	Наименование	Площадь, м2	Кат. помещения
Помещения квартир			
1	Гостиная	70,39	
2	Спальная	44,86	
3	Кухня	52,13	
4	Прихожая	34,80	
5	Коридор	10,31	
6	Сан.узел	3,64	
7	Ванная	16,75	
8	Балкон	17,40	
9	Лоджия	3,13	
10	Кладовая	2,10	
	Итого	255,51	
Общедомовые помещения			
11	Лифтовой холл	11,77	
12	Незадымляемая лестничная клетка	13,79	
13	Межквартирный коридор	24,69	
14	Тамбуры	7,49	
15	Переходная лоджия	4,69	
ИТОГО	площадь общедомовых помещений:	62,43	

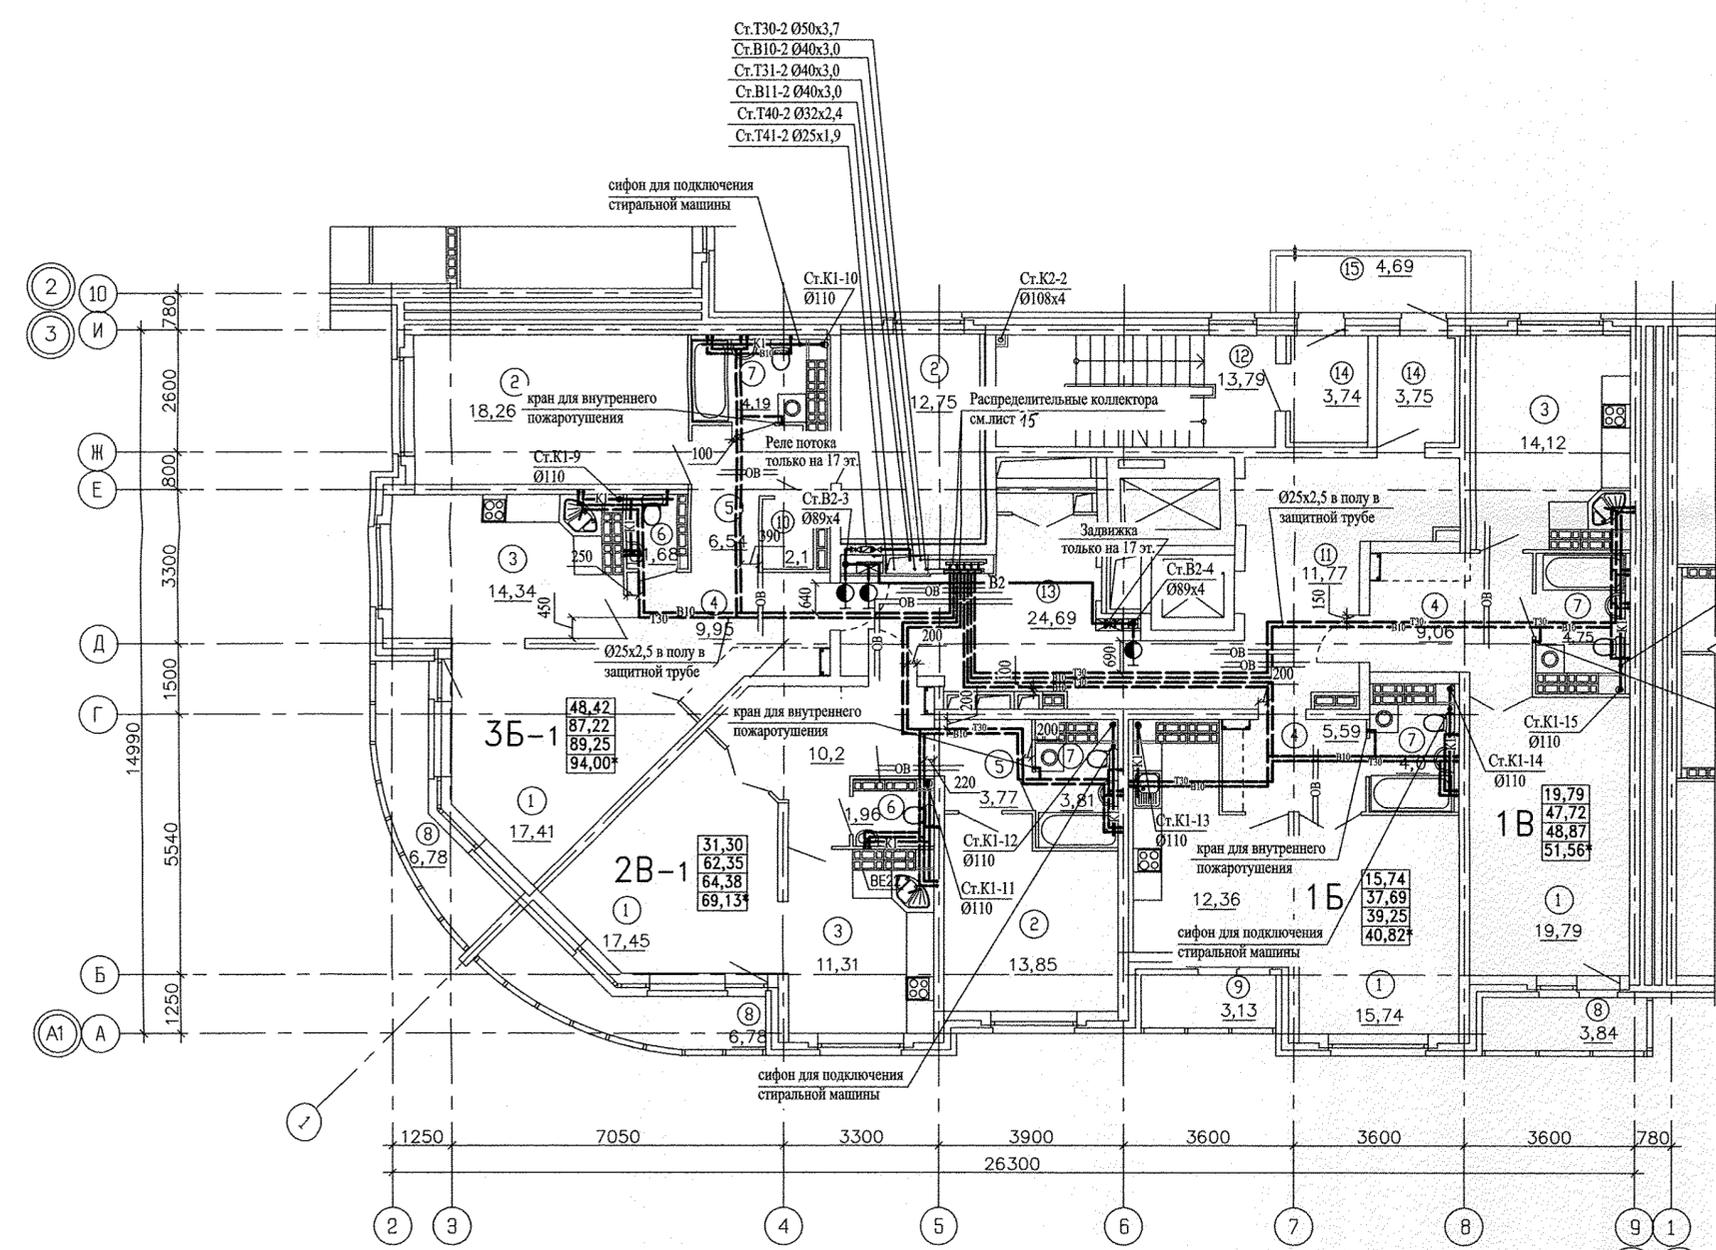

Принятые обозначения площадей помещений квартир:

- 00,00 - Жилая площадь квартиры
- 00,00 - Площадь квартиры
- 00,00 - Общая площадь квартиры с приведенными коэффициентами для летних помещений 0,5 и 0,3
- 00,00* - Общая площадь квартиры с приведенным коэффициентом для летних помещений 1,0

1. За относительную отметку 0,000 принят уровень верха монолитной конструкции перекрытия над подвалом жилой части секции в осях 1-2, соответствующий абсолютной отметке 267,00.

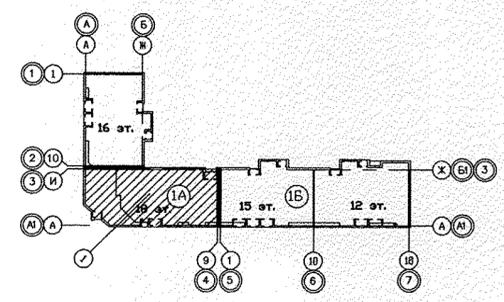

АПУ.012-01А-ВК						
Жилой дом переменной этажности со встроенно-пристроенными объектами общественного назначения и подземной автостоянкой в границах улиц Победы-Бакинских комиссаров-Никитина в Орджоникидзевском районе г. Екатеринбург						
Изм.	Кол.уч.	Лист	№ док.	Подпись	Дата	СТАДИЯ ЛИСТ ЛИСТОВ
						16-18-этажная блок-секция 1А
Г.А.П.	Чирков				12.12	Р 7
Глав.спец.	Курчавова				12.12	ЗАО КОРПОРАЦИЯ АТОМСТРОЙКОМПЛЕКС
Проверил	Курчавова				12.12	
Разработал	Прахова				12.12	План типового этажа в осях 3-4. М 1:100

формат А2

СОГЛАСОВАНО	12.12	12.12	12.12
ОБ	Пашева	Чирков	Самарнова
СС			
ЭЛ			
Инв.№ покл.	Взам. инв.№	Подпись и дата	