




Фрагмент 1
Устройство ниши под ЩК 1
М 1:25

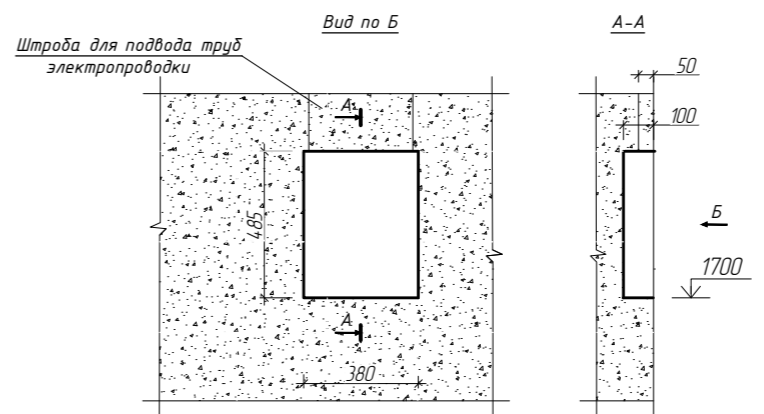

Фрагмент 2
Устройство ниши под ЩК 2
М 1:25

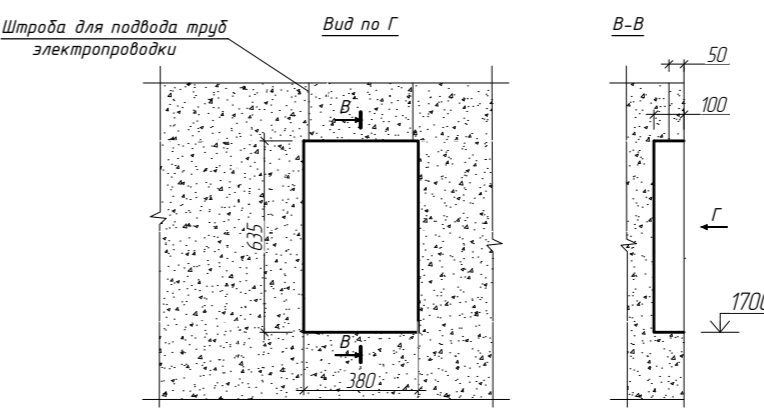

Фрагмент 3
Устройство проема под ЩЭ
М 1:25

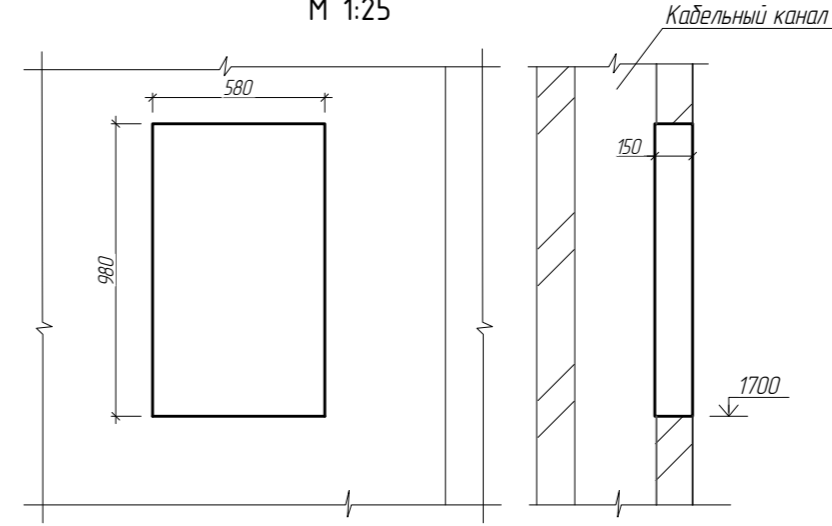

Экспликация помещений 2-17 этажа

№	Наименование	Площадь	Кат.
1	Прихожая	13,9	
2	Кухня-столовая	26,4	
3	Жилая комната	15,2	
4	Жилая комната	13,2	
5	Санузел	2,6	
6	Ванная комната	5,4	
7	Лоджия с коэф.=0,5	2,5	
8	Лоджия с коэф.=0,5	2,1	
2-комнатная		81,3	
1	Прихожая	4,3	
2	Кухня-ниша	7,3	
3	Столовая	13,6	
4	Жилая комната	15,4	
5	Ванная комната	4,3	
6	Лоджия с коэф.=0,5	2,5	
1-комнатная		47,4	
1	Прихожая	10,9	
2	Кухня-столовая	23,8	
3	Жилая комната	17,6	
4	Жилая комната	13,8	
5	Гардеробная	1,9	
6	Ванная комната	5,8	
7	Санузел	2,2	
8	Лоджия с коэф.=0,5	2,4	
2-комнатная		78,4	
1	Прихожая	9,2	
2	Холл	5,6	
3	Кухня-столовая	25,8	
4	Жилая комната	19,4	
5	Жилая комната	16,5	
6	Жилая комната	15,9	
7	Санузел	2,4	
8	Ванная комната	6,4	
9	Лоджия с коэф.=0,5	2,1	
10	Лоджия с коэф.=0,5	2,8	
3-комнатная		106,1	
Итого		313,2	

Экспликация помещений 2-5 этажа МОП

№	Наименование	Площадь	Кат.
11	Общеквартирный коридор	15,2	
12	Лифтовой холл	8,1	
13	Тамбур	3,3	
14	Тамбур	2,6	
15	Лестничная клетка	17,7	
МОП		47,0	


Условные обозначения электрооборудования

- N - Номер узла закладных элементов, перечень узлов смотри лист 11
- Труба ПНД ϕ 25мм

Условные обозначения конструкций:

- монолитный железобетон
- ИНСИ-блок ТБ-300 /D600
- утеплитель минераловатные плиты
- плита гипсовая ПГП
- плита гипсовая ПГП

1. Устройство и комплектность закладных изделий под приборы освещения и электрооборудование смотри лист 11
2. * коробка под установку проходных выключателей, для удобства организации выключения освещения из двух мест трубу под кабель продублировать

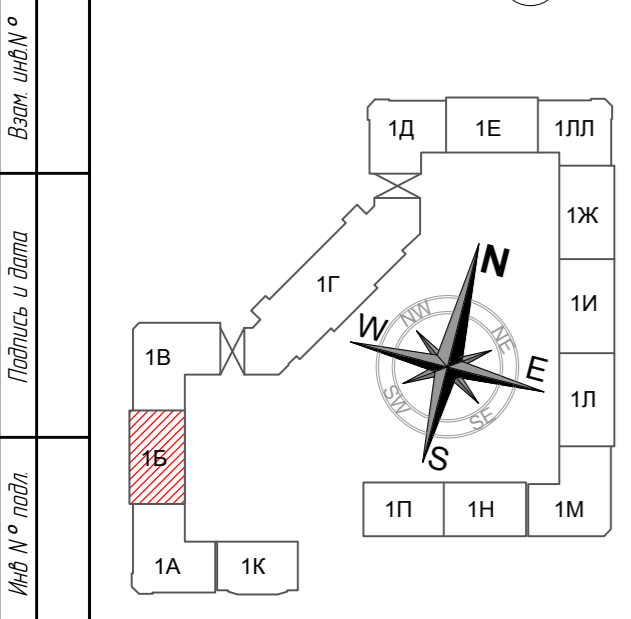


01-Б-Э0.СЭ				
Многоэтажный жилой дом с нежилыми помещениями на первых этажах и подземной автостоянкой по ул. Степана Разина в Чкаловском районе г. Екатеринбург				
Изм.	Кол.уч.	Лист	№ док.	Подпись
Разраб.	Смолева	09.20		<i>Смолева</i>
Проверил	Мерзлякова	09.20		<i>Мерзлякова</i>
ГИП	Мерзлякова	09.20		<i>Мерзлякова</i>
Н. контр.	Мерзлякова	09.20		<i>Мерзлякова</i>
Секция 1Б Электрооборудование Строительное задание			Р	5
План прокладки трубопроводов сети электроосвещения. 2-17 этаж			ИП Клепцова	

Экспликация помещений 18 этажа

№	Наименование	Площадь	Кат.
1	Прихожая	13,8	
2	Кухня-столовая	26,0	
3	Жилая комната	15,1	
4	Жилая комната	13,1	
5	Санузел	2,5	
6	Ванная комната	4,9	
7	Лоджия с коэф.=0,5	2,5	
8	Лоджия с коэф.=0,5	2,1	
2-комнатная		80,0	
1	Прихожая	4,2	
2	Кухня-ниша	6,9	
3	Столовая	13,5	
4	Жилая комната	15,3	
5	Ванная комната	4,2	
6	Лоджия с коэф.=0,5	2,4	
1-комнатная		46,5	
1	Прихожая	10,8	
2	Кухня-столовая	23,3	
3	Жилая комната	17,5	
4	Жилая комната	13,6	
5	Гардеробная	1,8	
6	Ванная комната	5,6	
7	Санузел	2,0	
8	Лоджия с коэф.=0,5	2,4	
2-комнатная		77,0	
1	Прихожая	9,1	
2	Холл	5,6	
3	Кухня-столовая	25,4	
4	Жилая комната	19,2	
5	Жилая комната	16,4	
6	Жилая комната	15,7	
7	Санузел	2,1	
8	Ванная комната	5,9	
9	Лоджия с коэф.=0,5	2,1	
10	Лоджия с коэф.=0,5	2,8	
3-комнатная		104,3	
Итого		307,8	

Экспликация помещений 14-18 этажа МОП

№	Наименование	Площадь	Кат.
11	Общеквартирный коридор	15,1	
12	Лифтовой холл	8,0	
13	Тамбур	3,2	
14	Тамбур	2,5	
15	Лестничная клетка	17,2	
МОП		46,0	

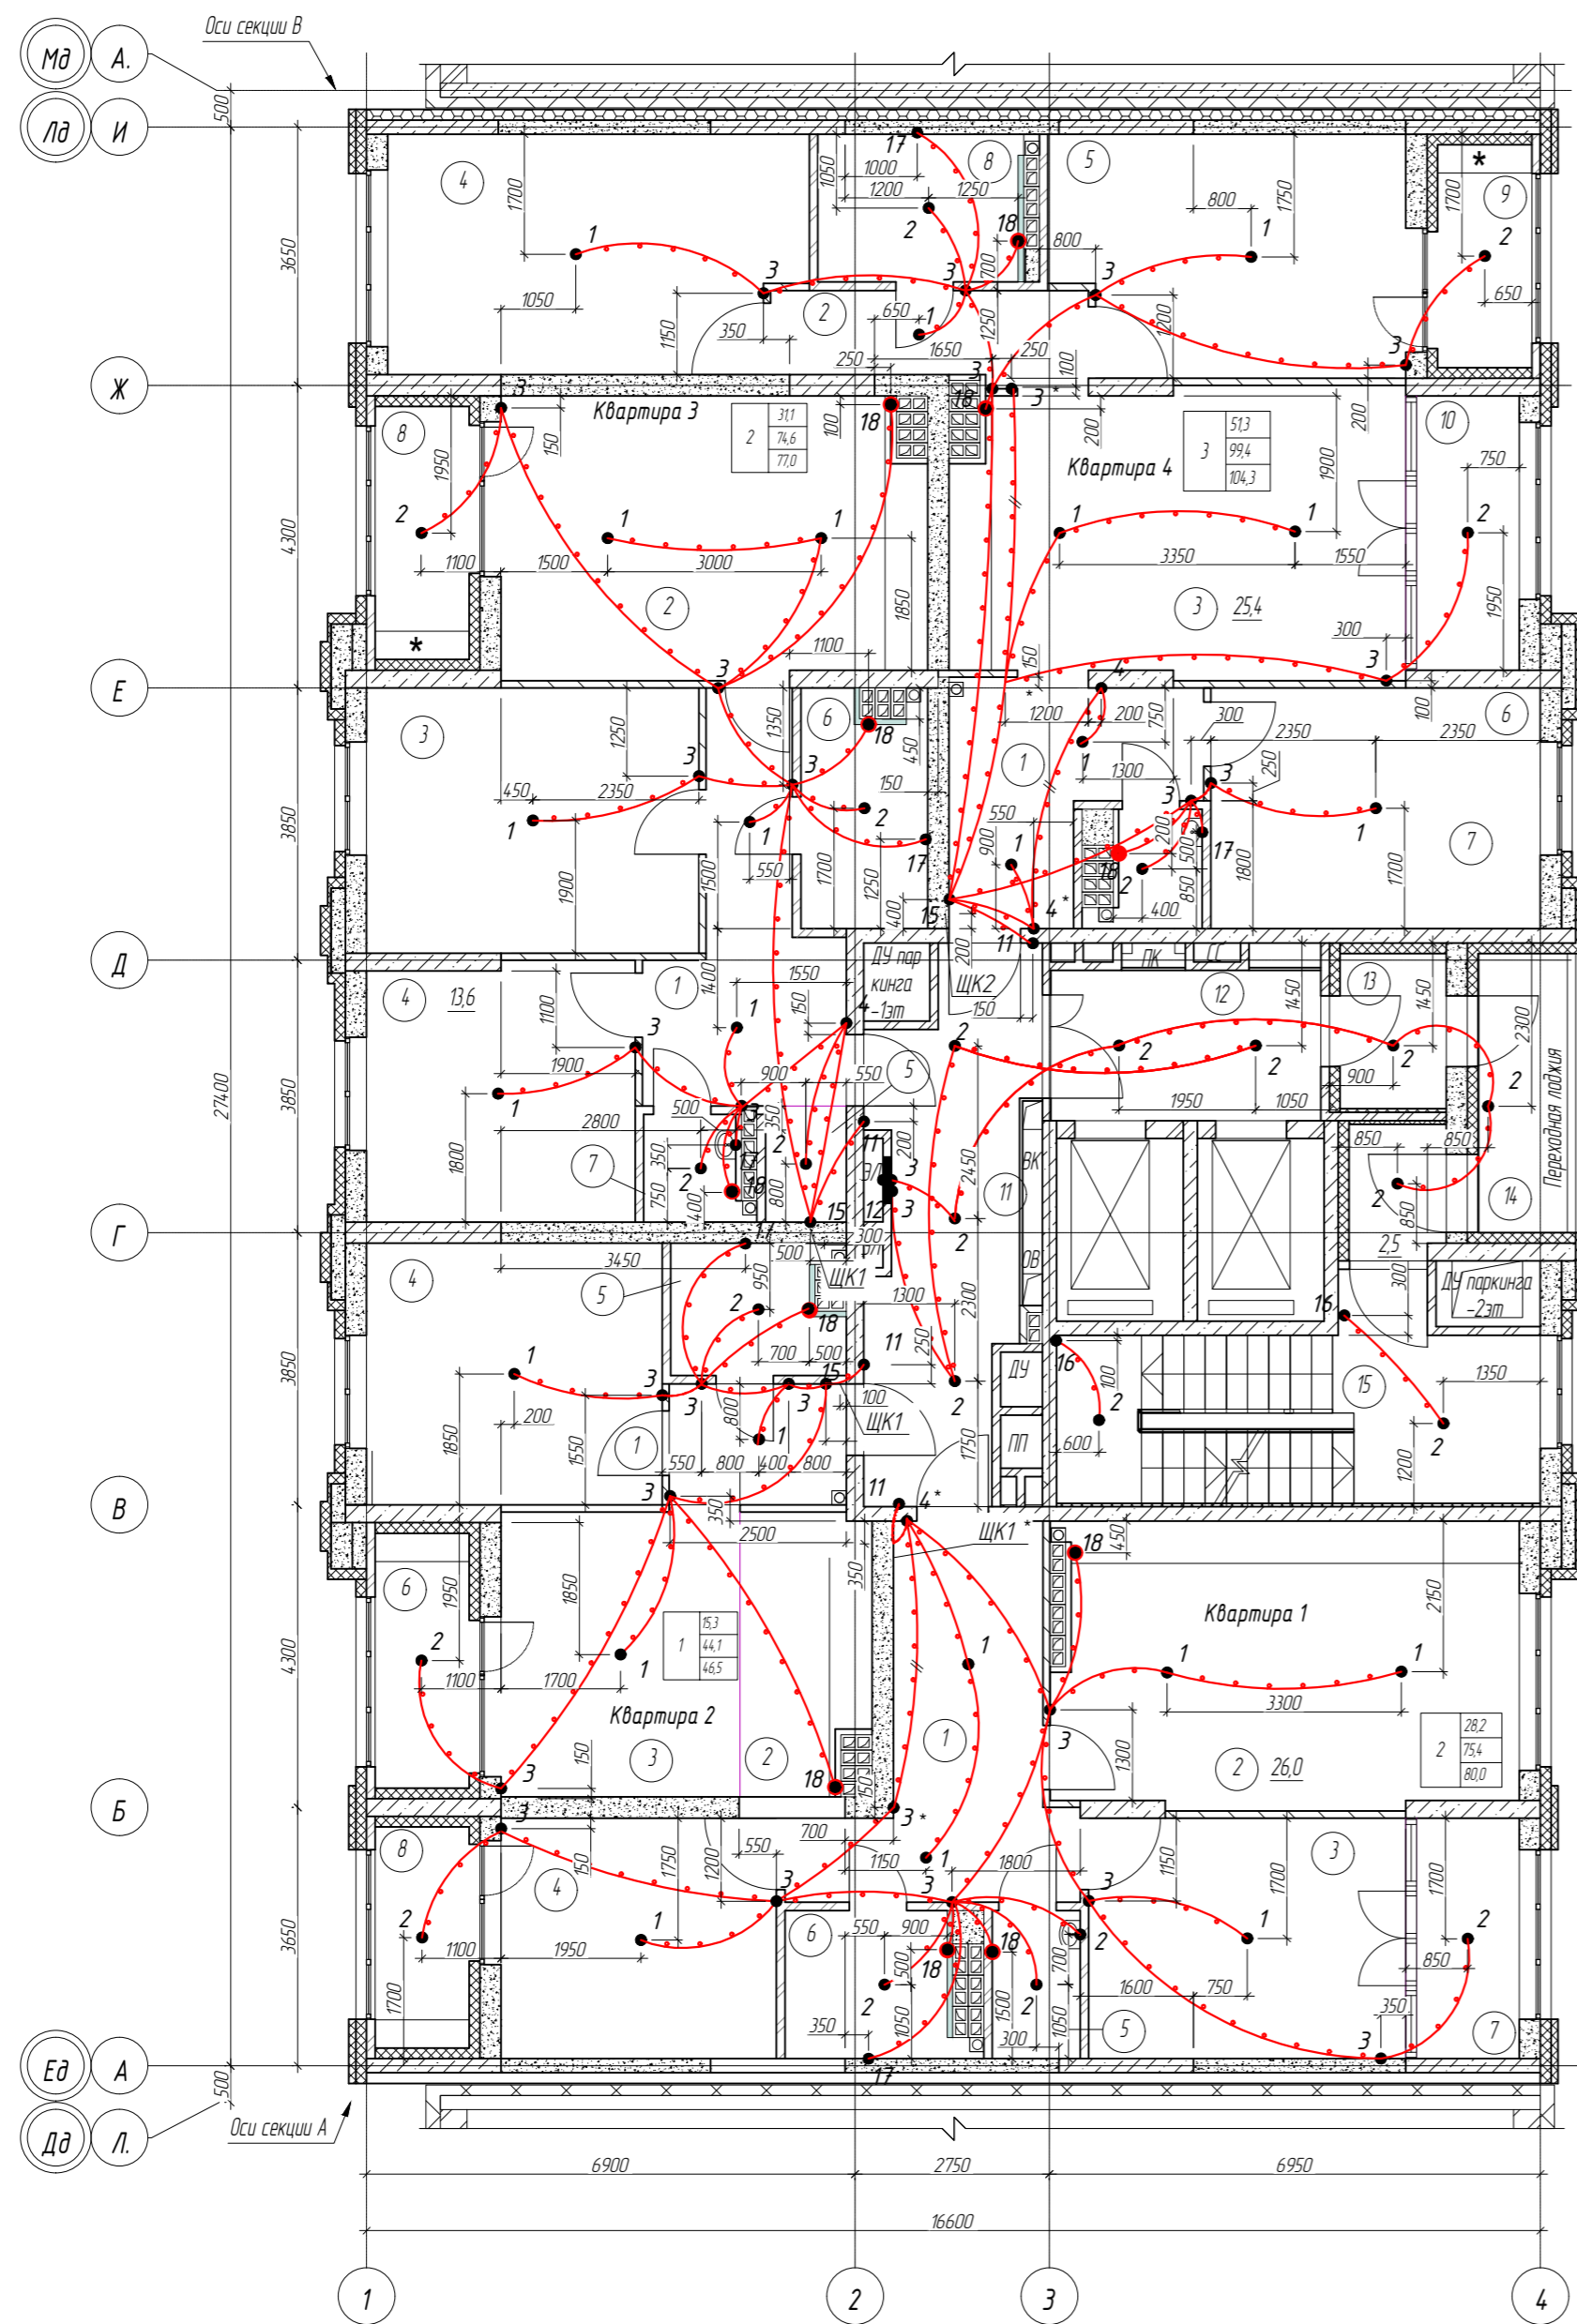


Условные обозначения электрооборудования

- ^N - Номер узла закладных элементов, перечень узлов смотри лист 11
- - Труба ПНД ϕ 25мм

Условные обозначения конструкций:

- монолитный железобетон
- ИНСИ-блок ТБ-300 /D600
- утеплитель минераловатные плиты
- плита гипсовая ПГП
- плита гипсовая ПГП

1. Устройство и комплектность закладных изделий под приборы освещения и электрооборудование смотри лист 11
2. Размеры ниш под квартирные щиты ЩК1 и ЩК2, смотри лист 5
3. * коробка под установку проходных выключателей, для удобства организации выключения освещения из двух мест трубу под кабель продублировать

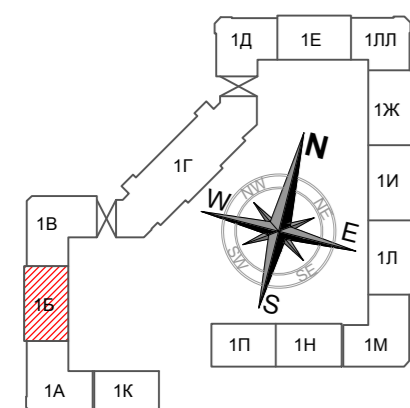

01-Б-30.СЗ									
Многоэтажный жилой дом с нежилыми помещениями на первых этажах и подземной автостоянкой по ул. Степана Разина в Чкаловском районе г. Екатеринбург									
Изм.	Кол.уч.	Лист	№ док.	Подпись	Дата	Секция 1Б Электрооборудование Строительное задание	Стадия Р	Лист 7	Листов 11
Разраб.	Смолева		Сидор		09.20				
Проверил	Мерзлякова		Сидор		09.20				
ГИП	Мерзлякова		Сидор		09.20	План прокладки трубопроводов сети электрооборудования. 18 этаж		ИП Клепцова	
Н. контр.	Мерзлякова		Сидор		09.20				

Экспликация помещений 18 этажа

№	Наименование	Площадь	Кат.
1	Прихожая	13,8	
2	Кухня-столовая	26,0	
3	Жилая комната	15,1	
4	Жилая комната	13,1	
5	Санузел	2,5	
6	Ванная комната	4,9	
7	Лоджия с коэф.=0,5	2,5	
8	Лоджия с коэф.=0,5	2,1	
2-комнатная		80,0	
1	Прихожая	4,2	
2	Кухня-ниша	6,9	
3	Столовая	13,5	
4	Жилая комната	15,3	
5	Ванная комната	4,2	
6	Лоджия с коэф.=0,5	2,4	
1-комнатная		46,5	
1	Прихожая	10,8	
2	Кухня-столовая	23,3	
3	Жилая комната	17,5	
4	Жилая комната	13,6	
5	Гардеробная	1,8	
6	Ванная комната	5,6	
7	Санузел	2,0	
8	Лоджия с коэф.=0,5	2,4	
2-комнатная		77,0	
1	Прихожая	9,1	
2	Холл	5,6	
3	Кухня-столовая	25,4	
4	Жилая комната	19,2	
5	Жилая комната	16,4	
6	Жилая комната	15,7	
7	Санузел	2,1	
8	Ванная комната	5,9	
9	Лоджия с коэф.=0,5	2,1	
10	Лоджия с коэф.=0,5	2,8	
3-комнатная		104,3	
Итого		307,8	

Экспликация помещений 14-18 этажа МОП


№	Наименование	Площадь	Кат.
11	Общеквартирный коридор	15,1	
12	Лифтовой холл	8,0	
13	Тамбур	3,2	
14	Тамбур	2,5	
15	Лестничная клетка	17,2	
МОП		46,0	

Условные обозначения электрооборудования

- N - Номер узла закладных элементов, перечень узлов смотри лист 11
- — Труба ПНД $\Phi 25$ мм
- — Труба ПНД $\Phi 32$ мм

Условные обозначения конструкций:

- монолитный железобетон
- ИНСИ-блок ТБ-300 /D600
- утеплитель минераловатные плиты
- плита гипсовая ПГП
- плита гипсовая ПГП

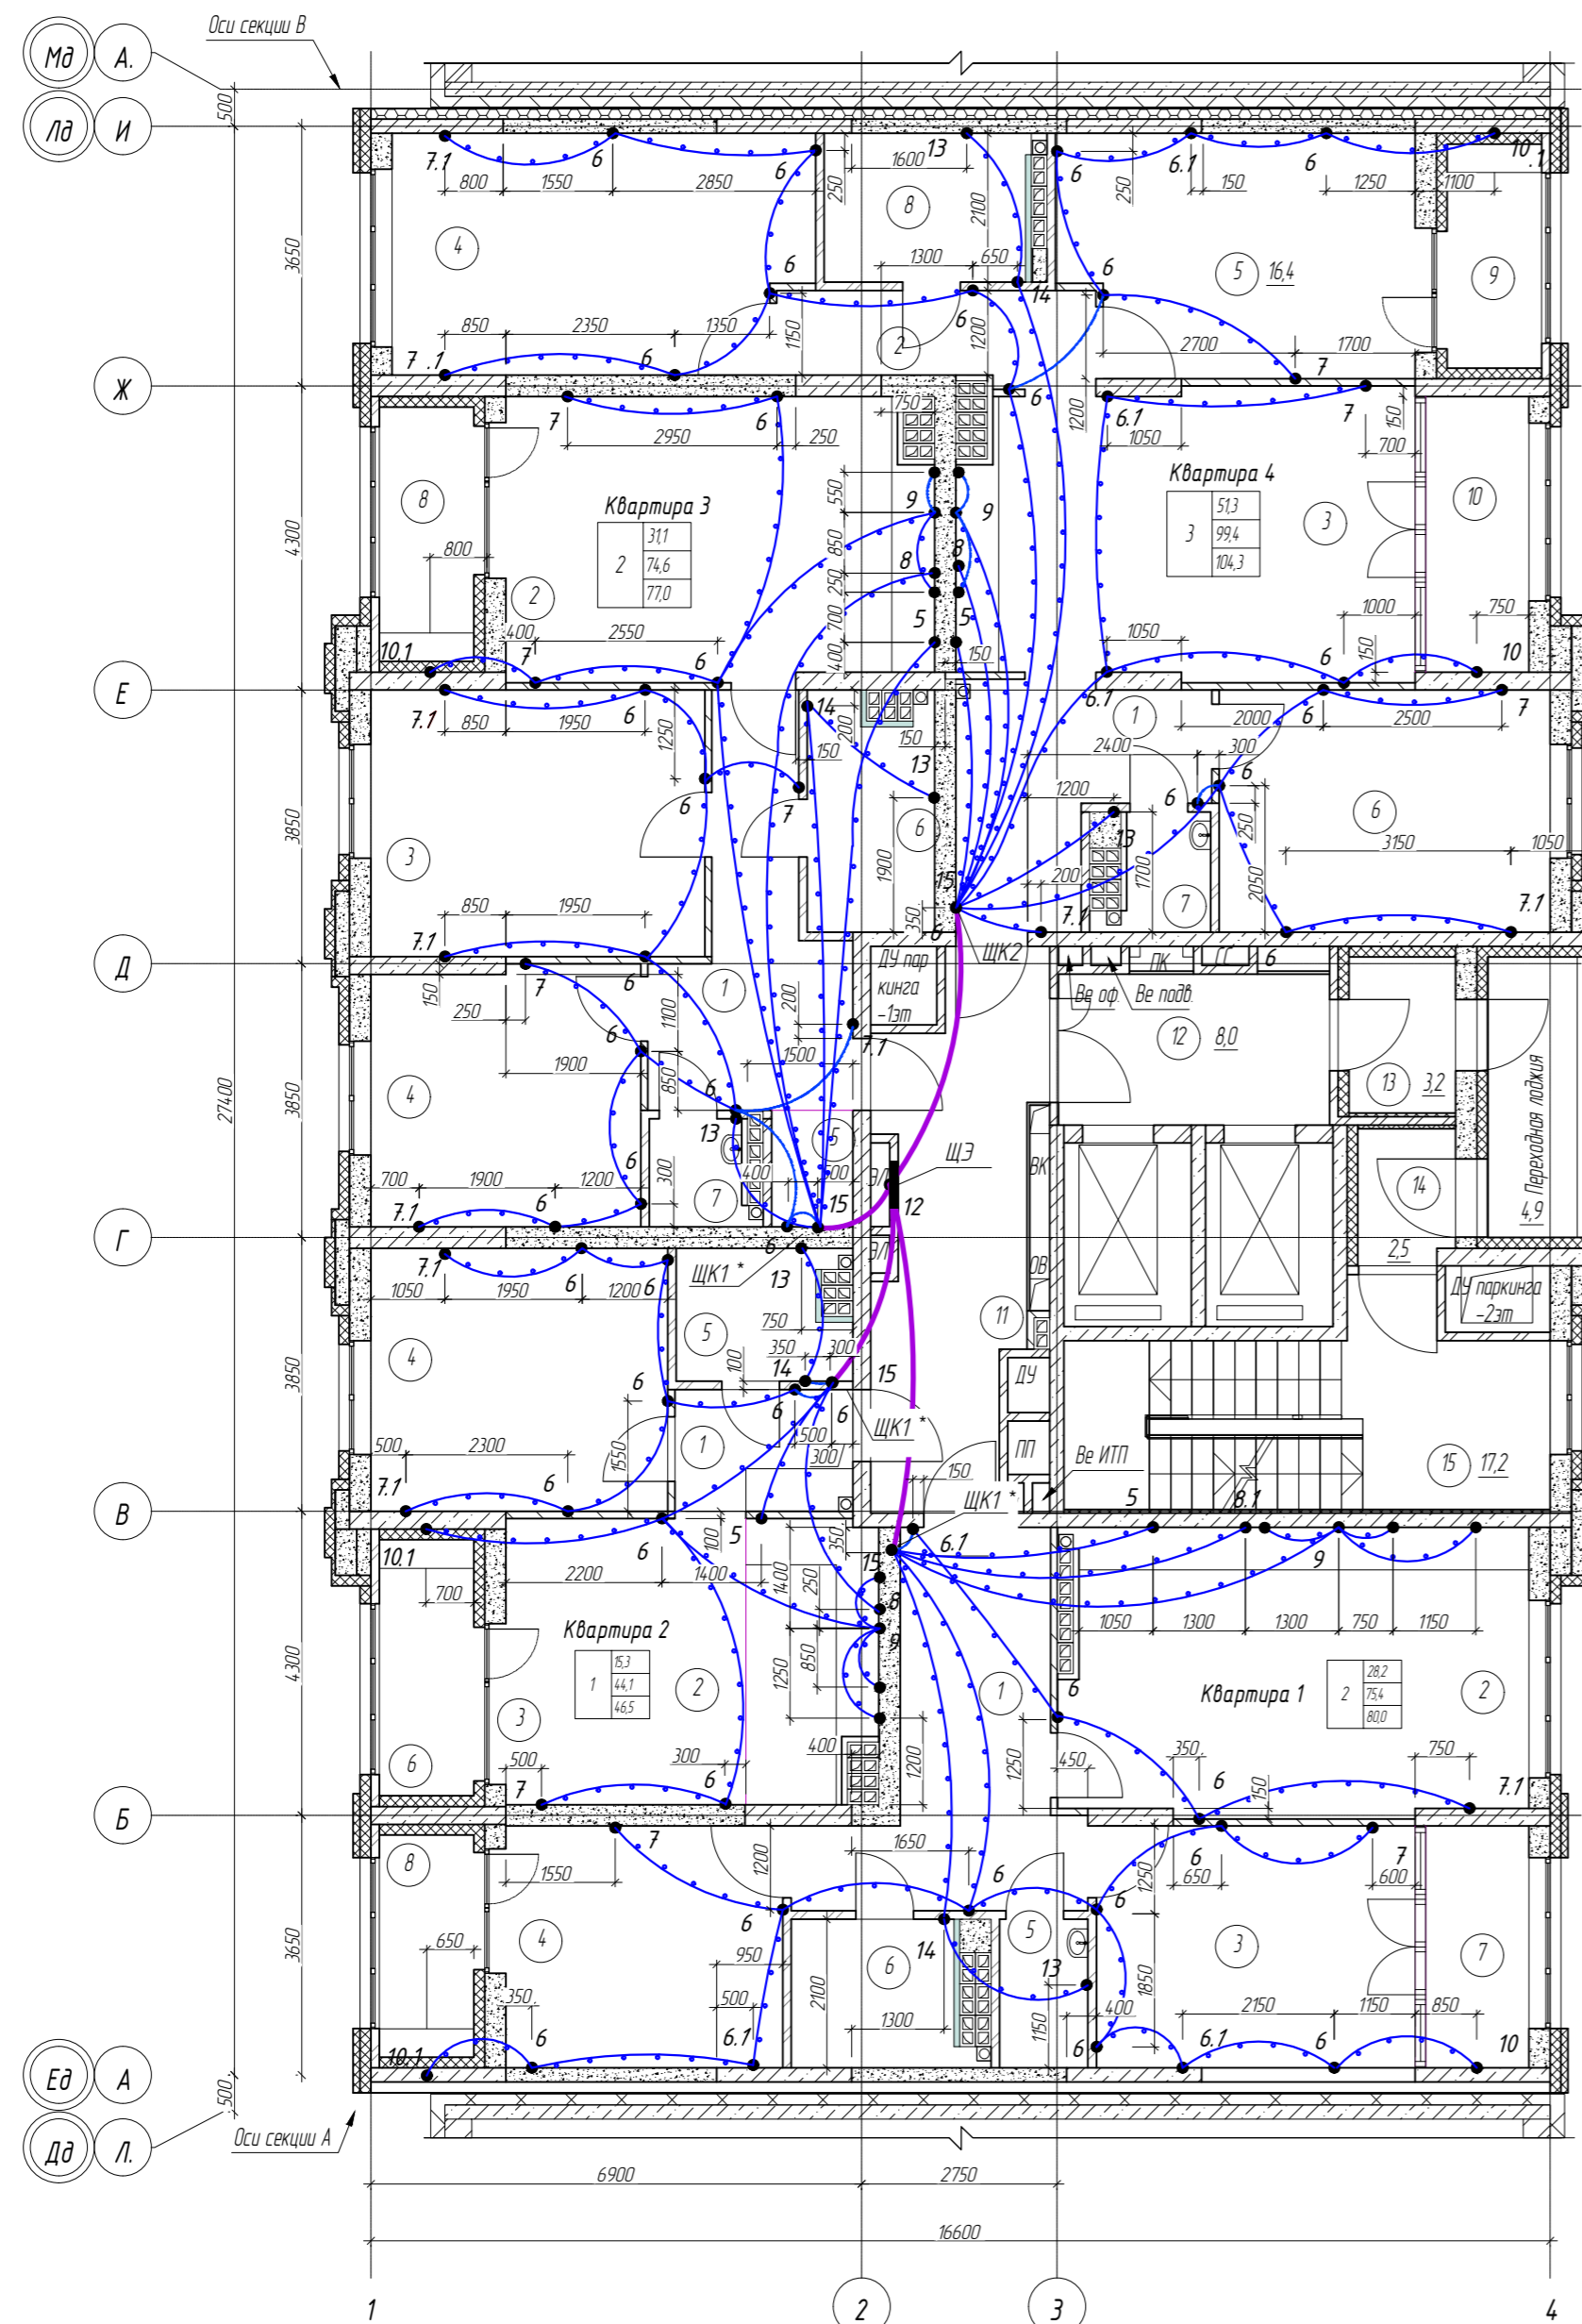

1. Устройство и комплектность закладных изделий под приборы освещения и электрооборудование смотри лист 11
2. Размеры ниш под квартирные щиты ЩК1 и ЩК2, смотри лист 5


01-Б-ЭО.СЗ

Многоэтажный жилой дом с нежилыми помещениями на первых этажах и подземной автостоянкой по ул. Степана Разина в Чкаловском районе г. Екатеринбург

Изм.	Кол.уч.	Лист	№ док.	Подпись	Дата	Секция 1Б Электрооборудование Строительное задание	Стадия	Лист	Листов
Разраб.		Смолева		<i>Смолева</i>	09.20				
Проверил		Мерзлякова		<i>Мерзлякова</i>	09.20				
ГИП		Мерзлякова		<i>Мерзлякова</i>	09.20				
Н. контр.		Мерзлякова		<i>Мерзлякова</i>	09.20	План прокладки трубопроводов сети электрооборудования. 18 этаж			

ИП Клепцова
Формат А2

Взам. инв. №
Подпись и дата
Инв. № подл.

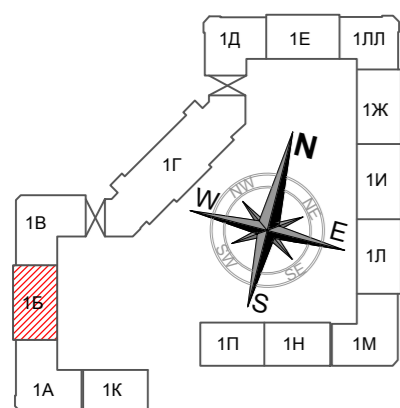

Экспликация помещений 19 этажа

№	Наименование	Площадь	Кат.
1	Прихожая	13,8	
2	Кухня-столовая	26,0	
3	Жилая комната	15,1	
4	Жилая комната	13,1	
5	Санузел	2,5	
6	Ванная комната	4,9	
7	Лоджия с коэф.=0,5	2,5	
8	Лоджия с коэф.=0,5	2,1	
2-комнатная		80,0	
1	Прихожая	4,2	
2	Кухня-ниша	6,9	
3	Столовая	13,5	
4	Жилая комната	15,3	
5	Ванная комната	4,2	
6	Лоджия с коэф.=0,5	2,4	
1-комнатная		46,5	
1	Прихожая	10,8	
2	Кухня-столовая	23,3	
3	Жилая комната	17,5	
4	Жилая комната	13,6	
5	Ванная комната	5,6	
6	Гардеробная	1,8	
7	Санузел	2,0	
8	Лоджия с коэф.=0,5	2,4	
2-комнатная		77,0	
1	Прихожая	9,1	
2	Холл	5,6	
3	Кухня-столовая	25,4	
4	Жилая комната	19,2	
5	Жилая комната	16,4	
6	Жилая комната	15,7	
7	Ванная комната	5,9	
8	Санузел	2,1	
9	Лоджия с коэф.=0,5	2,1	
10	Лоджия с коэф.=0,5	2,8	
3-комнатная		104,3	
Итого		307,8	

Экспликация помещений 19 этажа МОП


№	Наименование	Площадь	Кат.
11	Общеквартирный коридор	15,1	
12	Лифтовой холл	8,0	
13	Тамбур	3,2	
14	Тамбур	2,5	
15	Лестничная клетка	17,2	
МОП		46,0	

Условные обозначения электрооборудования


- ^N - Номер узла закладных элементов, перечень узлов смотри лист 11
- — — — — Труба ПНД Φ 25мм

Условные обозначения конструкций:

- монолитный железобетон
- ИНСИ-блок ТБ-300 /D600
- утеплитель минераловатные плиты
- плита гипсовая ПГП
- плита гипсовая ПГП

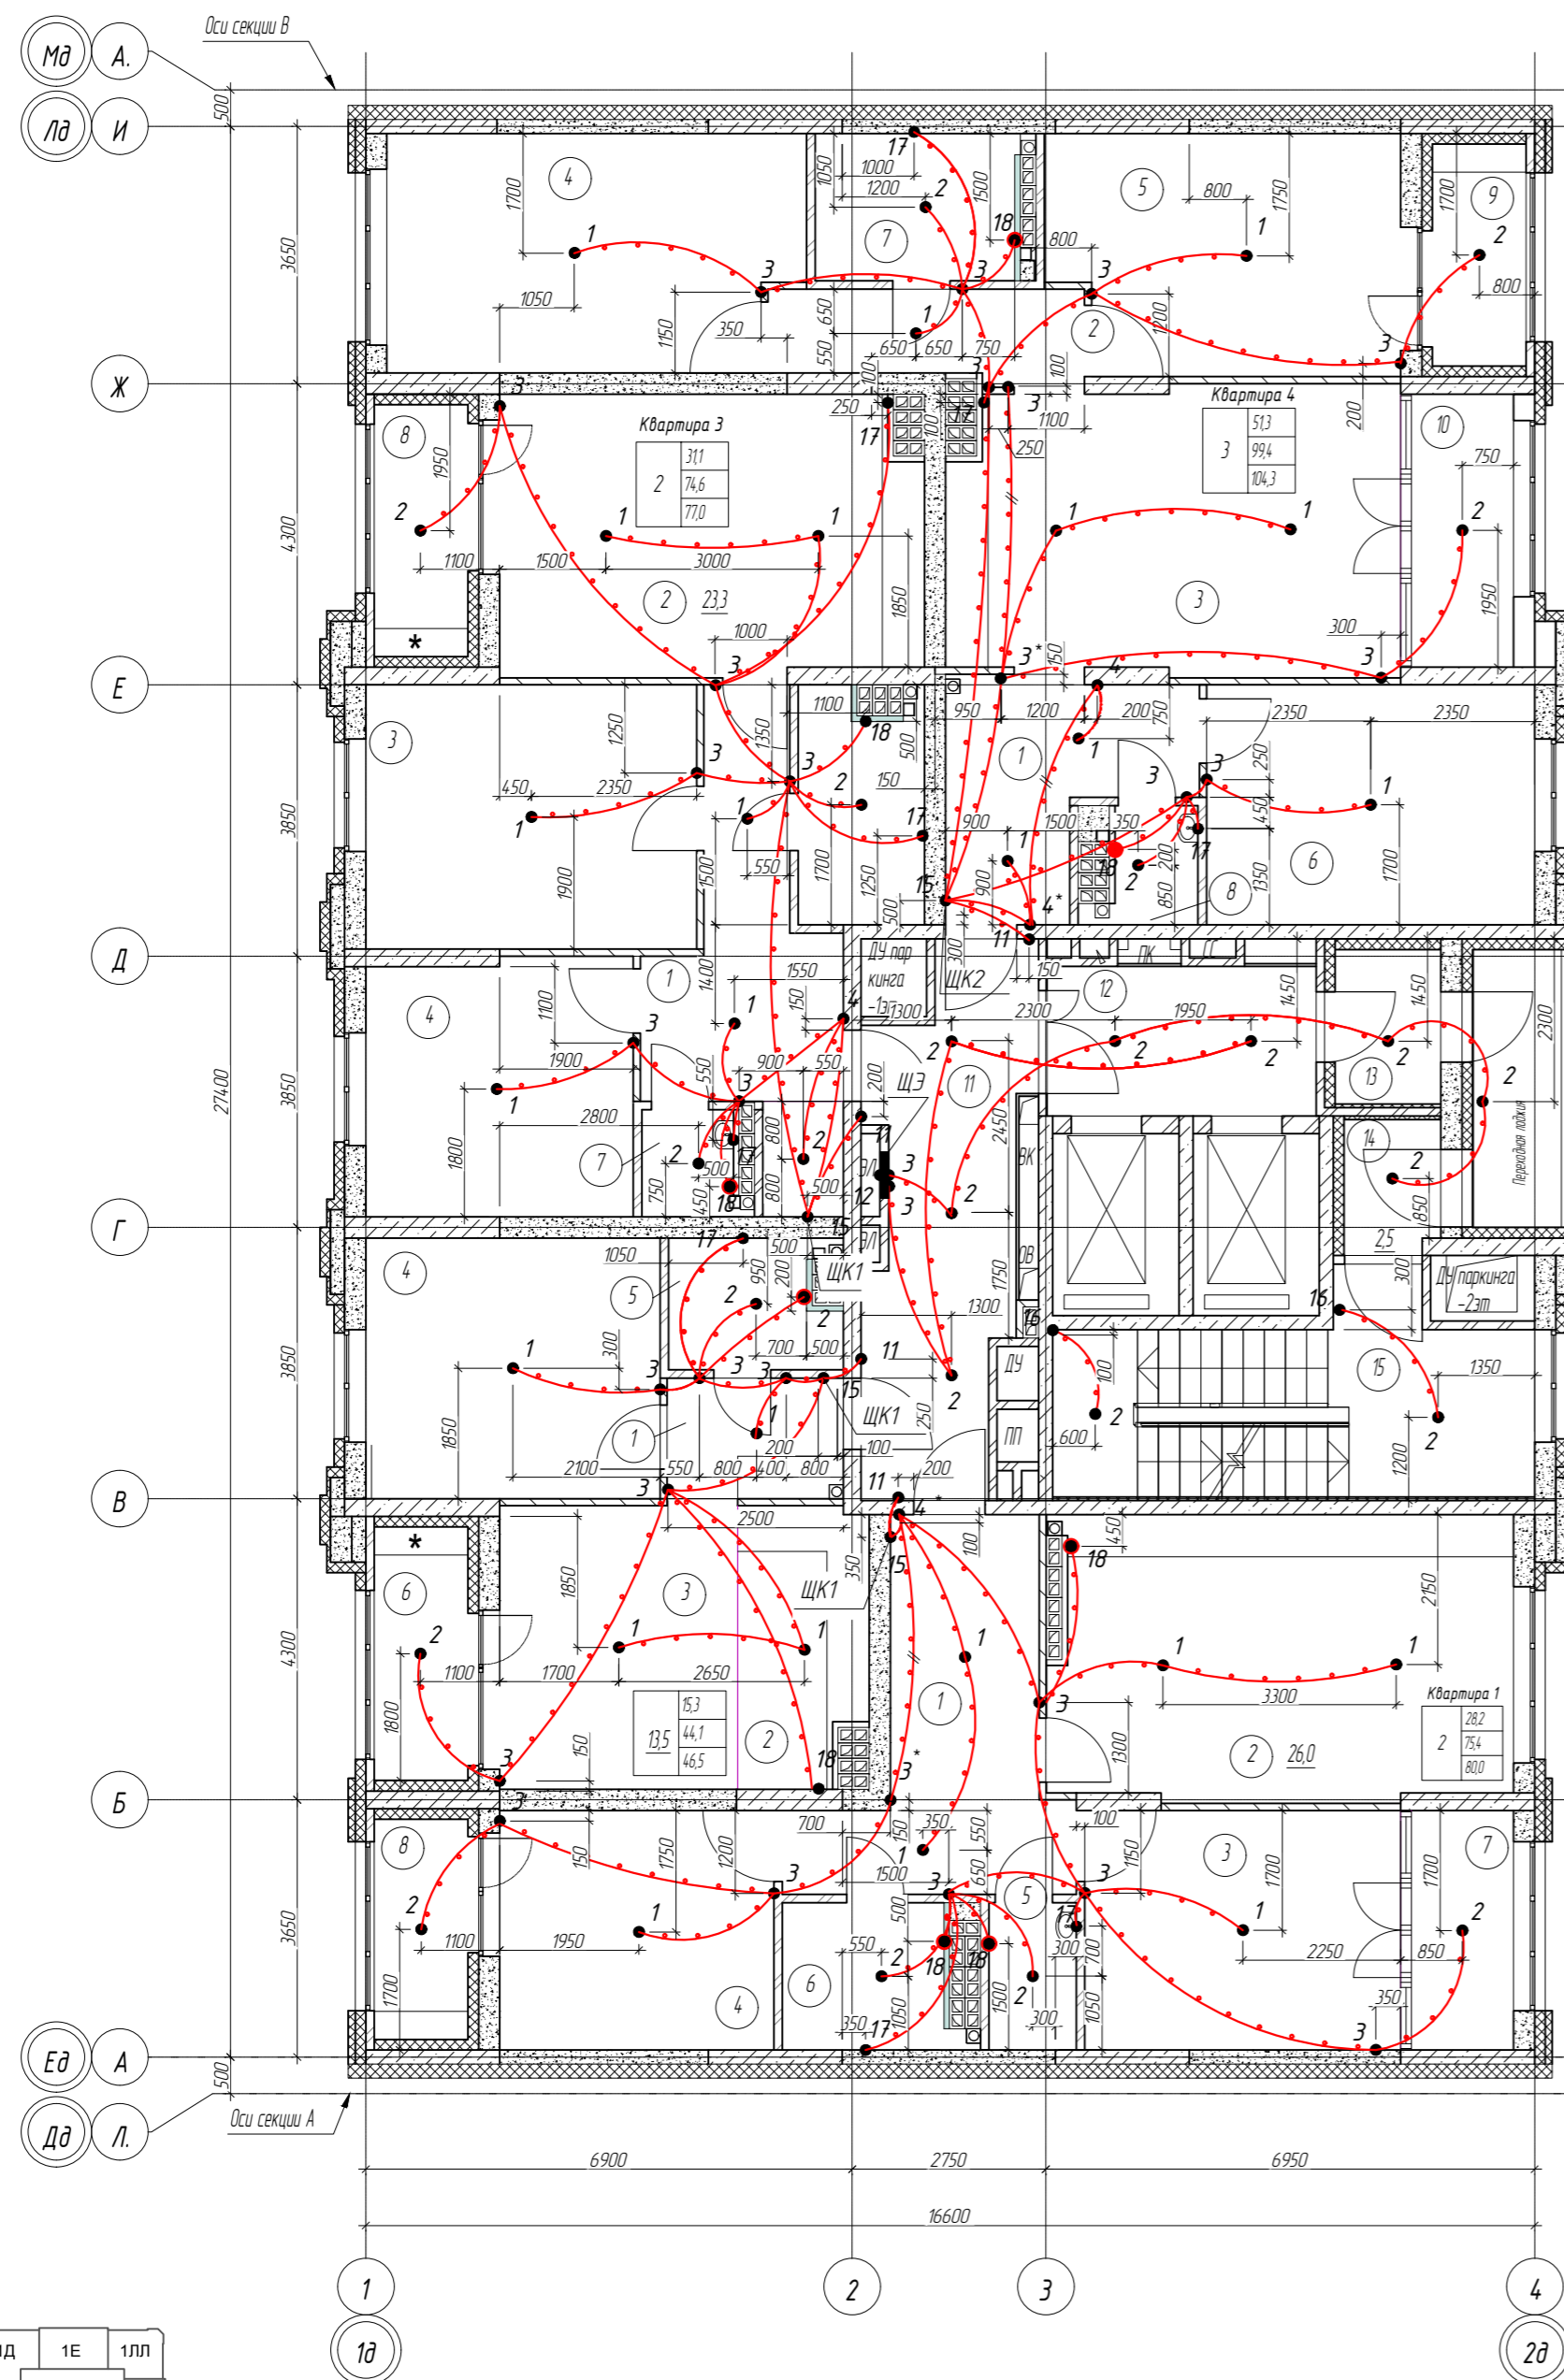

1. Устройство и комплектность закладных изделий под приборы освещения и электрооборудование смотри лист 11
2. Размеры ниш под квартирные щиты ЩК1 и ЩК2, смотри лист 5
3. * коробка под установку проходных выключателей, для удобства организации выключения освещения из двух мест трубу под кабель продублировать

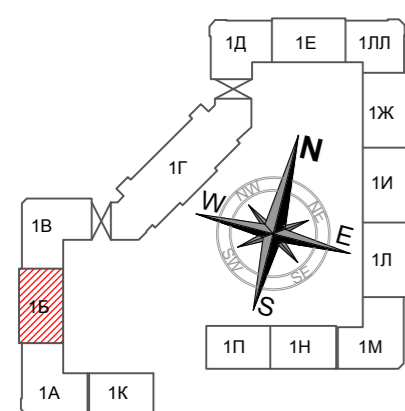

01-Б-Э0.СЗ					
Многоэтажный жилой дом с нежилыми помещениями на первых этажах и подземной автостоянкой по ул. Степана Разина в Чкаловском районе г. Екатеринбург					
Изм.	Кол.уч.	Лист	№ док.	Подпись	Дата
Разраб.	Смолева	Секция 1Б		Сек	09.20
Проверил	Мерзлякова	Электростроительное задание		Мерз	09.20
ГИП	Мерзлякова			Мерз	09.20
Н. контр.	Мерзлякова	План прокладки трубопроводов сети электрооборудования. 19 этаж		Мерз	09.20
			Стация	Лист	Листов
			Р	9	11
			ИП Клепцова		

Инф. № подл. Подпись и дата. Взам. инв. №

Экспликация помещений 19 этажа

№	Наименование	Площадь	Кат.
1	Прихожая	13,8	
2	Кухня-столовая	26,0	
3	Жилая комната	15,1	
4	Жилая комната	13,1	
5	Санузел	2,5	
6	Ванная комната	4,9	
7	Лоджия с коэф.=0,5	2,5	
8	Лоджия с коэф.=0,5	2,1	
2-комнатная		80,0	
1	Прихожая	4,2	
2	Кухня-ниша	6,9	
3	Столовая	13,5	
4	Жилая комната	15,3	
5	Ванная комната	4,2	
6	Лоджия с коэф.=0,5	2,4	
1-комнатная		46,5	
1	Прихожая	10,8	
2	Кухня-столовая	23,3	
3	Жилая комната	17,5	
4	Жилая комната	13,6	
5	Ванная комната	5,6	
6	Гардеробная	1,8	
7	Санузел	2,0	
8	Лоджия с коэф.=0,5	2,4	
2-комнатная		77,0	
1	Прихожая	9,1	
2	Холл	5,6	
3	Кухня-столовая	25,4	
4	Жилая комната	19,2	
5	Жилая комната	16,4	
6	Жилая комната	15,7	
7	Ванная комната	5,9	
8	Санузел	2,1	
9	Лоджия с коэф.=0,5	2,1	
10	Лоджия с коэф.=0,5	2,8	
3-комнатная		104,3	
Итого		307,8	

Экспликация помещений 19 этажа МОП


№	Наименование	Площадь	Кат.
11	Общеквартирный коридор	15,1	
12	Лифтовой холл	8,0	
13	Тамбур	3,2	
14	Тамбур	2,5	
15	Лестничная клетка	17,2	
МОП		46,0	

Условные обозначения электрооборудования


- ^N - Номер узла закладных элементов, перечень узлов смотри лист 11
- — — — — Труба ПНД Φ 25мм
- — — — — Труба ПНД Φ 32мм

Условные обозначения конструкций:

- монолитный железобетон
- ИНСИ-блок ТБ-300 /Д600
- утеплитель минераловатные плиты
- плита гипсовая ПГП
- плита гипсовая ПГП

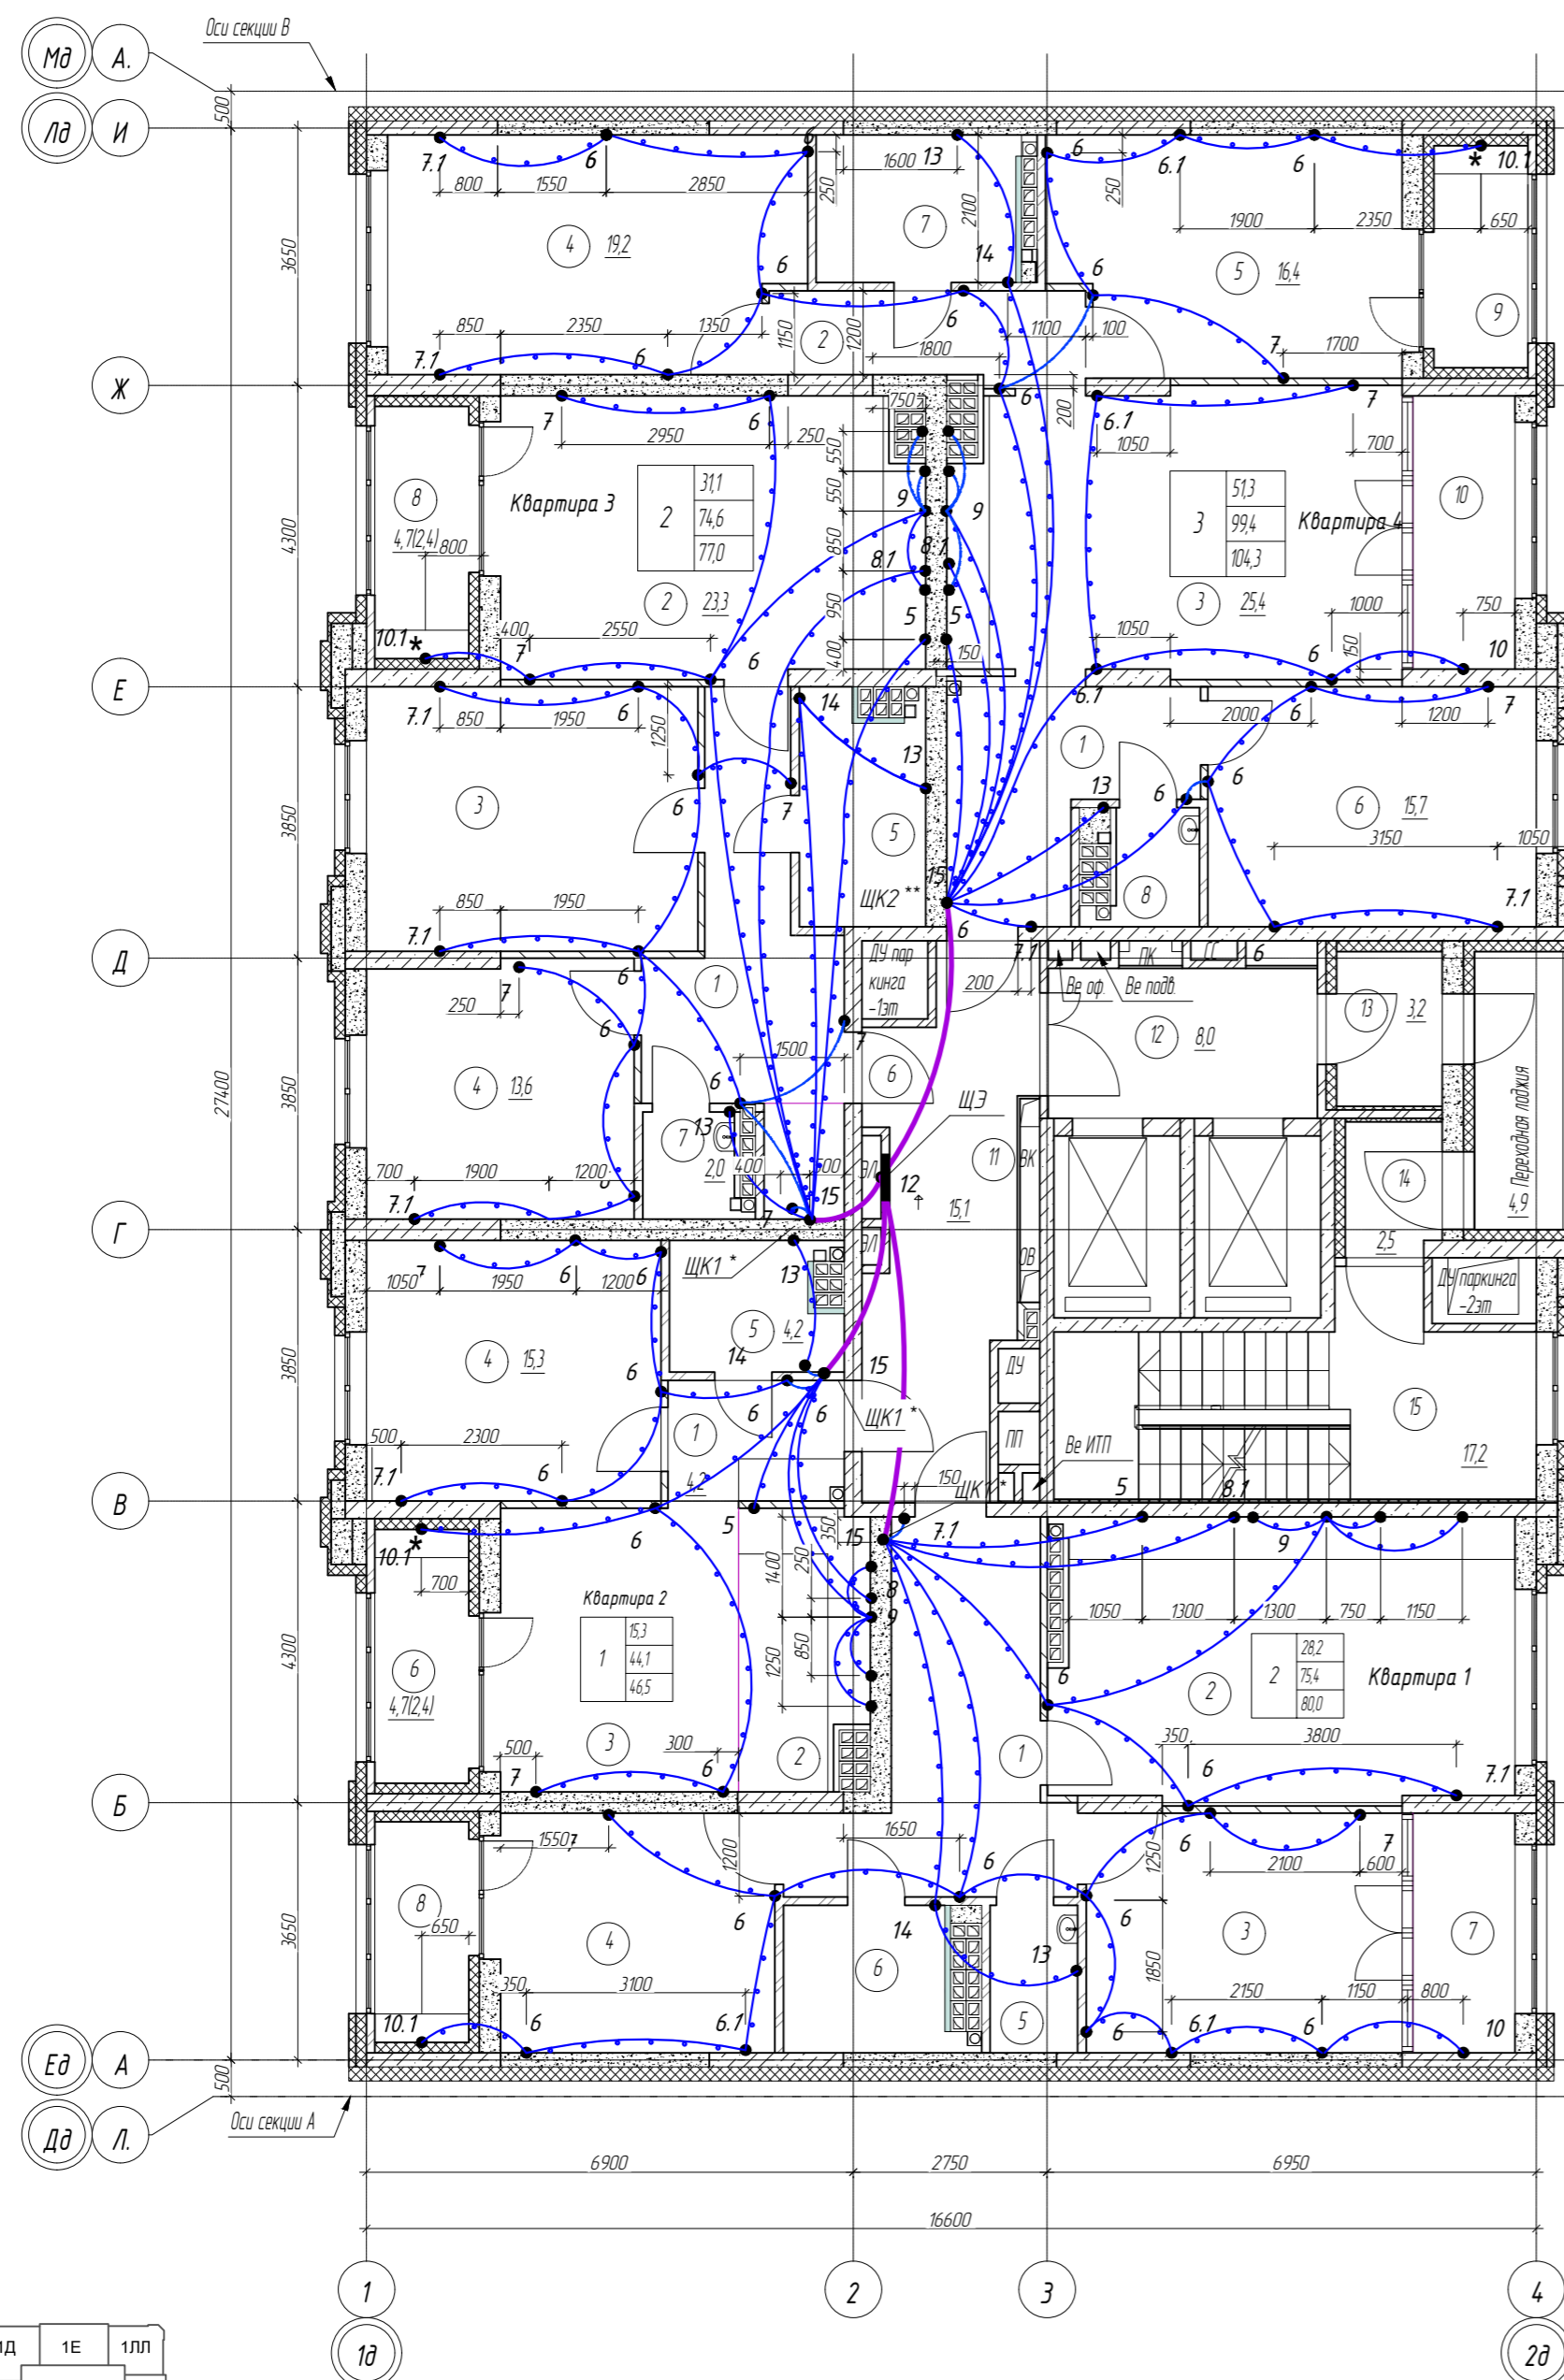

1. Устройство и комплектность закладных изделий под приборы освещения и электрооборудование смотри лист 11
2. Размеры ниш под квартирные щиты ЩК1 и ЩК2, смотри лист 5

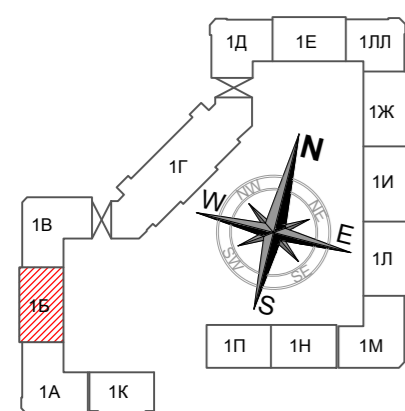

01-Б-30.С3				
Многоэтажный жилой дом с нежилыми помещениями на первых этажах и подземной автостоянкой по ул. Степана Разина в Чкаловском районе г. Екатеринбург				
Изм.	Кол.уч.	Лист № док.	Подпись	Дата
Разраб.	Смолева	См	См	09.20
Проверил	Мерзлякова	См	См	09.20
ГИП	Мерзлякова	См	См	09.20
Н. контр.	Мерзлякова	См	См	09.20
Секция 1Б Электрооборудование Строительное задание			Стадия	Лист
			Р	10
План прокладки трубопроводов сети электрооборудования. 19 этаж			ИП Клецова	

Взам. инв. №
Подпись и дата
Инв. № подл.