



Формат: А3  
 Дата печати: 27.05.2014 13:17  
 Путь к файлу: \\05.001.22\14\01\АР2\Черепанова\АР2\_01А\_М-Л\_Отделочный план 2-8 этажа

Согласовано:

Взам.инф. №

Подпись и дата

Инв.№ подл.

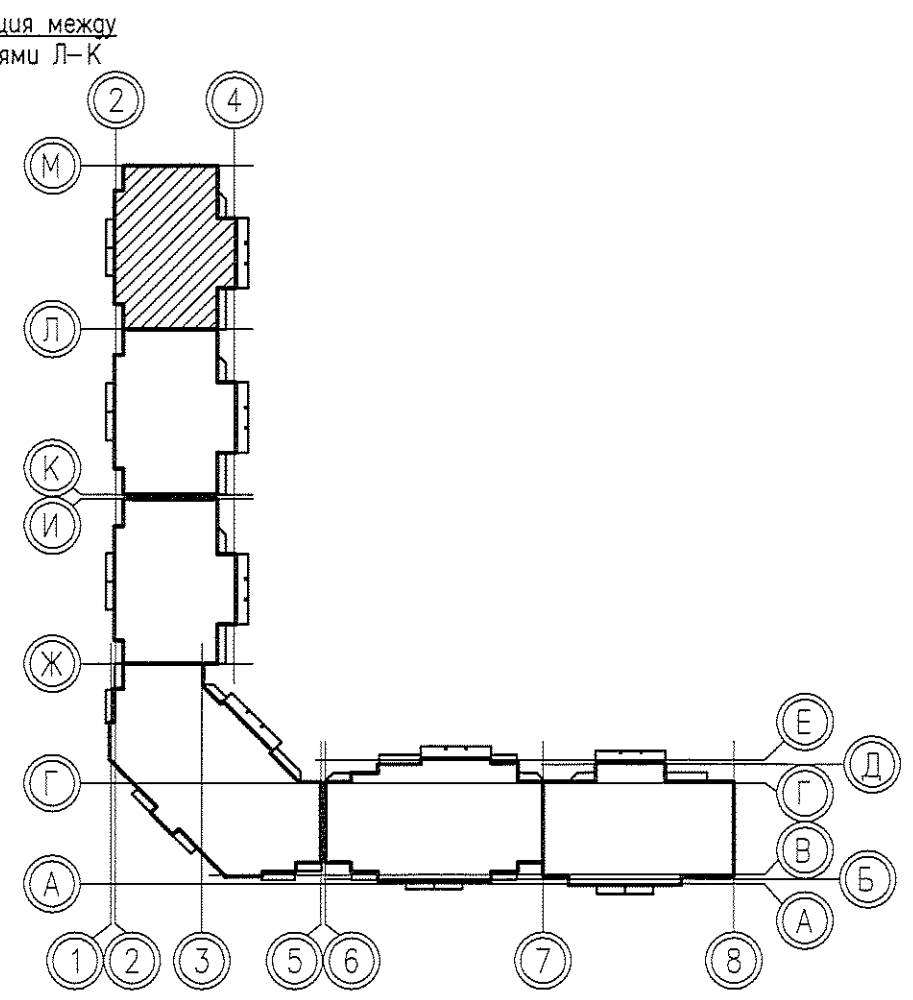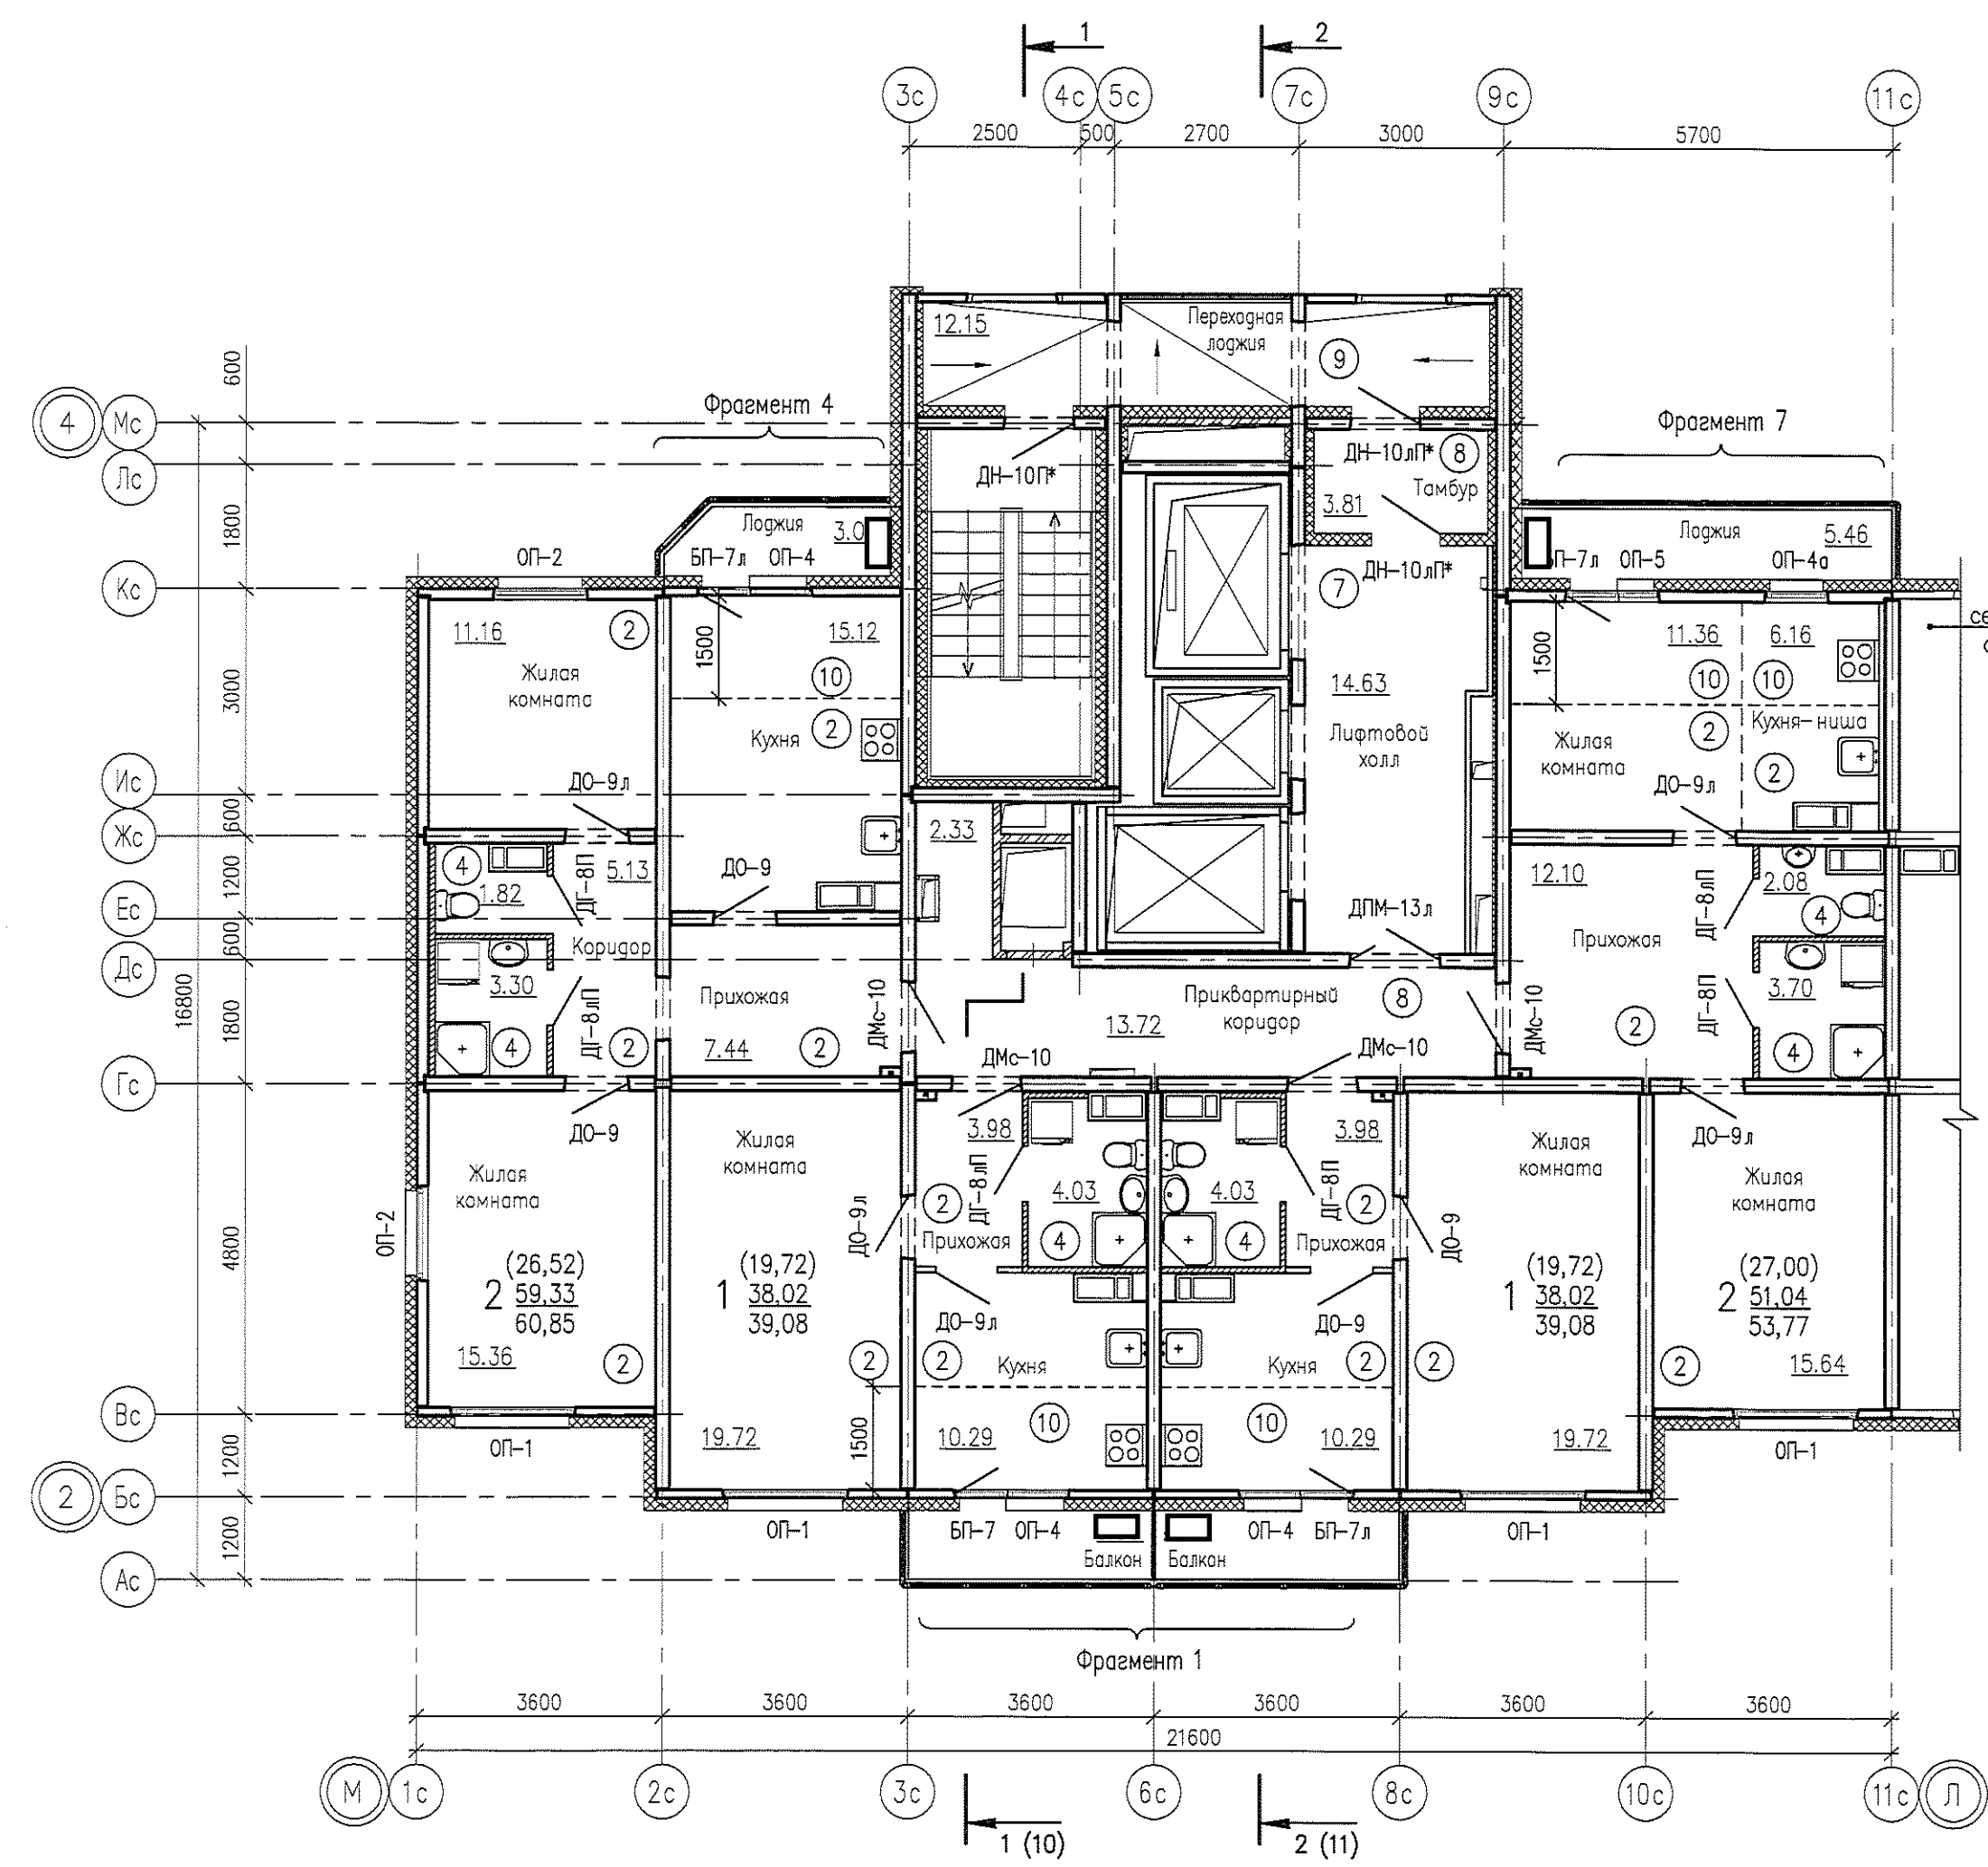

1. Общие примечания и условное обозначение см. лист 13.
2. Детали полов см. листы 21, 22.
3. Спецификацию см. листы 18..20.
4. Схемы оконных и балконных блоков см. лист 42, 43.
5. Фрагменты 1, 4, 7 см. лист 54, 55.

05.001.22/14-01А-АР2									
Жилая застройка в границах улиц Сыромолотова - Рассветной - 40-летия Комсомола в Кировском районе г.Екатеринбурга. Участок застройки N1. Жилой дом N1.									
Изм.	Кол.уч.	Лист	№ док.	Подпись	Дата	Жилой дом N1	Статус	Лист	Листов
Разработал		Першакова		<i>[Signature]</i>	06.14		Р	14	-
Проверил		Исупов		<i>[Signature]</i>	06.14				
Н.контр.		Черепанова		<i>[Signature]</i>	06.14				
ГАП		Черепанова		<i>[Signature]</i>	06.14	Секция между осями М-Л. План для отделочных работ 2-8 этажей	ООО «ЛСР.Строительство-Урал» ПКУ		



Согласовано:

Взам. инв. N

Подпись и дата

Инв. N подл.

Функция: Проект  
 Автор: Першакова Татьяна Васильевна  
 Дата печати: 27.6.2014 13:17  
 Путь к файлу: P:\05.001.22\14\01А\АР2\Модель\АР2\_01А.ска N 11.01\Отделочный план 9-16.эска

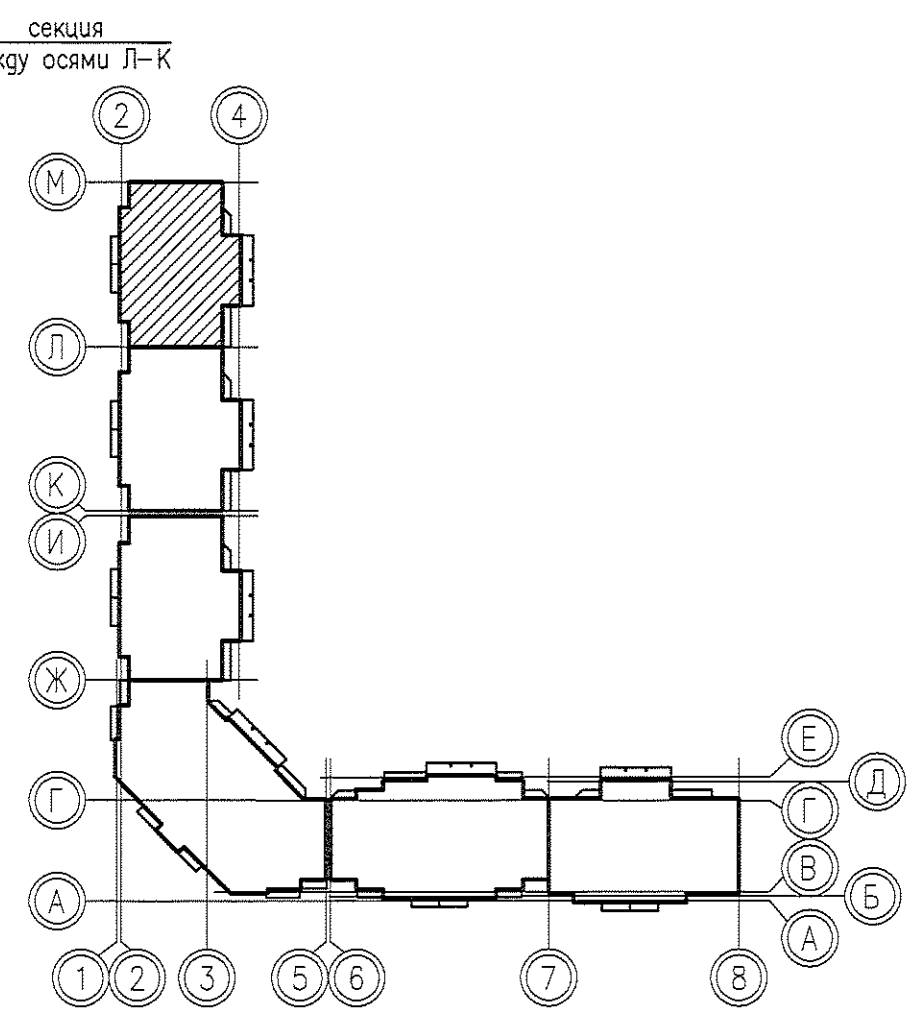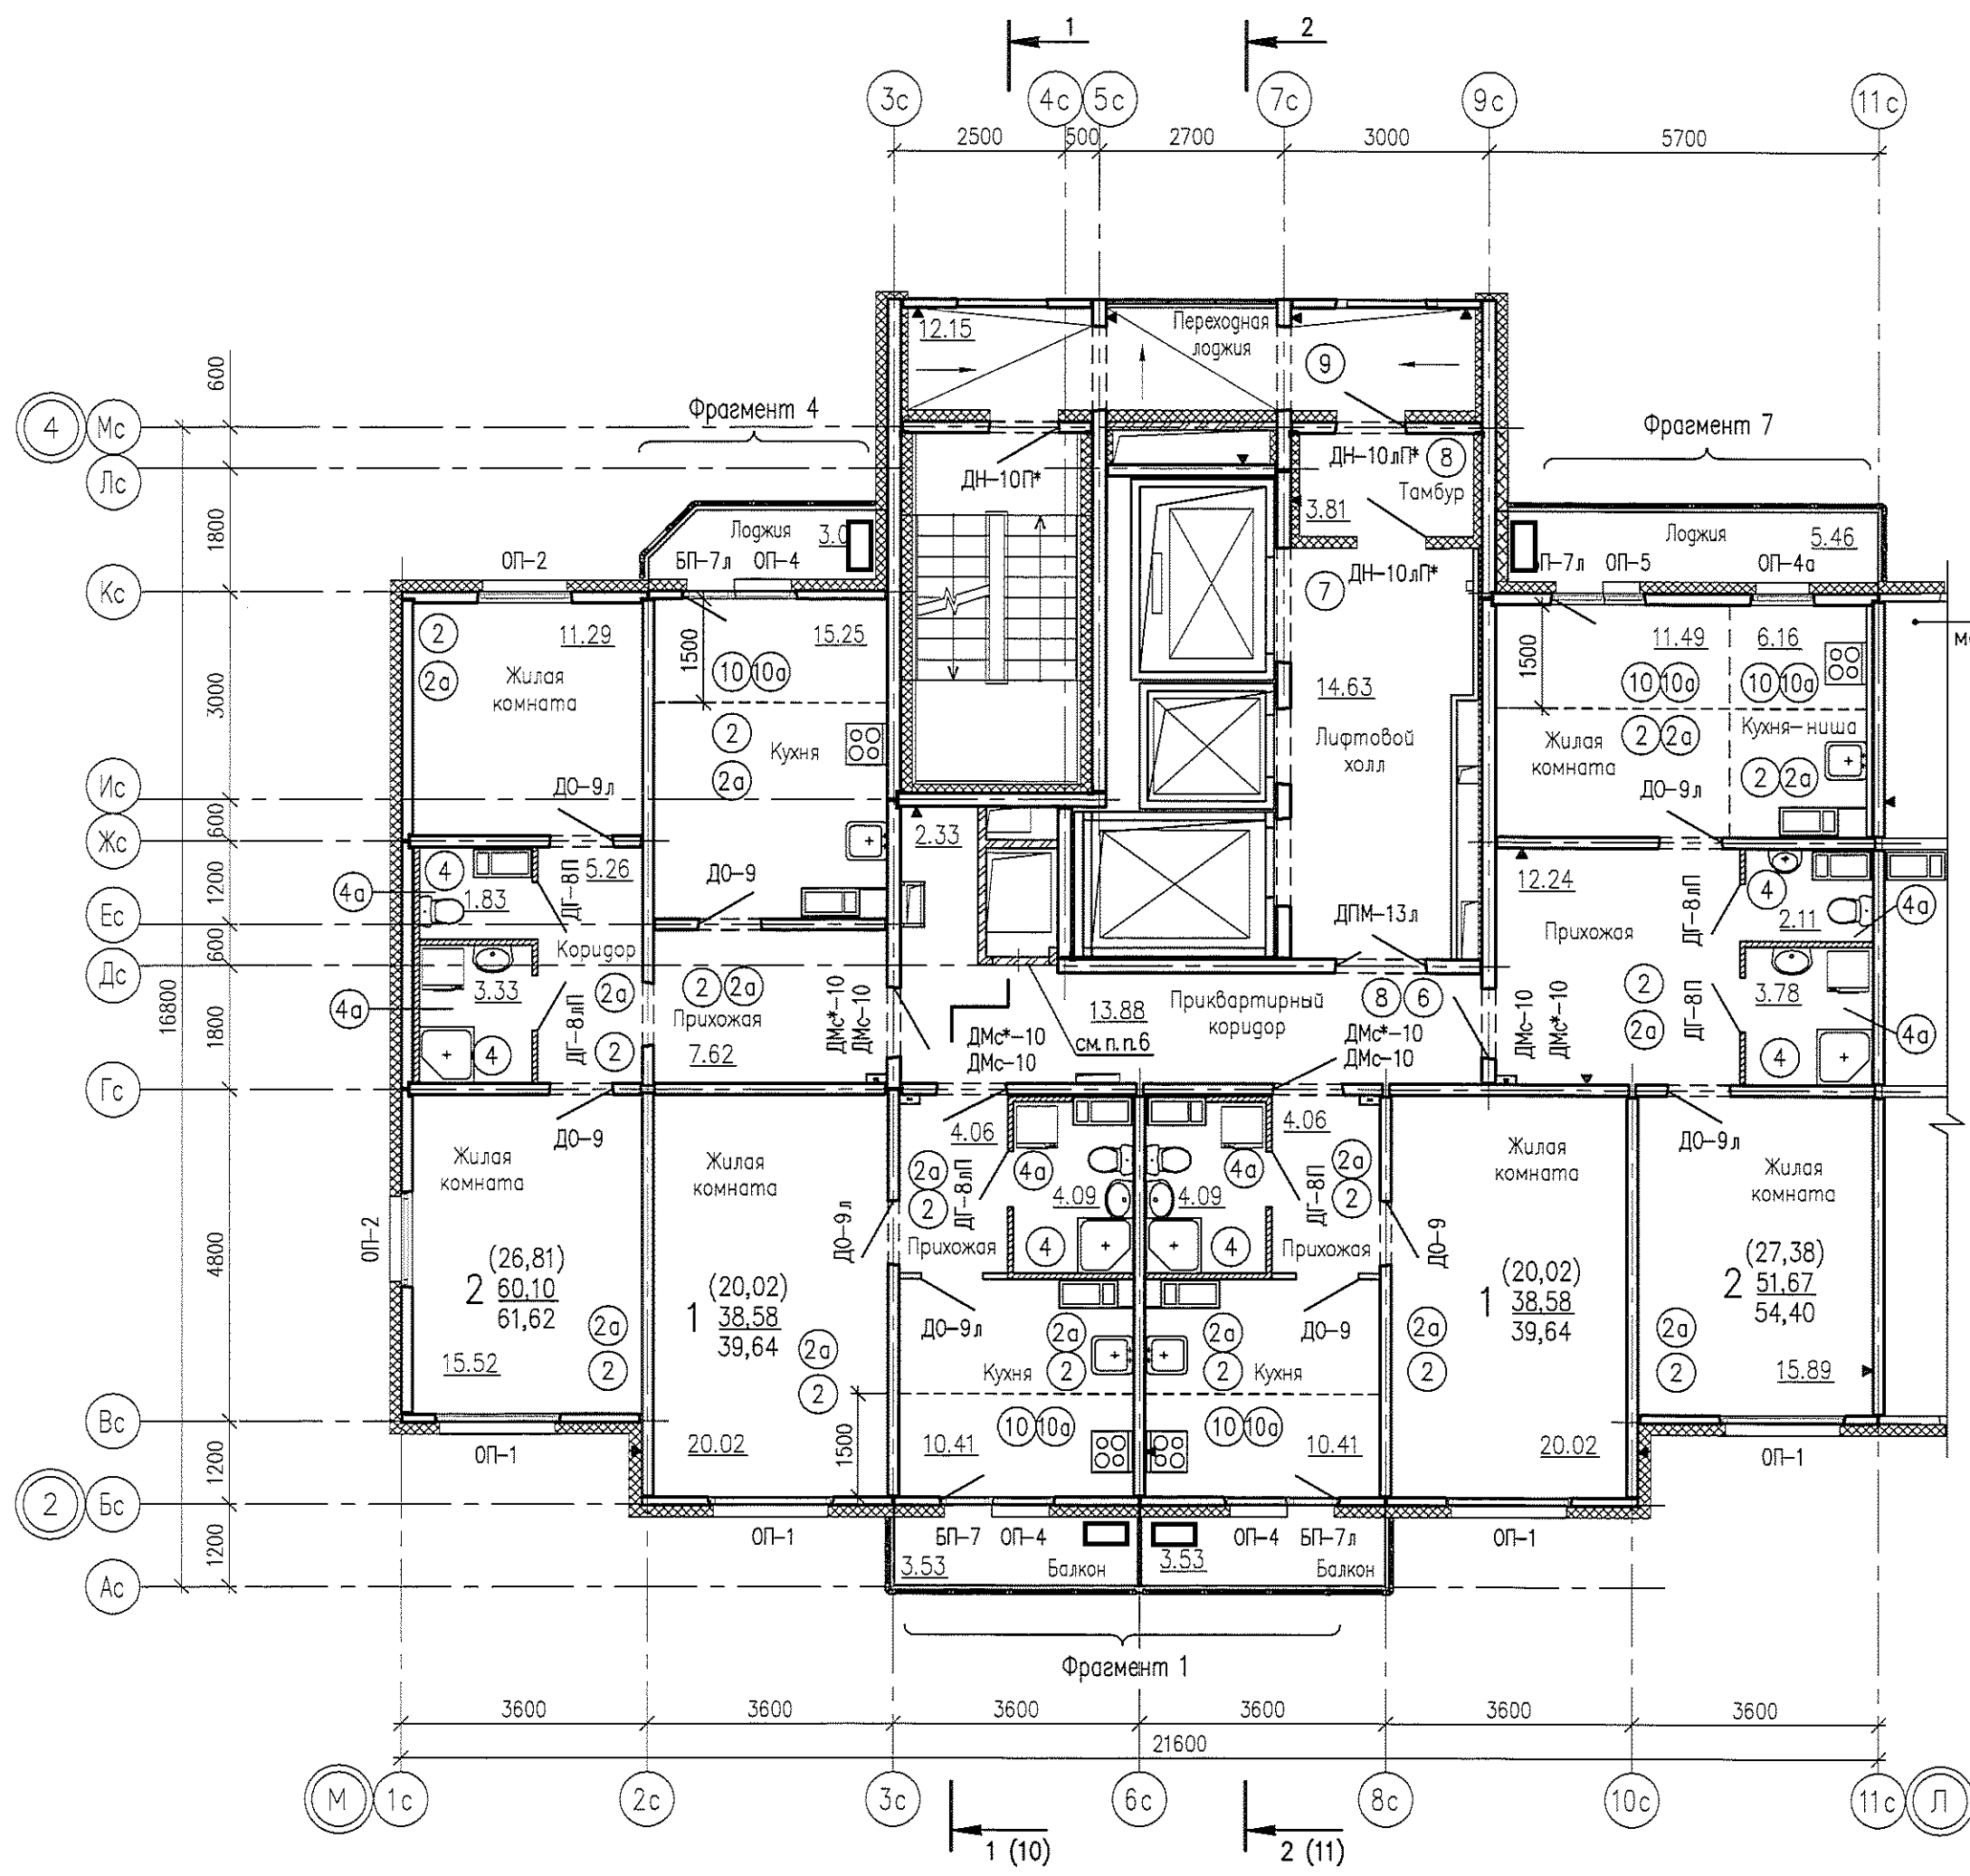

1. Общие примечания и условное обозначение см. лист 13.
2. Детали полов см. листы 21, 22.
3. Спецификацию см. листы 18...20.
4. Схемы оконных и балконных блоков см. лист 42, 43.
5. Фрагменты 1, 4, 7 см. листы 54, 55.
6. На 12 и 13 этажах – зашивка по месту 1200x150 плитами ЦСП по металлическому каркасу "КНАУФ" с доступом к воздухоотводчику (ВК).
7. Детали полов с индексом "а" выполнить только на 12 и 13 этажах

05.001.22/14-01А-АР2							
Жилая застройка в границах улиц Сыромолова – Рассветной – 40-летия Комсомола в Кировском районе г.Екатеринбурга. Участок застройки N1. Жилой дом N1.							
Изм.	Колуч.	Лист	№ док	Подпись	Дата		
Разработал	Першакова			<i>[Signature]</i>	06.14		
Проверил	Исупов			<i>[Signature]</i>	06.14		
Н.контр.	Черепанова			<i>[Signature]</i>	06.14		
ГАП	Черепанова			<i>[Signature]</i>	06.14		
Жилой дом N1					Стация	Лист	Листов
Секция между осями М-Л. План для отделочных работ 9-16 этажей					Р	15	-
ООО «ЛСР.Строительство-Урал» ПКУ							



Формат А3  
 Першакова Наталья Васильевна  
 Дата печати 27.6.2014 13:18  
 Путь к файлу: \\P:\05.001.22\14\01A\02\Модель\АР2\01А-АР2\Отделочный план 17-19 этаж

Согласовано:

Взам. инв. N



Подпись и дата

Инв. N подл.

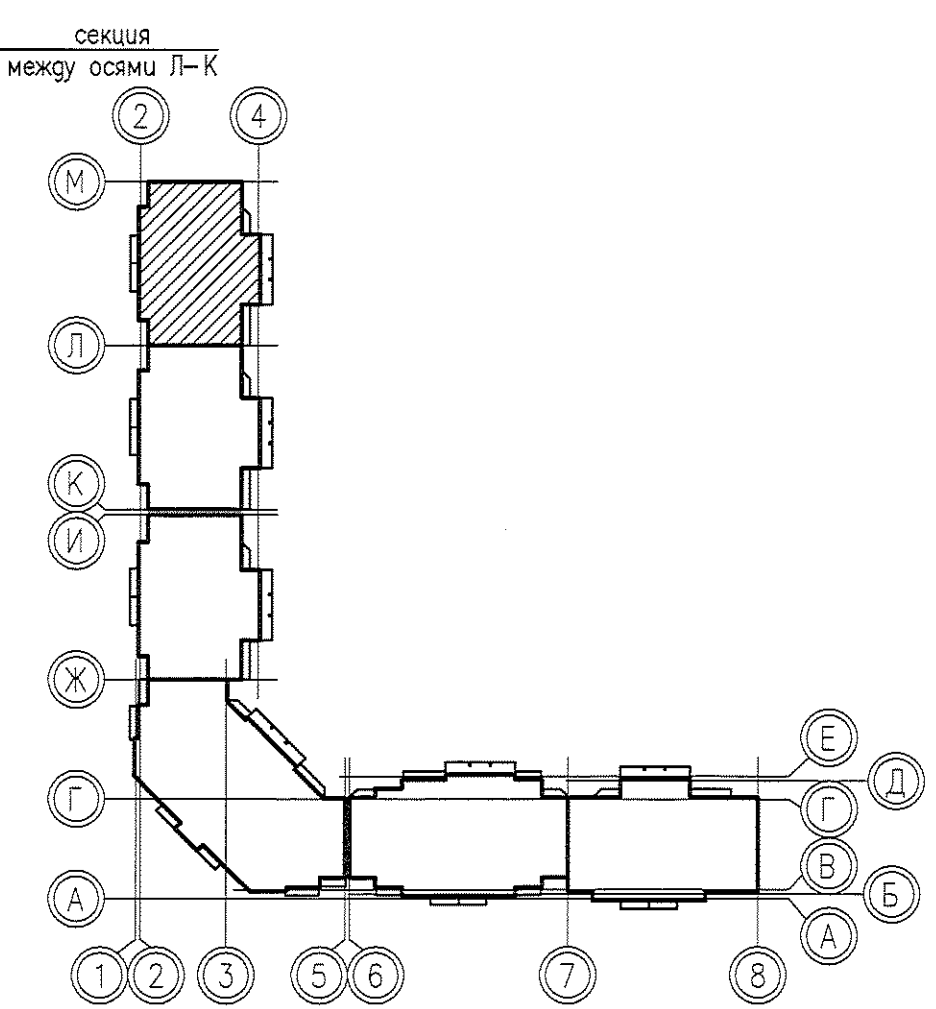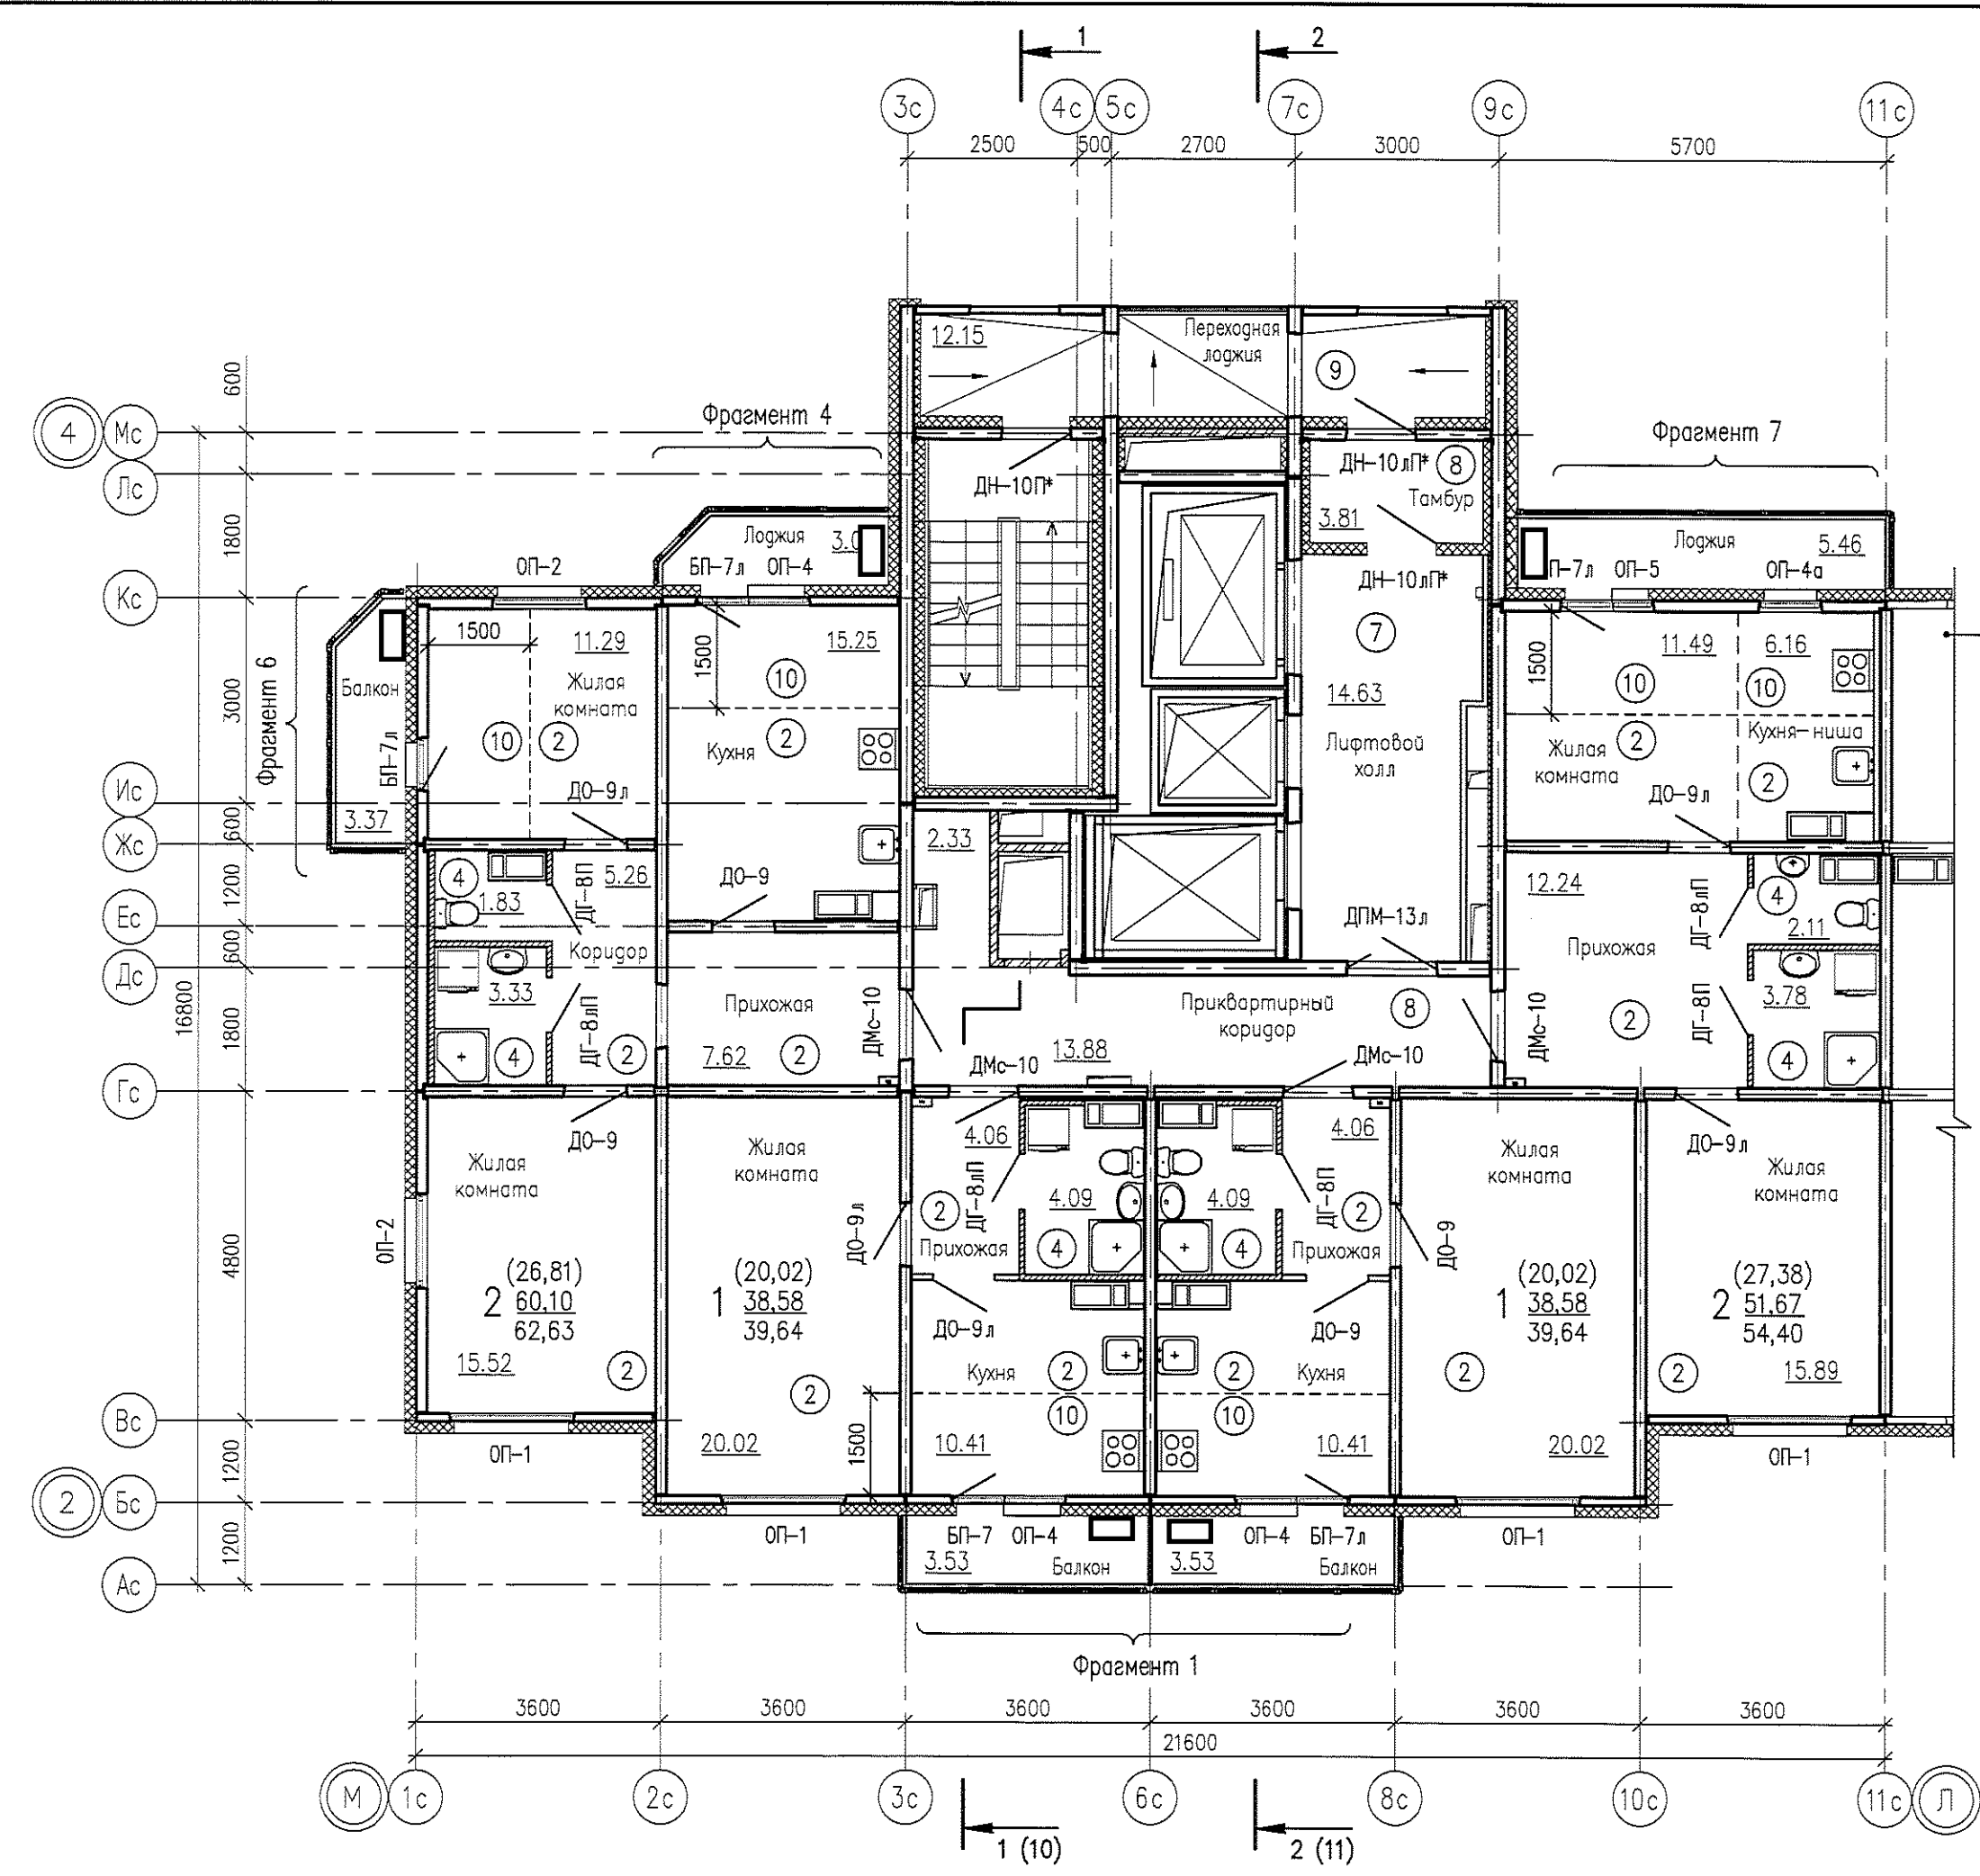

1. Общие примечания и условное обозначение см. лист 13.
2. Детали полов см. листы 21, 22.
3. Спецификацию см. листы 18...20.
4. Схемы оконных и балконных блоков см. лист 42, 43.
5. Фрагменты 1, 4, 7 см. листы 54, 55.

05.001.22/14-01А-АР2					
Жилая застройка в границах улиц Сыромолотова - Рассветной - 40-летия Комсомола в Кировском районе г. Екатеринбург. Участок застройки N1. Жилой дом N1.					
Изм.	Код.уч.	Лист	№ док.	Подпись	Дата
Разработал	Першакова			<i>[Signature]</i>	06.14
Проверил	Исупов			<i>[Signature]</i>	06.14
Н.контр.	Черепанова			<i>[Signature]</i>	06.14
ГАП	Черепанова			<i>[Signature]</i>	06.14
Жилой дом N1				Стация	Лист
				Р	16
Секция между осями М-Л. План для отделочных работ 17-19 этажей				ООО «ЛСР.Строительство-Урал» ПКУ	

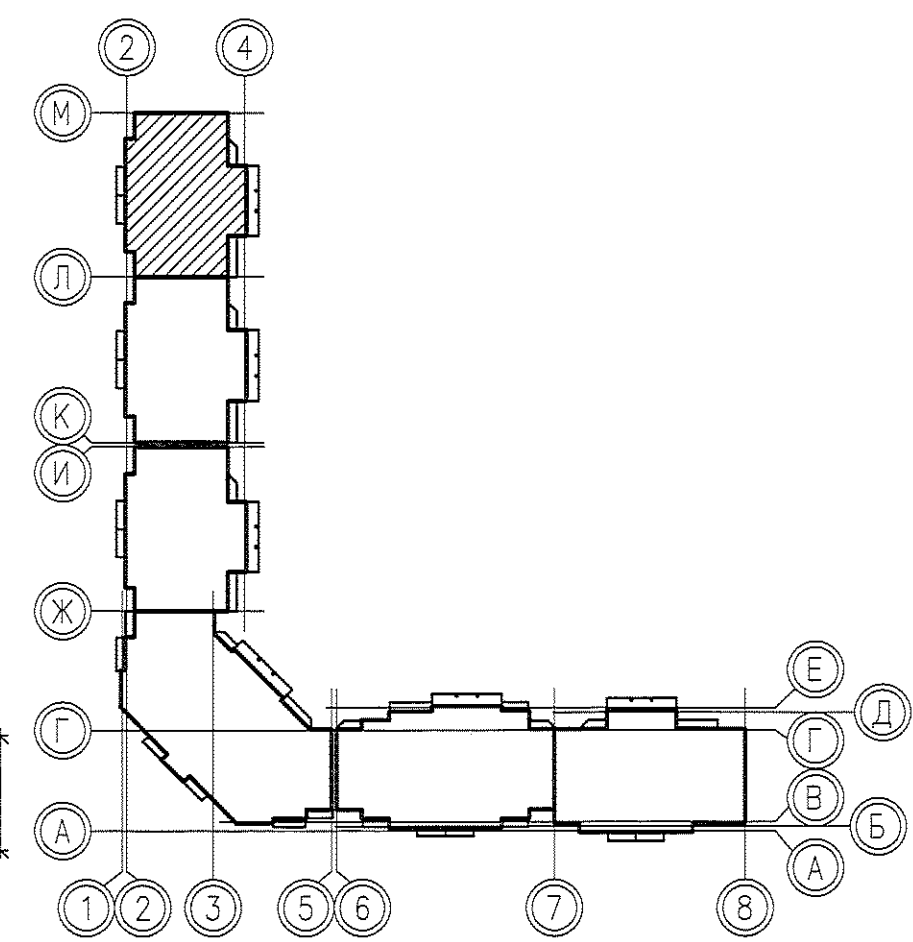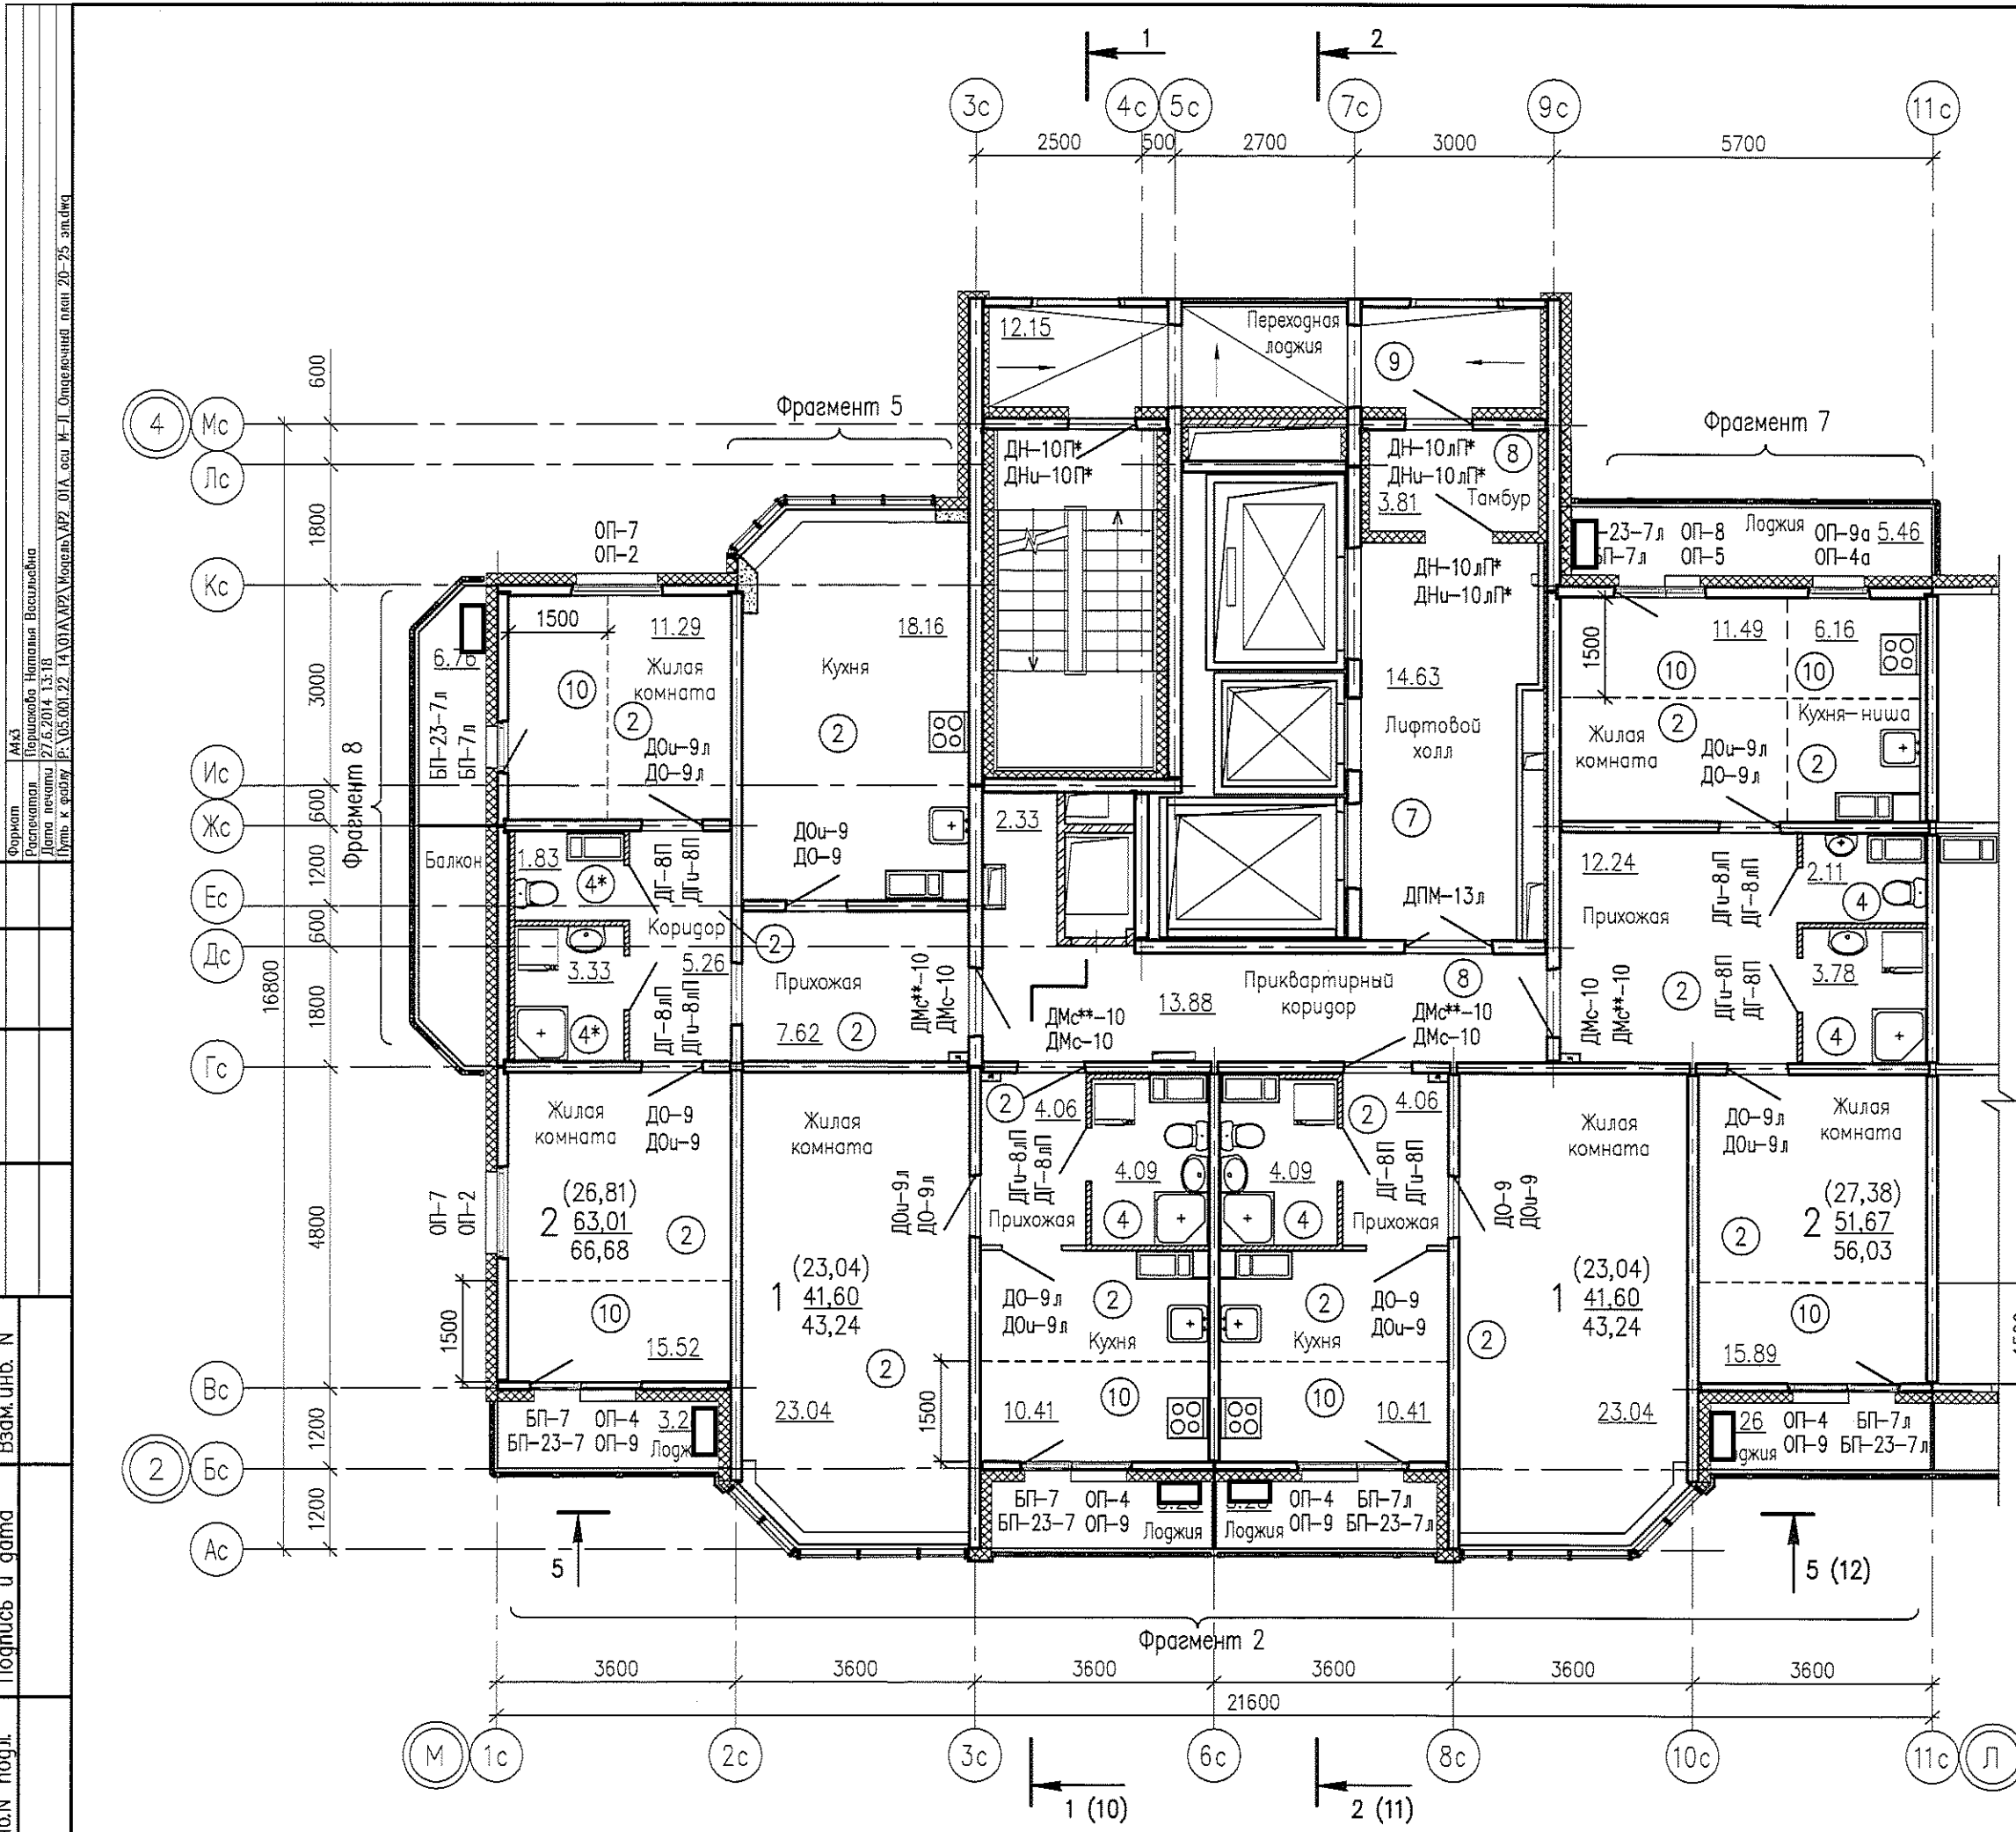

1. Общие примечания и условное обозначение см. лист 13.
2. Детали полов см. листы 21, 22.
3. Спецификацию см. листы 18...20.
4. Схемы оконных и балконных блоков см. лист 42, 43.
5. Фрагменты 2, 5, 7, 8 см. листы 54, 55.

Согласованно:	Инж.Н. подл.	Подпись и дата	Взам. инв. N
	Фирма	АКЗ	Першакова Наталья Васильевна
		Дата печати 27.6.2014 13:18	
		Путь к файлу \\P:\05.001.22\14\01А\М2\Модель\М2_01А.сап	



05.001.22/14-01А-AP2					
Жилая застройка в границах улицы Сыромолотова - Рассветной - 40-летия Комсомола в Кировском районе г. Екатеринбург. Участок застройки №1. Жилой дом №1.					
Изм.	Колуч.	Лист	№ док	Подпись	Дата
Разработал	Першакова			<i>[Signature]</i>	06.14
Проверил	Исупов			<i>[Signature]</i>	06.14
Н. контр.	Черепанова			<i>[Signature]</i>	06.14
ГАП	Черепанова			<i>[Signature]</i>	06.14
Жилой дом №1				Стадия	Лист
				Р	17
Секция между осями М-Л. План для отделочных работ 20-25 этажей				Листов	-
				ООО «ЛСР.Строительство-Урал» ПКУ	

Согласовано:

Взам. инб. N

Инб. N подл.

Формат А3  
 Акс. Першакова Наталья Викторовна  
 Дата печати 27.6.2014 13:22  
 Путь к файлу: \\P:\05\001\22\14\01A\AP2\Модель\АР2\_01A\_ссл\_Л-К\_Отделочный\_план\_2-8\_эл\dwg

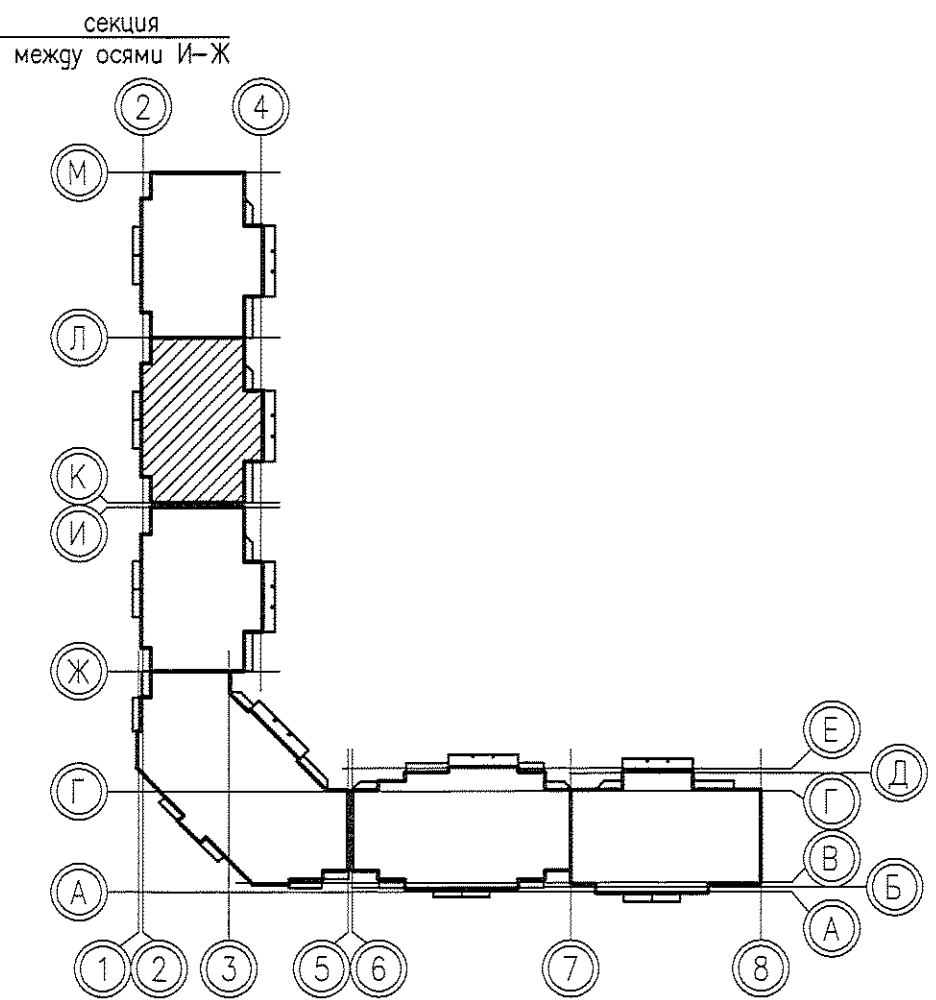
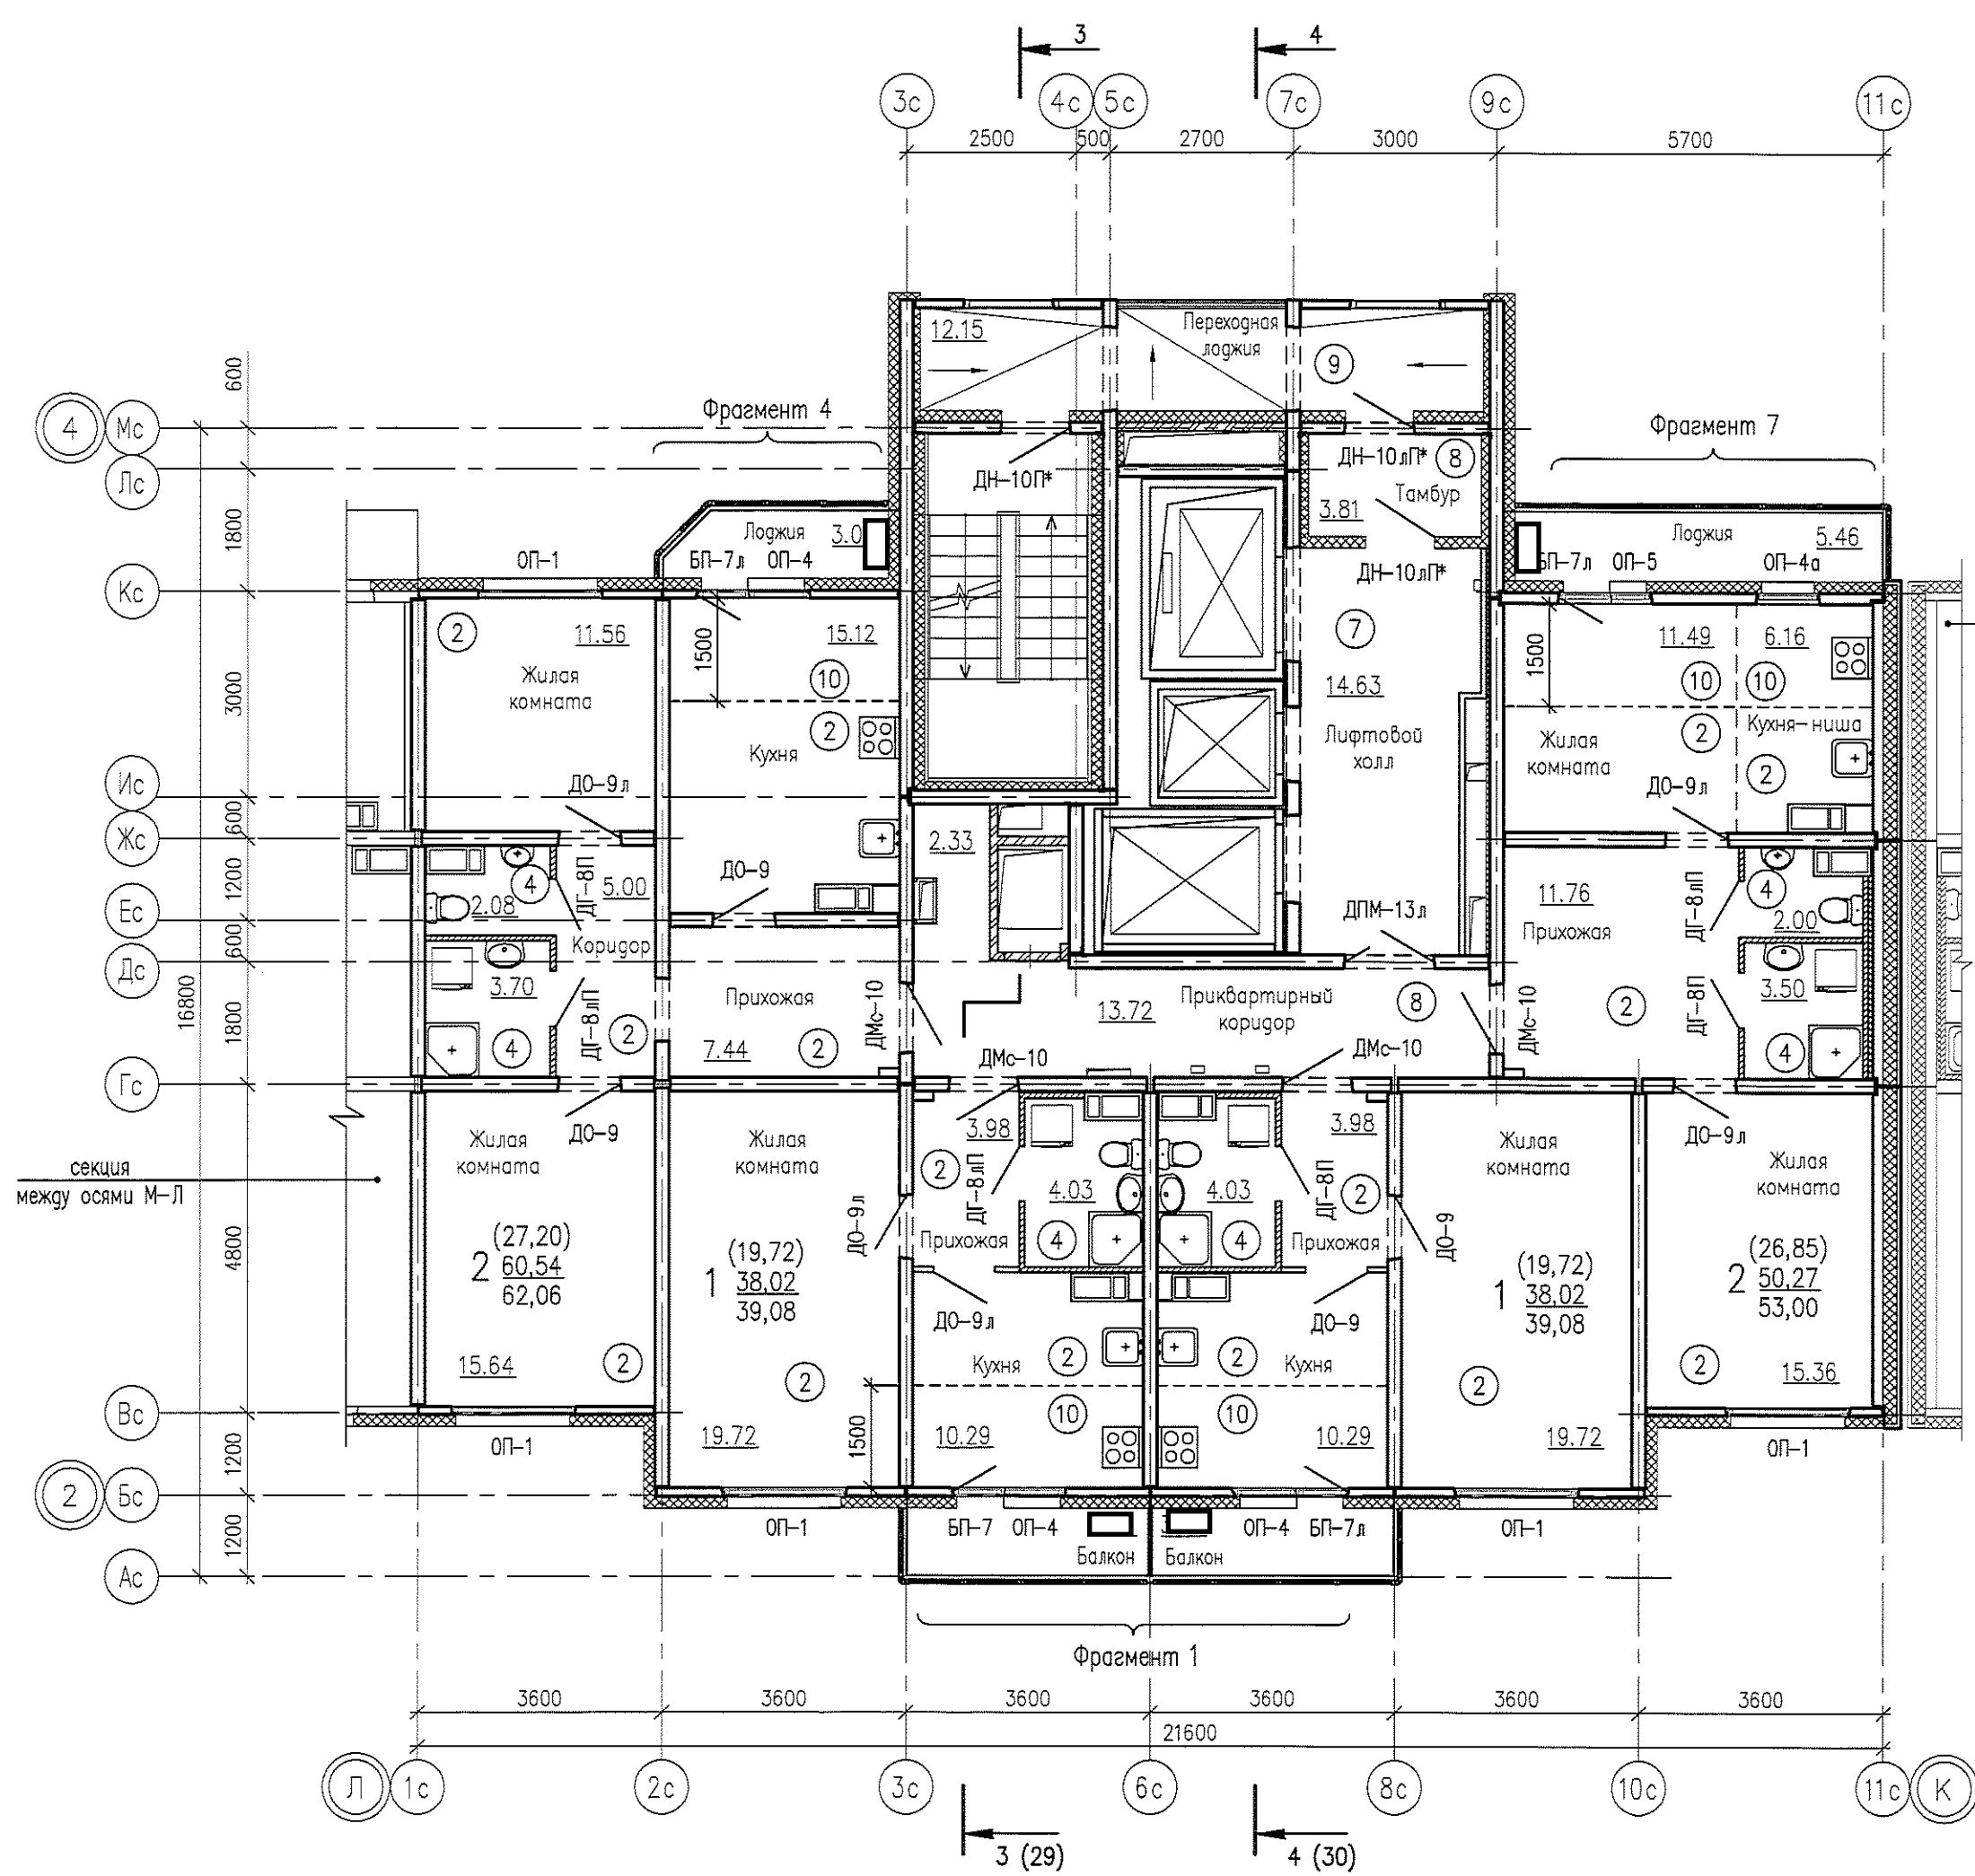


1. Общие примечания и условное обозначение см. лист 13.
2. Детали полов см. листы 40.
3. Спецификацию см. листы 37...39.
4. Схемы оконных и балконных блоков см. лист 42, 43.
5. Фрагменты 1, 4, 7 см. листы 54, 55.

						05.001.22/14-01A-AP2			
						Жилая застройка в границах улиц Сыромятова - Рассветной - 40-летия Комсомола в Кировском районе г.Екатеринбурга. Участок застройки N1. Жилой дом N1.			
Изм.	Кол.уч.	Лист	№грок	Подпись	Дата	Жилой дом N1	Стадия	Лист	Листов
Разработал	Першакова			<i>[Signature]</i>	06.14		Р	33	-
Проверил	Исупов			<i>[Signature]</i>	06.14				
Н.контр.	Черепанова			<i>[Signature]</i>	06.14				
ГАП	Черепанова			<i>[Signature]</i>	06.14	Секция между осями Л-К. План для отделочных работ 2-8 этажей		ООО «ЛСР.Строительство-Урал» ПКУ	



Согласована: \_\_\_\_\_  
 Инв.№ подл. \_\_\_\_\_  
 Подпись и дата \_\_\_\_\_  
 Ваим. инв. № \_\_\_\_\_

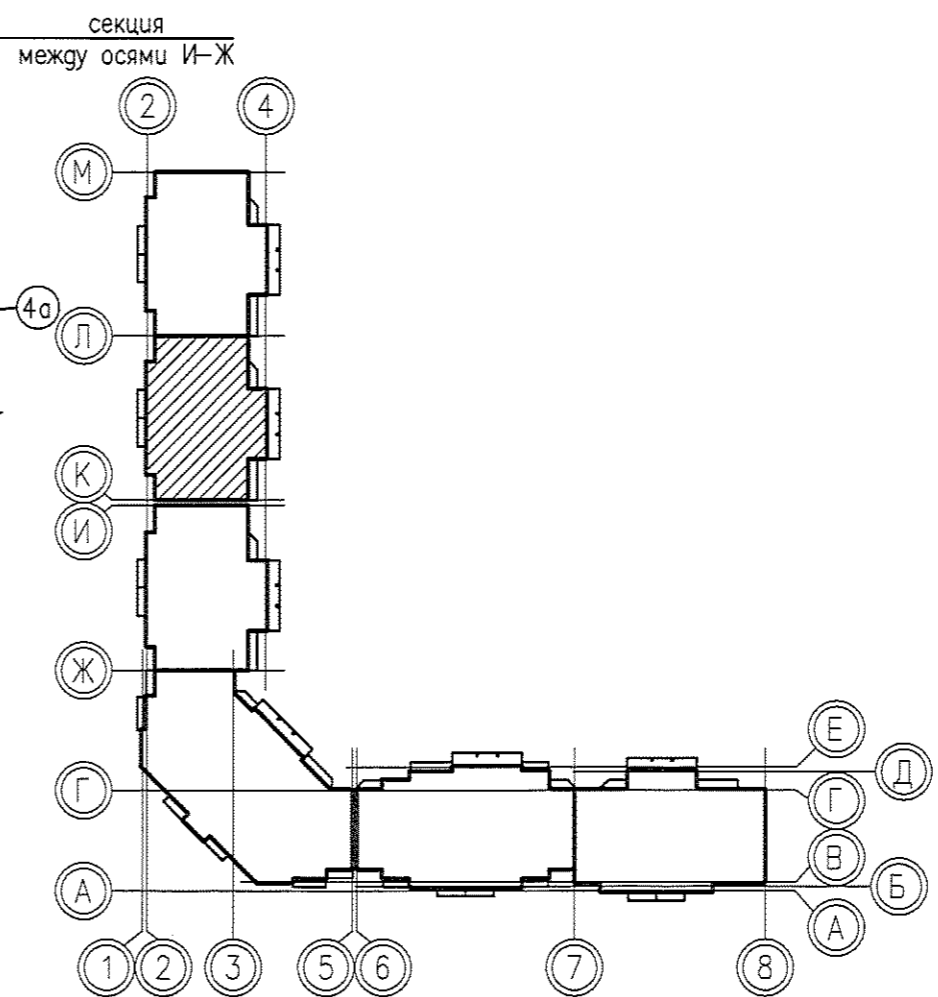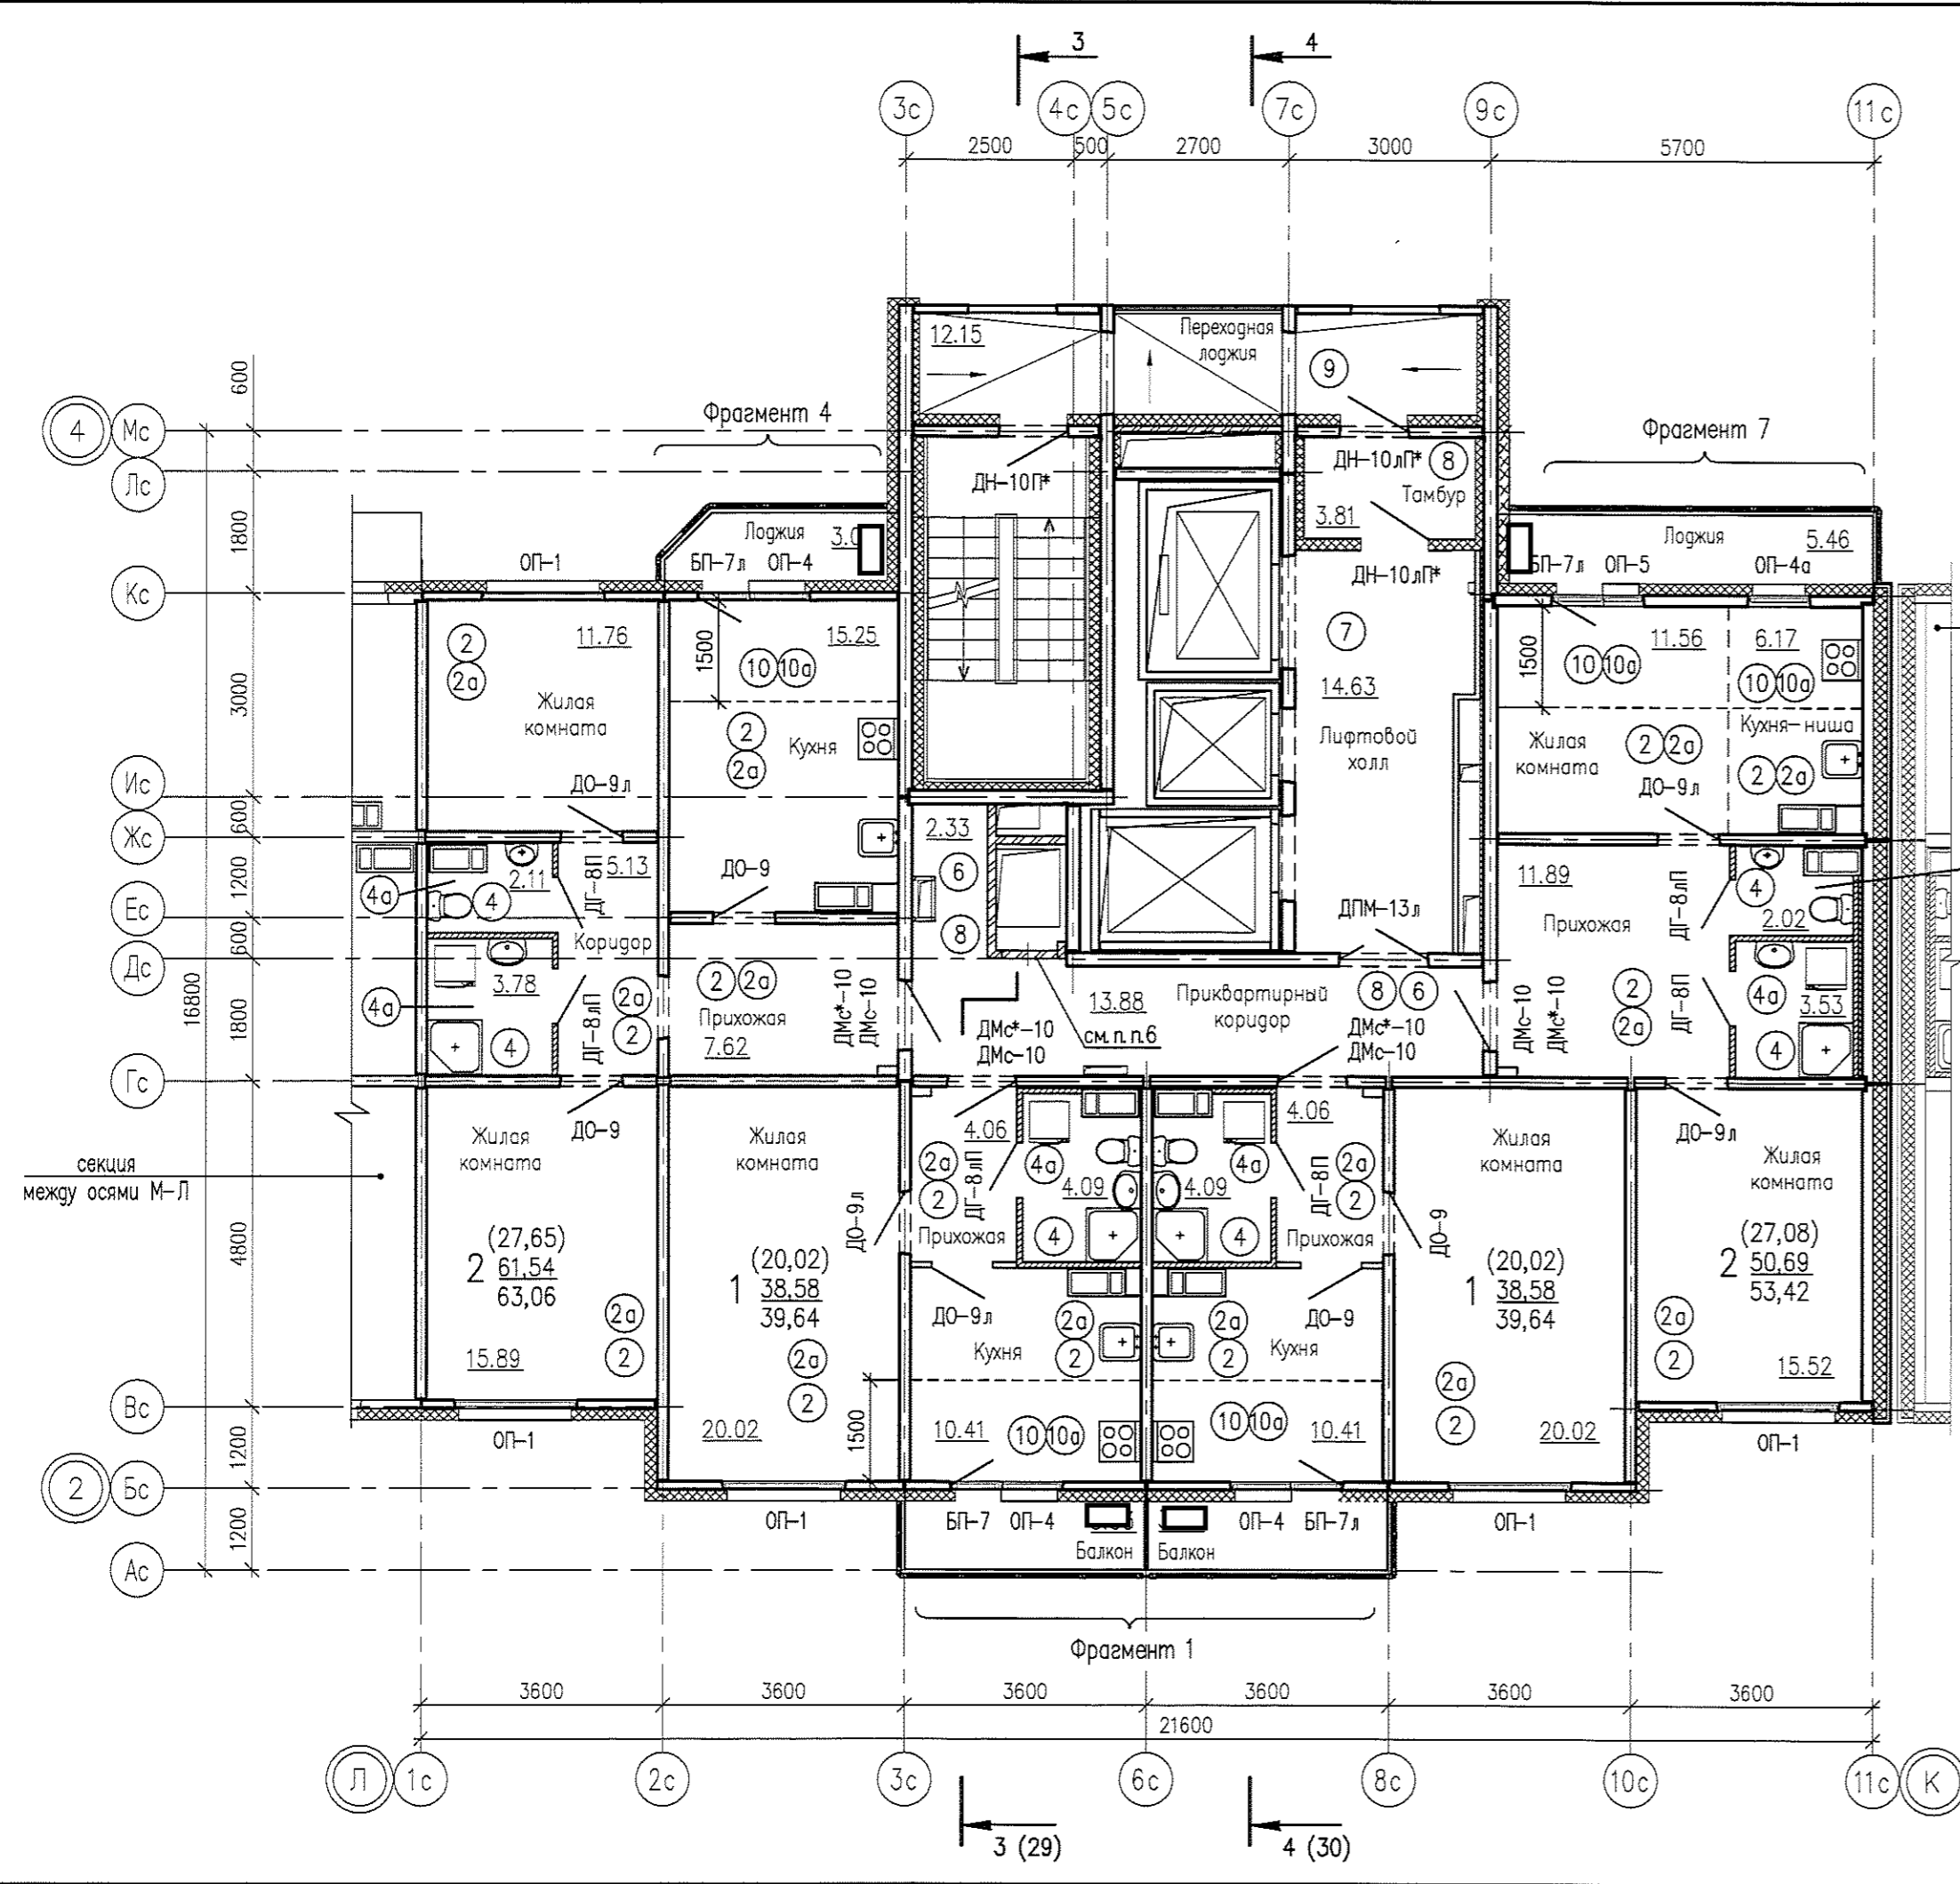

1. Общие примечания и условное обозначение см. лист 13.
2. Детали полов см. лист 40.
3. Спецификацию см. листы 37...39.
4. Схемы оконных и балконных блоков см. листы 42, 43.
5. Фрагменты 1, 4, 7 см. листы 54, 55.
6. На 12 и 13 этажах – зашивка по месту 1200x150 плитами ЦСП по металлическому каркасу "КНАУФ" с доступом к воздухоотводчику (ВК).
7. Детали полов с индексом "а" выполнить только на 12 и 13 этажах.

05.001.22/14-01А-AP2					
Жилая застройка в границах улиц Сыромолова - Рассветной - 40-летия Комсомола в Кировском районе г.Екатеринбурга. Участок застройки №1. Жилой дом №1.					
Изм.	Колуч.	Лист	№ док	Подпись	Дата
Разработал	Першакова				06.14
Проверил	Исупов				06.14
Н.контр.	Черепанова				06.14
ГАП	Черепанова				06.14
Жилой дом №1				Стадия	Лист
				Р	34
Секция между осями Л-К План для отделочных работ 9-19 этажей				ООО «ЛСР.Строительство-Урал» ПКУ	


Согласовано:

Взам. инб. N

Подпись и дата

Инб. N подл.


Формат А3  
 Проектировщик Першакова Наталья Викторовна  
 Дата печати 27.6.2014 13:22  
 Путь к файлу \\P:\05\001\22\14\01A\02\Модель\АР2\_01A.ска И-К. Отделочный план 20-24.эпс

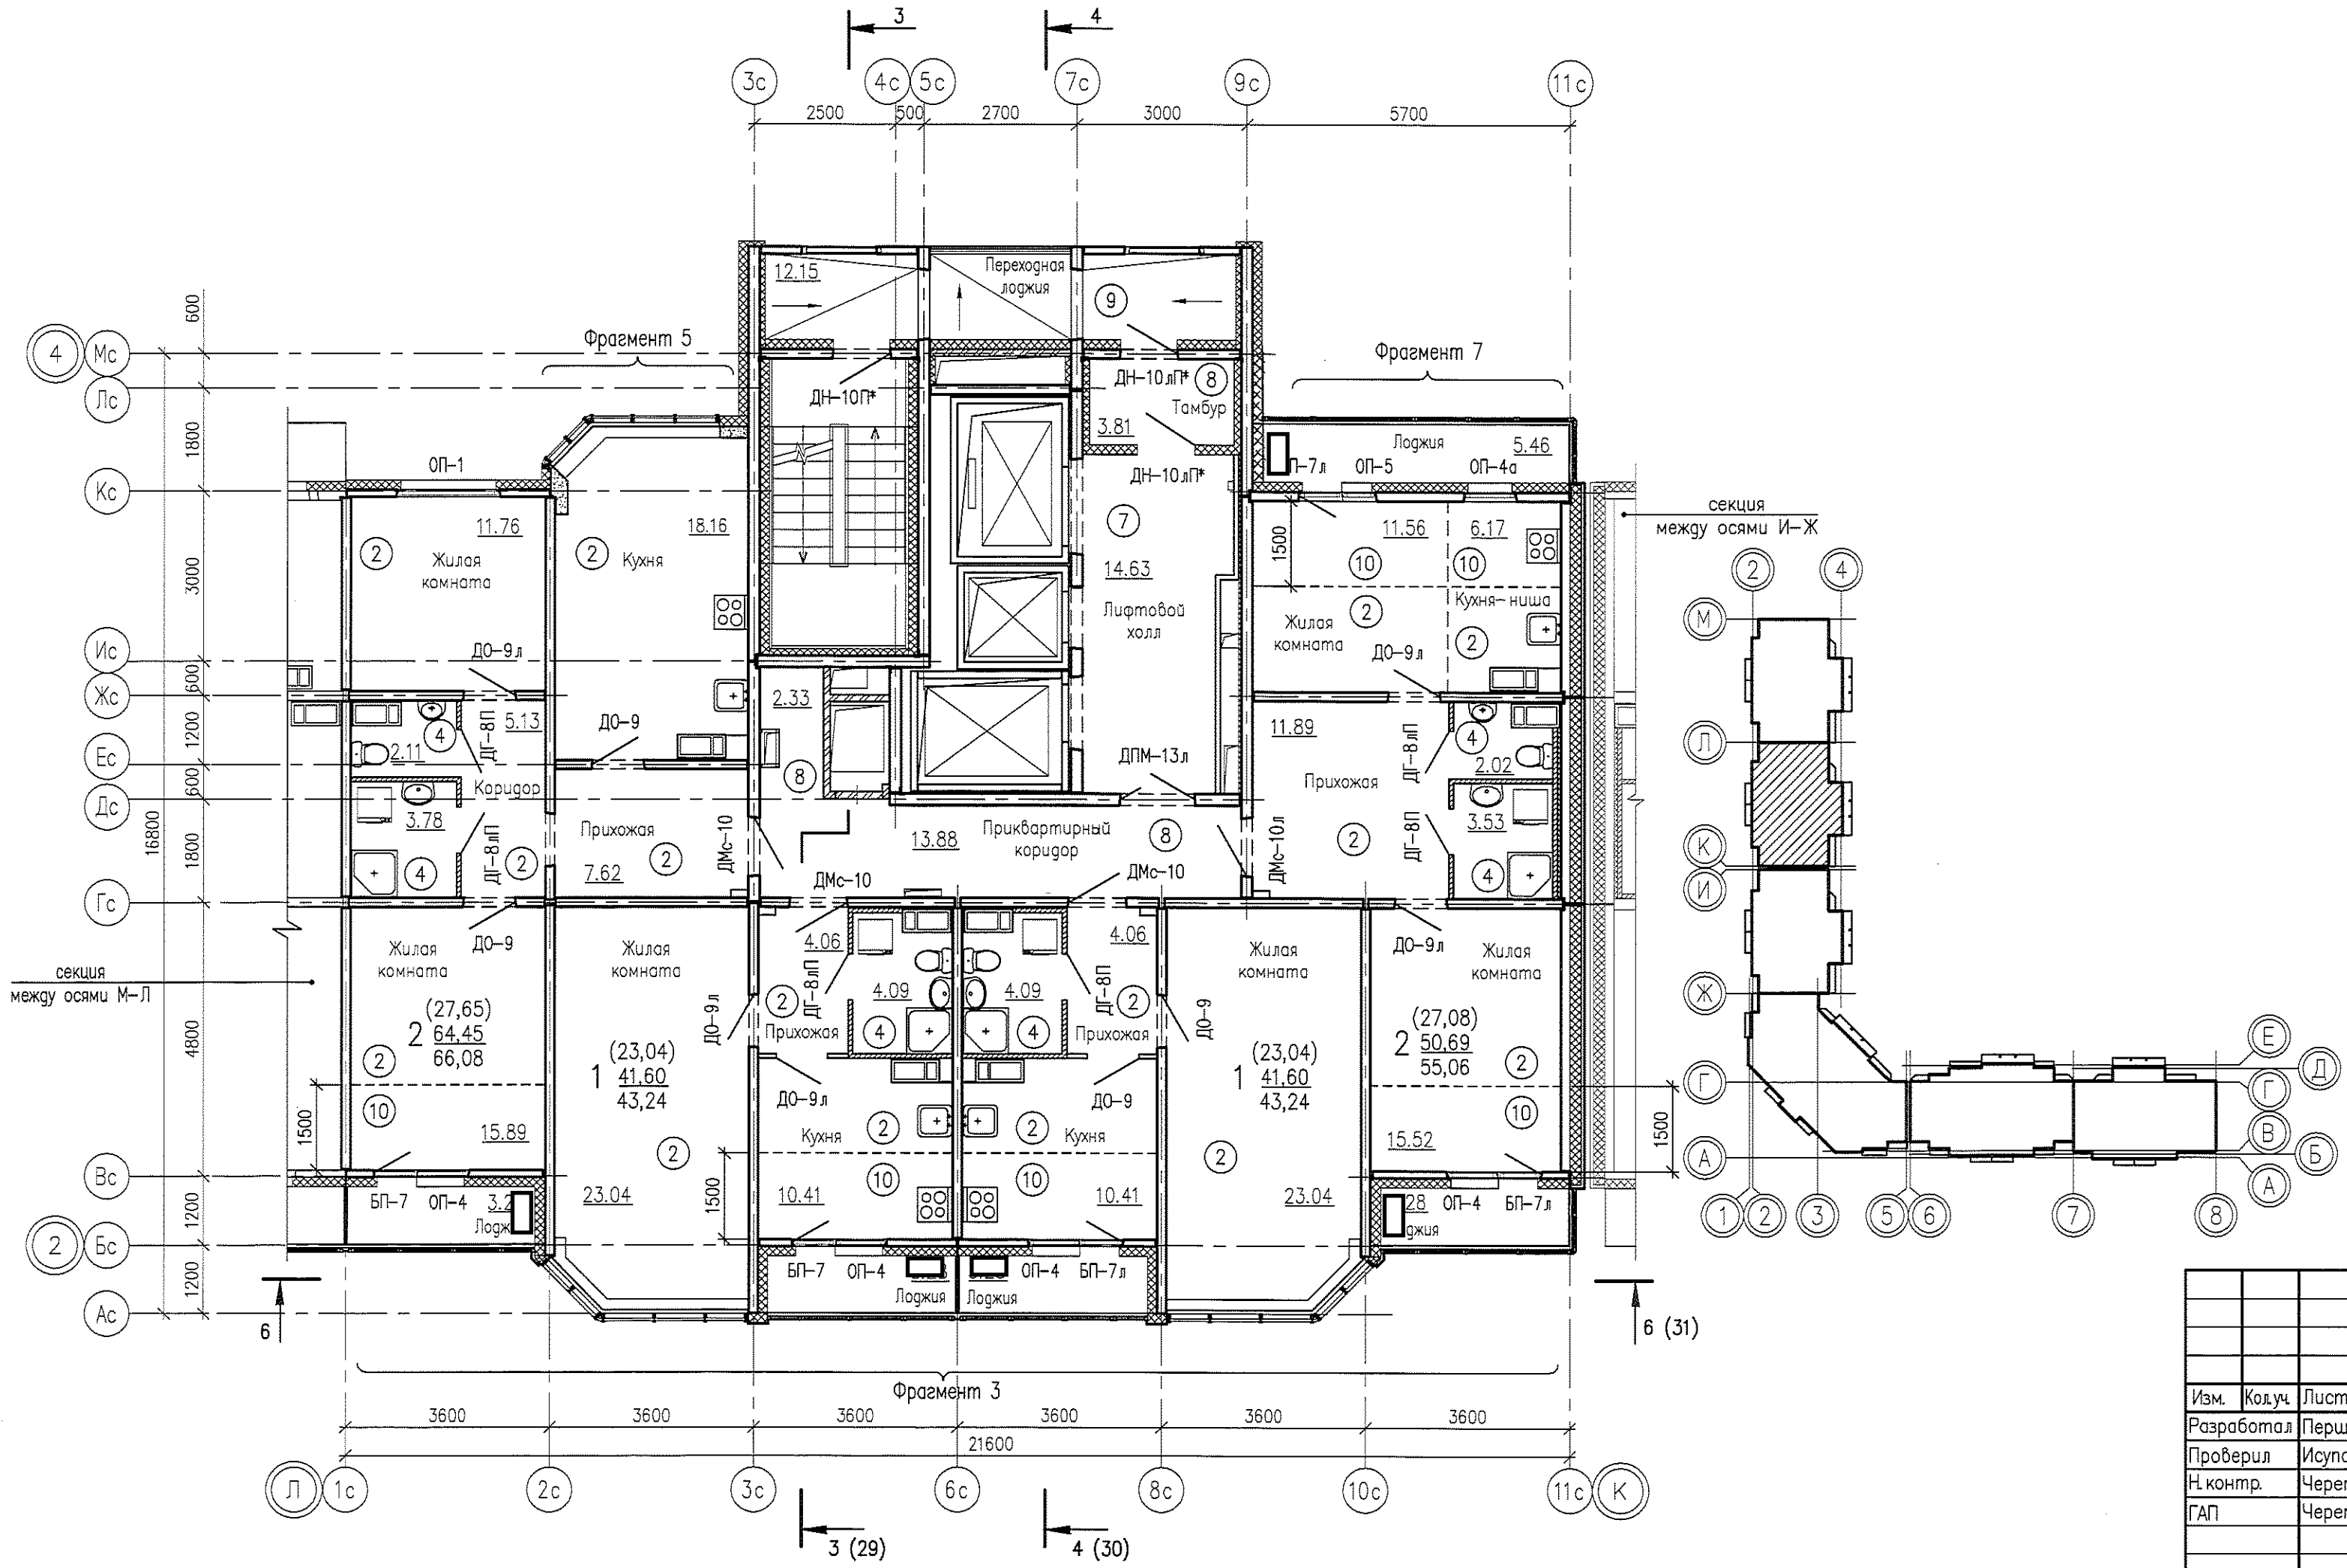


1. Общие примечания и условное обозначение см. лист 13.
2. Детали полов см. лист 40.
3. Спецификацию см. листы 18...20.
4. Схемы оконных и балконных блоков см. листы 42, 43.
5. Фрагменты 1, 4, 7 см. листы 54, 55.

					05.001.22/14-01A-AP2				
					Жилая застройка в границах улиц Сыромолотова - Рассветной - 40-летия Комсомола в Кировском районе г.Екатеринбурга. Участок застройки N1. Жилой дом N1.				
Изм.	Код.уч.	Лист	№госк.	Подпись	Дата	Жилой дом N1	Стадия	Лист	Листов
Разработал		Першакова		<i>[Signature]</i>	06.14		Р	35	-
Проверил		Исупов		<i>[Signature]</i>	06.14				
Н.контр.		Черепанова		<i>[Signature]</i>	06.14				
ГАП		Черепанова		<i>[Signature]</i>	06.14	Секция между осями Л-К План для отделочных работ 20-24 этажей		ООО «ЛСР.Строительство-Урал» ПКУ	

План для отделочных работ 25 этажа

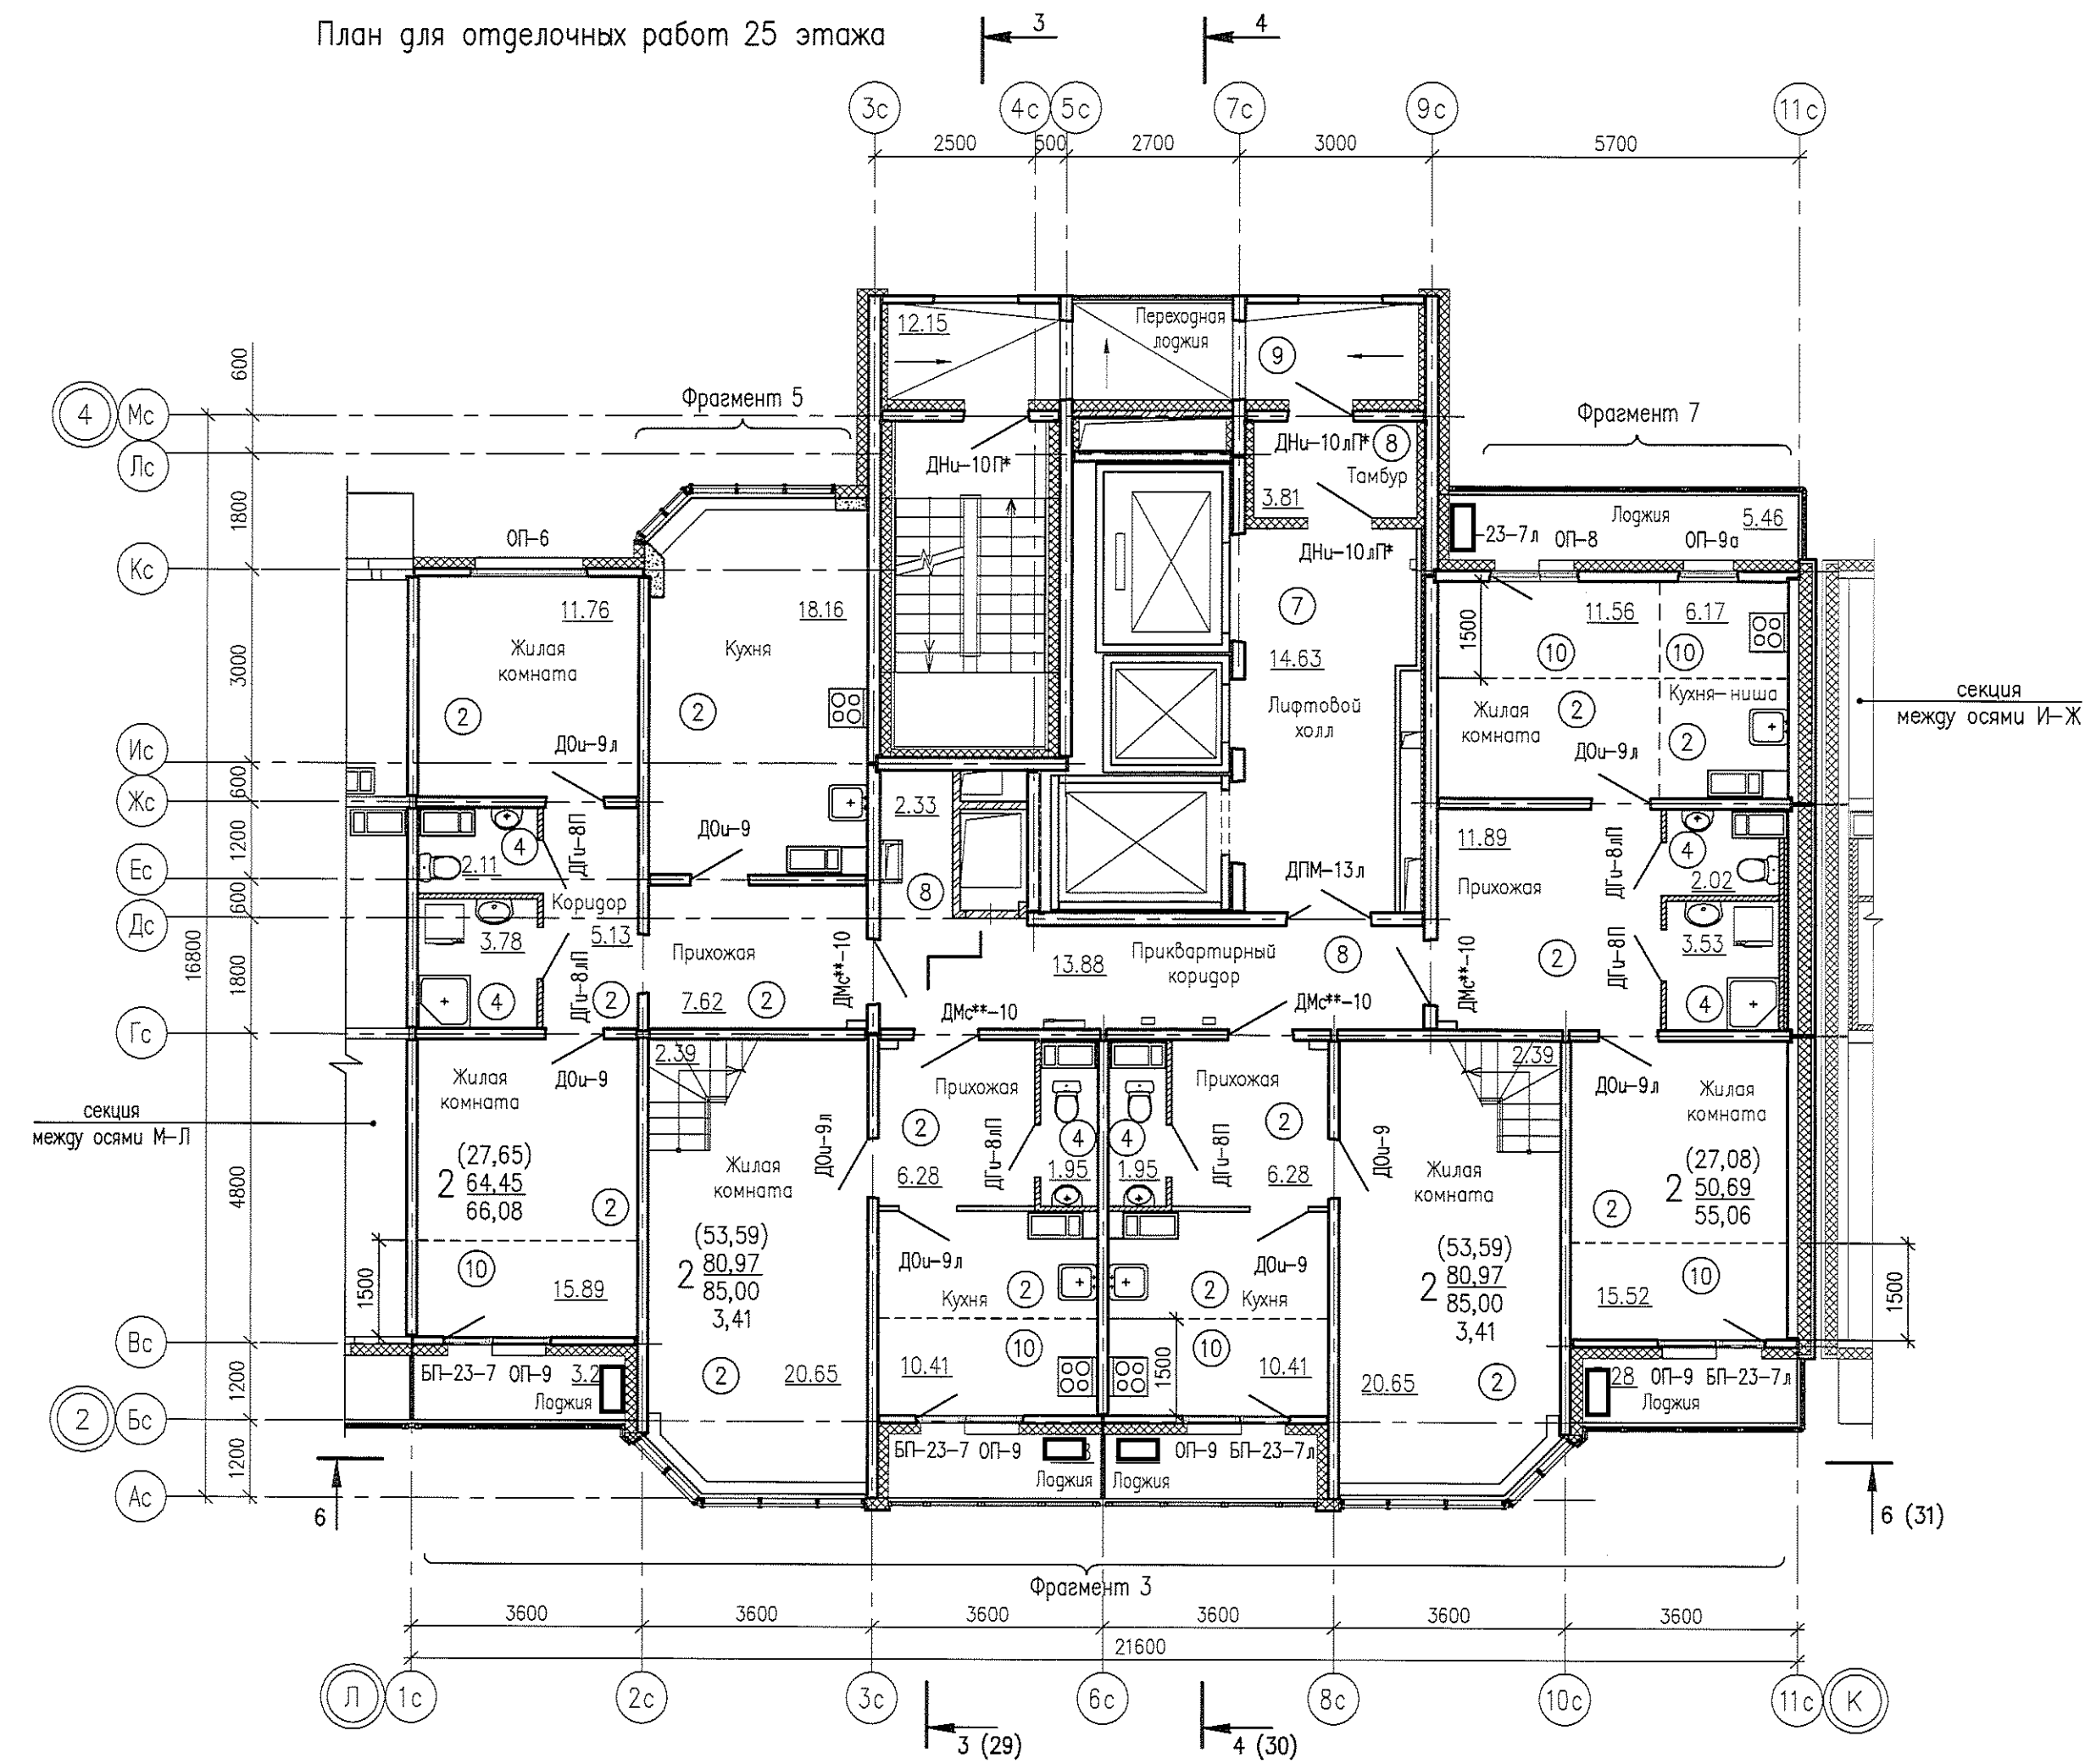


План 2-го уровня квартиры на отм. +70,290

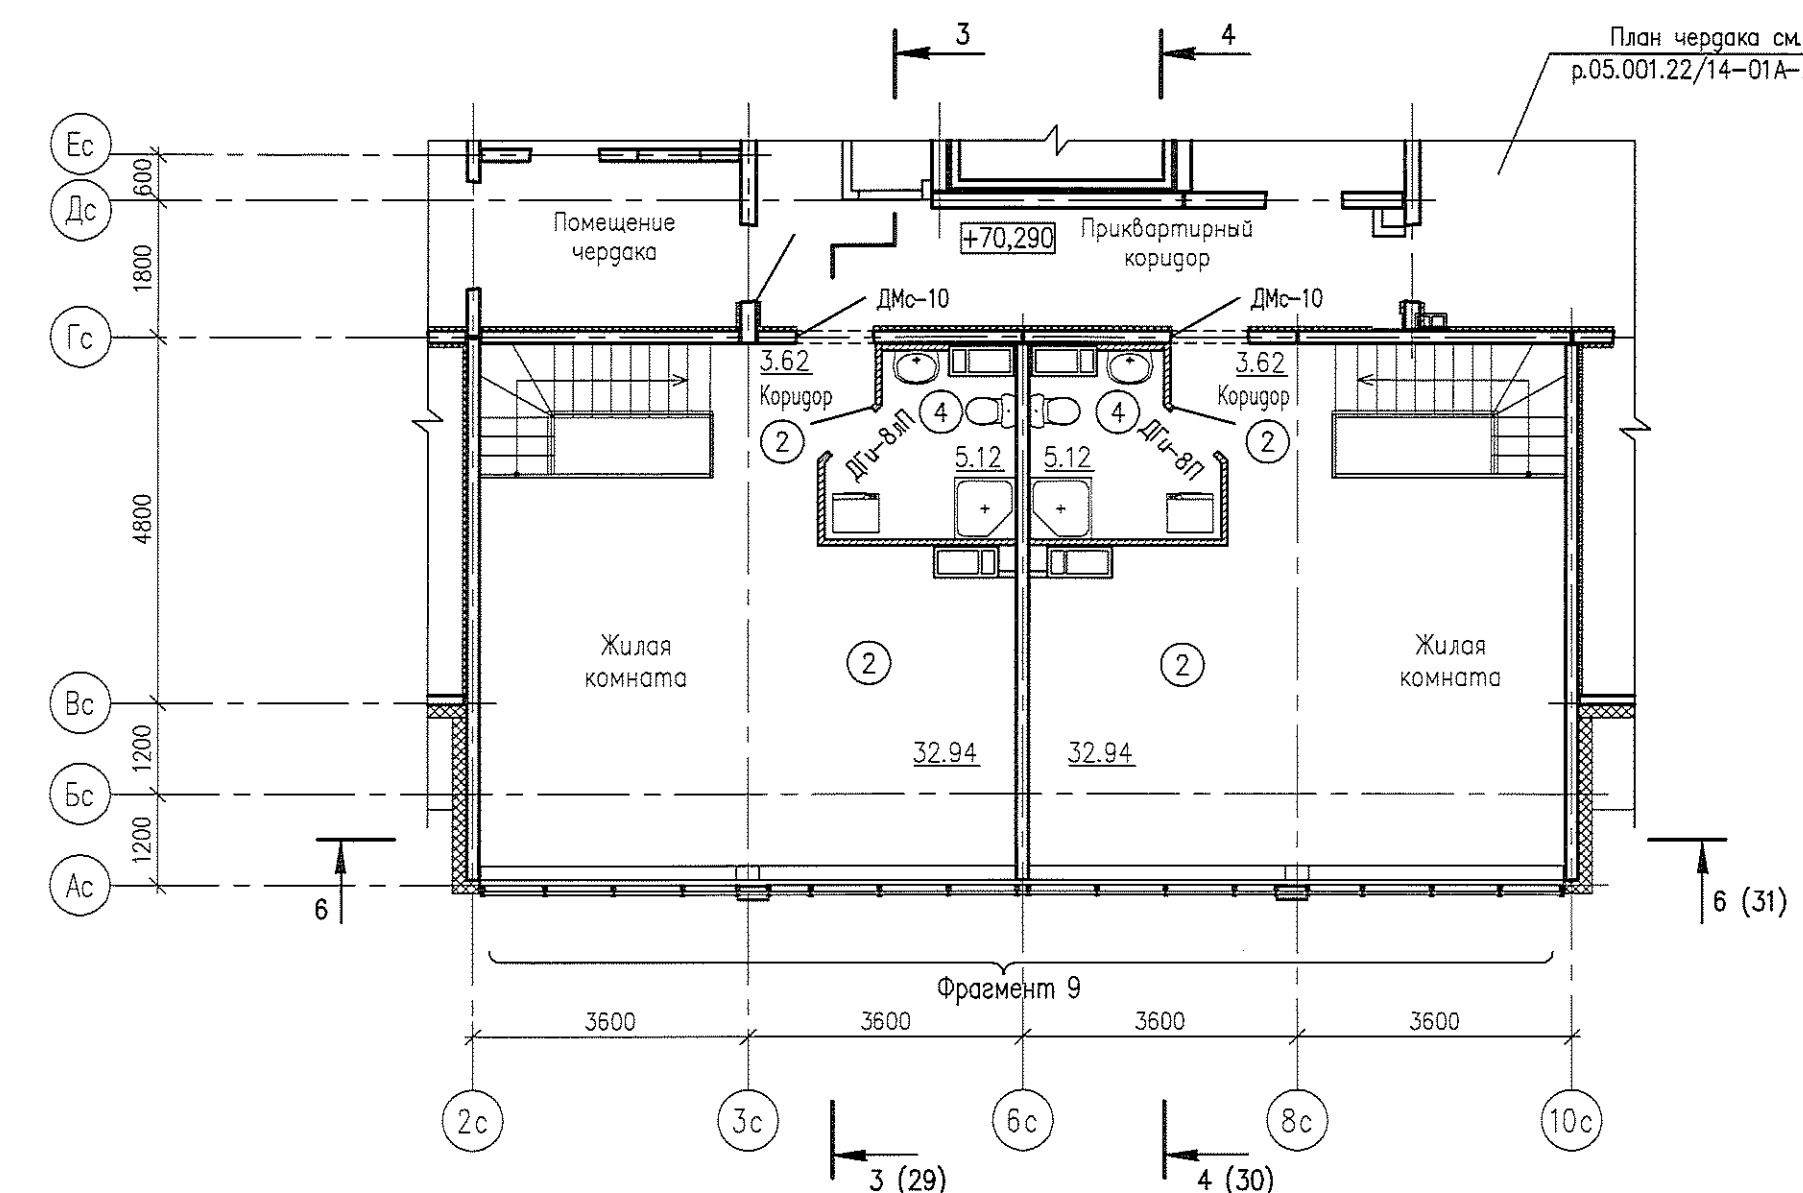

- УСЛОВНЫЕ ОБОЗНАЧЕНИЯ:
- 2 (46,65) — жилая площадь, м<sup>2</sup>
  - 80,69 — площадь квартиры, м<sup>2</sup>
  - 84,72 — общая площадь квартиры, м<sup>2</sup>
  - 3,41 — площадь лестниц, м<sup>2</sup> (в общую площадь не входит)
  - ① — количество жилых комнат
  - ① — тип пола

1. Общие примечания и условное обозначение см. лист 13.
2. Детали полов см. лист 40.
3. Спецификацию см. листы 37...39.
4. Схемы оконных и балконных блоков см. листы 42, 43.
5. Фрагменты 1, 4, 7 см. листы 54, 55.

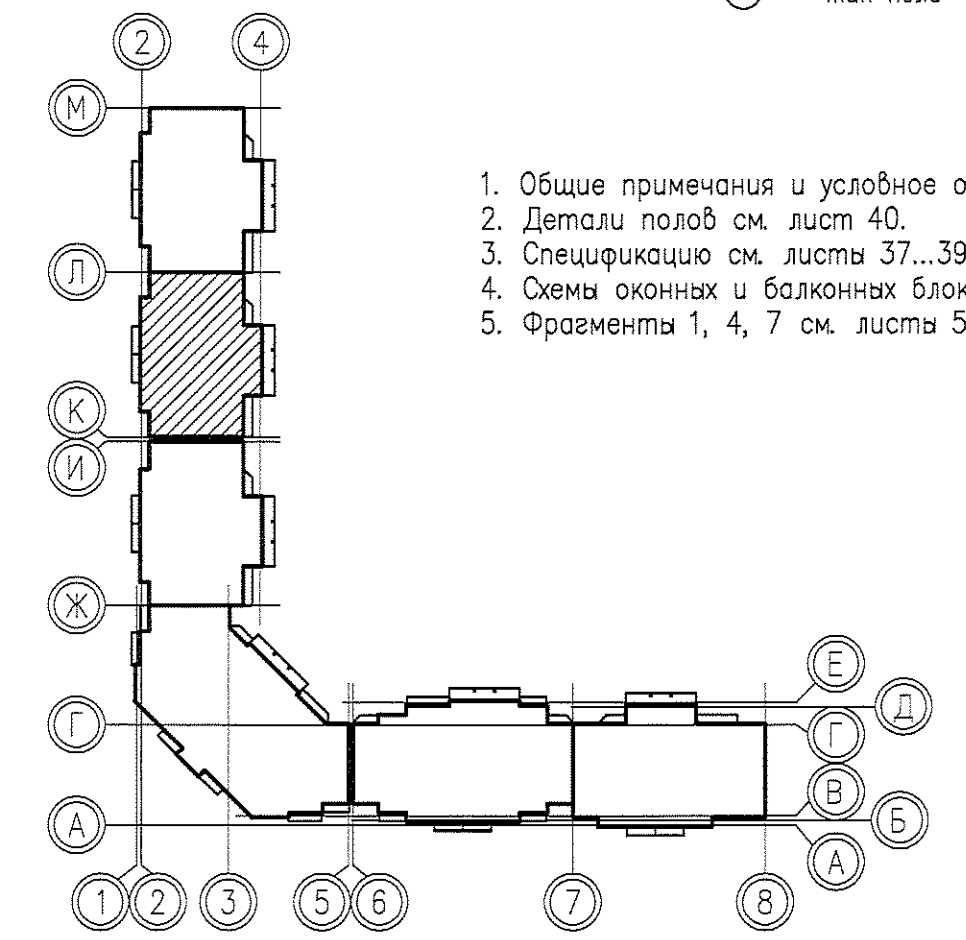


05.001.22/14-01А-AP2					
Жилая застройка в границах улиц Сырмолотова – Рассветной – 40-летия Комсомола в Кировском районе г.Екатеринбурга. Участок застройки №1. Жилой дом №1.					
Изм.	Колуч.	Лист	№ док.	Подпись	Дата
Разработал	Першакова				06.14
Проверил	Исупов				06.14
Н.контр.	Черепанова				06.14
ГАП	Черепанова				06.14
Жилой дом №1				Стадия	Лист
				Р	36
Секция между осями Л-К				ООО	
План для отделочных работ 25 этажа. План 2-го уровня квартиры на отм. +70,290				«ЛСР.Строительство-Урал» ПКУ	


Согласовано: \_\_\_\_\_  
 Инв.№ подл. \_\_\_\_\_  
 Подпись и дата \_\_\_\_\_  
 Взам.инф. № \_\_\_\_\_





Согласовано: \_\_\_\_\_  
 Инв.М подл. \_\_\_\_\_  
 Подпись и дата \_\_\_\_\_  
 Взам. инв. № \_\_\_\_\_  
 Формат А4х3  
 Разработана Мальцева Е.И.  
 Дата печати 17.11.2014 10:57  
 Листы в файле 14  
 05.001.22/14-01Б-АР2  
 Метель И.В.  
 И-Ж. Отопительный план 2-8 этажа

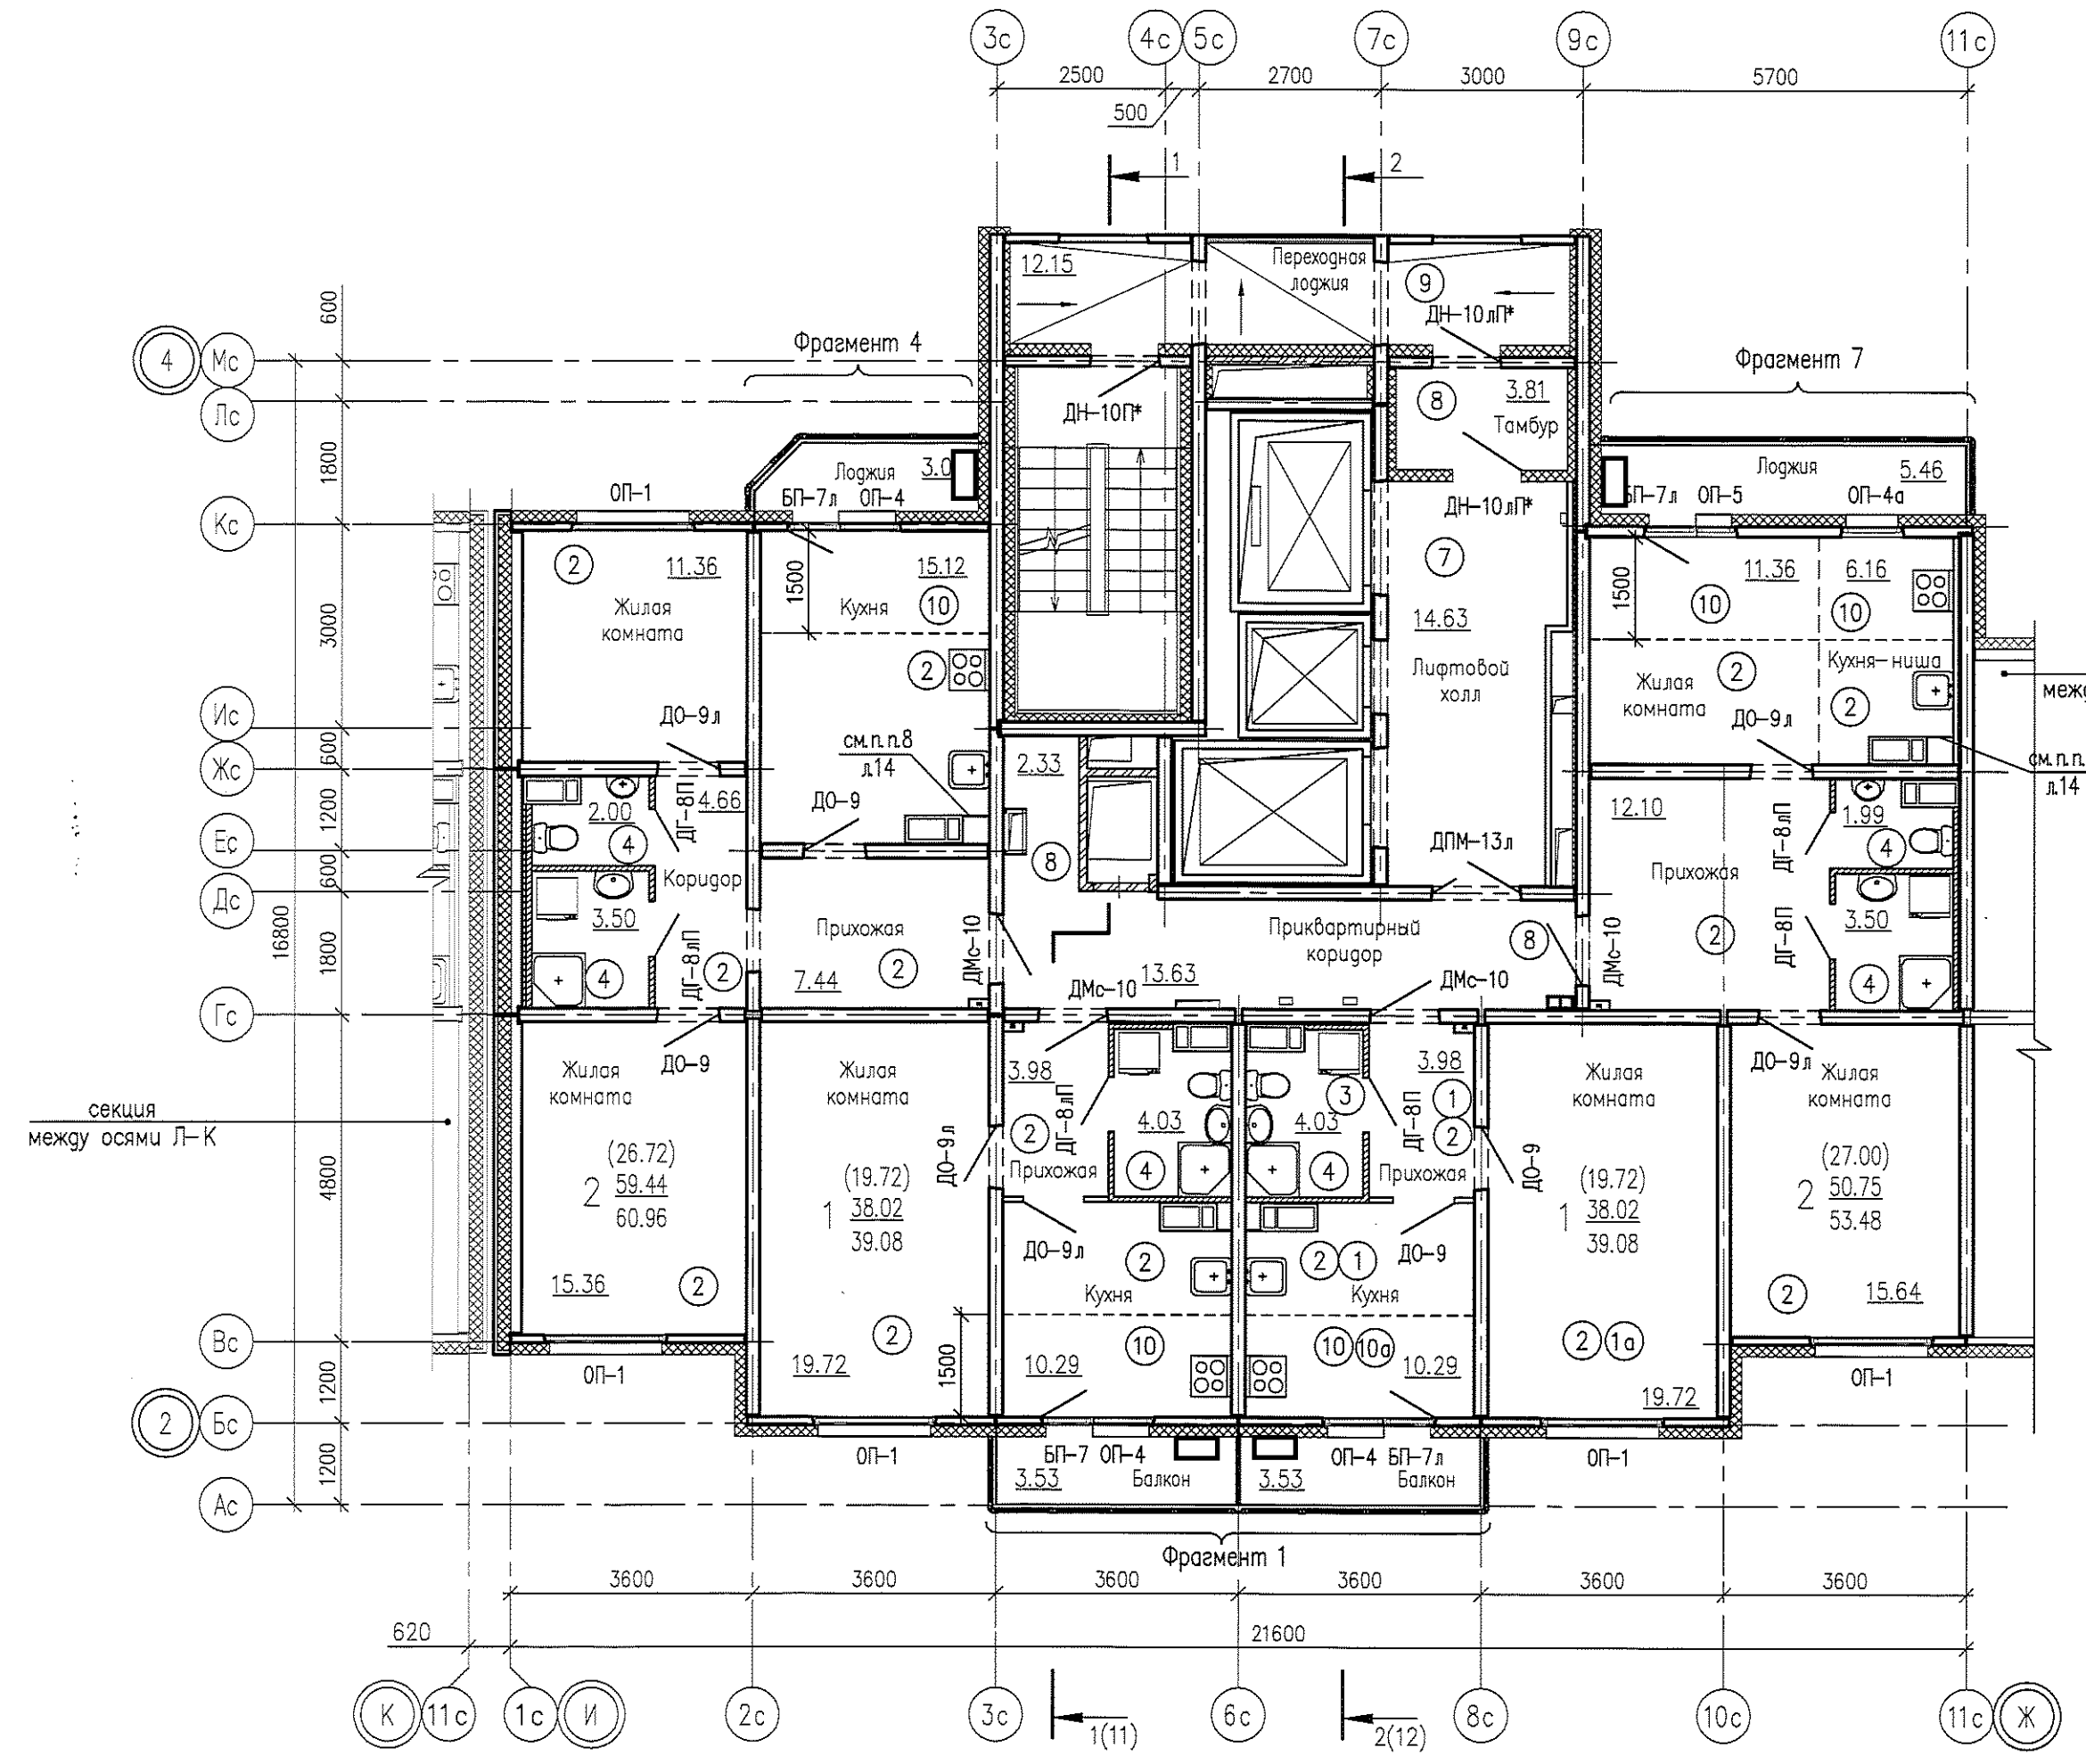

1. Общие примечания и условное обозначение см. лист 14.
2. Детали полов см. листы 22...23.
3. Спецификацию см. листы 19...21.
4. Схемы оконных и дверных блоков см. листы 43, 44.
5. Фрагменты 1, 4, 7 см. лист 55.
6. Детали полов с индексом "а" и полы типа "1" и "3" выполнить только на 2 этаже.

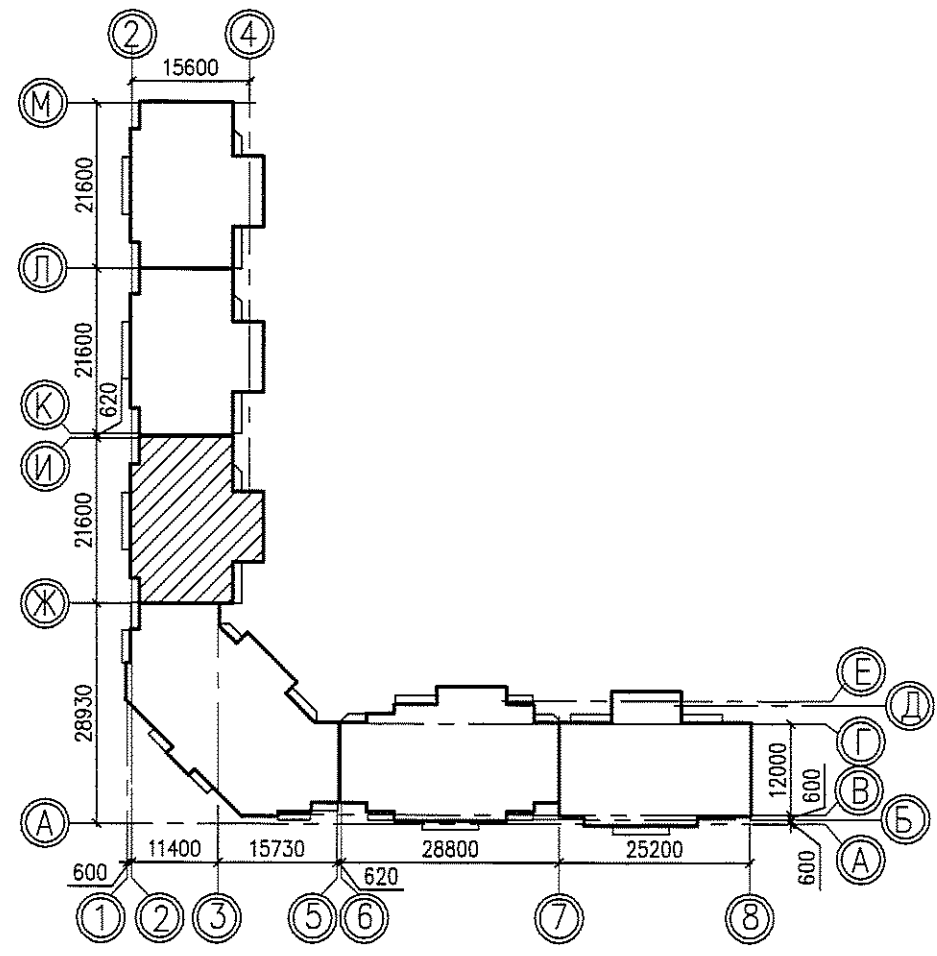

05.001.22/14-01Б-АР2						Жилой дом №1		
Изм.	Кодч.	Лист	№ док.	Подпись	Дата	Жилая застройка в границах улиц Сыромолотова – Рассветной – 40-летия Комсомола в Кировском районе г.Екатеринбурга. Участок застройки №1. Жилой дом №1.		
Разработал	Мальцева	Е.И.		11.14		Стадия	Лист	Листов
Проверил	Исупов			11.14		Р	15	-
Н.контр.	Черепанова			11.14		Жилой дом №1		
ГАП	Черепанова			11.14		Секция между осями И-Ж План для отделочных работ 2...8 этажей		
						ООО «ЛСР.Строительство-Урал» ПКУ		

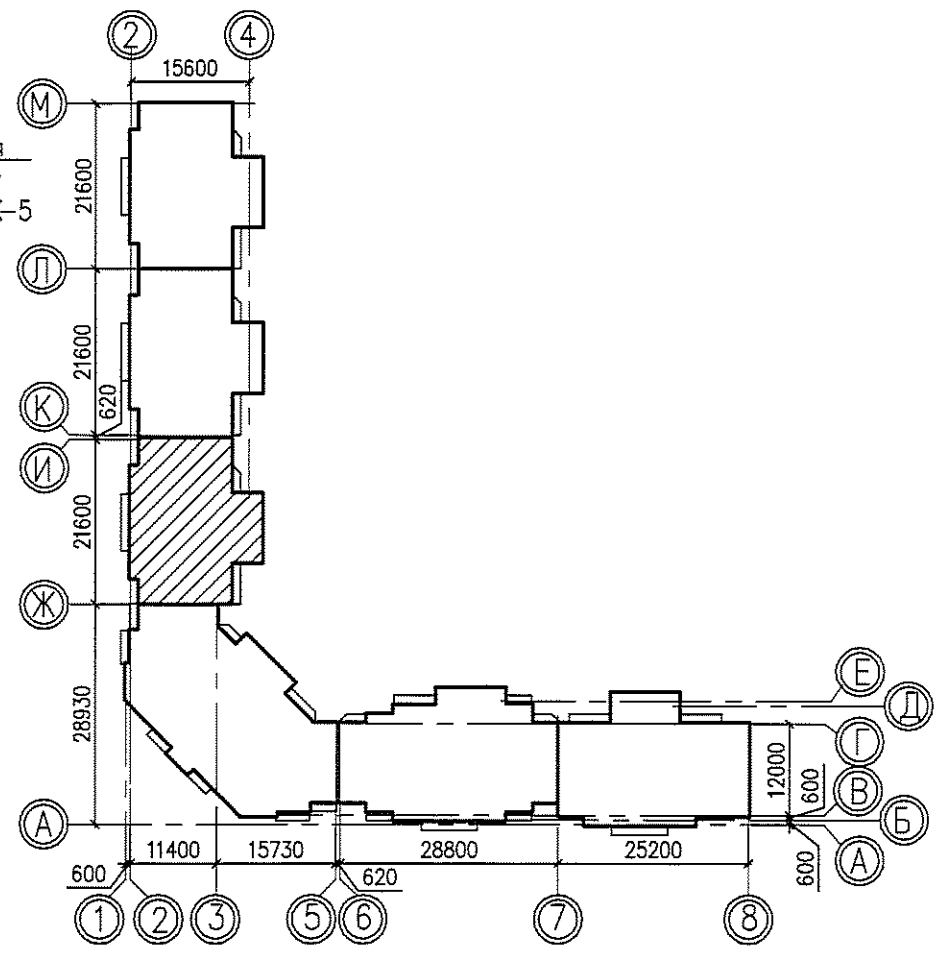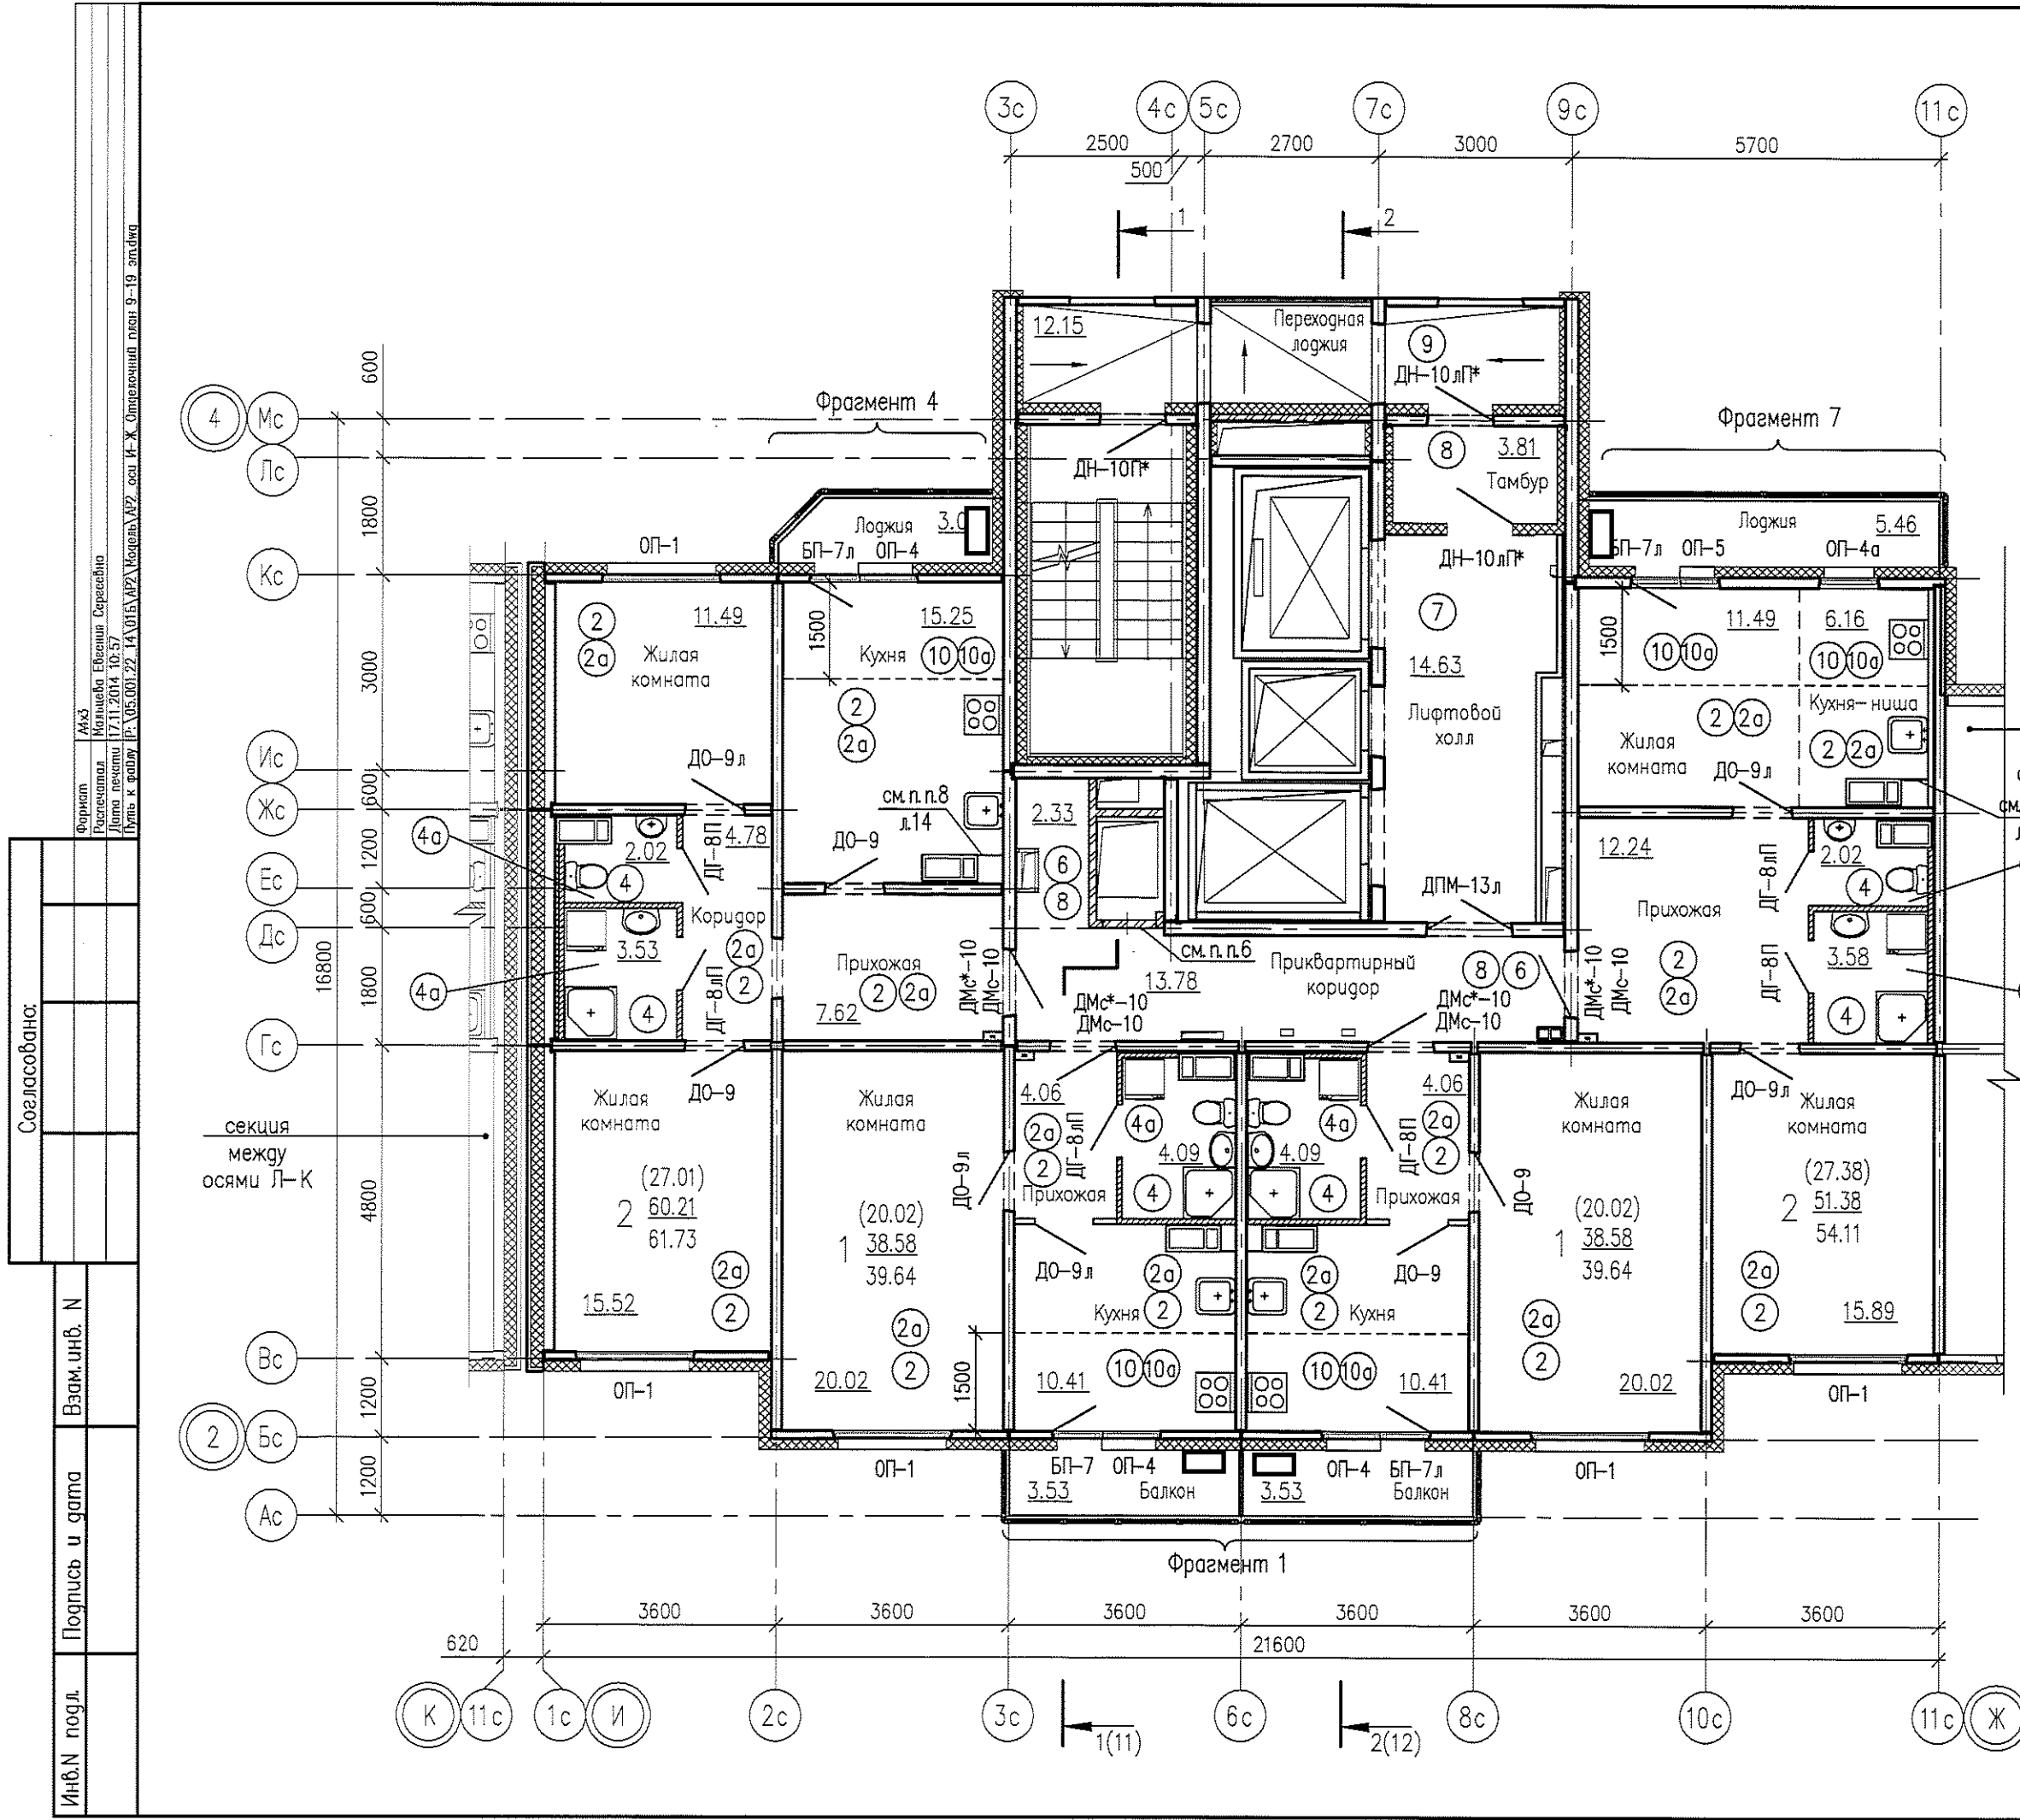

1. Общие примечания и условное обозначение см. лист 14.
2. Детали полов см. лист 22.
3. Спецификацию см. листы 19...21.
4. Схемы оконных и дверных блоков см. листы 43, 44.
5. Фрагменты 1, 4, 7 см. лист 55.
6. На 12 и 13 этажах – зашивка по месту 1200x150 плитами ЦСП по металлическому каркасу "КНАУФ" с доступом к воздухоотводчику (ВК).
7. Детали полов с индексом "а" выполнить только на 12 и 13 этажах.

						05.001.22/14-01Б-AP2					
						Жилая застройка в границах улиц Сыромятова – Рассветной – 40-летия Комсомола в Кировском районе г.Екатеринбурга. Участок застройки №1. Жилой дом №1.					
Изм.	Колуч.	Лист	№ док.	Подпись	Дата	Жилой дом №1			Стадия	Лист	Листов
Разработал	Мальцева			<i>Мальцева</i>	11.14				Р	16	-
Проверил	Исупов			<i>Исупов</i>	11.14						
Н.контр.	Черепанова			<i>Черепанова</i>	11.14						
ГАП	Черепанова			<i>Черепанова</i>	11.14	Секция между осями И-Ж План для отделочных работ 9...19 этажей			ООО «ЛСР.Строительство-Урал» ПКУ		

Согласована: \_\_\_\_\_  
 Взам. инв. № \_\_\_\_\_  
 Подпись и дата \_\_\_\_\_  
 Инв. № подл. \_\_\_\_\_

Формат А4  
 Масштаб: Единица: Сметная  
 Разработана: Мальцева  
 Дата проекта: 11.14  
 Дата: 11.14  
 Имя и фамилия: Черепанова  
 Номер документа: 05.001.22/14-01Б-AP2

Согласовано: \_\_\_\_\_

Инв.№ подл. \_\_\_\_\_

Подпись и дата \_\_\_\_\_

Взам.инв.№. N \_\_\_\_\_

Формат А4

Исполнитель Мальцева Елена Сергеевна


Дата печати 18.11.2014 16:00

Домовая книга №117/2014


Улица: К. Маркса, д. 22, кв. 14

Этаж: IV-Ж

Объем: 20-24 этажей

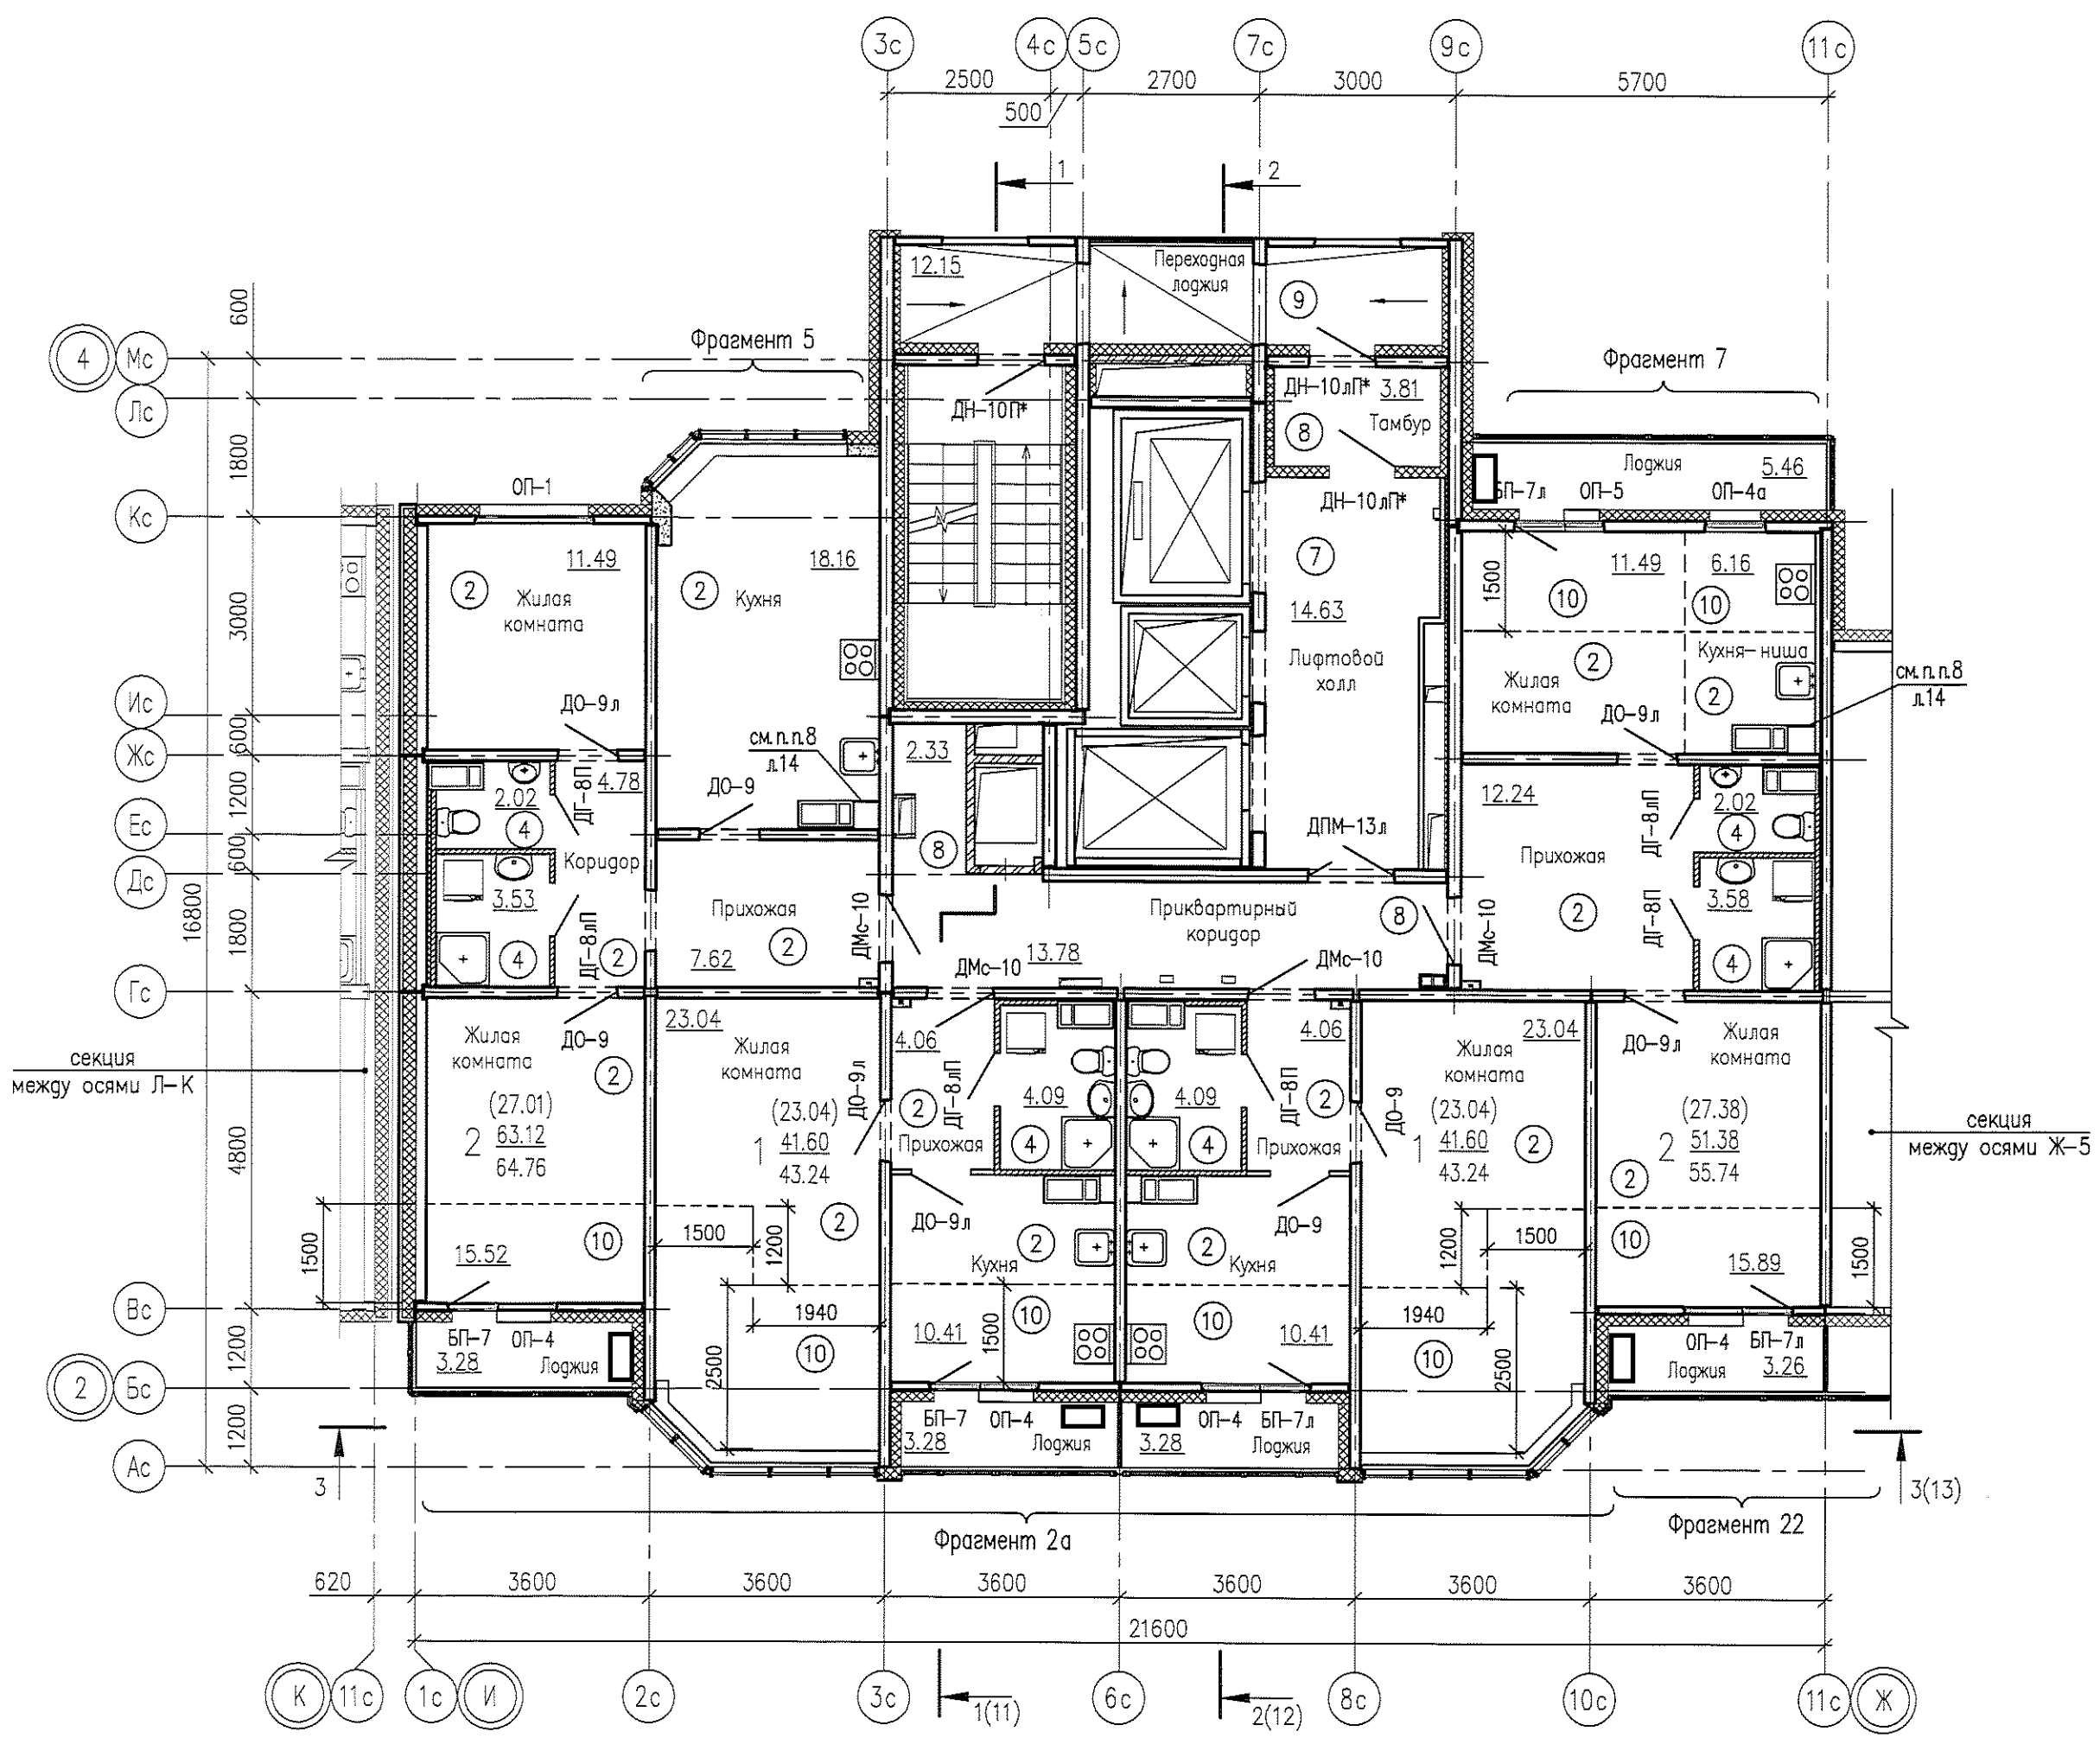

1. Общие примечания и условное обозначение см. лист 14.
2. Детали полов см. лист 22.
3. Спецификацию см. листы 19...21.
4. Схемы оконных блоков см. листы 43, 44.
5. Фрагменты 2а, 5, 7, 22 см. листы 55.

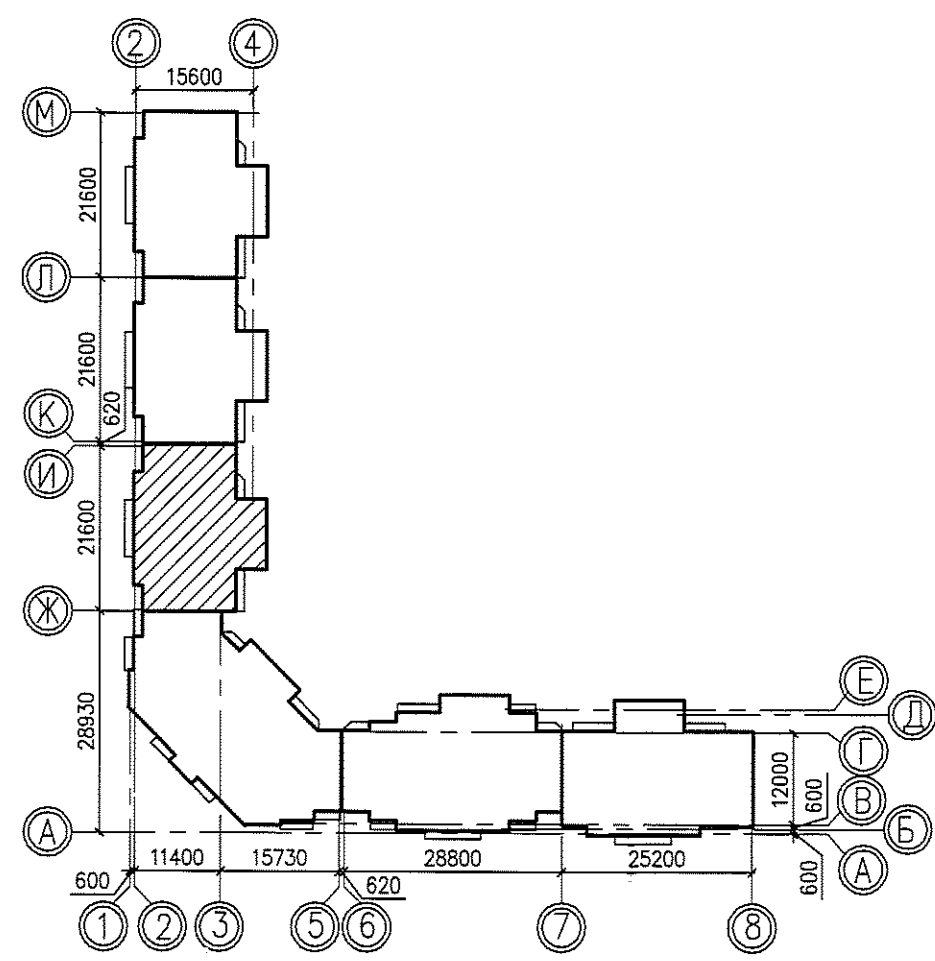

					05.001.22/14-01Б-AP2				
					Жилая застройка в границах улиц Сыромятовова – Рассветной – 40-летия Комсомола в Кировском районе г.Екатеринбурга. Участок застройки №1. Жилой дом №1.				
Изм.	Колуч.	Лист	№док	Подпись	Дата	Жилой дом №1	Стадия	Лист	Листов
Разработал	Мальцева	11.14		<i>Е. Мальцева</i>	11.14		Р	17	-
Проверил	Исупов	11.14		<i>И. Исупов</i>	11.14				
Н.контр.	Черепанова	11.14		<i>Н. Черепанова</i>	11.14				
ГАП	Черепанова	11.14		<i>Н. Черепанова</i>	11.14	Секция между осями И-Ж План для отделочных работ 20...24 этажей	ООО «ЛСР.Строительство-Урал» ПКУ		

План для отделочных работ 25 этажа


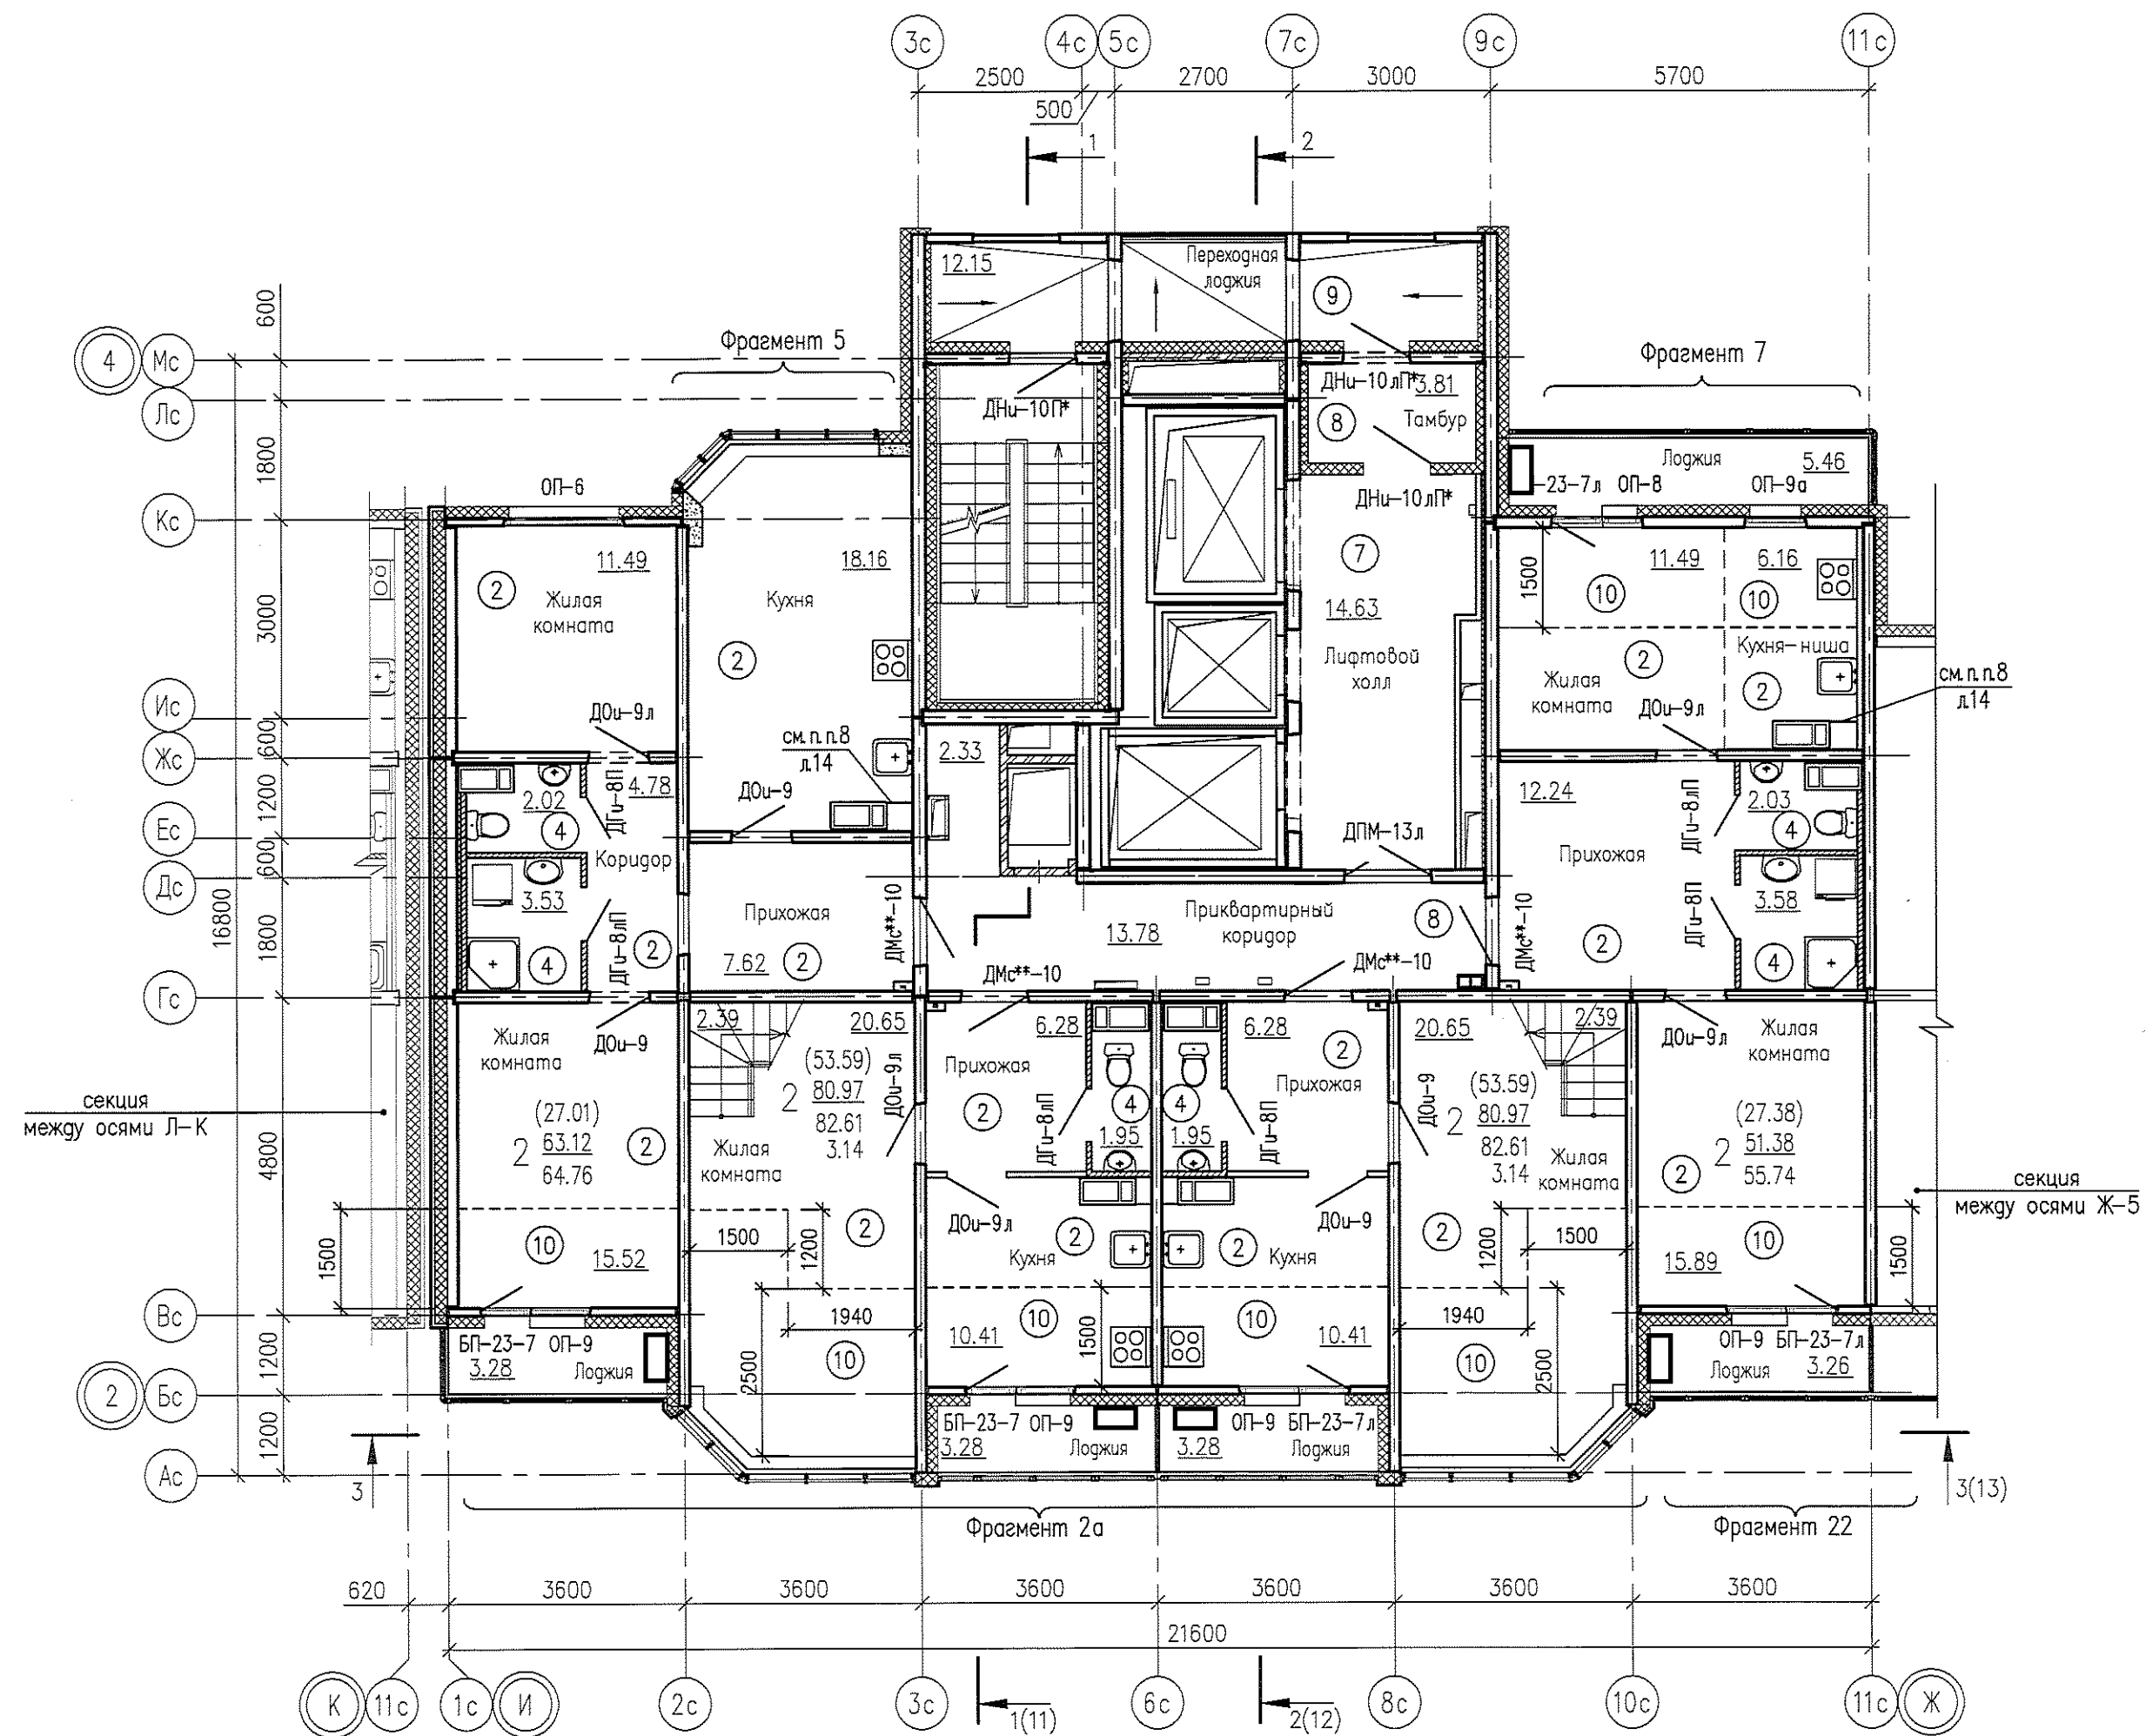



Схема 25 этажа

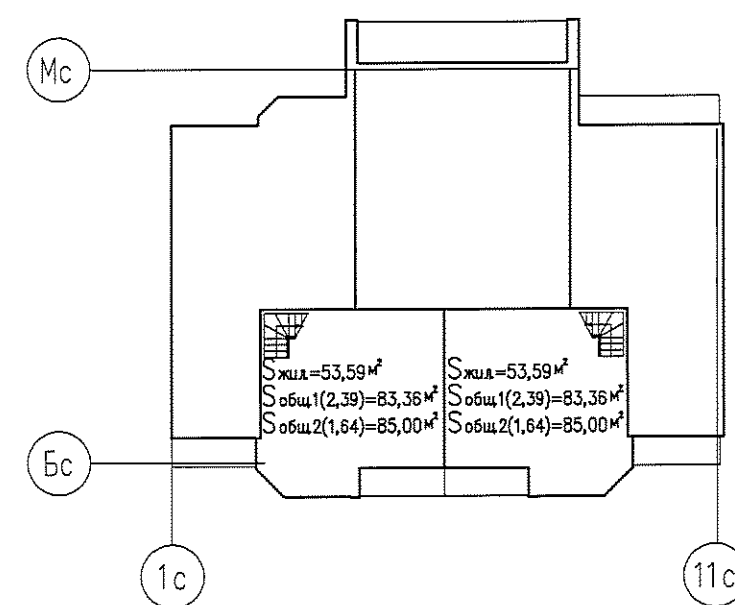

Условные обозначения к схеме 25 этажа:  
 Сжил — жилая площадь двухуровневой квартиры;  
 Собщ(Сжил+Слест+Слпом) — площадь квартиры, м²;  
 Слест — площадь вспомогательных помещений;  
 Слпом — площадь пола под маршем внутриквартирной лестницы на участке с высотой от пола до низа выступающих конструкций лестницы 1,6 м и менее;  
 Слест.пом. — площадь летних помещений с учетом понижающего коэффициента.


УСЛОВНЫЕ ОБОЗНАЧЕНИЯ:  
 (53,59) — жилая площадь, м²;  
 80,97 — площадь квартиры, м²;  
 85,00 — общая площадь квартиры, м²;  
 3,41 — площадь лестницы, м² (в общую площадь не входит)  
 — количество жилых комнат  
 ① — тип пола

План 2-го уровня квартиры на отм. +70,290

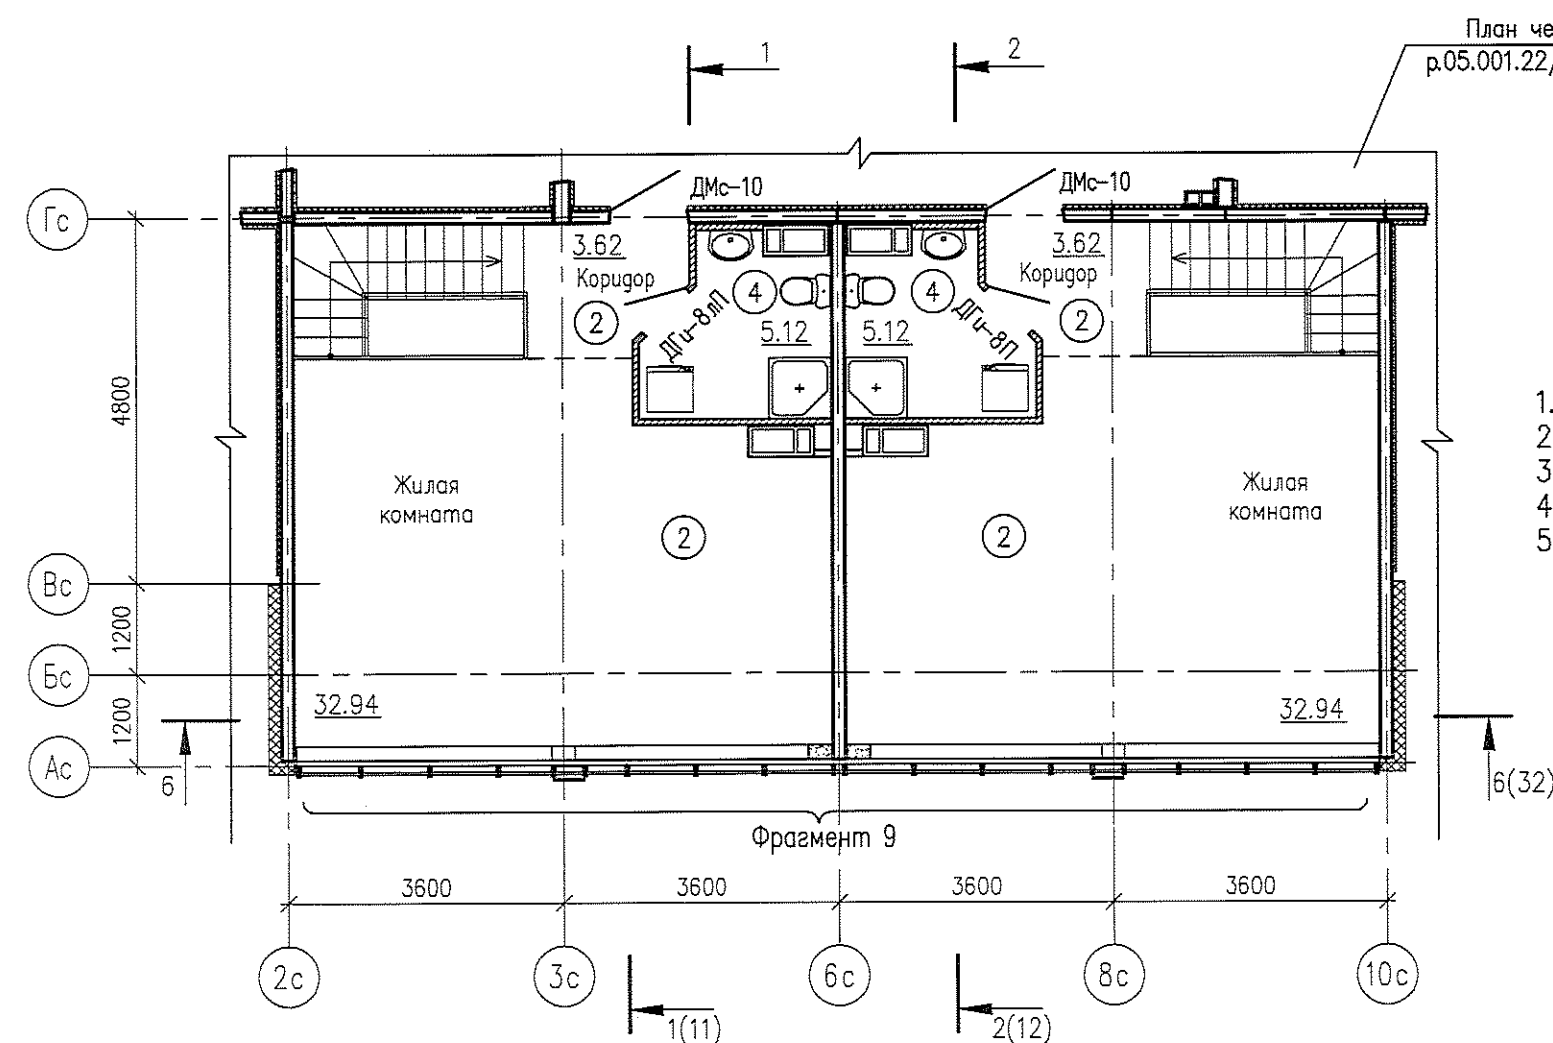

План чердака см. р.05.001.22/14-01Б-АР3

- Общие примечания и условное обозначение см. лист 14.
- Детали полов см. лист 22.
- Спецификацию см. листы 19...21.
- Схемы оконных и дверных блоков см. листы 43, 44.
- Фрагменты 2а, 5, 7, 9, 22 см. лист 55.


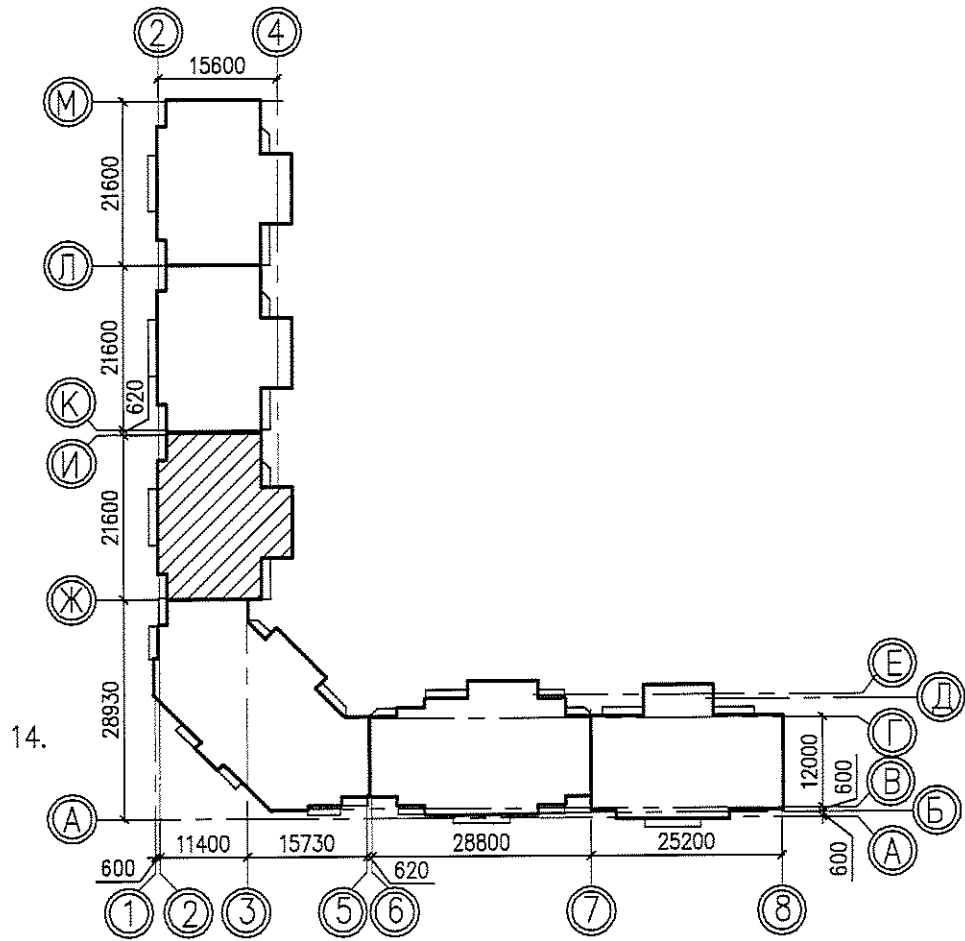


Согласована: \_\_\_\_\_  
 Взам.инв. № \_\_\_\_\_  
 Подпись и дата: \_\_\_\_\_  
 Инв.№ подл. \_\_\_\_\_

05.001.22/14-01Б-АР2					
Жилая застройка в границах улиц Сыромятова – Рассветной – 40-летия Комсомола в Кировском районе г.Екатеринбурга. Участок застройки №1. Жилой дом №1.					
Изм.	Кодч.	Лист	№ док.	Подпись	Дата
Разработал	Мальцева	3			11.14
Проверил	Исупов	4			11.14
Н.контр.	Черепанова	5			11.14
ГАП	Черепанова	6			11.14
Жилой дом №1				Стадия	Лист
				Р	18
Секция между осями И-Ж				ООО «ЛСР.Строительство-Урал» ПКУ	
План для отделочных работ 25 этажа. План 2-го уровня квартиры на отм. +70.290					





Итого листов 18.11.2014 №33  
Итого к плану Р.05.001.22/14-01Б-АР2.Масштаб:АР2, ос. Ж-5. Определенный план 2-4 этажей

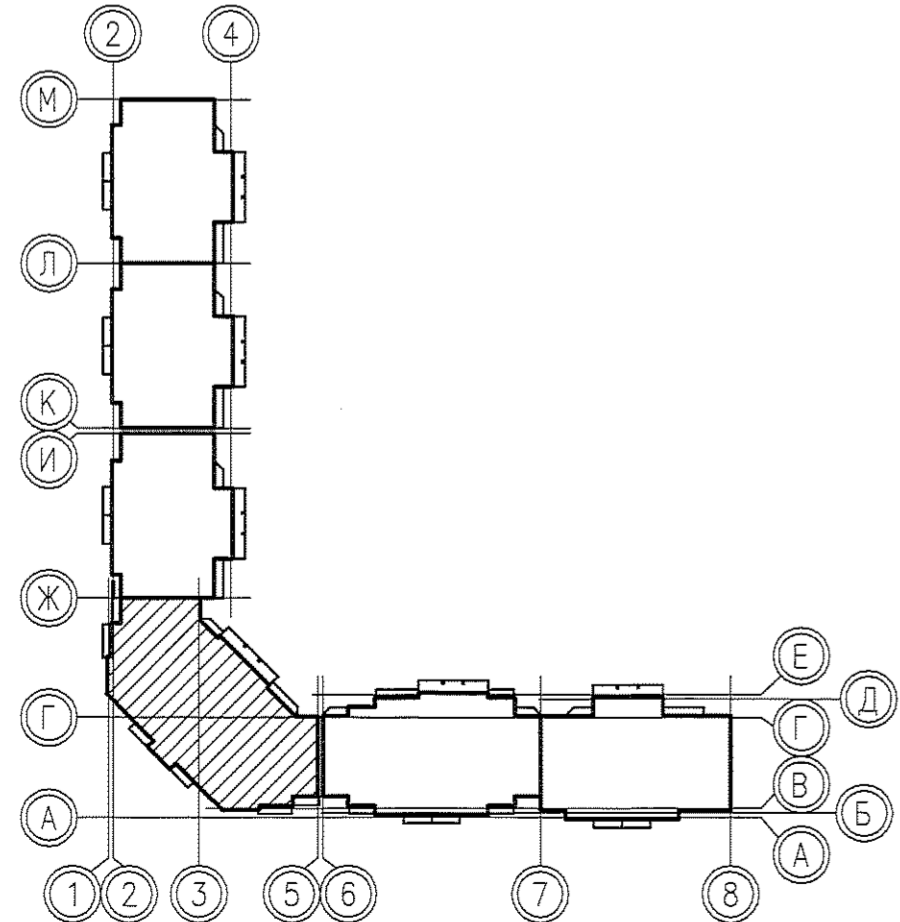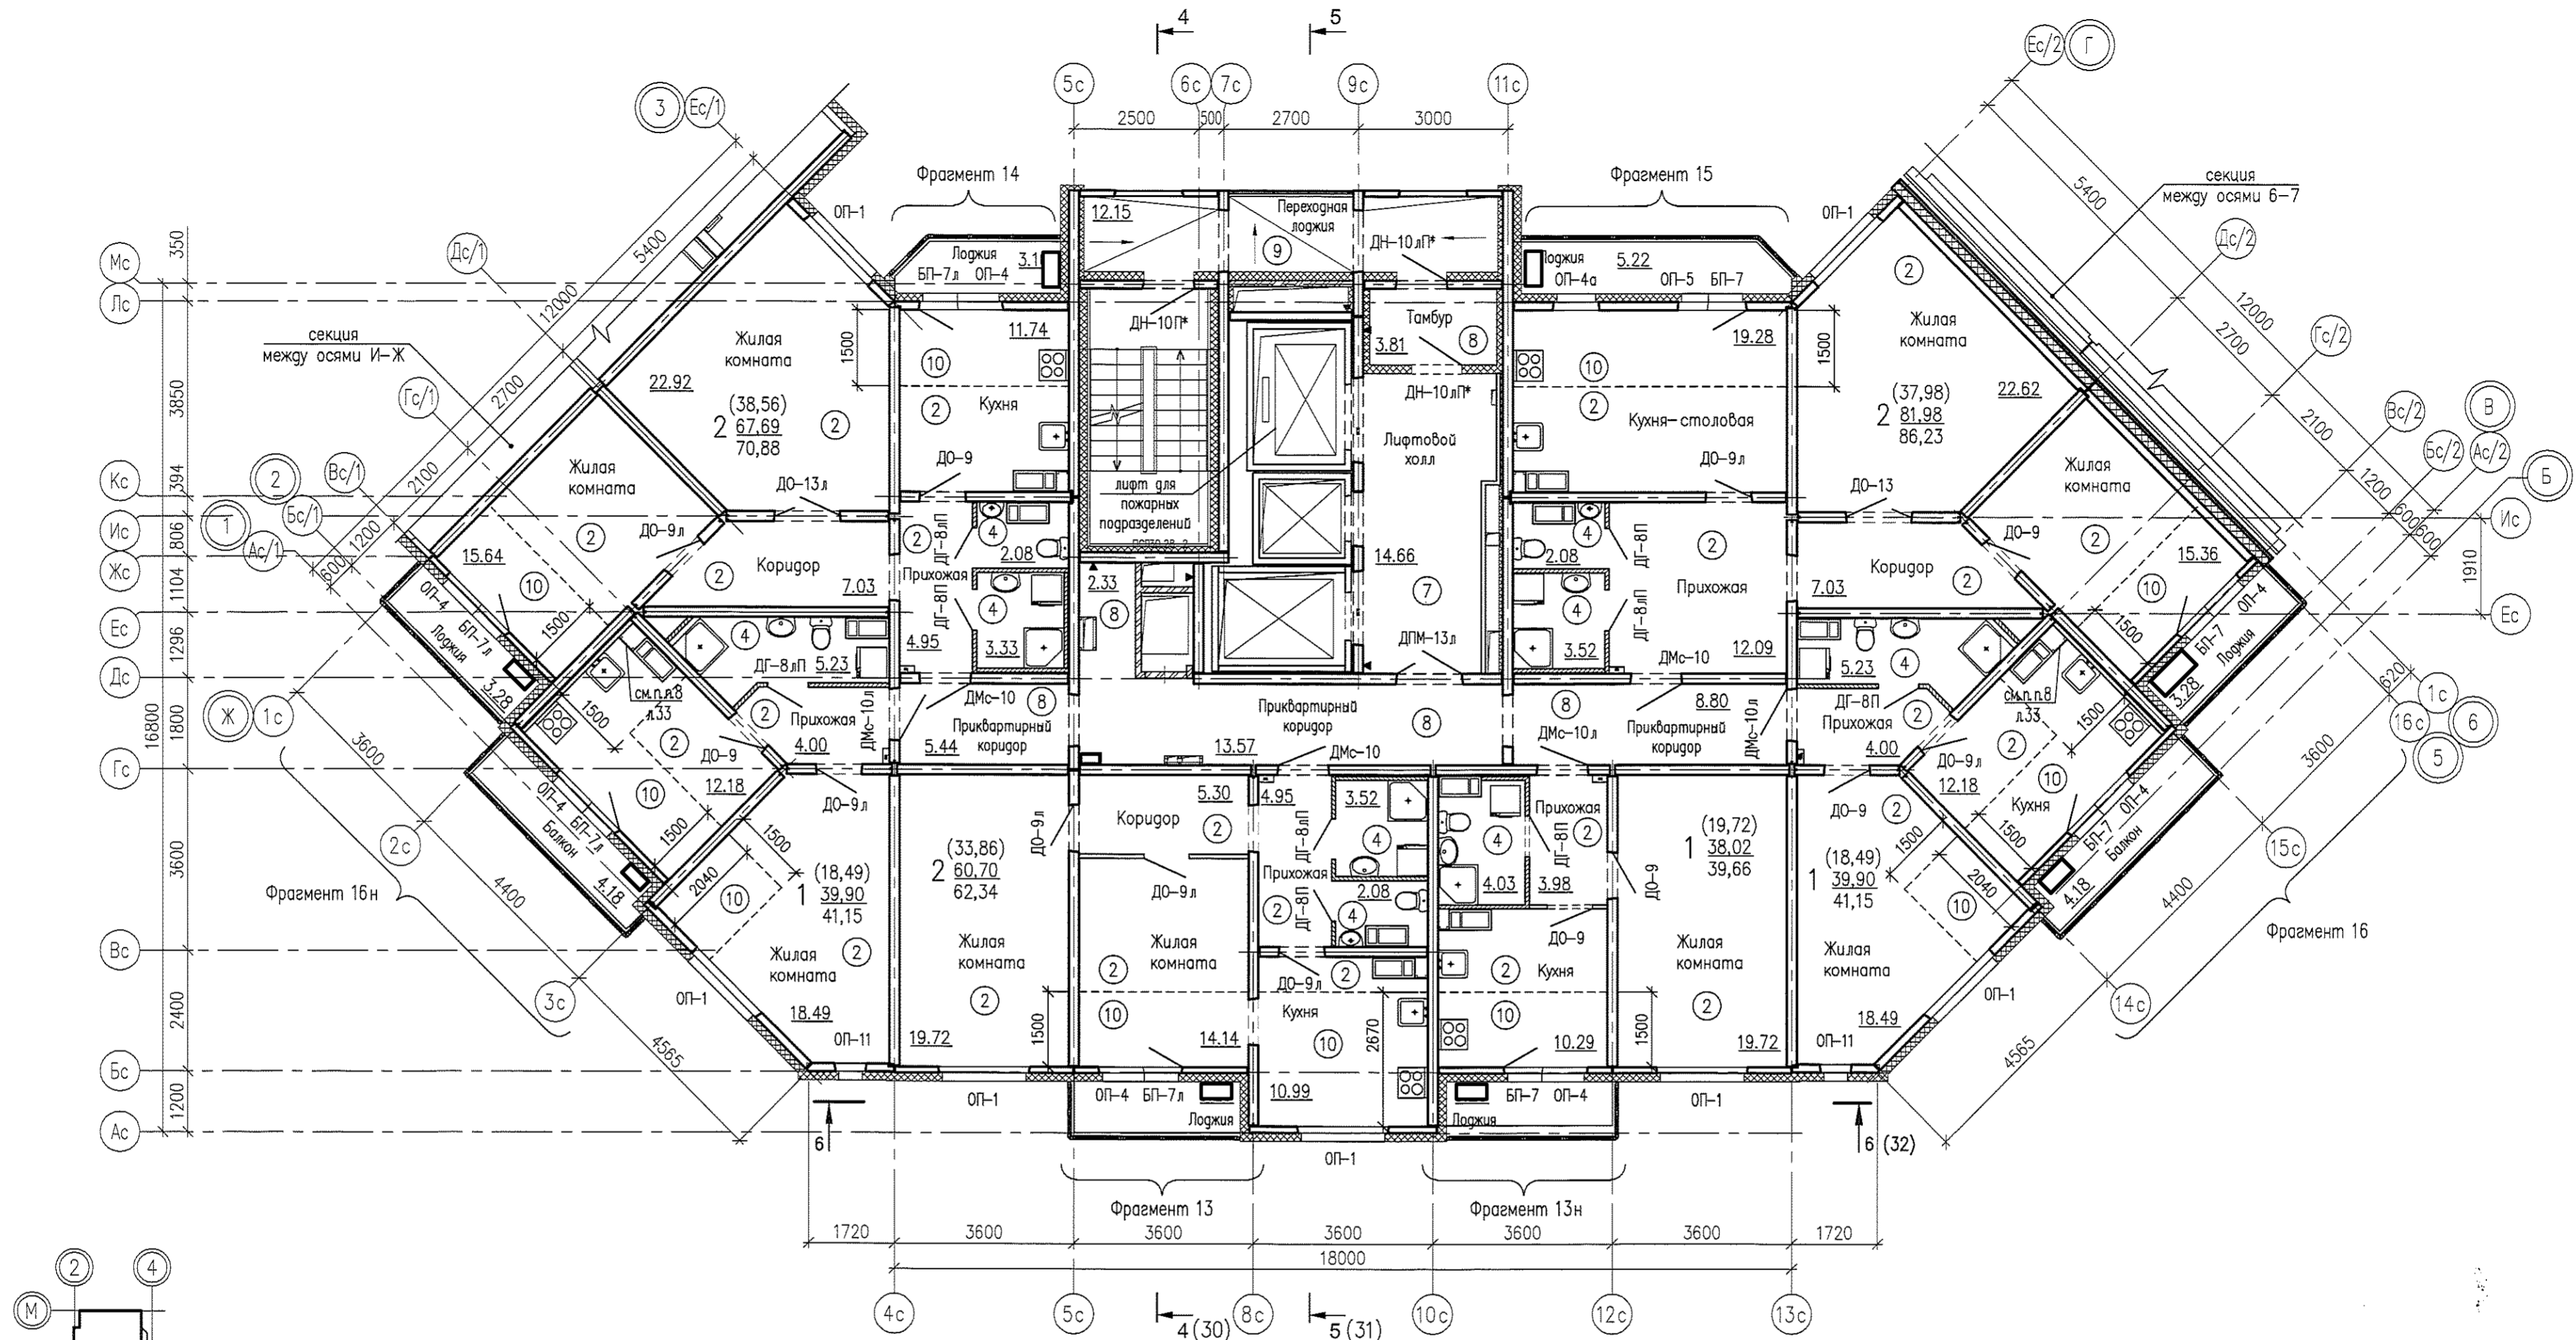



1. Общие примечания и условное обозначение см. лист 33.
2. Детали полов см. листы 23, 41.
3. Спецификацию см. листы 38...40.
4. Схемы оконных и балконных блоков см. лист 43, 44.
5. Фрагменты 13(н)...16(н) см. лист 56.

					05.001.22/14-01Б-АР2				
					Жилая застройка в границах улиц Сыромолотова – Рассветной – 40-летия Комсомола в Кировском районе г.Екатеринбурга. Участок застройки №1. Жилой дом №1.				
Изм.	Кодуч	Лист	№док	Подпись	Дата	Жилой дом №1	Стадия	Лист	Листов
	Разработал	Першакова			11.14		Р	34	-
	Проверил	Исупов			11.14				
	Н.контр.	Черепанова			11.14				
	ГАП	Черепанова			11.14				
					Секция между осями Ж-5. План для отделочных работ 2...4 этажей		ООО «ЛСР.Строительство-Урал» ПКУ		

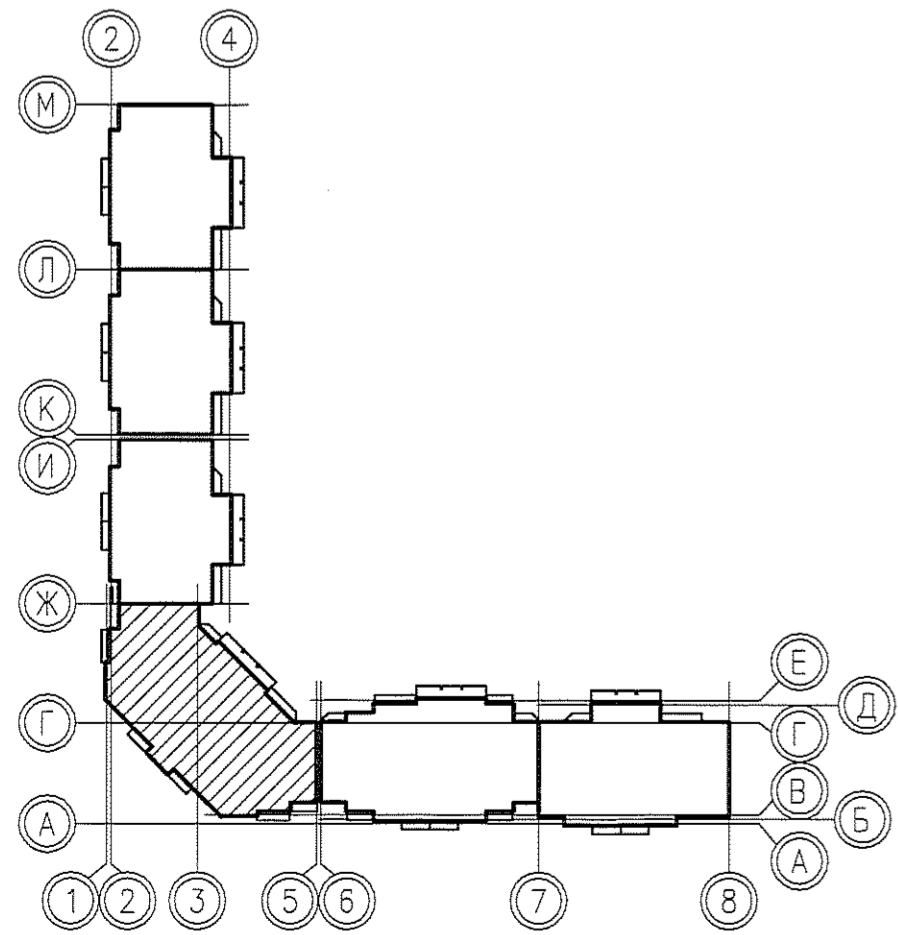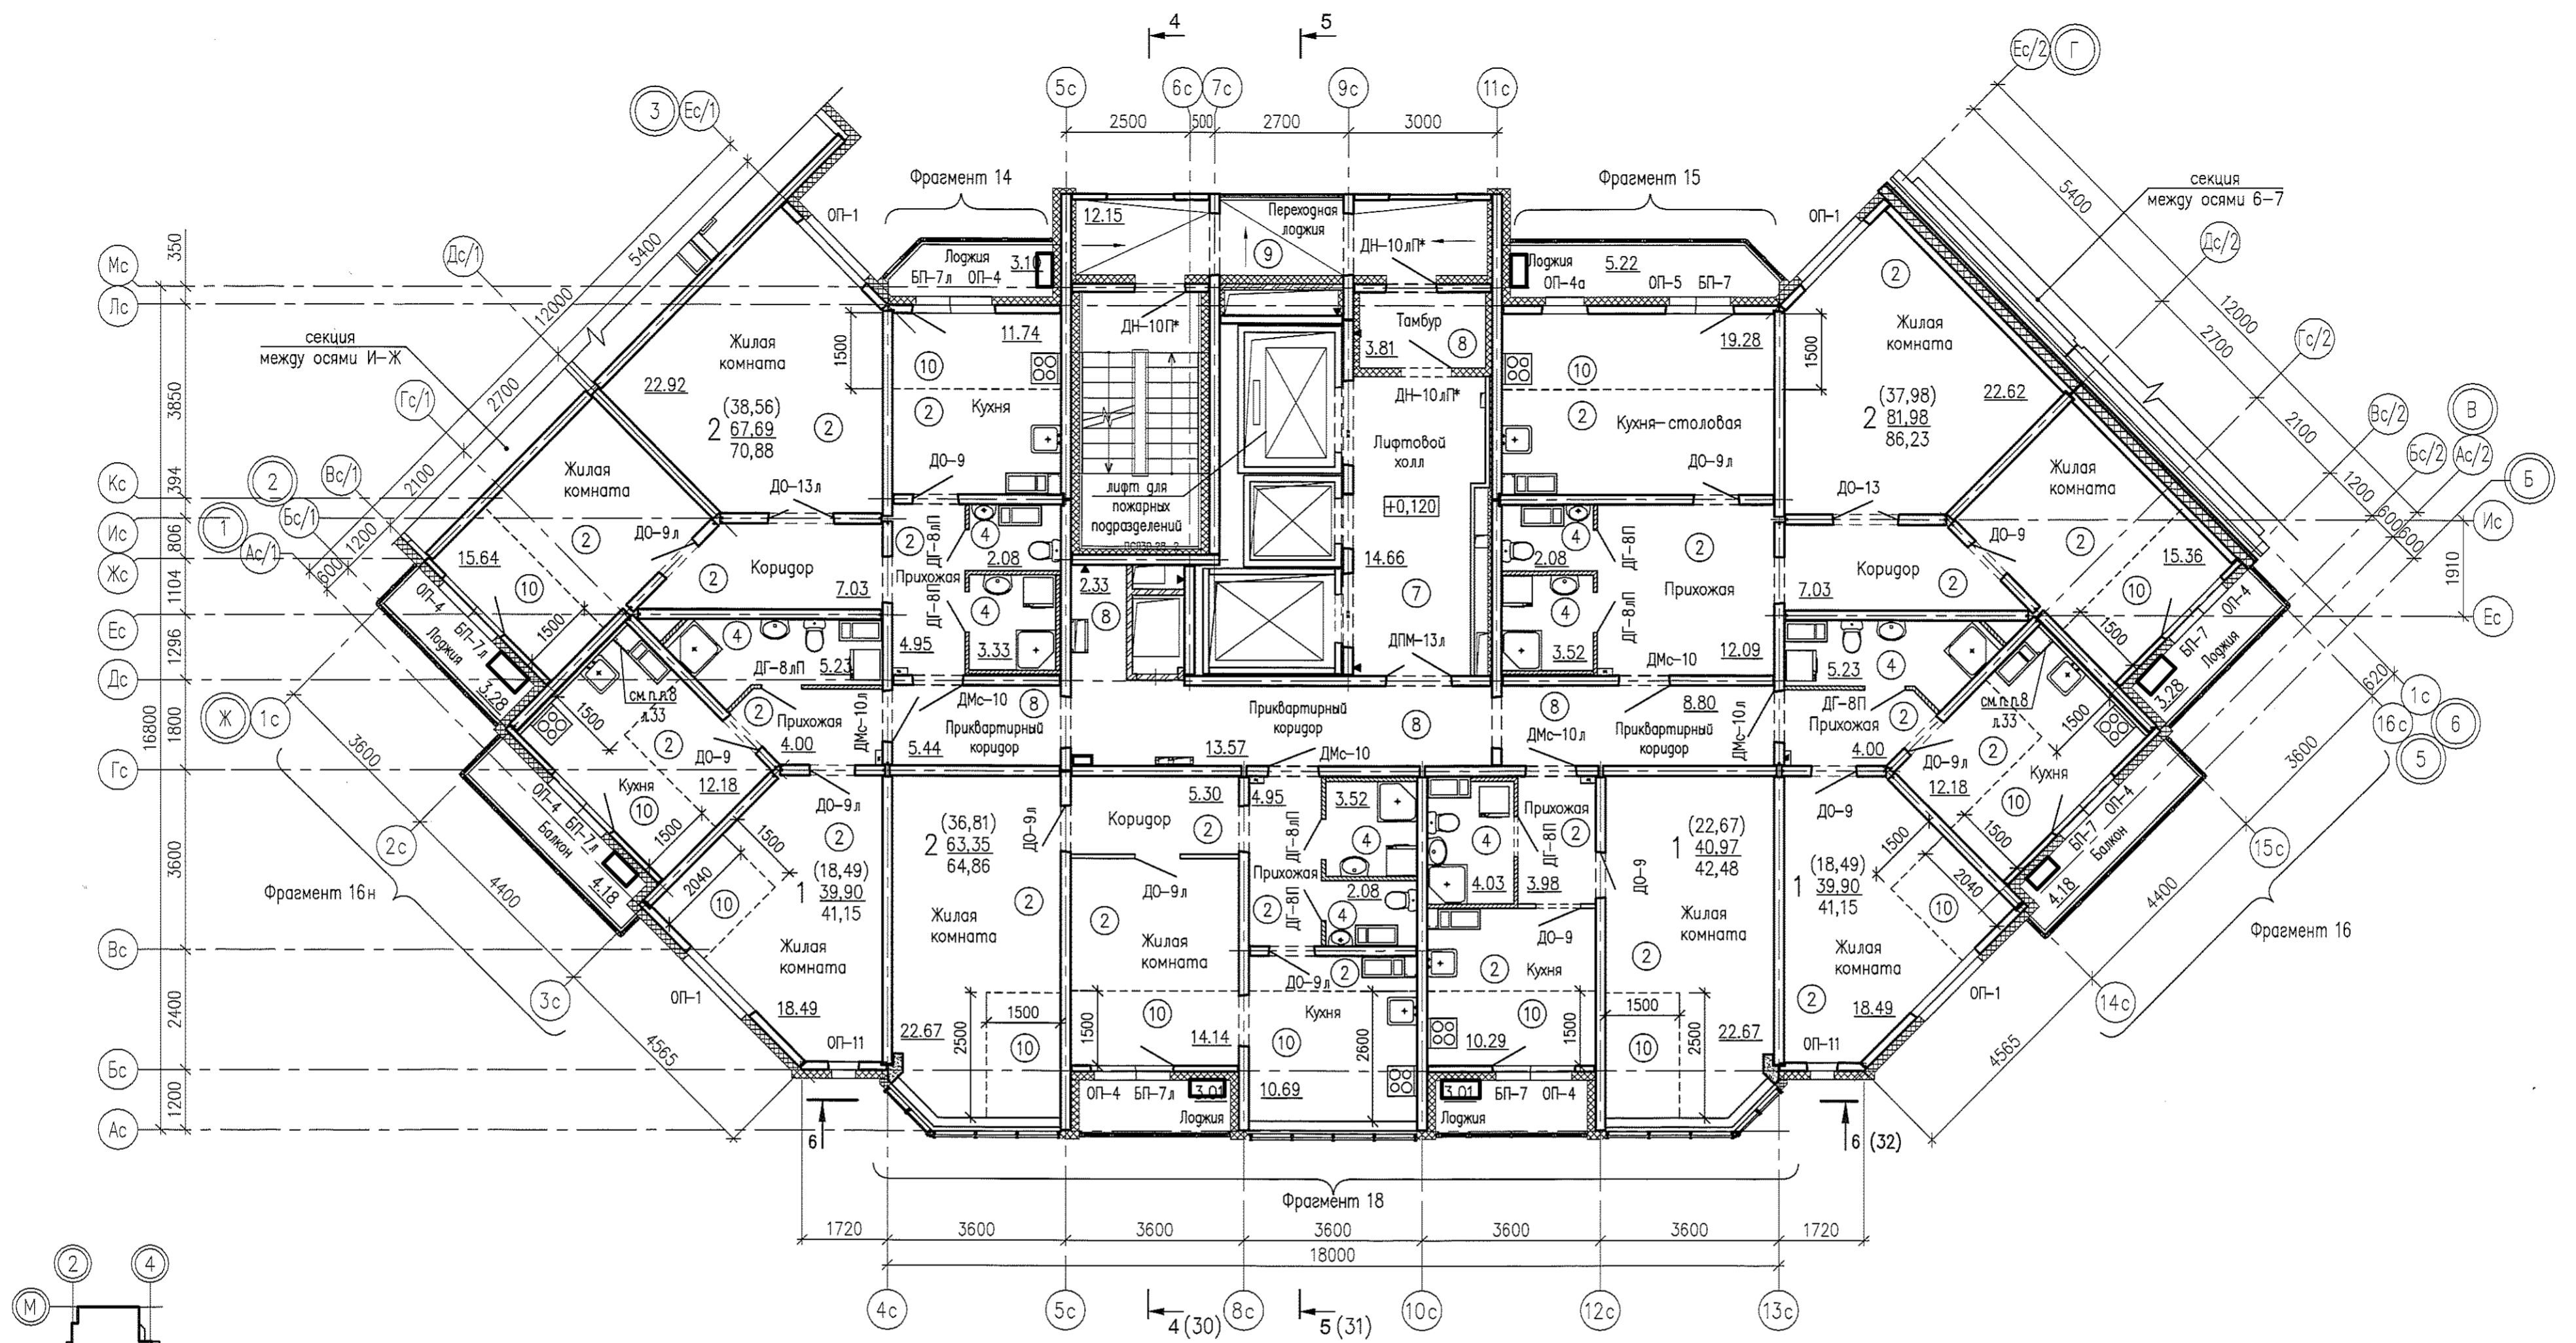

1. Общие примечания и условное обозначение см. лист 33.
2. Детали полов см. листы 23, 41.
3. Спецификацию см. листы 38...40.
4. Схемы оконных и балконных блоков см. лист 43, 44.
5. Фрагменты 14...16(н), 18 см. лист 56.

					05.001.22/14-01Б-AP2				
					Жилая застройка в границах улицы Сыромолотова - Рассветной - 40-летия Комсомола в Кировском районе г.Екатеринбурга. Участок застройки N1. Жилой дом N1.				
Изм.	Колуч	Лист	№ док	Подпись	Дата	Жилой дом N1	Стадия	Лист	Листов
Разработал	Першакова				11.14		Р	35	-
Проверил	Исупов				11.14				
Н.контр.	Черепанова				11.14				
ГАП	Черепанова				11.14	Секция между осями Ж-5. План для отделочных работ 5...8 этажа	ООО «ЛСР.Строительство-Урал» ПКУ		


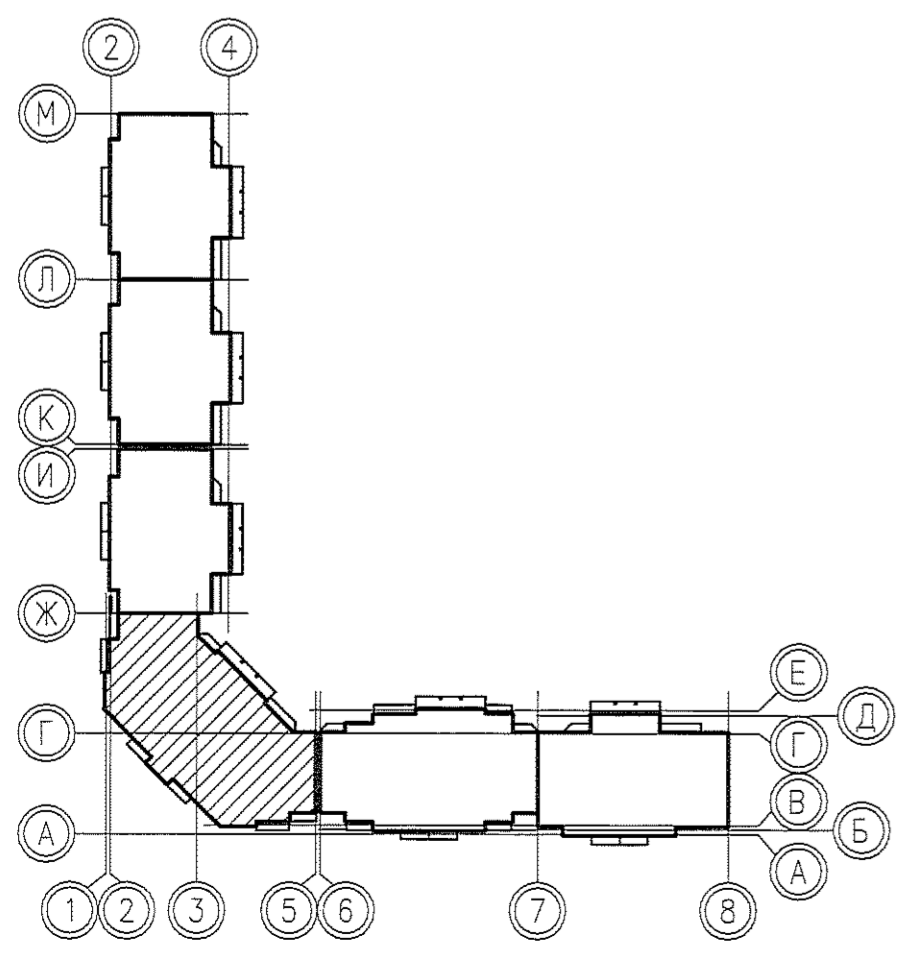
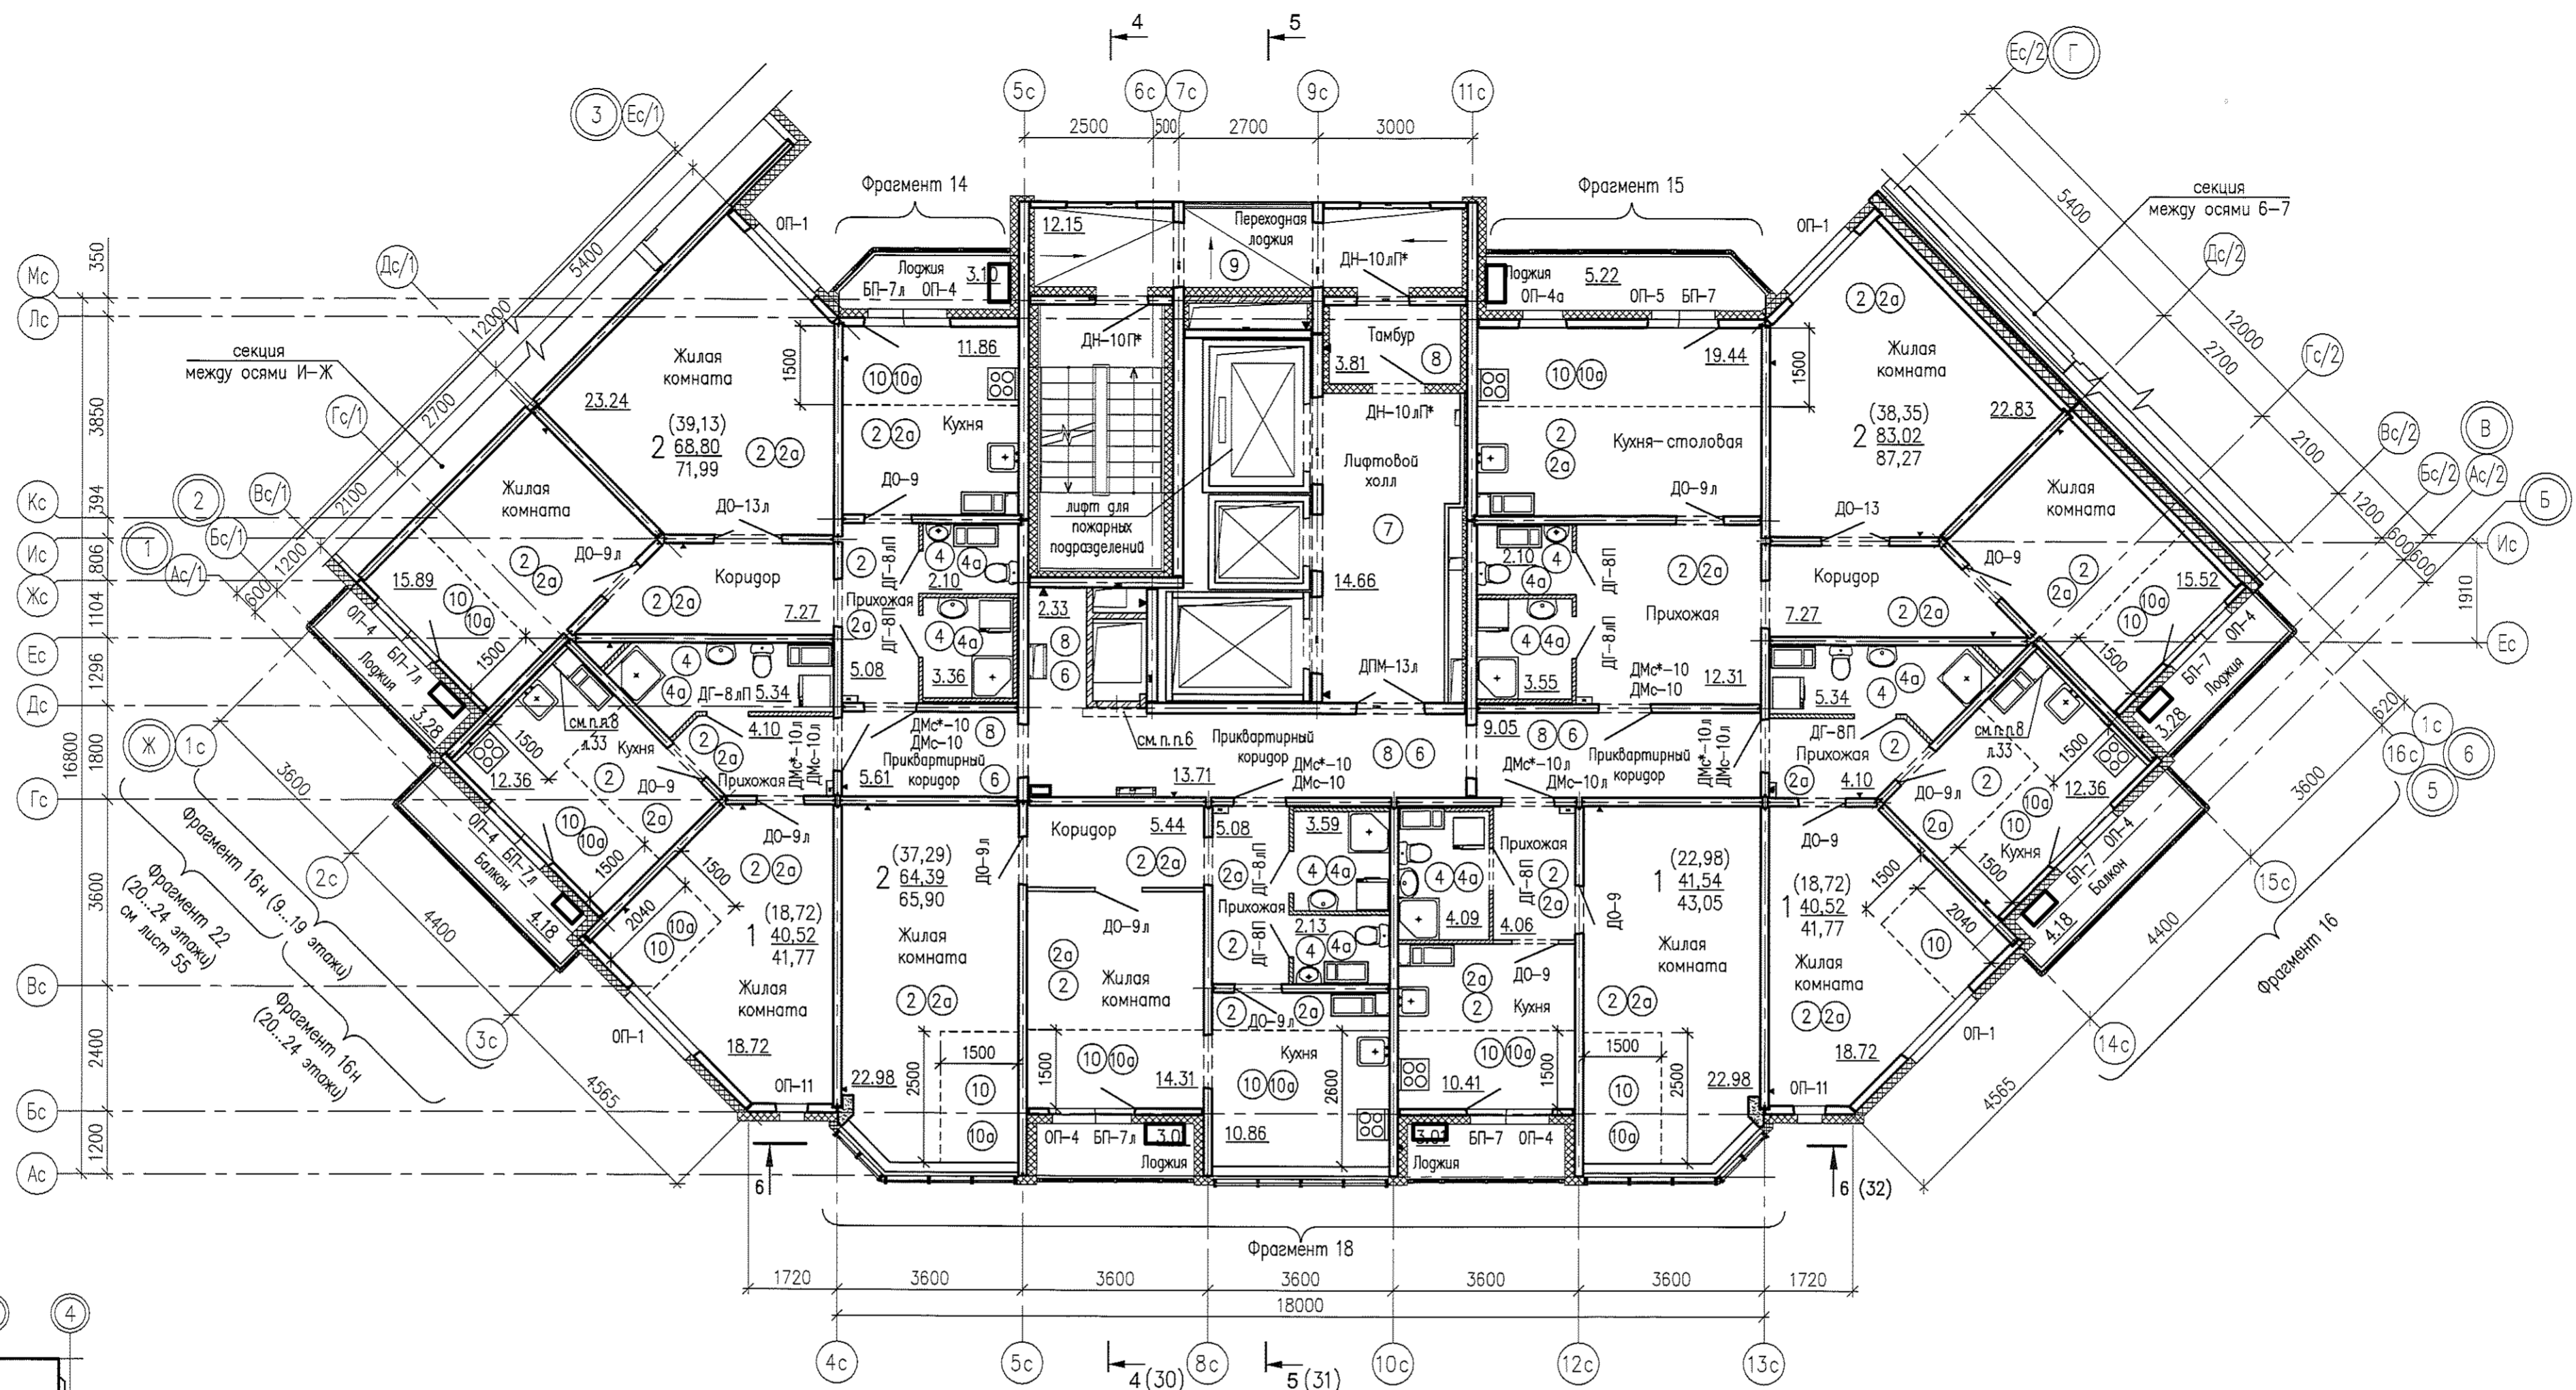


1. Общие примечания и условное обозначение см. лист 33.
2. Детали полов см. листы 23, 41.
3. Спецификацию см. листы 38...40.
4. Схемы оконных и балконных блоков см. листы 43, 44.
5. Фрагменты 14...16(н), 18, 22 см. листы 55, 56.
6. На 12 и 13 этажах – зашивка по месту 1200x150 плитами ЦСП по металлическому каркасу "КНАУФ" с доступом к воздухоотводчику (ВК).
7. Детали полов с индексом "а" выполнить только на 12 и 13 этажах
8. Сейф-двери ДМс\*-10(л) установить только на 12 и 13 этажах

					05.001.22/14-01Б-AP2				
					Жилая застройка в границах улиц Сыромятова – Рассветной – 40-летия Комсомола в Кировском районе г.Екатеринбурга. Участок застройки N1. Жилой дом N1.				
Изм.	Колуч	Лист	№ док	Подпись	Дата	Жилой дом N1	Стадия	Лист	Листов
	Разработал	Першакова		<i>[Signature]</i>	11.14		Р	36	-
	Проверил	Исупов		<i>[Signature]</i>	11.14				
	Н.контр.	Черепанова		<i>[Signature]</i>	11.14				
	ГАП	Черепанова		<i>[Signature]</i>	11.14				
Секция между осями Ж-5. План для отделочных работ 9...24 этажей							ООО «ЛСР.Строительство-Урал» ПКУ		



План для отделочных работ 25 этажа

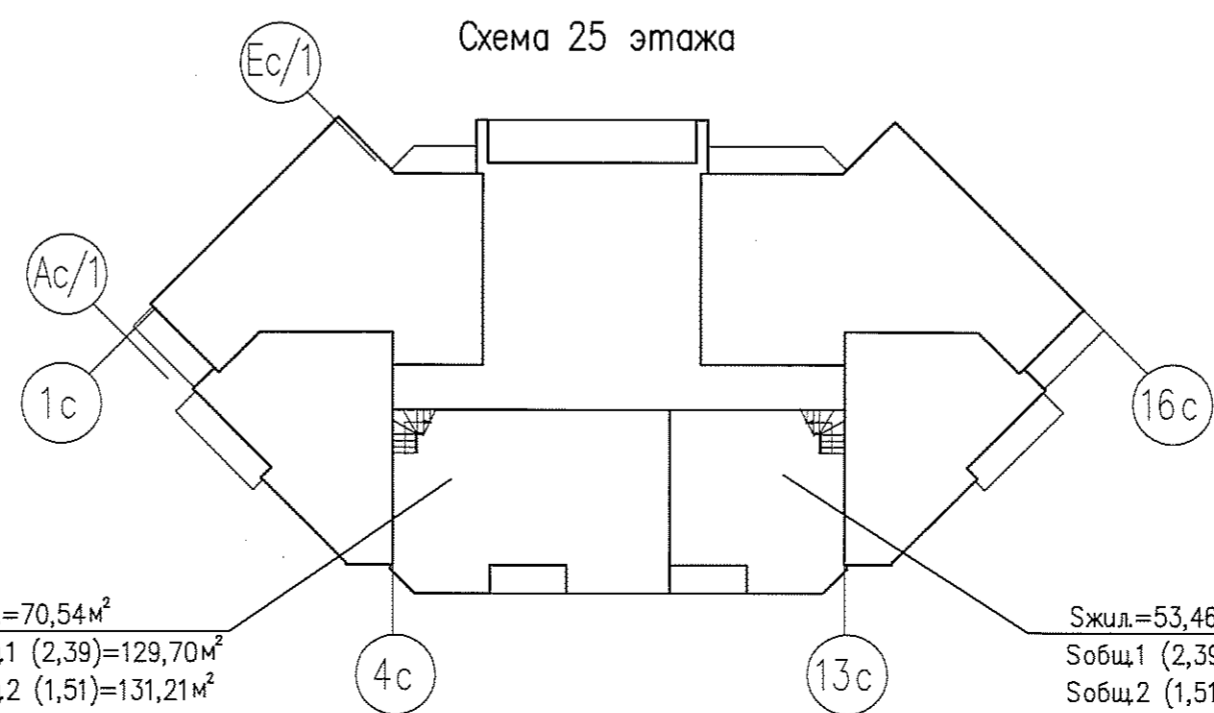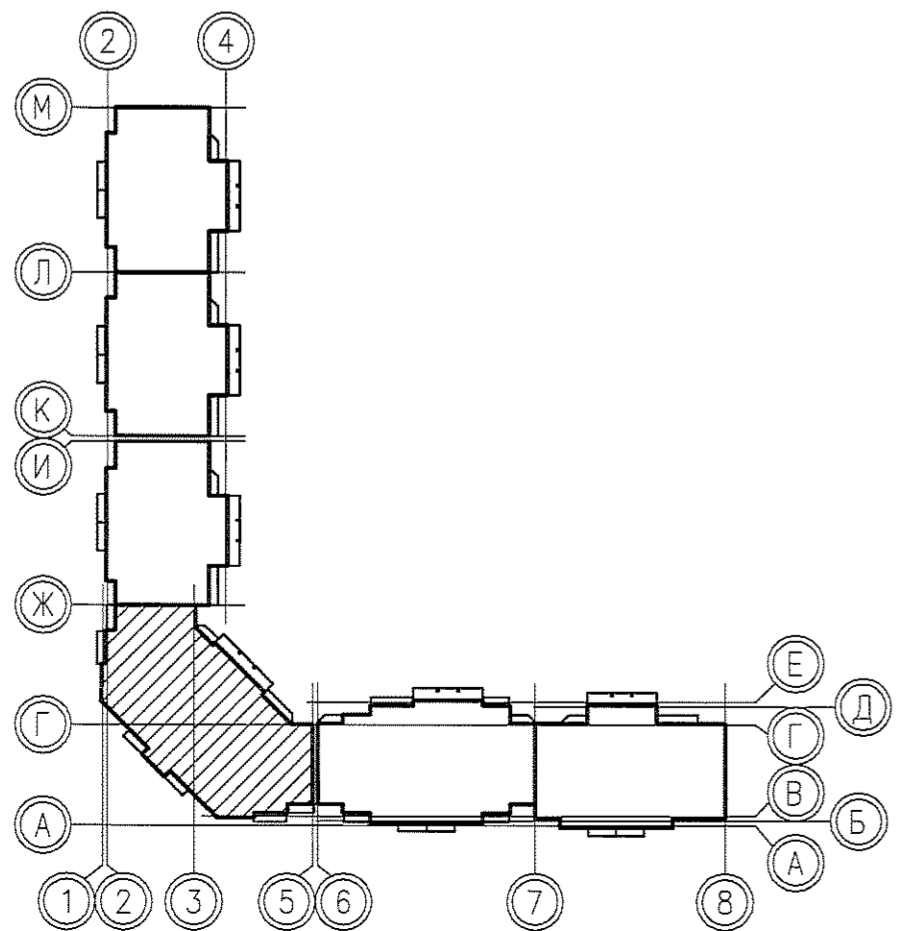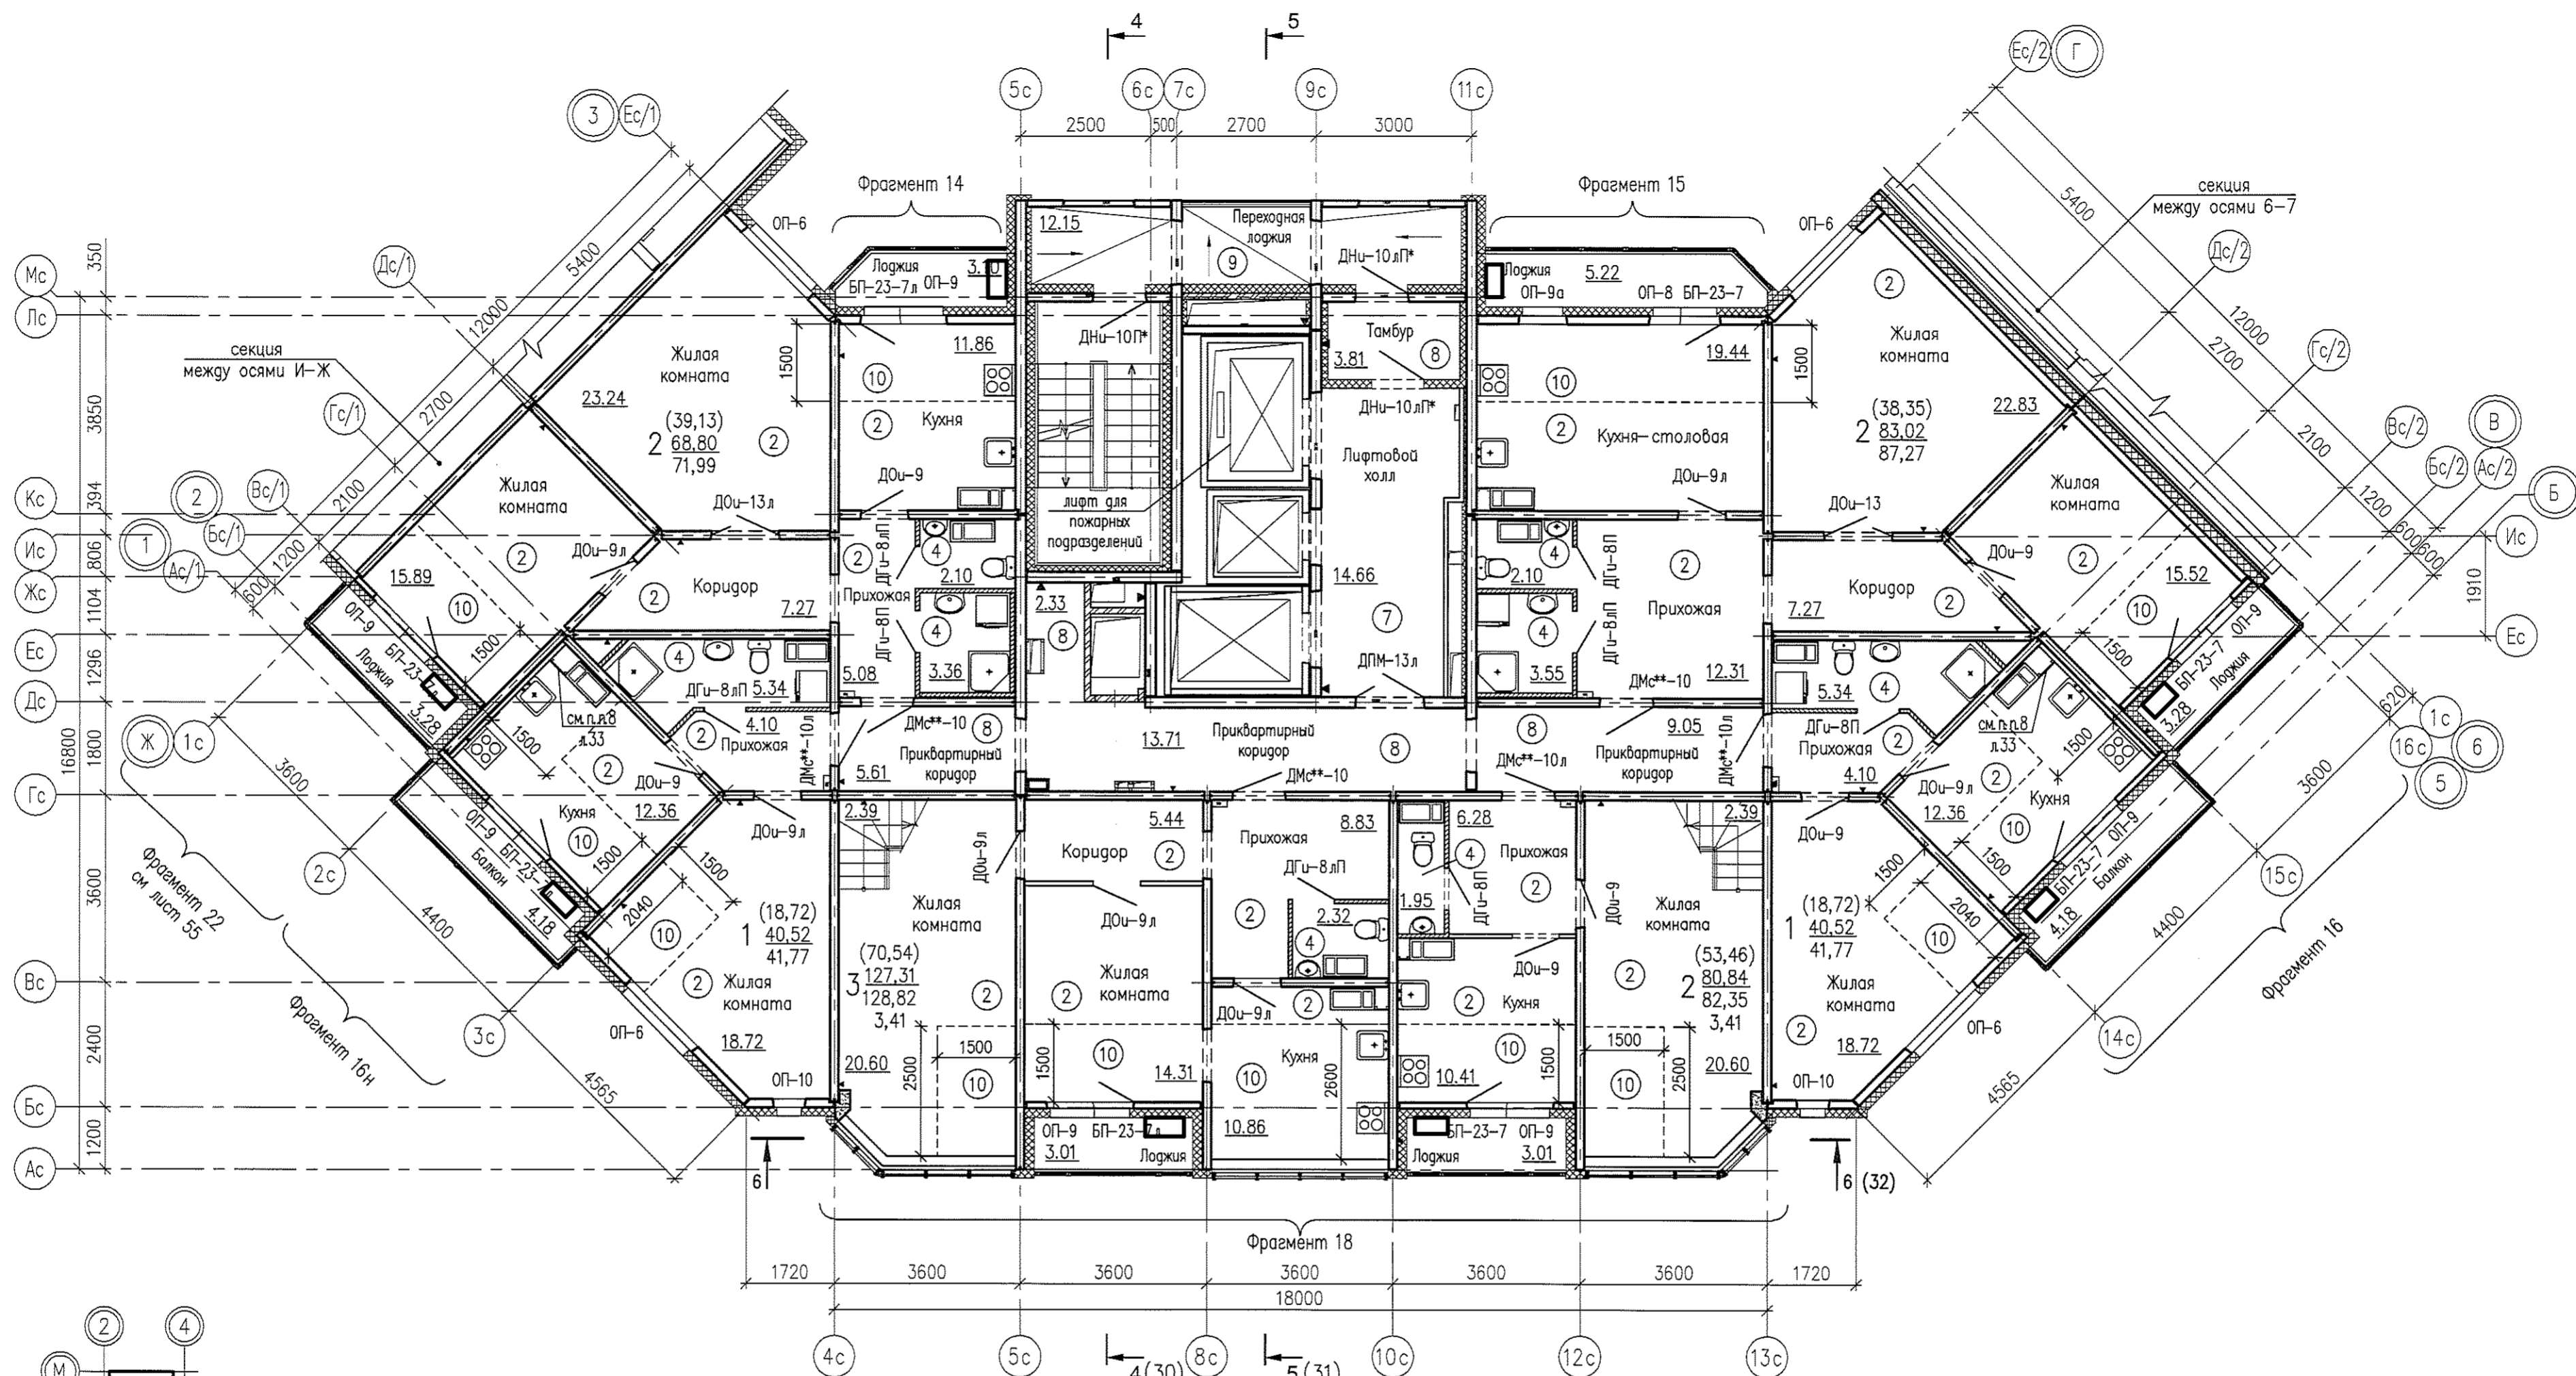

Условные обозначения к схеме 25 этажа

$S_{жил}$  — жилая площадь двубуровой квартиры;  
 $S_{общ1} (S_{летн.пом}) = S_{жил} + S_{вспом} + S_{летн.пом}$ , где  
 $S_{вспом}$  — площадь вспомогательных помещений;  
 $S_{летн.пом}$  — площадь пола под маршем внутриквартирной лестницы на участке с высотой от пола до низа выступающих конструкций лестницы 1,6 м и менее;  
 $S_{общ2} (S_{летн.пом}) = S_{общ1} + S_{летн.пом}$ , где  
 $S_{летн.пом}$  — площадь летних помещений с учетом понижающего коэффициента.


УСЛОВНЬ

2 (46,65) — жил  
 80,69 — площ  
 84,72 — обща  
 3,41 — площ  
 (в от  
 коли-  
 ① — тип

- Общие примеч.
- Детали полов
- Спецификацию
- Схемы оконных
- Фрагменты 14.

Инв.№ подл. | Подпись и дата | Взам. инв. №




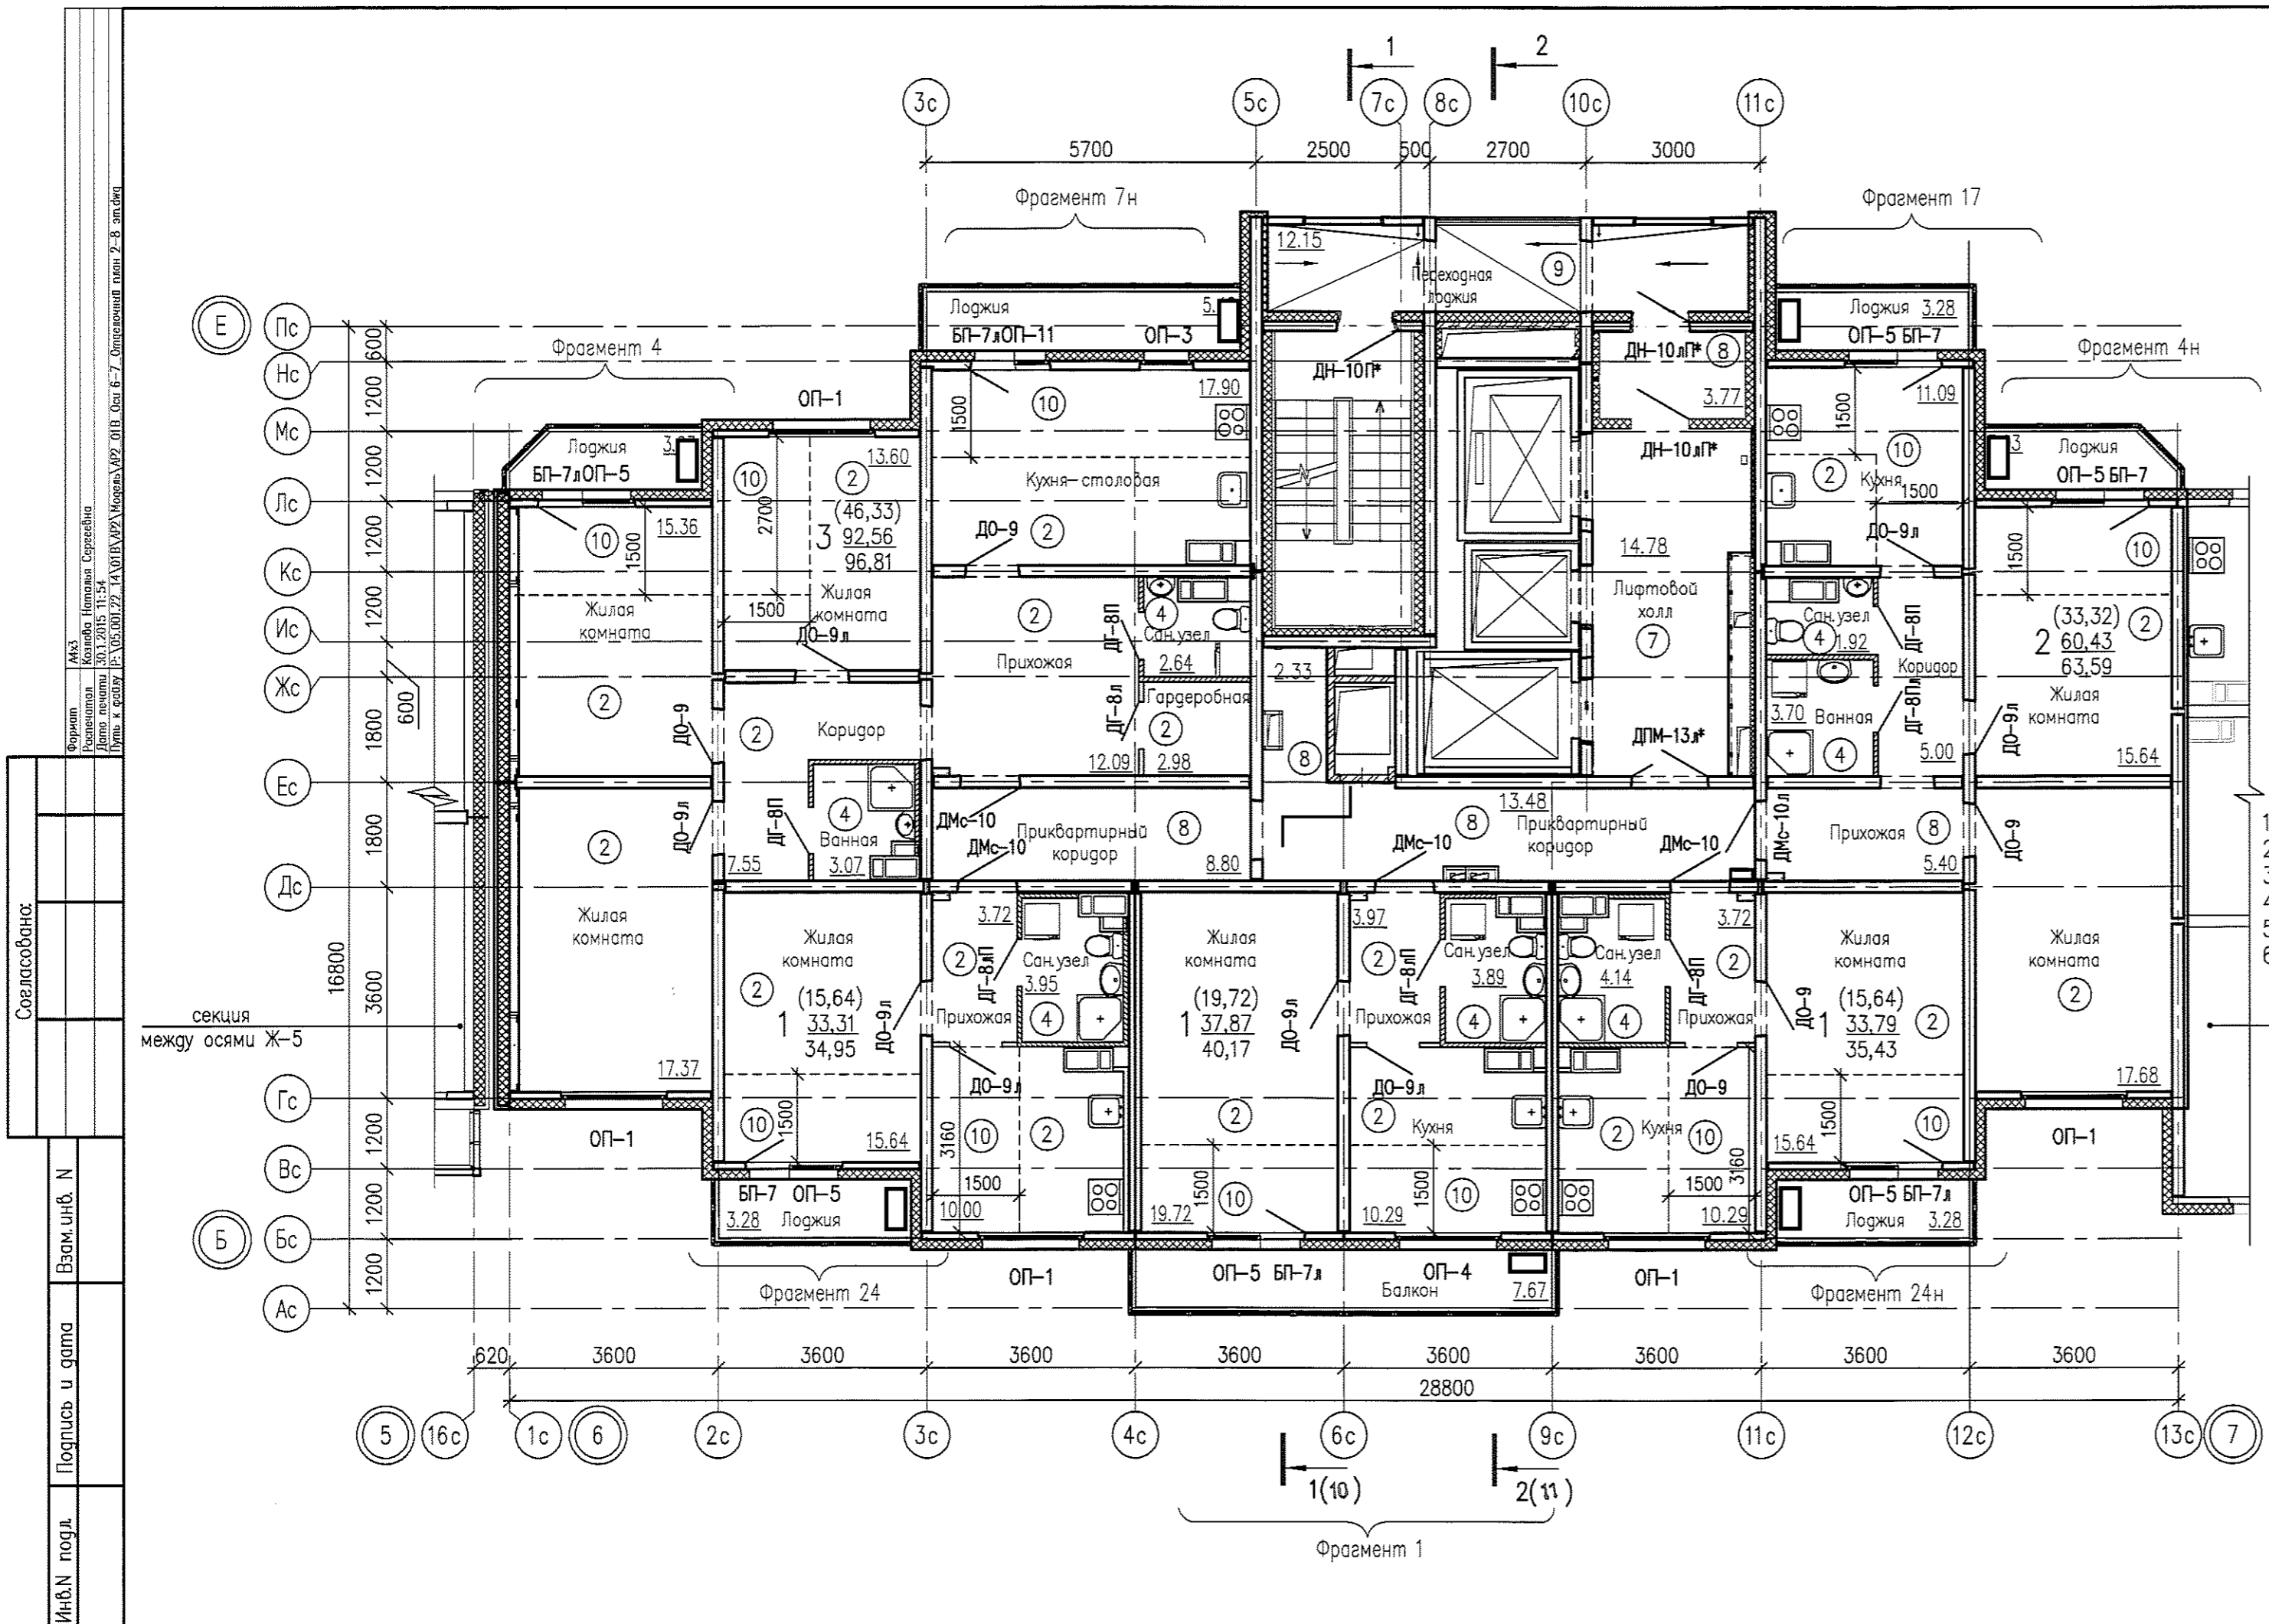

УСЛОВНЫЕ ОБОЗНАЧЕНИЯ:

- (28,88) — жилая площадь, м<sup>2</sup>
- 50,97 — площадь квартиры, м<sup>2</sup>
- 53,78 — общая площадь квартиры, м<sup>2</sup>
- кол-во жилых комнат
- 14,05 — площадь помещения
- ① — тип пола
- Г — категория помещения по пожарной опасности


1. Общие примечания см. лист 13.
2. Детали полов см. листы 20, 21.
3. Спецификацию см. листы 17...19.
4. Схемы оконных и балконных блоков см. листы 36, 37.
5. Ведомость отделки помещений см. л.22.
6. Фрагменты 1, 4, 4н, 7н, 17, 24, 24н см. лист 48.

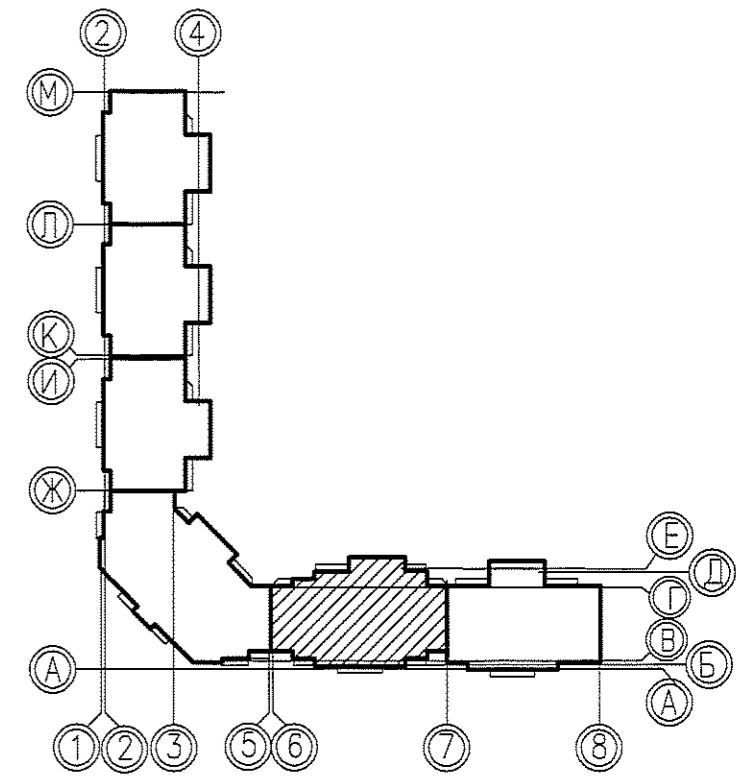

Инв.Н подл.	Подпись и дата	Взам. инв. Н
	Согласовано:	

05.001.22/14-01В-AP2							
Жилая застройка в границах улиц Саромолотова - Рассветной - 40-летия Комсомола в Кировском районе г.Екатеринбурга. Участок застройки N1. Жилой дом N1.							
Изм.	Кодуч	Лист	№ док	Подпись	Дата		
Разработал	Козлова				01.15		
Проверил	Исупов				01.15		
Н.контр.	Черепанова				01.15		
ГАП	Черепанова				01.15		
Жилой дом N1					Стация	Лист	Листов
					Р	14	-
Секция между осями 6-7. План для отделочных работ 2...8 этажей					ООО «ЛСР.Строительство-Урал» ПКУ		


Инв.№ подл. Подпись и дата. Взам. инв. №. Согласовано.

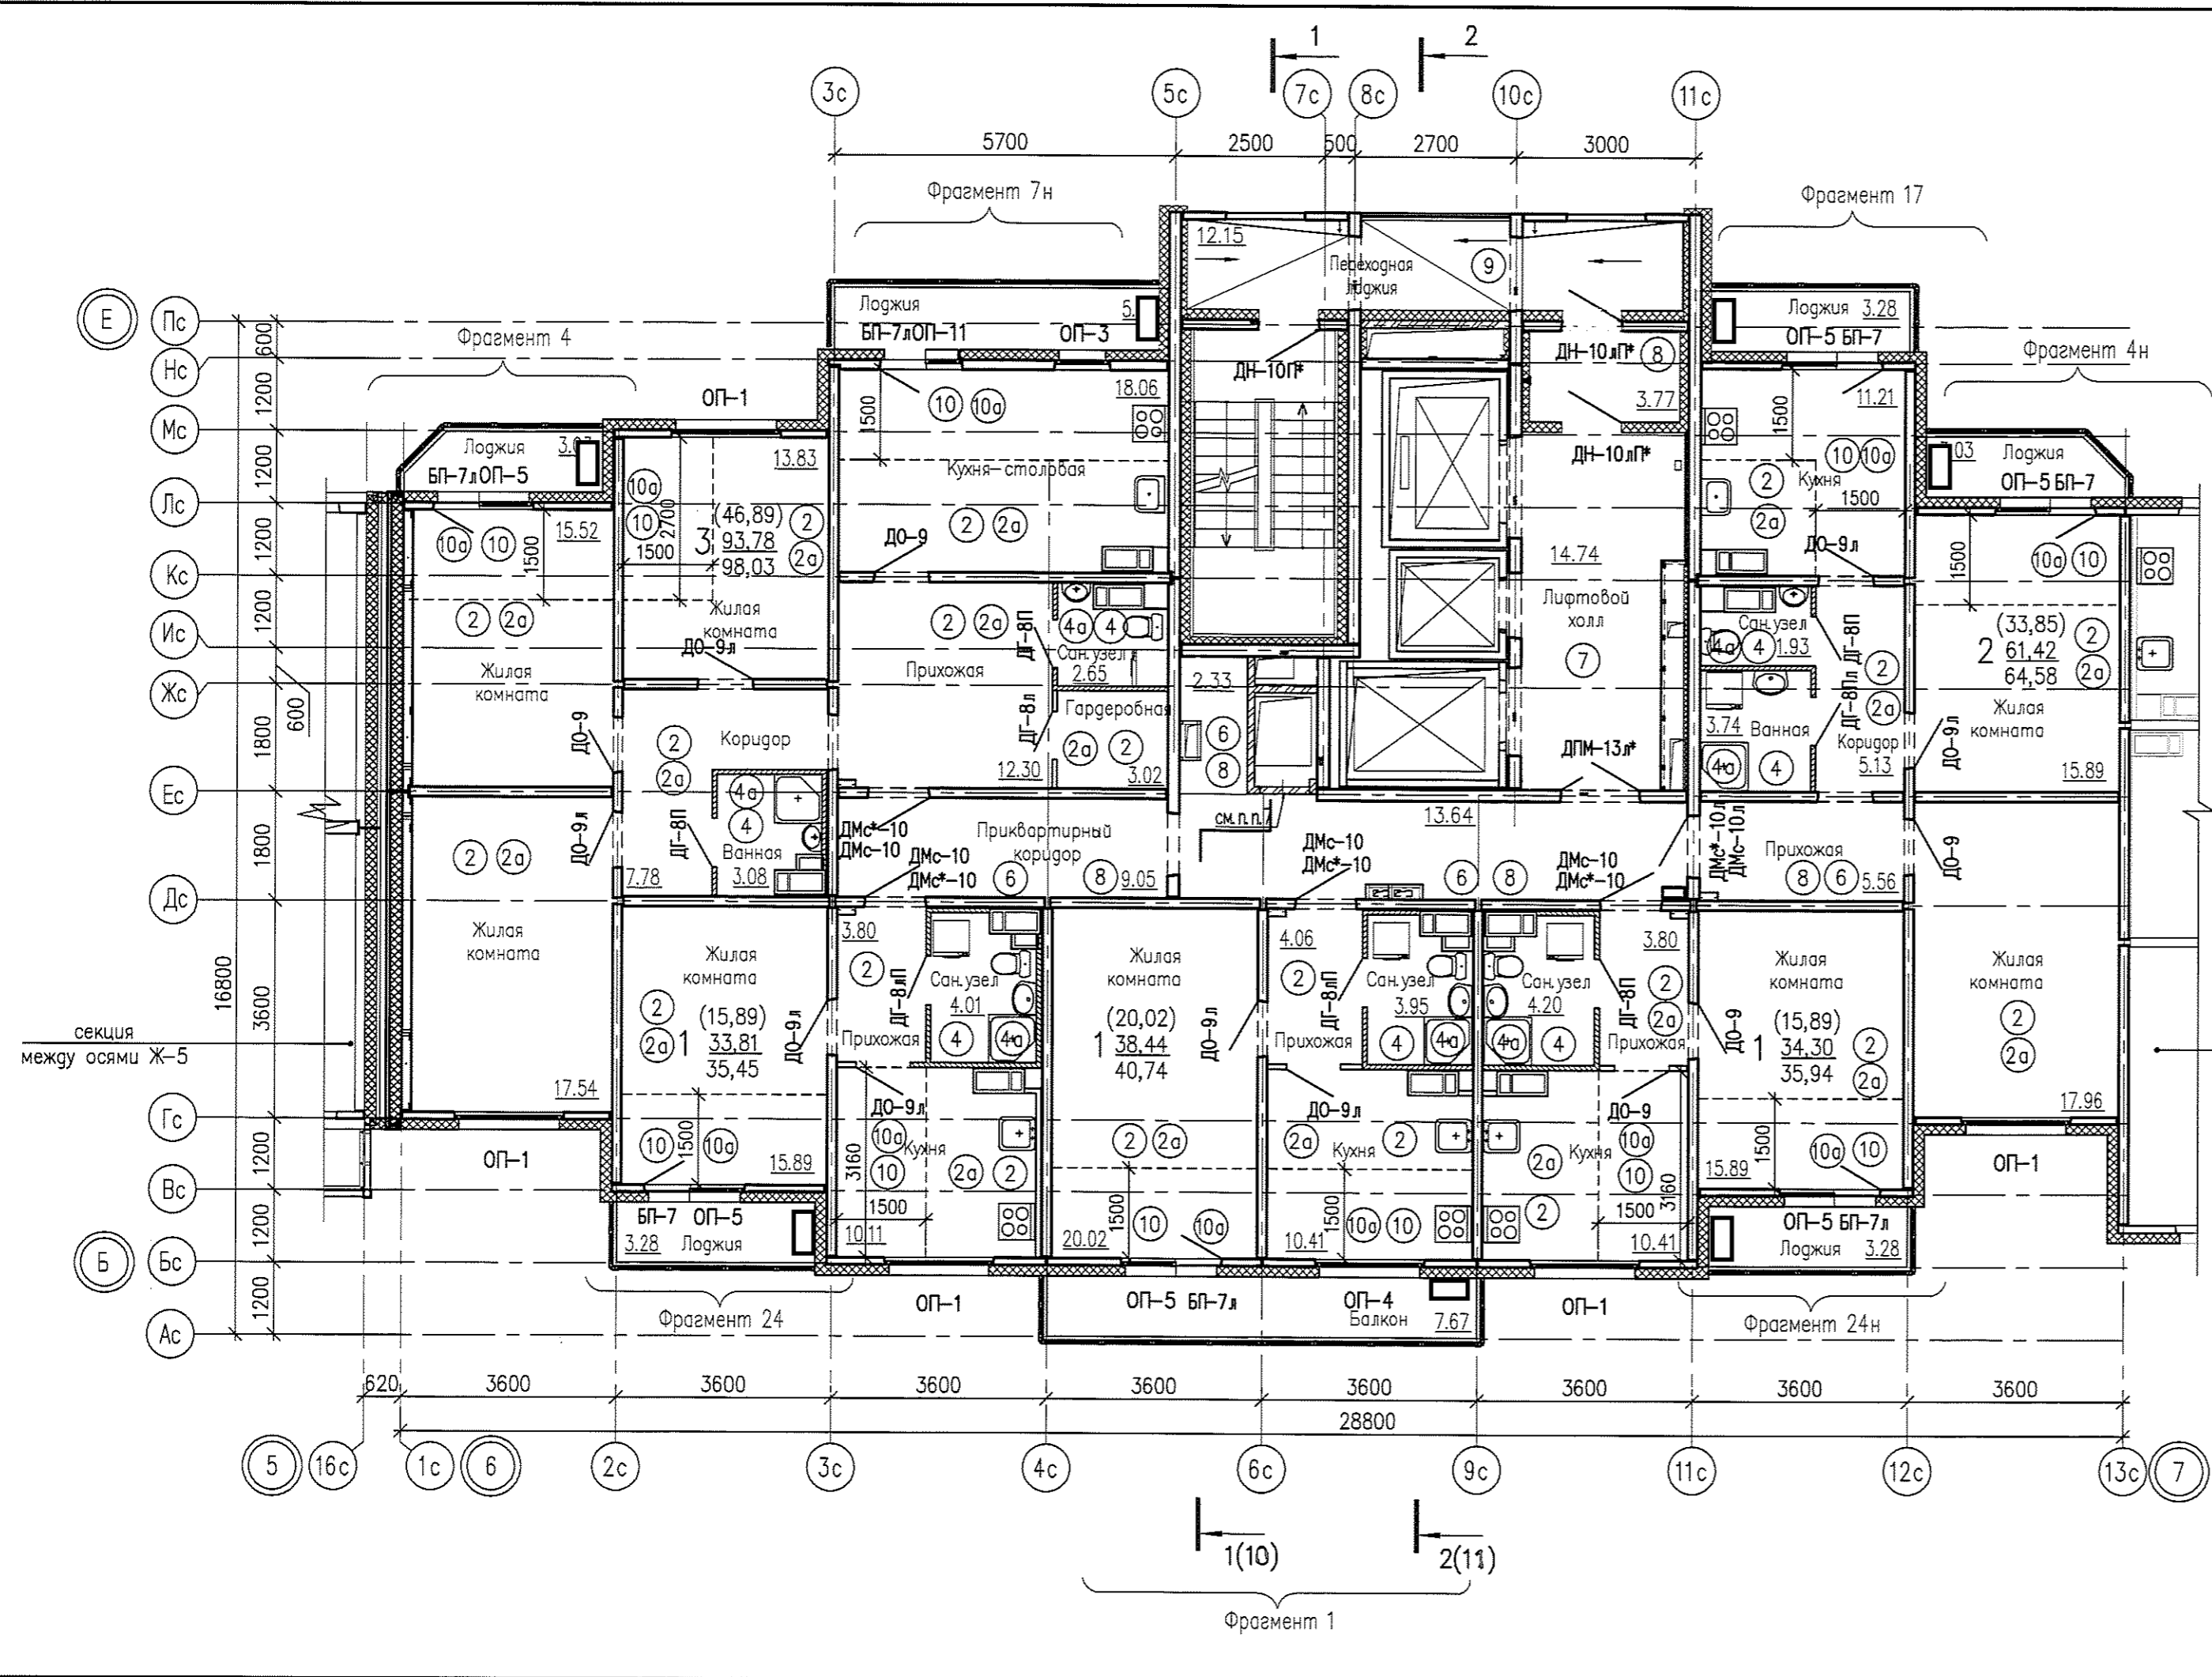


УСЛОВНЫЕ ОБОЗНАЧЕНИЯ:

- (28,88) - жилая площадь, м<sup>2</sup>
- 2 50,97 - площадь квартиры, м<sup>2</sup>
- 53,78 - общая площадь квартиры, м<sup>2</sup>
- кол-во жилых комнат
- 14,05 - площадь помещения
- ① - тип пола
- Г - категория помещения по пожарной опасности.

1. Общие примечания см. лист 13.
2. Детали полов см. листы 20, 21.
3. Спецификацию см. листы 17...19.
4. Схемы оконных и балконных блоков см. листы 36, 37.
5. Ведомость отделки помещений см. л.22.
6. Фрагменты 1, 4, 7, 13, 17 см. лист 48.
7. На 12,13 этаже - зашивка по месту 1200x150 плитами ЦСП по металлическому каркасу "КНАУФ" с доступом к воздухоотводчику (ВК).
8. Детали полов с индексом "а" выполнить только на 13 этаже.

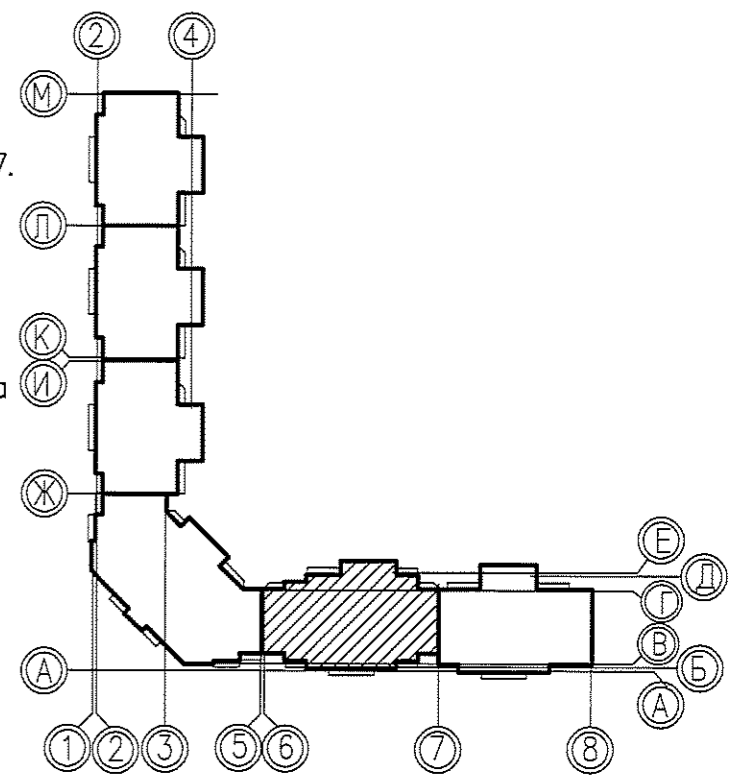


					05.001.22/14-01В-AP2				
					Жилая застройка в границах улицы Сыромятнова - Рассветной - 40-летия Комсомола в Кировском районе г.Екатеринбурга. Участок застройки N1. Жилой дом N1.				
Изм.	Код.уч.	Лист	№гок	Подпись	Дата	Жилой дом N1	Стадия	Лист	Листов
Разработал		Козлова		<i>[Signature]</i>	01.15		Р	15	-
Проверил		Исупов		<i>[Signature]</i>	01.15				
Н.контр.		Черепанова		<i>[Signature]</i>	01.15				
ГАП		Черепанова		<i>[Signature]</i>	01.15	Секция между осями 6-7. План для отделочных работ 9...19 этажей	ООО «ЛСР.Строительство-Урал» ГКУ		

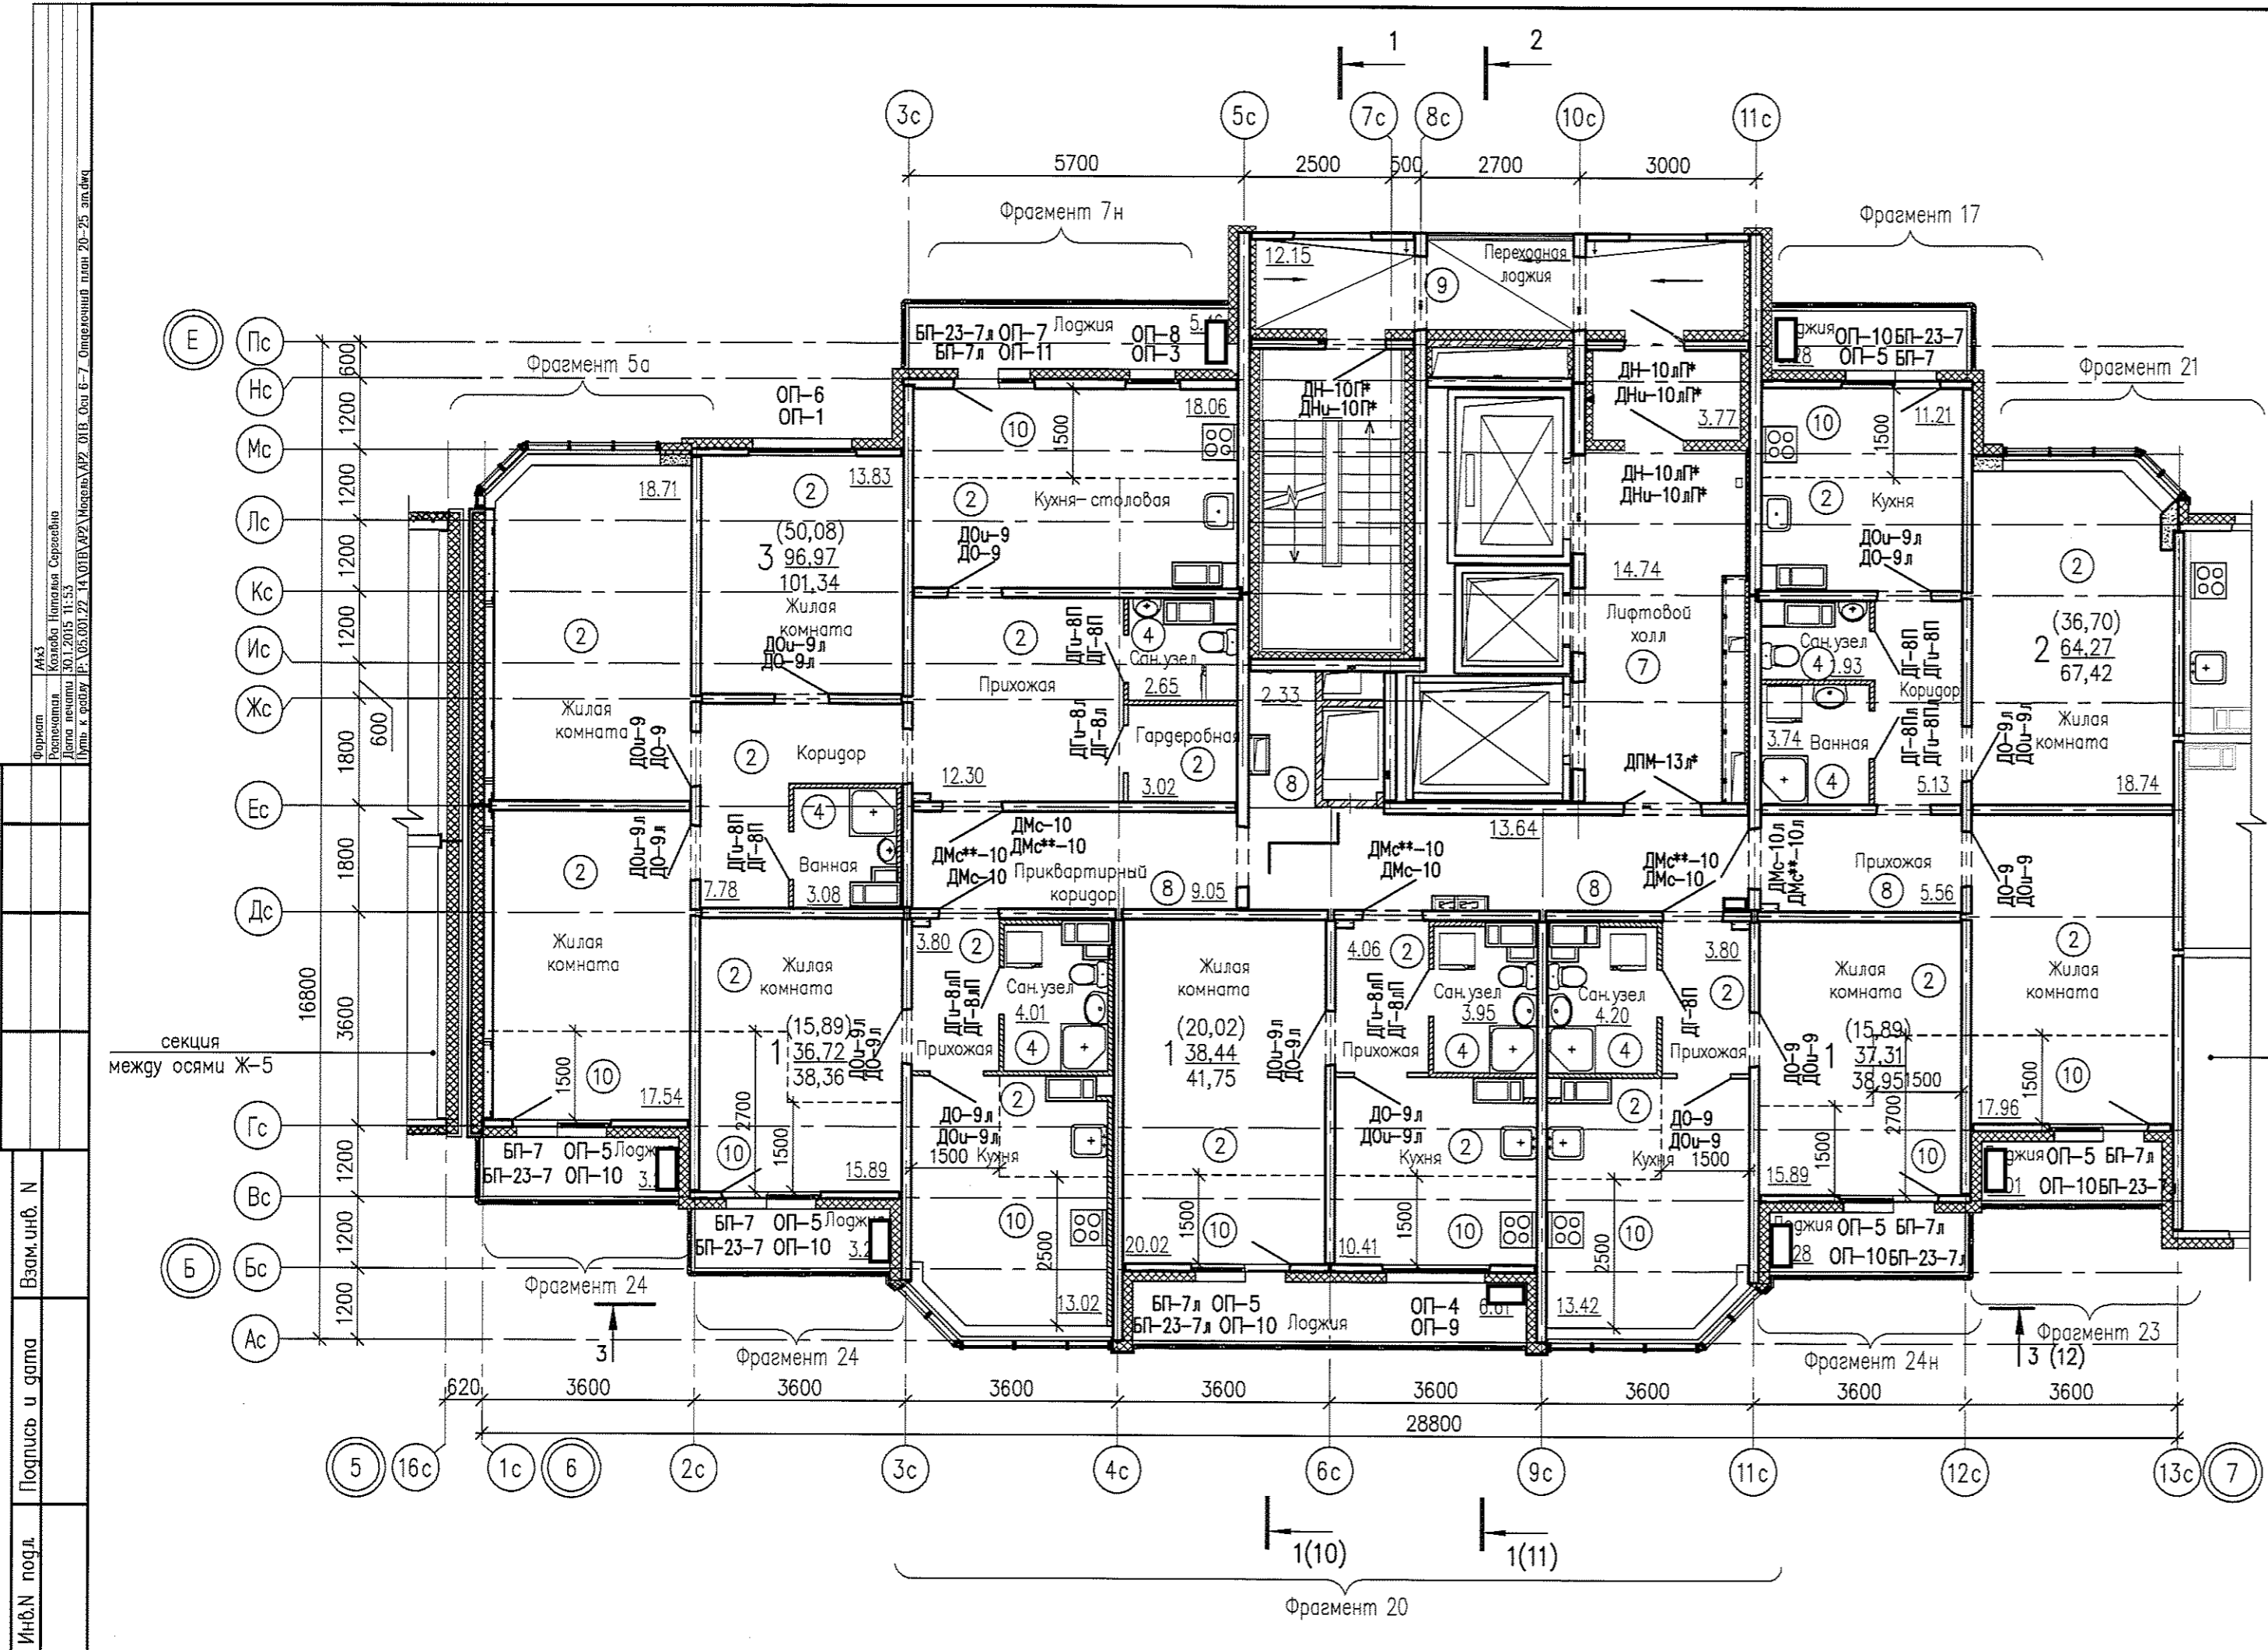

УСЛОВНЫЕ ОБОЗНАЧЕНИЯ:

- (28,88) - жилая площадь, м2
- 50,97 - площадь квартиры, м2
- 53,78 - общая площадь квартиры, м2
- кол-во жилых комнат
- 14,05 - площадь помещения
- ① - тип пола
- Г - категория помещения по пожарной опасности

1. Общие примечания см. лист 13.
2. Детали полов см. листы 20, 21.
3. Спецификацию см. листы 17...19.
4. Схемы оконных и балконных блоков см. листы 36, 37.
5. Ведомость отделки помещений см. л.35.
6. Фрагменты 5а, 7н, 17, 20, 21, 23, 24, 24н см. лист 48.


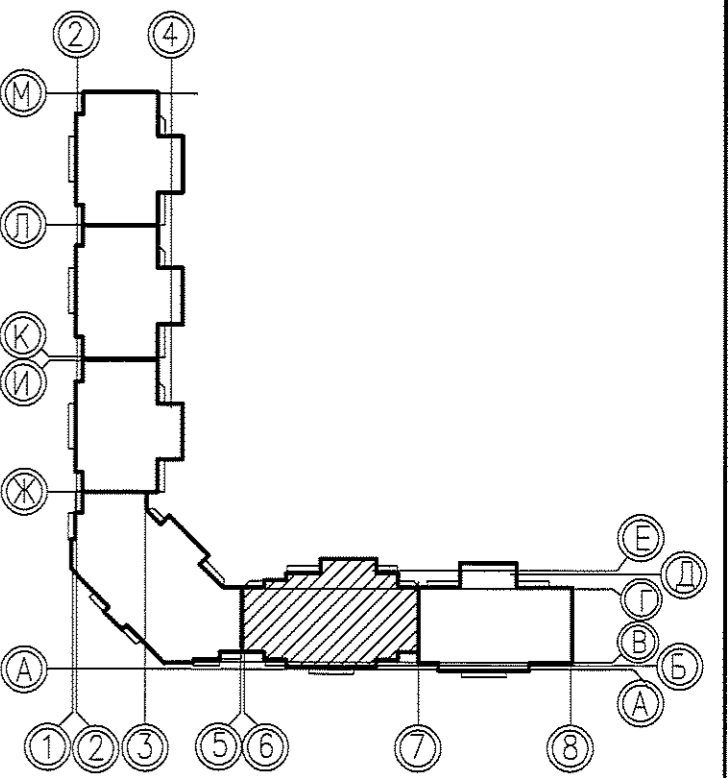


05.001.22/14-01В-AP2							
Жилая застройка в границах улиц Сыромолотова - Рассветной - 40-летия Комсомола в Кировском районе г.Екатеринбурга. Участок застройки N1. Жилой дом N1.							
Изм.	Колуч.	Лист	№док	Подпись	Дата		
Разработал	Козлова			<i>[Signature]</i>	01.15		
Проверил	Исупов			<i>[Signature]</i>	01.15		
Н.контр.	Черепанова			<i>[Signature]</i>	01.15		
ГАП	Черепанова			<i>[Signature]</i>	01.15		
Жилой дом N1					Стация	Лист	Листов
					P	16	-
Секция между осями 6-7. План для отделочных работ 20...25 этажей					ООО «ЛСР.Строительство-Урал» ПКУ		

Инв.№ подл. Подпись и дата. Взам.инв.№. Согласована:

Формат А4.3 Колорад. Нармад. Серафим. Разработала Козлова Наталья Сергеевна. Дата печати 01.12.05 11:53. Имя в папке Р:\05\001\22\_14\01В\AP2\Модель\АР2\_01В\_001\Р\_05\001\22\_14\01В\AP2\_01В\_001\_Р\_05\_001.dwg

Инв.№ подл. Подпись и дата Взам. инв. № Согласовано:

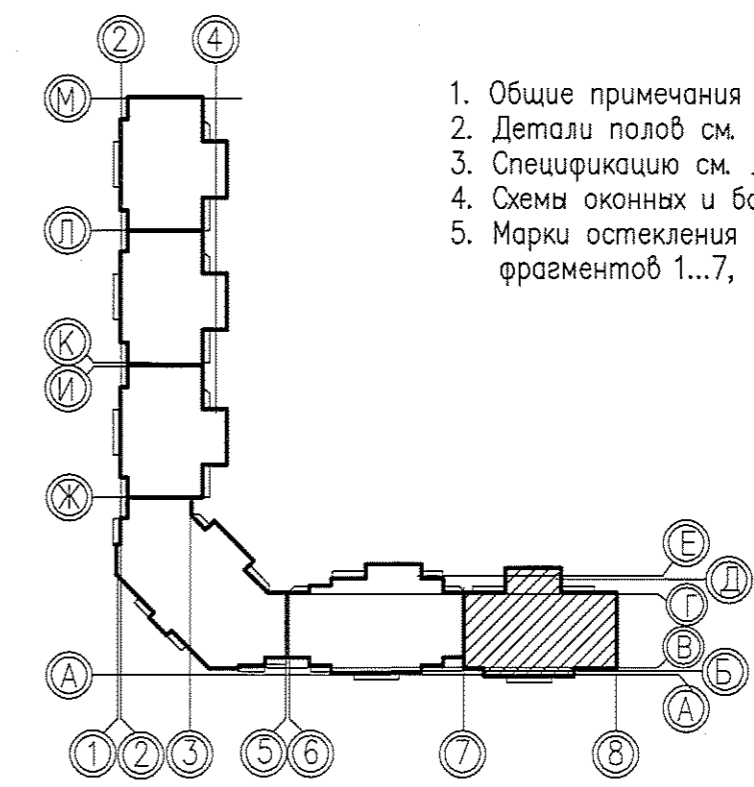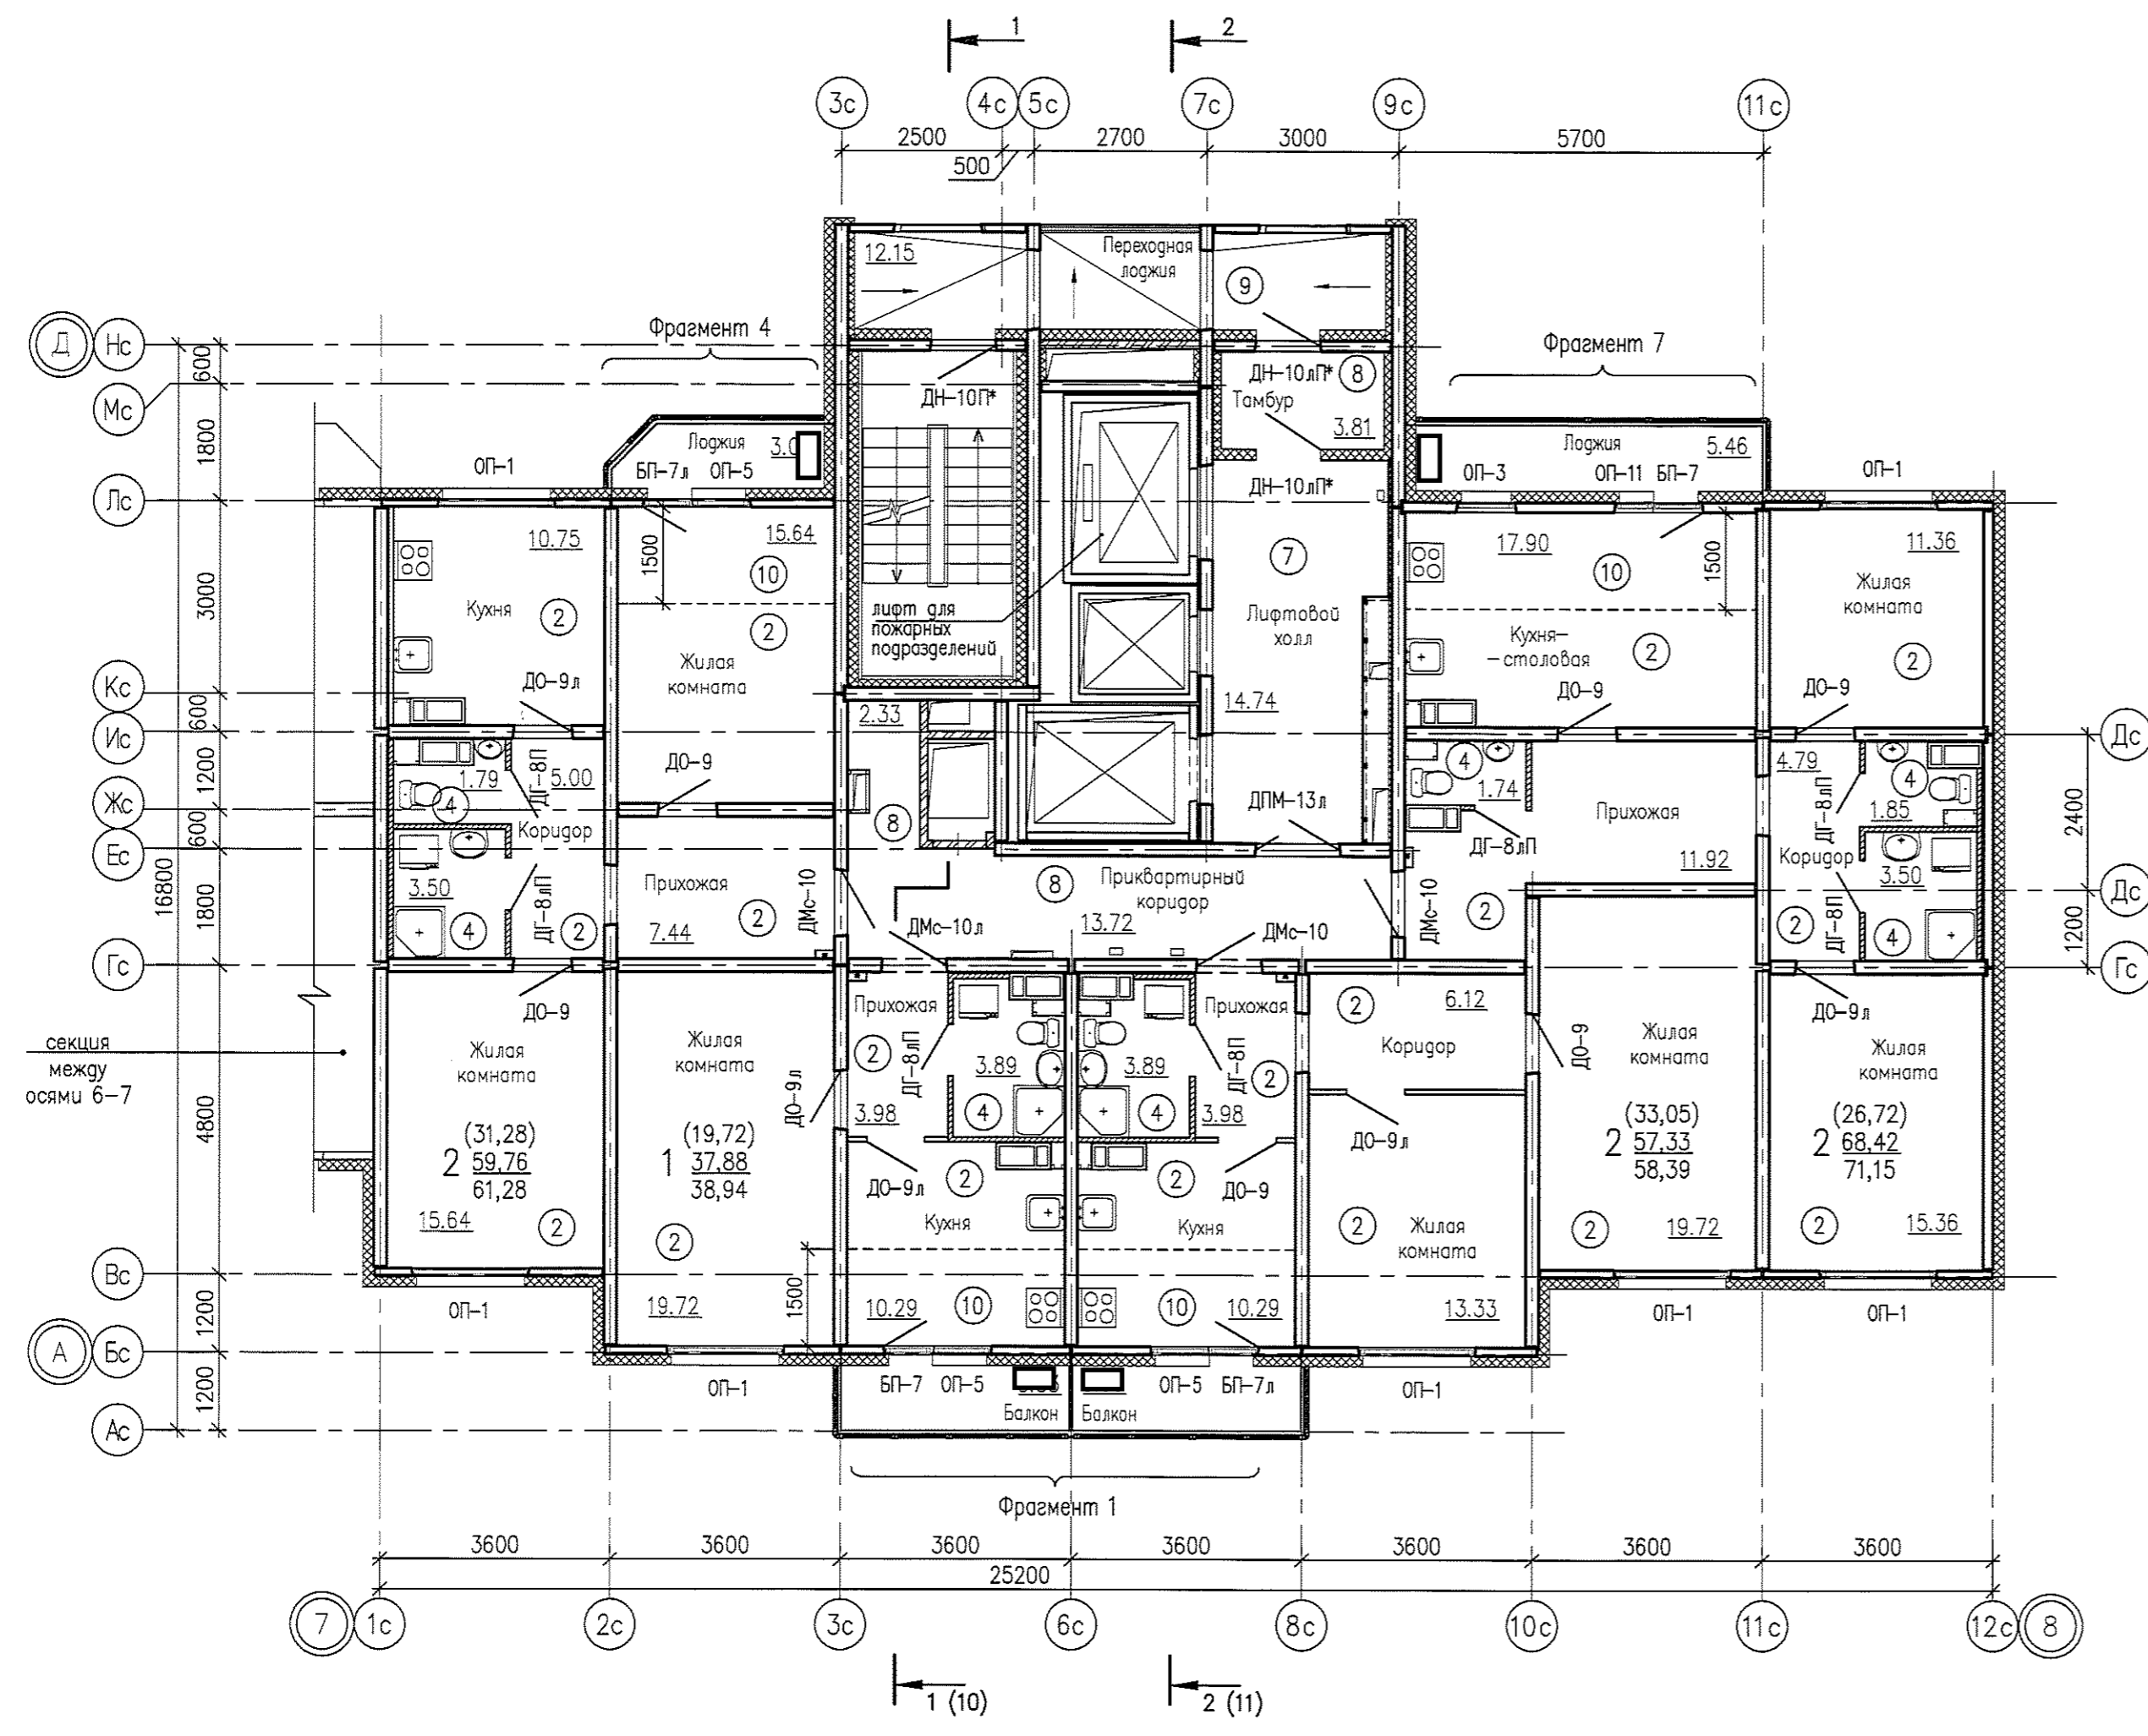

1. Общие примечания и условное обозначение см. лист 13.
2. Детали полов см. листы 21, 34.
3. Спецификацию см. листы 31...33.
4. Схемы оконных и балконных блоков см. листы 36, 37.
5. Марки остекления лоджий, балконов обозначены на планах фрагментов 1...7, лист 49.

						05.001.22/14-01В-AP2			
						Жилая застройка в границах улиц Сыромятова - Рассветной - 40-летия Комсомола в Кировском районе г.Екатеринбурга. Участок застройки N1. Жилой дом N1.			
Изм.	Колуч	Лист	№док	Подпись	Дата	Жилой дом N1	Стадия	Лист	Листов
Разработал	Першакова				01.15		Р	28	-
Проверил	Исупов				01.15				
Н.контр.	Черепанова				01.15				
ГАП	Черепанова				01.15				
						Секция между осями 7-8. План для отделочных работ 2-8 этажей		ООО «ЛСР.Строительство-Урал» ПКУ	





Согласовано:

Взам. инб. N

Подпись и дата

Инб. N подл.

Фирма АКЗ  
Персонал Наталья Васильевна  
Расчетная дата проекта 30.12.05 13:57  
Лист в альбом 05.001.22/14-01В-АР2  
Участок застройки N1. Жилой дом N1.

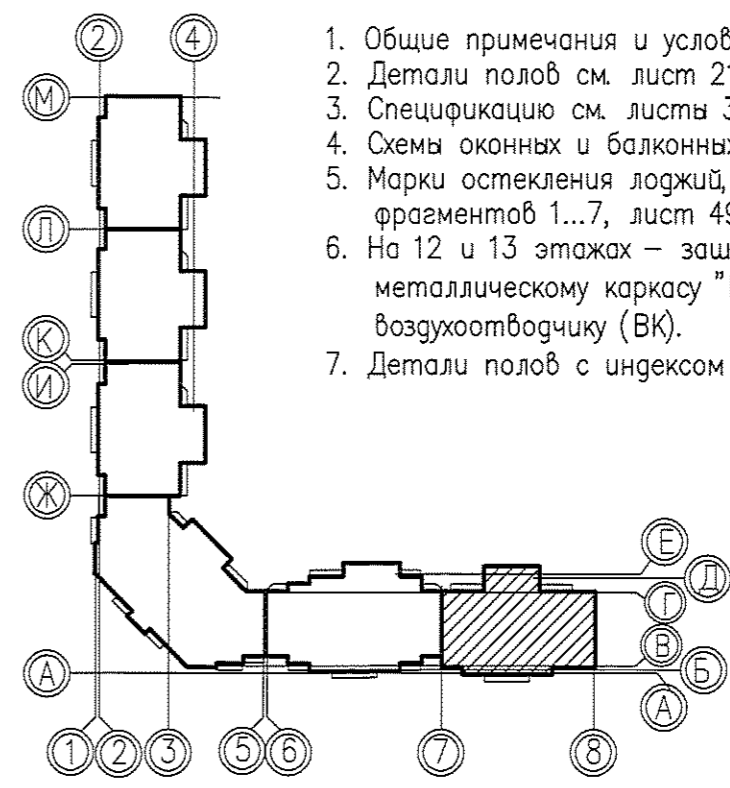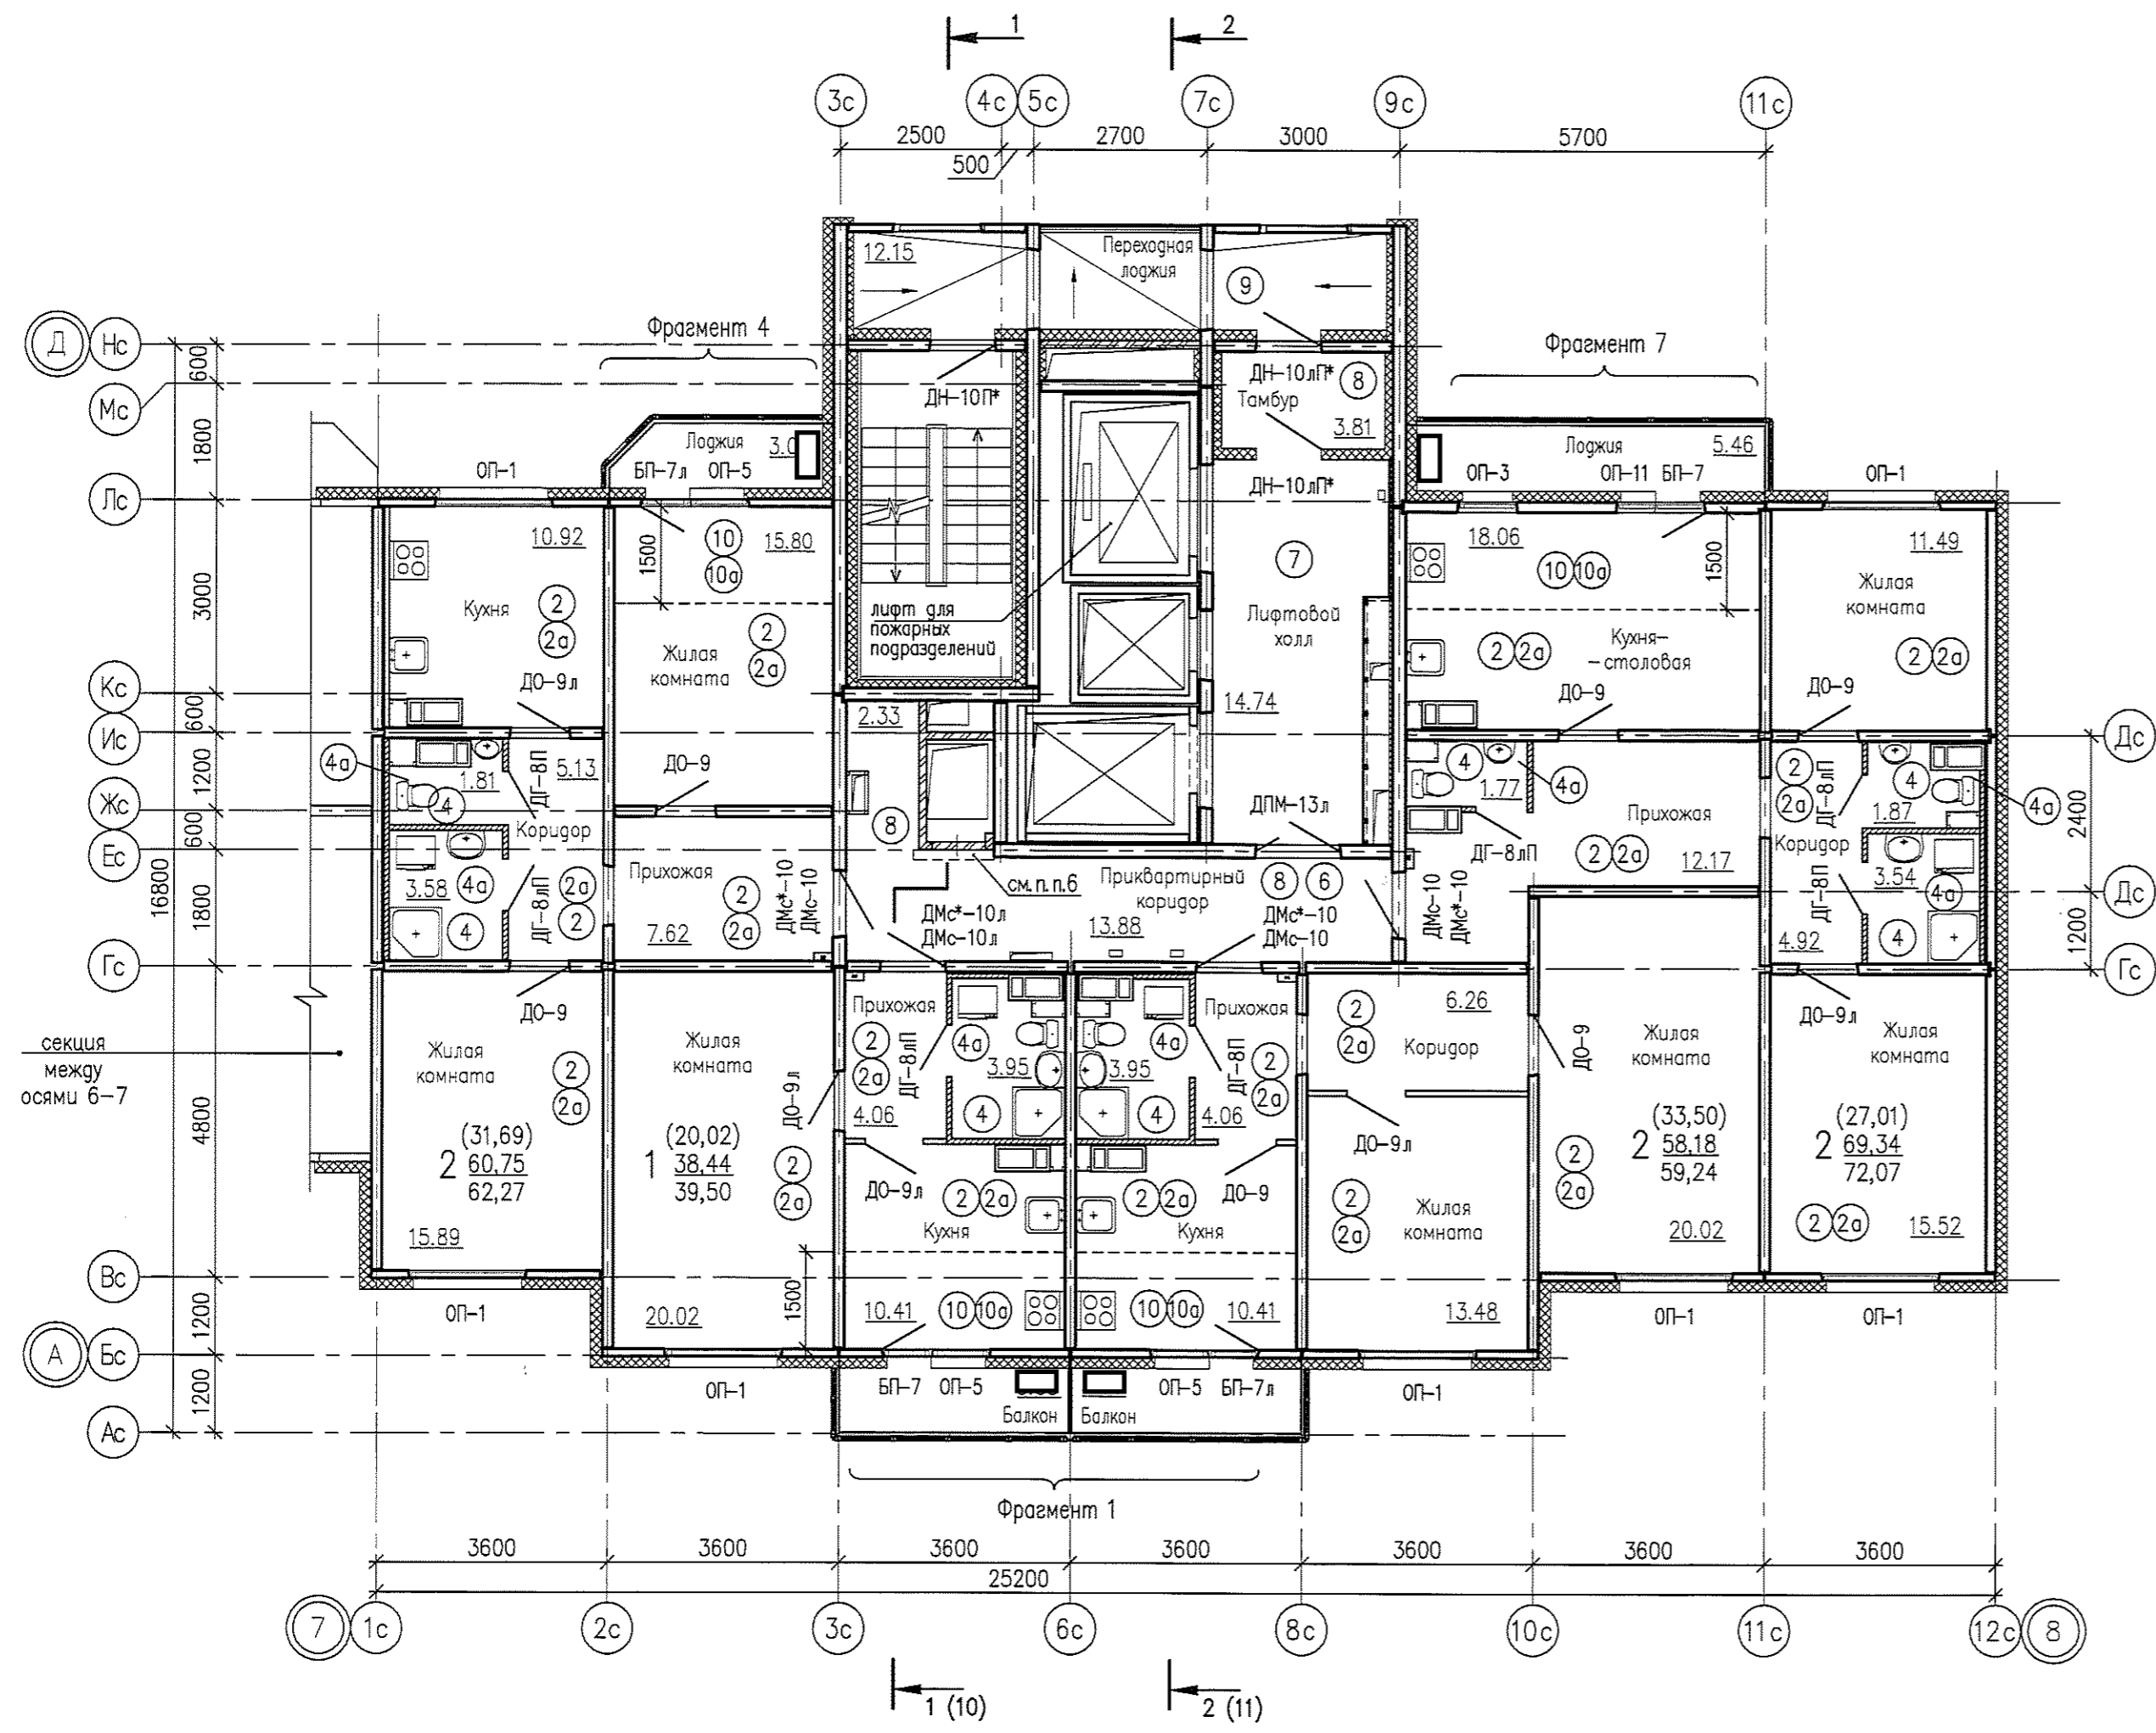

1. Общие примечания и условное обозначение см. лист 13.
2. Детали полов см. лист 21, 34.
3. Спецификацию см. листы 31...33.
4. Схемы оконных и балконных блоков см. листы 36, 37.
5. Марки остекления лоджий, балконов, эркеров обозначены на планах фрагментов 1...7, лист 49.
6. На 12 и 13 этажах – зашивка по месту 1200x150 плитами ЦСП по металлическому каркасу "КНАУФ" с доступом к автоматическому воздухоотводчику (ВК).
7. Детали полов с индексом "а" выполнить только на 12 и 13 этажах

						05.001.22/14-01В-АР2			
						Жилая застройка в границах улиц Сыромолотова – Рассветной – 40-летия Комсомола в Кировском районе г.Екатеринбурга. Участок застройки N1. Жилой дом N1.			
Изм.	Колуч.	Лист	№ док	Подпись	Дата	Жилой дом N1	Стадия	Лист	Листов
Разработал	Першакова			<i>[Signature]</i>	01.15		Р	29	-
Проверил	Исупов			<i>[Signature]</i>	01.15				
Н. контр.	Черепанова			<i>[Signature]</i>	01.15				
ГАП	Черепанова			<i>[Signature]</i>	01.15	Секция между осями 7-8. План для отделочных работ 9-19 этажей		ООО «ЛСР.Строительство-Урал» ПКУ	



Согласовано: \_\_\_\_\_

Взам. инв. N \_\_\_\_\_

Подпись и дата \_\_\_\_\_

Инв. N подл. \_\_\_\_\_

Формат А3  
 Проект Першакова Наталья Васильевна  
 Регистрационный номер 501.2015.13.56  
 Дата печати 05.01.2015 13:56  
 Вып. к плану 05.01.22/14-01В-АР2 Жилой дом №1  
 Вып. к плану 05.01.22/14-01В-АР2 Жилой дом №1

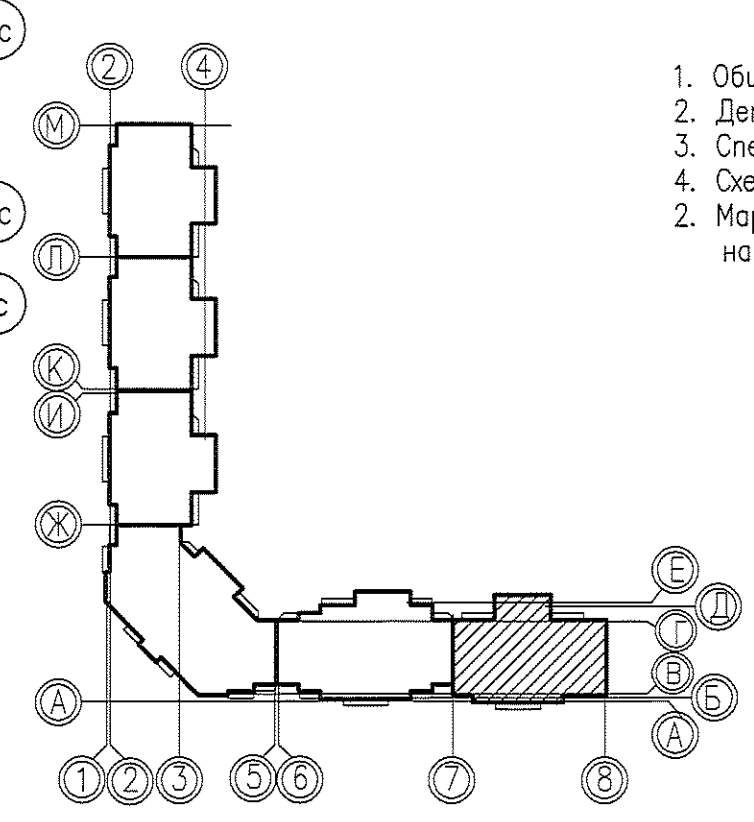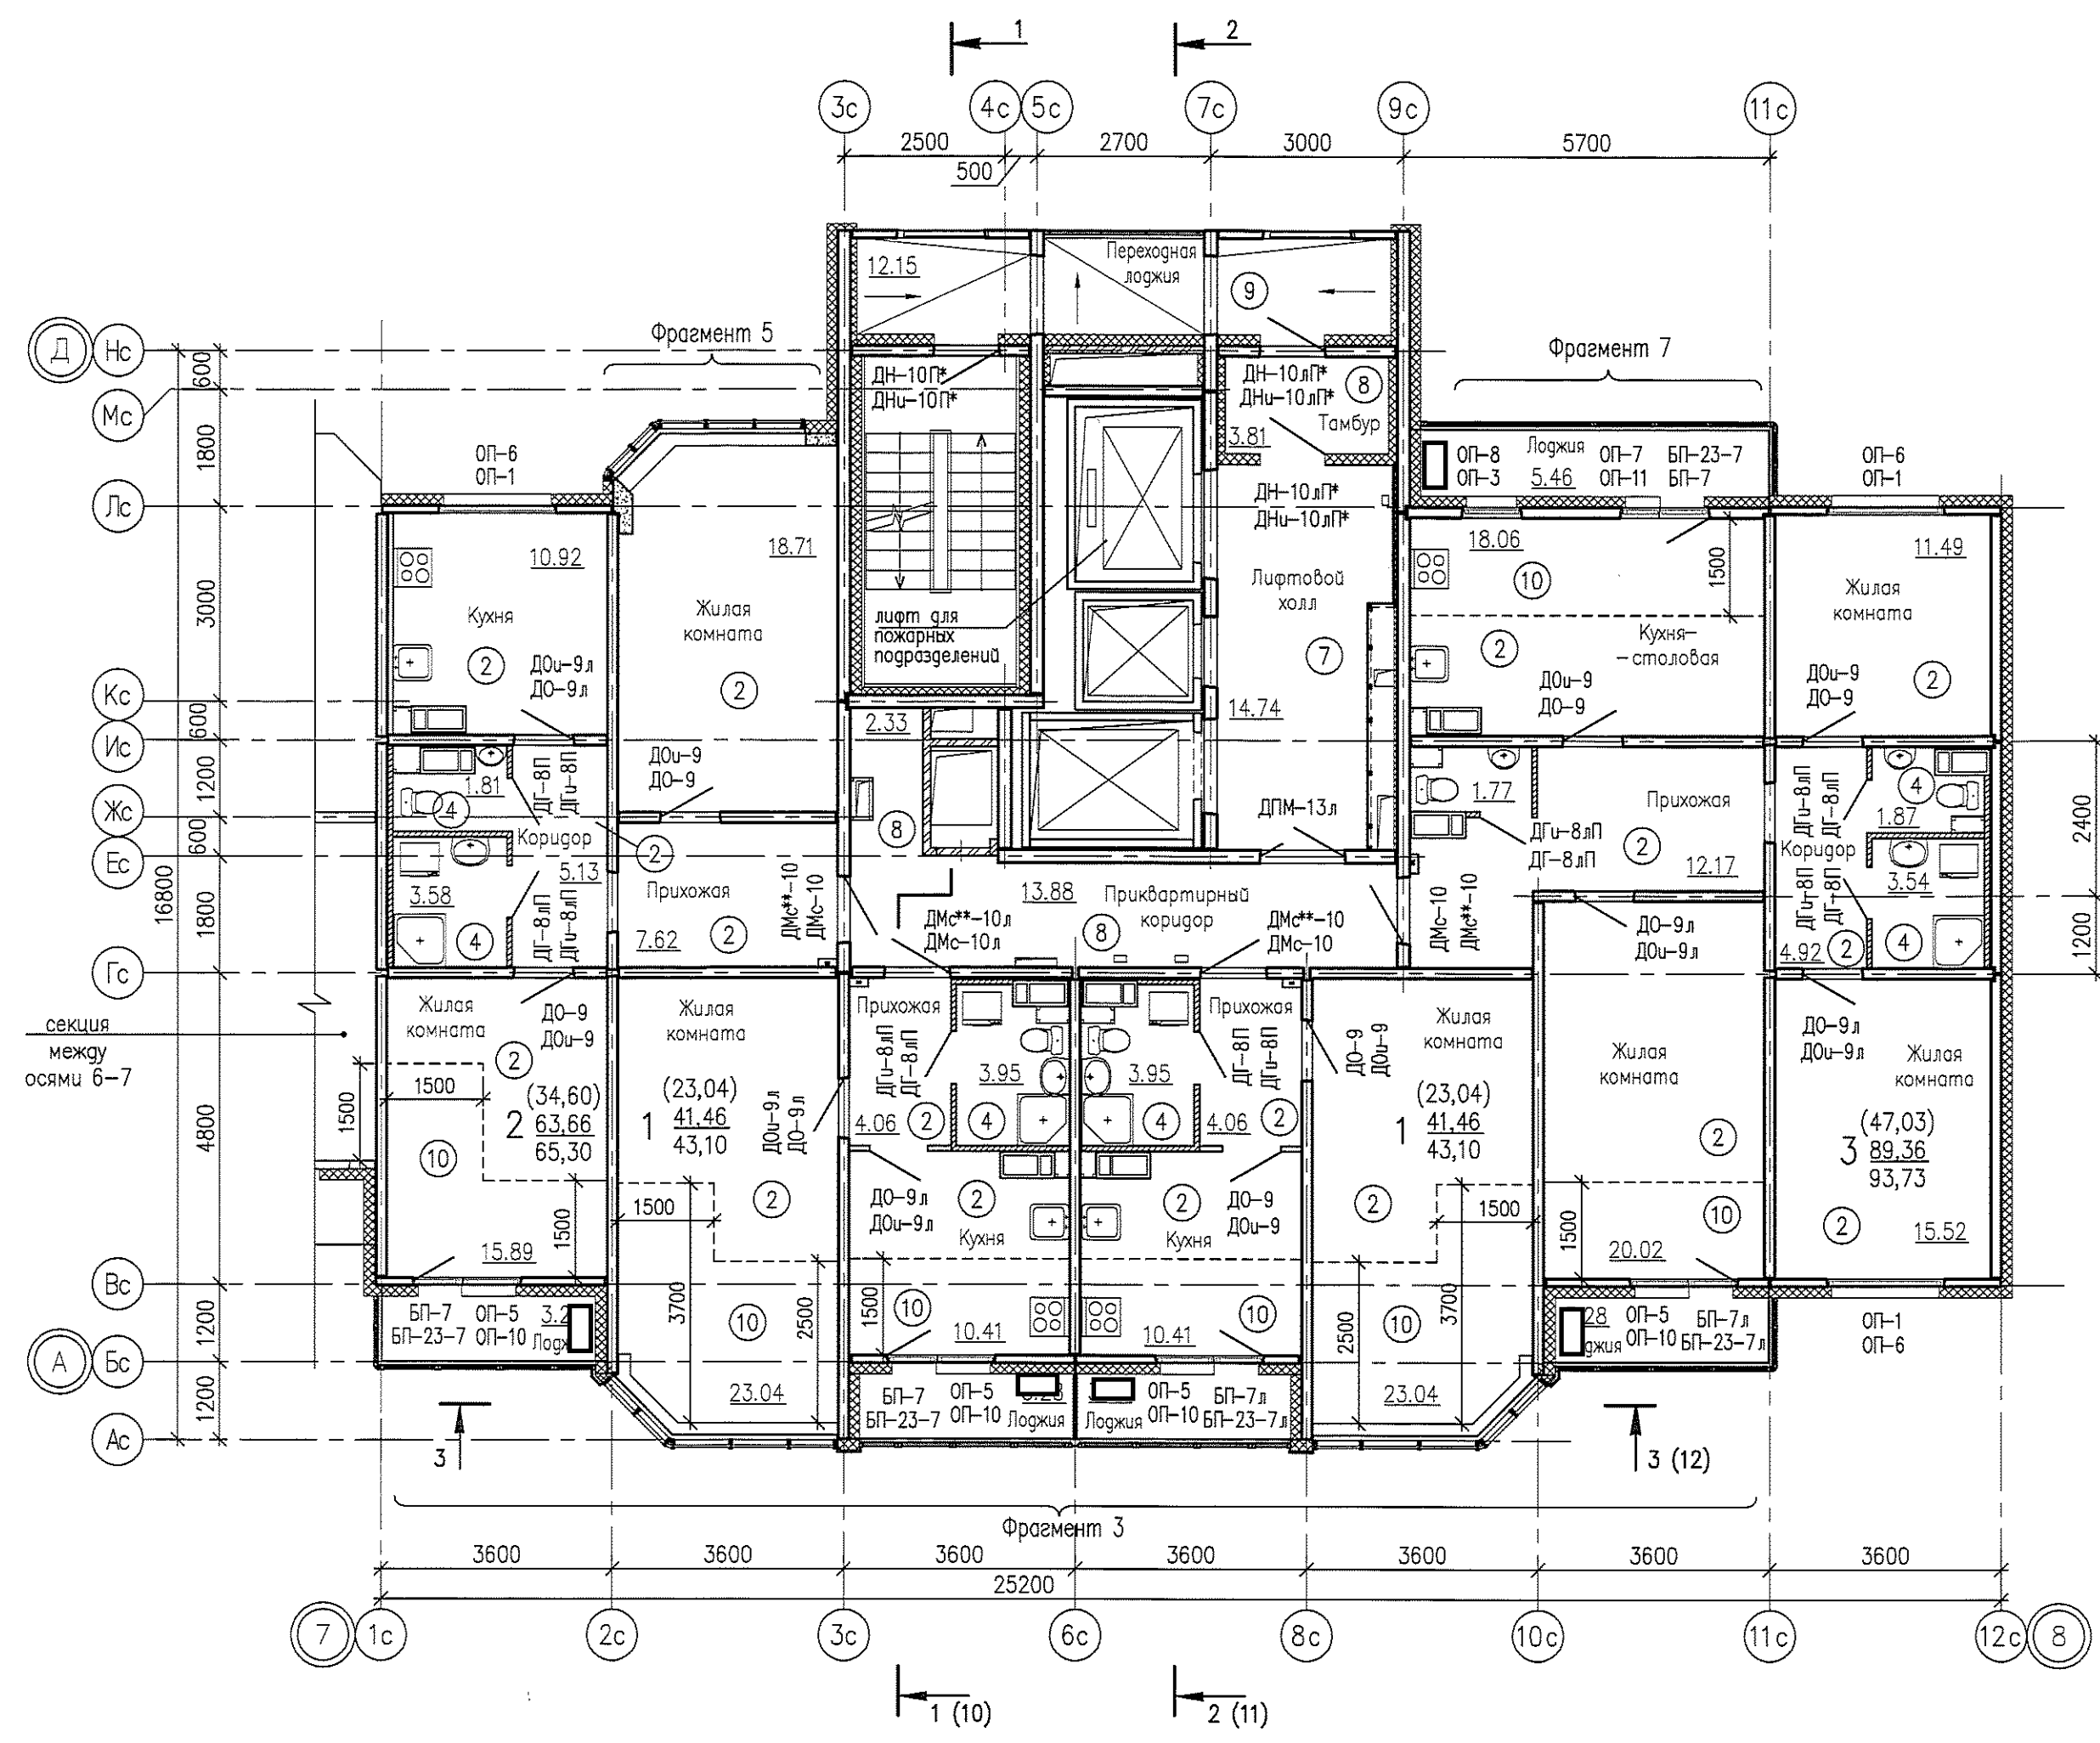

1. Общие примечания и условное обозначение см. лист 13.
2. Детали полов см. листы 21, 34.
3. Спецификацию см. листы 31...33.
4. Схемы оконных и балконных блоков см. листы 36, 37.
2. Марки остекления лоджий, балконов, эркеров обозначены на планах фрагментов 1...7, лист 49.

05.001.22/14-01В-АР2					
Жилая застройка в границах улиц Сыромотова - Рассветной - 40-летия Комсомола в Кировском районе г.Екатеринбурга. Участок застройки N1. Жилой дом N1.					
Изм.	Колуч.	Лист	№ док	Подпись	Дата
Разработал	Першакова			<i>[Signature]</i>	01.15
Проверил	Исупов			<i>[Signature]</i>	01.15
Н.контр.	Черепанова			<i>[Signature]</i>	01.15
ГАП	Черепанова			<i>[Signature]</i>	01.15
Жилой дом N1				Стадия	Лист
				Р	30
Секция между осями 7-8. План для отделочных работ 20-25 этажей				Листов	-
				ООО «ЛСР.Строительство-Урал» ПКУ	