
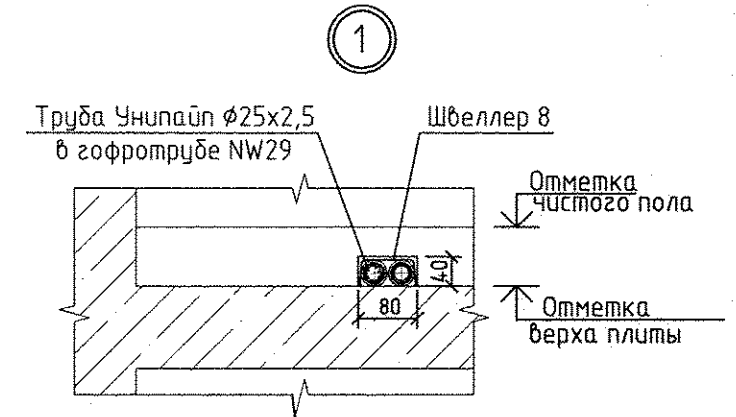


Экспликация помещений

Номер помещения	Наименование	Площадь, м2	Кат. помещения
Помещения квартир			
1	Гостиная	74,89	
2	Спальная	66,96	
3	Кухня	52,50	
4	Прихожая	43,11	
5	Ванная	21,29	
6	Санузел	7,64	
7	Балкон	18,46	
8	Коридор	7,52	
	Итого	292,37	
Общедомовые помещения			
9	Тамбуры	5,54	
10	Лифтовой холл	14,34	
11	Межквартирный коридор	15,77	
12	Незадымляемая лестничная клетка	17,57	
13	Переходная лоджия	11,11	
	ИТОГО площадь общедомовых помещений:	64,33	

СОГЛАСОВАНО	07.15	Чирков
АР	07.15	Лукина
ВК	07.15	Решетникова
ЭЛ	07.15	Базина
Инв.Н. подл.		
Взв. инв.Н		
Подпись и дата		

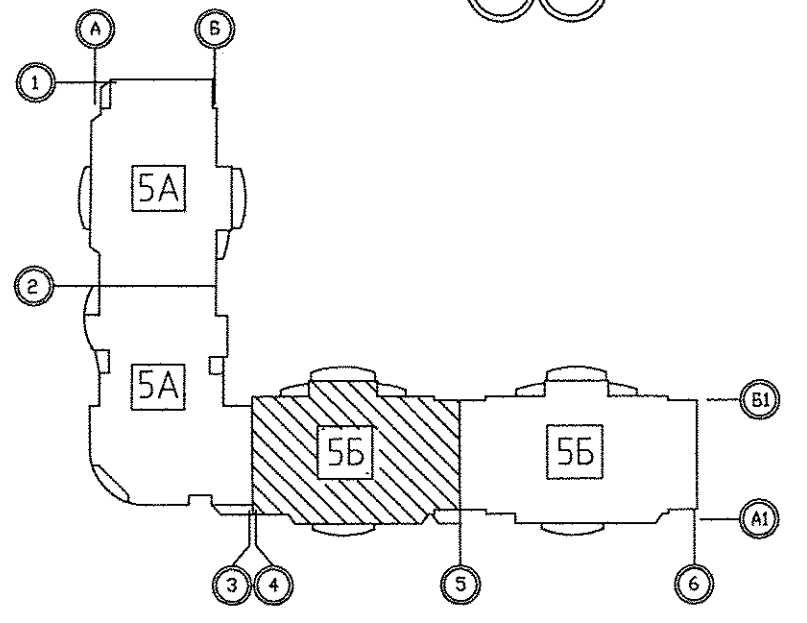



Эт	Рadiator "PURMO" панельный "Ventil Compact"	3
2	CV11-500-1000	3

Индекс предварительной настройки клапана терморегулятора

Примечание

- Тип решеток не указанных на плане принять РВП-3 120x200 по ГОСТ 13448-82.
- У отопительного прибора в ванной комнате предусмотрен напольный крепеж

АПУ.005-05Б-0В					
Комплекс жилых домов с объектами обслуживания и подземным гаражом по улицам Ирбитской - Данилы Зверева - Вилюнова - Раевского в Кировском районе г. Екатеринбурга					
Изм.	Кол.уч.	Лист N док.	Подпись	Дата	
Разработал	Киякина			07.15	II очередь строительства. Пусковой комплекс 1. Многосекционный жилой дом N 5. 19-21-25-этажная блок-секция 5Б
Проверил	Пашаева			07.15	
Глав.спец.	Пашаева			07.15	
План 2 этажа в осях 4-5					
ГАП	Чирков			07.15	

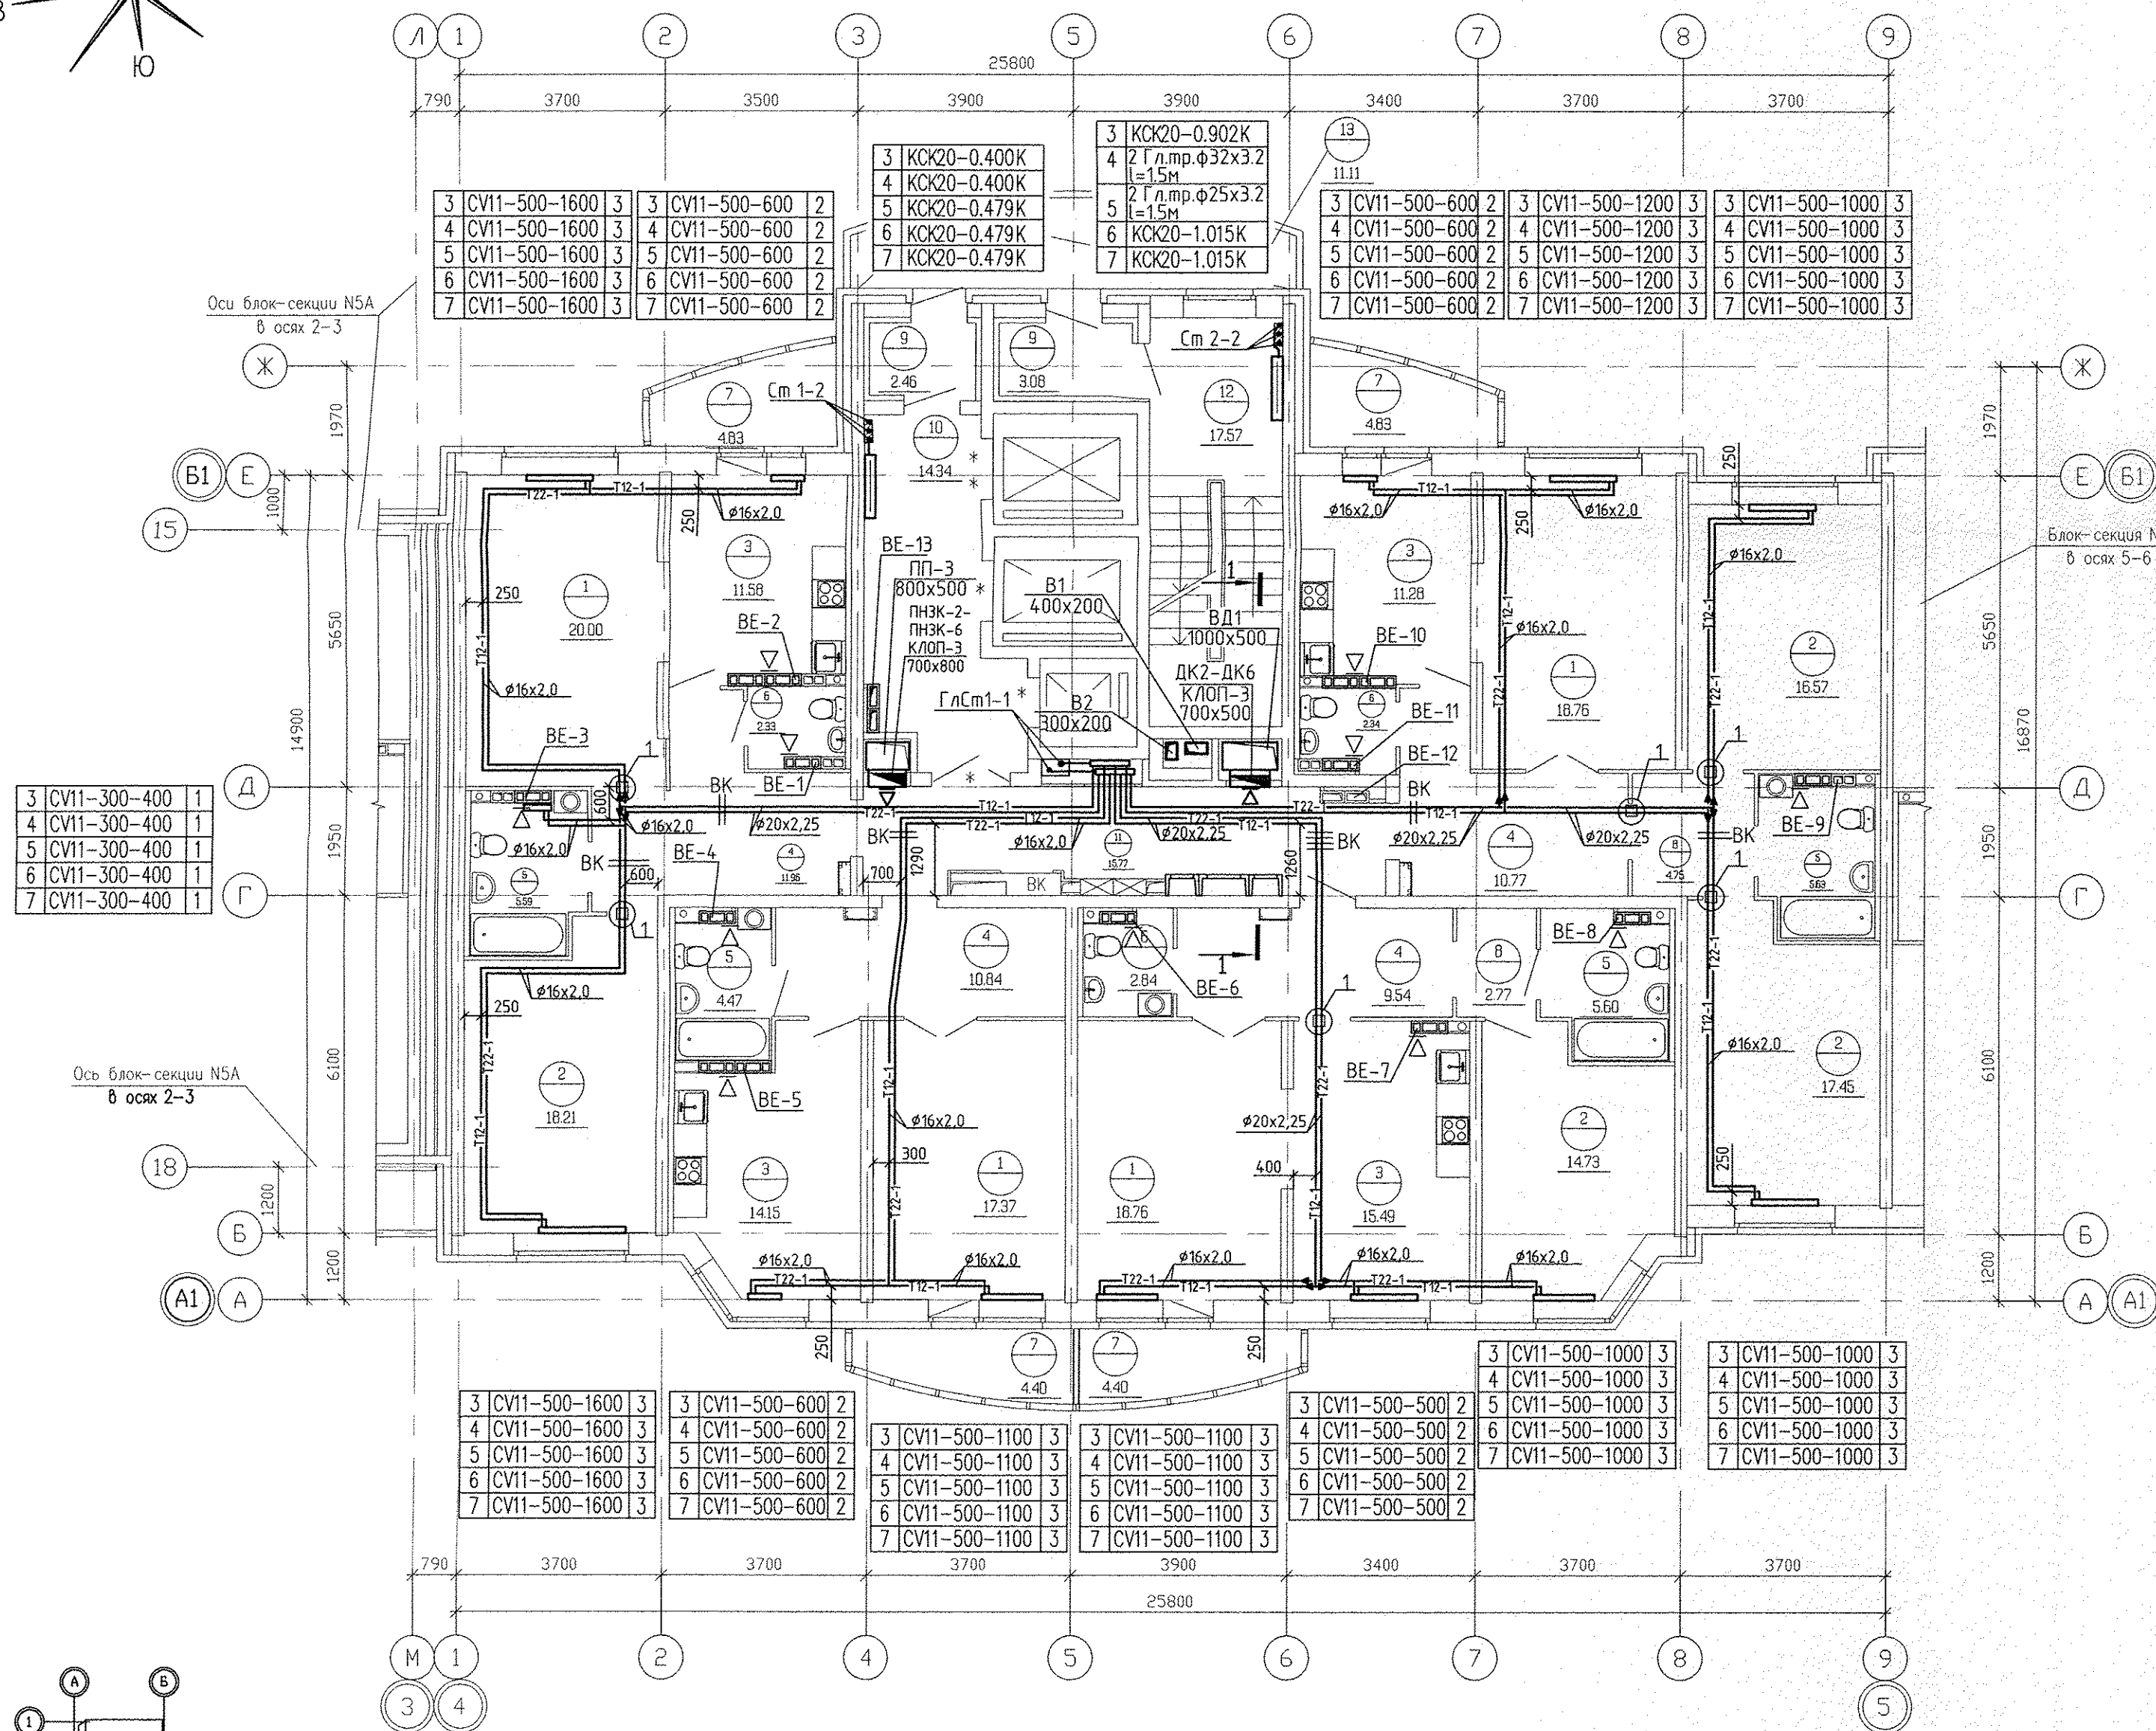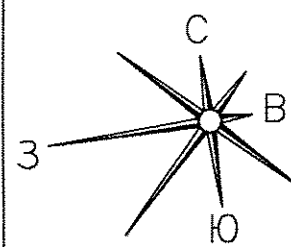

3	CV11-300-400	1
4	CV11-300-400	1
5	CV11-300-400	1
6	CV11-300-400	1
7	CV11-300-400	1

3	CV11-500-1600	3
4	CV11-500-1600	3
5	CV11-500-1600	3
6	CV11-500-1600	3
7	CV11-500-1600	3

3	КСК20-0.400К	4
4	КСК20-0.400К	4
5	КСК20-0.479К	5
6	КСК20-0.479К	6
7	КСК20-0.479К	7

3	КСК20-0.902К	2
4	Г д.пр.φ32x3.2	2
5	Г д.пр.φ25x3.2	2
6	КСК20-1.015К	2
7	КСК20-1.015К	2



3	CV11-500-600	2
4	CV11-500-600	2
5	CV11-500-600	2
6	CV11-500-600	2
7	CV11-500-600	2

3	CV11-500-1600	3
4	CV11-500-1600	3
5	CV11-500-1600	3
6	CV11-500-1600	3
7	CV11-500-1600	3

3	CV11-500-1100	3
4	CV11-500-1100	3
5	CV11-500-1100	3
6	CV11-500-1100	3
7	CV11-500-1100	3

3	CV11-500-500	2
4	CV11-500-500	2
5	CV11-500-500	2
6	CV11-500-500	2
7	CV11-500-500	2

3	CV11-500-1000	3
4	CV11-500-1000	3
5	CV11-500-1000	3
6	CV11-500-1000	3
7	CV11-500-1000	3

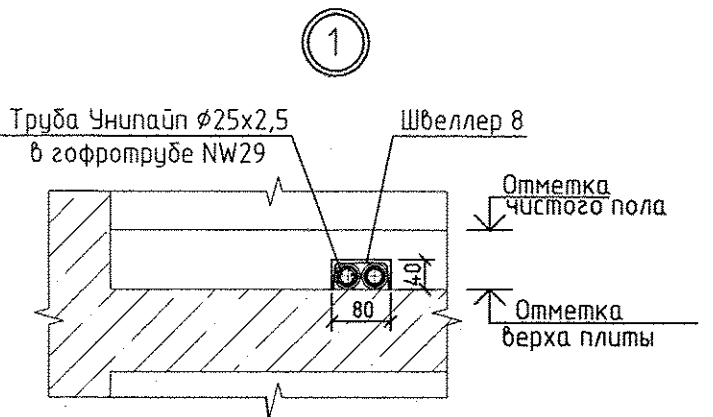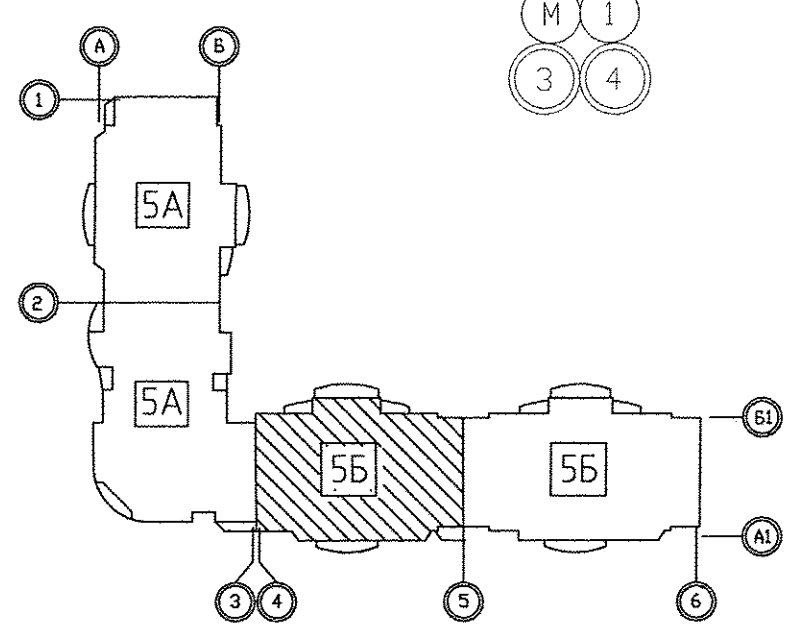


Эт.	Радиатор "PURMO" панельный "Ventil Compact"	3
3	CV11-500-1000	3

Индекс предварительной настройки клапана терморегулятора

Экспликация помещений

Номер помещения	Наименование	Площадь, м2	Кат. помещения
Помещения квартир			
1	Гостиная	74,89	
2	Спальная	66,96	
3	Кухня	52,50	
4	Прихожая	43,11	
5	Ванная	21,29	
6	Санузел	7,64	
7	Балкон	18,46	
8	Коридор	7,52	
Итого		292,37	
Общедомовые помещения			
9	Тамбуры	5,54	
10	Лифтовой холл	14,34	
11	Межквартирный коридор	15,77	
12	Незастываемая лестничная клетка	17,57	
13	Переходная лоджия	11,11	
ИТОГО площадь общедомовых помещений:		64,33	


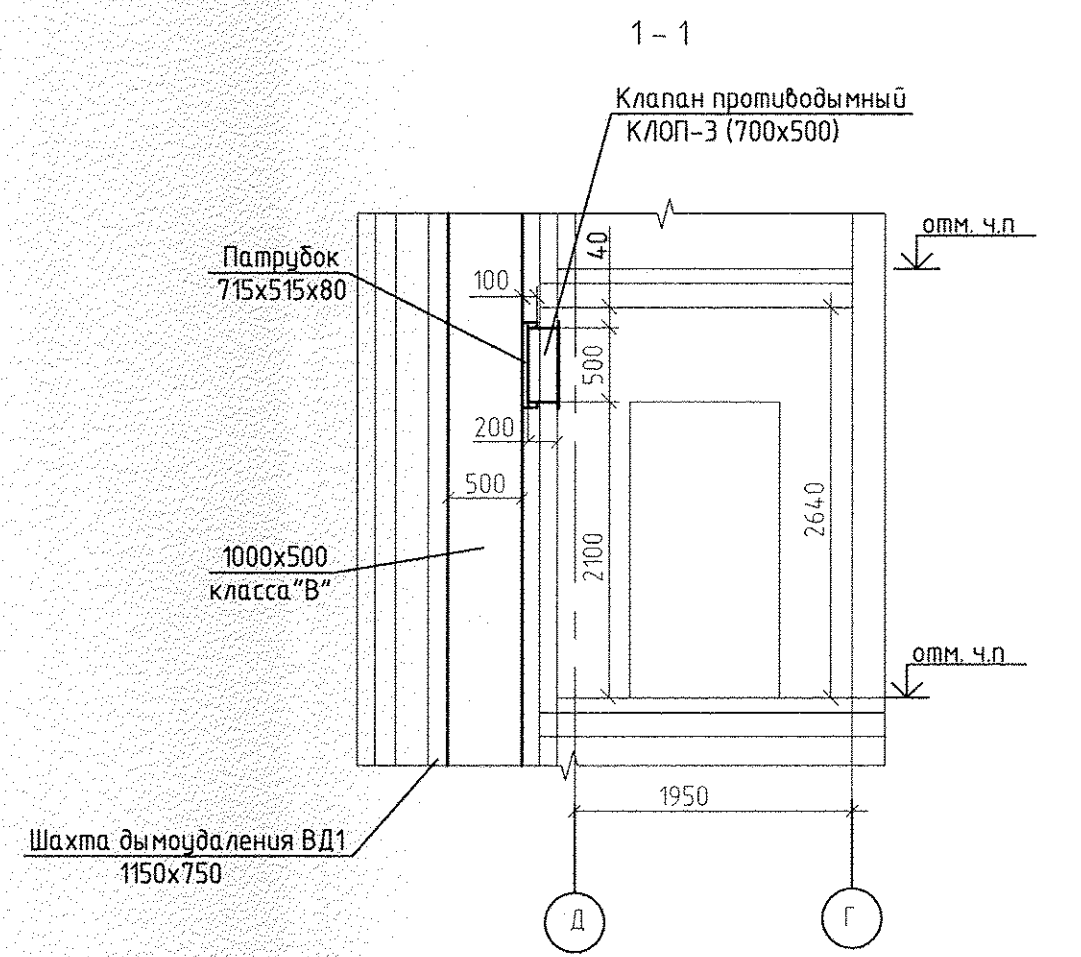


Примечание

1. Тип решеток не указанных на плане принять РВП-3 120x200 по ГОСТ 13448-82.
2. У отопительного прибора в ванной комнате предусмотрен напольный крепеж.

АПУ.005-05Б-0В					
Комплекс жилых домов с объектами обслуживания и подземным гаражом по улицам Ирбитской - Данилы Зверева - Вилонова - Раевского в Кировском районе г.Екатеринбурга					
II очередь строительства					
Пусковой комплекс 1.					
Многосекционный жилой дом N 5.					
19-21-этажная блок-секция 5Б					
План 3 - 7 этажей					
в осях 4-5					
АО КОМПАНИЯ АТОМСТРОЙКОМПЛЕКС					

СОГЛАСОВАНО	07.15	Чижик
СОГЛАСОВАНО	07.15	Лукина
СОГЛАСОВАНО	07.15	Решетникова
СОГЛАСОВАНО	07.15	Бакина
Инв.№ подл.		
Подпись и дата		
Взам. инв.№		
АР		
ВК		
ЭЛ		

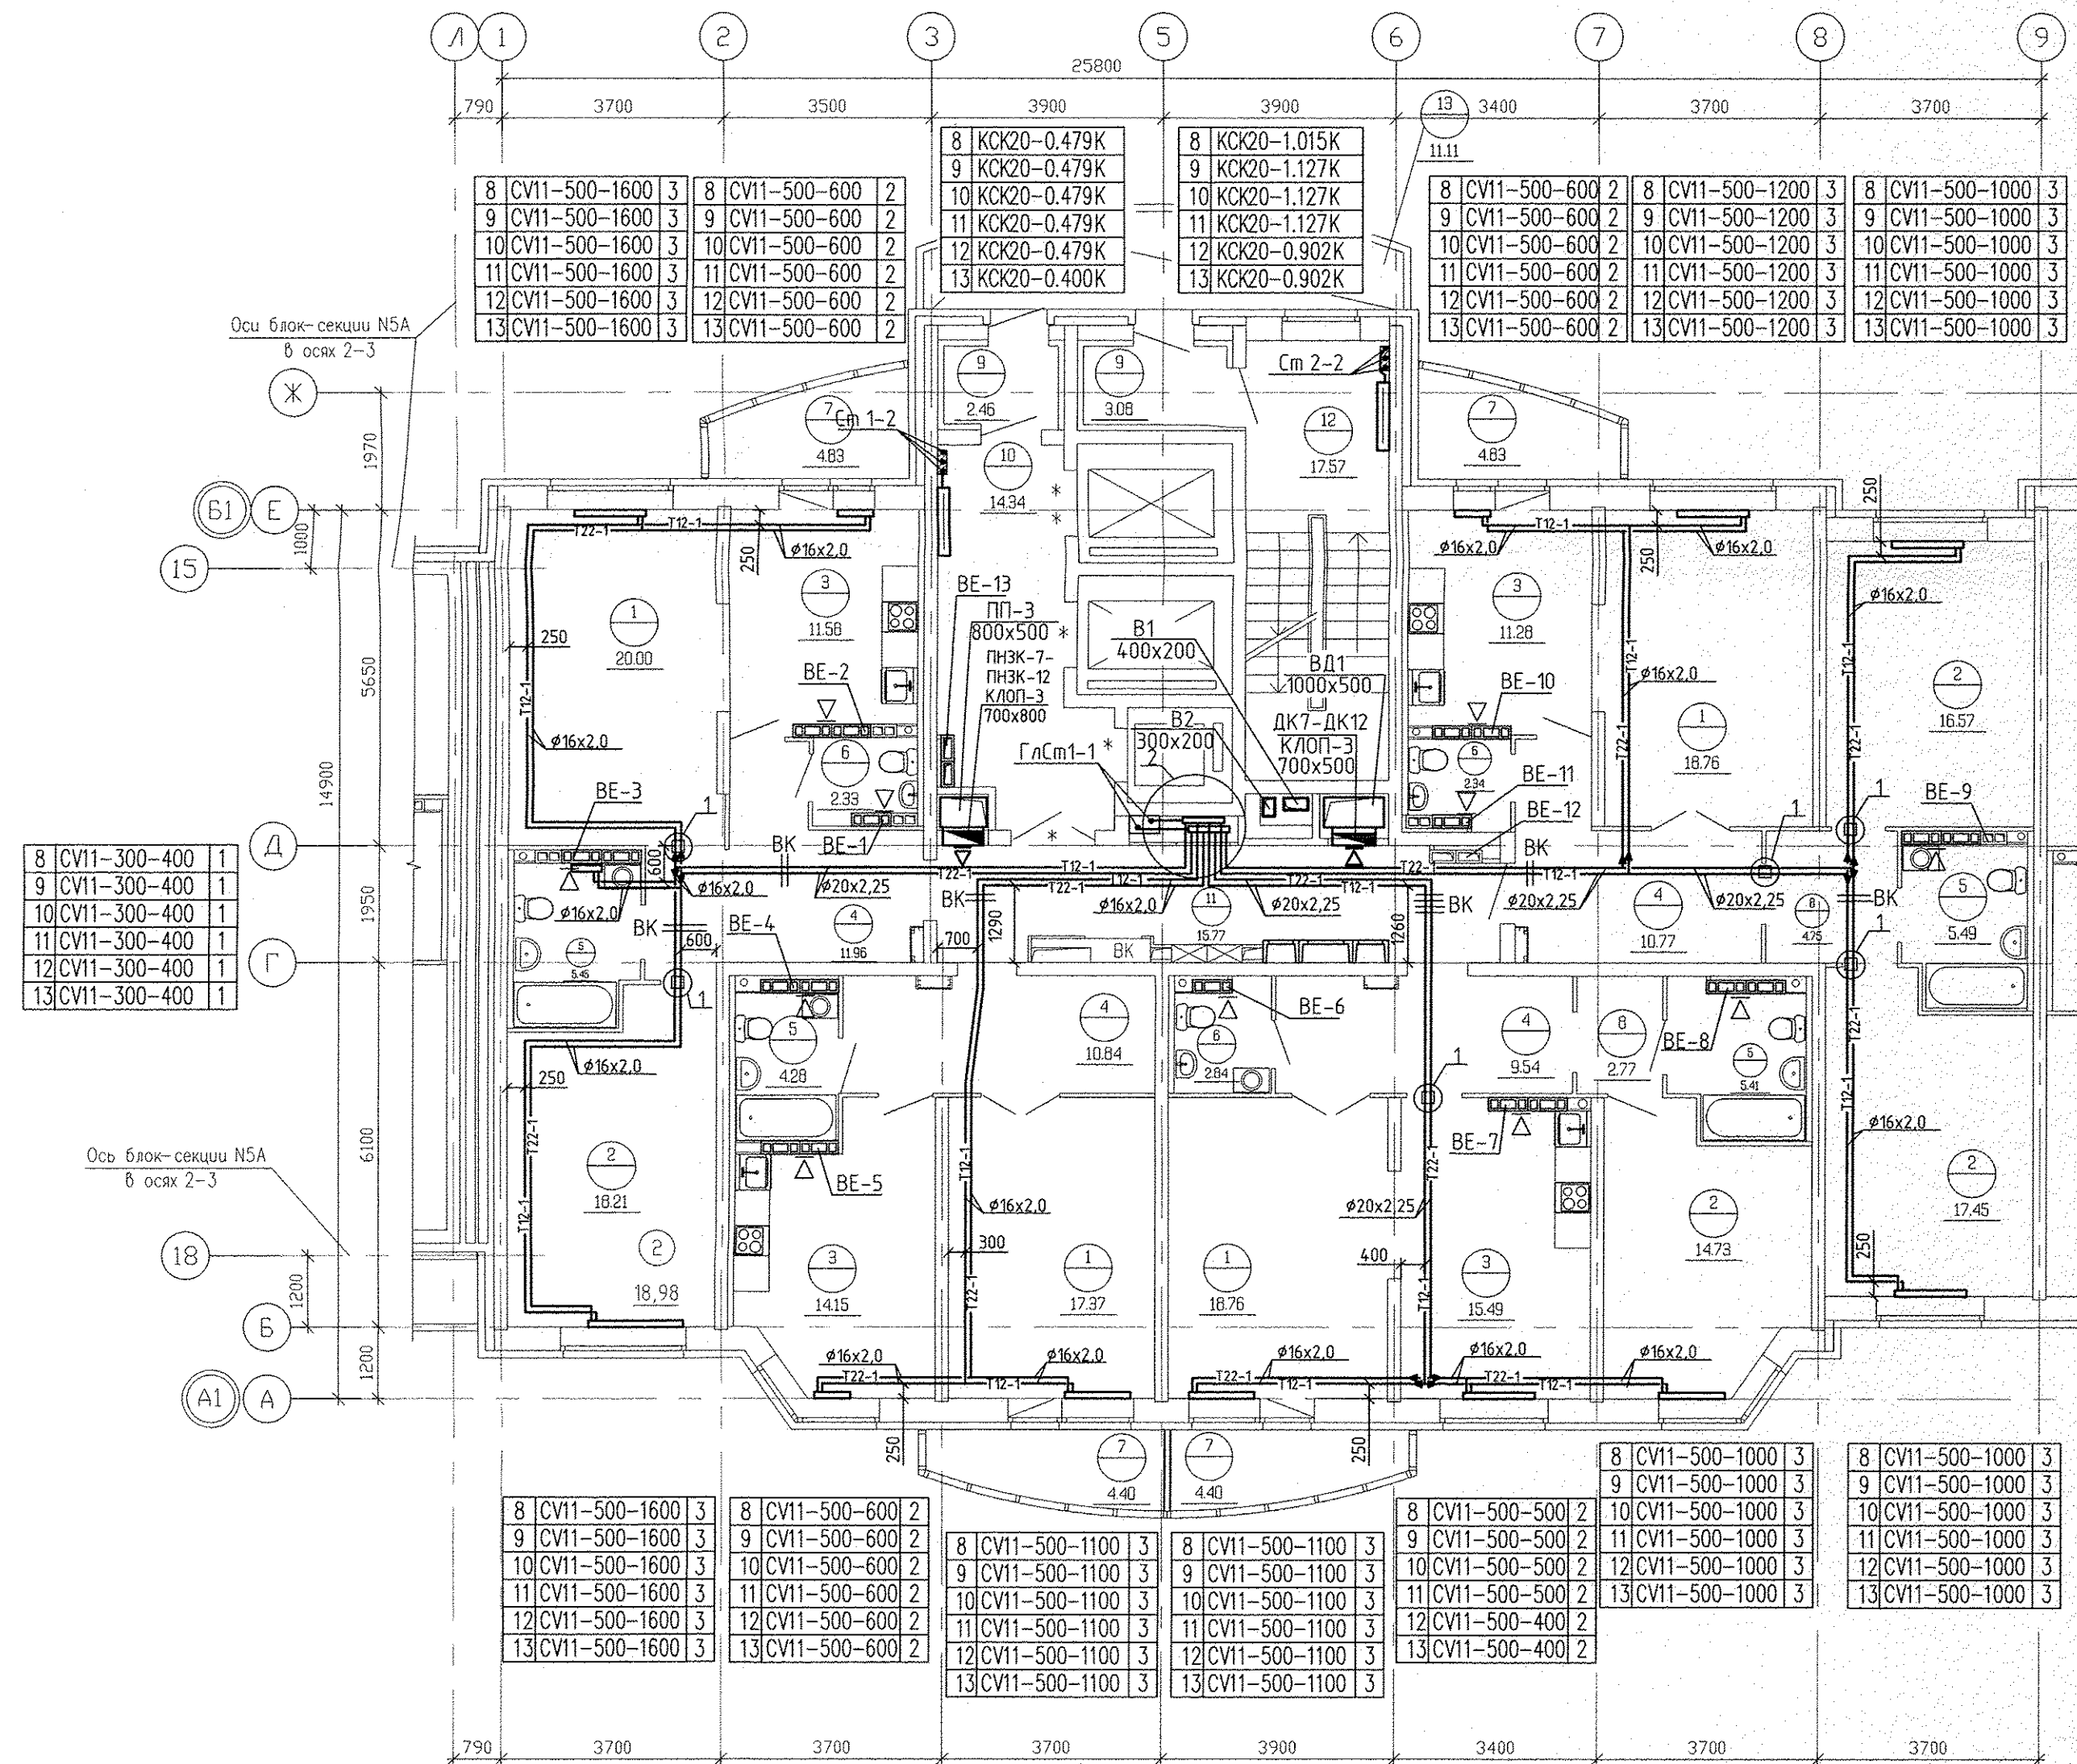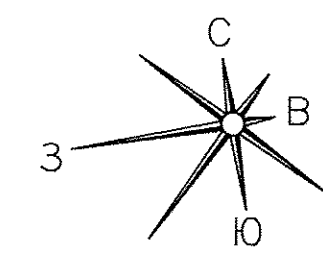

8	CV11-300-400	1
9	CV11-300-400	1
10	CV11-300-400	1
11	CV11-300-400	1
12	CV11-300-400	1
13	CV11-300-400	1

8	CV11-500-1600	3
9	CV11-500-1600	3
10	CV11-500-1600	3
11	CV11-500-1600	3
12	CV11-500-1600	3
13	CV11-500-1600	3

8	CV11-500-600	2
9	CV11-500-600	2
10	CV11-500-600	2
11	CV11-500-600	2
12	CV11-500-600	2
13	CV11-500-600	2

8	CV11-500-1100	3
9	CV11-500-1100	3
10	CV11-500-1100	3
11	CV11-500-1100	3
12	CV11-500-1100	3
13	CV11-500-1100	3



8	CV11-500-1000	3
9	CV11-500-1000	3
10	CV11-500-1000	3
11	CV11-500-1000	3
12	CV11-500-1000	3
13	CV11-500-1000	3

Эм.	Радиатор "PURMO" панельный "Ventil Compact"	3
8	CV11-500-1000	3

Индекс предварительной настройки клапана терморегулятора

Примечание

1. Тип решеток не указанных на плане принять РВП-3 120x200 по ГОСТ 13448-82.
2. У отопительного прибора в ванной комнате предусмотрен напольный крепеж.

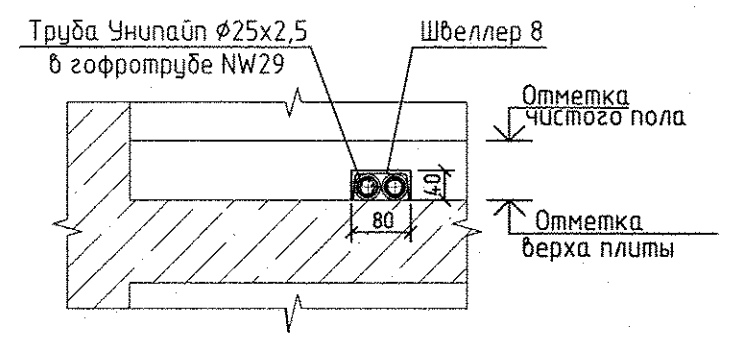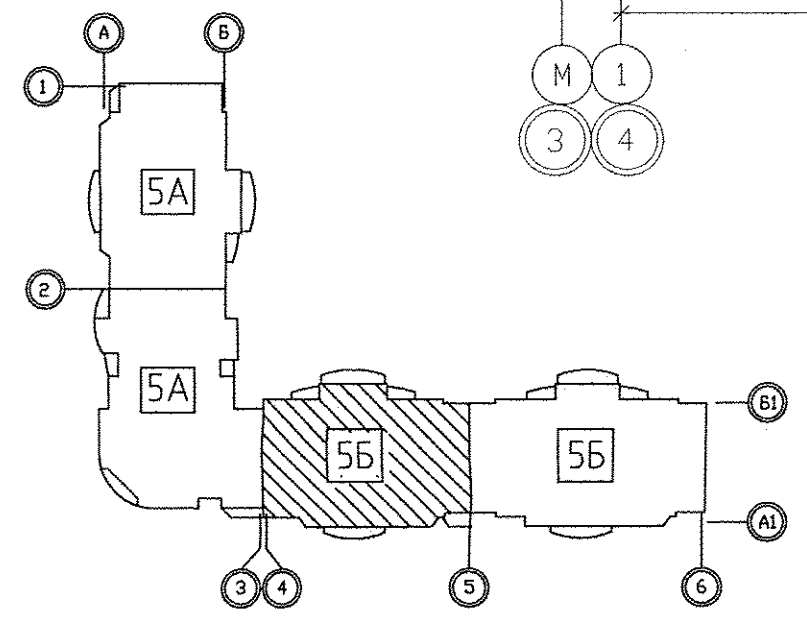

Экспликация помещений




Номер помещения	Наименование	Площадь, м2	Кат. помещения
Помещения квартир			
1	Гостиная	74,89	
2	Спальная	66,96	
3	Кухня	52,50	
4	Прихожая	43,11	
5	Ванная	20,63	
6	Санузел	7,64	
7	Балкон	18,46	
8	Коридор	7,52	
	Итого	291,71	
Общедомовые помещения			
9	Тамбуры	5,54	
10	Лифтовой холл	14,34	
11	Межквартирный коридор	15,77	
12	Незадымляемая лестничная клетка	17,57	
13	Переходная лоджия	11,11	
	Итого площадь общедомовых помещений:	64,33	

СОГЛАСОВАНО	07.15	07.15	07.15
Чижик			
Лукина			
Решетникова			
Бакина			
АР	ВК	ЭЛ	
Взам. инв.Н			
Подпись и дата			
Инв.Н подл.			

АПУ.005-056-0В				
Комплекс жилых домов с объектами обслуживания и подземным гаражом по улицам Ирбитской - Даниила Зверева - Вилонова - Раевского в Кировском районе г.Екатеринбурга				
II очередь строительства. Пусковой комплекс 1. Многосекционный жилой дом N 5. 19-21-25-этажная блок-секция 5Б				
Изм.	Колуч.	Лист N док.	Подпись	Дата
Разработал	Князюна			07.15
Проверил	Пашаева			07.15
Глав.спец.	Пашаева			07.15
ГАП	Чижков			07.15
План 8 - 13 этажей в осях 4-5			СТАДИЯ	ЛИСТ
P			7	ЛИСТОВ
ВАСКОРПОРАЦИЯ АТОМСТРОЙКОМПЛЕКС				



Экспликация помещений

Номер помещения	Наименование	Площадь, м2	Кат. помещения
Помещения квартир			
1	Гостиная	74,89	
2	Спальная	66,96	
3	Кухня	51,39	
4	Прихожая	43,11	
5	Ванная	19,76	
6	Санузел	7,13	
7	Балкон	18,46	
8	Коридор	7,52	
	Итого	289,22	
Общедомовые помещения			
9	Тамбуры	5,54	
10	Лифтовой холл	14,34	
11	Межквартирный коридор	15,77	
12	Незадымляемая лестничная клетка	17,57	
13	Переходная лоджия	11,11	
	Итого площадь общедомовых помещений:	64,33	

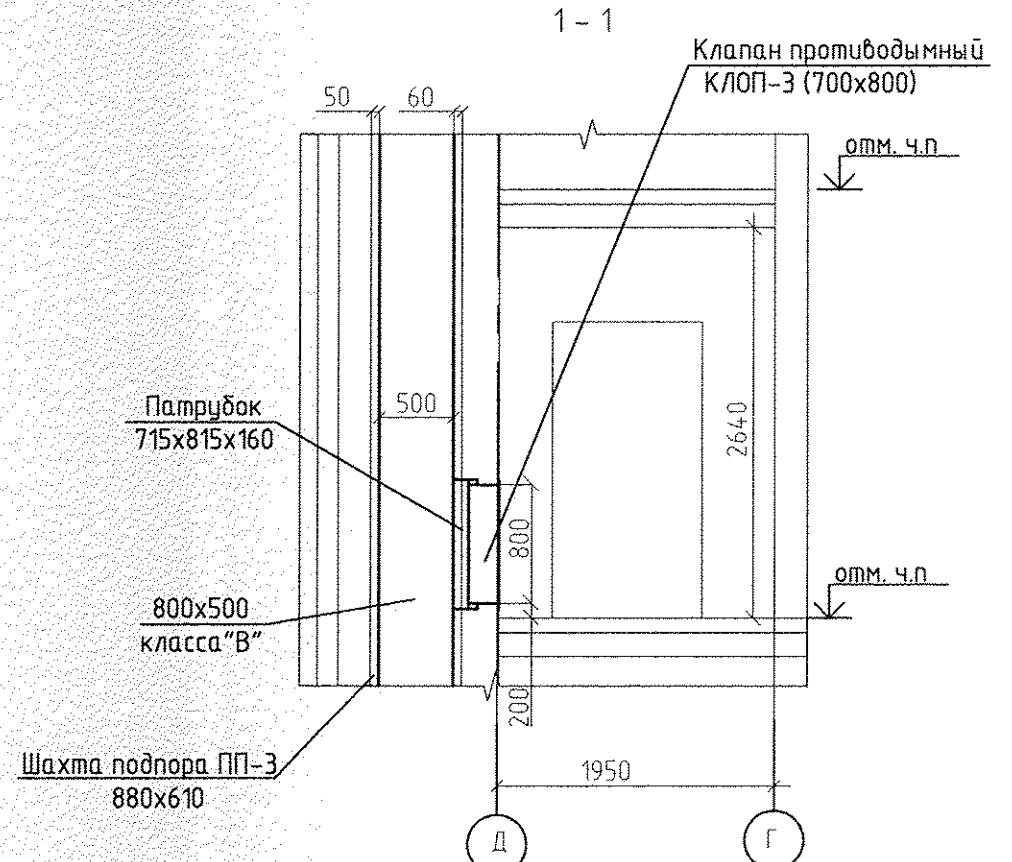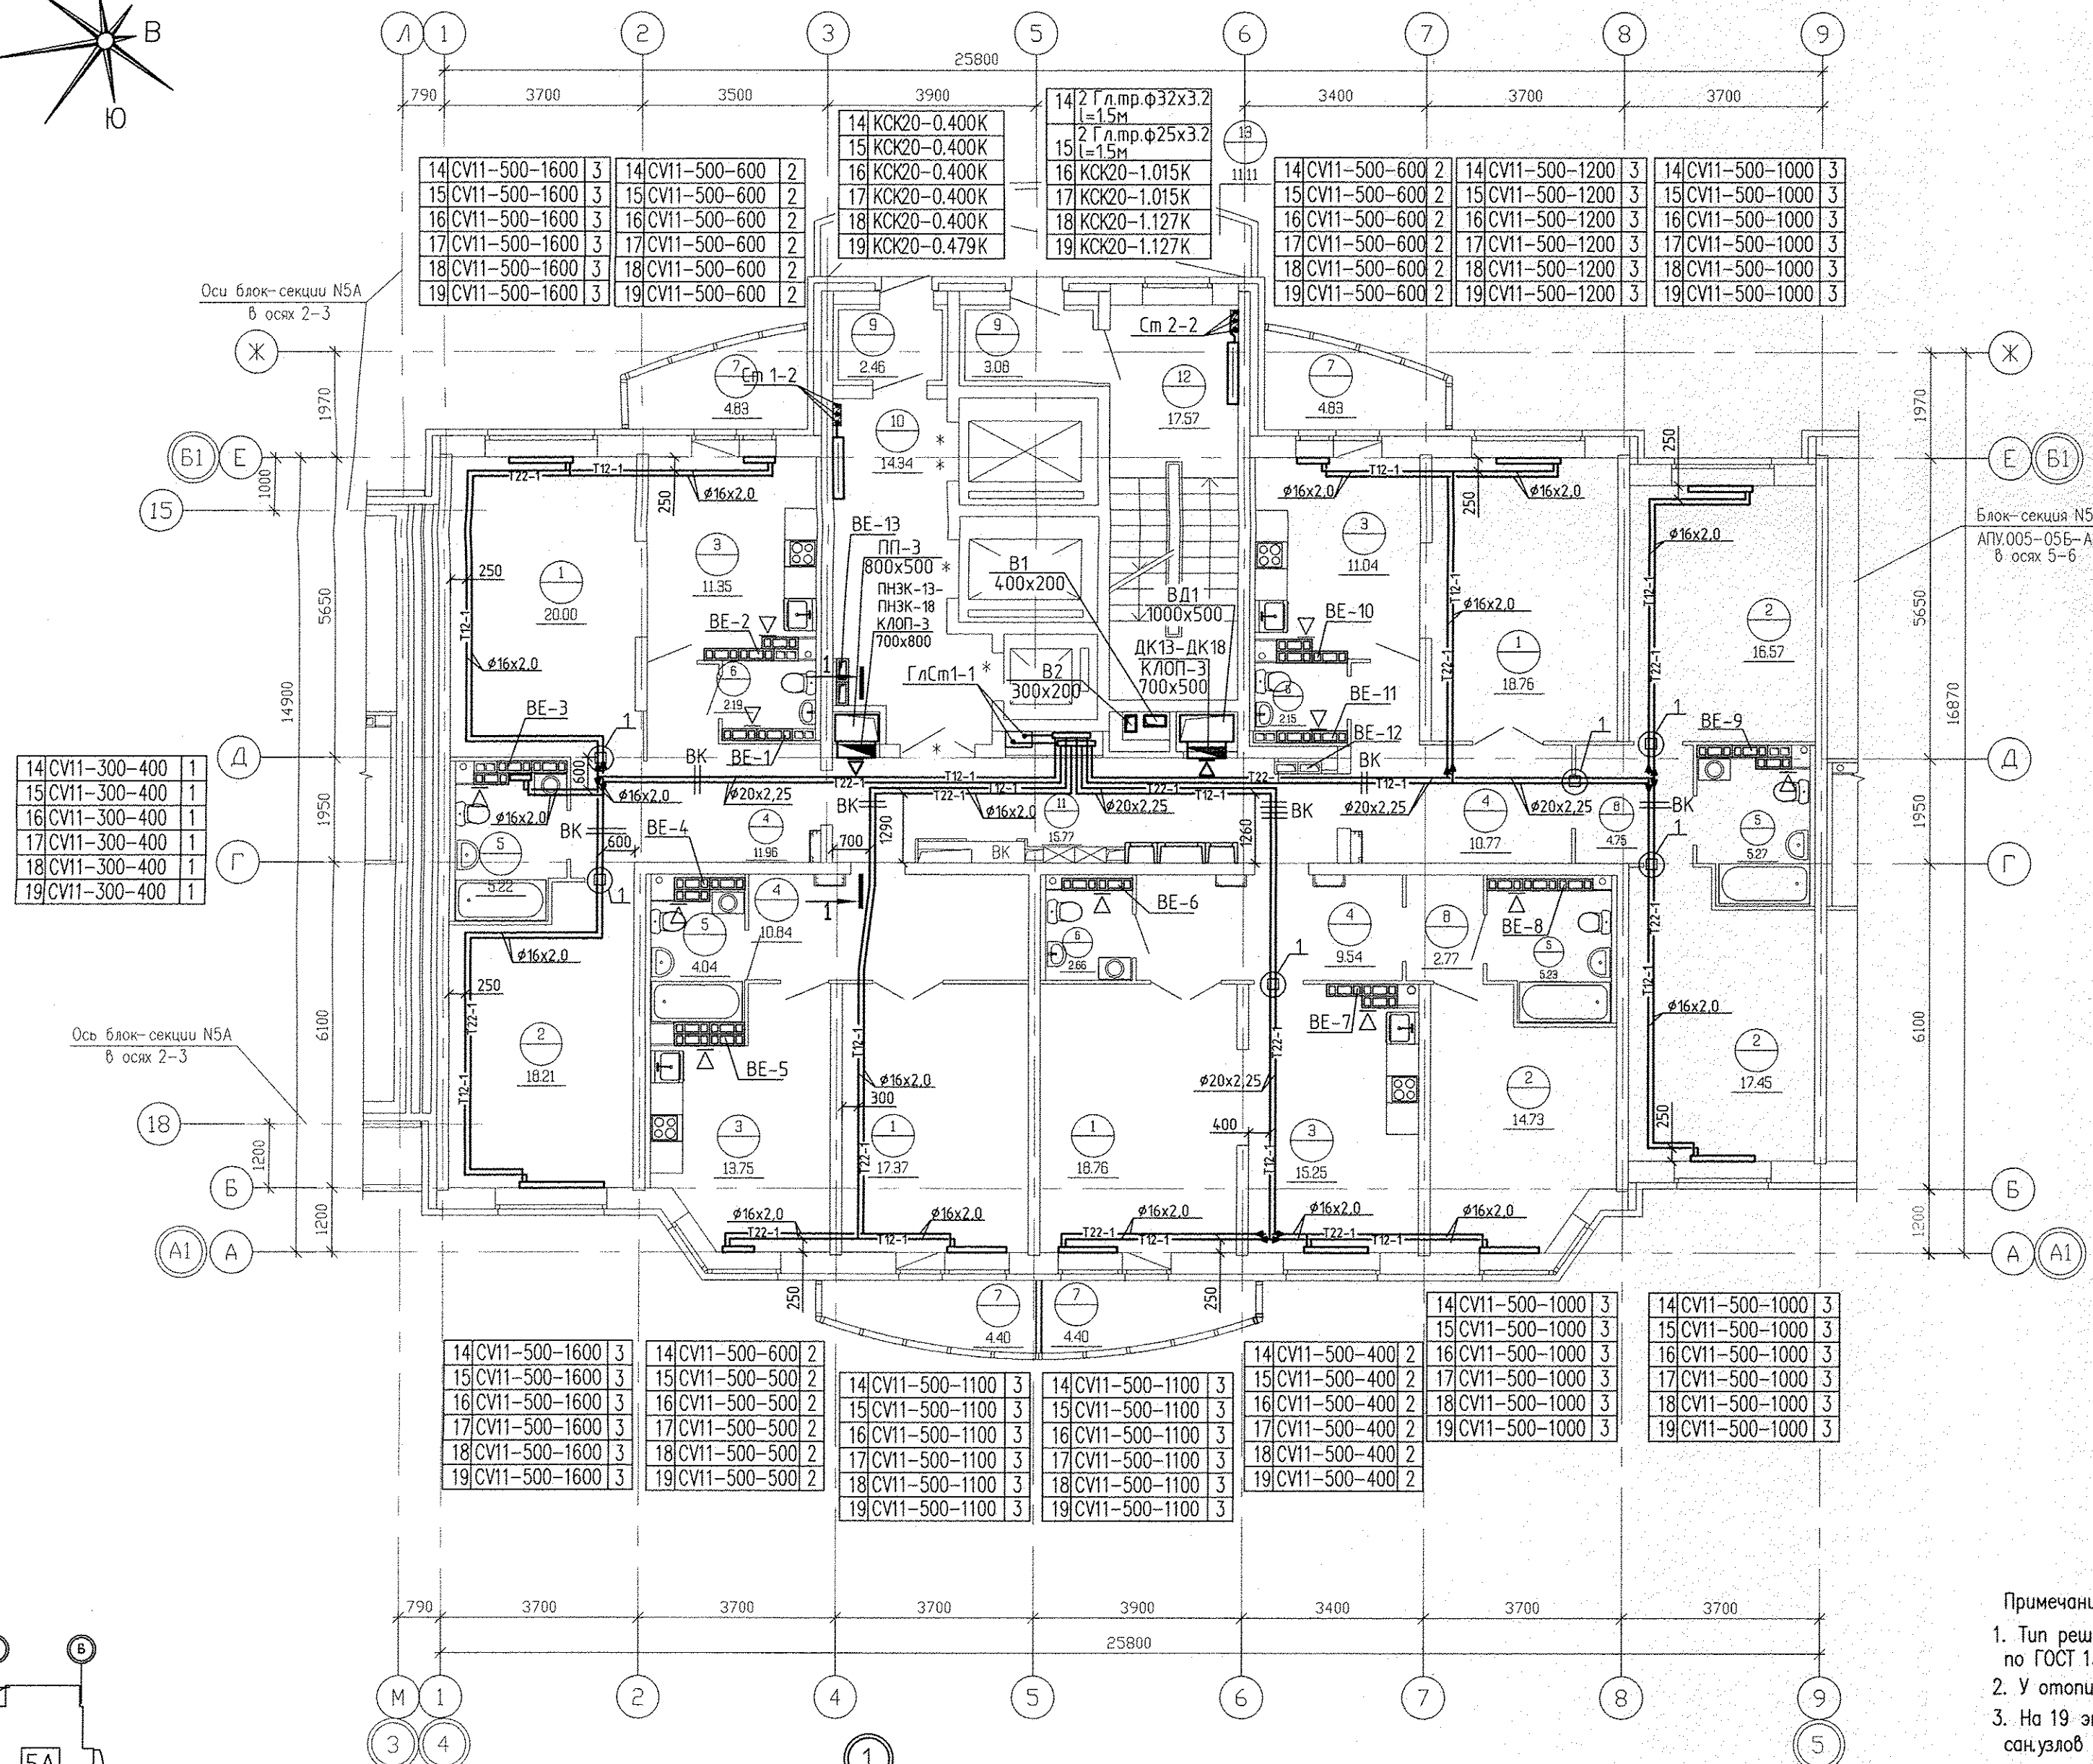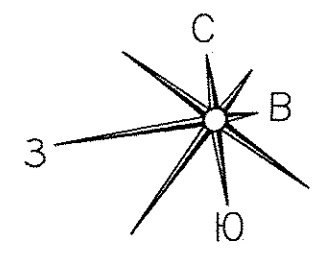



- Примечание
1. Тип решеток не указанных на плане принять РВП-3 120x200 по ГОСТ 13448-82.
 2. У отопительного прибора в ванной комнате предусмотрен напольный крепеж.
 3. На 19 этаже в осях 6-9/А-Ж вместо решеток РВП-3 120x200 в каналах кухни и санузлов установлены бытовые осевые вентиляторы "ВЕНТС 100Ф"

СОГЛАСОВАНО	07.15	Чижик
СС		
СОГЛАСОВАНО	07.15	Лукина
АР	07.15	Решетникова
ВК	07.15	Базина
ЭЛ		
Инв.№Н подл.	Взам. инв.№Н	Подпись и дата

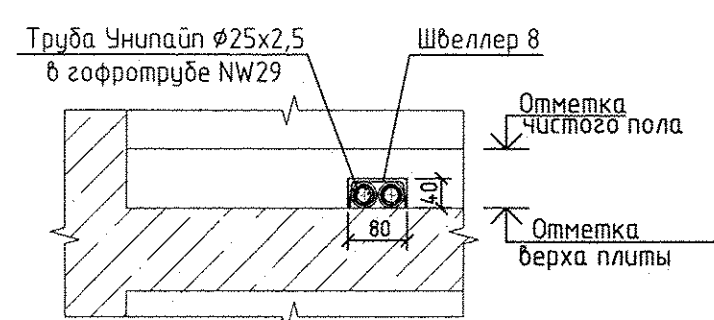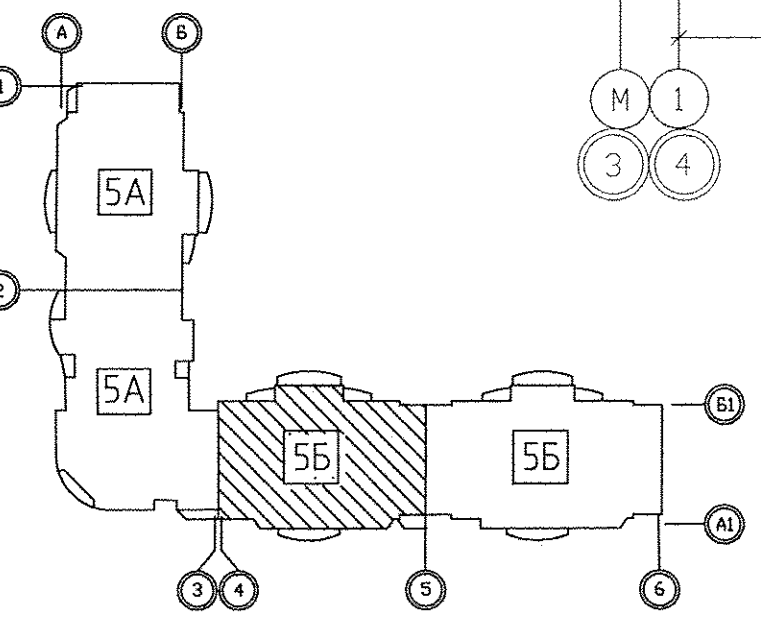

Эт	Радиатор "PURMO" панельный "Ventil Compact"	
14	CV11-500-1000	3
Индекс предварительной настройки клапана терморегулятора		

АПУ.005-05Б-0В			
Комплекс жилых домов с объектами обслуживания и подземным гаражом по улицам Ирбитской - Даниила Зверева - Вилонова - Раевского в Кировском районе г.Екатеринбурга			
Изм.	Кол.уч.	Лист № док	Подпись
Разработал	Киякина	07.15	
Проверил	Пашаева	07.15	
Глав.спец.	Пашаева	07.15	
II очередь строительства. Пусковой комплекс 1. Многосекционный жилой дом N 5. 19-21-25-этажная блок-секция 5Б			СТАДИЯ
План 14 - 19 этажей в осях 4-5			ЛИСТ
			ЛИСТОВ
			Р 8
АО КОРПОРАЦИЯ АТОМСТРОЙКОМПЛЕКС			
ГАП	Чижков	07.15	

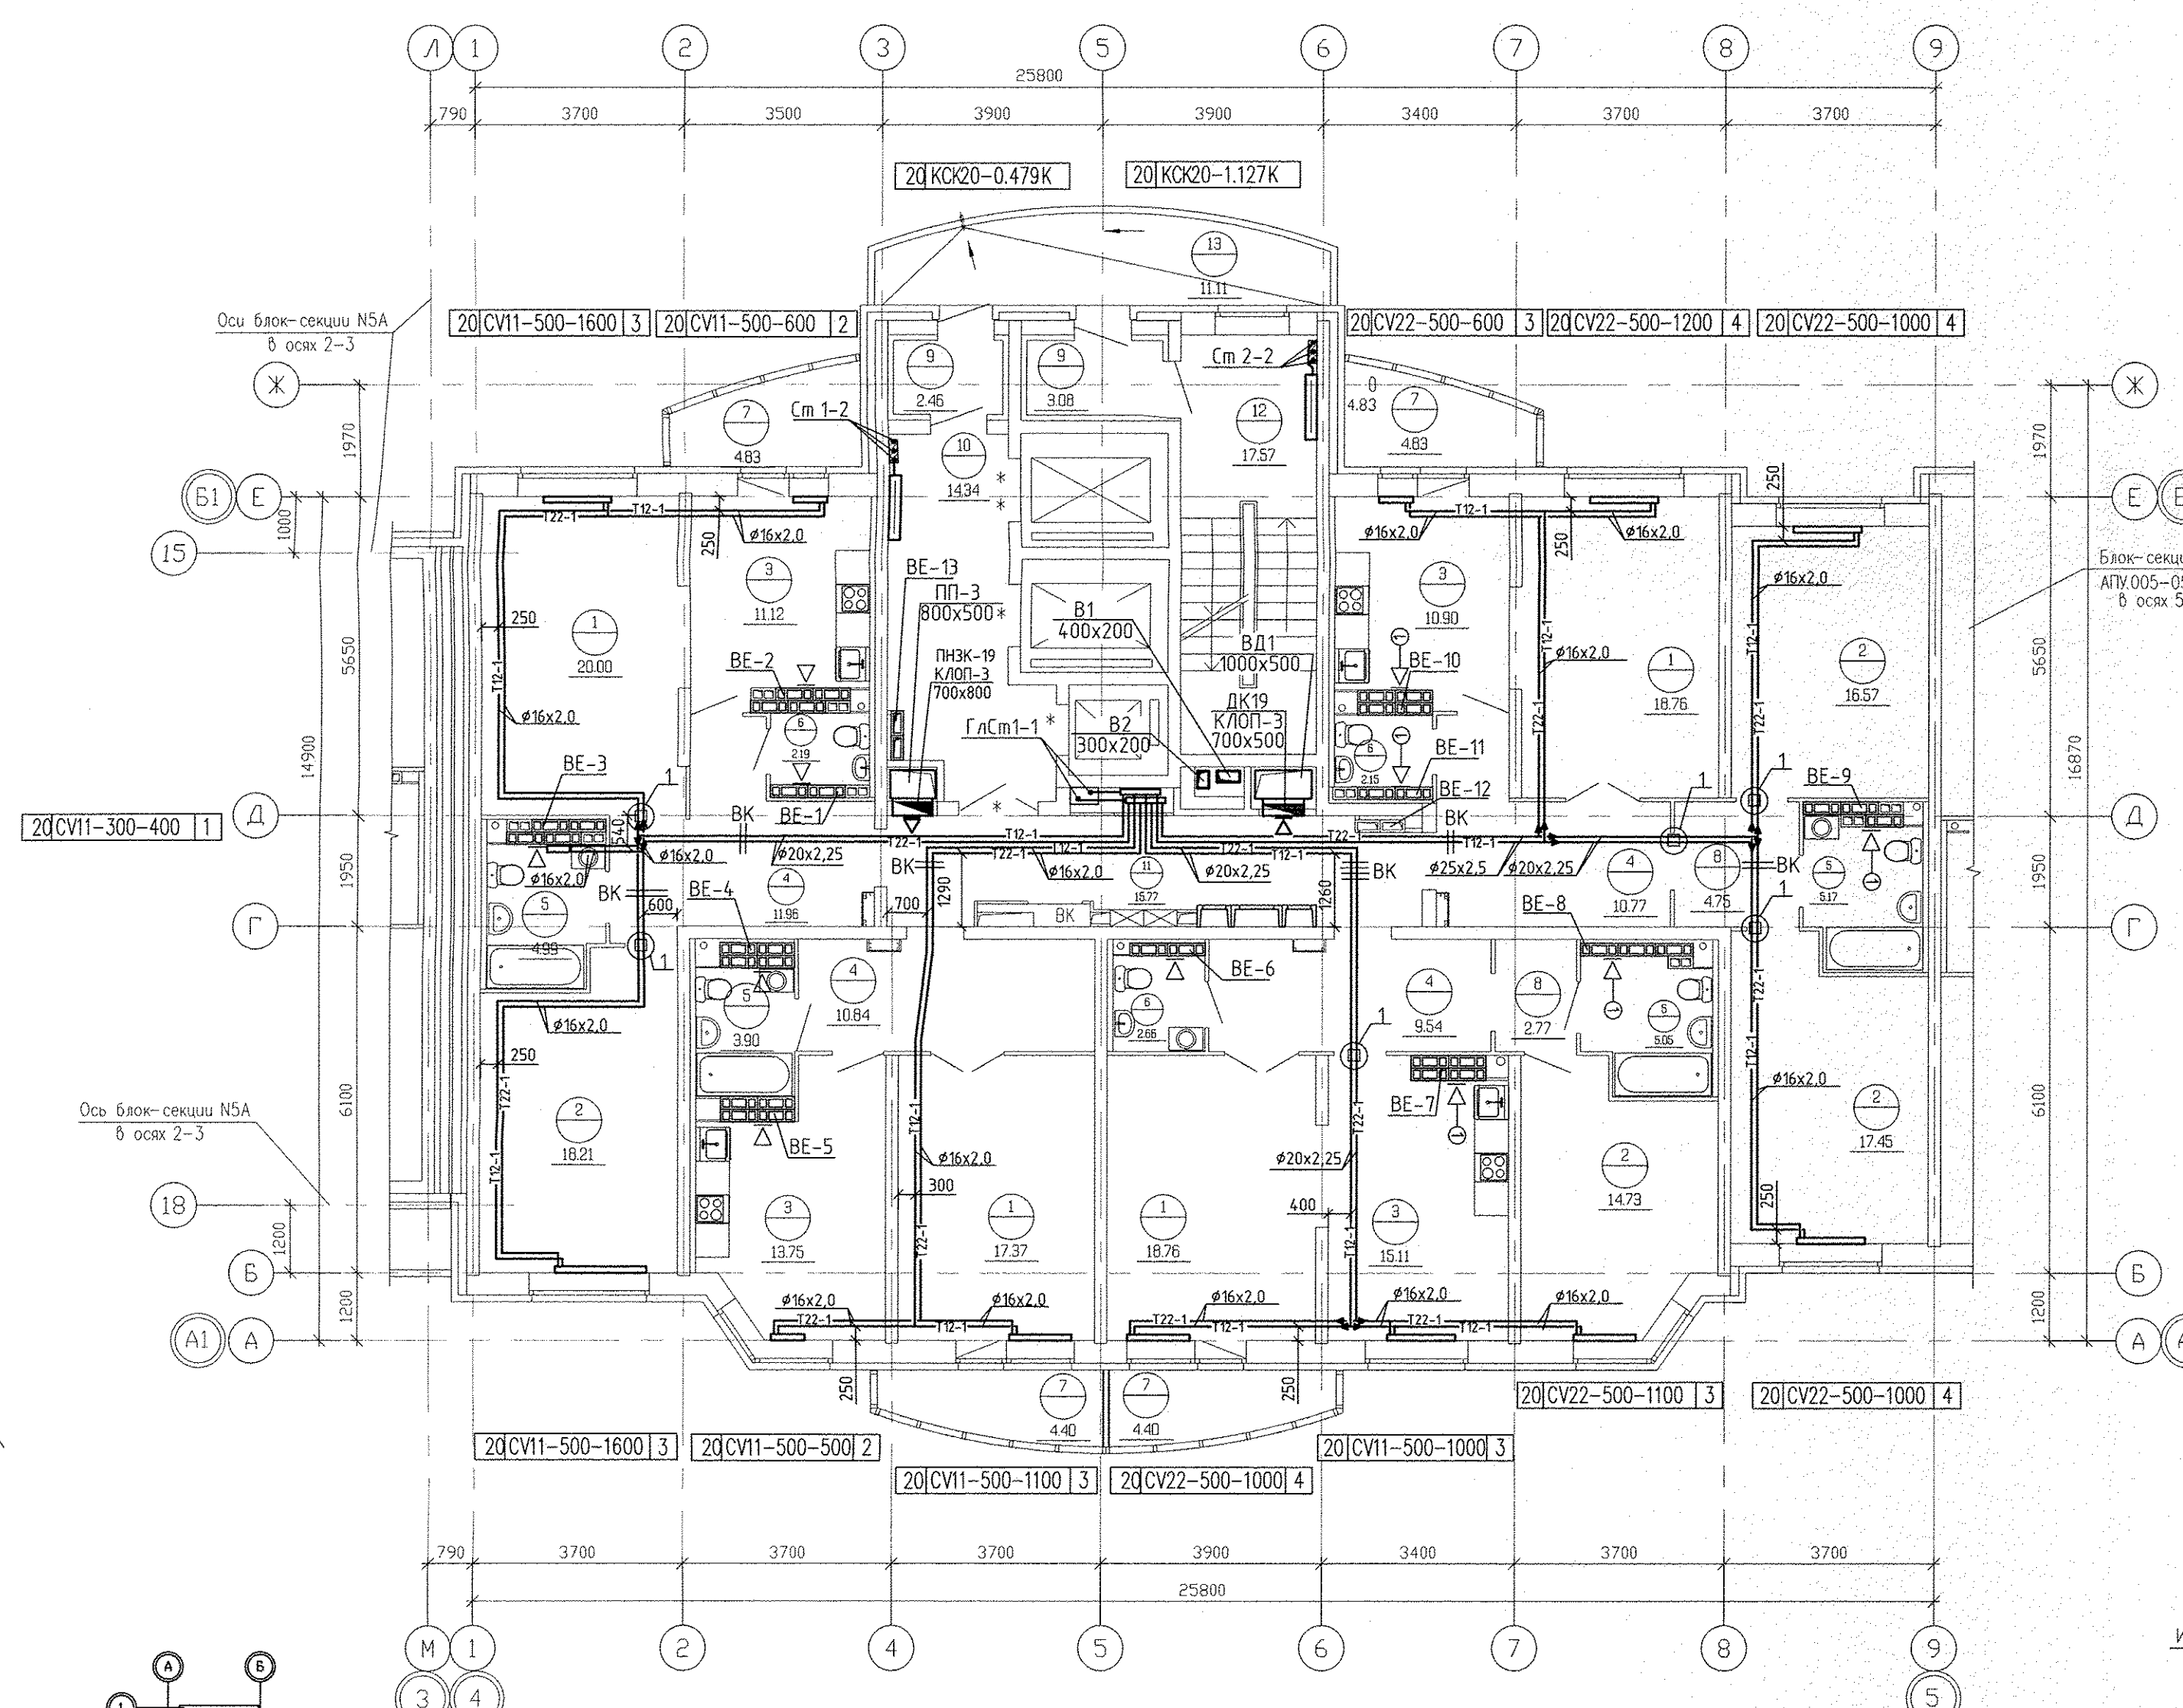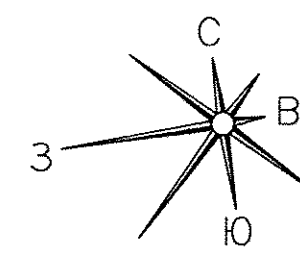

Экспликация помещений (на 1 этаж)

Номер помещения	Наименование	Площадь, м2	Кат. помещения
Помещения квартир			
1	Гостиная	74,89	
2	Спальная	66,96	
3	Кухня	50,88	
4	Прихожая	43,11	
5	Ванная	19,11	
6	Санузел	7,13	
7	Балкон	18,46	
8	Коридор	7,52	
	Итого	288,06	
Общедомовые помещения			
9	Тамбуры	5,54	
10	Лифтовой холл	14,34	
11	Межквартирный коридор	15,77	
12	Незадымляемая лестничная клетка	17,57	
13	Переходная лоджия	11,11	
	ИТОГО площадь общедомовых помещений:	64,33	



СОГЛАСОВАНО
 Цирюк 07.15
 Лукина 07.15
 Решетникова 07.15
 Базина 07.15
 АР
 Взам. инв.Н
 Подпись и дата
 Инв.Н подл.

Эт.	Радиатор "PURMO" панельный "Ventil Compact"	
20	CV22-500-1000	4

Индекс предварительной настройки клапана терморегулятора

Примечание



1. Тип решеток не указанных на плане принять РВП-3 120x200 по ГОСТ 13448-82.
2. У отопительного прибора в ванной комнате предусмотрен напольный крепеж
3. На 20 этаже в осях 6-9/А-Ж вместо решеток РВП-3 120x200 в каналах кухни и санузел установлены бытовые осевые вентиляторы "ВЕНТС 100Ф"

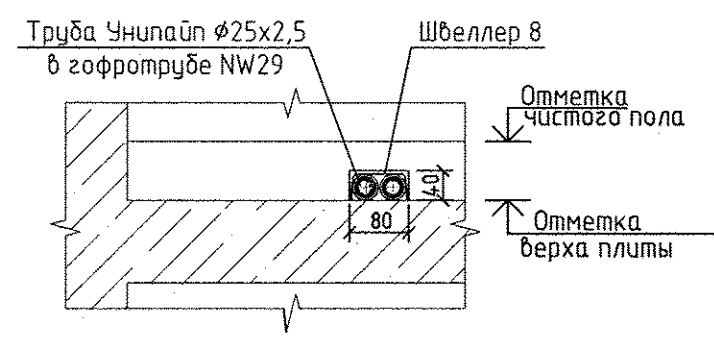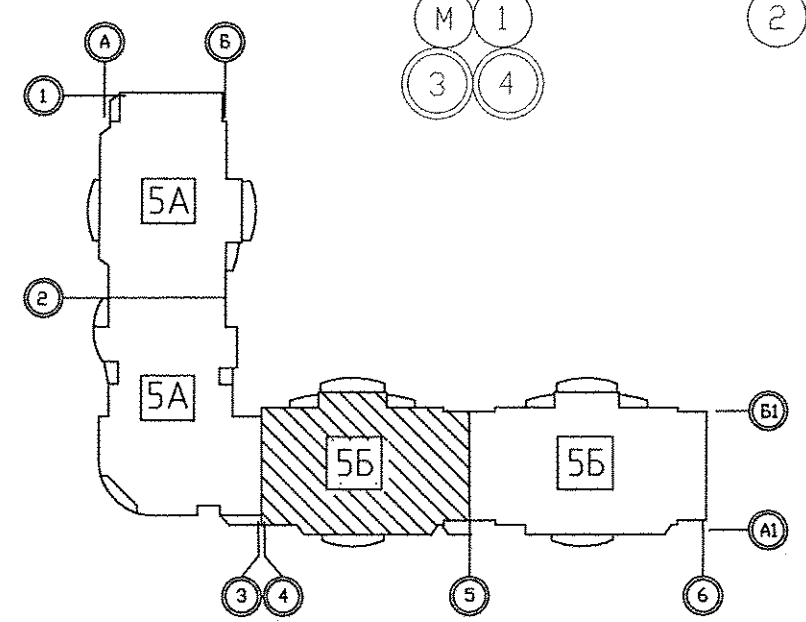

Условные обозначения

← ① - бытовой осевой вентилятор "ВЕНТС 100 Д"

АПУ.005-05Б-0В				СТАДИЯ		
Комплекс жилых домов с объектами обслуживания и подземным гаражом по улицам Ирбитской - Даниила Зверева - Вилонова - Раевского в Кировском районе г. Екатеринбург						
Изм.	Кол.уч.	Лист № док.	Подпись	Дата	Р	Листов
Разработал	Кичкина			07.15	9	
Проверил	Пашаева			07.15		
Глав.спец.	Пашаева			07.15		
II очередь строительства. Пусковой комплекс 1. Многосекционный жилой дом N 5. 19-21-25-этажная блок-секция 5Б						
План 20 этажа в осях 4-5						
ГАП	Цирюк			07.15		

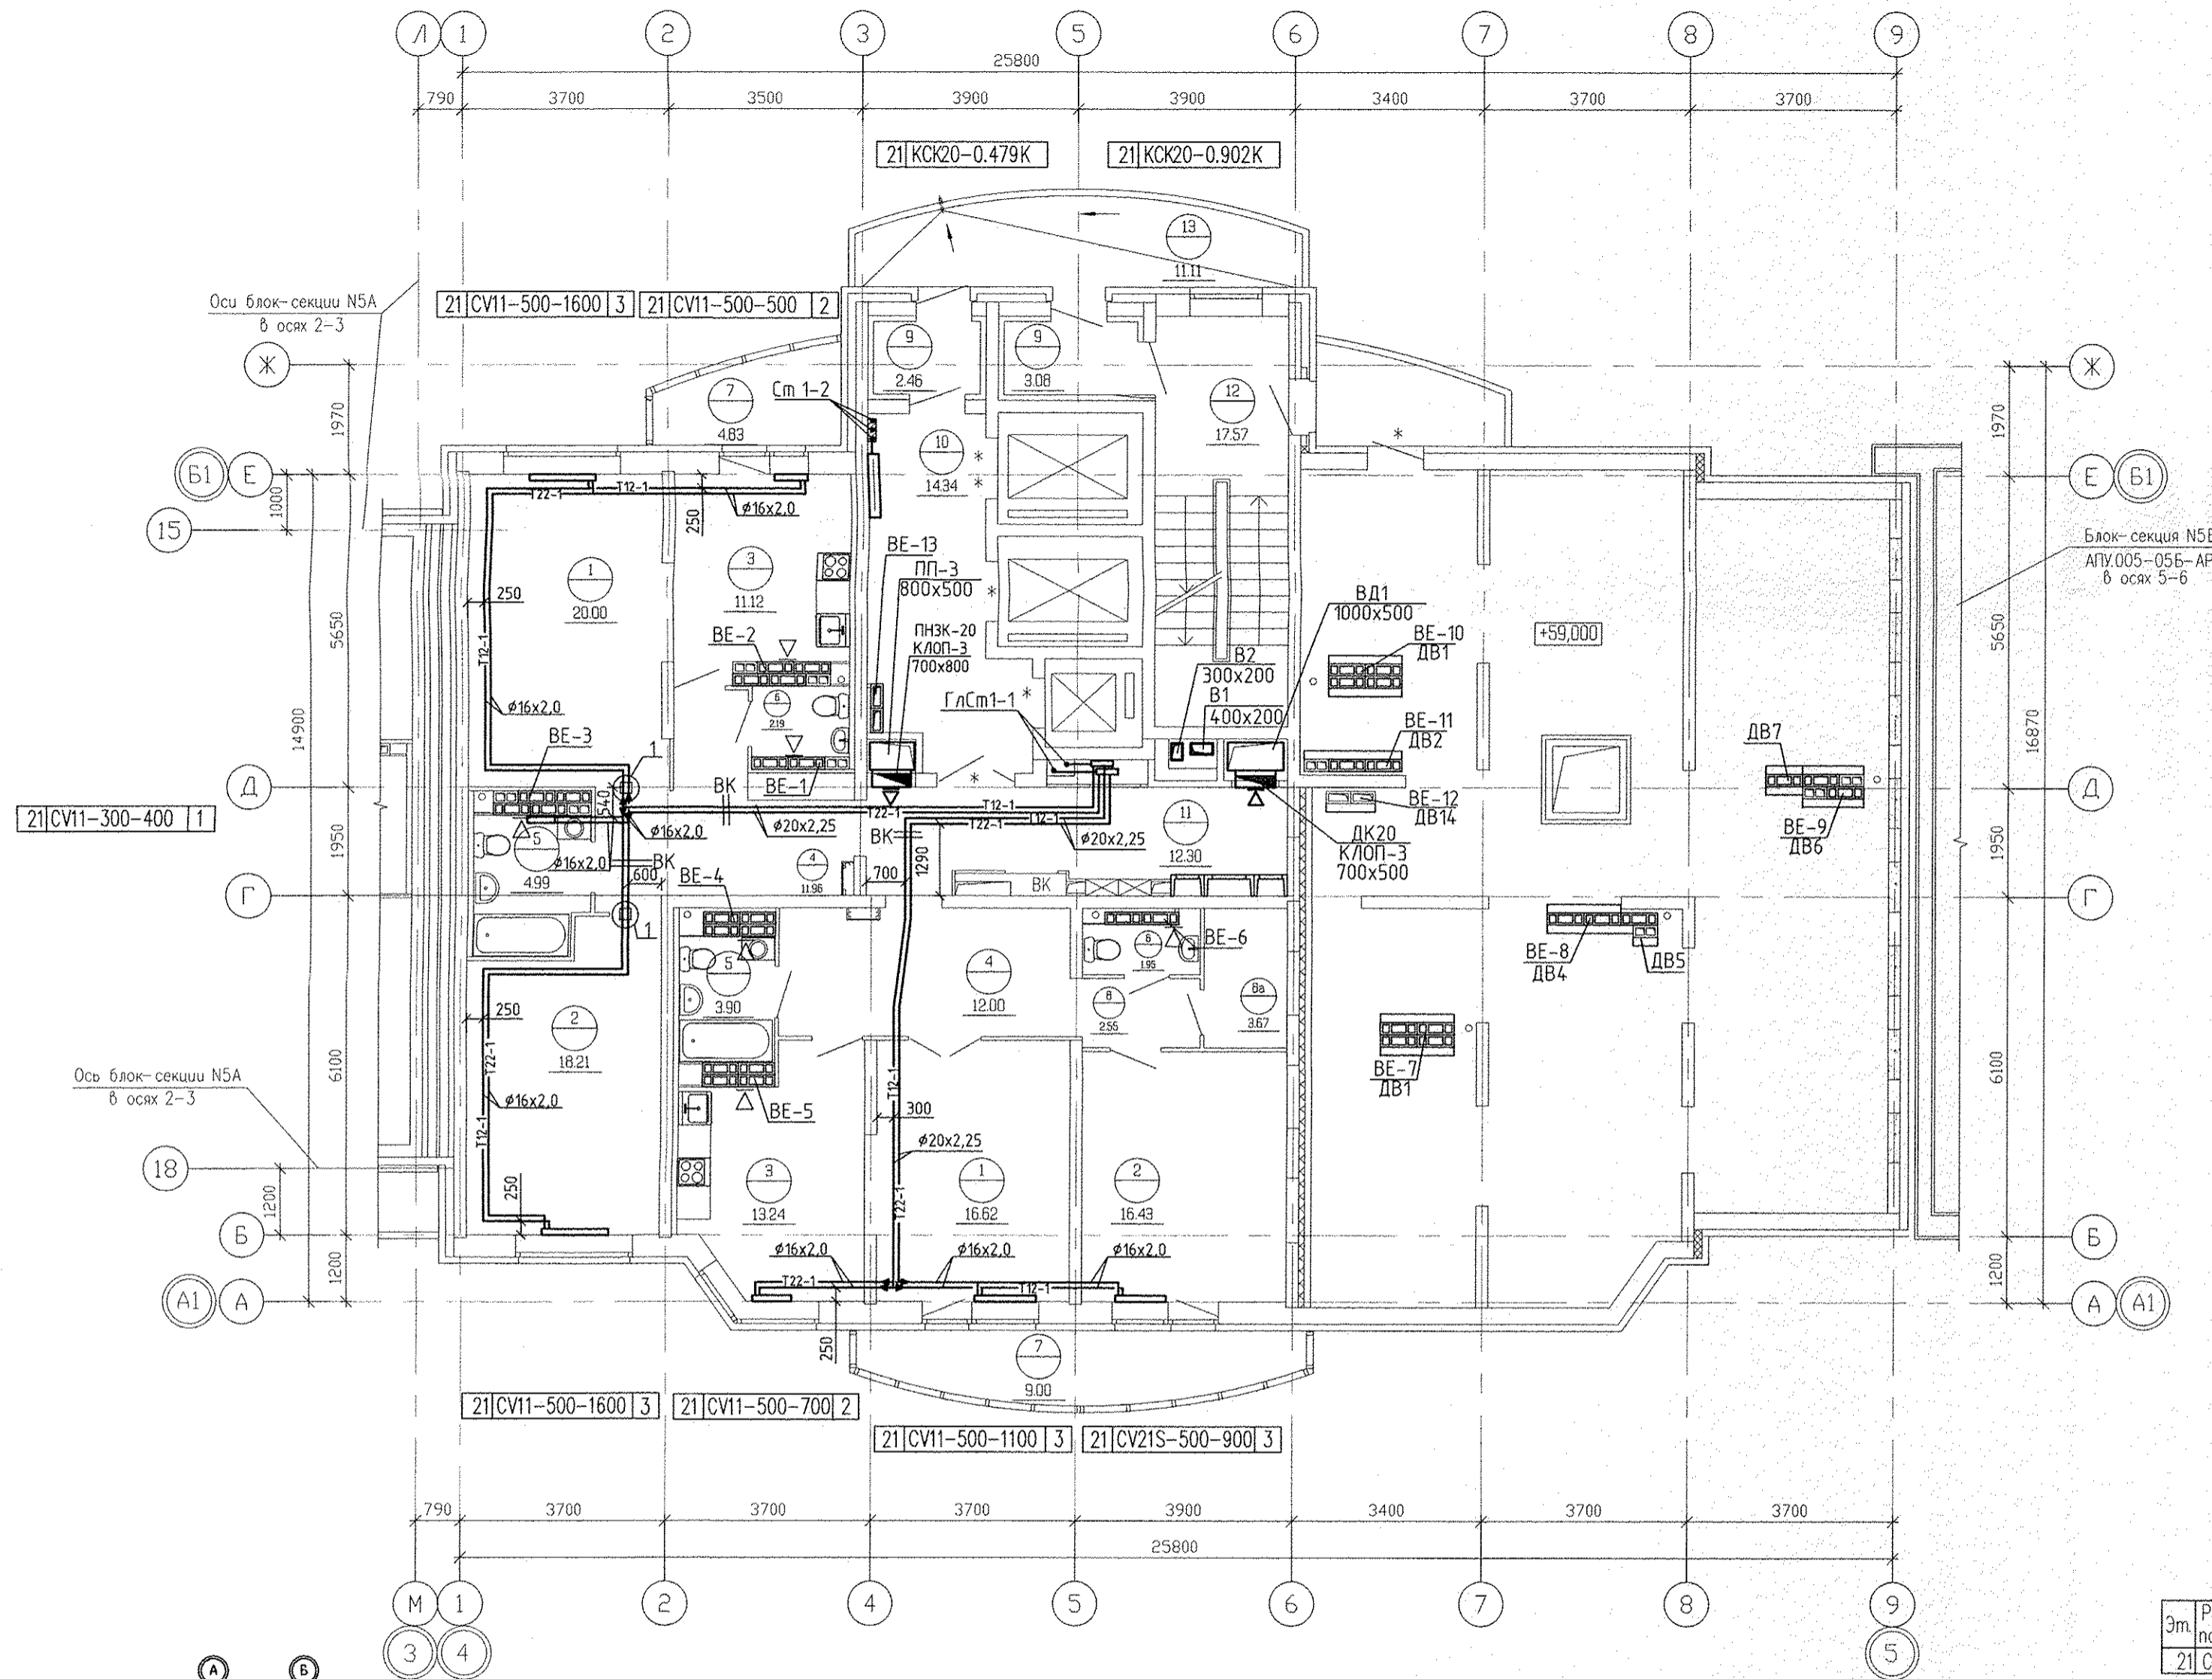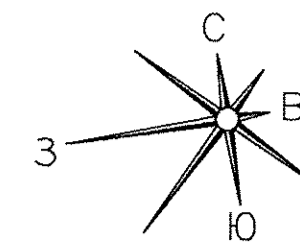

Экспликация помещений (на 1 этаж)

Номер помещения	Наименование	Площадь, м2	Кат. помещения
Помещения квартир			
1	Гостиная	36,62	
2	Спальная	34,64	
3	Кухня	24,36	
4	Прихожая	23,96	
5	Ванная	8,89	
6	Санузел	4,14	
7	Балкон	13,83	
8	Коридор	2,55	
8а	Кладовая	3,67	
	Итого	152,66	
Общедомовые помещения			
9	Тамбуры	5,54	
10	Лифтовой холл	14,34	
11	Межквартирный коридор	12,30	
12	Незадымляемая лестничная клетка	17,57	
13	Переходная лоджия	11,11	
ИТОГО	площадь общедомовых помещений:	60,86	



СОГЛАСОВАНО	СОГЛАСОВАНО
АР	АР
ВК	ВК
ЭП	ЭП
Инв. подл.	Инв. подл.
Подпись и дата	Подпись и дата
Взам. инв.Н	Взам. инв.Н
Лукина	Лукина
Решетникова	Решетникова
Бакина	Бакина
07.15	07.15
07.15	07.15
07.15	07.15
07.15	07.15

Эм	Радиатор "PURMO" панельный "Ventil Compact"	3
	21 CV21S-500-900	



Индекс предварительной настройки клапана терморегулятора

Примечание

1. Тип решеток не указанных на плане принять РВП-3 120x200 по ГОСТ 13448-82.
2. У отопительного прибора в ванной комнате предусмотрен напольный крепеж

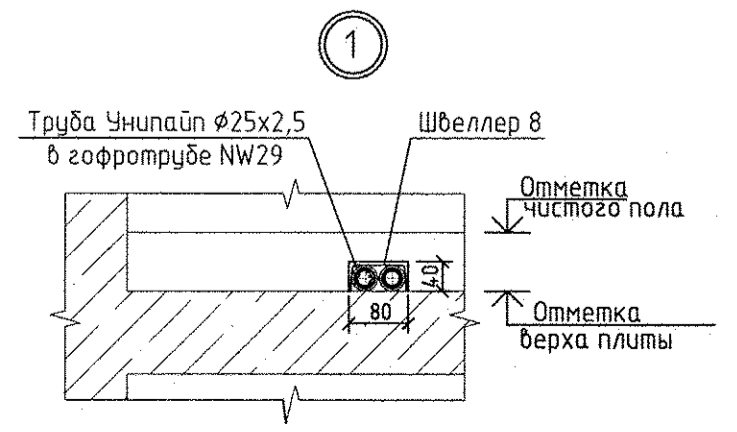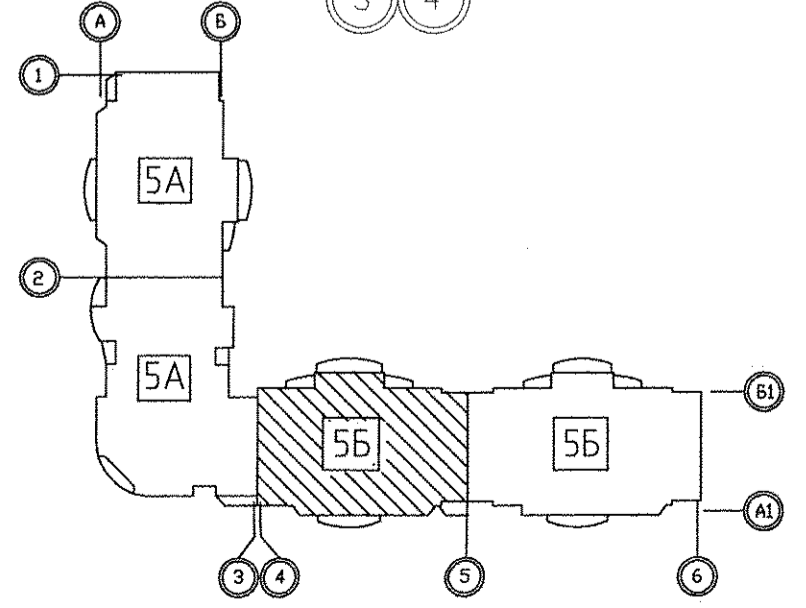

					АПЧ.005-05Б-0В			
Комплекс жилых домов с объектами обслуживания и подземным гаражом по улицам Ирбитской - Даниила Зверева - Вилюнова - Раевского в Кировском районе г.Екатеринбурга								
Изм.	Колуч.	Лист N док.	Подпись	Дата	II очередь строительства. Пусковой комплекс 1. Многосекционный жилой дом N 5. 19-21-25-этажная блок-секция 5Б	СТADIЯ	ЛИСТ	ЛИСТОВ
Разработал	Княжина			07.15		Р	10	
Проверил	Пашаева			07.15				
Глав.спец.	Пашаева			07.15				
					План 21 этажа. План технического чергака на отм. +59,000 в осях 4-5			
ГАП	Чирков			07.15	АО КОРПОРАЦИЯ АТОМСТРОЙКОМПЛЕКС			

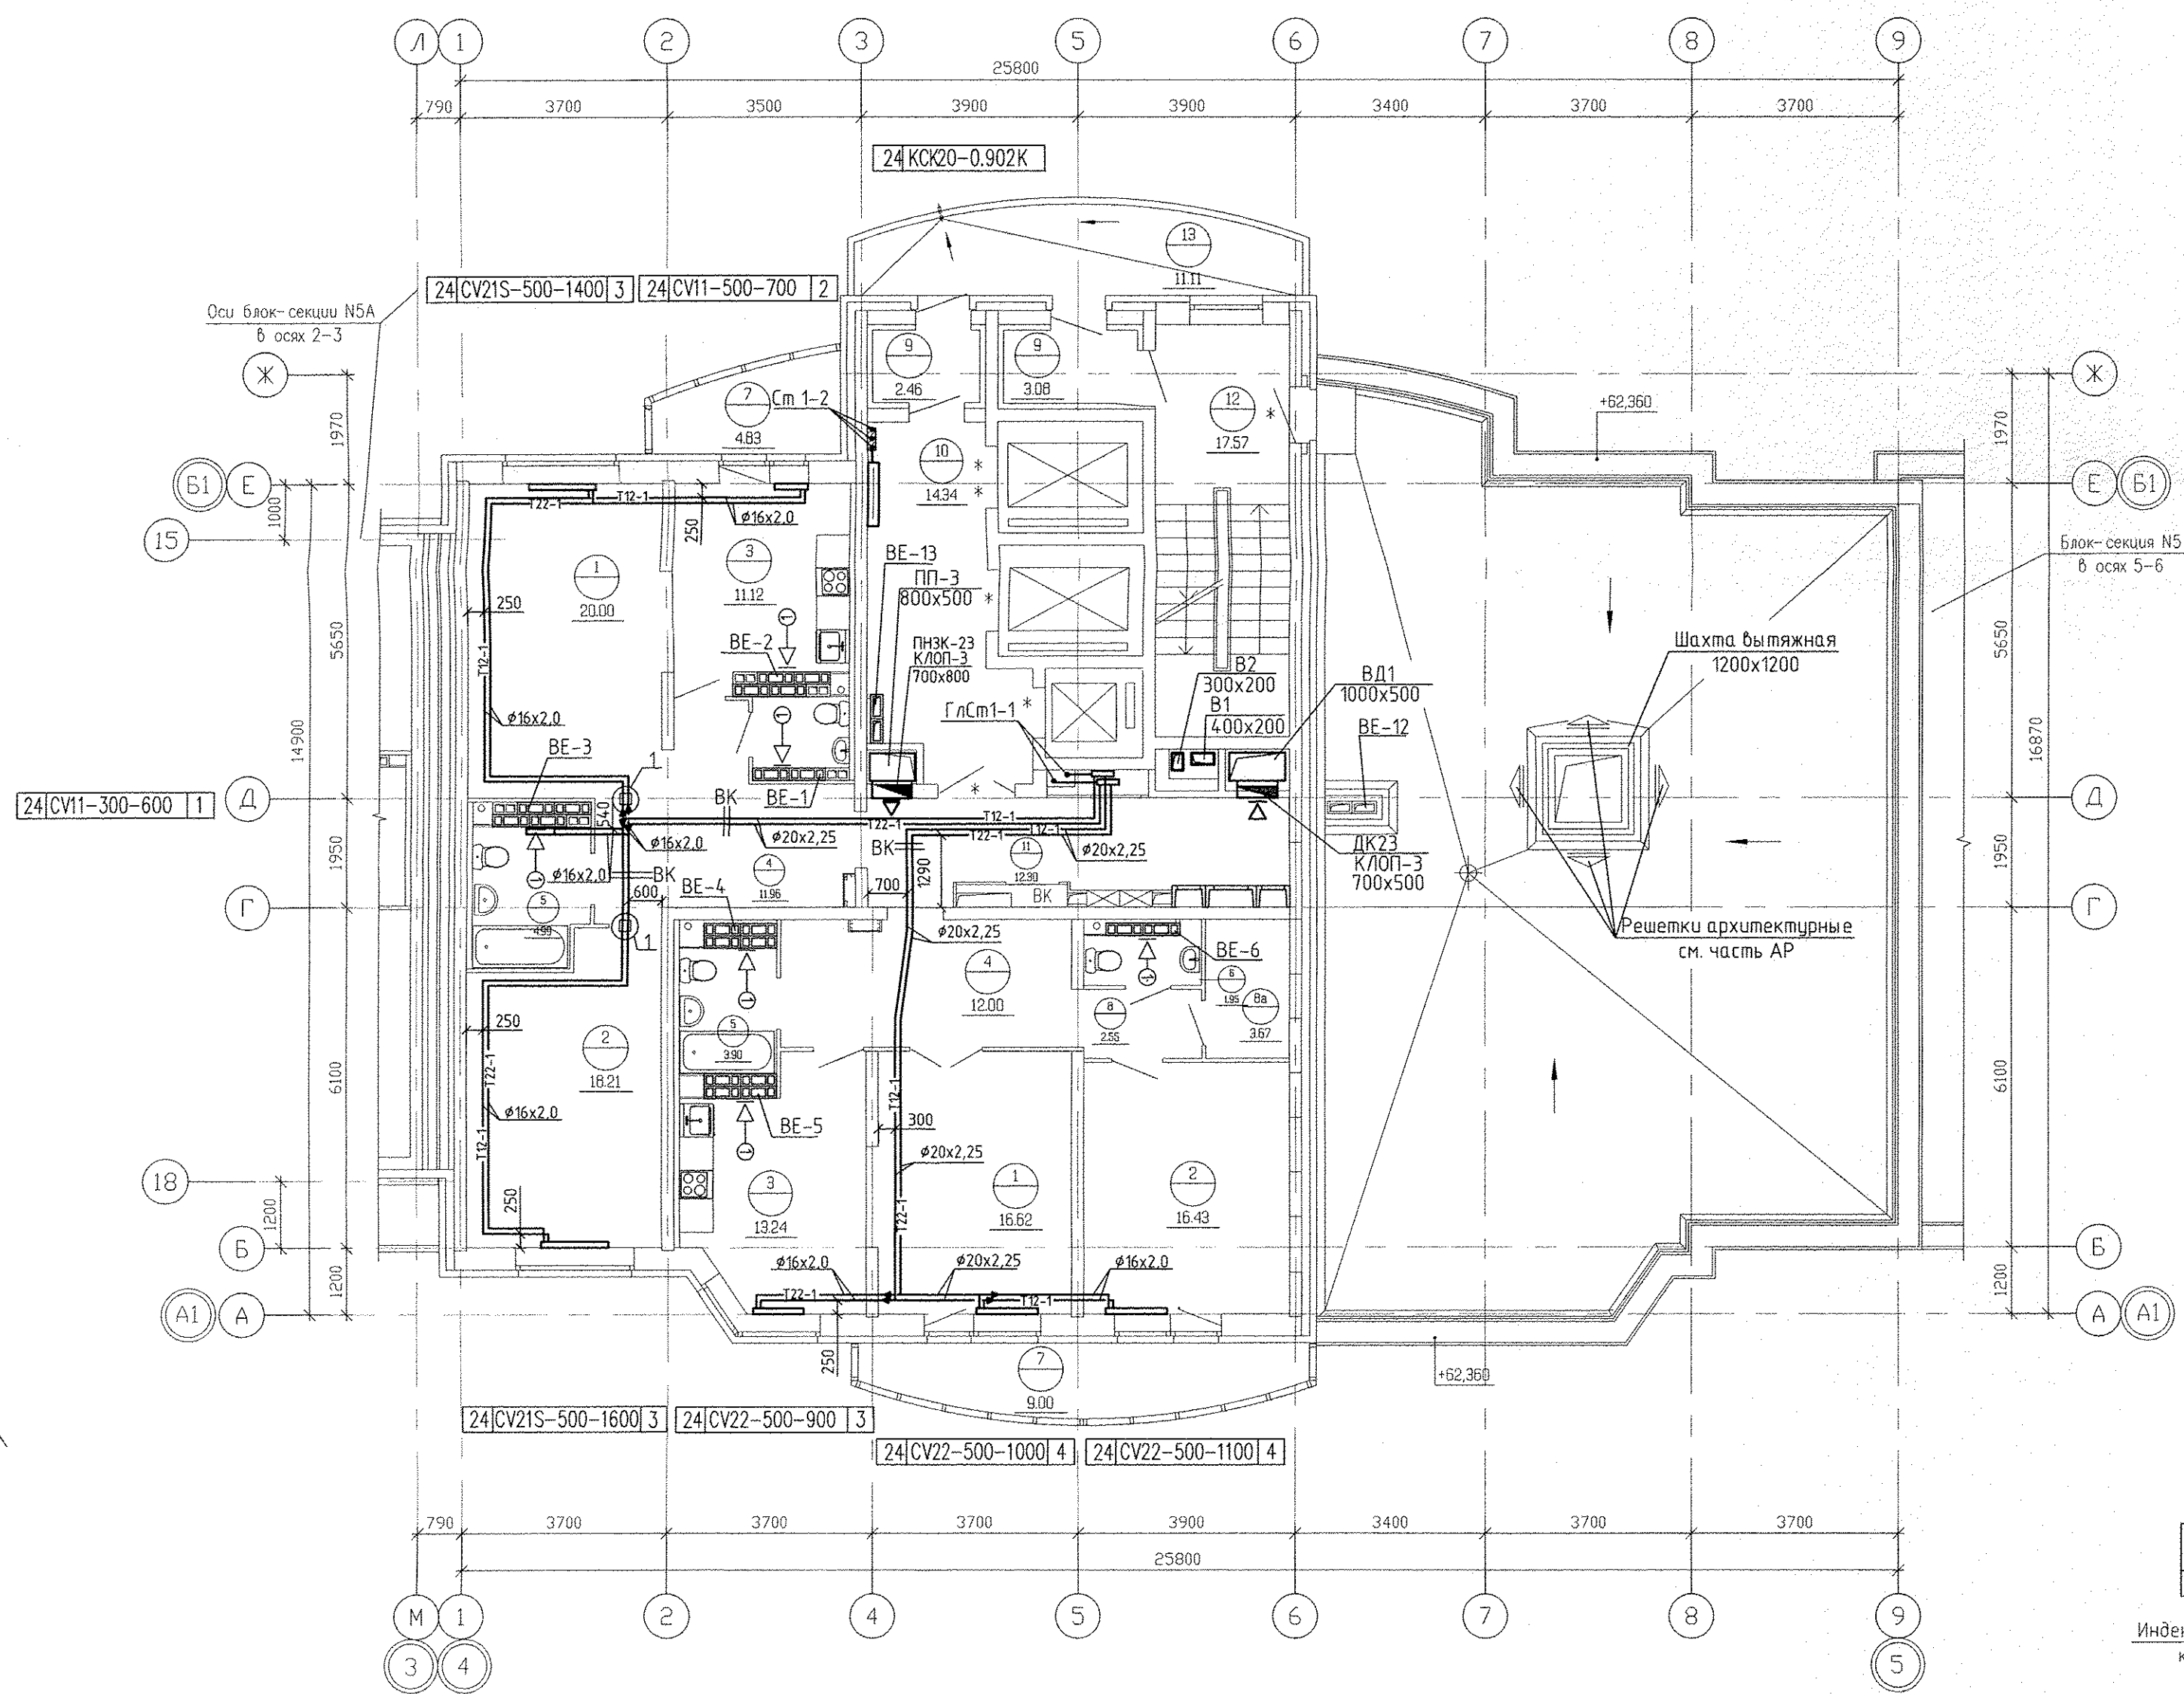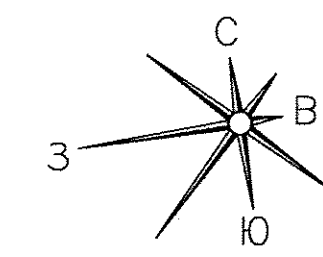

Экспликация помещений (на 1 этаж)



Номер помещения	Наименование	Площадь, м2	Кат. помещения
Помещения квартир			
1	Гостиная	36,62	
2	Спальная	34,64	
3	Кухня	24,36	
4	Прихожая	23,96	
5	Ванная	8,89	
6	Санузел	4,14	
7	Балкон	13,83	
8	Кладовая	2,55	
	Итого	3,67	
Общедомовые помещения			
9	Тамбуры	5,54	
10	Лифтовой холл	14,34	
11	Межквартирный коридор	12,30	
12	Незадымляемая лестничная клетка	17,57	
13	Переходная лоджия	11,11	
	ИТОГО площадь общедомовых помещений:	60,86	

Эт	Радиатор "PURMO" панельный "Ventil Compact"	
24	CV22-500-1100	4

Индекс предварительной настройки клапана терморегулятора

Примечание

1. Тип решеток не указанных на плане принять РВП-3 120x200 по ГОСТ 13448-82.
2. У отопительного прибора в ванной комнате предусмотрен напольный крепеж.
3. На 24 этаже вместо решеток РВП-3 120x200 в каналах кухни и санузлов установлены бытовые осевые вентиляторы "ВЕНТС 100Ф".

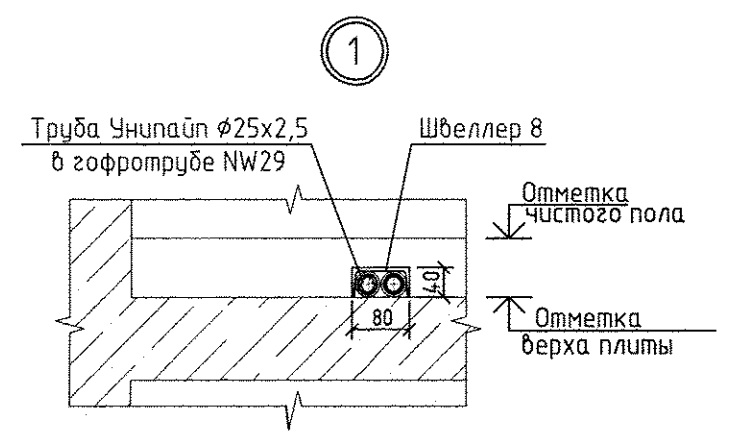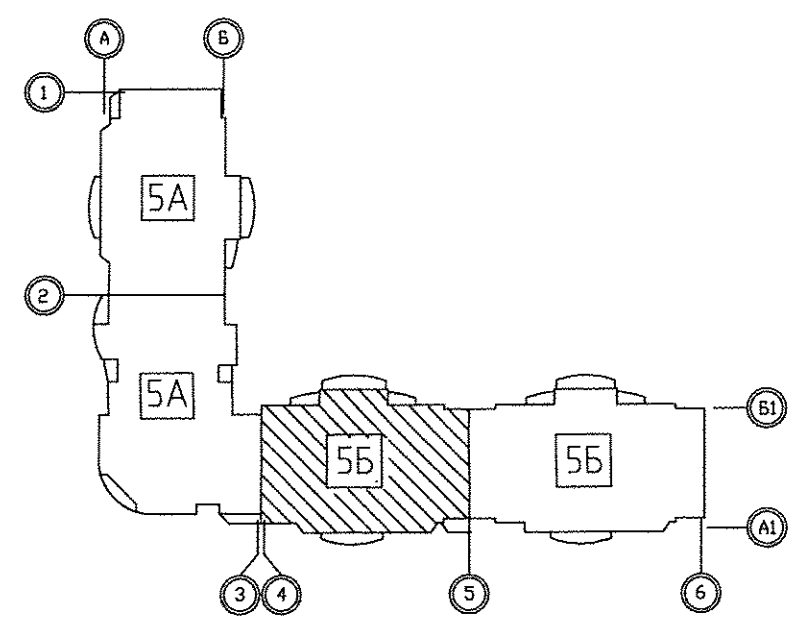

Условные обозначения
 ← ⊙ - бытовой осевой вентилятор "ВЕНТС 100 Д"

АПУ.005-05Б-0В					
Комплекс жилых домов с объектами обслуживания и подземным гаражом по улицам Ирбитской - Даниила Зверева - Вилонова - Раевского в Кировском районе г.Екатеринбурга					
Изм.	Код уч.	Лист № док	Подпись	Дата	II очередь строительства. Пусковой комплекс 1. Многосекционный жилой дом N 5. 19-21-25-этажная блок-секция 5Б
Разработал	Князькина			07.15	
Проверил	Пашаева			07.15	
Глав.спец.	Пашаева			07.15	
План 24 этажа. План кровли на отм. +61.590 в осях 4-5					
ГАП	Чирков			07.15	

СОГЛАСОВАНО
 07.15
 07.15
 07.15
 Лукина
 Решетникова
 Бакина
 АР
 ВК
 ЭП
 Взам. инд.Н
 Подпись и дата
 Инд.Н подд.