

Экспликация помещений


Номер помещения	Наименование	Площадь, м2	Кат. помещения
Общедомовые помещения			
1	Тамбуры	6,56	
2	Лифтовой холл	25,43	
3	Лестничная клетка	11,65	
4	Помещение охраны	5,86	
5	Сан.узел	2,24	
6	Электрощитовая	7,41	Д
7	Мойка уборочного инвентаря	3,18	В4
ИТОГО площадь общедомовых помещений:		62,33	
Выставочный салон N1			
9	Тамбур	5,61	
10	Выставочный зал	111,85	
11	Сан.узел, мойка уборочного инвентаря	5,02	В4
ИТОГО площадь помещений выст.салона N1:		122,48	
ИТОГО общая площадь выст.салона N1:		126,4	
Выставочный салон N2			
12	Тамбур	5,61	
13	Выставочный зал	143,78	
14	Сан.узел	4,21	
15	Мойка уборочного инвентаря	3,12	В4
ИТОГО площадь помещений выст.салона N2:		156,72	
ИТОГО общая площадь выст.салона N2:		164,10	

СОГЛАСОВАНО  
 12.12  
 12.12  
 12.12  
 Пашаева  
 Чижик  
 Смирнова  
 ЭЛ

Взам. инв.№  
 Подпись и дата  
 Инв.№ пог.


1. За относительную отметку 0,000 принят уровень верха монолитной конструкции перекрытия над подвалом жилой части секции в осях 1-2, соответствующий абсолютной отметке 267,00.

АПУ.012-01А-ВК																	
4	1	-	03-14	С.М.	01.14												
Изм.	Кол.уч.	Лист	№ док.	Подпись	Дата												
Жилой дом переменной этажности со встроенно-пристроенными объектами общественного назначения и подземной автостоянкой в границах улиц Победы-Бакинских комиссаров-Никитина в Орджоникидзевском районе г. Екатеринбурга																	
16-18-этажная блок-секция 1А				СТАДИЯ	ЛИСТ												
				Р	4												
План 1 этажа в осях 1-2. М 1:100																	
<table border="1"> <tr> <td>Г А П</td> <td>Чирков</td> <td>12.12</td> </tr> <tr> <td>Глав. спец.</td> <td>Курчавова</td> <td>12.12</td> </tr> <tr> <td>Проверил</td> <td>Курчавова</td> <td>12.12</td> </tr> <tr> <td>Разработал</td> <td>Прахова</td> <td>12.12</td> </tr> </table>						Г А П	Чирков	12.12	Глав. спец.	Курчавова	12.12	Проверил	Курчавова	12.12	Разработал	Прахова	12.12
Г А П	Чирков	12.12															
Глав. спец.	Курчавова	12.12															
Проверил	Курчавова	12.12															
Разработал	Прахова	12.12															
<table border="1"> <tr> <td colspan="3">ЗАО КОРПОРАЦИЯ АТОМСТРОЙКОМПЛЕКС</td> </tr> </table>						ЗАО КОРПОРАЦИЯ АТОМСТРОЙКОМПЛЕКС											
ЗАО КОРПОРАЦИЯ АТОМСТРОЙКОМПЛЕКС																	
формат А2																	

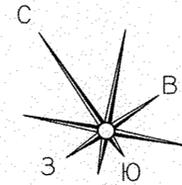

Экспликация помещений  
(на 1 этаж)


Номер помещения	Наименование	Площадь, м2	Кат. помещения
Помещения квартир			
1	Гостиная	71,84	
2	Спальная	55,20	
3	Кухня	56,96	
4	Прихожая	34,29	
5	Коридор	9,86	
6	Сан.узел	8,87	
7	Ванная	17,63	
8	Балкон	16,24	
	Итого	270,89	
Общедомовые помещения			
10	Лифтовой холл	5,27	
11	Незадымляемая лестничная клетка	15,7	
12	Межквартирный коридор	22,99	
13	Тамбуры	5,59	
14	Переходная лоджия	4,47	
ИТОГО	площадь общедомовых помещений:	53,55	

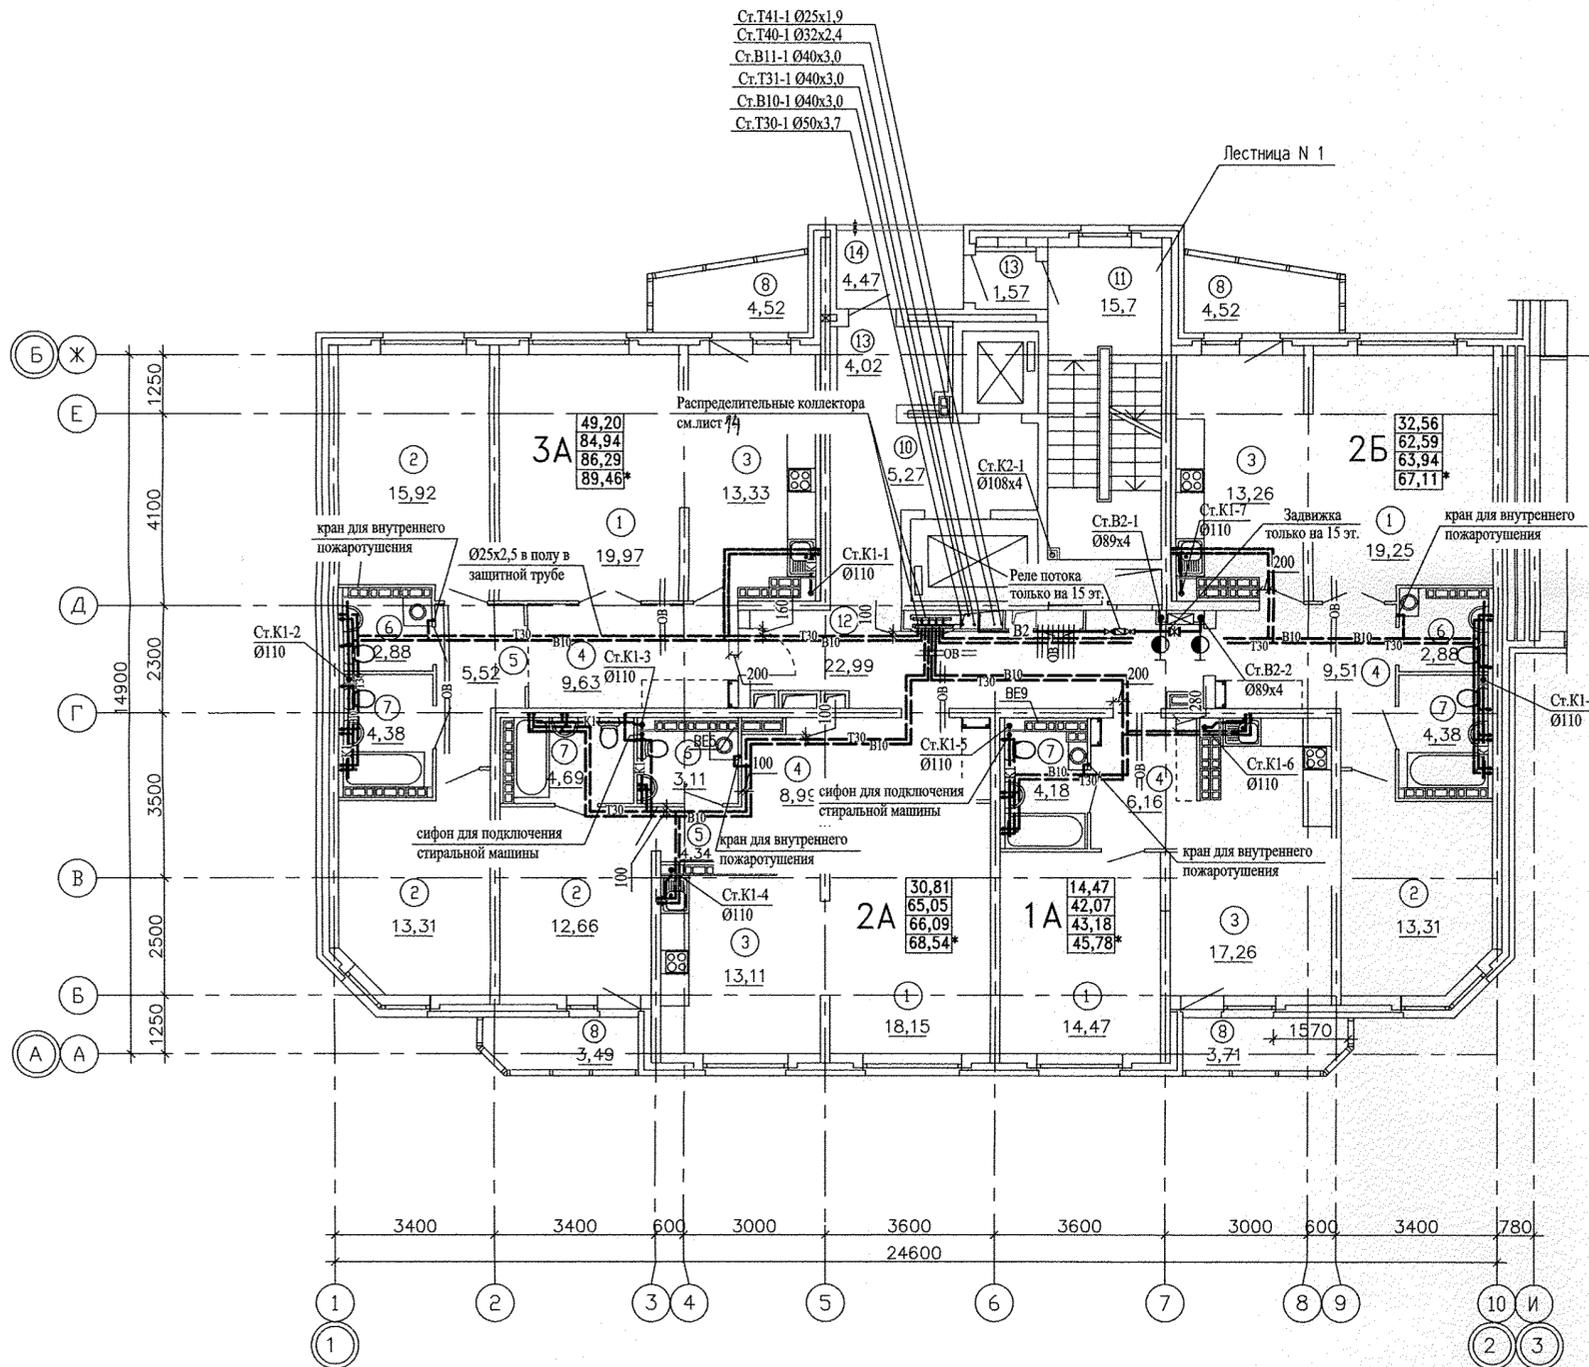

Принятые обозначения площадей помещений квартир:

- 00,00 - Жилая площадь квартиры
- 00,00 - Площадь квартиры
- 00,00 - Общая площадь квартиры с приведенными коэффициентами для летних помещений 0,5 и 0,3
- 00,00\* - Общая площадь квартиры с приведенным коэффициентом для летних помещений 1,0

1. За относительную отметку 0,000 принят уровень верха монолитной конструкции перекрытия над подвалом жилой части секции в осях 1-2, соответствующий абсолютной отметке 267,00.

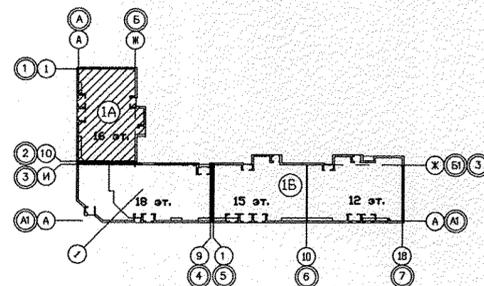

Изм.					Кол.уч.			Лист			N док.			Подпись			Дата			
АПУ.012-01А-ВК																				
Жилой дом переменной этажности со встроенно-пристроенными объектами общественного назначения и подземной автостоянкой в границах улиц Победы-Бакинских комиссаров-Никитина в Орджоникидзевском районе г. Екатеринбург																				
16-18-этажная блок-секция 1А												СТАДИЯ			ЛИСТ			ЛИСТОВ		
План типового этажа в осях 1-2. М 1:100												Р			6			ЛИСТОВ		
Г А П			Чирков			12.12			Г лав. спец.			Курчавова			12.12			ЗА О КОРПОРАЦИЯ АТОМСТРОЙКОМПЛЕКС		
Проверил			Курчавова			12.12			Разработал			Прахова			12.12					

формат А2

СОГЛАСОВАНО	Пашаева	12.12
	Чижих	12.12
	Смирнова	12.12
	ЭЛ	
Инж.Н. покл.	Врем. инж.Н.	
	Подпись и дата	