

п1 - Расстановка светильников выполнена по дизайн-проекту.
 ИП - Источники питания для светильников "Грильято 100x100"

Условные обозначения:


- - подключение варочной поверхности (коробка с клеммником), подключение духового шкафа (шт. розетка на 16А).
- ⊗ - световой указатель "Выход", "ПК" - "Молния 24" h=2,3м
- ⊗ - патрон h=2,3м
- ⊗ - ящик силовой с понижающим трансформатором 220/36В, ЯТП-0,25

Штепсельные розетки на прикладке квартирного щитка установить:
 - для Гр.Н2 - на высоте h=2,3м
 - для Гр.Н5 - на высоте h=0,3м


ЭКСПЛИКАЦИЯ ПОМЕЩЕНИЙ (начало)

ЭКСПЛИКАЦИЯ ПОМЕЩЕНИЙ (продолжение)

Номер помещения	Наименование	Площадь, м2	Кат. помещения	Номер помещения	Наименование	Площадь, м2	Кат. помещения
ПОМЕЩЕНИЯ КВАРТИР				ПОМЕЩЕНИЯ КВАРТИР			
1	Гостиная	96.96		11	Помещение охраны	15.23	
2	Спальня	92.73		12	Электрощитовая	13.62	Д
3	Кухня	86.73		13	Коридор	37.83	
4	Прихожая	62.48		14	Лифтовой холл	29.10	
5	Гардеробная	2.33		15	Лестничная клетка	27.60	
6	Сан.узел	8.70		16	Тамбур	12.32	
7	Ванная	27.87		итого		197.35	
ОБЩЕДОМОВЫЕ ПОМЕЩЕНИЯ				ОБЩЕДОМОВЫЕ ПОМЕЩЕНИЯ			
итого		377.80		17	Выставочный зал	131.00	
8	Тамбур	7.49		18	Помещение администрации	19.09	
9	Холл	50.00		19	Тамбур	2.02	
10	Сан.узел с мойкой уборочного инвентаря	4.16		20	Санузел	4.40	
				21	Тамбур	3.56	
				Всего помещений выставочного салона N7		160.07	
				Общая площадь выставочного салона N7		168.60	

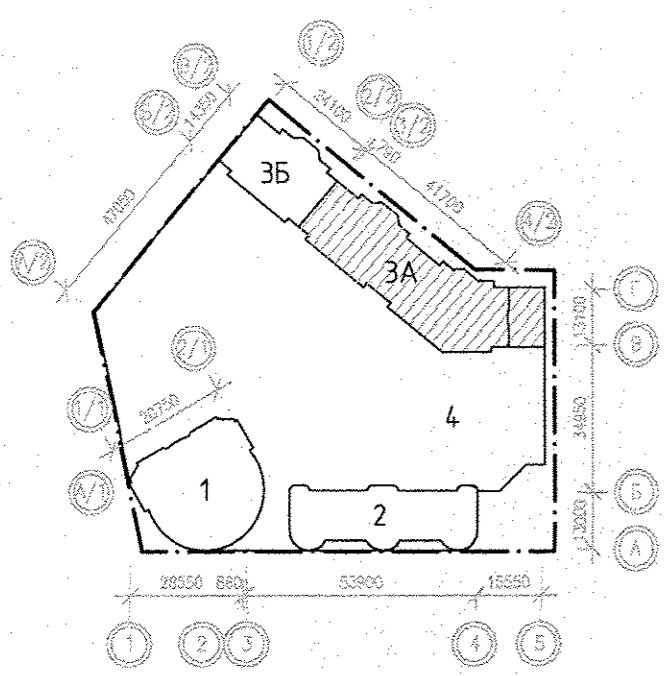

АПУ.026-03А-ЭЛ								
5	-	зона	119-17	07.17	Застройка по ул. Просторной - Павловской в Чкаловском районе г. Екатеринбург (участок N1). Жилые дома со встроенно-пристроенными помещениями общественного назначения, трансформаторной подстанцией и подземной автостоянкой.	Этап	Лист	16
3	-	зона	119-17	04.17				
1	-	зона	316-16	02.17				
Изм.	Колуч.	Лист	N док.	Подпись	Дата			
Разработал	Бунтури			09.2016	Пусковой комплекс 2			
Проверил	Киселева			09.2016	18-этажный блок-секция 3А			
Гл.инж.	Басарова			09.2016	Р			
Г.П.	Гаранин			09.2016	Лист 16			
План 1 этажа. Расположение сетей электрообеспечения жилого дома и мазанина.						ЗАО КОРПОРАЦИЯ АТОМСТРОЙКОМПЛЕКС		

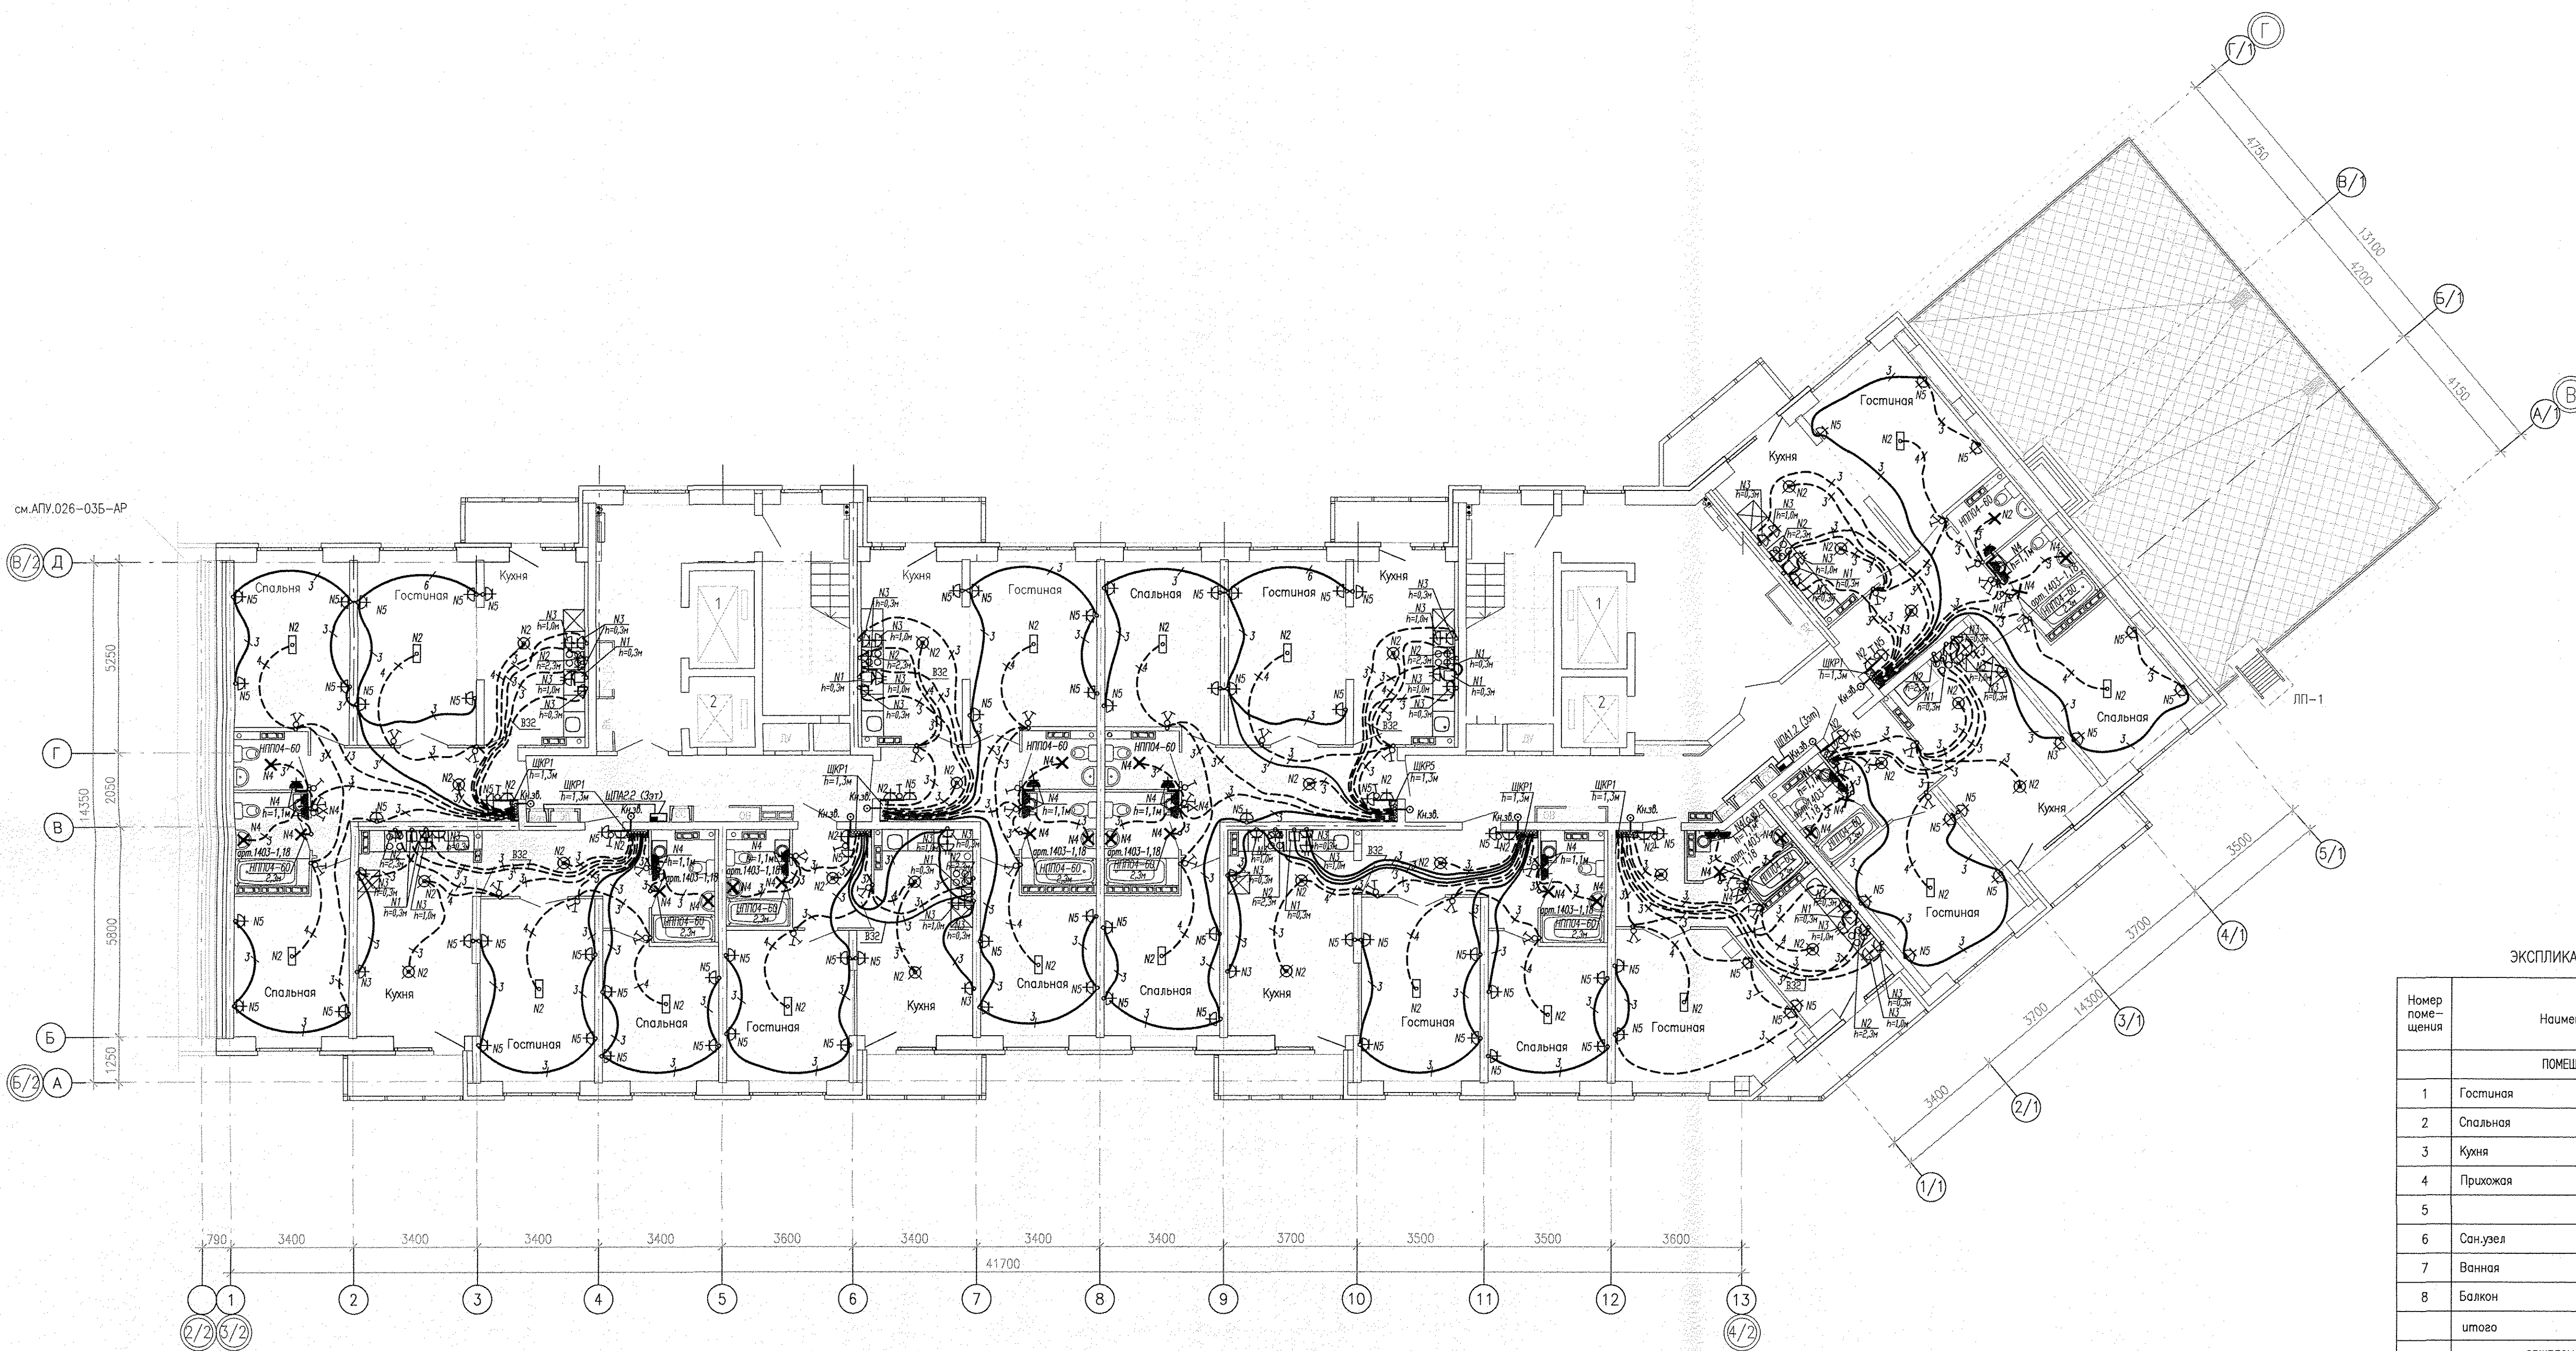

см. АПУ.026-03Б-АР


ЭКСПЛИКАЦИЯ ПОМЕЩЕНИЙ

Номер помещения	Наименование	Площадь, м ²	Кат. помещения
ПОМЕЩЕНИЯ КВАРТИР			
1	Гостиная	142.14	
2	Спальня	104.24	
3	Кухня	136.38	
4	Прихожая	86.85	
5			
6	Сан.узел	11.68	
7	Ванная	42.21	
8	Балкон	34.65	
	итого	558.15	
ОБЩЕДОМОВЫЕ ПОМЕЩЕНИЯ			
9	Коридор	38.13	
10	Лифтовой холл	43.77	
11	Лестничная клетка	27.60	
	итого	109.50	


Условные обозначения:

- — подключение варочной поверхности (коробка с клеммником),
подключение духового шкафа (шт. розетка на 16А).

Штепсельные розетки на прикладке квартирного щитка установить:
 - для Гр. N2 - на высоте h=2,3м
 - для Гр. N5 - на высоте h=0,3м

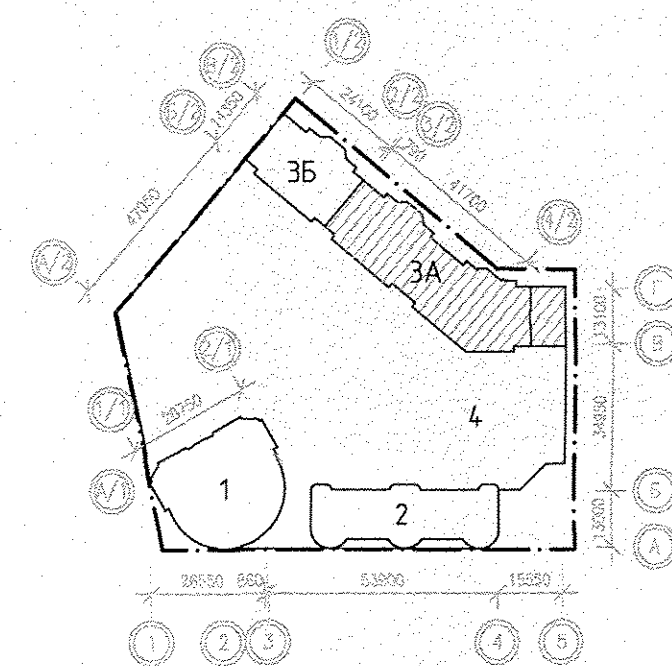


АПУ.026-03А-ЭЛ							
5	зак.	119-17	07.17	Застройка по ул.Просторной - Павловской в Чкаловском районе г. Екатеринбург (участок N1). Жилые дома со встроенно-пристроенными помещениями общественного назначения, трансформаторной подстанцией и подземной автостоянкой.	Страница	Лист	Листов
1	зак.	316-16	02.17				
Изм.	Кол.уч.	Лист	№ док.	Подпись	Дата		
Разработал	Бунтури				09.2016		
Проверил	Киселева				09.2016		
Гл.инж.	Борзова				09.2016		
Г.А.П.	Гаранин				09.2016		
Пусковой комплекс 2					Р	19	
18-этажная блок-секция 3А							
План 2-3 этажей							
Расположение сетей электрооборудования.							
ЗАО КОРПОРАЦИЯ АТОМСТРОЙКОМПЛЕКС							

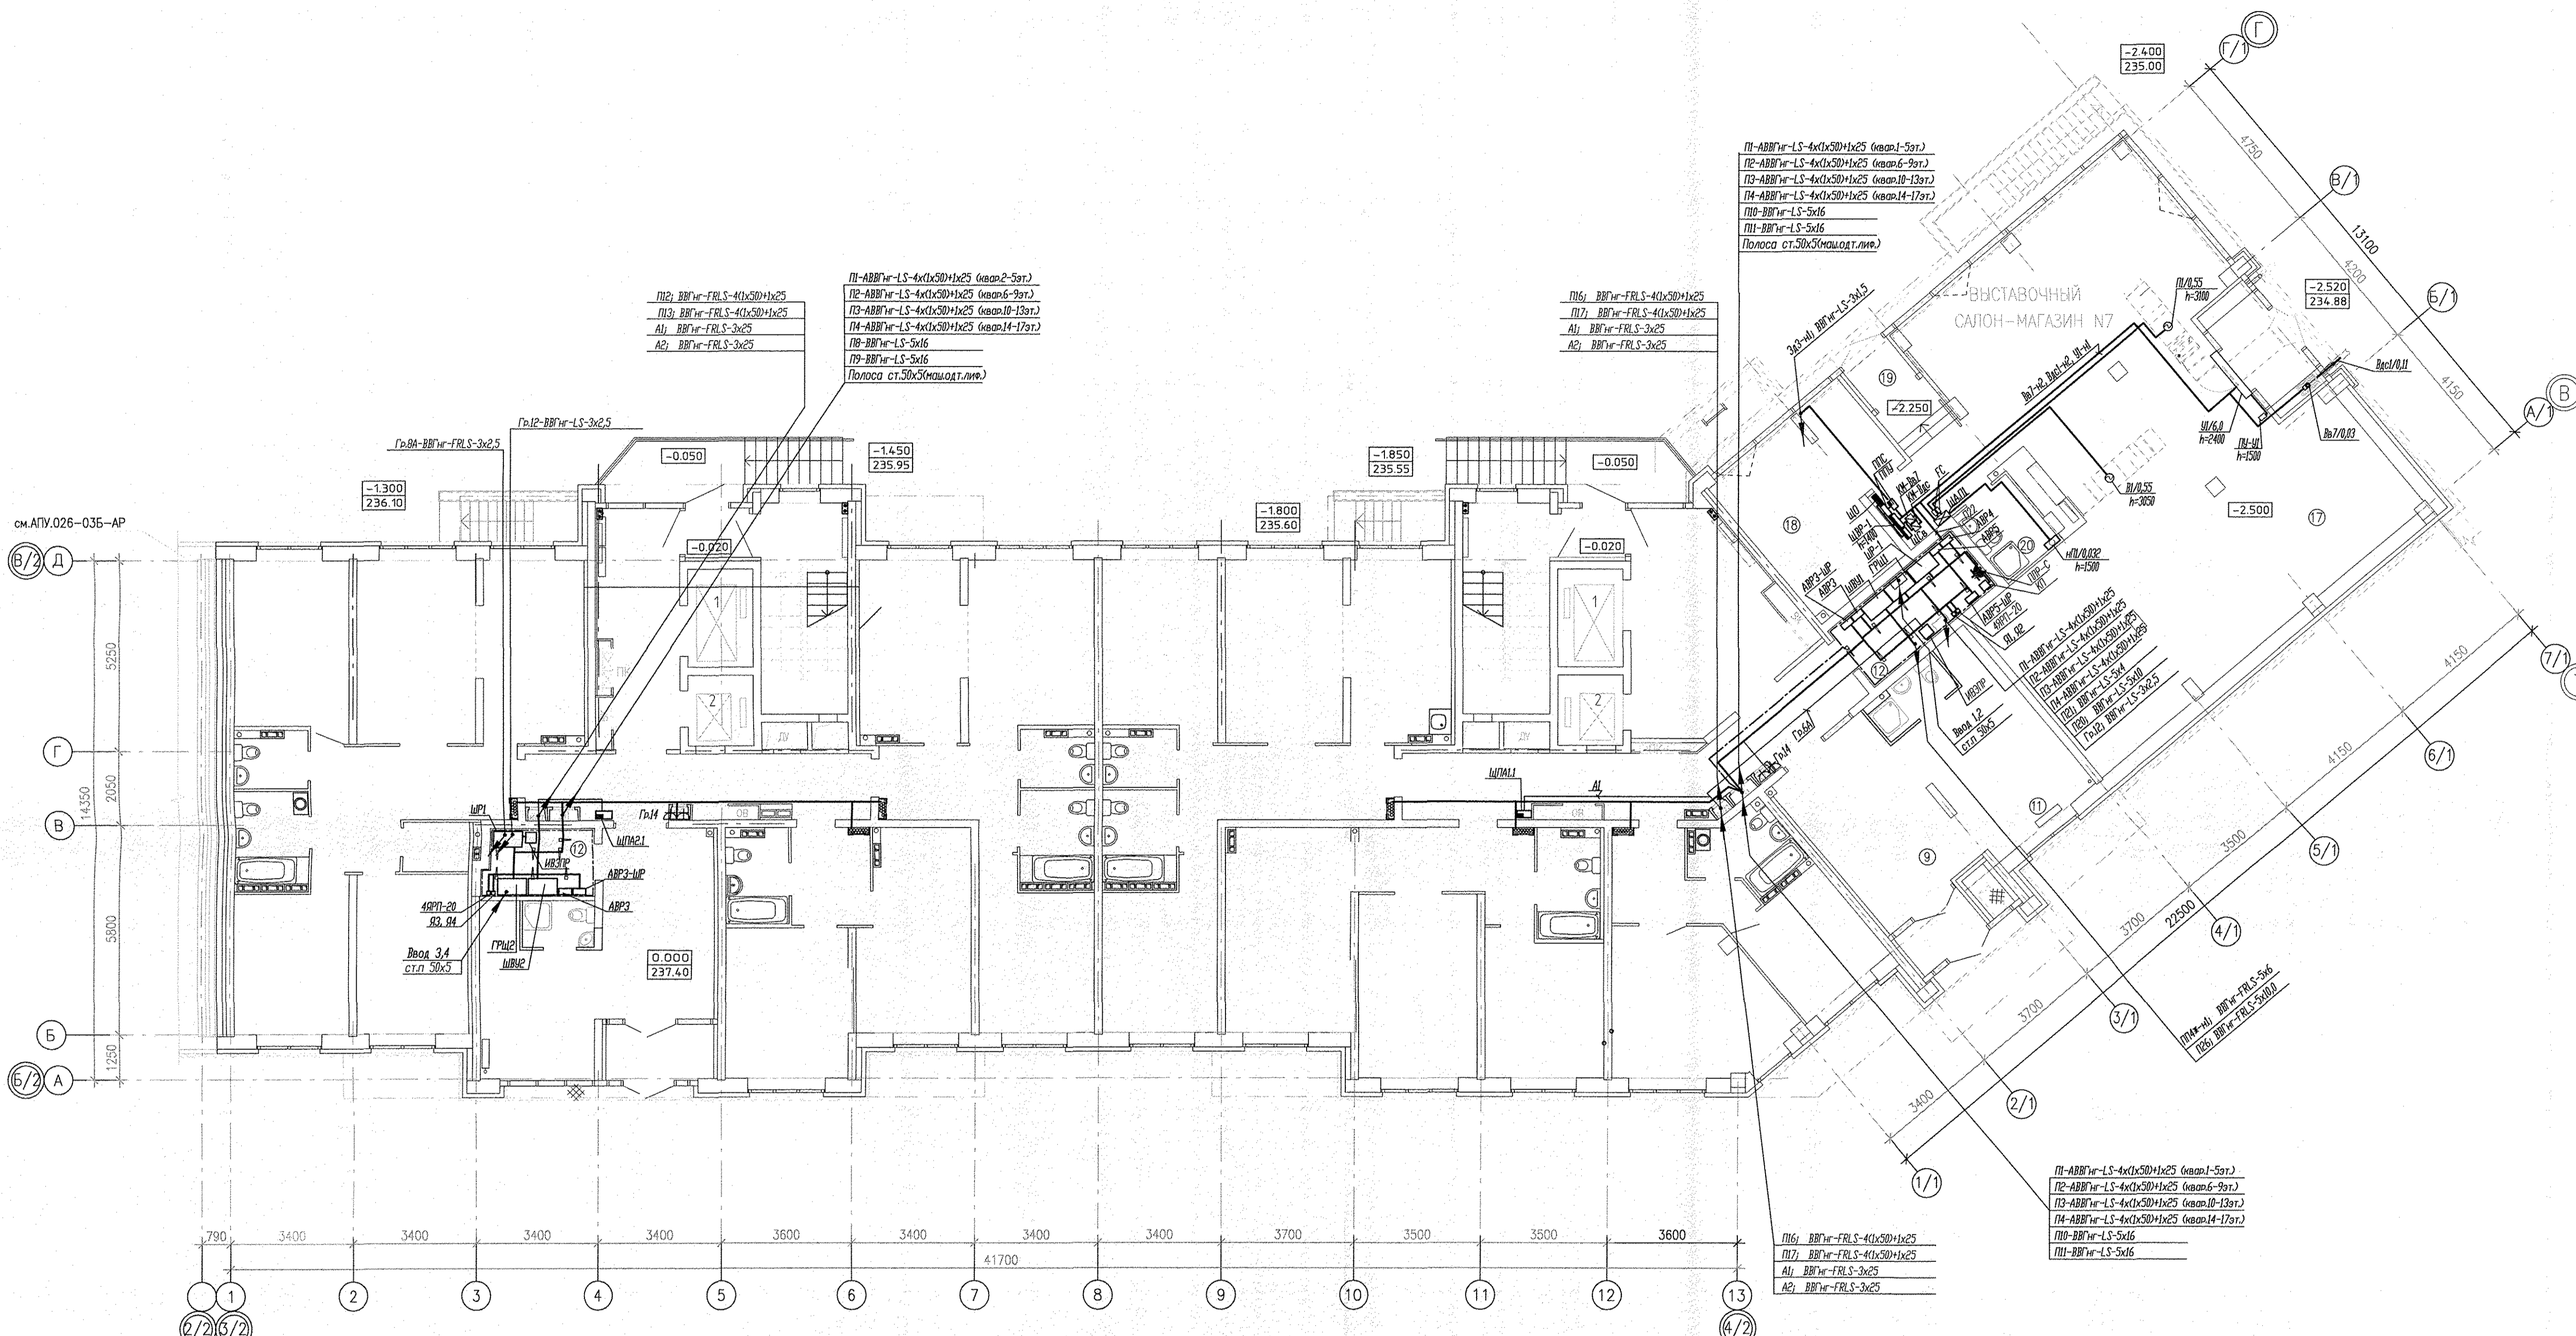

ЭКСПЛИКАЦИЯ ПОМЕЩЕНИЙ (начало)

ЭКСПЛИКАЦИЯ ПОМЕЩЕНИЙ (продолжение)



Номер помещения	Наименование	Площадь, м2	Кат. помещения	Номер помещения	Наименование	Площадь, м2	Кат. помещения
ПОМЕЩЕНИЯ КВАРТИР				11	Помещение охраны	15.23	
1	Гостиная	96.96		12	Электрощитовая	13.62	Д
2	Спальня	92.73		13	Коридор	37.83	
3	Кухня	86.73		14	Лифтовой холл	29.10	
4	Прихожая	62.48		15	Лестничная клетка	27.60	
5	Гардеробная	2.33		16	Тамбур	12.32	
6	Санузел	8.70		итого		197.35	
7	Ванная	27.87		ВЫСТАВОЧНЫЙ САЛОН-МАГАЗИН N7			
итого		377.80		17	Выставочный зал	131.00	
ОБЩЕДОМОВЫЕ ПОМЕЩЕНИЯ				18	Помещение администрации	19.09	
8	Тамбур	7.49		19	Тамбур	2.02	
9	Холл	50.00		20	Санузел	4.40	
10	Санузел с мойкой уборочного инвентаря	4.16		21	Тамбур	3.56	
					Всего помещений выставочного салона N7	160.07	
					Общая площадь выставочного салона N7	168.60	

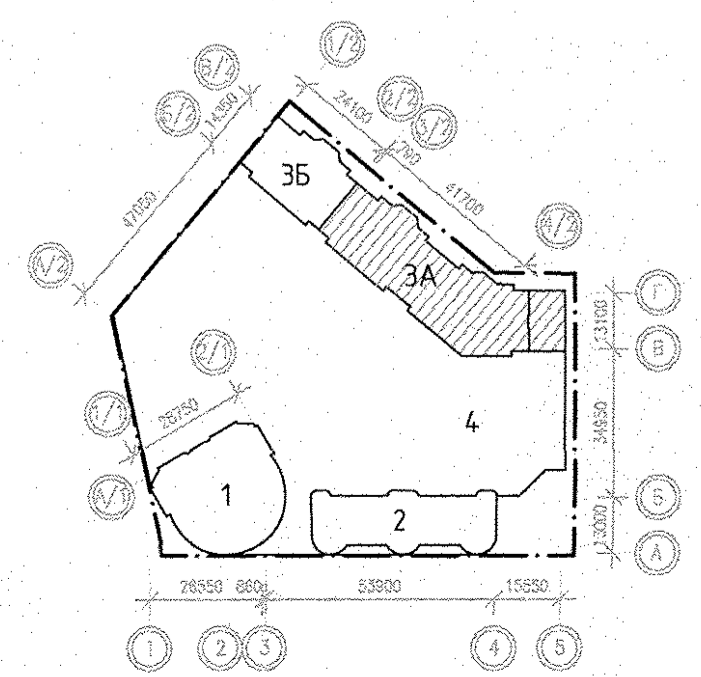


АПУ.026-03А-ЭЛ						
5	-	зем.	119-17	07.17	Застройка по ул.Просторной - Павловской в Чкаловском районе	
1	-	зем.	316-16	12.16	г. Екатеринбург (участок №1). Жилые дома со встроенно-пристроенными помещениями общественного назначения, трансформаторная подстанция и подземная автомобильная стоянка.	
Изм.	Колучи	Лист	N док.	Подпись	Дата	
Разработал	Бунтури				09.2016	
Проверил	Киселева				09.2016	
Гл.инж.	Борова				09.2016	
Г.А.П.	Гаранин				09.2016	
Пусковой комплекс 2					Страница	Лист
18-этажная блок-секция 3А					Р	15
План 1 этажа. Расположение питающих и групповых сетей жилого дома, сетей электрооборудования магазина.					ЗАО КОРПОРАЦИЯ АТОМСТРОЙКОМПЛЕКС	

ЭКСПЛИКАЦИЯ ПОМЕЩЕНИЙ

Номер помещения	Наименование	Площадь, м ²	Кот. помещения
ПОМЕЩЕНИЯ КВАРТИР			
1	Гостиная	142.27	
2	Спальная	107.77	
3	Кухня	138.12	
4	Прихожая	82.16	
5			
6	Санузел	11.70	
7	Ванная	44.49	
8	Балкон	34.73	
	итого	561.24	
ОБЩЕДОМОВЫЕ ПОМЕЩЕНИЯ			
9	Коридор	38.03	
10	Лифтовой холл	43.77	
11	Лестничная клетка	27.60	
	итого	109.40	

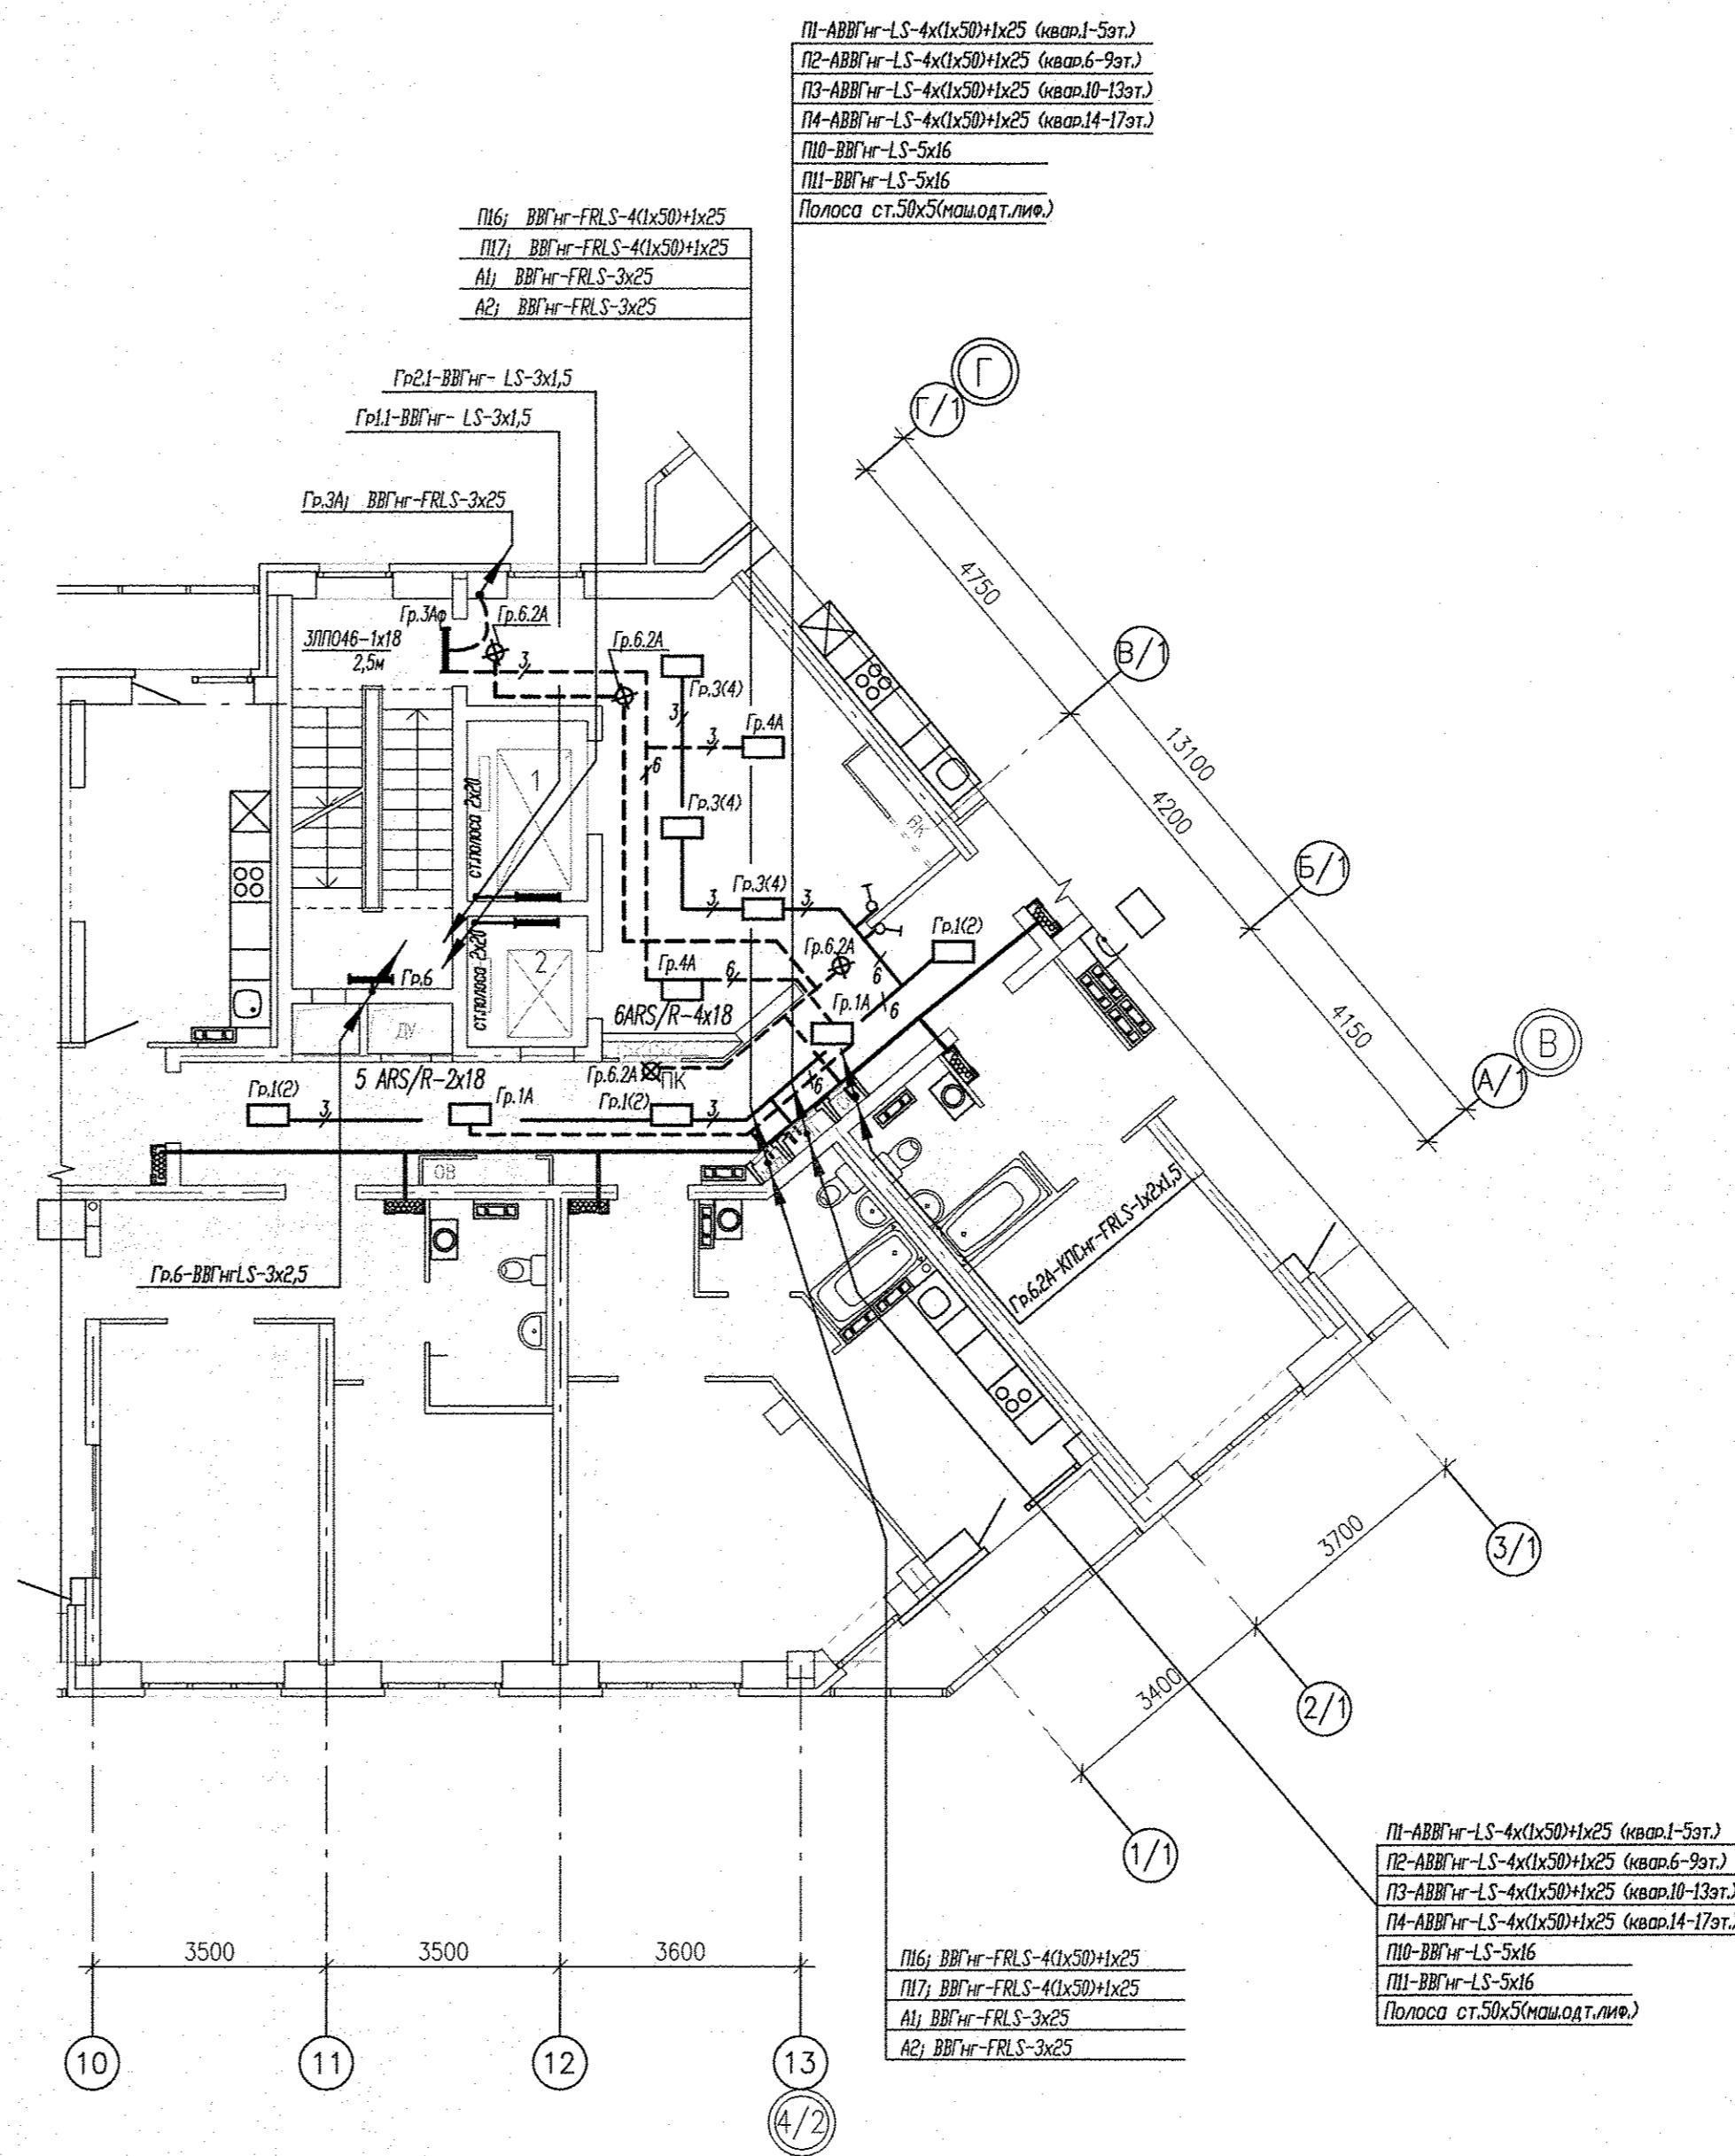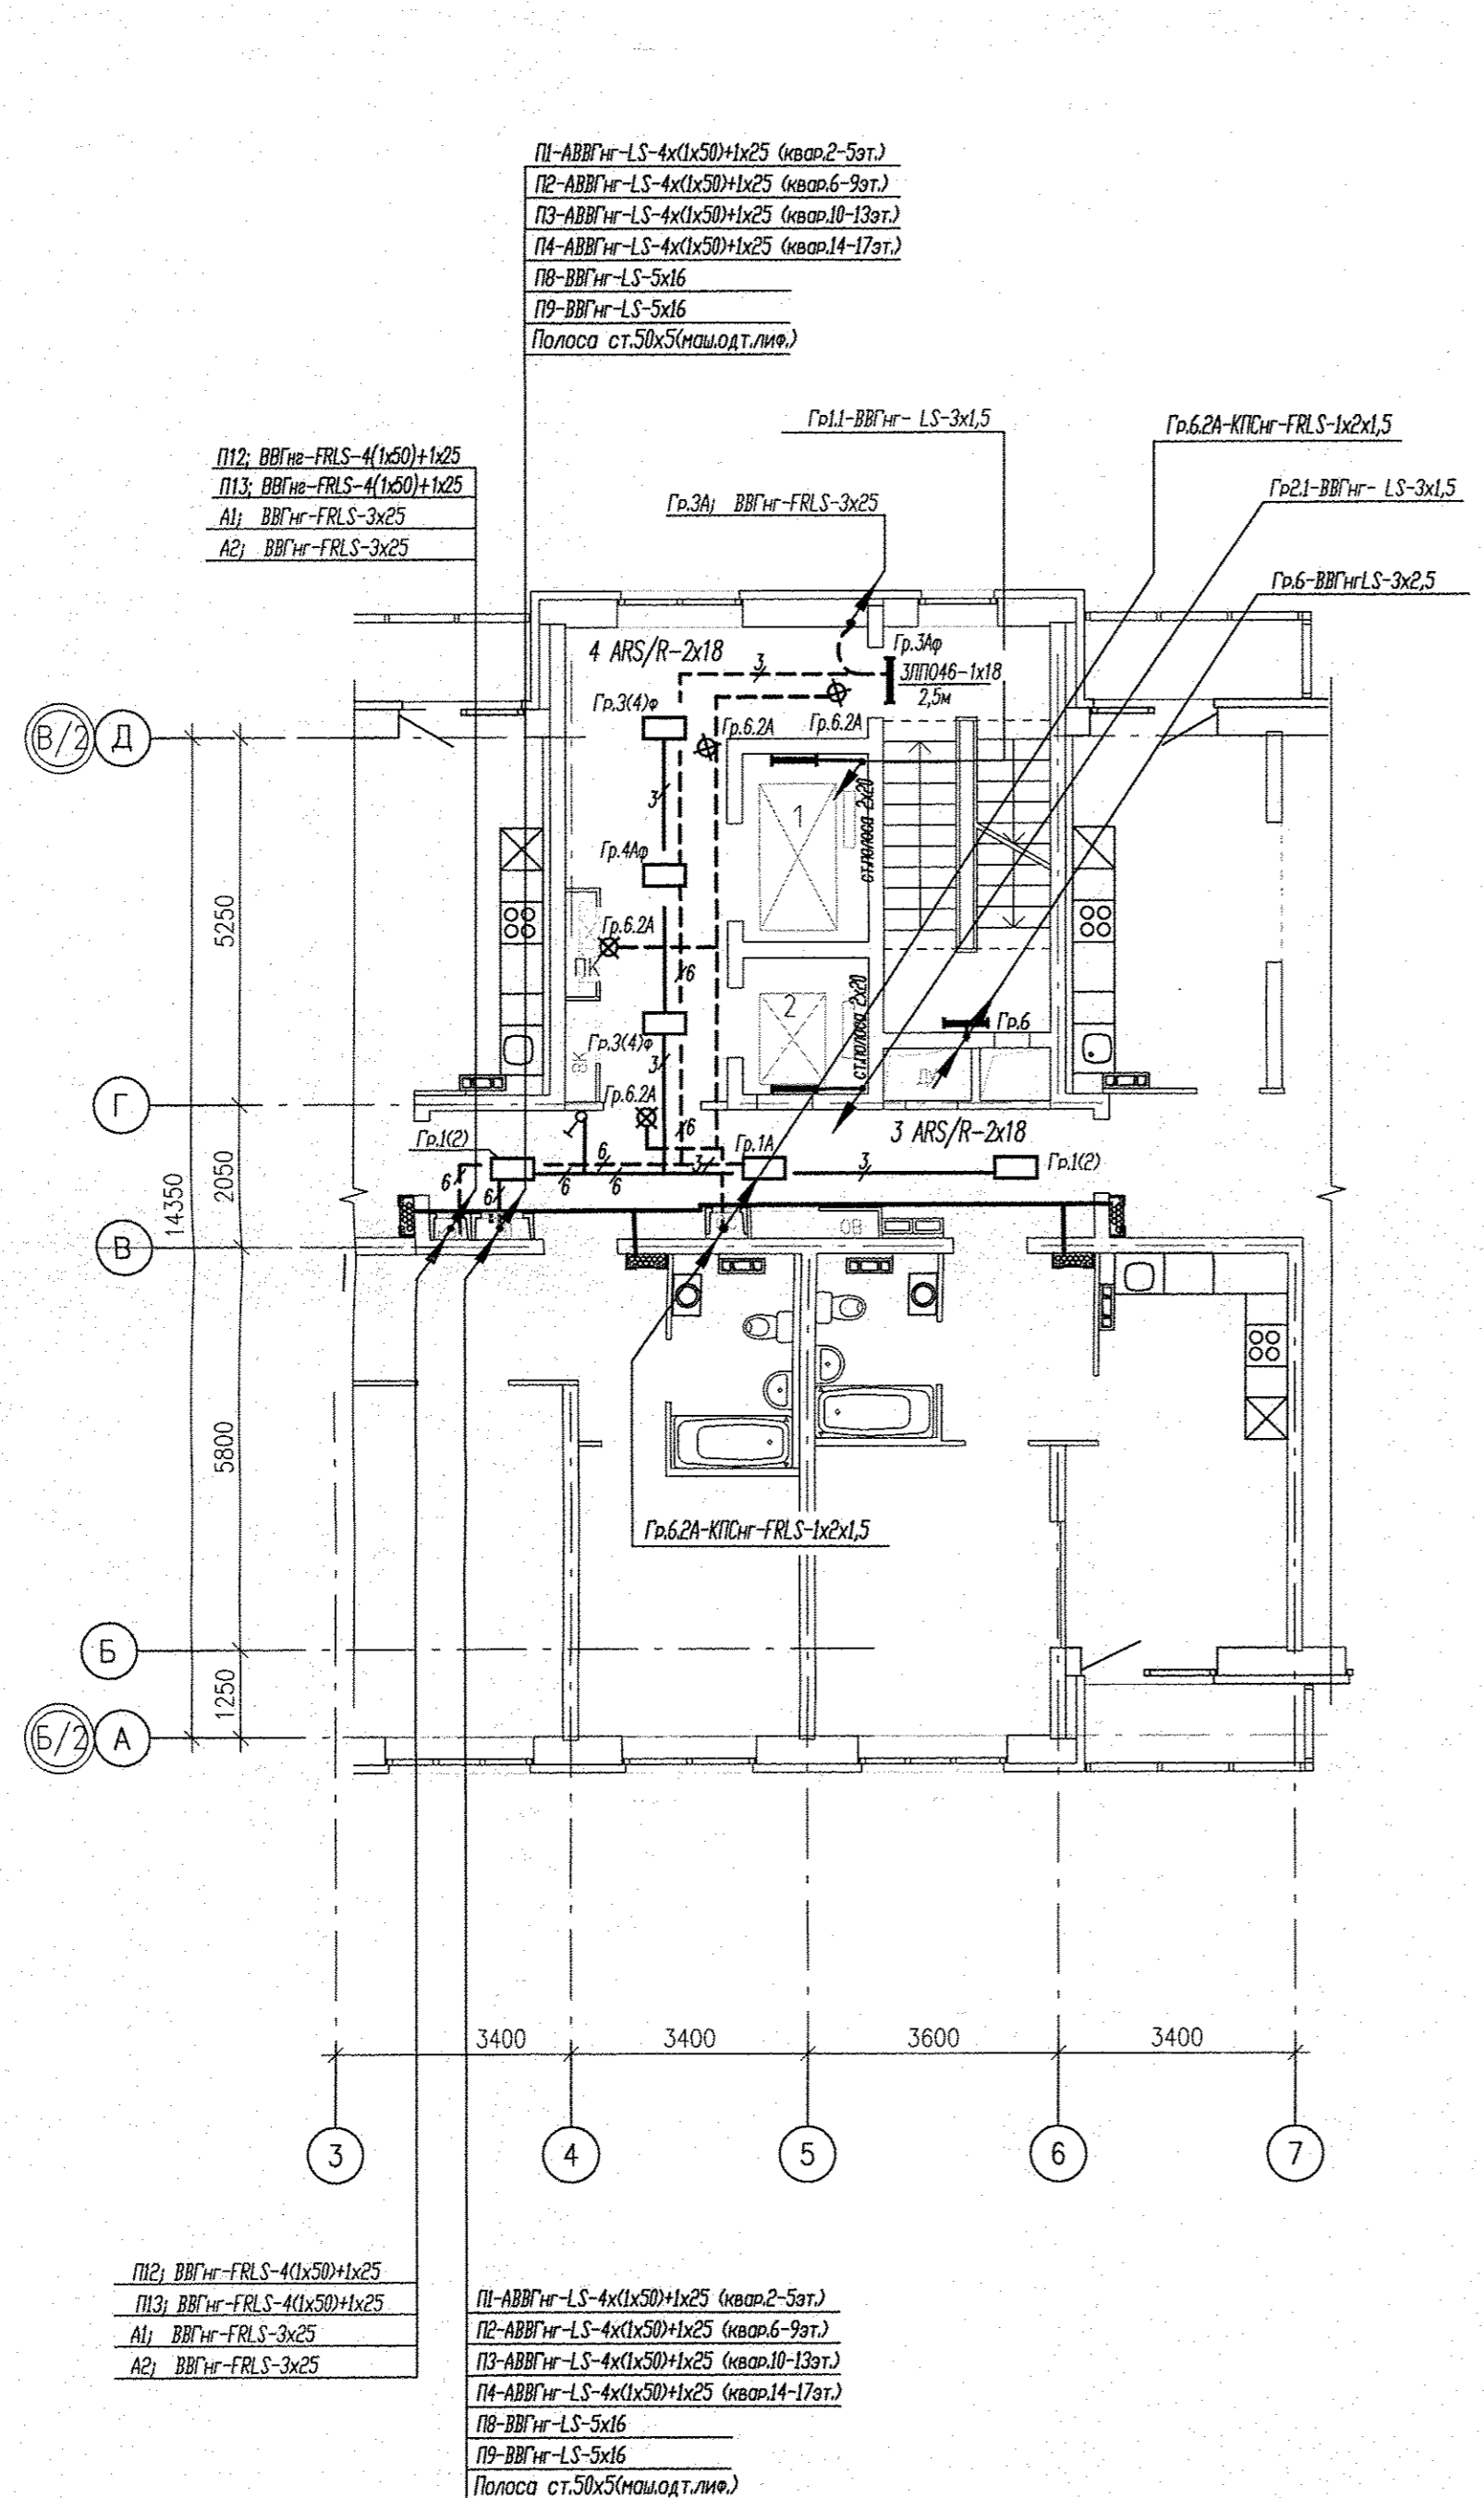

М.А.Н. прол. Полоса и зима. Взам. инв.Н.

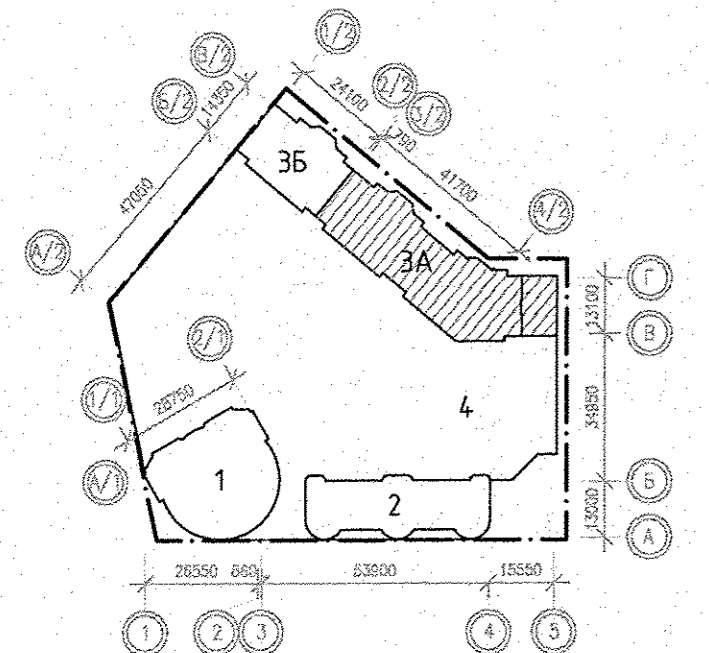



Условные обозначения:
 ☒ - световой указатель "Выход", ПК - "Молния 24" h=2,3м

Расстановку светильников в коридорах и лифтовых холлах
 уточнить по дизайн-проекту.

АПУ.026-03А-ЭЛ			
1	Зем. 316-16	03.17	Застройка по ул. Просторной - Павлодарской в Чкаловском районе г. Екатеринбург (квартал №1). Жилые дома со встроенно-пристроенными помещениями общественного назначения, трансформаторной подстанцией и подземной автостоянкой.
Разработал	Бунтури	09.2016	Пусковой комплекс 2 18-этажный блок-секция 3А
Проверил	Киселева	09.2016	
Г.л.спец.	Борова	09.2016	
Г.А.П.	Гаранин	09.2016	План 2 этажа Расположение сетей электрооборудования общедомовых помещений.
			Этажи
			Лист
			Листов
			Р 17
АТОМСТРОЙКОМПЛЕКС			

ЭКСПЛИКАЦИЯ ПОМЕЩЕНИЙ

Номер помещения	Наименование	Площадь, м2	Кат. помещения
ПОМЕЩЕНИЯ КВАРТИР			
1	Гостиная	142.27	
2	Спальная	107.77	
3	Кухня	138.12	
4	Прихожая	82.16	
5			
6	Сан.узел	11.70	
7	Ванная	44.49	
8	Балкон	34.73	
	итого	561.24	
ОБЩЕДОМОВЫЕ ПОМЕЩЕНИЯ			
9	Коридор	38.03	
10	Лифтовой холл	43.77	
11	Лестничная клетка	27.60	
	итого	109.40	

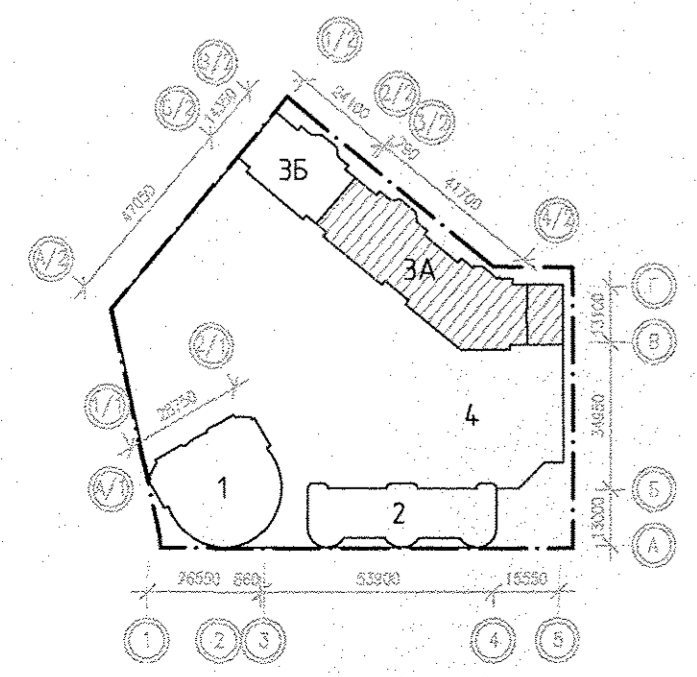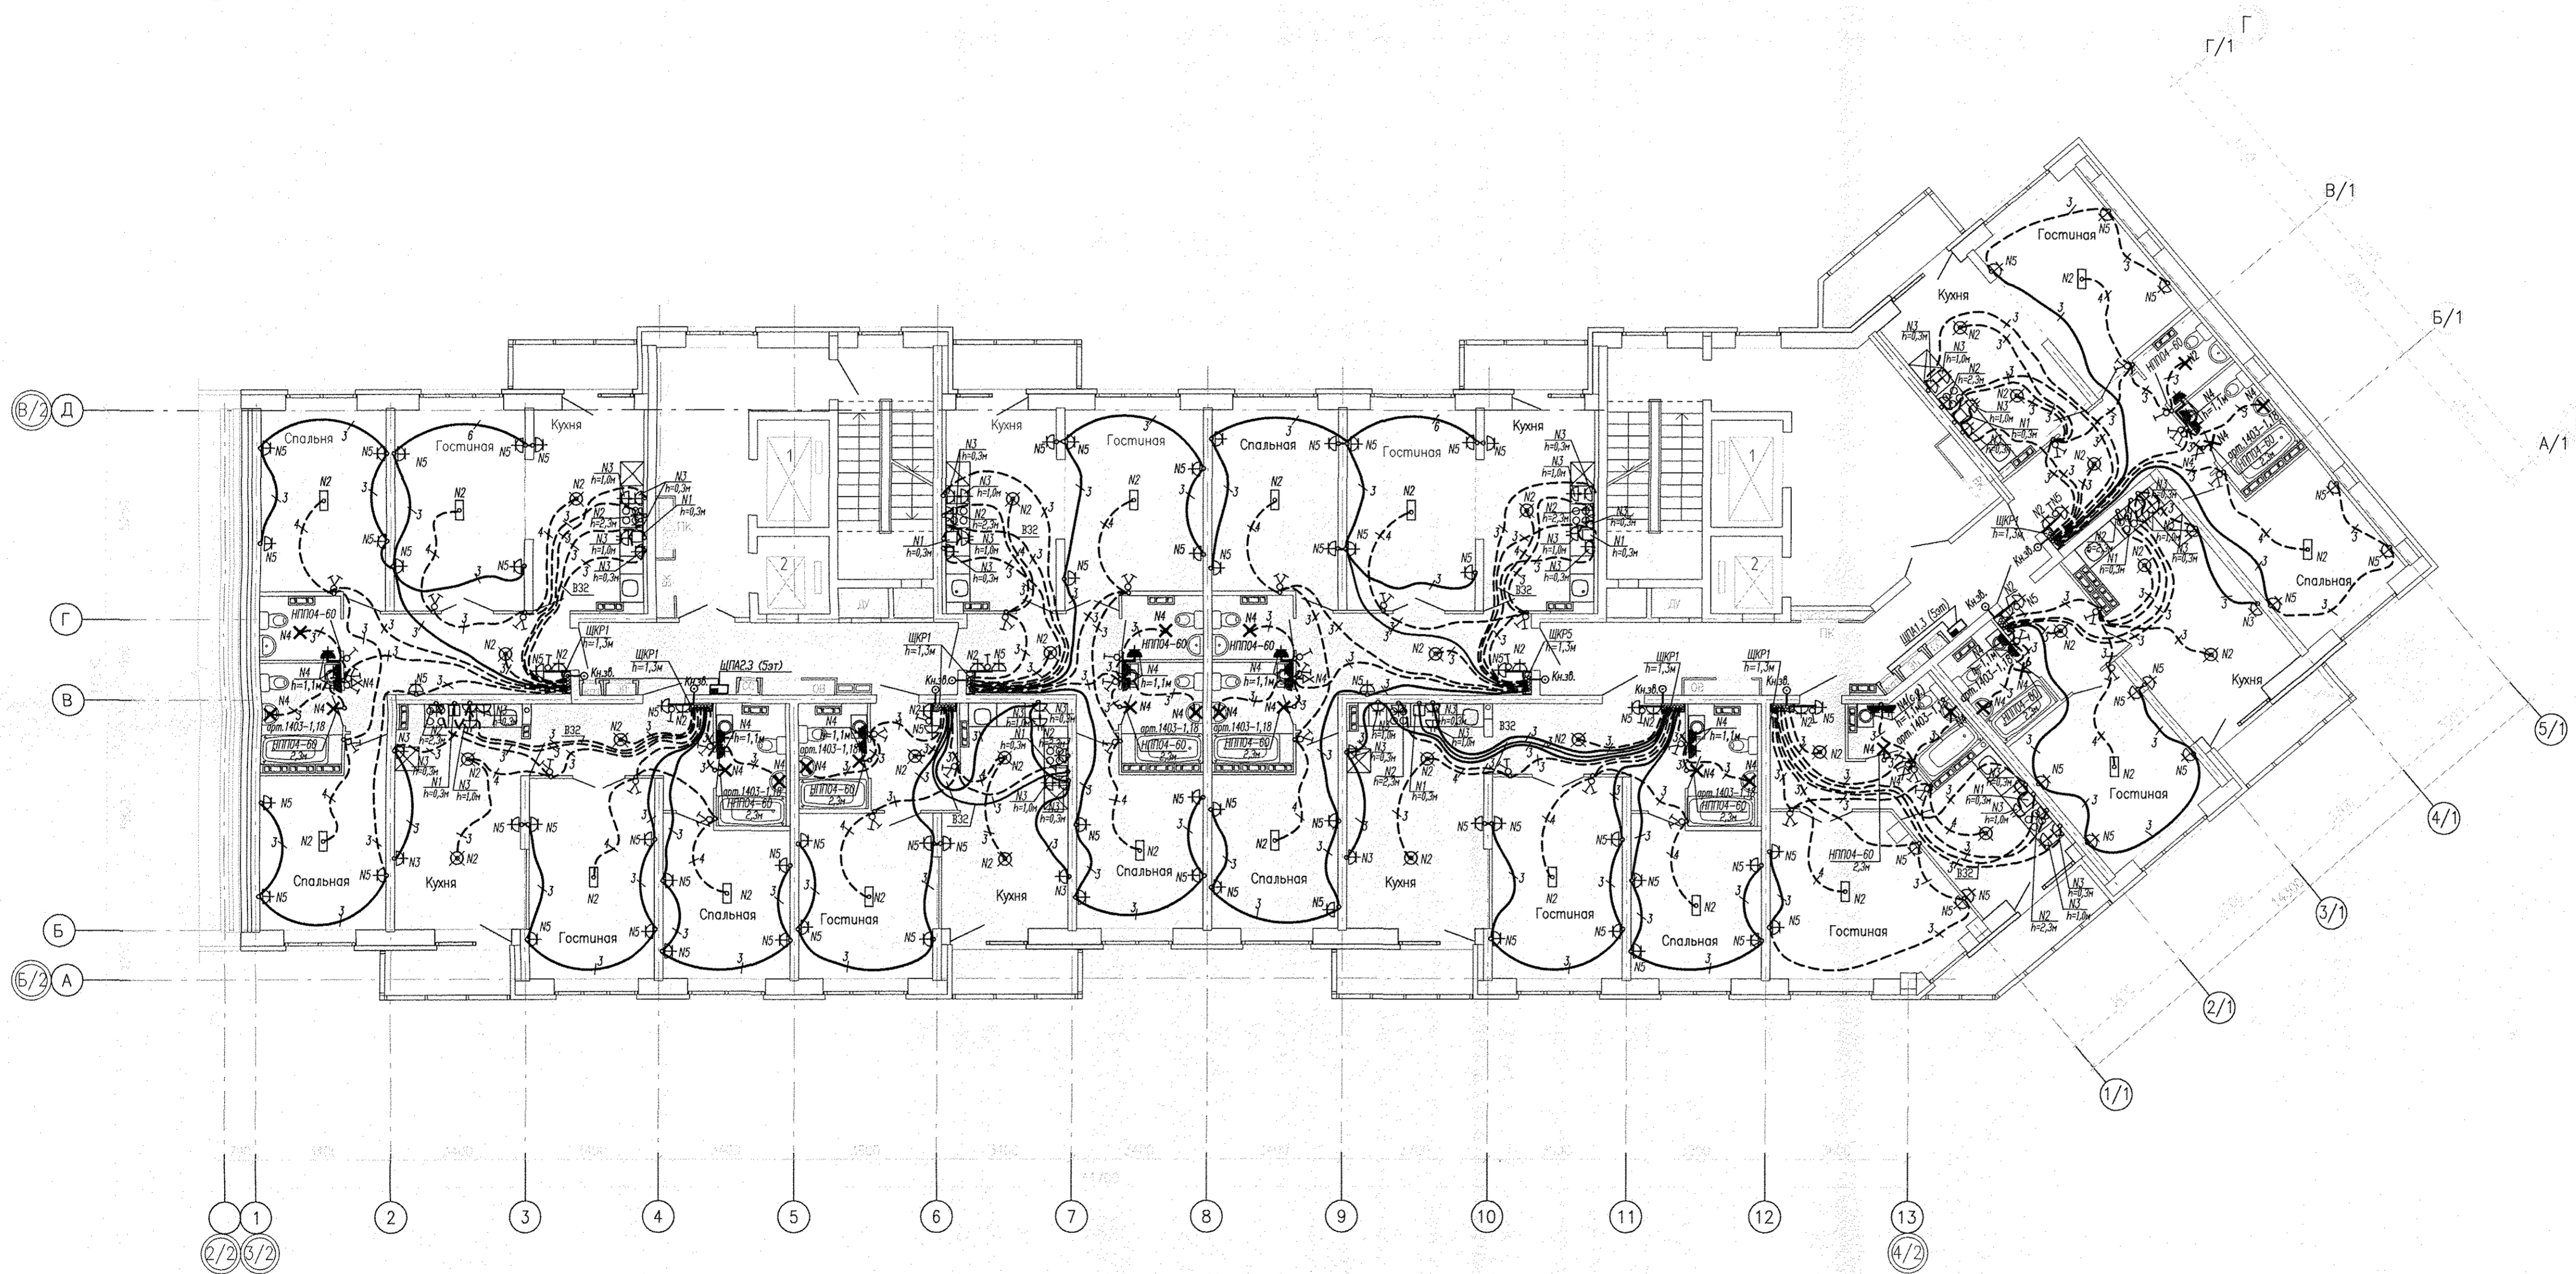

Условные обозначения:

- — подключение варочной поверхности (коробка с клеммником), подключение духового шкафа (шт. розетка на 16А).

Штепсельные розетки на прикладке квартирного щитка установить:
 — для Гр. N2 — на высоте h=2,3м
 — для Гр. N5 — на высоте h=0,3м

10.16	Борозды	
10.16	Далее	
10.16	Пашева	
10.16	Решетникова	
10.16		



АПУ.026-03А-ЭЛ			
5	-	зак. 119-17	07.17
1	-	зак. 316-16	02.17
Изм.	Кол.уч.	Лист N док.	Подпись Дата
Разработал	Бунтури		09.2016
Проверил	Киселева		09.2016
Гл.спец.	Борова		09.2016
Г.А.П.	Гаранин		09.2016

Застройка по ул. Просторной - Павлодарской в Чкаловском районе г. Екатеринбург (участок N1). Жилые дома со встроенно-пристроенными помещениями общественного назначения, трансформаторной подстанции и подземной автостоянкой.

Пусковой комплекс 2	Страница	Лист	Листов
18-этажная блок-секция 3А	Р	20	

План 4-5 этажей
 Расположение сетей электрооборудования.

ЗАО КОРПОРАЦИЯ
АТОМСТРОЙКОМПЛЕКС

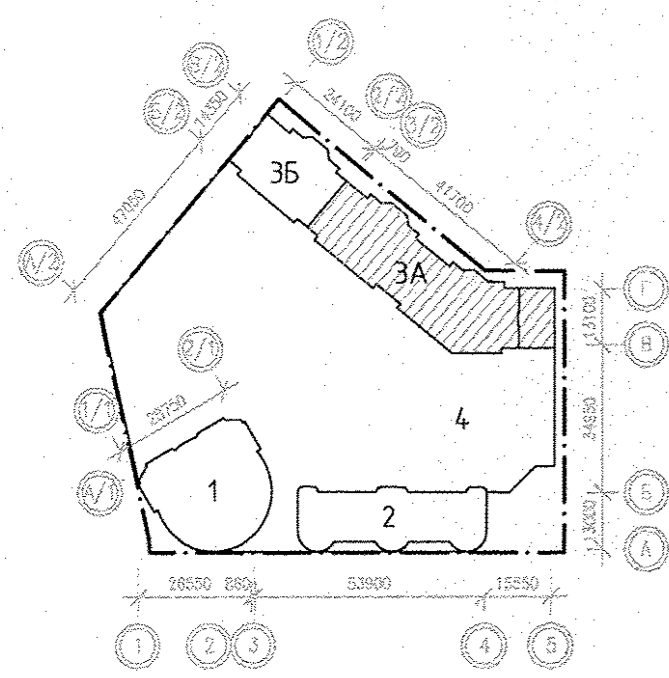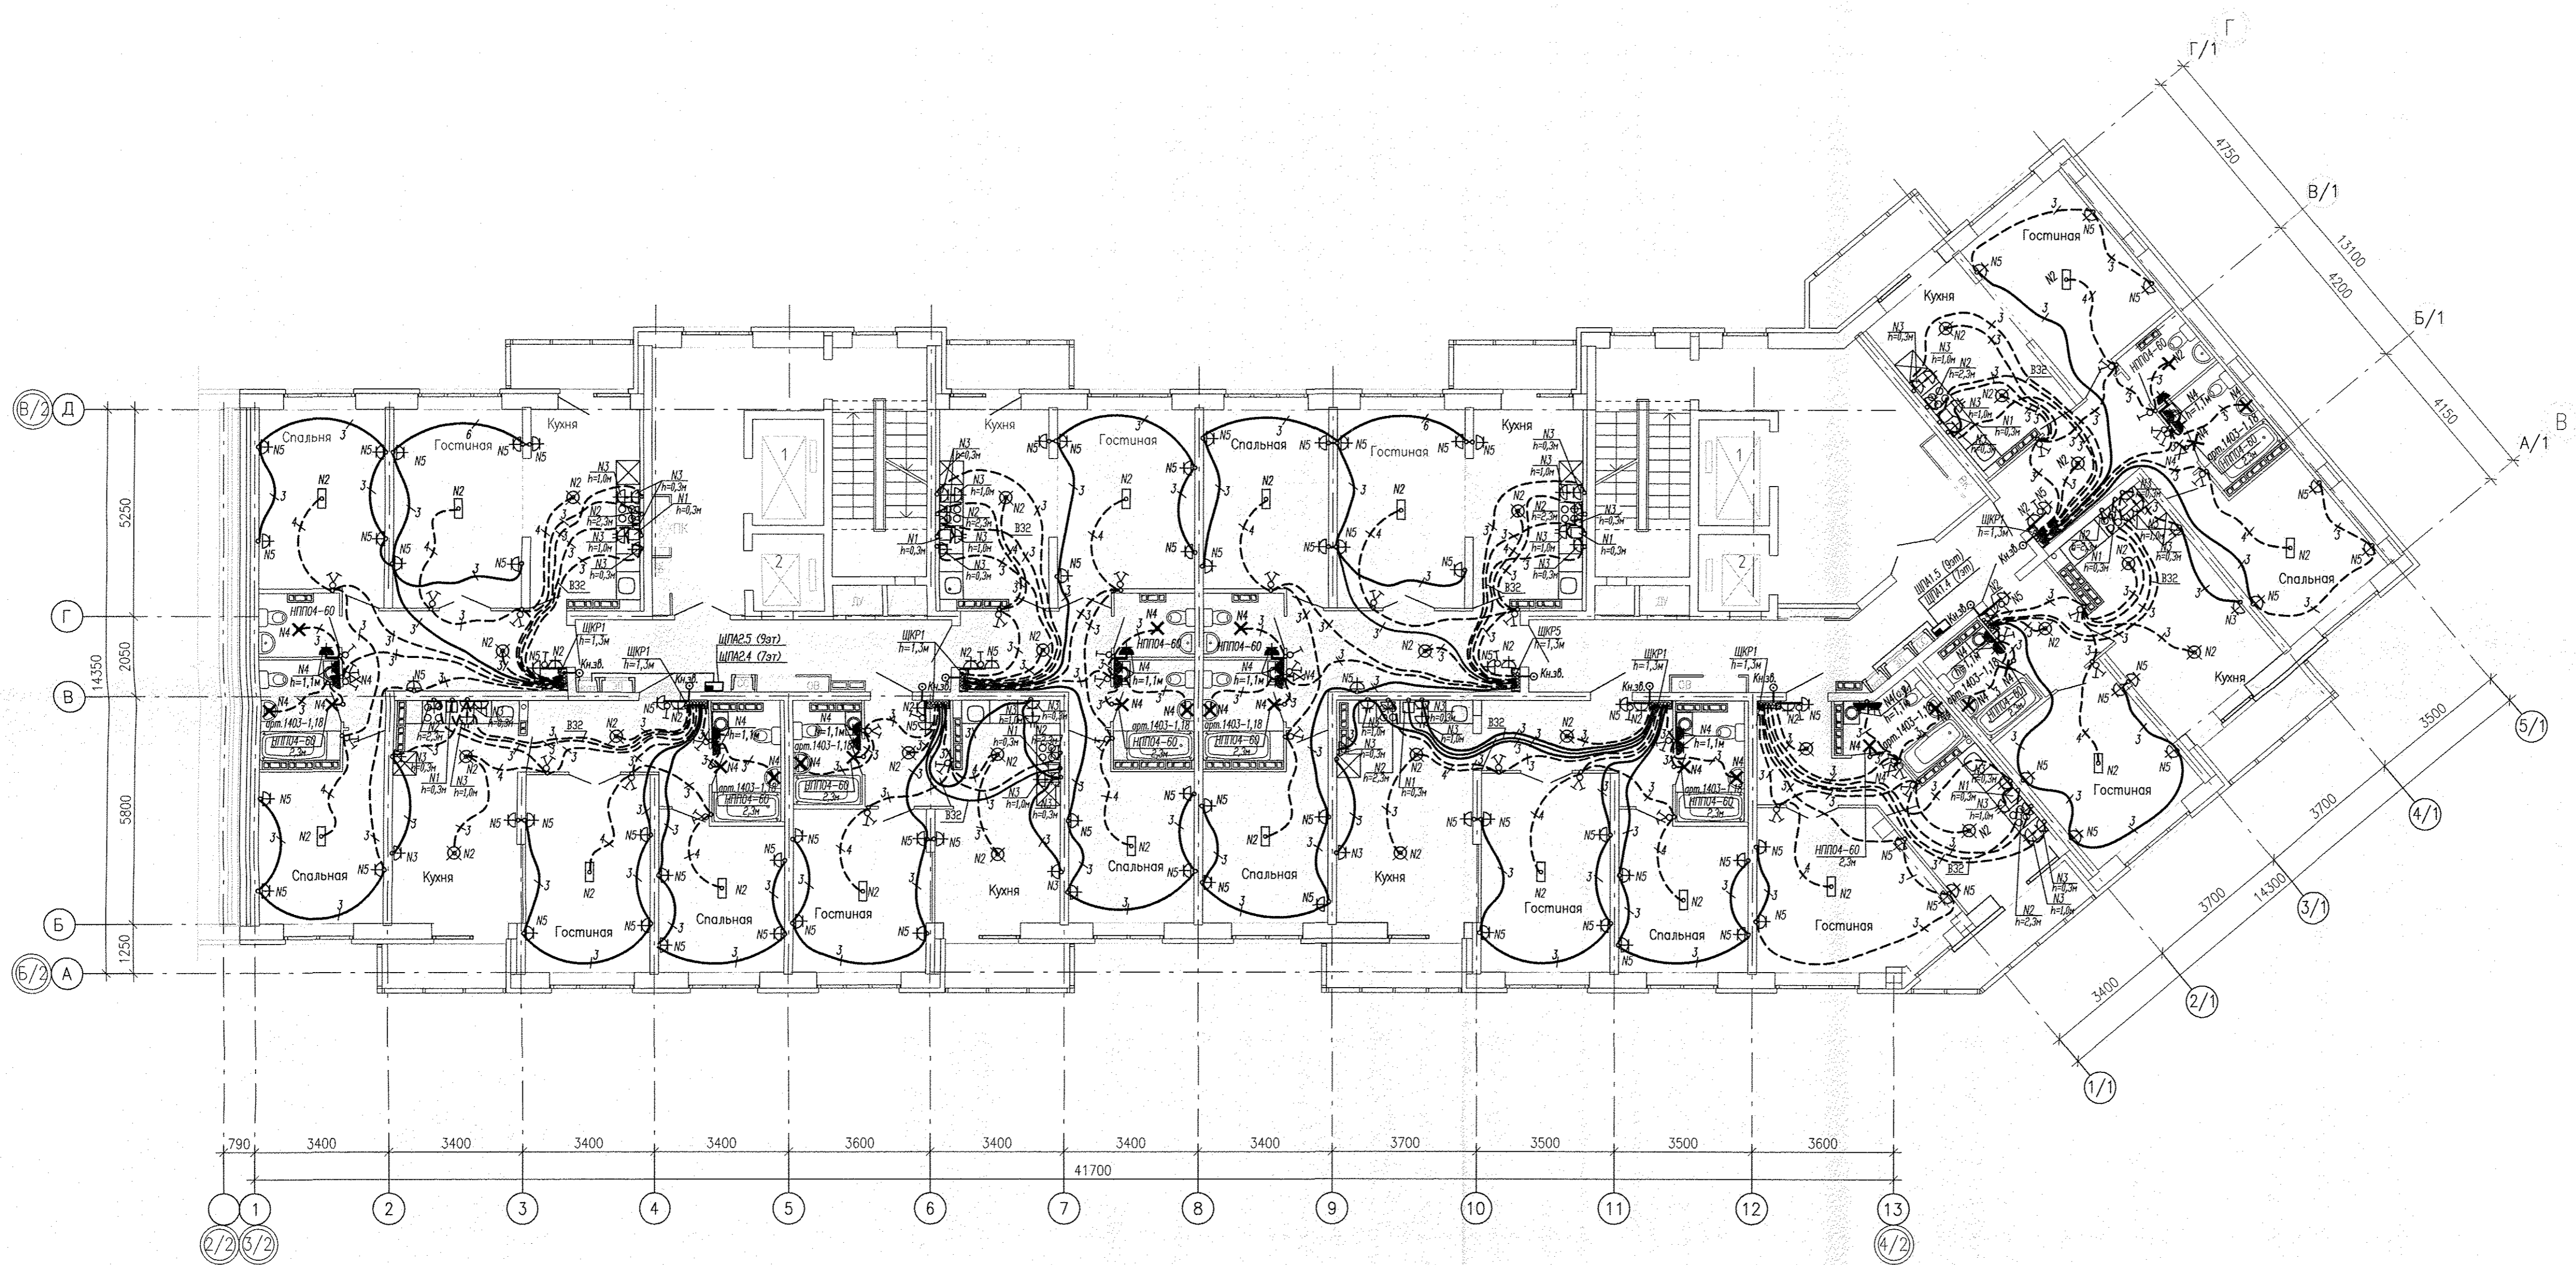



Условные обозначения:

- — подключение варочной поверхности (коробка с клеммником),
подключение духового шкафа (шт. розетка на 16А).

Штепсельные розетки на прикладке квартирного щитка установить:
 - для Гр. N2 — на высоте h=2,3м
 - для Гр. N5 — на высоте h=0,3м

И.М.И.И.И.	10.16	10.16	10.16	10.16
В.И.И.И.И.	10.16	10.16	10.16	10.16
С.И.И.И.И.	10.16	10.16	10.16	10.16
Д.И.И.И.И.	10.16	10.16	10.16	10.16
К.И.И.И.И.	10.16	10.16	10.16	10.16

				АПУ.026-03А-ЭЛ		
5	-	з.м.	119-17	07.17	Застройка по ул. Просторной - Павловской в Чкаловском районе г. Екатеринбург (участок N1). Жилые дома со встроенно-пристроенными помещениями общественного назначения, трансформаторной подстанцией и подземной автостоянкой.	
1	-	з.м.	316-16	03.17		
Изм.	Кол.уч.	Лист	N док.	Подпись	Дата	
Разработал	Бунтури				09.2016	
Проверил	Киселева				09.2016	
Гл. спец.	Евсрова				09.2016	
Г.А.П.	Гаранин				09.2016	
				Пусковой комплекс 2		
				18-этажная блок-секция 3А		
				План 6-9 этажей		
				Расположение сетей электрооборудования.		
				Стация	Лист	Листов
				Р	21	
				ЗАО КОРПОРАЦИЯ АТОМСТРОЙКОМПЛЕКС		

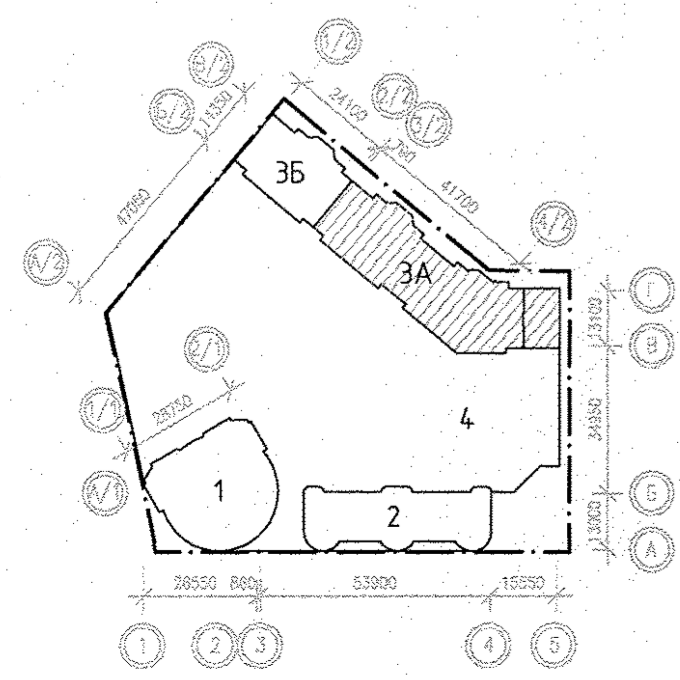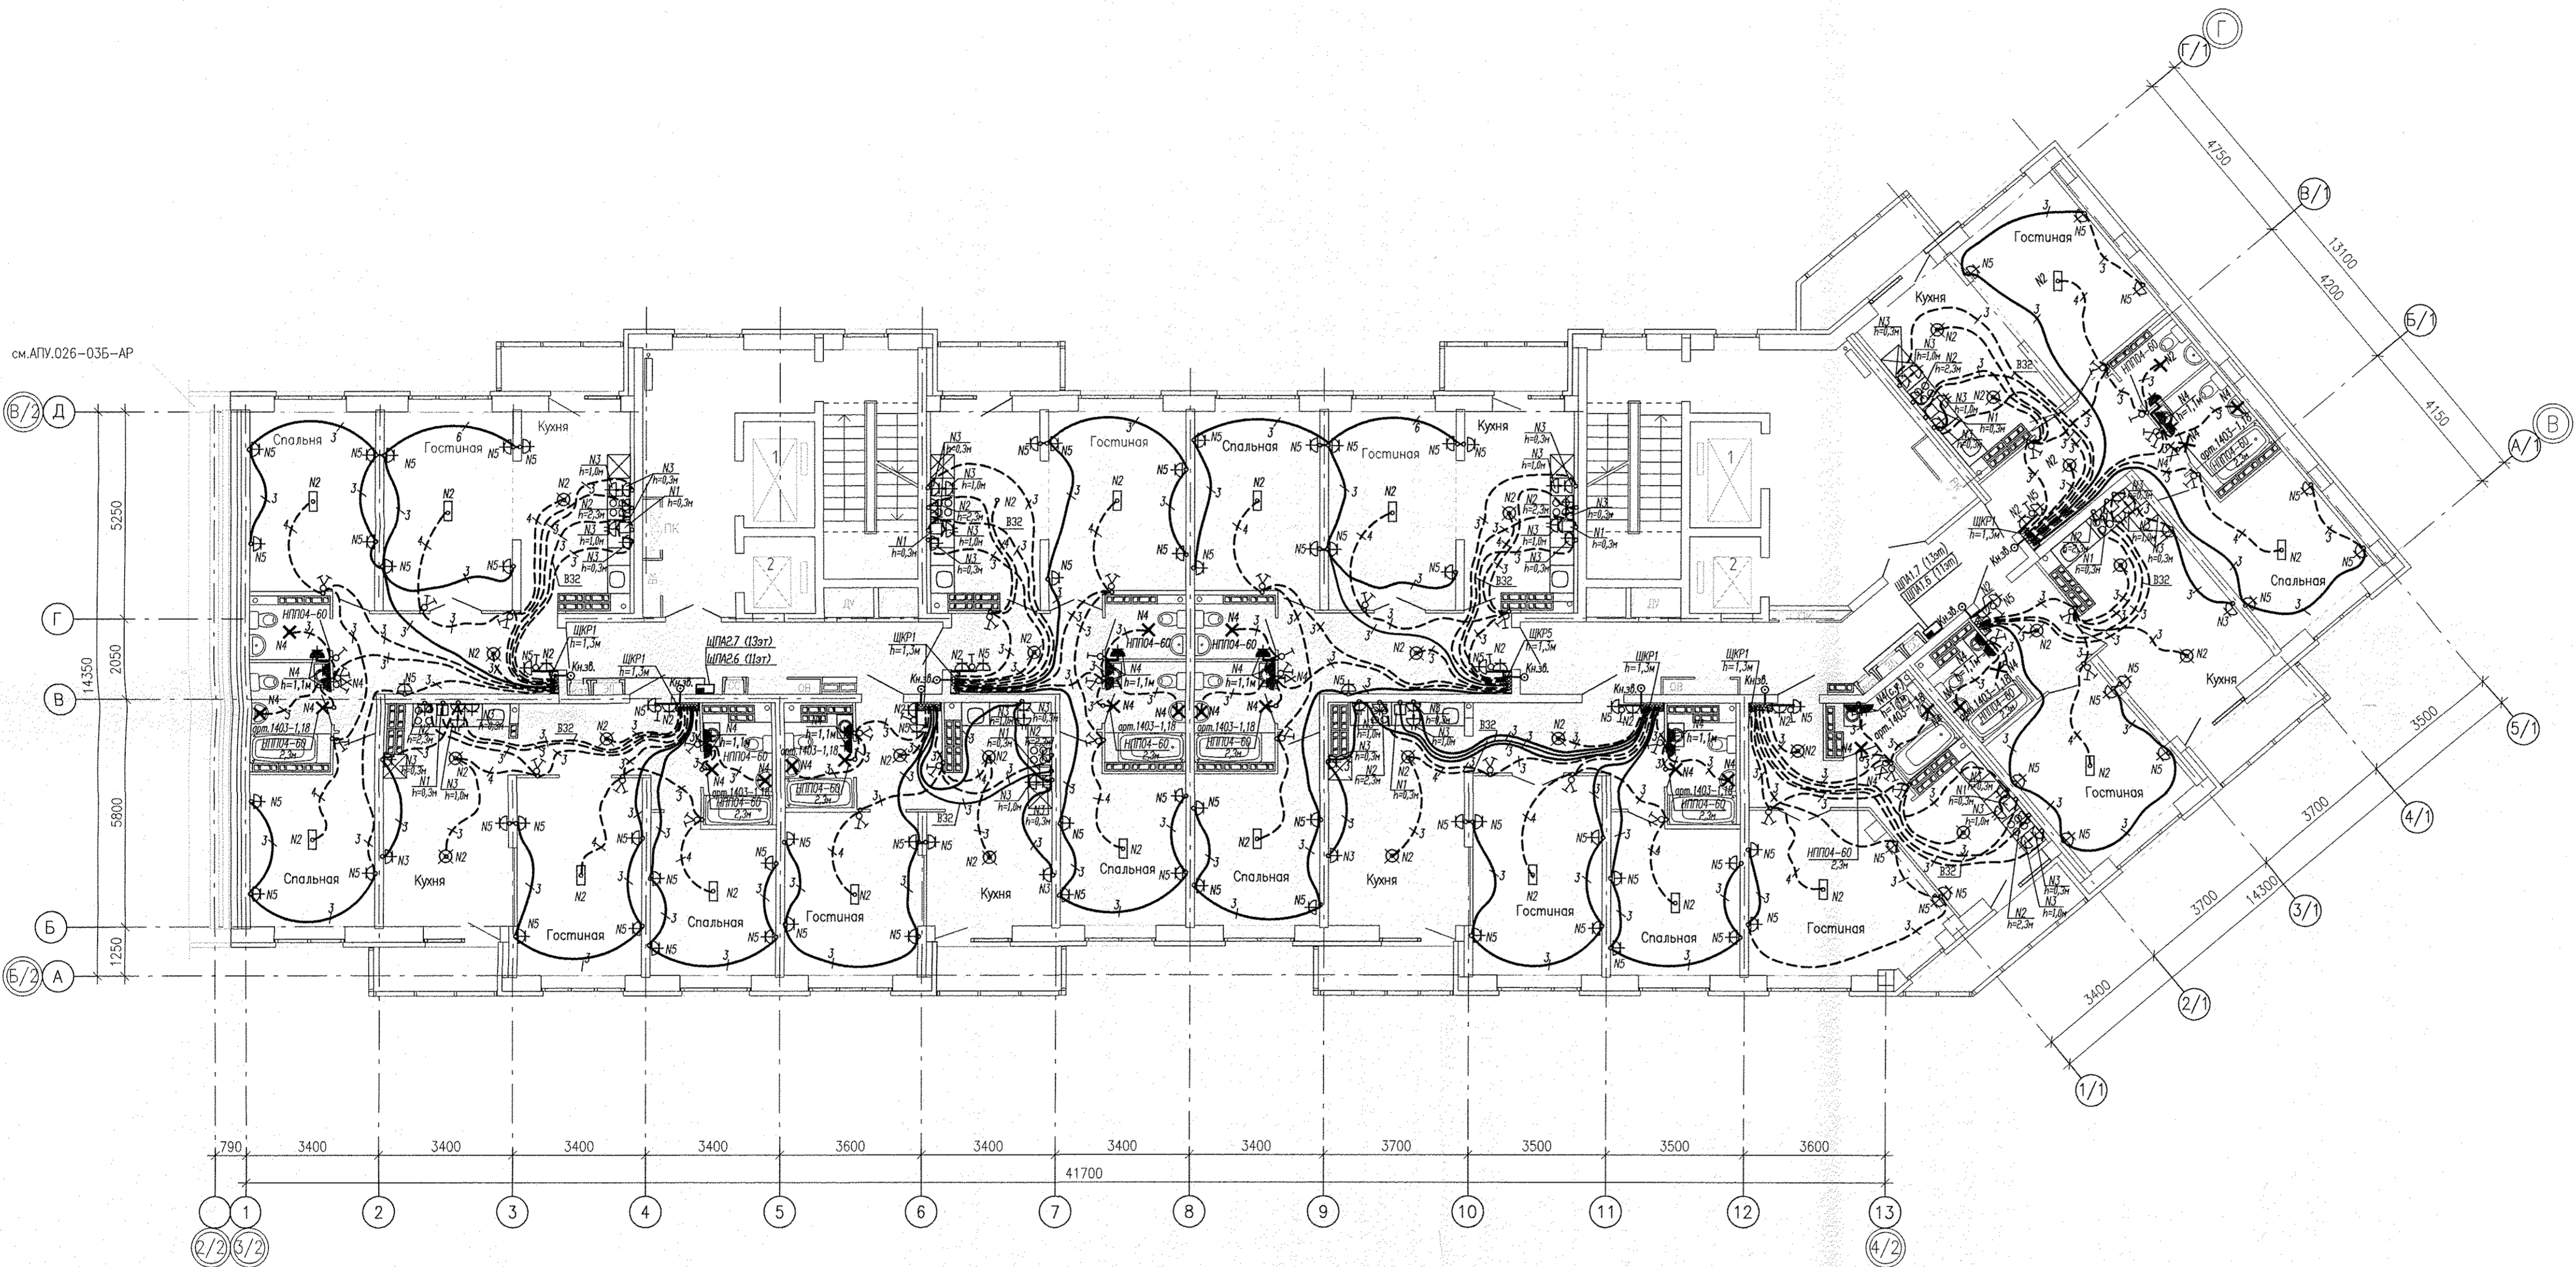

Условные обозначения:

- — подключение варочной поверхности (коробка с клеммником),
подключение духового шкафа (шт. розетка на 16А).


Штепсельные розетки на прикладке квартирного щитка установить:

- для Гр. N2 — на высоте $h=2,3м$
- для Гр. N5 — на высоте $h=0,3м$

АПУ.026-03А-ЭЛ

5	-	зам.	119-17	07.17	Застройка по ул. Просторной — Павлодарской в Чкаловском районе г. Екатеринбург (участок N1). Жилые дома со встроенно-пристроенными помещениями общественного назначения, трансформаторной подстанцией и подземной автостоянкой.	Старая	Лист	Листов
1	-	зам.	316-16	03.17		Пусковой комплекс 2	Р	22
Изм.	Кол.уч.	Лист	N док.	Подпись	Дата	18-этажная блок-секция 3А		
Разработал	Бунтури				08.2016	План 10-13 этажей		
Проверил	Киселева				08.2016	Расположение сетей электрооборудования.		
Гл.инж.	Евдурова				08.2016	ЗАО КОРПОРАЦИЯ АТОМСТРОЙКОМПЛЕКС		
Г.А.П.	Гаранин				08.2016			

см. АПУ.026-03Б-АР

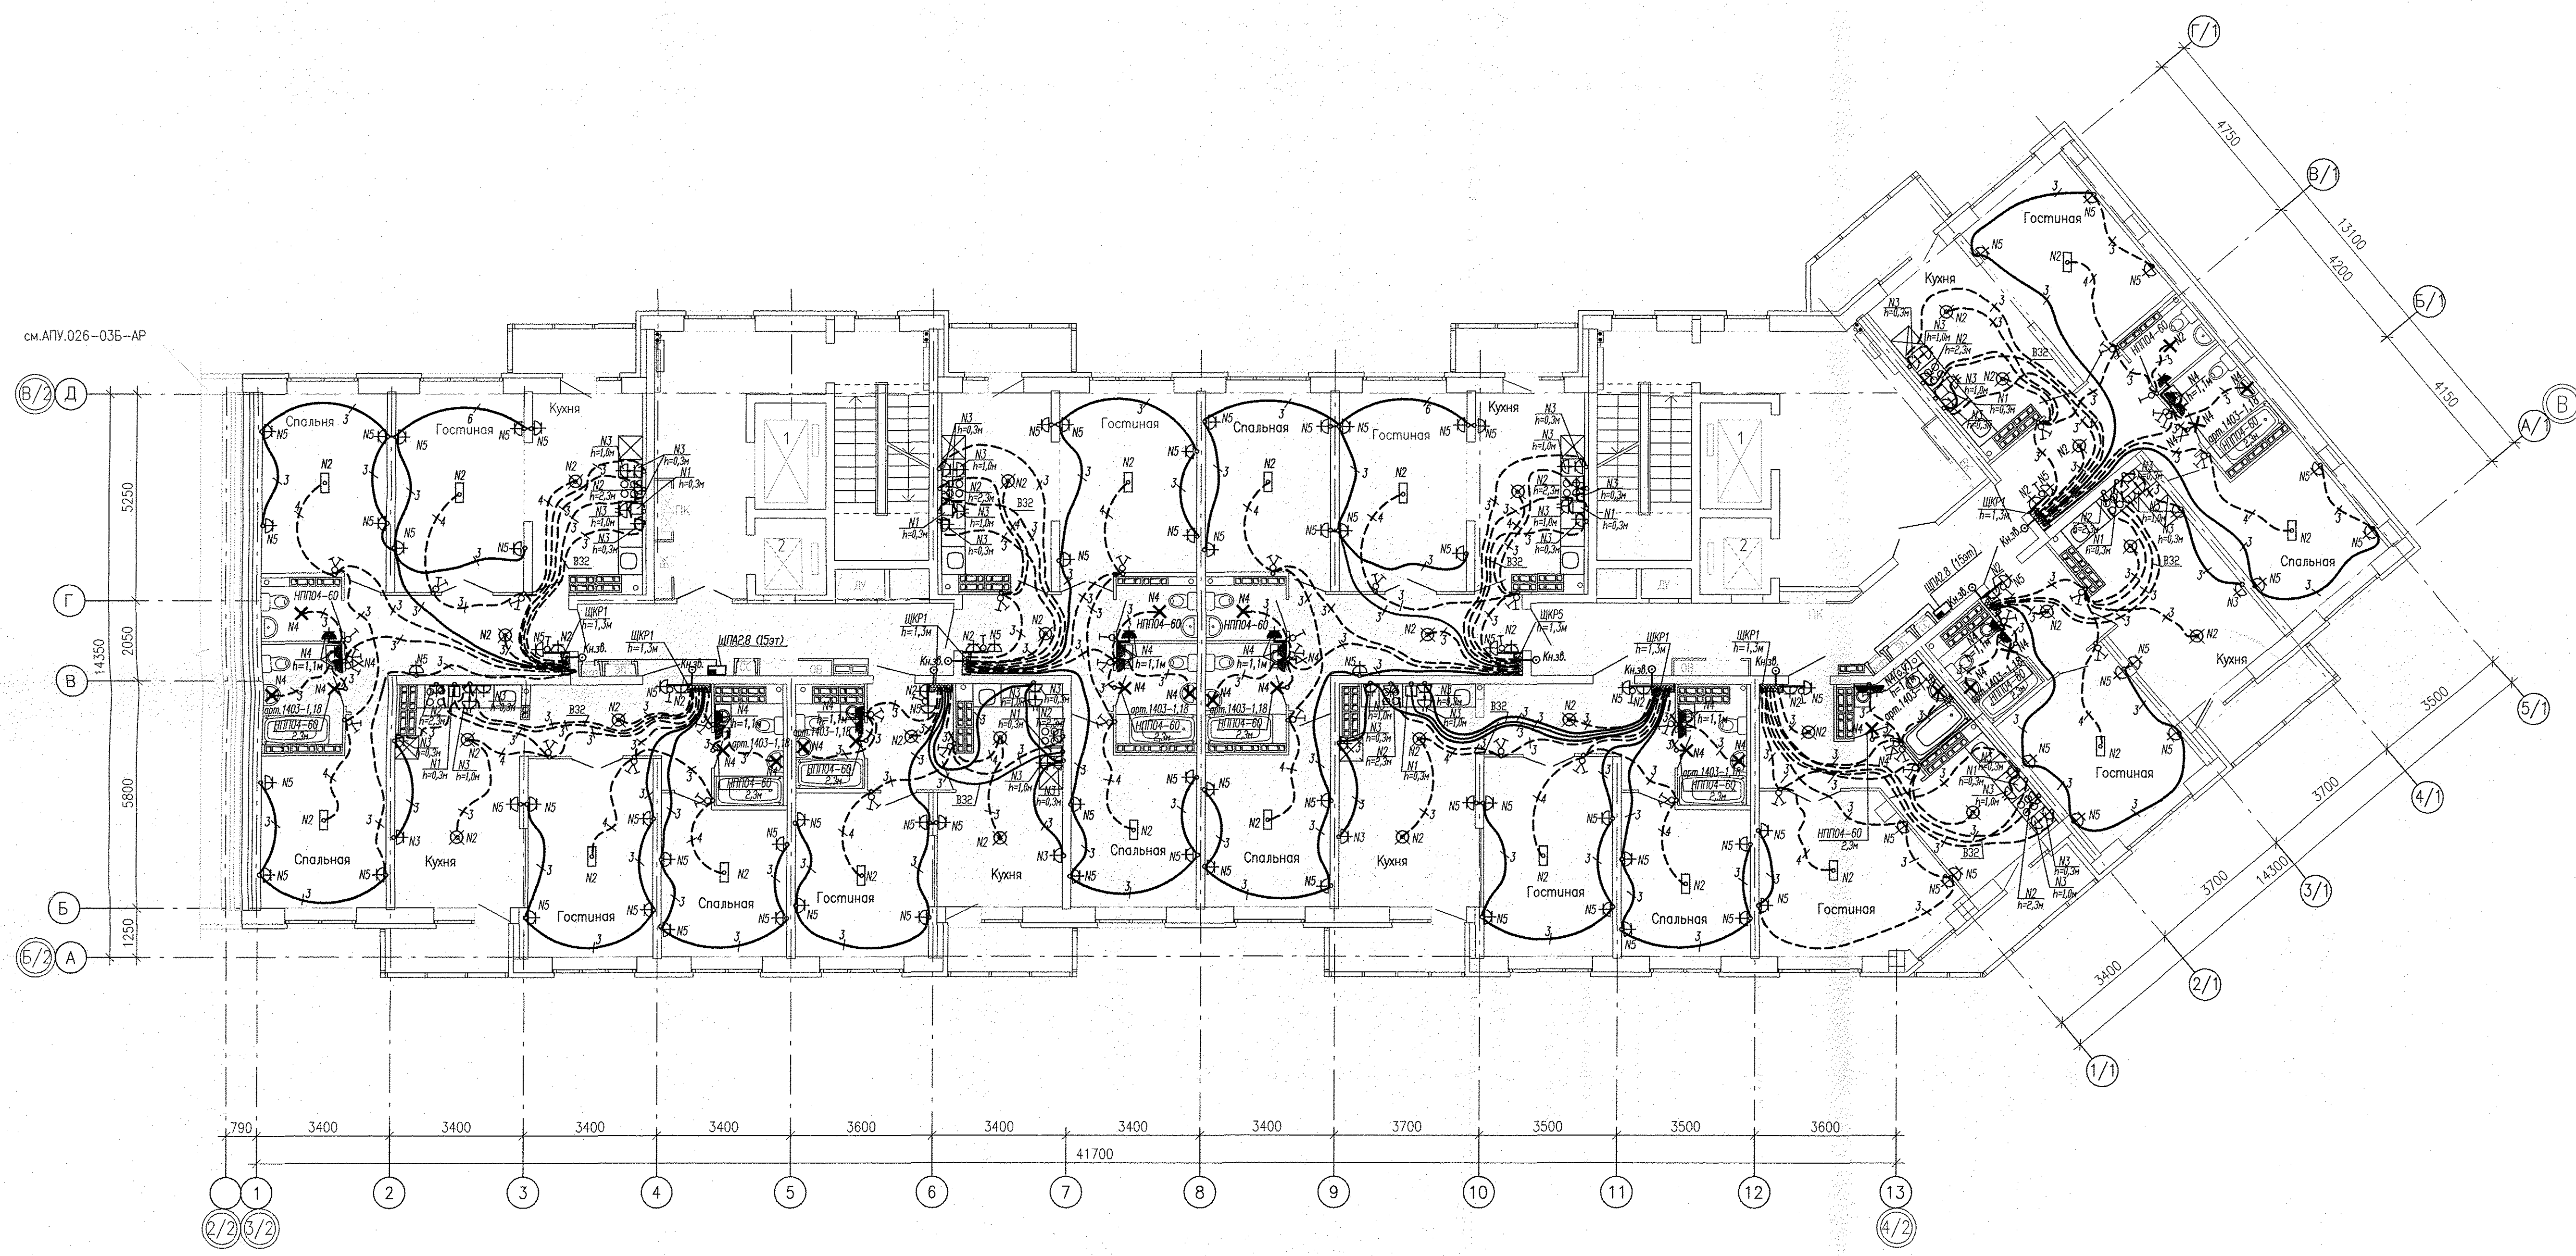


Условные обозначения:

- — подключение варочной поверхности (коробка с клемником),
- — подключение духового шкафа (шт. розетка на 16А).



Штепсельные розетки на прикладке квартирного щитка установить:

- для Гр. N2 — на высоте $h=2,3м$
- для Гр. N5 — на высоте $h=0,3м$

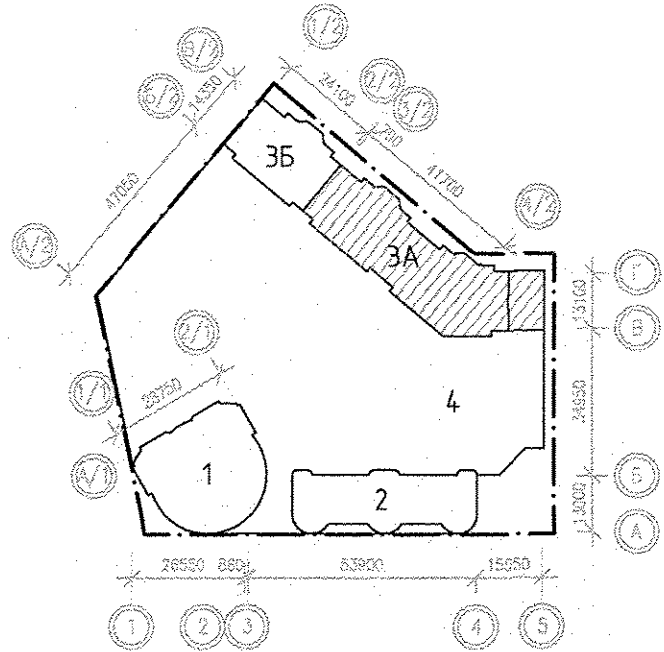

АПУ.026-03А-ЭЛ								
5	-	зам.	119-17	07.17	Застройка по ул. Просторной - Павлодарской в Чкаловском районе г. Екатеринбург (участок N1). Жилые дома со встроенно-пристроенными помещениями общественного назначения, трансформаторной подстанцией и подземной автостоянкой.	Статус	Лист	Листов
1	-	зам.	316-16	03.17		Пусковой комплекс 2	Р	23
Разработал	Бунтури			09.2016		18-этажная блок-секция 3А		
Проверил	Киселева			09.2016				
Гл. спец.	Бодрова			09.2016				
Г А П	Гаранин			09.2016	План 14-15 этажа			
Расположение сетей электрооборудования.						ЗАО КОРПОРАЦИЯ АТОМСТРОЙКОМПЛЕКС		

см. АПУ.026-035-АР

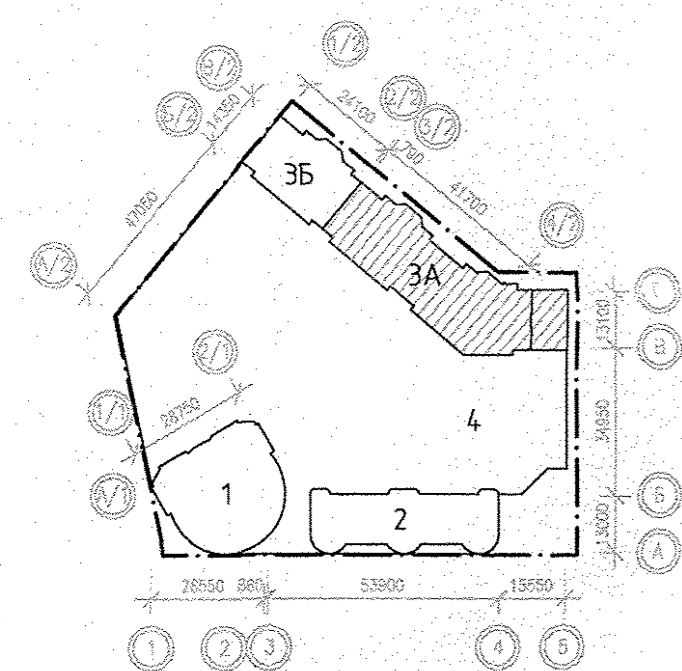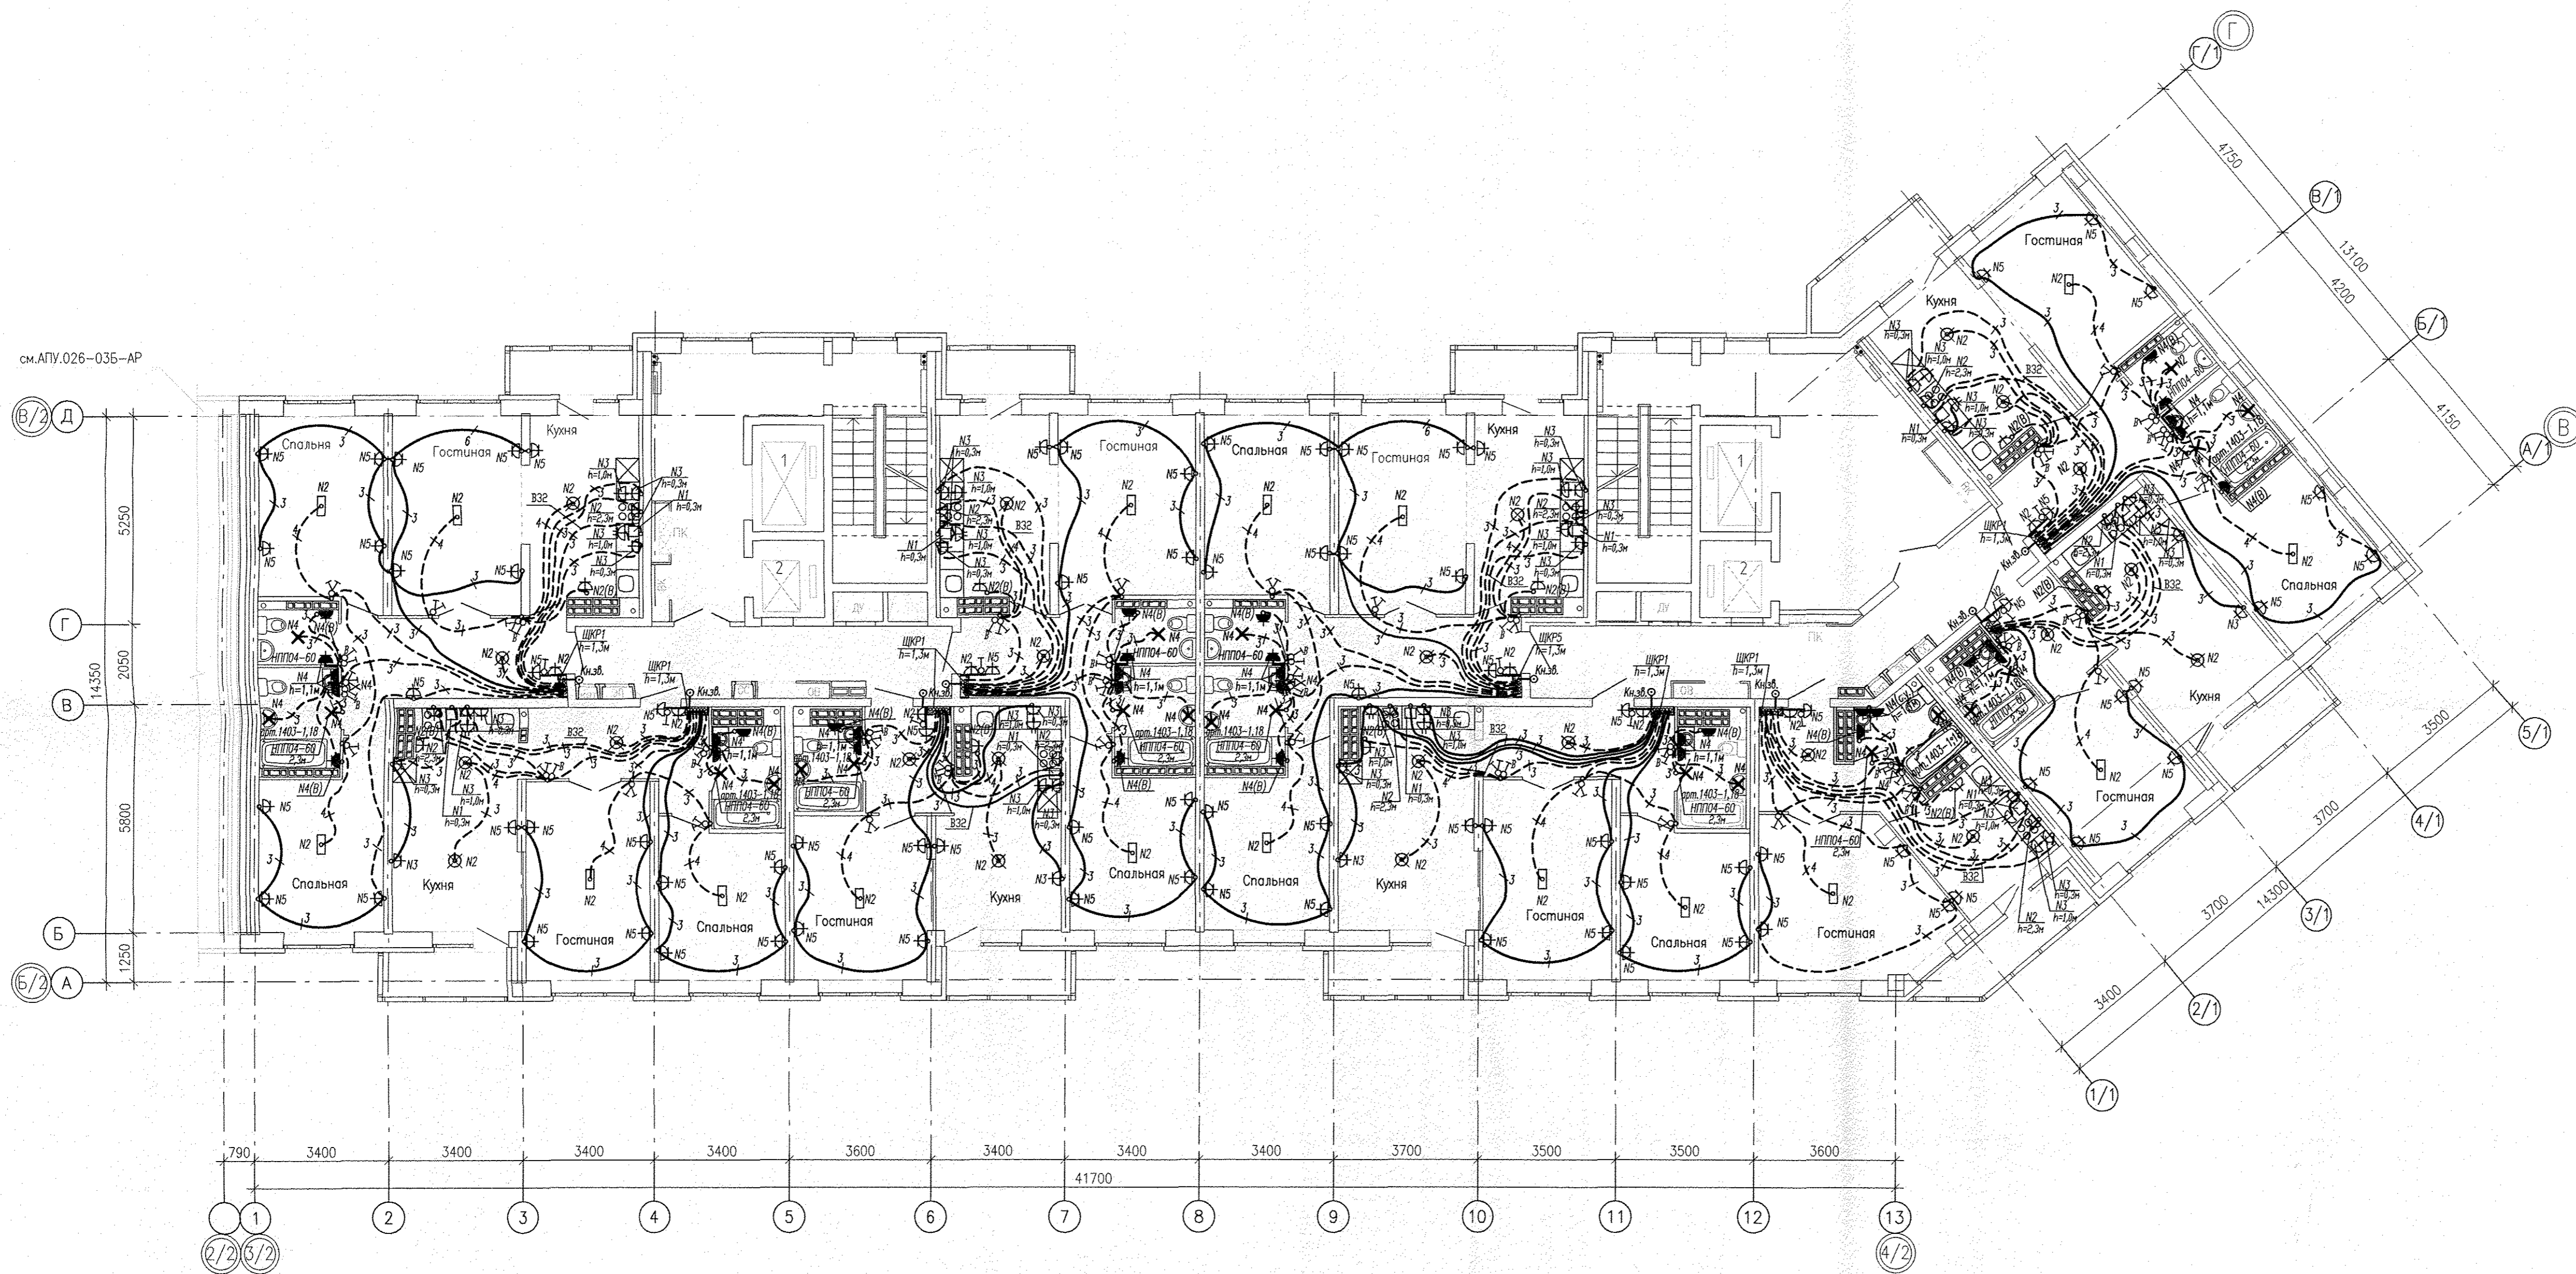

Условные обозначения:



- — подключение варочной поверхности (коробка с клеммником),
подключение духового шкафа (шт. розетка на 16А).

Штепсельные розетки на прикладке квартирного щитка установить:
 — для Гр. N2 — на высоте $h=2,3\text{м}$
 — для Гр. N5 — на высоте $h=0,3\text{м}$

5	-	зач.	119-17	07.17	Застройка по ул. Просторной - Павловской в Чкаловском районе г. Екатеринбург (участок N1). Жилые дома со встроенно-пристроенными помещениями общественного назначения, трансформаторной подстанцией и подземной абразивной.	Статус	Лист	Листов
1	-	зач.	316-16	03.17		Пусковой комплекс 2	Р	24
Разработал	Бунтури	08.2016			18-этажный блок-секция 3А			
Проверил	Киселева	08.2016						
Гл. инж.	Бадрова	08.2016						
Г. А. П.	Гаранин	09.2016			План 16 этажа Расположение сетей электрооборудования.			

ЗАО КОРПОРАЦИЯ
АТОМСТРОЙКОМПЛЕКС

см. АПУ.026-035-АР

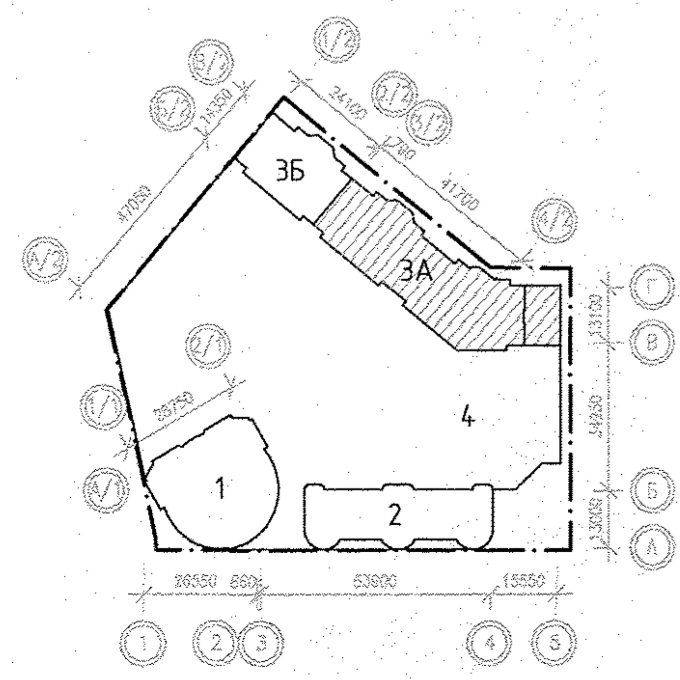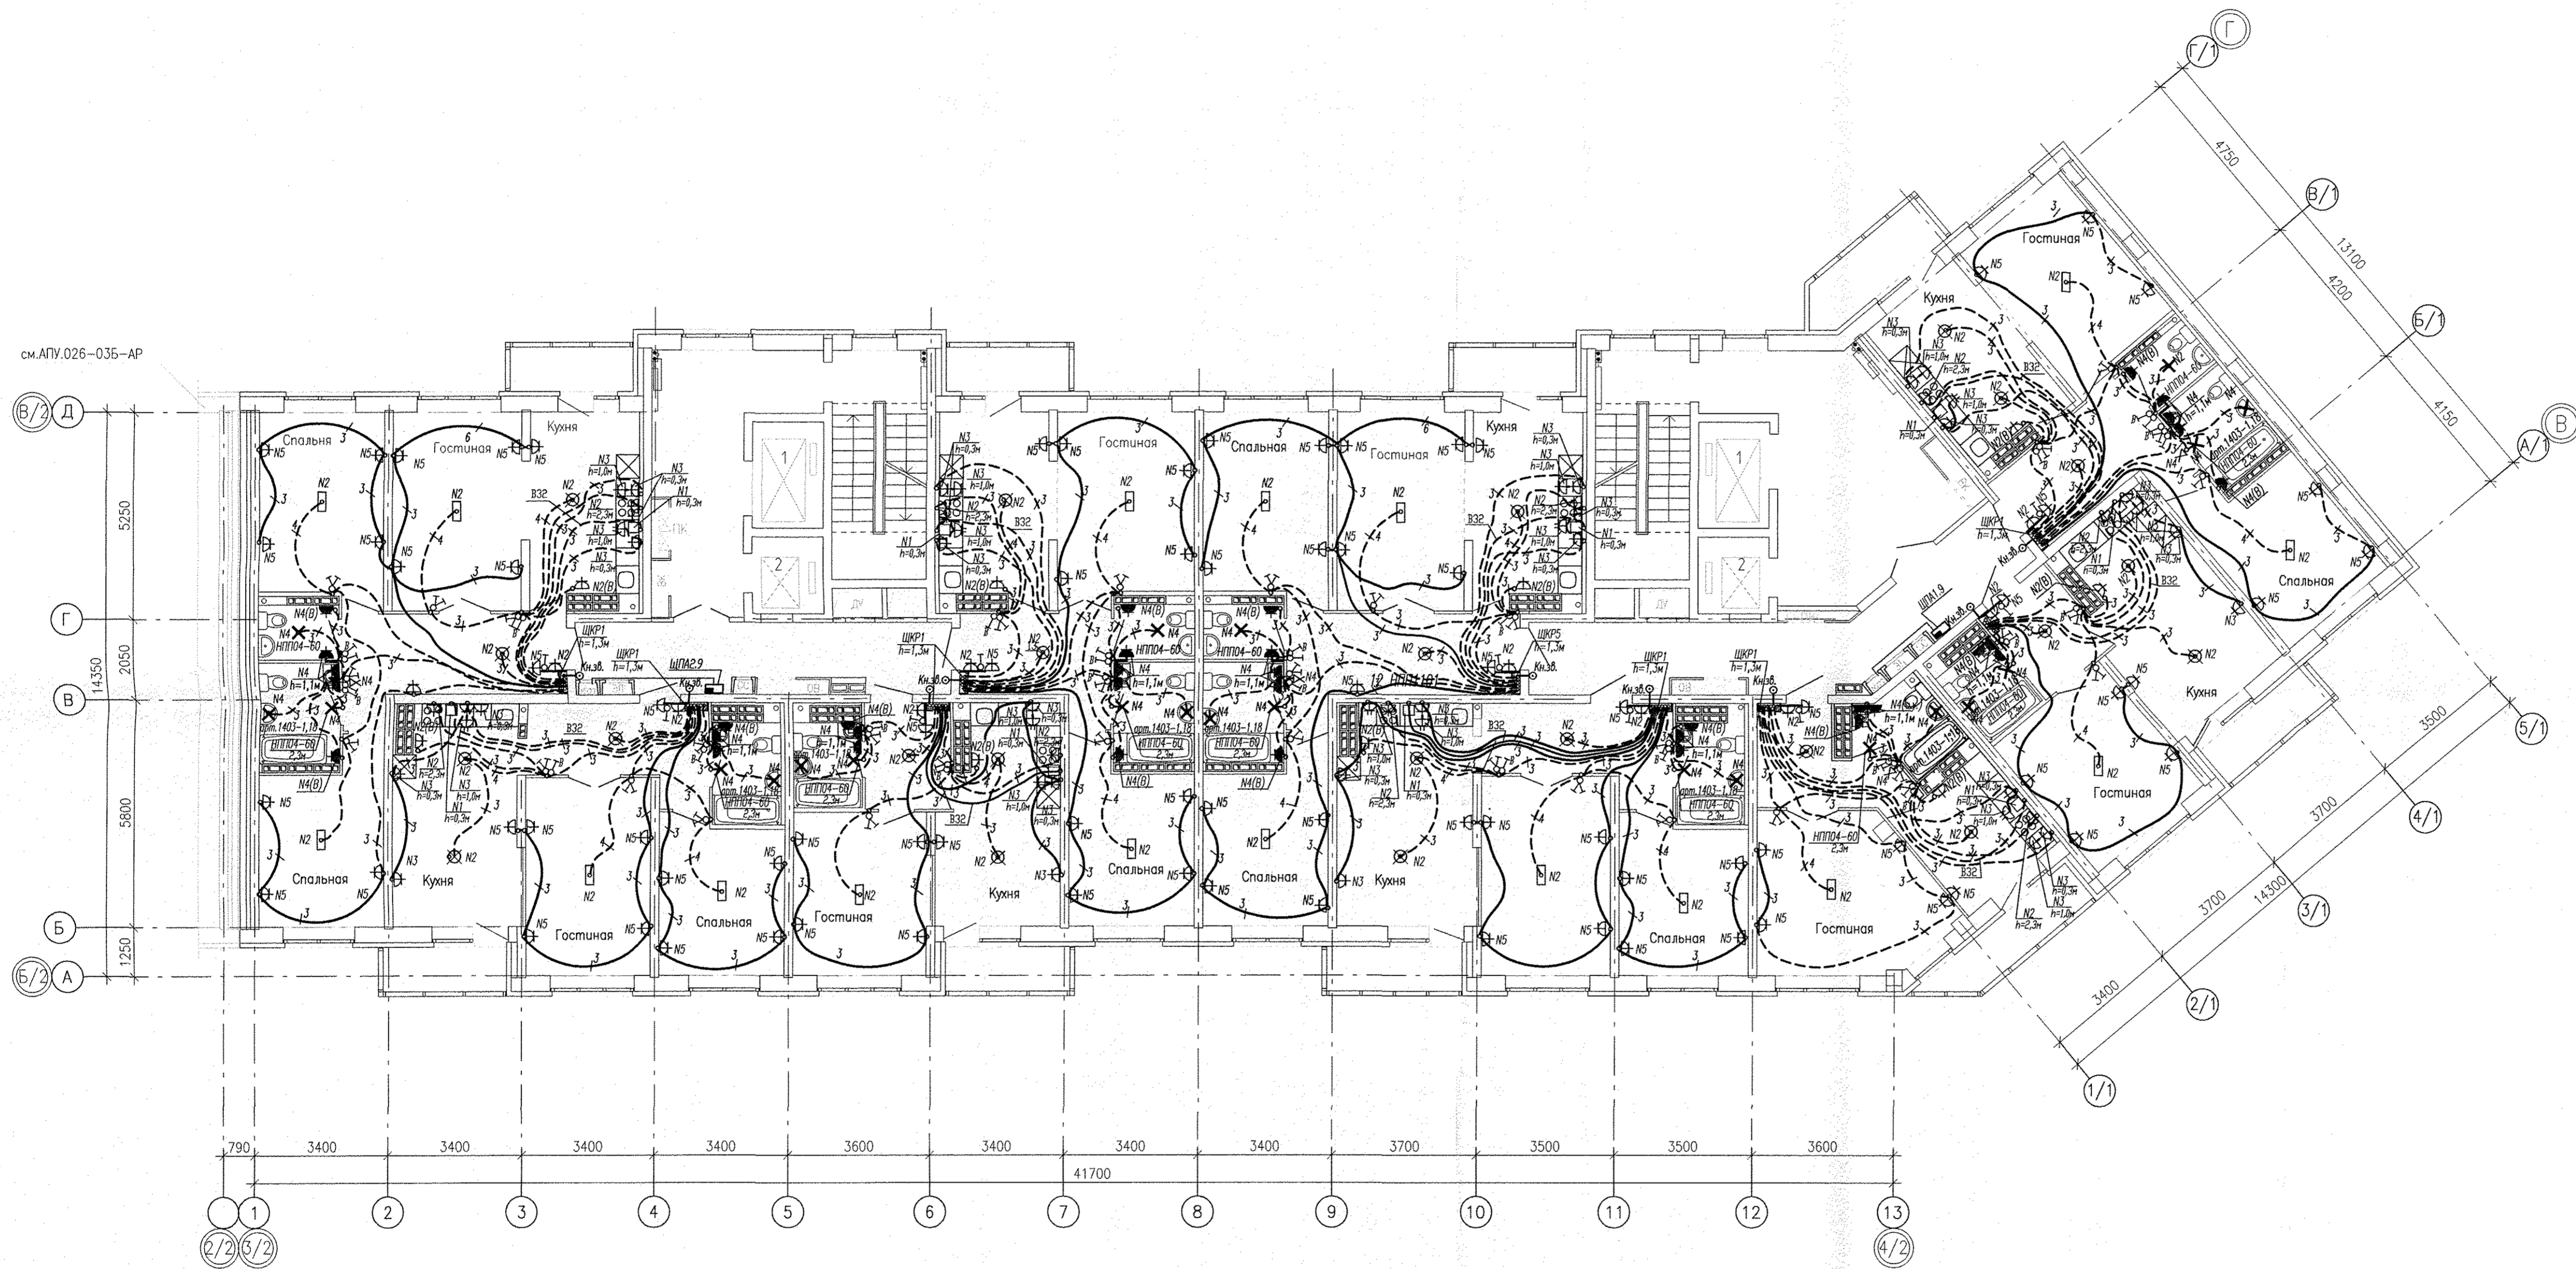

Условные обозначения:

- — подключение варочной поверхности (коробка с клеммником),
подключение духового шкафа (шт. розетка на 16А).

Штепсельные розетки на прикладке квартирного щитка установить:


- для Гр. N2 — на высоте $h=2,3м$
- для Гр. N5 — на высоте $h=0,3м$

10.16	10.16	10.16	10.16
10.16	10.16	10.16	10.16
10.16	10.16	10.16	10.16
10.16	10.16	10.16	10.16

АПУ.026-03А-ЭЛ			
5	эск.	119-17	07.17
1	эск.	316-16	02.17
Изм.	Кол.уч.	Лист	Дата
Разработал	Бунтури	08.2016	
Проверил	Киселева	08.2016	
Гл.спец.	Богрова	08.2016	
Г.А.П.	Гаранин	09.2016	
Застройка по ул. Просторной - Павловарской в Чкаловском районе г. Екатеринбург (участок N1). Жилые дома со встроенно-пристроенными помещениями общественного назначения, трансформаторной подстанцией и подземной отстойником.			
Пусковой комплекс 2			
18-этажный блок-секция 3А			
План 17 этажа			
Расположение сетей электрооборудования.			
Стация	Лист	Листов	
Р	25		
ЗАО КОРПОРАЦИЯ АТОМСТРОЙКОМПЛЕКС			

ЭКСПЛИКАЦИЯ ПОМЕЩЕНИЙ


Номер помещения	Наименование	Площадь, м ²	Кат. помещения
ПОМЕЩЕНИЯ КВАРТИР			
1	Гостиная	142.27	
2	Спальная	107.77	
3	Кухня	138.12	
4	Прихожая	82.16	
5			
6	Сан.узел	11.70	
7	Ванная	44.49	
8	Балкон	34.73	
	итого	561.24	
ОБЩЕДОМОВЫЕ ПОМЕЩЕНИЯ			
9	Коридор	38.03	
10	Лифтовой холл	43.77	
11	Лестничная клетка	27.60	
	итого	109.40	

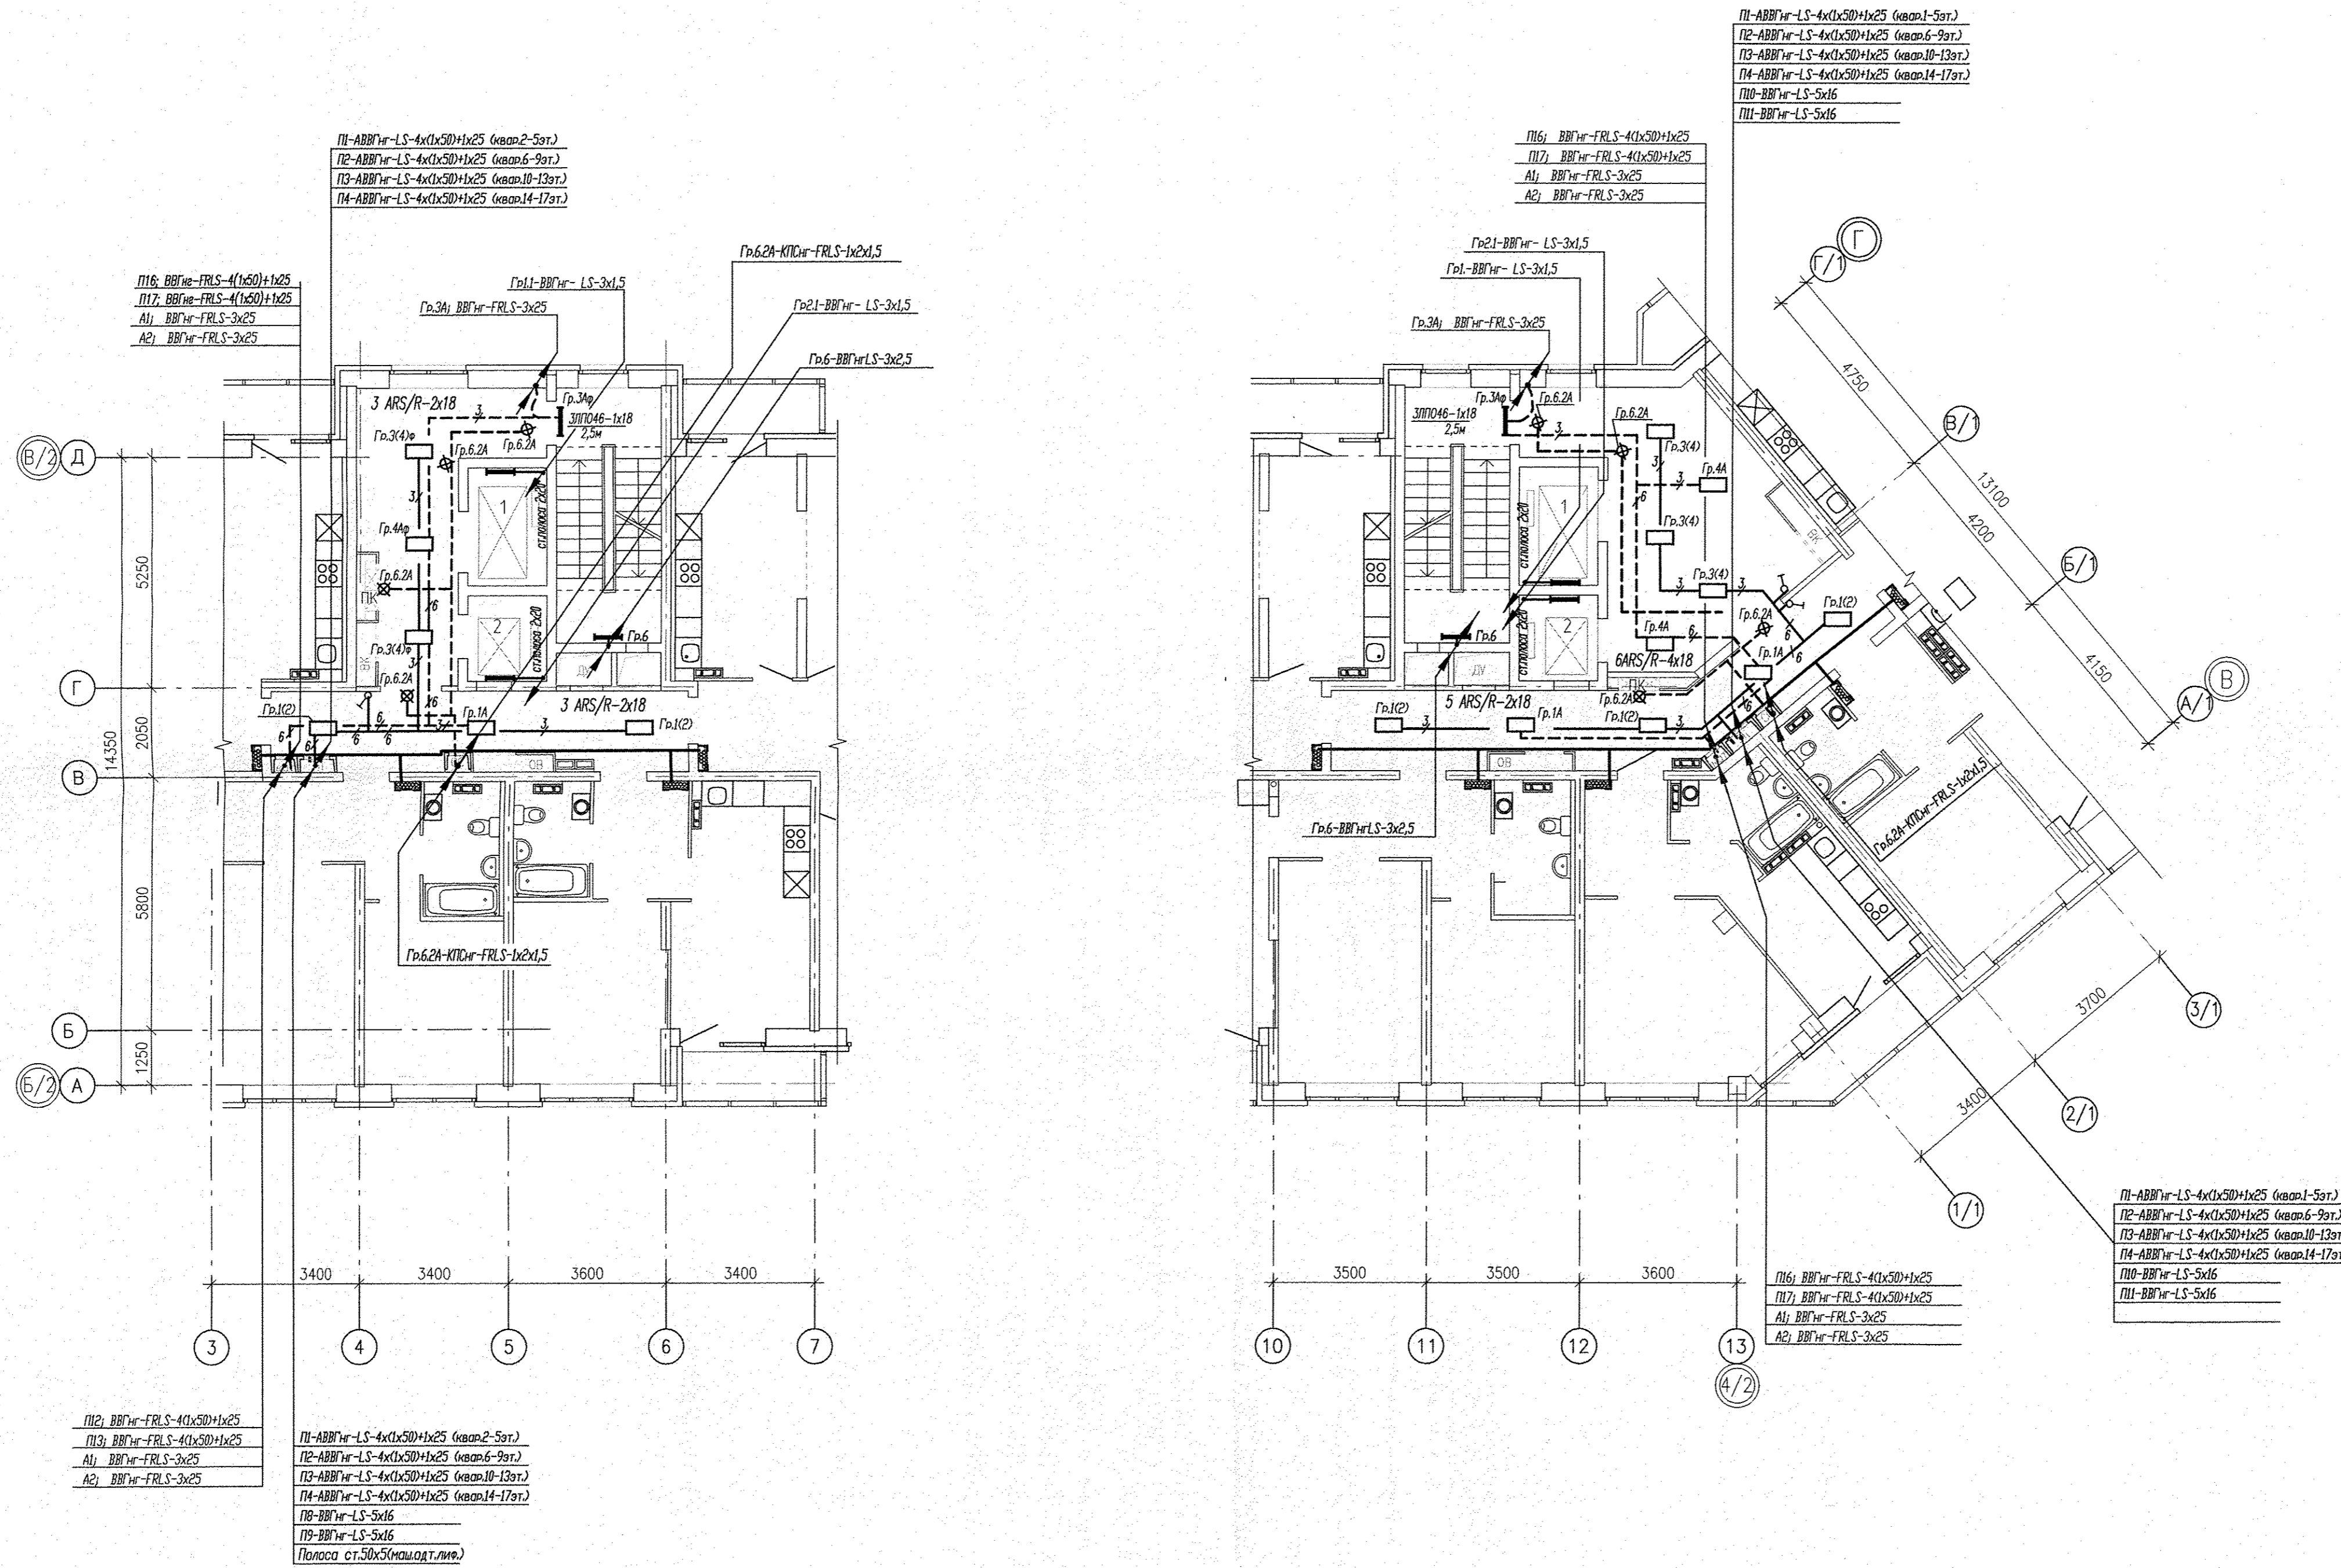

Расстановку светильников в коридорах и лифтовых холлах
уточнить по дизайн-проекту.

Условные обозначения:

☒ - световой указатель "Выход", "ПК" - "Молния 24" h=2,3м

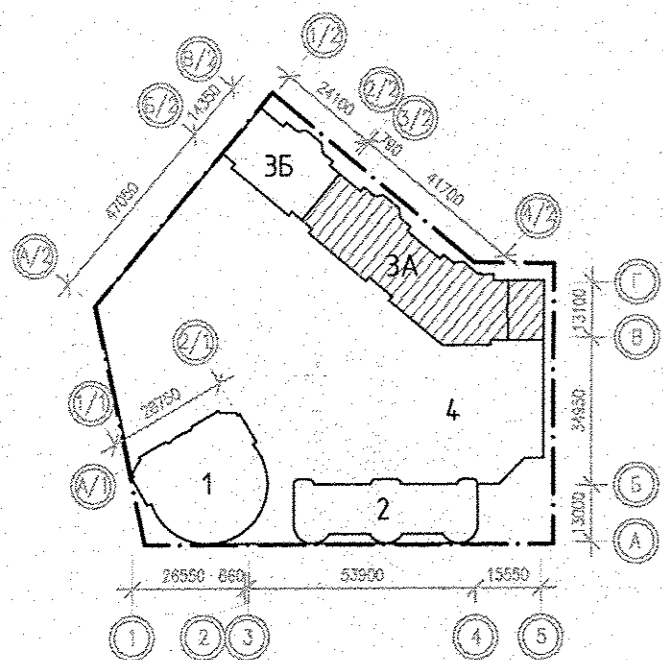

ИЗМ.				ПРОВЕРКА				ОДОБРЕНО			
№	Изм.	Дата	Подпись	№	Изм.	Дата	Подпись	№	Изм.	Дата	Подпись
1				1				1			
2				2				2			
3				3				3			
4				4				4			
5				5				5			

АПУ.026-03А-ЭЛ

Застройка по ул. Просторной - Павлодарской в Чкаловском районе г. Екатеринбург (участок №1). Жилые дома со встроенно-пристроенными помещениями общественного назначения, трансформаторной подстанцией и подземной автомобильной стоянкой.

Изм.	Кол.уч.	Лист	№ док.	Подпись	Дата
Разработал	Бунтури				09.2018
Проверил	Киселева				09.2018
Гл.инж.	Борзова				09.2018
Г.А.П.	Гаранин				09.2018

Пусковой комплекс 2
18-этажная блок-секция 3А

План типового этажа
Расположение сетей электрооборудования
общедомовых помещений.

Станция	Лист	Листов
Р	18	

ЗАО КОРПОРАЦИЯ
АТОМСТРОЙКОМПЛЕКС

МАСШТАБ: 1:50
 Вид: фронтальный
 План: поэтажный
 Дата: 09.2018