


СОГЛАСОВАНО

АР	Суслак	03.16
ОВ	Гущин	03.16
ЭА	Богрова	


И-№Н ПОДЛ. Подпись и дата

Взам. инв.№

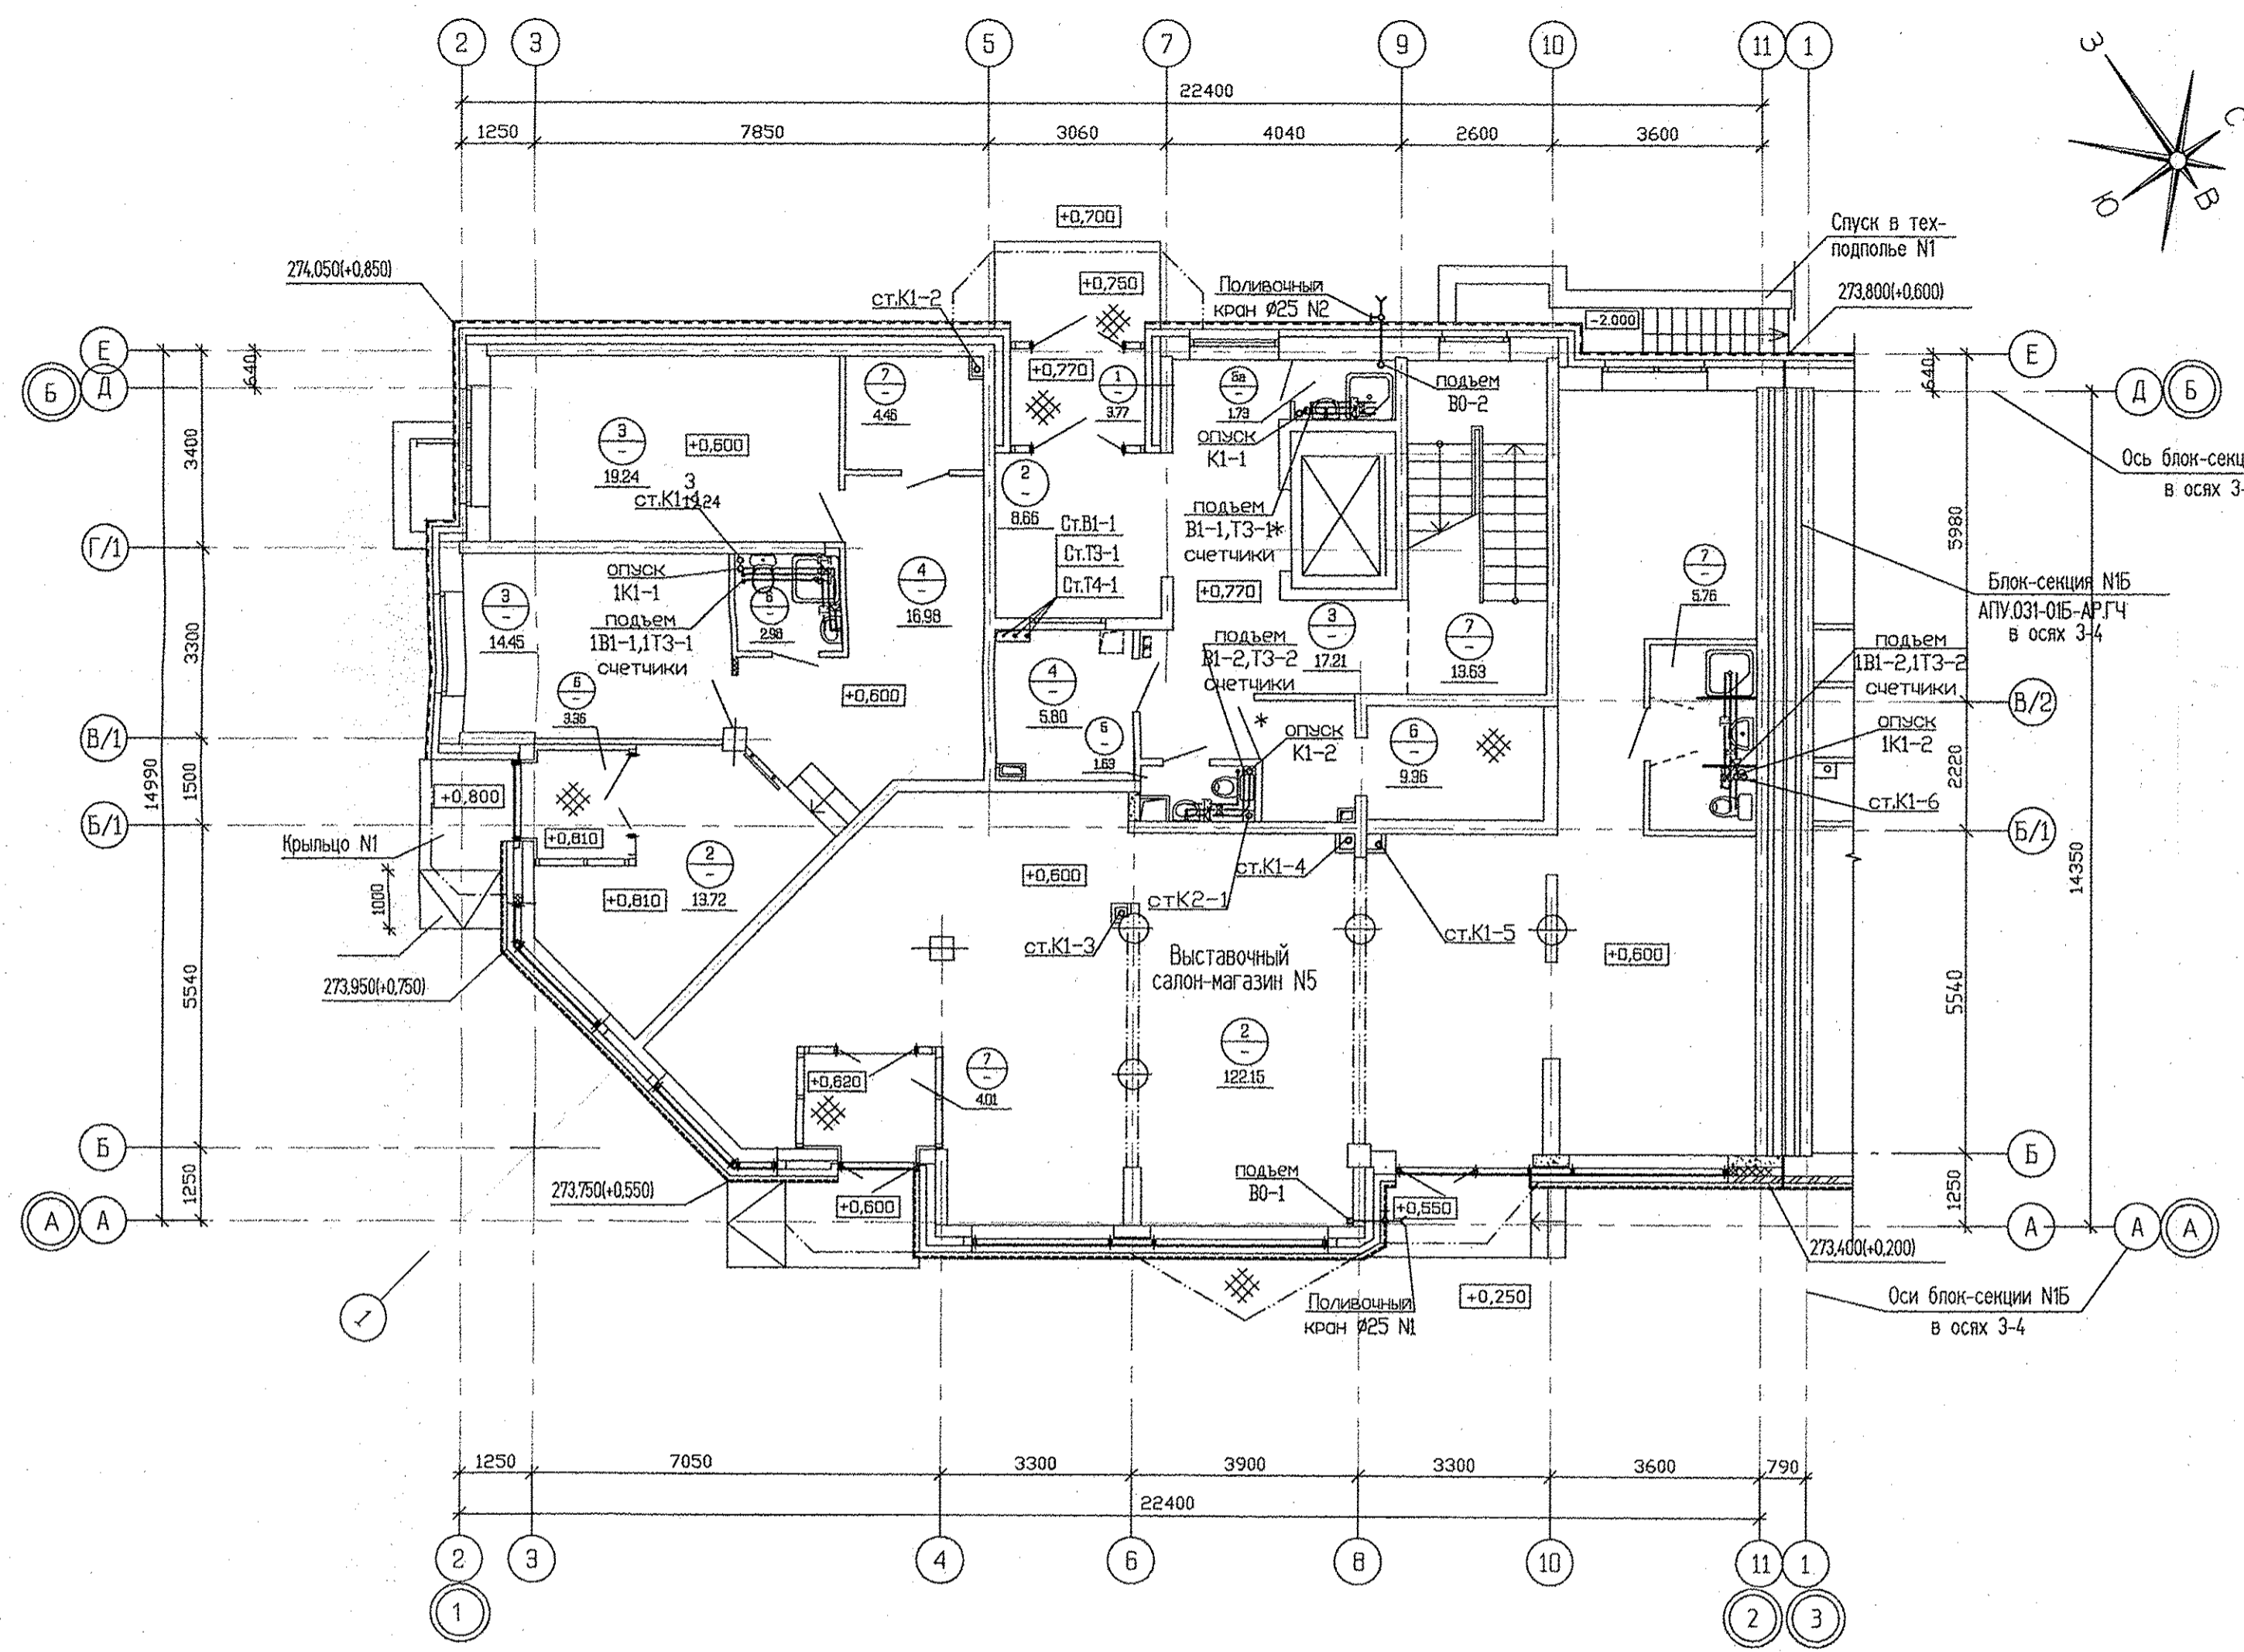

Экспликация помещений



Номер помещения	Наименование	Площадь м2	Кат. помещения
Выставочный салон-магазин №5			
1	Тамбур	4,01	
2	Выставочно-торговый зал	122,15	
3	Санузел с мойкой уборочного инвентаря	5,76	
Итого площадь салона-магазина №1:		131,92	
Итого общая площадь салона-магазина №1 (по внутренним границам нар.стен)		134,00	
Офис УК			
1	Тамбур	3,36	
2	Вестибюль	13,72	
3	Рабочие помещения	33,69	
4	Коридор	16,98	
5	Гардеробная	4,46	
6	Санузел с мойкой уборочного инвентаря	2,98	
Итого площадь офиса №1:		75,19	
Итого общая площадь офиса №1 (по внутренним границам нар.стен)		79,00	
Общедомовые помещения			
1	Тамбур	3,77	
2	Вестибюль	8,66	
3	Лифтовой холл	17,21	
4	Помещение охраны	5,80	
5	Санузел	1,63	
5а	Мойка уборочного инвентаря	1,73	
6	Электрощитовая	9,36	
7	Лестничная клетка	13,63	
Итого (общедомовые помещения):		61,79	

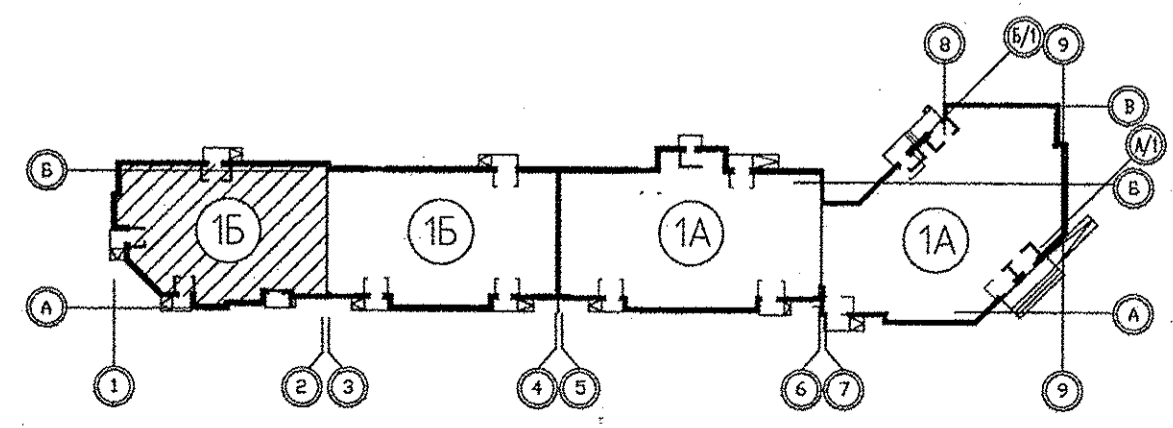

1. Относительная отм. 0.000 соответствует абсолютной отм. 273.200.

АПУ.031-01Б-ВК					
Жилой комплекс со встроенными объектами общественного назначения и подземной автостоянкой в квартале улиц Бакинских Комиссаров-Калинина-Уральских рабочих-пер.Сосновый в Орджоникидзевском районе г. Екатеринбург					
Изм.	Кол.уч.	Лист	№ док.	Подпись	Дата
Н.контр.	Шклер			<i>Шклер</i>	03.16
Гл.инж.	Решетникова			<i>Решетникова</i>	03.16
Проверил	Решетникова			<i>Решетникова</i>	03.16
Разработал	Калачев			<i>Калачев</i>	03.16
Пусковой комплекс 1 Многосекционный жилой дом № 1. 9-10-этажная блок-секция 1Б				СТADIЯ	ЛИСТ
План 1 этажа в осях 1-2				Р	4
АО «КОРПОРАЦИЯ АТОМСТРОЙКОМПЛЕКС»					


Экспликация помещений

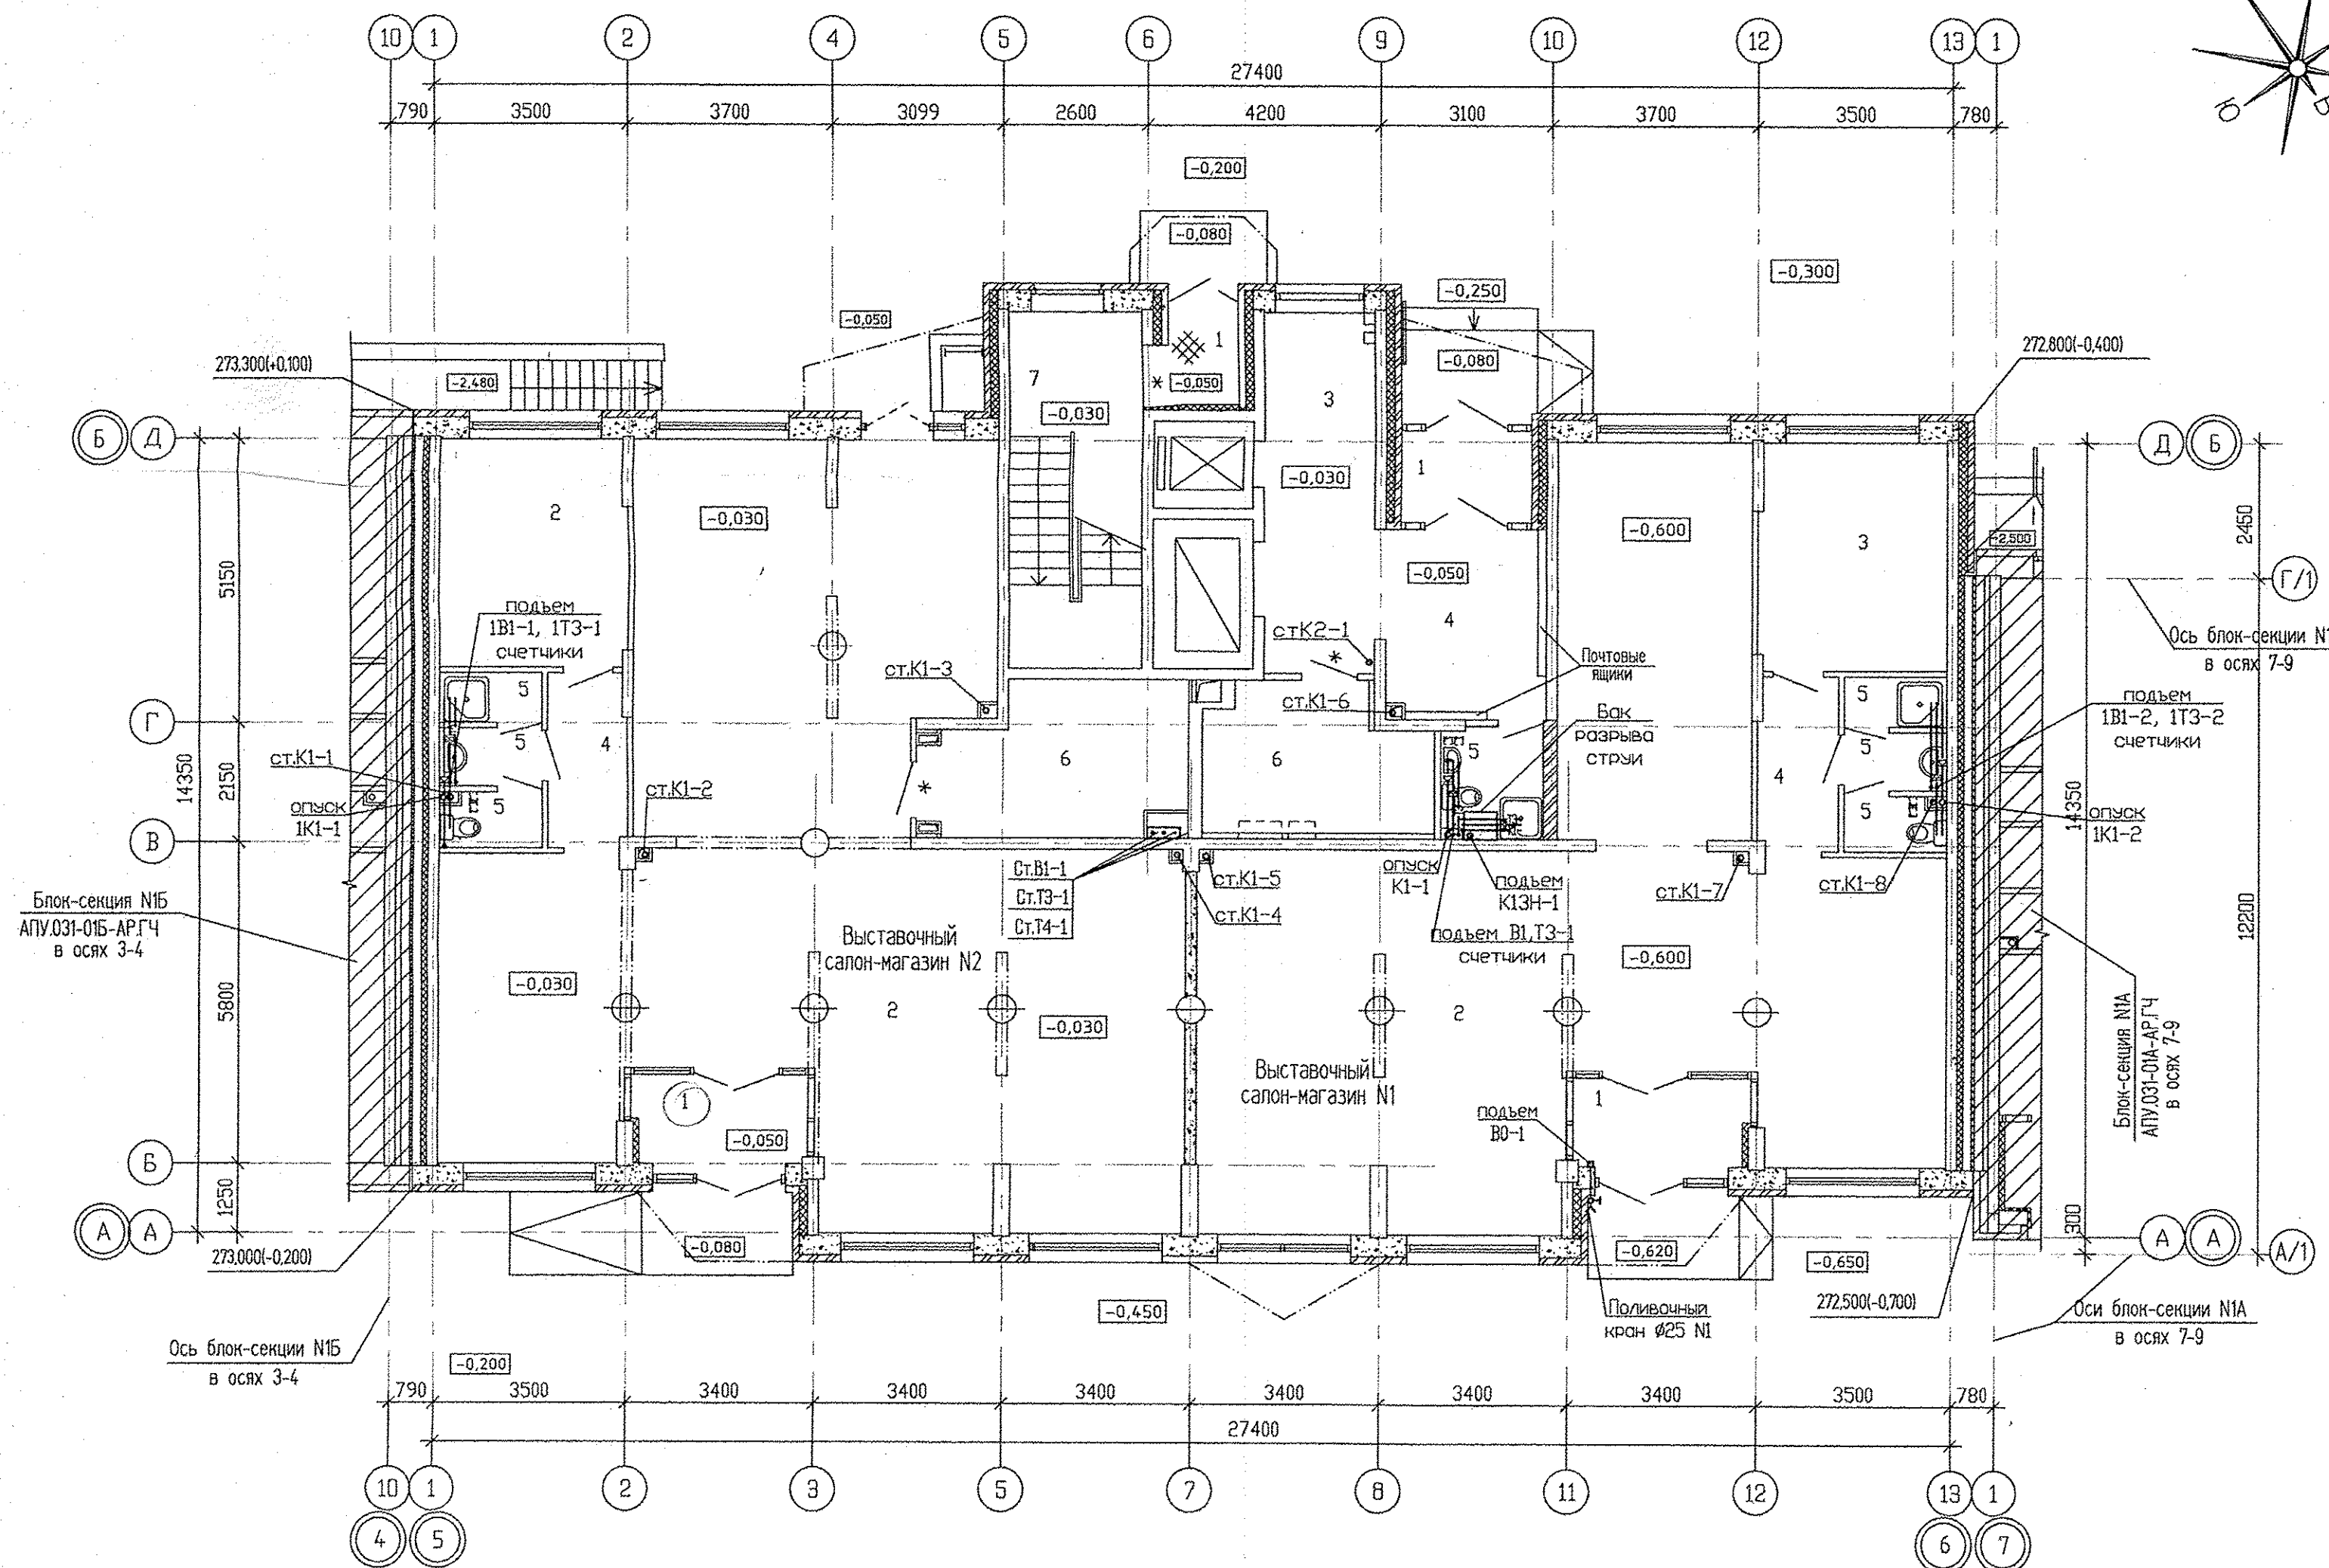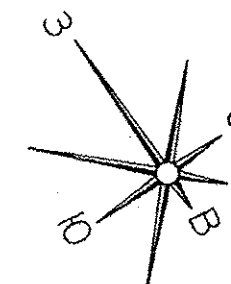



Номер помещения	Наименование	Площадь м ²	Кат. помещения
Выставочный салон-магазин N1			
1	Тамбур	5,42	
2	Торговый зал	102,61	
3	Помещение администрации	13,84	
4	Коридор	4,41	
5	Санузел с мойкой уборочного инвентаря	5,23	
Итого площадь салона-магазина N1:		131,51	
Итого общая площадь салона-магазина N1 (по внутренним границам наружных стен):		137,00	
Выставочный салон-магазин N2			
1	Тамбур	5,42	
2	Торговый зал	121,69	
3	Помещение администрации	13,84	
4	Коридор	4,41	
5	Санузел с мойкой уборочного инвентаря	5,23	
6	Кладовая	11,61	
Итого площадь салона-магазина N2:		162,20	
Итого общая площадь салона-магазина N2 (по внутренним границам наружных стен):		170,00	
Общедомовые помещения			
1	Тамбур	3,97	
2	Тамбур (Вестибюль)	10,16	
3	Лифтовой холл	13,06	
5	Санузел с мойкой уборочного инвентаря	3,51	
6	Электрощитовая	10,02	
7	Лестничная клетка	15,44	
Итого (общедомовые помещения):		58,55	

Инженер подл.	Взам. инвент.	Подпись и дата	С.С. Чижик
АР	Судья	С.С. Чижик	
ОВ	Гукин	С.С. Чижик	
ЭА	Бурова	С.С. Чижик	

1. Относительная отм. 0,000 соответствует абсолютной отм. 273,200.

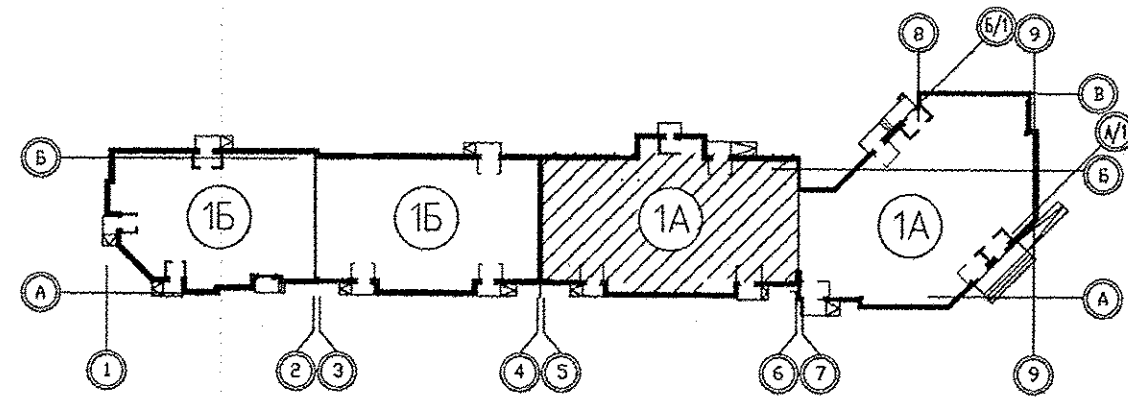


АПУ.031-01А-ВК					
Жилой комплекс со встроенными объектами общественного назначения и подземной автостоянкой в квартале улиц Бакинских Комиссаров-Калинина-Уральских рабочих-пер.Сосновый в Орджоникидзевском районе г. Екатеринбург					
Изм.	Кол.уч.	Лист	N док.	Подпись	Дата
Пусковой комплекс 1. Многосекционный жилой дом N 1. 11-14-этажная блок-секция 1А				СТАДИЯ	ЛИСТ
				Р	4
План 1 этажа в осях 5-6				ВАО КОРПОРАЦИЯ АТОМСТРОЙКОМПЛЕКС	
Инж.контр.	Шкляр	Шкляр	12.15		
Голодец	Решетникова	Решетникова	12.15		
Проверки	Решетникова	Решетникова	12.15		
Разработка	Колчанов	Колчанов	12.15		

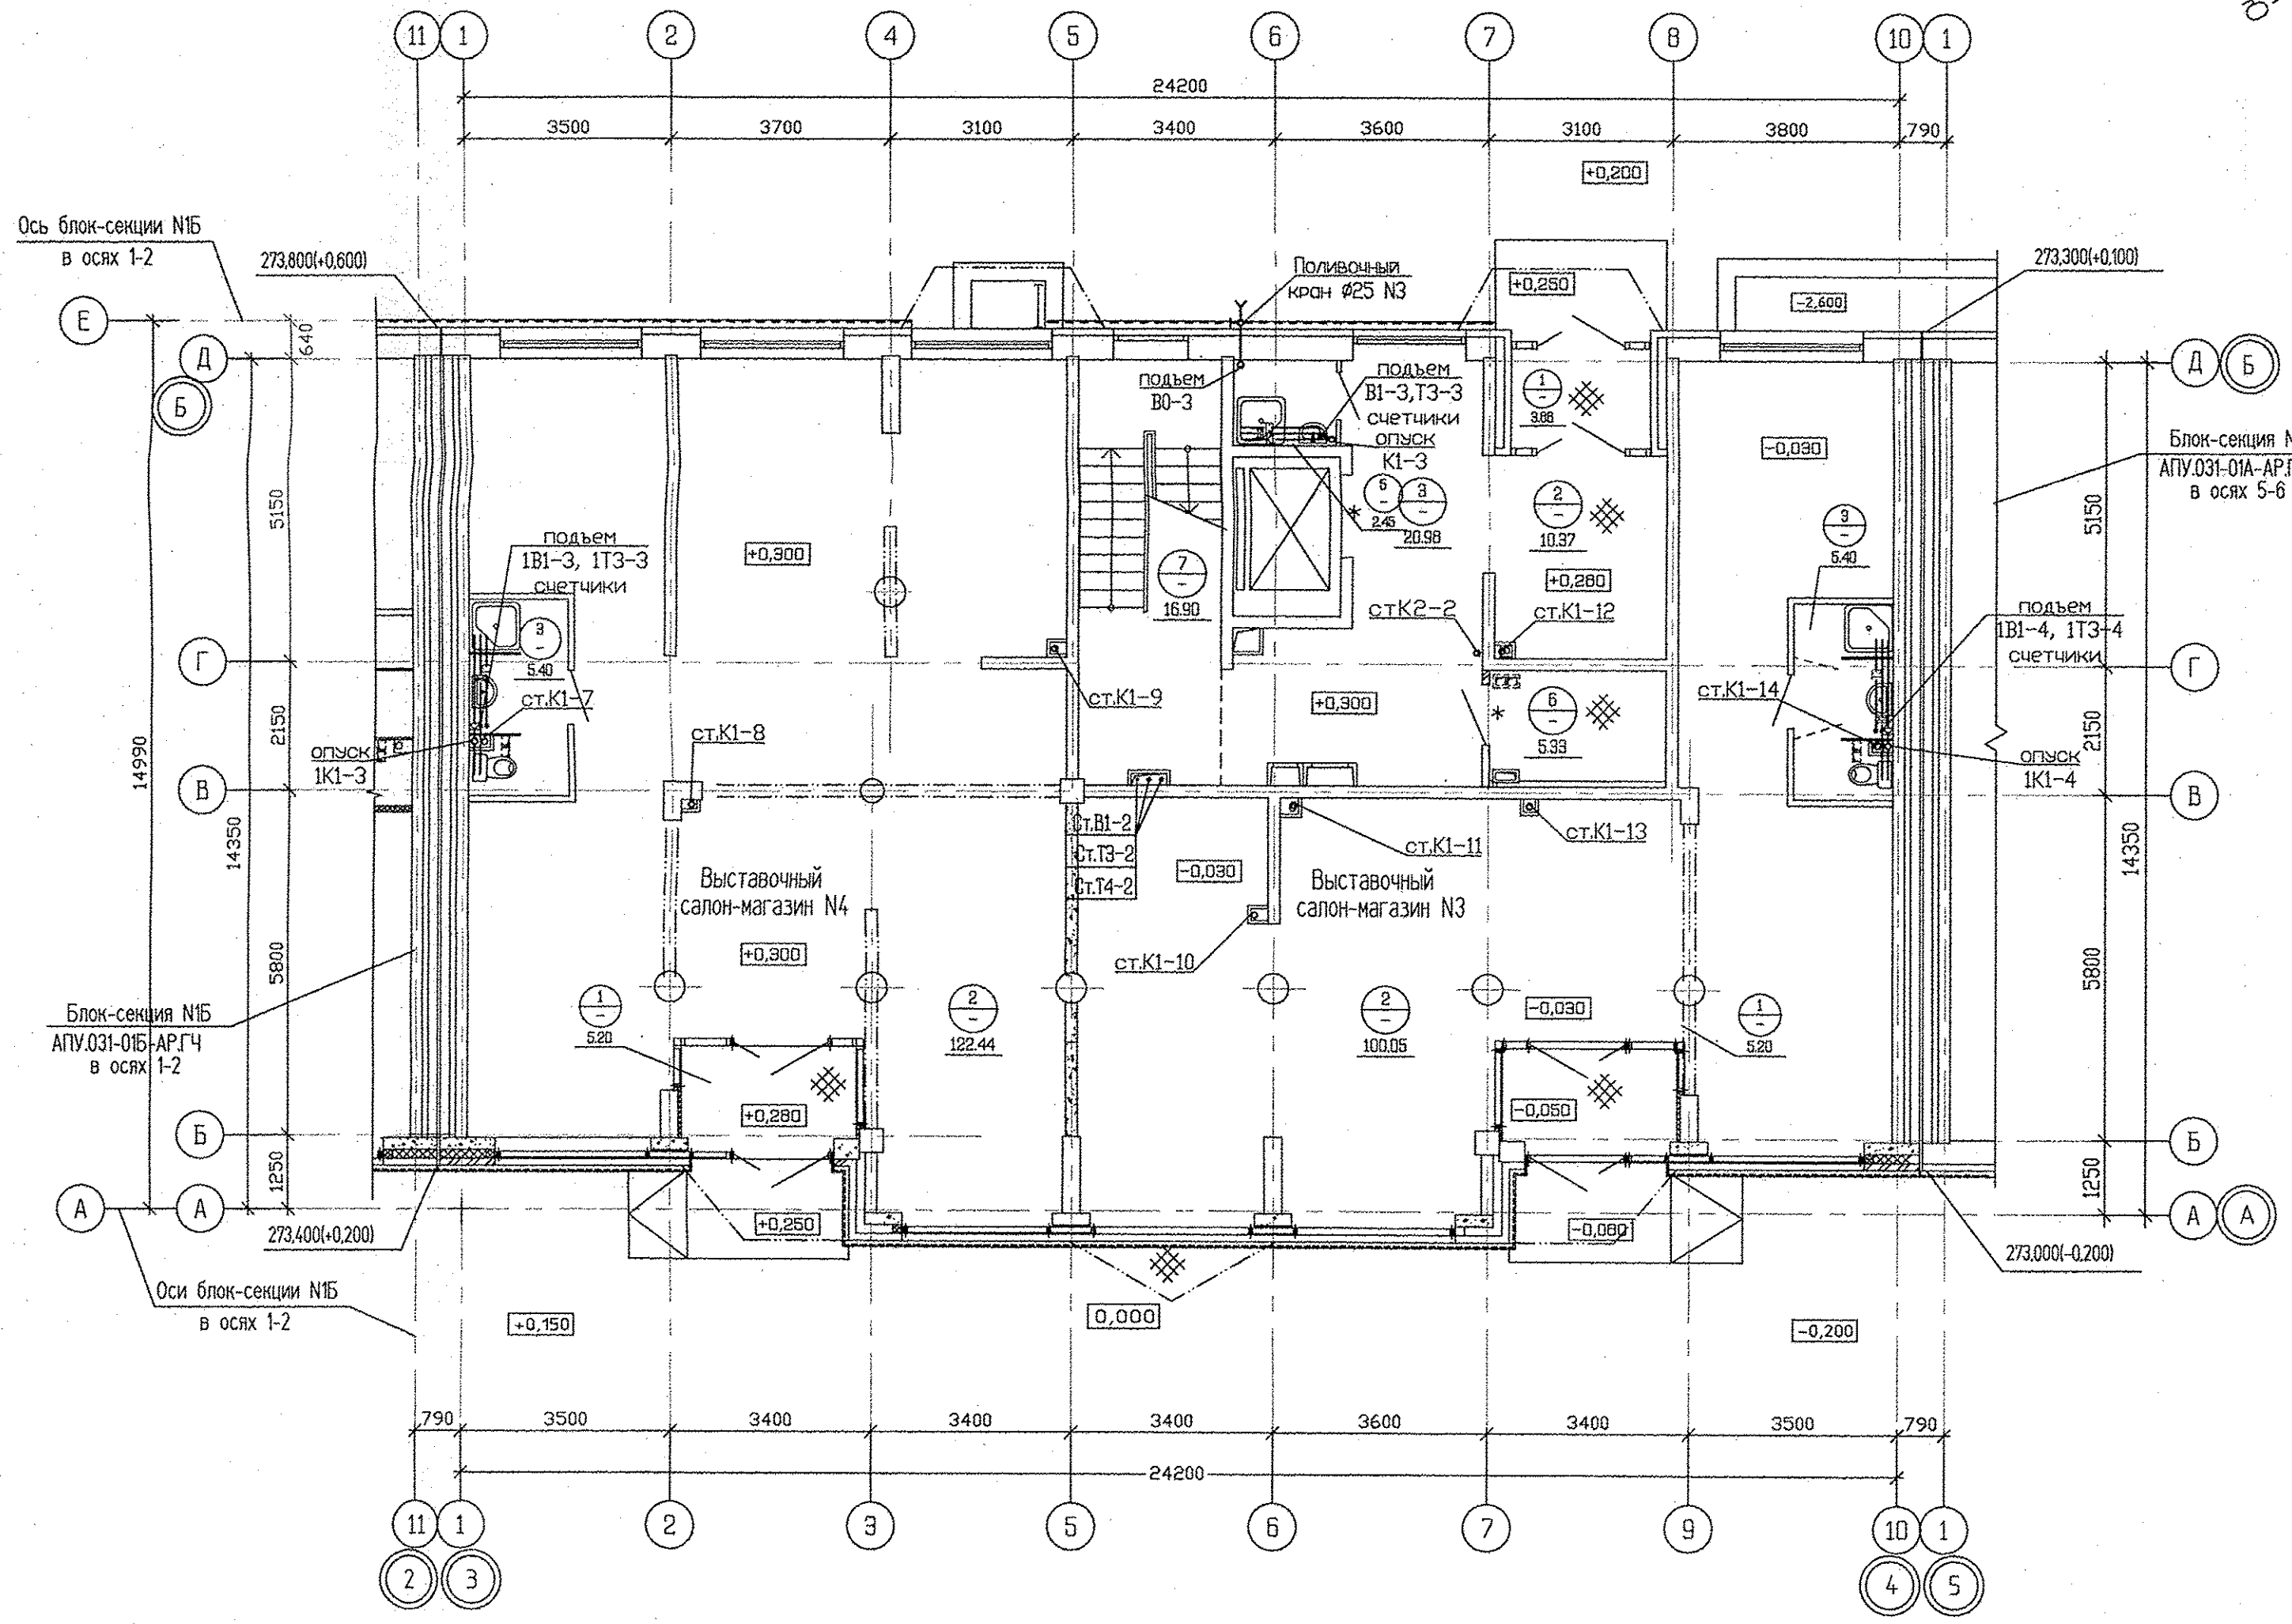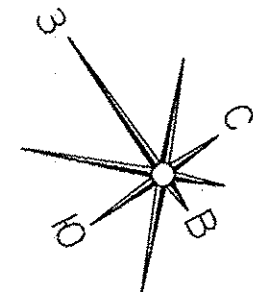

Экспликация помещений

Номер помещения	Наименование	Площадь м ²	Кат. помещения
Выставочный салон-магазин N3			
1	Тамбур	5,20	
2	Торговый зал	100,05	
3	Санузел с мойкой уборочного инвентаря	5,40	
Итого площадь салона-магазина N3:		110,65	
Итого общая площадь салона-магазина N3: (по внутренним границам наружных стен)		113,00	
Выставочный салон-магазин N4			
1	Тамбур	5,20	
2	Торговый зал	122,44	
3	Санузел с мойкой уборочного инвентаря	5,40	
Итого площадь салона-магазина N4:		133,04	
Итого общая площадь салона-магазина N4: (по внутренним границам наружных стен)		136,00	
Общедомовые помещения			
1	Тамбур	3,88	
2	Вестибюль	10,37	
3	Лифтовой холл	20,98	
5	Мойка уборочного инвентаря	2,45	
6	Электрощитовая	5,33	
7	Лестничная клетка	16,90	
Итого (общедомовые помещения):		59,91	

СОГЛАСОВАНО	С.С. Чижик
АР Сусалк	03.16
ОВ Гушкн	03.16
ЭА Бюрова	
Взам. инв.Н	
Подпись и дата	
Инв.Н подл.	

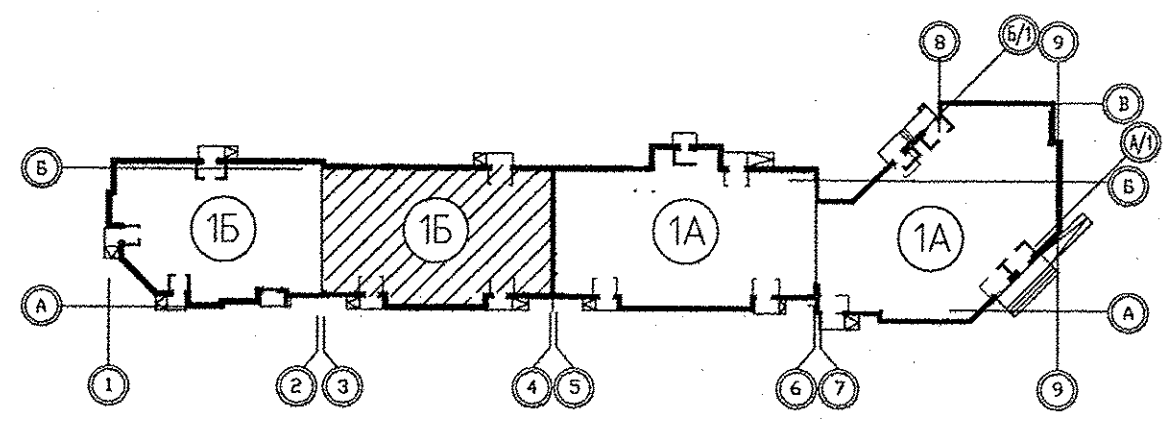


1. Относительная отм. 0,000 соответствует абсолютной отм. 273,200.


АПУ.031-01Б-ВК				
Жилой комплекс со встроенными объектами общественного назначения и подземной автостоянкой в квартале улиц Банинских Комиссаров-Калинина-Уральских рабочих-пер.Сосновый в Орджоникидзевском районе г. Екатеринбурга				
Изм.	Колуч	Лист	№ док.	Подпись
Пусковой комплекс 1. Многосекционный жилой дом N 1. 9-10-этажная блок-секция 1Б			СТADIЯ	ЛИСТ
			Р	5
План 1 этажа в осях 3-4				
Н.контр.	Шкляр	03.16		
Г.испед.	Решетникова	03.16		
Проверил	Решетникова	03.16		
Разработал	Калачев	03.16		

Экспликация помещений

Номер помещения	Наименование	Площадь м ²	Кат. помещения
Магазин промышленных товаров N1			
1	Тамбур	5,26	
2	Торговый зал	111,25	
3	Санузел с мойкой уборочного инвентаря	6,29	
Итого площадь магазина N1 :		122,80	
Итого общая площадь магазина N1 (по внутренним границам наружных стен)		126,14	
Магазин промышленных товаров N2			
1	Тамбур	5,20	
1а	Тамбур	5,26	
2	Торговый зал	182,62	
3	Санузел с мойкой уборочного инвентаря	5,62	
Итого площадь магазина N2 :		198,70	
Итого общая площадь магазина N2 (по внутренним границам наружных стен)		206,00	
Общедомовые помещения			
1	Тамбур	4,22	
2	Вестибюль	17,33	
3	Лифтовой холл	13,02	
5	Санузел с мойкой уборочного инвентаря	3,60	
6	Электрощитовая	9,93	Д
7	Тамбур	2,66	
8	Лестничная клетка	15,36	
ИТОГО (общедомовые помещения) :		66,12	

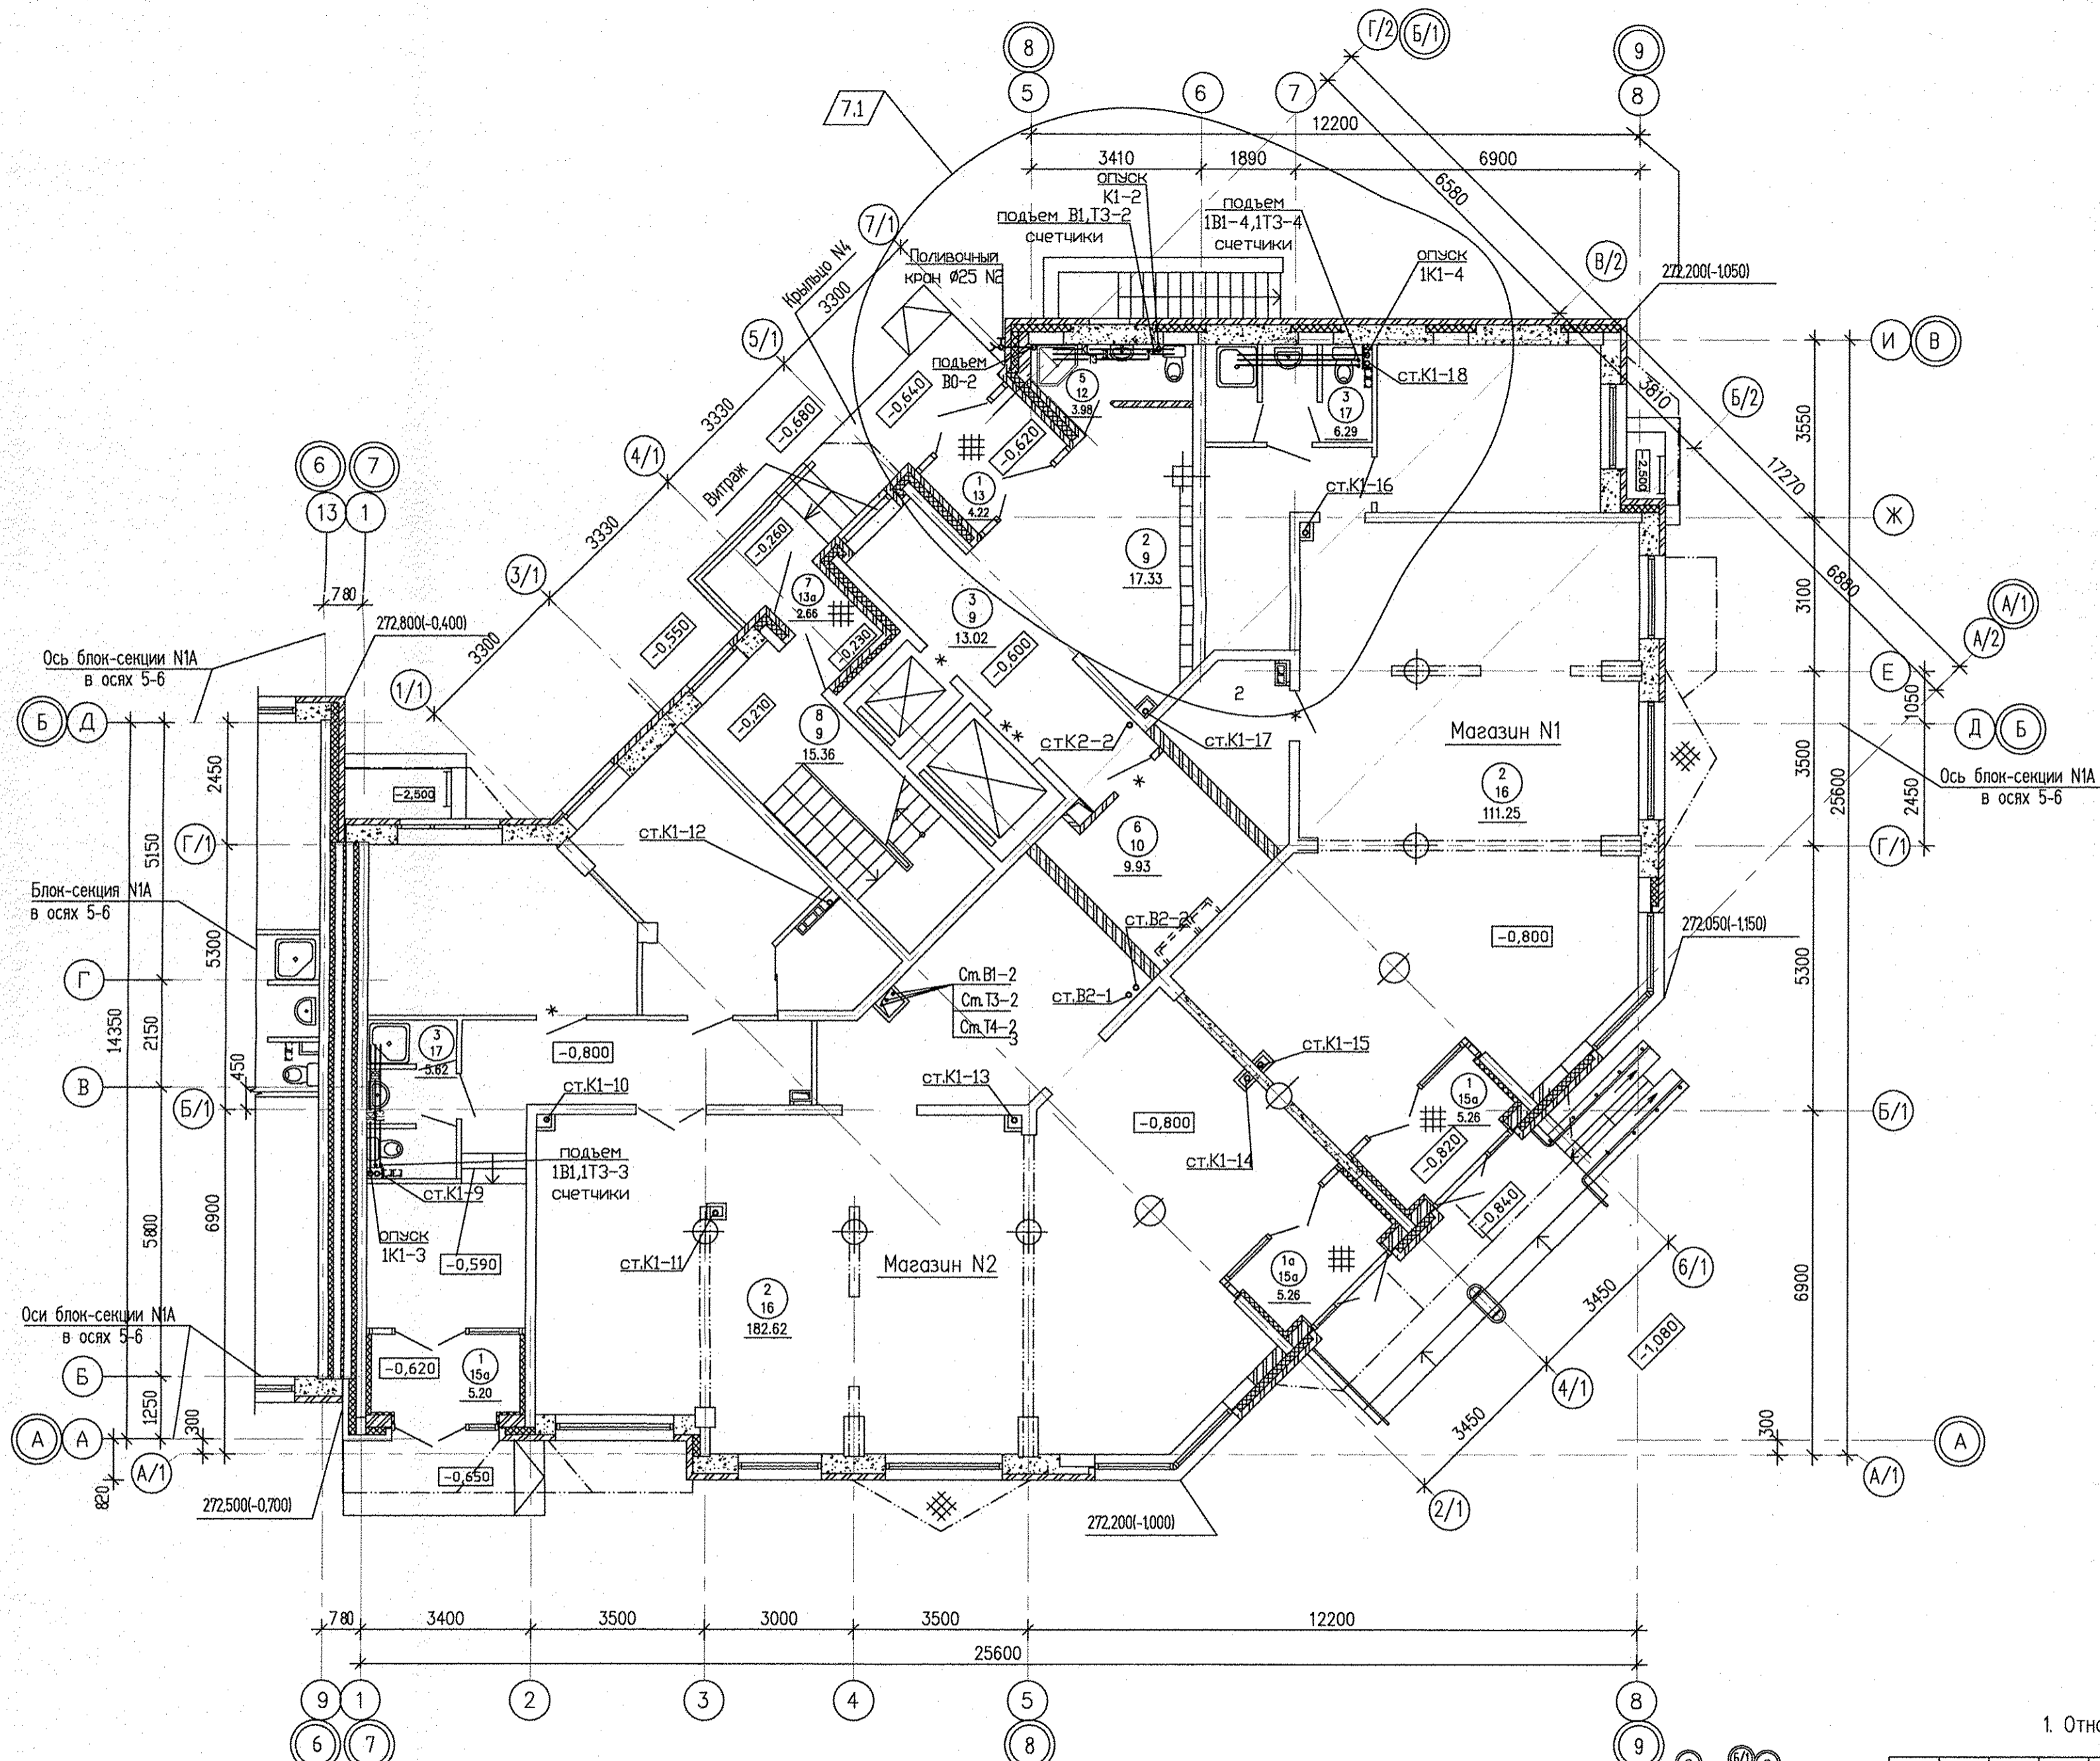

1. Относительная отм. 0,000 соответствует абсолютной отм. 273,200.

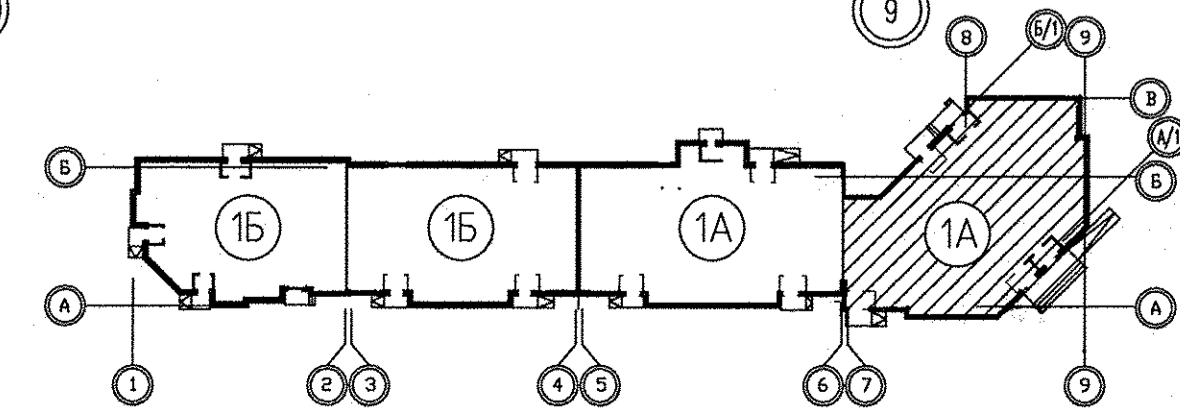


АПУ.031-01А-ВК					
7	Зам	44-16	12.16	Жилой комплекс со встроенными объектами общественного назначения и подземной автостоянкой в квартале улиц Бакинских Комиссаров-Калинина-Уральских рабочих-пер.Сосновый в Орджоникидзевском районе г. Екатеринбурга	
Пусковой комплекс 1. Многосекционный жилой дом N 1. 11-14-этажная блок-секция 1А				СТАДИЯ	ЛИСТ
План 1 этажа в осях 7-9				Р	5
Н.контр	Шкляр	Решетникова	12.15	ЗАО КОРПОРАЦИЯ АТОМСТРОЙКОМПЛЕКС	
Гл. спец	Решетникова	Решетникова	12.15		
Проверил	Решетникова	Решетникова	12.15		
Разработал	Калачев	Калачев	12.15		



СС	Чижик
АР	Сусалк
ОВ	Лушин
ЭА	Бурова
Взам	инв.Н
Подпись и дата	
Инв.Н	подл.

Экспликация помещений

Номер помещения	Наименование	Площадь, м ²	Кат. помещения
Помещения квартир			
1	Гостиная	51,89	
2	Спальная	61,28	
3	Кухня	41,32	
4	Прихожая	36,54	
5	Коридор	8,49	
6	Санузел	6,76	
7	Ванная	13,10	
8	Балкон	6,77	
		226,15	
Общедомовые помещения			
10	Лестничная клетка	14,63	
11	Лифтовой холл	9,52	
12	Межквартирный коридор	18,76	
ИТОГО (общедомовые помещения):		42,91	


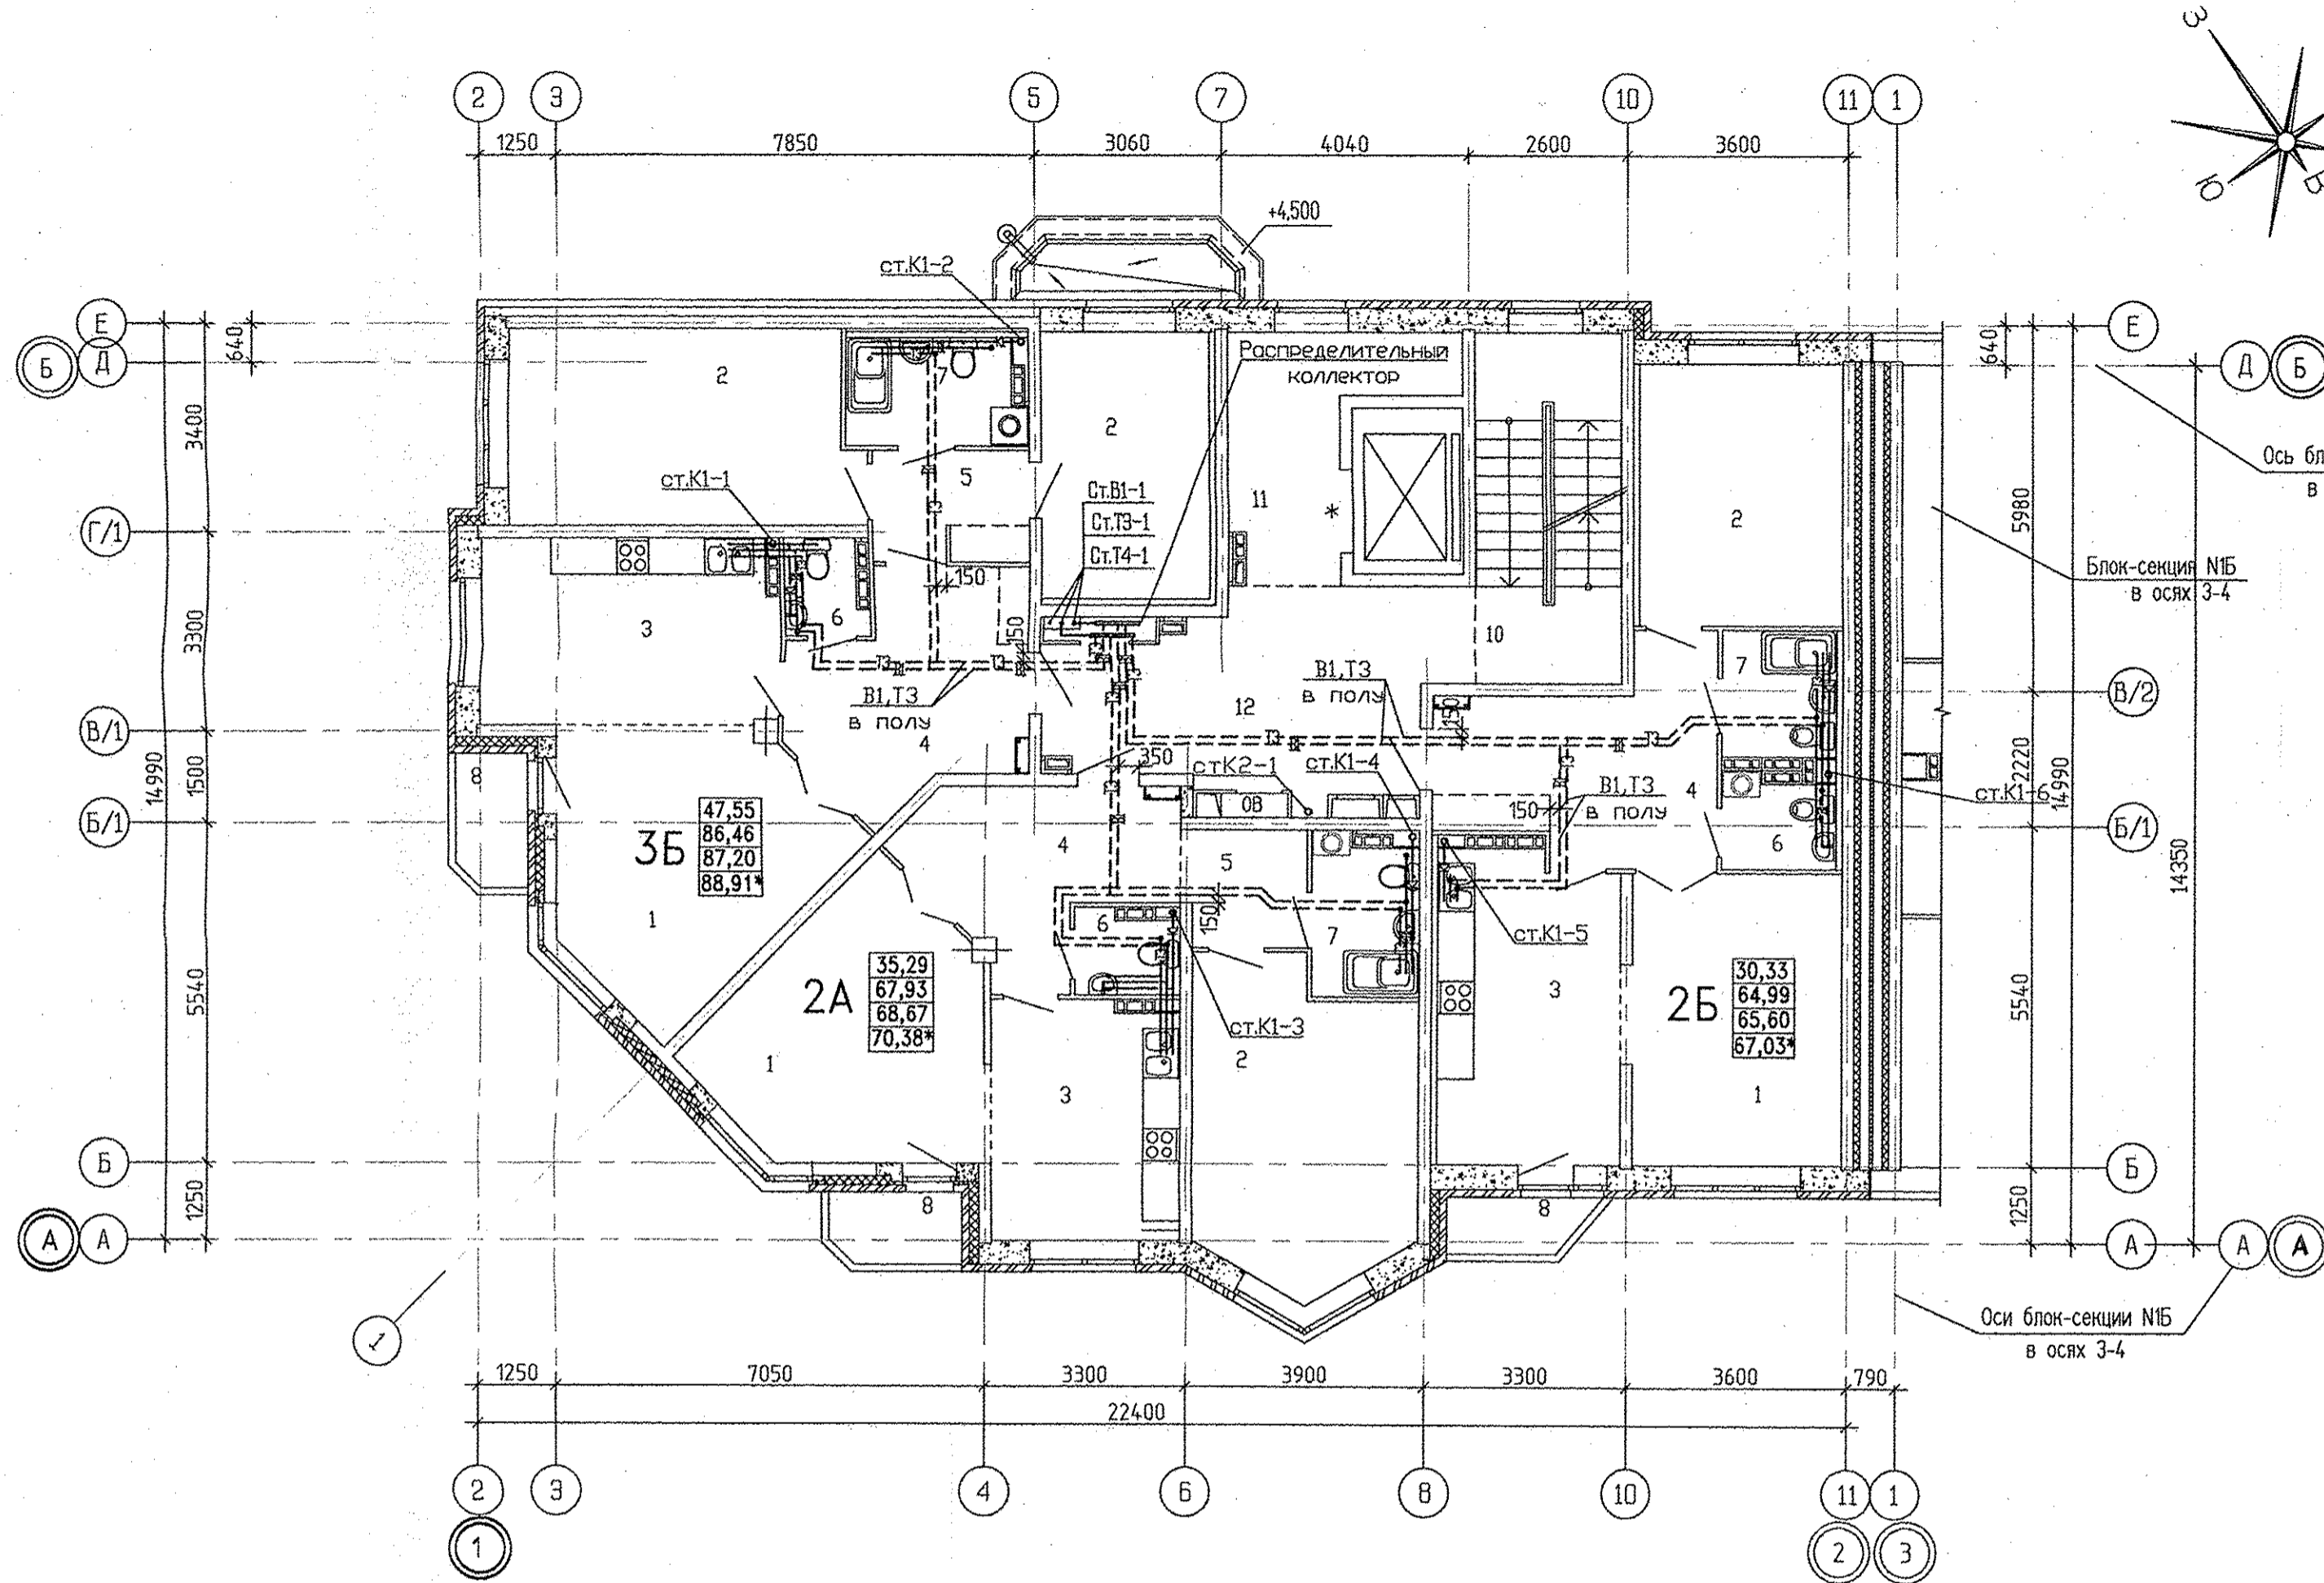


Узел пересечения межкомнатных проемов

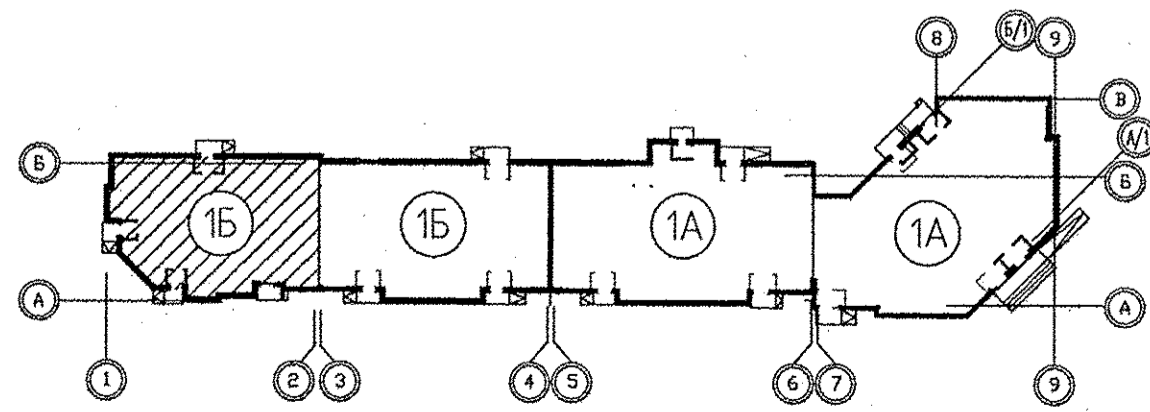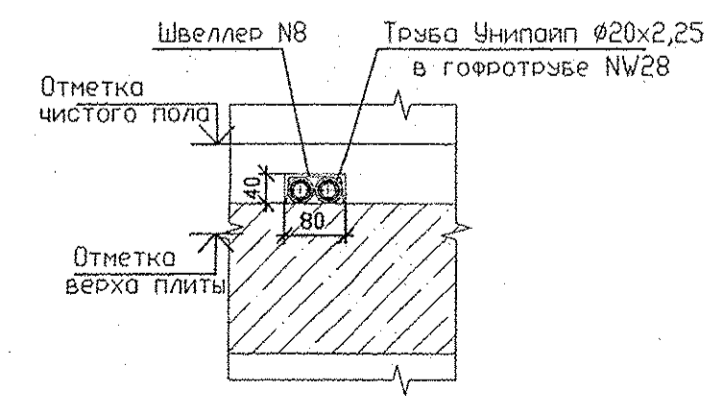

АПУ.031-01Б-ВК					
Жилой комплекс со встроенными объектами общественного назначения и подземной автостоянкой в квартале улиц Бакинских Комиссаров-Калинина-Уральских рабочих-пер.Сосновый в Орджоникидзевском районе г. Екатеринбурга					
Изм.	Кол.уч.	Лист	№ док.	Подпись	Дата
Пусковой комплекс 1. Многосекционный жилой дом № 1. 9-10-этажная блок-секция 1Б				СТADIЯ	ЛИСТ
План типового этажа в осях 1-2				Р	6
Исполн.	Шкляр	03.16			
Глосец	Решетникова	03.16			
Проверил	Решетникова	03.16			
Разработал	Калачев	03.16			
ЗАО КОРПОРАЦИЯ АТОМСТРОЙКОМПЛЕКС					


Составитель	С.С. Чижик
Проверил	С.С. Чижик
Инв. подл.	
Подпись и дата	
Взам. инв. №	
АР Сусалк	03.16
ОВ Гушкин	03.16
ЭА Вюрова	

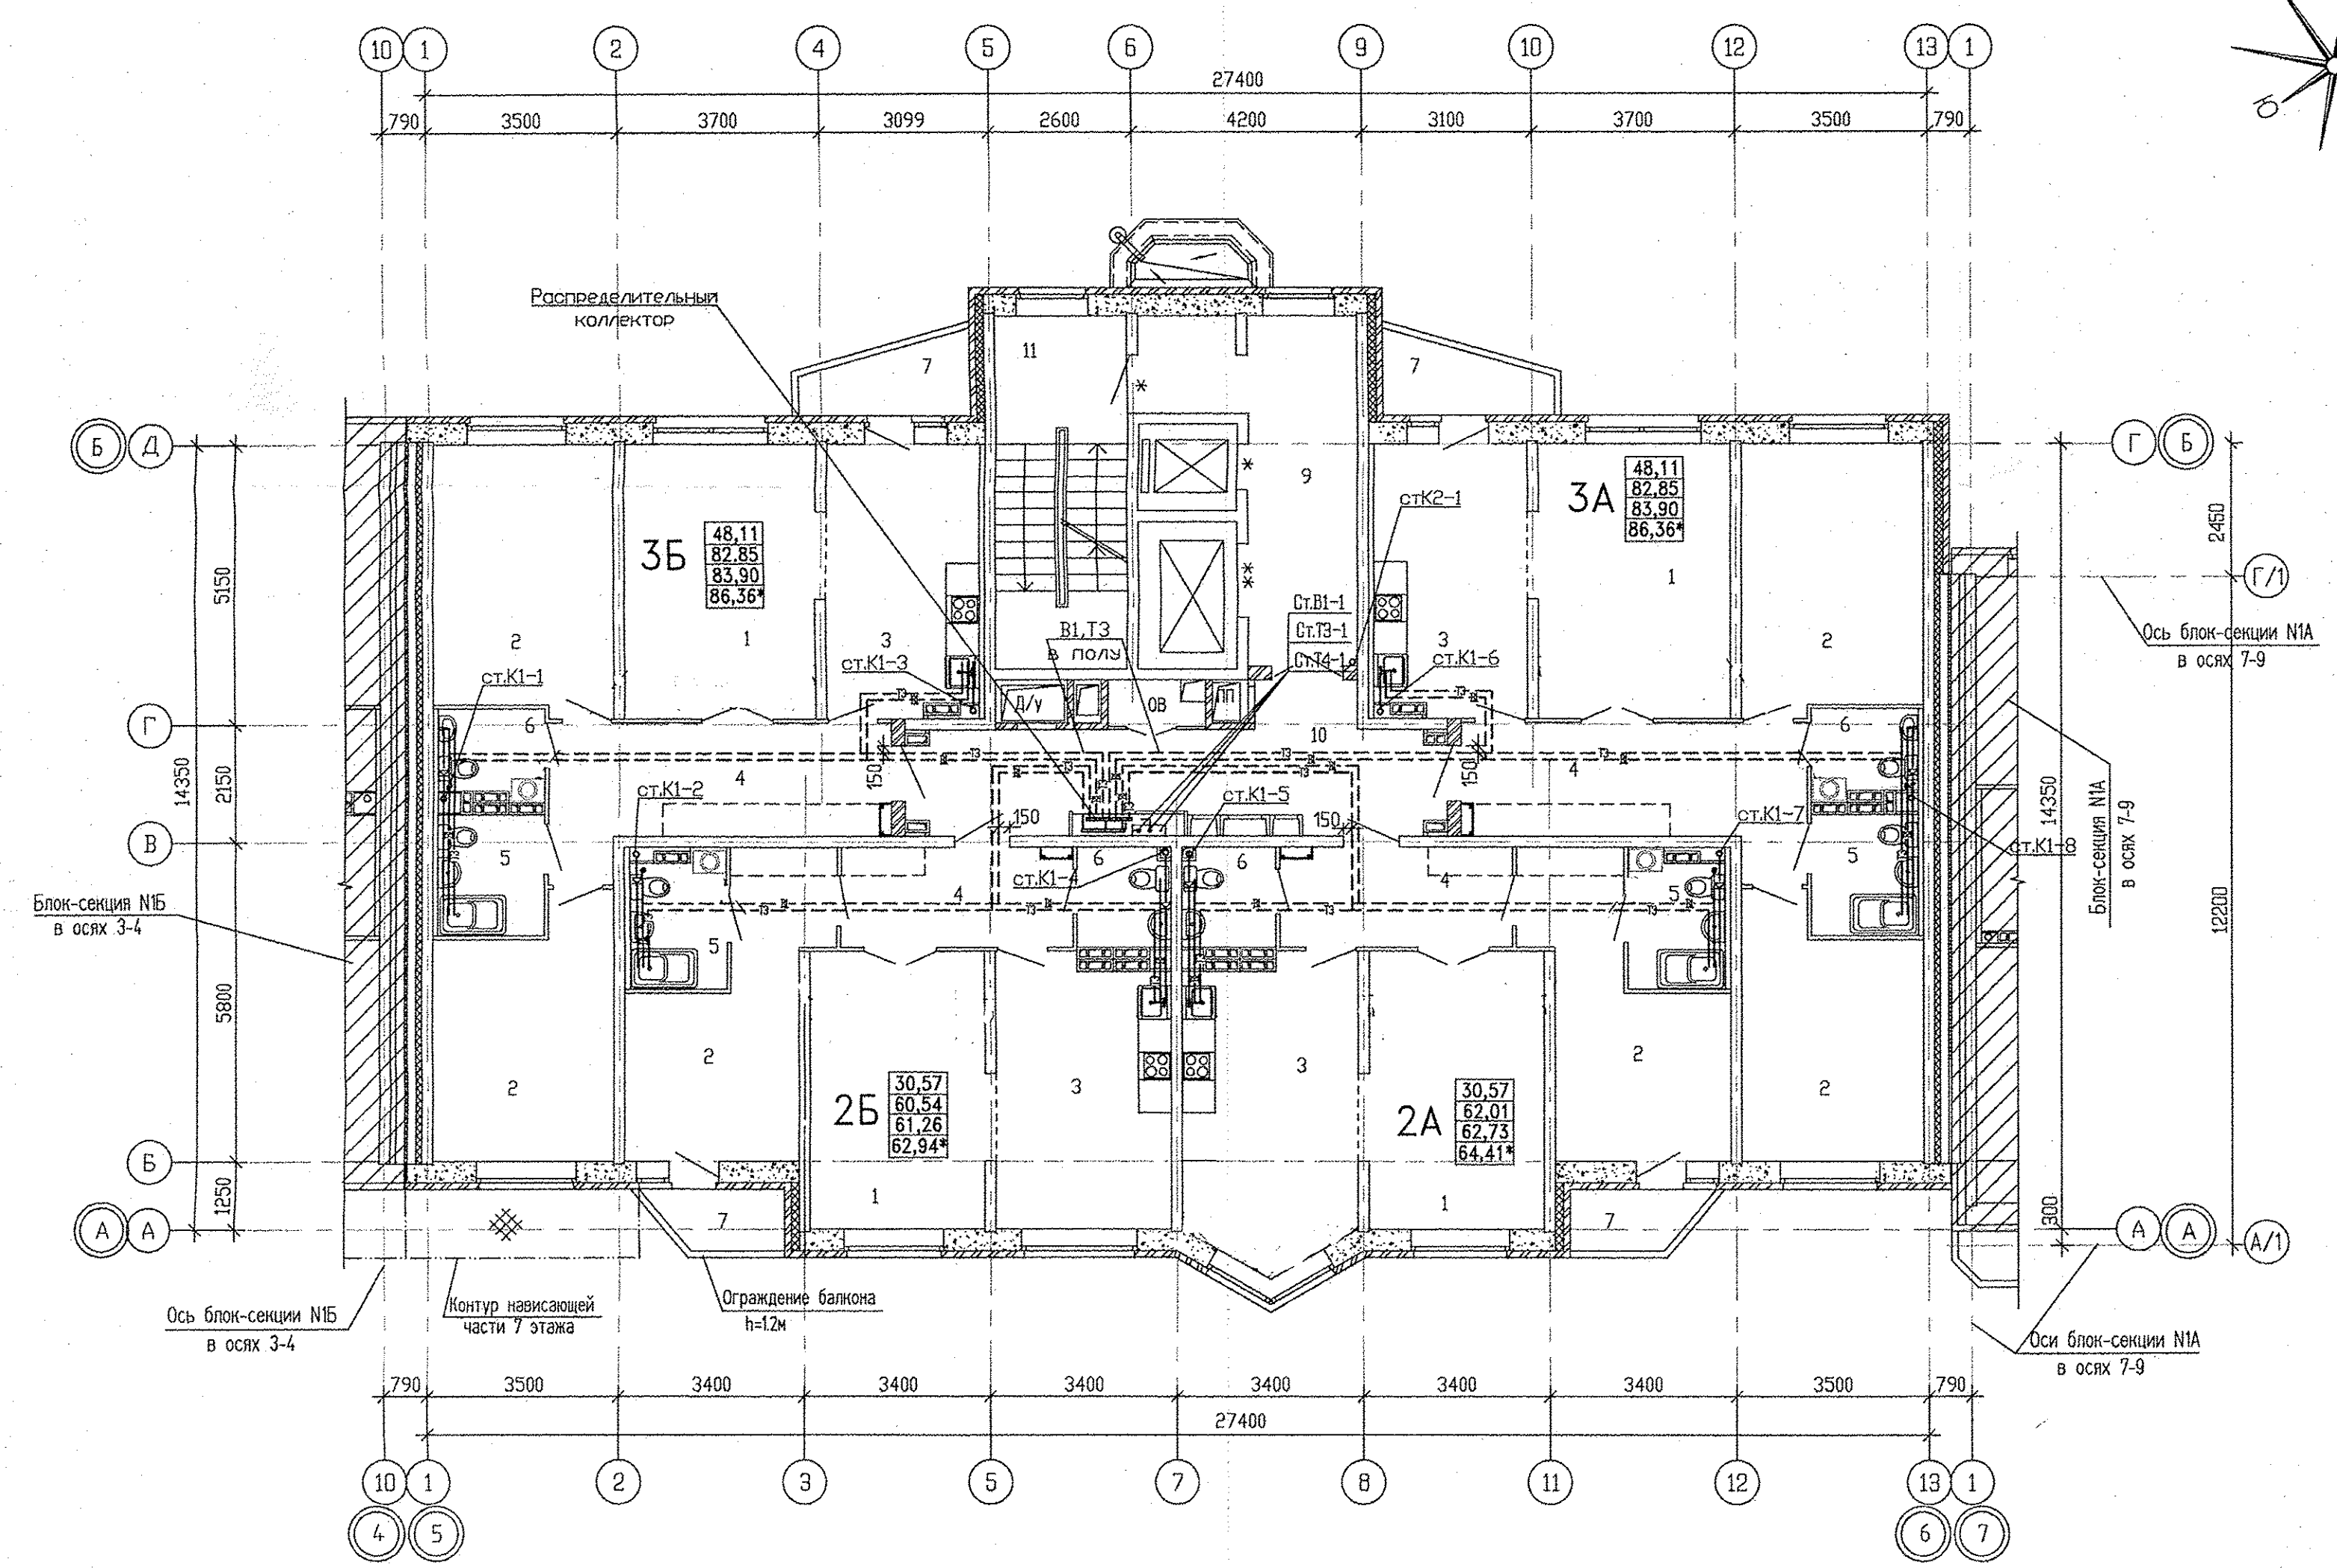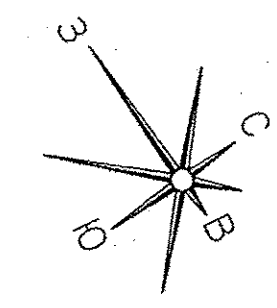


Экспликация помещений (на 1 этаж)

Номер помещения	Наименование	Площадь, м2	Кат. помещения
Помещения квартир			
1	Гостиная	68,42	
2	Спальная	88,94	
3	Кухня	59,71	
4	Прихожая	42,56	
5	Ванная	16,70	
6	Санузел	11,92	
7	Балкон	11,82	
Итого		300,07	
Общедомовые помещения			
9	Лифтовой холл	16,13	
10	Межквартирный коридор	18,59	
11	Незадымляемая лестничная клетка	15,66	
ИТОГО площадь общедомовых помещений:		50,38	

Имя и подл.	Подпись и дата	Взам. инв.№
АР Сусалк	СШ Чувпик	
ОВ Гущин		
ЭЛ Бурба		

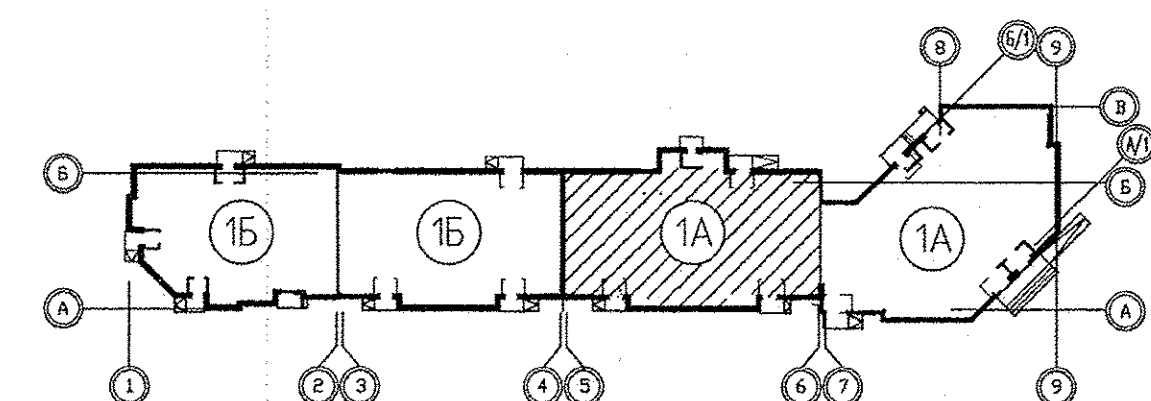


АПУ.031-01А-ВК					
Жилой комплекс со встроенными объектами общественного назначения и подземной автостоянкой в квартале улиц Бакинских Комиссаров-Калинина-Уральских рабочих-пер.Сосновый в Орджоникидзевском районе г. Екатеринбурга					
Изм.	Кол.уч.	Лист	№ док.	Подпись	Дата
Пусковой комплекс 1 Многосекционный жилой дом № 1 11-14-этажная блок-секция 1А				СТАДИЯ	ЛИСТ
				Р	6
Исполн.	Школяр	12.15			
Глосец	Решетникова	12.15			
Проверил	Решетникова	12.15			
Разработал	Калачев	12.15			
План типового этажа в осях 5-6					
АО КОРПОРАЦИЯ АТОМСТРОЙКОМПЛЕКС					


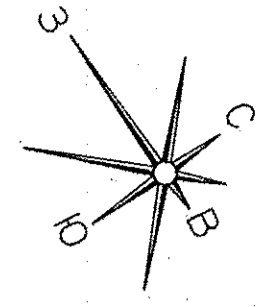


Экспликация помещений
(на 1 этаж)

Номер помещения	Наименование	Площадь, м ²	Кат. помещения
Помещения квартир			
1	Гостиная	66,53	
2	Спальная	58,76	
3	Кухня	59,80	
4	Прихожая	35,14	
5	Ванная	16,64	
6	Санузел	9,00	
7	Балкон	9,62	
ИТОГО (жилая часть):		255,49	
Общедомовые помещения			
9	Лифтовой холл	14,27	
10	Межквартирный коридор	16,05	
11	Лестничная клетка	12,48	
ИТОГО площадь общедомовых помещений:		42,80	

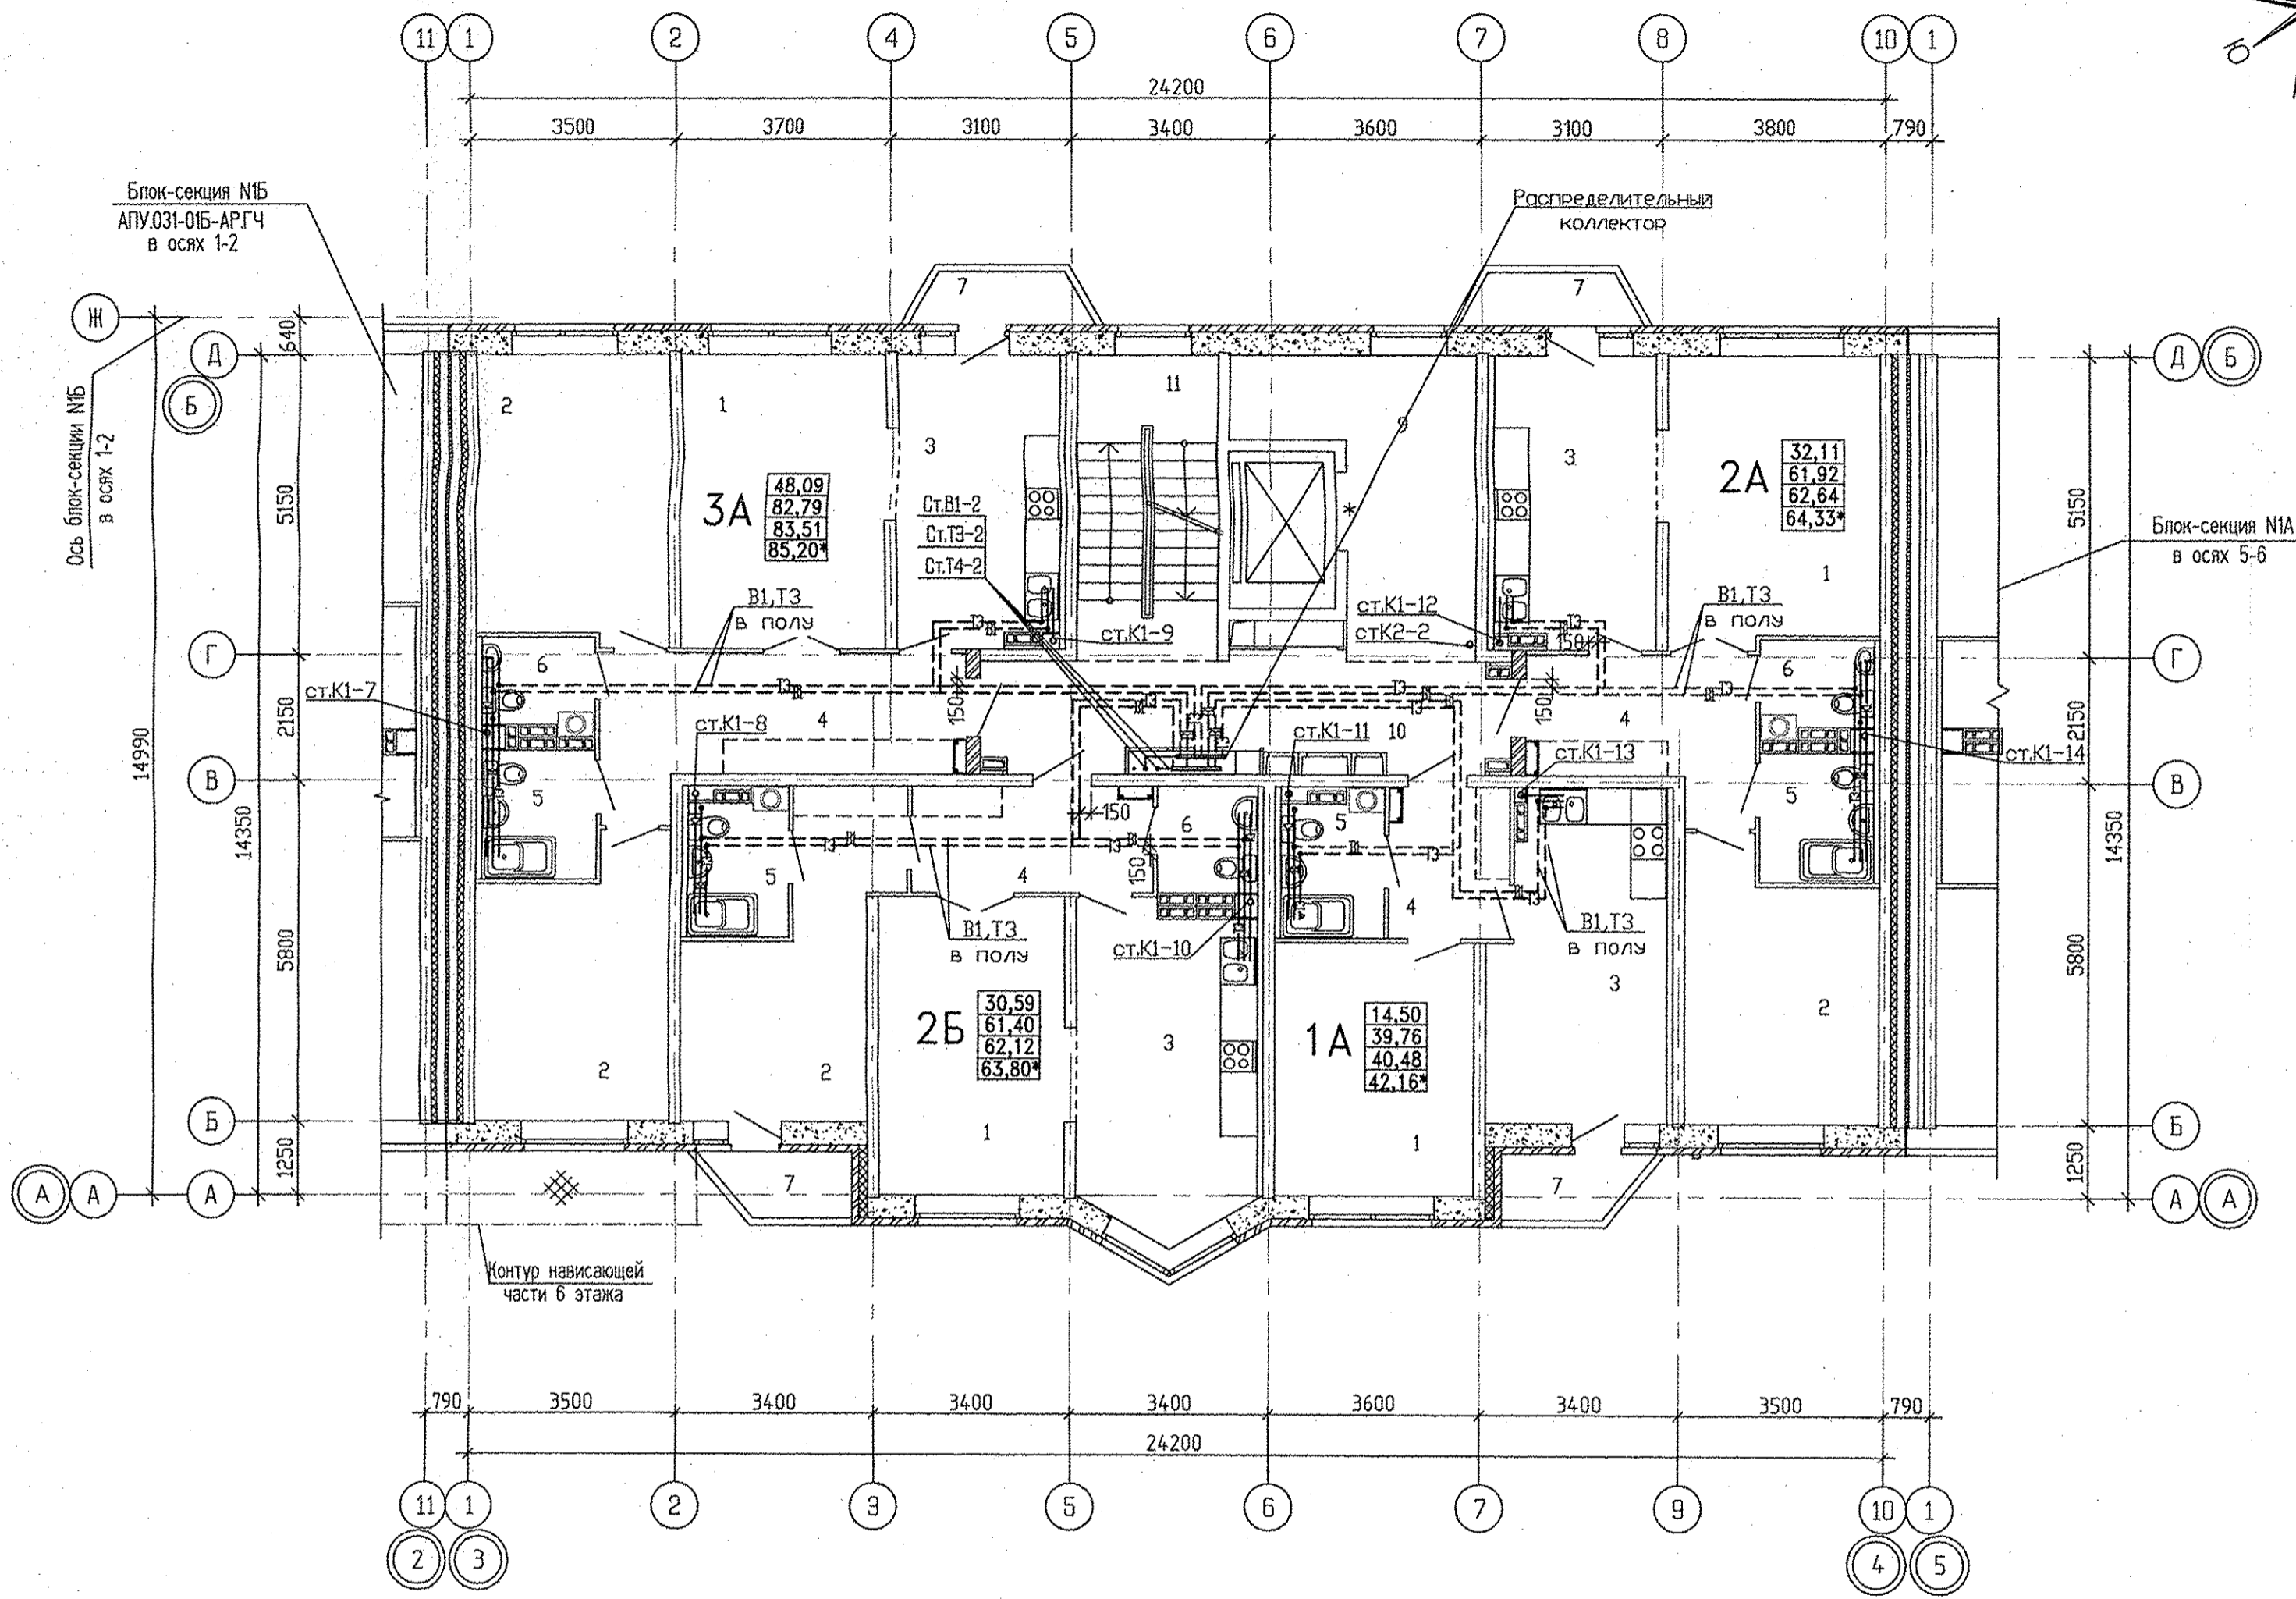

Узел пересечения межкомнатных проемов

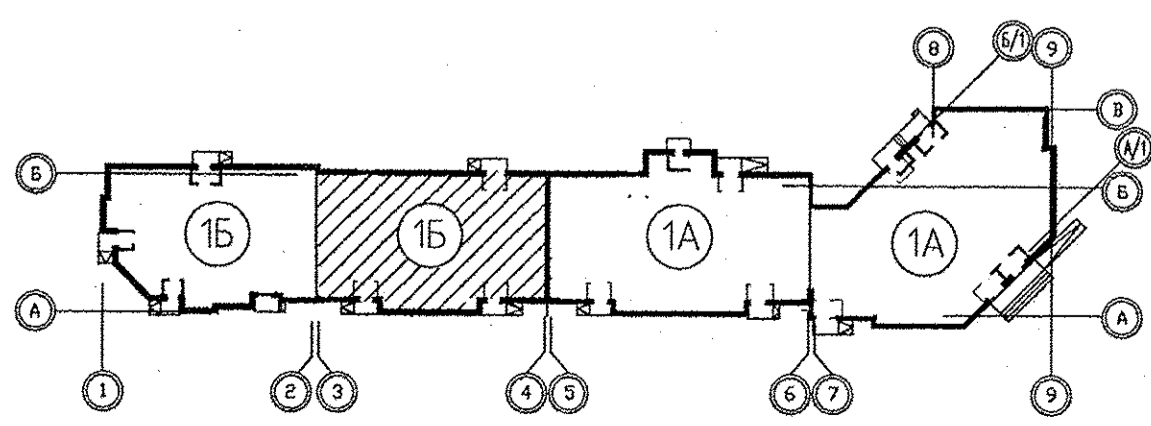
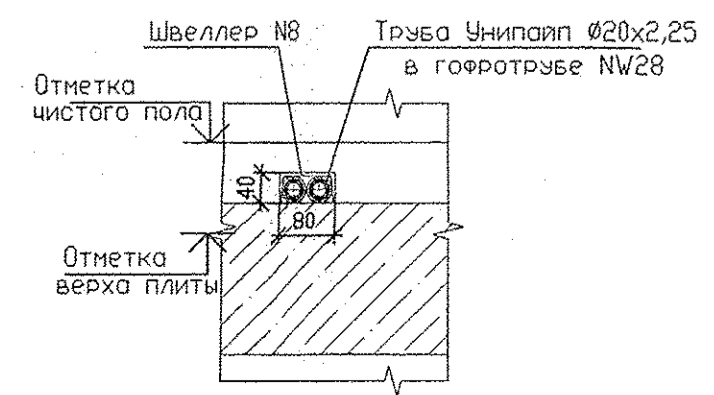


СОГЛАСОВАНО	
АР	Судачук
ОВ	Гушин
ЗА	Богрова
Исполн	Иван
Дата	
Подпись	
Взам. инв.	
Число	

АПУ.031-01Б-ВК					
Жилой комплекс со встроенными объектами общественного назначения и подземной автостоянкой в квартале улиц Бакинских Комиссаров-Калинина-Уральских рабочих-пер.Сосновый в Орджоникидзевском районе г. Екатеринбурга					
Изм.	Колуч.	Лист	№ док.	Подпись	Дата
Пусковой комплекс 1. Многосекционный жилой дом № 1. 9-10-этажная блок-секция 1Б				СТАДИЯ	ЛИСТ
				Р	7
План типового этажа в осях 3-4				ЗАО КОРПОРАЦИЯ АТОМСТРОЙКОМПЛЕКС	
Исполн	Шкляр			03.16	
Госпеч	Решетникова			03.16	
Проверил	Решетникова			03.16	
Разработал	Калачев			03.16	

Экспликация помещений
в осях 7-9

Номер помещения	Наименование	Площадь, м2	Кат. помещения
Помещения квартир			
1	Гостиная	107,54	
2	Спальная	42,82	
3	Кухня	71,14	
4	Прихожая	45,27	
5	Коридор	10,60	
6	Сан.узел	7,57	
7	Ванная	24,73	
8	Балкон	12,91	
ИТОГО (жилая часть):		322,58	
Общедомовые помещения			
10	Лифтовой холл	15,27	
11	Межквартирный коридор	33,37	
12	Незадымляемая лестн. клетка	15,37	
ИТОГО (общедомовые помещения):		64,01	

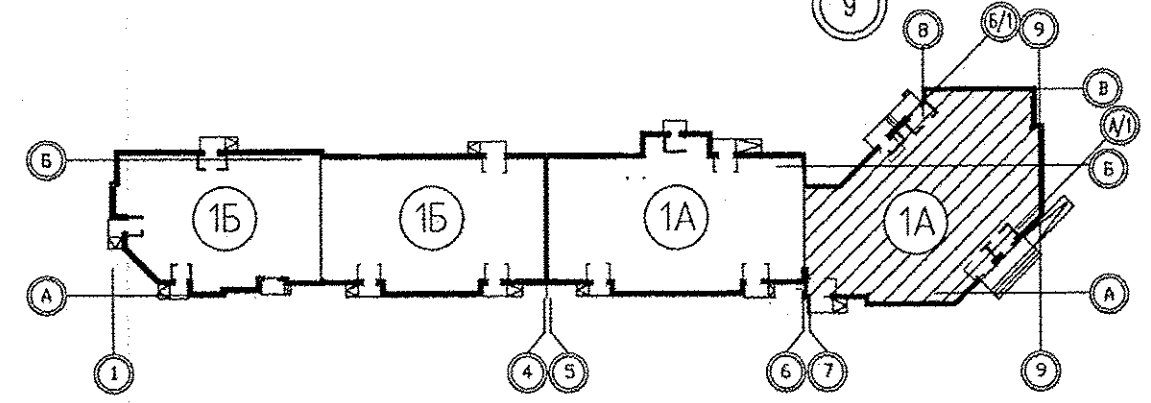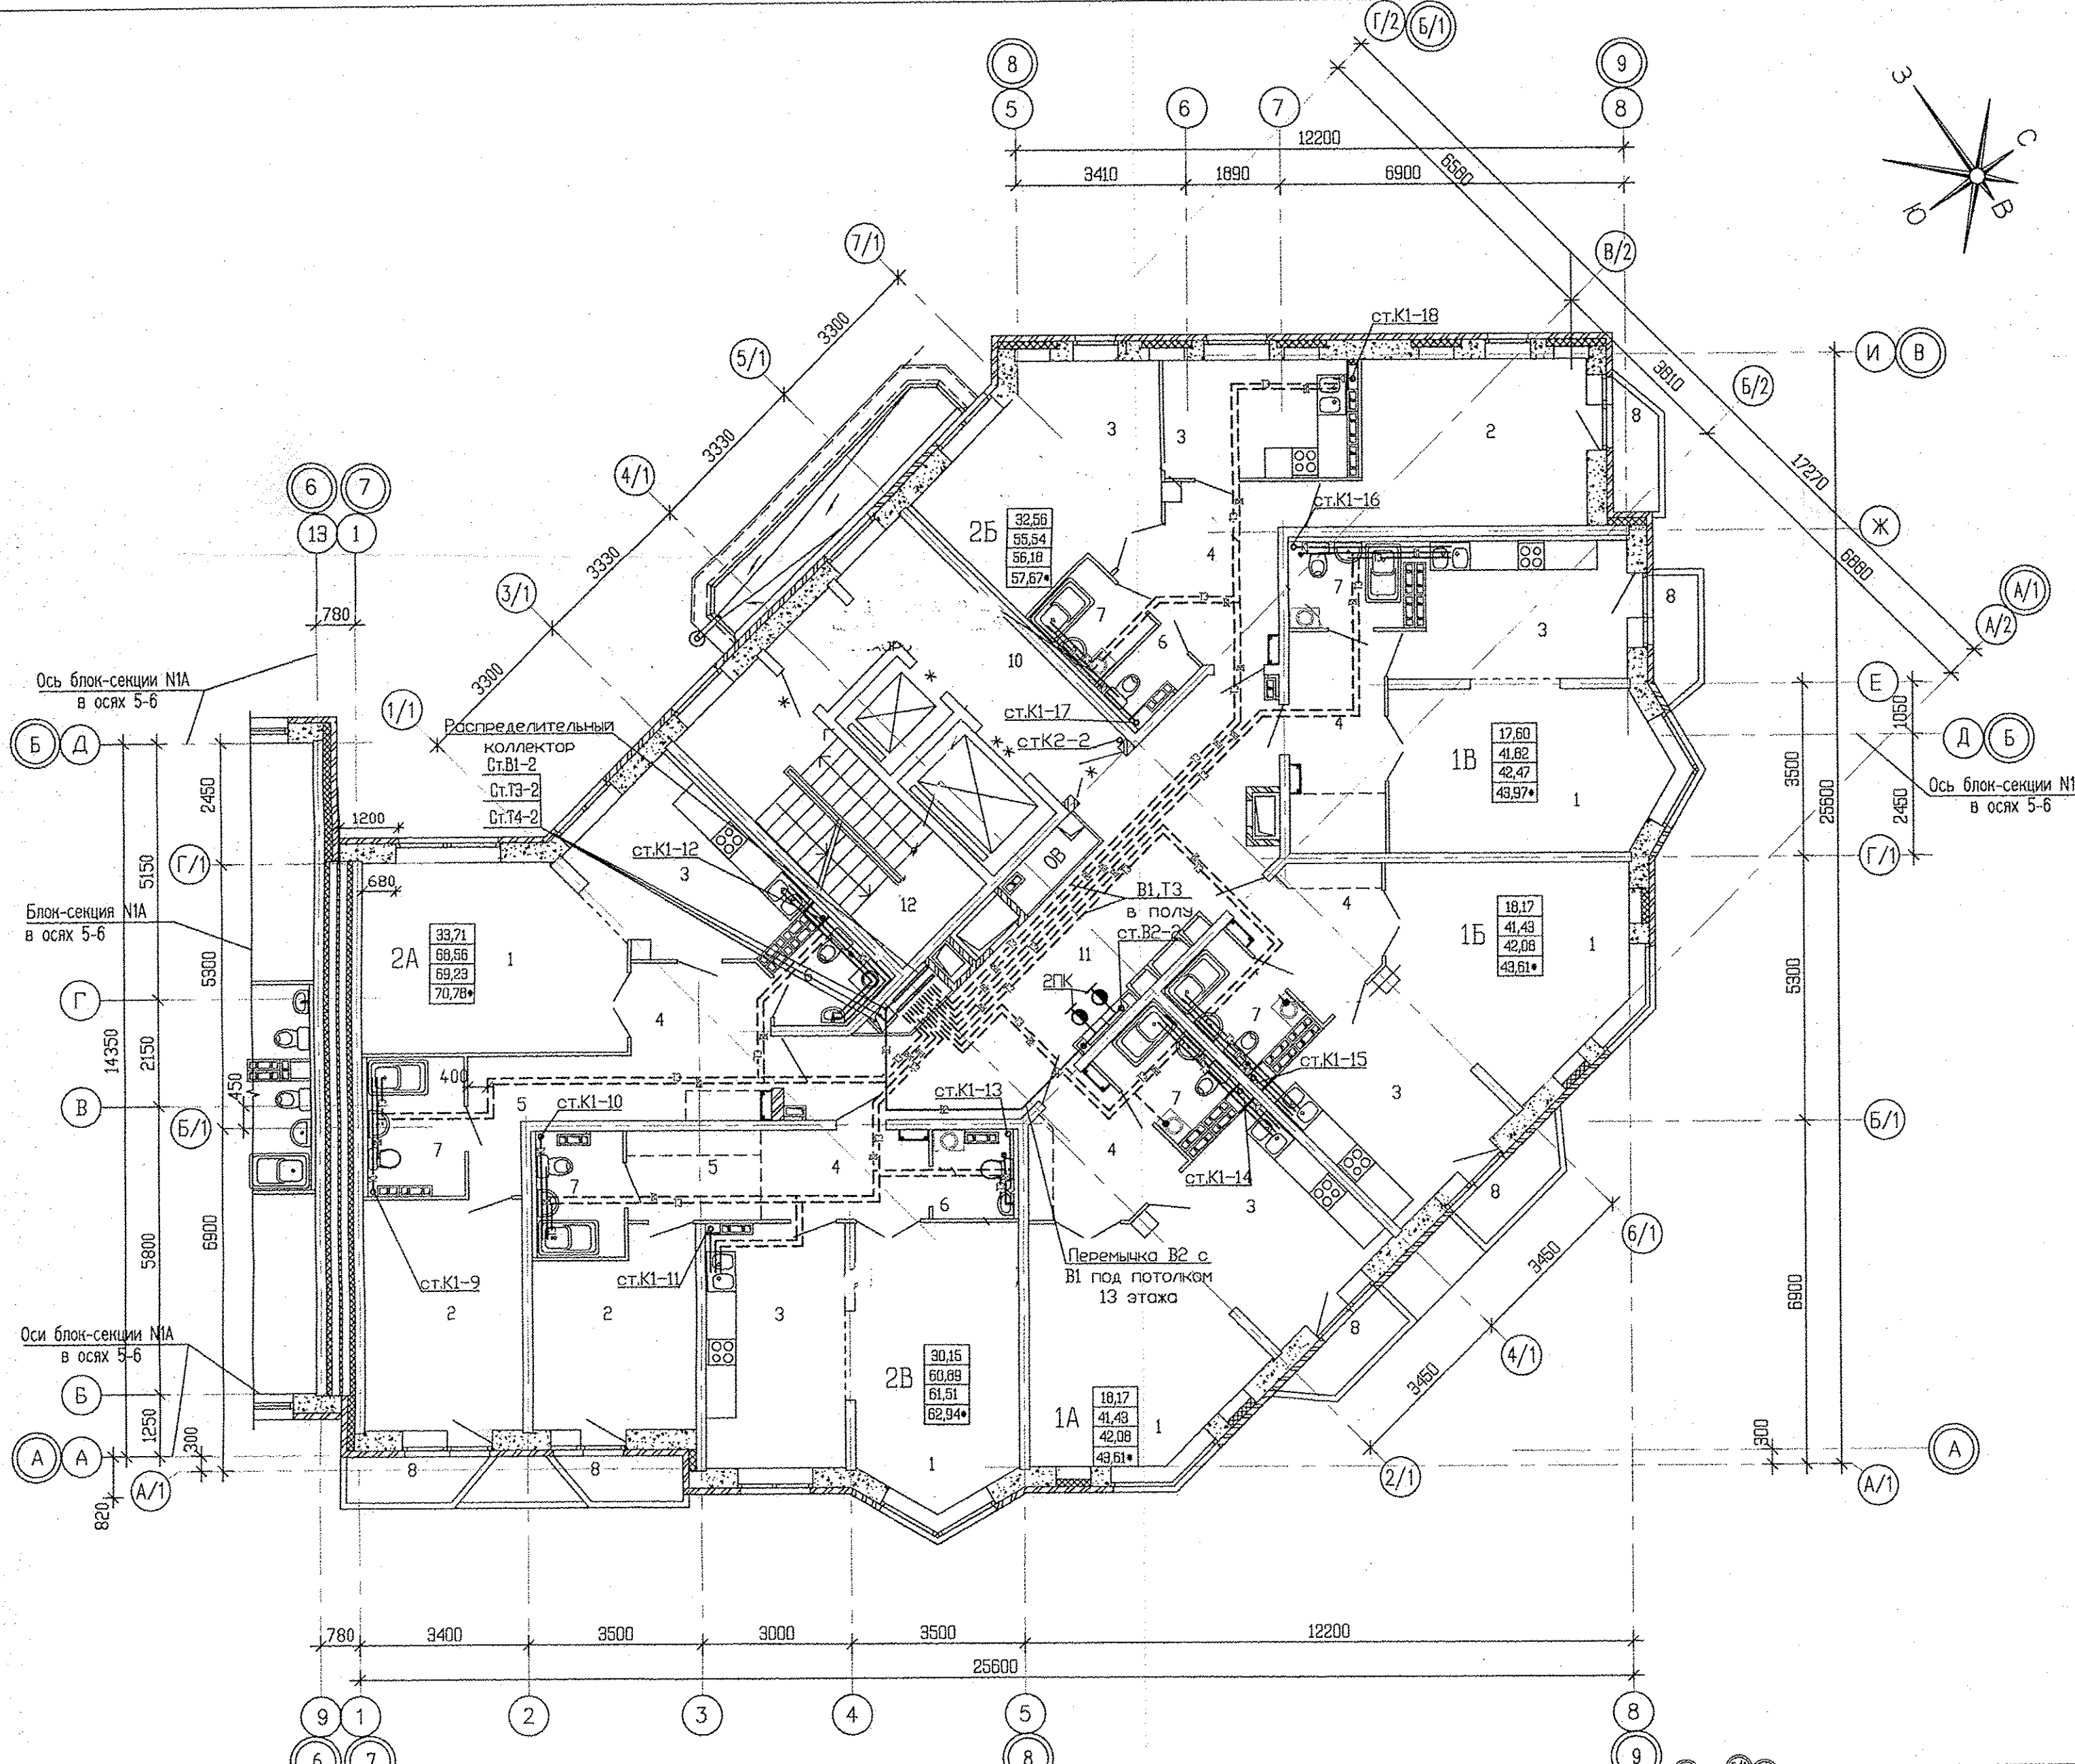

АПУ.031-01А-ВК				
Жилой комплекс со встроенными объектами общественного назначения и подземной автостоянкой в квартале улиц Бакинских Комиссаров-Калинина-Уральских рабочих-пер.Сосновий в Орджоникидзевском районе г. Екатеринбурга				
Изм.	Копуч.	Лист	№ док.	Дата
Исполн.	Шклер	12.15		
Госпр.	Решетникова	12.15		
Проверил	Решетникова	12.15		
Разработал	Калачев	12.15		
Пусковой комплекс 1 Многосекционный жилой дом № 1 11-14-этажная блок-секция 1А			СТАДИЯ	ЛИСТ
План типового этажа в осях 7-9			Р	7
АО «КОРПОРАЦИЯ АТОМСТРОЙКОМПЛЕКС»				

Иван полд.	Подпись и дата.	Взам. инв.н.
АР Сулакш	08.08.15	08.08.15
ОВ Гуцин		
ЭА Бурова		
СА		