


Экспликация помещений

Номер помещения	Наименование	Площадь, м ²	Кат. помещения
Общедомовые помещения			
1	Тамбуры	6,56	
2	Лифтовой холл	25,43	
3	Лестничная клетка	11,65	
4	Помещение охраны	5,86	
5	Сан.узел	2,24	
6	Электрощитовая	7,22	Д
7	Мойка уборочного инвентаря	3,64	В4
ИТОГО площадь общедомовых помещений:		62,60	
Выставочный салон N3			
9	Тамбур	5,61	
10	Выставочный зал	121,5	
11	Техническое помещение	9,97	В2
12	Сан.узел, мойка уборочного инвентаря	6,77	В4
ИТОГО площадь помещений вист.салона N3:		143,85	
ИТОГО общая площадь вист.салона N3:		148,7	
Выставочный салон N4			
13	Тамбур	5,95	
14	Выставочный зал	147,53	
15	Сан.узел, мойка уборочного инвентаря	5,01	В4
ИТОГО площадь помещений магазина N4:		158,49	
ИТОГО общая площадь магазина N4:		162,7	
ИТОГО площадь помещений вист.салона N4:			
ИТОГО общая площадь вист.салона N4:			

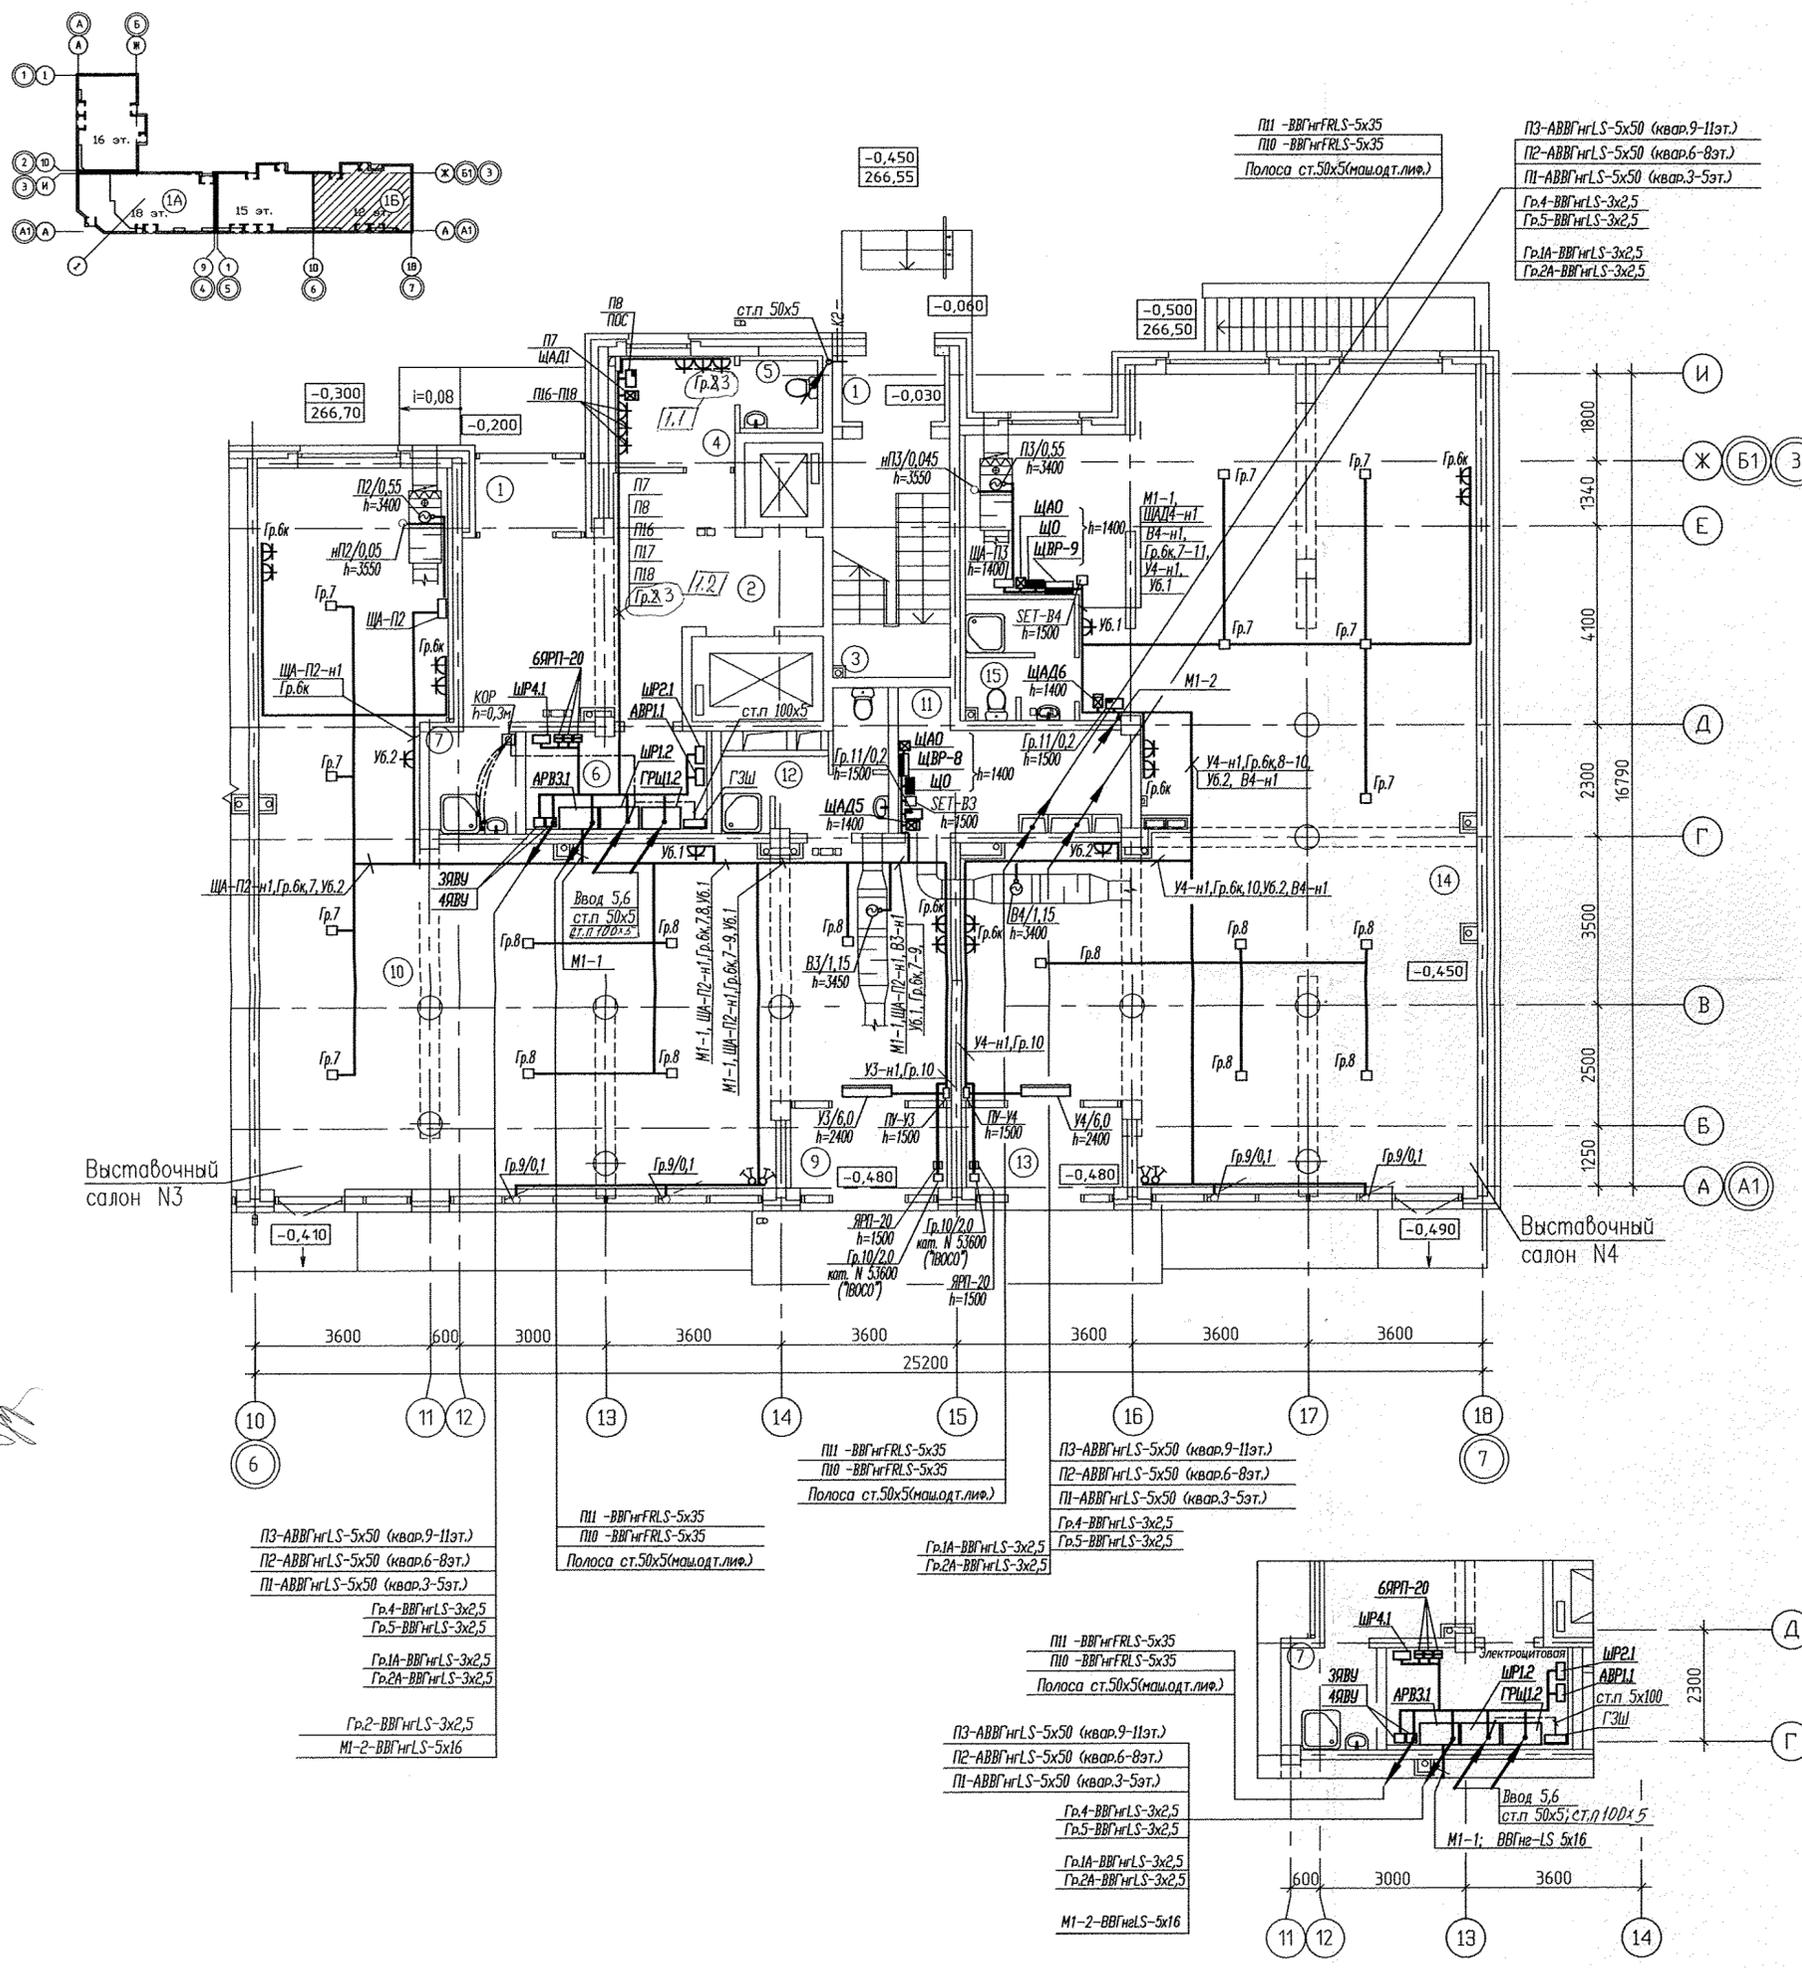


АПУ.012-01Б-ЭЛ			
1	2	30.13	05.13
Изм.	Колуч	Лист N док	Подпись Дата
12-15-этажная блок-секция 1Б			СТАНЦИЯ ЛИСТ ЛИСТОВ Р 24
Госпец	Смирнова	12.12	План 1 этажа в осях 6-7. Расположение питающих и групповых сетей жилого дома, сетей электроснабжения выставочных салонов.
Проверил	Багина	12.12	
Разработал	Бунтури	12.12	
АО КОРПОРАЦИЯ АТОМСТРОЙКОМПЛЕКС			Формат А2

СОГЛАСОВАНО
 Цирков
 Пашаева
 Курчавова
 Взам. инв.Н
 Об
 ВК
 Подпись и дата
 Инв.Н подл.

Экспликация помещений


Номер помещения	Наименование	Площадь, м ²	Кат. помещения
Общедомовые помещения			
1	Тамбуры	6,56	
2	Лифтовой холл	25,43	
3	Лестничная клетка	11,65	
4	Помещение охраны	5,86	
5	Сан.узел	2,24	
6	Электрощитовая	7,22	Д
7	Мойка уборочного инвентаря	3,64	В4
ИТОГО площадь общедомовых помещений:		62,60	
Выставочный салон N3			
9	Тамбур	5,61	
10	Выставочный зал	121,5	
11	Техническое помещение	9,97	В2
12	Сан.узел, мойка уборочного инвентаря	6,77	В4
ИТОГО площадь помещений выст.салона N3:		143,85	
ИТОГО общая площадь выст.салона N3:		148,7	
Выставочный салон N4			
13	Тамбур	5,95	
14	Выставочный зал	147,53	
15	Сан.узел, мойка уборочного инвентаря	5,01	В4
ИТОГО площадь помещений магазина N4:		158,49	
ИТОГО общая площадь магазина N4:		162,7	
ИТОГО площадь помещений выст.салона N4:			
ИТОГО общая площадь выст.салона N4:			

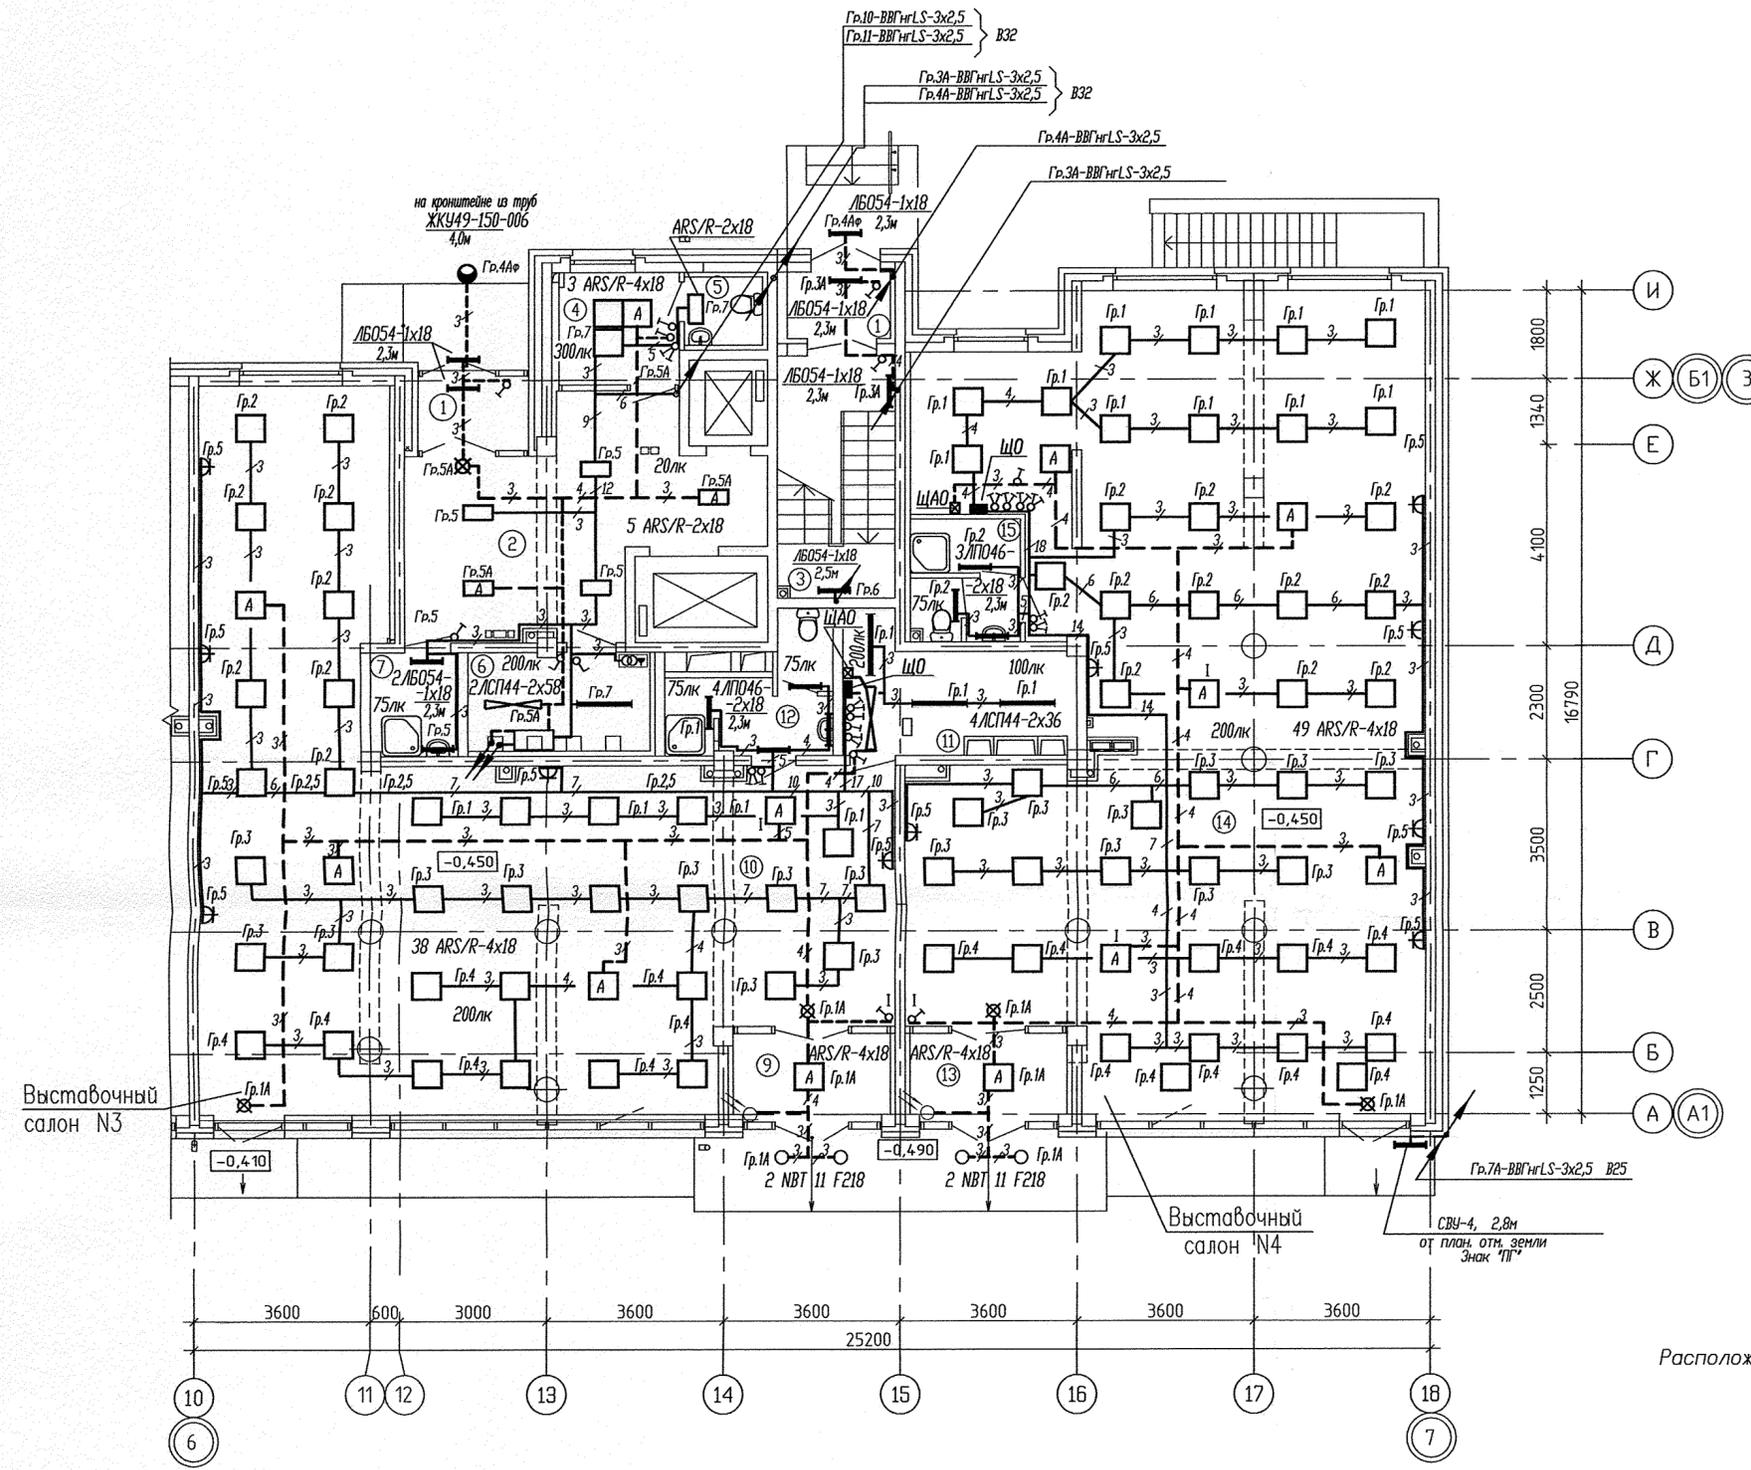

Примечание:
Расположение встраиваемых светильников уточнить по раскладке плит потолка.

Условные обозначения:

- ящик силовой с понижающим трансформатором 220/36В, ЯТП-0,25
- световой указатель "Выход" ЛБ029, h=2,3м

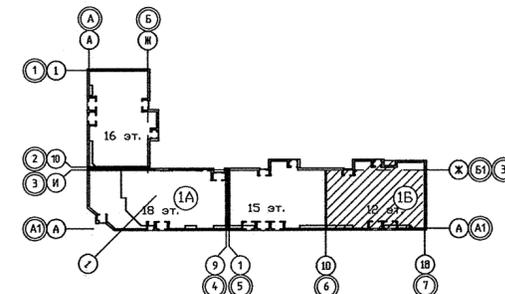


АПУ.012-01Б-ЭЛ			
Жилой дом переменной этажности со встроенно-пристроенными объектами общественного назначения и подземной автостоянкой в границах улиц Победы-Бакинских комиссаров-Никитина в Орджоникидзевском районе г. Екатеринбург			
Изм.	Кол.уч.	Лист N док	Подпись Дата
		12-15-этажная блок-секция 1Б	СТАДИЯ ЛИСТ ЛИСТОВ
		Р	25
Глоспц	Смирнова	12.12	План 1 этажа в осях 6-7. Расположение сетей электроосвещения.
Проверил	Багина	12.12	
Разработал	Бунтури	12.12	
			ФОРМАТ А2


СОГЛАСОВАНО
 Цылик
 Цыряков
 Пашаева
 Курчакова
 ВЗР.13
 03.15
 ВЗР.13
 ВЗР.13

Экспликация помещений

Номер помещения	Наименование	Площадь, м2	Кат. помещения
Помещения квартир			
1	Гостиная	82,91	
2	Спальная	32,37	
3	Кухня	73,32	
4	Прихожая	38,19	
5	Коридор	4,20	
6	Сан.узел	8,49	
7	Ванная	23,09	
8	Балкон	8,36	
9	Лоджия	10,16	
10	Кладовая	2,41	
	Итого	283,50	
Общедомовые помещения			
11	Лифтовой холл	5,27	
12	Незадымляемая лестничная клетка	15,64	
13	Межквартирный коридор	34,41	
14	Тамбуры	5,12	
15	Переходная лоджия	4,53	
ИТОГО	площадь общедомовых помещений:	64,97	

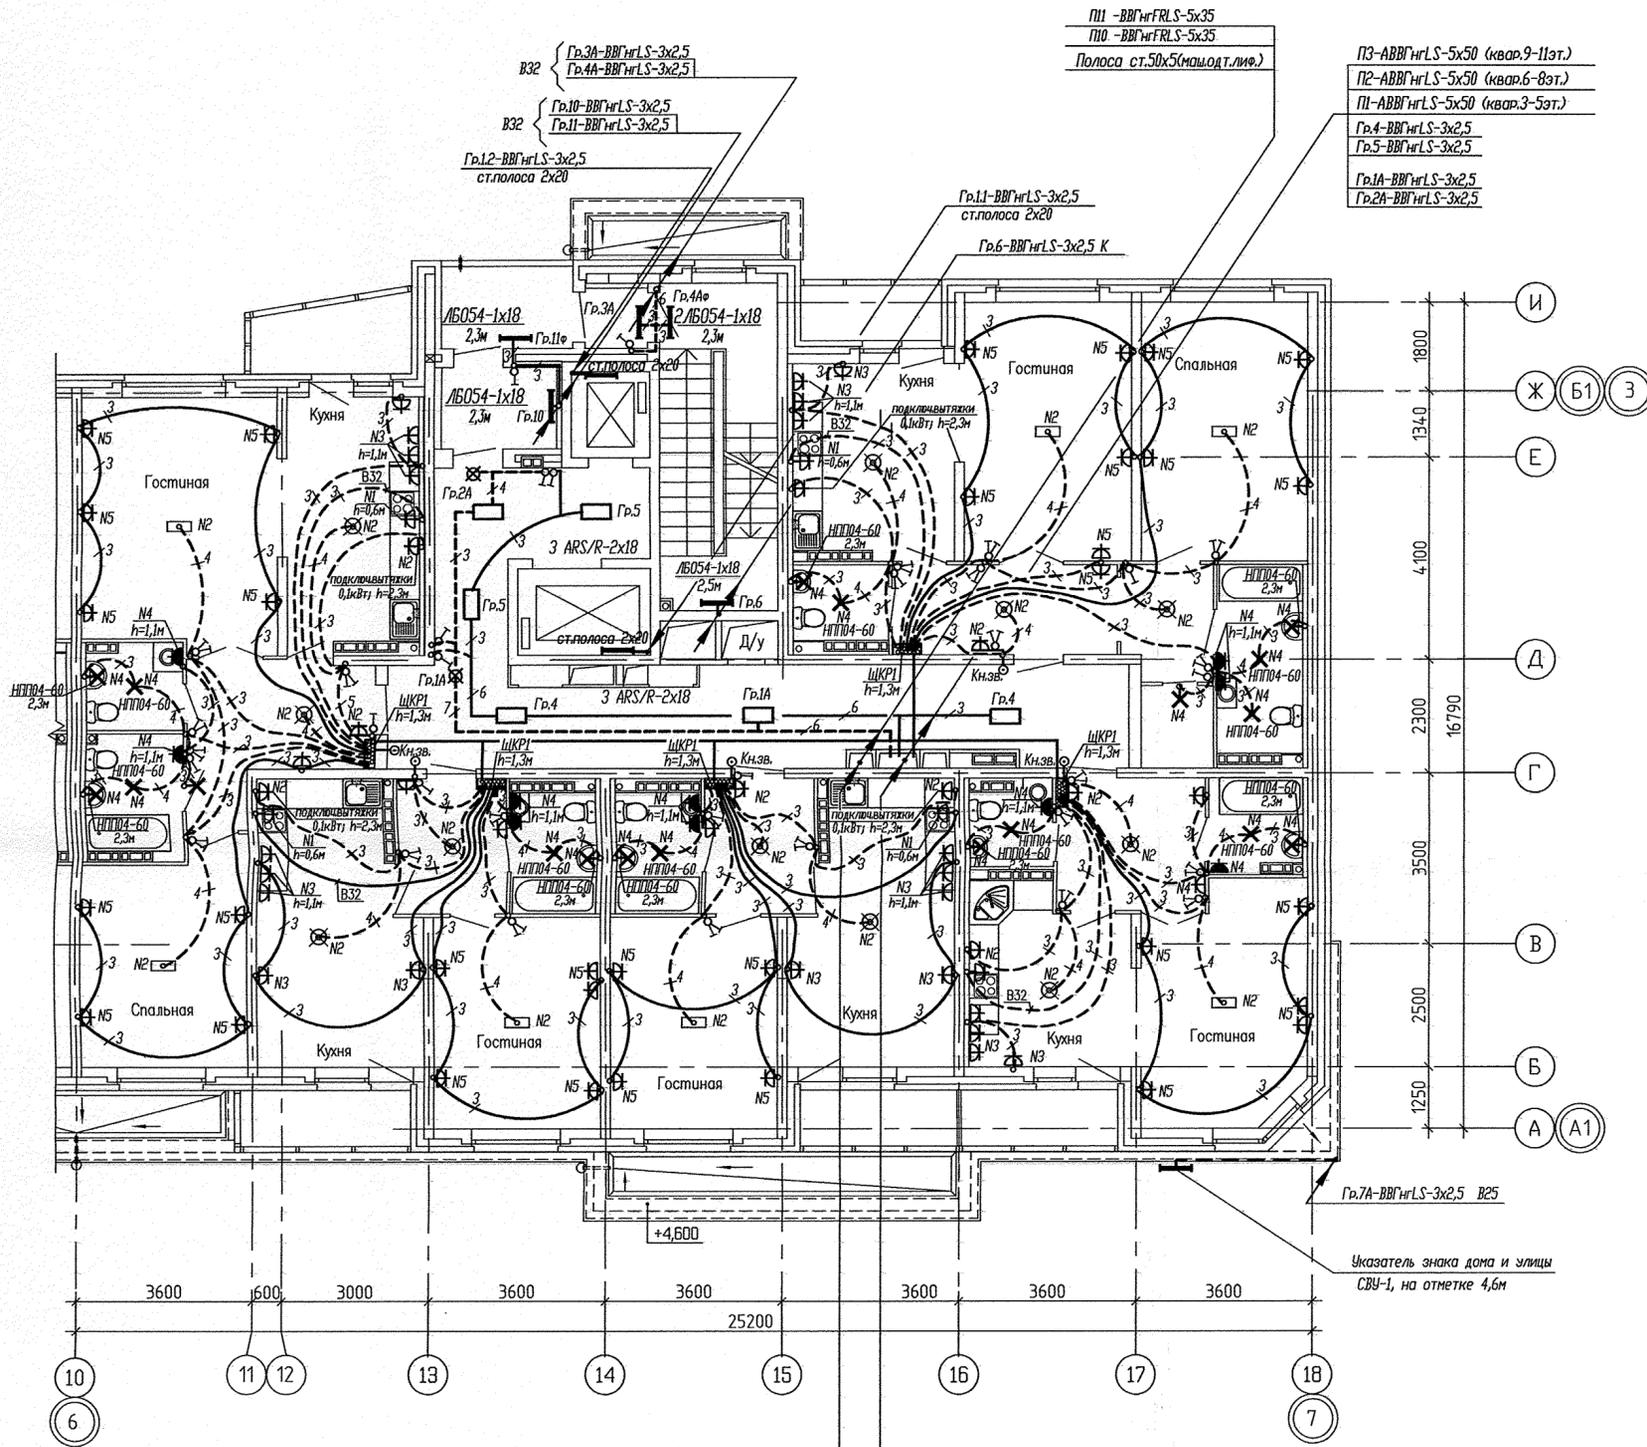

X - световой указатель "Выход" ЛБ029, h=2,3м

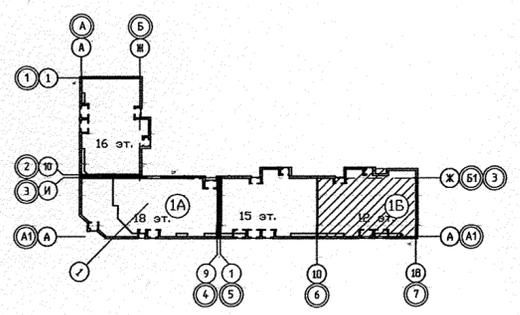

П11 - ВВГнгFRLS-5х35
П10 - ВВГнгFRLS-5х35
Полоса ст.50х5(машодт.лиф.)


П3-АВВГнгLS-5х50 (квар.9-11эт.)
П2-АВВГнгLS-5х50 (квар.6-8эт.)
П1-АВВГнгLS-5х50 (квар.3-5эт.)
Гр.4-ВВГнгLS-3х2,5
Гр.5-ВВГнгLS-3х2,5
Гр.1А-ВВГнгLS-3х2,5
Гр.2А-ВВГнгLS-3х2,5

АПУ.012-01Б-ЭЛ					
Жилой дом переменной этажности со встроенно-пристроенными объектами общественного назначения и подземной автостоянкой в границах улиц Победы-Бакинских комиссаров-Никитина в Орджоникидзевском районе г. Екатеринбурга					
Изм.	Кол.уч.	Лист	№ док.	Подпись	Дата
12-15-этажная блок-секция 15				СТАДИЯ	ЛИСТ
				Р	26
Листец	Смирнова		12.12		
Проверил	Багина		12.12		
Разработал	Бунтури		12.12		
План 2 этажа в осях 6-7. Расположение сетей электрооборудования.					
ФОРМАТ А2					


СОГЛАСОВАНО
 Цырик
 Пашаева
 Курякова
 Взам. инв.Н
 Подпись и дата
 Инв.Н подл.

Экспликация помещений
(на 1 этаж)

Номер помещения	Наименование	Площадь, м2	Кат. помещения
Помещения квартир			
1	Гостиная	82,91	
2	Спальная	32,37	
3	Кухня	72,58	
4	Прихожая	38,19	
5	Коридор	4,20	
6	Сан.узел	8,49	
7	Ванная	22,71	
8	Балкон	8,36	
9	Лоджия	10,16	
10	Кладовая	2,41	
	Итого	282,38	
Общедомовые помещения			
11	Лифтовой холл	5,27	
12	Незадымляемая лестничная клетка	15,64	
13	Межквартирный коридор	34,41	
14	Тамбуры	5,12	
15	Переходная лоджия	4,53	
ИТОГО	площадь общедомовых помещений:	64,97	

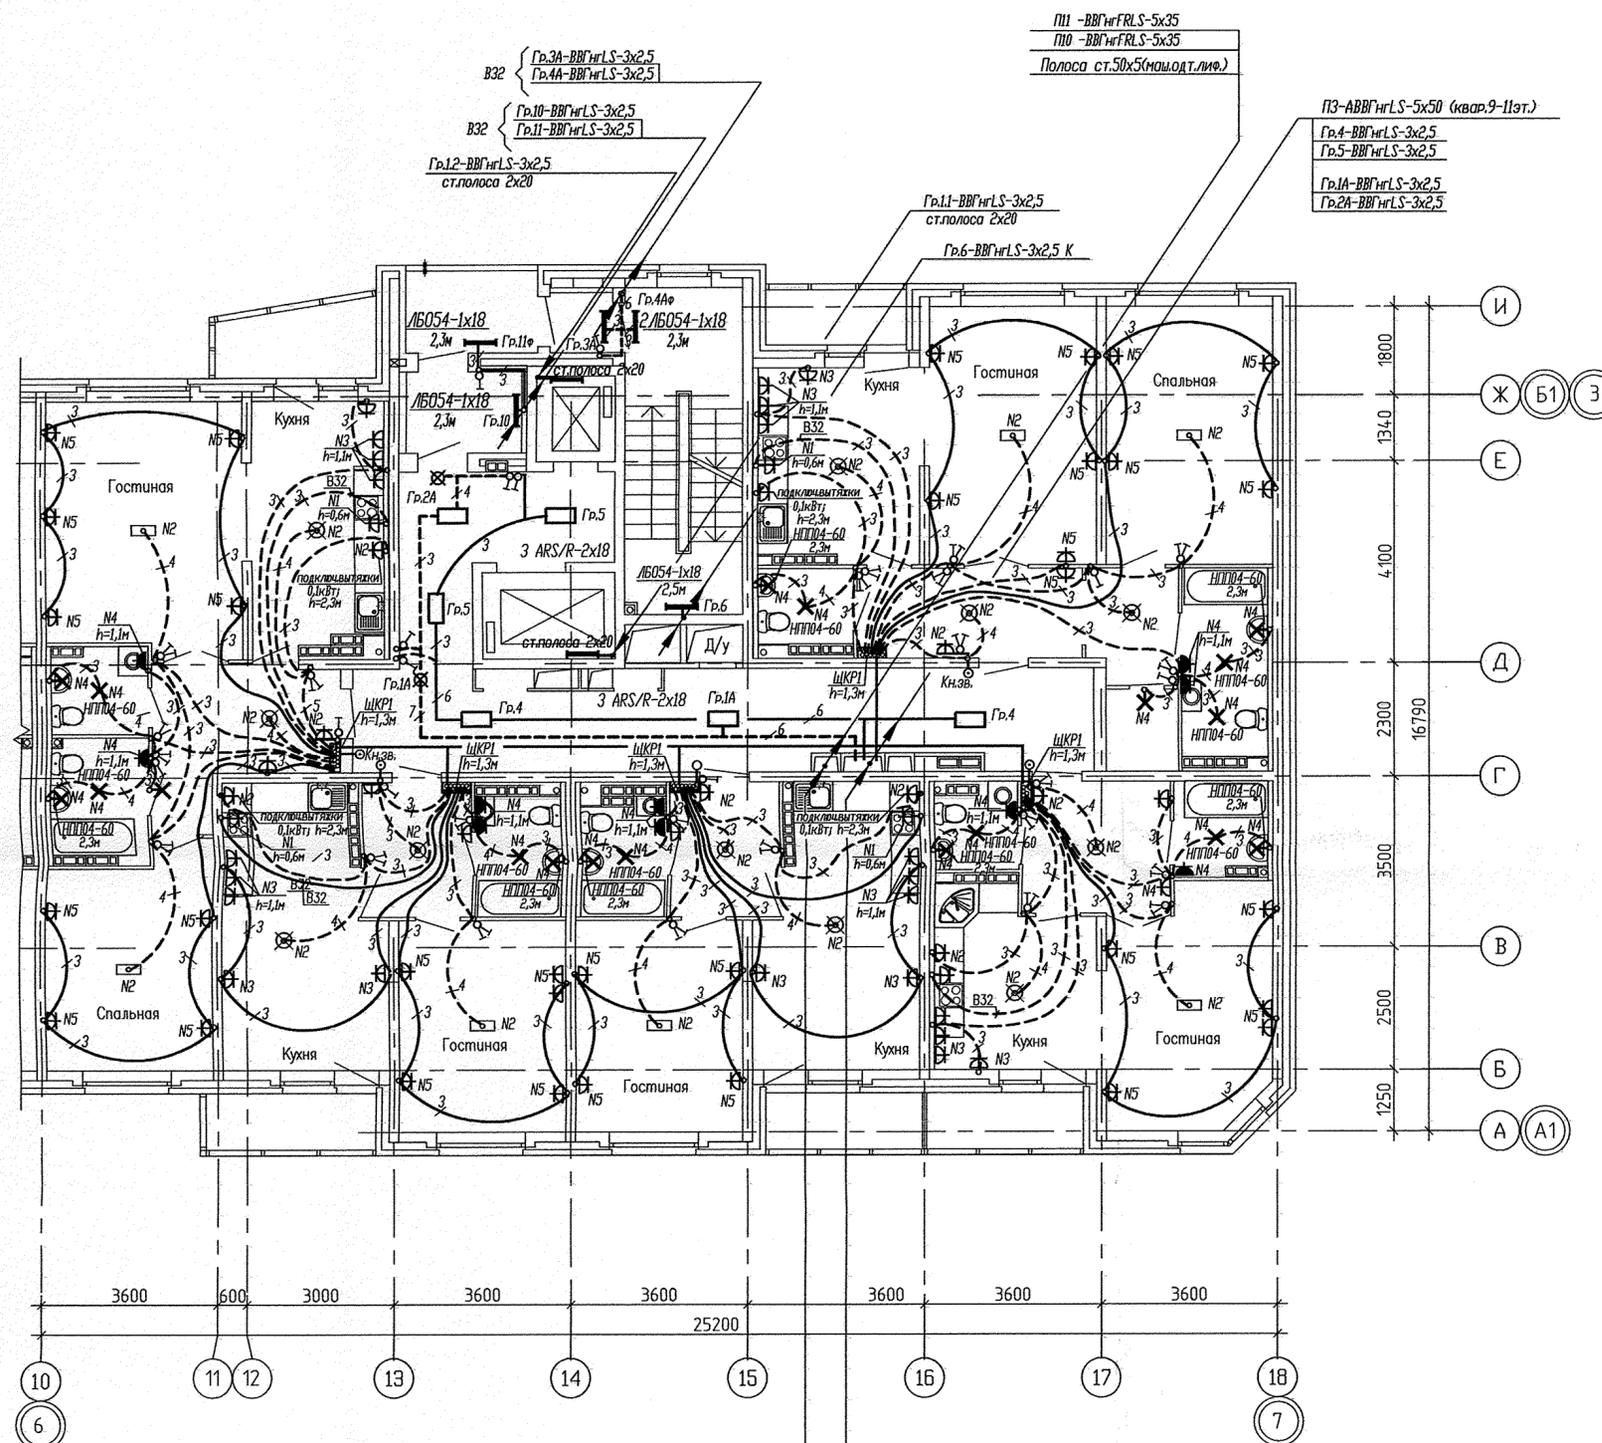

☒ - световой указатель "Выход" ЛБ029, h=2,3м

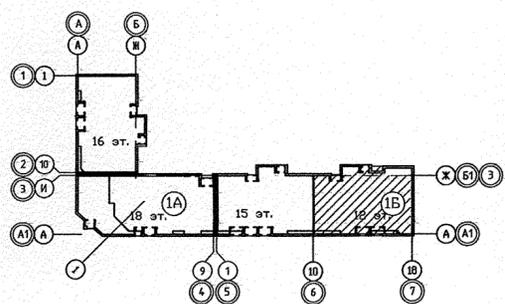

П11 - ВВГнгFRLS-5x35
П10 - ВВГнгFRLS-5x35
Полоса ст.50x5(машодт.лиф.)

П3-АВВГнгLS-5x50 (квар.9-11эт.)
П2-АВВГнгLS-5x50 (квар.6-8эт.)
П1-АВВГнгLS-5x50 (квар.2-5эт.)


Гр.4-ВВГнгLS-3x2,5
Гр.5-ВВГнгLS-3x2,5
Гр.1А-ВВГнгLS-3x2,5
Гр.2А-ВВГнгLS-3x2,5

АПУ.012-01Б-ЭЛ					
Жилой дом переменной этажности со встроенно-пристроенными объектами общественного назначения и подземной автостоянкой в границах улиц Победы-Бакинских комиссаров-Никитина в Орджоникизевском районе г. Екатеринбург					
Изм.	Колуч.	Лист	N док.	Подпись	Дата
12-15-этажная блок-секция 1Б					
		СТАДИЯ	ЛИСТ	ЛИСТОВ	
		Р	27		
Гл.спец.	Смирнова			12.12	
Проверил	Багина			12.12	
Разработал	Бунтури			12.12	
План 3-9 этажей в осях 6-7 Расположение сетей электрооборудования.					
ЗАО КОРПОРАЦИЯ АТОМСТРОЙКОМПЛЕКС					


СОГЛАСОВАНО
 Цыжик
 ОС
 Чиряков
 Павлова
 Курчакова
 28.12
 ВЗ
 ВК
 Взам. инв.Н
 Подпись и дата
 Инв.Н подл.

Экспликация помещений
(на 1 этаж)

Номер помещения	Наименование	Площадь, м2	Кат. помещения
Помещения квартир			
1	Гостиная	82,91	
2	Спальная	32,37	
3	Кухня	72,58	
4	Прихожая	38,19	
5	Коридор	4,20	
6	Сан.узел	8,49	
7	Ванная	22,71	
8	Балкон	8,36	
9	Лоджия	10,16	
10	Кладовая	2,41	
	Итого	282,38	
Общедомовые помещения			
11	Лифтовой холл	5,27	
12	Незадымляемая лестничная клетка	15,64	
13	Межквартирный коридор	34,41	
14	Тамбуры	5,12	
15	Переходная лоджия	4,53	
ИТОГО	площадь общедомовых помещений:	64,97	

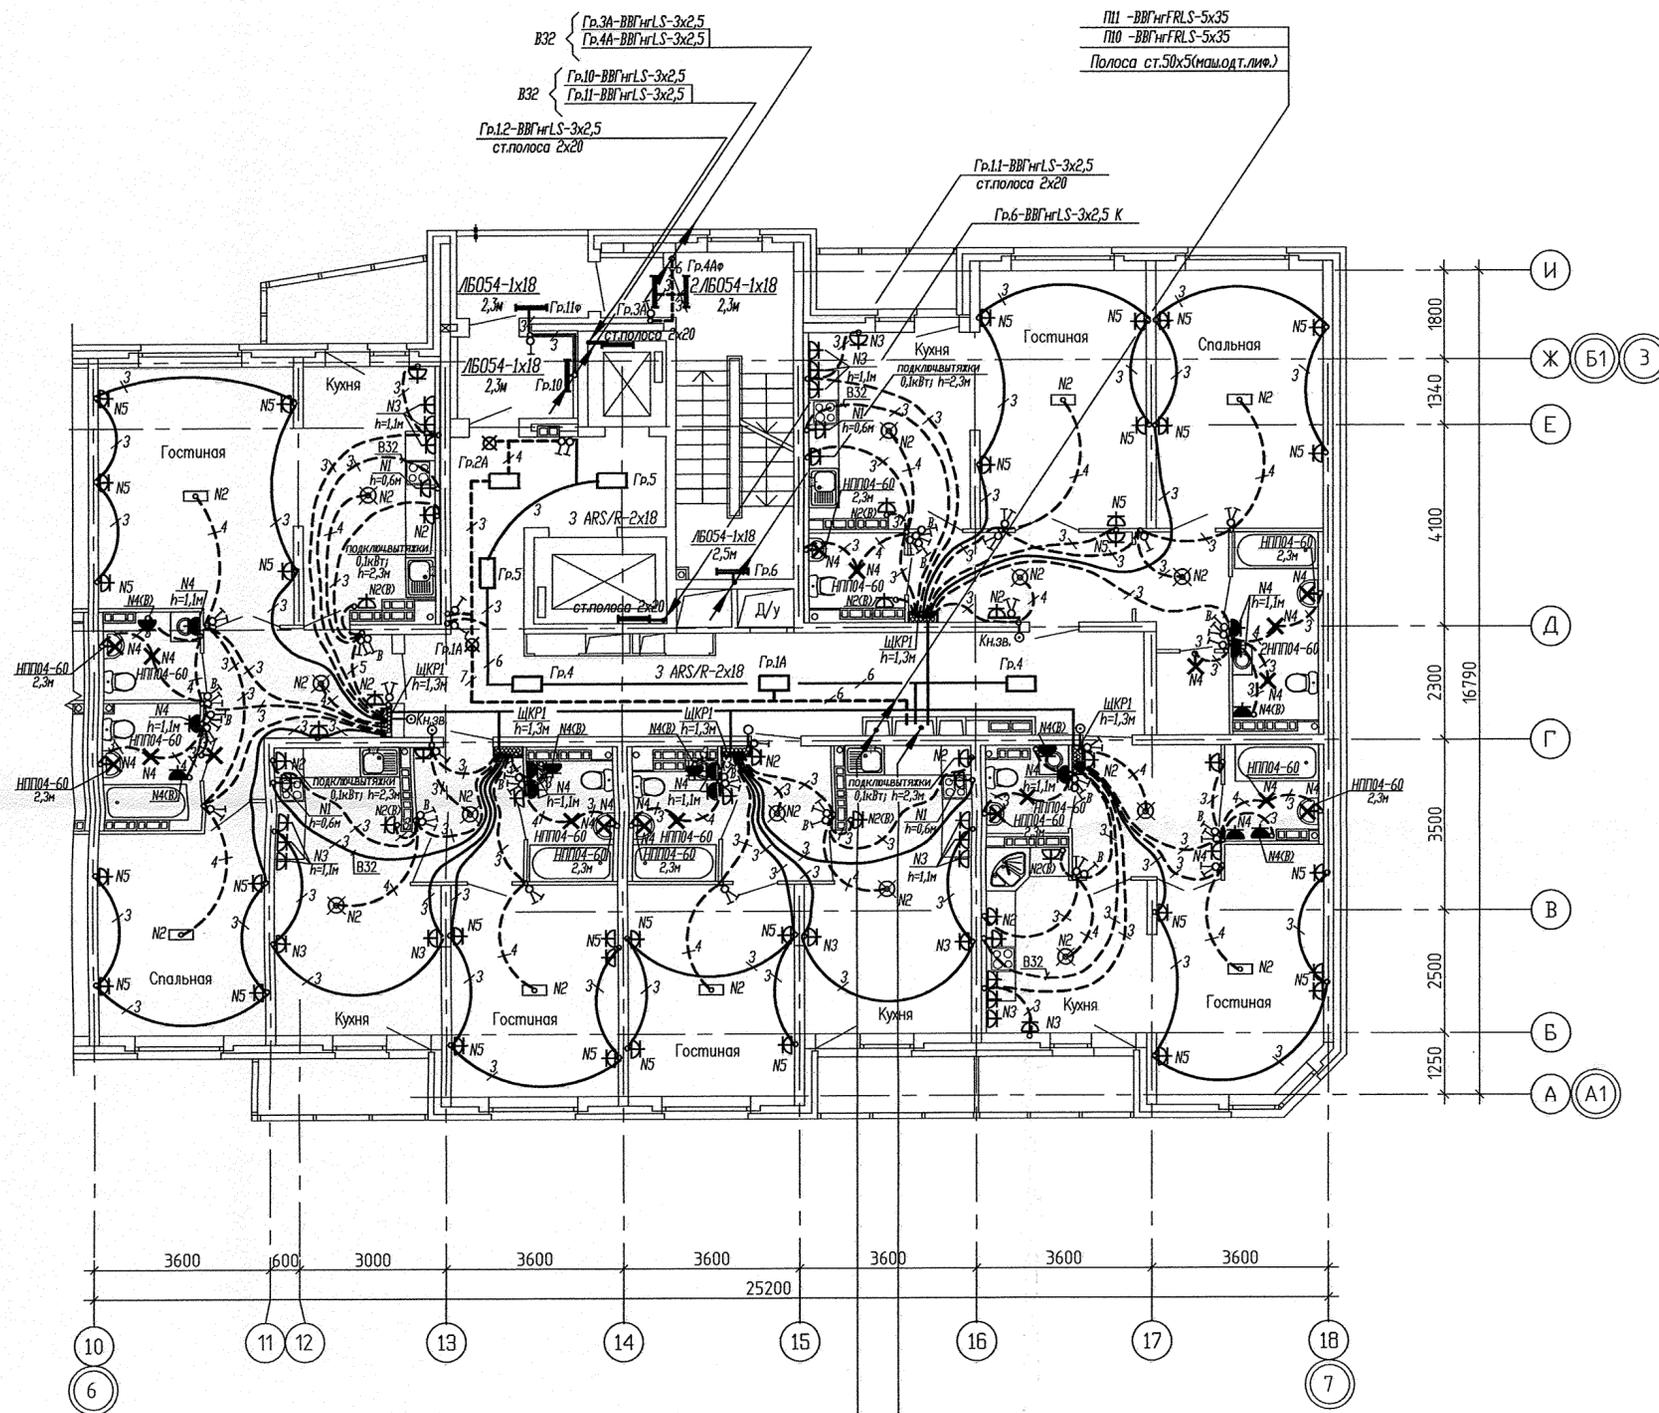

☒ - световой указатель "Выход" ЛБ029, h=2,3м

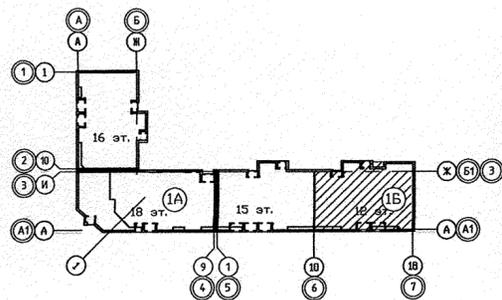

П11 - ВВГнгFRLS-5x35
П10 - ВВГнгFRLS-5x35
Полоса ст.50x5(намот.мф.)
Гр.1А-ВВГнгLS-3x2,5
Гр.2А-ВВГнгLS-3x2,5

П3-АВВГнгLS-5x50 (квар.10, 11эт.)
Гр.4-ВВГнгLS-3x2,5
Гр.5-ВВГнгLS-3x2,5

АПУ.012-01Б-ЭЛ					
Изм.	Кол.уч.	Лист N док.	Подпись	Дата	Жилой дом переменной этажности со встроенно-пристроенными объектами общественного назначения и подземной автостоянкой в границах улиц Победы-Бакинских комиссаров-Никитина в Орджоникидзевском районе г. Екатеринбурга
					12-15-этажная блок-секция 1Б
					СТАДИЯ Р
					ЛИСТ 28
					ЛИСТОВ
Гл.спец.	Смирнова			12.12	План 10, 11 этажей в осях 6-7 Расположение сетей электрооборудования.
Проверил	Багина			12.12	
Разработал	Бунтури			12.12	
ФАО КОРПОРАЦИЯ АТОМСТРОЙКОМПЛЕКС					

СОГЛАСОВАНО
 Чижик
 СС
 04.12
 Пашева
 Курякова
 ВК
 Взам. инв.Н
 Подпись и дата
 Инв.Н подл.