

Экспликация помещений (начало)

№ п/п	Наименование.	Площадь, м ²	Категория помещен.	Прим.
1	Прихожая	3,3		
1.1	Коридор	8,0		
2	Кухня	11,0		
2.1	Столовая	14,4		
3	Спальня	18,9		
4	Спальня	16,9		
5	Спальня	16,8		
6	Санузел	2,0		
7	Ванная	4,5		
1.1	Лоджия / с коэф.0,5			
Итого 3-х комнатная квартира		95,7		97,6
8	Прихожая	6,3		
8.1	Гардеробная	2,3		
9	Кухня	6,9		
9.1	Столовая	12,0		
10	Спальня	12,8		
11	Санузел	3,7		
1.2	Лоджия / с коэф.0,5			
Итого 1-комнатная квартира		44,0		46,1
12	Прихожая	6,0		
12.1	Гардеробная	2,3		
13	Кухня - столовая	17,6		
14	Спальня	13,3		
15	Санузел	4,4		
1.3	Лоджия / с коэф.0,5			
Итого 1-комнатная квартира		43,6		

Экспликация помещений (окончание)

№ п/п	Наименование.	Площадь, м ²	Категория помещен.	Прим.
16	Прихожая	3,5		
17	Коридор	8,6		
18	Кухня	9,2		
18.1	Столовая	15,6		
19	Спальня	13,2		
25	Спальня	13,4		
21	Ванная	3,8		
22	Санузел	1,5		
1.4	Лоджия / с коэф.0,5			
Итого 2-комнатная квартира		68,8		70,6
Итого 3-х комнатная квартира		95,7		97,6
23	Прихожая	4,2		
24	Кухня	5,7		
24.1	Столовая	12,3		
25	Спальня	13,8		
26	Санузел	3,9		
1.5	Лоджия / с коэф.0,5			
Итого 1-комнатная квартира		39,9		41,7
Итого площадь квартир Секции 1Л		292,1		
Итого 1-комнатная квартира		44,0		46,1
27	Общеквартирный коридор	24,4		
28	Лифтовой холл	7,8		
29	Тамбур	2,8		
30	Тамбур	2,8		
31	Лестничная клетка	15,1		
32	Переходная лоджия	4,5		
Итого помещения общ. пользования		57,4		
Итого на этаже		349,5		

Условные обозначения:


- Монолитный железобетон
- Твинблок ТБ-300, ГОСТ 31360-2007
- Кирпичная стена из кирпича КР-р-по 250x120x88 / 1,4НФ/100/2,0/25/ ГОСТ 530-2012
- Перегородки из силикатного блока СП/100 М100 ТУ 5741-001-80356047-2011
- Пенополистирол ПСБ-С-25, ГОСТ 15588-86
- Минераловатные плиты EUROТИЗОЛ
- Конструкции стен-перегородок из влагостойкого гипскартона по системе "KNAUF" С361.(С111)

1. Групповые сети выполнить скрыто:
 - в ПНД штрабе полнотелых конструкций;
 - в ПНД трубах заложенных в монолитные ж/б конструкции, смотри раздел ЭО.СЭ.



				01-Л-ЭМ			
Многосекционный жилой дом с нежилыми помещениями на первых этажах и подземной автостоянкой по ул. Чапаева - Щорса - Степана Разина в г. Екатеринбурге. Блок-секция 1Л, 1И, 1Ж .							
Изм.	Кол.уч.	Лист № док.	Подпись	Дата	Стадия	Лист	Листов
Секция 1Л					П	18	19
Г.ИП.	Попова			05.21	План сетей электроосвещения квартир типового этажа (3-19 этажи)		ИП Клепцова
Н. контр.	Мерзлякова			05.21			
Проверил	Попова			05.21			
Разработал	Гузевич			05.21			

Имя № подл. Подпись и дата. Взам. инв. №

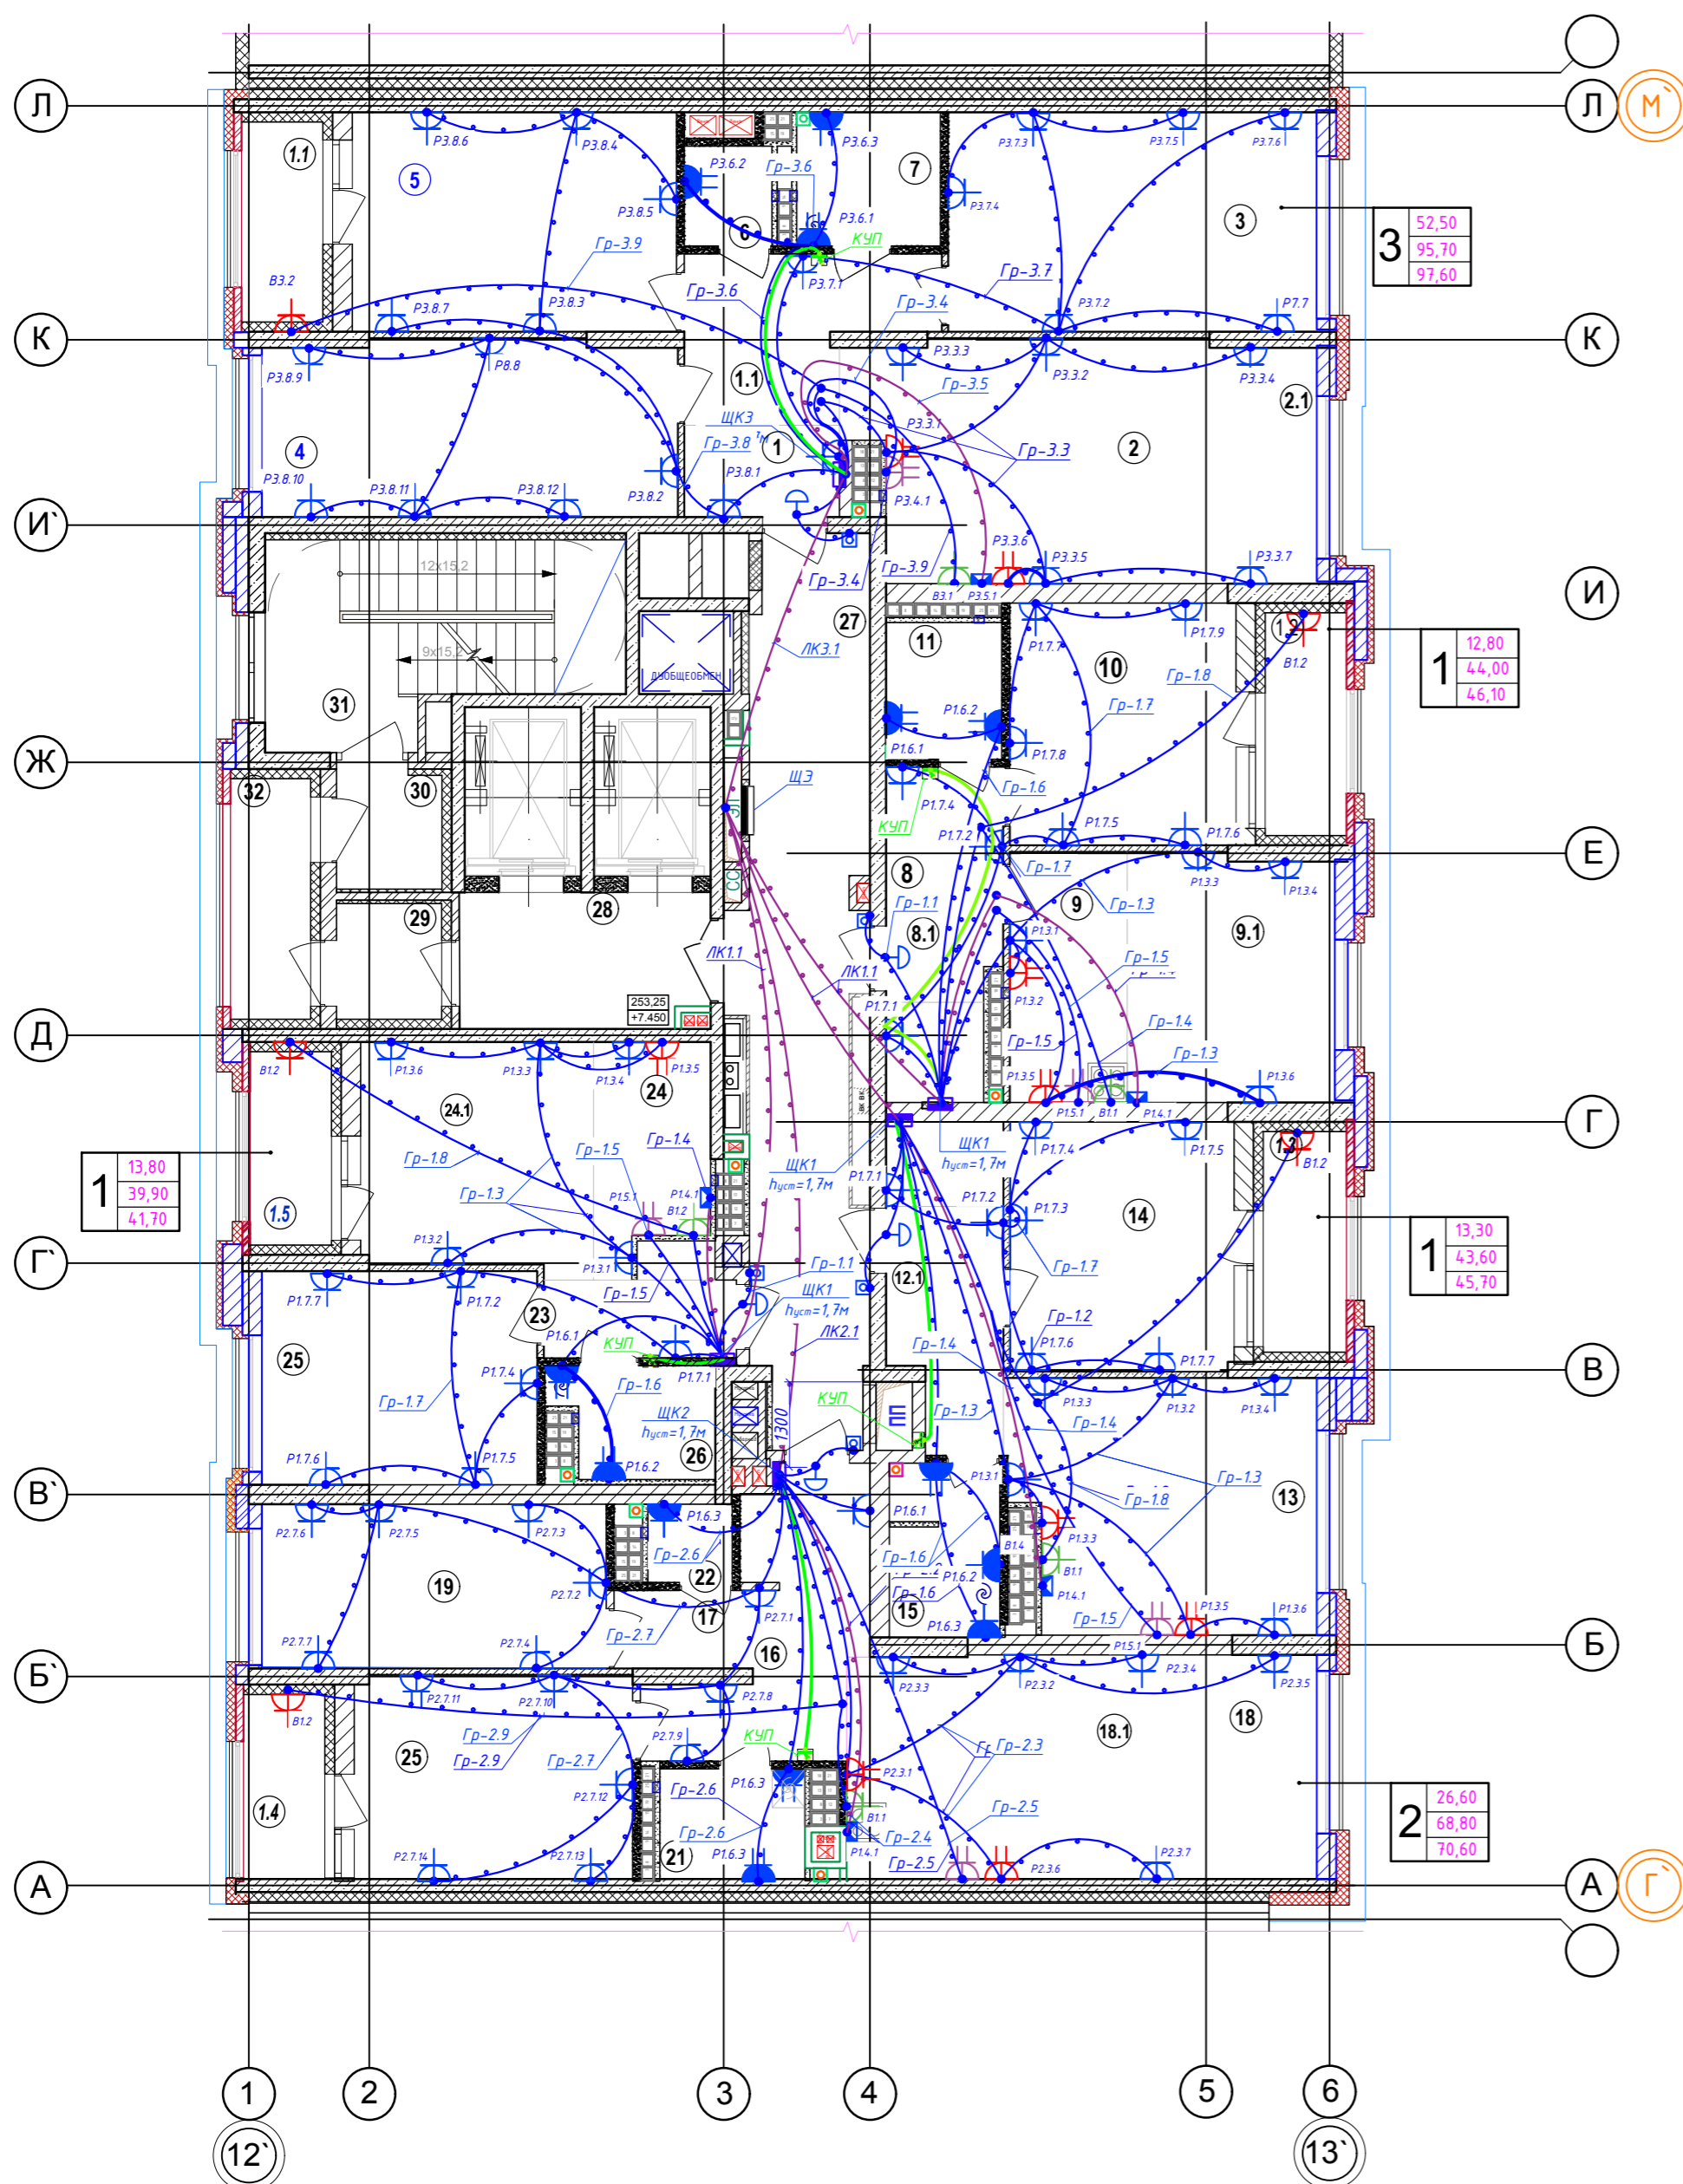

Экспликация помещений (начало)

№ п/п	Наименование.	Площадь, м ²	Категория помещен.	Прим.
1	Прихожая	3,3		
1.1	Коридор	8,0		
2	Кухня	11,0		
2.1	Столовая	14,4		
3	Спальня	18,9		
4	Спальня	16,9		
5	Спальня	16,8		
6	Санузел	2,0		
7	Ванная	4,5		
1.1	Лоджия / с коэф.0,5			
Итого 2-комнатная квартира		68,8		70,6
Итого 3-х комнатная квартира		95,7	97,6	
8	Прихожая	6,3		
8.1	Гардеробная	2,3		
9	Кухня	6,9		
9.1	Столовая	12,0		
10	Спальня	12,8		
11	Санузел	3,7		
Итого 1-комнатная квартира		39,9		41,7
1.2	Лоджия / с коэф.0,5			
Итого 1-комнатная квартира		44,0	46,1	
12	Прихожая	6,0		
12.1	Гардеробная	2,3		
13	Кухня - столовая	17,6		
14	Спальня	13,3		
15	Санузел	4,4		
Итого 1-комнатная квартира		43,6		

Экспликация помещений (окончание)

№ п/п	Наименование.	Площадь, м ²	Категория помещен.	Прим.
16	Прихожая	3,5		
17	Коридор	8,6		
18	Кухня	9,2		
18.1	Столовая	15,6		
19	Спальня	13,2		
25	Спальня	13,4		
21	Ванная	3,8		
22	Санузел	1,5		
Итого 2-комнатная квартира		68,8		70,6
Итого 3-х комнатная квартира		95,7	97,6	
23	Прихожая	4,2		
24	Кухня	5,7		
24.1	Столовая	12,3		
25	Спальня	13,8		
26	Санузел	3,9		
Итого 1-комнатная квартира		39,9		41,7
Итого площадь квартир Секции 1Л		292,1		
Итого 1-комнатная квартира		44,0	46,1	
27	Общеквартирный коридор	24,4		
28	Лифтовой холл	7,8		
29	Тамбур	2,8		
30	Тамбур	2,8		
31	Лестничная клетка	15,1		
32	Переходная лоджия	4,5		
Итого помещения общ. пользования		57,4		
Итого на этаже		349,5		

Условные обозначения:


- Монолитный железобетон
- Твинблок ТБ-300, ГОСТ 31360-2007
- Кирпичная стена из кирпича КР-р-по 250x120x88 1,4НФ/100/2,0/25/ ГОСТ 530-2012
- Перегородки из силикатного блока ПСП/100 М100 ТУ 574-1-001-80356047-2011
- Пенополистирол ПСБ-С-25, ГОСТ 15588-86
- Минераловатные плиты EUROТИЗОЛ
- Конструкции стен-перегородок из влагостойкого гипсокартона по системе "KNAUF" С361(С111)

1. Групповые сети выполнить скрыто:
 - в ПНД штрабе полнотелых конструкций;
 - в ПНД трубах заложённых в монолитные ж/б конструкции, смотри раздел ЭО.СЗ.



				01-Л-ЭМ				
				Многосекционный жилой дом с нежилыми помещениями на первых этажах и подземной автостоянкой по ул. Чапаева - Щорса - Степана Разина в г. Екатеринбурге. Блок-секция 1Л, 1И, 1Ж.				
Изм.	Кол.уч.	Лист № док.	Подпись	Дата	Стадия	Лист	Листов	
					Секция 1Л	П	17	19
ГИП		Попова		05.21				
Н. контр.		Мерзлякова		05.21				
Проверил		Попова		05.21				
Разработал		Гузювич		05.21				
План сетей электрооборудования квартир типовой этаж (3-19 этажи)						ИП Клепцова		

Взам. инв. №
Подпись и дата
Иное № подл.

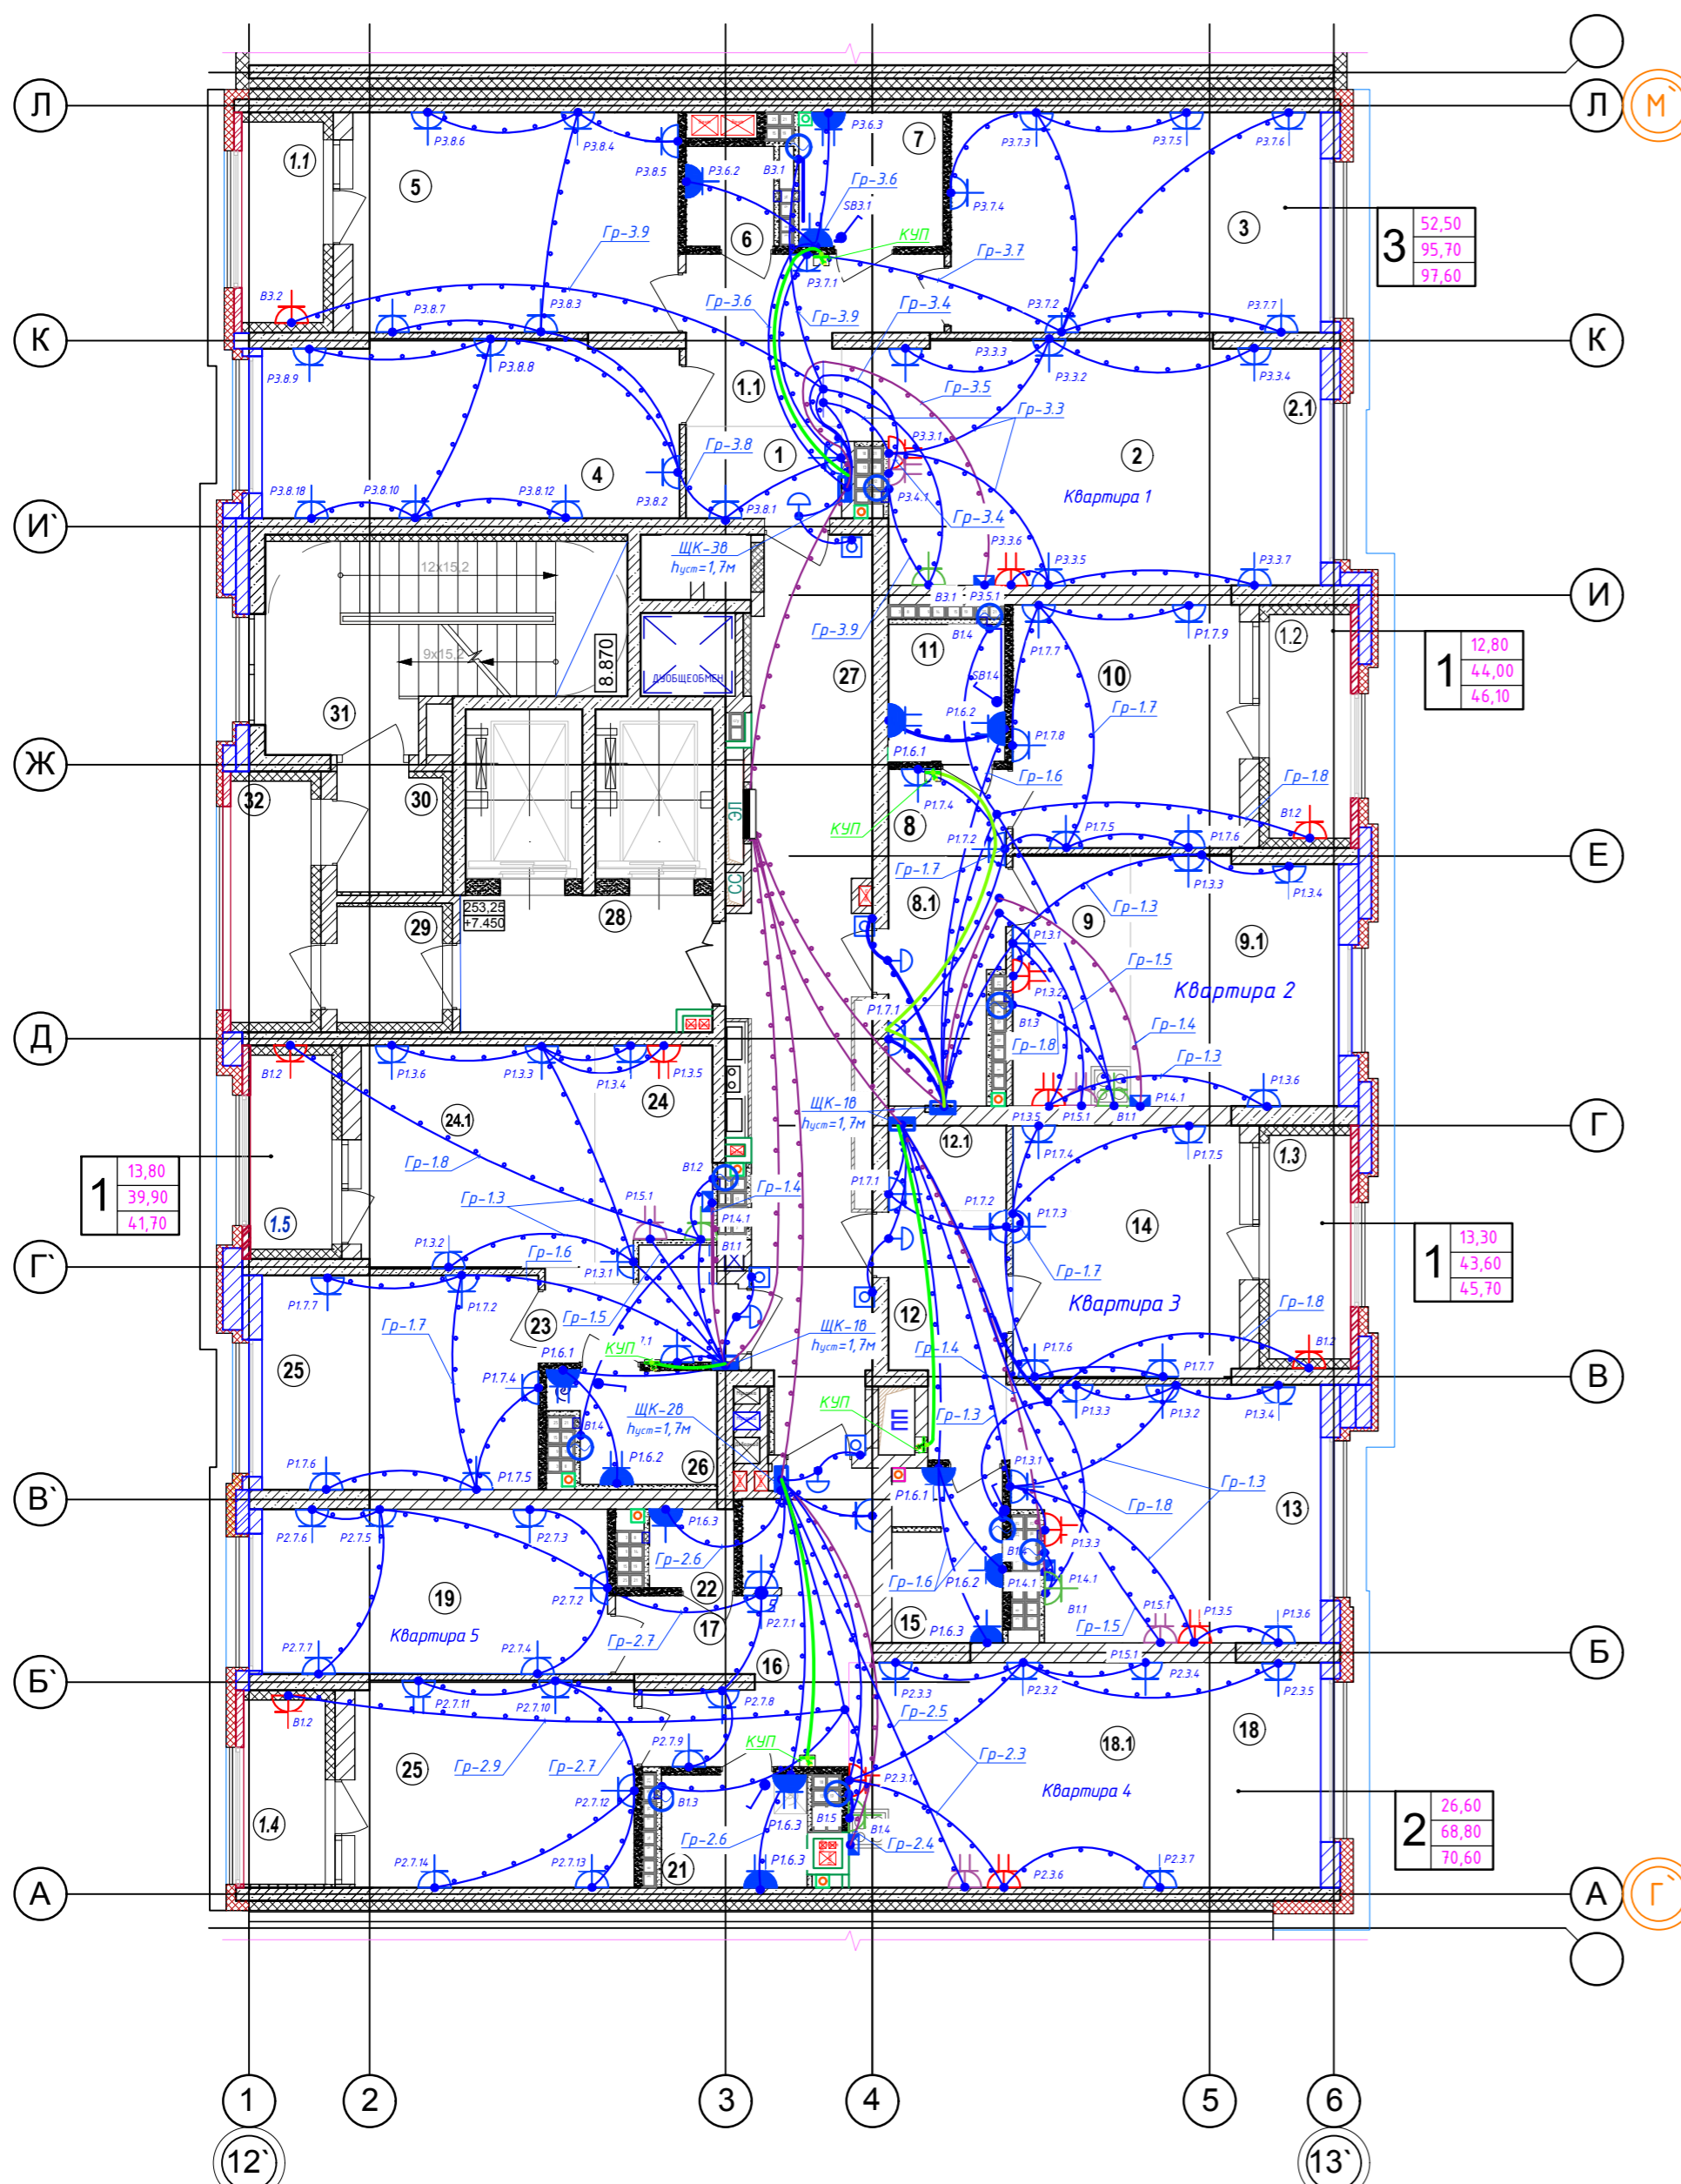

Экспликация помещений секции Л				Экспликация помещений секции Л					
№ п/п	Наименование.	Площадь, м²	Категория помещен.	Прим.	№ п/п	Наименование.	Площадь, м²	Категория помещен.	Прим.
1	Прихожая	3,3			16	Прихожая	3,5		
1.1	Коридор	8,0			17	Коридор	8,6		
2	Кухня	11,0			18	Кухня	9,2		
2.1	Столовая	14,4			18.1	Столовая	15,6		
3	Спальня	18,9			19	Спальня	13,2		
4	Спальня	16,9			25	Спальня	13,4		
5	Спальня	16,8			21	Ванная	3,8		
6	Санузел	2,0			22	Санузел	1,5		
7	Ванная	4,5			1.4	Лоджия / с коэф.0,5			
1.1	Лоджия / с коэф.0,5					Итого 2-комнатная квартира	68,8		70,6
	Итого 3-х комнатная квартира	95,7		97,6	23	Прихожая	4,2		
8	Прихожая	6,3			24	Кухня	5,7		
8.1	Гардеробная	2,3			24.1	Столовая	12,3		
9	Кухня	6,9			25	Спальня	13,8		
9.1	Столовая	12,0			26	Санузел	3,9		
10	Спальня	12,8			1.5	Лоджия / с коэф.0,5			
11	Санузел	3,7				Итого 1-комнатная квартира	39,9		41,7
1.2	Лоджия / с коэф.0,5					Итого площадь квартир Секции Л.Л	292,1		
	Итого 1-комнатная квартира	44,0		46,1	27	Общеквартирный коридор	24,4		
12	Прихожая	6,0			28	Лифтовой холл	7,8		
12.1	Гардеробная	2,3			29	Тамбур	2,8		
13	Кухня - столовая	17,6			30	Тамбур	2,8		
14	Спальня	13,3			31	Лестничная клетка	15,1		
15	Санузел	4,4			1.3	Переходная лоджия	4,5		
1.3	Лоджия / с коэф.0,5					Итого помещения общ. пользования	57,4		
	Итого 1-комнатная квартира	43,6				Итого на этаже	349,5		

- Условные обозначения:**
- Монолитный железобетон
 - Твинблок ТБ-300, ГОСТ 31360-2007
 - Кирпичная стена из кирпича КР-р-по 250x120x88 / 1,4НФ/100/2,0/25/ ГОСТ 530-2012
 - Перегородки из силикатного блока / СП/100 М100 ТУ 5741-001-80356047-2011
 - Пенополистирол ПСБ-С-25, ГОСТ 15588-86
- Минераловатные плиты EUROТИЗОЛ
 - Конструкции стен-перегородок из влагостойкого гипсокартона по системе "KNAUF" (С361.(С111))

1. Групповые сети выполнить скрыто:
 - в ПНД штрабе полнотелых конструкций;
 - в ПНД трубах заложенных в монолитные ж/б конструкции, смотри раздел ЭО.СЭ.



				01-Л-Э0			
Многосекционный жилой дом с нежилыми помещениями на первых этажах и подземной автостоянкой по ул. Чапаева - Щорса - Степана Разина в г. Екатеринбург. Блок-секция 1Л, 1И, 1Ж .							
Изм.	Кол.уч.	Лист № док.	Подпись	Дата	Стадия	Лист	Листов
					Секция 1Л	П	19
Г.И.П.	Попова			05.21	План сетей электрооборудования квартир 20-21 этажи		ИП Клецова
Н. контр.	Мерзлякова			05.21			
Проверил	Попова			05.21			
Разработал	Гузевич			05.21			

Взам. инв. №
Подпись и дата
Имя и № подл.