


План типового 21 этажа

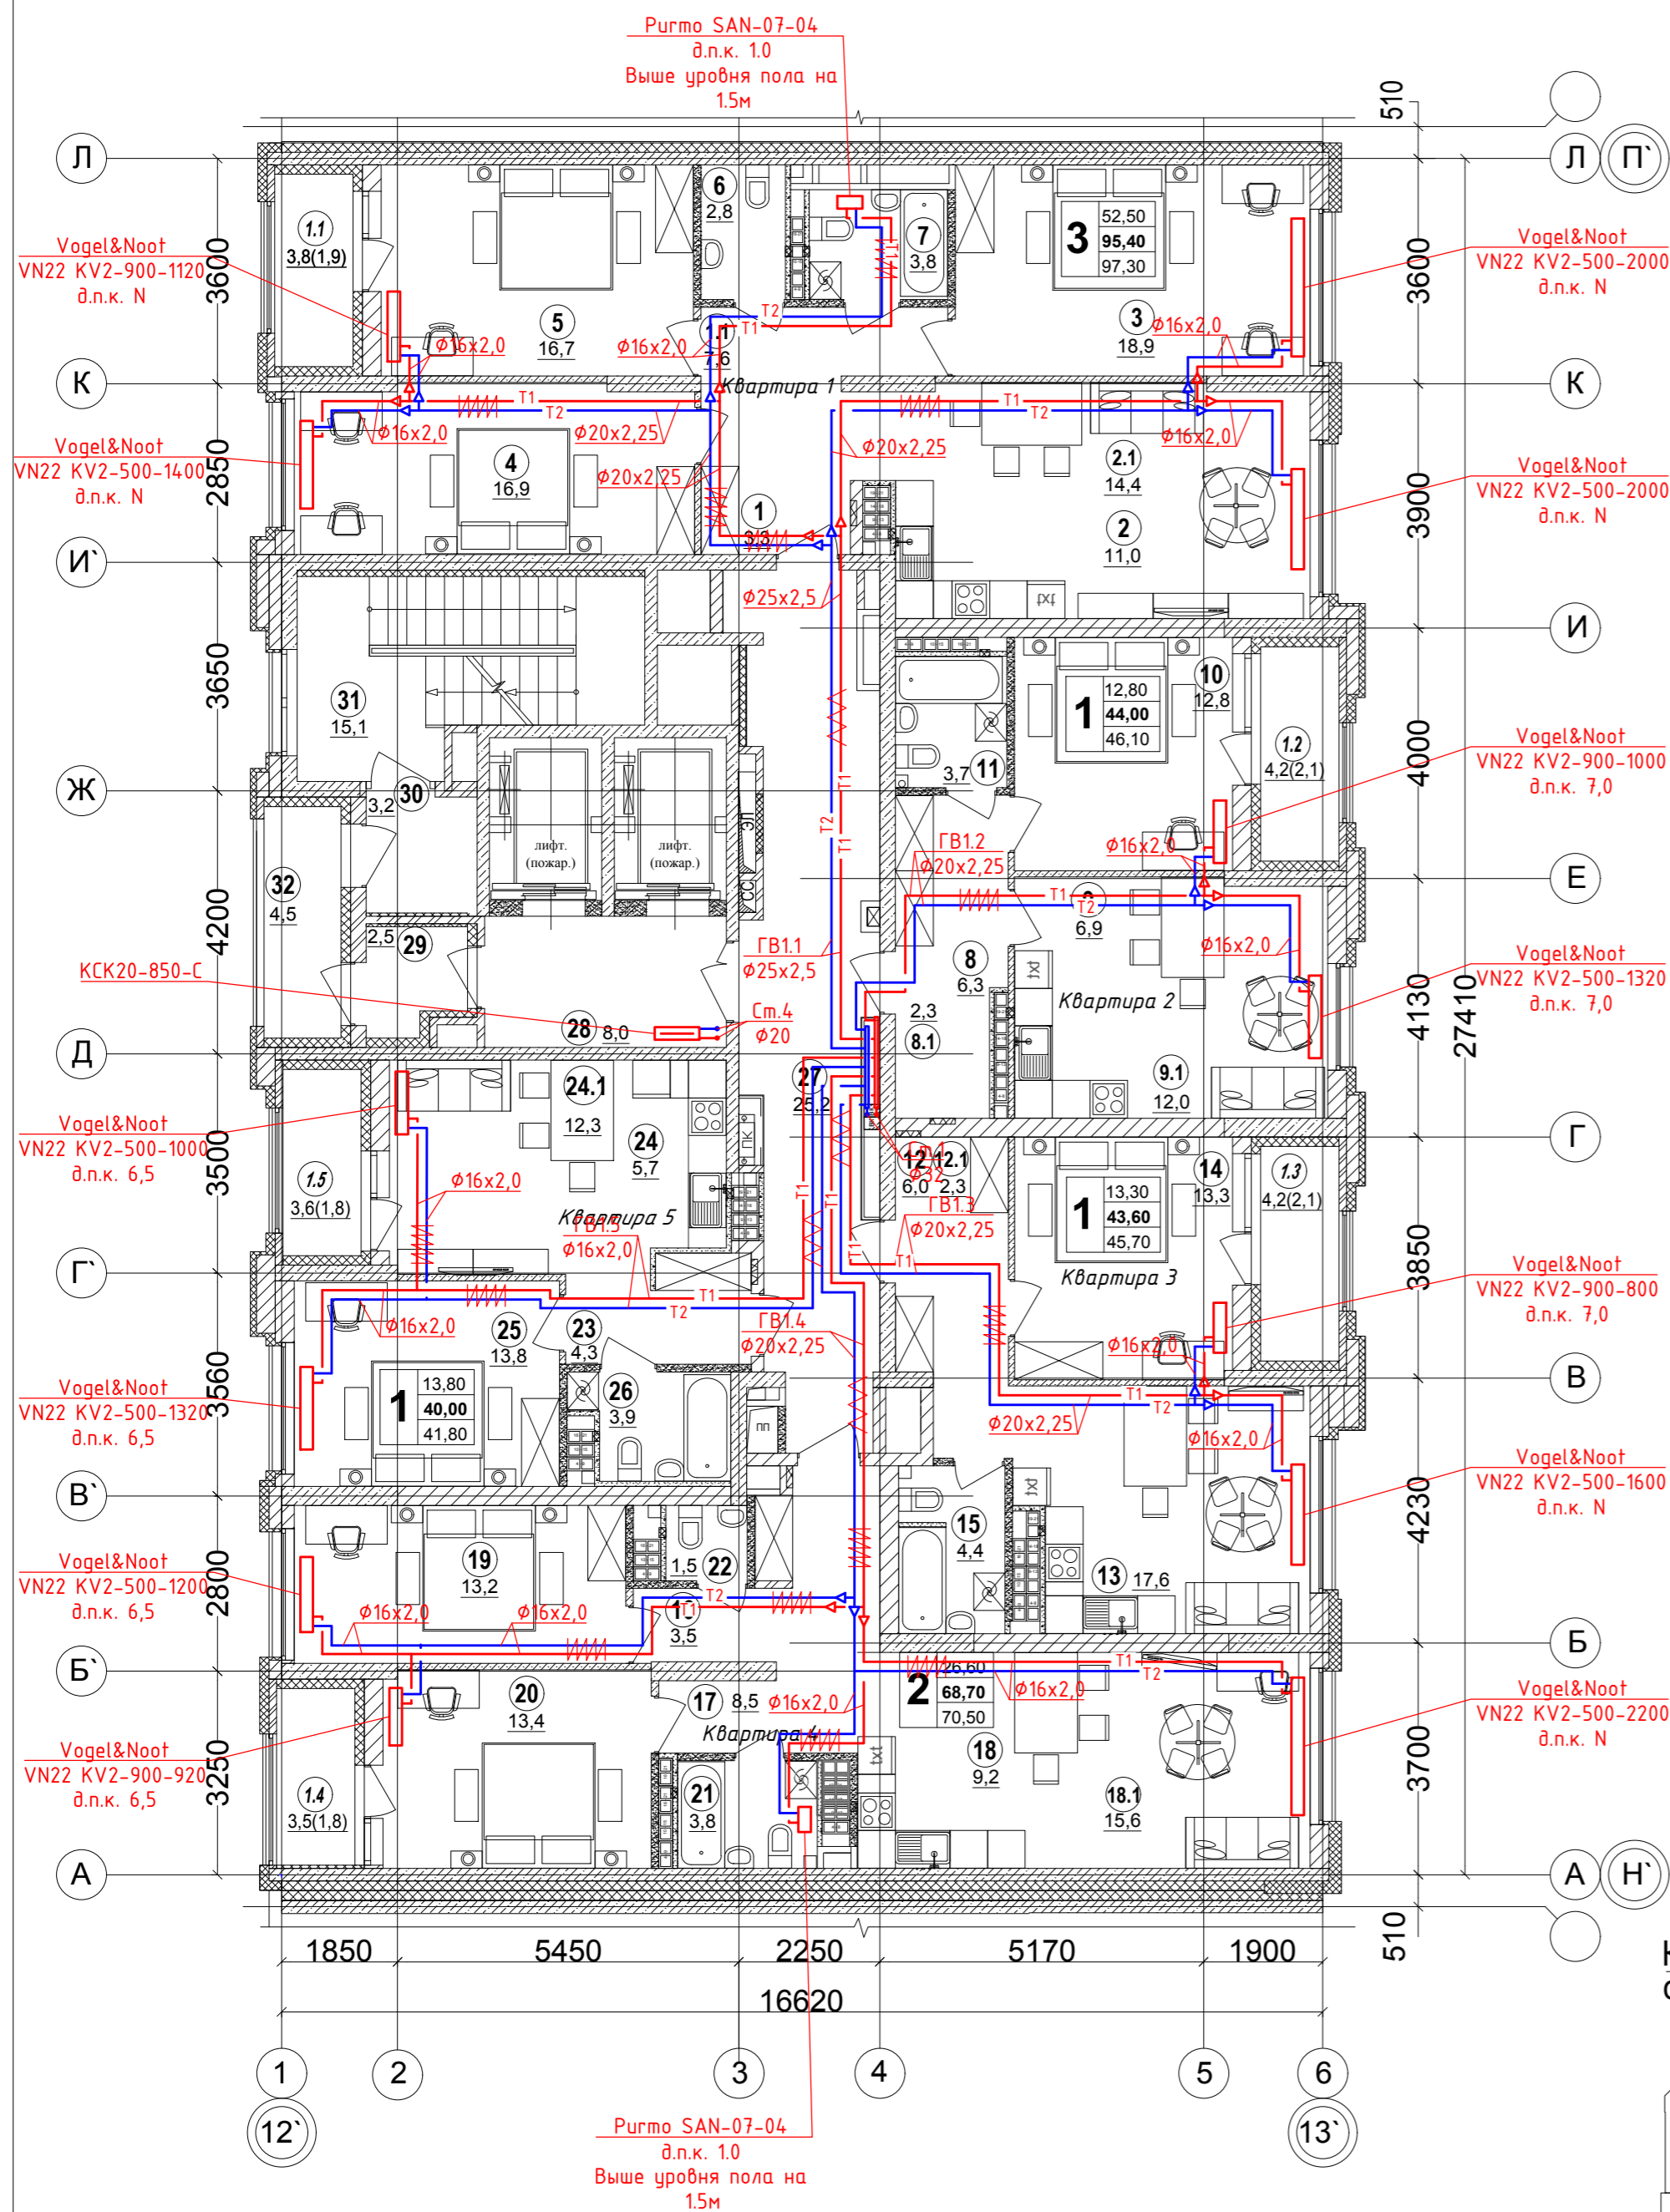

Экспликация помещений секции III (начало)

№ п/п	Наименование	Площадь, м²	Категория помещен.	Прим.
1	Прихожая	3,3		
1.1	Коридор	7,6		
2	Кухня	11,0		
2.1	Столовая	14,4		
3	Спальня	18,9		
4	Спальня	16,9		
5	Спальня	16,7		
6	Санузел	2,8		
7	Ванная	3,8		
1.1	Лоджия / с коэф.0,5	3,8/1,9		
	Итого 3-х комнатная квартира	95,4	97,3	
8	Прихожая	6,3		
8.1	Гардеробная	2,3		
9	Кухня	6,9		
9.1	Столовая	12,0		
10	Спальня	12,8		
11	Санузел	3,7		
1.2	Лоджия / с коэф.0,5	4,2/2,1		
	Итого 1-но комнатная квартира	44,0	46,1	
12	Прихожая	6,0		
12.1	Гардеробная	2,3		
13	Кухня - столовая	17,6		
14	Спальня	13,3		
15	Санузел	4,4		
1.3	Лоджия / с коэф.0,5	4,2/2,1		
	Итого 1-но комнатная квартира	43,6	45,7	

Экспликация помещений секции III (окончание)


№ п/п	Наименование	Площадь, м²	Категория помещен.	Прим.
16	Прихожая	3,5		
17	Коридор	8,5		
18	Кухня	9,2		
18.1	Столовая	15,6		
19	Спальня	13,2		
20	Спальня	13,4		
21	Ванная	3,8		
22	Санузел	1,5		
1.4	Лоджия / с коэф.0,5	3,5/1,8		
	Итого 2-х комнатная квартира	68,7	70,5	
23	Прихожая	4,3		
24	Кухня	5,7		
24.1	Столовая	12,3		
25	Спальня	13,8		
26	Санузел	3,9		
1.5	Лоджия / с коэф.0,5	3,6/1,8		
	Итого 1-но комнатная квартира	40,0	41,8	
	Итого площадь квартир Секции III	291,7		
27	Общеквартирный коридор	25,2		
28	Лифтовой холл	8,0		
29	Тамбур	2,5		
30	Тамбур	3,2		
31	Лестница 1.1	15,1		
32	Переходная лоджия	4,5		
	Итого помещения общ. пользования	58,5		
	Итого на этаже	350,2		

УСЛОВНЫЕ ОБОЗНАЧЕНИЯ

- T1/T2 Подающий /обратный трубопровод системы отопления;
- T1 — - подающий трубопровод системы отопления;
 - T2 — - обратный трубопровод системы отопления;
 - — — - трубопровод в изоляции.

- Трубопроводы проложить под потолком подвала. Трубопроводы условно отнесены от стен;
- Стояки отопления и магистральные трубопроводы $\phi 40 \times 3,5$ и менее выполнены из стальных водогазопроводных обыкновенных труб по ГОСТ 3262-75, $\phi 57 \times 3,5$ и более из стальных электросварных прямошовных по ГОСТ 10704-91.
- Трубы и приборы отопления отнесены от стен условно.
- Коммуникации размещать максимально близко к плитам перекрытий и к стенам.
- Прибор отопления в МОП расположить с минимальным расстоянием от стояка системы отопления.

Компановочная схема

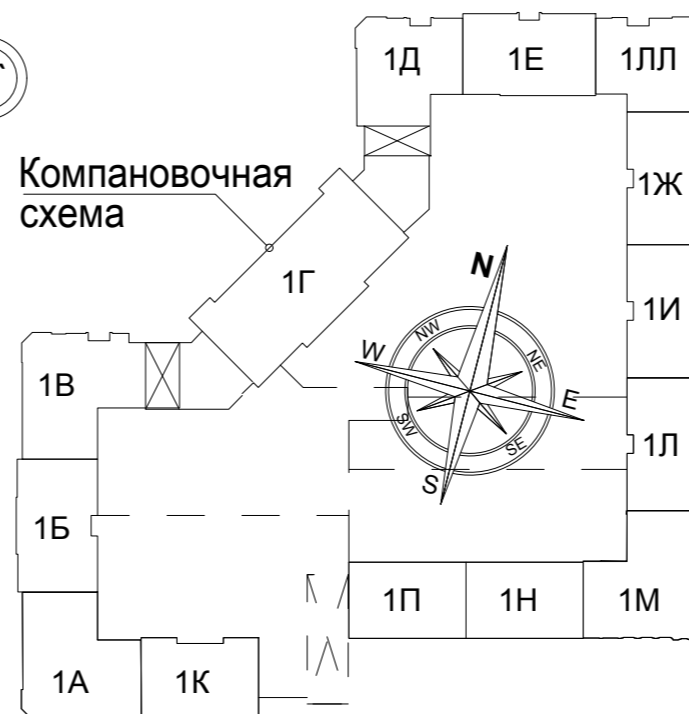

01-Л-02-ОВ

«Многосекционный жилой дом с нежилыми помещениями на первых этажах и подземной автостоянкой по ул. Чапаева - Щорса - Степана Разина в г. Екатеринбурге. Блок-секция 1Л, 1И, 1Ж».

Изм.	Кол.уч	Лист	№ док.	Подпись	Дата
Н.контроль	Парфенова				09.21
Проверил	Бояшинов				09.21
Разработал	Вялькова				09.21

Секция 1И

Отопление.
План 21 этажа на отм. +65,050

Стадия	Лист	Листов
Р	19	

ИП Клепцова