
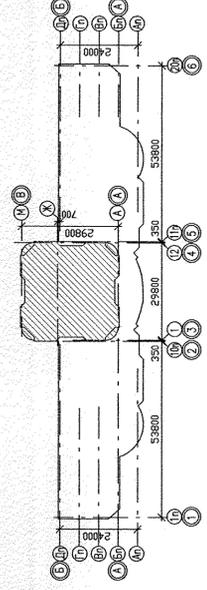
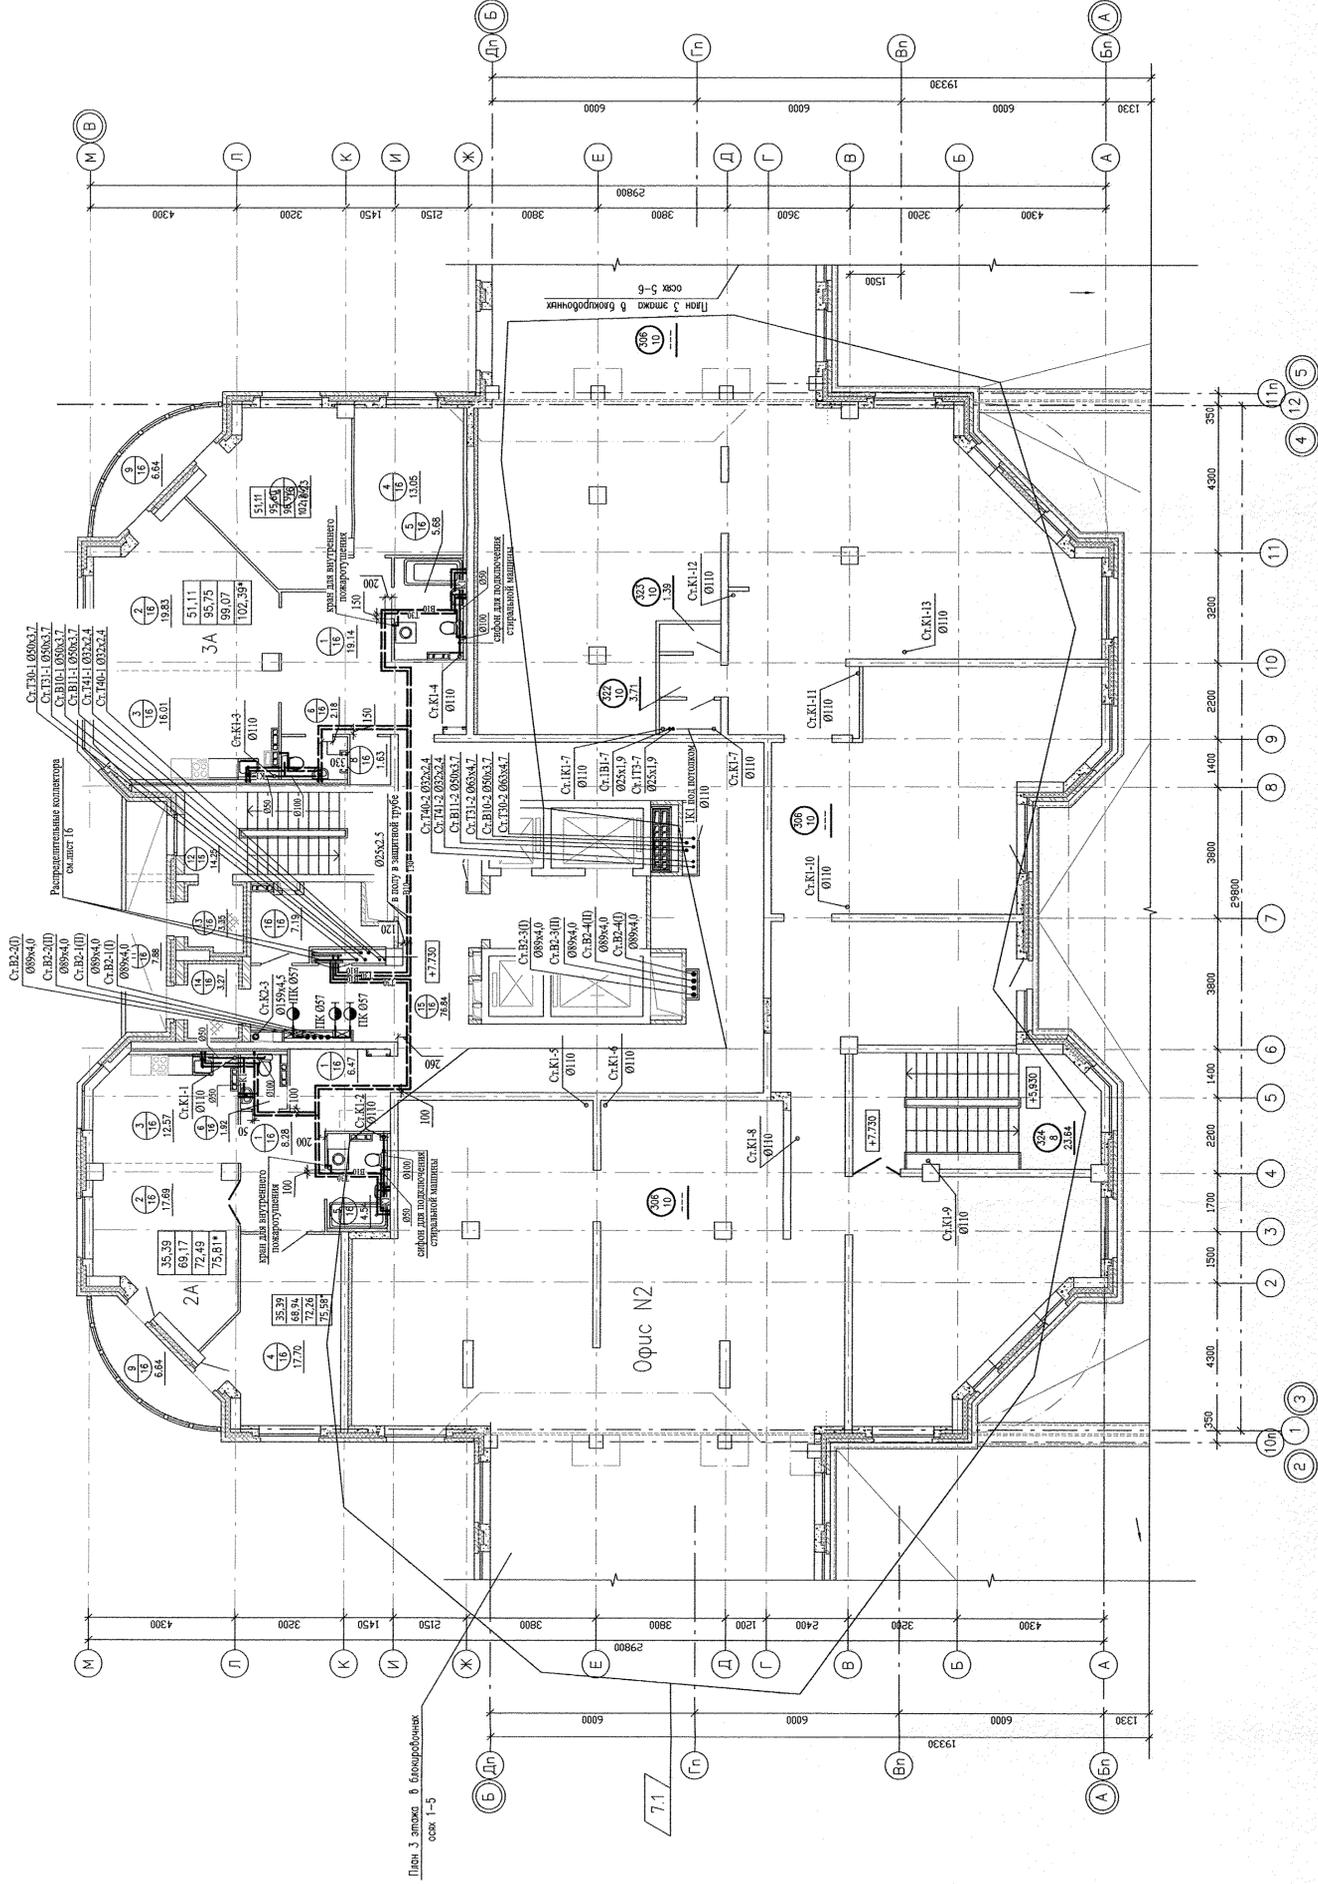


ЭКСПЛИКАЦИЯ ПОМЕЩЕНИЙ
(на 1 этаже)

№ по порядку	Наименование	Площадь м ²	№ по порядку
Помещения м/б/тир			
1	Холл (прихожая)	33,89	
2	Гостиная	37,52	
3	Кухня	26,58	
4	Спальня	48,98	
5	Ванная	10,22	
6	Санузел	4,10	
7	Коридор	—	
8	Кладовая	1,63	
9	Лоджия	13,28	
	Итого:	178,20	
Общеквартирные помещения			
11	Переходная лоджия	7,88	
12	Лестничная клетка	14,25	
13	Тамбур лестничной клетки	3,35	
14	Тамбур	3,27	
15	Коридор	76,84	
16	Техническое помещение	7,19	
17	Лифтовая холл	9,78	
	Итого:	122,56	

Экспликация помещений офиса №2 в осях 1...12, 11п...12п

№ по порядку	Наименование	Площадь м ²
306	Рабочие помещения	1327,25
322	Служба	3,71
323	Мягкая уборочная швабры	1,39
324	Лестничная клетка №3	23,64
	Лестничная клетка №10	16,20

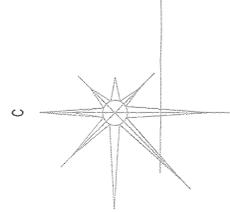

Обозначения условные графические

1/18 - номер помещения
 1/18 - тип пола
 1/18 - площадь помещения

00,00 - Жилая площадь квартиры
 00,00 - Площадь м/б/тир
 00,00 - Общая площадь квартиры с прилегающими
 00,00 - Общая полезная площадь помещений 0,3 и 0,3
 00,00* - Общая полезная площадь помещений с прилегающими
 00,00* - площадью лестничных клеток

АКБ.120-02-ВК

7	2	57-18	07.12	09.12	Группа жилых домов со встроенно-пристроенными нежилыми помещениями на первых этажах в границах улиц в Марте-Юлуса
		Зам. 154-12	07.12	07.12	Функция - Частичное в Чолобском районе г. Екатеринбург
		Изм. Колучи	Лист № док. 10/15	Дата	
Г.И.П.	Шуров	07.12			Пусковая комплект 2.
Г.И.П.	Курякова	07.12			26-этажный жилой дом
Г.И.П.	Курякова	07.12			План 3 этажа
Разработчик	Проект	07.12			в блоках/осях осей 3-4
					Старший Лист
					Р 5
					Листов
					АТОМСТРОЙКОМПЛЕКС

Формат А1

Метл. позд.	Получил и дата	Взам. инв.№	Удостоверен	3И	07.12
			Чижик	СВ	07.12
			Смирнова	3И	07.12


СОГЛАСОВАНО

ЭКСПЛИКАЦИЯ ПОМЕЩЕНИЙ
(на 1 этаж)


Номер помещения	Наименование	Площадь, м ²	Кат. помещения
Помещения квартир			
1	Холл (прихожая)	94,17	
2	Гостиная	134,89	
3	Кухня	112,61	
4	Спальня	111,85	
5	Ванная	35,30	
6	Санузел	7,92	
7	Коридор	21,45	
8	Кладовая	1,63	
9	Лоджия	49,12	
Итого:		568,94	
Общедомовые помещения			
11	Переходная лоджия	7,88	
12	Лестничная клетка	14,25	
13	Тамбур лестничной клетки	3,35	
14	Тамбур	3,27	
15	Коридор	76,84	
16	Техническое помещение	7,19	
17	Лифтовой холл	9,78	
Итого:		122,56	

Обозначения условные графические

- 4/16 - номер помещения
- 16/16 - тип пола
- 11.85 - площадь помещения
- 00,00 - Жилая площадь квартиры
- 00,00 - Площадь квартиры
- 00,00 - Общая площадь квартиры с приведенными коэффициентами летних помещений 0.5 и 0.3
- 00,00* - Общая площадь квартиры с приведенным коэффициентом летних помещений 1.0

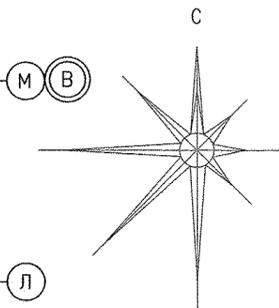


План 4 этажа в блокировочных осях 5-6

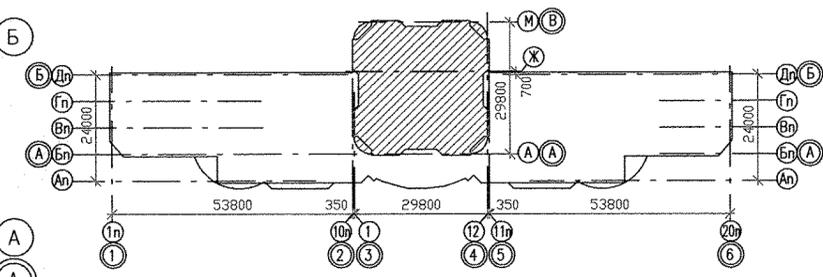

АКБ.120-02-ВК				
Группа жилых домов со встроенно-пристроенными нежилыми помещениями на первых этажах в границах улиц 8 Марта-Юлиуса Фучика - Чайковского в Чкаловском районе г. Екатеринбурга				
Изм.	Колуч.	Лист	№ док.	Подпись
Пусковой комплекс 2. 26-этажный жилой дом				Статус
				Лист
				Листов
План 4 этажа в блокировочных осях 3-4				
ГАП	Чирков		07.12	
Гл. спец.	Курчавова		07.12	
Проверил	Курчавова		07.12	
Разработал	Прахова		07.12	Формат А2

СОГЛАСОВАНО	Глушин	07.12
ОБ	Чирков	07.12
СС	Смирнова	07.12
ЭЛ		
Искл. подг.	Вязн. шв.Н	
Подпись и дата		


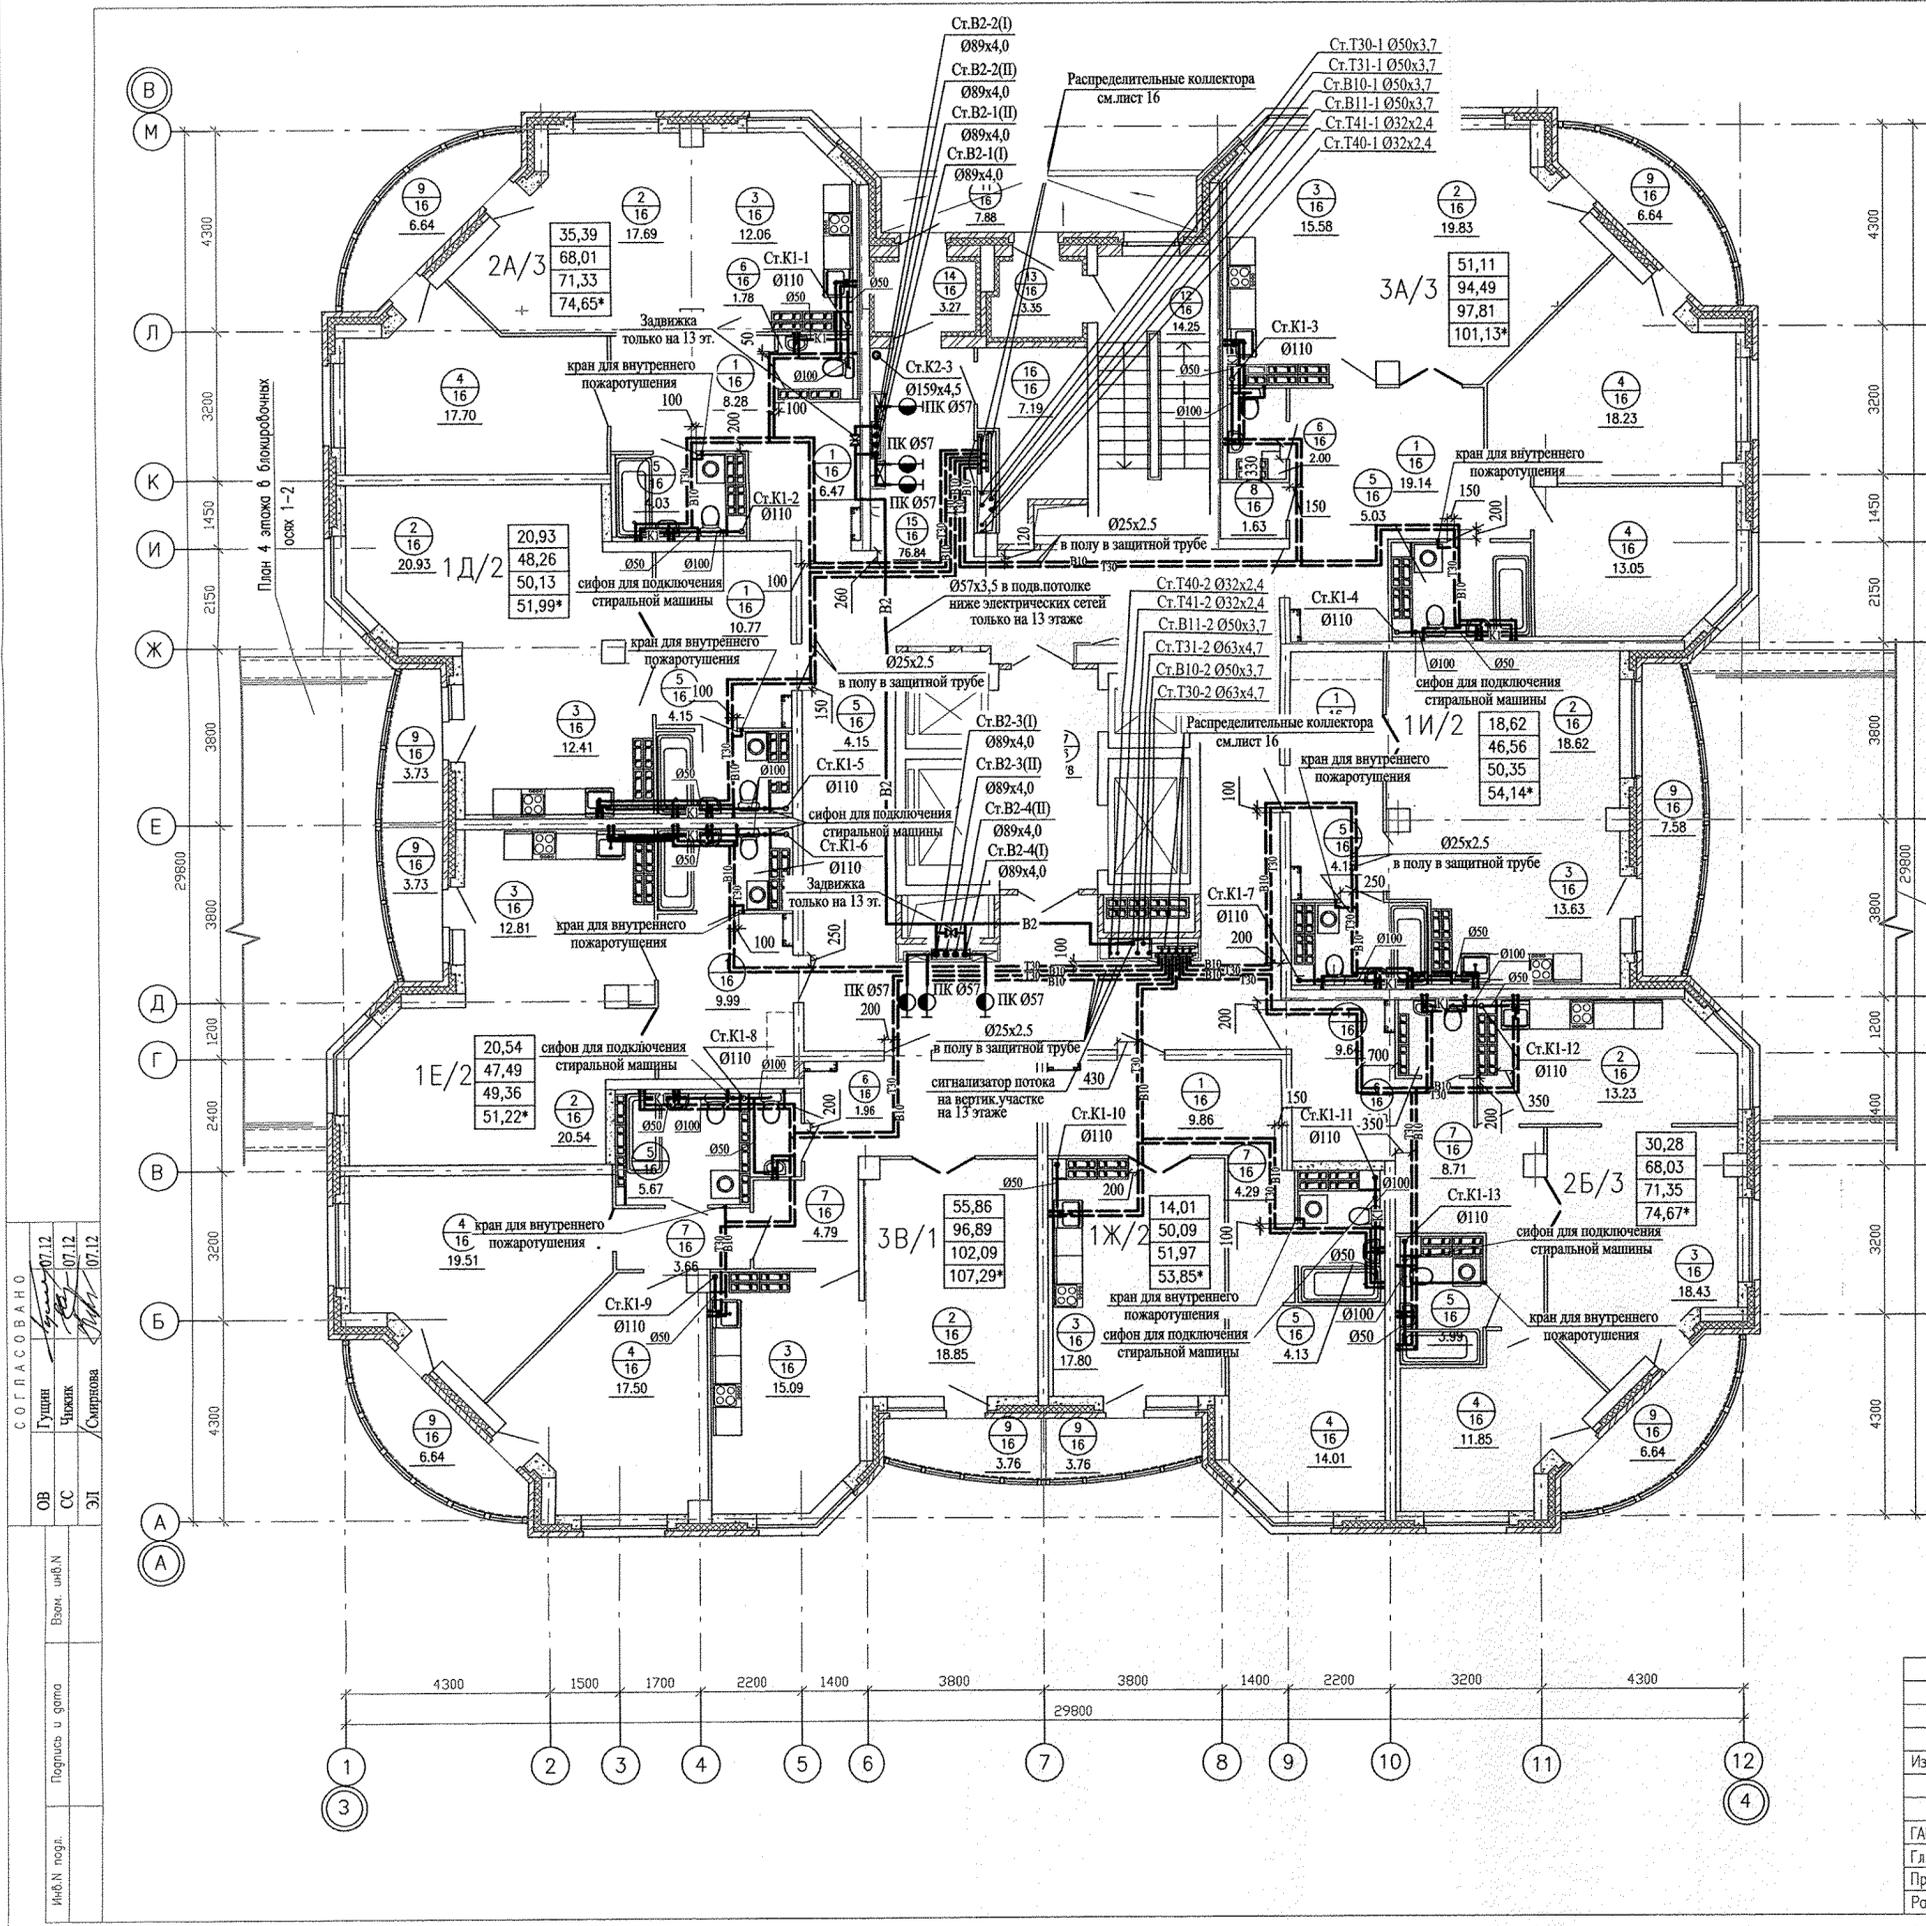


ЭКСПЛИКАЦИЯ ПОМЕЩЕНИЙ
(на 1 этаж)

Номер помещения	Наименование	Площадь, м ²	Кот. помещения
Помещения квартир			
1	Холл (прихожая)	94,17	
2	Гостиная	134,89	
3	Кухня	112,61	
4	Спальня	111,85	
5	Ванная	35,30	
6	Санузел	7,92	
7	Коридор	21,45	
8	Кладовая	1,63	
9	Лоджия	49,12	
Итого:		568,94	
Общедомовые помещения			
11	Переходная лоджия	7,88	
12	Лестничная клетка	14,25	
13	Тамбур лестничной клетки	3,35	
14	Тамбур	3,27	
15	Коридор	76,84	
16	Техническое помещение	7,19	
17	Лифтовой холл	9,78	
Итого:		122,56	

Обозначения условные графические

- 4/16 - номер помещения
- 16 - тип пола
- 11.85 - площадь помещения
- 00,00 - Жилая площадь квартиры
- 00,00 - Площадь квартиры
- 00,00 - Общая площадь квартиры с прилегающими коэффициентами летних помещений 0.5 и 0.3
- 00,00* - Общая площадь квартиры с прилегающим коэффициентом летних помещений 1.0

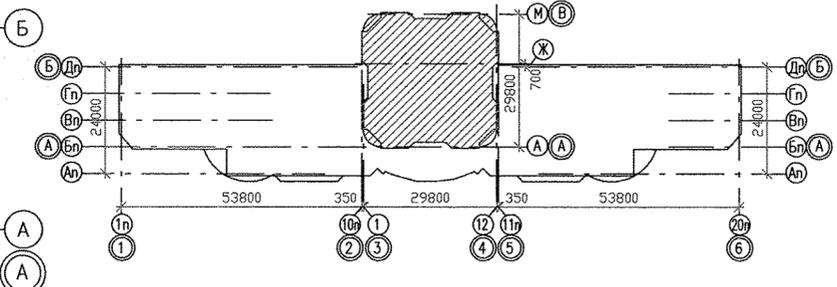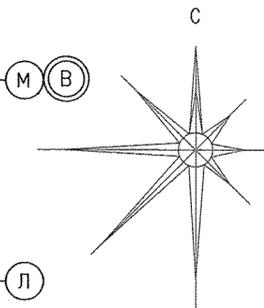

Изм.				Кол.уч.			Лист/Н док.			Погнпись			Дата		
ГАП	Чирков														07.12
Гл.спец.	Курчабова														07.12
Проверил	Курчабова														07.12
Разработал	Прахова														07.12

АКБ.120-02-ВК

Группа жилых домов со встроенно-пристроенными нежилыми помещениями на первых этажах в границах улиц 8 Марта-Юлиуса Фучика - Чайковского в Чкаловском районе г. Екатеринбурга

Пусковой комплекс 2.
26-этажный жилой дом


Стадия: Р
Лист: 7
Листов:

Планы 5..23 этажей
в блокировочных осях 3-4

АО КОРПОРАЦИЯ
АТОМСТРОЙКОМПЛЕКС

Формат А2

Согласовано	Лущина	07.12
Об	Чирков	07.12
СС	Чирков	07.12
ЭП	Смирнова	07.12
Инд.Н подл.	Вок. ш.Ф.Н	
Подпись и дата		

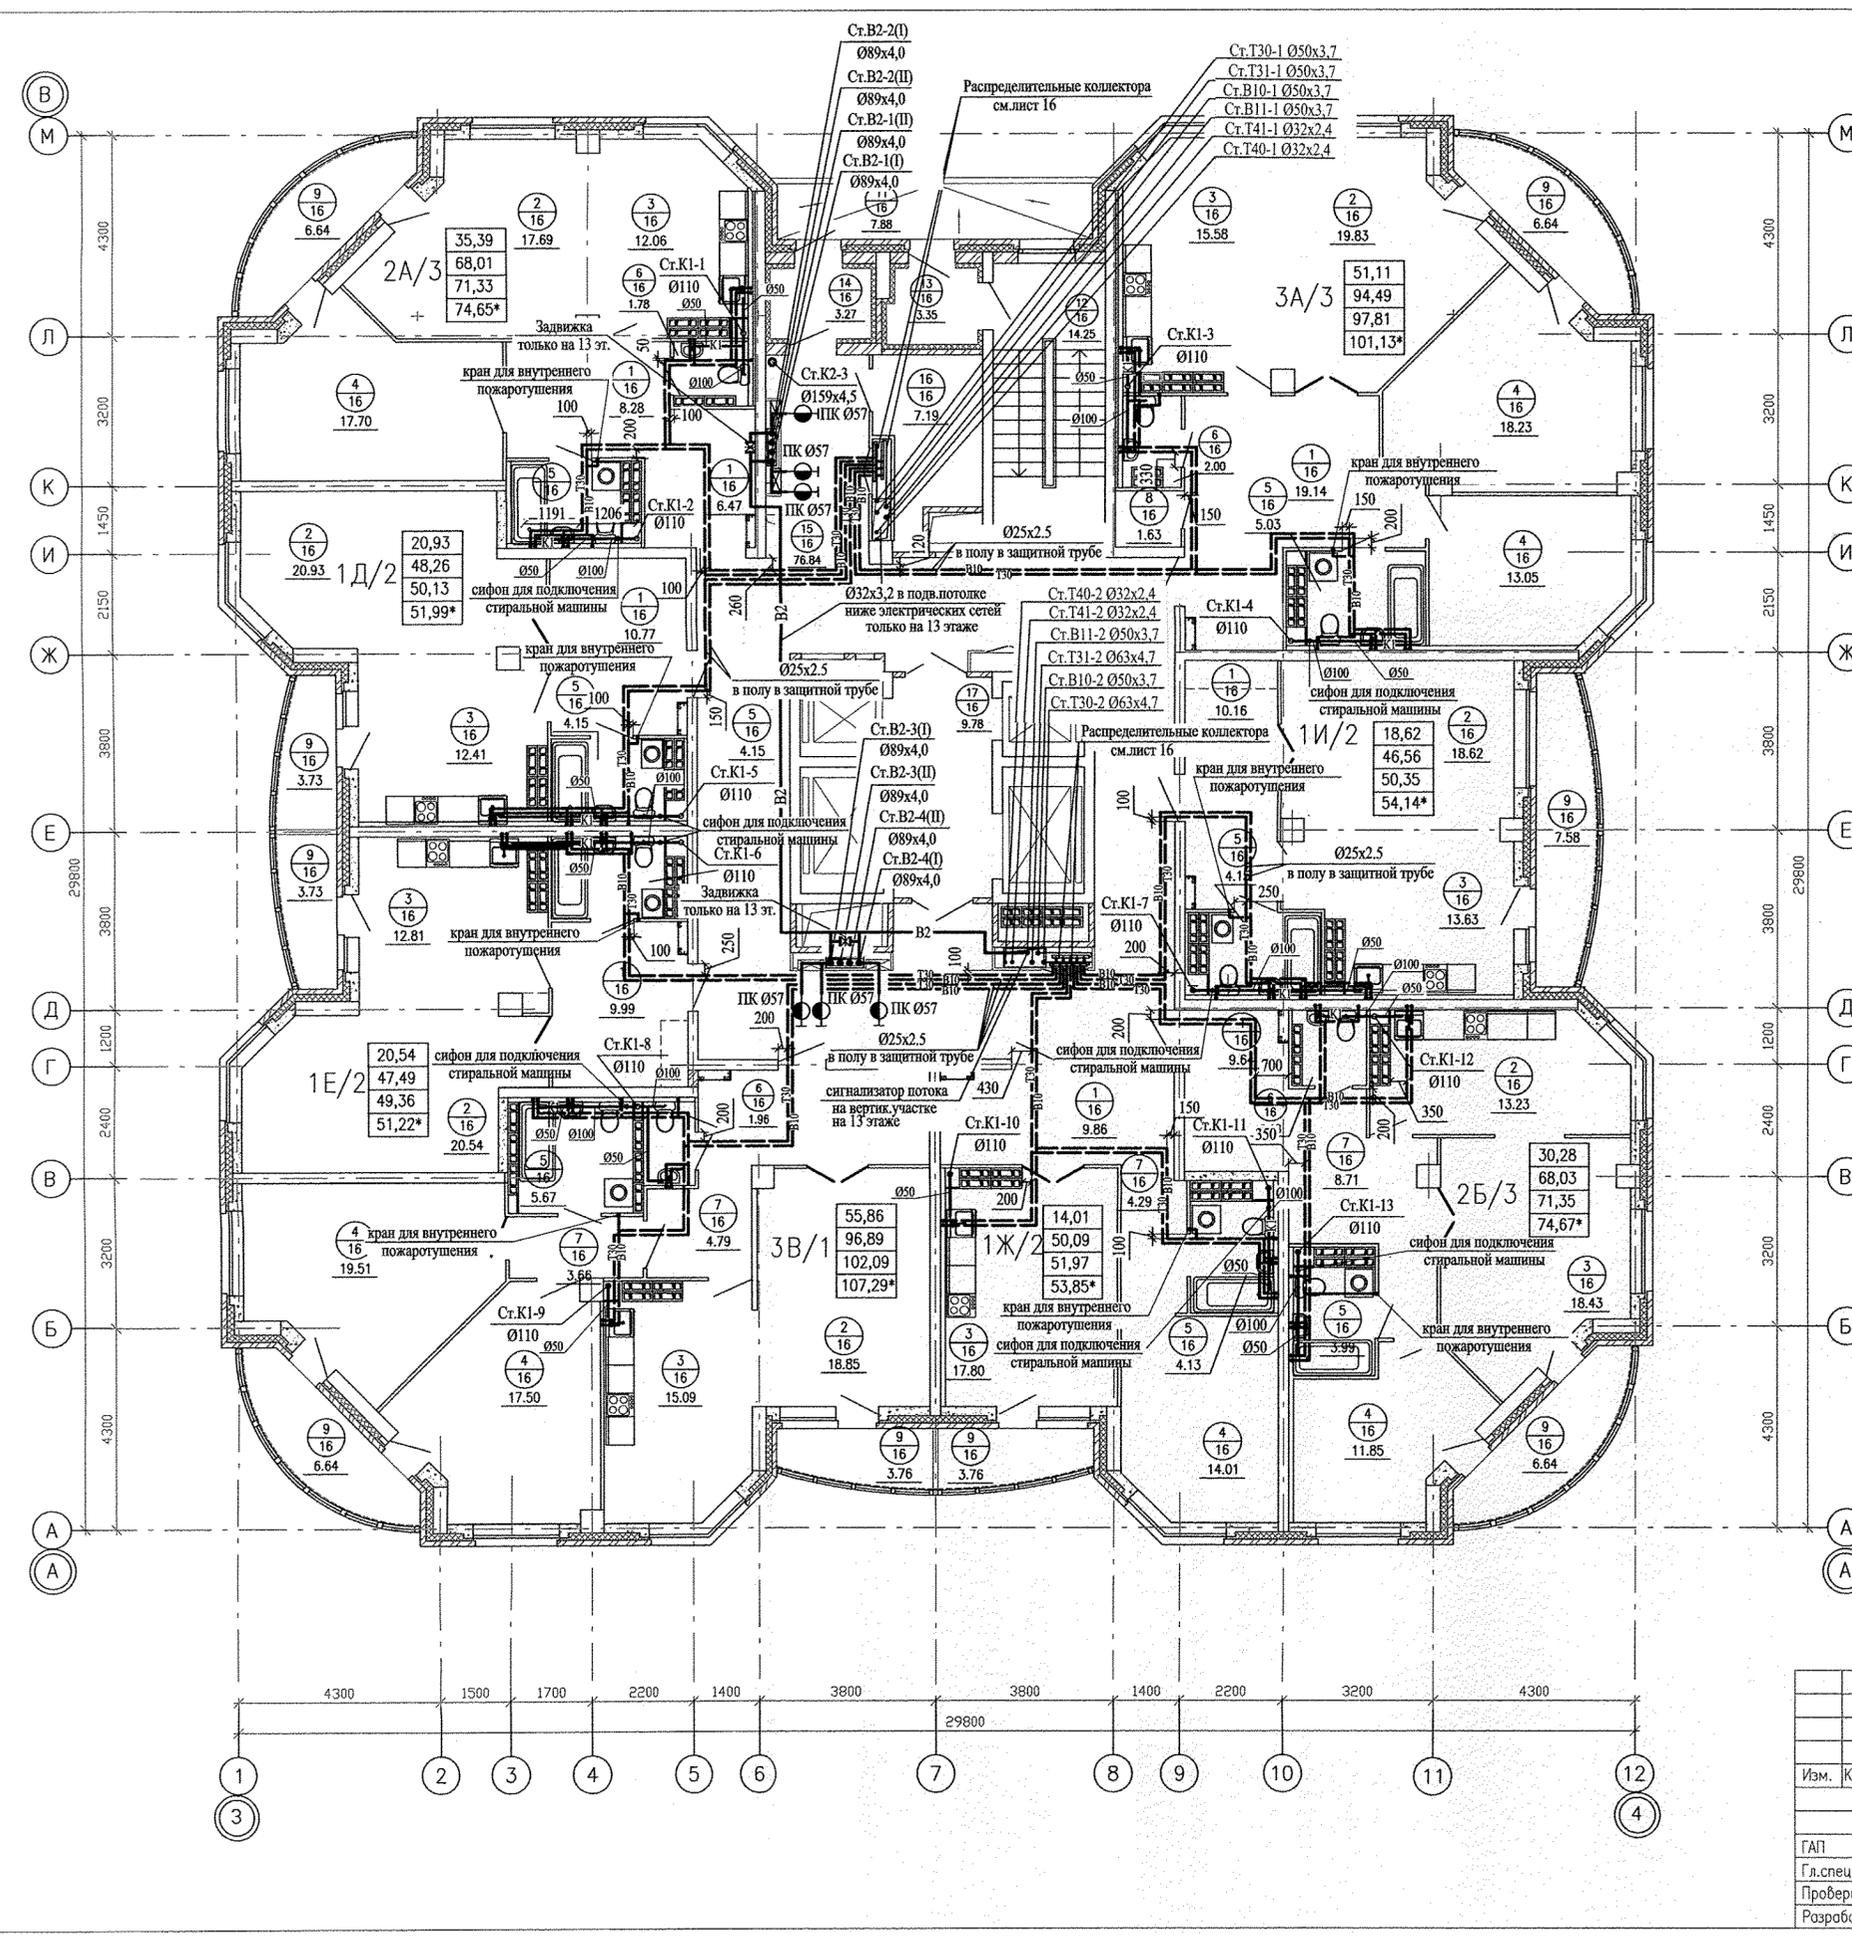



ЭКСПЛИКАЦИЯ ПОМЕЩЕНИЙ
(1 уровень квартир)

Номер помещения	Наименование	Площадь м2	Кат. помещения
Помещения квартир			
1	Холл (прихожая)	116,38	
2	Гостиная	139,47	
3	Кухня	124,02	
4	Спальня	38,55	
5	Ванная	30,31	
6	Санузел	9,06	
7	Коридор	8,59	
8	Кладовая	3,41	
9	Лоджия	59,68	
18	Кабинет	39,22	
19	Гардеробная	—	
20	Хозяйственная комната	6,49	
Итого:		575,18	
Общедомовые помещения			
11	Переходная лоджия	7,88	
12	Лестничная клетка	14,25	
13	Тамбур лестничной клетки	3,35	
14	Тамбур	3,27	
15	Коридор	76,84	
16	Техническое помещение	7,19	
17	Лифтовой холл	9,78	
Итого:		122,56	

Обозначения условные графические

4 / 16 — номер помещения / тип пола
11.85 — площадь помещения

00,00 — Жилая площадь квартиры
00,00 — Площадь квартиры
00,00 — Общая площадь квартиры с прилегающими коэффициентами летних помещений 0.5 и 0.3
00,00* — Общая площадь квартиры с прилегающим коэффициентом летних помещений 1.0

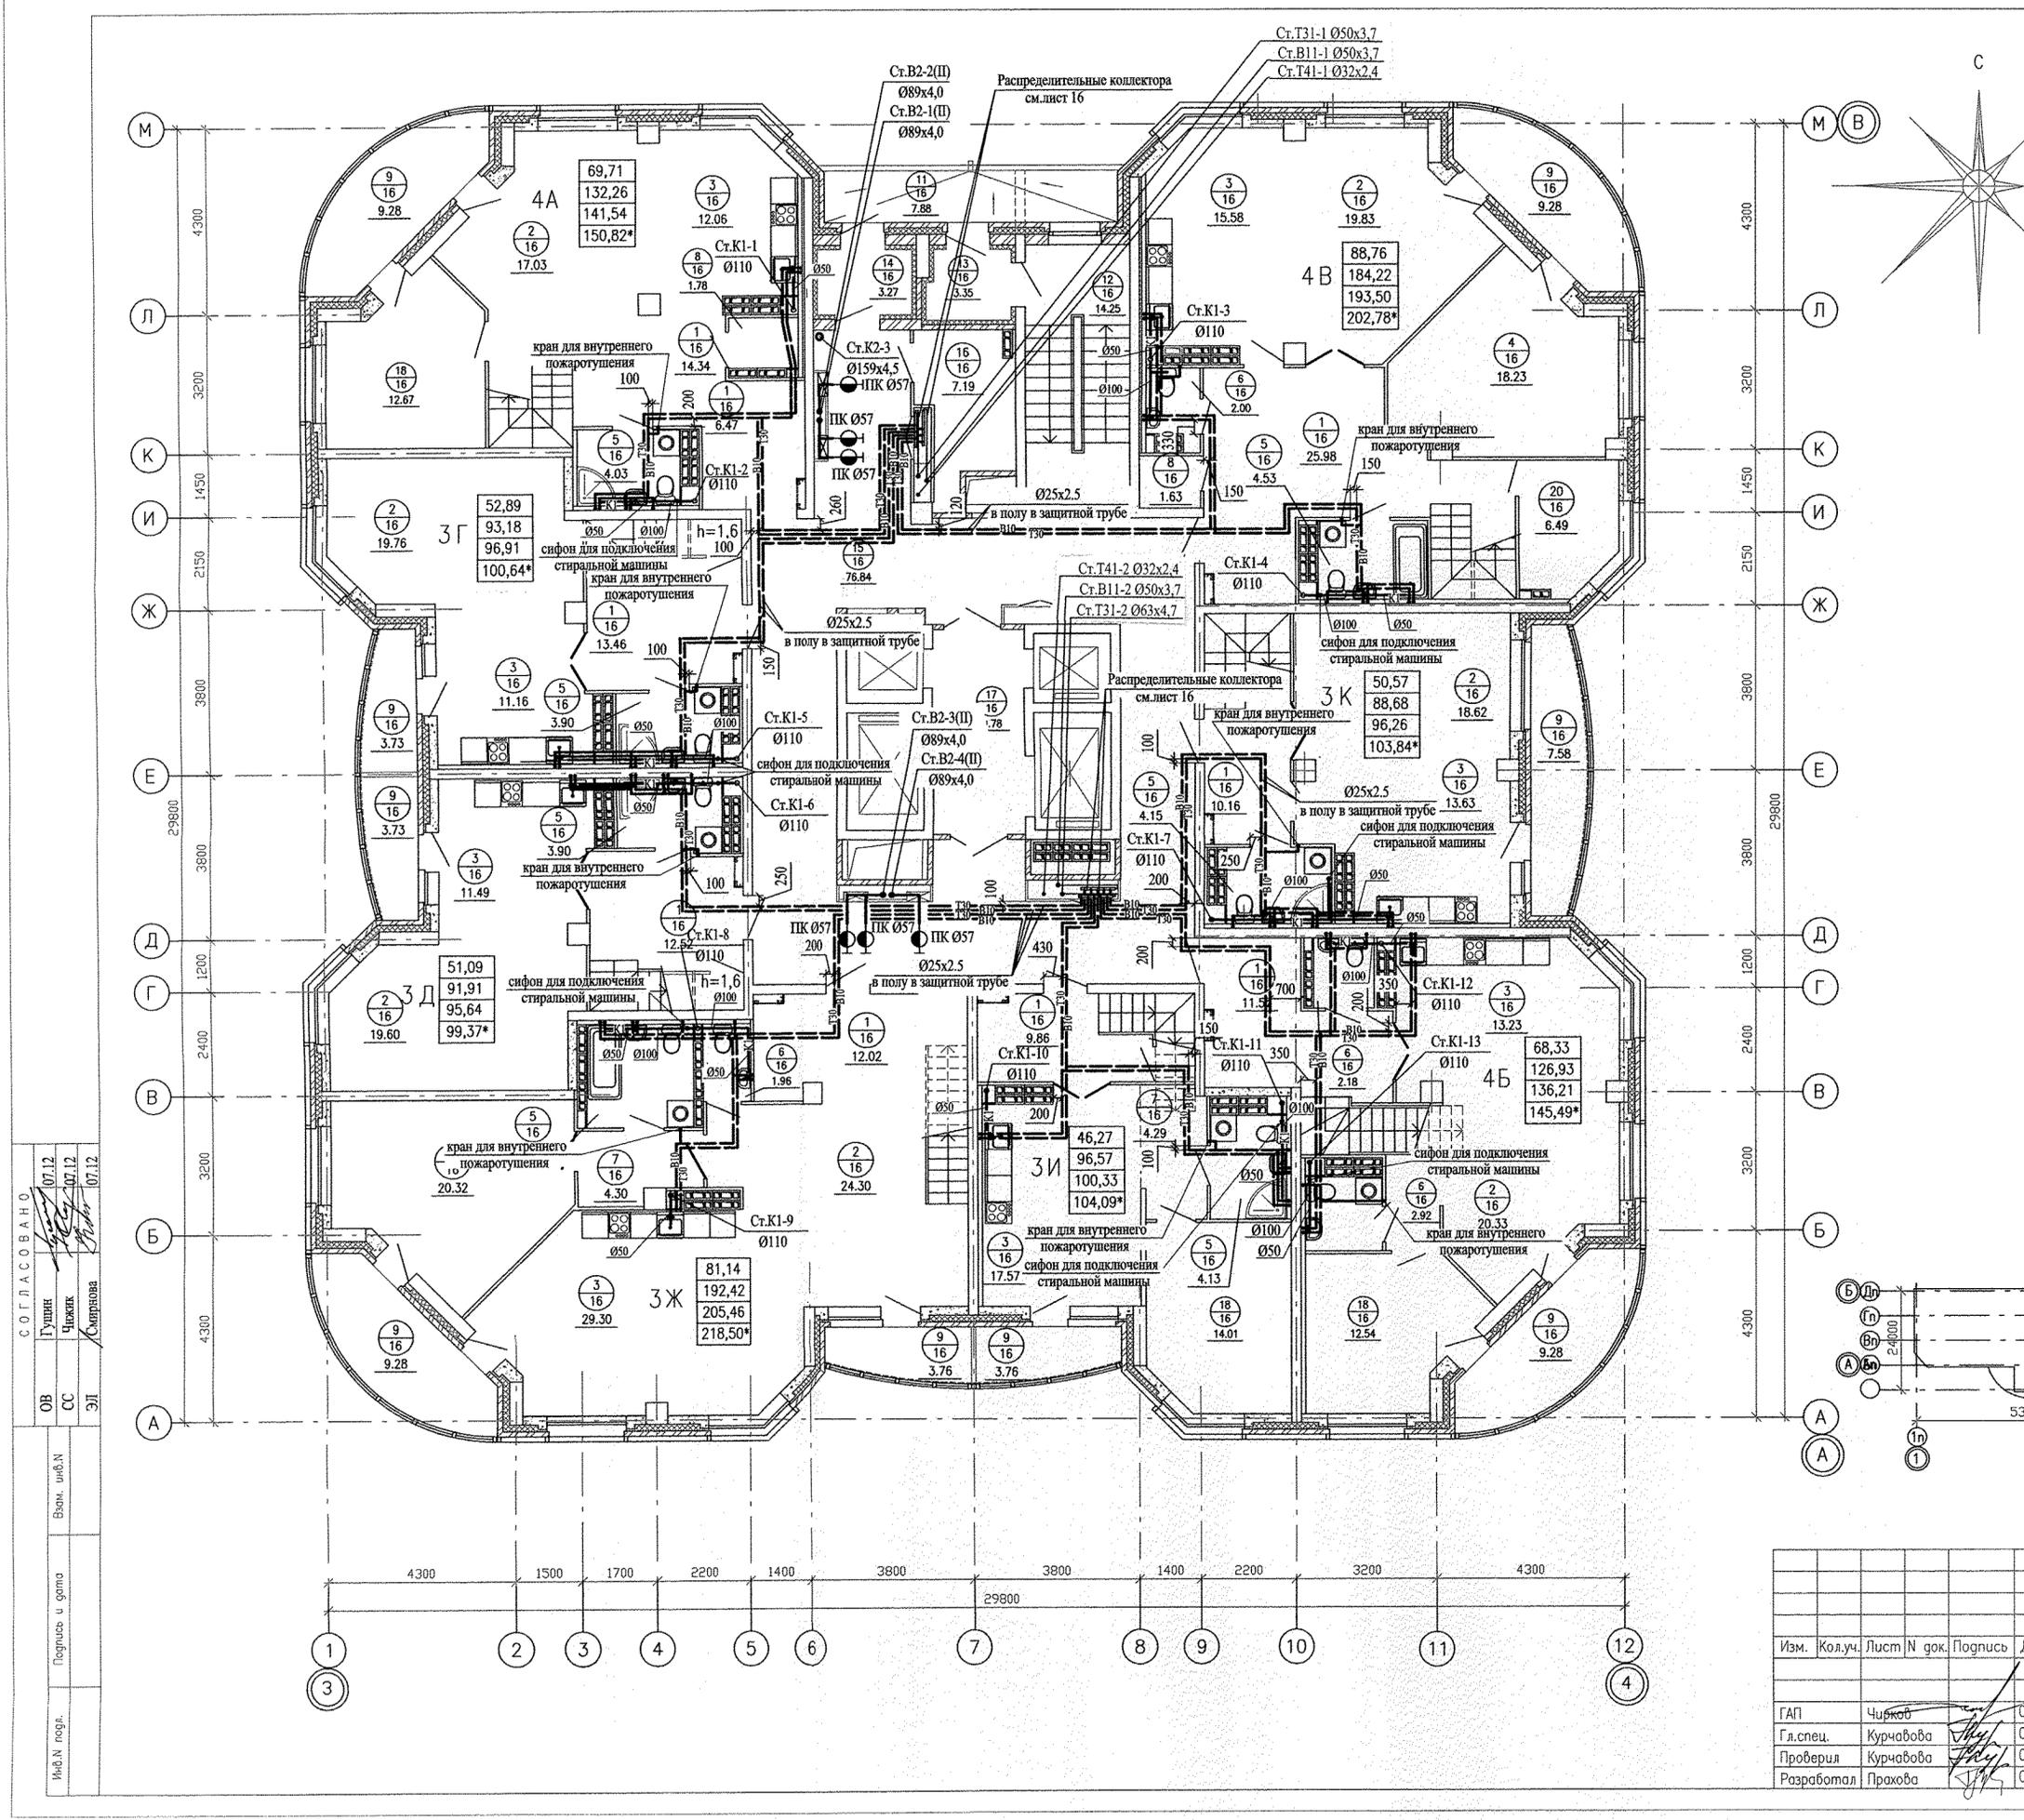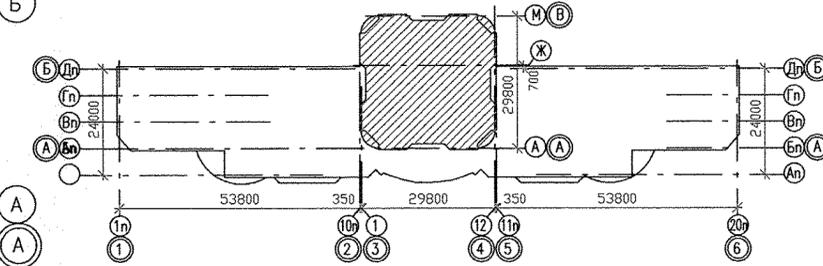



СОГЛАСОВАНО

Г.Иванов 07.12
 С.С. Чиркова 07.12
 Э.И. Смирнова 07.12

Исполн. В.И.Иванов
 Проверил и спроектировал С.С.Чиркова
 Инж.И.И.Иванов

АКБ.120-02-ВК			
Группа жилых домов со встроенно-пристроенными нежилыми помещениями на первых этажах в границах улиц 8 Марта — Юлиуса Фучика — Чайковского в Чкаловском районе г. Екатеринбург			
Изм.	Кол.уч.	Лист N док.	Подпись Дата
ГАП	Чиркова	07.12	
Гл.спец.	Чиркова	07.12	
Проверил	Чиркова	07.12	
Разработал	Прахова	07.12	
Пусковой комплекс 2. 26-этажный жилой дом			СТАДИЯ Р
План 24 этажа (1 уровень квартир)			ЛИСТ 8
Листов			ЛИСТОВ
Формат А2			

СОГЛАСОВАНО
 Г. Ушнин 07.12
 С. С. Чижик 07.12
 Э.Л. Смирнова 07.12
 Взам. инв. №
 Подпись и дата
 Инв. № подл.

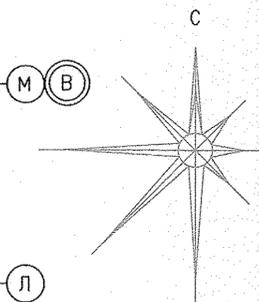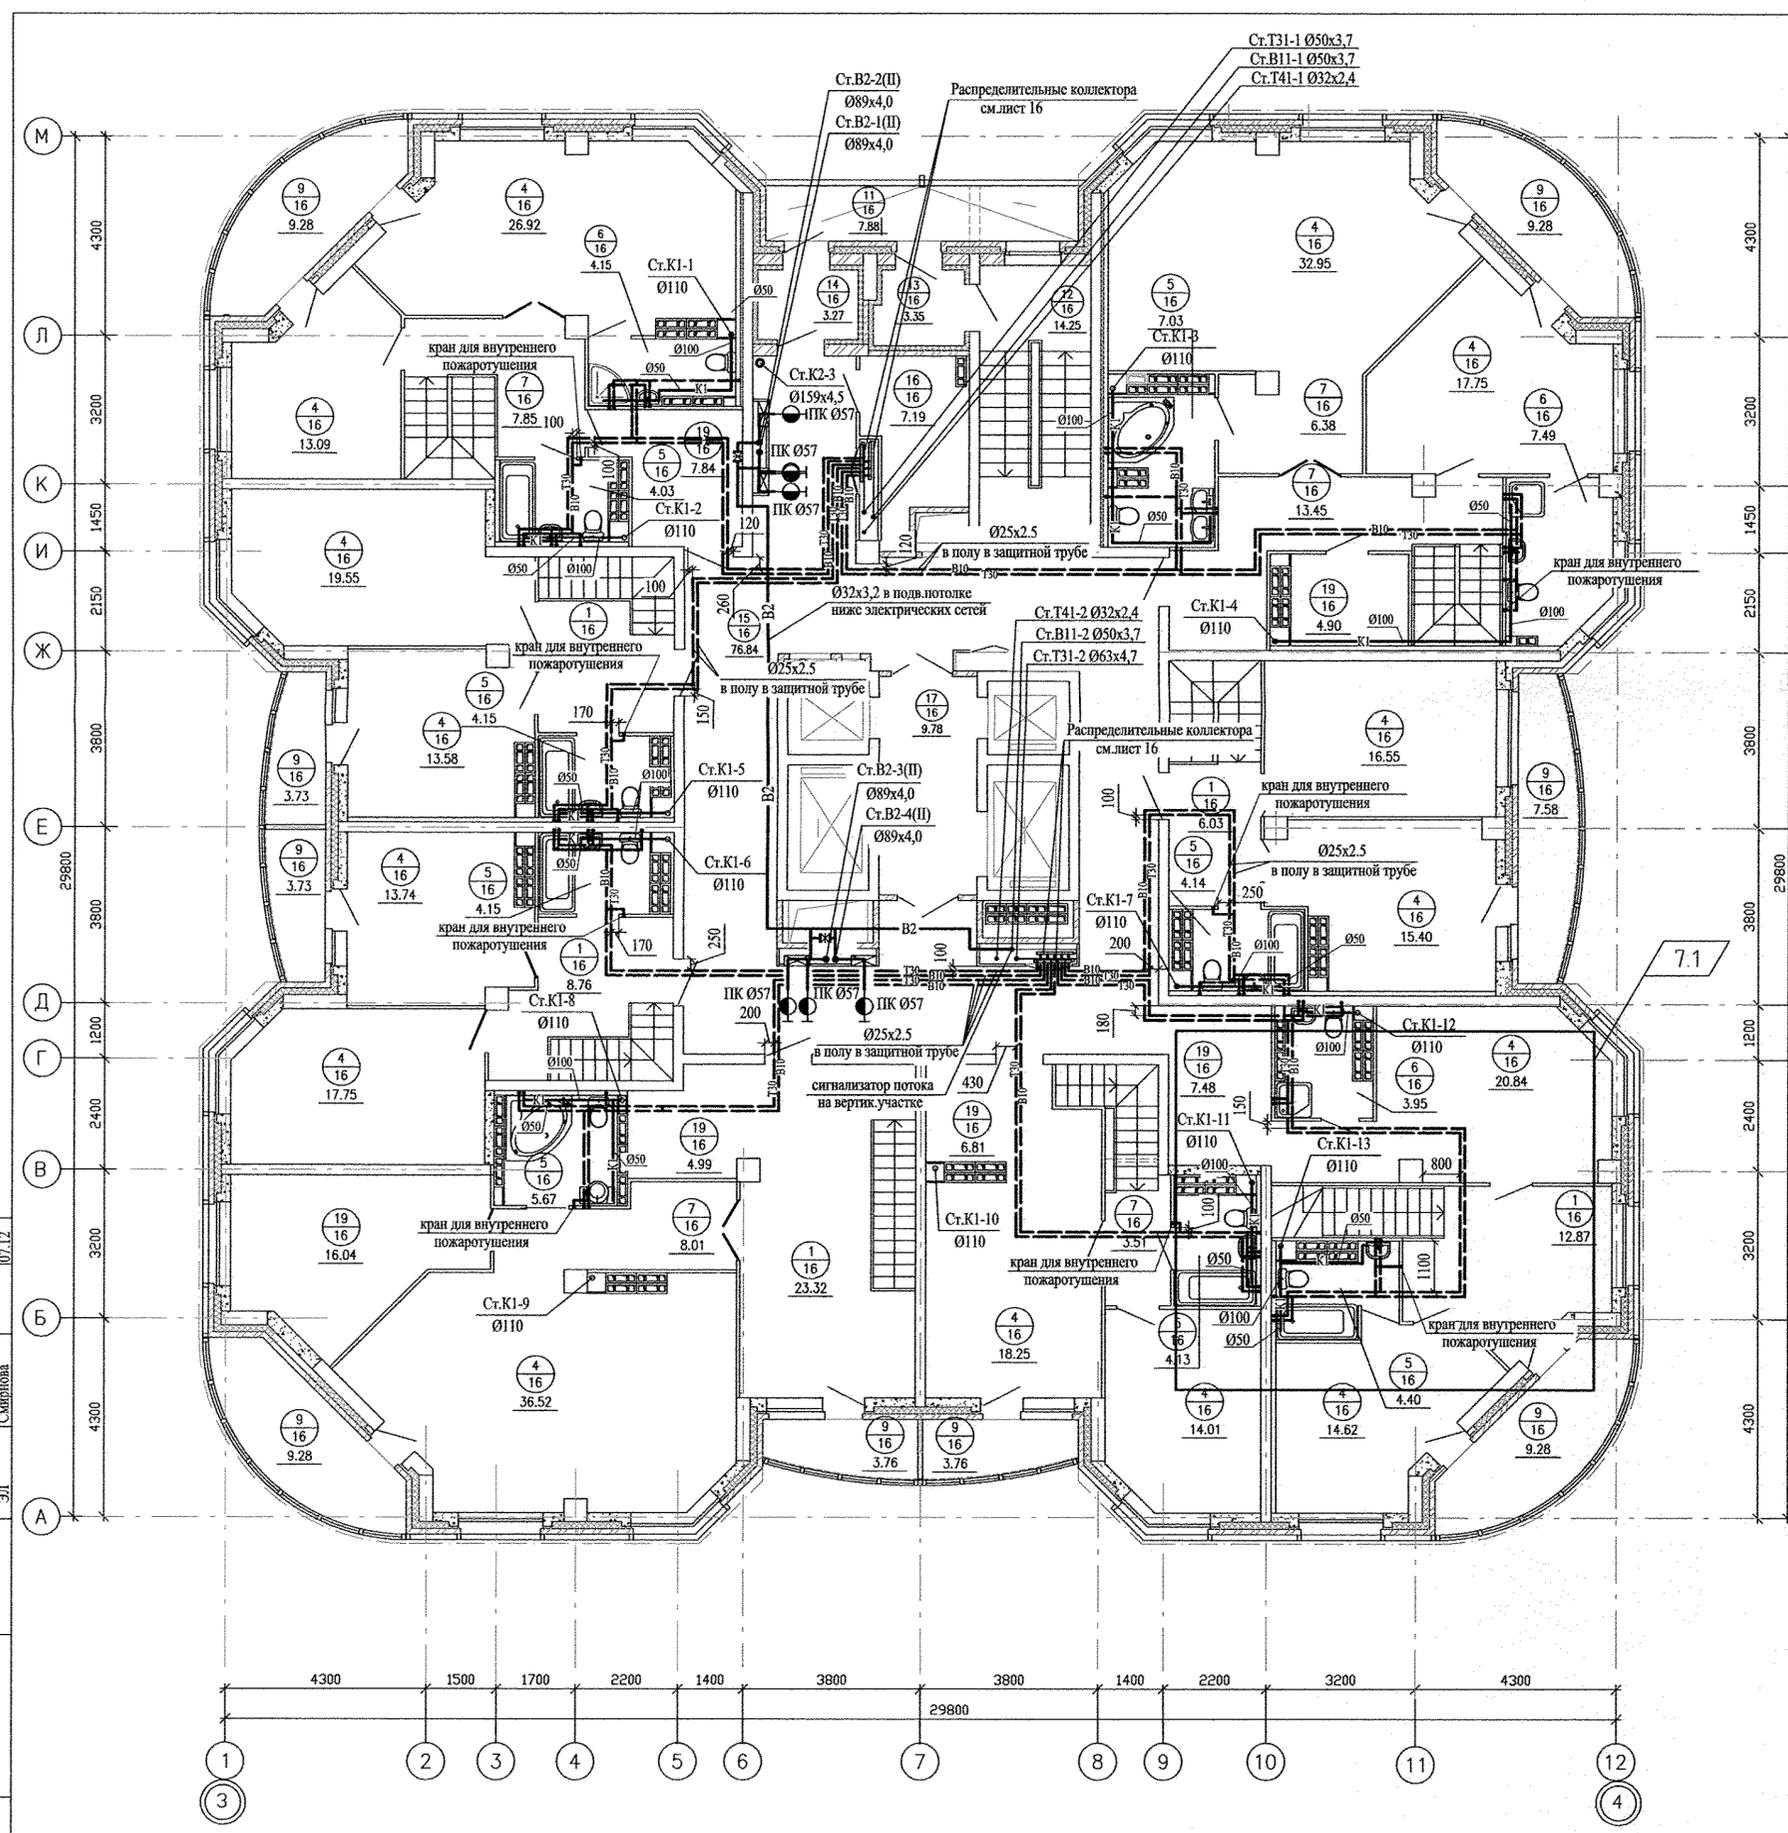


ЭКСПЛИКАЦИЯ ПОМЕЩЕНИЙ
 (2 уровень квартир)

Номер помещения	Наименование	Площадь, м ²	Кат. помещения
Помещения квартир			
1	Холл (прихожая)	58,60	
2	Гостиная	—	
3	Кухня	—	
4	Спальня	291,52	
5	Ванная	37,70	
6	Санузел	15,59	
7	Коридор	39,20	
8	Кладовая	—	
9	Лоджия	59,68	
18	Кабинет	—	
19	Гардеробная	32,02	
Итого:		550,35	
Общедомовые помещения			
11	Переходная лоджия	7,88	
12	Лестничная клетка	14,25	
13	Тамбур лестничной клетки	3,35	
14	Тамбур	3,27	
15	Коридор	76,84	
16	Техническое помещение	7,19	
17	Лифтовой холл	9,78	
Итого:		122,56	

Обозначения условные графические

- $\frac{4}{16}$ - номер помещения
- $\frac{6}{16}$ - тип пола
- $\frac{11.85}{16}$ - площадь помещения
- 00,00 - Жилая площадь квартиры
- 00,00 - Площадь квартиры
- 00,00 - Общая площадь квартиры с прибрденными коэффициентами летних помещений 0.5 и 0.3
- 00,00* - Общая площадь квартиры с прибрденным коэффициентом летних помещений 1.0

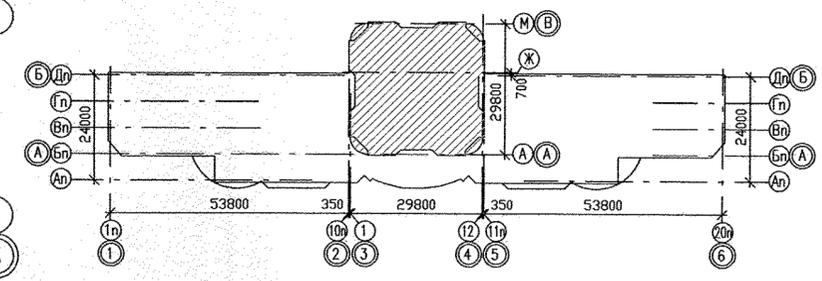

АКБ.120-02-ВК			
7	1	57-13	04.13
Изм.	Кол.уч.	Лист	№ док. Подпись Дата
Пусковой комплекс 2. 26-этажный жилой дом			
ГАП	Чирков	07.12	
Гл. спец.	Курчавова	07.12	
Проверил	Курчавова	07.12	
Разработал	Прахова	07.12	
План 25 этажа (2 уровень квартир)		СТАДИЯ	ЛИСТ
		Р	9
		ЗАО КОРПОРАЦИЯ АТОМСТРОЙКОМПЛЕКС	
		Формат А2	