
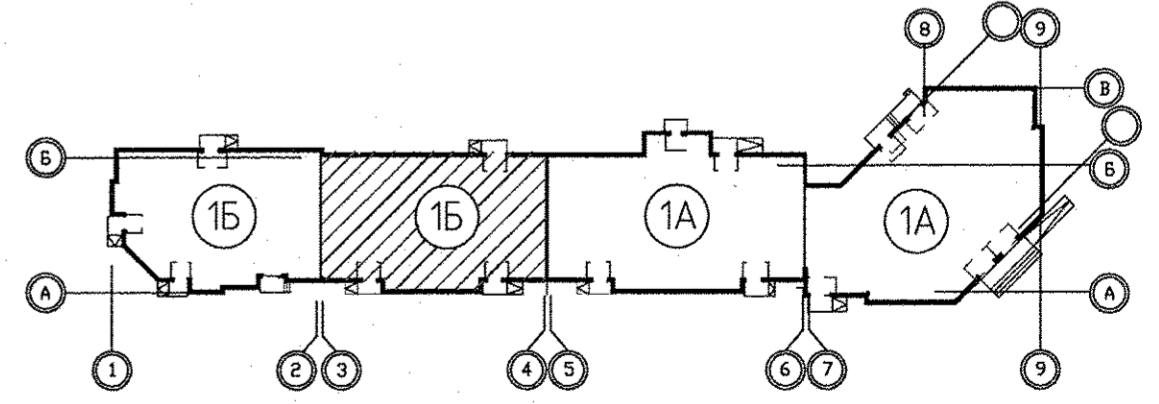


Экспликация помещений


Номер помещения	Наименование	Площадь м ²	Кат. помещения	Освещенность, лк	Тип и количество светильников
Выставочный салон-магазин N3					
1	Тамбур	5,42			
2	Торговый зал	78,35			6 ARS/S-4x18
3	Помещение администрации	16,01			1 ARS/S-4x18
4	Коридор	4,18			1 ARS/S-2x18
5	Санузел с мойкой уборочного инвентаря	5,01			1 ARS/S-2x18
Итого площадь салона-магазина N3 :		108,97			
Итого общая площадь салона-магазина N3: (по внутренним границам наружных стен)		113,00			
Выставочный салон-магазин N4					
1	Тамбур	5,42			
2	Торговый зал	102,13			7 ARS/S-4x18
3	Помещение администрации	16,11			1 ARS/S-4x18
4	Коридор	3,76			1 ARS/S-2x18
5	Санузел с мойкой уборочного инвентаря	5,01			1 ARS/S-2x18
Итого площадь салона-магазина N4 :		130,85			
Итого общая площадь салона-магазина N4: (по внутренним границам наружных стен)		136,00			
Общедомовые помещения					
1	Тамбур	3,97		50	2 ZOCCO LED12
2	Вестибюль	9,78		100	4 ZOCCO LED12
3	Лифтовой холл	25,06		100	14 ZOCCO LED12
5	Мойка уборочного инвентаря	2,45		75	1 НПП1301-1x18
6	Электрощитовая	5,71		200	2 ЛСП44-2x36
7	Лестничная клетка	16,82		50	2 ЛБ054-118-021
Итого (общедомовые помещения):		63,79			

П1.1 АВВГнг-LS-4(1x50)+1x25 до 5 этажа
 П1.2 АВВГнг-LS-4(1x50)+1x25
 Гр.2-ВВГнг-LS-3x2,5
 Гр.5-ВВГнг-LS-3x2,5
 Гр.9-ВВГнг-LS-3x2,5
 Полоса стальная 40x4
 П.3.2-ВВГнг-LS-5x10
 П.3.3-ВВГнг-LS-3x1,5

Фрагмент плана электрощитовой М1:50

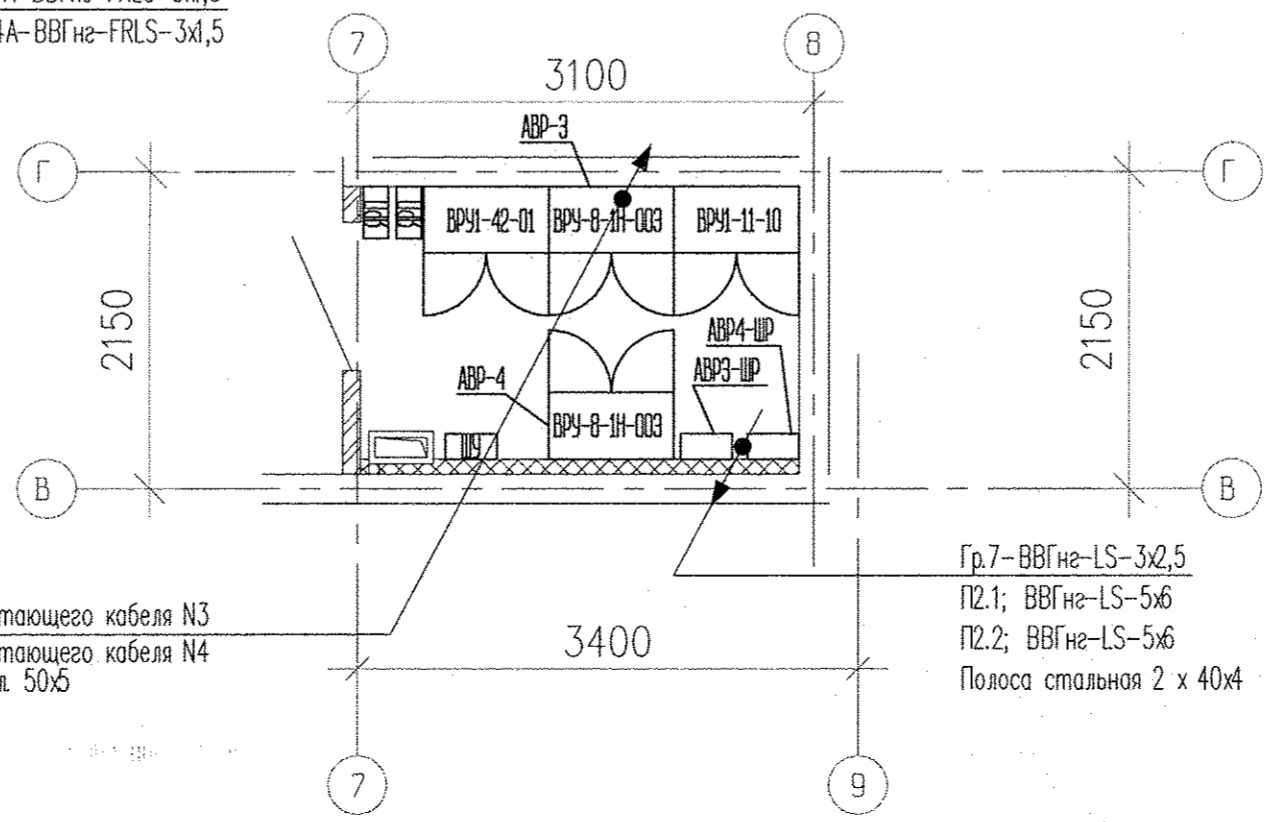


АПУ.031-01Б-ЭЛ						
3	1	31.10.16	М.Б.	Жилой комплекс со встроенными объектами общественного назначения и подземной автостоянкой в квартале улиц Бакинских Комиссаров-Калинина-Уральских рабочих-пер.Сосновый в Орджоникидзевском районе г. Екатеринбург		
2	-	Зам. 285-16	М.Б.	10.16		
Изм.	Кодук	Лист	Игол	Подпись	Дата	
Разраб.	Кокоулин	М.Б.	06.16	Пусковой комплекс 1.		
Проверил	Бунтури	М.Б.	06.16	Многосекционный жилой дом N 1.		
Глав. спец.	Бодрова	М.Б.	06.16	9-10-этажная блок-секция 1Б		
План 1 этажа в осях 3-4.				Стадия	Лист	Листов
Расположение электрических сетей.				Р	20	
ЗАО КОРПОРАЦИЯ АТОМСТРОЙКОМПЛЕКС						
ГАП	Чирков	06.16				

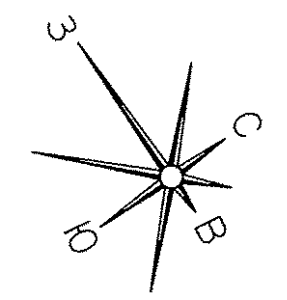


Экспликация помещений
(на 1 этаж)

Номер помещения	Наименование	Площадь, м2	Кат. помещения
Помещения квартир			
1	Гостиная	66,53	
2	Спальная	58,76	
3	Кухня	59,80	
4	Прихожая	35,14	
5	Ванная	16,64	
6	Санузел	9,00	
7	Балкон	9,62	
ИТОГО (жилая часть) :		255,49	
Общедомовые помещения			
9	Лифтовой холл	14,27	
10	Межквартирный коридор	16,05	
11	Лестничная клетка	12,48	
ИТОГО площадь общедомовых помещений:		42,80	

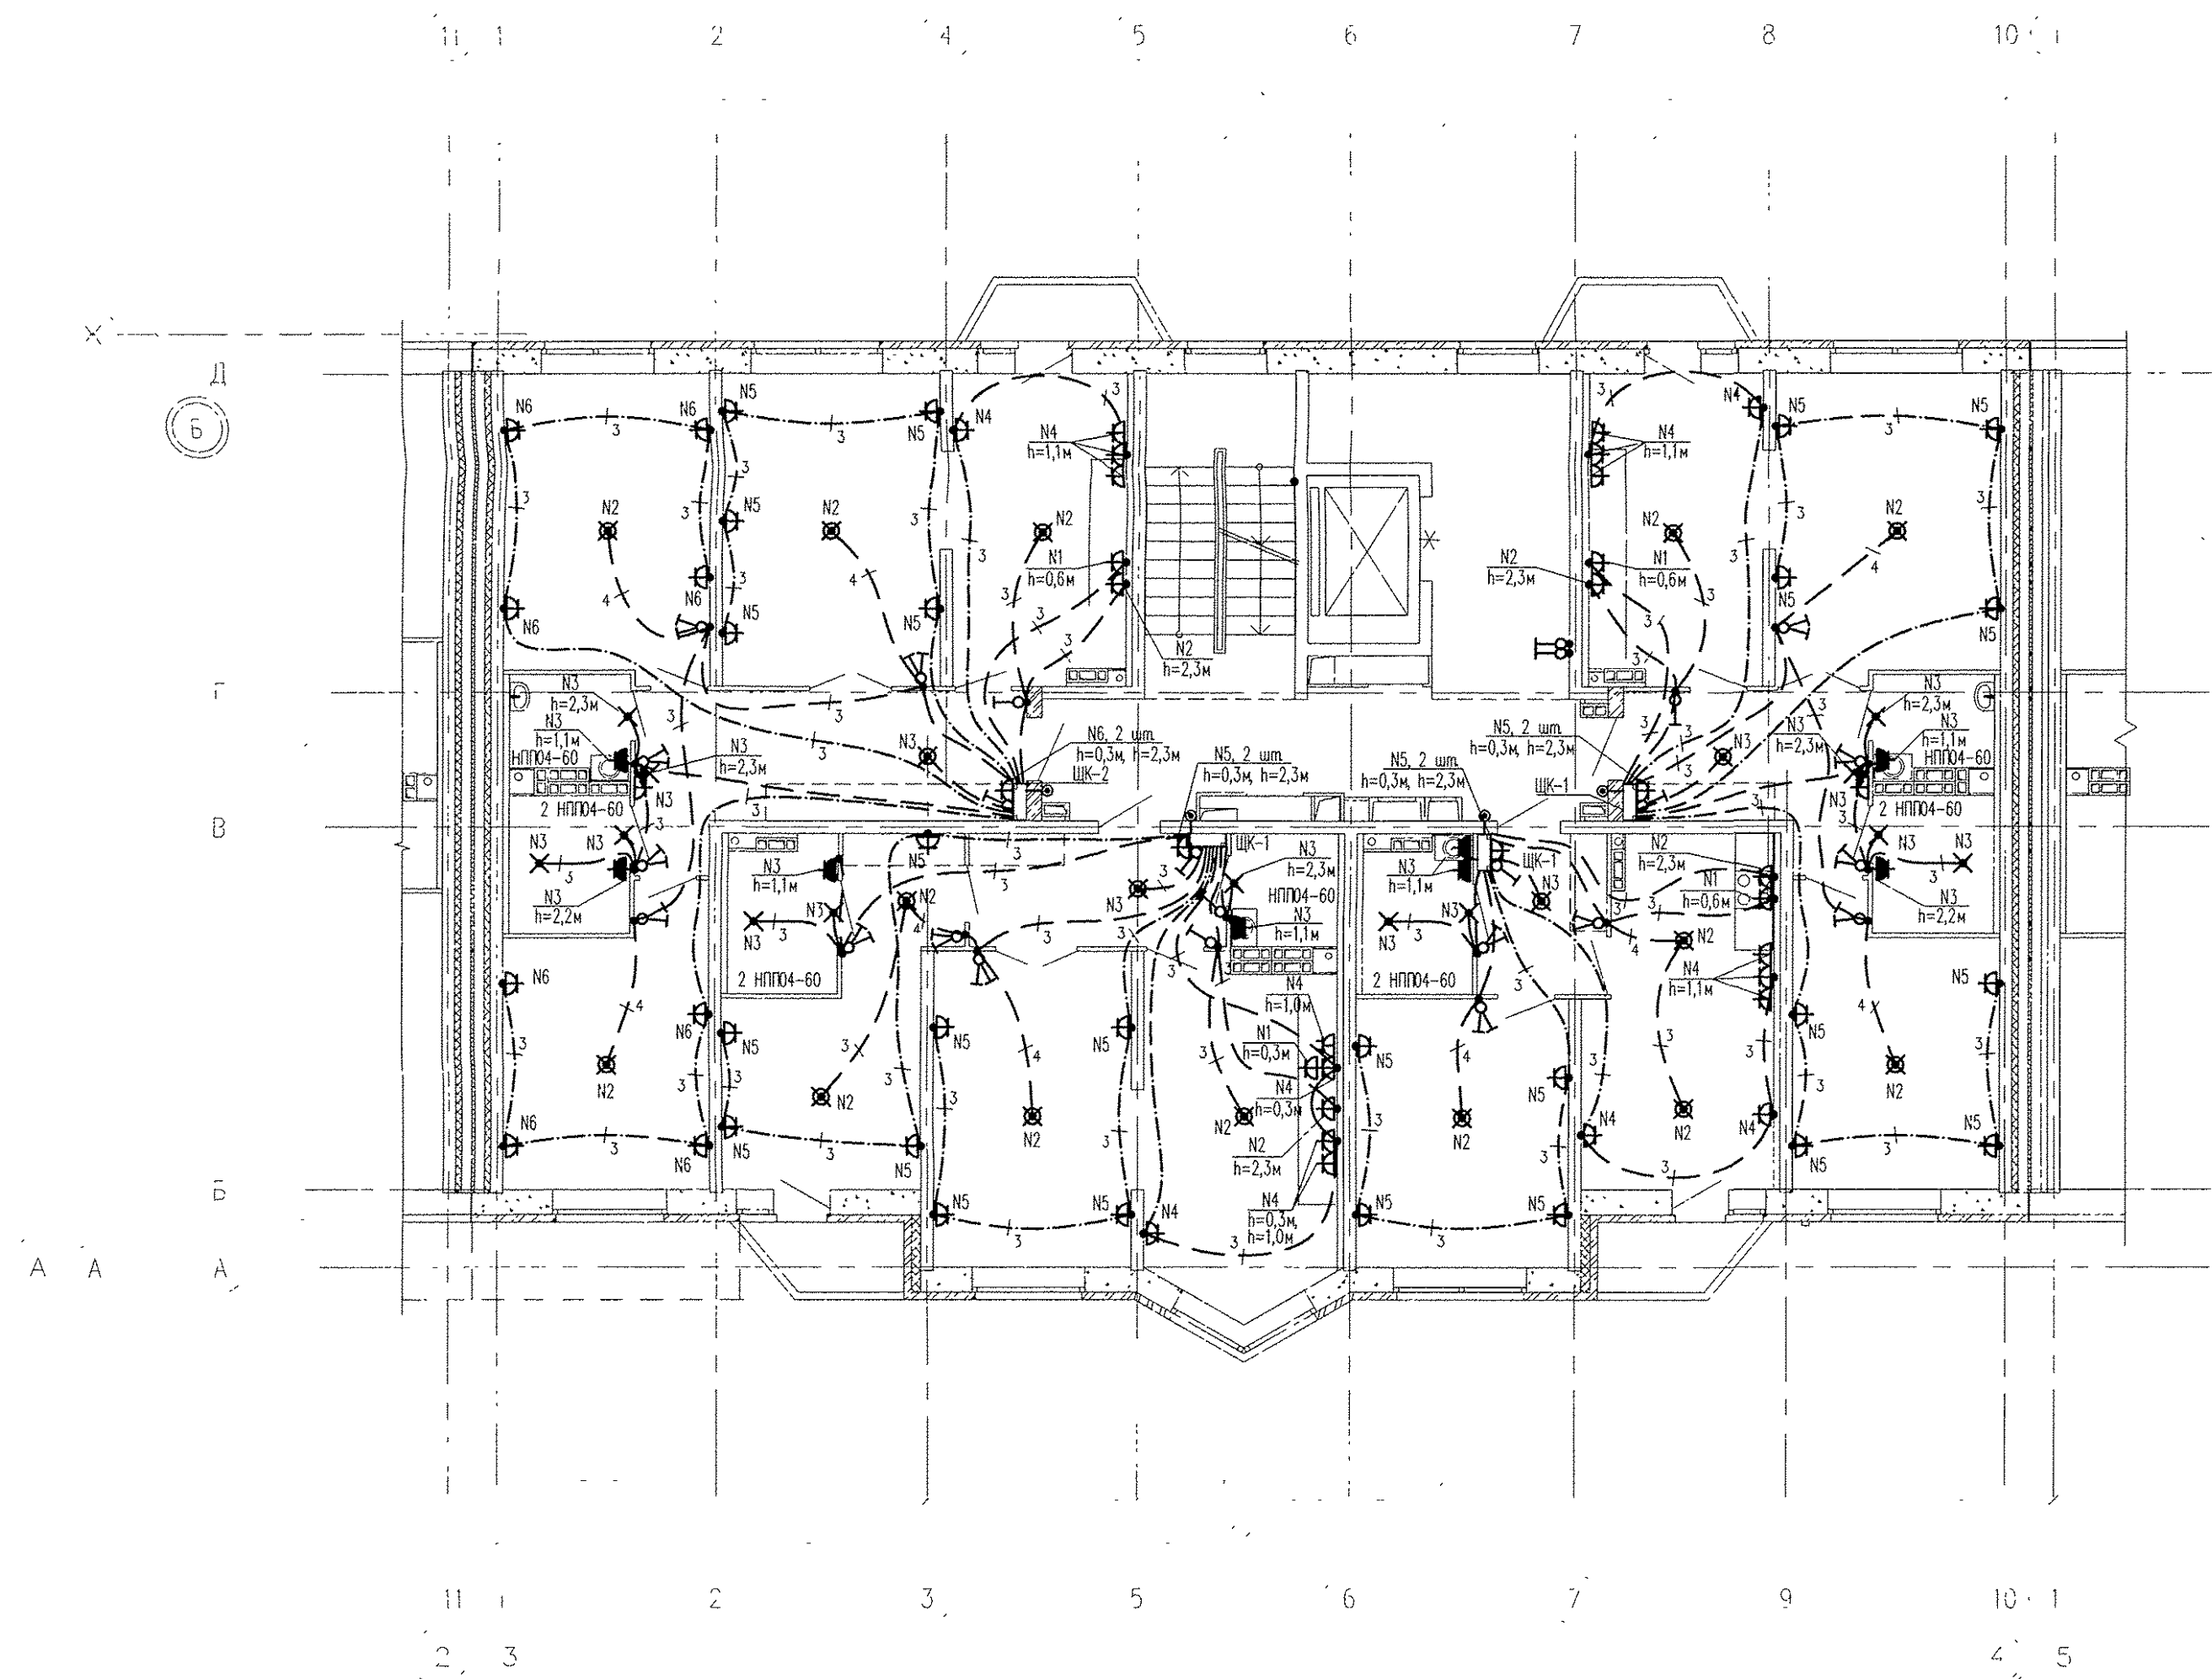


Примечания:
1. Электроосвещение и кабельные трассы в МОП см. лист 25

В квартирах № 110, 114, 122, 126, 130, 134, 138:
1) подключить на кухне электроплиты через разъем РШ-ВШ.
2) установить в ванной комнате электрический полотенцесушитель.

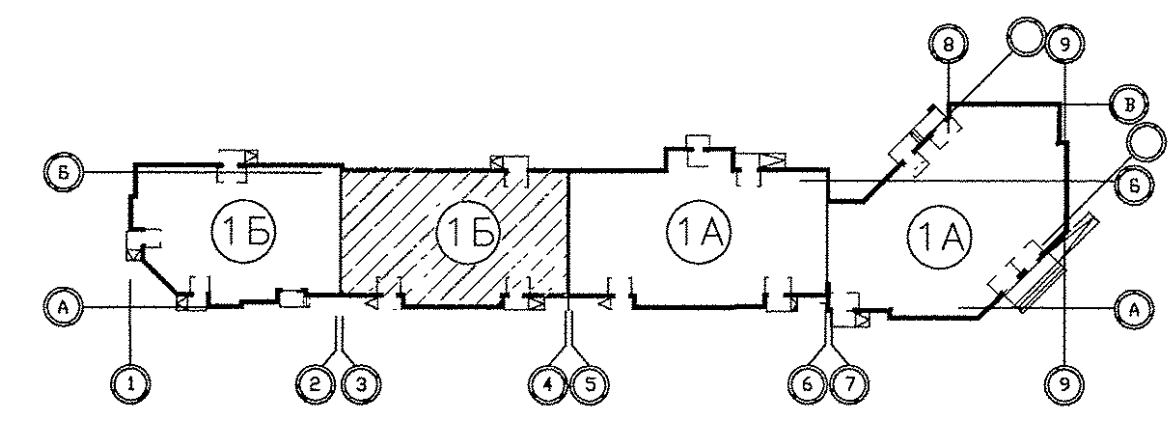


АПУ.031-01Б-ЭП					
1	-	Зам.	190-16	<i>Box</i>	07.16
Изм.	Колуч.	Лист	№ док.	Подпись	Дата
Разраб.	Кокоулин			<i>Box</i>	06.16
Проверил	Бунтури			<i>СФ</i>	06.16
Глав. спец.	Богрова			<i>Тер</i>	06.16
ГАП	Чирков				06.16

Жилой комплекс со встроенными объектами общественного назначения и подземной автостоянкой в квартале улиц Баккинских Комиссаров-Калинина-Уральских рабочих-пер.Сосновый в Орджоникидзевском районе г. Екатеринбург		
Пусковой комплекс 1.		
Многосекционный жилой дом № 1.	Стадия	Лист
9-10-этажная блок-секция 1Б	Р	21
План 2-5 этажа в осях 3-4. Расположение электрических сетей.		
ЗАО КОРПОРАЦИЯ АТОМСТРОЙКОМПЛЕКС		

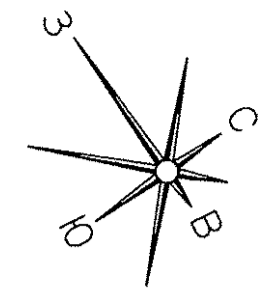


Экспликация помещений
(на 1 этаж)

Номер помещения	Наименование	Площадь, м ²	Кат. помещения
Помещения квартир			
1	Гостиная	66,53	
2	Спальная	62,87	
3	Кухня	59,27	
4	Прихожая	35,14	
5	Ванная	16,26	
6	Санузел	9,00	
7	Балкон	7,22	
8	Лоджия	2,93	
ИТОГО (жилая часть) :		259,22	
Общедомовые помещения			
9	Лифтовой холл	13,64	
10	Межквартирный коридор	16,05	
11	Лестничная клетка	12,48	
ИТОГО площадь общедомовых помещений:		42,17	

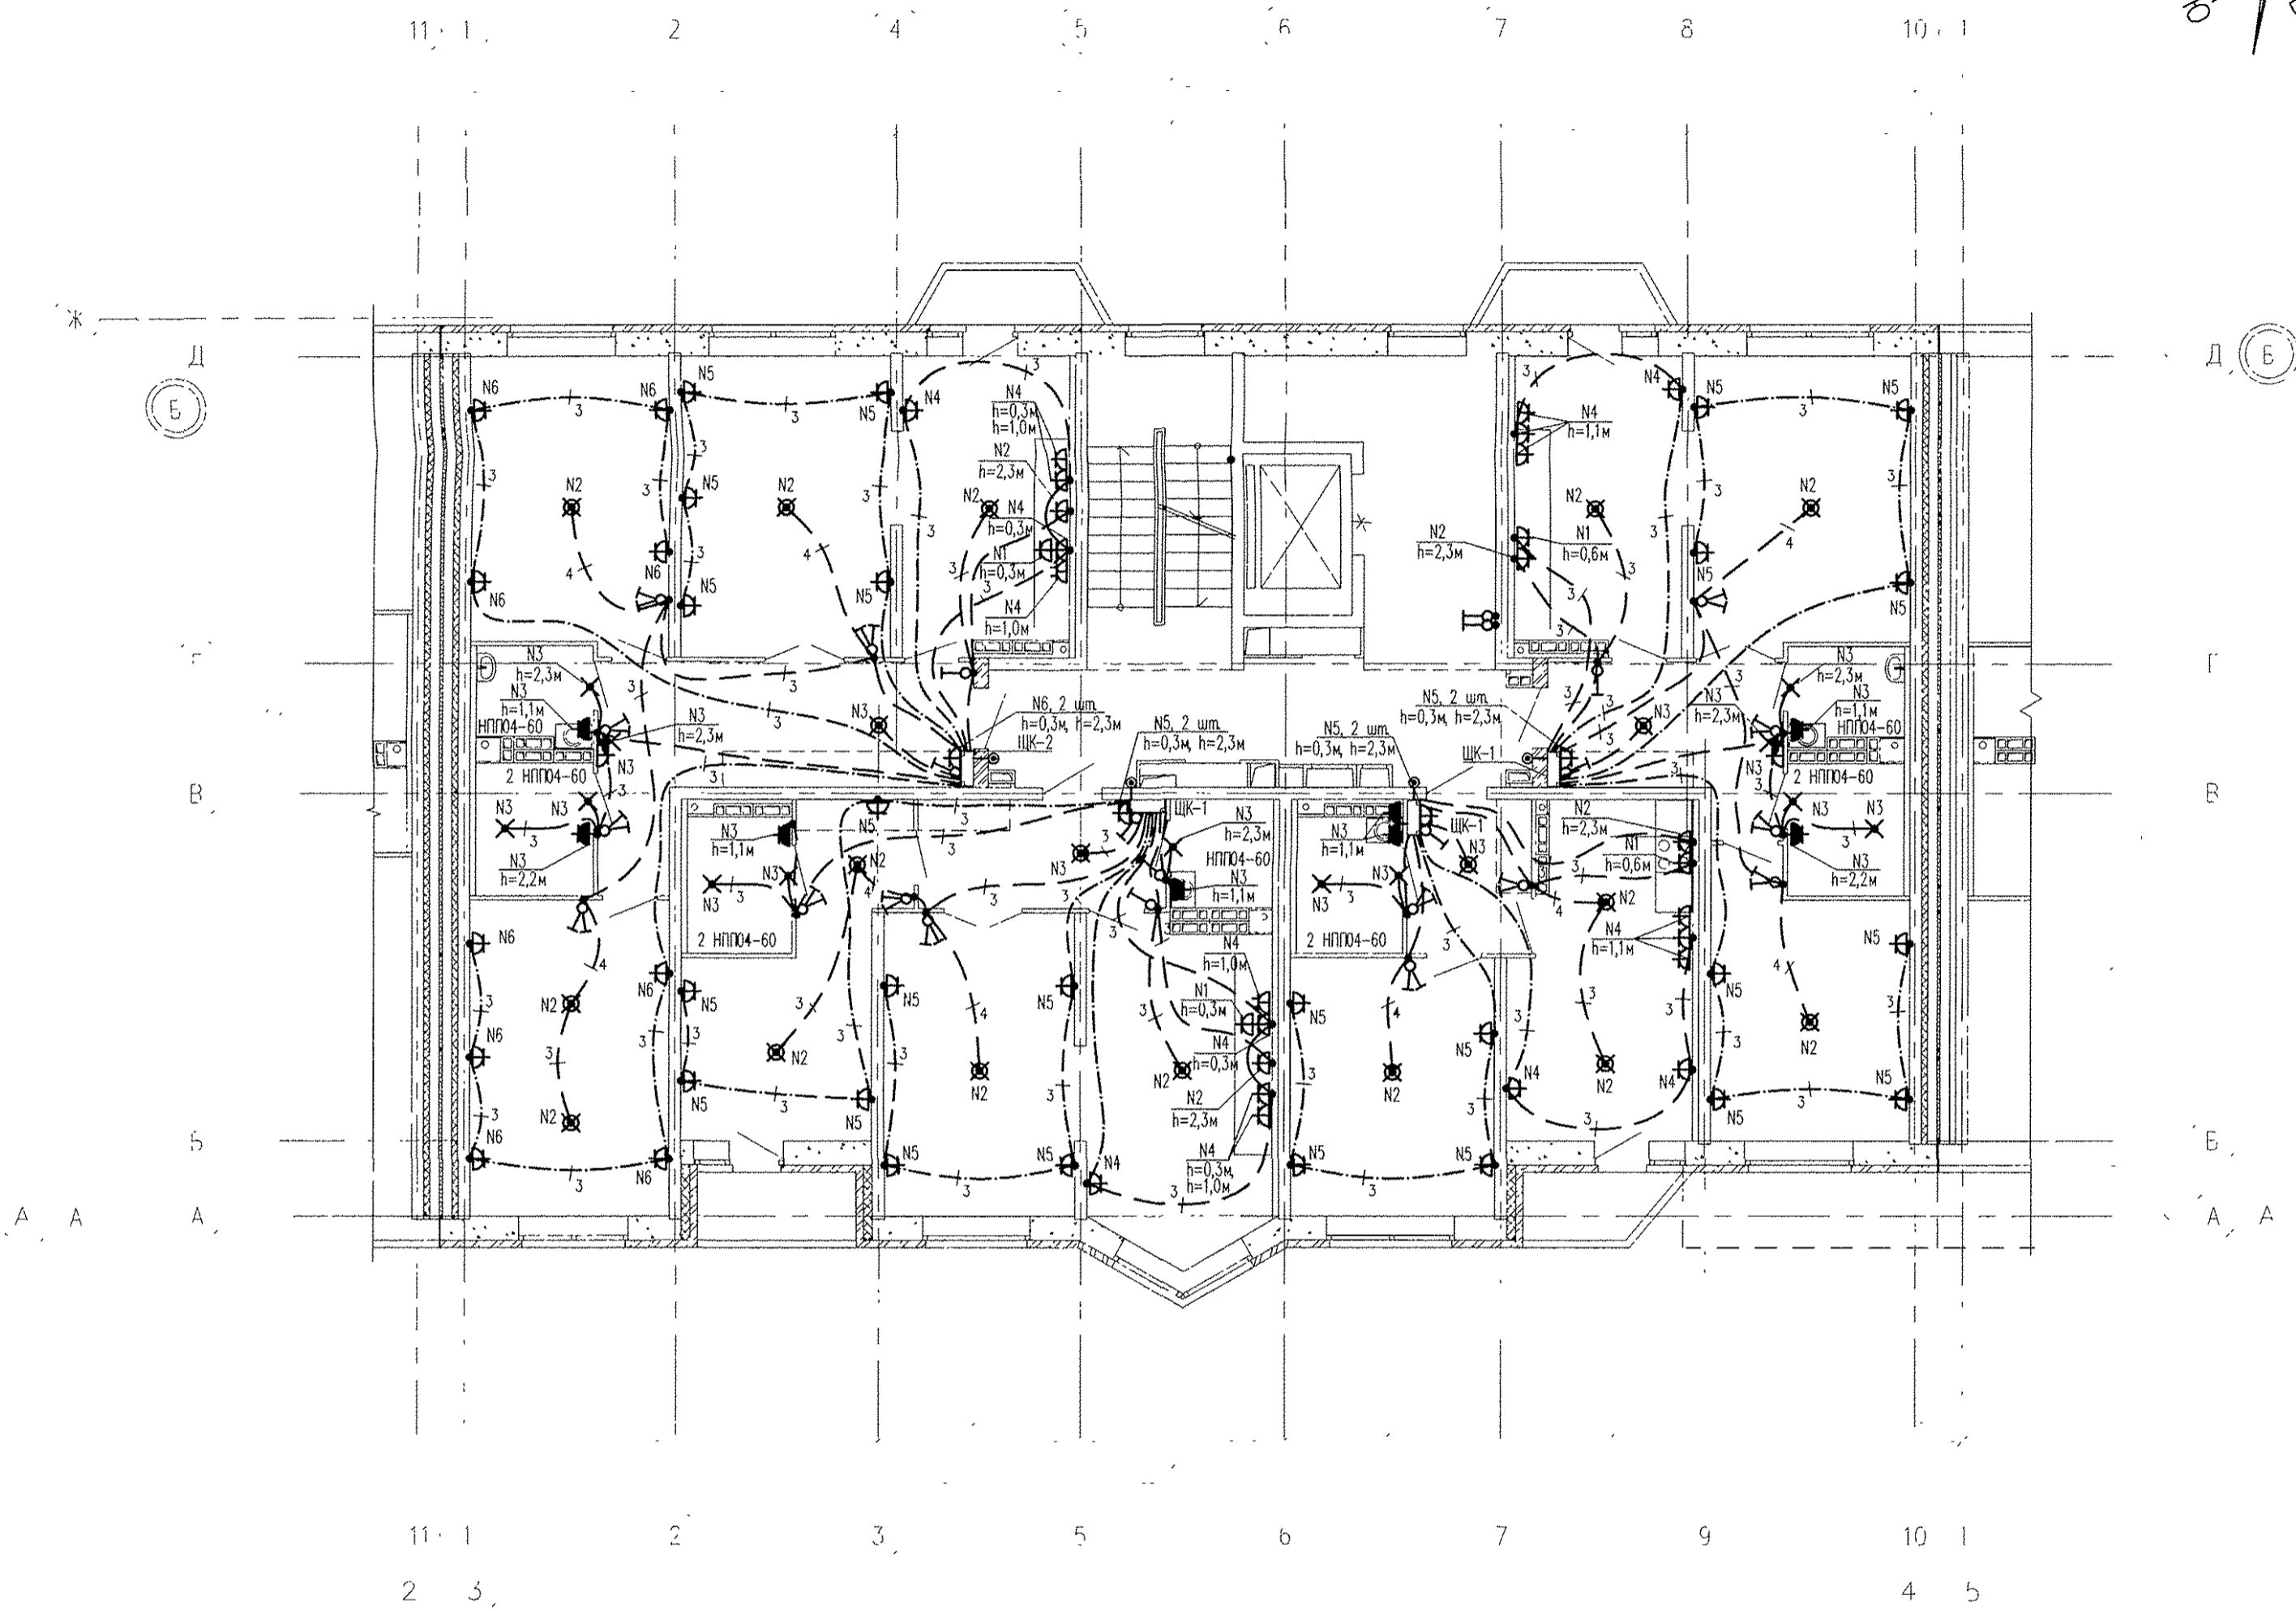


Примечания:
1. Электроосвещение и кабельные трассы в МОП см. лист 25

В квартирах № 110, 114, 122, 126, 130, 134, 138:
1) подключить на кухне электроплиты через разъем РШ-ВШ.
2) установить в ванной комнате электрический полотенцесушитель.

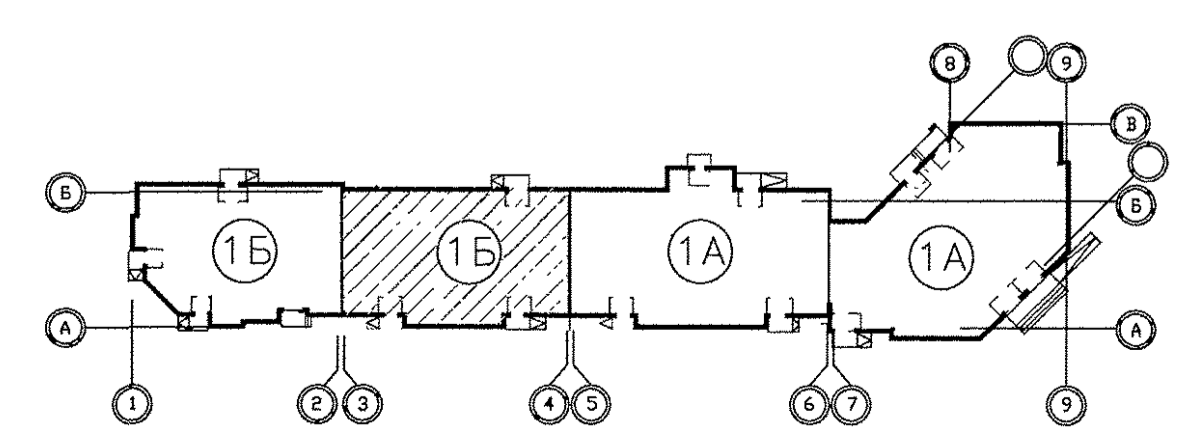


АПУ.031-01Б-ЭЛ								
1	-	Зам.	190-16	07.16	Жилой комплекс со встроенными объектами общественного назначения и подземной автостоянкой в квартале улиц Бакинских Комиссаров-Калинина-Уральских рабочих-пер.Сосновый в Орджоникизевском районе г. Екатеринбурга			
Разработчик	Кокоулин	Проверил	Бунтури	06.16	Пусковой комплекс 1.			
Глав. спец.	Богрова	06.16	Многосекционный жилой дом N 1.			Стация	Лист	Листов
9-10-этажная блок-секция 1Б					Р	22		
План 6 этажа в осях 3-4.								
Расположение электрических сетей.								
ГАП	Чирков	06.16						

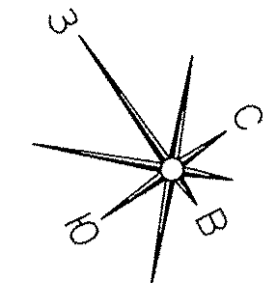


Экспликация помещений
(на 1 этаж)

Номер помещения	Наименование	Площадь, м2	Кат. помещения
Помещения квартир			
1	Гостиная	66,53	
2	Спальная	65,89	
3	Кухня	59,27	
4	Прихожая	36,23	
5	Ванная	16,26	
6	Санузел	9,00	
7	Балкон	4,82	
8	Лоджия	5,86	
ИТОГО (жилая часть):		263,86	
Общедомовые помещения			
9	Лифтовой холл	13,64	
10	Межквартирный коридор	16,05	
11	Лестничная клетка	12,48	
ИТОГО площадь общедомовых помещений:		42,17	

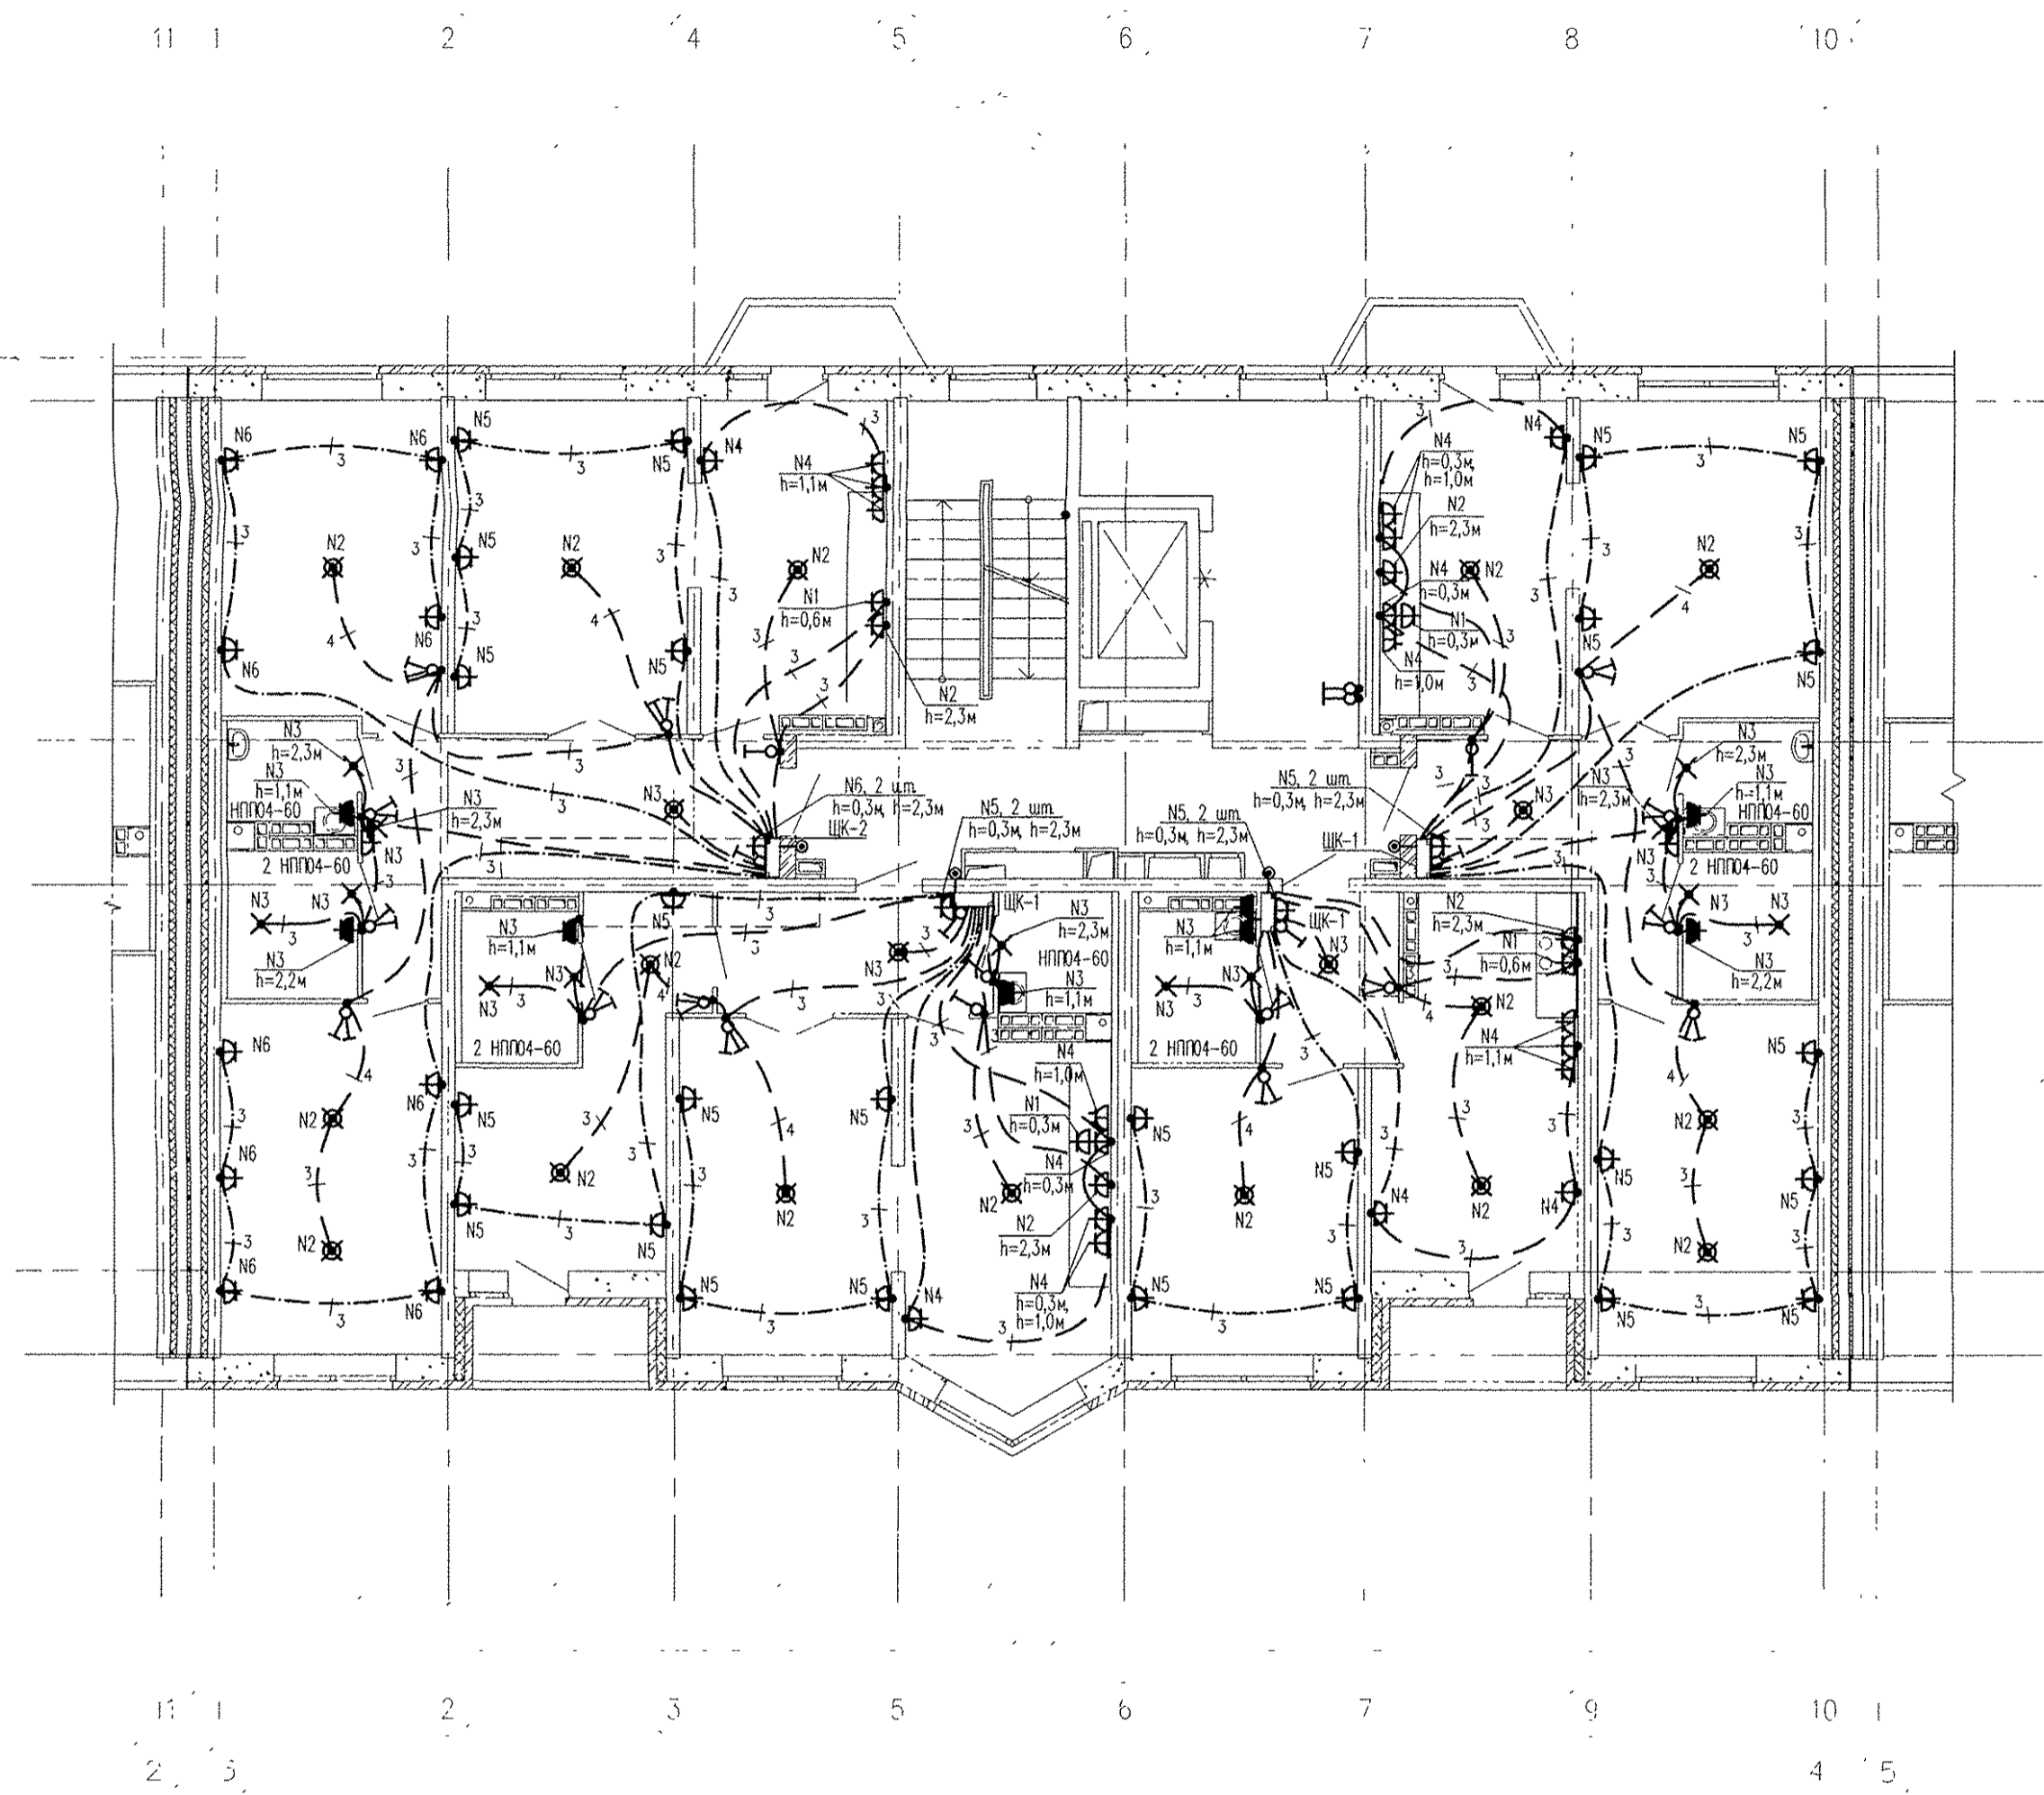

Примечания:
1. Электроосвещение и кабельные трассы в МОП см. лист 25



В квартирах № 110, 114, 122, 126, 130, 134, 138:
1) подключить на кухне электроплиты через разъем РШ-ВШ.
2) установить в ванной комнате электрический полотенцесушитель.

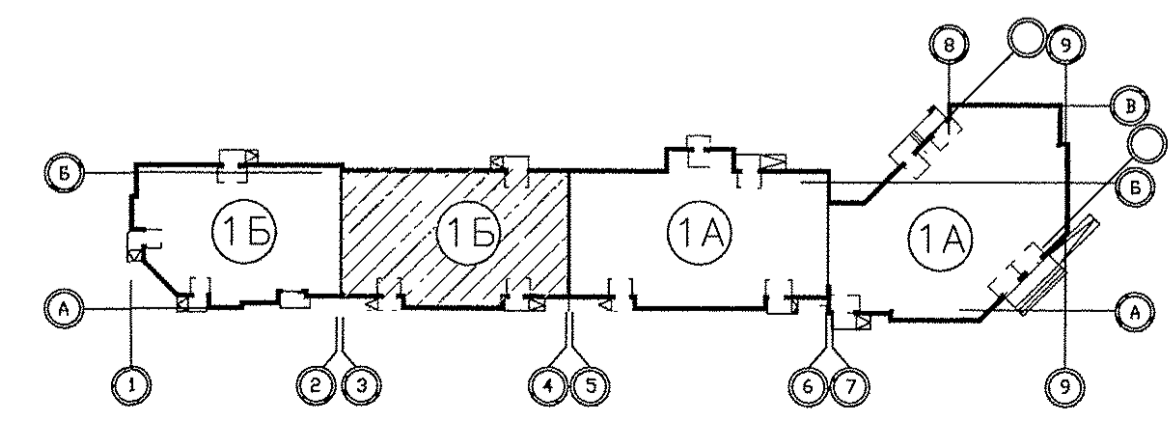

АПУ.031-01Б-ЭП												
1	-	Зам.	190-16	<i>Top</i>	07.16	Жилой комплекс со встроенными объектами общественного назначения и подземной автостоянкой в квартале улиц Баккинских Комиссаров-Калинина-Уральских рабочих-пер.Сосновый в Орджоникидзевском районе г. Екатеринбурга						
Изм.	Колуч.	Лист	№ док.	Подпись	Дата							
Разраб.	Кокоулин	<i>Top</i>			06.16	Пусковой комплекс 1. Многосекционный жилой дом N 1. 9-10-этажная блок-секция 1Б						
Проверил	Бунтури	<i>Top</i>			06.16							
Глав. спец.	Богрова	<i>Top</i>			06.16							
План 7 этажа в осях 3-4. Расположение электрических сетей.						<table border="1"> <tr> <td>Стадия</td> <td>Лист</td> <td>Листов</td> </tr> <tr> <td>Р</td> <td>23</td> <td></td> </tr> </table>	Стадия	Лист	Листов	Р	23	
Стадия	Лист	Листов										
Р	23											
ГАП	Чирков				06.16	<table border="1"> <tr> <td colspan="2">ЗАО КОРПОРАЦИЯ АТОМСТРОЙКОМПЛЕКС</td> </tr> </table>	ЗАО КОРПОРАЦИЯ АТОМСТРОЙКОМПЛЕКС					
ЗАО КОРПОРАЦИЯ АТОМСТРОЙКОМПЛЕКС												

Экспликация помещений
(на 1 этаж)


Номер помещения	Наименование	Площадь, м2	Кат. помещения
Помещения квартир			
1	Гостиная	66,53	
2	Спальная	65,89	
3	Кухня	59,27	
4	Прихожая	36,23	
5	Ванная	16,26	
6	Санузел	9,00	
7	Балкон	4,82	
8	Лоджия	5,86	
ИТОГО (жилая часть) :		263,86	
Общедомовые помещения			
9	Лифтовой холл	13,64	
10	Межквартирный коридор	16,05	
11	Лестничная клетка	12,48	
ИТОГО площадь общедомовых помещений:		42,17	

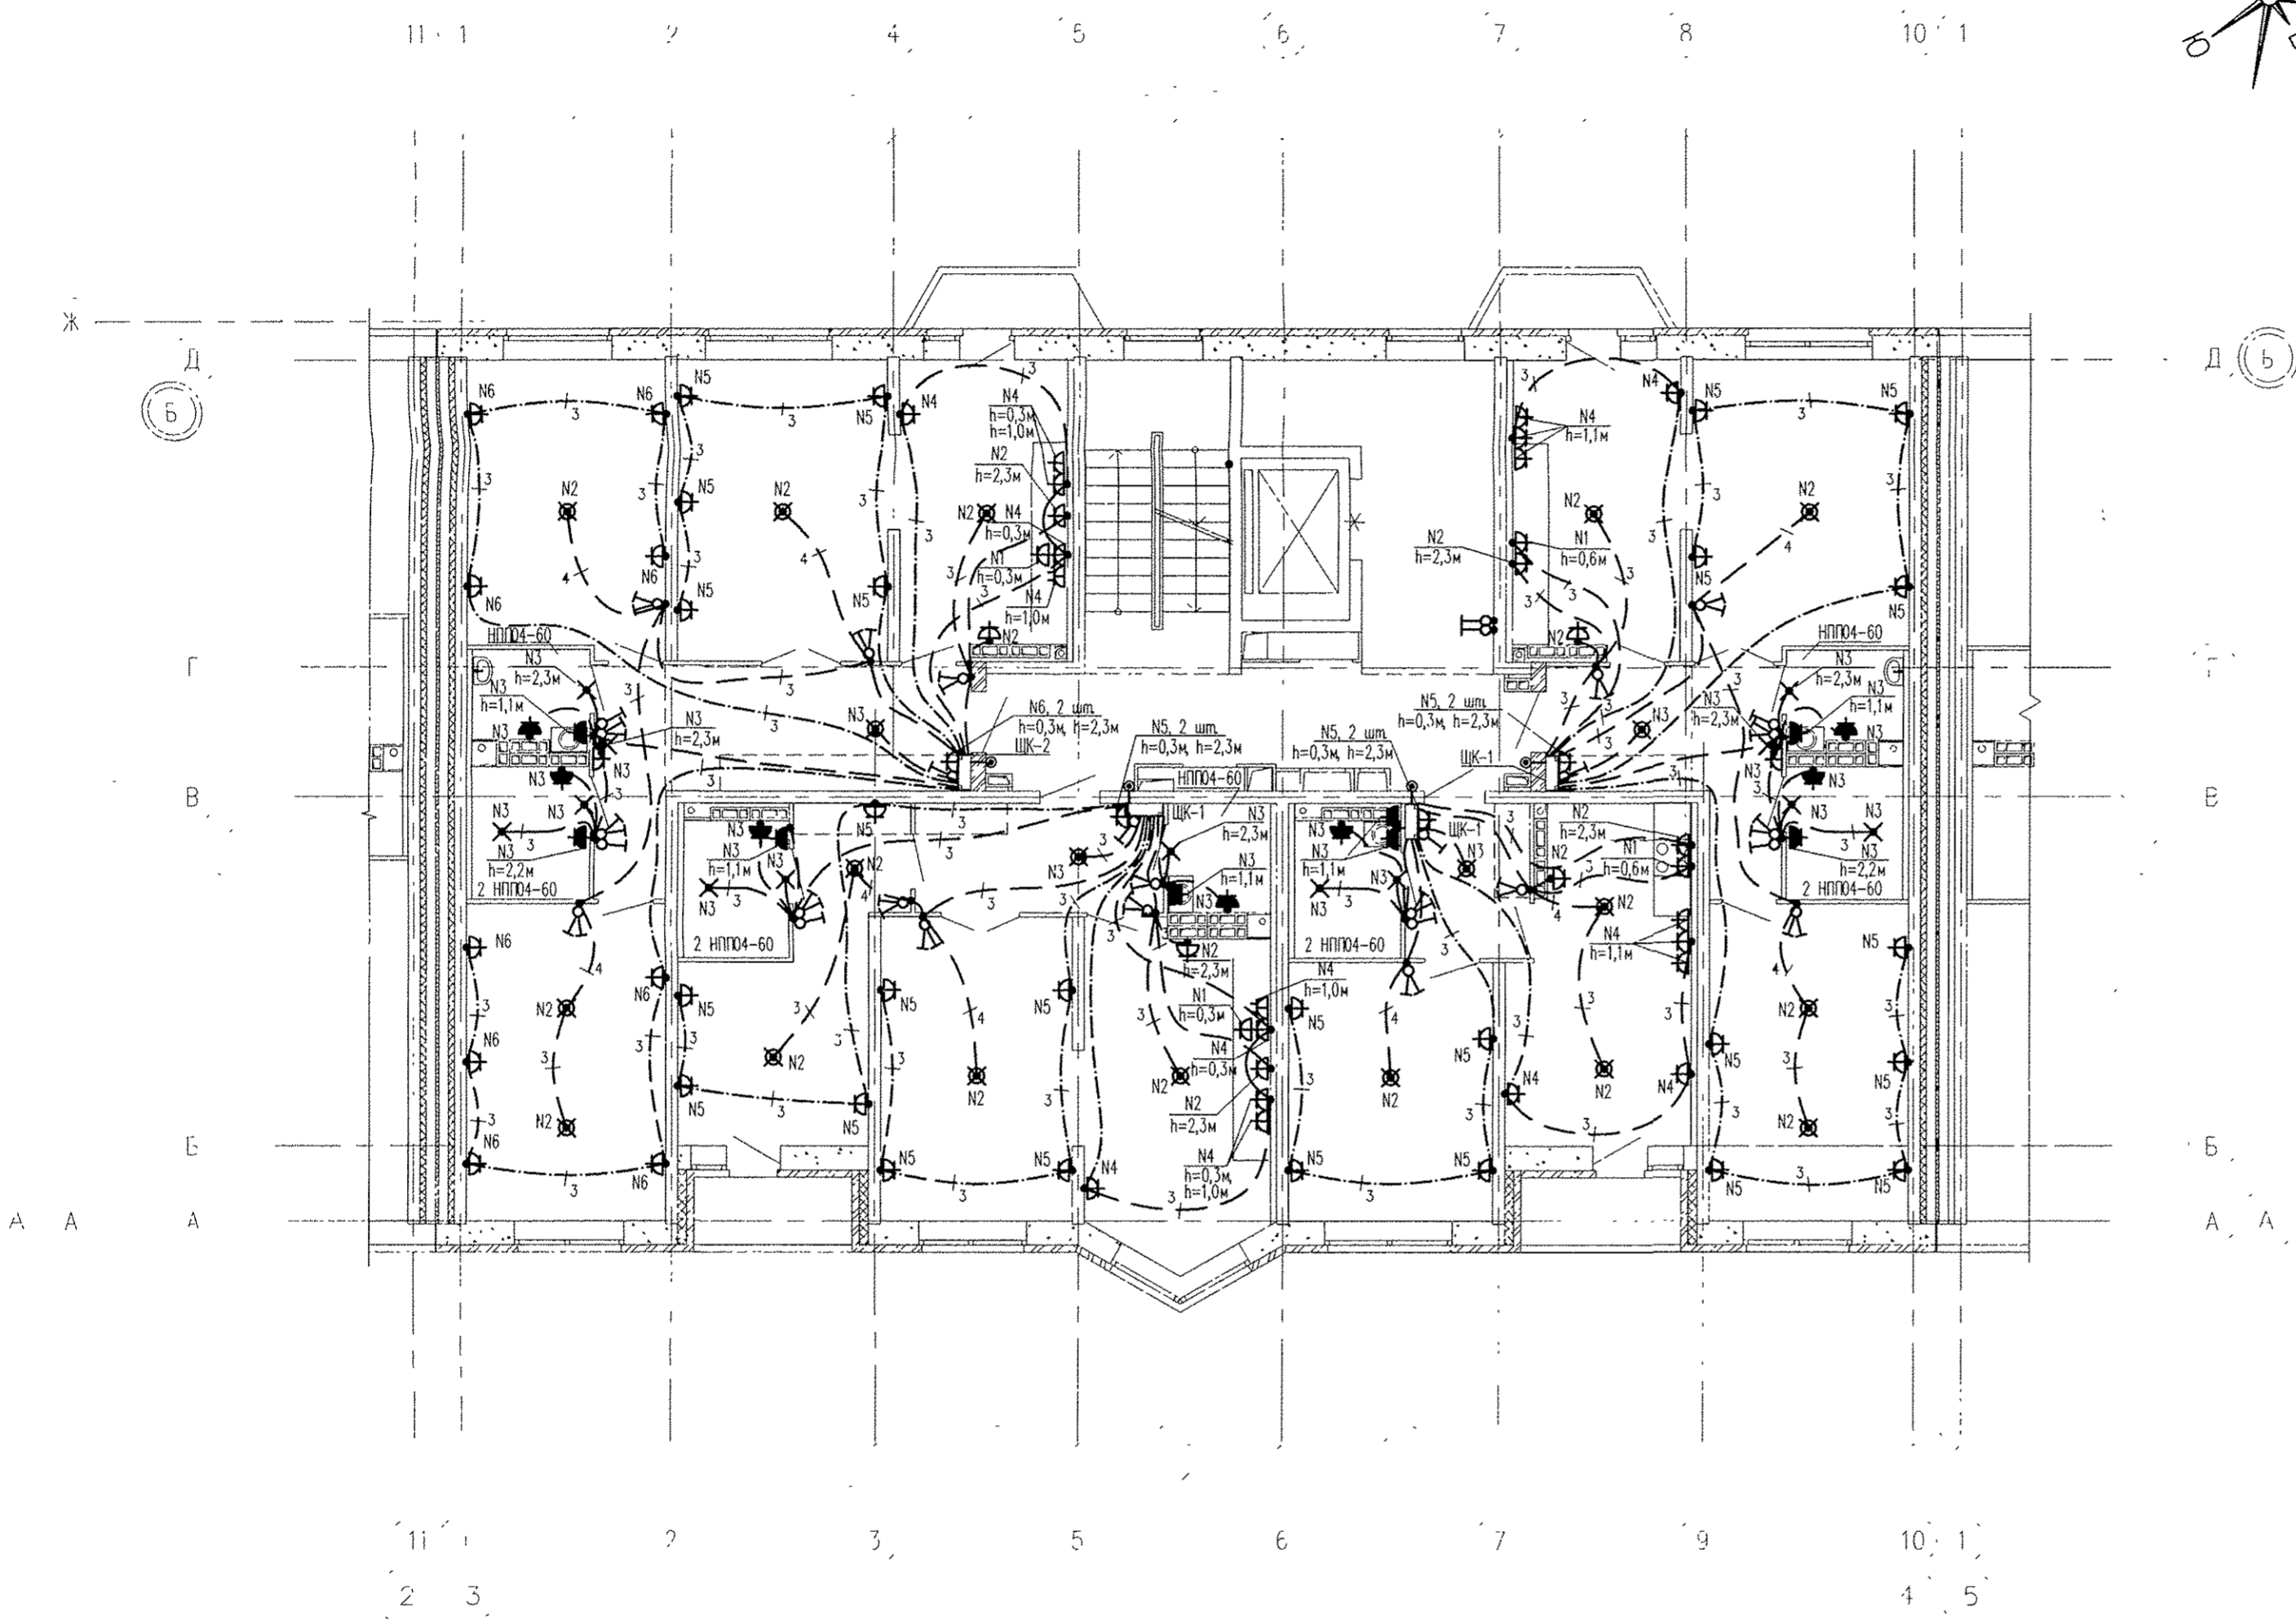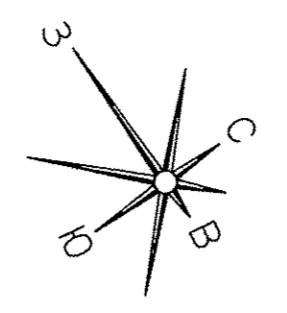

Примечания:
1. Электроосвещение и кабельные трассы в МОП см. лист 25

В квартирах № 110, 114, 122, 126, 130, 134, 138:

- 1) подключить на кухне электроплиты через разъем РШ-ВШ.
- 2) установить в ванной комнате электрический полотенцесушитель.

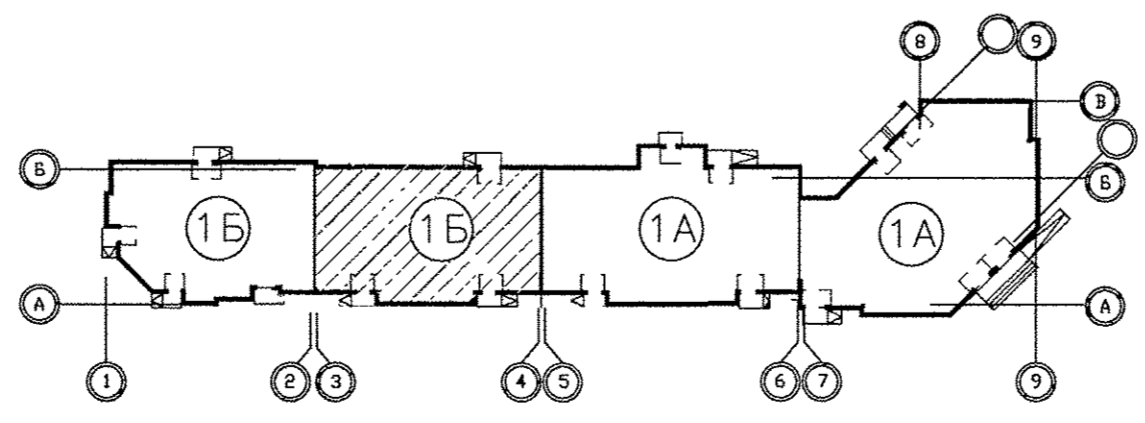

АПУ.031-01Б-ЭЛ							
Жилой комплекс со встроенными объектами общественного назначения и подземной автостоянкой в квартале улиц Бакинских Комиссаров-Калинина-Уральских рабочих-пер.Сосновый в Орджоникидзевском районе г. Екатеринбурга							
1	-	Зам. 190-16	07.16	Пусковой комплекс 1. Многосекционный жилой дом N 1. 9-10-этажная блок-секция 1Б			
Изм.	Код.уч.	Лист	№ док.			Подпись	Дата
Разраб.	Кокоулин	06.16				06.16	
Проверил	Бунтури	06.16				06.16	
Глав. спец.	Бодрова	06.16		06.16			
План 8-9 этажа в осях 3-4. Расположение электрических сетей.				Стация	Лист	Листов	
				Р	24		
ГАП Чирков 06.16				ЗАО КОРПОРАЦИЯ АТОМСТРОЙКОМПЛЕКС			

СОГЛАСОВАНО
 06.16
 Г.Шин
 06.16
 06.16
 06.16
 Ревизионное
 Чижик
 Сыслык
 ВК
 СС
 АР
 Инв. инв.
 Взам инв.
 Подпись и дата
 Инв. подл.